
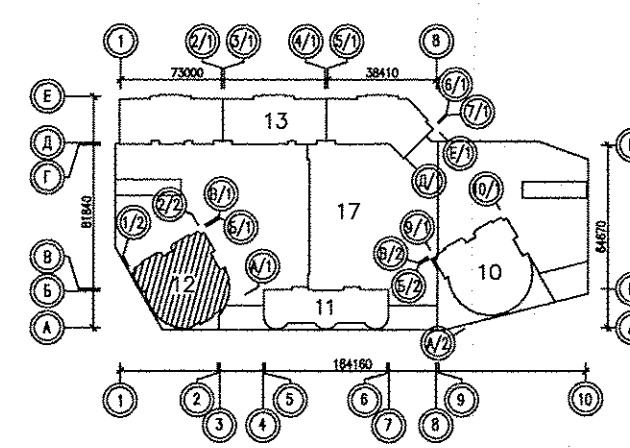



ЭКСПЛИКАЦИЯ ПОМЕЩЕНИЙ

Номер помещения	Наименование	Площадь, м2	Кат. помещения
ПОМЕЩЕНИЯ ПАРКИНГА			
1	Лестница паркинга	17.98	
2	Тамбур-шлюз	1.45	
3	Венткамера подпора в тамбур-шлюзы	11.07	ВЗ
итого:		30.50	
ОБЩЕДОМОВЫЕ ПОМЕЩЕНИЯ			
4	Коридор	11.23	
5	Тамбур-шлюз	2.79	
6	Тамбур-шлюз	24.65	
7	Помещение уборочного инвентаря	4.16	
8	Лифтовой холл	13.36	
9	Коридор	8.67	
10	Тамбур	3.82	
11	Холл	53.80	
12	Помещение для общедомовых коммуникаций	9.91	
13	Лестничная клетка N1 спуска в техподвал	7.08	
14	Лестничная клетка N2 спуска в техподвал	6.02	
15	Помещение техподвала	122.34	
итого:		267.83	
ОФИС УК			
16	Помещение офиса	26.91	
17	Тамбур	2.52	
18	Сан.узел с мойкой уборочного инвентаря	4.00	
Всего помещений офиса УК		33.43	
Общая площадь офиса УК		34.77	
ВЫСТАВОЧНЫЙ САЛОН-МАГАЗИН N1			
19	Тамбур	4.38	
20	Выставочный зал	77.99	
21	Сан.узел с мойкой уборочного инвентаря	6.04	
Всего помещений выставочного салона N1		88.41	
Общая площадь выставочного салона N1		91.31	
ВЫСТАВОЧНЫЙ САЛОН-МАГАЗИН N2			
22	Тамбур	3.24	
23	Тамбур	3.96	
24	Выставочный зал	171.58	
25	Зона предпродажной подготовки	32.15	
26	Сан.узел с мойкой уборочного инвентаря	16.19	
Всего помещений выставочного салона N2		227.12	
Общая площадь выставочного салона N2		235.69	


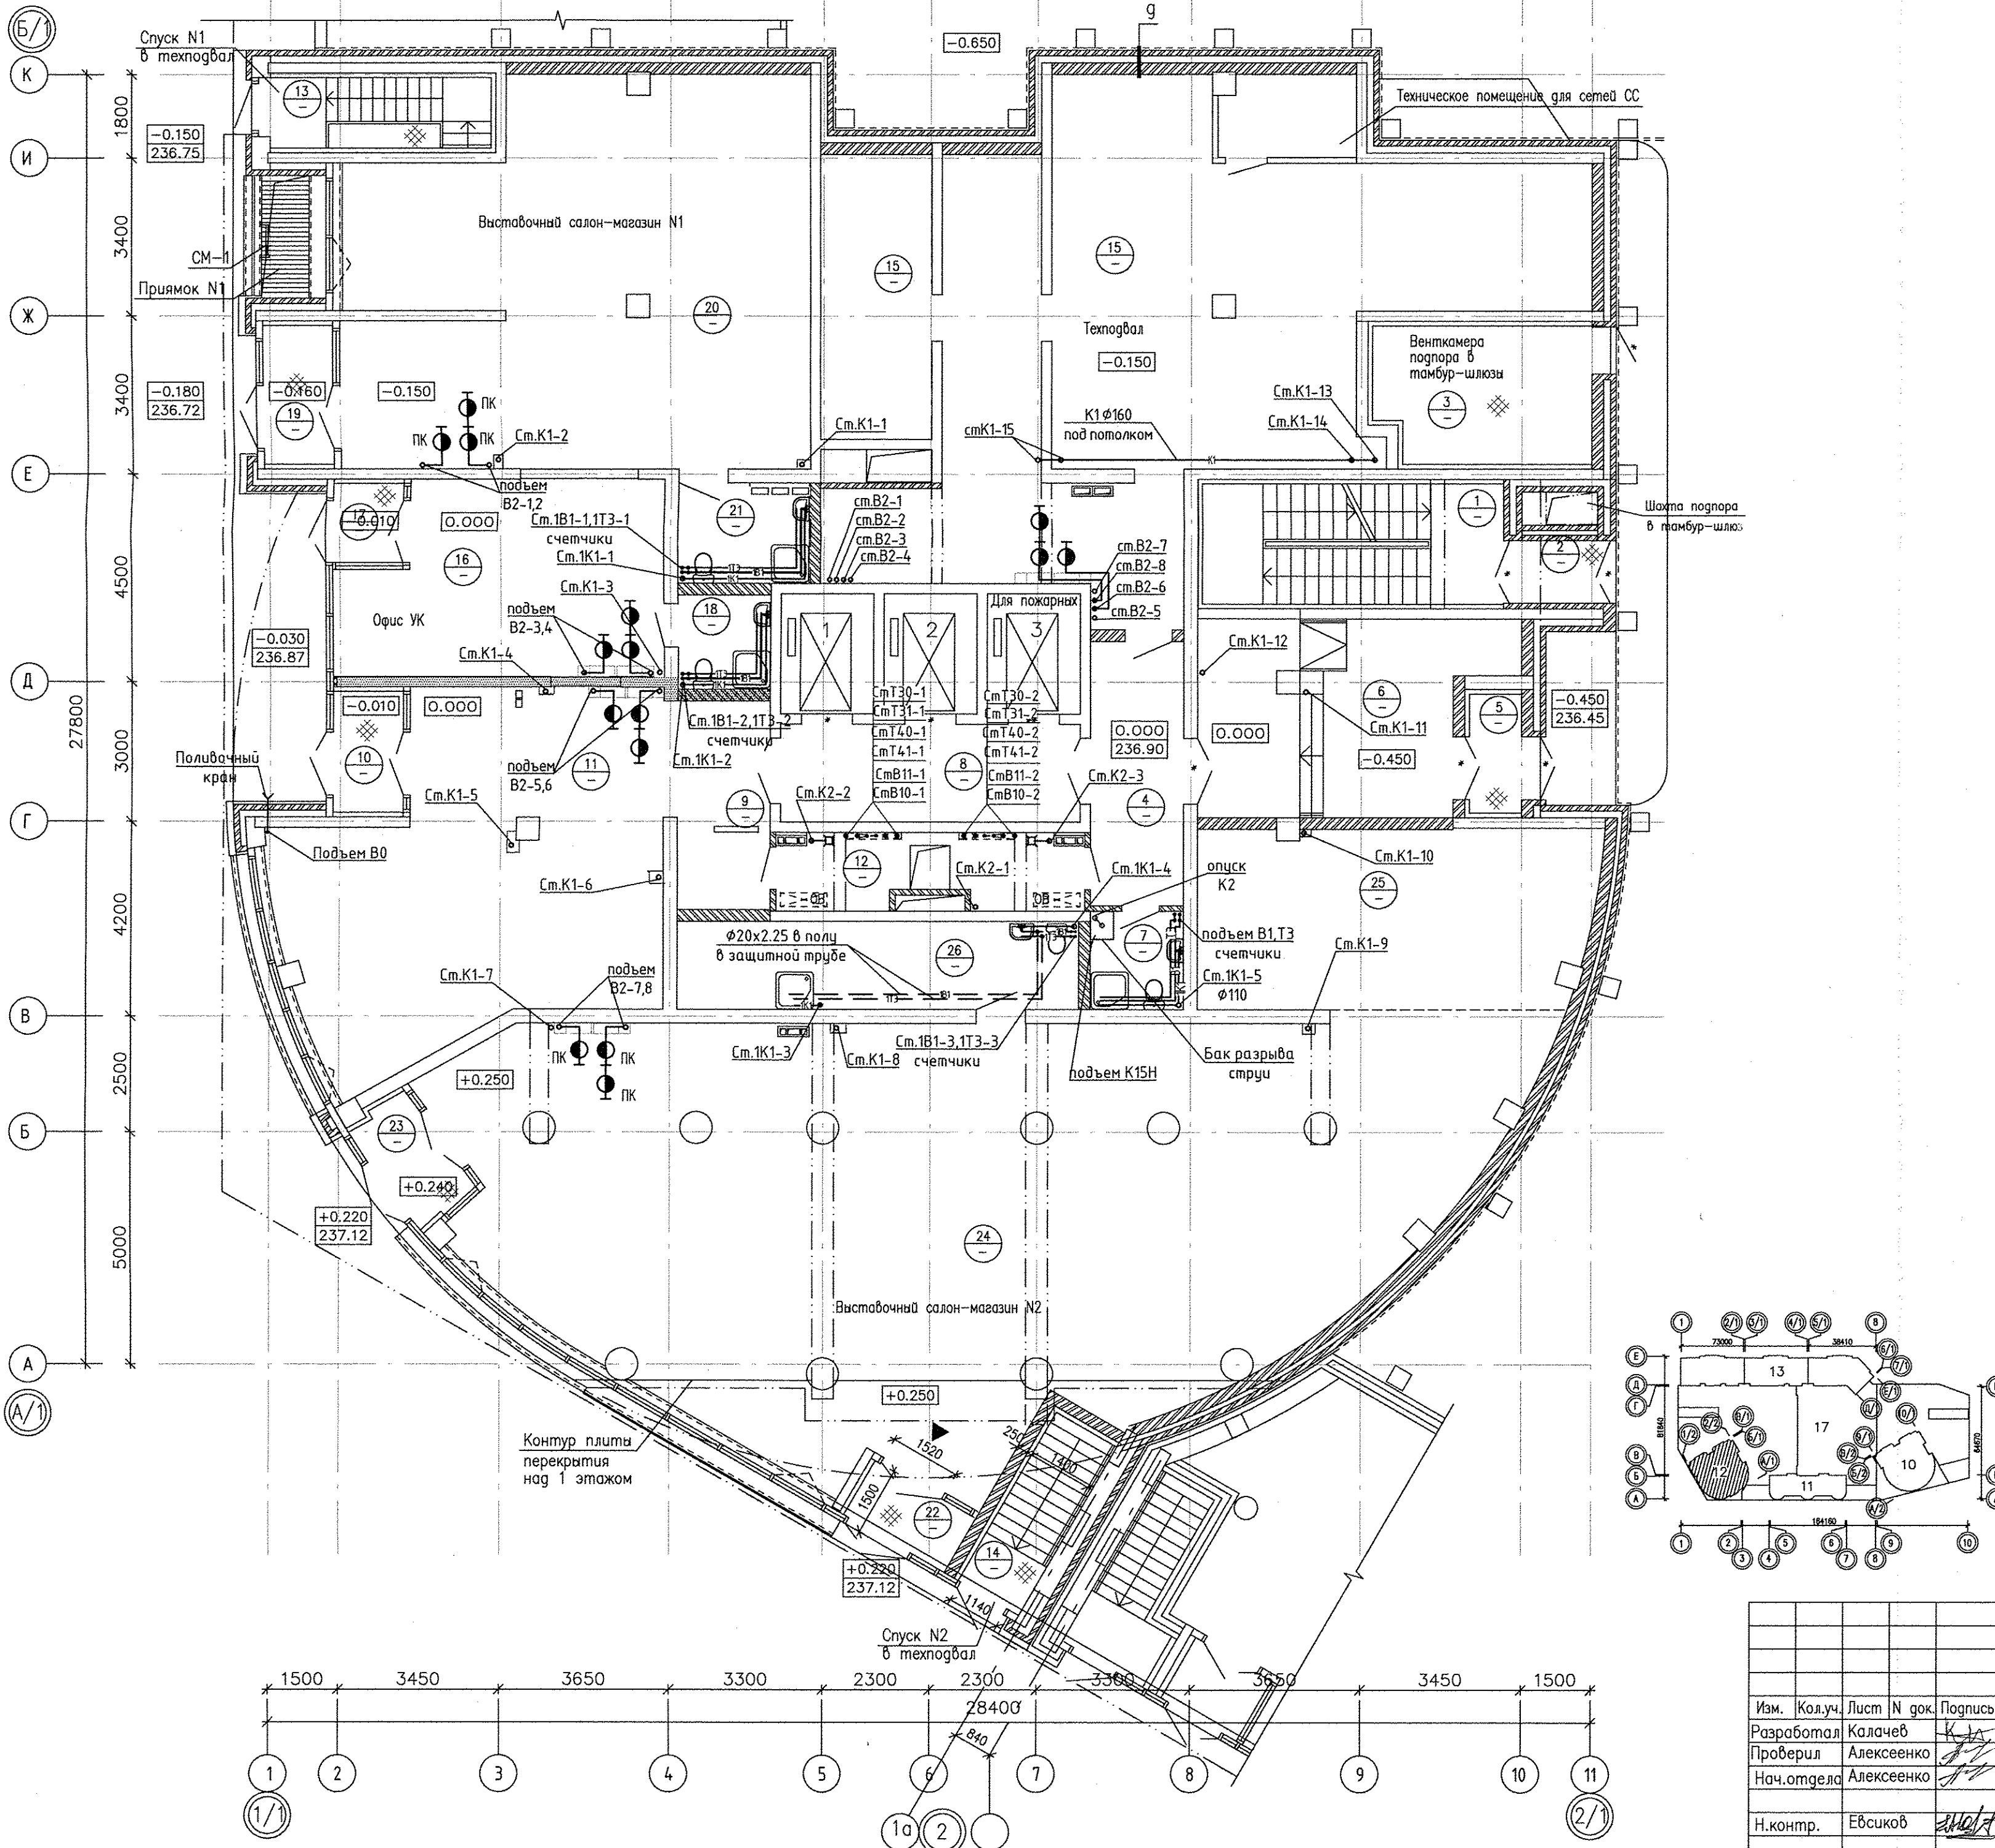


АПУ.052-012-ВК				
Изм.	Кол.уч.	Лист N док.	Подпись	Дата
Разработал	Калачев	К.А.		07.19
Проверил	Алексеев	А.А.		07.19
Нач.отдела	Алексеев	А.А.		07.19
Н.контр.	Евсиков	Е.В.		07.19
Застройка по ул.Просторной - Павлодарской в Чкаловском районе г. Екатеринбург (участок N2). Жилые дома со встроенно-пристроенными помещениями общественного назначения, трансформаторной подстанции и подземной автостоянкой.				
27-этажный жилой дом N12			Стация	Лист
			Р	3
План 1-го этажа			АО КОРПОРАЦИЯ АТОМСТРОЙКОМПЛЕКС	

Катмбова  
ЭЛ  
Бушуева  
Пашаева  
Борогина  
АР  
ОБ  
СС  
Взак инв.Н  
Подпись и дата  
Инв.Н подл.

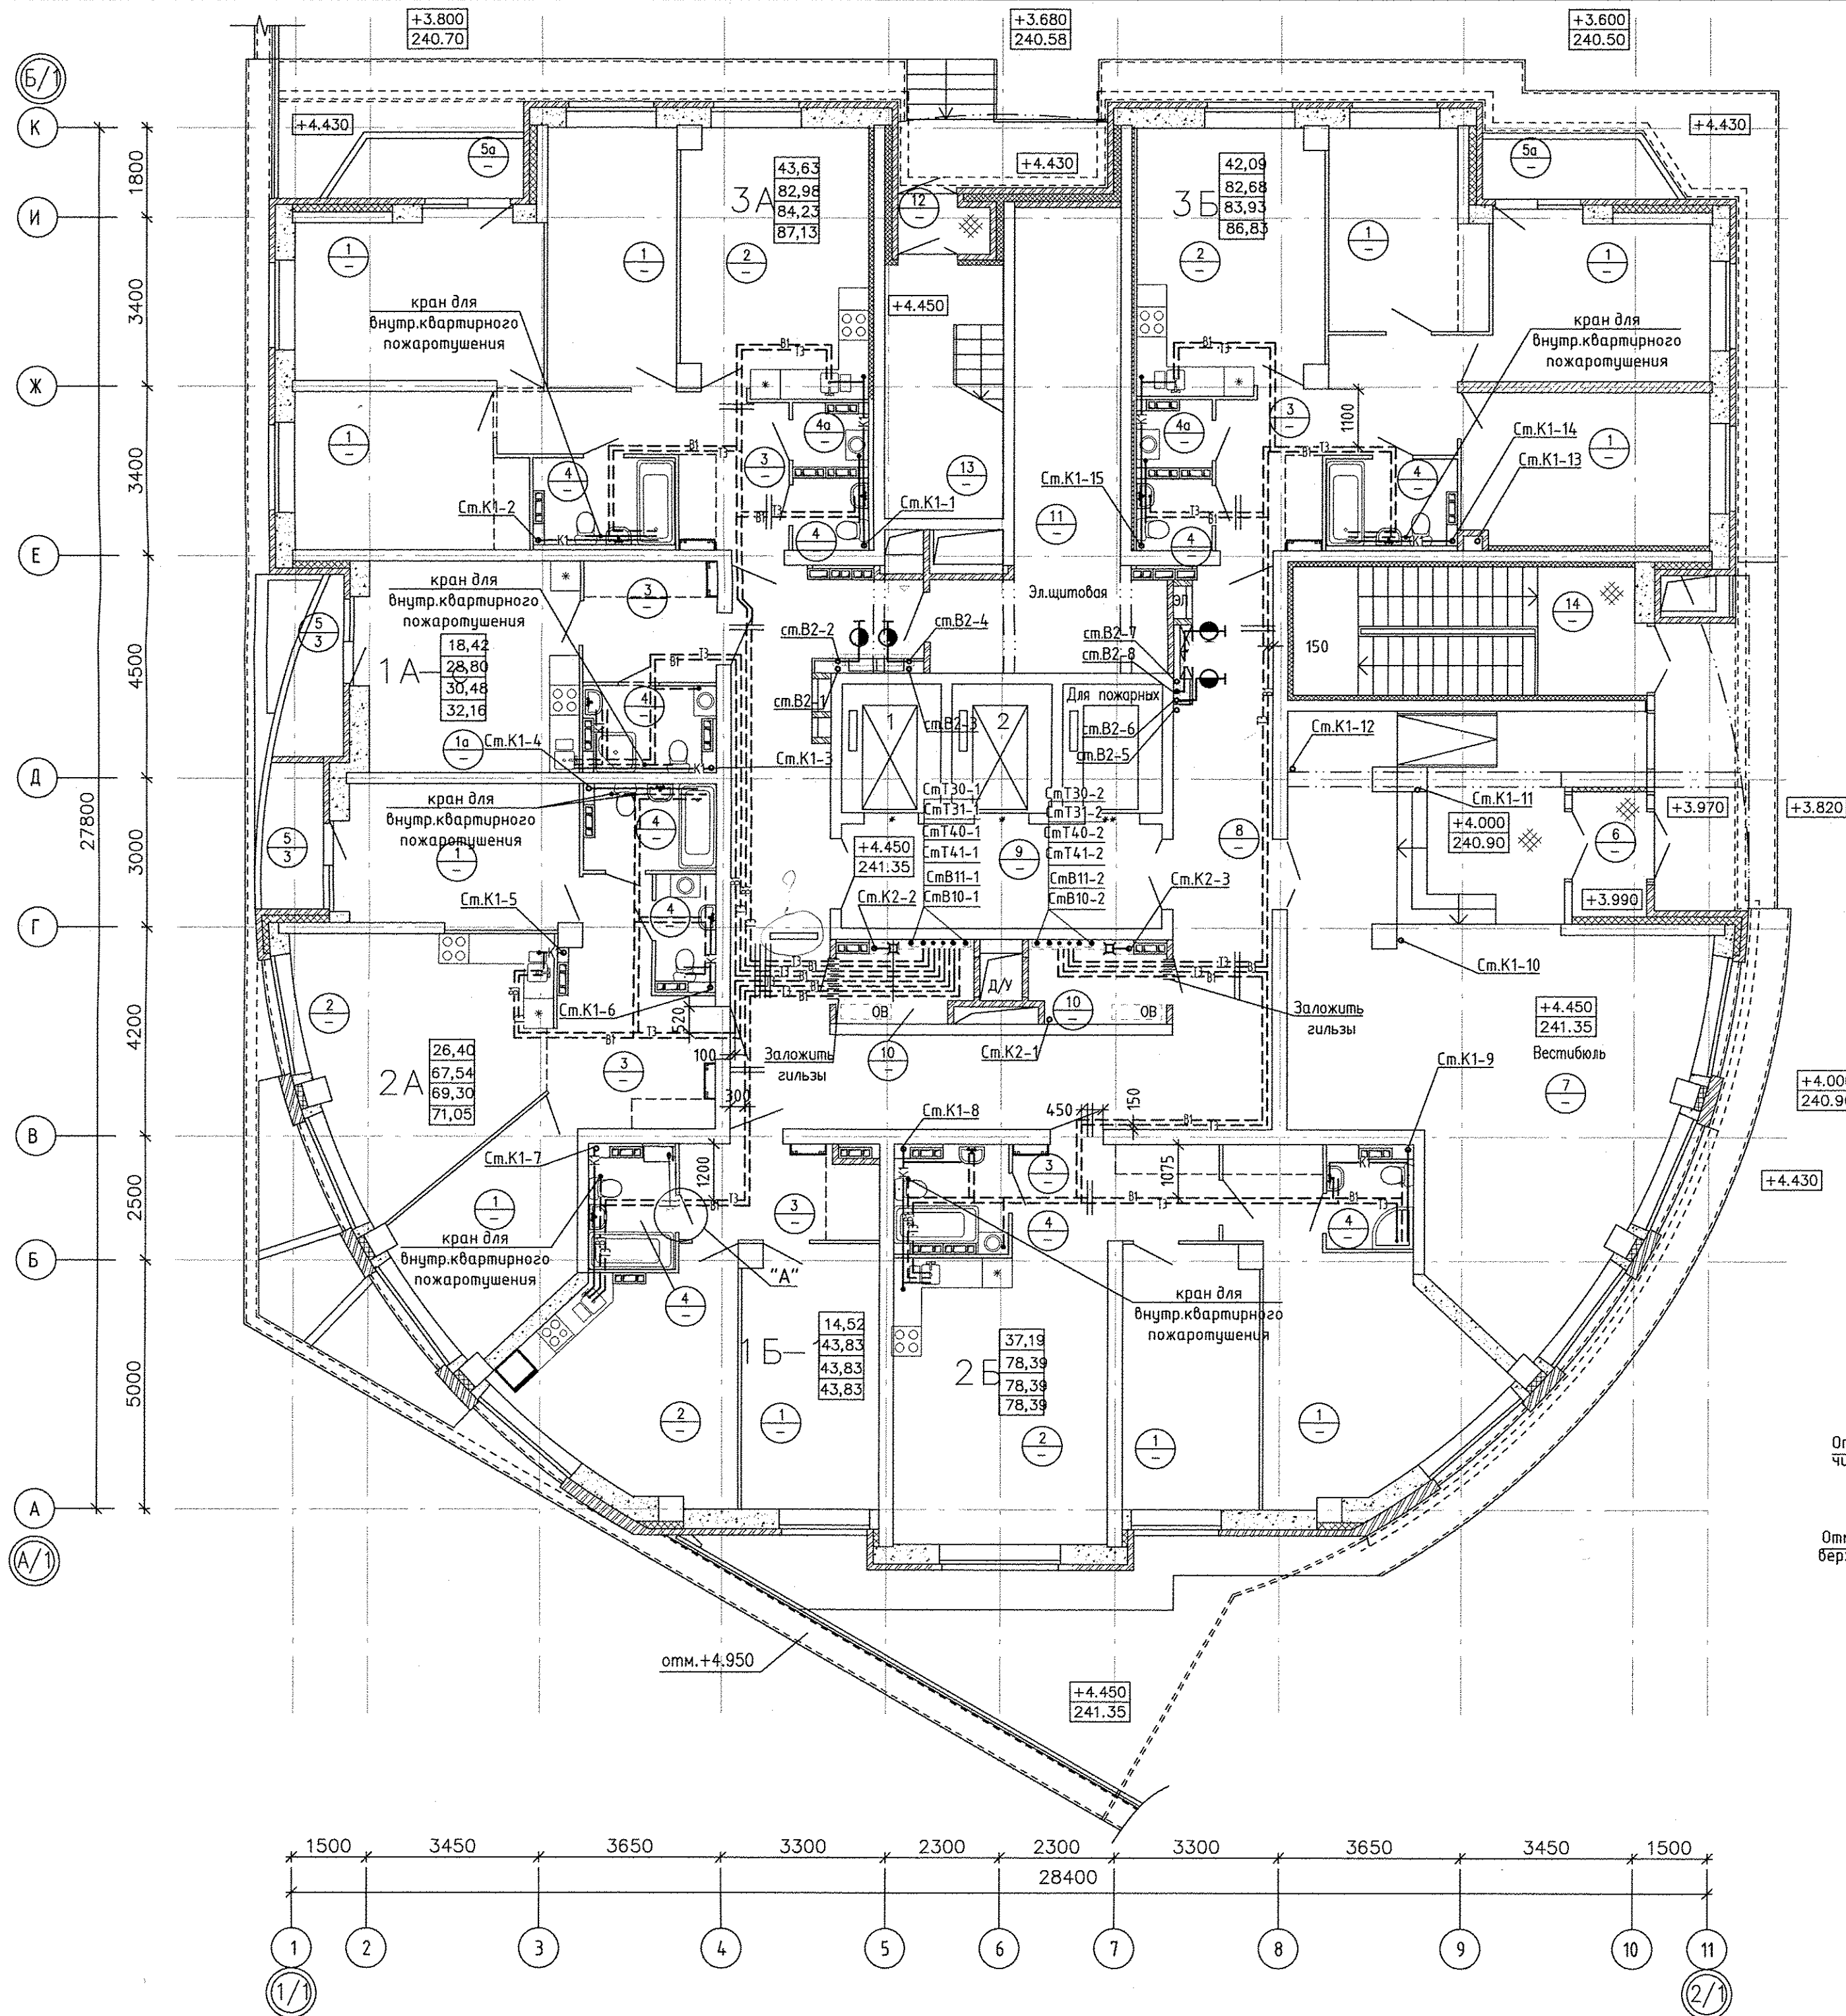


ЭКСПЛИКАЦИЯ ПОМЕЩЕНИЙ			
Номер помещения	Наименование	Площадь, м2	Кат. помещения
ПОМЕЩЕНИЯ КВАРТИР			
1	Жилая комната	163,83	
1а	Общая жилая комната с зоной кухни	18,42	
2	Кухня	104,47	
3	Прихожая	58,05	
4	Санузел	35,91	
4а	Постирочная	3,54	
5	Лоджия	6,87	
5а	Балкон	8,30	
Итого помещений квартир:		399,39	
ОБЩЕДОМОВЫЕ ПОМЕЩЕНИЯ			
6	Тамбур	3,74	
7	Вестибюль	72,37	
8	Коридор	58,65	
9	Лифтовой холл	13,36	
10	Помещение для общедомовых коммуникаций	8,58	
11	Электрощитовая	24,77	В4
12	Тамбур	1,69	
13	Лестничная клетка	12,09	
Итого общедомовых помещений:		195,25	
14	Лестница паркинга	18,29	

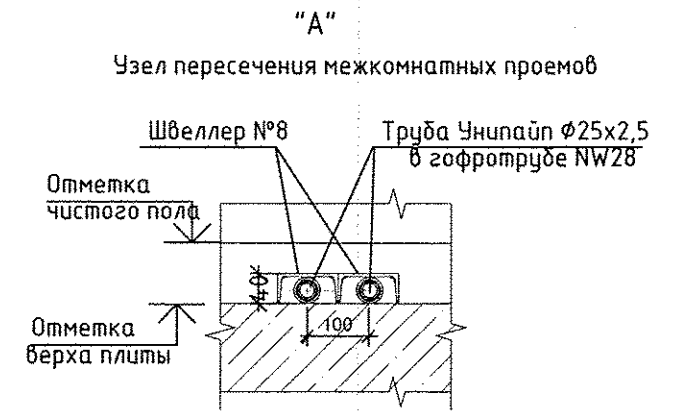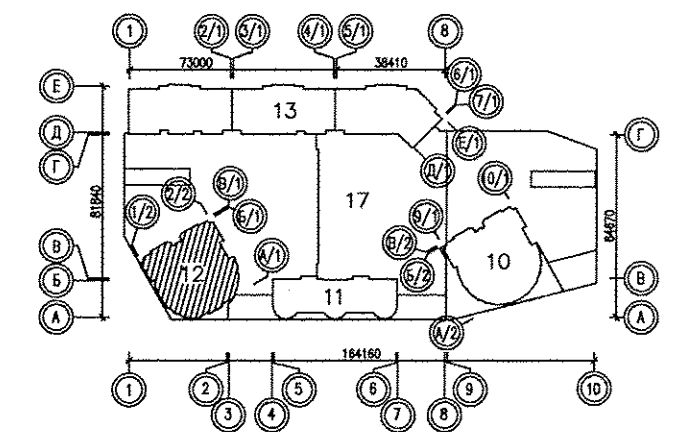



АПУ.052-012-ВК			
Застройка по ул.Просторной – Павлодарской в Чкаловском районе г. Екатеринбурга (участок N2). Жилые дома со встроенно-пристроенными помещениями общественного назначения, трансформаторной подстанцией и подземной автостоянкой.			
Изм.	Кол.уч.	Лист N док.	Подпись
Разработал	Калачев	07.19	
Проверил	Алексеев	07.19	
Нач.отдела	Алексеев	07.19	
Н.контр.	Евсиков	07.19	
27-этажный жилой дом N12		Стадия	Лист
План 2-го этажа Узел "А"		Р	4
		АО КОРПОРАЦИЯ АТОМСТРОЙКОМПЛЕКС	

Каткова	ЭП	Боруева	Пашаева	Борогина
АР	ОВ	СС		
Инв.№ подл.	Взвх. инв.№	Подпись и дата		

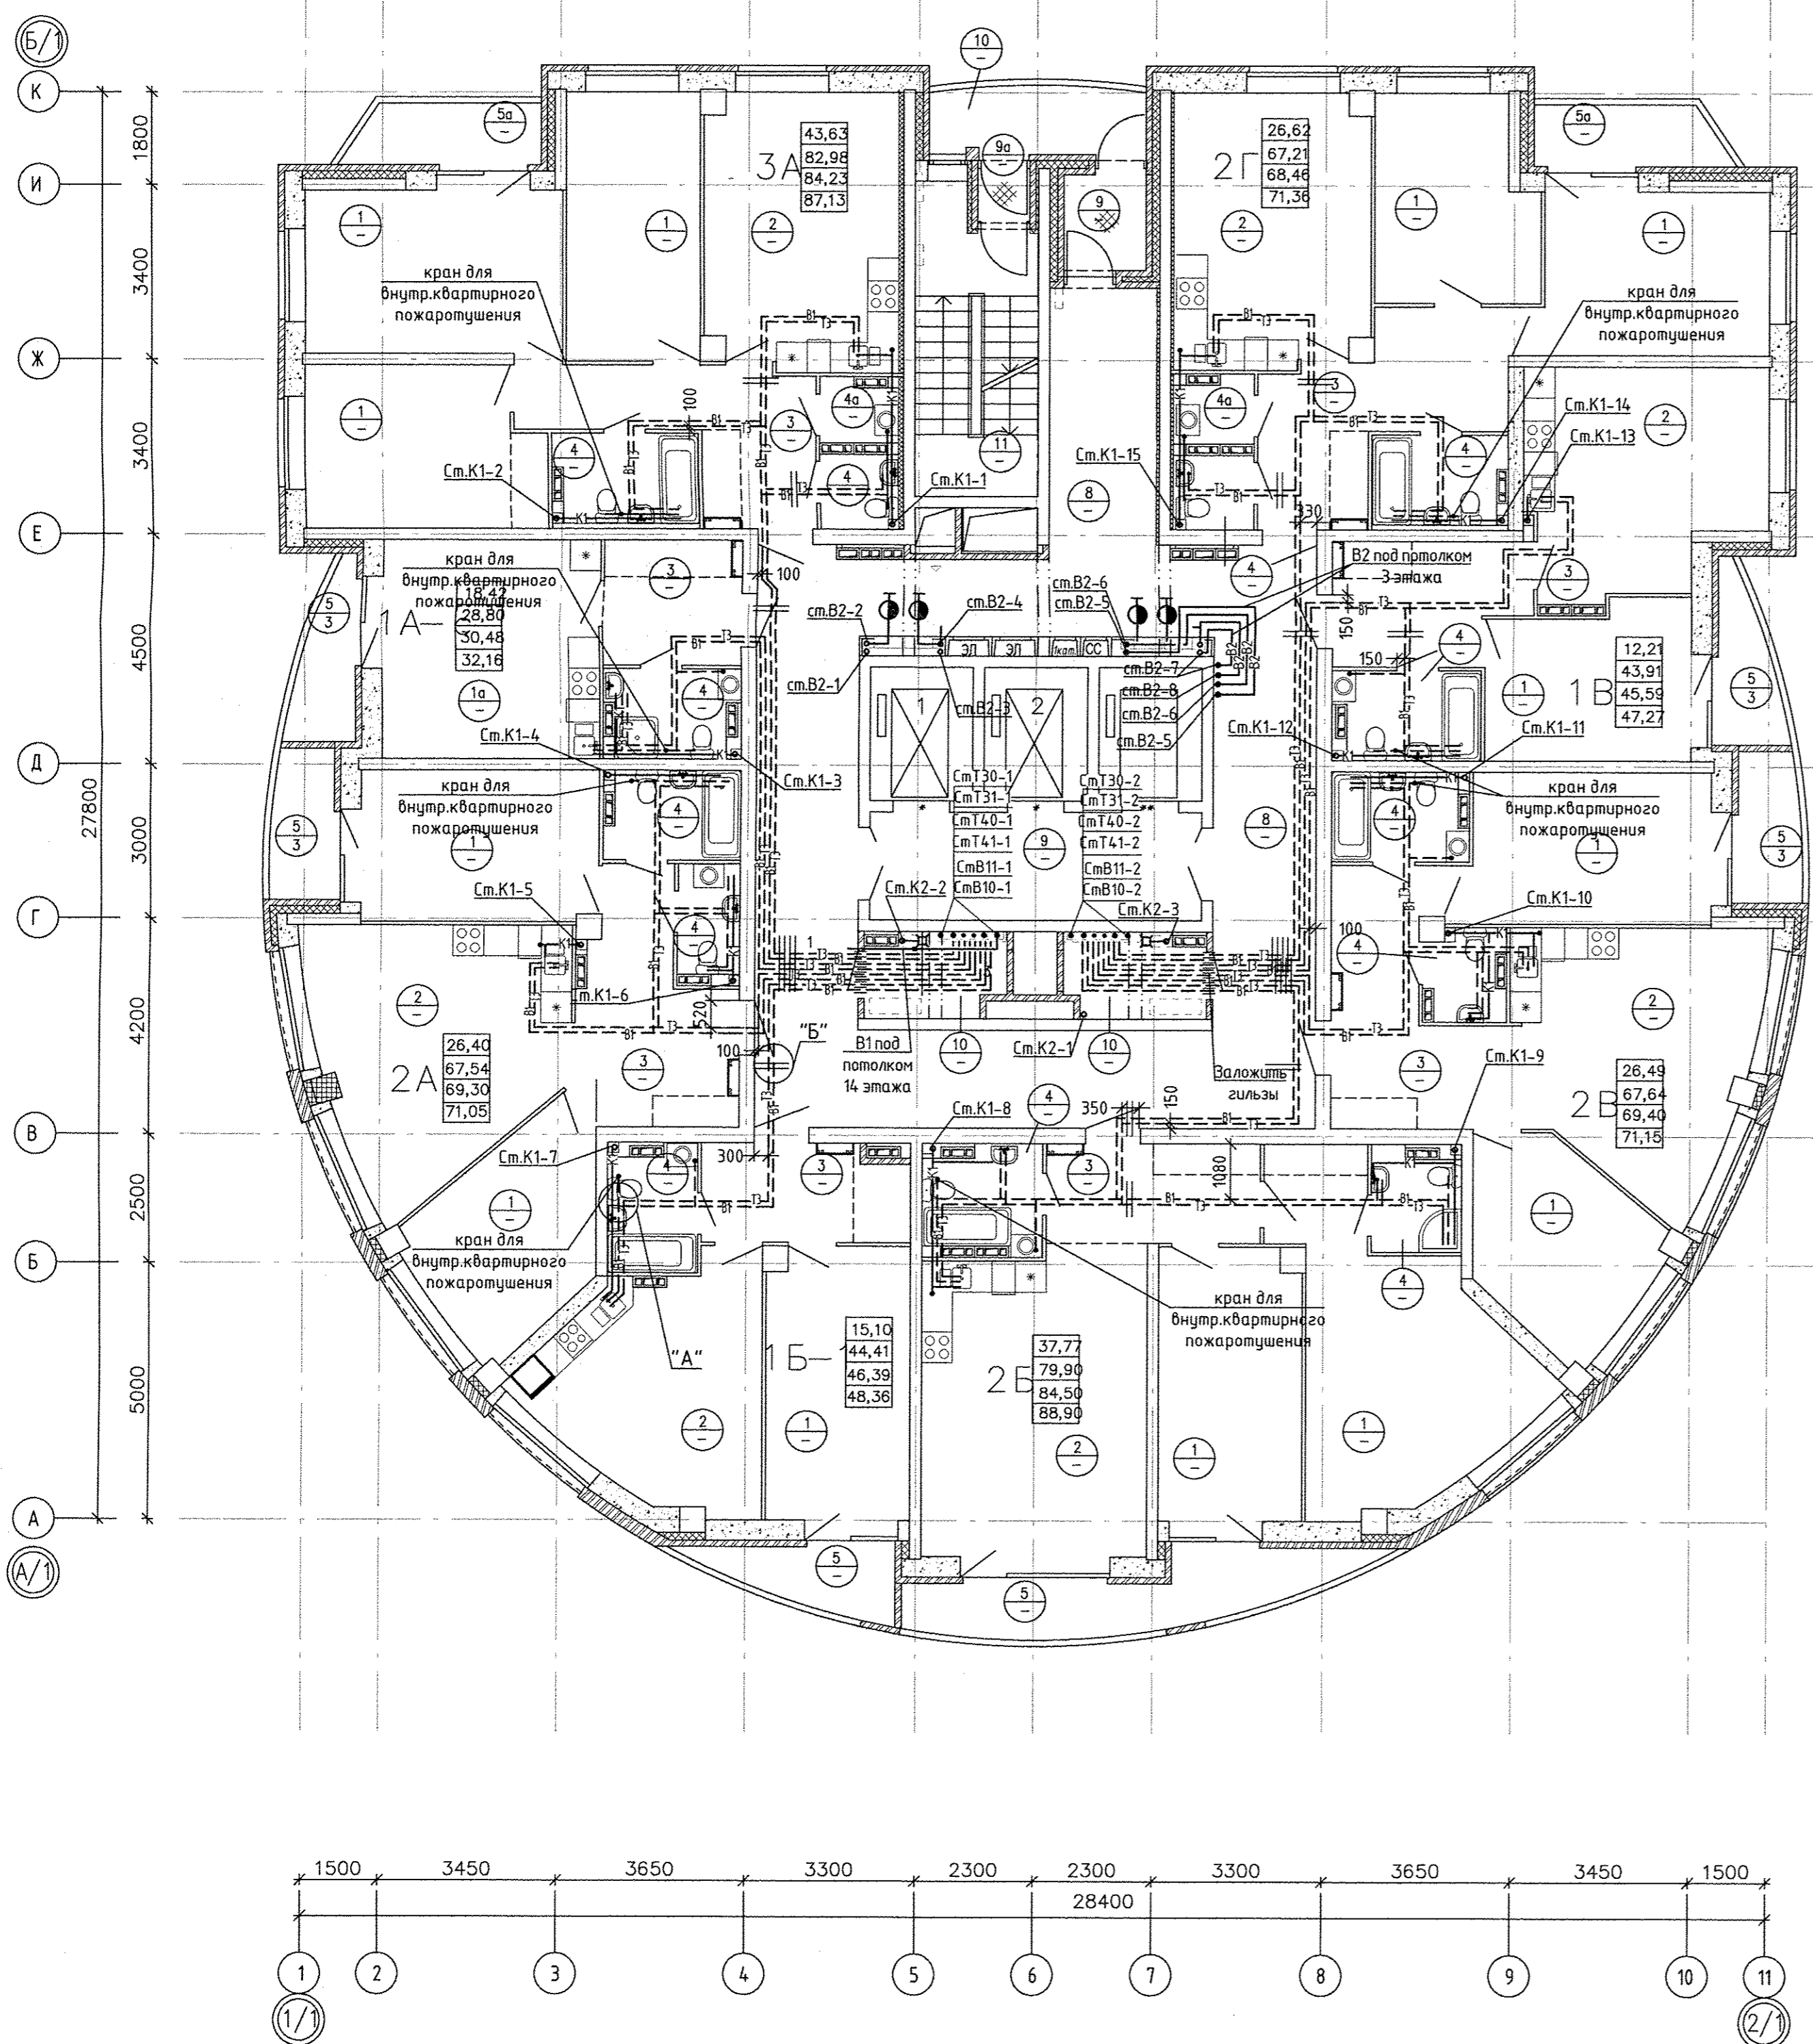


**ЭКСПЛИКАЦИЯ ПОМЕЩЕНИЙ**

Номер помещения	Наименование	Площадь, м <sup>2</sup>	Кат. помещения
ПОМЕЩЕНИЯ КВАРТИР			
1	Жилая комната	188,13	
1а	Общая жилая комната с зоной кухни	18,42	
2	Кухня	145,75	
3	Прихожая	79,10	
4	Санузел	47,36	
4а	Постирочная	3,54	
5	Лоджия	26,69	
5а	Балкон	8,30	
Итого помещений квартир:		517,29	
ОБЩЕДОМОВЫЕ ПОМЕЩЕНИЯ			
6	Лифтовый холл	13,36	
7	Помещение для общедомовых коммуникаций	8,58	
8	Коридор	80,54	
9	Тамбур	2,89	
9а	Тамбур	1,00	
10	Переходная лоджия	5,37	
11	Лестничная клетка	13,15	
Итого общедомовых помещений:		124,89	

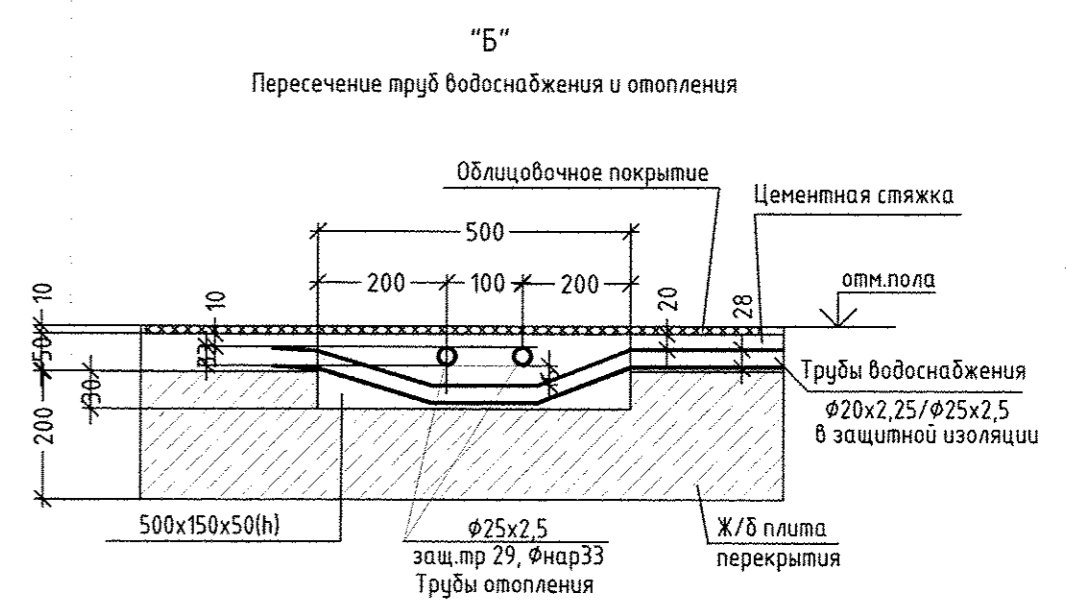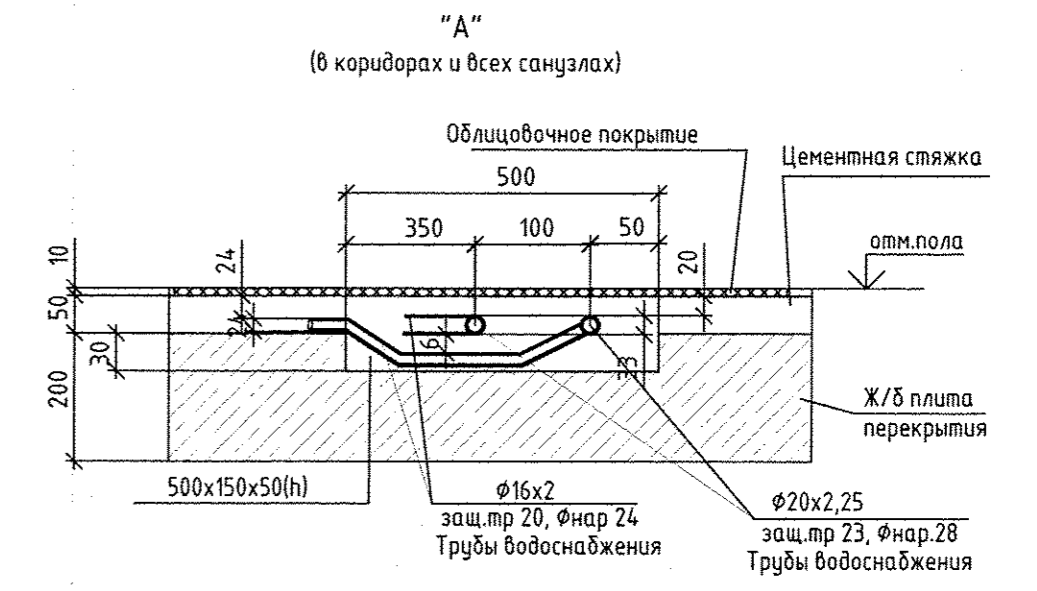


<b>АПУ.052-012-ВК</b>			
Застройка по ул. Просторной - Павлодарской в Чкаловском районе г. Екатеринбурга (участок N2). Жилые дома со встроенно-пристроенными помещениями общественного назначения, трансформаторной подстанцией и подземной автостоянкой.			
Изм.	Колуч.	Лист N док.	Подпись
Разработал	Калачев	08.19	
Проверил	Алексенко	08.19	
Нач.отдела	Алексенко	08.19	
Н.контр.	Евсиков	08.19	
27-этажный жилой дом N12		Стация	Лист
План 3-12 этажей Узлы "А", "Б"		Р	5
Листов		<b>АО КОРПОРАЦИЯ АТОМСТРОЙКОМПЛЕКС</b>	

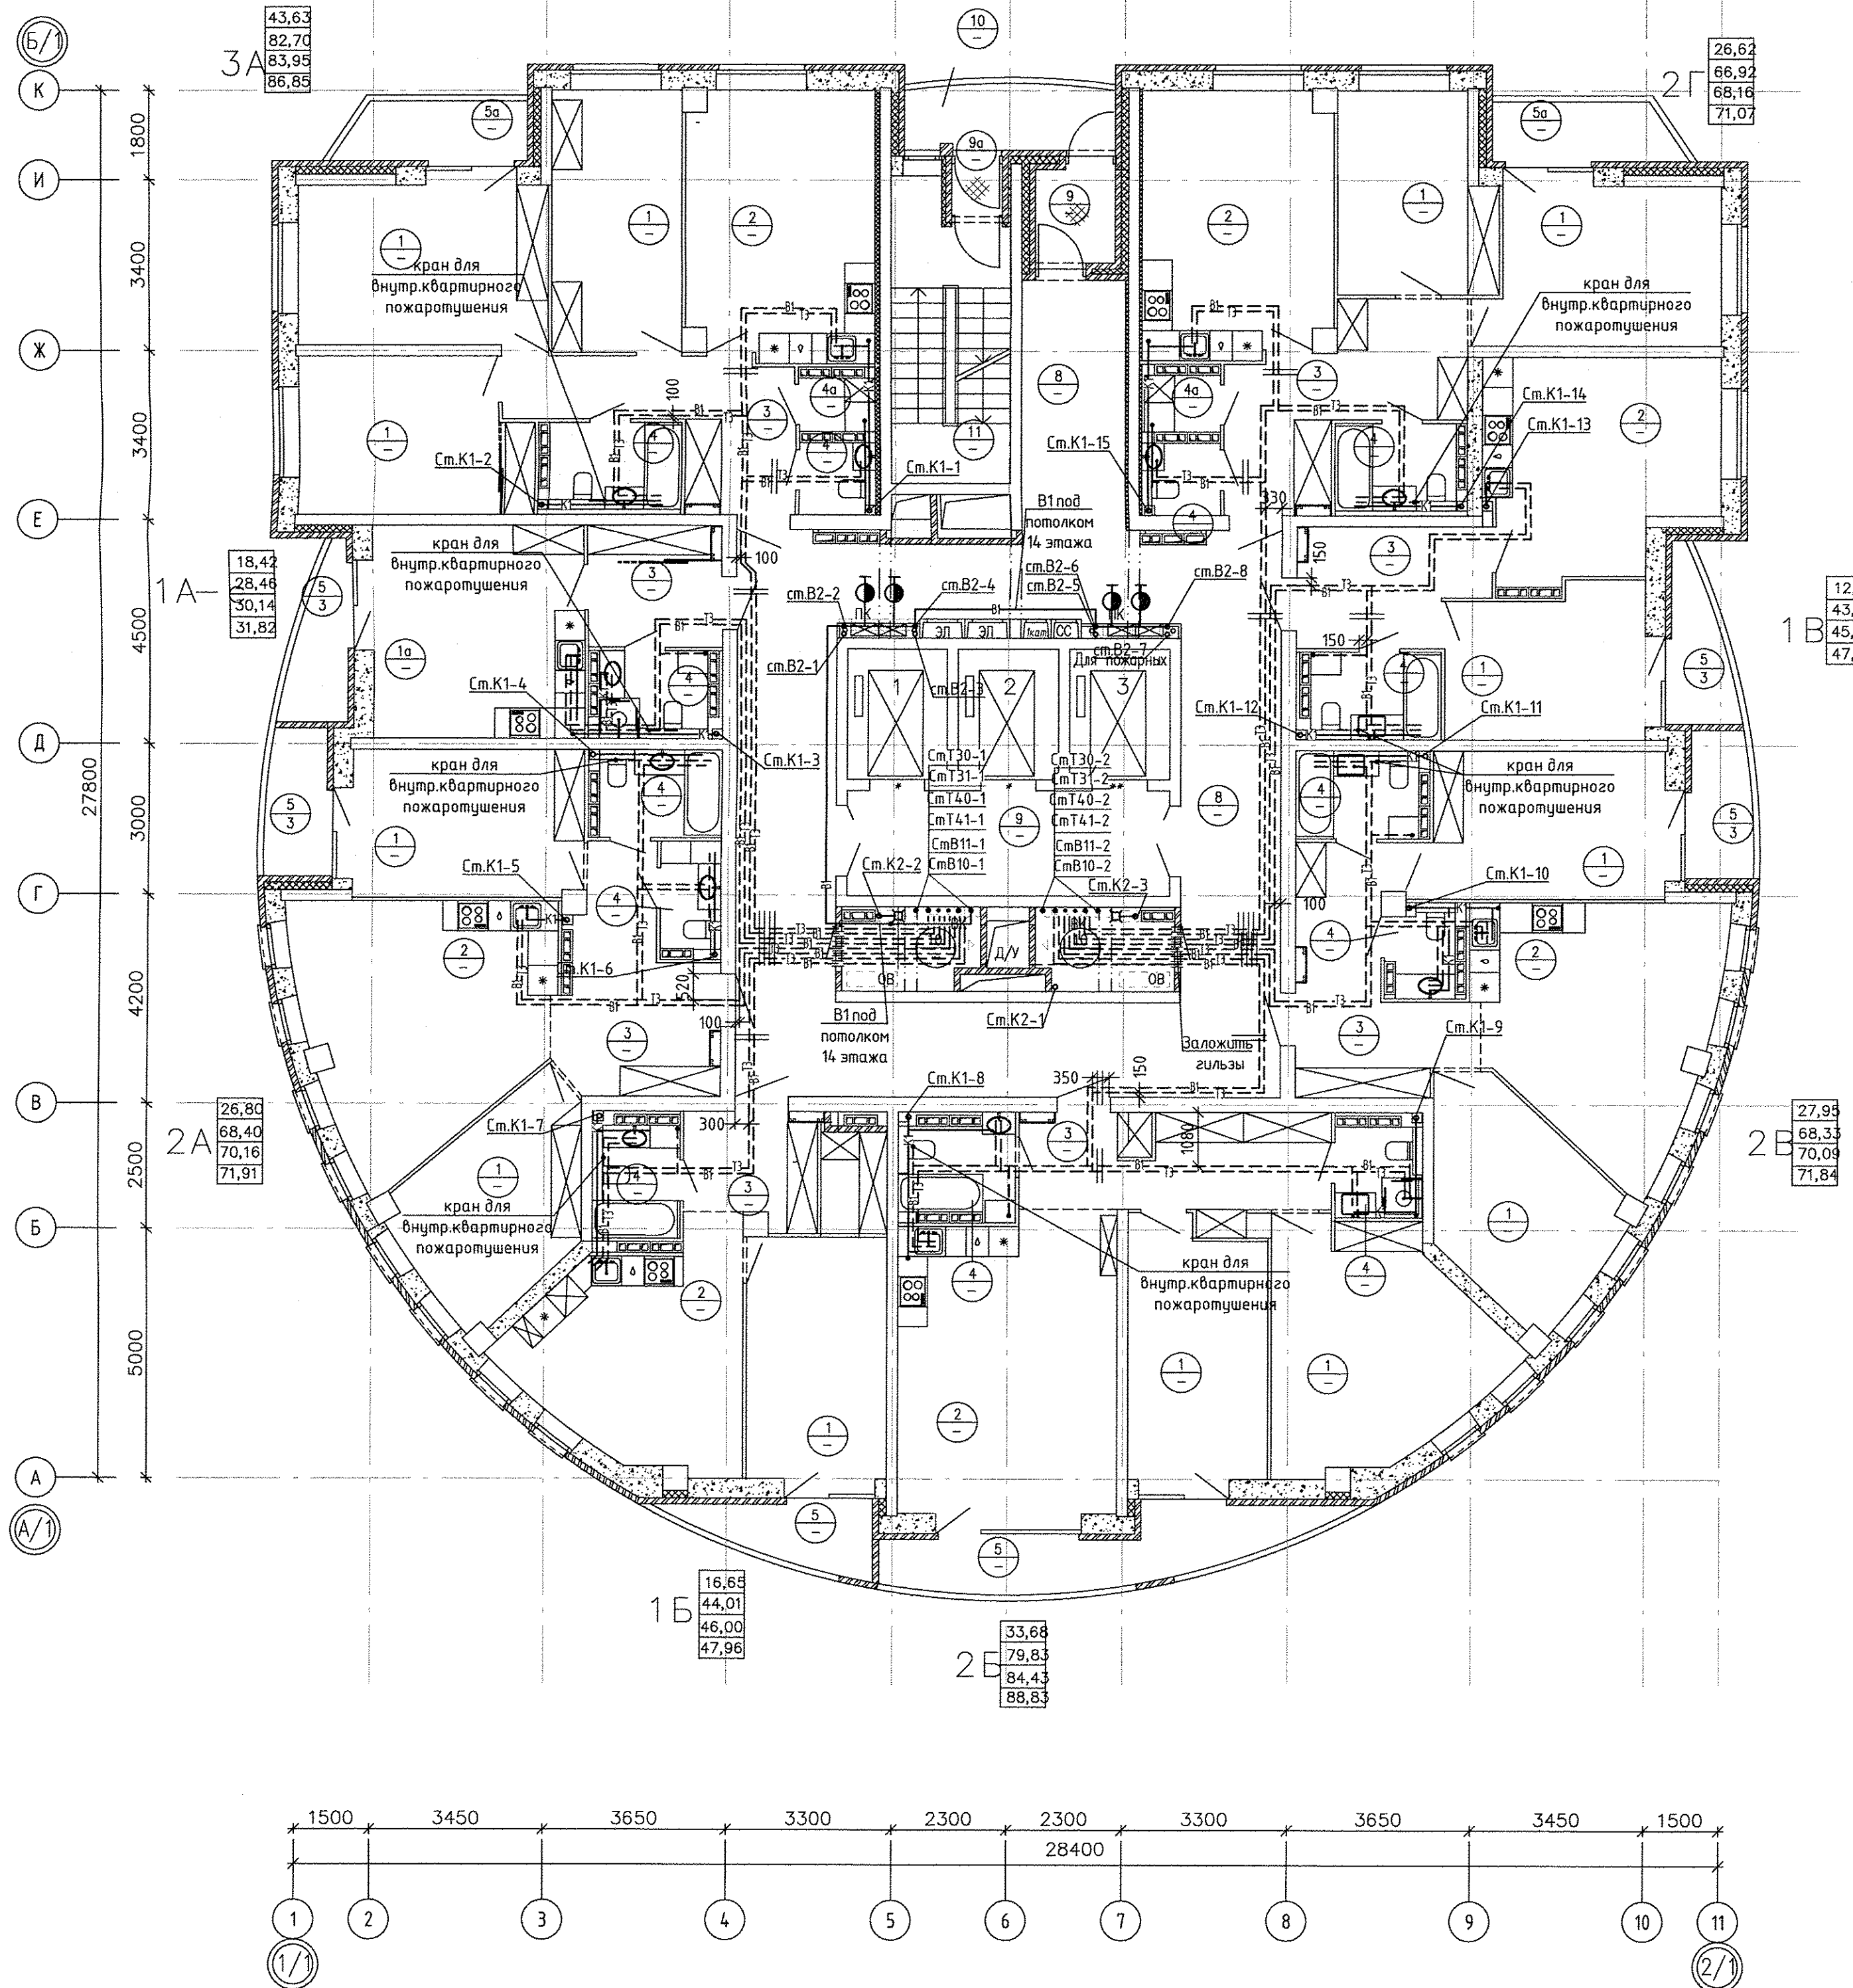


**ЭКСПЛИКАЦИЯ ПОМЕЩЕНИЙ**

Номер помещения	Наименование	Площадь, м2	Кат. помещения
ПОМЕЩЕНИЯ КВАРТИР			
1	Жилая комната	187,54	
1а	Общая жилая комната с зоной кухни	18,42	
2	Кухня	146,92	
3	Прихожая	80,59	
4	Санузел	45,65	
4а	Постирочная	3,26	
5	Лоджия	26,69	
5а	Балкон	8,30	
Итого помещений квартир:		517,37	
ОБЩЕДОМОВЫЕ ПОМЕЩЕНИЯ			
6	Лифтовый холл	13,36	
7	Помещение для общедомовых коммуникаций	8,58	
8	Коридор	80,54	
9	Тамбур	2,89	
9а	Тамбур	1,00	
10	Переходная лоджия	5,37	
11	Лестничная клетка	13,15	
Итого общедомовых помещений:		124,89	

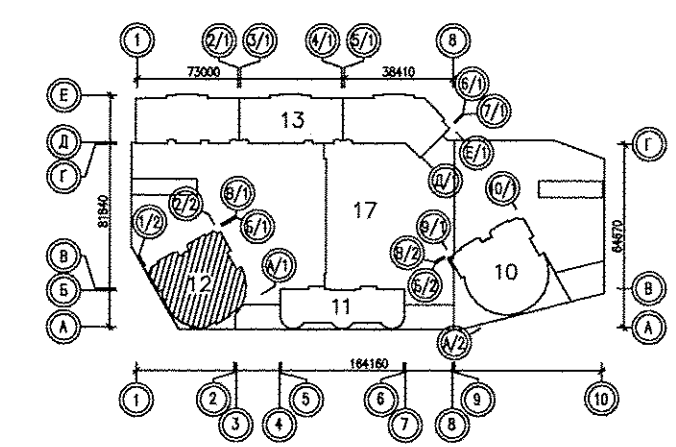


<b>АПУ.052-012-ВК</b>						
Застройка по ул.Просторной - Павлодарской в Чкаловском районе г. Екатеринбурга (участок N2). Жилые дома со встроенно-пристроенными помещениями общественного назначения, трансформаторной подстанцией и подземной автостоянкой.						
Изм.	Кол.уч.	Лист N док.	Подпись	Дата		
Разработал	Калачев		<i>[Signature]</i>	08.19	Стация	
Проверил	Алексенко		<i>[Signature]</i>	08.19		Лист
Нач.отдела	Алексенко		<i>[Signature]</i>	08.19		
27-этажный жилой дом N12					Р	6
Н.контр.	Евсиков		<i>[Signature]</i>	08.19	План 13,14 этажей	
<b>АО КОРПОРАЦИЯ АТОМСТРОЙКОМПЛЕКС</b>						

Пашова  
 Об  
 Ос  
 Взам. инв.Н  
 Подпись и дата  
 Исполн. подл.

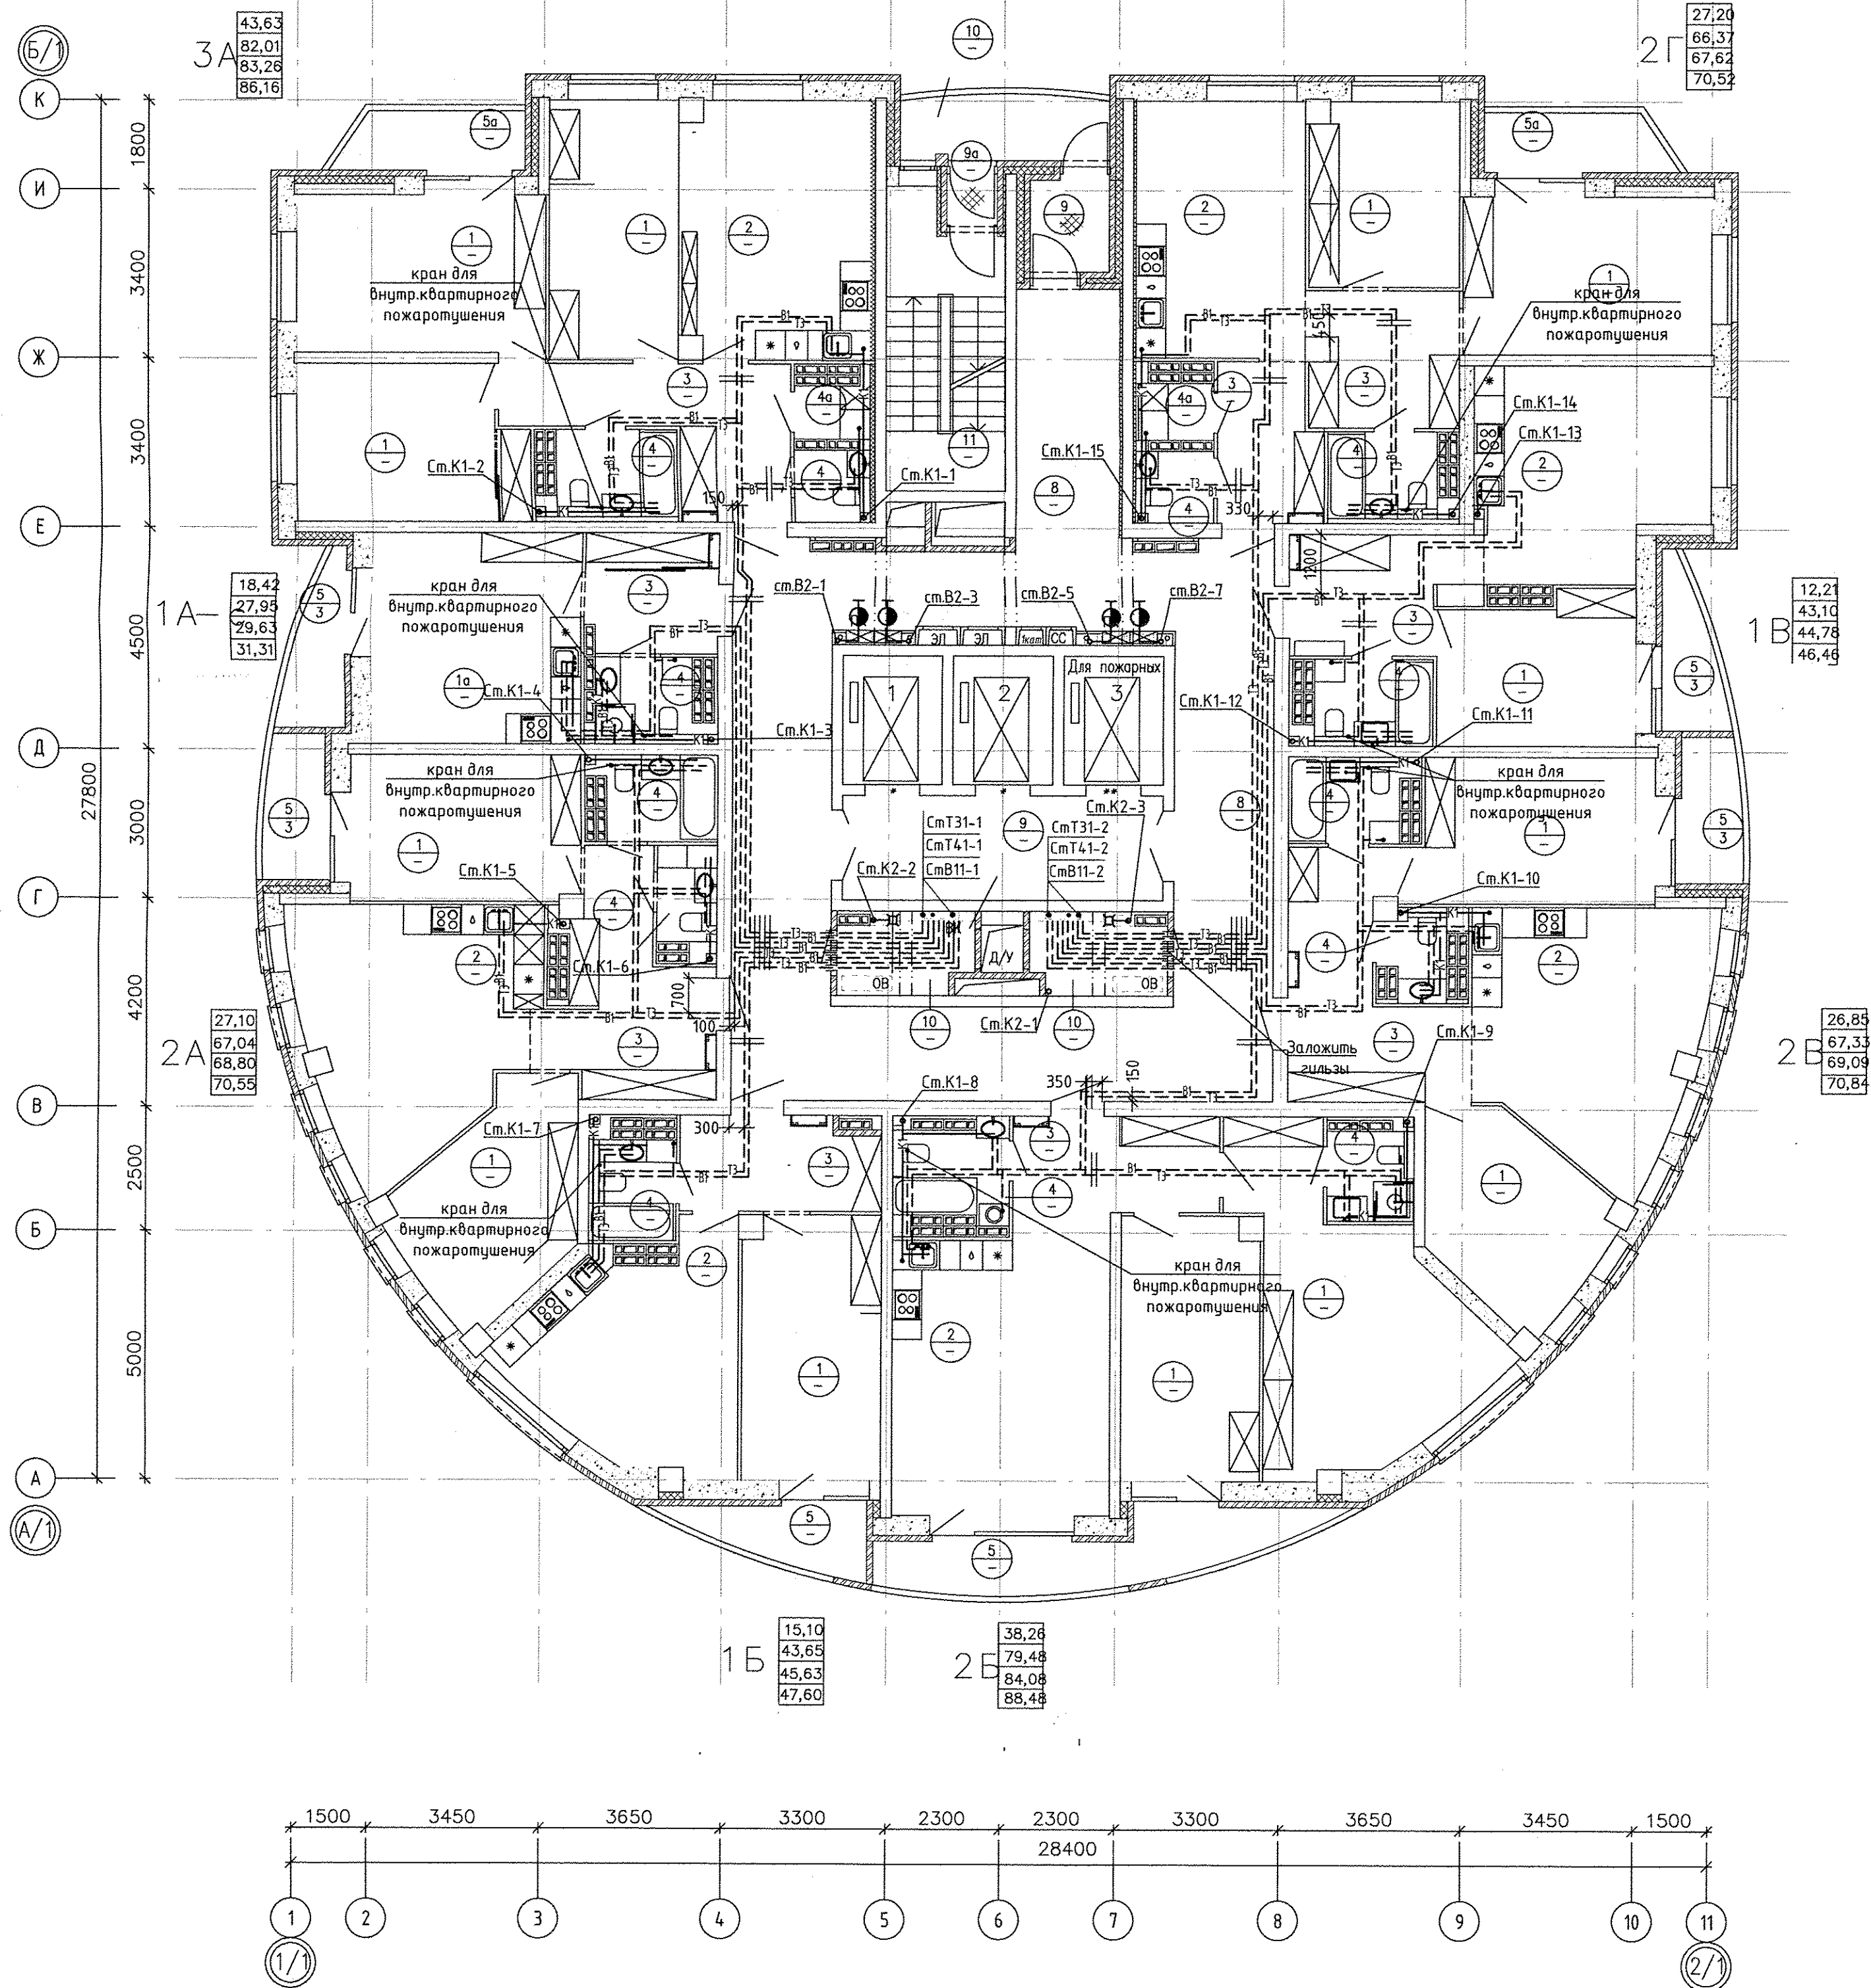


**ЭКСПЛИКАЦИЯ ПОМЕЩЕНИЙ**

Номер помещения	Наименование	Площадь, м <sup>2</sup>	Кат. помещения
ПОМЕЩЕНИЯ КВАРТИР			
1	Жилая комната	190,35	
1а	Общая жилая комната с зоной кухни	18,42	
2	Кухня	142,94	
3	Прихожая	79,52	
4	Санузел	42,44	
4а	Постирочная	3,26	
5	Лоджия	26,69	
5а	Балкон	8,30	
Итого помещений квартир:		511,92	
ОБЩЕДОМОВЫЕ ПОМЕЩЕНИЯ			
6	Лифтовый холл	13,36	
7	Помещение для общедомовых коммуникаций	8,58	
8	Коридор	80,54	
9	Тамбур	2,89	
9а	Тамбур	1,00	
10	Переходная лоджия	5,37	
11	Лестничная клетка	13,15	
Итого общедомовых помещений:		124,89	

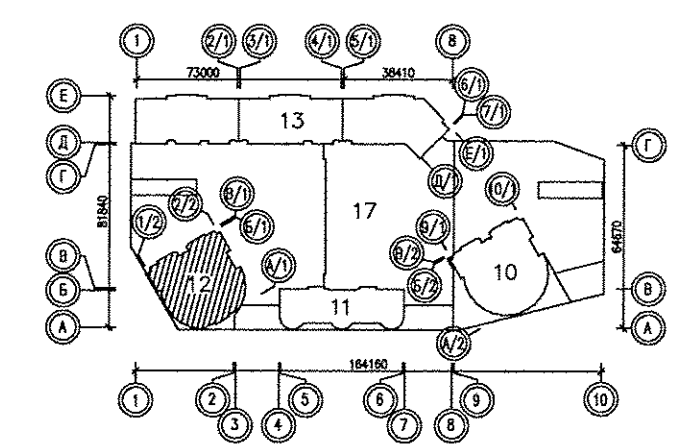


<b>АПУ.052-012-ВК</b>						
Застройка по ул.Просторной - Павлодарской в Чкаловском районе г. Екатеринбурга (участок N2). Жилье дома со встроенно-пристроенными помещениями общественного назначения, трансформаторной подстанции и подземной автостоянкой.						
Изм.	Колич.	Лист N док.	Подпись	Дата	Статус	
Разработал	Калачев		<i>[Signature]</i>	08.19	Р	
Проверил	Алексенко		<i>[Signature]</i>	08.19		
Нач.отдела	Алексенко		<i>[Signature]</i>	08.19		
Н.контр.	Евсиков		<i>[Signature]</i>	08.19	Лист 7	
План 15,16 этажей					АО КОРПОРАЦИЯ <b>АТОМСТРОЙКОМПЛЕКС</b>	

Исполнитель: Пашова  
 Проверил: Алексенко  
 Нач.отдела: Алексенко  
 Н.контр.: Евсиков

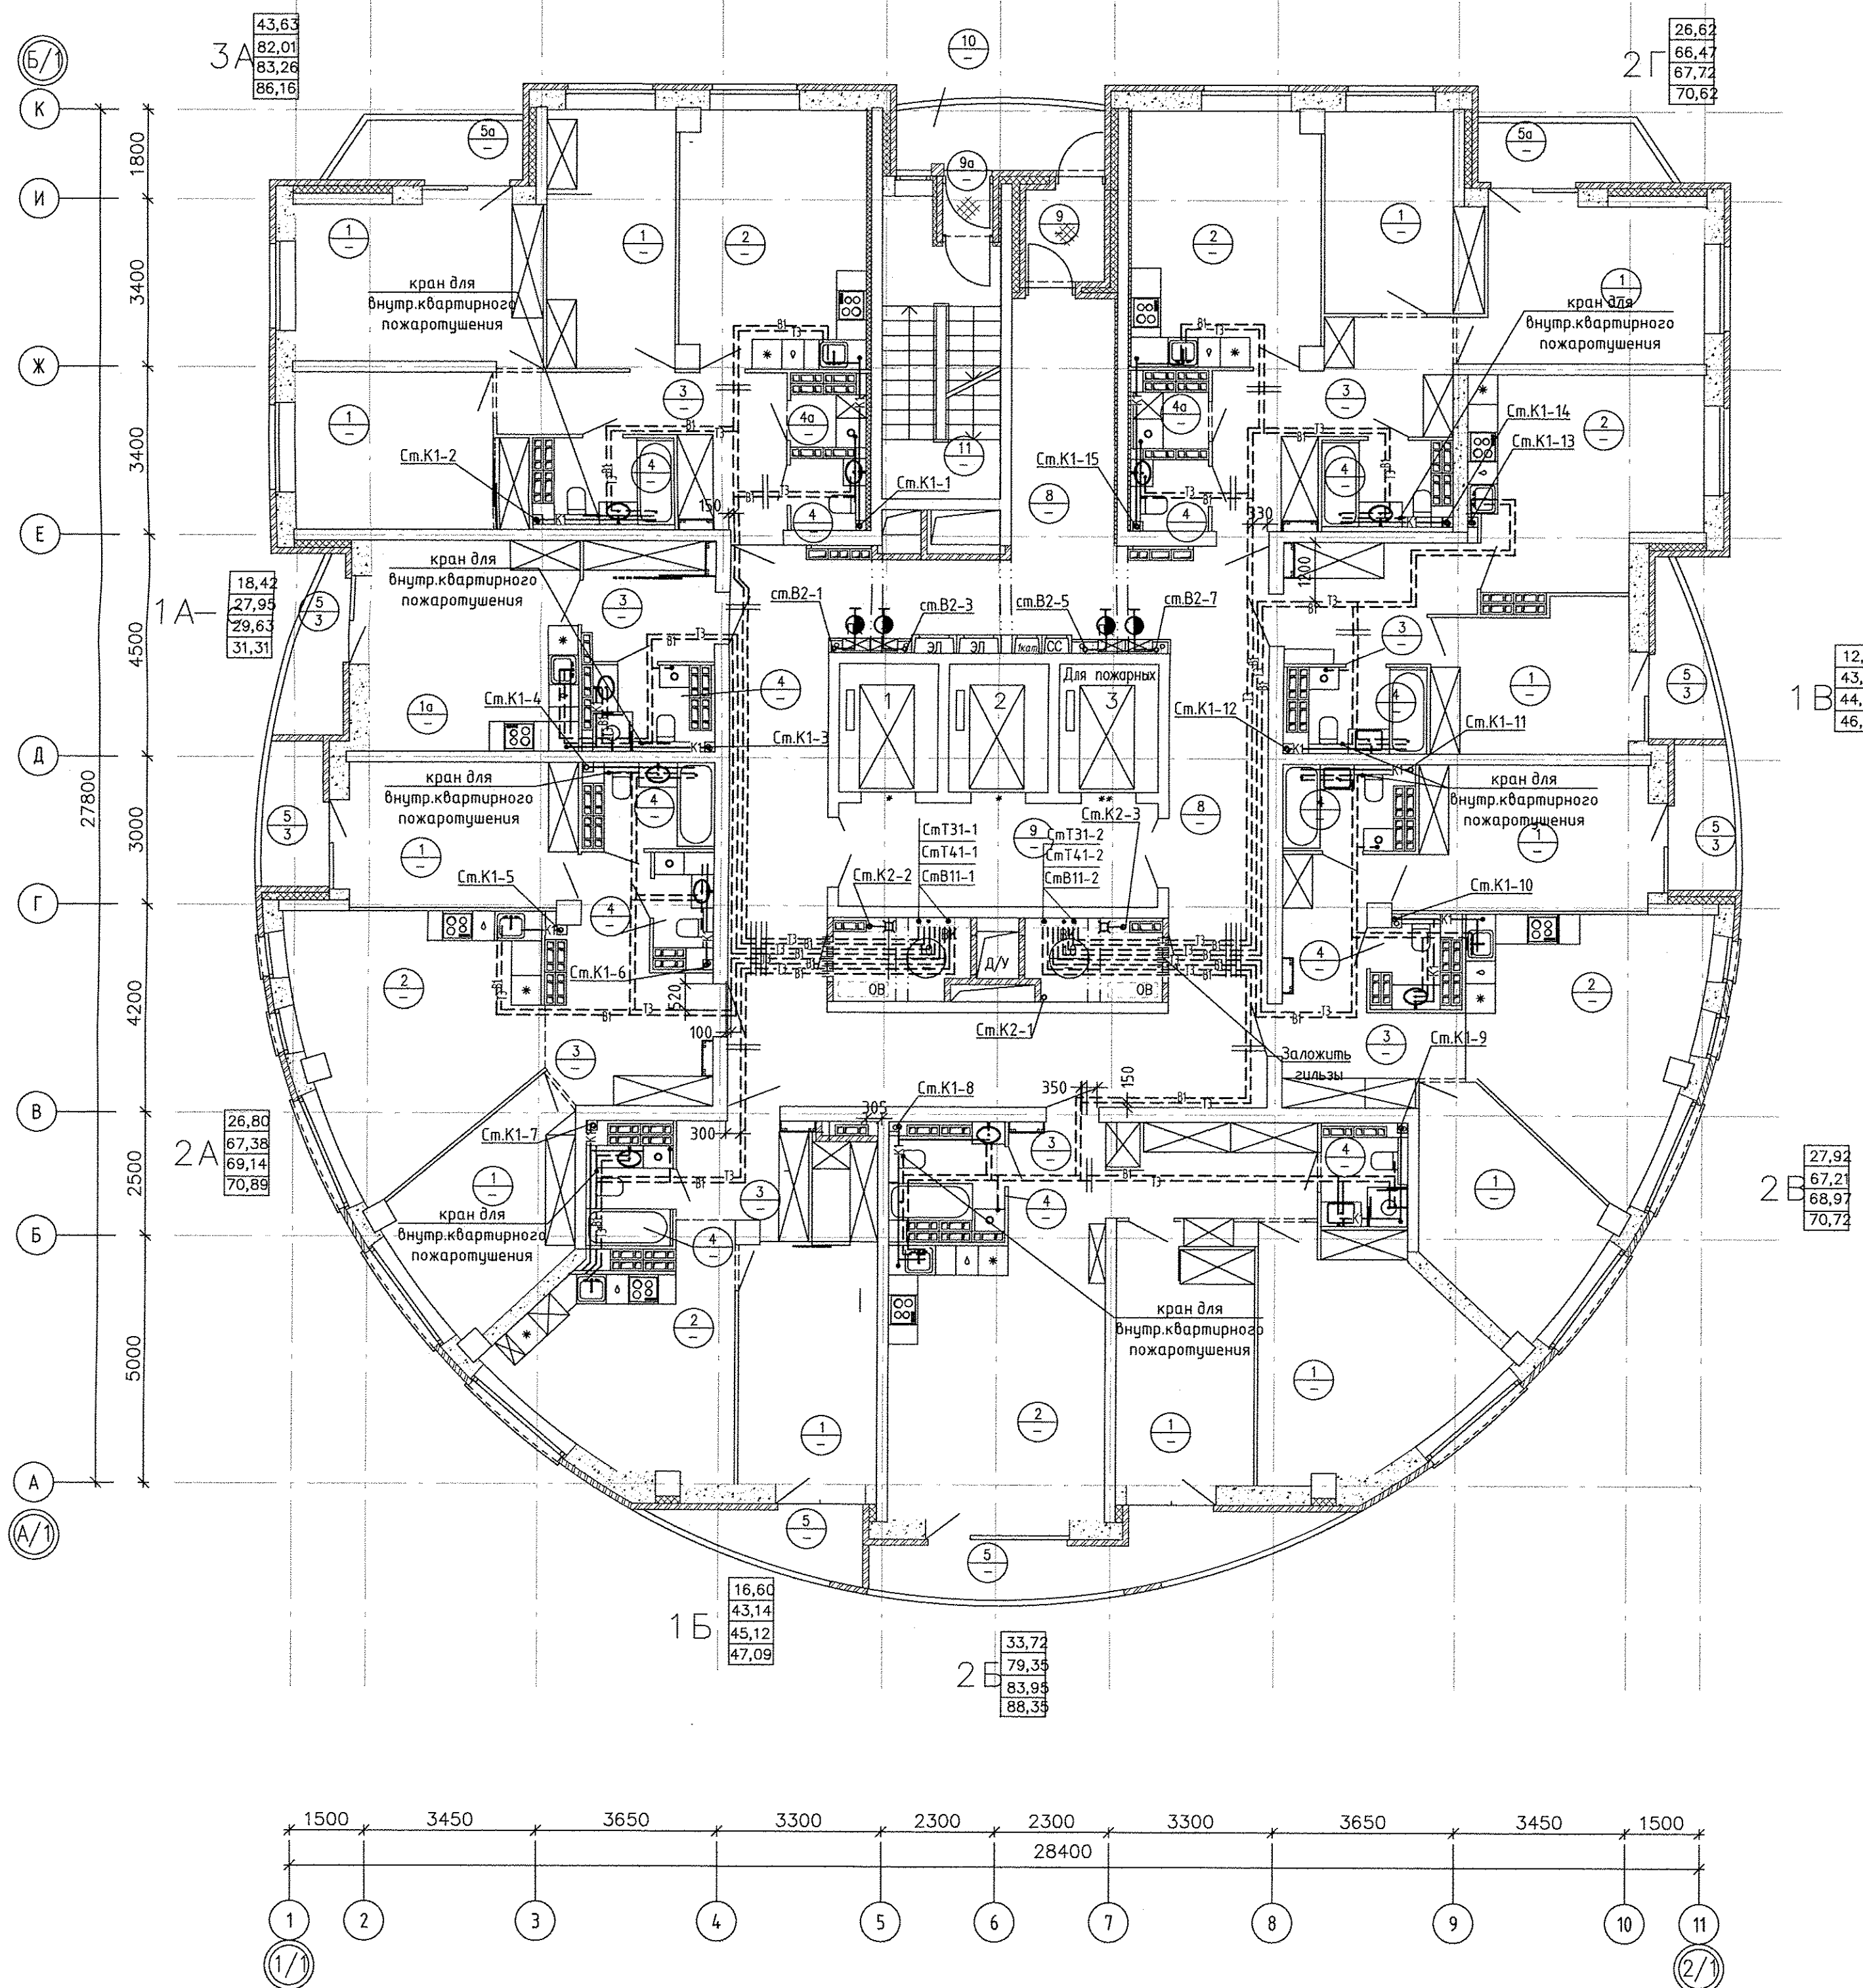


ЭКСПЛИКАЦИЯ ПОМЕЩЕНИЙ

Номер помещения	Наименование	Площадь, м2	Кат. помещения
ПОМЕЩЕНИЯ КВАРТИР			
1	Жилая комната	187,50	
1а	Общая жилая комната с зоной кухни	18,42	
2	Кухня	144,45	
3	Прихожая	80,51	
4	Санузел	42,44	
4а	Постирочная	3,26	
5	Лоджия	26,69	
5а	Балкон	8,30	
Итого помещений квартир:		511,57	
ОБЩЕДОМОВЫЕ ПОМЕЩЕНИЯ			
6	Лифтовый холл	13,36	
7	Помещение для общедомовых коммуникаций	8,58	
8	Коридор	80,54	
9	Тамбур	2,89	
9а	Тамбур	1,00	
10	Переходная лоджия	5,37	
11	Лестничная клетка	13,15	
Итого общедомовых помещений:		124,89	

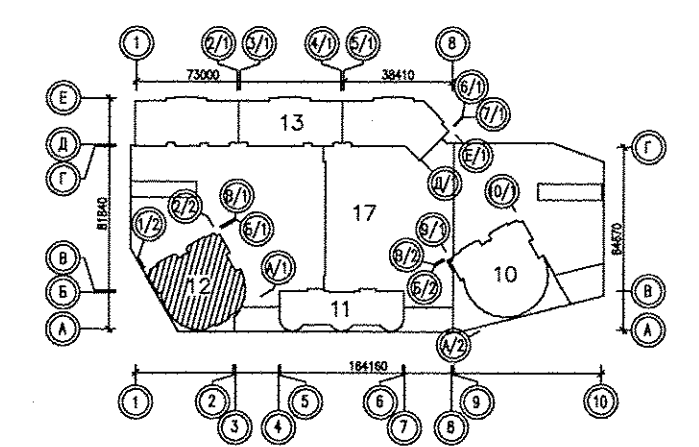


АПУ.052-012-ВК					
Застройка по ул.Просторной - Павлодарской в Чкаловском районе г. Екатеринбурга (участок N2). Жилье дома со встроенно-пристроенными помещениями общественного назначения, трансформаторной подстанции и подземной автостоянкой.					
Изм.	Кол.уч.	Лист	N док.	Подпись	Дата
Разработал	Калачев				08.19
Проверил	Алексеев				08.19
Нач.отдела	Алексеев				08.19
Н.контр.	Евсиков				08.19
27-этажный жилой дом N12			Стация	Лист	Листов
План 17,18 этажей			Р	8	
АО КОРПОРАЦИЯ АТОМСТРОЙКОМПЛЕКС					

Взам. инв.№  
 Подпись и дата  
 Испол. подл.  
 Па. - збо  
 Об. инв.№

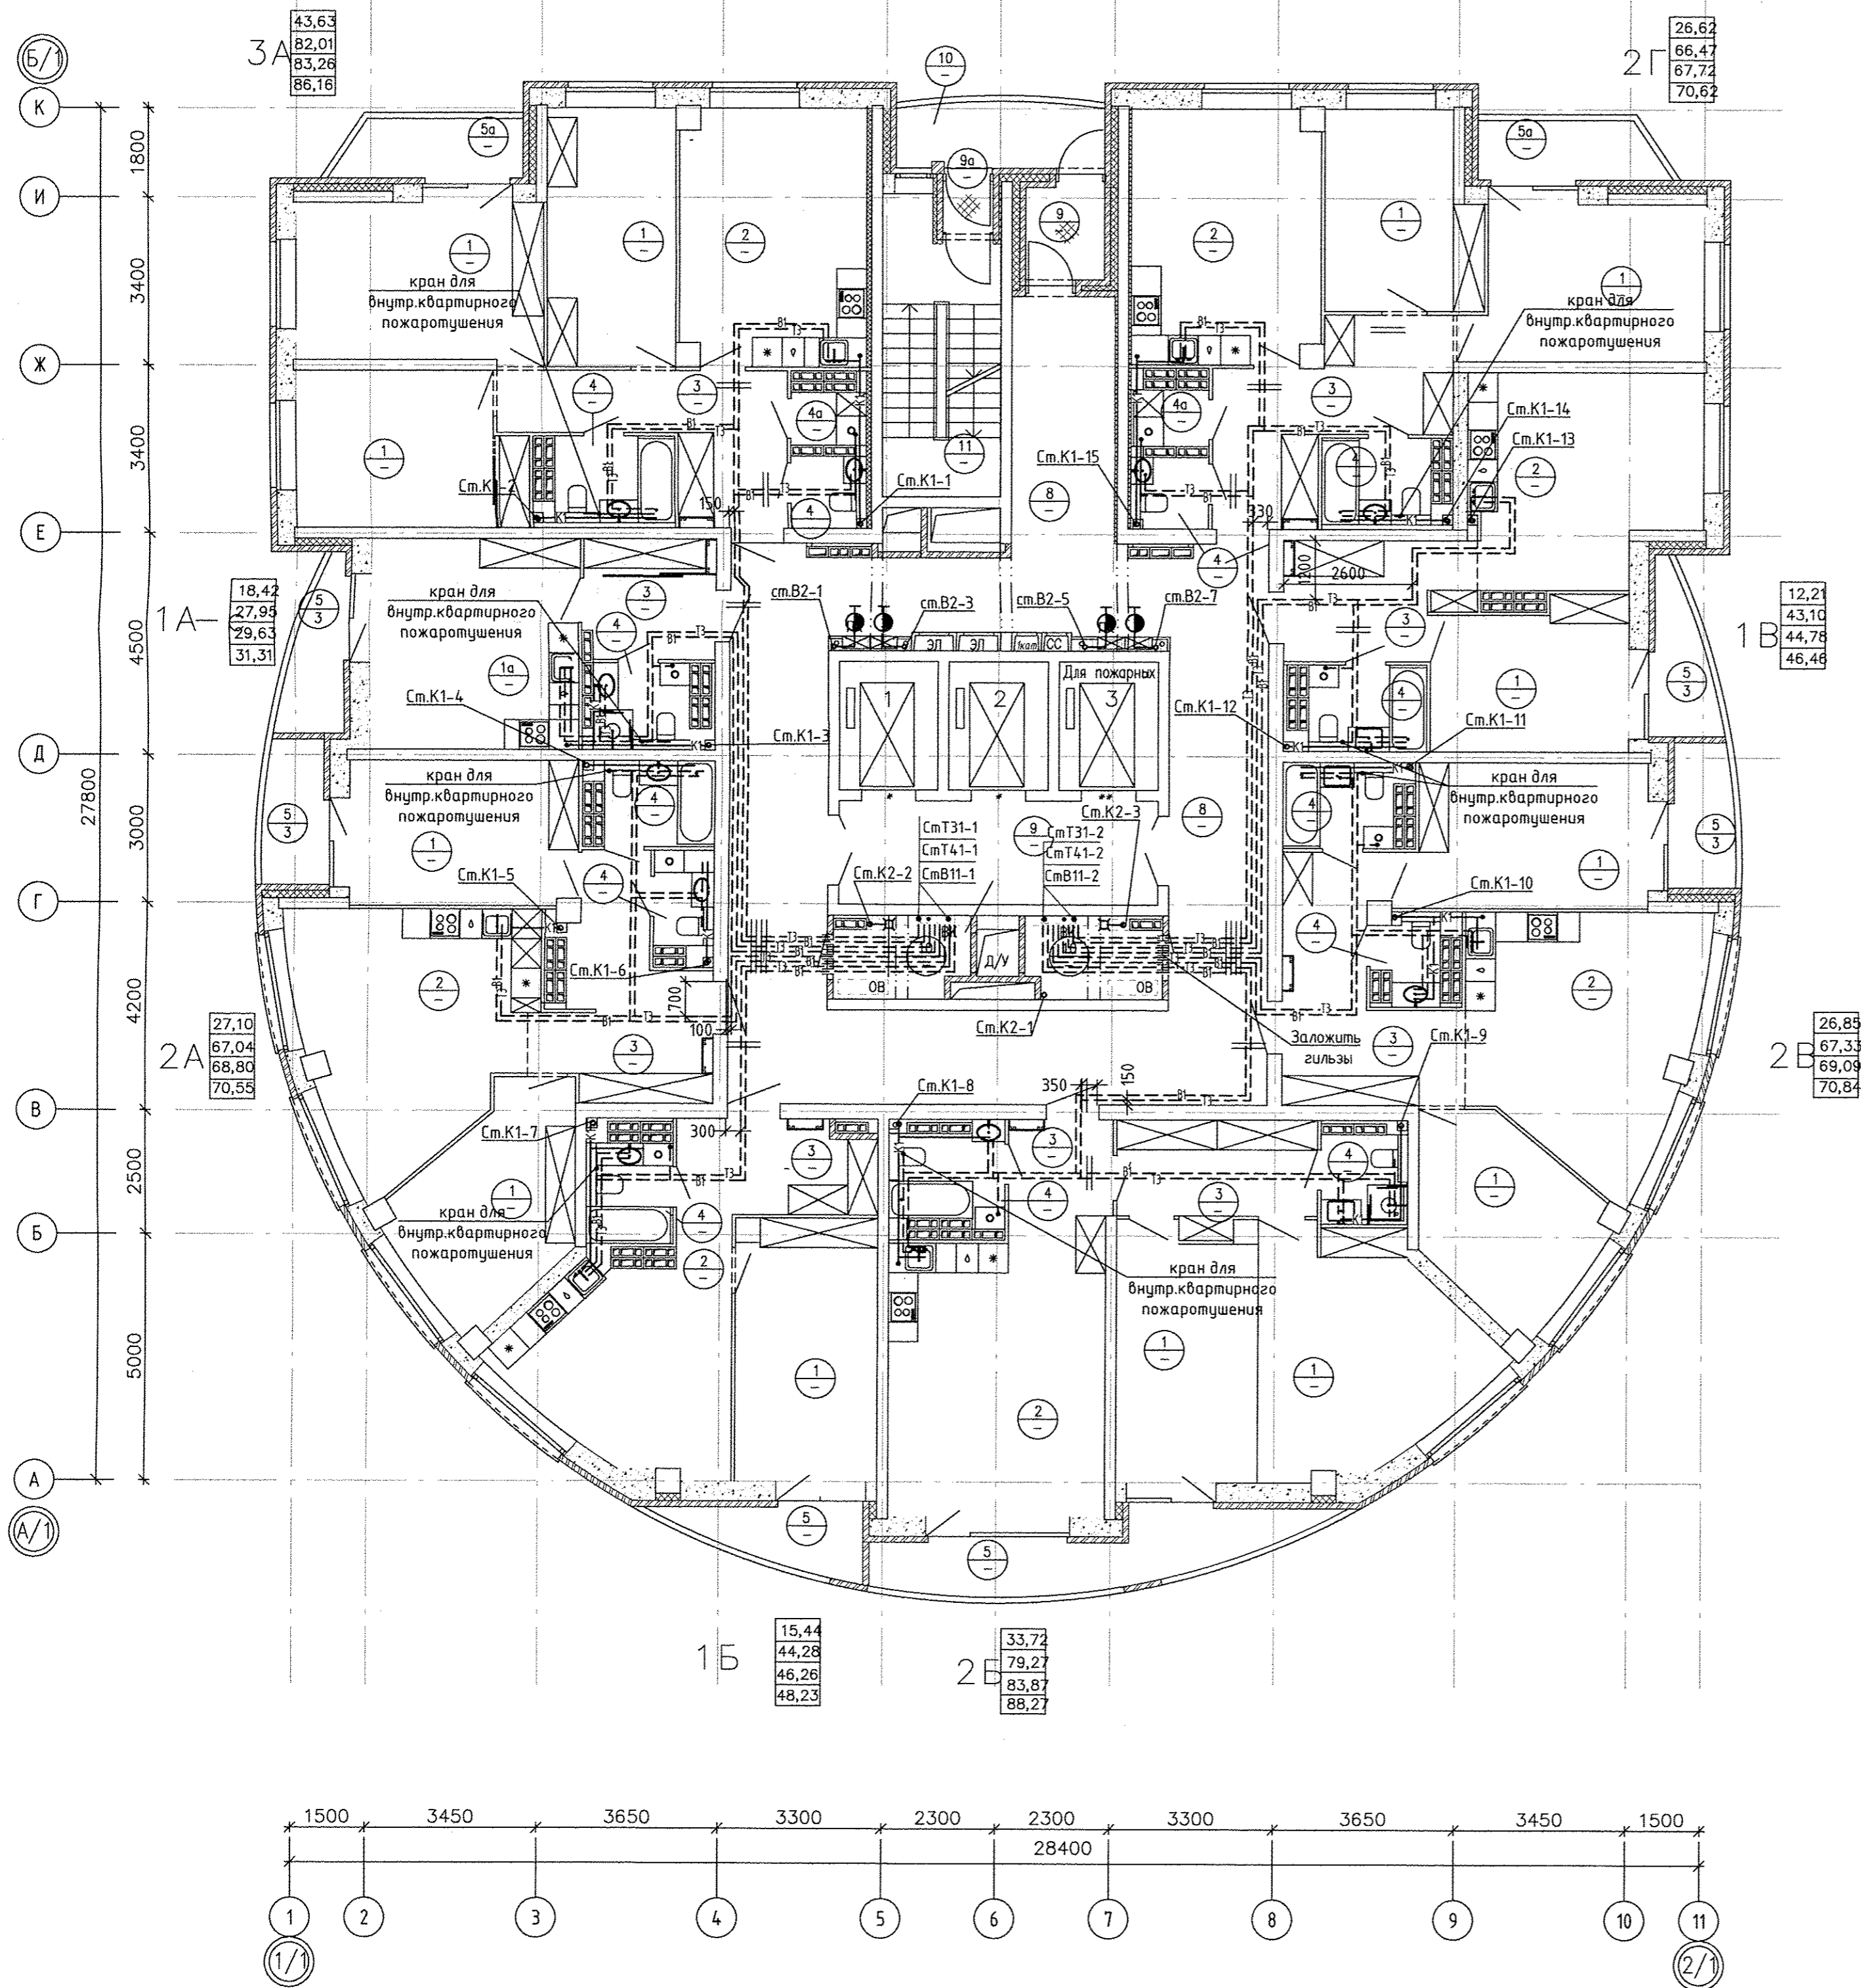


ЭКСПЛИКАЦИЯ ПОМЕЩЕНИЙ

Номер помещения	Наименование	Площадь, м2	Кат. помещения
ПОМЕЩЕНИЯ КВАРТИР			
1	Жилая комната	185,57	
1а	Общая жилая комната с зоной кухни	18,42	
2	Кухня	145,06	
3	Прихожая	82,70	
4	Санузел	42,44	
4а	Постирочная	3,26	
5	Лоджия	26,69	
5а	Балкон	8,30	
Итого помещений квартир:		512,44	
ОБЩЕДОМОВЫЕ ПОМЕЩЕНИЯ			
6	Лифтовый холл	13,36	
7	Помещение для общедомовых коммуникаций	8,58	
8	Коридор	80,54	
9	Тамбур	2,89	
9а	Тамбур	1,00	
10	Переходная лоджия	5,37	
11	Лестничная клетка	13,15	
Итого общедомовых помещений:		124,89	

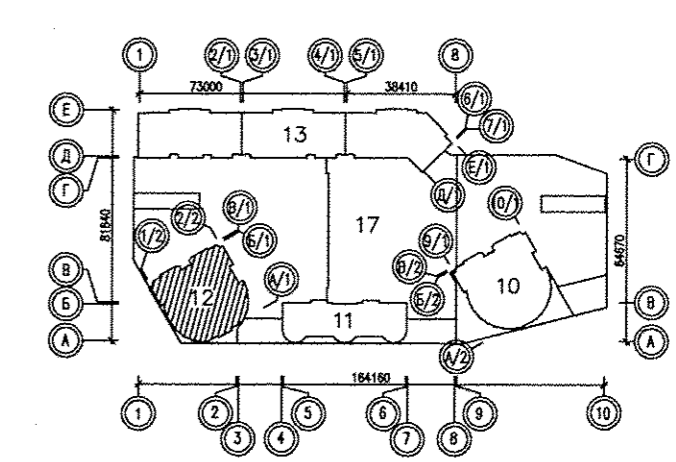


АПУ.052-012-ВК					
Застройка по ул.Просторной - Павлодарской в Чкаловском районе г. Екатеринбурга (участок N2). Жилые дома со встроенно-пристроенными помещениями общественного назначения, трансформаторной подстанцией и подземной автостоянкой.					
Изм.	Кол.уч.	Лист	N док.	Подпись	Дата
Разработал	Калачев				08.19
Проверил	Алексеев				08.19
Нач.отдела	Алексеев				08.19
Н.контр.	Евсиков				08.19
27-этажный жилой дом N12				Стадия	Лист
План 19, 20 этажей				Р	9
Листов				Листов	
АО КОРПОРАЦИЯ АТОМСТРОЙКОМПЛЕКС					

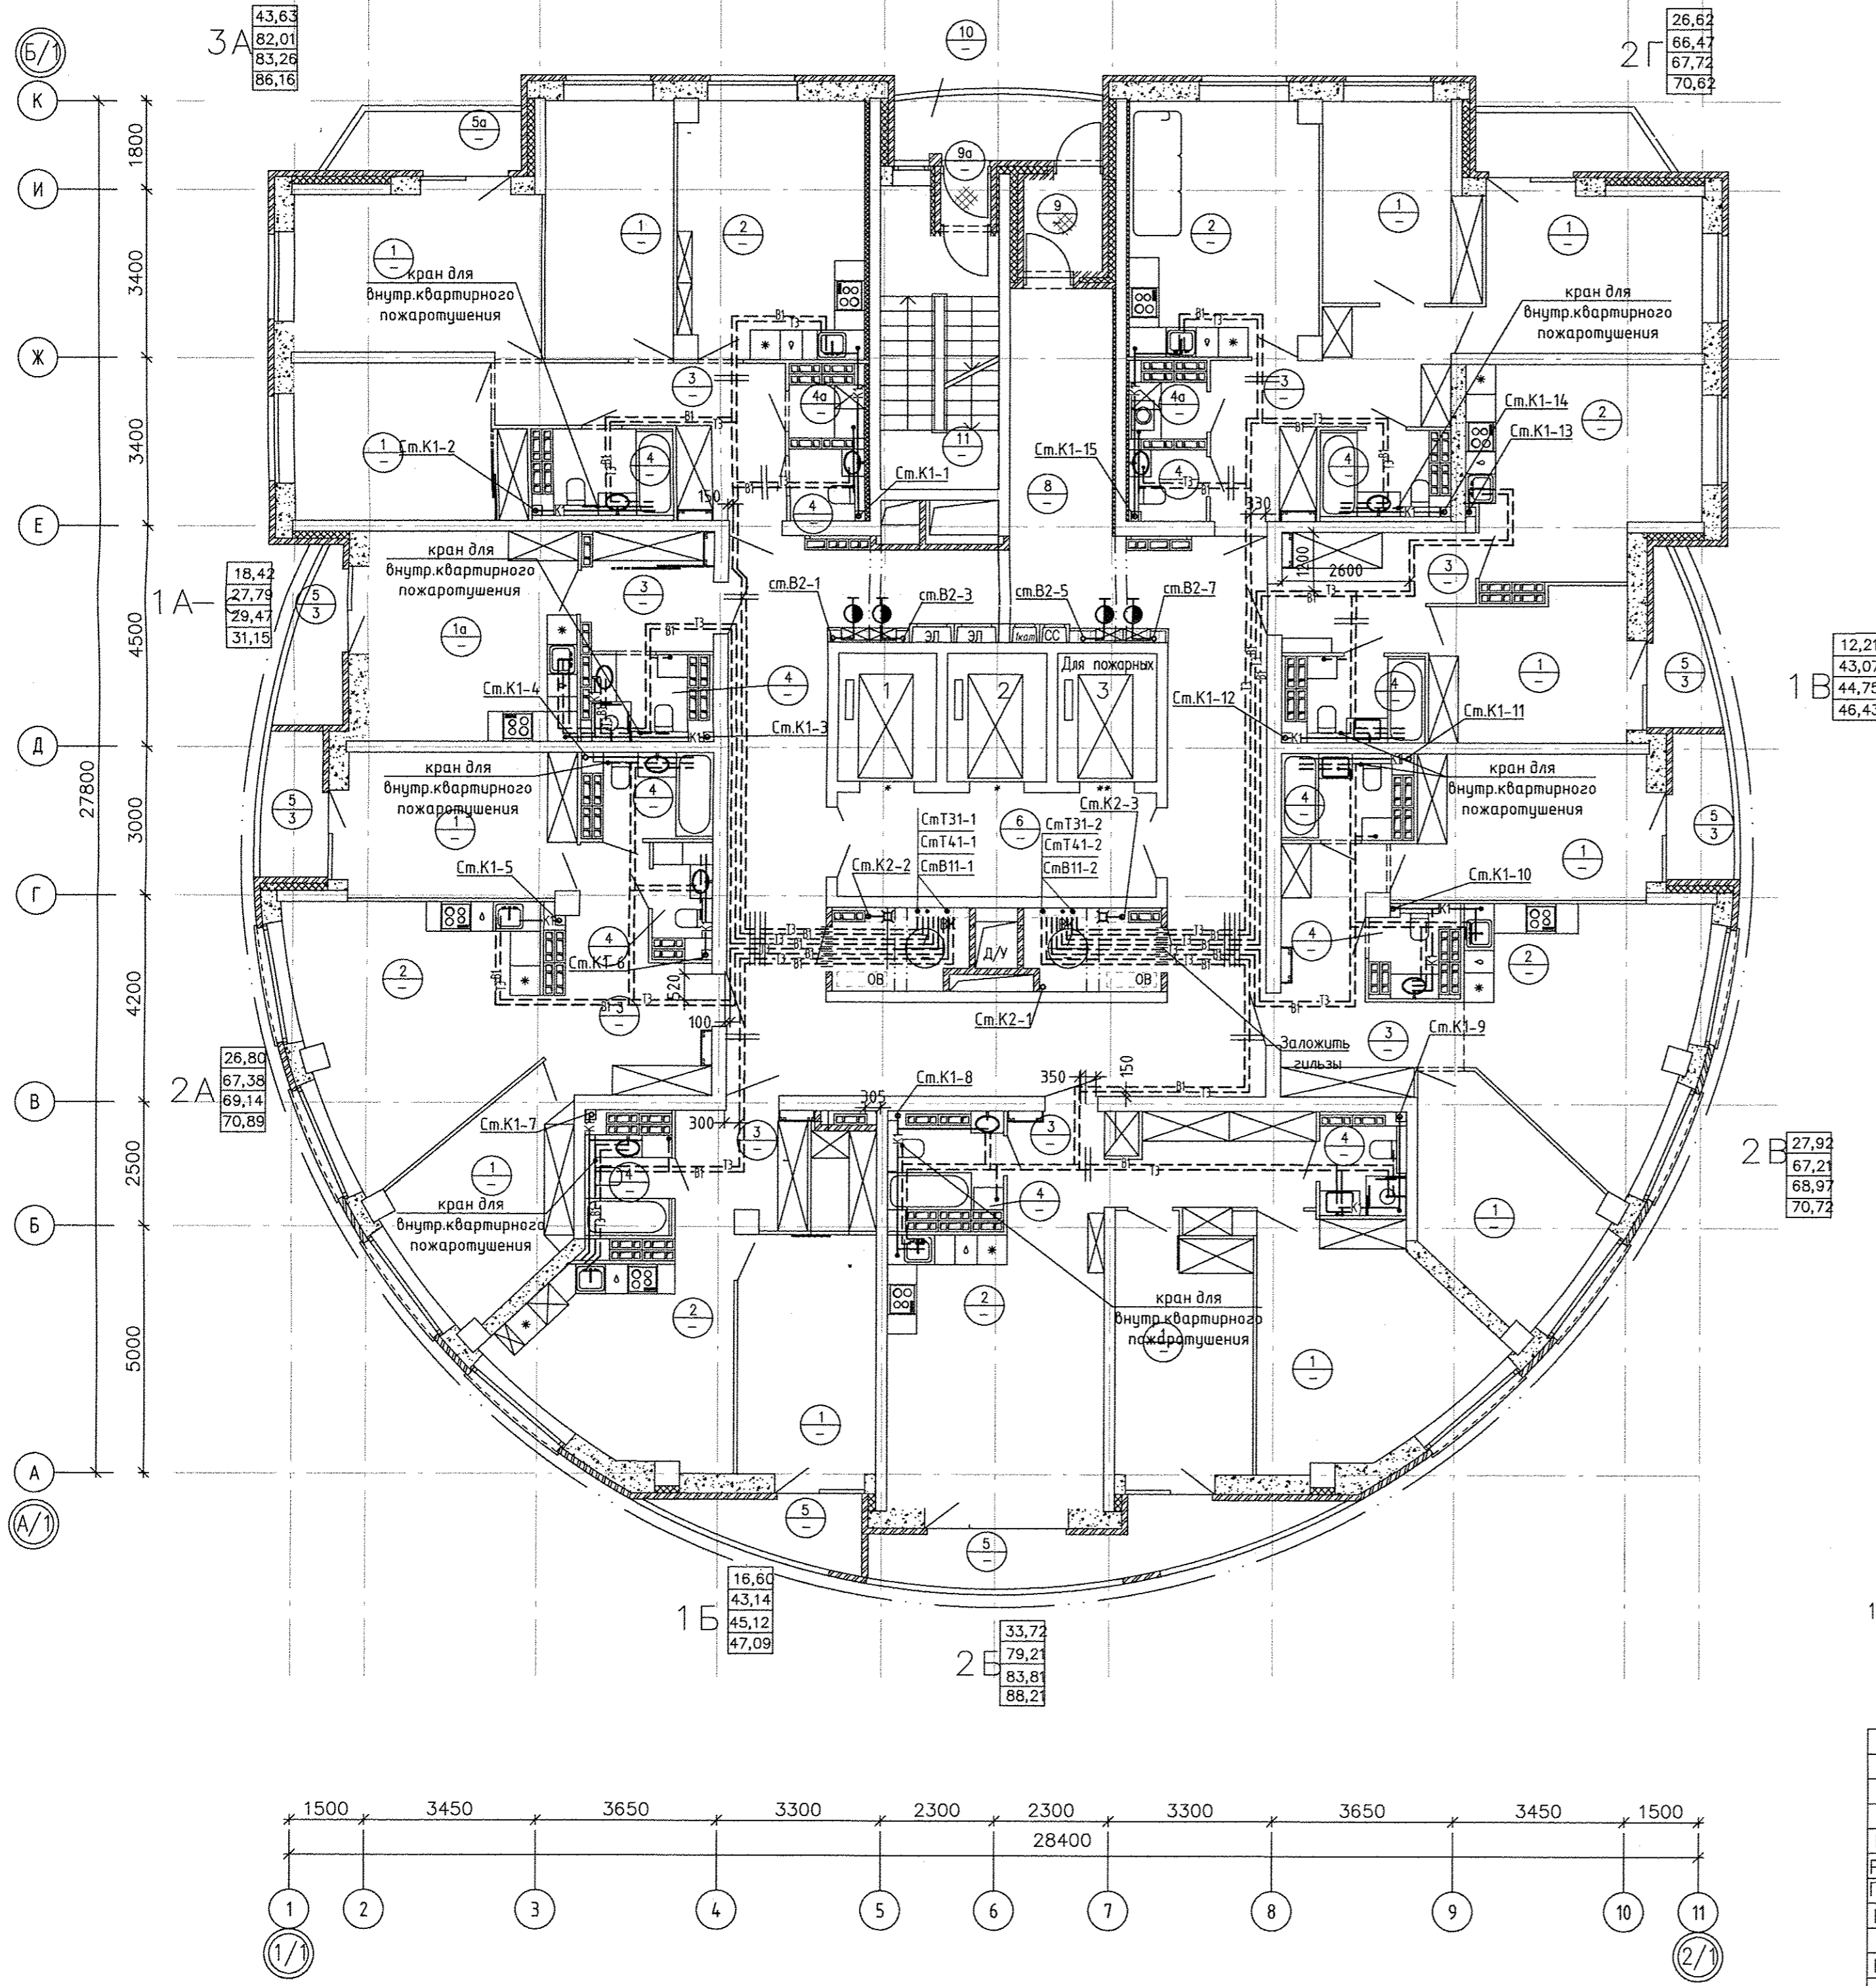

**ЭКСПЛИКАЦИЯ ПОМЕЩЕНИЙ**

Номер помещения	Наименование	Площадь, м <sup>2</sup>	Кат. помещения
ПОМЕЩЕНИЯ КВАРТИР			
1	Жилая комната	187,50	
1а	Общая жилая комната с зоной кухни	18,42	
2	Кухня	144,45	
3	Прихожая	80,35	
4	Санузел	42,30	
4а	Постирочная	3,26	
5	Лоджия	26,69	
5а	Балкон	8,30	
Итого помещений квартир:		511,27	
ОБЩЕДОМОВЫЕ ПОМЕЩЕНИЯ			
6	Лифтовый холл	13,36	
7	Помещение для общедомовых коммуникаций	8,58	
8	Коридор	80,54	
9	Тамбур	2,89	
9а	Тамбур	1,00	
10	Переходная лоджия	5,37	
11	Лестничная клетка	13,15	
Итого общедомовых помещений:		124,89	

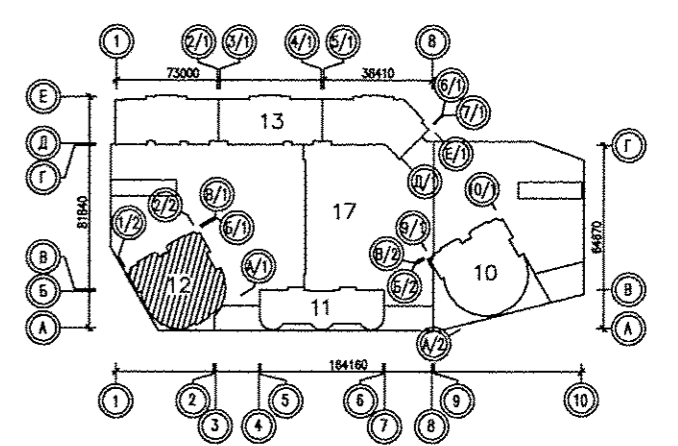


1. Общие указания и условные обозначения см. л.8

<b>АПУ.052-012-ВК</b>					
Застройка по ул.Просторной – Павлодарской в Чкаловском районе г. Екатеринбурга (участок N2). Жилые дома со встроенно-пристроенными помещениями общественного назначения, трансформаторной подстанцией и подземной автостоянкой.					
Изм.	Кол.уч.	Лист N док.	Подпись	Дата	Статус
Разработал	Калачев		<i>[Signature]</i>	08.19	Р
Проверил	Алексеев		<i>[Signature]</i>	08.19	
Нач.отдела	Алексеев		<i>[Signature]</i>	08.19	
Н.контр.	Евсиков		<i>[Signature]</i>	08.19	Листов
План 21, 22 этажей					10
АО КОРПОРАЦИЯ <b>АТОМСТРОЙКОМПЛЕКС</b>					

Пашова  
 в.з.м. ин.о.н  
 подпись и дата  
 инициалы



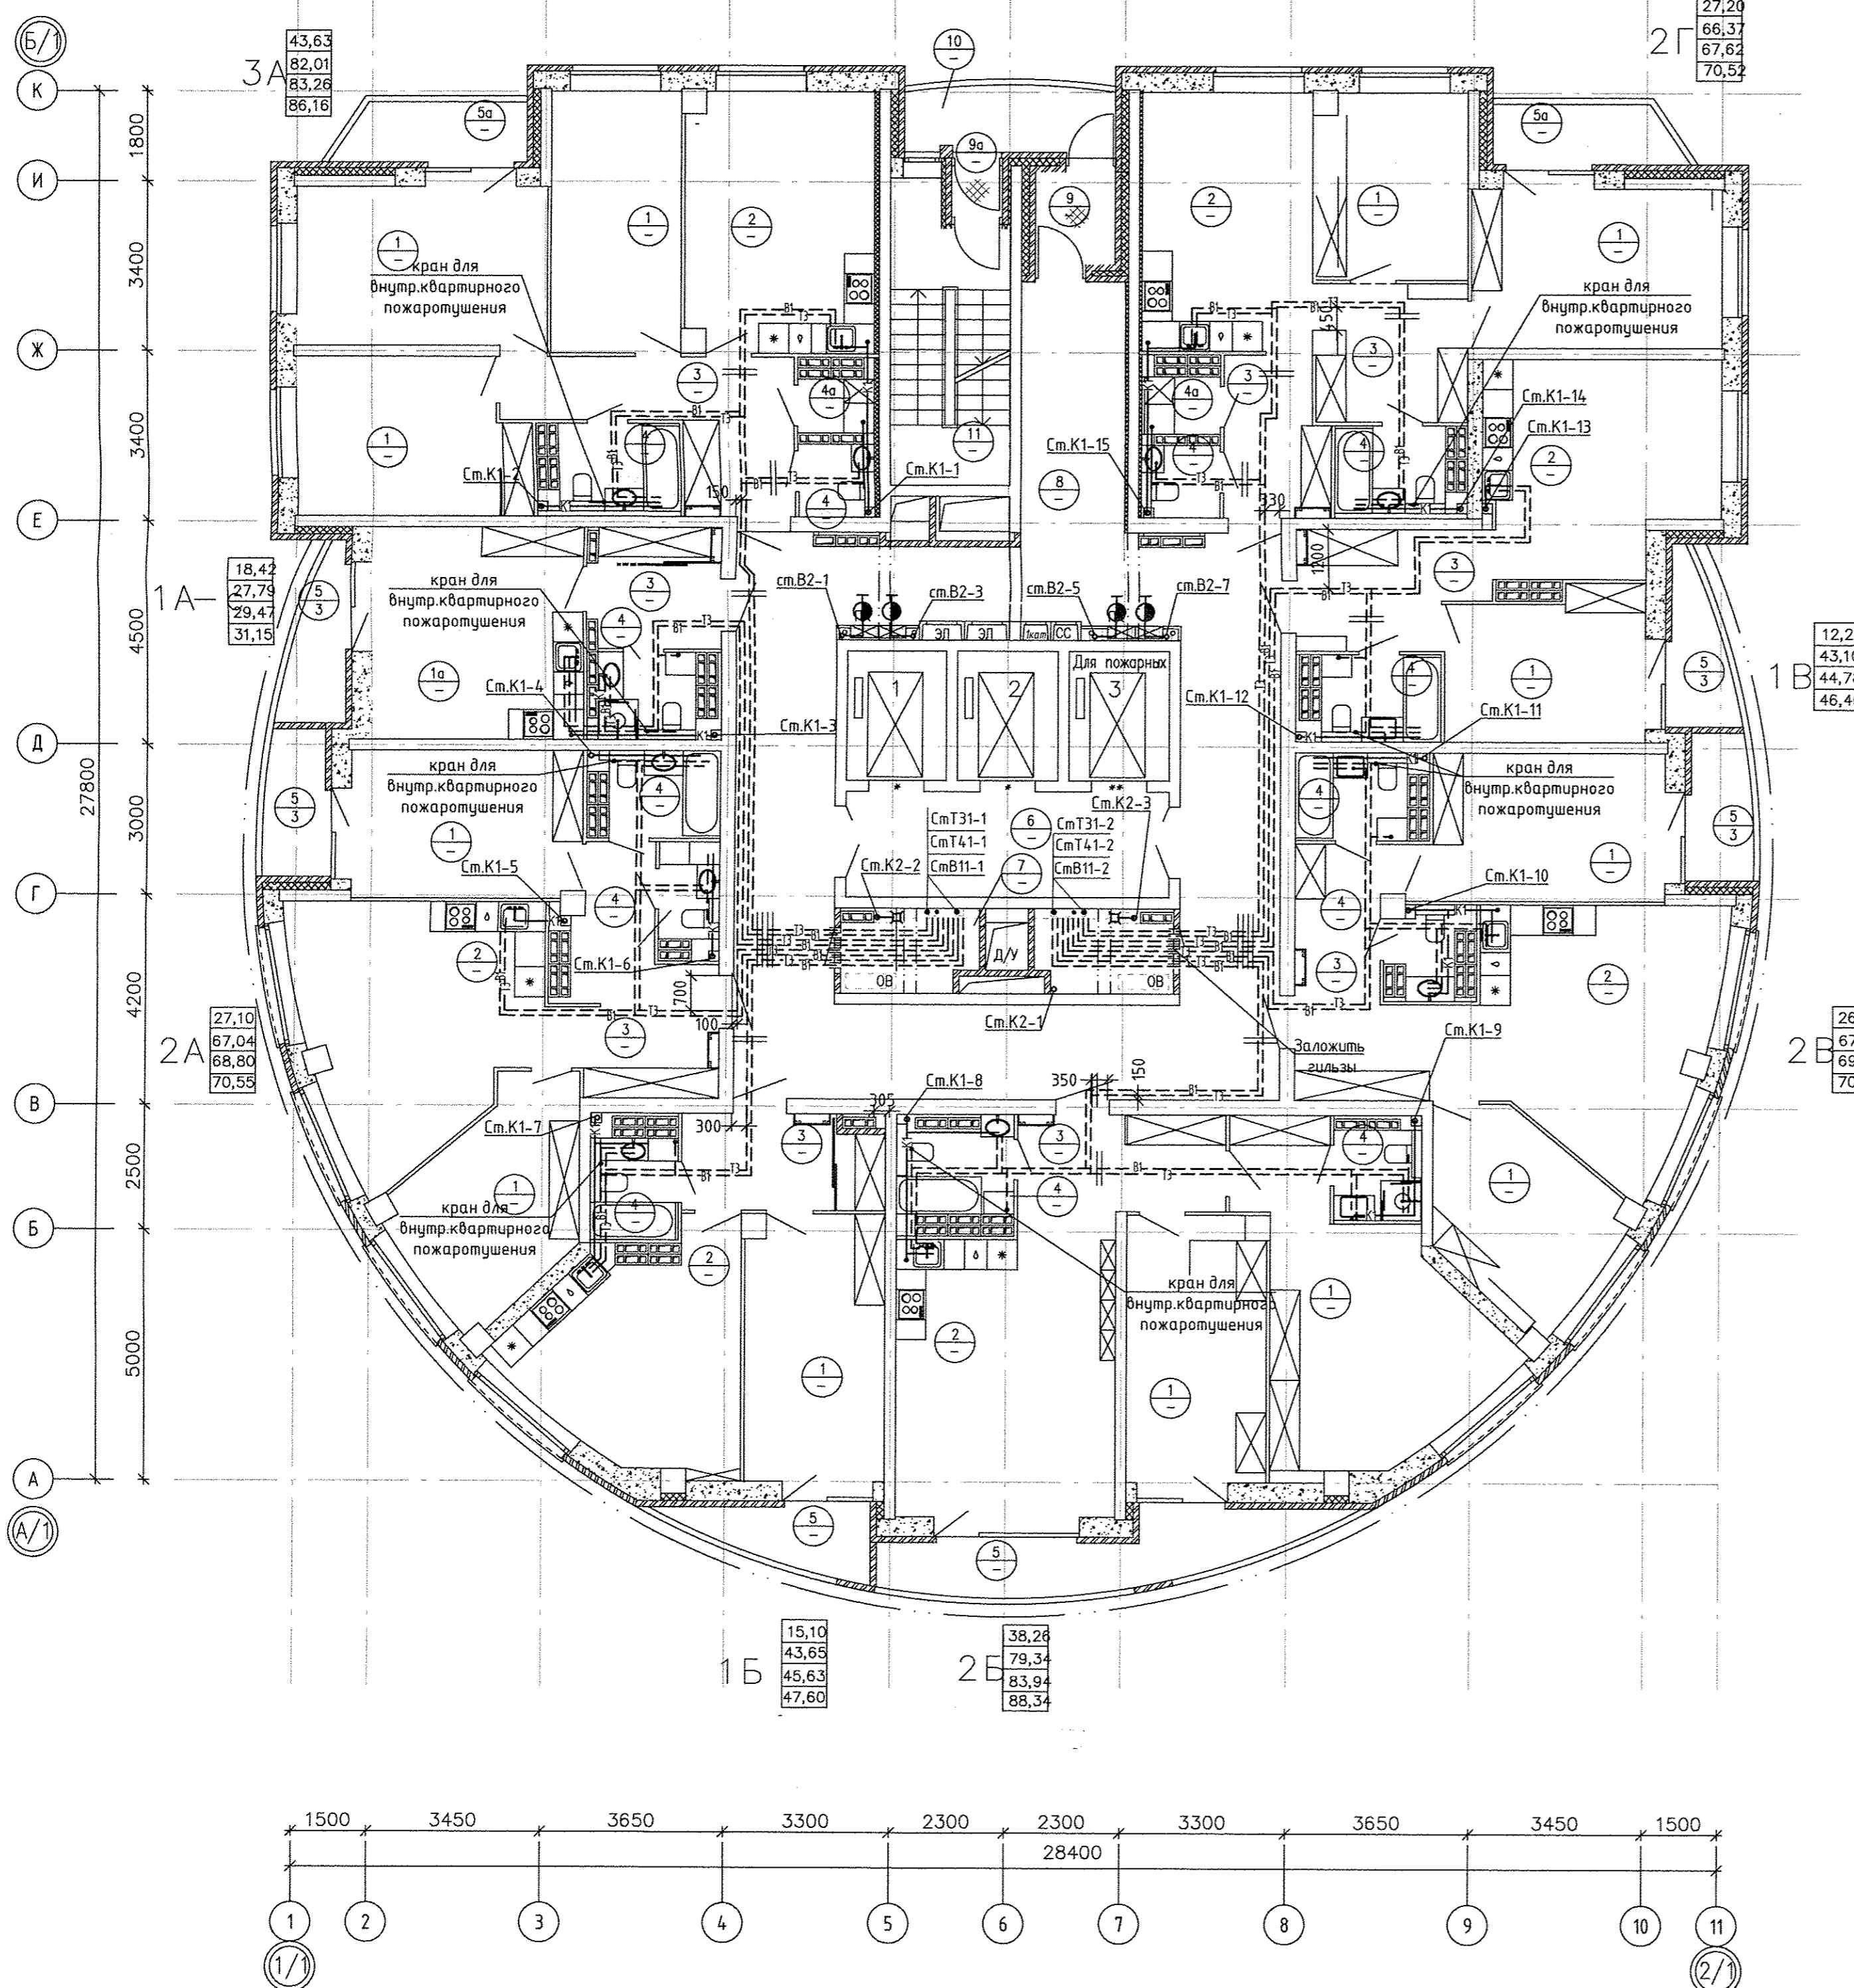


ЭКСПЛИКАЦИЯ ПОМЕЩЕНИЙ

Номер помещения	Наименование	Площадь, м2	Кат. помещения
ПОМЕЩЕНИЯ КВАРТИР			
1	Жилая комната	190,35	
1а	Общая жилая комната с зоной кухни	18,42	
2	Кухня	142,94	
3	Прихожая	79,36	
4	Санузел	42,30	
4а	Пастирочная	3,26	
5	Лоджия	26,69	
5а	Балкон	8,30	
Итого помещений квартир:		511,62	
ОБЩЕДОМОВЫЕ ПОМЕЩЕНИЯ			
6	Лифтовый холл	13,36	
7	Помещение для общедомовых коммуникаций	8,58	
8	Коридор	80,54	
9	Тамбур	2,89	
9а	Тамбур	1,00	
10	Переходная лоджия	5,37	
11	Лестничная клетка	13,15	
Итого общедомовых помещений:		124,89	


АПУ.052-012-ВК			
Застройка по ул.Просторной - Павлодарской в Чкаловском районе г. Екатеринбурга (участок N2). Жилые дома со встроенно-пристроенными помещениями общественного назначения, трансформаторной подстанцией и подземной автостоянкой.			
Изм.	Количество	Лист N док.	Подпись
Разработал	Калачев		08.19
Проверил	Алексеев		08.19
Нач.отдела	Алексеев		08.19
Н.контр.	Евсиков		08.19
27-этажный жилой дом N12			Стация Лист Листов Р 11
План 23, 24 этажей			АО КОРПОРАЦИЯ АТОМСТРОЙКОМПЛЕКС

Пашаева  
 08.19  
 08.19  
 08.19  
 08.19

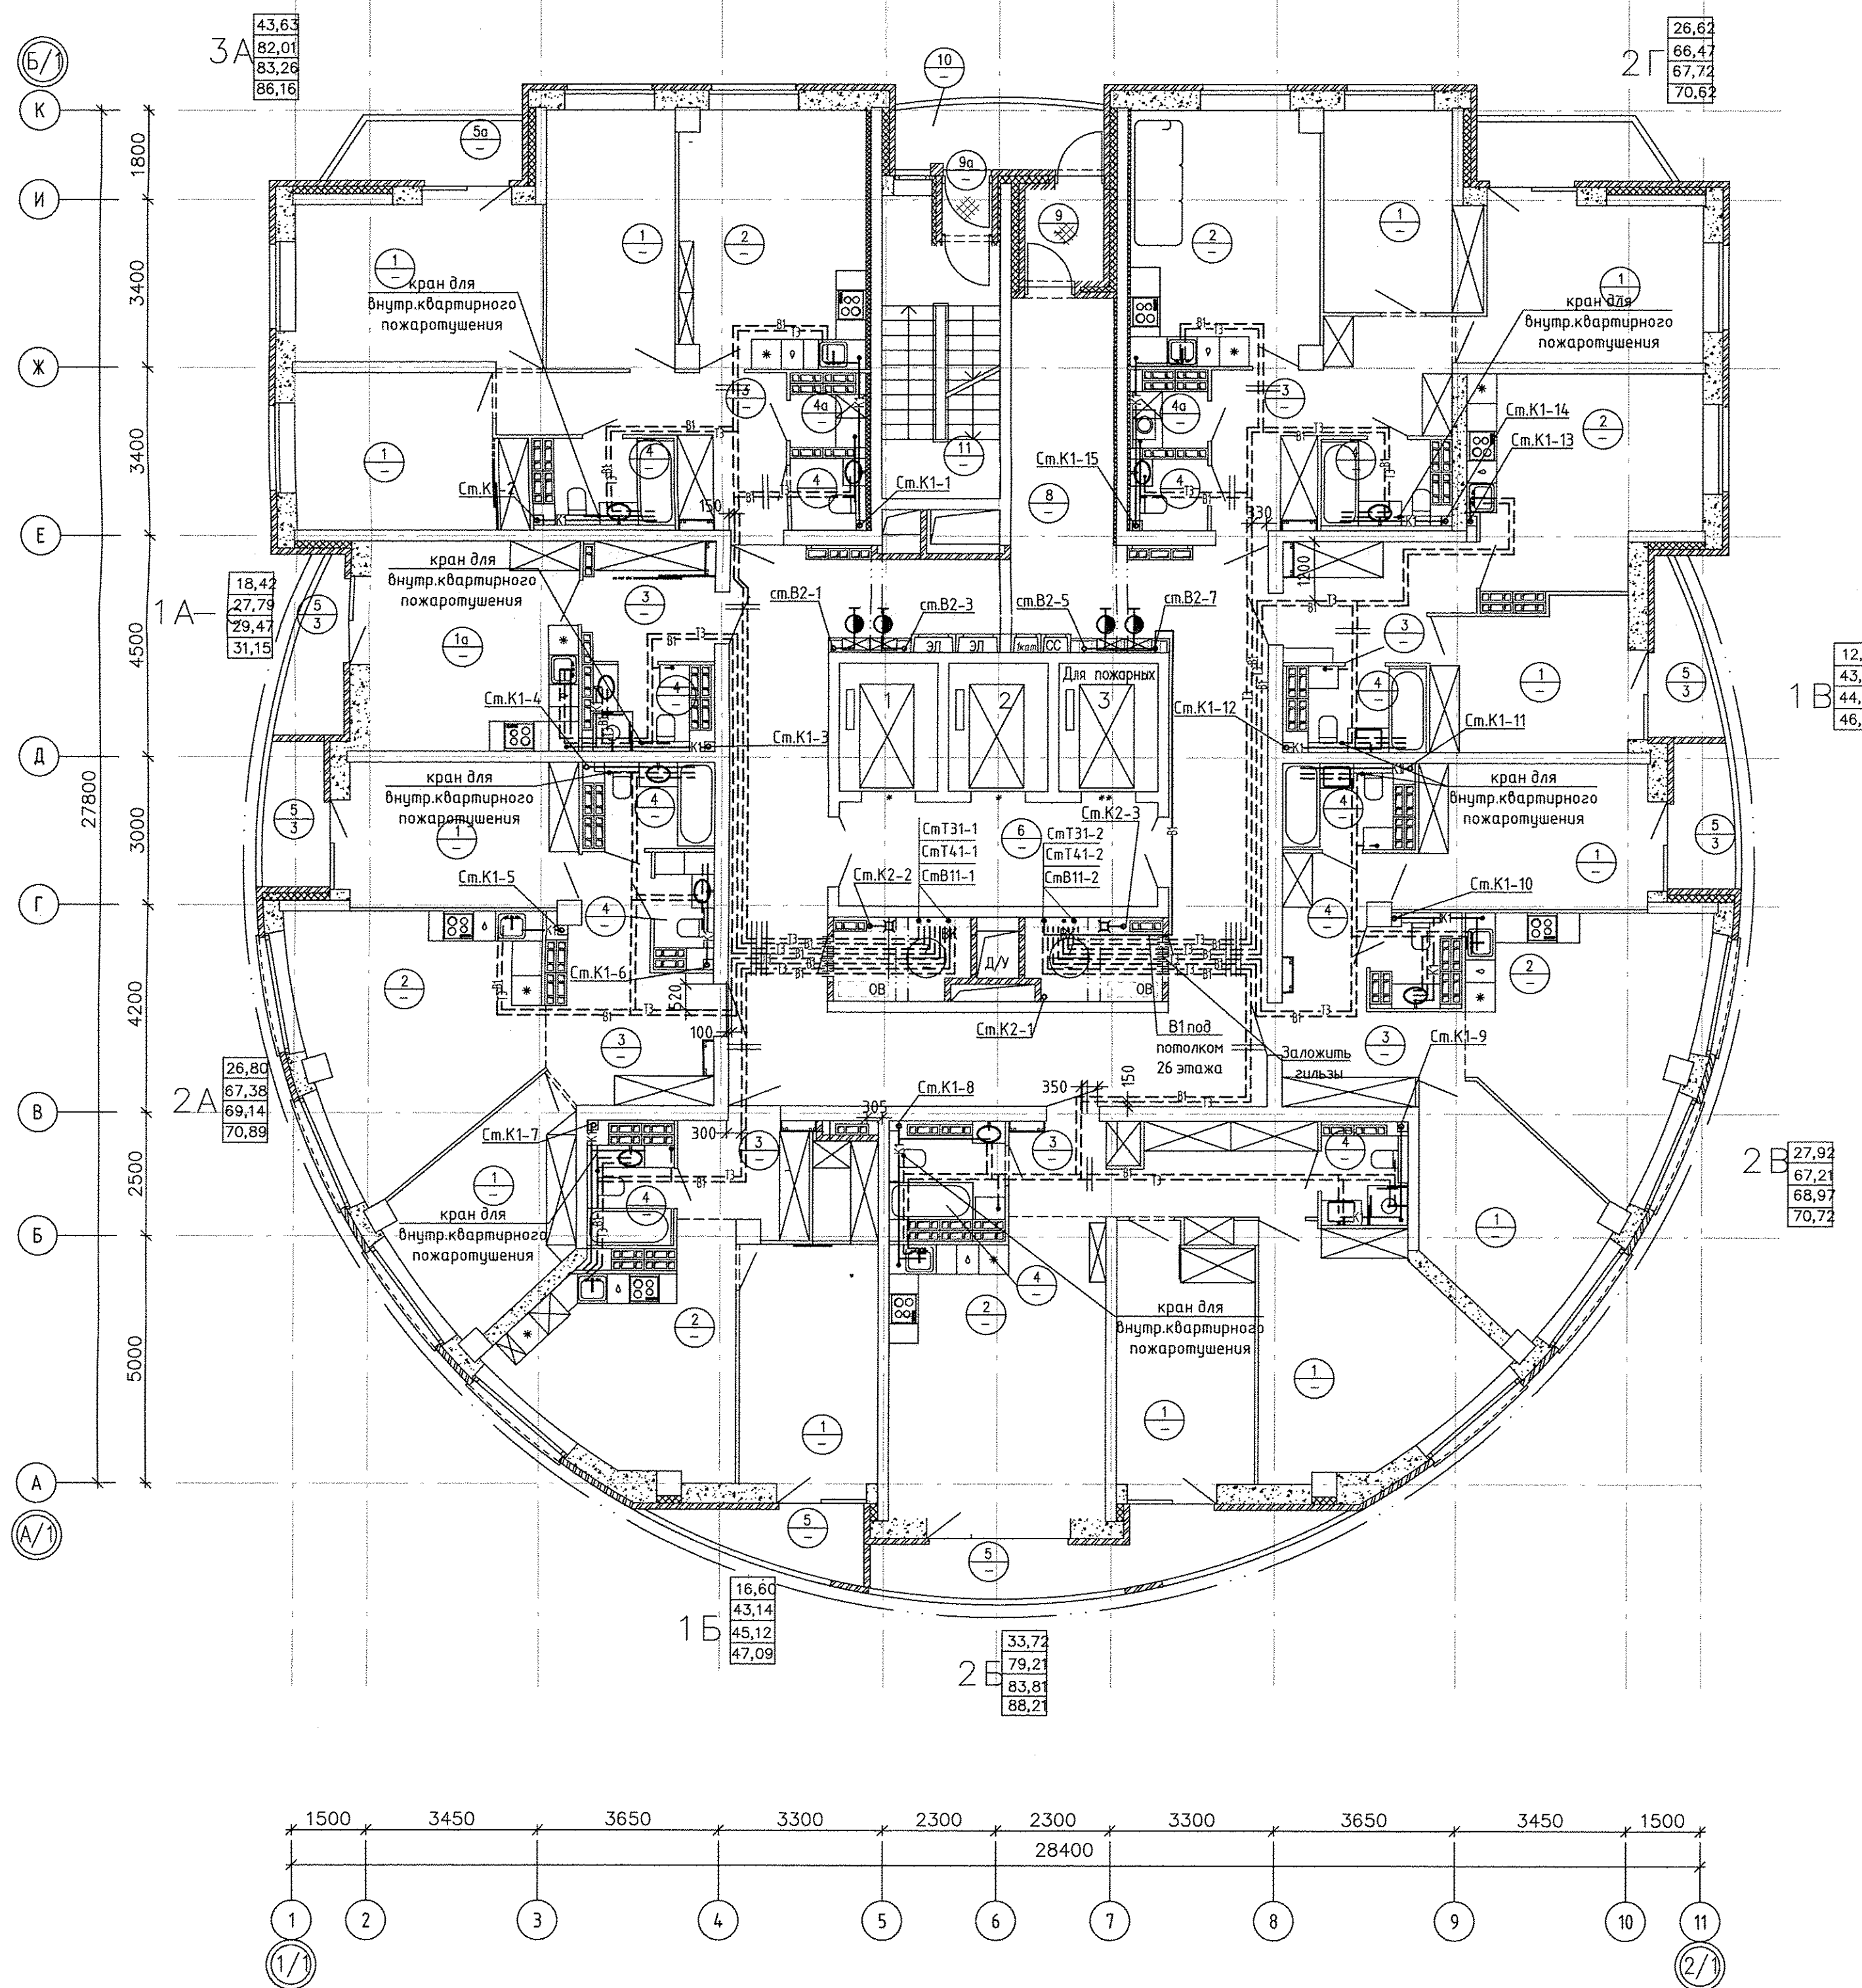


**ЭКСПЛИКАЦИЯ ПОМЕЩЕНИЙ**

Номер помещения	Наименование	Площадь, м2	Кат. помещения
ПОМЕЩЕНИЯ КВАРТИР			
1	Жилая комната	187,50	
1а	Общая жилая комната с зоной кухни	18,42	
2	Кухня	144,45	
3	Прихожая	80,35	
4	Санузел	42,30	
4а	Постирочная	3,26	
5	Лоджия	26,69	
5а	Балкон	8,30	
Итого помещений квартир:		511,27	
ОБЩЕДОМОВЫЕ ПОМЕЩЕНИЯ			
6	Лифтовый холл	13,36	
7	Помещение для общедомовых коммуникаций	8,58	
8	Коридор	80,54	
9	Тамбур	2,89	
9а	Тамбур	1,00	
10	Переходная лоджия	5,37	
11	Лестничная клетка	13,15	
Итого общедомовых помещений:		124,89	

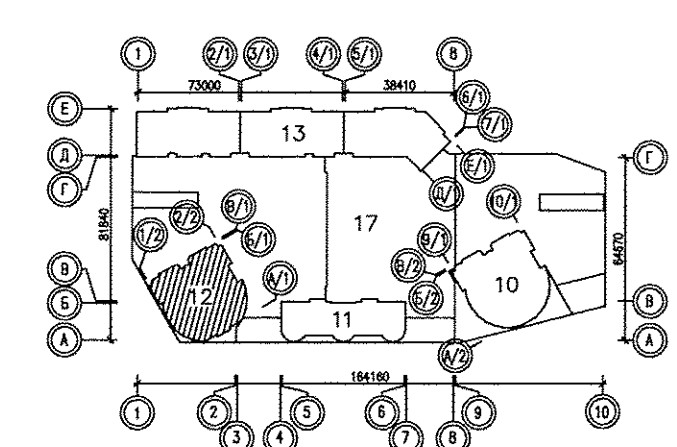


<b>АПУ.052-012-ВК</b>					
Застройка по ул.Просторной - Павлодарской в Чкаловском районе г. Екатеринбурга (участок N2). Жилые дома со встроенно-пристроенными помещениями общественного назначения, трансформаторной подстанцией и подземной автостоянкой.					
Изм.	Кол.уч.	Лист	N док.	Подпись	Дата
Разработал	Калачев			<i>[Signature]</i>	08.19
Проверил	Алексенко			<i>[Signature]</i>	08.19
Нач.отдела	Алексенко			<i>[Signature]</i>	08.19
Н.контр.	Евсиков			<i>[Signature]</i>	08.19
27-этажный жилой дом N12				Стадия	Лист
План 25, 26 этажей				P	12
				АО КОРПОРАЦИЯ <b>АТОМСТРОЙКОМПЛЕКС</b>	

Инв. № подл. Подпись и дата. Взам. инв.№. Об. С. Пашова.

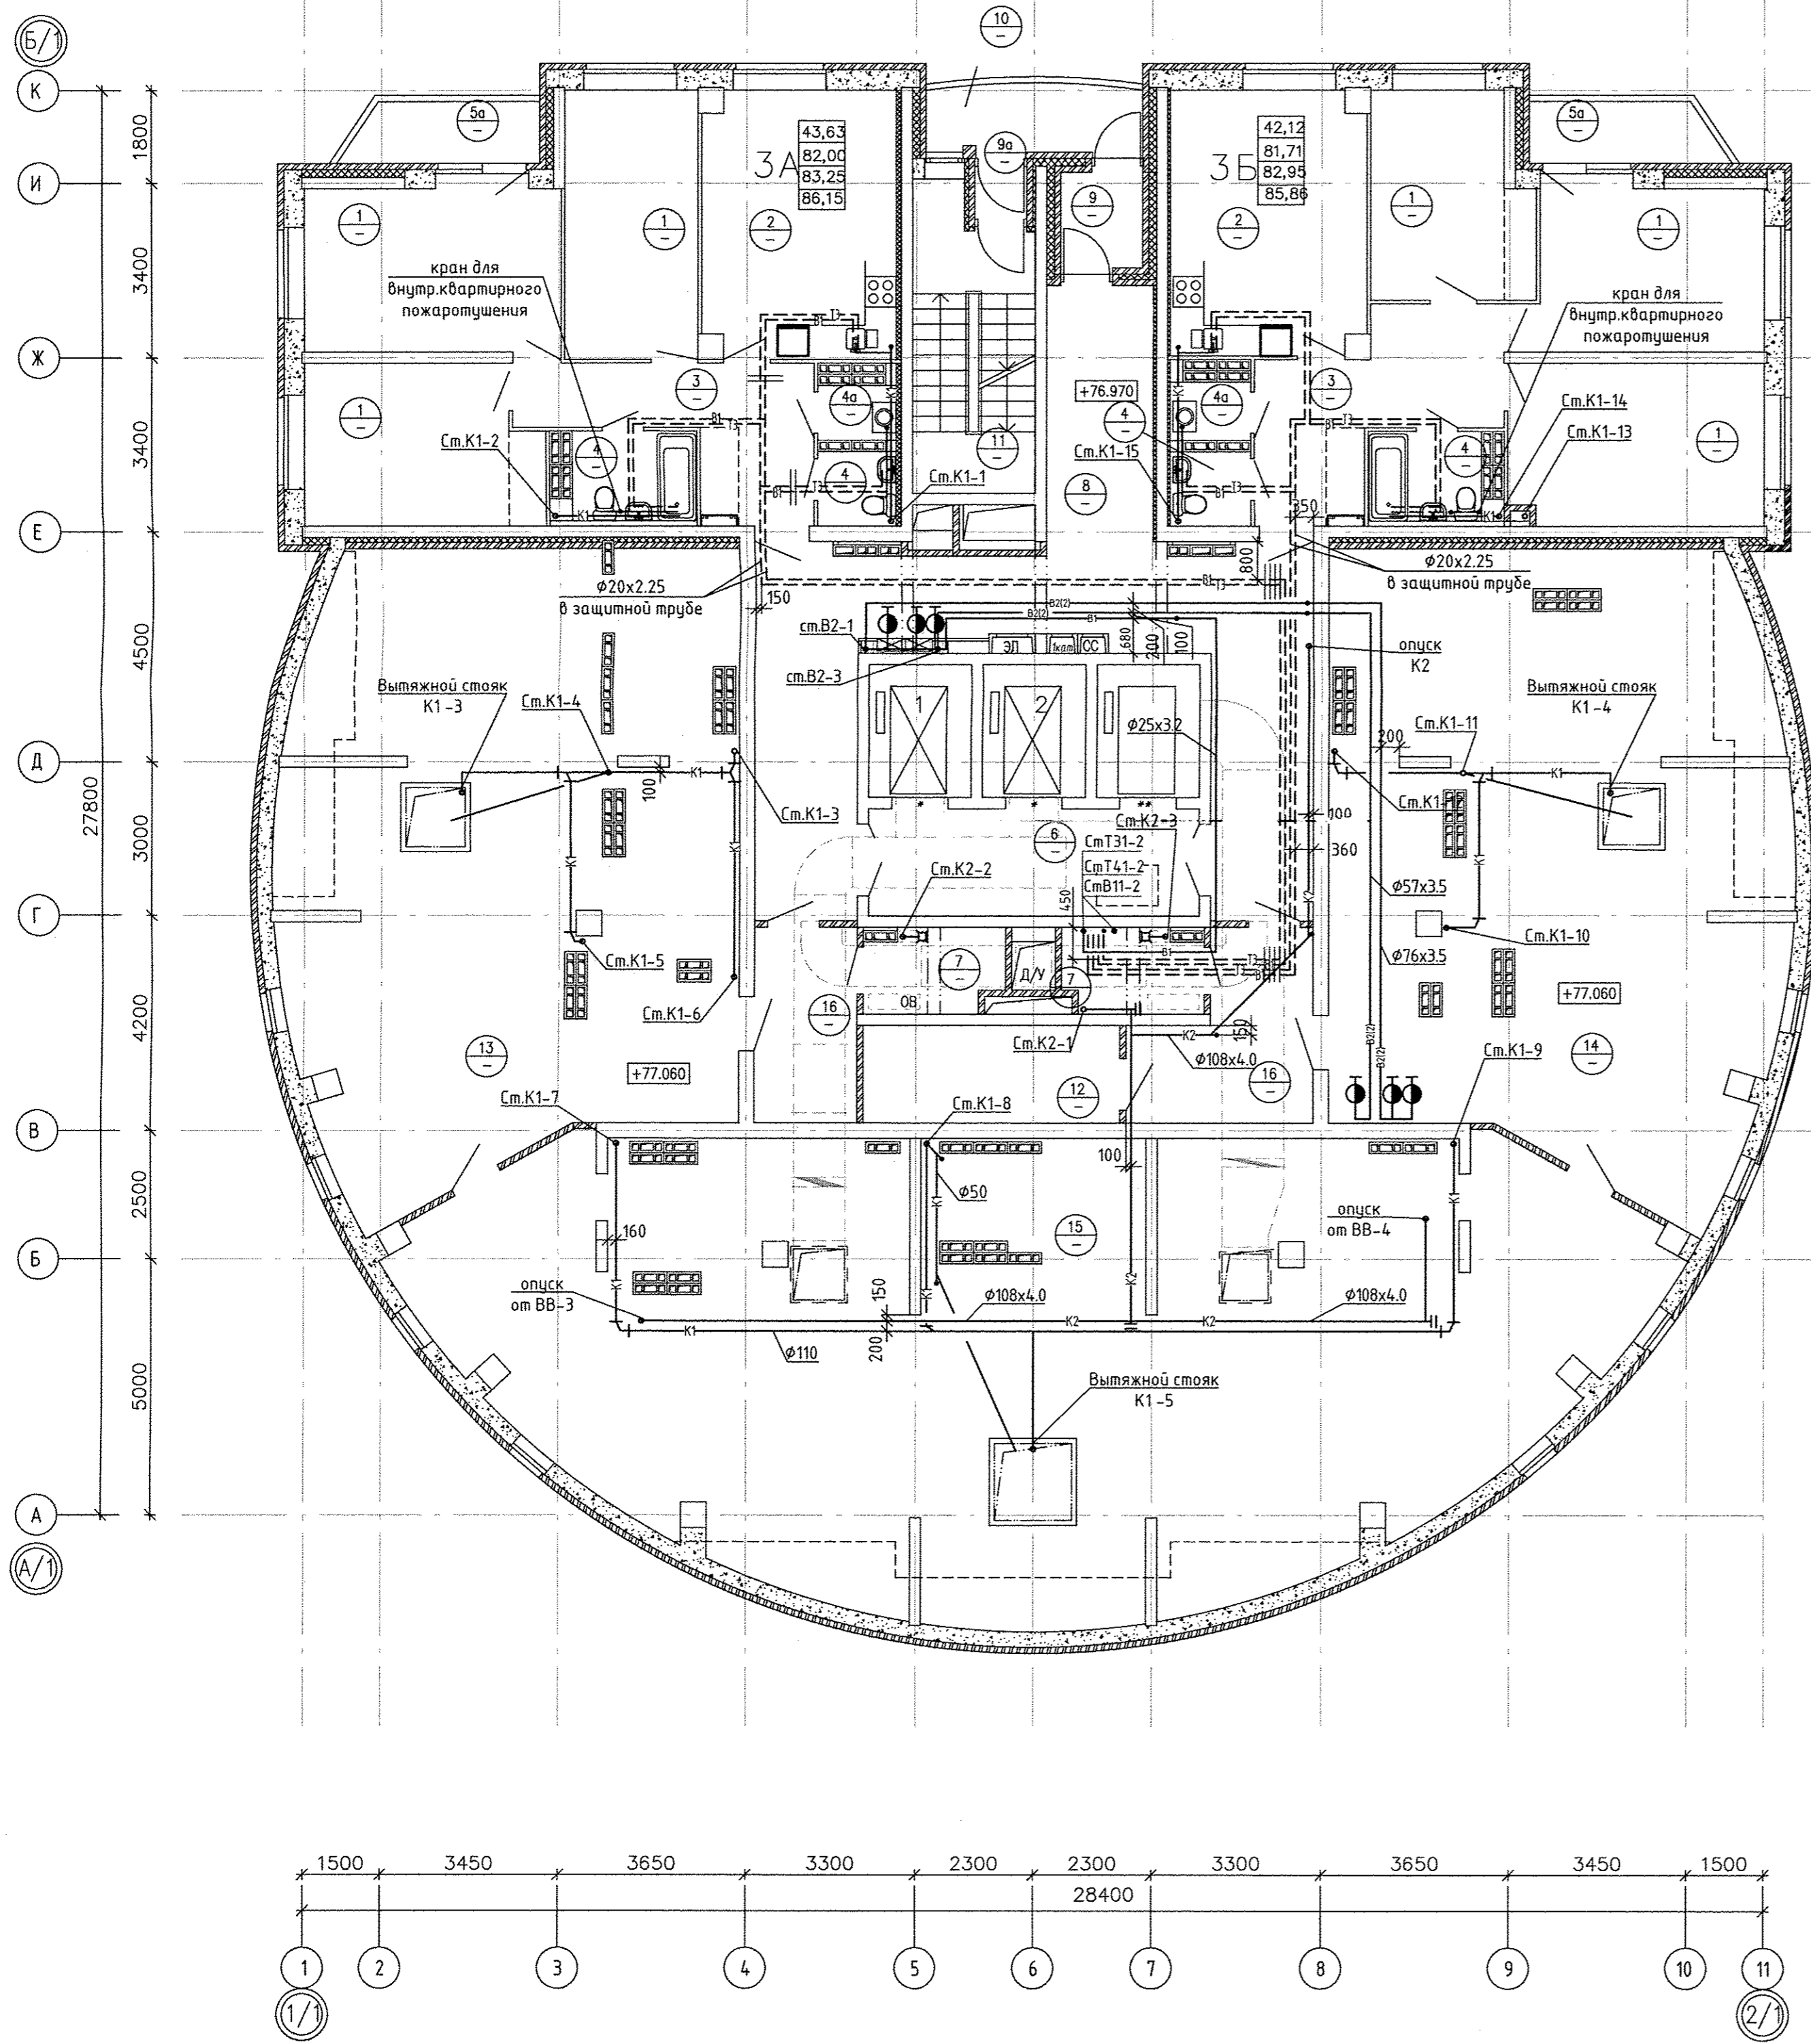


**ЭКСПЛИКАЦИЯ ПОМЕЩЕНИЙ**

Номер помещения	Наименование	Площадь, м2	Кат. помещения
ПОМЕЩЕНИЯ КВАРТИР			
1	Жилая комната	85,75	
2	Кухня	38,20	
3	Прихожая	24,36	
4	Санузел	12,14	
4а	Постирочная	3,26	
5	Лоджия	-	
5а	Балкон	8,30	
Итого помещений квартир:		172,01	
ОБЩЕДОМОВЫЕ ПОМЕЩЕНИЯ			
6	Лифтовой холл	13,36	
7	Помещение для общедомовых коммуникаций	8,58	
8	Коридор	49,69	
9	Тамбур	2,71	
9а	Тамбур	1,00	
10	Переходная лоджия	5,37	
11	Лестничная клетка	13,71	
12	Техническое помещение	12,45	
13	Техническое помещение	195,74	
14	Техническое помещение	194,98	
15	Техническое помещение	15,04	
16	Тамбур	15,04	
Итого общедомовых помещений:		512,63	

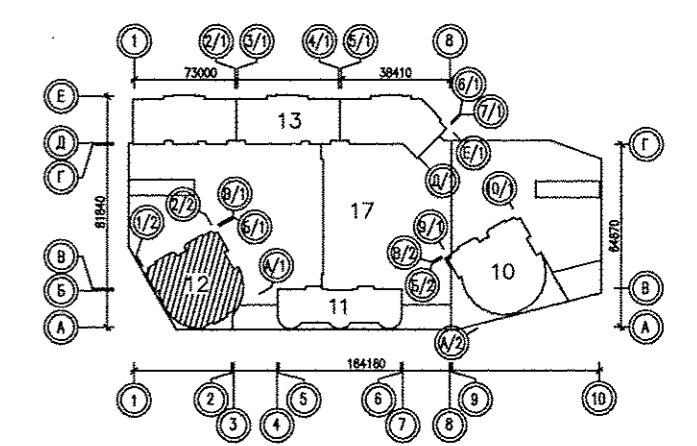


Катмоба	ЭП	
Бушуева	Пашова	
Борогина		
АР	ОВ	СС
Взам. инв.Н		
Подпись и дата		
Инв.Н подл.		

<b>АПУ.052-012-ВК</b>				
Застройка по ул.Просторной – Павлодарской в Чкаловском районе г. Екатеринбурга (участок N2). Жилые дома со встроенно-пристроенными помещениями общественного назначения, трансформаторной подстанцией и подземной автостоянкой.				
Изм.	Кол.уч.	Лист N док.	Подпись	Дата
Разработал	Калачев	13	<i>[Signature]</i>	07.19
Проверил	Алексенко	13	<i>[Signature]</i>	07.19
Нач.отдела	Алексенко	13	<i>[Signature]</i>	07.19
Н.контр.	Евсиков	13	<i>[Signature]</i>	07.19
27-этажный жилой дом N12		Стация	Лист	Листов
План 27 этажа		Р	13	
АО КОРПОРАЦИЯ <b>АТОМСТРОЙКОМПЛЕКС</b>				

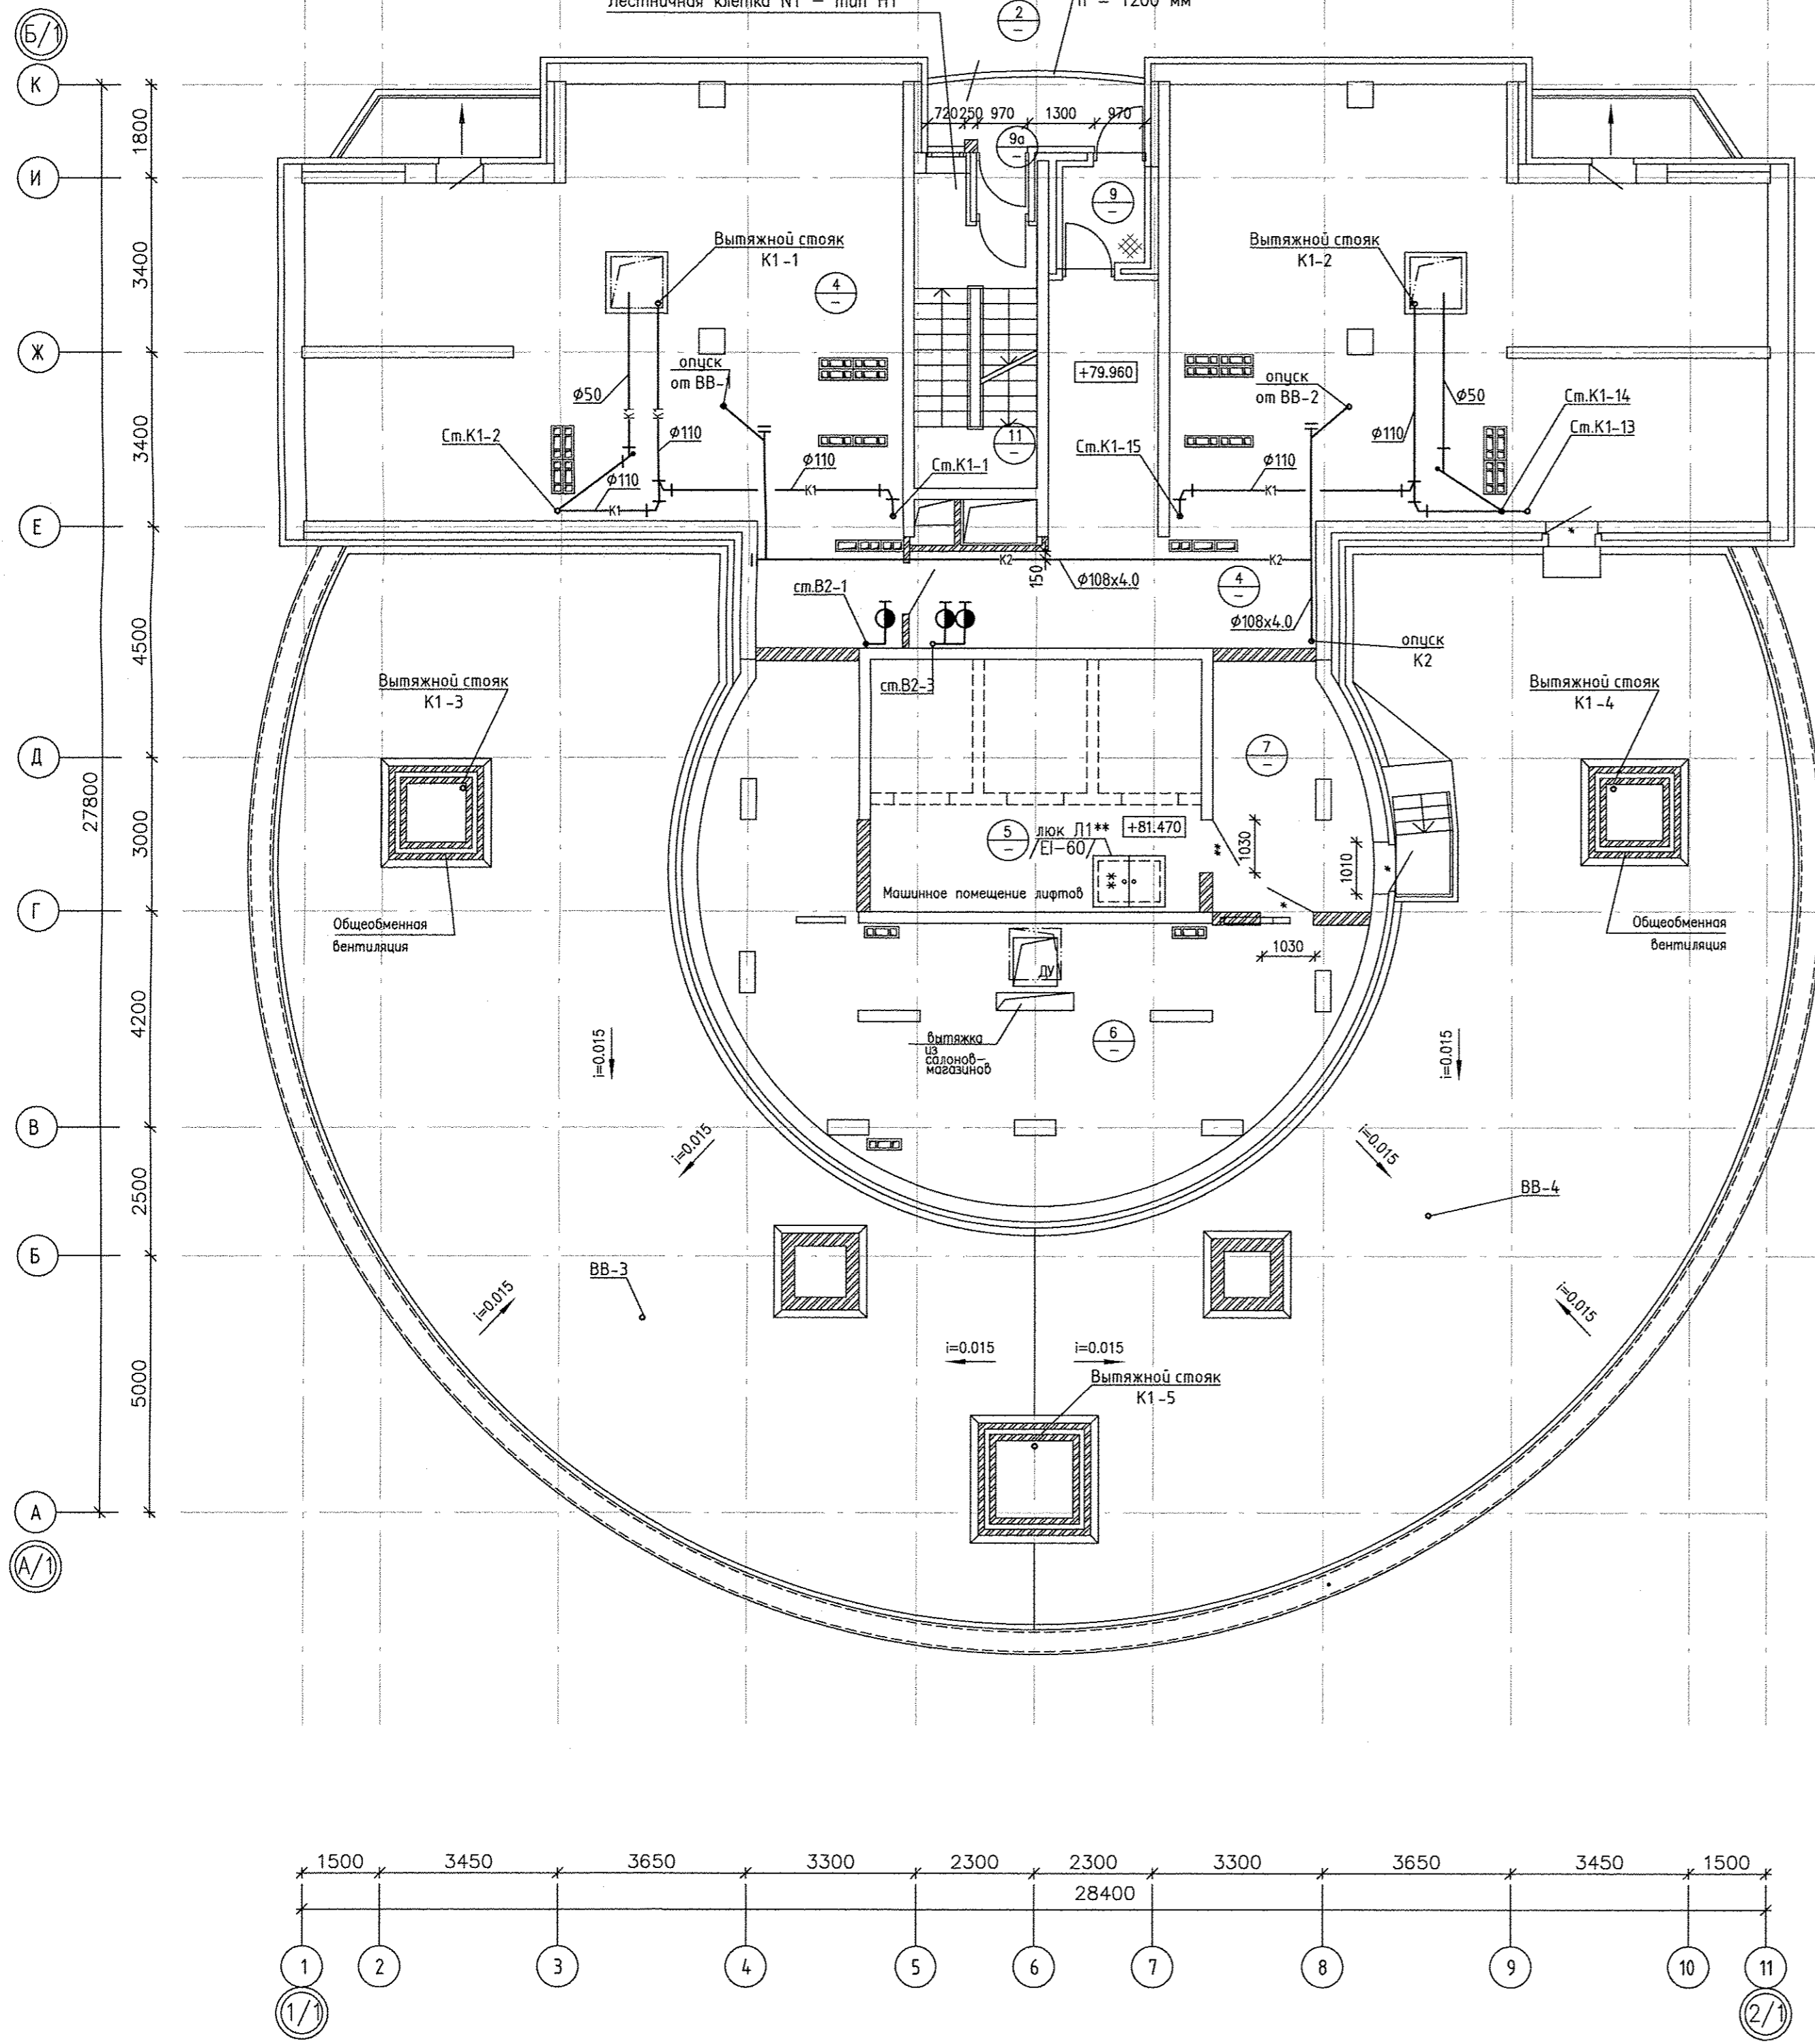

ЭКСПЛИКАЦИЯ ПОМЕЩЕНИЙ

Номер помещения	Наименование	Площадь, м2	Кат. помещения
ПОМЕЩЕНИЯ КВАРТИР			
1	Тамбур	2,71	
2	Переходная лоджия	5,37	
3	Лестничная клетка	13,71	
4	Помещение техчердака	208,78	
5	Машинное помещение лифтов	31,40	B4
6	Техническое помещение	65,63	
7	Тамбур	13,14	
Итого:		341,46	

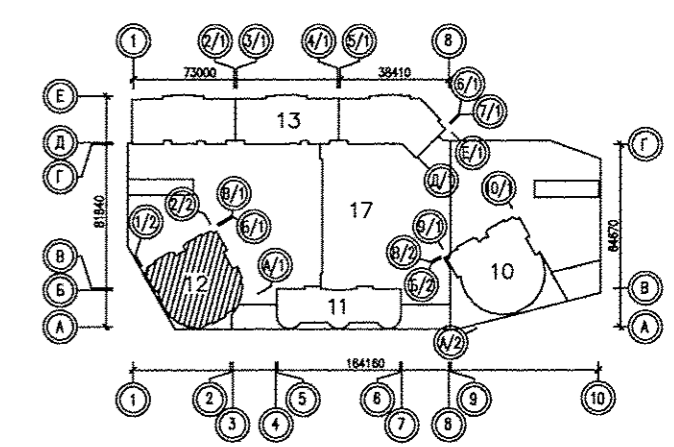

Инв.№ подл.	Взам. инв.№	АР	ОВ	СС
Подпись и дата		Бушуева	Пашаева	Борогина
		ЭП		
		Каткова		

АПУ.052-012-ВК				
Застройка по ул.Просторной - Павлодарской в Чкаловском районе г. Екатеринбурга (участок N2). Жилые дома со встроенно-пристроенными помещениями общественного назначения, трансформаторной подстанцией и подземной автостоянкой.				
Изм.	Кол.уч.	Лист N док.	Подпись	Дата
Разработал	Калачев			07.19
Проверил	Алексеев			07.19
Нач.отдела	Алексеев			07.19
Н.контр.	Евсиков			07.19
27-этажный жилой дом N12			Стация	Лист
			Р	14
План техчердака			АО КОРПОРАЦИЯ АТОМСТРОЙКОМПЛЕКС	