
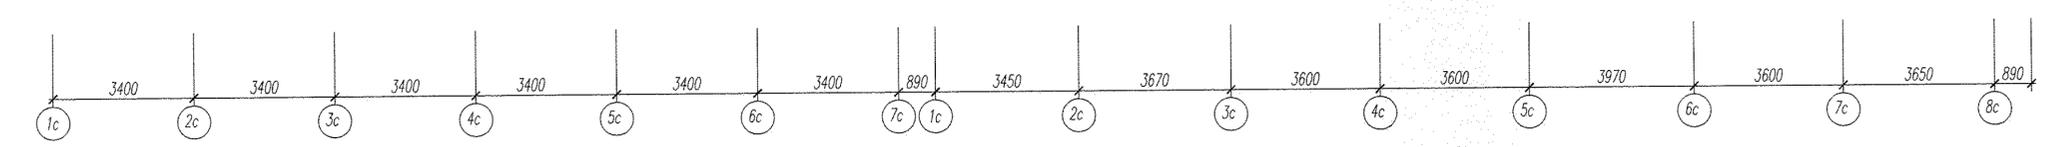
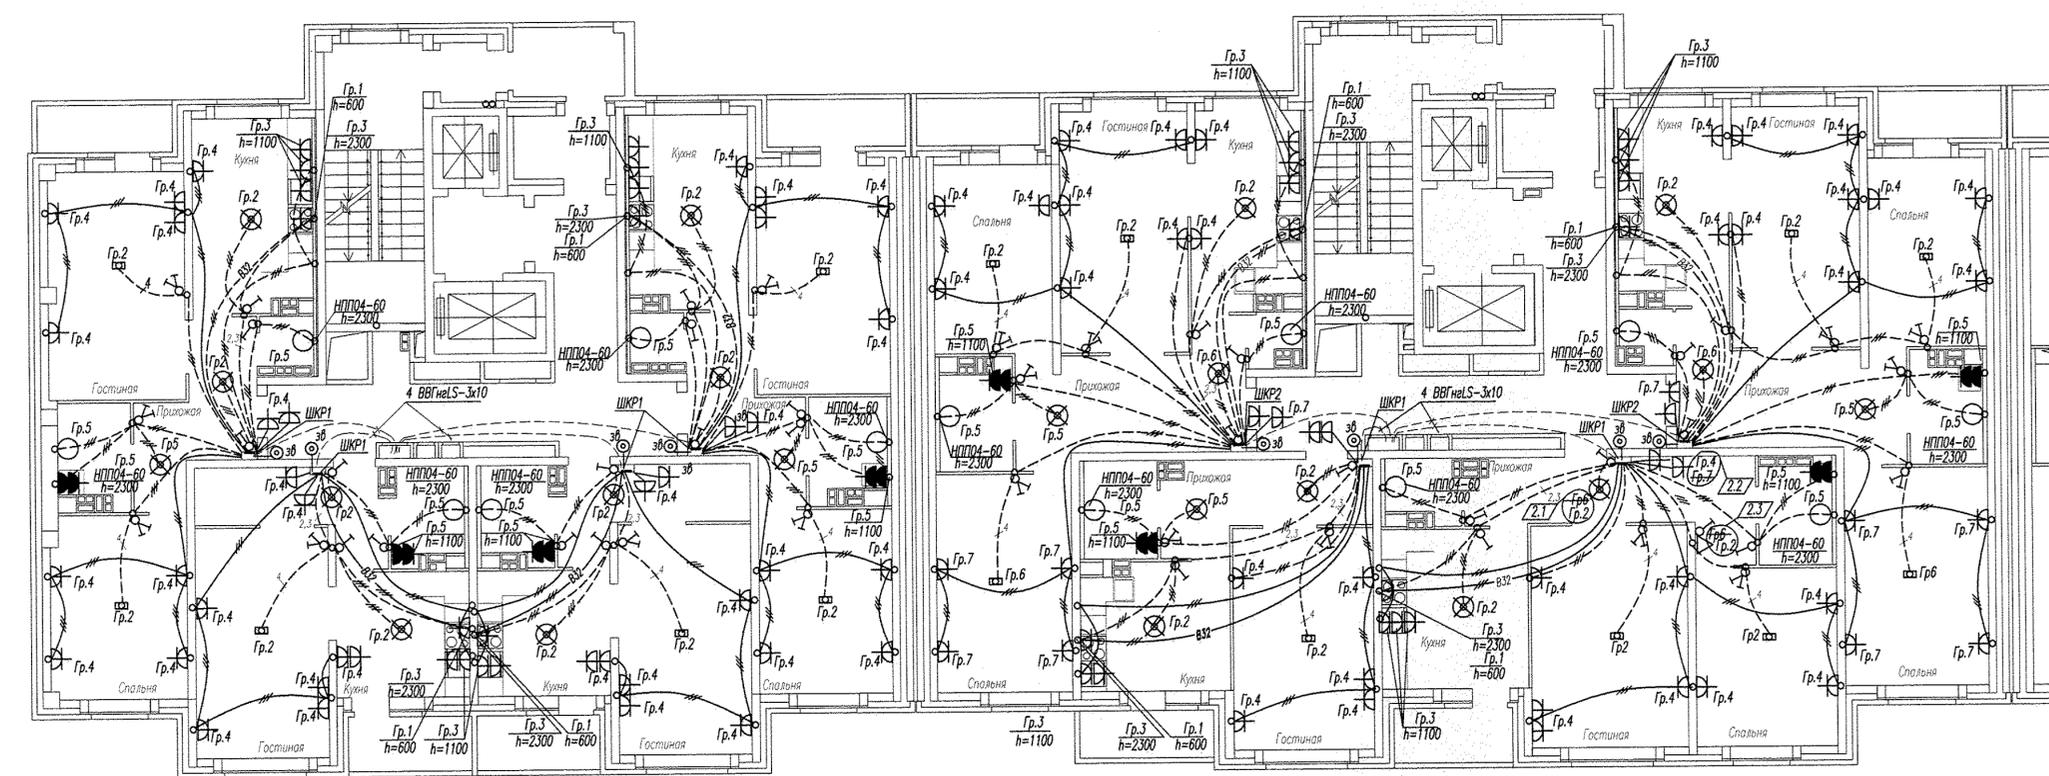
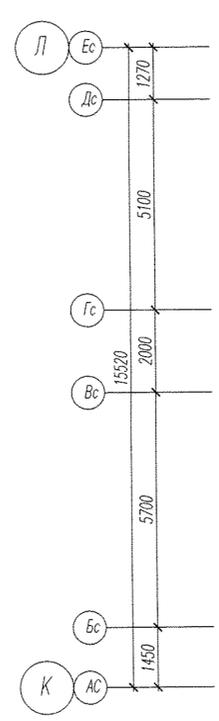
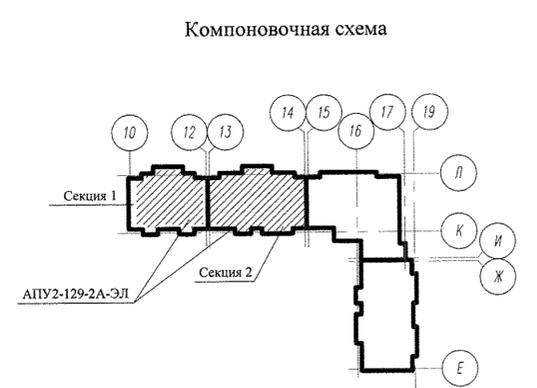


— Разводка труб в монолите потолка  
 — Разводка труб в монолите пола

- Примечания:**
1. Высота установки розеток не отмеченная на планах  $H=300\text{мм}$ , высота установки выключателей  $H=900\text{мм}$ .
  2. В санузлах и ванных комнатах установить светильники НПП04-60, на высоте  $H=2300\text{мм}$ , со степенью защиты не менее IP44.
  3. Коробку с шиной заземления (ДШУП), установить на высоте 200мм от пола.





				АПУ2-129-2А-ЭЛ		
2	3	674-13	10.13	Жилые дома со встроенными детскими дошкольными учреждениями и встроенными нежилыми помещениями, с подземной автомобильной по ул. Академика Вансовского-ул.1А (название условное)-Красноярск-Анатолия Мехренцева в Ленинском районе г. Екатеринбурга, участок 1		
Изм.	Кол.уч.	Лист	№ док	Подпись	Дата	
				Жилой дом N2 секции 2А		СТАДИЯ Р
				План 2 этажа Расположение сетей электрооборудования квартир		ЛИСТ 11
Гл. спец.	Гонтаренко		03.13			ЗАО "Корпорация "Атомстройкомплекс" Формат 3:А3
Провер.	Завьялова		03.13			
Разраб.	Александрова		03.13			

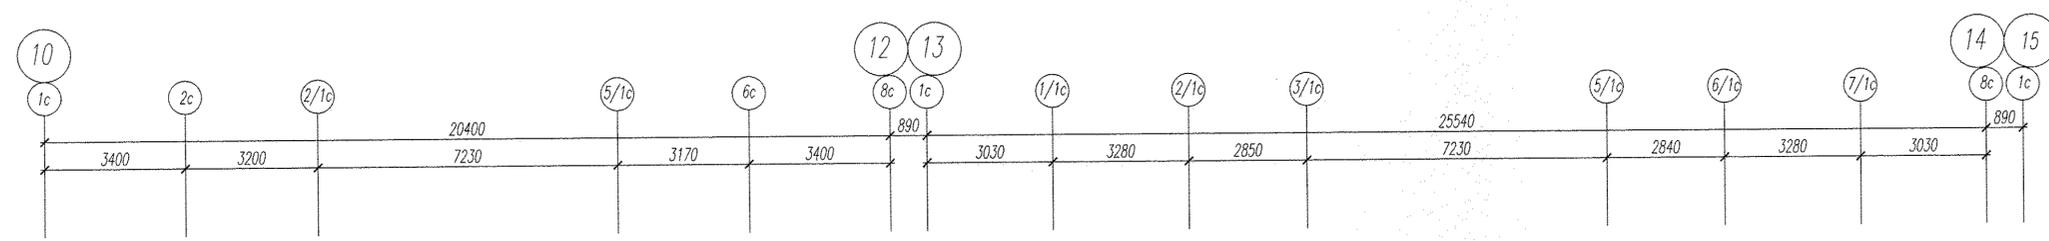


— — — — — Разводка труб в монолите потолка  
 — — — — — Разводка труб в монолите пола

**Примечания:**  
 1. Высота установки розеток не отмеченная на планах  $H=300$ мм, высота установки выключателей  $H=900$ мм.  
 2. В санузлах и ванных комнатах установить светильники НПП04-60, на высоте  $H=2300$ мм, со степенью защиты не менее IP44.  
 3. Коробку с шиной заземления (ДШВП), установить на высоте 200мм от пола.

				АПУ2-129-2А-ЭЛ		
2	3	674-13	10.13	Жилые дома со встроенными детскими дошкольными учреждениями и встроенными нежилыми помещениями, с подземной автостоянкой по ул. Академика Вонсовского-ул.1А (название условное)-Красноярск-Анатолия Мекренцева в Ленинском районе г. Екатеринбург, участок 1		
Изм.	Код.уч.	Лист N док.	Подпись	Дата		
				Жилой дом N2 секции 2А		СТАДИЯ ЛИСТ ЛИСТОВ
				Р		12
Гл. спец.	Гонтаренко		03.13	План 3-9 этажа.		ЗАО "Корпорация "Атомстройкомплекс"
Провер.	Завьялова		03.13	Расположение сетей		
Разраб.	Александрова		03.13	электрооборудования квартир		
				Формат 3:А3		

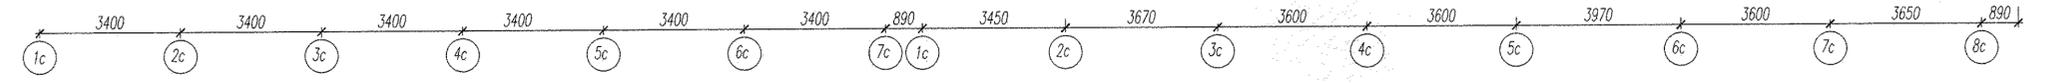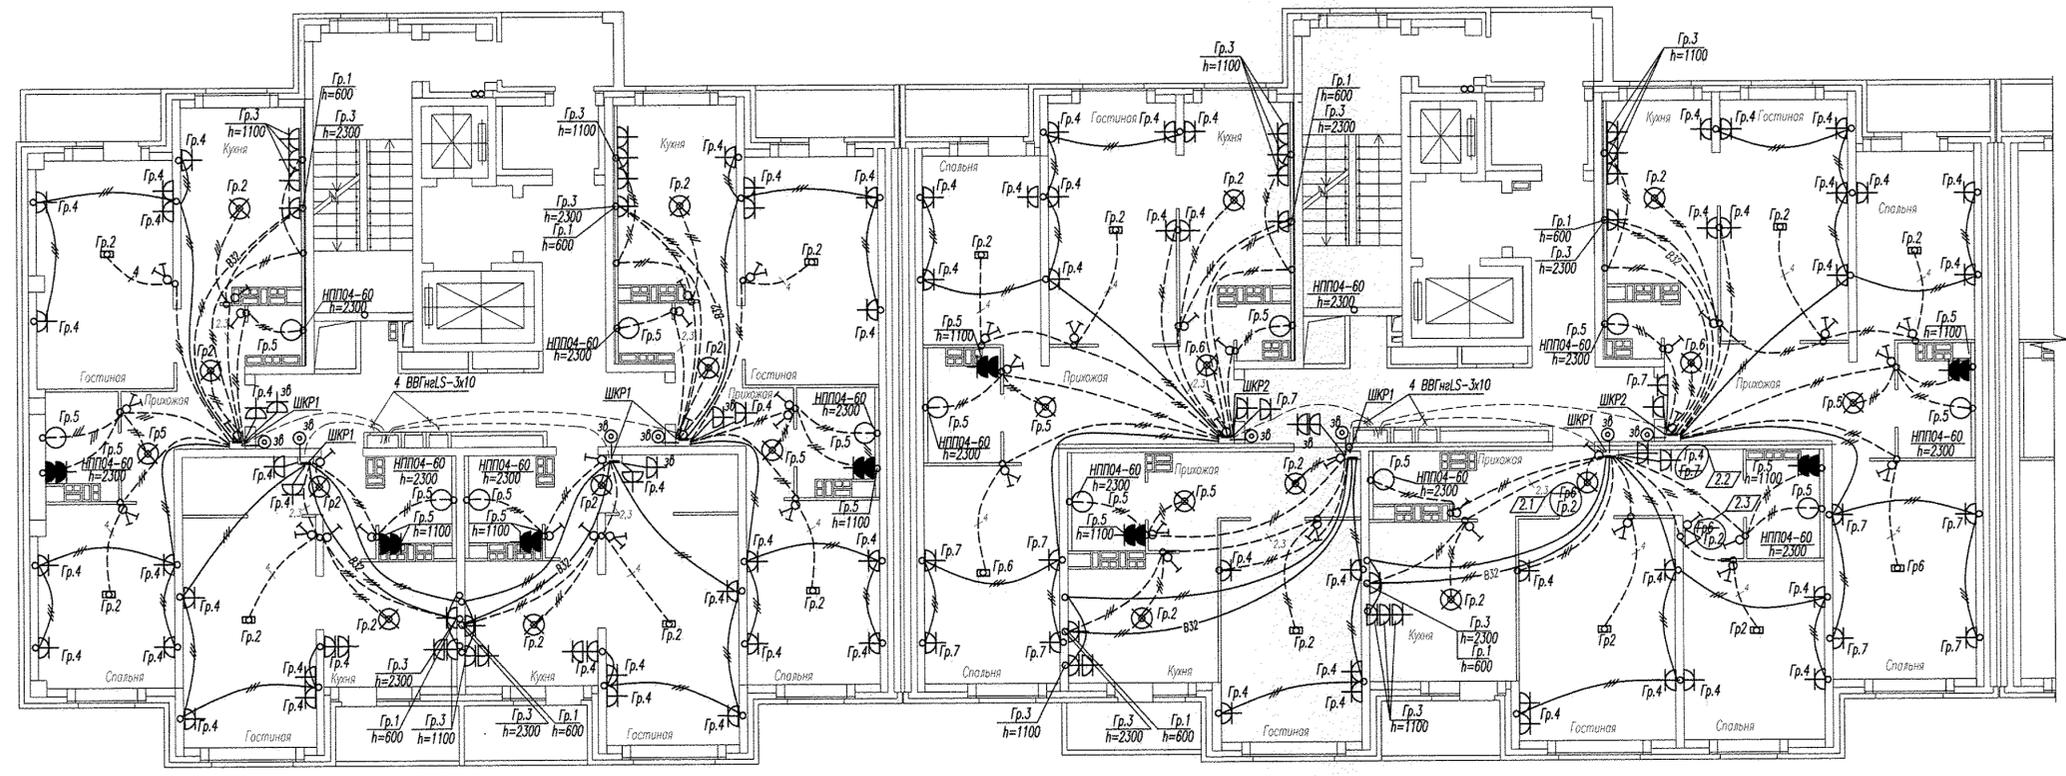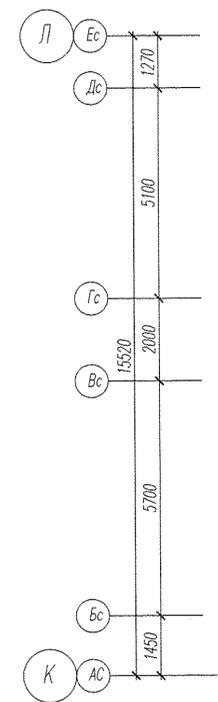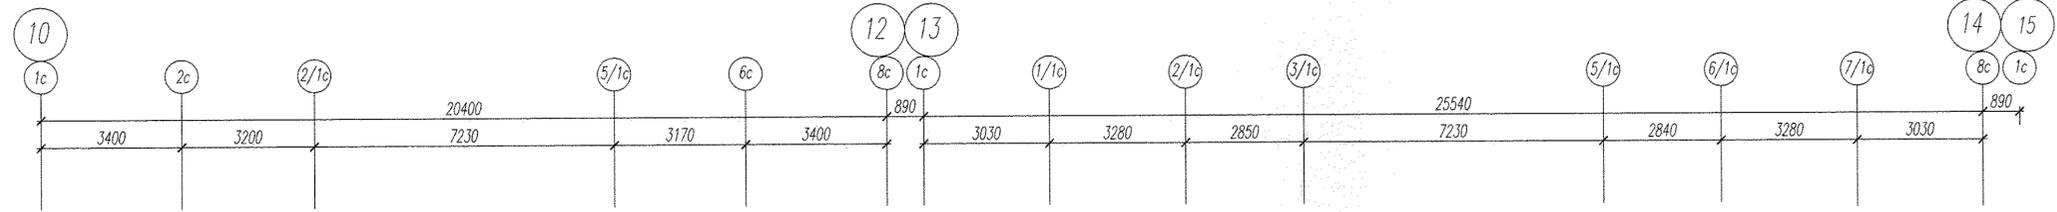





Компоновочная схема

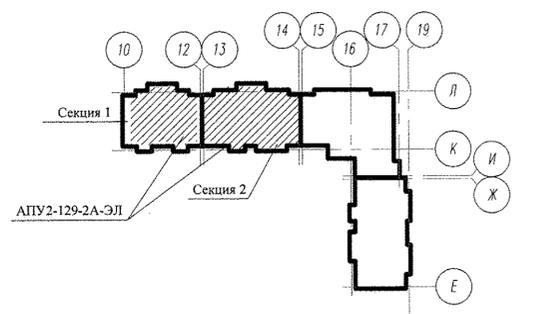


- Разводка труб в монолите потолка
- Разводка труб в монолите пола

**Примечания:**  
 1. Высота установки розеток не отмеченная на планах  $H=300$ мм, высота установки выключателей  $H=900$ мм.  
 2. В санузлах и ванных комнатах установить светильники НППО4-60, на высоте  $H=2300$ мм, со степенью защиты не менее IP44.  
 3. Коробку с шиной заземления (ДШВП), установить на высоте 200мм от пола.

				АПУ2-129-2А-ЭЛ		
2	3	674-13	10.13	Жилые дома со встроенными детскими дошкольными учреждениями и встроенными нежилыми помещениями, с подземной автостоянкой по ул. Академика Вансовского-ул.1А (название условное)-Красноярск-Анатолия Мехренцева в Ленинском районе г. Екатеринбурга, участок 1		
Изм.	Кол.уч.	Лист	N док.	Подпись	Дата	
				Жилой дом N2 секции 2А		СТАДИЯ Р
				План 10-13 этажей. Расположение сетей электрооборудования квартир		ЛИСТ 13
Гл. спец.	Гончаренко		03.13			ЗАО "Корпорация "Атомстройкомплекс" Формат 3:А3
Пробер.	Завьялова		03.13			
Разроб.	Александрова		03.13			

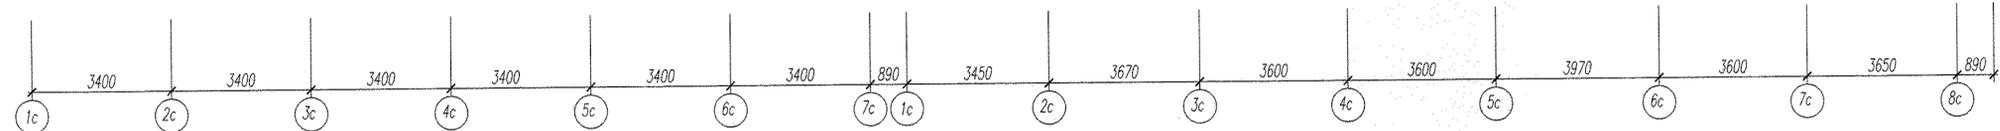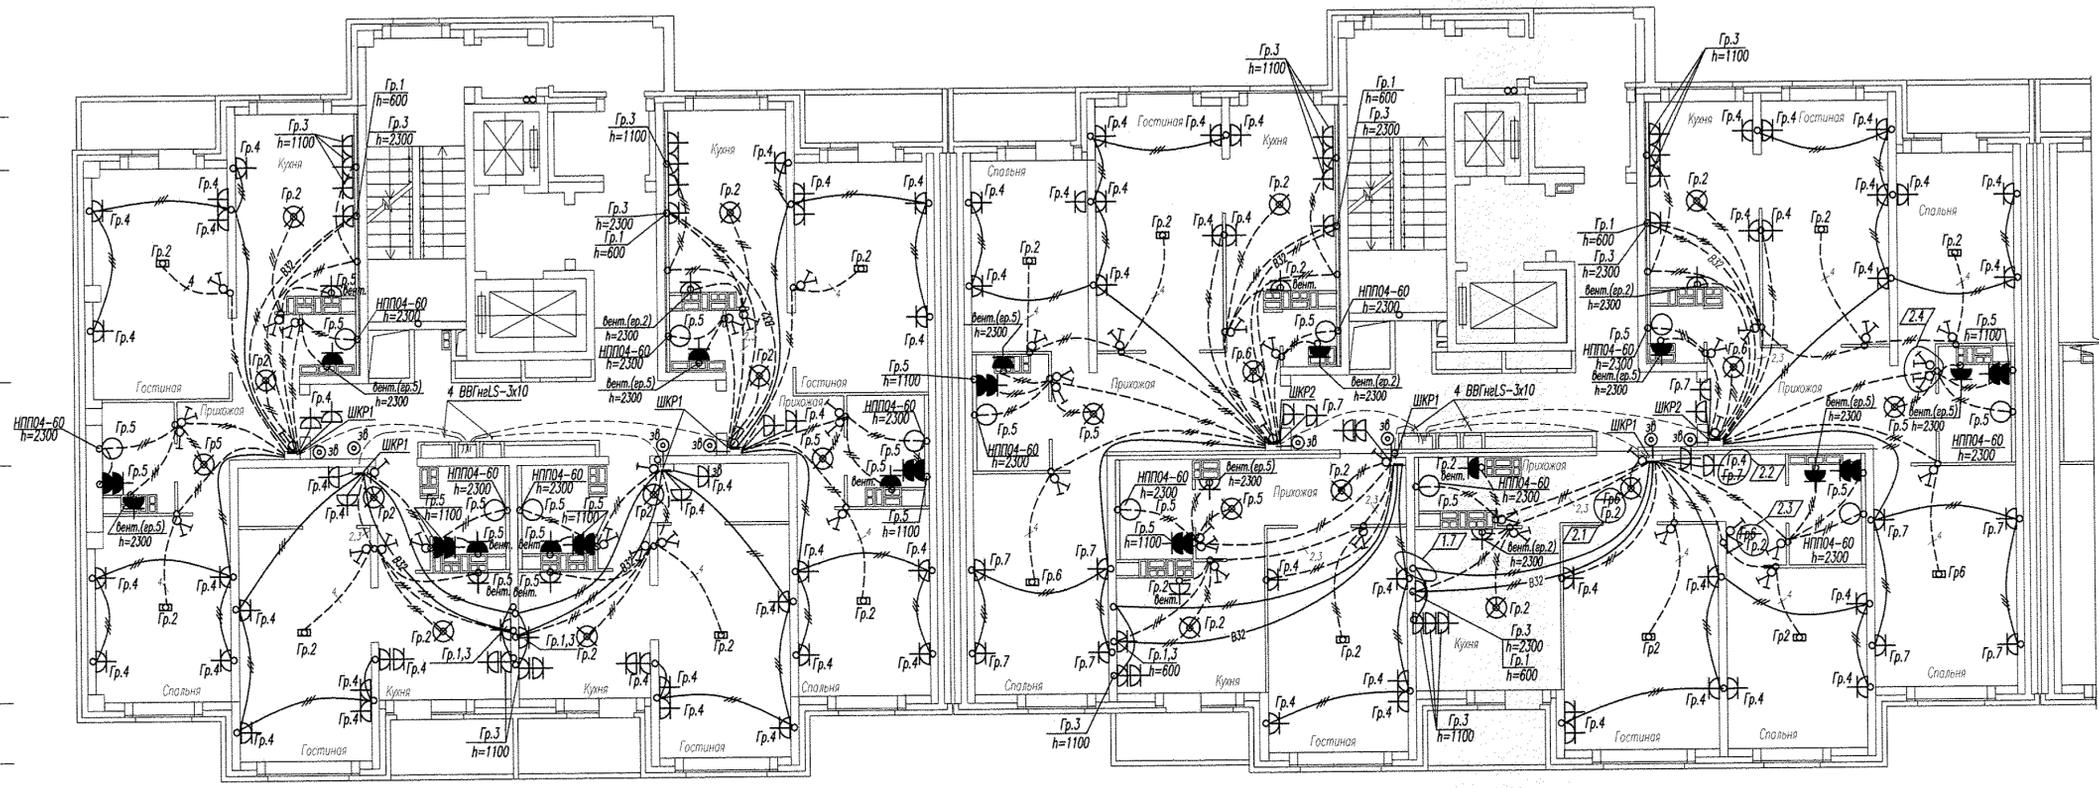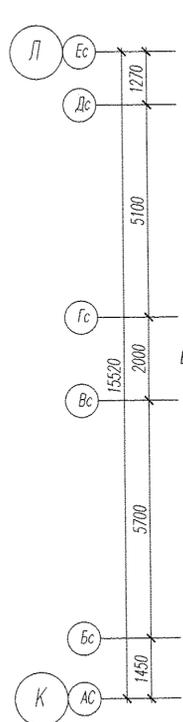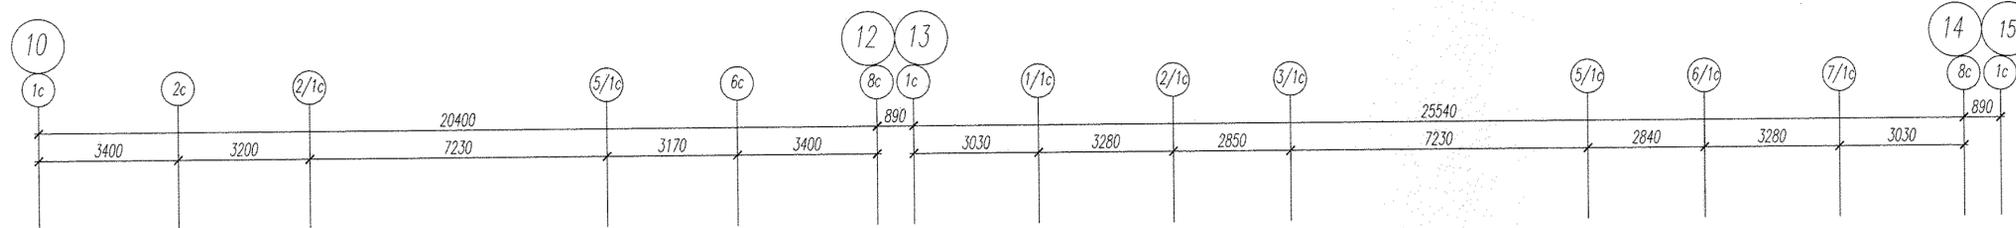

Компоновочная схема

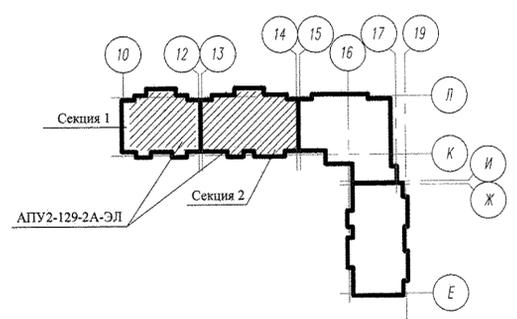

— — Разводка труб в монолите потолка  
 — — Разводка труб в монолите пола

- Примечания:**
1. Высота установки розеток не отмеченная на планах  $H=300$ мм, высота установки выключателей  $H=900$ мм.
  2. В санузлах и ванных комнатах установить светильники НПП04-60, на высоте  $H=2300$ мм, со степенью защиты не менее IP44.
  3. Коробку с шиной заземления (ДШУП), установить на высоте 200мм от пола.

				АПУ2-129-2А-ЭЛ			
2	4	674-13	10.13	Жилые дома со встроенными детскими дошкольными учреждениями и встроенными нежилыми помещениями, с подземной автостоянкой по ул. Академика Волосковского-ул.1А (название условное)-Красноярск-Анатолия Меренцева в Ленинском районе г. Екатеринбург, участок 1			
Изм.	Кол.уч.	Лист	№ док.	Подпись	Дата		
						Жилой дом №2	СТАДИЯ
						секции 2А	ЛИСТ
						Р	14
Гл. спец.	Гончаренко		03.13	План 14-15 этажей.			3А0
Провер.	Завьялова		03.13	Расположение сетей			"Корпорация
Разроб.	Александрова		03.13	электрооборудования квартир			"Атомстройкомплекс"
Формат 3:А3							