


Экспликация помещений

Номер помещения	Наименование	Площадь м2	Кат. помещения
Секция в осях 6-7			
Помещения квартир			
1	Гостиная	90,04	
2	Кухня	56,27	
3	Спальня	50,98	
4	Ванная	19,73	
5	Коридор (прихожая)	55,65	
6	Сан.узел	5,88	
7	Балкон	7,32	
8	Лоджия	11,37	
ИТОГО		298,48	
Общедомовые помещения			
9	Этажный коридор	28,56	
10	Переходная лоджия	10,00	
11	Тамбур	2,30	
12	Тамбур	3,14	
13	Лестничная клетка	14,58	
14	Лифтовой холл	10,40	
ИТОГО		68,98	

- 16,82 - Жилая площадь квартиры
- 36,05 - Площадь квартиры
- 37,54 - Общая площадь квартиры с прибрденными коэффициентами летних помещений 0,5 и 0,3
- 39,04* - Общая площадь квартиры с прибрденным коэф-фициентом летних помещений 1,0

- Обозначения условные графические
- 10 - номер помещения
 - 10.00 - площадь пола
 - ☒ - утепление (звукоизоляция) потолка

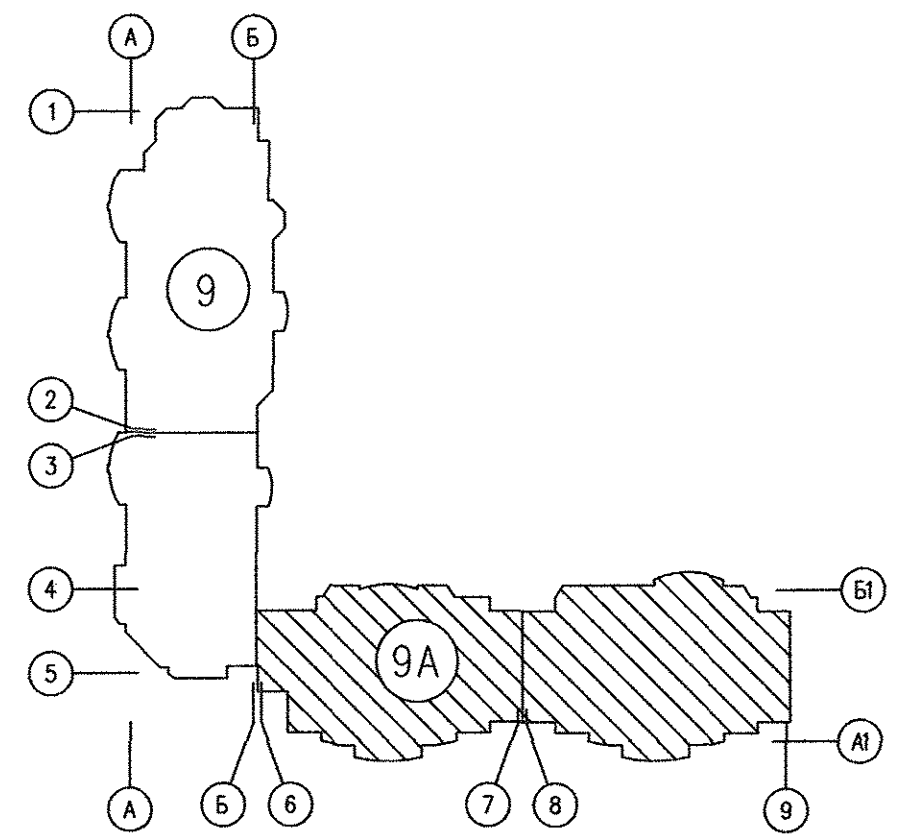

СОГЛАСОВАНО

Гушин 11.11
Чирков 11.11
Смирнова 11.11

ОВ
СС
ЭЛ

Ваш инициал

Подпись и дата

Инициал подл

АКБ.114-09А-ВК					
Жилой комплекс с встроенно-пристроенными объектами общественного назначения и подземной автостоянкой в квартале улиц Победы-Бакинских комиссаров-Уральских рабочих-пер.Сосновый в Орджоникидзевском районе г.Екатеринбурга					
III очередь строительства. 17-20-этажная блок-секция			СТАДИЯ	ЛИСТ	ЛИСТОВ
			Р	7	
План 19 этажа. М1:100			ЗАО КОРПОРАЦИЯ АТОМСТРОЙКОМПЛЕКС		
ИЗМ.	КОЛ.УЧ.	ЛИСТ	№ ДОК.	ПОДПИСЬ	ДАТА
Г А П	Чирков				11.11
Глав.спец.	Курчавова				11.11
Проверил	Курчавова				11.11
Разработал	Прахова				11.11