

07.001.67/12-04-08

Жилые дома со встроенными нежилыми помещениями с названной  
многоуровневой общественной в квартале ул. Академика  
Вонсовского-улицы 1а (названия улиц)-Краснолесья-Анатолия  
Мехренцева в Ленинском районе г.Екатеринбурга


Изм.	Колуч.	Лист	№ док	Подпись	Дата
		Разработал	Разумкова	<i>[Signature]</i>	11.12
		Проверил	Римская	<i>[Signature]</i>	11.12
		Н. контр.	Чушева	<i>[Signature]</i>	11.12

Жилой дом №4

План 2 этажа между осями 1-2

ООО "ПКУ "НОВА"  
СтройПроект

Инв.№ подл.	Подпись и дата	Взам.инв.№	3Л
Майшакоев	Колменко	БК	
Согласован	<i>[Signature]</i>	№ 12	
Лист в альбоме	№ 07.001.67/12-04-08/Пл.2-дв	Лист № 12	
Листов в плане	12	Листов в альбоме	12
Информация	Проектная Команда Вазирова		

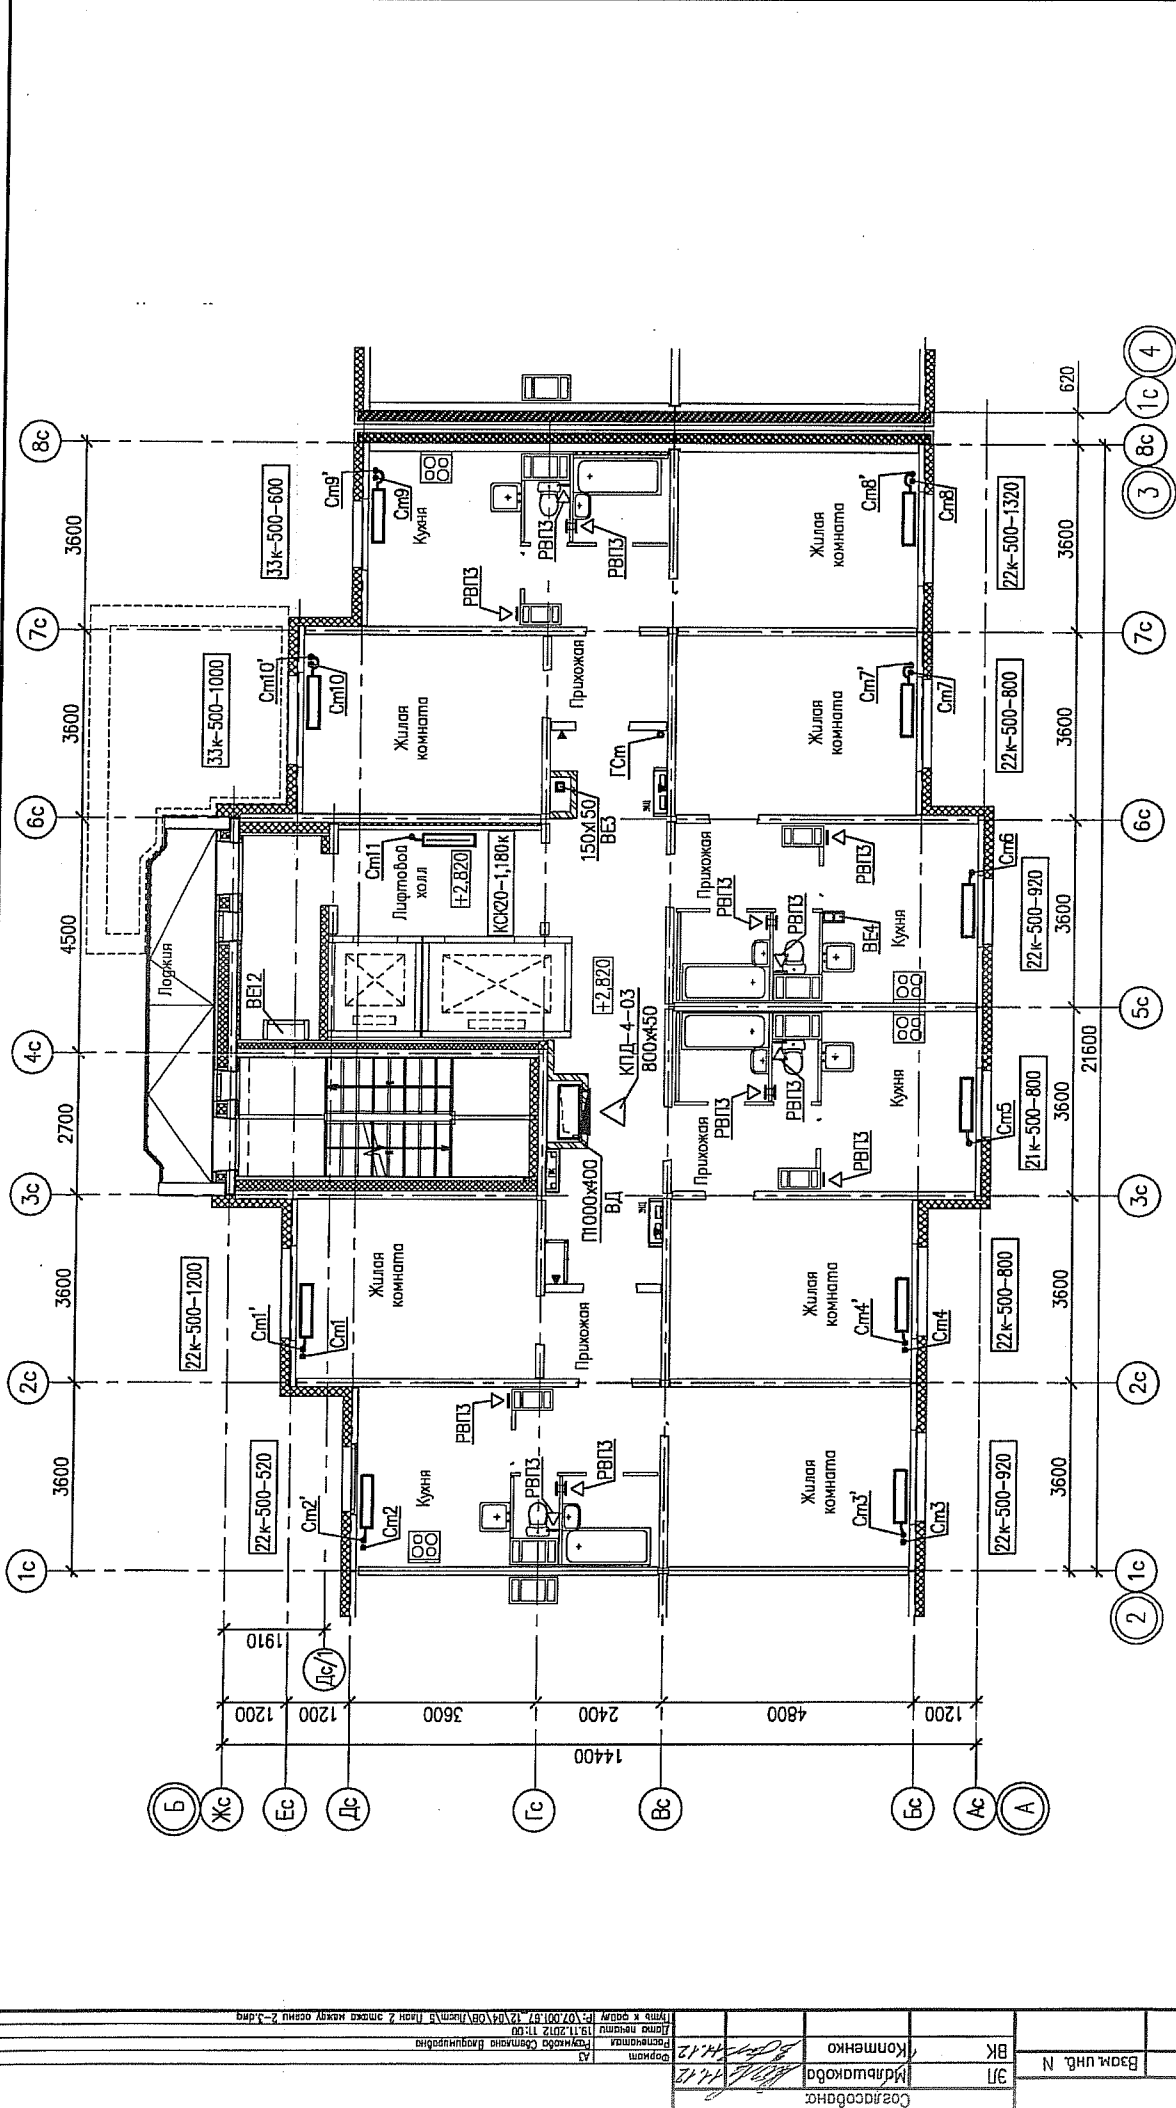


07.001.67/12-04-0В

Жилые дома со встроенными нежилыми помещениями с наземной многоярусной обремененной в квартале ул. Академика Вонсобога-улицы 1а (название условное) - Краснолесья-Анатолия Мехренцева в Ленинском районе в Екатеринбург

Изм.	Колуч.	Лист	№ док	Подпись	Дата
					11.12
					11.12
					11.12


Жилой дом N4	Стандия	Лист	Листов
	Р	5	-

План 2 этажа между осями 2-3

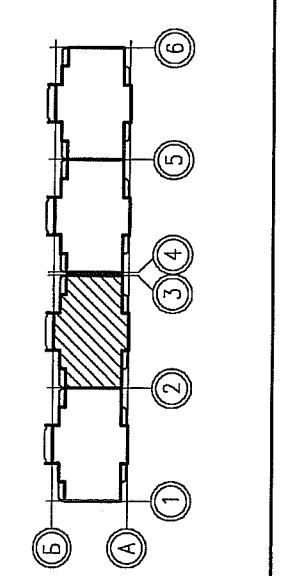

Инд.№ погл.	Подпись и дата	Взам. инд. №	ЭК	Мидышакова	Комтенко
			ЭП	Мидышакова	Комтенко
Форма: А Проектная: 19.11.2012 11:59 Имя к. осями: 07.001.67.12.04.0В.Лист.2. План 2. этаж между осями 2-3. dwg					

ООО "ГСК "НОВА-СтройПроект"

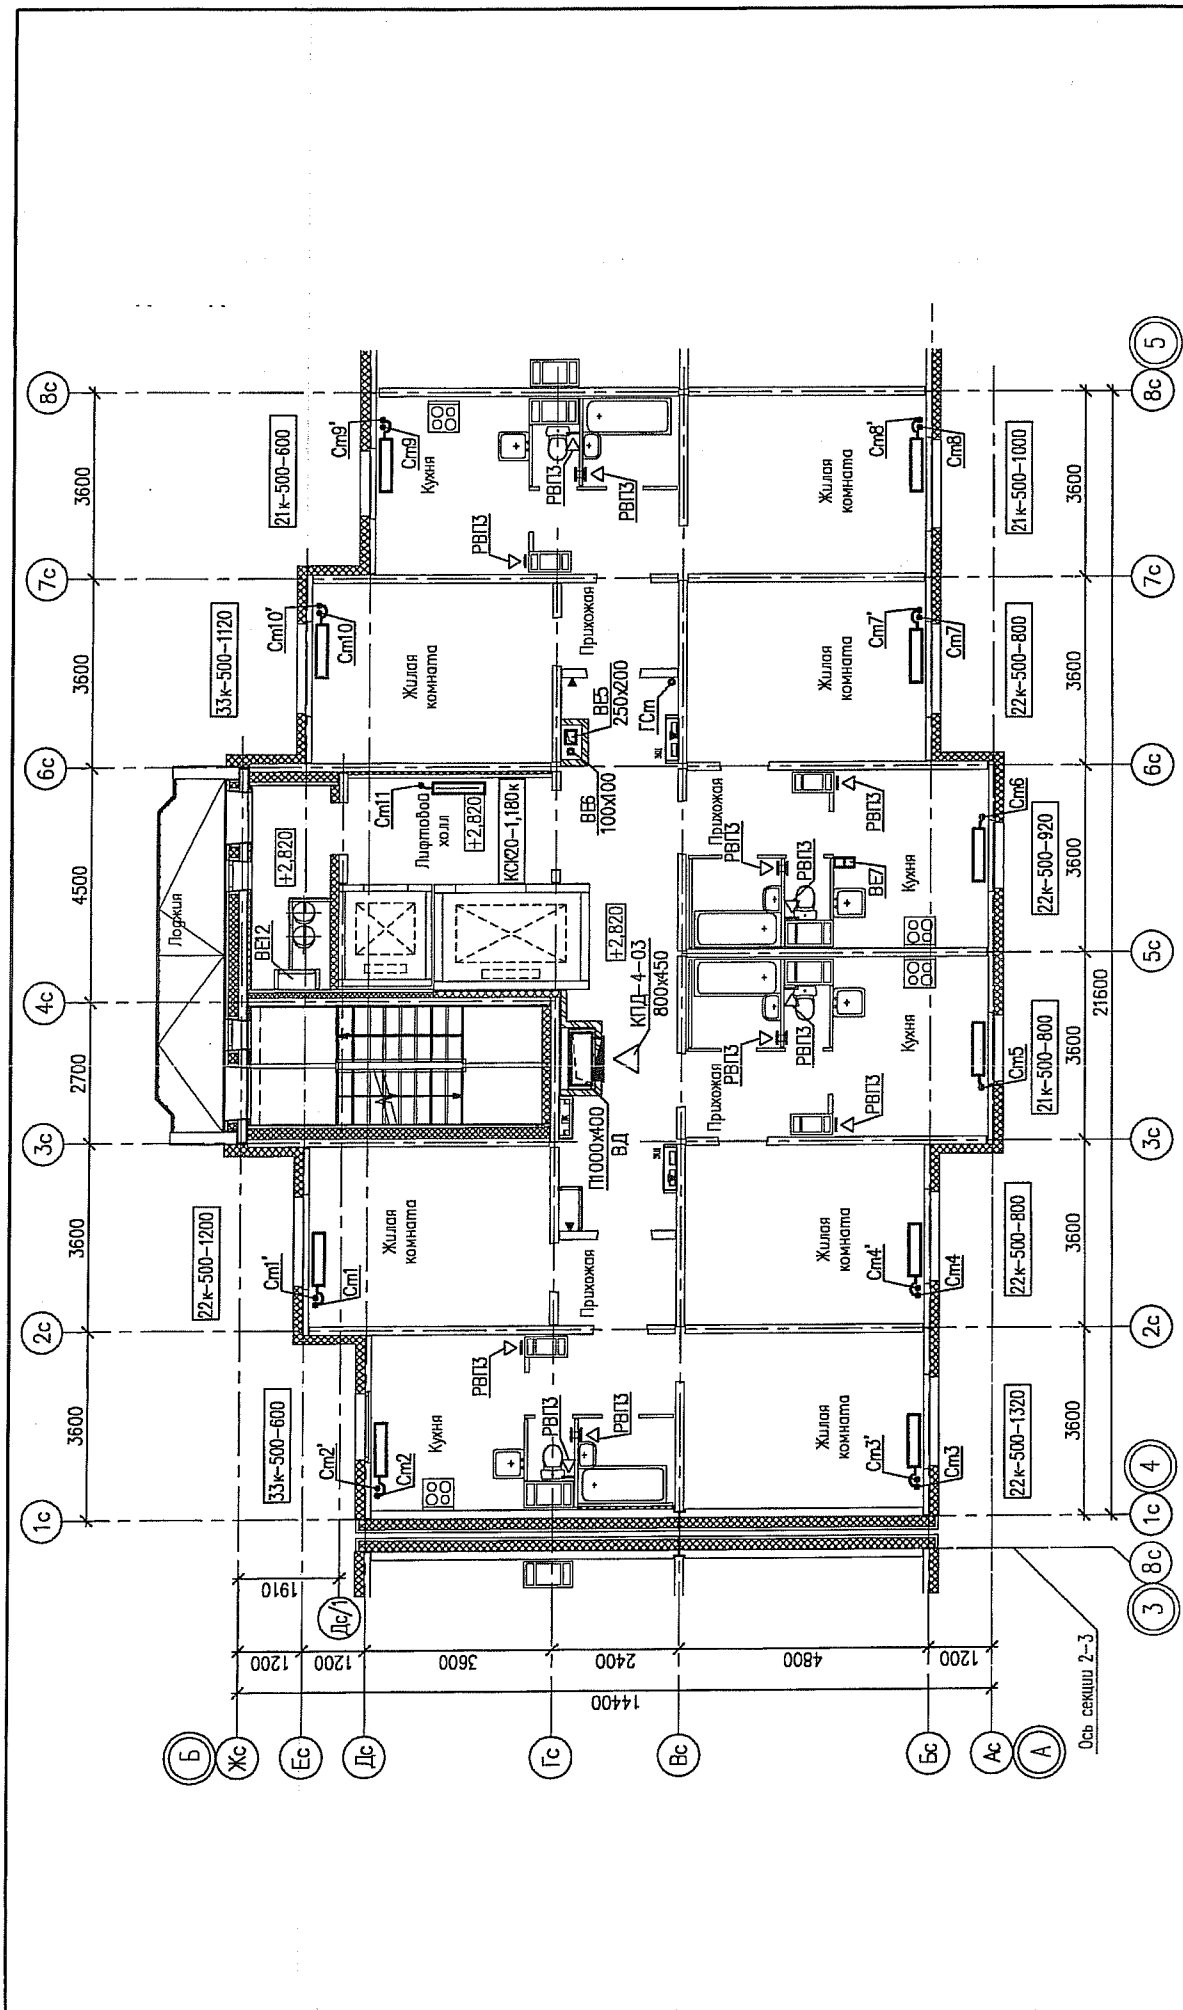


07.001.67/12-04-0B

Жилые дома со встроенными нежилыми помещениями с наземной инженерной обвязкой в квартале ул. Академика Волосевского-улицы 1а (название условное) - Краснолесья-Антония Мехренцева в Ленинском районе г. Екатеринбурга

Изм.	Кол-во	Лист	№ док.	Подпись	Дата
Разработал	1	Разумкова	РР.12		
Проверил	1	Рижская	11.12		
И. контр.	1	Чушева	11.12		

Жилый дом N4	Старая	Лист	Листов
	Р	18	-

000 "ПКУ" НОВА-СтройПроект

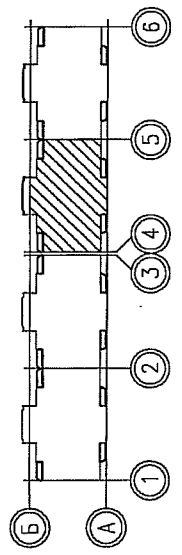

№8/8 подл.	Подпись и дата	Взам. инж. N	37	Составитель	Ильшанкова	Компенка	БК
Формат	М1:12	М1:12	М1:12	Формат	М1:12	М1:12	М1:12
Исполнитель	Ильшанкова	Компенка	БК	Исполнитель	Ильшанкова	Компенка	БК
Дата	12.11.2012	12.11.2012	12.11.2012	Дата	12.11.2012	12.11.2012	12.11.2012
Лист	18	18	18	Лист	18	18	18
Всего листов	18	18	18	Всего листов	18	18	18

Формат М1:12

Исполнитель Ильшанкова

Компенка

БК

37

Составитель

Ильшанкова

Компенка

БК

Исполнитель

Ильшанкова

Компенка

БК

Дата

12.11.2012

12.11.2012

12.11.2012

Лист

18

18


18

Всего листов


18

18


18

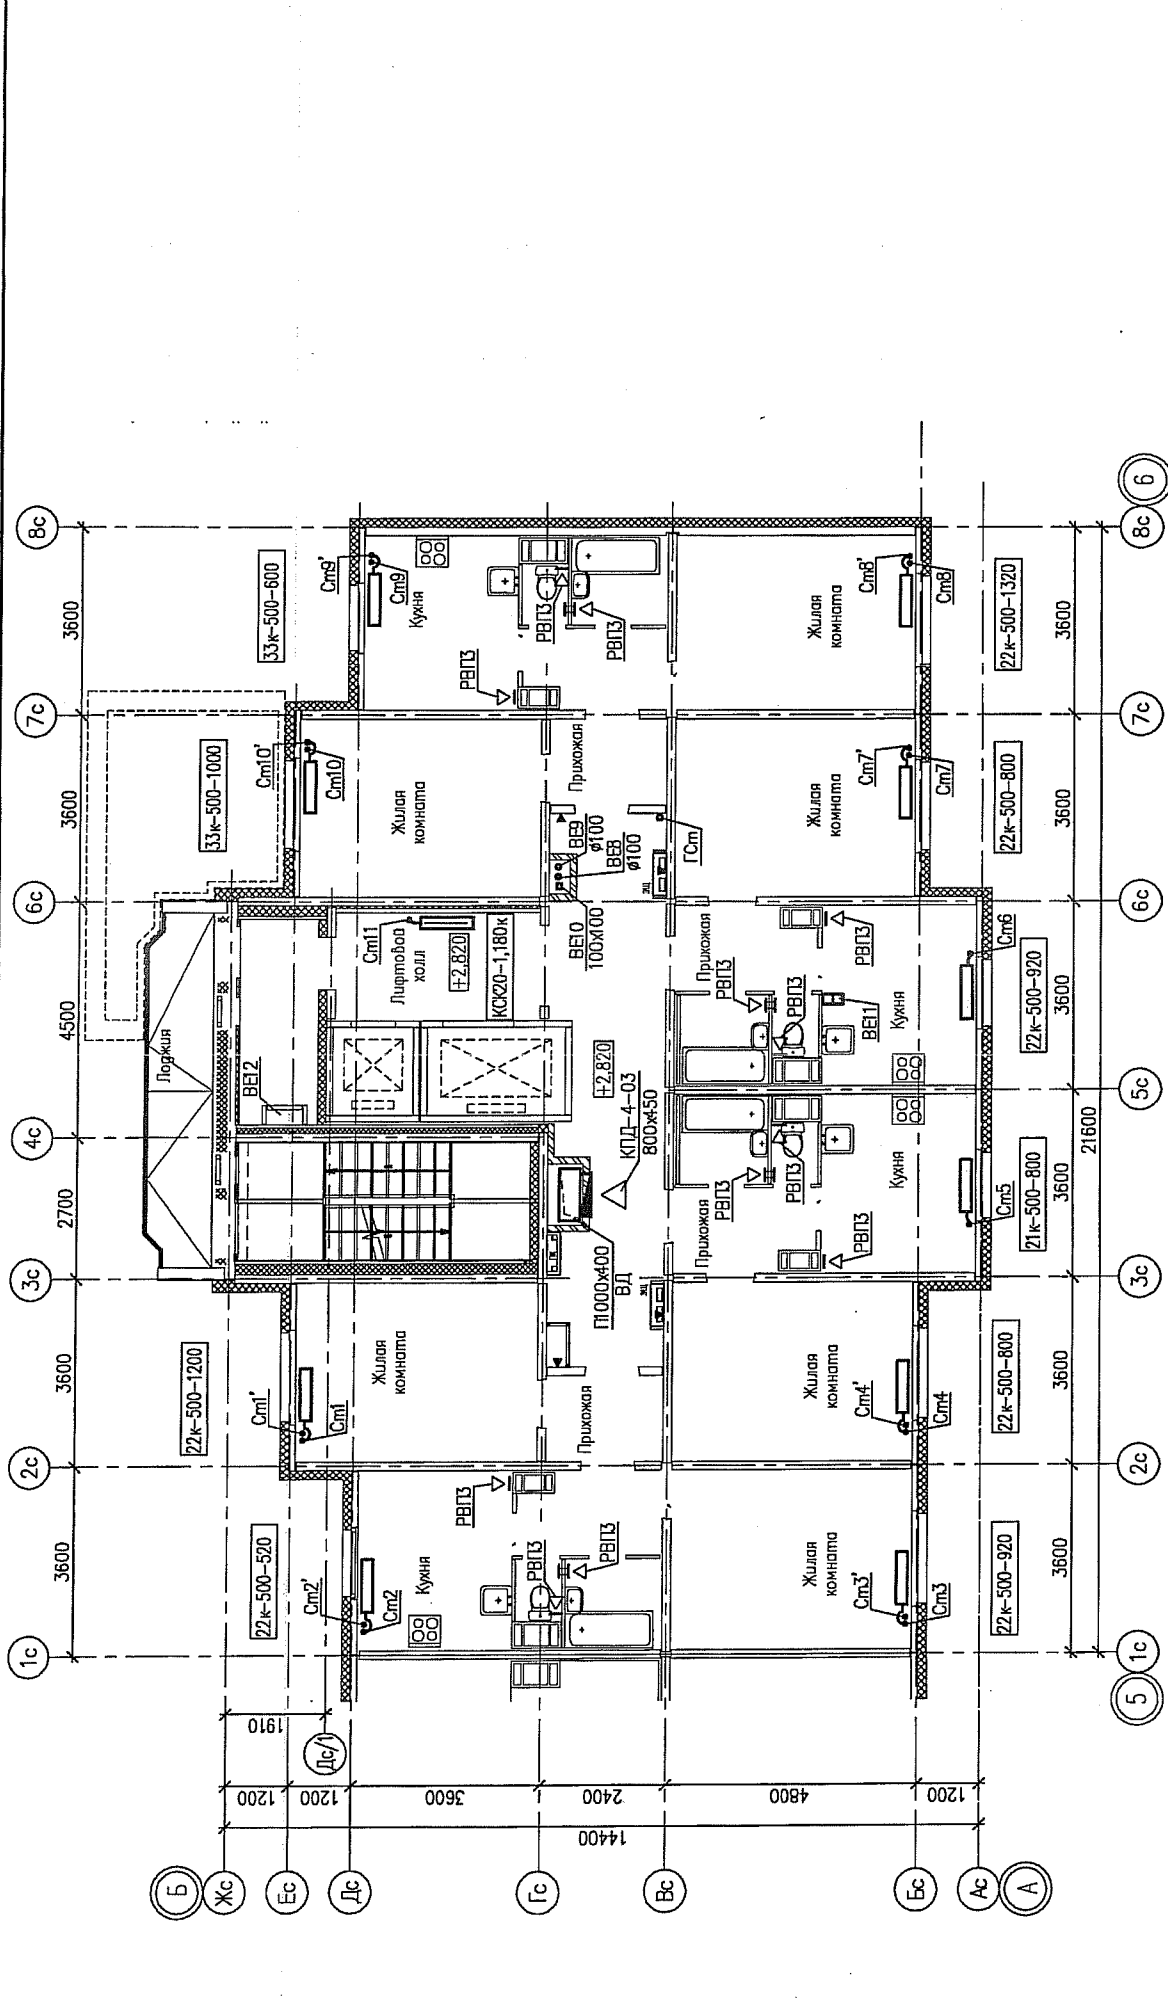

07.001.67/12-04-08		Жилые дома со встроенными нежилыми помещениями с наземной многоярусной абдукционной в кбартале ул. Академика Воеводского-улица 1а (название условное) - Краснолесск-Ангиталия Мехренцева в Ленинском районе г. Екатеринбург	
Изм.	Код. уч.	Лист	№ док.
Разработал	Разумкова	Дата	11.12
Проверил	Римская	Дата	11.12
И. контр.	Чушева	Дата	11.12
Жилой дом №4		Лист	19
План 2 этажа между осями 5-Б		Стация	Р
ООО "ПКУ "НОВА-СтройПроект"			

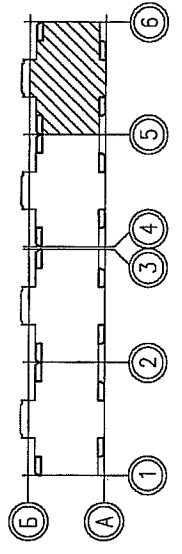

Инд.№ подл.	Подпись и дата	Взам. инд. №	Эп	Составлена	Мальшасова	Компенко	Аз
				Формат	А3	Листов	12/12
				Дата	12.11.2012	Исполнитель	Чушева
				Исполнитель	Чушева	Проверенная	Римская
				Исполнитель	Чушева	Исполнитель	Чушева
				Исполнитель	Чушева	Исполнитель	Чушева

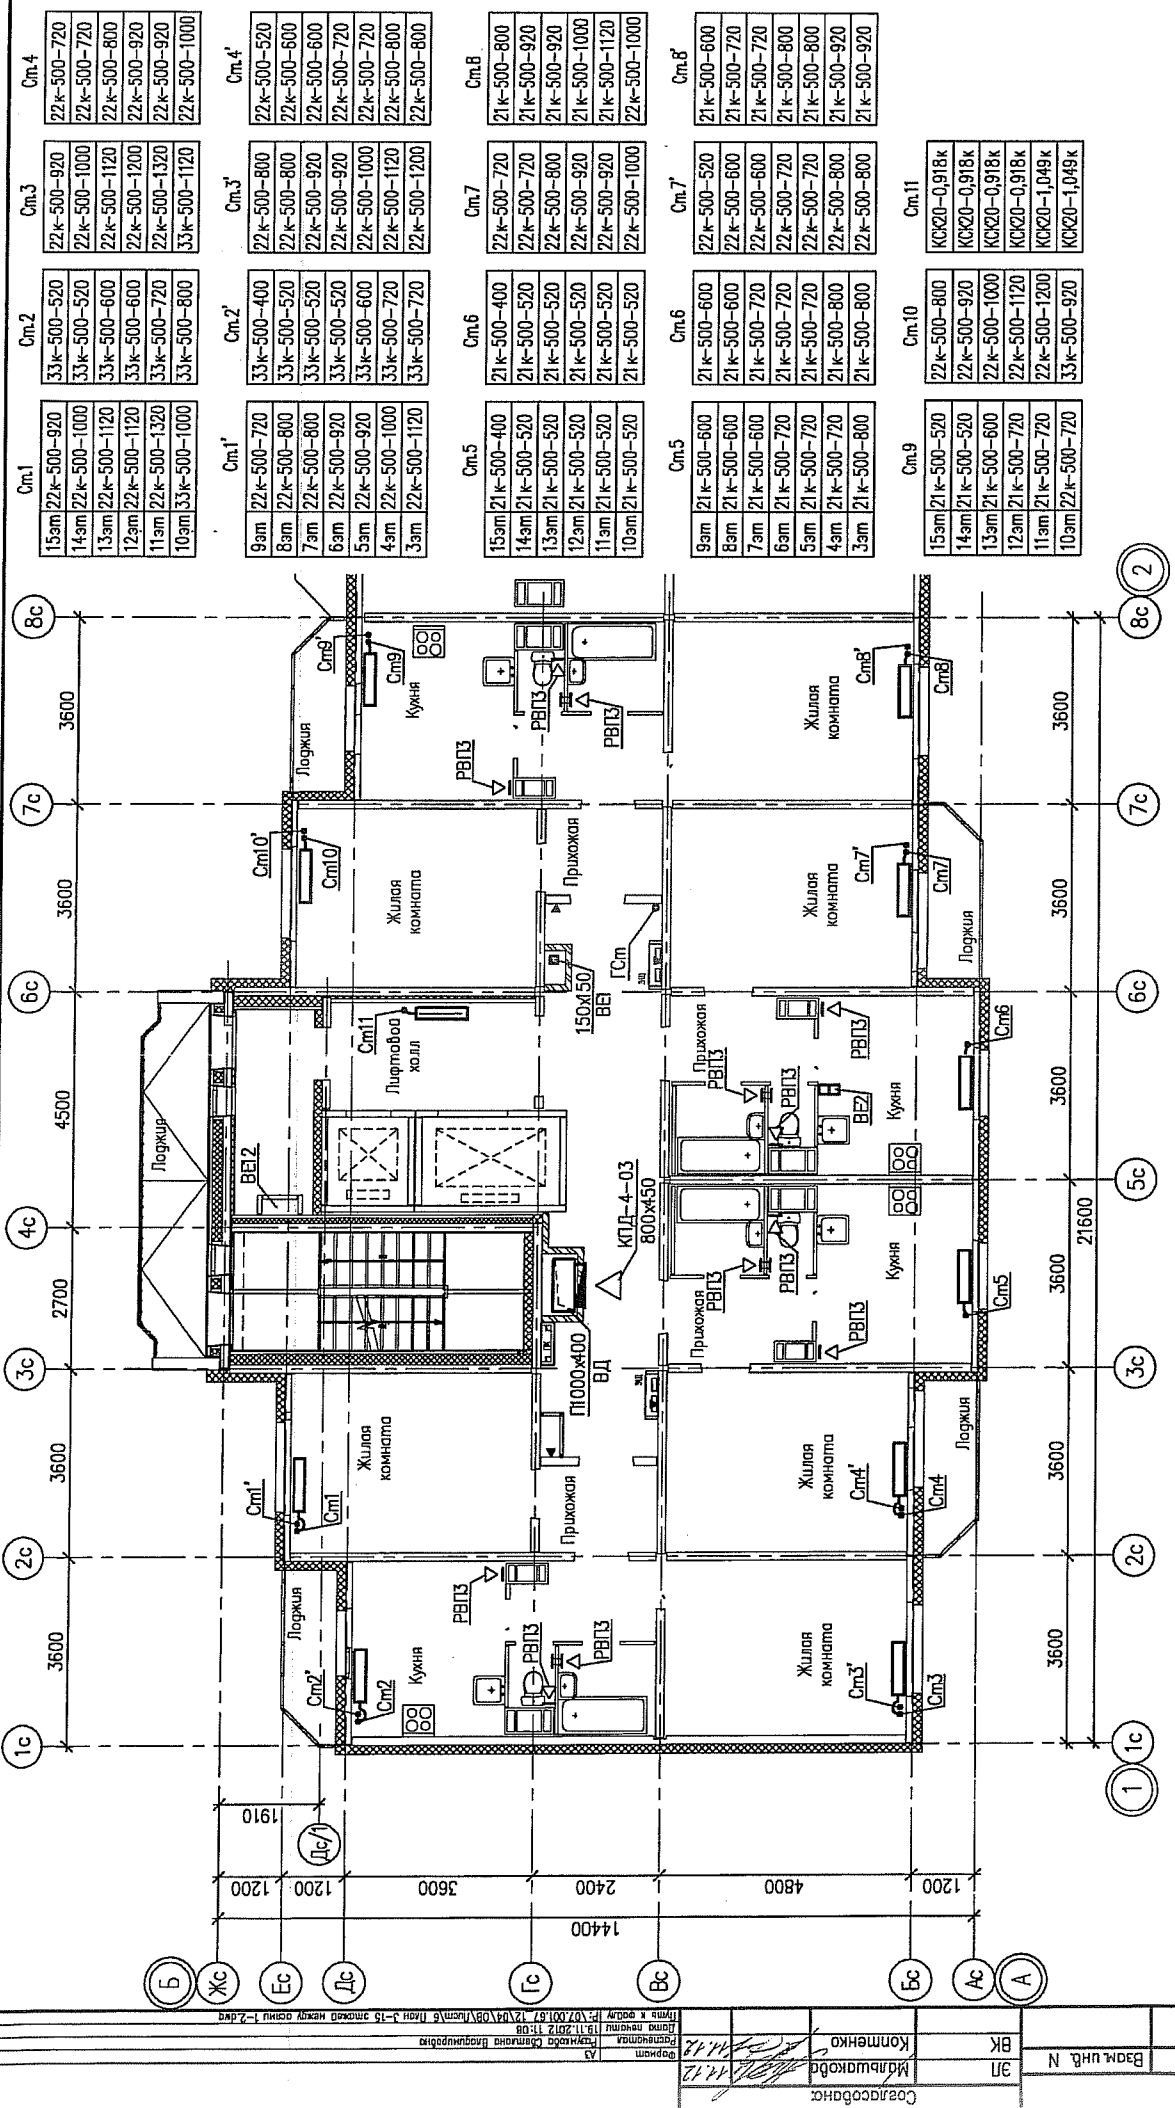

Инв.№ поэта	Подпись и дата	Вак. инв. №	ЭЛ	БК	Согласовано	М.И.Шабалова	Компенко	14.12
					Формат	А3	Титульный лист	15.12.2012 11:00
					Лист	1 из 2	Листы в одном	
План 3-15 этажей между осями 1-2. Жилой дом №4. Статус: Лист Листоб.								
ООО "ПК "Новая-СтройПроект"								
План 3-15 этажей между осями 1-2								

07.001.67/12-04-0B			
Жилые дома со встроенными нежилыми помещениями с наземной многослойной обшивкой в районе ул. Академика Вонскового-улица 1а (названия условные)-Краснолесск-Апостолы			
Межэтажная в Ленинском районе г. Екатеринбург			
Изм.	Кол.уч.	Лист	Дата
Разработал	Розумкоба	1.12	11.12
Проверил	Римская		11.12
И. контр.	Чушева		11.12


Cm.9'		Cm.10'	
9ам	21к-500-520	22к-500-520	22к-500-720
8ам	21к-500-520	22к-500-520	22к-500-720
7ам	21к-500-520	22к-500-520	22к-500-720
6ам	21к-500-520	22к-500-520	22к-500-720
5ам	21к-500-600	22к-500-600	22к-500-800
4ам	21к-500-720	22к-500-720	22к-500-800
3ам	21к-500-800	22к-500-800	22к-500-1200

Cm.9		Cm.10	
9ам	21к-500-520	22к-500-520	22к-500-720
8ам	21к-500-520	22к-500-520	22к-500-720
7ам	21к-500-520	22к-500-520	22к-500-720
6ам	21к-500-520	22к-500-520	22к-500-720
5ам	21к-500-600	22к-500-600	22к-500-800
4ам	21к-500-720	22к-500-720	22к-500-800
3ам	21к-500-800	22к-500-800	22к-500-1200

Cm.9'		Cm.10'	
9ам	21к-500-520	22к-500-520	22к-500-720
8ам	21к-500-520	22к-500-520	22к-500-720
7ам	21к-500-520	22к-500-520	22к-500-720
6ам	21к-500-520	22к-500-520	22к-500-720
5ам	21к-500-600	22к-500-600	22к-500-800
4ам	21к-500-720	22к-500-720	22к-500-800
3ам	21к-500-800	22к-500-800	22к-500-1200




07.001.67/12-04-0В		Жилые дома со встроенными нежилыми помещениями с наклонной многослойной обшивкой в квартале ул. Академика Вонсовского-улицы 1а (название условное) - Краснолесный-Ангария Механизма в Ленинском районе г. Екатеринбург	
Жилой дом N4		Ступня	Лист
		Р	7
План 3-15 этажей между осями 2-3		ООО "ПКУ "НОВА" Стройпроект	

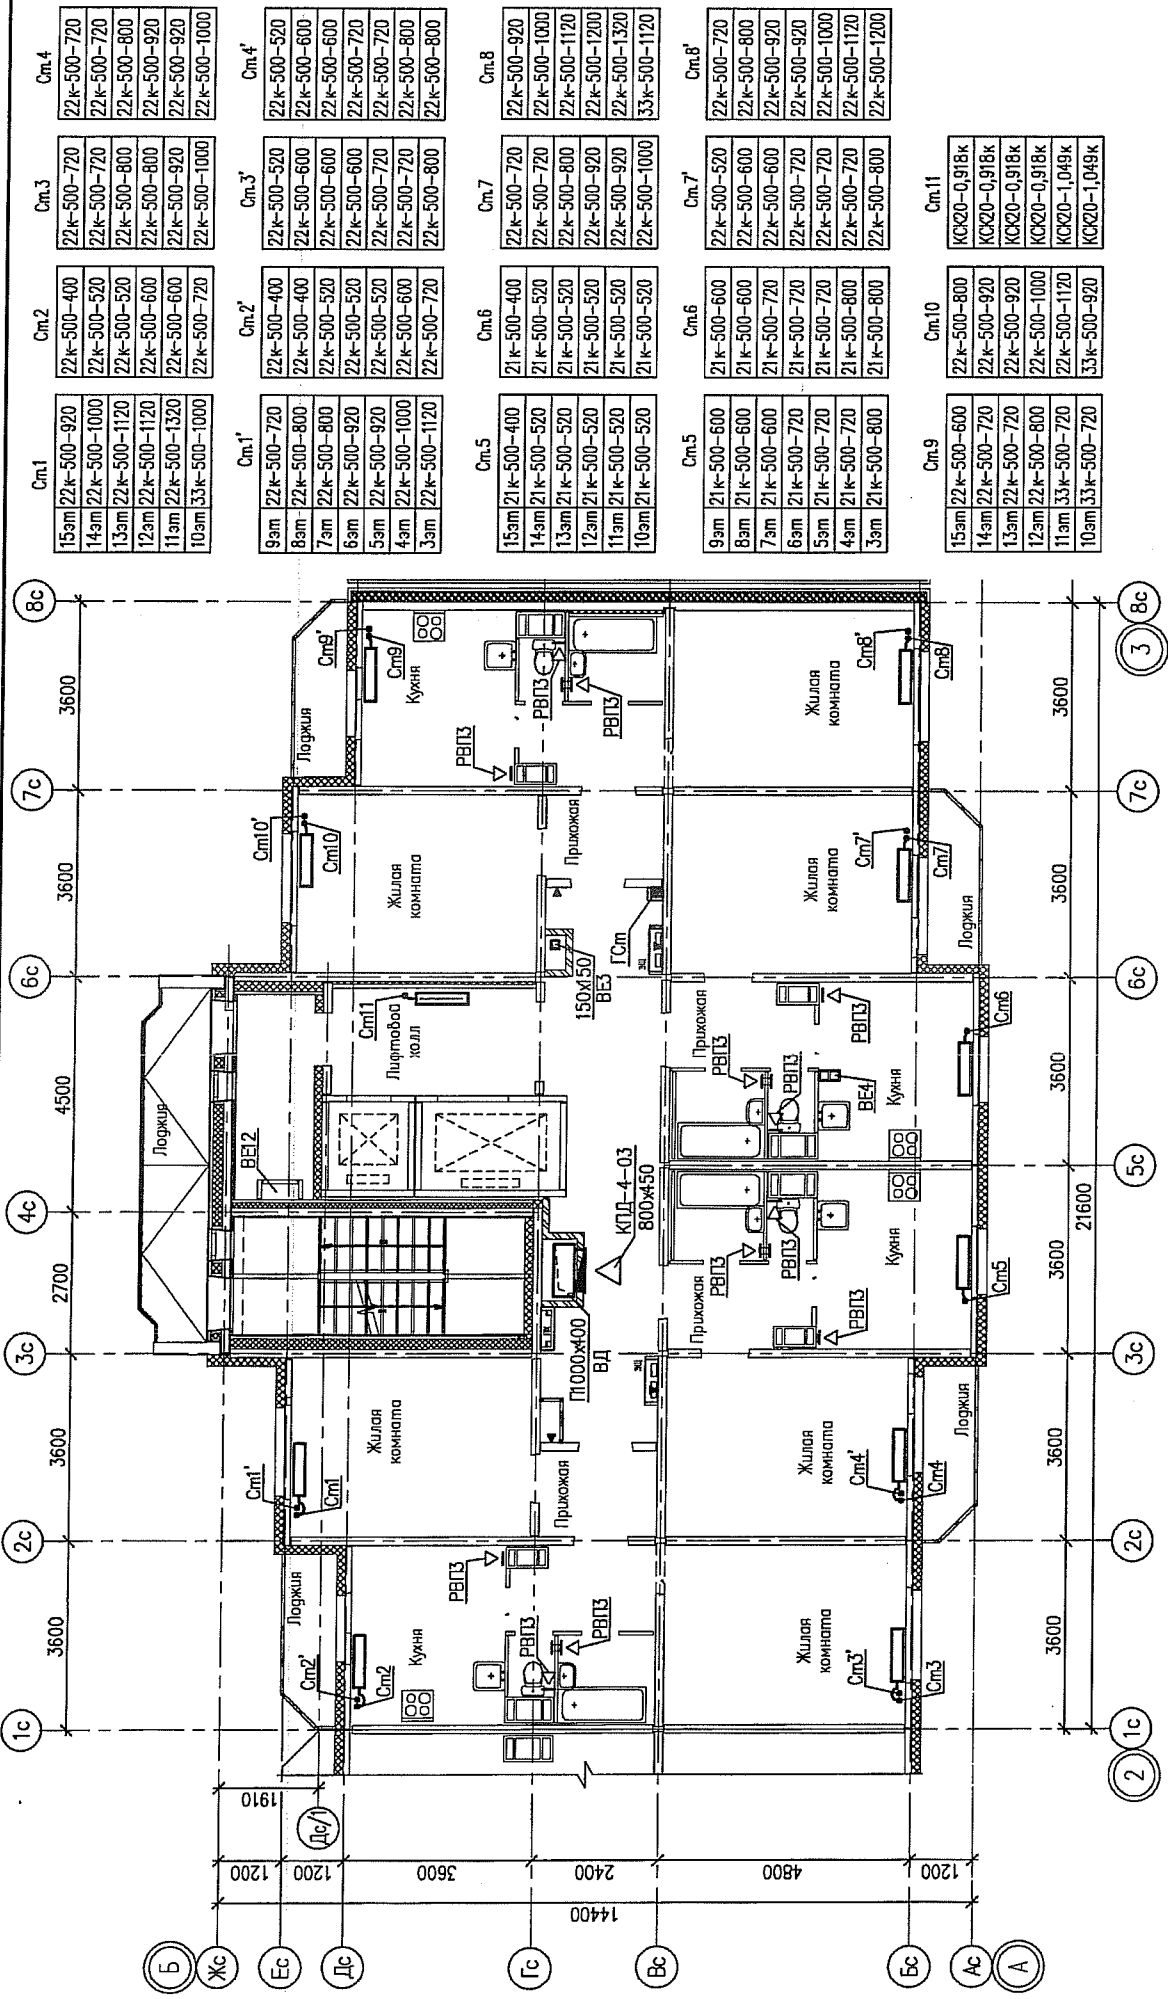Изм.	Кол.чт	Лист	№ док	Подпись	Дата
Разработал	Резумбева	11.12			
Проверил	Румская	11.12			
И.контр.	Чушева	11.12			

См.9'	22к-500-520	См.11	КК20-1,049к
8эт	22к-500-600	22к-500-720	КК20-1,049к
7эт	22к-500-600	22к-500-800	КК20-1,049к
6эт	22к-500-720	22к-500-920	КК20-1,049к
5эт	22к-500-720	22к-500-920	КК20-1,180к
4эт	22к-500-800	22к-500-1000	КК20-1,180к
3эт	33к-500-720	22к-500-1120	КК20-1,180к

Составитель: Мильшкова  
 Проверил: Комтенко  
 Взам. инж. N  
 ЭП

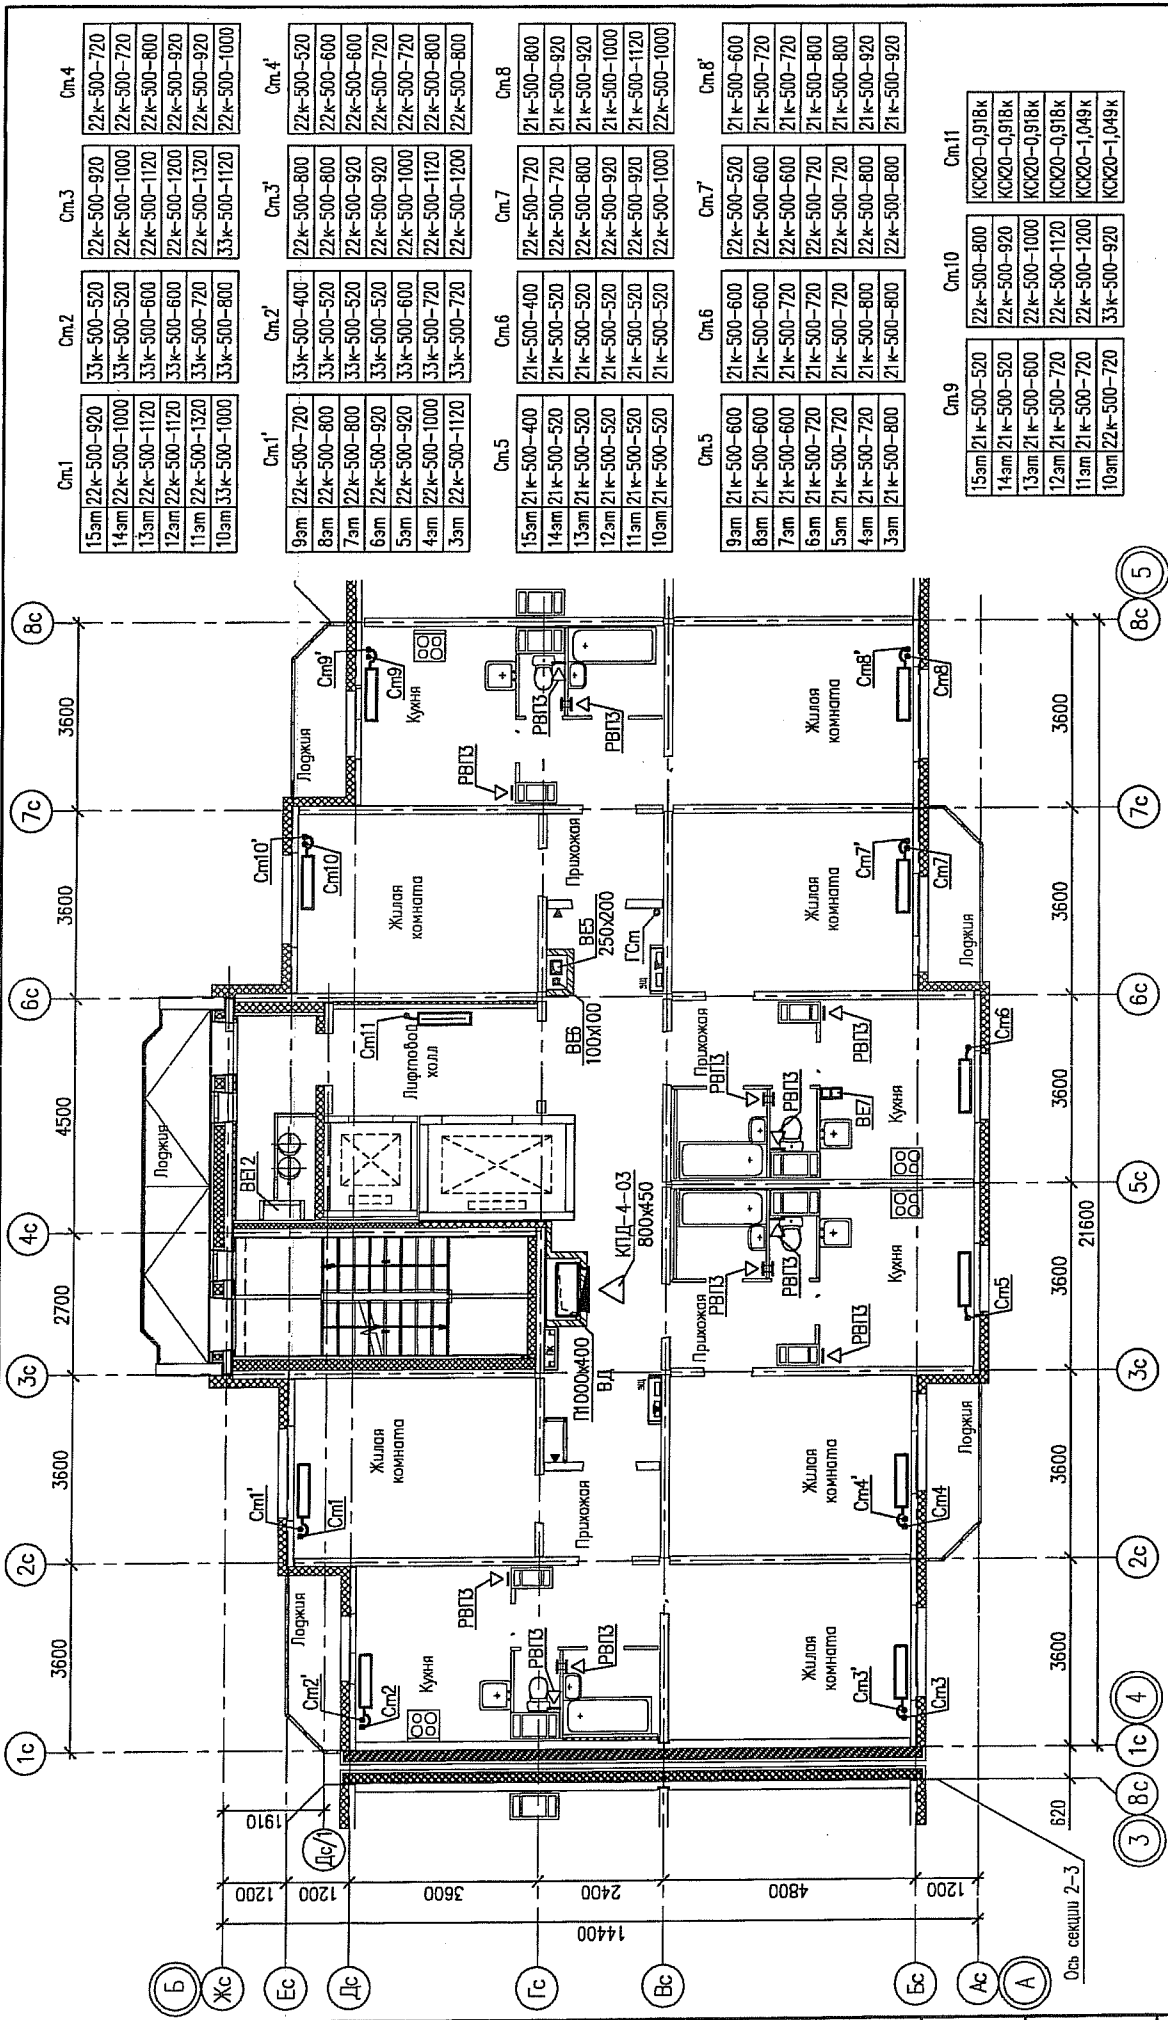

См.1	15эт 22к-500-920	См.2	33к-500-520	См.3	22к-500-920	См.4	22к-500-720
	14эт 22к-500-1000		33к-500-520		22к-500-1000		22к-500-720
	13эт 22к-500-1120		33к-500-600		22к-500-1120		22к-500-800
	12эт 22к-500-1200		33к-500-600		22к-500-1200		22к-500-920
	11эт 22к-500-1320		33к-500-720		22к-500-1320		22к-500-920
	10эт 33к-500-1000		33к-500-800		33к-500-1120		22к-500-1000

См.1'	9эт 22к-500-720	См.2'	33к-500-400	См.3'	22к-500-800	См.4'	22к-500-520
	8эт 22к-500-800		33к-500-520		22к-500-800		22к-500-600
	7эт 22к-500-800		33к-500-520		22к-500-920		22к-500-600
	6эт 22к-500-920		33к-500-520		22к-500-920		22к-500-720
	5эт 22к-500-920		33к-500-600		22к-500-1000		22к-500-720
	4эт 22к-500-1000		33к-500-720		22к-500-1120		22к-500-800
	3эт 22к-500-1120		33к-500-720		22к-500-1200		22к-500-800

См.5	15эт 21к-500-400	См.6	21к-500-400	См.7	22к-500-720	См.8	21к-500-800
	14эт 21к-500-520		21к-500-520		22к-500-720		21к-500-920
	13эт 21к-500-520		21к-500-520		22к-500-800		21к-500-920
	12эт 21к-500-520		21к-500-520		22к-500-920		21к-500-1000
	11эт 21к-500-520		21к-500-520		22к-500-920		21к-500-1120
	10эт 21к-500-520		21к-500-520		22к-500-1000		22к-500-1000


См.5	9эт 21к-500-600	См.6	21к-500-600	См.7	22к-500-520	См.8'	21к-500-600
	8эт 21к-500-600		21к-500-600		22к-500-600		21к-500-720
	7эт 21к-500-600		21к-500-720		22к-500-600		21к-500-720
	6эт 21к-500-720		21к-500-720		22к-500-720		21к-500-800
	5эт 21к-500-720		21к-500-720		22к-500-720		21к-500-800
	4эт 21к-500-720		21к-500-800		22к-500-800		21к-500-920
	3эт 21к-500-800		21к-500-800		22к-500-800		21к-500-920

См.9	15эт 21к-500-520	См.10	22к-500-800	См.11	КК20-0,918к
	14эт 21к-500-520		22к-500-920		КК20-0,918к
	13эт 21к-500-600		22к-500-1000		КК20-0,918к
	12эт 21к-500-720		22к-500-1120		КК20-0,918к
	11эт 21к-500-720		22к-500-1200		КК20-1,049к
	10эт 22к-500-720		33к-500-920		КК20-1,049к


07.001.67/12-04-0В

Жилая дома со встроенными нежилыми помещениями с наземной многоярусной обстаовкой в квартале ул. Академика Волкоболова-улицы 1а (набавке условной) -Краснодар-Анатолия Мехренцева в Ленинском районе г.Екатеринбурга			
Изм.	Кодыч	Лист	Дата
Разработал	Разумкова	№ док	№
Проверил	Рыскава	№	№
И. контр.	Чушева	№	№
Жилой дом №4		Стация	Лист
План 3-15 этажей между осями 4-5		Р	20
		Листов	-
		ООО "ПКУ "НОВА" СтройПроект"	

См.9'	9эт 21к-500-520	См.10'	22к-500-720	См.11	КК20-1,049к
	21к-500-520		22к-500-720		КК20-1,049к
	21к-500-520		22к-500-800		КК20-1,049к
	21к-500-600		22к-500-920		КК20-1,049к
	21к-500-720		22к-500-920		КК20-1,180к
	21к-500-720		22к-500-1120		КК20-1,180к
	21к-500-800		22к-500-1200		КК20-1,180к

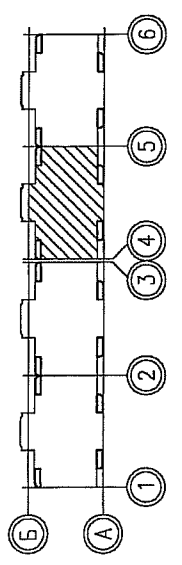

Создатель	М.И.В.	Инв.№ подл.	Подпись и дата	Взм. инв. №	Эп
Проверил	М.И.В.	Инв.№ подл.	Подпись и дата	Взм. инв. №	БК
Утвердил	М.И.В.	Инв.№ подл.	Подпись и дата	Взм. инв. №	М.И.В.
Инв.№ подл.	М.И.В.	Инв.№ подл.	Подпись и дата	Взм. инв. №	М.И.В.

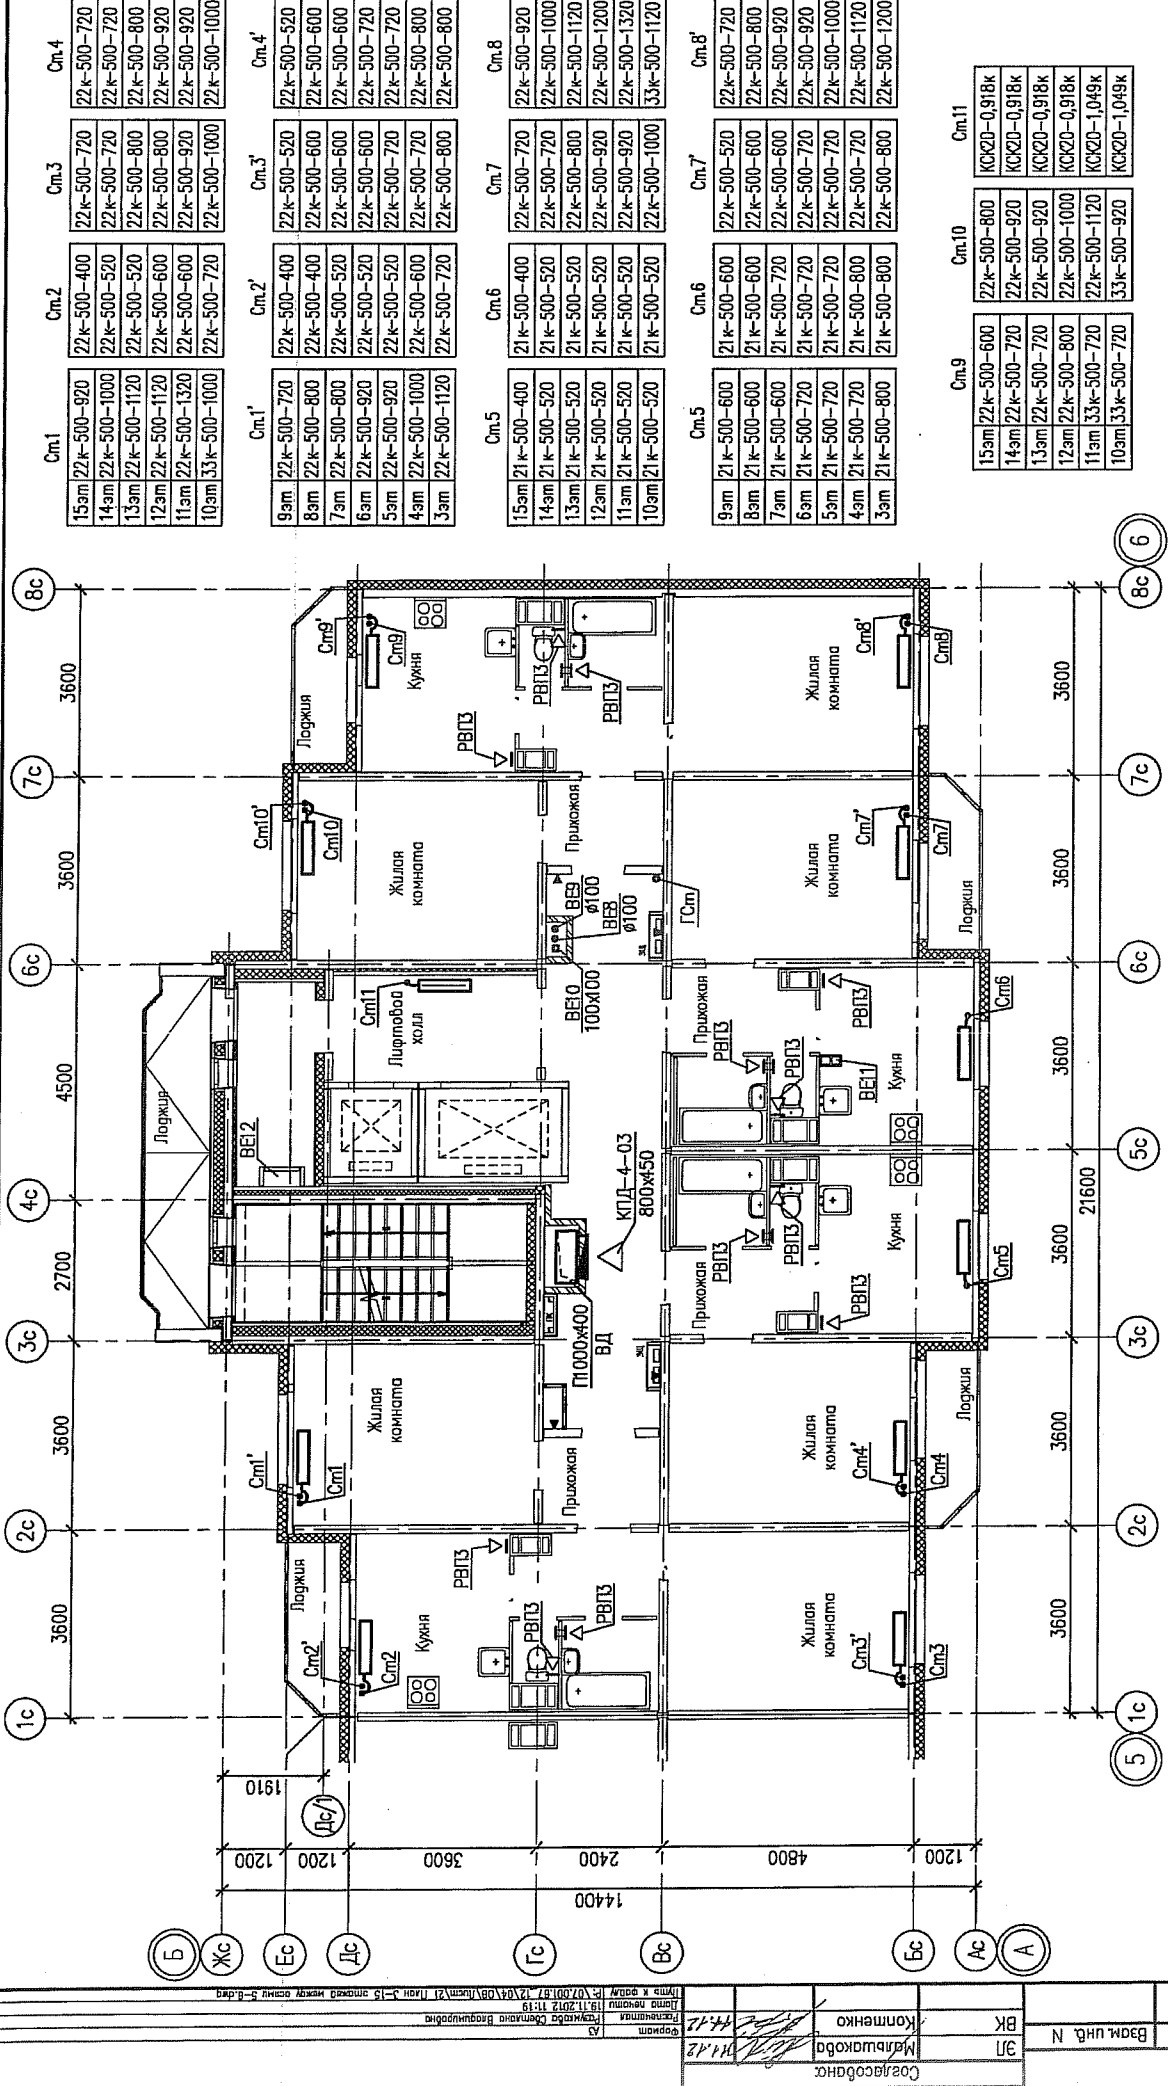

Жилые дома со встроенными нежилыми помещениями с ивземной многоуровневой обстановкай в квартале ул. Академика Вонсково-улица 1а (название условное) - Красносельский-Ангатолля Мекренцетца в Ленинском районе г. Екатеринбург			
Жилый дом N4		Стация	Листов
Р	21	Р	-
План 3-15 этажей между осями 5-6		ООО "ПКУ" НОВА-Стройпроект"	

07.001.67/12-04-0В

Изм.	Кат.у.ч.	Лист	№ док.	Подпись	Дата
		Разработал	Разумкова	<i>[Signature]</i>	11.12
		Проверил	Ринская	<i>[Signature]</i>	11.12
		И.контр.	Чушева	<i>[Signature]</i>	11.12

	Cm9'	Cm10'	Cm11
9см	22к-500-520	22к-500-720	КСК20-1,049к
8см	22к-500-600	22к-500-720	КСК20-1,049к
7см	22к-500-600	22к-500-800	КСК20-1,049к
6см	22к-500-720	22к-500-920	КСК20-1,049к
5см	22к-500-720	22к-500-920	КСК20-1,180к
4см	22к-500-800	22к-500-1000	КСК20-1,180к
3см	33к-500-720	22к-500-1120	КСК20-1,180к


М.Б.Н подл.	Логинцев и дато	Взм.ц.Б. N	31
М.Б.Н подл.	Логинцев и дато	Взм.ц.Б. N	31
М.Б.Н подл.	Логинцев и дато	Взм.ц.Б. N	31

Составил: Мельникова  
 Проверил: Колотенко  
 Проект: М.И.Е.

Масштаб: 1:120  
 Титульный лист: 12.01.17  
 Листов в альбоме: 21 (Лист 1-15 этажей нежил. осами 2-8-этаж.)





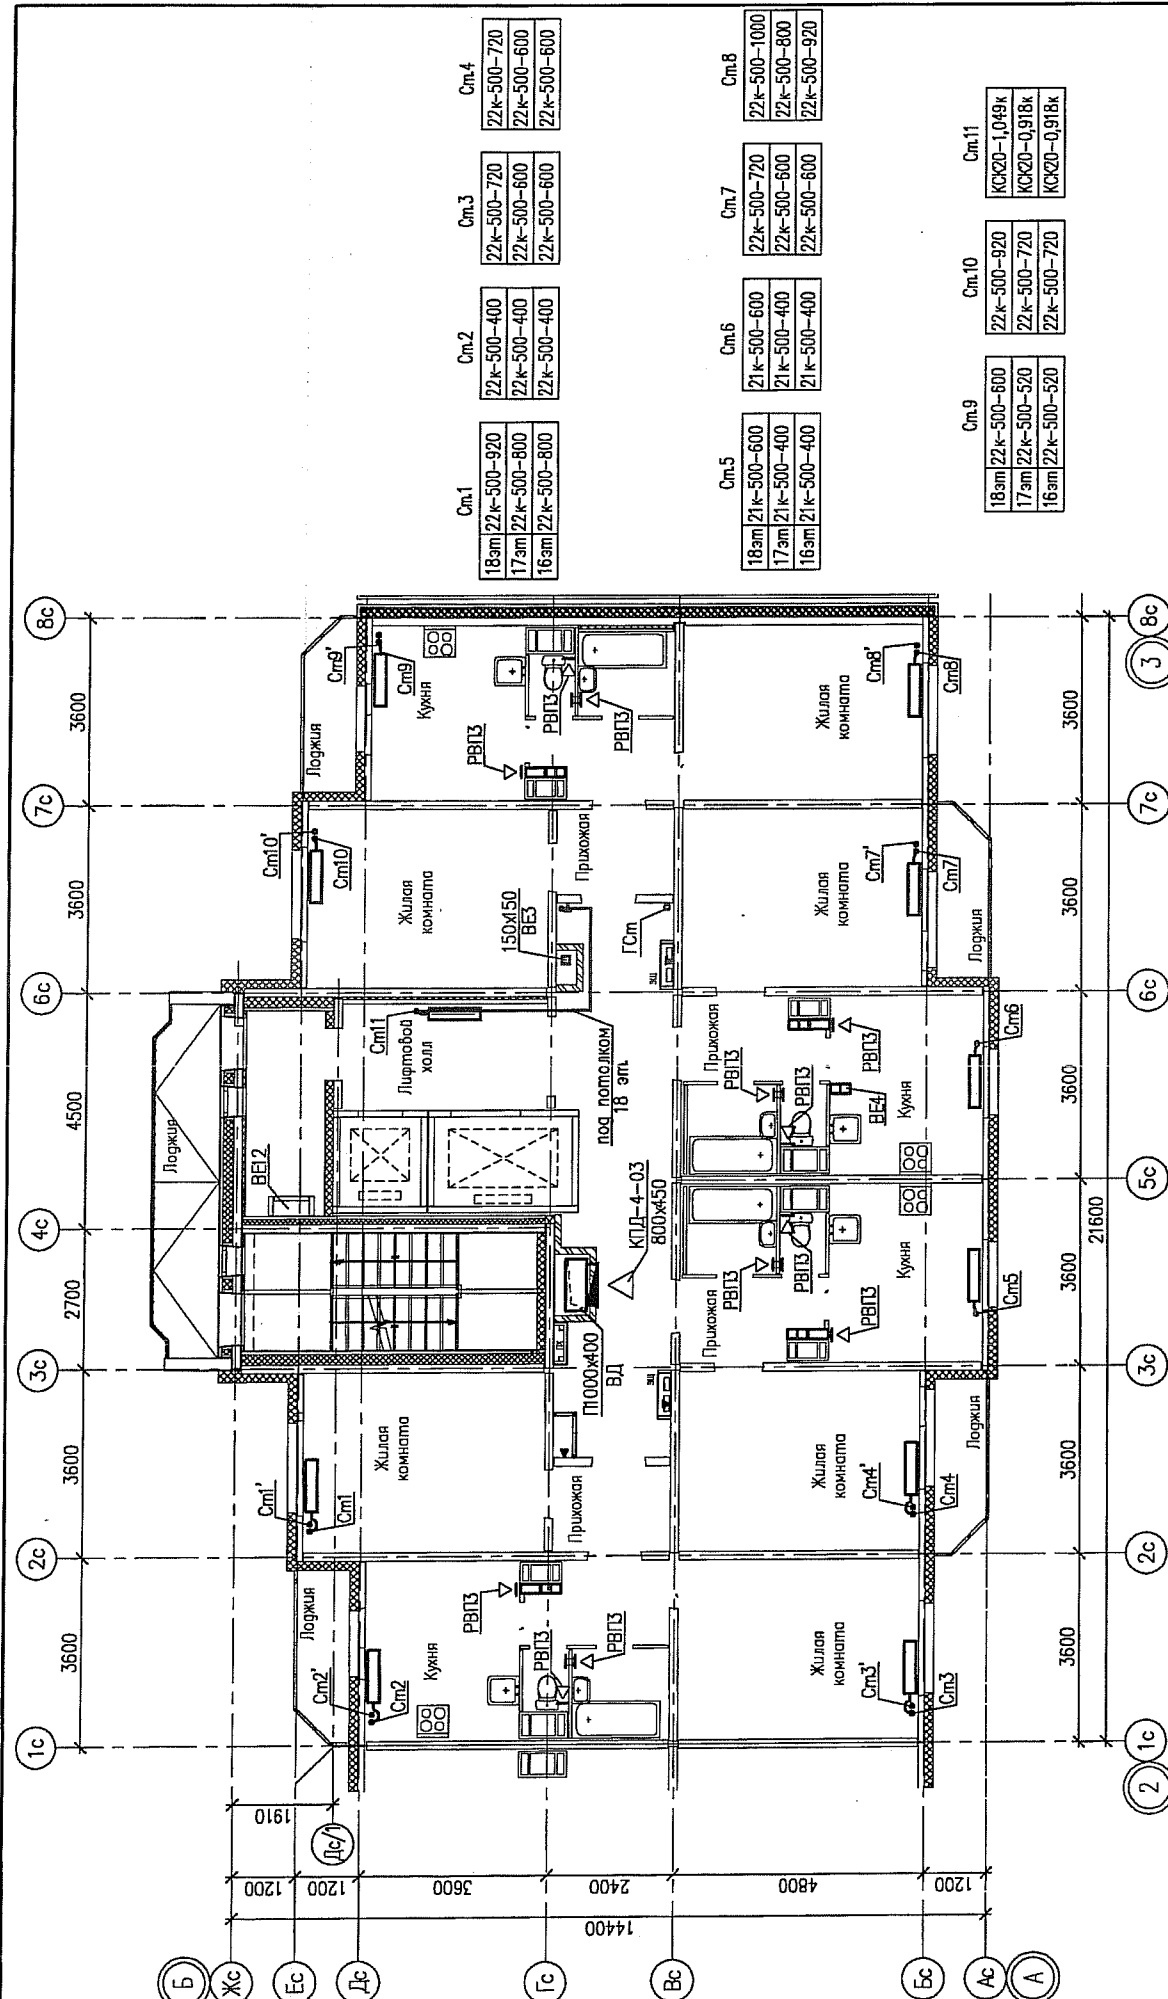

См.1	См.2	См.3	См.4
18эм 22к-500-920	22к-500-400	22к-500-720	22к-500-720
17эм 22к-500-800	22к-500-400	22к-500-600	22к-500-600
16эм 22к-500-800	22к-500-400	22к-500-600	22к-500-600
См.5	См.6	См.7	См.8
18эм 21к-500-600	21к-500-600	22к-500-720	22к-500-1000
17эм 21к-500-400	21к-500-400	22к-500-600	22к-500-800
18эм 21к-500-400	21к-500-400	22к-500-600	22к-500-920
См.9	См.10	См.11	
18эм 22к-500-600	22к-500-920	ККК20-1,049к	
17эм 22к-500-520	22к-500-720	ККК20-0,918к	
16эм 22к-500-520	22к-500-720	ККК20-0,918к	

07.001.67/12-04-0В

Жилая дома со встроенными нежилыми помещениями с наземной многоярусной абстаканкой в квартале ул. Академика Вонсовского-улицы 1а (название условное)-Краснолесья-Антония Мехренцева в Ленинском районе г. Екатеринбург


Изм.	Кол.ч.	Лист	Исток	Подпись	Дата
Разработал		Разумкова			11.12
Проверил		Рисская			11.12
И.контр.		Чушева			11.12

Жилой дом №4

Старая	Лист	Листов
Р	9	-


План 16-18 этажей между осями 2-3

ООО "ПКУ "НОВА" СтройПроект"

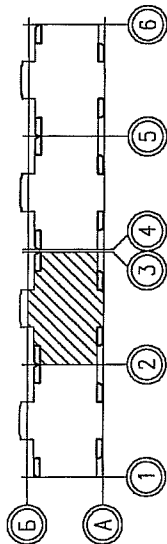

И.к.п. подл.	Подпись и дата	Вам.ч.п. N	ЭП	Создатель
			М.И.Иванова	Комтенко
			БК	М.И.Иванова

Формат А3  
Дата печати 12.11.2012 11:12  
Путь к файлу: \\192.168.1.17\12\04\07\12\04\0В\План 16-18 этажей между осями 2-3.dwg

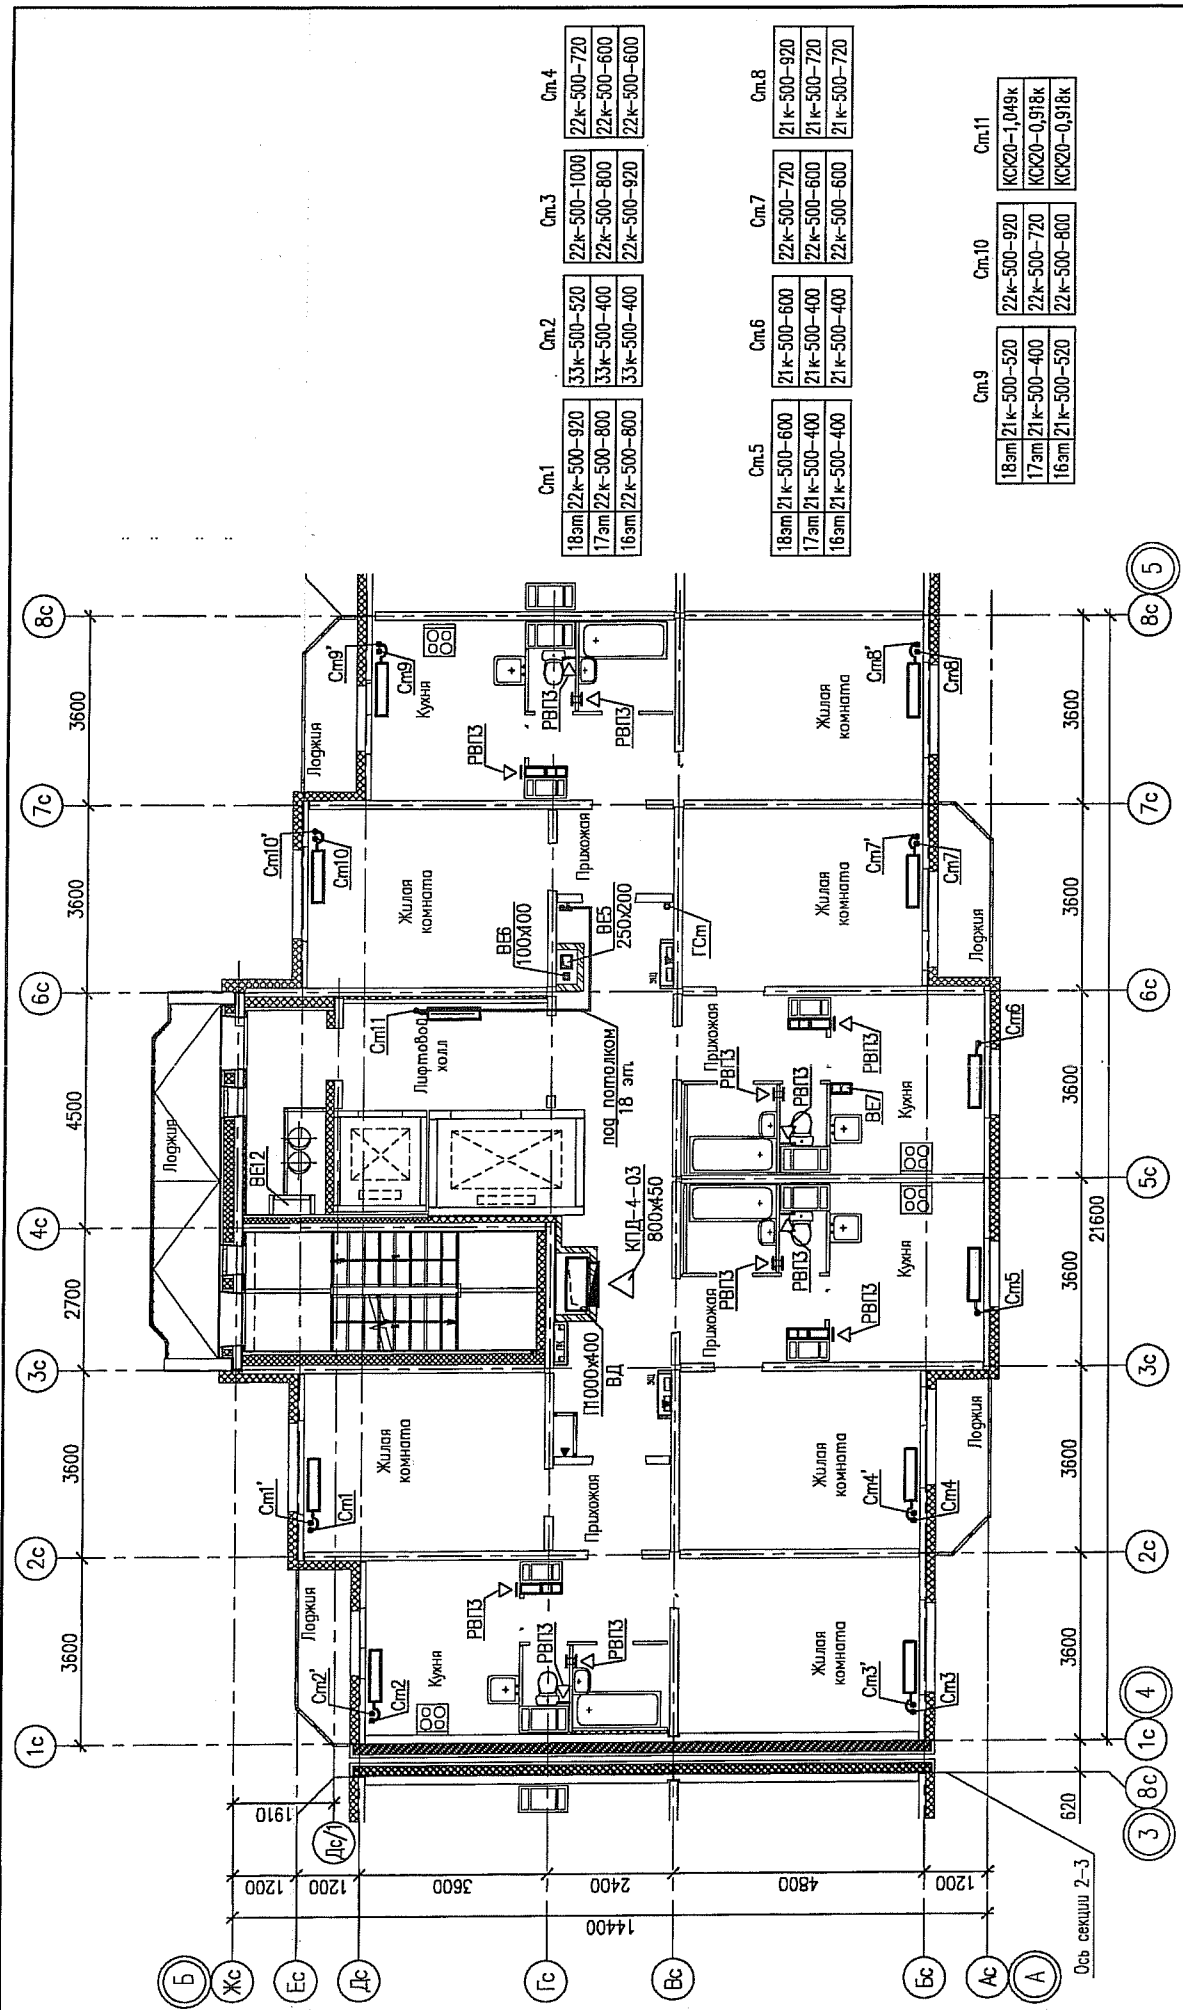

См.1	См.2	См.3	См.4
18эм 22к-500-920	33к-500-520	22к-500-1000	22к-500-720
17эм 22к-500-800	33к-500-400	22к-500-800	22к-500-600
16эм 22к-500-800	33к-500-400	22к-500-920	22к-500-600

См.5	См.6	См.7	См.8
18эм 21к-500-600	21к-500-600	22к-500-720	21к-500-920
17эм 21к-500-400	21к-500-400	22к-500-600	21к-500-720
16эм 21к-500-400	21к-500-400	22к-500-600	21к-500-720

См.9	См.10	См.11
18эм 21к-500-520	22к-500-920	КК20-1,049к
17эм 21к-500-400	22к-500-720	КК20-0,918к
16эм 21к-500-520	22к-500-600	КК20-0,918к

07.001.67/12-04-0В


Жилые дома со встроенными нежилыми помещениями с извещением  
 многоуровневой пожарной охраной в квартале ул. Академика  
 Вонсовского-улицы 1а (название условное)-Красноярск-Ангары  
 Мехенциева в Ленинском районе г.Екатеринбурга

Изм.	Кол.уч.	Лист	№ док.	Подпись	Дата
Разработал	Резумкова	Резумкова	11.12		
Проверил	Римская	Римская	11.12		
И.контр.	Чушева	Чушева	11.12		

Жилой дом N4


План 16-18 этажей между осями 4-5

ООО "ПКУ "НОВА"  
СтройПроект

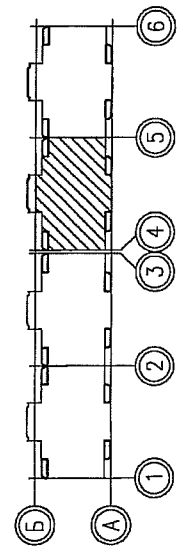

ИМ.Н. подл.	Подпись и дата	Взам.инж. Н	Согласована:	М.И.З.
			Компенко	М.И.З.
			М.И.З.	М.И.З.
			М.И.З.	М.И.З.

Формат А3  
 Проектная Сделана Инженером  
 12.11.2012 12:59  
 12.11.2012 12:59  
 Лист 4 из 4  
 План 16-18 этажей между осями 4-5.dwg

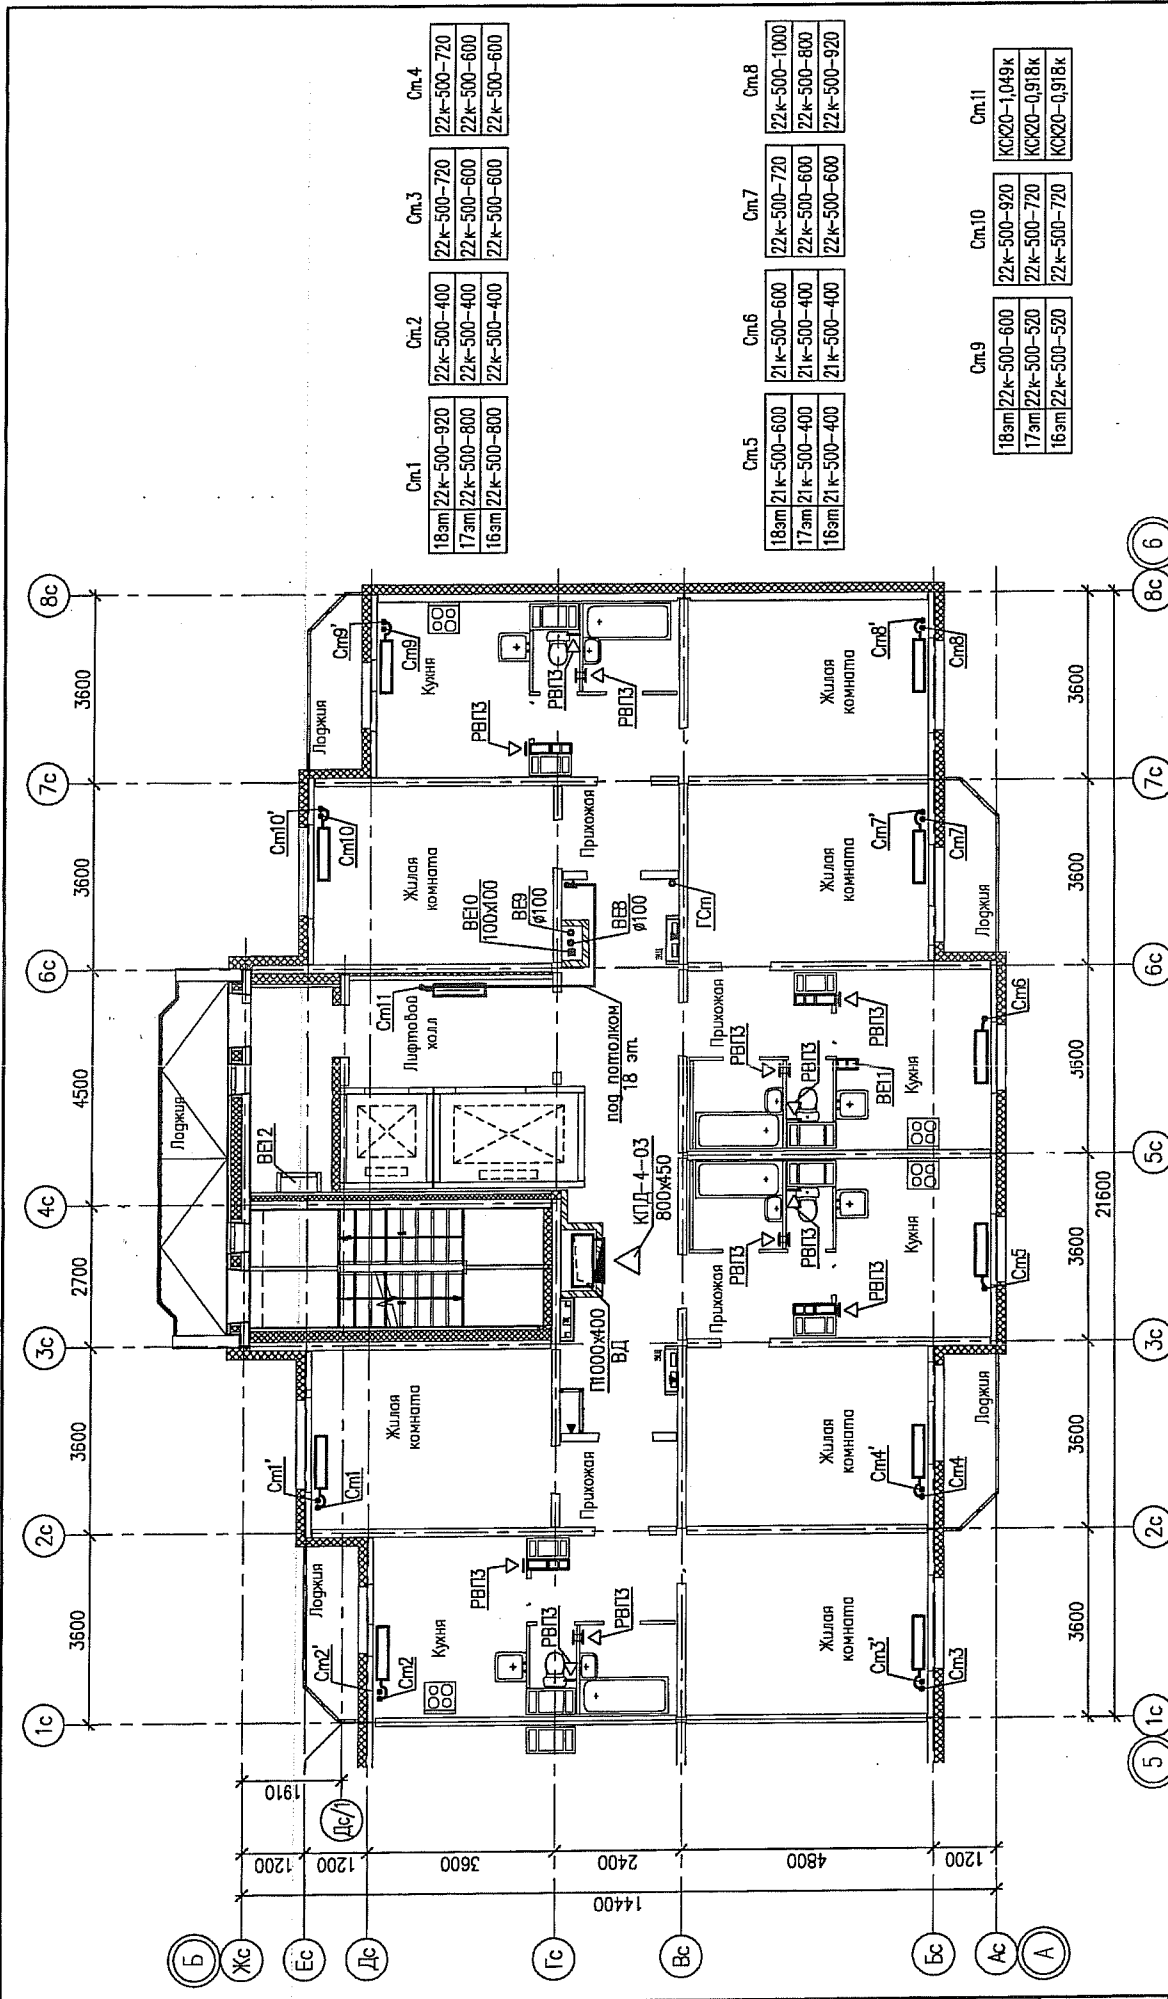

См.1	См.2	См.3	См.4
18см 22к-500-920	22к-500-400	22к-500-720	22к-500-720
17см 22к-500-800	22к-500-400	22к-500-600	22к-500-600
16см 22к-500-800	22к-500-400	22к-500-600	22к-500-600

См.5	См.6	См.7	См.8
18см 21к-500-600	21к-500-600	22к-500-720	22к-500-1000
17см 21к-500-400	21к-500-400	22к-500-600	22к-500-800
16см 21к-500-400	21к-500-400	22к-500-600	22к-500-920

См.9	См.10	См.11
18см 22к-500-600	22к-500-920	КК20-1,049к
17см 22к-500-520	22к-500-720	КК20-0,918к
16см 22к-500-520	22к-500-720	КК20-0,918к


07.001.67/12-04-0В

Жилые дома со встроенными нежилыми помещениями с наземной многосурьбойной обремененной в квартале ул. Академика Вонсовского-улицы 1а (названия условные)-Краснолесья-Апатолы Мехренцево в Ленинском районе в Екатеринбург

Имя	Код.уч.	Лист	№ док.	Подпись	Дата
Разработал	Разумкова	11.12			
Проверил	Рыскава	11.12			
Н.контр.	Ушева	11.12			

Жилой дом №4

План 16-18 этажей между осями 5-6

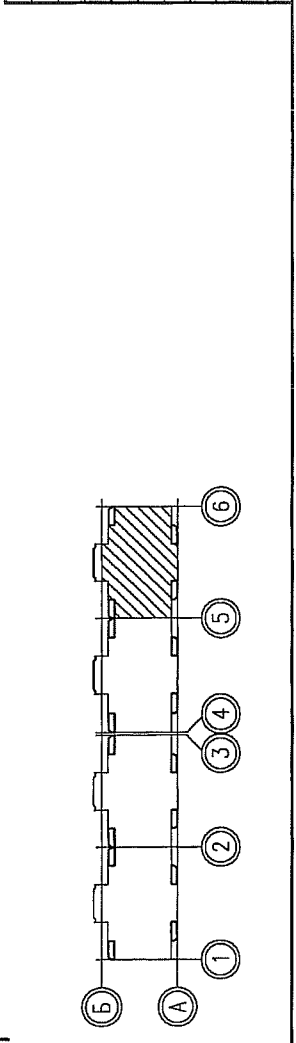

№ п/п подл.	Подпись и дата	Вам. инт. №	Эл	Жилашка	Компенко	Согласована