


Согласовано	С.С. Чижик
Согласовано	С.С. Чижик
АР	Чирков
ОВ	Галин
ВК	Крылова
Подпись и дата	
Идент. подг.	

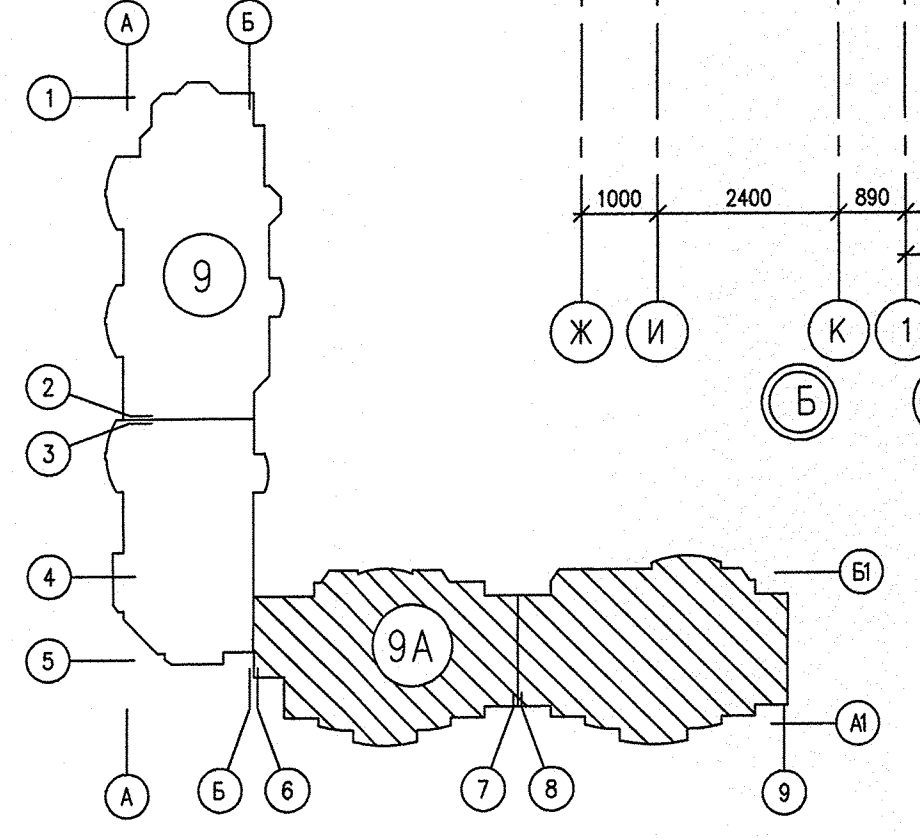

АКБ.114-09А-ЭП			
Жилой комплекс с встроенно-пристроенными объектами общественного назначения и подземной автостоянкой в квартале улиц Победы-Бакинских комиссаров-Уральских рабочих-пер.Сосновый в Орджоникизвском районе г.Екатеринбурга			
ИЗМ.	КОП.УЧ	ЛИСТ N ДОК.	ПОДПИСЬ ДАТА
		III очередь строительства	СТАДИЯ ЛИСТ ЛИСТОВ
		17-20-этажная блок-секция	Р 16
Гл. спец.	Смирнова	06.12	План 2 этажа. Расположение сетей электрооборудования. КОПИРОВАЛ
Проверил	Бавина	06.12	
Разработал	Бунтури	06.12	
			ЗАО КОРПОРАЦИЯ АТОМСТРОЙКОМПЛЕКС