

- П10-4(АВВГнг-LS-1х50)+АВВГнг-LS-1х25 (1-4эт.)
 - П11-4(АВВГнг-LS-1х50)+АВВГнг-LS-1х25 (5-8эт.)
 - П12-4(АВВГнг-LS-1х50)+АВВГнг-LS-1х25 (9-12эт.)
 - П13-4(АВВГнг-LS-1х50)+АВВГнг-LS-1х25 (13-16эт.)
 - П14-4(АВВГнг-LS-1х50)+АВВГнг-LS-1х25 (17-20эт.)
 - П15-4(АВВГнг-LS-1х50)+АВВГнг-LS-1х25 (21-23эт.)
 - П24-4(АВВГнг-LS-1х50)+АВВГнг-LS-1х25 (17-20эт.)
 - П25-4(АВВГнг-LS-1х50)+АВВГнг-LS-1х25 (24-26эт.)
 - Ст.полоса 4x40
- М1-4(ВВГнг-FRLS-1х95)+ВВГнг-FRLS-1х50
 - М2-4(ВВГнг-FRLS-1х95)+ВВГнг-FRLS-1х50
 - Гр.2А-ВВГнг-FRLS-3х2,5 (2-14эт.)
 - Гр.3А-ВВГнг-FRLS-3х4 (15-26эт.)
 - Гр.11А-ВВГнг-FRLS-3х1,5
 - Гр.21-ВВГнг-FRLS-3х4
 - Гр.22-ВВГнг-FRLS-3х4
 - Ст.полоса 4x40
- П1-4(АВВГнг-LS-1х50)+АВВГнг-LS-1х25 (1-4эт.)
 - П2-4(АВВГнг-LS-1х50)+АВВГнг-LS-1х25 (5-8эт.)
 - П3-4(АВВГнг-LS-1х50)+АВВГнг-LS-1х25 (9-12эт.)
 - П4-4(АВВГнг-LS-1х50)+АВВГнг-LS-1х25 (13-16эт.)
 - П5-4(АВВГнг-LS-1х50)+АВВГнг-LS-1х25 (17-20эт.)
 - П23-4(АВВГнг-LS-1х50)+АВВГнг-LS-1х25 (21-24эт.)
 - Гр.6-ВВГнг-LS-3х2,5 (2-14эт.)
 - Гр.7-ВВГнг-LS-3х2,5 (15-20эт.)
 - Гр.8-ВВГнг-LS-3х2,5 (21-26эт.)
 - Ст.полоса 4x40

ЭКСПЛИКАЦИЯ ПОМЕЩЕНИЙ

Номер помещения	Наименование	Суммарная площадь на этаж м2	Кат. помещения
ПОМЕЩЕНИЯ КВАРТИР			
1	Общая жилая комната с зоной кухни		
2	Жилая комната, в том числе:		
2/1	Жилая комната N1		
2/2	Жилая комната N2		
2/3	Жилая комната N3		
3	Кухня		
4	Санузел		
5	Ванная		
6	Прихожая		
7	Встроенный шкаф		
8	Балкон		
9	Лоджия		
Итого по жилой части			
ОБЩЕДОМОВЫЕ ПОМЕЩЕНИЯ			
10	Тамбур		
11	Тамбур		
12	Переходная лоджия		
13	Лестничная клетка тип N1		
14	Межквартирный коридор		
15	Лифтовой холл		
16	Помещение для размещения общедомовых коммуникаций		
17	Колясочная		
Итого общедомовые помещения			

Исполнитель	Бородин	31.05.18
Проданчик	Пашаева	31.05.18
Обсуждено	Александров	31.05.18
Исполнитель	Взаим. инв.	
Исполнитель	Подпись и дата	
Исполнитель	Подпись	

АПУ.006-03-ЭЛ

Жилой комплекс по улицам Амундсена -Разливная в Ленинском районе г.Екатеринбурга


ИЗМ.	КОЛ.УЧ	МЕСТ	Н	ДОК	ПОДПИСЬ	ДАТА
Разработал	Карманова				<i>[Signature]</i>	31.05.18
Гл.спец	Багина				<i>[Signature]</i>	31.05.18
Исполнитель	Чирков				<i>[Signature]</i>	31.05.18

IV этап строительства (пусковой комплекс 4) 27-этажный жилой дом N3	СТАДИЯ	МЕСТ	МЕСТОВ
	Р	20	

План 2 этажа. Расположение электрических сетей



Гр.4А-ВВГнг-FRLS-3х2,5
Гр.9А-ВВГнг-FRLS-3х2,5
Гр.9-ВВГнг-LS-3х2,5
Гр.2-ВВГнг-LS-3х2,5

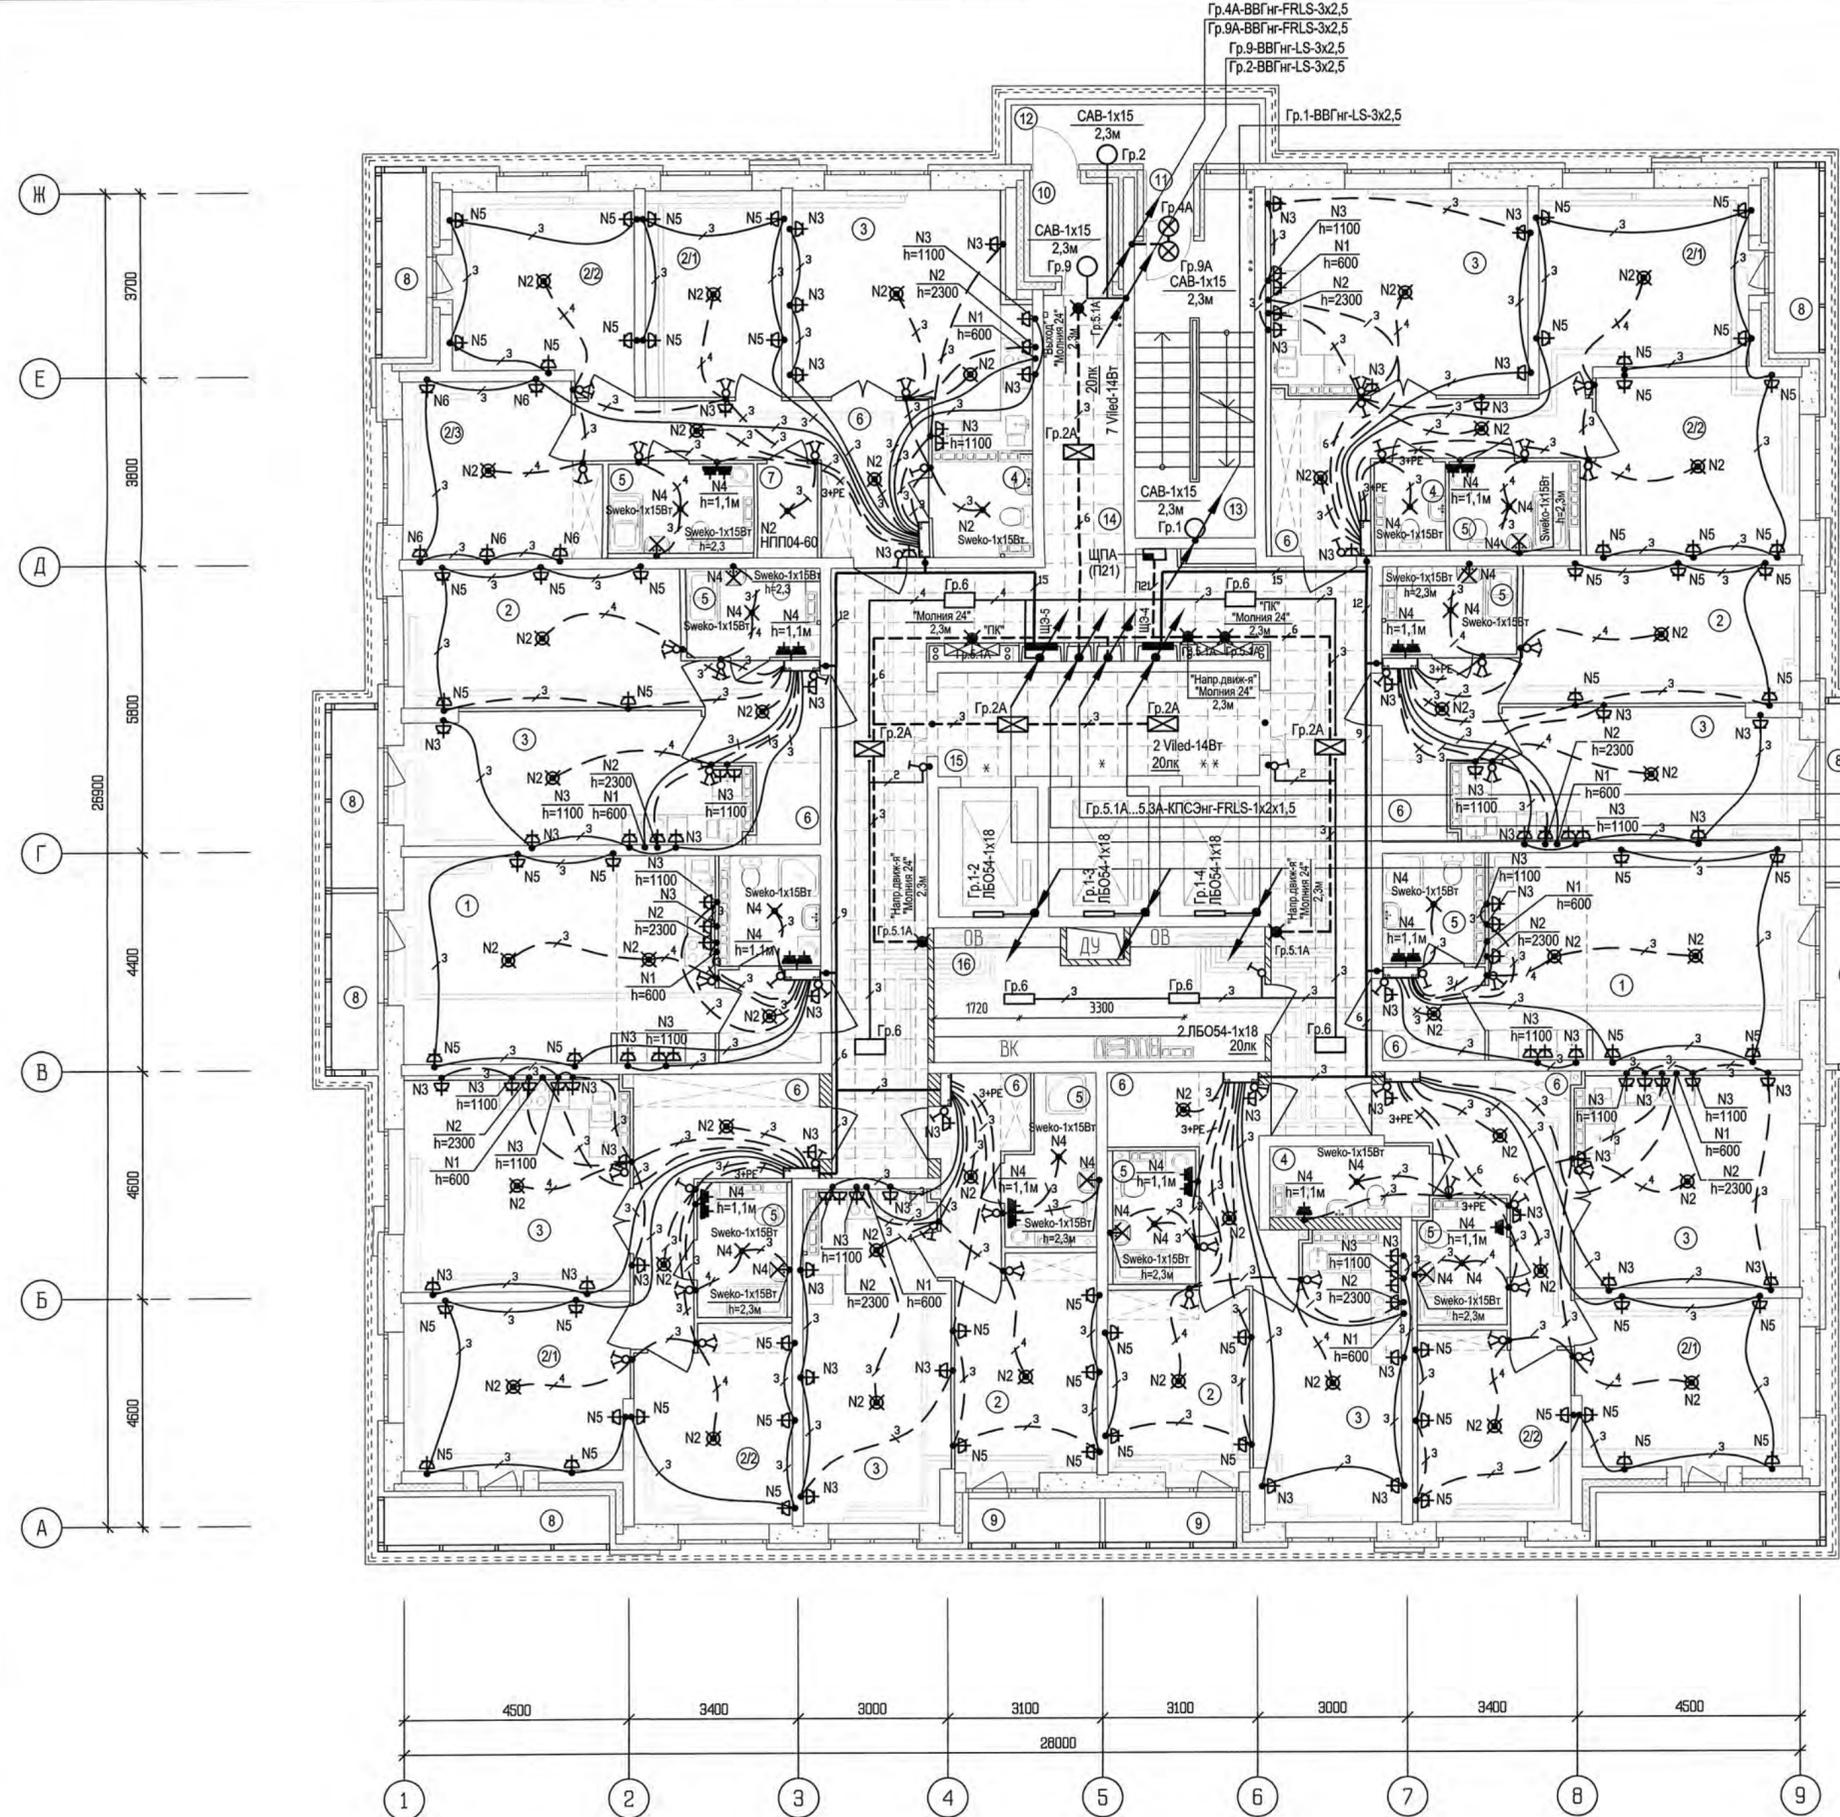

П10-4(АВВГнг-LS-1х50)+АВВГнг-LS-1х25 (1-4эт.)
П11-4(АВВГнг-LS-1х50)+АВВГнг-LS-1х25 (5-8эт.)
П12-4(АВВГнг-LS-1х50)+АВВГнг-LS-1х25 (9-12эт.)
П13-4(АВВГнг-LS-1х50)+АВВГнг-LS-1х25 (13-16эт.)
П14-4(АВВГнг-LS-1х50)+АВВГнг-LS-1х25 (21-23эт.)
П15-4(АВВГнг-LS-1х50)+АВВГнг-LS-1х25 (25-26эт.)
П24-4(АВВГнг-LS-1х50)+АВВГнг-LS-1х25 (17-20эт.)
П25-4(АВВГнг-LS-1х50)+АВВГнг-LS-1х25 (24-26эт.)
Ст.полоса 4х40

ЭКСПЛИКАЦИЯ ПОМЕЩЕНИЙ			
Номер помещения	Наименование	Суммарная площадь на этаж м2	Кат. помещения
ПОМЕЩЕНИЯ КВАРТИР			
1	Общая жилая комната с зоной кухни	52.66	
2	Жилая комната, в том числе:	176.44	
2/1	Жилая комната N1		
2/2	Жилая комната N2		
2/3	Жилая комната N3		
3	Кухня	149.14	
4	Санузел	10.01	
5	Ванная	44.67	
6	Прихожая	81.84	
7	Встроенный шкаф	2.24	
8	Балкон	28.12	
9	Лоджия	4.60	
Итого по жилой части		549.72	
ОБЩЕДОМОВЫЕ ПОМЕЩЕНИЯ			
10	Тамбур	3.08	
11	Тамбур	0.88	
12	Переходная лоджия	5.84	
13	Лестничная клетка тип N1	15.19	
14	Межквартирный коридор	63.82	
15	Лифтовой холл	13.35	
16	Помещение для размещения общедомовых коммуникаций	16.27	
Итого общедомовые помещения		118.43	

М1-4(ВВГнг-FRLS-1х95)+ВВГнг-FRLS-1х50
М2-4(ВВГнг-FRLS-1х95)+ВВГнг-FRLS-1х50
Гр.2А-ВВГнг-FRLS-3х2,5 (2-14эт.)
Гр.3А-ВВГнг-FRLS-3х4 (15-26эт.)
Гр.11А-ВВГнг-FRLS-3х1,5
П21-ВВГнг-FRLS-3х4
П22-ВВГнг-FRLS-3х4
Ст.полоса 4х40

Гр.1-2-ВВГнг-LS-3х1,5
Гр.1-3-ВВГнг-LS-3х1,5
Гр.1-4-ВВГнг-LS-3х1,5
по ст.полосе 2х20


П1-4(АВВГнг-LS-1х50)+АВВГнг-LS-1х25 (1-4эт.)
П2-4(АВВГнг-LS-1х50)+АВВГнг-LS-1х25 (5-8эт.)
П3-4(АВВГнг-LS-1х50)+АВВГнг-LS-1х25 (9-12эт.)
П4-4(АВВГнг-LS-1х50)+АВВГнг-LS-1х25 (13-16эт.)
П5-4(АВВГнг-LS-1х50)+АВВГнг-LS-1х25 (17-20эт.)
П23-4(АВВГнг-LS-1х50)+АВВГнг-LS-1х25 (21-24эт.)
Гр.6-ВВГнг-LS-3х2,5 (2-14эт.)
Гр.7-ВВГнг-LS-3х2,5 (15-20эт.)
Гр.8-ВВГнг-LS-3х2,5 (21-26эт.)
Ст.полоса 4х40

Имя, Инициалы	Подпись и дата	Взам. инв.№	Инв.№ подл.
Продавчик	31.05.18		
Бородин			
С.С.			
Об	31.05.18		
ВК	31.05.18		
Александров			

АПУ.006-03-ЭЛ					
Жилой комплекс по улицам Амундсена -Разливная в Ленинском районе г.Екатеринбурга					
ИЗМ.	КОЛ.УЧ.	ЛИСТ	№ ДОК.	ПОДПИСЬ	ДАТА
Разработал	Карманова				31.05.18
Гл.спец	Багина				31.05.18
IV этап строительства (пусковой комплекс 4) 27-этажный жилой дом N3					
План 3 этажа. Расположение электрических сетей.			СТАДИЯ	ЛИСТ	ЛИСТОВ
			Р	21	
АО КОРПОРАЦИЯ АТОМСТРОЙКОМПЛЕКС					
Имя, Инициалы	Подпись и дата	Взам. инв.№	Инв.№ подл.		
ГАП	Чирков				31.05.18

ЭКСПЛИКАЦИЯ ПОМЕЩЕНИЙ

Номер помещения	Наименование	Суммарная площадь на этаж м2	Кат. помещения
ПОМЕЩЕНИЯ КВАРТИР			
1	Общая жилая комната с зоной кухни	52.66	
2	Жилая комната, в том числе:	176.44	
2/1	Жилая комната N1		
2/2	Жилая комната N2		
2/3	Жилая комната N3		
3	Кухня	149.14	
4	Санузел	10.01	
5	Ванная	44.67	
6	Прихожая	81.84	
7	Встроенный шкаф	2.24	
8	Балкон	28.12	
9	Лоджия	4.60	
	Итого по жилой части	549.72	
ОБЩЕДОМОВЫЕ ПОМЕЩЕНИЯ			
10	Тамбур	3.08	
11	Тамбур	0.88	
12	Переходная лоджия	5.84	
13	Лестничная клетка тип Н1	15.19	
14	Межквартирный коридор	63.82	
15	Лифтовой холл	13.35	
16	Помещение для размещения общедомовых коммуникаций	16.27	
	Итого общедомовые помещения	118.43	

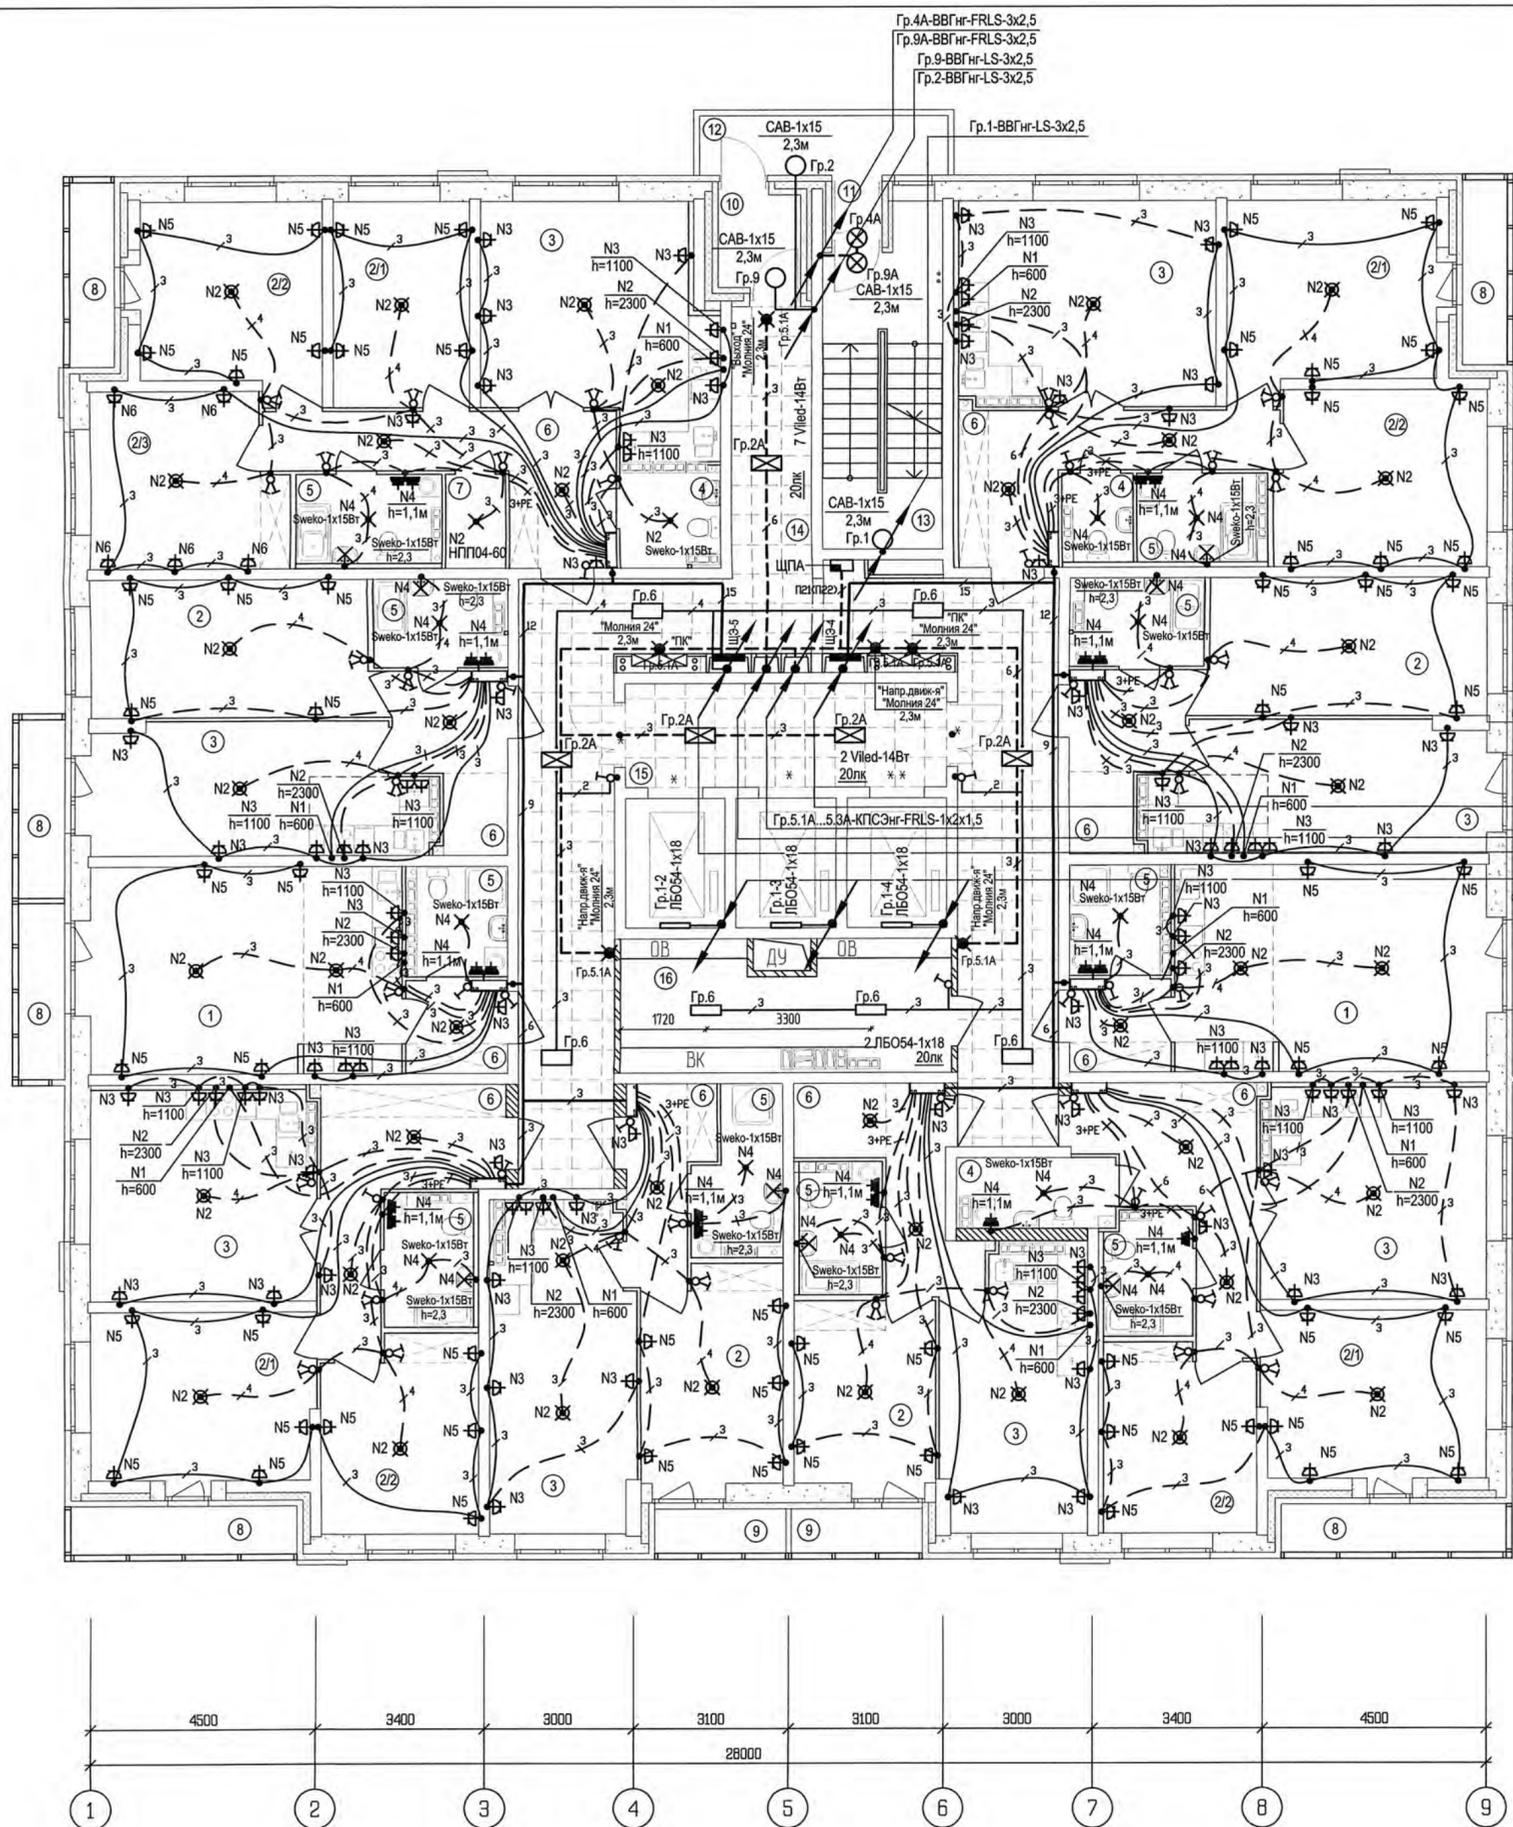

П10-4(АВВГнг-LS-1х50)+АВВГнг-LS-1х25 (1-4эт.)
 П11-4(АВВГнг-LS-1х50)+АВВГнг-LS-1х25 (5-8эт.)
 П12-4(АВВГнг-LS-1х50)+АВВГнг-LS-1х25 (9-12эт.)
 П13-4(АВВГнг-LS-1х50)+АВВГнг-LS-1х25 (13-16эт.)
 П14-4(АВВГнг-LS-1х50)+АВВГнг-LS-1х25 (21-23эт.)
 П15-4(АВВГнг-LS-1х50)+АВВГнг-LS-1х25 (25-26эт.)
 П24-4(АВВГнг-LS-1х50)+АВВГнг-LS-1х25 (17-20эт.)
 П25-4(АВВГнг-LS-1х50)+АВВГнг-LS-1х25 (24-26эт.)
 Ст.полоса 4х40

М1-4(ВВГнг-FRLS-1х95)+ВВГнг-FRLS-1х50
 М2-4(ВВГнг-FRLS-1х95)+ВВГнг-FRLS-1х50
 Гр.2А-ВВГнг-FRLS-3х2,5 (2-14эт.)
 Гр.3А-ВВГнг-FRLS-3х4 (15-26эт.)
 Гр.11А-ВВГнг-FRLS-3х1,5
 П21-ВВГнг-FRLS-3х4
 П22-ВВГнг-FRLS-3х4
 Ст.полоса 4х40

Гр.1-2-ВВГнг-LS-3х1,5
 Гр.1-3-ВВГнг-LS-3х1,5
 Гр.1-4-ВВГнг-LS-3х1,5
 по ст.полосе 2х20


П1-4(АВВГнг-LS-1х50)+АВВГнг-LS-1х25 (1-4эт.)
 П2-4(АВВГнг-LS-1х50)+АВВГнг-LS-1х25 (5-8эт.)
 П3-4(АВВГнг-LS-1х50)+АВВГнг-LS-1х25 (9-12эт.)
 П4-4(АВВГнг-LS-1х50)+АВВГнг-LS-1х25 (13-16эт.)
 П5-4(АВВГнг-LS-1х50)+АВВГнг-LS-1х25 (17-20эт.)
 П23-4(АВВГнг-LS-1х50)+АВВГнг-LS-1х25 (21-24эт.)
 Гр.6-ВВГнг-LS-3х2,5 (2-14эт.)
 Гр.7-ВВГнг-LS-3х2,5 (15-20эт.)
 Гр.8-ВВГнг-LS-3х2,5 (21-26эт.)
 Ст.полоса 4х40

Исполнитель	Бородин	31.05.18
Проданчик	Савин	31.05.18
ОБ	Пашаева	31.05.18
ВК	Алексеев	31.05.18
Ив.Н. подл.	Взам. Ив.Н.	
Подпись и дата		

АПУ.006-03-ЭЛ				
Жилой комплекс по улицам Амундсена -Разливная в Ленинском районе г.Екатеринбурга				
ИЗМ. КОЛ.ЧЛ	ЛИСТ	№ ДОК.	ПОДПИСЬ	ДАТА
Разработал	Карманова		<i>Карманова</i>	31.05.18
Гл.спец	Багина		<i>Багина</i>	31.05.18
IV этап строительства (пусковой комплекс 4) 27-этажный жилой дом N3			СТАДИЯ	ЛИСТ
			Р	22
План 4-7 этажей Расположение электрических сетей			АО КОРПОРАЦИЯ АТОМСТРОЙКОМПЛЕКС	
ГАП	Чирков		<i>Чирков</i>	31.05.18

ЭКСПЛИКАЦИЯ ПОМЕЩЕНИЙ

Номер помещения	Наименование	Суммарная площадь на этаж м2	Кат. помещения
ПОМЕЩЕНИЯ КВАРТИР			
1	Общая жилая комната с зоной кухни	51.70	
2	Жилая комната, в том числе:	176.44	
2/1	Жилая комната N1		
2/2	Жилая комната N2		
2/3	Жилая комната N3		
3	Кухня	149.14	
4	Санузел	9.46	
5	Ванная	43.69	
6	Прихожая	81.84	
7	Встроенный шкаф	2.24	
8	Балкон	28.12	
9	Лоджия	4.60	
Итого по жилой части		547.23	
ОБЩЕДОМОВЫЕ ПОМЕЩЕНИЯ			
10	Тамбур	3.08	
11	Тамбур	0.88	
12	Переходная лоджия	5.84	
13	Лестничная клетка тип N1	15.19	
14	Межквартирный коридор	63.82	
15	Лифтовой холл	13.35	
16	Помещение для размещения общедомовых коммуникаций	16.27	
Итого общедомовые помещения		118.43	

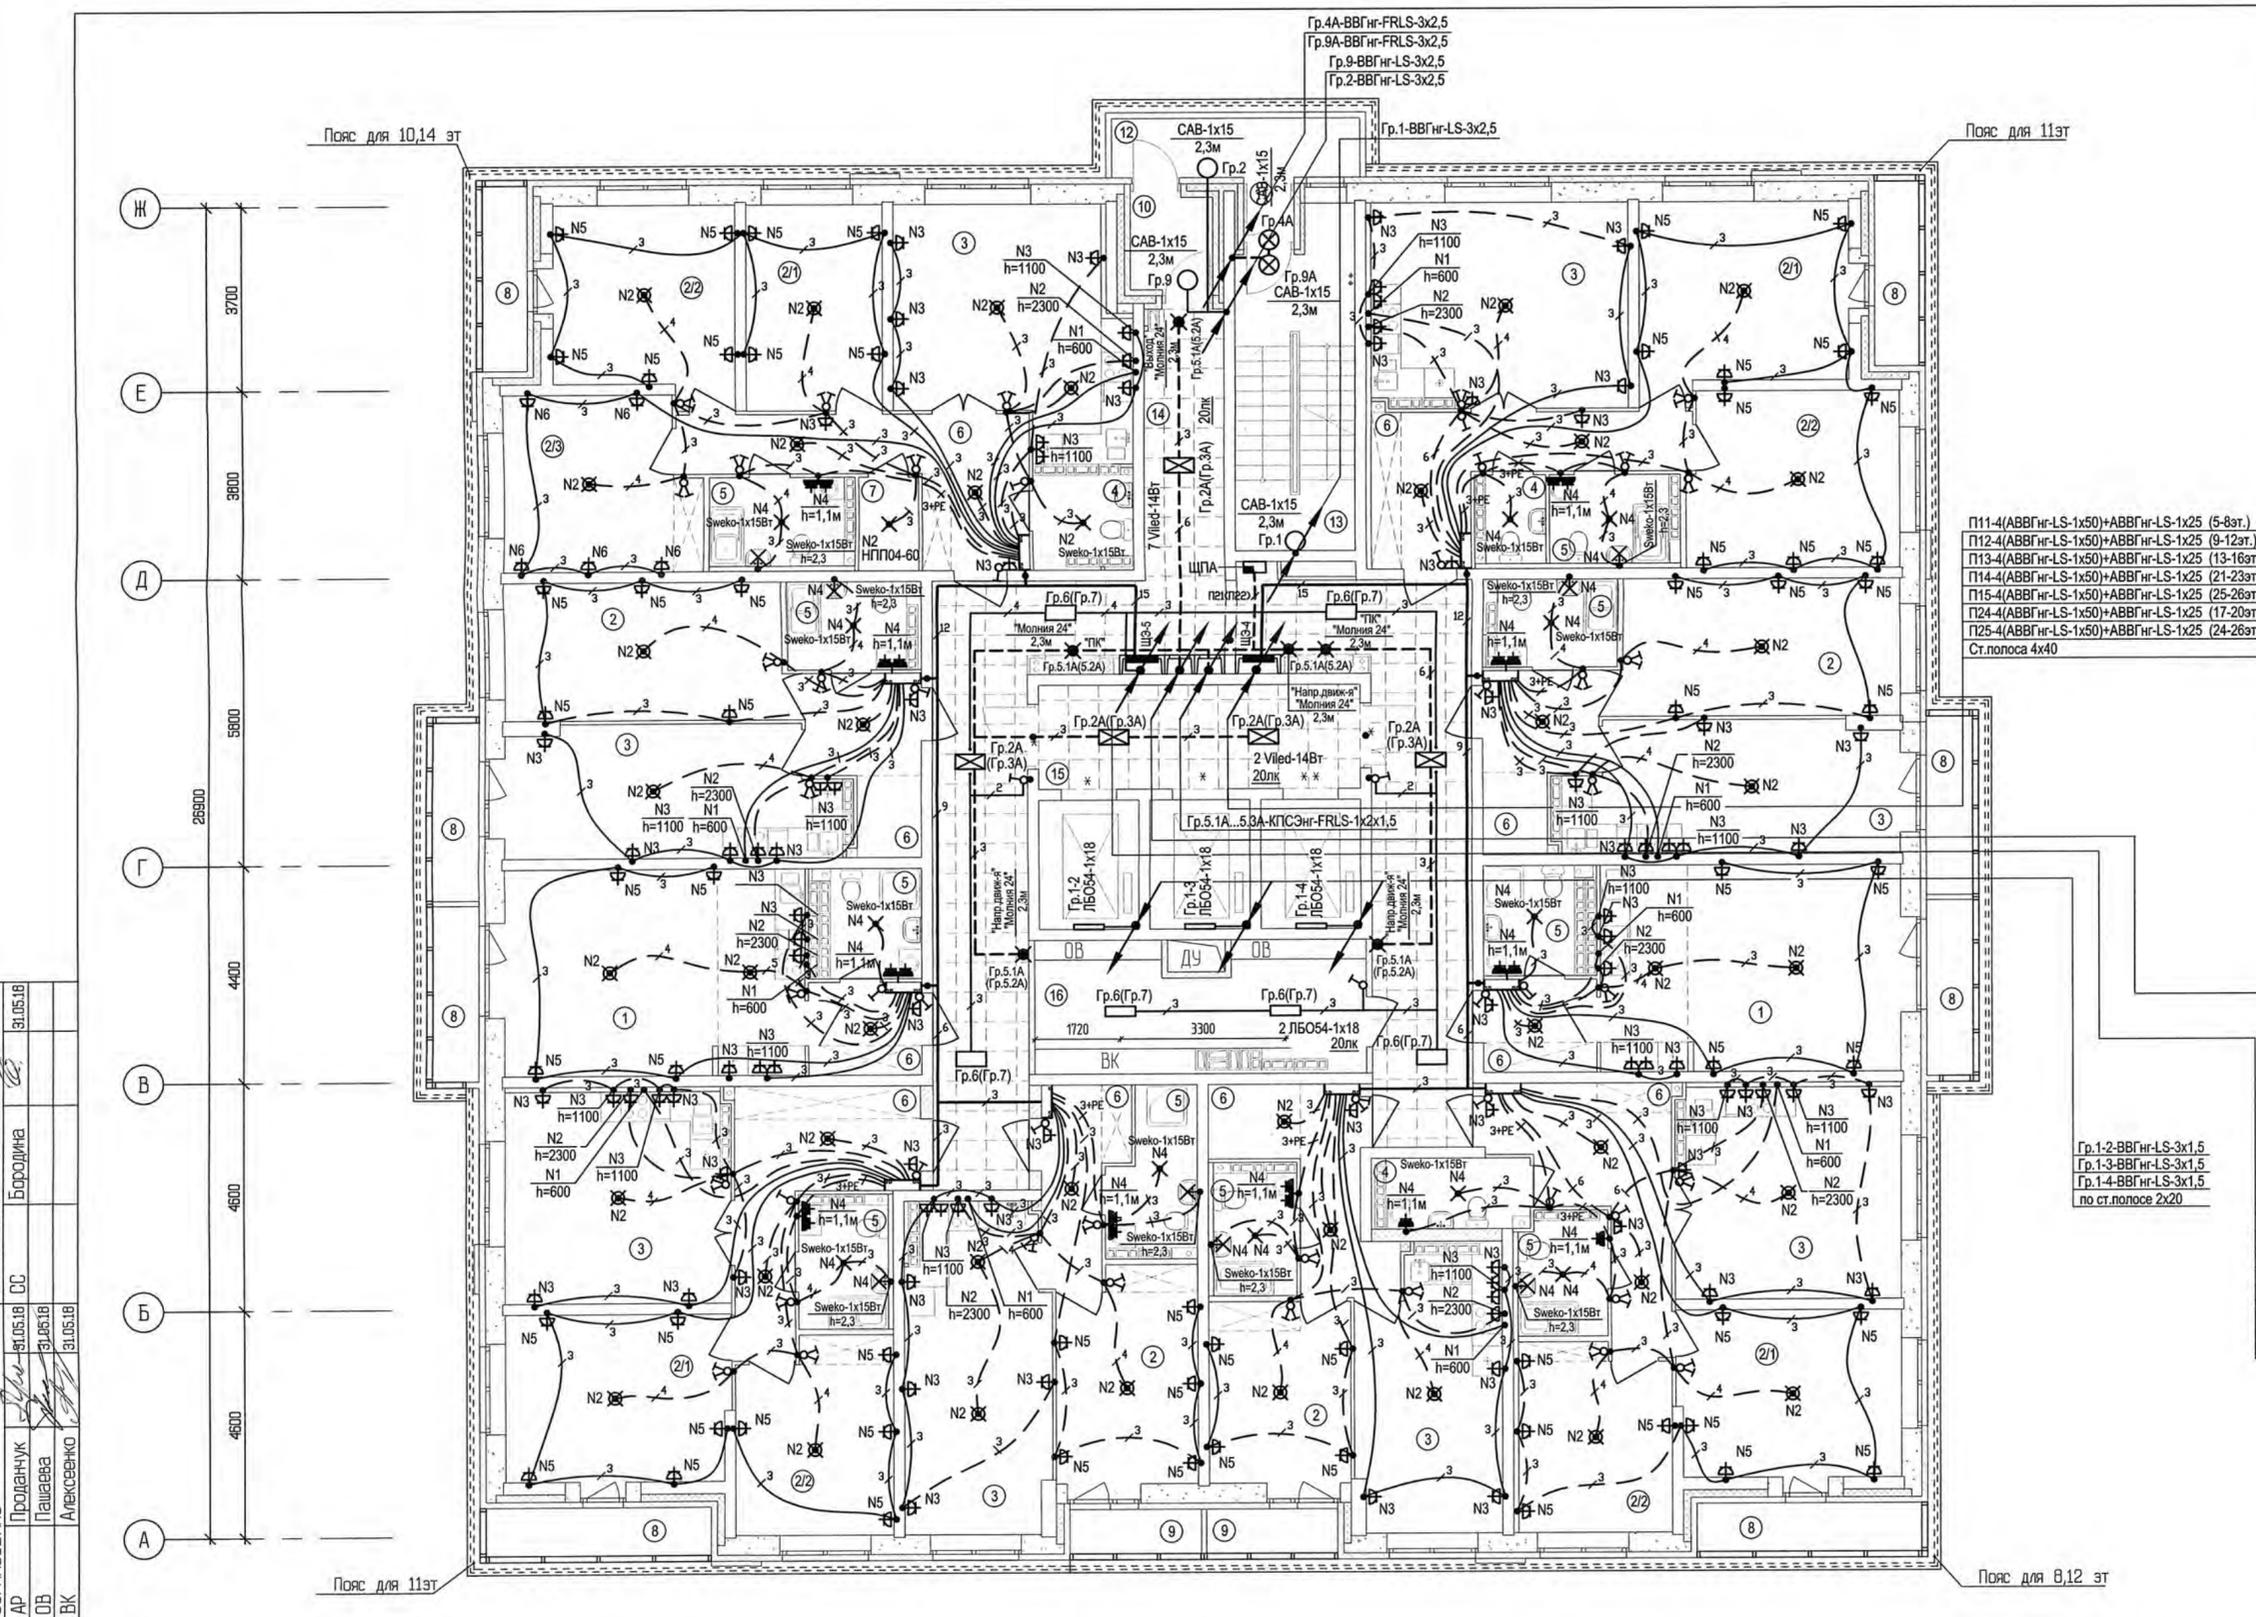

П11-4(АВВГнг-LS-1x50)+АВВГнг-LS-1x25 (5-8эт.)
 П12-4(АВВГнг-LS-1x50)+АВВГнг-LS-1x25 (9-12эт.)
 П13-4(АВВГнг-LS-1x50)+АВВГнг-LS-1x25 (13-16эт.)
 П14-4(АВВГнг-LS-1x50)+АВВГнг-LS-1x25 (21-23эт.)
 П15-4(АВВГнг-LS-1x50)+АВВГнг-LS-1x25 (25-26эт.)
 П24-4(АВВГнг-LS-1x50)+АВВГнг-LS-1x25 (17-20эт.)
 П25-4(АВВГнг-LS-1x50)+АВВГнг-LS-1x25 (24-26эт.)
 Ст.полоса 4x40

М1-4(ВВГнг-FRLS-1x95)+ВВГнг-FRLS-1x50
 М2-4(ВВГнг-FRLS-1x95)+ВВГнг-FRLS-1x50
 Гр.2А-ВВГнг-FRLS-3x2,5 (2-14эт.)
 Гр.3А-ВВГнг-FRLS-3x4 (15-26эт.)
 Гр.11А-ВВГнг-FRLS-3x1,5
 П21-ВВГнг-FRLS-3x4
 П22-ВВГнг-FRLS-3x4
 Ст.полоса 4x40

Гр.1-2-ВВГнг-LS-3x1,5
 Гр.1-3-ВВГнг-LS-3x1,5
 Гр.1-4-ВВГнг-LS-3x1,5
 по ст.полосе 2x20

П2-4(АВВГнг-LS-1x50)+АВВГнг-LS-1x25 (5-8эт.)
 П3-4(АВВГнг-LS-1x50)+АВВГнг-LS-1x25 (9-12эт.)
 П4-4(АВВГнг-LS-1x50)+АВВГнг-LS-1x25 (13-16эт.)
 П5-4(АВВГнг-LS-1x50)+АВВГнг-LS-1x25 (17-20эт.)
 П23-4(АВВГнг-LS-1x50)+АВВГнг-LS-1x25 (21-24эт.)
 Гр.6-ВВГнг-LS-3x2,5 (2-14эт.)
 Гр.7-ВВГнг-LS-3x2,5 (15-20эт.)
 Гр.8-ВВГнг-LS-3x2,5 (21-26эт.)
 Ст.полоса 4x40


Примечание:
 Распределение по группам освещения в коридоре см. на схеме питающей сети лист 2

Исполнитель	Бородин	31.05.18
Проверен	С.С.	31.05.18
Составитель	Пашаева	31.05.18
Исполнитель	Александров	31.05.18
АР		
ОВ		
ВК		
Имя и дата		
Подпись и дата		
Взам. инв.Н		
Взам. инв.Н		
Имя и дата		
Подпись и дата		

АПУ.006-03-ЭЛ					
Жилой комплекс по улицам Амундсена -Разливная в Ленинском районе г.Екатеринбурга					
ИЗМ.	КОЛ.УЧ	ЛИСТ	ИЗ ДОК.	ПОДПИСЬ	ДАТА
Разработал	Карманова	31.05.18			
Гл.спец	Багина	31.05.18			
IV этап строительства (пусковой комплекс 4) 27-этажный жилой дом N3			СТАДИЯ	ЛИСТ	ЛИСТОВ
			Р	23	
План 6-15 этажей. Расположение электрических сетей.			АО КОРПОРАЦИЯ АТОМСТРОЙКОМПЛЕКС		
ГАП	Чирков	31.05.18			

ЭКСПЛИКАЦИЯ ПОМЕЩЕНИЙ

Номер помещения	Наименование	Суммарная площадь на этаж м2	Кат. помещения
ПОМЕЩЕНИЯ КВАРТИР			
1	Общая жилая комната с зоной кухни	25.85	
2	Жилая комната, в том числе:	195.64	
2/1	Жилая комната N1		
2/2	Жилая комната N2		
2/3	Жилая комната N3		
3	Кухня	152.38	
4	Санузел	13.31	
5	Ванная	36.33	
6	Прихожая	88.29	
7	Встроенный шкаф	2.24	
8	Балкон	28.12	
9	Лоджия	4.60	
	Итого по жилой части	546.76	
ОБЩЕДОМОВЫЕ ПОМЕЩЕНИЯ			
10	Тамбур	3.08	
11	Тамбур	0.88	
12	Переходная лоджия	5.84	
13	Лестничная клетка тип N1	15.19	
14	Межквартирный коридор	63.82	
15	Лифтовой холл	13.35	
16	Помещение для размещения общедомовых коммуникаций	16.27	
	Итого общедомовые помещения	118.43	

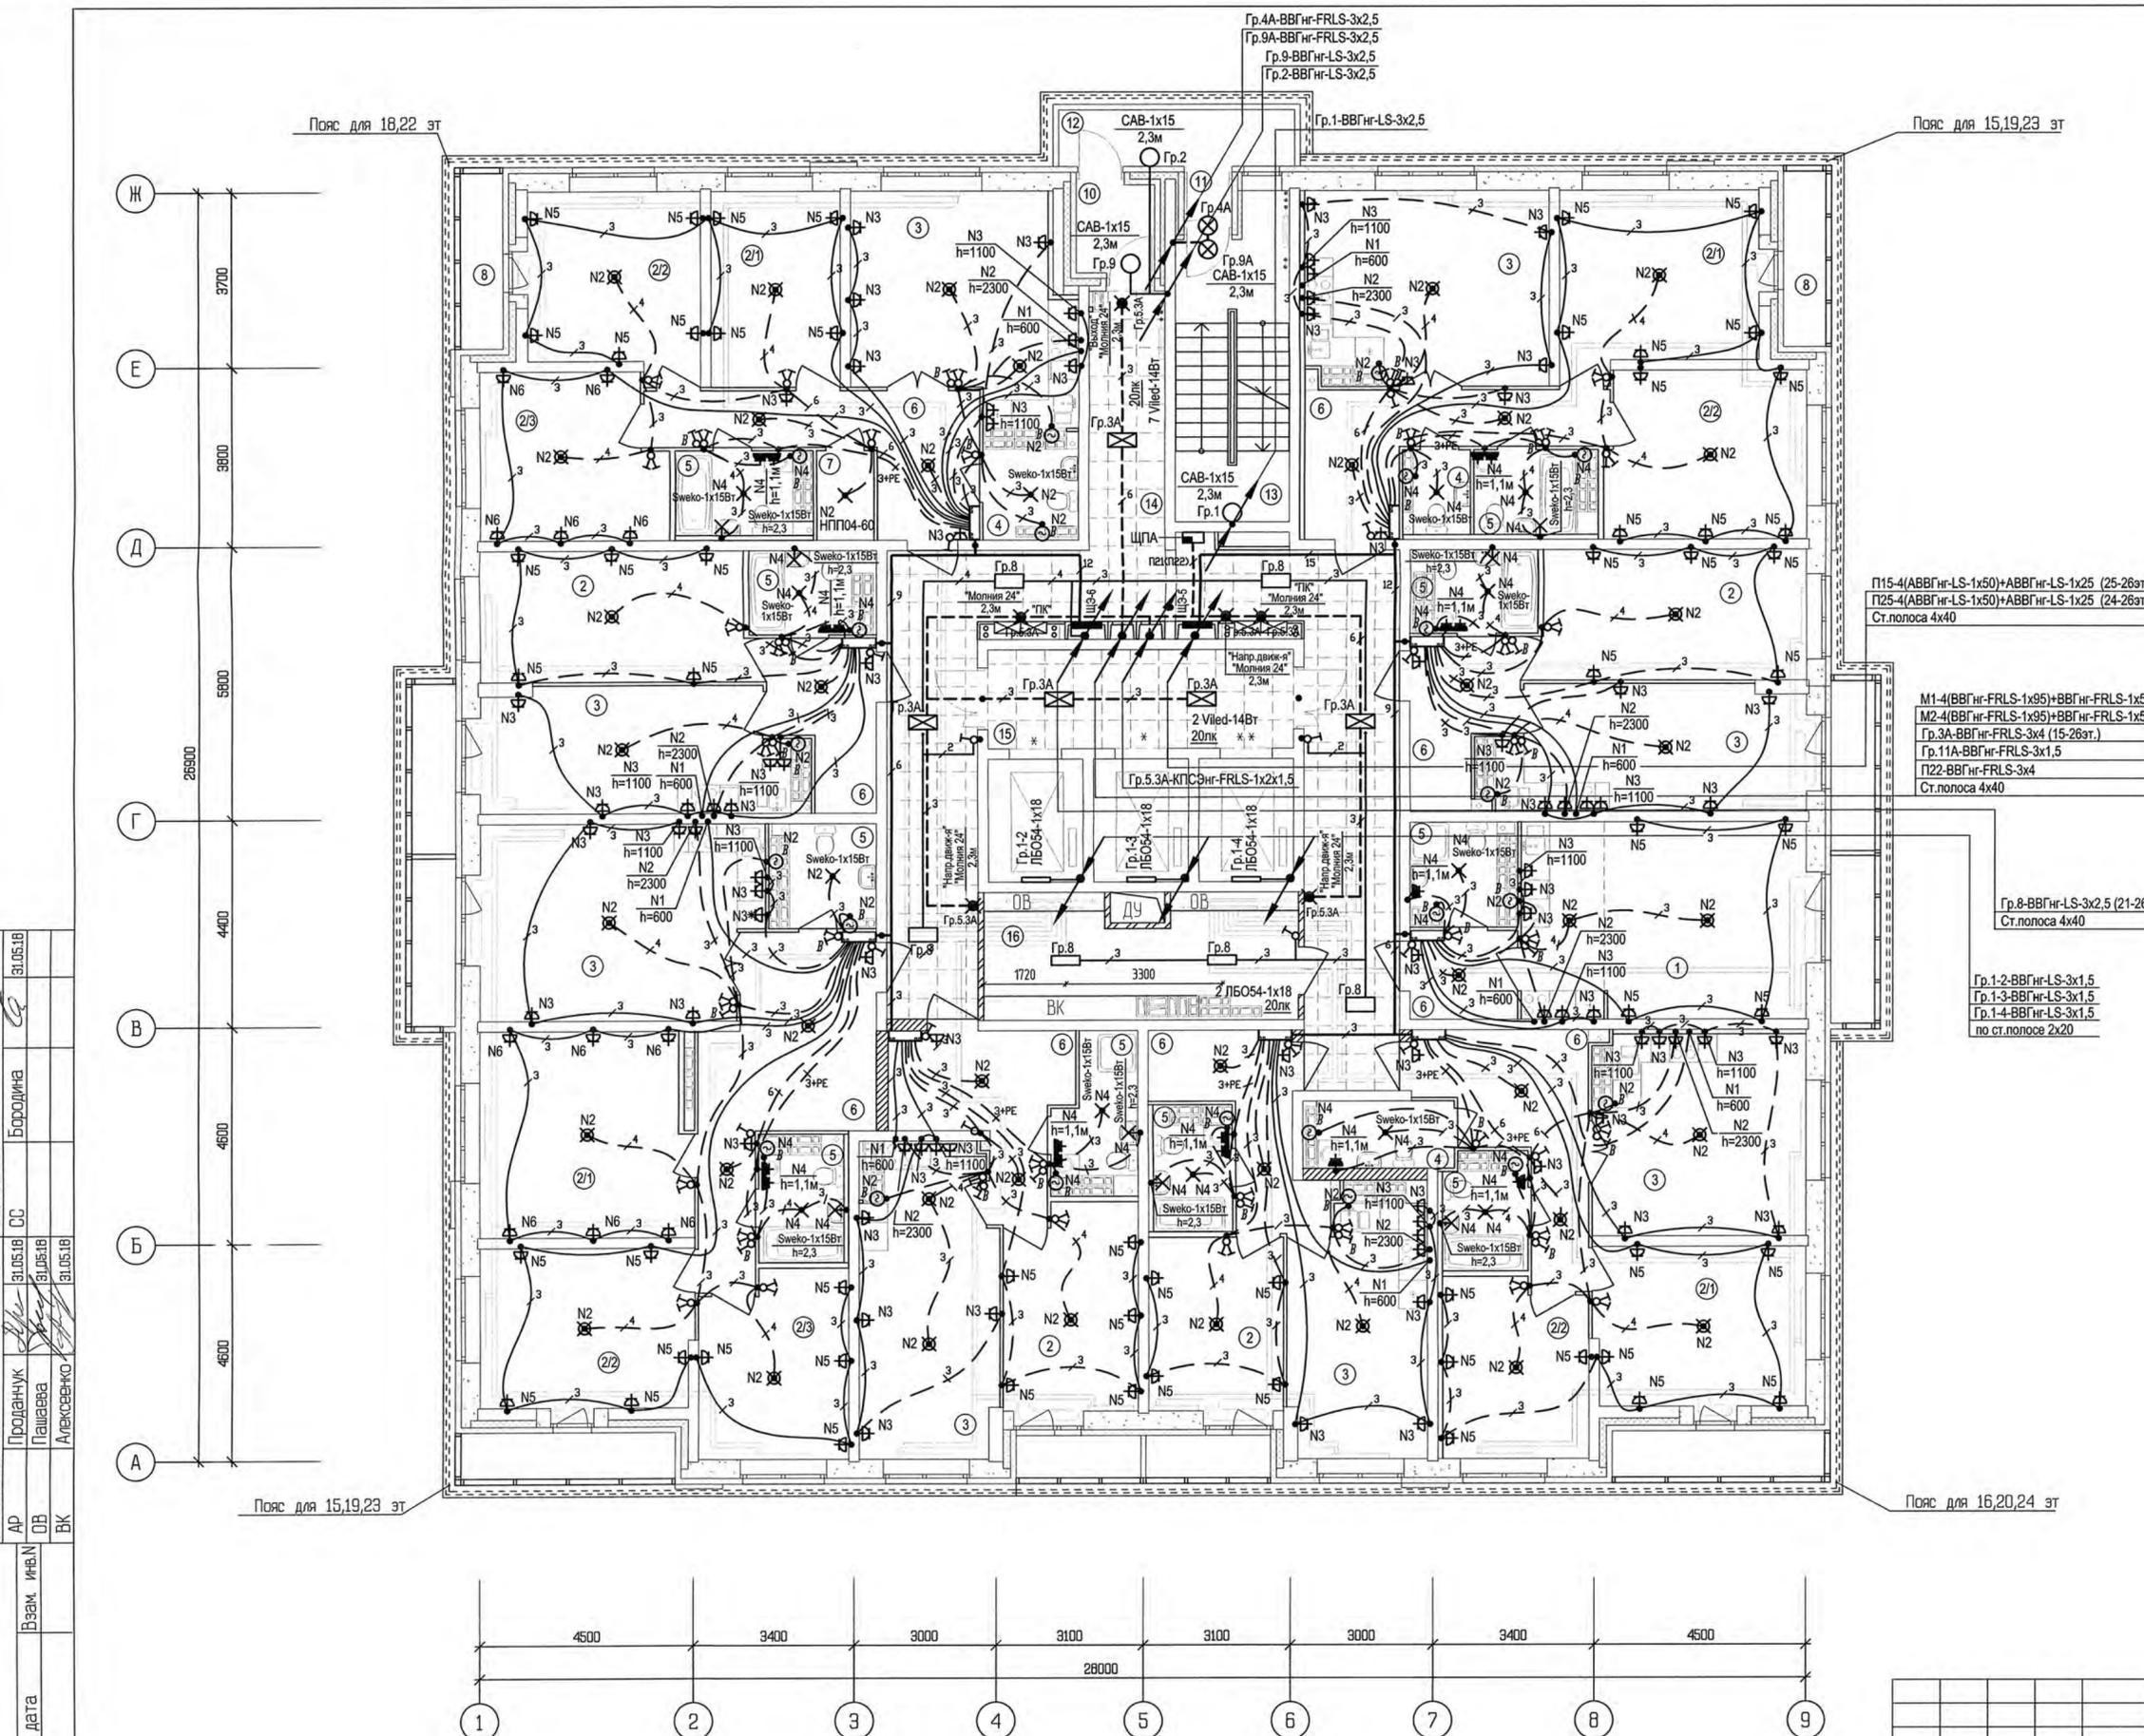

Исполнитель	Бородин	31.05.18
Проектировщик	С.С.	31.05.18
Проверщик	Пашаева	31.05.18
Исполнитель	Александров	31.05.18
АР		
ОВ		
ВК		
Изм.	Иван	
Подпись и дата		
Исполнитель	Чирков	31.05.18

П15-4(АВВГнг-LS-1x50)+АВВГнг-LS-1x25 (25-26эт.)
 П25-4(АВВГнг-LS-1x50)+АВВГнг-LS-1x25 (24-26эт.)
 Ст.полоса 4x40

М1-4(ВВГнг-FRLS-1x95)+ВВГнг-FRLS-1x50
 М2-4(ВВГнг-FRLS-1x95)+ВВГнг-FRLS-1x50
 Гр.3А-ВВГнг-FRLS-3x4 (15-26эт.)
 Гр.11А-ВВГнг-FRLS-3x1,5
 П22-ВВГнг-FRLS-3x4
 Ст.полоса 4x40

Гр.8-ВВГнг-LS-3x2,5 (21-26эт.)
 Ст.полоса 4x40

Гр.1-2-ВВГнг-LS-3x1,5
 Гр.1-3-ВВГнг-LS-3x1,5
 Гр.1-4-ВВГнг-LS-3x1,5
 по ст.полосе 2x20

АПУ.006-03-ЭЛ

Жилой комплекс по улицам Амундсена -Разливная
 в Ленинском районе г.Екатеринбурга


ИЗМ.	КОЛ-ВО	ЛИСТ	ИЗМ.	ДОК.	ПОДПИСЬ	ДАТА
Разработал	Карманова					31.05.18
Господ	Багина					31.05.18
Исполнитель	Чирков					31.05.18

IV этап строительства
 (пусковой комплекс 4)
 27-этажный жилой дом N3

СТADIЯ	ЛИСТ	ЛИСТОВ
Р	25	

План 25 этажа.
 Расположение электрических сетей.



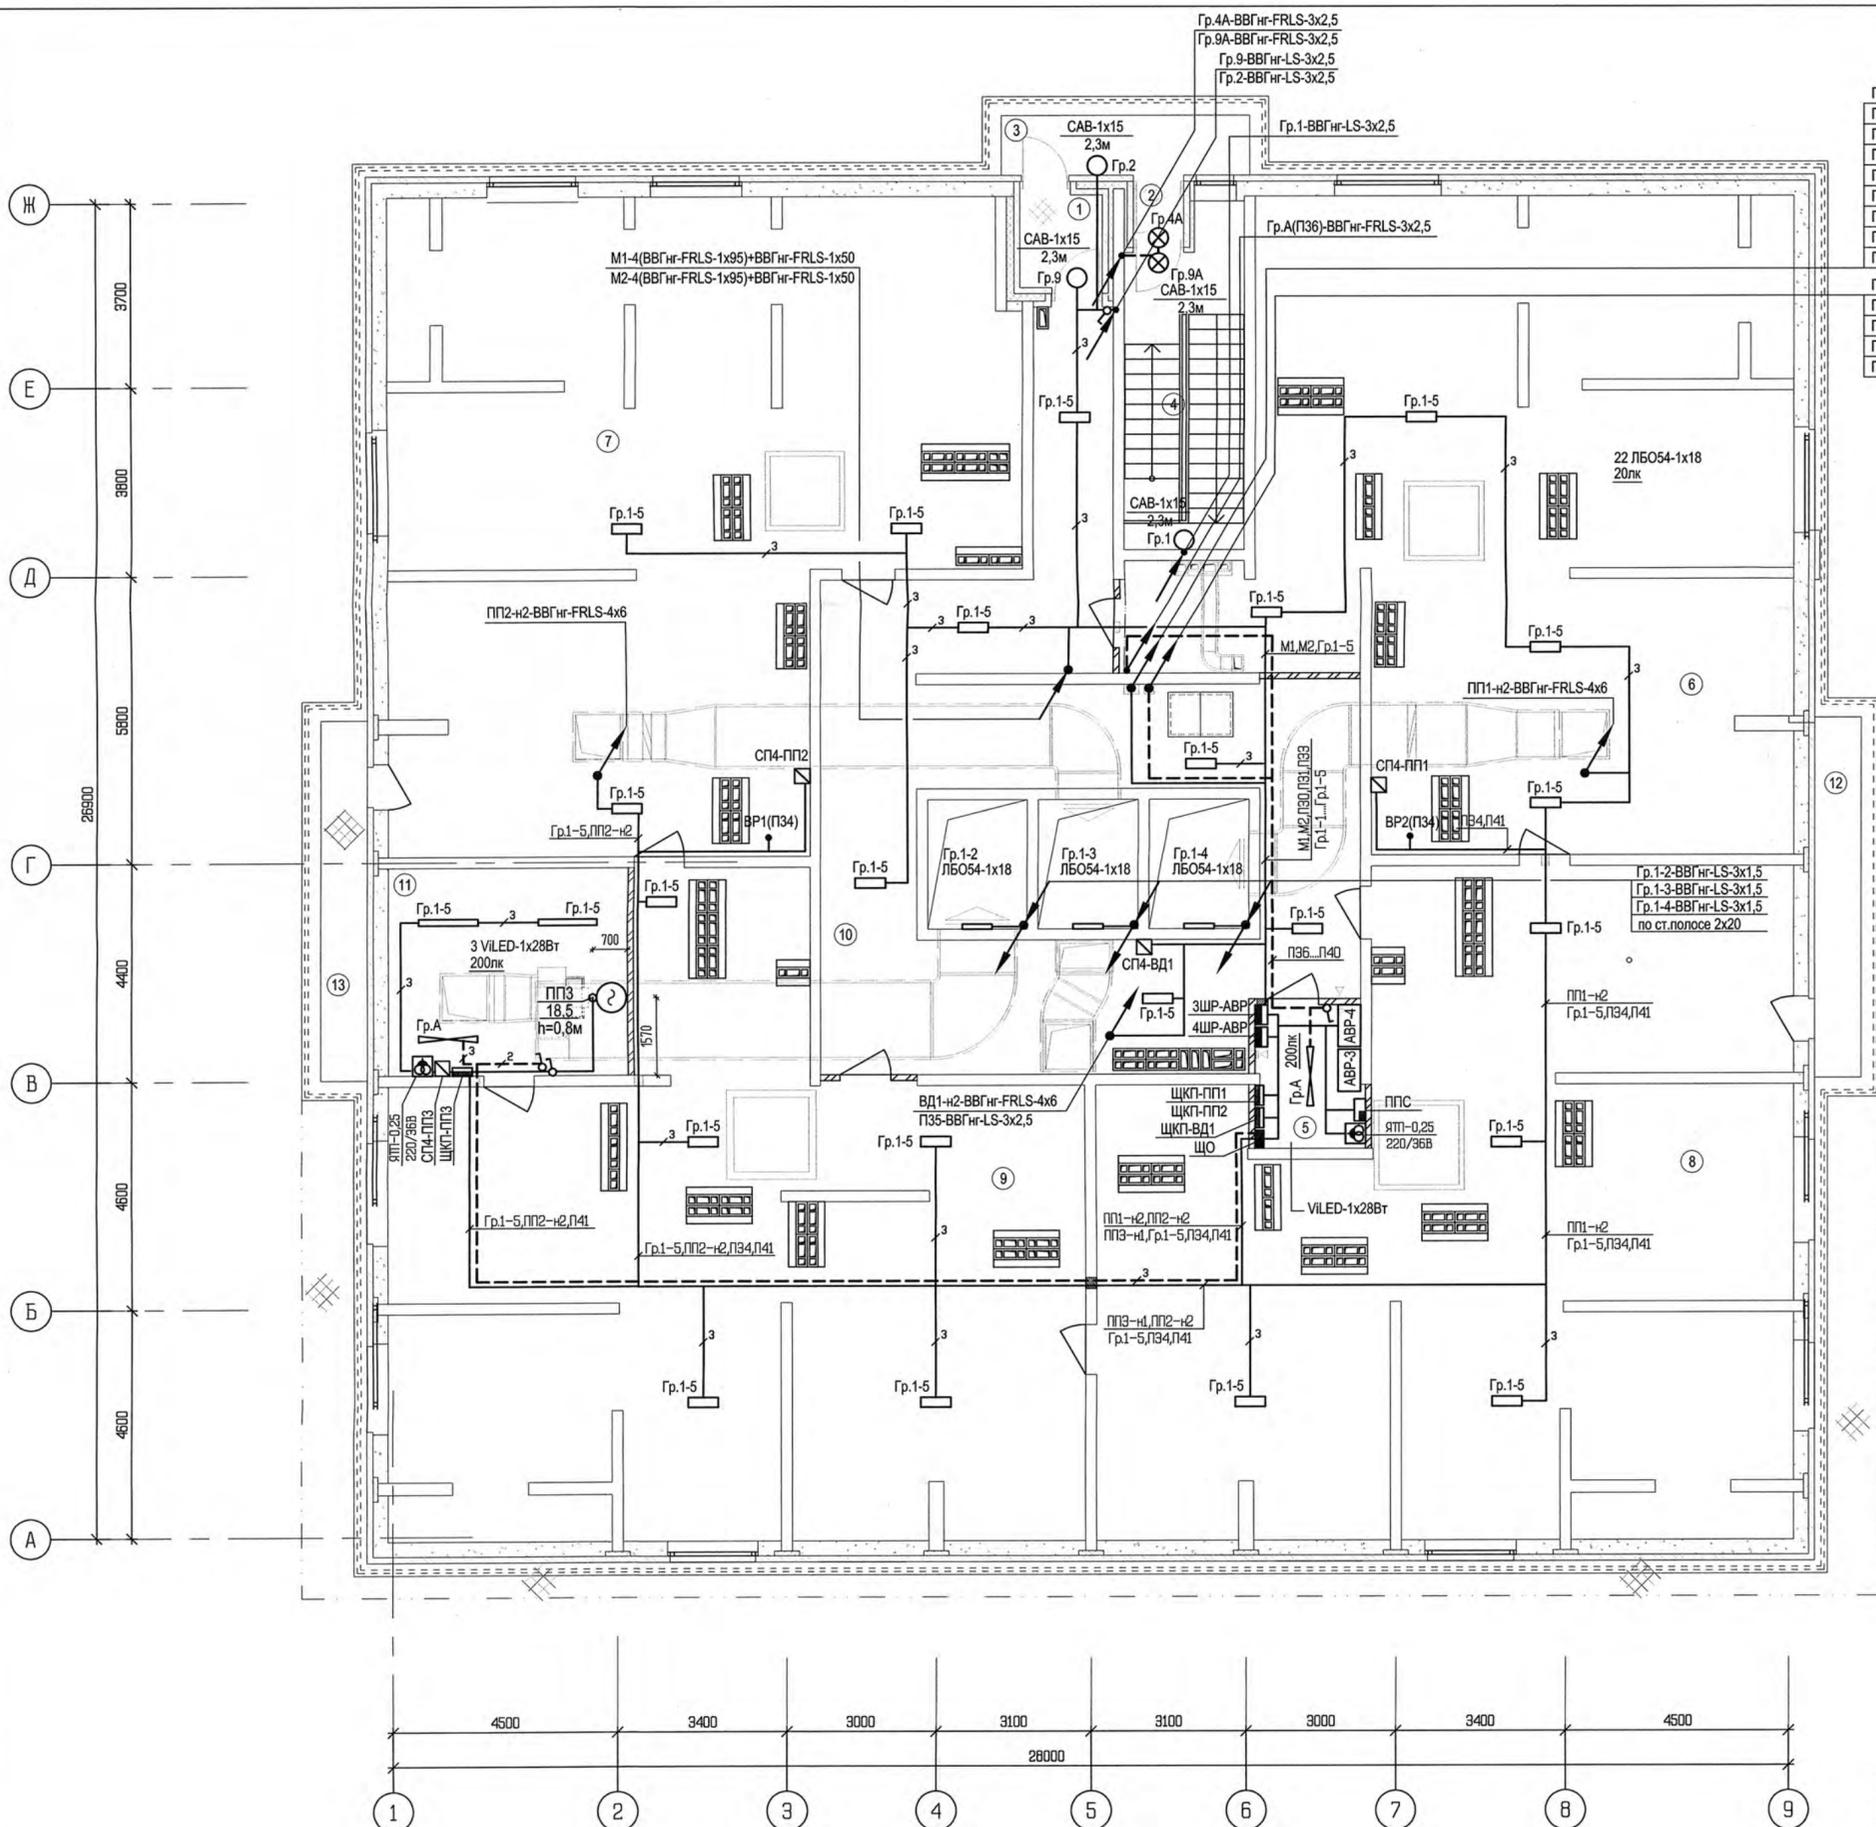

- ПЗ0-ВВГнг-LS-5х16
- ПЗ1-ВВГнг-LS-5х16
- ПЗ3-ВВГнг-LS-3х1,5
- Гр.1-1-ВВГнг-LS-3х1,5
- Гр.1-2-ВВГнг-LS-3х1,5
- Гр.1-3-ВВГнг-LS-3х1,5
- Гр.1-4-ВВГнг-LS-3х1,5
- Гр.1-5-ВВГнг-LS-3х1,5
- Гр.1-6-ВВГнг-LS-3х1,5
- ПЗ6(Гр.А)-ВВГнг-FRLS-3х1,5
- ПЗ7-ВВГнг-FRLS-5х10
- ПЗ8-ВВГнг-FRLS-3х1,5
- ПЗ9-ВВГнг-FRLS-3х1,5
- П40-ВВГнг-FRLS-3х1,5

ЭКСПЛИКАЦИЯ ПОМЕЩЕНИЙ

Номер помещения	Наименование	Суммарная площадь на этаж м2	Кат. помещения
ПОМЕЩЕНИЯ ТЕХНИЧЕСКОГО ЧЕРДАКА			
1	Тамбур	3.08	
2	Тамбур	0.88	
3	Переходная лоджия	5.84	
4	Лестничная клетка ТИП Н1	15.19	
5	Электрощитовая	6.12	
6	Помещение технического чердака	135.77	
7	Помещение технического чердака	137.79	
8	Помещение технического чердака	155.76	
9	Помещение технического чердака	138.35	
10	Помещение технического чердака	79.11	
11	Венткамера	19.97	В
12	Балкон	7.70	
13	Балкон	7.70	
Итого помещения технического чердака		713.26	

Исполн.	Бородин	31.05.18
Проданчик	Пашаева	31.05.18
Об.	Алексеев	31.05.18
ВК		
Изм.	Иван	
Взам.		
Подпись и дата		
Инв.№		

АПУ.006-03-ЭЛ

Жилой комплекс по улицам Амундсена -Разливная в Ленинском районе г.Екатеринбурга

ИЗМ.	КОЛ.УЧ	ЛИСТ	№ ДОК	ПОДПИСЬ	ДАТА	IV этап строительства (пусковой комплекс 4) 27-этажный жилой дом №3	СТADIЯ	ЛИСТ	ЛИСТОВ
Разработал	Карманова	31.05.18			Р				
Гл.спец	Багина	31.05.18							

План 27 этажа (технического чердака). Расположение электрических сетей.

АО КОРПОРАЦИЯ АТОМСТРОЙКОМПЛЕКС