


Экспликация помещений


Номер помещения	Наименование	Площадь м2	Кат. помещения
Выставочный салон-магазин N3			
1	Тамбур	5,20	
2	Торговый зал	100,05	
3	Санузел с мойкой уборочного инвентаря	5,40	
Итого площадь салона-магазина N3:		110,65	
Итого общая площадь салона-магазина N3: (по внутренним граням наружных стен)		113,00	
Выставочный салон-магазин N4			
1	Тамбур	5,20	
2	Торговый зал	122,44	
3	Санузел с мойкой уборочного инвентаря	5,40	
Итого площадь салона-магазина N4:		133,04	
Итого общая площадь салона-магазина N4: (по внутренним граням наружных стен)		136,00	
Общедомовые помещения			
1	Тамбур	3,88	
2	Вестибюль	10,37	
3	Лифтовой холл	20,98	
5	Мойка уборочного инвентаря	2,45	
6	Электрощитовая	5,33	
7	Лестничная клетка	16,90	
Итого (общедомовые помещения):		59,91	

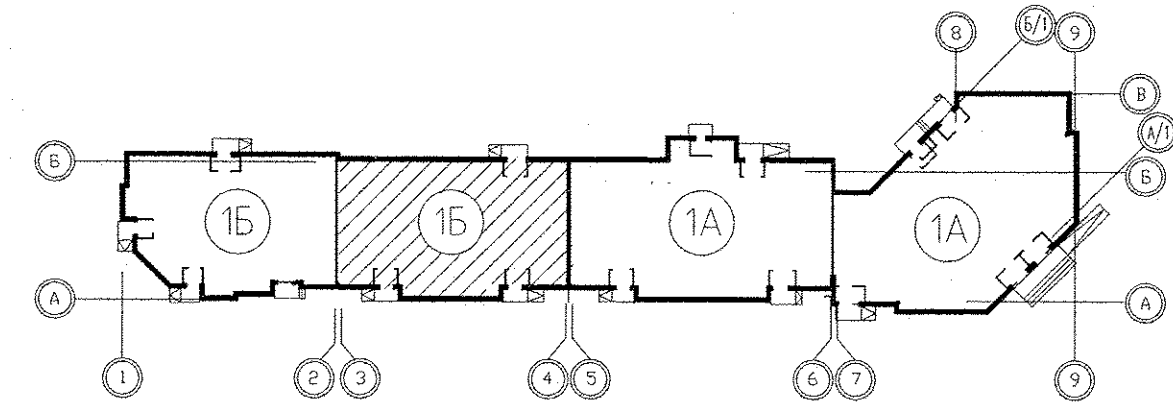

- 1. N - Настройка встроенной вентиляционной вставки.
- 2. От стен, ось трубы на 250мм.


Имя, № подл.	Подпись и дата	Ваим. инв. №	06.16
ВК	Решетникова	06.16	06.16
ЭС	Борзова	06.16	06.16
АР	Сулык		

		АПУ.031-01Б-ОВ					
3	1	-	177-16	09.16	Жилой комплекс со встроенными объектами общественного назначения и подземной автостоянкой в квартале улиц Бакинских Комиссаров-Калинина-Уральских рабочих-пер.Сосновый в Орджоникидзевском районе г. Екатеринбург		
1	3	-	177-16	07.16			
Изм.	Кол.уч.	Лист	Надок.	Подпись	Дата		
Разработал	Попов				06.16		
Проверил	Гущин				06.16		
Гл.Спец.	Гущин				06.16		
ГАП	Чирков				06.16		
Пусковой комплекс 1 Многосекционный жилой дом №1 9-10-этажная блок-секция 1Б					Стадия	Лист	Листов
План 1 этажа в осях 3-4					Р	5	
ЗАО КОРПОРАЦИЯ АТОМСТРОЙКОМПЛЕКС							

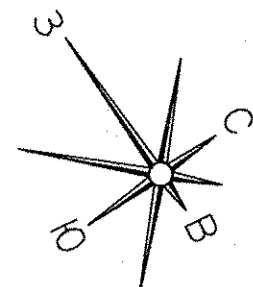


Экспликация помещений
(на 1 этаж)

Номер помещения	Наименование	Площадь, м ²	Кат. помещения
Помещения квартир			
1	Гостиная	66,53	
2	Спальная	58,76	
3	Кухня	59,80	
4	Прихожая	35,14	
5	Ванная	16,64	
6	Санузел	9,00	
7	Балкон	9,62	
ИТОГО (жилая часть):		255,49	
Общедомовые помещения			
9	Лифтовой холл	14,27	
10	Межквартирный коридор	16,05	
11	Лестничная клетка	12,48	
ИТОГО площадь общедомовых помещений:		42,80	

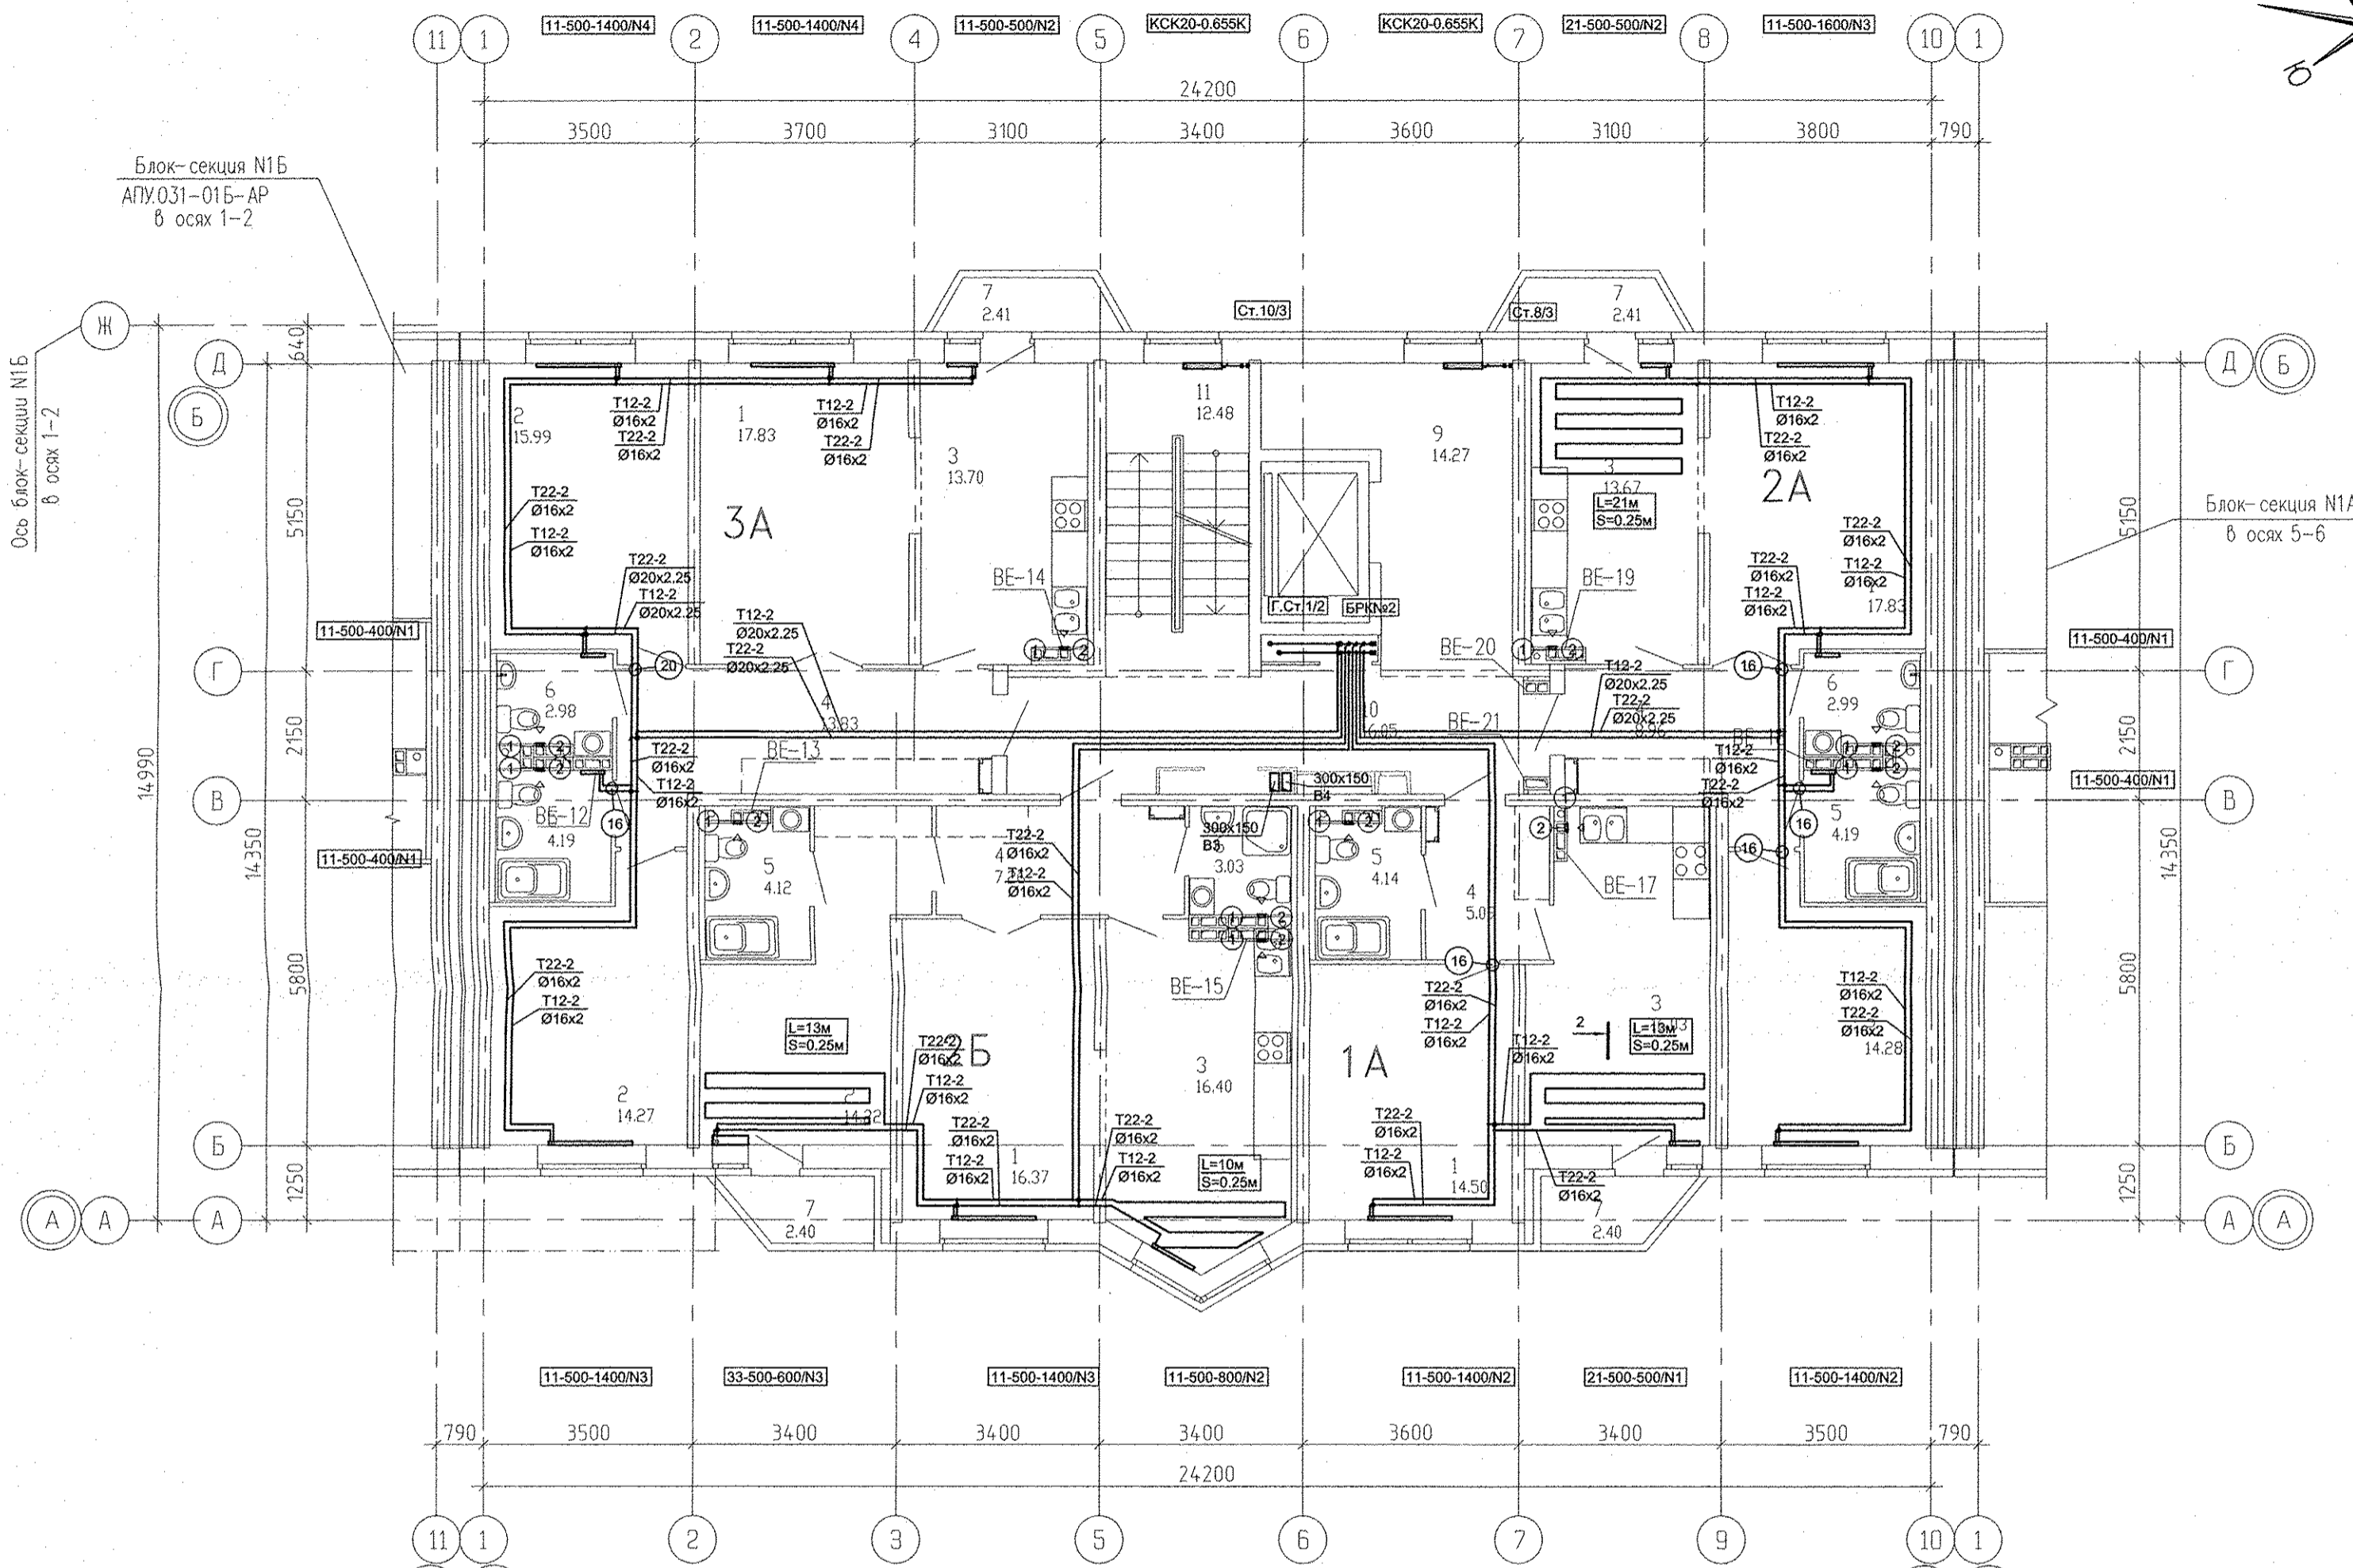

2-2


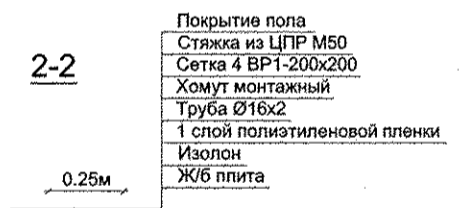


1. Фиксация труб контура теплого пола, выполняется монтажными хомутами к арматурной сетке.
2. Шаг расстановки хомутов - 500мм.
3. В качестве "подложки" используется изолон.

Длина контура
Шаг укладки контура


- 1 - МВ126С.
- 2 - Тип100Ф.

1. N - Настройка встроенной вентиляционной вставки.
2. От стен, ось трубы на 250мм.

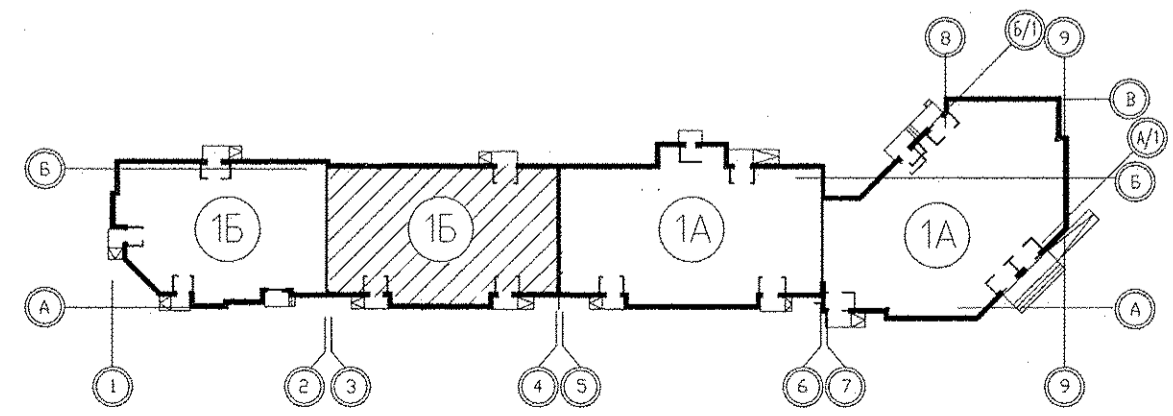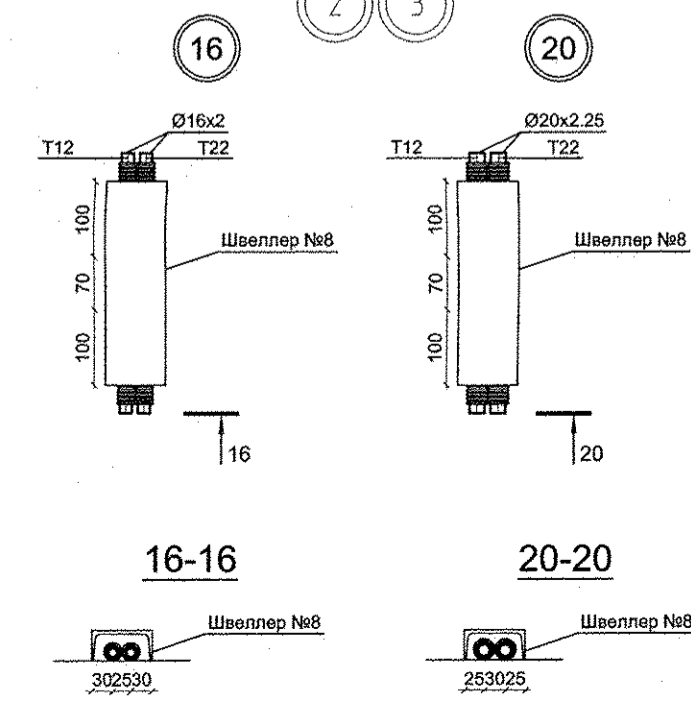




АПУ.031-01Б-ОВ					
Жилой комплекс со встроенными объектами общественного назначения и подземной автостоянкой в квартале улиц Бакинских Комиссаров -Калинина-Уральских рабочих-пер.Сосновый в Орджоникидзевском районе г. Екатеринбурга					
Изм.	Кол.уч.	Лист	№док.	Подпись	Дата
Разработал	Попов			<i>[Signature]</i>	06.16
Проверил	Гущин			<i>[Signature]</i>	06.16
Гл.Спец.	Гущин			<i>[Signature]</i>	06.16
ГАП	Чирков			<i>[Signature]</i>	06.16
Пусковой комплекс 1 Многосекционный жилой дом №1 9-10-этажная блок-секция 1Б				Стадия	Лист
План 2 этажа в осях 3-4				Р	7
ОАО КОРПОРАЦИЯ АТОМСТРОЙКОМПЛЕКС					

Решетникова	06.16
Бодрова	06.16
Сустык	06.16
ВК	06.16
ЭС	06.16
АР	06.16
Взам. инв. №	
Подпись и дата	
Имя № подл.	

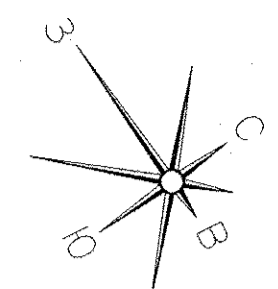

Экспликация помещений
(на 1 этаж)

Номер помещения	Наименование	Площадь м2	Кот. помещения
Помещения квартир			
1	Гостиная	66,53	
2	Спальная	58,76	
3	Кухня	59,80	
4	Прихожая	35,14	
5	Ванная	16,64	
6	Санузел	9,00	
7	Балкон	9,62	
ИТОГО (жилая часть):		255,49	
Общедомовые помещения			
9	Лифтовой холл	14,27	
10	Межквартирный коридор	16,05	
11	Лестничная клетка	12,48	
ИТОГО площадь общедомовых помещений:		42,80	

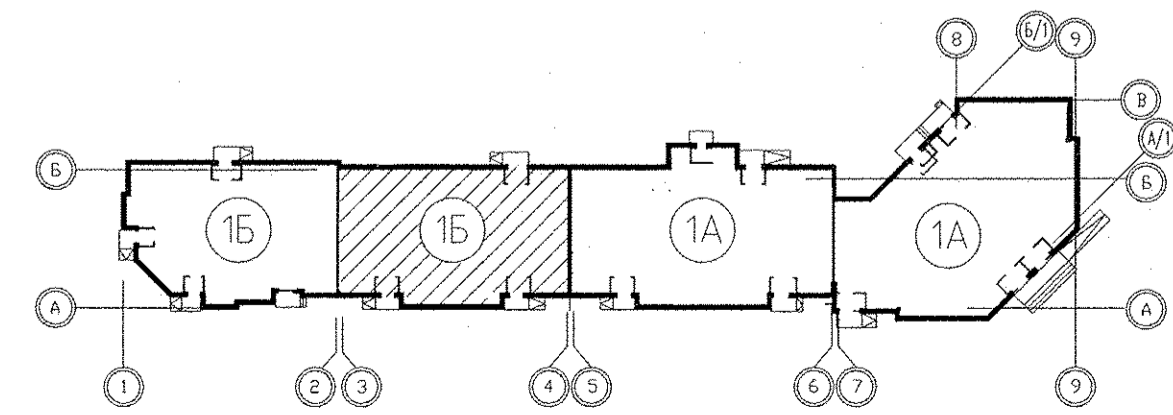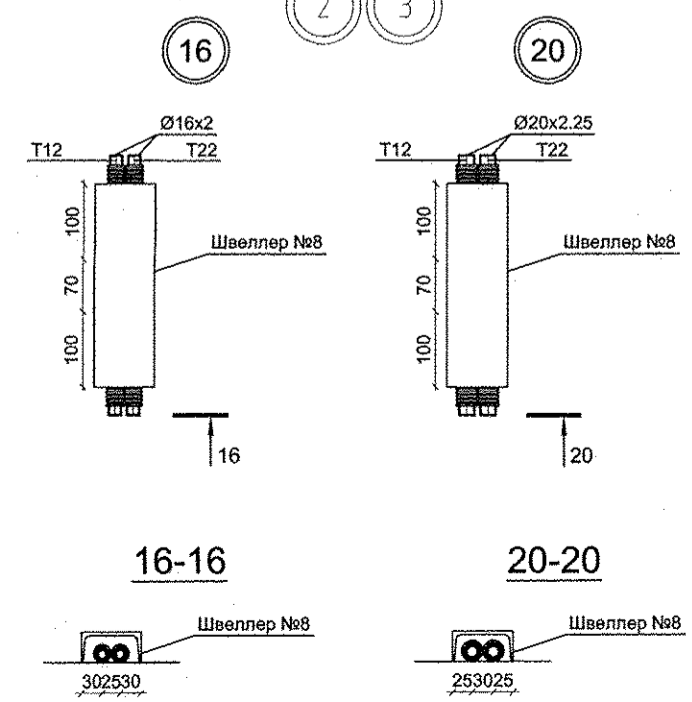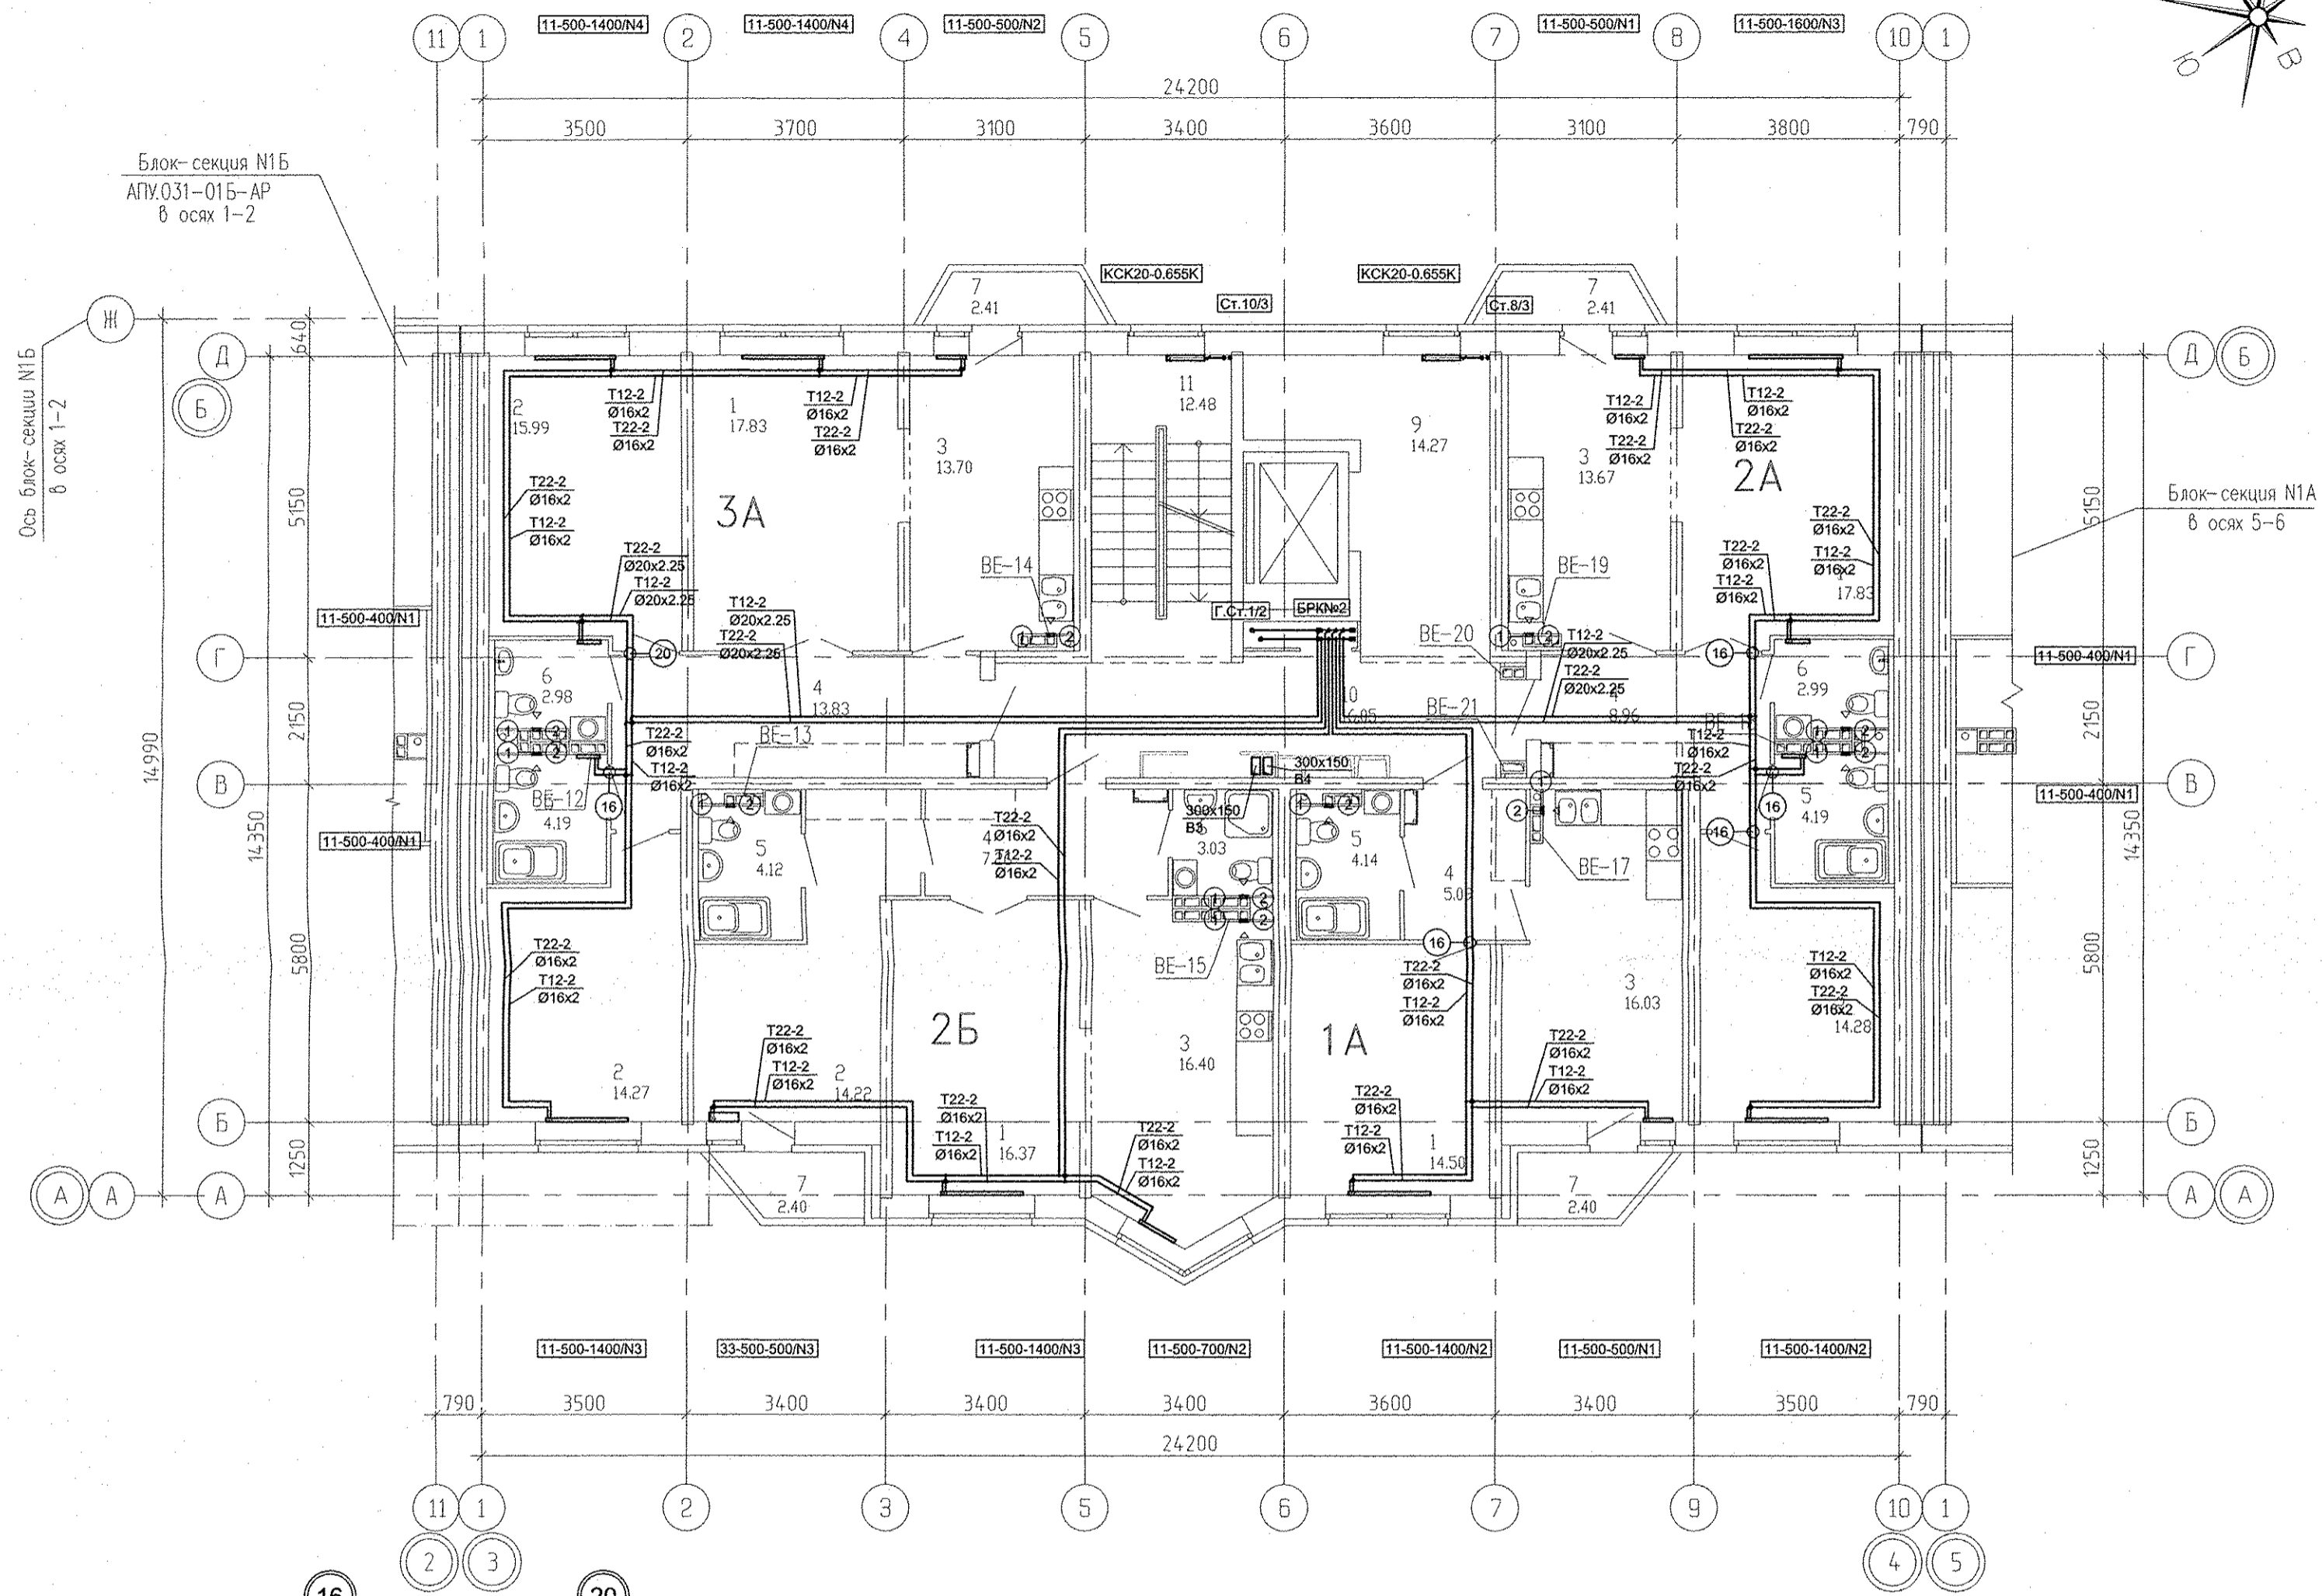

- 1 - МВ126С.
- 2 - Тип100Ф.




- 1. N - Настройка встроенной вентиляльной вставки.
- 2. От стен, ось трубы на 250мм.

АПУ.031-01Б-ОВ					
Жилой комплекс со встроенными объектами общественного назначения и подземной автостоянкой в квартале улиц Бакинских Комиссаров -Калинина-Уральских рабочих-пер.Сосновый в Орджоникидзевском районе г. Екатеринбурга					
Изм.	Кол.уч.	Лист	Недок.	Подпись	Дата
Разработал	Попов			<i>[Signature]</i>	06.16
Проверил	Гущин			<i>[Signature]</i>	06.16
Гл.Спец.	Гущин			<i>[Signature]</i>	06.16
ГАП	Чирков			<i>[Signature]</i>	06.16
Пусковой комплекс 1 Многосекционный жилой дом №1 9-10-этажная блок-секция 1Б				Стадия	Лист
				P	9
Лист 3...5 этажа в осях 3-4				ЗАО КОРПОРАЦИЯ АТОМСТРОЙКОМПЛЕКС	

Решетникова	06.16
Борова	06.16
Суслык	06.16
Взам. инв.№	
ВК	
ЭС	
АР	
Подпись и дата	
Имя, № подл.	

Экспликация помещений
(на 1 этаж)

Номер помещения	Наименование	Площадь, м ²	Кат. помещения
Помещения квартир			
1	Гостиная	66,53	
2	Спальная	58,76	
3	Кухня	59,80	
4	Прихожая	35,14	
5	Ванная	16,64	
6	Санузел	9,00	
7	Балкон	9,62	
ИТОГО (жилая часть):		255,49	
Общедомовые помещения			
9	Лифтовой холл	14,27	
10	Межквартирный коридор	16,05	
11	Лестничная клетка	12,48	
ИТОГО площадь общедомовых помещений:		42,80	

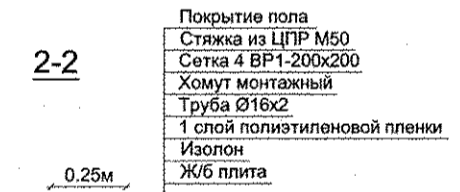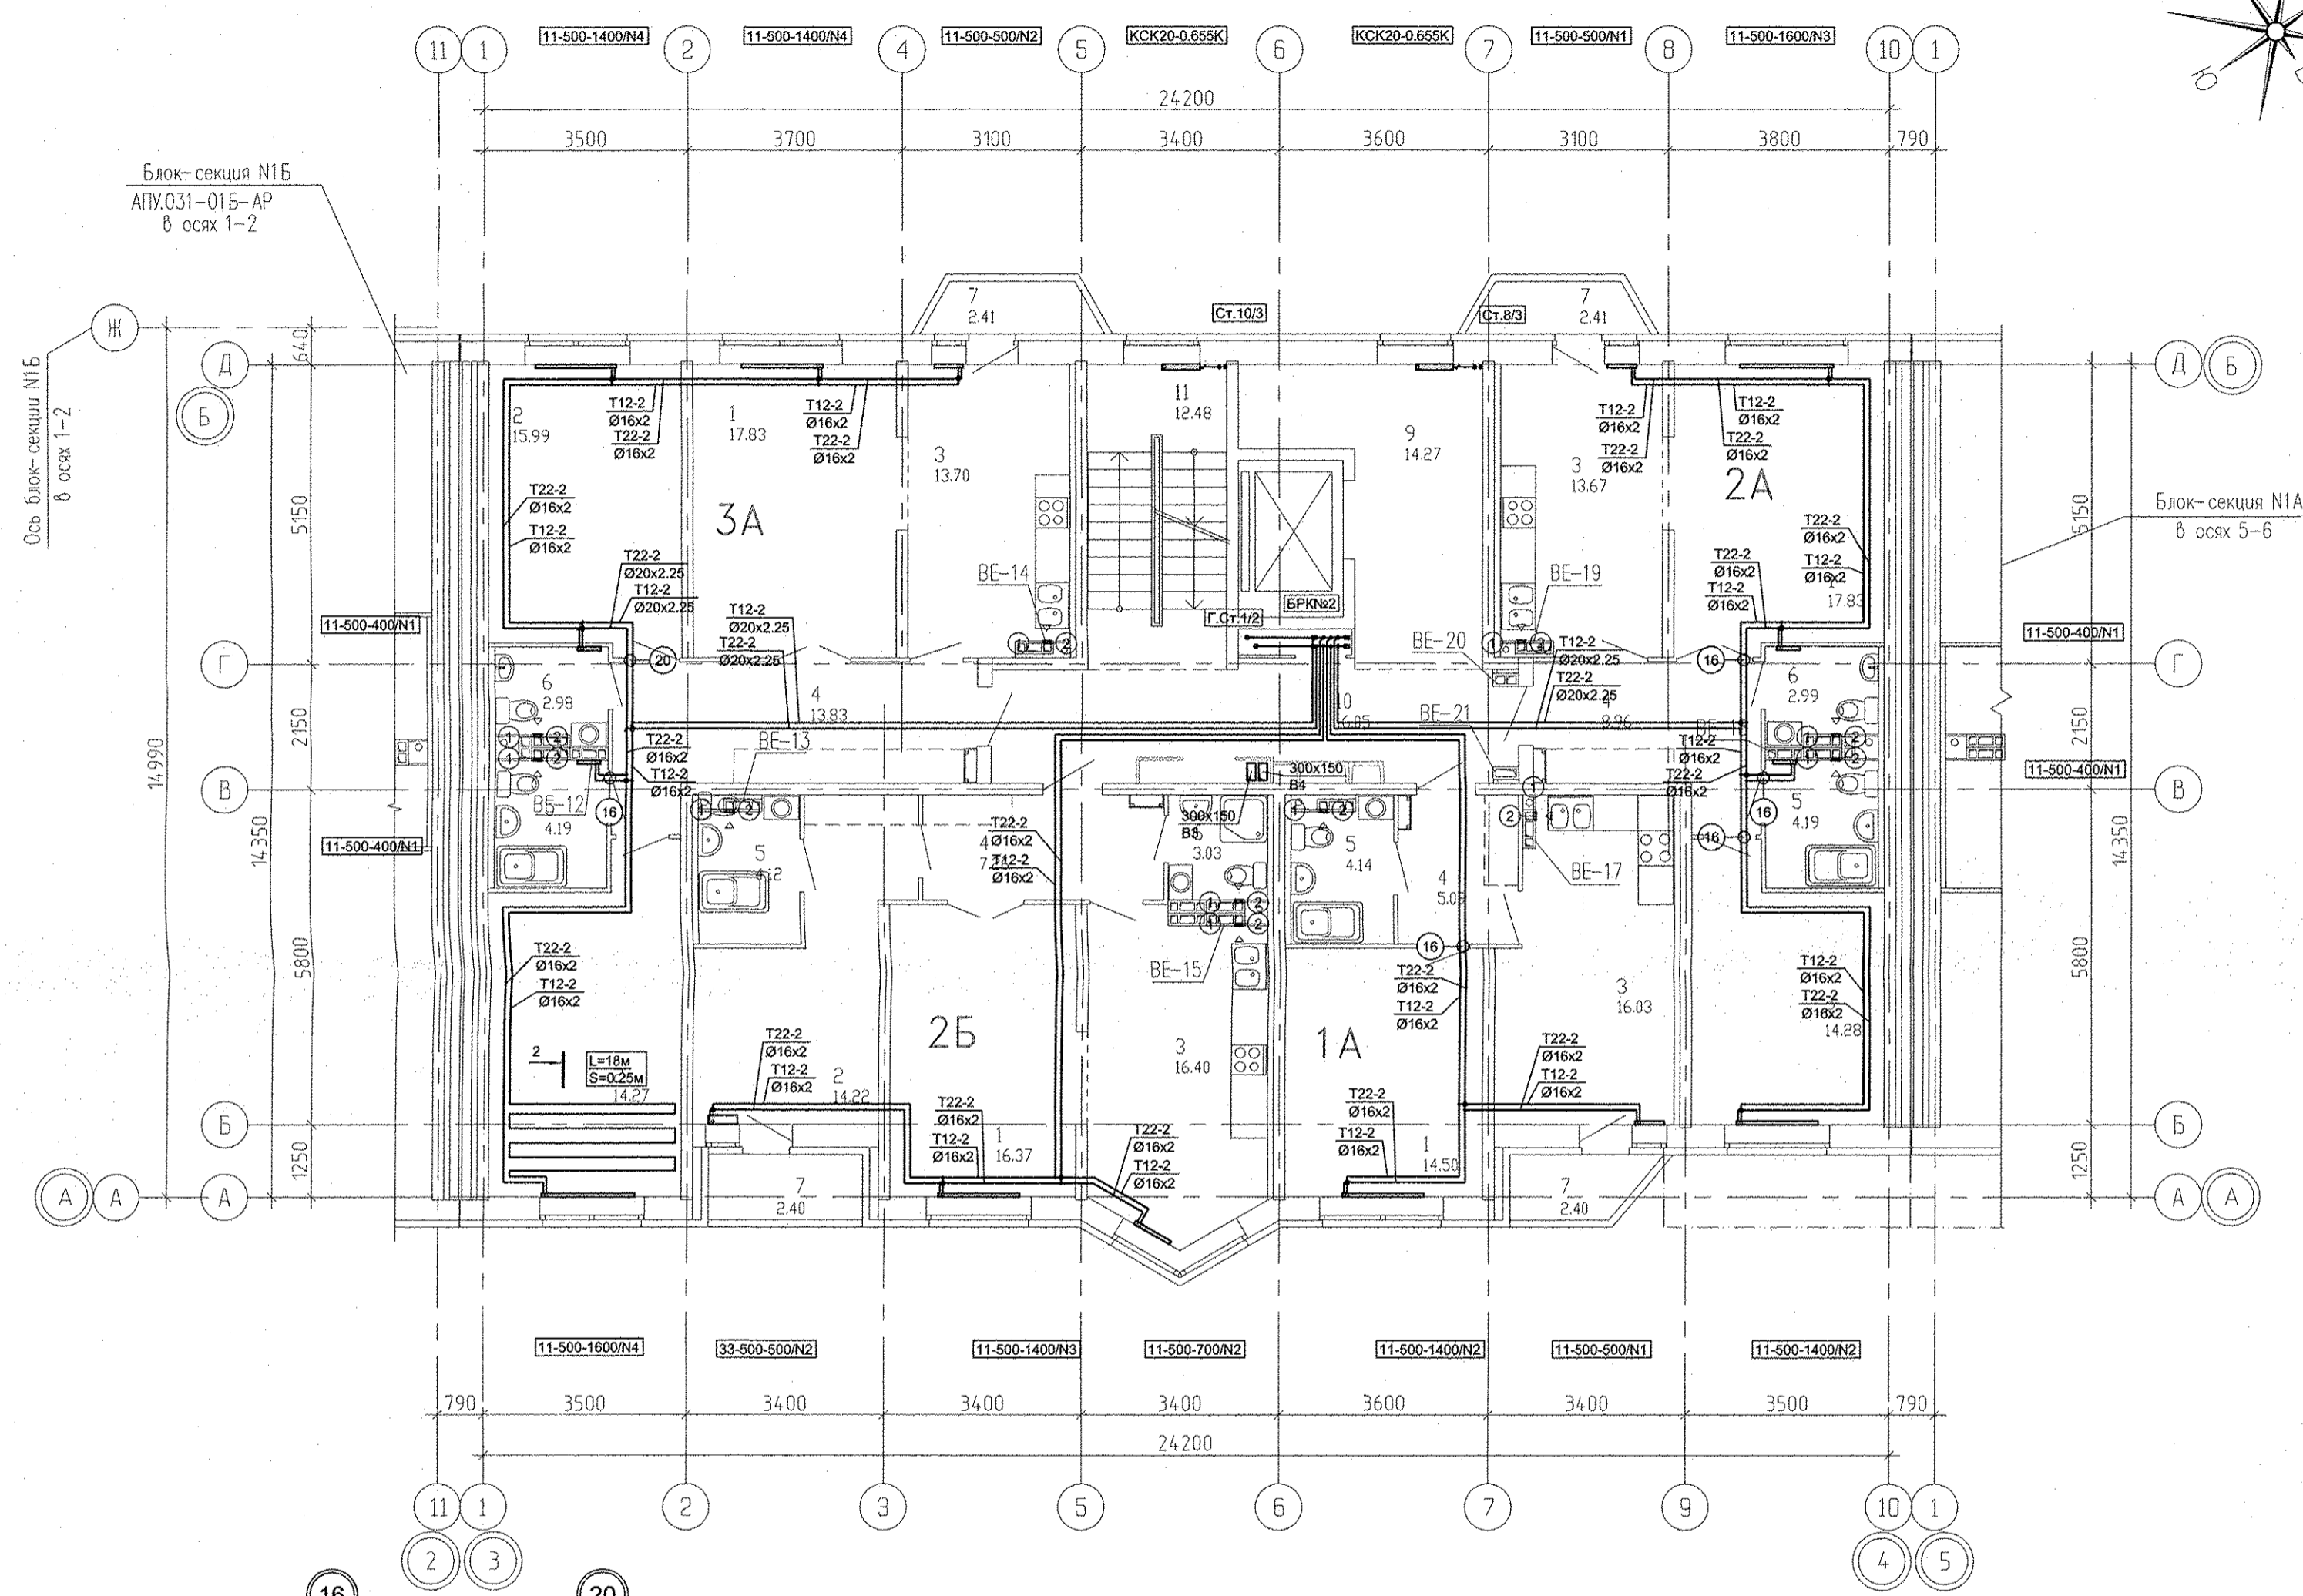
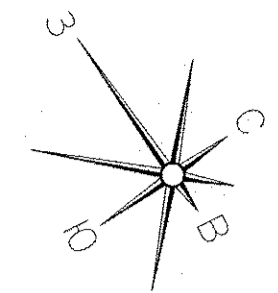


1. Фиксация труб контура тёплого пола, выполняется монтажными хомутами к арматурной сеткой.
2. Шаг расстановки хомутов - 500мм.
3. В качестве "подложки" используется изолон.

Длина контура L=10м
Шаг укладки контура S=0.25м

- 1 - МВ126С.
- 2 - Тип100Ф.

1. N - Настройка встроенной вентиляльной вставки.
2. От стен, ось трубы на 250мм.

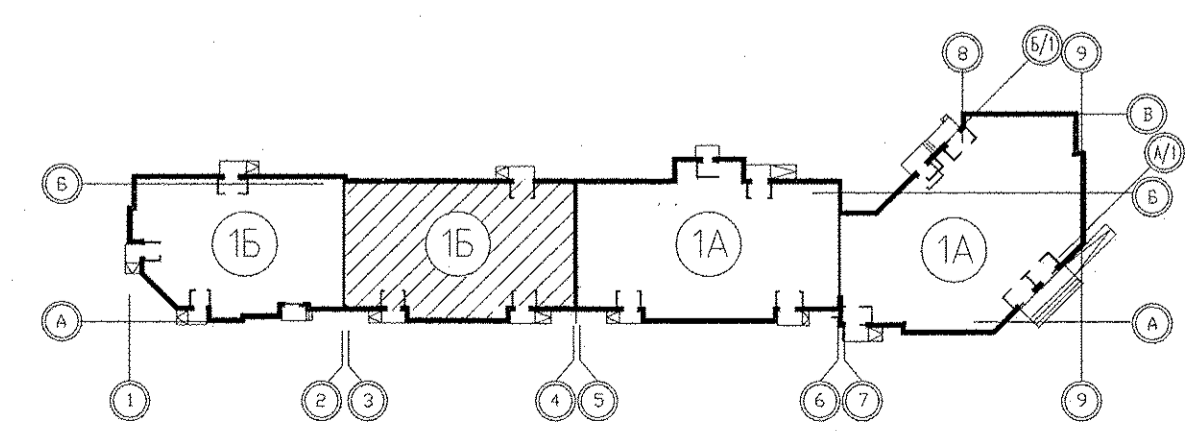
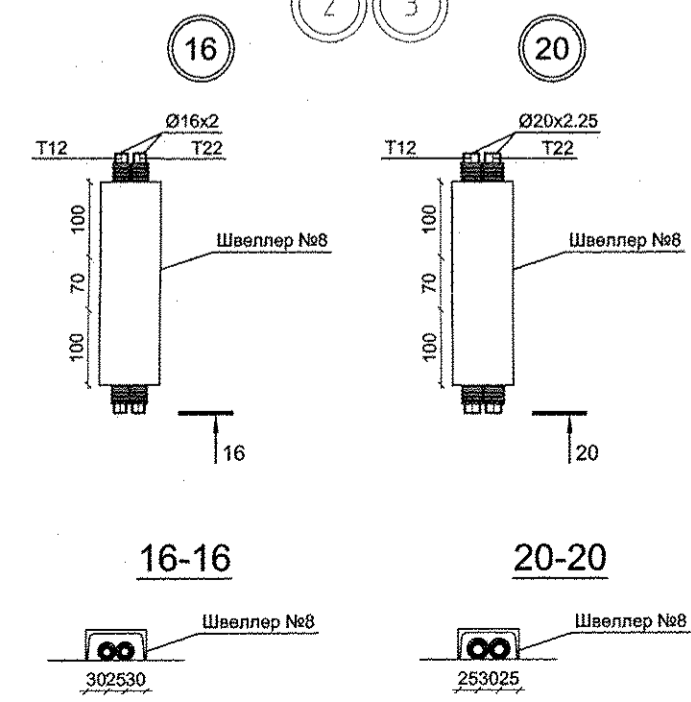


АПУ.031-01Б-ОВ				
Жилой комплекс со встроенными объектами общественного назначения и подземной автостоянкой в квартале улиц Бакинских Комиссаров -Калинина-Уральских рабочих -пер.Сосновый в Орджоникидзевском районе г. Екатеринбург				
Изм.	Кол.уч.	Лист	Недок.	Подпись
Разработал	Полов			06.16
Проверил	Гушин			06.16
Гл.Спец.	Гушин			06.16
ГАП	Чирков			06.16
Пусковой комплекс 1 Многосекционный жилой дом №1 9-10-этажная блок-секция 1Б			Стадия	Лист
План 6 этажа в осях 3-4			Р	11
ЗАКОРПОРАЦИЯ АТОМСТРОЙКОМПЛЕКС				

Решетникова	06.16
Бодрова	06.16
Суслык	06.16
ВК	06.16
ЭС	06.16
АР	06.16
Взам. инв.№	
Подпись и дата	
Имя № подл.	

Экспликация помещений

Номер помещения	Наименование	Площадь, м ²	Кат. помещения
Помещения квартир			
1	Гостиная	66,53	
2	Спальная	65,89	
3	Кухня	59,27	
4	Прихожая	36,23	
5	Ванная	16,26	
6	Санузел	9,00	
7	Балкон	4,82	
8	Лоджия	5,86	
ИТОГО (жилая часть):		263,86	
Общедомовые помещения			
9	Лифтовой холл	13,64	
10	Межквартирный коридор	16,05	
11	Лестничная клетка	12,48	
ИТОГО площадь общедомовых помещений:		42,17	

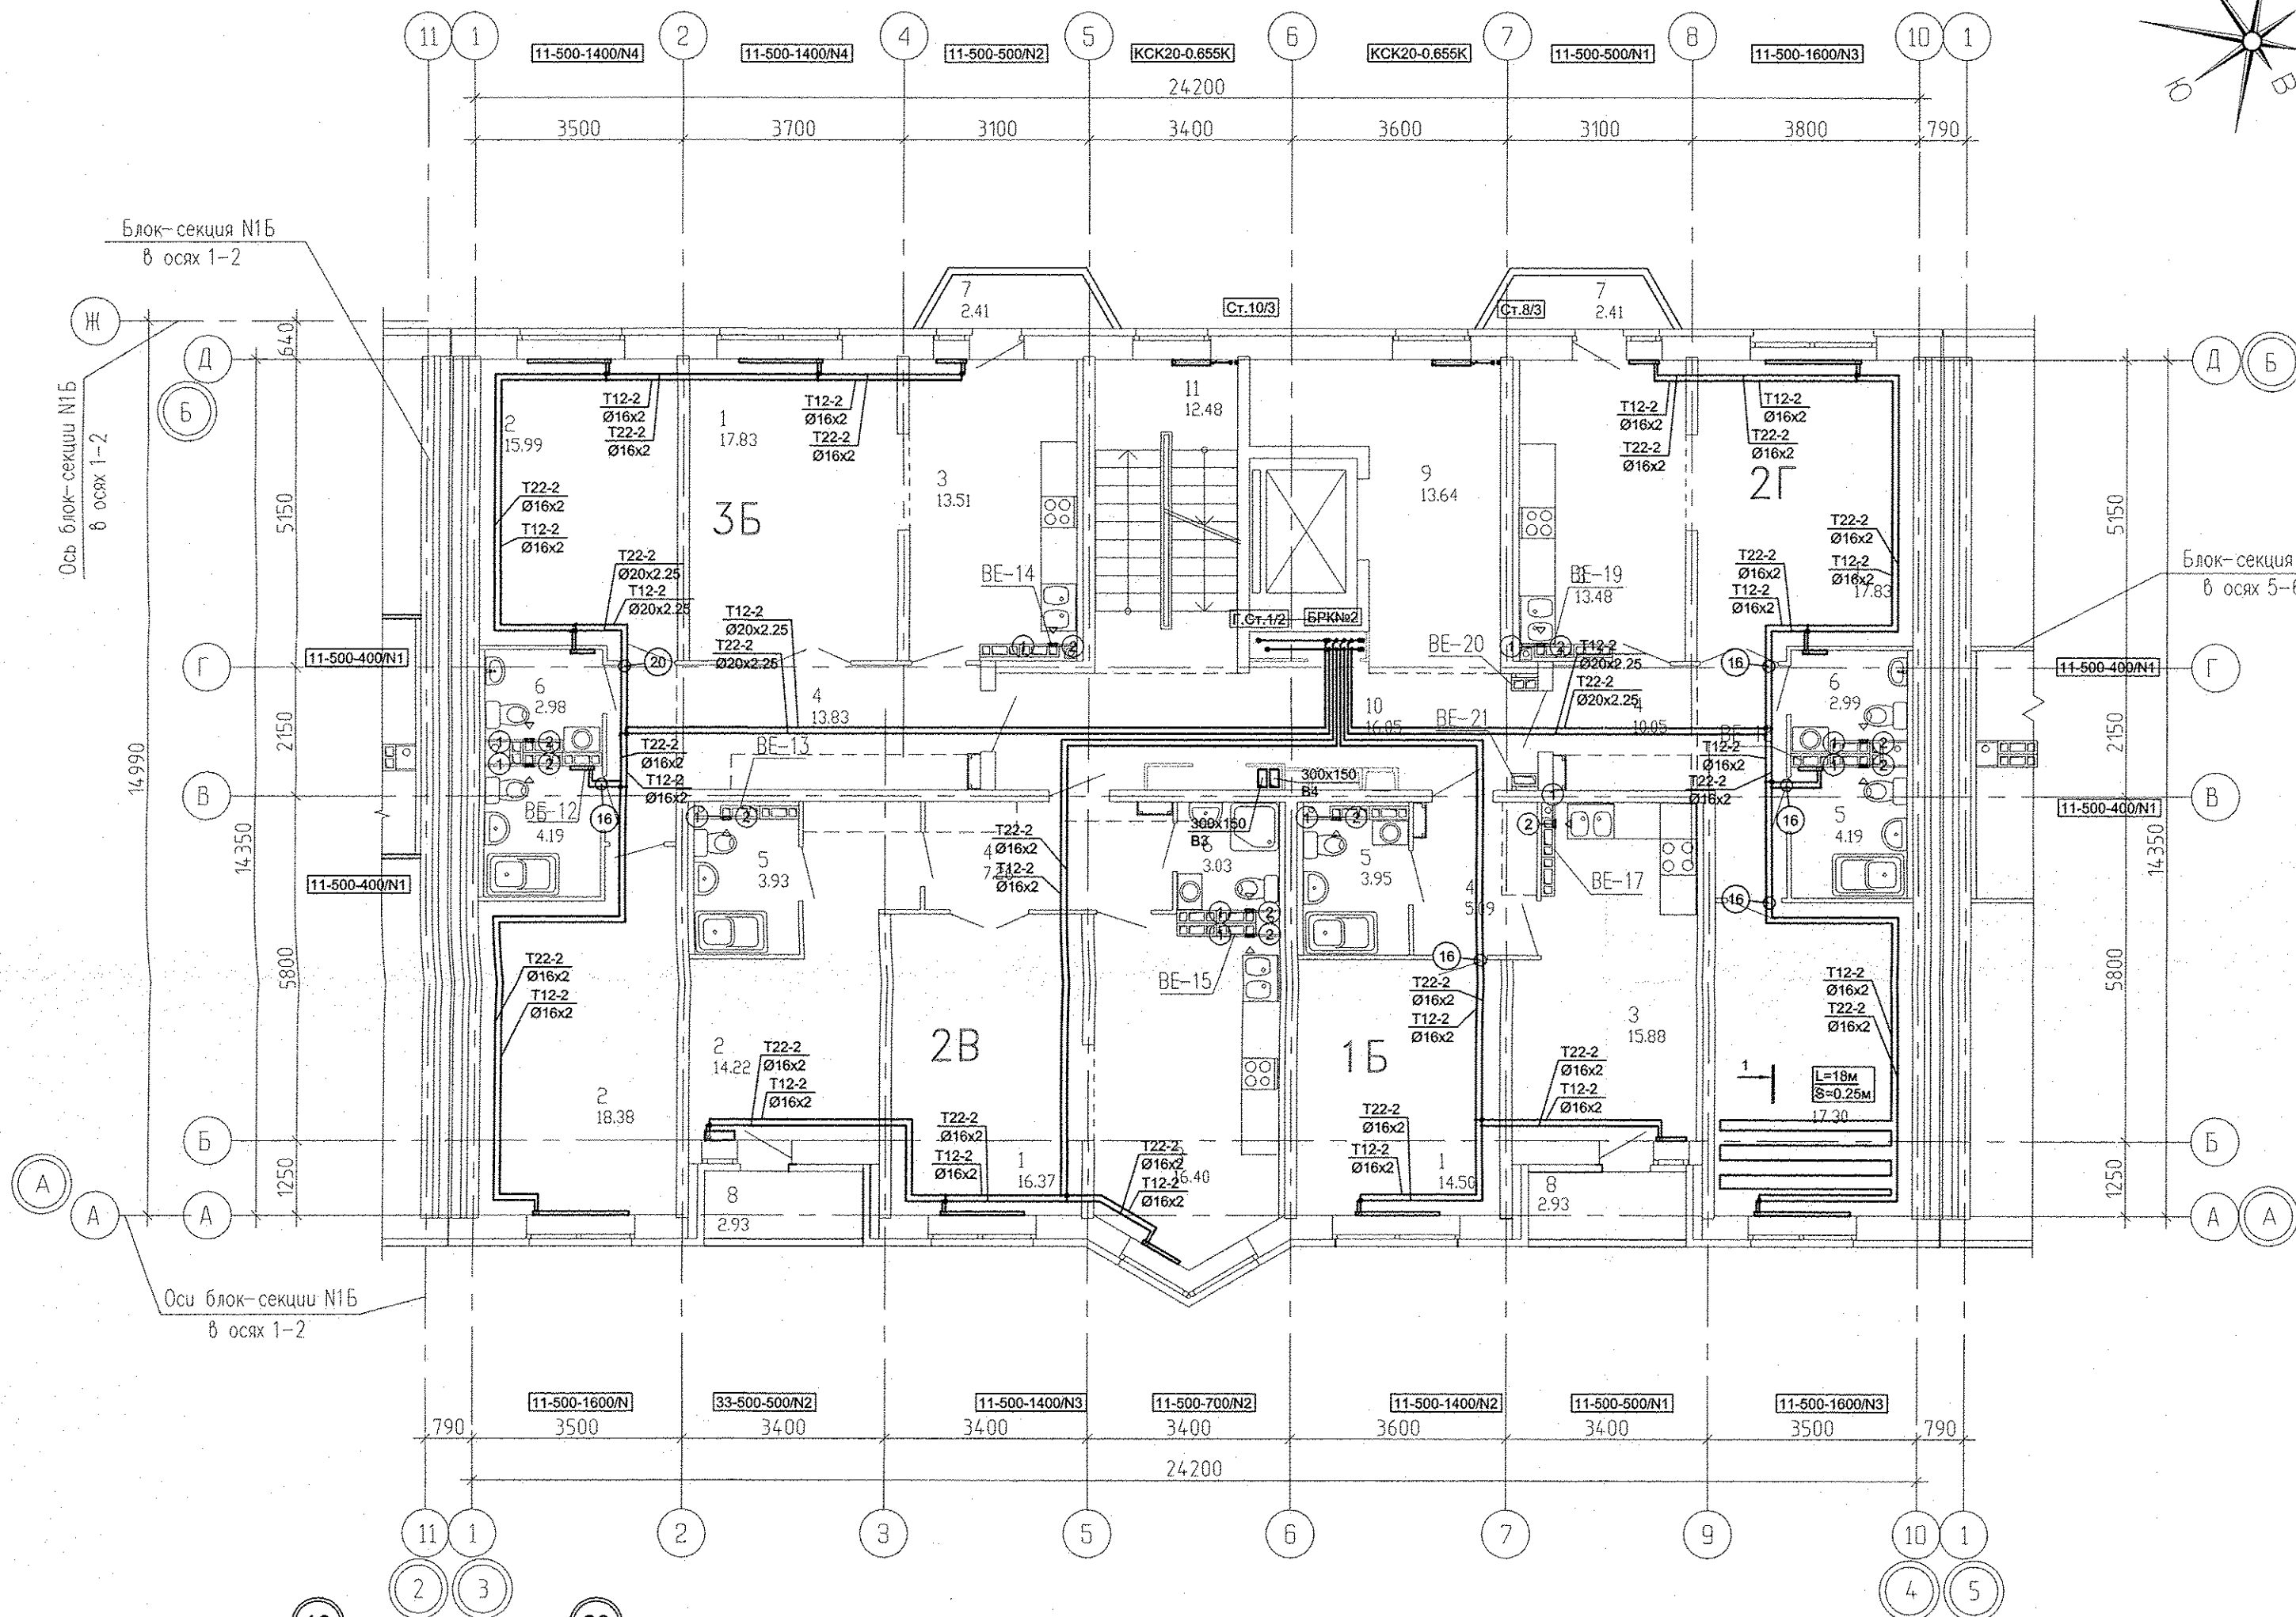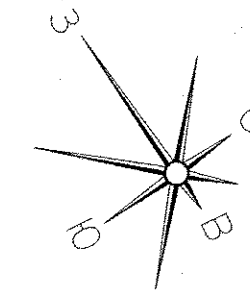

1-1

Стяжка из ЦСП М50
Сетка 4 ВР1-200x200
Хомут монтажный
Труба Ø16x2
1 слой полиэтиленовой пленки
Изолон
Ж/б плита





1. Фиксация труб контура теплого пола, выполняется монтажными хомутами к арматурной сетке.
2. Шаг расстановки хомутов - 500мм.
3. В качестве "подложки" используется изолон.

Длина контура
Шаг укладки контура
L=18m
S=0.25m

- 1 - МВ126С.
- 2 - Тип100Ф.

1. N - Настройка встроенной вентиляльной вставки.
2. От стен, ось трубы на 250мм.

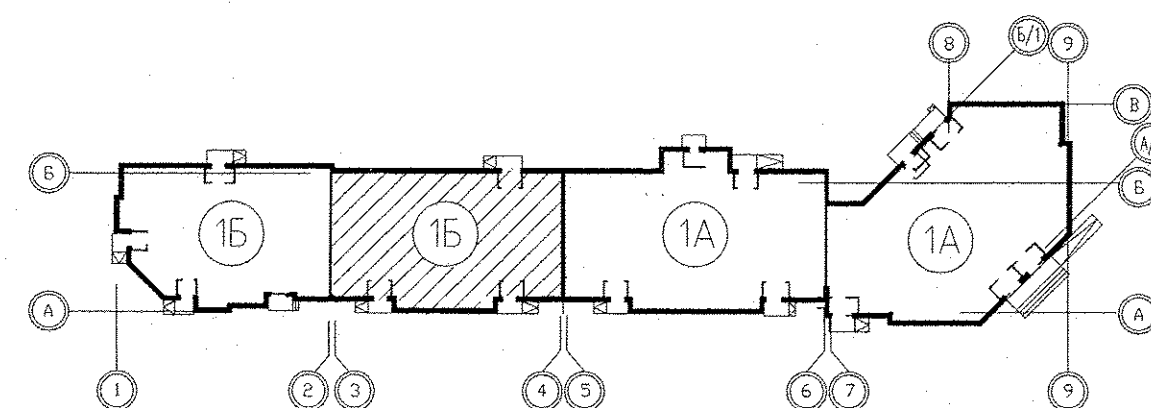
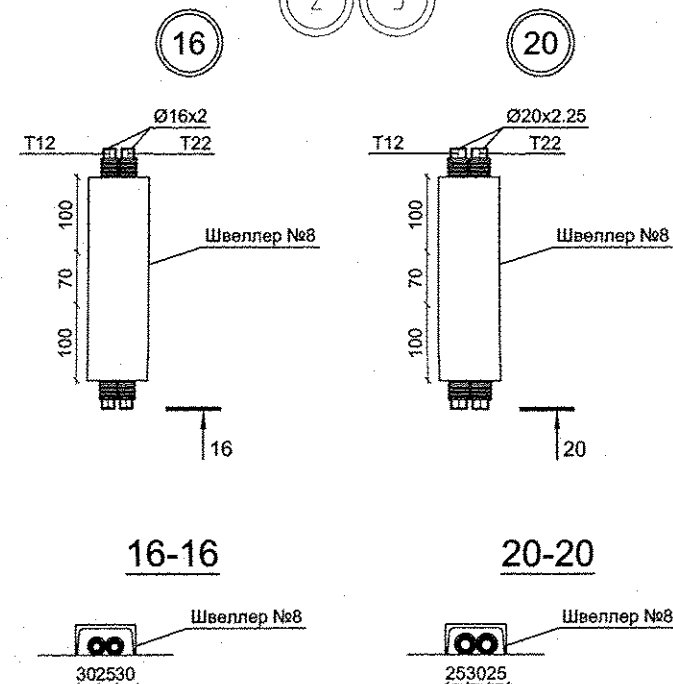


АПУ.031-01Б-ОВ							
Жилой комплекс со встроенными объектами общественного назначения и подземной автостоянкой в квартале улиц Бакинских Комиссаров -Калинина-Уральских рабочих-пер.Сосновый в Орджоникидзевском районе г. Екатеринбург							
Изм.	Коп.уч.	Лист	Надк.	Подпись	Дата		
Разработал	Полов			<i>[Signature]</i>	06.16		
Проверил	Гущин			<i>[Signature]</i>	06.16		
Гл.Спец.	Гущин			<i>[Signature]</i>	06.16		
ГАП	Чирков			<i>[Signature]</i>	06.16		
Пусковой комплекс 1 Многоквартирный жилой дом №1 9-10-этажная блок-секция 1Б					Стадия	Лист	Листов
План 7 этажа в осях 3-4					Р	13	
ЗАО КОРПОРАЦИЯ АТОМСТРОЙКОМПЛЕКС							



06.16	06.16	06.16
Решетникова	Бордова	Сусык
ВК	ЭС	АР
Взам. инв. №	Подпись и дата	Иная № подл.

Экспликация помещений

Номер помещения	Наименование	Площадь, м ²	Кат. помещения
Помещения квартир			
1	Гостиная	66,53	
2	Спальная	65,89	
3	Кухня	59,27	
4	Прихожая	36,23	
5	Ванная	16,26	
6	Санузел	9,00	
7	Балкон	4,82	
8	Лоджия	5,86	
ИТОГО (жилая часть):		263,86	
Общедомовые помещения			
9	Лифтовой холл	13,64	
10	Межквартирный коридор	16,05	
11	Лестничная клетка	12,48	
ИТОГО площадь общедомовых помещений:		42,17	

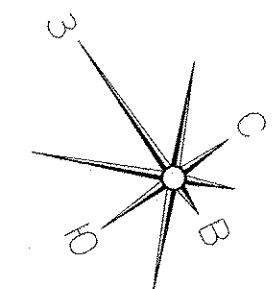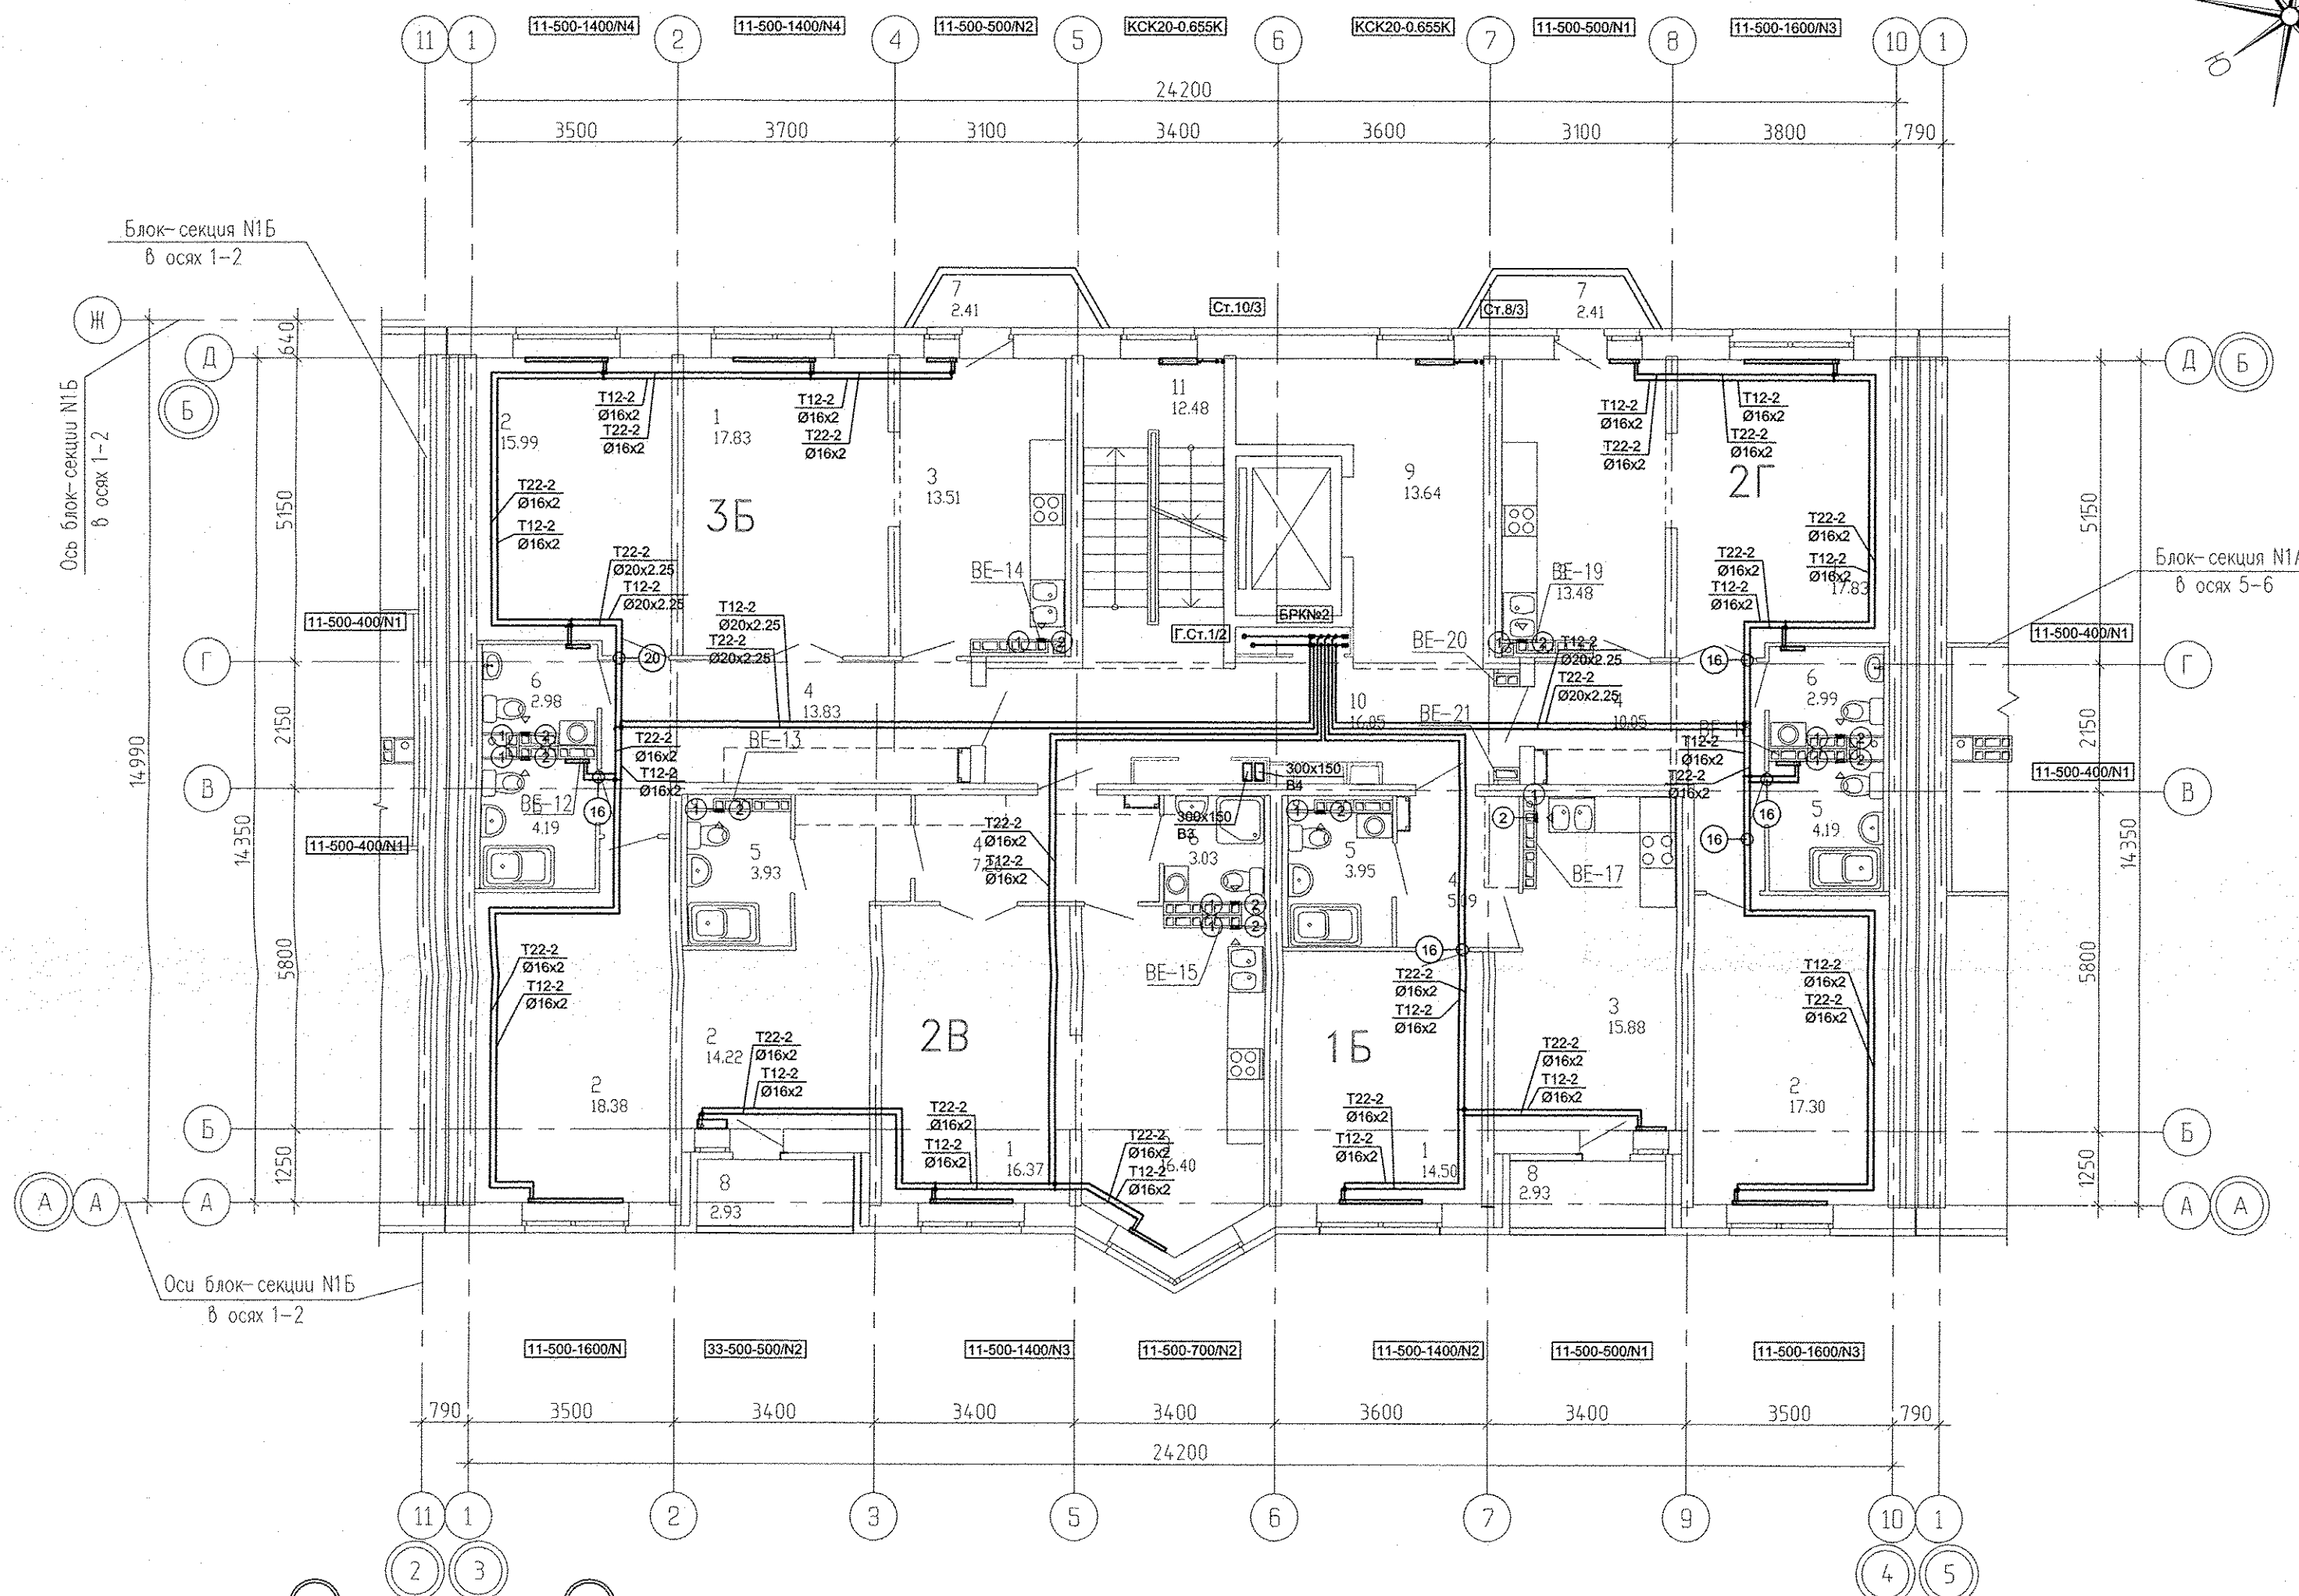

Решетникова	06.16
Борзова	06.16
Суслык	06.16
ВК	АР
ЭС	АР
Взам. инв. №	
Подпись и дата	
Инв. № подл.	

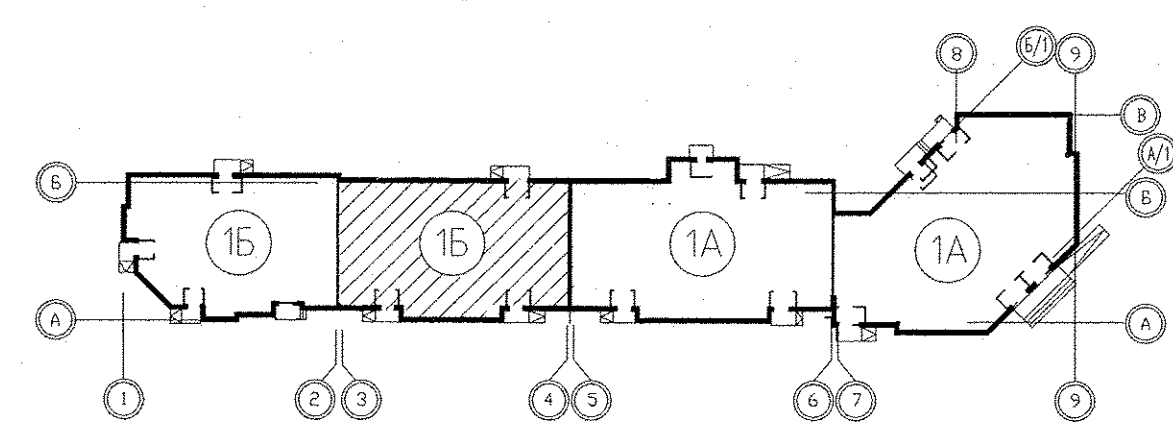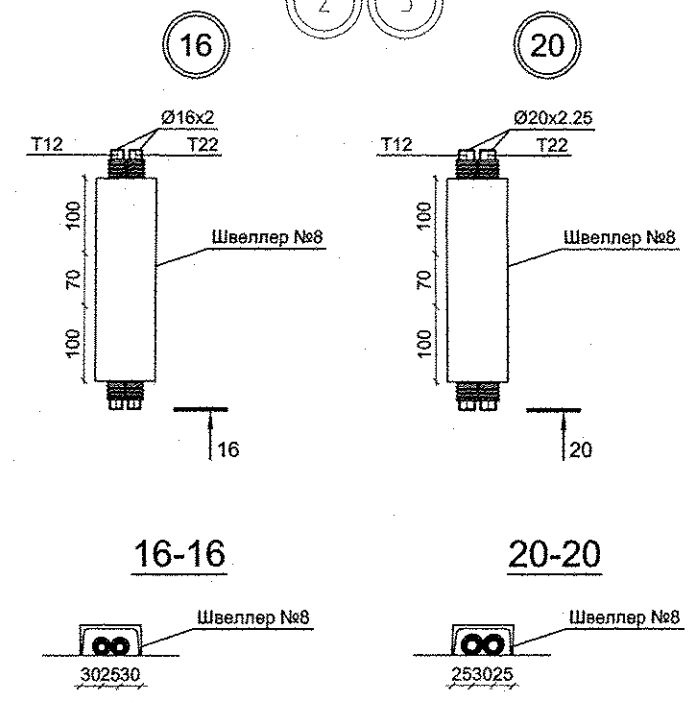





- 1 - МВ126С.
- 2 - Тип100Ф.

- 1. N - Настройка встроенной вентиляционной вставки.
- 2. От стен, ось трубы на 250мм.

АПУ.031-01Б-ОВ					
Жилой комплекс со встроенными объектами общественного назначения и подземной автостоянкой в квартале улиц Бакинских Комиссаров -Калинина-Уральских рабочих-пер.Сосновый в Орджоникидзевском районе г. Екатеринбург					
Изм.	Кол.уч.	Лист	Недод.	Подпись	Дата
Разработал	Попов			<i>[Signature]</i>	06.16
Проверил	Гущин			<i>[Signature]</i>	06.16
Гл.Спец.	Гущин			<i>[Signature]</i>	06.16
ГАП	Чирков			<i>[Signature]</i>	06.16
				Пусковой комплекс 1	Стадия
				Многосекционный жилой дом №1	Лист
				9-10-этажная блок-секция 1Б	Листов
				План 8 этажа	
				в осях 3-4	
ЗАКОРПОРАЦИЯ АТОМСТРОЙКОМПЛЕКС					

Экспликация помещений

Номер помещения	Наименование	Площадь, м2	Кат. помещения
Помещения квартир			
1	Гостиная	66,53	
2	Спальная	65,89	
3	Кухня	59,27	
4	Прихожая	36,23	
5	Ванная	16,26	
6	Санузел	9,00	
7	Балкон	4,82	
8	Лоджия	5,86	
ИТОГО (жилая часть):		263,86	
Общедомовые помещения			
9	Лифтовой холл	13,64	
10	Межквартирный коридор	16,05	
11	Лестничная клетка	12,48	
ИТОГО площадь общедомовых помещений:		42,17	

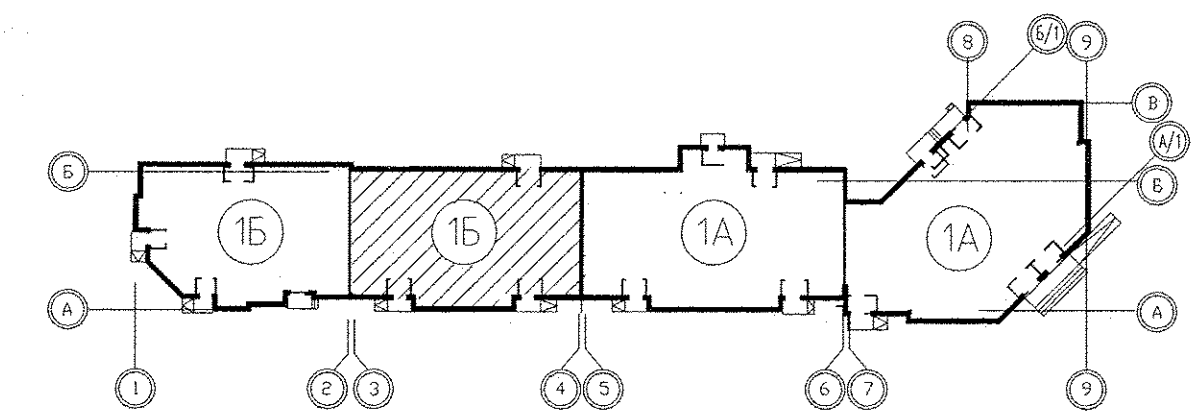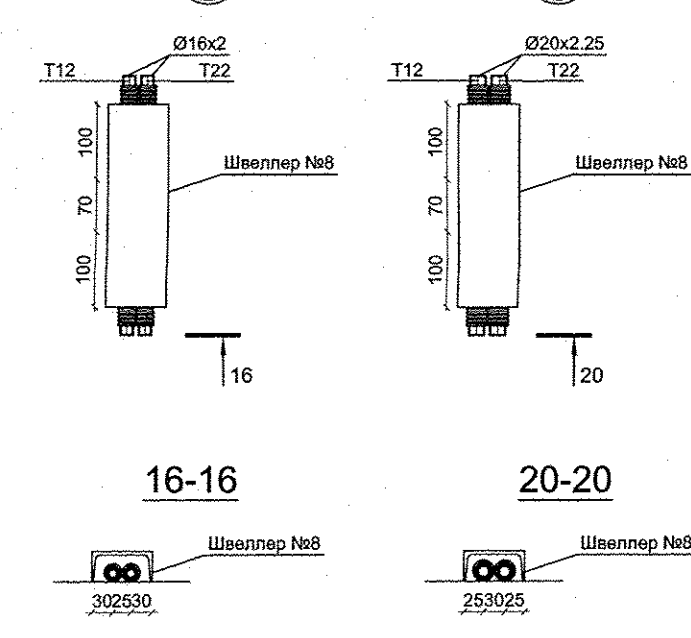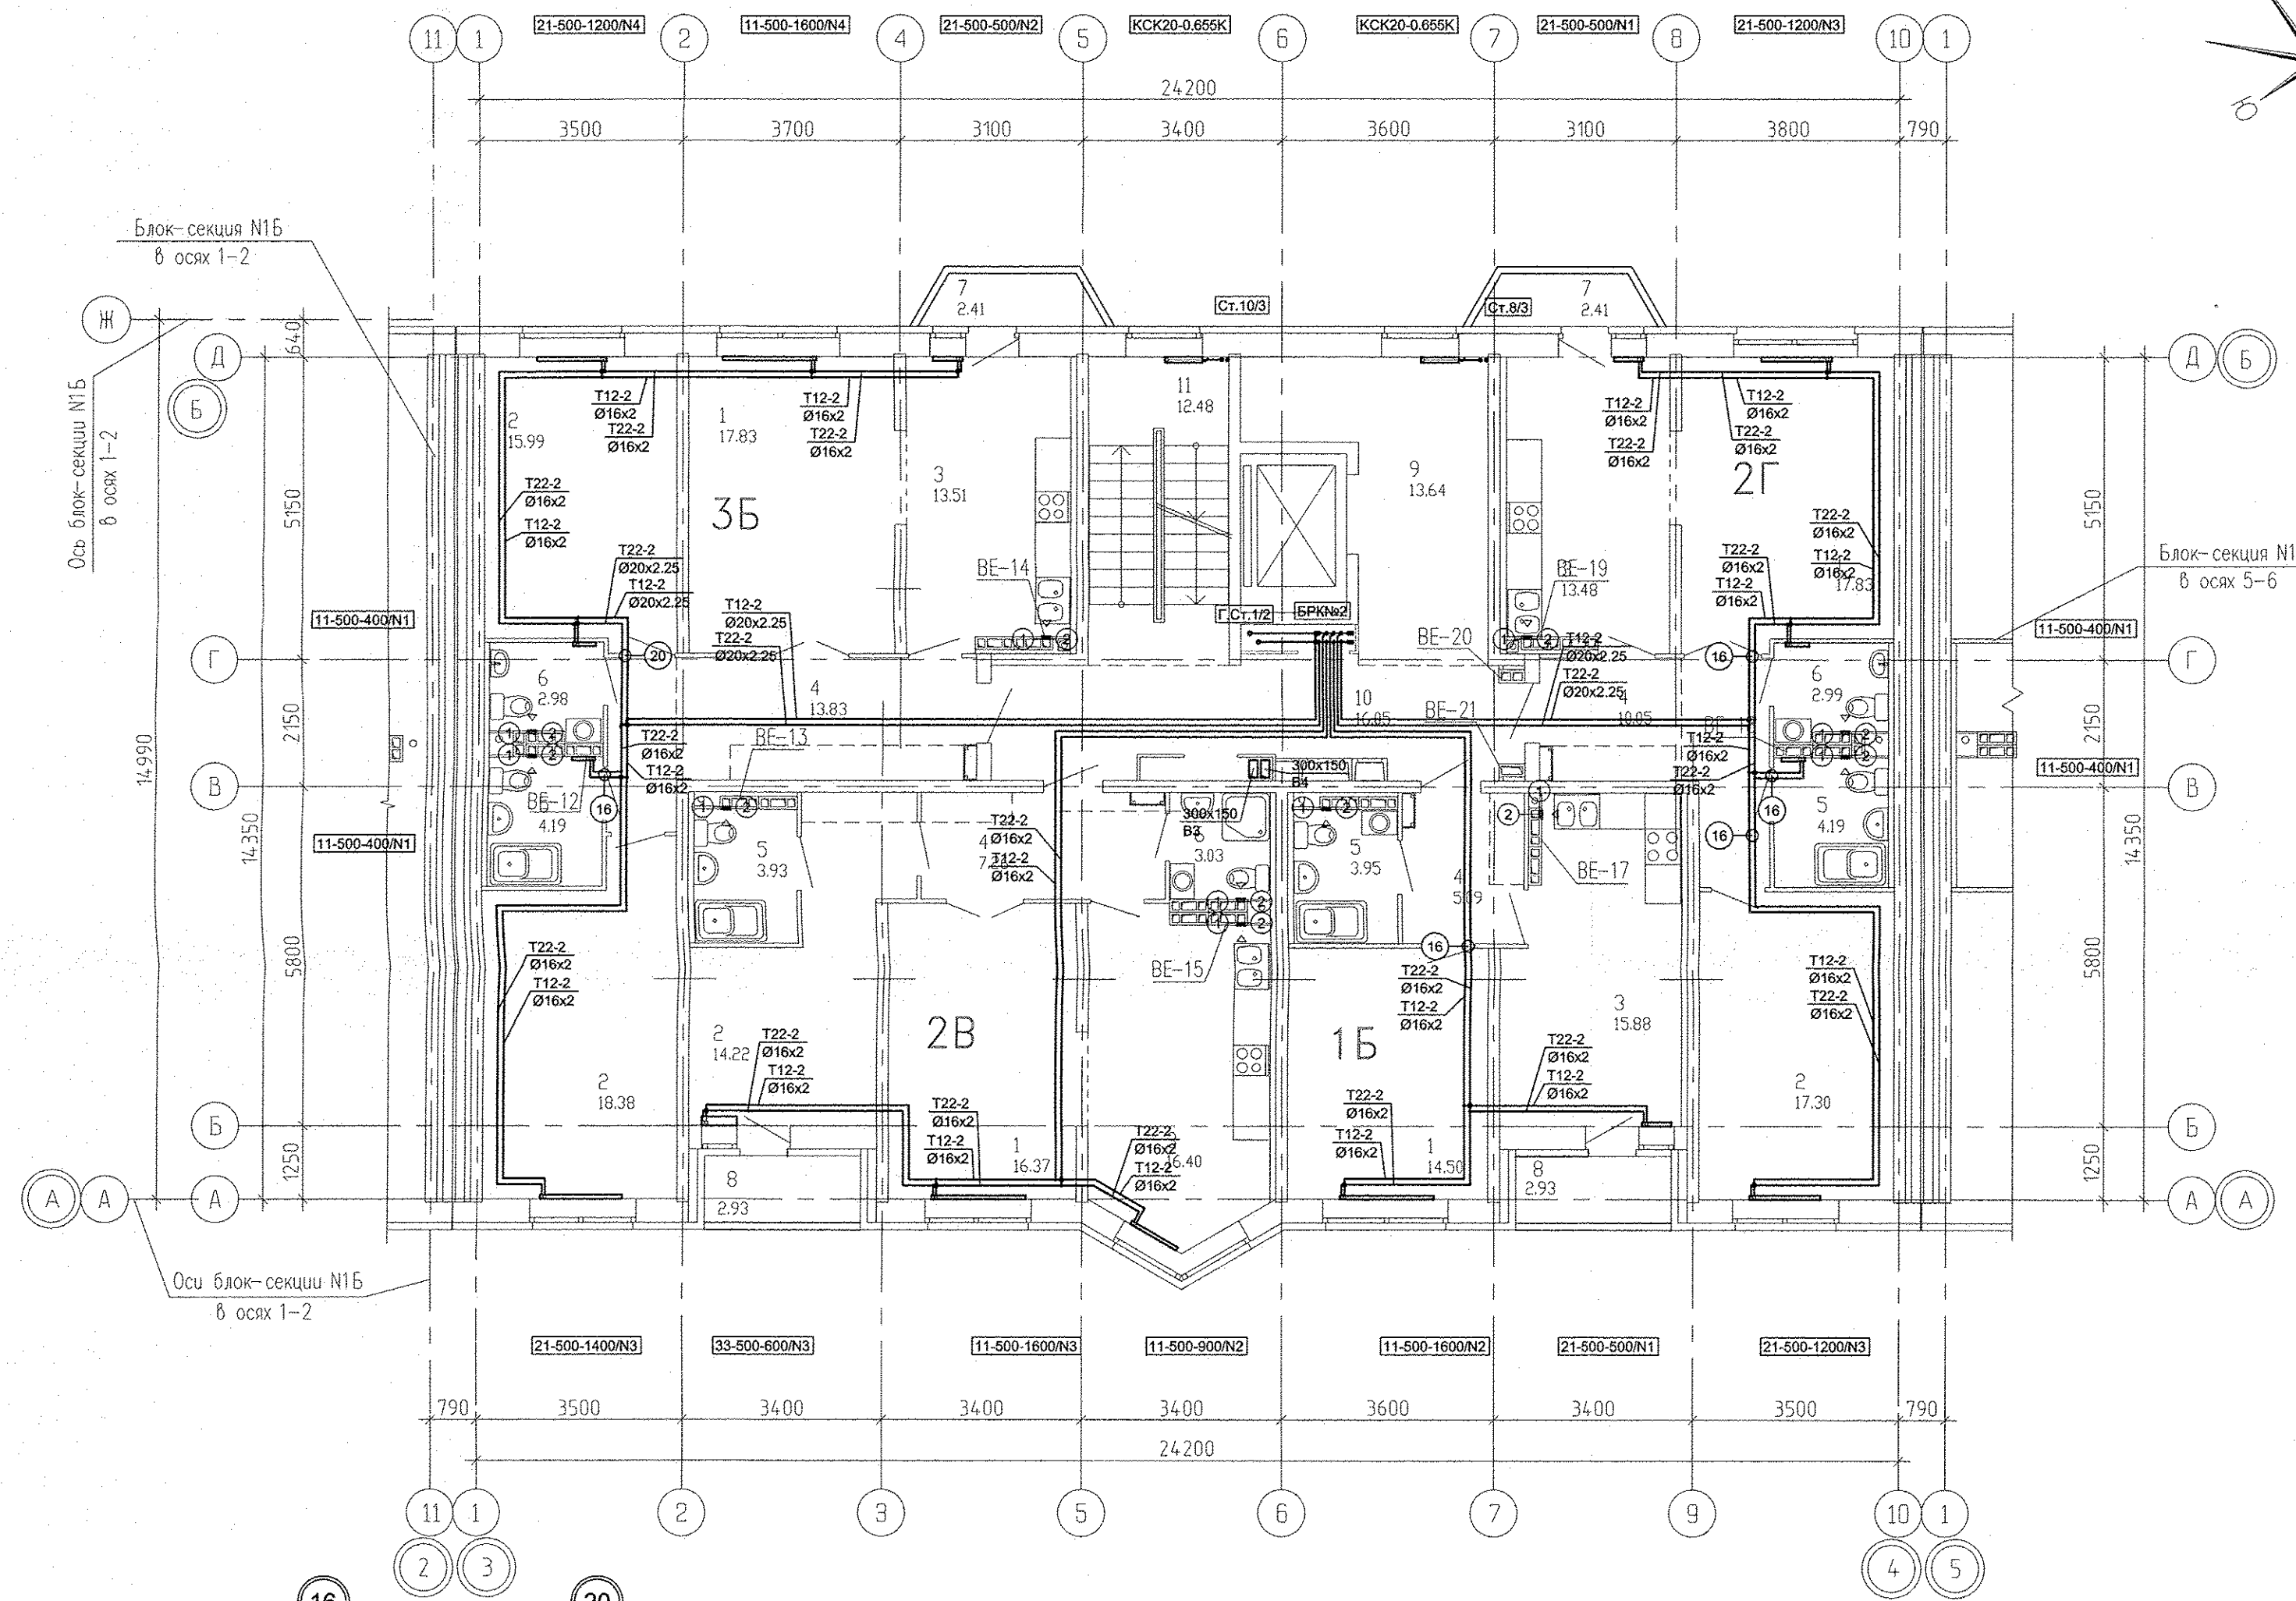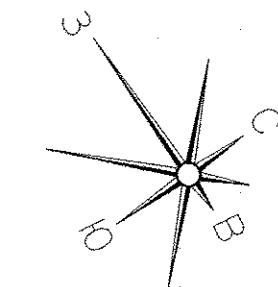

- 1 - МВ126С.
- 2 - Тип100Ф.

1. N - Настройка встроенной вентиляционной вставки.
2. От стен, ось трубы на 250мм.

АПУ.031-01Б-ОВ					
Жилой комплекс со встроенными объектами общественного назначения и подземной автостоянкой в квартале улиц Бакинских Комиссаров -Калинина-Уральских рабочих-пер.Сосновый в Орджоникидзевском районе г. Екатеринбурга					
Изм.	Кол.уч.	Лист	№доку.	Подпись	Дата
Разработал	Попов			<i>[Signature]</i>	06.16
Проверил	Гущин			<i>[Signature]</i>	06.16
Гл.Спец.	Гущин			<i>[Signature]</i>	06.16
ГАП	Чирков			<i>[Signature]</i>	06.16
Пусковой комплекс 1 Многосекционный жилой дом №1 9-10-этажная блок-секция 1Б				Стадия	Лист
План 9 этажа в осях 3-4				P	17
ЗАО КОРПОРАЦИЯ АТОМСТРОЙКОМПЛЕКС					

Решетникова	06.16
Будрова	06.16
Суслык	06.16
ВК	АР
ЗС	АР
Взам. инв. №	
Подпись и дата	
Имя № подл.	