


Инв. № подл. Подпись и дата. Взам. инв. №

						АПУ2-126.1-08-04-ЭЛ.1			
						Многоэтажные жилые дома с нежилыми помещениями, встроенным детским садом, подземной автостоянкой в границах улиц 8 Марта-Авиационной-союзной-Циолковского в Чкаловском районе г. Екатеринбург. 2 очередь строительства.			
Изм.	Кол.уч.	Лист	№ док.	Подпись	Дата	Жилой дом №8 со встроенным дошкольным образовательным учреждением. Пусковой комплекс 4. В осях 1-2.	Стация	Лист	Листов
							Р	9	
Гл. спец	Гонтаренко				08.13	План 4-23 этажа. Расположение сетей электрооборудования квартир.	ЗАО "Корпорация "Атомстройкомплекс"		
Провер.	Завьялова				08.13				
Разраб.	Горбовская				08.13				

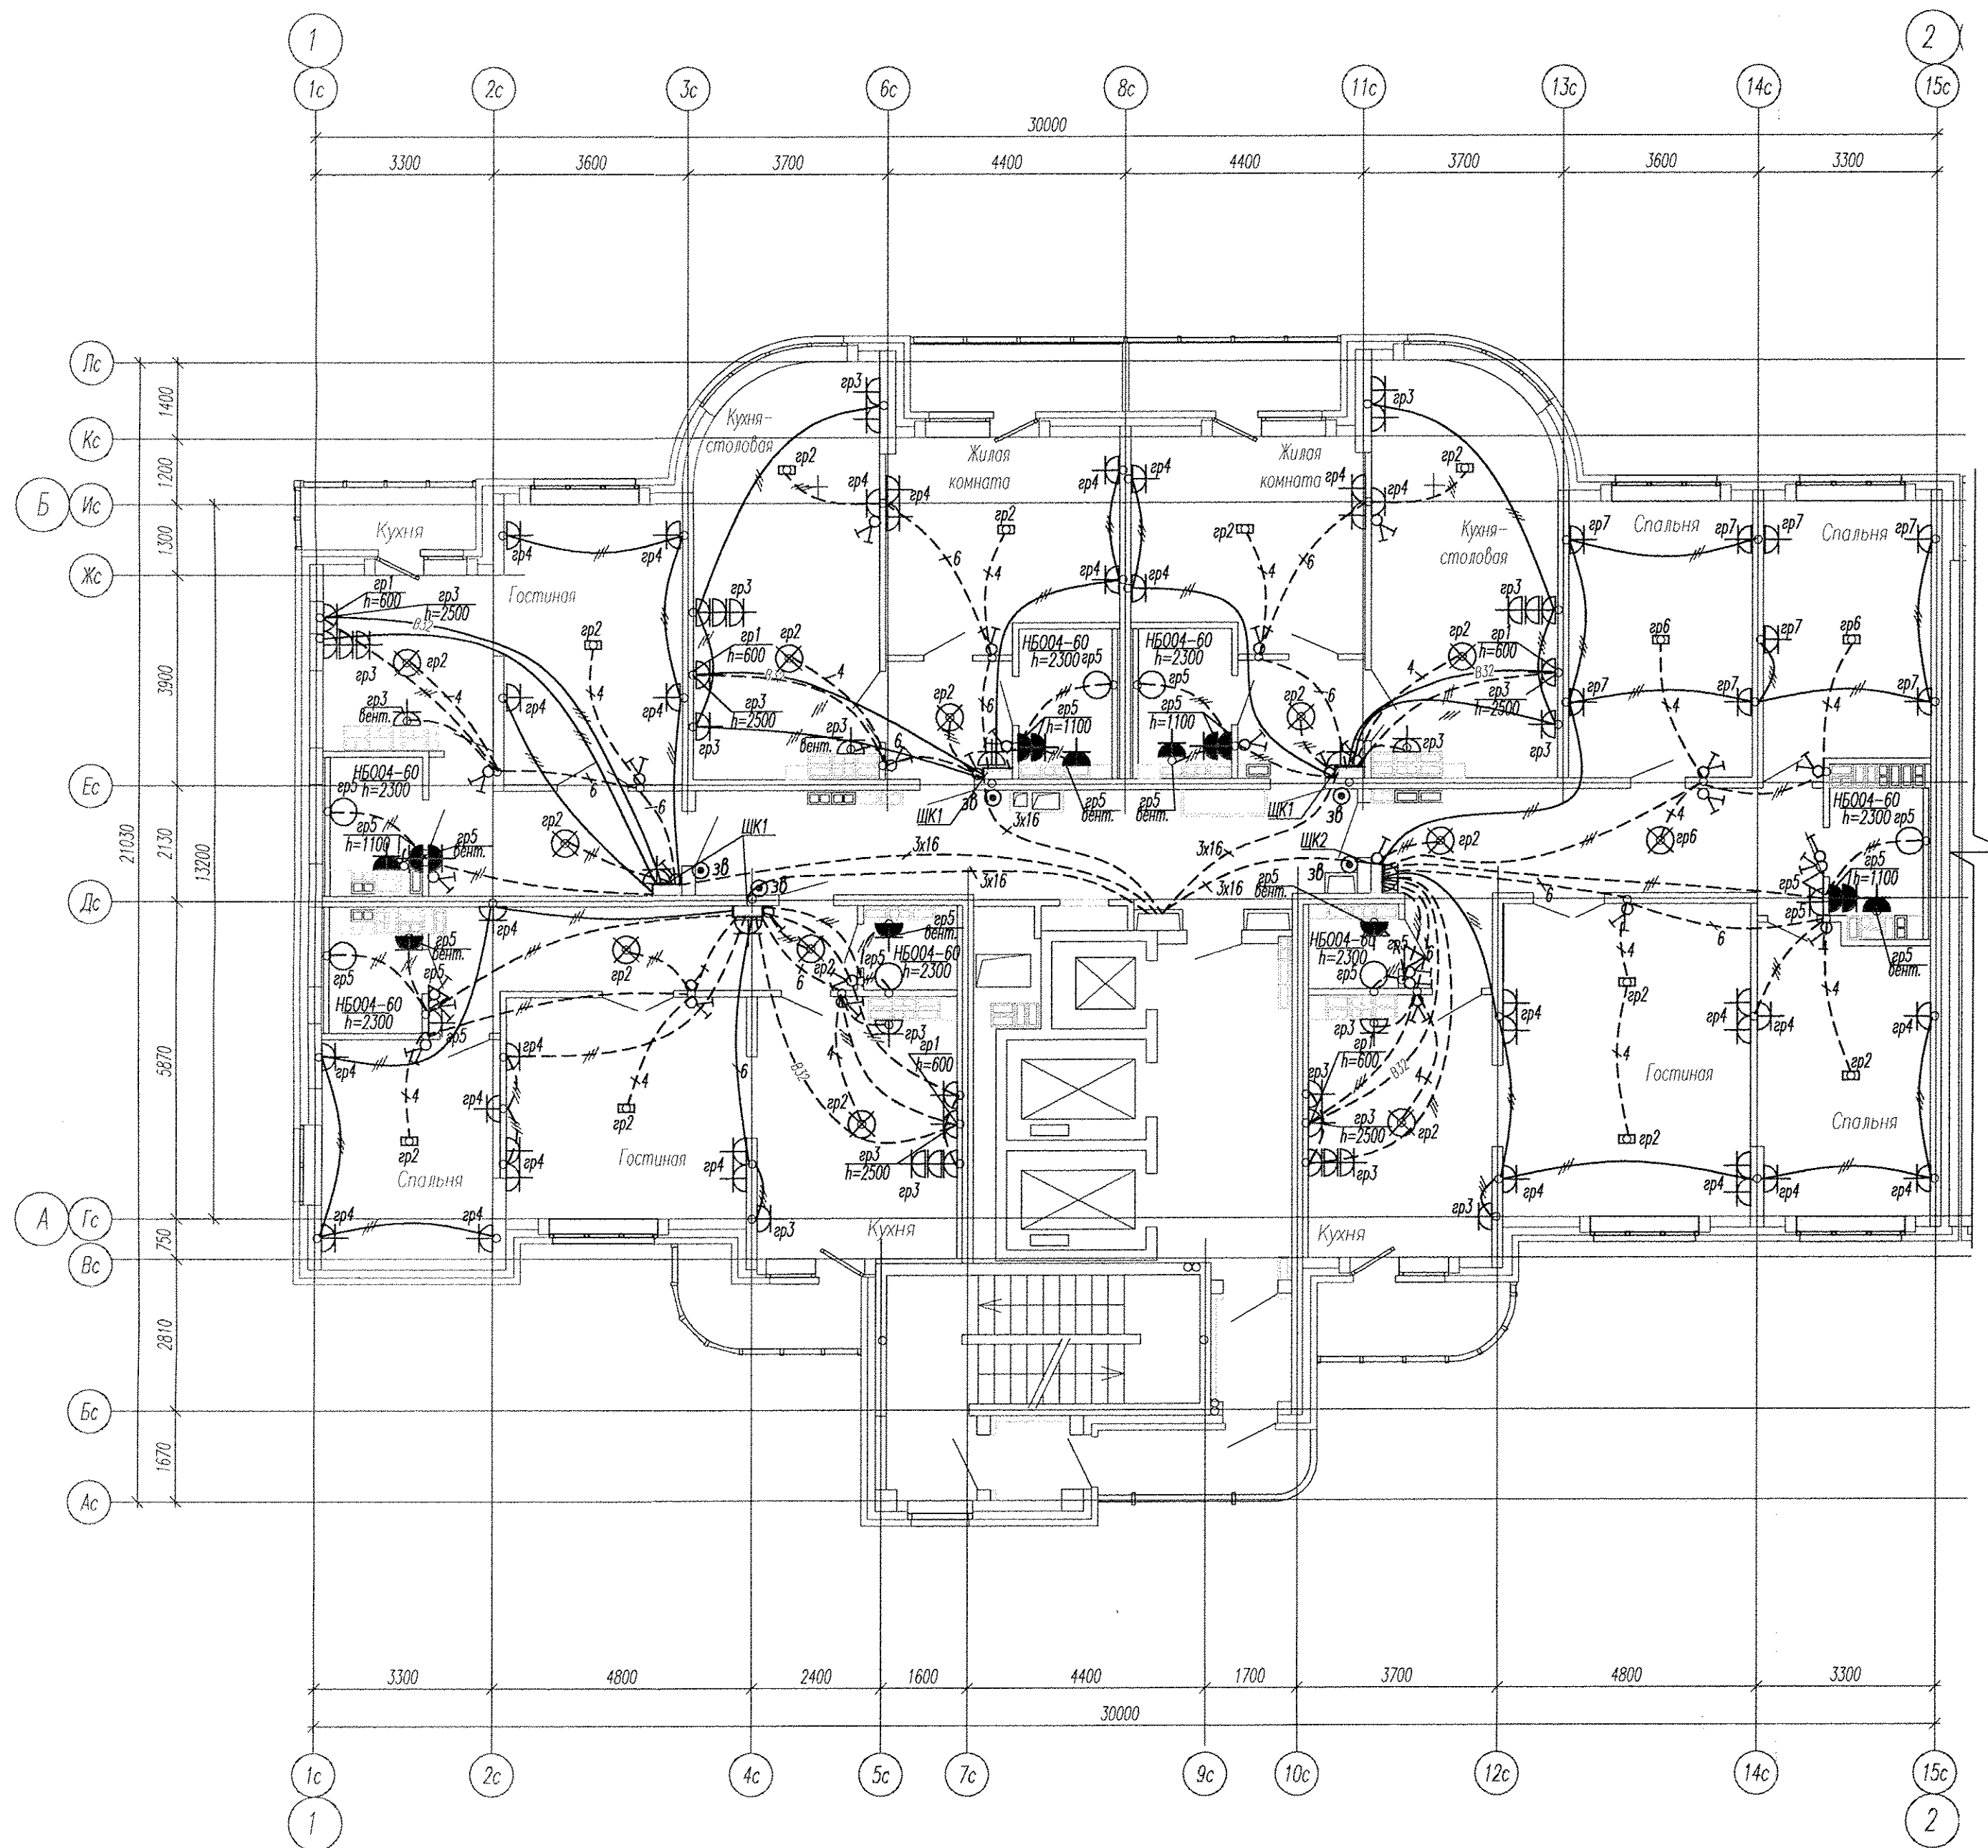


Инв. № подл. Подпись и дата. Взам. инв. №

АПУ2-126.1-08-04-ЭЛ.1					
Многоэтажные жилые дома с нежилыми помещениями, встроенным детским садом, подземной автостоянкой в границах улиц 8 Марта-Авиационной-союзной-Циолковского в Чкаловском районе г. Екатеринбурга, 2 очередь строительства.					
Изм.	Кол.уч.	Лист	№ док.	Подпись	Дата
1	—	ЗАМ.	116-14	<i>[Signature]</i>	03.14
			Стадия	Лист	Листов
			Р	10	
Гл. спец	Гончаренко	<i>[Signature]</i>	09.13		
Провер.	Завьялова	<i>[Signature]</i>	09.13		
Разраб.	Горбовская	<i>[Signature]</i>	09.13		
				Копировал	Формат А2

Копировал

Формат А2

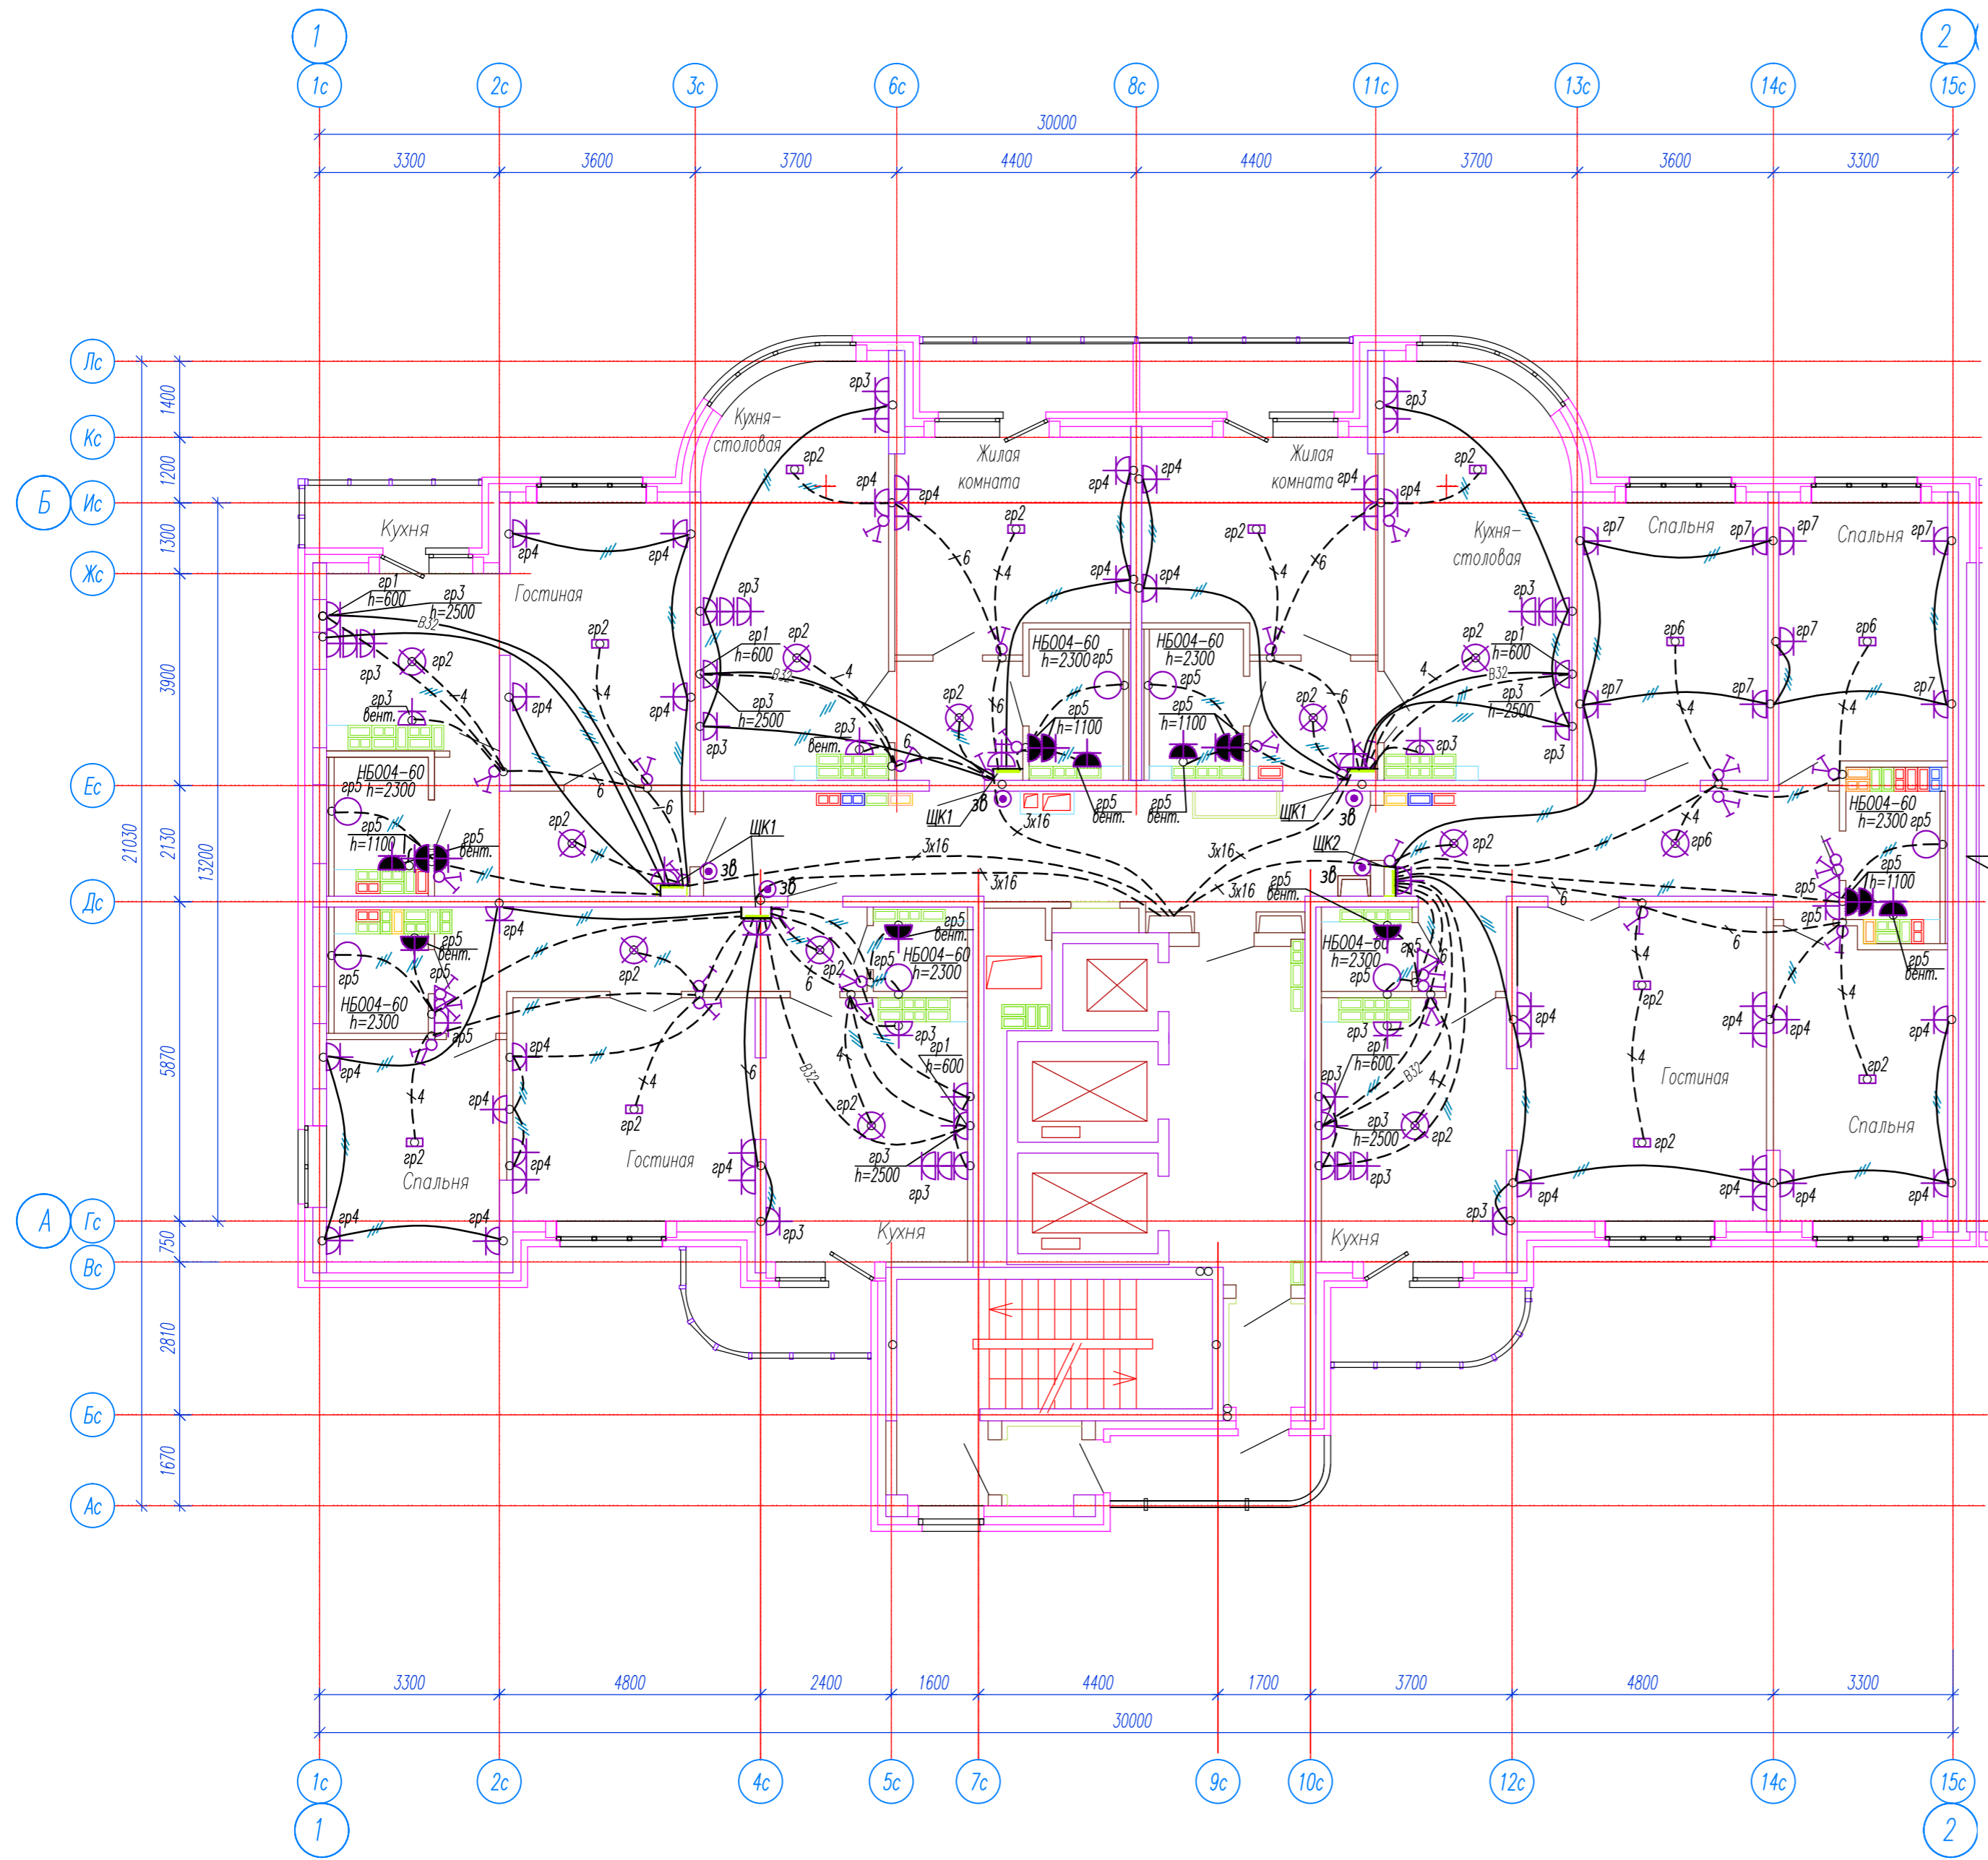

Инв. N подл. Подпись и дата Взам. инв. N

						АПУ2-126.1-08-04-ЭЛ.1		
						Многоэтажные жилые дома с нежилыми помещениями, встроенным детским садом, подземной автостоянкой в границах улиц 8 Марта-Авиационной-союзной-Циолковского в Чкаловском районе г. Екатеринбург. 2 очередь строительства.		
Изм.	Кол.уч.	Лист	№ док.	Подпись	Дата	Жилой дом №8 со встроенным дошкольным образовательным учреждением. Пусковой комплекс 4. В осях 1-2.		
						Р	Лист 10	Листов
Гл. спец	Гонтаренко				09.13	План 24-25 этажа. Расположение сетей электрооборудования квартир.		
Провер.	Завьялова				09.13			
Разраб.	Горбовская				09.13			
						Копировал		Формат А2