
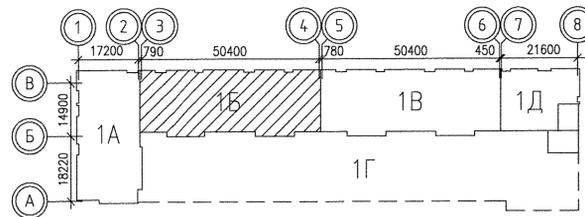


ЭКСПЛИКАЦИЯ ПОМЕЩЕНИЙ

Номер помещения	Наименование	Площадь, м ²	Кат. помещения
Общедомовые помещения			
1	Тамбур	3.84	
2	Лестничная клетка	26.42	
3	Тамбур	4.34	
4	Лифтовой холл	26.90	
5	Тамбур спуска в подвал	2.22	
6	Лестница спуска в подвал	10.58	
6А	Электрощитовая	6.60	Д
Итого:		80.90	
Офис N1			
7	Тамбур	3.00	
8	Рабочее помещение	37.80	
9	Коридор	13.90	
10	Гардероб	3.90	
11	Плоттерная	15.40	
12	Комната переговоров	29.60	
13	Комната персонала	13.61	
14	Сан.узел	5.20	
Всего помещений офиса N1		122.41	
Общая площадь офиса N1		128.00	
Офис N2			
15	Тамбур	4.30	
16	Холл	15.40	
17	Рабочее помещение	57.40	
18	Коридор	15.70	
19	Гардероб	7.50	
20	Комната переговоров	32.50	
21	Комната персонала	15.30	
22	Сан.узел	4.60	
23			
Всего помещений офиса N2		152.70	
Общая площадь офиса N2		160.00	
Выставочный салон-магазин N4			
24	Тамбур	2.96	
25	Выставочный зал	98.00	
26	Коридор	4.14	
27	Комната персонала	13.61	
28	Сан.узел	5.30	
Всего помещений салона-магазина N4		124.01	
Общая площадь салона-магазина N4		128.00	
Выставочный салон-магазин N5			
29	Тамбур	4.48	
30	Выставочный зал	114.00	
31	Коридор	4.23	
32	Помещение подготовки экспозиции	18.04	
33	Комната персонала	11.86	
34	Сан.узел	4.60	
35	Электрощитовая	6.60	Д
Всего помещений салона-магазина N5		163.81	
Общая площадь салона-магазина N5		169.90	
Помещения паркинга			
36	Тамбур-шлюз	6.94	
37	Тамбур-шлюз	68.28	
Итого:		75.22	
38	Тамбур (загрузка ДОО)	1.25	

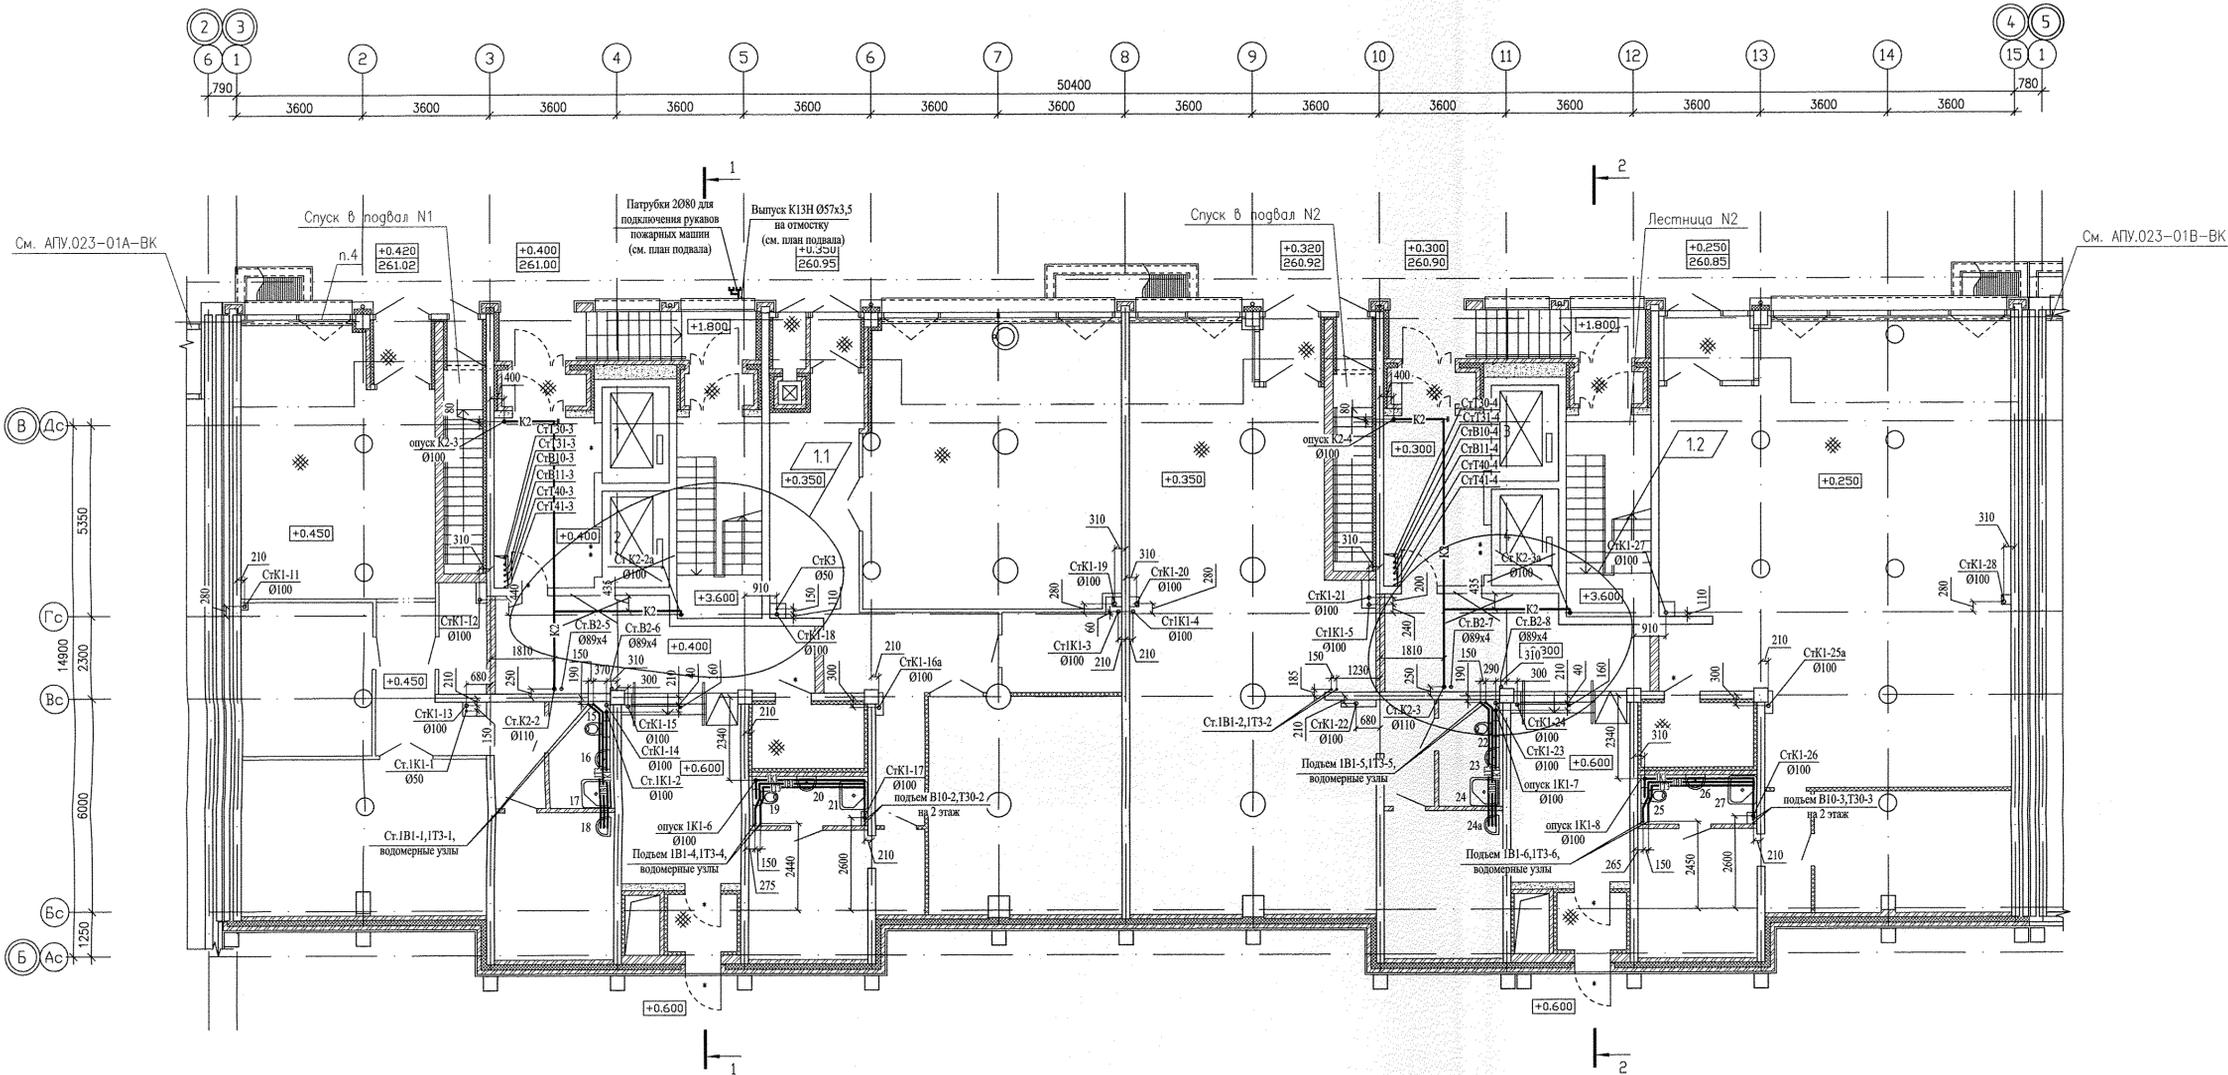




За относительную отметку 0,000 принят уровень верха плиты над теплым полом, что соответствует абсолютной отметке 260.60.

АПУ.023-01Б-ВК			
1	2	46-15	03.15
Изм.	Кол.уч.	Лист	Дата
		№ док	Подпись
Жилой дом со встроенно-пристроенными помещениями общественного назначения, подземно-наземным паркингом по ул. Индустриальная, 104 в Орджоникидзевском районе г. Екатеринбург			
21-16-этажная блок-секция 1Б		Стадия	Лист
		р	3
Глав. спец.	Решетникова	11.14	
Проверил	Решетникова	11.14	
Разработал	Прахова	11.14	
План 1 этажа. М1:100			
АО КОРПОРАЦИЯ АТОМСТРОЙКОМПЛЕКС			

И.И.И.	О.В.	Г.И.	С.С.
Б.И.	В.И.	Ч.И.	
А.Р.	З.А.	С.С.	
В.И.	С.И.	С.С.	
Г.И.	С.С.	С.С.	
И.И.	О.В.	Г.И.	С.С.
Б.И.	В.И.	Ч.И.	
А.Р.	З.А.	С.С.	
В.И.	С.И.	С.С.	
Г.И.	С.С.	С.С.	

ЭКСПЛИКАЦИЯ ПОМЕЩЕНИЙ

Номер помещения	Наименование	Площадь, м ²	Кат. помещения
Помещения квартир			
1	Гостиная	36.49	
2	Спальня	58.65	
3	Кухня	29.88	
4	Прихожая	18.51	
5	Коридор	11.05	
6	Санузел	6.50	
7	Ванная	9.68	
8	Балкон	14.84	
9	Гардеробная	2.93	
Итого:		188.53	
Общедомовые помещения			
10	Тамбур	14.84	
11	Лифтовой холл	24.76	
12	Тамбур	2.28	
13	Лестничная клетка	28.62	
14	Перегородка лоджии	17.78	
15	Коридор	34.24	
16	Холл	36.96	
17	Санузел	8.48	
18	Электрощитовая	12.90	Д
19	Помещение охраны	22.68	
20	Тамбур	6.34	
Итого:		209.88	
Офис УК			
21	Тамбур	3.73	
22	Холл	10.38	
23	Рабочее помещение	18.03	
24	Коридор	2.58	
25	Помещение для хранения люминесцентных ламп	2.58	В3
26	Санузел	4.32	
Всего помещений офиса УК:		41.62	
Общая площадь офиса УК:		45.00	
Помещение ДОО на 30 мест			
27	Тамбур	4.30	
28	Зона раздевальная	18.80	
29	Коридор	33.90	
30	Групповая	30.00	
31	Групповая	30.00	
32	Спальня	34.50	
33	Спальня	37.20	
34	Буфет-раздаточная	9.70	
35	Мойка оборотной тары	2.20	
36	Санузел детский	6.80	
37	Санузел детский	6.80	
38	Санузел для персонала (с мойкой уборочного инвентаря)	3.40	
39	Гардероб персонала	3.10	
40	Балкон	7.42	
Всего помещений ДОО:		228.12	
Общая площадь ДОО:		236.00	

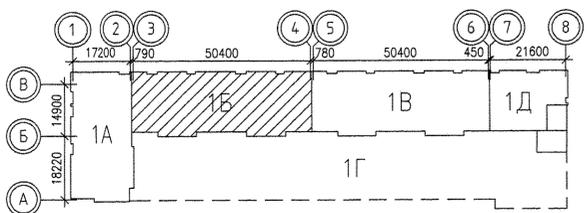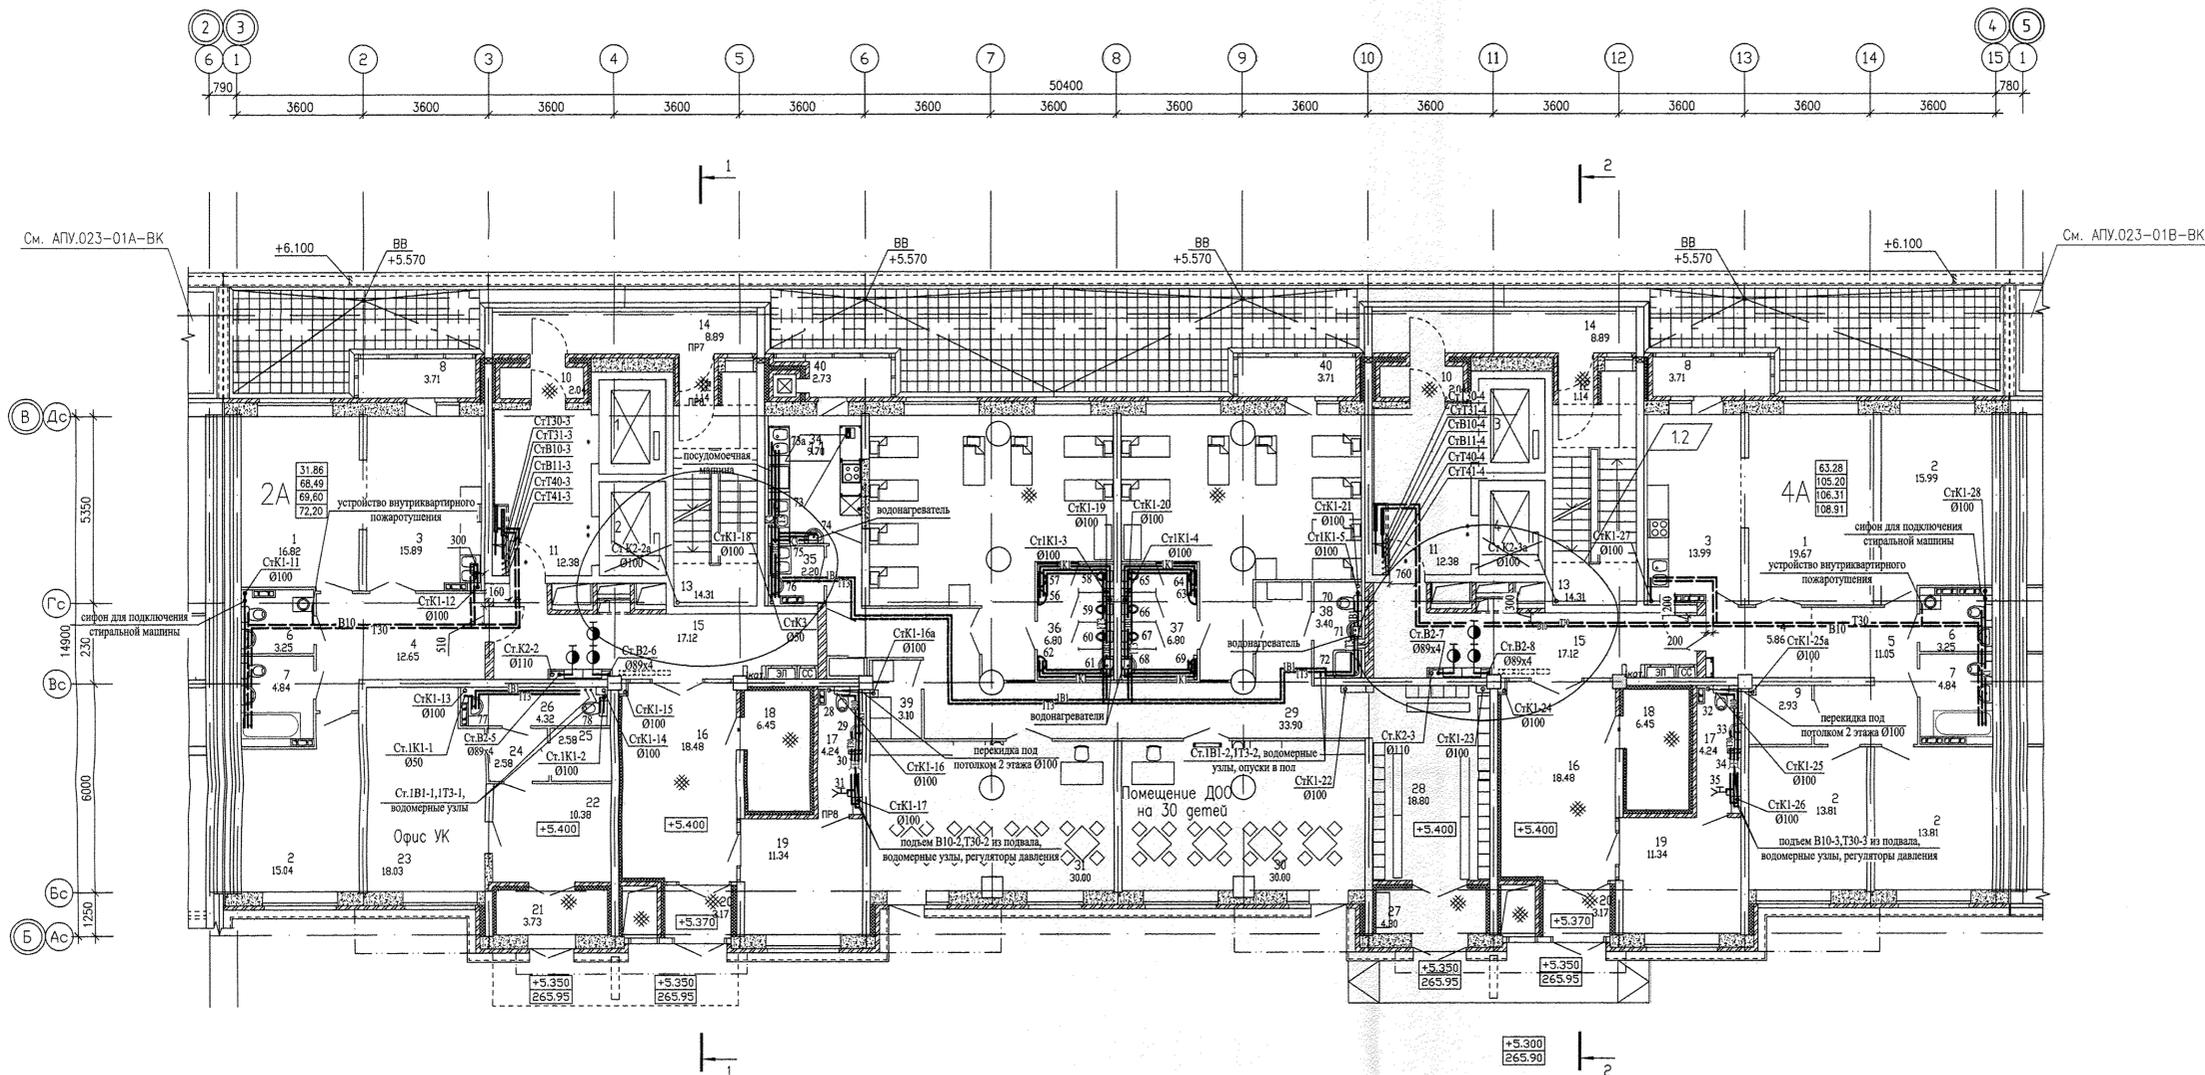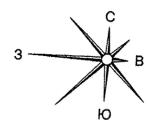

Создано	11.14	Гришин
Проверено	11.14	Белая
Утверждено	11.14	Цылик
Инж. №		
Лист		
Листов		

АПУ.023-01Б-ВК

Жилой дом со встроенно-пристроенными помещениями общественного назначения, подземно-наземный паркинг по ул. Индустрии, 104 в Орджоникидзевском районе г. Екатеринбург.

21-16-этажная блок-секция 1Б

План 2 этажа. М1:100


Глоб. спец.	Решетникова	11.14
Проверил	Решетникова	11.14
Разработал	Прахова	11.14

СТАЖИЯ ЛИСТ ЛИСТОВ

Р 4



АО КОРПОРАЦИЯ АТОМСТРОЙКОМПЛЕКС

Формат А1

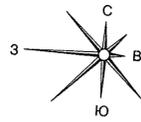

ЭКСПЛИКАЦИЯ ПОМЕЩЕНИЙ

Номер помещения	Наименование	Площадь, м ²	Кат. помещения
Помещения квартир			
1	Гостиная	101.21	
2	Спальня	74.59	
3	Кухня	92.34	
4	Прихожая	51.24	
5	Коридор	8.98	
6	Санузел	11.73	
6а	Гардеробная	3.57	
7	Ванная	25.35	
8	Балкон	28.80	
Итого:		397.81	
Общедомовые помещения			
9	Лифтовой холл	24.76	
10	Тамбур	4.08	
11	Переходная лоджия	17.78	
12	Тамбур	2.28	
13	Лестничная клетка	28.62	
14	Коридор	33.98	
15	Тамбур	2.37	
16	Техчердак	174.26	
Итого:		288.13	

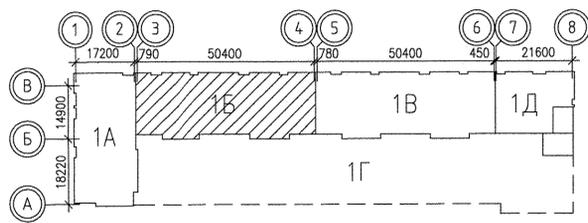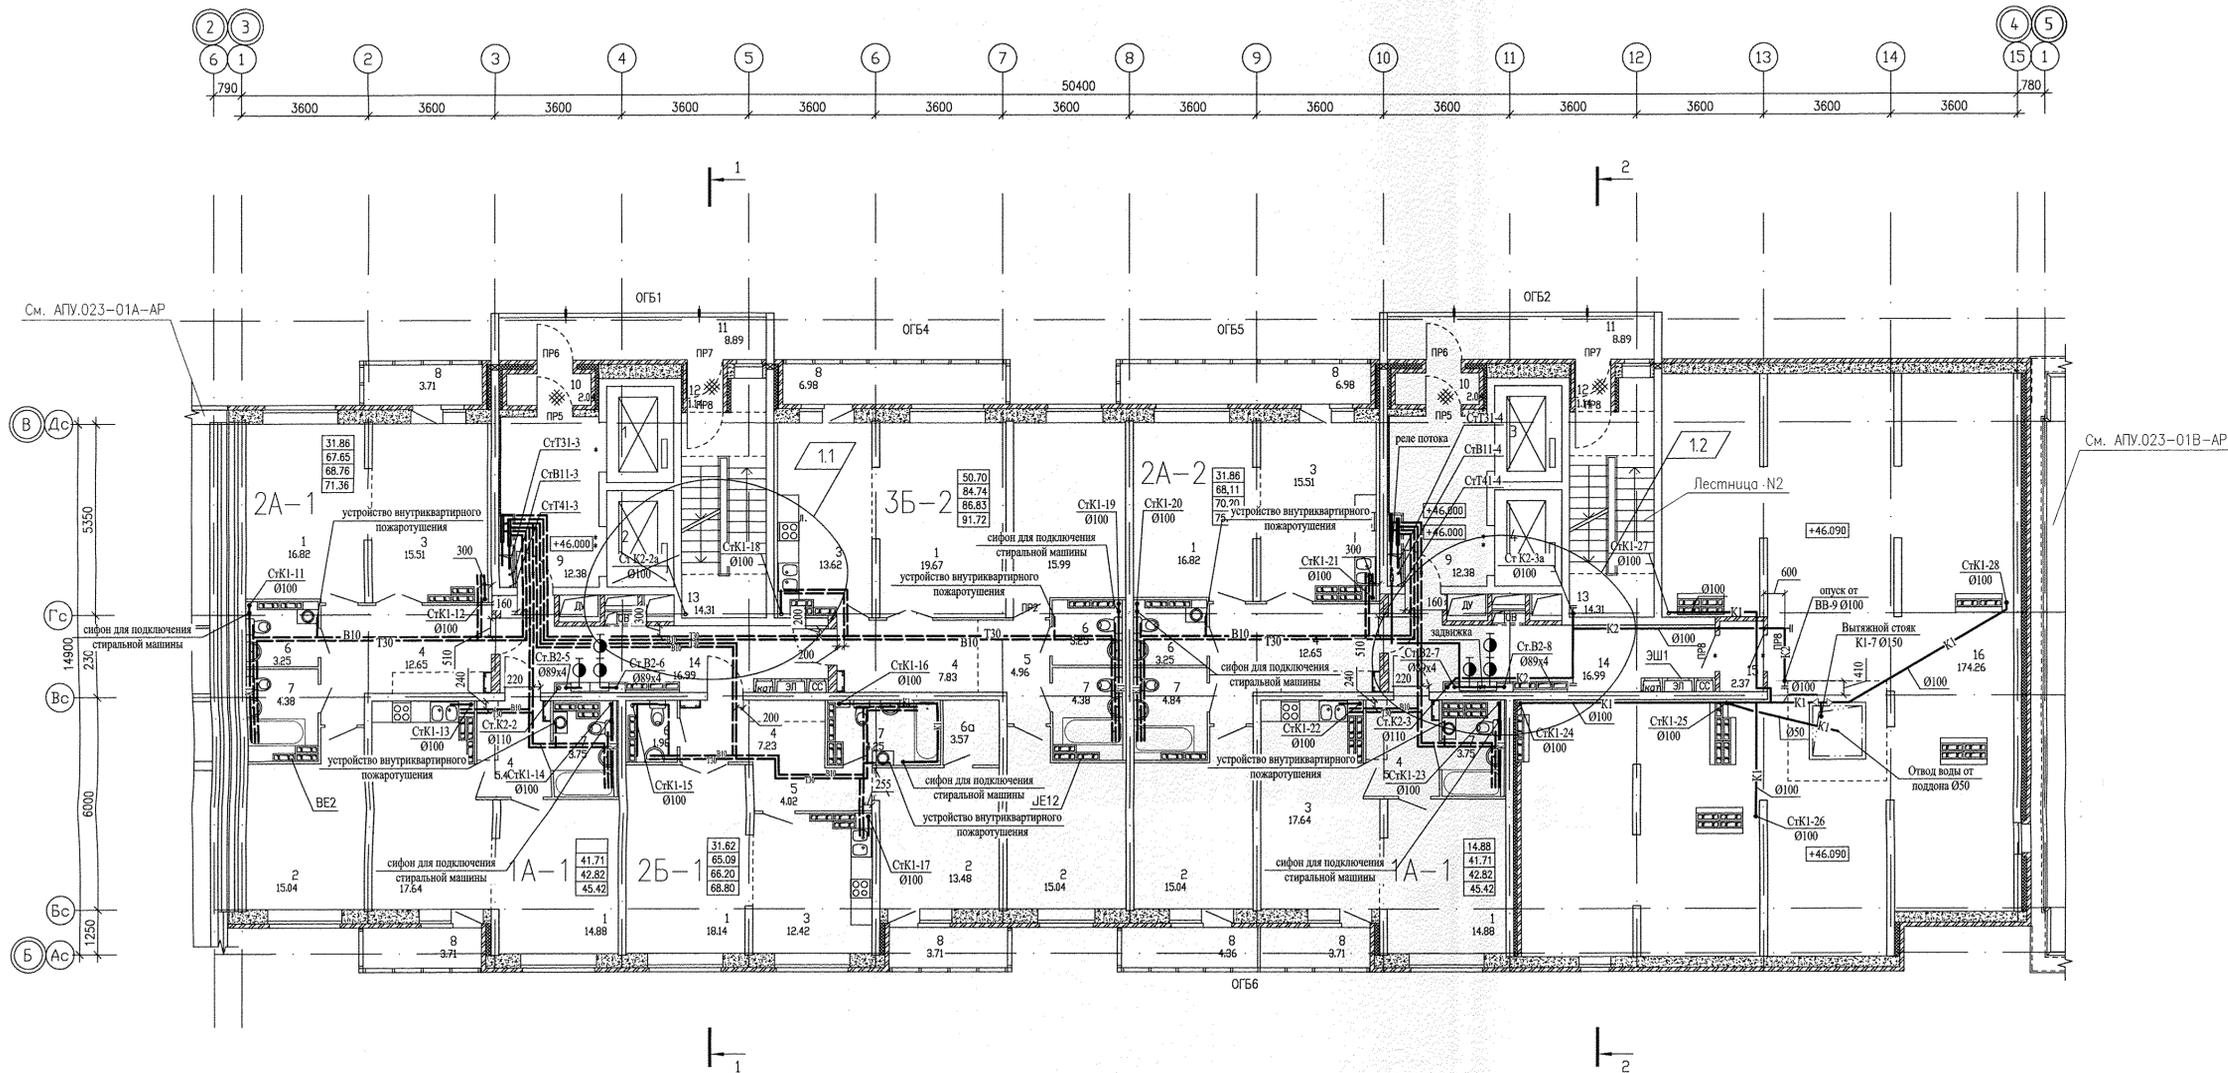





Инв. № зад.	Взам. инв. №	Эл.	Лист	Дата
АР	Бушуева	11.14	06	11.14
Эл.	Басина	11.14	07	11.14
СС	Чижик	11.14	08	11.14

АПУ.023-01Б-ВК				
1	2	-	46-15	03.15
Изм.	Кол.уч.	Лист	№ док.	Подпись
Жилой дом со встроенно-пристроенными помещениями общественного назначения, подземно-наземным паркингом по ул. Индустриц 104 в Орджоникидзевском районе г. Екатеринбург				
21-16-этажная блок-секция 1Б				
Стация	Лист	Листов		
Р	6			
Г.лаб. спец.	Решетникова	Решетникова	11.14	
Проверка	Решетникова	Решетникова	11.14	
Разработал	Прохова	Прохова	11.14	
План 16 этажа. М1:100				



ЭКСПЛИКАЦИЯ ПОМЕЩЕНИЙ




Номер помещения	Наименование	Площадь, м ²	Кат. помещения
Помещения квартир			
1	Гостиная	69.51	
2	Спальня	59.55	
3	Кухня	59.19	
4	Прихожая	33.15	
5	Коридор	898	
6	Санузел	8.48	
6а	Гардеробная	3.57	
7	Ванная	16.76	
8	Балкон	18.11	
Итого:		277.30	
Общедомовые помещения			
9	Лифтовой холл	12.38	
10	Тамбур	2.04	
11	Переходная лоджия	8.89	
12	Тамбур	1.14	
13	Лестничная клетка	30.24	
14	Коридор	16.99	
15	Машинное помещение лифтов	28.77	Д
16	Коридор	11.77	
17	Лоджия	4.81	
Итого:		117.03	

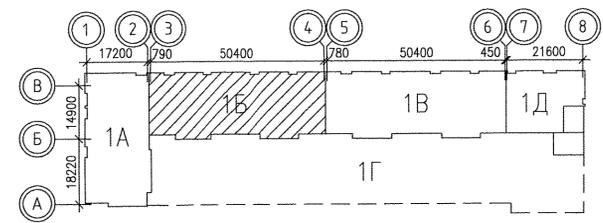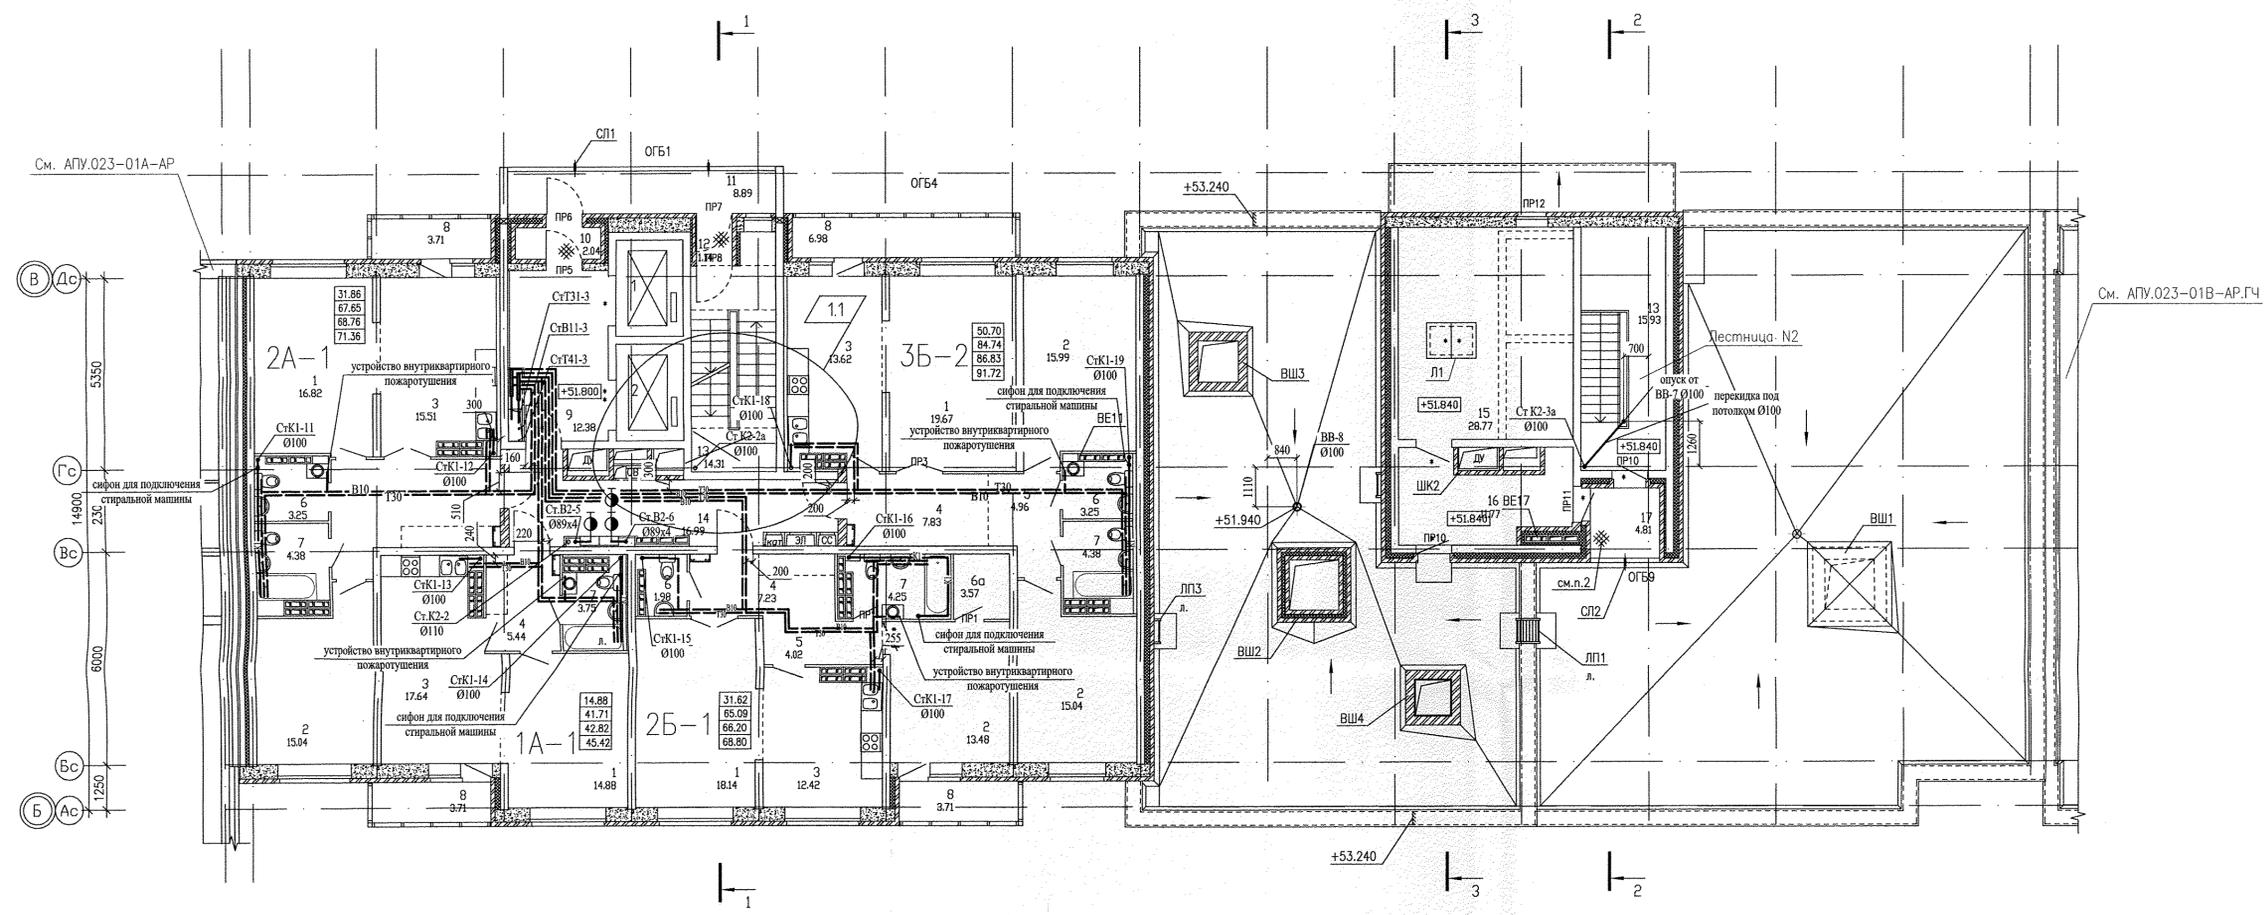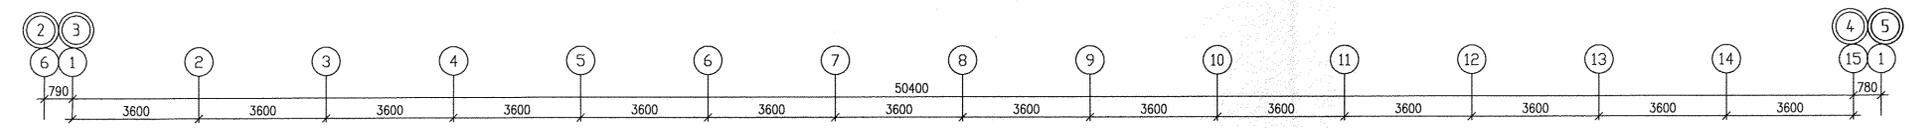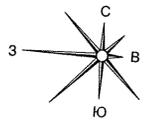

- Общие указания и условные обозначения см. л. .
- Выполнить утепление низа плиты перекрытия минплитой ИЗБА ФАСАД 100 мм. Площадь утепления м².
- Сечения по внутренним стенам см. л. .


11.14	11.14	11.14	11.14	11.14
11.14	11.14	11.14	11.14	11.14
11.14	11.14	11.14	11.14	11.14
11.14	11.14	11.14	11.14	11.14

АПУ.023-01Б-ВК			
Жилой дом со встроенно-пристроенными помещениями общественного назначения, поэтажно-наземным паркингом по ул. Индустриц, 104 в Орджоникизевском районе г. Екатеринбург			
Изм.	Лист	№ док	Дата
46-15	Р	8	03.15
Старший	Лист	Листов	
Р	8		
Глав. спец.	Решетникова	Решетникова	11.14
Проверил	Решетникова	Решетникова	11.14
Разработал	Прахова	Прахова	11.14
План 18 этажа. М1:100			

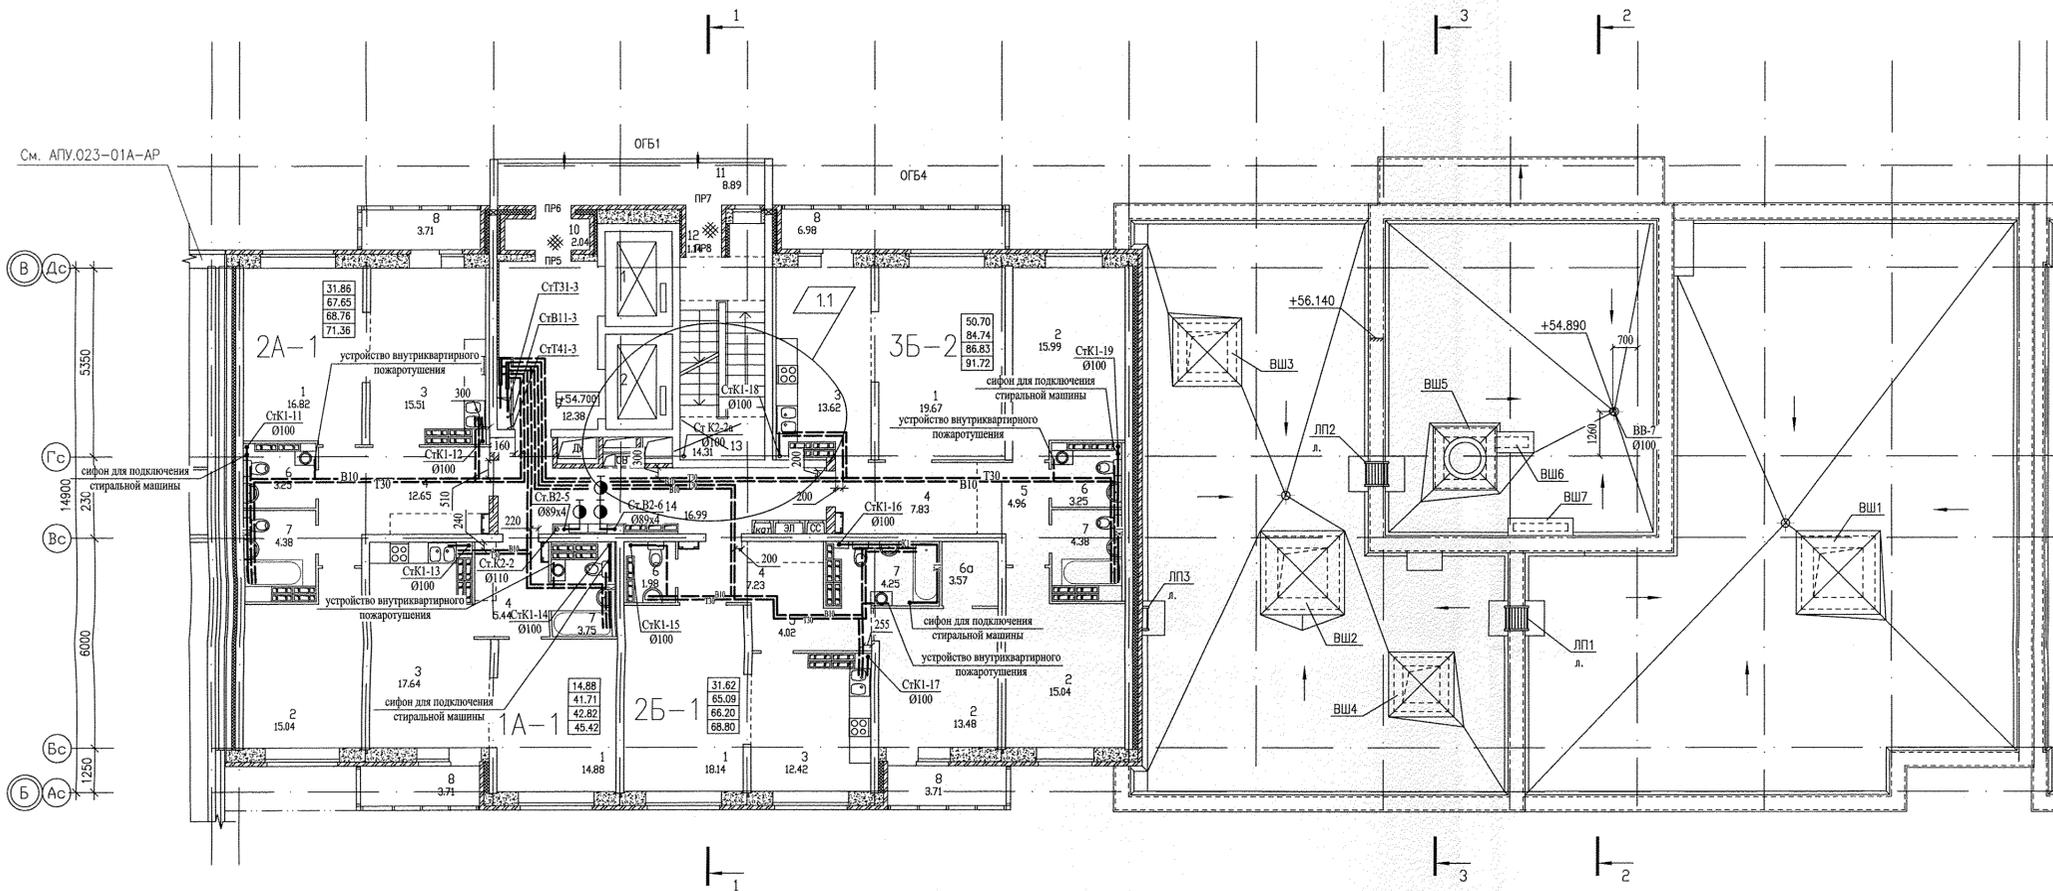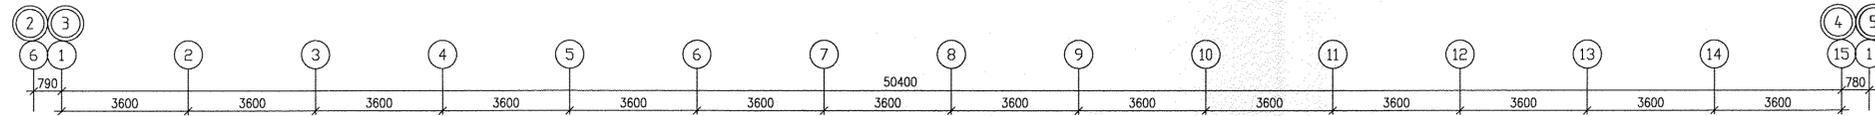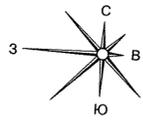


ЭКСПЛИКАЦИЯ ПОМЕЩЕНИЙ

Номер помещения	Наименование	Площадь, м2	Кат. помещения
Помещения квартир			
1	Гостиная	69.51	
2	Спальня	59.55	
3	Кухня	59.19	
4	Прихожая	33.15	
5	Коридор	8.98	
6	Санузел	8.48	
6а	Гардеробная	3.57	
7	Ванная	16.76	
8	Балкон	14.40	
8а	Лоджия	7.90	
Итого:		281.49	
Общедомовые помещения			
9	Лифтовой холл	12.38	
10	Тамбур	2.04	
11	Переходная лоджия	8.89	
12	Тамбур	1.14	
13	Лестничная клетка	14.31	
14	Коридор	16.99	
Итого:		55.75	

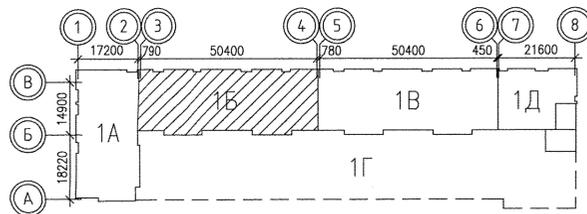



Инв. № подл.	Взам. инв. №	Эл.	СД
Лист	Лист	Лист	Лист
1	1	1	1

АПУ.023-01Б-ВК			
1	1	46-15	03.15
Изм.	Колуч.	Лист	Дата
21-16-этажная блок-секция 1Б	р	9	
Глав. спец.	Решетникова	11.14	
Проверил	Решетникова	11.14	
Разработал	Прахова	11.14	
План 19 этажа. М1:100			АО КОРПОРАЦИЯ АТОМСТРОЙКОМПЛЕКС

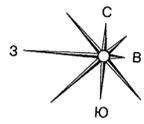

ЭКСПЛИКАЦИЯ ПОМЕЩЕНИЙ

Номер помещения	Наименование	Площадь, м ²	Кат. помещения
Помещения квартир			
1	Гостиная	139.02	
2	Спальня	119.10	
3	Кухня	118.38	
4	Прихожая	66.28	
5	Коридор	17.96	
6	Санузел	16.96	
6а	Гардеробная	7.14	
7	Ванная	34.44	
8	Балкон	36.22	
Итого:		555.50	
Общедомовые помещения			
9	Лифтовой холл	24.76	
10	Тамбур	4.08	
11	Переходная лоджия	17.78	
12	Тамбур	2.28	
13	Лестничная клетка	28.62	
14	Коридор	33.98	
Итого:		111.50	

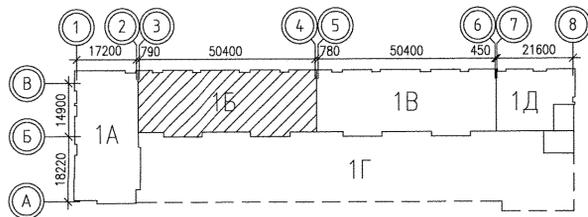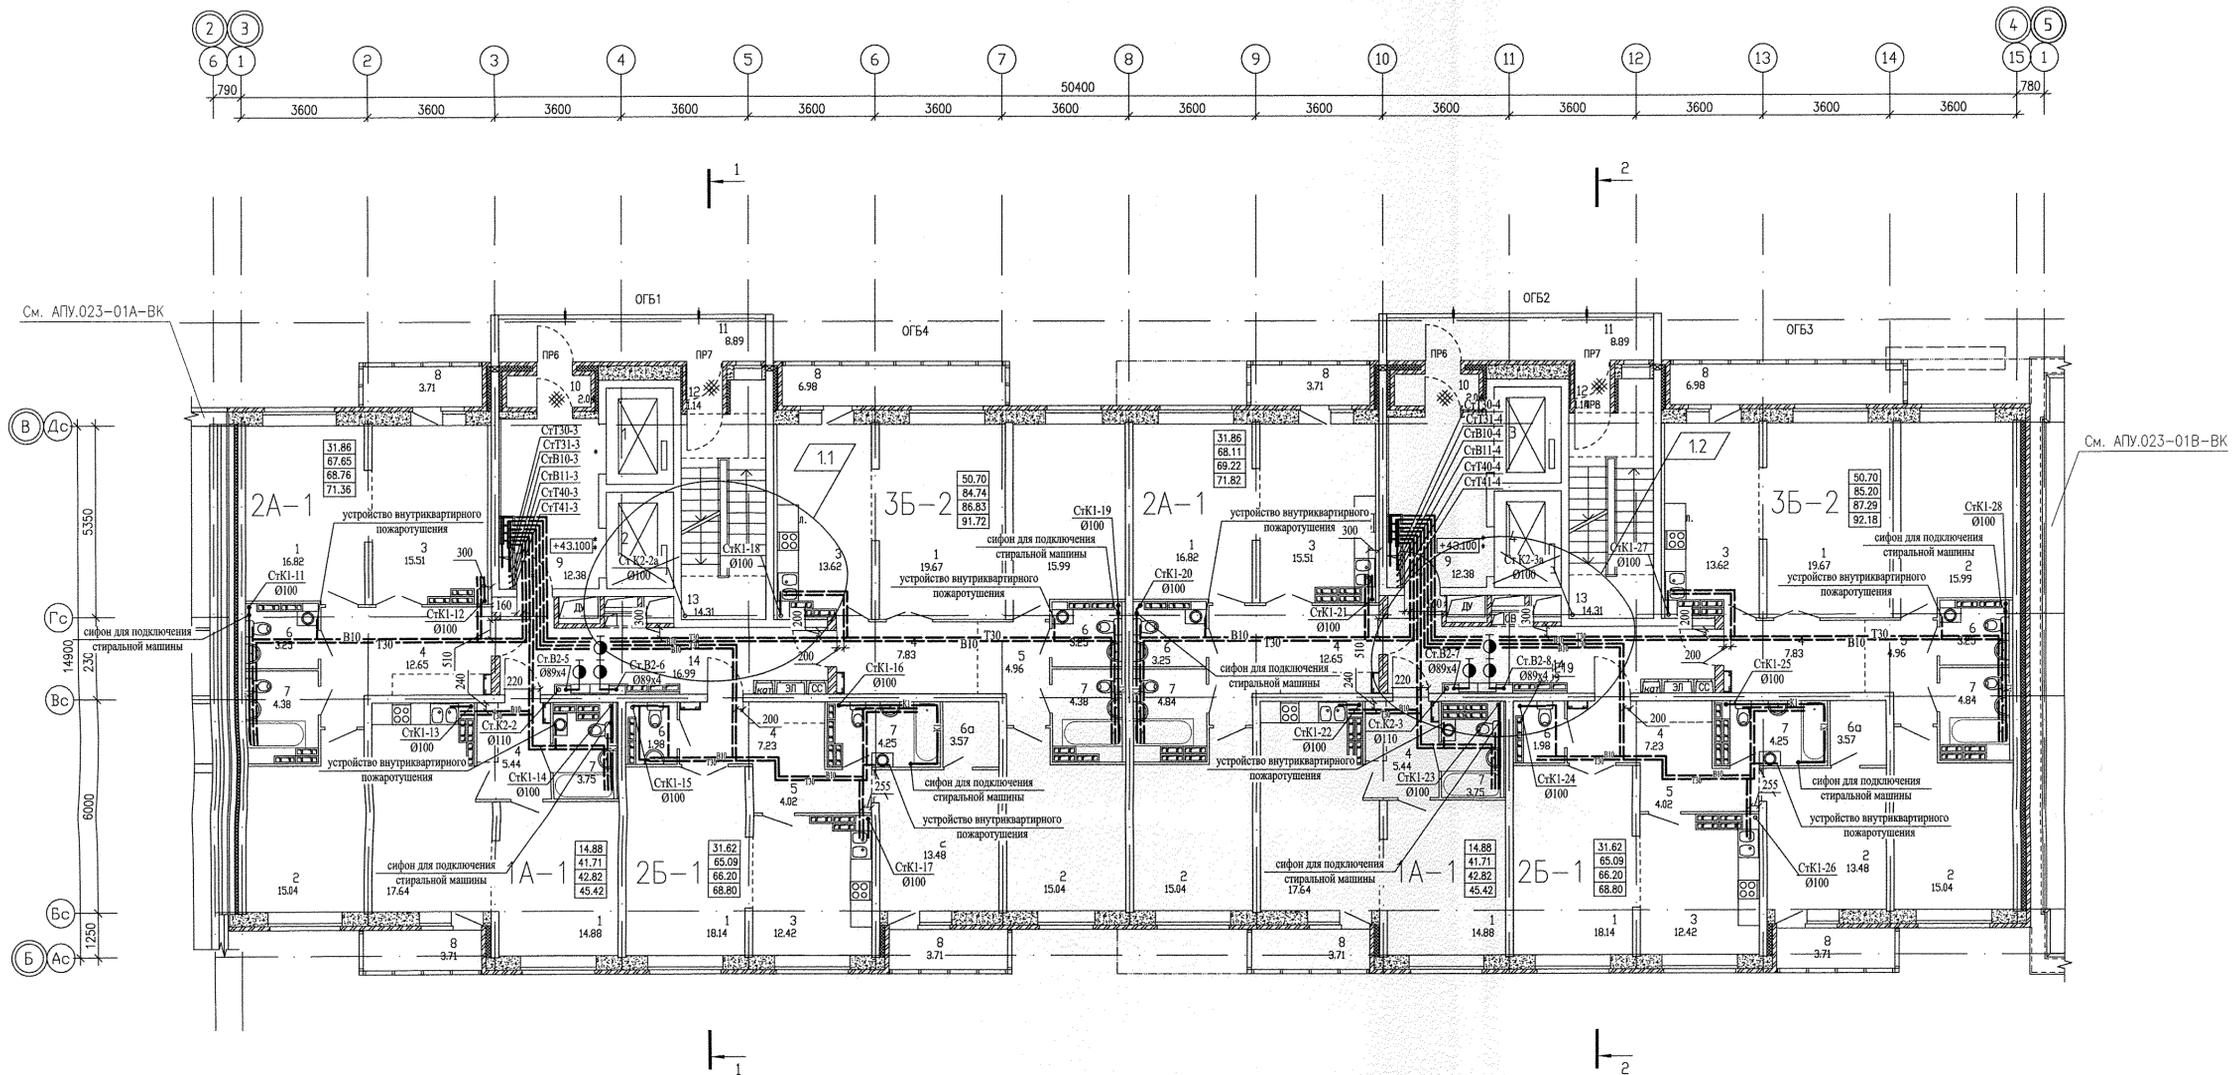

1. Лифты N1,N4 рассчитаны на перевозку пожарных подразделений.
2. Двери, обозначенные * – противопожарные с пределом огнестойкости EI 30, ** – противопожарные с пределом огнестойкости EI 60.

11.14	Гушин	ОВ	11.14	11.14
11.14	Бушуева	ОВ	11.14	11.14
11.14	Бовина	ЭЛ	11.14	11.14
11.14	Чижик	СС	11.14	11.14
АР	Ваш. ш.к.	ЭЛ		
Инв. № госл.	Подр. и выпл.			

АПУ.023-01Б-ВК					
1	2	-	46-15	03.15	Жилой дом со встроенно-пристроенными помещениями общественного назначения, подземно-наземным паркингом по ул. Индустрия, 104 в Орджоникизском районе г. Екатеринбург
Изм.	Кол.уч.	Лист	№ док	Подпись	Дата
21-16-этажная блок-секция 1Б			Стадия	Лист	Листов
			р	5	
Глав. спец.	Решетникова	Решетникова	11.14		
Проверил	Решетникова	Решетникова	11.14		
Разработал	Прахова	Прахова	11.14		