



Компоновочная схема




		26-02-13-0В			
		документальный генеральный жилой дом № 4 в составе жилого застройки с жилыми помещениями общественного назначения на 1-х этажах, жилыми вставками и дошкольными общеобразовательными учреждениями по ул. Хмельницкой-Екатерининской в Реву-Иркутском районе г. Екатеринбург			
Изм.	Зам.	Лист	Дата	Подпись	Дата
Разработ	Дума	07.13			
Проверил	Дума	07.13			
Н. контроль	Слесарева				
Жилой дом № 4				Стадия	Лист
План первого этажа				Р	3
000				"Альтек Строй Проект"	

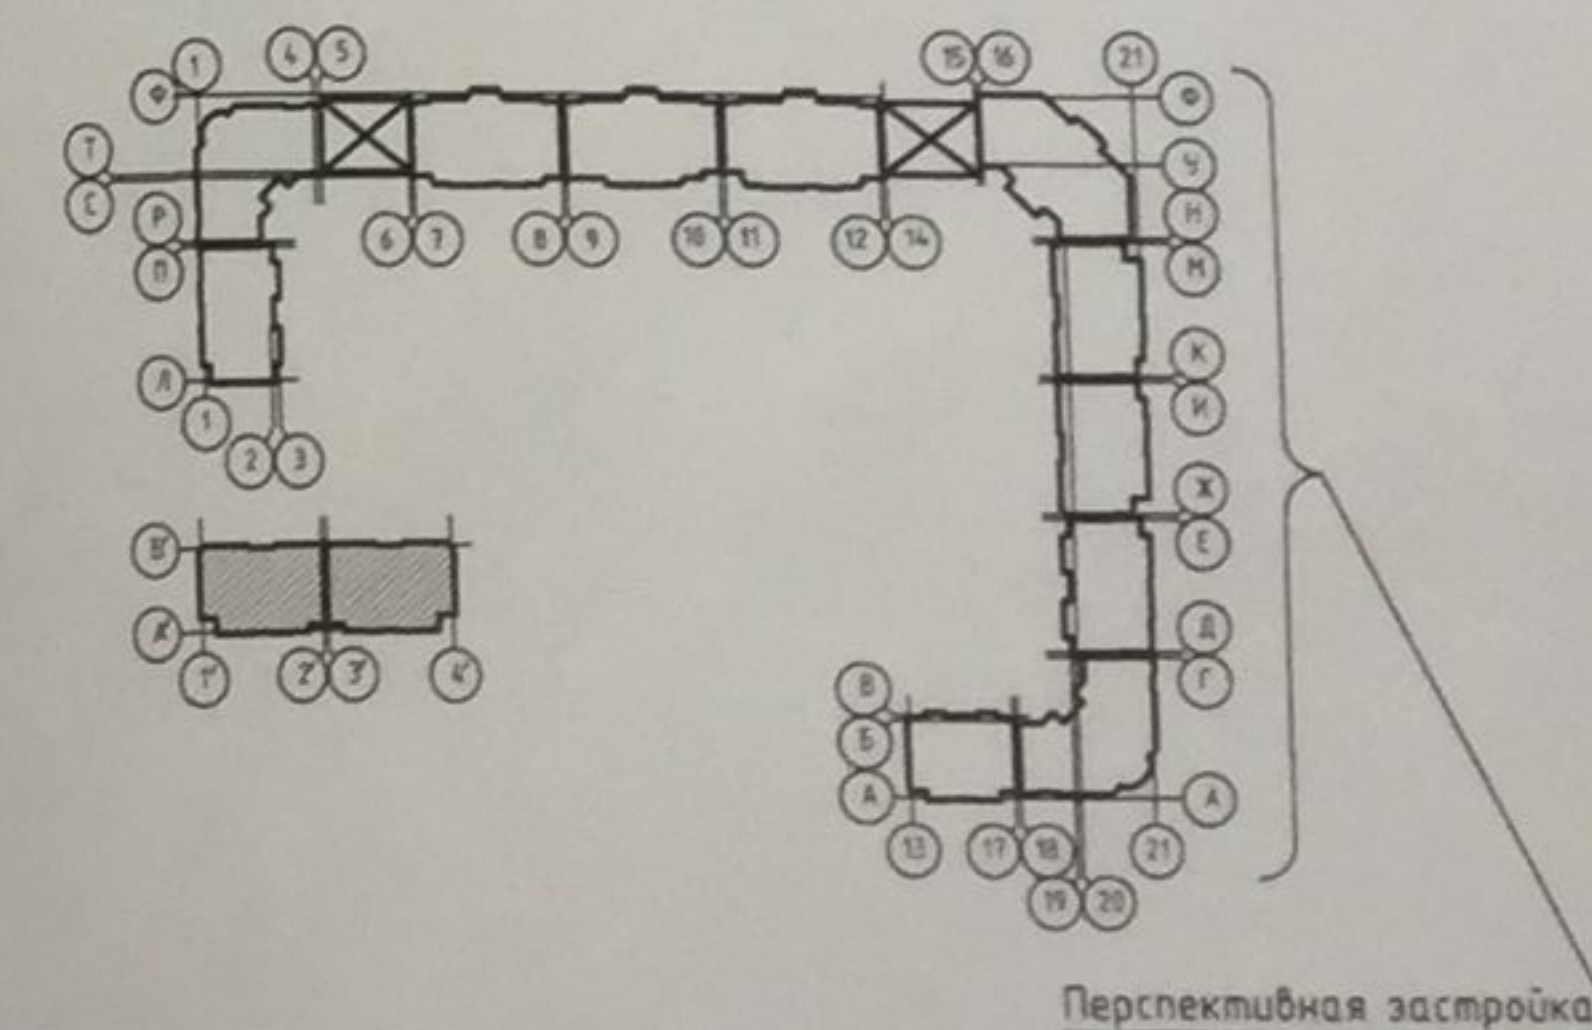

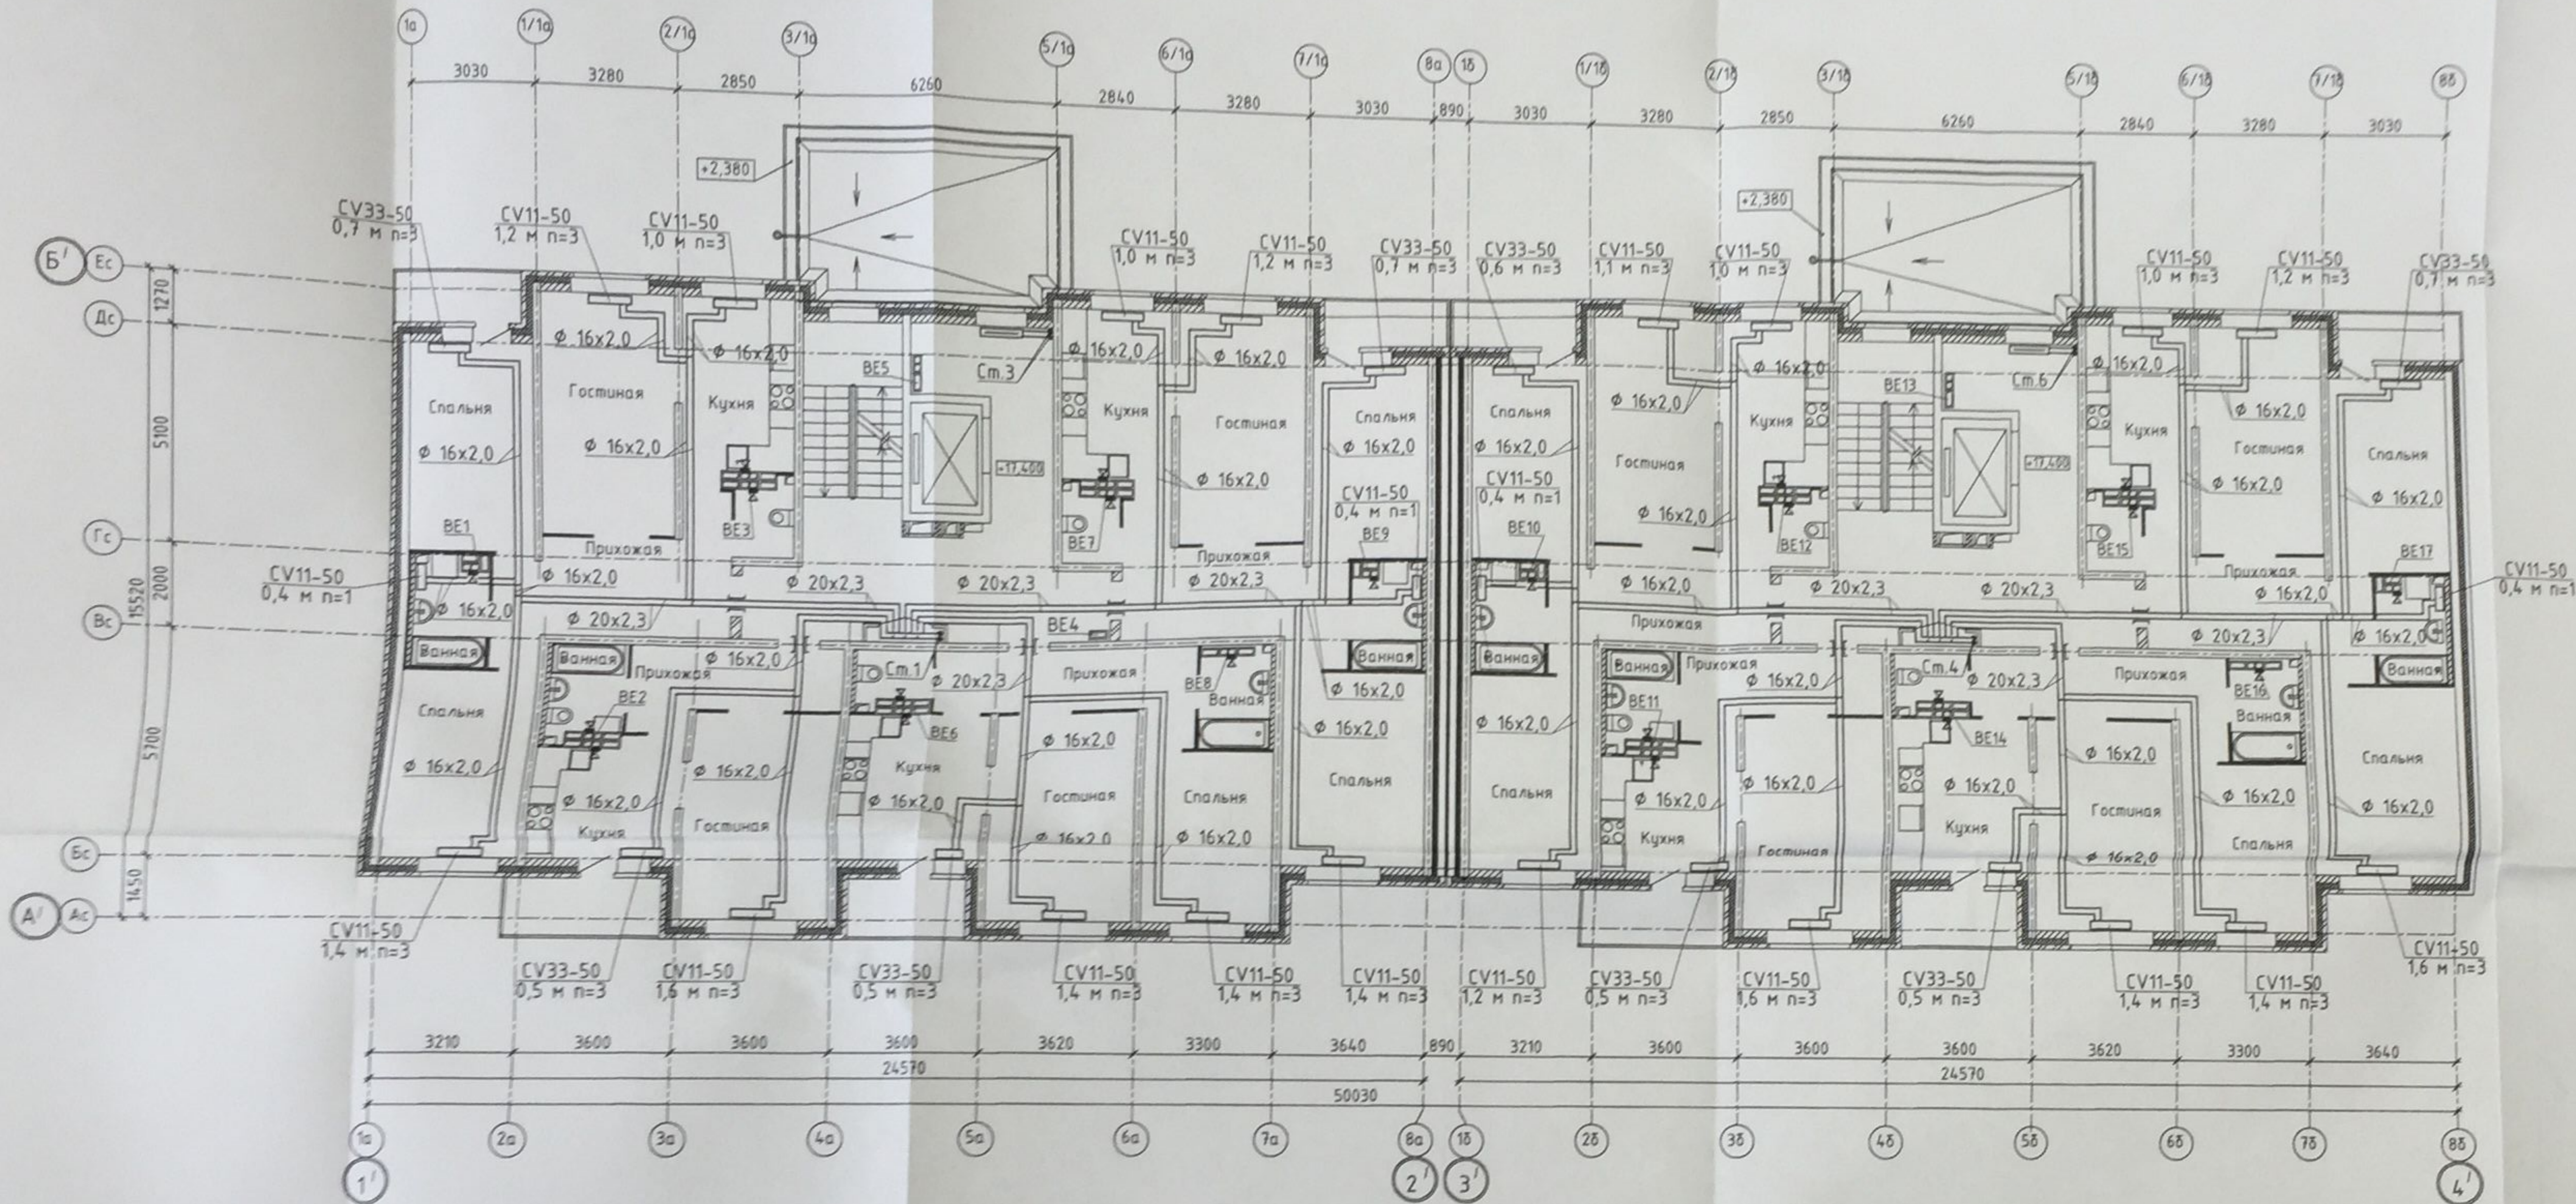


Компоновочная схема

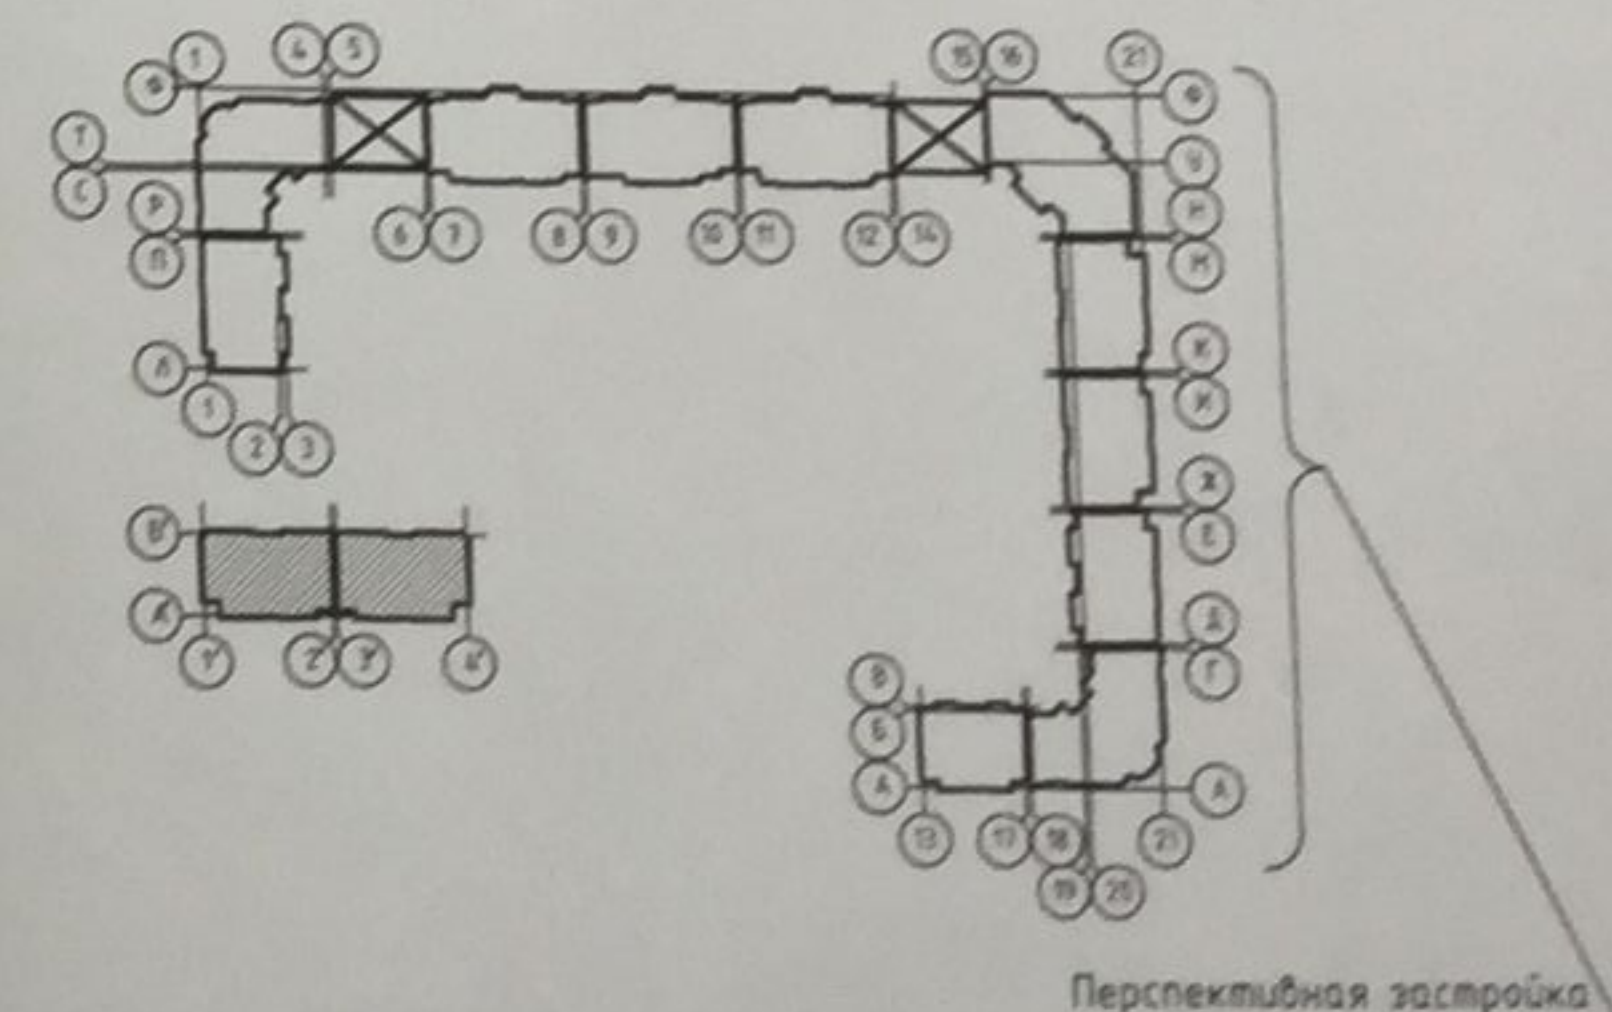


				26-02-13-0В		
документально оформленная жилищная застройка в составе жилого комплекса с жилыми помещениями общедоступного назначения на 3-х этажах, жилыми вставками и вспомогательными объектами жилищного назначения по ул. Удмуртской-Братской в Восточном районе г. Биробиджана						
1	Зам.	315-13	Дума	09.13	Лист	Листов
Иж. Уполн.	Дума	Лист	Док.	Публик.	Дата	
Разработ.	Дума	07.13				
Проверил	Дума	07.13				
И. контрол.	Слесарева					
Жилой дом № 4					Стандарт	Лист
План седьмого этажа					Р	5
					000 "Альтек Строй Проект" Формат А1	



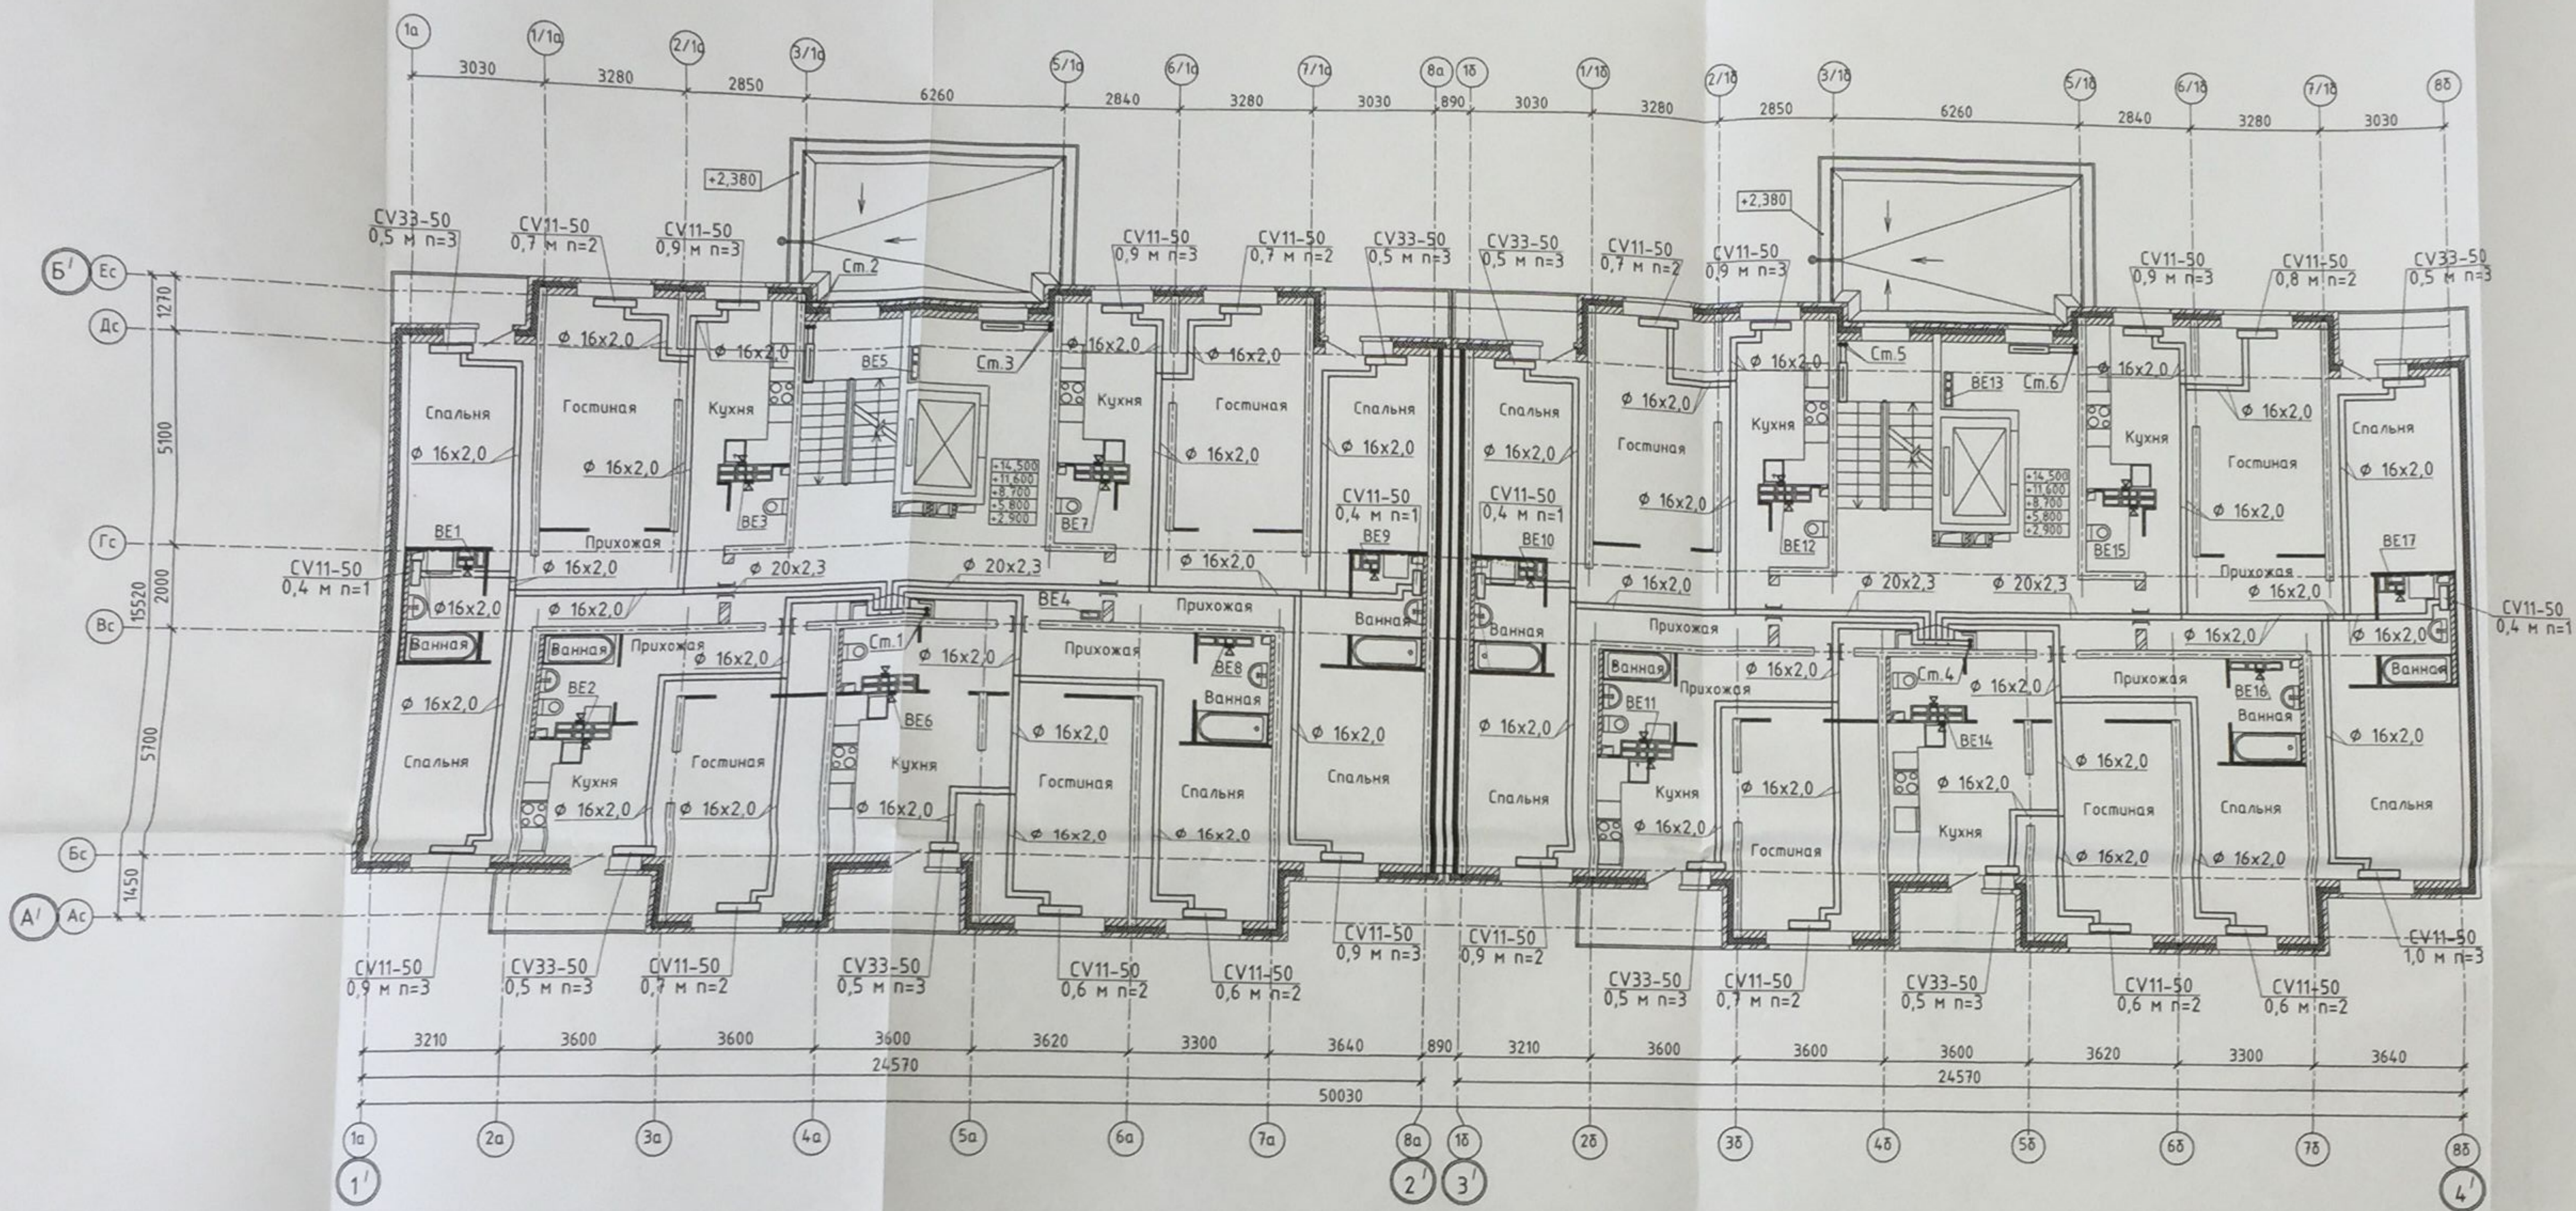

Компоновочная схема

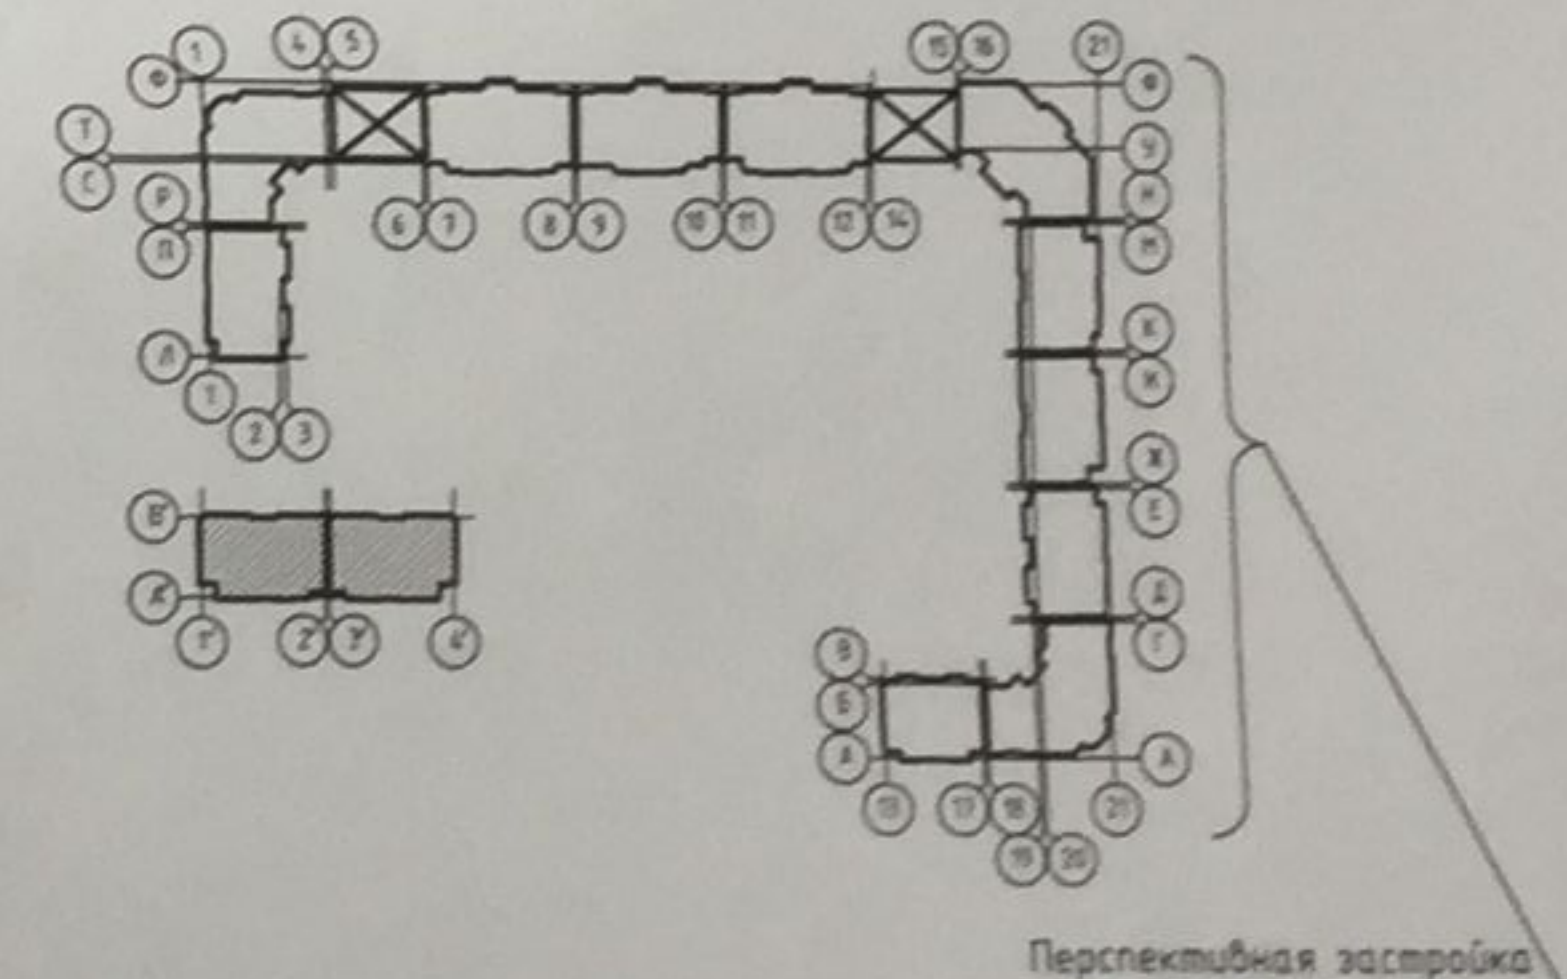

		26-02-13-0В	
<p>Муниципальный заказ № 13-02/2013 от 13.02.2013 г. на выполнение проектных работ по проектированию и разработке документации на строительство жилого дома № 4 по адресу: г. Екатеринбург, ул. Космонавтов, д. 100, стр. 100.</p>			
1	Экз. 35-13	Дата	09.13
Иск. Калуж	Листов	Дата	07.13
Разработ	Лист	Дата	07.13
Проверил	Лист	Дата	07.13
и контроль	Лист	Дата	07.13
		Жилой дом № 4	
		Страница Лист Листов	
		р 4	
		ООО	
		"Альтек Строй Проект"	
		Формат А1	