
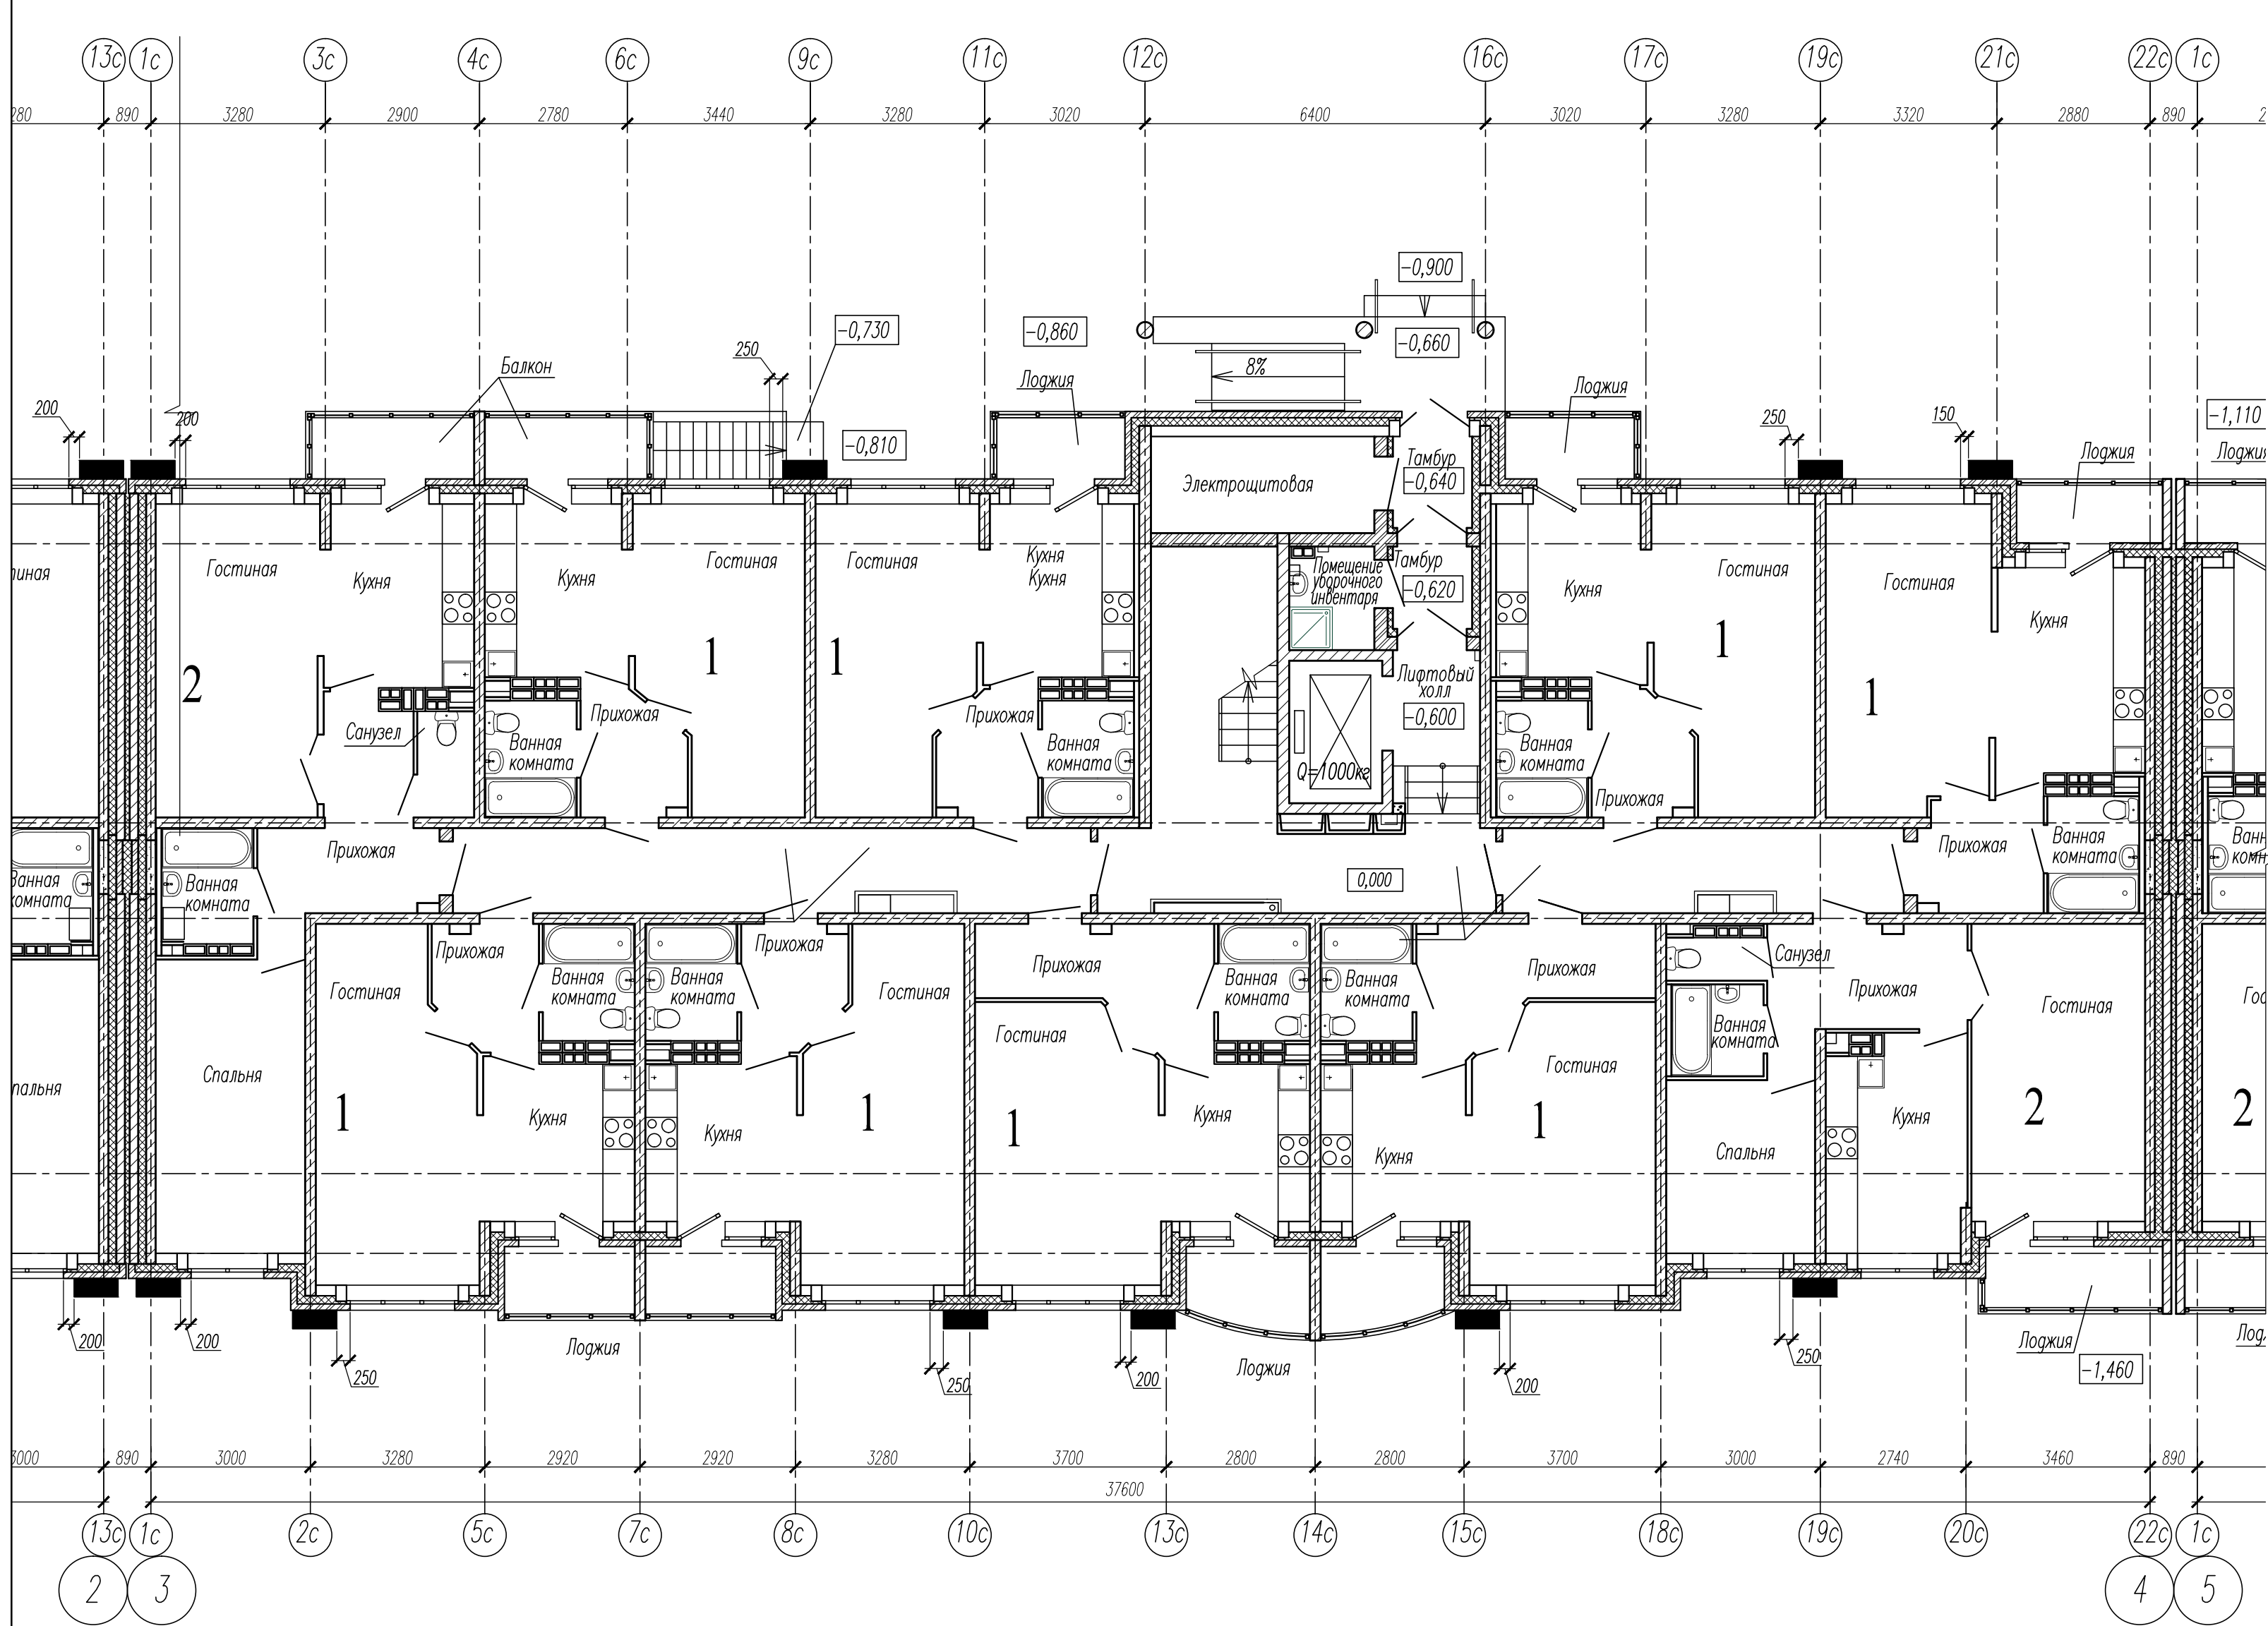
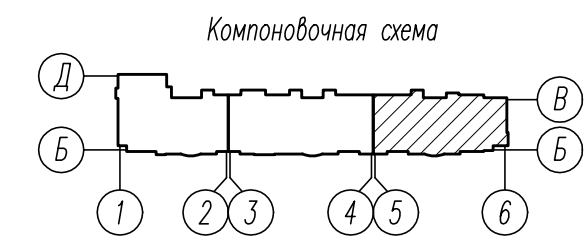


- Чертеж разработан по просьбе УЖК "Территория" письмом N 69-ТН от 11.02.2014г.
- Наружные блоки кондиционеров установить на 100 мм ниже оконного проема по высоте, оси наружных блоков кондиционеров располагать строго по центру оконных проемов и согласно привязкам.
- Способ установки согласовать с поставщиками кондиционеров.

Условные обозначения:

■ -рекомендуемое место установки кондиционеров

						АПУ2-132-02-АР			
						Два жилых дома с нежилыми помещениями на первых этажах и подземной автостоянкой по ул.Анатолия Муранова в Верх-Исетском районе г. Екатеринбург			
Изм.	Кол.уч.	Лист	Ндок.	Подпись	Дата	10-этажный жилой дом №2	Стация	Лист	Листов
							Р	3	
ГАП	Ширяева						План 1 этажа в осях 3-4 с местами установк наружных блоков кондиционеров		
Н.контр.	Рыжкова								
Зав.гр.	Яковенко								
Разраб.	Яковенко								
							3АО "Корпорация "Атомстройкомплекс"		


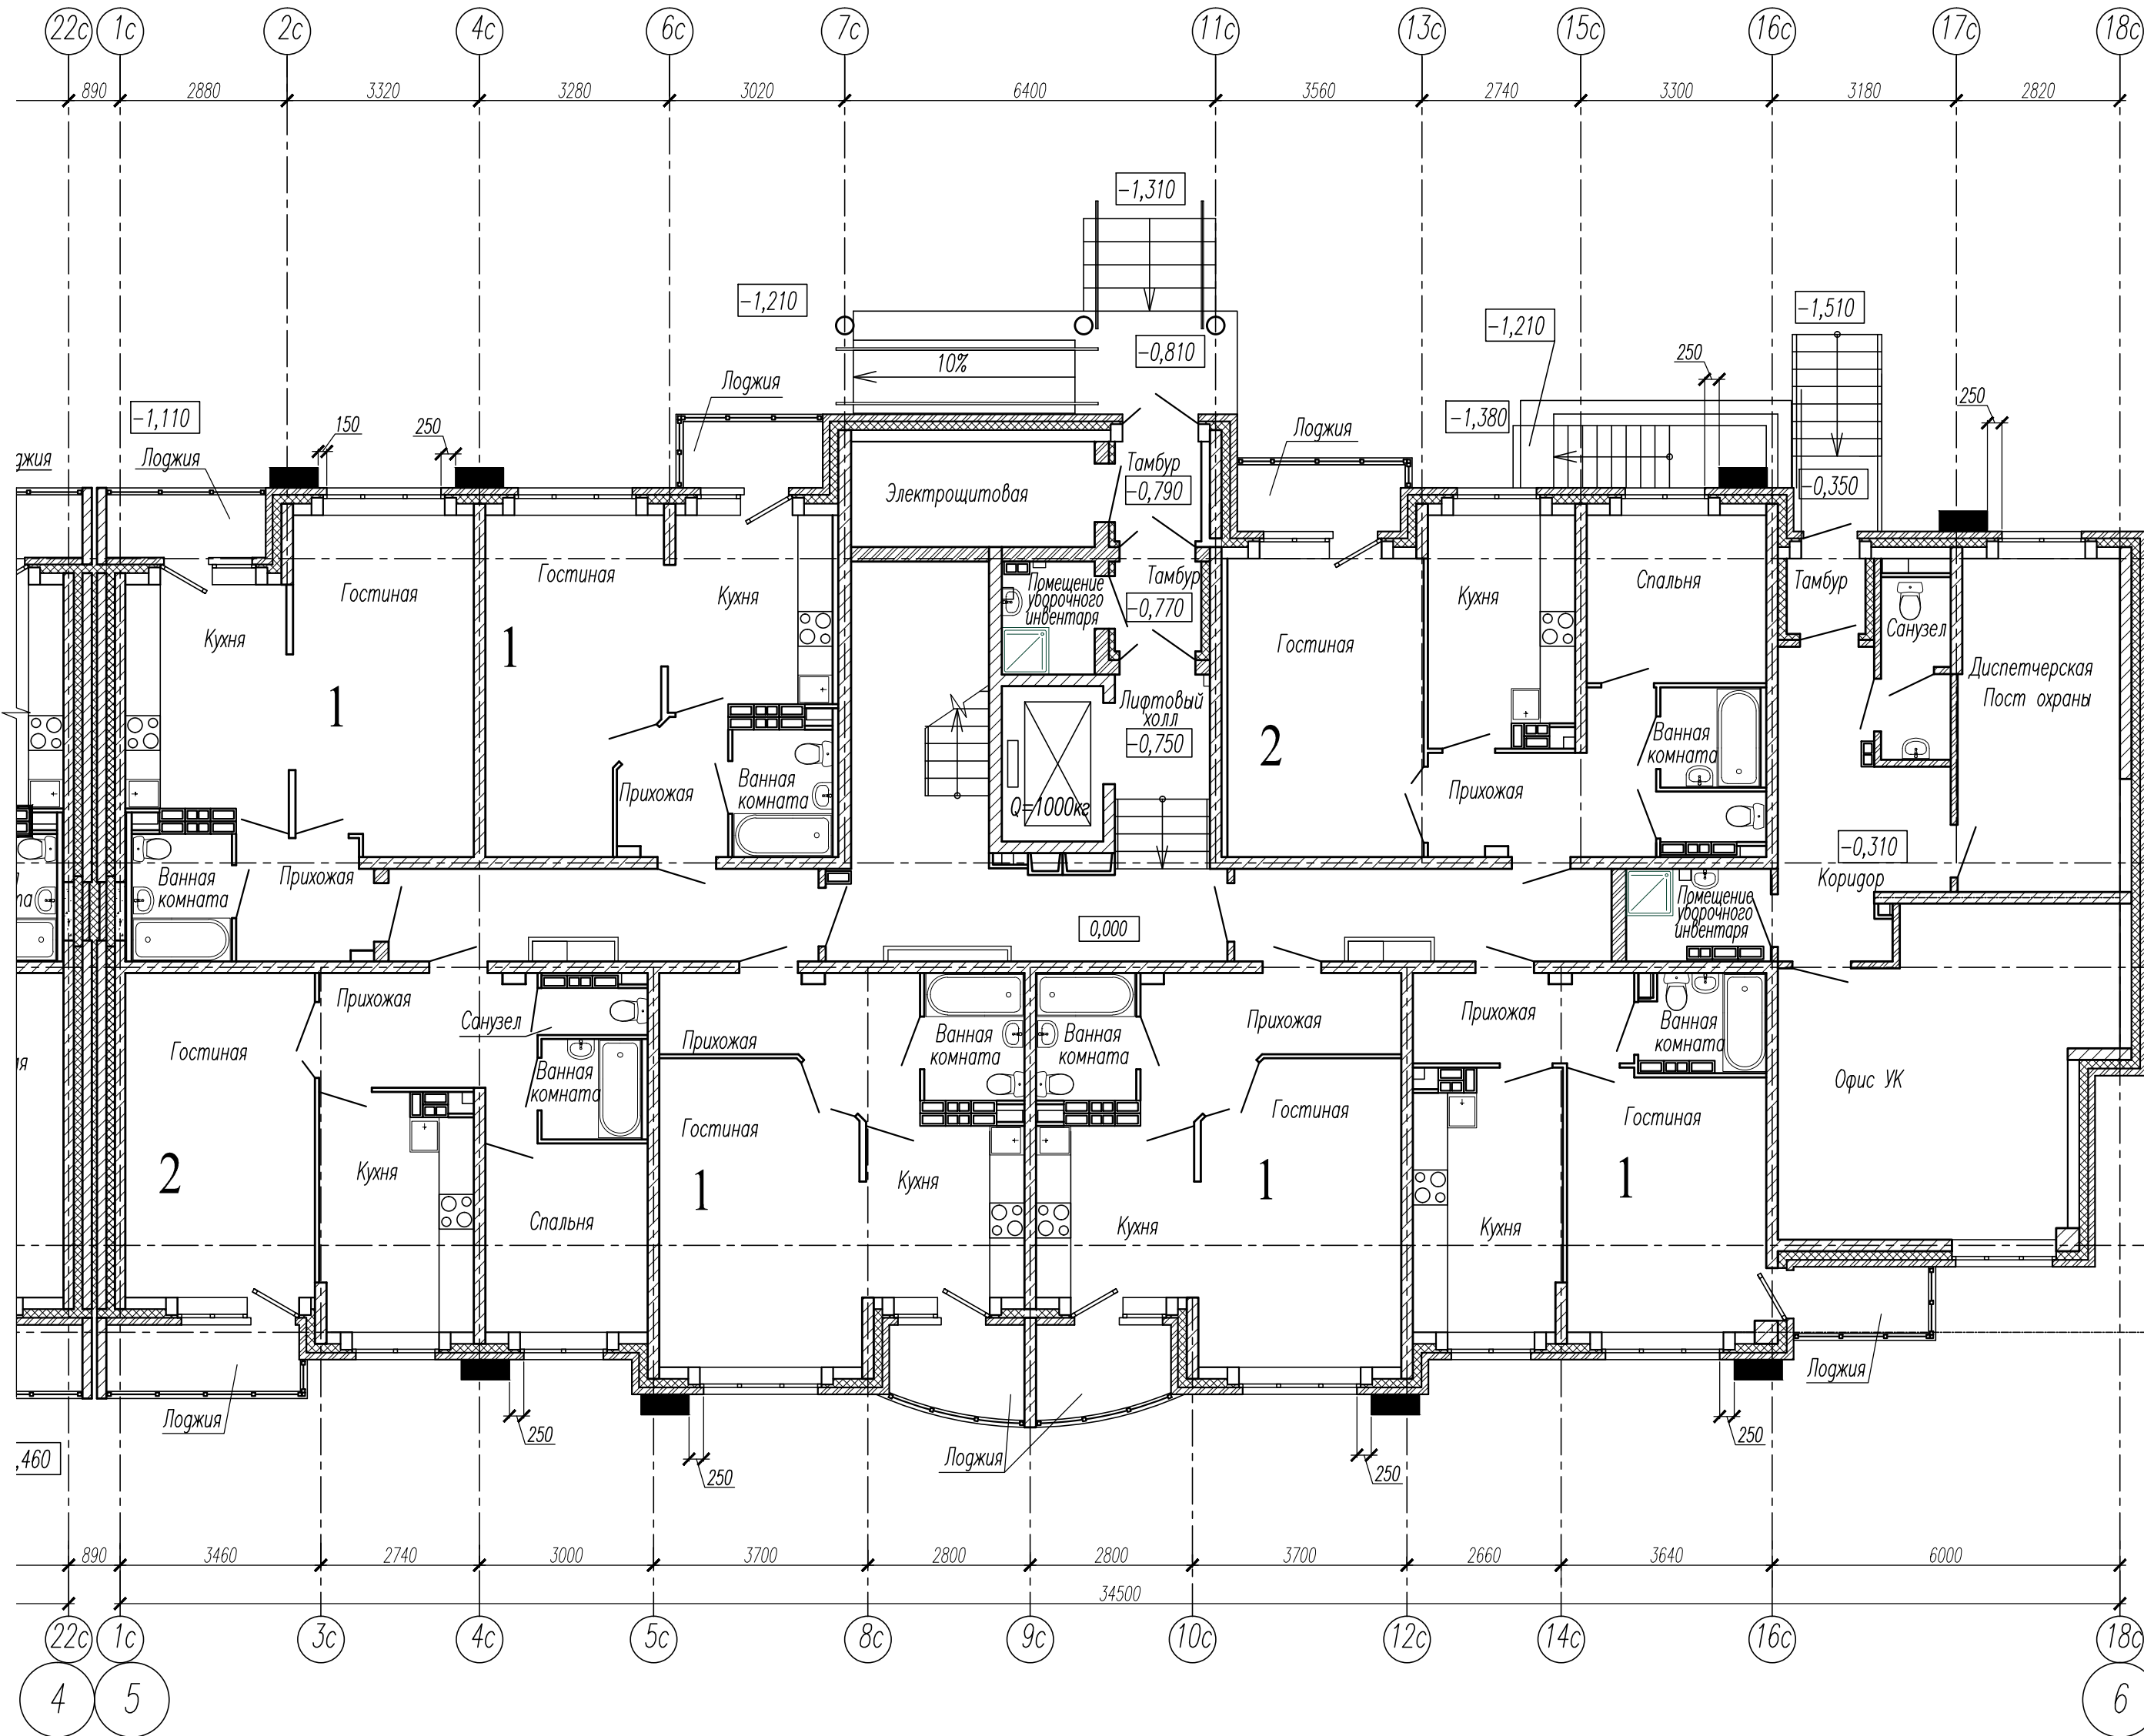


1. Чертеж разработан по просьбе УЖК "Территория" письмо N 69-ТН от 11.02.2014г.
2. Наружные блоки кондиционеров установить на 100 мм ниже оконного проема по высоте, оси наружных блоков кондиционеров располагать строго по центру оконных проемов и согласно привязкам.
3. Способ установки согласовать с поставщиками кондиционеров.

Условные обозначения:

■ —рекомендуемое место установки кондиционеров

						АПУ2-132-02-АР			
						Два жилых дома с нежилыми помещениями на первых этажах и подземной автостоянкой по ул.Анатолия Муранова в Верх-Исетском районе г. Екатеринбург			
Изм.	Кол.уч.	Лист	Нрок.	Подпись	Дата				
						10-этажный жилой дом №2	Стадия	Лист	Листов
							Р	4	
ГАП	Ширяева					План 1 этажа в осях 5-6 с местами установки наружных блоков кондиционеров	340 "Корпорация "Атомстройкомплекс"		
Н.контр.	Рыжкова								
Зав.гр.	Яковенко								
Разраб.	Яковенко								

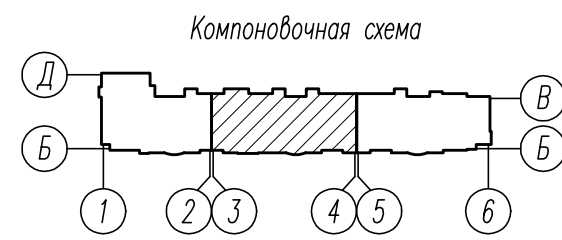
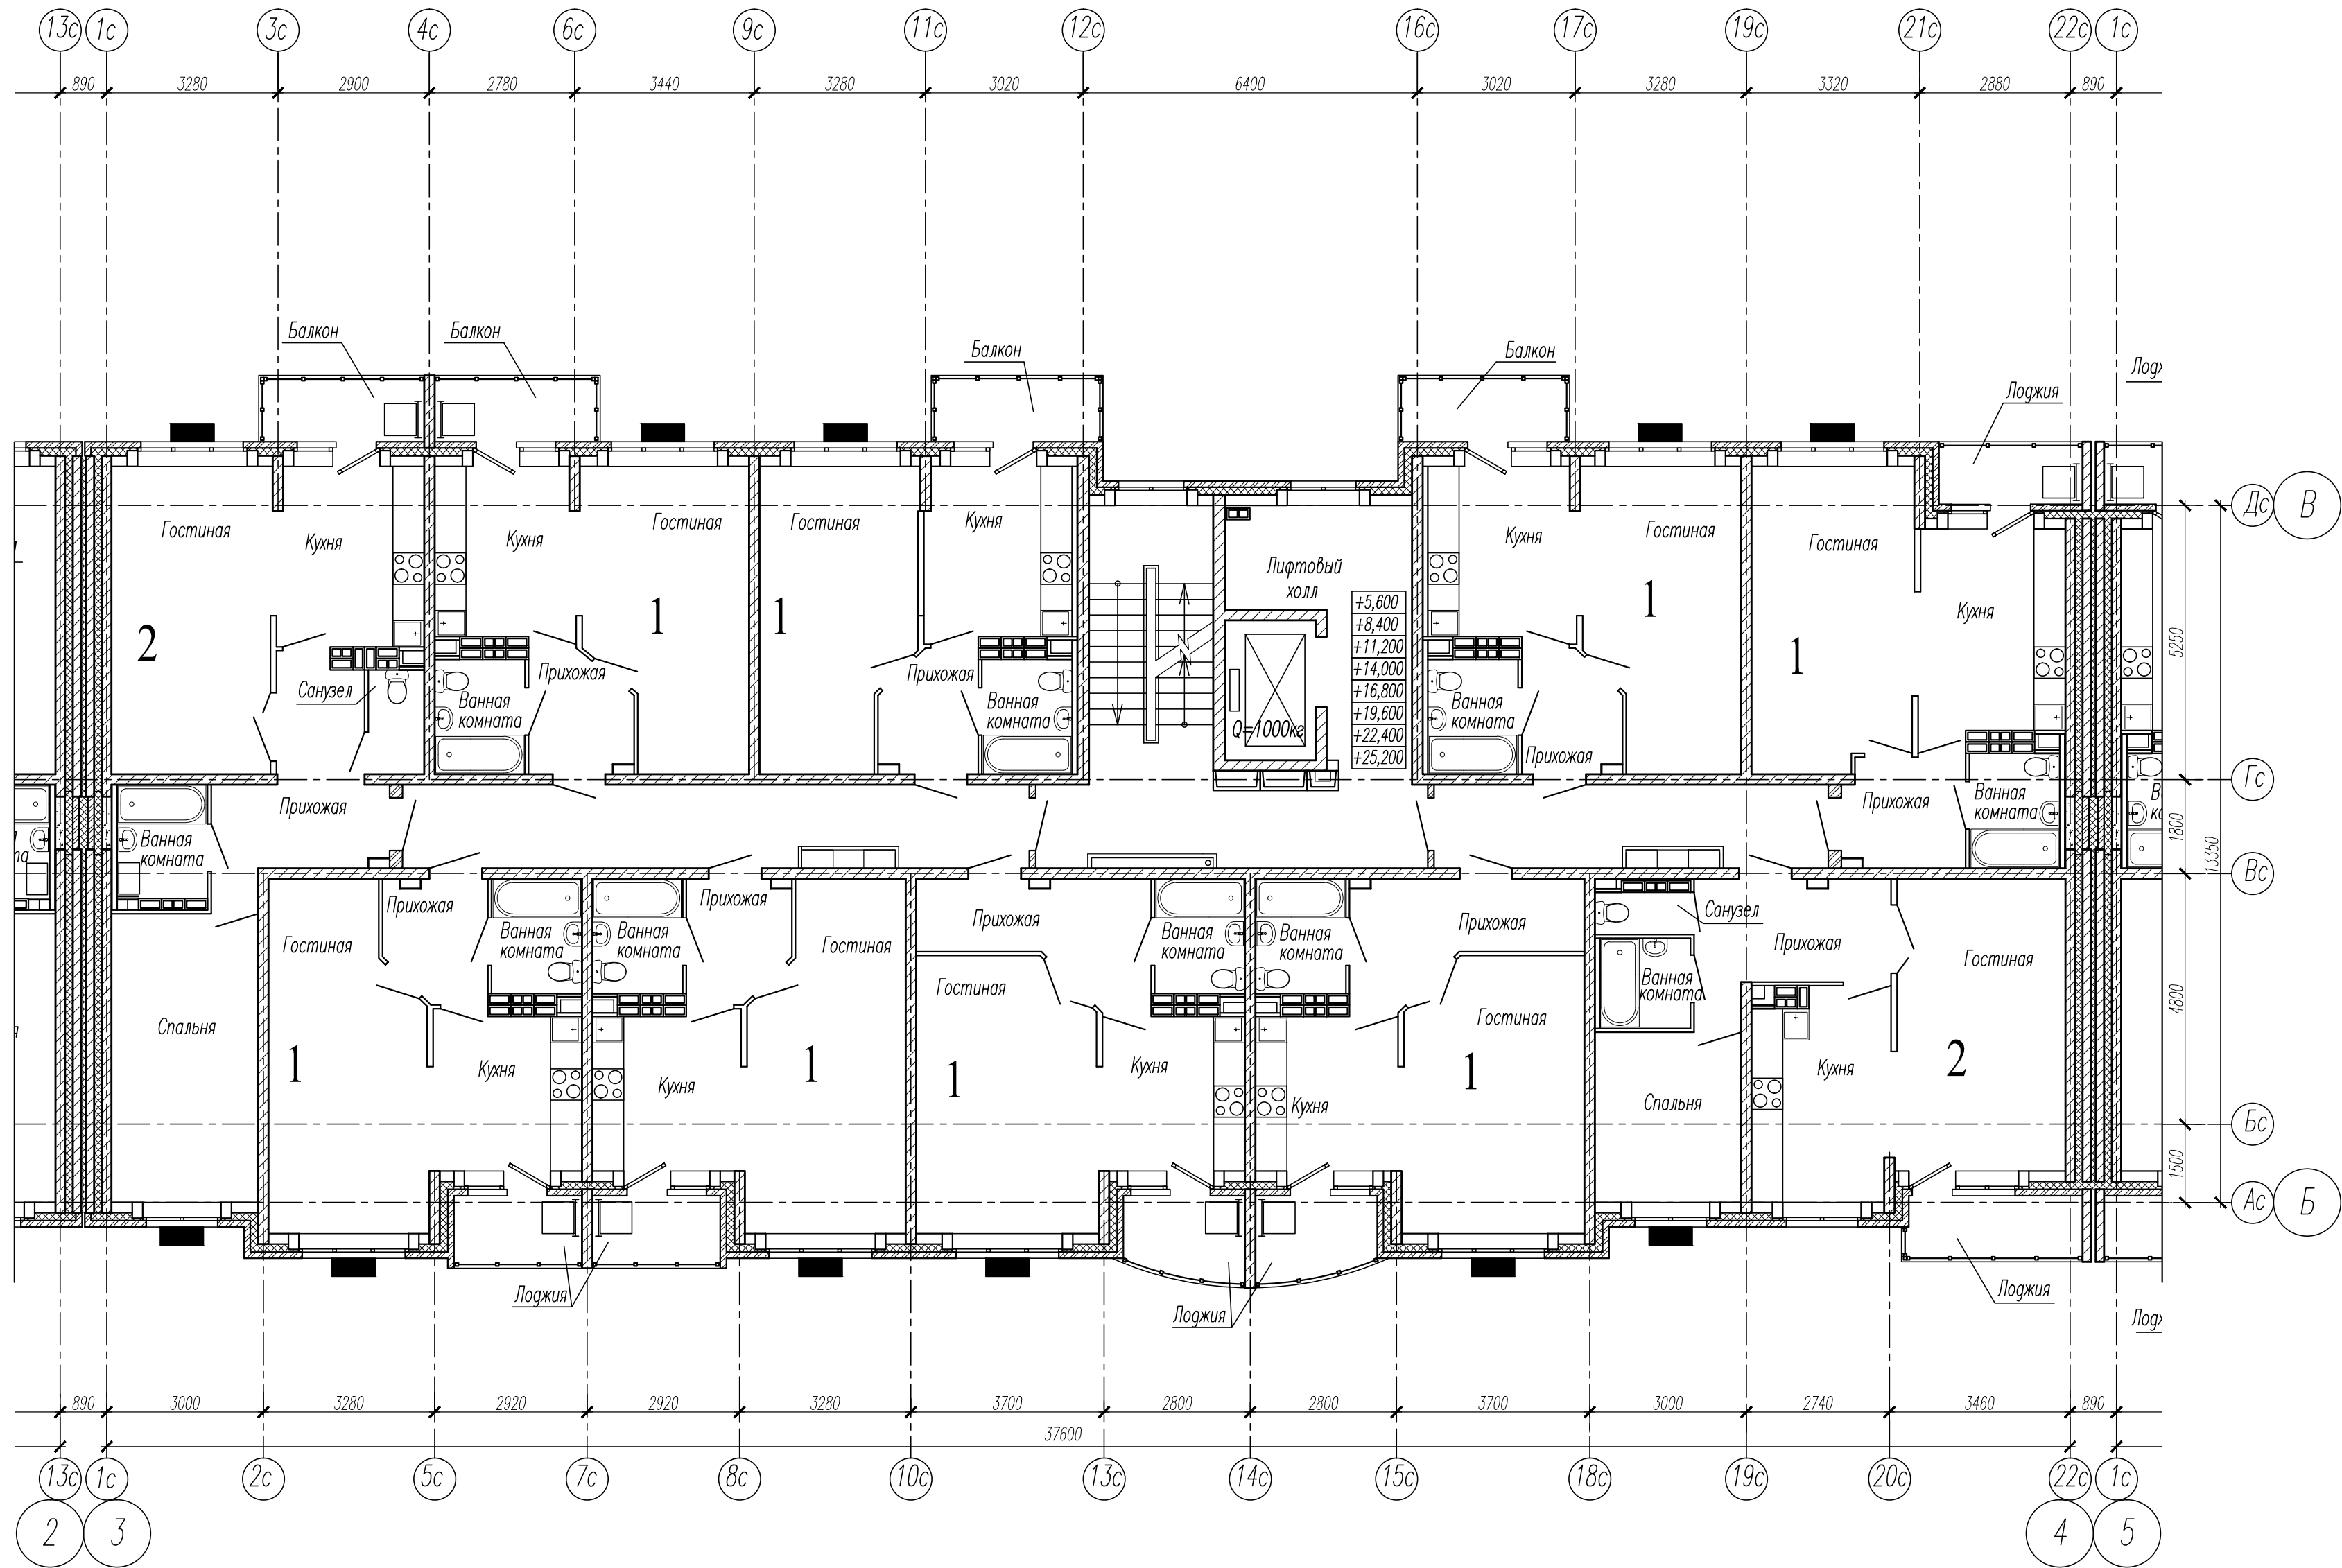


- Чертеж разработан по просьбе УЖК "Территория" письмо N 69-ТН от 11.02.2014г.
- Наружные блоки кондиционеров установить на 100 мм ниже оконного проема по высоте, оси наружных блоков кондиционеров располагать строго по центру оконных проемов и согласно привязкам.
- Способ установки согласовать с поставщиками кондиционеров.

Условные обозначения:

■ —рекомендуемое место установки кондиционеров

АПУ2-132-02-АР					
Два жилых дома с нежилыми помещениями на первых этажах и подземной автостоянкой по ул.Анатолия Муранова в Верх-Исетском районе г. Екатеринбург					
Изм.	Кол.уч.	Лист	Нарк.	Подпись	Дата
10-этажный жилой дом №2				Стадия	Лист
				Р	6
План типового этажа в осях 3-4 с местами установки наружных блоков кондиционеров				340 "Корпорация "Атомстройкомплекс"	
ГАП	Ширяева				
Н.контр.	Рыжкова				
Зав.гр.	Яковенко				
Разраб.	Яковенко				

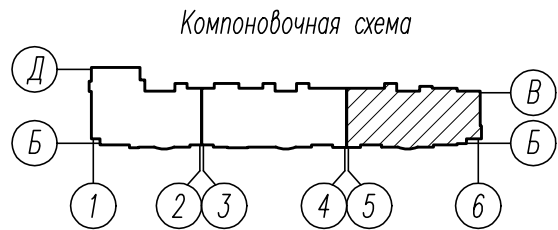
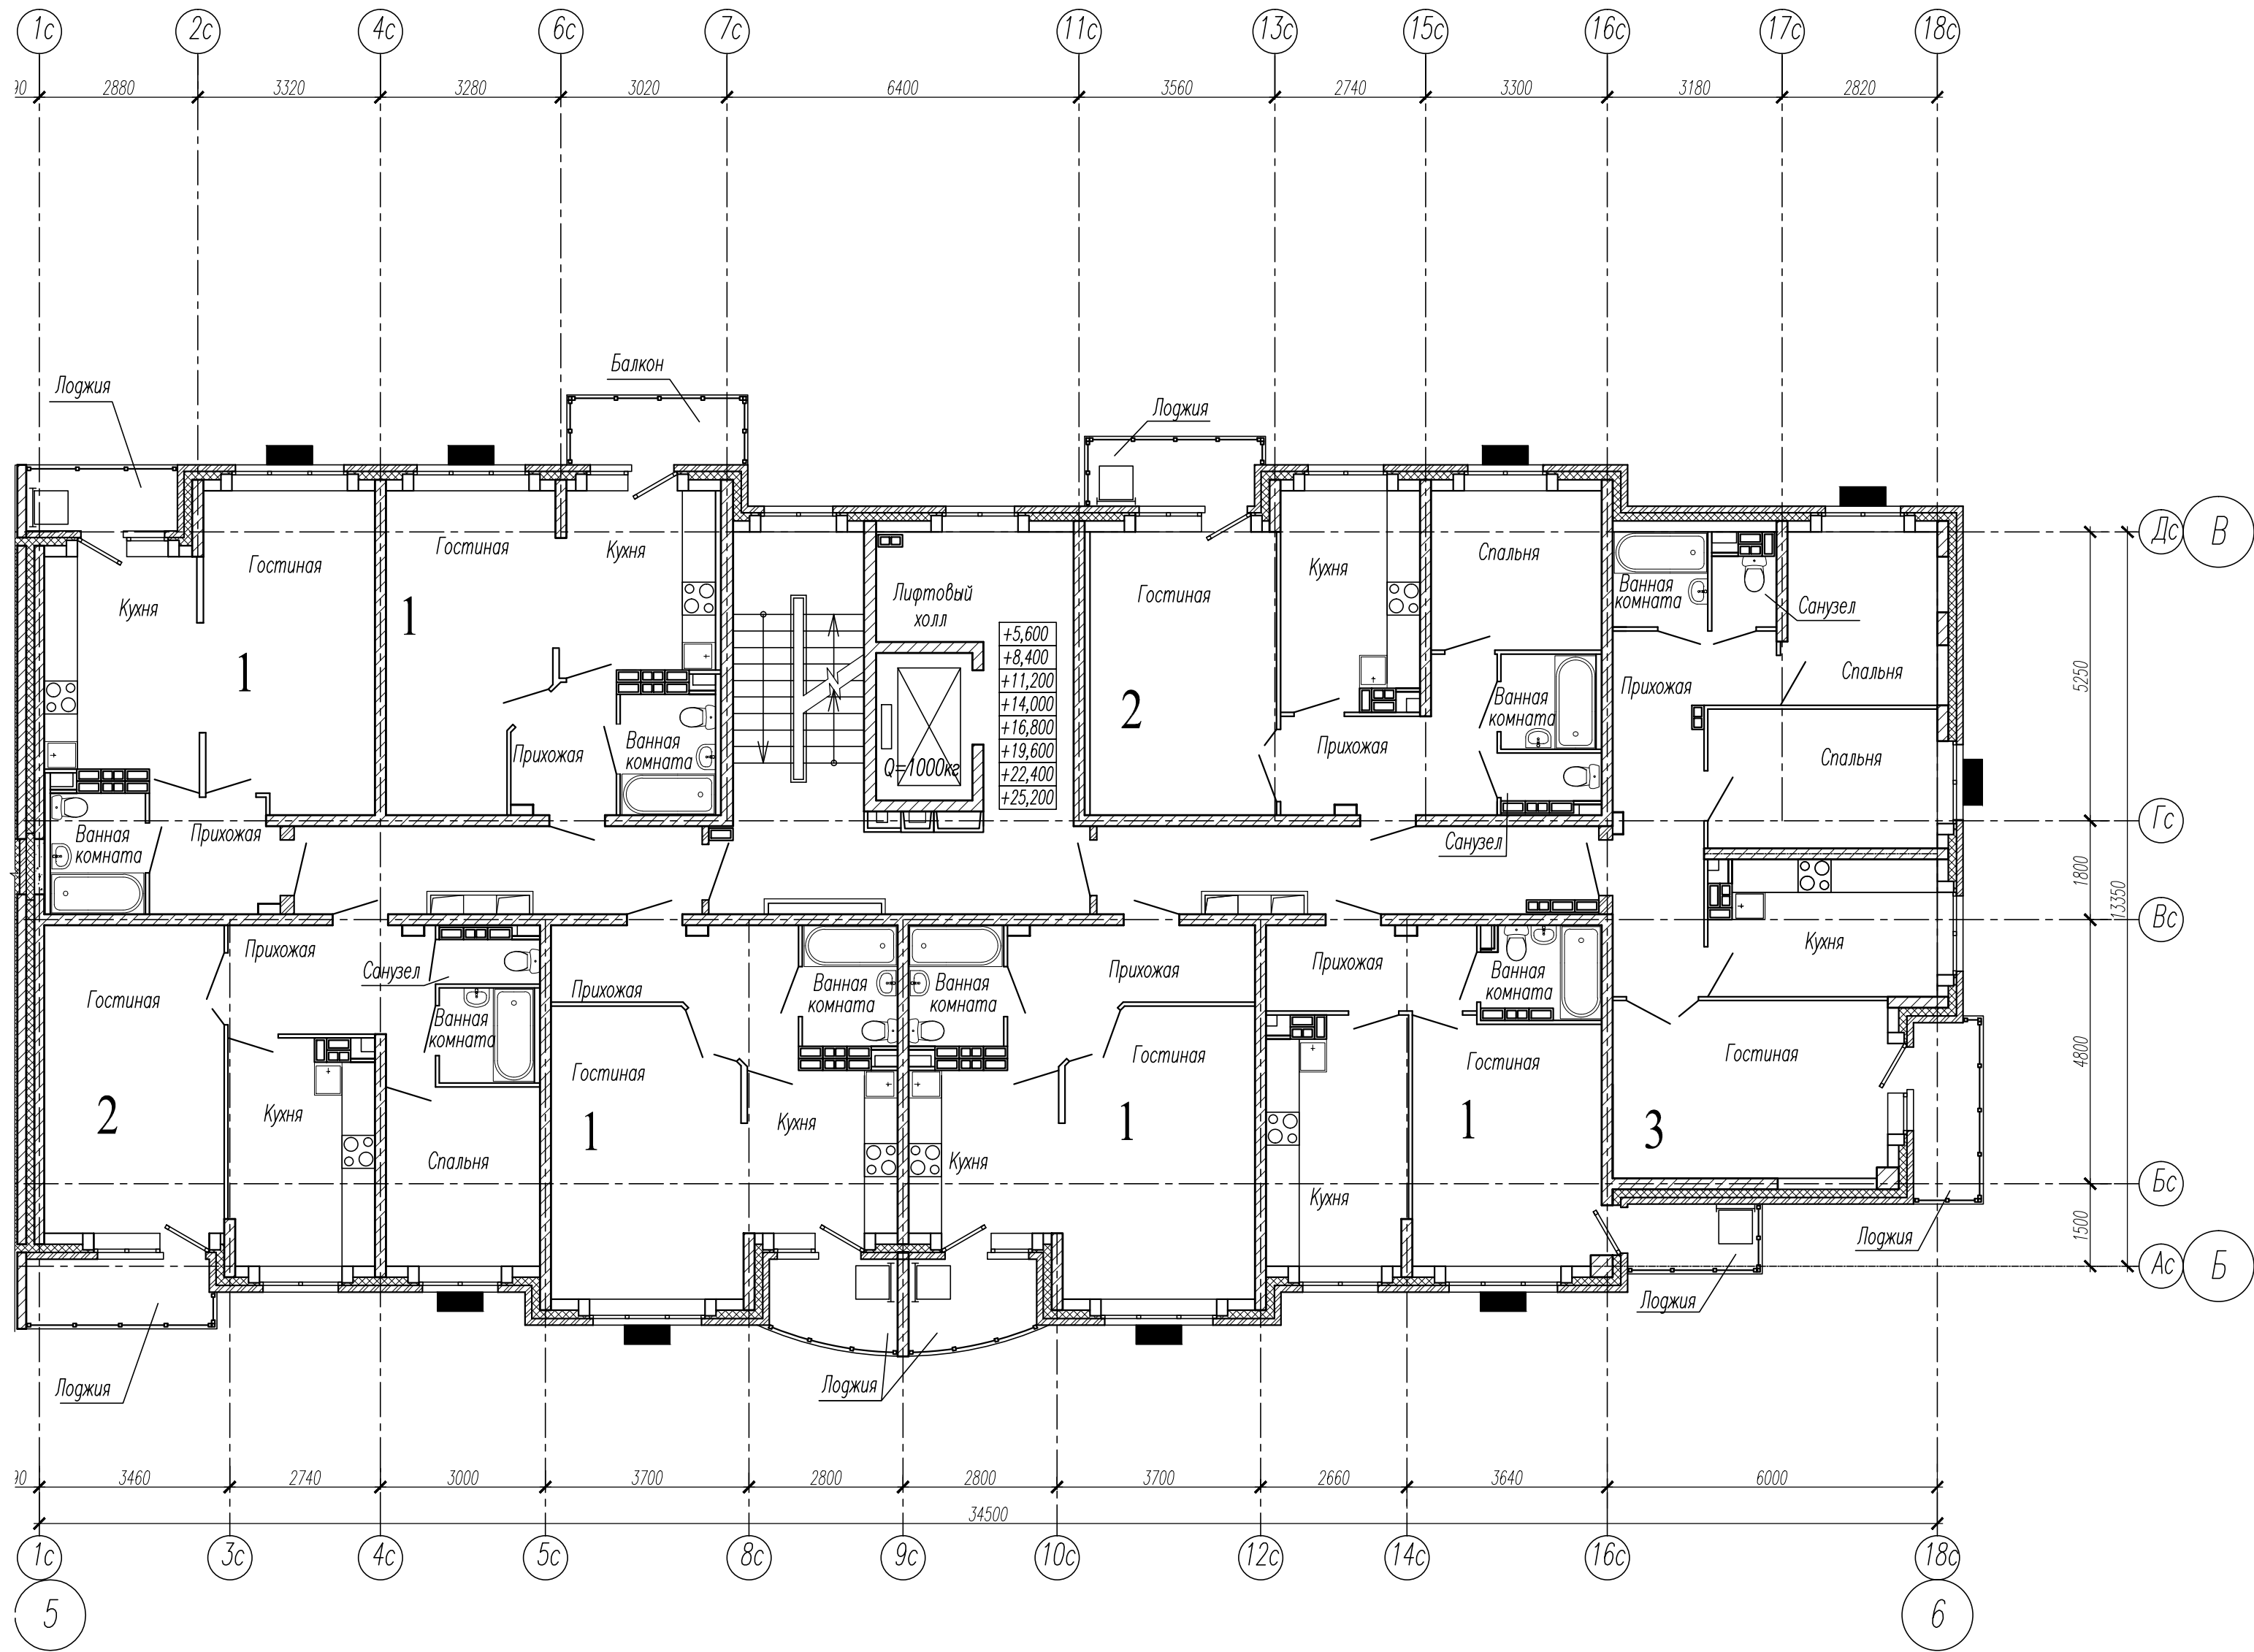


1. Чертеж разработан по просьбе УЖК "Территория" письмо N 69-ТН от 11.02.2014г.
2. Наружные блоки кондиционеров установить на 100 мм ниже оконного проема по высоте, оси наружных блоков кондиционеров располагать строго по центру оконных проемов и согласно привязкам.
3. Способ установки согласовать с поставщиками кондиционеров.

Условные обозначения:

■ —рекомендуемое место установки кондиционеров

						АПУ2-132-02-АР			
						Два жилых дома с нежилыми помещениями на первых этажах и подземной автостоянкой по ул.Анатолия Муранова в Верх-Исетском районе г. Екатеринбург			
Изм.	Кол.уч.	Лист	Нрок.	Подпись	Дата				
						10-этажный жилой дом №2	Стация	Лист	Листов
							Р	7	
ГАП	Ширяева					План типового этажа в осях 1-2 с местами установки наружных блоков кондиционеров	340 "Корпорация "Атомстройкомплекс"		
Н.контр.	Рыжкова								
Зав.гр.	Яковенко								
Разраб.	Яковенко								

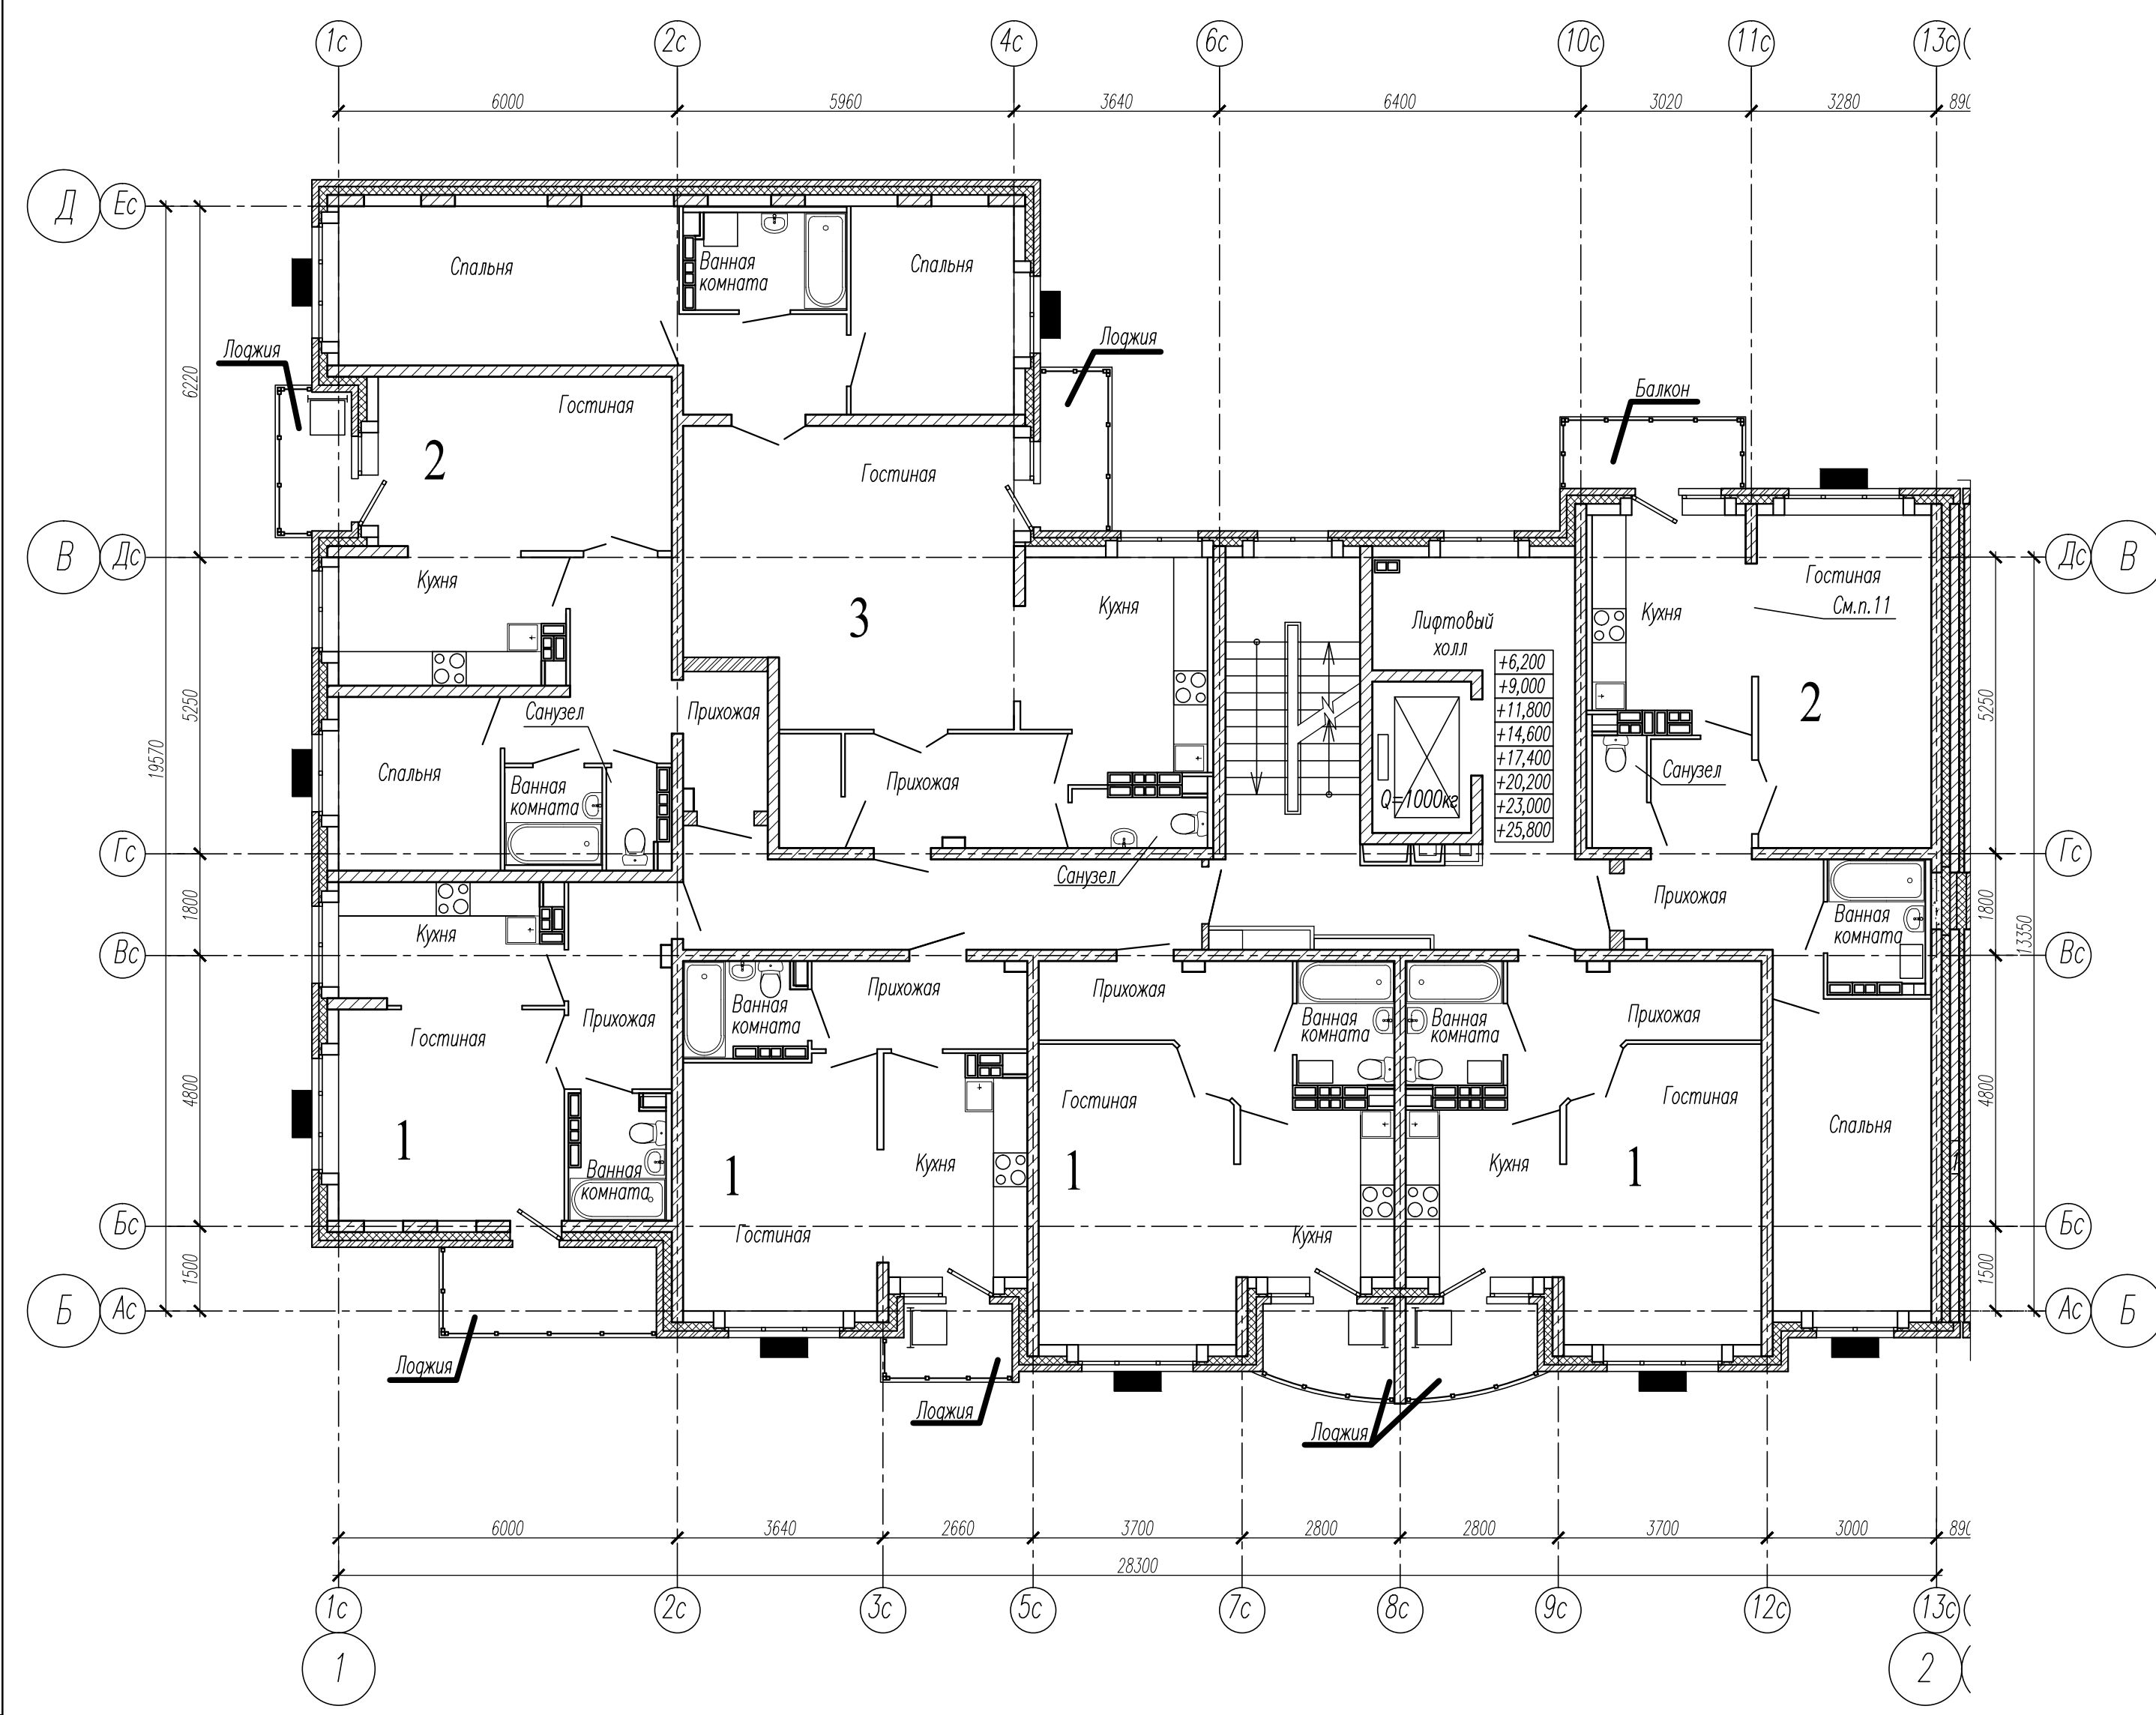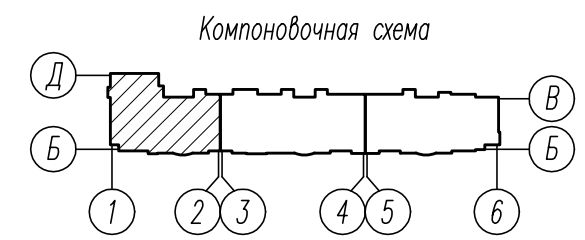


1. Чертеж разработан по просьбе УЖК "Территория" письмо N 69-ТН от 11.02.2014г.
2. Наружные блоки кондиционеров установить на 100 мм ниже оконного проема по высоте, оси наружных блоков кондиционеров располагать строго по центру оконных проемов и согласно привязкам.
3. Способ установки согласовать с поставщиками кондиционеров.

Условные обозначения:

■ —рекомендуемое место установки кондиционеров

						АПУ2-132-02-АР		
						Два жилых дома с нежилыми помещениями на первых этажах и подземной автостоянкой по ул.Анатолия Муранова в Верх-Исетском районе г. Екатеринбург		
Изм.	Кол.уч.	Лист	Нгрок.	Подпись	Дата			
						10-этажный жилой дом №2		
						Стадия	Лист	Листов
						Р	5	
ГАП	Ширяева					План типового этажа в осях 1-2 с местами установки наружных блоков кондиционеров		
Н.контр.	Рыжкова							
Зав.гр.	Яковенко							
Разраб.	Яковенко					340 "Корпорация "Атомстройкомплекс"		

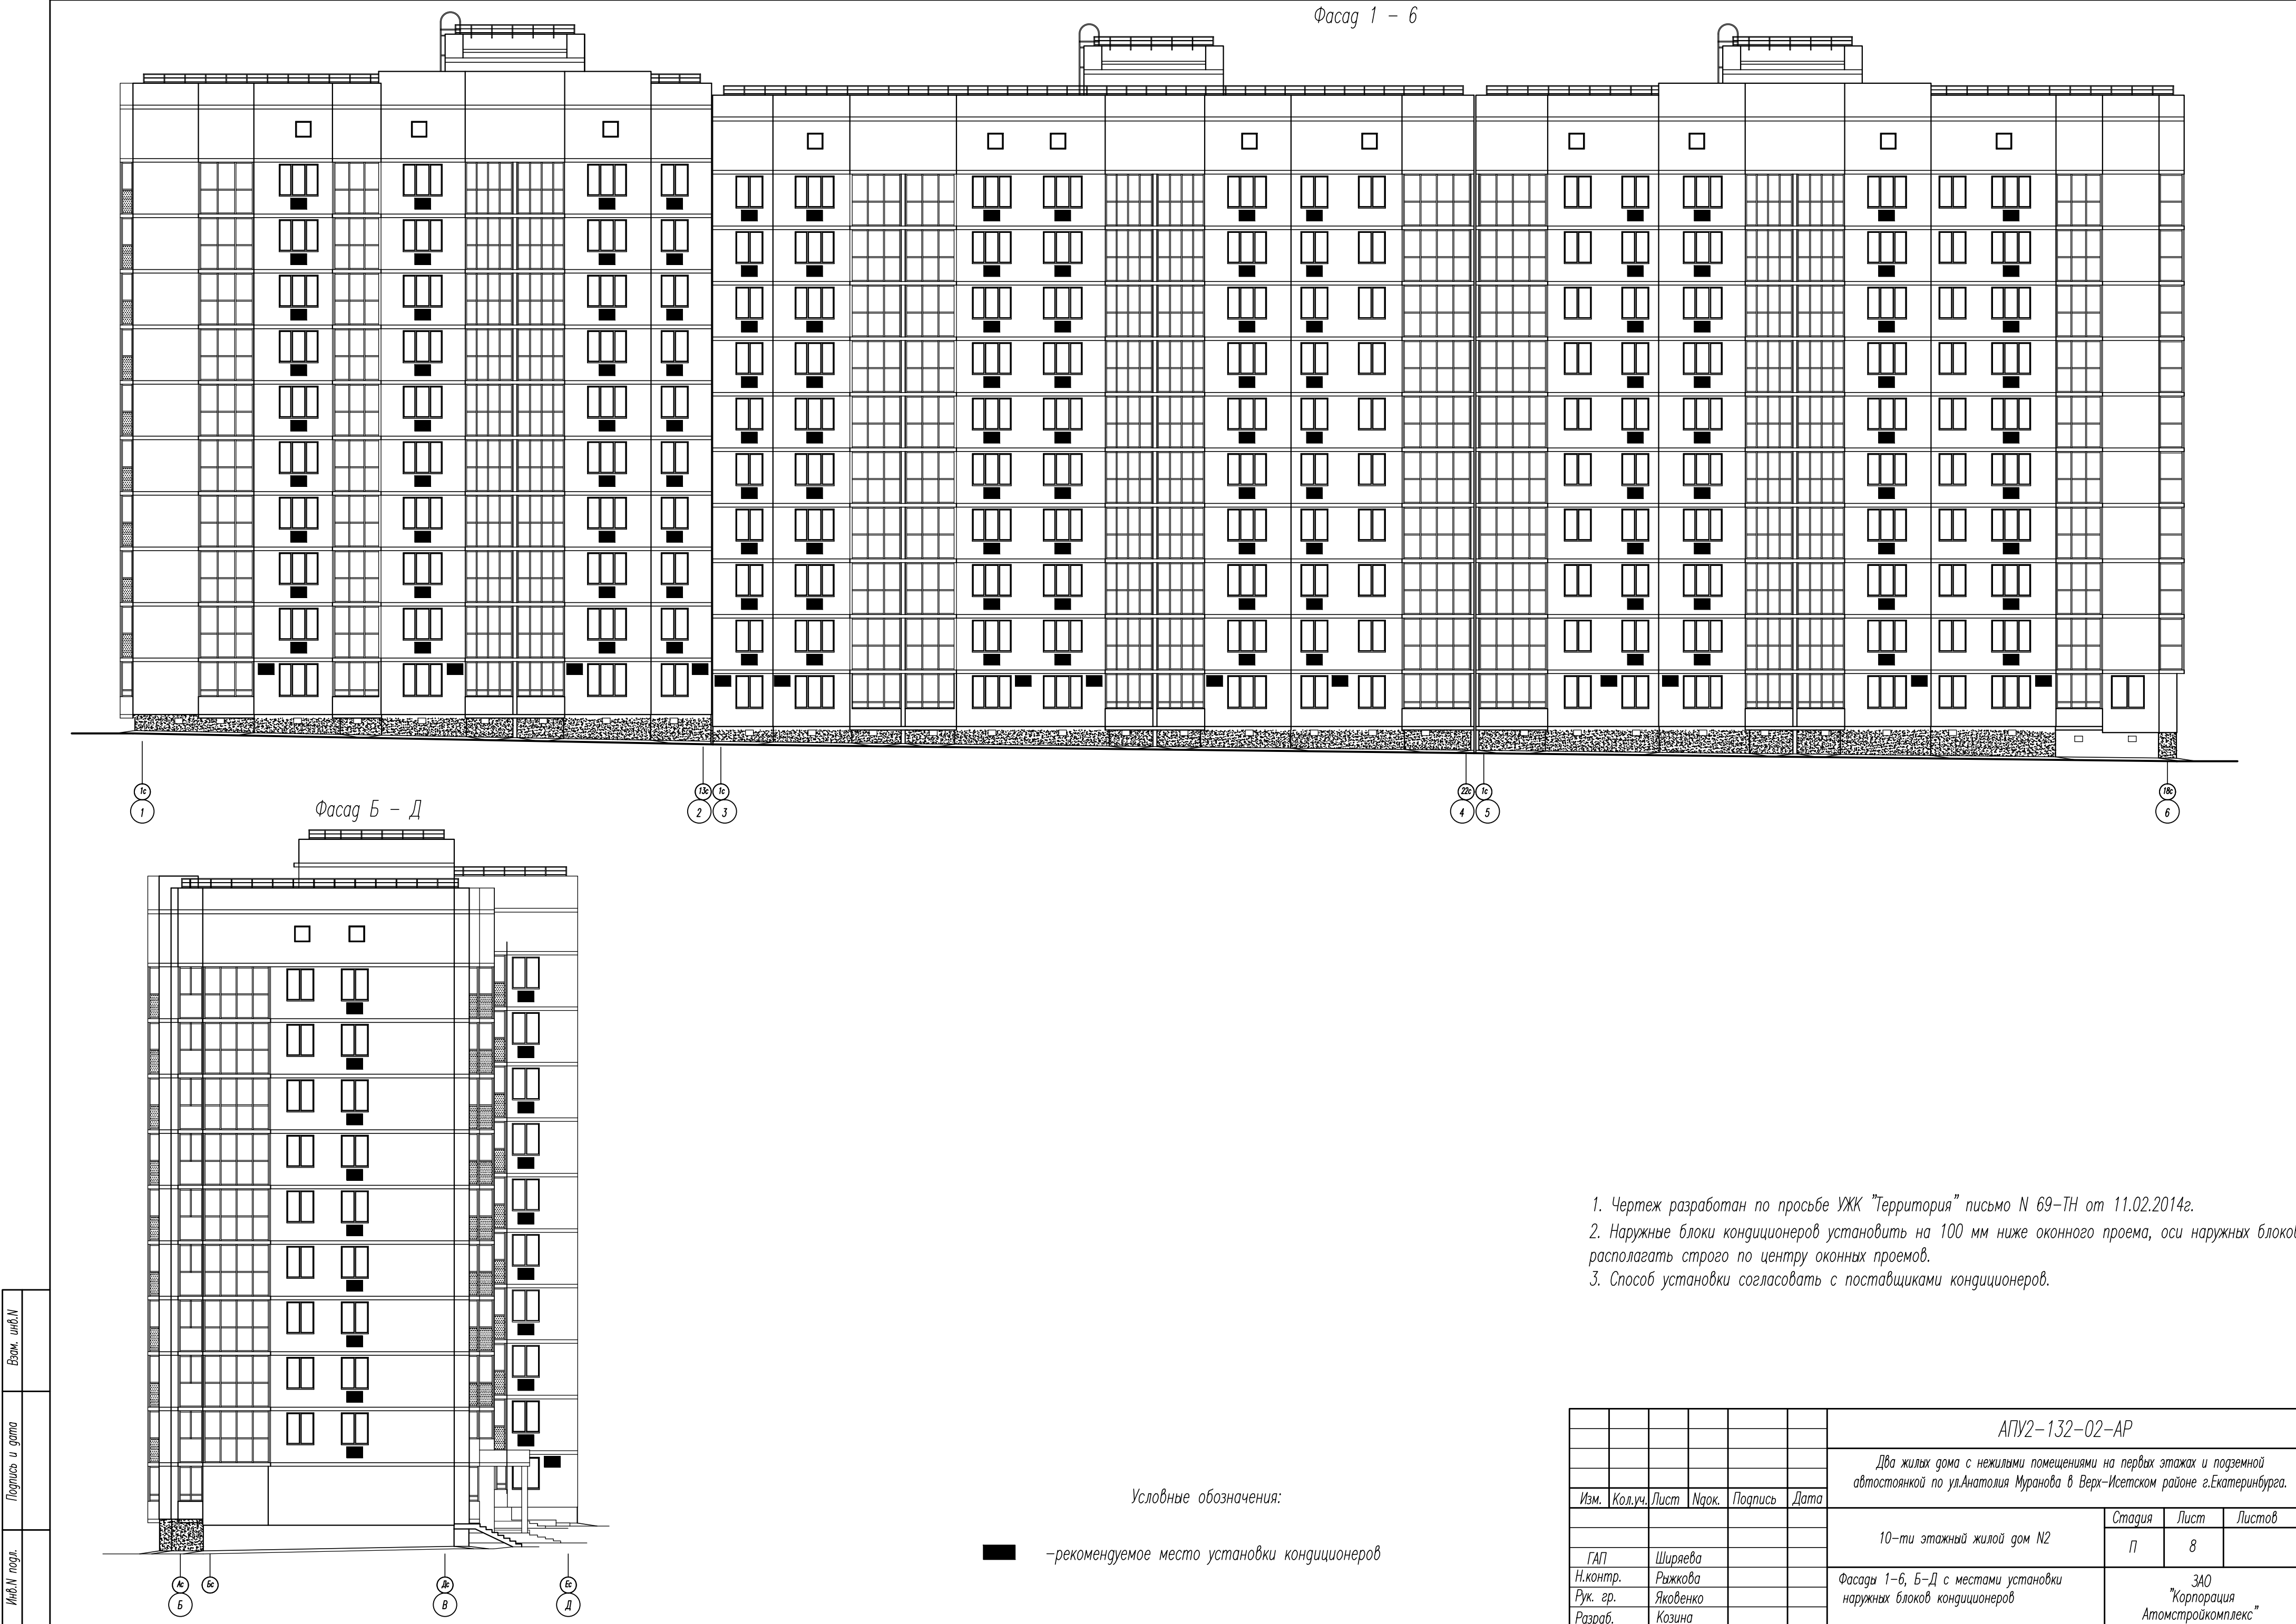

Фасад 1 - 6

Фасад Б - Д


Условные обозначения:

■ —рекомендуемое место установки кондиционеров


1. Чертеж разработан по просьбе УЖК "Территория" письмо N 69-ТН от 11.02.2014г.
2. Наружные блоки кондиционеров установить на 100 мм ниже оконного проема, оси наружных блоков располагать строго по центру оконных проемов.
3. Способ установки согласовать с поставщиками кондиционеров.

						АПУ2-132-02-АР			
						Два жилых дома с нежилыми помещениями на первых этажах и подземной автостоянкой по ул.Анатолия Муранова в Верх-Исетском районе г.Екатеринбурга.			
Изм.	Кол.уч.	Лист	Наок.	Подпись	Дата		Стадия	Лист	Листов
						10-ти этажный жилой дом N2	П	8	
ГАП	Ширяева								
Н.контр.	Рыжкова					Фасады 1-6, Б-Д с местами установки наружных блоков кондиционеров	ЗАО "Корпорация Атомстройкомплекс"		
Рук. гр.	Яковенко								
Разраб.	Козина								

Фасад 6 - 1

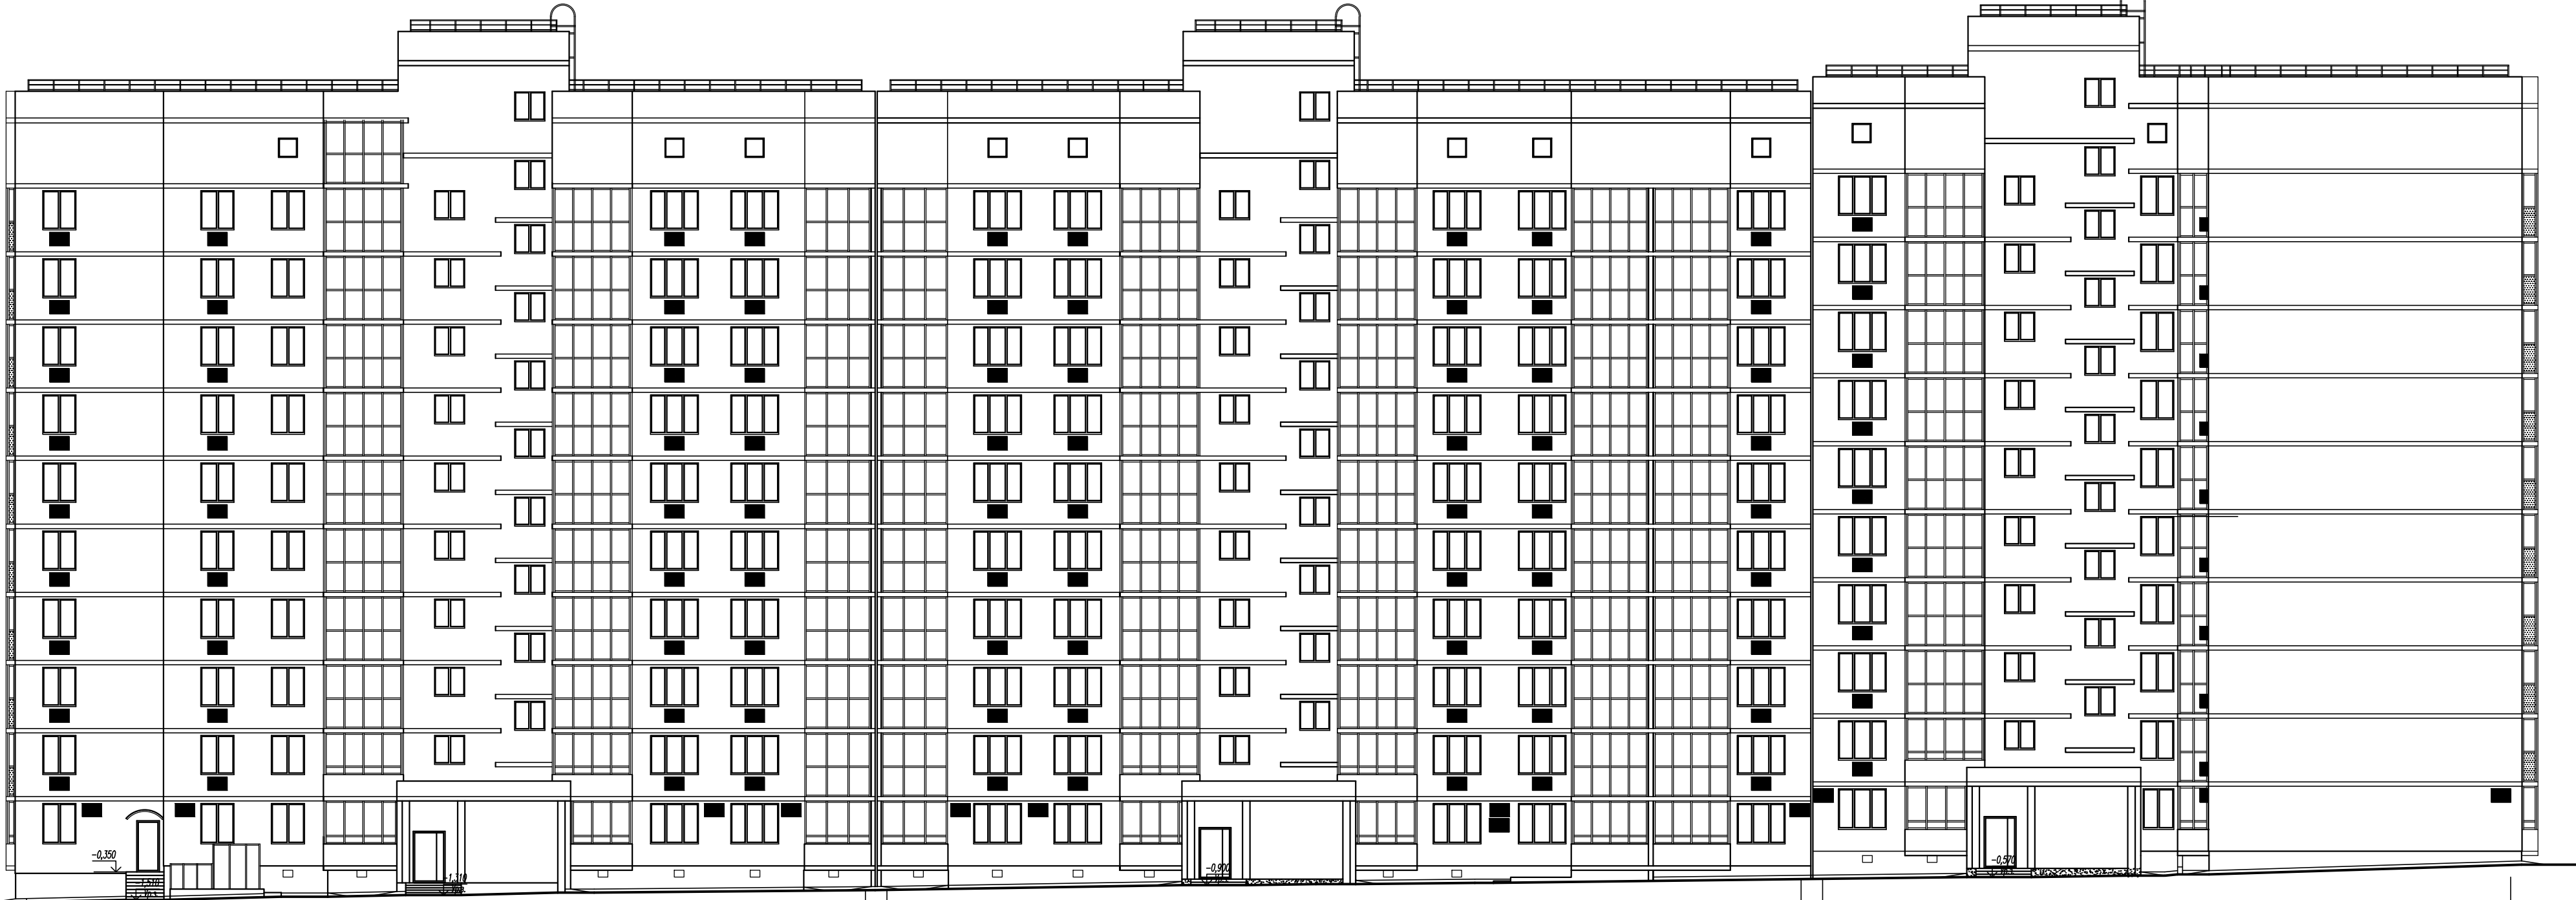

Фасад Д - Б

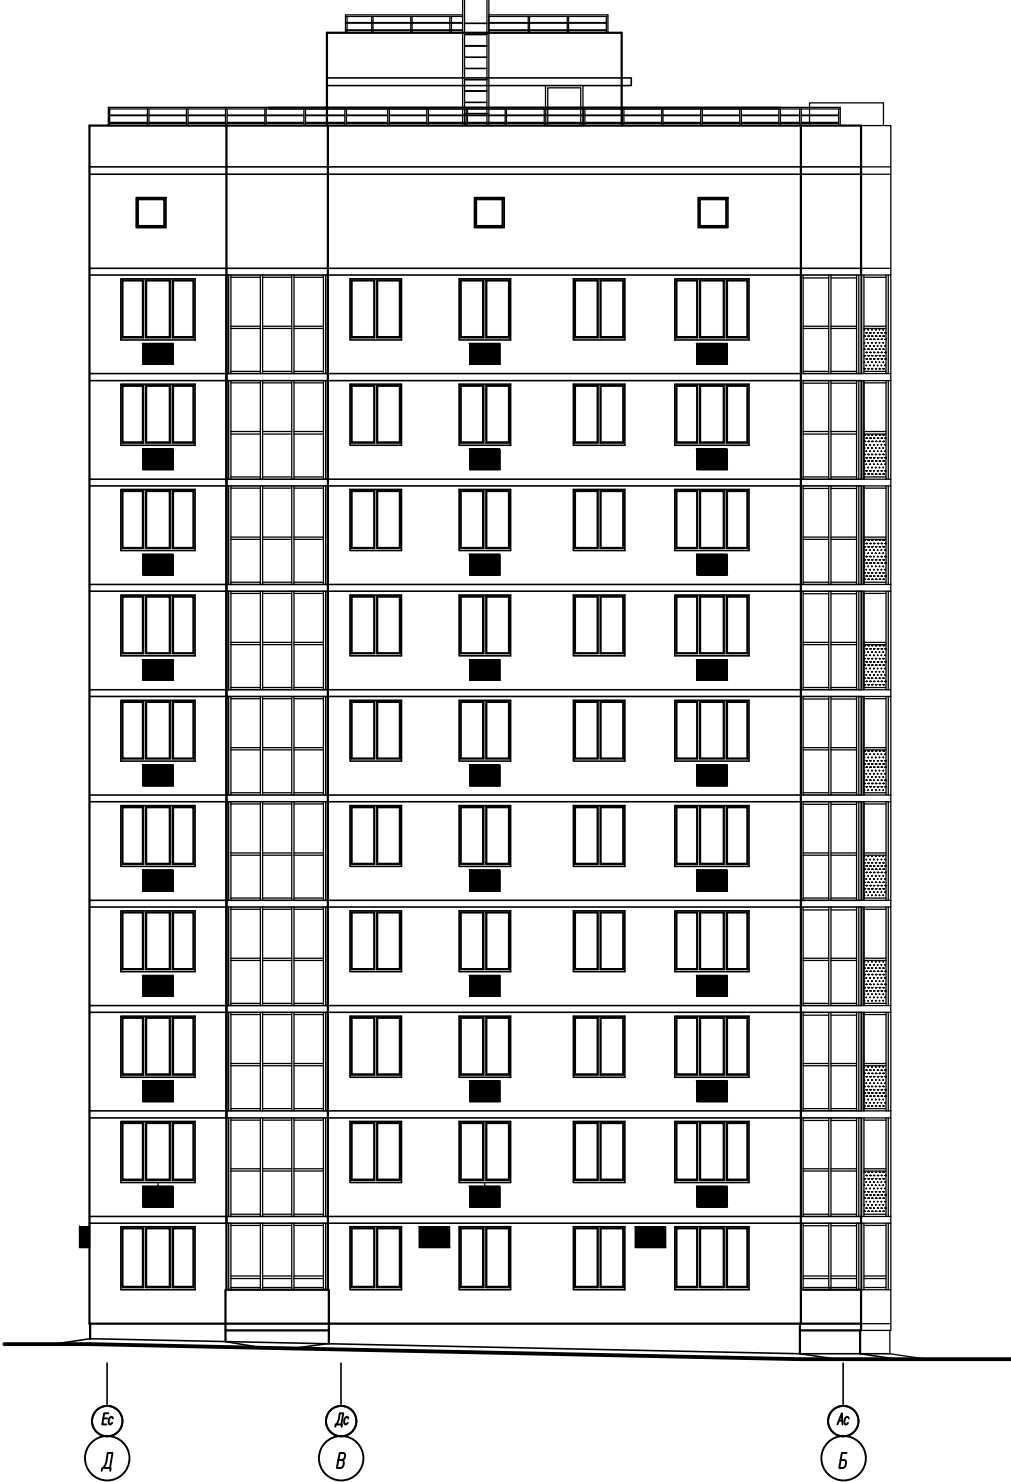

Условные обозначения:

■ —рекомендуемое место установки кондиционеров

1. Чертеж разработан по просьбе УЖК "Территория" письмо N 69-ТН от 11.02.2014г.
2. Наружные блоки кондиционеров установить на 100 мм ниже оконного проема, оси наружных блоков располагать строго по центру оконных проемов.
3. Способ установки согласовать с поставщиками кондиционеров.

						АПУ2-132-02-АР				
						Два жилых дома с нежилыми помещениями на первых этажах и подземной автостоянкой по ул.Анатолия Муранова в Верх-Исетском районе г.Екатеринбурга.				
Изм.	Кол.уч.	Лист	Наок.	Подпись	Дата	10-ти этажный жилой дом N2	Стадия	Лист	Листов	
							П	9		
ГАП	Ширяева						Фасады 6-1, Д-Б с местами установки наружных блоков кондиционеров	ЗАО "Корпорация Атомстройкомплекс"		
Н.контр.	Ряжкова									
Рук. гр.	Яковенко									
Разраб.	Козина									