
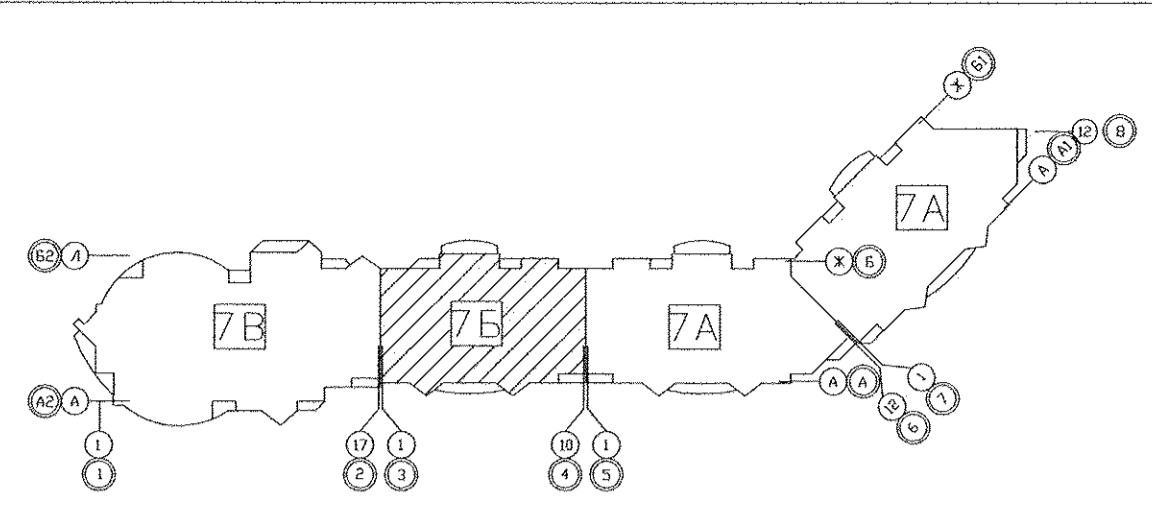


Экспликация помещений

Номер помещения	Наименование	Площадь м2	Кат. помещения
Помещения квартир			
1	Гостиная	84,11	
2	Спальная	64,84	
3	Кухня	53,36	
4	Прихожая	47,93	
5	Ванная	17,25	
6	Санузел	6,82	
7	Холл	12,48	
8	Кладовая	1,88	
9	Лоджия	16,31	
10	Балкон	3,96	
	Итого	308,94	
Общедомовые помещения			
11	Тамбур	8,33	
12	Лифтовой холл	11,03	
13	Межквартирный коридор	15,0	
14	Незадымляемая лестничная клетка	15,73	
15	Переходная лоджия	10,25	
	Итого общедомовых помещений	60,34	

СОГЛАСОВАНО
 04.11
 Чирков
 04.11
 Малыхова
 Пахоева
 04.11
 АР
 ОБ
 ВС
 Взам. инв.Н
 Подпись и дата
 Инв.Н подл.

				АКБ. 121-07Б-ЭЛ		
				Жилые дома с объектами обслуживания, образовательным детским учреждением и спортивным комплексом в квартале улиц Блюхера-Уральской-Советской в Кировском районе г. Екатеринбурга		
				VII очередь строительства Пусковой комплекс 1. 16-этажная блок-секция		
				План 9 этажа. Расположение сетей электрооборудования		
Изм.	Колуч.	Лист N док.	Подпись	Дата	СТАДИЯ	ЛИСТ
					Р	13
Г А П	Чирков		04.11		ЗАО КОРПОРАЦИЯ АТОМСТРОЙКОМПЛЕКС	
Гл. спец.	Смирнова		04.11			
Провер.	Смирнова		04.11			
Разраб.	Забьялова		04.11			

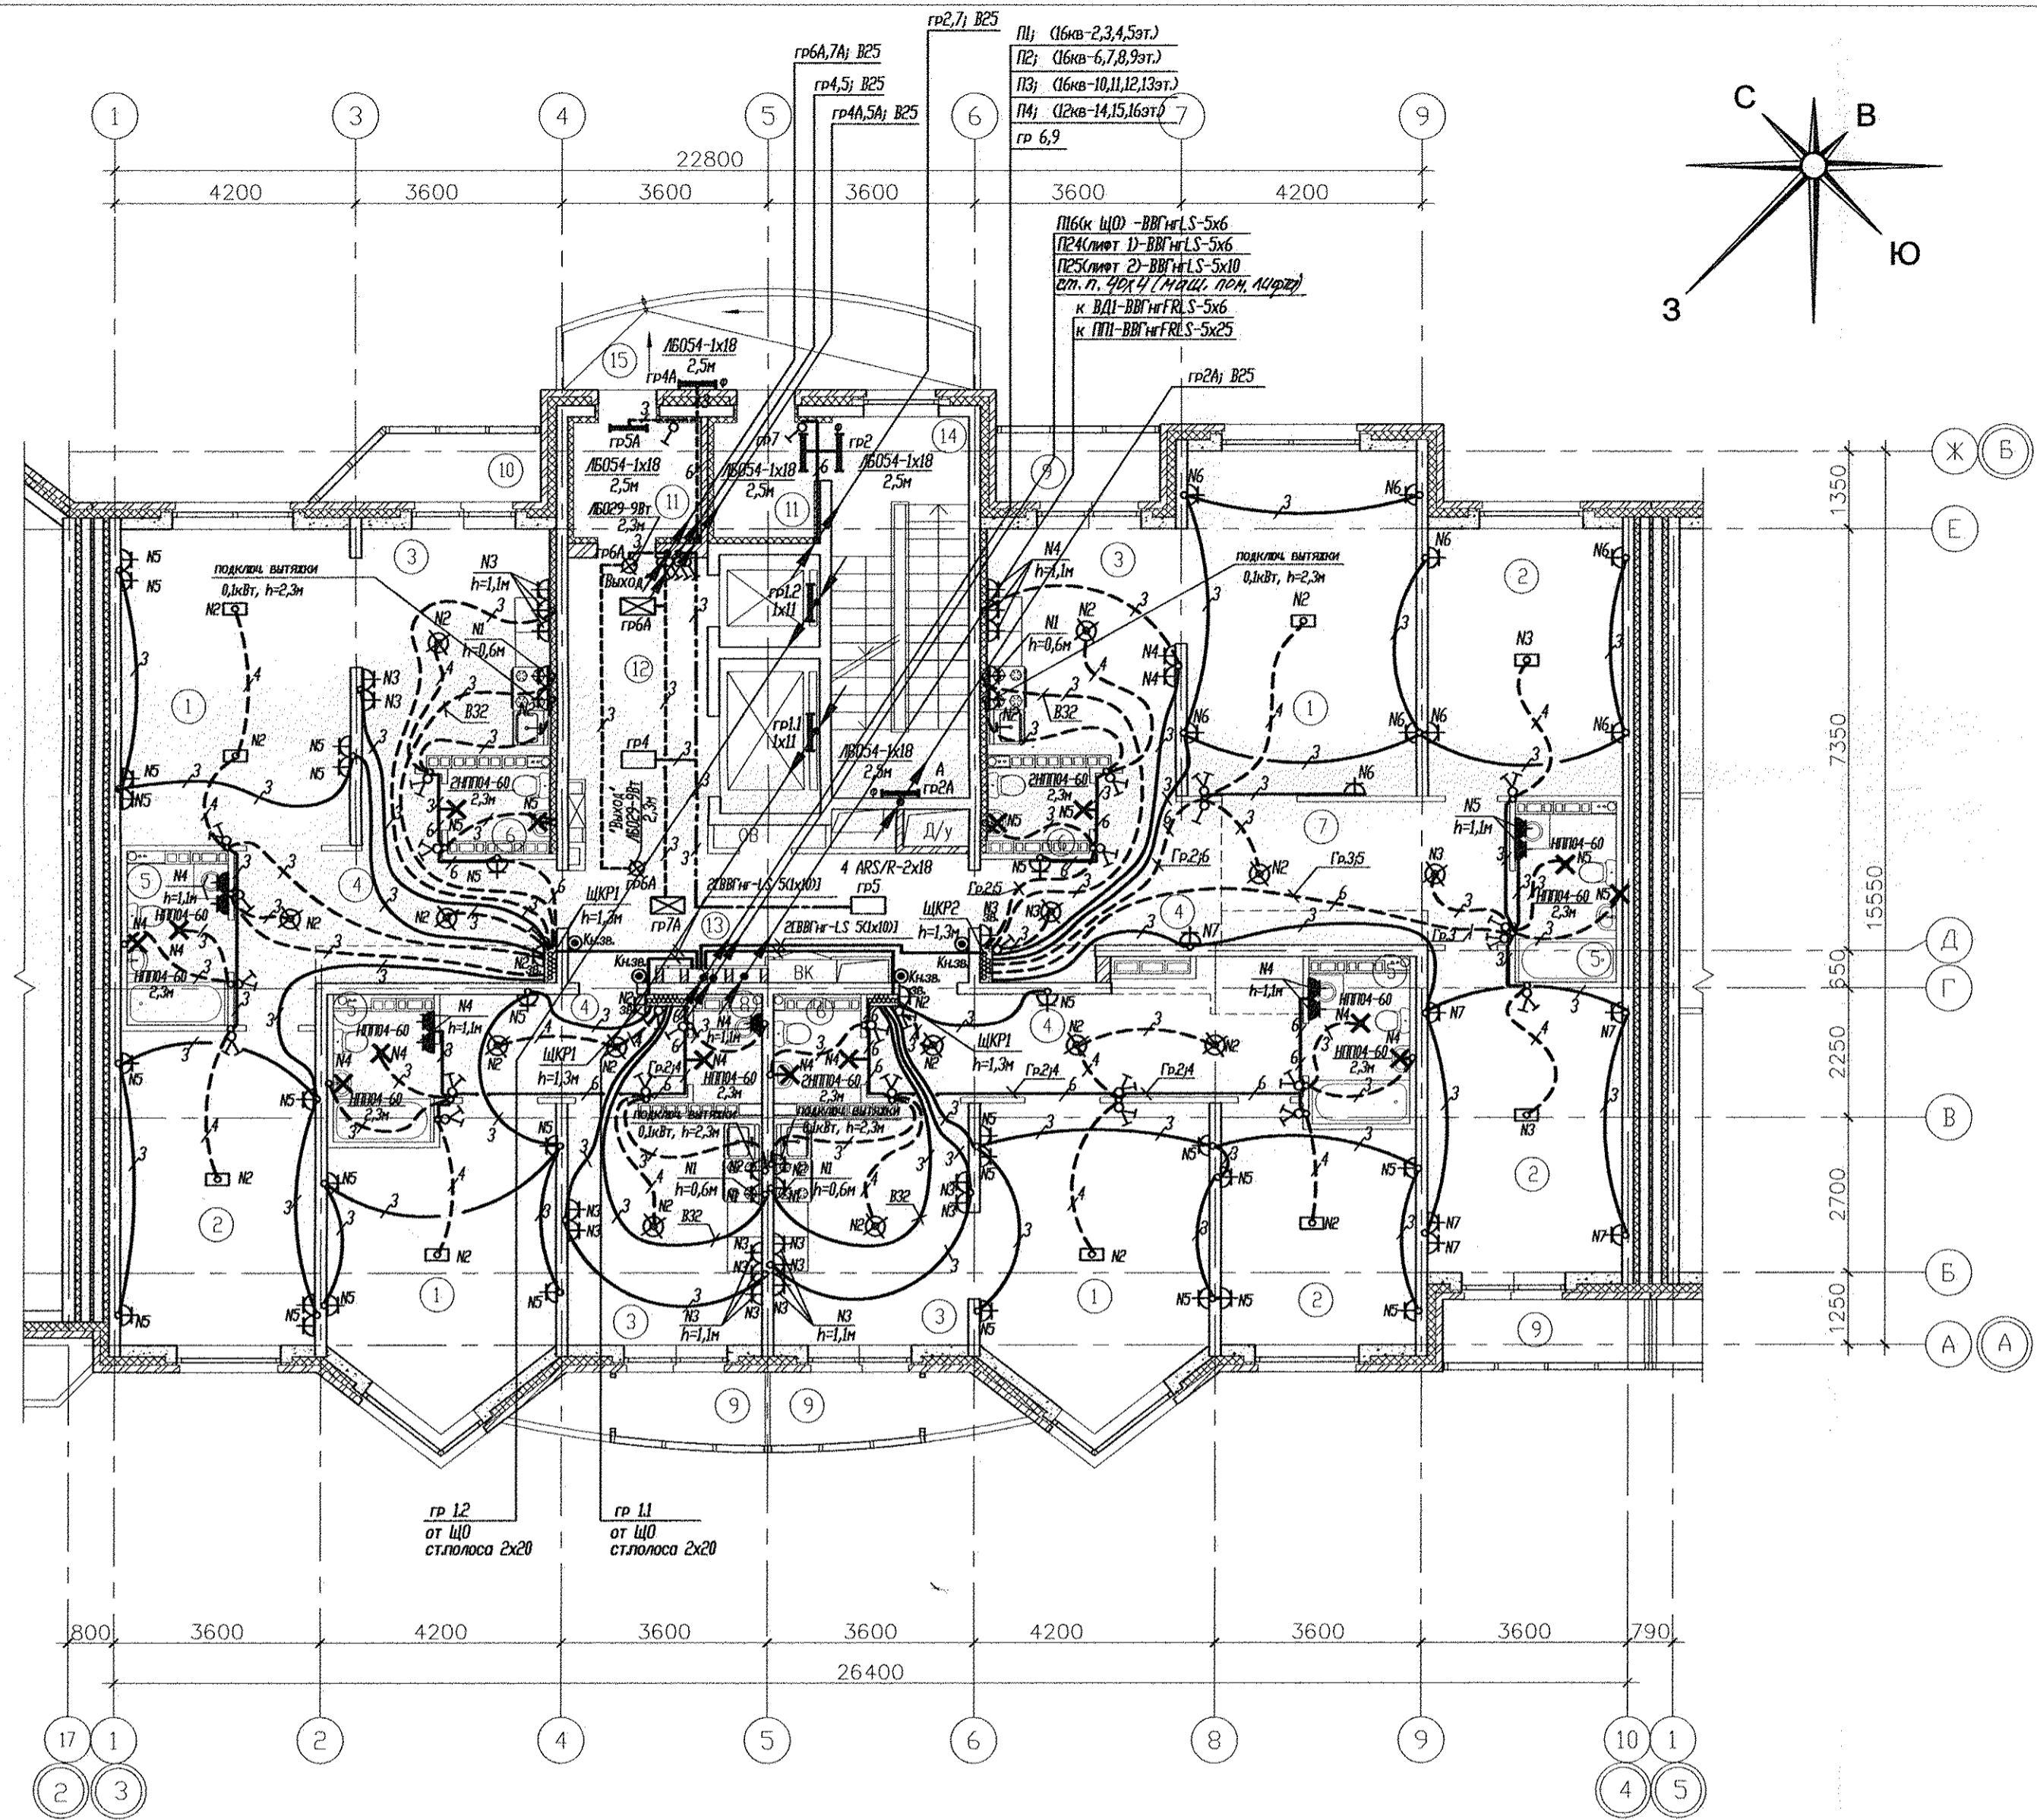

Экспликация помещений

Номер помещения	Наименование	Площадь, м2	Кат. помещения
Помещения квартир			
1	Гостиная	84,11	
2	Спальная	64,84	
3	Кухня	53,83	
4	Прихожая	47,93	
5	Ванная	18,39	
6	Санузел	6,82	
7	Холл	12,48	
8	Кладовая	1,88	
9	Лоджия	16,31	
10	Балкон	3,96	
Итого		310,55	
Общедомовые помещения			
11	Тамбур	8,33	
12	Лифтовой холл	11,03	
13	Межквартирный коридор	15,0	
14	Незадымляемая лестничная клетка	15,73	
15	Переходная лоджия	10,25	
Итого общедомовых помещений		60,34	



СОГЛАСОВАНО
 04.11
 Чирков
 04.11
 Смирнова
 04.11
 Завьялова

СОГЛАСОВАНО
 04.11
 Малькова
 04.11
 Паушева
 04.11
 Взам. инв.Н
 Инв.Н подл.

Изм.	Кол.уч.	Лист № док.	Подпись	Дата	СТАДИЯ		
Г.А.П.	Чирков			04.11	Р	10	ЛИСТ
Г.л.спец.	Смирнова			04.11			
Провер.	Смирнова			04.11	ЛИСТОВ		
Разраб.	Завьялова			04.11	ЛИСТОВ		

АКБ. 121-07Б-ЭЛ
 Жилые дома с объектами обслуживания, образовательным детским учреждением и спортивным комплексом в квартале улиц Блюхера-Уральской-Советской в Кировском районе г.Екатеринбурга
 VII очередь строительства
 Пусковой комплекс 1.
 16-этажная блок-секция
 План 2 этажа.
 Расположение сетей электрооборудования

ЗАО КОРПОРАЦИЯ
АТОМСТРОЙКОМПЛЕКС

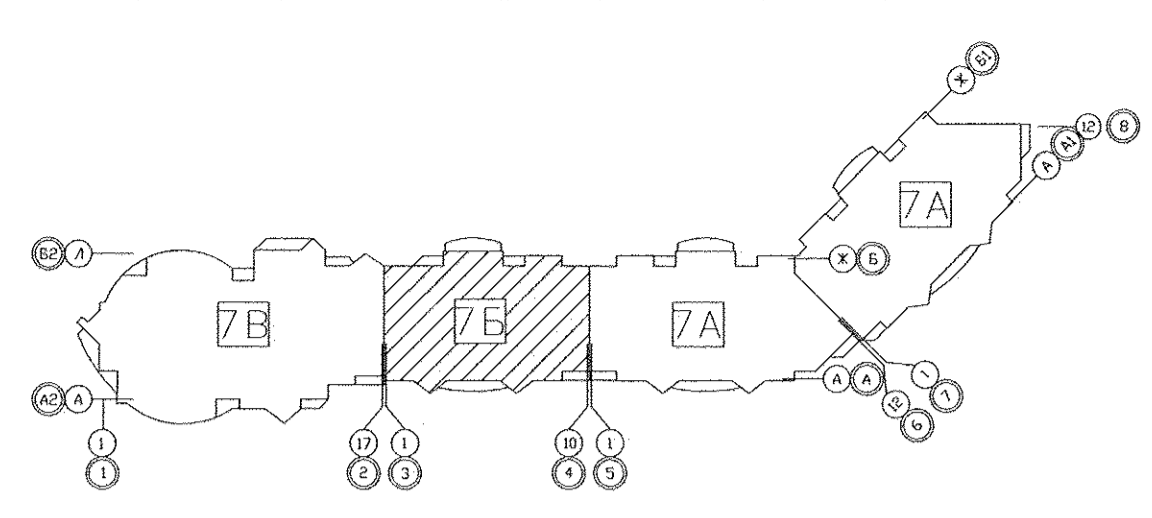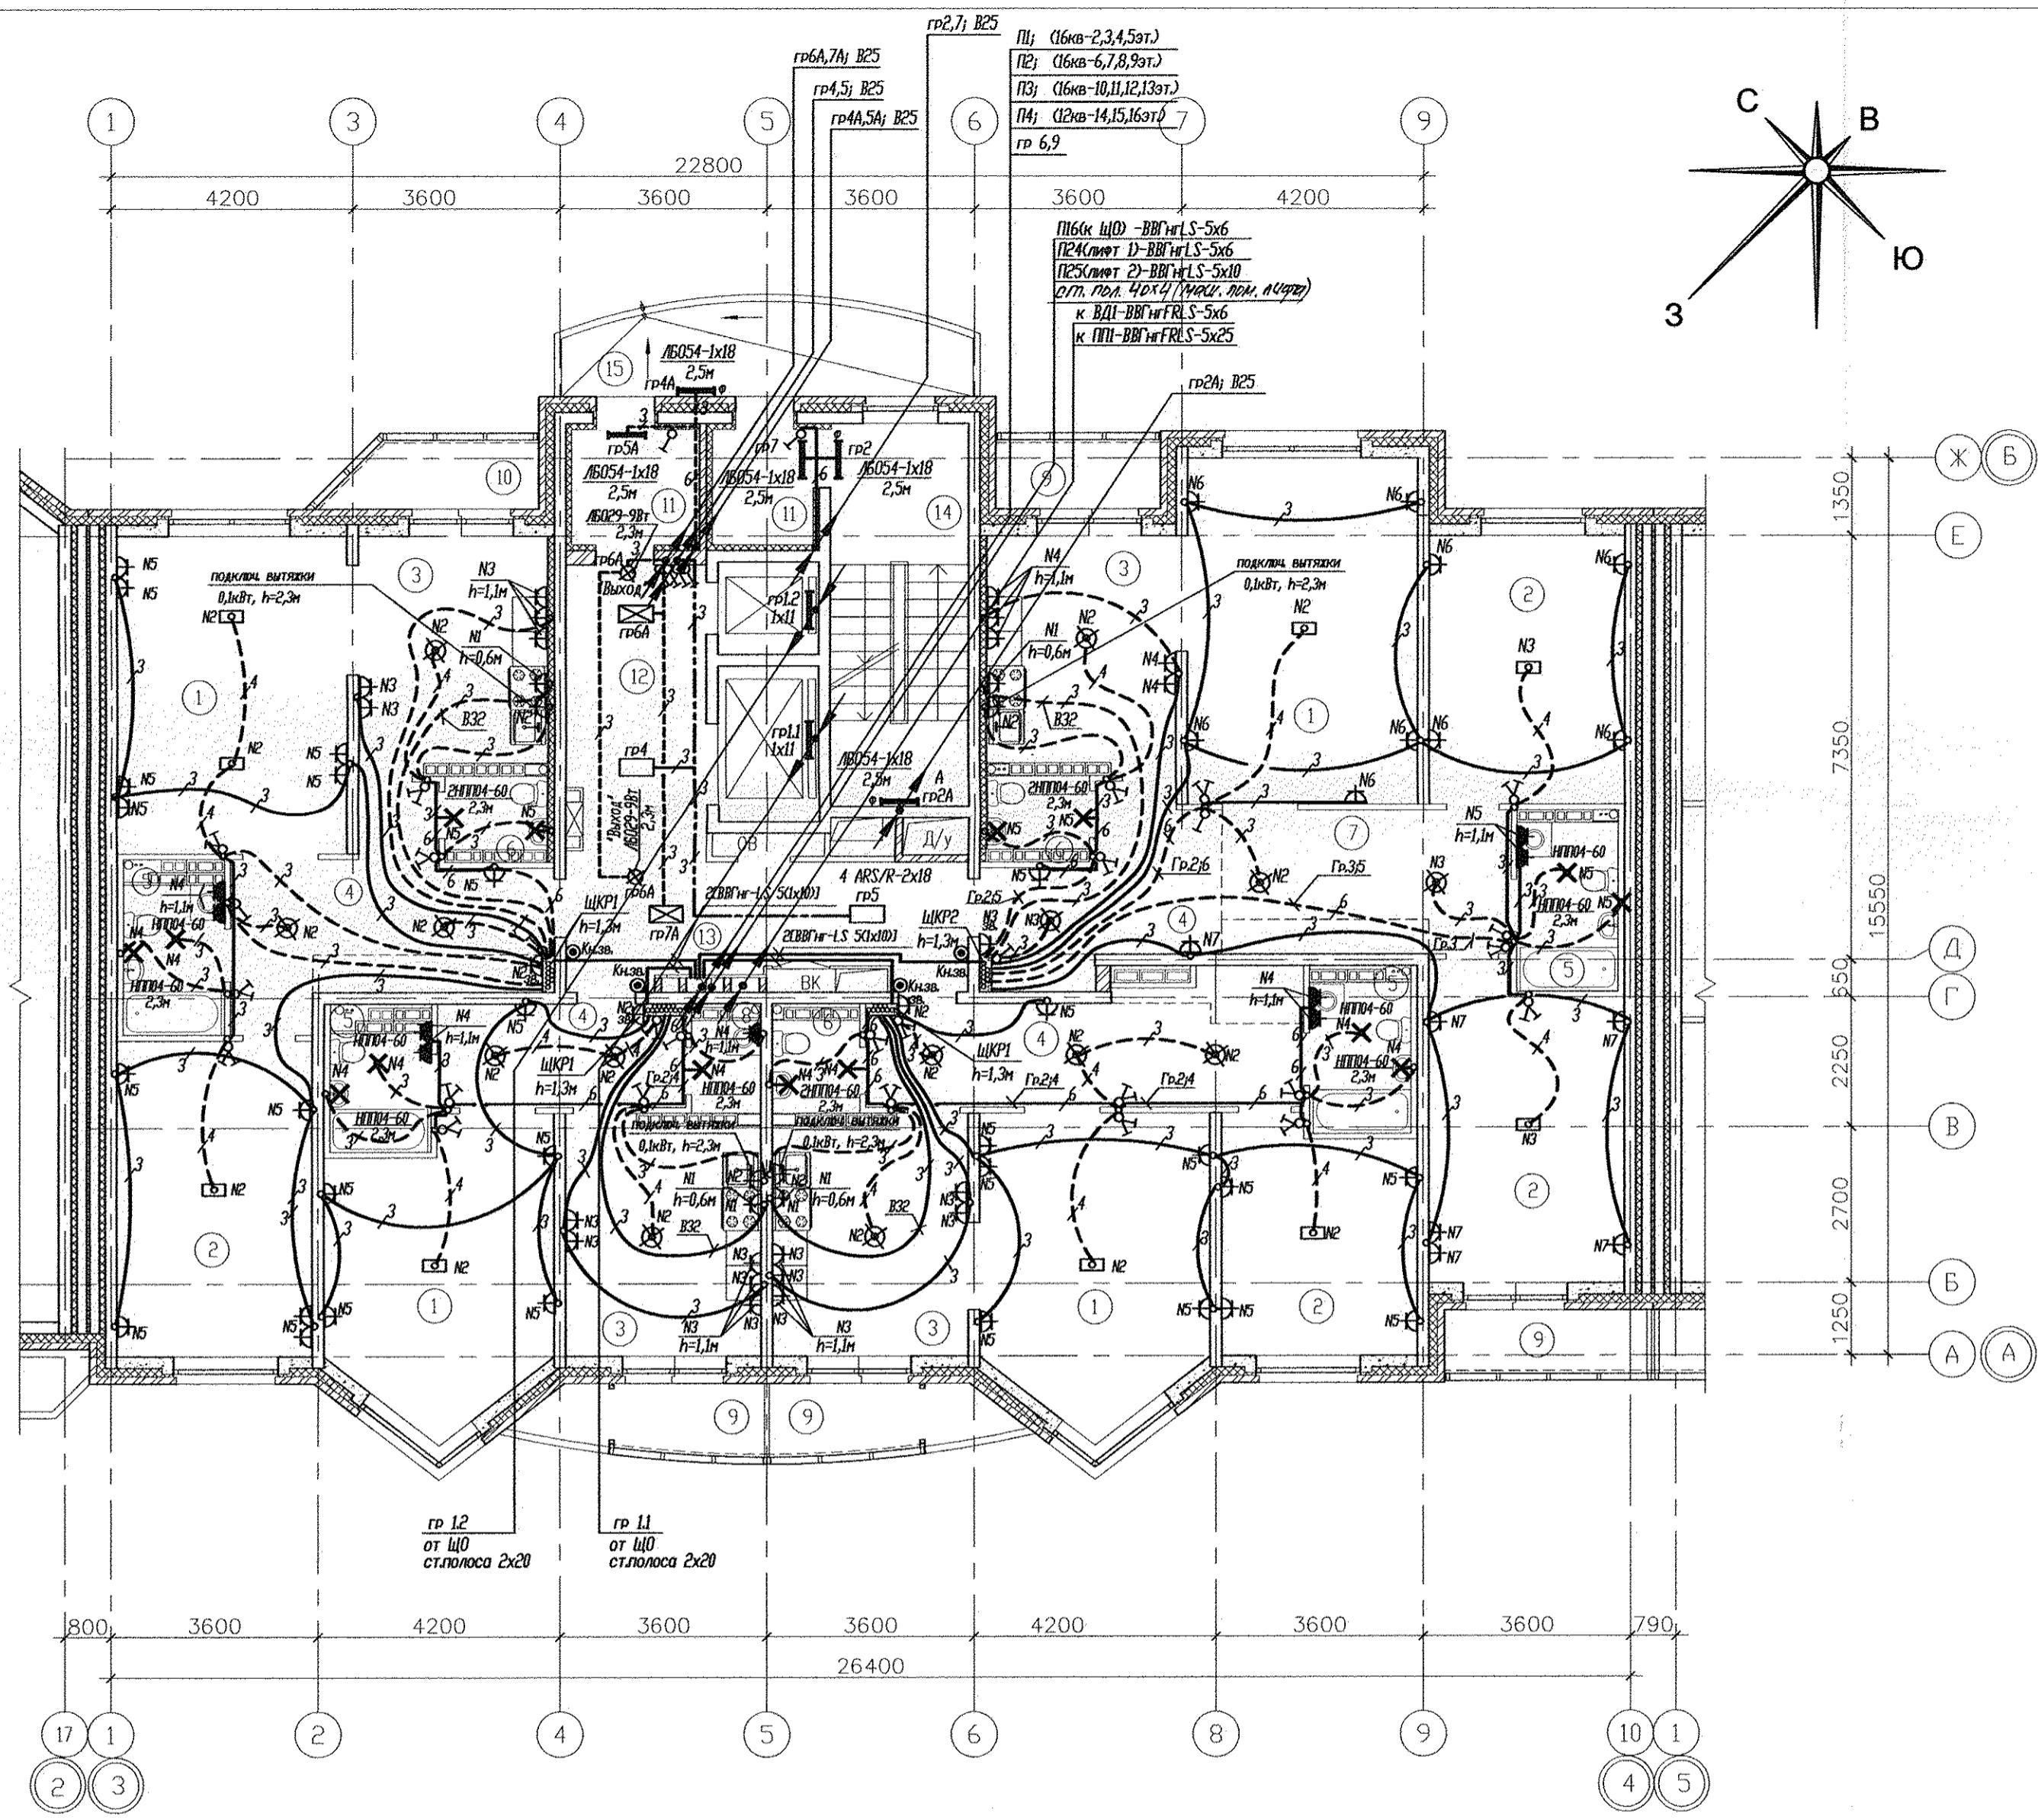

Экспликация помещений

Номер помещения	Наименование	Площадь, м2	Кат. помещения
Помещения квартир			
1	Гостиная	84,11	
2	Спальная	64,84	
3	Кухня	53,83	
4	Прихожая	47,93	
5	Ванная	17,25	
6	Санузел	6,82	
7	Холл	12,48	
8	Кладовая	1,88	
9	Лоджия	16,31	
10	Балкон	3,96	
	Итого	309,41	
Общедомовые помещения			
11	Тамбур	8,33	
12	Лифтовой холл	11,03	
13	Межквартирный коридор	15,0	
14	Незадымляемая лестничная клетка	15,73	
15	Переходная лоджия	10,25	
	Итого общедомовых помещений	60,34	

СОГЛАСОВАНО

04.11

Цирков

СС

СОГЛАСОВАНО

04.11

04.11

Мальцова

Пашаева

АР

ОВ



ВК

Взам. инв.Н

Подпись и дата

Инв.Н. подл.

				АКБ. 121-07Б-ЭП			
				Жилые дома с объектами обслуживания, образовательным детским учреждением и спортивным комплексом в квартале улиц Блюхера-Уральской-Советской в Кировском районе г.Екатеринбурга			
				VII очередь строительства Пусковой комплекс 1. 16-этажная блок-секция			
				СТАДИЯ		ЛИСТ	
				Р		12	
				ЗАО КОРПОРАЦИЯ АТОМСТРОЙКОМПЛЕКС			
Изм.	Колуч.	Лист № док.	Подпись	Дата			
			Г А П	04.11			
			Гл. спец	04.11			
			Пробер.	04.11			
			Разраб.	04.11			

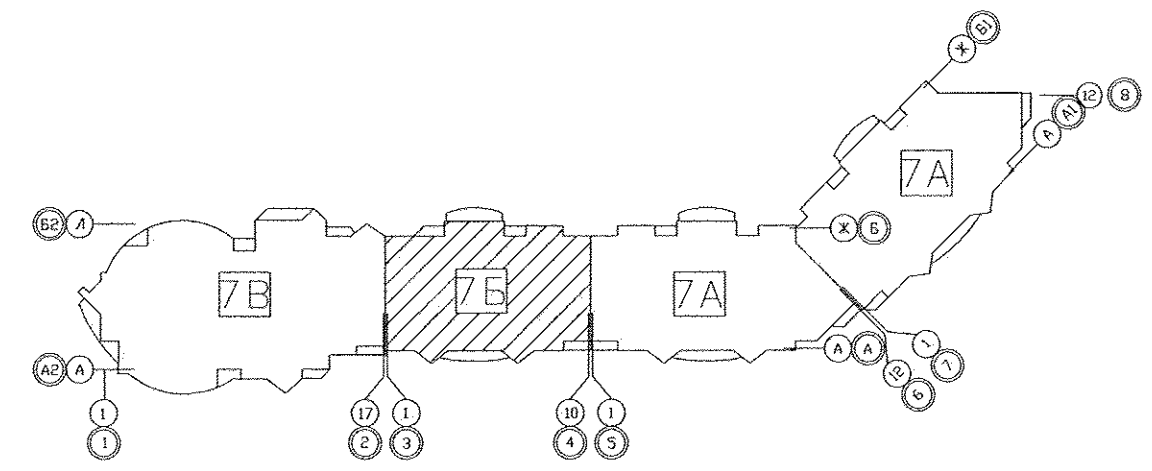
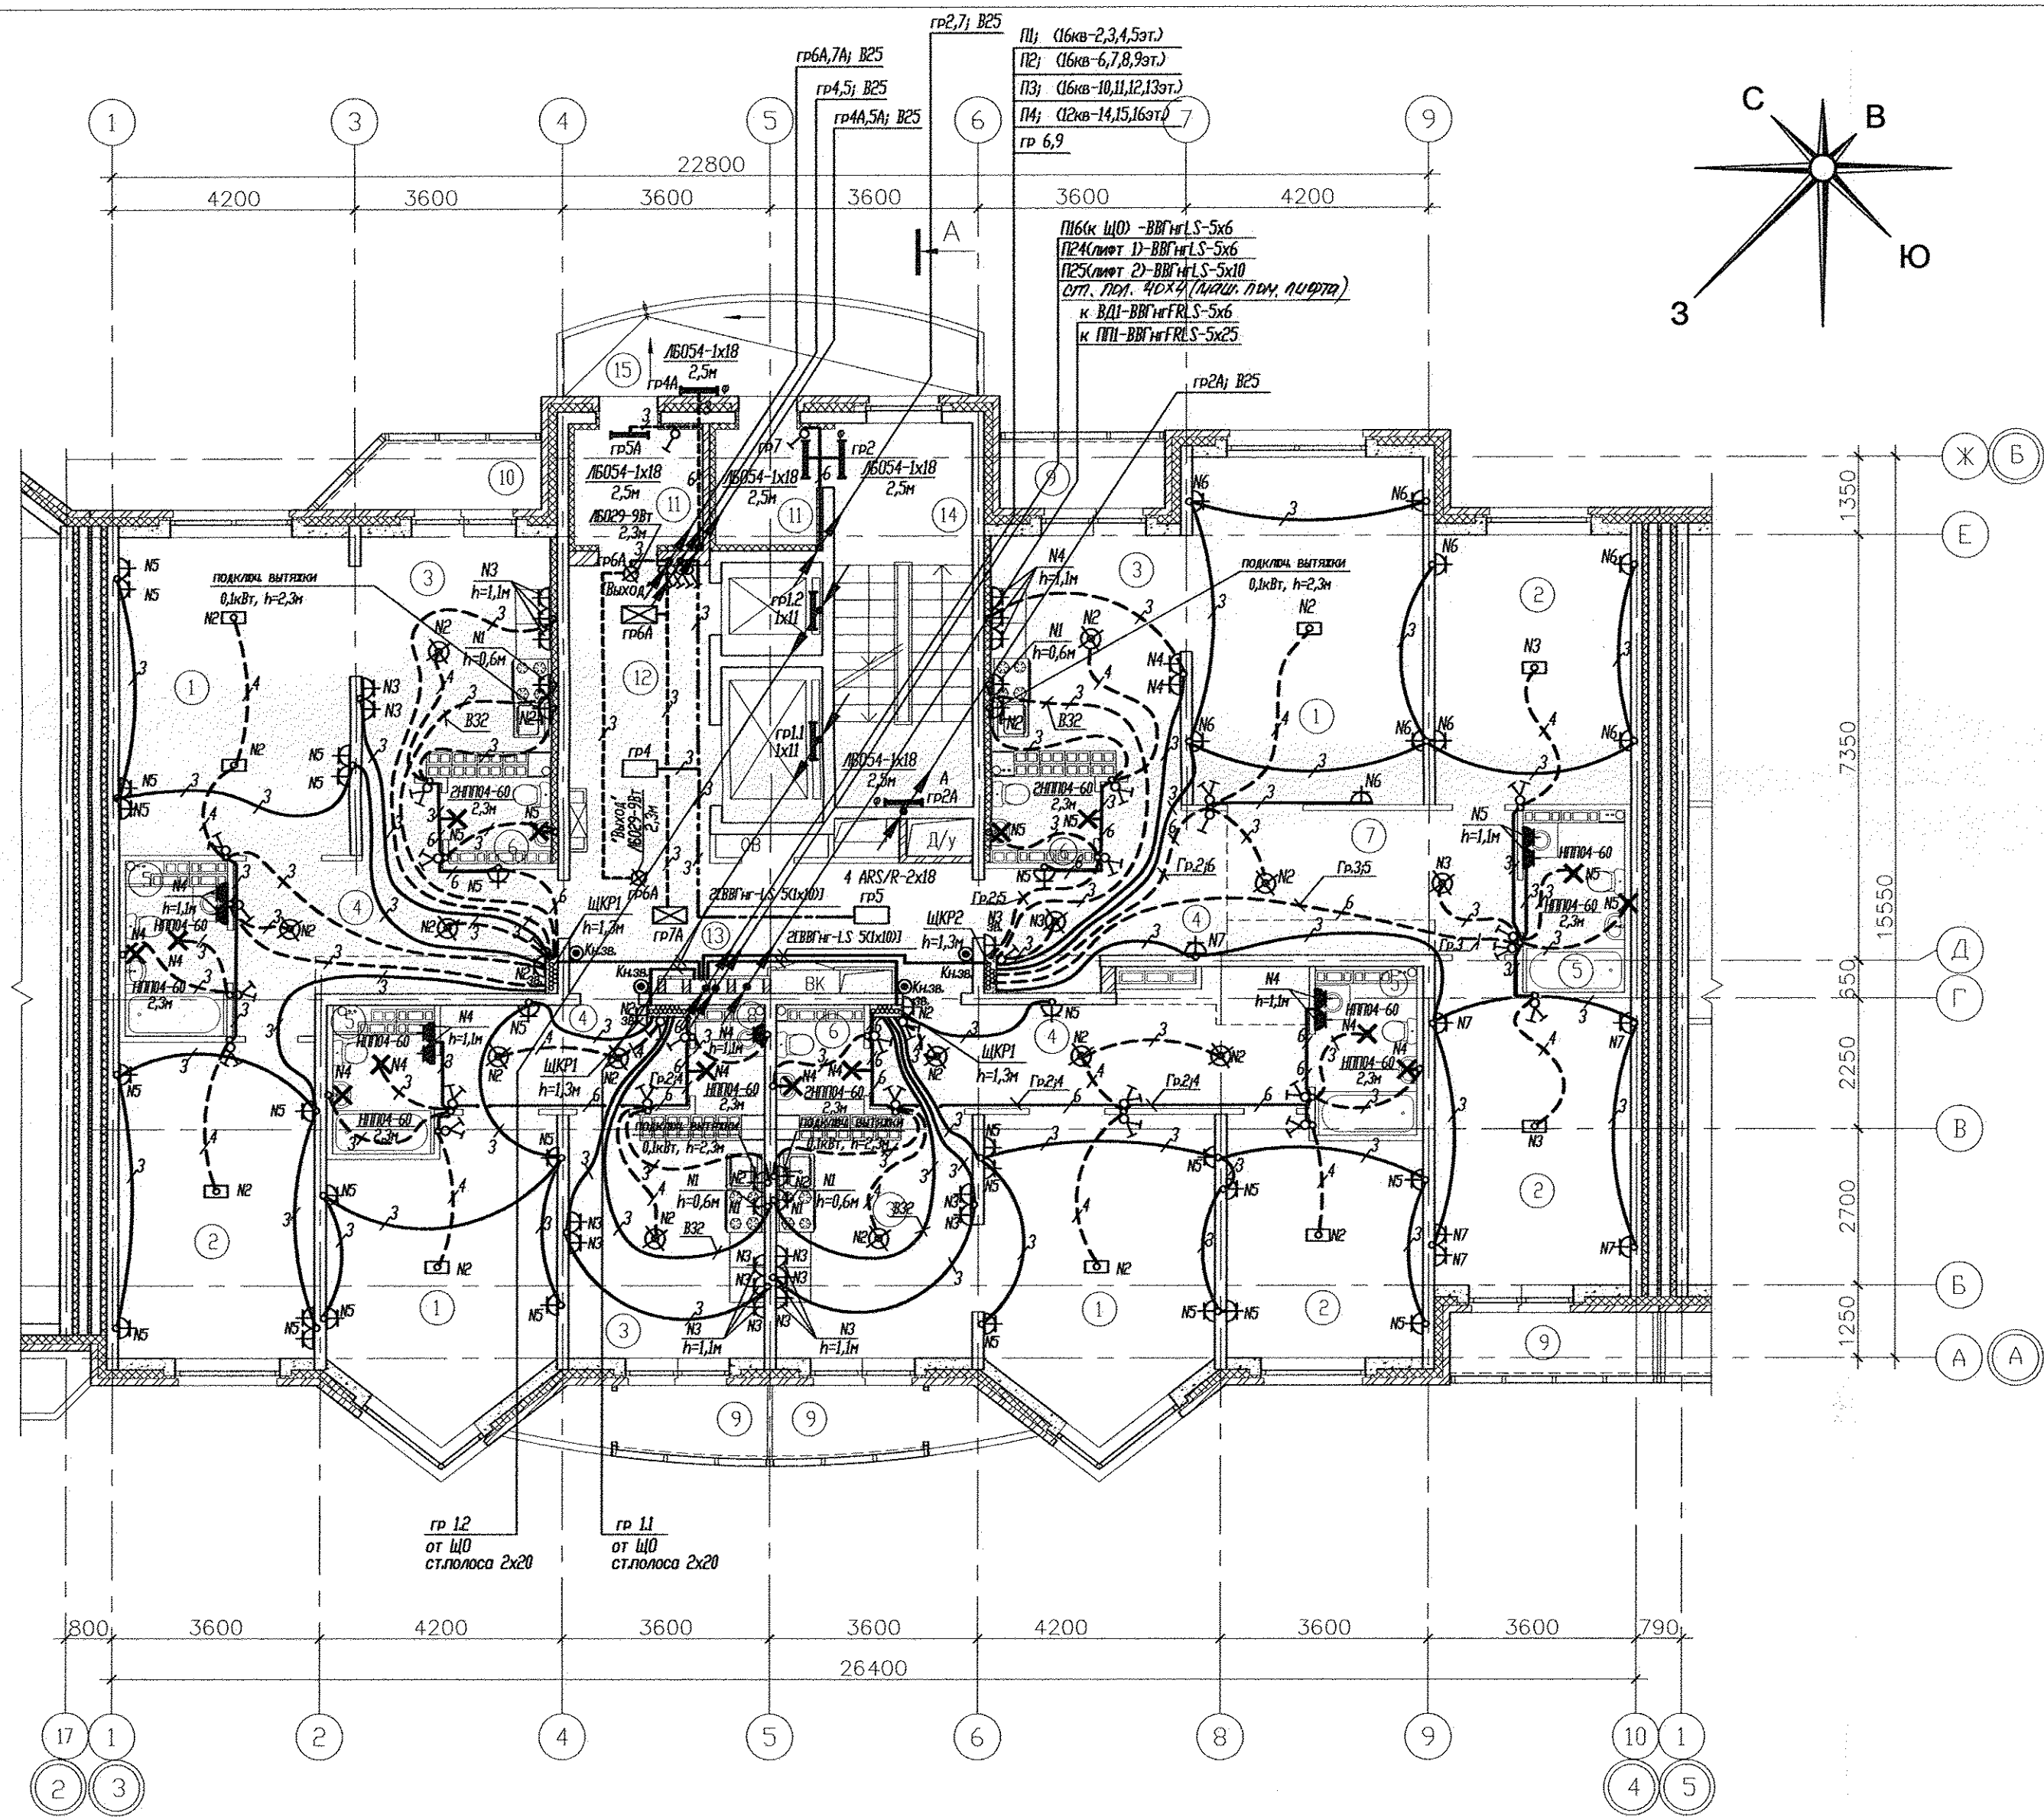


Экспликация помещений

Номер помещения	Наименование	Площадь, м2	Кат. помещения
Помещения квартир			
1	Гостиная	84,11	
2	Спальная	64,84	
3	Кухня	51,94	
4	Прихожая	47,93	
5	Ванная	17,25	
6	Санузел	6,82	
7	Холл	12,48	
8	Кладовая	1,88	
9	Лоджия	16,31	
10	Балкон	3,96	
	Итого	307,52	
Общедомовые помещения			
11	Тамбур	8,33	
12	Лифтовой холл	11,03	
13	Межквартирный коридор	15,0	
14	Незадымляемая лестничная клетка	15,73	
15	Переходная лоджия	10,25	
	Итого общедомовых помещений	60,34	

СОГЛАСОВАНО
 04.11
 Чирков
 СО
 СОГЛАСОВАНО
 04.11
 Мальцова
 Пашиаева
 АР
 ОБ
 Взам. инв.Н
 Инв.Н подл.
 Подпись и дата
 04.11

АКБ. 121-07Б-ЭЛ					
Жилые дома с объектами обслуживания, образовательным детским учреждением и спортивным комплексом в квартале улиц Блюхера-Уральской-Советской в Кировском районе г. Екатеринбурга					
VII очередь строительства Пусковой комплекс 1. 16-этажная блок-секция			СТАДИЯ	ЛИСТ	ЛИСТОВ
			Р	14	
Г.А.П.	Чирков	04.11			
Гл. спец.	Смирнова	04.11			
Провер.	Смирнова	04.11			
Разраб.	Забьялова	04.11			
			ЗАО КОРПОРАЦИЯ АТОМСТРОЙКОМПЛЕКС		

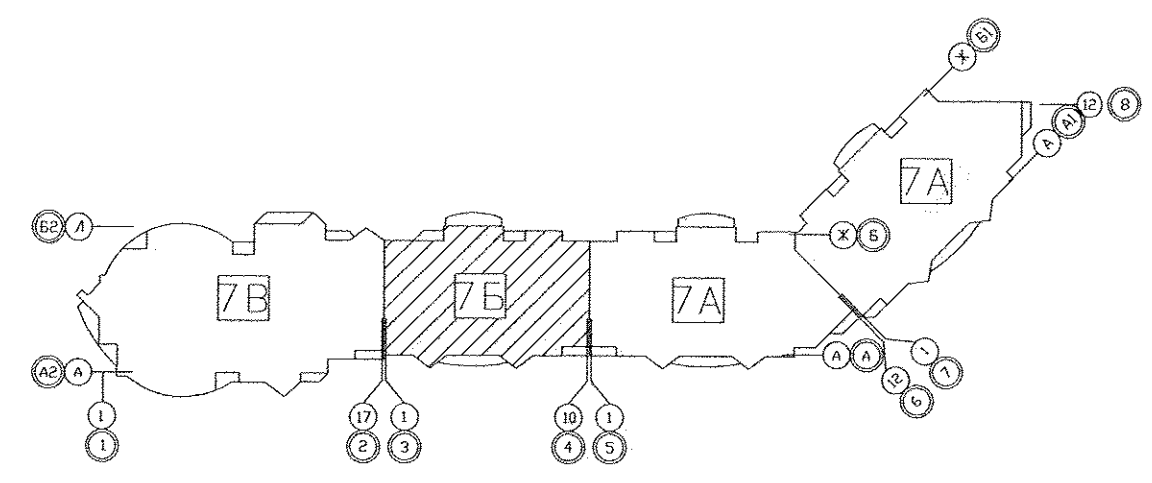
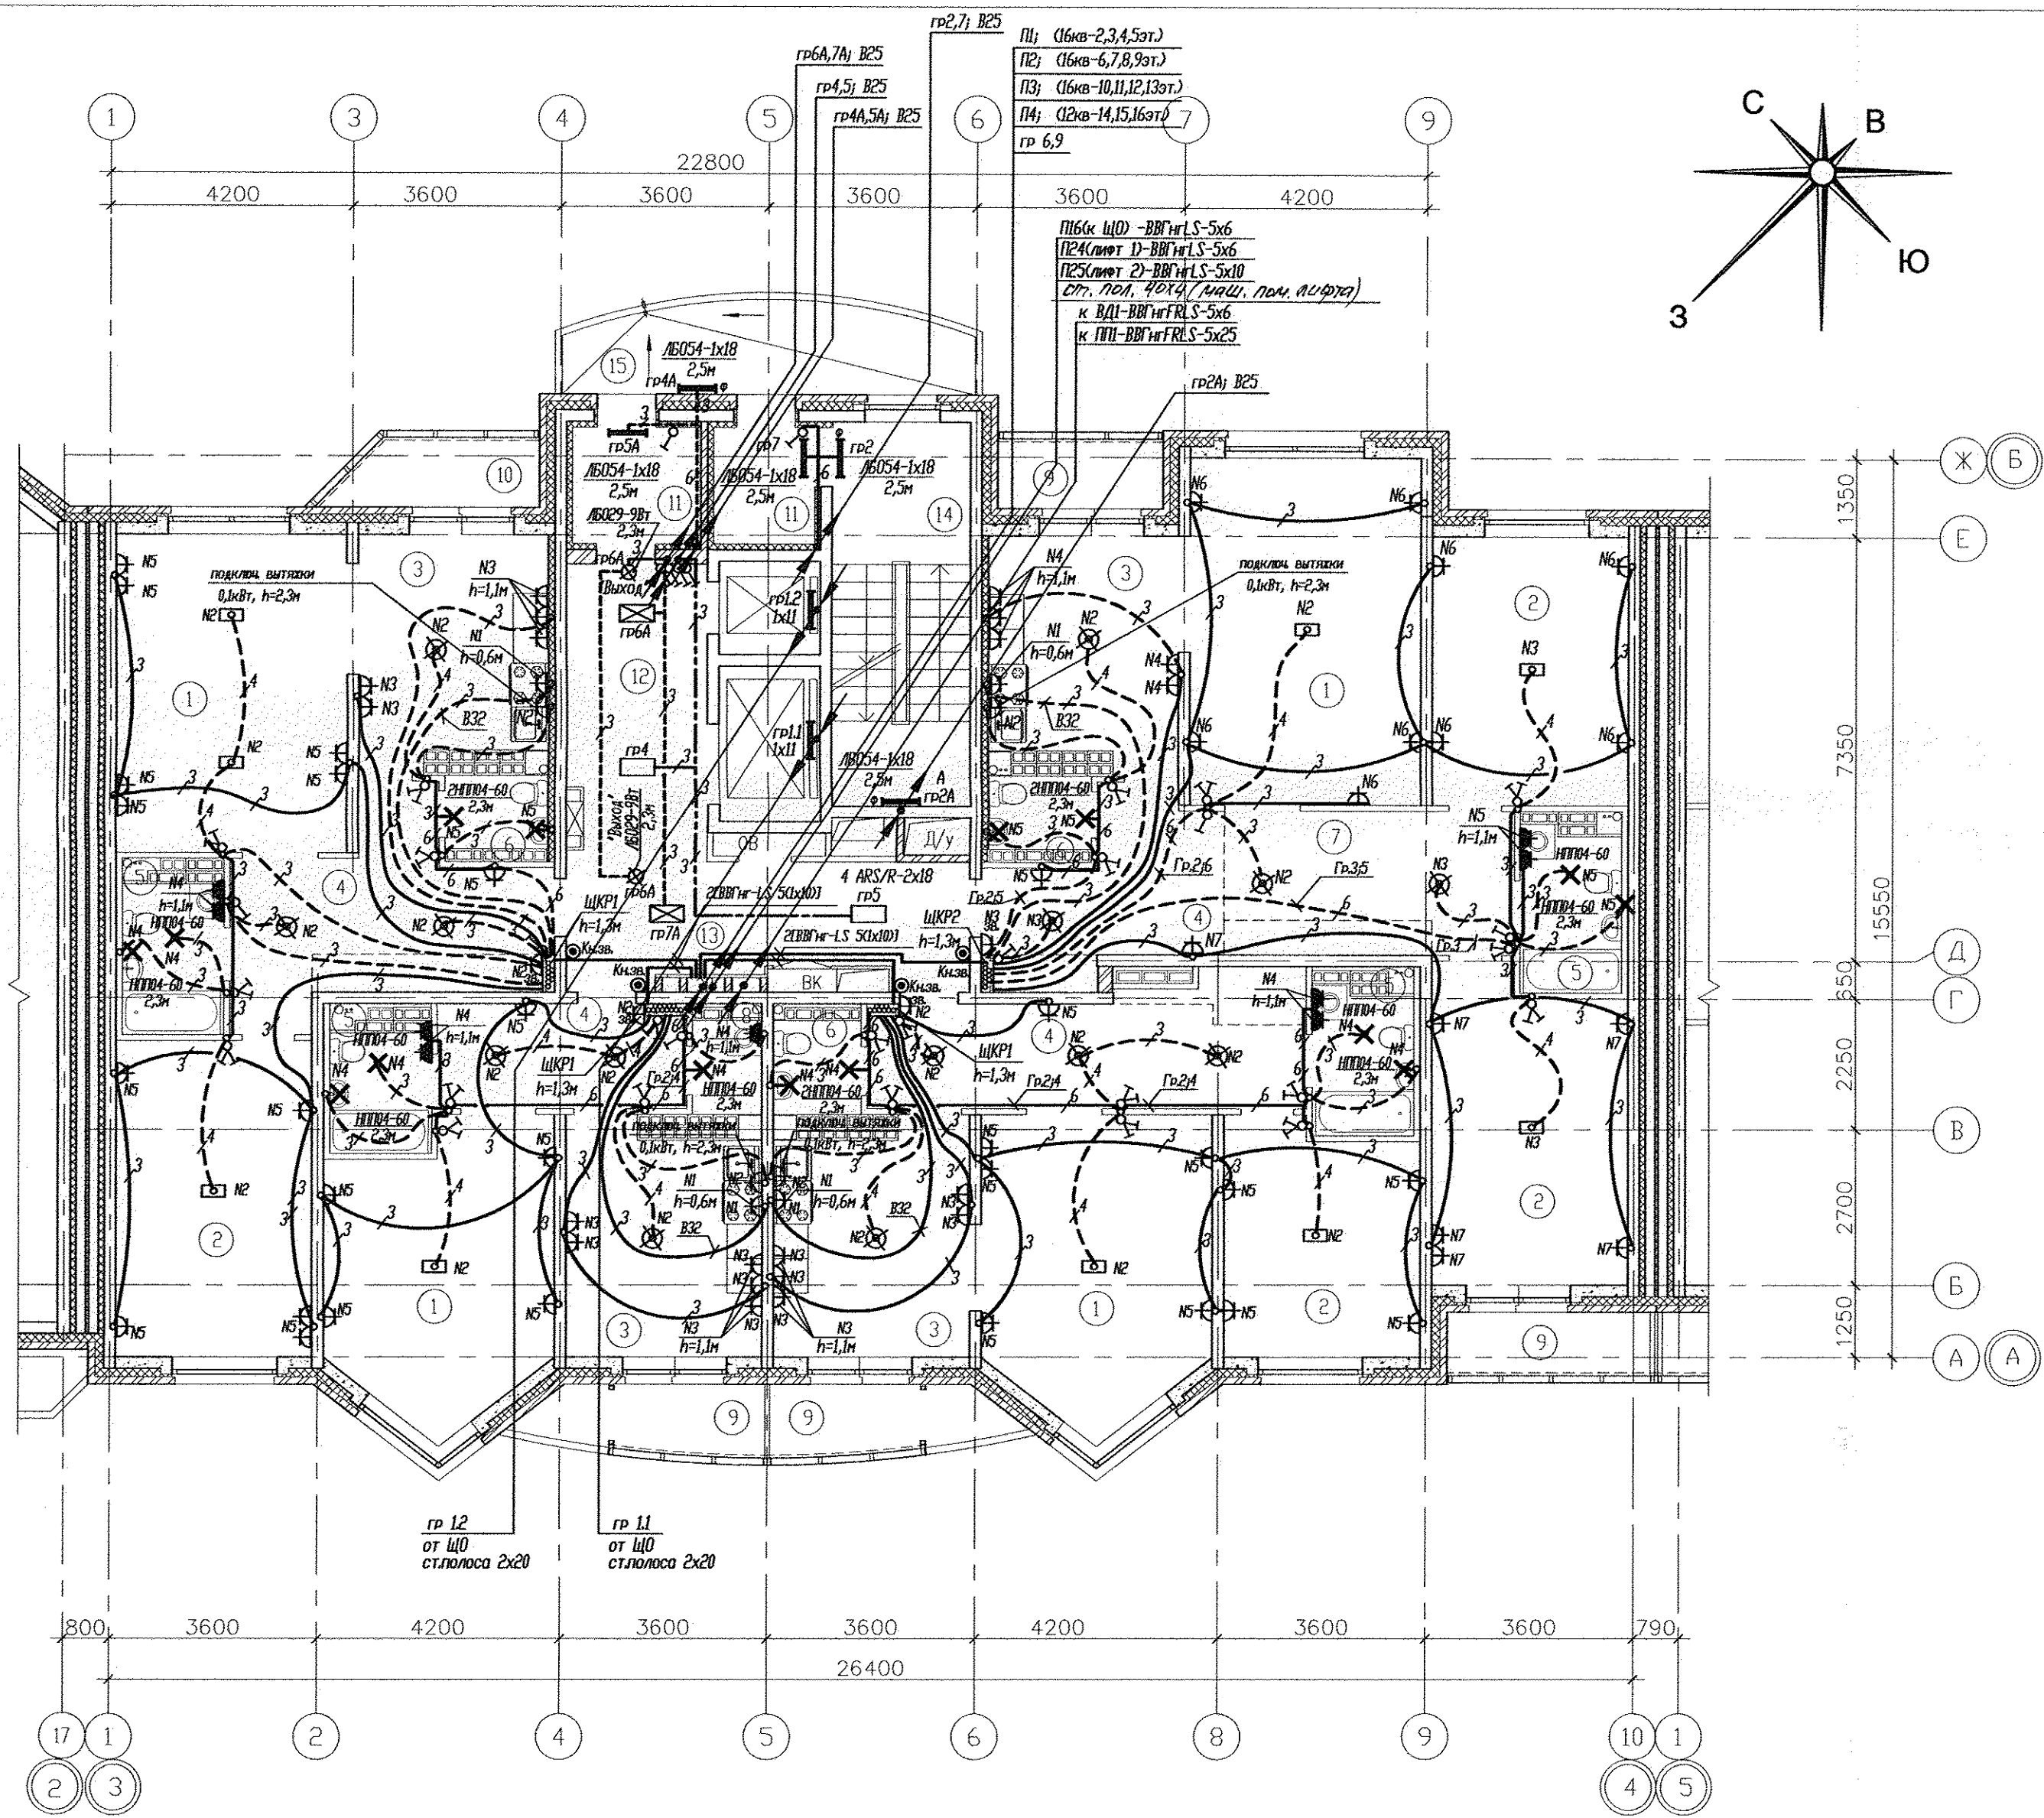


Экспликация помещений

Номер помещения	Наименование	Площадь м2	Кат. помещения
Помещения квартир			
1	Гостиная	84,11	
2	Спальная	64,84	
3	Кухня	51,94	
4	Прихожая	47,93	
5	Ванная	17,0	
6	Санузел	6,82	
7	Холл	12,48	
8	Кладовая	1,88	
9	Лоджия	16,31	
10	Балкон	3,96	
Итого		307,27	
Общедомовые помещения			
11	Тамбур	8,33	
12	Лифтовой холл	11,03	
13	Межквартирный коридор	15,0	
14	Незадымляемая лестничная клетка	15,73	
15	Переходная лоджия	10,25	
Итого общедомовых помещений		60,34	

СОГЛАСОВАНО
 04.11
 Чирков
 04.11
 Мельникова
 Пашаева
 04.11
 04.11
 Взам. инж.Н
 Инж.Н подл.

АКБ. 121-07Б-ЭЛ						
Изм.	Колуч.	Лист № док	Подпись	Дата	Жилые дома с объектами обслуживания, образовательным детским учреждением и спортивным комплексом в квартале улиц Блюхера-Уральской-Советской в Кировском районе г.Екатеринбурга VII очередь строительства Пусковой комплекс 1. 16-этажная блок-секция	
Г А П	Чирков			04.11		
Гл. спец.	Смирнова			04.11		
Провер.	Смирнова			04.11		
Разраб.	Завьялова			04.11	План 12-14 этажей. Расположение сетей электрооборудования	
				СТАДИЯ	ЛИСТ	ЛИСТОВ
				Р	15	

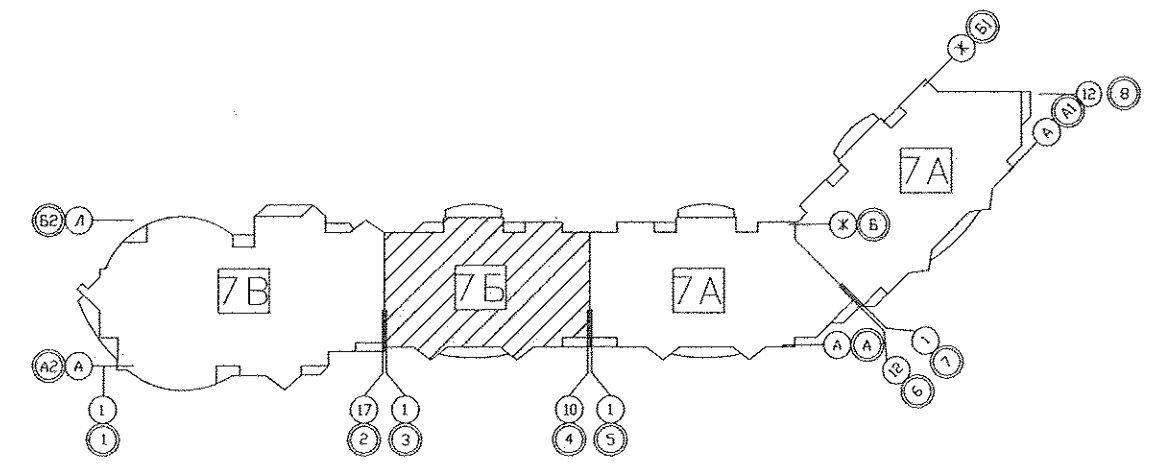
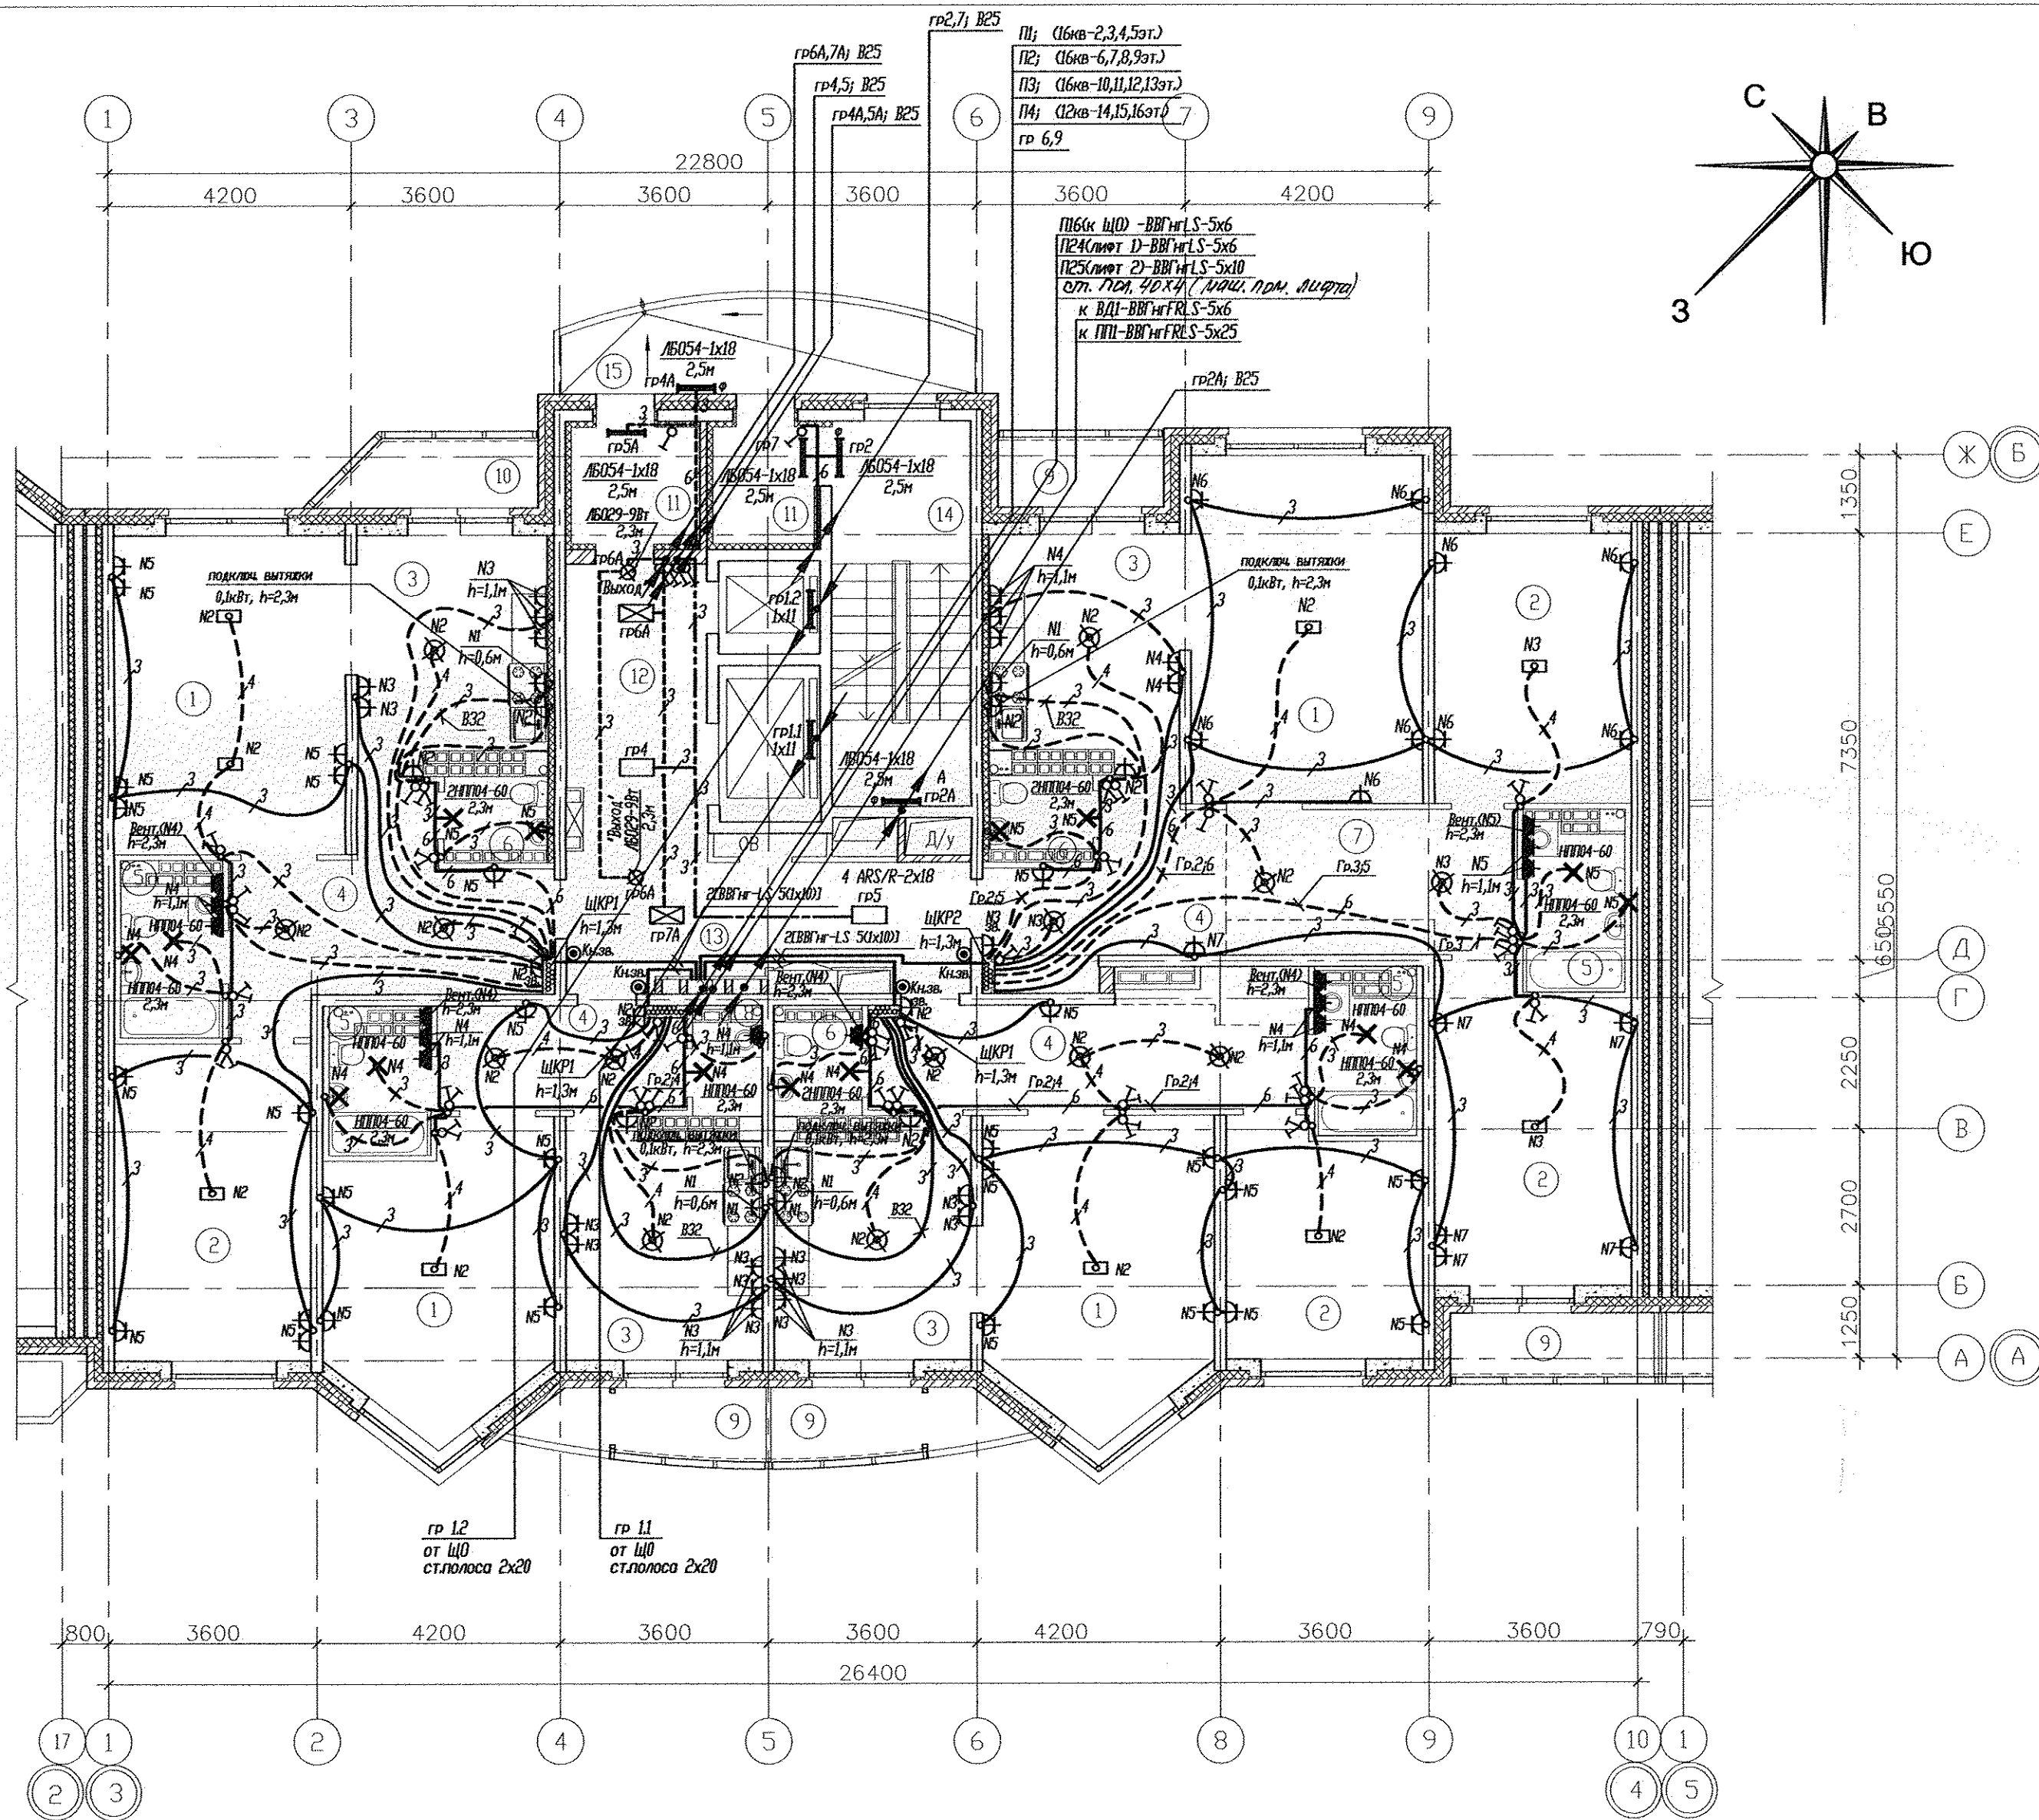


Экспликация помещений

Номер помещения	Наименование	Площадь, м2	Кат. помещения
Помещения квартир			
1	Гостиная	84,11	
2	Спальная	64,84	
3	Кухня	51,94	
4	Прихожая	47,93	
5	Ванная	17,0	
6	Санузел	6,82	
7	Холл	12,48	
8	Кладовая	1,88	
9	Лоджия	16,31	
10	Балкон	3,96	
	Итого	307,27	
Общедомовые помещения			
11	Тамбур	8,33	
12	Лифтовой холл	11,03	
13	Межквартирный коридор	15,0	
14	Незадымляемая лестничная клетка	15,73	
15	Переходная лоджия	10,25	
	Итого общедомовых помещений	60,34	

АКБ. 121-07Б-ЭЛ		
Жилые дома с объектами обслуживания, образовательным детским учреждением и спортивным комплексом в квартале улиц Блюхера-Уральской-Советской в Кировском районе г. Екатеринбурга		
VII очередь строительства. Пусковой комплекс 1. 16-этажная блок-секция		
Изм.	Кол.уч.	Лист № док. Погнпись / Дата
Г.А.П.	Чирков	04.11
Гл. спец.	Смирнова	04.11
Провер.	Смирнова	04.11
Разраб.	Завьялова	04.11
СТАДИЯ		ЛИСТ
Р		16
ЛИСТОВ		
ЗАО КОРПОРАЦИЯ АТОМСТРОЙКОМПЛЕКС		

СОГЛАСОВАНО
 04.11
 Чирков
 СС
 04.11
 04.11
 Мальцова
 Пашаева
 АР
 ОБ
 А/С
 Взам. инв. №
 Подпись и дата
 Инв. № подл.

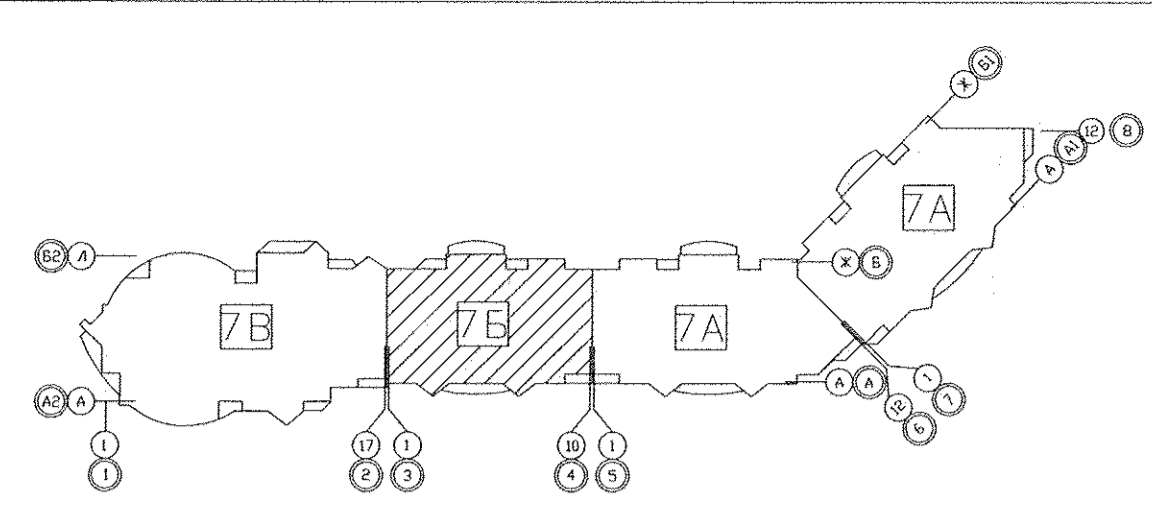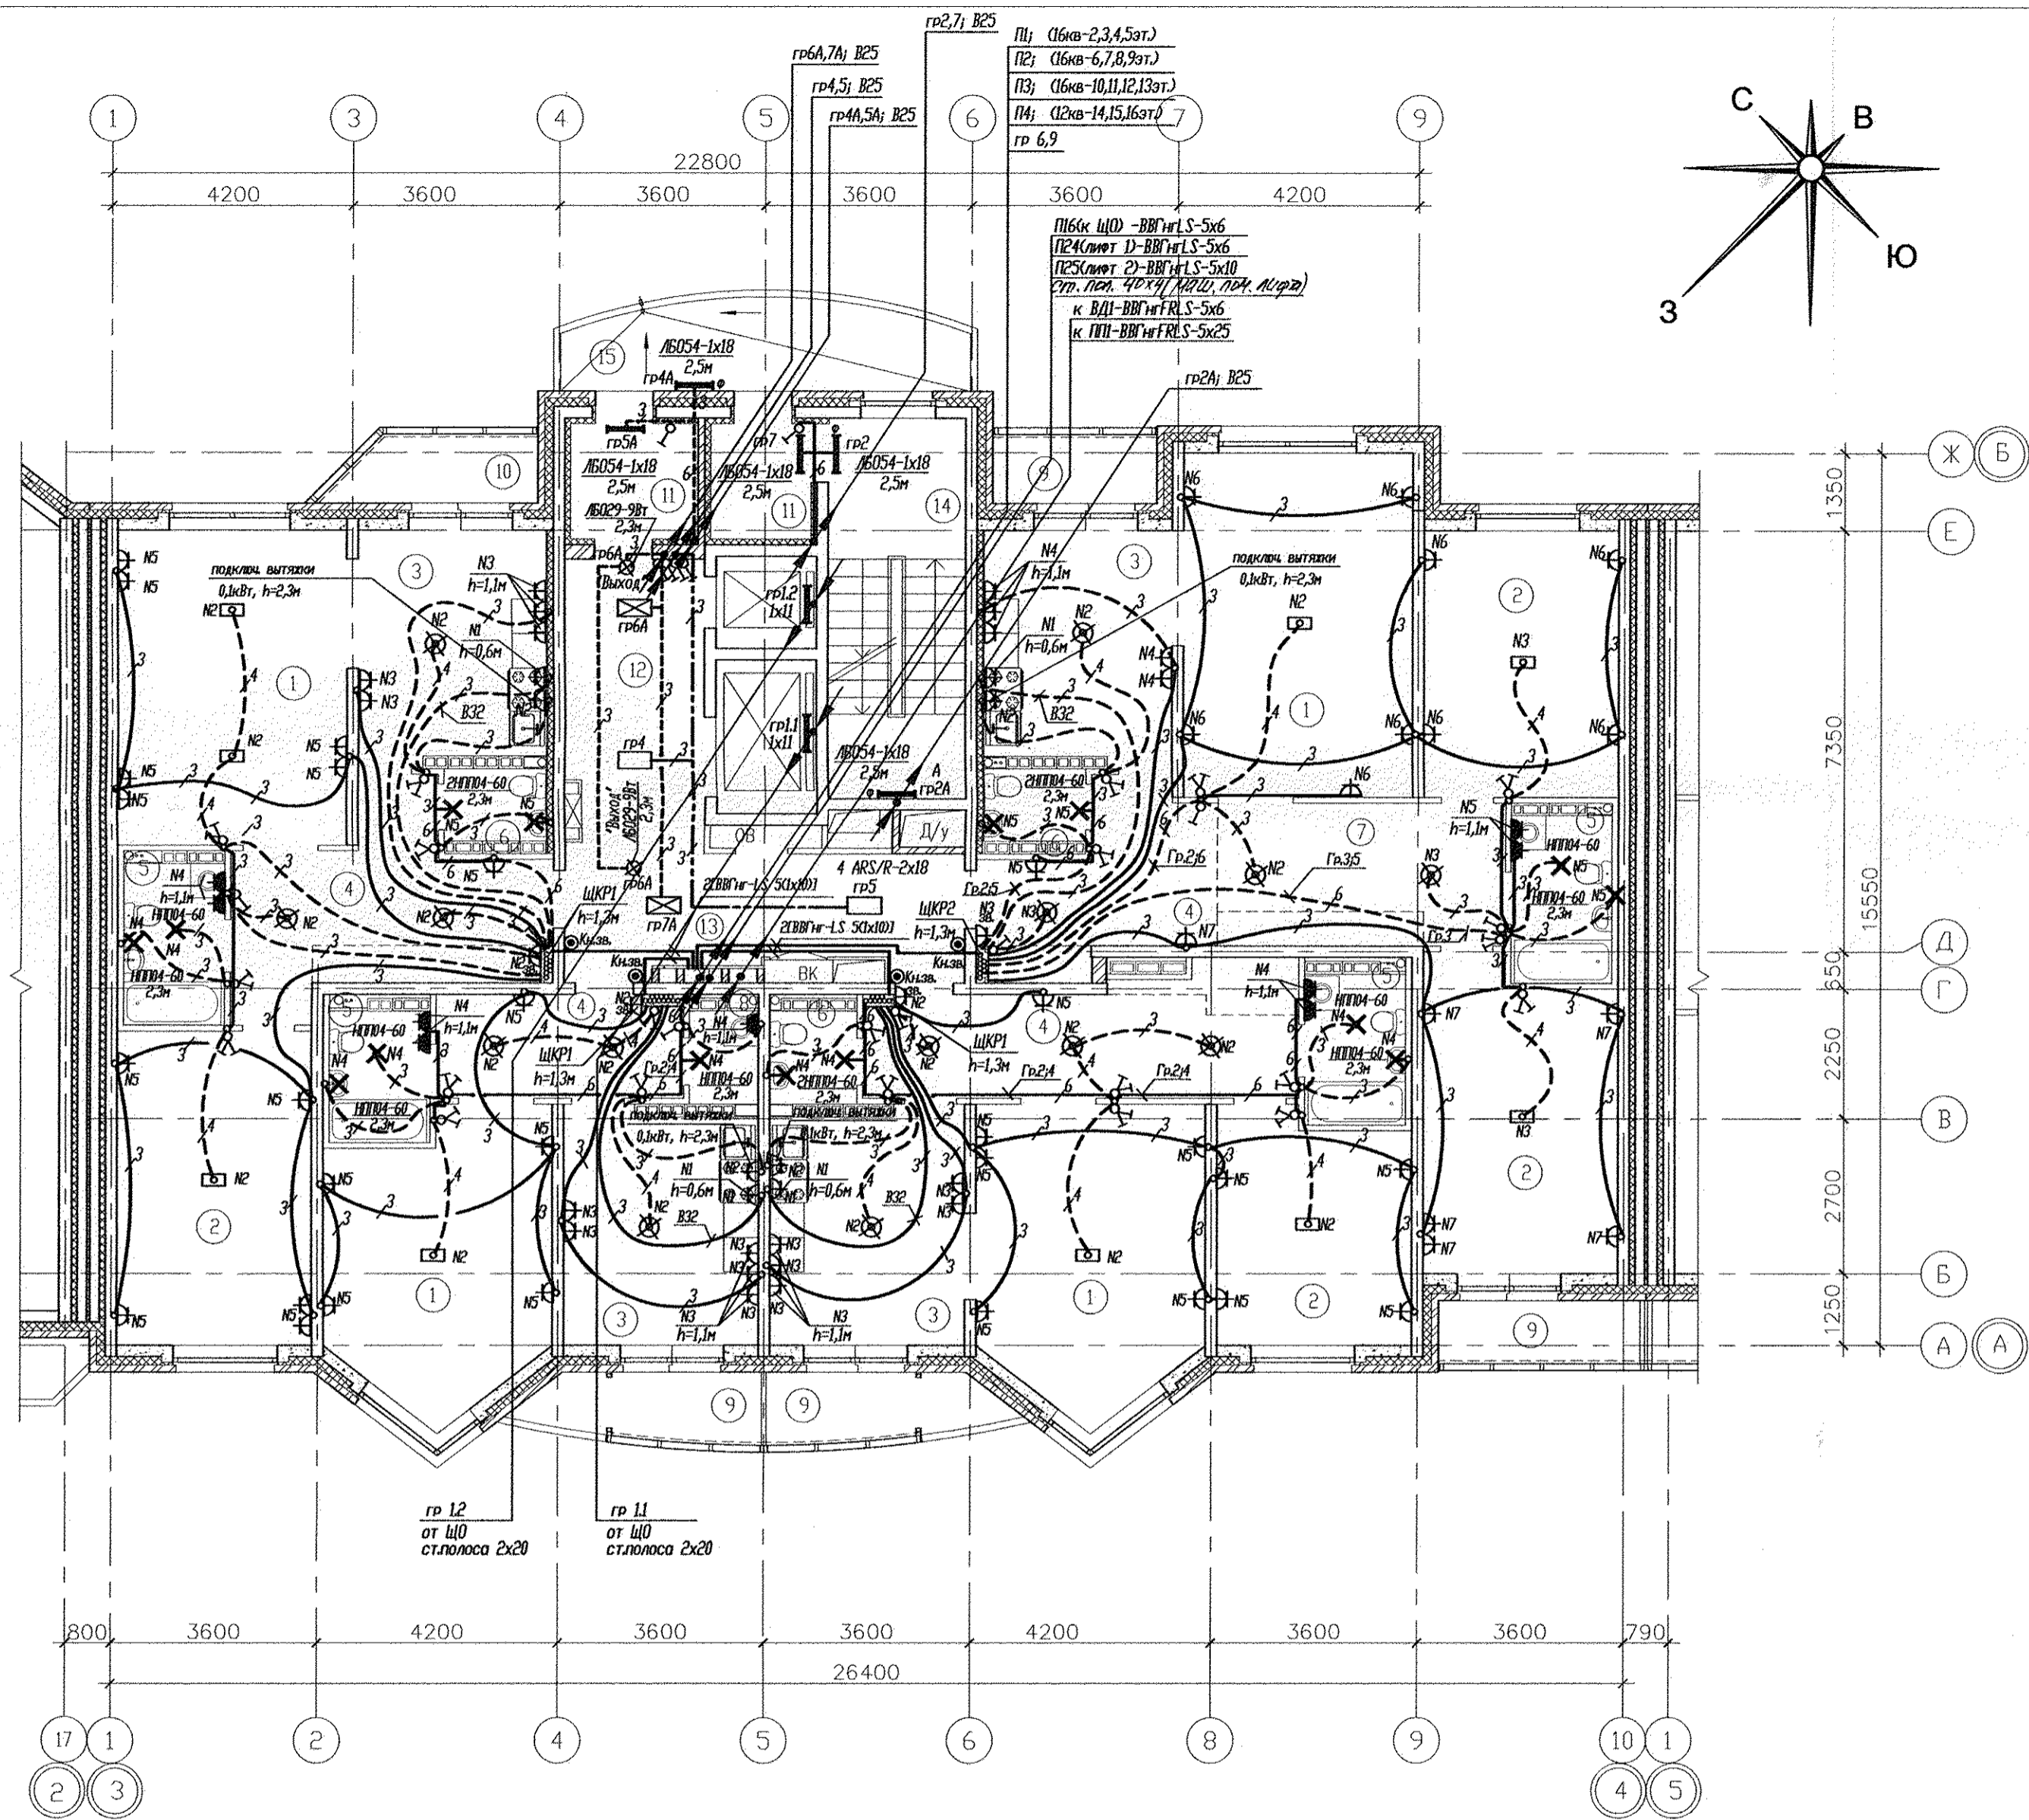

Экспликация помещений

Номер помещения	Наименование	Площадь, м ²	Кат. помещения
Помещения квартир			
1	Гостиная	84,11	
2	Спальная	64,84	
3	Кухня	53,83	
4	Прихожая	47,93	
5	Ванная	18,39	
6	Санузел	6,82	
7	Холл	12,48	
8	Кладовая	1,88	
9	Лоджия	16,31	
10	Балкон	3,96	
	Итого	310,55	
Общедомовые помещения			
11	Тамбур	8,33	
12	Лифтовой холл	11,03	
13	Межквартирный коридор	15,0	
14	Незадымляемая лестничная клетка	15,73	
15	Переходная лоджия	10,25	
	Итого общедомовых помещений	60,34	

СОГЛАСОВАНО

04.11

Чирков

СС

04.11

04.11

Мельникова

Пашаева

АР

ОВ

ЕК

Взам. инв.Н

Подпись и дата

Инв.Н. подл.

Изм.	Колуч.	Лист N док.	Подпись	Дата
Г.А.П.	Чирков			04.11
Г.л. спец.	Смирнова			04.11
Провер.	Смирнова			04.11
Разраб.	Завьялова			04.11

АКБ. 121-07Б-ЭЛ

Жилые дома с объектами обслуживания, образовательным детским учреждением и спортивным комплексом в квартале улиц Блюхера-Уральской-Советской в Кировском районе г. Екатеринбург

VII очередь строительства
Пусковой комплекс 1.
16-этажная блок-секция

СТАДИЯ	ЛИСТ	ЛИСТОВ
Р	11	

План 3-6 этажей.
Расположение сетей электрооборудования

ЗАО КОРПОРАЦИЯ
АТОМСТРОЙКОМПЛЕКС