


И.З. N подл. Подпись и дата. Взам. инв. N

АПУ2-160-13-00-ЭЛ					
Многоэтажная жилая застройка в районе улиц Суходольской-Тенистой-Верхнеуфалейской-Хрустальногорской в Верх-Исетском районе г.Екатеринбурга. Участок 26					
Изм.	Кол.уч.	Лист	№ док.	Подпись	Дата
Разраб.		Завьялова		<i>Завьялова</i>	09.17
Провер.		Гонтаренко		<i>Гонтаренко</i>	09.17
Гл. спец.		Гонтаренко		<i>Гонтаренко</i>	09.17
Н.контр.		Кармазина		<i>Кармазина</i>	09.17
				Стадия	Лист
				Р	18
				Листов	
				АО "Корпорация "Атомэнергопроект-ВМЛ ЛОК"	

Жилой дом №13. Секция В


План 1 этажа. Расположение сетей электрооборудования квартир

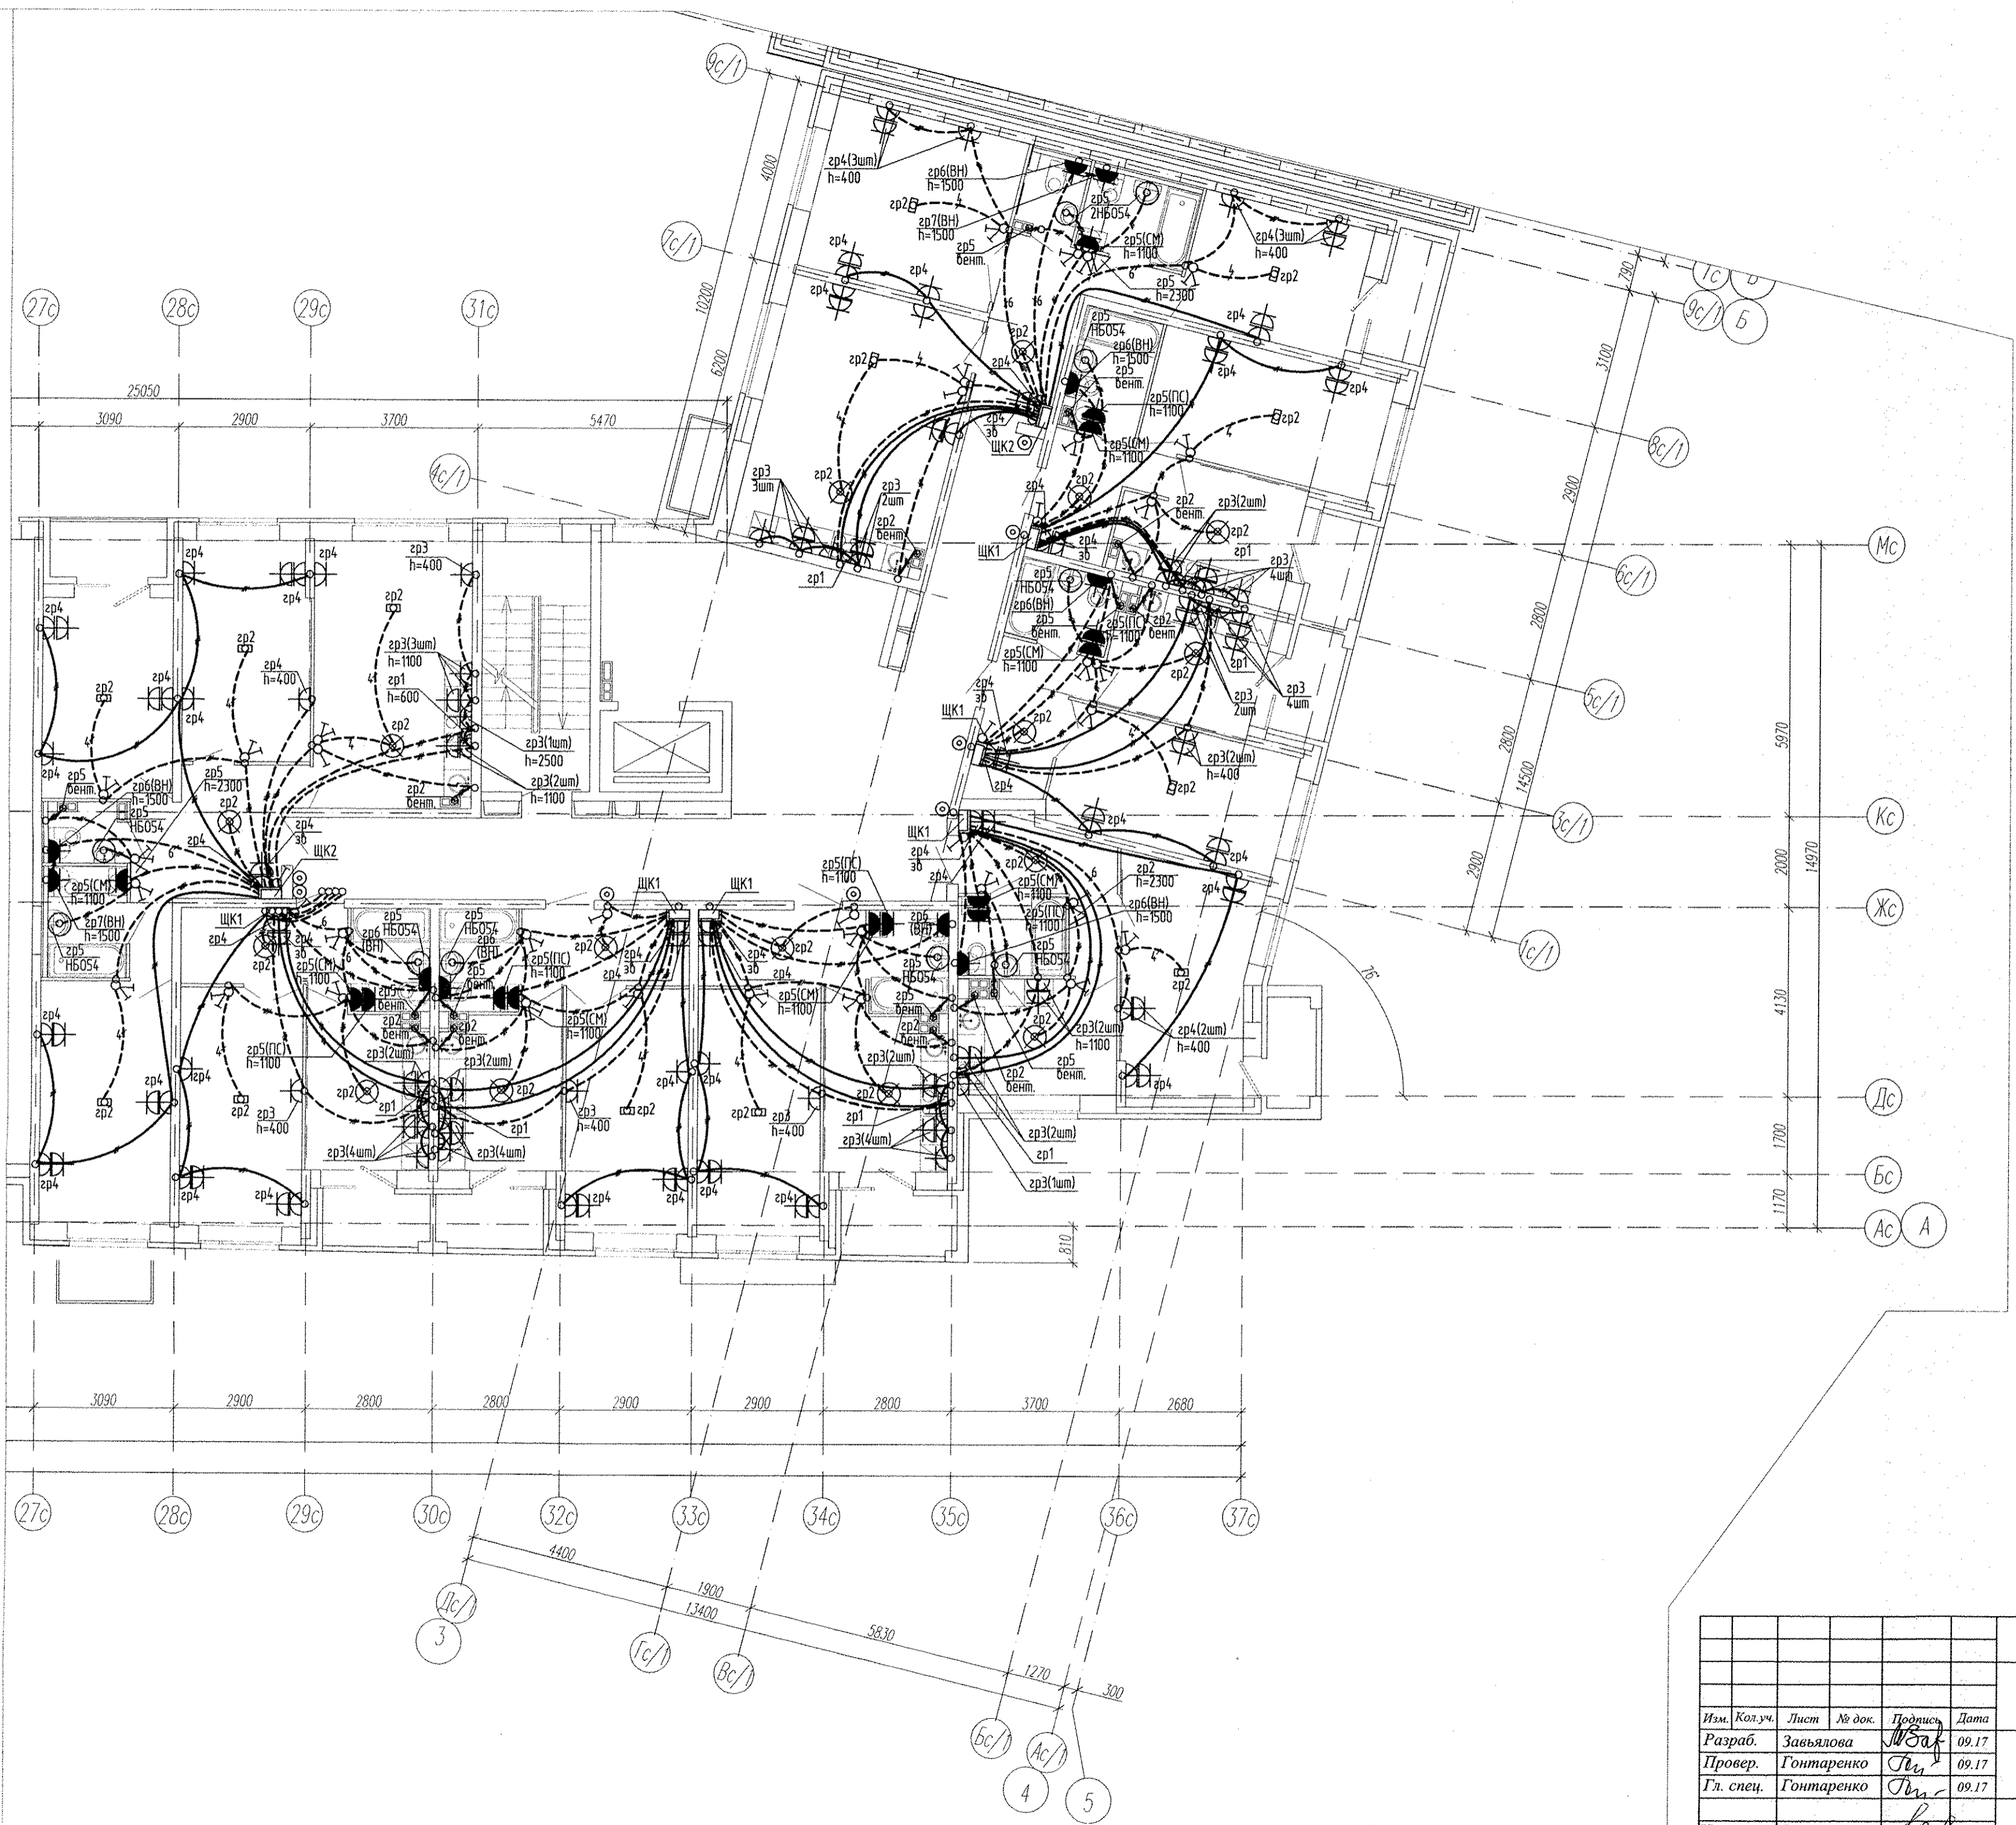

Взам. инв. №
Листов и дата
№ №, N под.


АПУ2-160-13-00-ЭЛ					
Многоэтажная жилая застройка в районе улиц Суходольской-Тенистой-Верхнеуфалейской-Хрустальногорской в Верх-Исетском районе г.Екатеринбурга. Участок 26					
Изм.	Кол.уч.	Лист	№ док.	Подпись	Дата
Разраб.		Завьялова		<i>М.В.З.</i>	09.17
Провер.		Гонтаренко		<i>Г.</i>	09.17
Гл. спец.		Гонтаренко		<i>Г.</i>	09.17
Н. контр.		Кармазина		<i>К.</i>	09.17
Жилой дом №13. Секция В				Стадия	Лист
				Р	19
План 2 этажа. Расположение сетей электрооборудования квартир				АО "Корпорация "Атомстройкомплекс"	

Корп. 11

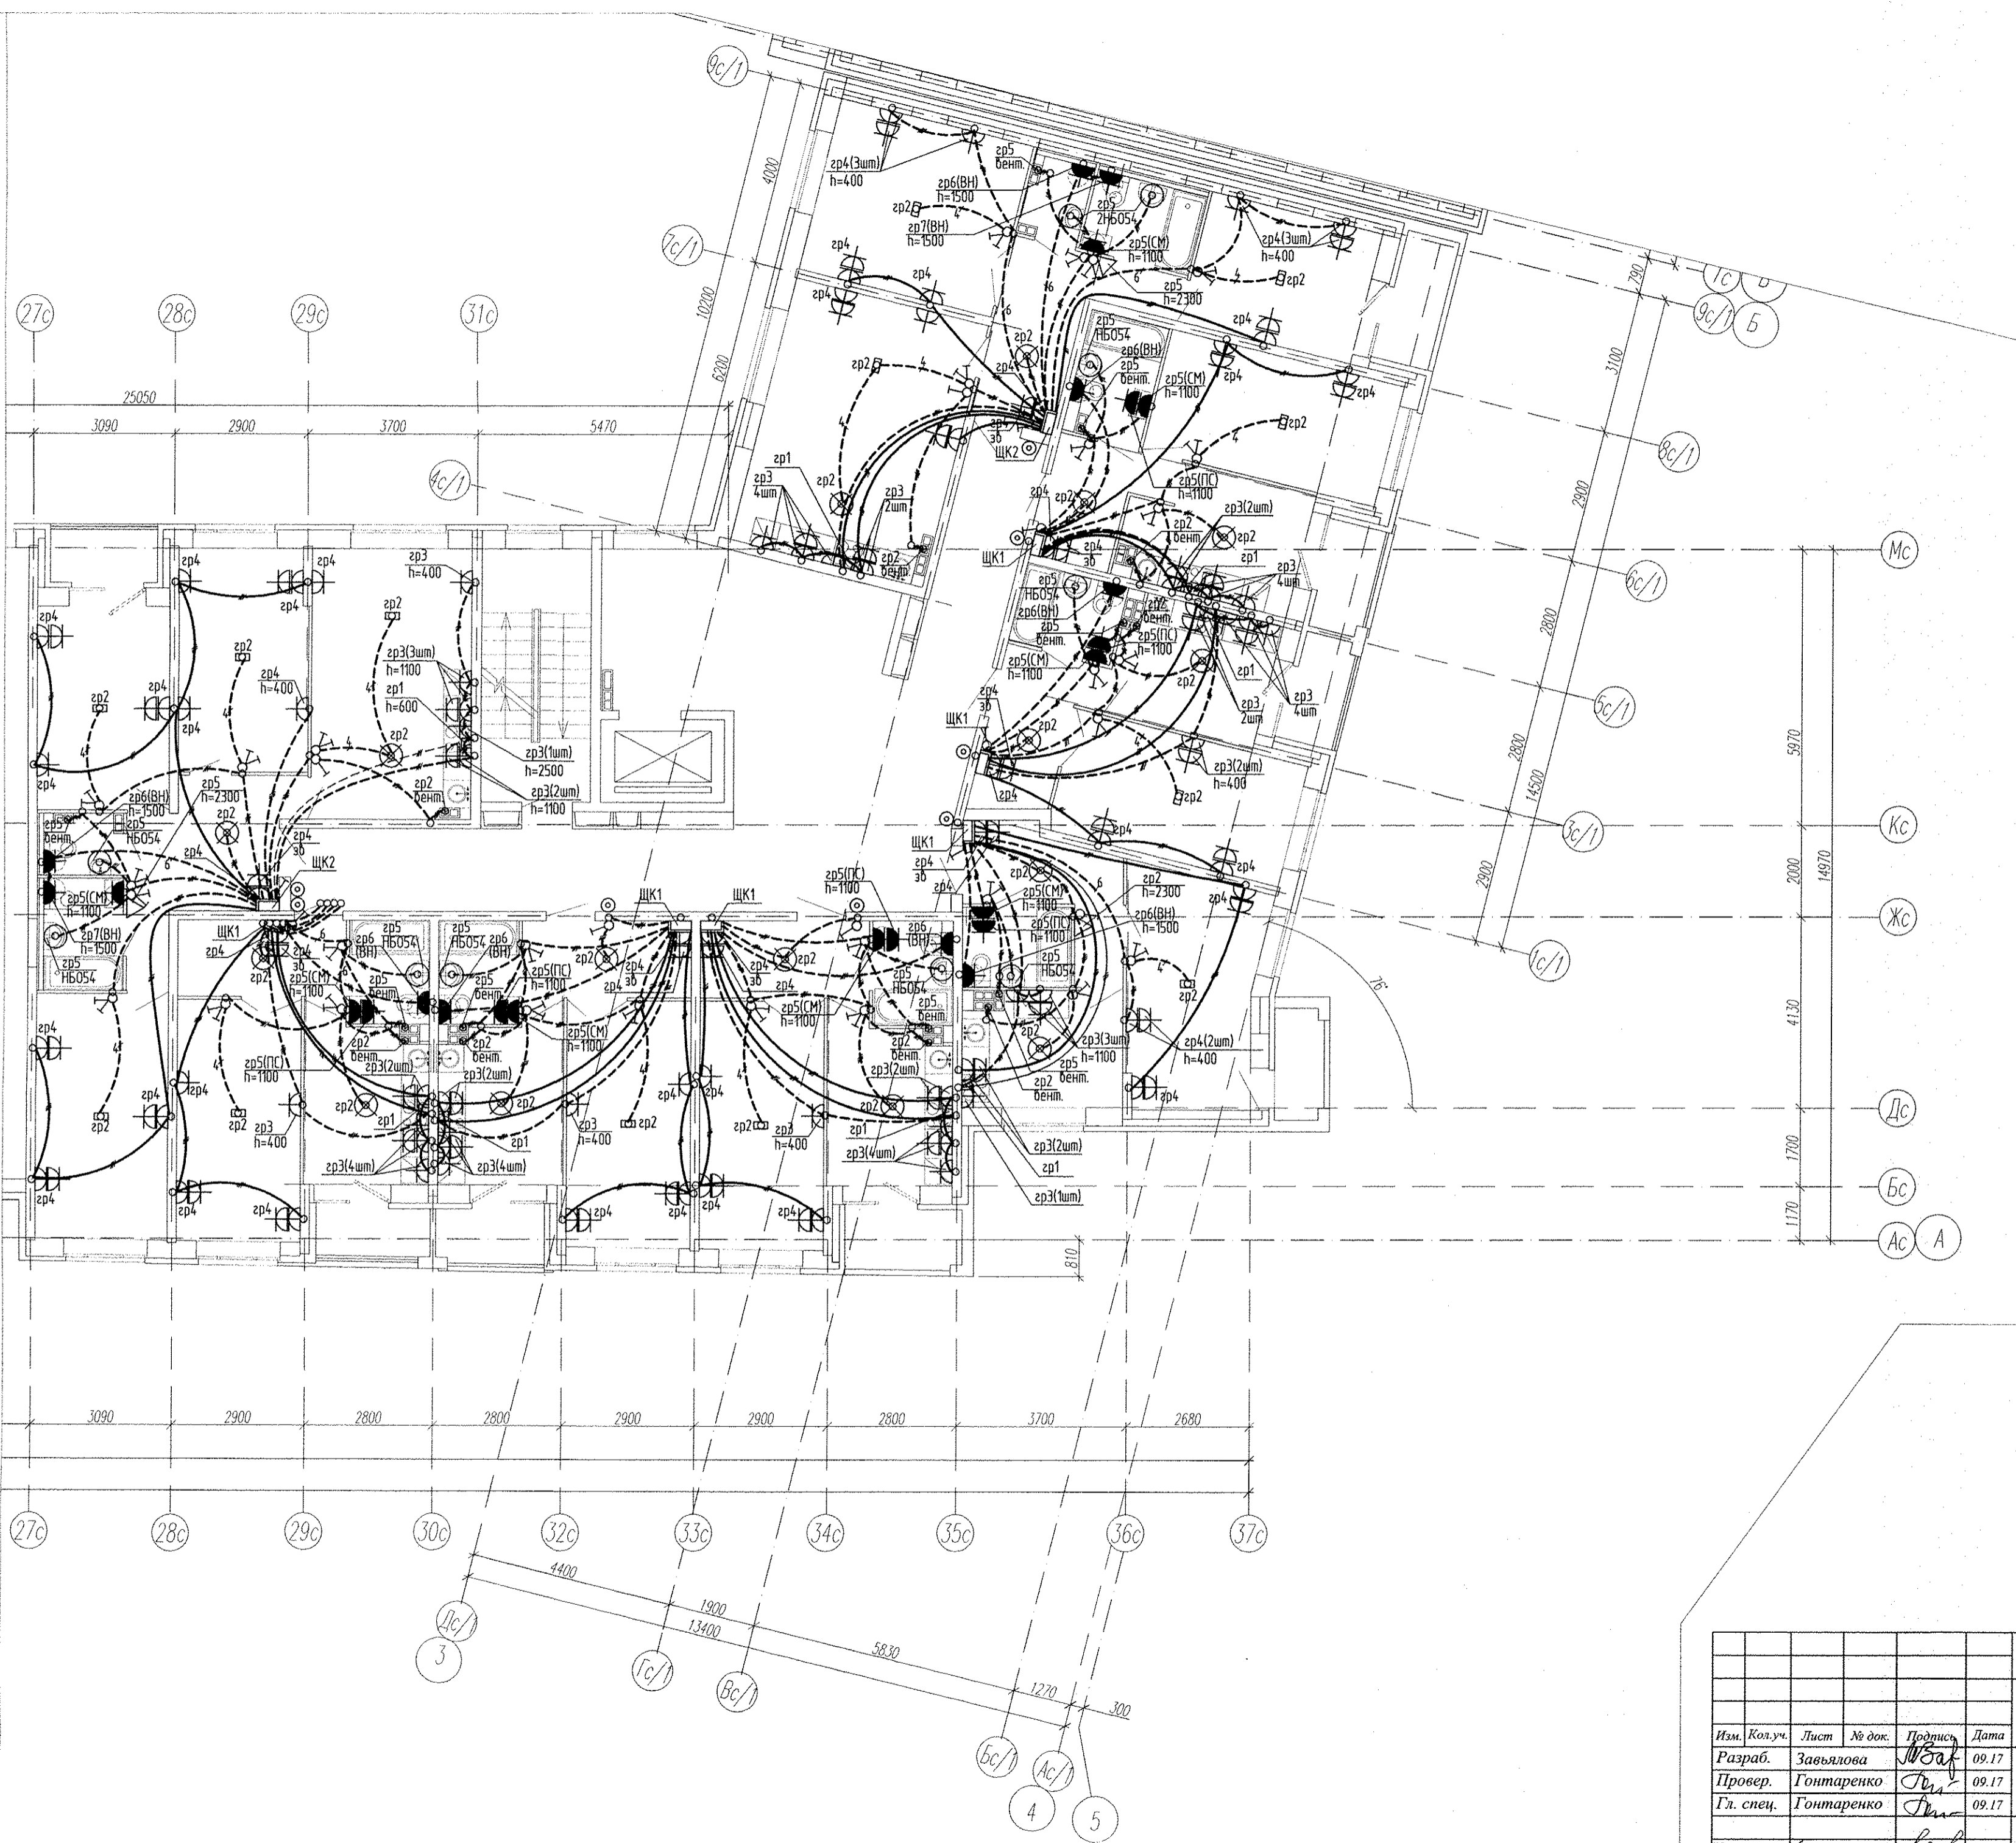


№ п. л. поэтажа, год, подпись и дата, вом. инд. №

АПУ2-160-13-00-ЭЛ				
Многоэтажная жилая застройка в районе улиц Суходольской-Тенистой-Верхнеуфалейской-Хрустальногорской в Верх-Исетском районе г.Екатеринбурга. Участок 26				
Изм.	Кол.уч.	Лист	№ док.	Подпись
Разраб.	Завьялова	М.В.	09.17	
Провер.	Гонтаренко	Т.И.	09.17	
Гл. спец.	Гонтаренко	Т.И.	09.17	
Н.контр.	Карлазина	Л.В.	09.17	
Жилой дом №13. Секция В			Стадия	Лист
План 3 этажа. Расположение сетей электрооборудования квартир			Р	20
АО "Корпорация "Атомстройкомплекс"				

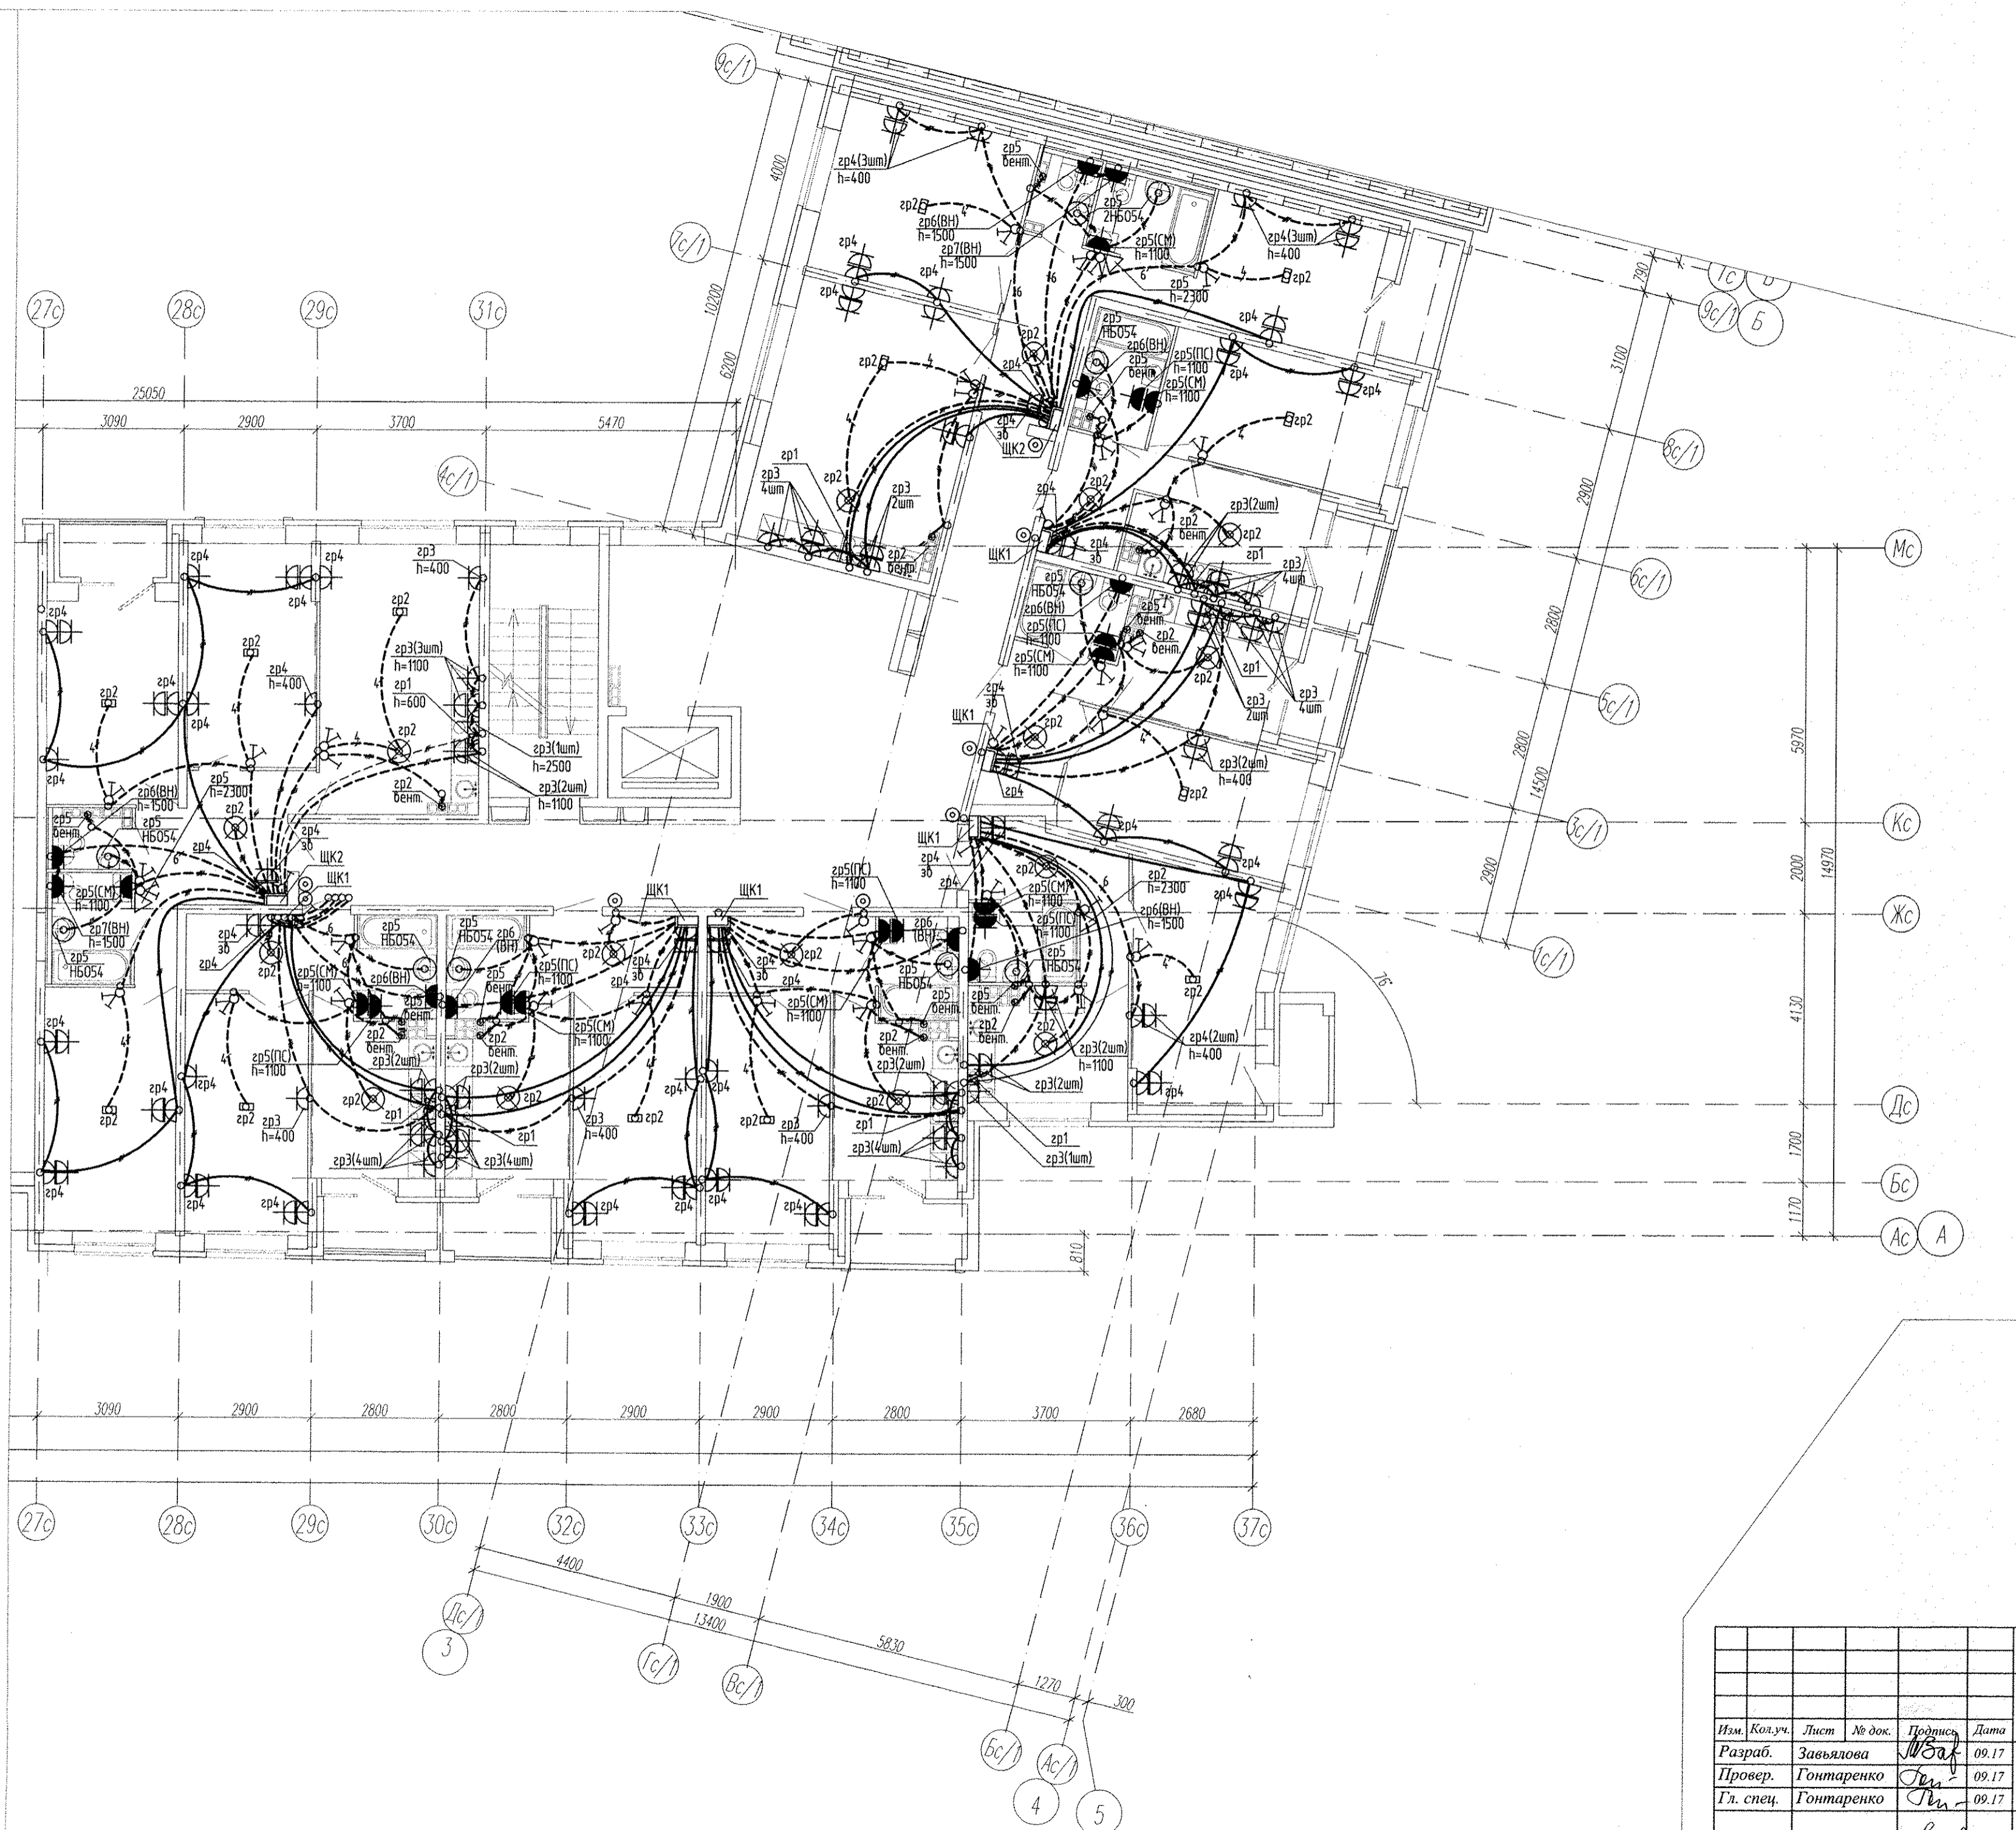


Инв. N подл. Подпись и дата. Взам. инв. N

АПУ2-160-13-00-ЭЛ				
Многоэтажная жилая застройка в районе улиц Суходольской-Тенистой-Верхнеуфалейской-Хрустальногорской в Верх-Исетском районе г.Екатеринбурга. Участок 26				
Изм.	Кол.уч.	Лист	№ док.	Подпись
Разраб.	Завьялова	1/5	09.17	
Провер.	Гонтаренко	2/5	09.17	
Гл. спец.	Гонтаренко	3/5	09.17	
Н.контр.	Кармазина	4/5	09.17	
Жилой дом №13. Секция В			Стадия	Лист
			Р	2/5
План 4 этажа. Расположение сетей электрооборудования в квартале			АО "Корпорация Атомстройкомплекс"	

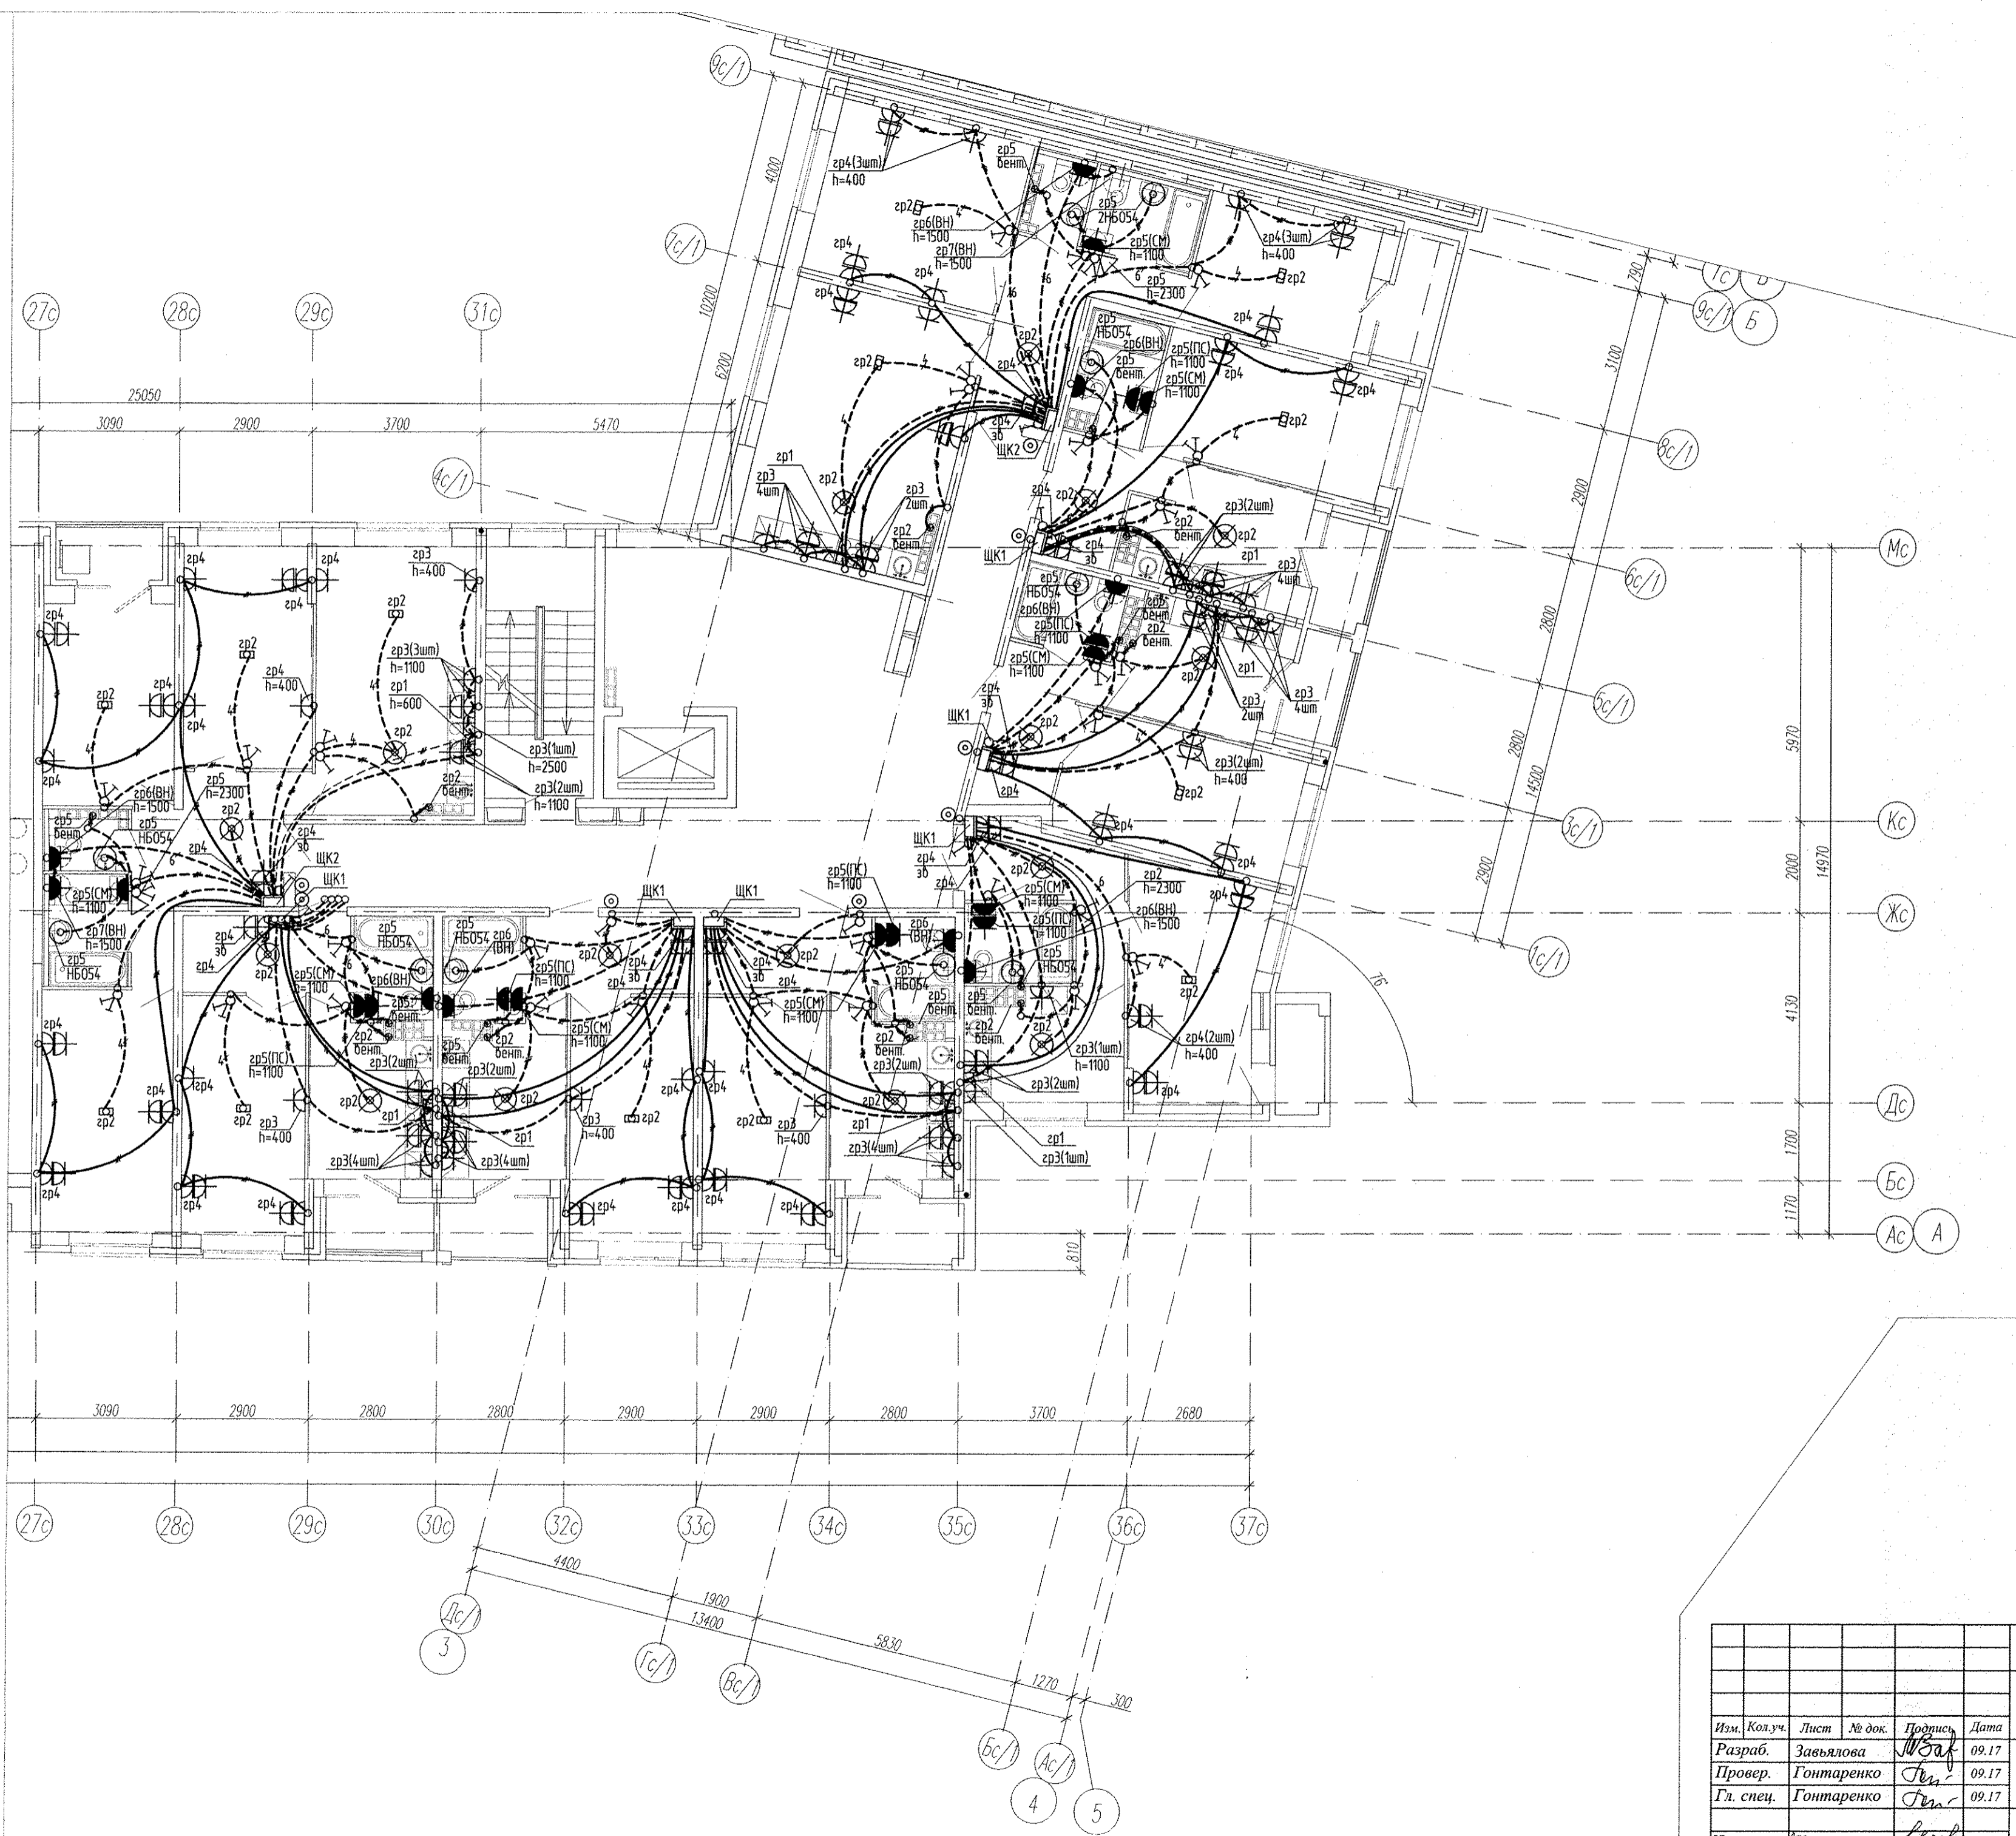

И.И.И. N. подл. Подпись и дата. Взам. инв. N


АПУ2-160-13-00-ЭЛ				
Многоэтажная жилая застройка в районе улиц Суходольской-Тенистой-Верхнеуфалейской-Хрустальногорской в Верх-Исетском районе г.Екатеринбурга. Участок 26				
Изм.	Кол.уч.	Лист	№ док.	Подпись
Разраб.	Завьялова	09.17		<i>Завьялова</i>
Провер.	Гонтаренко	09.17		<i>Гонтаренко</i>
Гл. спец.	Гонтаренко	09.17		<i>Гонтаренко</i>
И.контр.	Кармазина	09.17		<i>Кармазина</i>
Жилой дом №13. Секция В			Стадия	Лист
			Р	22
План 5 этажа. Расположение сети электрооборудования квартир			АО "Корпорация "АТОМС ТРОЙ КОМПЛЕКС"	

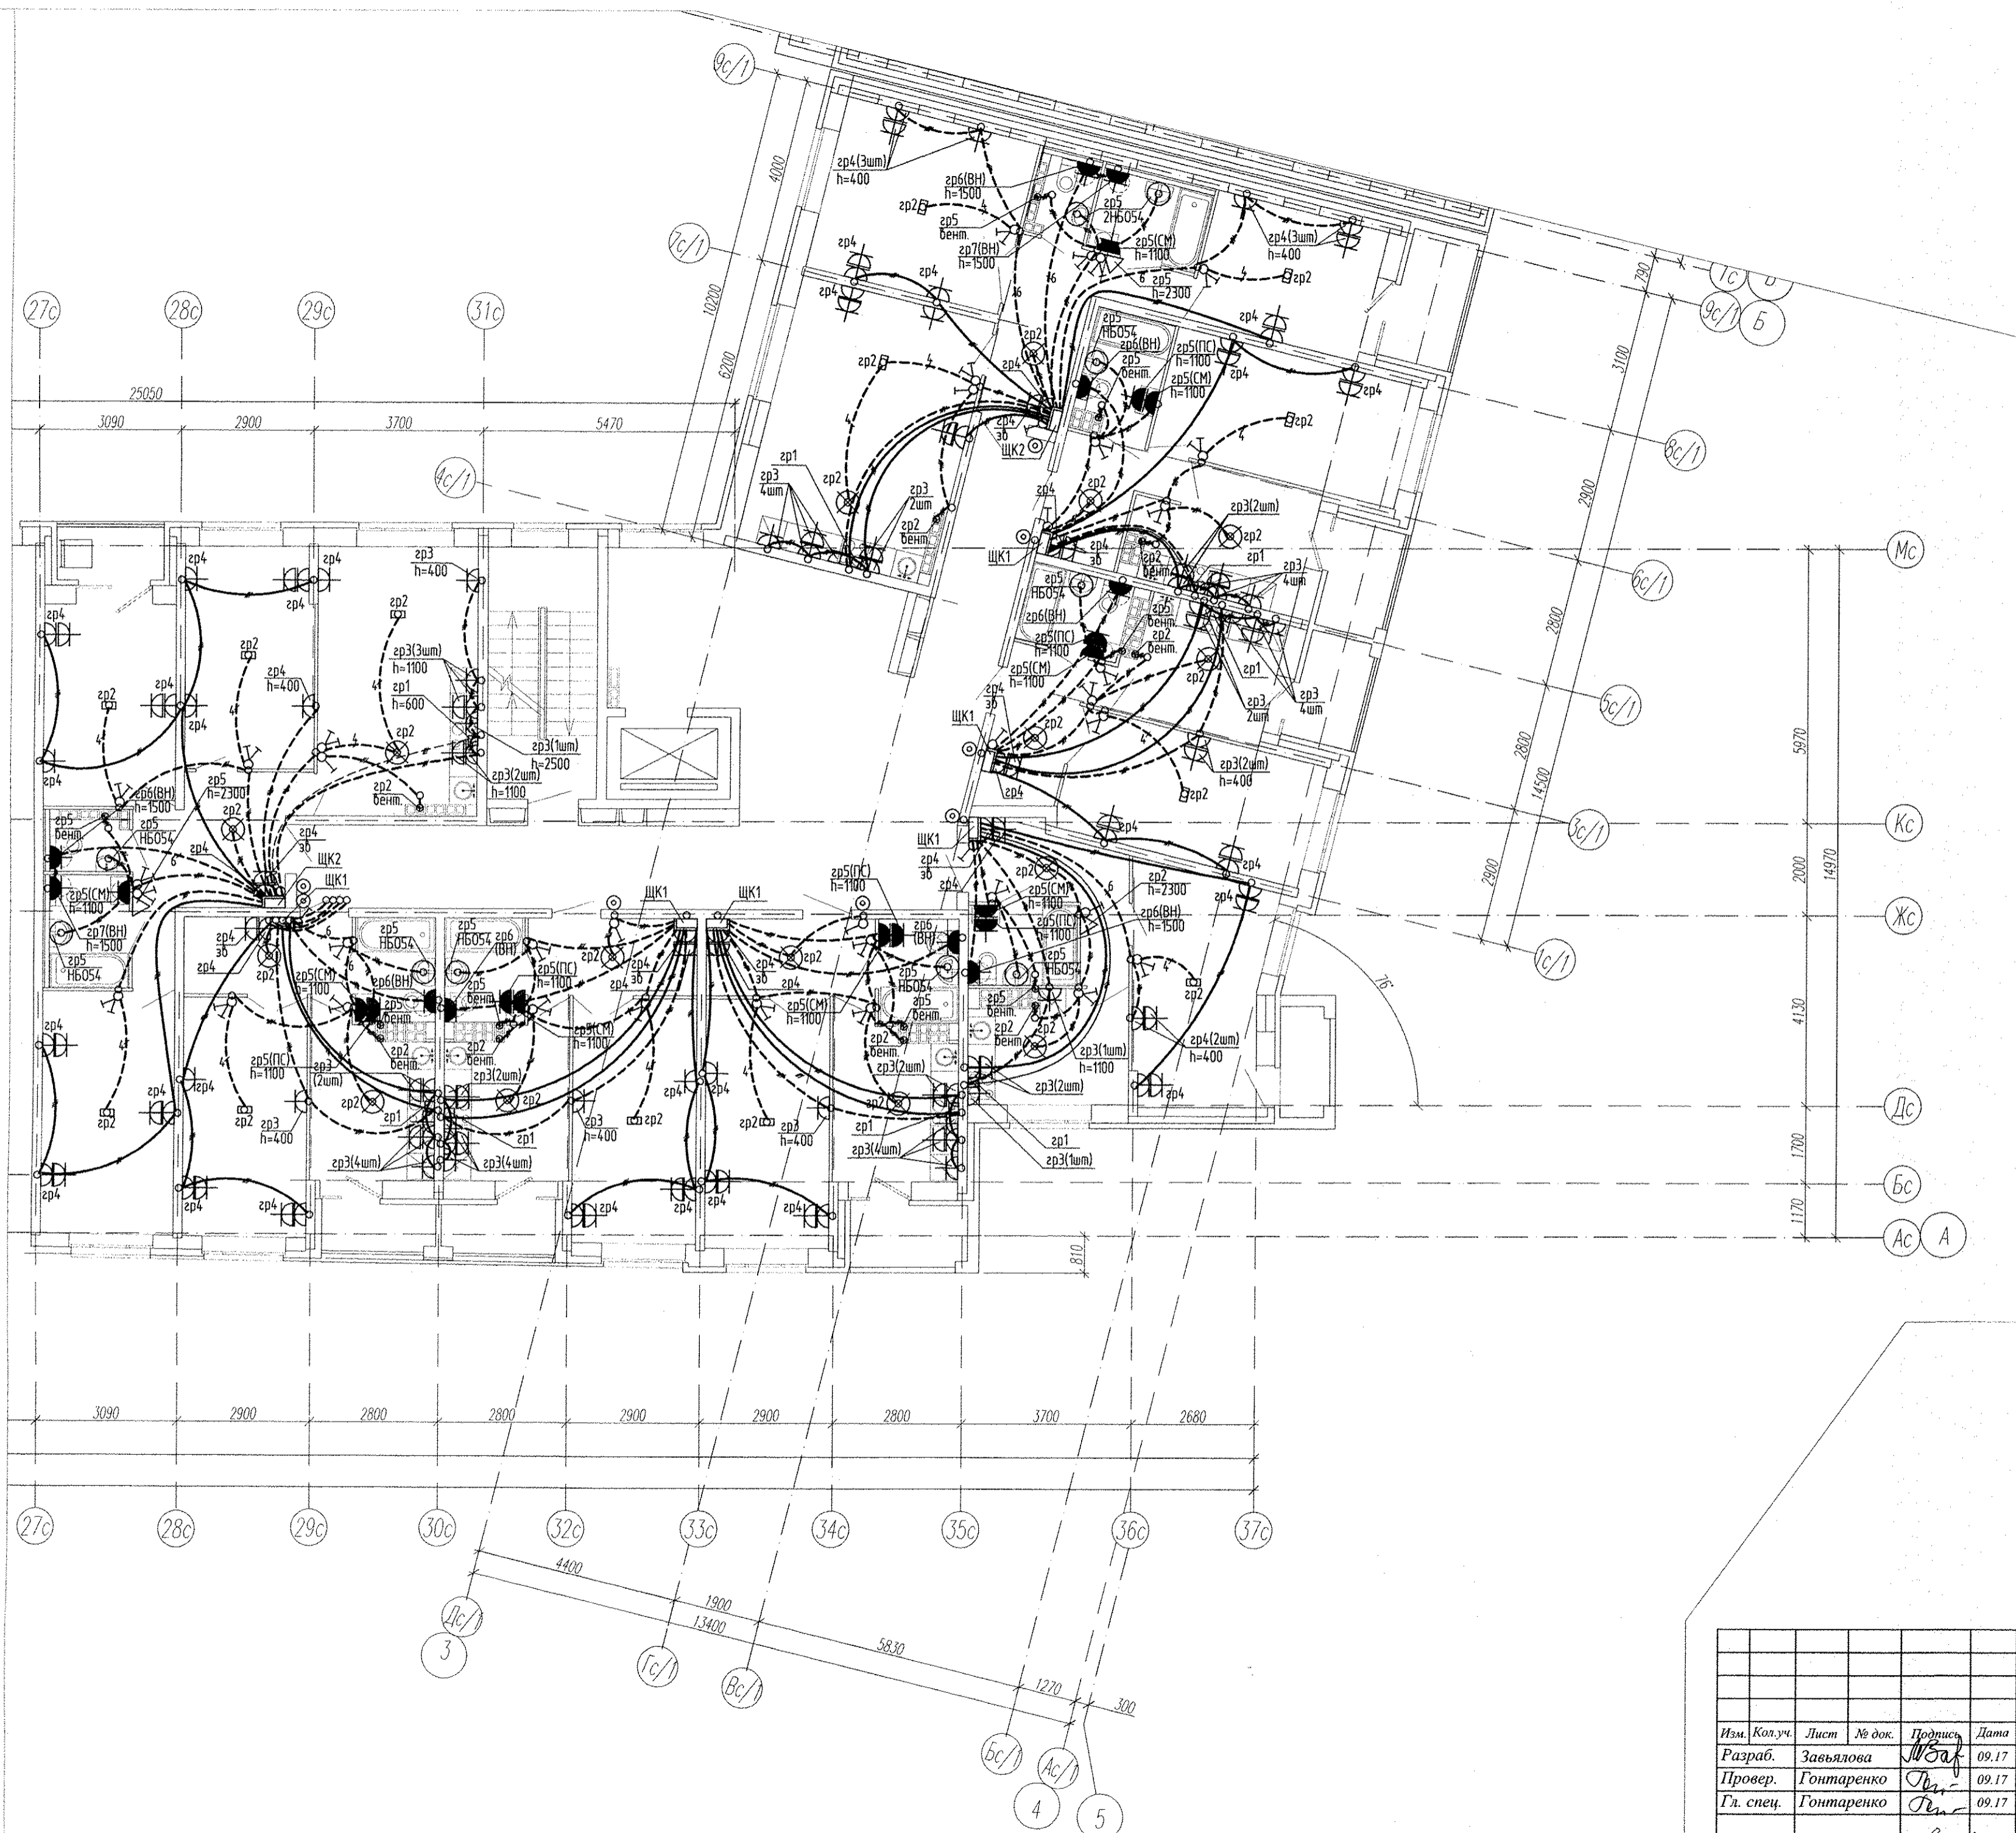

№ п. л. N подл. Подпись и дата. Взам. инв. N


АПУ2-160-13-00-ЭП									
Многоэтажная жилая застройка в районе улиц Суходольской-Тенистой-Верхнеуфалейской-Хрустальносорской в Верх-Исетском районе г.Екатеринбурга. Участок 26									
Изм.	Кол.уч.	Лист	№ док.	Подпись	Дата	Жилой дом №13. Секция В	Р	23	Листов
Разраб.		Завьялова		<i>Завьялова</i>	09.17				
Провер.		Гонтаренко		<i>Гонтаренко</i>	09.17				
Гл. спец.		Гонтаренко		<i>Гонтаренко</i>	09.17				
Н. контр.		Кармазина		<i>Кармазина</i>	09.17	План 6 этажа. Расположение свет. электрооборудования в квартире			АО "Корпорация "Атомс-трейккомплекс"

Копия

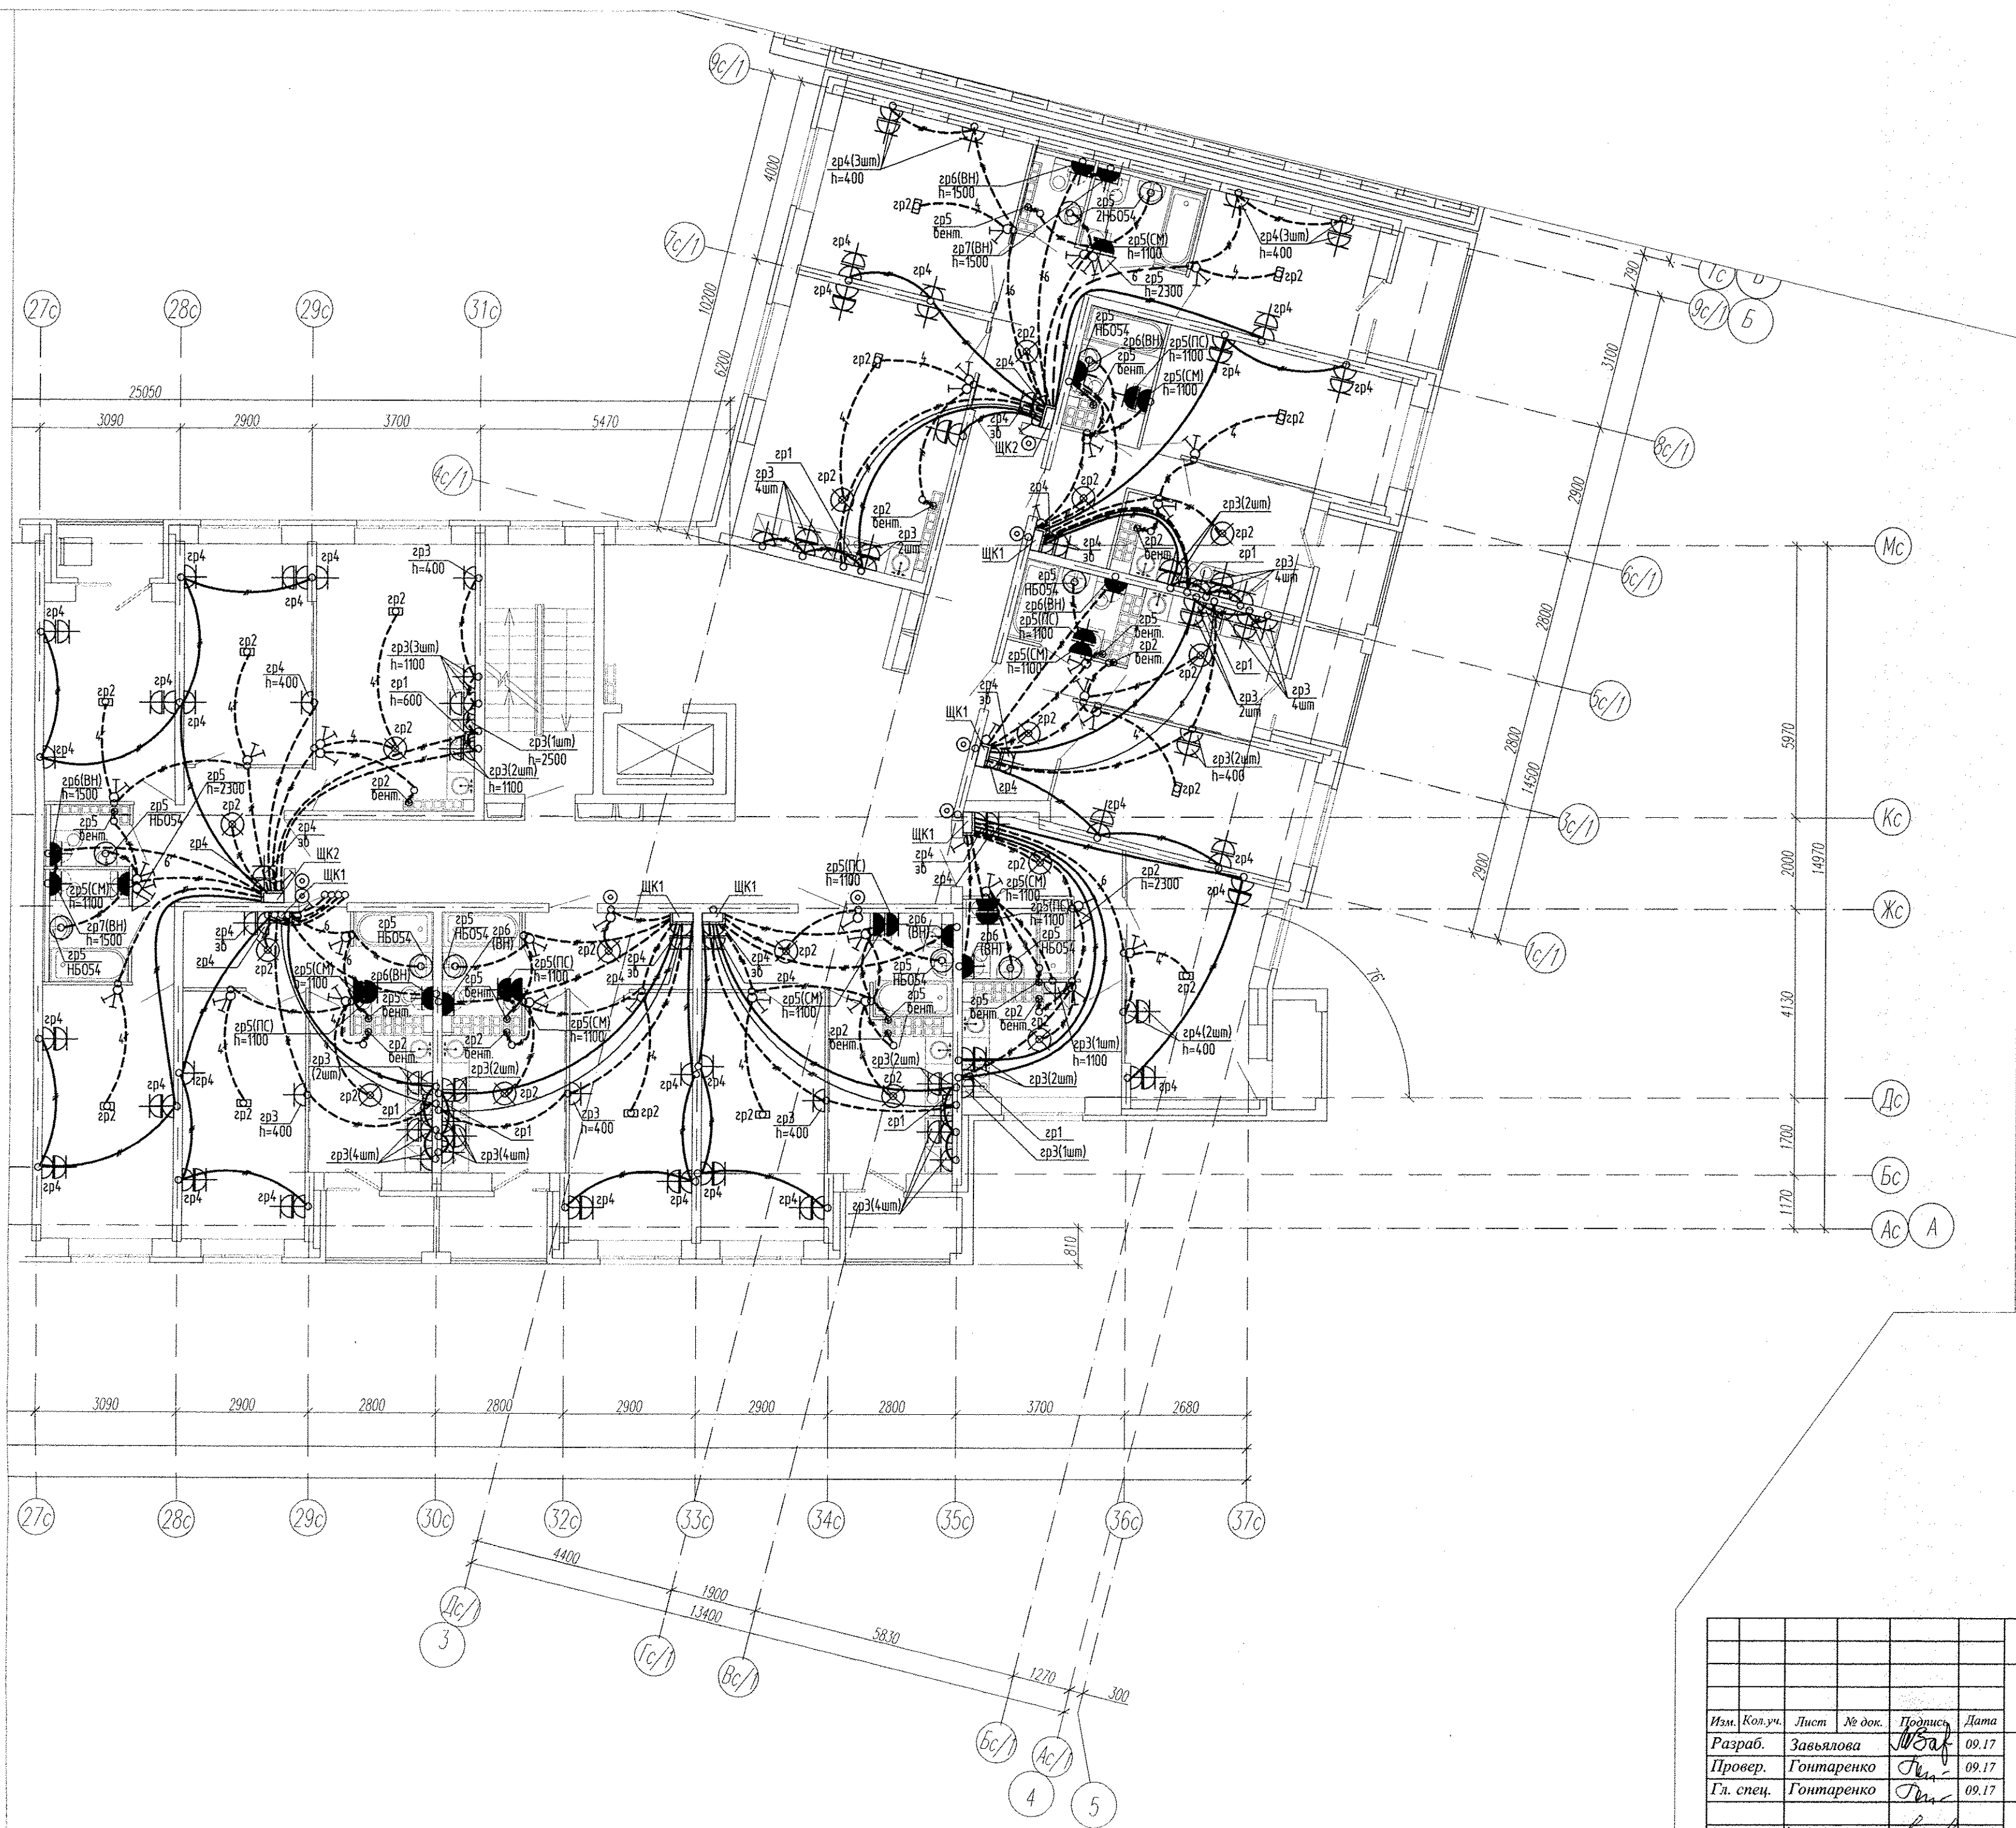

Изм. N подл. Подпись и дата Взам. инв. N

				АПВ2-160-13-00-ЭЛ		
				Многоэтажная жилая застройка в районе улиц Суходольской-Тепистой-Верхнеуфалейской-Хрустальногорской в Верх-Исетском районе г.Екатеринбурга. Участок 26		
Изм.	Кол.уч.	Лист	№ док.	Подпись	Дата	Жилой дом №13. Секция В
Разраб.		Завьялова		<i>М.Завьялова</i>	09.17	
Провер.		Гонтаренко		<i>Г.Гонтаренко</i>	09.17	
Гл. спец.		Гонтаренко		<i>Г.Гонтаренко</i>	09.17	Р
				План 7 этажа. Расположение сетей электрооборудования квартир		Лист 24
Н.контр.		Карлягина		<i>Л.Карлягина</i>	09.17	Листов АО "Корпорация "Атомстройкомплекс"

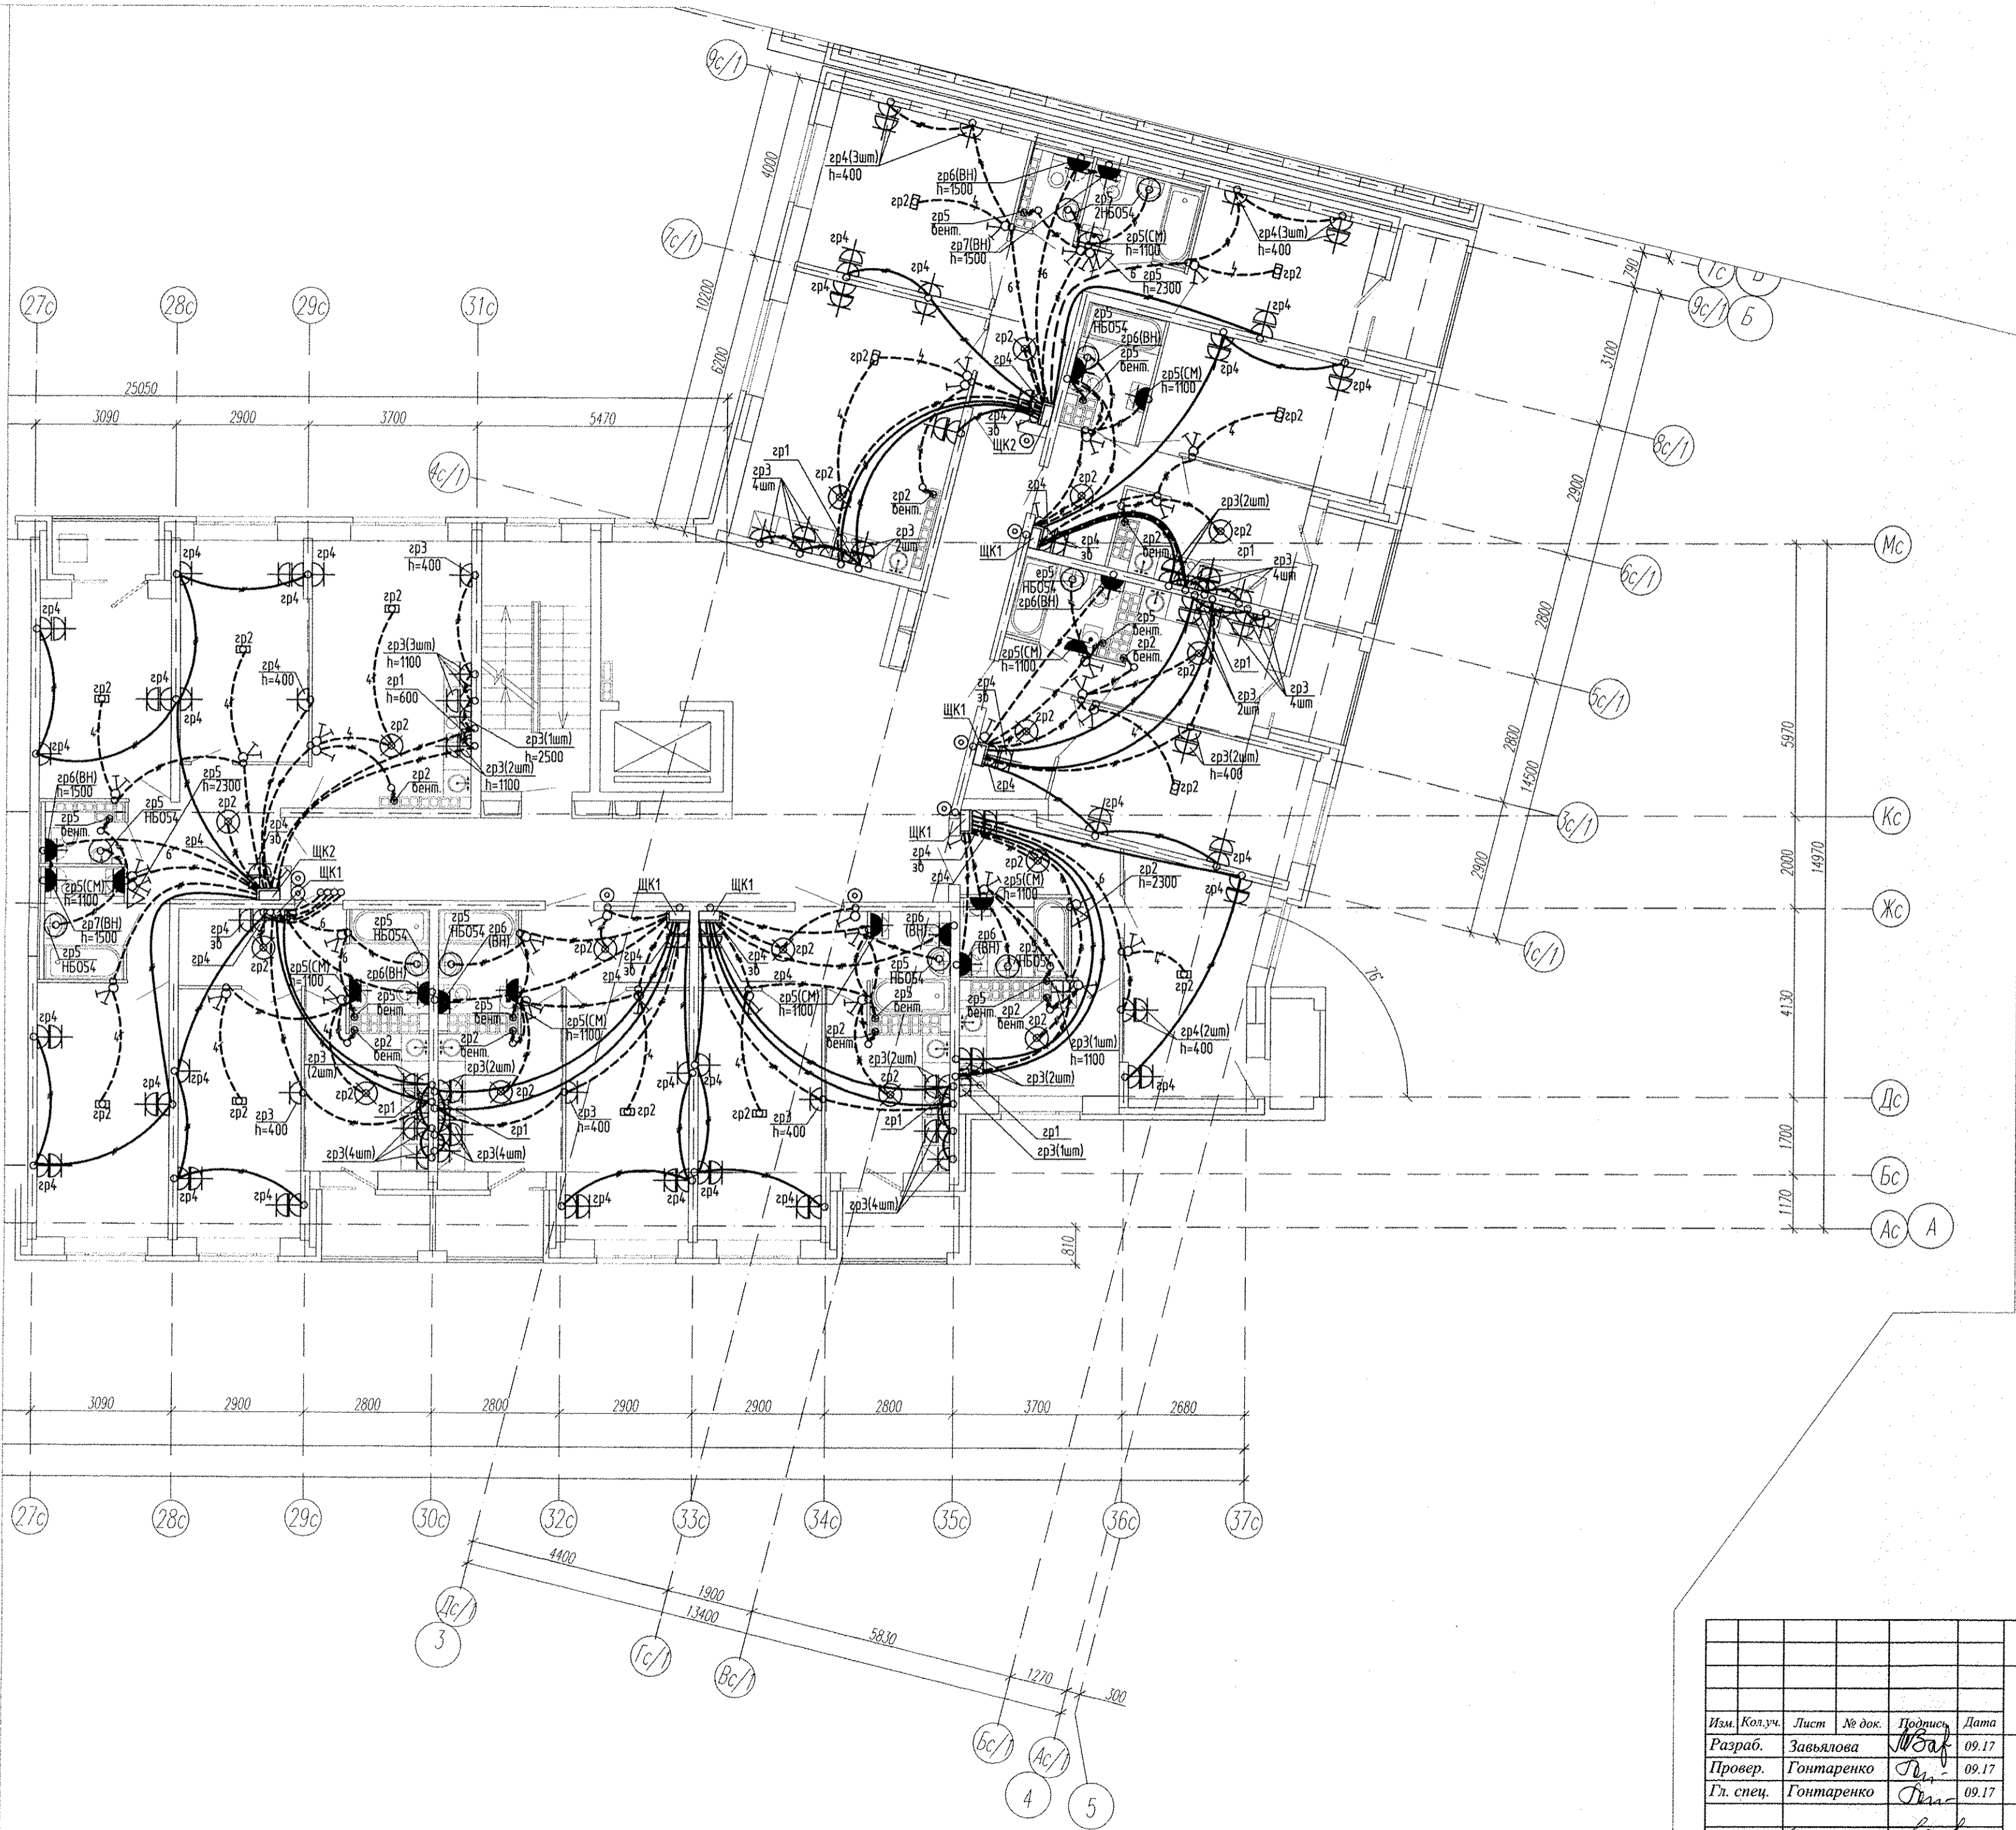

И.И.И. N подл. Подпись и дата. Взам. инв. N

АПУ2-160-13-00-ЭЛ					
Многоэтажная жилая застройка в районе улиц Суходольской-Тенистой-Верхнеуфалейской-Хрустальногорской в Верх-Исетском районе г.Екатеринбурга. Участок 26					
Изм.	Кол.уч.	Лист	№ док.	Подпись	Дата
Разраб.	Завьялова			<i>Завьялова</i>	09.17
Провер.	Гонтаренко			<i>Гонтаренко</i>	09.17
Гл. спец.	Гонтаренко			<i>Гонтаренко</i>	09.17
И.контр.	Жармазина			<i>Жармазина</i>	09.17
Жилой дом №13. Секция В				Р	Лист 25
План 8 этажа. Расположение сетей электрооборудования квартир				АО "Корпорация "Инвестстройкомплекс"	