


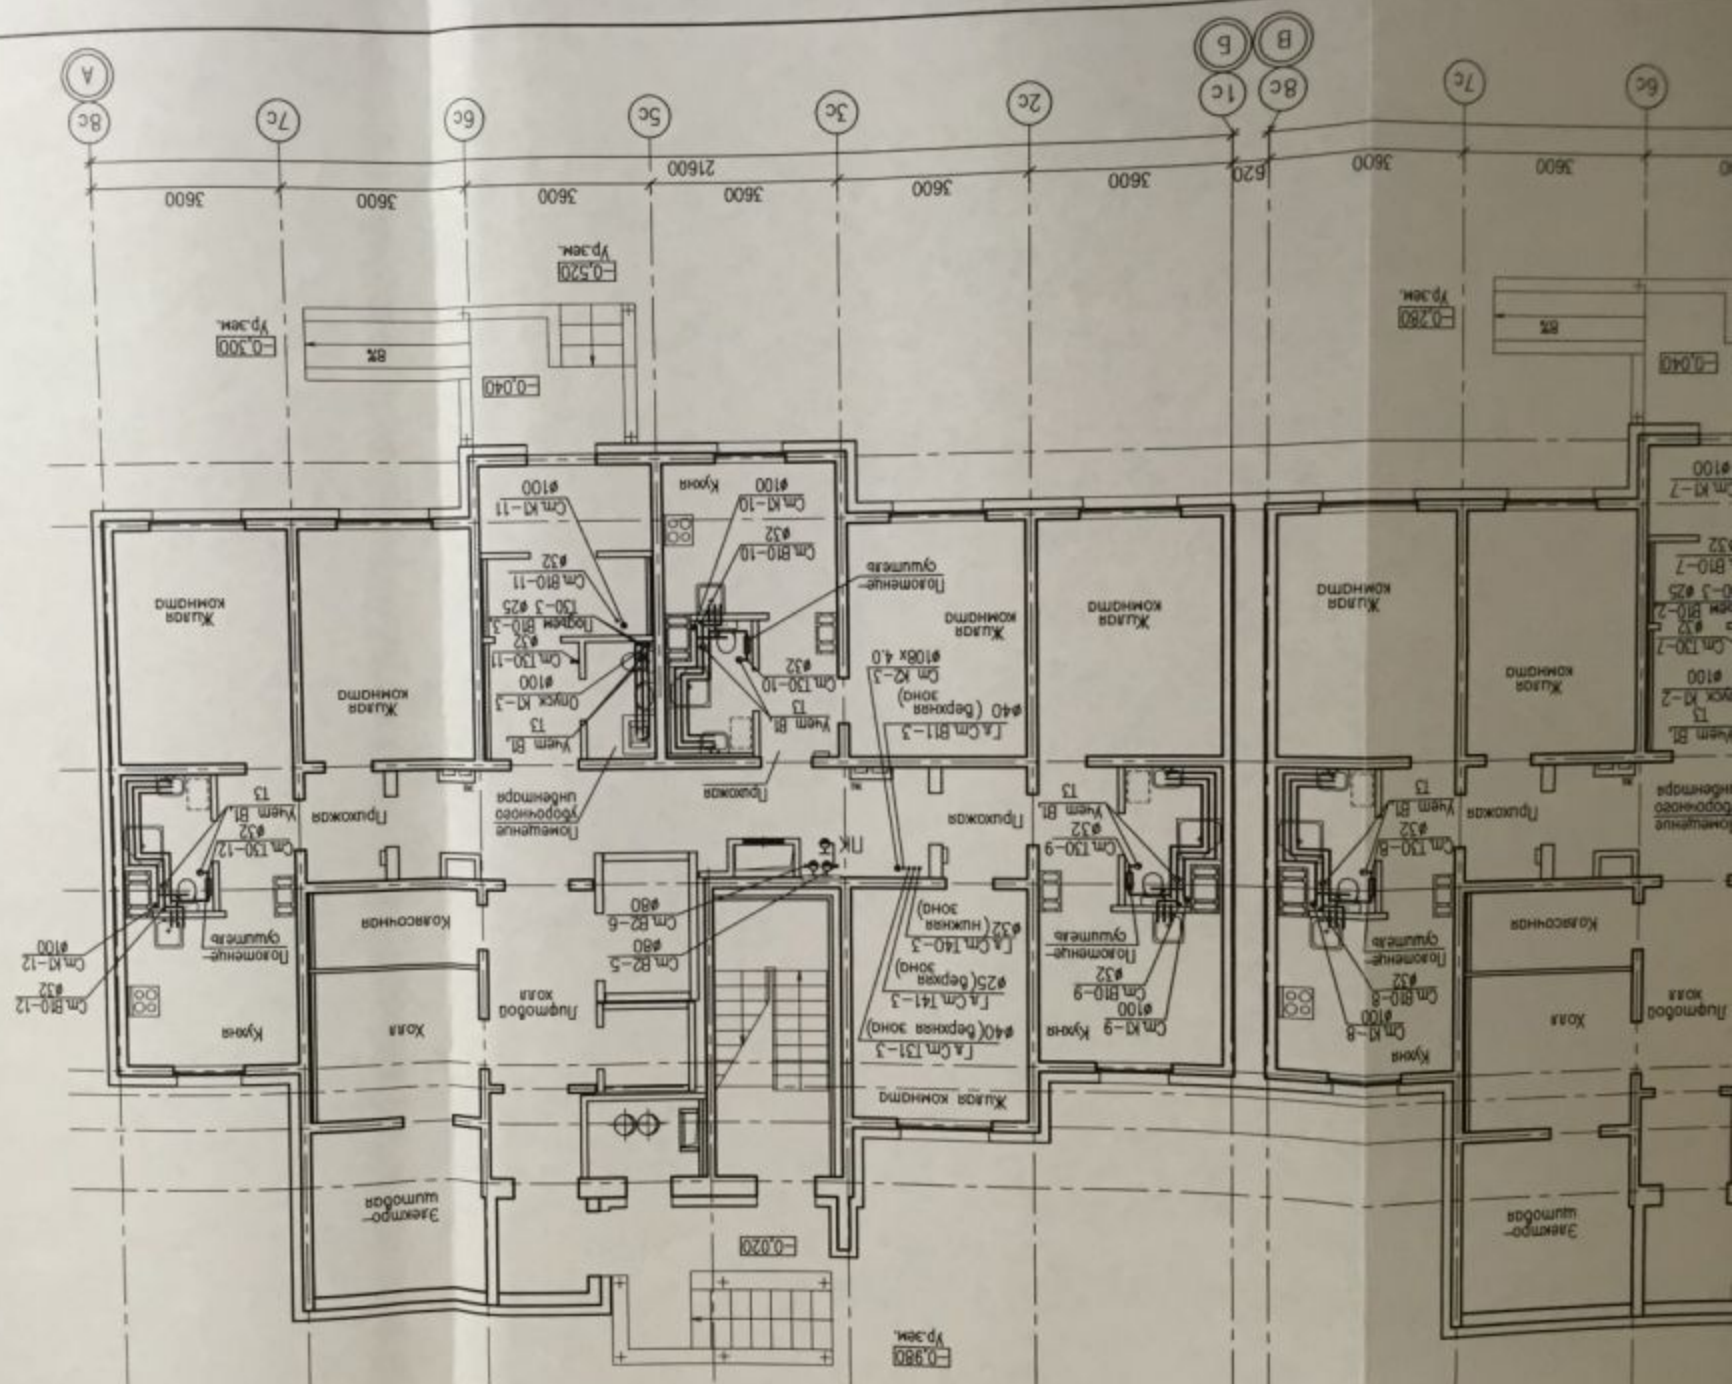
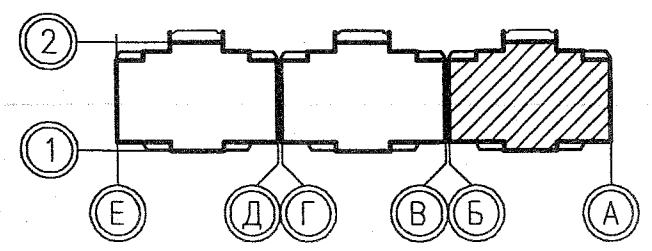




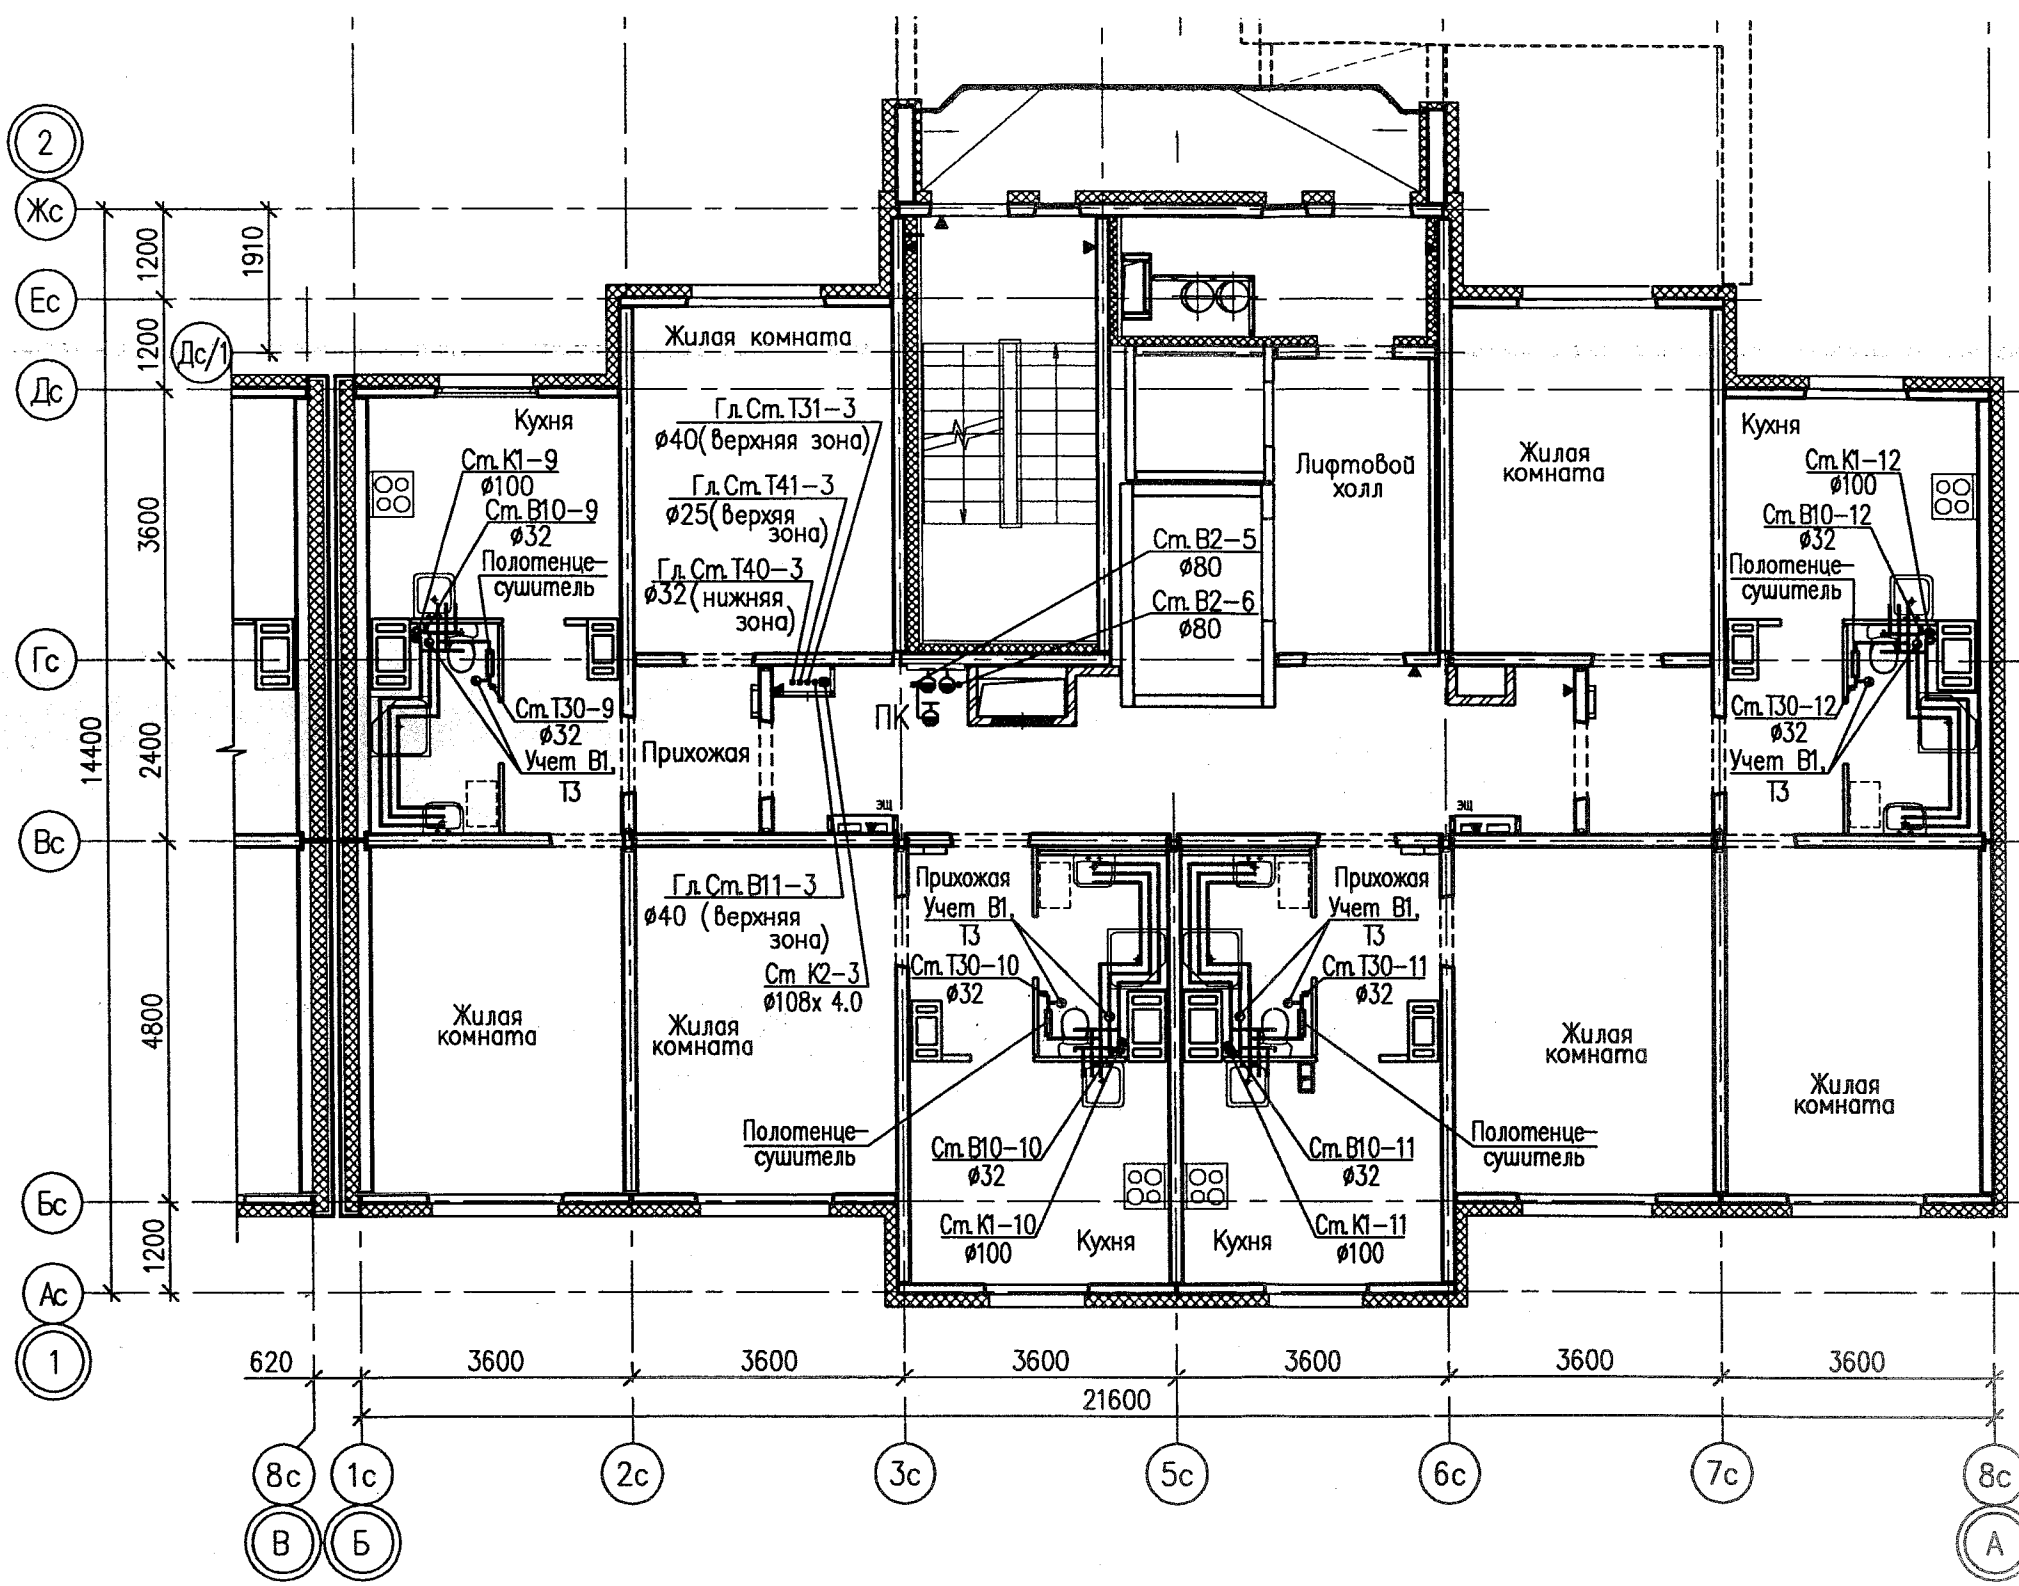



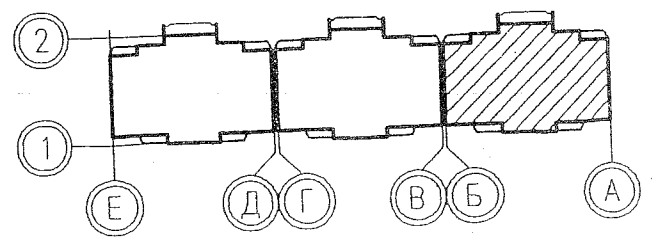


						07.001.29/13-03-ВК		
						Жилые дома со встроенными нежилыми помещениями в квартале ул. Академика Вонсовского - улицы 1а (название условное) - Красная линия, Анатолия Мехренцева в Ленинском районе г. Екатеринбурга. Участок застройки N2.		
Изм.	Колуч	Лист	№ док.	Подпись	Дата	Жилой дом N3	Стадия	Лист
Разработал	Шамова				05.13		Р	6
Проверил	Коптенко				05.13			
Н. контр.	Ярушина				05.13			
Нач. отдела	Коптенко				05.13			
План 2-12 этажей между осями Б-А						ООО "ПКУ "Новый СтройПроект"		

Форма № 1-2-3
 Дата: 07.07.2013
 Лист: 1 из 1
 Проект: 07.001.29/13-03-ВК

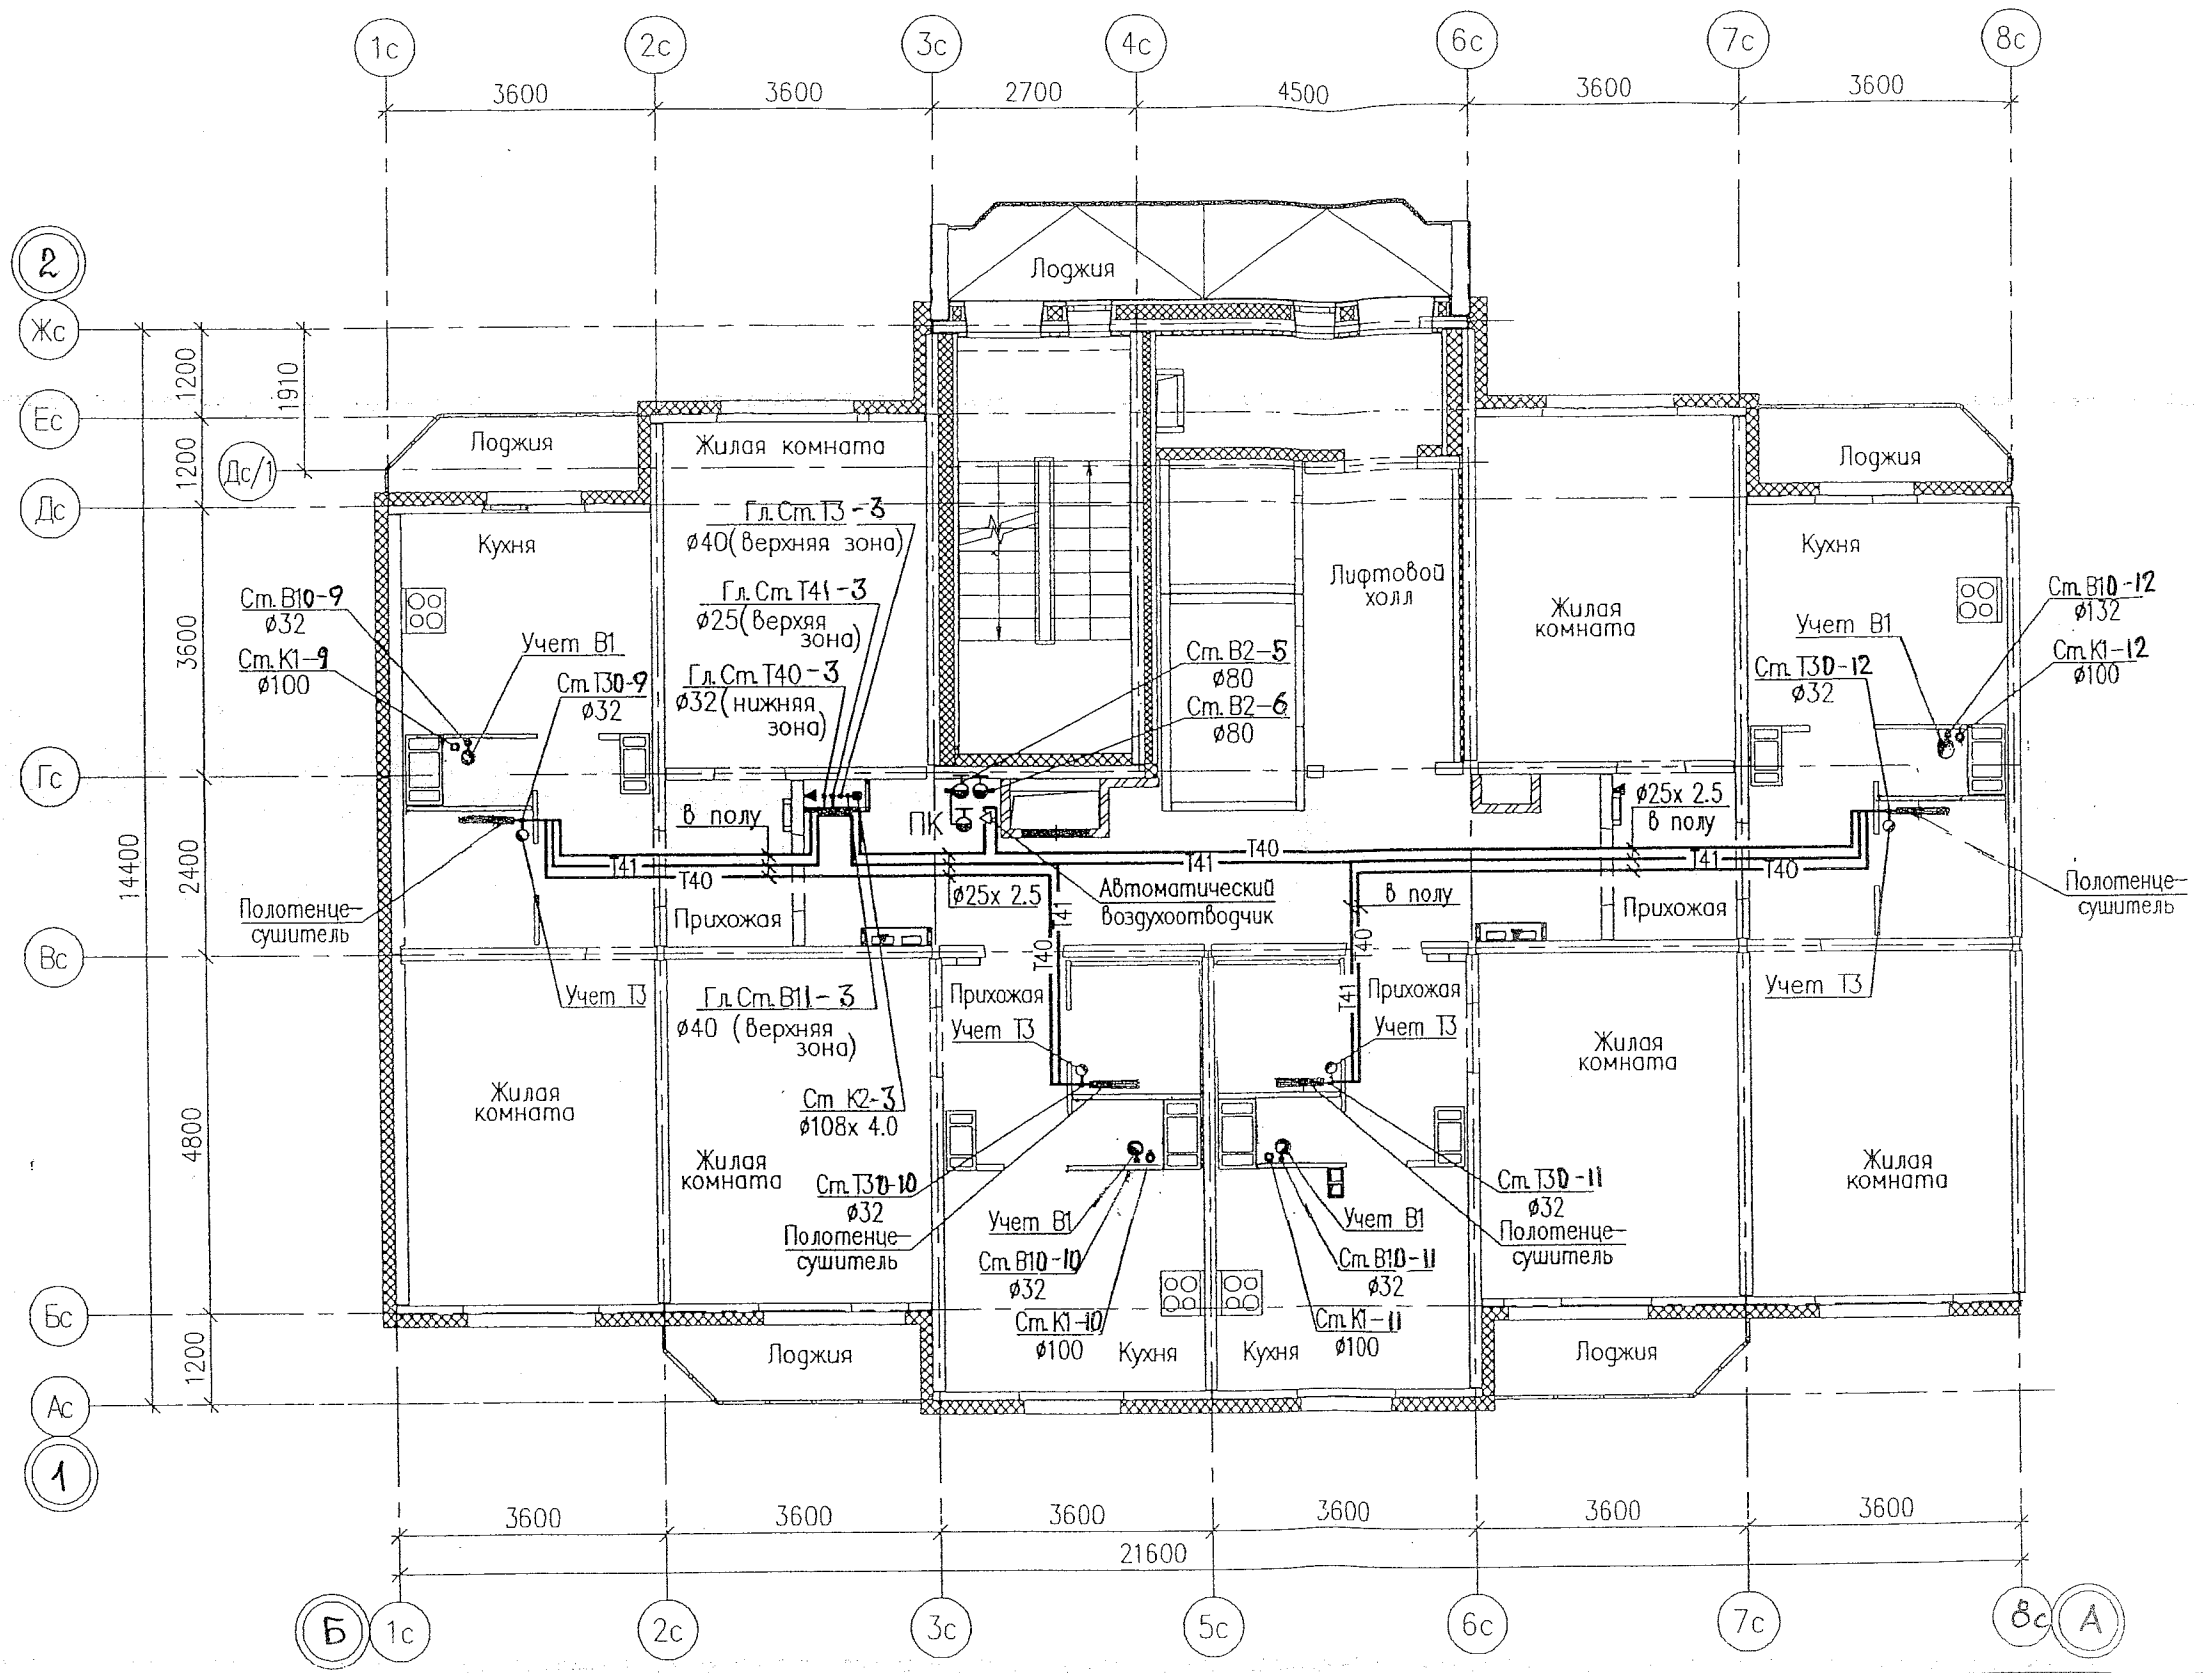

  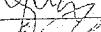						07.001.29/13-03-ВК	
						Жилые дома со встроенными нежилыми помещениями с наземной многоуровневой автостоянкой в квартале ул. Академика Вонсовского-улицы 1а (название условное)-Краснолесия-многоквартирный дом в Ленинском районе г.Екатеринбурга	
1	Зам.	526-13			05.13		
Изм.	Кодуч	Лист	№ док.	Подпись	Дата		
Разработал	Ярушина				07.13	Статус	
Проверил	Коптенко				07.13	Жилой дом №3	
Н. контр.	Шамова				07.13		
Нач. отд.	Коптенко				07.13		
						План 13 этажа в осях Б-А	

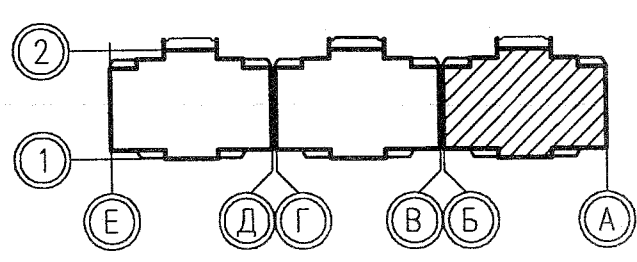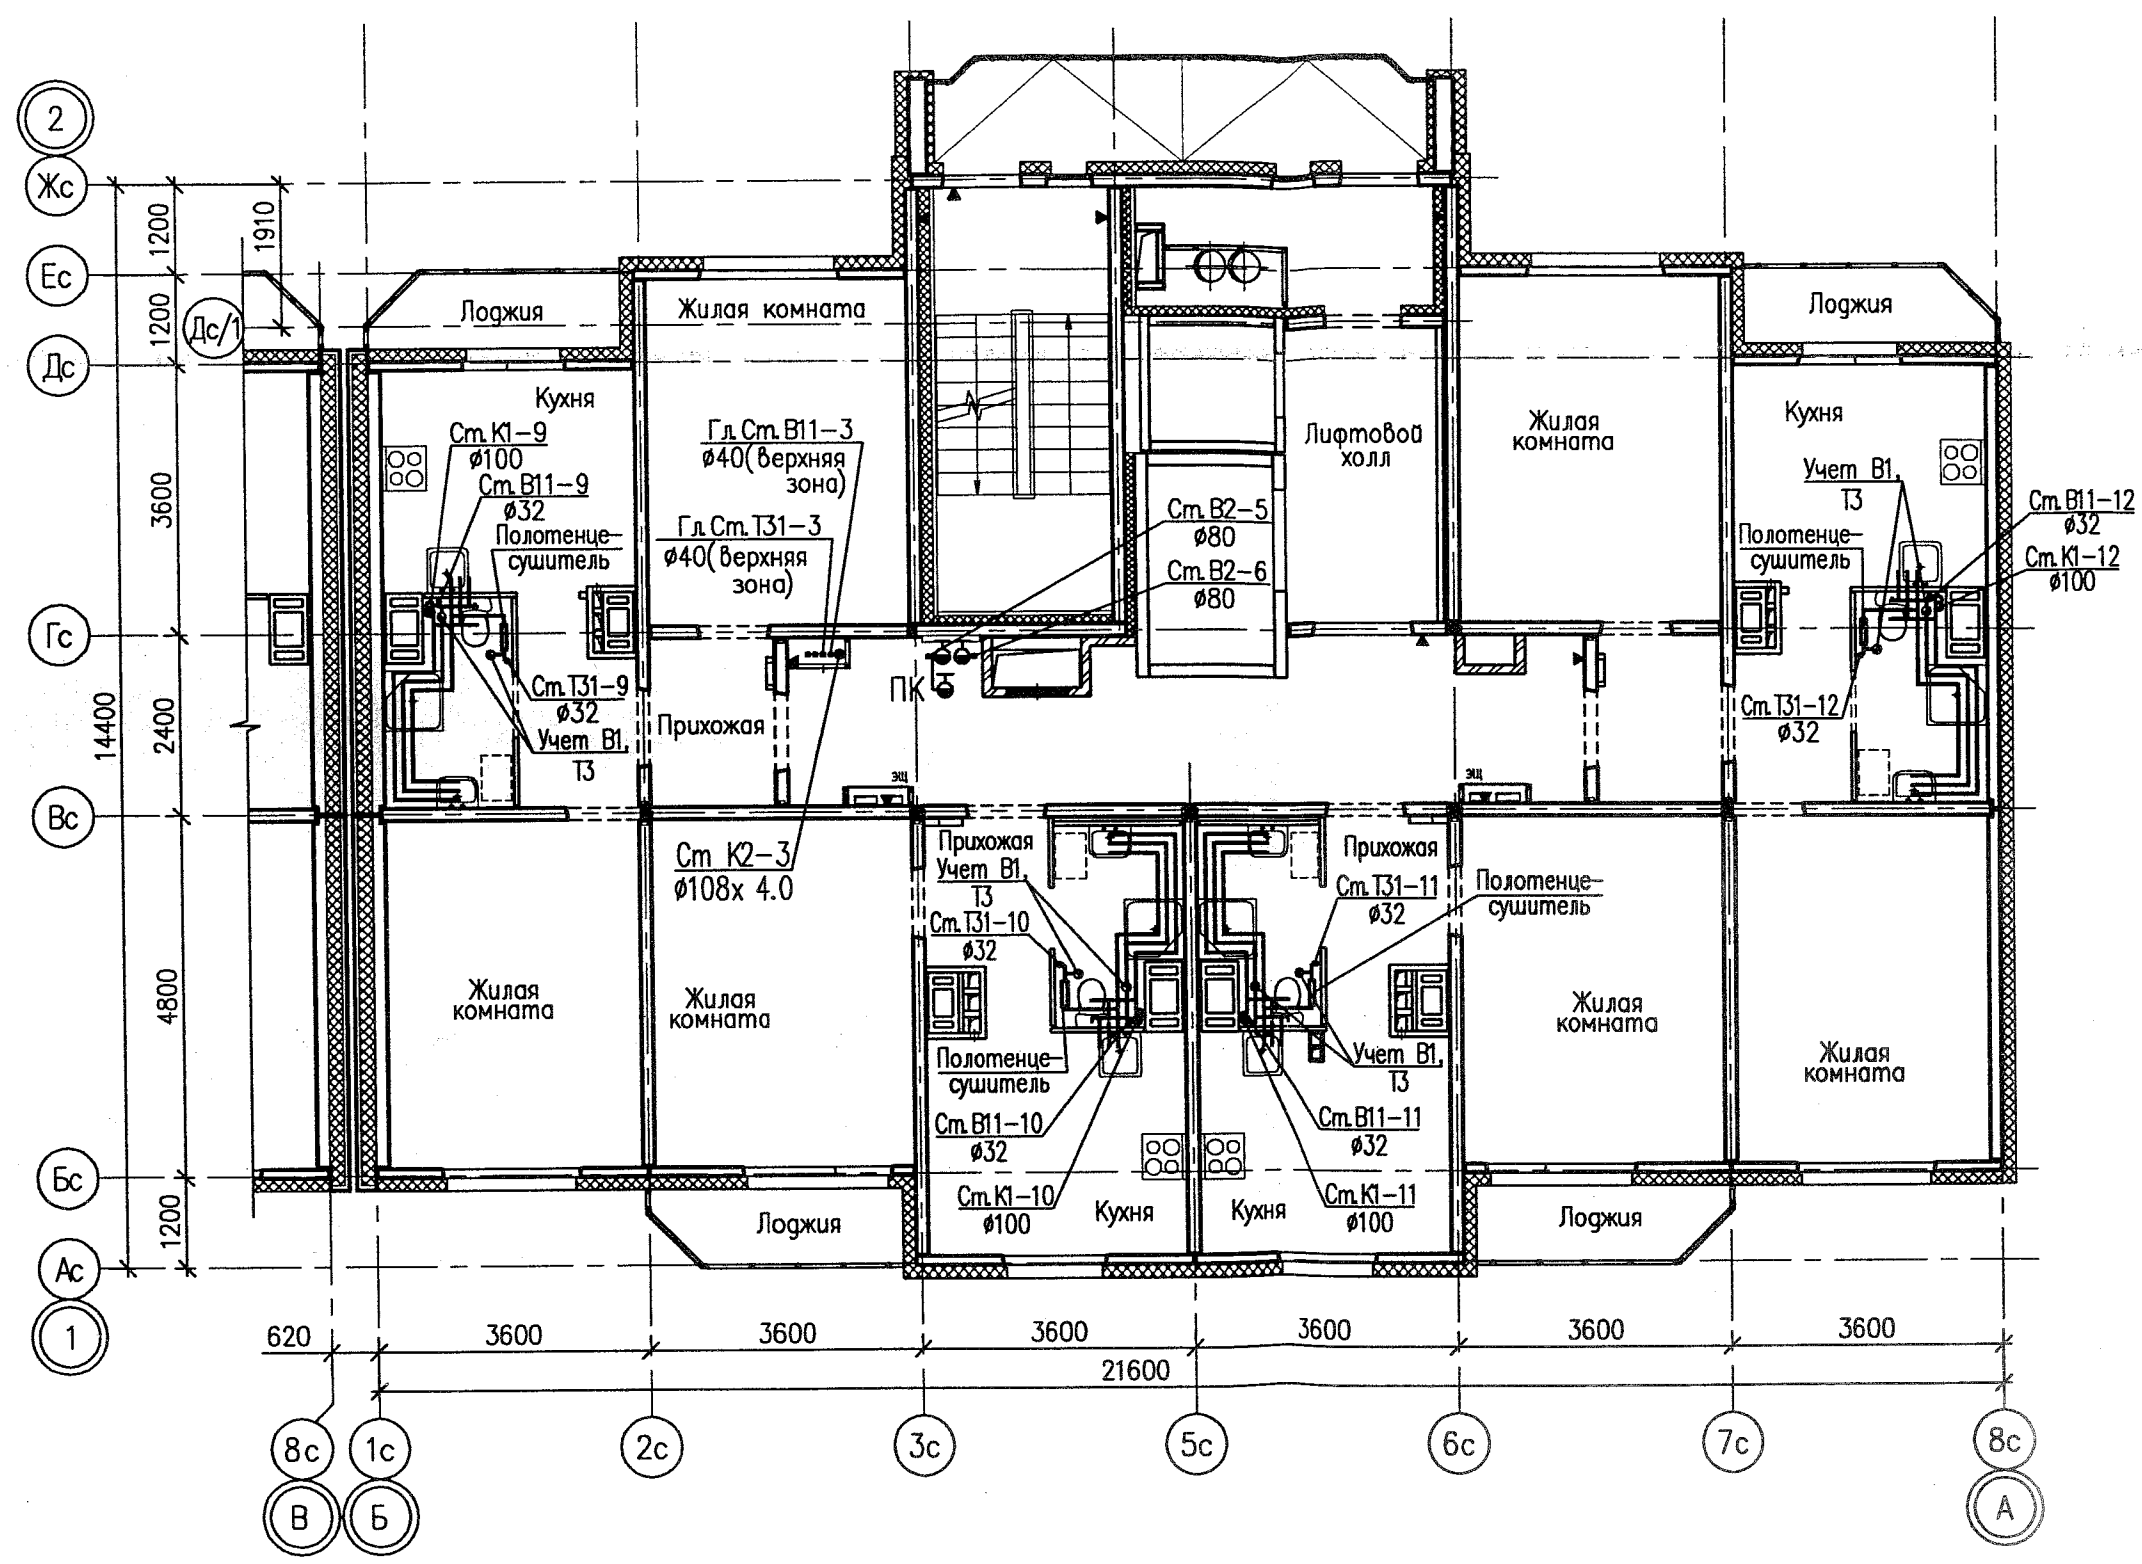

						07.001.29/13-03-ВК		
						Жилые дома со встроенными нежилыми помещениями в квартирах Академика Вонсовского - улицы 1а (название условное) - Красном Анатолия Мехренцева в Ленинском районе г.Екатеринбурга Участок застройки N2.		
Изм.	Колуч	Лист	№ док	Подпись	Дата	Жилой дом N3	Стация	Лист
Разработал	Шамова				05.13			
Проверил	Коптенко				05.13			
Н. контр.	Ярушина				05.13			
Нач. отдела	Коптенко				05.13	План 14-18 этажей между осями Б-А		