
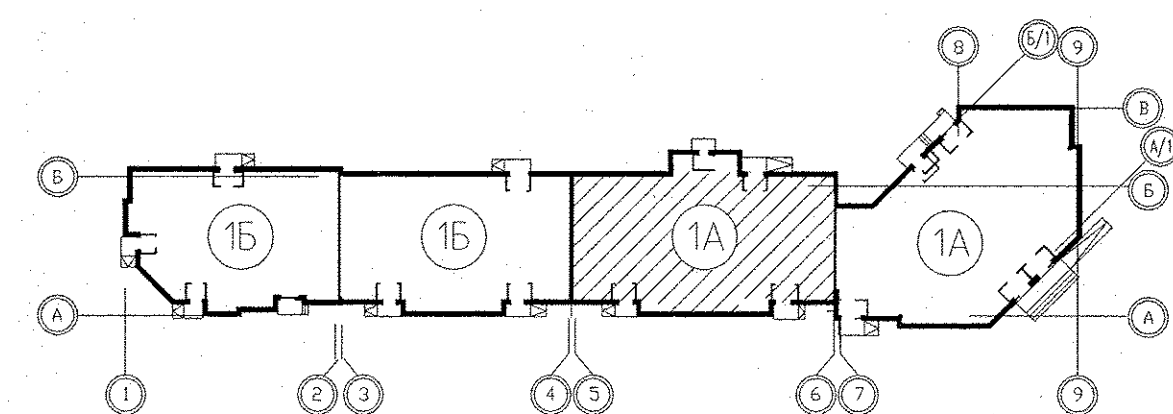
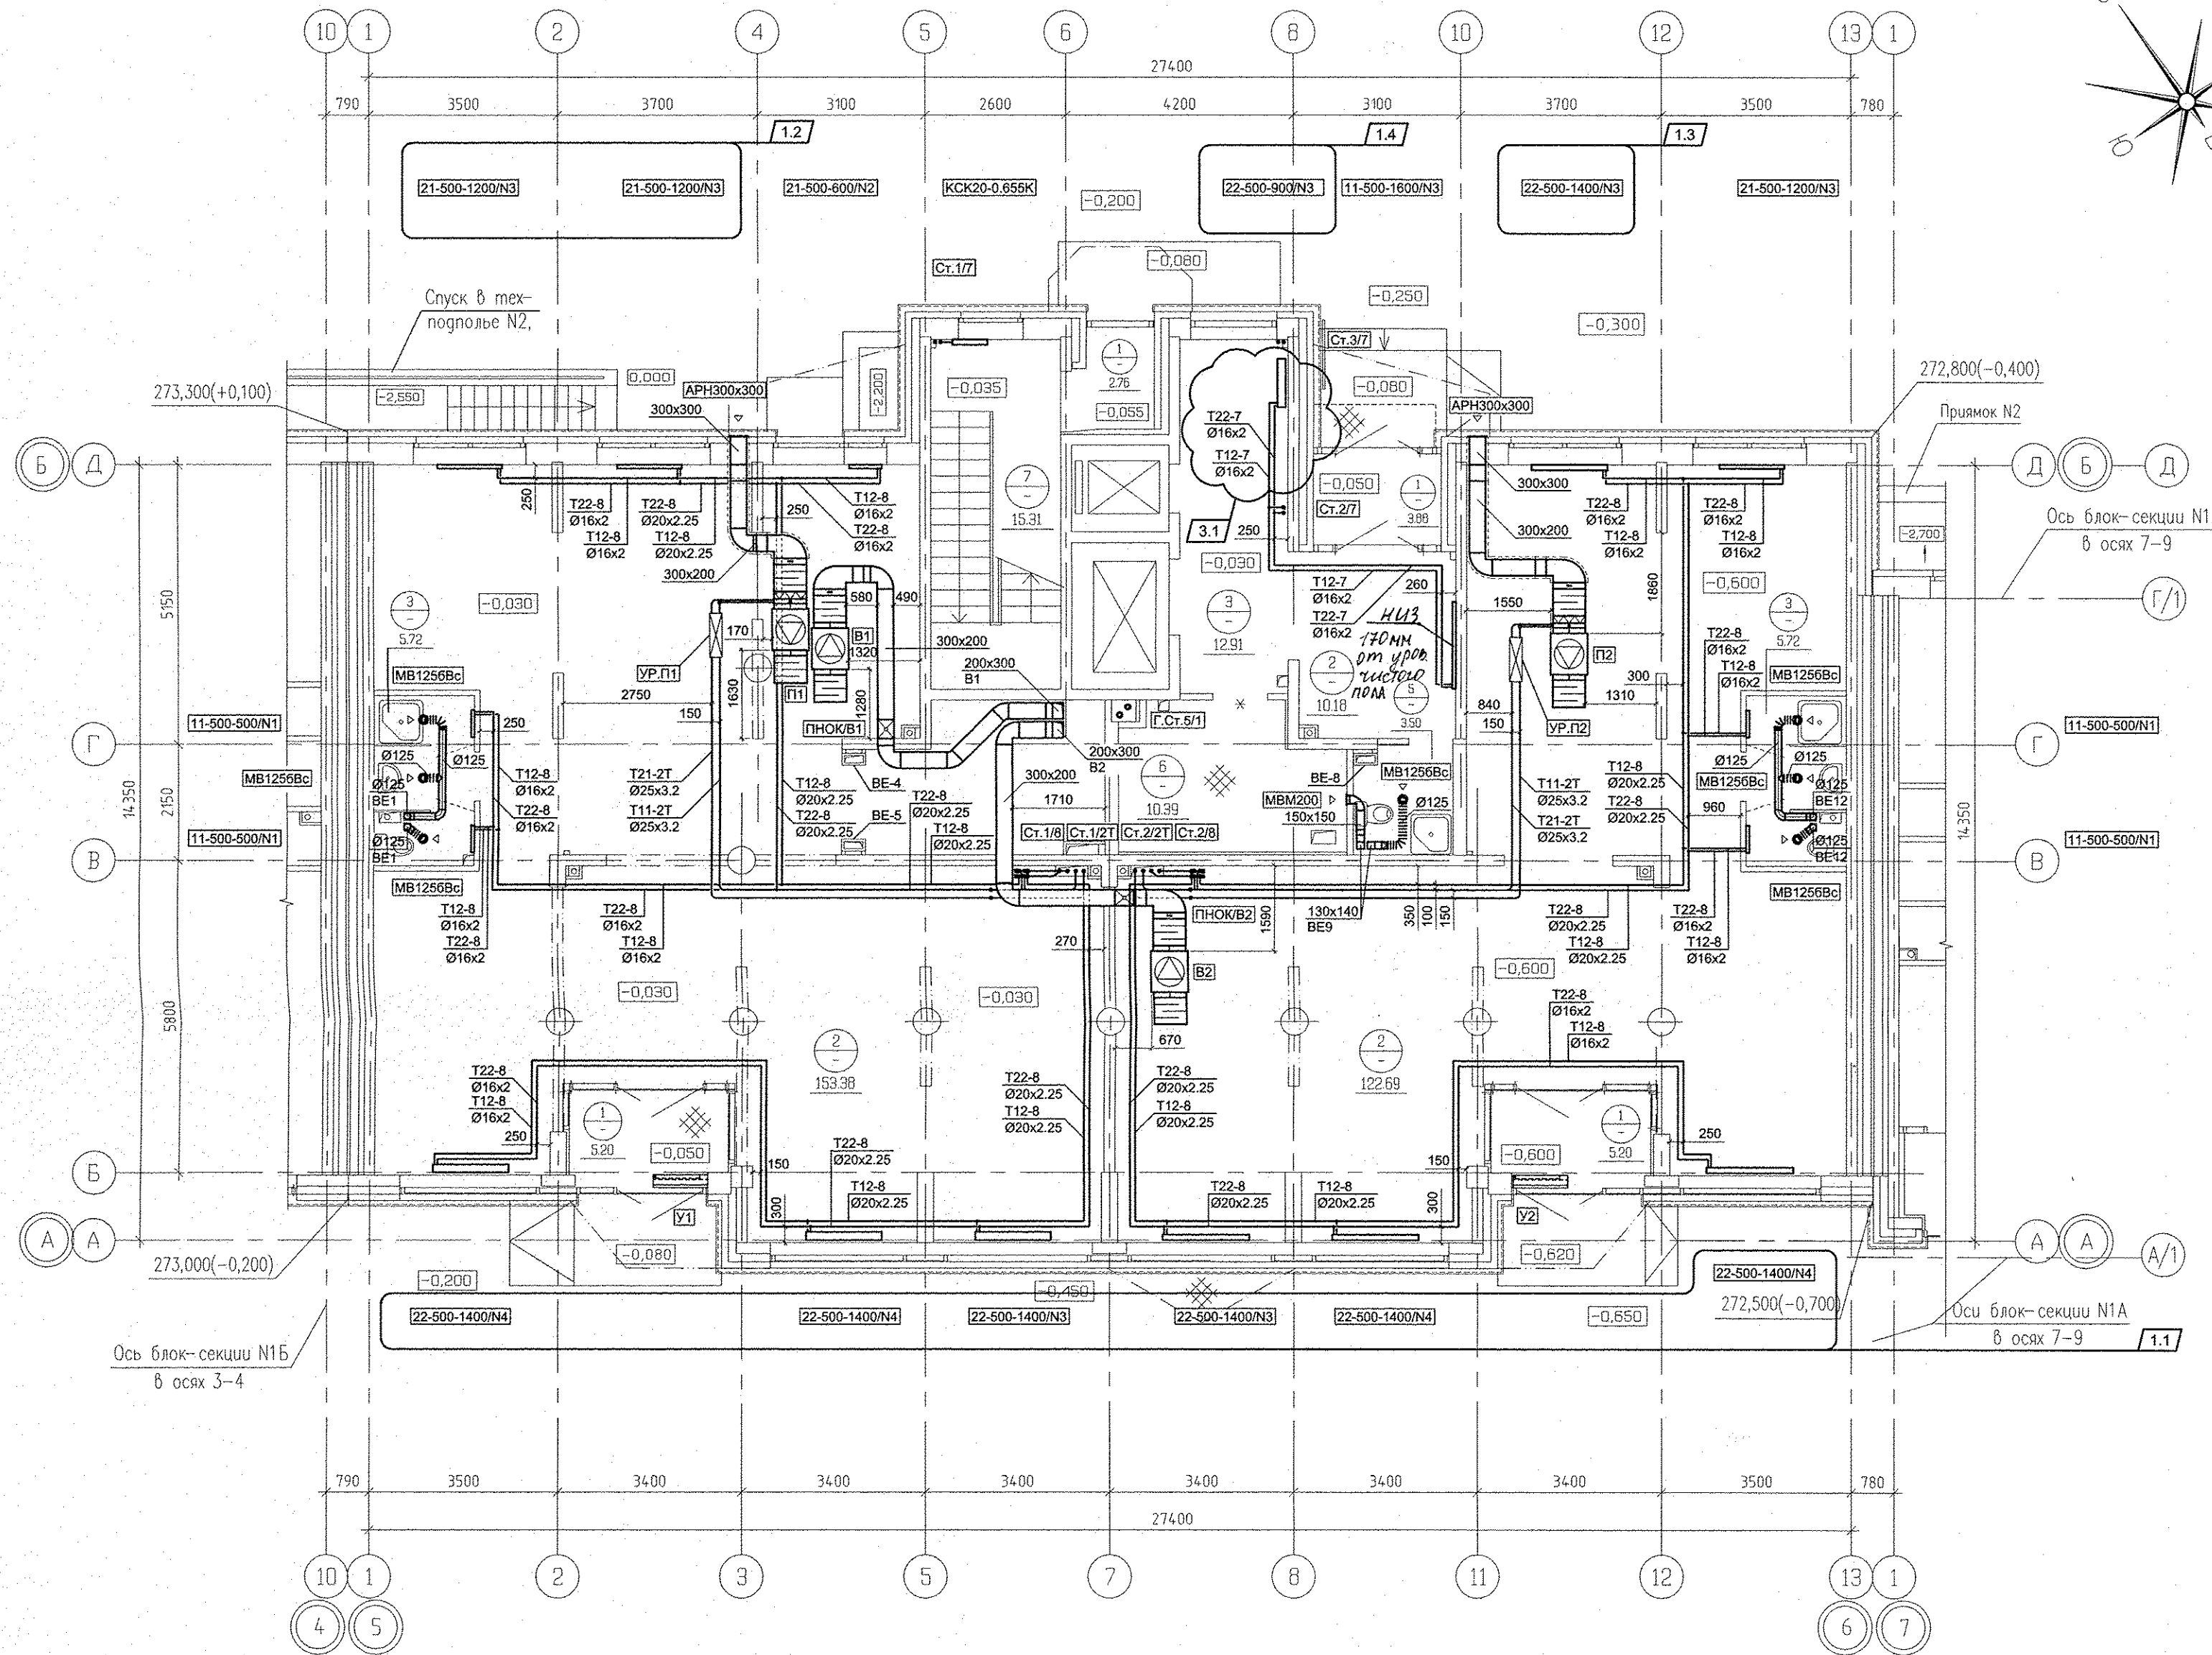




Экспликация помещений

Номер помещения	Наименование	Площадь м <sup>2</sup>	Кат. помещения
<b>Выставочный салон-магазин N1</b>			
1	Тамбур	5,20	
2	Торговый зал	122,69	
3	Санузел с мойкой уборочного инвентаря	5,72	
Итого площадь салона-магазина N1:		133,61	
Итого общая площадь салона-магазина N1: (по внутренним границам наружных стен)		137,00	
<b>Выставочный салон-магазин N2</b>			
1	Тамбур	5,20	
2	Торговый зал	153,38	
3	Санузел с мойкой уборочного инвентаря	5,72	
Итого площадь салона-магазина N2:		164,30	
Итого общая площадь салона-магазина N2: (по внутренним границам наружных стен)		170,00	
<b>Общедомовые помещения</b>			
1	Тамбур	3,88	
2	Вестибюль	10,18	
3	Лифтовой холл	12,91	
5	Санузел с мойкой уборочного инвентаря	3,50	
6	Электрощитовая	10,39	Д
7	Лестничная клетка	15,31	
8	Тамбур	2,76	
Итого (общедомовые помещения):		58,93	

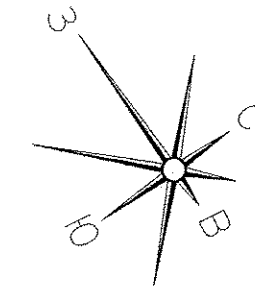

Изм.		3	1	-	176-16	09.16	Жилой комплекс со встроенными объектами общественного назначения и подземной автостоянкой в квартале улиц Бакинских Комиссаров-Калинина-Уральских рабочих-пер.Сосновый в Орджоникидзевском районе г. Екатеринбург
Лист		1	4	-	176-16	07.16	
Разработал	Попов	Лист	Подпись	Дата	Пусковой комплекс 1		
Проверил	Гущин	Лист	Подпись	Дата	Многосекционный жилой дом №1		
Гл.Спец.	Гущин	Лист	Подпись	Дата	11-14-этажная блок-секция 1А		
ГАП	Чирков	Лист	Подпись	Дата	План 1 этажа в осях 5-6		
<p>АТУ.031-01А-ОВ</p> <p>ЗАКОРПОРАЦИЯ АТОМСТРОЙКОМПЛЕКС</p>							<p>Стадия</p> <p>Лист</p> <p>Листов</p>

Имя № подл.	Подпись и дата	Взам. инв.№	05.16
БК	Решетникова	05.16	05.16
ЭС	Бодрова	05.16	05.16
АР	Суслык	05.16	05.16

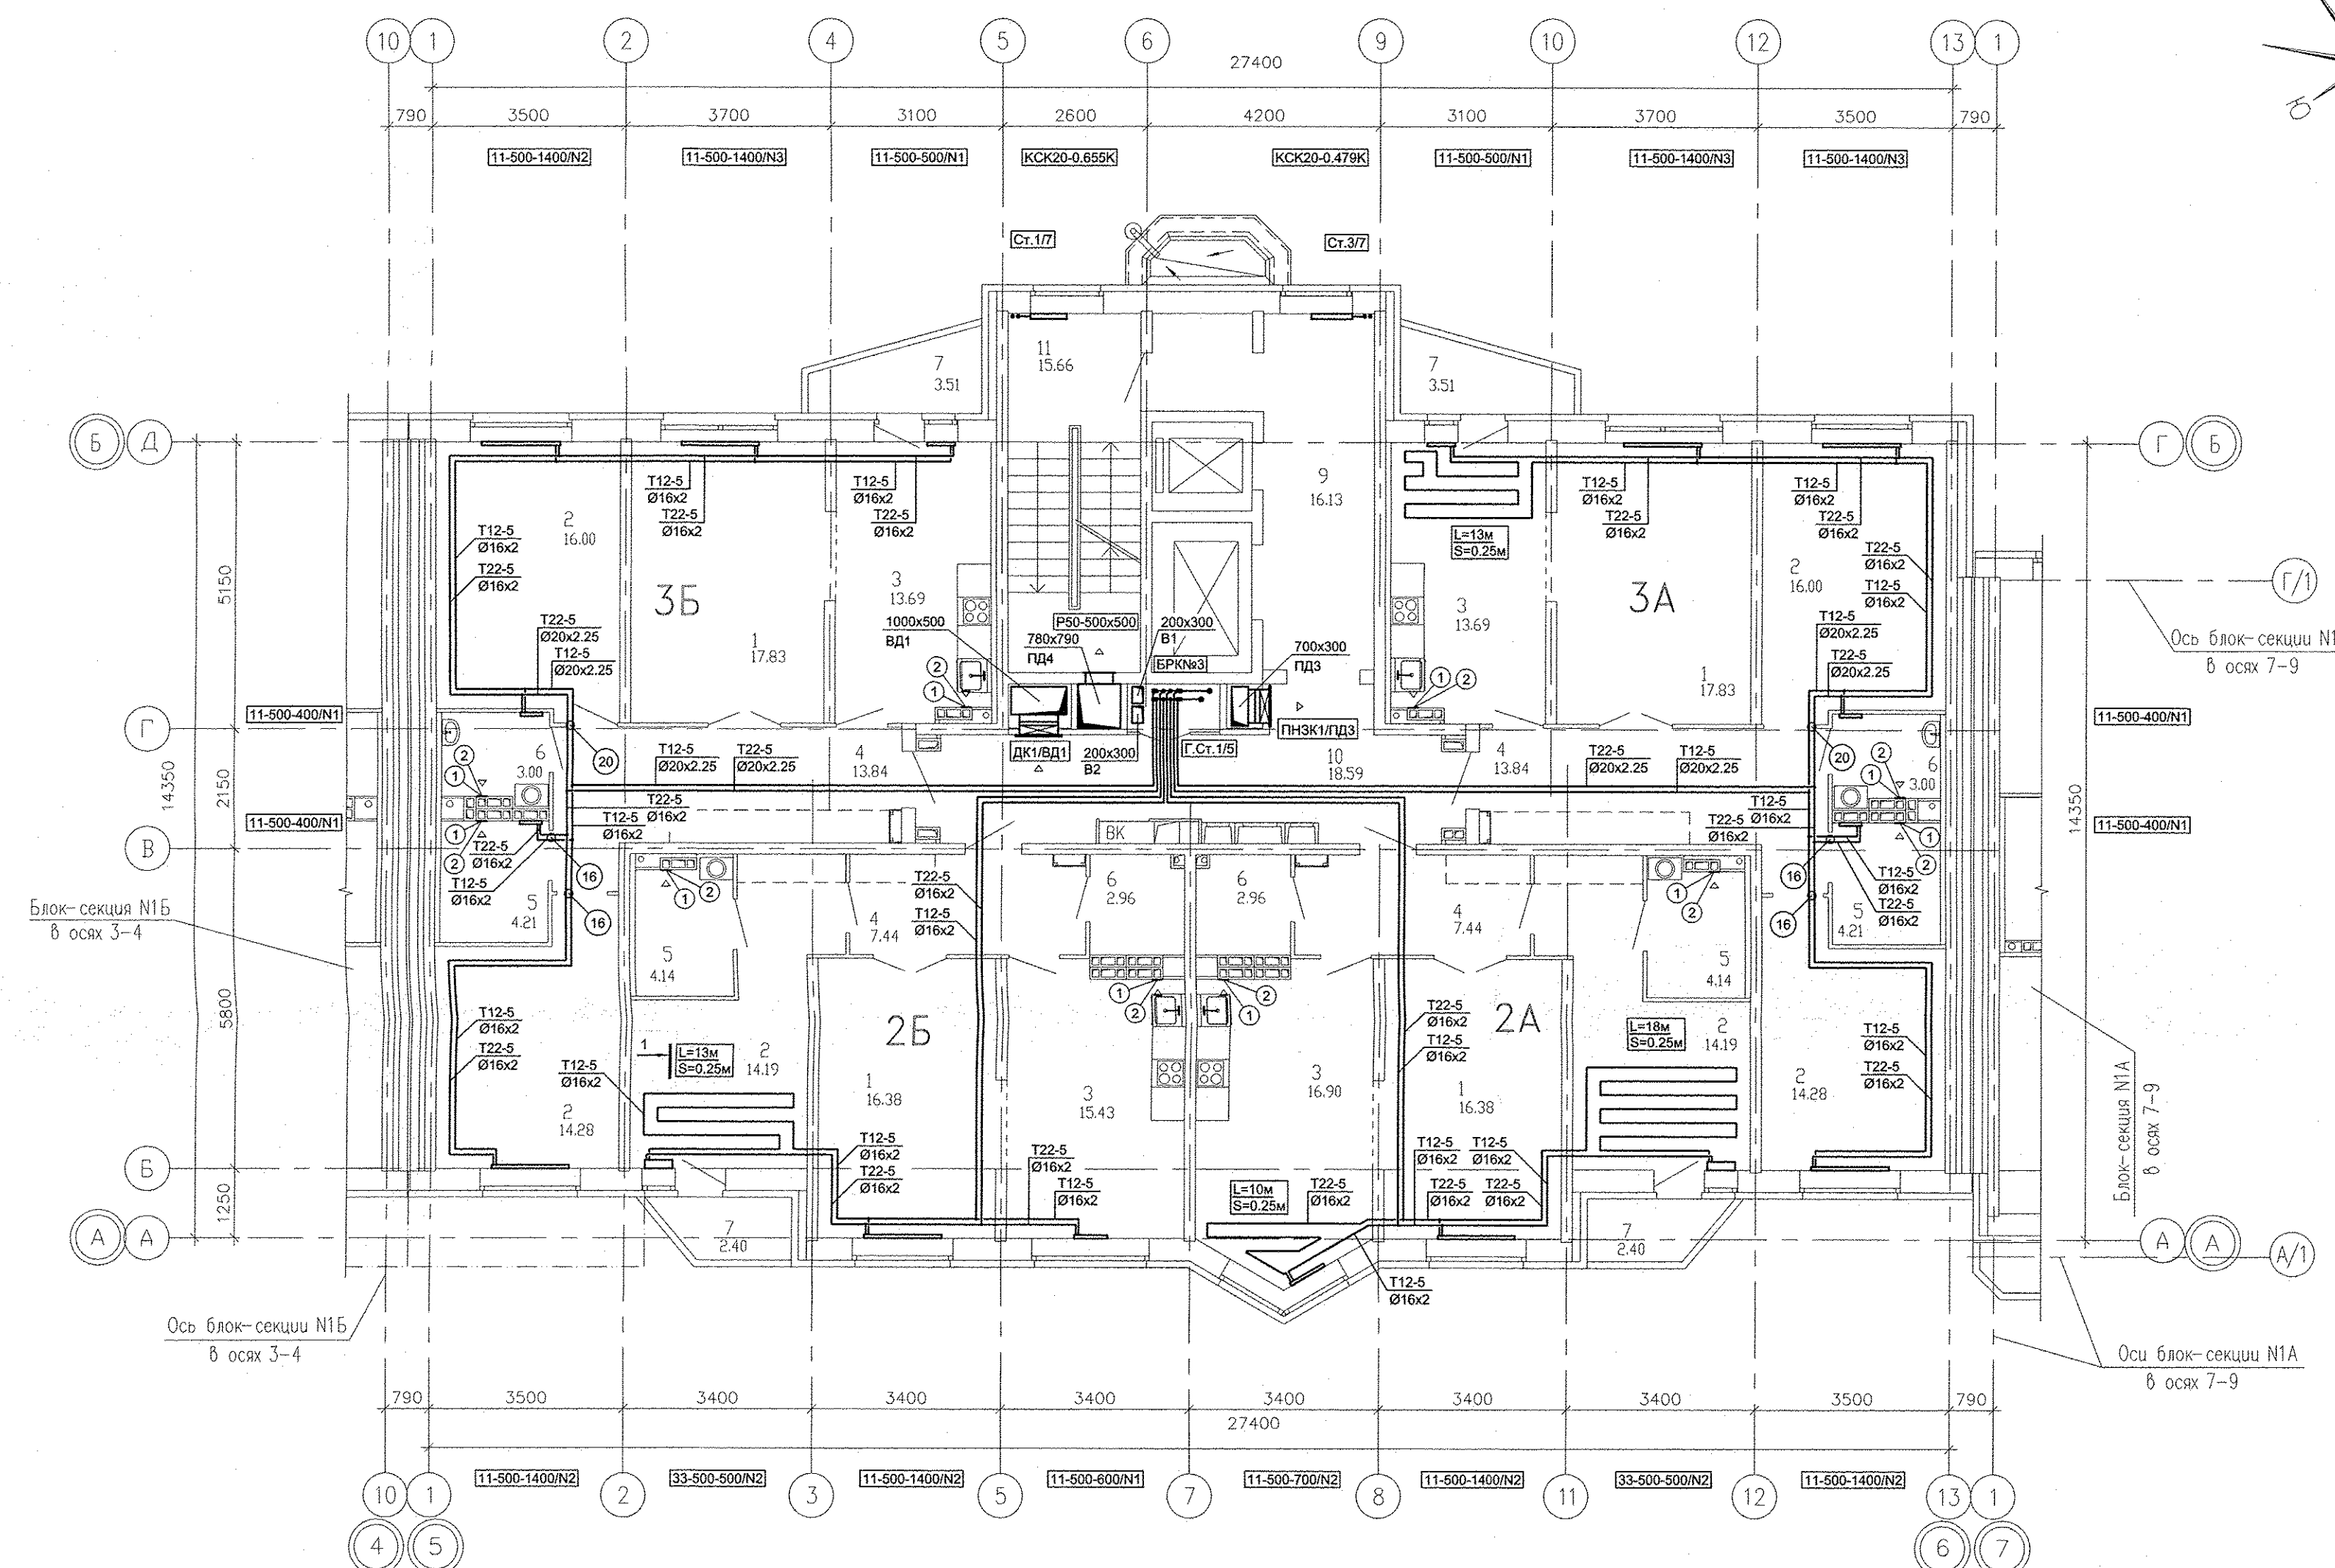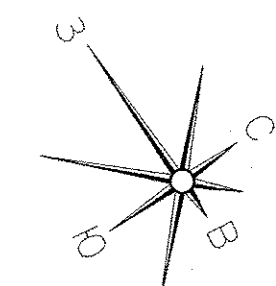

Экспликация помещений  
(на 1 этаж)


Номер помещения	Наименование	Площадь, м <sup>2</sup>	Кат. помещения
Помещения квартир			
1	Гостиная	68,42	
2	Спальная	88,94	
3	Кухня	59,71	
4	Прихожая	42,56	
5	Ванная	16,70	
6	Санузел	11,92	
7	Балкон	11,82	
Итого		300,07	
Общедомовые помещения			
9	Лифтовой холл	16,13	
10	Межквартирный коридор	18,59	
11	Незадымляемая лестничная клетка	15,66	
ИТОГО площадь общедомовых помещений:		50,38	

05.16  
05.16  
05.16  
05.16

Решетникова  
Борзова  
Суляк


ВК  
ЭС  
АР

Имя, № подл. Подпись и дата

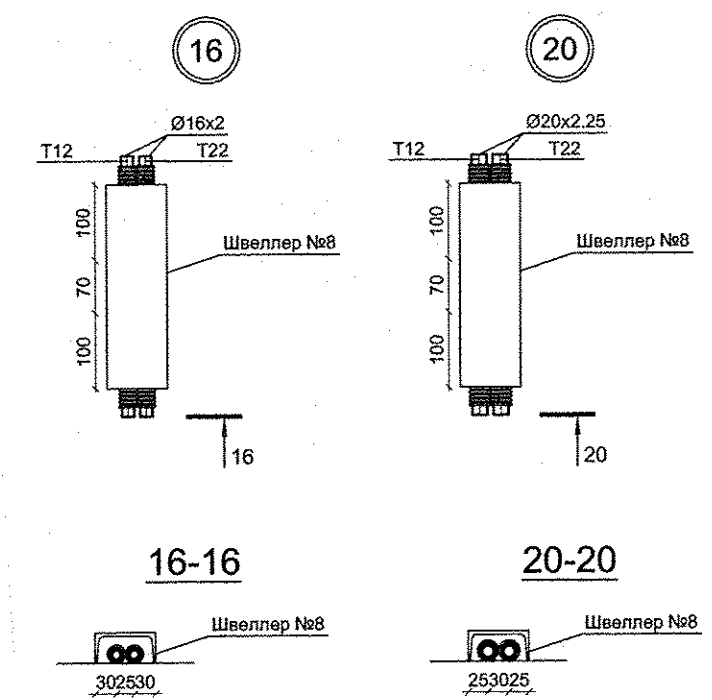

- 1 - МВ126С.
- 2 - Тип100Ф.

- 1. N - Настройка встроенной вентиляционной вставки.
- 2. От стен, ось трубы на 250мм.

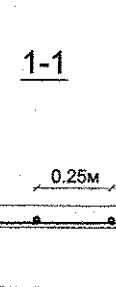

- 1-1
1. Фиксация труб контура тёплого пола, выполняется монтажными хомутами к арматурной сетке.
  2. Шаг расстановки хомутов - 500мм.
  3. В качестве "подложки" используется изоплон.

L=15m Длина контура  
S=0.25m Шаг укладки контура

Изм.	Кол.уч.	Лист	Недок.	Подпись	Дата
Разработал	Полов			<i>[Signature]</i>	05.16
Проверил	Гущин			<i>[Signature]</i>	05.16
Гл.Спец.	Гущин			<i>[Signature]</i>	05.16
ГАП	Чирков			<i>[Signature]</i>	05.16

АПУ.031-01А-ОВ

Жилой комплекс со встроенными объектами общественного назначения и подземной автостоянкой в квартале улиц Бакинских Комиссаров - Калинина-Уральских рабочих-пер.Сосновый в Орджоникидзевском районе г. Екатеринбурга


Студия	Лист	Листов
Р	6	

Пусковой комплекс 1  
Многосекционный жилой дом №1  
11-14-этажная блок-секция 1А

План 2 этажа  
в осях 5-6



ЗАО КОРПОРАЦИЯ  
АТОМСТРОЙКОМПЛЕКС



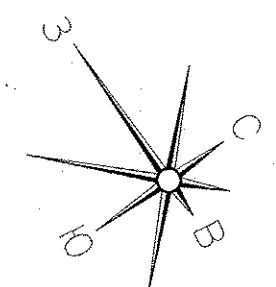

Экспликация помещений  
(на 1 этаж)

Номер помещения	Наименование	Площадь, м <sup>2</sup>	Кат. помещения
Помещения квартир			
1	Гостиная	68,42	
2	Спальная	88,94	
3	Кухня	59,71	
4	Прихожая	42,56	
5	Ванная	16,70	
6	Санузел	11,92	
7	Балкон	11,82	
Итого		300,07	
Общедомовые помещения			
9	Лифтовой холл	16,13	
10	Межквартирный коридор	18,59	
11	Незавдымая лестничная клетка	15,66	
ИТОГО площадь общедомовых помещений:		50,38	

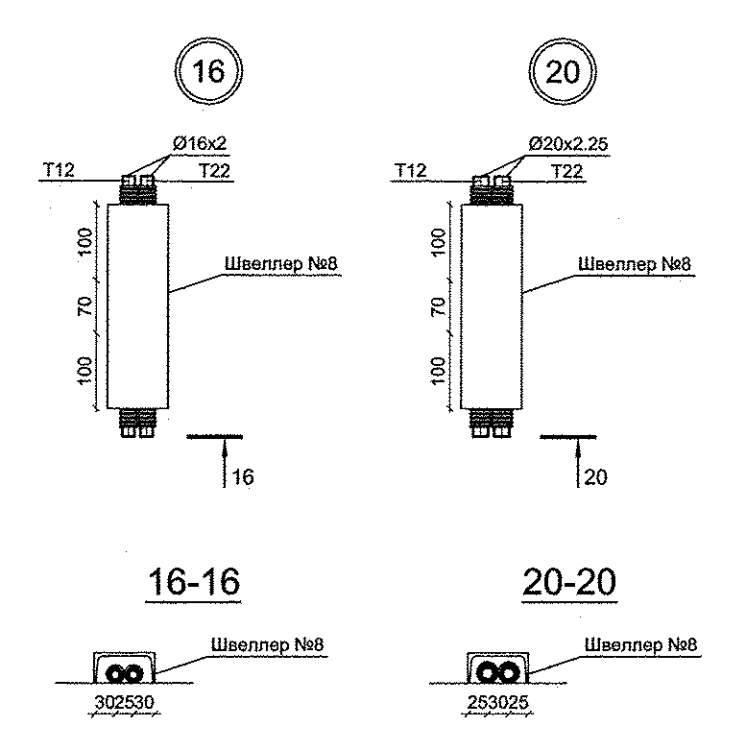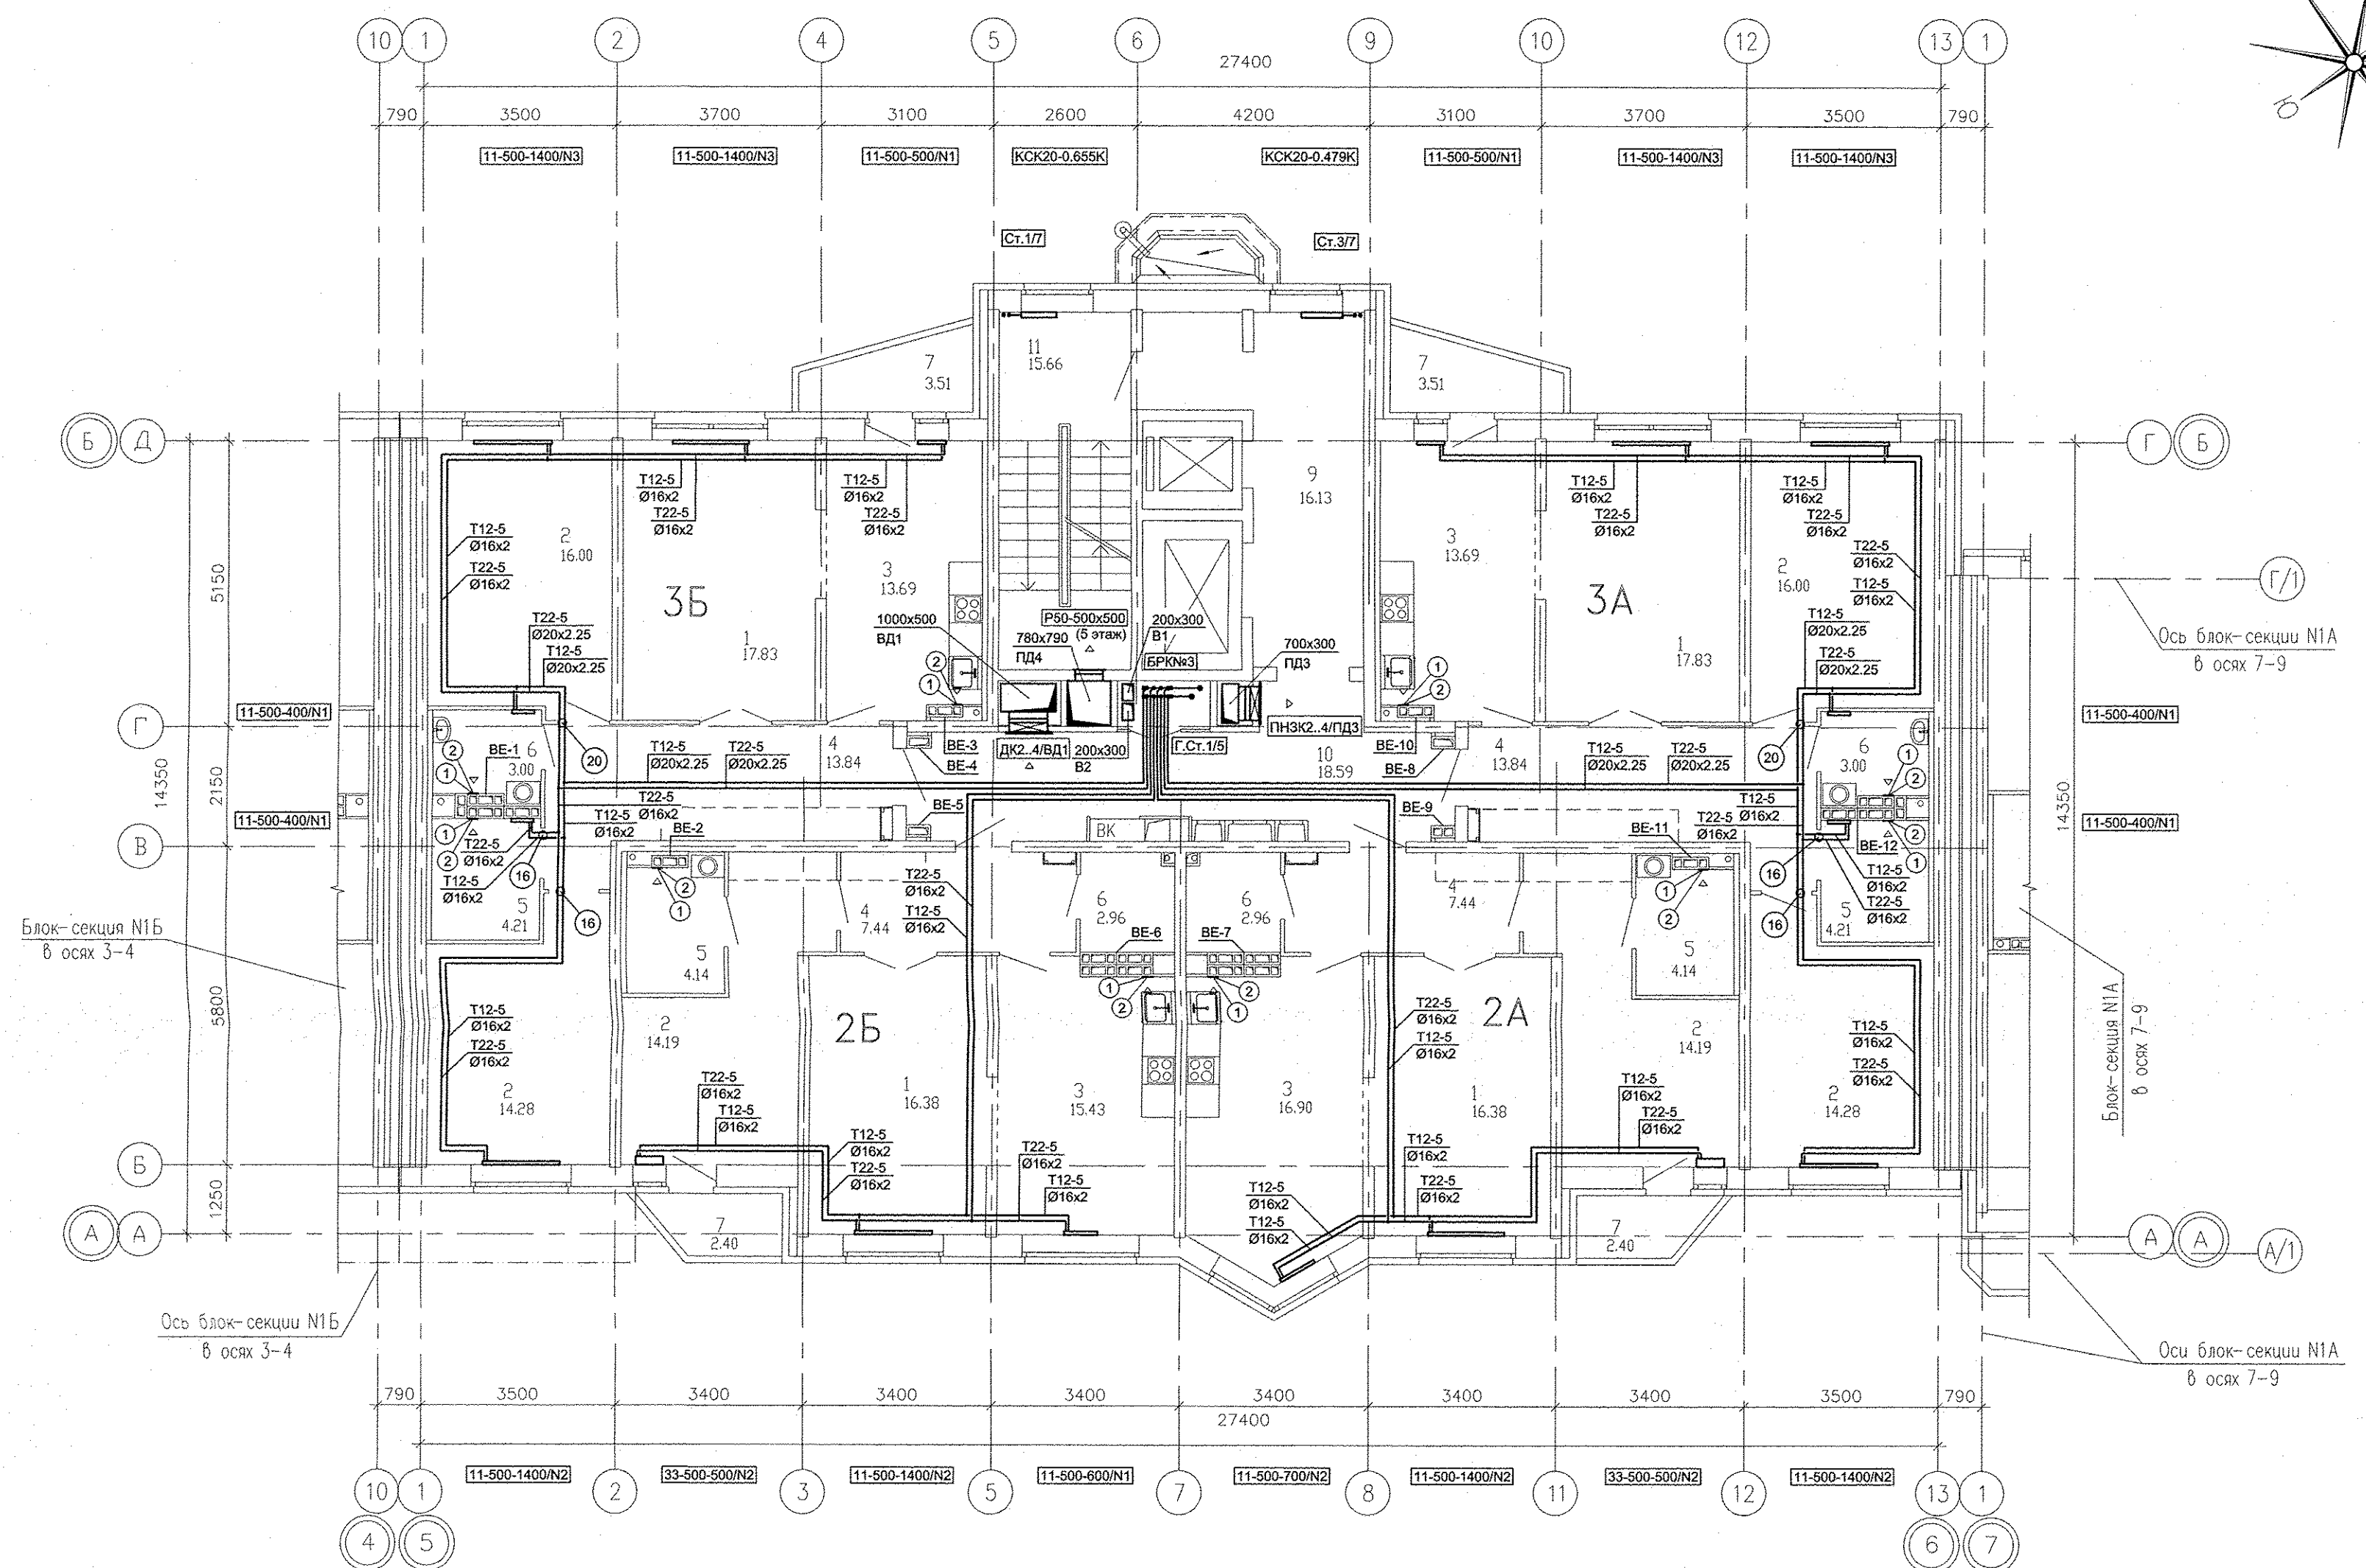


- 1 - MB126C.
- 2 - Тип100Ф.

1. N - Настройка встроенной вентиляльной вставки.  
2. От стен, ось трубы на 250мм.


Решетникова	05.16	05.16	05.16
Бодрова	05.16	05.16	05.16
Суслык	05.16	05.16	05.16
ВК			
ЭС			
АР			
Имя № подл.	Взам. инв. №	Подпись и дата	

АПУ.031-01А-ОВ					
Жилой комплекс со встроенными объектами общественного назначения и подземной автостоянкой в квартале улиц Бакинских Комиссаров -Калинина-Уральских рабочих-пер.Сосновый в Орджоникидзевском районе г. Екатеринбург					
Изм.	Кол.уч.	Лист	№док.	Подпись	Дата
Разработал	Попов			<i>[Signature]</i>	05.16
Проверил	Гущин			<i>[Signature]</i>	05.16
Гл.Спец.	Гущин			<i>[Signature]</i>	05.16
ГАП	ЧИРКОВ			<i>[Signature]</i>	05.16
Пусковой комплекс 1 Многосекционный жилой дом №1 11-14-этажная блок-секция 1А				Стация	Лист
План 3...6 этажа в осях 5-6				Р	8
				ЗАО КОРПОРАЦИЯ АТОМСТРОЙКОМПЛЕКС	

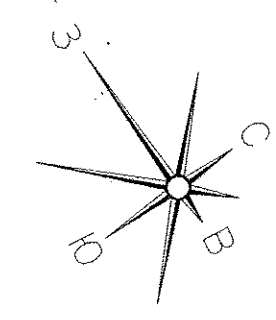

Экспликация помещений

Номер помещения	Наименование	Площадь, м2	Кат. помещения
Помещения квартир			
1	Гостиная	68,42	
2	Спальная	91,96	
3	Кухня	59,33	
4	Прихожая	42,56	
5	Ванная	16,32	
6	Санузел	11,92	
7	Балкон	9,42	
8	Лоджия		
	Итого	302,91	
Общедомовые помещения			
9	Лифтовой холл	16,13	
10	Межквартирный коридор	18,59	
11	Незадымляемая лестничная клетка	15,66	
	Итого площадь общедомовых помещений:	50,38	

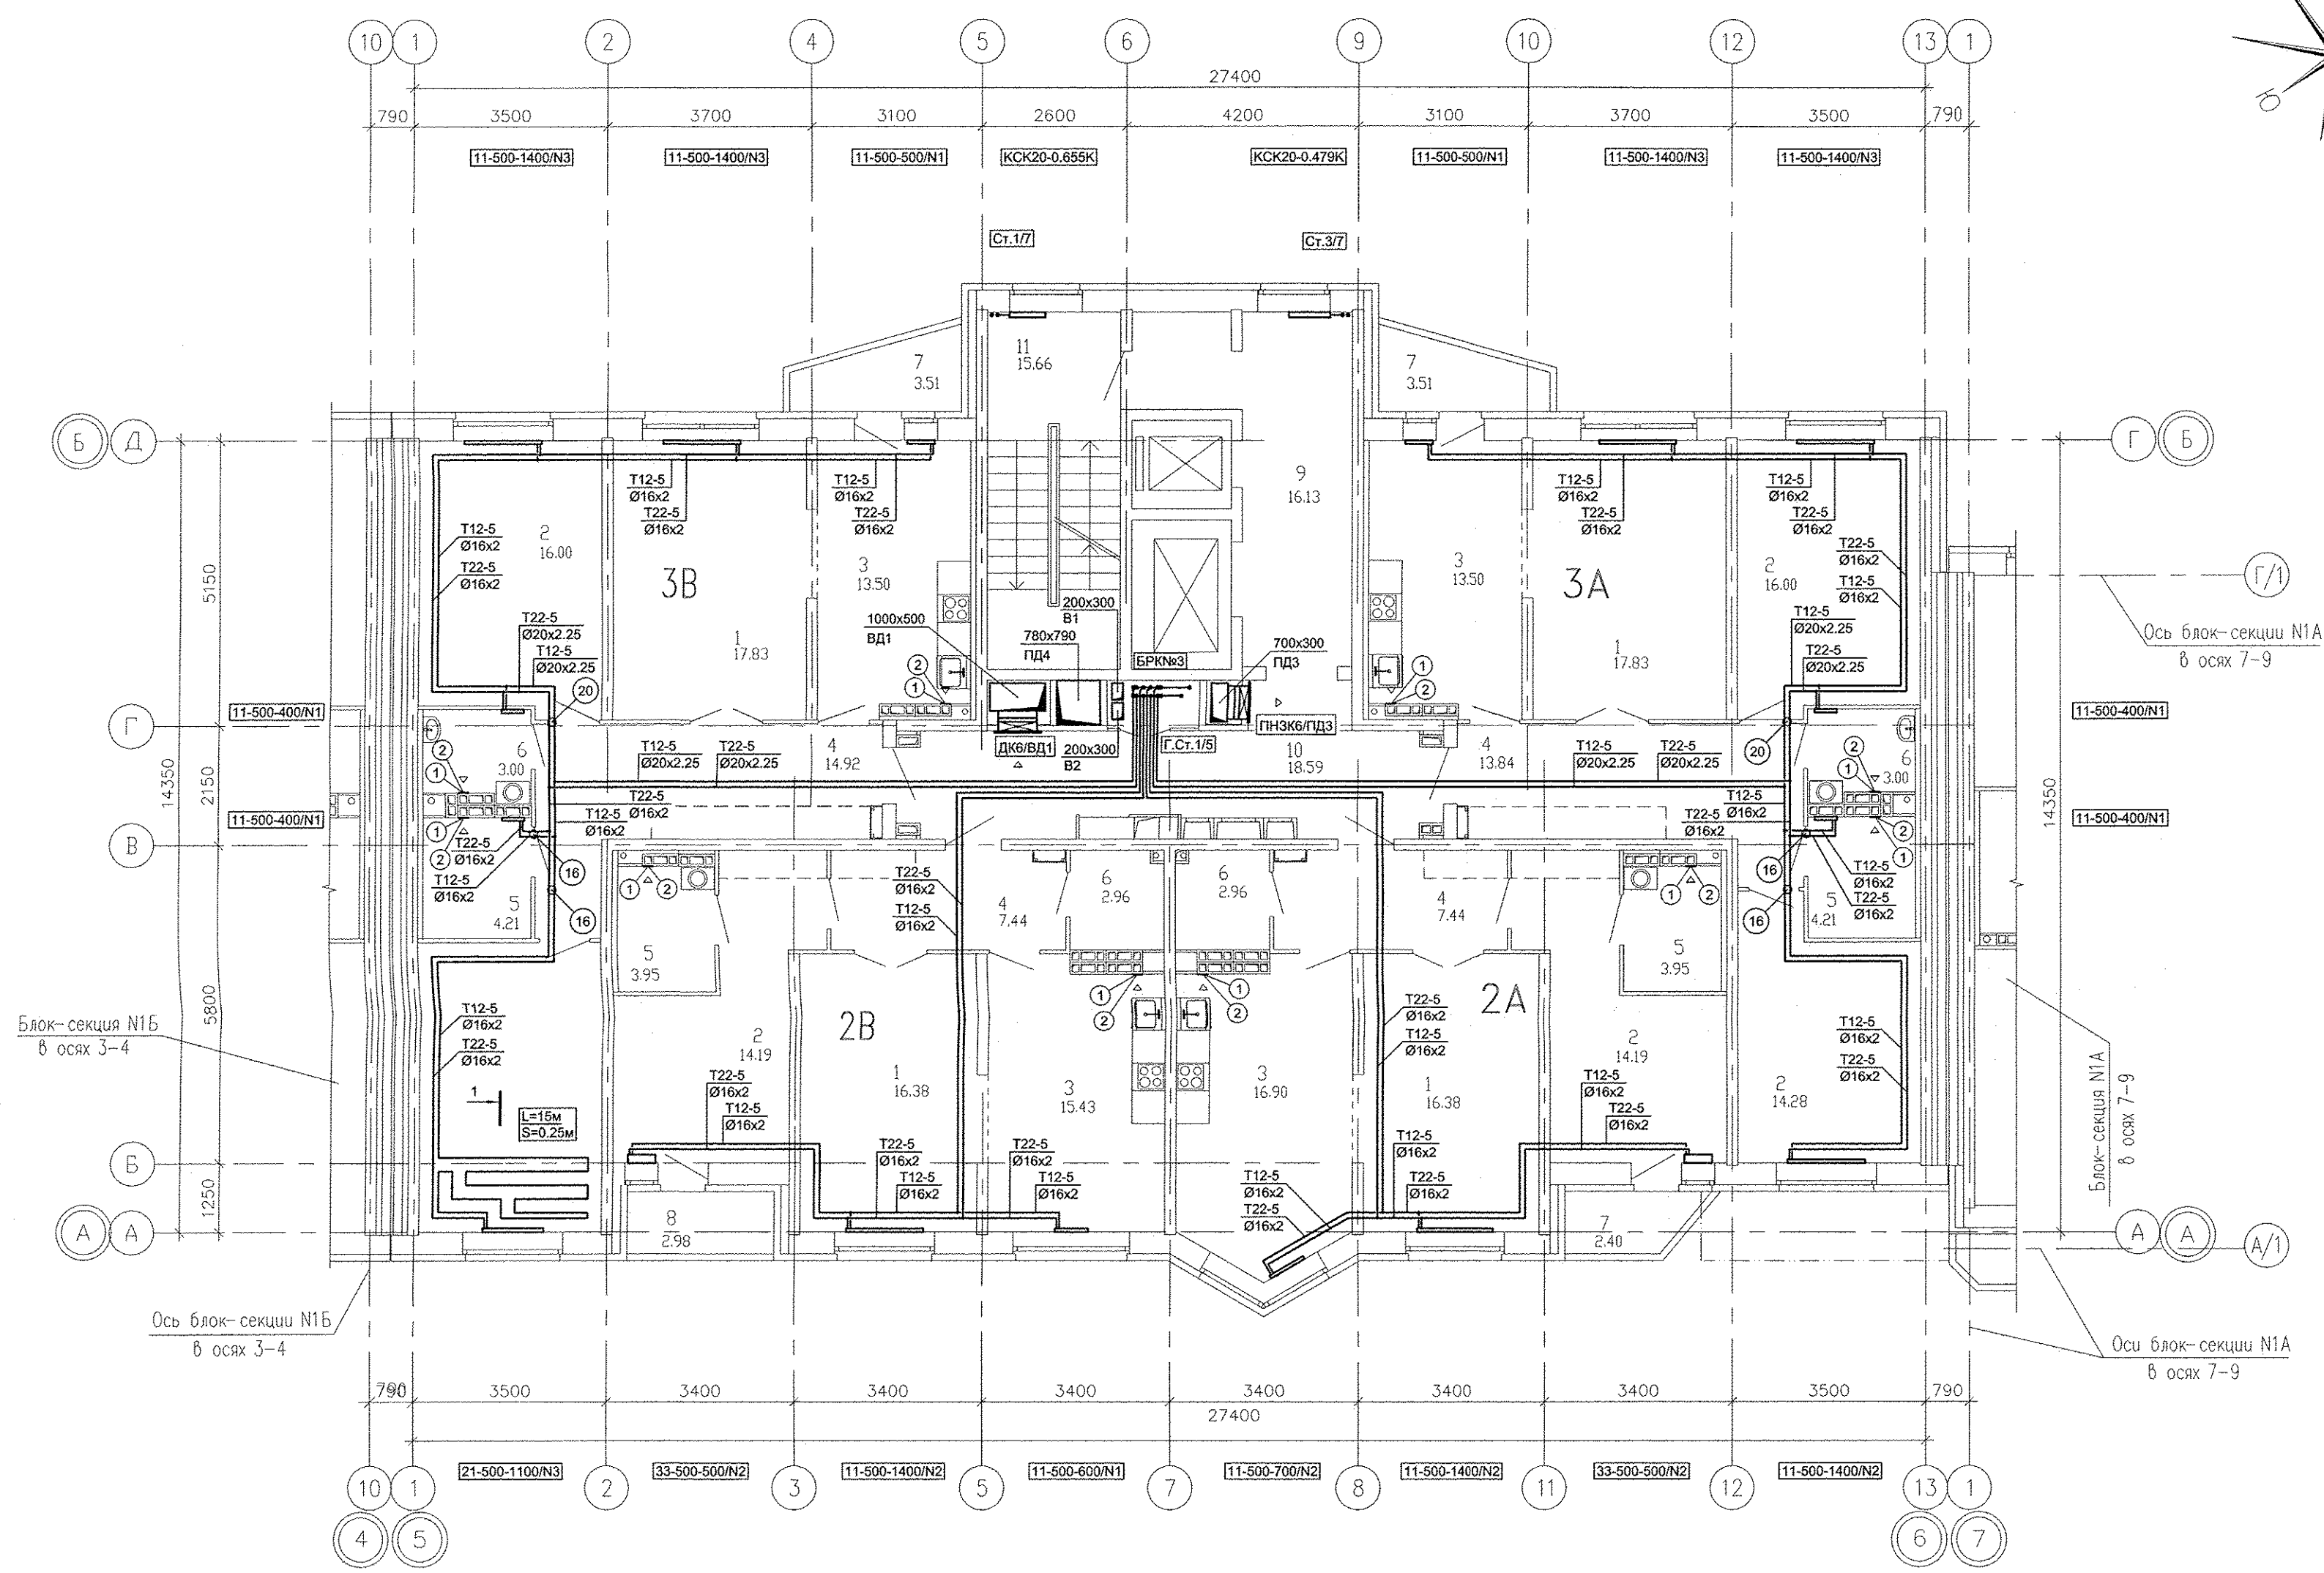



Блок-секция N1Б  
в осях 3-4

Ось блок-секции N1А  
в осях 7-9

Блок-секция N1А  
в осях 7-9

Оси блок-секции N1А  
в осях 7-9

Ось блок-секции N1Б  
в осях 3-4

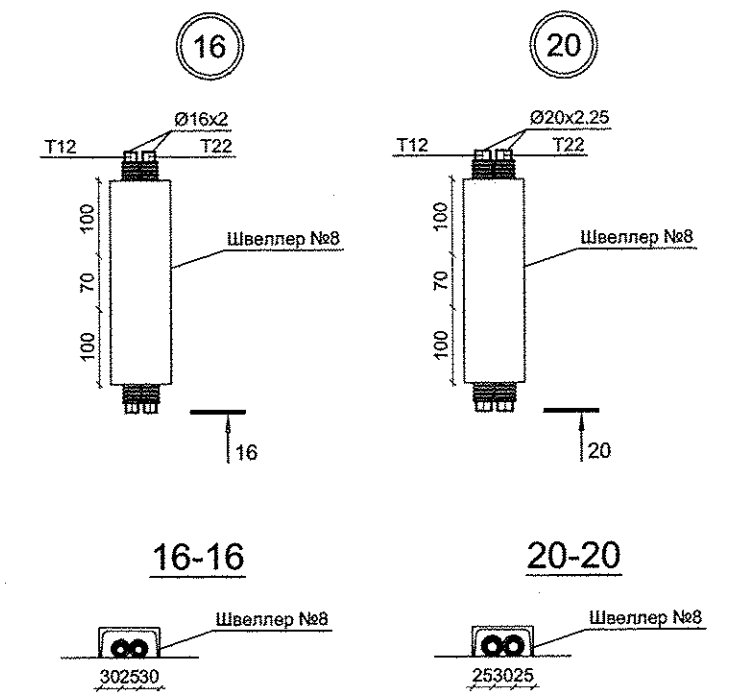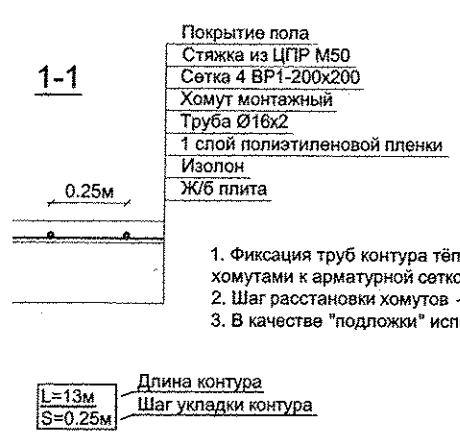

- 1 - MB126С.
- 2 - Тип100Ф.


- 1. N - Настройка встроенной вентиляльной вставки.
- 2. От стен, ось трубы на 250мм.

Изм.						Лист			Надк.			Подпись			Дата		
Разработал						Попов			<i>[Signature]</i>			05.16					
Проверил						Гушин			<i>[Signature]</i>			05.16					
Гл. Спец.						Гушин			<i>[Signature]</i>			05.16					
ГАП						ЧЕРКОВ			<i>[Signature]</i>			05.16					



<b>АПУ.031-01А-ОВ</b>			
Жилой комплекс со встроенными объектами общественного назначения и подземной автостоянкой в квартале улиц Бакинских Комиссаров -Калинина-Уральских рабочих-пер.Сосновый в Орджоникидзевском районе г. Екатеринбург			
Изм.	Кол.уч.	Лист	Листов
Пусковой комплекс 1	Многосекционный жилой дом №1	11-14-этажная блок-секция 1А	Р 10
План 7 этажа		в осях 5-6	
ЗАКОРПОРАЦИЯ <b>АТОМСТРОЙКОМПЛЕКС</b>			

Решетникова	05.16
Бодрова	05.16
Суслак	05.16
ВК	АР
ЭС	АР
Взам. инв. №	
Подпись и дата	
Ина. № подл.	

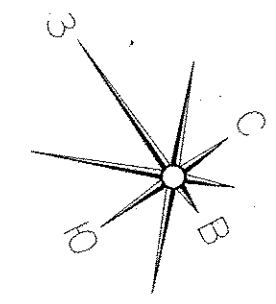

Экспликация помещений  
(на 1 этаж)

Номер помещения	Наименование	Площадь, м <sup>2</sup>	Кол. помещ.
Помещения квартир			
1	Гостиная	68,42	
2	Спальная	91,96	
3	Кухня	59,33	
4	Прихожая	43,64	
5	Ванная	16,32	
6	Санузел	11,92	
7	Балкон	9,42	
8	Лоджия	2,98	
	Итого	303,99	
Общедомовые помещения			
9	Лифтовой холл	16,13	
10	Межквартирный коридор	18,59	
11	Незадымляемая лестничная клетка	15,66	
	Итого площадь общедомовых помещений:	50,38	

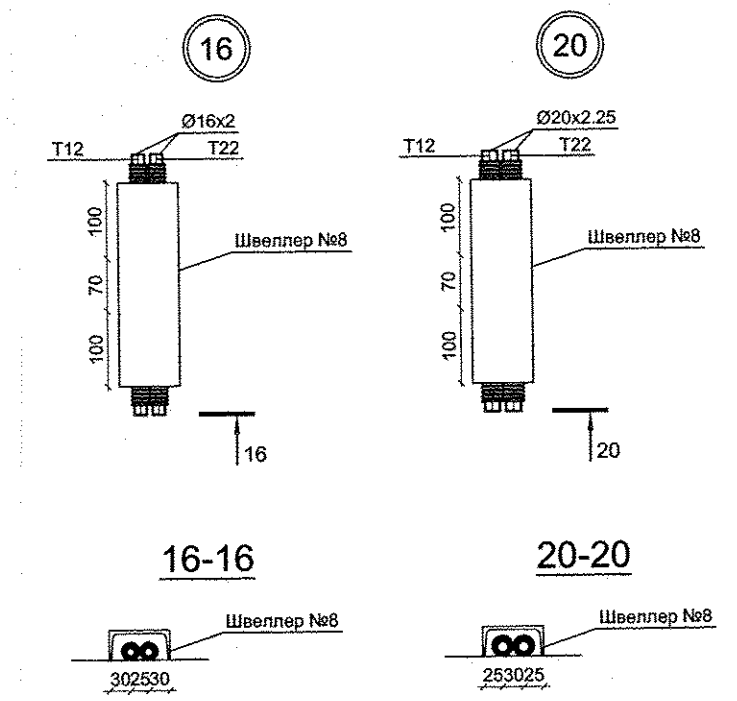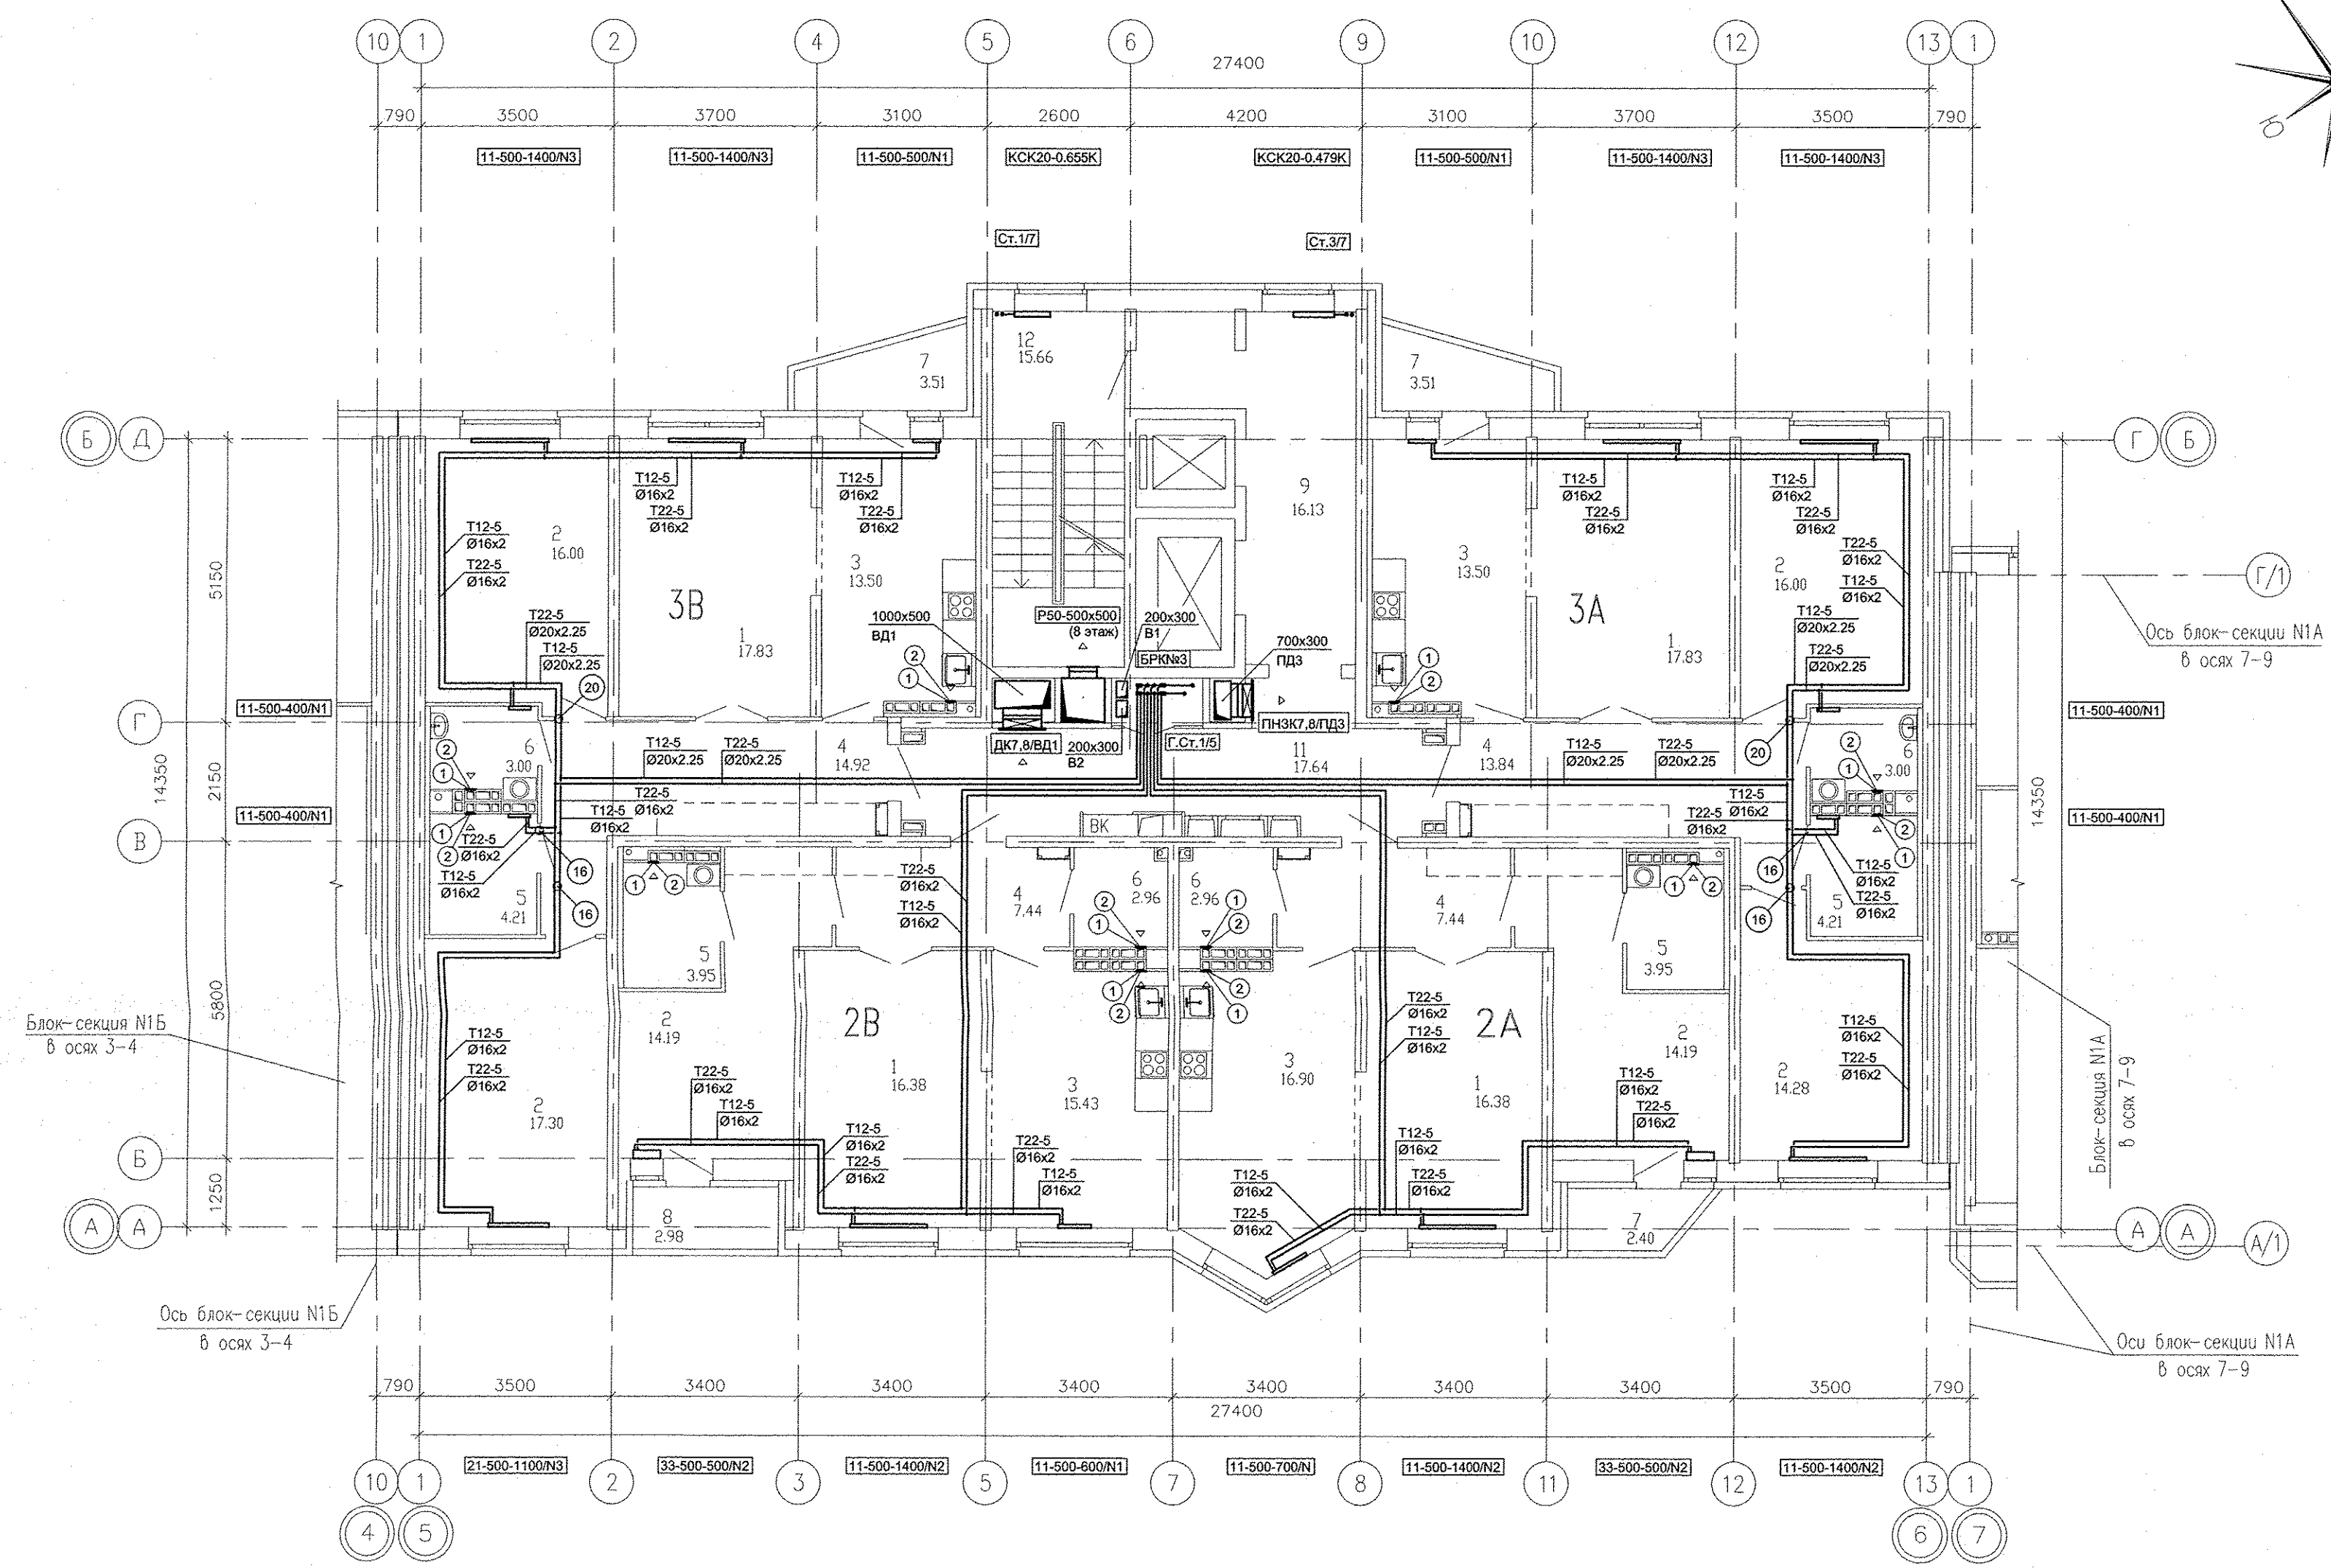


- 1 - МВ126С.
- 2 - Тип100Ф.

1. N - Настройка встроенной вентильной вставки.  
2. От стен, ось трубы на 250мм.

АПУ.031-01А-ОВ					
Жилый комплекс со встроенными объектами общественного назначения и подземной автостоянкой в квартале улиц Бакинских Комиссаров -Калинина-Уральских рабочих-пер.Сосновый в Орджоникидзевском районе г. Екатеринбург					
Изм.	Кол.уч.	Лист	№док.	Подпись	Дата
Разработал	Полов			<i>[Signature]</i>	05.16
Проверил	Гущин			<i>[Signature]</i>	05.16
Гл.Спец.	Гущин			<i>[Signature]</i>	05.16
Имя № подл.	Подпись и дата	Взам. инв.№	ЭС	АР	05.16
Пусковой комплекс 1 Многосекционный жилой дом №1 11-14-этажная блок-секция 1А			Стадия	Лист	Листов
План 8, 9 этажа в осях 5-6			P	12	
ЗАО КОРПОРАЦИЯ АТОМСТРОЙКОМПЛЕКС					



Решетникова	05.16
Бодрова	05.16
Суслик	05.16
ВК	
ЭС	
АР	
Имя № подл.	Подпись и дата
Взам. инв.№	ЭС
АР	05.16



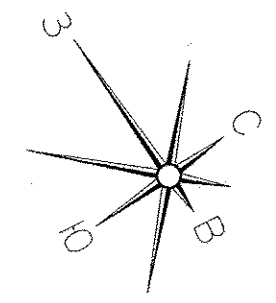

Экспликация помещений  
(на 1 этаж)

Номер помещения	Наименование	Площадь, м <sup>2</sup>	Кат. помещения
Помещения квартир			
1	Гостиная	68,42	
2	Спальная	91,96	
3	Кухня	59,33	
4	Прихожая	43,64	
5	Ванная	16,32	
6	Санузел	11,92	
7	Балкон	9,42	
8	Лоджия	2,98	
	Итого	303,99	
Общедомовые помещения			
9	Лифтовой холл	16,13	
10	Межквартирный коридор	18,59	
11	Незадымляемая лестничная клетка	15,66	
	Итого площадь общедомовых помещений	50,38	

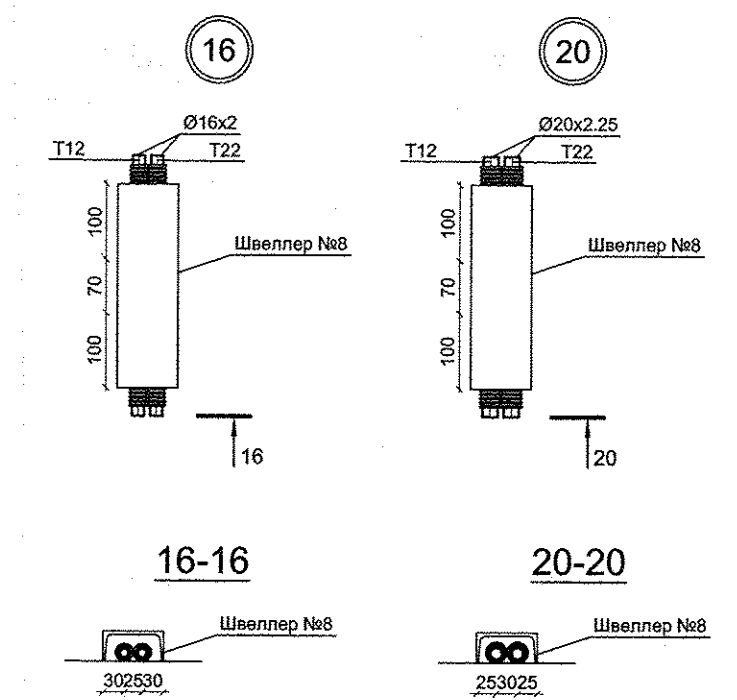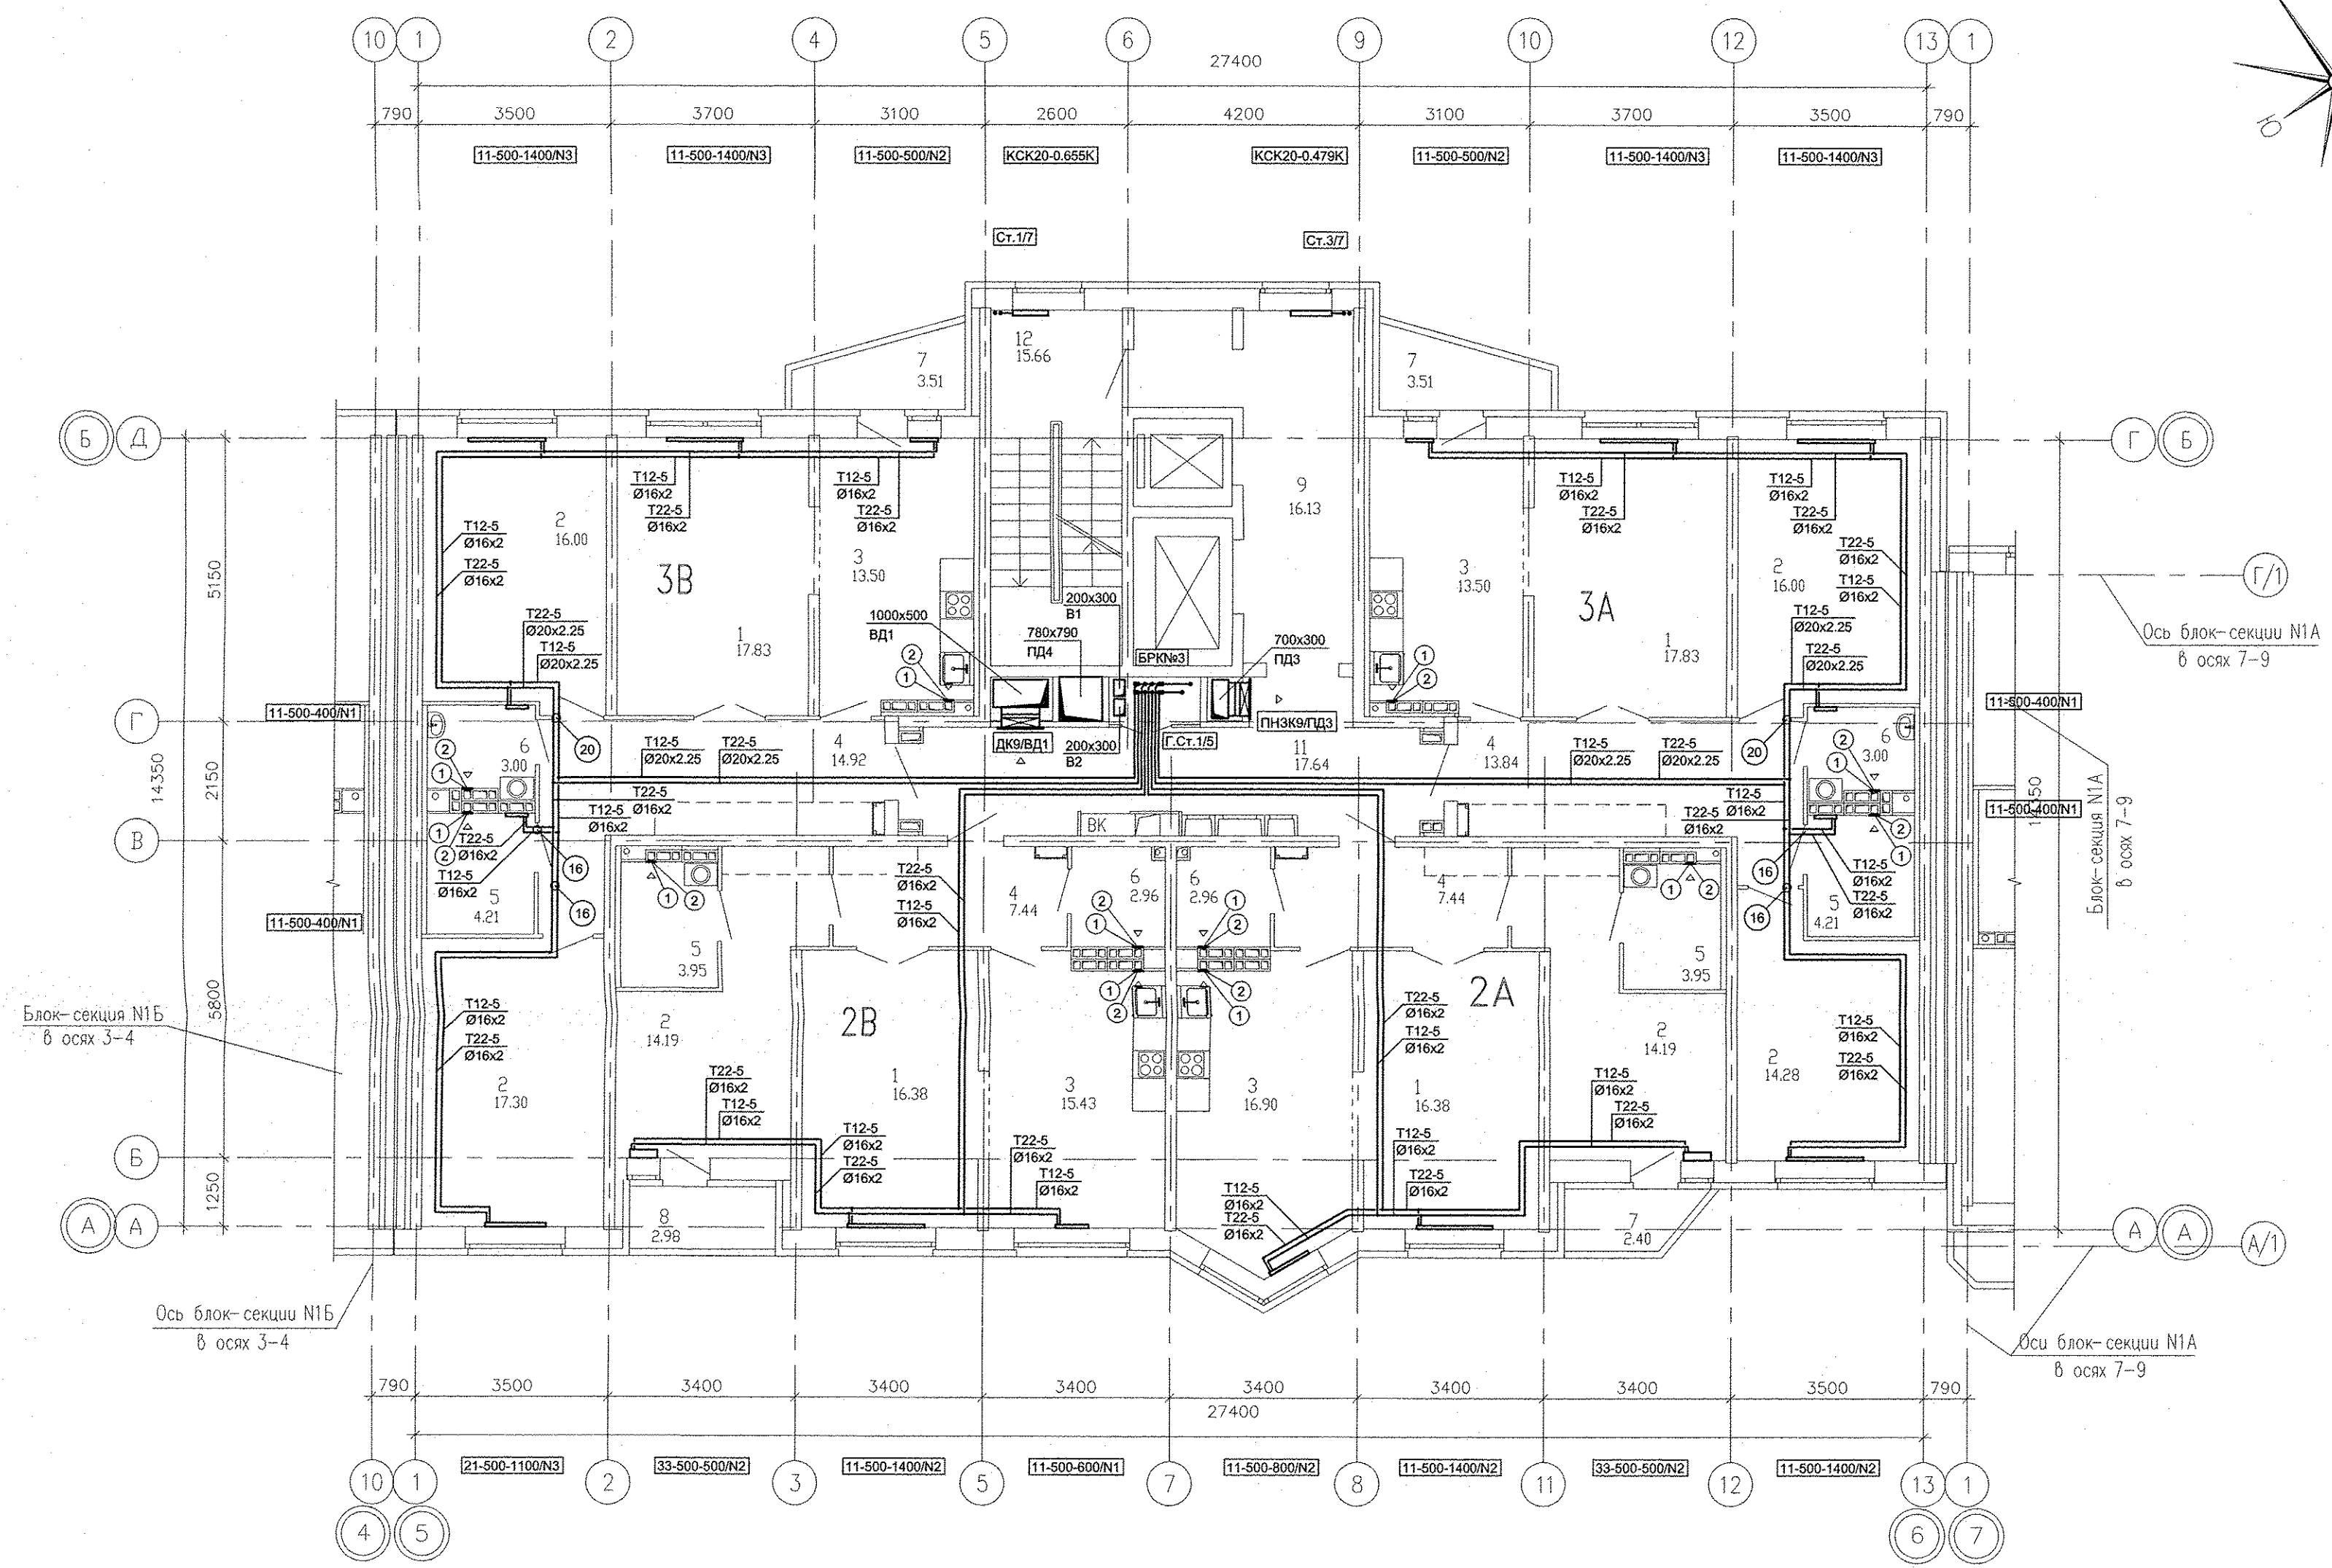

- 1 - MB126C.
- 2 - Тип100Ф.

1. N - Настройка встроенной вентиляционной вставки.  
2. От стен, ось трубы на 250мм.

Решетникова Бодрова Сухлык	05.16 05.16 05.16
БК ЭС АР	
Взам. инв. №	
Подпись и дата	
Имя № подл.	

АПУ.031-01А-ОВ					
Жилой комплекс со встроенными объектами общественного назначения и подземной автостоянкой в квартале улиц Бакинских Комиссаров -Калинина-Уральских рабочих-пер.Сосновый в Орджоникидзевском районе г. Екатеринбурга					
Изм.	Кол.уч.	Лист	№док.	Подпись	Дата
Разработал	Полов			<i>[Signature]</i>	05.16
Проверил	Гущин			<i>[Signature]</i>	05.16
Гл.Спец.	Гущин			<i>[Signature]</i>	05.16
Пусковой комплекс 1 Многосекционный жилой дом №1 11-14-этажная блок-секция 1А					
Стадия	Лист	Листов			
P	14				
План 10 этажа в осях 5-6					
ЗАО КОРПОРАЦИЯ АТОМСТРОЙКОМПЛЕКС					