




Номер помещения	Наименование	Площадь, м2	Кат. помещения
Общедомовые помещения			
1	Тамбур	4,48	
2	Лифтовой холл	19,27	
3	Вестибюль	10,92	
4	Лестничная клетка №2	15,66	
5	Электрощитовая	9,91	Д
6	Мойка уборочного инвентаря	2,45	В4
ИТОГО площадь общедомовых помещений:		62,69	
Дошкольная образовательная организация на 20 мест			
9	Тамбур	5,15	
11	Коридор	11,37	
12	Мойка уборочного инвентаря	3,05	
13	Кладовая грязного белья	1,83	В2
14	Раздевальная	14,73	
15	Коридор	26,83	
16	Групповая	60,20	
18	Спальня	49,13	
19	Коридор	14,80	
20	Комната персонала	7,30	
21	Буфетная -раздаточная	10,43	
22	Туалетная	10,64	
23	Санузел персонала	2,93	
24	Кладовая чистого белья	4,27	В2
25	Административное помещение	7,66	
ИТОГО площадь помещений :		230,32	
ИТОГО общая площадь :		249,15	

1. Относительная отм. 0.000 соответствует абсолютной отм. 274.300.

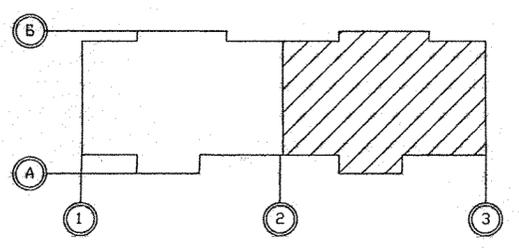

СОГЛАСОВАНО	СС	Бороздина
АР	Луккина	
ОВ	Пашаева	
ЭЛ	Борзова	
И.И.И. подп.	Возм. инж.И.	
Подпись и дата		

АПУ.031-02-ВК					
Изм.	8	2	Зам	315-16	09.17
Лист			№ док.		Дата
Подпись					
Н.контр.	Шкляр			09.17	
Гл. спец.	Решетникова			09.17	
Проверил	Решетникова			09.17	
Разработал	Калачев			09.17	
Жилой комплекс со встроенными объектами общественного назначения и подземной автостоянкой в квартале улиц Банинских Комиссаров-Калинина-Уральских рабочих-пер.Сосновый в Орджоникидзевском районе г. Екатеринбурга					
15-19-этажный секционный жилой дом №2					
СТАДИЯ	Р	ЛИСТ	5	ЛИСТОВ	
План 1 этажа в осях 2-3					
ЗАО КОРПОРАЦИЯ АТОМСТРОЙКОМПЛЕКС					

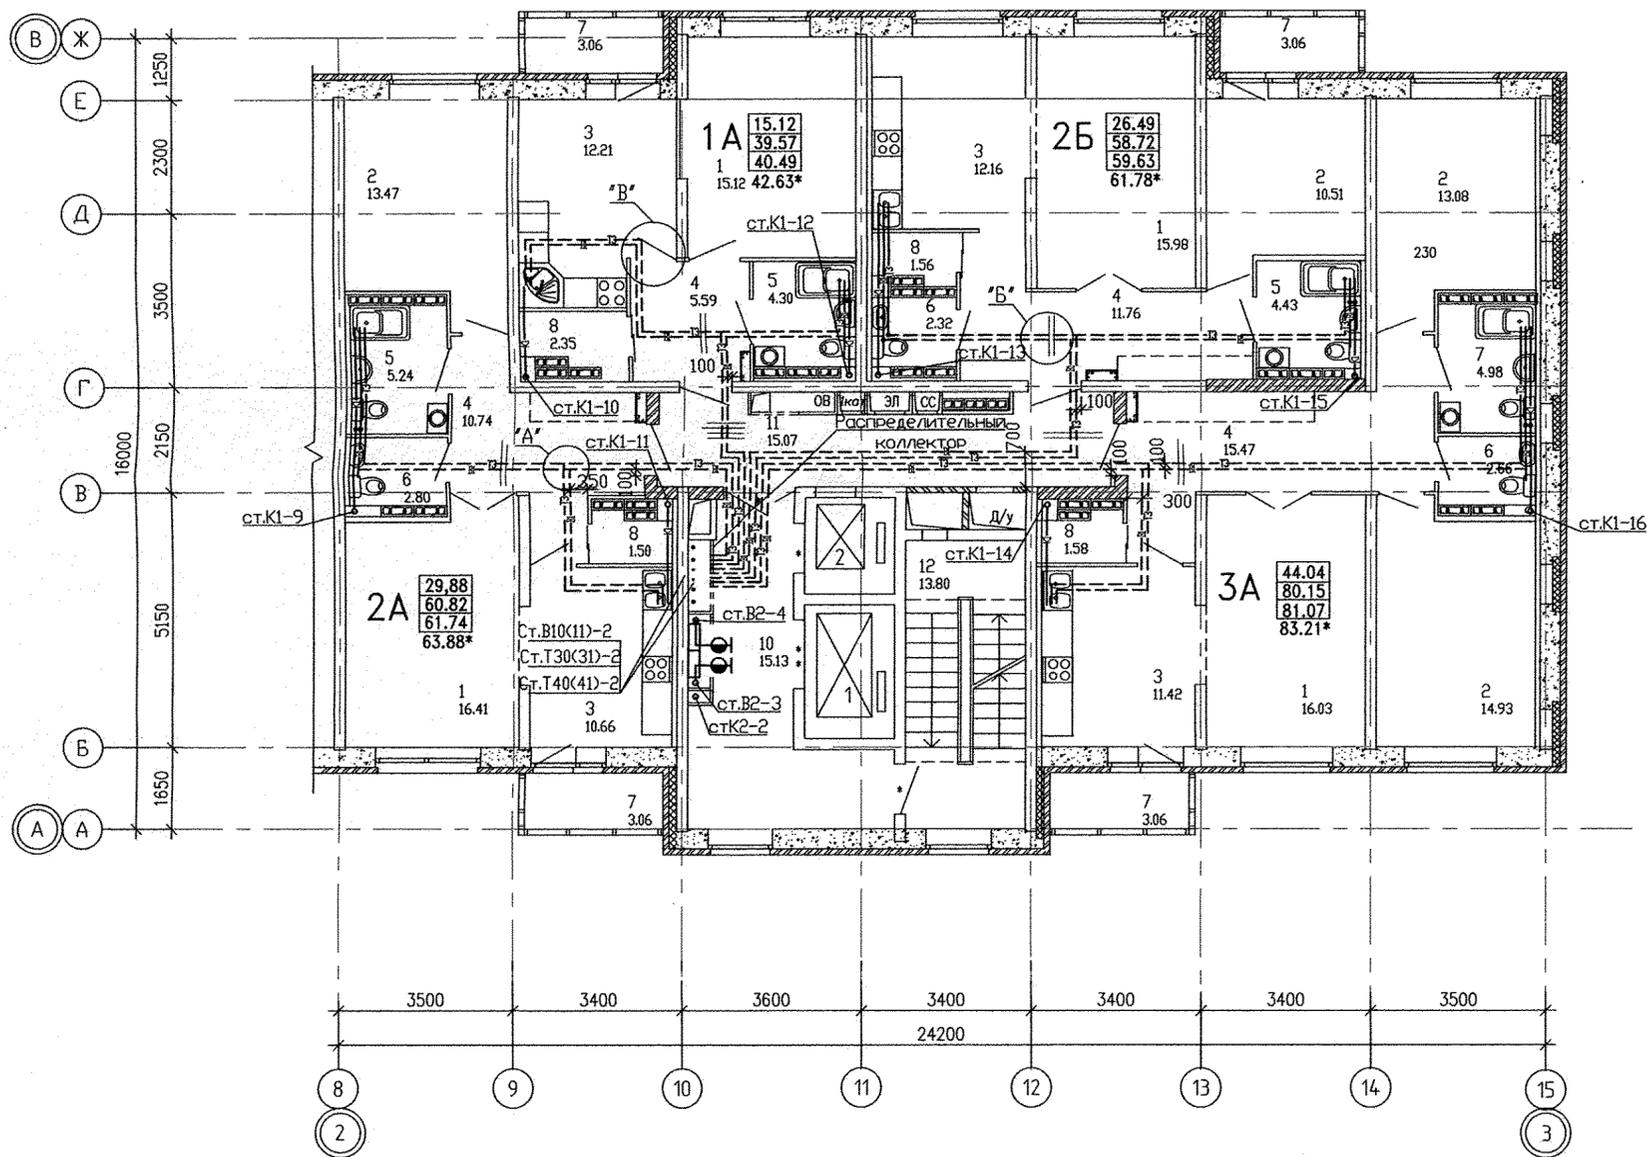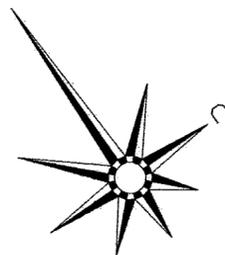


Экспликация помещений
(на 1 этаж)

Номер помещения	Наименование	Площадь, м2	Кат. помещения
Помещения квартир			
1	Гостиная	63.54	
2	Спальная	51.99	
3	Кухня	46.45	
4	Прихожая	43.56	
5	Ванная	18.95	
6	Санузел	7.78	
7	Балкон	12.24	
8	Встроенный шкаф	6.99	
	Итого	251.50	
Общедомовые помещения			
10	Лифтовой холл	15.13	
11	Межквартирный коридор	15.07	
12	Лестничная клетка N2	13.80	
	Итого площадь общедомовых помещений.	44.00	

СОГЛАСОВАНО
 АР Луккина
 ОБ Пашаева
 ЭА Егорова


Взвк инж.Н
 Подпись и дата
 Инд.Н подг.

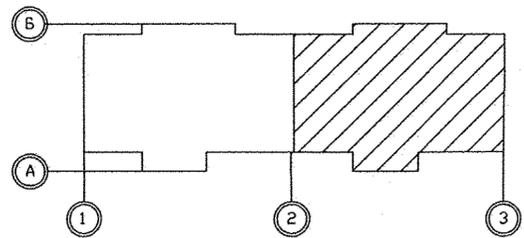

1. Узлы "А", "Б", "В" см. л.6

АПУ.031-02-ВК					
Жилой комплекс со встроенными объектами общественного назначения и подземной автостоянкой в квартале улиц Бакинских Комиссаров-Калинина-Уральских рабочих-пер.Сосновый в Орджоникидзевском районе г. Екатеринбурга					
Изм.	Кол.уч.	Лист	N док.	Подпись	Дата
Н.контр	Шкляр			<i>Шкляр</i>	08.16
Гл. спец	Решетникова			<i>Решетникова</i>	08.16
Проверил	Решетникова			<i>Решетникова</i>	08.16
Разработал	Калачев			<i>Калачев</i>	08.16
15-19-этажный секционный жилой дом N2					
План типового этажа в осях 2-3					
СТАДИЯ	ЛИСТ	ЛИСТОВ			
Р	7				
ЗАО КОРПОРАЦИЯ АТОМСТРОЙКОМПЛЕКС					

ВЫПУСК НА ОТМОСТКУ

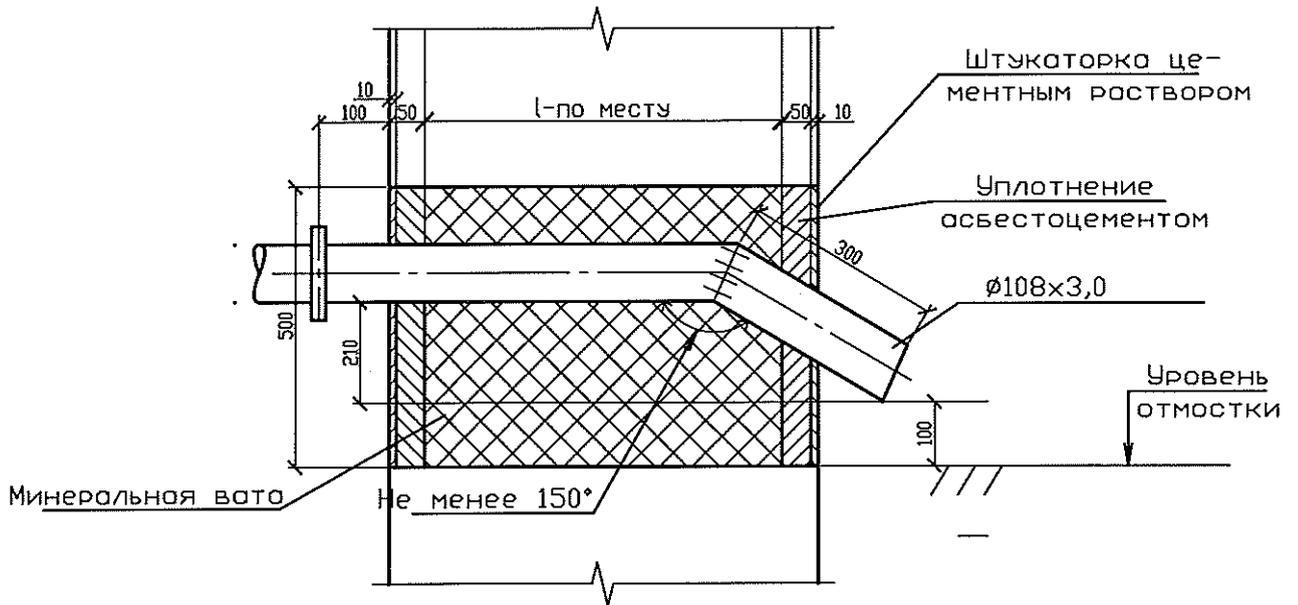

СОГЛАСОВАНО

Взам. инв. №

Подпись и дата

Инв. №

Привязан:

Привяз.			
Инв. №			

5.901-СГП-5.91-ВК

Изделия и узлы инженерного
Оборудования зданий

Изм.	Кол. уч.	Лист	№ док.	Дата	Подп.
Гл. спец. ВК		Комарова Н.П.		12.90	
Нач. ПТО		Слепеньков		12.90	
Н. контр.		Новоселова		12.90	
Вед. инж.		Гусева А.К.		12.90	
Провер.		Гусева А.К.		12.90	
Разраб.		Трухина А.Н.		12.90	

Детали водосточных сетей.
Гидравлический затвор.
Выпуск на отмостку

Стадия	Лист	Листов
Р	7	

СВЕРДЛОВСКИЕ ГРАЖДАНСКИЕ
ПРОЕКТ

Копировал АЗ