



Инв. N подл. Подпись и дата Взам. инв. N


АПУ2-129-02Б-ЭЛ					
Жилые дома со встроенными детскими дошкольными учреждениями и встроенными нежилыми помещениями с поквартирной автономной по ул. Академика Вонсовского-ул.1А (название условное)-Краснолесья-Анатолия Межрещева в Ленинском районе г. Екатеринбург, участок 1					
Изм.	Кол.уч.	Лист	№ док.	Подпись	Дата
Жилой дом N2 секции 2Б				Стадия	Лист
				Р	4
Гл. спец	Гонтаренко	02.12			
Провер.	Завьялова	02.12			
Разраб.	Горбовская	02.12			
План 1 этажа. Расположение сетей электрооборудования в местах общего пользования				Жилой дом N2 секции 2Б	
АО "Корпорация "Атомстройкомплекс"				АО "Корпорация "Атомстройкомплекс"	
Копировал				Формат А2	

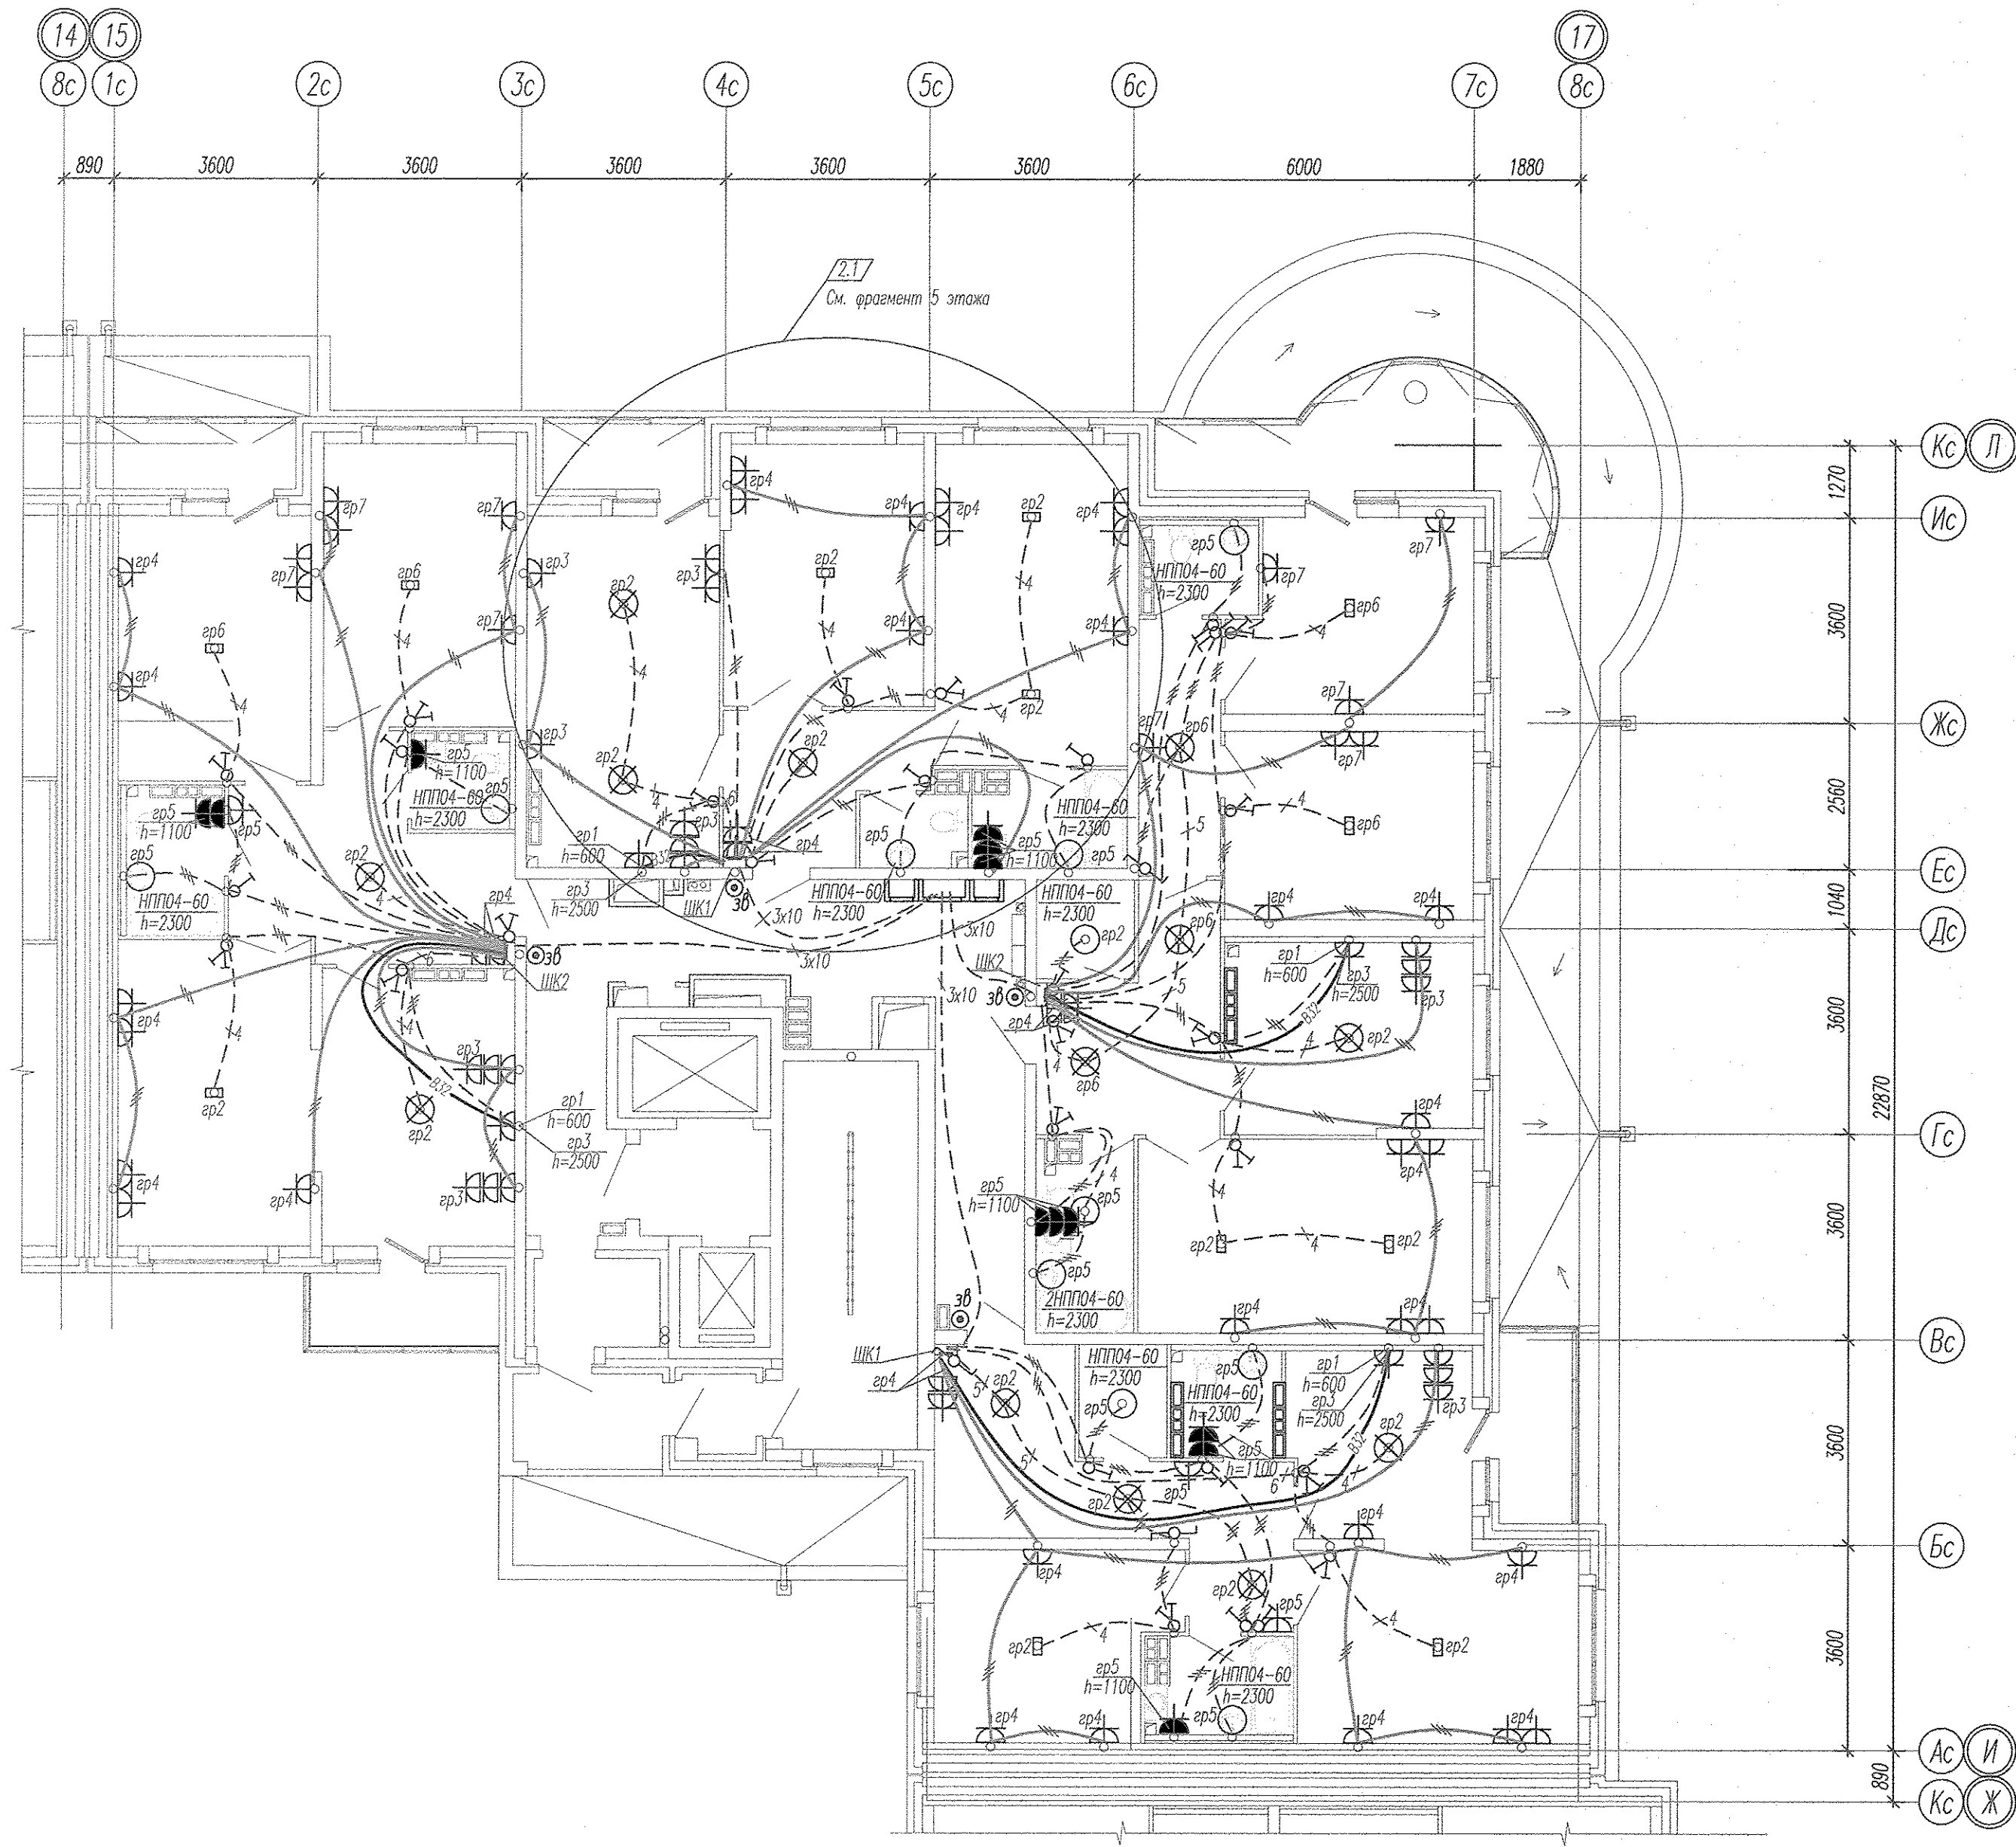

Фрагмент плана 5 этажа

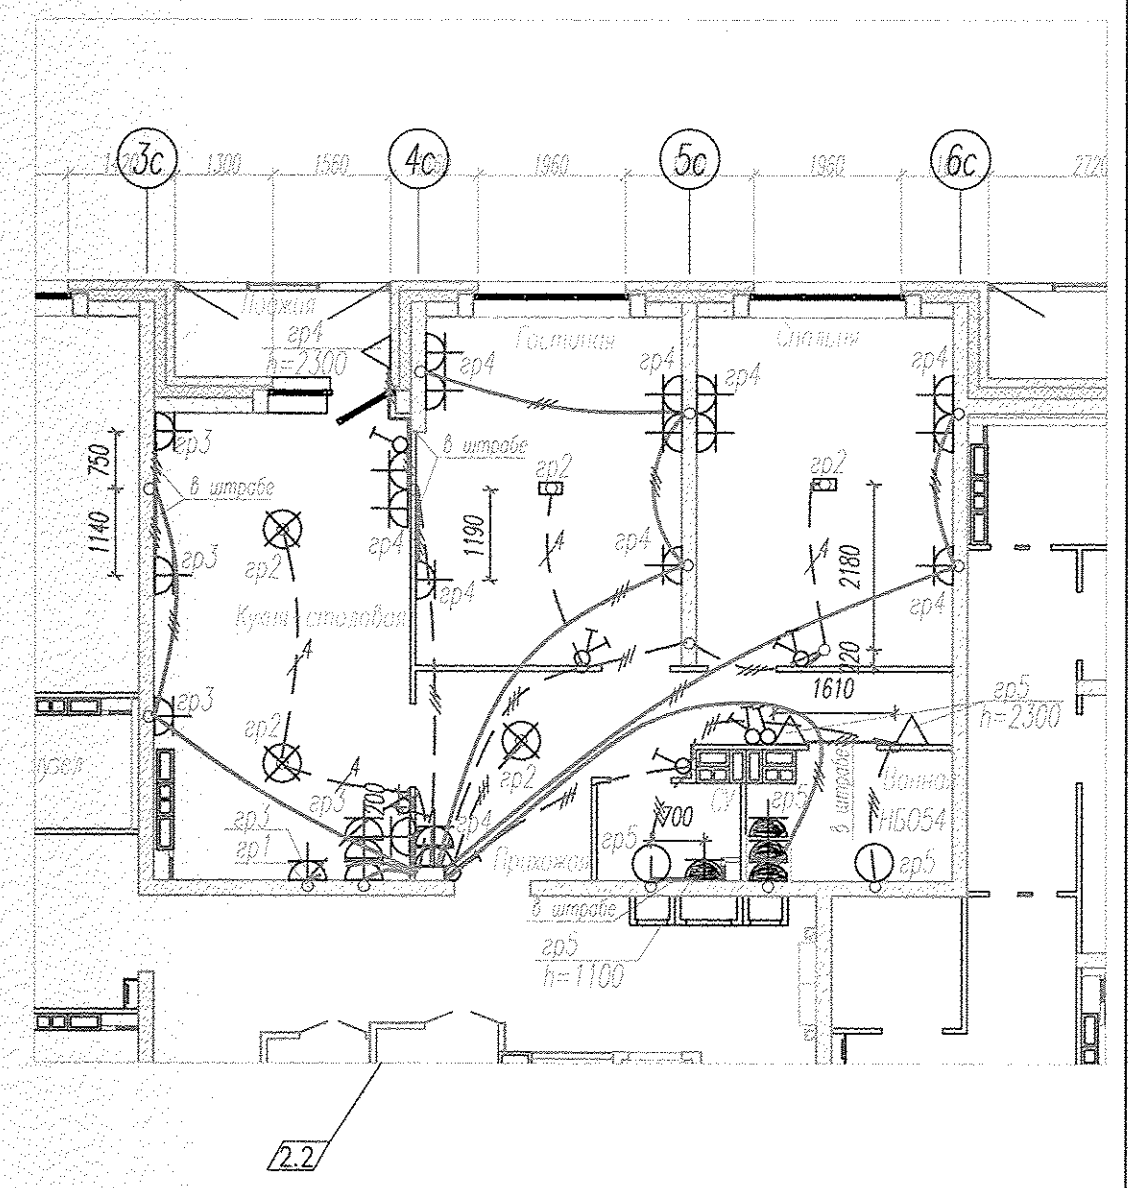


				АПУ2-129-02Б-ЭЛ		
2	2	382-13	06.13	Жилые дома со встроенными детскими дошкольными учреждениями и встроенными нежилыми помещениями с подземной автостоянкой по ул. Академика Виноградского-ул.1А (название условное)-Краснолесья-Анатолия Мехренцева в Ленинском районе г. Екатеринбурга, участок 1		
Изм.	Кол.уч.	Лист	№ док.	Подпись	Дата	
				Жилой дом N2 секция 2Б		Страница Р
				План 2-15 этажей. Расположение сетей электрооборудования квартир		Лист 6
Гл. спец	Гонтаренко		03.13	ЗАО "Корпорация "Атомстройкомплекс"		
Провер.	Завьялова		03.13			
Разраб.	Горбовская		03.13			

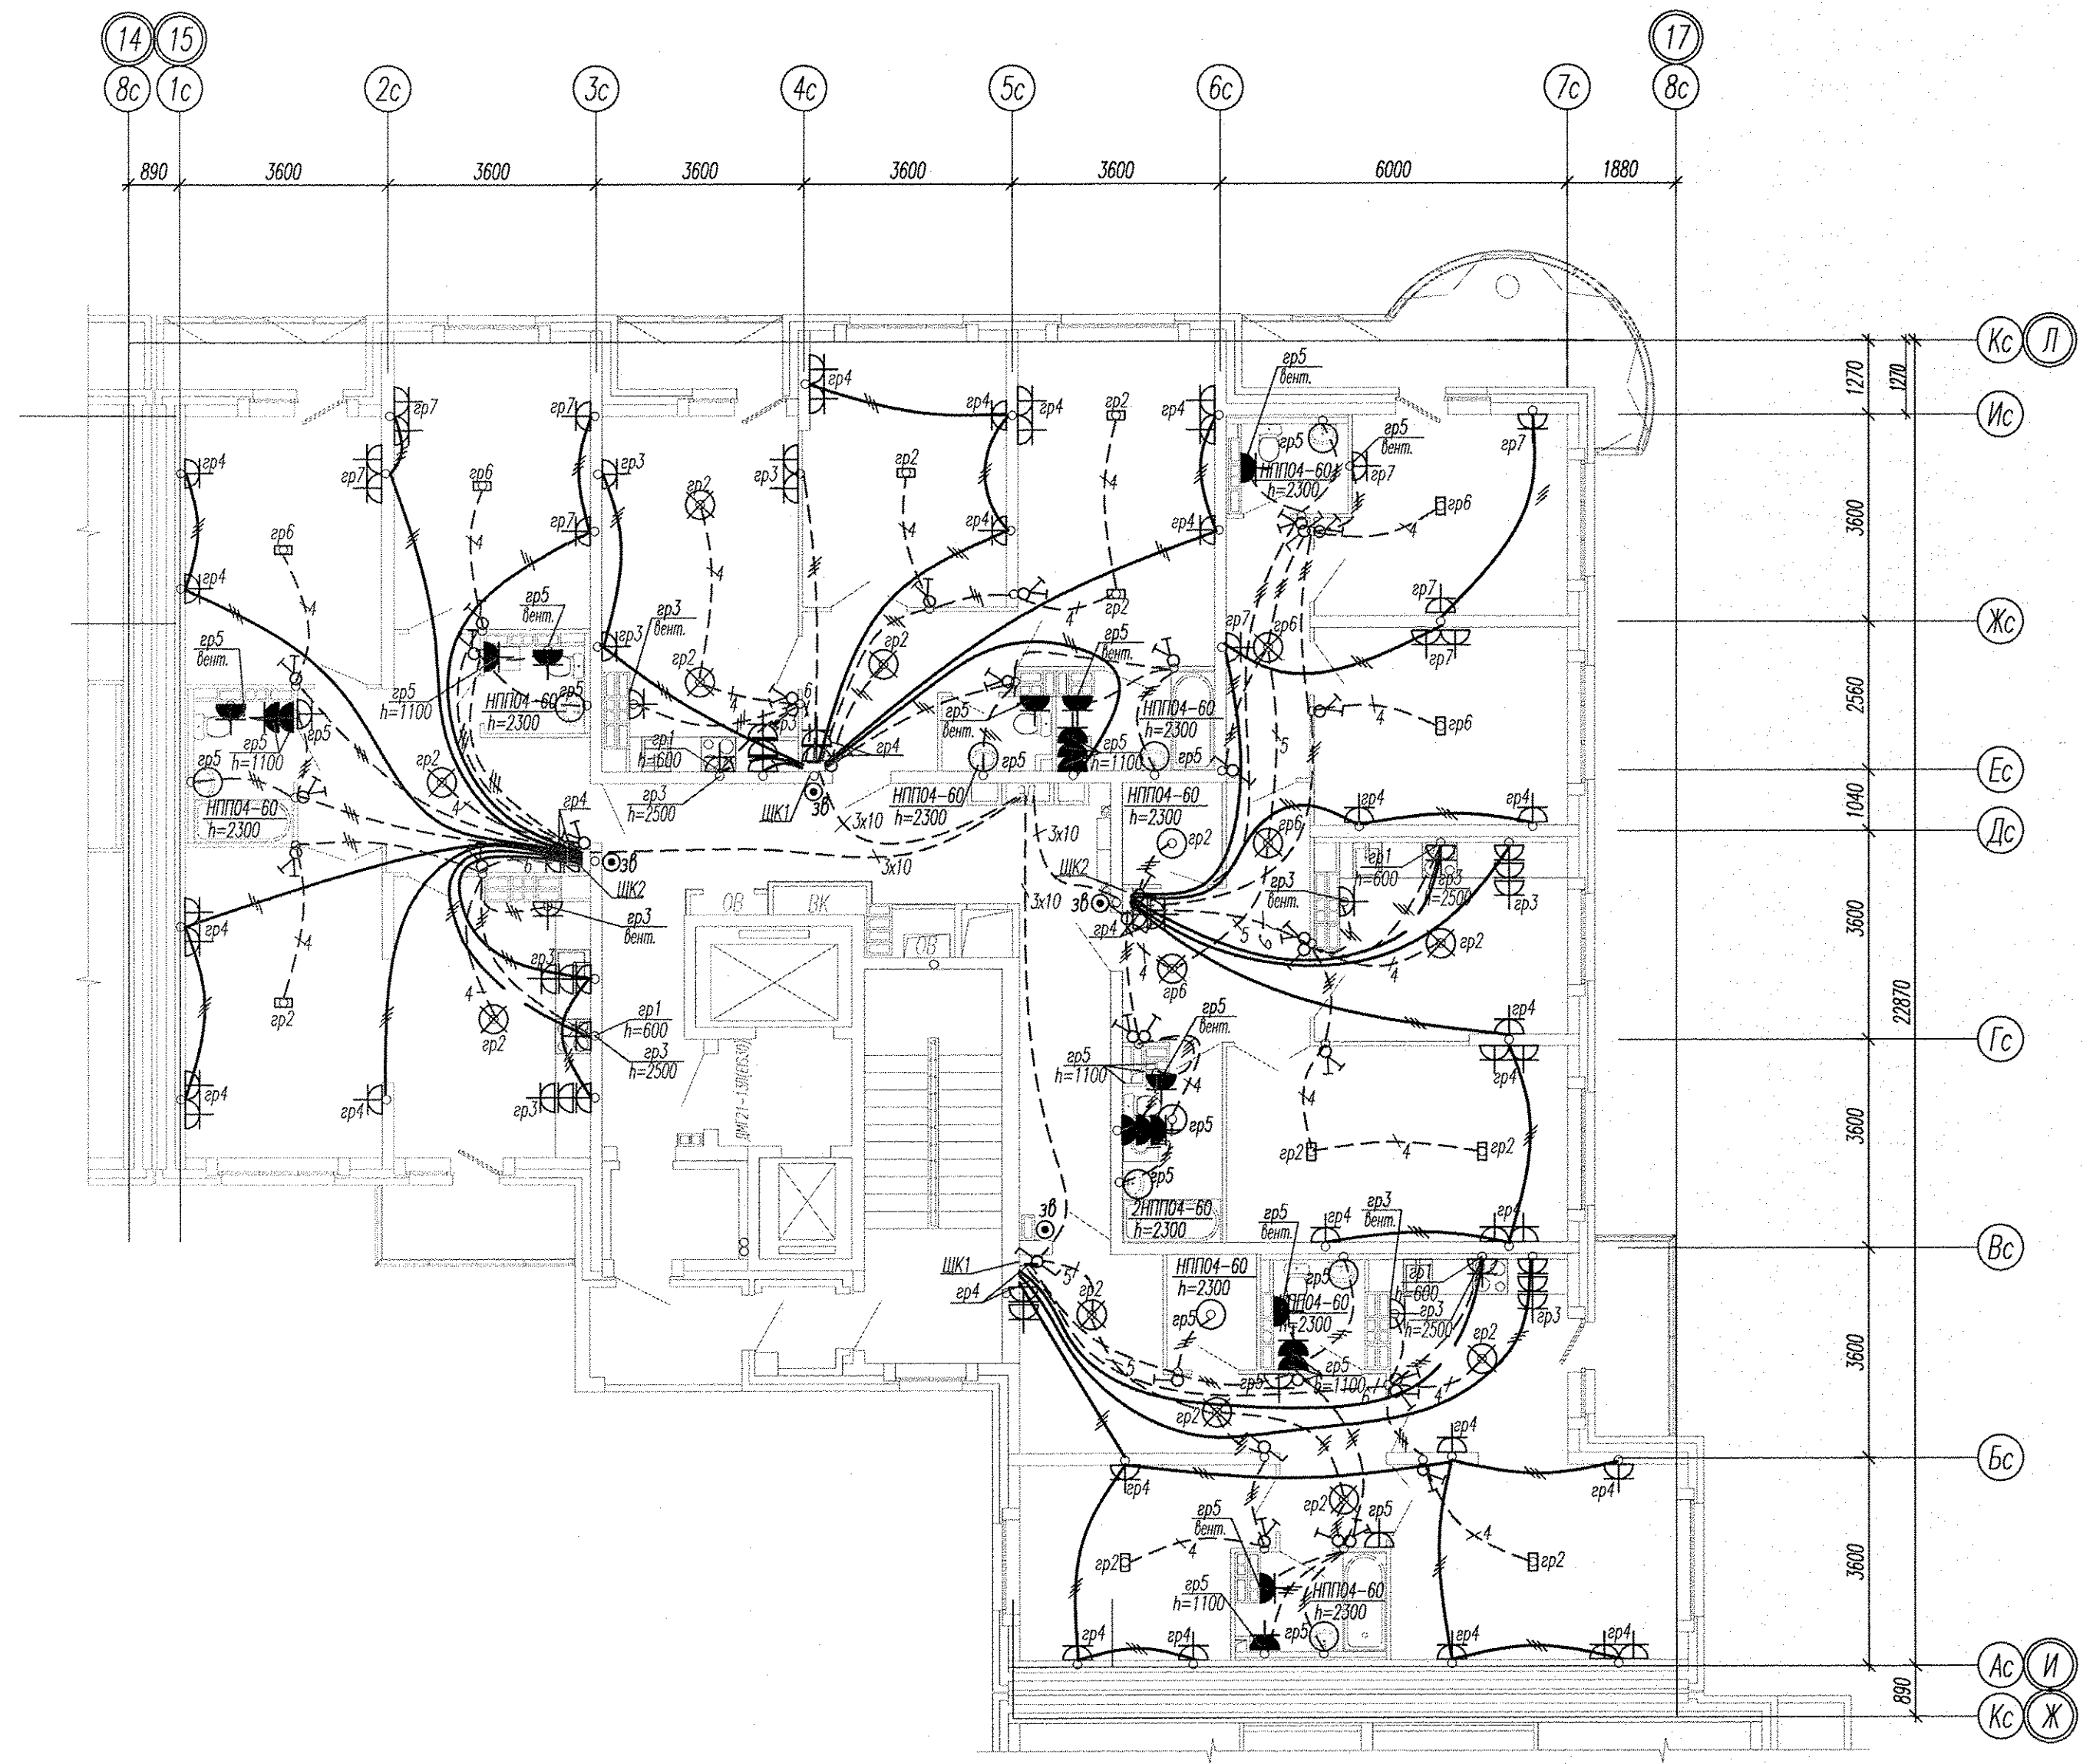

Инв. N посл. _____
 Подпись и дата _____
 Взам. инв. N _____

АПУ2-129-02Б-ЭЛ					
Жилые дома со встроенными детскими дошкольными учреждениями и встроенными нежилыми помещениями с подземной автостоянкой по ул. Академика Вонсовского-ул.1А (название условное)-Красноярск-Анатолия Мехренцева в Ленинском районе г. Екатеринбург, участок 1					
Изм.	Кол.уч.	Лист	№ док.	Подпись	Дата
Жилой дом N2 секции 2Б				Стадия	Лист
				Р	7
Гл. спец	Гонтаренко	03.13	План 16-17 этажей		
Провер.	Завьялова	03.13	Расположение сетей электрооборудования		
Разраб.	Горбовская	03.13	квартир		
Копировал _____					
Формат А2					

ЗАО "Корпорация
"Атомстройкомплекс"

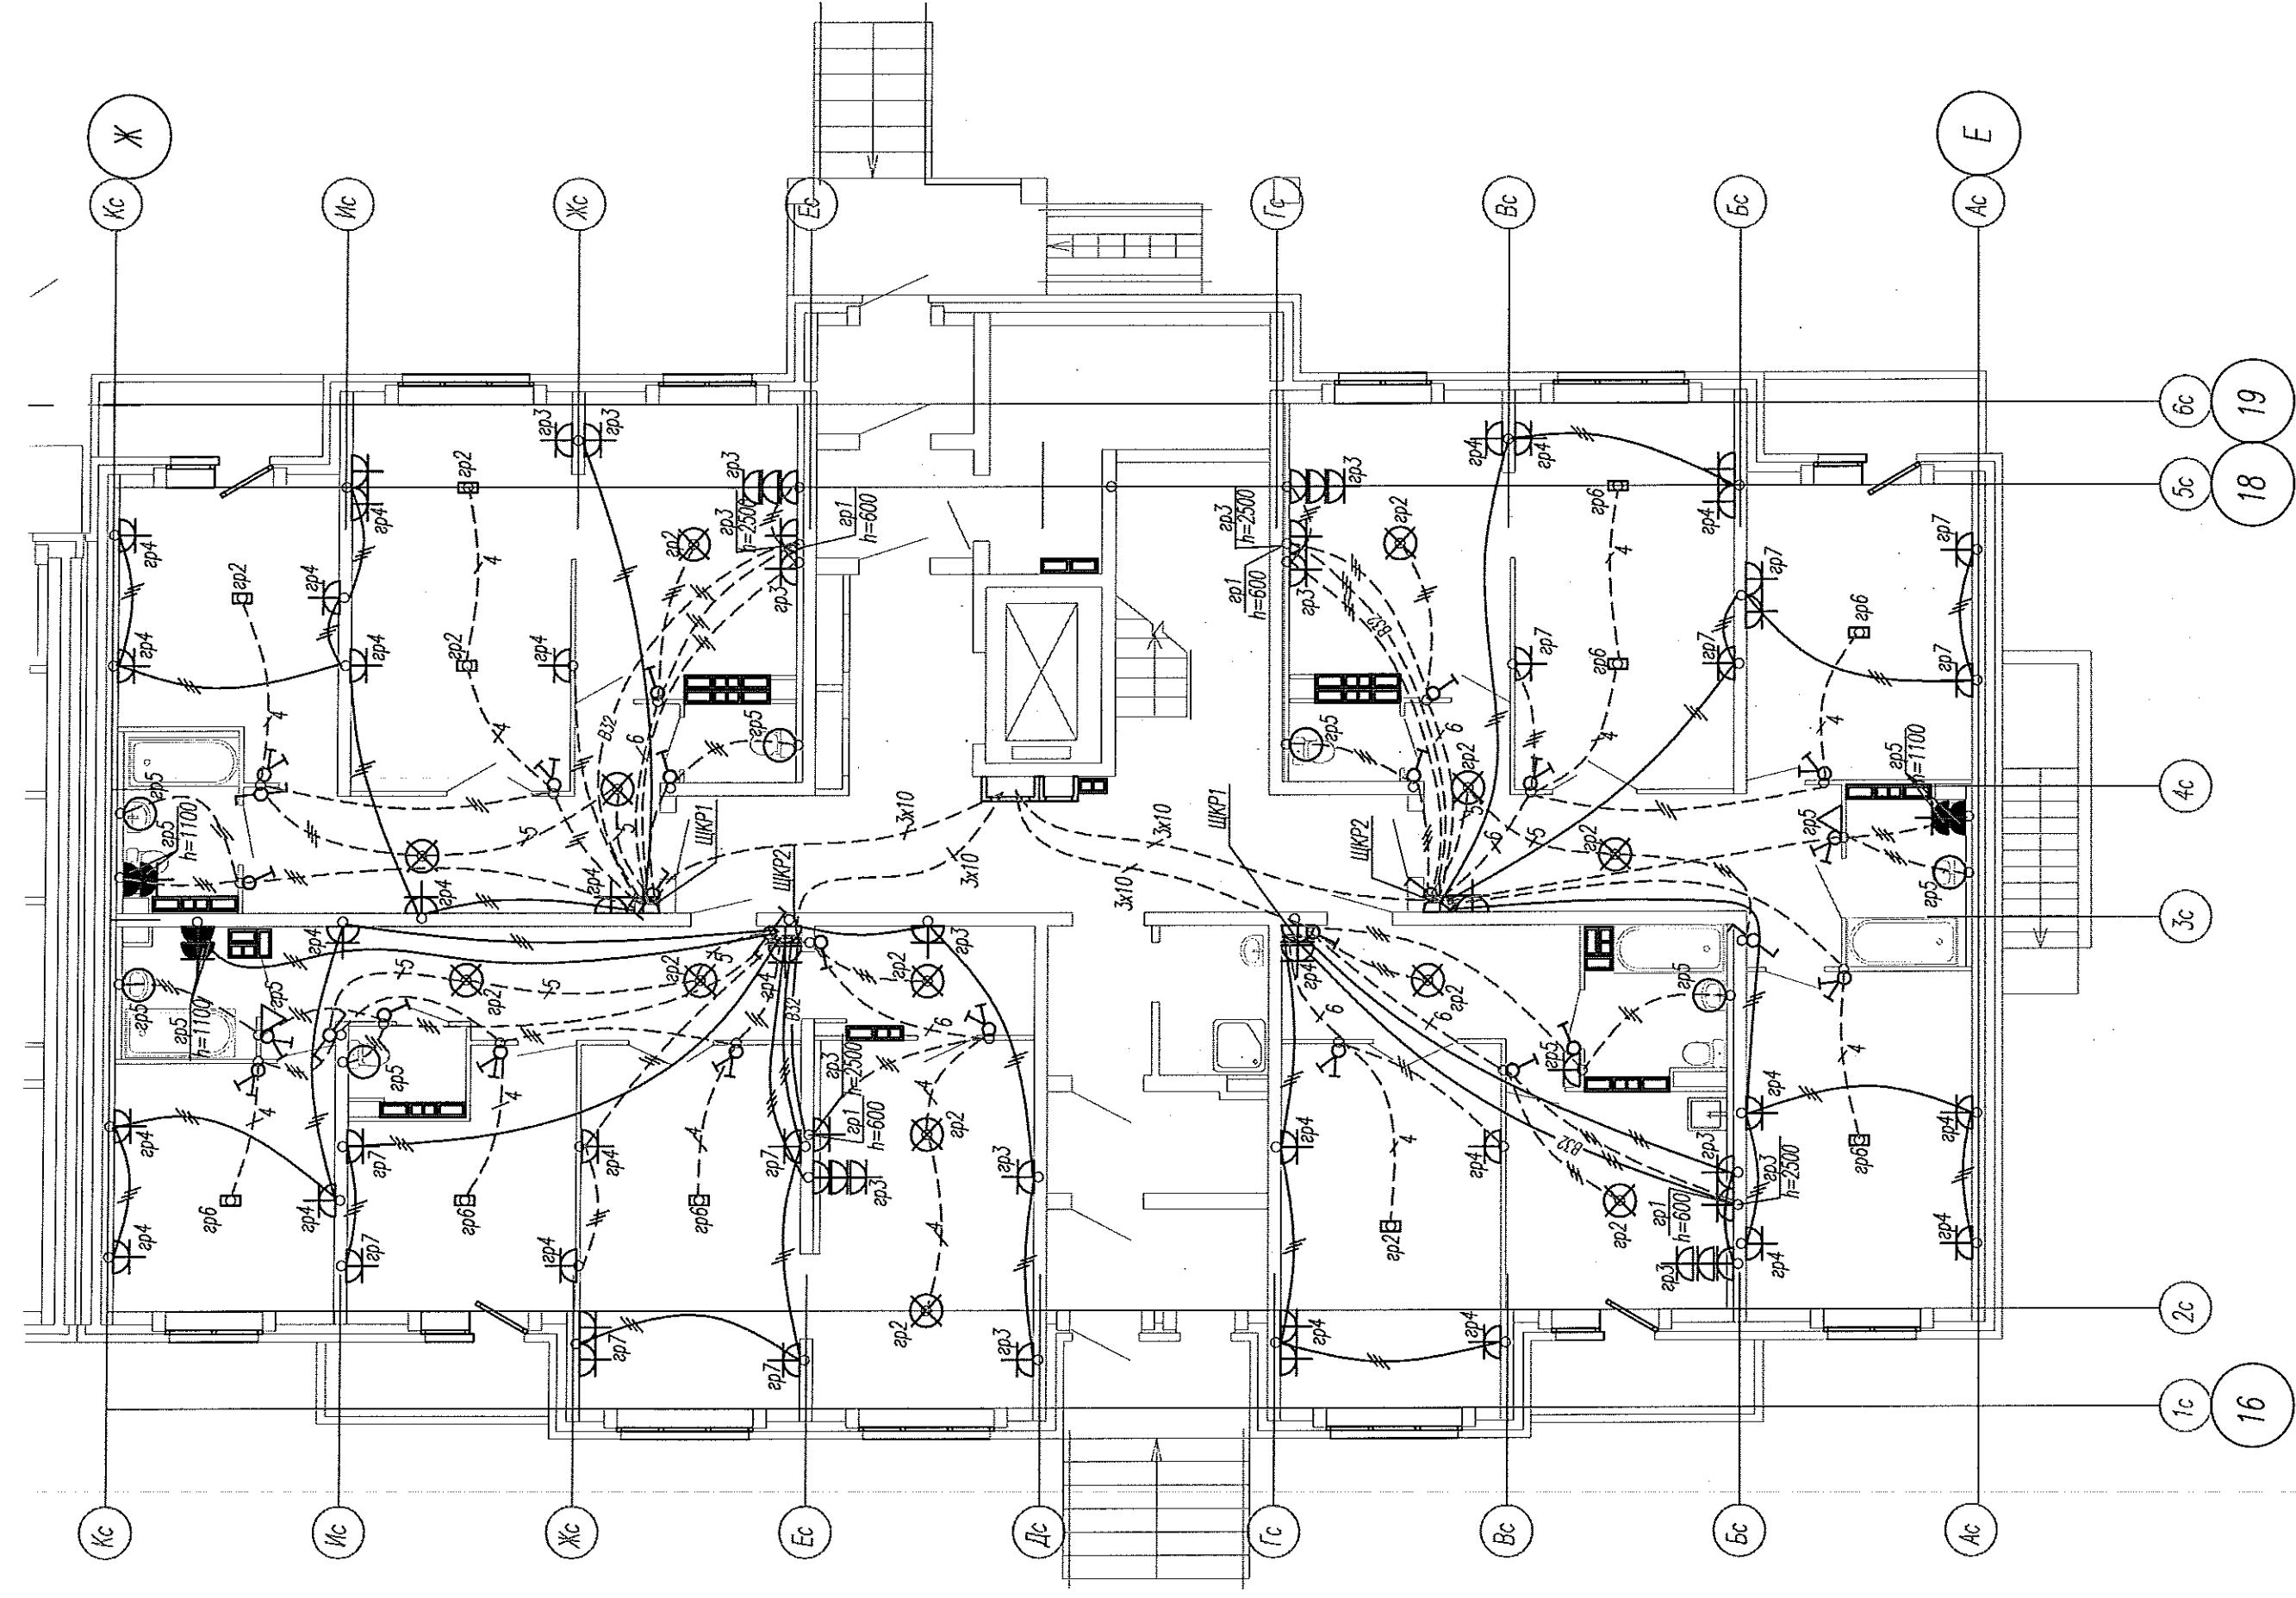

АПУ2-129-02В-ЭЛ


Жилые дома со встроенными детскими дошкольными учреждениями и встроенными нежилыми помещениями с подземной автостоянкой по ул. Академика Вокосского-ул.1А (название условное)-Краснолесья-Анатолия Мехренцева в Ленинском районе г. Екатеринбург, участок 1

Стадия	Лист	Листов
Р	6	

Жилой дом N2
секции 2В

План 1 этажа
Расположение сетей электрооборудования
квартир

Изм.	Кол.уч.	Лист	№ док.	Подпись	Дата
Гл. спец	Гонтаренко				02.13
Проект.	Забьялова				02.13
Разраб.	Горбовская				02.13

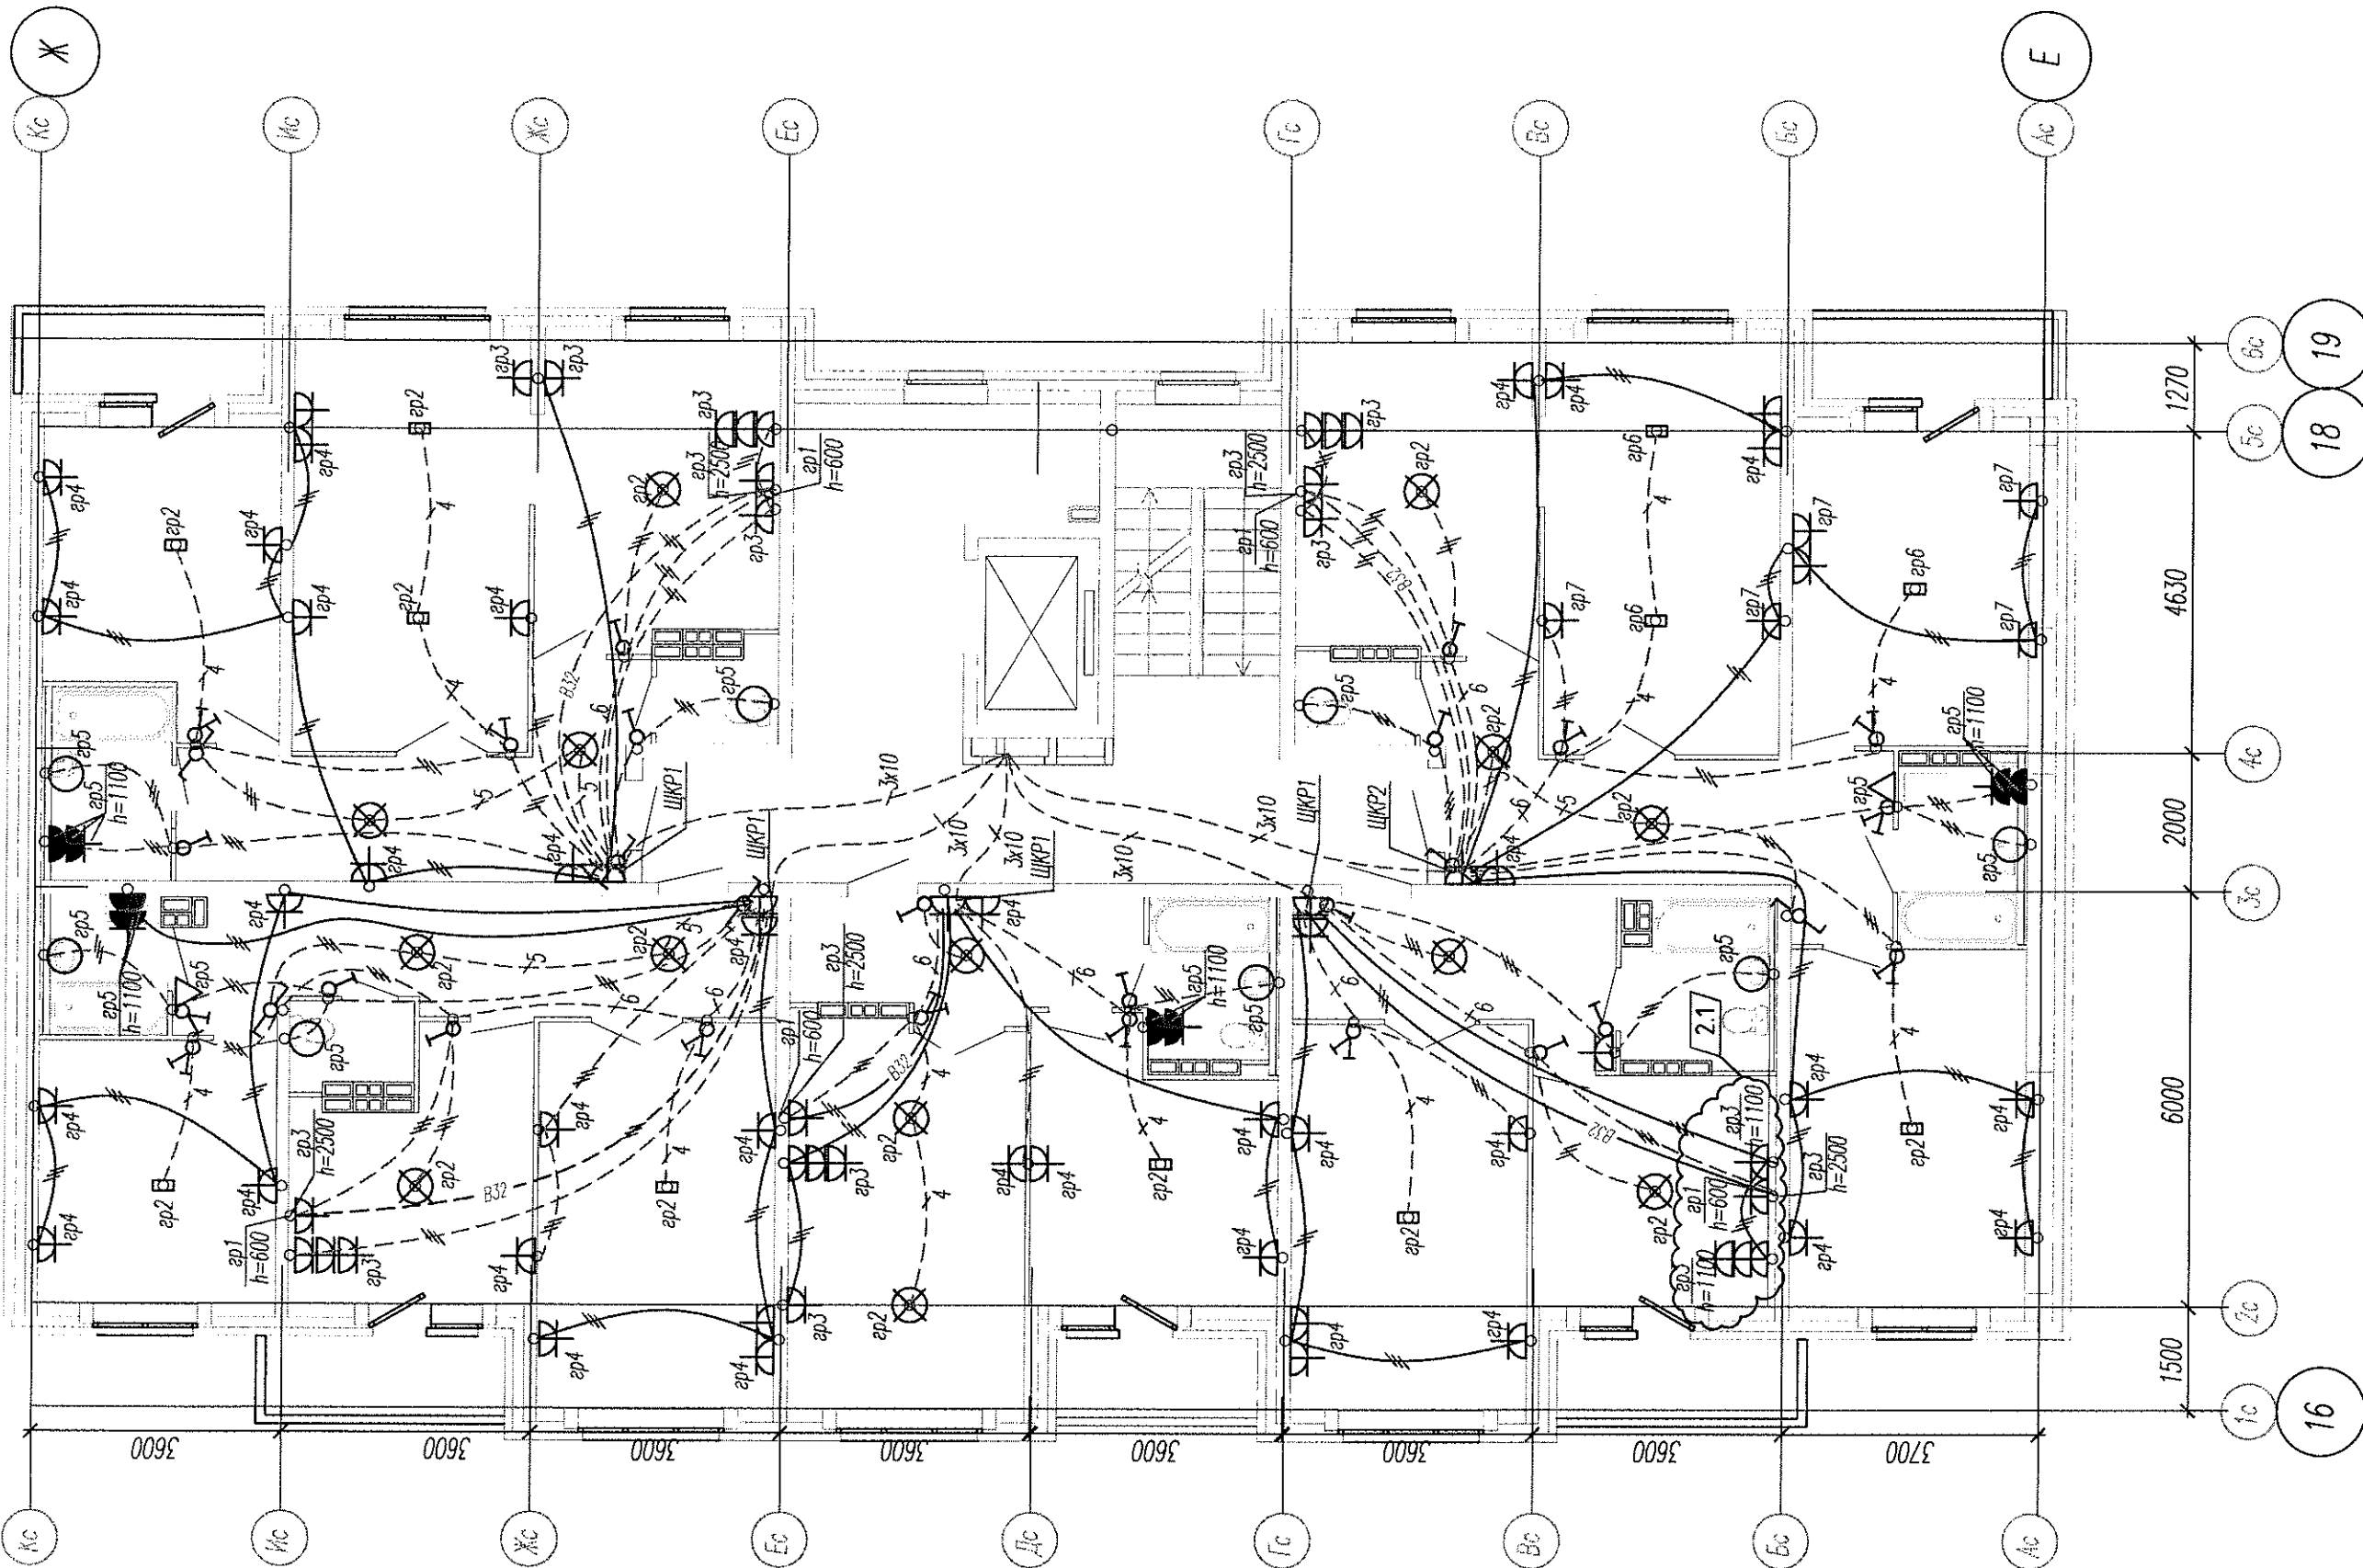

АПУ2-129-02В-ЭП


Жилые дома со встроенными детскими учреждениями и встроенными нежилыми помещениями, с подземной обводной по ул. Академика Вонсовского-ул.1А (название условное)-Краснослесья-Анатолия Меренцева в Ленинском районе г. Екатеринбург, участок 1

Стация	Лист	Листов
Р	7	

Жилой дом №2
секции 2В

План 2-8 этажей
Расположение сетей электрооборудования
квартир

2	1	670-13	10.13	Гонтаренко	02.13
Изм.	Кол.уч.	Лист	№ док.	Подпись	Дата
Гл. спец.	Гонтаренко				02.13
Провер.	Завьялова				02.13
Разраб.	Горбовская				02.13

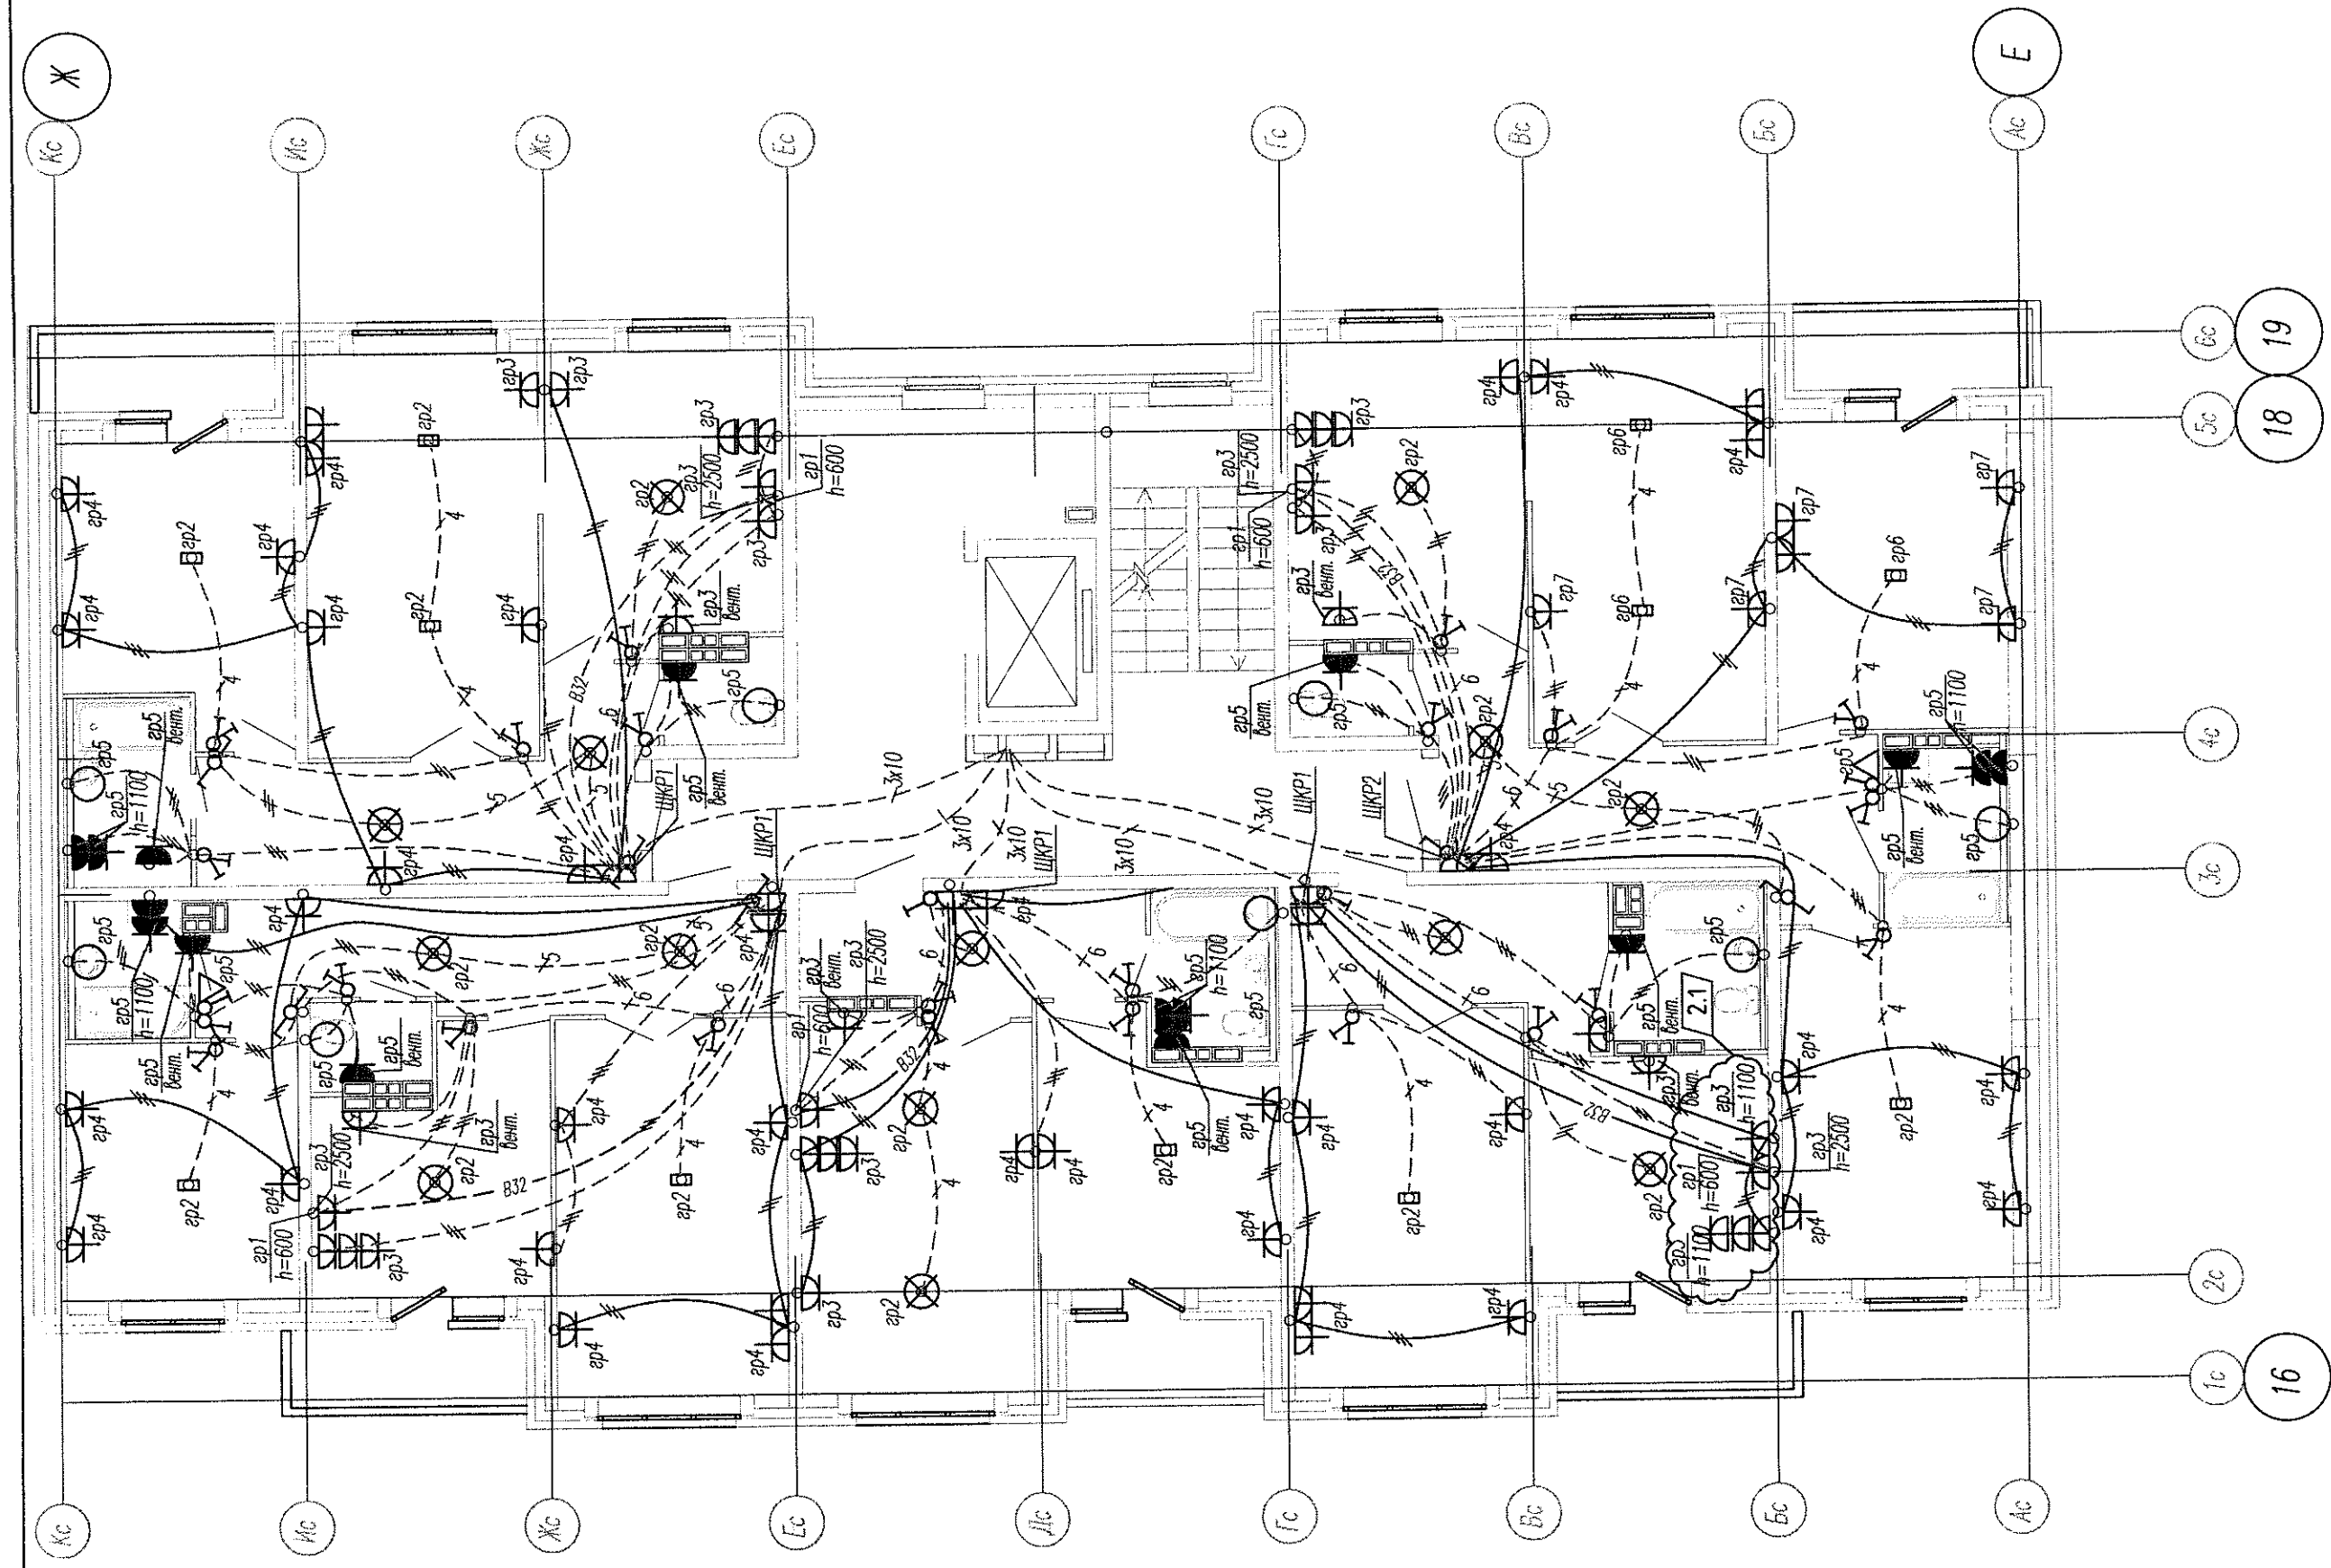

АПУ2-129-02В-ЭП

Жилые дома со встроенными детскими дошкольными учреждениями и встроенными нежилыми помещениями с подземной автостоянкой по ул. Академика Волосевского-ул.1А (название условное) - Красноярская-Антония Меренцова в Ленинском районе г. Екатеринбург, участок 1

Изм.	Кол.уч.	Лист	№ док.	Подпись	Дата
2	1	670-13			10.13

Гл. спец	Провер.	Разраб.
Гонтаренко	Забьялова	Горбовская

Расположение сетей электрооборудования
квартир

Жилой дом N2	Лист	Листов
секции 2В	Р	8

План 9-10 этажей

ЗАО "Корпорация
"Атомстройкомплекс"

АПУ2-129-02В-ЭП	Жилой дом N2	Лист	Листов
	секции 2В	Р	8