


УСЛОВНЫЕ ОБОЗНАЧЕНИЯ

- △ - см. п. 2
- ⊠ - БК, наружный блок кондиционера
- ┌ - гренаж

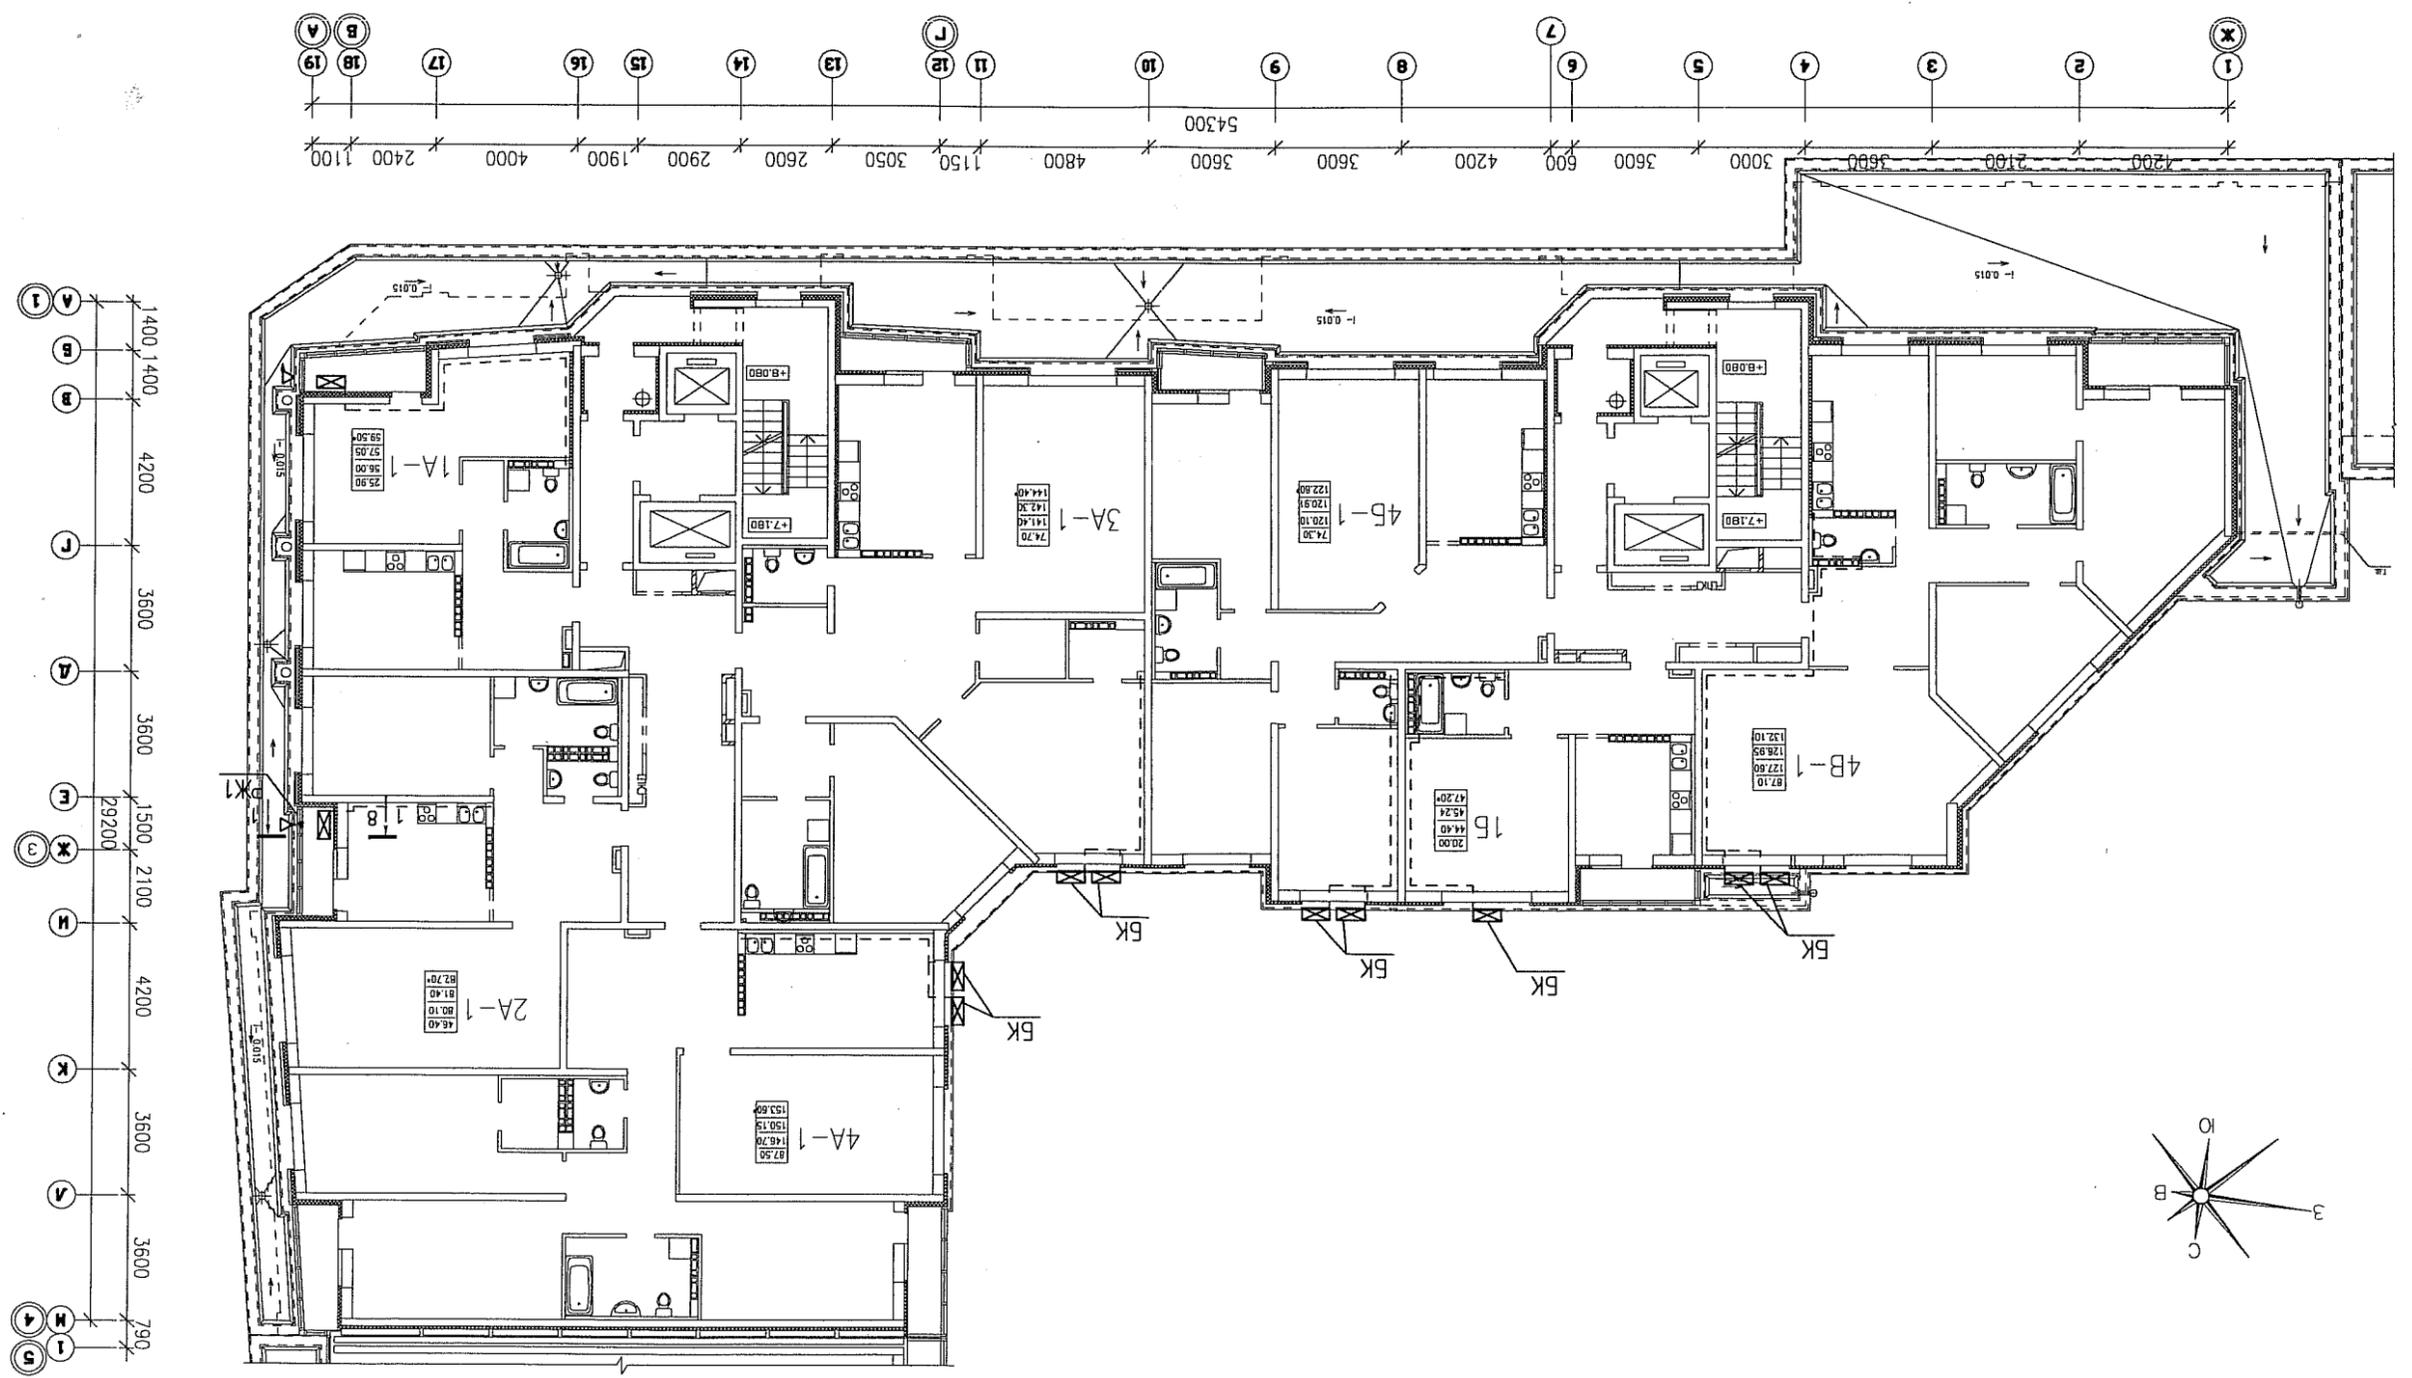

1. Смотреть совместно с инженерами теплоточных работ.
2. На гонях участках витражей, заменить остекление на жалюзийную решетку из профиля ПП-60/27, с полимерным покрытием в цвет витражей (RAL 5014).


АКБ.122-02А-АРИ

АО КОРПОРАЦИЯ АТОМСТРОЙКОМПЛЕКС		Схема расположения жалюзийных решеток (РЖ1), на 2 этаже		05.11	Разработка	Неустроева
СТАДИЯ		15-этажный 2-секционный жилой дом		05.11	Проверка	Бушова
ЛИСТ		15-этажный 2-секционный жилой дом		05.11	Гарантия	Гаранин
ЛИСТ		15-этажный 2-секционный жилой дом			Изм.	Кол.уч.
ЛИСТОВ		15-этажный 2-секционный жилой дом			Лист	№ гок.
		Жилые дома повышенной этажности с торгово-офисными помещениями, притроенным герметиком и подземным паркингом по улице Московской-Кудьинская-Шейкина в Ленинском районе г. Екатеринбург			Дата	Логовская

АО КОРПОРАЦИЯ АТОМСТРОЙКОМПЛЕКС		15-этажный 2-секционный жилье дом		05.11	Г А П	Горнин	05.11	05.11	05.11
СТАДИЯ	Р	6	ЛИСТ	ЛИСТОВ	Лист	№ гок.	Логпись	Дата	Жилые дома повышенной этажности с торгово-офисными помещениями, прусрощенным гермским садом и подземным паркингом по улице Московской-Кудышевца-Шеднкмана в Ленинском районе г. Екатеринбург
Схема расположения жилых помещений на 3...5 этажах на 3...5 этажах									

АКБ.122-02А-АРИ


1. Общие указания и условные обозначения см.л.5.

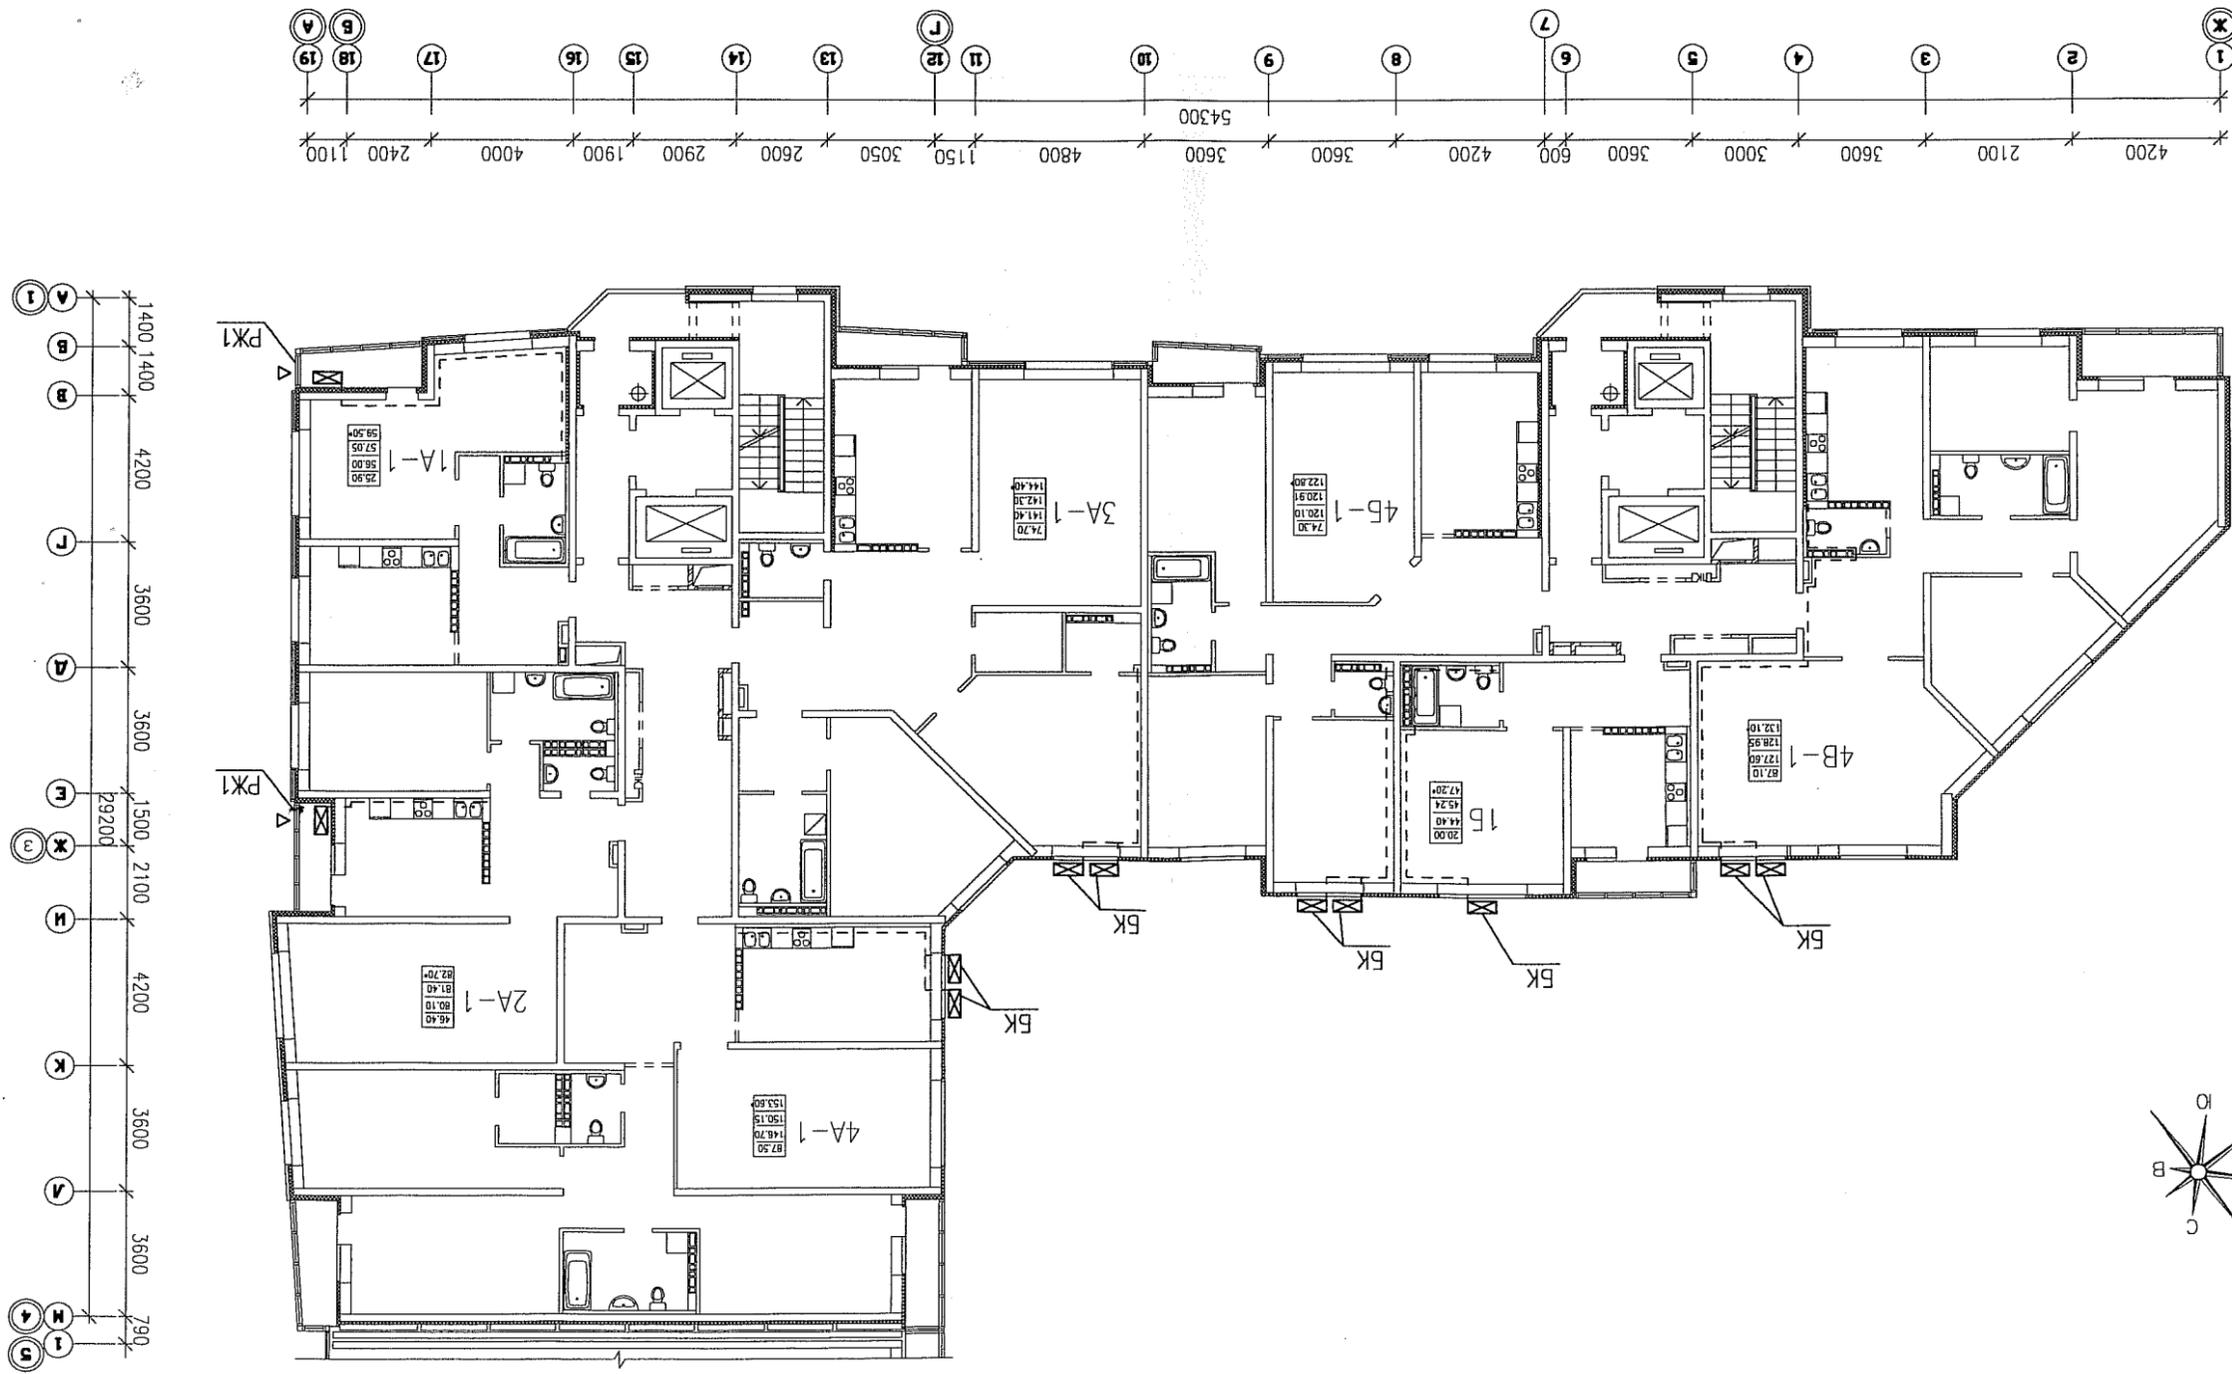

<p>АО КОРПОРАЦИЯ АТОМСТРОЙКОМПЛЕКС</p>		<p>15-этажный 2-секционный жильной дом</p>		<p>05.11</p>	<p>Разработка Проектирование Г.А.П.</p>	<p>05.11</p>	<p>Гаранин Бушуба Неустроева</p>
<p>СТАДИЯ</p>	<p>РИС.</p>	<p>7</p>	<p>ЛИСТОВ</p>	<p>05.11</p>	<p>Мзм. Кол.уч. Лист № гок. Подпись</p>	<p>05.11</p>	<p>Дата</p>
<p>Жилые дома повышенной этажности с торгово-офисными помещениями, пристроенным геттисм садом и подземным паркингом по улице Мусковской-Кудрявцева-Шеднкмана в Ленинском районе г. Екатеринбург</p>							
<p>Схема расположения жилых зданий на б...15 этаже</p>							

АКБ.122-02А-АРИ

1. Общее укрупня и условные обозначения см.л.5.

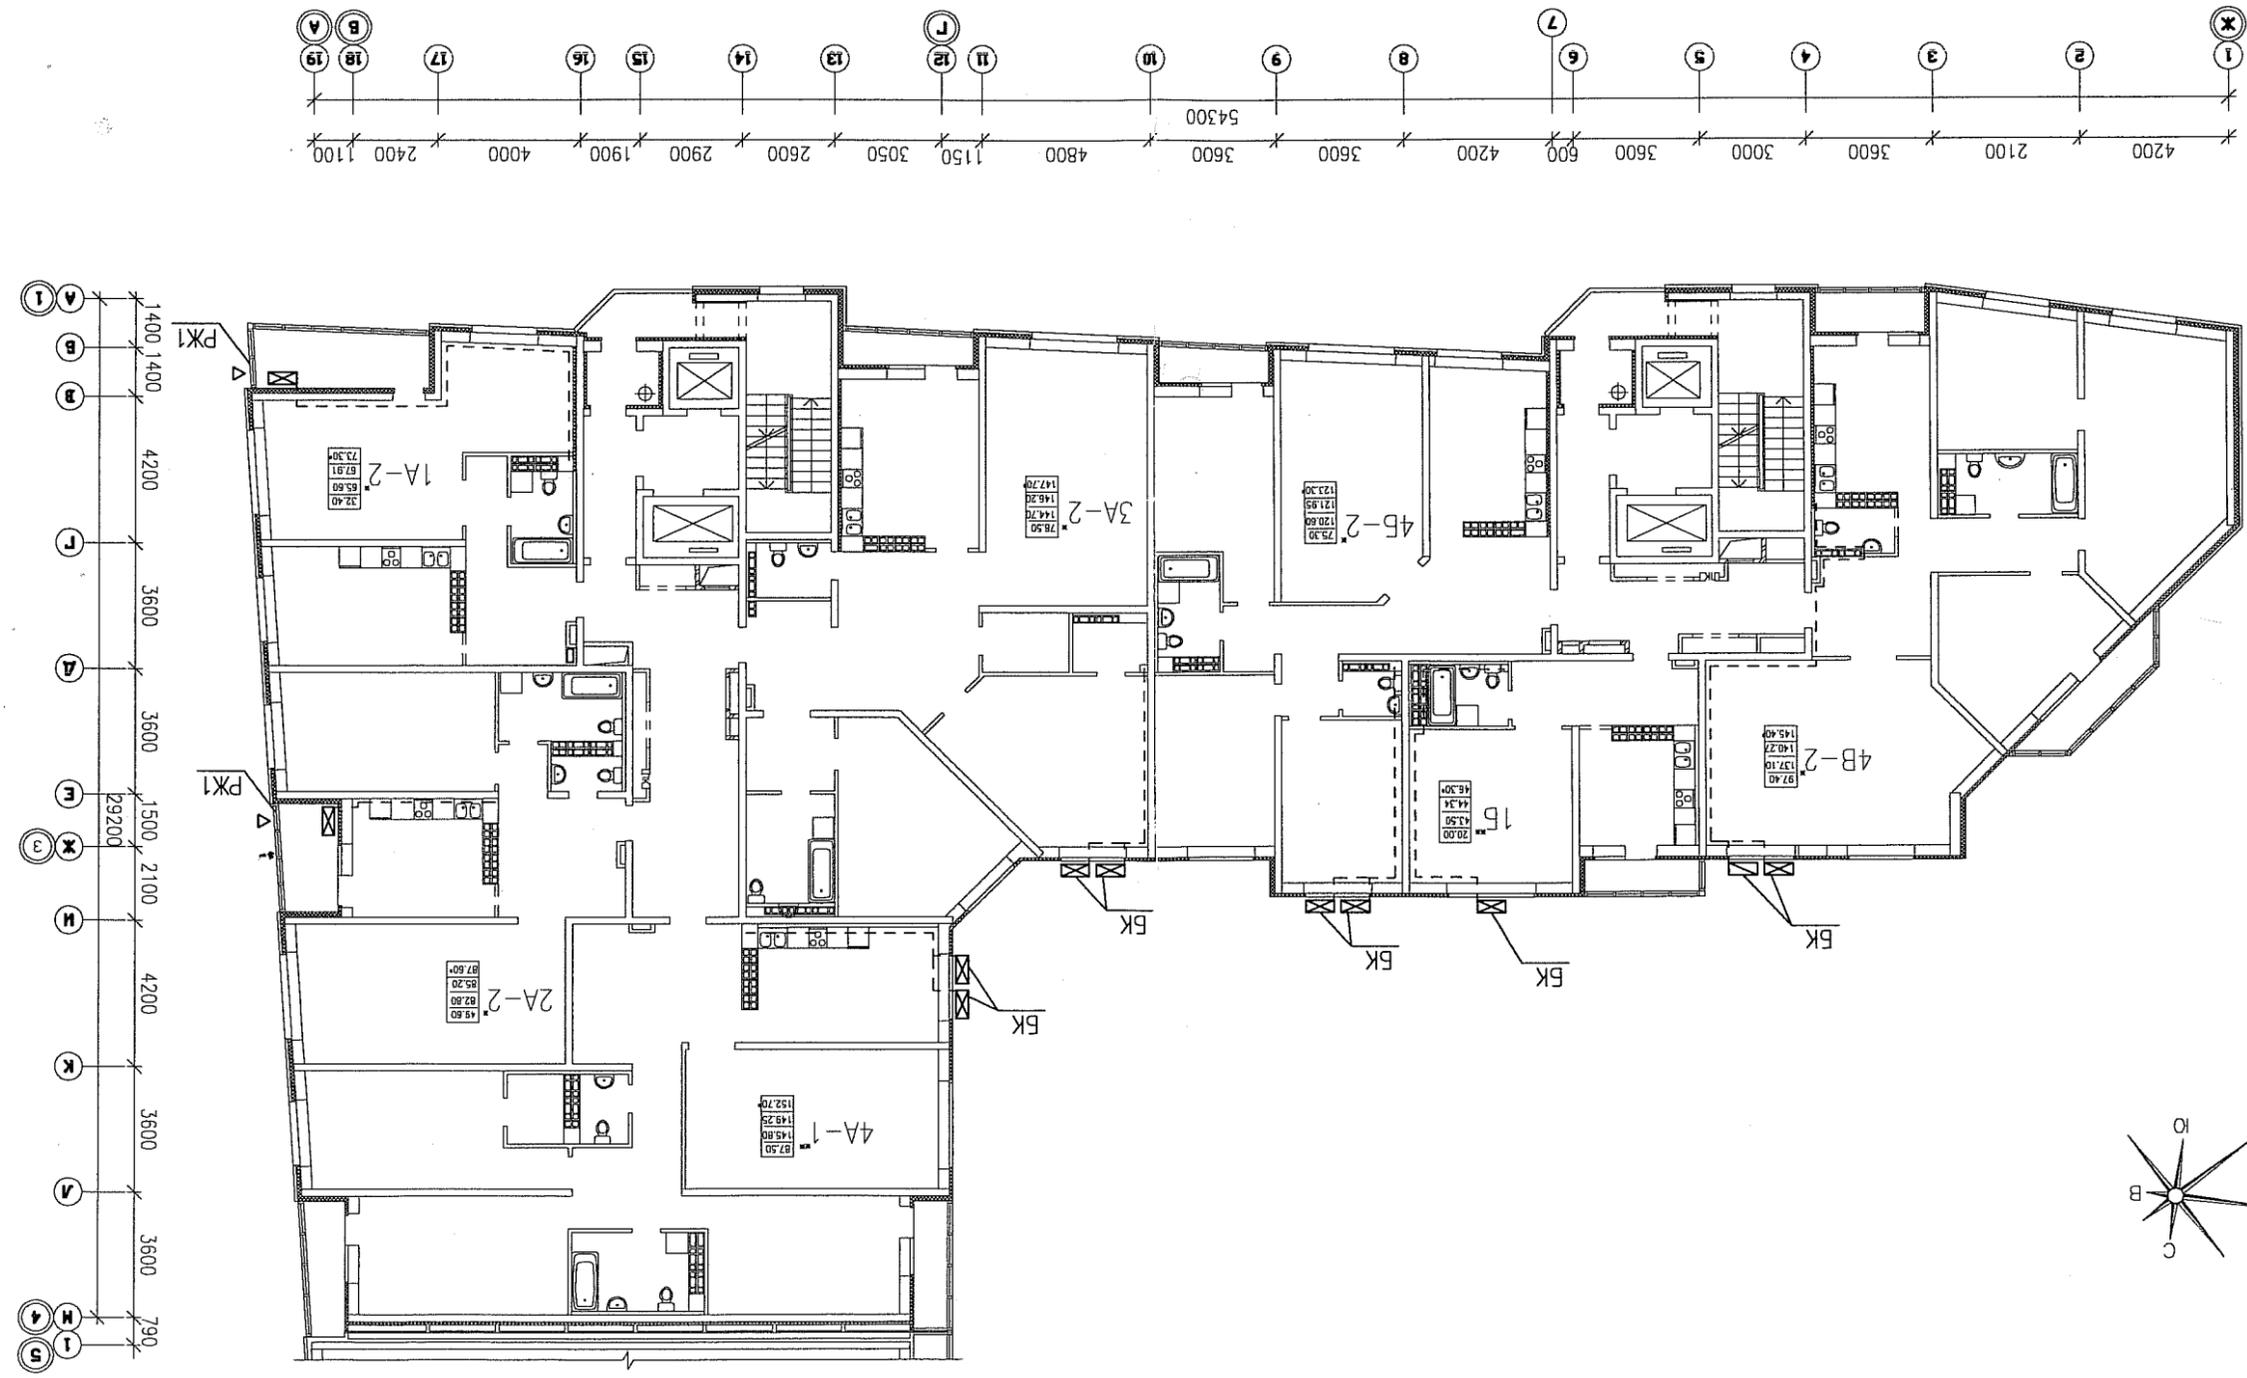

<p>АО КОРПОРАЦИЯ АТОМСТРОЙКОМПЛЕКС</p>			<p>05.11</p>	<p>Разработал Неустроева</p>
<p>15-этажный 2-секционный жилой дом</p>			<p>05.11</p>	<p>Проверил Бушова</p>
<p>Схема расположения наружных блоков кондиционеров (БК).</p>			<p>05.11</p>	<p>Гранин</p>
СТАЛИЯ	Р	3	<p>Изм. Кол.уч. Лист N гок. Подпись Дата</p>	
ЛИСТОВ	ЛИСТ	3	<p>Жилые дома повышенной этажности с торговыми-офисными помещениями, пристроенным герметичным садом и подземным паркингом по улице Московской-Кудышевская-Шеднкмина в Ленинском районе г. Екатеринбург</p>	
<p>АКБ.122-02А-АРИ</p>				

