

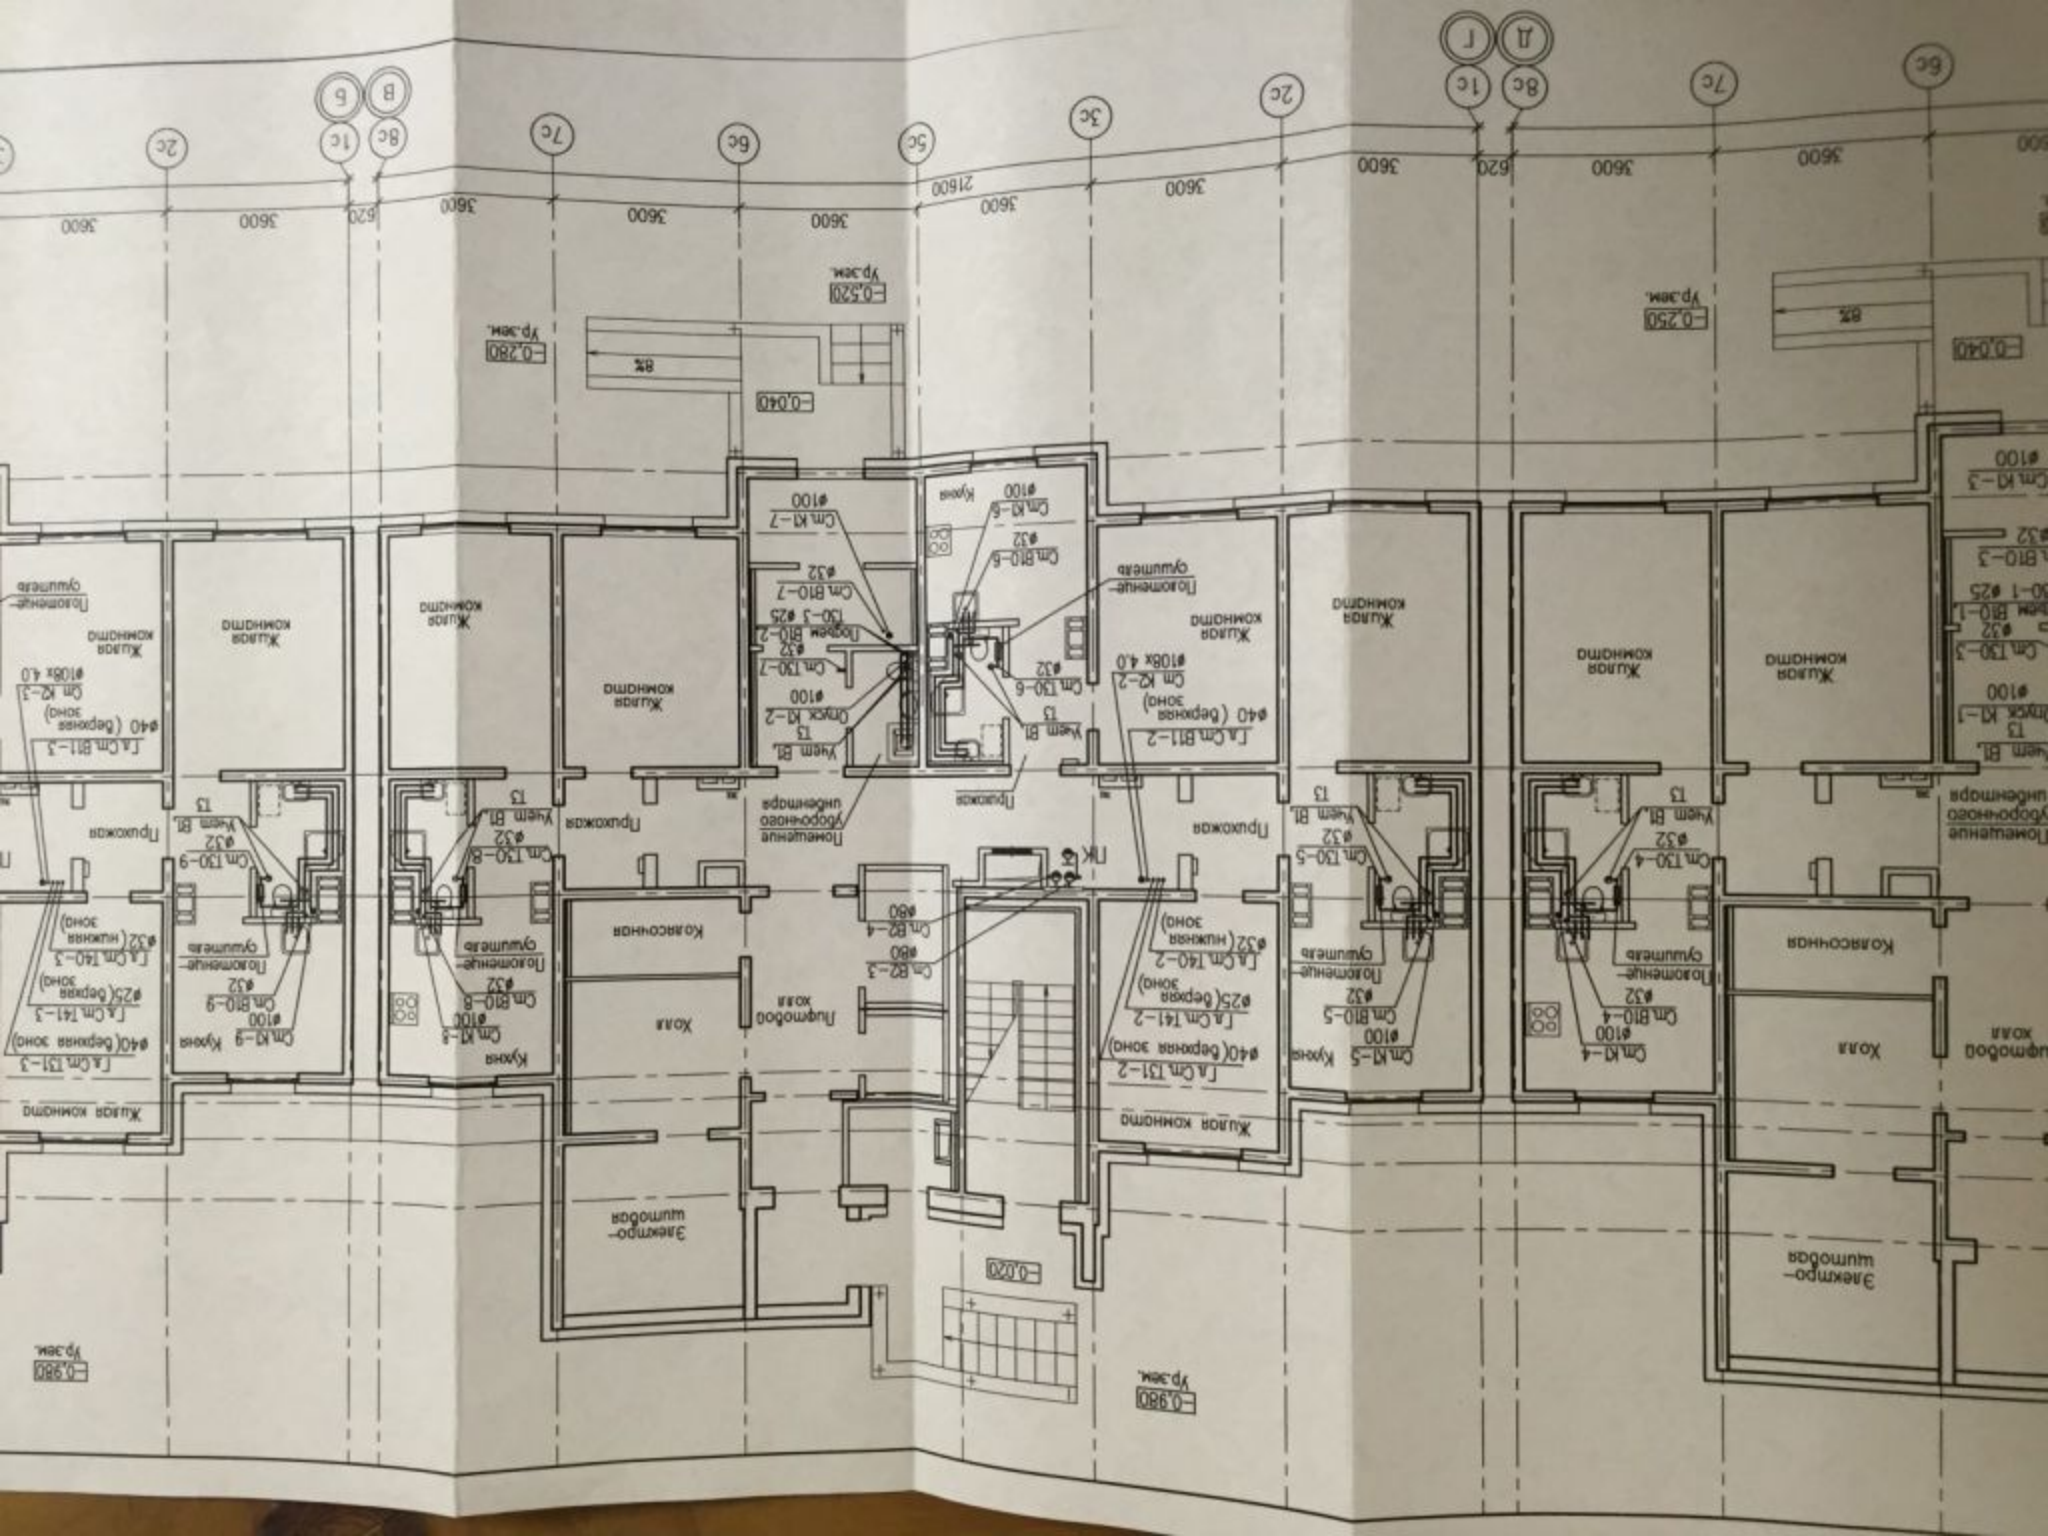



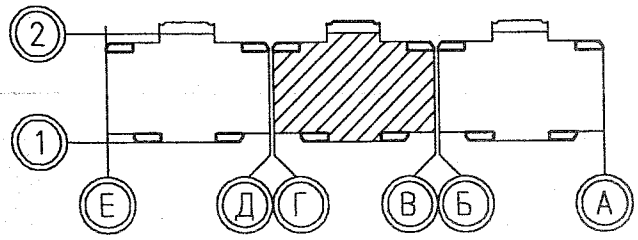


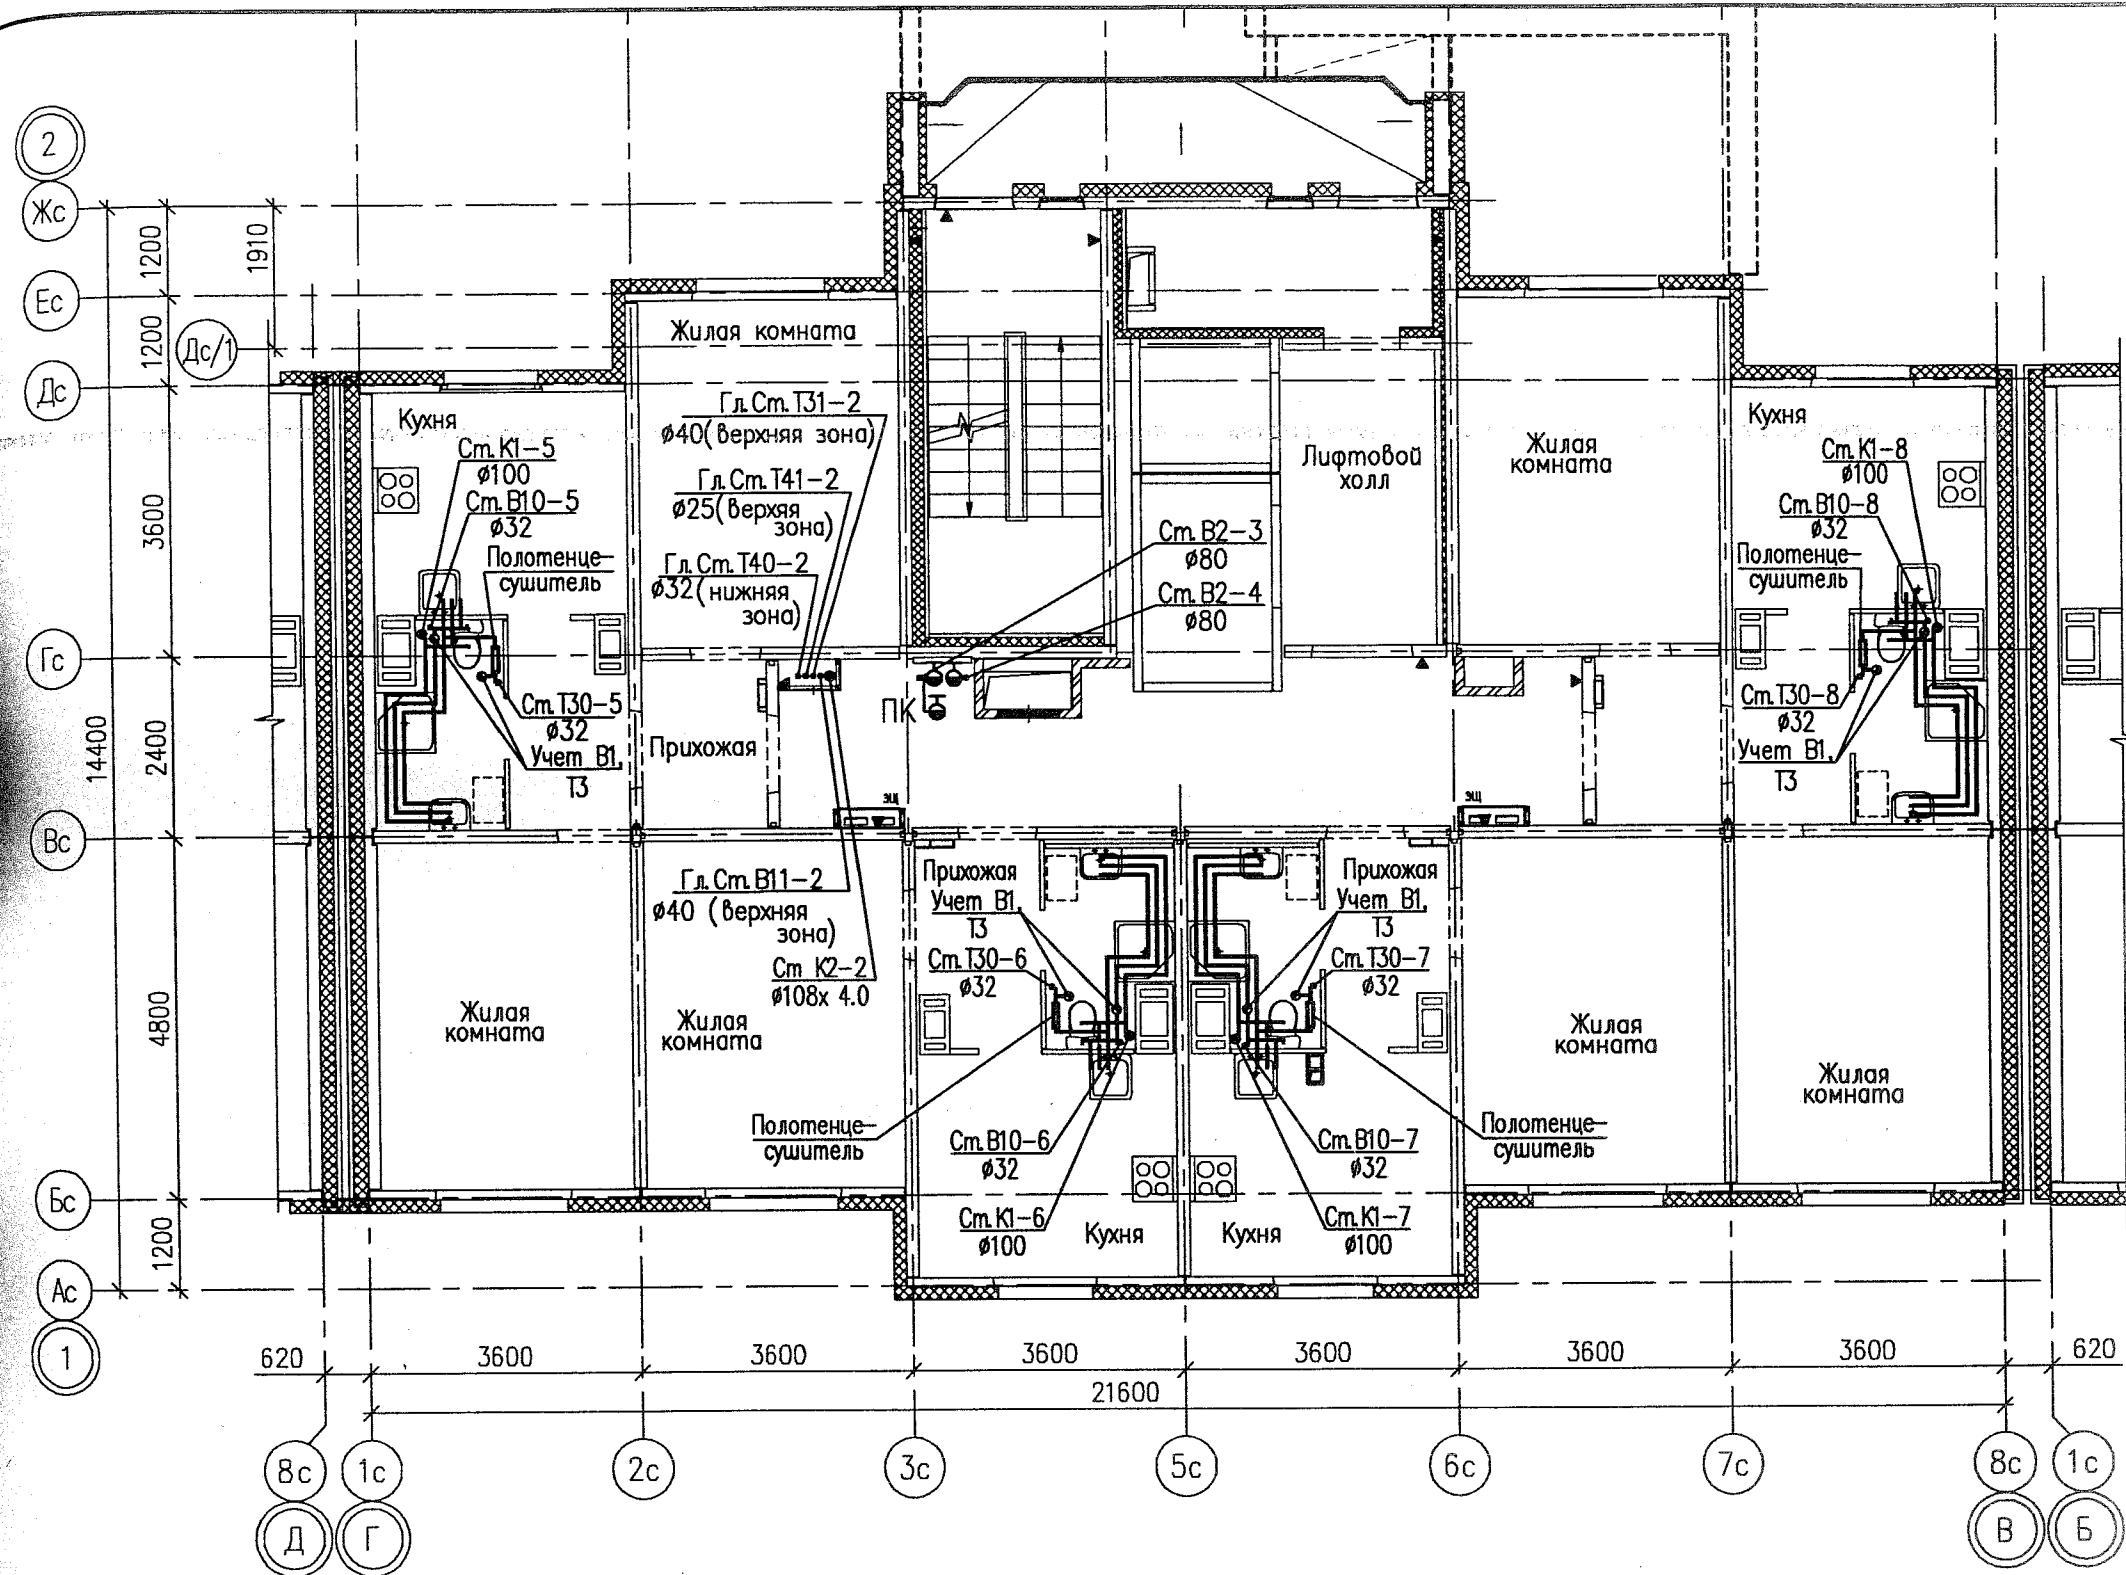

						07.001.29/13-03-ВК		
						Жилые дома со встроенными нежилыми помещениями в квартале ул. Академика Вонсовского - улицы 1а (название условное) - Краснолесье. Анатолия Мехренцева в Ленинском районе г.Екатеринбурга. Участок застройки N2.		
Изм.	Кол.уч.	Лист	№ док.	Подпись	Дата	Жилой дом N3	Стадия	Лист
Разработал	Шамова				05.13		Р	5
Проверил	Коптенко				05.13			
Н. контр.	Ярушина				05.13			
Нач. отдела	Коптенко				05.13			
План 2-12 этажей между осями Г-В						ООО "ПКУ" Новосибирск СтройПроект		

Формат: А3
 Дата: 07.07.2013
 Путь к файлу: P:\07\2013\13\12\04\БК\Жилая\БК-04-План-оси 1-2-3 - план этажа.docx

Взам. инв. N
 Подпись и дата
 Инв. подл.

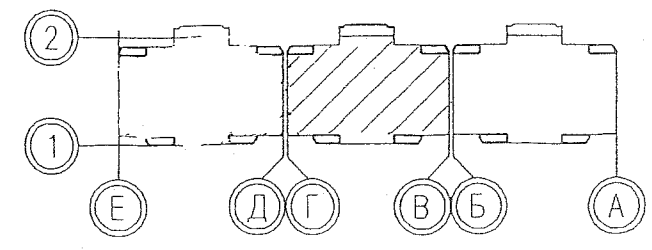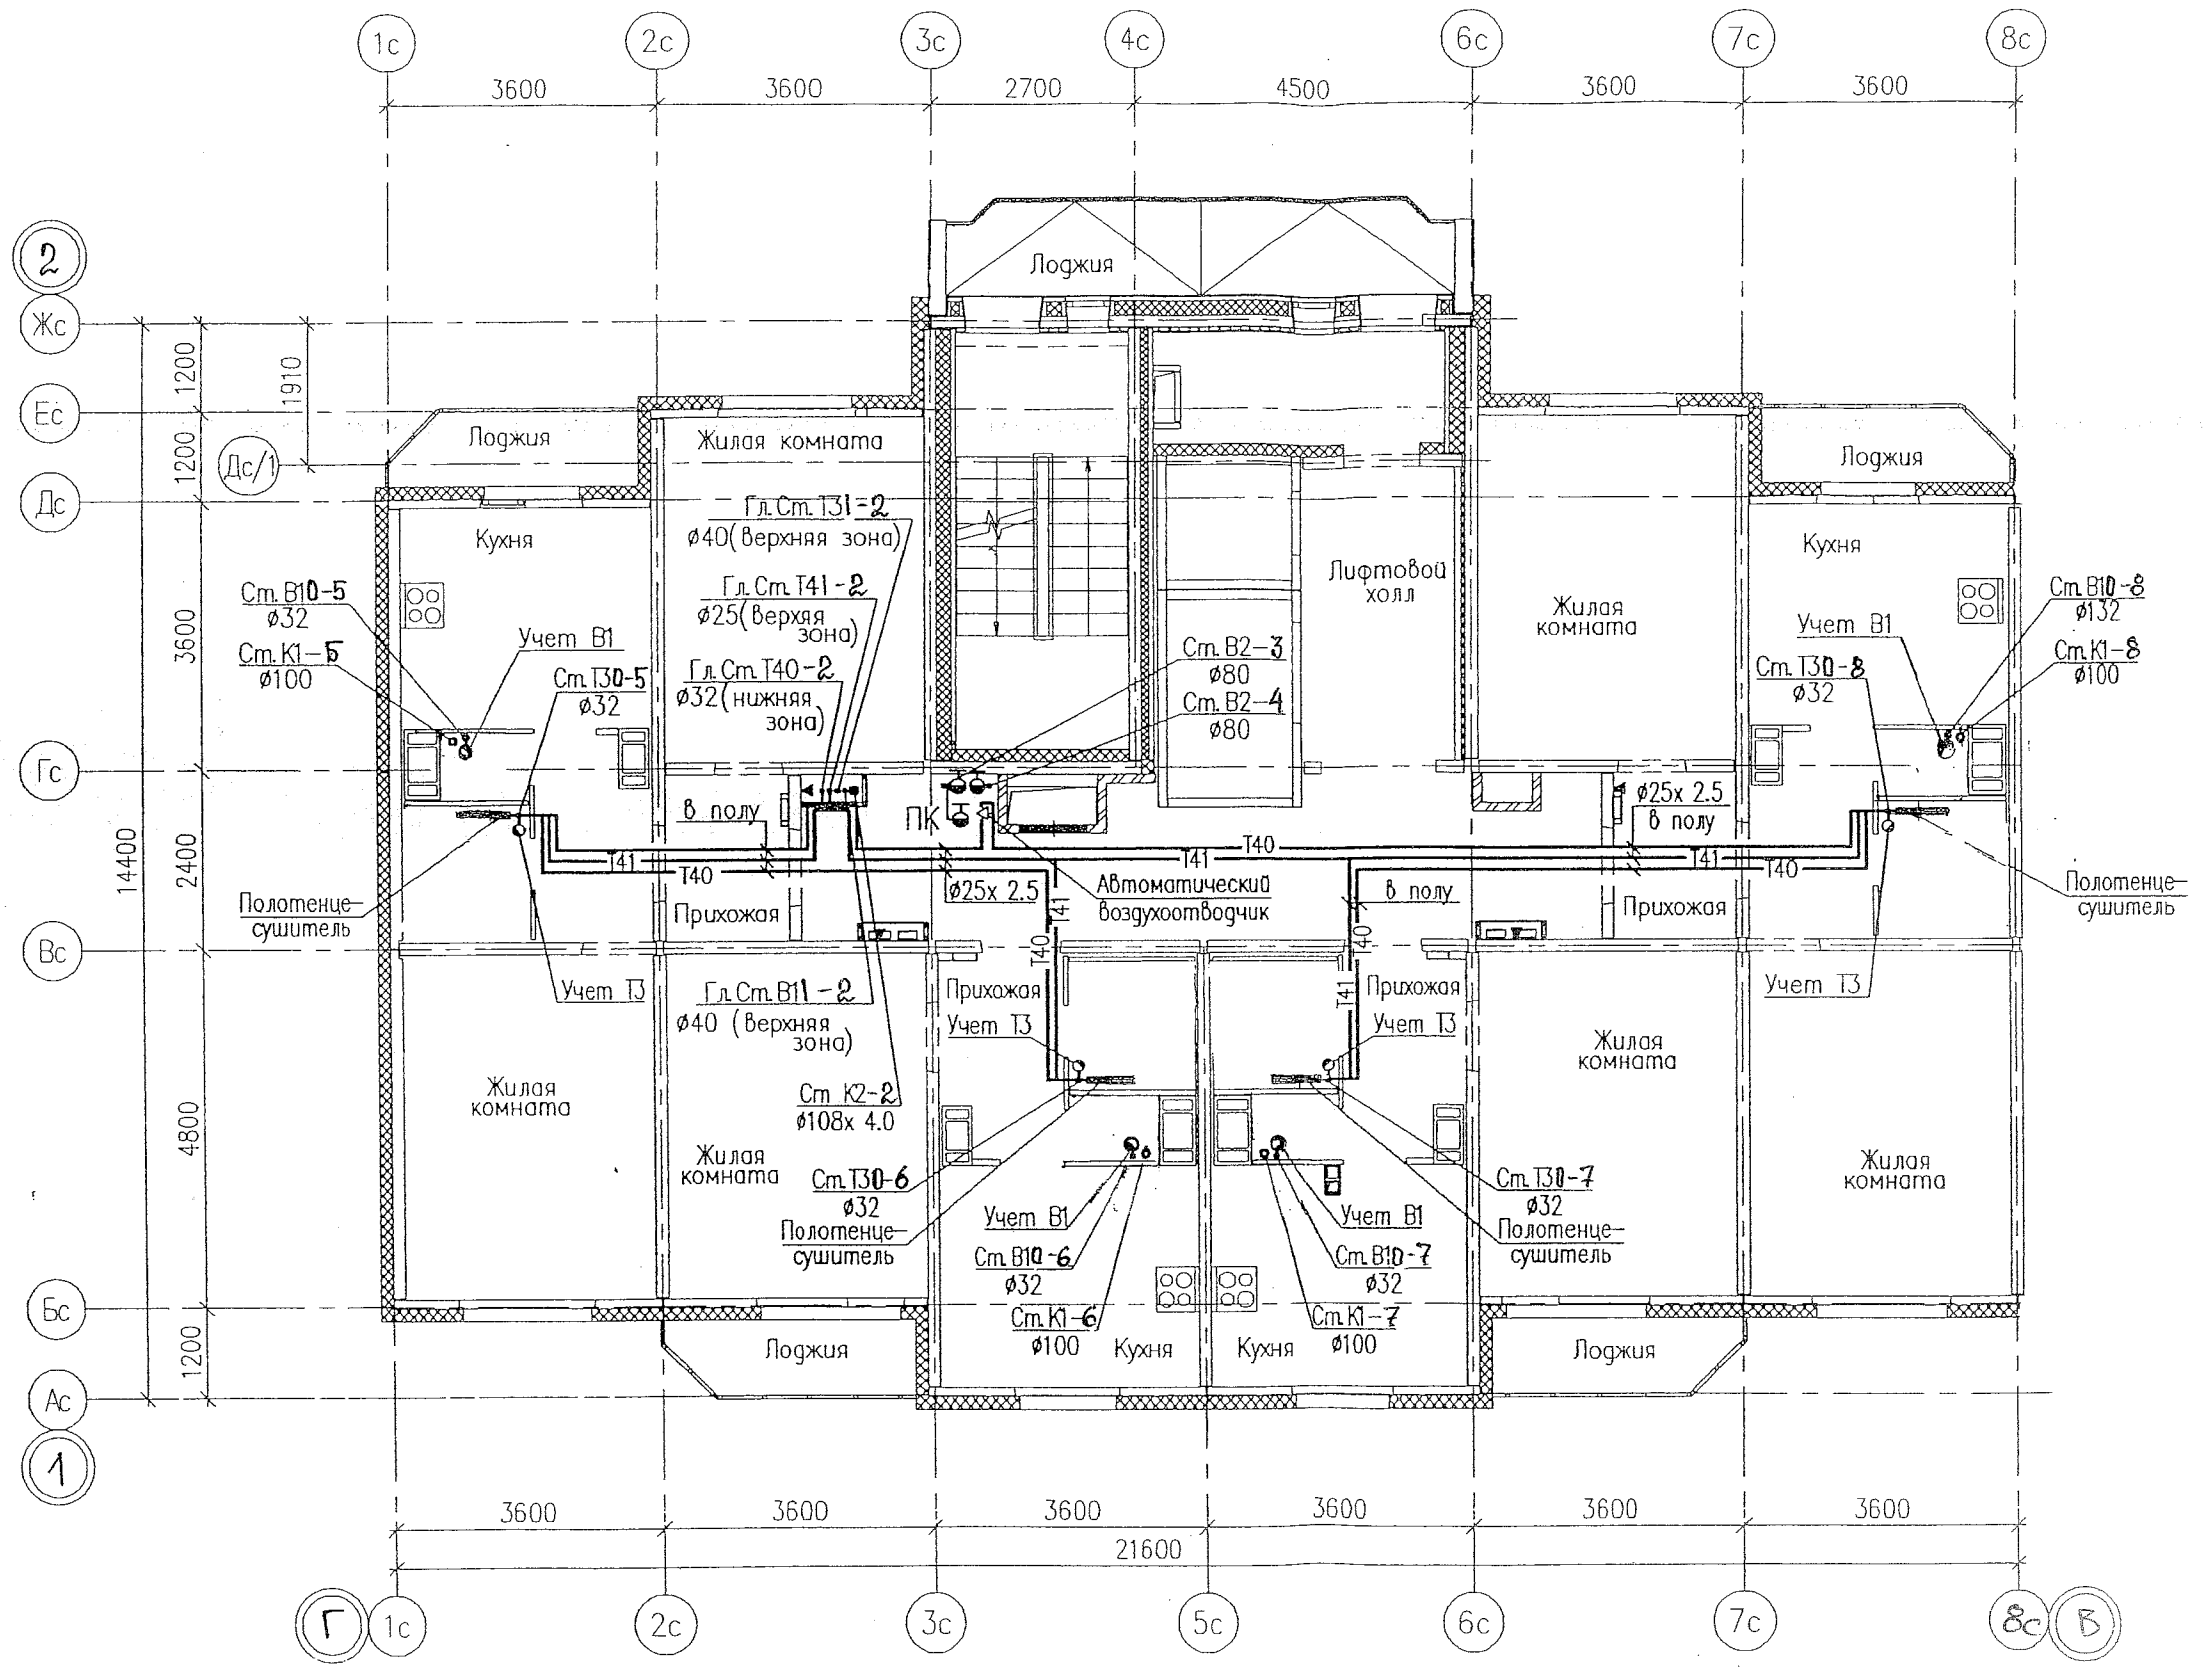



1	Зам.	526-13	07.13
Изм.	Кодуч	Лист	Индок
Разработал	Ярушина	07.13	
Проверил	Коптенко	07.13	
Н. контр.	Шамова	07.13	
Нач. отд.	Коптенко	07.13	

07.001.29/13-03-БК

Жилые дома со встроенными нежилыми помещениями с наземной, многоярусной абстотоянкой в квартале ул. Академика Вонсовского-улицы 1а (название условное)-Краснодарский край, Мехренцева в Ленинском районе г.Екатеринбург

Жилой дом N 3

План 12 этажа в осях 1-8

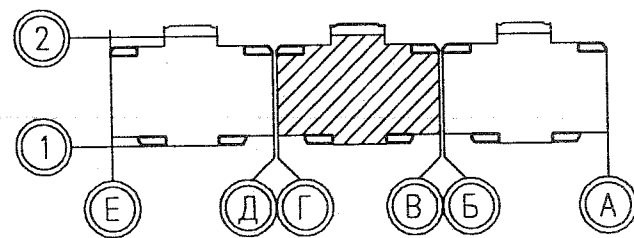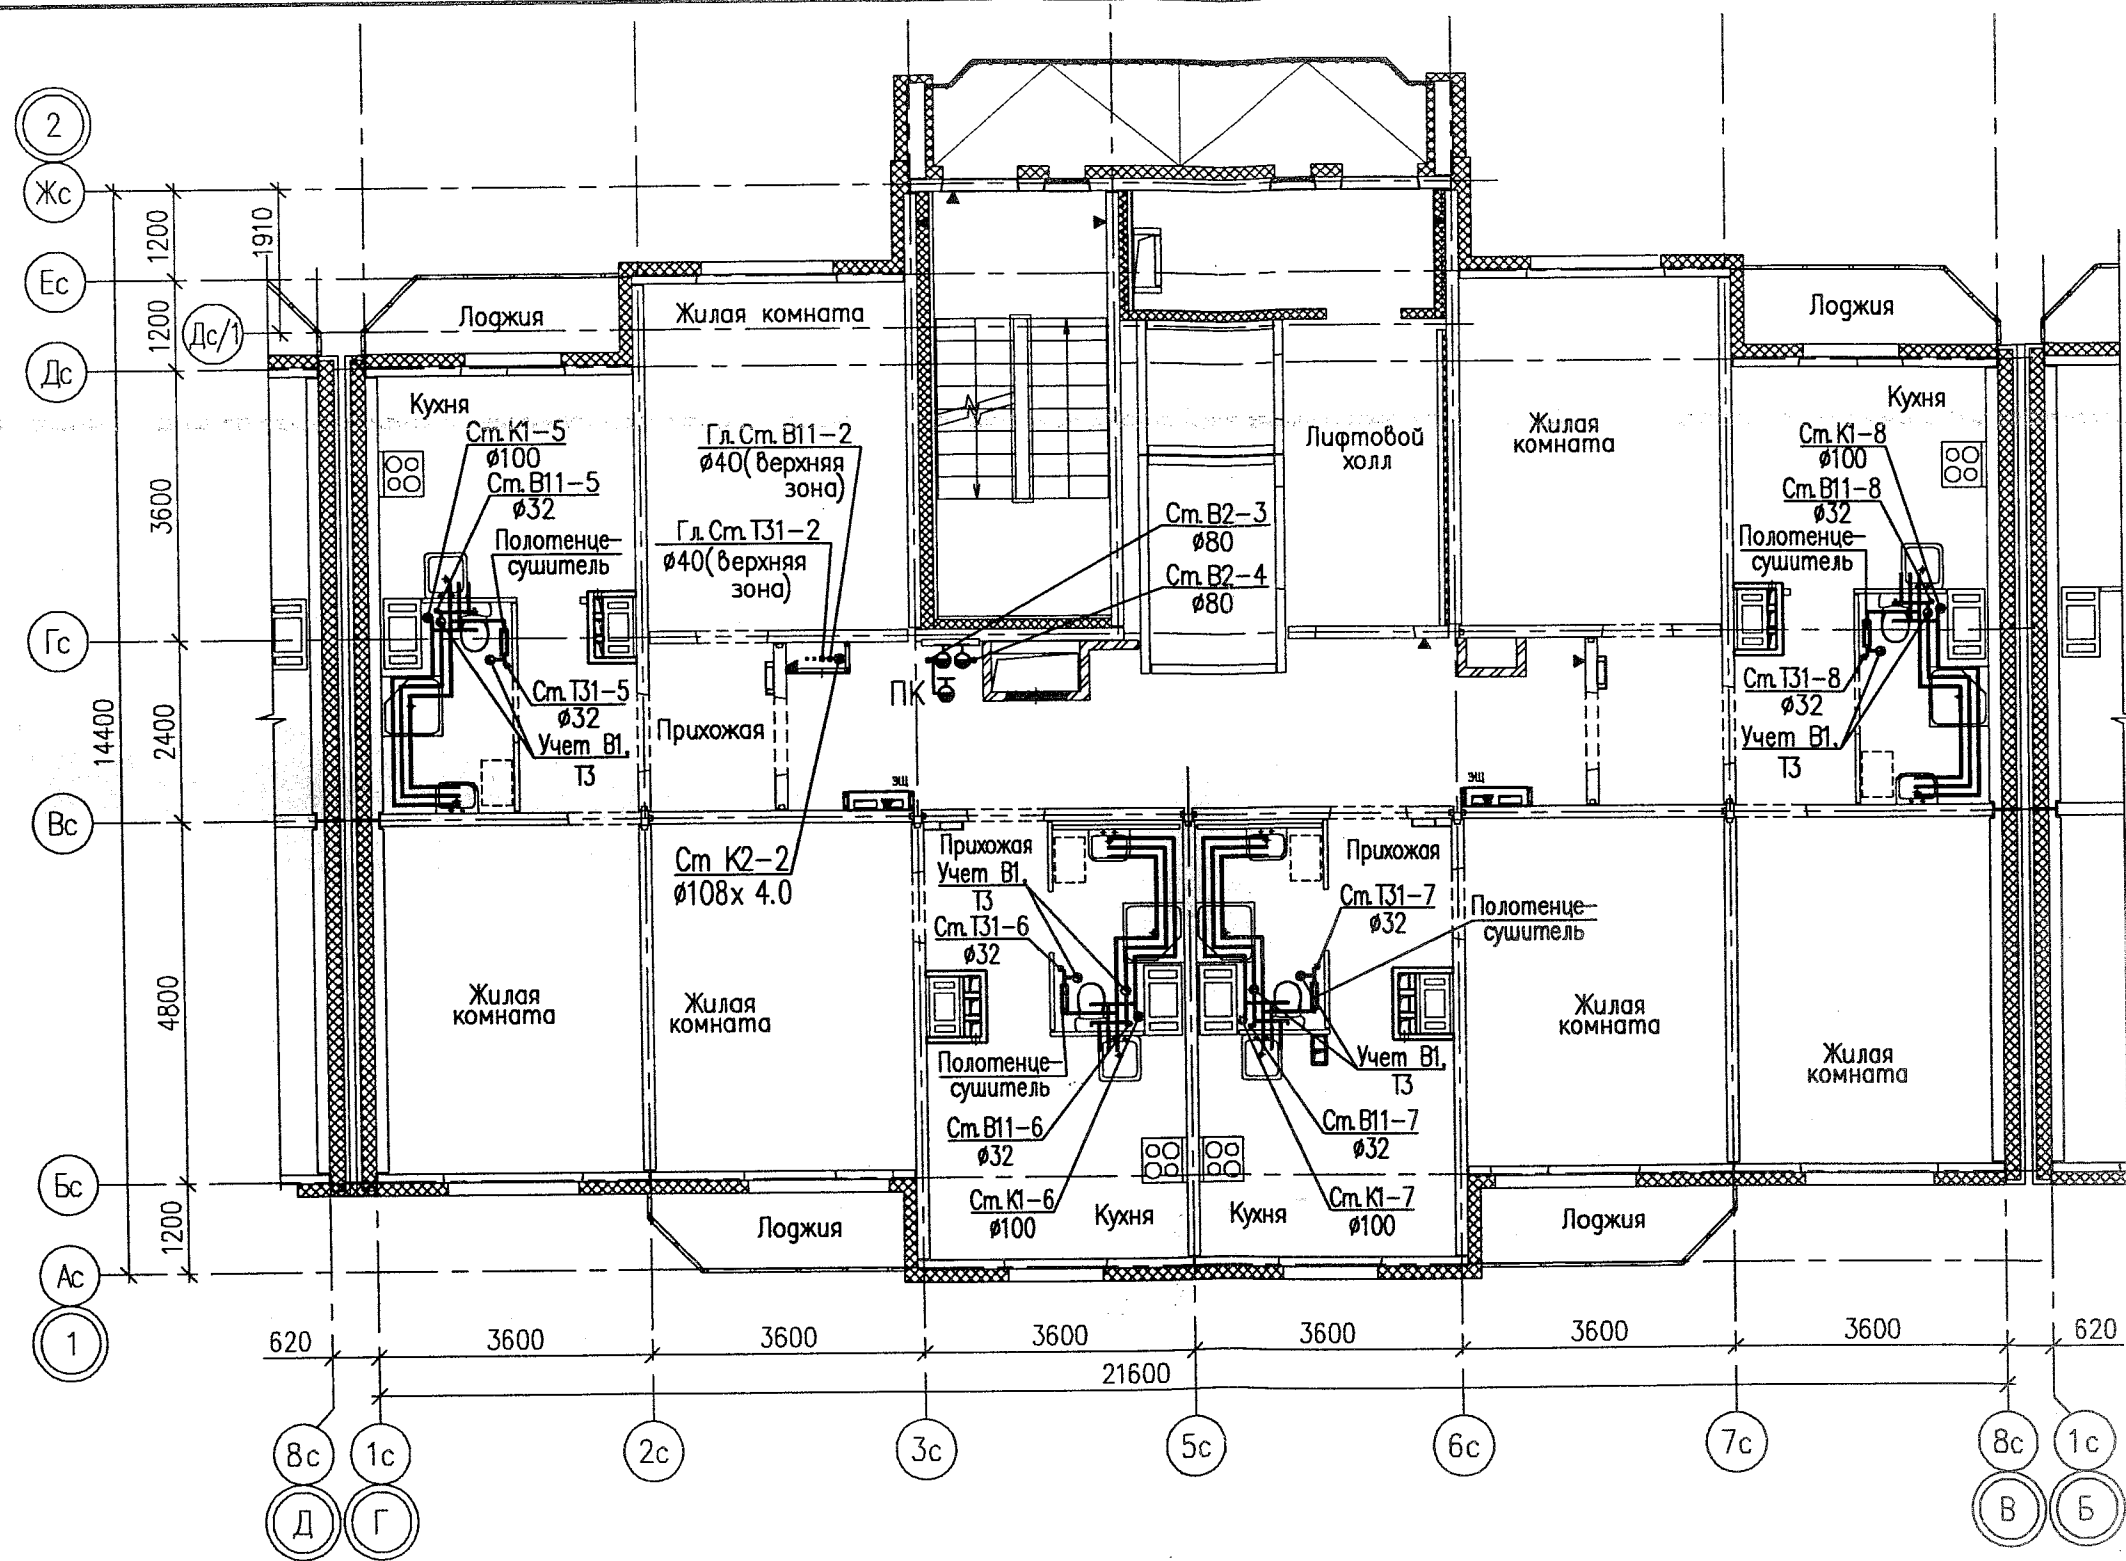

						07.001.29/13-03-ВК		
						Жилые дома со встроенными нежилыми помещениями в квартале ул. Академика Вонсовского - улицы 1а (название условное) - Краснолесье, Анатолия Мехренцева в Ленинском районе г.Екатеринбурга. Участок застройки N2.		
Изм.	Колуч	Лист	№ док	Подпись	Дата	Жилой дом N3	Стадия	Лист
Разработал	Шамова				05.13		Р	1
Проверил	Коптенко				05.13			
Н. контр.	Ярушина				05.13			
Нач. отдела	Коптенко				05.13			
						План 14-18 этажей между осями Г-В	000 "ПЧ" 2008 Стрелка	