
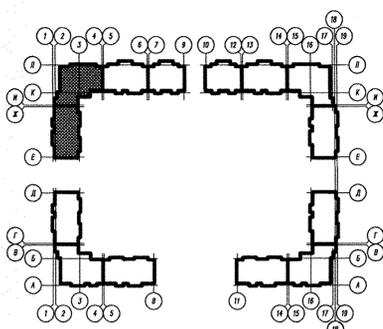


Экспликация помещений

Номер помещения	Наименование	Площадь, м2	Кат. помещен
Выставочный салон №1			
1	Коридор	4,61	
2	Тамбур	5,07	
3	Тамбур	1,97	
4	Выставочный зал	273,23	
5	Административное помещение	19,21	
6	Гардероб персонала	13,77	
6.1	Душевая	2,23	
7	Помещение уборочного инвентаря	4,0	Д
8	Санузел	4,31	
9	Подсобное помещение	8,1	Д
		Итого	334,6
Офис УК			
10	Тамбур	2,44	
11	Помещение УК	20,97	
12	Диспетчерская	15,14	
13	Помещение уборочного инвентаря	4,0	
14	Санузел	3,5	
15	Коридор	14,72	
		Итого	60,42
Помещения жилого дома			
16	Помещение уборочного инвентаря	2,22	Д
17	Электрощитовая	9,6	Д
18	Холл	14,07	
19	Тамбур	6,9	
20	Тамбур	4,4	
21	Лестничная клетка	14,9	
22	Электрощитовая	8,16	Д
23	Помещение уборочного инвентаря	2,75	Д
24	Тамбур	7,4	
25	Холл	27,6	
26	Лестничная клетка	12,9	
		Итого	111,08



С.О.Г.Л.А.С.О.В.А.Н.О.	Д.И.М.И.Т.Р.Е.В.	И.В.А.Н.О.В.	С.С.	И.П.П.	Р.О.В.А.Н.
П.А.Р.Е.Н.О.В.А.	С.С.	И.П.П.	С.С.	И.П.П.	Р.О.В.А.Н.
И.В.А.Н.О.В.	С.С.	И.П.П.	С.С.	И.П.П.	Р.О.В.А.Н.
С.С.	И.П.П.	С.С.	И.П.П.	Р.О.В.А.Н.	
И.В.А.Н.О.В.	С.С.	И.П.П.	С.С.	И.П.П.	Р.О.В.А.Н.

31-07-12-01Б-ВК					
Жилое здание со встроенными детскими дошкольными учреждениями и встроенными нежилыми помещениями, с подземной автостоянкой по ул. Академика Ваньковского-ул. 14 (названия условные) - Красногорск-Ангары Маршалево в Ленинском районе г. Екатеринбург, участок 1					
Изм.	Код.уч.	Лист	Прок.	Подпись	Дата
Н.ж.интр.	Гареева				11.12
Проверил	Зинькова				11.12
Разработал	Зинькова				11.12
Жилое здание №1 секции 1Б				Старая	Лист
План 1 этажа				Р	4
				ООО "Льтек Строй Проект"	

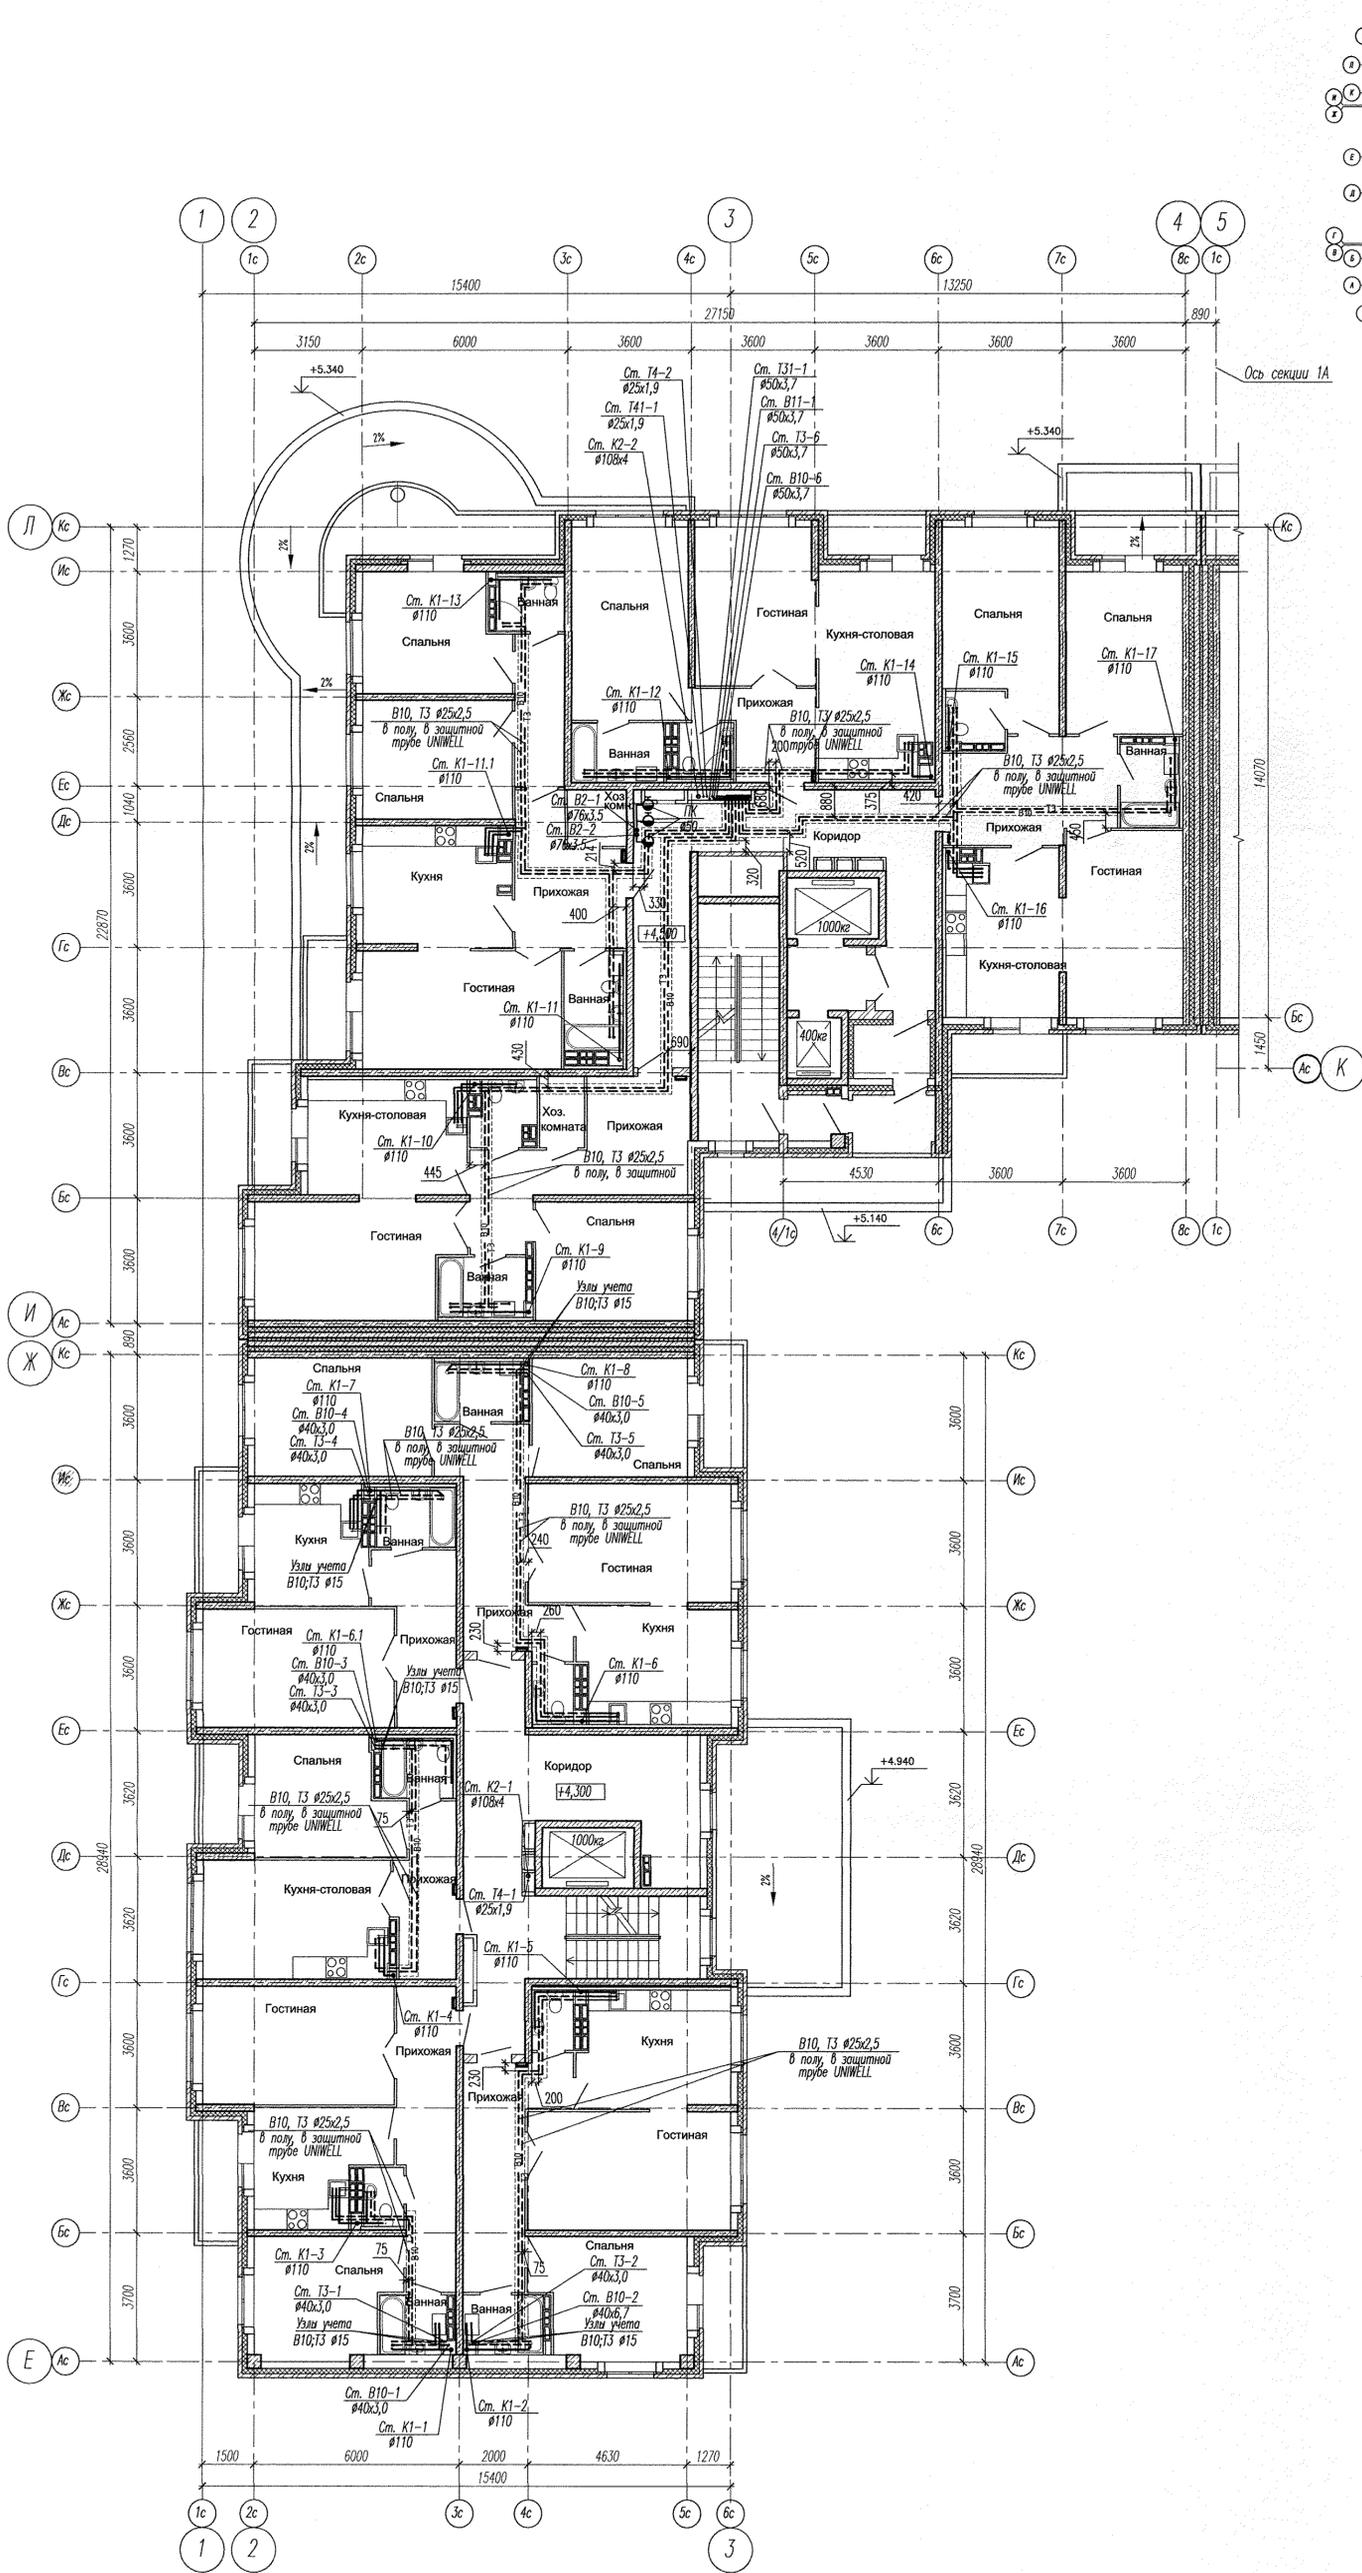



И.П.И.В.С.	Павлова	Зинькова	Светлова
ЛС	ЛС	ЛС	ЛС
ВК	ВК	ВК	ВК
ТС	ТС	ТС	ТС

31-07-12-016-ВК				
Жилой дом со встроенными детскими дошкольными учреждениями и встроенными нежилыми помещениями, с подземной автомобильной стоянкой по ул. Академика Волговского-ул. 1А (названия улиц/улиц) -Красноярск-Анатолия Марченко в Ленинском районе г. Красноярск, участок 1				
Имя	Код	Лист	Прок.	Дата
Н.контр.	Гареева	1/2		11.12
Проверил	Зинькова	2/2		11.12
Разработал	Зинькова	2/2		11.12
Жилой дом №1 секции 1Б			Страница	Лист
			P	5
План 2 этажа			ООО "Львек Строй Проект"	

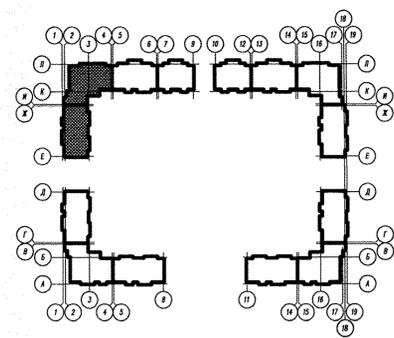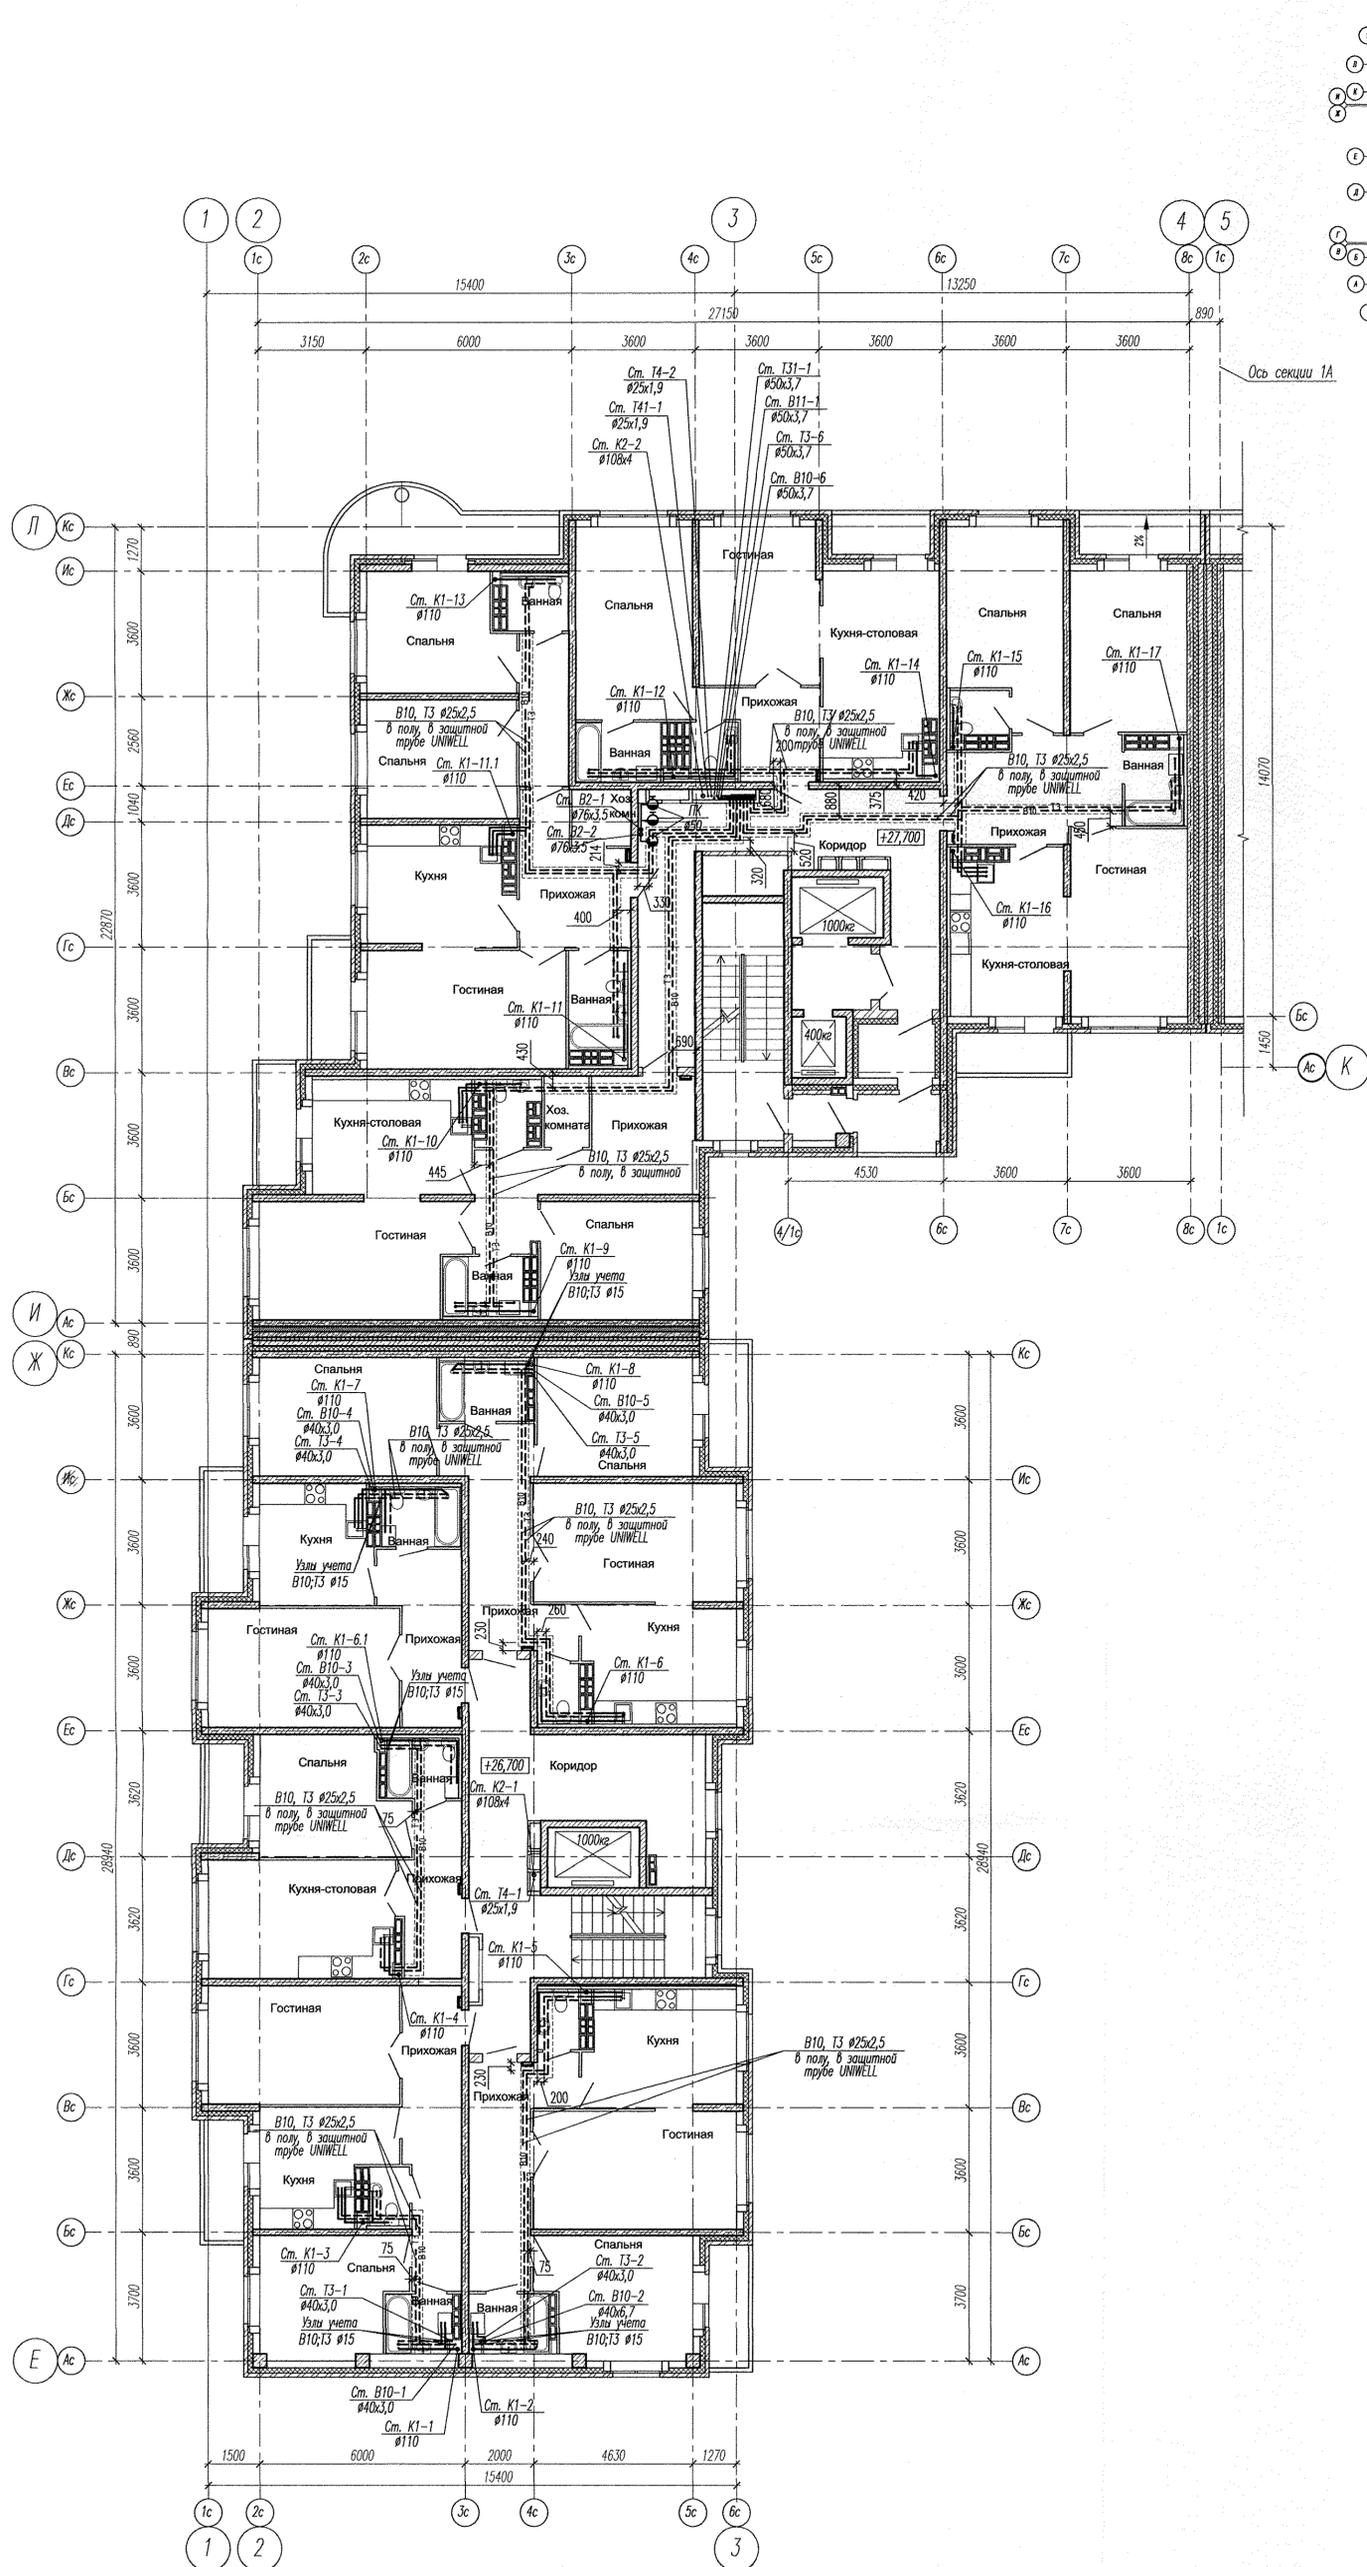

С. П. Д. А. С. О. В. А. Н. О.	С. В.	С. П. Д. А. С. О. В. А. Н. О.
С. В.	С. В.	С. В.
С. В.	С. В.	С. В.
С. В.	С. В.	С. В.
С. В.	С. В.	С. В.

31-07-12-015-ВК					
Жилые дома со встроенными детскими дошкольными учреждениями и встроенными нежилыми помещениями, с парковкой автомобилей по ул. Антонины Владимировны-ул. 1А (название условное) - Красносельский-Антонина Марковна в Ленинском районе г. Екатеринбург, участок 1					
Изм.	Кол.уч.	Лист	Нр.к.	Подпись	Дата
Жилый дом №1 секции 15				Страница	Лист
План 10 этажа				Р	7
Н.контр.	Гореева	11.12			
Проверил	Зинovieва	11.12			
Разработал	Зинovieва	11.12			
				ООО "Алтех Строй Проект"	

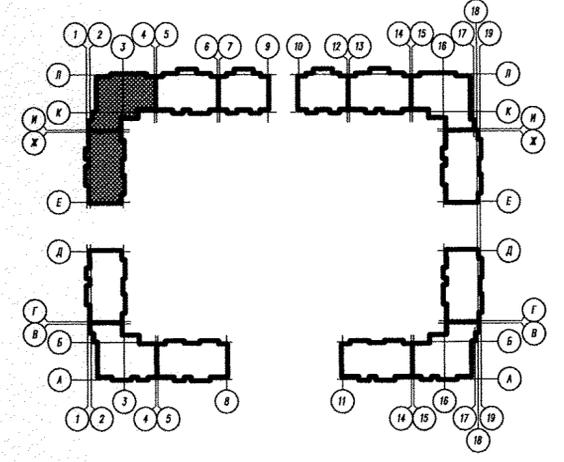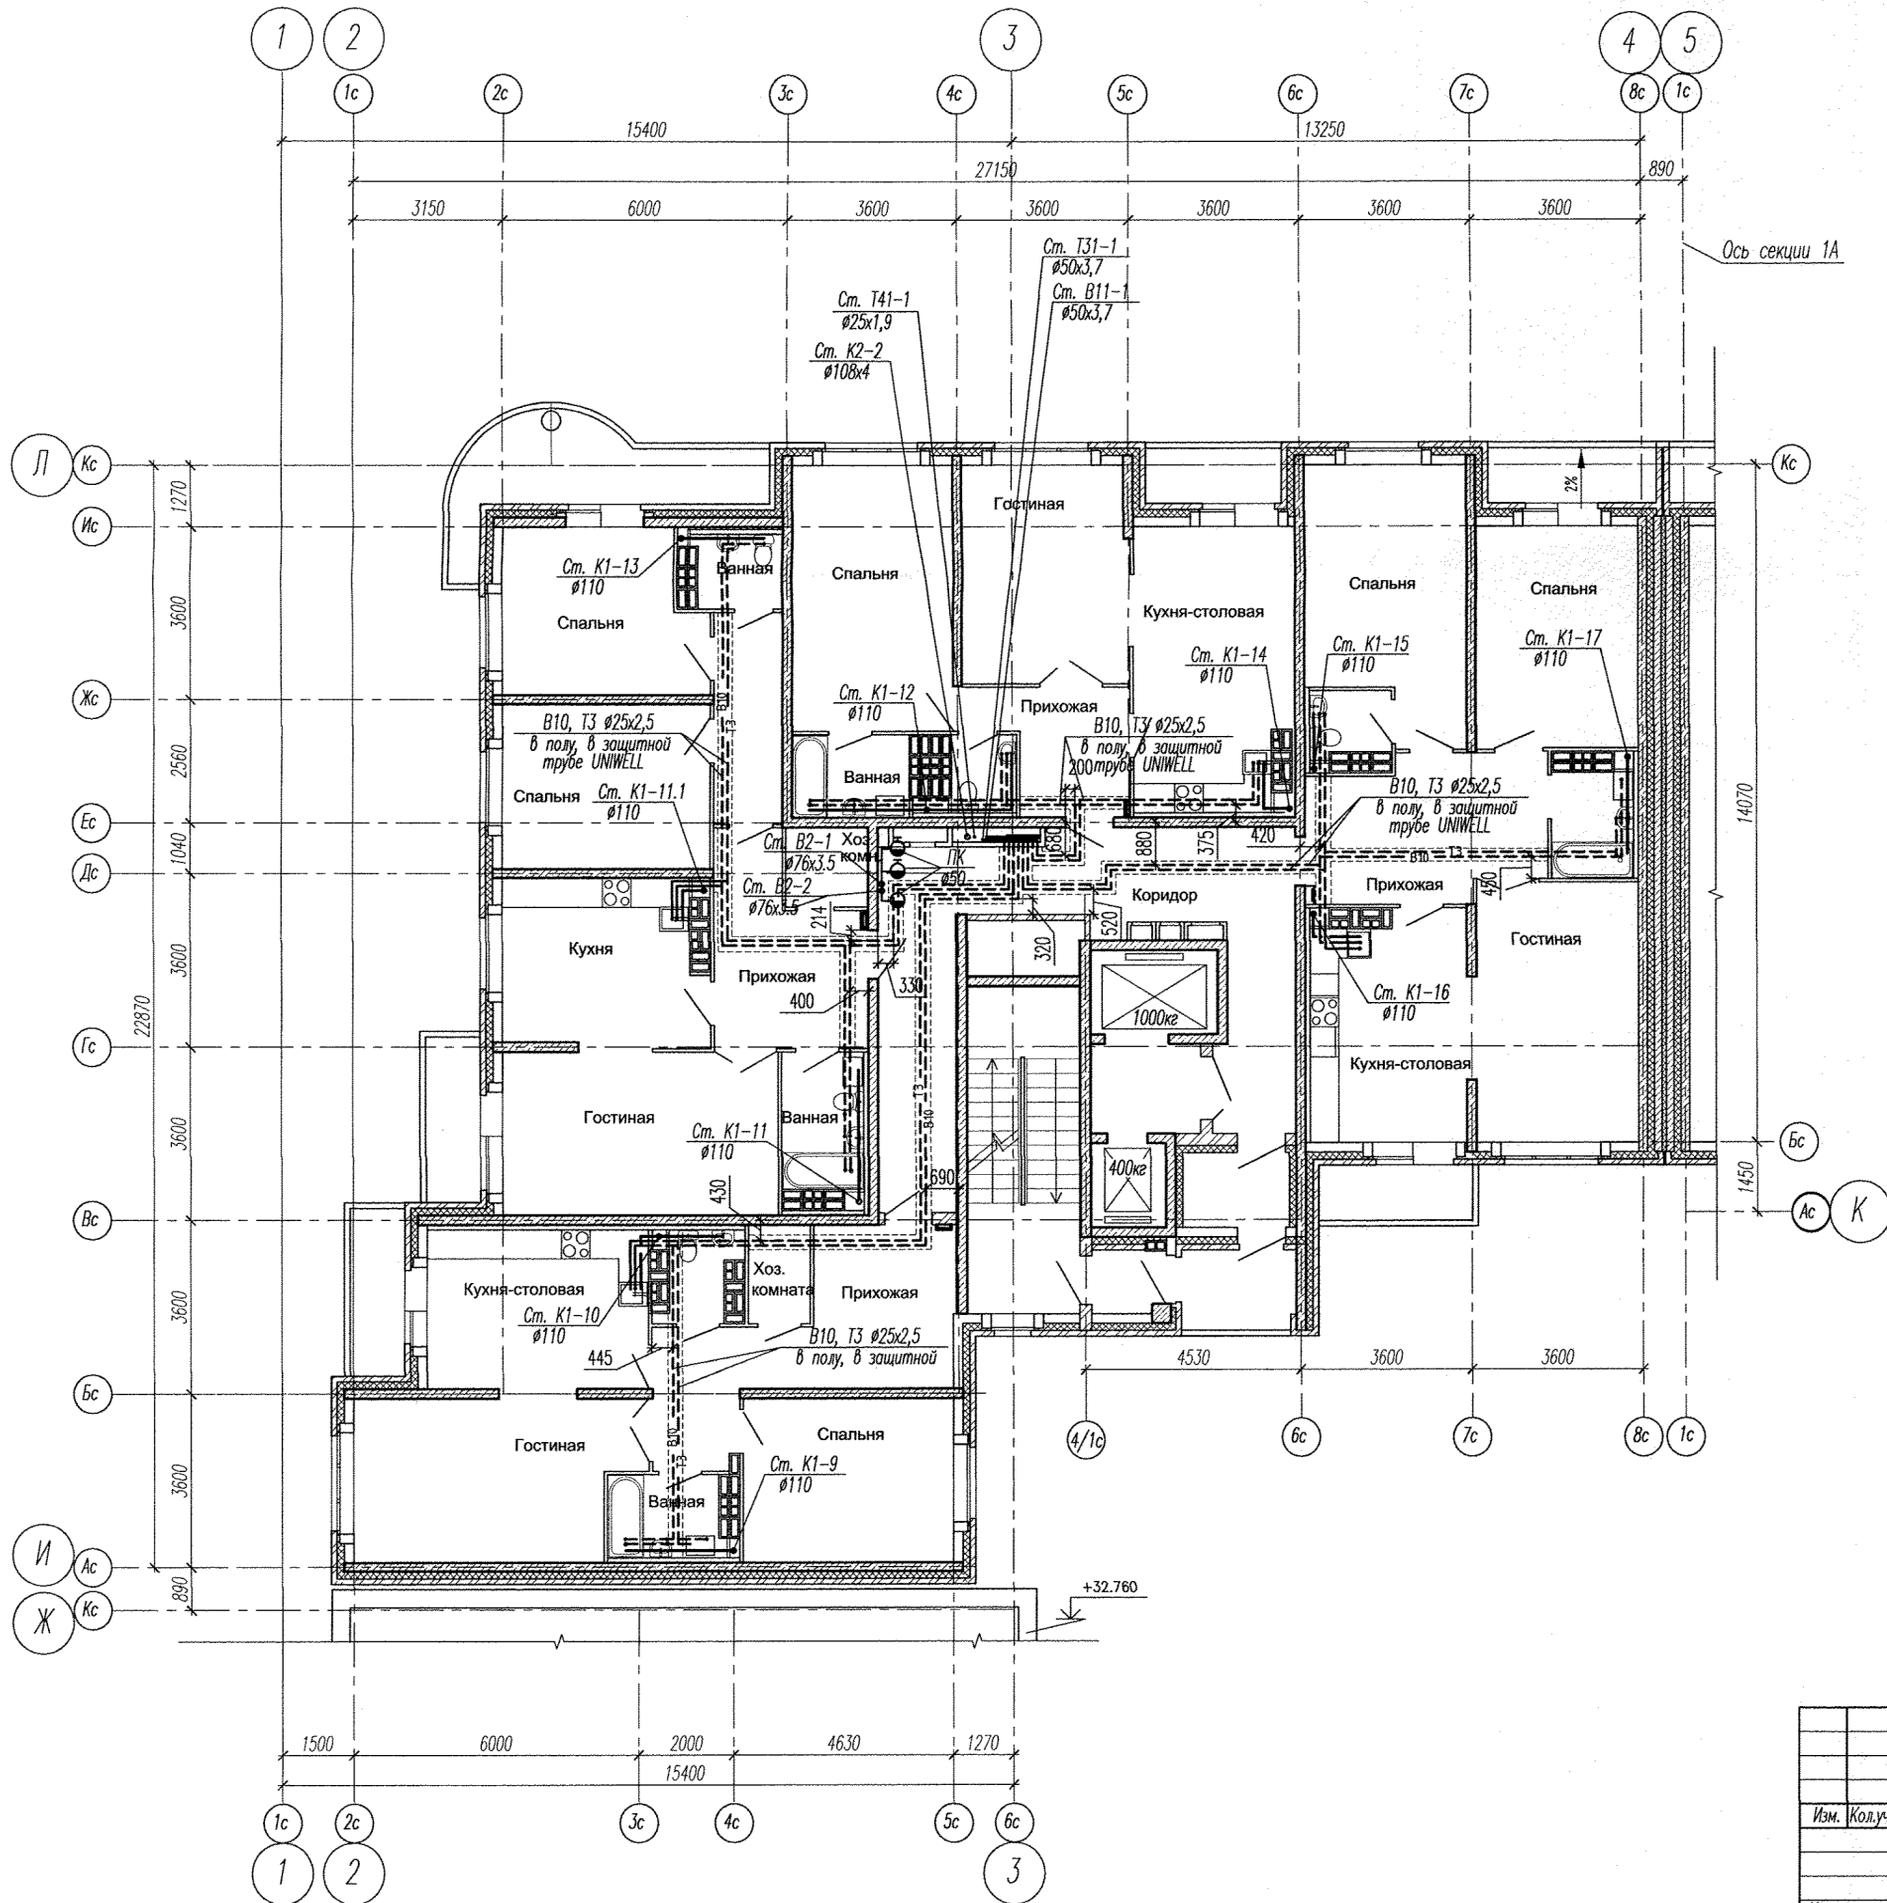

Инв.№ подл.	Вам. инв.№	С.О.Г.Л.А.С.О.В.А.Н.О.
	Подпись и дата	С.С. Умририев
Инв.№ подл.	Вам. инв.№	С.С. Умририев
	Подпись и дата	С.С. Умририев
Инв.№ подл.	Вам. инв.№	С.С. Умририев
	Подпись и дата	С.С. Умририев
Инв.№ подл.	Вам. инв.№	С.С. Умририев
	Подпись и дата	С.С. Умририев
Инв.№ подл.	Вам. инв.№	С.С. Умририев
	Подпись и дата	С.С. Умририев

31-07-12-01Б-ВК					
Жилые дома со встроенными детскими дошкольными учреждениями и встроенными нежилыми помещениями, с поперечной абсциссой по ул. Академика Вонсовского-ул. 1А (название условное)-Красноярск-Анатолия Мекренцева в Ленинском районе г. Екатеринбург, участок 1					
Изм.	Кол.ч.	Лист	Изд.	Подпись	Дата
Жилой дом №1 секции 1Б				Стадия	Лист
				Р	8
План 11-17 этажей				ООО "Альтек Строй Проект"	
Н.контр.	Гареева	11.12			
Проверил	Зиновьева	11.12			
Разработал	Зиновьева	11.12			