
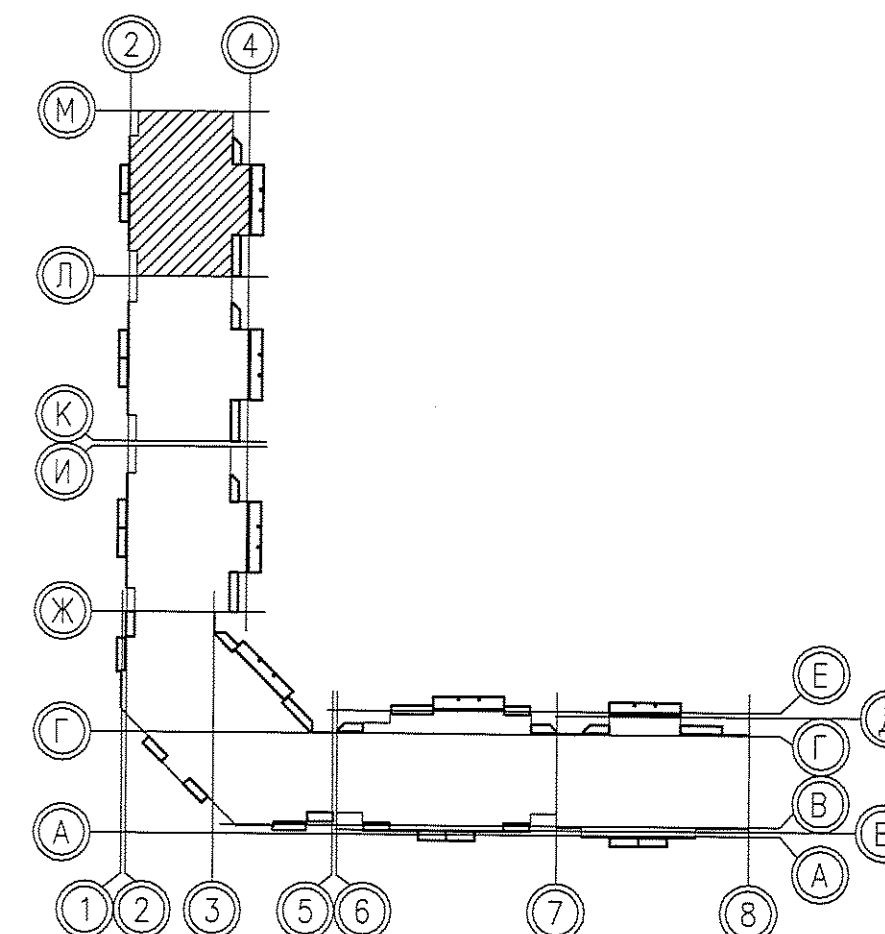




План 1 этажа между осями М-Л

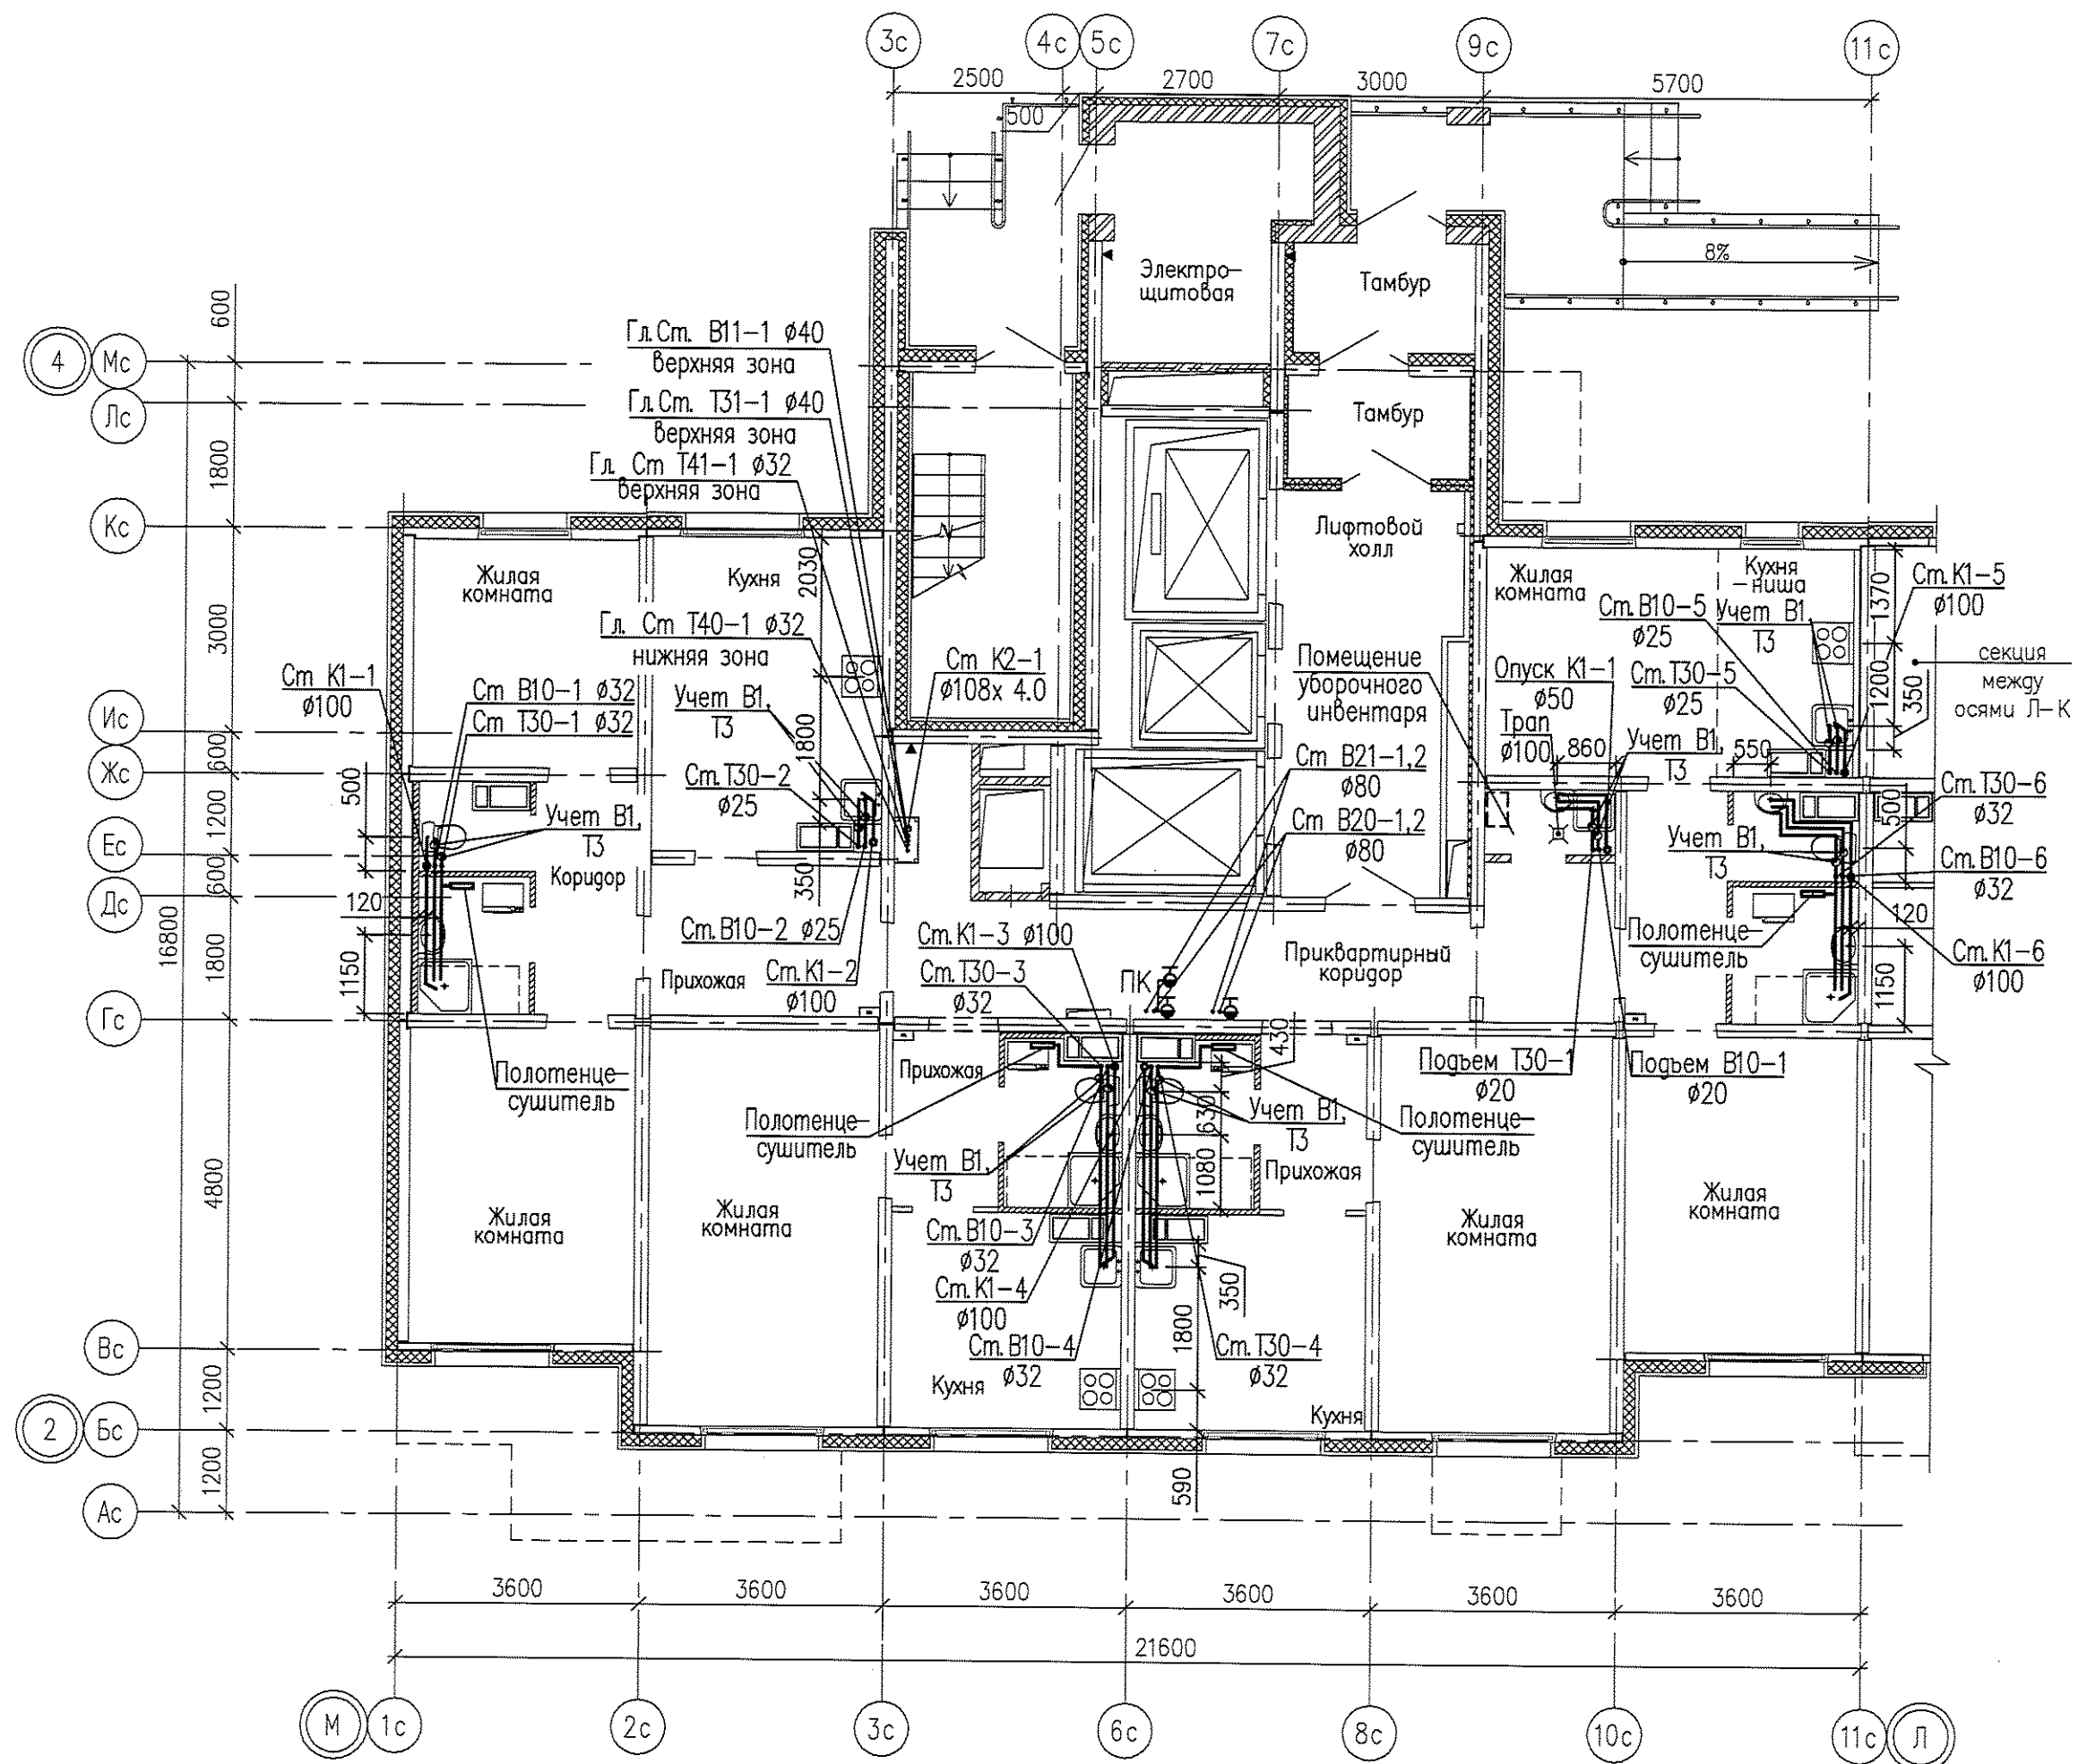

Согласована:	И.И.И.И.	И.И.И.И.
	И.И.И.И.	И.И.И.И.
Инв. подл.	И.И.И.И.	И.И.И.И.
	И.И.И.И.	И.И.И.И.
Подпись и дата	И.И.И.И.	И.И.И.И.
	И.И.И.И.	И.И.И.И.
Взам. инв. N	И.И.И.И.	И.И.И.И.
	И.И.И.И.	И.И.И.И.

05.001.22/14-01А-ВК						
Жилая застройка в границах улиц Сыромятова - Рассветной - 40-летия Комсомола в Кировском районе г.Екатеринбурга. Участок застройки N1. Жилой дом N1.						
Изм.	Колуч.	Лист	№ док.	Подпись	Дата	
7	Зам.	7/16-15			03.09.15	
Разработал	Ярушина				03.09.15	
Проверил	Коптенко				03.09.15	
Н. контр.	Бердинских				03.09.15	
Нач. отдела	Коптенко				03.09.15	
Жилой дом №1				Стация	Лист	Листов
План 1 этажа между осями М-Л				Р	5	-
ООО «ЛСР.Строительство-Урал»				ПКУ		



План 2-11 этажа между осями М-Л

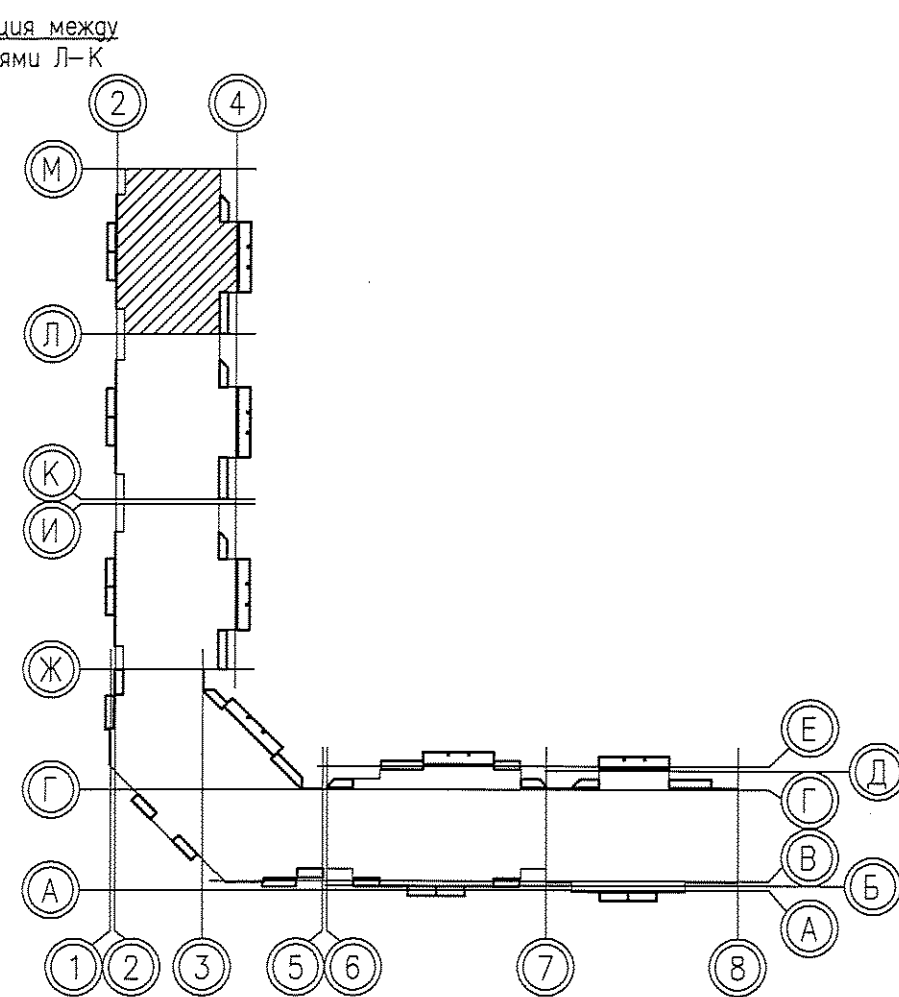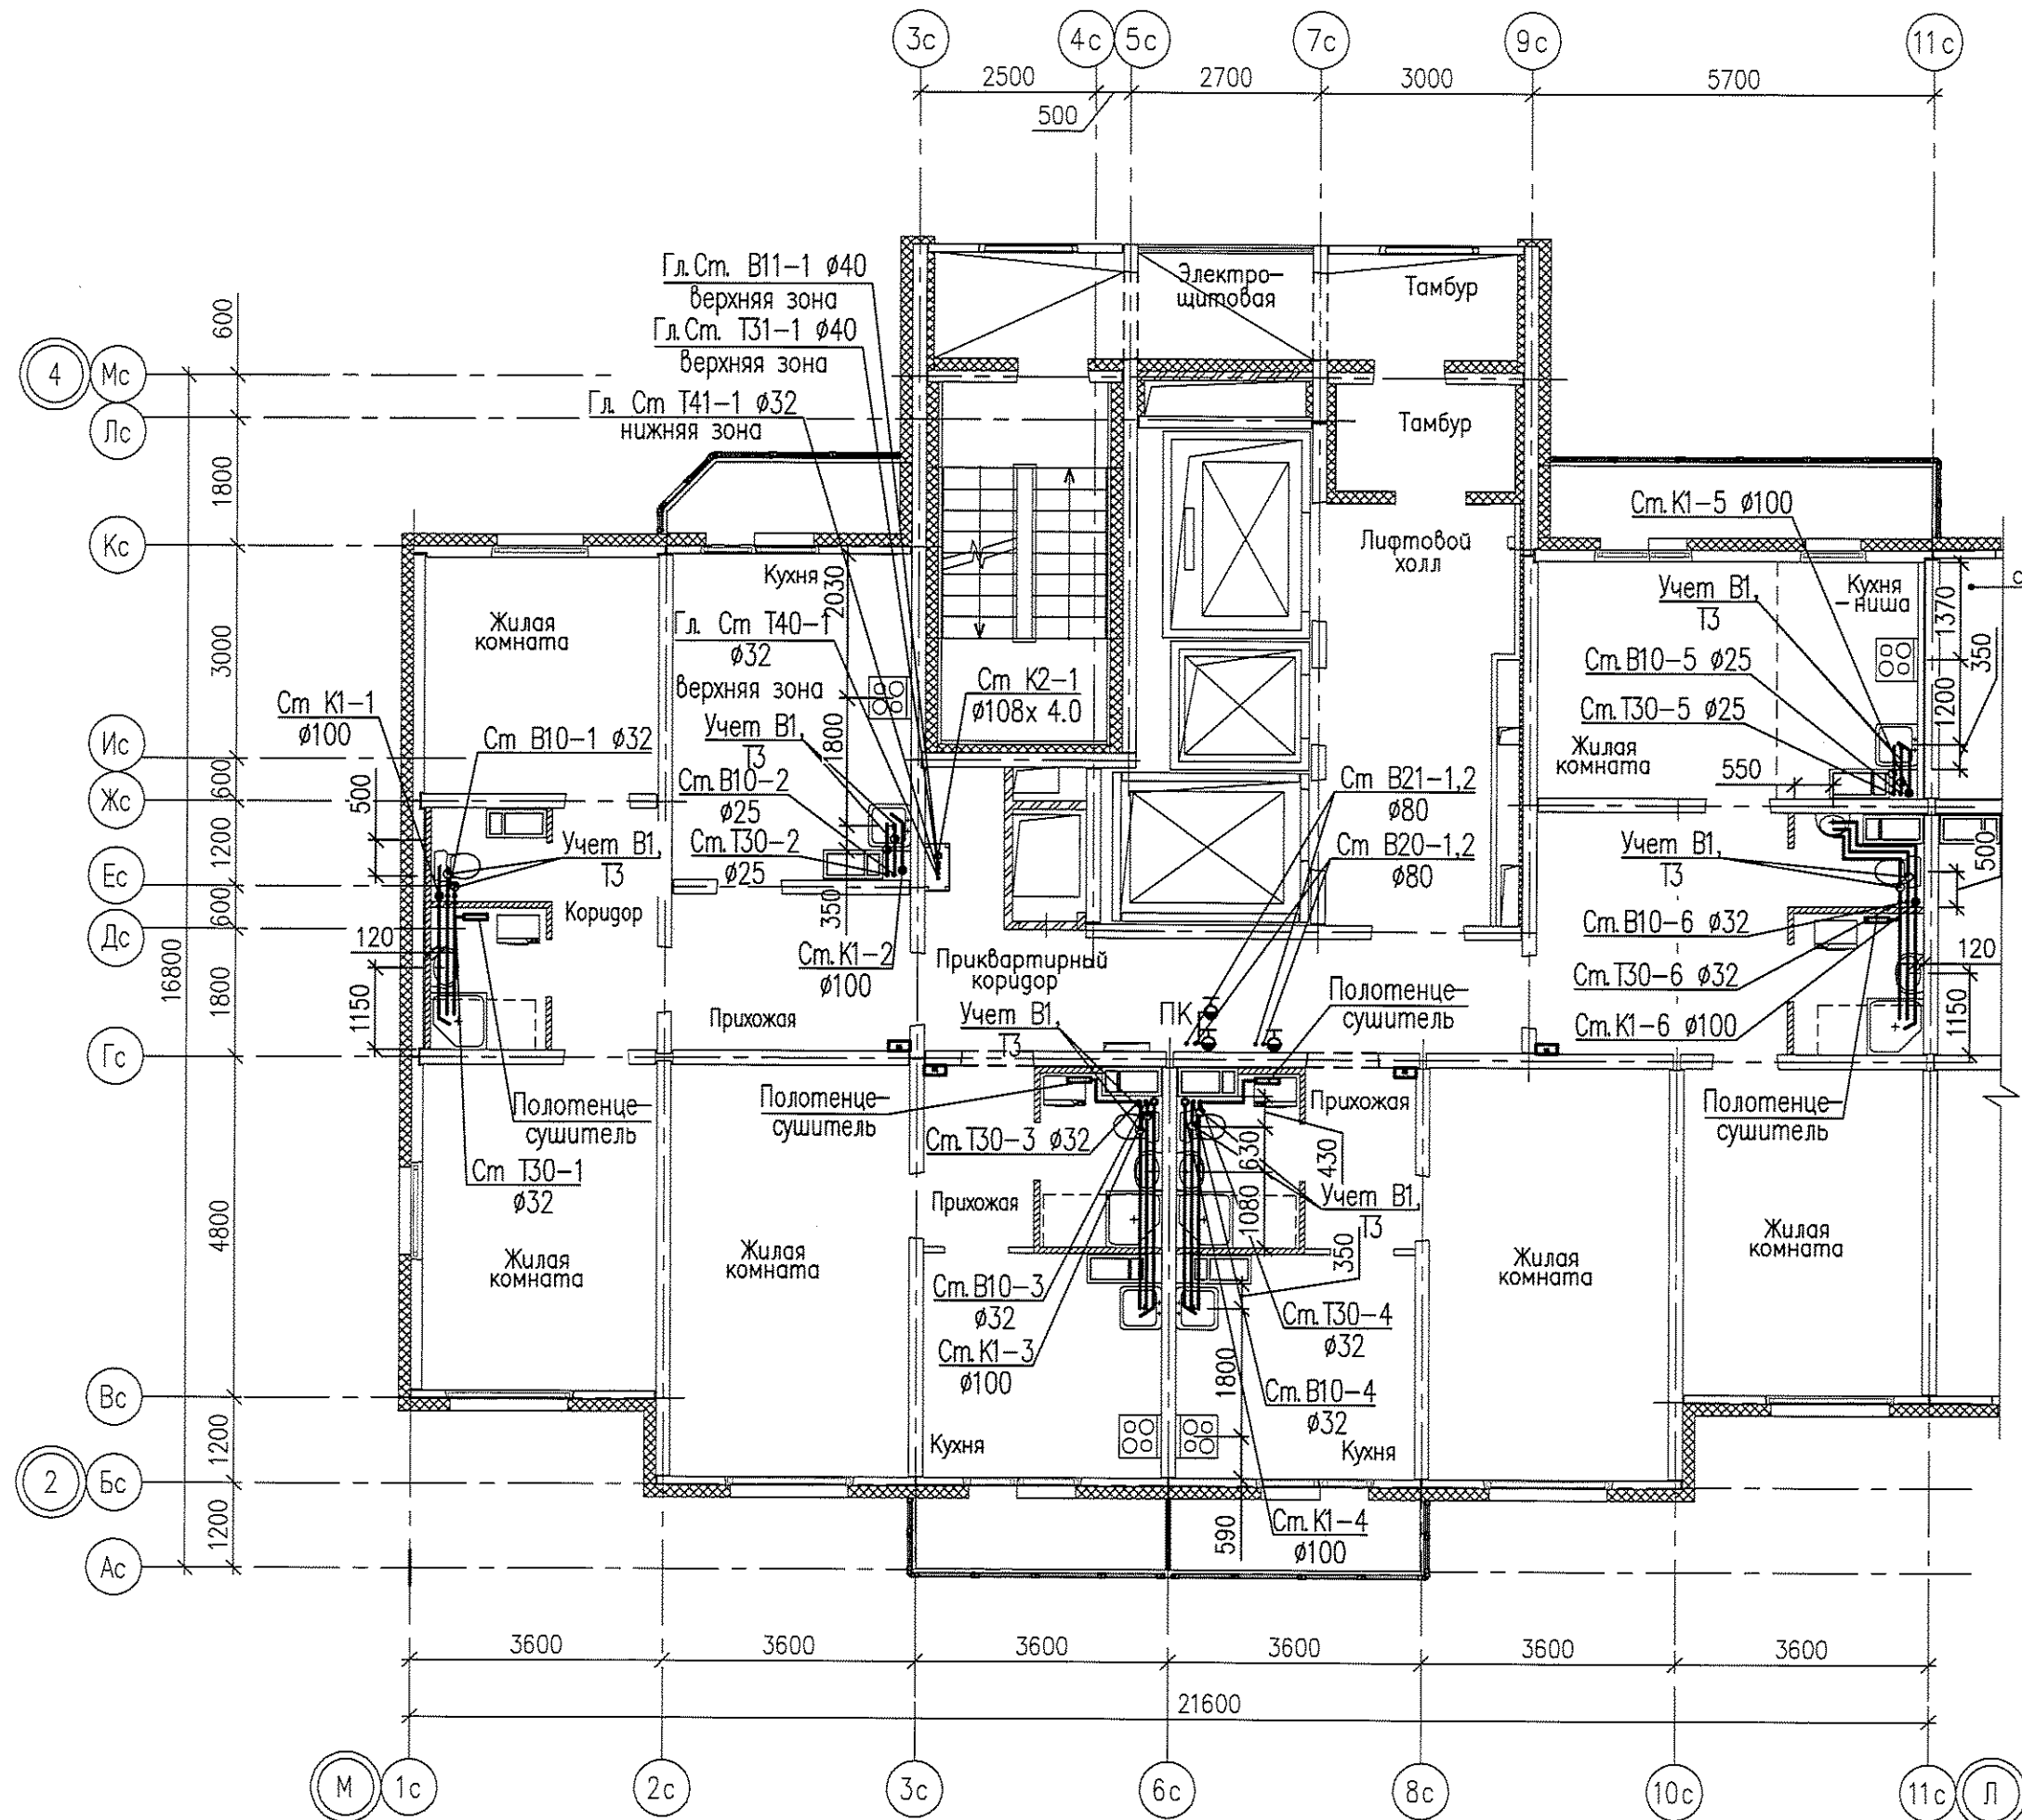

Согласована	Изм. №	Дата
Взам. инв. №	Изм. №	Дата
Подпись и дата	Изм. №	Дата
Инв. № подл.	Изм. №	Дата

05.001.22/14-01А-ВК					
Жилая застройка в границах улиц Сыромотова – Рассветной – 40-летия Комсомола в Кировском районе г.Екатеринбурга. Участок застройки №1. Жилой дом №1.					
Изм.	Кодч.	Лист	№ док.	Подпись	Дата
Разработал	Ярушина				03.09.2015
Проверил	Коптенко				03.09.2015
Н. контр.	Бердинских				03.09.2015
Нач. отдела	Коптенко				03.09.2015
Жилой дом №1				Стадия	Лист
				Р	6
План 2-11 этажей между осями М-Л				ООО «ЛСР.Строительство-Урал» ПКУ	

План 12 этажа между осями М-Л

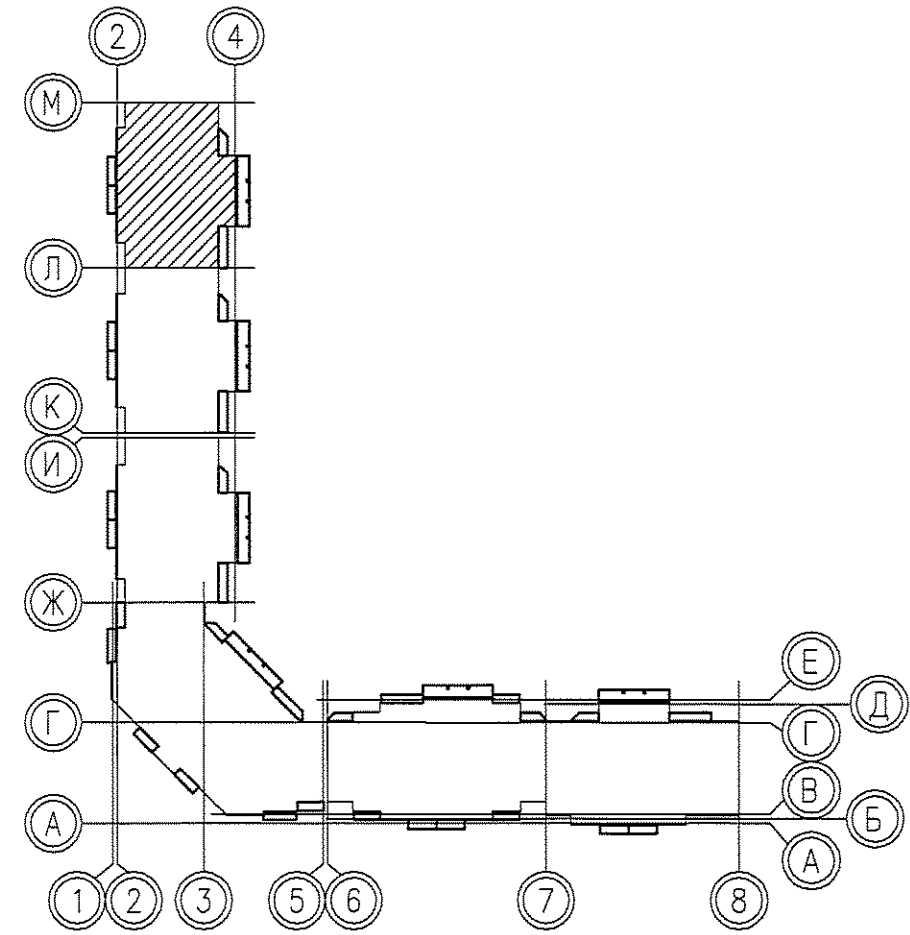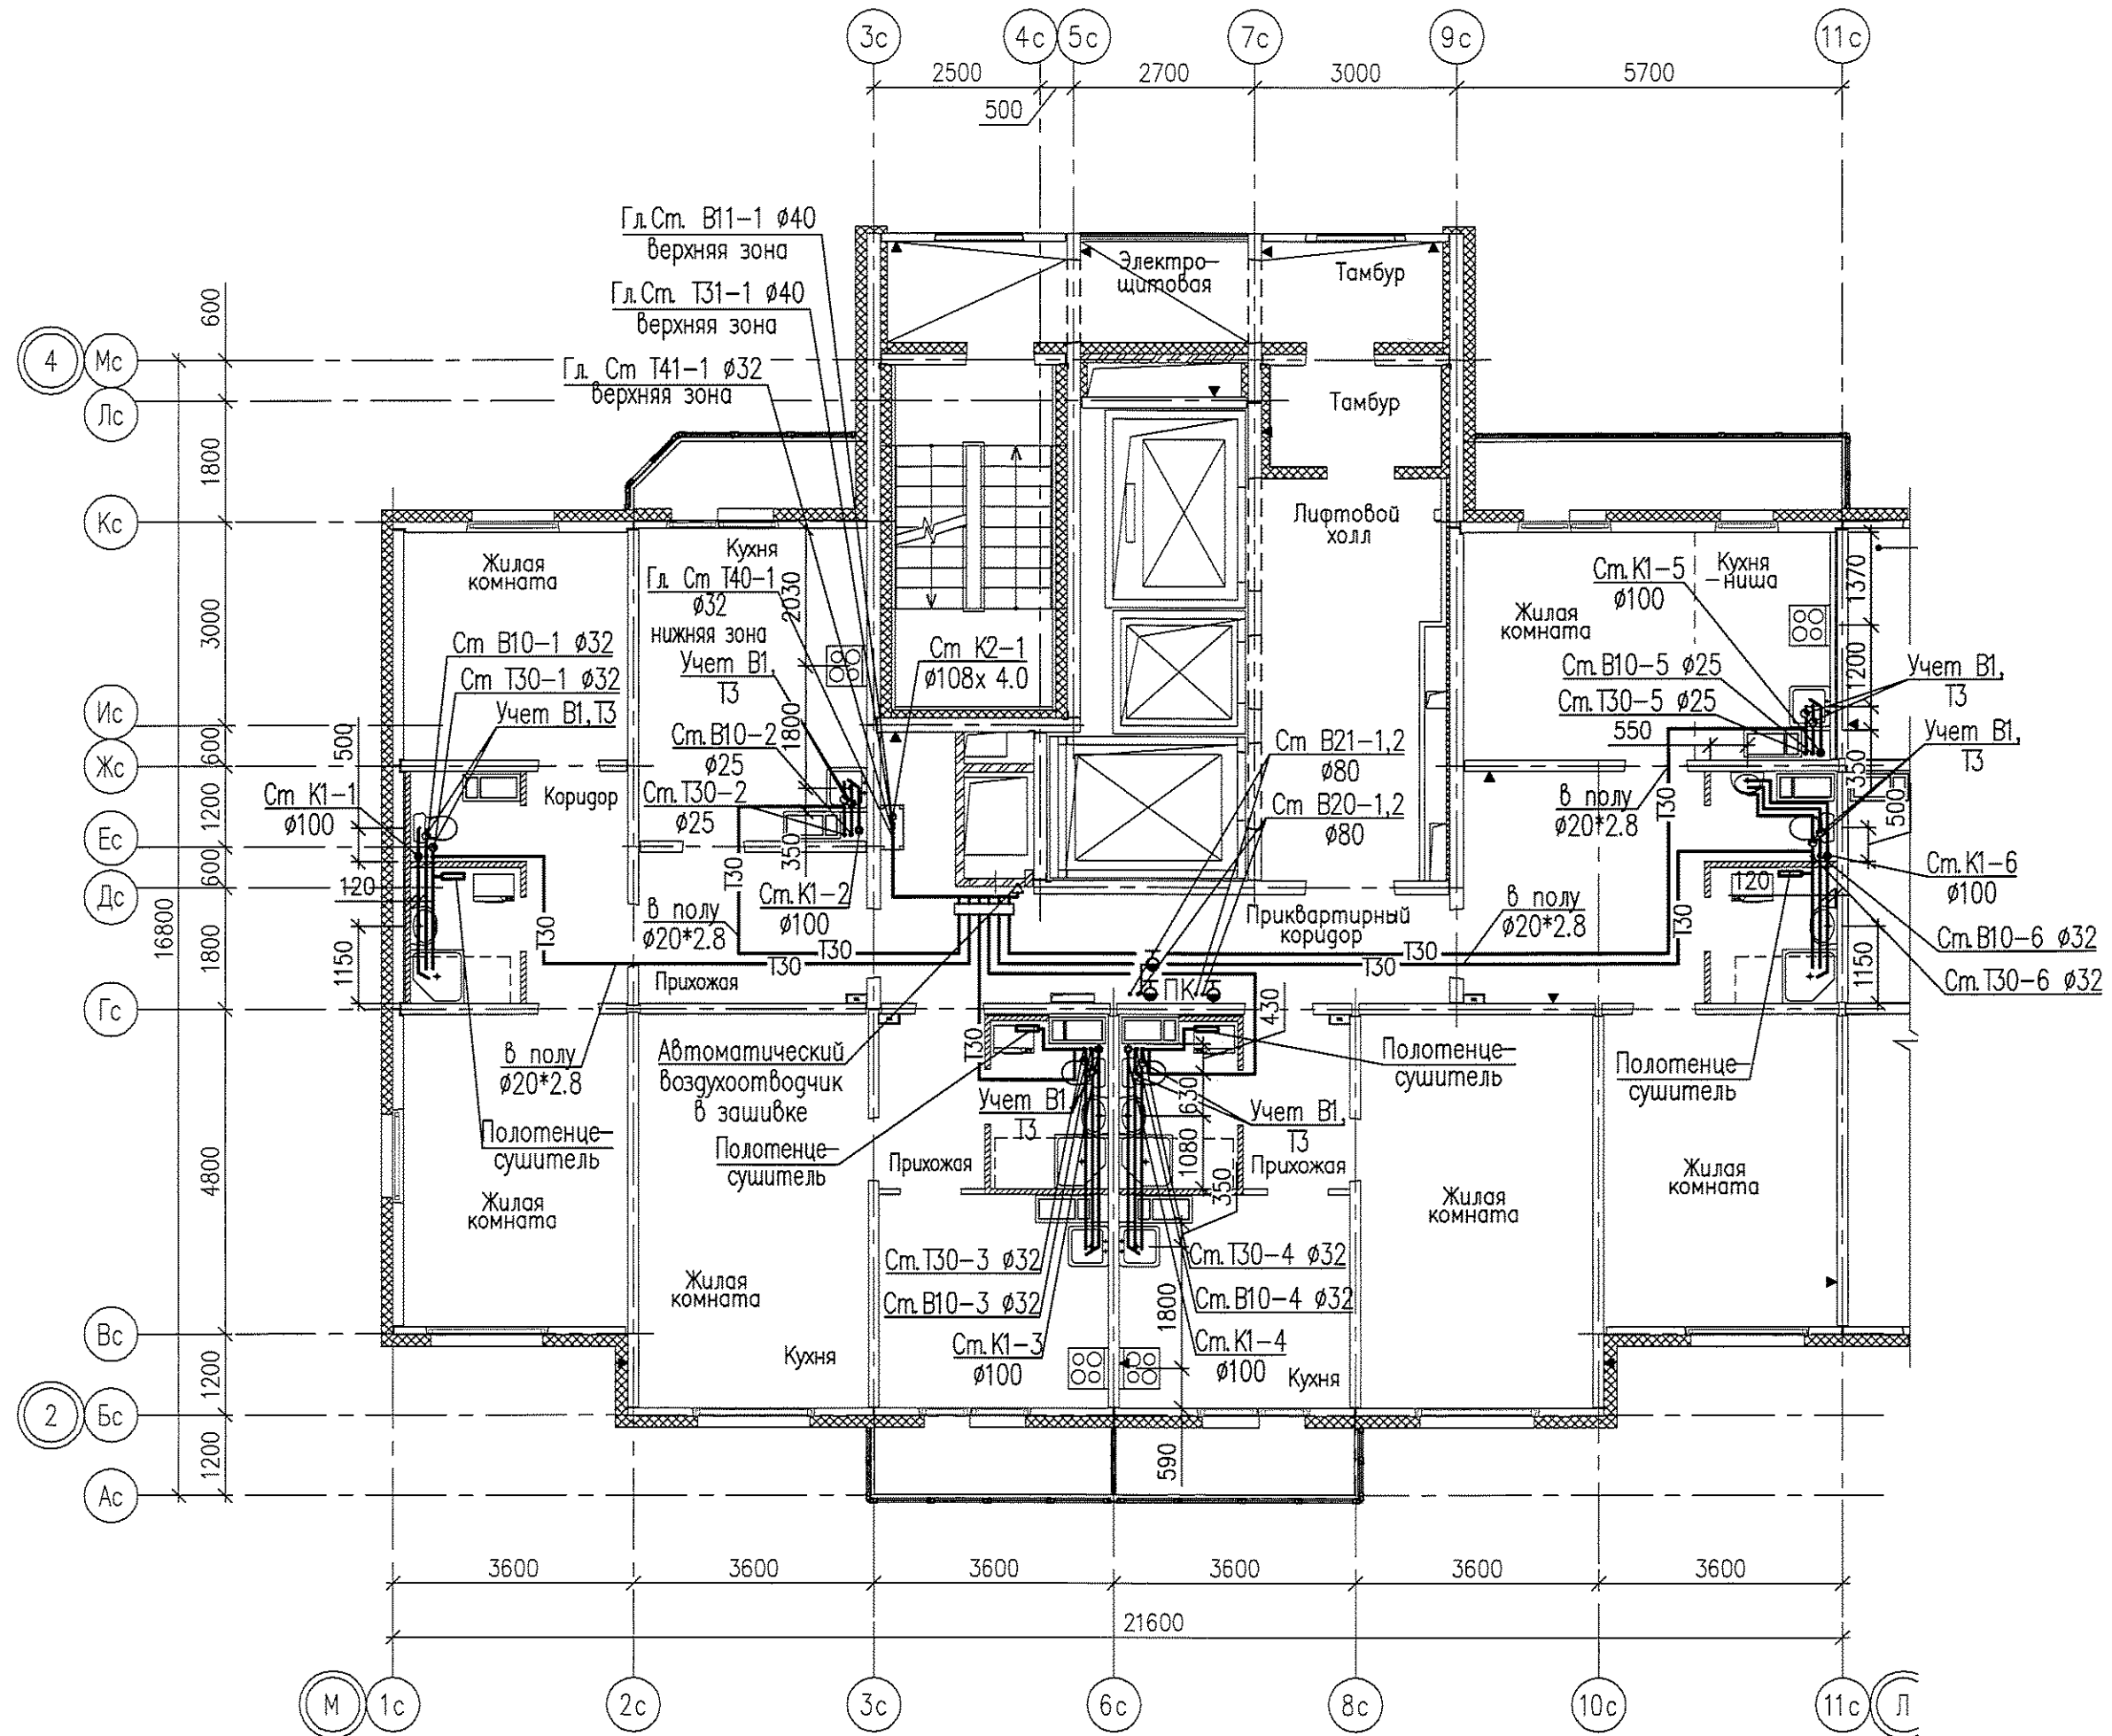

Соед. лосанга

Взам. инв. N



Подпись и дата

Инд. N подл.

Формат: А4-3
 Автор: Ярушина Ана, Сараева
 Дата печати: 03.09.15 08:13
 Путь к файлу: P:\05.001.22\14\01\БК\Модель\БК-01\Планы\этаж.пл.12

05.001.22/14-01А-БК					
Жилая застройка в границах улиц Сыромятова - Рассветной - 40-летия Комсомола в Кировском районе г. Екатеринбурга. Участок застройки №1. Жилой дом №1.					
Изм.	Кол.ч.	Лист	Изгак	Подпись	Дата
7		Зам. 716-15			03.09.15
Разработал	Ярушина				03.09.15
Проверил	Коптенко				03.09.15
Н. контр.	Бердинских				03.09.15
Нач. отдела	Коптенко				03.09.15
Жилой дом №1				Стадия	Лист
План 12 этажа между осями М-Л				Р	7
ООО «ЛСР.Строительство-Урал»				Листов	-
ПКУ					

План 13 этажа между осями М-Л

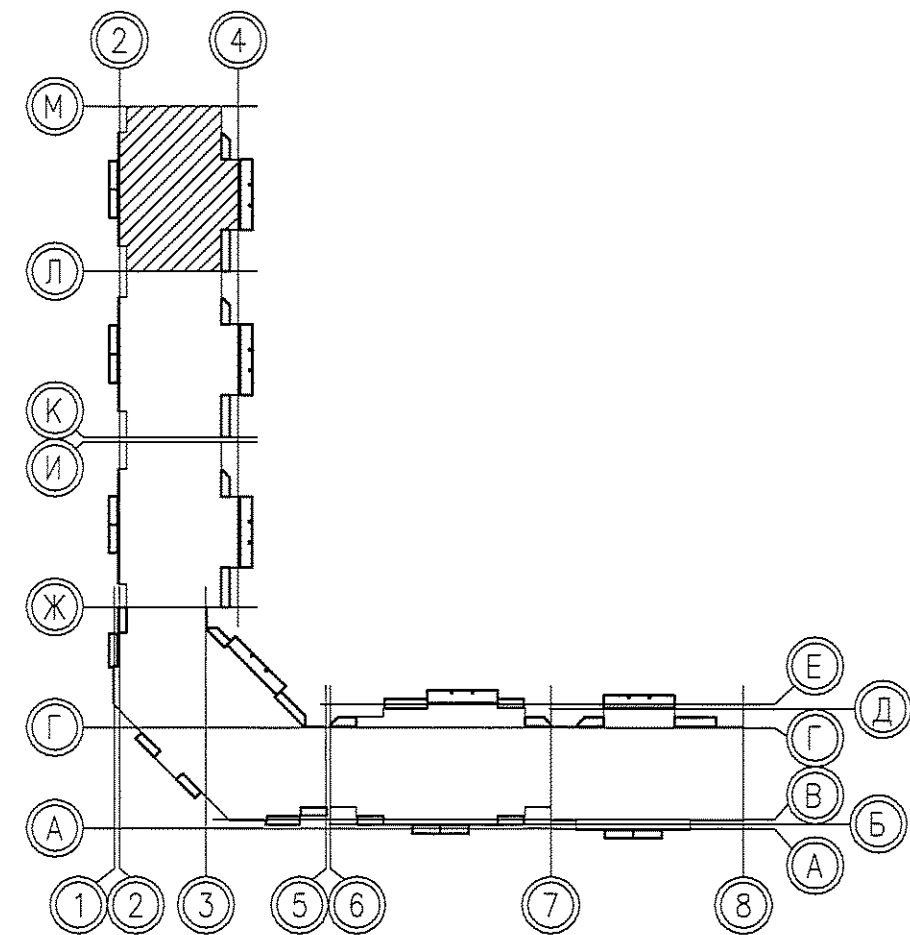
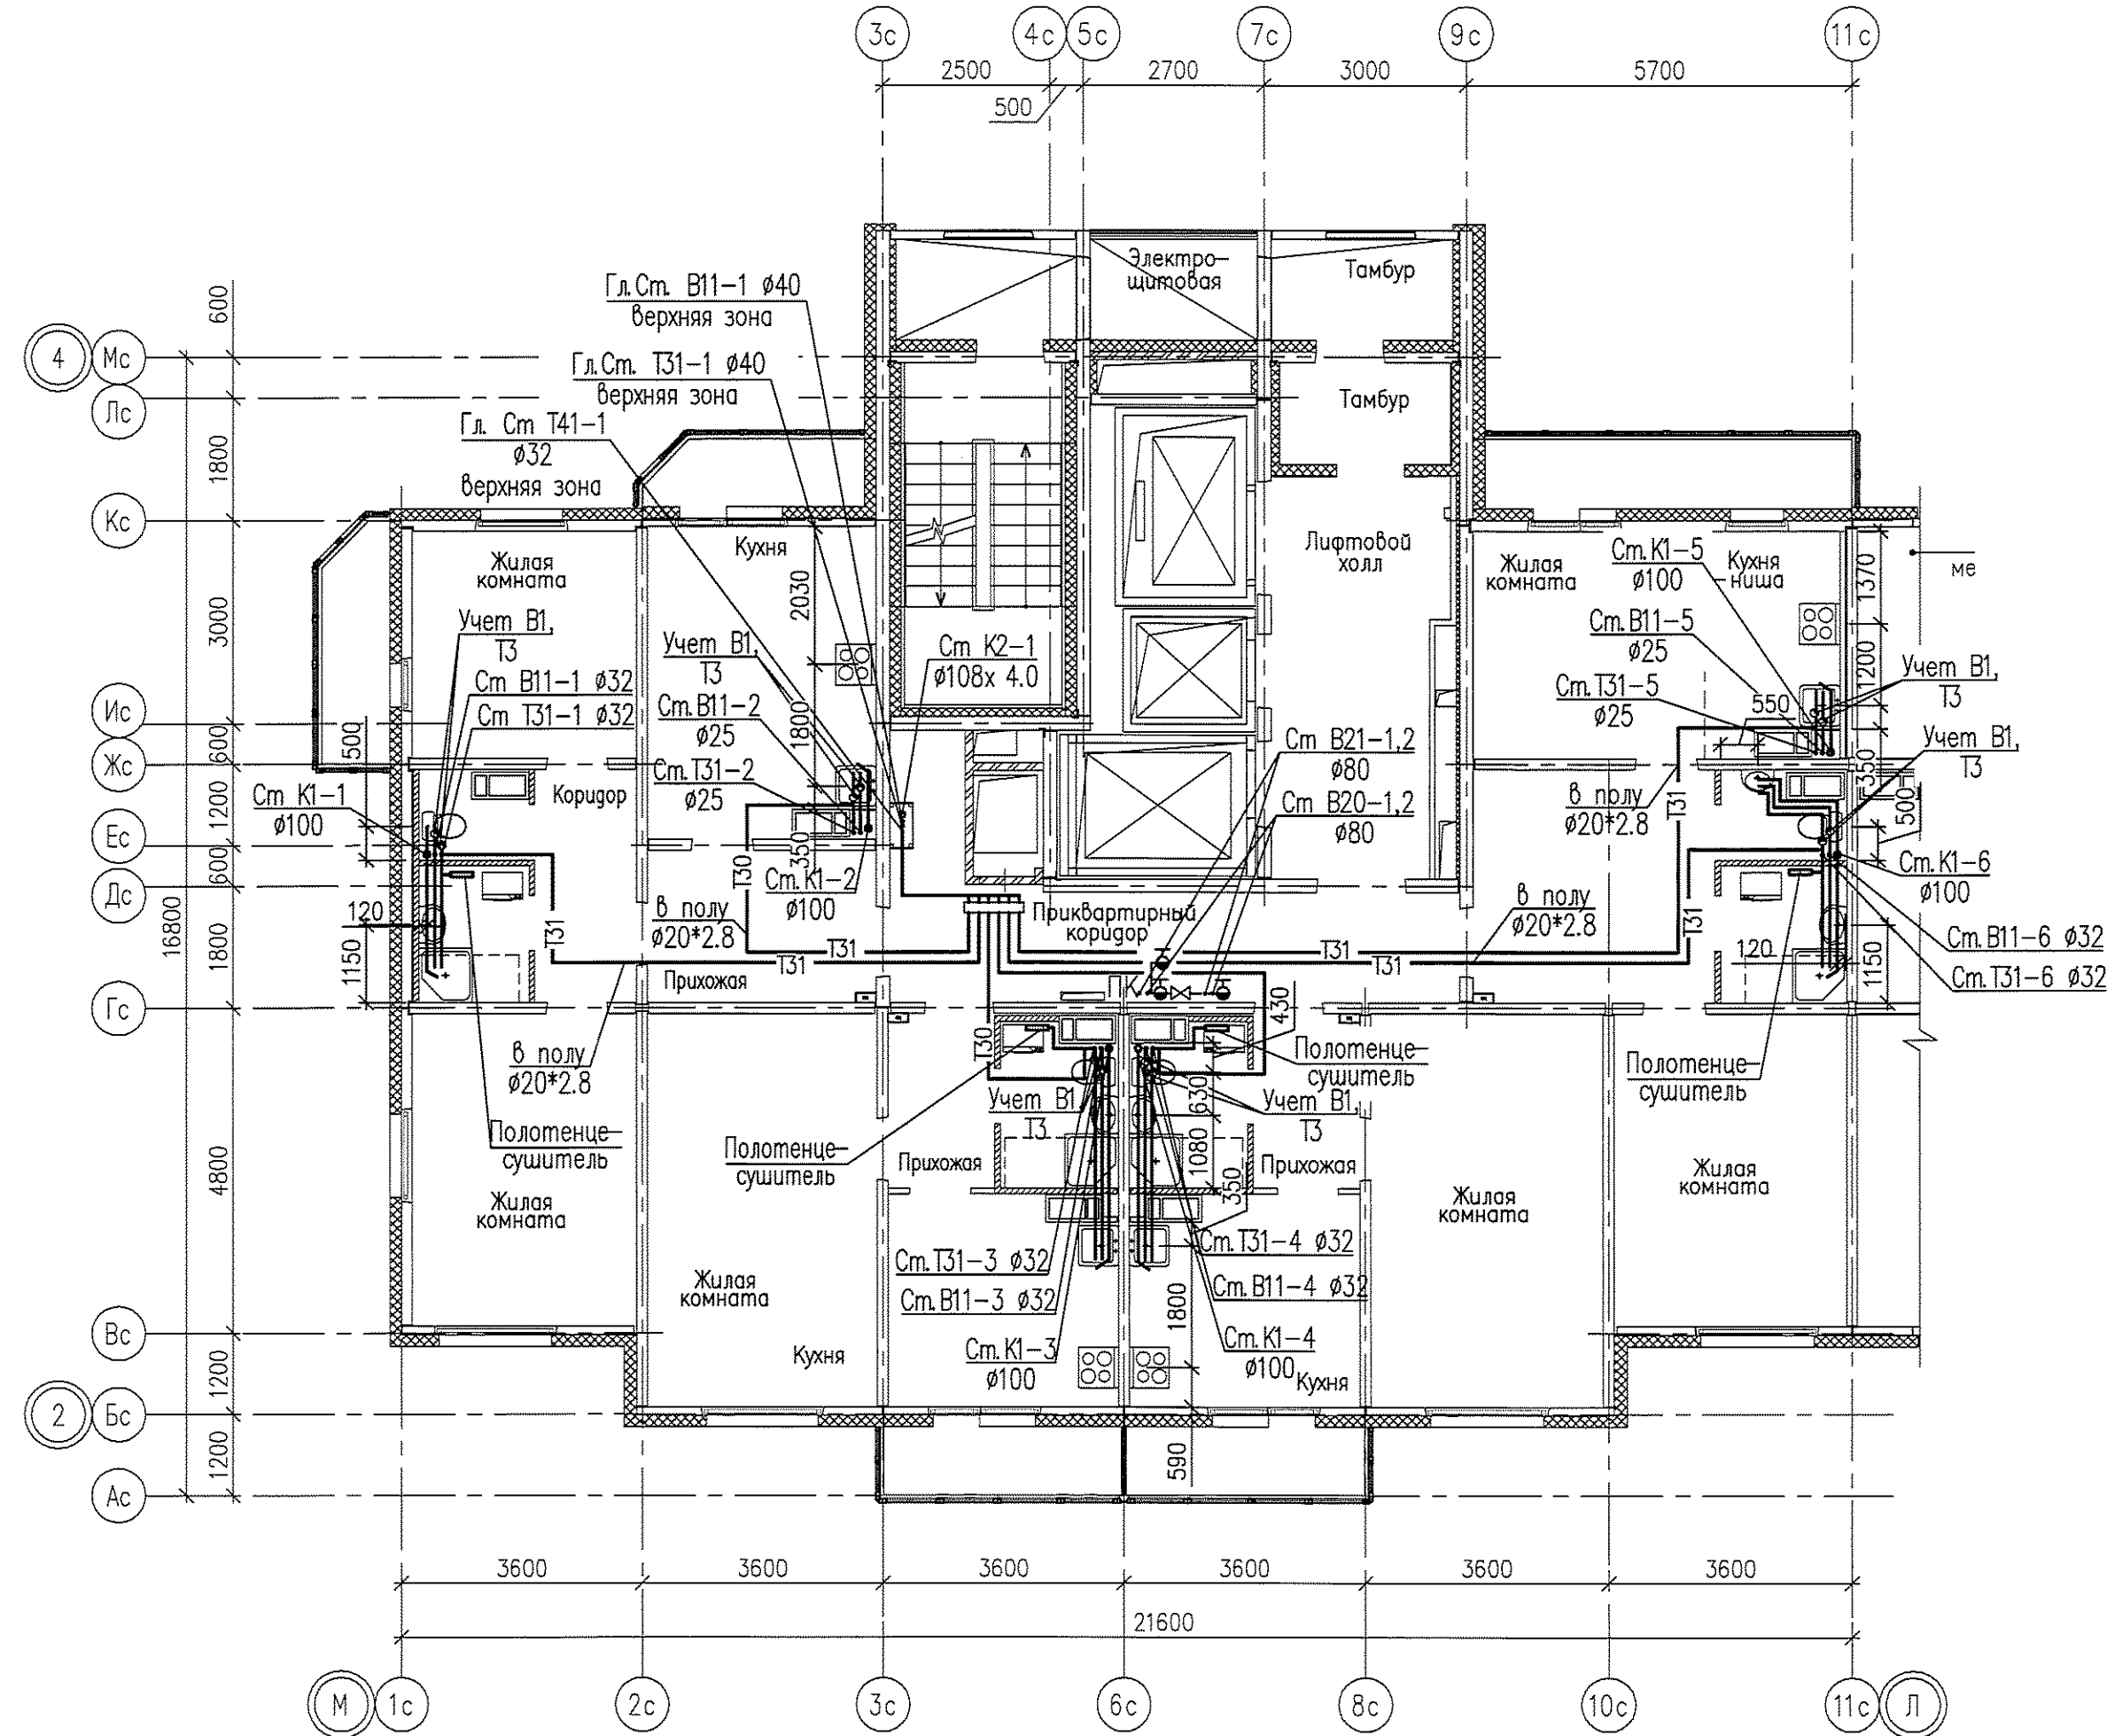


						05.001.22/14-01А-ВК			
						Жилая застройка в границах улиц Сыромятнова - Рассветной - 40-летия Комсомола в Кировском районе г.Екатеринбурга. Участок застройки №1. Жилой дом №1.			
7	Зам.	216-15	03.09.15			Жилой дом №1	Стадия	Лист	Листов
Разработал	Ярушина		03.09.15				Р	8	-
Проверил	Коптенко		03.09.15			План 13 этажа между осями М-Л	ООО «ЛСР.Строительство-Урал» ПКУ		
Н.контр.	Бердинских		03.09.15						
Нач.отдела	Коптенко		03.09.15						

Инв.№ подл. Подпись и дата Взам.инв.№. N Согласована:

Форма № 4-Ф
 Форма № 4-Ф
 Дата печати 03.09.2015 17:05
 Путь к файлу: E:\05.001.22_14\01А\ВК\Модель\ВК-01А-Планы_электротехн

План 14-25 этажа между осями М-Л

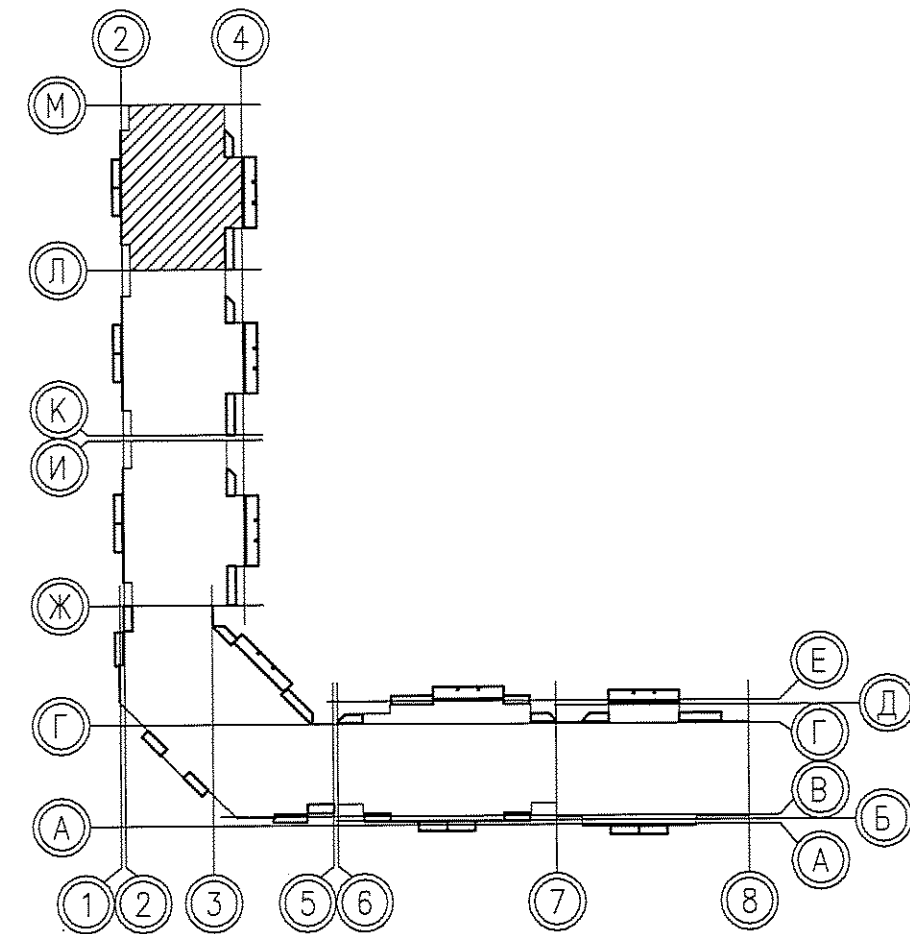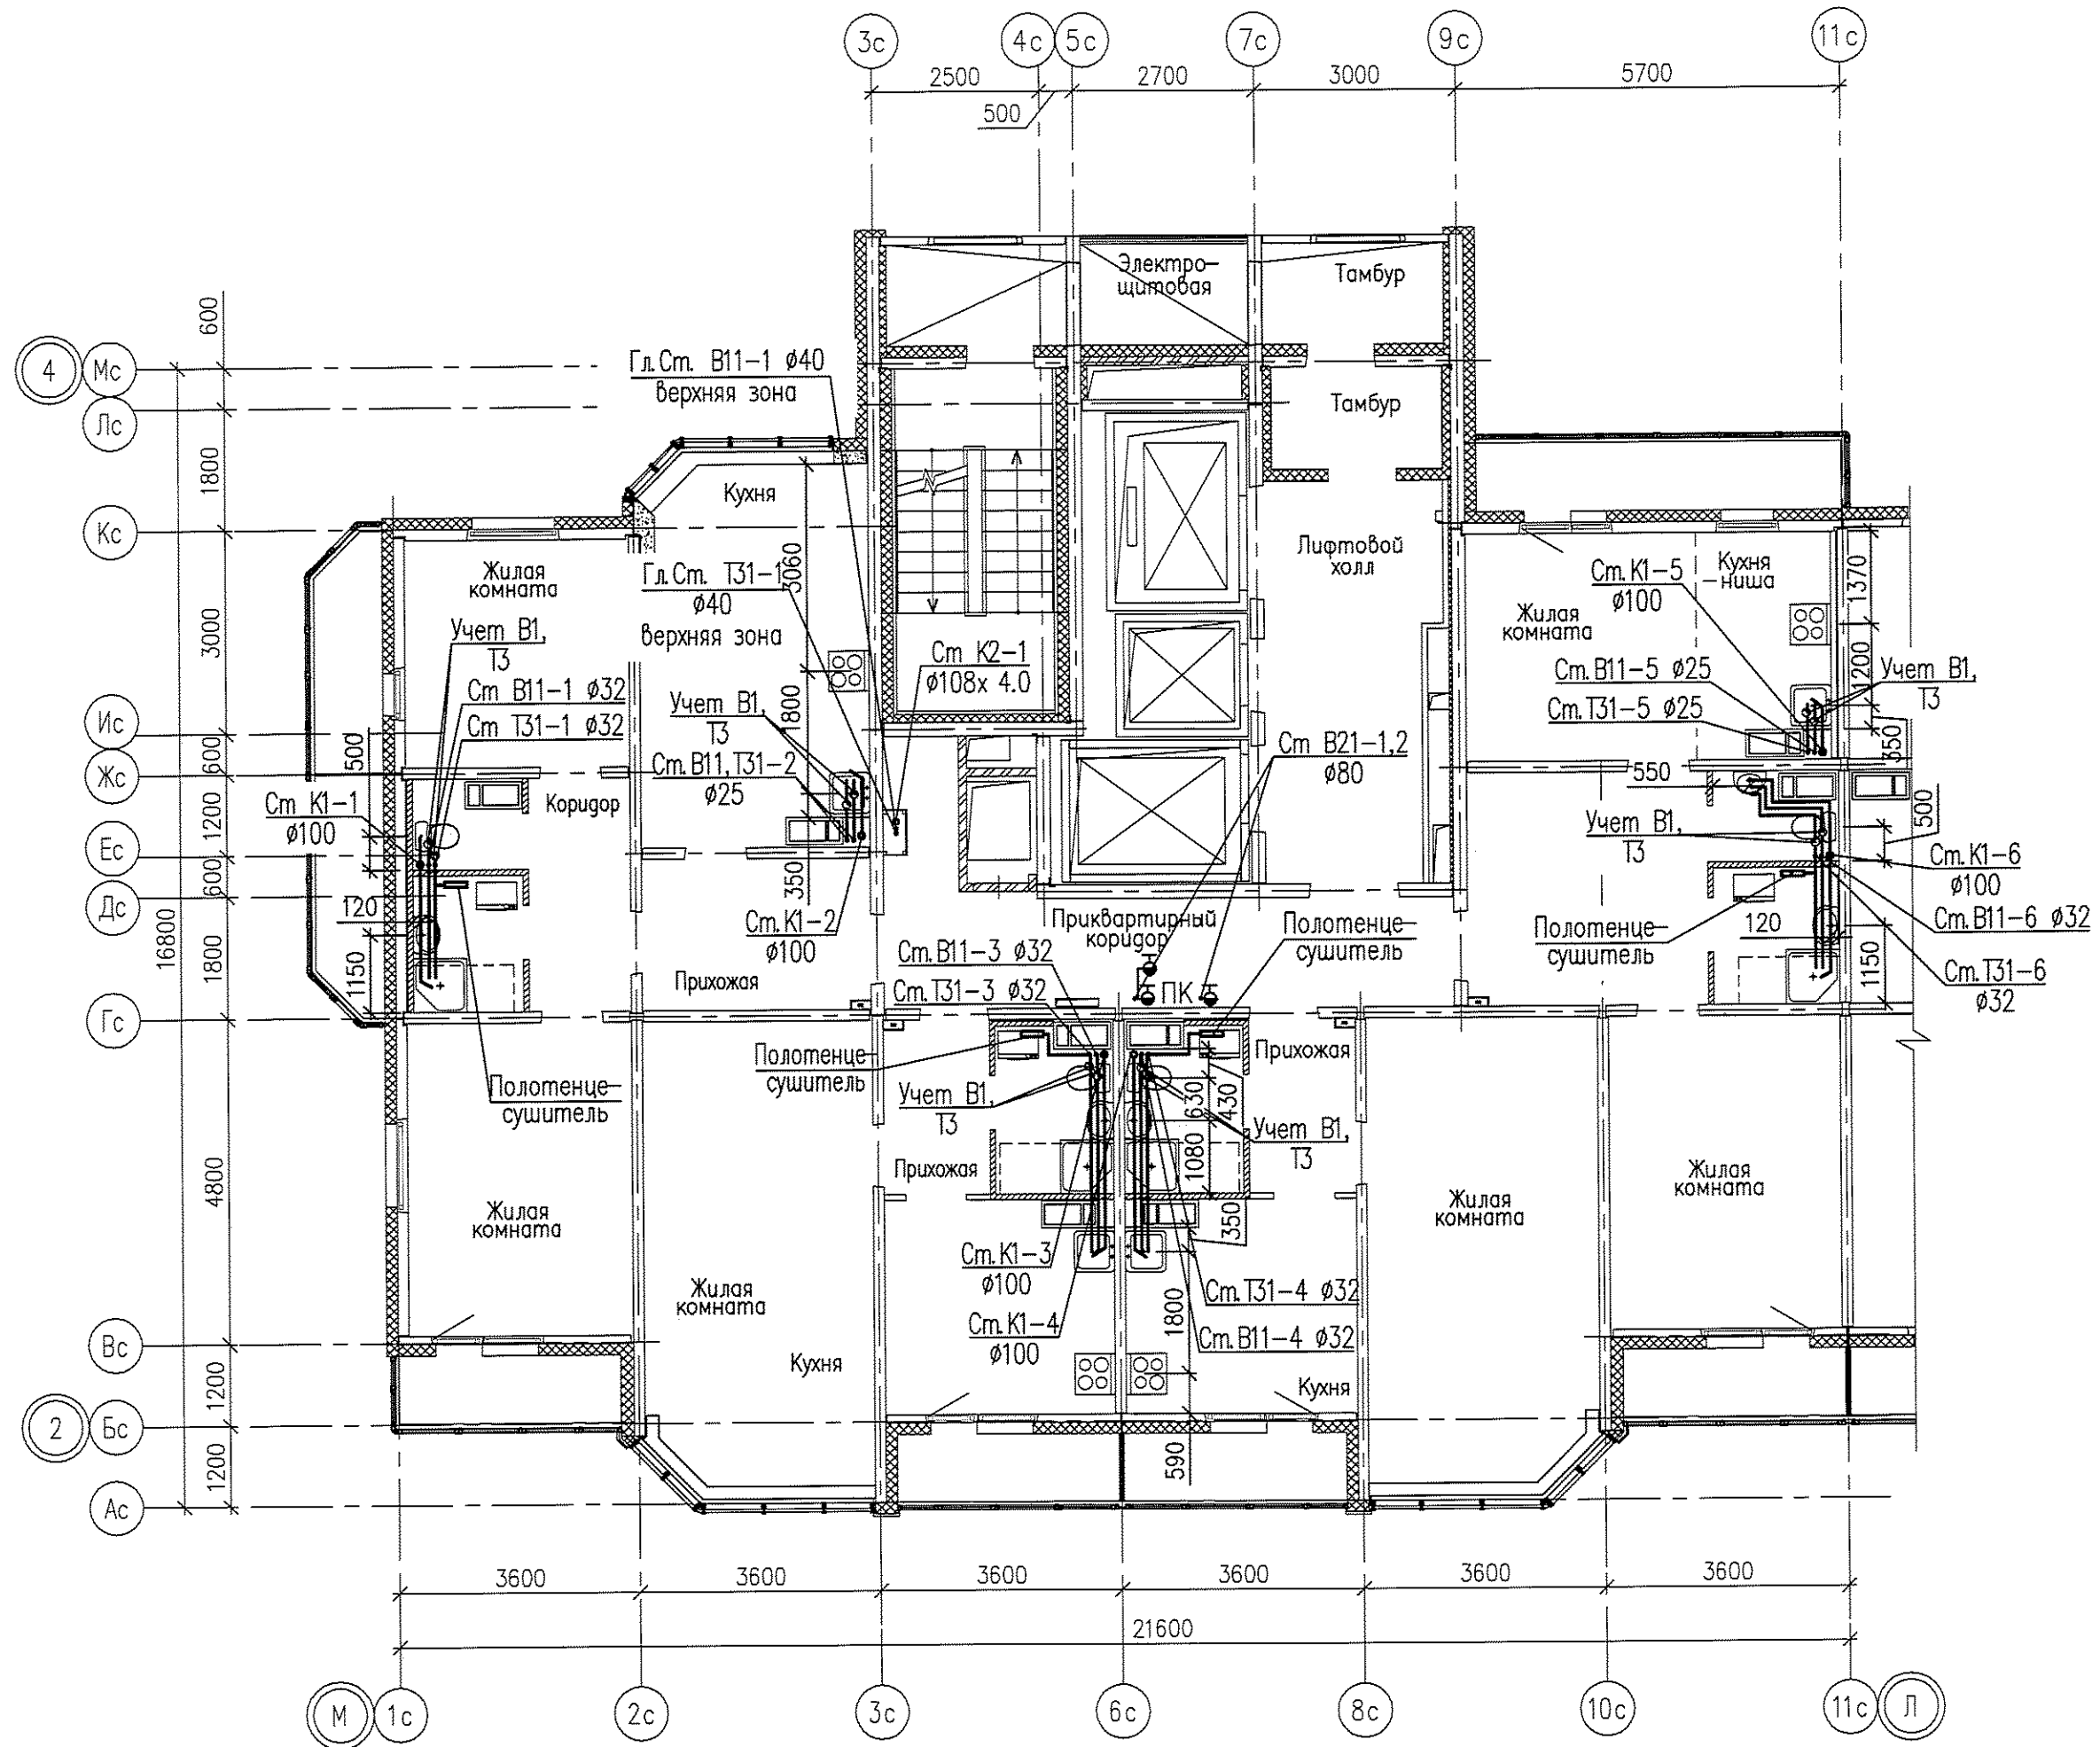



Согласовано:

Инв.№ подл. Подпись и дата. Взам. инв. №

Формат А3
Исполнитель: Архитектор А.А. Савельев
Разработчик: Инженер В.В. Коптенко
Дата: 03.09.15
Лист: 9 из 9
Итого: 9 листов
Итого: 9 листов
Итого: 9 листов

						05.001.22/14-01А-ВК			
						Жилая застройка в границах улиц Сыромятлова - Рассветной - 40-летия Комсомола в Кировском районе г.Екатеринбурга. Участок застройки N1. Жилой дом N1.			
Изм.	Кодч.	Лист	Индок.	Подпись	Дата	Жилой дом №1	Стадия	Лист	Листов
							Р	9	-
Разработал		Ярушина			03.09.15				
Проверил		Коптенко			03.09.15				
Н. контр.		Бердинских			03.09.15				
Нач.отдела		Коптенко			03.09.15				
						План 14-25 этажа между осями М-Л	ООО «ЛСР.Строительство-Урал» ПКУ		

План 1 этажа между осями Л-К

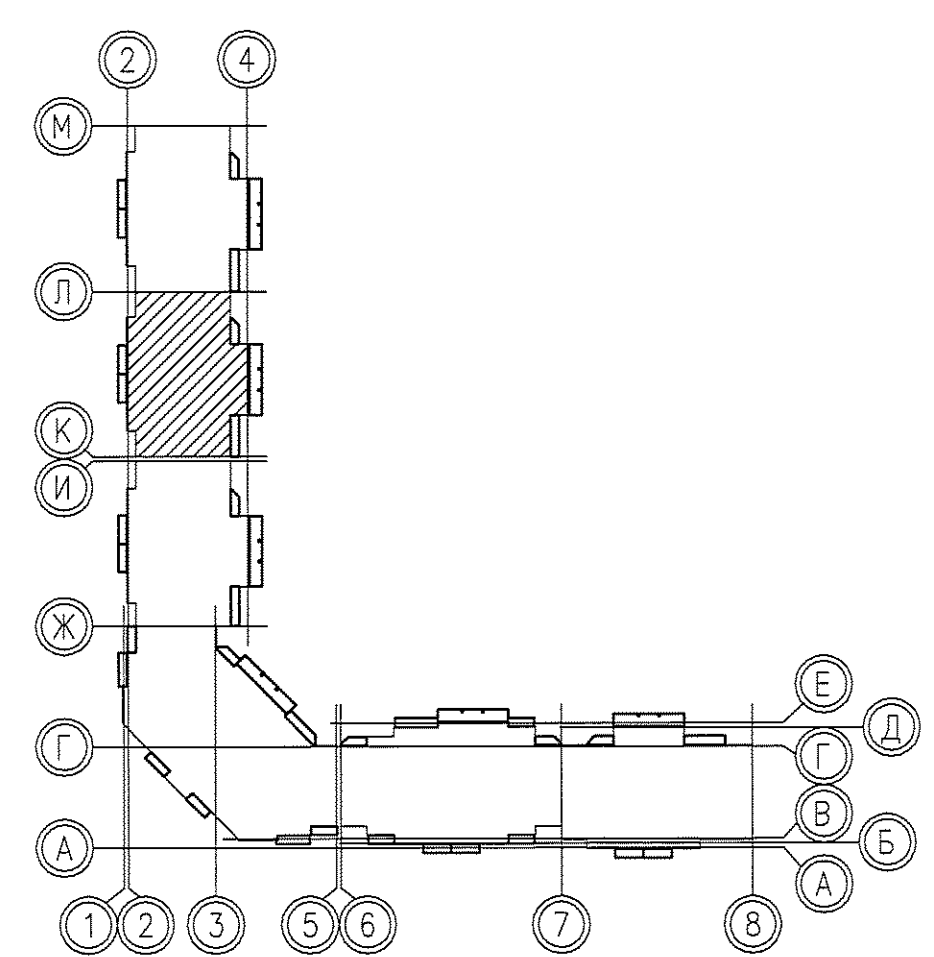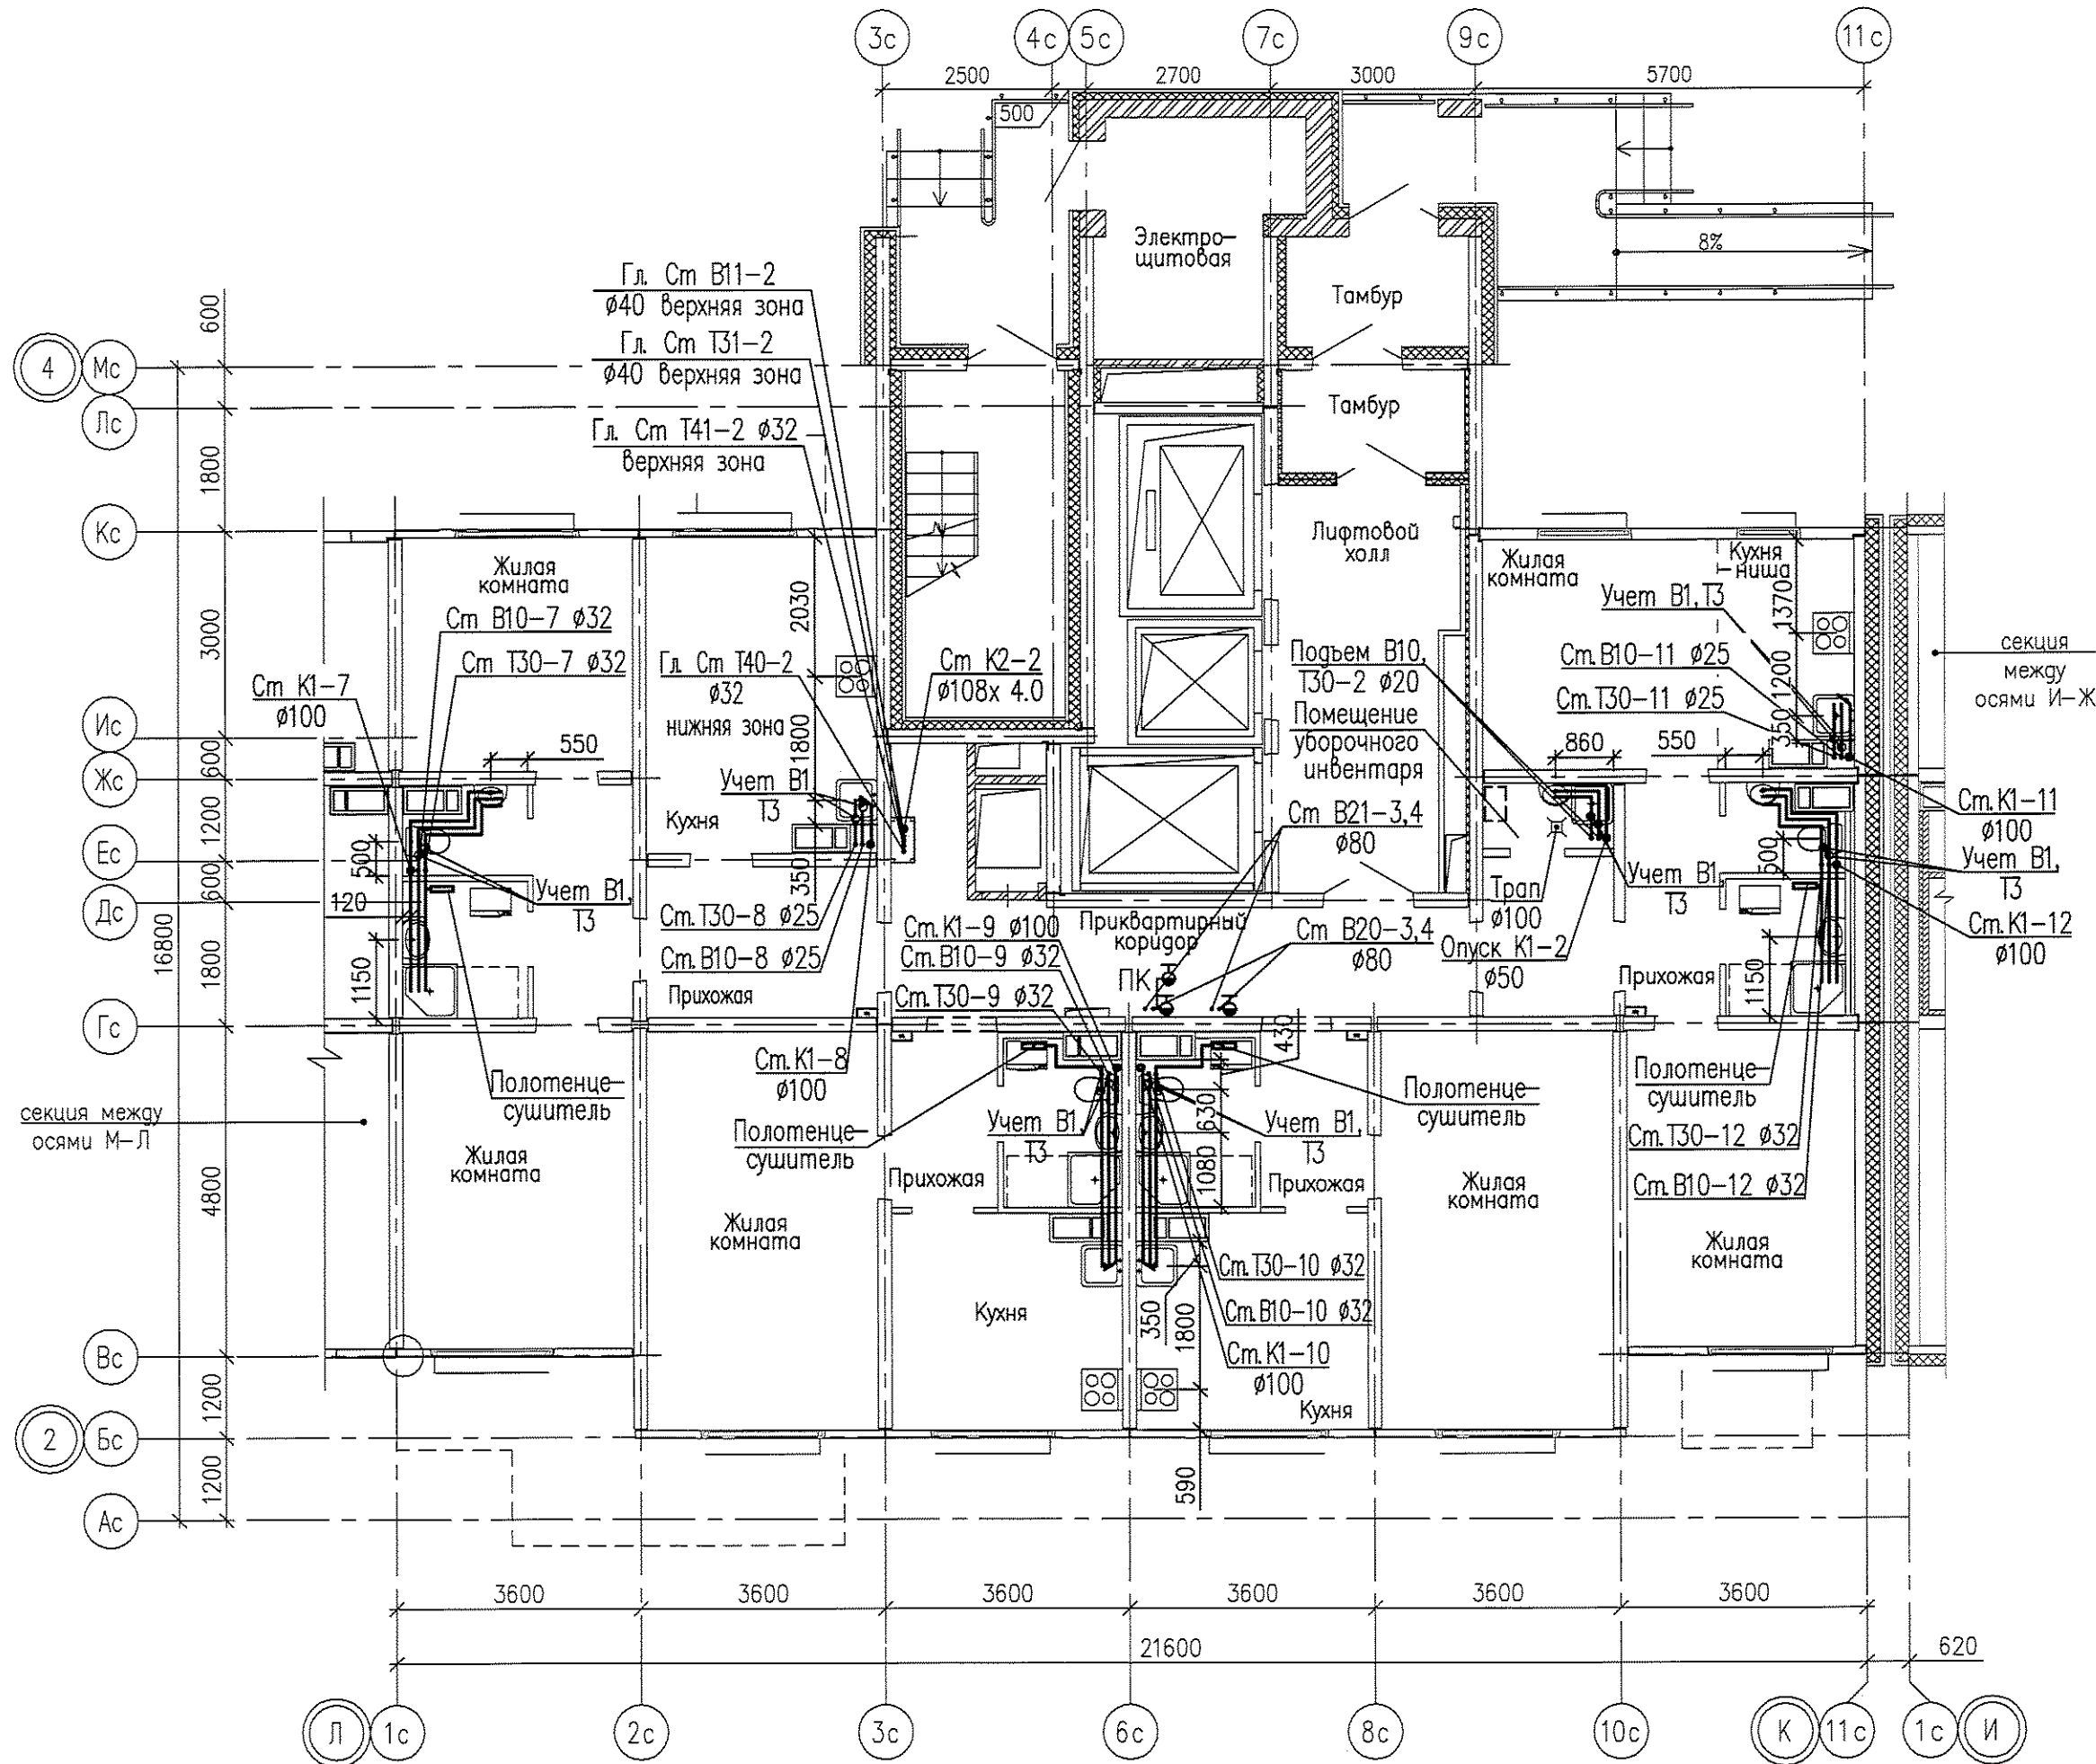

Согласован:

Взам. инв. N



Подпись и дата

Инв. N подл.

Формат: А4
 Составитель: Ярушина Анна Сергеевна
 Дата расчета: 03.09.15 17:28
 Путь к файлу: P:\05.001.22\14\01А\БК\Маршал\БК-01А-Планы_этажей.dwg

						05.001.22/14-01А-БК			
						Жилая застройка в границах улиц Сыромолотова - Рассветной - 40-летия Комсомола в Кировском районе г.Екатеринбурга. Участок застройки N1. Жилой дом N1.			
7	Зам.	716-15			03.09.15	Жилой дом №1	Стадия	Лист	Листов
Изм.	Код.уч.	Лист	№док.	Подпись	Дата		Р	11	-
Разработал	Ярушина				03.09.15				
Проверил	Коптенко				03.09.15				
Н. контр.	Бердинских				03.09.15				
Нач. отдела	Коптенко				03.09.15				
План 1 этажа между осями Л-К						ООО «ЛСР.Строительство-Урал» ПКУ			

План 2-8 этажа между осями Л-К

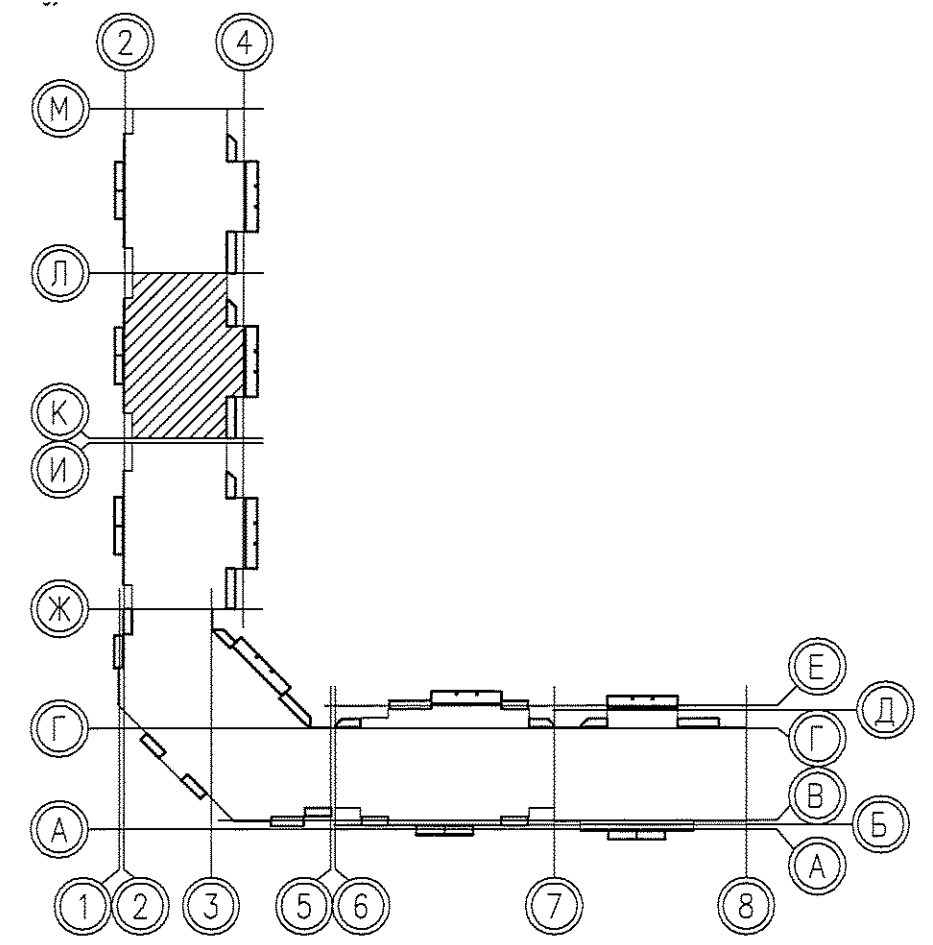
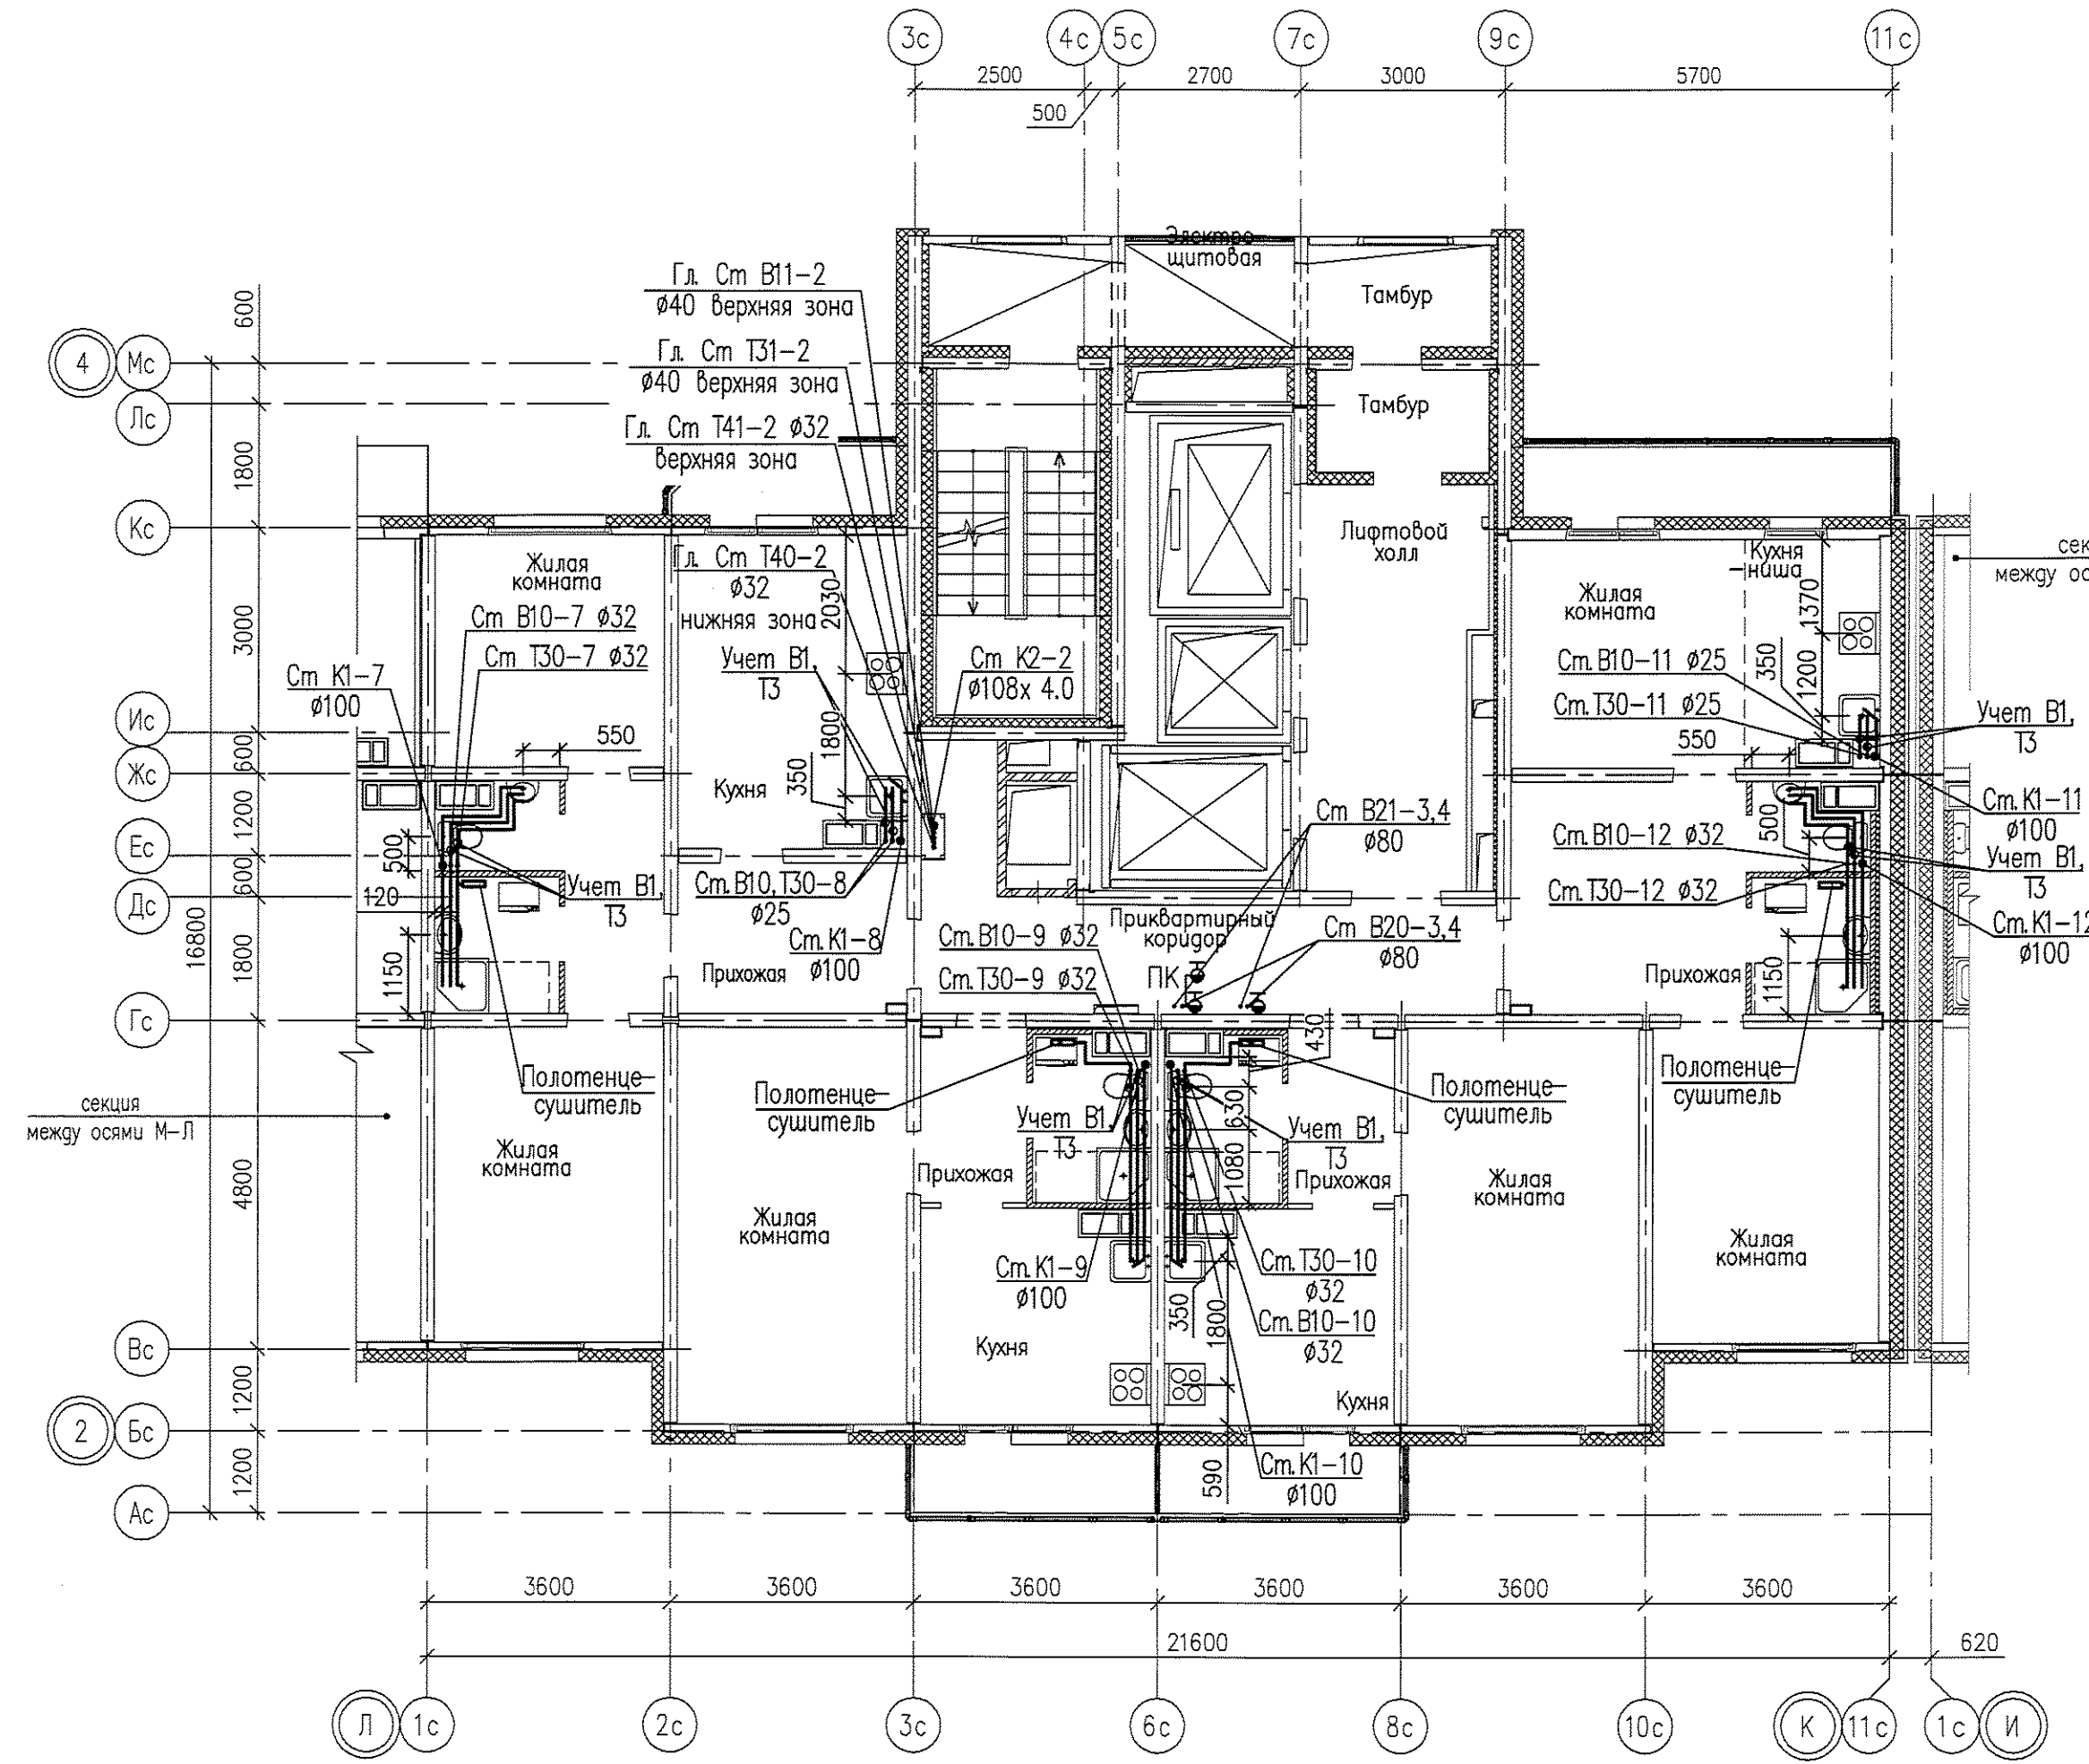


Инв.№ подл.	Подпись и дата	Взам. инв. №	Согласована

Проект: 05.001.22/14-01А-ВК
 Разработчик: ООО «ЛСР.Строительство-Урал»
 Автор проекта: Ю.В.Сидоров
 Дата проекта: 03.09.15
 Лист: 12 из 15

					05.001.22/14-01А-ВК				
					Жилая застройка в границах улиц Сыромятолова - Рассветной - 40-летия Комсомола в Кировском районе г.Екатеринбурга. Участок застройки №1. Жилой дом №1.				
Изм.	Кодч.	Лист	№ док.	Подпись	Дата	Жилой дом №1	Стадия	Лист	Листов
7		Зам. №15			03.09.15		Р	12	-
Разработал	Ярушина				03.09.15				
Проверил	Коптенко				03.09.15				
И.контр.	Бердинских				03.09.15				
Нач.отдела	Коптенко				03.09.15				
План 2-11 этажей между осями Л-К							ООО «ЛСР.Строительство-Урал» ПКУ		

План 12 этажа между осями Л-К

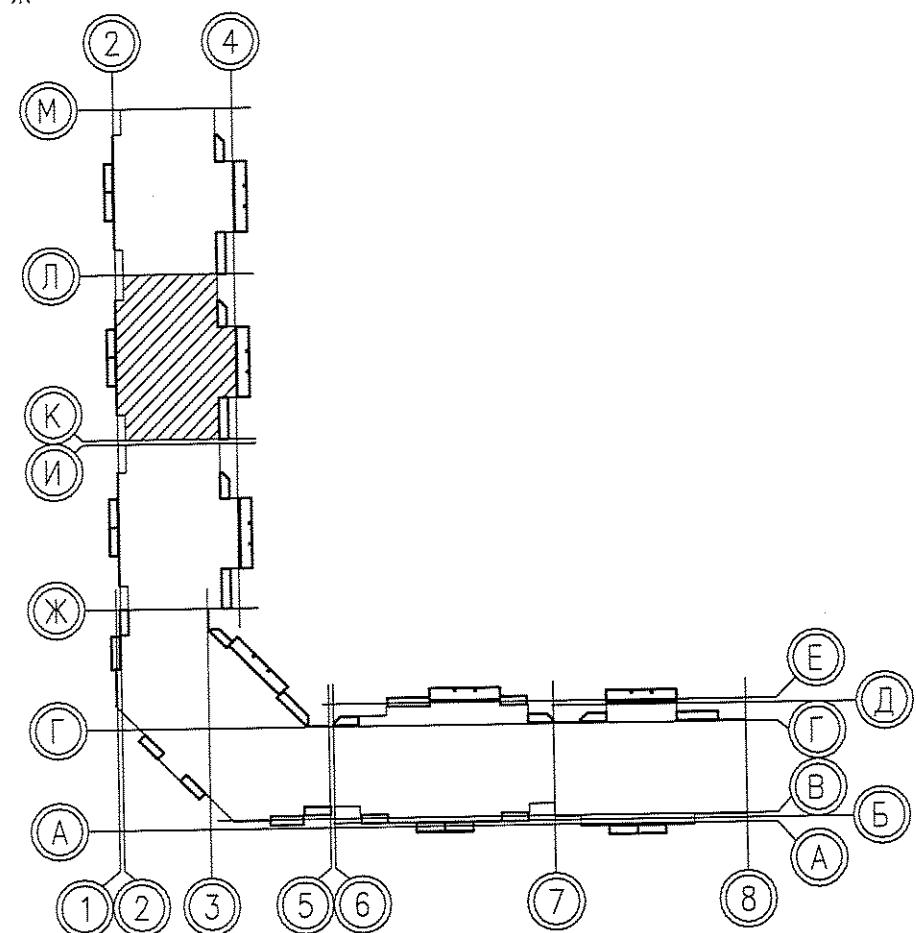
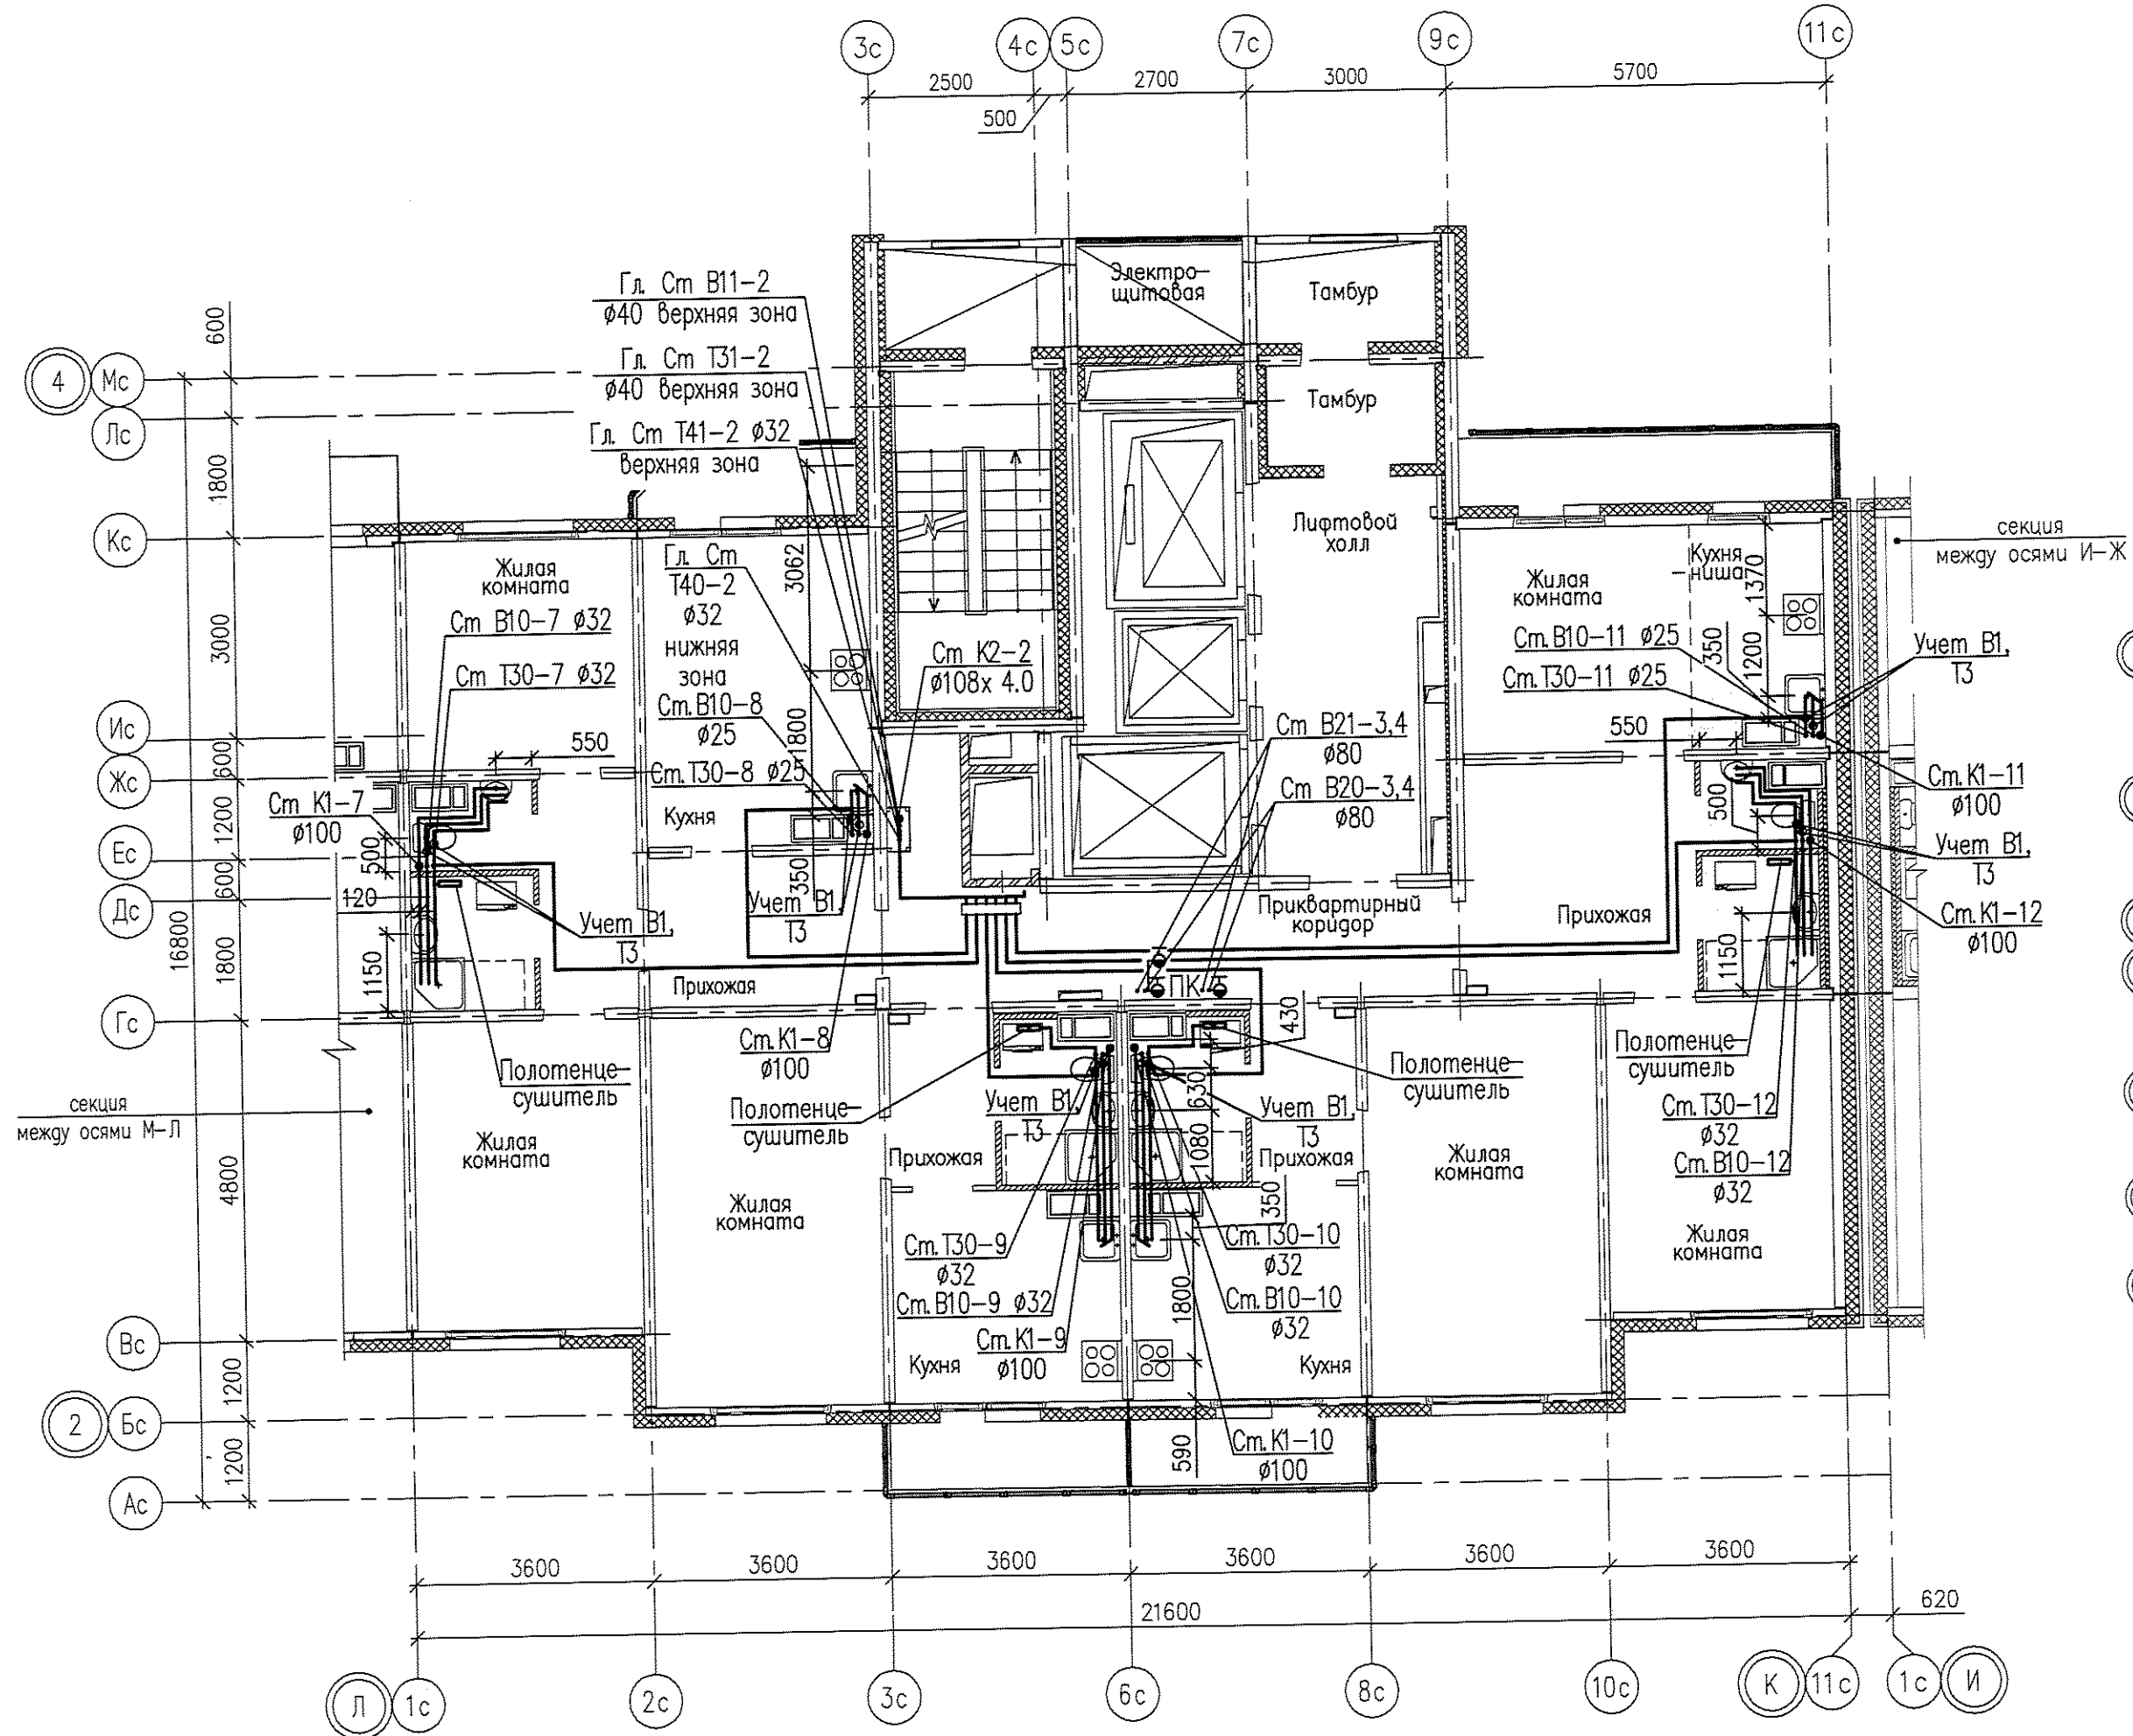


						05.001.22/14-01А-ВК			
						Жилая застройка в границах улиц Сыромолотова - Рассветной - 40-летия Комсомола в Кировском районе г. Екатеринбурга. Участок застройки №1. Жилой дом №1.			
Изм.	Код.уч.	Лист	№грок	Подпись	Дата	Жилой дом №1	Стадия	Лист	Листов
7	Зам.	716-15			03.09.15		Р	13	-
Разработал	Ярушина				03.09.15				
Проверил	Коптенко				03.09.15				
Н. контр.	Бердинских				03.09.15				
Нач. отдела	Коптенко				03.09.15				
План 12 этажа между осями Л-К						ООО «ЛСР.Строительство-Урал» ПКУ			

Инв.№ подл. Подпись и дата. Взам. инв. №. Согласована.

Формат А3
Исполнитель Ярушина Анна Сергеевна
Распечатано 03.09.2015 17:49
Дорога на работу Р-108.001.22-14.01А.ВК.Модуль ВК-01А-План 12-этажа

План 13 этажа между осями Л-К

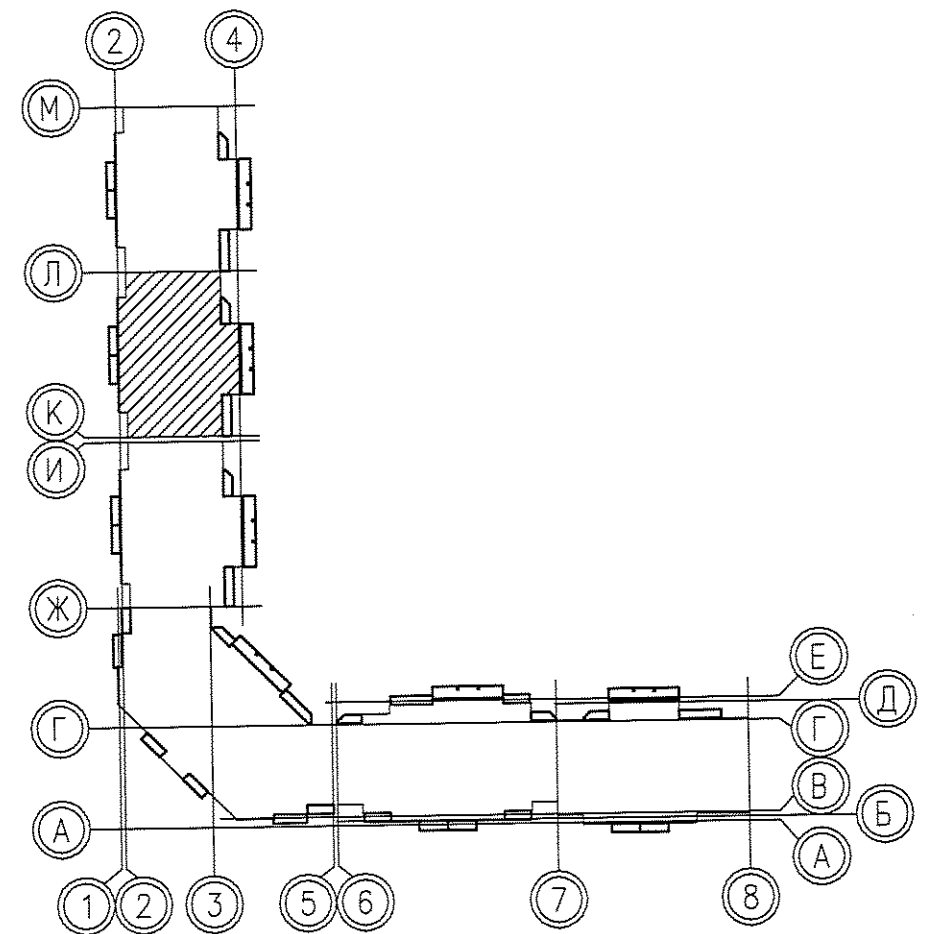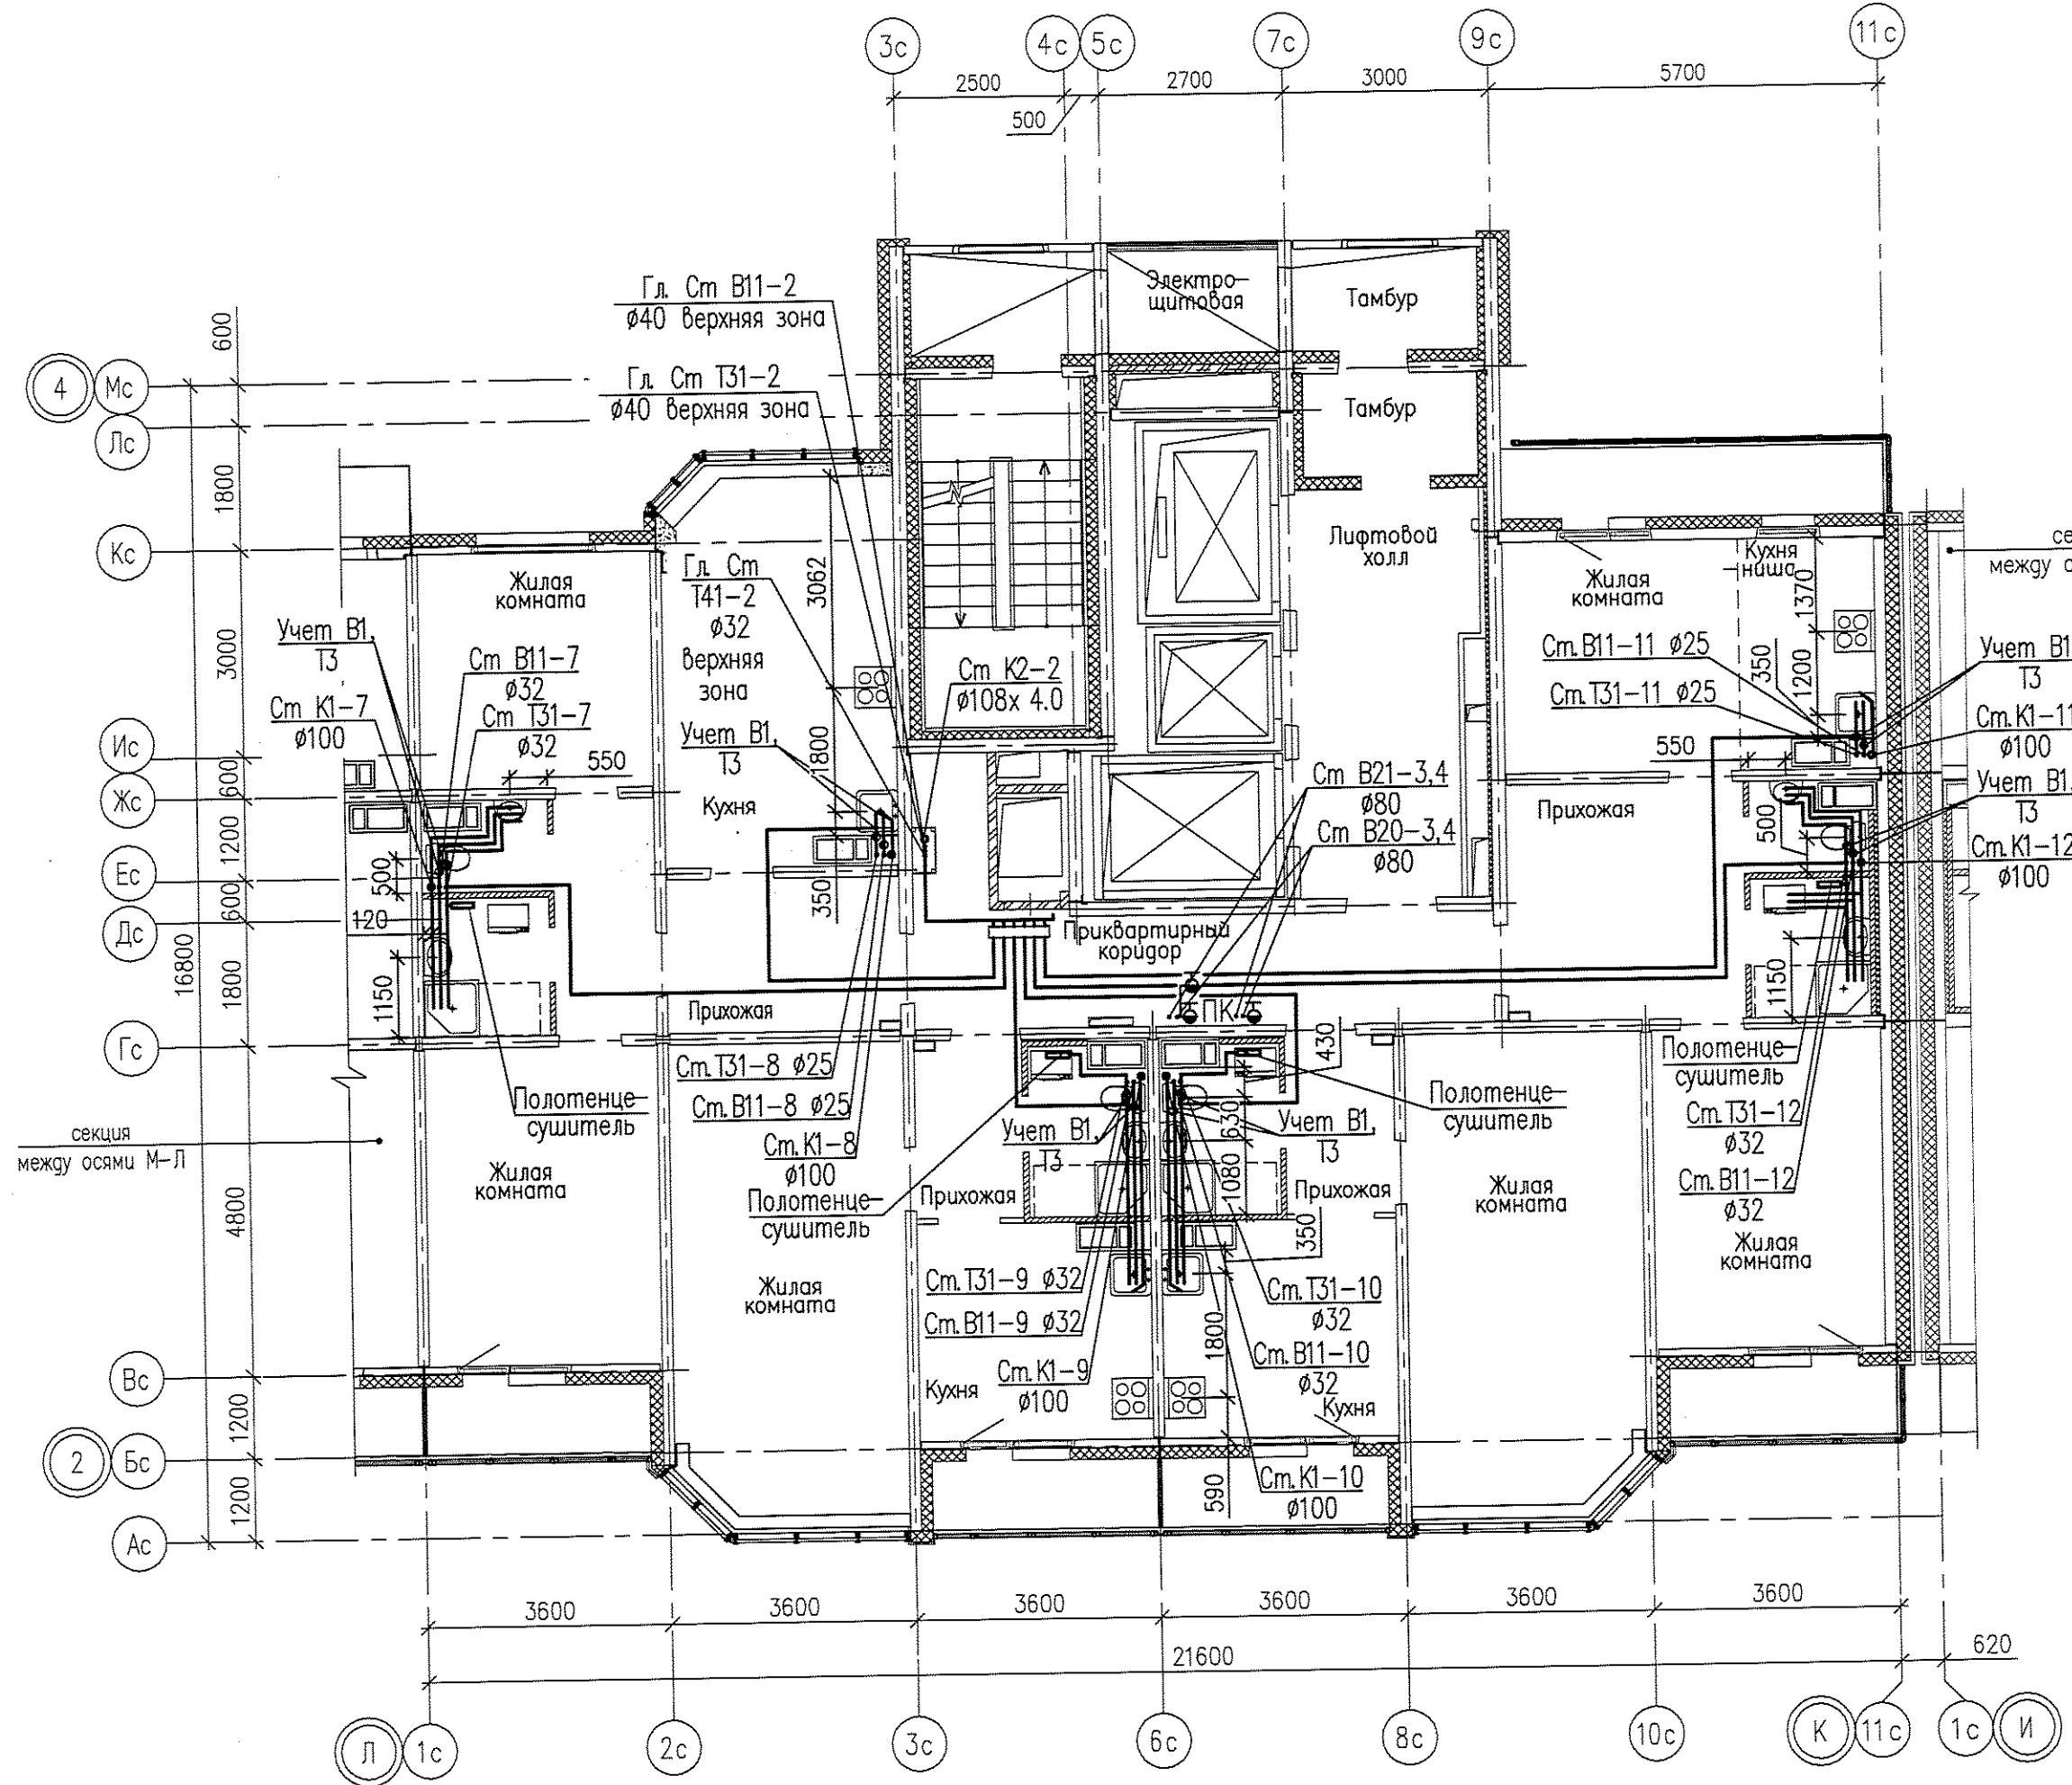


						05.001.22/14-01А-ВК			
						Жилая застройка в границах улиц Сырмолотова - Рассветной - 40-летия Комсомола в Кировском районе г.Екатеринбурга. Участок застройки №1. Жилой дом №1.			
Изм.	Колуч.	Лист	№ док.	Подпись	Дата	Жилой дом №1	Стадия	Лист	Листов
Разработал	Ярушина				03.09.15		Р	14	-
Проверил	Коптенко				03.09.15				
Н. контр.	Бердинских				03.09.15				
Нач. отдела	Коптенко				03.09.15				
План 13 этажа между осями Л-К						ООО «ЛСР.Строительство-Урал» ПКУ			

Инв.№ подл.	Подпись и дата	Взам. инв. №	Соед. таблица

Формат А3
 Разработана Ярушина Анна Сергеевна
 Дата печати 03.09.15 17:30
 Путь к файлу P:\05.001.22\14-01А\ВК\Модель\ВК-01А-План_этажей.dwg

План 14-24 этажа между осями Л-К

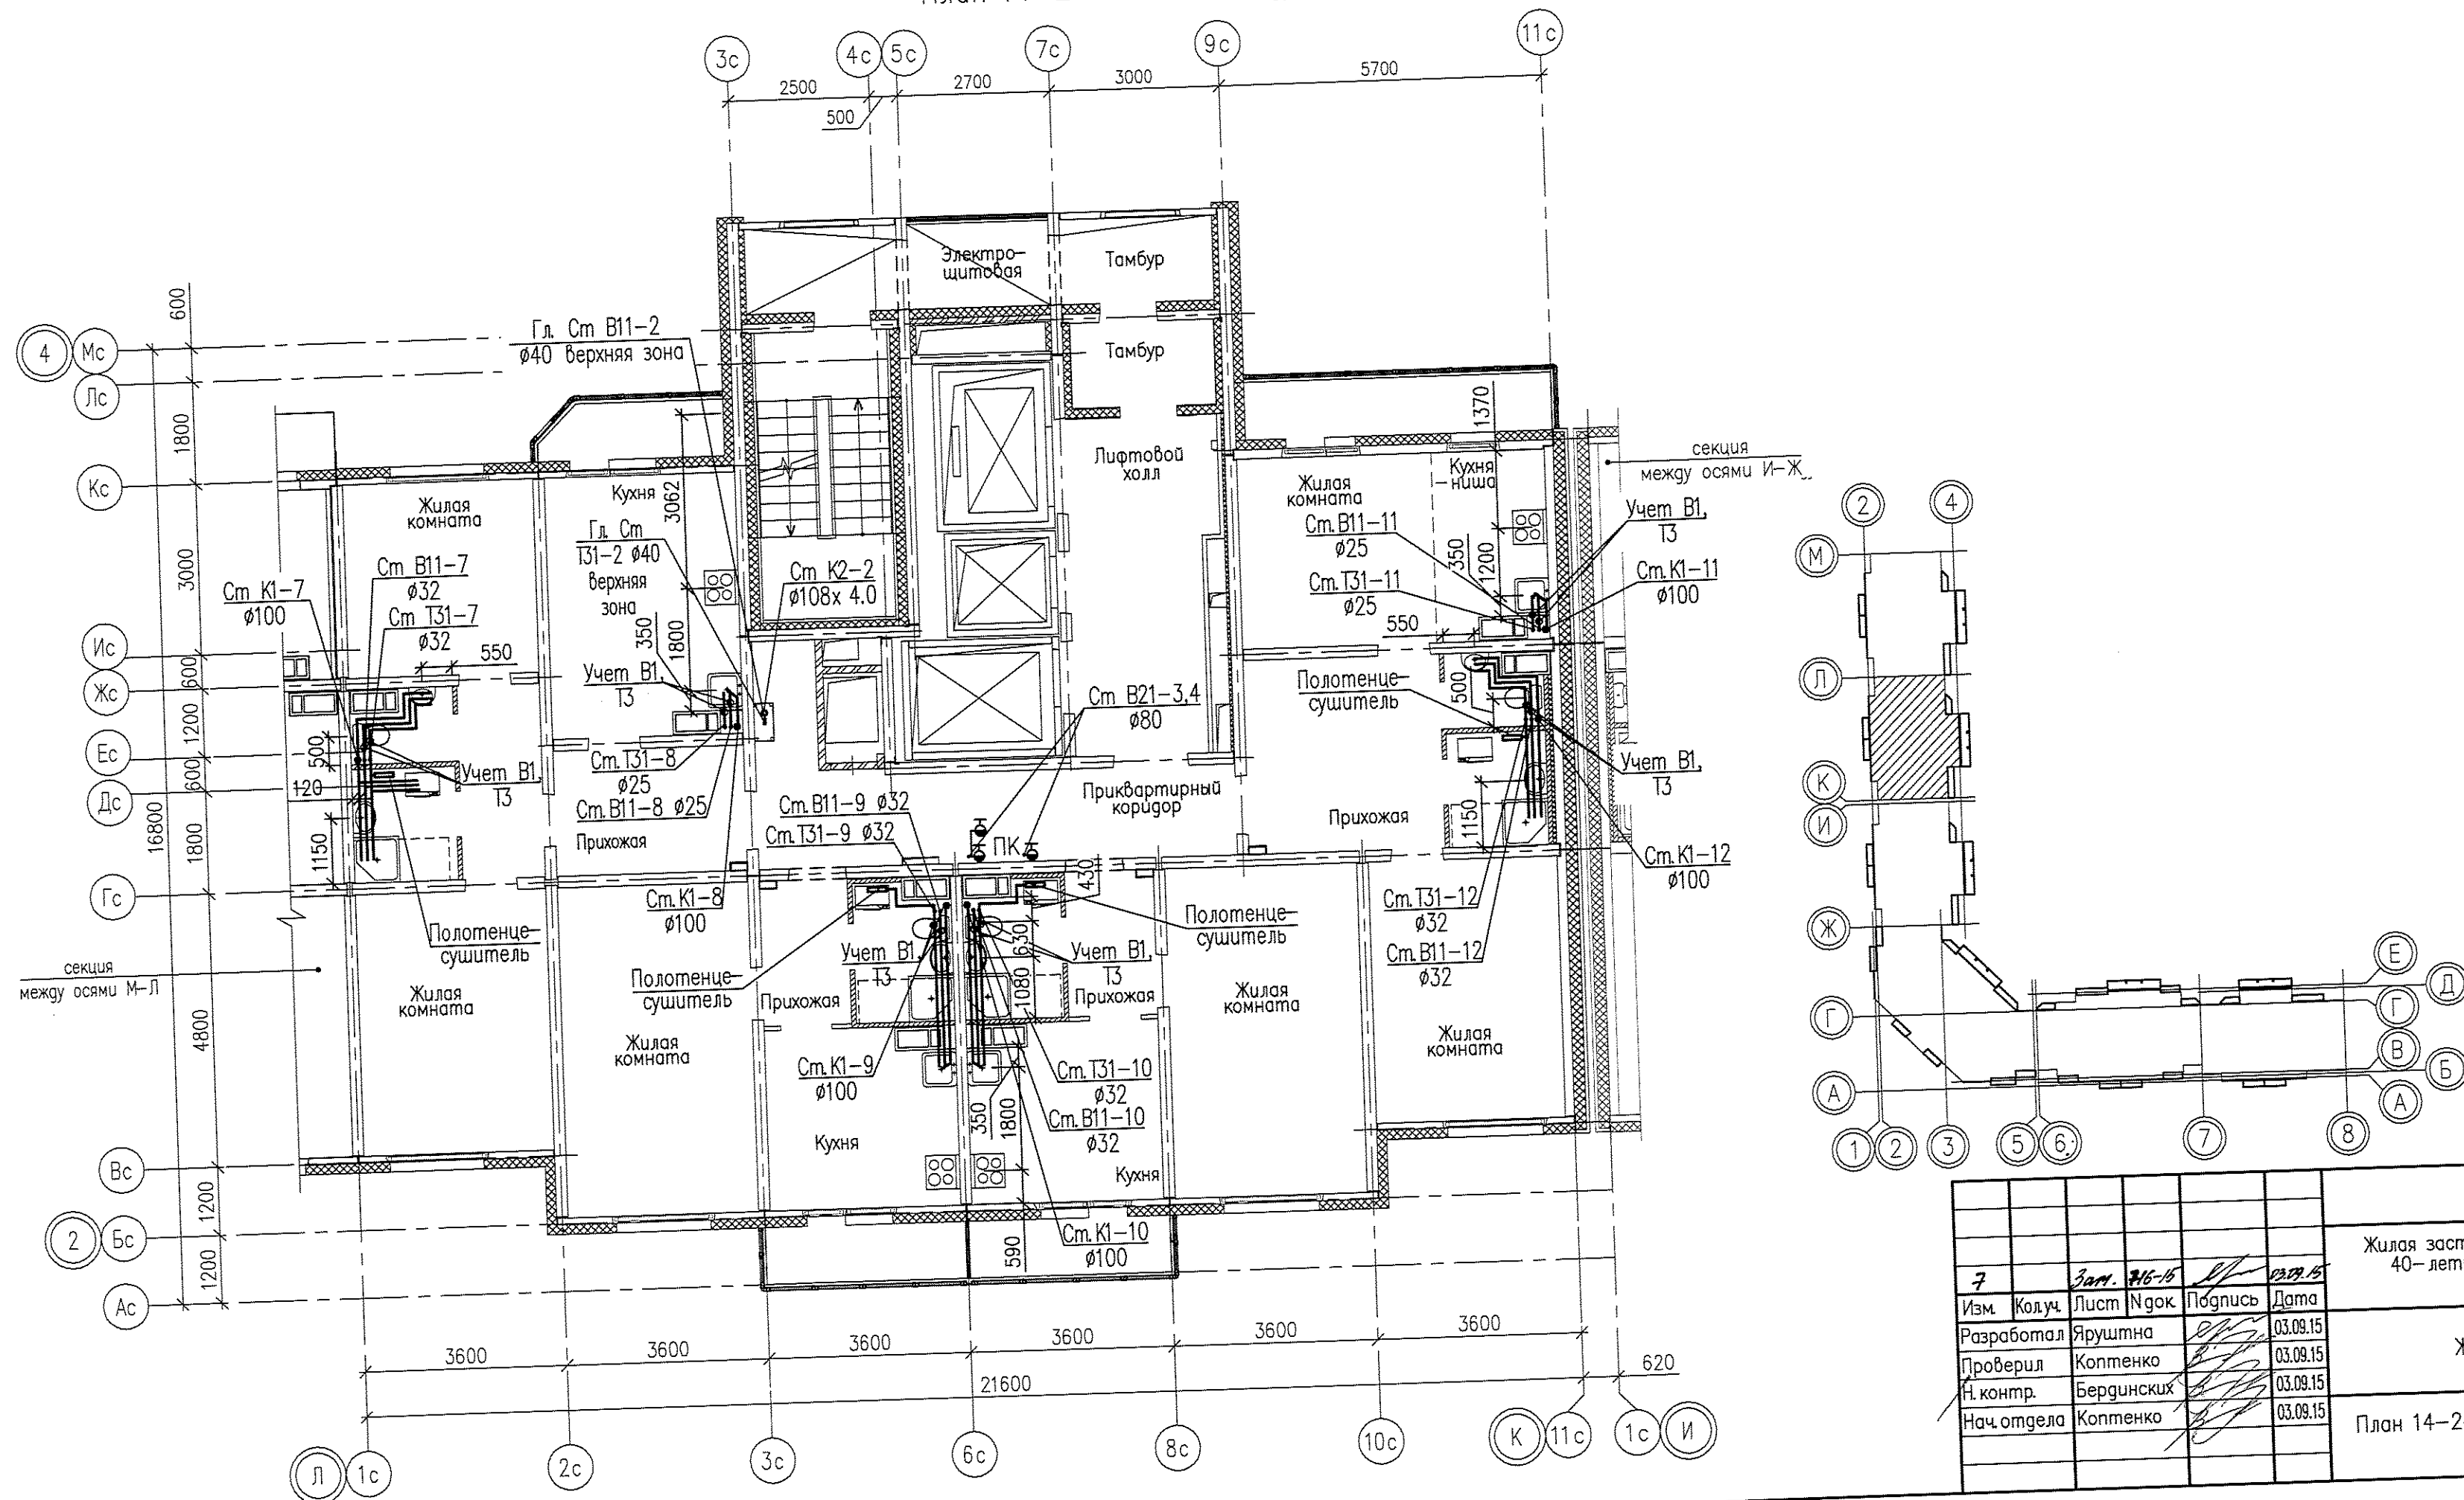

05.001.22/14-01А-ВК					
Жилая застройка в границах улиц Сыромятова - Рассветной - 40-летия Комсомола в Кировском районе г. Екатеринбурга. Участок застройки №1. Жилой дом №1.					
Изм.	Кол.уч.	Лист	Индок.	Подпись	Дата
Разработал	Яруштна				03.09.15
Проверил	Коптенко				03.09.15
Н. контр.	Бердинских				03.09.15
Нач. отдела	Коптенко				03.09.15
Жилой дом №1				Стадия	Лист
				Р	15
План 14-24 этажей между осями Л-К				ООО «ЛСР.Строительство-Урал» ПКУ	

Согласовано:


Взам. инв. N

Подпись и дата



В.Н. подл.

Формат А4:3
 Организация Юршина Анна Сергеевна
 Екатеринбург 625015 08-14
 Дата печати 03.09.15
 Путь к файлу: \\05.001.22\14\01А\ВК\Участок №1-Жилой дом №1\ЧМ

План 25 этажа между осями Л-К

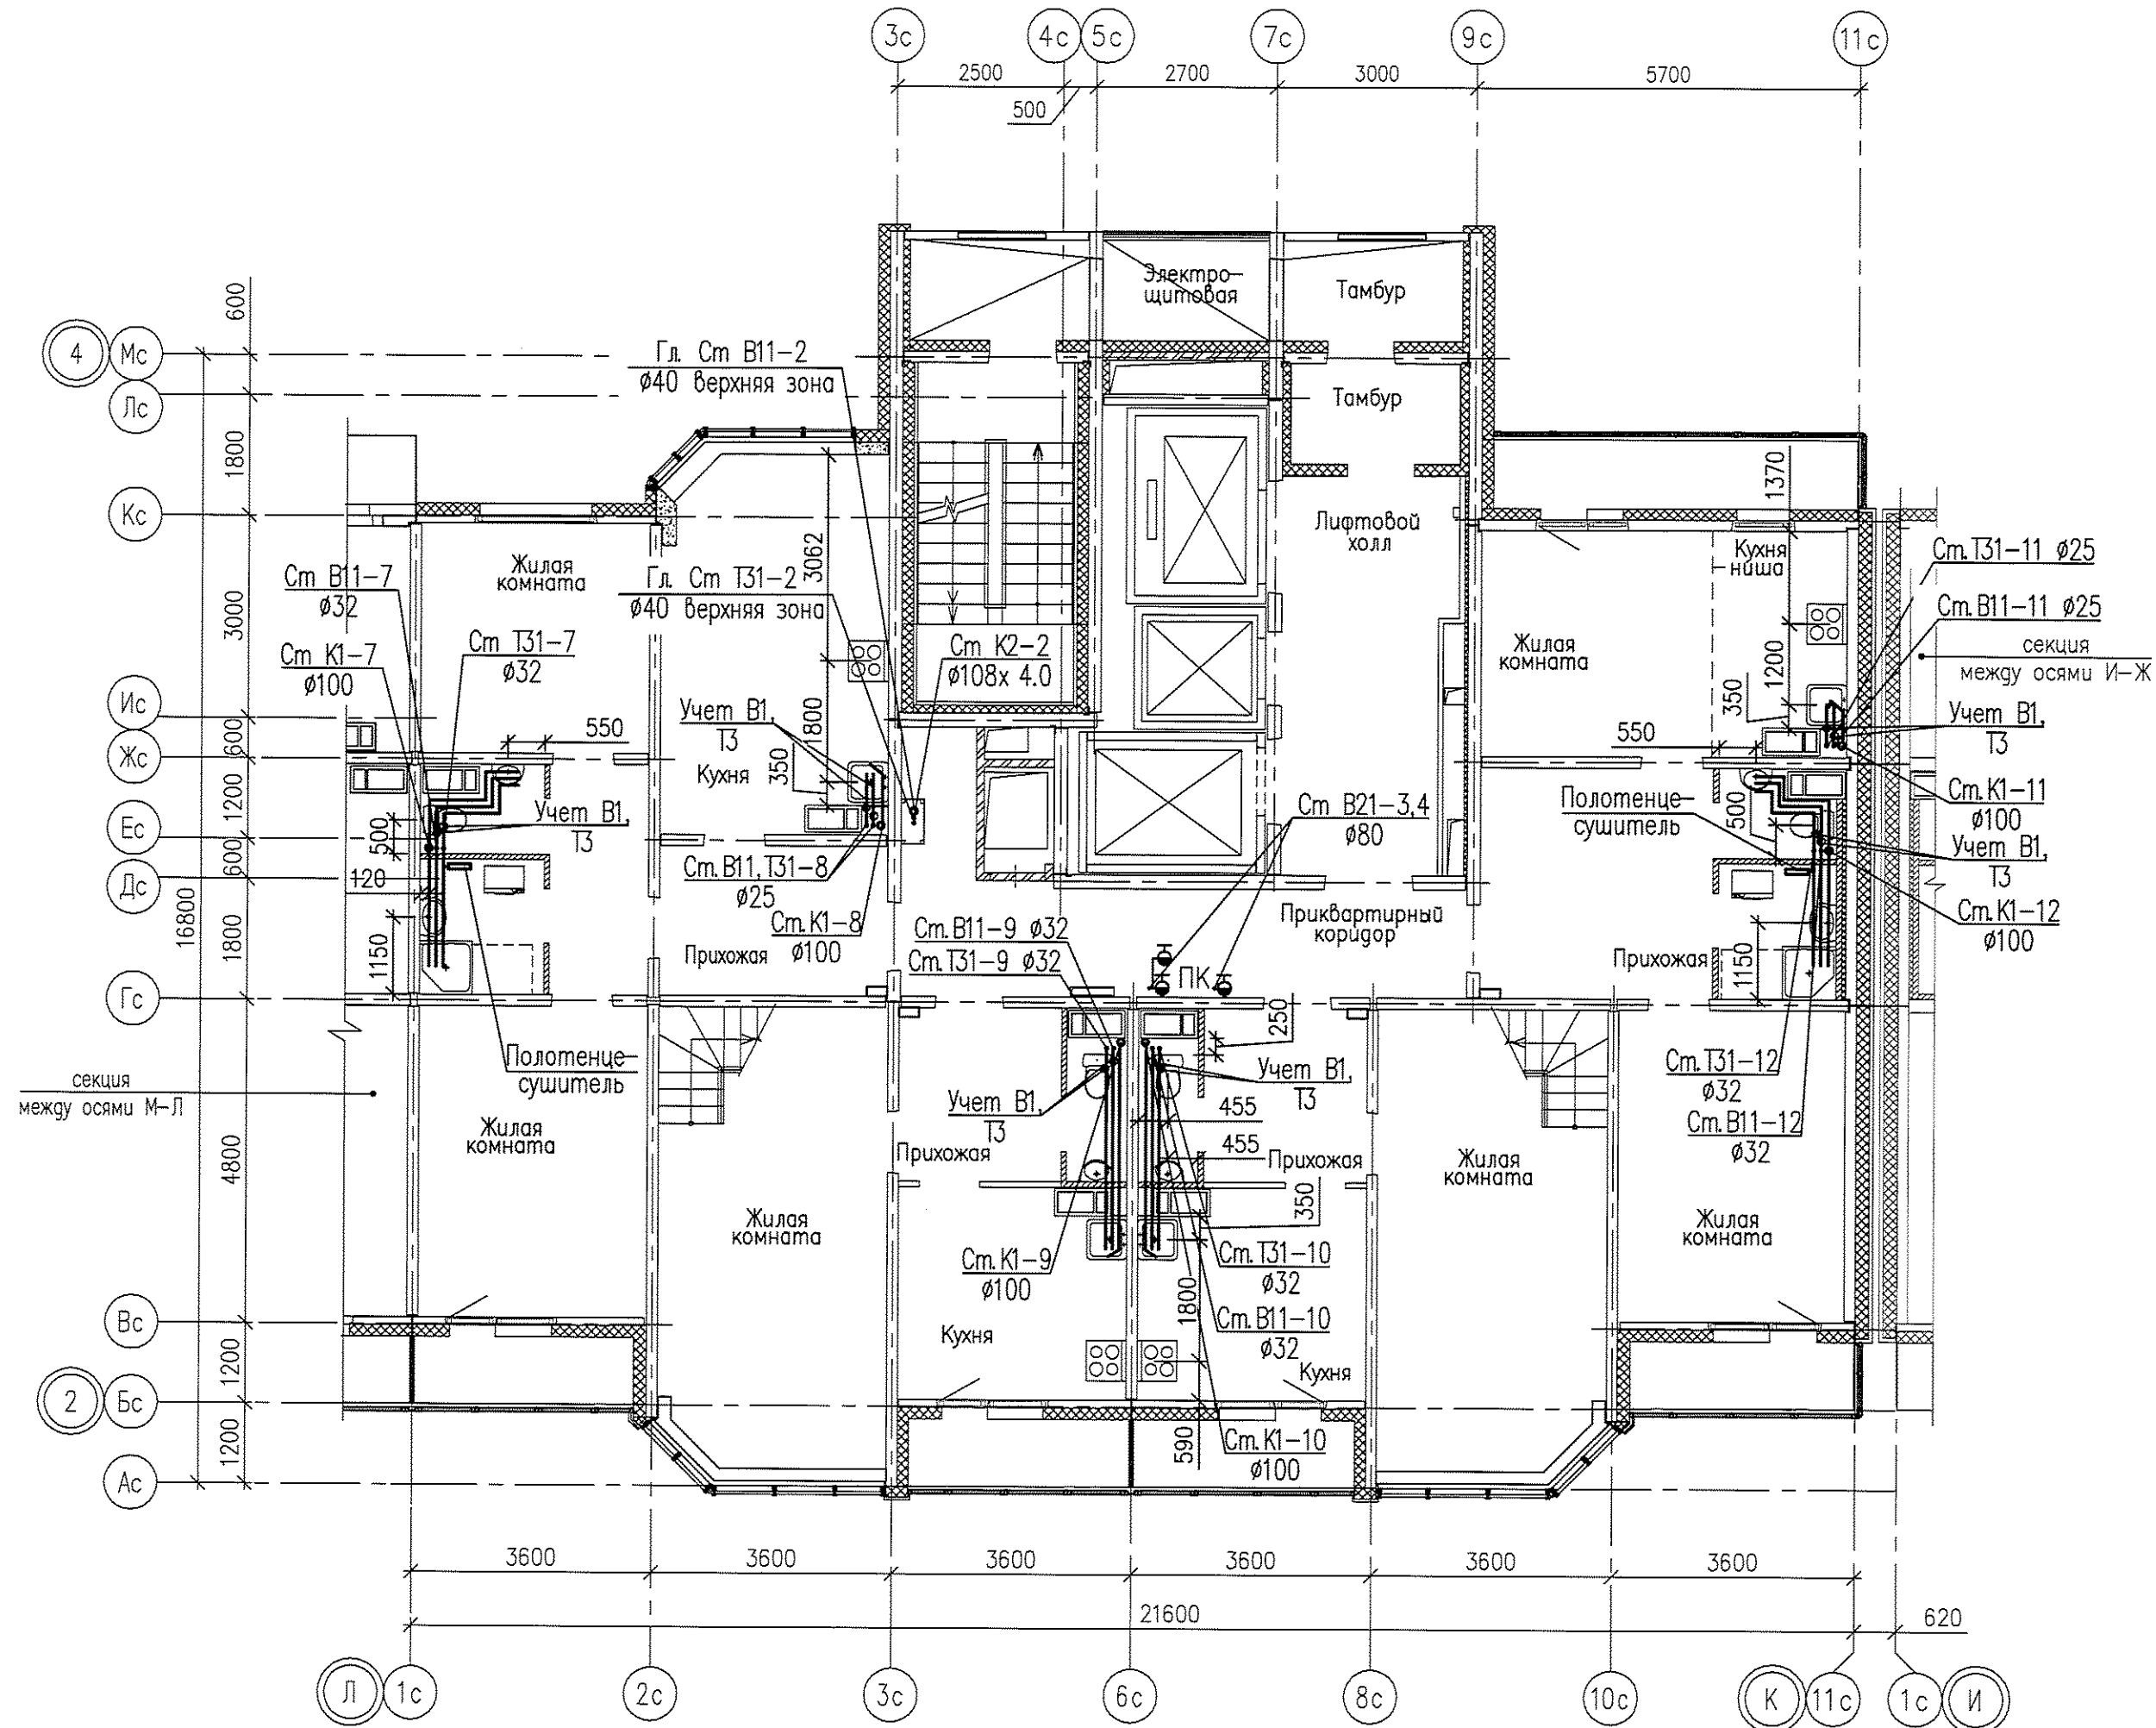



План 2-го уровня квартиры на отм. +70,290

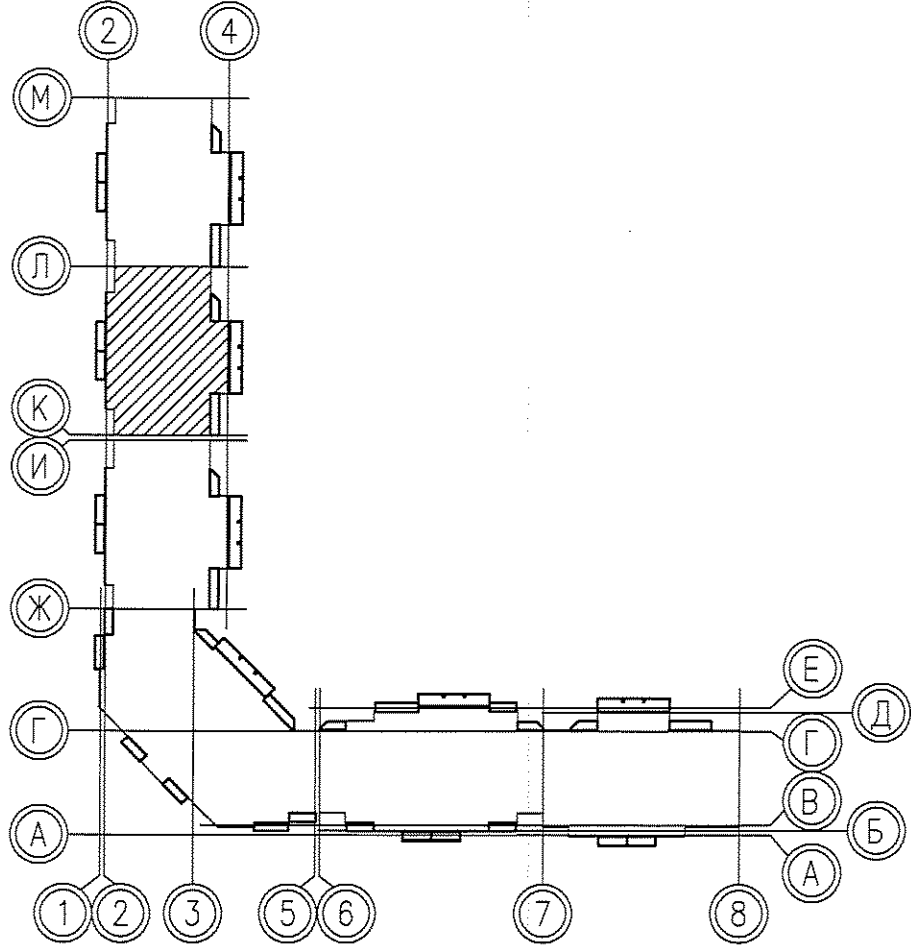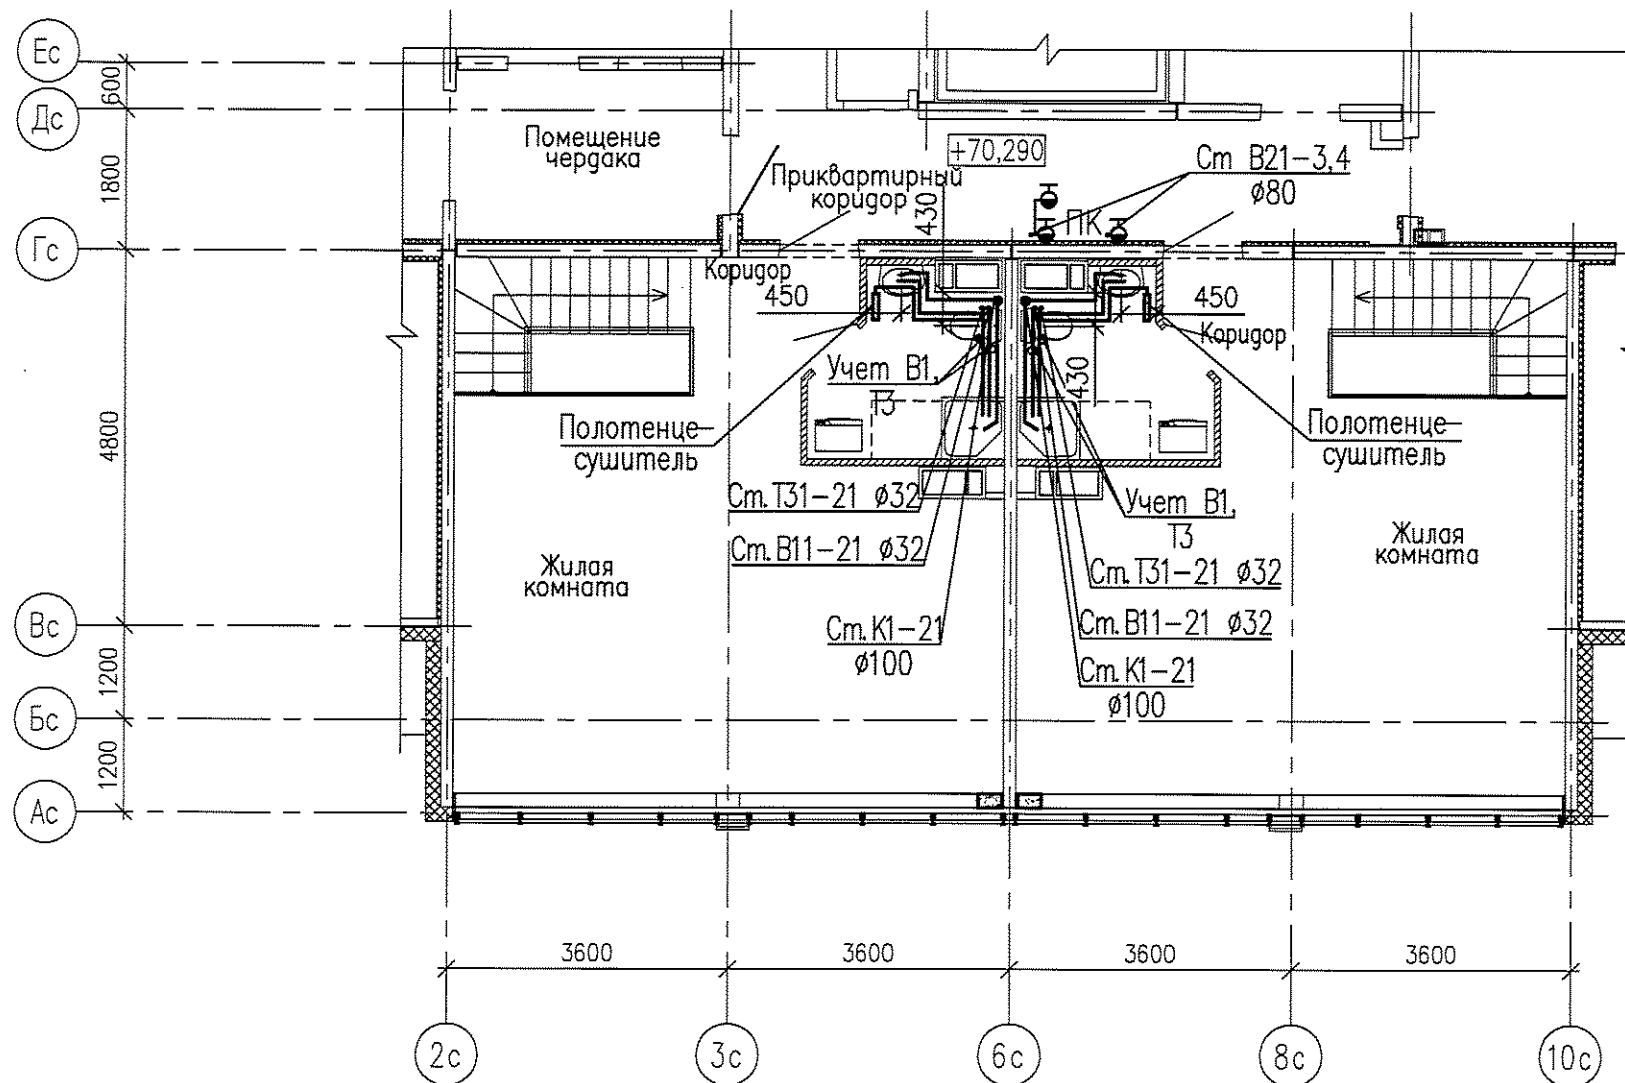

Инв.№ подл. Подпись и дата Взам.инв.№ Согласовано:

05.001.22/14-01А-ВК				
Жилая застройка в границах улиц Сыромятова - Рассветной - 40-летия Комсомола в Кировском районе г.Екатеринбурга. Участок застройки №1. Жилой дом №1.				
Изм.	Код.уч.	Лист	№ док.	Подпись
7	Жм. 76-Б	16	03.09.15	03.09.15
Разработал	Ярушина	03.09.15		
Проверил	Коптенко	03.09.15		
Н.контр.	Бердинских	03.09.15		
Нач.отдела	Коптенко	03.09.15		
Жилой дом №1			Стация	Лист
План 25 этажа между осями Л-К			Р	16
План 2-го уровня квартиры на отм. +70,290			Листов	-
ООО «ЛСР.Строительство-Урал» ПКУ				

План 1 этажа

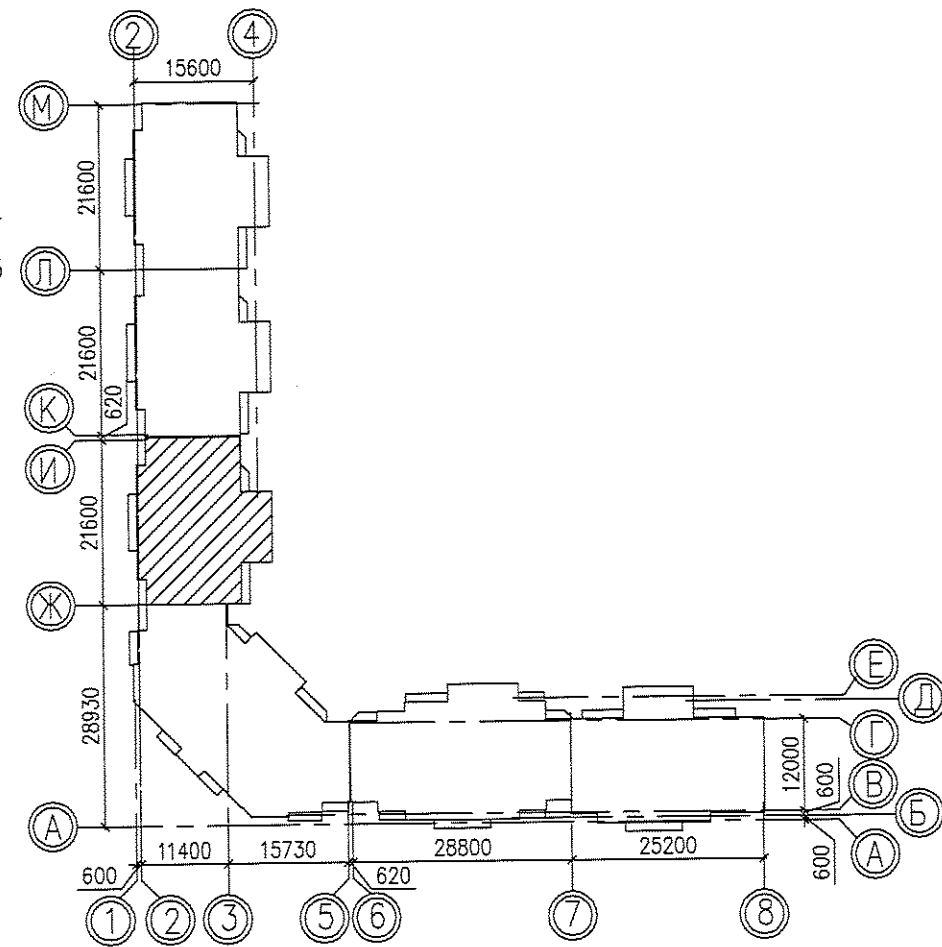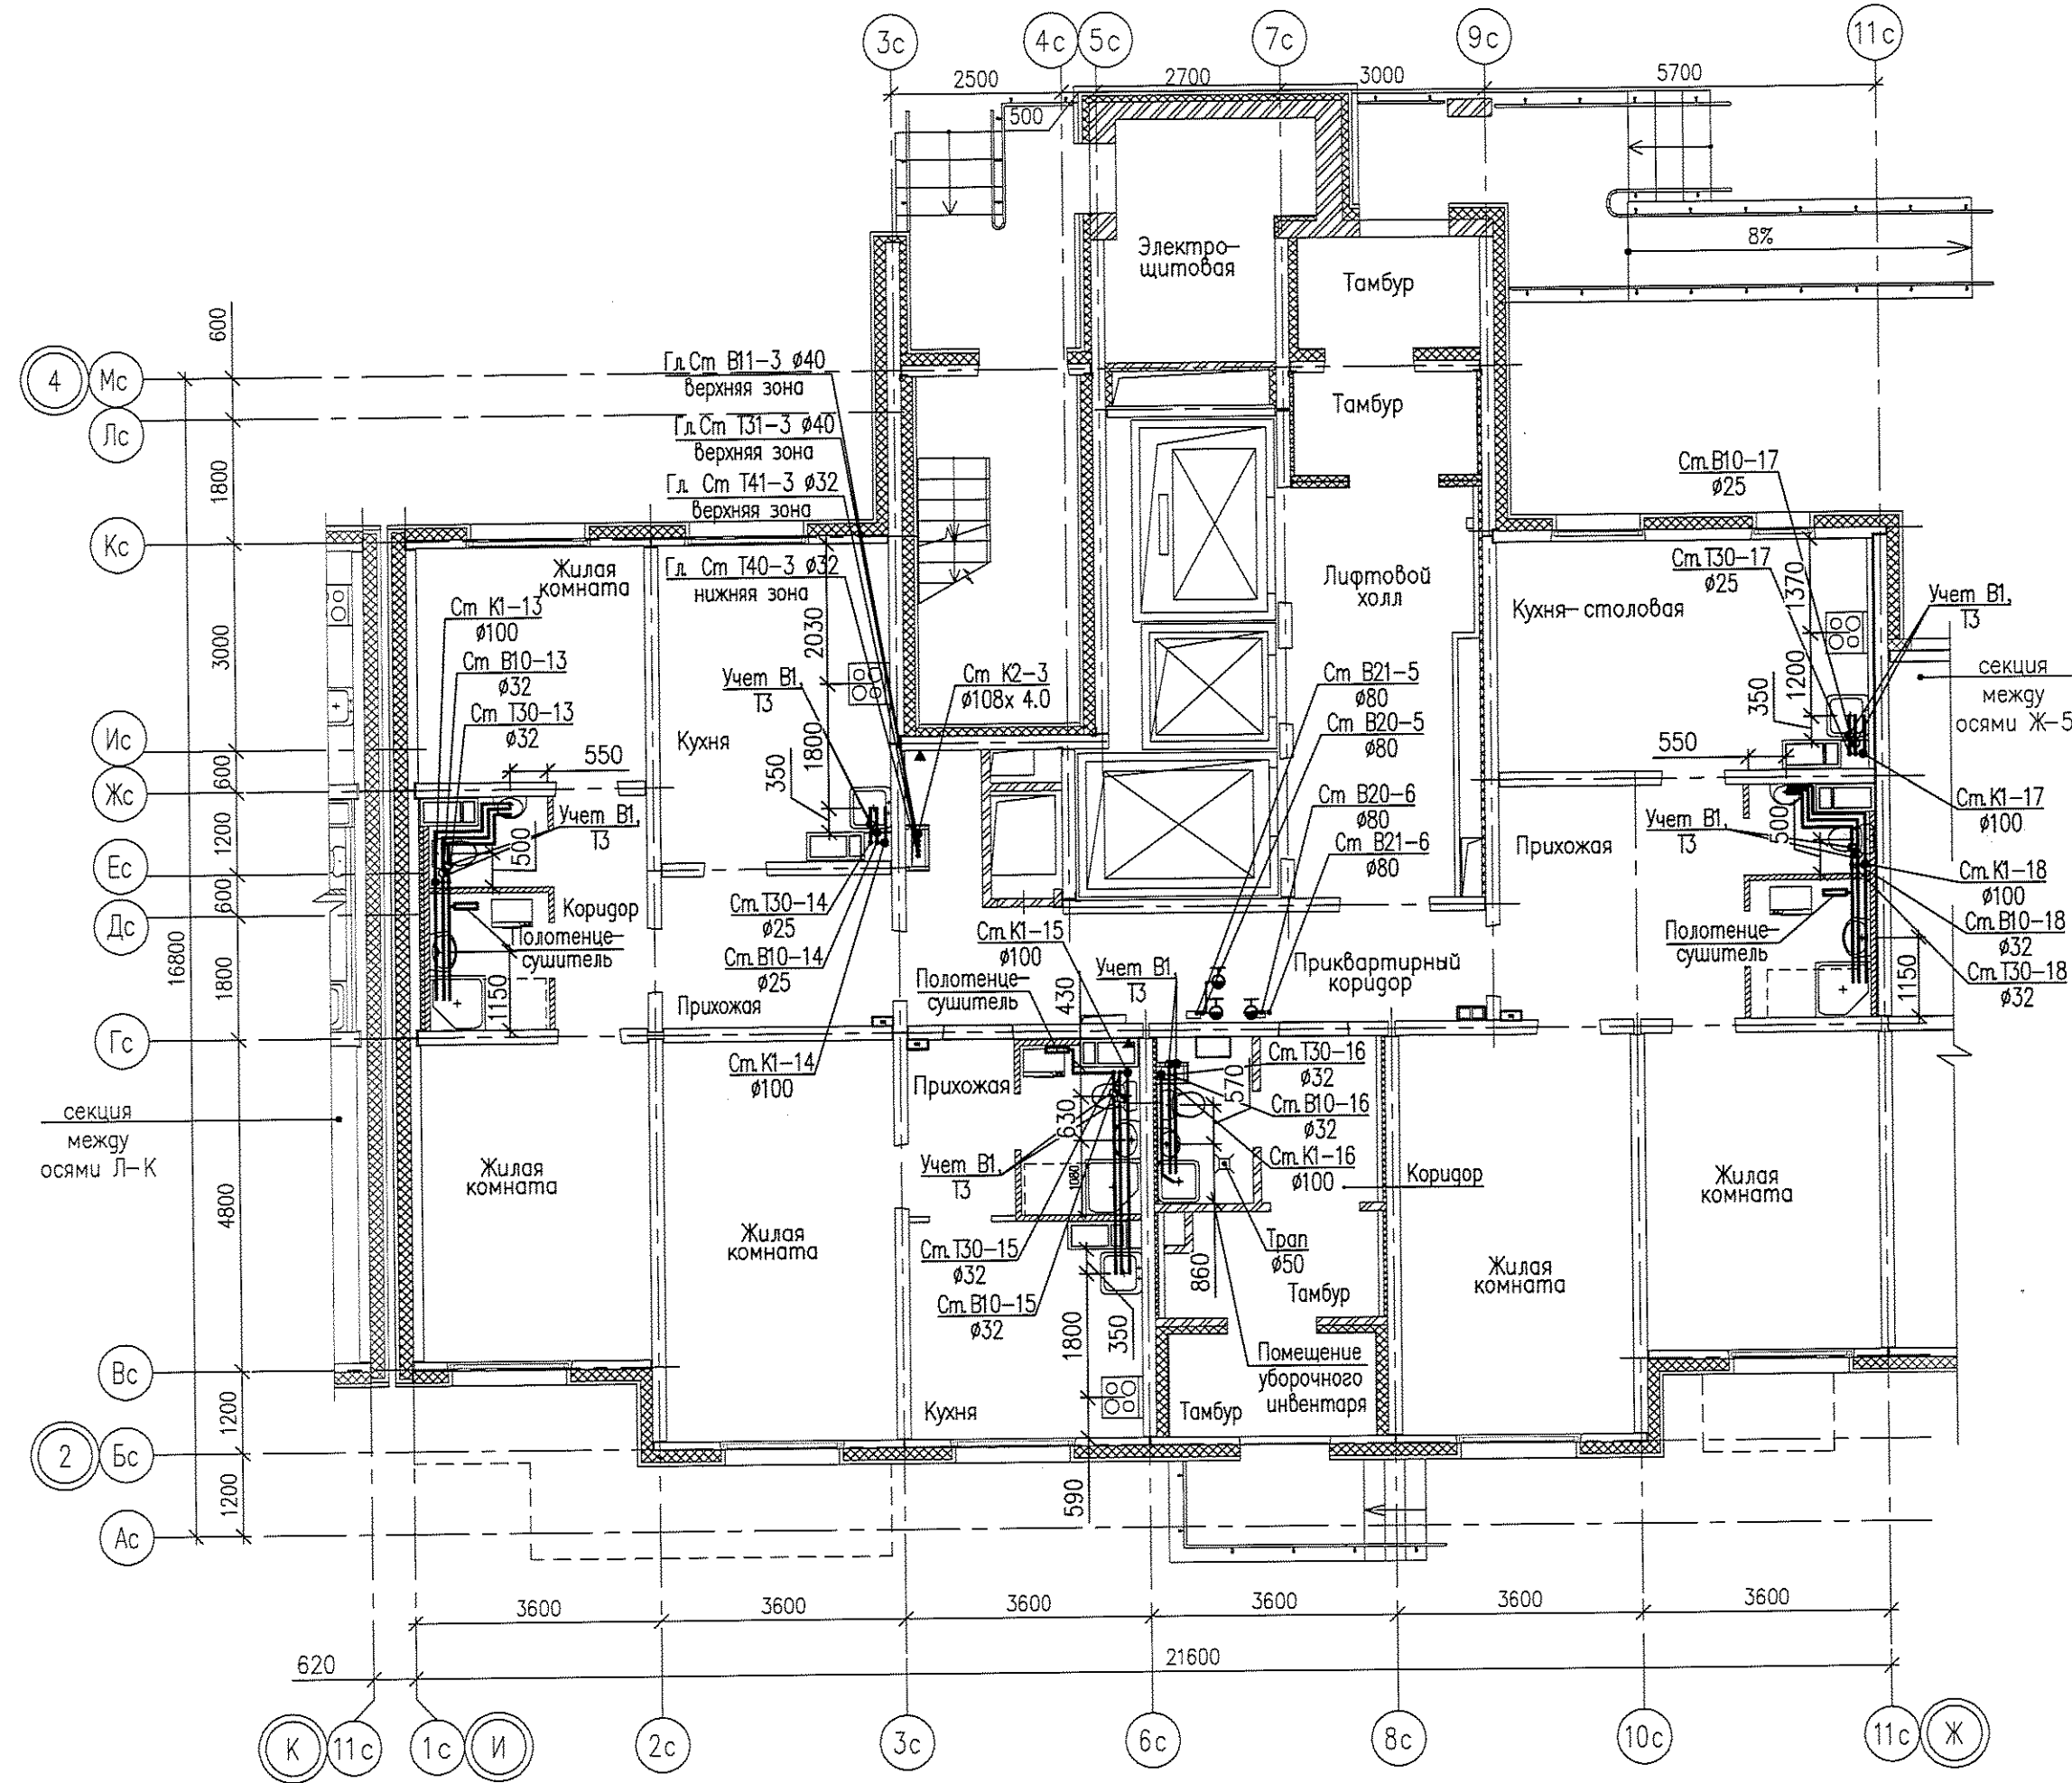



План технического раздела между осями И-Ж см. 05.001.22/14-01А-ВК

					05.001.22/14-01Б-ВК			
					Жилая застройка в границах улиц Сыромотова - Рассветной - 40-летия Комсомола в Кировском районе г. Екатеринбург. Участок застройки №1. Жилой дом №1.			
Изм.	Код.ч.	Лист	№док.	Подпись	Дата	Стадия	Лист	Листов
Разработал	Ярушина				03.09.15	Р	3	-
Проверил	Коптенко				03.09.15			
Н. контр.	Ярушина				03.09.15			
Нач. отдела	Коптенко				03.09.15			
План 1 этажа между осями И-Ж						ООО «ЛСР.Строительство-Урал» ПКУ		

Согласовано: _____
 Инв.№ подл. _____
 Подпись и дата _____
 Взам. инв. № _____

Формат А3
 Утвердил: Ярушина Анна Сергеевна
 Дата: 03.09.15
 Дата печати: 03.09.15
 Лист: 3 из 3
 Шкала: 1:1
 Проект: 05.001.22/14-01Б-ВК
 Этаж: 1
 План: 1-й этаж



План 2-11 этажа

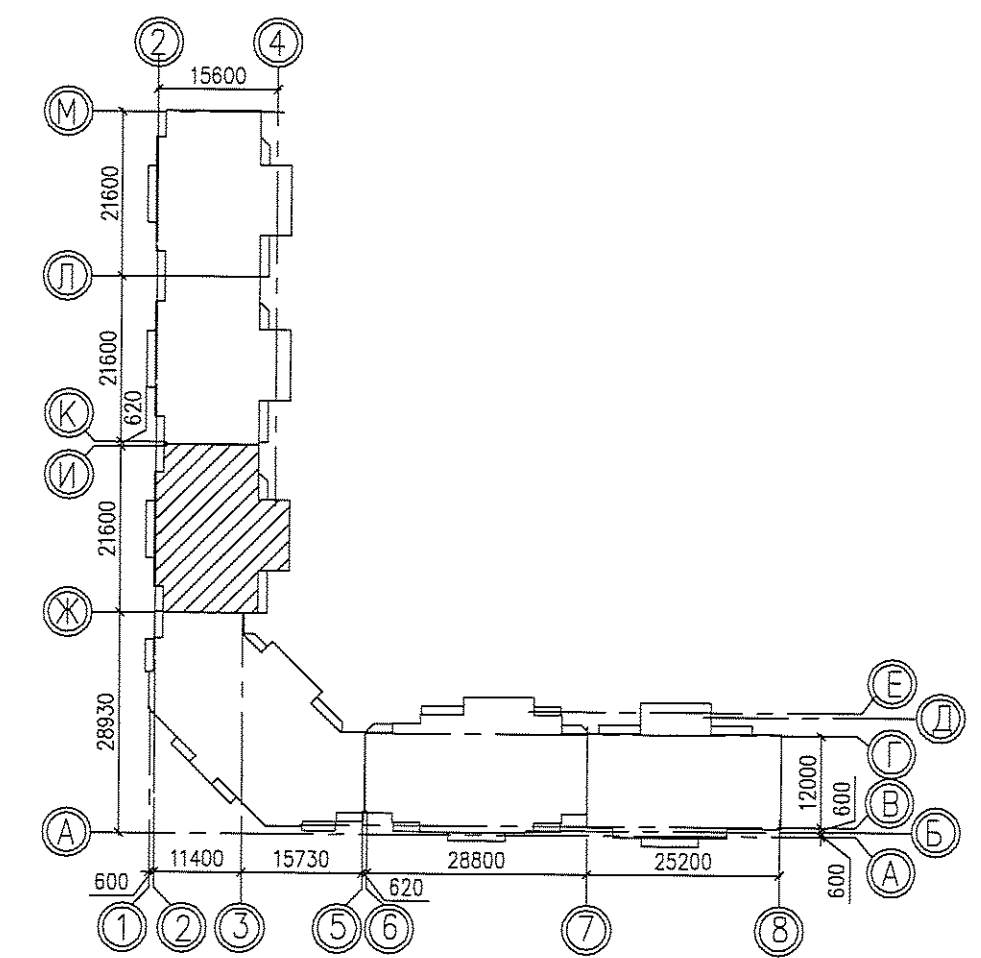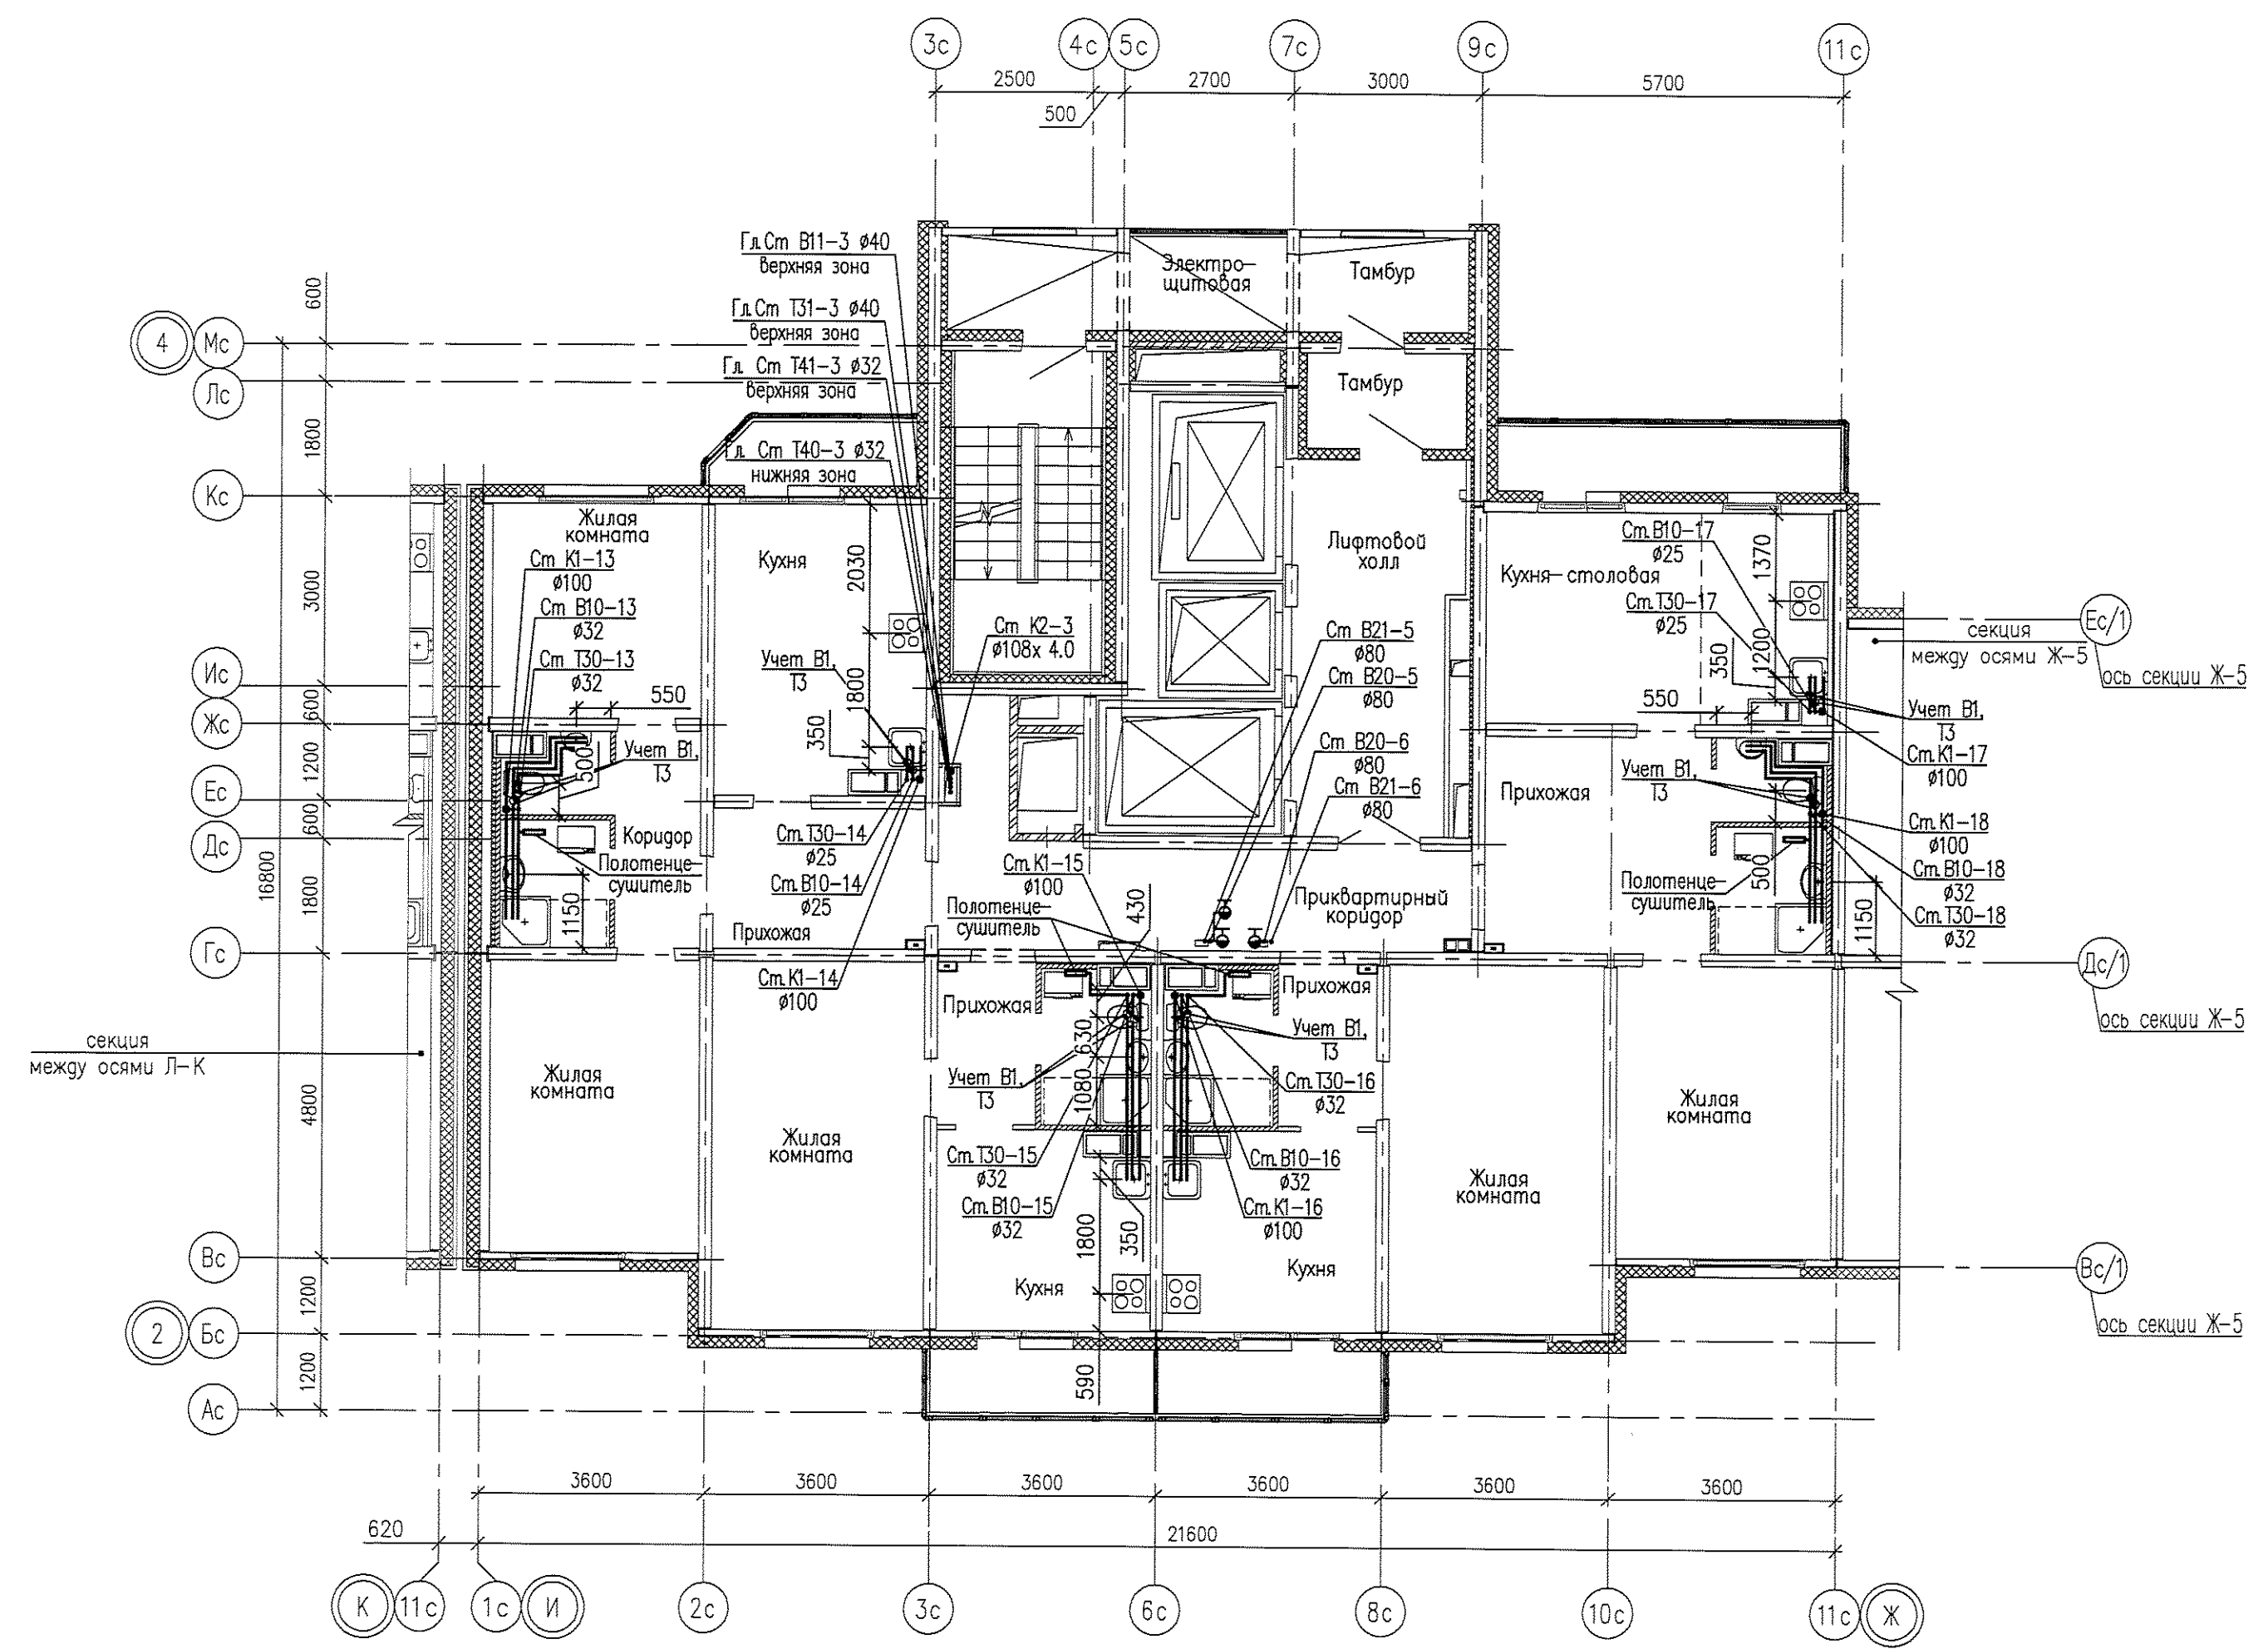

Инв.№ подл.	Подпись и дата	Взам.инв.№	Согласовано:	Инв.№	Дата
				Инв.№	Дата

05.001.22/14-01Б-ВК							
Жилая застройка в границах улиц Сыромятова - Рассветной - 40-летия Комсомола в Кировском районе г.Екатеринбурга. Участок застройки №1. Жилой дом №1.							
Изм.	Колуч.	Лист	№ док.	Подпись	Дата		
Разработал	Ярушина				03.09.15		
Проверил	Коптенко				03.09.15		
Н. контр.	Ярушина				03.09.15		
Нач. отдела	Коптенко				03.09.15		
План 2-11 этажей между осями И-Ж					Стадия	Лист	Листов
					Р	4	-
					ООО «ЛСР.Строительство-Урал» ПКУ		



План 12 этажа

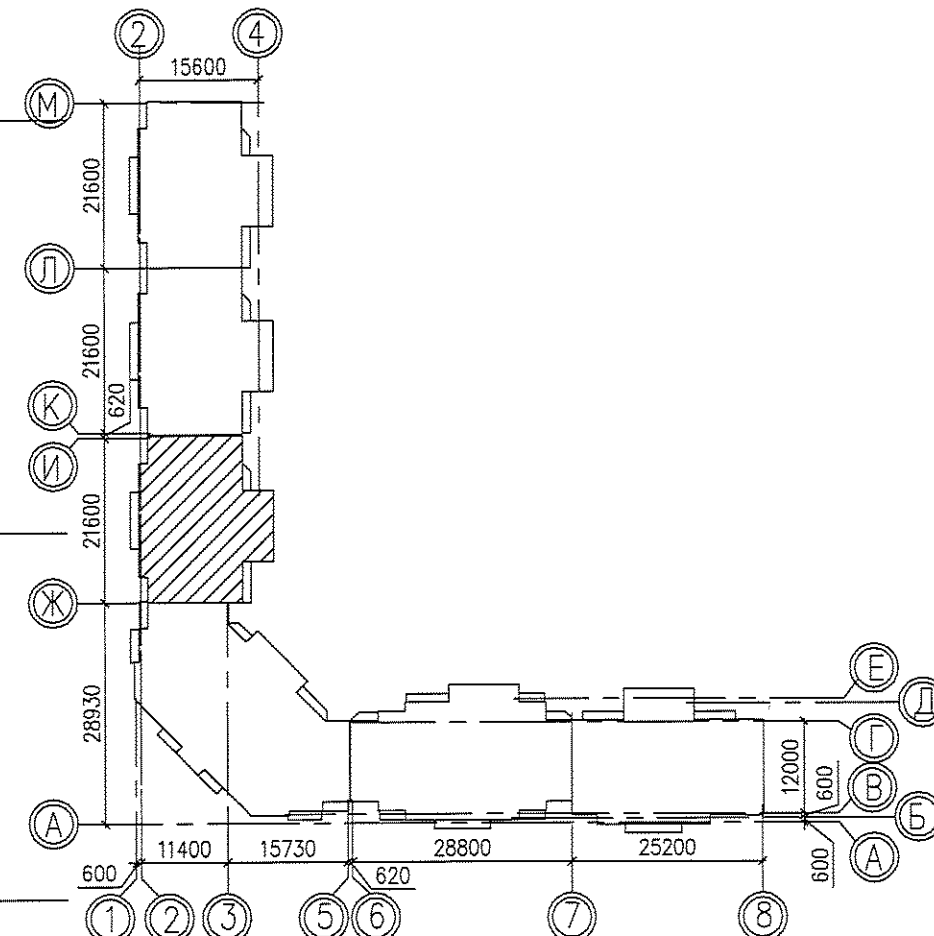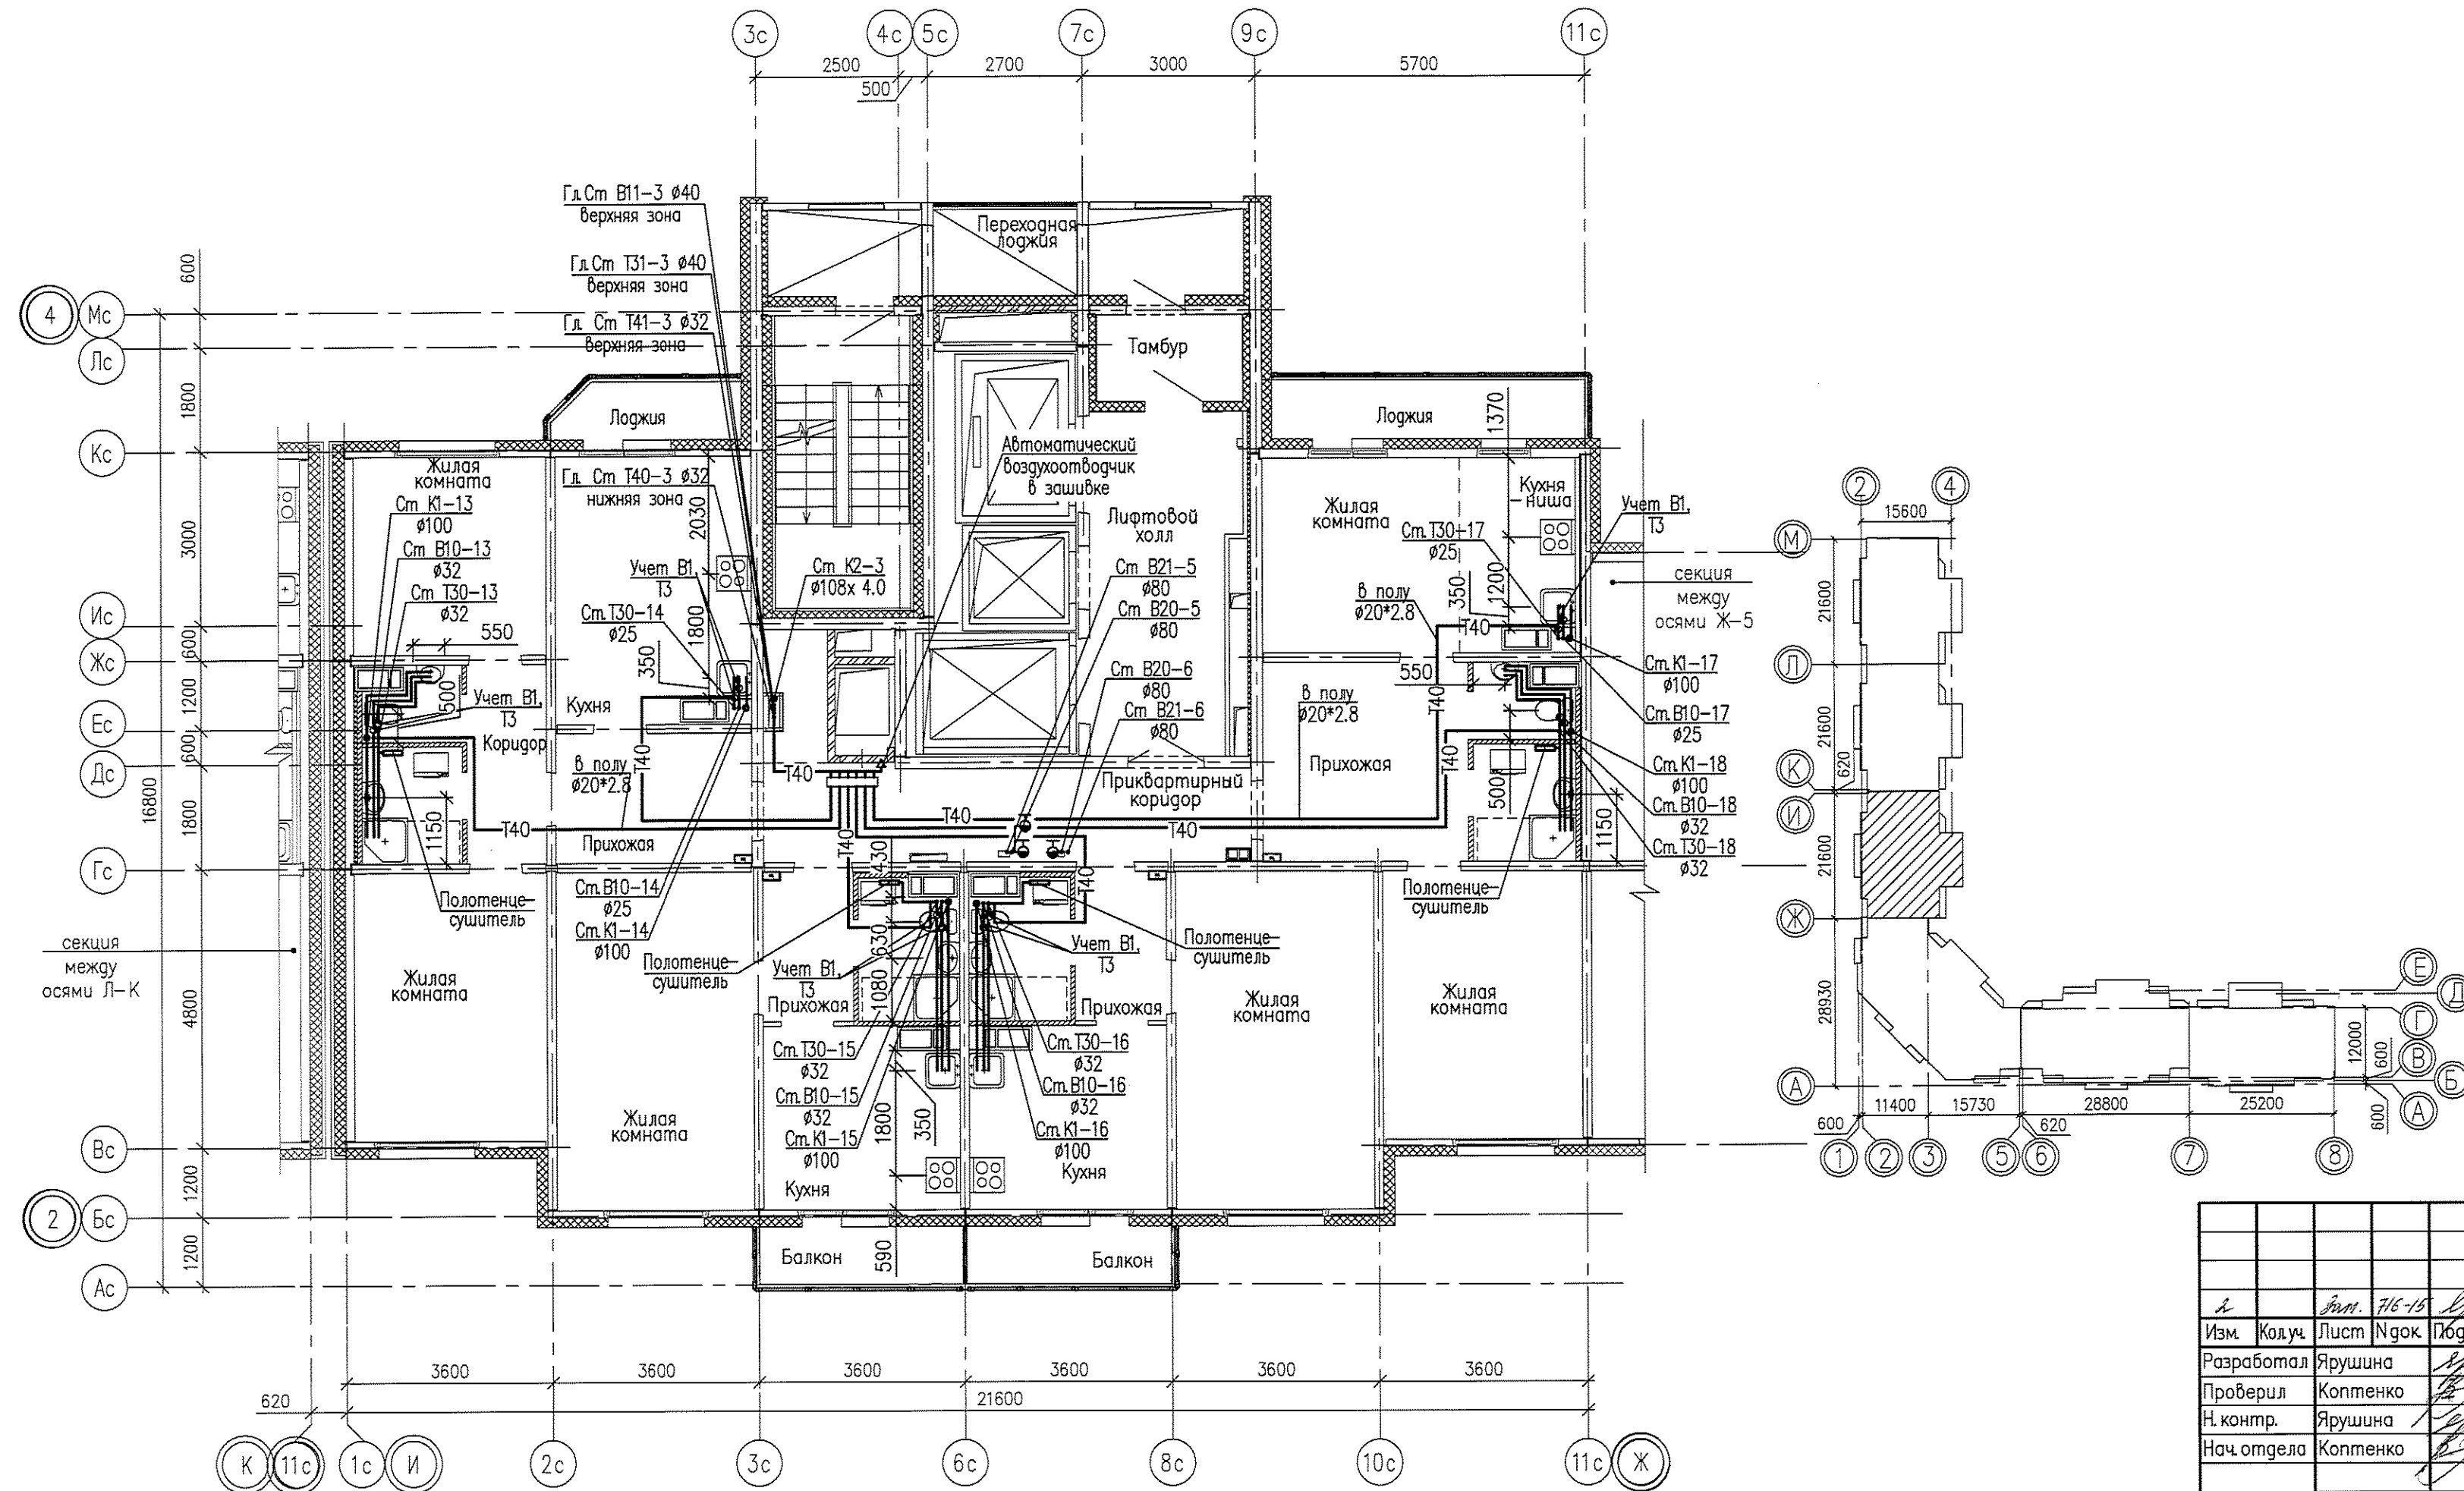

Инв.№ подл.	Подпись и дата	Взам.инв. №	Согласован:

05.001.22/14-01Б-ВК							
Жилая застройка в границах улиц Сыромолотова – Рассветной – 40-летия Комсомола в Кировском районе г.Екатеринбурга. Участок застройки №1. Жилой дом №1.							
Изм.	Колуч	Лист	№ док	Подпись	Дата		
Разработал	Ярушина	76-15	22.01.15				
Проверил	Коптенко				03.09.15		
Н. контр.	Ярушина				03.09.15		
Нач. отдела	Коптенко				03.09.15		
План 12 этажа между осями И-Ж					Стация	Лист	Листов
					Р	5	-
					ООО «ЛСР.Строительство-Урал» ПКУ		



План 13 этажа

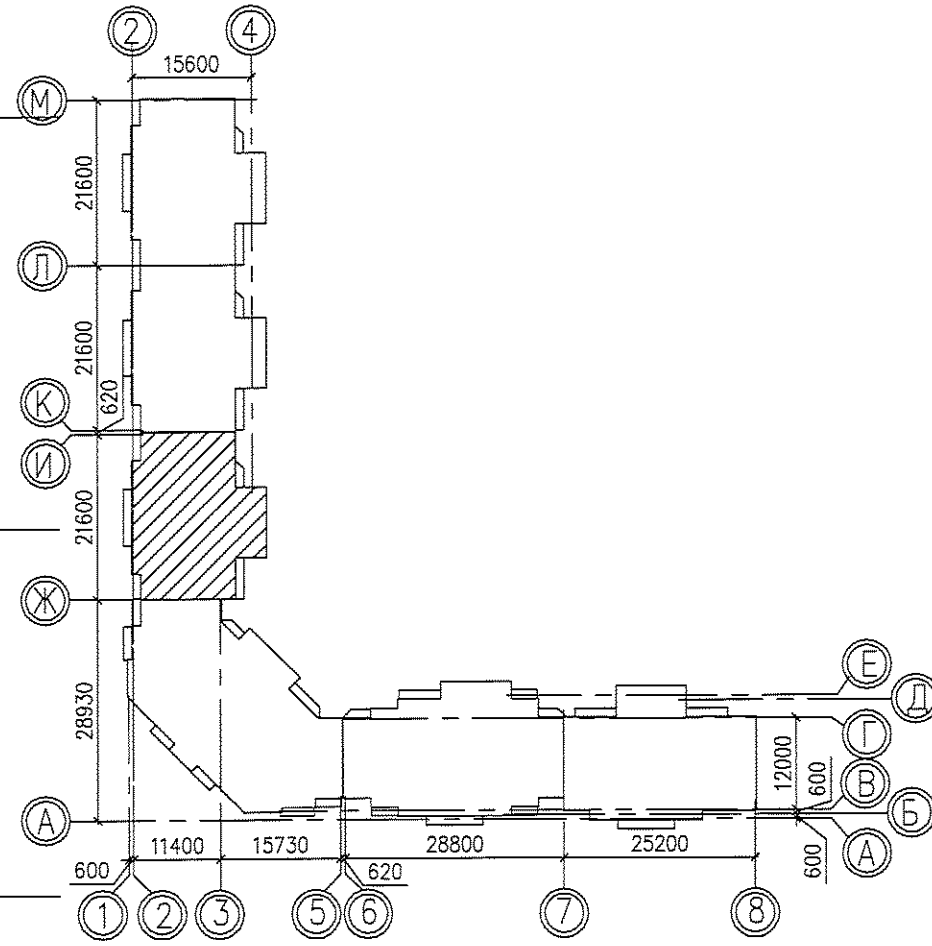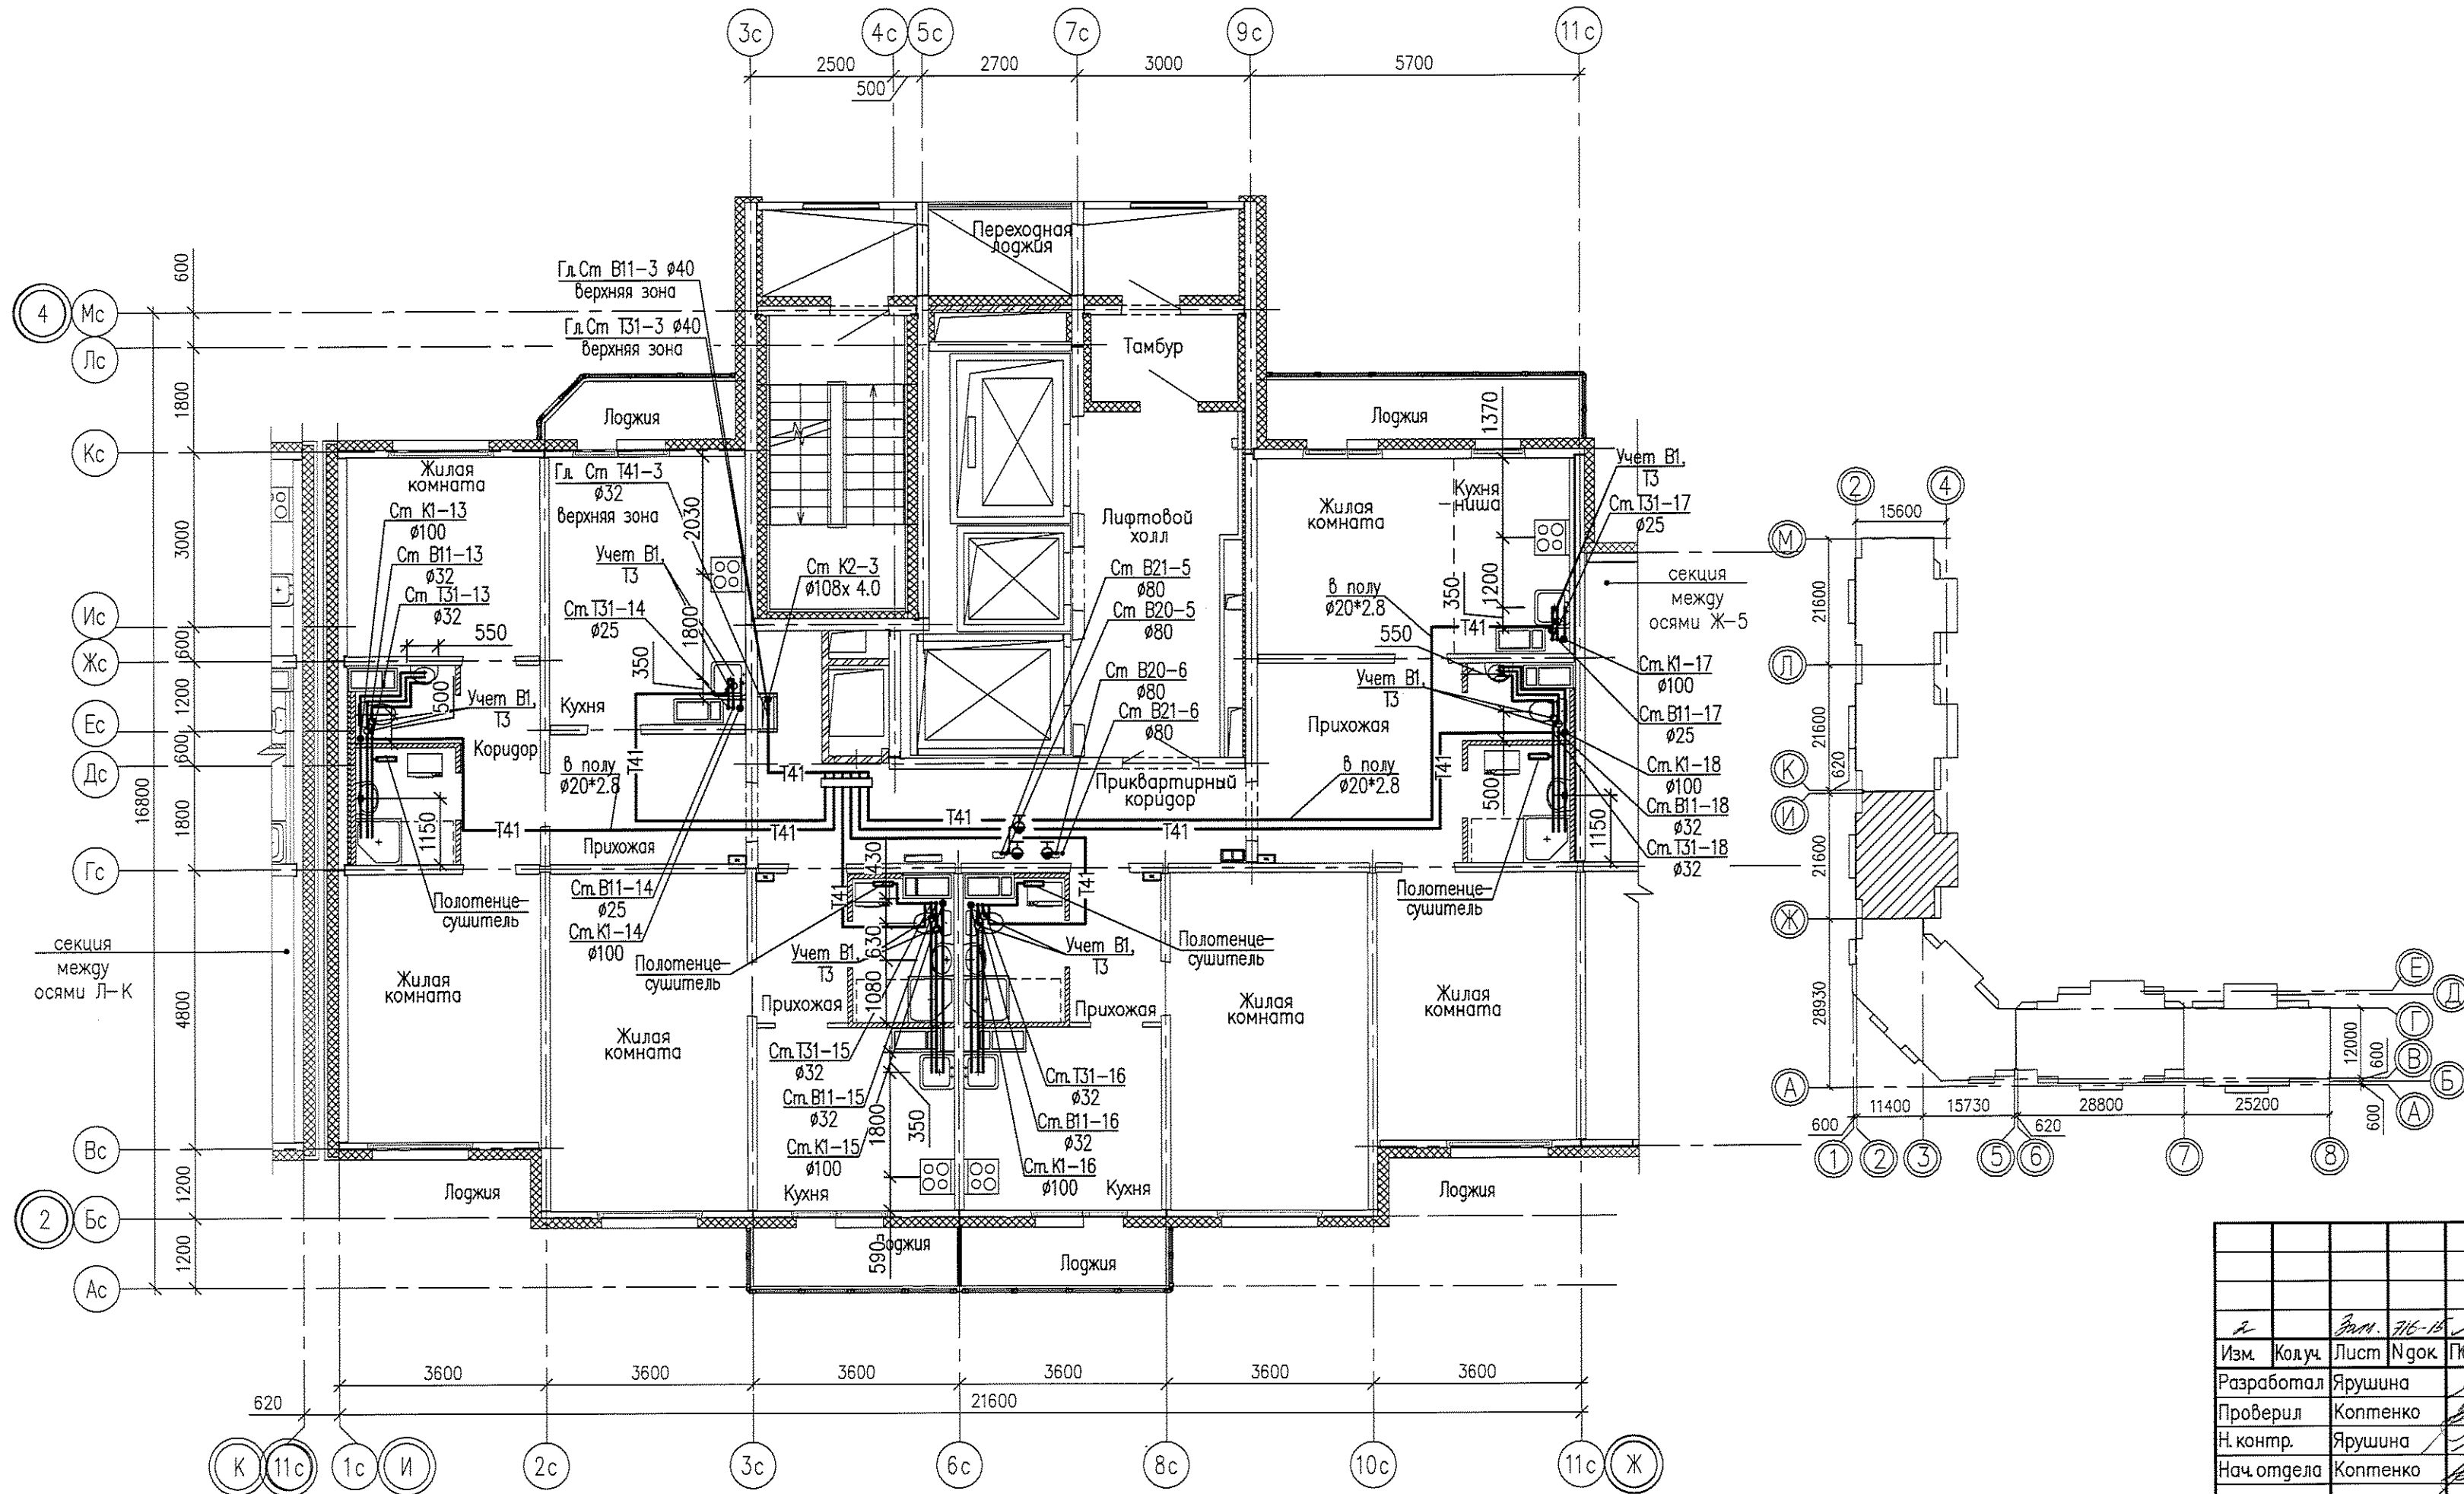

Инв.№ подл. Подпись и дата Взам.инв.№ Согласована:

05.001.22/14-01Б-ВК						
Жилая застройка в границах улиц Сыромолова – Рассветной – 40-летия Комсомола в Кировском районе г.Екатеринбурга. Участок застройки №1. Жилой дом №1.						
Изм.	Колуч.	Лист	№ док.	Подпись	Дата	
Разработал	Ярушина			<i>[Signature]</i>	03.09.15	
Проверил	Коптенко			<i>[Signature]</i>	03.09.15	
Н. контр.	Ярушина			<i>[Signature]</i>	03.09.15	
Нач. отдела	Коптенко			<i>[Signature]</i>	03.09.15	
План 13 этажа между осями И-Ж				Стация	Лист	Листов
				Р	6	-
ООО «ЛСР.Строительство-Урал» ПКУ						

План 14-24 этажа

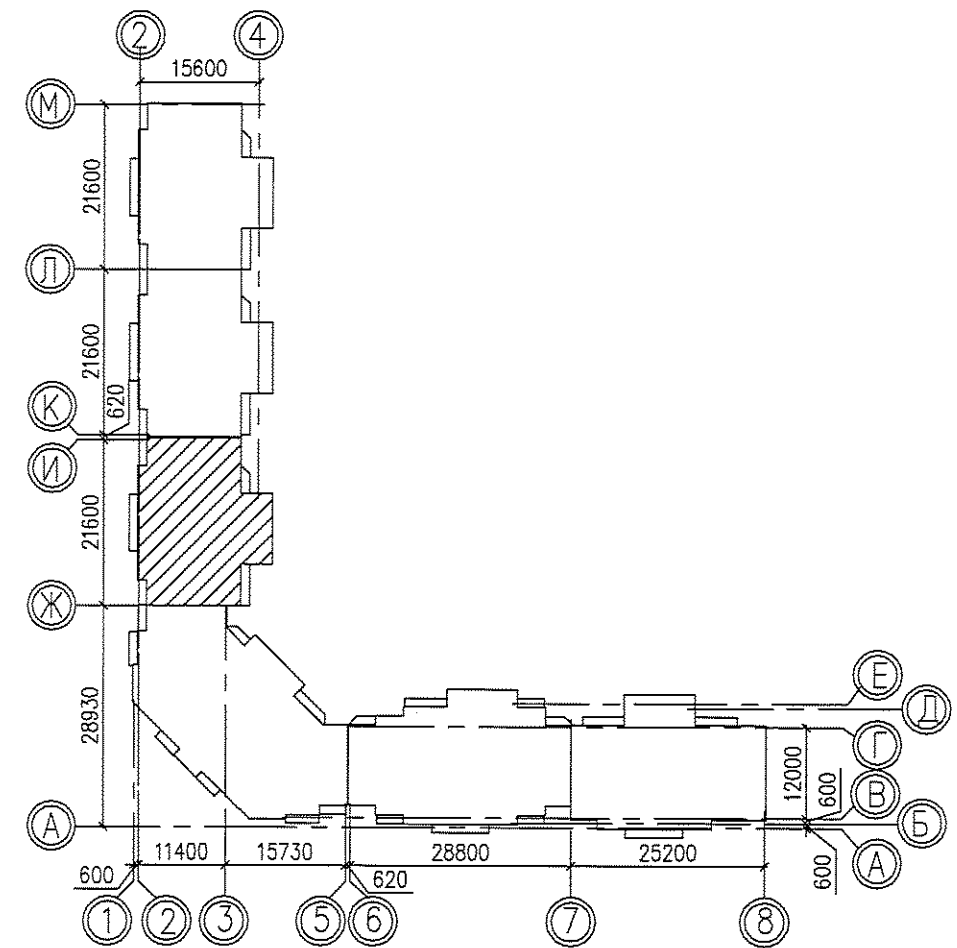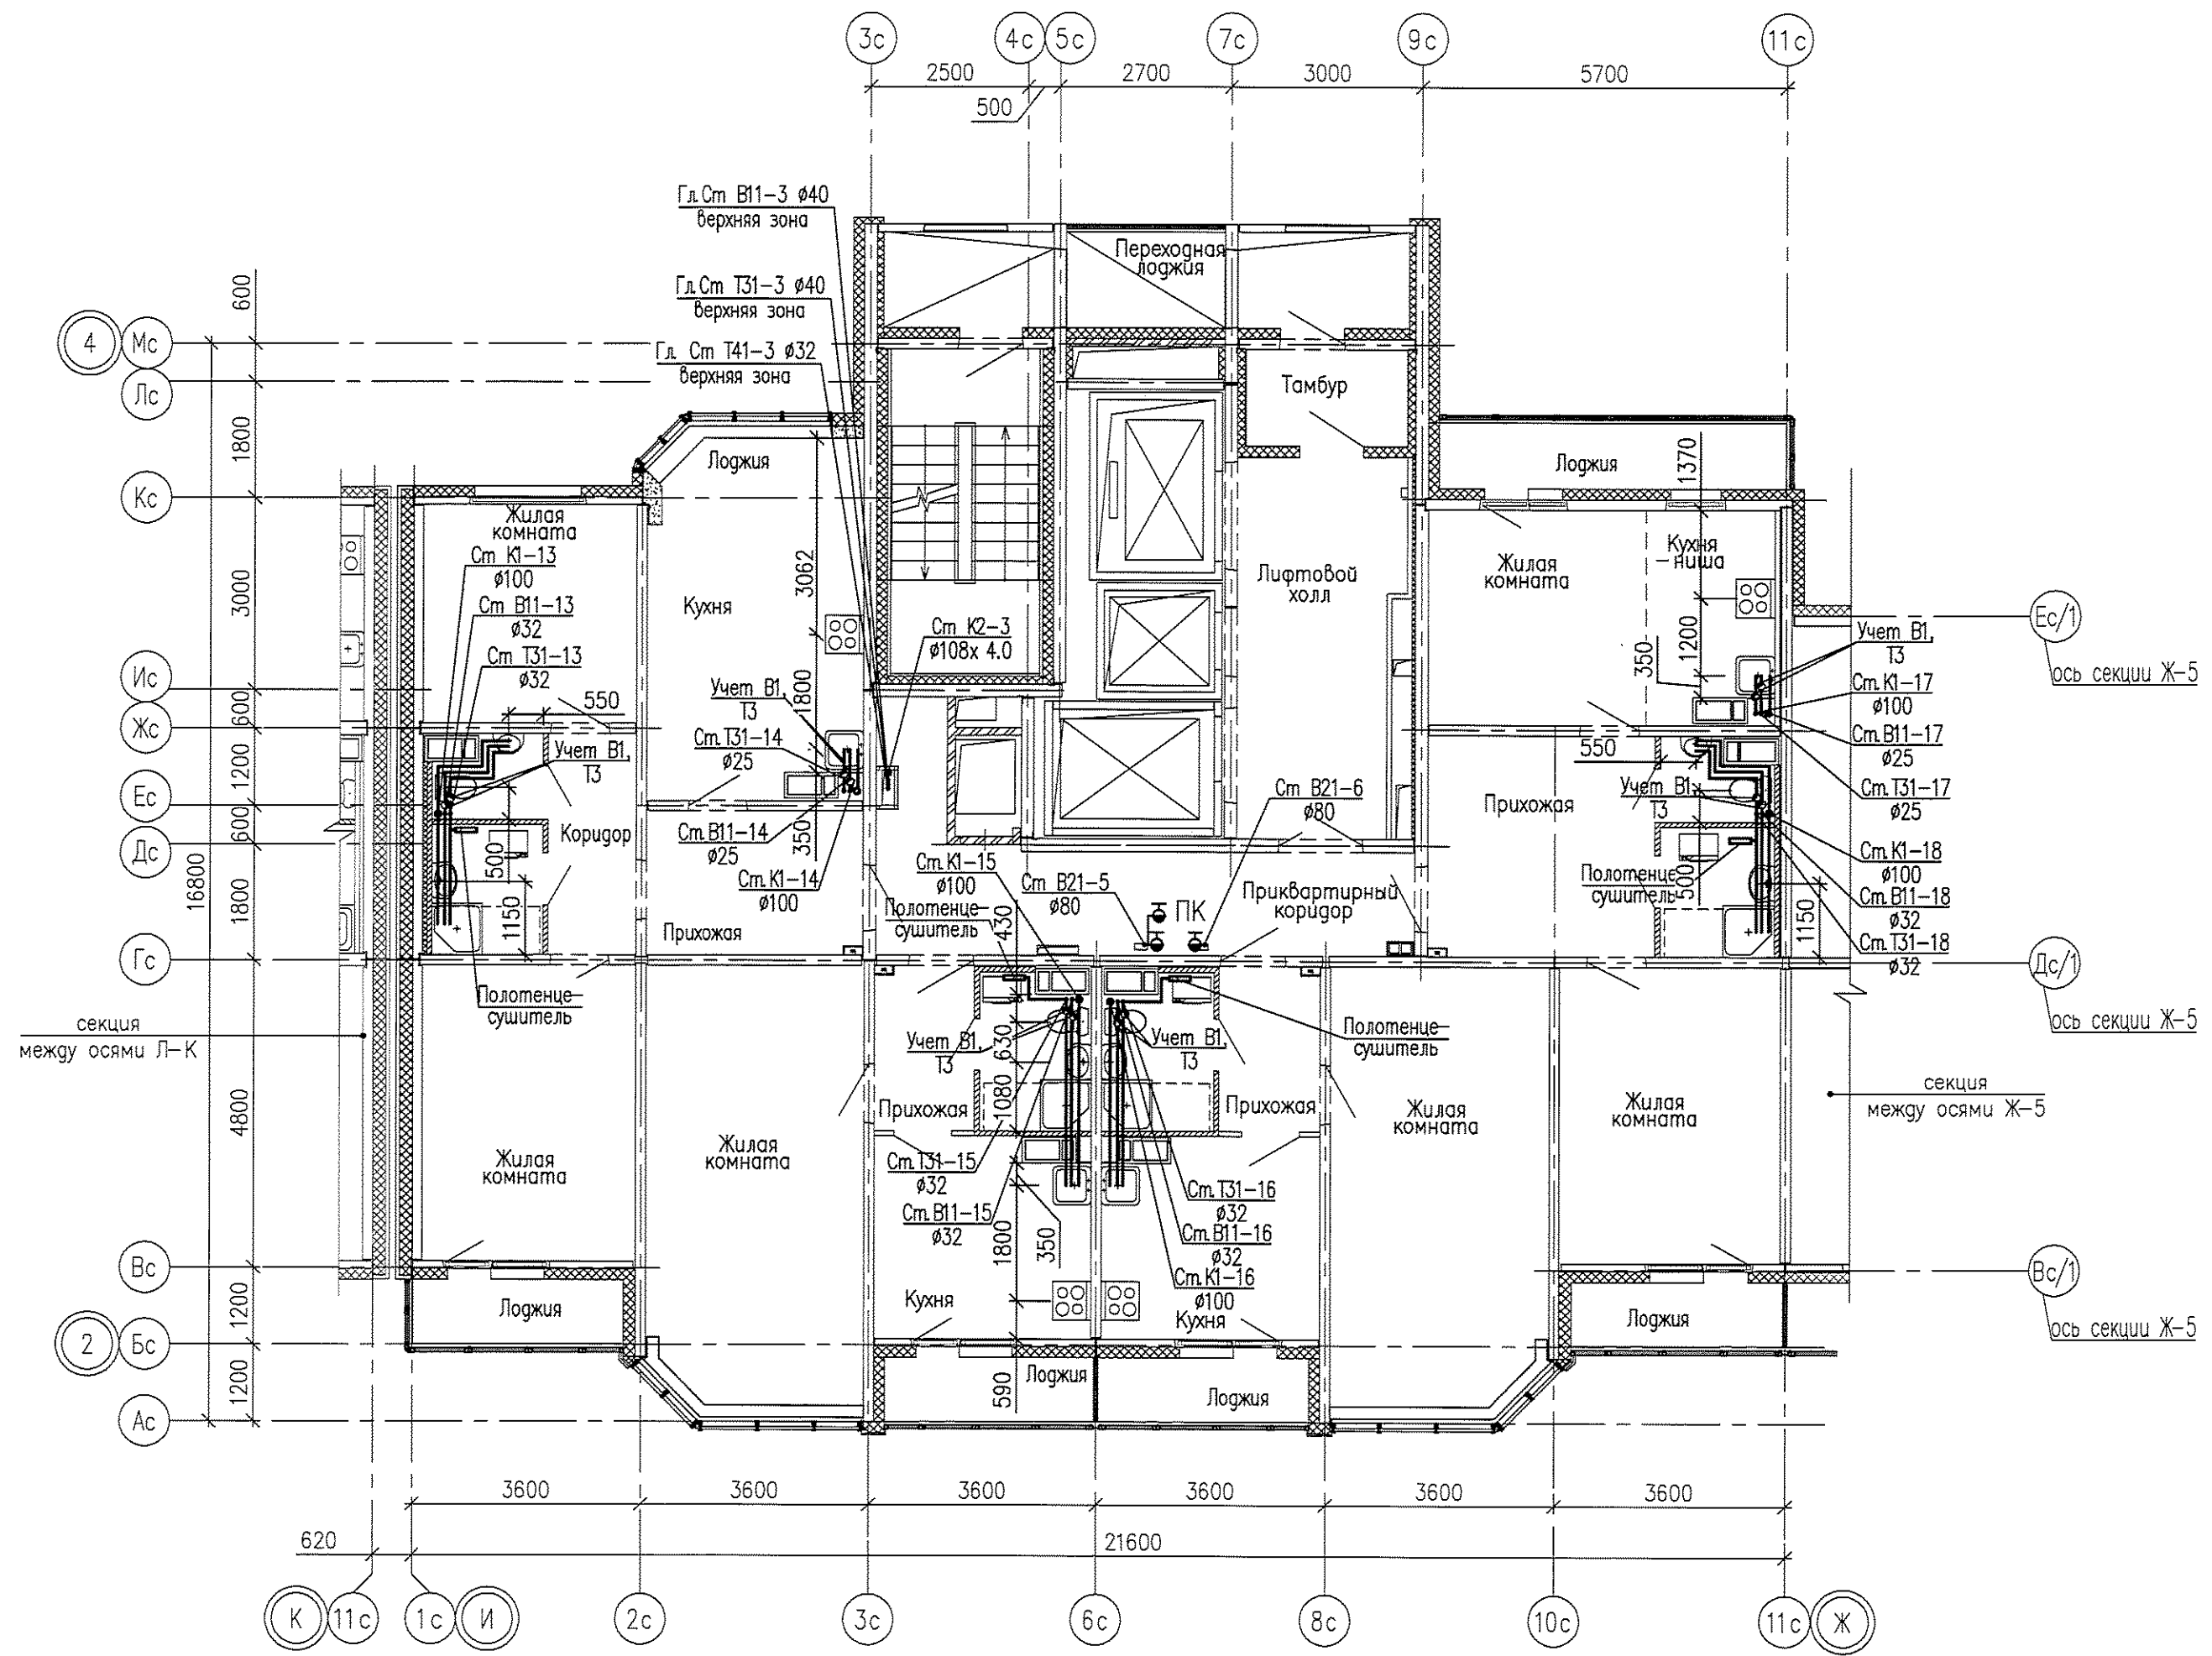

Согласовано:

Взам. инв. N


Подпись и дата

Инв. N подл.


Формат: А4
 Автор: Ярушина Анна Сергеевна
 Расчетная дата печати: 03.09.15 17:18
 Путь к файлу: \\P:\05.001.22\14\01Б\ВК\Модель\ВК-01Б\Планы\этажи\14\План 14-24.etaj

						05.001.22/14-01Б-ВК		
						Жилая застройка в границах улиц Сыромятова - Рассветной - 40-летия Комсомола в Кировском районе г.Екатеринбурга. Участок застройки N1. Жилой дом N1.		
Изм.	Код.уч.	Лист	№ок	Подпись	Дата	Стация	Лист	Листов
Разработал	Ярушина	7/6-15		<i>[Signature]</i>	03.09.15	Р	7	-
Проверил	Коптенко			<i>[Signature]</i>	03.09.15			
Н.контр.	Ярушина			<i>[Signature]</i>	03.09.15			
Нач.отдела	Коптенко			<i>[Signature]</i>	03.09.15			
План 14-24 этажей между осями И-Ж						ООО «ЛСР.Строительство-Урал» ПКУ		

План 25 этажа

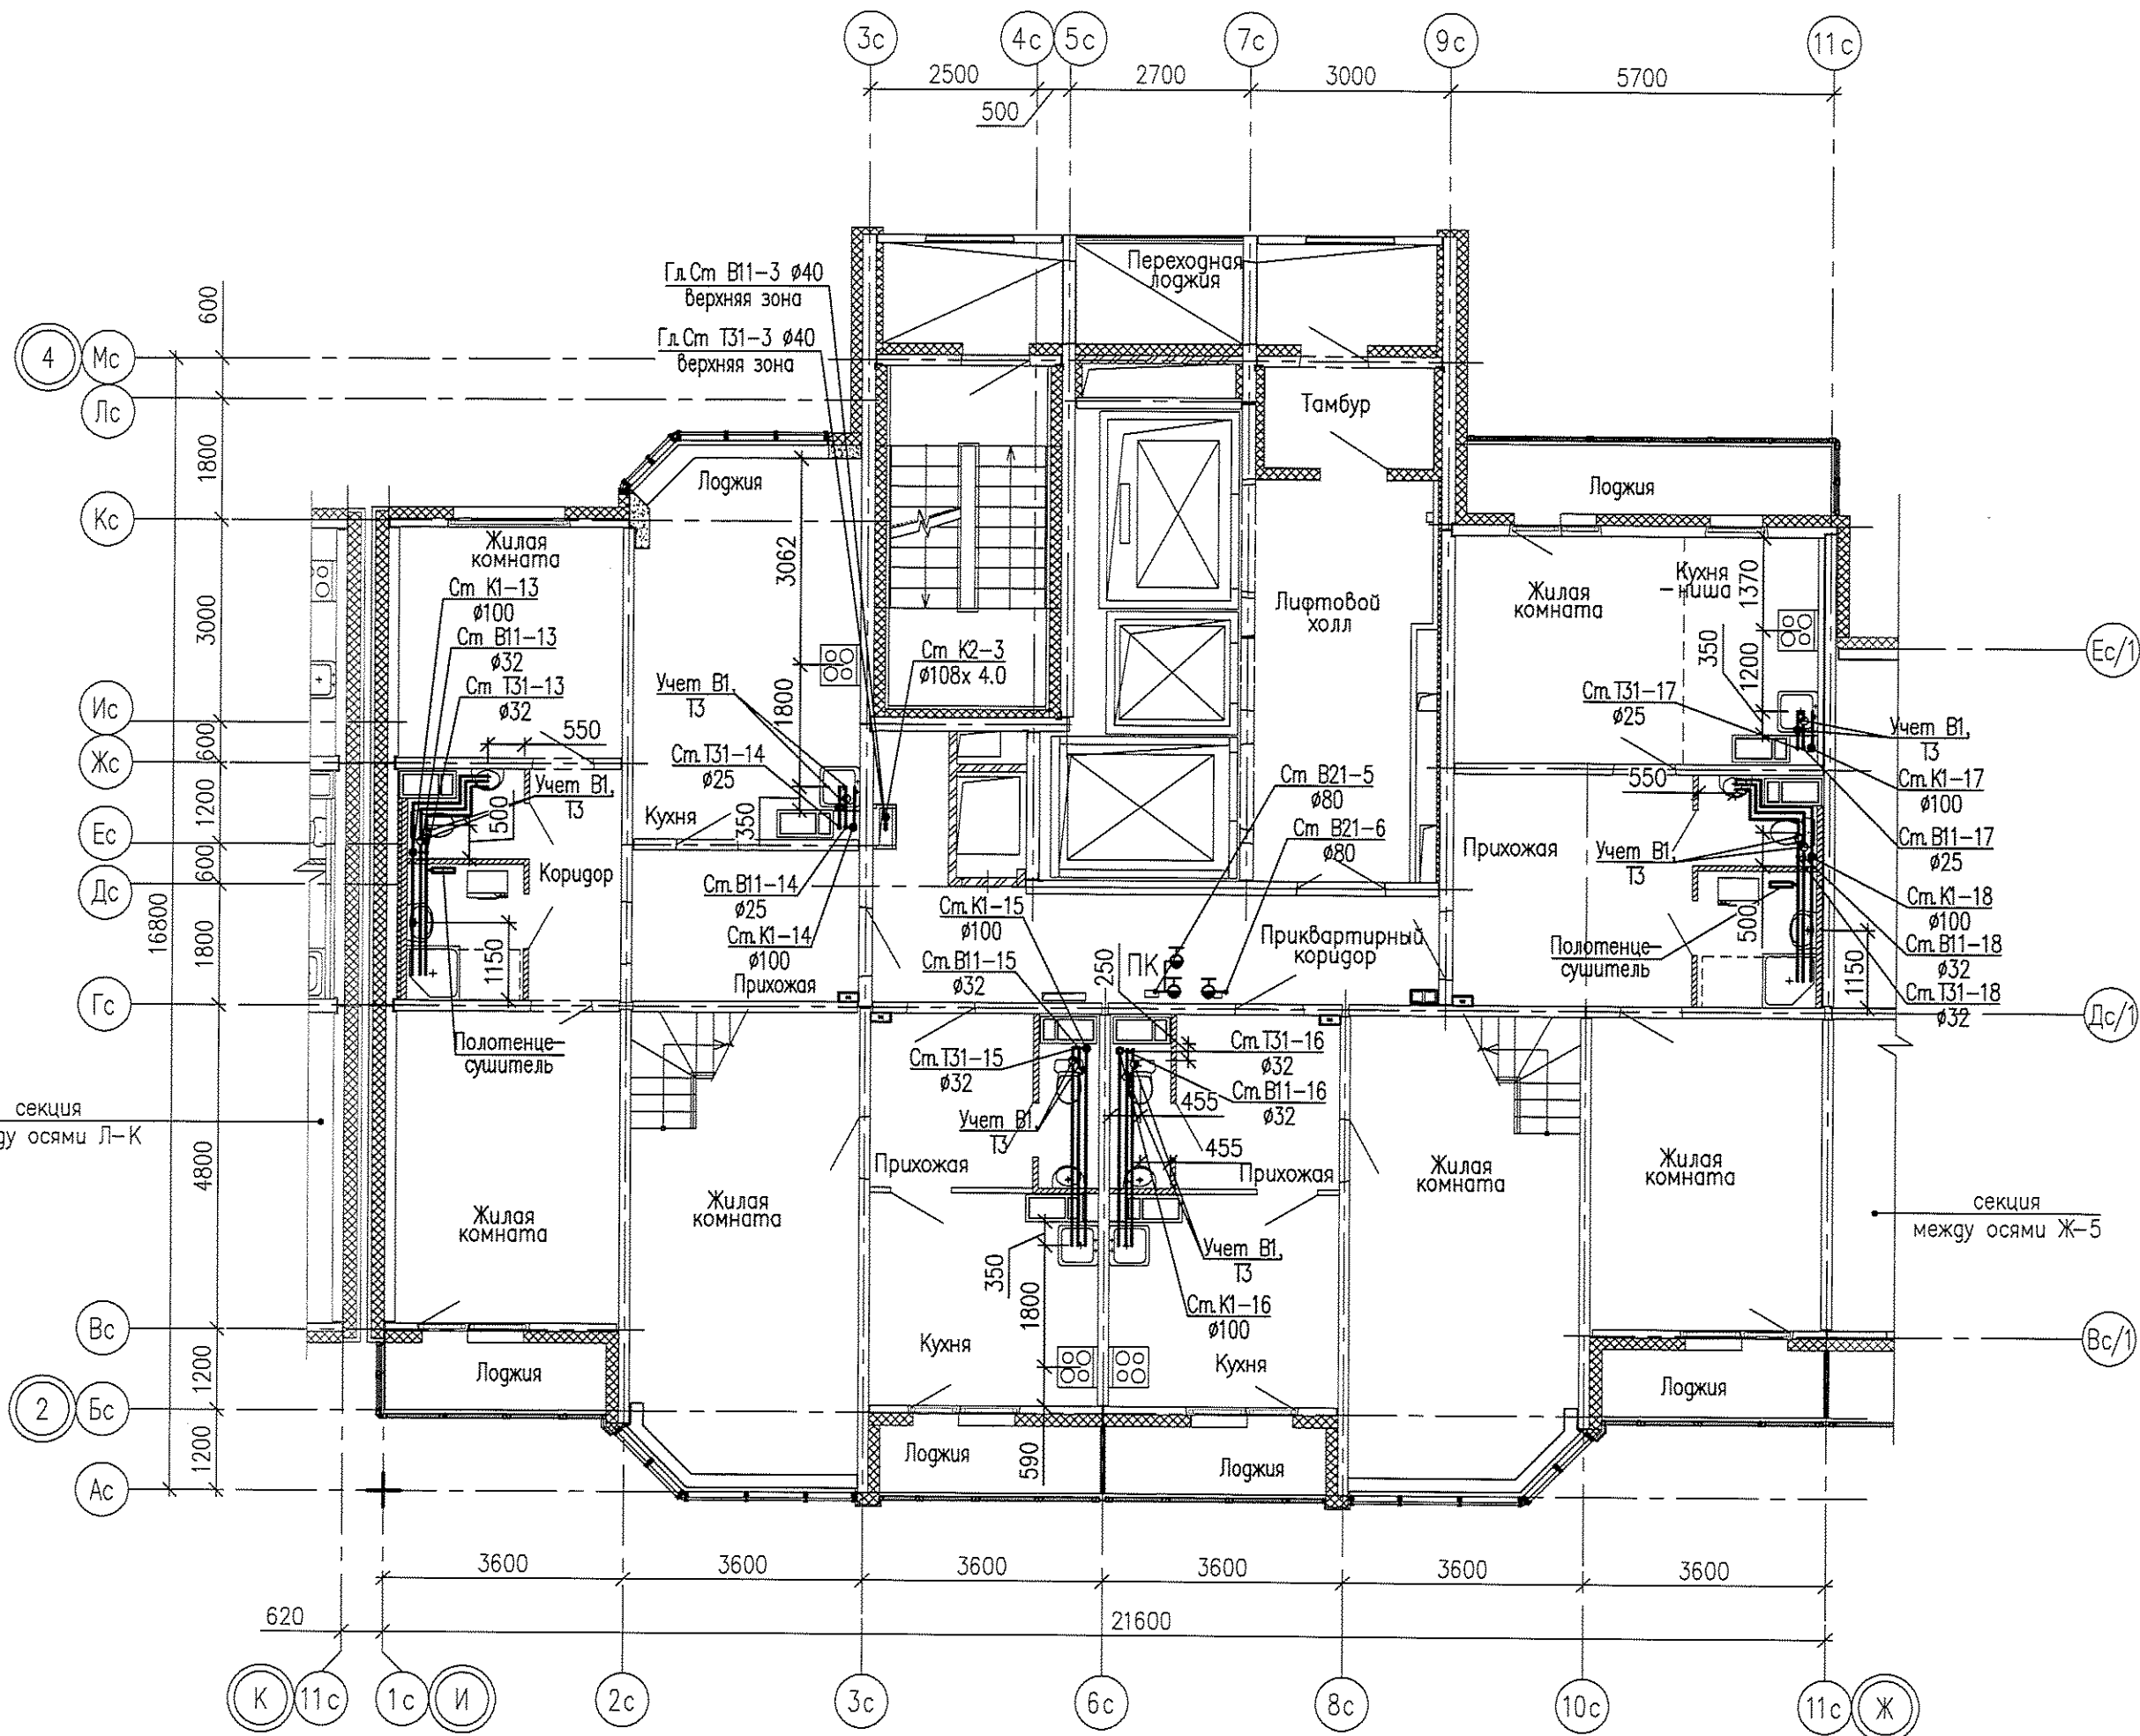

План 2-го уровня квартиры на отм. +70,290


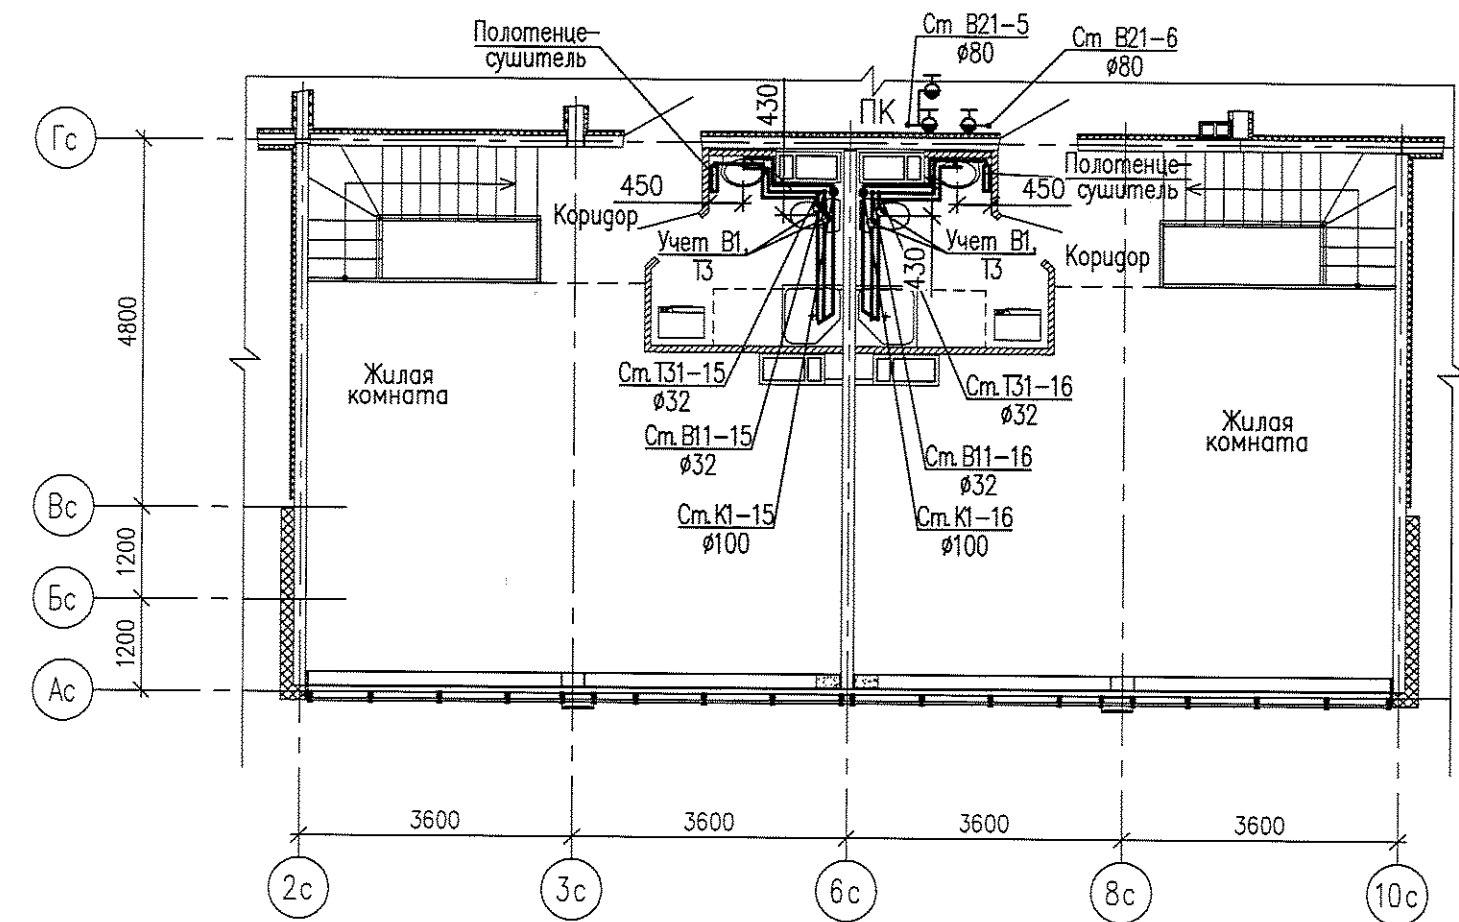


Согласовано:

Инв. подл. Подпись и дата. Взам. инв. N

						05.001.22/14-01Б-ВК		
						Жилая застройка в границах улиц Сыромоловой – Рассветной – 40-летия Комсомола в Кировском районе г.Екатеринбурга. Участок застройки N1. Жилой дом N1.		
Изм.	Колуч	Лист	№ док	Подпись	Дата	Стадия	Лист	Листов
		Шамова			12.14	Р	8	-
Разработал		Коптенко			12.14			
Проверил		Ярушина			12.14			
Нач. отдела		Коптенко			12.14			
План 25 этажа между осями И-Ж План 2-го уровня квартиры на отм. +70,290						ООО «ЛСР.Строительство-Урал» ПКУ		


План 1 этажа

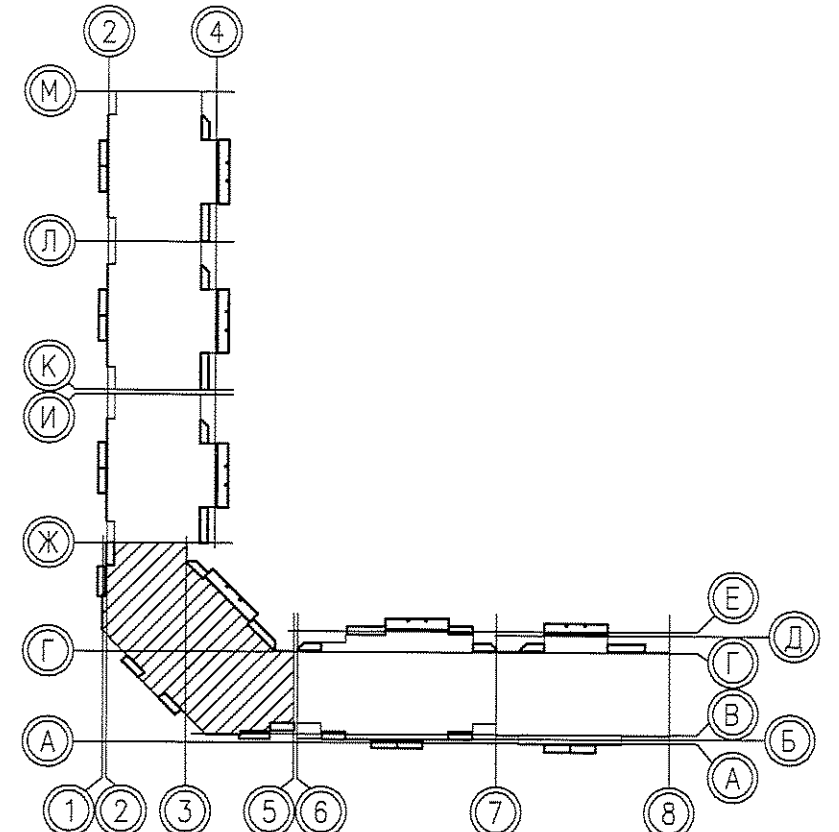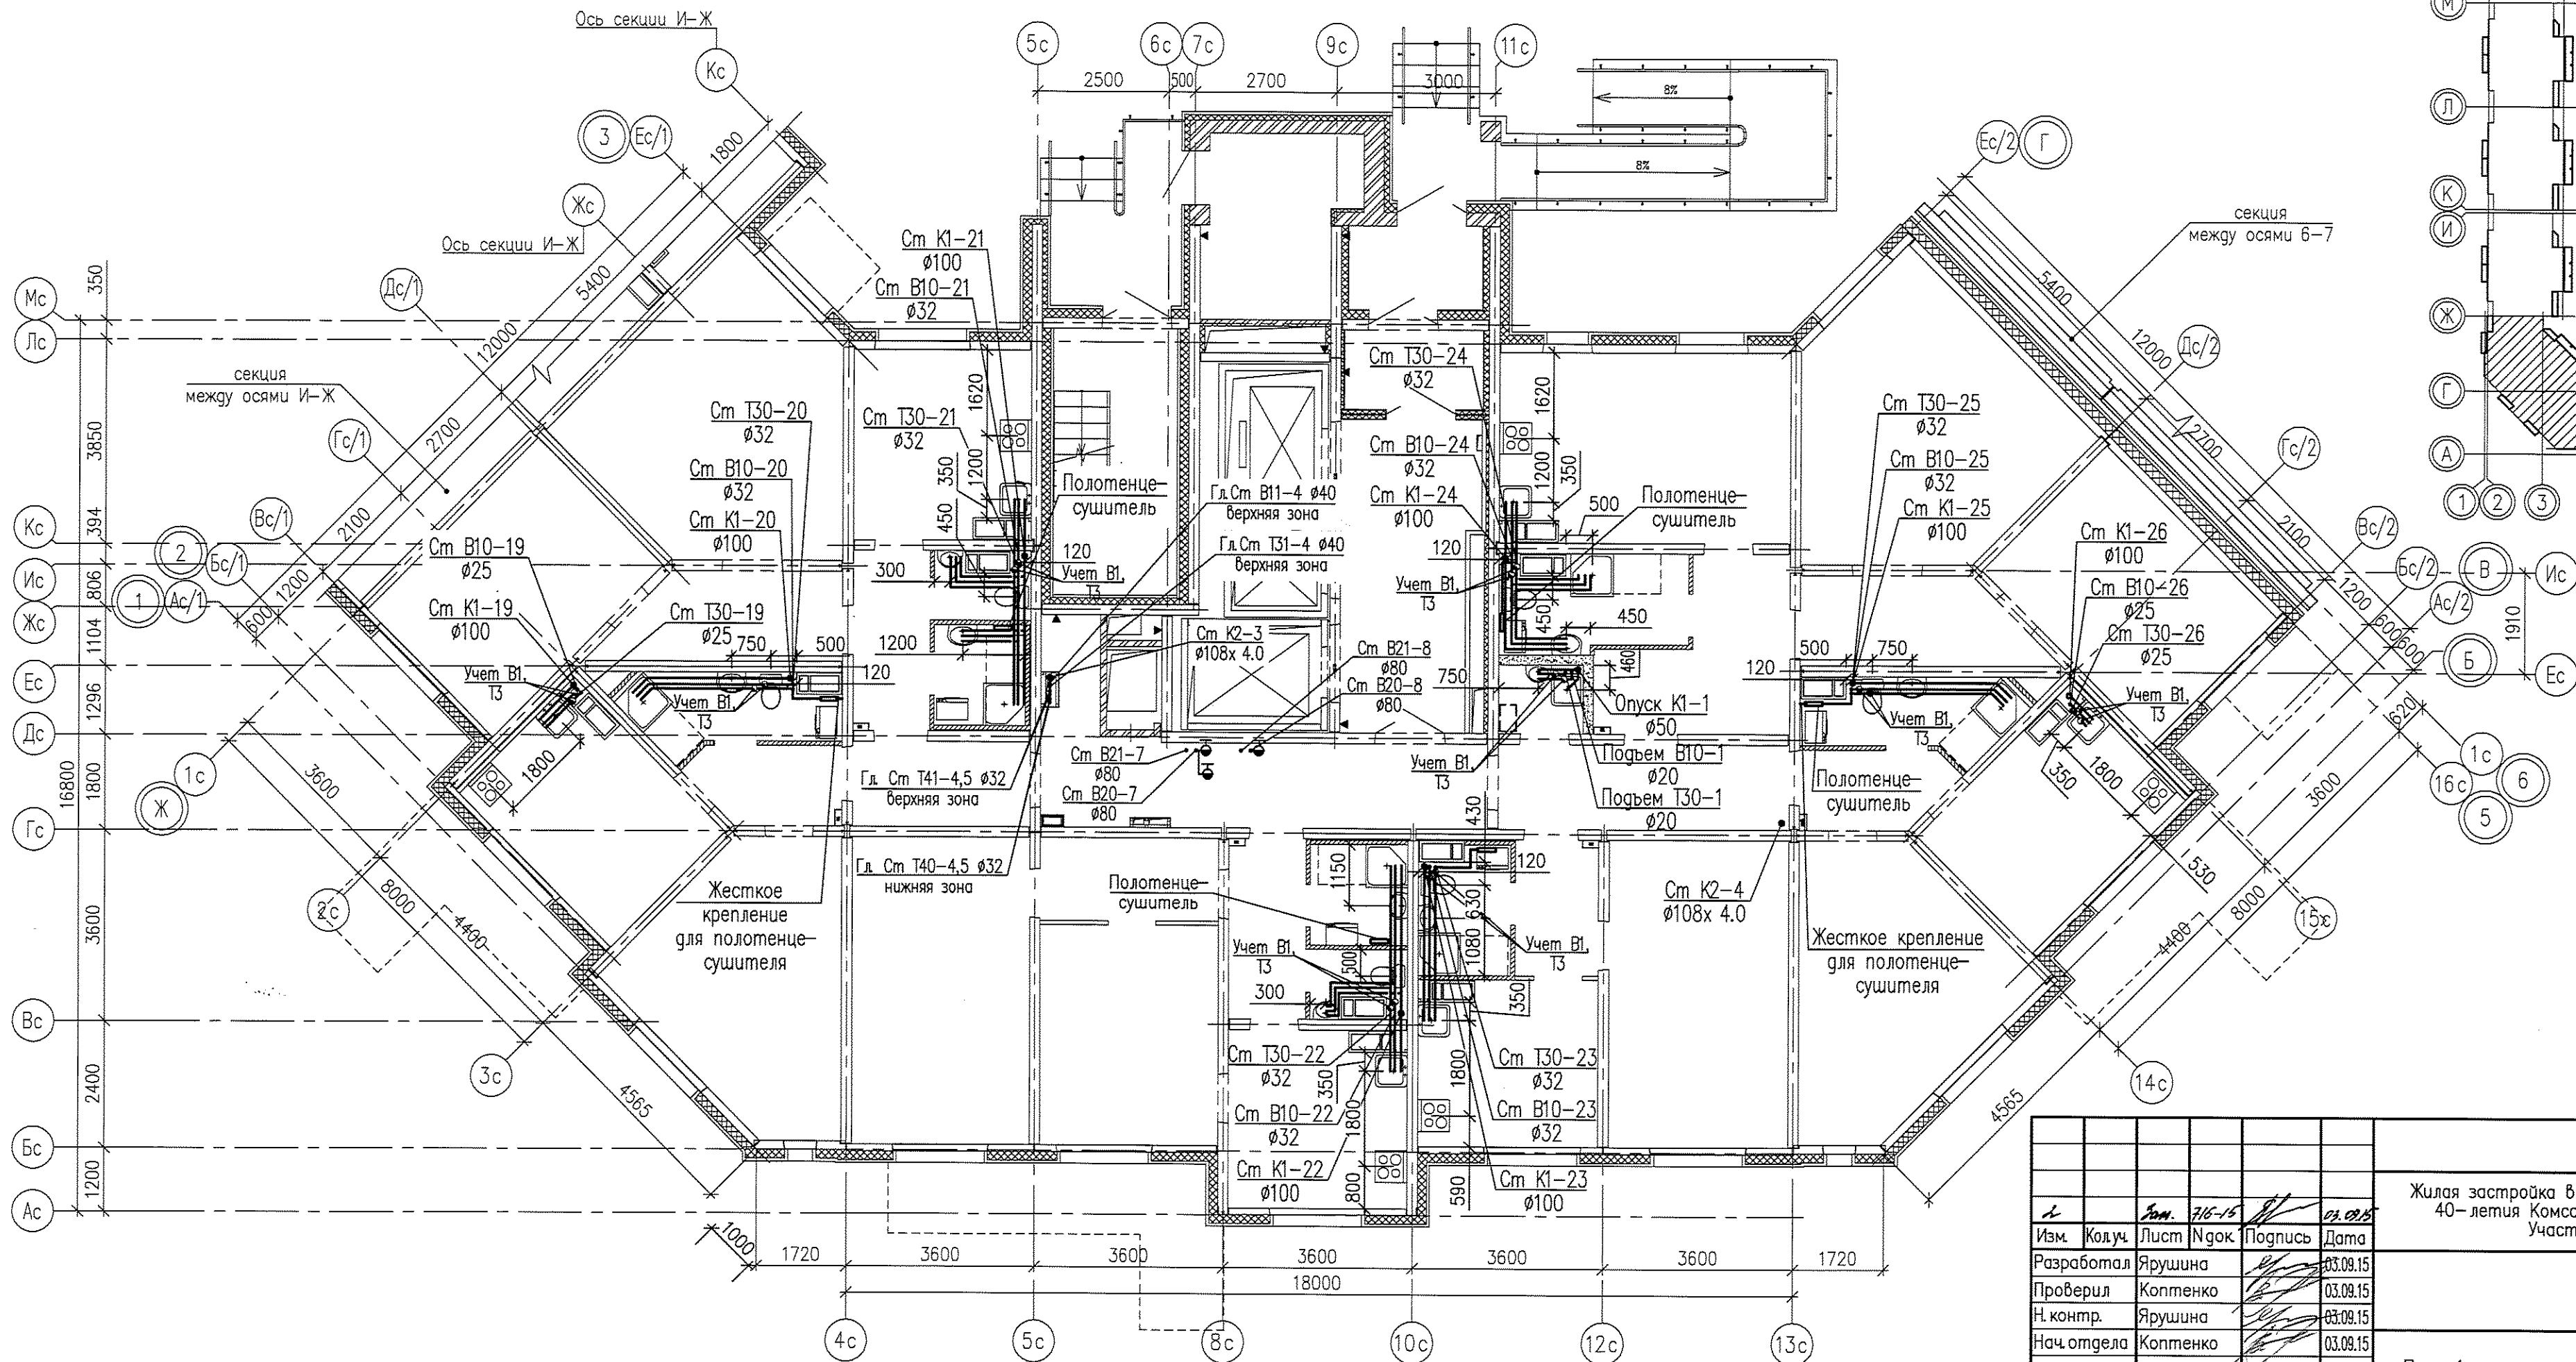

Инв.№ подл.	Подпись и дата	Взам.инв. №	Согласованно
	Подпись и дата	Взам.инв. №	Согласованно

05.001.22/14-01Б-ВК					
Жилая застройка в границах улиц Сыромолова - Рассветной - 40-летия Комсомола в Кировском районе г.Екатеринбурга. Участок застройки №1. Жилой дом №1.					
Изм.	Колуч	Лист	Игол	Подпись	Дата
Разработал	Ярушина	7/6-15			03.09.15
Проверил	Коптенко				03.09.15
Н. контр.	Ярушина				03.09.15
Нач. отдела	Коптенко				03.09.15
План 1 этажа между осями Ж-5				Стация	Лист
				Р	10
				Листов	-
ООО «ЛСР.Строительство-Урал» ПКУ					

План 2-11 этажа


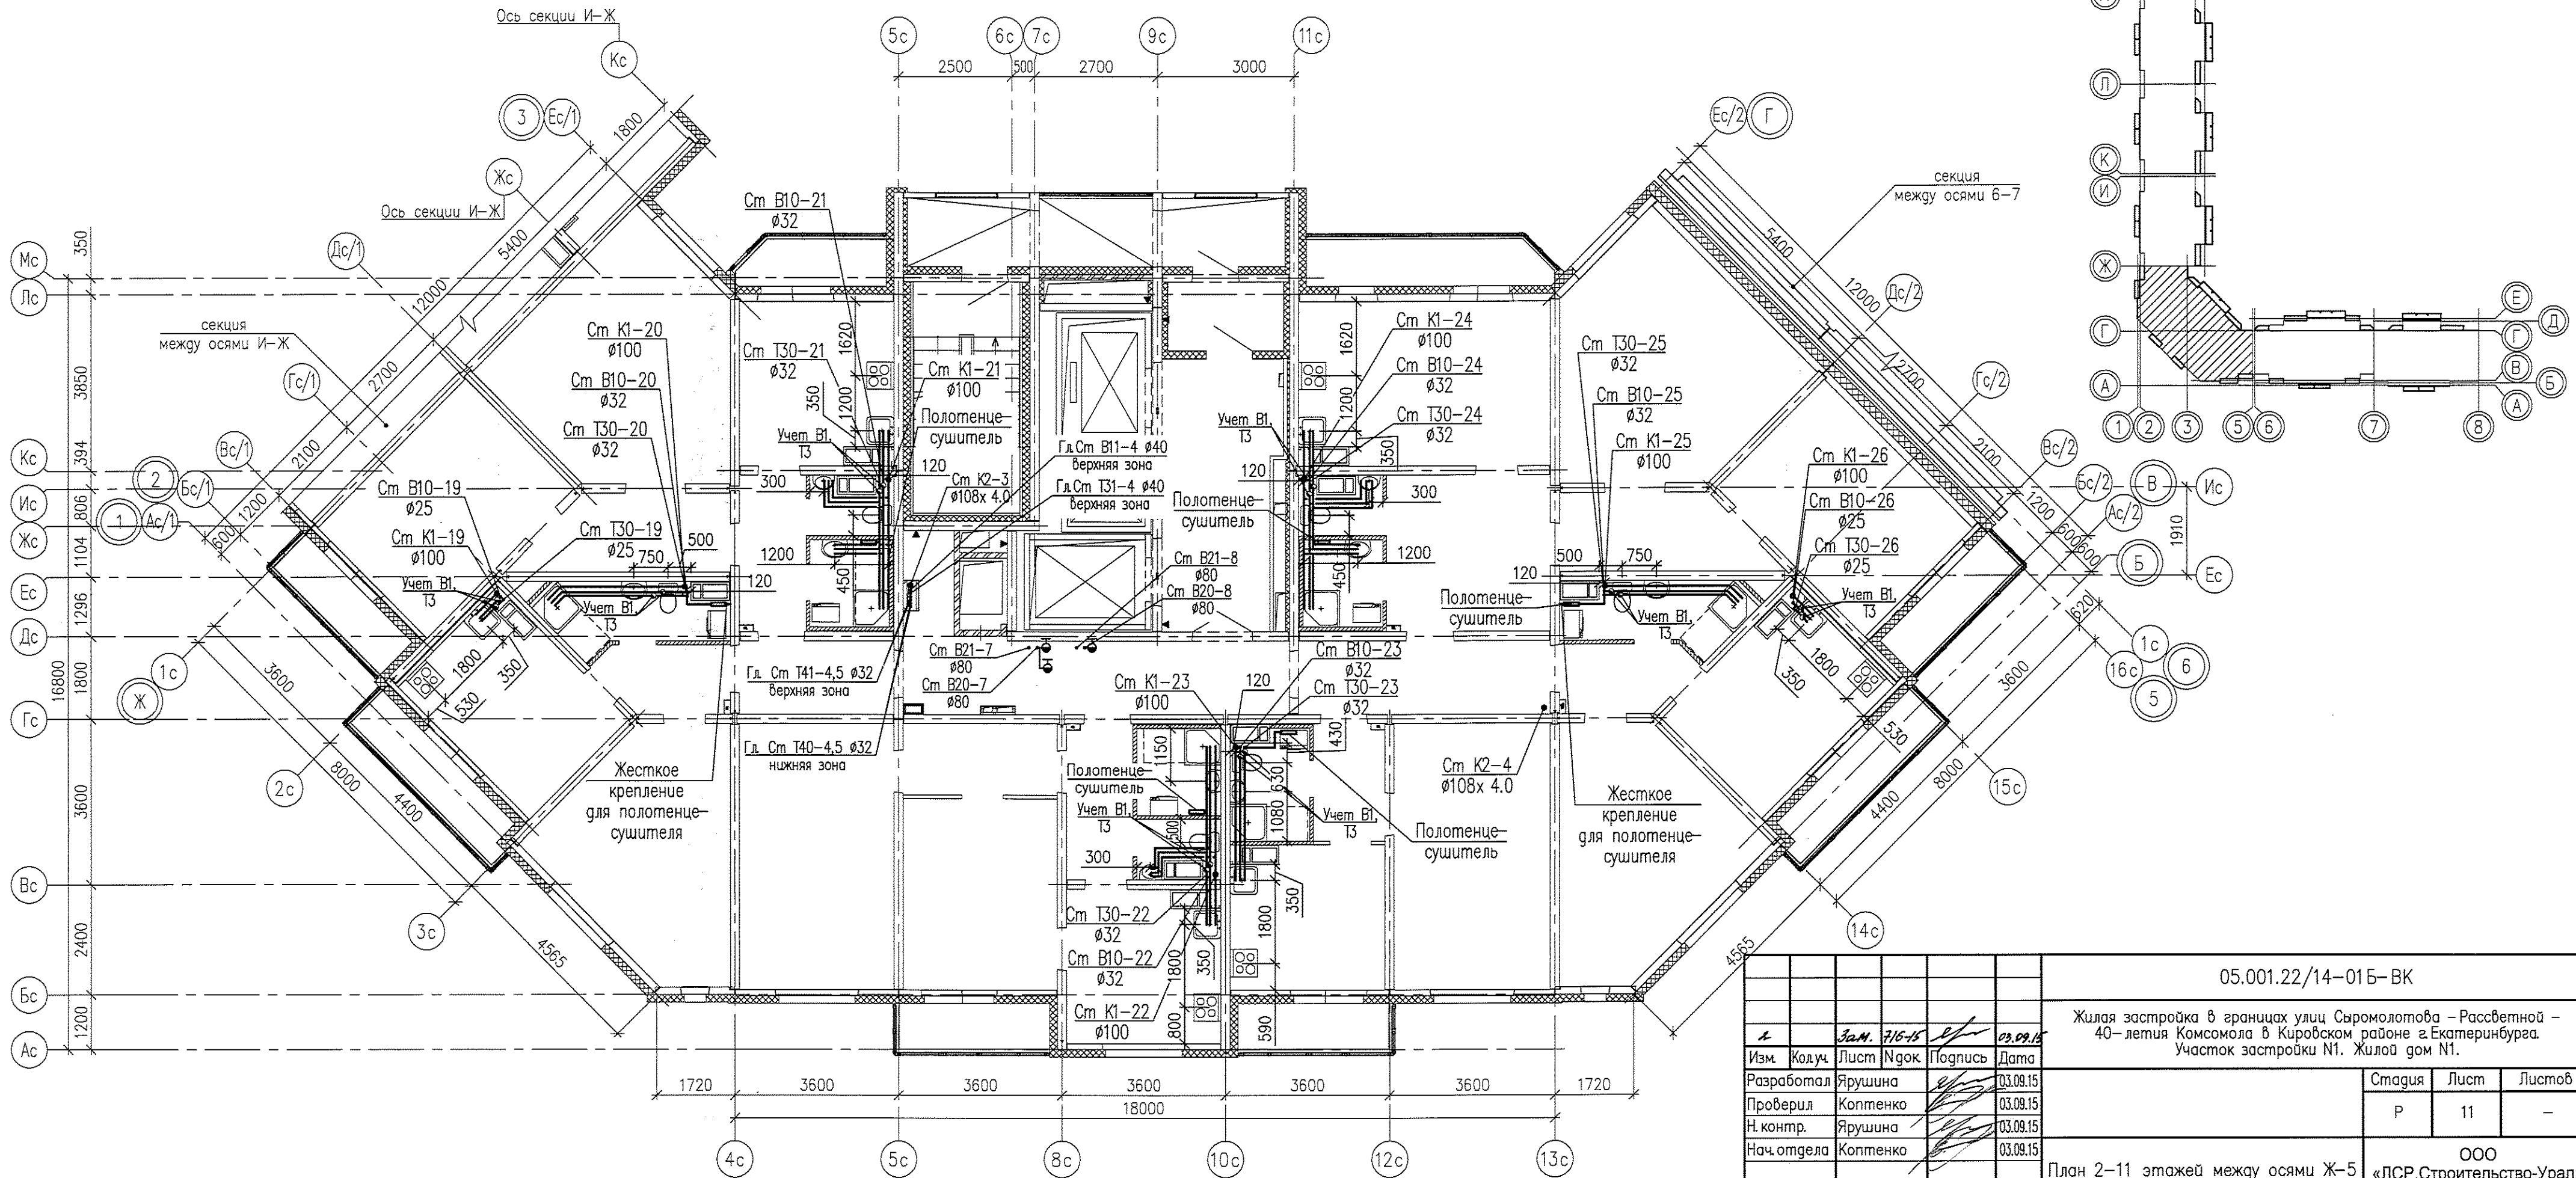


Согласовано:
 Инв.№ подл.
 Подпись и дата
 Взам. инв. №

Формат А4х3
 Фирма Юршина Анна Сергеевна
 Расчетная Юршина Анна Сергеевна
 Дата печати 19.09.2015 17:16
 Путь к файлу: \\05-001.22\14\01\БК\Модель\БК-01\Чертежи\этажи\этаж\План 2-11.дwg

05.001.22/14-01Б-БК					
Жилая застройка в границах улиц Сыромолова - Рассветной - 40-летия Комсомола в Кировском районе г.Екатеринбурга. Участок застройки №1. Жилой дом №1.					
Изм.	Колуч.	Лист	№грок.	Подпись	Дата
Разработал	Юршина				03.09.15
Проверил	Коптенко				03.09.15
Н. контр.	Юршина				03.09.15
Нач.отдела	Коптенко				03.09.15
				Стадия	Лист
				Р	11
				Листов	-
План 2-11 этажей между осями Ж-5					ООО «ЛСР.Строительство-Урал» ПКУ


План 12 этажа

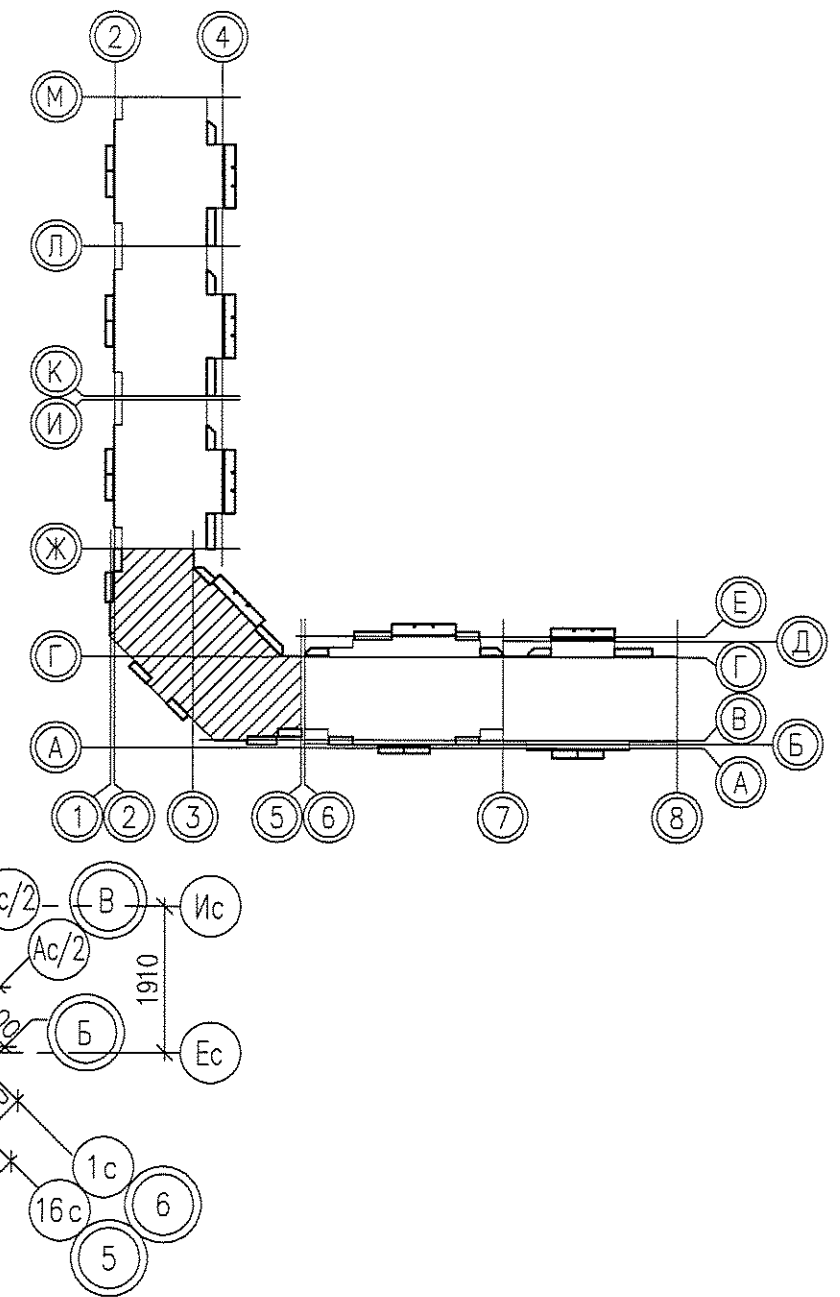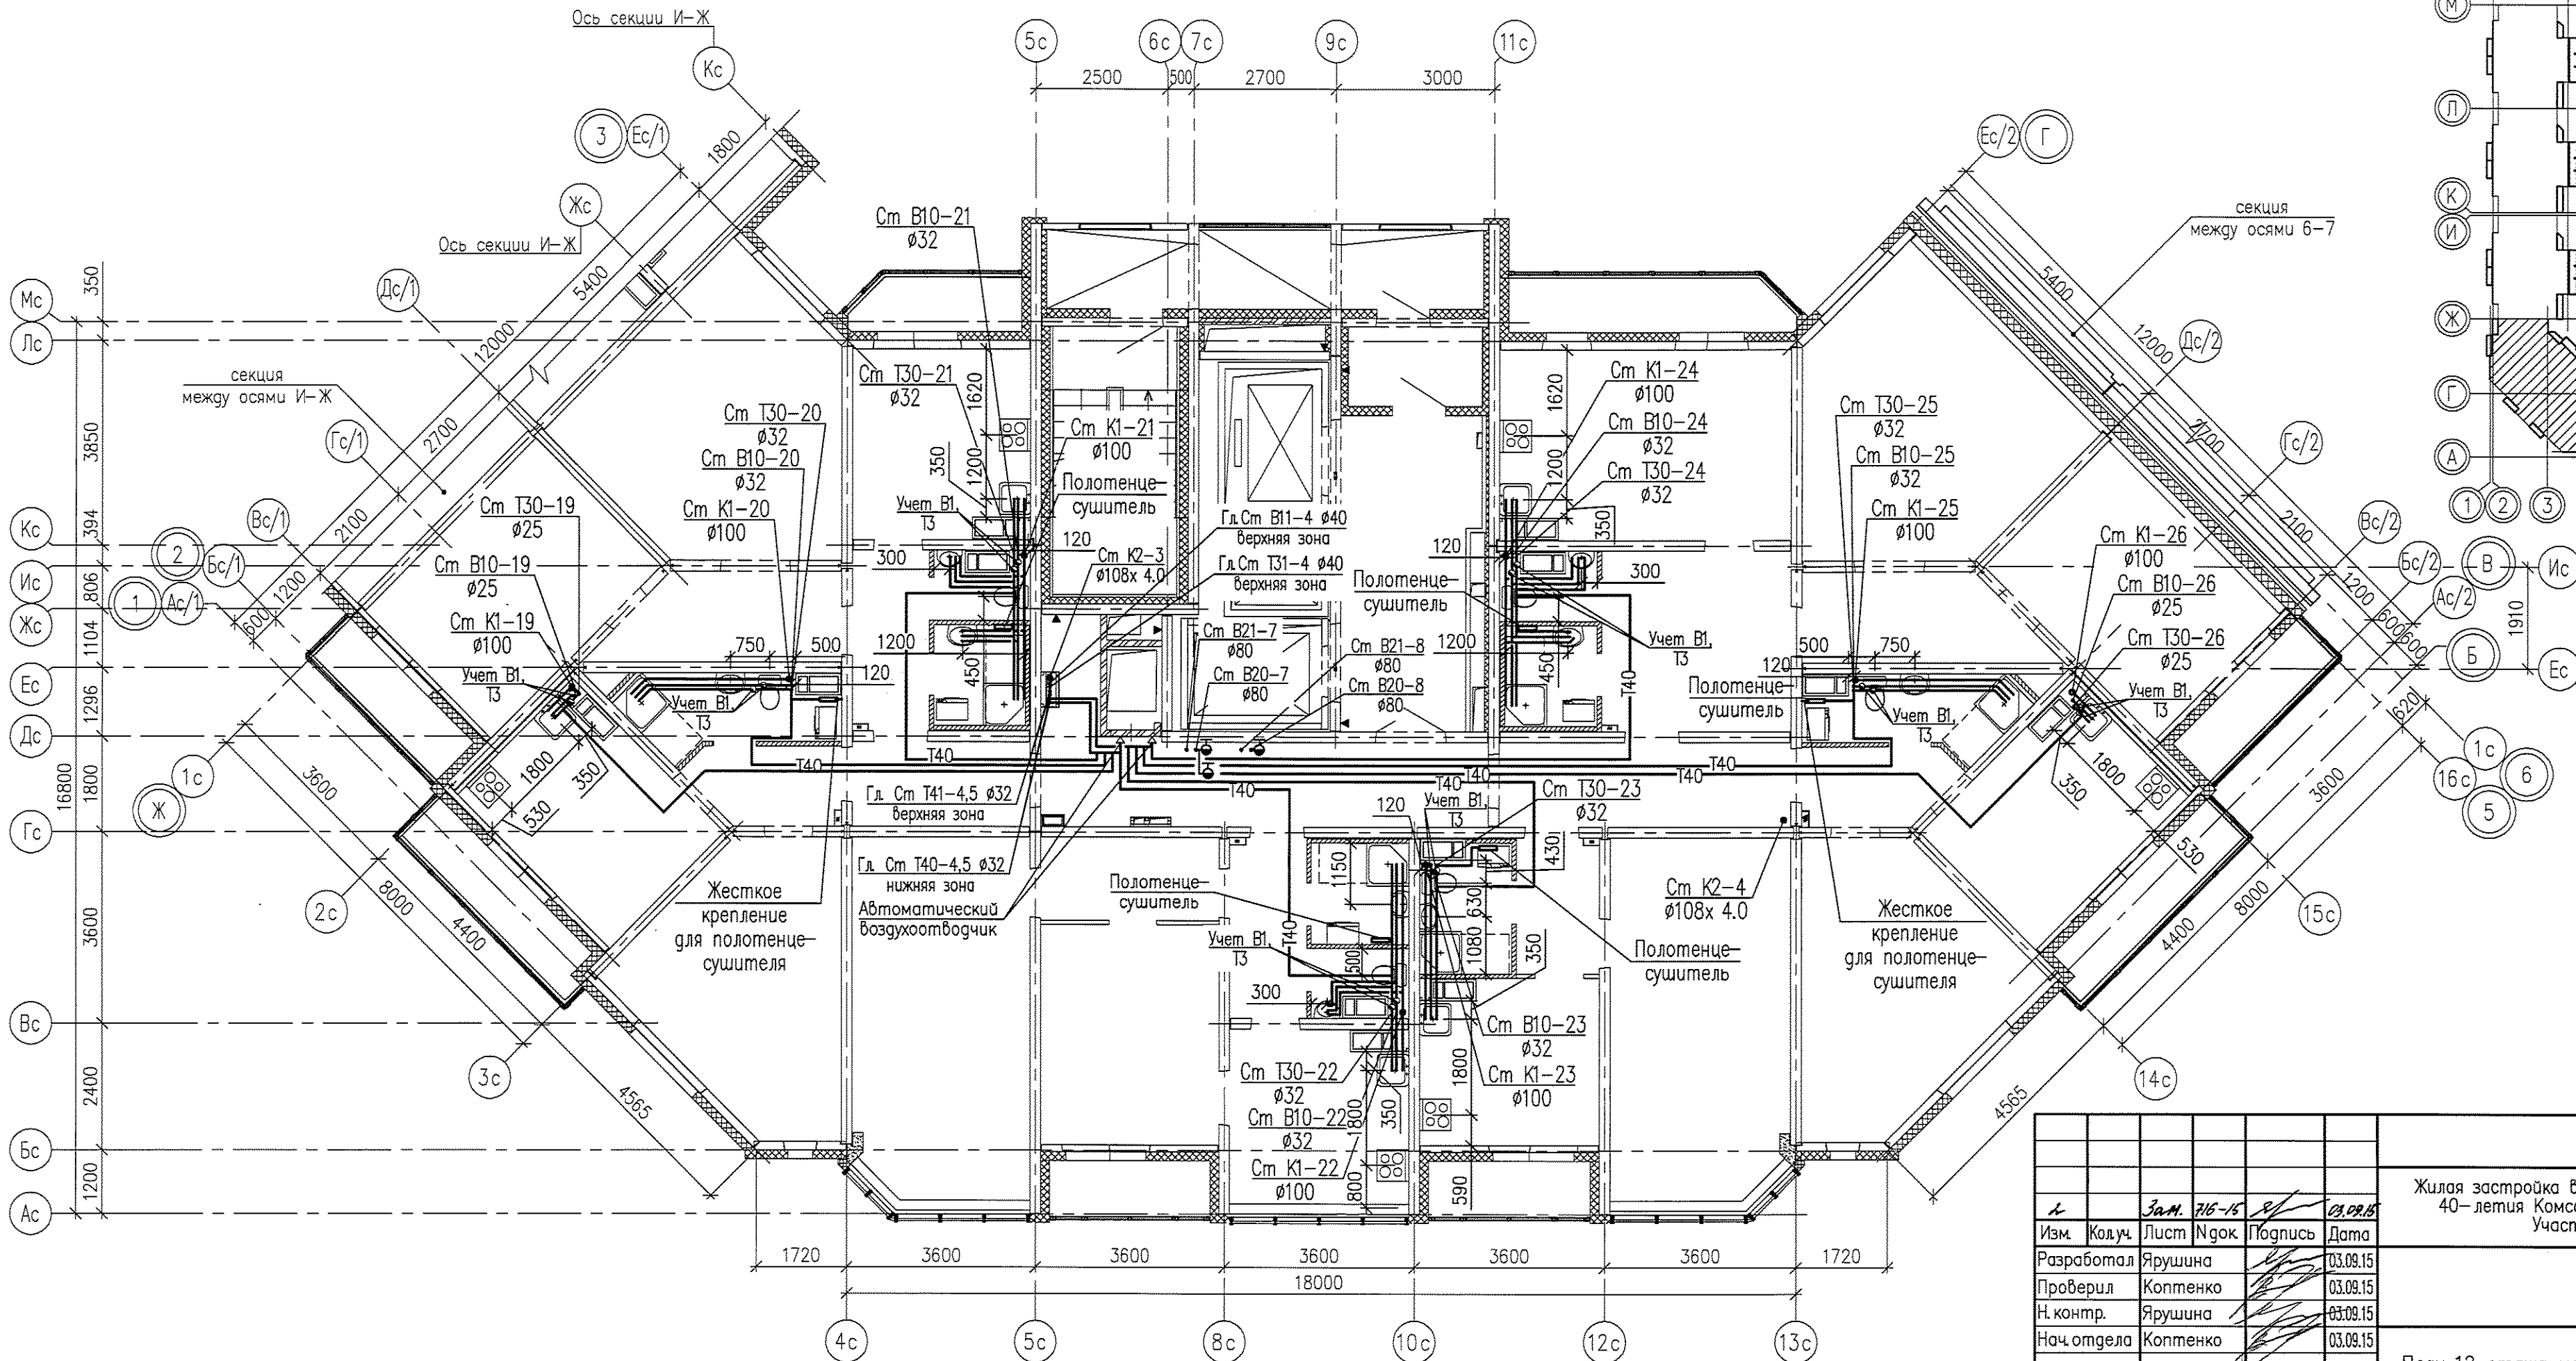


Инв.№ подл. Подпись и дата. Взам. инв. №. Согласована.

05.001.22/14-01Б-ВК											
Жилая застройка в границах улиц Сыромятова - Рассветной - 40-летия Комсомола в Кировском районе г. Екатеринбурга. Участок застройки №1. Жилой дом №1.											
Изм.	Кодуч.	Лист	№ док.	Подпись	Дата						
Разработал	Ярушина				03.09.15						
Проверил	Коптенко				03.09.15						
Н. контр.	Ярушина				03.09.15						
Нач. отдела	Коптенко				03.09.15						
План 12 этажа между осями Ж-5					<table border="1"> <tr> <td>Стация</td> <td>Лист</td> <td>Листов</td> </tr> <tr> <td>Р</td> <td>12</td> <td>-</td> </tr> </table>	Стация	Лист	Листов	Р	12	-
Стация	Лист	Листов									
Р	12	-									
					ООО «ЛСР.Строительство-Урал» ПКУ						

План 13 этажа

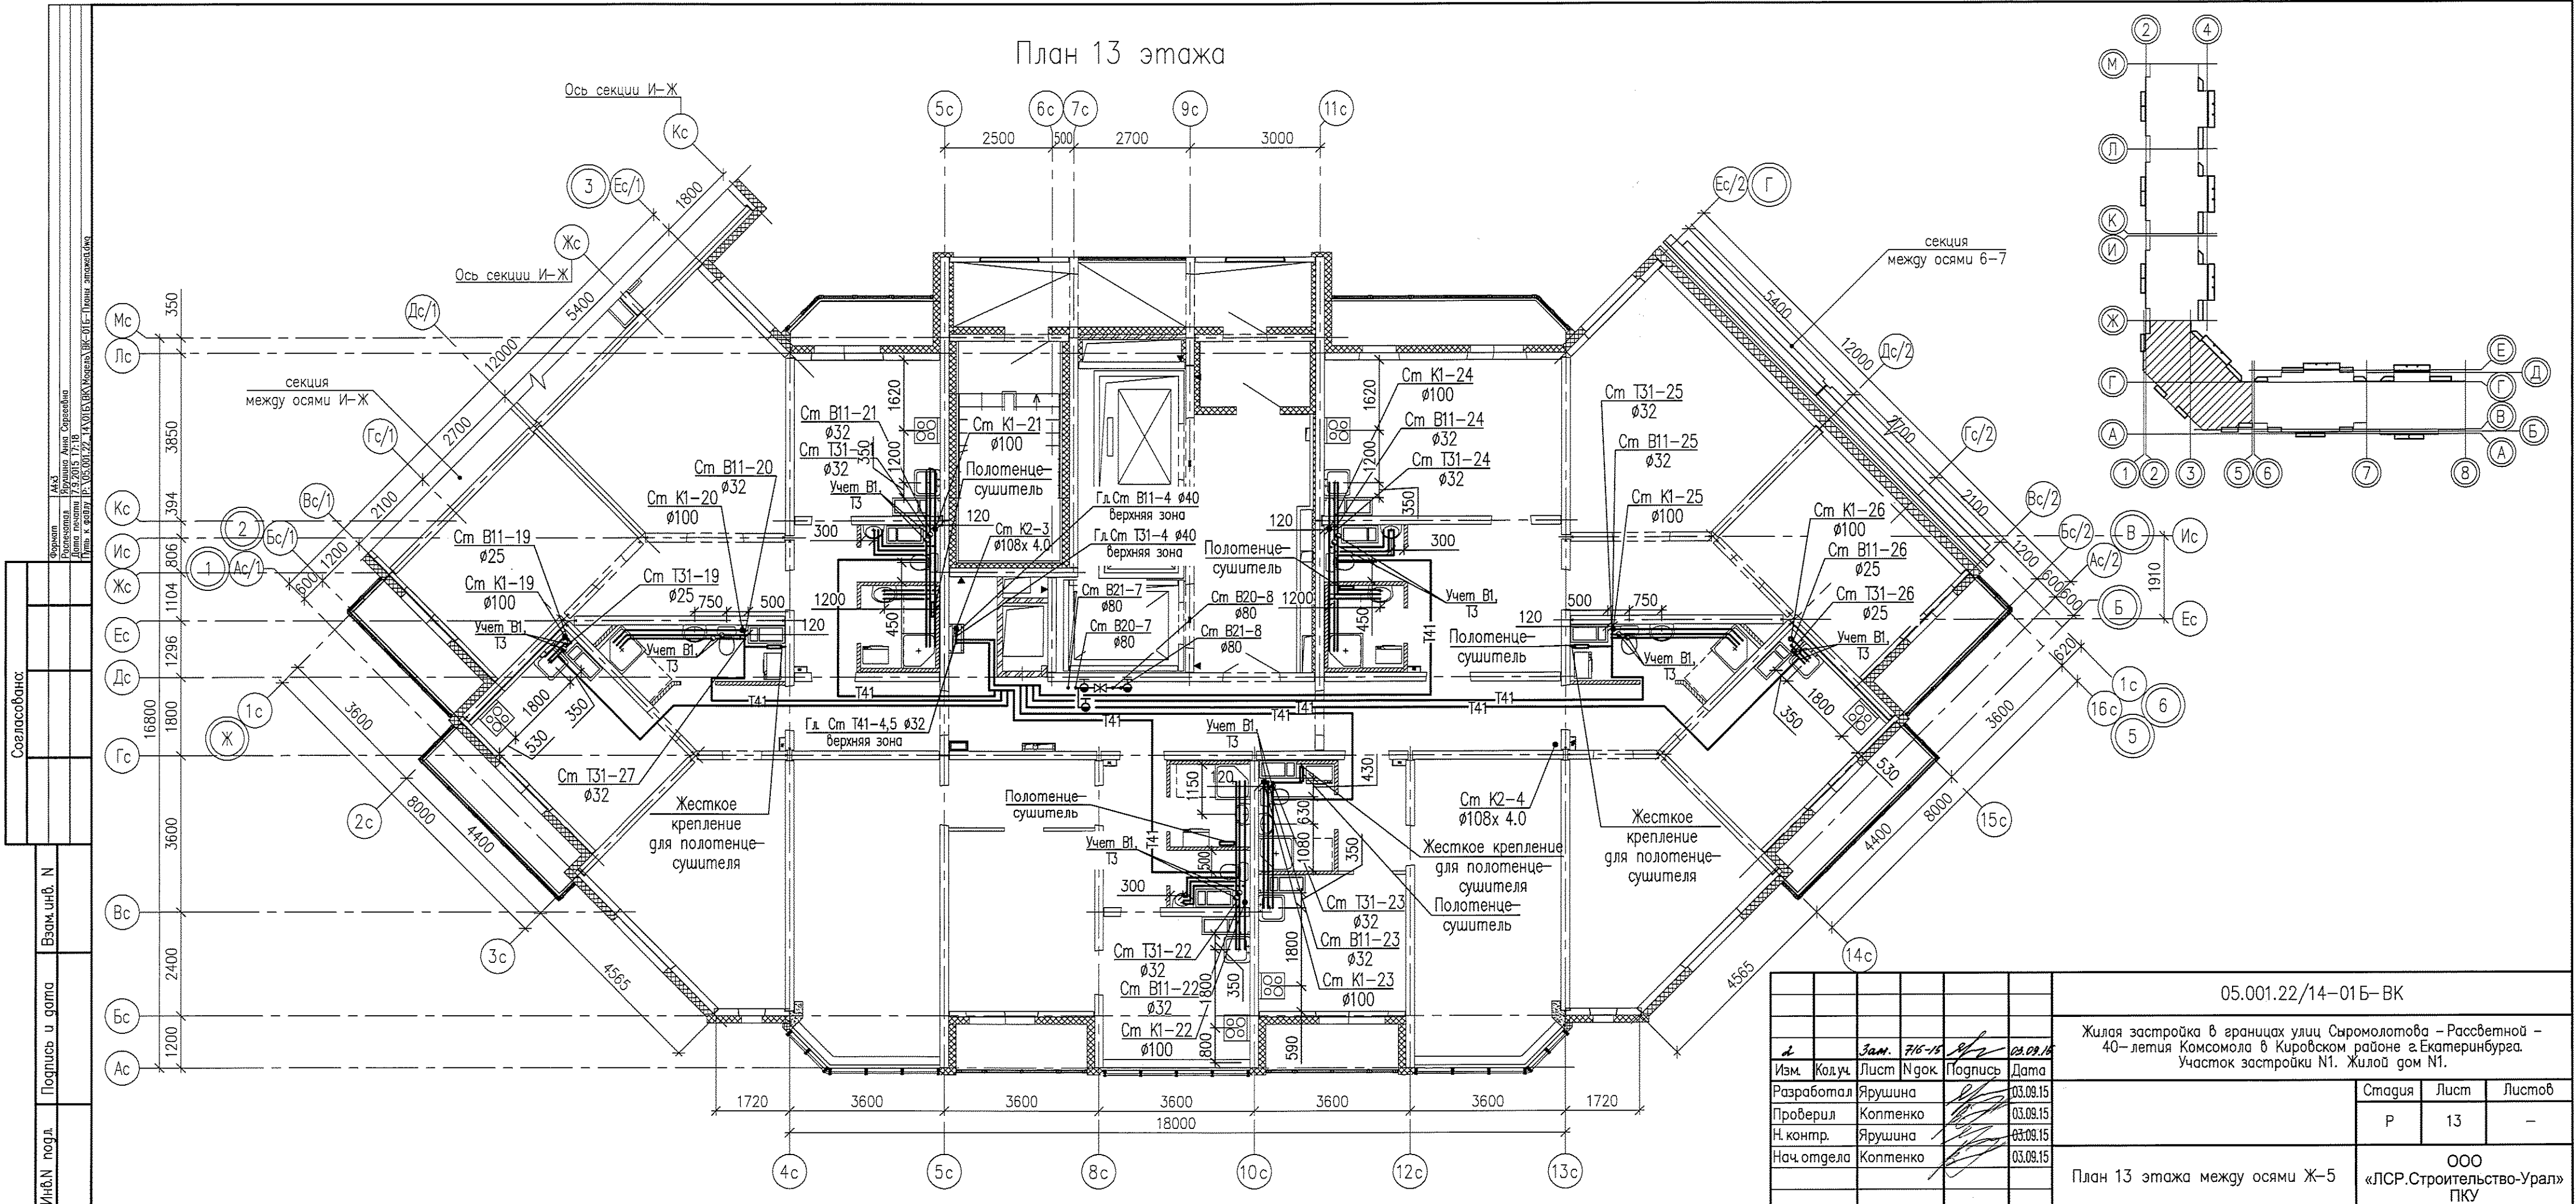


Инв.№ подл. Подпись и дата. Взам. инв. №. Согласован:

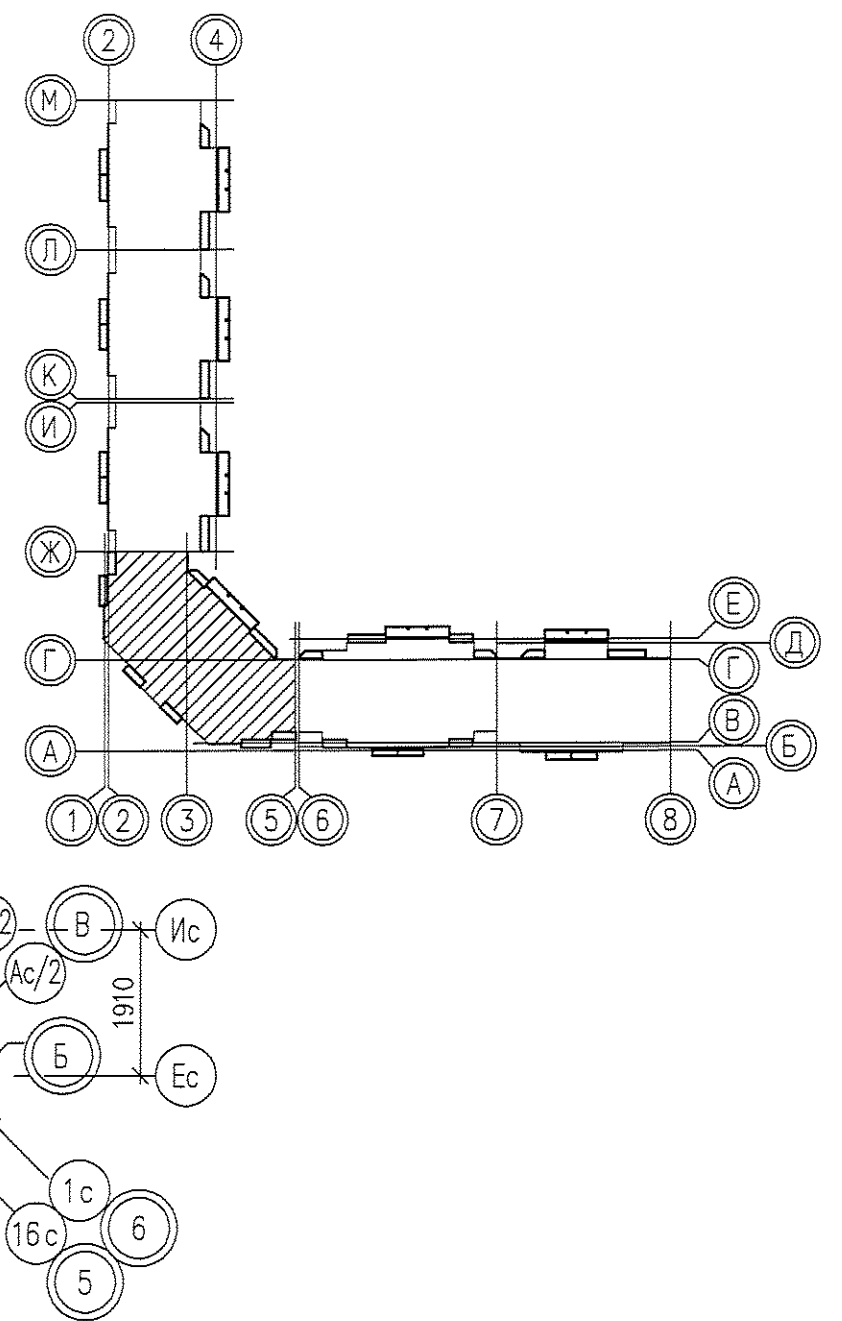

05.001.22/14-01Б-ВК					
Жилая застройка в границах улицы Сыромятлова - Рассветной - 40-летия Комсомола в Кировском районе г.Екатеринбурга. Участок застройки №1. Жилой дом №1.					
Изм.	Кодич.	Лист	№ док.	Подпись	Дата
Разработал	Ярушина				03.09.15
Проверил	Коптенко				03.09.15
Н. контр.	Ярушина				03.09.15
Нач. отдела	Коптенко				03.09.15
План 13 этажа между осями Ж-5					Стадия: Р Лист: 13 Листов: - ООО «ЛСР.Строительство-Урал» ПКУ


План 14-24 этажа

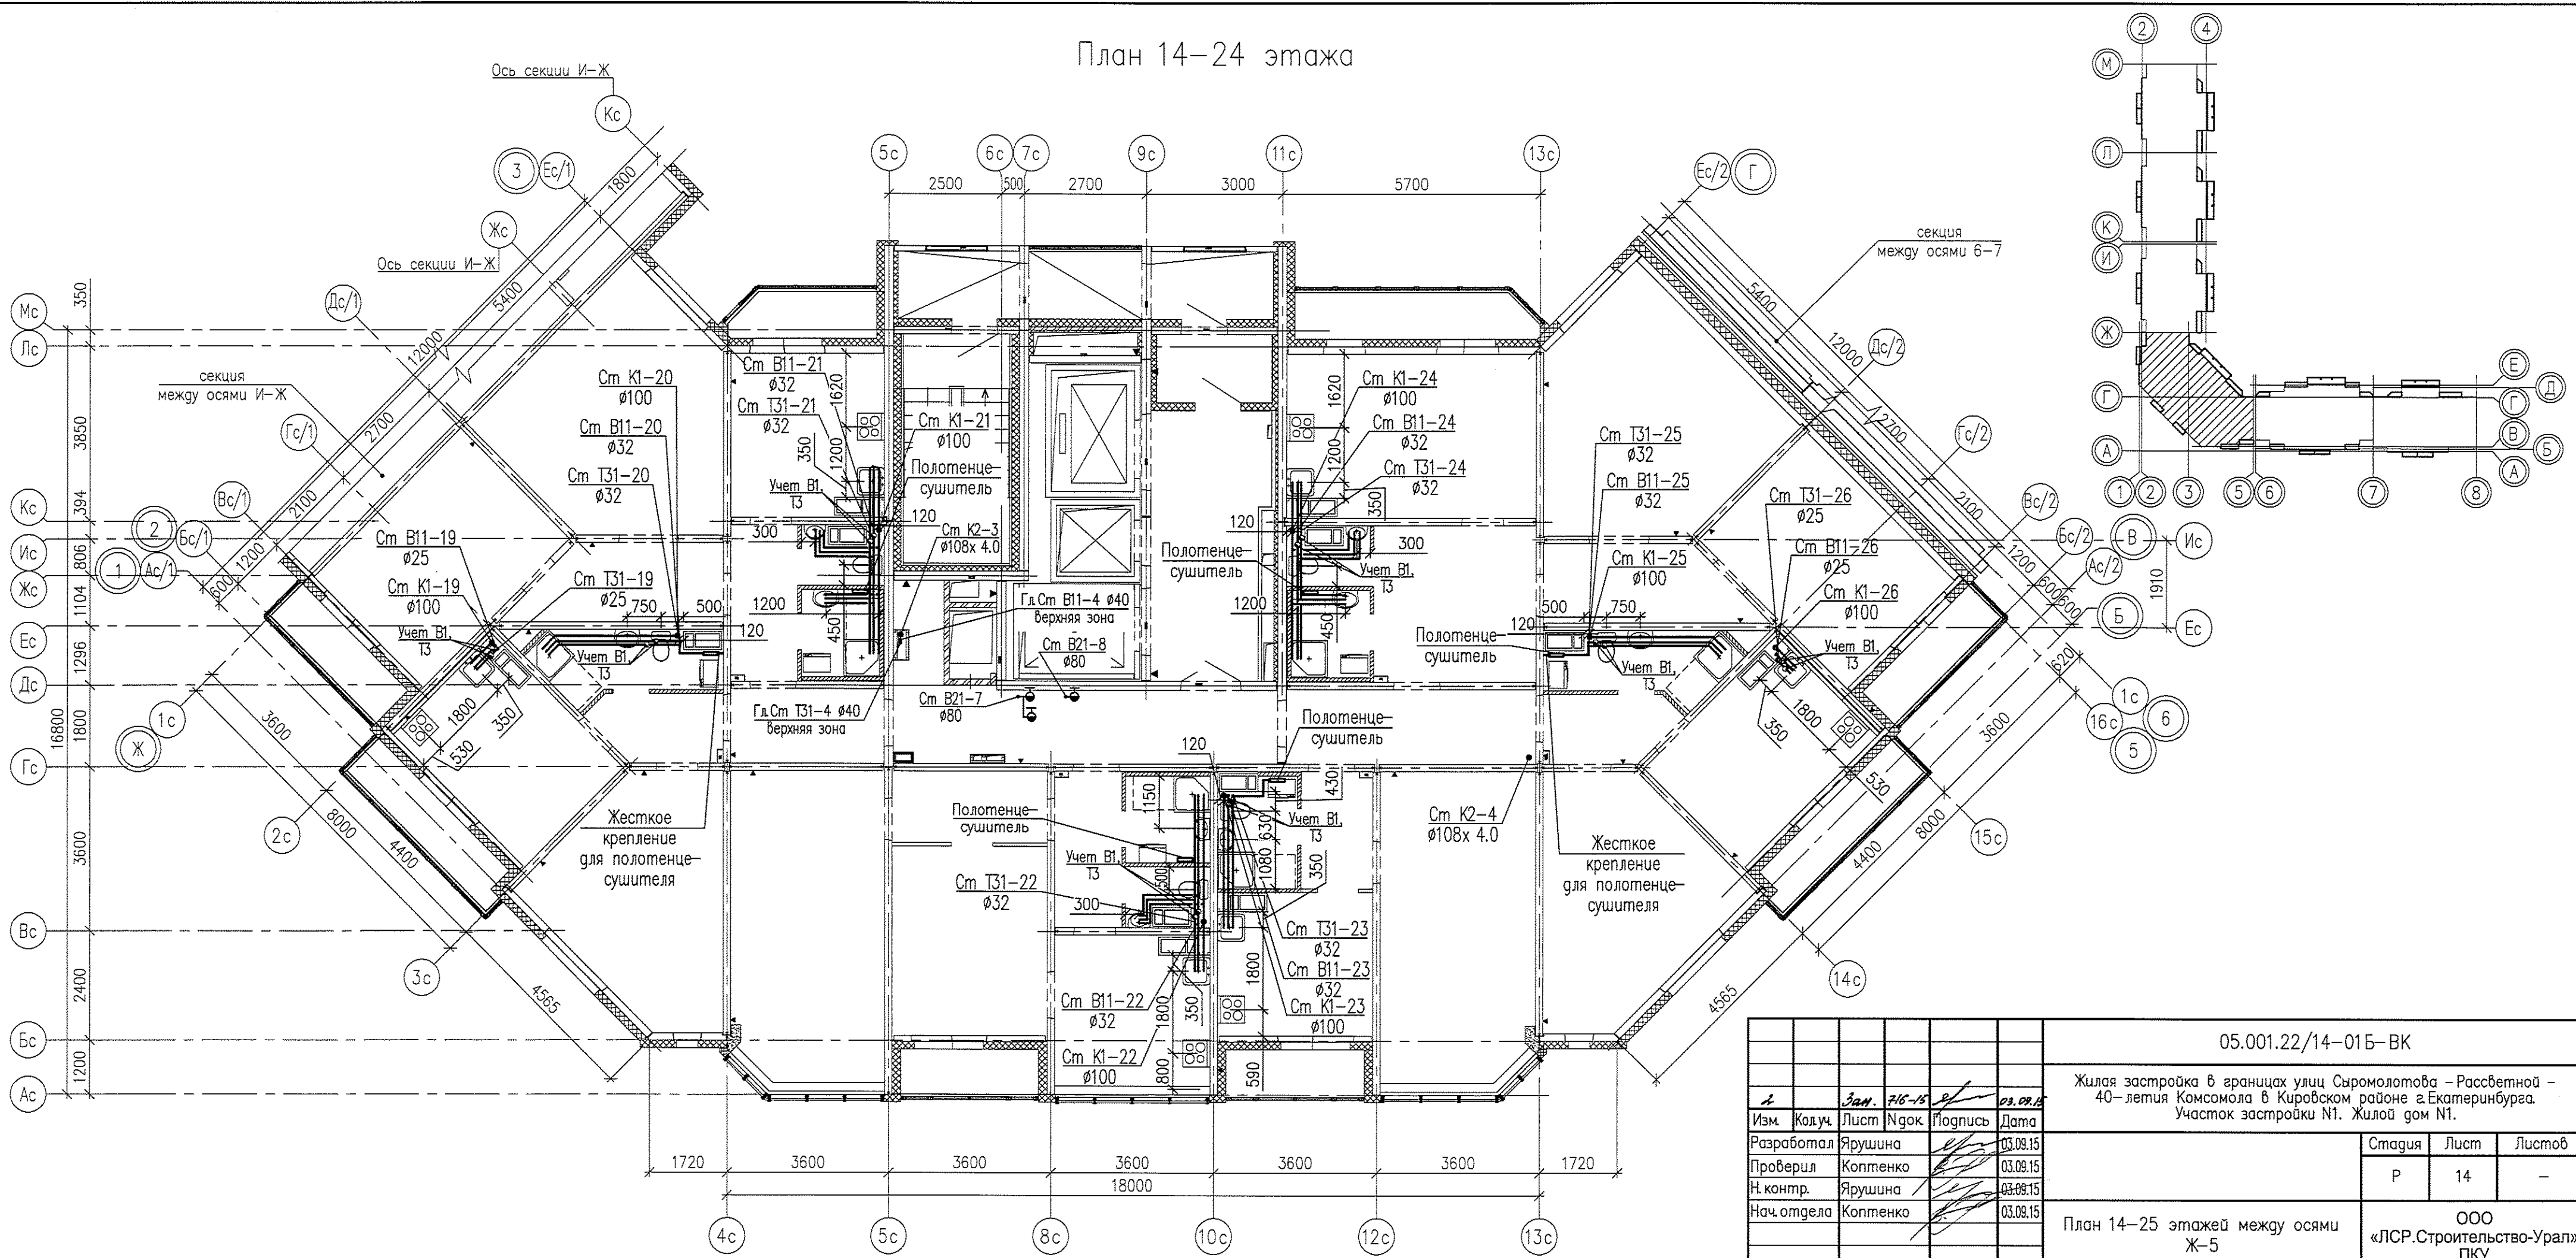



Согласовано: _____
 Инв.№ подл. _____
 Подпись и дата _____
 Взам. инв. № _____

05.001.22/14-01Б-ВК					
Жилая застройка в границах улиц Сыромятова - Рассветной - 40-летия Комсомола в Кировском районе г.Екатеринбурга. Участок застройки №1. Жилой дом №1.					
Изм.	Кодич.	Лист	№ док.	Подпись	Дата
Разработал	Ярушина				03.08.15
Проверил	Коптенко				03.08.15
Н. контр.	Ярушина				03.08.15
Нач. отдела	Коптенко				03.08.15
План 14-25 этажей между осями Ж-5					Стадия: Р Лист: 14 Листов: -
					ООО «ЛСР.Строительство-Урал» ПКУ

План 25 этажа

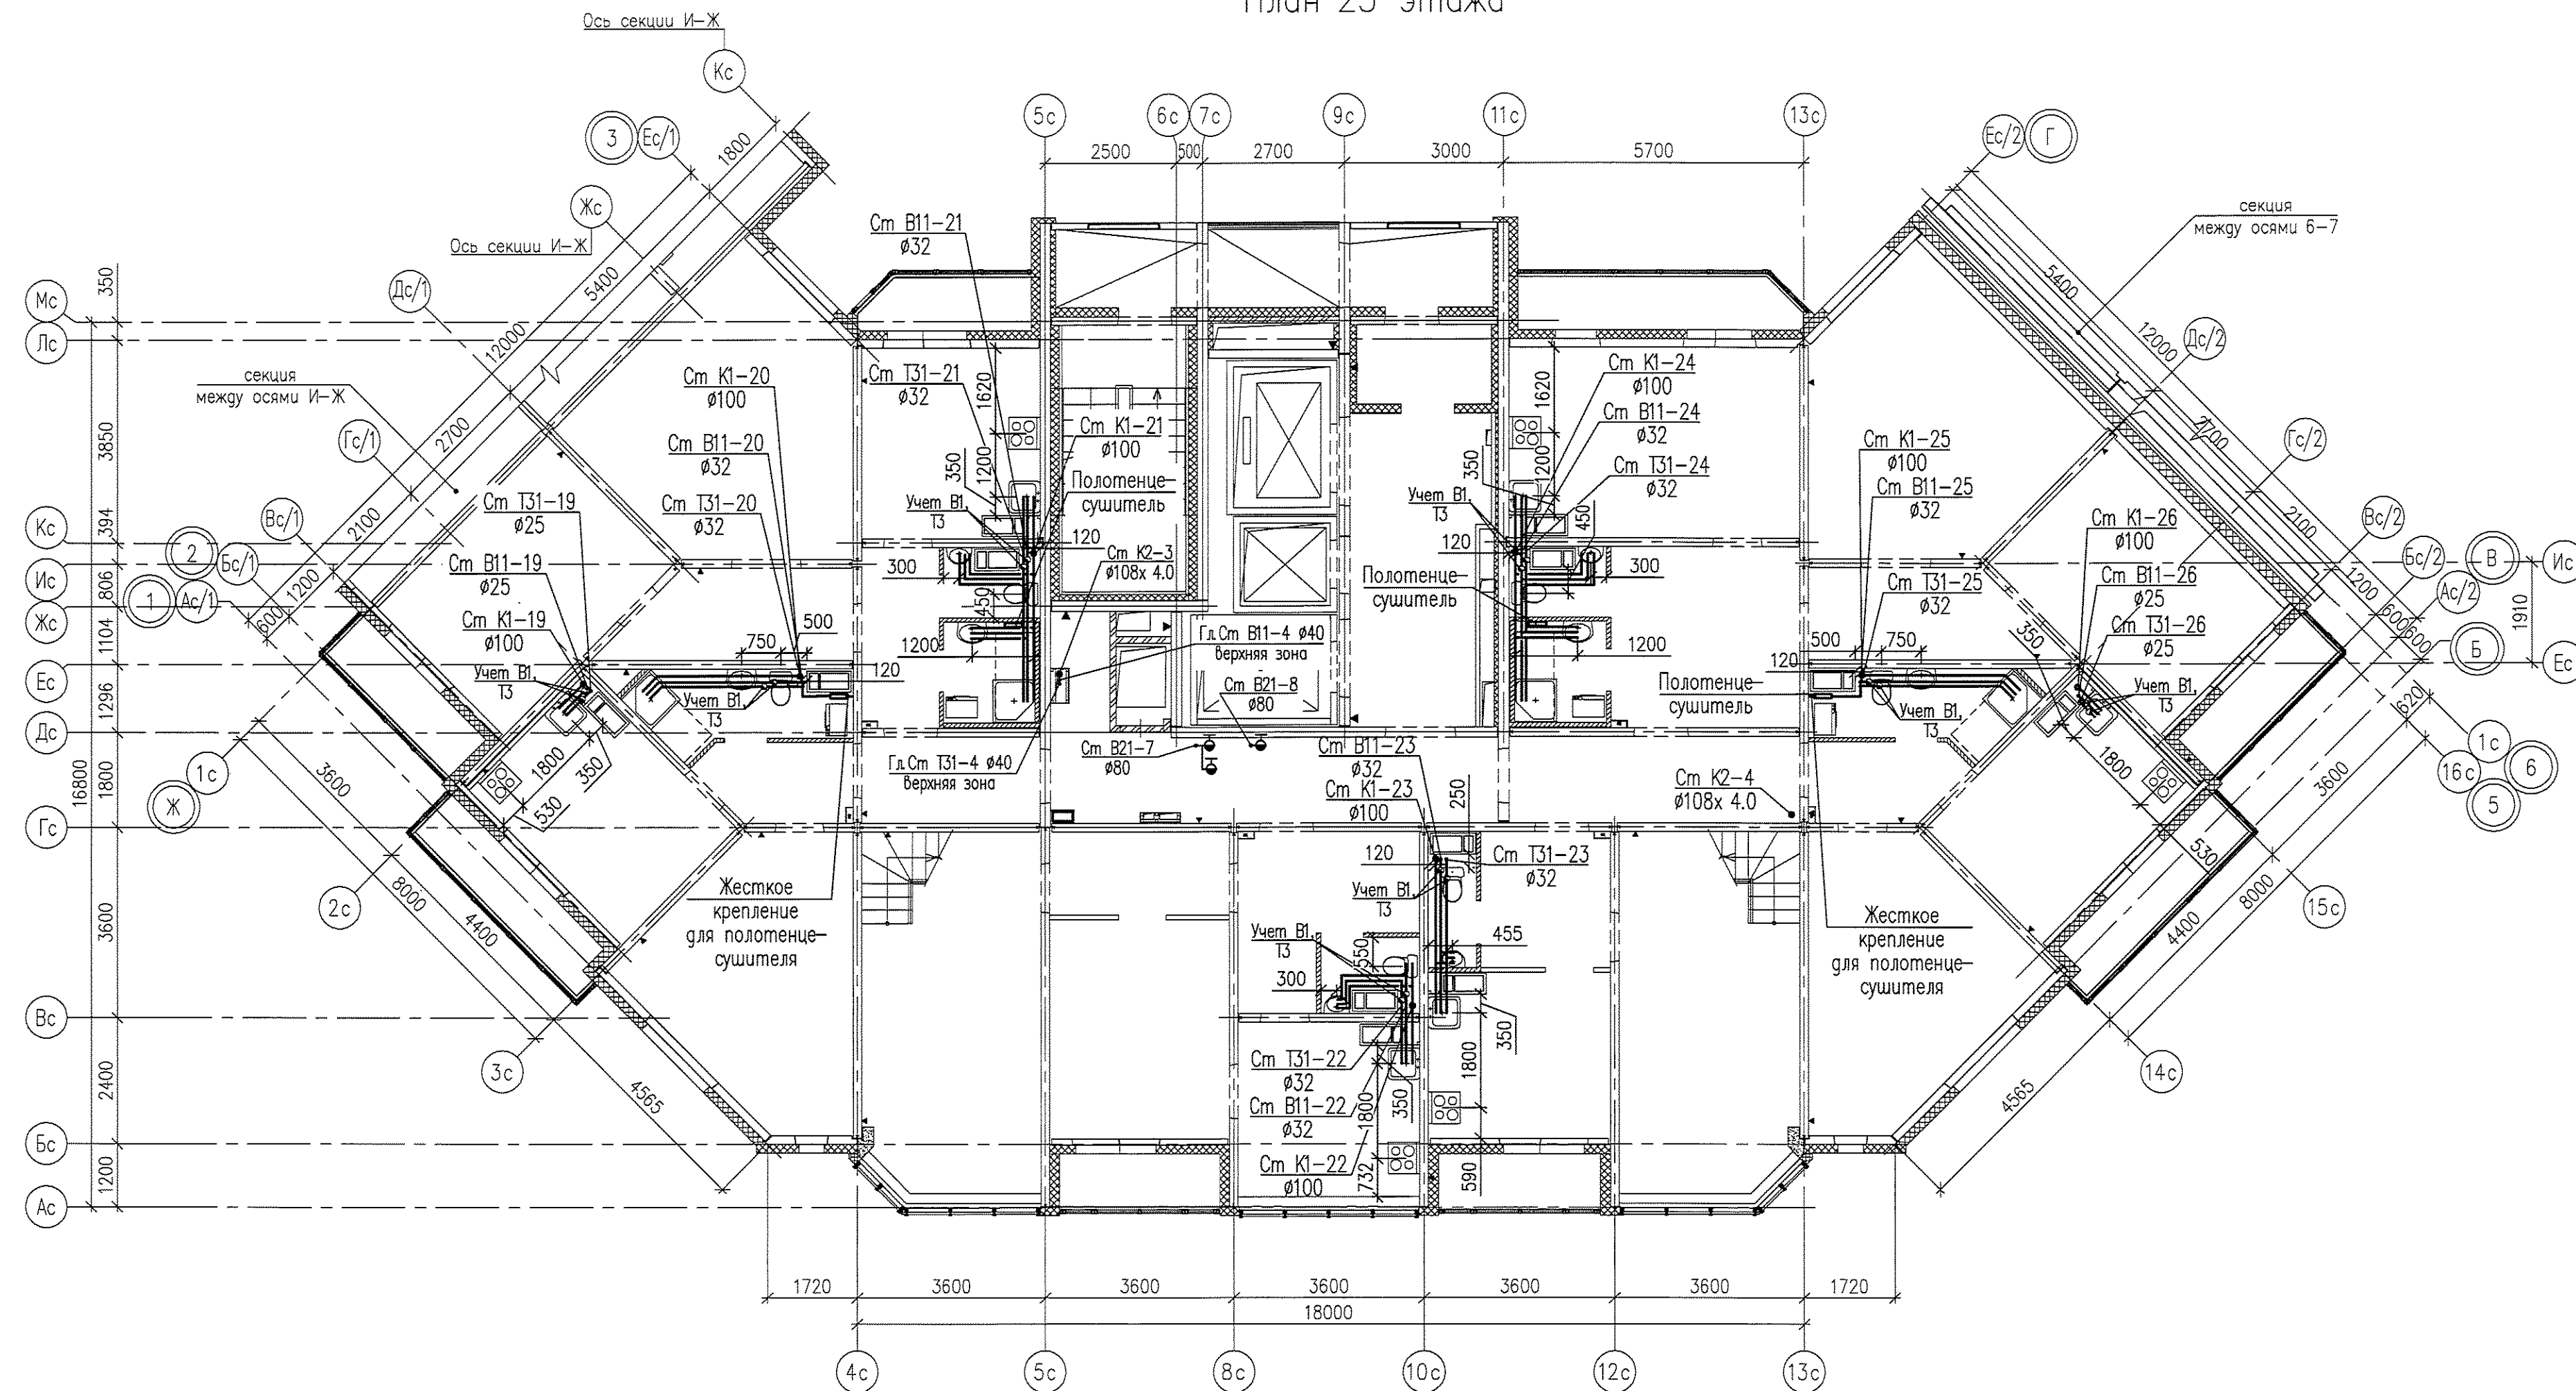

План 2-го уровня квартиры на отм. +70,290

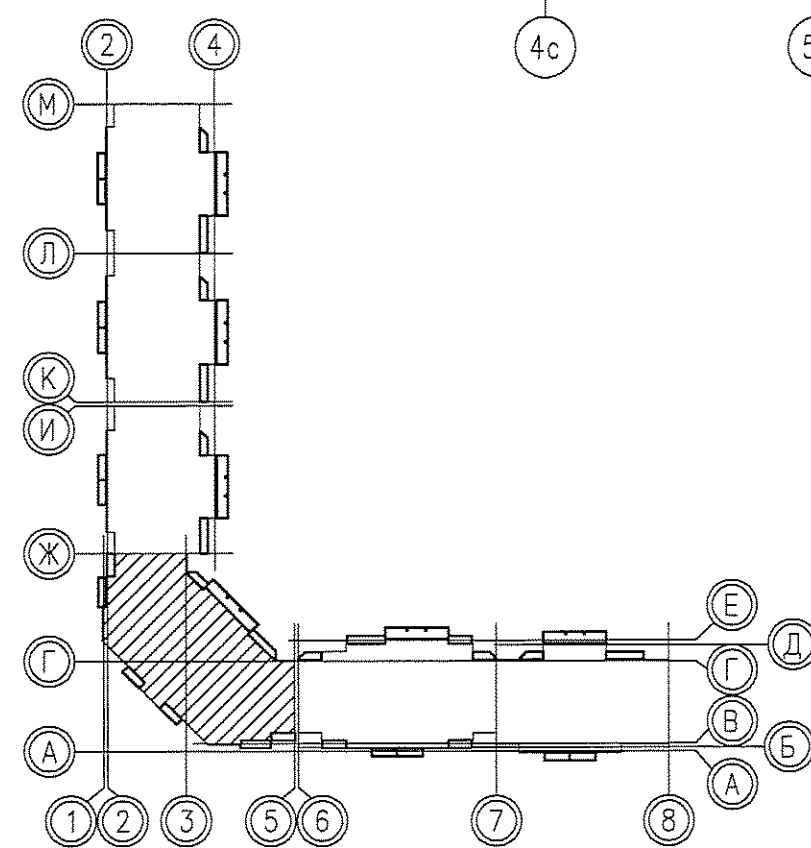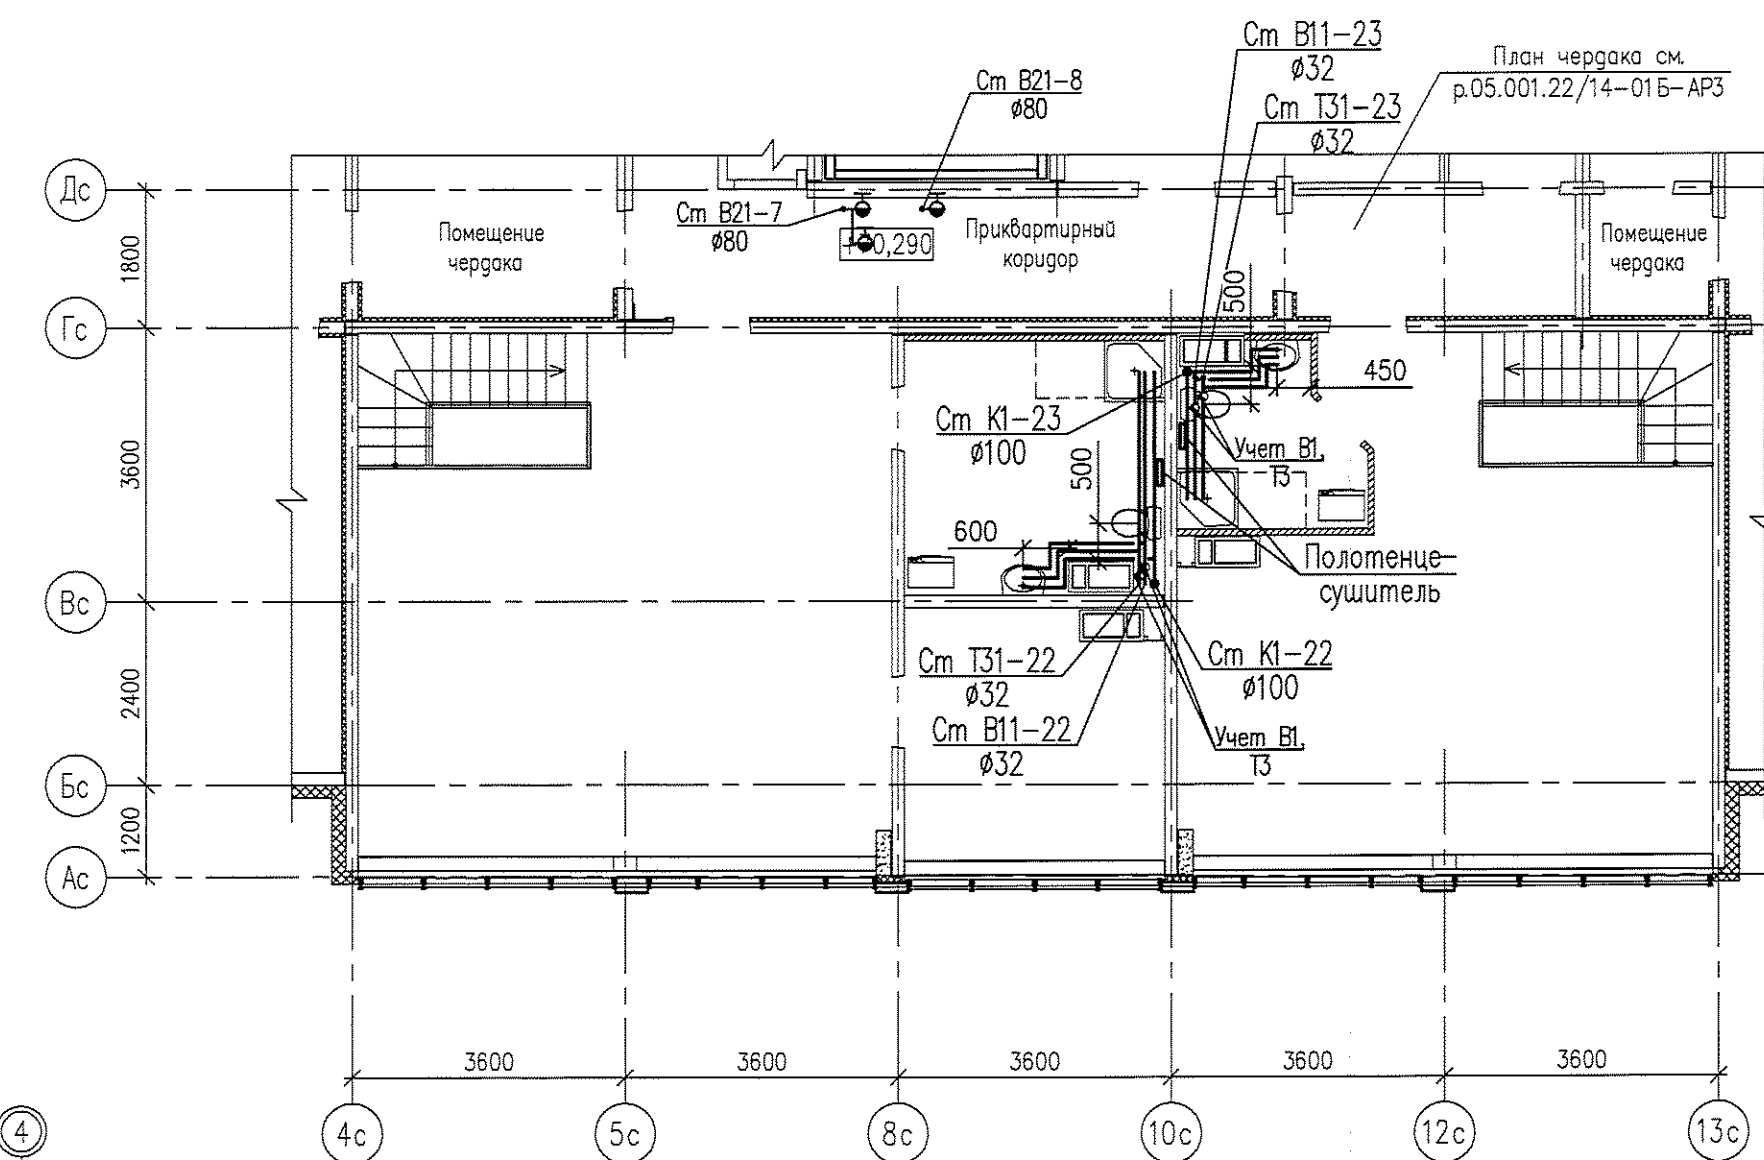

05.001.22/14-01Б-ВК					
Жилая застройка в границах улиц Сыромятова - Рассветной - 40-летия Комсомола в Кировском районе г.Екатеринбурга. Участок застройки №1. Жилой дом №1.					
Изм.	Кодич	Лист	№док	Подпись	Дата
Разработал	Ярушина				03.09.15
Проверил	Коптенко				03.09.15
Н.контр.	Ярушина				03.09.15
Нач.отдела	Коптенко				03.09.15
				Стадия	Лист
				Р	15
				Листов	-
План 25 этажа между осями Ж-5. План 2-го уровня квартиры на отм. +70,290				ООО «ЛСР.Строительство-Урал» ПКУ	

Создано в AutoCAD



Взам. инв. N

Подпись и дата

Инв.№ подл.

Формат А4
Исполнитель Ярушина Анна Сергеевна
Дата печати 15.09.2015 17:40
Путь к файлу: Z:\05.001.22\14\01Б\ВК\Чертежи\05-01Б-ВК-01-Планы_этажей.dwg



План 1 этажа между осями 6-7

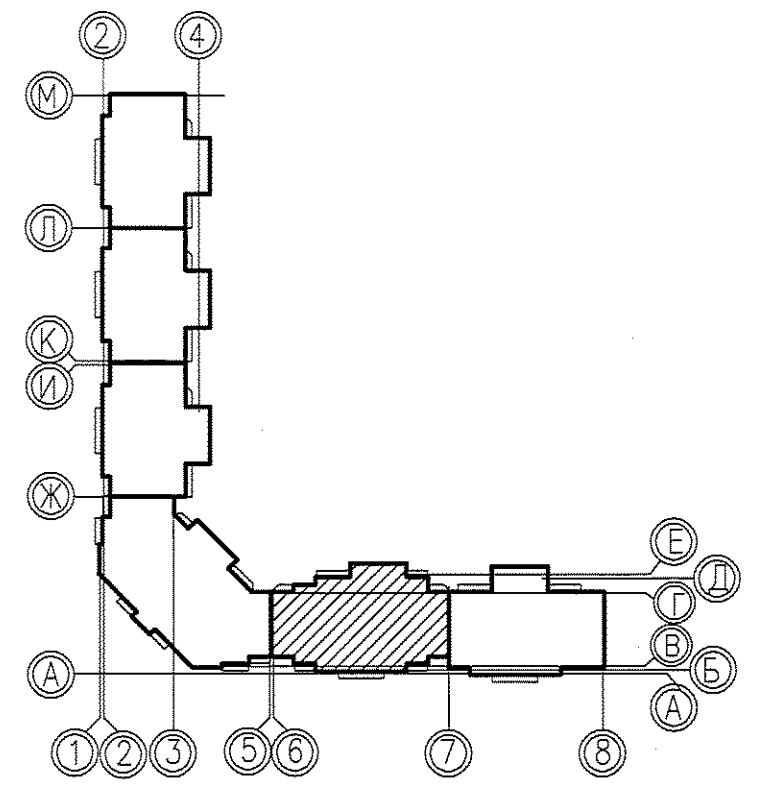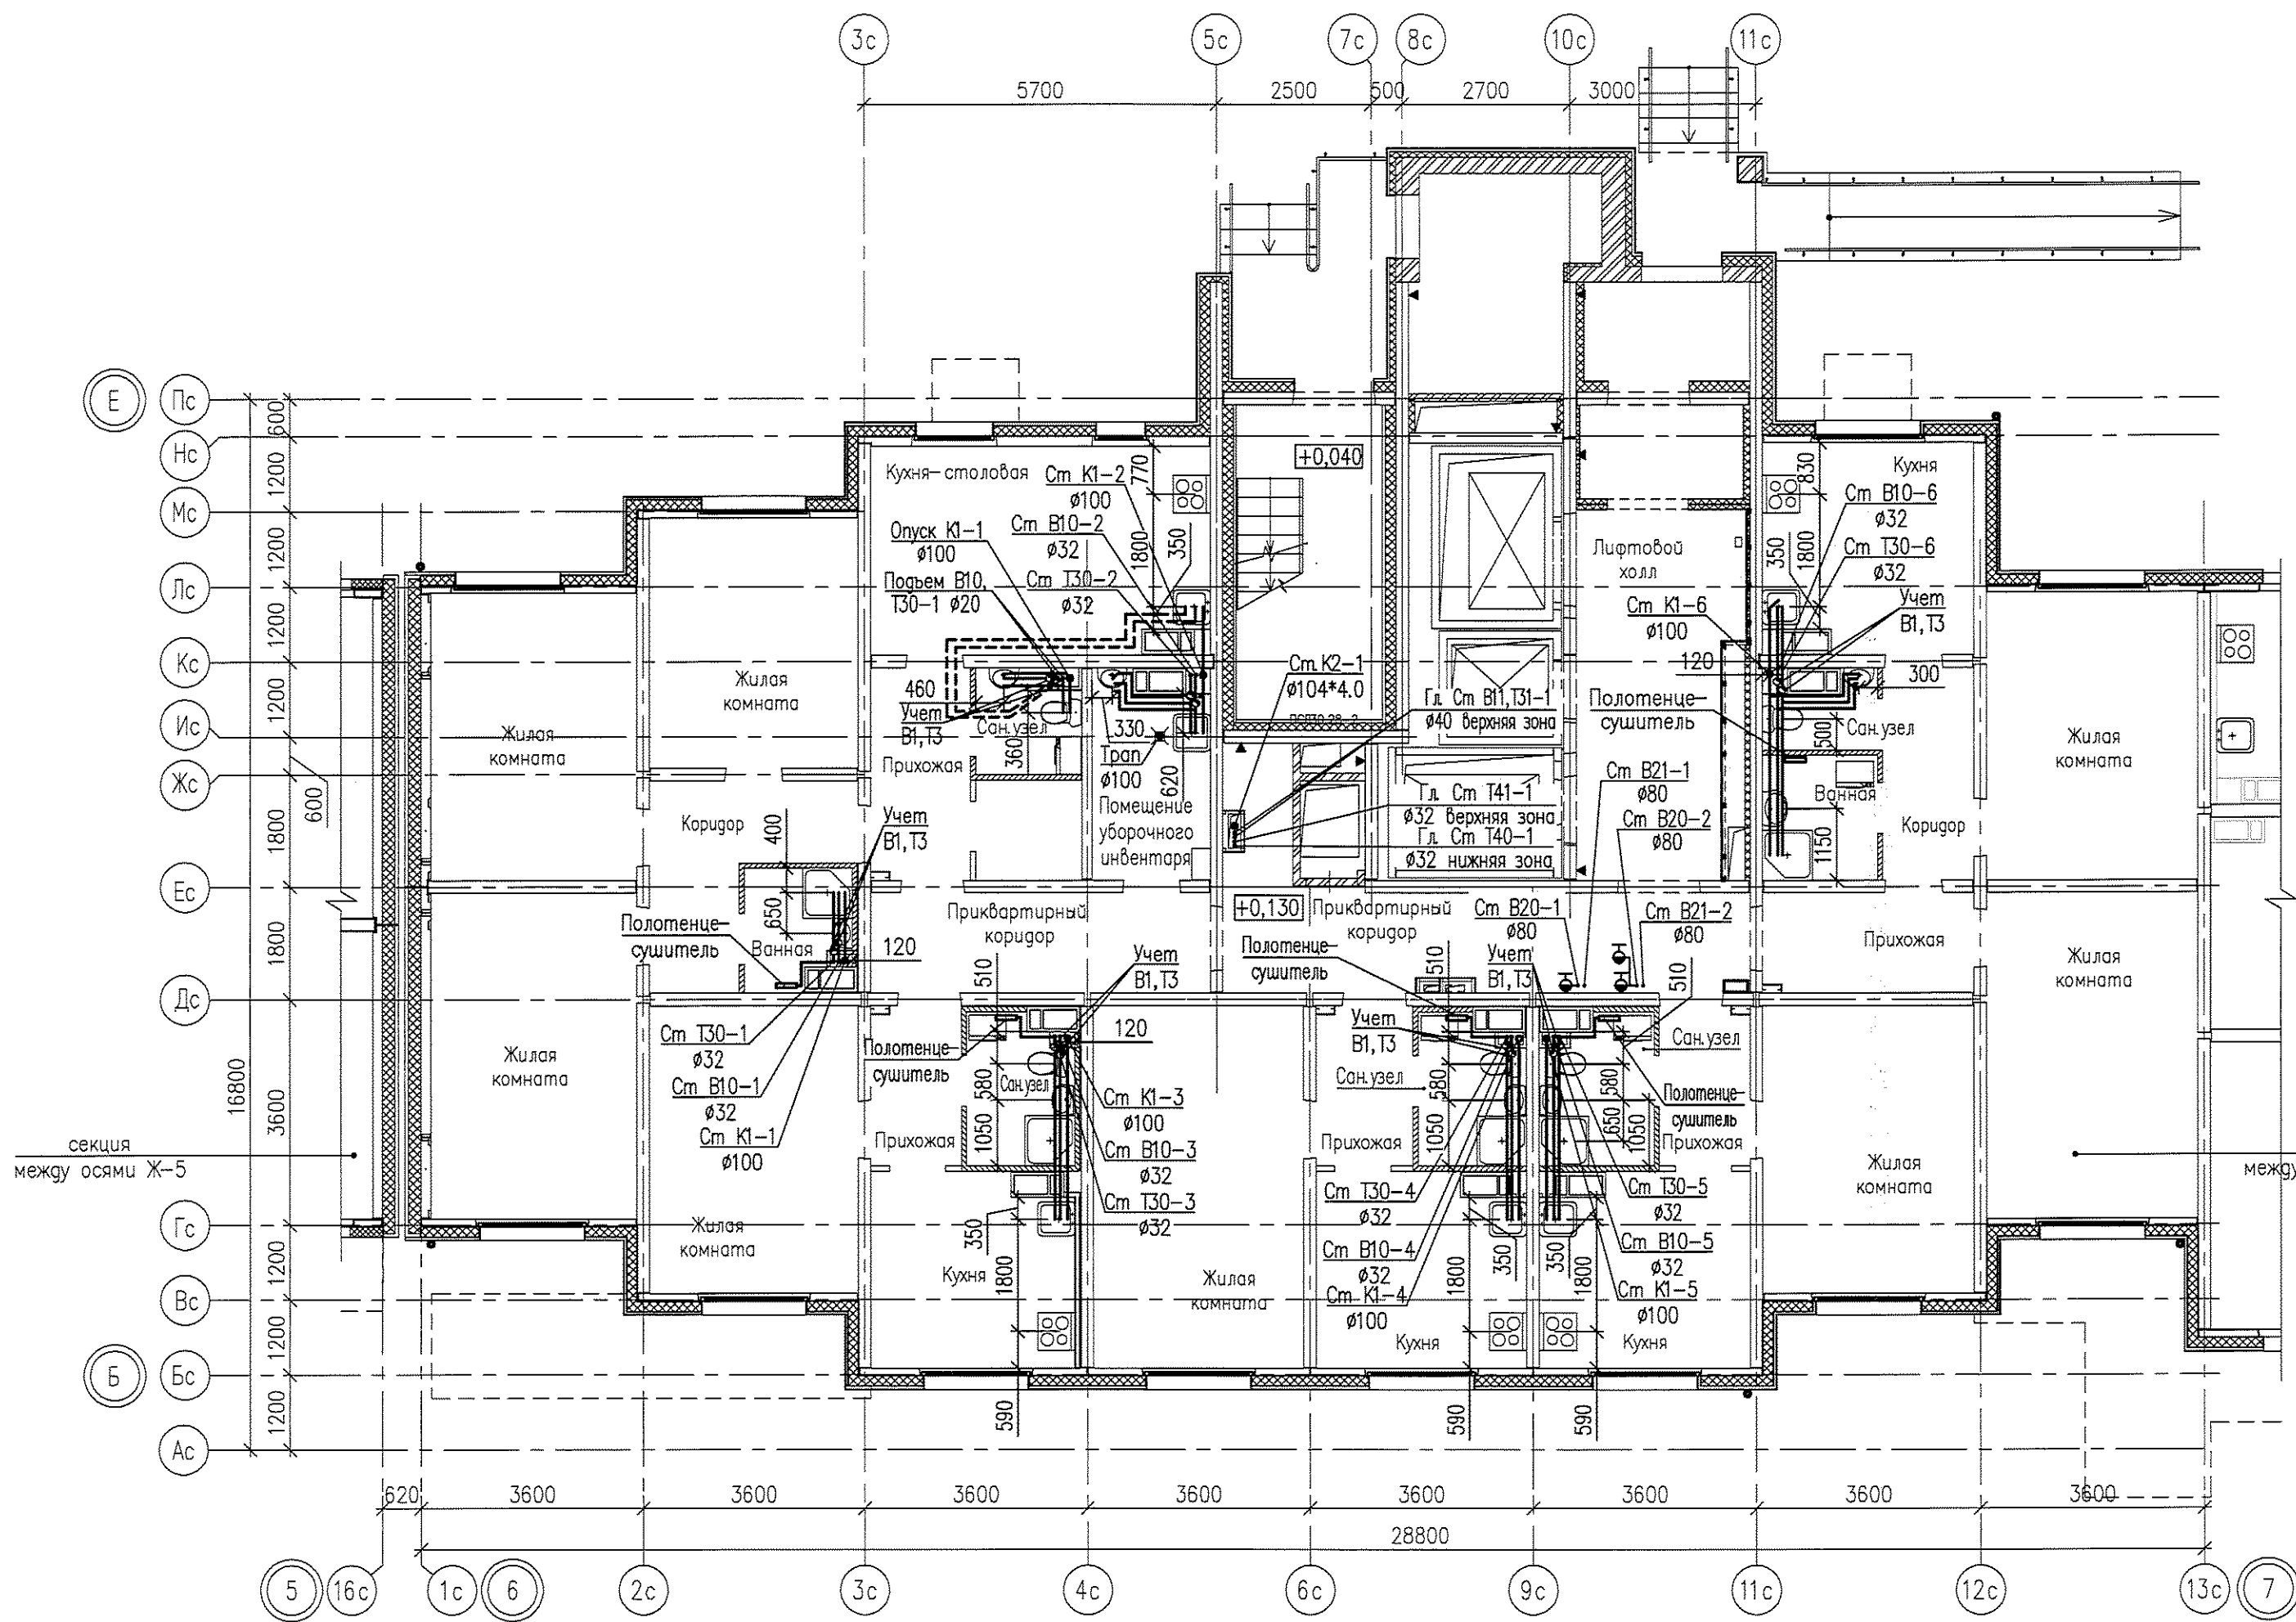

Инв.№ подл.	Подпись и дата	Взам.инв. №	Согласована:

05.001.22/14-01В-ВК				
Жилая застройка в границах улиц Сыромолотова - Рассветной - 40-летия Комсомола в Кировском районе г.Екатеринбурга. Участок застройки №1. Жилой дом №1.				
Изм.	Кол.уч.	Лист	№док	Подпись
Разработал	Ярушина			03.09.2015
Проверил	Коптенко			03.09.2015
Н.контр.	Бердинских			03.09.2015
Нач.отдела	Коптенко			03.09.2015
План 1 этажа между осями 6-7				ООО «ЛСР.Строительство-Урал» ПКУ
Стация	Лист	Листов		
Р	3	-		



План 2-11 этажа между осями 6-7

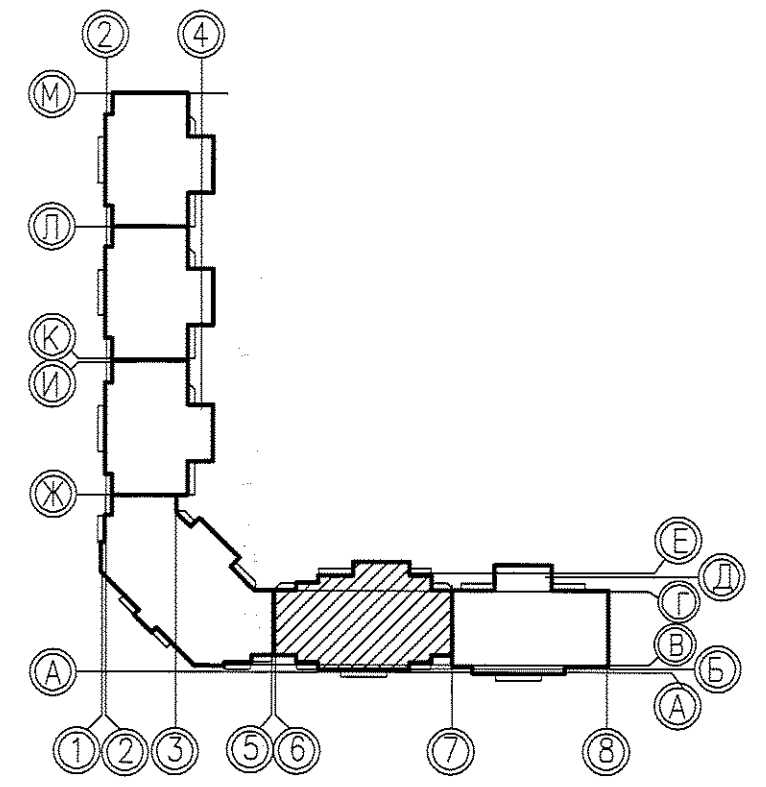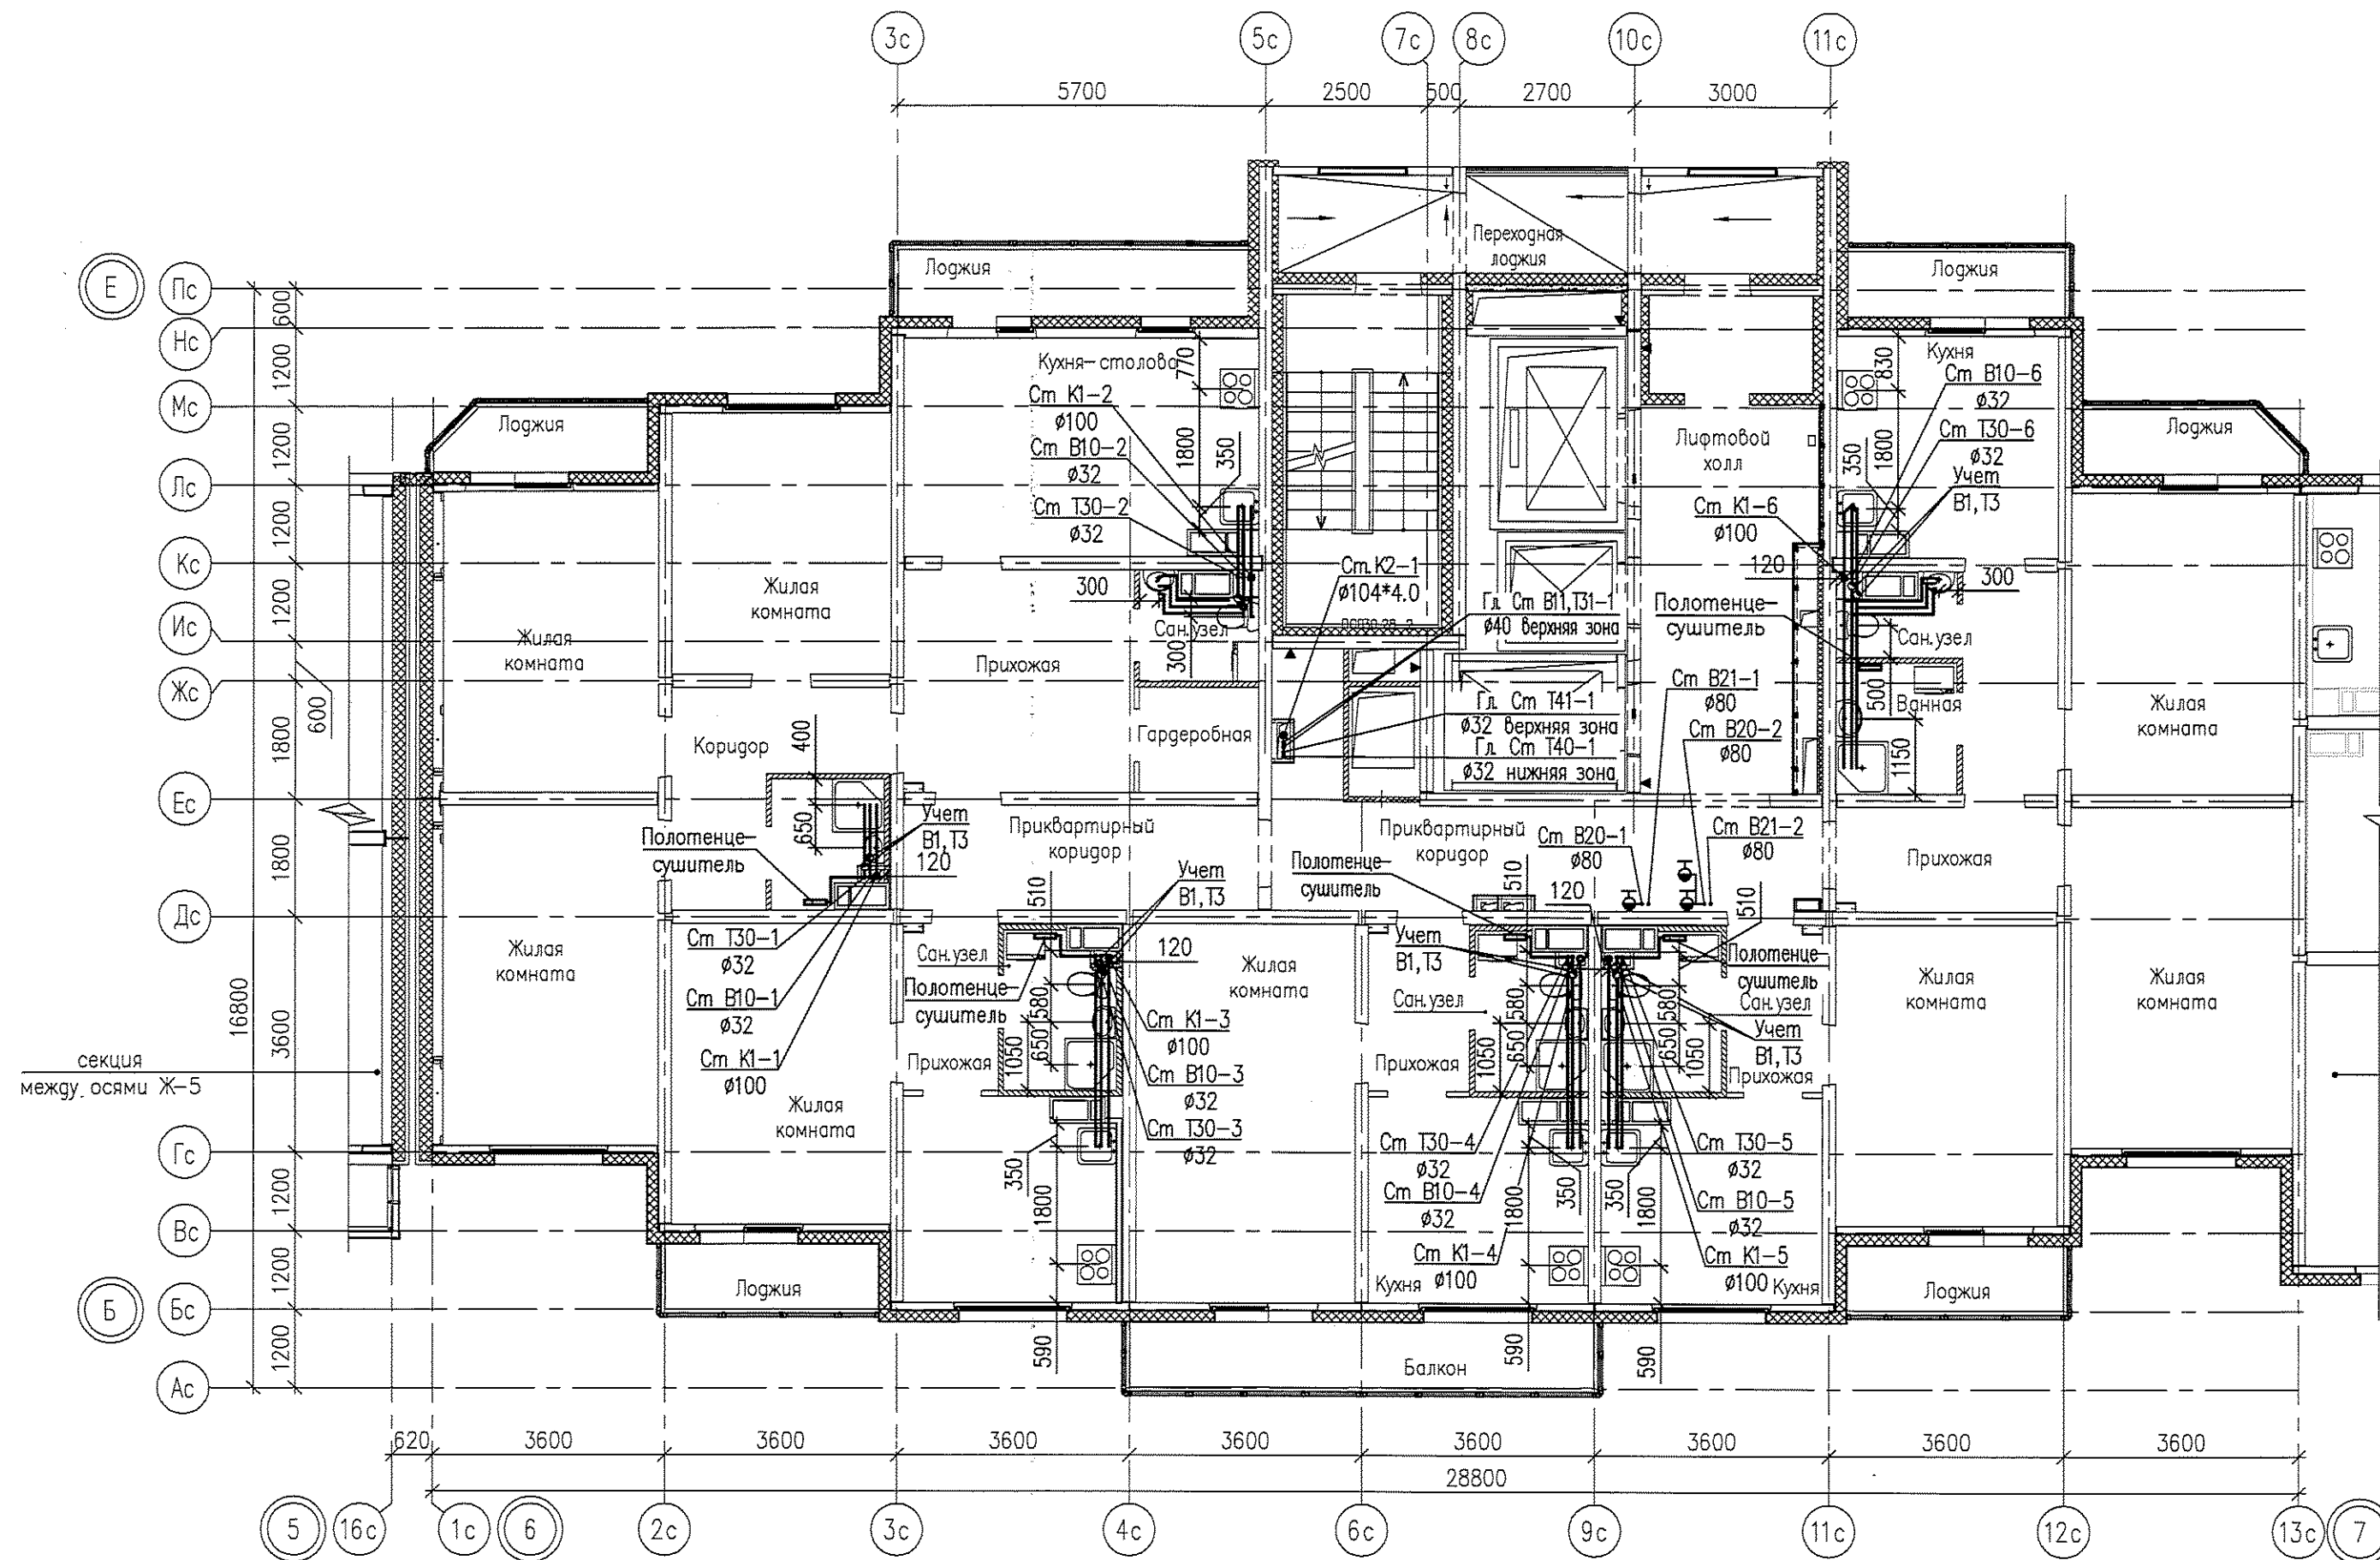

Ин.№.Н подл. Подпись и дата. Взам.инв. №. Согласовано.

				05.001.22/14-01В-ВК		
				Жилая застройка в границах улиц Сыромолотова – Рассветной – 40-летия Комсомола в Кировском районе г.Екатеринбурга. Участок застройки №1. Жилой дом №1.		
Изм.	Колуч.	Лист	№док.	Подпись	Дата	Статус
		3 из 4	716-15		03.09.15	Р
Разработал	Ярушина				03.09.2015	Лист
Проверил	Коптенко				03.09.2015	4
Н.контр.	Бердинский				03.09.2015	Листов
Нач.отдела	Коптенко				03.09.2015	-
				План 2-11 этажа между осями 6-7		ООО «ЛСР.Строительство-Урал» ПКУ



План 12 этажа между осями 6-7

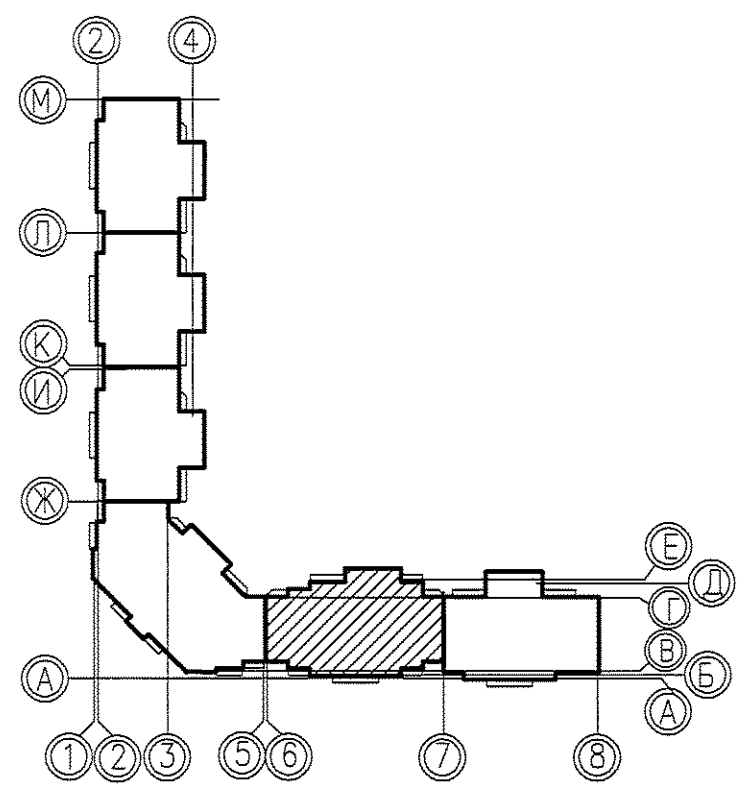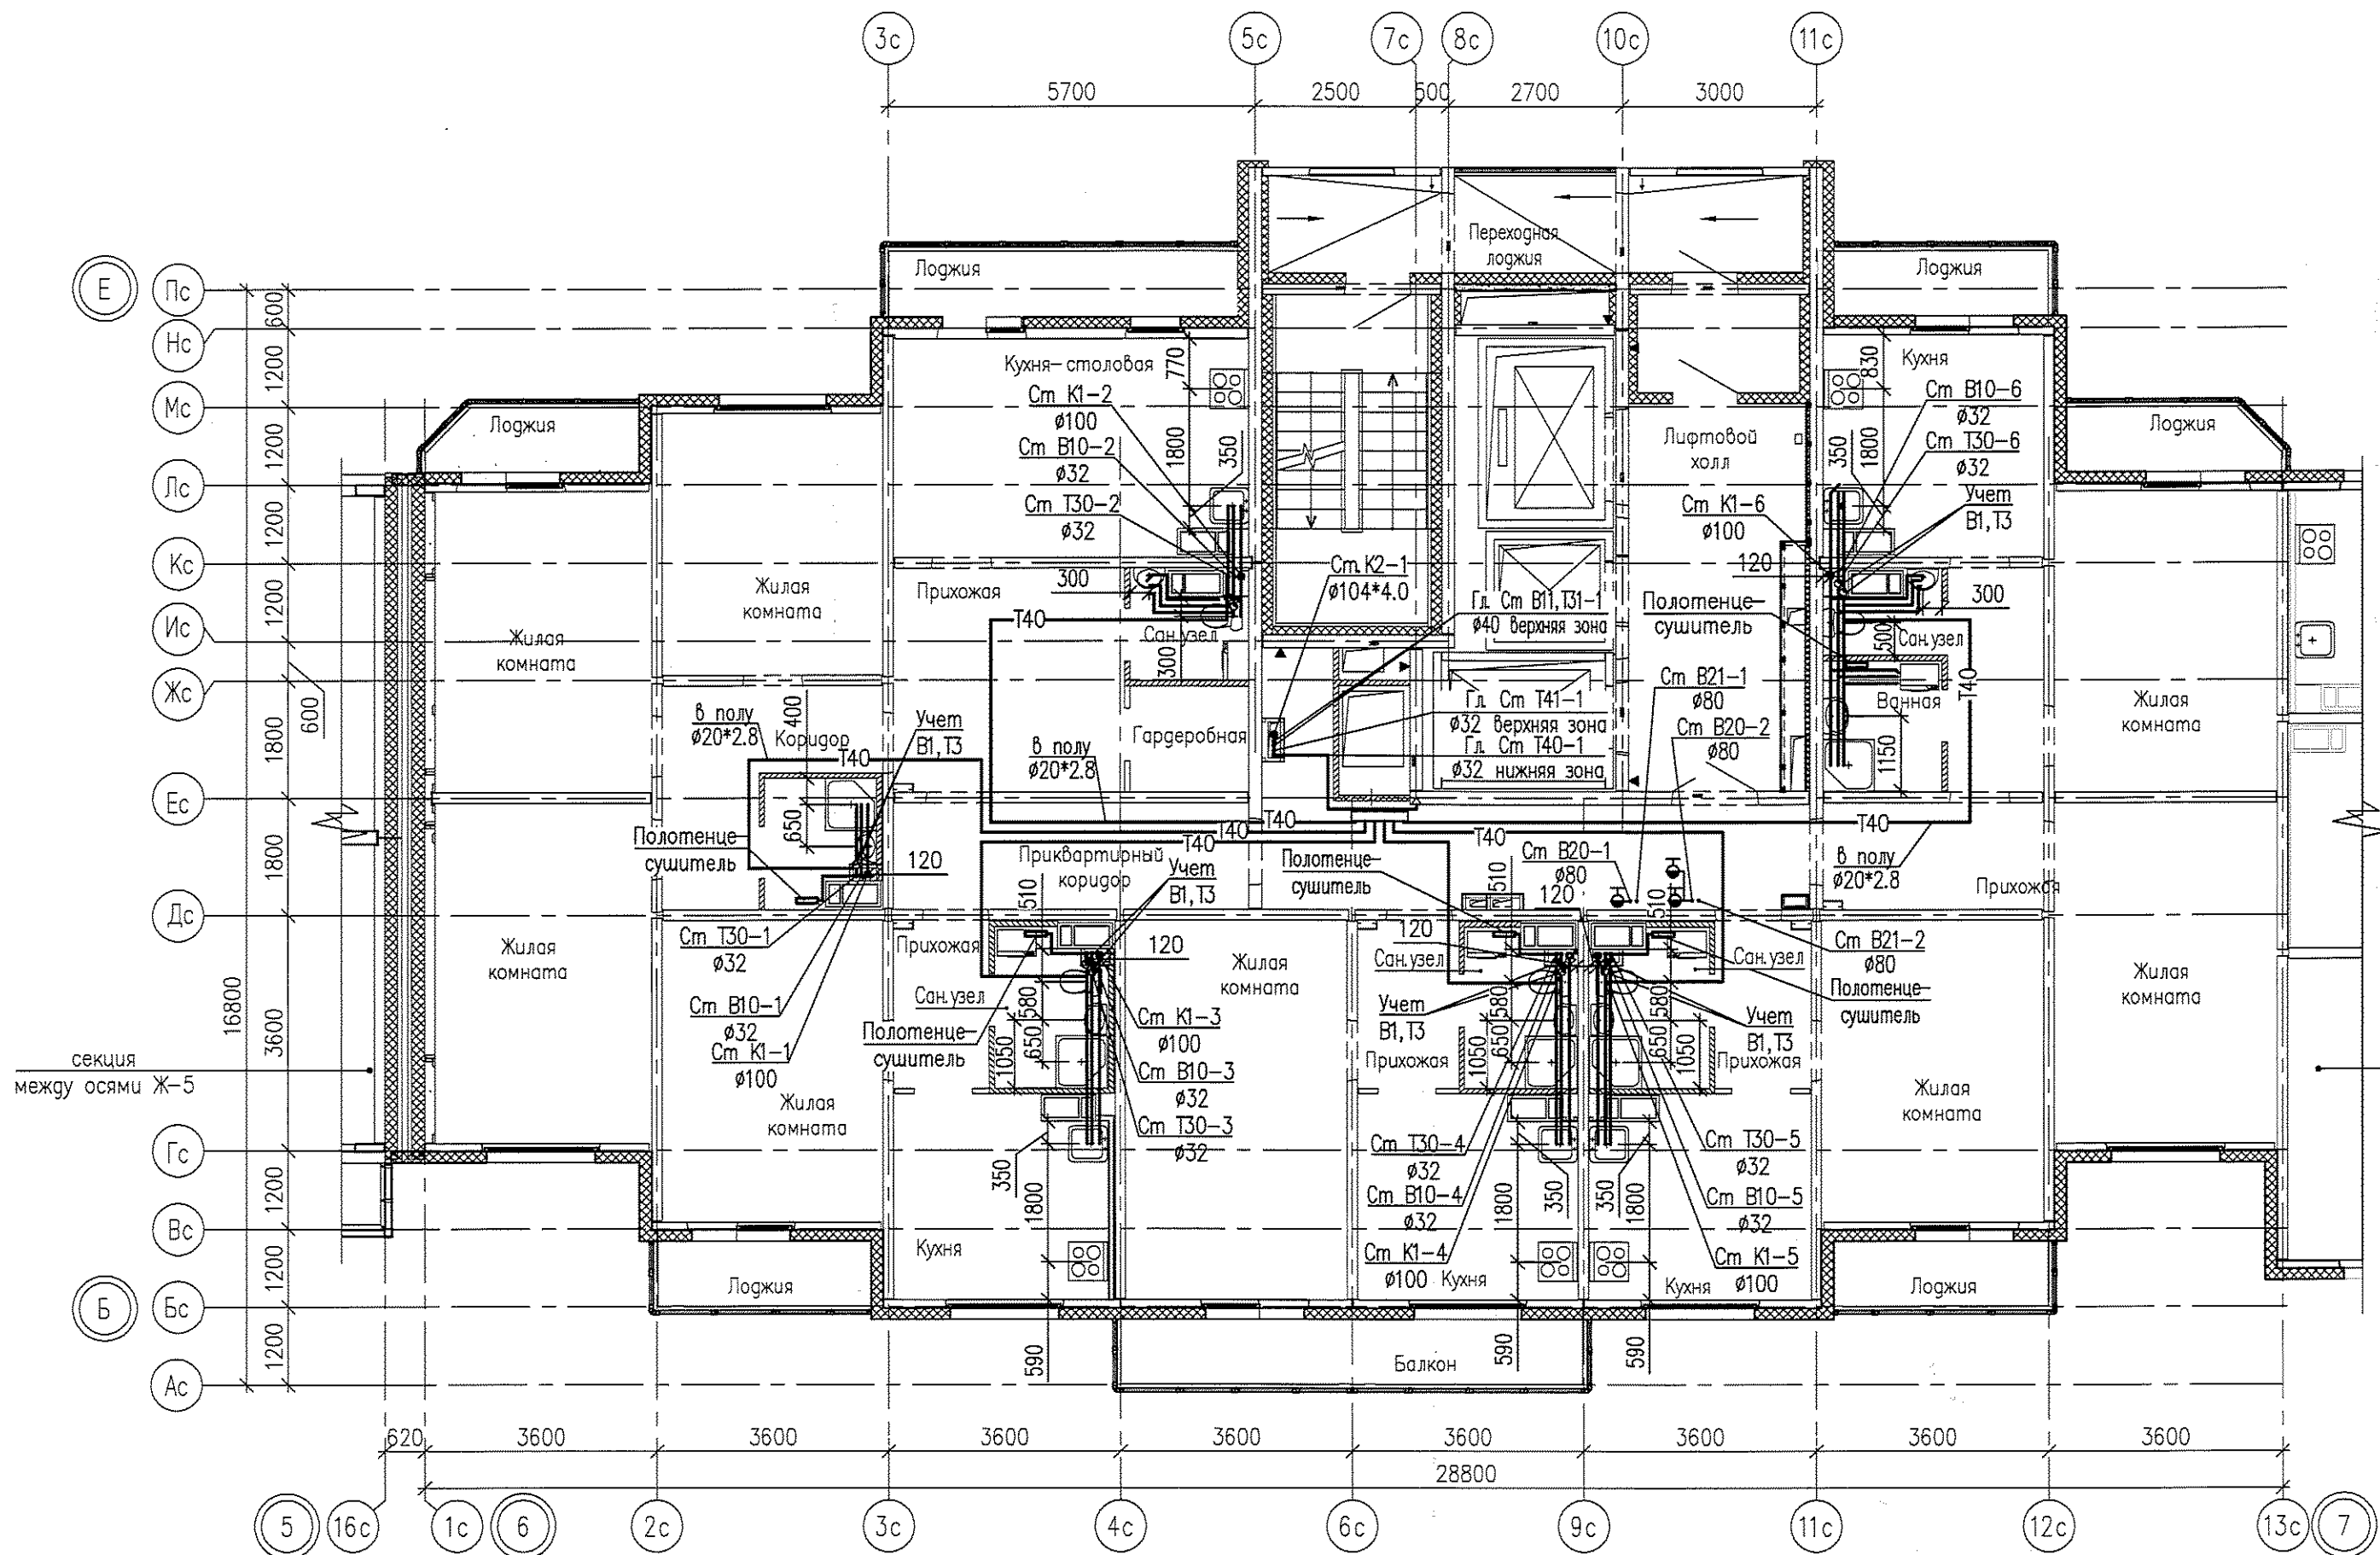

Инв.№ подл.	Подпись и дата	Взам. инв. №	Согласована:
Инв.№ подл.			

05.001.22/14-01В-ВК						
Жилая застройка в границах улиц Сыромятова - Рассветной - 40-летия Комсомола в Кировском районе г.Екатеринбурга. Участок застройки №1. Жилой дом №1.						
Изм.	Кодуч.	Лист	№док.	Подпись	Дата	
Разработал	Ярушина				03.09.15	
Проверил	Коптенко				03.09.15	
Н. контр.	Бердинских				03.09.15	
Нач. отдела	Коптенко				03.09.15	
План 12 этажа между осями 6-7				Стация	Лист	Листов
				Р	5	-
ООО «ЛСР.Строительство-Урал» ПКУ						

План 13 этажа между осями 6-7

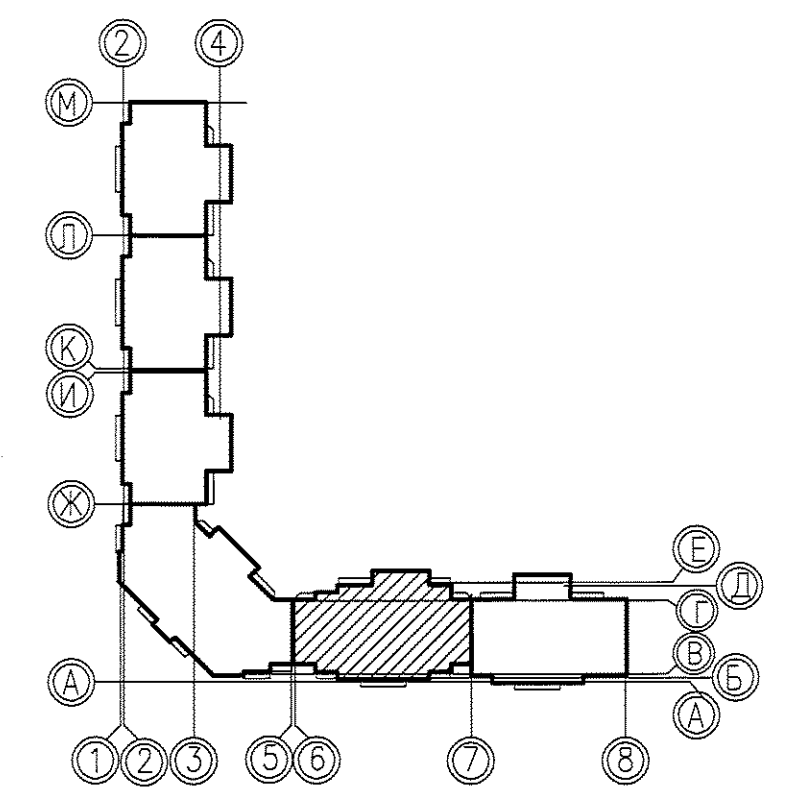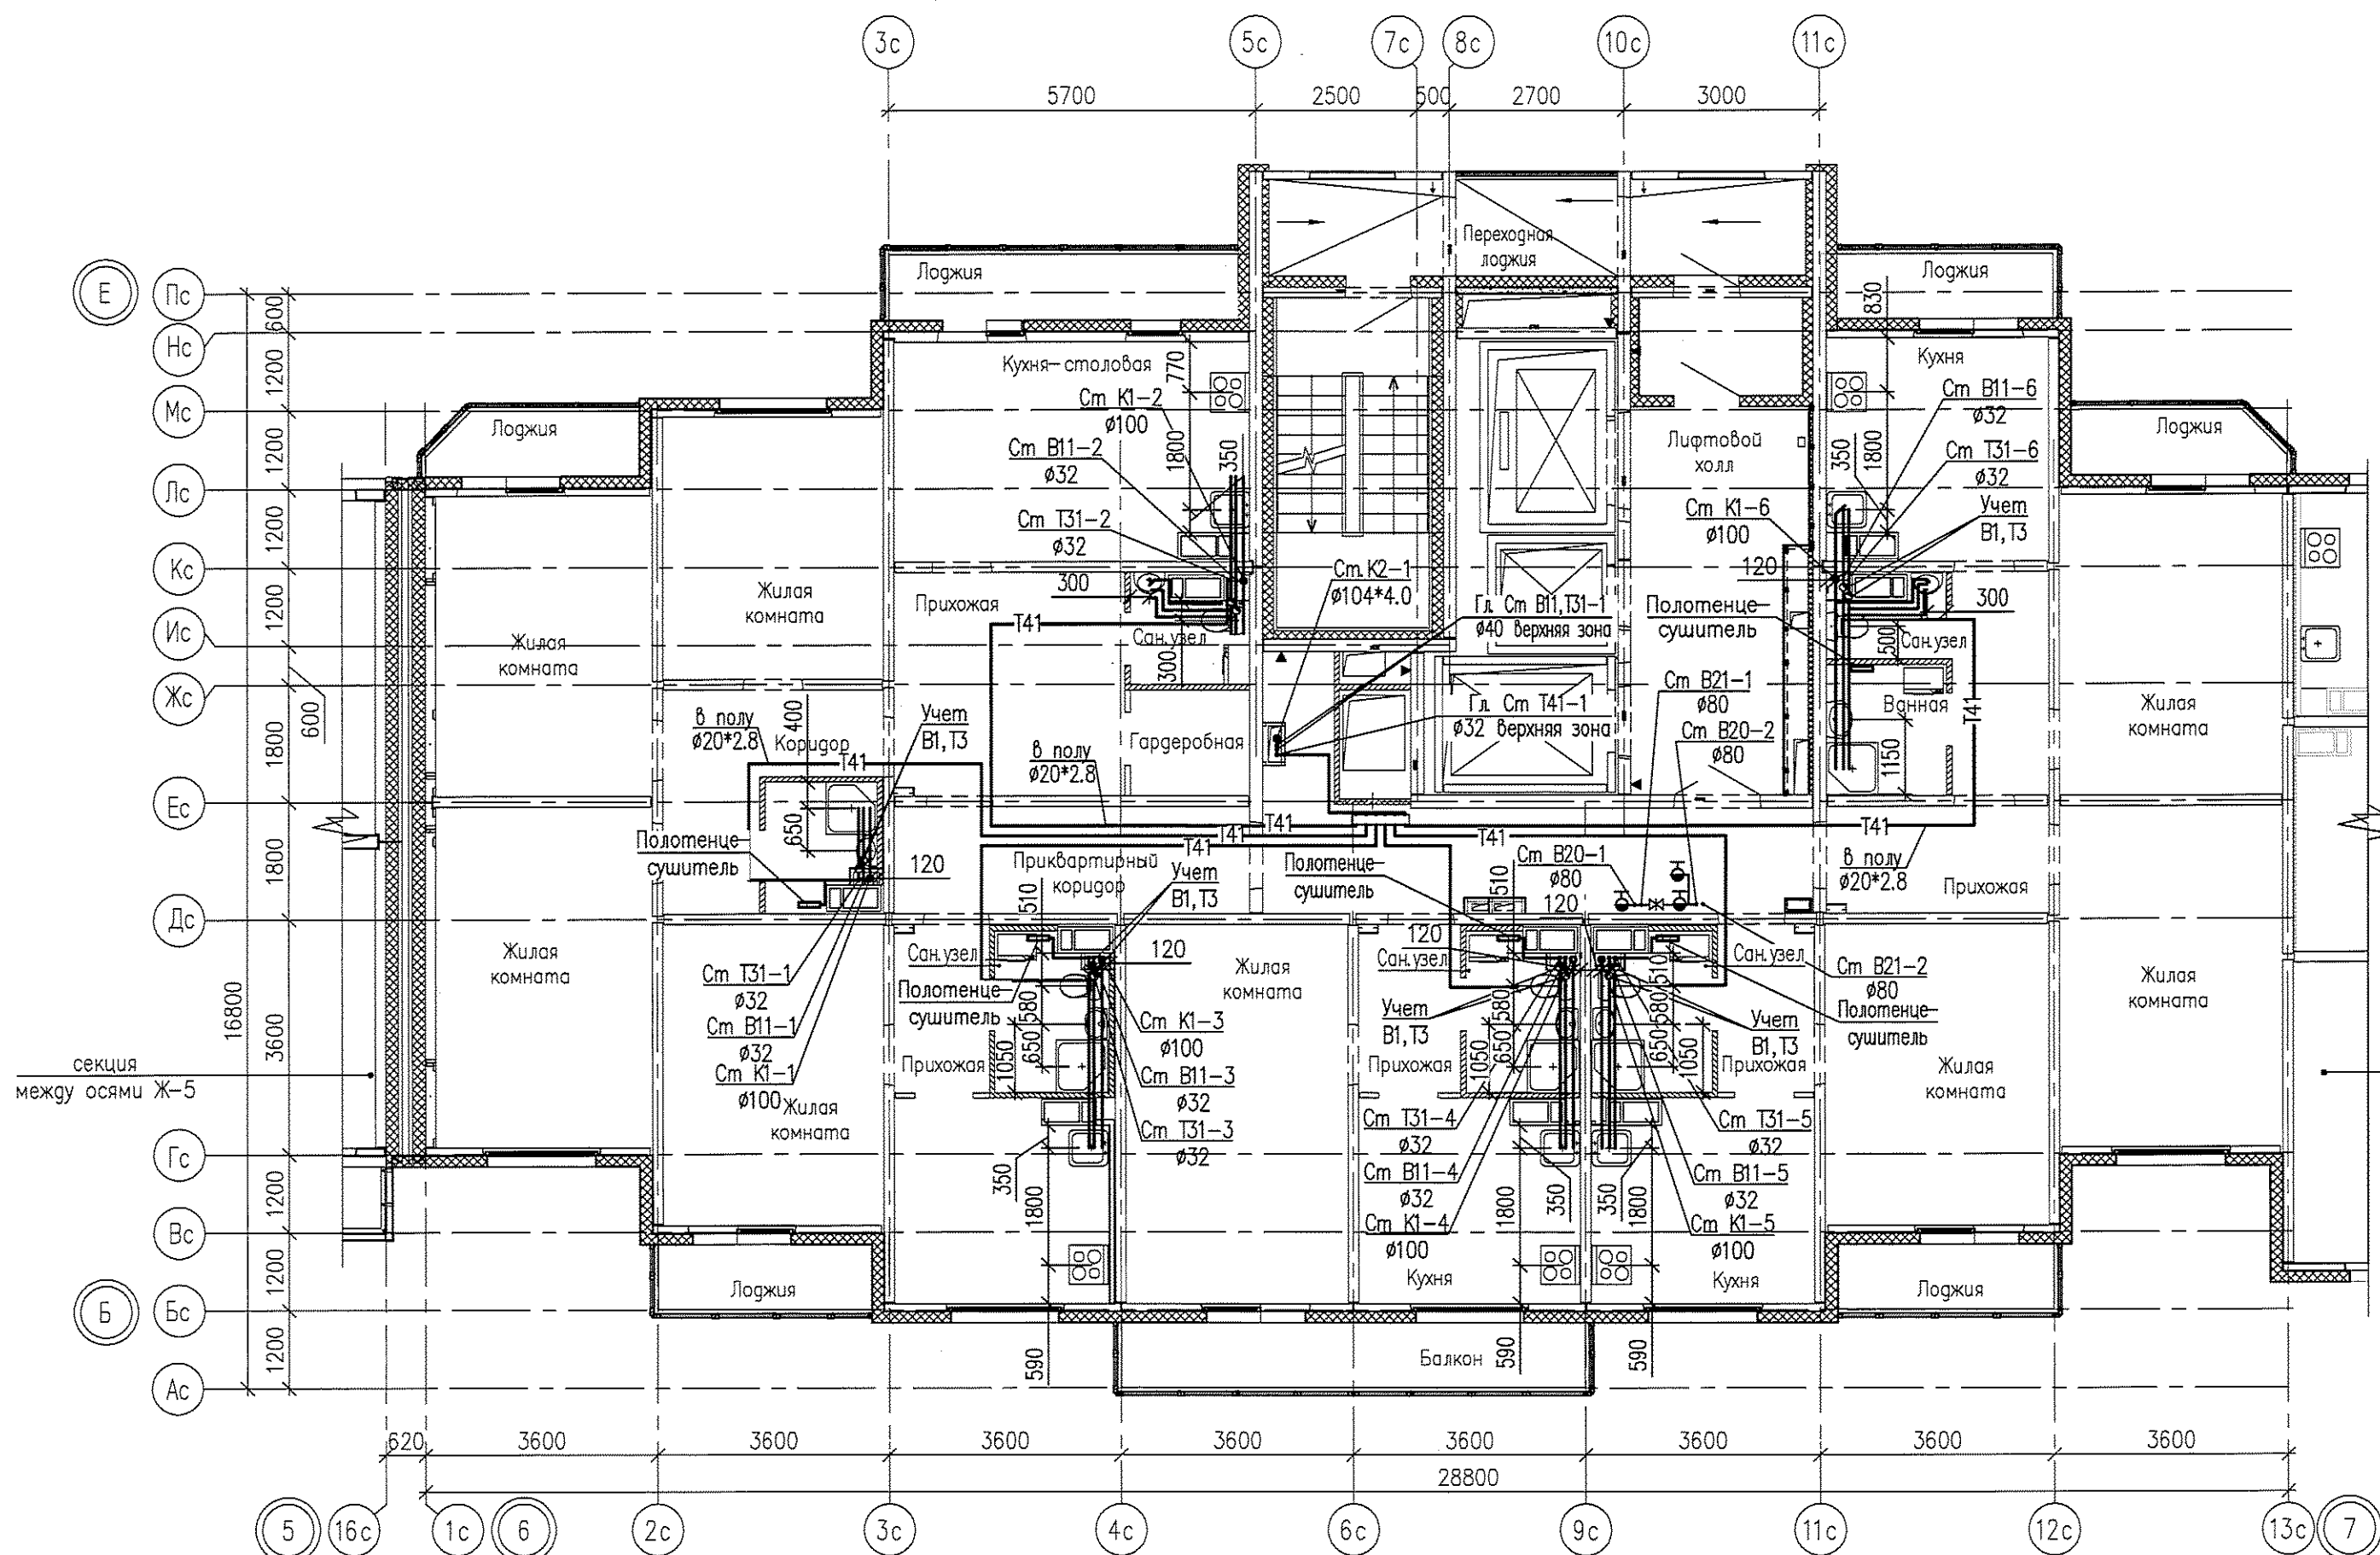

Согласован:

Инв.№ подл. Подпись и дата



Взам.инв. №

Изм. Колуч. Лист N док. Подпись Дата

Разработал Ярушина
 Проверил Коптенко
 Н.контр. Бердинских
 Нач.отдела Коптенко

					05.001.22/14-01В-ВК			
					Жилая застройка в границах улиц Сыромолова - Рассветной - 40-летия Комсомола в Кировском районе г.Екатеринбурга. Участок застройки N1. Жилой дом N1.			
Изм.	Колуч.	Лист	N док.	Подпись	Дата	Стария	Лист	Листов
					03.09.15			
					03.09.15	Р	6	-
					03.09.15			
					План 13 этажа между осями 6-7			
					ООО «ЛСР.Строительство-Урал» ПКУ			



План 14-25 этажа между осями 6-7

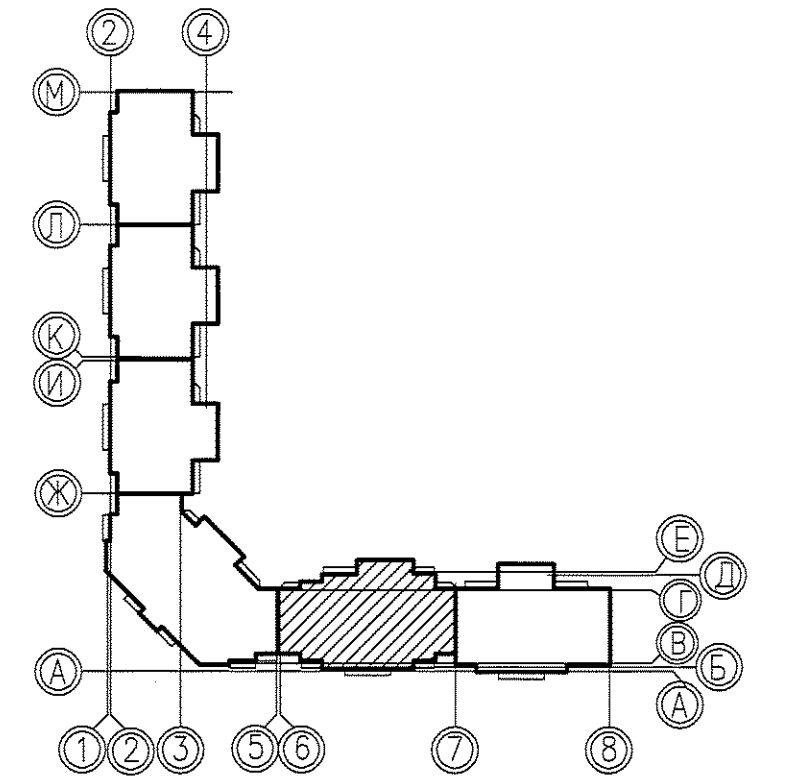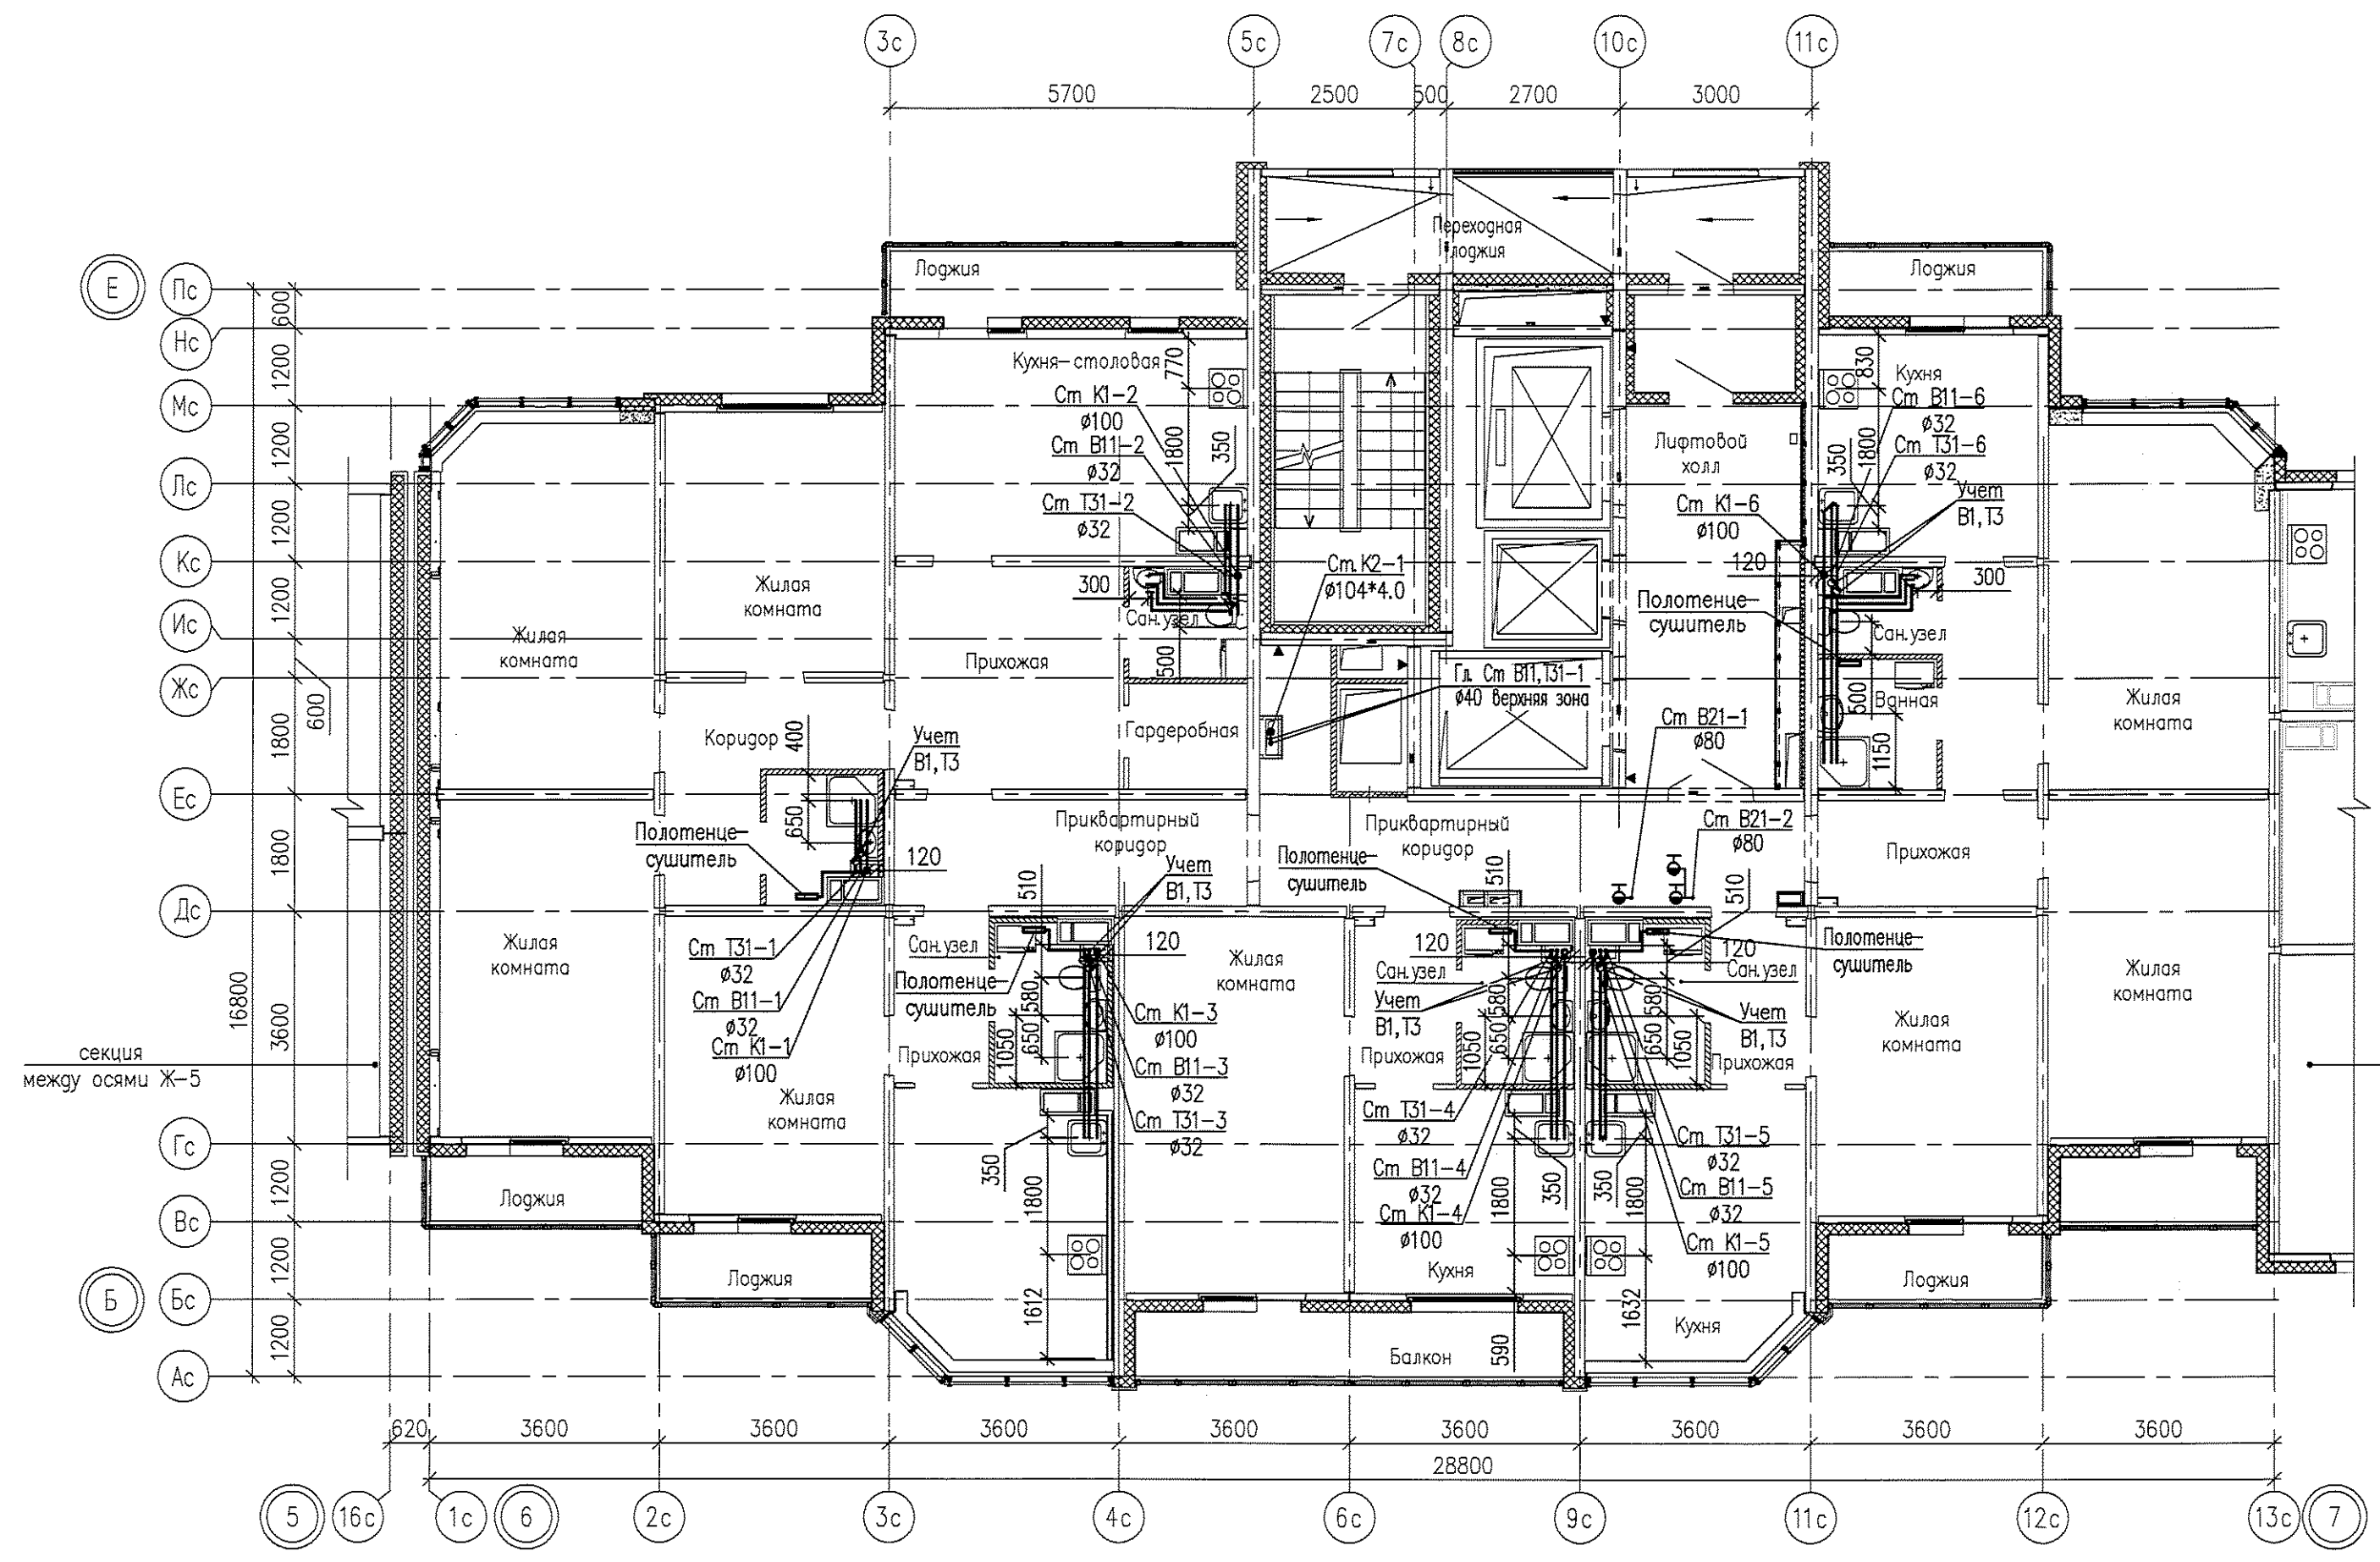

Инв.№ подл. Подпись и дата
 Взам. инв. №
 Согласована:

05.001.22/14-01В-ВК					
Жилая застройка в границах улиц Сыромятова - Рассветной - 40-летия Комсомола в Кировском районе г.Екатеринбурга. Участок застройки №1. Жилой дом №1.					
Изм.	Кодч.	Лист	№ док.	Подпись	Дата
Разработал	Ярушина				03.09.15
Проверил	Коптенко				03.09.15
Н. контр.	Бердинских				03.09.15
Нач. отдела	Коптенко				03.09.15
План 14-25 этажа между осями 6-7					ООО «ЛСР.Строительство-Урал» ПКУ
Стадия			Лист	Листов	
Р			7	-	



План 1 этажа между осями 7-8

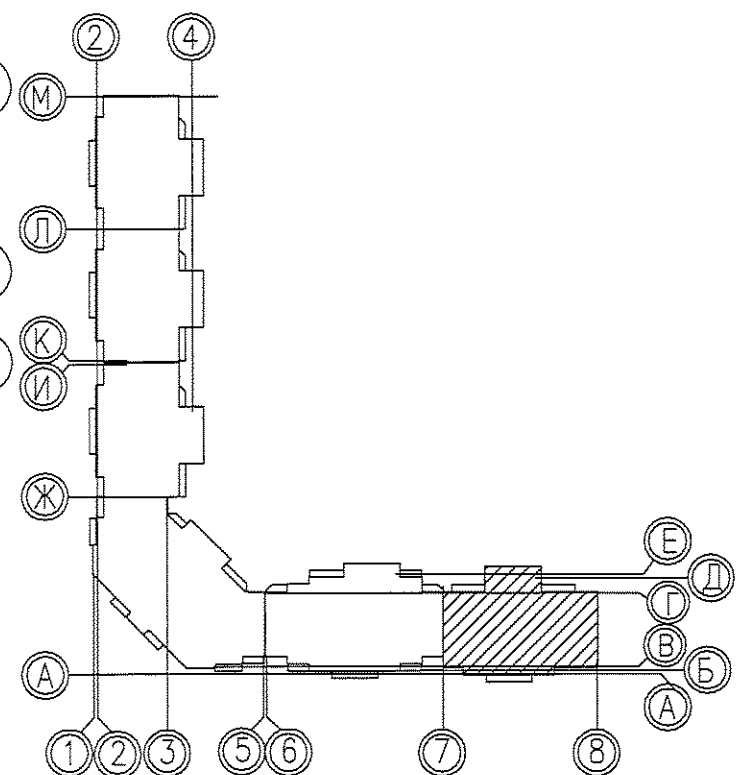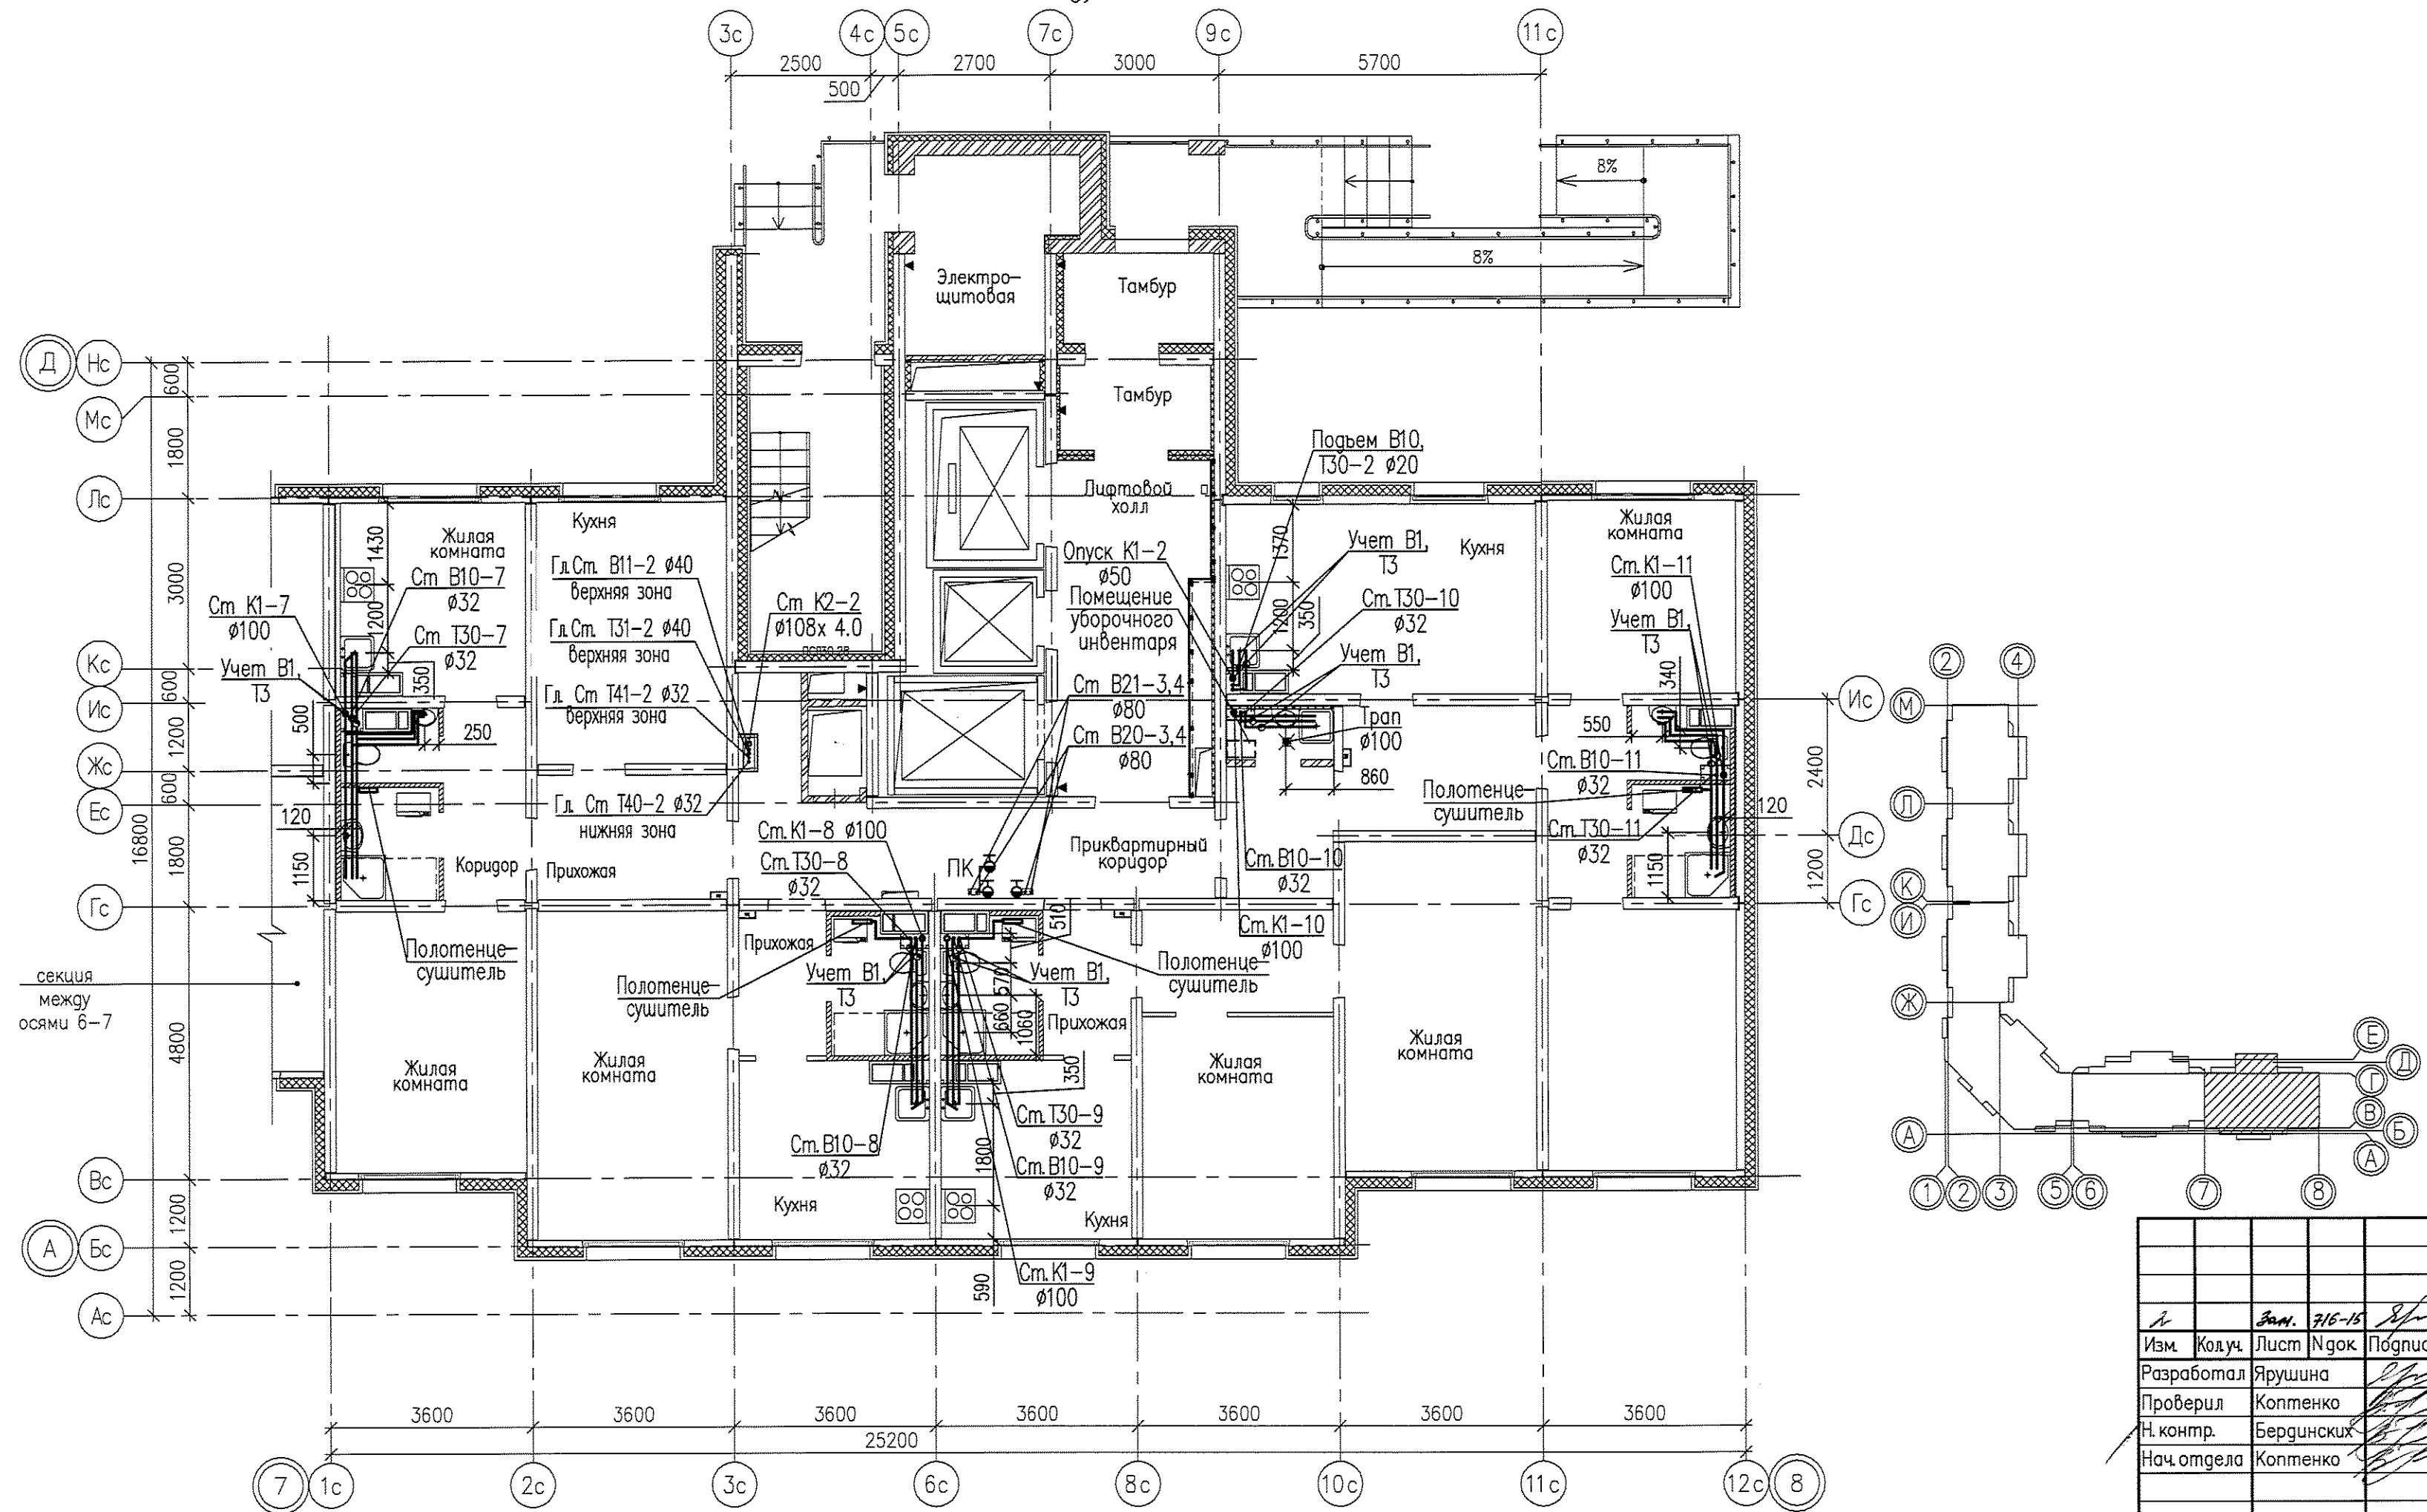

Согласовано: _____
 ИНВ. N подл. _____
 Подпись и дата _____
 Взам. инв. N _____
 Форма: АА3
 Разработана: Ярушина Анна Сергеевна
 Дата проекта: 17.09.2015 12:17
 Путь к файлу: \\P:\05.001.22\14.01\ВК\Модель\ВК-01-Планы\этажи\дгч

05.001.22/14-01В-ВК					
Жилая застройка в границах улиц Сыромолова - Рассветной - 40-летия Комсомола в Кировском районе г. Екатеринбурга. Участок застройки N1. Жилой дом N1.					
Изм.	Кол.уч.	Лист	№ док.	Подпись	Дата
Разработал	Ярушина				03.09.15
Проверил	Коптенко				03.09.15
Н. контр.	Бердинских				03.09.15
Нач. отдела	Коптенко				03.09.15
План 1 этажа между осями 7-8					Стадия Р Лист 9 Листов -
					ООО «ЛСР.Строительство-Урал» ПКУ

План 2-11 этажа между осями 7-8

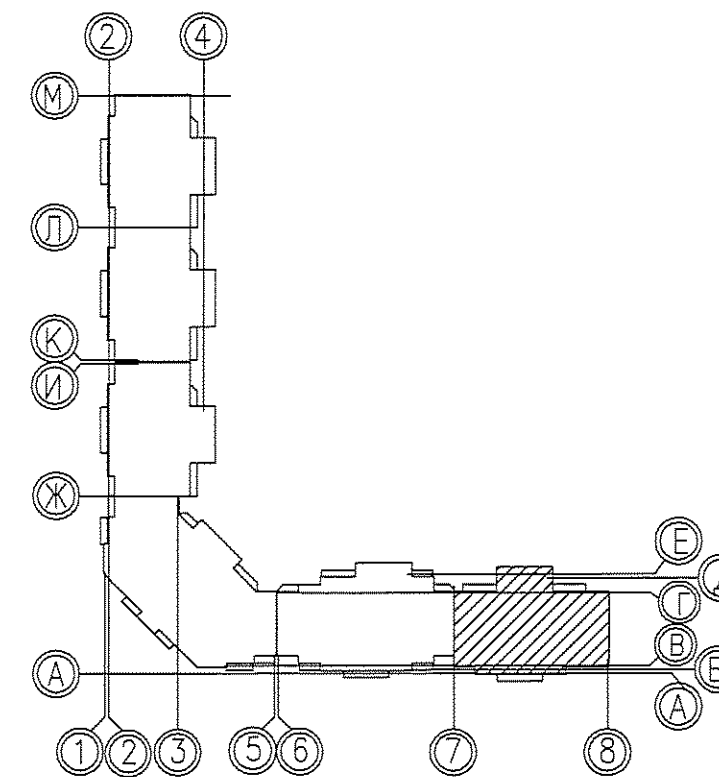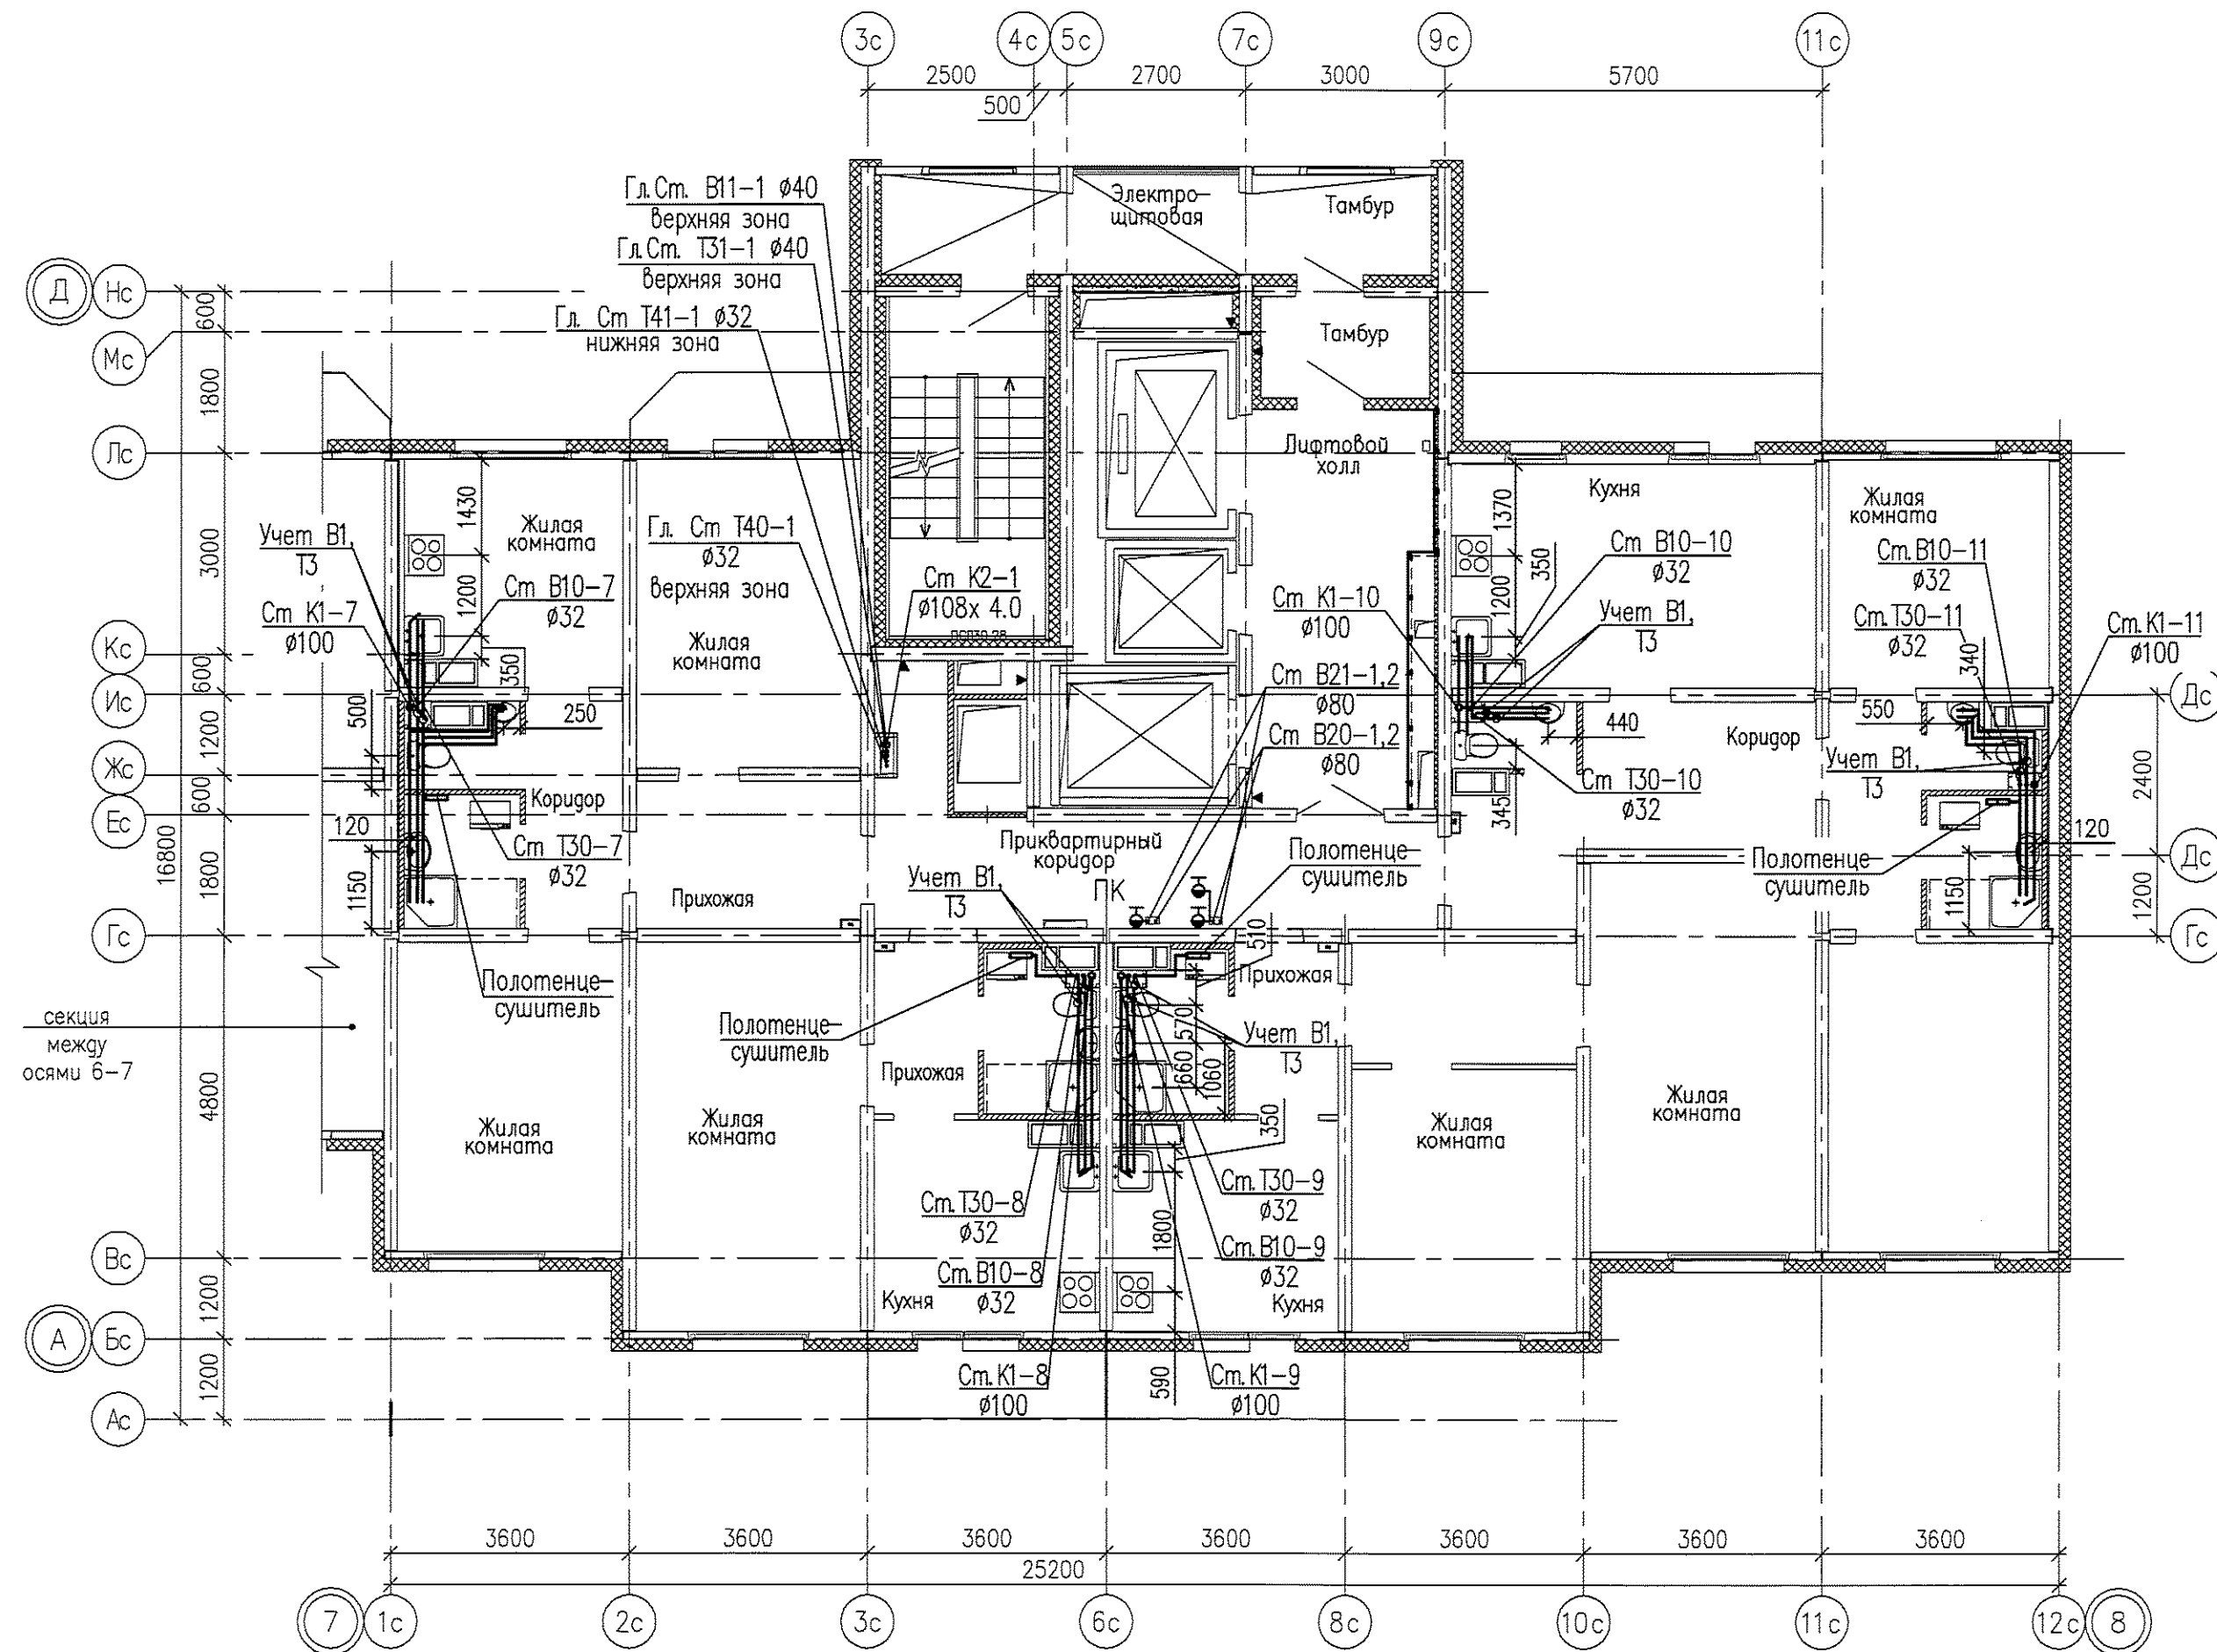

05.001.22/14-01В-ВК					
Жилая застройка в границах улиц Сыромолотова – Рассветной – 40-летия Комсомола в Кировском районе г.Екатеринбурга. Участок застройки N1. Жилой дом N1.					
Изм.	Кодуч.	Лист	№ док.	Подпись	Дата
					03.09.15
Разработал	Ярушина				03.09.15
Проверил	Коптенко				03.09.15
Н. контр.	Бердинских				03.09.15
Нач. отдела	Коптенко				03.09.15
План 2-11 этажа между осями 7-8					ООО «ЛСР.Строительство-Урал» ПКУ

Согласована



Взам. инж. N

Подпись и дата

Инв. N подл.

Формат А4-3
 Юриева Анна Сергеевна
 Дата печати 17.09.2015 12:20
 Путь к файлу P:\05.001.22_14\01\ВК\Модель\ВК-01_План_этажей.dwg

План 12 этажа между осями 7-8

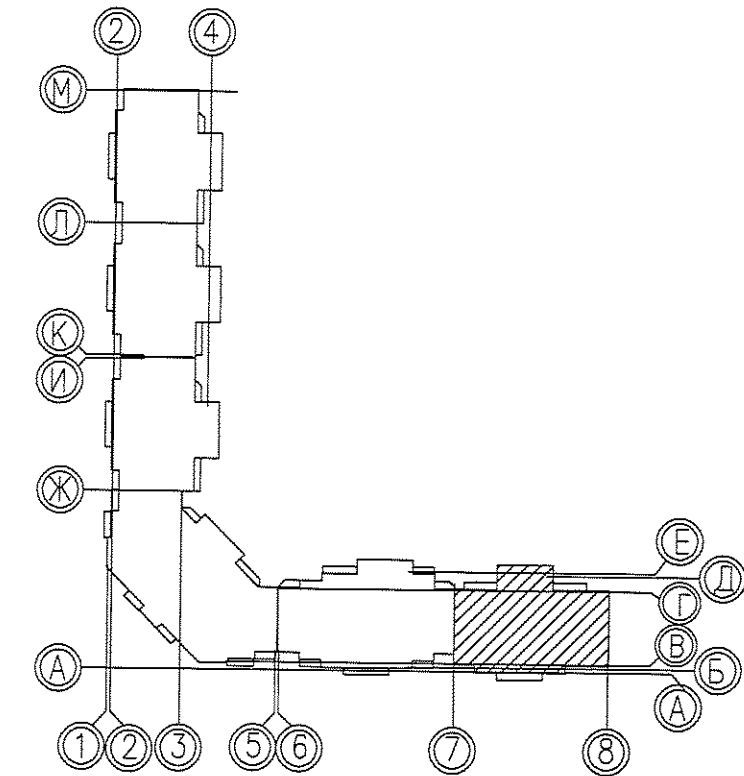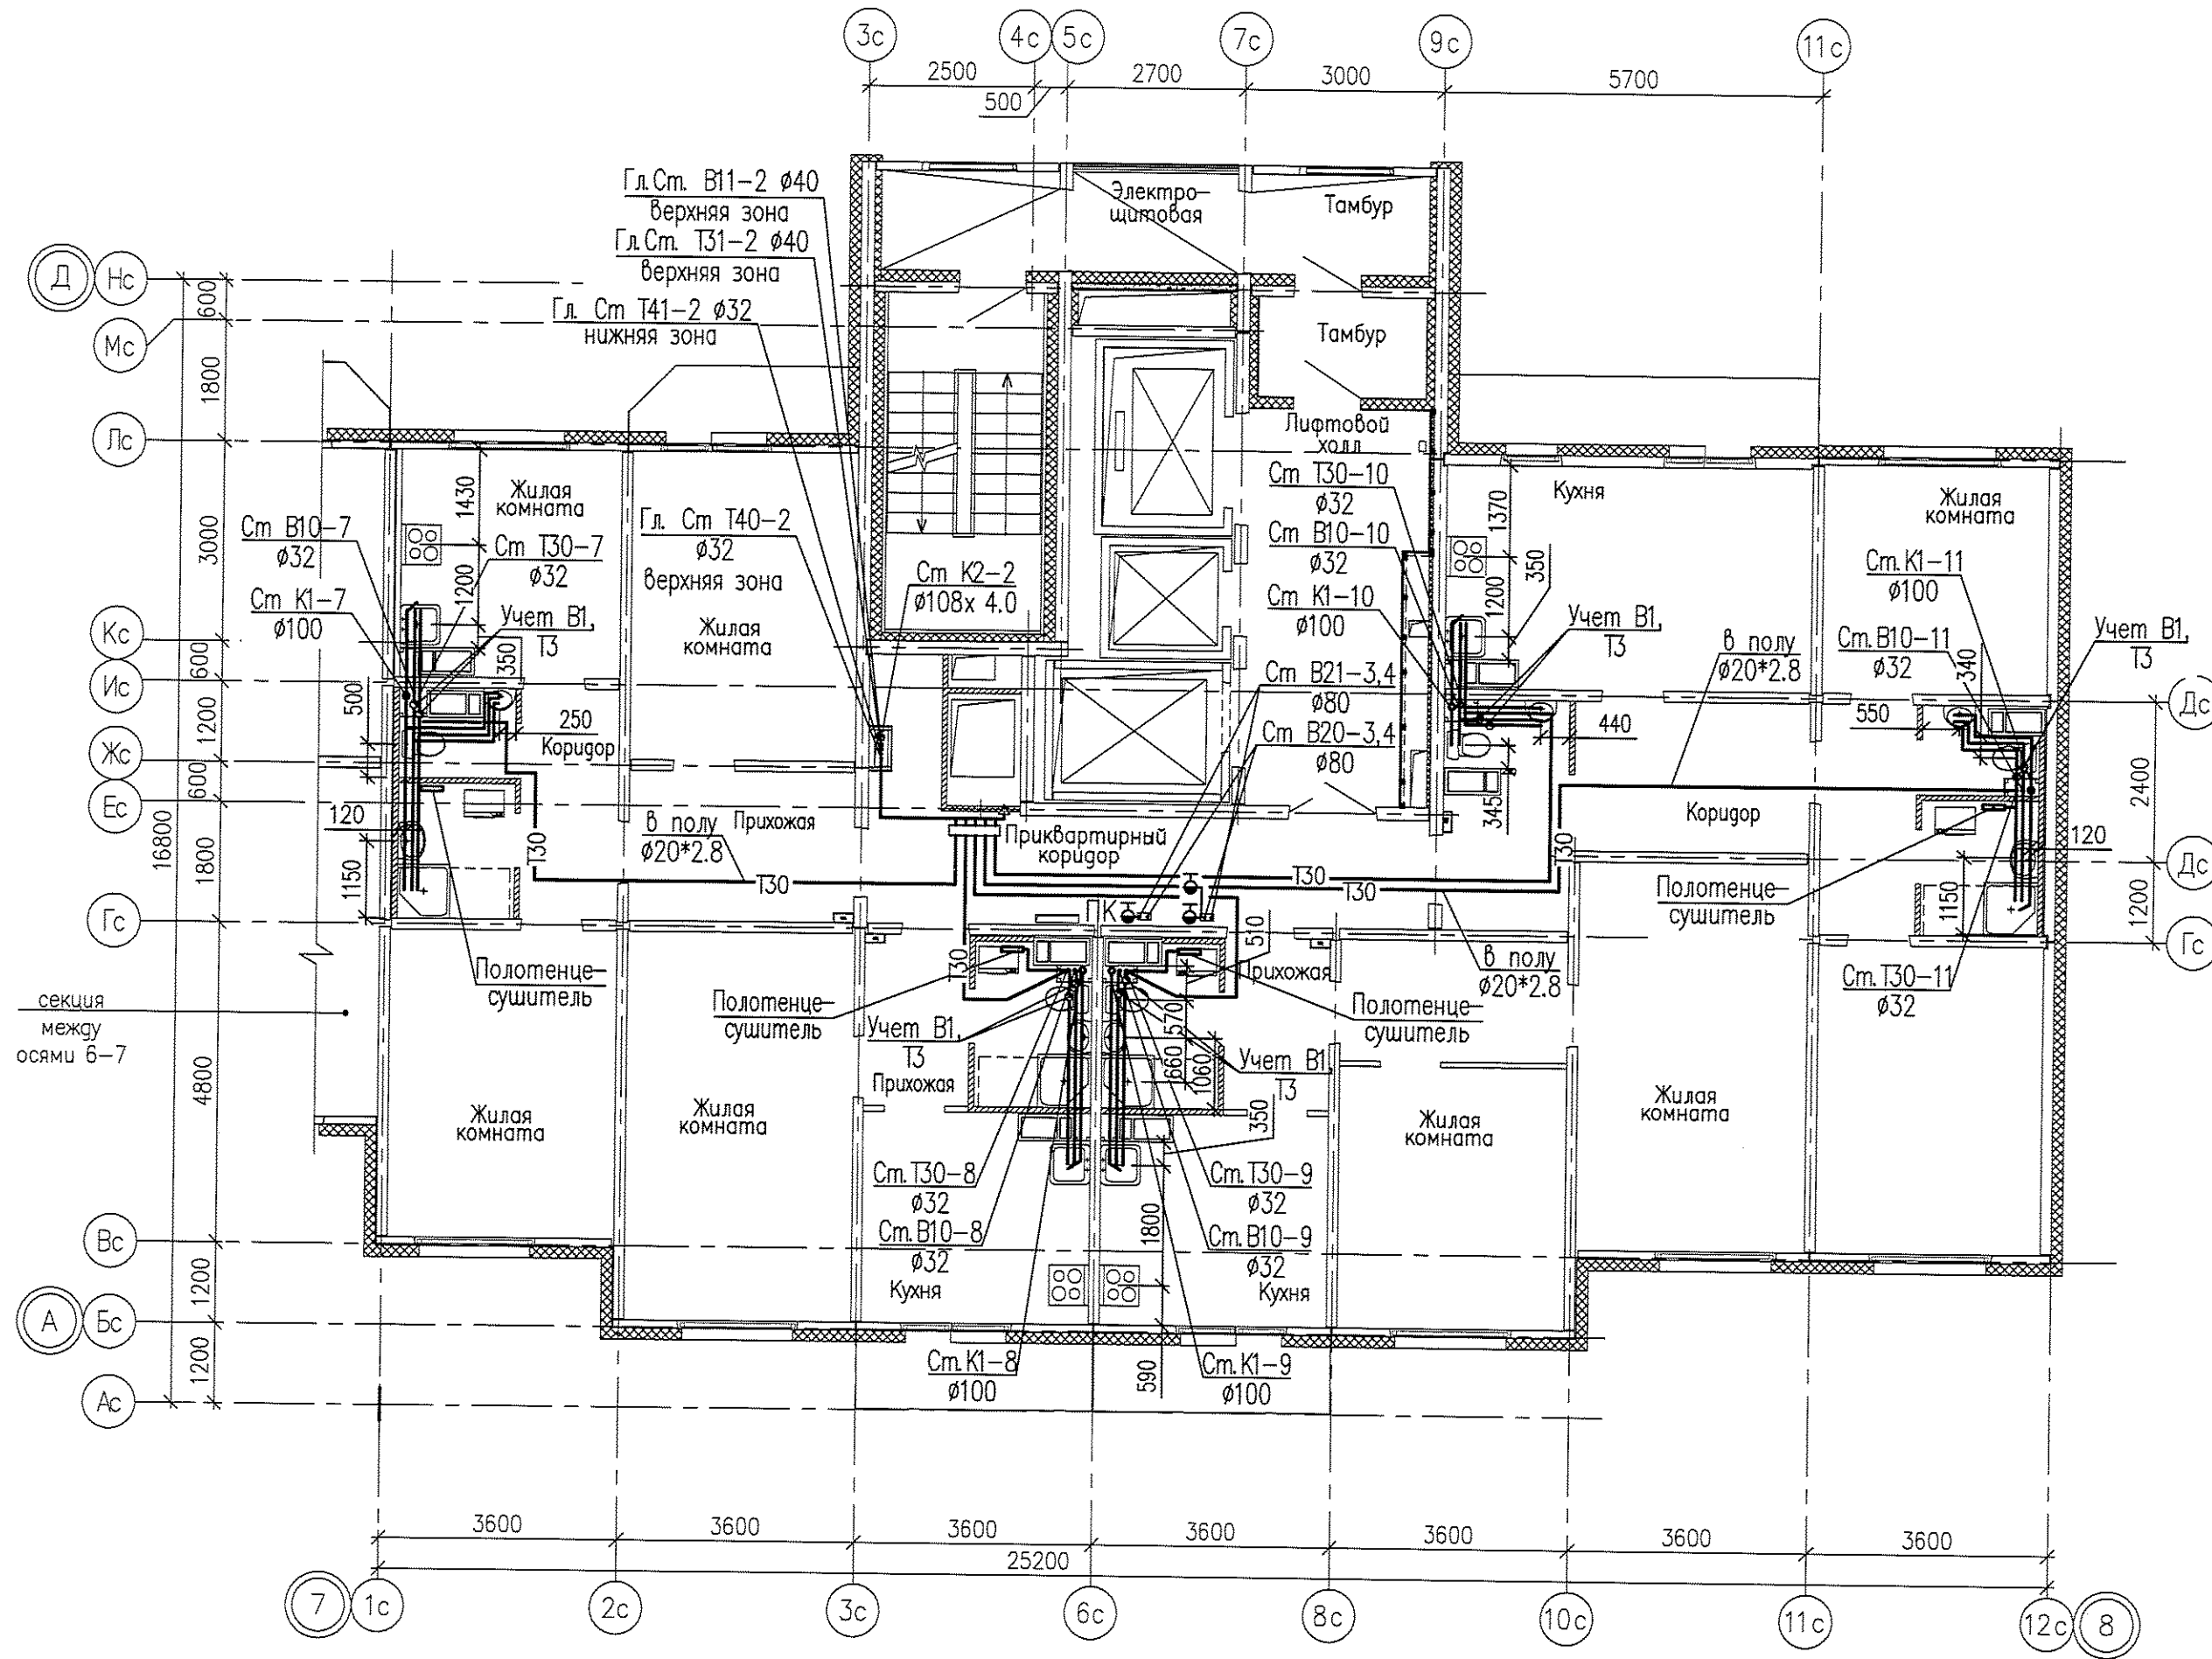

Согласовано:

Взам. инв. N



Подпись и дата

Инв. N подл.

Формат А3
 Автор проекта Ярушина Анна Сергеевна
 Дата печати 03.09.15 12:20
 Путь к файлу P:\05.001.22\14\01В\БК\Модель\БК-01\План 12этажа.dwg

						05.001.22/14-01В-ВК		
						Жилая застройка в границах улиц Сыромолотова - Рассветной - 40-летия Комсомола в Кировском районе г. Екатеринбург. Участок застройки N1. Жилой дом N1.		
Изм.	Колуч.	Лист	№ док.	Подпись	Дата	Стация	Лист	Листов
Разработал	Ярушина				03.09.15			
Проверил	Коптенко				03.09.15			
Н. контр.	Бердинских				03.09.15	Р	11	-
Нач. отдела	Коптенко				03.09.15			
План 12 этажа между осями 7-8						ООО «ЛСР.Строительство-Урал» ПКУ		

План 13 этажа между осями 7-8

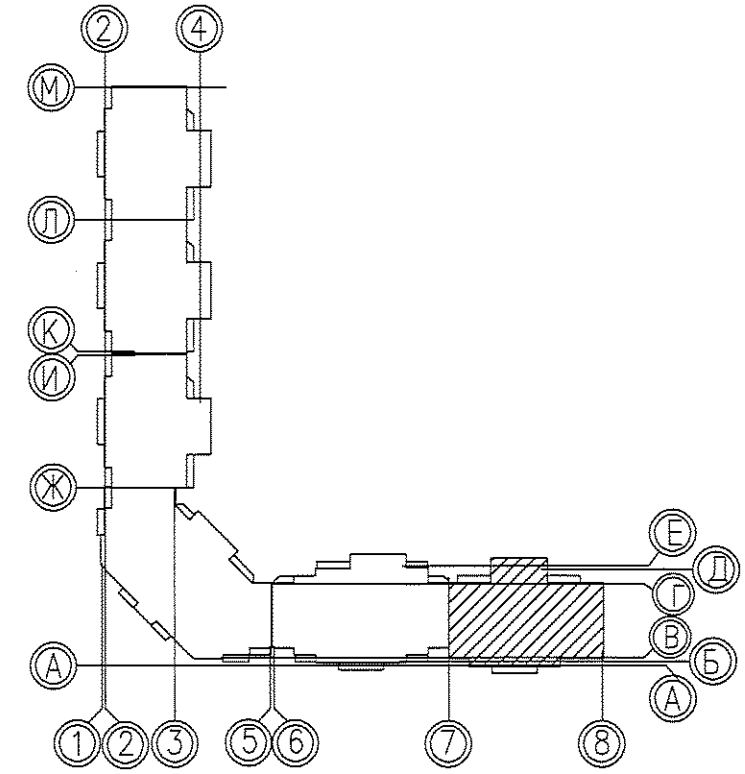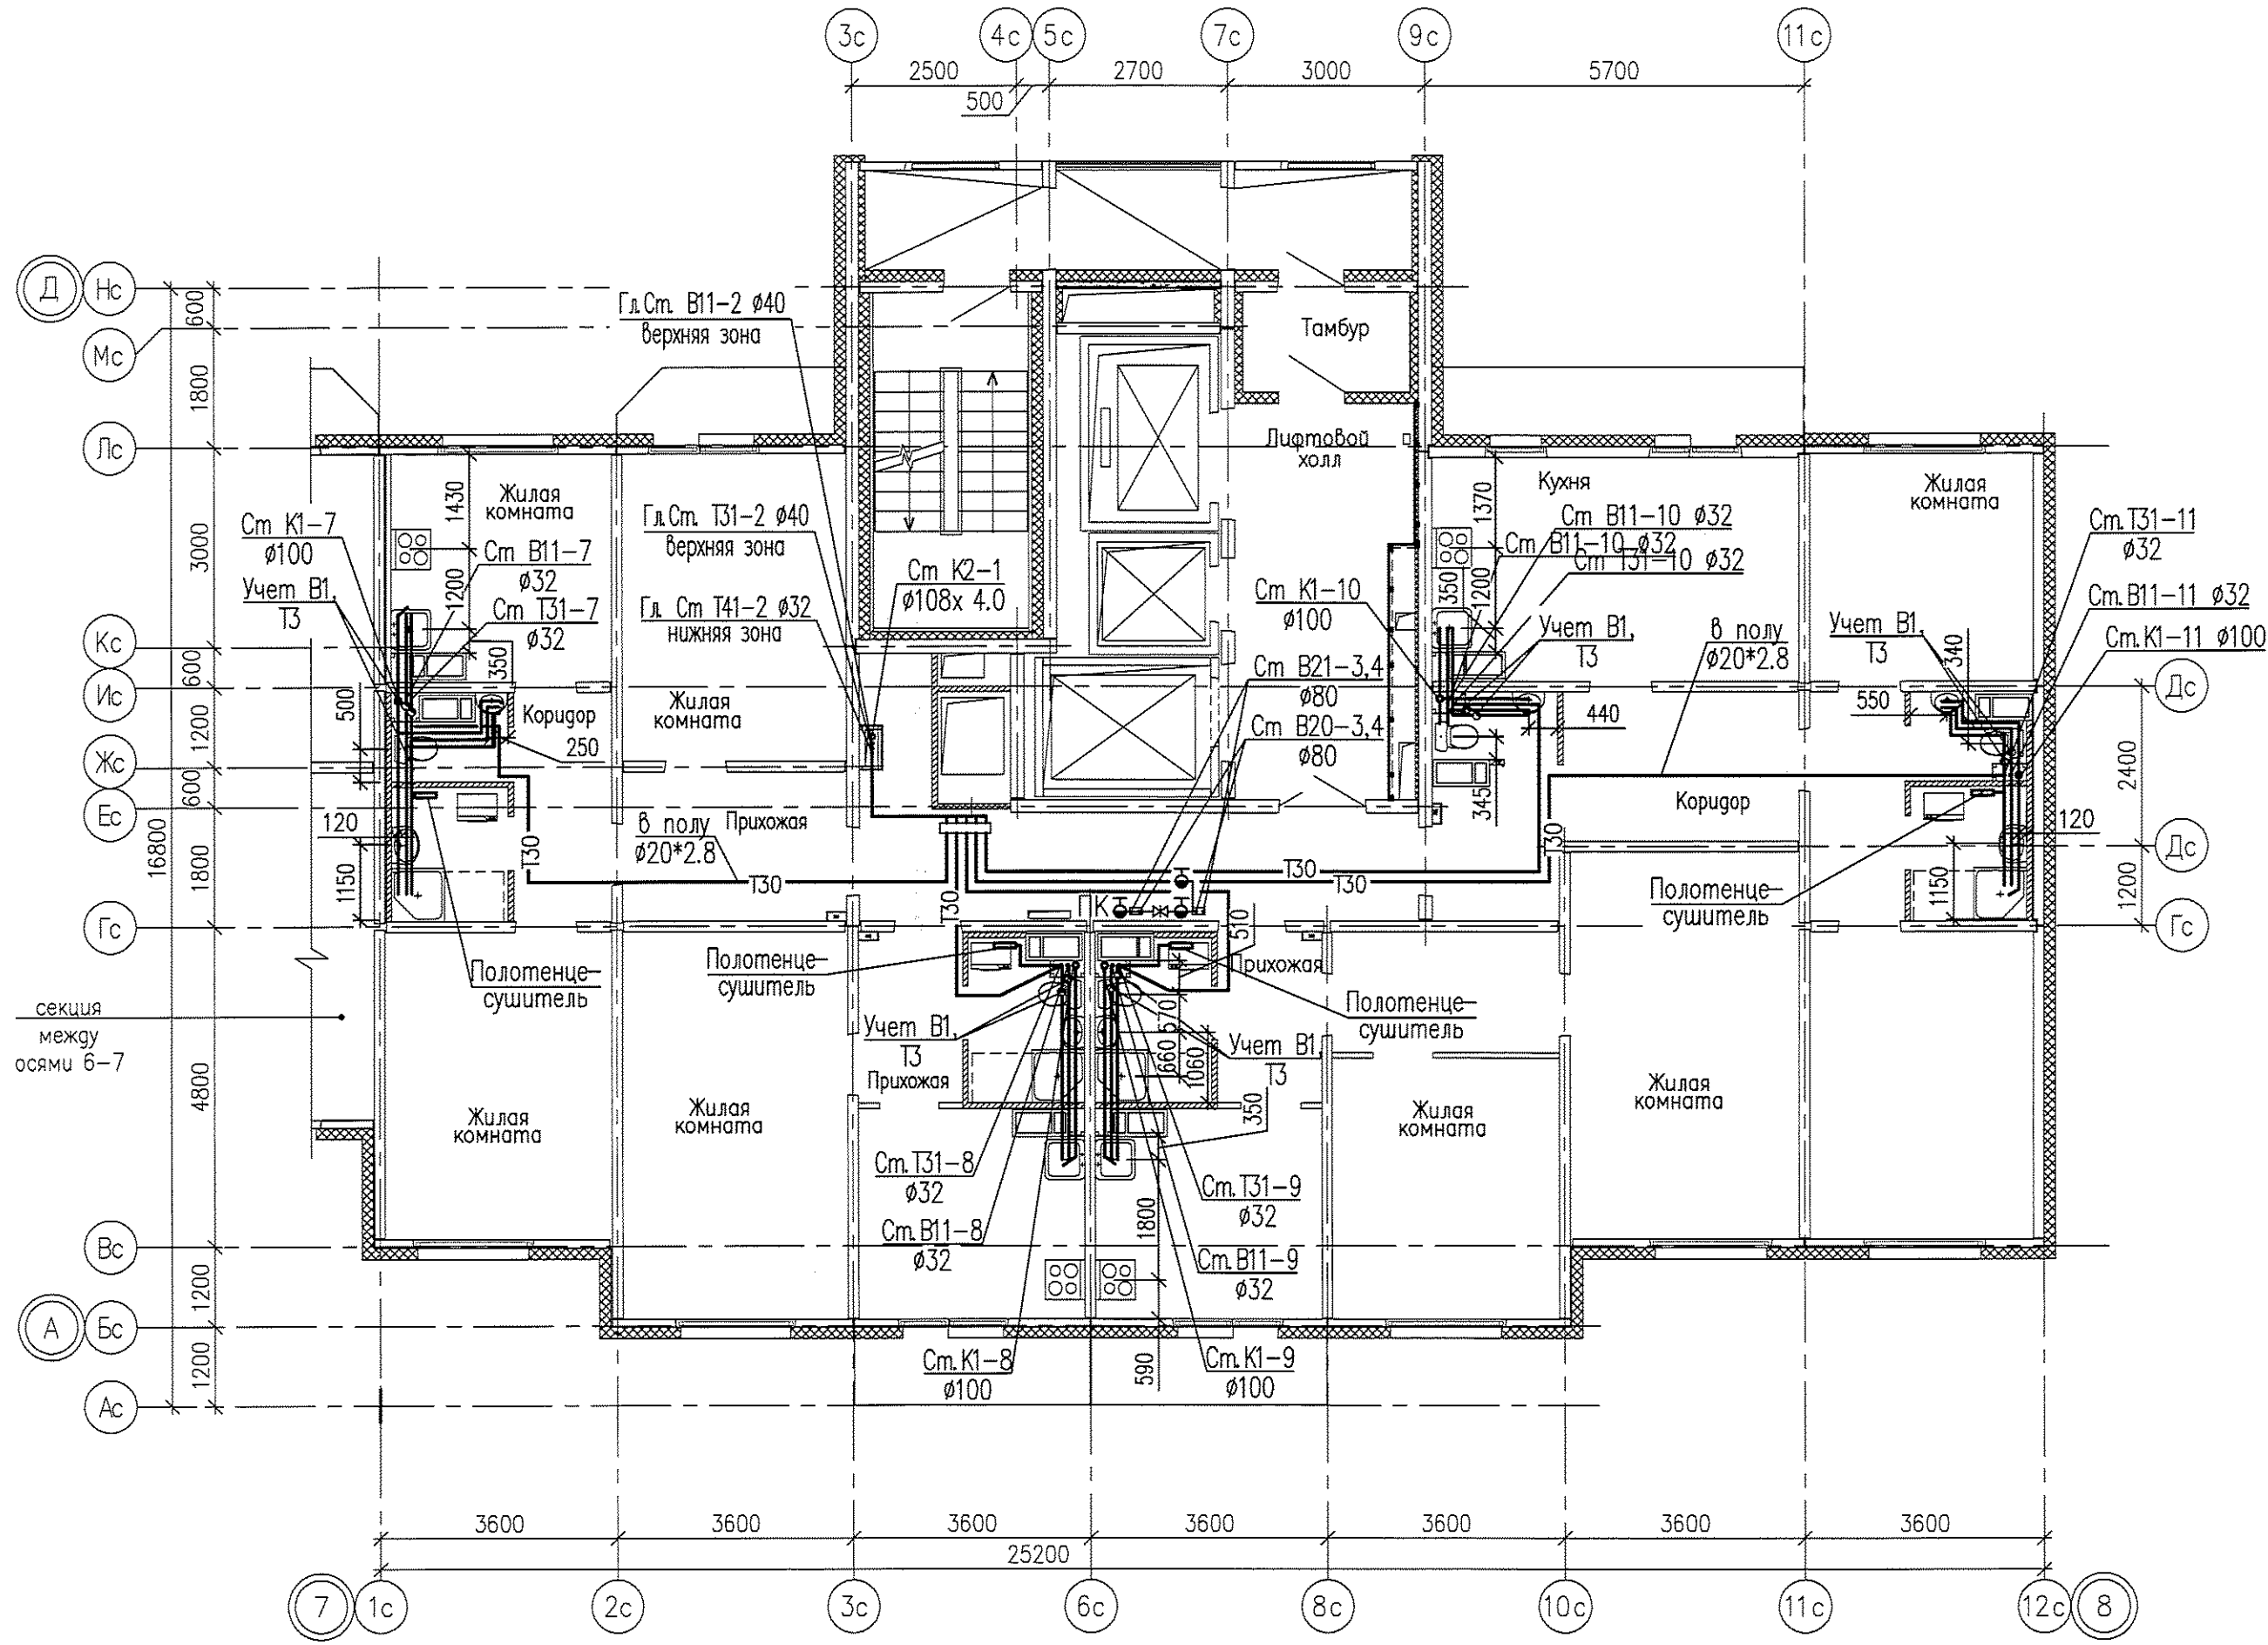

Согласована:

Взам. инв. N



Подпись и дата

Инв. N подл.

Формат А3
 Дата 03.09.15 12:31
 Проект 05.001.22/14-01В-ВК
 План 13 этажа между осями 7-8

05.001.22/14-01В-ВК					
Жилая застройка в границах улиц Сыромотова - Рассветной - 40-летия Комсомола в Кировском районе г.Екатеринбурга. Участок застройки N1. Жилой дом N1.					
Изм.	Кодч	Лист	№ док	Подпись	Дата
Разработал	Ярушина				03.09.15
Проверил	Коптенко				03.09.15
Н. контр.	Бердинских				03.09.15
Нач. отдела	Коптенко				03.09.15
					Стация
					Лист
					Листов
План 13 этажа между осями 7-8					ООО «ЛСР.Строительство-Урал» ПКУ

План 14-25 этажа между осями 7-8

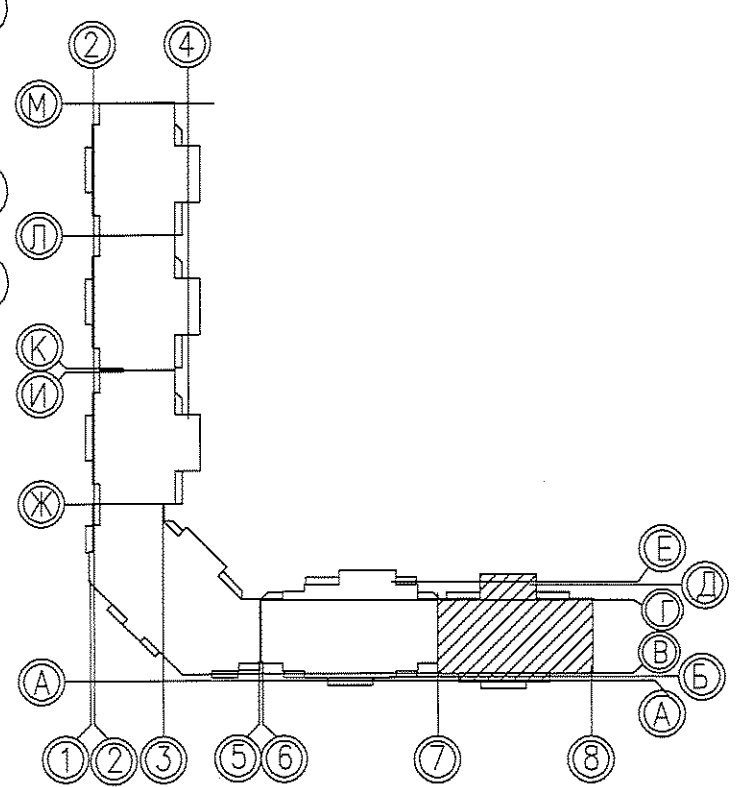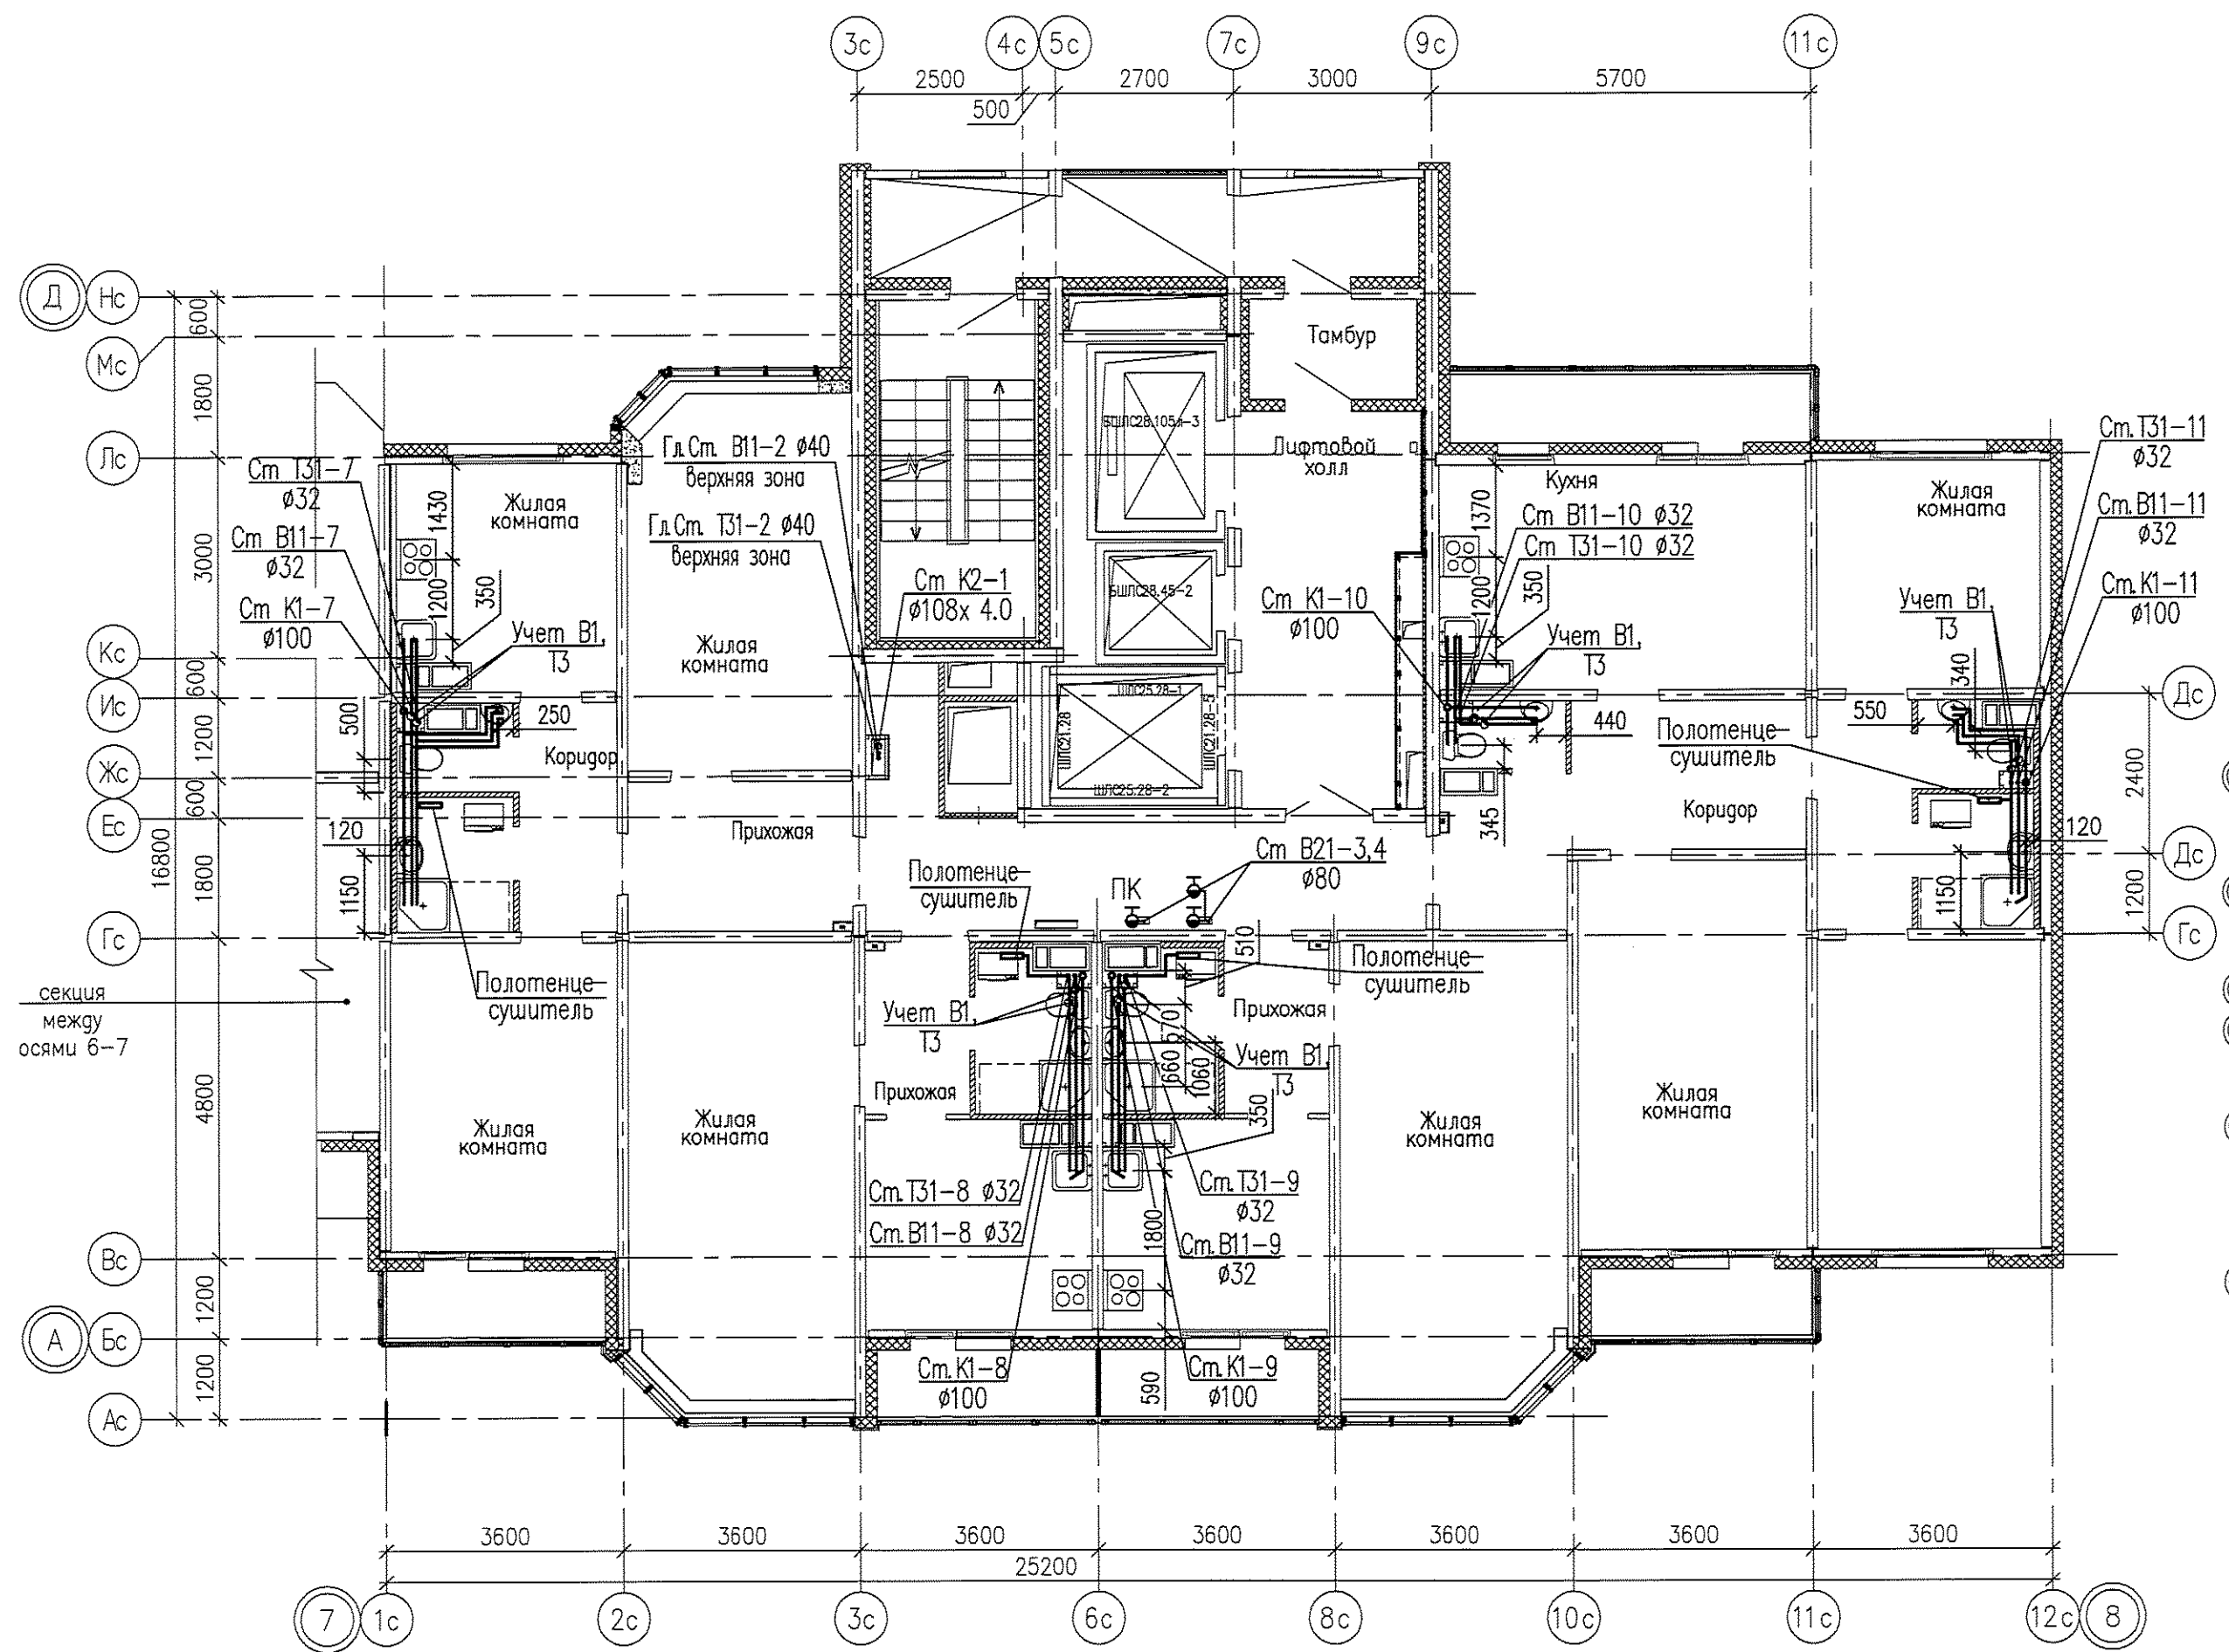

Инв.№ подл. Подпись и дата Взам.инв. №

Согласовано:

Формат А4:3
 Разработал Ярушина Ана Саргсевична
 Дата проекта 7.9.2015 12:21
 Листы в файле: 15
 Итого листов: 22
 05.001.22/14-01В-ВК

05.001.22/14-01В-ВК							
Жилая застройка в границах улиц Сыромолотова - Рассветной - 40-летия Комсомола в Кировском районе г.Екатеринбурга. Участок застройки №1. Жилой дом №1.							
Изм.	Колуч.	Лист	№док.	Подпись	Дата		
Разработал	Ярушина	716-15			03.09.15		
Проверил	Коптенко				03.09.15		
Н. контр.	Бергинских				03.09.15		
Нач.отдела	Коптенко				03.09.15		
План 14-25 этажа между осями 7-8					Стация	Лист	Листов
					Р	13	-
					ООО «ЛСР.Строительство-Урал» ПКУ		