


- Гр.10.1А; КПСн-ФRLS-1x2x1,5 до 10 этажа
- Гр.10.2А; КПСн-ФRLS-1x2x1,5 до чердака
- Гр.4А; ВВГнг-ФRLS-3x2,5 до чердака
- Гр.2А; ВВГнг-ФRLS-3x2,5 до чердака
- Гр.8А; ВВГнг-ФRLS-3x2,5 до 17 этажа
- Гр.7А; ВВГнг-ФRLS-3x2,5 до 13 этажа
- Гр.6А; ВВГнг-ФRLS-3x2,5 до 9 этажа
- Гр.5А; ВВГнг-ФRLS-3x2,5 до 5 этажа
- П3; ВВГнг-ФRLS-3x1,5
- П34; ВВГнг-ФRLS-3x1,5
- П35; ВВГнг-ФRLS-5x10
- П36; ВВГнг-ФRLS-5x6,0
- П37; ВВГнг-ФRLS-5x10
- П38; ВВГнг-ФRLS-5x6,0
- П41; ВВГнг-ФRLS-5x10
- П25; ВВГнг-LS-3x2,5
- П26; ВВГнг-LS-3x2,5
- П27; ВВГнг-LS-3x2,5
- П28; ВВГнг-LS-5x4,0
- П29; ВВГнг-LS-3x1,5
- Гр.5; ВВГнг-LS-3x2,5 до 2 этажа
- Гр.6; ВВГнг-LS-3x2,5 до 5 этажа
- Гр.7; ВВГнг-LS-3x2,5 до 8 этажа
- Гр.8; ВВГнг-LS-3x2,5 до 11 этажа
- Гр.9; ВВГнг-LS-3x2,5 до 14 этажа
- Гр.10; ВВГнг-LS-3x2,5 до 17 этажа
- Гр.11; ВВГнг-LS-3x2,5 до кровли
- Ст.полоса 4x40
- П3; 4АВВГнг-LS-(1x35) + АВВГнг-LS-(1x25) до 5 этажа
- П4; 4АВВГнг-LS-(1x35) + АВВГнг-LS-(1x25) до 9 этажа
- П5; 4АВВГнг-LS-(1x35) + АВВГнг-LS-(1x25) до 13 этажа
- П6; 4АВВГнг-LS-(1x35) + АВВГнг-LS-(1x25) до 17 этажа
- П19; 4АВВГнг-LS-(1x50) + АВВГнг-LS-(1x25) до 5 этажа
- П20; 4АВВГнг-LS-(1x50) + АВВГнг-LS-(1x25) до 9 этажа
- П1; 4АВВГнг-LS-(1x50) + АВВГнг-LS-(1x25) до 13 этажа
- П2; 4АВВГнг-LS-(1x50) + АВВГнг-LS-(1x25) до 17 этажа

- контур теплого пола

ПРИМЕЧАНИЕ:
1. Ширина комплекта электрического теплого пола составляет 280мм. Длина комплекта предусматривается на всю длину оконного проема.

ИНВ. И ПОДП.	ПОДПИСЬ И ДАТА	ИНВ. И ДАТА	ИНВ. И ДАТА
ОБ	ПАШЕВА	ШКАР	БОРОДИНА
ИНВ. И ПОДП.	ПОДПИСЬ И ДАТА	ИНВ. И ДАТА	ИНВ. И ДАТА
ОБ	ПАШЕВА	ШКАР	БОРОДИНА

АПУ.065-08Б-ЭЛ			
Жилой микрорайон в квартале улиц Чкалова-Академика Вонсовского-Амундсена-Краснолесья в Ленинском районе г.Екатеринбурга. V очередь строительства. II и III этапы. 18-этажный двухсекционный жилой дом со встроенно-пристроенными помещениями на 1 этаже и подземным паркингом.			
Изм.	Кол.уч.	Лист	№ док.
Разработал	Иванов	14.11.18	
Нач. отдела	Каткова	14.11.18	
ГАП	Чирков	14.11.18	
III этап строительства. 18-этажная секция		Стадия	Лист
План 2 этажа в осях 5-6. Расположение сетей электрооборудования.		Р	23
АО КОРПОРАЦИЯ АТОМСТРОЙКОМПЛЕКС			

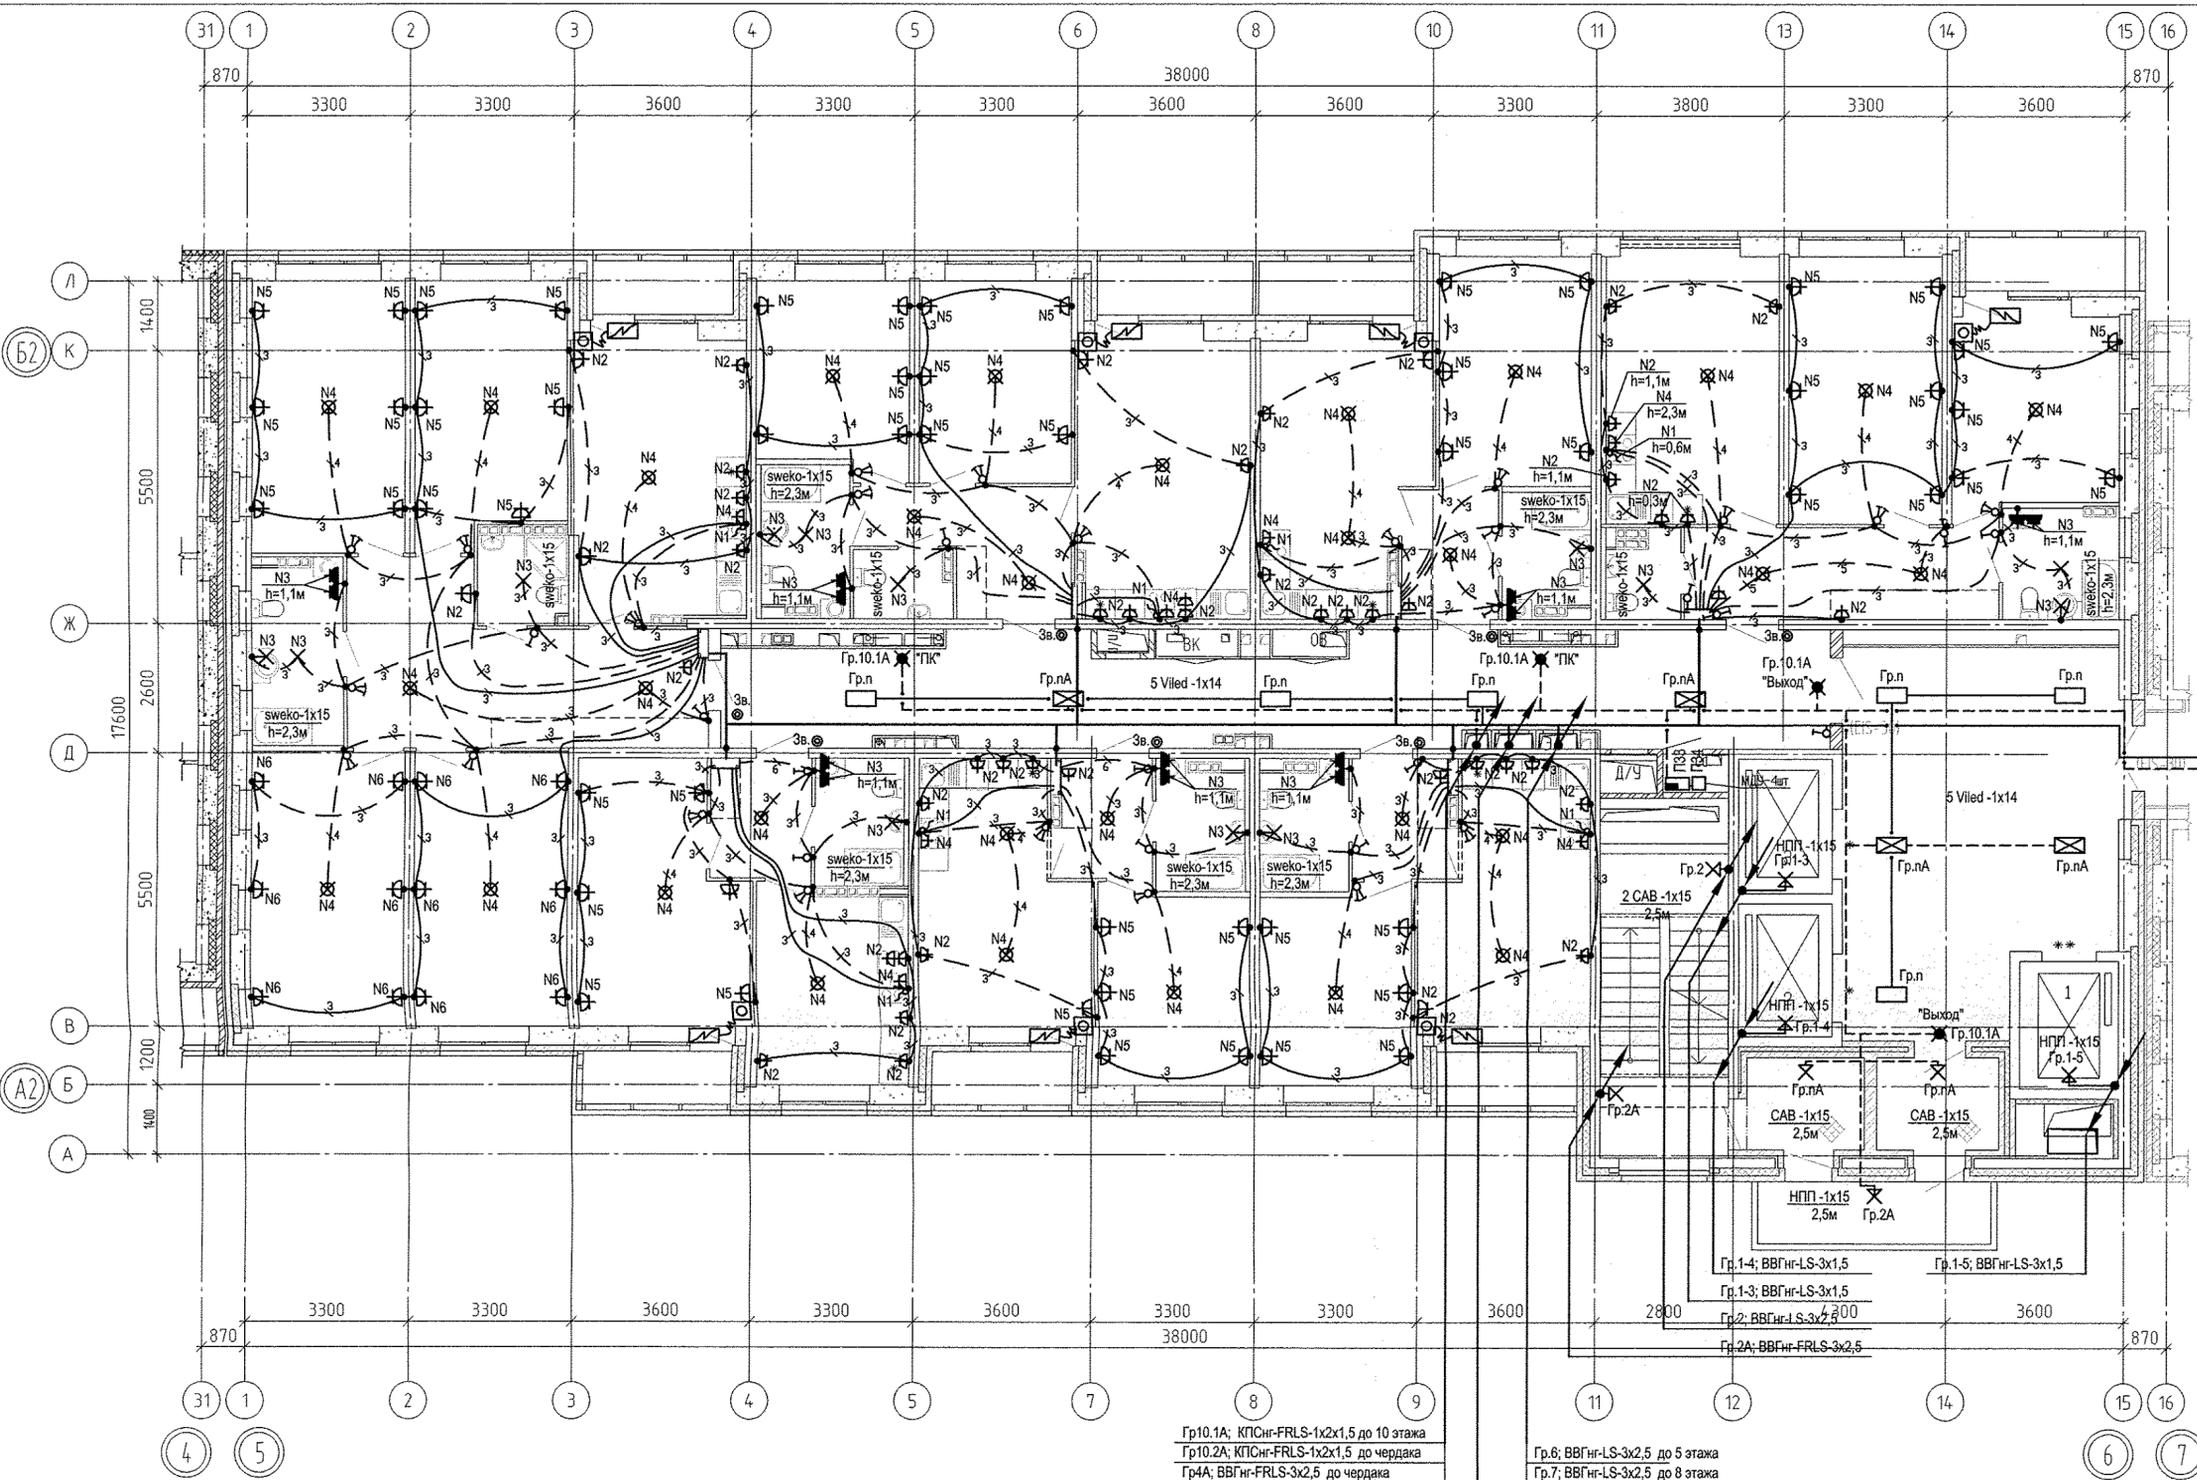


- Гр.10.1А: КПСнг-FRLS-1x2x1,5 до 10 этажа
- Гр.10.2А: КПСнг-FRLS-1x2x1,5 до чердака
- Гр.4А: ВВГнг-FRLS-3x2,5 до чердака
- Гр.2А: ВВГнг-FRLS-3x2,5 до чердака
- Гр.6А: ВВГнг-FRLS-3x2,5 до 17 этажа
- Гр.7А: ВВГнг-FRLS-3x2,5 до 13 этажа
- Гр.6А: ВВГнг-FRLS-3x2,5 до 9 этажа
- Гр.5А: ВВГнг-FRLS-3x2,5 до 5 этажа
- П33: ВВГнг-FRLS-3x1,5
- П34: ВВГнг-FRLS-3x1,5
- П35: ВВГнг-FRLS-5x10
- П36: ВВГнг-FRLS-5x6,0
- П37: ВВГнг-FRLS-5x10
- П38: ВВГнг-FRLS-5x6,0
- П41: ВВГнг-FRLS-5x10
- П25: ВВГнг-LS-5x10
- П26: ВВГнг-LS-5x10
- П27: ВВГнг-LS-3x2,5
- П28: ВВГнг-LS-5x4,0
- П29: ВВГнг-LS-3x1,5

- Гр.6: ВВГнг-LS-3x2,5 до 5 этажа
- Гр.7: ВВГнг-LS-3x2,5 до 8 этажа
- Гр.8: ВВГнг-LS-3x2,5 до 11 этажа
- Гр.9: ВВГнг-LS-3x2,5 до 14 этажа
- Гр.10: ВВГнг-LS-3x2,5 до 17 этажа
- Гр.11: ВВГнг-LS-3x2,5 до кровли
- Ст.полоса 4x40
- П3: 4АВВГнг-LS-(1x35) + АВВГнг-LS-(1x25) до 5 этажа
- П4: 4АВВГнг-LS-(1x35) + АВВГнг-LS-(1x25) до 9 этажа
- П5: 4АВВГнг-LS-(1x35) + АВВГнг-LS-(1x25) до 13 этажа
- П6: 4АВВГнг-LS-(1x35) + АВВГнг-LS-(1x25) до 17 этажа
- П19: 4АВВГнг-LS-(1x50) + АВВГнг-LS-(1x25) до 5 этажа
- П20: 4АВВГнг-LS-(1x50) + АВВГнг-LS-(1x25) до 9 этажа
- П1: 4АВВГнг-LS-(1x50) + АВВГнг-LS-(1x25) до 13 этажа
- П2: 4АВВГнг-LS-(1x50) + АВВГнг-LS-(1x25) до 17 этажа

ИВ. Н. ПОДЛ.	ПОДПИСЬ И ДАТА	ИВ. Н.
ОБ	11.18.	АР
ВК	11.18.	ШК
СС	11.18.	Б

АПУ.065-08Б-ЭЛ				
Жилой микрорайон в квартале улиц Чкалова-Академика Вонсовского-Амундсена-Краснолесья в Ленинском районе г.Екатеринбурга. V очередь строительства. II и III этапы. 18-этажный двухсекционный жилой дом со встроенно-пристроенными помещениями на 1 этаже и подземным паркингом.				
Изм.	Кол.уч.	Лист	№ док.	Подпись
Разработал	Иванов			14.11.18
Нач. отдела	Каткова			14.11.18
ГАП	Чирков			14.11.18
III этап строительства. 18-этажная секция			Стадия	Лист
План 3-7 этажа в осях 5-6. Расположение сетей электрооборудования.			Р	25
АО КОРПОРАЦИЯ АТОМСТРОЙКОМПЛЕКС				

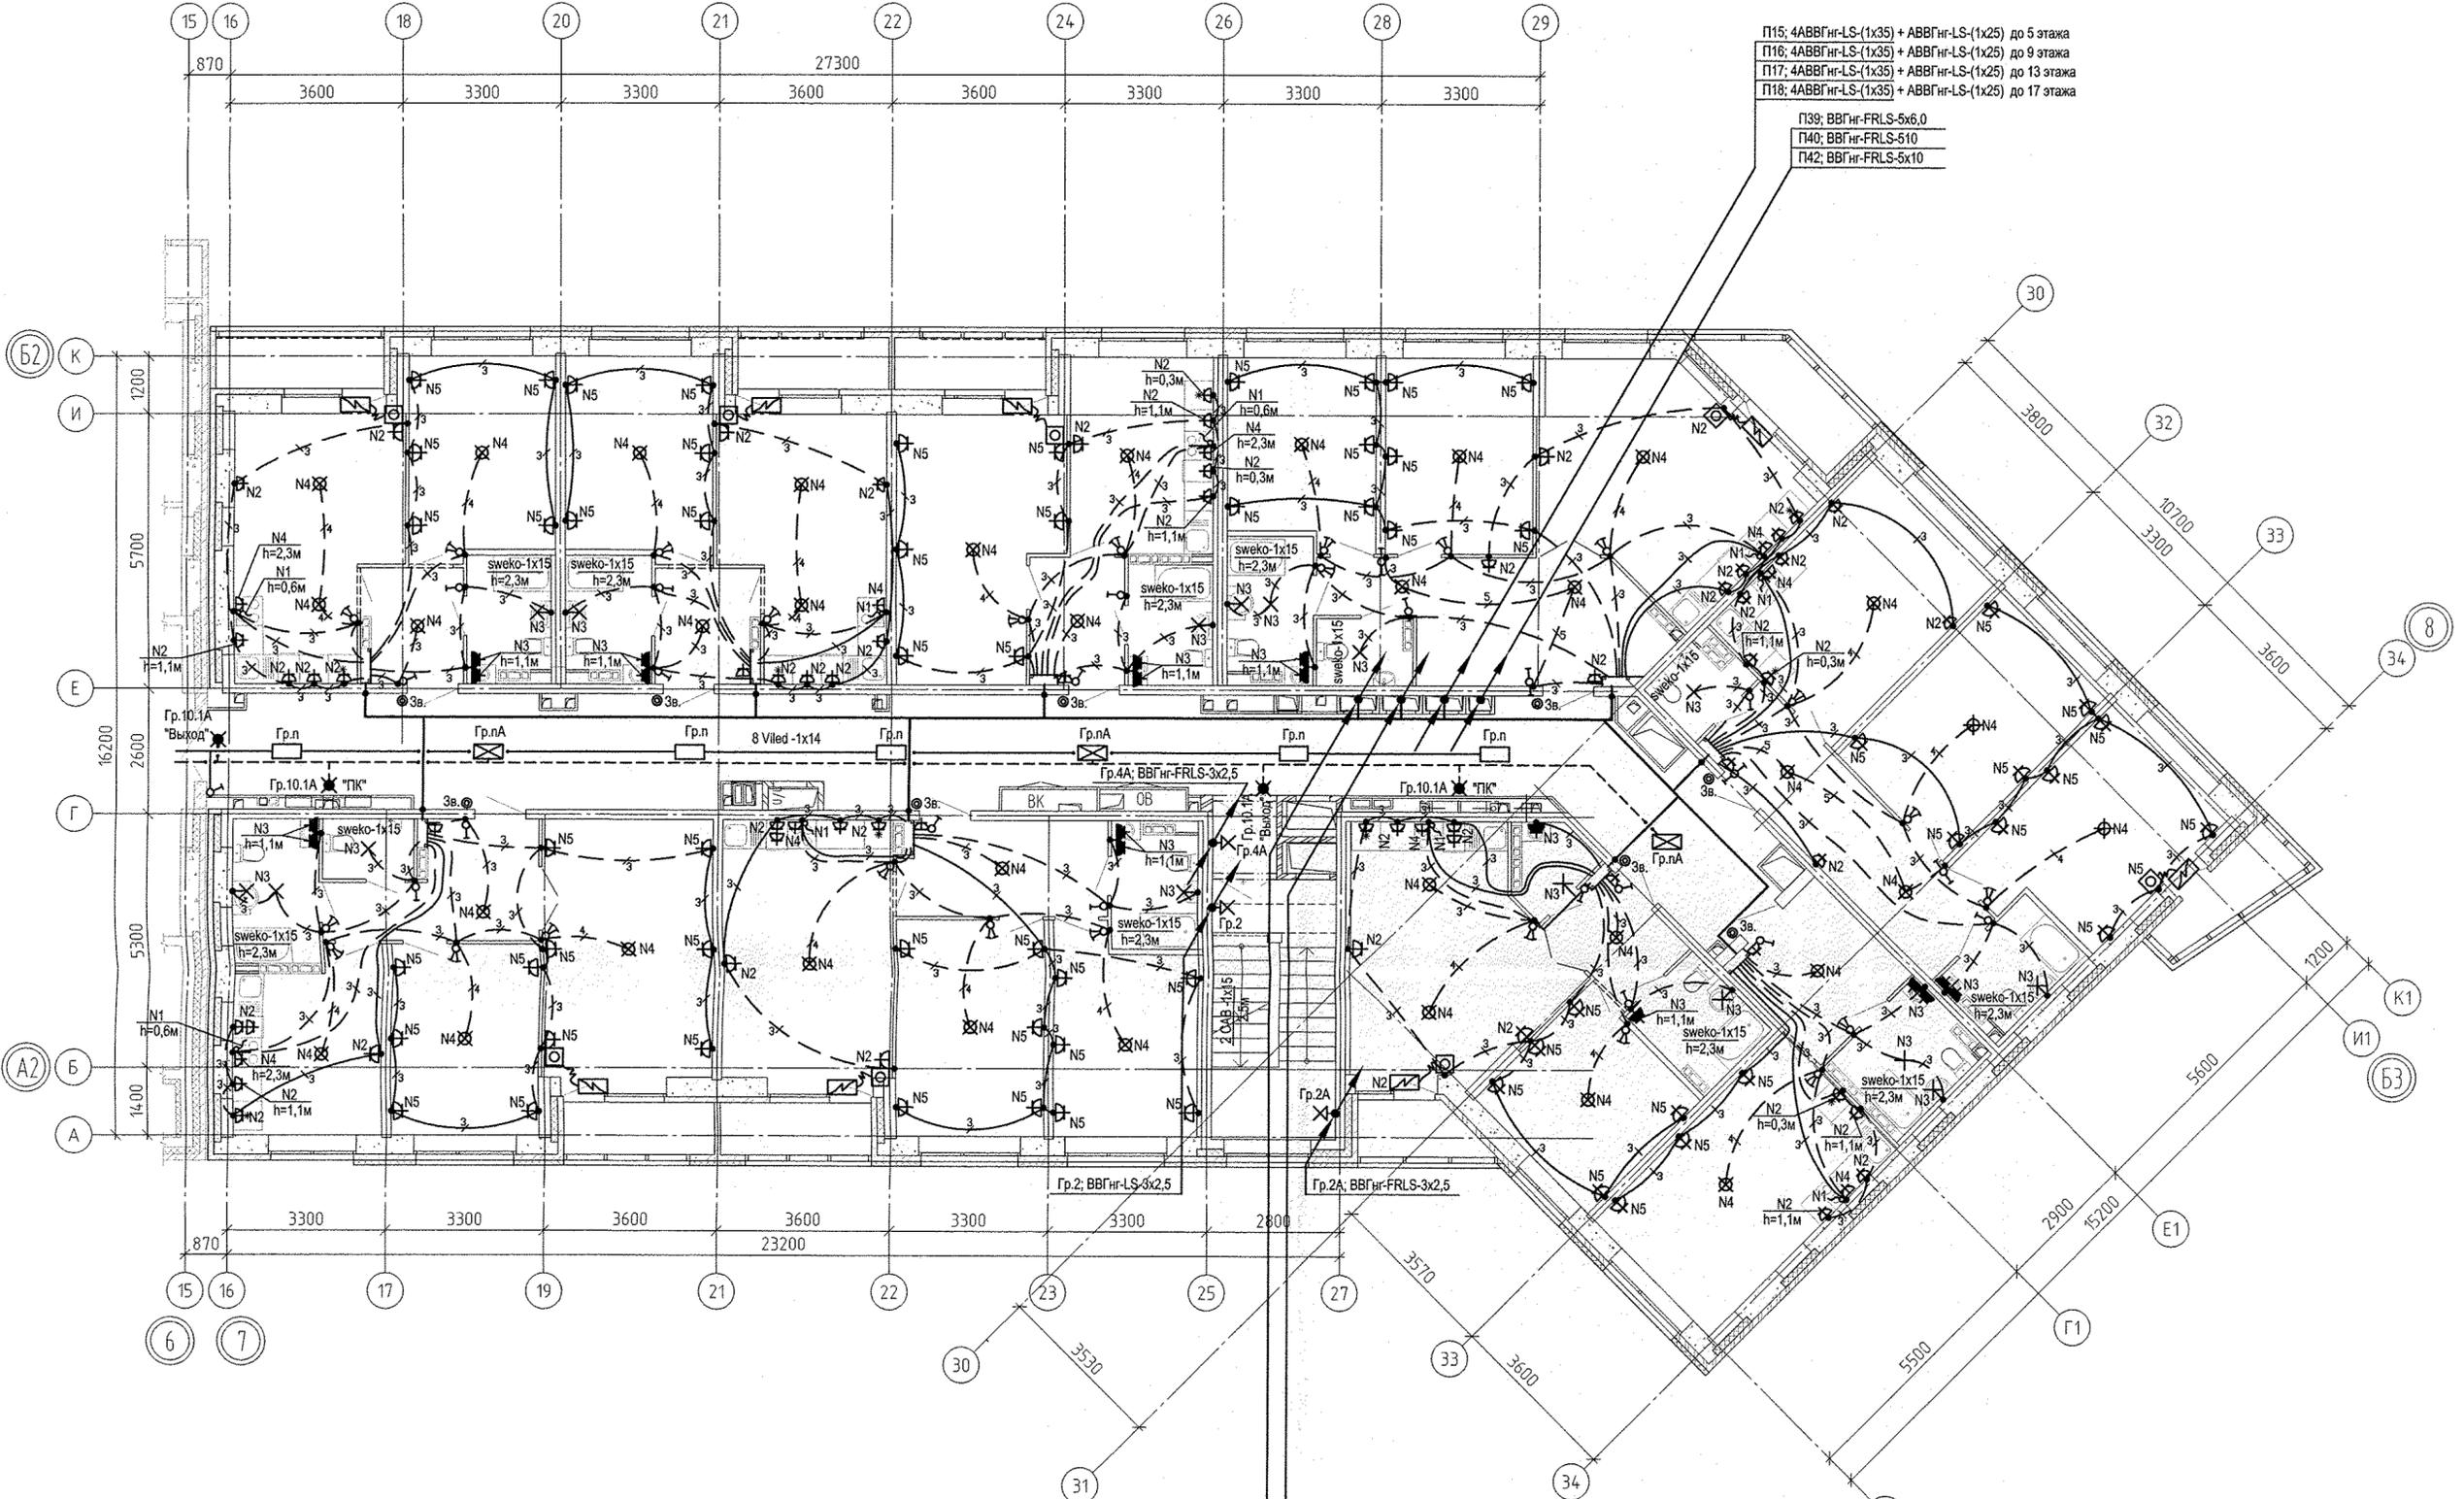


П15: 4АВВГн-LS-(1х35) + АВВГн-LS-(1х25) до 5 этажа
 П16: 4АВВГн-LS-(1х35) + АВВГн-LS-(1х25) до 9 этажа
 П17: 4АВВГн-LS-(1х35) + АВВГн-LS-(1х25) до 13 этажа
 П18: 4АВВГн-LS-(1х35) + АВВГн-LS-(1х25) до 17 этажа
 П39: ВВГн-FRLS-5х6,0
 П40: ВВГн-FRLS-510
 П42: ВВГн-FRLS-5х10

П11: 4АВВГн-LS-(1х35) + АВВГн-LS-(1х25) до 5 этажа
 П12: 4АВВГн-LS-(1х35) + АВВГн-LS-(1х25) до 9 этажа
 П13: 4АВВГн-LS-(1х35) + АВВГн-LS-(1х25) до 13 этажа
 П14: 4АВВГн-LS-(1х35) + АВВГн-LS-(1х25) до 17 этажа
 Ст.полоса 4х40
 П7: 4АВВГн-LS-(1х35) + АВВГн-LS-(1х25) до 5 этажа
 П8: 4АВВГн-LS-(1х35) + АВВГн-LS-(1х25) до 9 этажа
 П9: 4АВВГн-LS-(1х35) + АВВГн-LS-(1х25) до 13 этажа
 П10: 4АВВГн-LS-(1х35) + АВВГн-LS-(1х25) до 17 этажа

11.18.	11.18.	11.18.	11.18.
Пашова	Шварц	Бородин	
ОВ	БК	СС	
ИНВ. И ПОДП.	ПОДПИСЬ И ДАТА	ВЗАМ. ИНВ. И ПОДП.	

АПУ.065-08Б-ЭЛ					
Жилой микрорайон в квартале улиц Чкалова-Академика Вонсовского-Амундсена-Краснолесья в Ленинском районе г.Екатеринбурга. V очередь строительства. II и III этапы. 18-этажный двухсекционный жилой дом со встроенно-пристроенными помещениями на 1 этаже и подземным паркингом.					
Изм.	Кол.уч.	Лист	№ док.	Подпись	Дата
Разработал	Иванов			<i>Иванов</i>	14.11.18.
Нач. отдела	Каткова			<i>Каткова</i>	14.11.18.
ГАП	Чирков			<i>Чирков</i>	14.11.18.
III этап строительства. 18-этажная секция				Стация	Лист
План 3-7 этажа в осях 7-8. Расположение сетей электрооборудования.				Р	26
АО КОРПОРАЦИЯ АТОМСТРОЙКОМПЛЕКС					

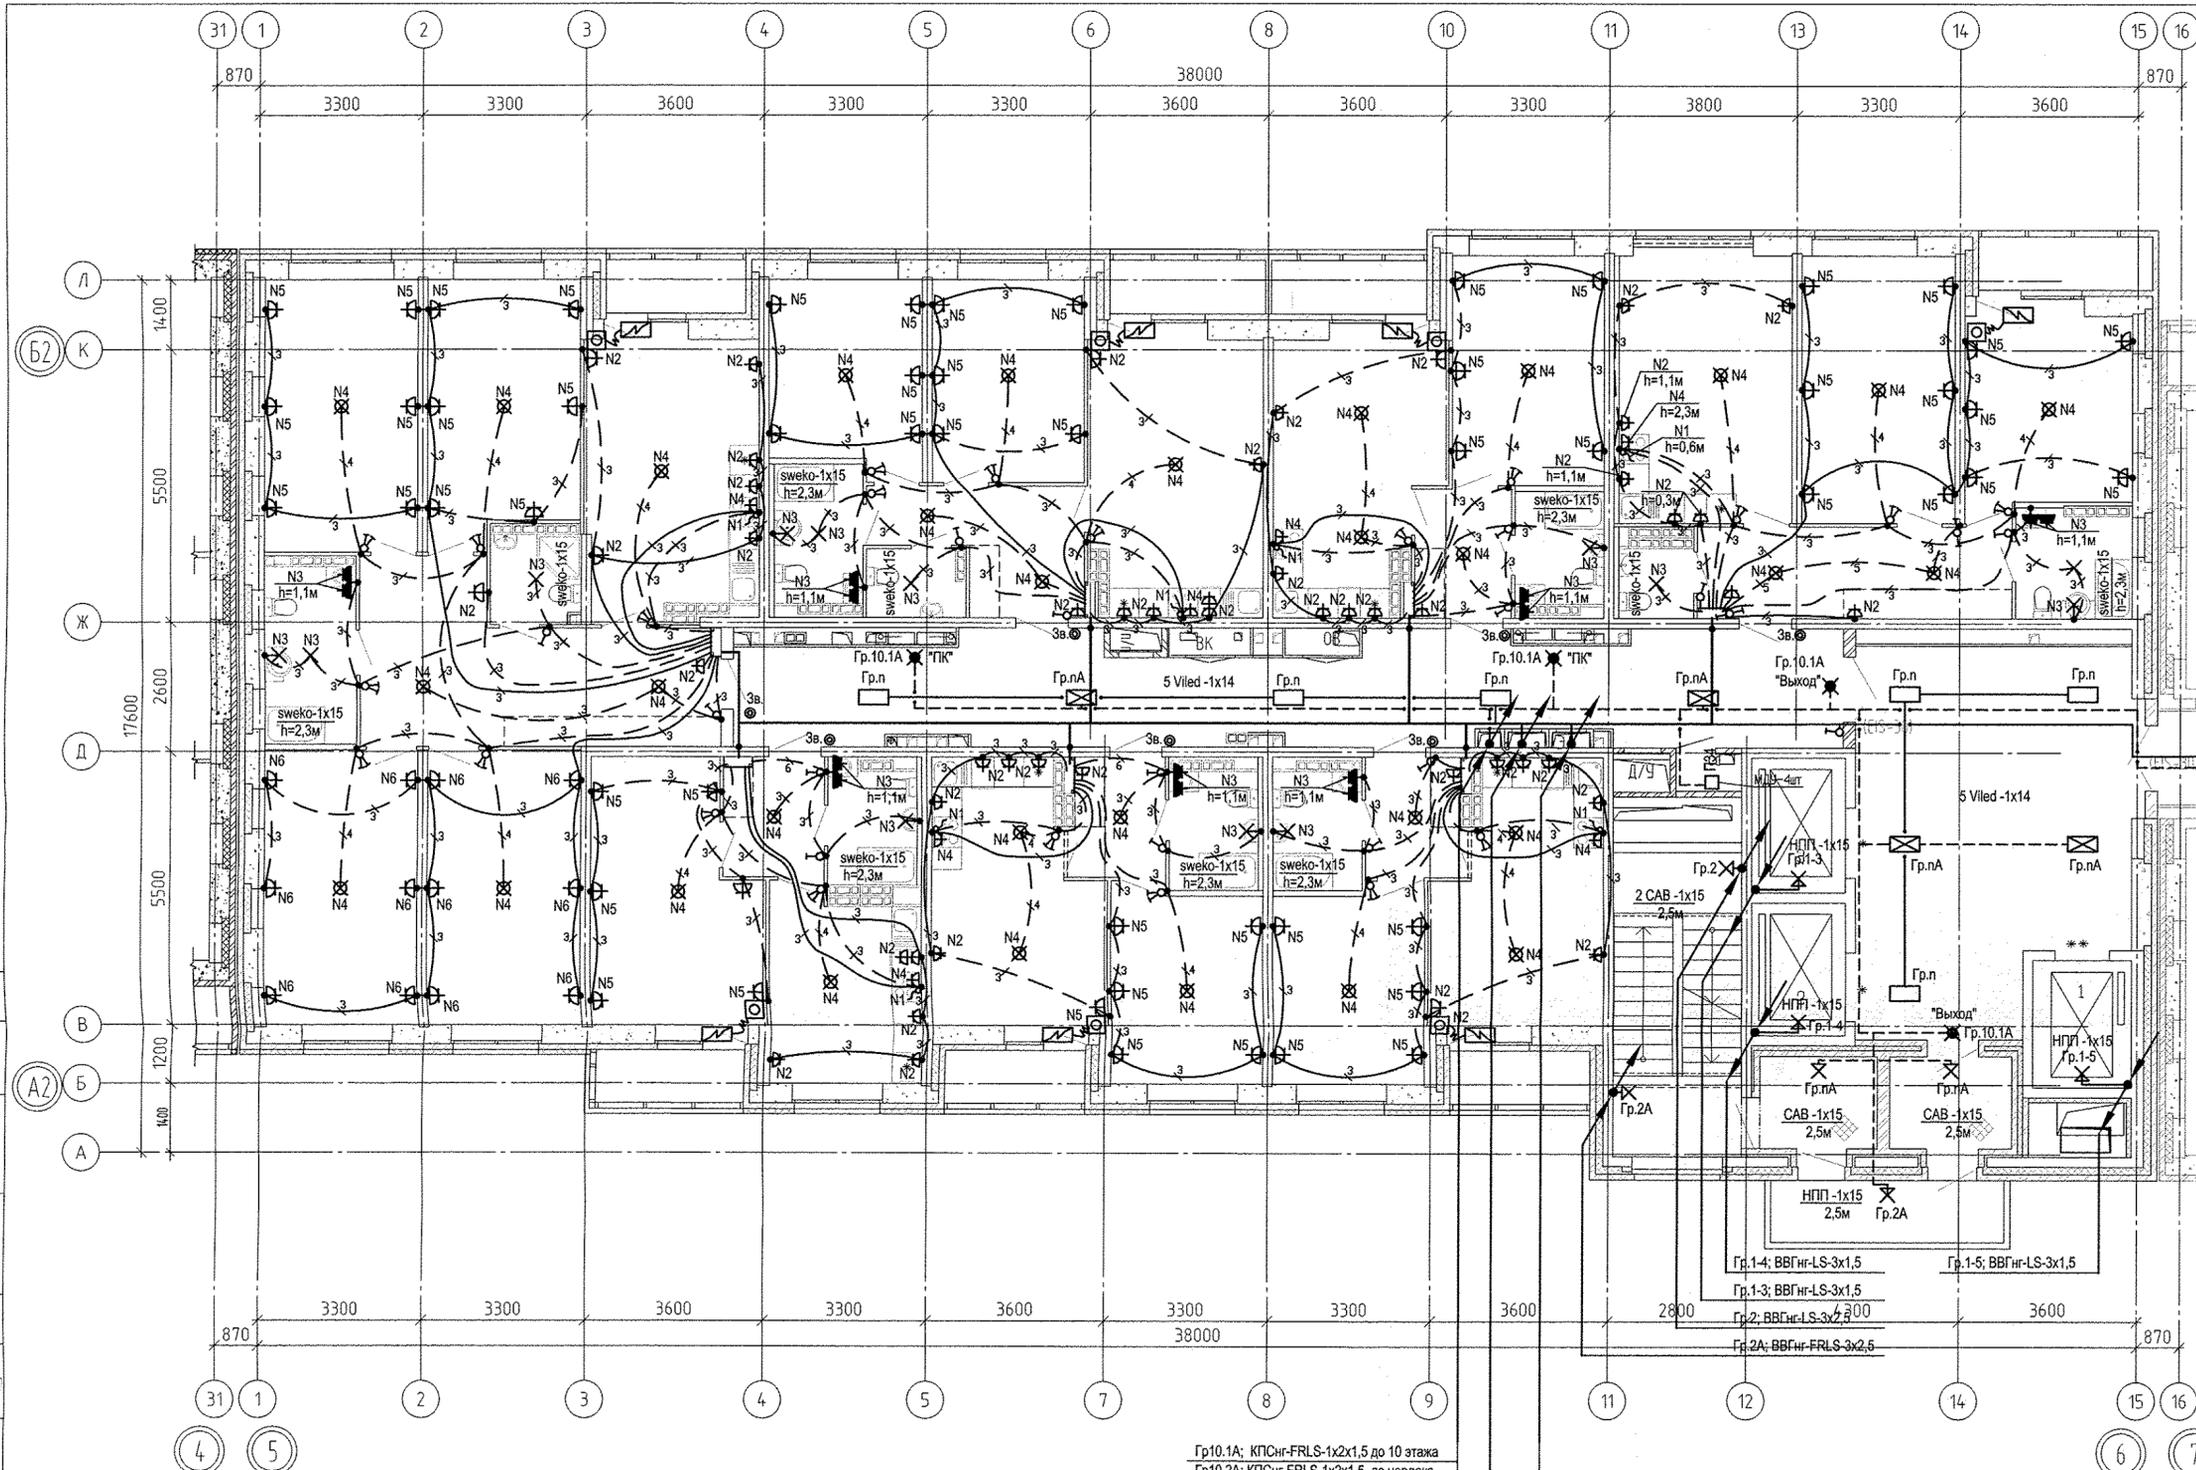


- Гр.10.1А; КПСнг-FRLS-1x2x1,5 до 10 этажа
- Гр.10.2А; КПСнг-FRLS-1x2x1,5 до чердака
- Гр.4А; ВВГнг-FRLS-3x2,5 до чердака
- Гр.2А; ВВГнг-FRLS-3x2,5 до чердака
- Гр.8А; ВВГнг-FRLS-3x2,5 до 17 этажа
- Гр.7А; ВВГнг-FRLS-3x2,5 до 13 этажа
- Гр.6А; ВВГнг-FRLS-3x2,5 до 9 этажа
- П33; ВВГнг-FRLS-3x1,5
- П34; ВВГнг-FRLS-3x1,5
- П35; ВВГнг-FRLS-5x10
- П36; ВВГнг-FRLS-5x6,0
- П37; ВВГнг-FRLS-5x10
- П38; ВВГнг-FRLS-5x6,0
- П41; ВВГнг-FRLS-5x10
- П25; ВВГнг-LS-5x10
- П26; ВВГнг-LS-5x10
- П27; ВВГнг-LS-3x2,5
- П28; ВВГнг-LS-5x4,0
- П29; ВВГнг-LS-3x1,5

- Гр.7; ВВГнг-LS-3x2,5 до 8 этажа
- Гр.8; ВВГнг-LS-3x2,5 до 11 этажа
- Гр.9; ВВГнг-LS-3x2,5 до 14 этажа
- Гр.10; ВВГнг-LS-3x2,5 до 17 этажа
- Гр.11; ВВГнг-LS-3x2,5 до кровли
- Ст.полоса 4x40
- П4; 4АВВГнг-LS-(1x35) + АВВГнг-LS-(1x25) до 9 этажа
- П5; 4АВВГнг-LS-(1x35) + АВВГнг-LS-(1x25) до 13 этажа
- П6; 4АВВГнг-LS-(1x35) + АВВГнг-LS-(1x25) до 17 этажа

- П20; 4АВВГнг-LS-(1x50) + АВВГнг-LS-(1x25) до 9 этажа
- П1; 4АВВГнг-LS-(1x50) + АВВГнг-LS-(1x25) до 13 этажа
- П2; 4АВВГнг-LS-(1x50) + АВВГнг-LS-(1x25) до 17 этажа

11.18.	11.18.	11.18.	11.18.
Пашева	Шварц	Бородин	
ОВ	БК	СС	
ИНВ. И ПОДЛ.	ПОДПИСЬ И ДАТА	ВЗАМ. ИНВ. И ПОДЛ.	

АПУ.065-08Б-ЭЛ				
Жилой микрорайон в квартале улиц Чкалова-Академика Вонсовского-Амундсена-Краснолесья в Ленинском районе г.Екатеринбурга. V очередь строительства. II и III этапы. 18-этажный двухсекционный жилой дом со встроенно-пристроенными помещениями на 1 этаже и подземным паркингом.				
Изм.	Кол. уч.	Лист	№ док.	Подпись
Разработал	Иванов			<i>[Signature]</i>
Нач. отдела	Каткова			<i>[Signature]</i>
ГАП	Чирков			<i>[Signature]</i>
Дата	14.11.18.	Дата	14.11.18.	Дата
III этап строительства. 18-этажная секция			Стадия	Лист
План 8-10 этажа в осях 5-6. Расположение сетей электрооборудования.			Р	27
АО КОРПОРАЦИЯ АТОМСТРОЙКОМПЛЕКС				

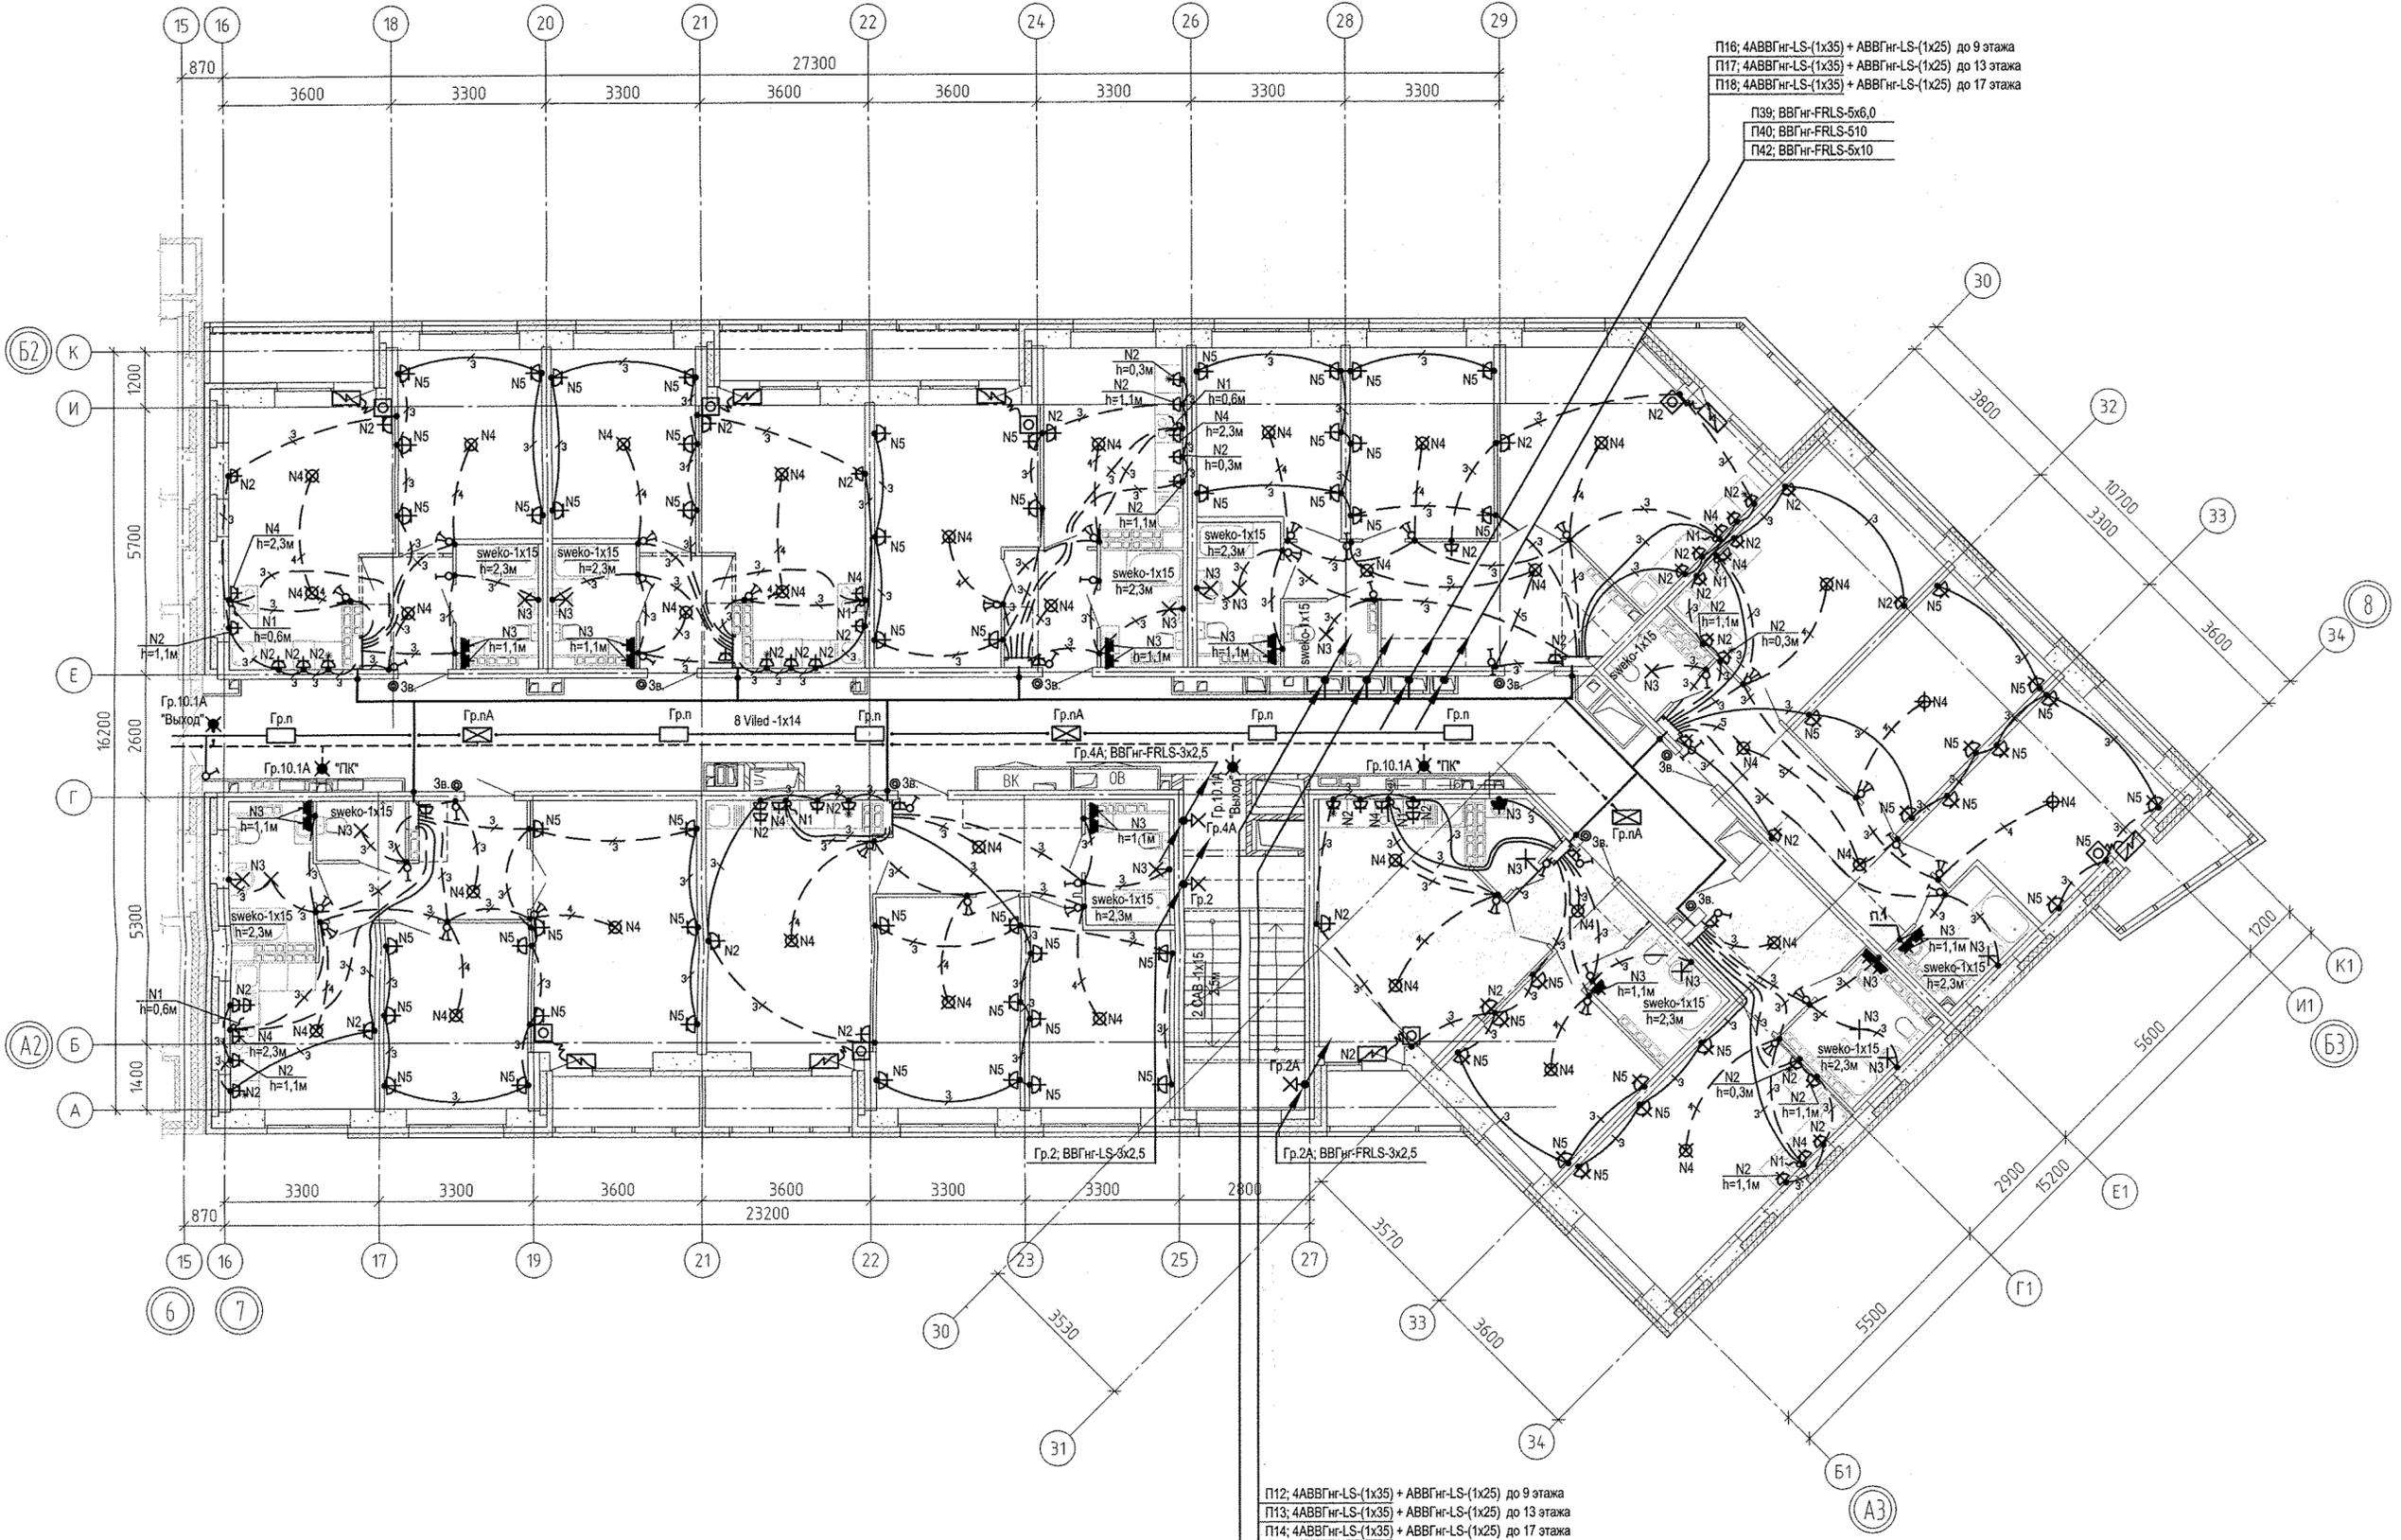


П16: 4АВВГнг-LS-(1х35) + АВВГнг-LS-(1х25) до 9 этажа
 П17: 4АВВГнг-LS-(1х35) + АВВГнг-LS-(1х25) до 13 этажа
 П18: 4АВВГнг-LS-(1х35) + АВВГнг-LS-(1х25) до 17 этажа
 П39: ВВГнг-FRLS-5х6,0
 П40: ВВГнг-FRLS-510
 П42: ВВГнг-FRLS-5х10

П12: 4АВВГнг-LS-(1х35) + АВВГнг-LS-(1х25) до 9 этажа
 П13: 4АВВГнг-LS-(1х35) + АВВГнг-LS-(1х25) до 13 этажа
 П14: 4АВВГнг-LS-(1х35) + АВВГнг-LS-(1х25) до 17 этажа
 Ст.полоса 4х40
 П8: 4АВВГнг-LS-(1х35) + АВВГнг-LS-(1х25) до 9 этажа
 П9: 4АВВГнг-LS-(1х35) + АВВГнг-LS-(1х25) до 13 этажа
 П10: 4АВВГнг-LS-(1х35) + АВВГнг-LS-(1х25) до 17 этажа

1. Монтаж розеток и выключателей выполнить учитывая чертежи ОБ, узел крепления приборов отопления см. АПУ.065-08Б-ОВ, листы 14,17

11.18.	Тернобая	11.18.	АР
11.18.	Полюева	11.18.	Ш
11.18.	Шкар	11.18.	С
11.18.	Борогина	11.18.	С
ОБ	ИНВ. N		
БК			
СС			
ИНВ. N ПОДЛ.	ПОДПИСЬ И ДАТА	ВЗМ.	ИНВ. N

АПУ.065-08Б-ЭЛ					
Жилой микрорайон в квартале улиц Чкалова-Академика Вонсовского-Амундсена-Краснолесья в Ленинском районе г.Екатеринбурга.V очередь строительства. II и III этапы.18-этажный двухсекционный жилой дом со встроенно-пристроенными помещениями на 1 этаже и подземным паркингом.					
Изм.	Кол.уч.	Лист	№ док.	Подпись	Дата
Разработал	Иванов			<i>Иванов</i>	14.11.18.
Нач. отдела	Каткова			<i>Каткова</i>	14.11.18.
ГАП	Чирков			<i>Чирков</i>	14.11.18.
III этап строительства. 18-этажная секция				Стандия	Лист
План 8-10 этажа в осях 7-8. Расположение сетей электрооборудования.				Р	28
				АО КОРПОРАЦИЯ АТОМСТРОЙКОМПЛЕКС	

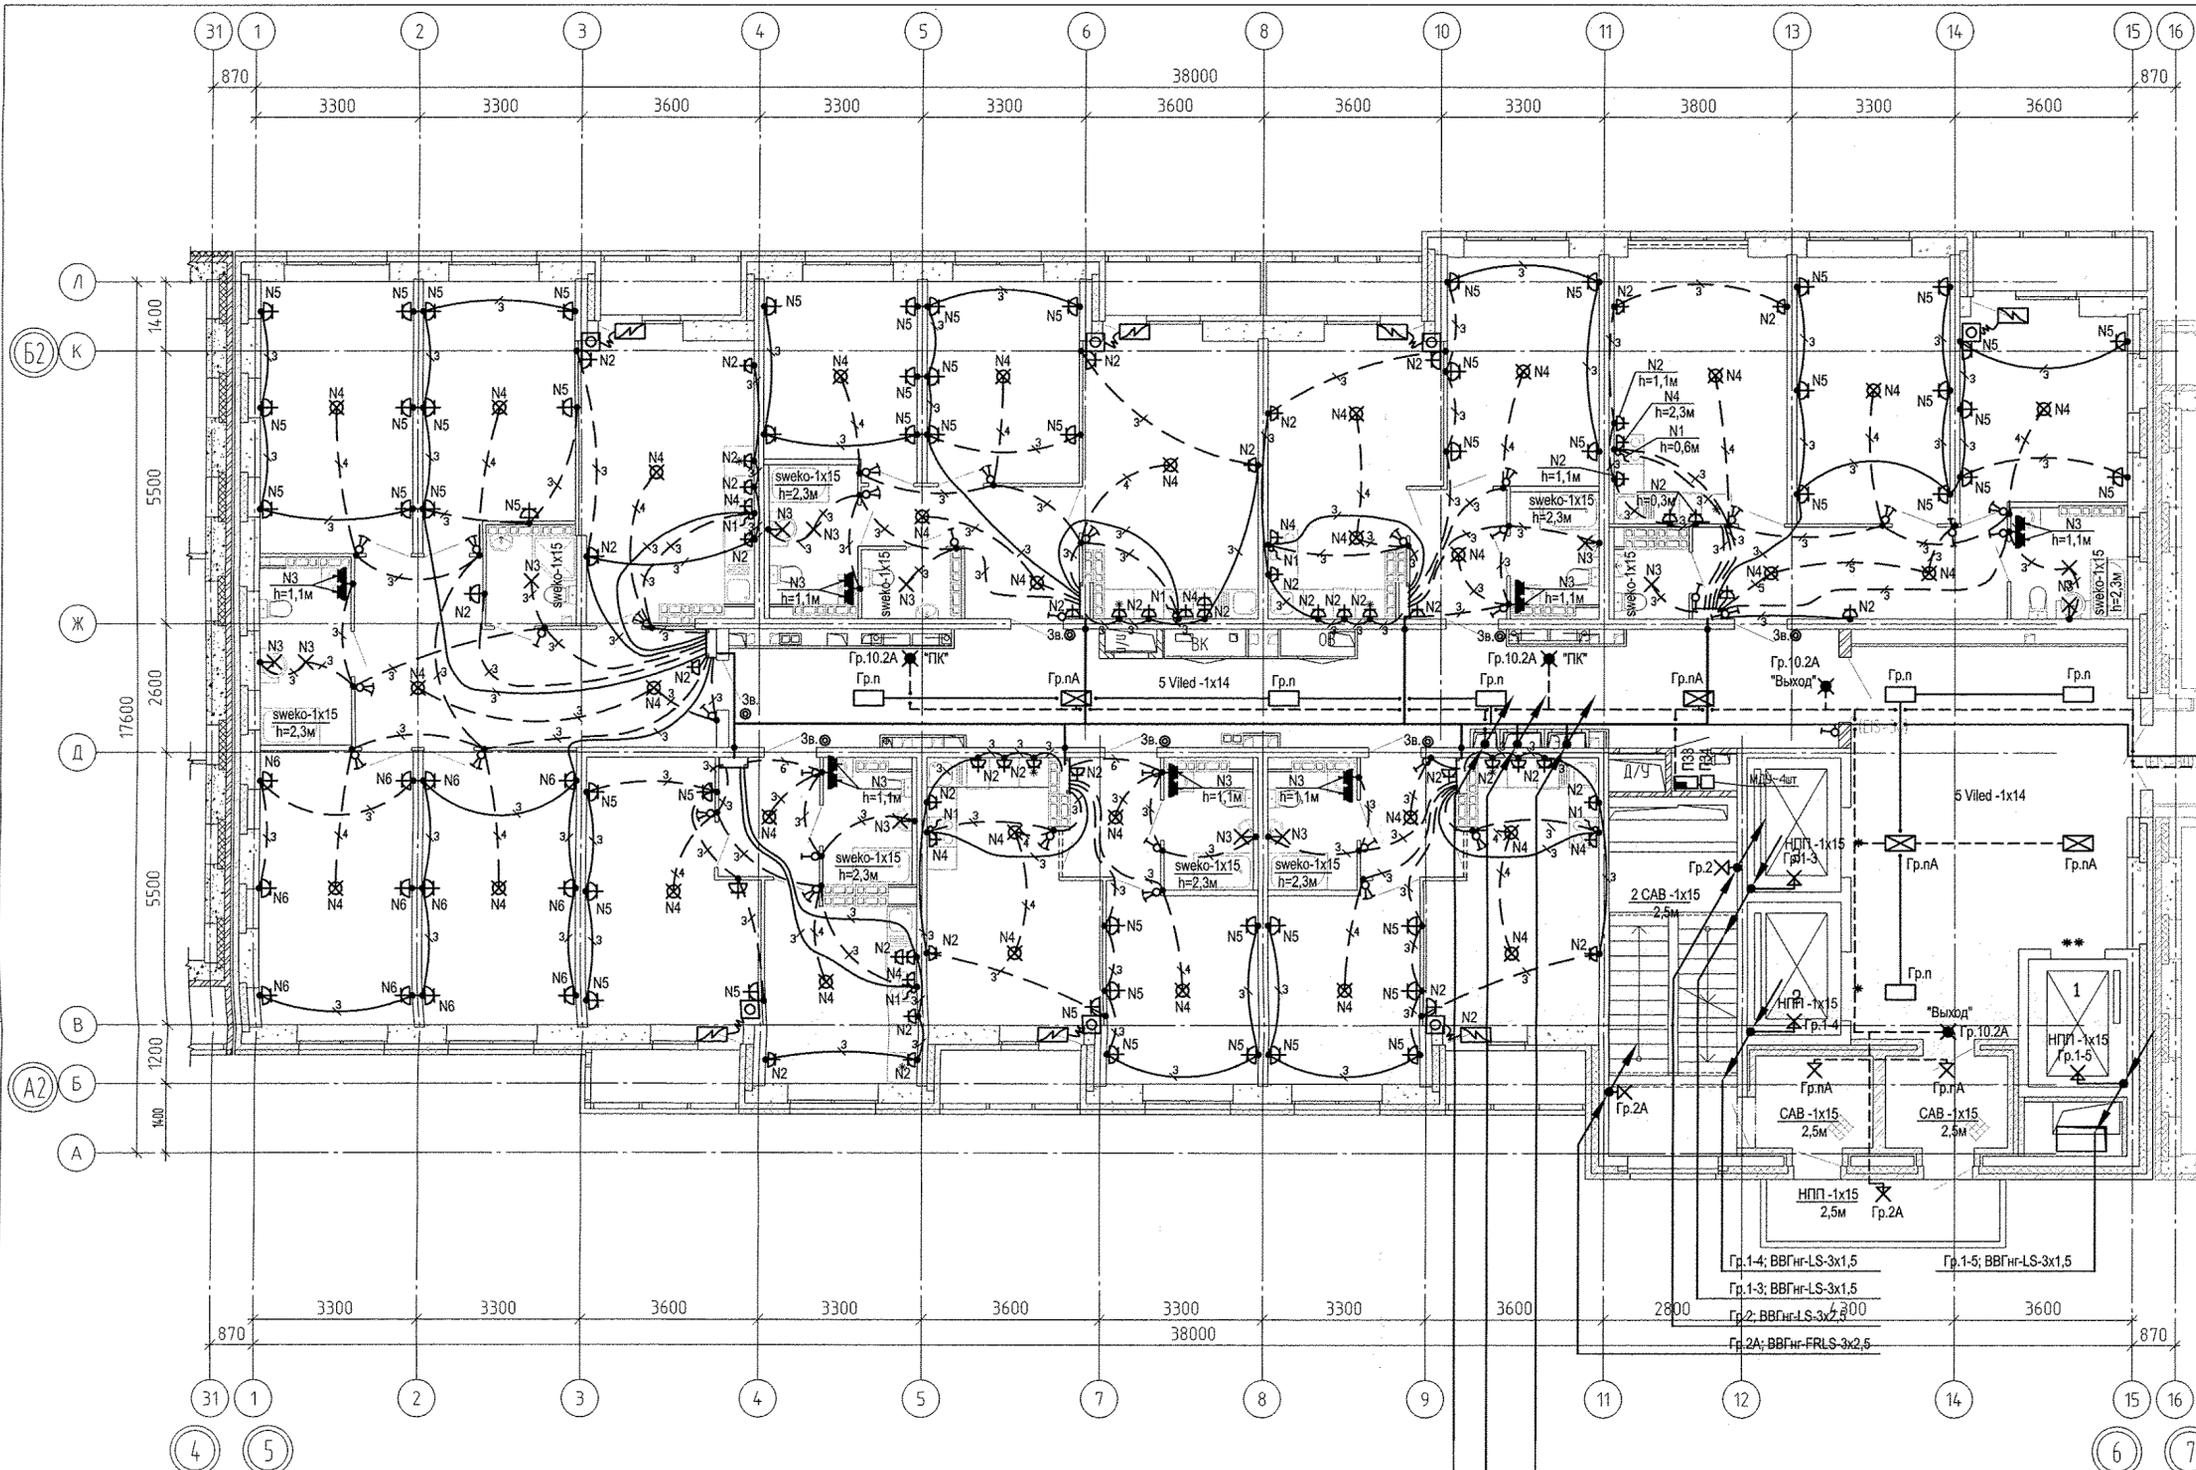


- Гр.10.2А; КПСнг-FRLS-1x2x1,5 до чердака
- Гр.4А; ВВГнг-FRLS-3x2,5 до чердака
- Гр.2А; ВВГнг-FRLS-3x2,5 до чердака
- Гр.8А; ВВГнг-FRLS-3x2,5 до 17 этажа
- Гр.7А; ВВГнг-FRLS-3x2,5 до 13 этажа
- П33; ВВГнг-FRLS-3x1,5
- П34; ВВГнг-FRLS-3x1,5
- П35; ВВГнг-FRLS-5x10
- П36; ВВГнг-FRLS-5x6,0
- П37; ВВГнг-FRLS-5x10
- П38; ВВГнг-FRLS-5x6,0
- П41; ВВГнг-FRLS-5x10
- П25; ВВГнг-LS-5x10
- П26; ВВГнг-LS-5x10
- П27; ВВГнг-LS-3x2,5
- П28; ВВГнг-LS-5x4,0
- П29; ВВГнг-LS-3x1,5

- Гр.8; ВВГнг-LS-3x2,5 до 11 этажа
- Гр.9; ВВГнг-LS-3x2,5 до 14 этажа
- Гр.10; ВВГнг-LS-3x2,5 до 17 этажа
- Гр.11; ВВГнг-LS-3x2,5 до кровли
- Ст.полоса 4x40
- П5; 4АВВГнг-LS-(1x35) + АВВГнг-LS-(1x25) до 13 этажа
- П6; 4АВВГнг-LS-(1x35) + АВВГнг-LS-(1x25) до 17 этажа
- П1; 4АВВГнг-LS-(1x50) + АВВГнг-LS-(1x25) до 13 этажа
- П2; 4АВВГнг-LS-(1x50) + АВВГнг-LS-(1x25) до 17 этажа

11.18.	Терехова	АР
11.18.	Гашонова	АР
11.18.	Шкляр	ВК
11.18.	Бороздина	СС
ИНВ. N ПОДП.	ПОДПИСЬ И ДАТА	ВЗАМ. ИНВ. N

АПУ.065-08Б-ЭЛ				
Жилой микрорайон в квартале улиц Чкалова-Академика Вонсовского-Амундсена-Краснолесья в Ленинском районе г.Екатеринбурга. V очередь строительства. II и III этапы. 18-этажный двухсекционный жилой дом со встроенно-пристроенными помещениями на 1 этаже и подземным паркингом.				
Изм.	Кол.уч.	Лист	№ док.	Подпись
Разработал	Иванов			14.11.18.
Нач. отдела	Каткова			14.11.18.
ГАП	Чирков			14.11.18.
III этап строительства. 18-этажная секция				
Стадия	Лист	Листов		
Р	29			
План 11-12 этажа в осях 5-6. Расположение сетей электрооборудования.				
АО КОРПОРАЦИЯ АТОМСТРОЙКОМПЛЕКС				

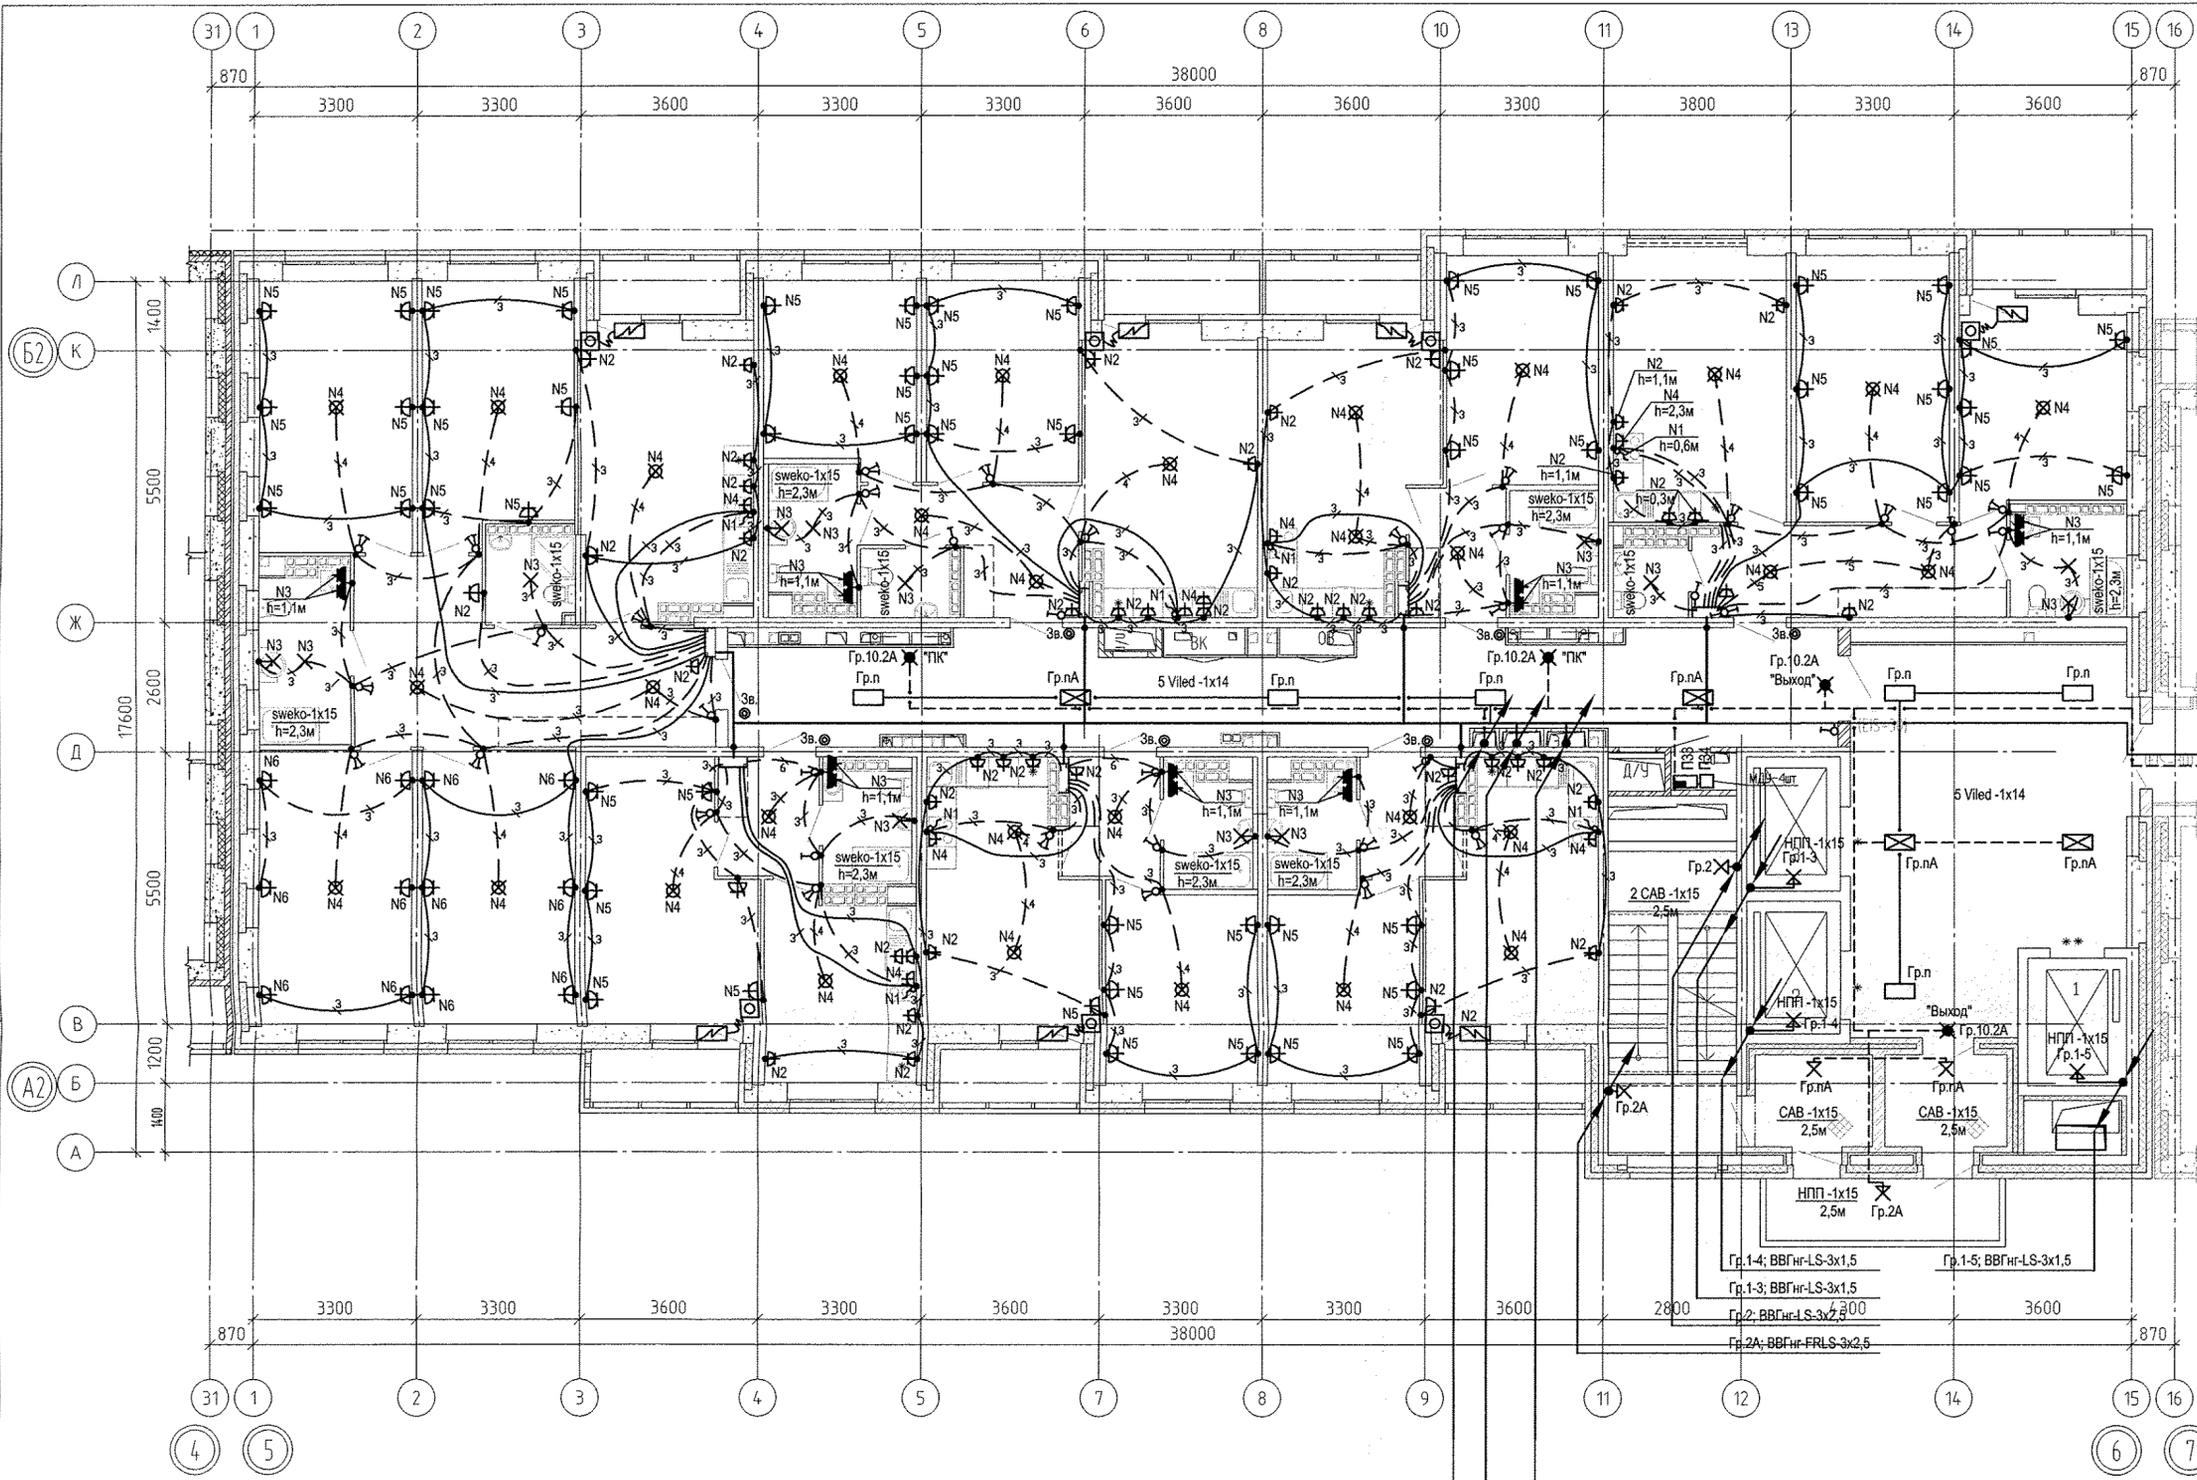


- Гр.10.2А; КПСнг-FRLS-1x2x1,5 до чердака
- Гр.4А; ВВГнг-FRLS-3x2,5 до чердака
- Гр.2А; ВВГнг-FRLS-3x2,5 до чердака
- Гр.8А; ВВГнг-FRLS-3x2,5 до 17 этажа
- Гр.7А; ВВГнг-FRLS-3x2,5 до 13 этажа
- П33; ВВГнг-FRLS-3x1,5
- П34; ВВГнг-FRLS-3x1,5
- П35; ВВГнг-FRLS-5x10
- П36; ВВГнг-FRLS-5x6,0
- П37; ВВГнг-FRLS-5x10
- П38; ВВГнг-FRLS-5x6,0
- П41; ВВГнг-FRLS-5x10
- П25; ВВГнг-LS-5x10
- П26; ВВГнг-LS-5x10
- П27; ВВГнг-LS-3x2,5
- П28; ВВГнг-LS-5x4,0
- П29; ВВГнг-LS-3x1,5

- Гр.9; ВВГнг-LS-3x2,5 до 14 этажа
- Гр.10; ВВГнг-LS-3x2,5 до 17 этажа
- Гр.11; ВВГнг-LS-3x2,5 до кровли
- Ст.полоса 4x40
- П5; 4АВВГнг-LS-(1x35) + АВВГнг-LS-(1x25) до 13 этажа
- П6; 4АВВГнг-LS-(1x35) + АВВГнг-LS-(1x25) до 17 этажа
- П1; 4АВВГнг-LS-(1x50) + АВВГнг-LS-(1x25) до 13 этажа
- П2; 4АВВГнг-LS-(1x50) + АВВГнг-LS-(1x25) до 17 этажа

ИНВ. N ПОДЛ.	ПОДПИСЬ И ДАТА	ВЗАМ. ИНВ. N	ОБ	11.18.
			ВК	11.18.
			СС	11.18.

АПУ.065-08Б-ЭЛ				
Жилой микрорайон в квартале улиц Чкалова-Академика Вонсовского-Амундсена-Краснолесья в Ленинском районе г.Екатеринбурга. V очередь строительства. II и III этапы. 18-этажный двухсекционный жилой дом со встроенно-пристроенными помещениями на 1 этаже и подземным паркингом.				
Изм.	Кол.уч.	Лист	№ док.	Подпись
Разработал	Иванов		14.11.18.	
Нач. отдела	Каткова		14.11.18.	
ГАП	Чирков		14.11.18.	
III этап строительства. 18-этажная секция			Стадия	Лист
			Р	31
План 13-15 этажа в осях 5-6. Расположение сетей электрооборудования.			АО КОРПОРАЦИЯ АТОМСТРОЙКОМПЛЕКС	

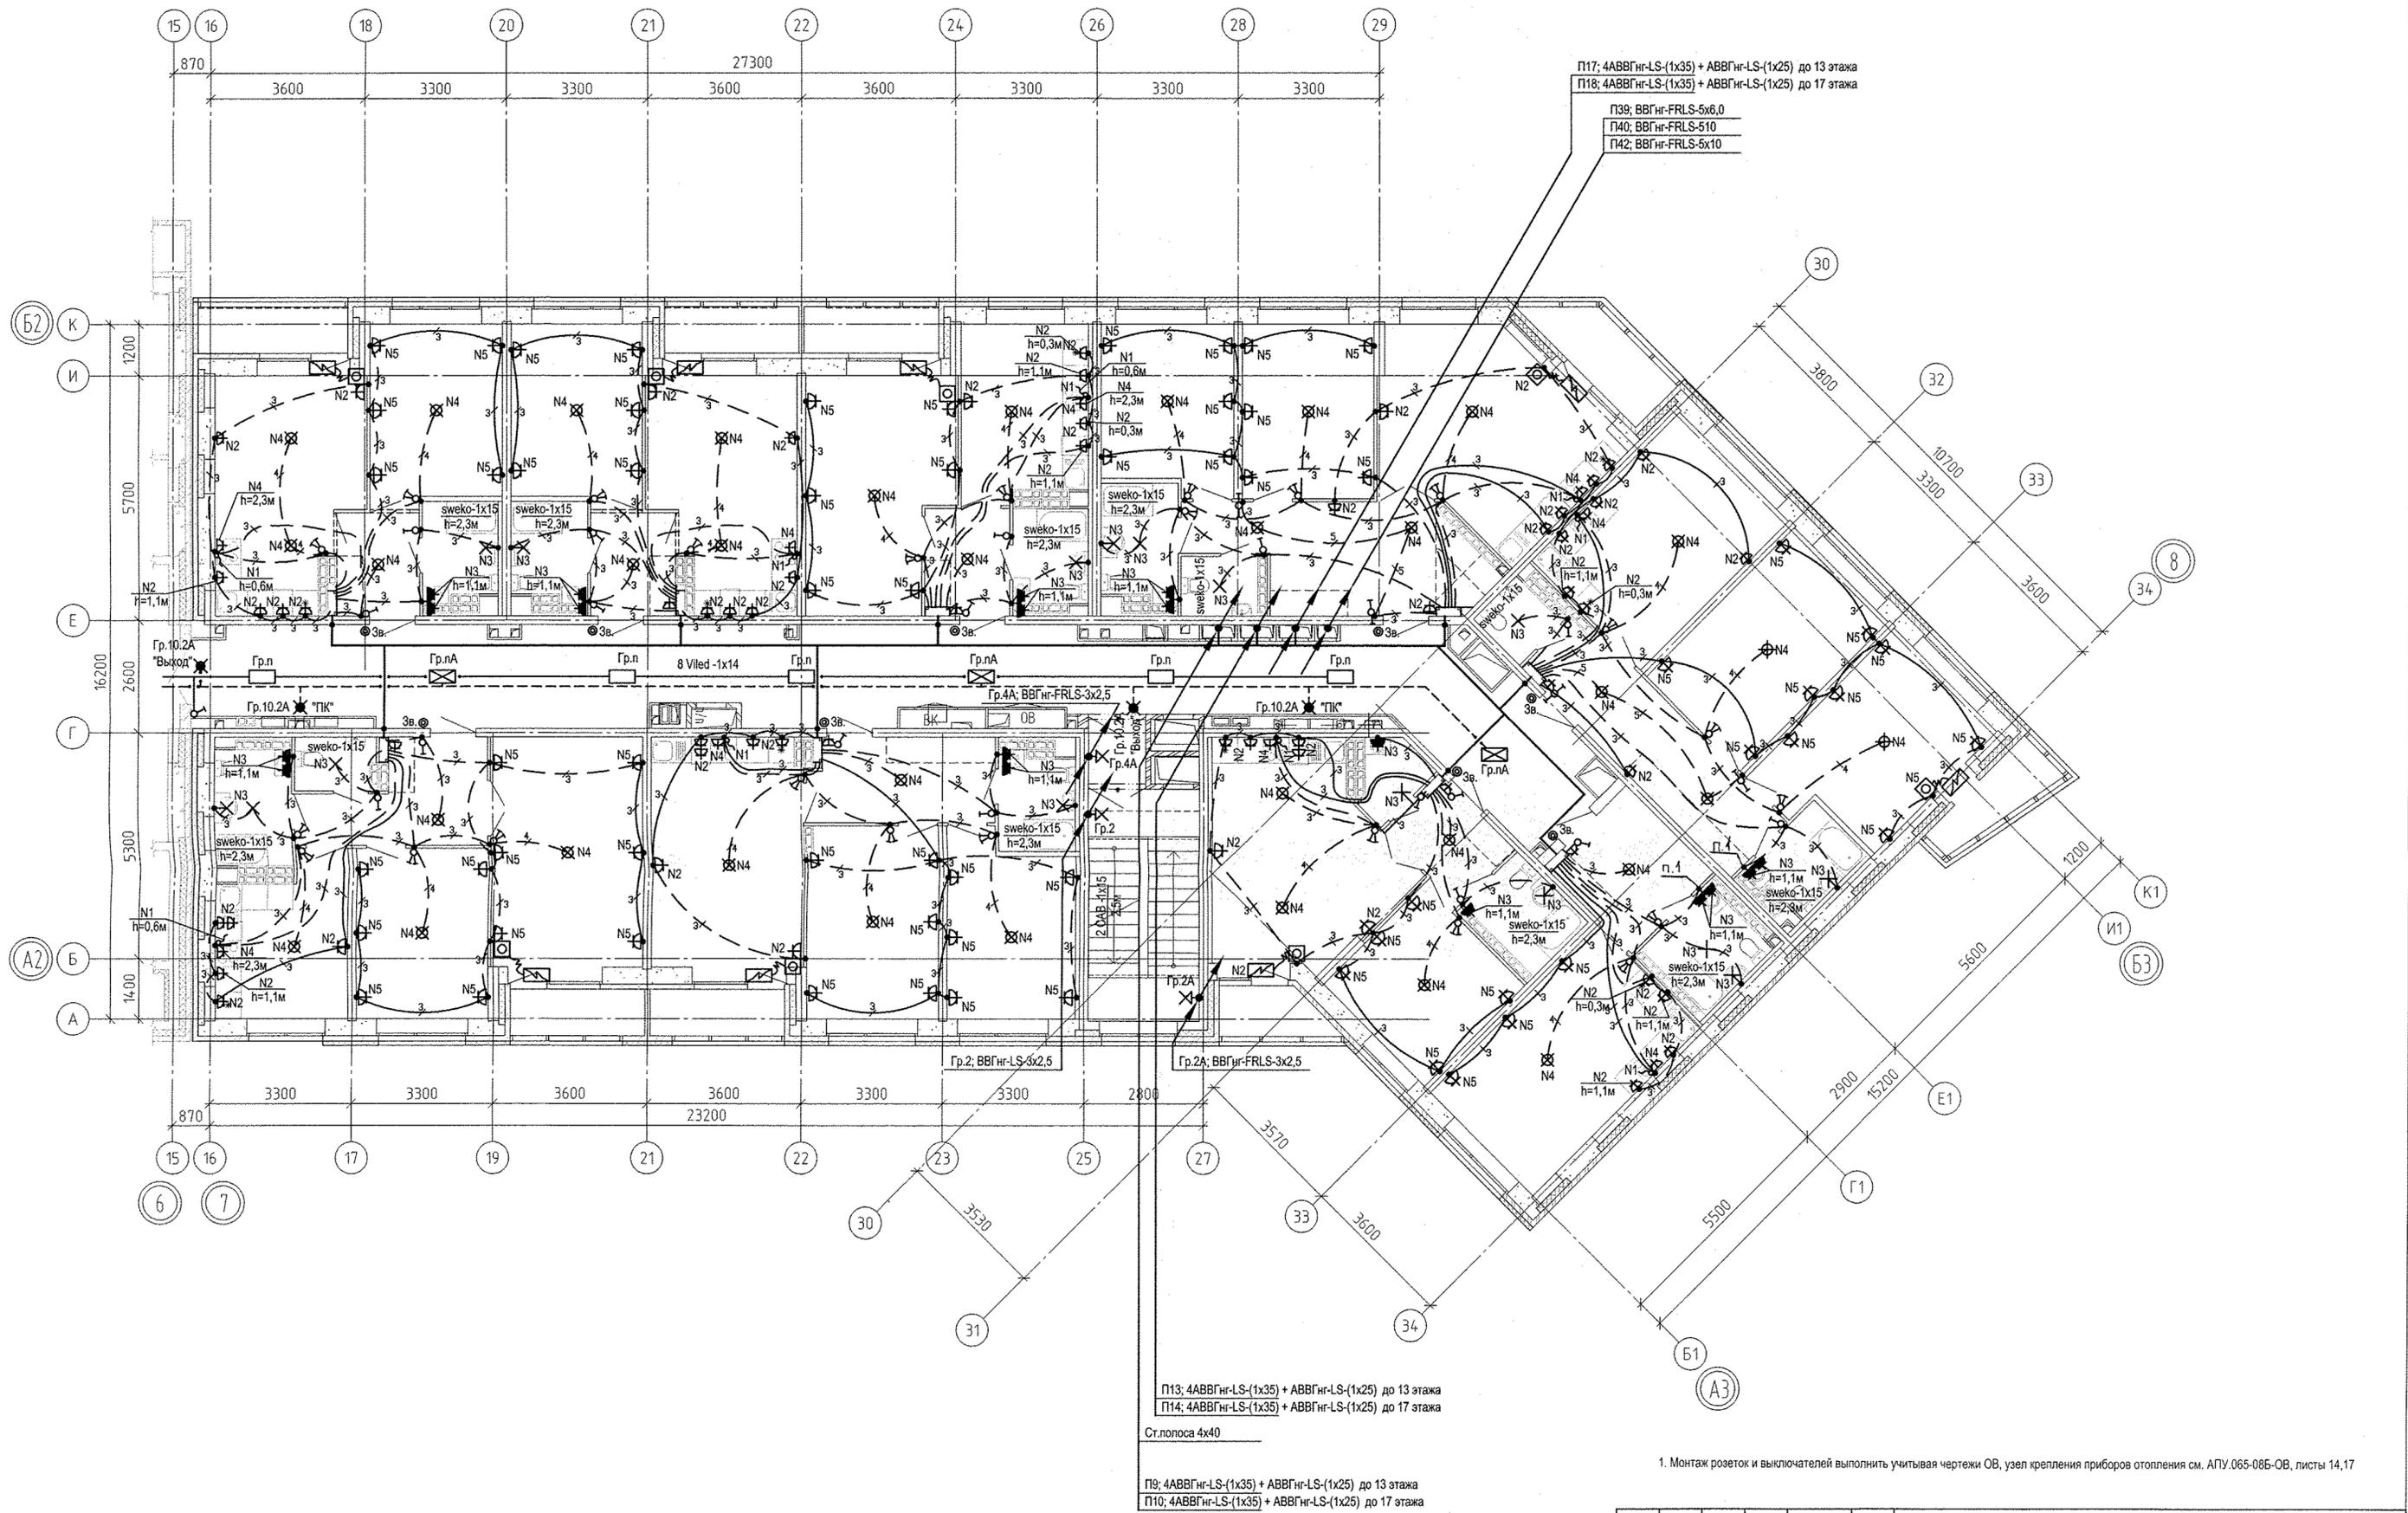


П9: 4АВВГнг-LS-(1x35) + АВВГнг-LS-(1x25) до 13 этажа
 П10: 4АВВГнг-LS-(1x35) + АВВГнг-LS-(1x25) до 17 этажа

П17: 4АВВГнг-LS-(1x35) + АВВГнг-LS-(1x25) до 13 этажа
 П18: 4АВВГнг-LS-(1x35) + АВВГнг-LS-(1x25) до 17 этажа
 П39: ВВГнг-FRLS-5x6,0
 П40: ВВГнг-FRLS-510
 П42: ВВГнг-FRLS-5x10

1. Монтаж розеток и выключателей выполнить учитывая чертежи ОБ, узел крепления приборов отопления см. АПУ.065-08Б-ОБ, листы 14,17

ИНВ. И ПОДП.	ПОДПИСЬ И ДАТА	ИНВ. ИЛИ ВЗАМ.	ИНВ. ИЛИ ДАТА
ОБ	Иванов	ИВ. ИЛИ ВЗАМ.	14.11.18
ВК	Каткова	ИВ. ИЛИ ДАТА	14.11.18
СС	Чирков	ИВ. ИЛИ ДАТА	14.11.18
Теряева	14.11.18	АР	14.11.18
Шкляр	14.11.18	АР	14.11.18
Бородин	14.11.18	АР	14.11.18

АПУ.065-08Б-ЭЛ				
Изм.	Кол. уч.	Лист	№ док.	Подпись
Разработал	Иванов	14.11.18		
Нач. отдела	Каткова	14.11.18		
ГАП	Чирков	14.11.18		
Жилой микрорайон в квартале улиц Чкалова-Академика Вонсовского-Амундсена-Краснолесья в Ленинском районе г.Екатеринбурга. V очередь строительства. II и III этапы. 18-этажный двухсекционный жилой дом со встроенно-пристроенными помещениями на 1 этаже и подземным паркингом.				
III этап строительства. 18-этажная секция				
Стадия	Лист	Листов		
Р	32			
План 13-15 этажа в осях 7-8. Расположение сетей электрооборудования.				
АО КОРПОРАЦИЯ АТОМСТРОЙКОМПЛЕКС				

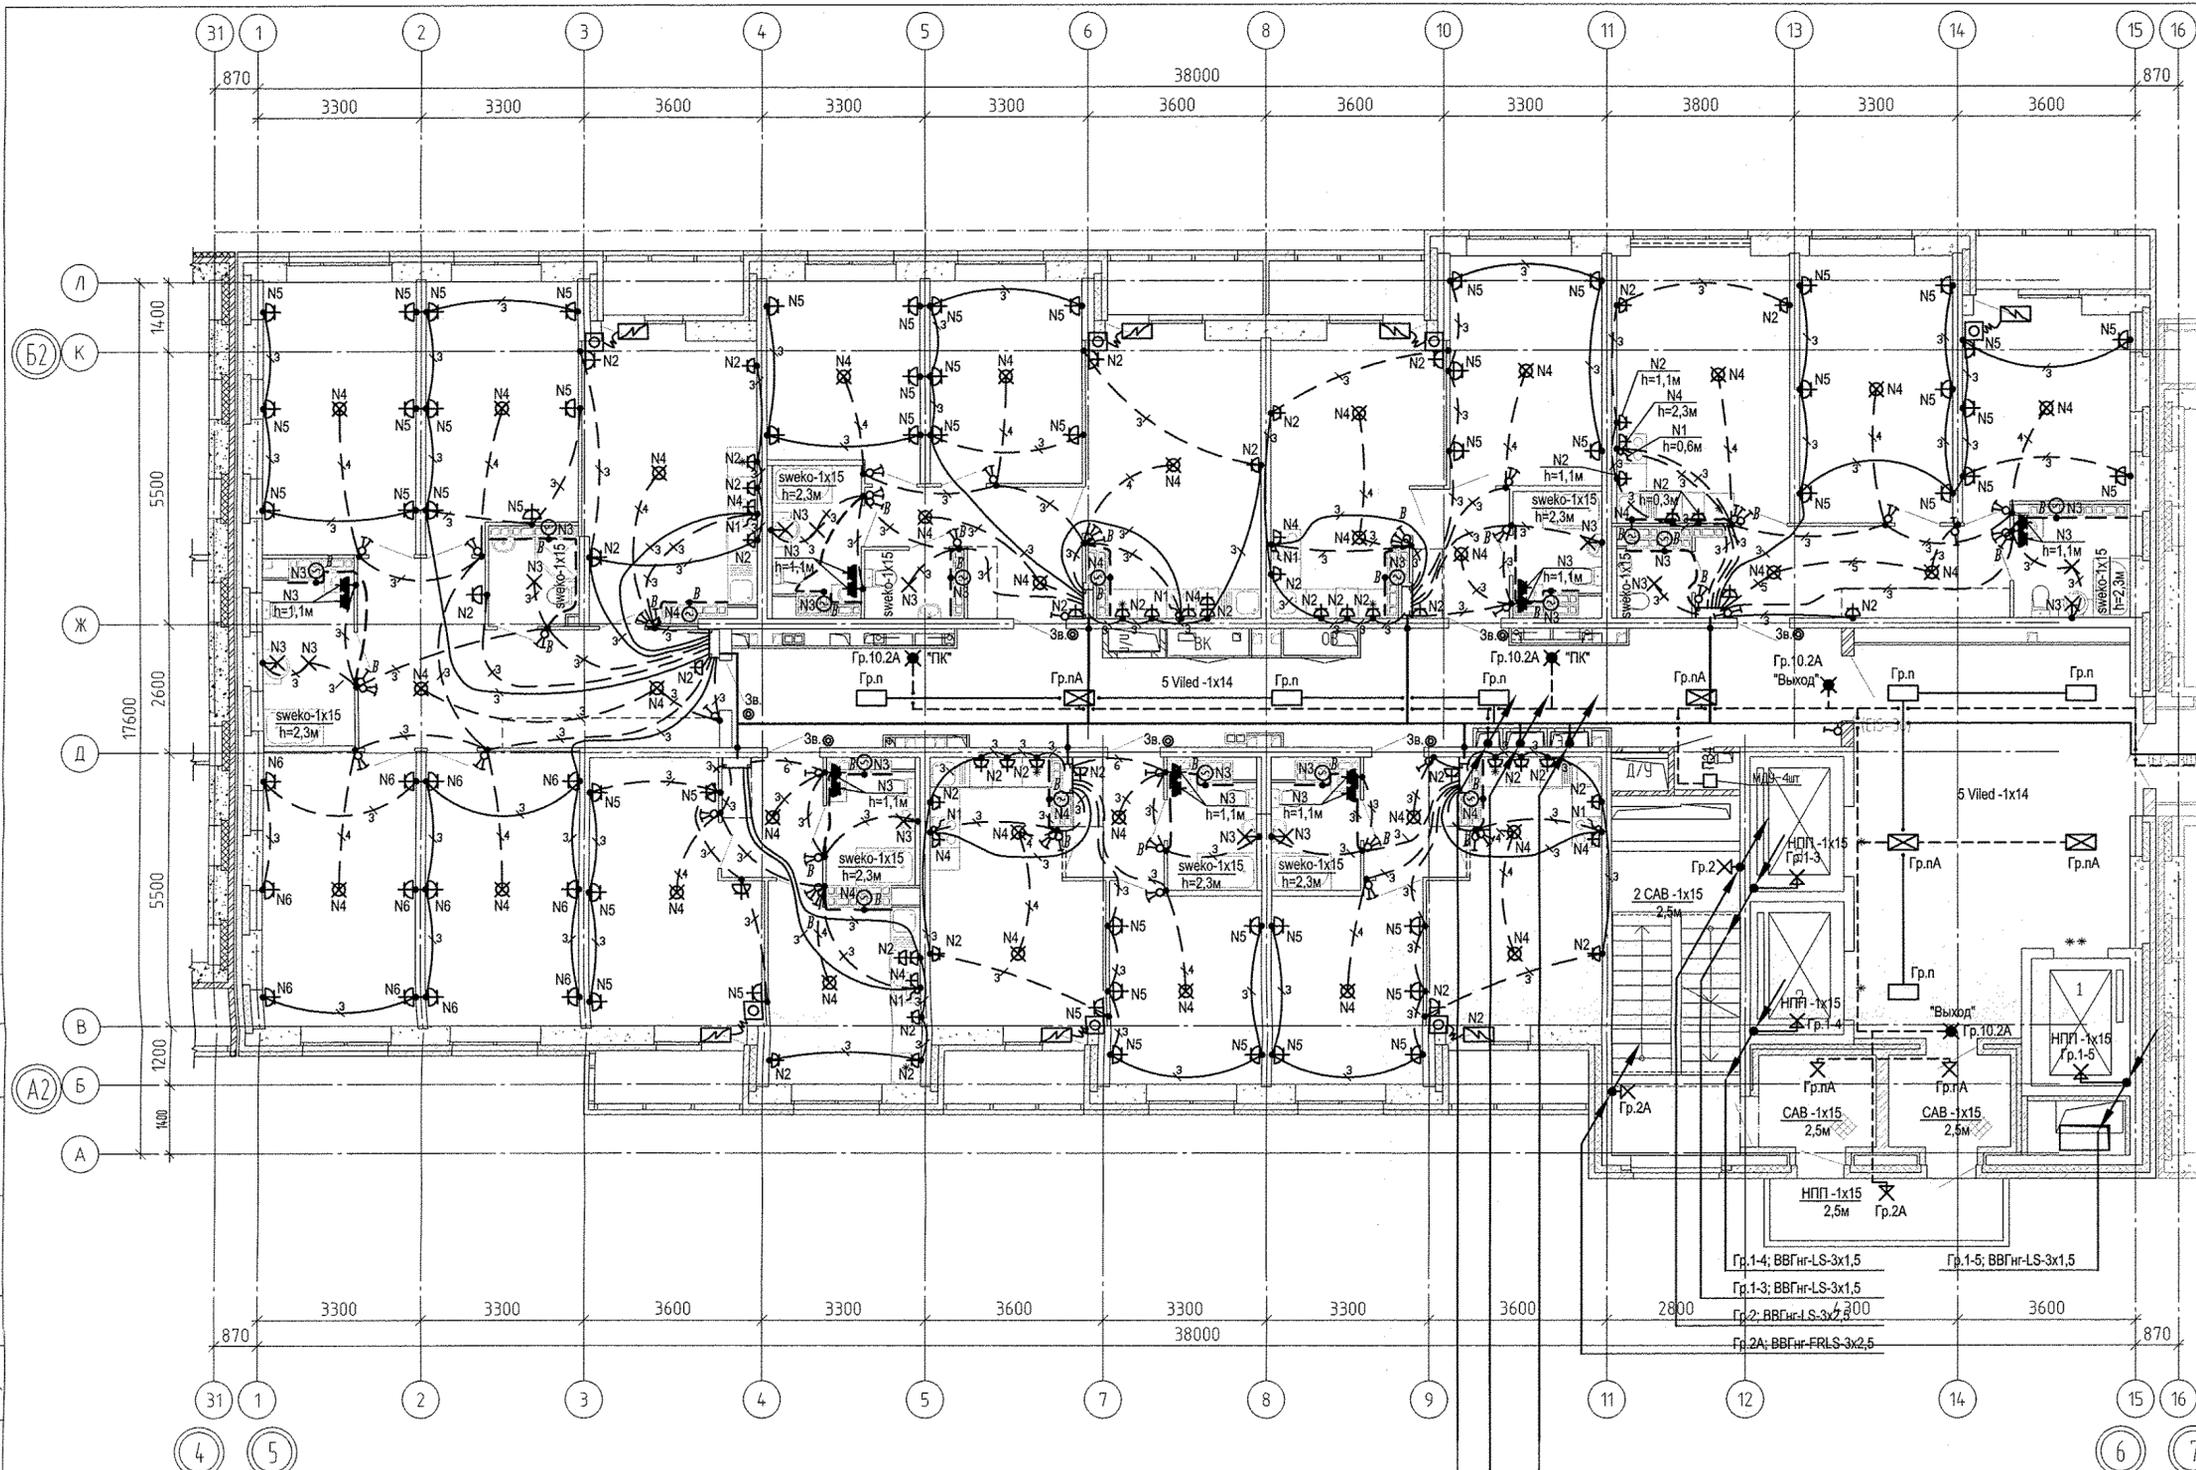


- Гр.10.2А: КПСнг-FRLS-1x2x1,5 до чердака
- Гр.4А: ВВГнг-FRLS-3x2,5 до чердака
- Гр.2А: ВВГнг-FRLS-3x2,5 до чердака
- Гр.8А: ВВГнг-FRLS-3x2,5 до 17 этажа
- П33: ВВГнг-FRLS-3x1,5
- П34: ВВГнг-FRLS-3x1,5
- П35: ВВГнг-FRLS-5x10
- П36: ВВГнг-FRLS-5x6,0
- П37: ВВГнг-FRLS-5x10
- П38: ВВГнг-FRLS-5x6,0
- П41: ВВГнг-FRLS-5x10
- П25: ВВГнг-LS-5x10
- П26: ВВГнг-LS-5x10
- П27: ВВГнг-LS-3x2,5
- П28: ВВГнг-LS-5x4,0
- П29: ВВГнг-LS-3x1,5

- Гр.10: ВВГнг-LS-3x2,5 до 17 этажа
- Гр.11: ВВГнг-LS-3x2,5 до кровли
- Ст.полоса 4x40
- П6: 4АВВГнг-LS-(1x35) + АВВГнг-LS-(1x25) до 17 этажа
- П2: 4АВВГнг-LS-(1x50) + АВВГнг-LS-(1x25) до 17 этажа

11.18.	11.18.	11.18.	11.18.
Полосово	Шкляр	Бородин	
ОВ	БК	СС	
ИНВ. Н ПОДЛ. ПОДПИСЬ И ДАТА ВЗАМ. ИНВ. Н			

АПУ.065-08Б-ЭЛ				
Жилой микрорайон в квартале улиц Чкалова-Академика Вонсовского-Амундсена-Краснолесья в Ленинском районе г.Екатеринбурга. V очередь строительства. II и III этапы. 18-этажный двухсекционный жилой дом со встроенно-пристроенными помещениями на 1 этаже и подземным паркингом.				
Изм.	Кол.уч.	Лист	№ док.	Подпись
Разработал	Иванов			14.11.18.
Нач. отдела	Каткова			14.11.18.
ГАП	Чирков			14.11.18.
III этап строительства. 18-этажная секция			Стандия	Лист
План 16 этажа в осях 5-6. Расположение сетей электрооборудования.			Р	33
АО КОРПОРАЦИЯ АТОМСТРОЙКОМПЛЕКС				

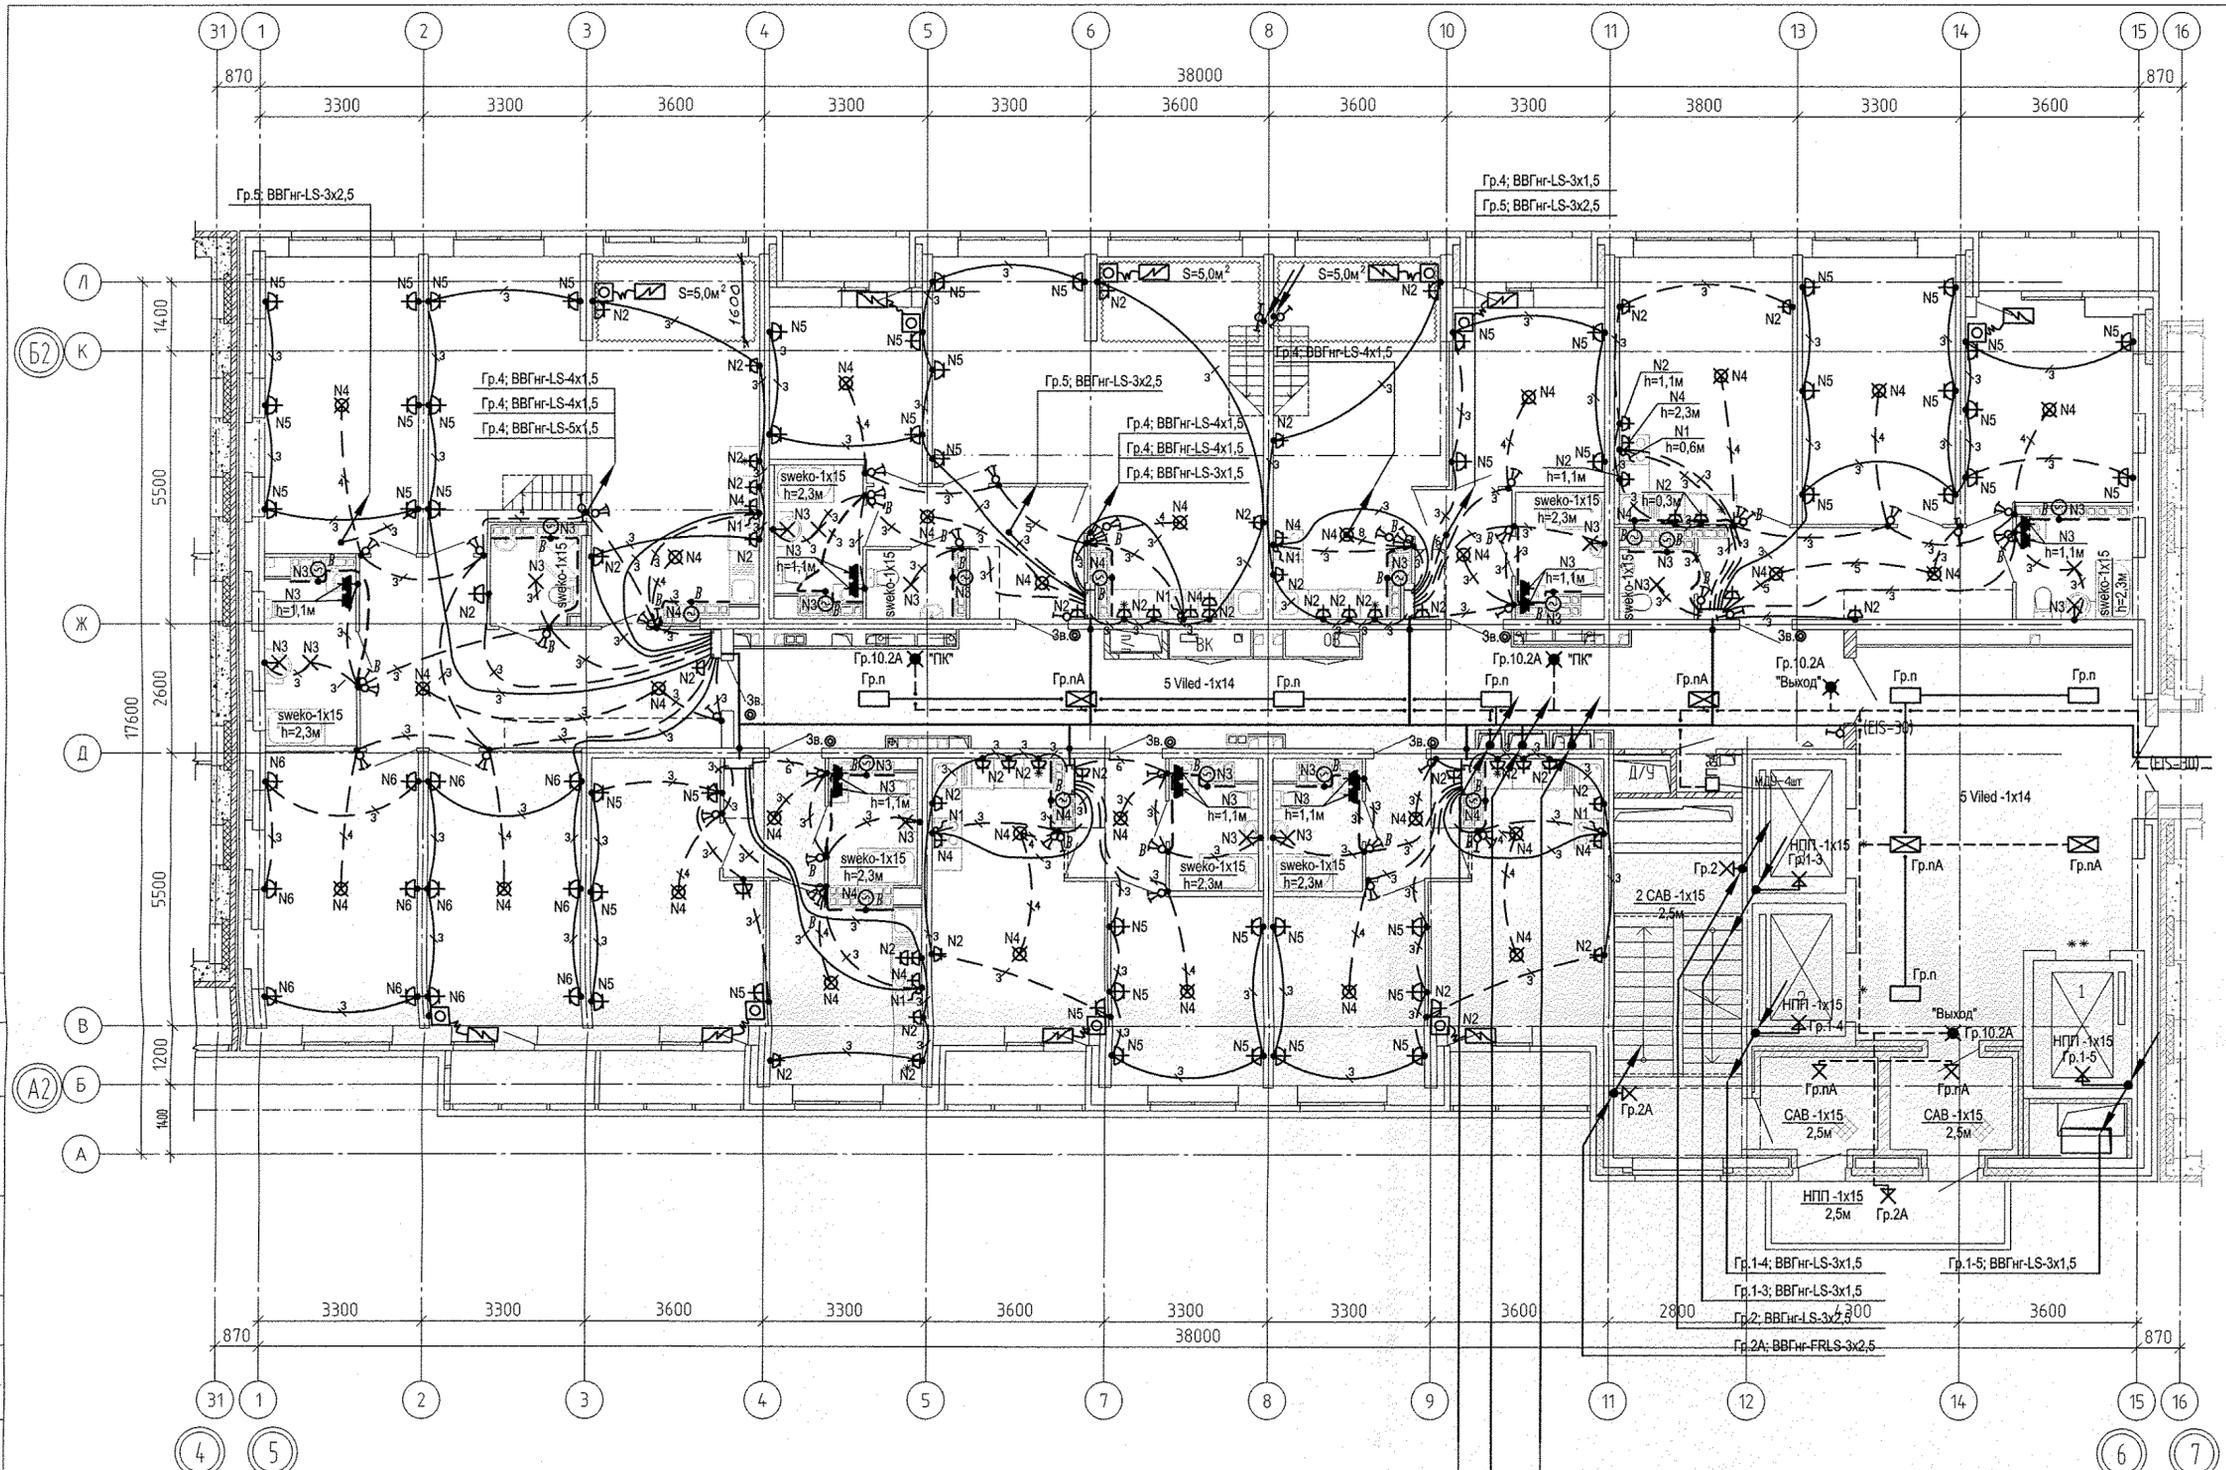

- Гр.10.2А; КПСн-FRLS-1x2x1,5 до чердака
- Гр.4А; ВВГнг-FRLS-3x2,5 до чердака
- Гр.2А; ВВГнг-FRLS-3x2,5 до чердака
- Гр.8А; ВВГнг-FRLS-3x2,5 до 17 этажа
- П33; ВВГнг-FRLS-3x1,5
- П34; ВВГнг-FRLS-3x1,5
- П35; ВВГнг-FRLS-5x10
- П36; ВВГнг-FRLS-5x6,0
- П37; ВВГнг-FRLS-5x10
- П38; ВВГнг-FRLS-5x6,0
- П41; ВВГнг-FRLS-5x10
- П25; ВВГнг-LS-5x10
- П26; ВВГнг-LS-5x10
- П27; ВВГнг-LS-3x2,5
- П28; ВВГнг-LS-5x4,0
- П29; ВВГнг-LS-3x1,5

- Гр.10; ВВГнг-LS-3x2,5 до 17 этажа
- Гр.11; ВВГнг-LS-3x2,5 до кровли
- Ст.полоса 4x40
- П6; 4АВВГнг-LS-(1x35) + АВВГнг-LS-(1x25) до 17 этажа

ПРИМЕЧАНИЕ:
1. Ширина комплекта электрического теплого пола составляет 280мм. Длина комплекта предусматривается на всю длину оконного проема.

АПУ.065-08Б-ЭЛ				
Жилой микрорайон в квартале улиц Чкалова-Академика Вонсовского-Амундсена-Краснолесья в Ленинском районе г.Екатеринбурга.V очередь строительства. II и III этапы.18-этажный двухсекционный жилой дом со встроенно-пристроенными помещениями на 1 этаже и подземным паркингом.				
Изм.	Кол.уч.	Лист	№ док.	Подпись
Разработал	Иванов			14.11.18
Нач. отдела	Каткова			14.11.18
ГАП	Чирков			14.11.18
III этап строительства. 18-этажная секция			Стадия	Лист
План 17 этажа в осях 5-6. Расположение сетей электрооборудования.			Р	35
АО КОРПОРАЦИЯ АТОМСТРОЙКОМПЛЕКС				

ИНВ. N ПОДЛ	ПОДПИСЬ И ДАТА	ИЗМ. N	ДАТА
ОВ	Пашева	11.18.	АР
БК	Шкляр	11.18.	Д
СС	Борогина	11.18.	Д