



						АПУ.020-01-АРИ
						Многоэтажный жилой дом с нежилыми помещениями на первом этаже и подземной автостоянкой в границах улиц Венгерских Коммунаров – Ключевской и Верх-Исетского районе г. Екатеринбурга
Изм.	Кол.уч.	Лист	№ док.	Подпись	Дата	
						19 – этажный жилой дом.
ГАП	Гаранин				09.15	Статус
КП	Кулакова					Р
Проверка	Бушуева				09.15	Лист
Разработчик	Шуваев				09.15	Листов
						Схема установок наружных блоков кондиционеров
						План 1 этажа
						ЗАКОННОРПРАВИТЕЛЬСТВО АТОМСТРОЙКОМПЛЕКС


СОГЛАСОВАНО	
Изд. N подг.	
Подпись и дата	
Взам. инд. N	

1. Не допускать открытые участки трубопровода на фасаде


УСЛОВНЫЕ ОБОЗНАЧЕНИЯ

— наружный блок кондиционера

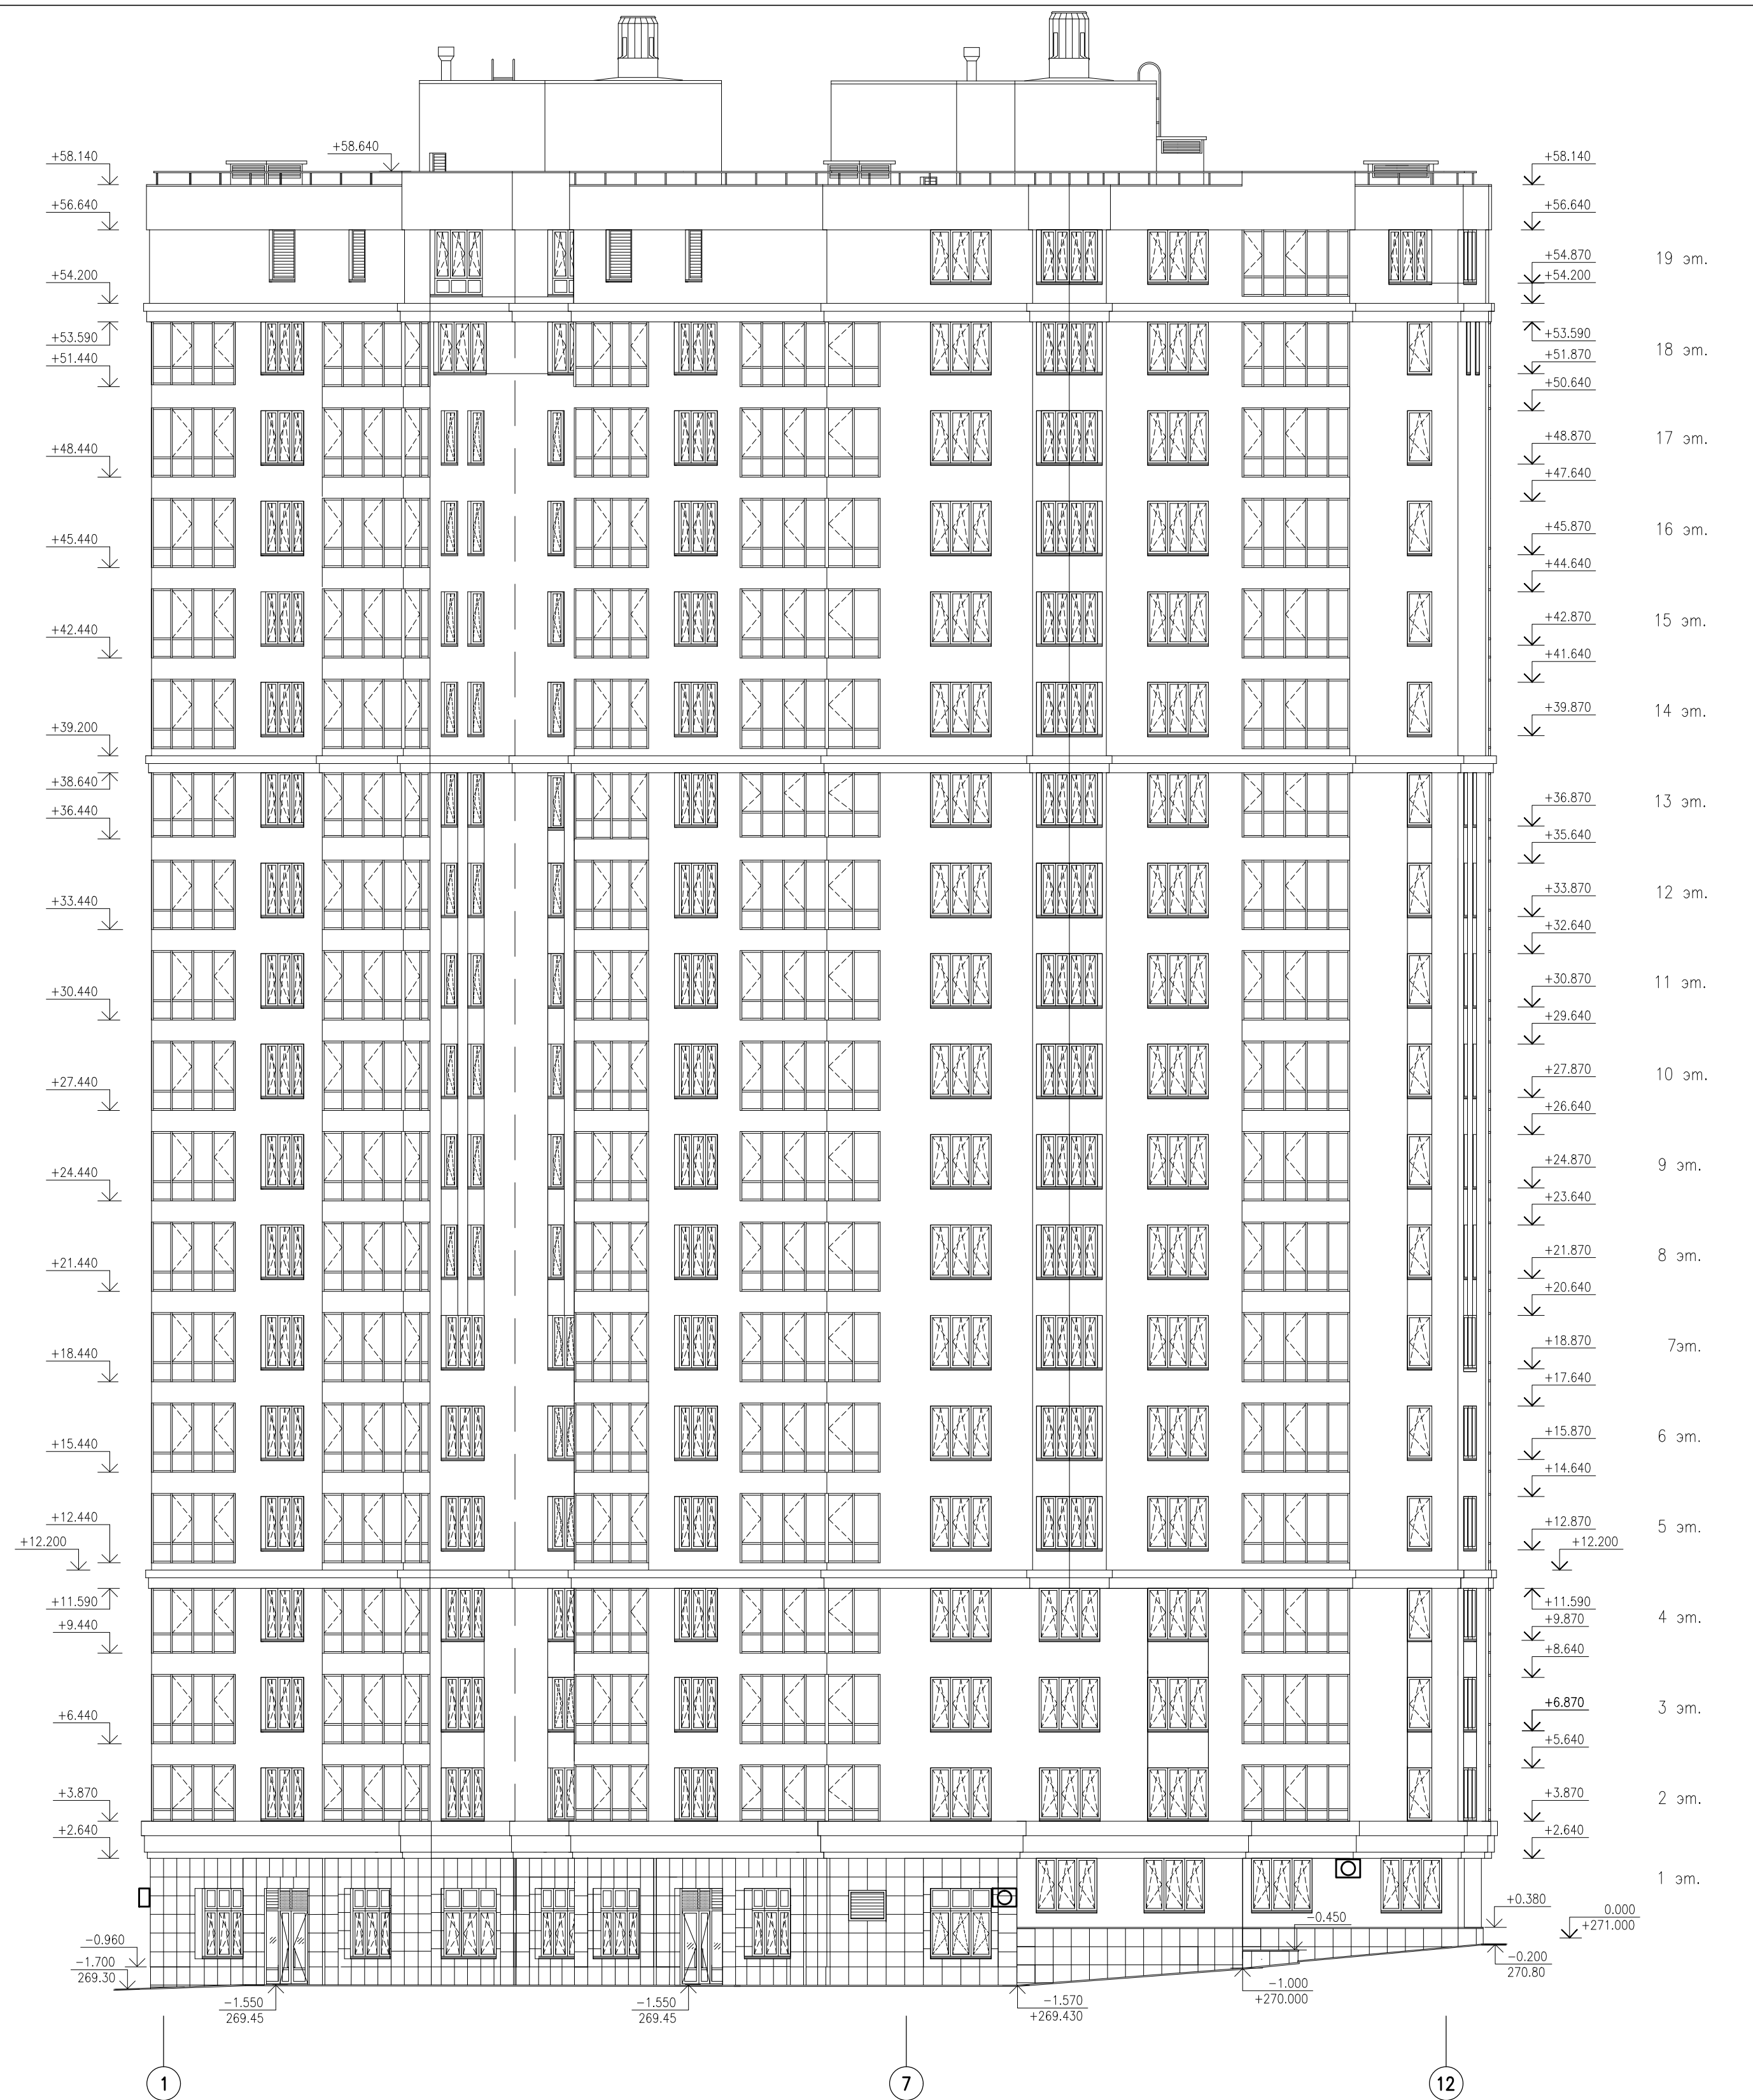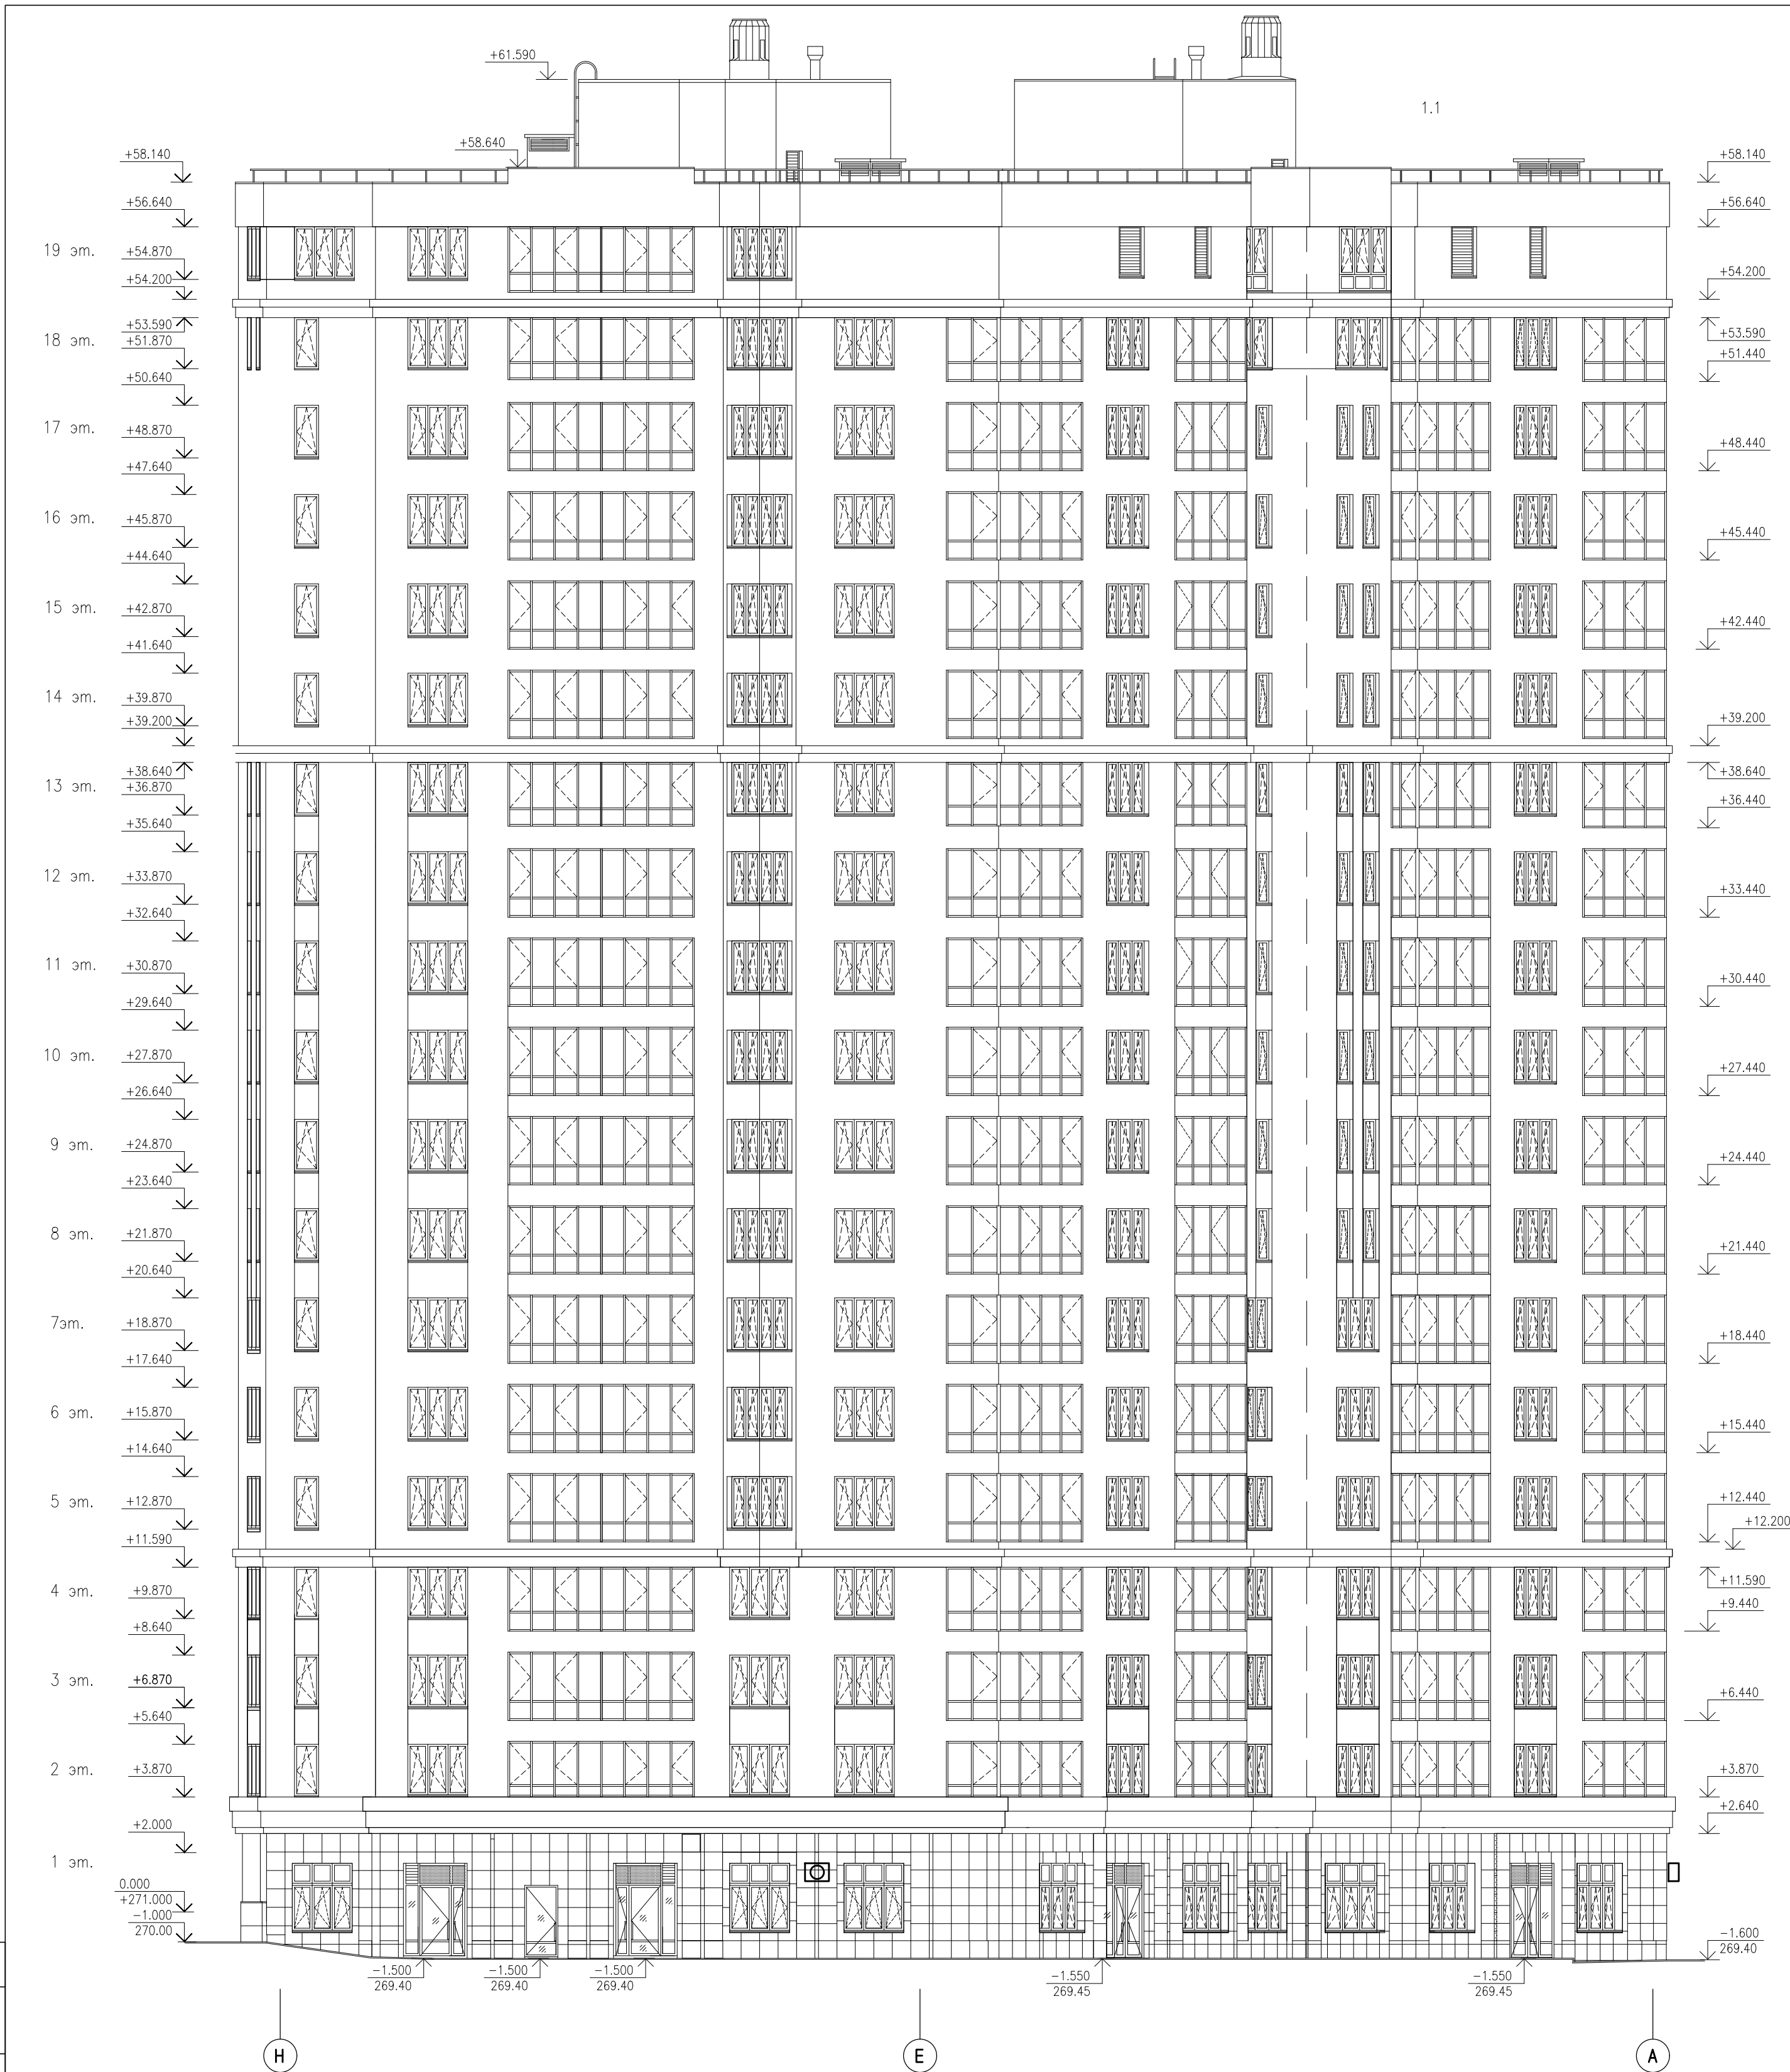

 						АПУ.020-01-АРИ				
						Многоэтажный жилой дом с нежилыми помещениями на первом этаже и подземной автостоянкой в границах улиц Венгерских Коммунаров – Ключевской в Верх-Исетском районе г. Екатеринбург				
Изм.	Кол.уч.	Лист	N док.	Подпись	Дата	19 – этажный жилой дом	Стадия	Лист	Листов	
ГАП	Гаранин				09.15		Схема установки наружных блоков кондиционеров Фасад Н-А, Фасад 1-12	Р	7	
ГКП	Кувакова				09.15					
Рук.группы	Бушуева				09.15					
Проверил	Бушуева				09.15					
Разработал	Шушлебин				09.15					
						ЗАО КОРПОРАЦИЯ АТОМСТРОЙКОМПЛЕКС				


СОГЛАСОВАНО					
Изм. №	подр.	Проверка и дата	Взам. штамп		

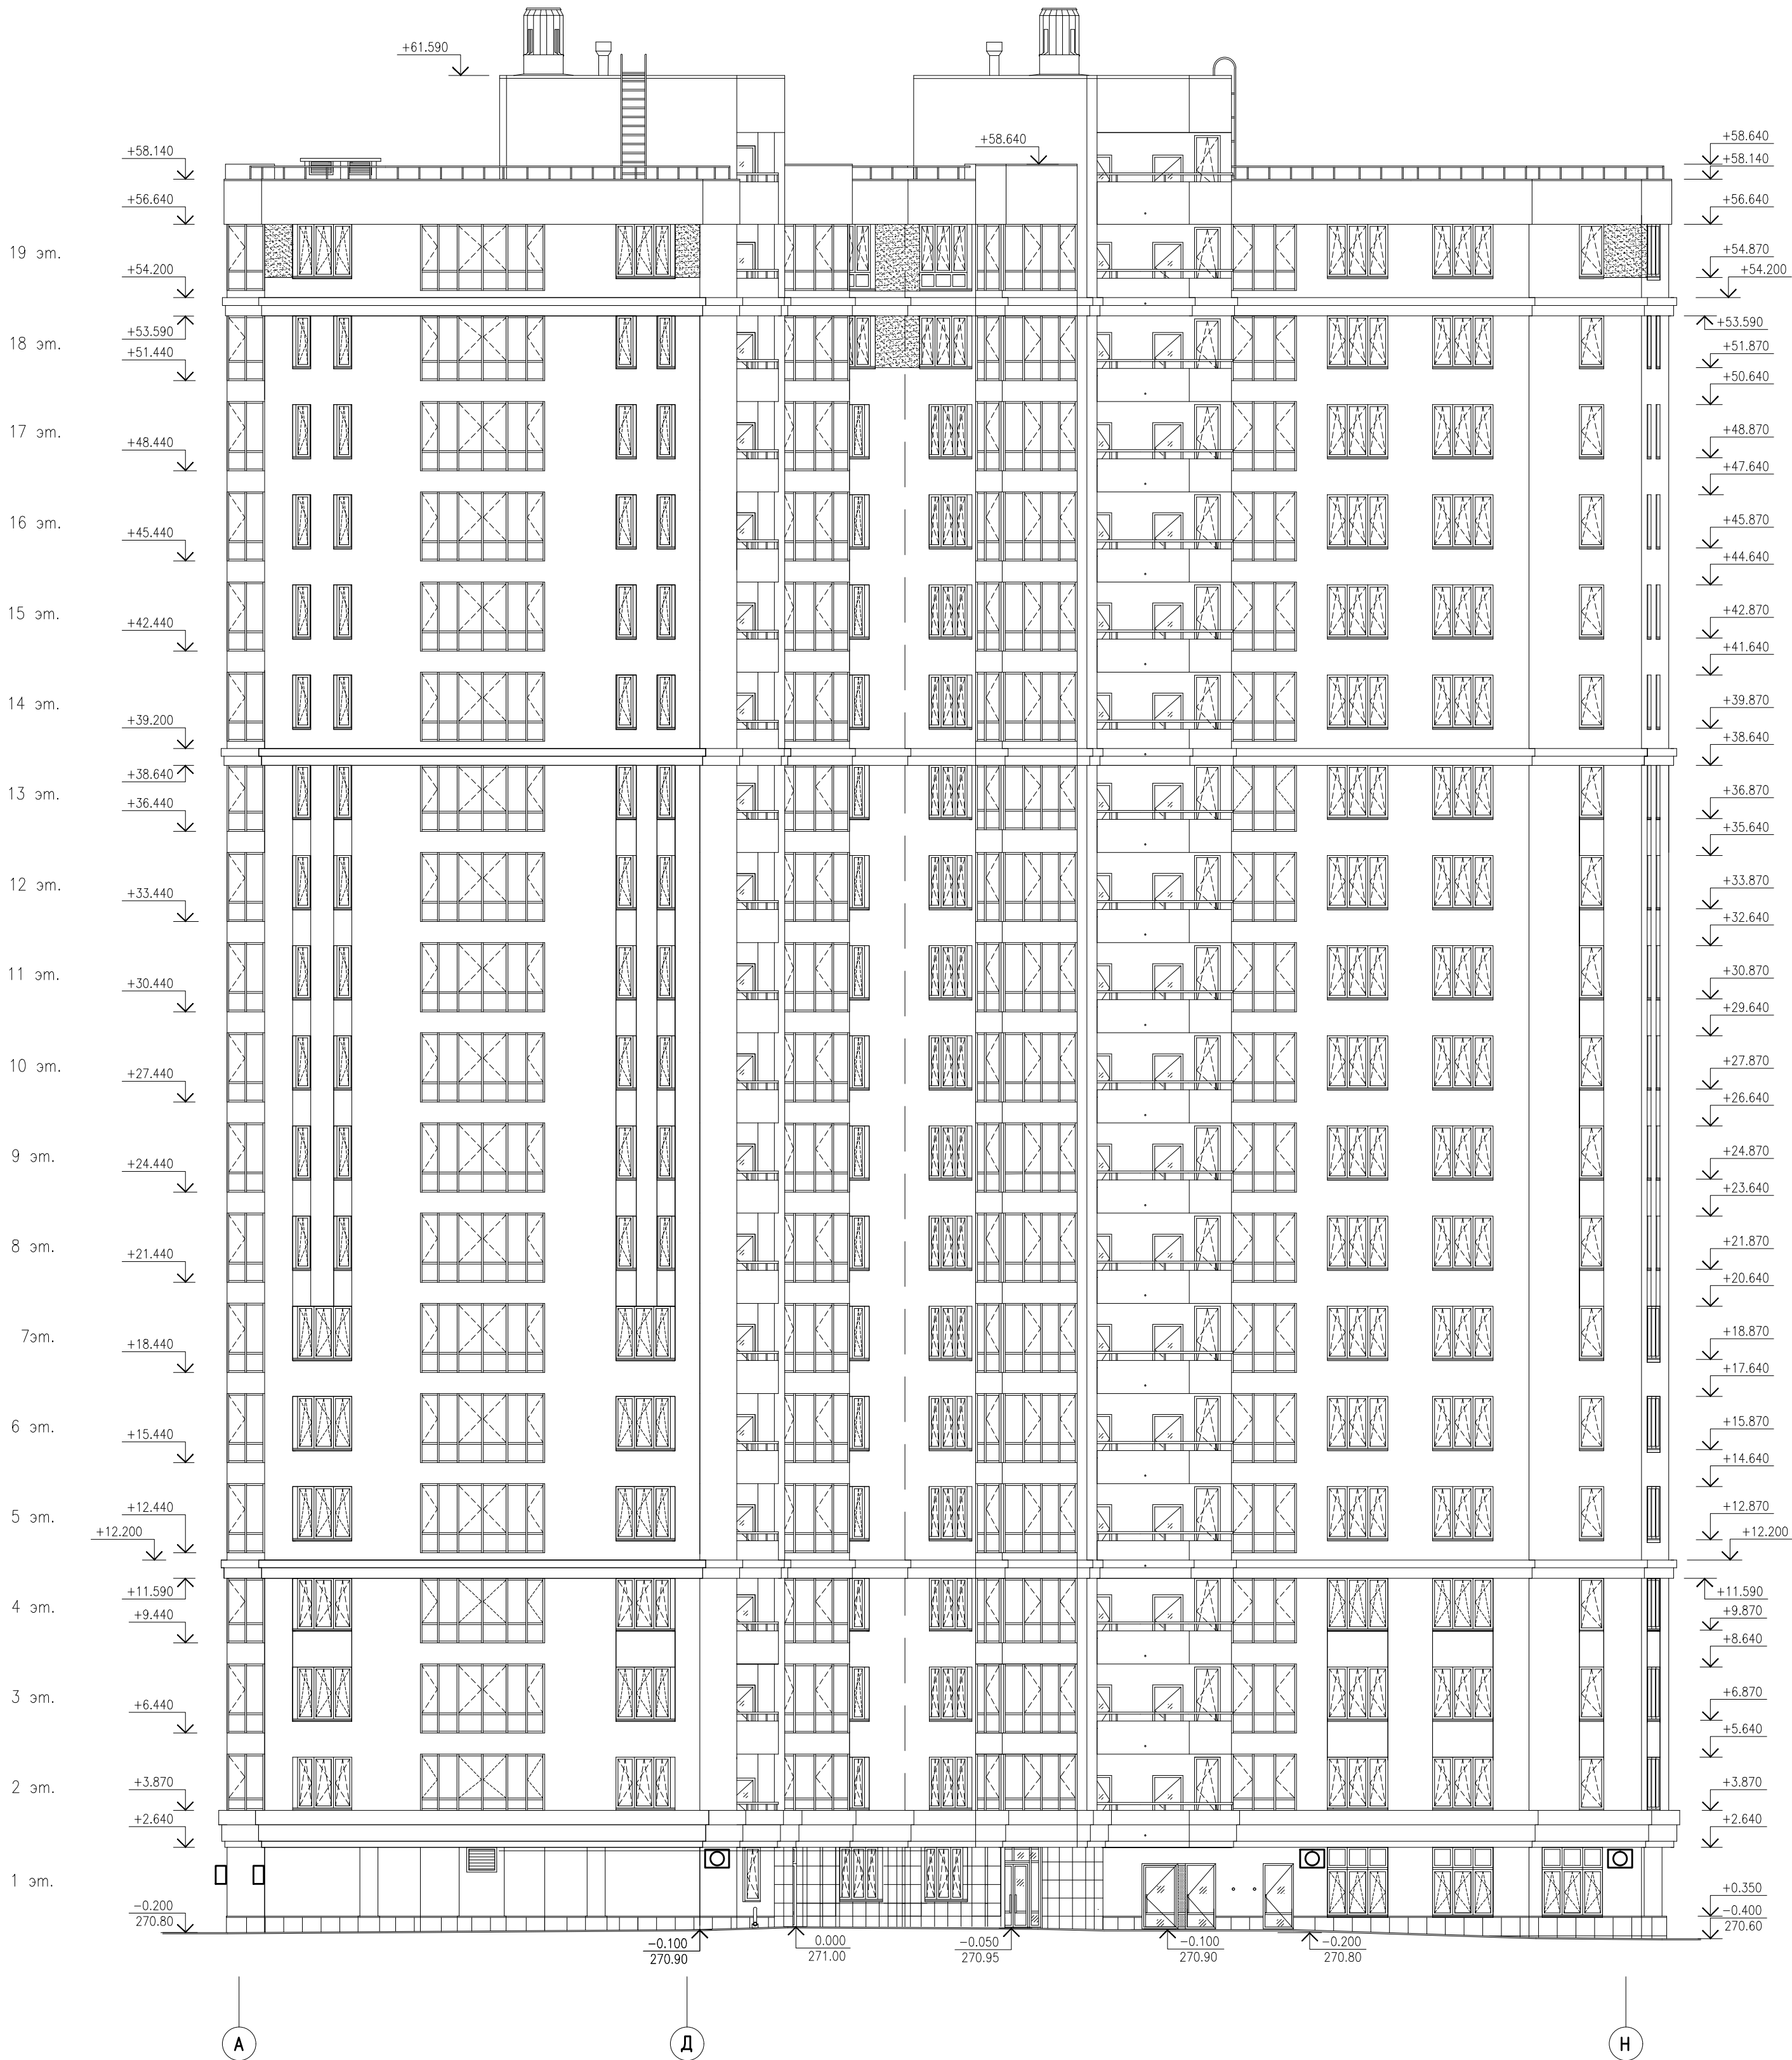

1. Не допускать открытые участки трубопровода на фасаде

УСЛОВНЫЕ ОБОЗНАЧЕНИЯ

☒ — наружный блок кондиционера

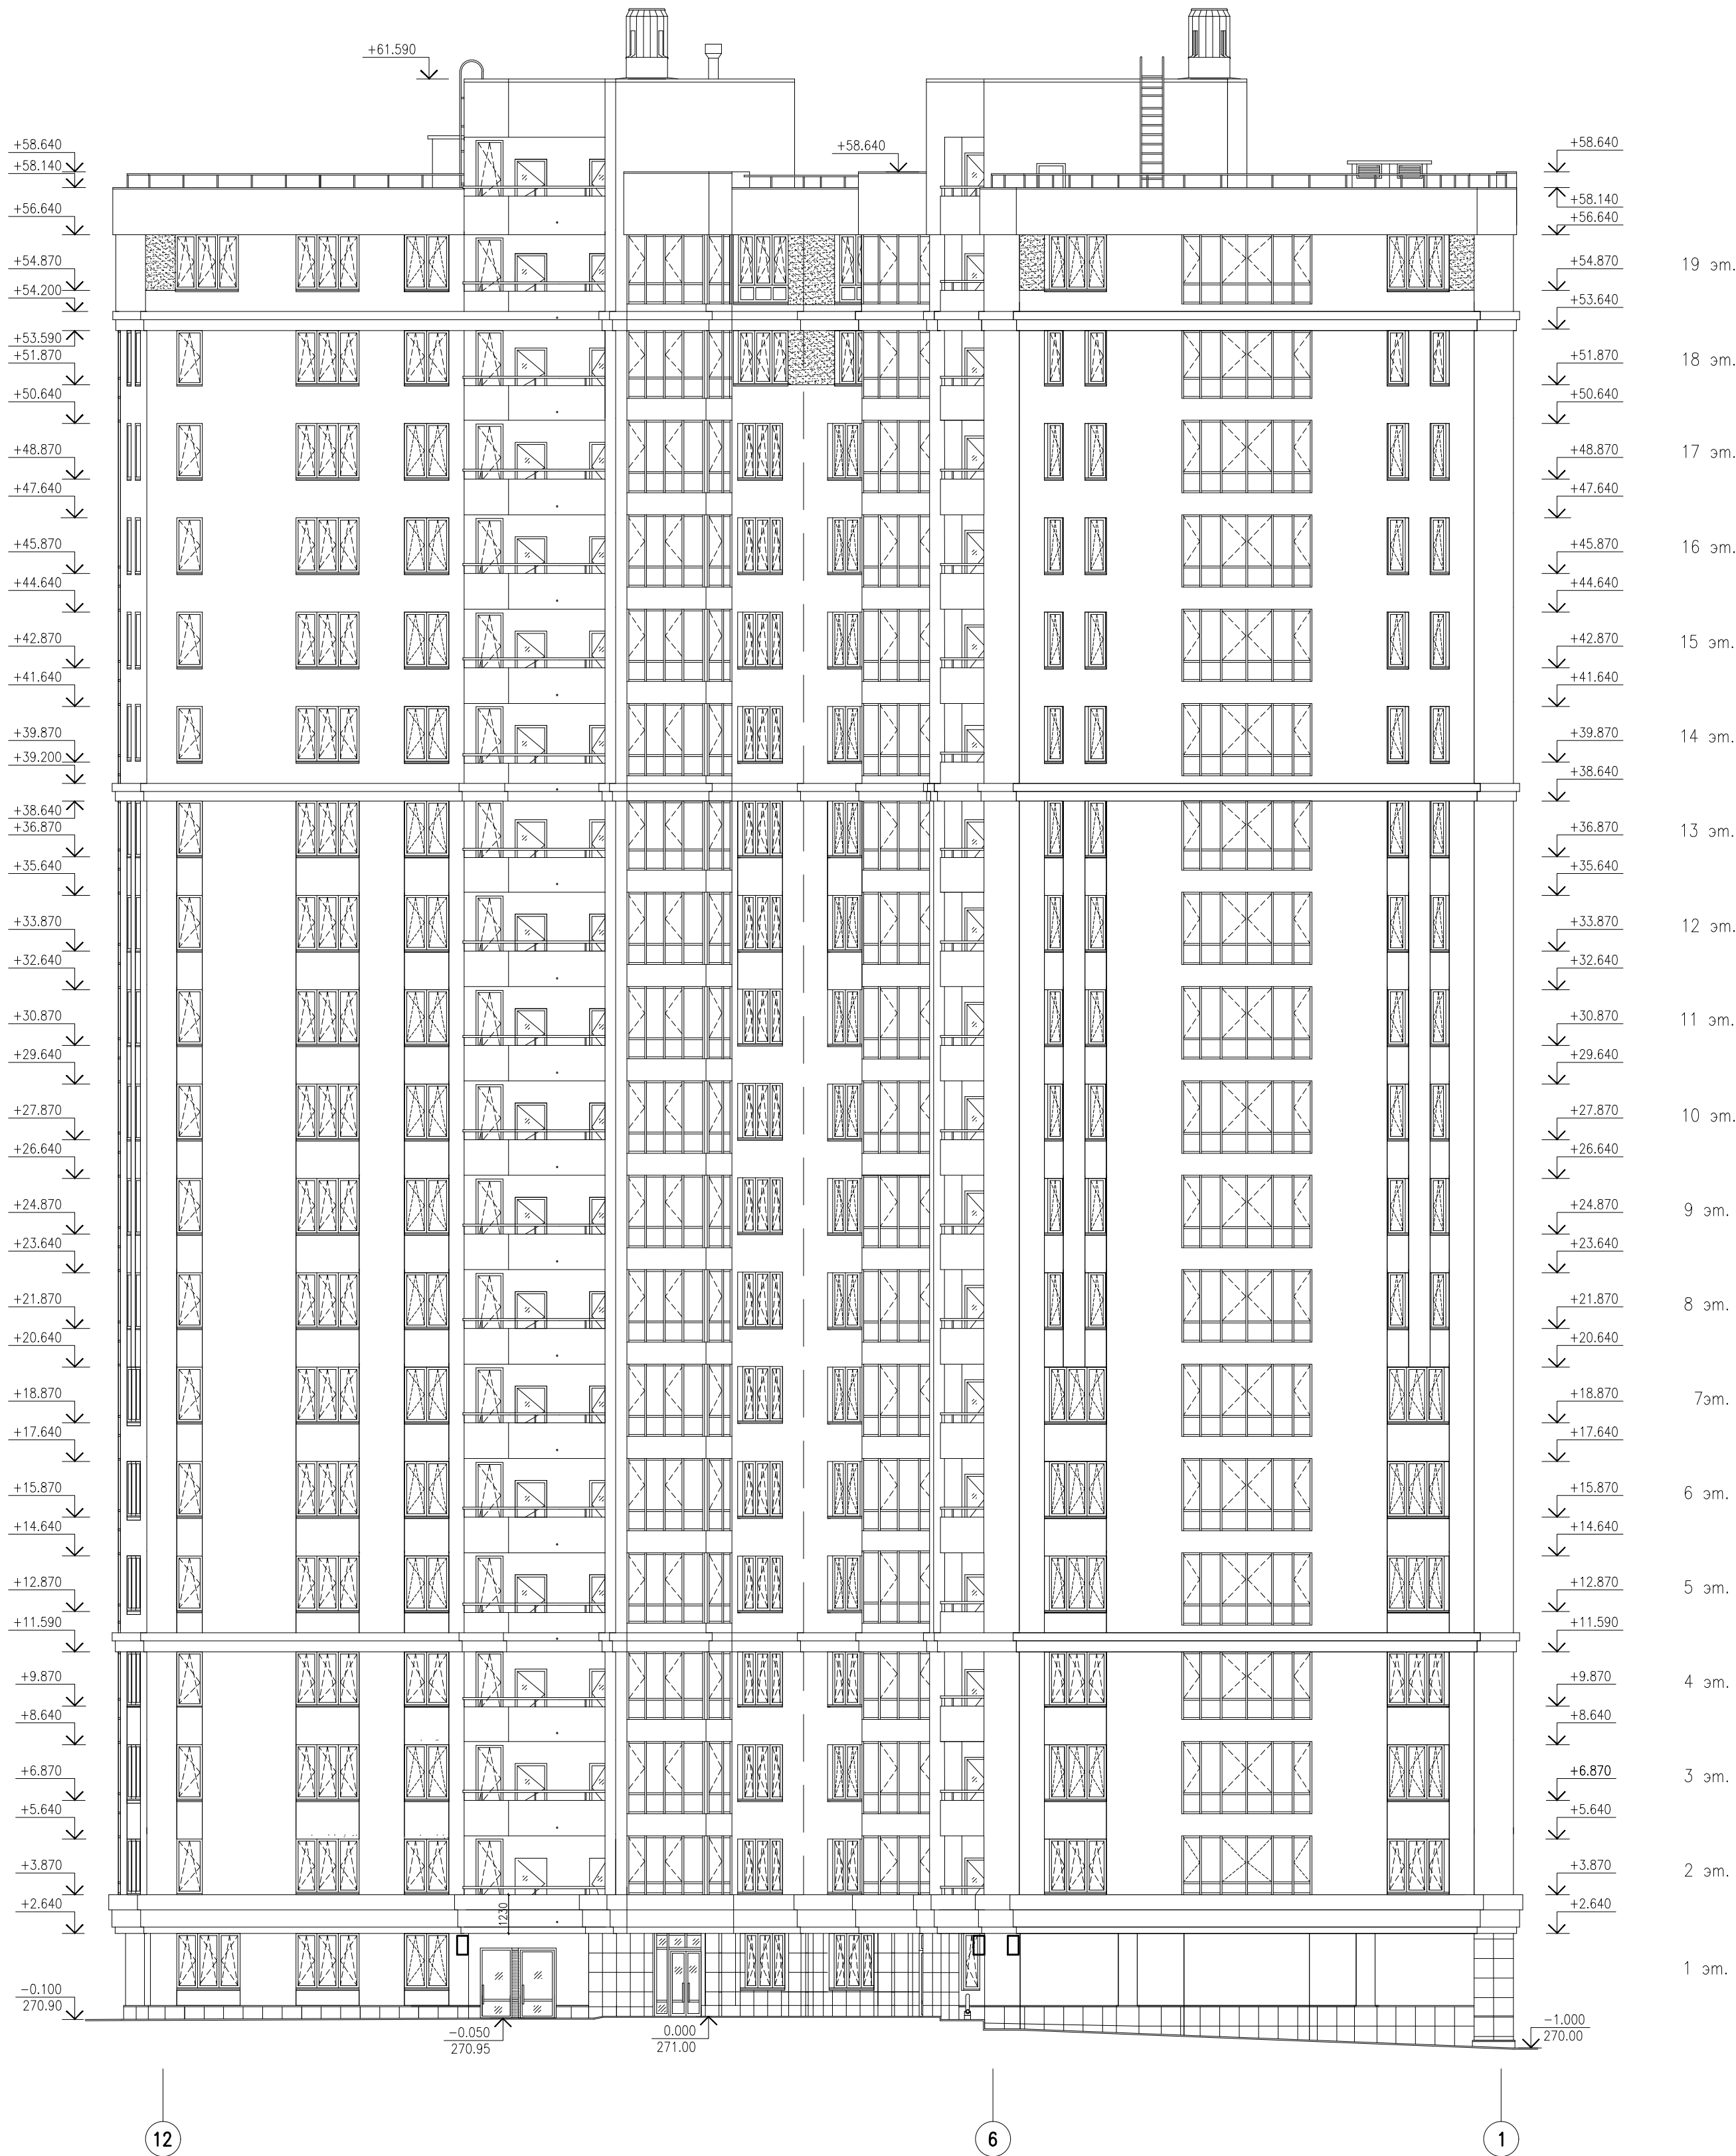

АПУ.020-01-АРИ					
1	2	—	88-14	08.14	Многоэтажный жилой дом с нежилыми помещениями на первом этаже и подземной автостоянкой в границах улиц Венгерских Коммунаров — Ключевской в Верх-Исетском районе г. Екатеринбург
Изм.	Кол.уч.	Лист	№ док.	Подпись	
ГАП	Гаранин	Кулакова			19 — этажный жилой дом.
ГКП	Кулакова				
Рук.группы	Бушуева				Схема установки наружных блоков кондиционеров Фасад А-Н. Фасад 12-1
Проверил	Бушуева				
Разработал	Шушлебин				
					Страница Лист Листов
					Р 8
					ЗАО КОРПОРАЦИЯ АТОМСТРОЙКОМПЛЕКС