

ЭКСПЛИКАЦИЯ ПОМЕЩЕНИЙ


Номер помещения	Наименование	Площадь, м²	Кат. помещения
Офис N 1.1 (1этаж)			
1	Тамбур	6,31	
2	Рабочее помещение	124,73	
3	Рабочее помещение	36,42	
4	Гардероб	14,71	
5	Помещение уборочного инвентаря с мойкой	2,25	
6	Санузел	3,64	
Итого площадь офиса :		188,06	
Итого общая площадь офиса : (в пределах внутр. перегородок наружных стен)			

Офис N 1.2 (1этаж)			
1	Тамбур	7,17	
2	Рабочее помещение	116,10	
3	Коридор	11,15	
4	Рабочее помещение	40,22	
5	Санузел с мойкой уборочного инвентаря	5,29	
6	Служебное помещение	8,13	
7	Венткамера	11,21	
8	Помещение временного хранения люминесцентных ламп	5,04	
Итого площадь офиса :		204,31	
Итого общая площадь офиса :			

Офис N 2.1 (1этаж)			
13	Вестибюль с охраной	12,66	
14	Лестничная клетка	17,85	
Офис N 2.2 (1этаж)			
15	Вестибюль с охраной	14,97	
16	Лестничная клетка	18,45	

Магазин непродовольственных товаров N-1			
25	Тамбур (1эт)	7,07	
26	Лестничная площадка (1эт)	2,55	
Итого по 1эт :		9,62	
Помещения магазина N2 (отм.-3,780)		173,98	
Итого по магазину N-1 :		183,60	

Общедомовые помещения			
17	Тамбур	5,35	
18	Вестибюль	21,90	
19	Помещение охраны, диспетчерская	6,12	
20	Коридор	1,34	
21	Помещение уборочного инвентаря с мойкой	2,58	
22	Электрощитовая	9,57	
23	Тамбур незадымляемой лестницы	2,58	
24	Незадымляемая лестница	19,74	
Итого :		69,18	

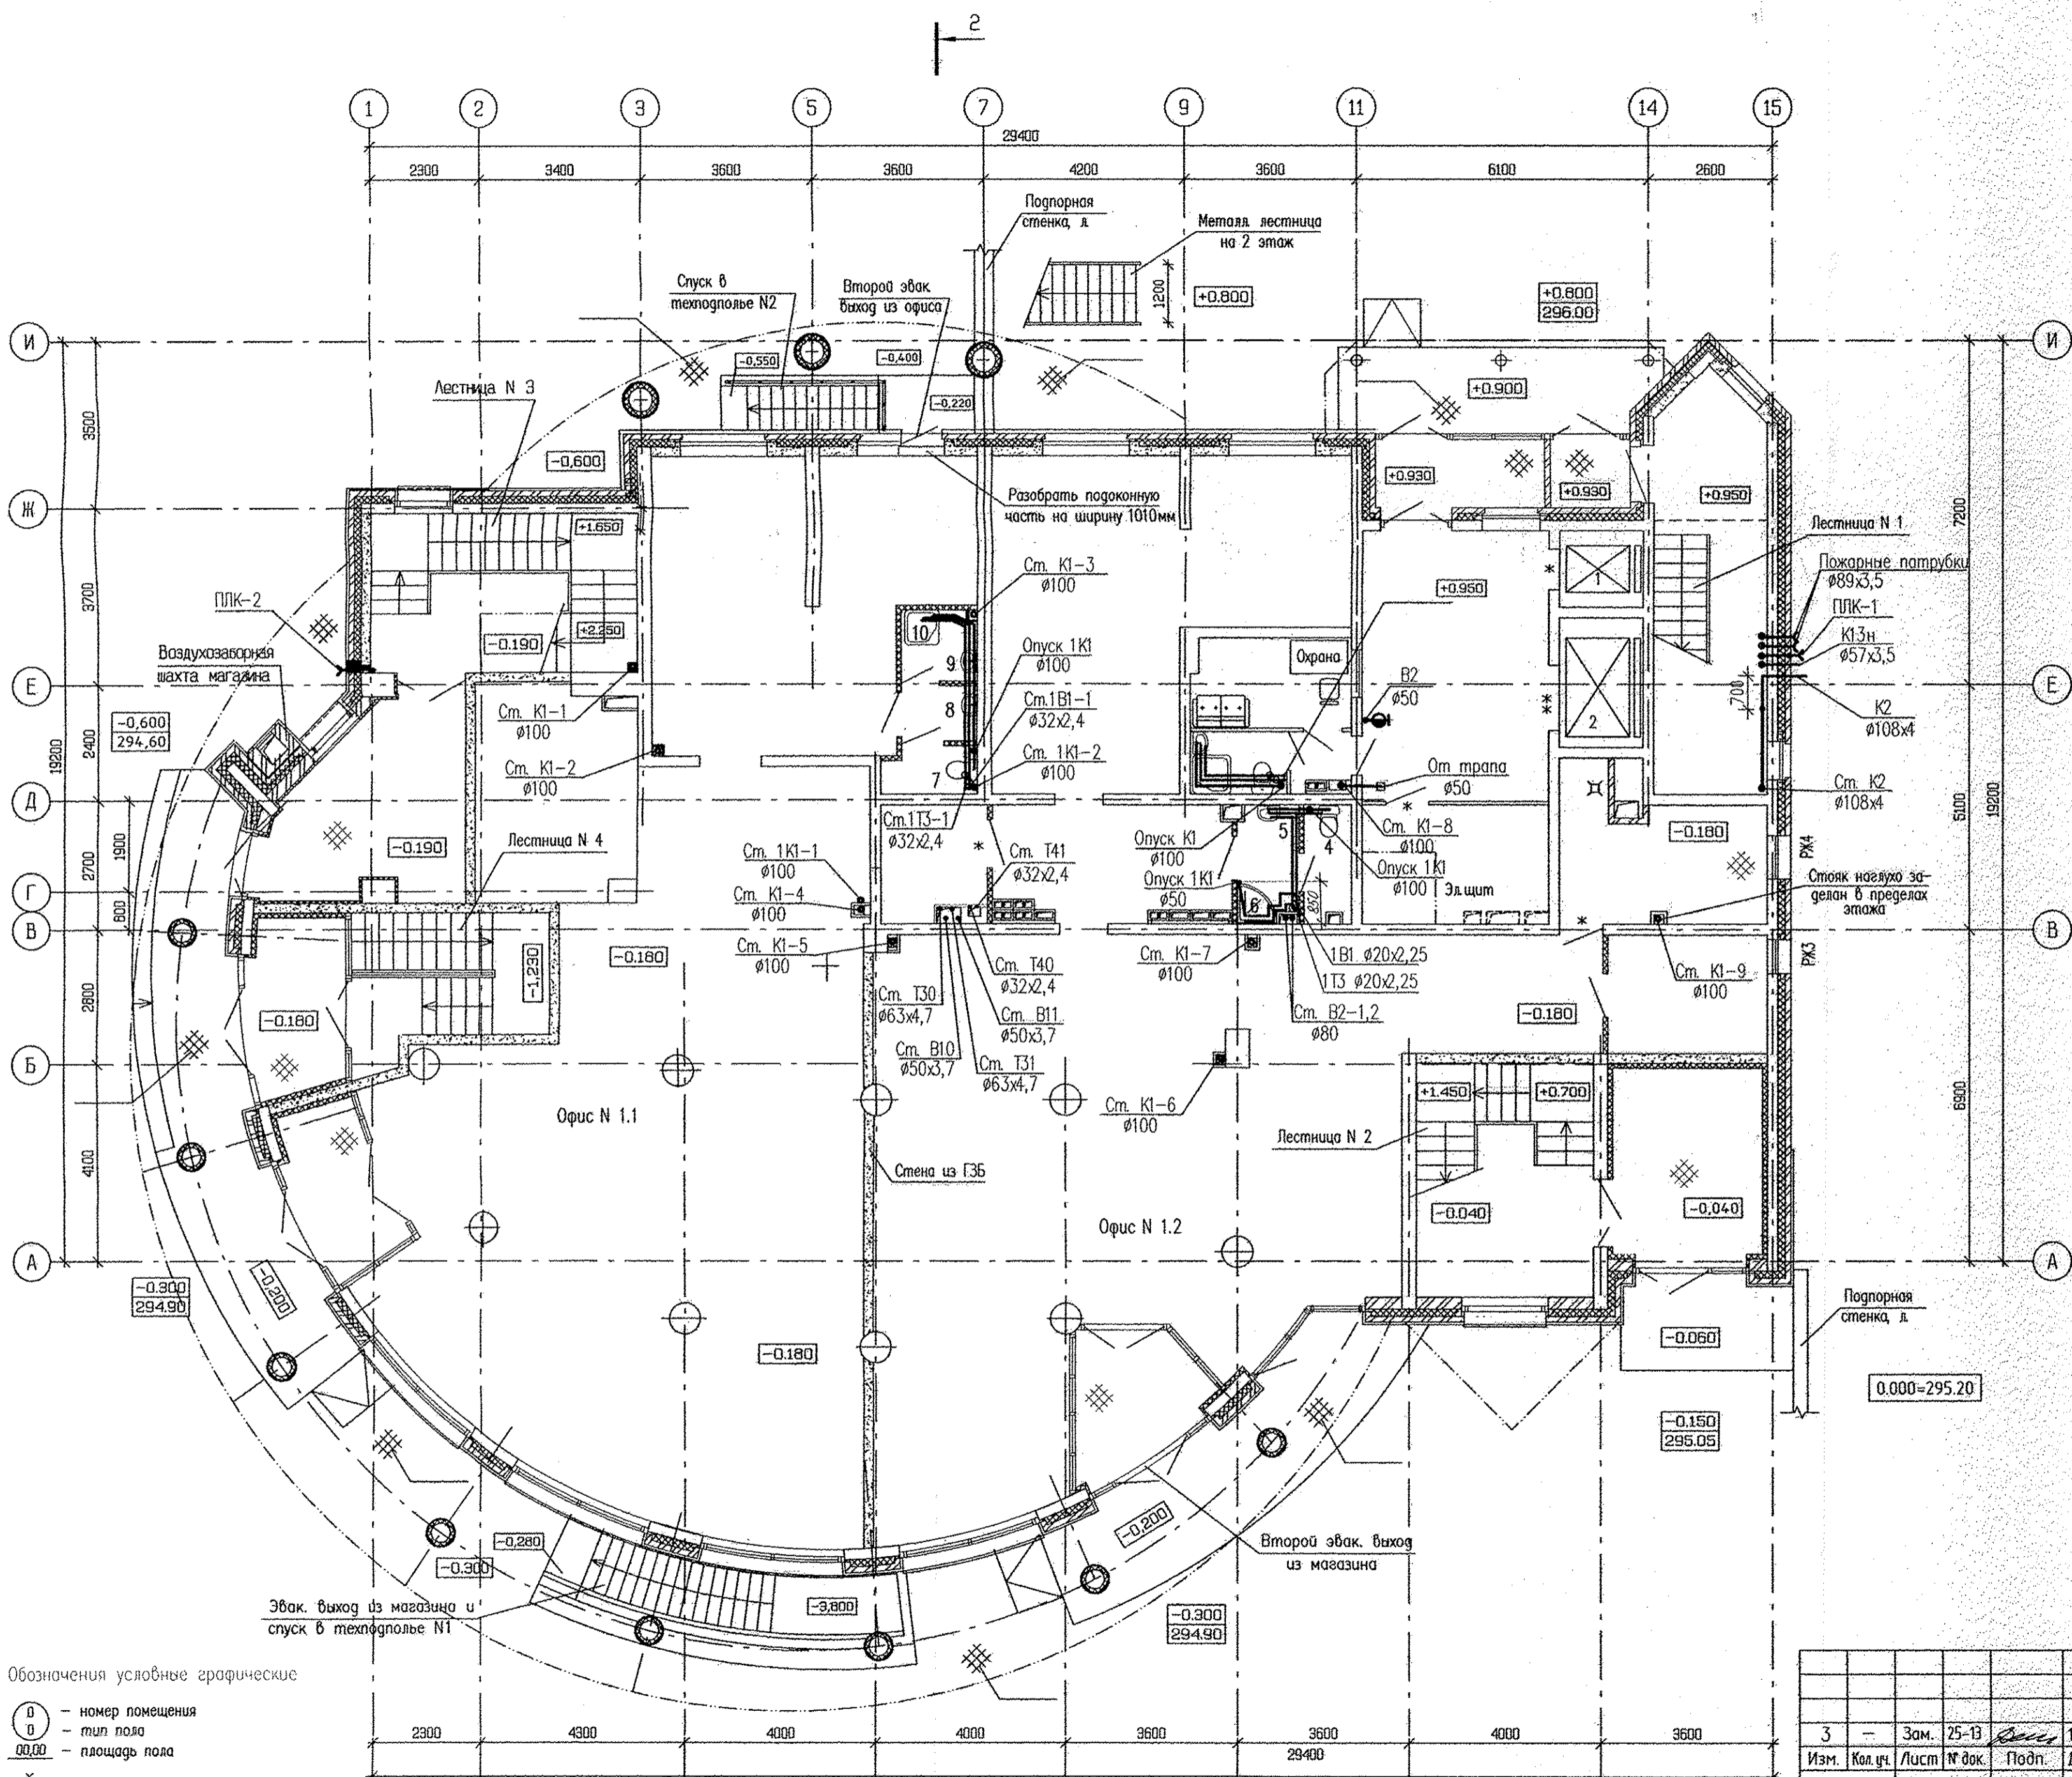

Обозначения условные графические
 ○ - номер помещения
 □ - тип пола
 □.□.□ - площадь пола
 ⊞ - утепление потолка, плиты перекрытия
 * - противопожарные двери класса EI 30, согласно СНиП 21-01-97*

Согласовано: Чижик
 Согласовано: Цыкина, Пашаева, Борова
 АР, АВ, ЭП
 Взам. инв. №
 Подп. и дата

Изм.	Кол.ч.	Лист	№ док.	Подп.	Дата
3	1	3	25-13		12.13
Изм.	Кол.ч.	Лист	№ док.	Подп.	Дата

АКБ.121-08-ВК

Жилые дома с объектами обслуживания, образовательным детским учреждением и спортивным комплексом в квартале улиц Блохера-Уральской-Советской в Кировском районе г. Екатеринбурга

VIII очередь строительства, Пусковой комплекс 1, 19 - этажная блок-секция


Стадия	Лист	Листов
п	3	

План 1 этажа

АО КОРПОРАЦИЯ АТОМСТРОЙКОМПЛЕКС

ЭКСПЛИКАЦИЯ ПОМЕЩЕНИЙ

Номер помещения	Наименование	Площадь, м ²	Кат. помещения
Офис N 2.1			
1	Рабочая комната	167,39	
2	Коридор	11,15	
3	Службное помещение	5,73	
4	Рабочая комната	56,67	
4а	Шкаф для стояков	0,73	
5	Комната хранения люминесцентных ламп	5,12	
6	Санузел с мойкой уборочного инвентаря	5,04	
7	Электрошкаф	1,55	
8	Лестничная клетка	2,90	
9	Венткамера (1/2 часть)	16,85	
		Итого площадь офиса N 2.1 (2этаж) :	273,57
		Площадь офиса N 2.1 (1этаж) :	30,51
		Итого площадь офиса N 2.1 (1 и 2этажи) :	304,08
Офис N 2.2			
1	Рабочая комната	257,34	
2	Рабочая комната	51,10	
3	Санузел	3,90	
4	Мойка уборочного инвентаря	2,00	
5	Лестничная клетка	18,44	
9	Венткамера (1/2 часть)	16,85	
		Итого площадь офиса N 2.2 (2этаж) :	349,63
		Площадь офиса N 2.2 (1этаж) : (1/2 часть)	16,71
		Итого площадь офиса N 2.2 (1 и 2этажи) :	366,34

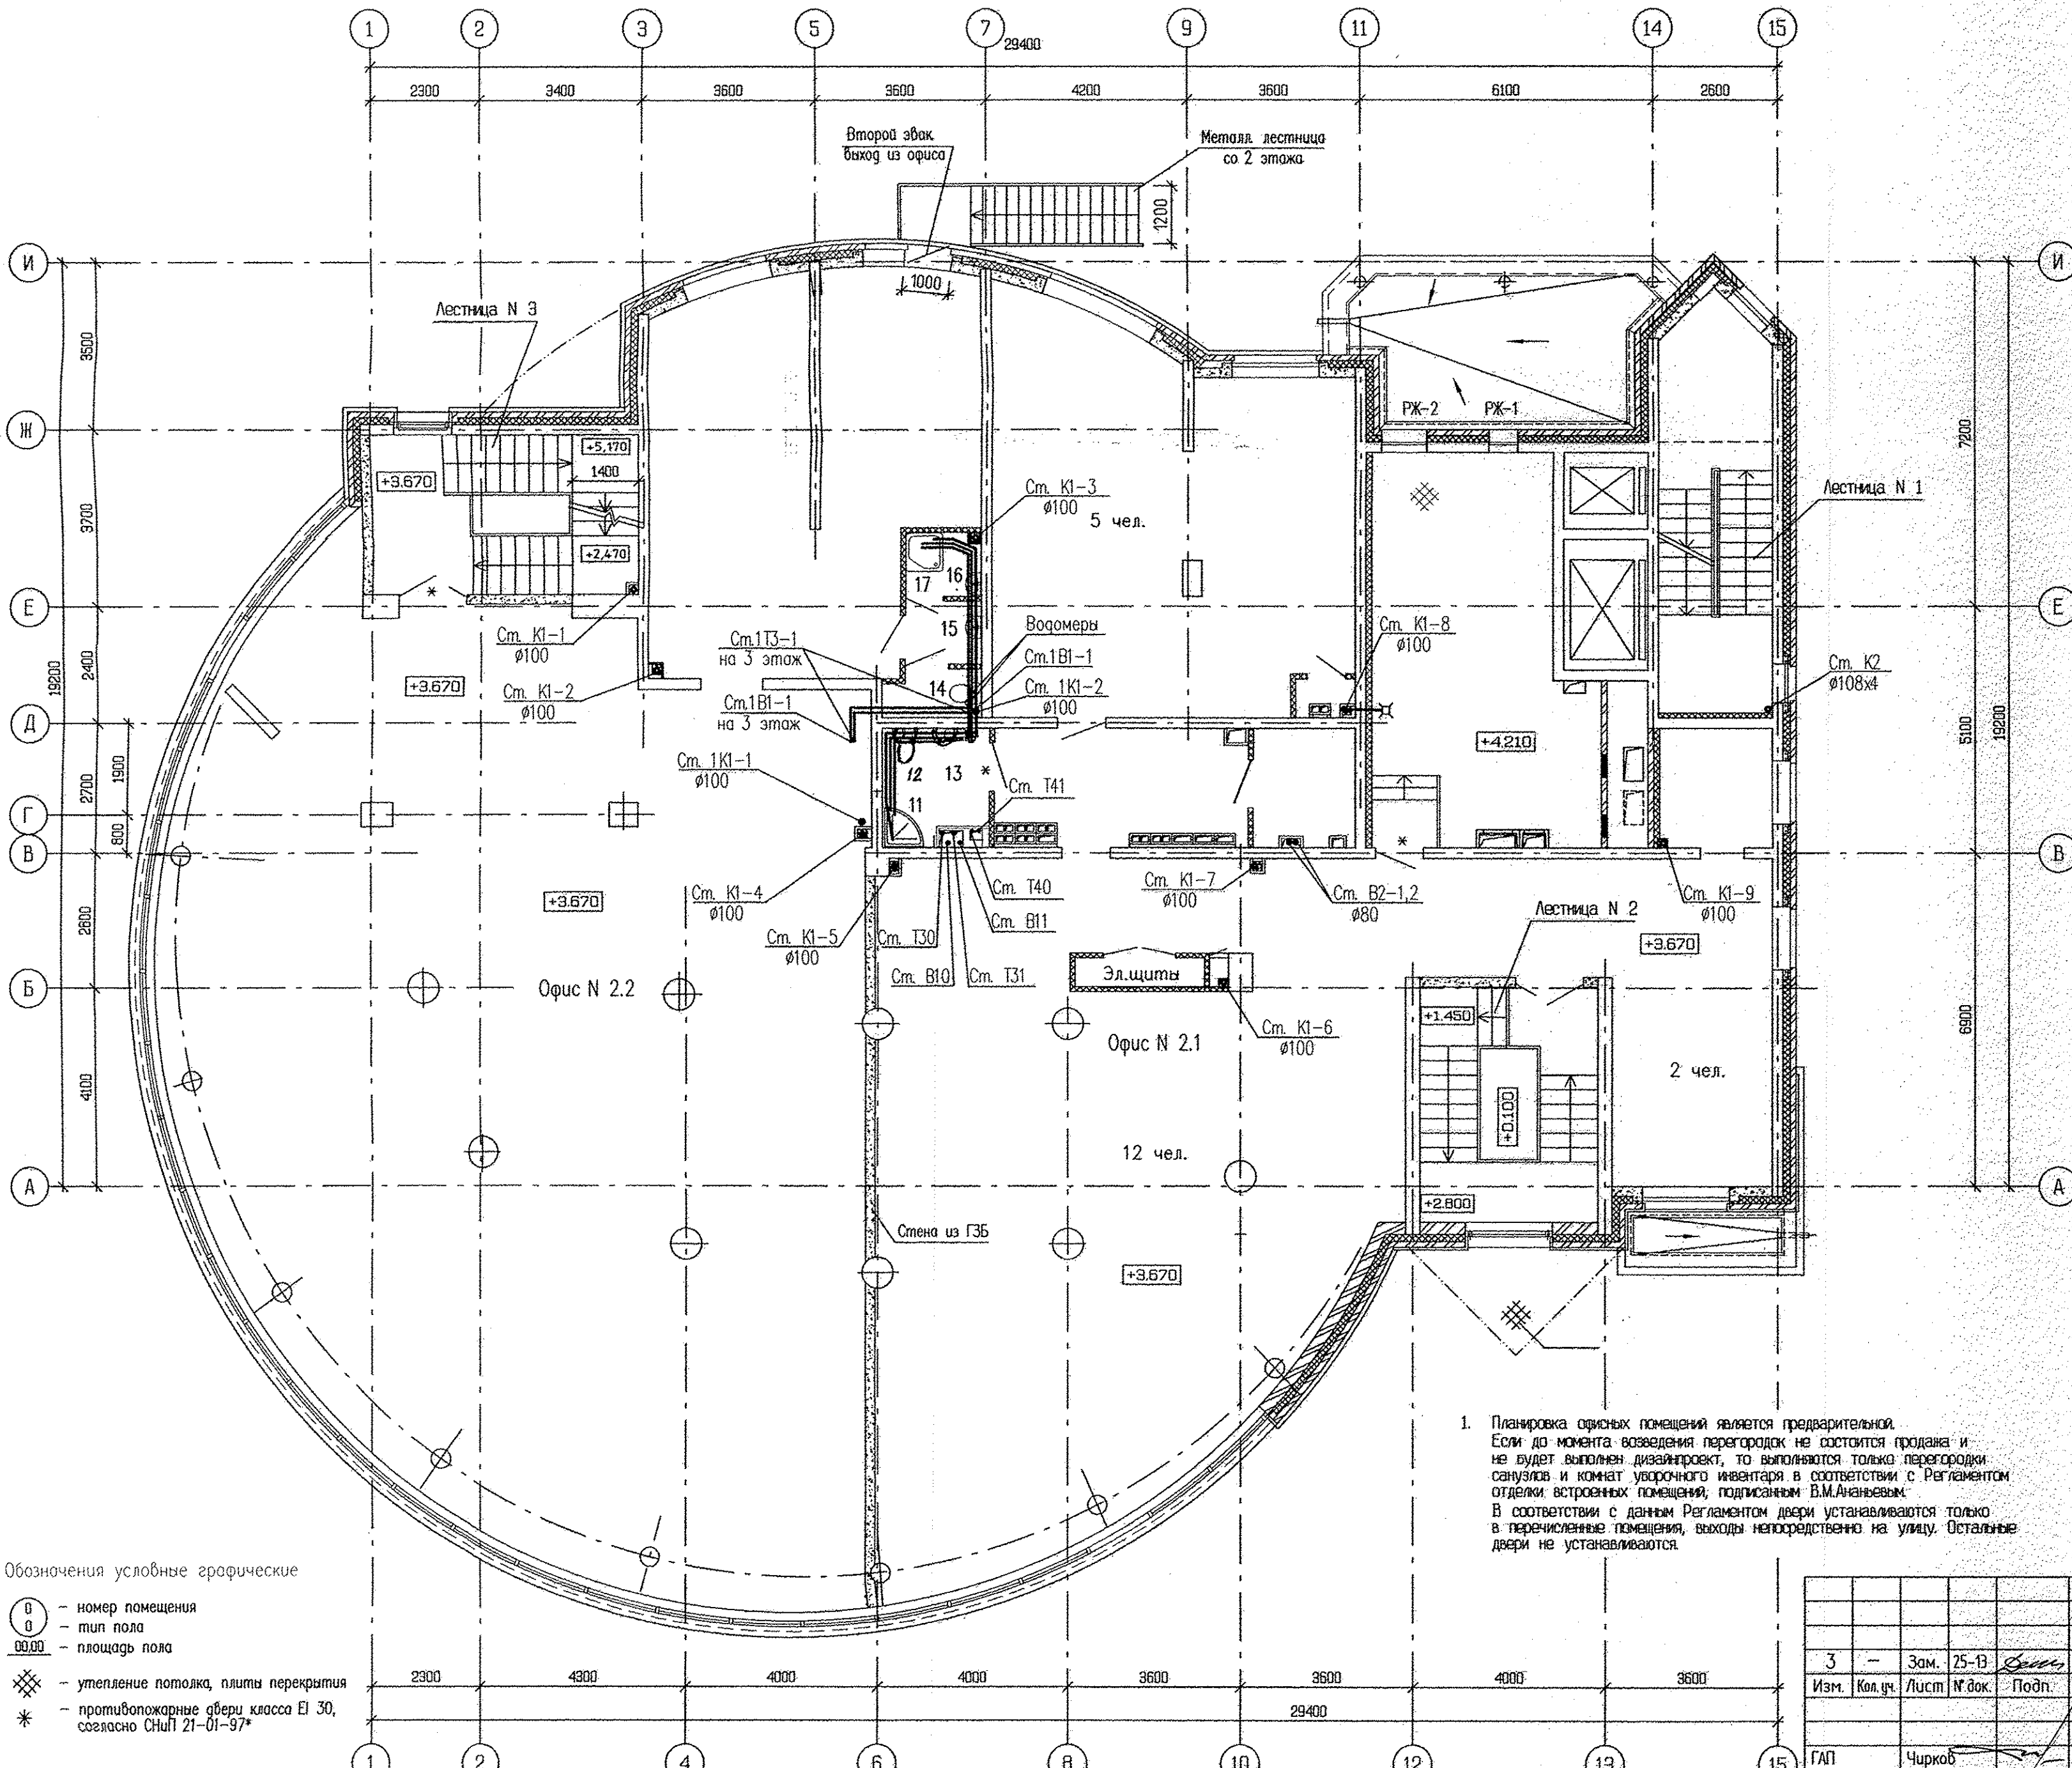

1. Планировка офисных помещений является предварительной. Если до момента возведения перегородок не состоится продажа и не будет выполнен дизайн-проект, то выполняются только перегородки, санузлы и комнаты уборочного инвентаря в соответствии с Регламентом отделки встроенных помещений, подписанным В.М.Афанасьевым. В соответствии с данным Регламентом двери устанавливаются только в перечисленные помещения, выходы непосредственно на улицу. Остальные двери не устанавливаются.

- Обозначения условные графические
- ⊖ - номер помещения
 - - тип пола
 - ⊖ - площадь пола
 - ▨ - утепление потолка, плиты перекрытия
 - ⊖ - противопожарные двери класса EI 30, согласно СНиП 21-01-97*

Изм.	Кол.ч.	Лист	№ док.	Подп.	Дата
3	-	Зам.	25-В	<i>Смирнов</i>	12.13
		Гл. спец.		<i>Решетникова</i>	12.13
		Проверил		<i>Решетникова</i>	12.13
		Разработал		<i>Демченко</i>	12.13

АКБ.121-08-ВК

Жилые дома с объектами обслуживания, образовательным детским учреждением и спортивным комплексом в квартале улиц Блюхера-Уральской-Советской в Кировском районе г. Екатеринбурга

VIII очередь строительства. Пусковой комплекс 1. 19 - этажная блок-секция

Стация	Лист	Листов
П	4	

План 2 этажа

ЗАО КОРПОРАЦИЯ АТОМСТРОЙКОМПЛЕКС

Согласовано: Чижик
Ссылка: 113
Пашалева
Борцова


Согласовано: АР, СВ, ЭЛ
Инв. № подл. / Подп. и дата. / Взам. инв. №

ЭКСПЛИКАЦИЯ ПОМЕЩЕНИЙ

Номер помещения	Наименование	Площадь, м ²	Кат. помещения
<u>Помещения квартир</u>			
1	Кухня	64,11	
2	Гостиная	114,57	
3	Спальня	81,91	
4	Прихожая	62,19	
5	Коридор	14,28	
6	Ванная	19,33	
7	Санузел	6,45	
8	Балкон	9,45	
9	Лоджия	11,74	
Итого :		384,03	


<u>Общедомовые помещения</u>			
10	Поэтажный коридор	37,02	
11	Лифтовой холл	13,39	
12	Тамбур	2,34	
13	Тамбур незадымляемой лестницы	5,05	
14	Незадымляемая лестница	13,22	
15	Переходная лоджия	6,50	
Итого :		77,52	

<u>Офис N 3.1</u>			
1	Лестничная клетка	18,47	
2	Рабочие комнаты	170,54	
3	Санузел с мойкой уборочного инвентаря	4,32	
Итого площадь офиса N 3.1 (3этаж) :		193,33	
Площадь офиса N3.1 (1этаж) : (1/2 часть)		16,71	
Итого площадь офиса N3.1 (1 и 3этажи) :		210,04	

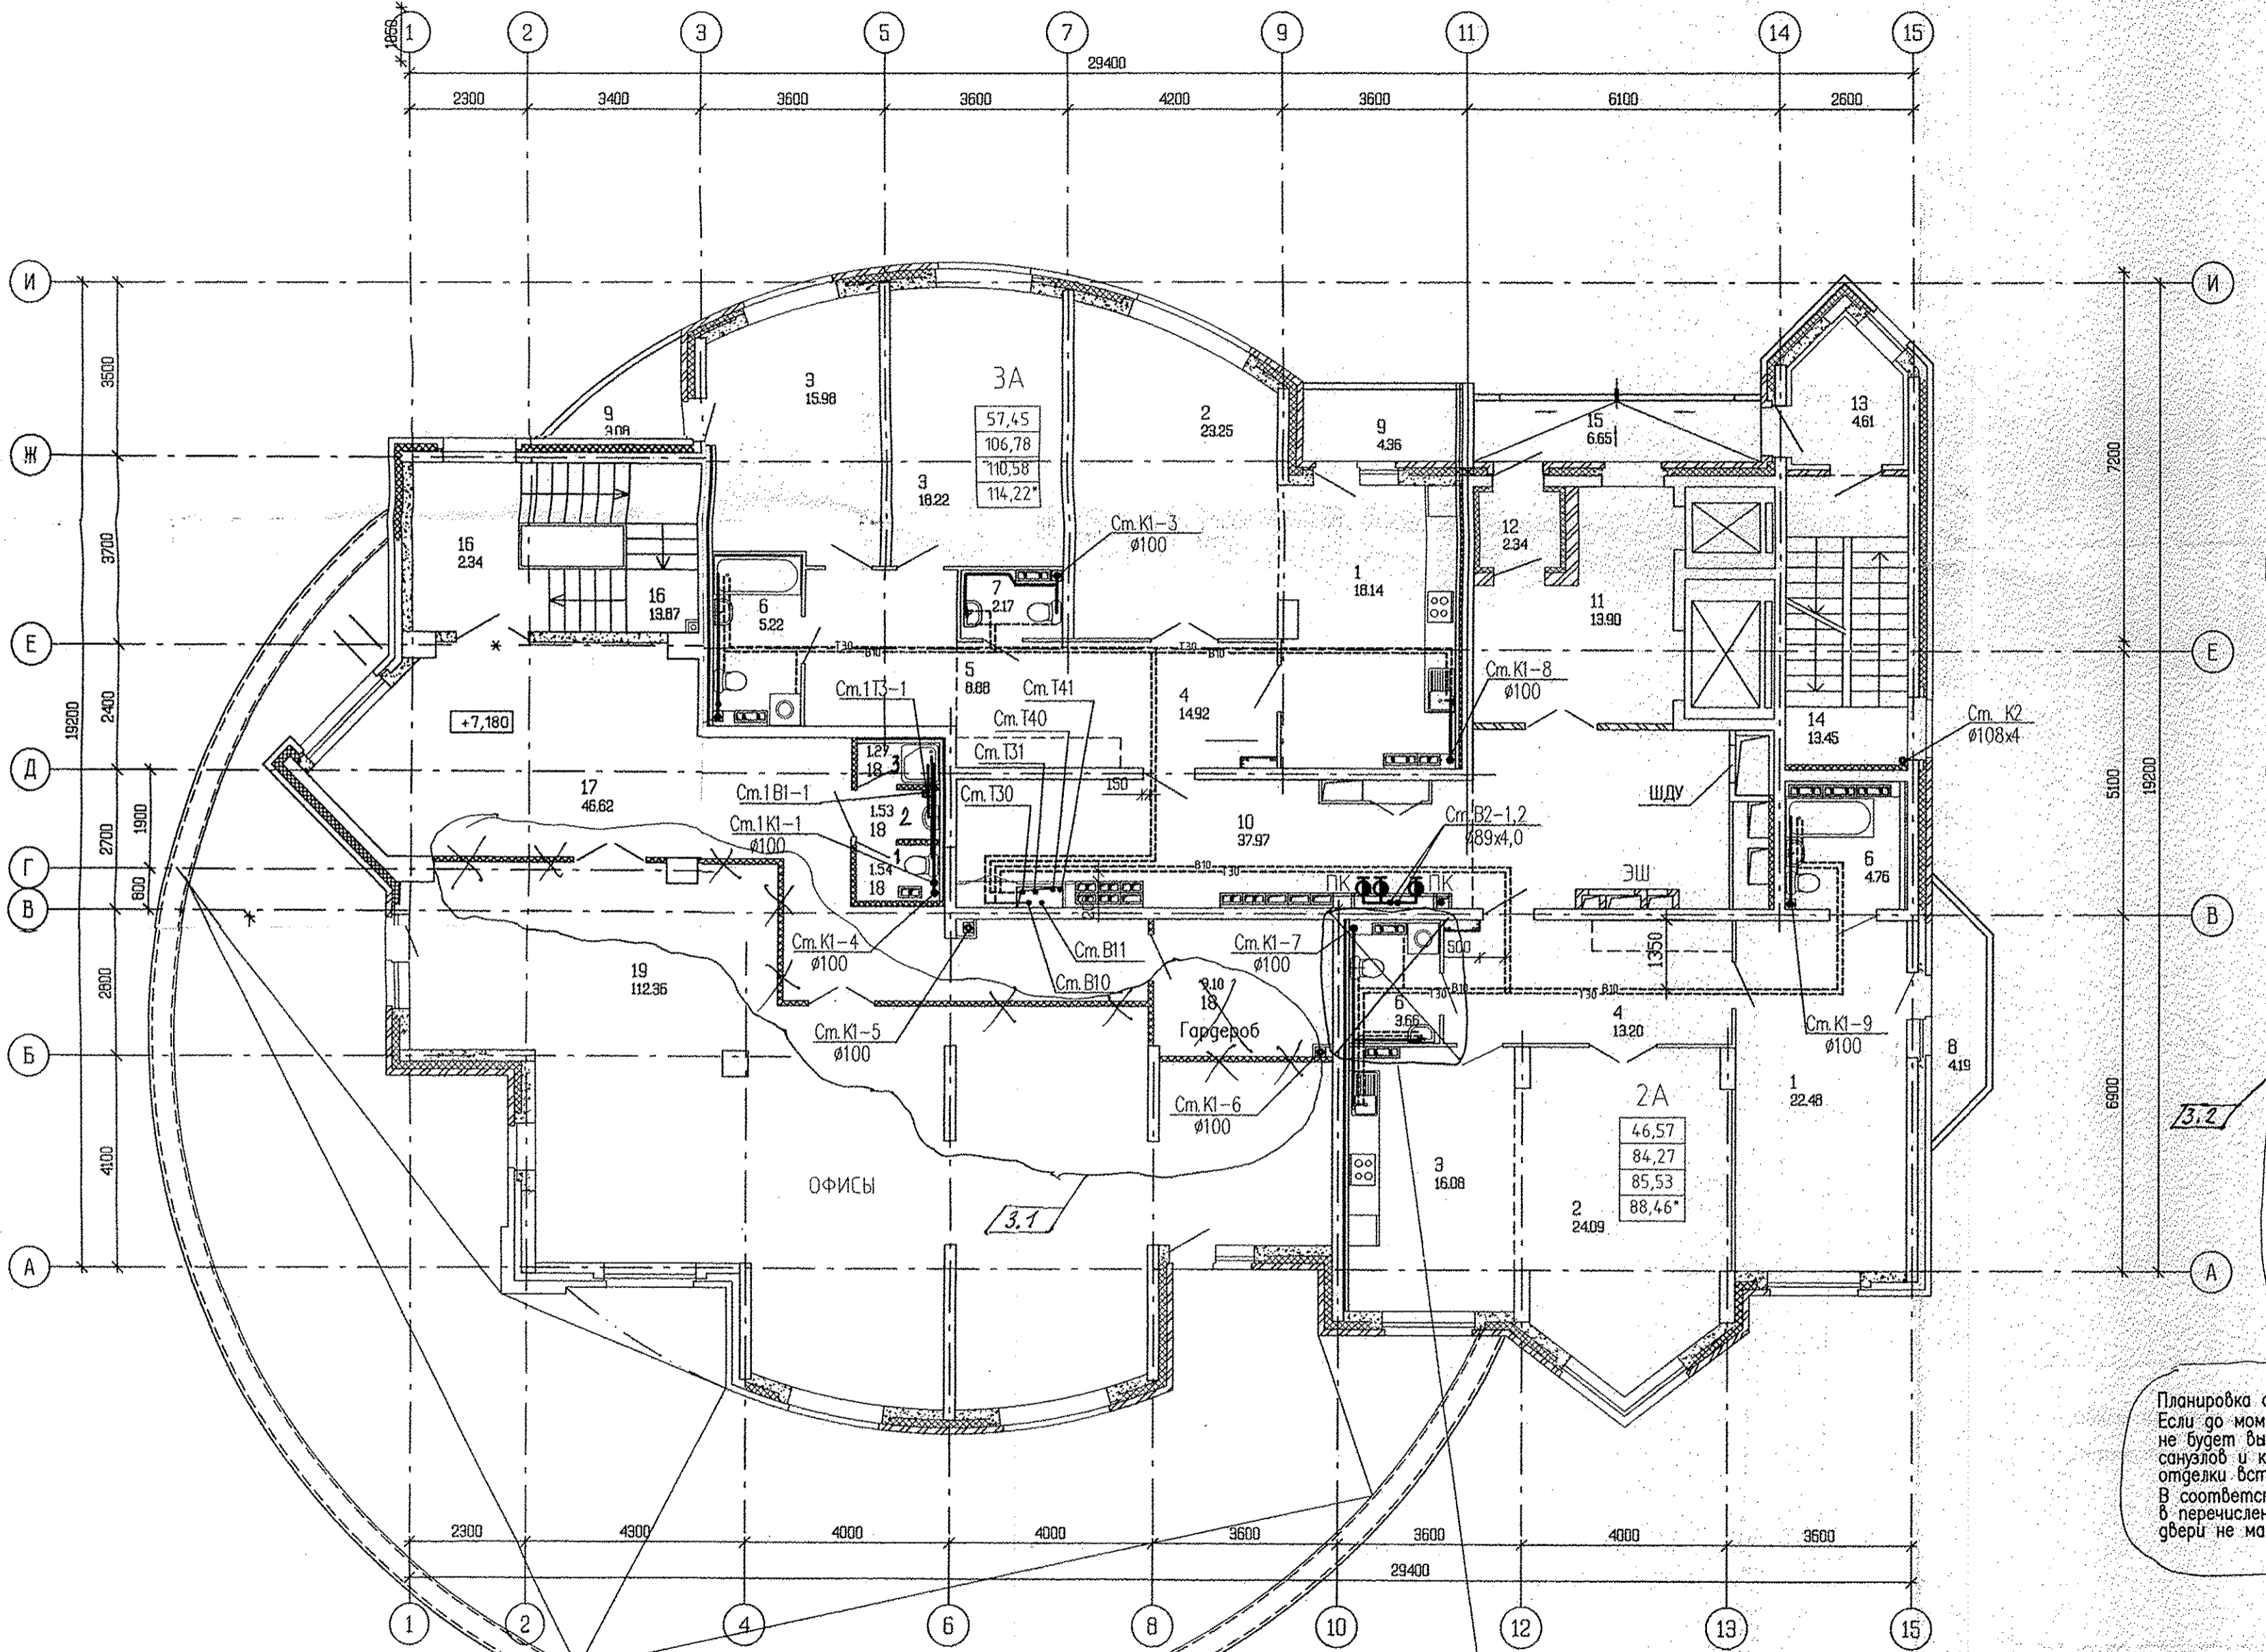


Планировка офисных помещений является предварительной. Если до момента возведения перегородок не состоится продажа и не будет выполнен дизайнпроект, то выполняются только перегородки санузлов и комнат уборочного инвентаря в соответствии с Регламентом отделки встроенных помещений, подписанным В.М.Ананьевым. В соответствии с данным Регламентом двери устанавливаются только в перечисленные помещения, вентилятору и лестничные клетки. Остальные двери не маркируются и не устанавливаются.

Согласовано	С.С. Сидорова	22.13
	В.В. Сидорова	22.13
Согласовано	С.С. Сидорова	22.13
	В.В. Сидорова	22.13
Инв. № подл.	Взам. инв. №	Подп. и дата.
ОБ	ЭЛ	СС

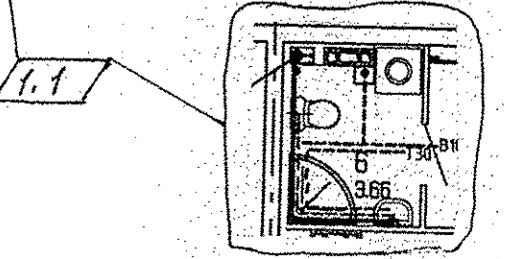

АКБ.121-08-ВК				
3	1-3	25.13	Сидорова	22.13
1	1-3	25.13	Сидорова	22.13
Изм.	Кол.уч.	Лист	№ док.	Подп.
				Дата
ГАП	Чирков			06.12
л.спец.	Курчавова			06.12
Проверил	Курчавова			06.12
Разработал	Демченко			06.12
VIII очередь строительства. Пусковой комплекс 1. 19 - этажная блок-секция				
План 3 этажа		Стадия	Лист	Листов
		Р	5	
ЗАО КОРПОРАЦИЯ АТОМСТРОЙКОМПЛЕКС				


ЭКСПЛИКАЦИЯ ПОМЕЩЕНИЙ (на один этаж)

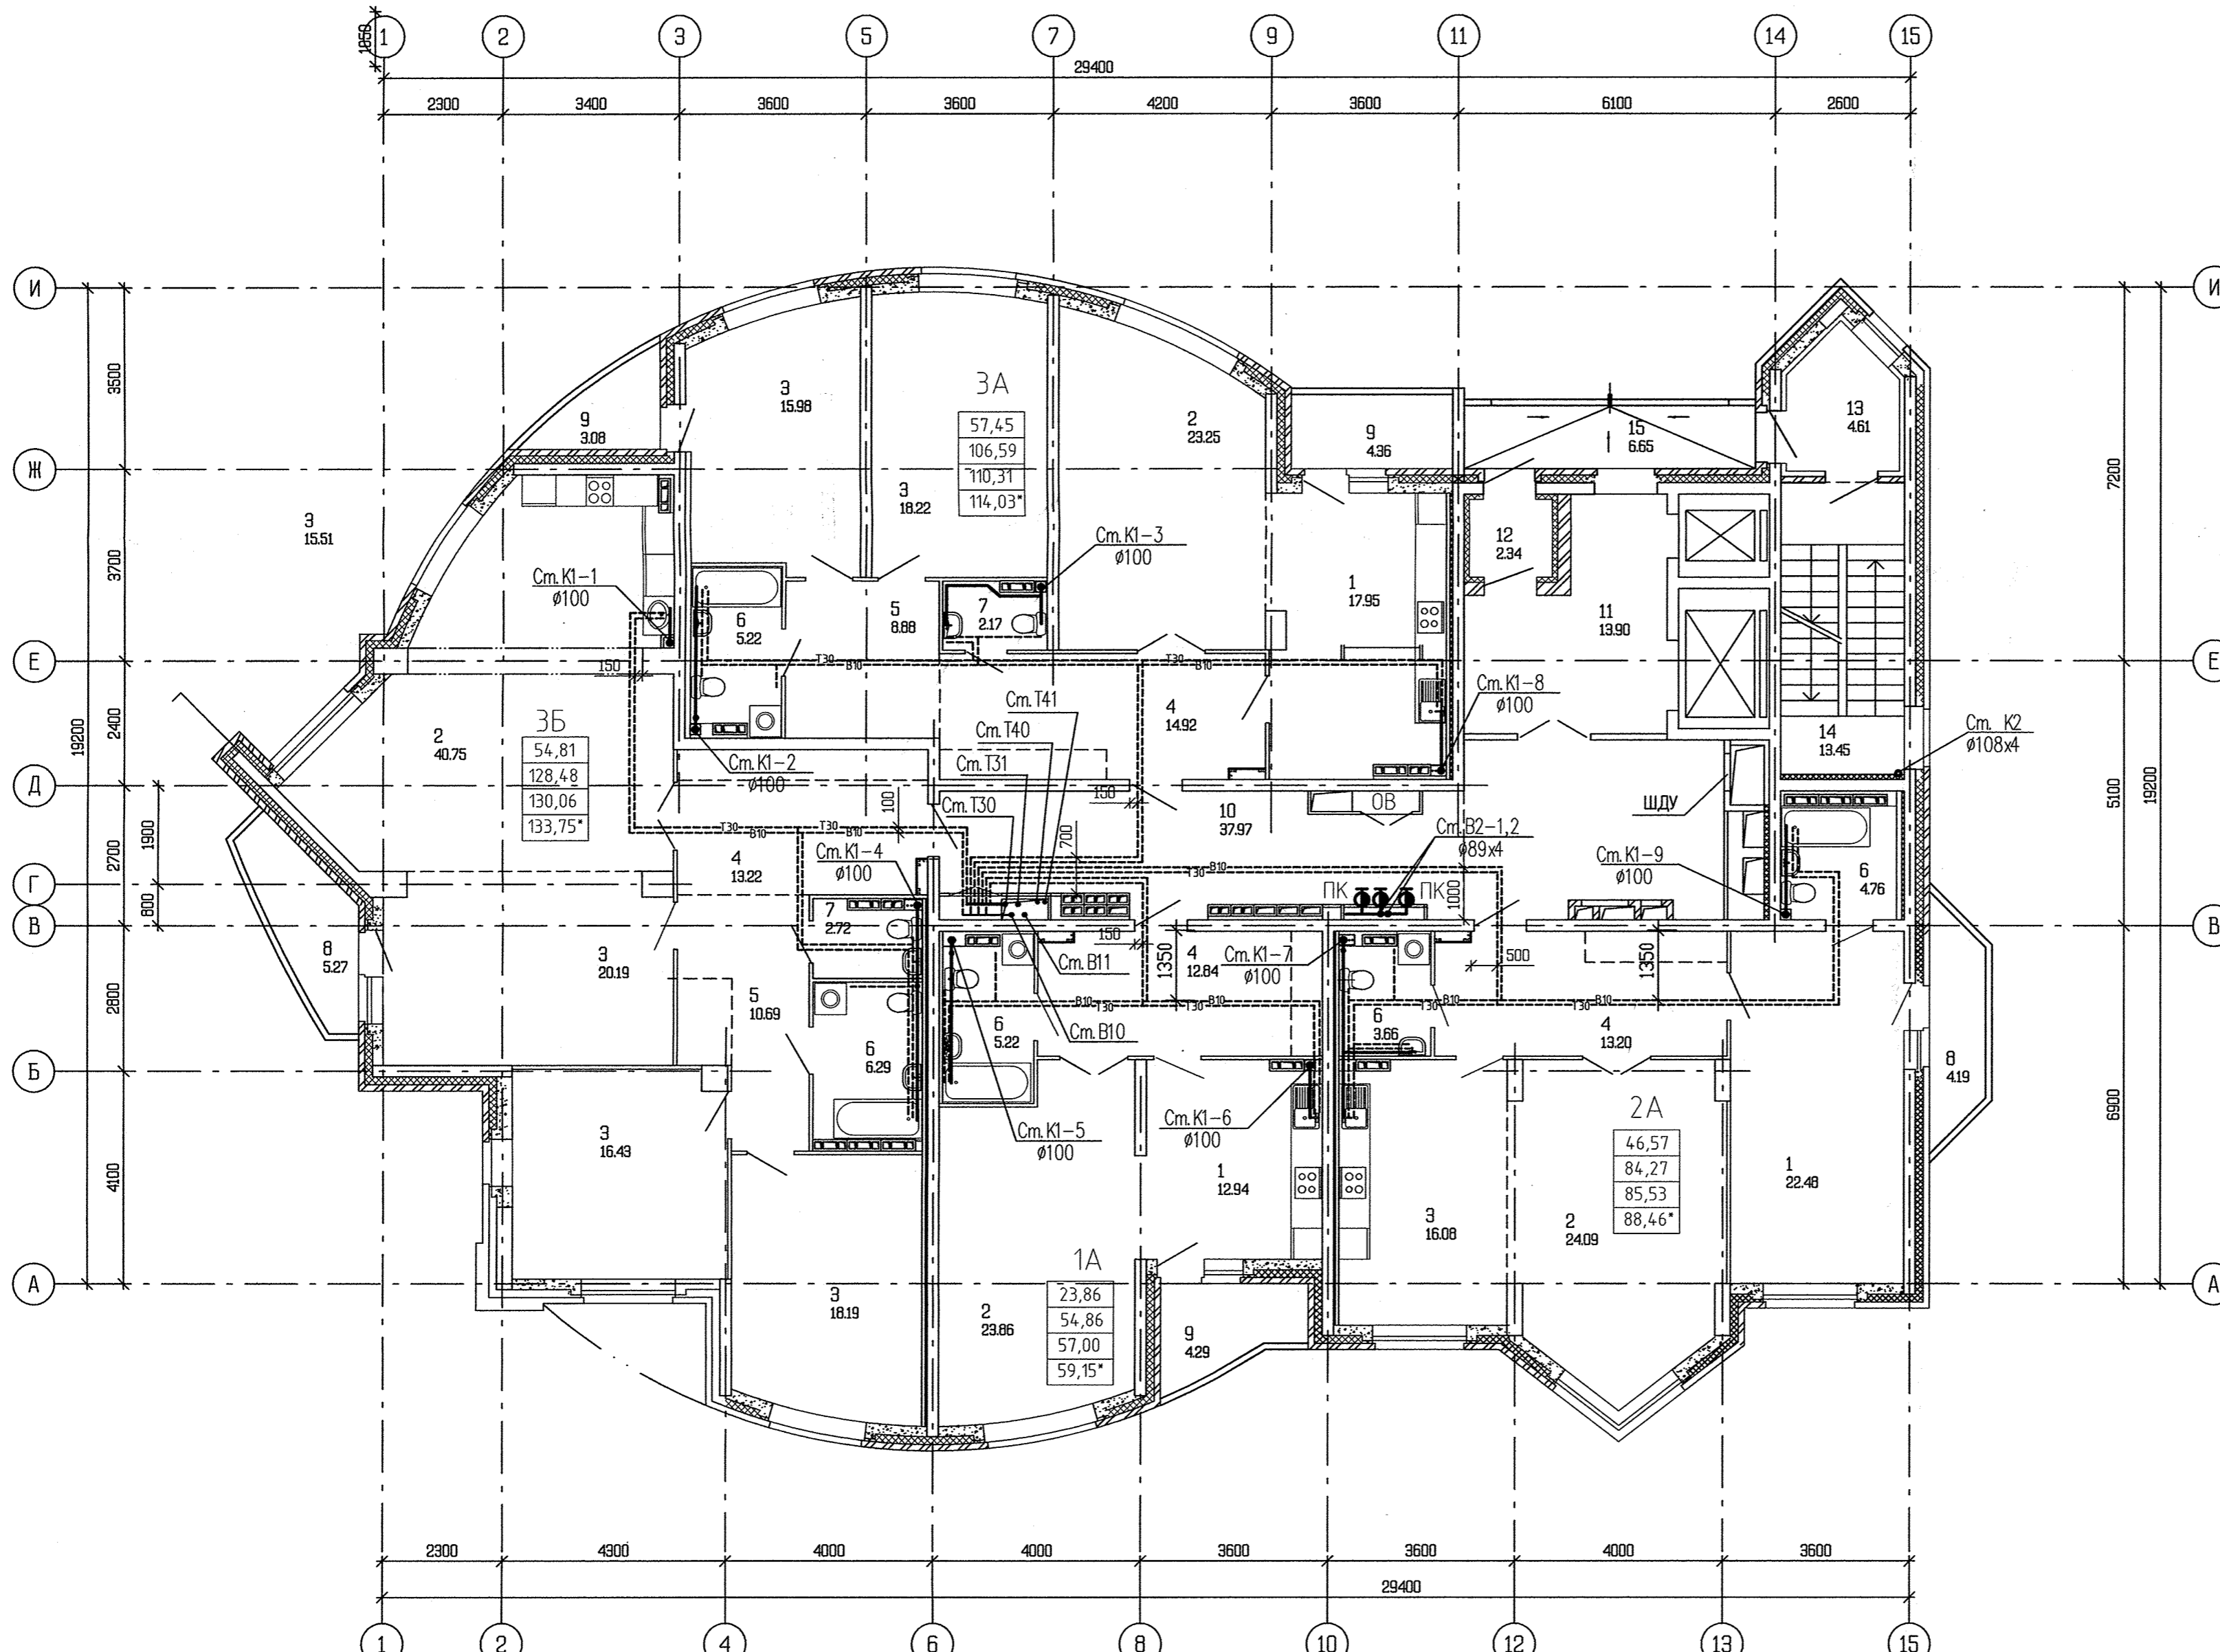

Номер помещения	Наименование	Площадь, м2	Кат. помещения
<u>Помещения квартир</u>			
1	Кухня	65,34	
2	Гостиная	111,78	
3	Спальня	83,06	
4	Прихожая	63,80	
5	Коридор	15,17	
6	Ванная	20,90	
7	Санузел	6,54	
8	Балкон	9,46	
9	Лоджия	14,88	
Итого :		396,77	
<u>Общедомовые помещения</u>			
10	Позатажный коридор	37,97	
11	Лифтовой холл	13,90	
12	Тамбур	2,34	
13	Тамбур незадымляемой лестницы	4,61	
14	Незадымляемая лестница	13,45	
15	Переходная лоджия	6,65	
Итого :		80,15	

Созласовано
 ОВ
 Э/Л
 СС
 Взам. инв. №
 Подп. и дата
 Инв. № подл.

АКБ.121-08-ВК					
Жилые дома с объектами обслуживания, образовательным детским учреждением и спортивным комплексом в квартале улиц Блюжера-Уральской-Советской в Кировском районе г. Екатеринбург					
Изм.	Кол. уч.	Лист	№ док.	Подп.	Дата
VIII очередь строительства. Пусковой комплекс 1. 19 - этажная блок-секция				Стадия	Лист
				Р	6
План 4-9 этажей				ЗАО КОРПОРАЦИЯ АТОМСТРОЙКОМПЛЕКС	
ГАП	Чирков			06.12	
Гл. спец.	Курчакова			06.12	
Проверил	Курчакова			06.12	
Разработал	Демченко			06.12	

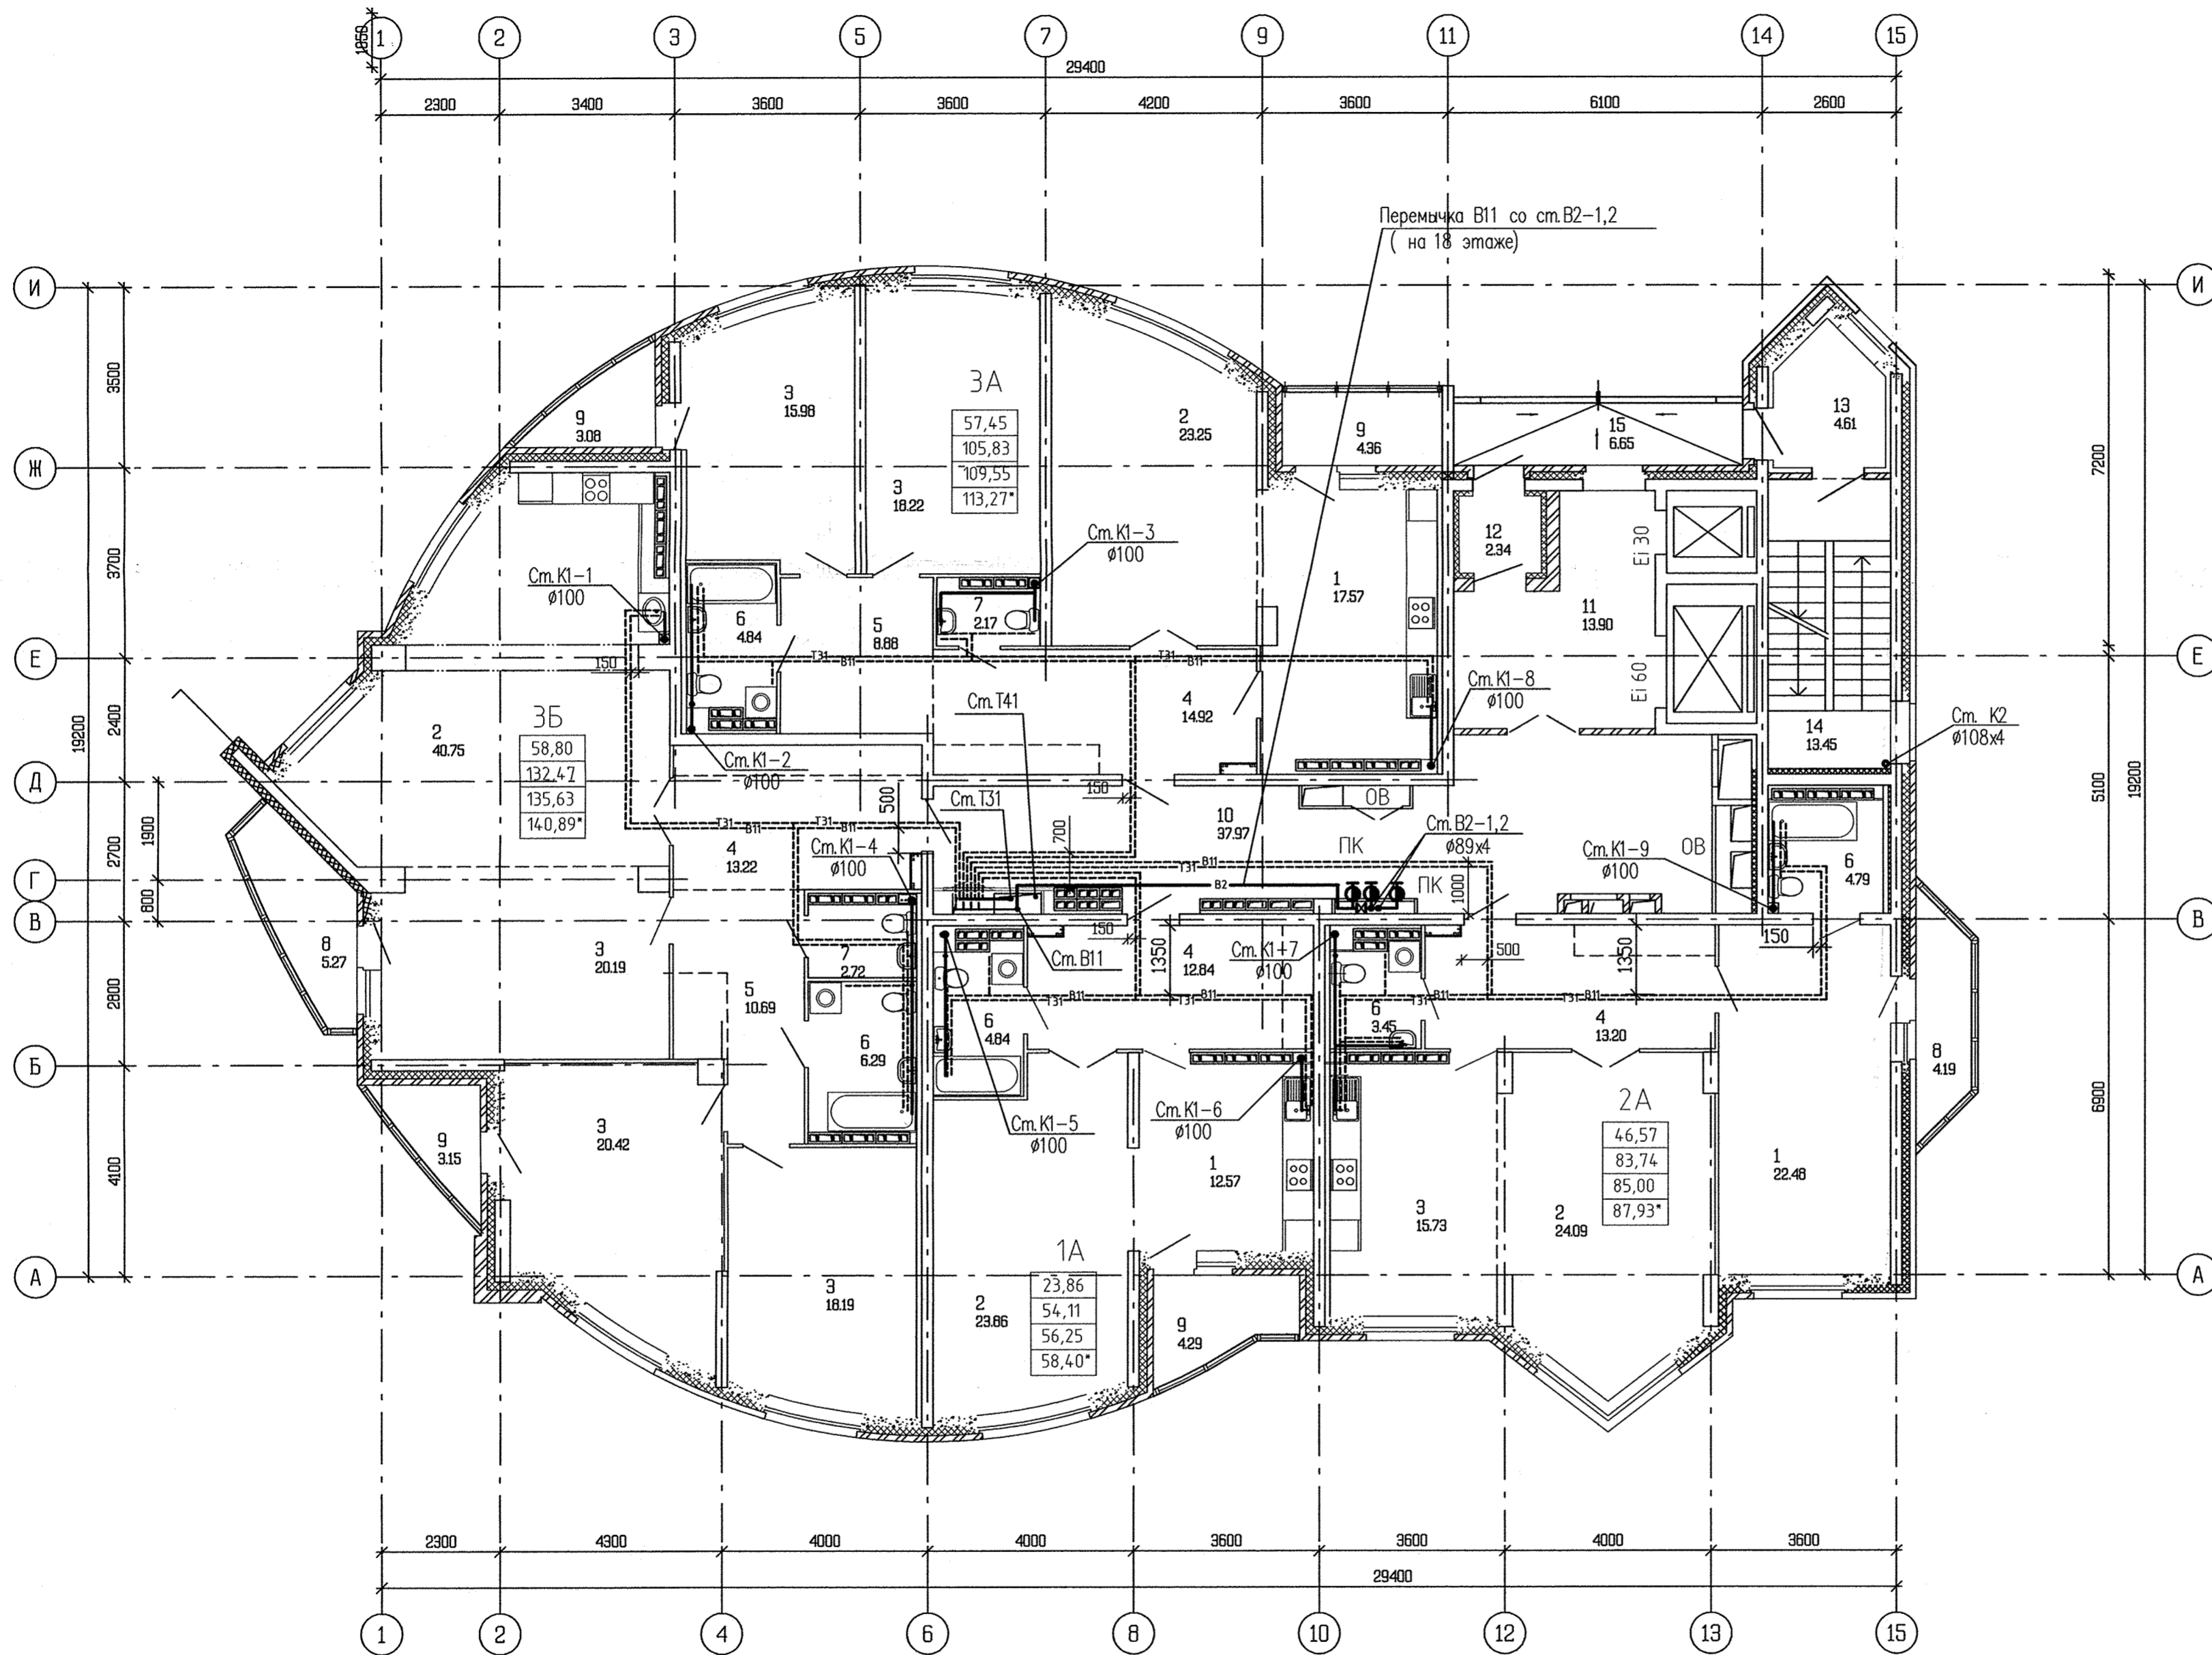

Создано	АР
Об	
Эл	
Сс	
Инв. № подл.	
Подп. и дата	
Взам. инв. №	

АКБ.121-08-ВК					
Жилые дома с объектами обслуживания, образовательным детским учреждением и спортивным комплексом в квартале улиц Блюхера-Уральской-Советской в Кировском районе г. Екатеринбурга					
Изм.	Кол.чт.	Лист	№ док.	Подп.	Дата
VIII очередь строительства. Пусковой комплекс 1. 19 - этажная блок-секция				Стадия	Лист
				Р	7
План 10-18 этажей				ЗАО КОРПОРАЦИЯ АТОМСТРОЙКОМПЛЕКС	
ГАП	Чирков			06.12	
Гл. спец.	Курчавова			06.12	
Проверил	Курчавова			06.12	
Разработал	Демченко			06.12	