


Экспликация помещений общего

Номер пом.	пользования Наименование	Площадь м2	Кат. пом.
1	Колясочная	6,04	
2	Лестничная клетка	16,36	
8	Межквартирный коридор	36,69	
4	ПУИ	4,59	
5	Помещение охранника	4,44	
9	Тамбур	14,07	
7	Холл	12,22	
		94,40	

<b>23-04-19-01-ВК</b>					
8-этажный жилой дом с подземной автостоянкой, расположенный по адресу: Свердловская область, г. Екатеринбург, Ленинский район, улица Щорса, 56г					
1	-	зам	318-20	<i>[Signature]</i>	05.20
Изм	Колуч	Лист	№ док	Подпись	Дата
Разработал	Яцун			<i>[Signature]</i>	04.20
Проверил	Яцун			<i>[Signature]</i>	04.20
Н.контроль	Смолина			<i>[Signature]</i>	04.20
Жилой дом с подземной автостоянкой			Стадия	Лист	Листов
			Р	4	
Секция 1. План 1 этажа на отм 0,000, +0,900			ООО "АЛЬТЕК ПРОЕКТИРОВАНИЕ"		





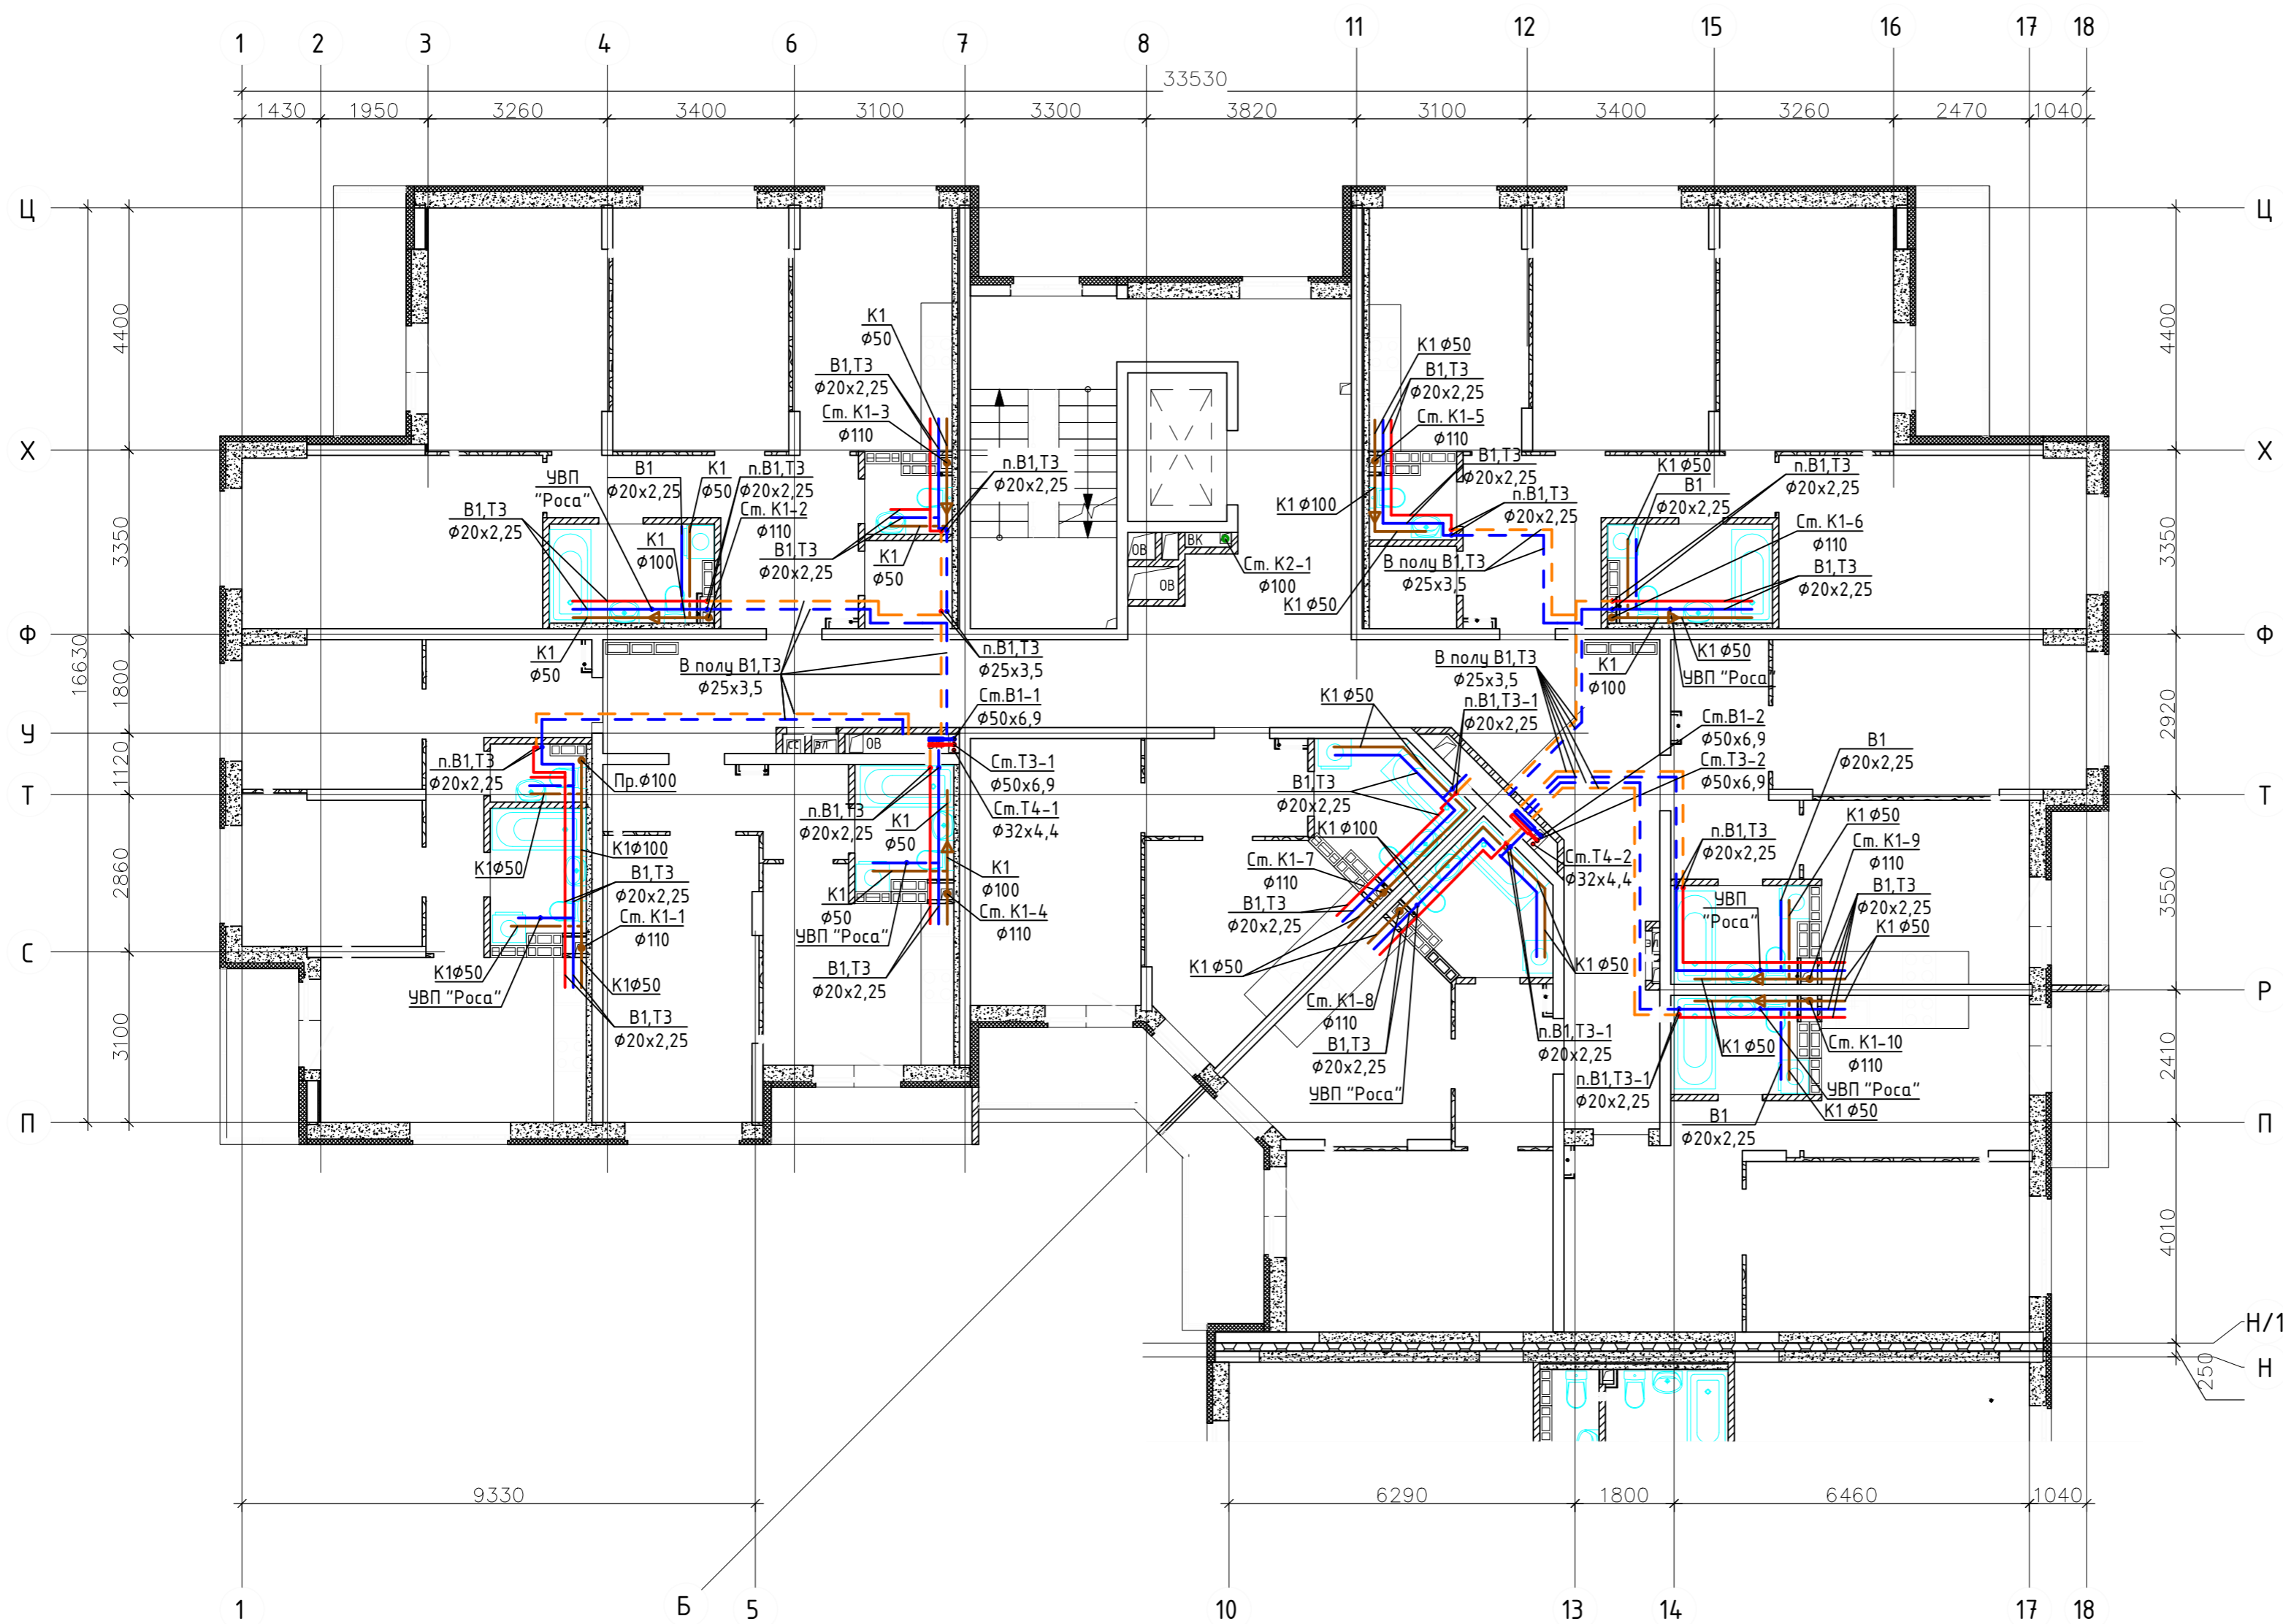

<b>23-04-19-01-ВК</b>					
8-этажный жилой дом с подземной автостоянкой, расположенный по адресу: Свердловская область, г. Екатеринбург, Ленинский район, улица Щорса, 56г					
Изм	Кол-во	Лист	№ док	Подпись	Дата
Разработал	Яцун			<i>[Signature]</i>	04.20
Проверил	Яцун			<i>[Signature]</i>	04.20
Н.контроль	Смолина			<i>[Signature]</i>	04.20
Жилой дом с подземной автостоянкой			Стадия	Лист	Листов
Секция 1. План 4-этажей			Р	6	
ООО "АЛЬТЕК ПРОЕКТИРОВАНИЕ "					