




План 2 этажа

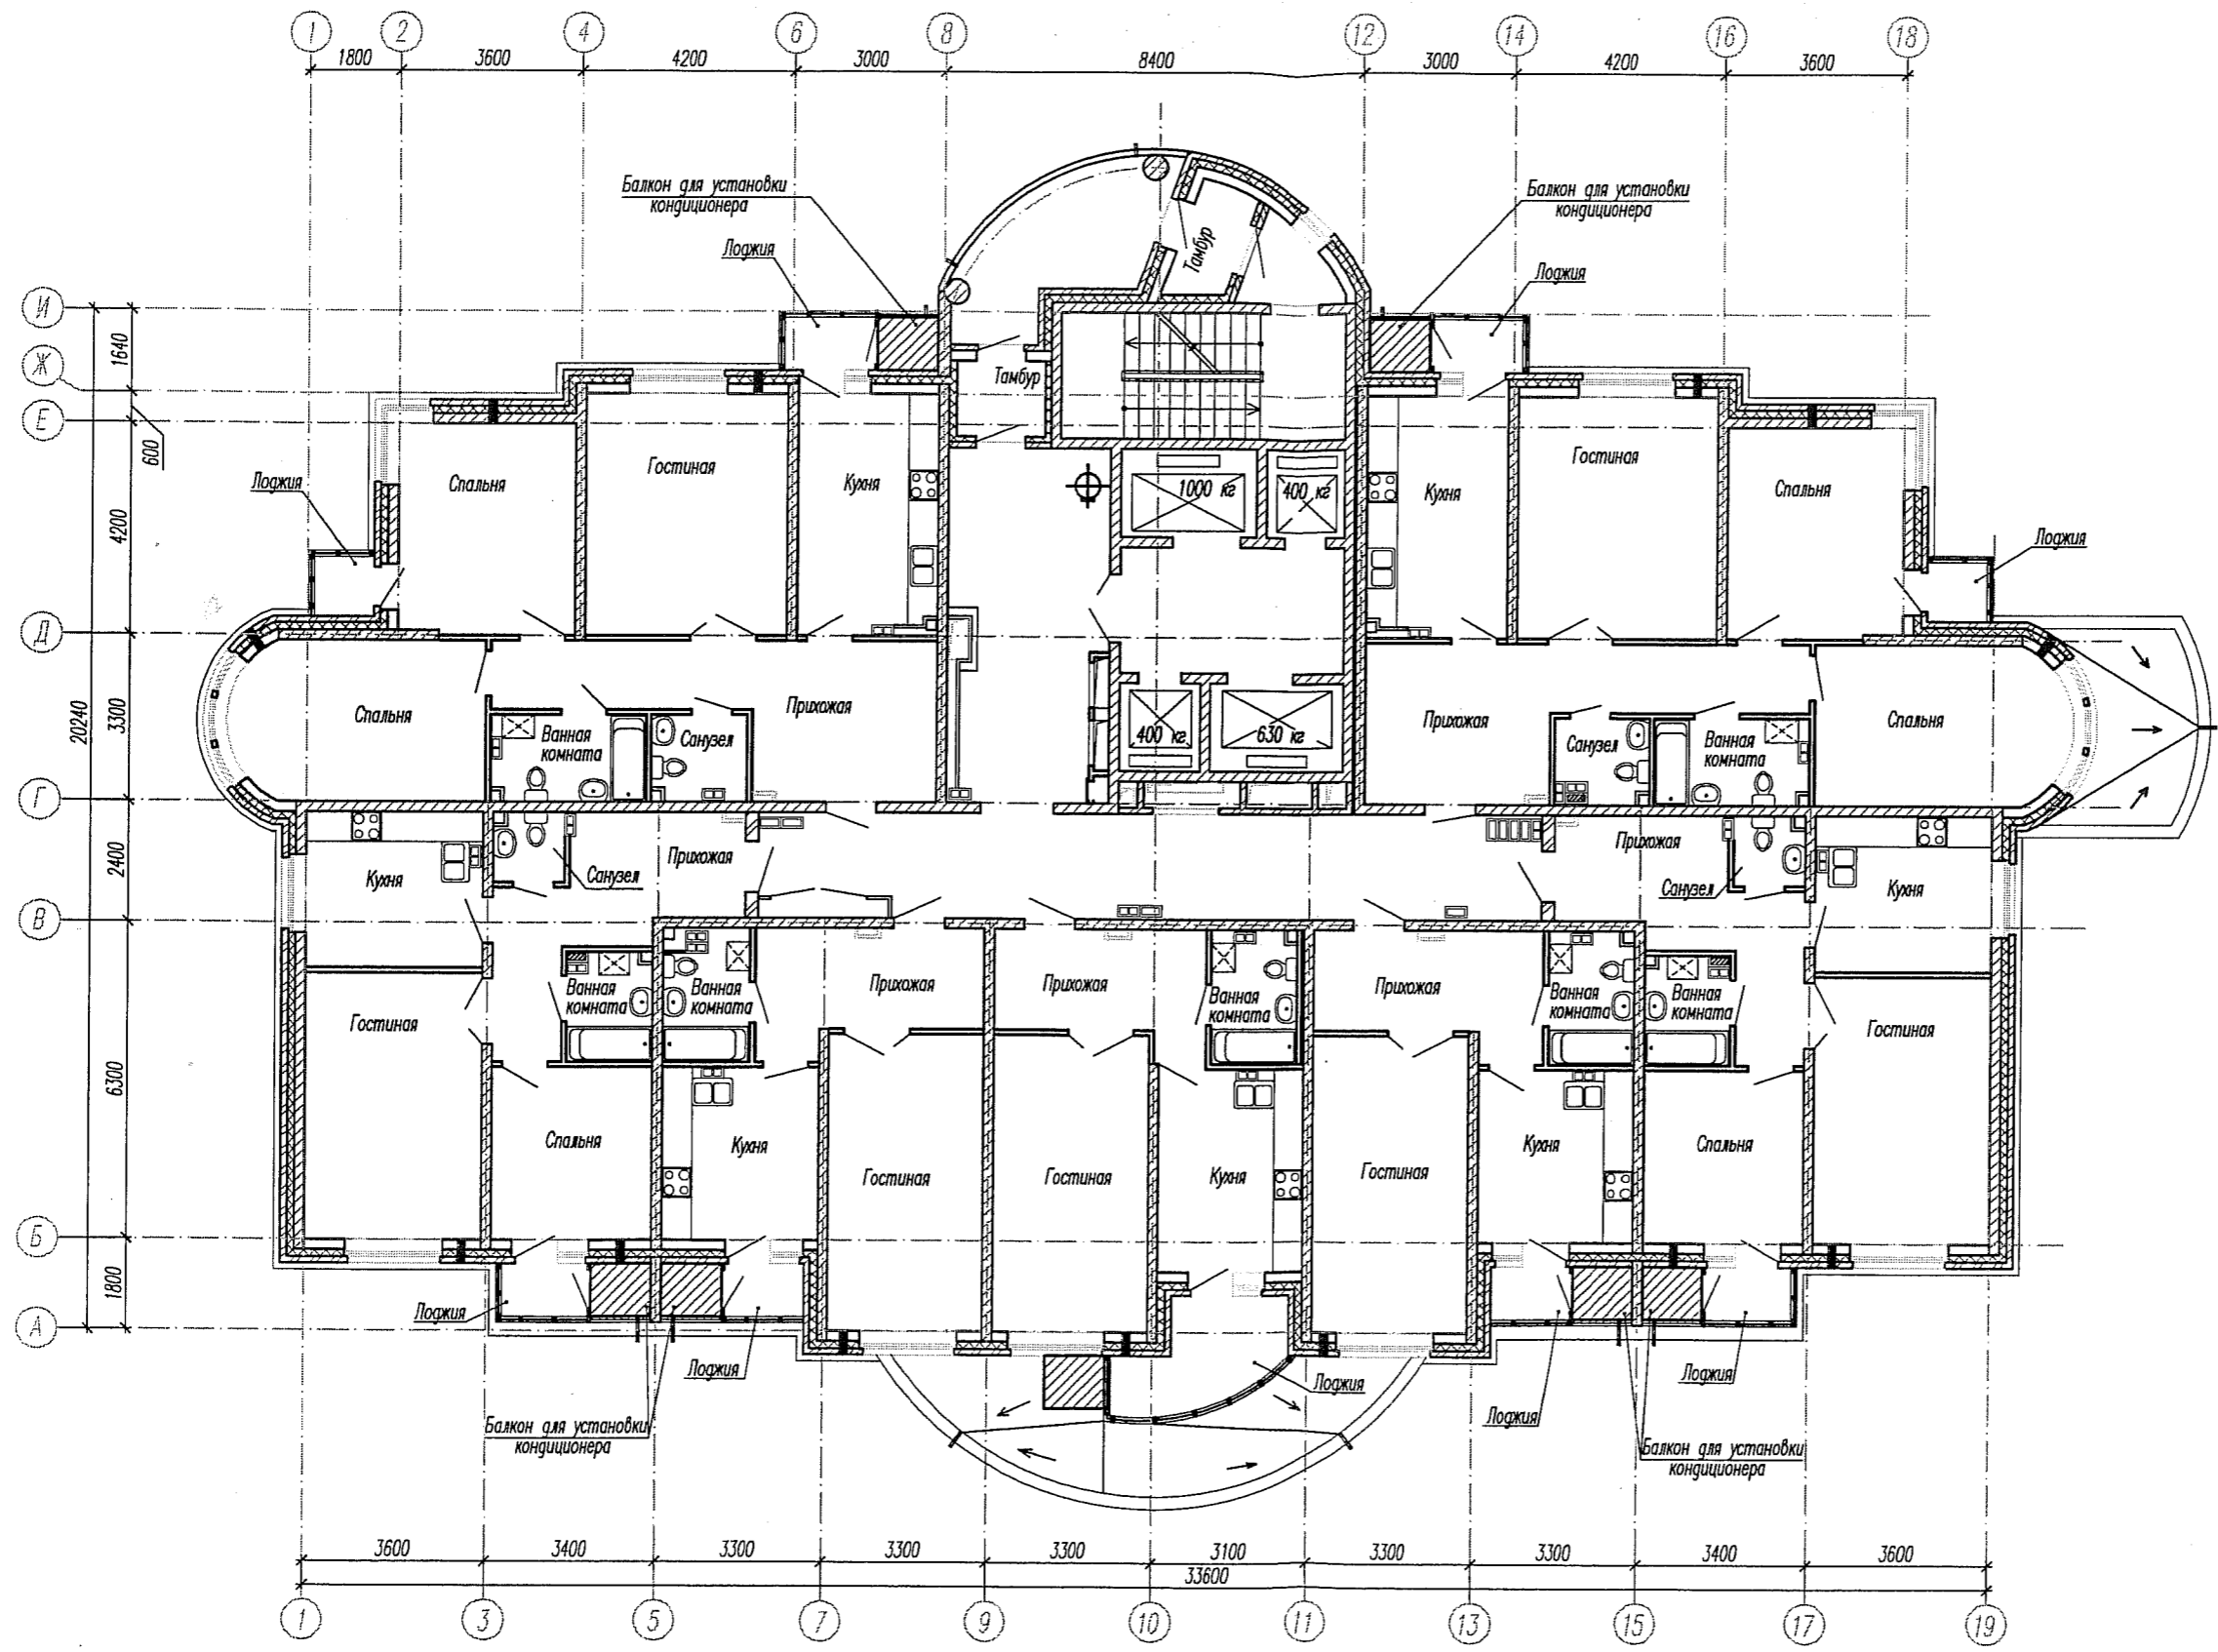


Условные обозначения:

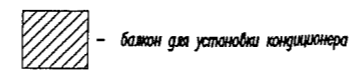


					ИГП. 53-01-АР				
					Жилые дома со встроенно-пристроенными объектами общественного назначения и подземной автостоянкой по улицам Московской - Островского - Авдзювского в Ленинском районе г. Екатеринбург				
Изм.	Кол.уч.	Лист	Наим.	Подпись	Дата	Жилой дом №1 с ТСЖ и фитнес - центром	Стация	Лист	Листов
						Проект расстановки кондиционеров	Р		
ГАП			Ширяева	<i>[Signature]</i>	05.11				
Разраб.			Белюсова	<i>[Signature]</i>	05.11				
План 2 этажа							ЗАО "Корпорация "Атомстройкомплекс" Формат А3		

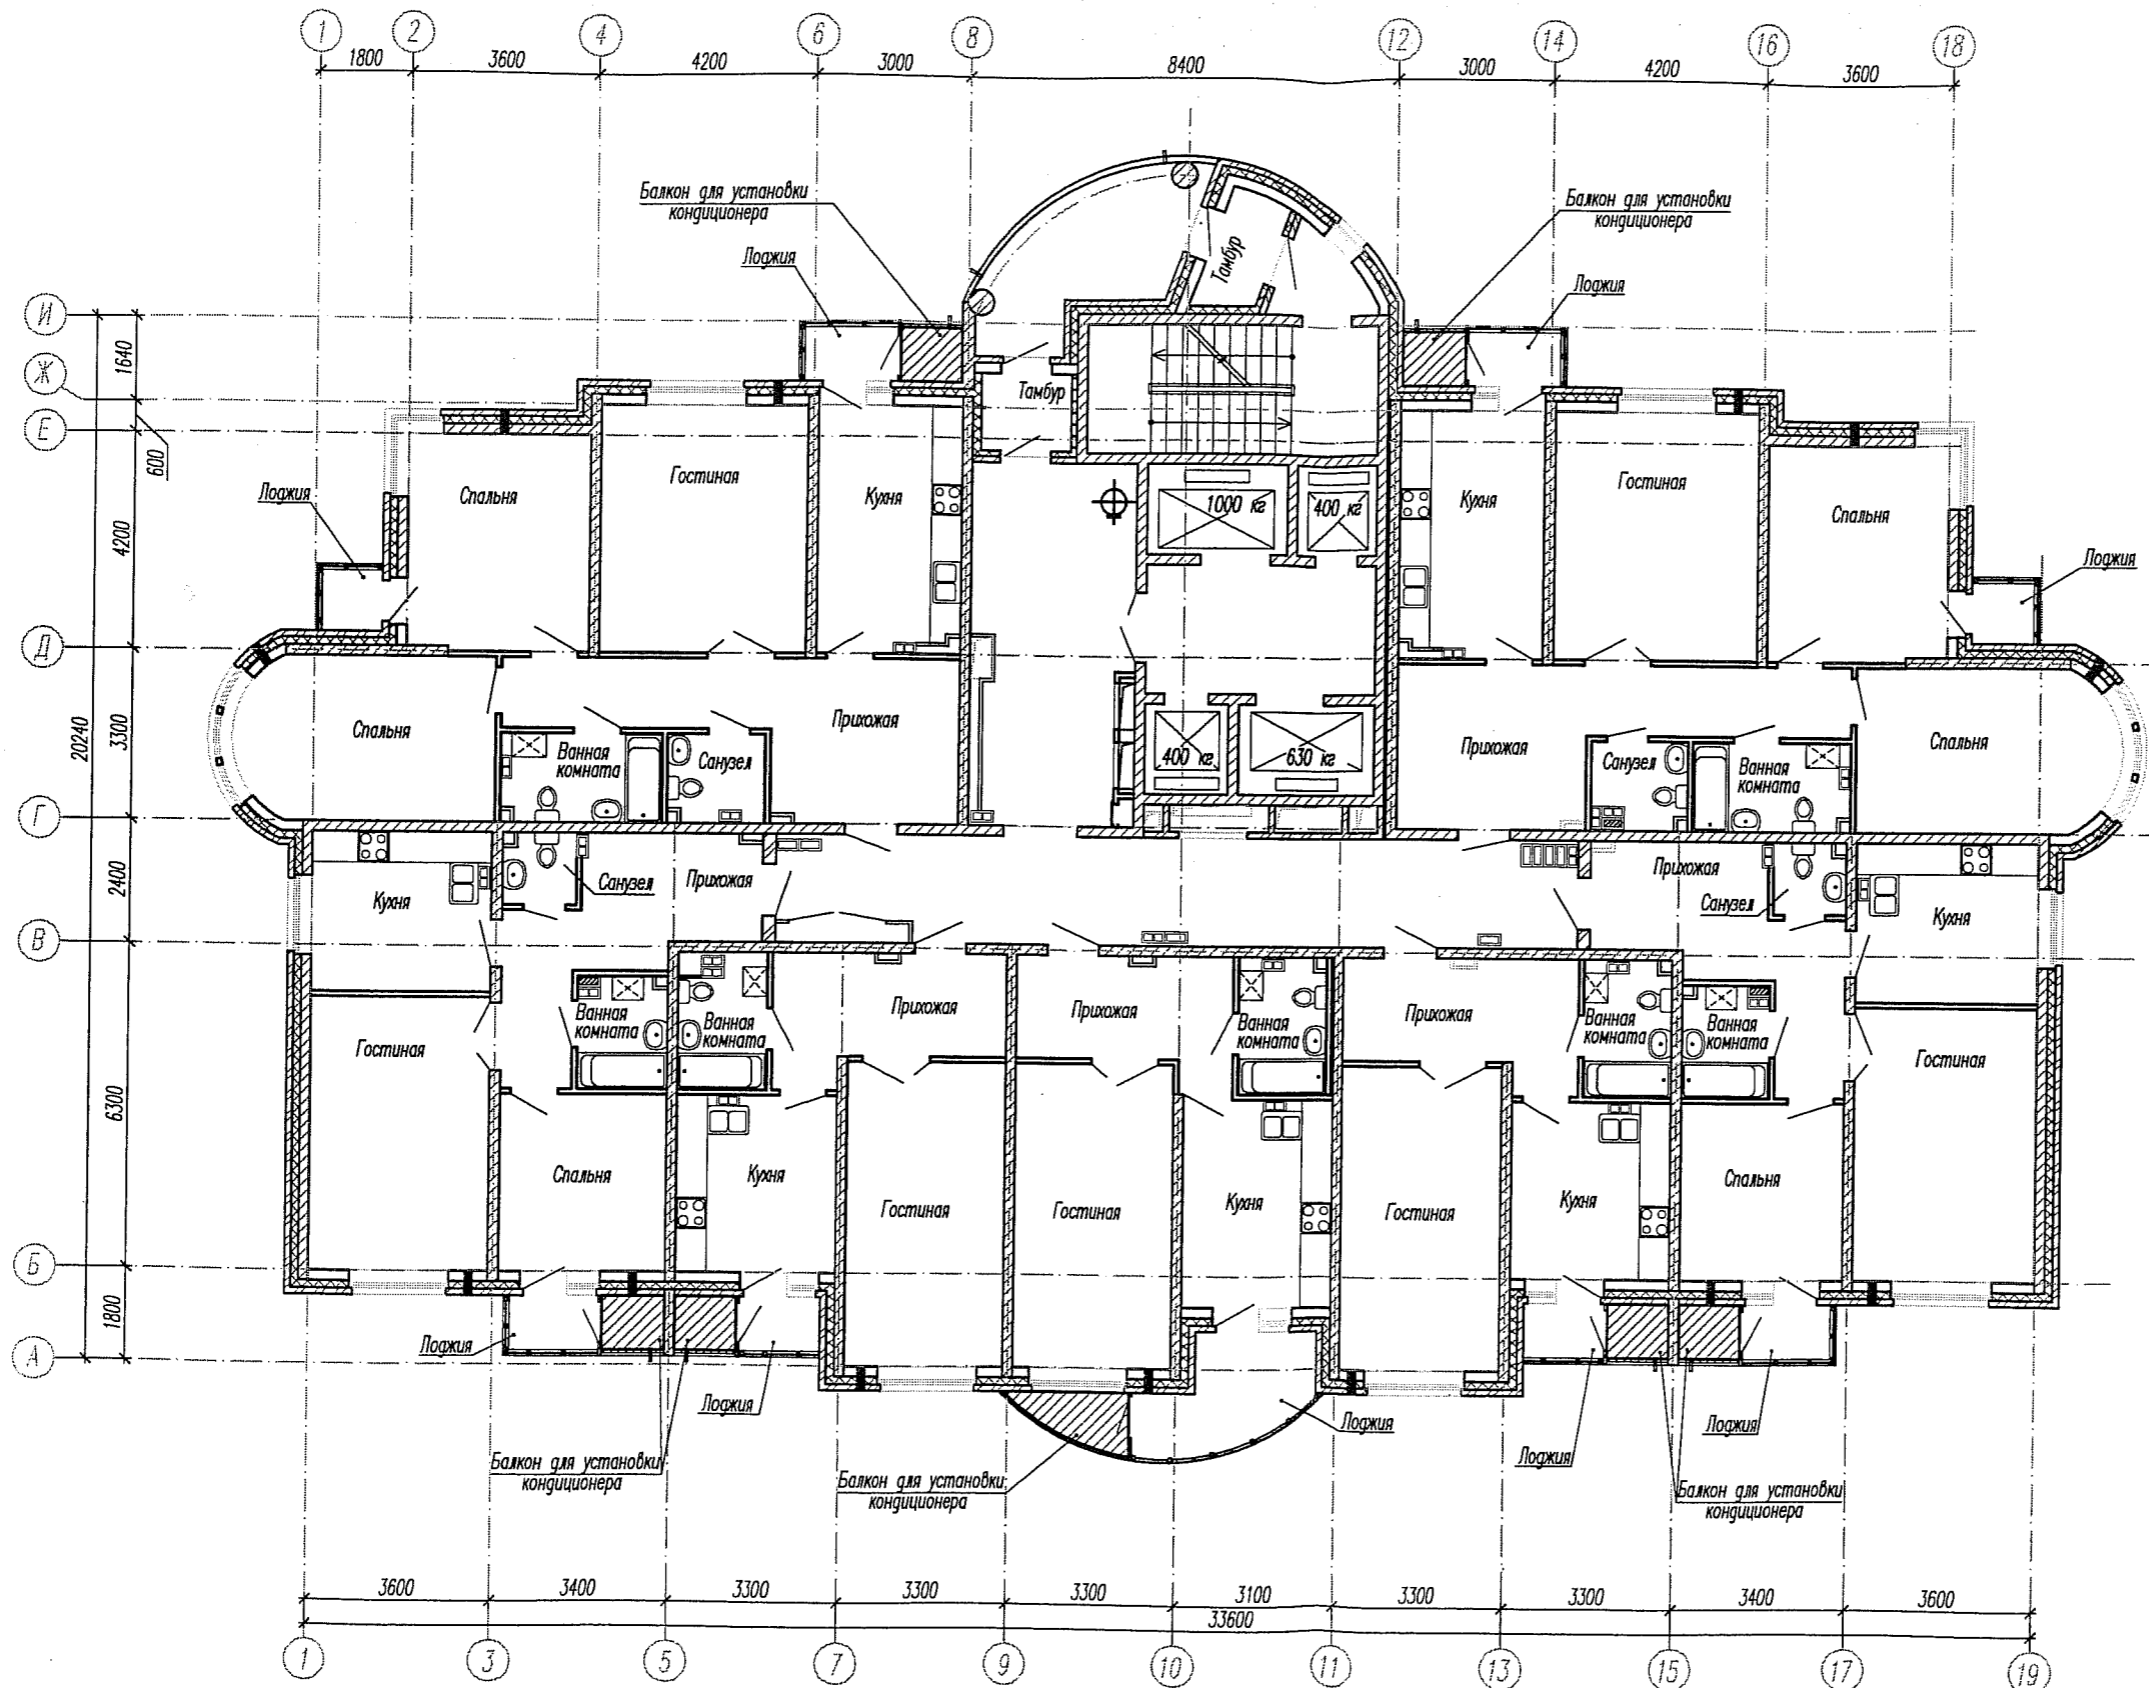

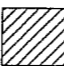
Условные обозначения:
 - балкон для установки кондиционера

ИПТ. 53-01-АР					
Жилые дома со встроенно-пристроенными объектами общественного назначения и подземной автостоянкой по улицам Московской - Островского - Айвазовского в Ленинском районе г. Екатеринбург					
Изм.	Кол.ч.	Лист	Наим.	Подпись	Дата
Жилой дом №1 с ТСЖ и фитнес - центром Проект расстановки кондиционеров				Стадия	Лист
				Р	
ГАП Ширяева				3АО Корпорация "Атомстрой"	
План с 3 по 15 этаж					

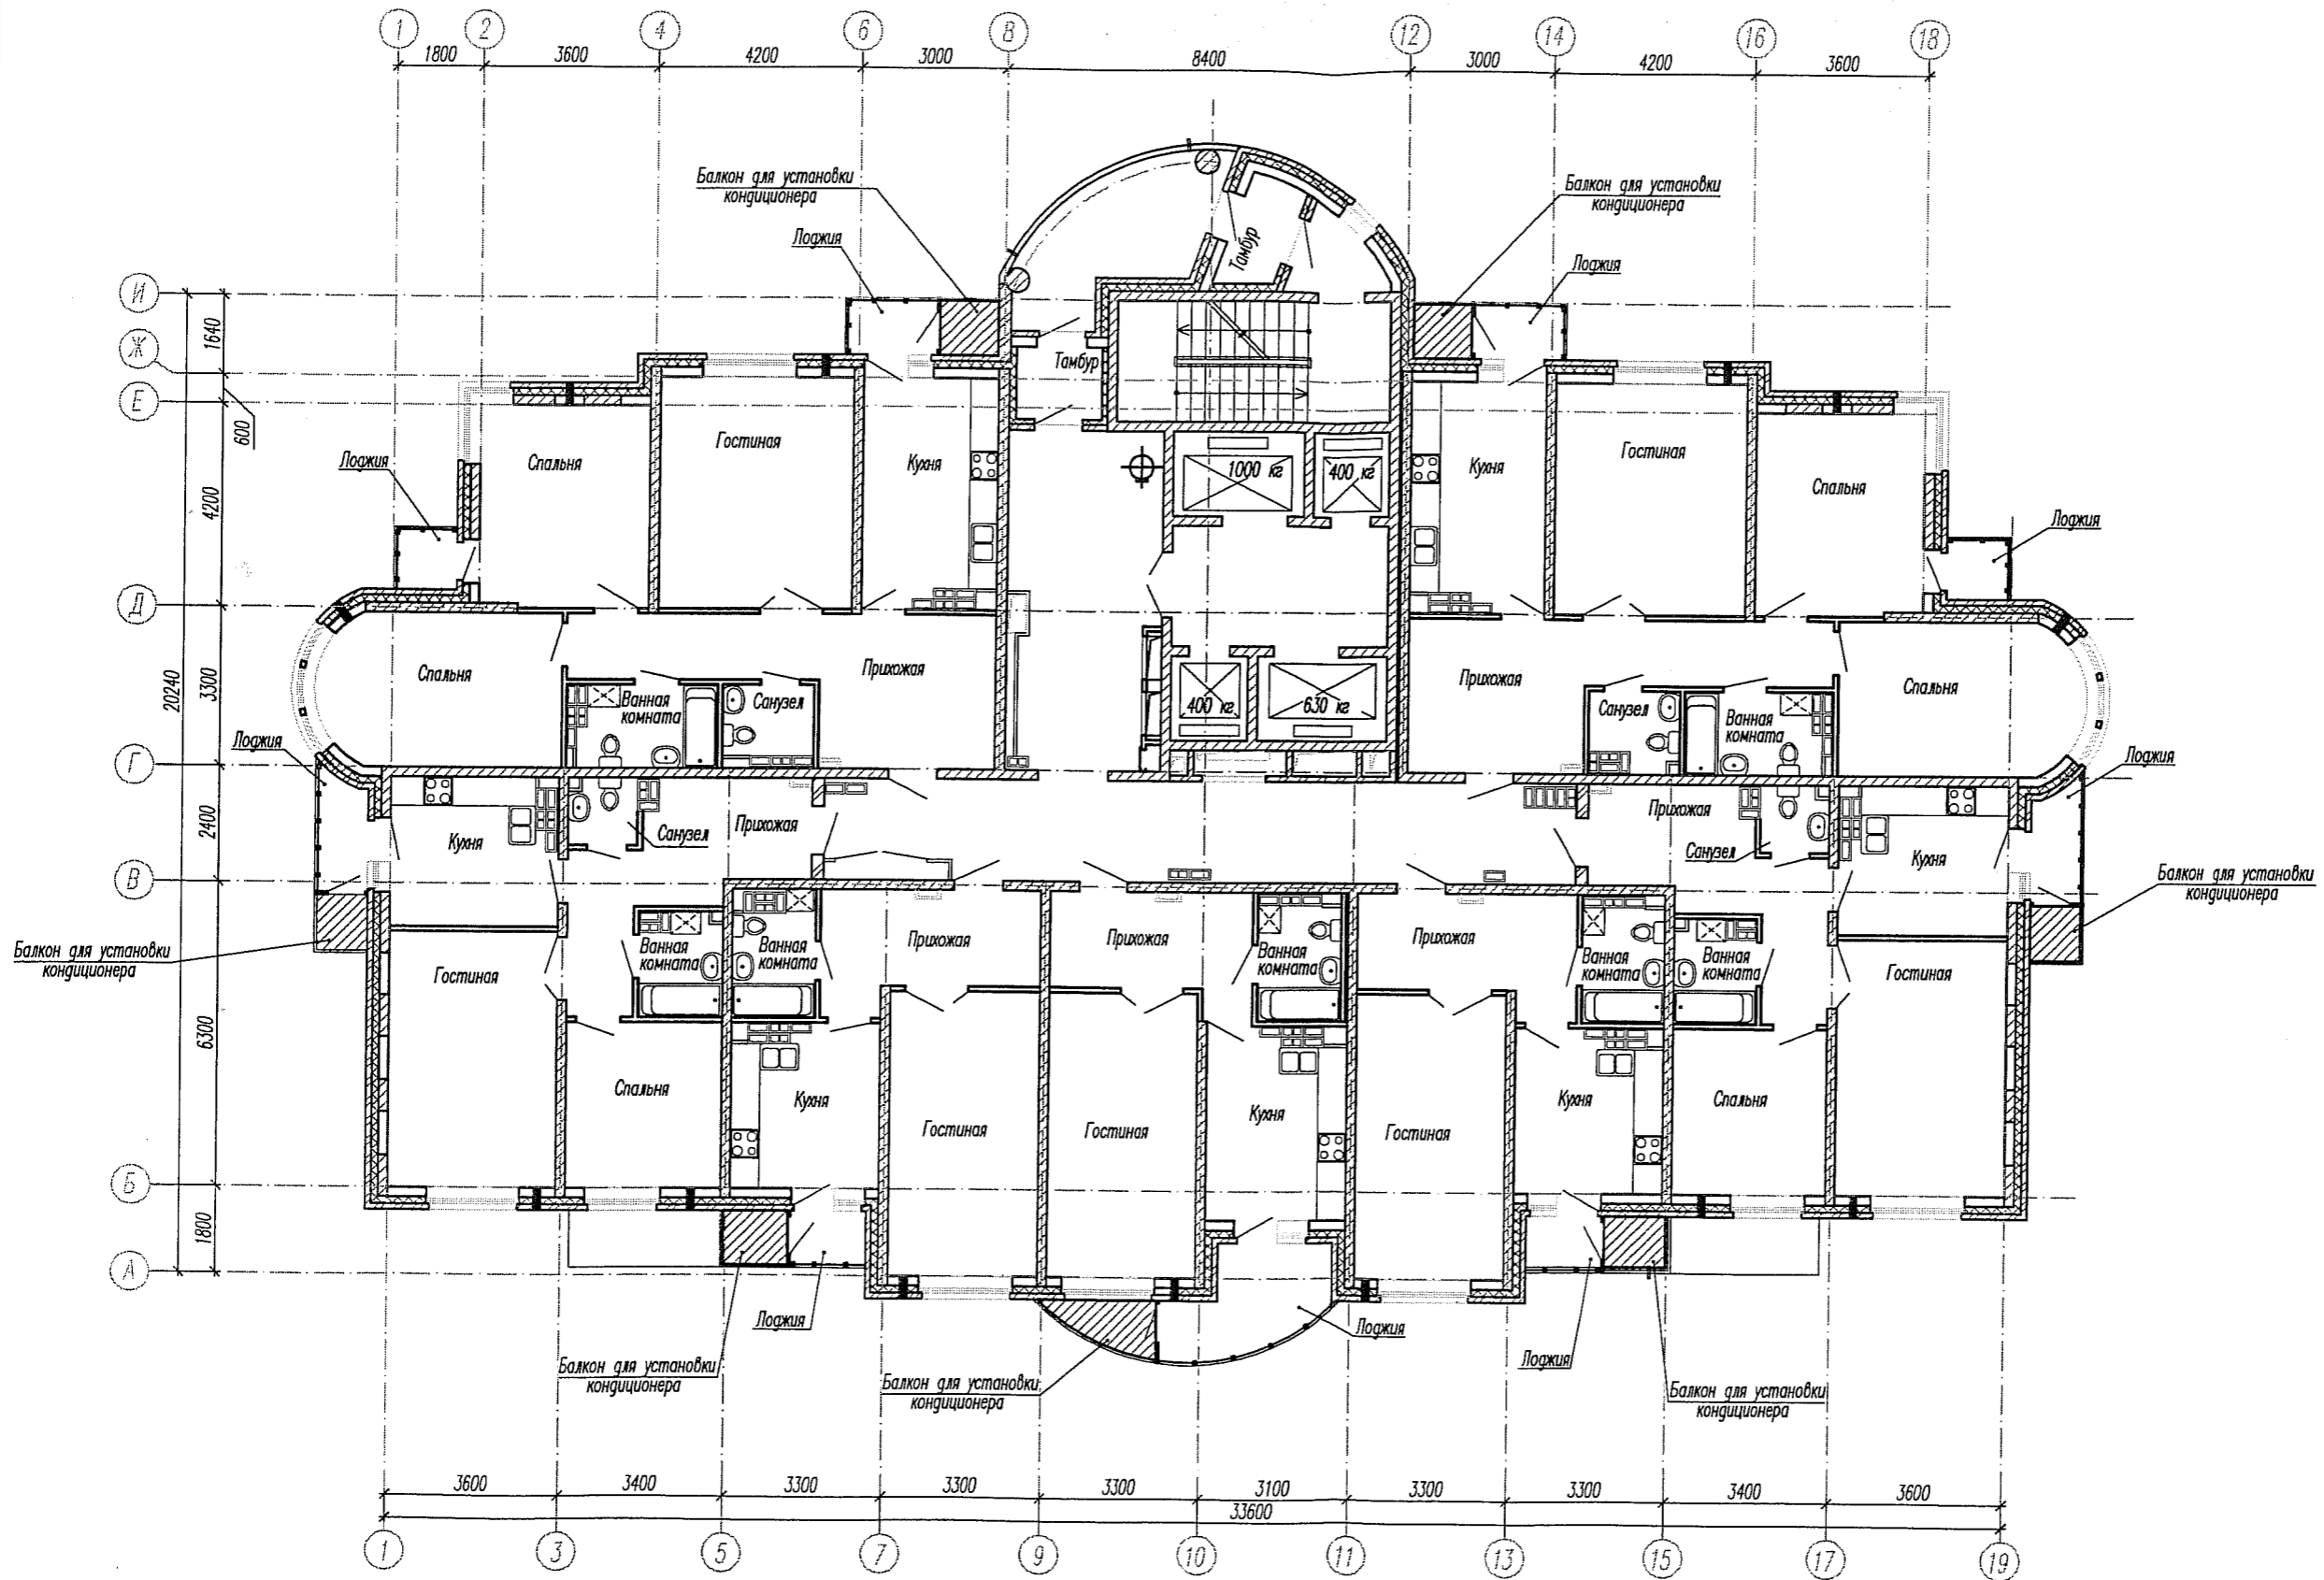

Условные обозначения:

 - балкон для установки кондиционера

						ИПТ. 53-01-АР		
						Жилые дома со встроенно-пристроенными объектами общественного назначения и подземной автостоянкой по улицам Московской - Островского - Айвазовского в Ленинском районе г. Екатеринбург		
Изм.	Кол.уч.	Лист	Наим.	Подпись	Дата	Стадия	Лист	Листов
						Р		
						Жилой дом №1 с ТСЖ и фитнес - центром Проект расстановки кондиционеров		
ГАП	Ширяева				20.11			
Разраб.	Белоусова				08.11			
						План с 16 по 25 этаж		340 "Корпорация "Атомстройкомплекс"