

Создано	Имя, № пайл.	Дата	Вкладчик, №
	Имя, № пайл.	Дата	Вкладчик, №
	Имя, № пайл.	Дата	Вкладчик, №

01-Б-ВК.1

1	Зам.	76-21	04.21
Изм.	Колуч	Лист № док.	Подп.
Разраб.	Павловский		11.20
Проверил	Кувалдина		11.20
Н. контр.	Попова		11.20
ГИП	Мерзлякова		11.20


Многоэтажный жилой дом с нежилыми помещениями на первых этажах и подземной автостоянкой по ул. Степана Разина в Чкаловском районе г. Екатеринбург

Секция 1Б

Стадия	Лист	Листов
	2	

План 2 этажа

ИП Клецовца

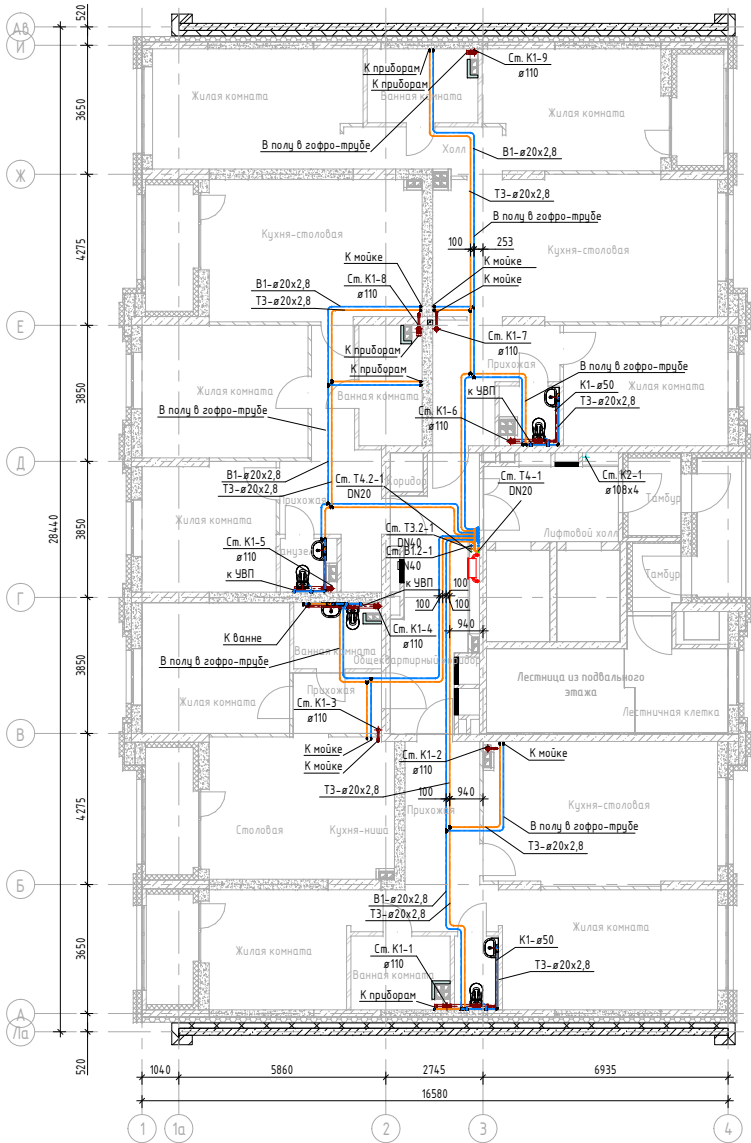

Составлено		Взнос ш. №	
Проф. и дата			
М.п. № п.л.			

1	Зам.	76-21	04.2021
Изм.	Колучи	Лист № док.	Подп.
Разраб.	Павловский		11.20
Проверил	Кувалдина		11.20
Н. контр.	Попова		11.20
ГИП	Мерзлякова		11.20

<b>01-Б-ВК.1</b>		
Многоэтажный жилой дом с нежилыми помещениями на первых этажах и подземной автостоянкой по ул. Степана Разина в Чкаловском районе г. Екатеринбург		
<b>Секция 1Б</b>		Стация
План 3-10 этажей		Лист
		3
		Листов
		ИП Клепцова


Секция 15

Секция 15

Взл. шиф. №

Лист

ИП Клецова

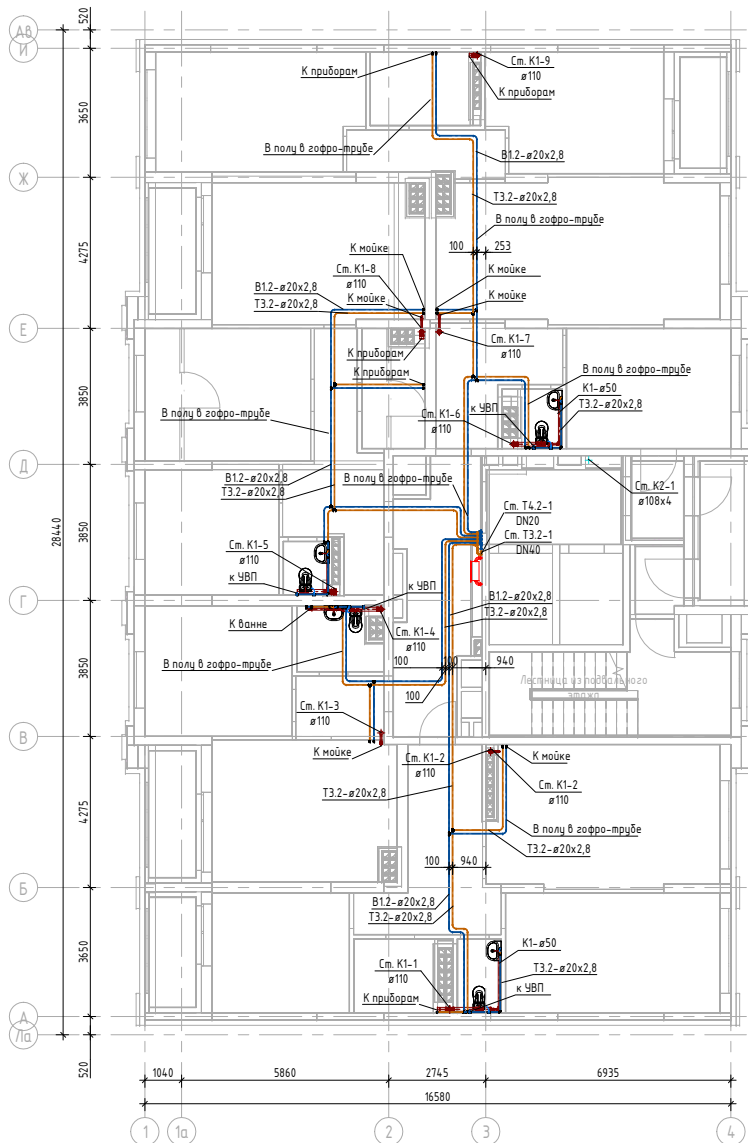

01-Б-ВК.1

Многоэтажный жилой дом с нежилыми помещениями на первых этажах и подземной автостоянкой  
по ул. Степана Разина в Человском районе г. Екатеринбург

1	Зам.	76-21	04.21
Изм.	Колуч	Лист № док.	Подп.
Разраб.	Павловацкий	11.20	Дата
Проверил	Кувалдина	11.20	11.20
Н. контр.	Попова	11.20	11.20
ГИП	Мерзлякова	11.20	11.20


Секция 15

План 11-18 этажей

Стадия	Лист	Листов
	4	

ИП Клецова

Формат АЗК

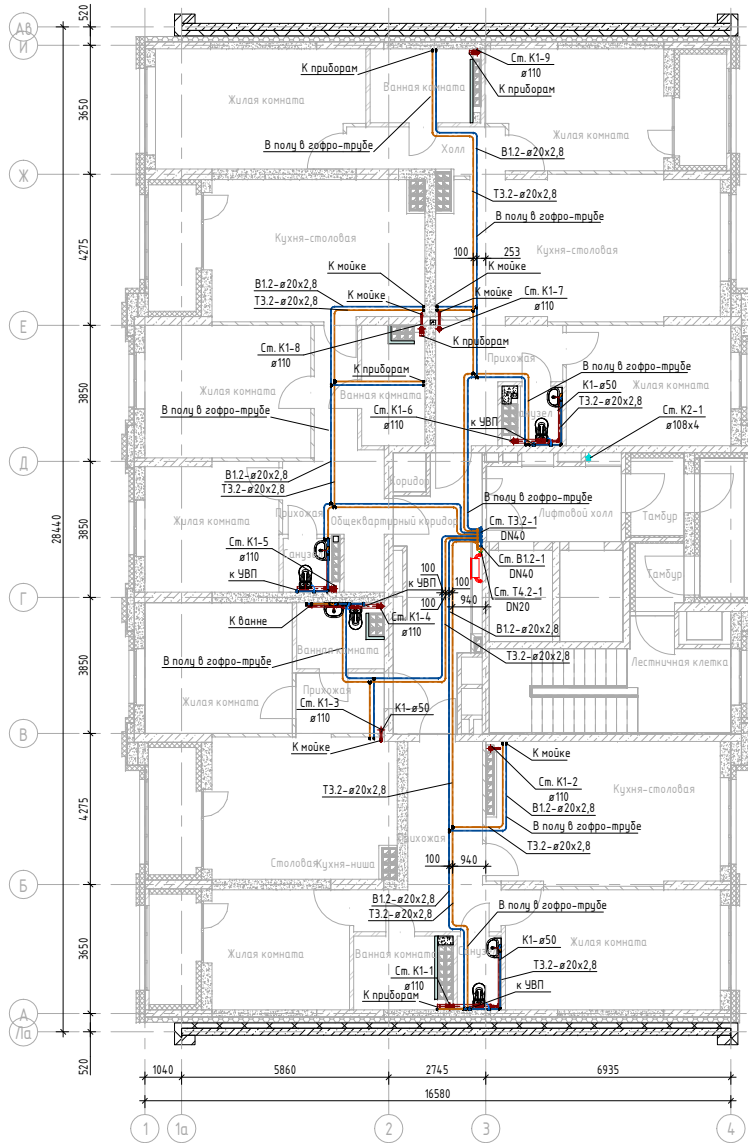

Составлено					
Составлено					

Мин. № пайл.	Власт. инв. №
№ пайл. и дата	

1	Зам.	76-21	04.21
Изм.	Колуч.	Лист №р/д.	Подп.
Разраб.	Павловоцкий		11.20
Проверил	Кувалдина		11.20
Н. контр.	Попова		11.20
ГИП	Мерзлякова		11.20

01-Б-ВК.1		
Многоэтажный жилой фонд с нежилыми помещениями на первых этажах и подземной автостоянкой по ул. Степана Разина в Чкаловском районе г. Екатеринбург		
Секция 1Б	Стадия	Лист
		5
План 19 этажа	ИП Клепцова	