

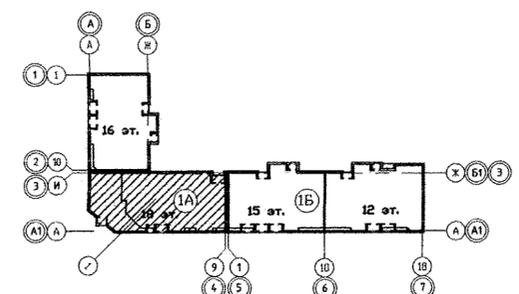
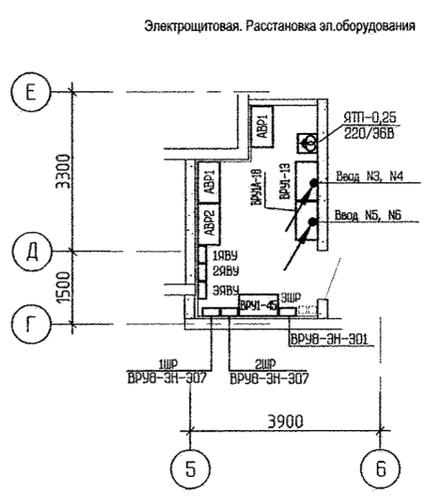
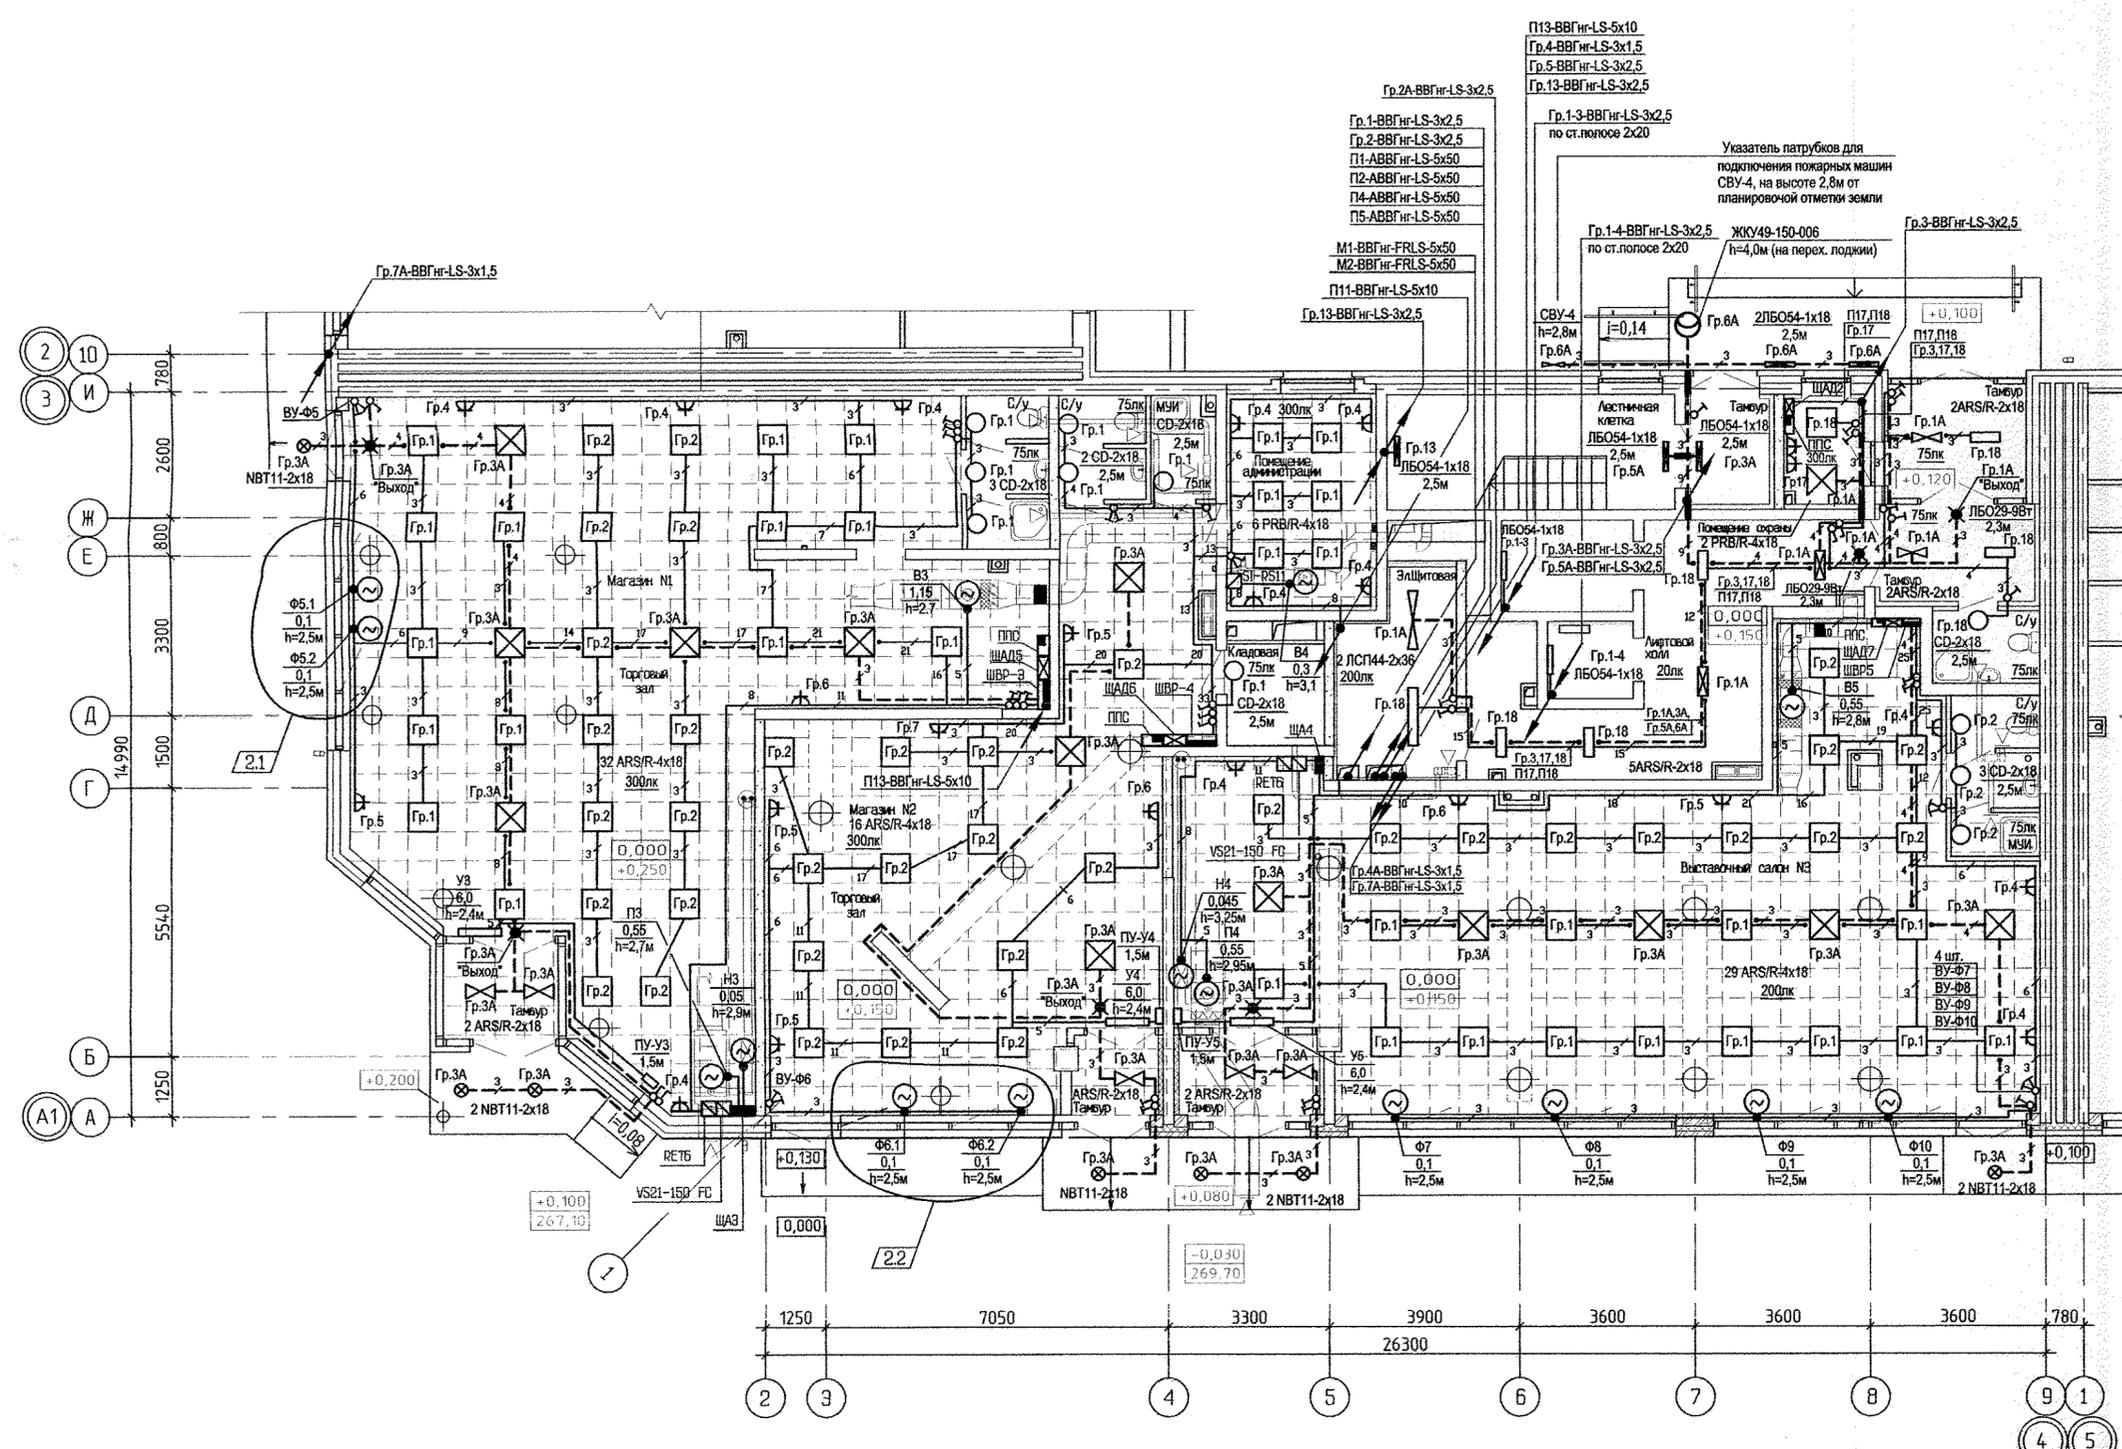


Инв.№ подл.	Подпись и дата	Взам. инв.№	Согласовано
АВ	Чирков	АР	Согласовано
ОВ	Пашаева	СД	СД
БК	Курянова	СД	СД

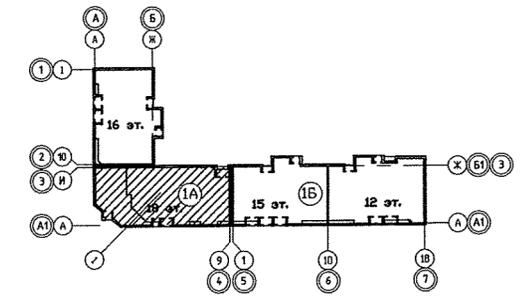

АПУ.012-01А-3А			
2	2	-	93-13/0414
ИЗМ.	КОЛ.УЧ.	ЛИСТ	И ДАТА
		22	03.13
Жилой дом переменной этажности со встроенно-пристроенными объектами общественного назначения и подземной автостоянкой в границах улиц Победы-Бакинских комиссаров-Никитина в Орджоникидзевском районе г. Екатеринбурга			
16-18-этажная блэк-секция 1А		СТАДИЯ	ЛИСТ
		р	22
План 1 этажа в осях 3-4. Расположение электрических сетей.			
Гл.спец.	Смирнова	03.13	АО КОРПОРАЦИЯ АТОМСТРОЙКОМПЛЕКС
Проверил	Багина	03.13	
Разработал	Карманова	03.13	
КОПИРОВАЛ		Формат А2	



Инв.№ пог.	Подпись и дата	Взам. инв.№	Согласовано
			СД
			Чирков
			Пашаева
			Курчаева
			ВК

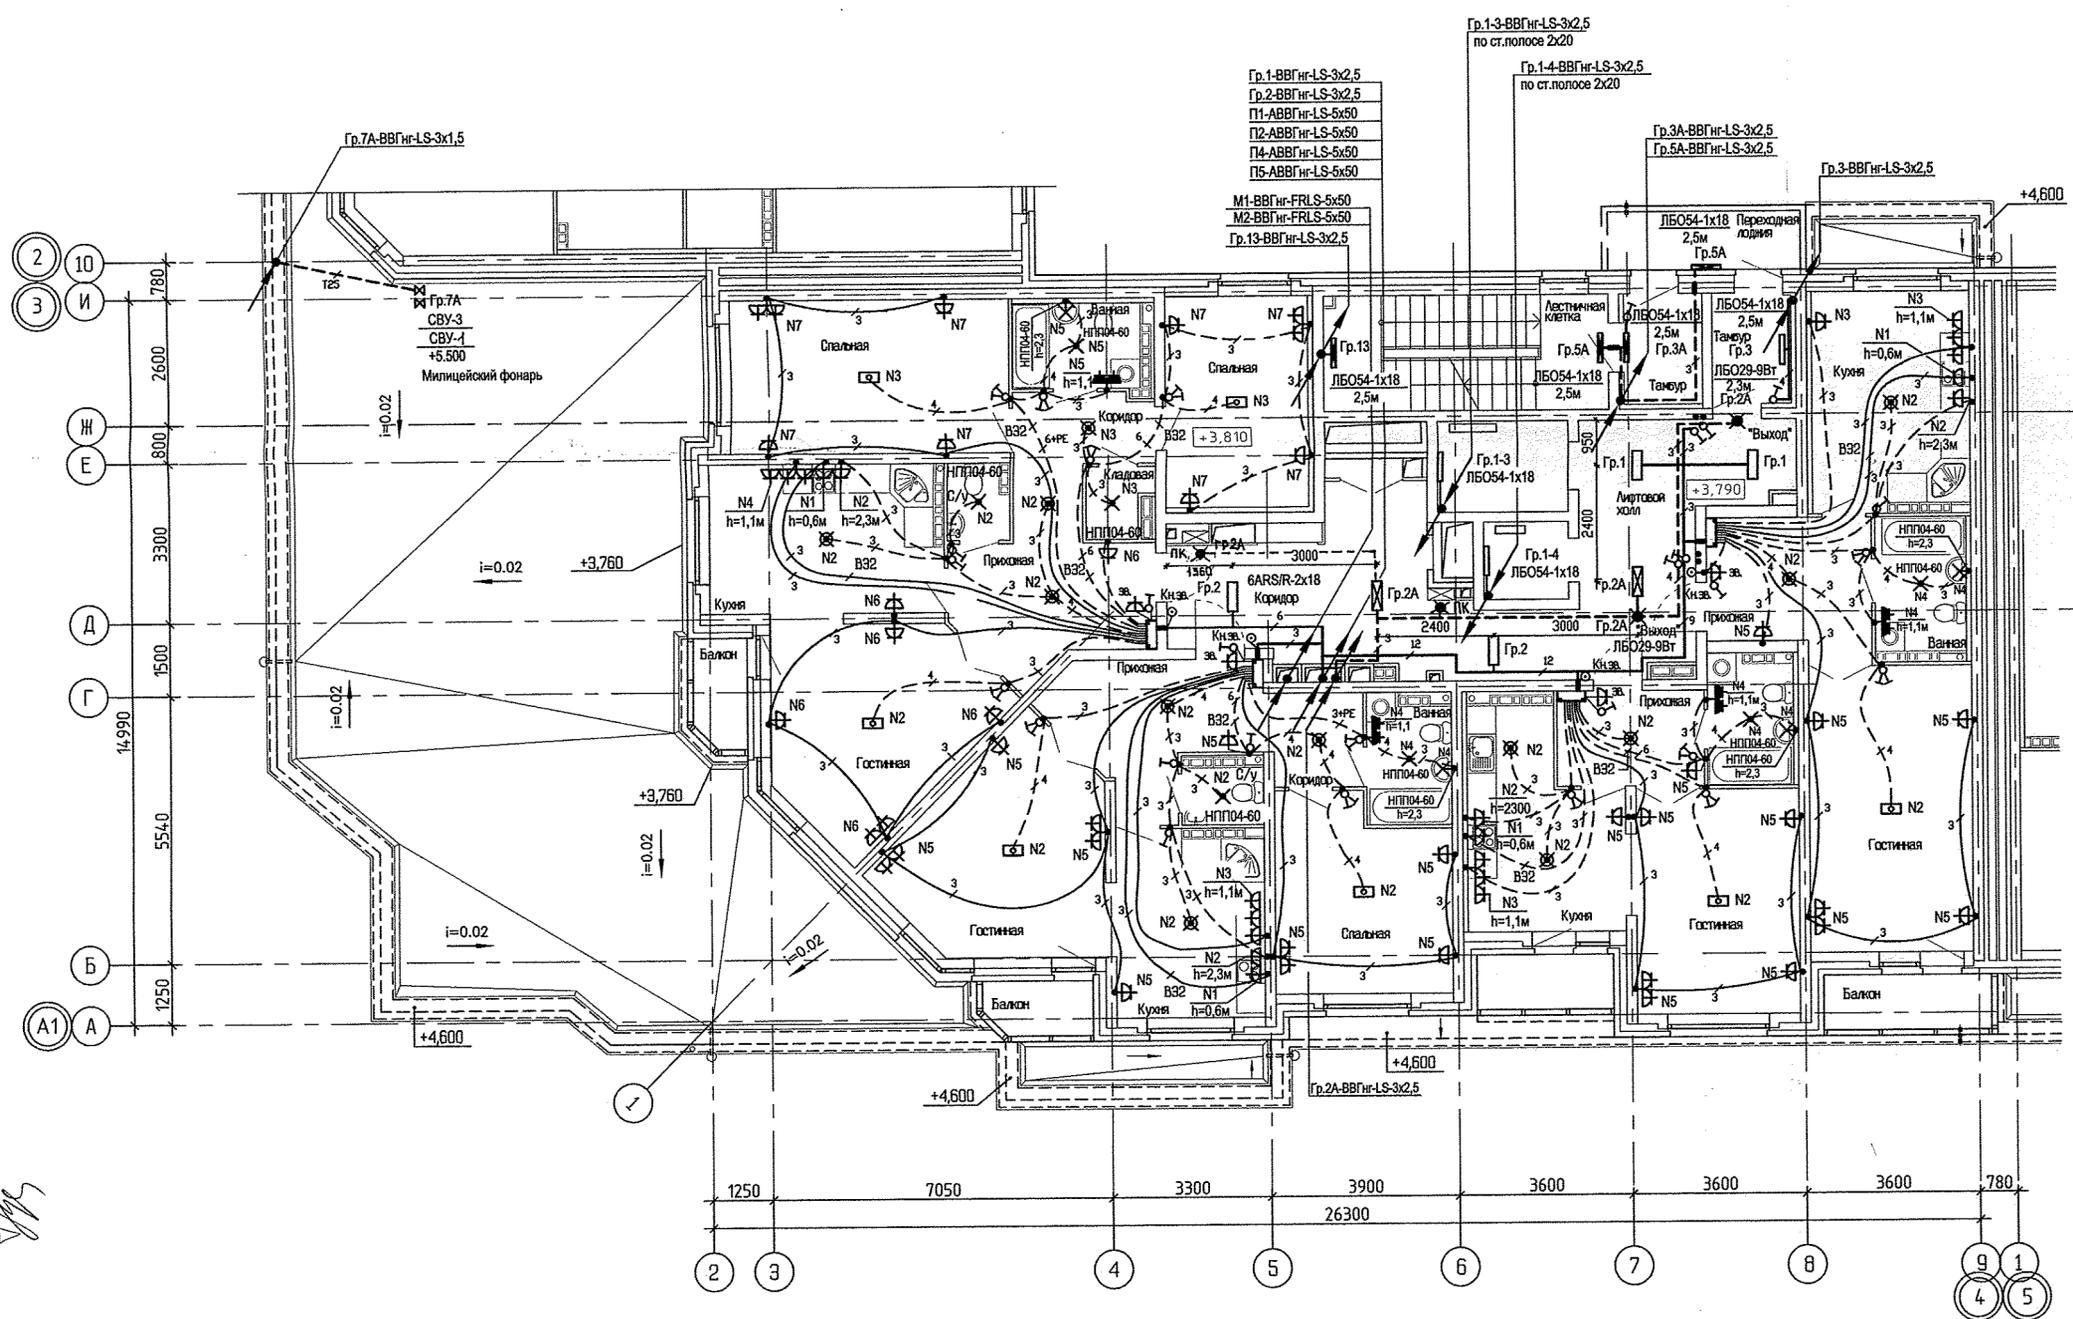

ИЗМ.				КОЛ.УЧ.				ЛИСТ				№ ДОК.				ПОДПИСЬ				ДАТА			
<p style="text-align: center;">АПУ.012-01А-3А</p> <p>Жилой дом переменной этажности со встроенно-пристроенными объектами общественного назначения и подземной автостоянкой в границах улиц Победы-Бакинских комиссаров-Никитина в Орджоникидзевском районе г. Екатеринбурга</p>																							
16-18-этажная блок-секция 1А																СТАДИЯ	ЛИСТ	ЛИСТОВ					
																р	24						
Гл.спец.	Смирнова	09.13																					
Проверил	Багина	09.13																					
Разработал	Карманова	09.13																					
План 2-го этажа в осях 3-4. Расположение электрических сетей																<p style="text-align: center;">АО КОРПОРАЦИЯ АТОМСТРОЙКОМПЛЕКС</p>							
КОПИРОВАЛ																Формат А2							

СОГЛАСОВАНО
 Цирков
 Пашаева
 Курчаева

СОГЛАСОВАНО
 АР
 ОВ
 ВК

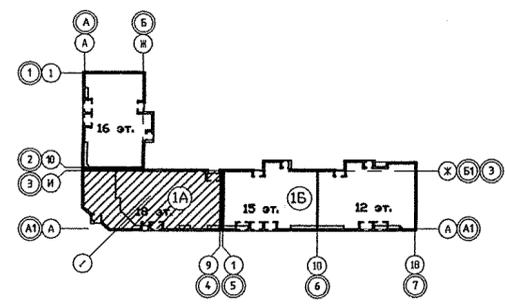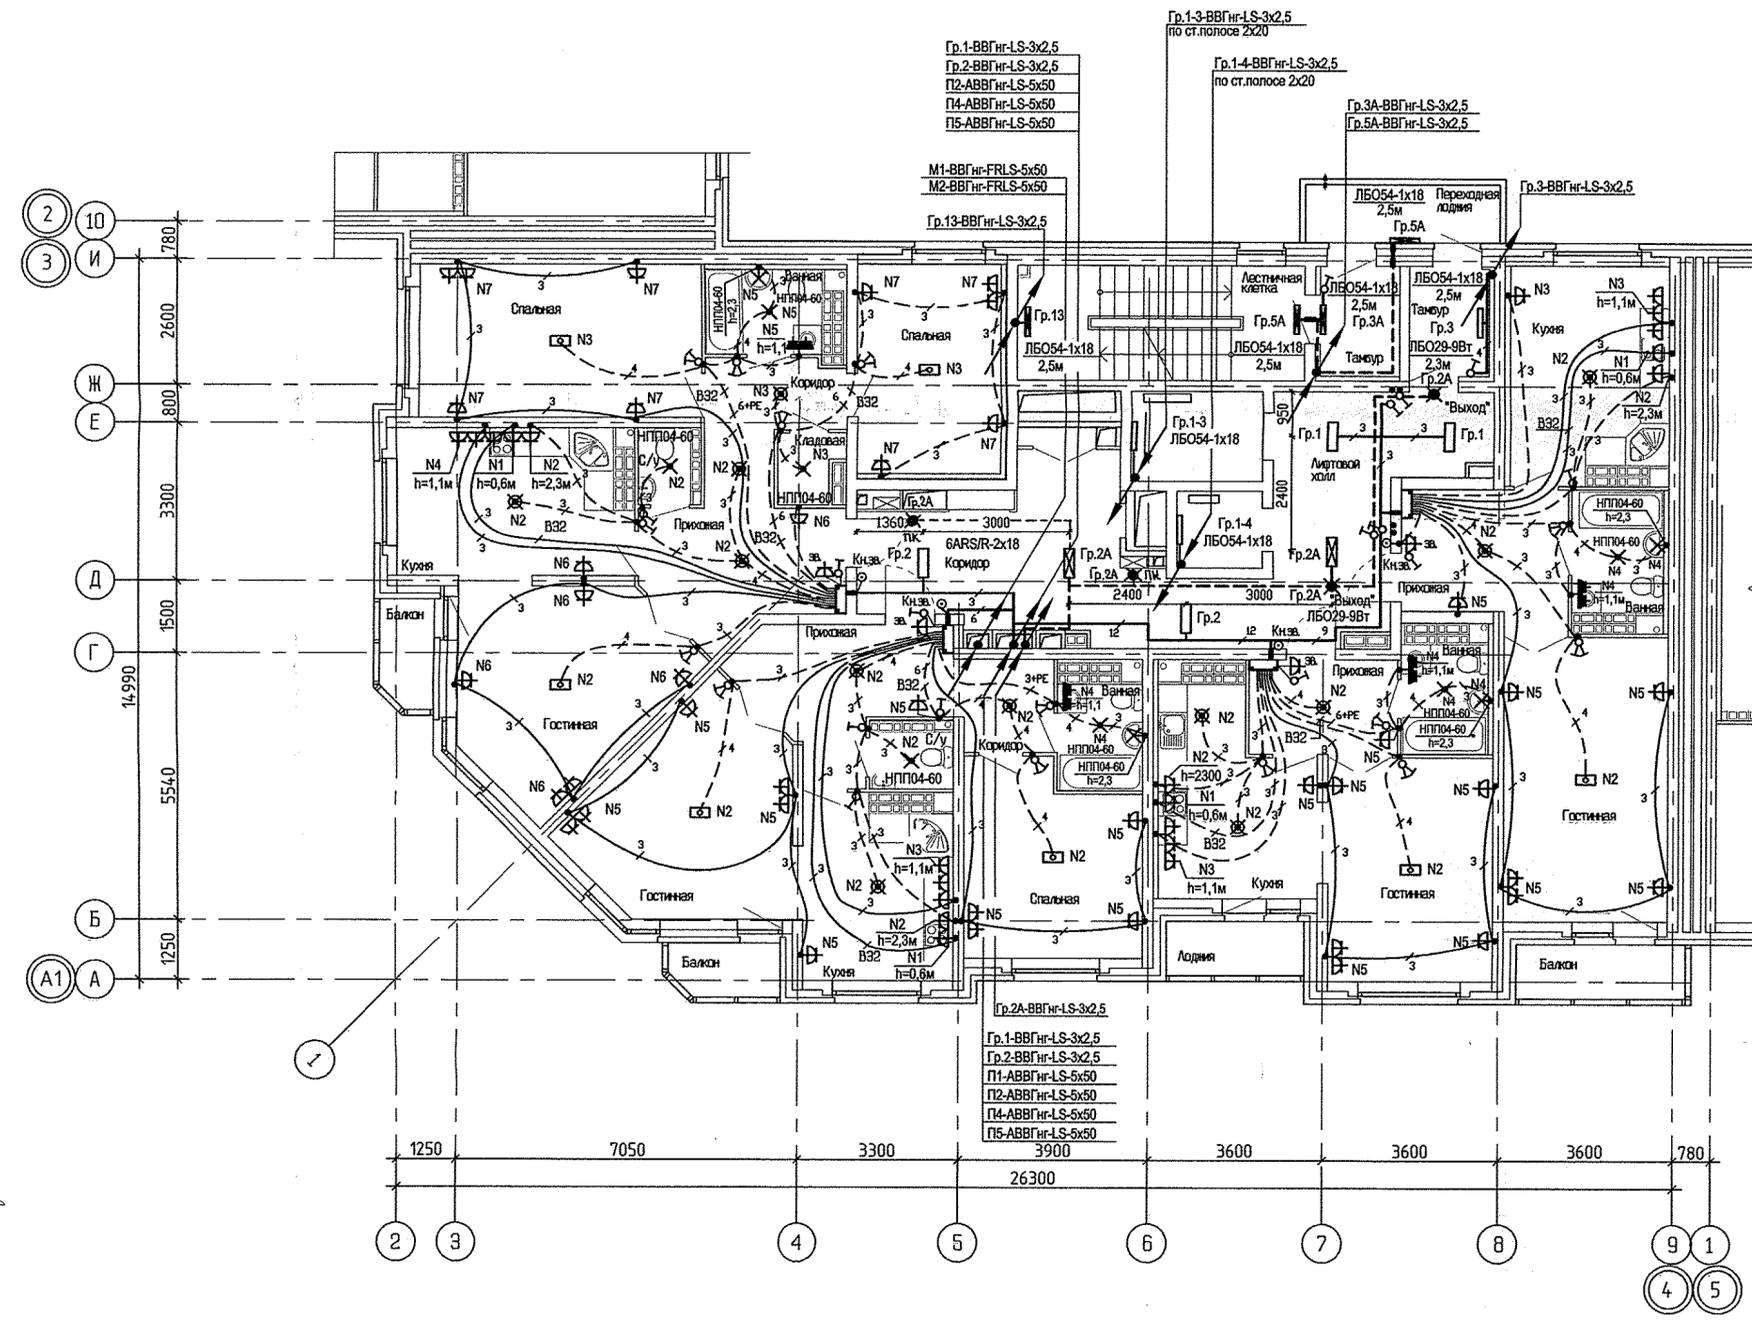


		АПУ.012-01А-ЭЛ		
		Жилой дом переменной этажности со встроенно-пристроенными объектами общественного назначения и подземной автостоянкой в границах улиц Победы-Бакинских комиссаров-Никитина в Орджоникидзевском районе г. Екатеринбурга		
ИЗМ.	КОЛ.	ЛИСТ	ИЗ ДОК.	ПОДПИСЬ
				ДАТА
		16-18-этажная блок-секция 1А		
		СТАДИЯ	ЛИСТ	ЛИСТОВ
		Р	26	
Гл. спец.	Смирнова	03.13		
Проверил	Багина	03.13		
Разработал	Карманова	03.13		
		План 3-5 этажей в осях 3-4. Расположение электрических сетей		
		ЗАК КОРПОРАЦИЯ АТОМСТРОЙКОМПЛЕКС		
		КОПИРОВАЛ Формат А2		

Инв.№ подл.	Подпись и дата	Взам. инв.№	Инв.№ подл.	Подпись и дата	Взам. инв.№
			АР	Чирков	03.13
			ОБ	Пашаева	03.14
			БК	Курчавова	


СОГЛАСОВАНО

СОГЛАСОВАНО

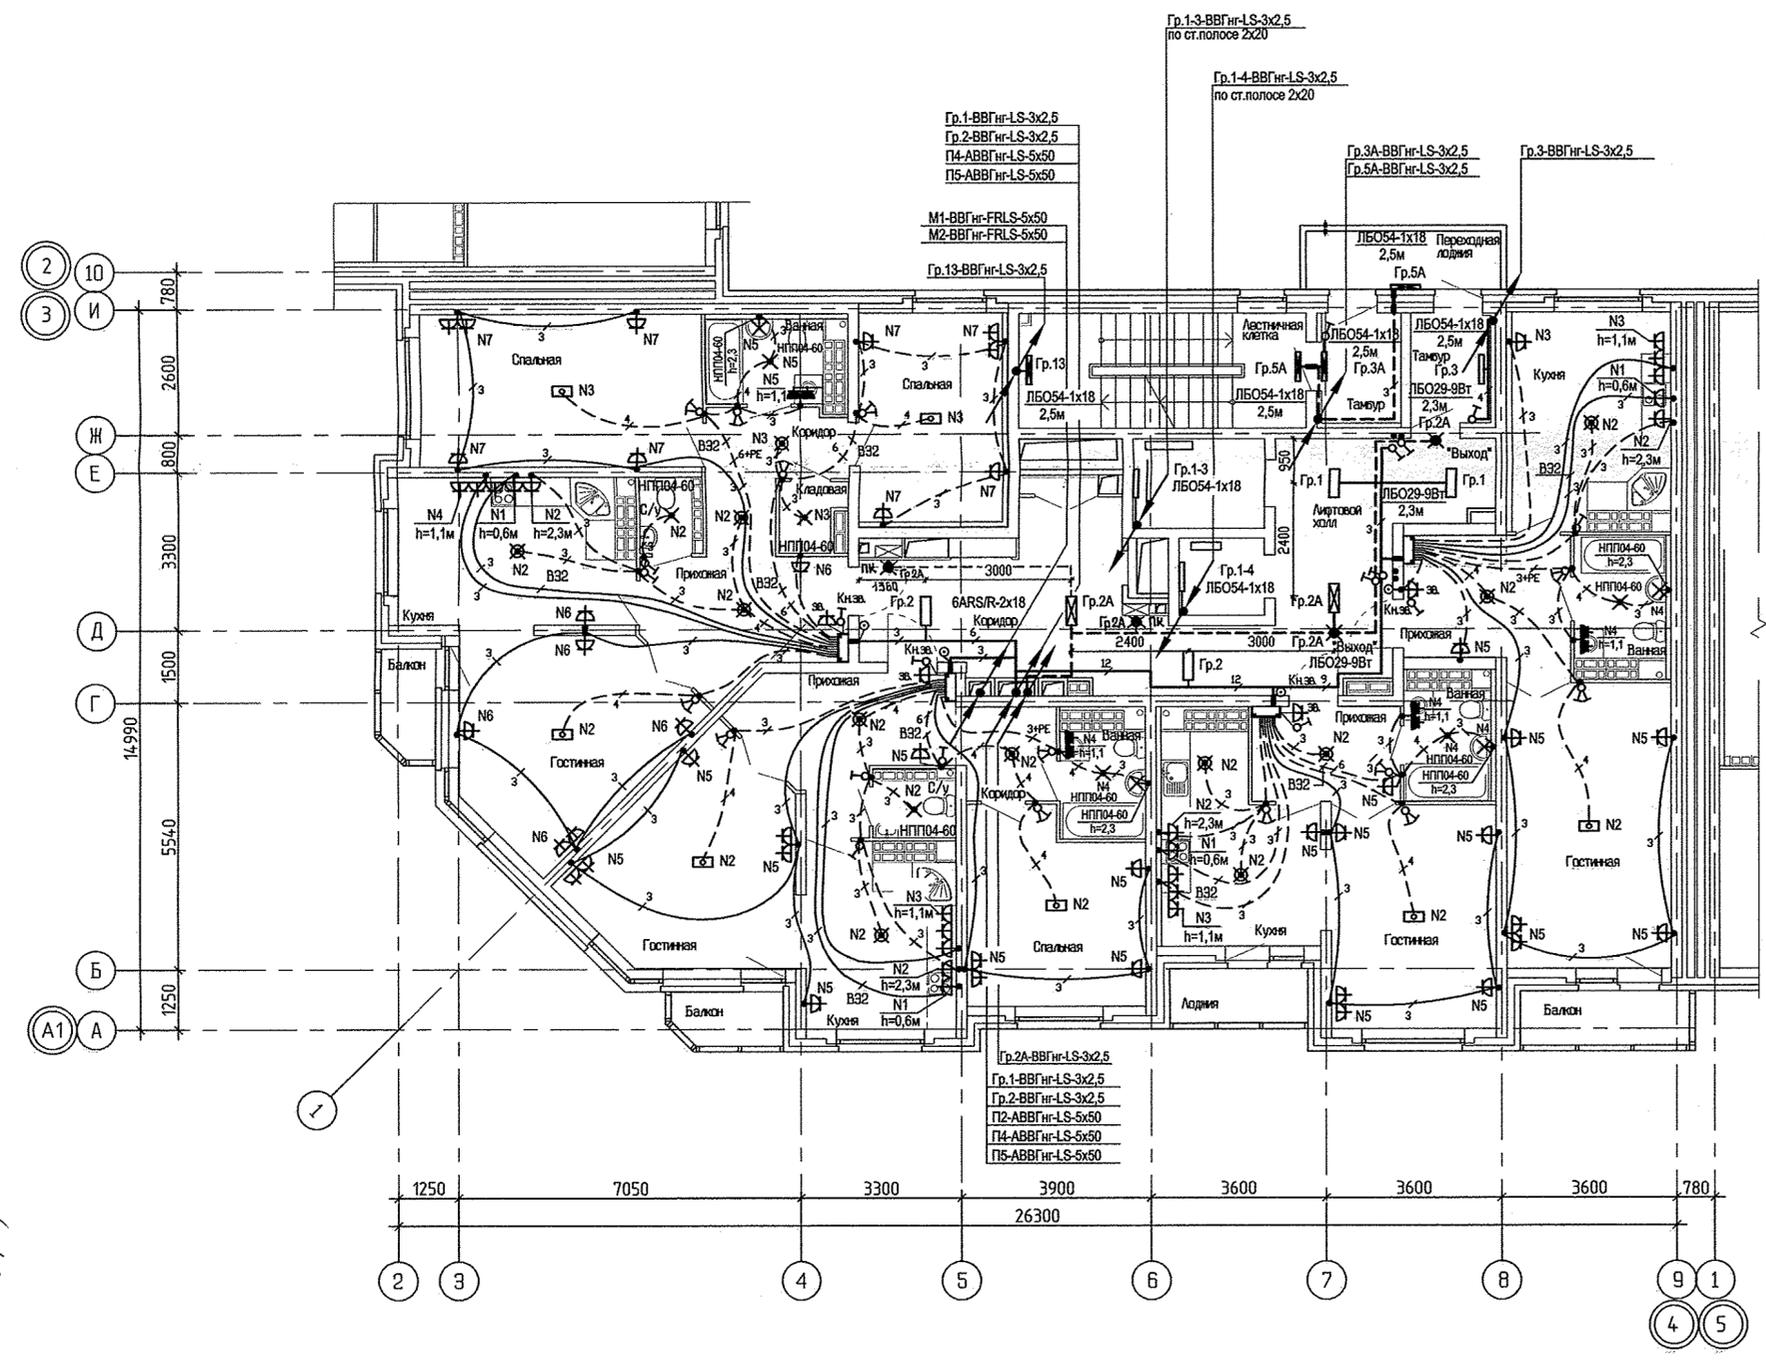

- Гр.1-ВВГнг-LS-3x2,5
- Гр.2-ВВГнг-LS-3x2,5
- П4-АВВГнг-LS-5x50
- П5-АВВГнг-LS-5x50
- М1-ВВГнг-FRLS-5x50
- М2-ВВГнг-FRLS-5x50
- Гр.13-ВВГнг-LS-3x2,5
- Гр.1-3-ВВГнг-LS-3x2,5 по ст.полосе 2x20
- Гр.1-4-ВВГнг-LS-3x2,5 по ст.полосе 2x20
- Гр.3А-ВВГнг-LS-3x2,5
- Гр.5А-ВВГнг-LS-3x2,5
- Гр.3-ВВГнг-LS-3x2,5

- Гр.2А-ВВГнг-LS-3x2,5
- Гр.1-ВВГнг-LS-3x2,5
- Гр.2-ВВГнг-LS-3x2,5
- П2-АВВГнг-LS-5x50
- П4-АВВГнг-LS-5x50
- П5-АВВГнг-LS-5x50


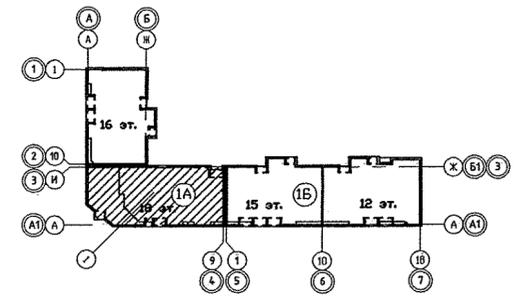


ИЗМ. КОЛУЧ		ЛИСТ № ДОК.	ПОДПИСЬ	ДАТА	СТАДИЯ		
					р	28	ЛИСТОВ
					16-18-этажная блок-секция 1А		
Гл.спец.	Смирнова	03.13			ЛАН 6-9 этажей в осях 3-4		
Проверил	Багина	03.13			Расположение электрических сетей		
Разработал	Карманова	03.13			ЗАО КОРПОРАЦИЯ АТОМСТРОЙКОМПЛЕКС		

Инв.№ подл.	Подпись и дата	Взам. инв.№	Инв.№ подл.	Подпись и дата	Взам. инв.№
			АР	Чирков	03.13
			ОВ	Пашаева	
			БК	Курчавова	

СОГЛАСОВАНО



СОГЛАСОВАНО

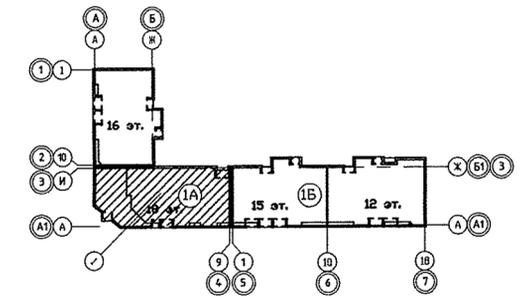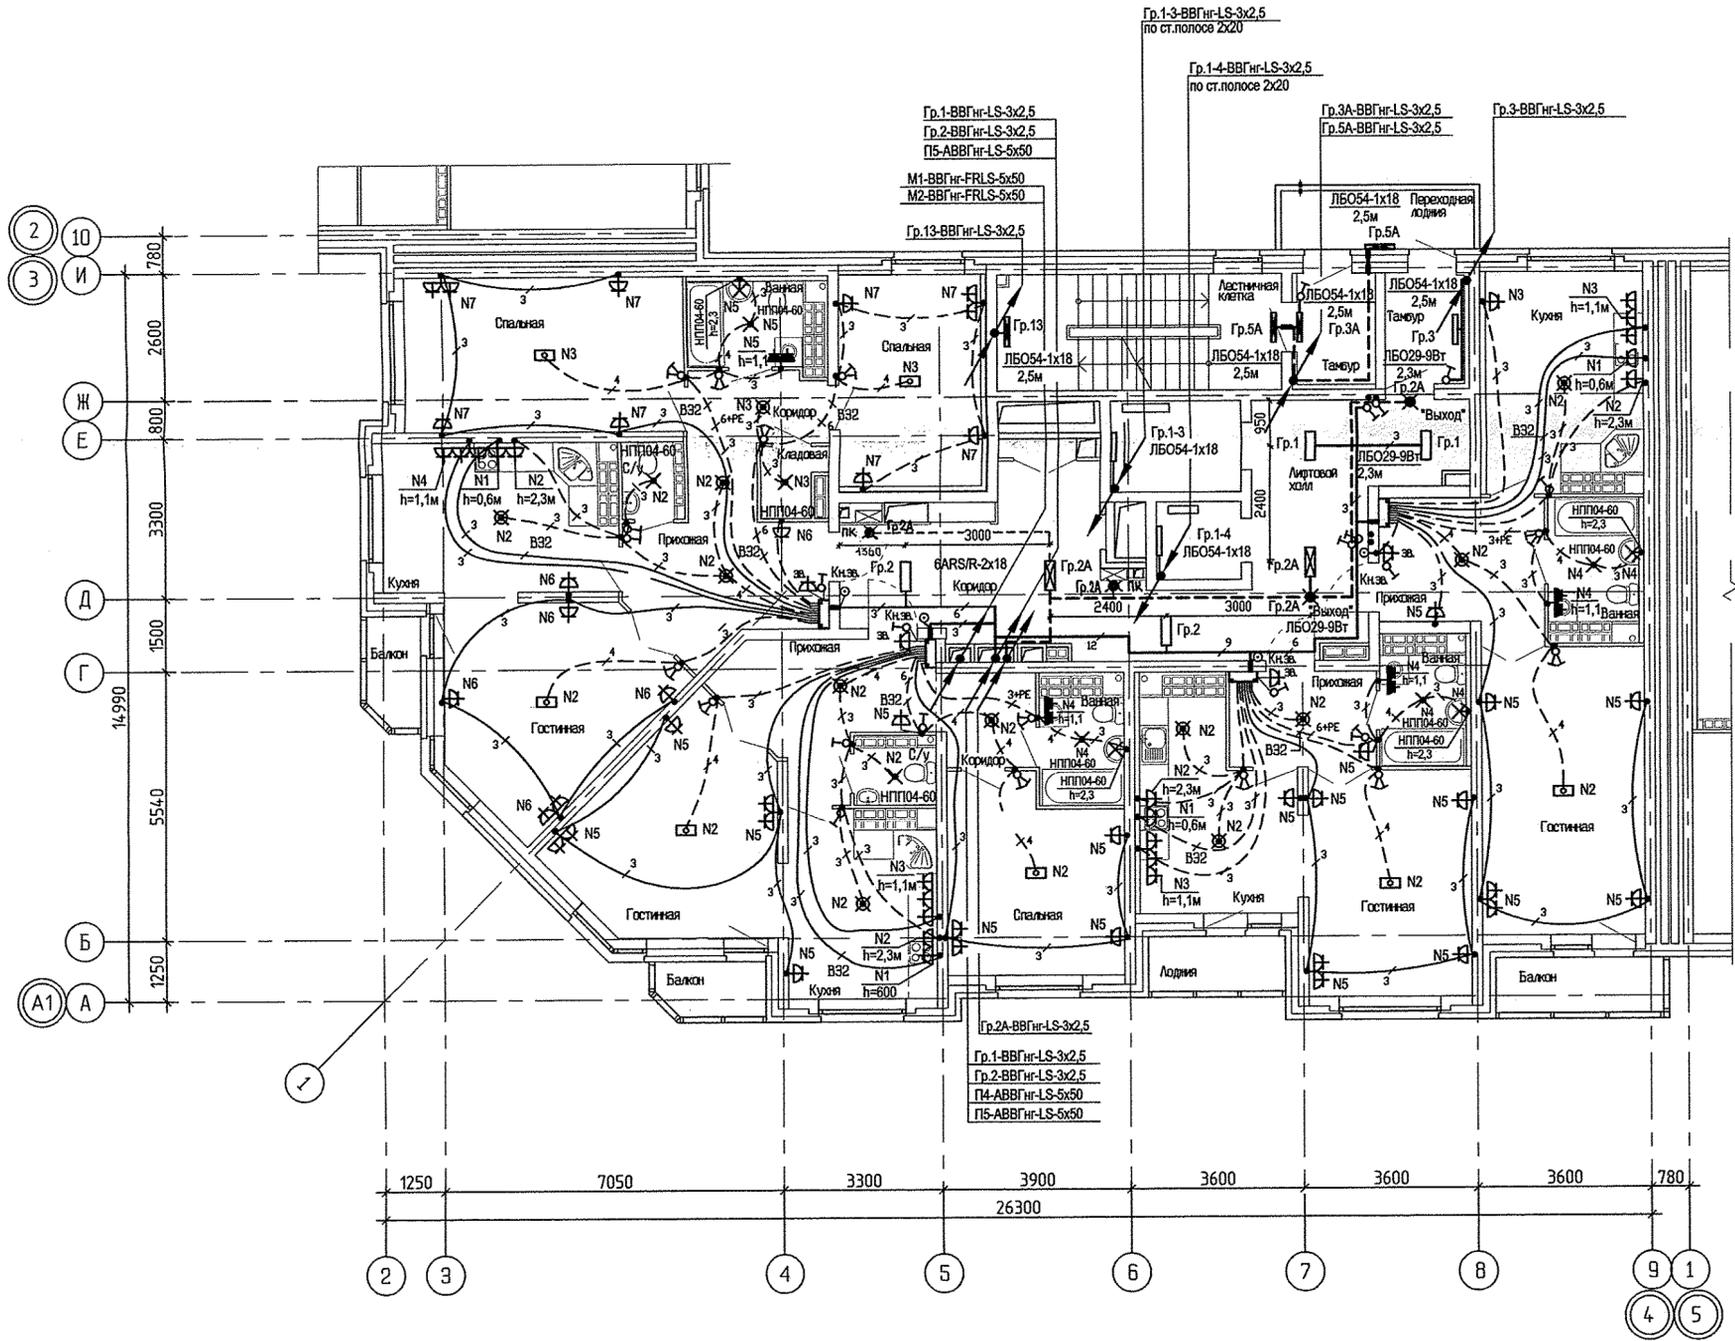

АПУ.012-01А-3А					
Жилый дом переменной этажности со встроенно-пристроенными объектами общественного назначения и подземной автостоянкой в границах улиц Победы-Бакинских комиссаров-Никитина в Орджоникидзевском районе г. Екатеринбурга					
ИЗМ.	КОЛ-Ч	ЛИСТ	№ ДОК.	ПОДПИСЬ	ДАТА
16-18-этажная блок-секция 1А					СТАДИЯ
					ЛИСТ
					ЛИСТОВ
					р 30
Гл.инж.	Смирнова		03.13	План 10-13 этажей в осях 3-4.	
Проверил	Багина		03.13	Расположение электрических сетей	
Разработал	Карманова		03.13		
КОПИРОВАЛ					Формат А2

АО КОРПОРАЦИЯ АТОМСТРОЙКОМПЛЕКС

Инв.№ подл.	Возм. инв.№	Погрнись и дата	Согласовано
			С.И.И.К.

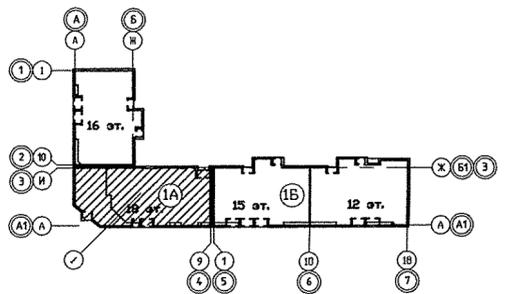
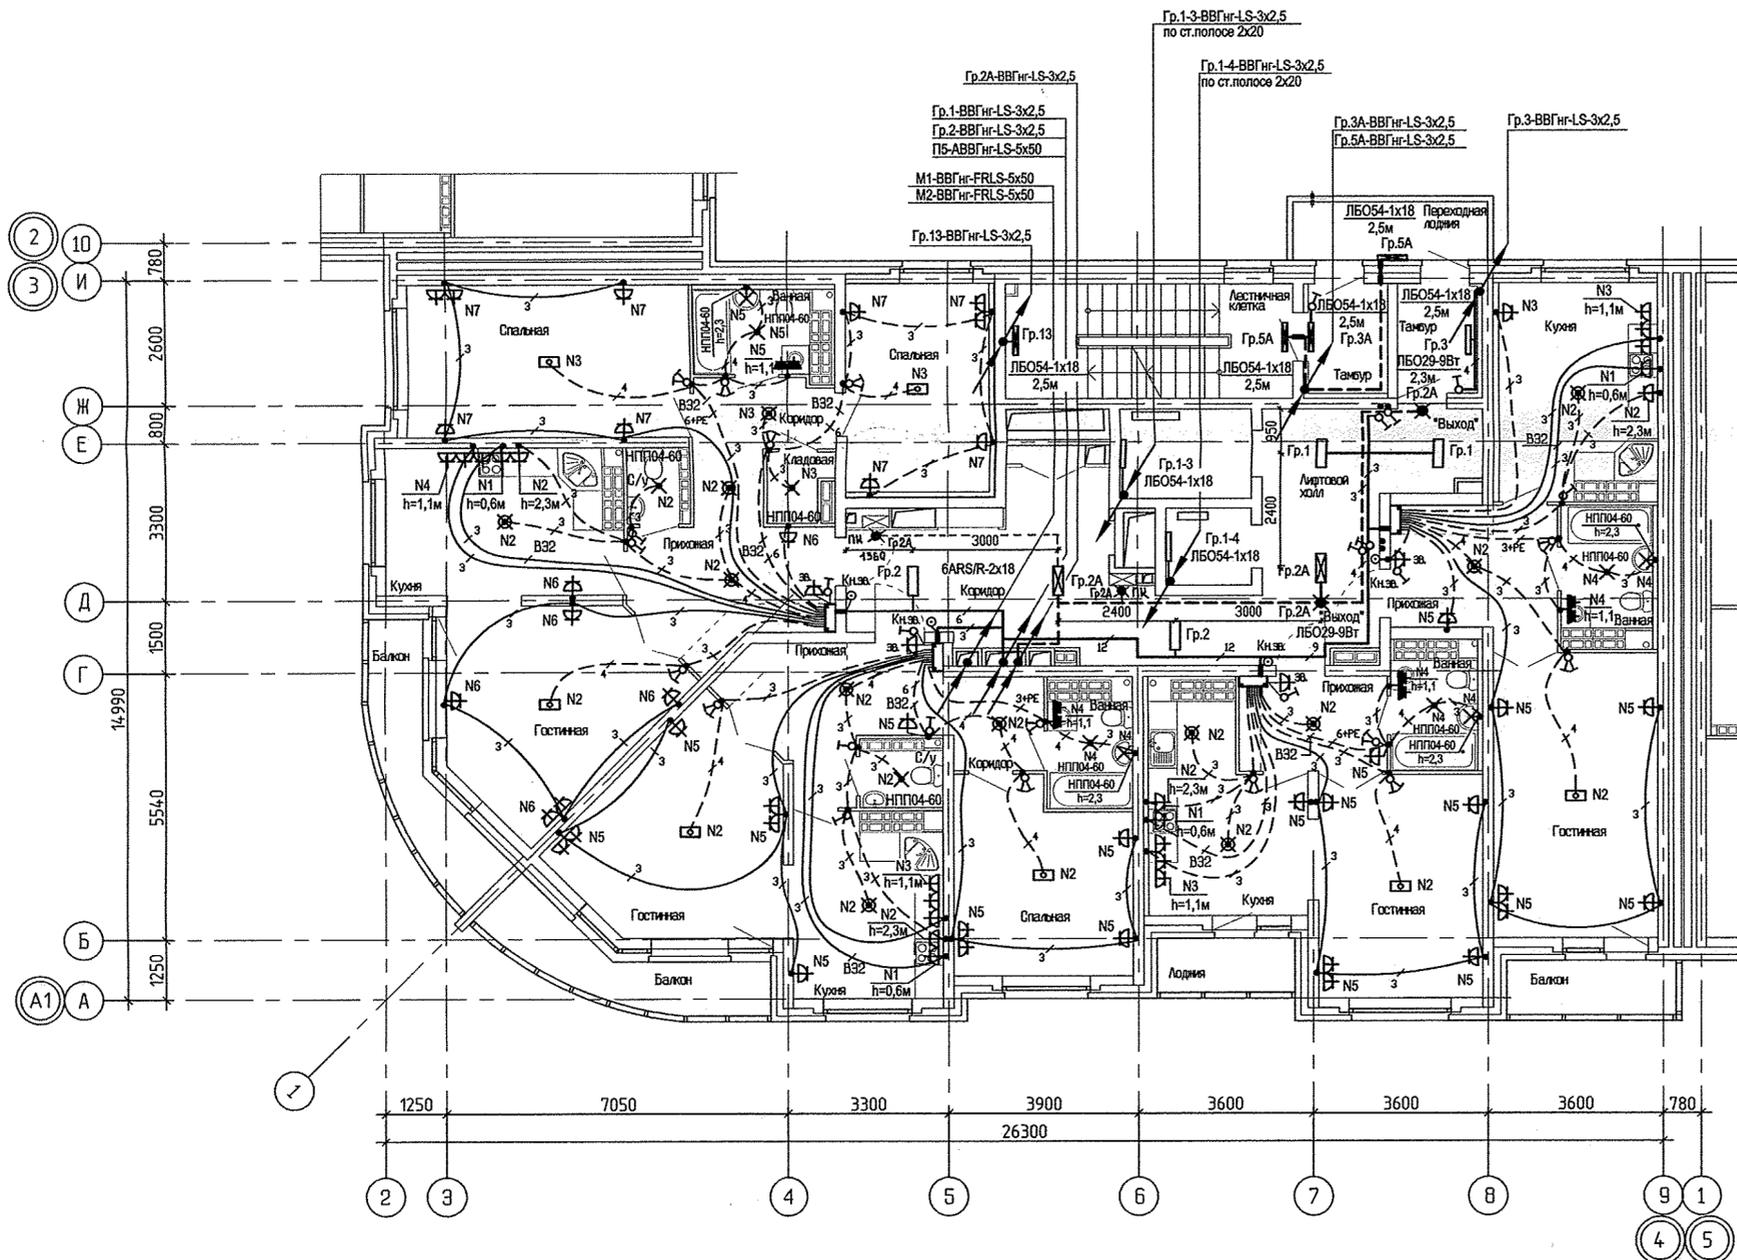


АПУ.012-01А-3А			
Жилой дом переменной этажности со встроенно-пристроенными объектами общественного назначения и подземной автостоянкой в границах улиц Победы-Бакинских комиссаров-Никитина в Орджоникидзевском районе г. Екатеринбурга			
ИЗМ. КОЛУЧ	ЛИСТ № ДОК.	ПОДПИСЬ	ДАТА
16-18-этажная блок-секция 1А			СТАДИЯ
			р
			ЛИСТ
			32
			ЛИСТОВ
Гл.спец.	Смирнова	03.13	План 14-15 этажей в осях 3-4. Расположение электрических сетей
Проверил	Багина	03.13	
Разработал	Карманова	03.13	
АО КОРПОРАЦИЯ АТОМСТРОЙКОМПЛЕКС			
КОПИРОВАЛ		Формат А2	

Инв.№ подл.	Подпись и дата	Взам. инв.№	Инв.№
АР	Чирков	СС	23.13
ОВ	Пашева		
БК	Курчавова		

СОГЛАСОВАНО

СОГЛАСОВАНО

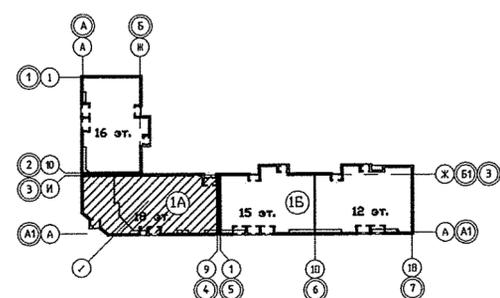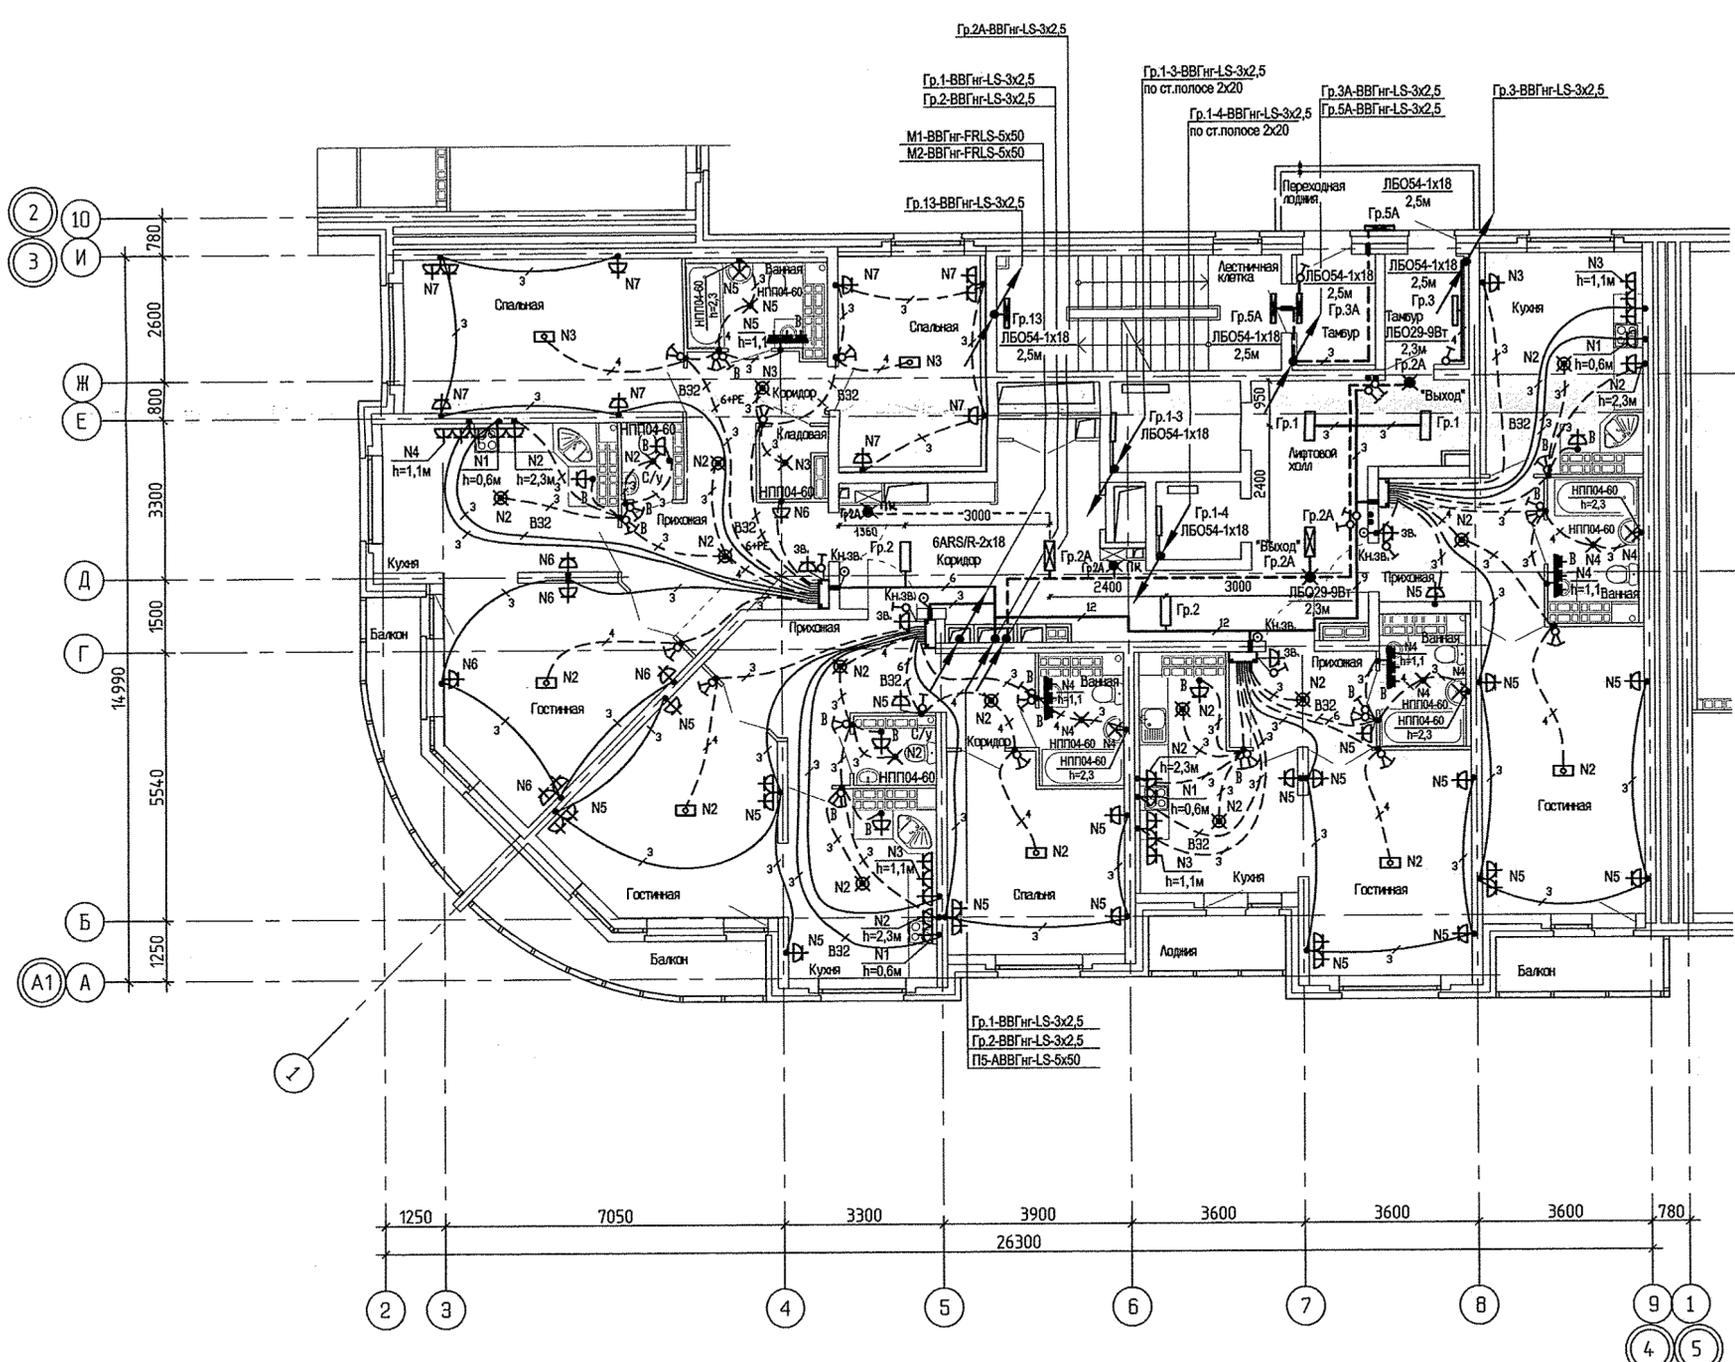

				АПУ.012-01А-3А		
				Жилый дом переменной этажности со встроенно-пристроенными объектами общественного назначения и подземной автостоянкой в границах улиц Победы-Бакинских комиссаров-Никитина в Орджоникидзевском районе г. Екатеринбурга		
ИЗМ.	КОЛУЧ	ЛИСТ	№ ДОК.	ПОДПИСЬ	ДАТА	
				16-18-этажная блок-секция 1А		
				р	33	
Глосец	Смирнова	<i>[Signature]</i>	03.13	План 16-17 этажей в осях 3-4. Расположение электрических сетей		
Проверил	Багина	<i>[Signature]</i>	03.13			
Разработал	Карманова	<i>[Signature]</i>	03.13			
				АО КОРПОРАЦИЯ АТОМСТРОЙКОМПЛЕКС		
				КОПИРОВАЛ		
				Формат А2		