



План 2 этажа на отм +3,300; +2,550

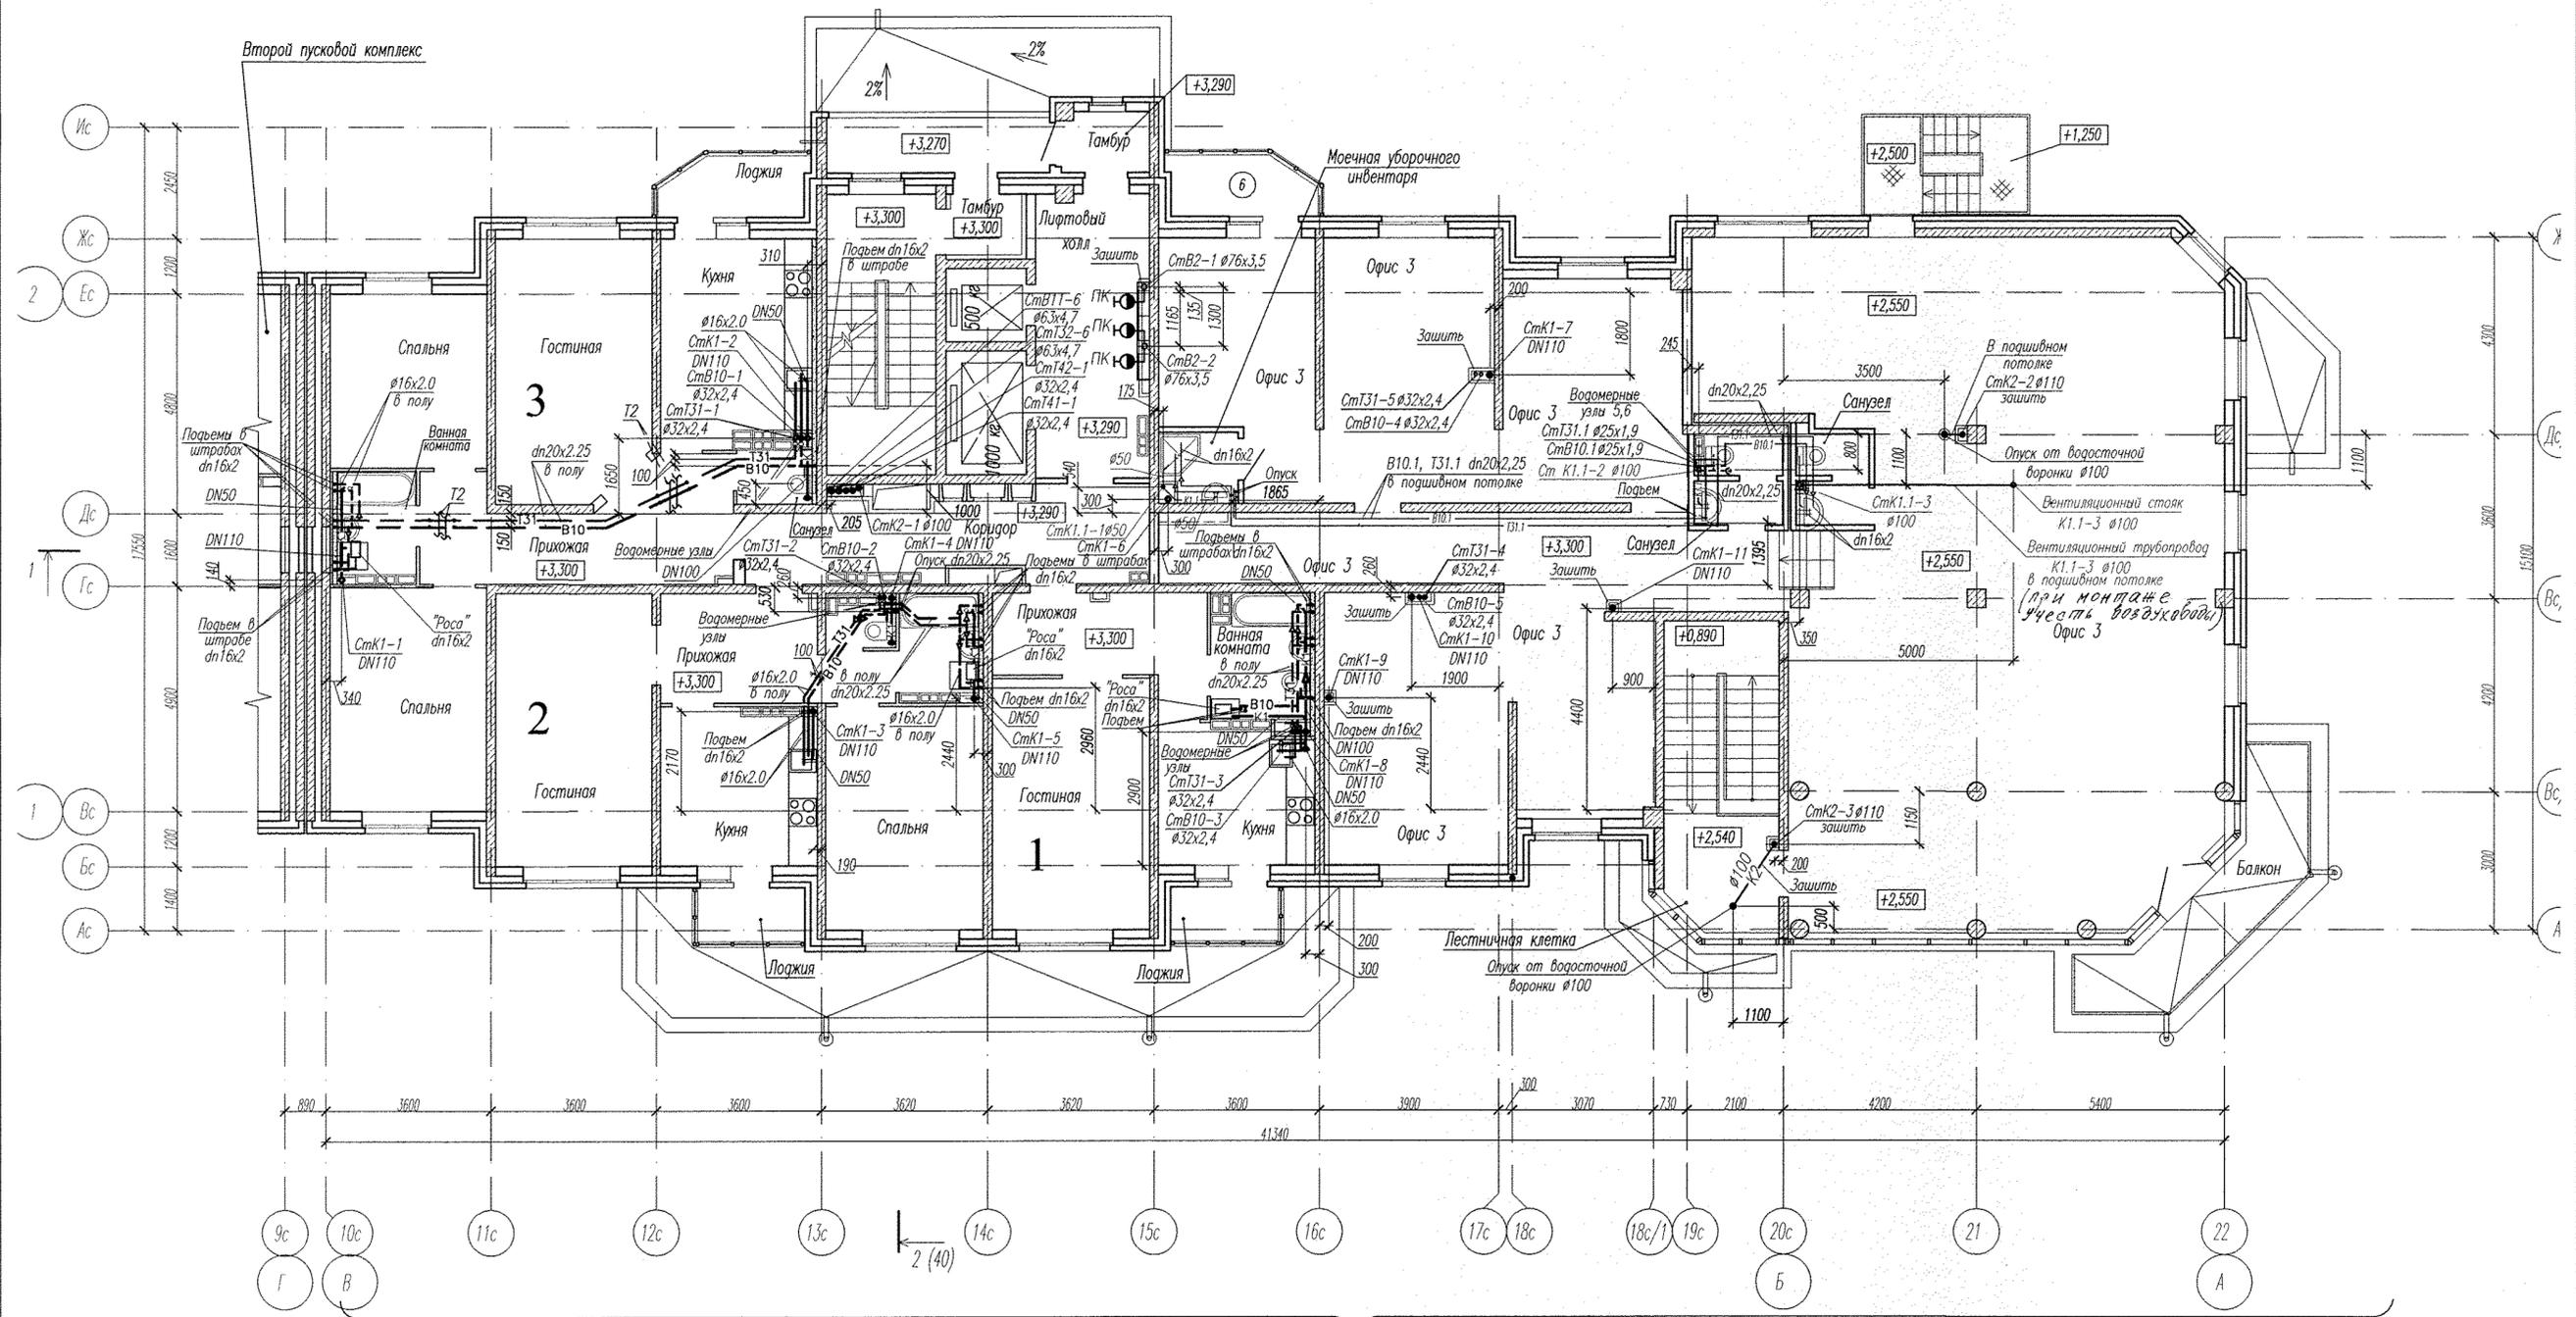





Первый пусковой комплекс

- Примечание:
1. На 2 этаже во всех квартирах выполнить водомерные узлы N11;12 с регуляторами давления (смотри листы 16,17).
  2. В соответствии с "Техническими условиями на проектирование" в офисах предусматривается установка одного унитаза и одной раковины.
  3. В офисе N 3 толстой линией указаны монтируемые системы канализации и водопровода, тонкой линией показан возможный вариант подключения санитарно-технических приборов.
  4. Подводки холодной и горячей воды к санитарно-техническим приборам, не монтируемым в рамках данного проекта, заглушить.

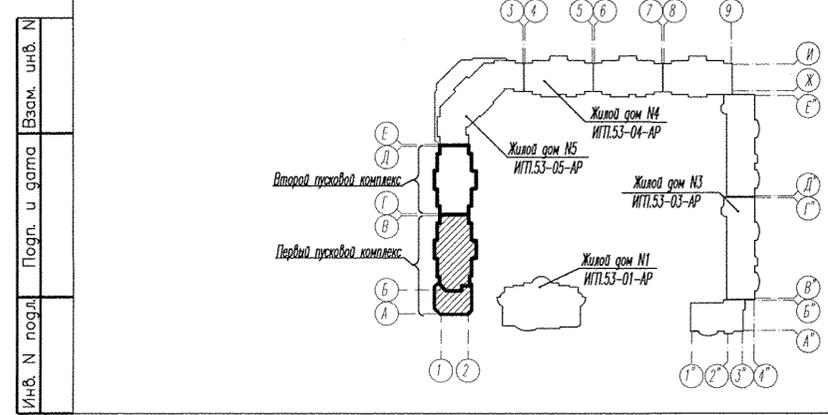

ИПТ.53-02-01-ВК			
2	Зам.	64-12 Шанин	04.13
Изм. Кол.уч. Лист W док. Подпись Дата			
Жилой комплекс со встроенно-пристроенными объектами общественного назначения и подземной отпарковкой в квартале ул. Московская-Островского-Айвазовского в Ленинском районе г.Екатеринбурга			Стадия Лист Листов
Жилой дом N2 с офисными помещениями и аптекой 1 пусковой комплекс			Р 5
Глав. спец.	Пырова	04.09	
Н. контроль	Кононова	04.09	
Проверил	Пырова	04.09	
Разраб.	Иванченко	04.09	
План 2 этажа на отм.+3,300; +2,550.			3АО "Институт Гражданского Проектирования"

План 3-8 этажей

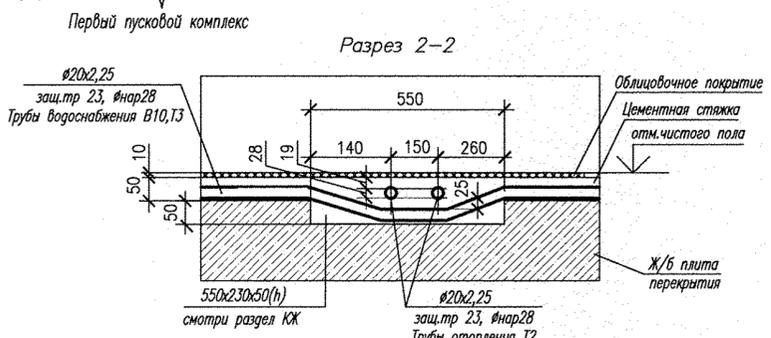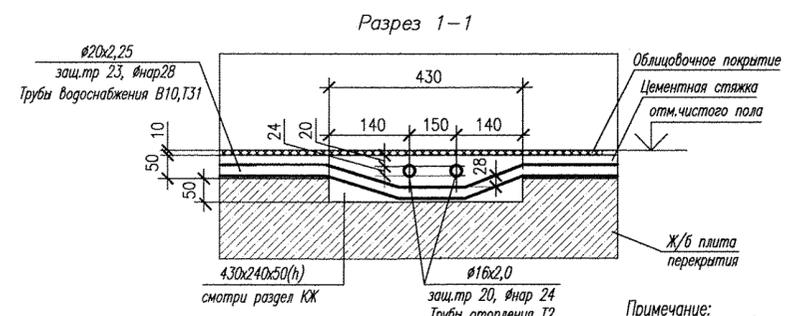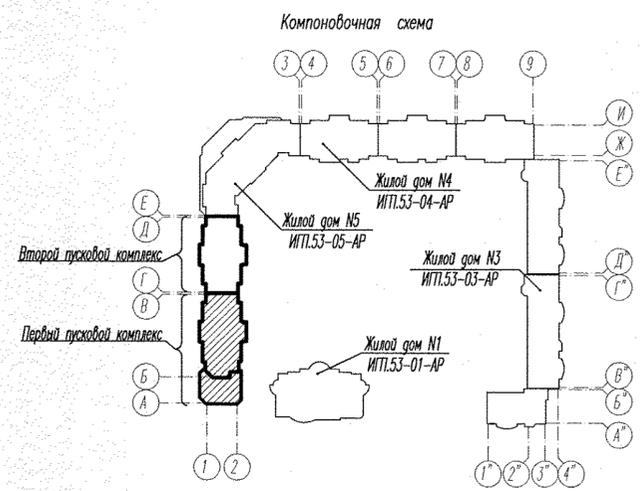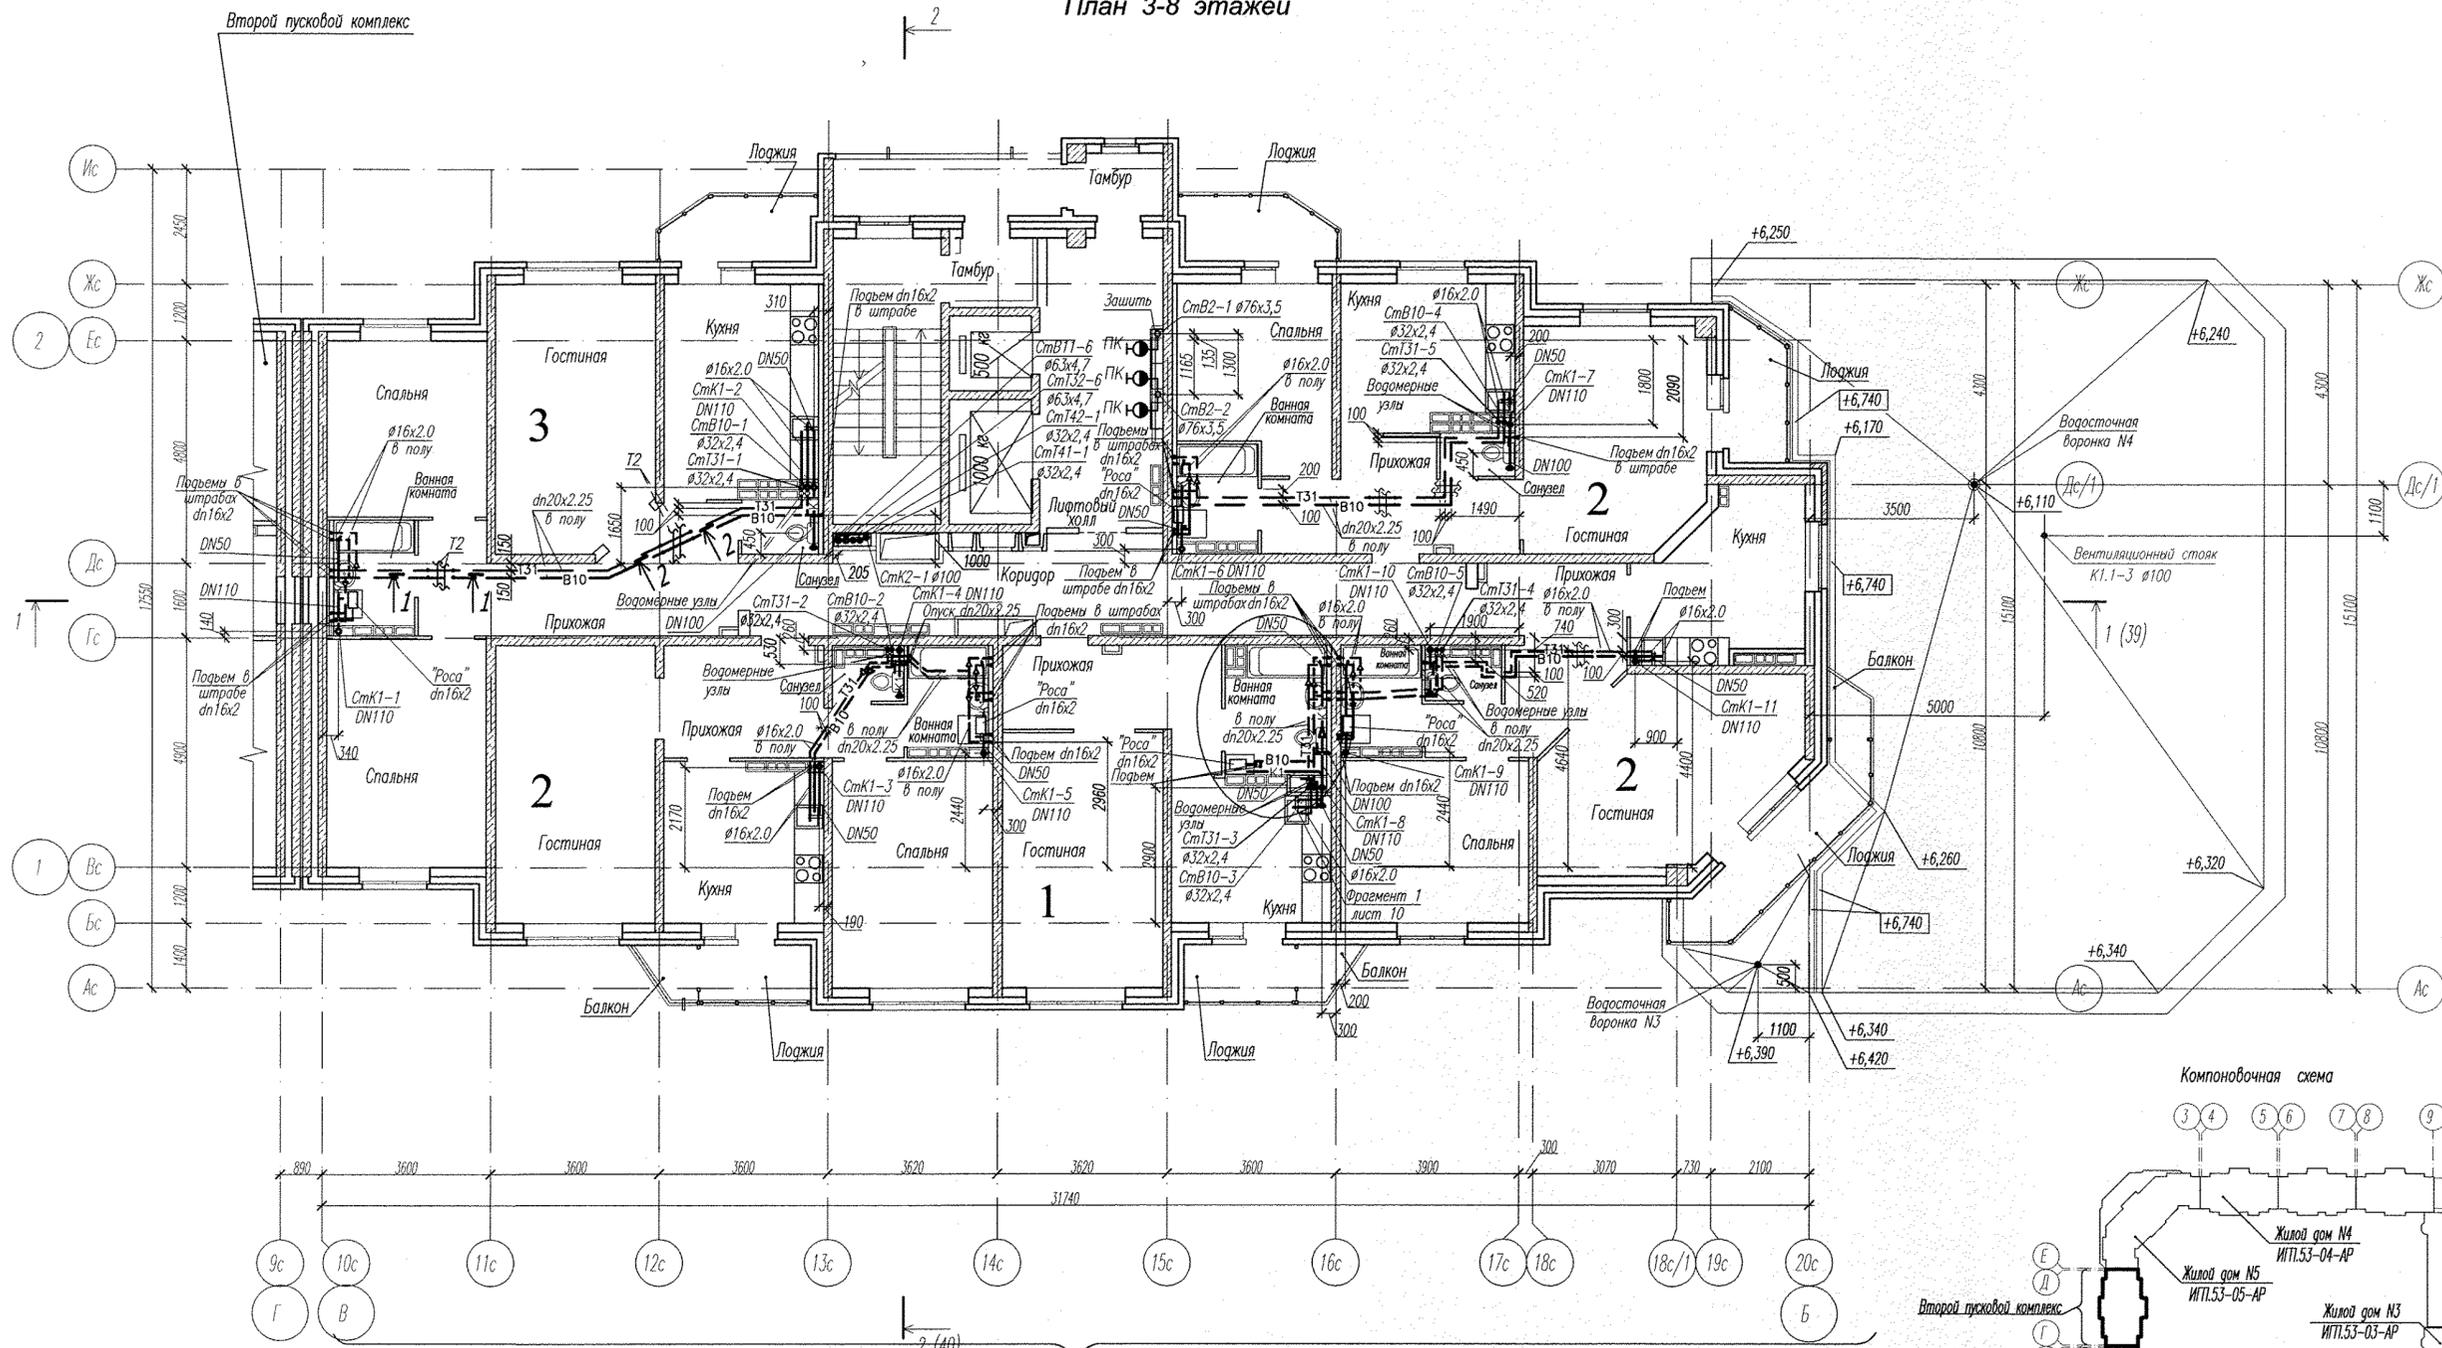


Примечание:  
 На 3;4 этажах во всех квартирах выполнить водомерные узлы N11;12 с регуляторами давления (смотри листы 16,17).  
 На 5;6;7;8 этажах выполнить водомерные узлы N9;10 без регуляторов давления (смотри листы 16,17).  
 Защита труб в полу под дверными проемами учтена в марке АР.


ИПТ.53-02-01-ВК				
2	—	Зам. 64-12	Иванченко	04.13
Изм.	Кол.уч	Лист N док	Подпись	Дата
Жилой комплекс со встроенно-пристроенными объектами общественного назначения и подземной автостоянкой в квартале ул. Московская-Островского-Айвазовского в Ленинском районе г.Екатеринбурга				
Жилой дом N2 с офисными помещениями и аптекой 1 пусковой комплекс			Стадия	Лист
			Р	6
План 3-8 этажей.			3АО "Институт Гражданского Проектирования"	

Инв. N подл. Подп. и дата. Взам. инв. N

План 9 этажа на отм. +23,600

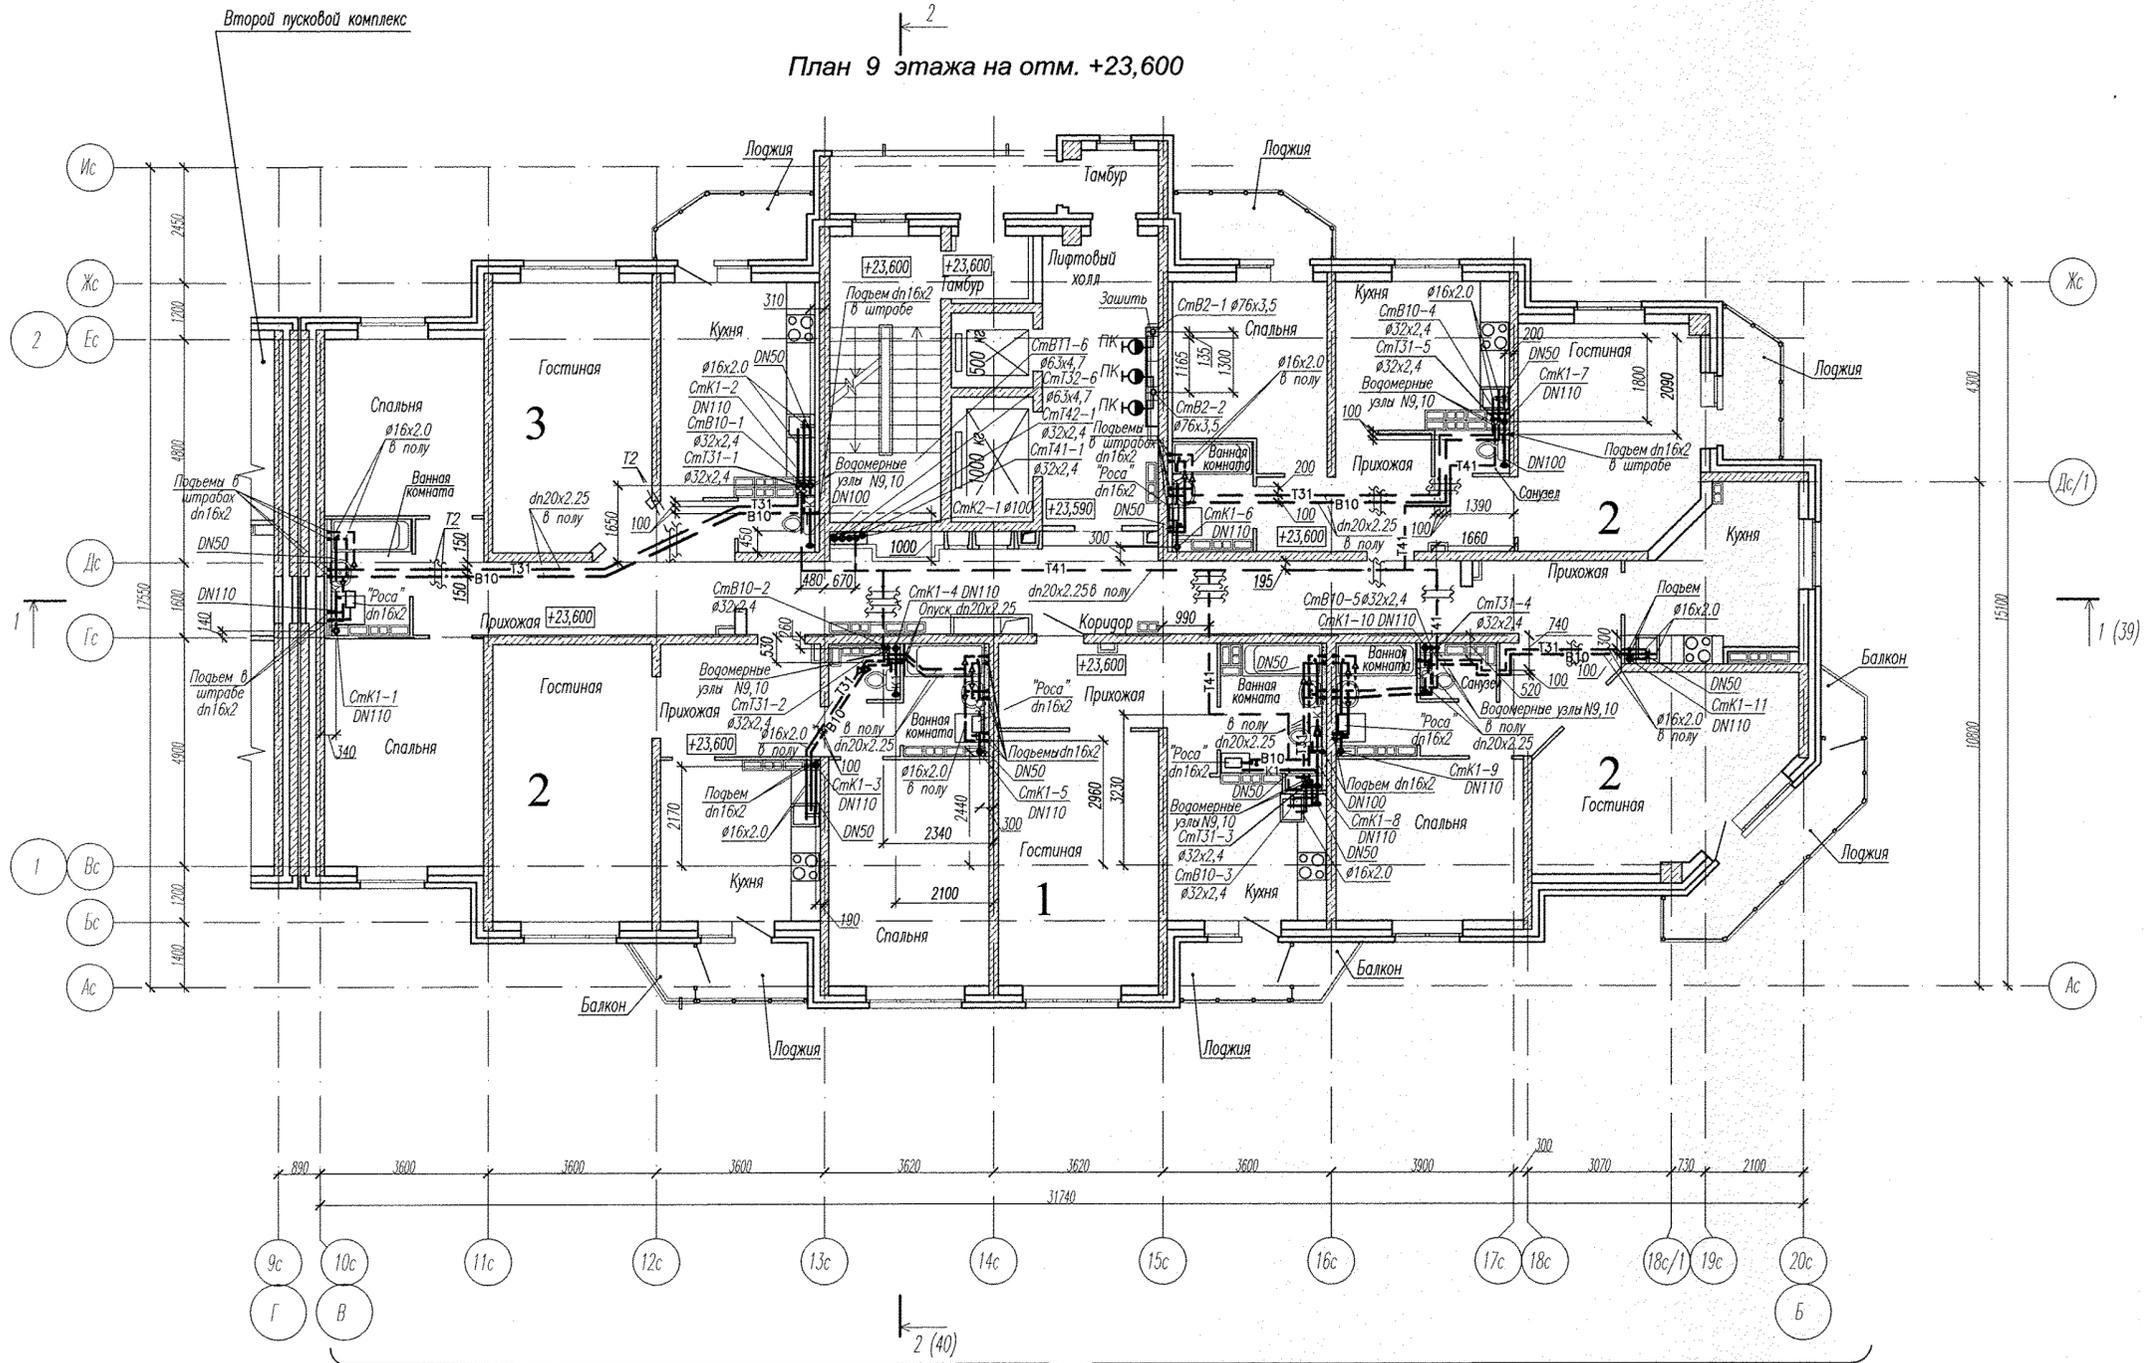

Компоновочная схема

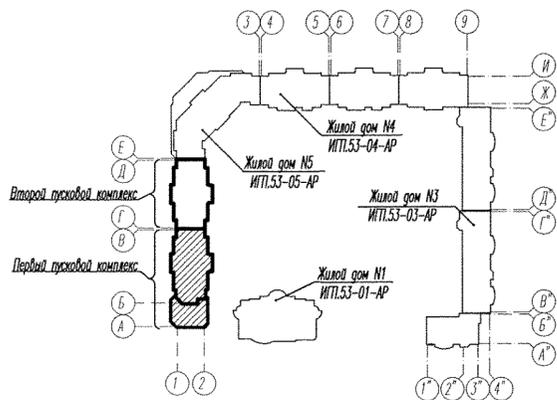


Первый пусковой комплекс


Защита труб в полу под дверными проёмами учтена в марке АР.

ИПТ.53-02-01-ВК						
2	-	Зам. 64-12	Шаин	04.13		
Жилой комплекс со встроенно-пристроенными объектами общественного назначения и подземной автостоянкой в квартале ул. Московская-Островского-Айвазовского в Ленинском районе г.Екатеринбурга						
Жилой дом N2 с офисными помещениями и аптекой 1 пусковой комплекс				Стация	Лист	Листов
				Р	7	
Глав. спец.	Пырова	04.09				
Н. контроль	Кононова	04.09				
Проверил	Пырова	04.09				
Разраб.	Иванченко	04.09				
План 9 этажа на отм. +23,600.				ЗАО "Институт Гражданского Проектирования"		

План 10 этажа на отм. +26,500

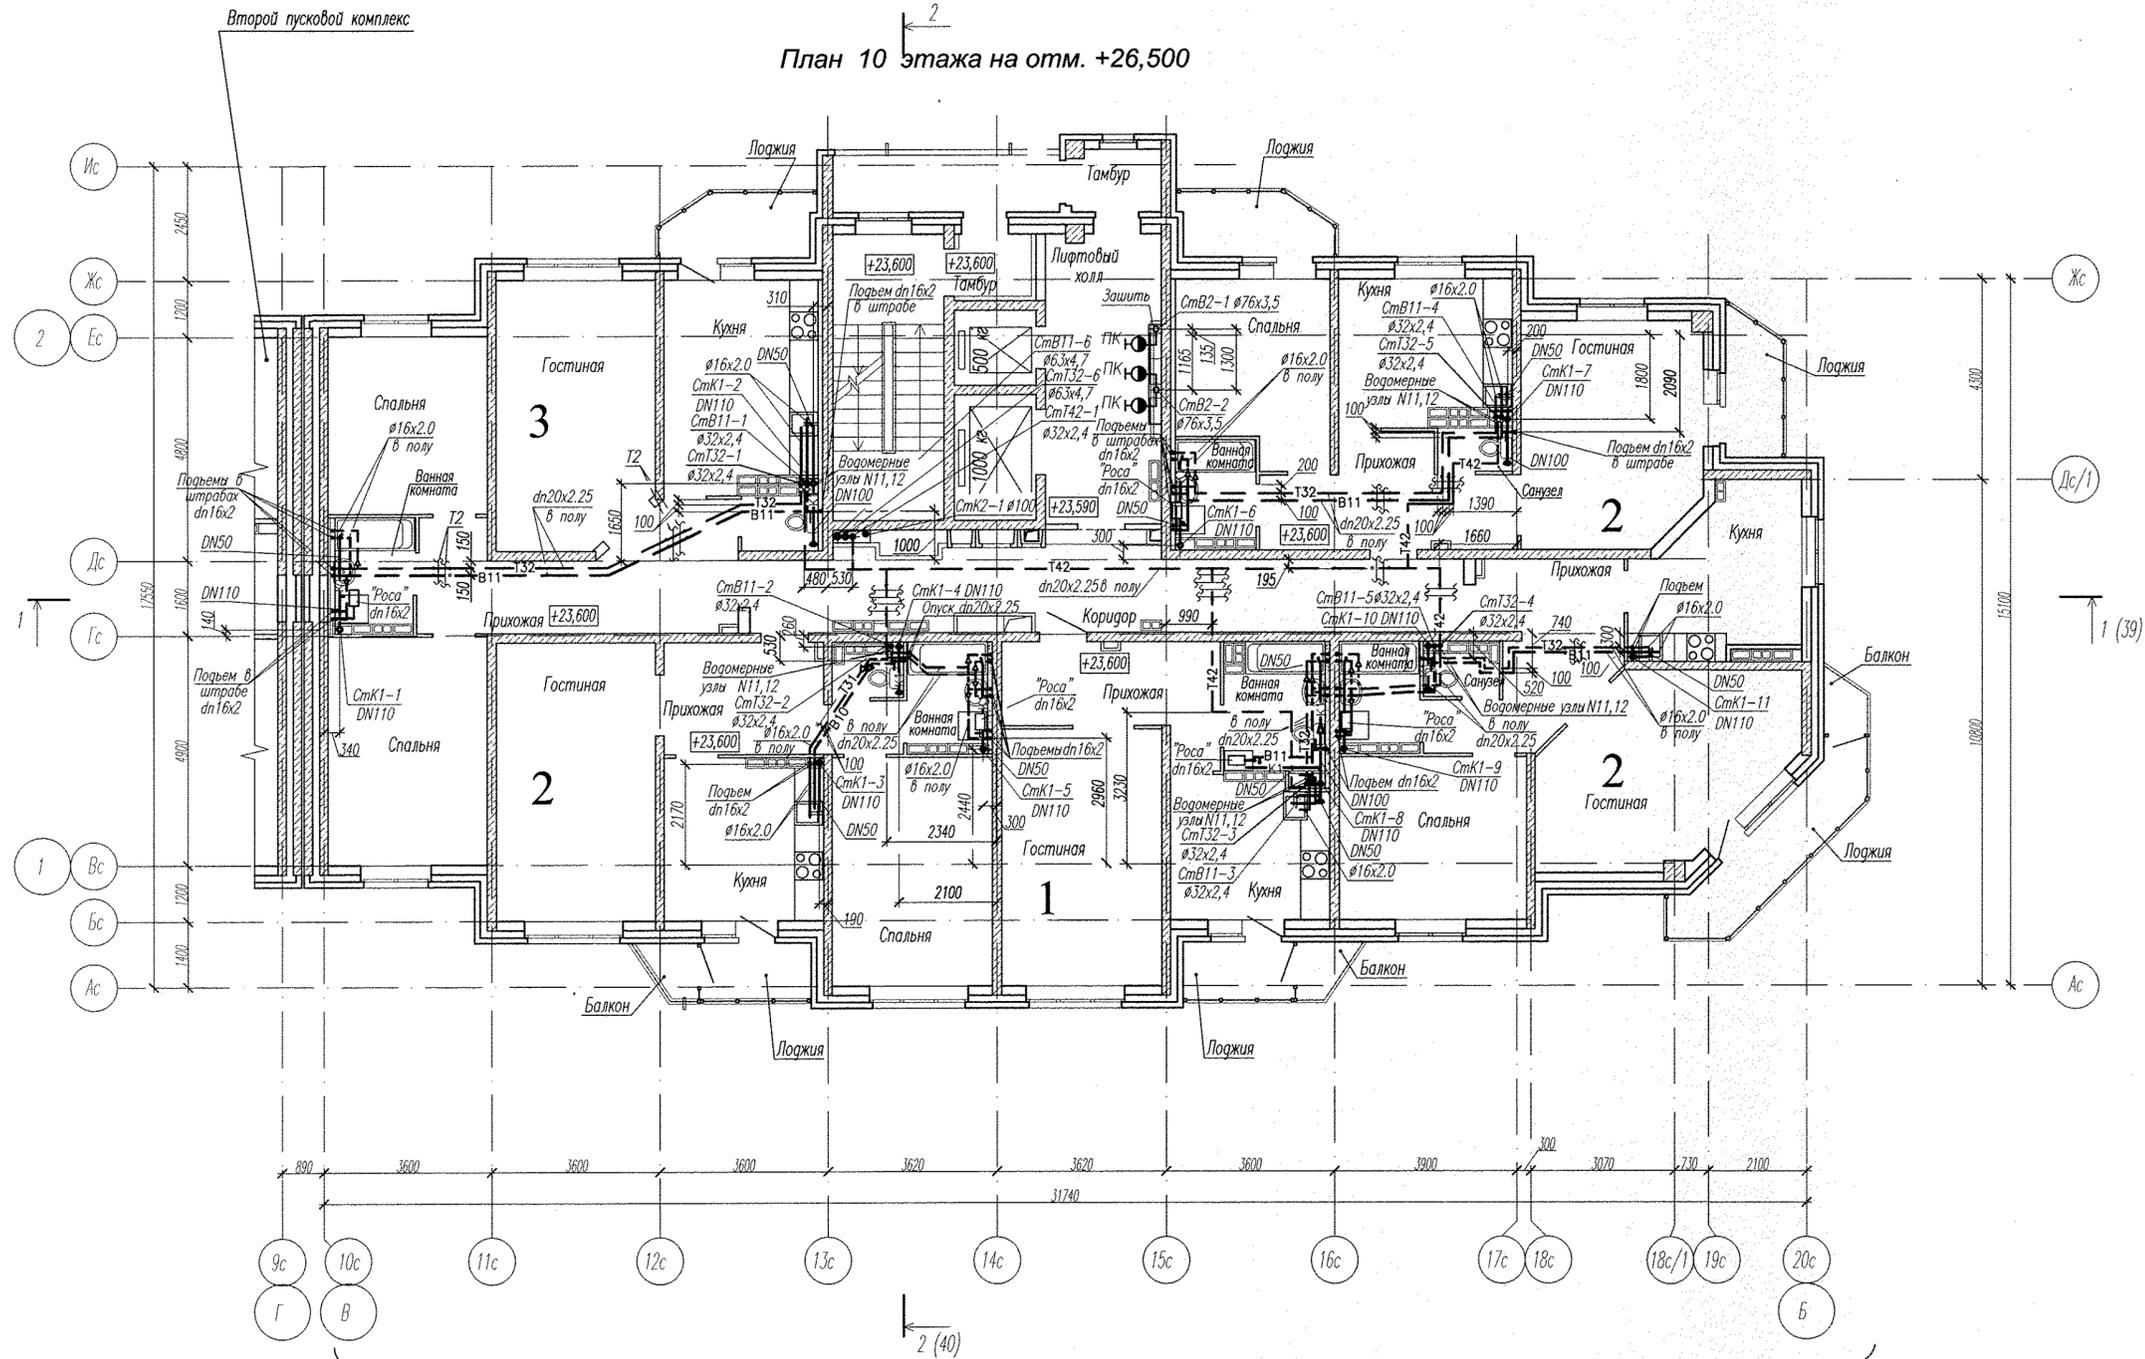

Компоновочная схема

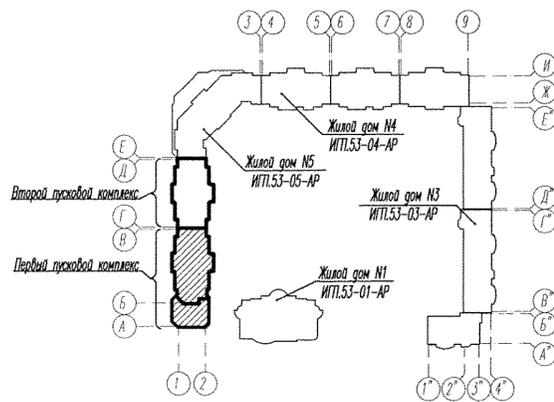



Первый пусковой комплекс

Защита труб в полу под дверными проемами учтена в марке АР.

Инв. N подл. Погр. и дата. Взам. инв. N

ИПТ.53-02-01-ВК			
2	-	Зам. 64-12 Шам	04.13
Изм.	Кол.уч.	Лист N док.	Подпись Дата
Жилой комплекс со встроенно-пристроенными объектами общественного назначения и подземной автостоянкой в квартале ул. Московская-Островского-Айвазовского в Ленинском районе г.Екатеринбурга			
Жилой дом N2 с офисными помещениями и аптекой 1 пусковой комплекс			Стадия Лист Листов
План 10 этажа на отм. +26,500.			P 8
Глав. спец.	Пырова	04.09	ЗАО "Институт Гражданского Проектирования"
Н. контроль	Конорова	04.09	
Проверил	Пырова	04.09	
Разраб.	Иванченко	04.09	

План 11-17 этажей

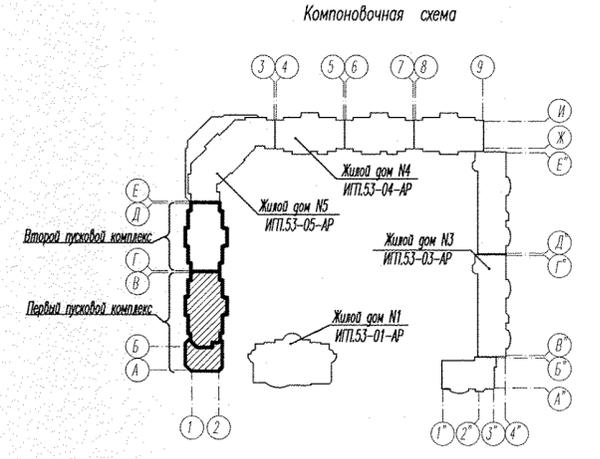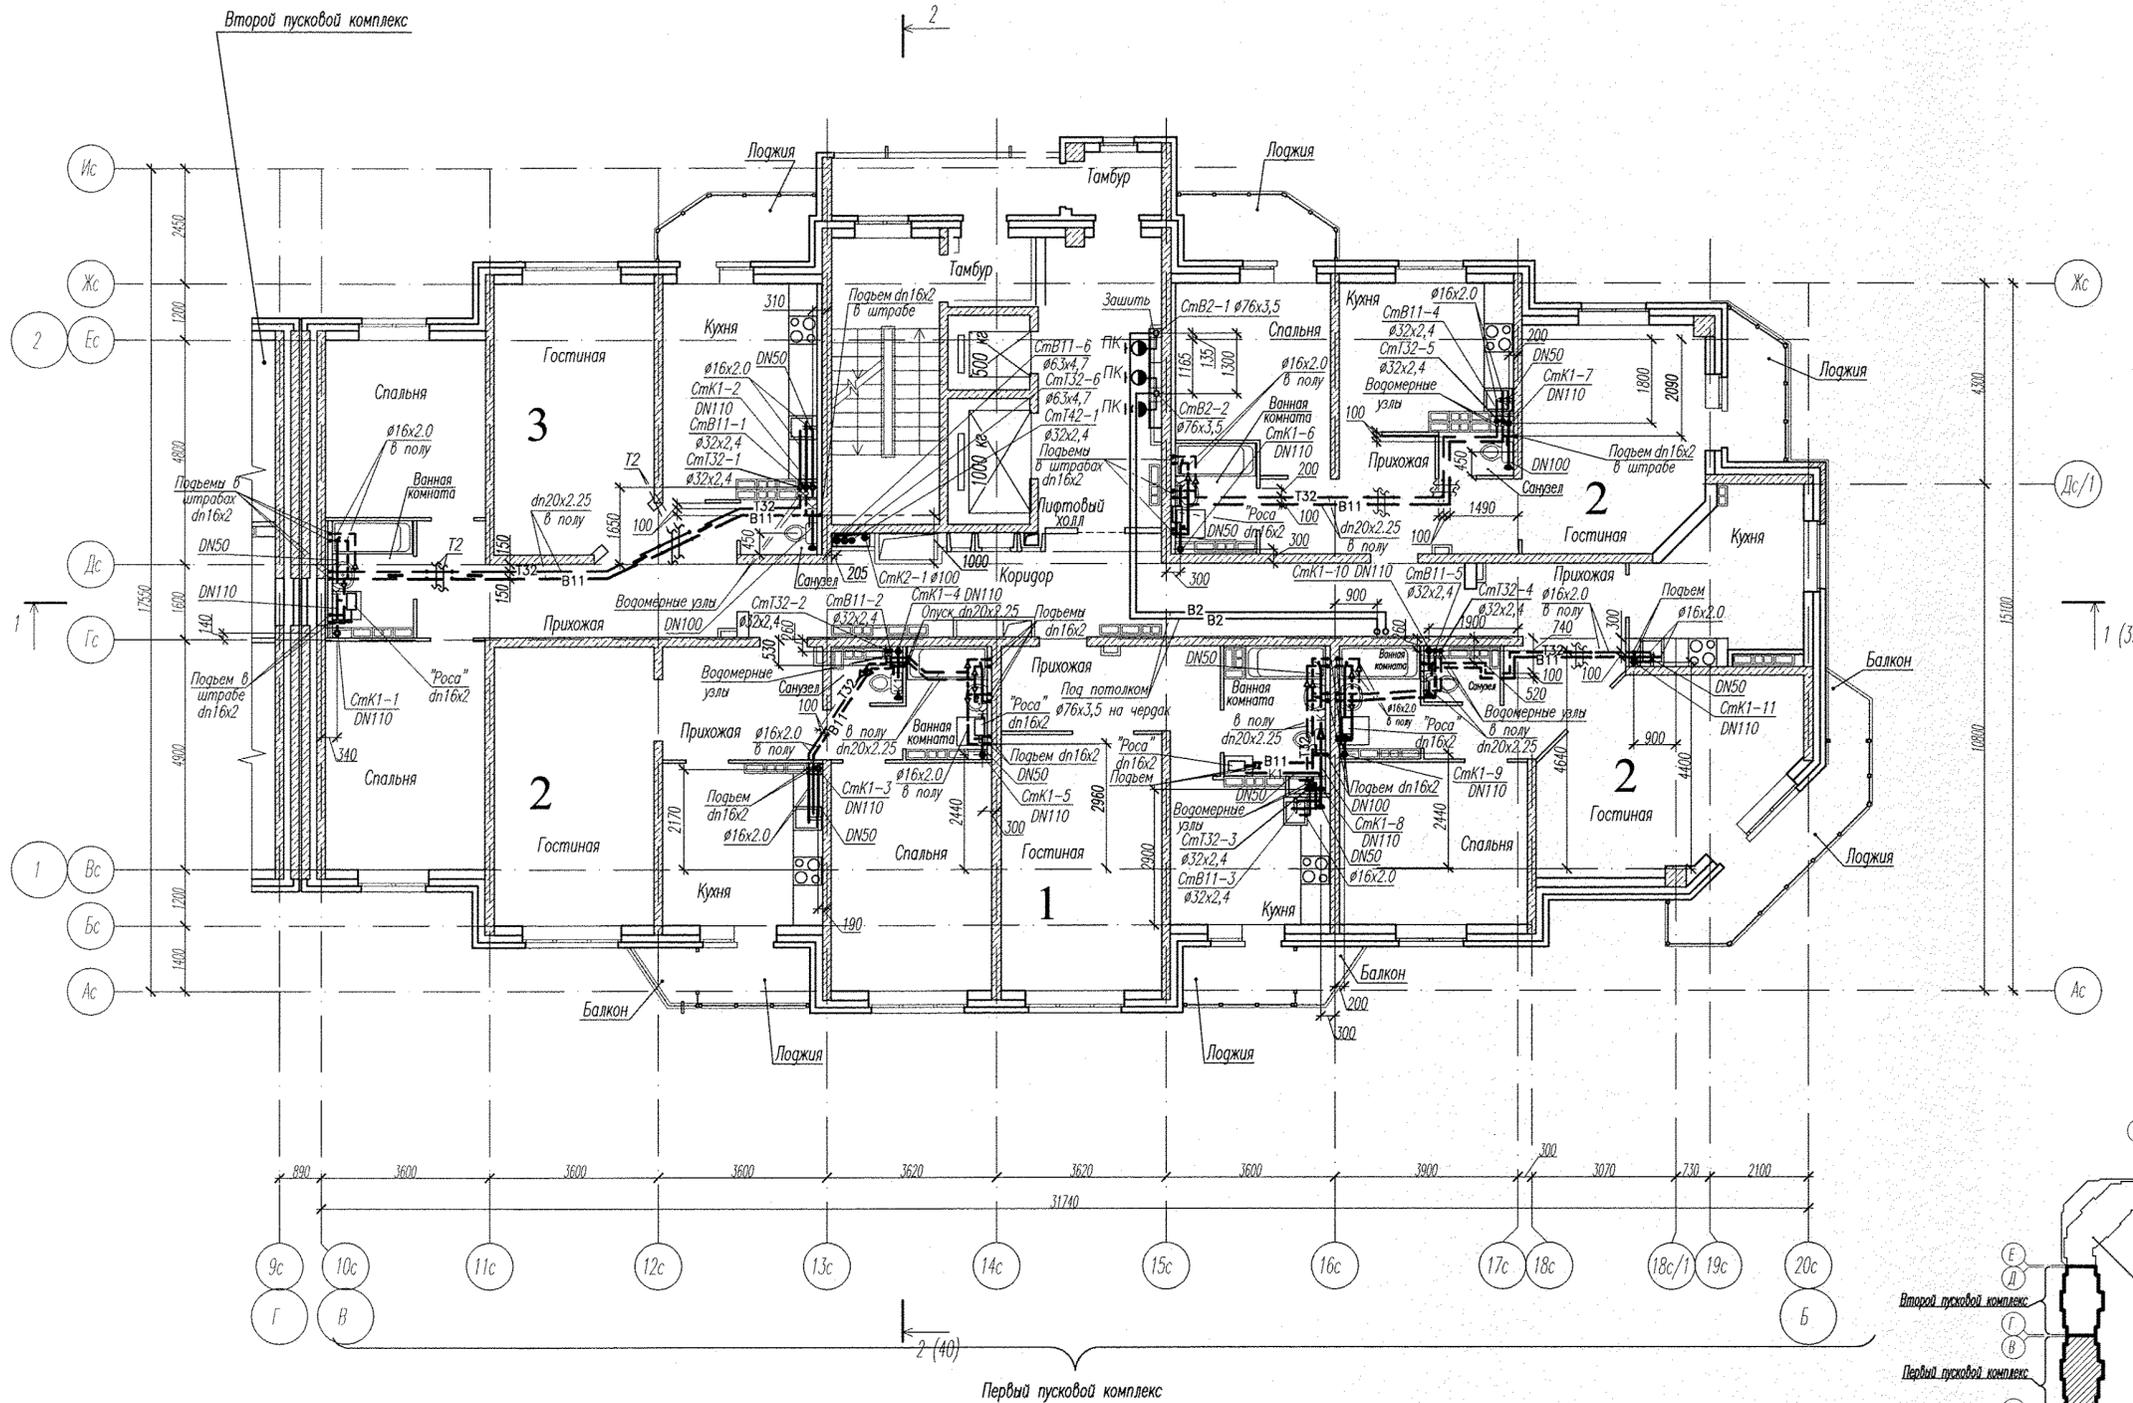

Примечание:  
 На 11-15 этажах во всех квартирах выполнить водомерные узлы N11;12 с регуляторами давления (смотри листы 16,17).  
 На 17 этаже выполнить водомерные узлы N9;10 без регуляторов давления (смотри листы 16,17).  
 Защита труб в полу под дверными проемами учтена в марке АР.

Инв. N подл. Погр. и дата Взам.инв. N

ИПТ.53-02-01-ВК				
2	Зам.	64-12 Шайн	04.13	Жилой комплекс со встроенно-пристроенными объектами общественного назначения и подземной автостоянкой в квартале ул. Московская-Островского-Айвазовского в Ленинском районе г.Екатеринбурга
Изм.	Колуч.	Лист N док.	Подпись	Дата
Глав. спец.	Пярова	Шайн	04.09	Жилой дом N2 с офисными помещениями и аптекой 1 пусковой комплекс
Н. контроль	Кононова	Шайн	04.09	Стадия
Проверил	Пярова	Шайн	04.09	Р
Разработ.	Иванченко	Шайн	04.09	Лист
План 11-17 этажей.				Листов
				9
				3АО "Институт Гражданского Проектирования"