


ЭКСПЛИКАЦИЯ ПОМЕЩЕНИЙ			
Номер помещения	Наименование	Площадь м <sup>2</sup>	Кат. помещения
ПОМЕЩЕНИЯ КВАРТИР			
1	Гостиная	147.11	
2	Спальня	82.21	
3	Кухня	94.98	
4	Прихожая	102.51	
5	Ванная	29.68	
6	Сан. узел	7.56	
7	Балкон	3.07	
8	Лоджия	17.08	
9	Гардеробная	4.27	
Итого помещений квартир:		488.47	
ОБЩЕДОМОВЫЕ ПОМЕЩЕНИЯ			
10	Коридор	35.83	
11	Коридор	11.30	
12	Лифтовый холл	9.60	
13	Тамбур	5.10	
14	Тамбур	2.20	
15	Лестничная клетка	16.50	
16	Переходной балкон	9.70	
Итого общедомовых помещений:		90.23	

С.О.Г.Л.А.С.О.В.А.Н.О.  
 Пашаева  
 Смирнова  
 Чирков

АПУ.005-02-ВК						
Комплекс жилых домов с объектами обслуживания и подземным гаражом по улице Ирбитской - Даниила Зверева - Вилюнова - Роевского в Кировском районе г.Екатеринбурга.						
ИЗМ.	КОЛ.	ЛИСТ	Н.ДОК.	ПОДПИСЬ	ДАТА	
I очередь строительства. 27-этажный жилой дом N2				СТАДИЯ	ЛИСТ	ЛИСТОВ
План 2 этажа				Р	4	
Г.А.П.	Чирков				10.12	
Гл. спец.	Курчавова				10.12	
Проверил	Курчавова				10.12	
Разработал	Шкляр				10.12	
ЗАО КОРПОРАЦИЯ АТОМСТРОЙКОМПЛЕКС						

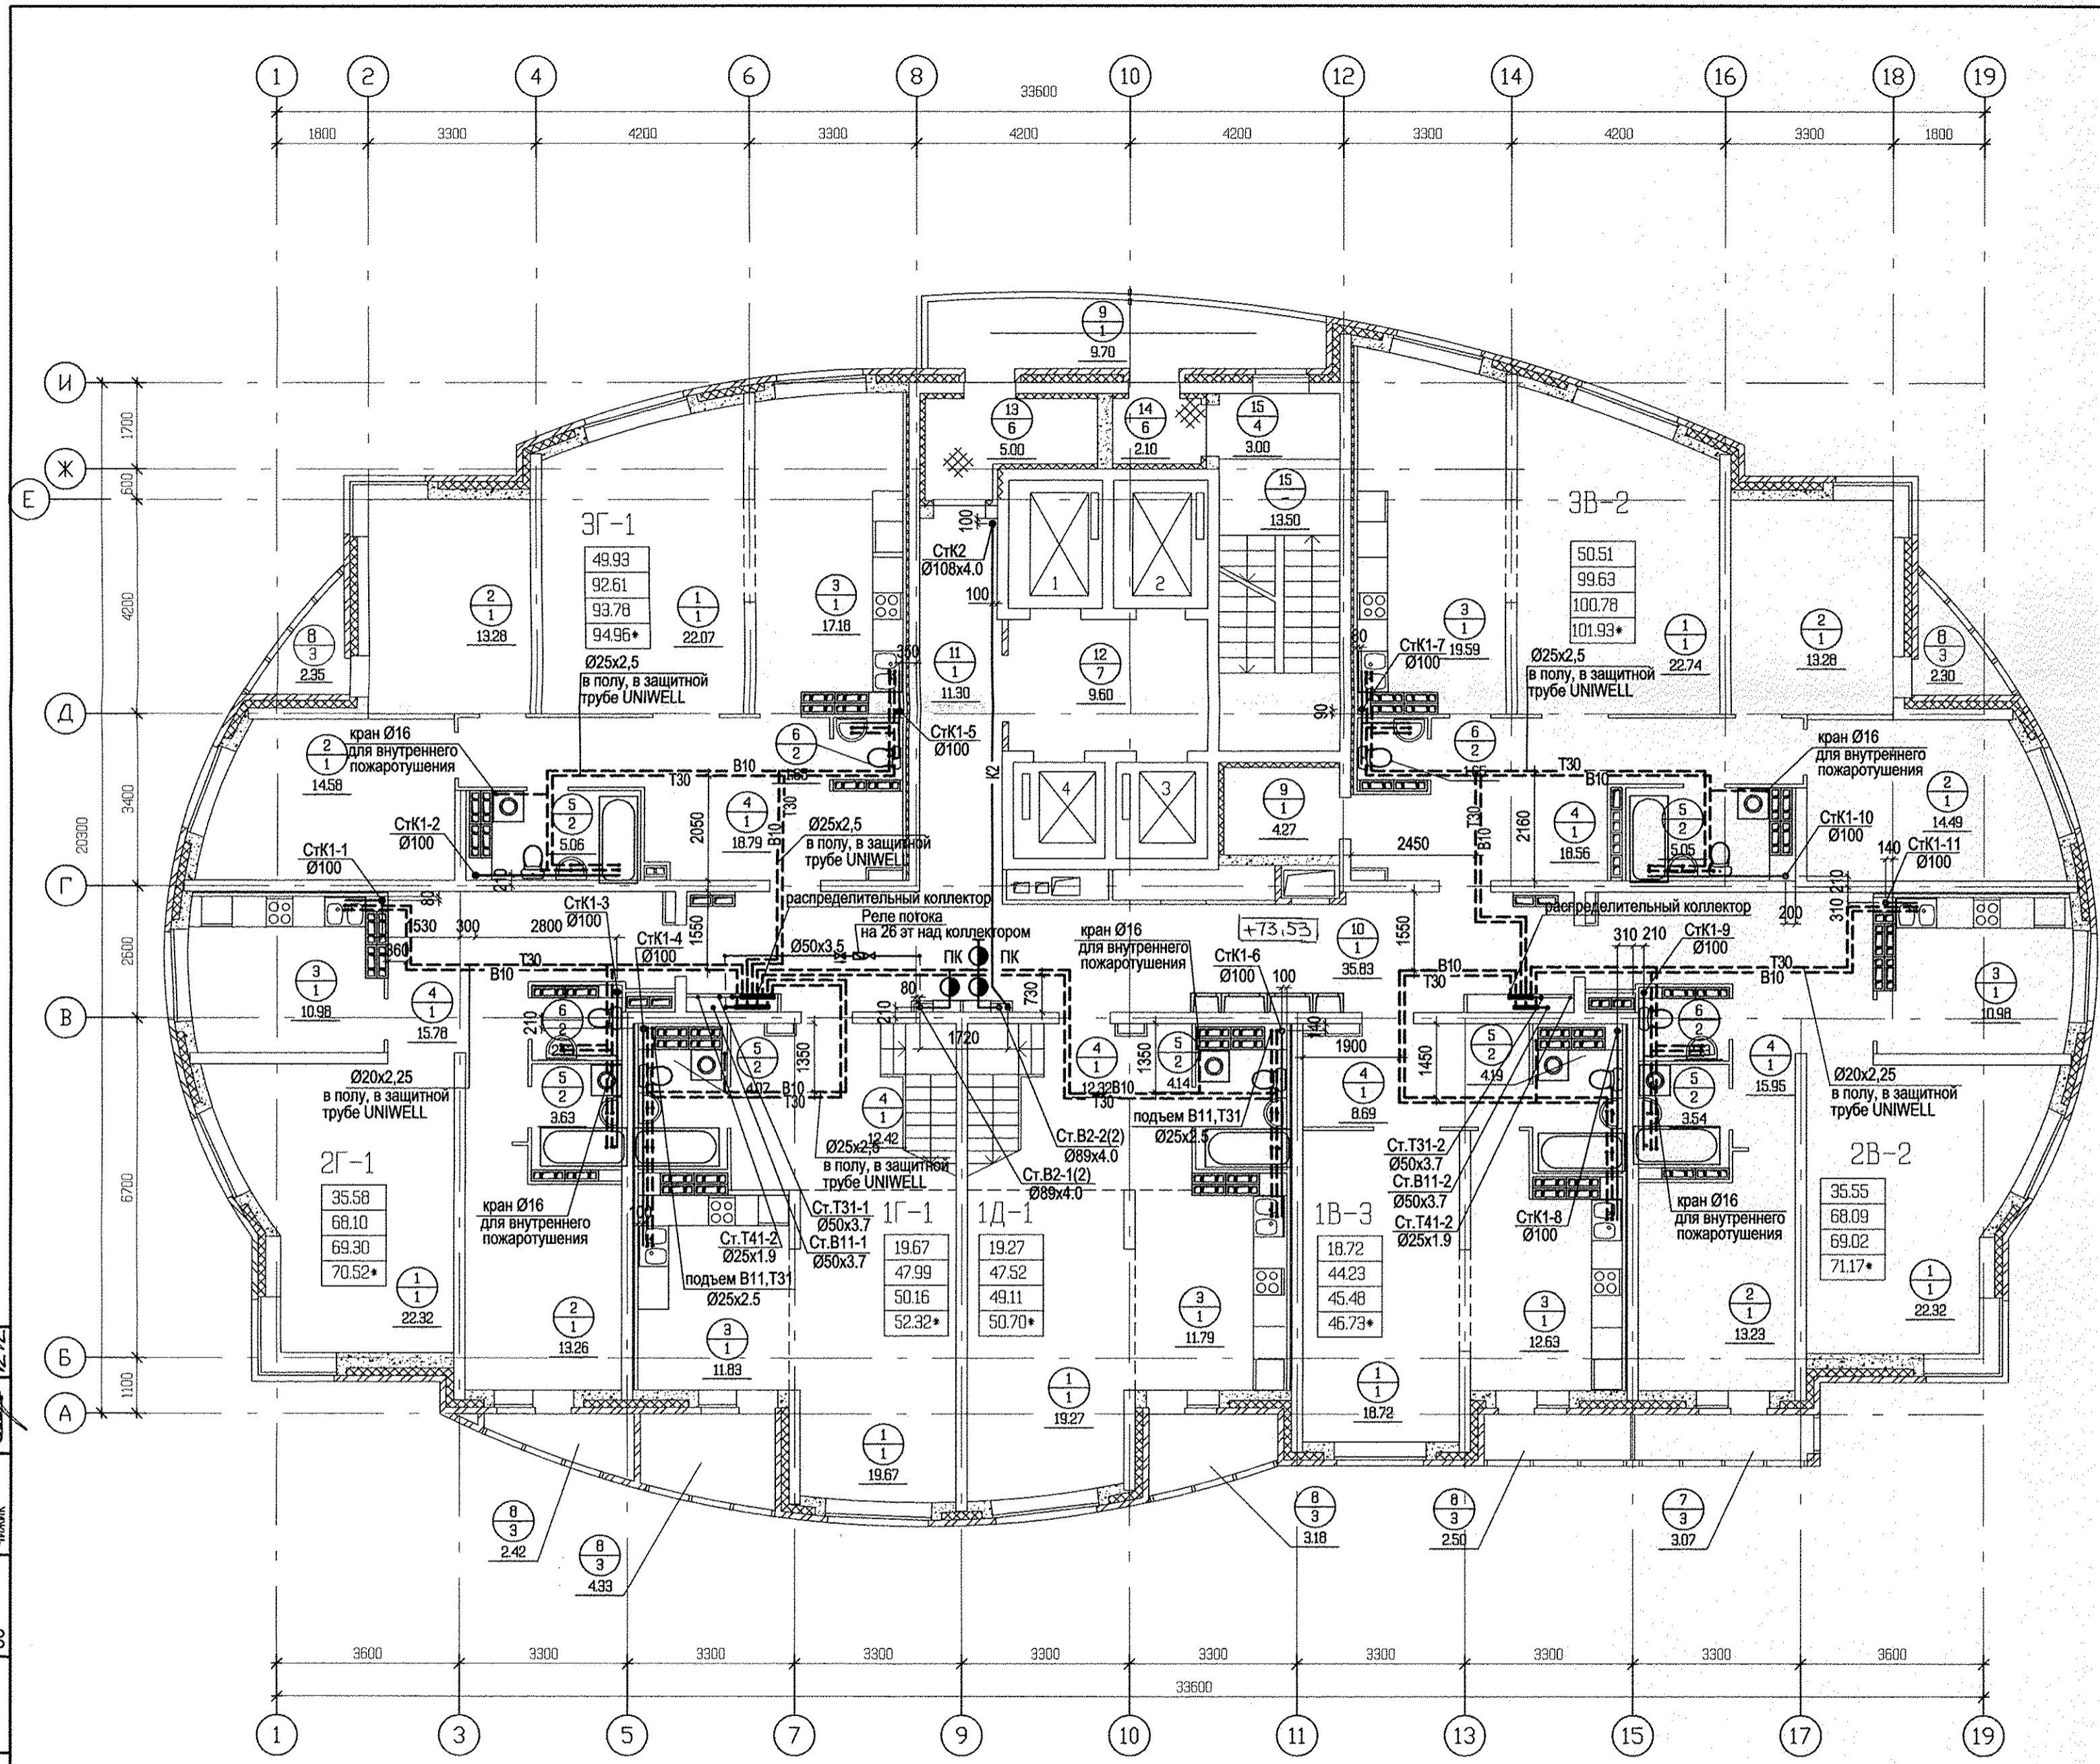

ЭКСПЛИКАЦИЯ ПОМЕЩЕНИЙ


Номер помещения	Наименование	Площадь, м <sup>2</sup>	Кат. помещения
ПОМЕЩЕНИЯ КВАРТИР			
1	Гостиная	147.11	
2	Спальня	82.21	
3	Кухня	94.98	
4	Прихожая	102.51	
5	Ванная	29.68	
6	Сан. узел	7.56	
7	Балкон	3.07	
8	Лоджия	17.08	
9	Гардеробная	4.27	
Итого помещений квартир:		488.47	
ОБЩЕДОМОВЫЕ ПОМЕЩЕНИЯ			
10	Коридор	35.83	
11	Коридор	11.30	
12	Лифтовый холл	9.60	
13	Тамбур	5.10	
14	Тамбур	2.20	
15	Лестничная клетка	16.50	
16	Переходной балкон	9.70	
Итого общедомовых помещений:		90.23	

С.О.Г.Л.А.С.О.В.А.Н.О.	Пашева	12.12
О.В.	Смирнова	12.12
Э.П.	Чижик	12.12
В.З.О.М. и.н.в.Н.		
Подпись и дата		
И.н.в.Н. подл.		

АПУ.005-02-ВК					
Комплекс жилых домов с объектами обслуживания и подземным гаражом по улице Ирбитской - Даниила Зверева - Вилонова - Раевского в Кировском районе г.Екатеринбурга.					
ИЗМ.	КОЛ.	ЛИСТ	И.ДОК.	ПОДПИСЬ	ДАТА
I очередь строительства, 27-этажный жилой дом N2				СТАДИЯ	ЛИСТ
				Р	6
План 26 этажа				ЗАО КОРПОРАЦИЯ АТОМС ТРОЙКОМПЛЕКС	
Г.А.П.	Чирков				10.12
Гл. спец.	Курчавова				10.12
Проверил	Курчавова				10.12
Разработал	Шкляр				10.12


ЭКСПЛИКАЦИЯ ПОМЕЩЕНИЙ

Номер помещения	Наименование	Площадь м <sup>2</sup>	Кат. помещения
ОБЩЕДОМОВЫЕ ПОМЕЩЕНИЯ			
1	Теплый чердак	199.43	
2	Теплый чердак	305.46	
3	Венткамера	30.83	В
4	Воздухозаборный отсек	3.61	
5	Машинное помещение	41.13	В4
6	Лестничная клетка	5.12	
7	Тамбур	4.00	
8	Тамбур	6.86	
9	Тамбур	2.50	
10	Тамбур	5.88	
11	Лестничная клетка	11.52	
12	Переходная лоджия	11.88	
13	Лестничная клетка	5.26	
14	Техпомещение	5.80	
Итого помещений:		653.46	

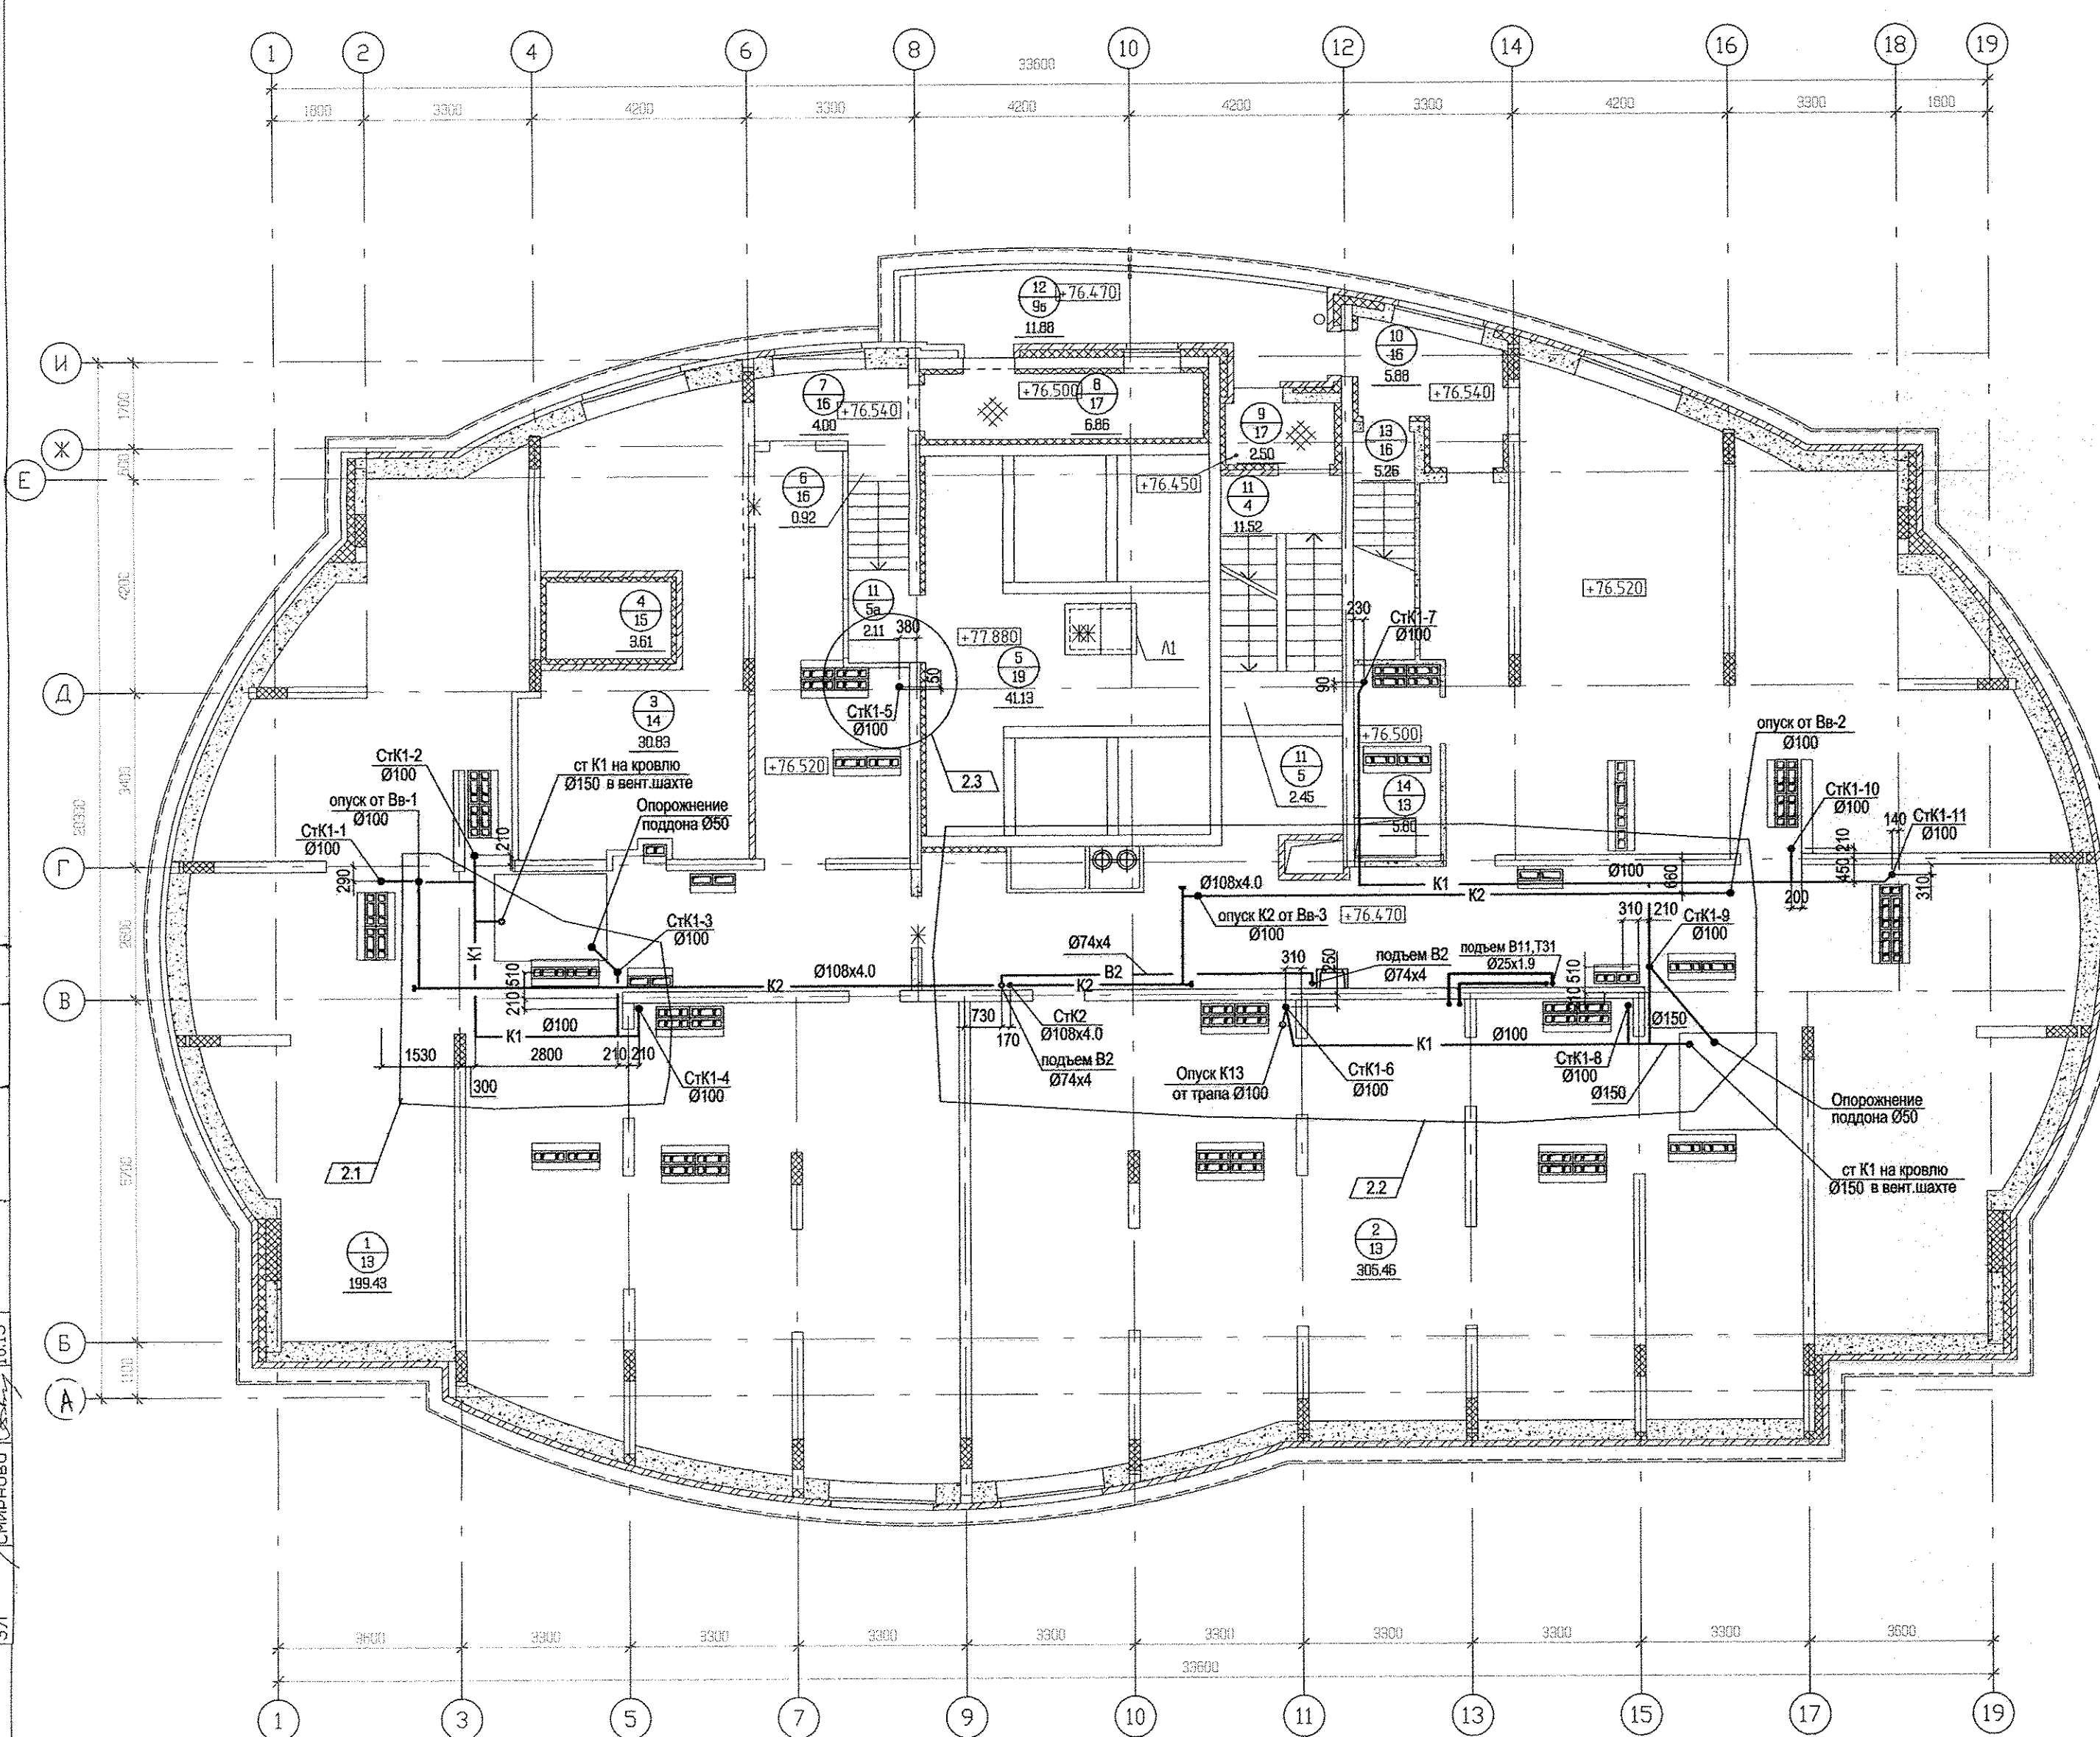

СОГЛАСОВАНО	АР	Титов
Инв. подл.	Васн. инв.	С.С.
Подпись и дата	10.13	10.13
Исполн.	Полуево	Смирнова
	Чижик	

АПУ.005-02-ВК			
2	3	64-13	09.13
ИЗМ.	КОЛУЧ	ЛИСТ	И.ДОК. ПОДПИСЬ ДАТА
Комплекс жилых домов с объектами обслуживания и подземным гаражом по улице Ирбитской - Даниила Зверева - Вилонова - Раевского в Кировском районе г.Екатеринбурга			
I очередь строительства. 27-этажный жилой дом N2			
Г А П	Чирков	11.13	
Гл. спец.	Курчавова	11.13	
Проверил	Курчавова	11.13	
Разработал	Шкляр	11.13	
План 27 этажа		СТАДИЯ	ЛИСТ
		Р	7
ЗАО КОРПОРАЦИЯ АТОМСТРОЙКОМПЛЕКС			
Формат А2			

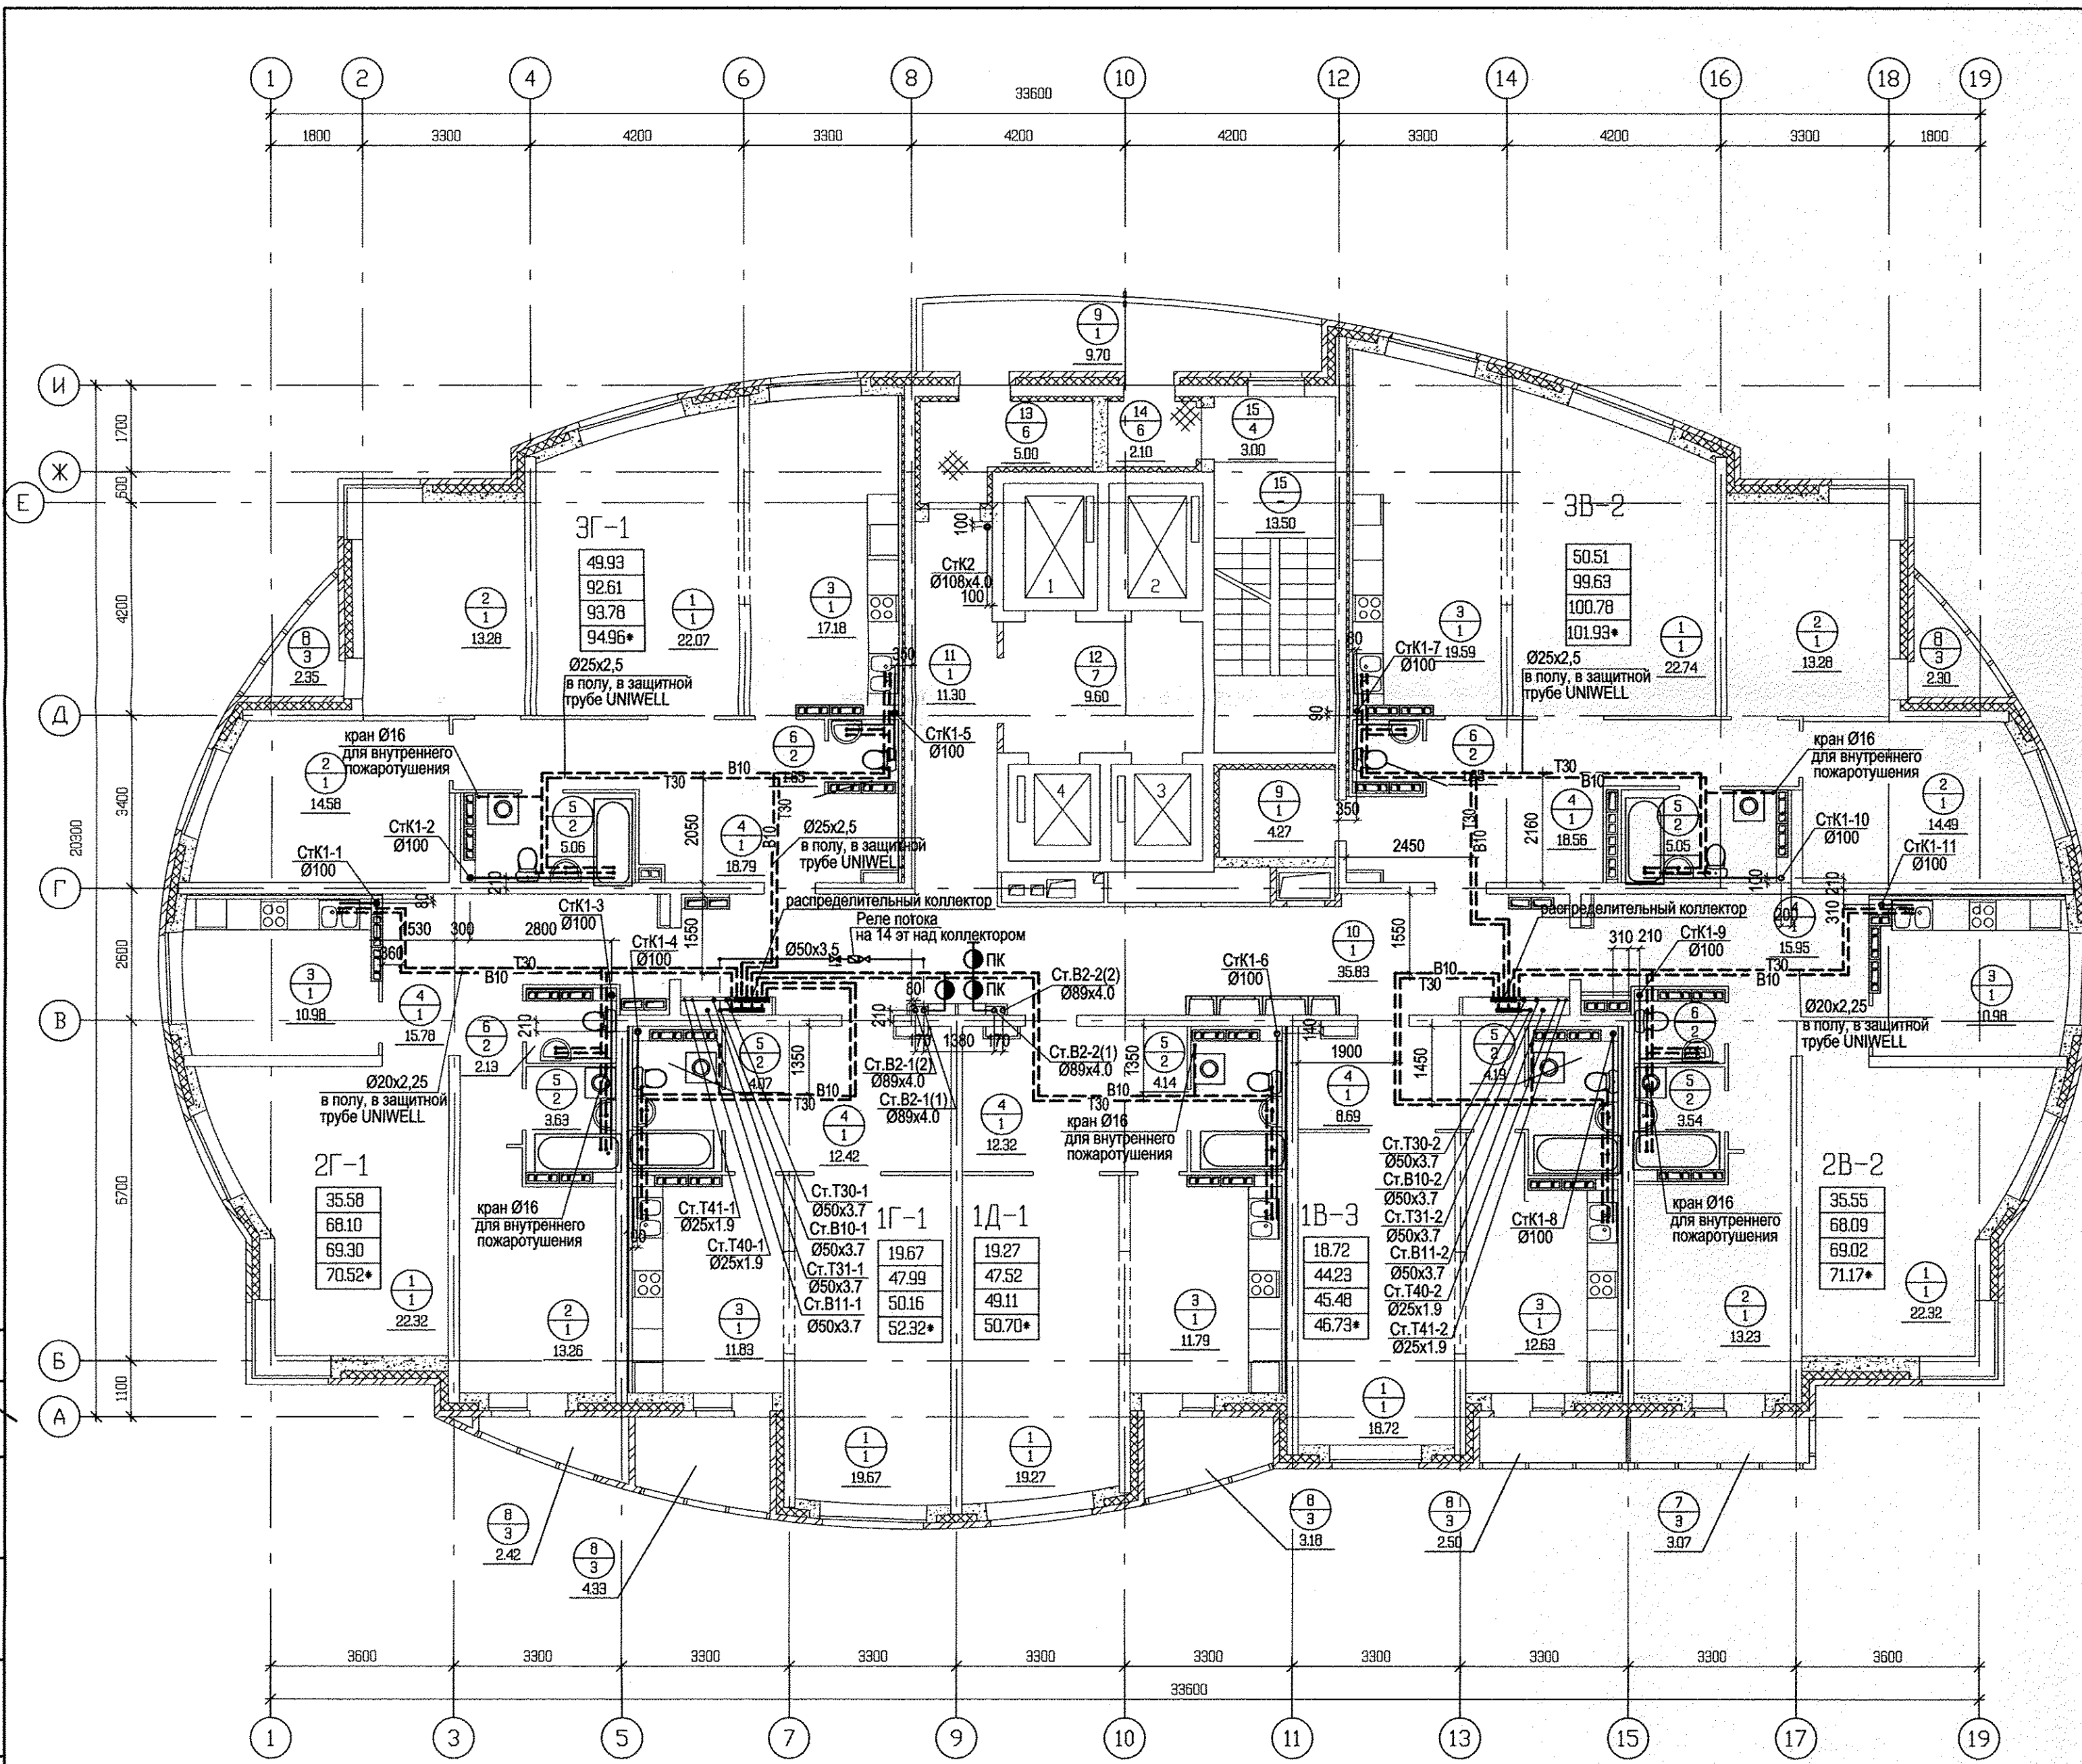

ЭКСПЛИКАЦИЯ ПОМЕЩЕНИЙ			
Номер помещения	Наименование	Площадь, м <sup>2</sup>	Кат. помещения
ПОМЕЩЕНИЯ КВАРТИР			
1	Гостиная	147.11	
2	Спальня	82.21	
3	Кухня	94.98	
4	Прихожая	102.51	
5	Ванная	29.68	
6	Сан. узел	7.56	
7	Балкон	3.07	
8	Лоджия	17.08	
9	Гардеробная	4.27	
Итого помещений квартир:		488.47	
ОБЩЕДОМОВЫЕ ПОМЕЩЕНИЯ			
10	Коридор	35.83	
11	Коридор	11.30	
12	Лифтовый холл	9.60	
13	Тамбур	5.10	
14	Тамбур	2.20	
15	Лестничная клетка	16.50	
16	Переходный балкон	9.70	
Итого общедомовых помещений:		90.23	

СОГЛАСОВАНО

И.И.Н.И.П. Подпись и дата

И.И.Н.И.П. Подпись и дата

И.И.Н.И.П. Подпись и дата

И.И.Н.И.П. Подпись и дата

АПУ.005-02-ВК				
Комплекс жилых домов с объектами обслуживания и подземным гаражом по улице Ирбитской - Даниила Зверева - Вилюнова - Раевского в Кировском районе г.Екатеринбурга.				
ИЗМ.	КОЛ.	ЛИСТ	Н.ДОК.	ПОДПИСЬ, ДАТА
I очередь строительства, 27-этажный жилой дом N2			СТАДИЯ	ЛИСТ
			Р	5
План типового этажа			АО КОРПОРАЦИЯ АТОМСТРОЙКОМПЛЕКС	
Г.А.П.	Чирков			10.12
Гл. спец.	Курчавова			10.12
Проверил	Курчавова			10.12
Разработал	Шкиря			10.12