


"37/38"

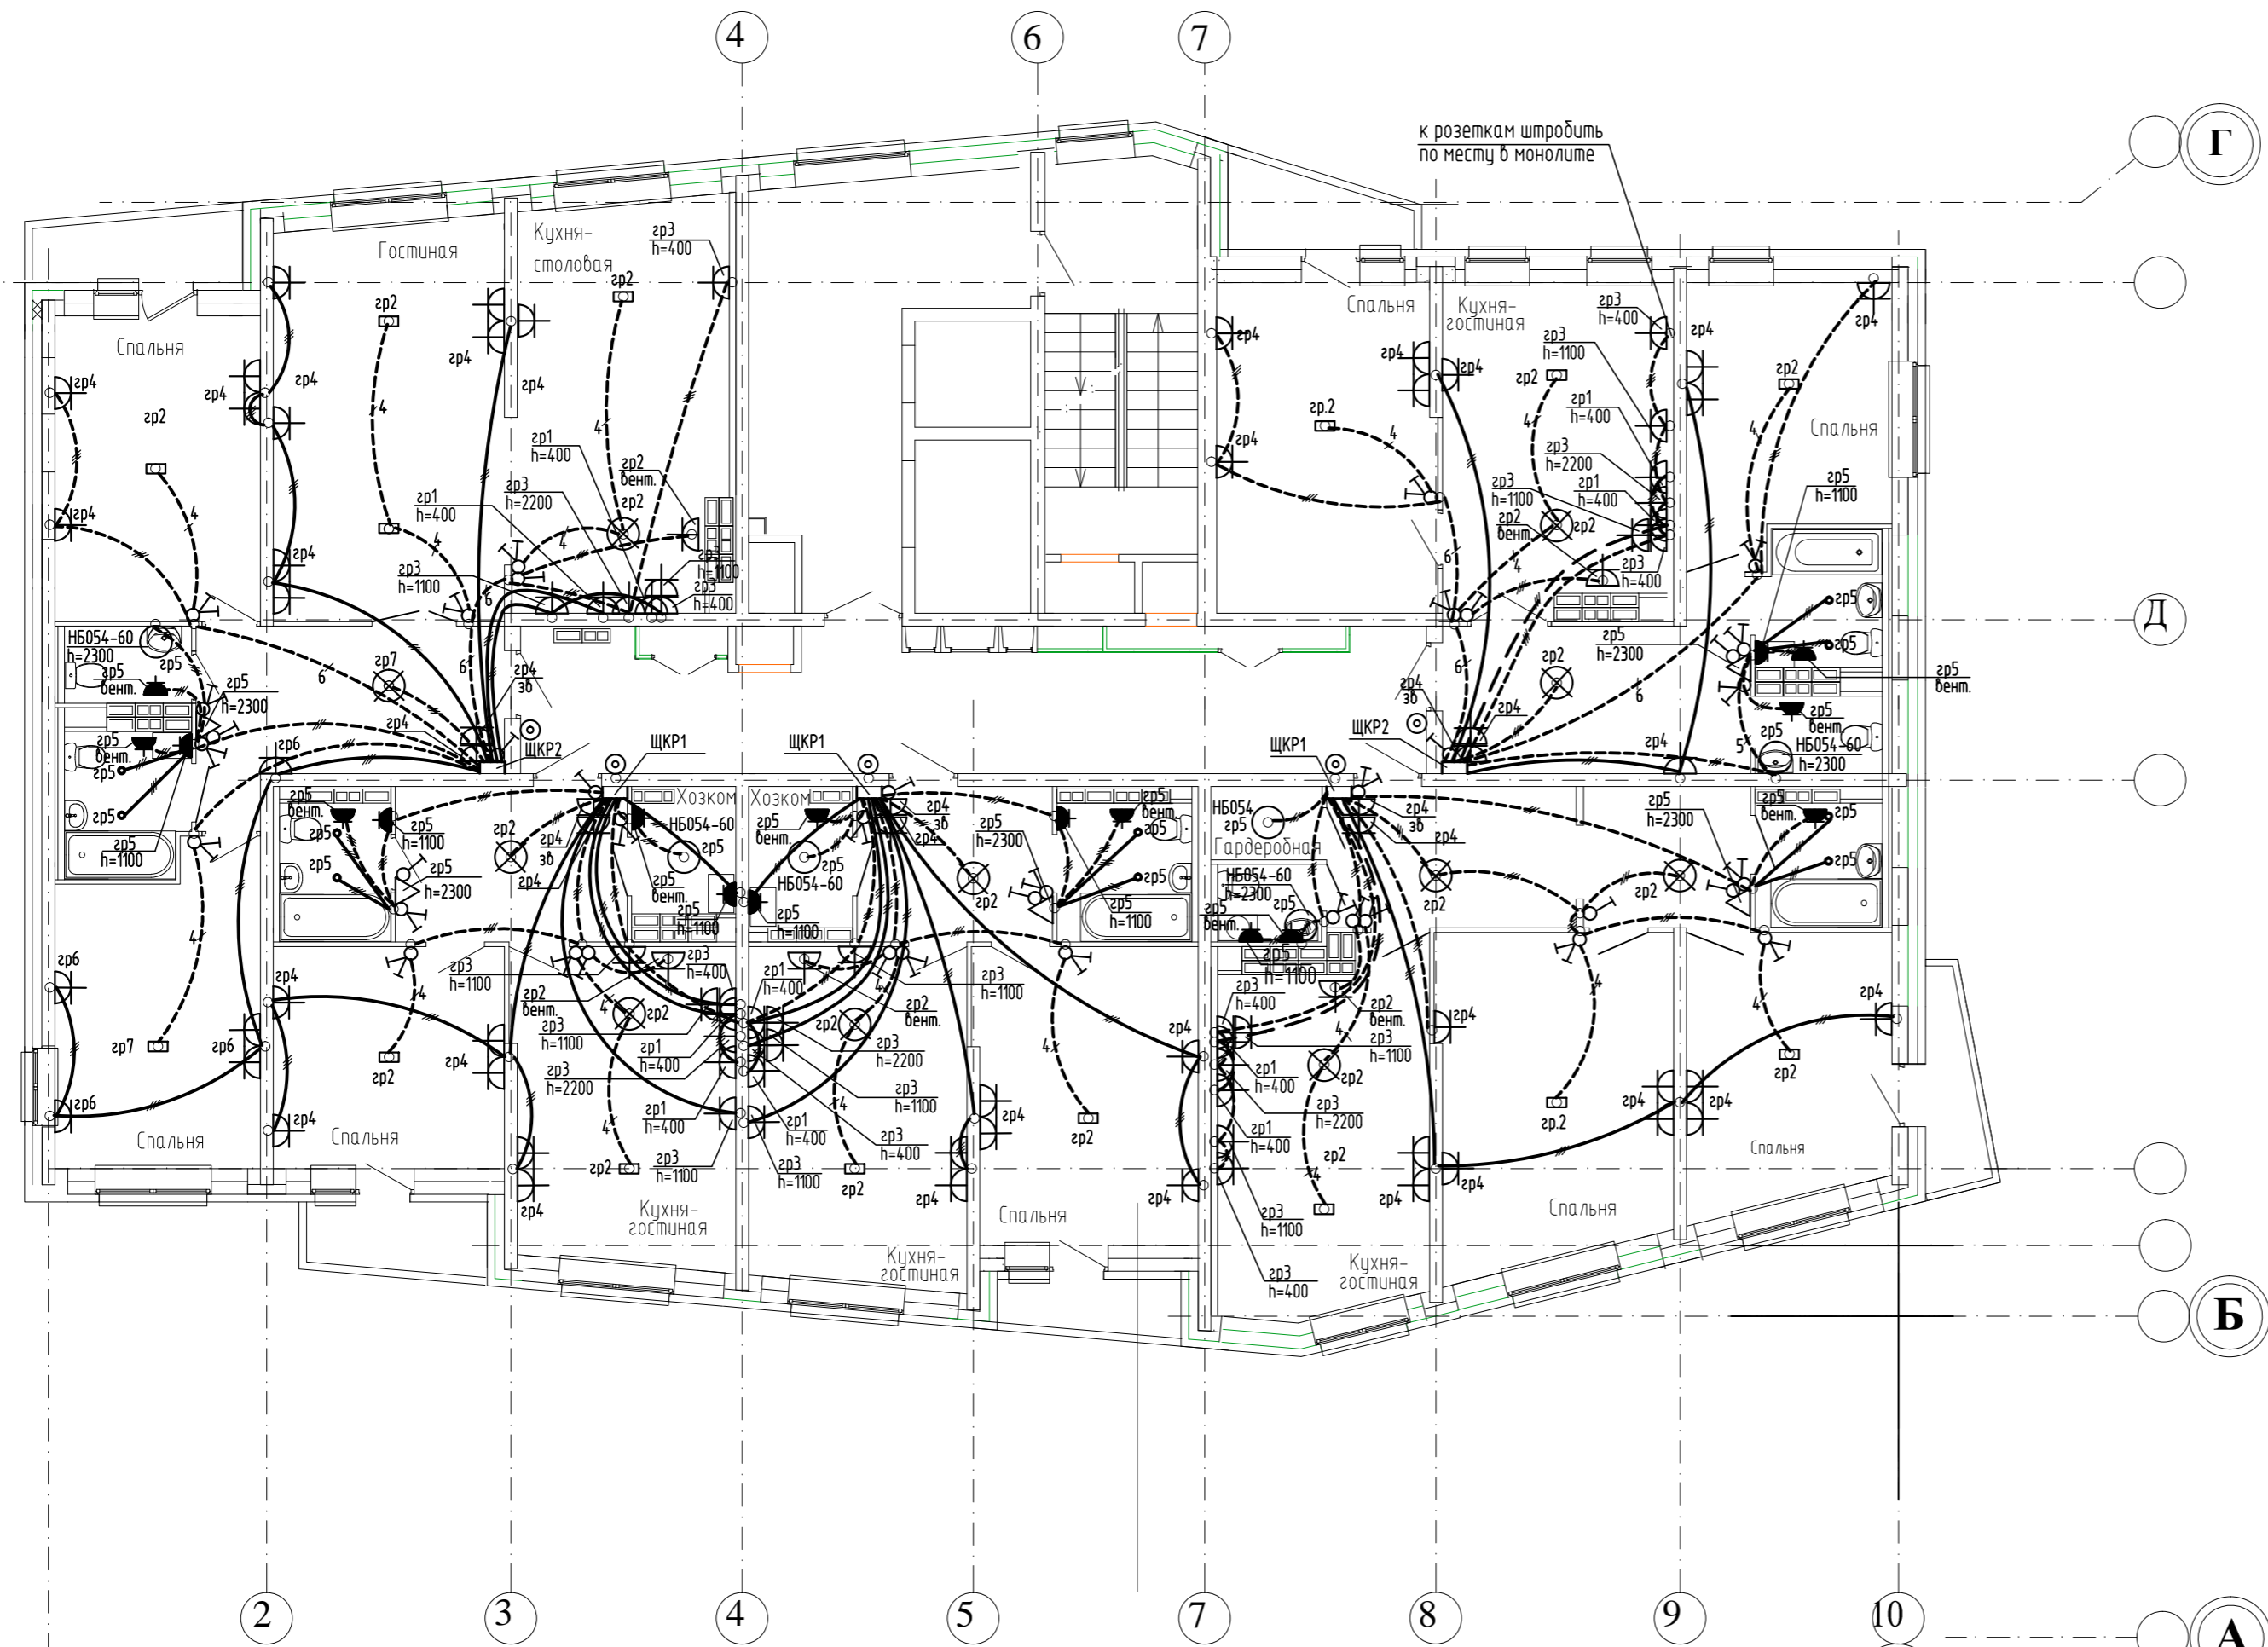


1  
3  
Светильники в данных комнатах установить в натяжном потолке.  
Прибытку светильников выполнить по заданию дизайн-проекта АПУ2-150-08-АИ.ДМ.  
Тип светильников согласовать с заказчиком.

Электроснабжение квартир предусматривать от щита этажного до квартирного открыто за подвесным потолком. Питание квартир предусмотрено однофазное.  
Сети проложить прободом ПВ в винилпластиковых трубах в монолитных конструкциях перекрытий пола и потолка, а также кабелем ВВГнг по перегородкам в штрабах под слоем штукатурки.  
В квартирах максимально размещать электроустановочные приборы на прикладках квартирных щитков (розетка, выключатель, розетка для збонка).

Имя, И. И. Подпись и дата

АПУ2-150-08-ЭЛ					
<small>Многоэтажные жилые дома со встроенно-пристроенными помещениями и отдельно стоящими зданиями общественного назначения, распределительного пункта, трансформаторных подстанций, дренажных насосных станций, подземных автостоянок и дошкольного образовательного учреждения в границах улиц Красных Борцов-Кировградской-Кузнецова-Уральских Рабочих в Орджоникидзевском районе г. Екатеринбург, III очередь строительства.</small>					
3	Зам.	02-17	<i>W3af</i>	03.17	
Изм.	Кол.уч.	Лист	№ док.	Подпись	Дата
Жилой дом №8 в осях 3-4				Стадия	Лист
				Р	21
Гл. спец	Гонтаренко			06.16	План 15,16 этажа. Расположение сетей электрооборудования квартир
Провер.	Гонтаренко			06.16	
Разраб.	Завьялова		<i>W3af</i>	06.16	
Копировал					
Формат А2					

ЗАО "Корпорация "Атомстройкомплекс"

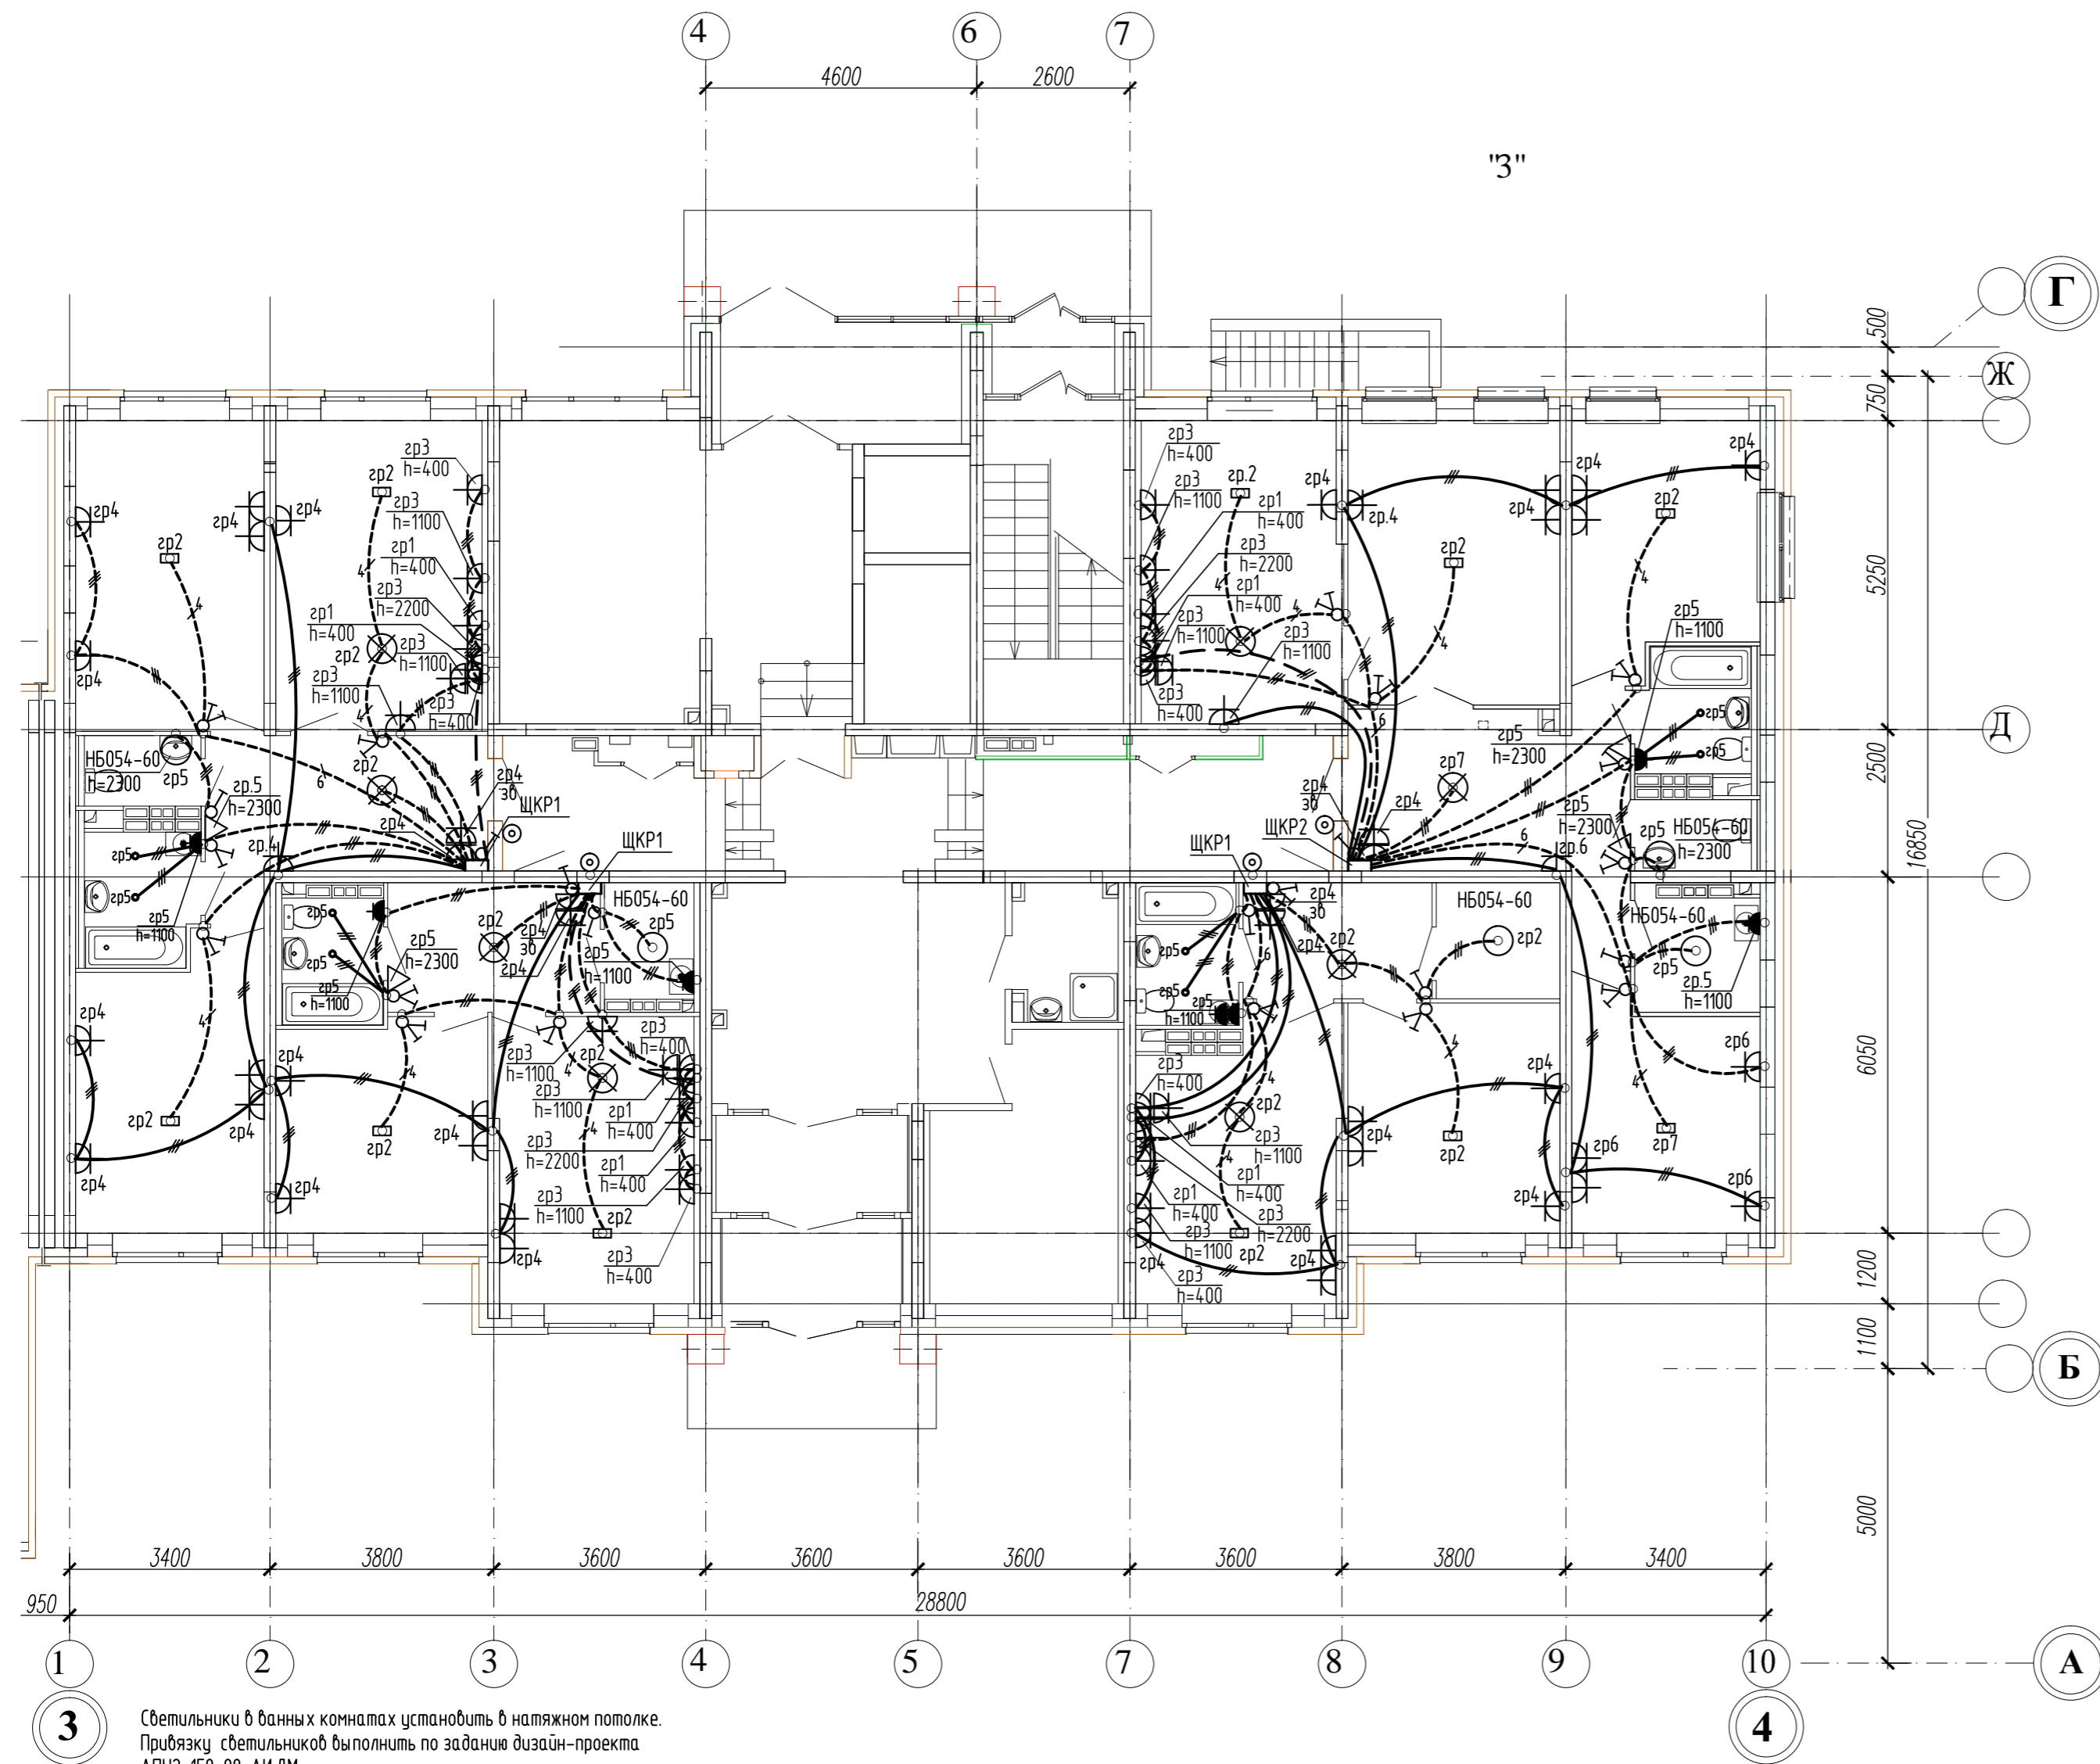

Электроснабжение квартир предусматривать от щита этажного до квартирного открыто за подвесным потолком. Питание квартир предусмотрено однофазное.


Сети проложить проводом ПВ в винилластовых трубах в монолитных конструкциях перекрытий пола и потолка, а также кабелем ВВГнг по перегородкам в штрабах под слоем штукатурки.

В квартирах максимально размещать электроустановочные приборы на прикладках квартирных щитков (розетка, выключатель, розетка для звонка).

3 Светильники в ванных комнатах установить в натяжном потолке. Привязку светильников выполнить по заданию дизайн-проекта АПУ2-150-08-АИ.ДМ. Тип светильников согласовать с заказчиком.

Инв. N подл. Подпись и дата Взам. инв. N

						АПУ2-150-08-ЭЛ		
						Многоэтажные жилые дома со встроенно-пристроенными помещениями и отдельно стоящими зданиями общественного назначения, распределительного пункта, трансформаторных подстанций, дренажных насосных станций, подземных автостоянок и дошкольного образовательного учреждения в границах улиц Красных борцов-Кировградской-Кузнецова-Уральских Рабочих в Орджоникидзевском районе г.Екатеринбурга. III очередь строительства.		
3	Зам.	02-17	<i>WSaf</i>	03.17		Жилой дом №8 в осях 3-4		
Изм.	Кол.уч.	Лист	№ док.	Подпись	Дата	Р	Лист	Листов
							17	
Гл. спец	Гонтаренко				06.16	План 1 этажа. Расположение сетей электрооборудования квартир		
Провер.	Гонтаренко				06.16			
Разраб.	Завьялова				06.16			
						Копировал		
						Формат А2		

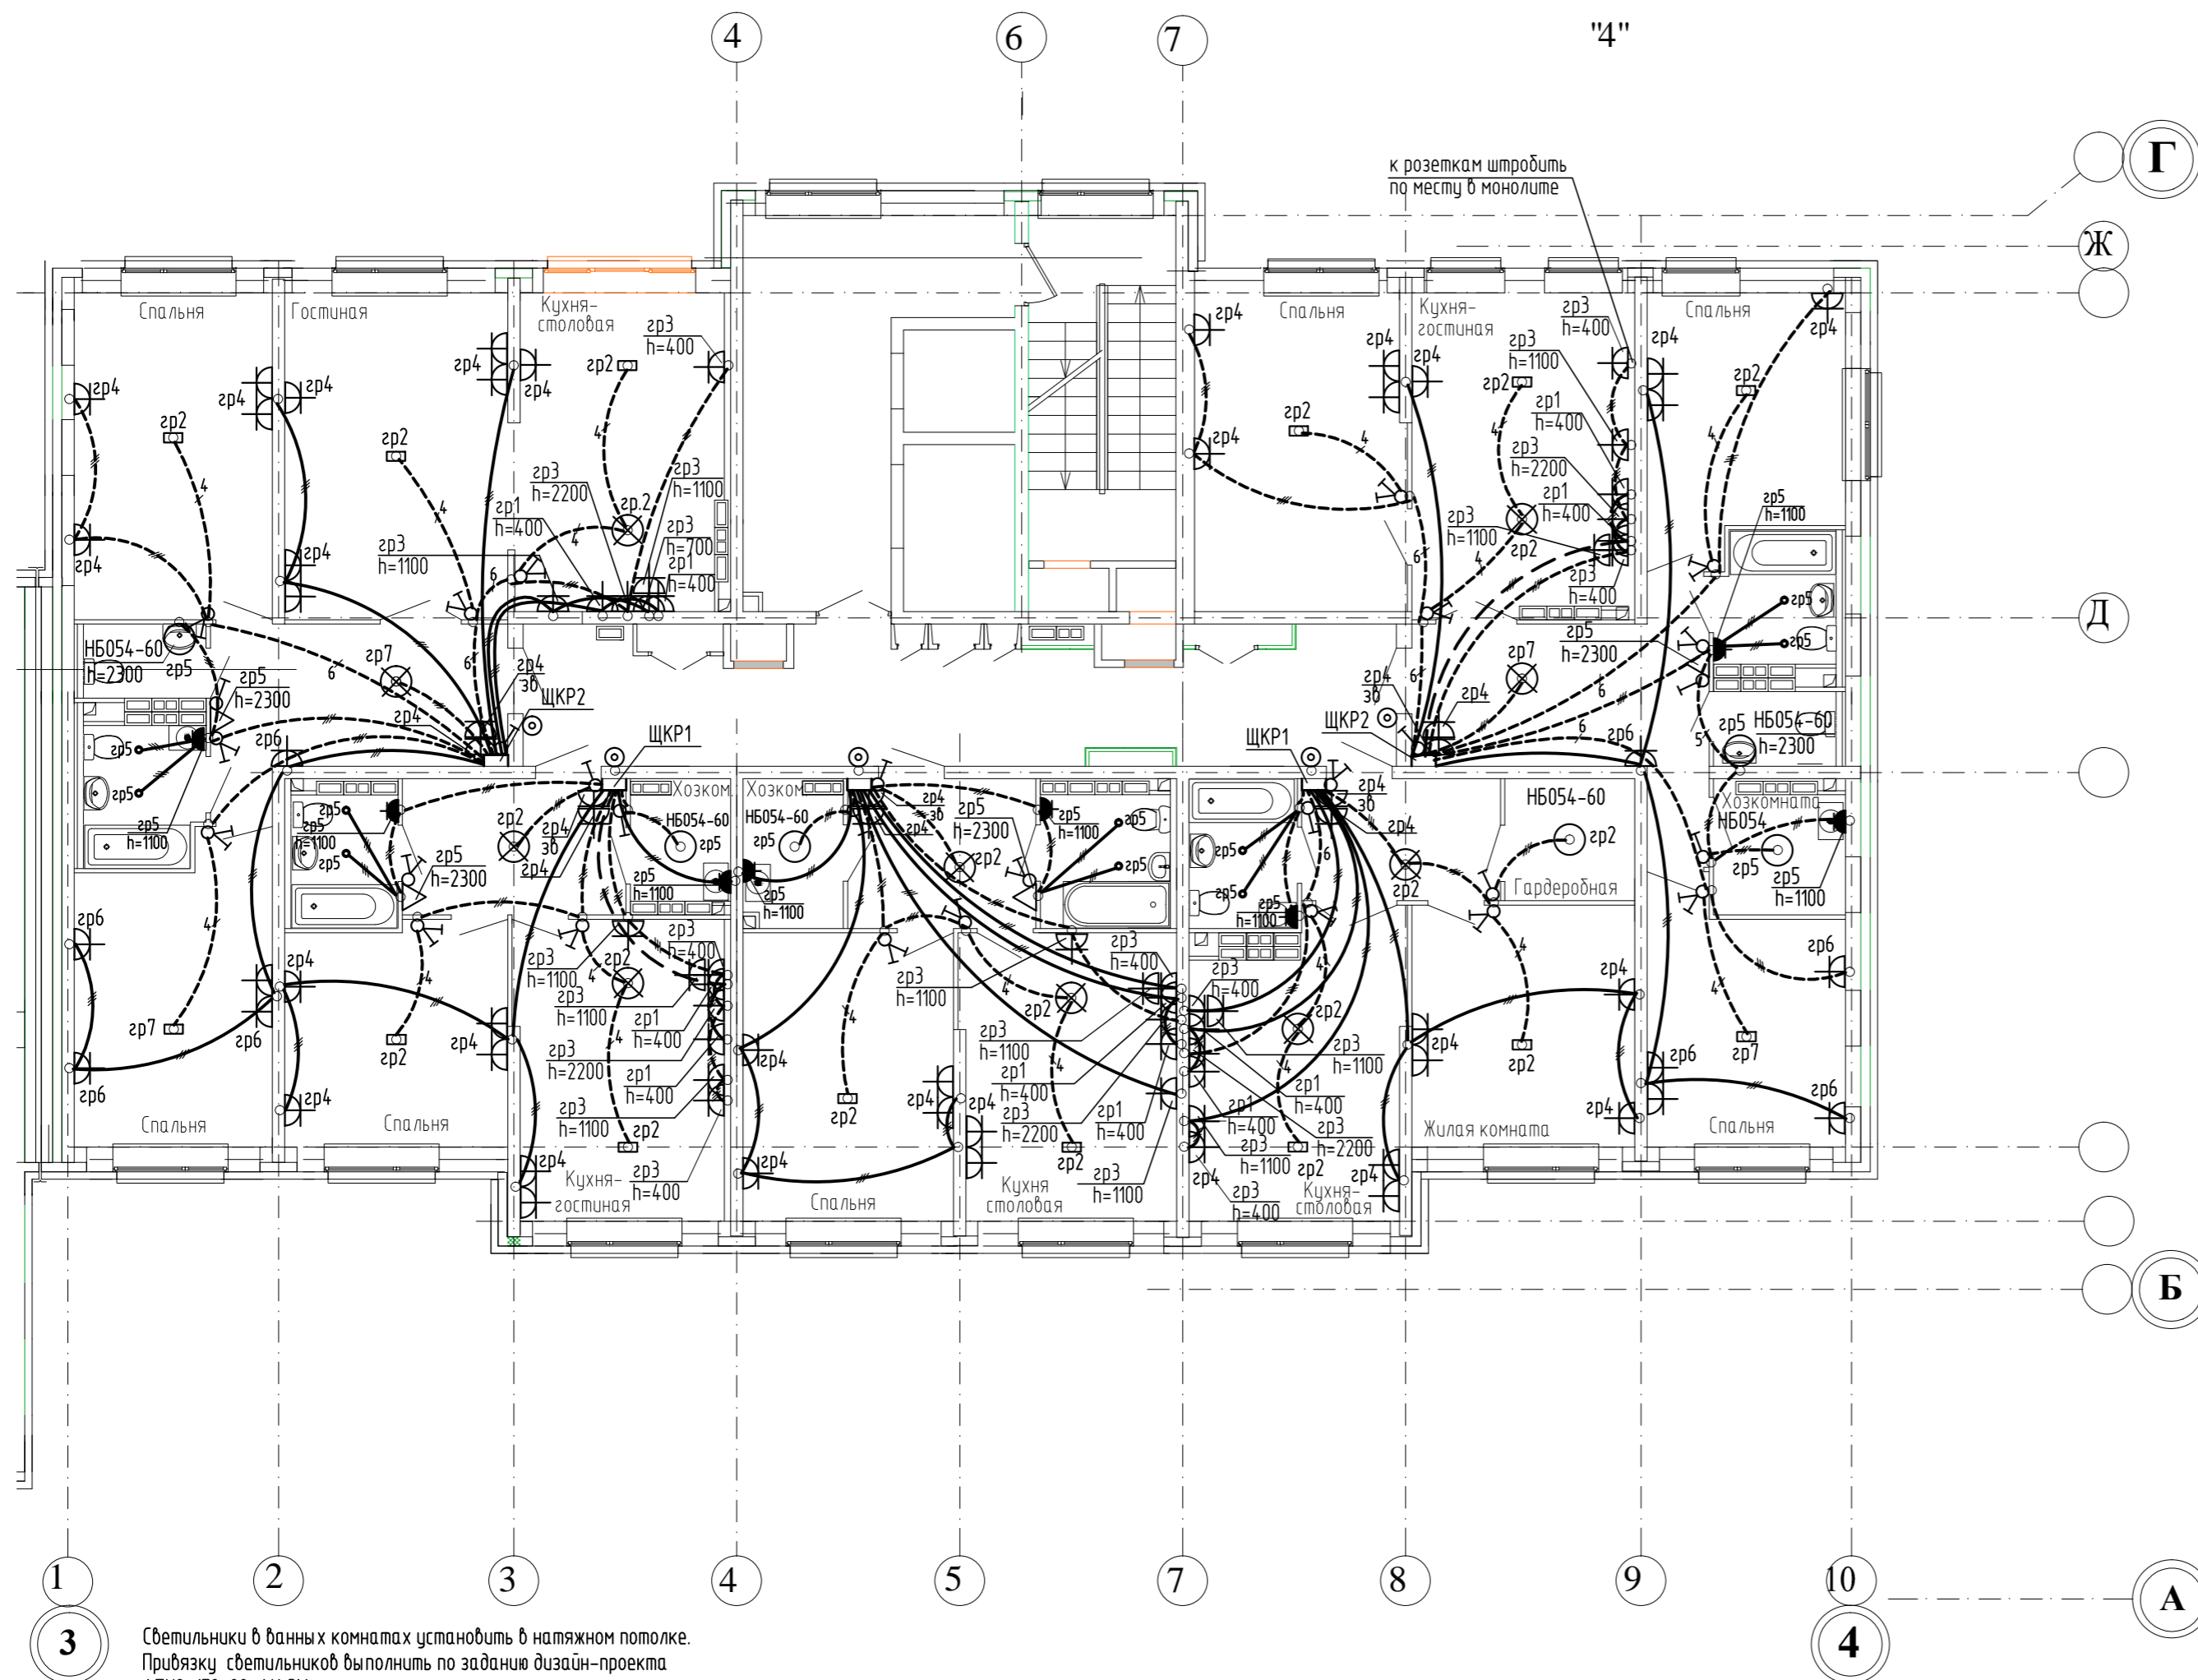

к розеткам штробить по месту в монолите


Элитные квартиры предусматривать от щита этажного до квартирного открыто за подвесным потолком. Питание квартир предусмотрено однофазное.  
 Сети проложить кабелем ПВ в винилпластовых трубах в монолитных конструкциях перекрытий пола и потолка, а также кабелем ВВГнг по перегородкам в штробах под слоем штукатурки.  
 В квартирах максимально размещать электроустановочные приборы на прикладках квартирных щитков (розетка, выключатель, розетка для эбонка).

3  
 Светильники в ванных комнатах установить в натяжном потолке. Прибязку светильников выполнить по заданию дизайн-проекта АПУ2-150-08-АИ.ДМ. Тип светильников согласовать с заказчиком.

Имя, И. подл., Подпись и дата, Взам. инв. N

						АПУ2-150-08-ЭЛ		
						Многоэтажные жилые дома со встроенно-пристроенными помещениями и отдельно стоящими зданиями общественного назначения, распределительного пункта, трансформаторных подстанций, дренажных насосных станций, подземных автостоянок и дошкольного образовательного учреждения в границах улиц Красных борцов-Кировградской-Кузнецова-Уральских Рабочих в Орджоникидзевском районе г. Екатеринбург, III очередь строительства.		
3	Зам.	02-17	<i>W3af</i>	03.17				
Изм.	Кол.уч.	Лист	№ док.	Подпись	Дата			
						Жилой дом №8 в осях 3-4		
						Р	18	Листов
Гл. спец	Гонтаренко				06.16	План 2 этажа. Расположение сетей электрооборудования квартир		
Провер.	Гонтаренко				06.16			
Разраб.	Завьялова				06.16			
						Копировал		
						Формат А2		

ЗАО "Корпорация "Атомстройкомплекс"

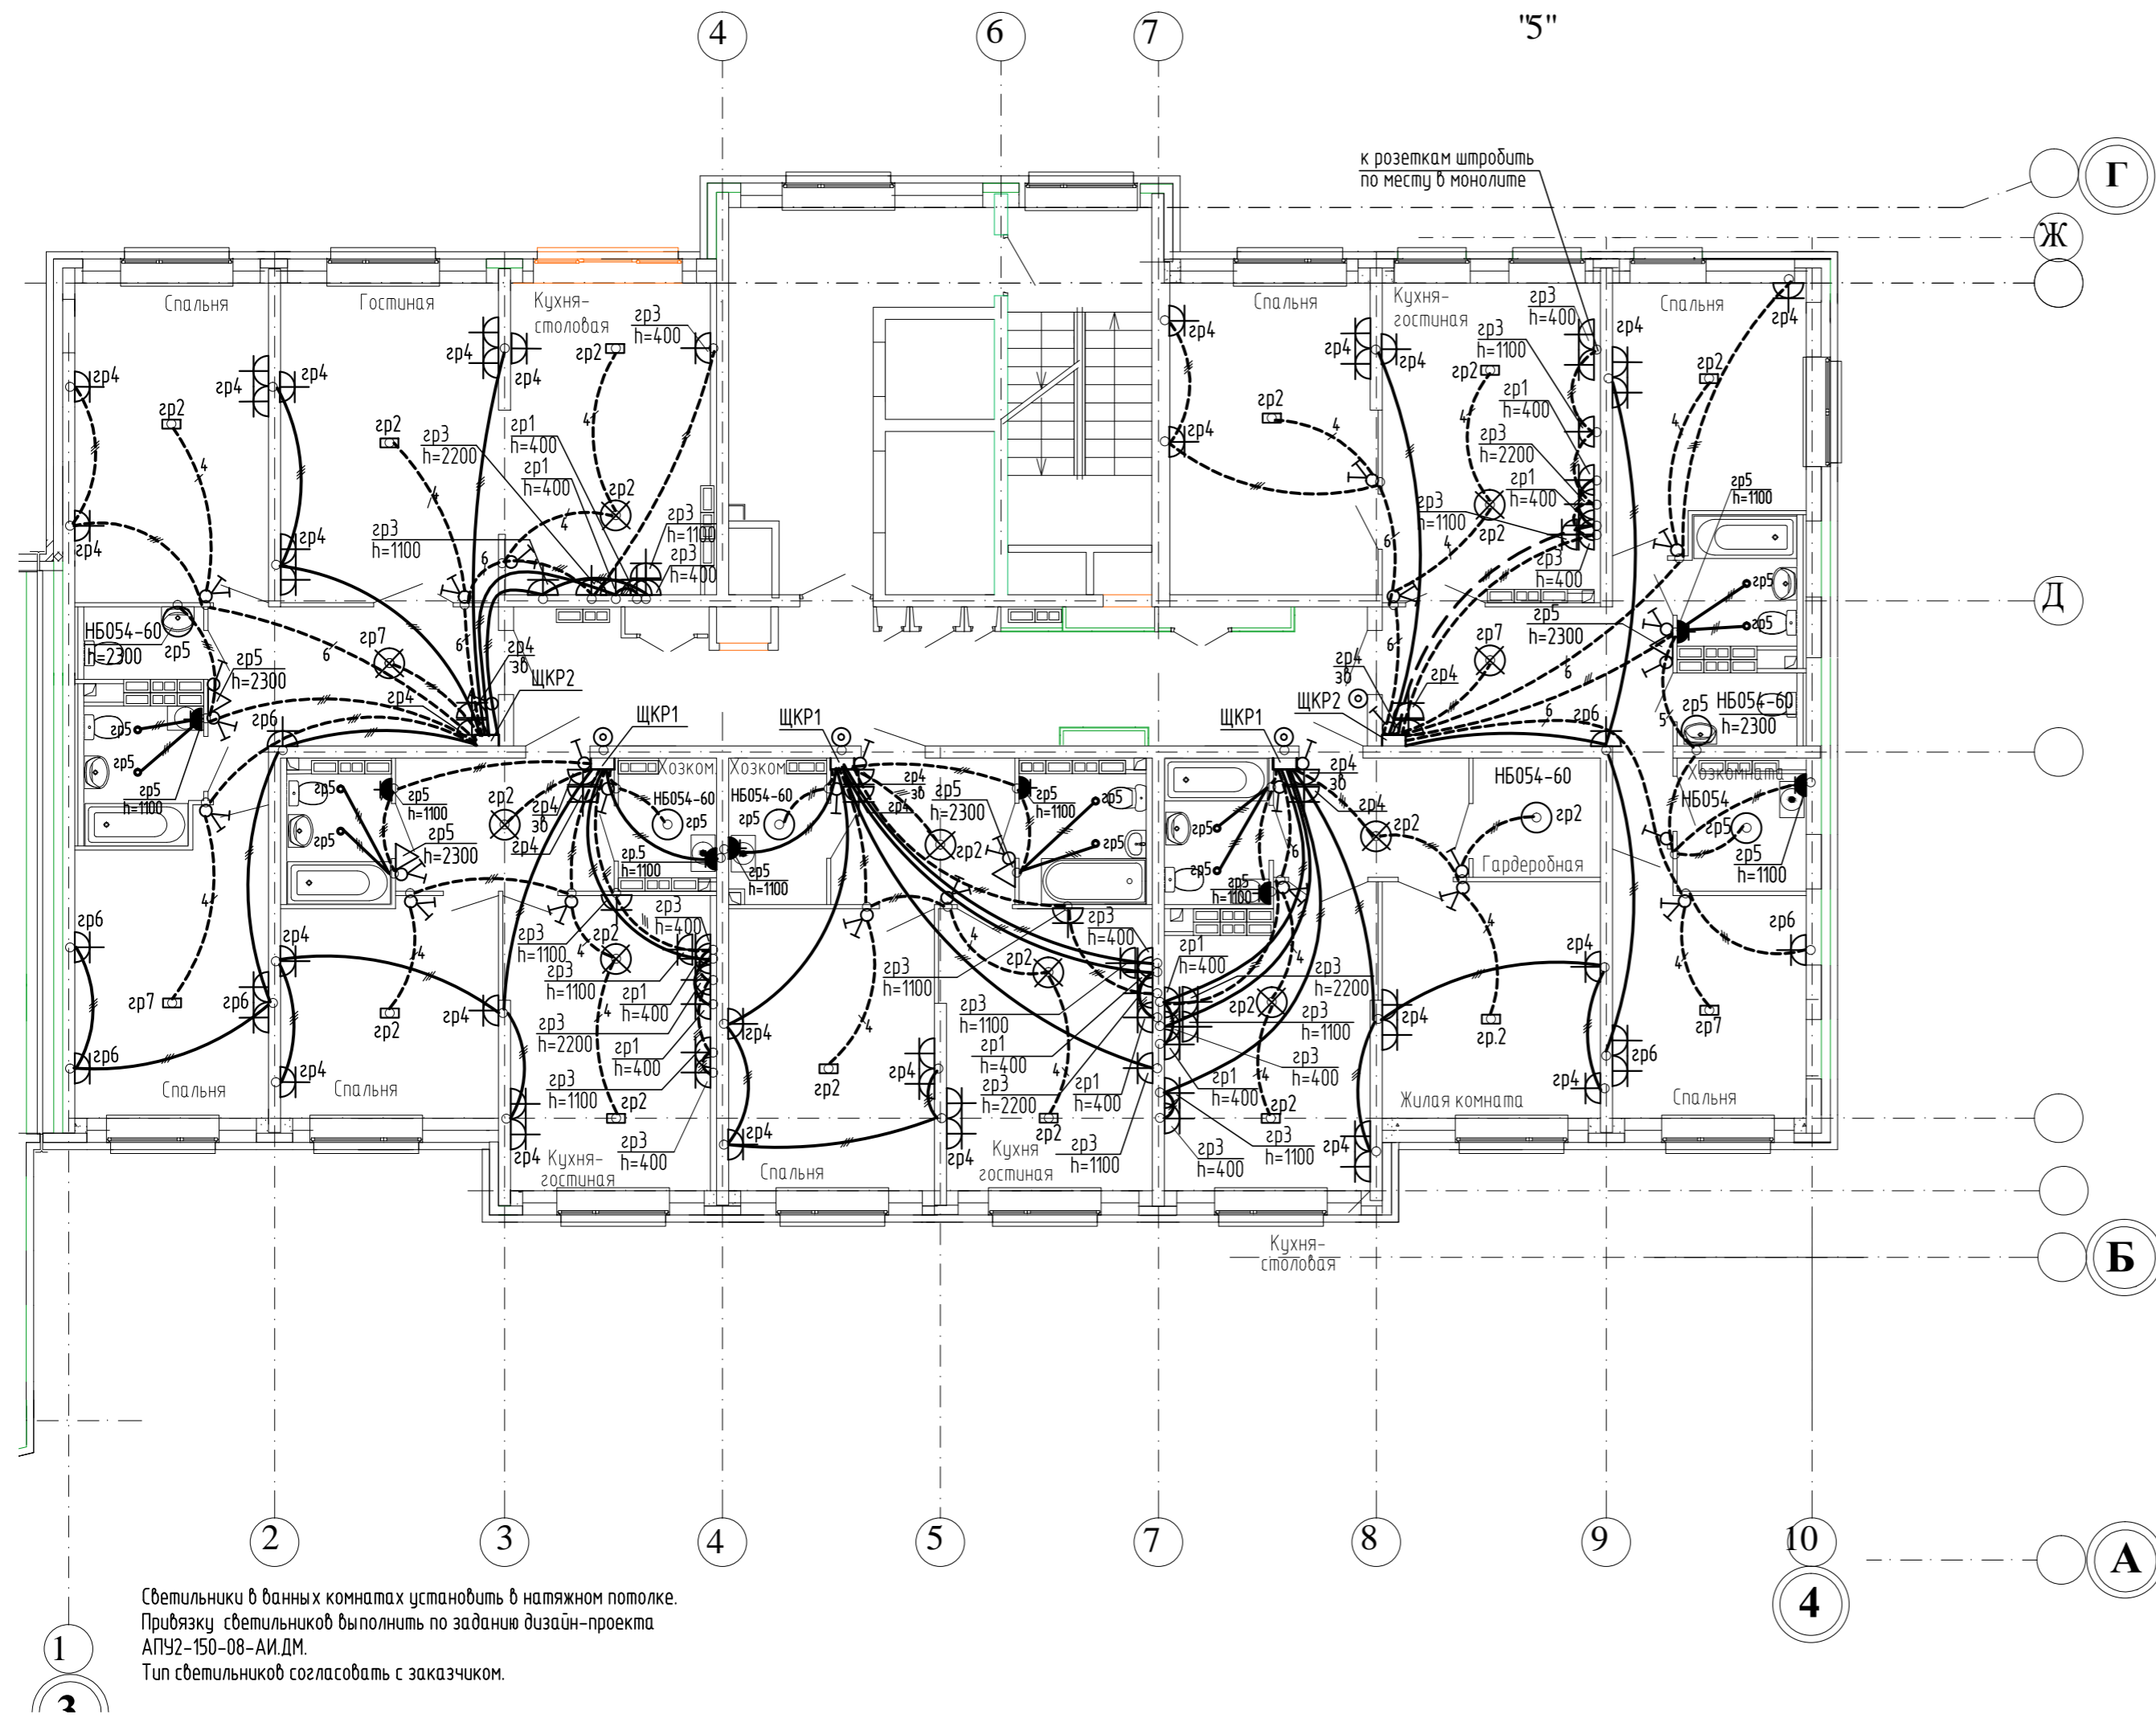

Эл.питание квартир предусматривать от щита этажного до квартирного открыто за подвесным потолком. Питание квартир предусмотрено однофазное.

Сети проложить кабелем ПВ в винилластовых трубах в монолитных конструкциях перекрытий пола и потолка, а также кабелем ВВГнг по перегородкам в штрабах под слоем штукатурки.


В квартирах максимально размещать электростановочные приборы на прикладках квартирных щитков (розетка, выключатель, розетка для звонка).

Светильники в ванных комнатах установить в натяжном потолке.  
 Привязку светильников выполнить по заданию дизайн-проекта АПУ2-150-08-АИ.ДМ.  
 Тип светильников согласовать с заказчиком.

Имя, И. И. Подпись и дата

АПУ2-150-08-ЭЛ					
<small>Многоэтажные жилые дома со встроенно-пристроенными помещениями и отдельно стоящими зданиями общественного назначения, распределительного пункта, трансформаторных подстанций, дренажных насосных станций, подземных автостоянок и дошкольного образовательного учреждения в границах улиц Красных Борцов-Кировградской-Кузнецова-Уральских Рабочих в Орджоникидзевском районе г. Екатеринбург. III очередь строительства.</small>					
3	Зам.	02-17	<i>WSaf</i>	03.17	
Изм.	Кол.уч.	Лист	№ док.	Подпись	Дата
Жилой дом №8 в осях 3-4					Листов
Р					19
Гл. спец	Гонтаренко			06.16	План 3 этажа. Расположение сетей электрооборудования квартир
Провер.	Гонтаренко			06.16	
Разраб.	Завьялова		<i>WSaf</i>	06.16	
Копировал					Формат А2

"6/34"

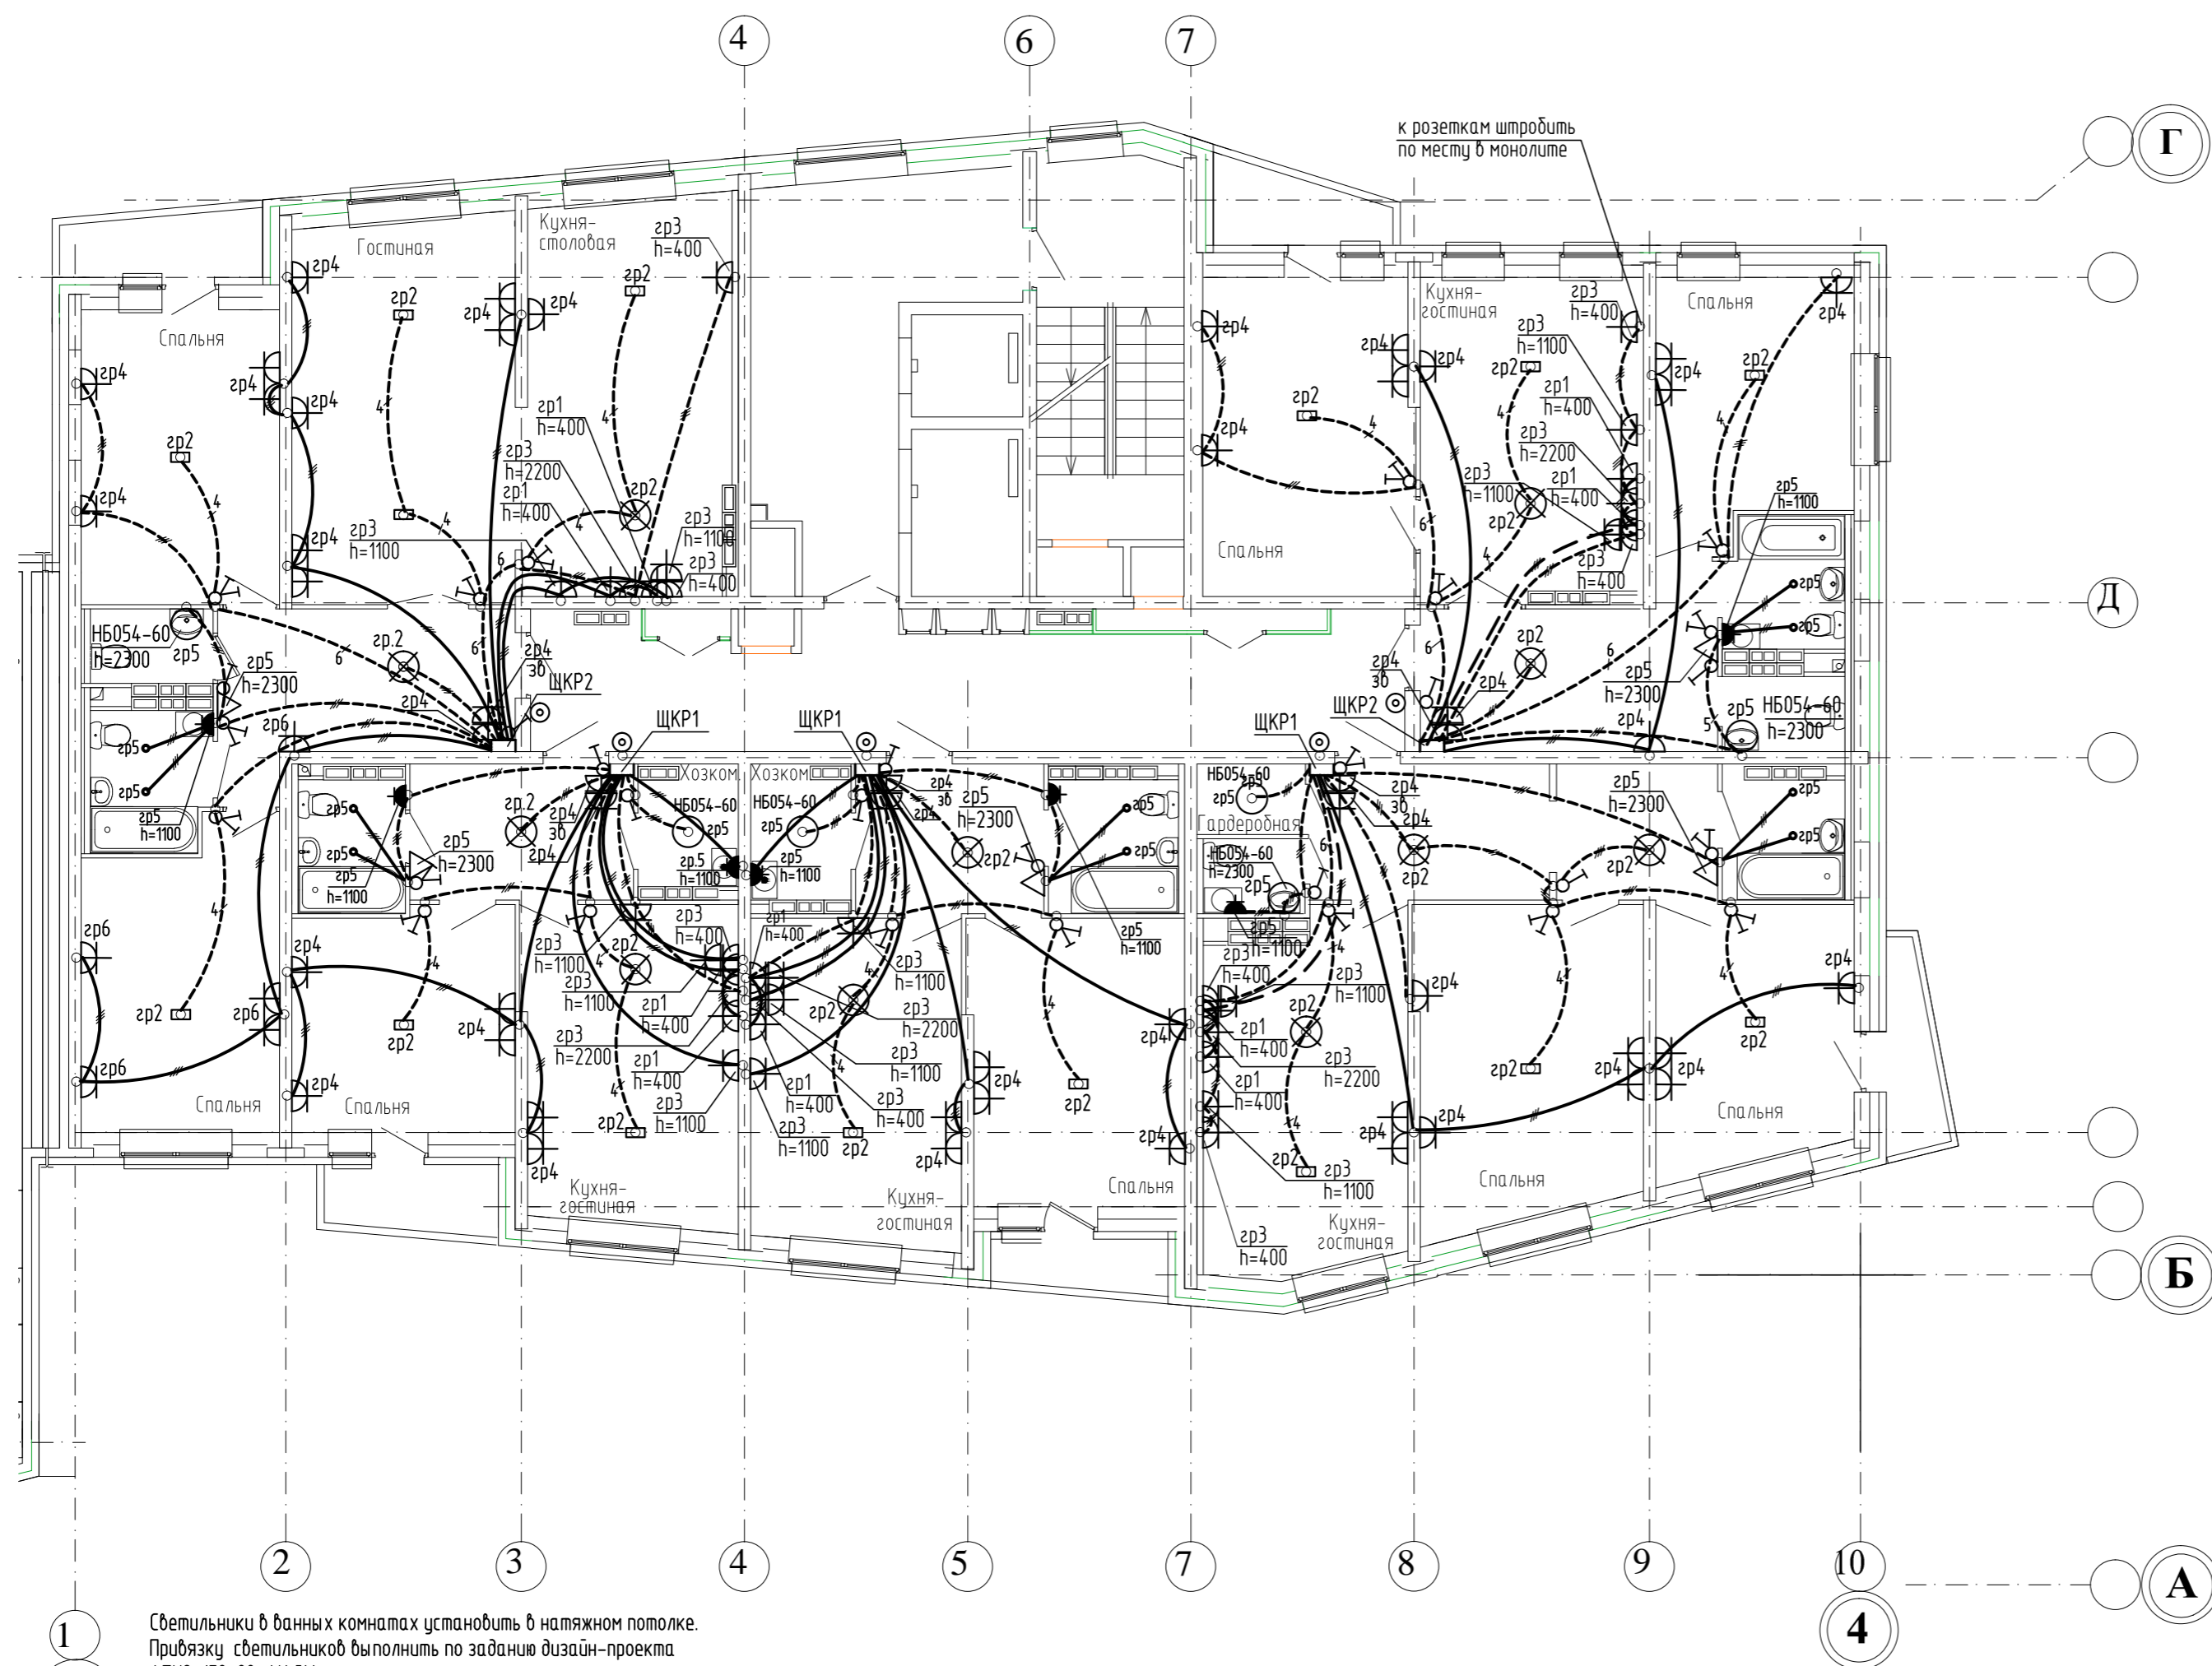


Электроснабжение квартир предусматривать от щита этажного до квартирного открыто за подвесным потолком. Питание квартир предусмотрено однофазное.  
 Сети проложить кабелем ПВ в винилпластиковых трубах в монолитных конструкциях перекрытий пола и потолка, а также кабелем ВВГнг по перегородкам в штрабах под слоем штукатурки.  
 В квартирах максимально размещать электроустановочные приборы на прикладках квартирных щитков (розетка, выключатель, розетка для звонка).

1  
 3  
 Светильники в банных комнатах установить в натяжном потолке.  
 При заказе светильников выполнить по заданию дизайн-проекта АПУ2-150-08-АИ.ДМ.  
 Тип светильников согласовать с заказчиком.

Имя, И. И. Подпись и дата  
 Имя, И. И. Подпись и дата  
 Имя, И. И. Подпись и дата

АПУ2-150-08-ЭЛ					
<small>Многоэтажные жилые дома со встроенно-пристроенными помещениями и отдельно стоящими зданиями общественного назначения, распределительного пункта, трансформаторных подстанций, дренажных насосных станций, подземных автостоянок и дошкольного образовательного учреждения в границах улиц Красных борцов-Кировградской-Кузнецова-Уральских Рабочих в Орджоникидзевском районе г.Екатеринбурга. III очередь строительства.</small>					
3	Зам.	02-17	<i>W.Saf</i>	01.17	
Изм.	Кол.уч.	Лист	№ док.	Подпись	Дата
Жилой дом №8 в осях 3-4					Листов Р 20
Гл. спец	Гонтаренко			06.16	План 4-12 этажа. Расположение сетей электрооборудования квартир
Провер.	Гонтаренко			06.16	
Разраб.	Завьялова		<i>W.Saf</i>	06.16	
Копировал					Формат А2

'35/36"

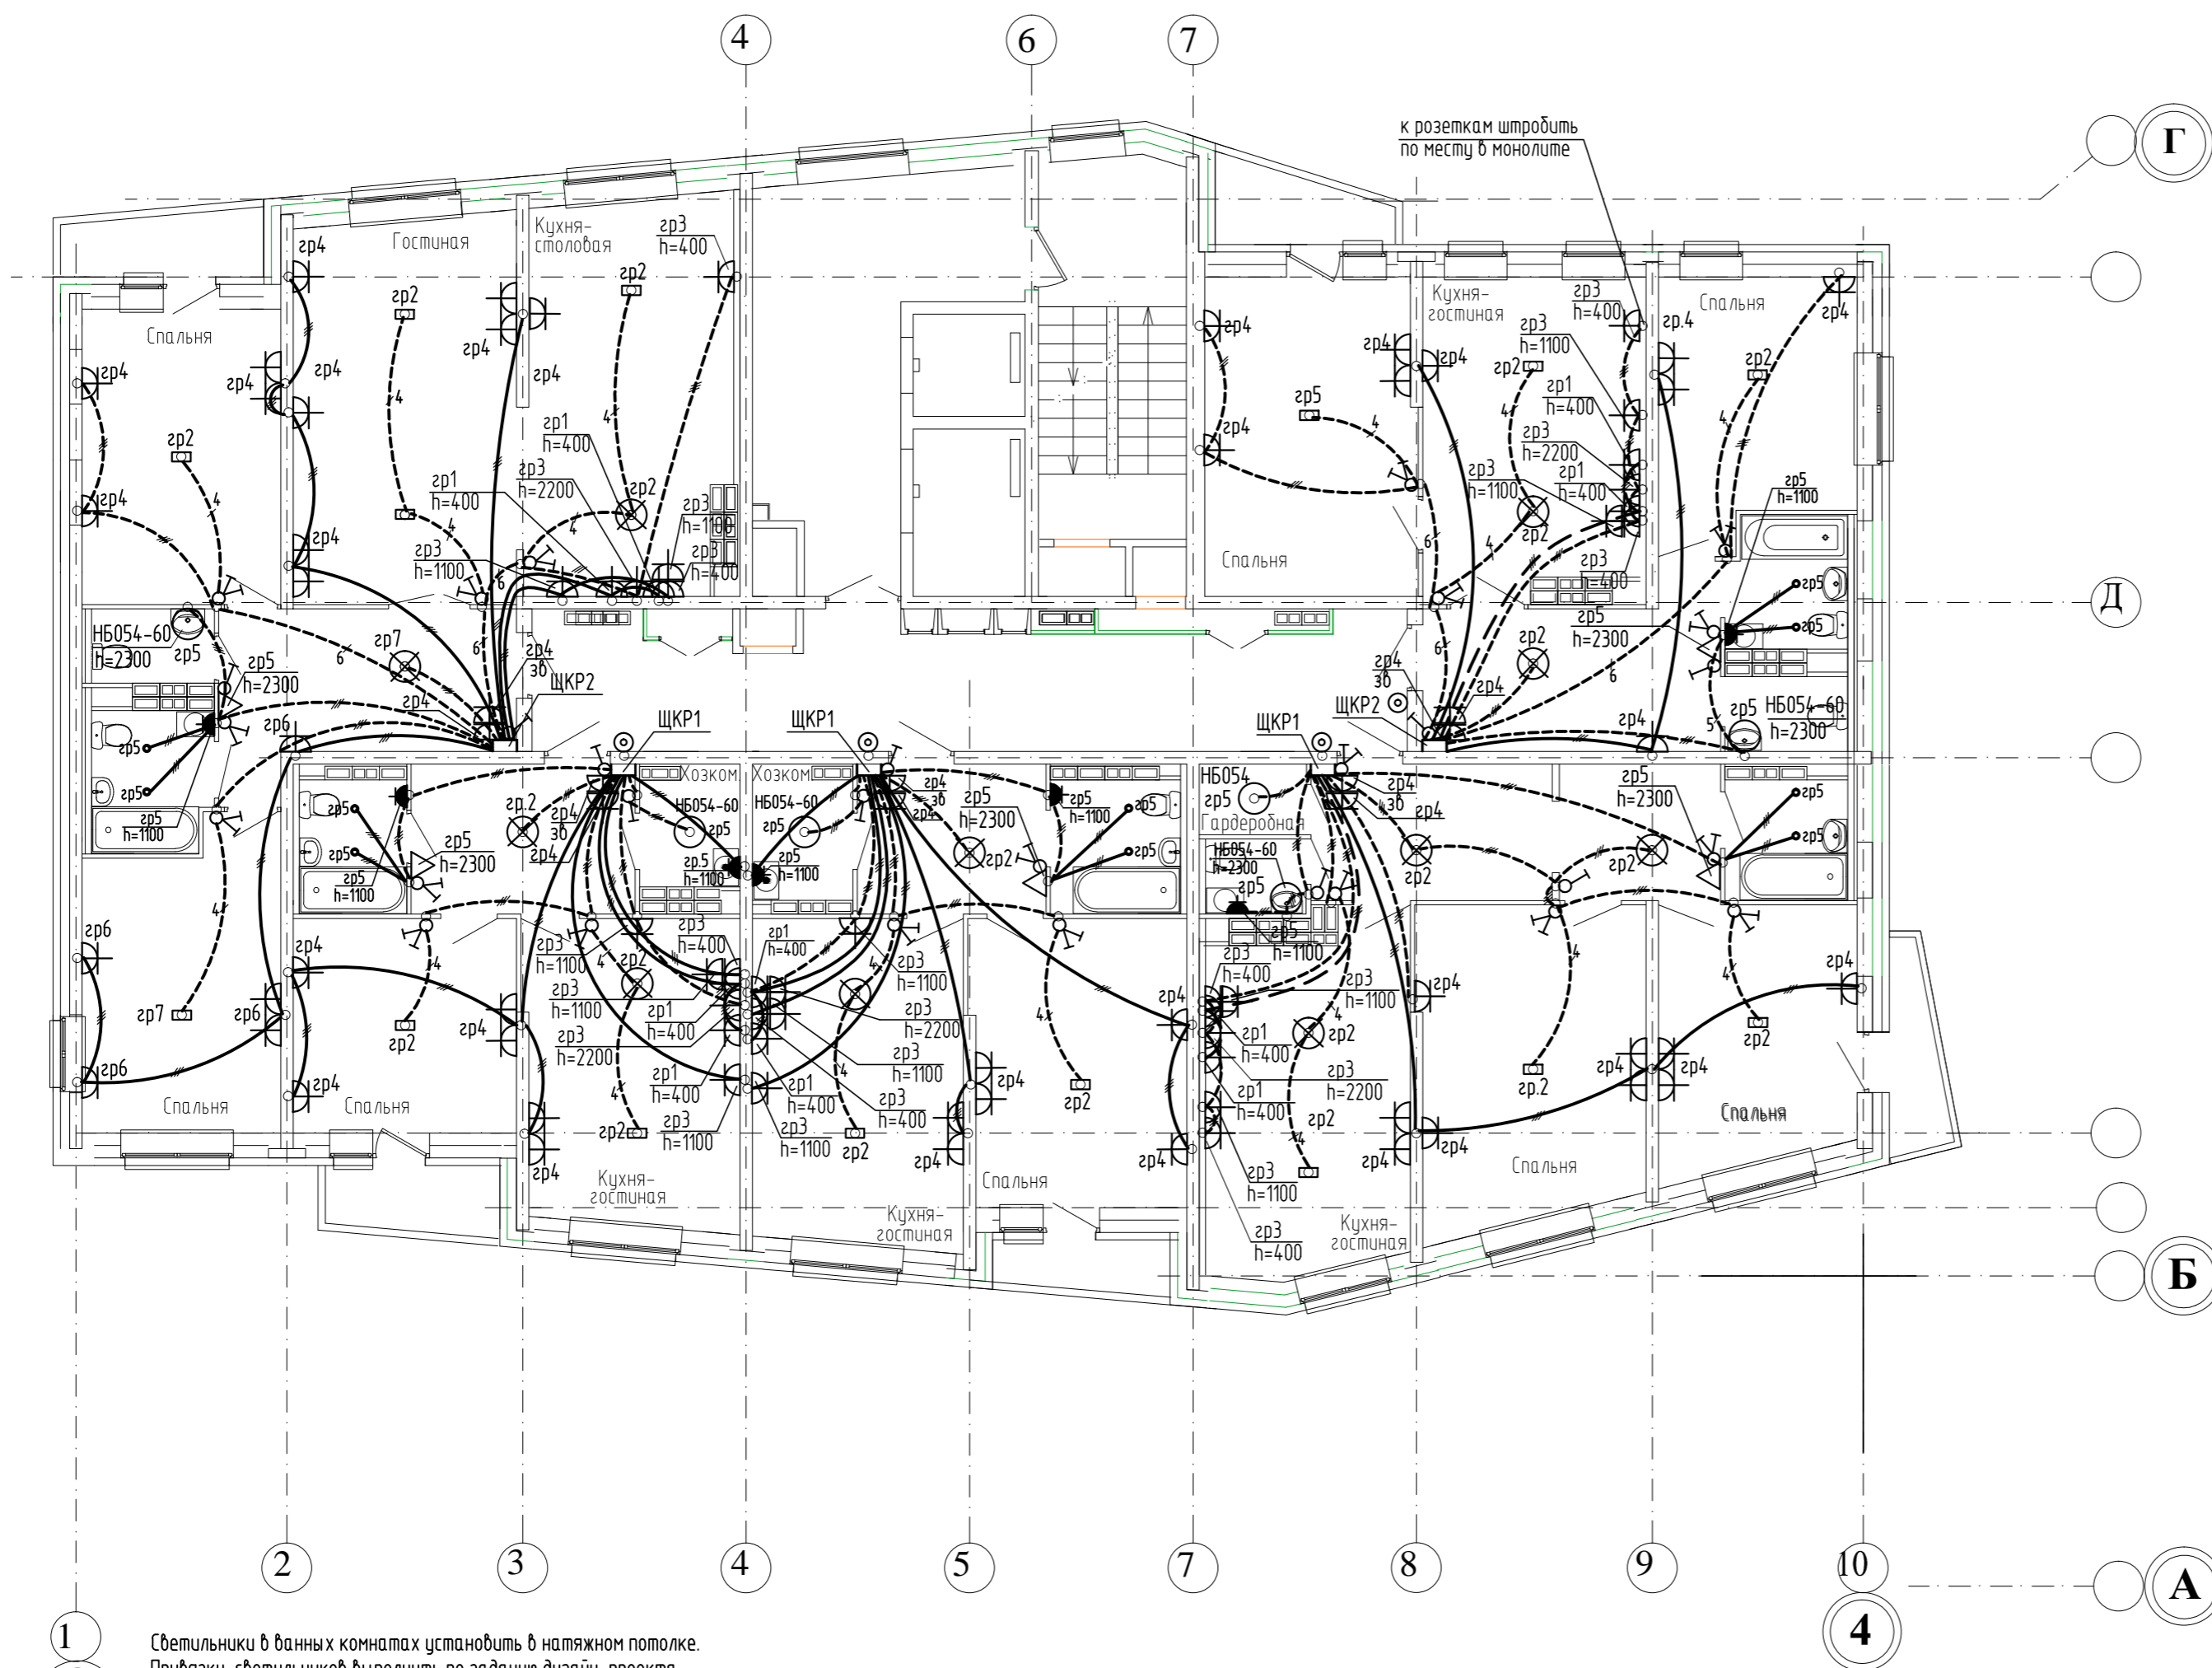

Эл.питание квартир предусматривать от щита этажного до квартирного открыто за подвесным потолком. Питание квартир предусмотрено однофазное.  
 Сети проложить кабелем ПВ в винилпластиковых трубах в монолитных конструкциях перекрытий пола и потолка, а также кабелем ВВГнг по перегородкам в штрабах под слоем штукатурки.  
 В квартирах максимально размещать электроустановочные приборы на прикладках квартирных щитков (розетка, выключатель, розетка для звонка).

1  
 3  
 Светильники в банях установить в натяжном потолке.  
 Приёму светильников выполнить по заданию дизайн-проекта АПУЗ-150-08-АИ.ДМ.  
 Тип светильников согласовать с заказчиком.

Инв. № поэд. Подпись и дата. Взам. инв. №

АПУЗ-150-08-ЭЛ					
Многоэтажные жилые дома со встроенно-пристроенными помещениями и отдельно стоящими зданиями общественного назначения, распределительного пункта, трансформаторных подстанций, дренажных насосных станций, подземных автостоянок и дошкольного образовательного учреждения в границах улиц Красных Борцов-Кировградской-Кузнецова-Уральских Рабочих в Орджоникидзевском районе г.Екатеринбурга. III очередь строительства.					
3	Зам.	02-17	<i>WZaf</i>	03.17	
Изм.	Кол.уч.	Лист	№ док.	Подпись	Дата
Жилой дом №8 в осях 3-4					Р 22
Гл. спец	Гонтаренко			06.16	План 13-14 этажа. Расположение сетей электрооборудования квартир
Провер.	Гонтаренко			06.16	
Разраб.	Завьялова		<i>WZaf</i>	06.16	
Копировал					
Формат А2					

ЗАО "Корпорация "Атомстройкомплекс"