

Экспликация помещений ( на 1 этаж )

Номер помещения	Наименование	Площадь, м <sup>2</sup>	Кат. помещения
Помещения квартир			
1	Гостиная	74,89	
2	Спальная	66,20	
3	Кухня	53,22	
4	Прихожая	41,23	
5	Ванная	22,06	
6	Санузел	8,06	
7	Балкон	16,94	
8	Коридор	7,83	
	Итого	290,43	
Общедомовые помещения			
9	Тамбуры	4,62	
10	Лифтовой холл	11,82	
11	Межквартирный коридор	16,42	
12	Незадымляемая лестничная клетка	15,64	
13	Переходная лоджия	8,50	
ИТОГО	площадь общедомовых помещений:	57,00	

Принятые обозначения площадей помещений квартир:


- 00,00 — Жилая площадь квартиры
- 00,00 — Площадь квартиры
- 00,00 — Общая площадь квартиры с приведенными коэффициентами для летних помещений 0.5 и 0.3
- 00,00\* — Общая площадь квартиры с приведенным коэффициентом для летних помещений 1.0

Обозначения условные графические

- 1 — номер помещения
- 17,37 — площадь помещения


Количество квартир

Тип квартиры	Кол. квартир по этажам, шт.		
	1 этаж	2...18 этаж	Всего
1к	—	17	17
2к	—	34	34
3к	—	17	17
Итого на дом :			68

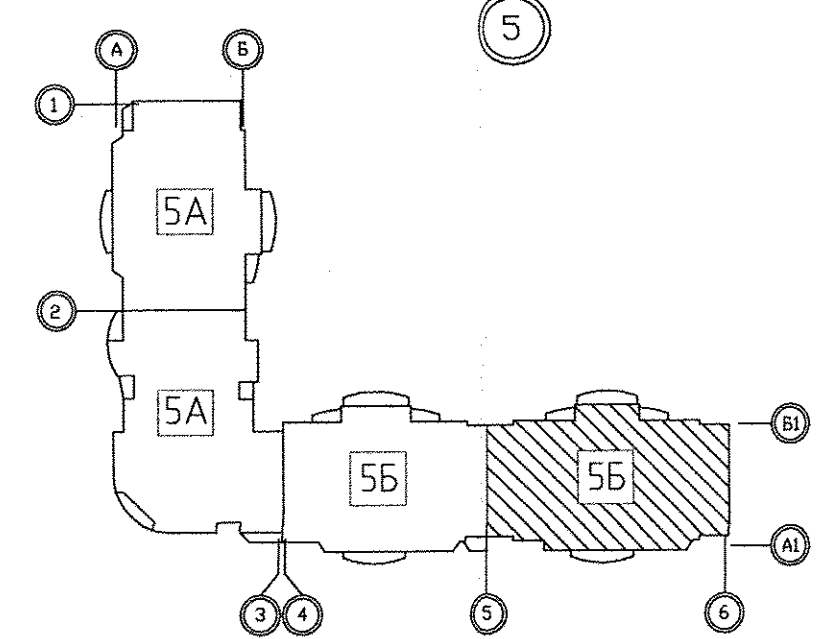


Инв.№ подл.	Получил и дата	Взам. инв.№	Эл	АР	Дублик	Об.15	Об.15	Об.15	Об.15
					Багича	Об.15	Об.15	Об.15	Об.15
					Чижик				

АПУ.005-05Б-ВК				
Комплекс жилых домов с объектами обслуживания и подземным гаражом по улицам Ирбитской - Данилы Зверева - Вилюнова - Раевского в Кировском районе г.Екатеринбурга				
Изм.	Кол.уч.	Лист/№ док.	Подпись	Дата
II очередь строительства. Пусковой комплекс 1. Многосекционный жилой дом № 5. 19-21-25-этажная блок-секция 5Б				СТADIЯ
План 2 этажа в осях 5-6				ЛИСТ
План 2 этажа в осях 5-6				ЛИСТОВ
Глав.спец.	Решетникова	Решетникова	07.15	АТОМСТРОЙКОМПЛЕКС
Проверил	Решетникова	Решетникова	07.15	
Разработал	Прахова	Прахова	07.15	

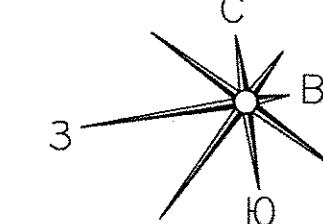

Экспликация помещений ( на 1 этаж )

Номер помещения	Наименование	Площадь, м2	Кат. помещения
Помещения квартир			
1	Гостиная	74,89	
2	Спальная	66,20	
3	Кухня	51,74	
4	Прихожая	41,41	
5	Ванная	20,39	
6	Санузел	7,46	
7	Балкон	16,94	
8	Коридор	7,52	
	Итого	286,55	
Общедомовые помещения			
9	Тамбуры	5,02	
10	Лифтовой холл	11,82	
11	Межквартирный коридор	16,60	
12	Незадымляемая лестничная клетка	15,64	
13	Переходная лоджия	10,25	
	ИТОГО площадь общедомовых помещений:	59,33	

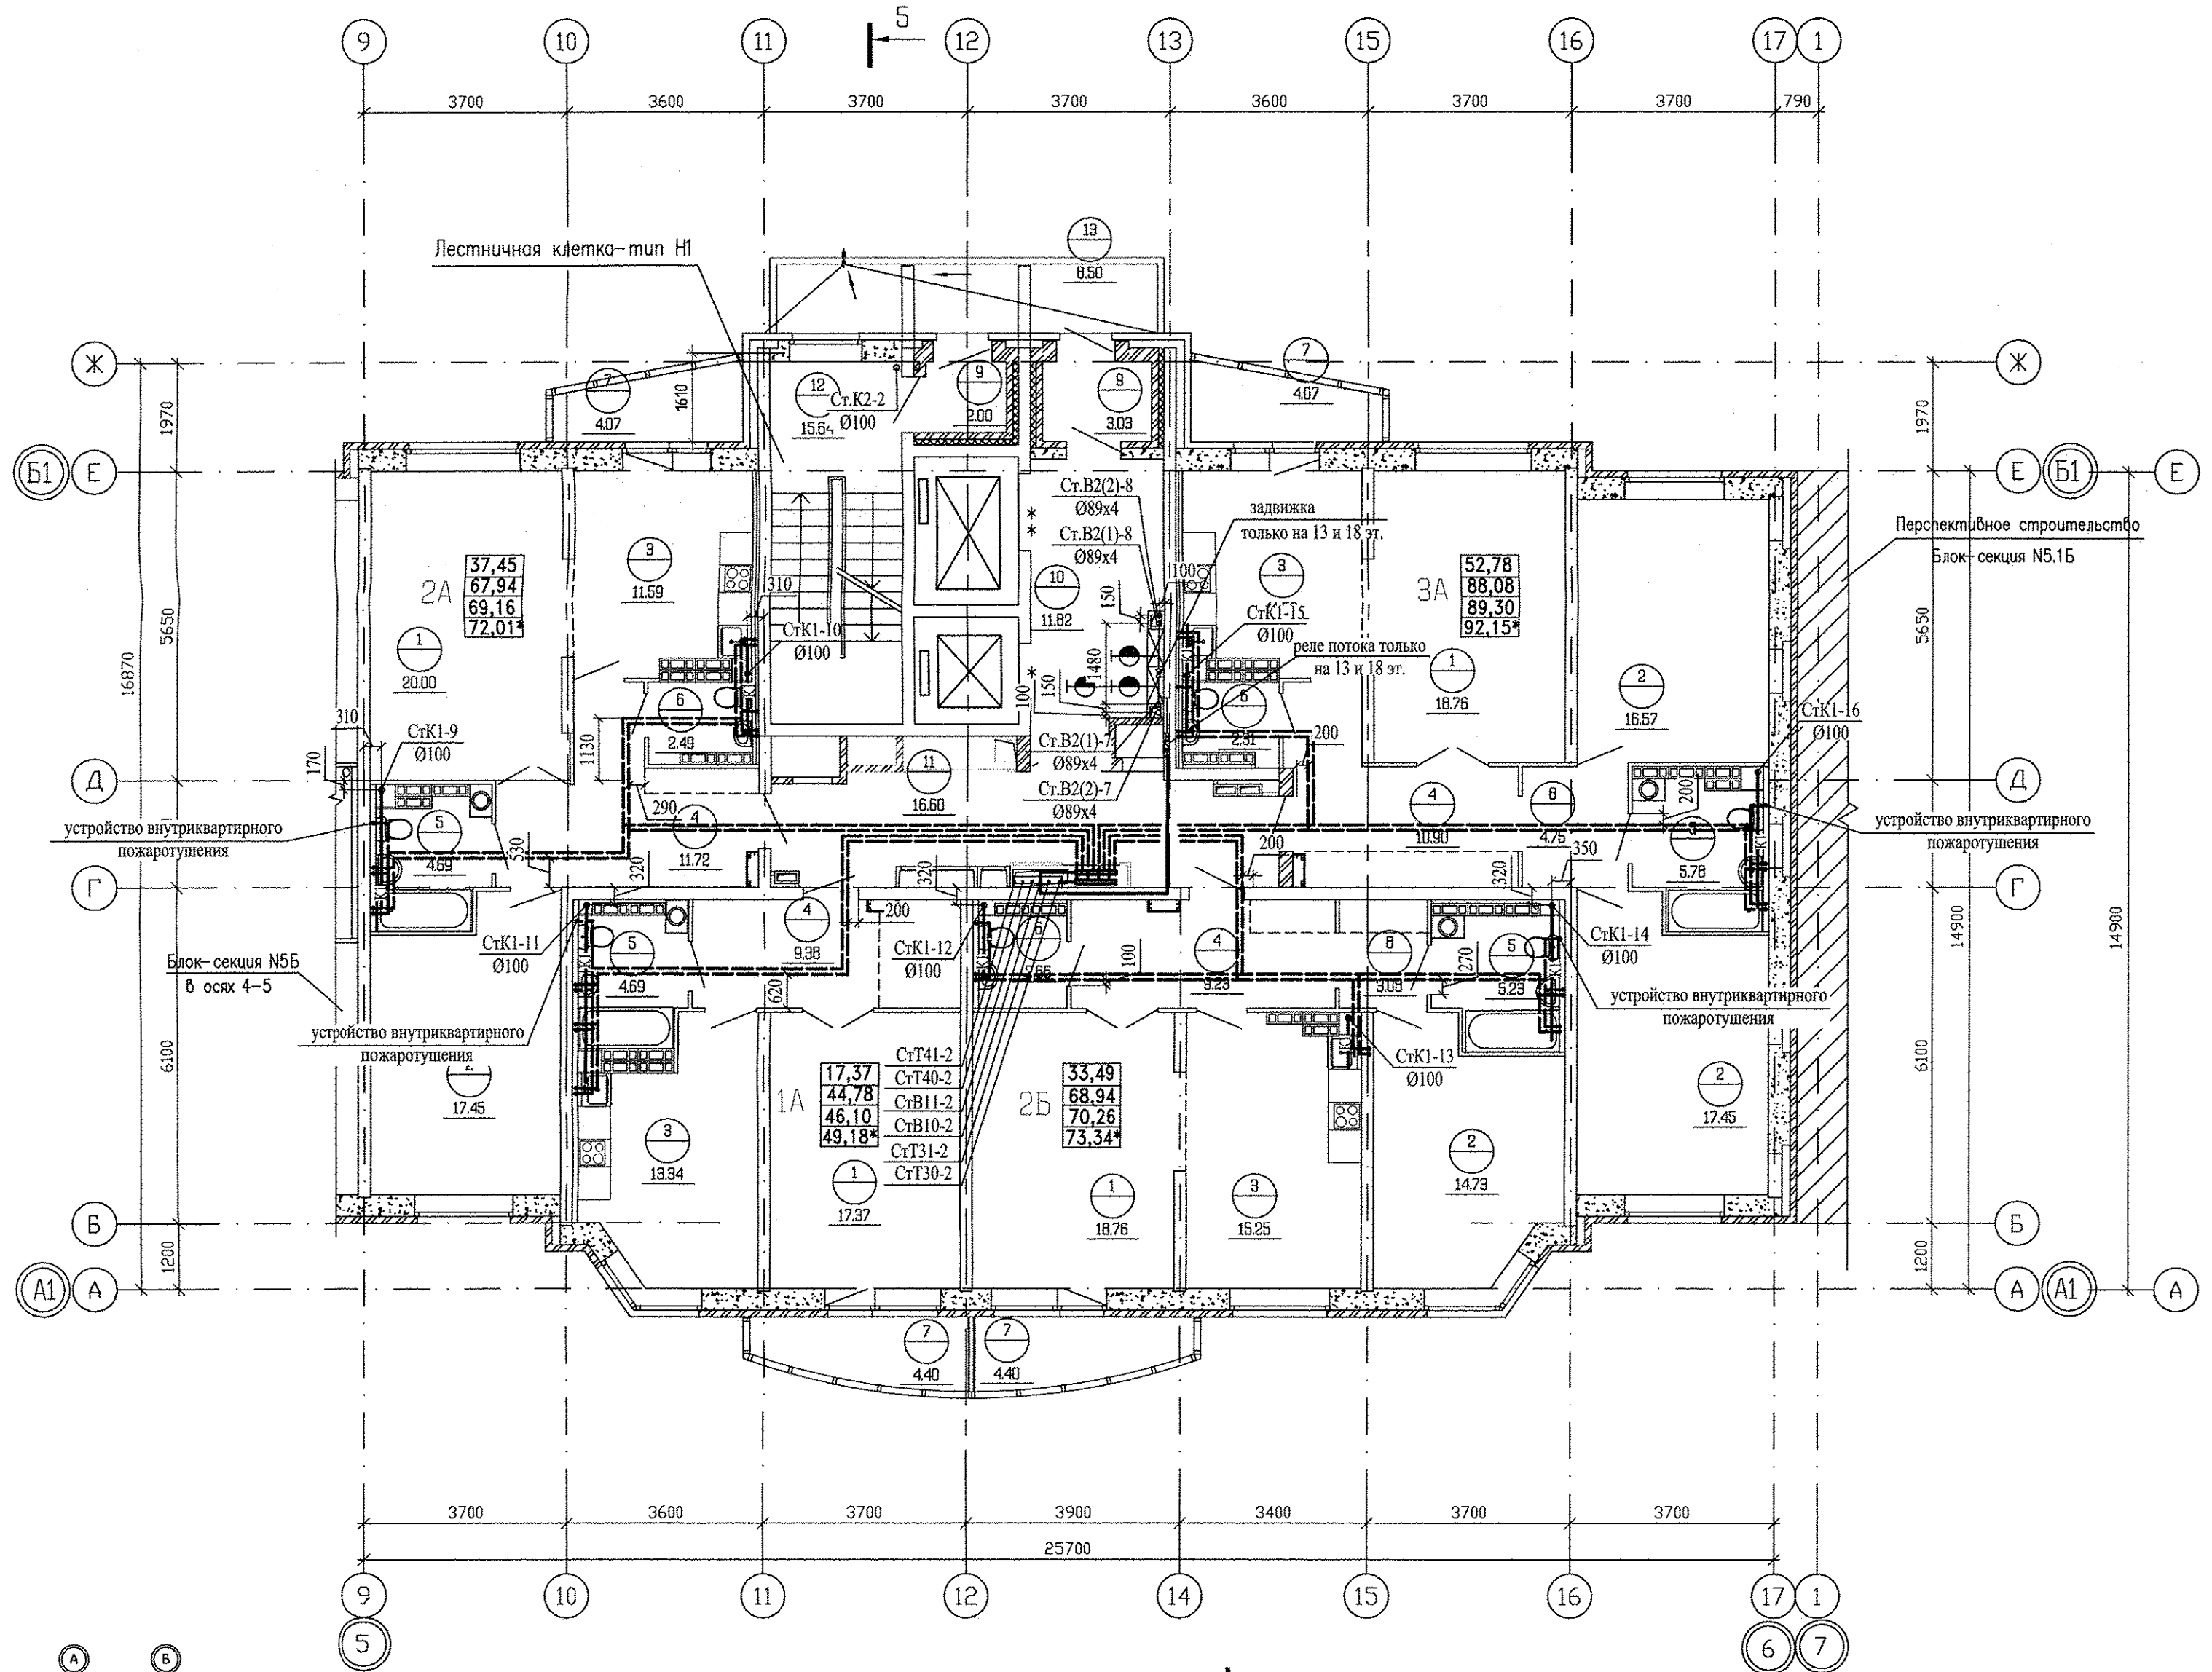

Принятые обозначения площадей помещений квартир:


- 00,00 - Жилая площадь квартиры
- 00,00 - Площадь квартиры
- 00,00 - Общая площадь квартиры с приведенными коэффициентами для летних помещений 0.5 и 0.3
- 00,00\* - Общая площадь квартиры с приведенным коэффициентом для летних помещений 1.0

Обозначения условные графические

- 1 - номер помещения
- 17,37 - площадь помещения

Количество квартир

Тип квартиры	Кол. квартир по этажам, шт.		
	1 этаж	2...18 этаж	Всего
1к	-	17	17
2к	-	34	34
3к	-	17	17
Итого на дом :			68

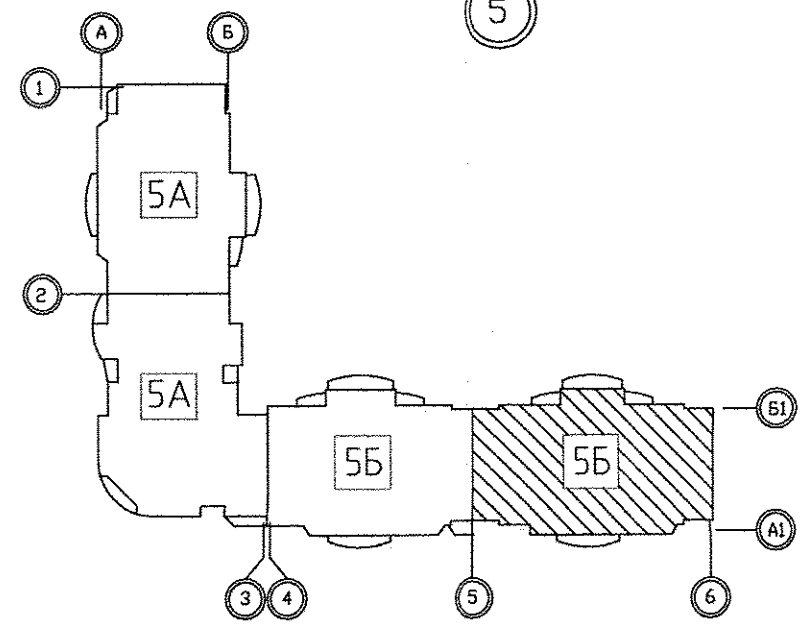

Инв.№ подл.	И.И.И.И.	07.15
Получил и дата	Возм. инв.№	07.15
Зл	Сл	07.15
Служб. Багма	Служб. Чиник	07.15
Пашаева	07.15	

АПУ.005-05Б-ВК			
Комплекс жилых домов с объектами обслуживания и подземным гаражом по улицам Ирбитской - Даниила Зверева - Вилонова - Раевского в Кировском районе г.Екатеринбурга			
Изм.	Колуч.	Лист/№ док.	Подпись Дата
II очередь строительства. Пусковой комплекс 1. Многосекционный жилой дом № 5. 19-21-25-этажная блок-секция 5Б			СТАДИЯ ЛИСТ ЛИСТОВ
			Р 13
План типового этажа в осях 5-6			АО КОРПОРАЦИЯ АТОМСТРОЙКОМПЛЕКС
Глав. спец.	Решетникова	Решетникова	07.15
Проверил	Решетникова	Решетникова	07.15
Разработал	Прахова	Прахова	07.15