



План 1 этажа


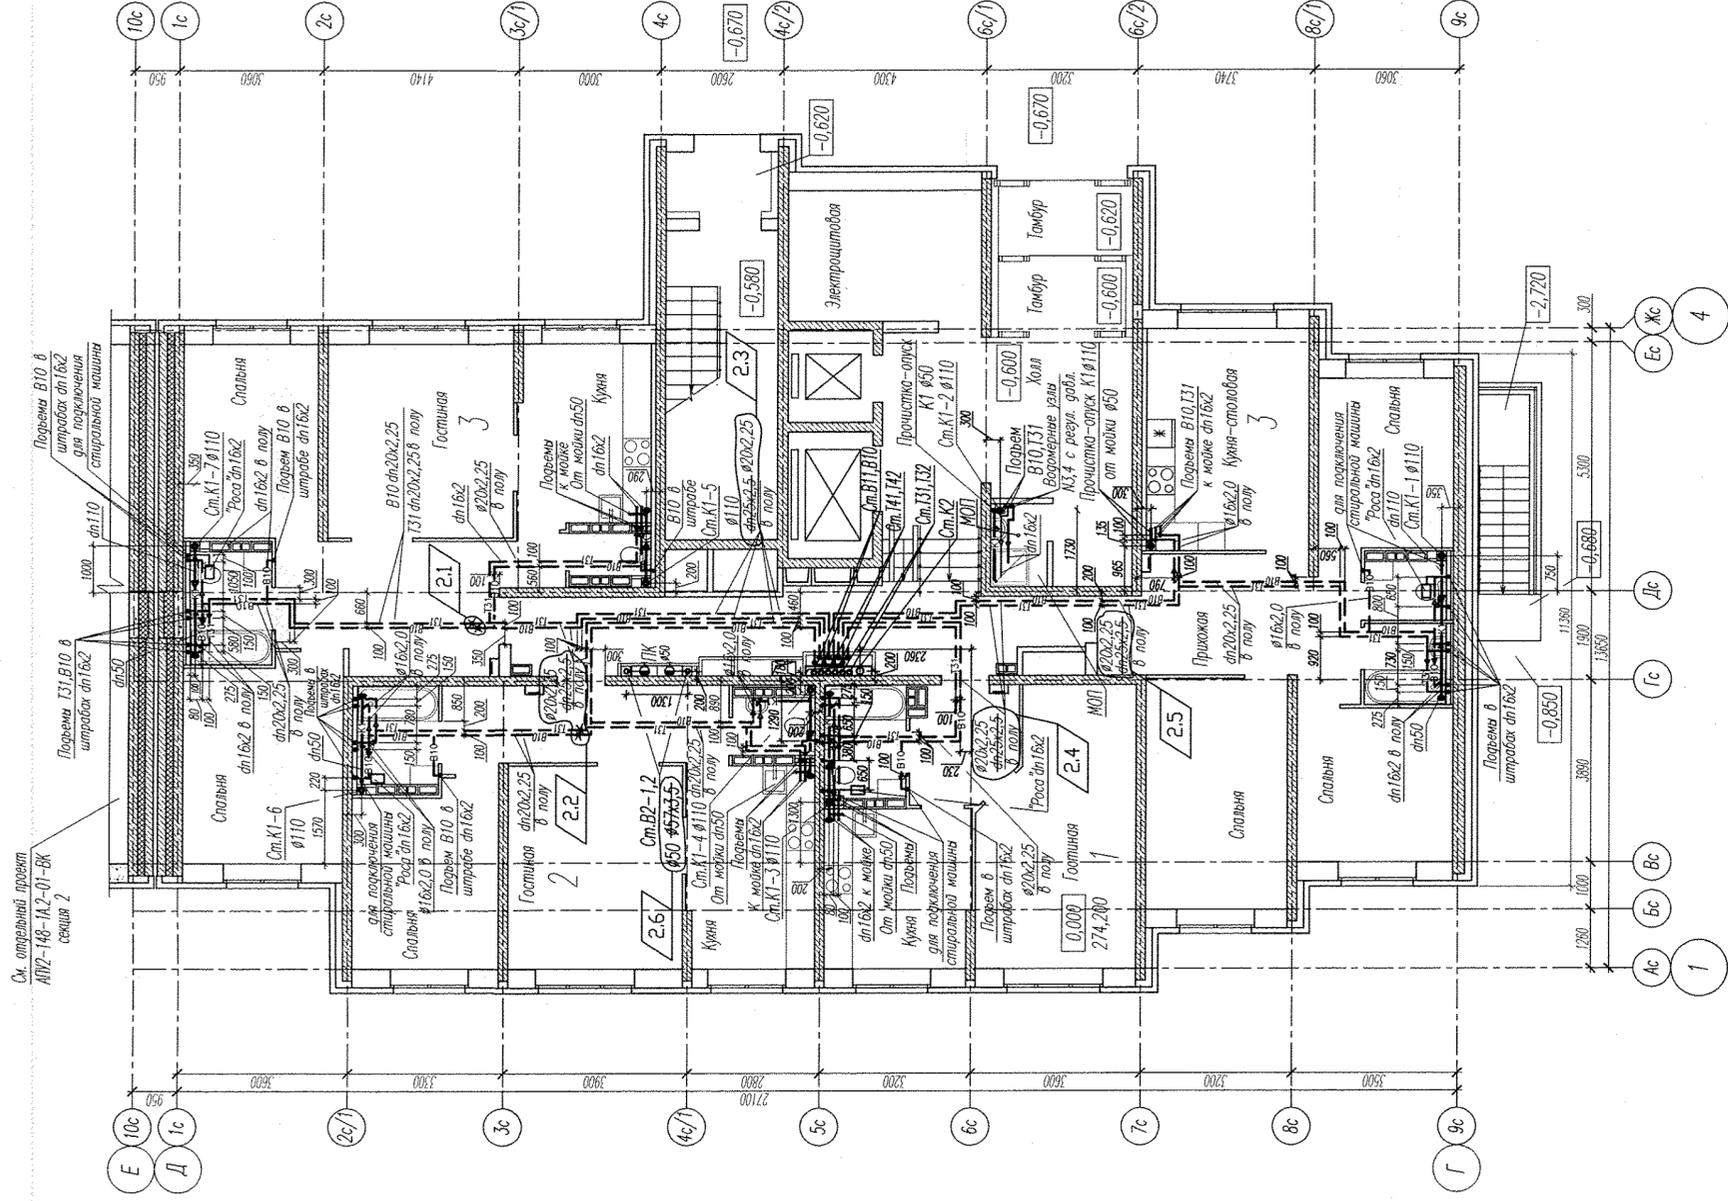


Компоновочная схема

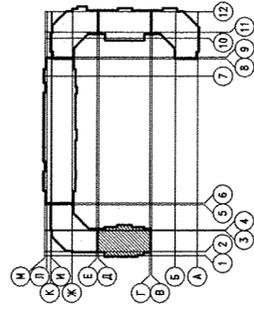

Имя, № подл., Подпись и дата. Взам. инв. №

АПУ2-148-1А.1-01-ВК		Жилой дом с нежилыми помещениями общественного назначения, встроено-присоединенным дождевым водоотводным сооружением, подземной автостоянкой по ул. Генералов в Верх-Исетском районе г. Екатеринбурга.	
2	6	87-16	03.16
И.м.	Кол. уч. листов	№ уч. Подписи	Дата
Разработал	Иванченко	Шкрябин	02.16
Проверил	Пырова	Савин	02.16
Гл. спец.	Пырова	Савин	02.16
Н.контр.	Кармелина	Савин	02.16
Жилой дом 1А 1 этап строительства Секция 1		Лист	Листов
План 1 этажа		Р	3
ЗАО "Корпорация "Атомстройкомплект"			
Формат А2			

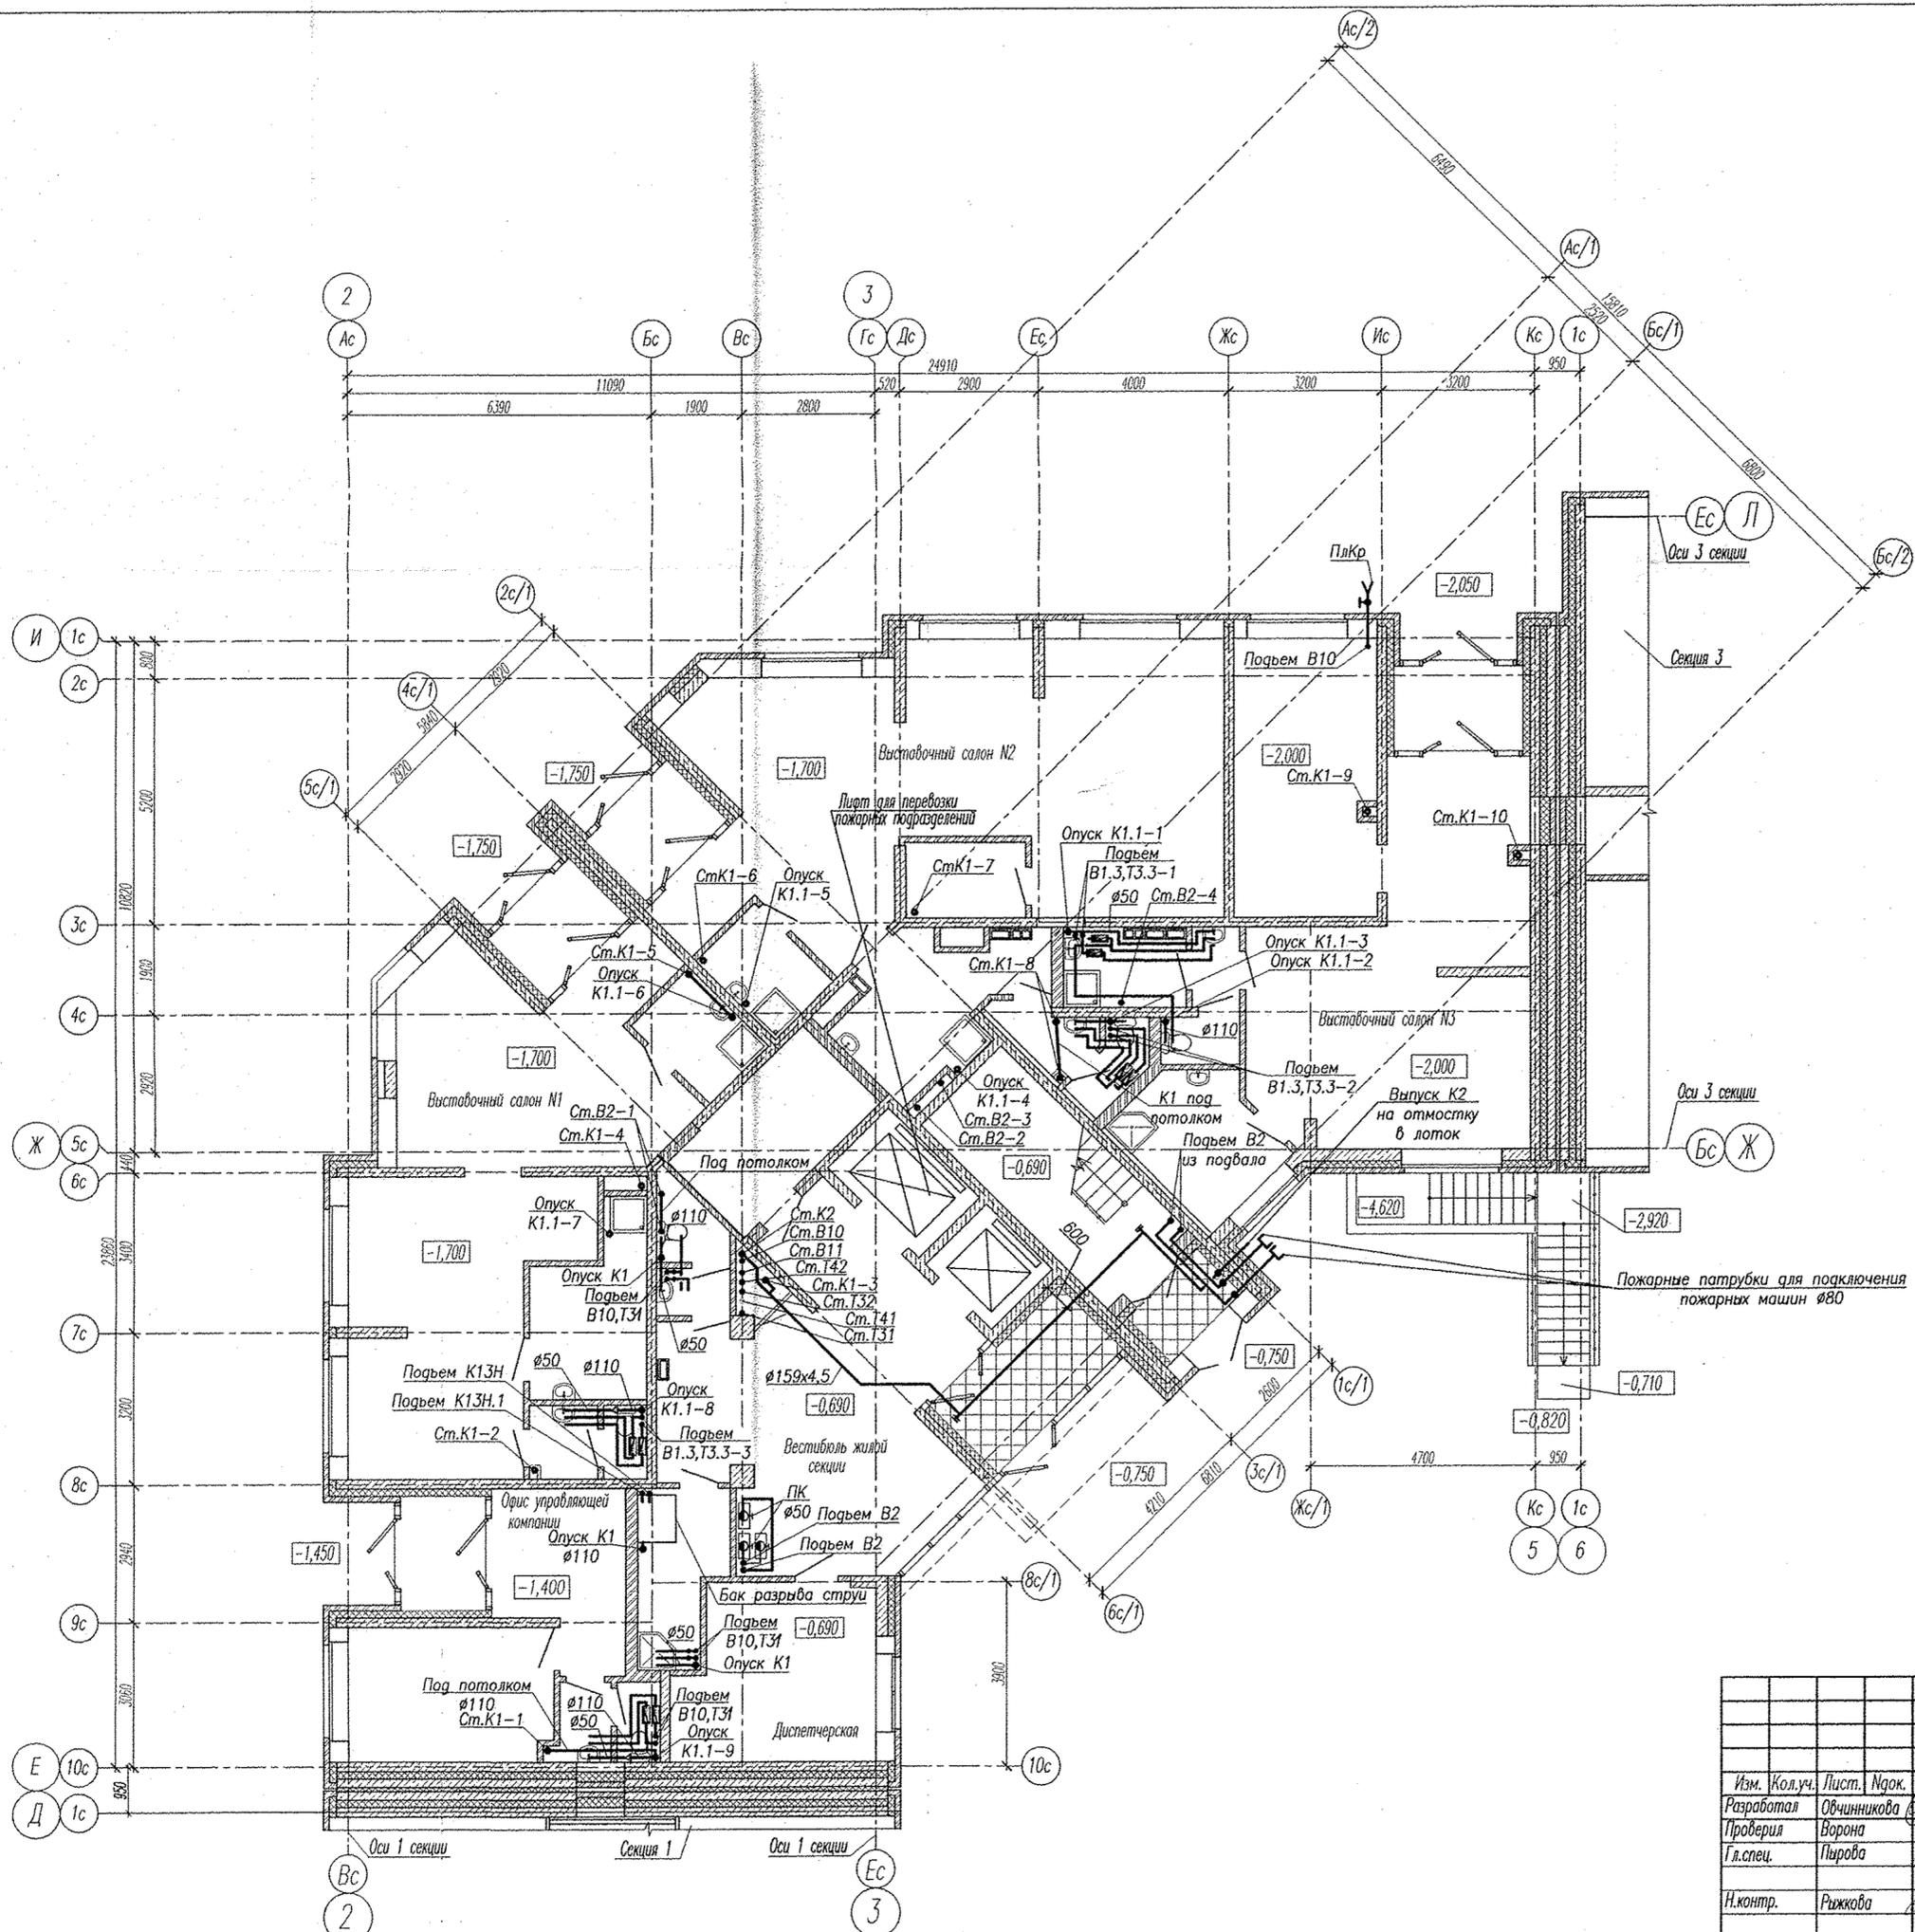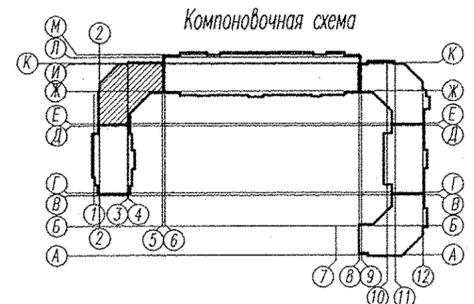


Согласовано:

Инв. № подл. Подпись и дата Взам. инв. №


АПУ2-148-1А.2-01-ВК				
Жилой дом с нежилыми помещениями общественного назначения, встроенно-присоединенным дошкольным образовательным учреждением, подземной автостоянкой по ул.Тенистой в Верх-Исетском районе г.Екатеринбурга.				
Изм.	Кол.уч.	Лист	Изд.	Дата
Разработал	Овчинникова			02.16
Проверил	Ворона			02.16
Гл. спец.	Пирова			02.16
Н.контр.	Рыжкова			02.16
Жилой дом 1А 1 этап строительства 2 секция			Стадия	Лист
			Р	4
План 1 этажа			3А0 "Корпорация "Атомстройкомплекс"	

План 2-11 этажей

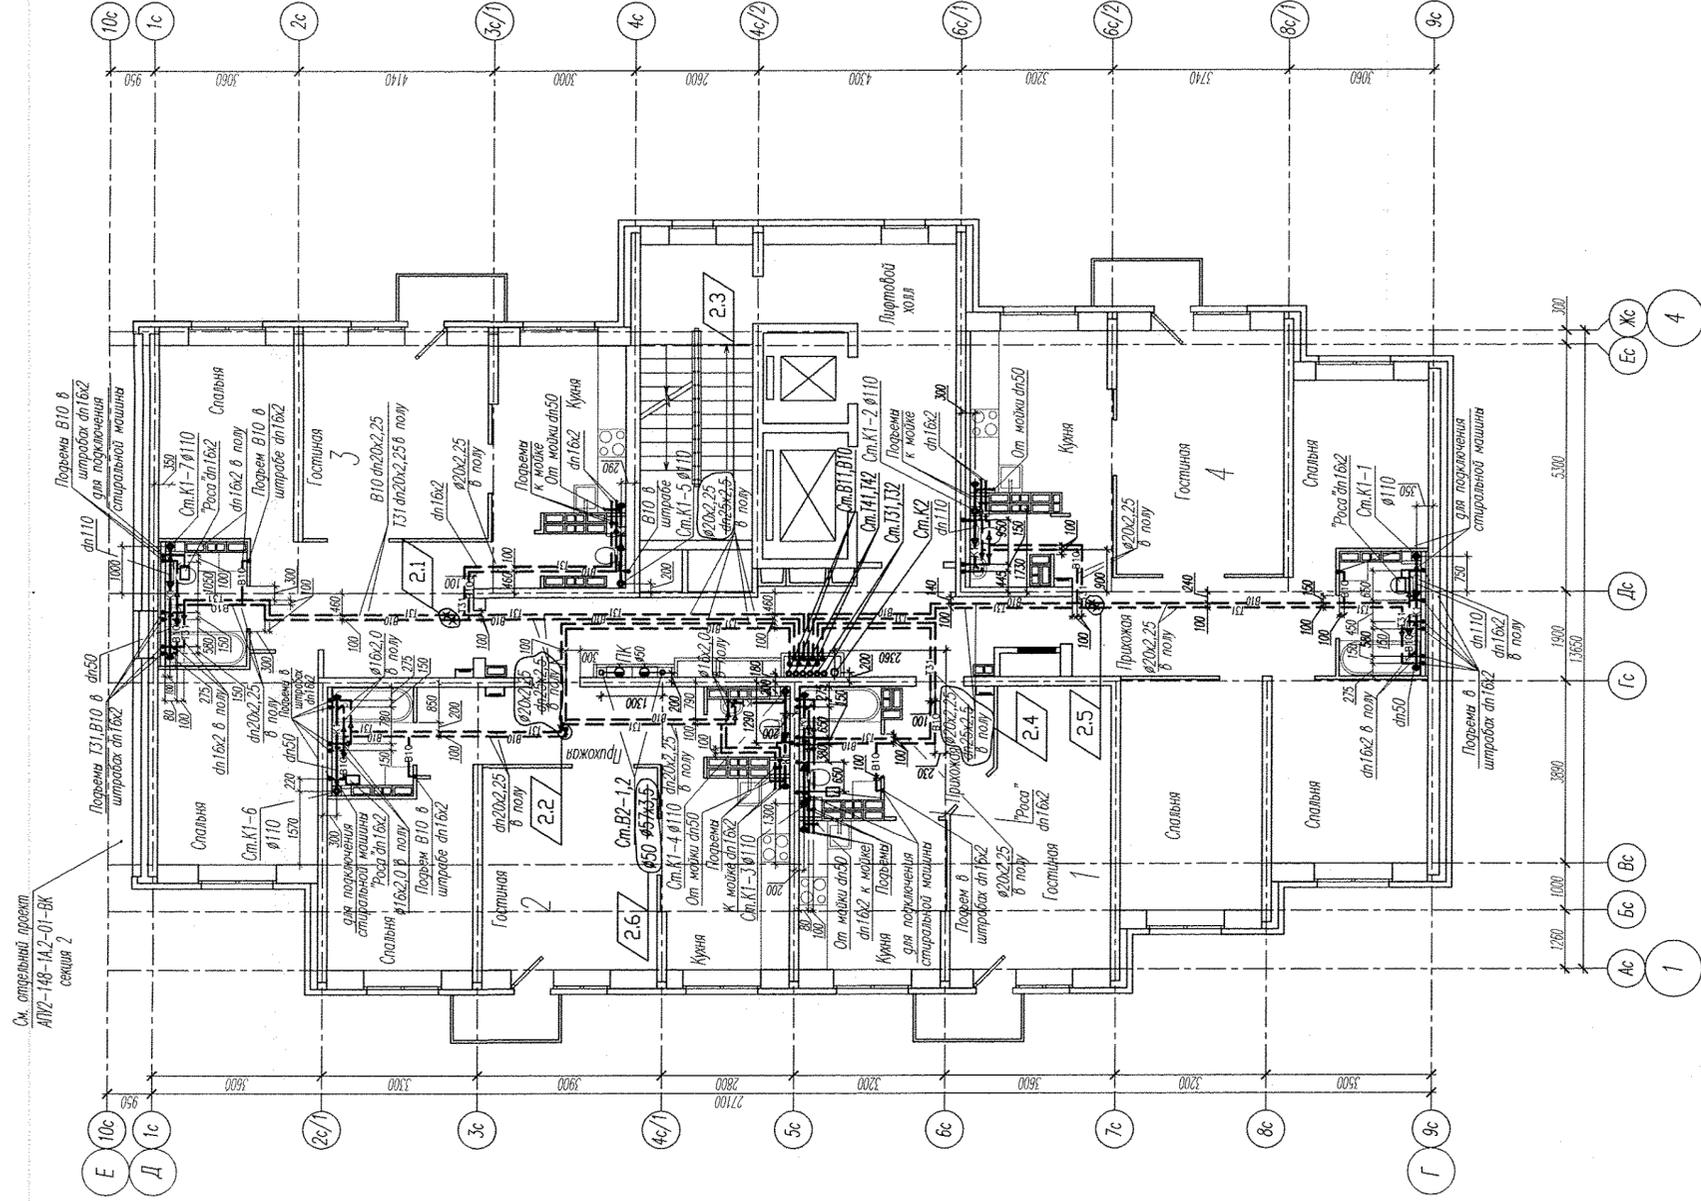

См. отдельный проект АПУ2-148-1А.2-01-ВК секция 2



Компоновочная схема

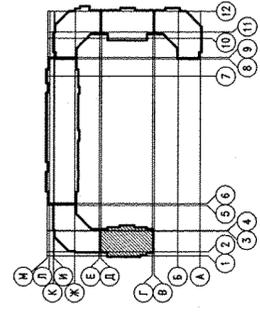

Имя, N подл., Подпись и дата, Взам. инв. N

АПУ2-148-1А.1-01-ВК		Жилой дом с нежилыми помещениями общественного назначения, встроено-присоединенным дошкольным образовательным учреждением, подземной автостоянкой по ул. Генералов в Верх-Исетском районе г. Екатеринбург.	
2	6	В7-16	Ш.Савельев
И.ж.	Кол.уч.	Лист	№ док.
Разработал	Иванченко	Ш.Савельев	02.16
Проверил	Парова	В.В.В.В.	02.16
Гл. спец.	Парова	В.В.В.В.	02.16
И.контр.	Кармизина	В.В.В.В.	02.16
Жилой дом 1А		1 этап строительства	
Секция 1		Р	
План 2-11 этажей		4	
ЗАО "Корпорация "Атомстройкомплекс"		Листов	

Формат А2

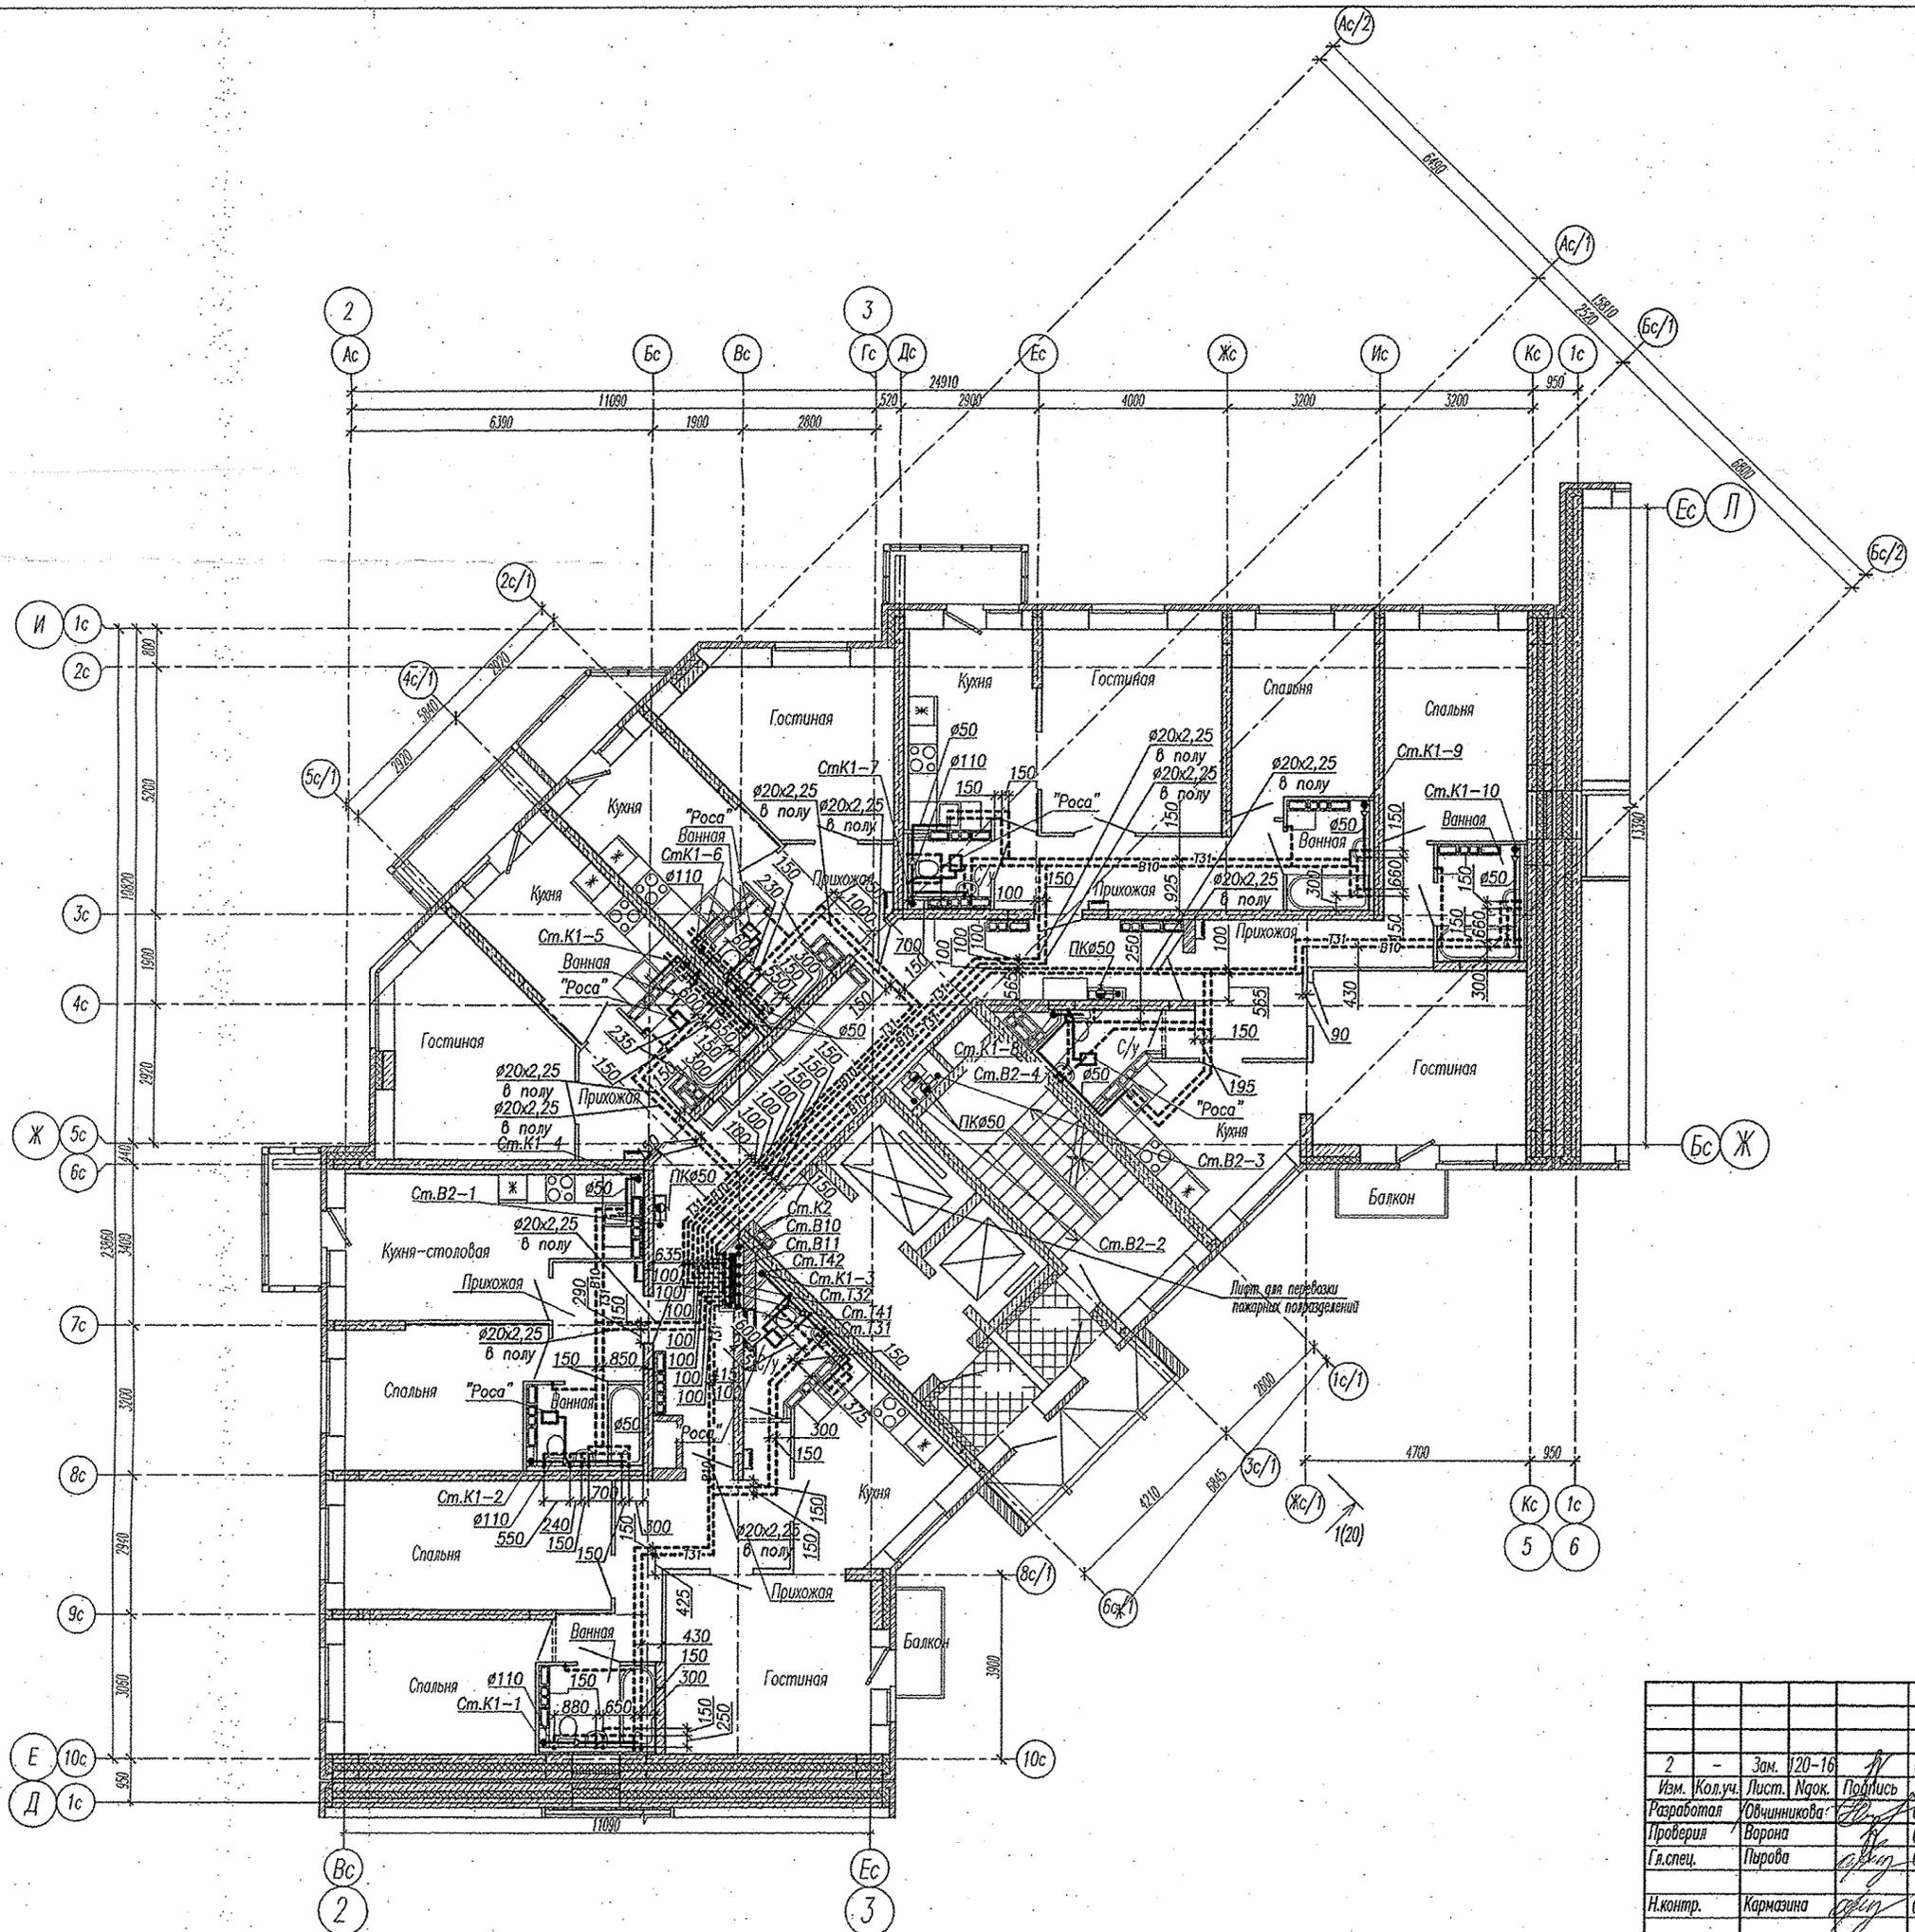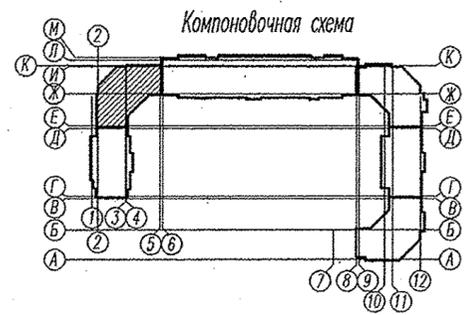


Согласовано:


Изм. № подл. Подпись и дата. Взам. инв. №

				<b>АПУ2-148-1А.2-01-ВК</b>		
2	-	Зам.	120-16	04.16	Жилой дом с нежилыми помещениями общественного назначения, встроенно-пристроенным дошкольным образовательным учреждением, подземной автостоянкой по ул.Тенистой в Верх-Исетском районе г.Екатеринбурга.	
Разработал	Удлинникова	Лист	Июль	02.16	Жилой дом 1А	Стадия
Проверил	Ворона	Лист	Июль	02.16	1 этап строительства	Лист
Гл. спец.	Пырова	Лист	Июль	02.16	2 секция	Листов
Н.контр.	Кармазина	Лист	Июль	02.16	План 2-11 этажа	Р 5
						ЗАО "Корпорация "Атомстройкомплекс"

План 12-15 этажей

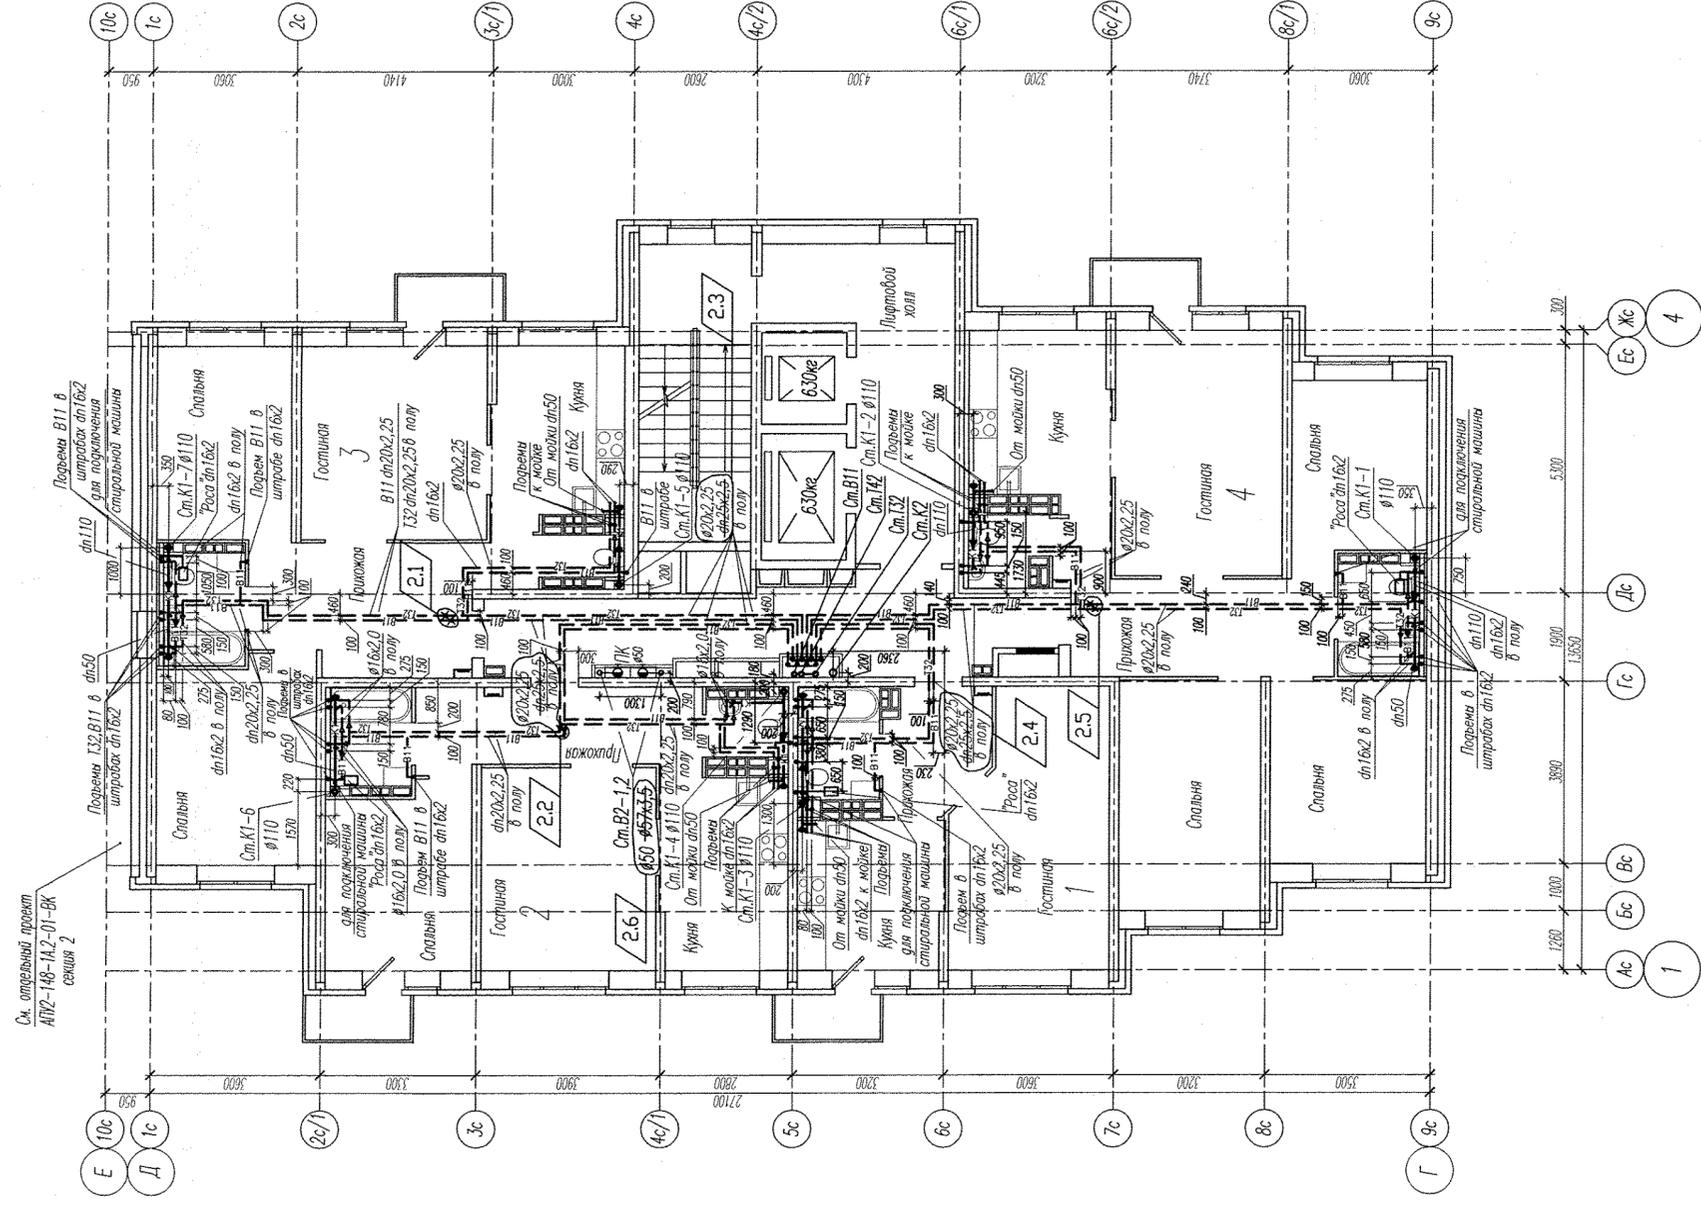



Компоновочная схема

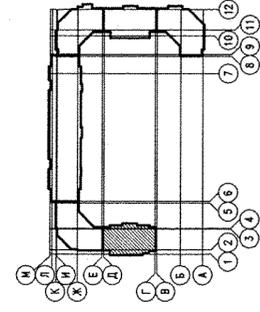

См. отдельный проект АП2-148-1А.2-01-ВК секция 2

Инв. № подл./Подпись и дата/Взам. инв. №

АП2-148-1А.1-01-ВК		Жилой дом с нежилыми помещениями общественного назначения, временно-приспособленными для образовательных учреждений, подземной административной по ул. Генералов в Верх-Исетском районе г. Екатеринбурга.	
2	6	03.16	03.16
И.ж.	Кол. уч. Лист	№ уч. Лист	Дата
		03.16	03.16
Жилой дом 1А		1 этаж строительства	
Секция 1		Р	
Лист		Листов	
5		5	
ЗАО		"Корпорация	
"Атомстройкомплекс"		План 12-15 этажей	
Формат А2			

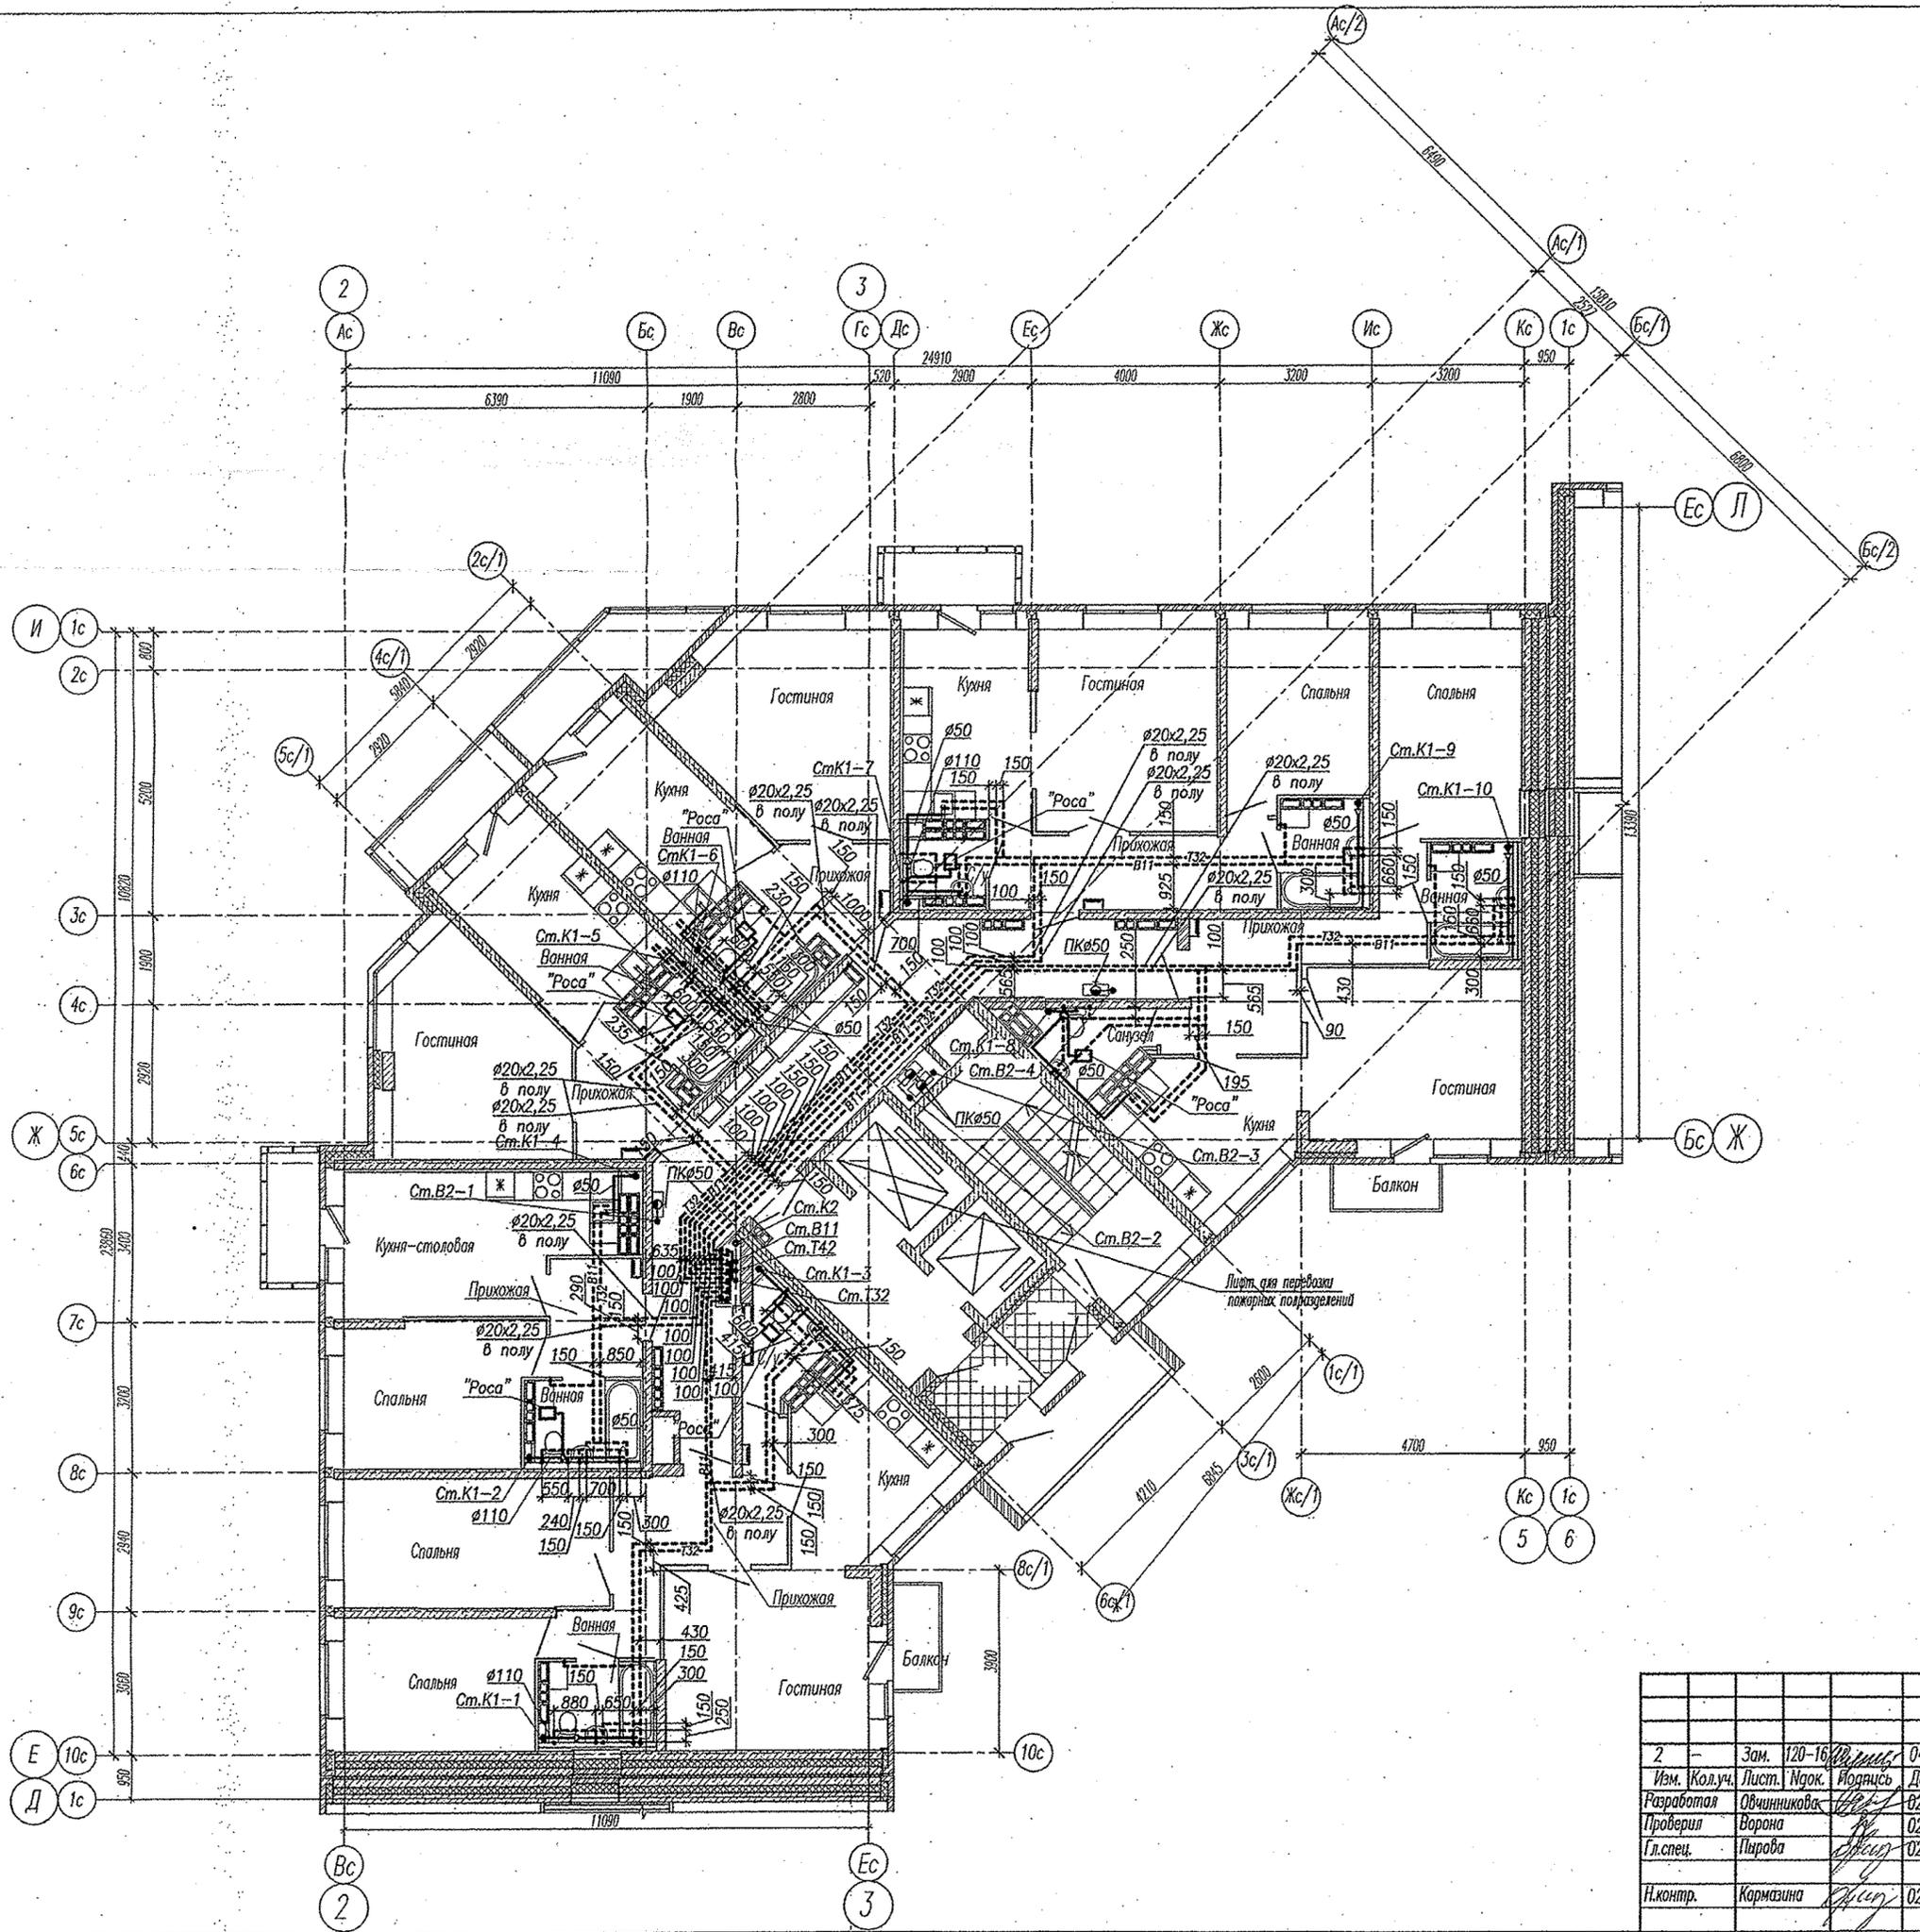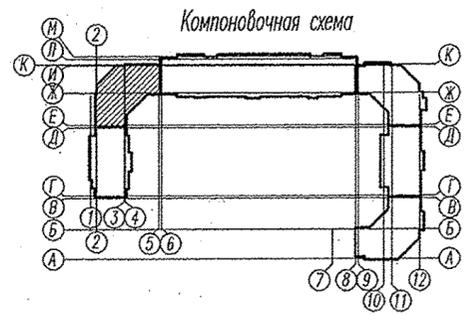

Согласовано:

Инв. № подл. Подпись и дата Взам. инв. №

				<b>АПУ2-148-1А.2-01-ВК</b>		
2	Зам.	120-16	04.16	Жилой дом с нежилыми помещениями общественного назначения, встроенно-пристроенным дошкольным образовательным учреждением, подземной автостоянкой по ул.Тенистой в Верх-Исетском районе г.Екатеринбурга.		
Изм.	Кол.уч.	Лист	Исток	Июль	Дата	
Разработал	Обвинникова			02.16		
Проверил	Варана			02.16		
Гл.спец.	Пирова			02.16		
Н.контр.	Кормазина			02.16		
				Жилой дом 1А 1 этап строительства 2 секция		Стация Лист Листов Р 6
				План 12-18 этажа		ЗАО "Корпорация "Атомстройкомплекс"