


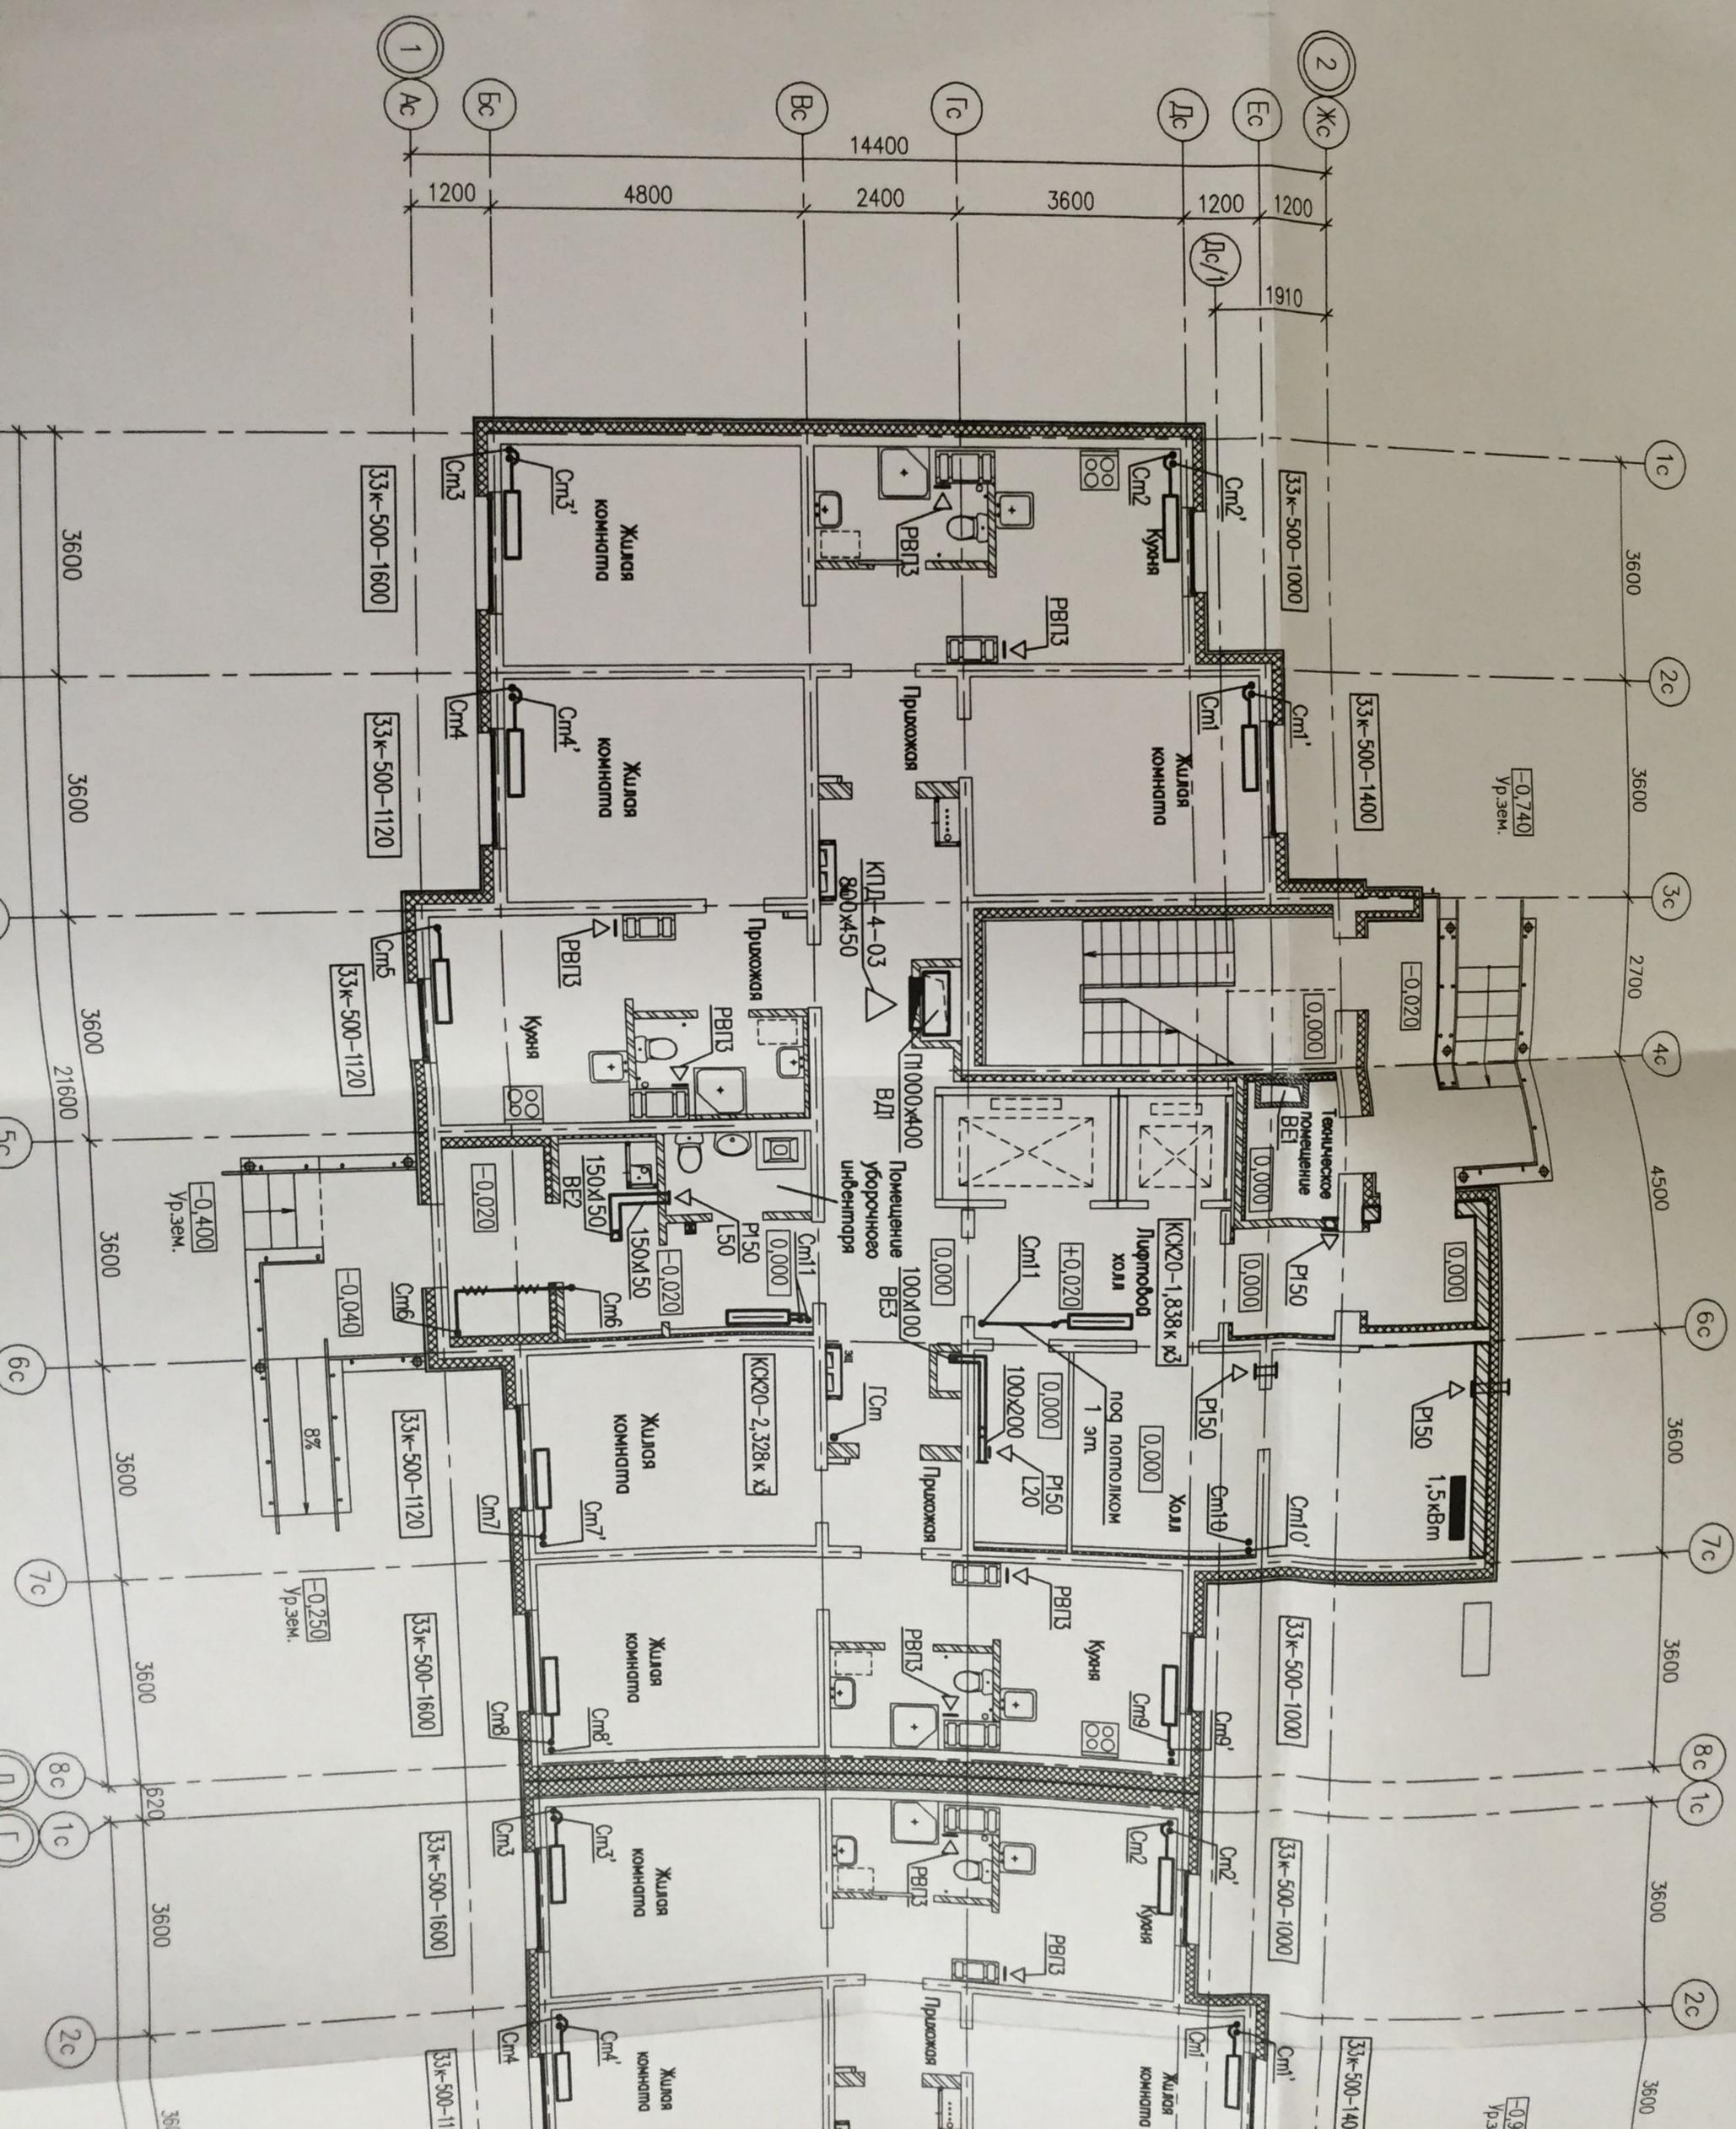


Мальшкова	06.13	Формат	A3
Коптенко	06.13	Распечатано	Трошина Мария Вячеславовна
		Дата печати	20.6.2013 09:45
		Путь к файлу	P:\07.001.28_13\03\08\Лист\3 План 1 этажа между осями Е-А. dwg

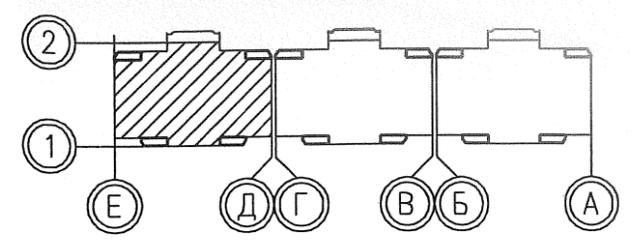

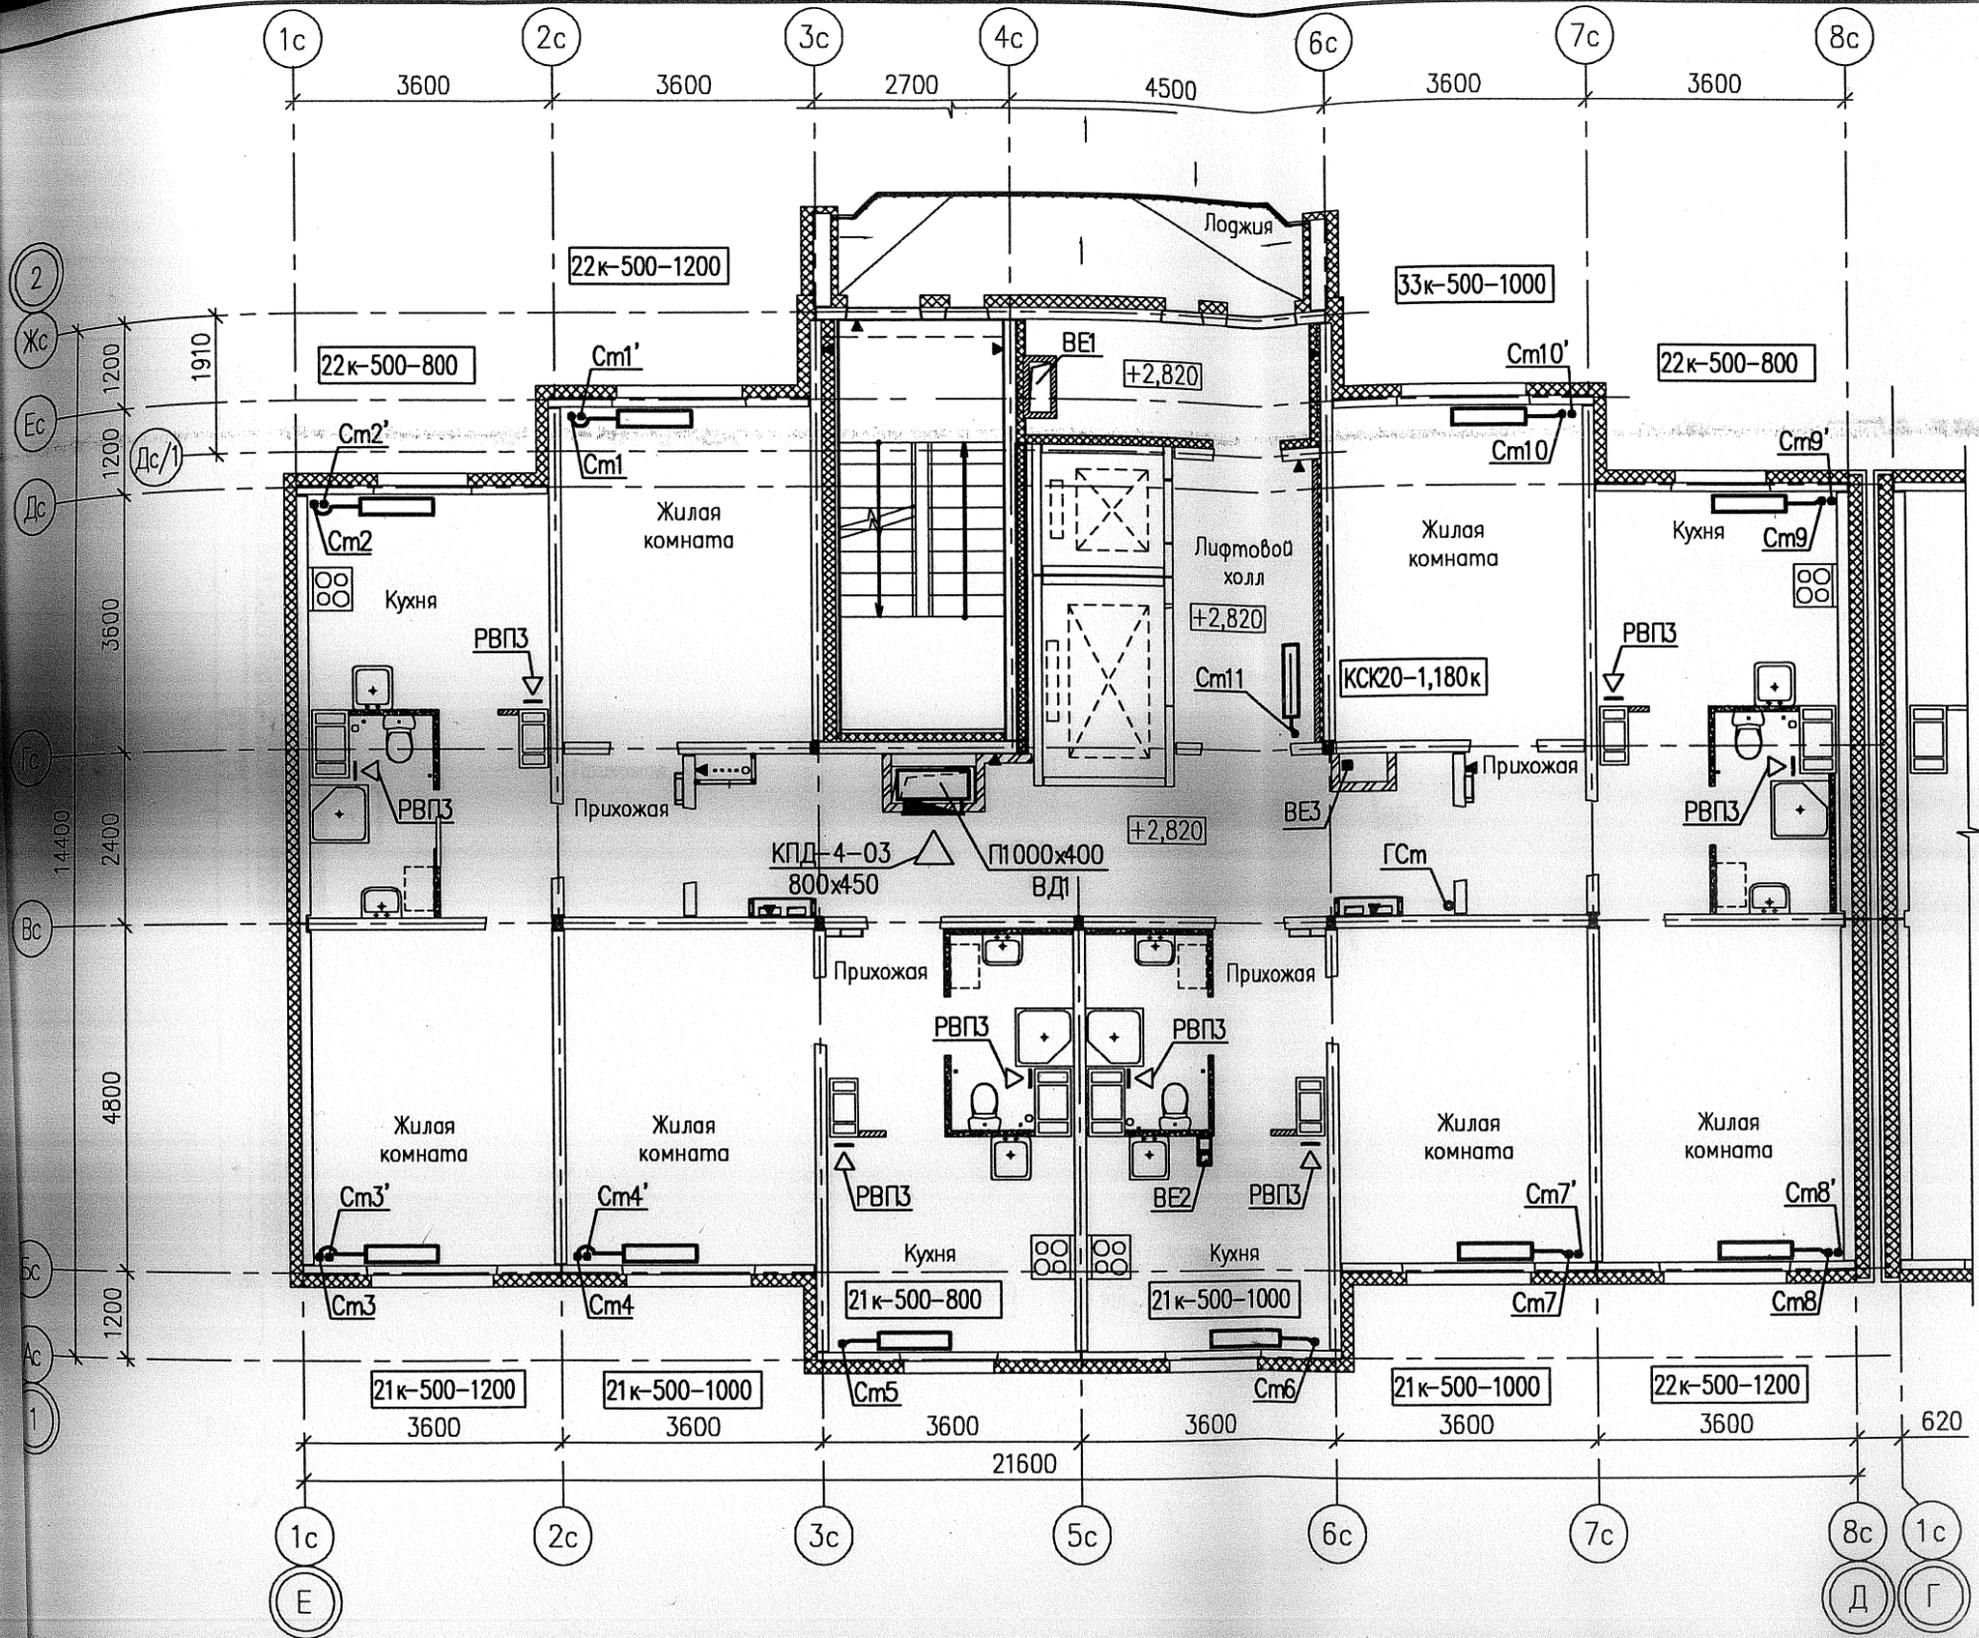

						07.001.29/13-03-0В			
						Жилые дома со встроенными нежилыми помещениями в квартале ул. Академика Вонсовского - улицы 1а (название условное) - Краснолесья - Анатолия Мехренцева в Ленинском районе г.Екатеринбурга. Участок застройки N2.			
Изм.	Колуч.	Лист	№ док.	Подпись	Дата	Жилой дом N3	Стадия	Лист	Листов
Разработал	Трошина			<i>[Signature]</i>	06.13		Р	4	-
Проверил	Римская			<i>[Signature]</i>	06.13				
Н. контр.	Разумкова			<i>[Signature]</i>	06.13				
						План 2 этажа между осями Е-Д		ООО "ПКУ" "НОВА-СтройПроект"	

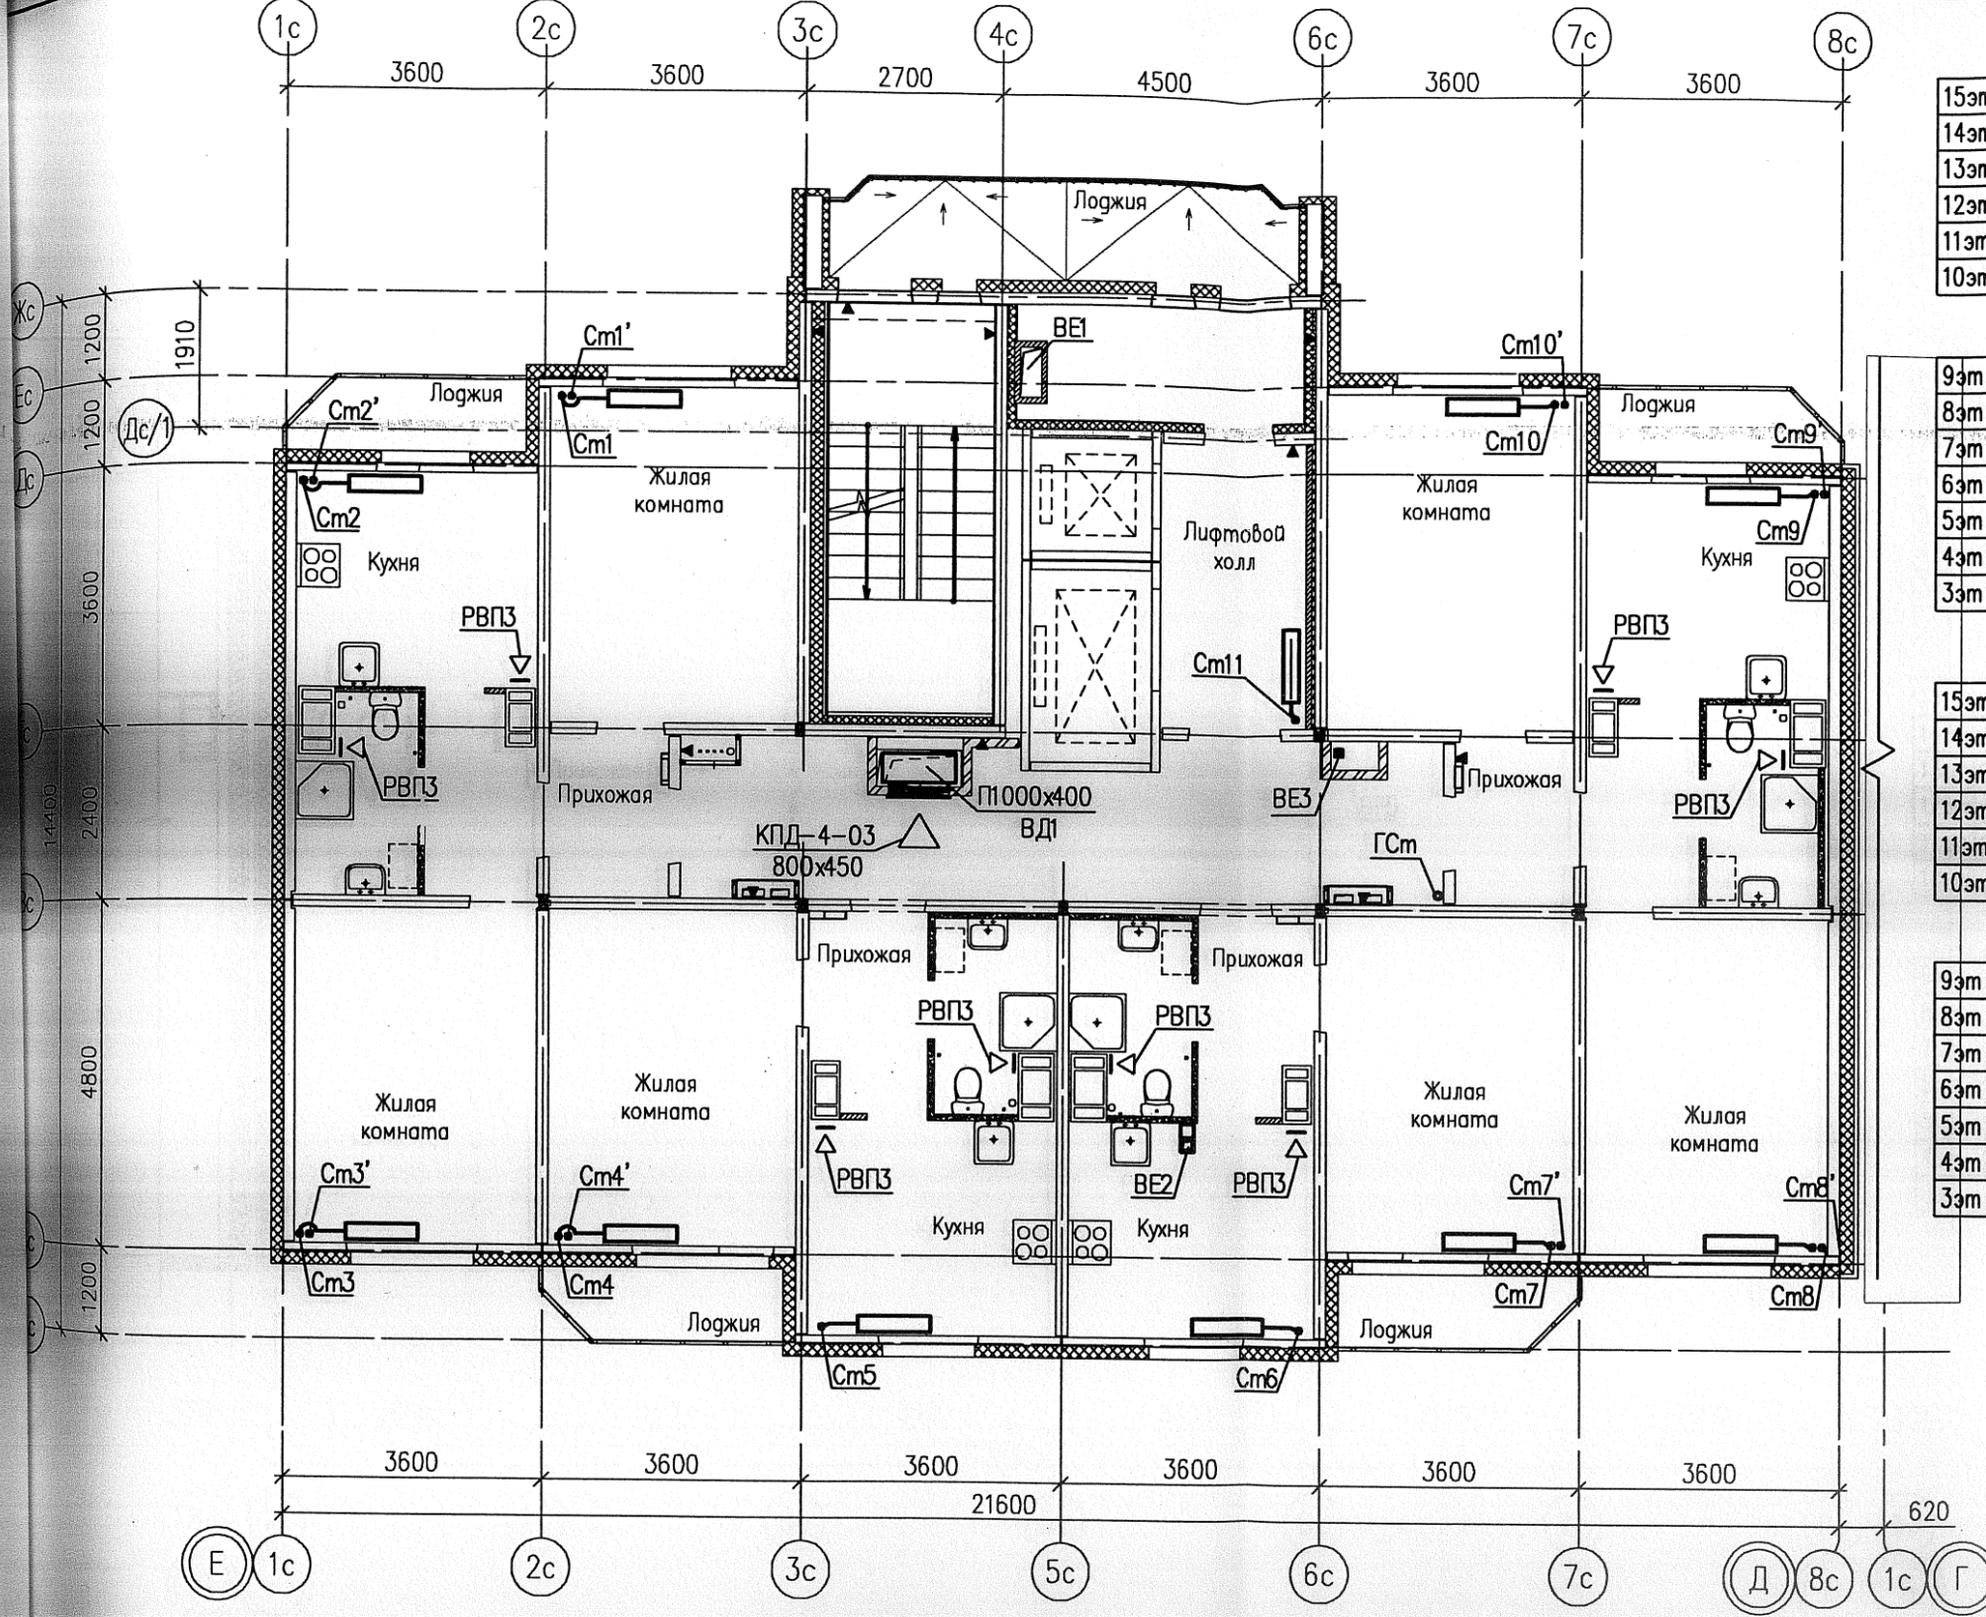

	См.1	См.2	См.3	См.4
15эт	22к-500-920	21к-500-720	21к-500-1120	21к-500-800
14эт	22к-500-920	21к-500-800	21к-500-1200	21к-500-920
13эт	22к-500-1000	21к-500-920	21к-500-1320	21к-500-920
12эт	22к-500-1120	21к-500-1000	22к-500-1120	21к-500-1000
11эт	22к-500-1200	22к-500-920	22к-500-1320	21к-500-1120
10эт	33к-500-1000	22к-500-1000	33к-500-1000	22к-500-1000

	См.1'	См.2'	См.3'	См.4'
9эт	21к-500-920	21к-500-720	21к-500-920	21к-500-720
8эт	21к-500-920	21к-500-720	21к-500-1000	21к-500-720
7эт	21к-500-1000	21к-500-800	21к-500-1000	21к-500-720
6эт	22к-500-920	21к-500-920	21к-500-1120	21к-500-800
5эт	22к-500-920	21к-500-920	21к-500-1200	21к-500-920
4эт	22к-500-1000	22к-500-800	21к-500-1320	21к-500-920
3эт	22к-500-1200	22к-500-920	22к-500-1120	21к-500-1000

	См.5	См.6	См.7	См.8
15эт	21к-500-400	21к-500-400	21к-500-800	21к-500-1120
14эт	21к-500-400	21к-500-400	21к-500-920	21к-500-1200
13эт	21к-500-520	21к-500-520	21к-500-920	22к-500-1120
12эт	21к-500-520	21к-500-520	21к-500-1000	22к-500-1120
11эт	21к-500-520	21к-500-520	21к-500-1120	22к-500-1320
10эт	21к-500-520	21к-500-520	21к-500-1200	33к-500-1000

	См.5	См.6	См.7'	См.8'
9эт	21к-500-520	21к-500-600	21к-500-720	21к-500-920
8эт	21к-500-600	21к-500-600	21к-500-720	21к-500-920
7эт	21к-500-600	21к-500-600	21к-500-720	21к-500-1000
6эт	21к-500-600	21к-500-720	21к-500-800	21к-500-1120
5эт	21к-500-720	21к-500-720	21к-500-800	22к-500-920
4эт	21к-500-720	21к-500-720	21к-500-920	22к-500-1000
3эт	21к-500-720	21к-500-800	21к-500-1000	22к-500-1120

	См.9	См.10	См.11
15эт	21к-500-720	21к-500-1000	КСК20-0,918к
14эт	21к-500-800	21к-500-1120	КСК20-0,918к
13эт	21к-500-920	22к-500-920	КСК20-0,918к
12эт	21к-500-1000	22к-500-1000	КСК20-0,918к
11эт	21к-500-1120	22к-500-1120	КСК20-1,049к
10эт	22к-500-1000	22к-500-1200	КСК20-1,049к

	См.9'	См.10'	См.11
9эт	21к-500-720	21к-500-800	КСК20-1,049к
8эт	21к-500-720	21к-500-920	КСК20-1,049к
7эт	21к-500-800	21к-500-920	КСК20-1,049к
6эт	21к-500-800	21к-500-1000	КСК20-1,049к
5эт	21к-500-920	21к-500-1120	КСК20-1,180к
4эт	22к-500-800	22к-500-1000	КСК20-1,180к
3эт	22к-500-920	22к-500-1120	КСК20-1,180к

Изм.	Колуч.	Лист	№ док.	Подпись	Дата
Разработал	Трошина			<i>[Signature]</i>	06.13
Проверил	Римская			<i>[Signature]</i>	06.13
Н. контр.	Разумкова			<i>[Signature]</i>	06.13

07.001.29/13-03-0В



Жилые дома со встроенными нежилыми помещениями в квартале ул. Академика Вонсовского - улицы 1а (название условное) - Краснолесья - Анатолия Мехренцева в Ленинском районе г. Екатеринбурга. Участок застройки №2.

Жилой дом №3

Стадия	Лист	Листов
Р	7	-

План 3-15 этажей между осями Е-Д

ООО "ПКУ "НОВА-СтройПроект"

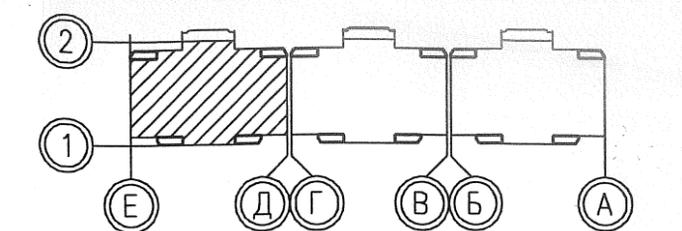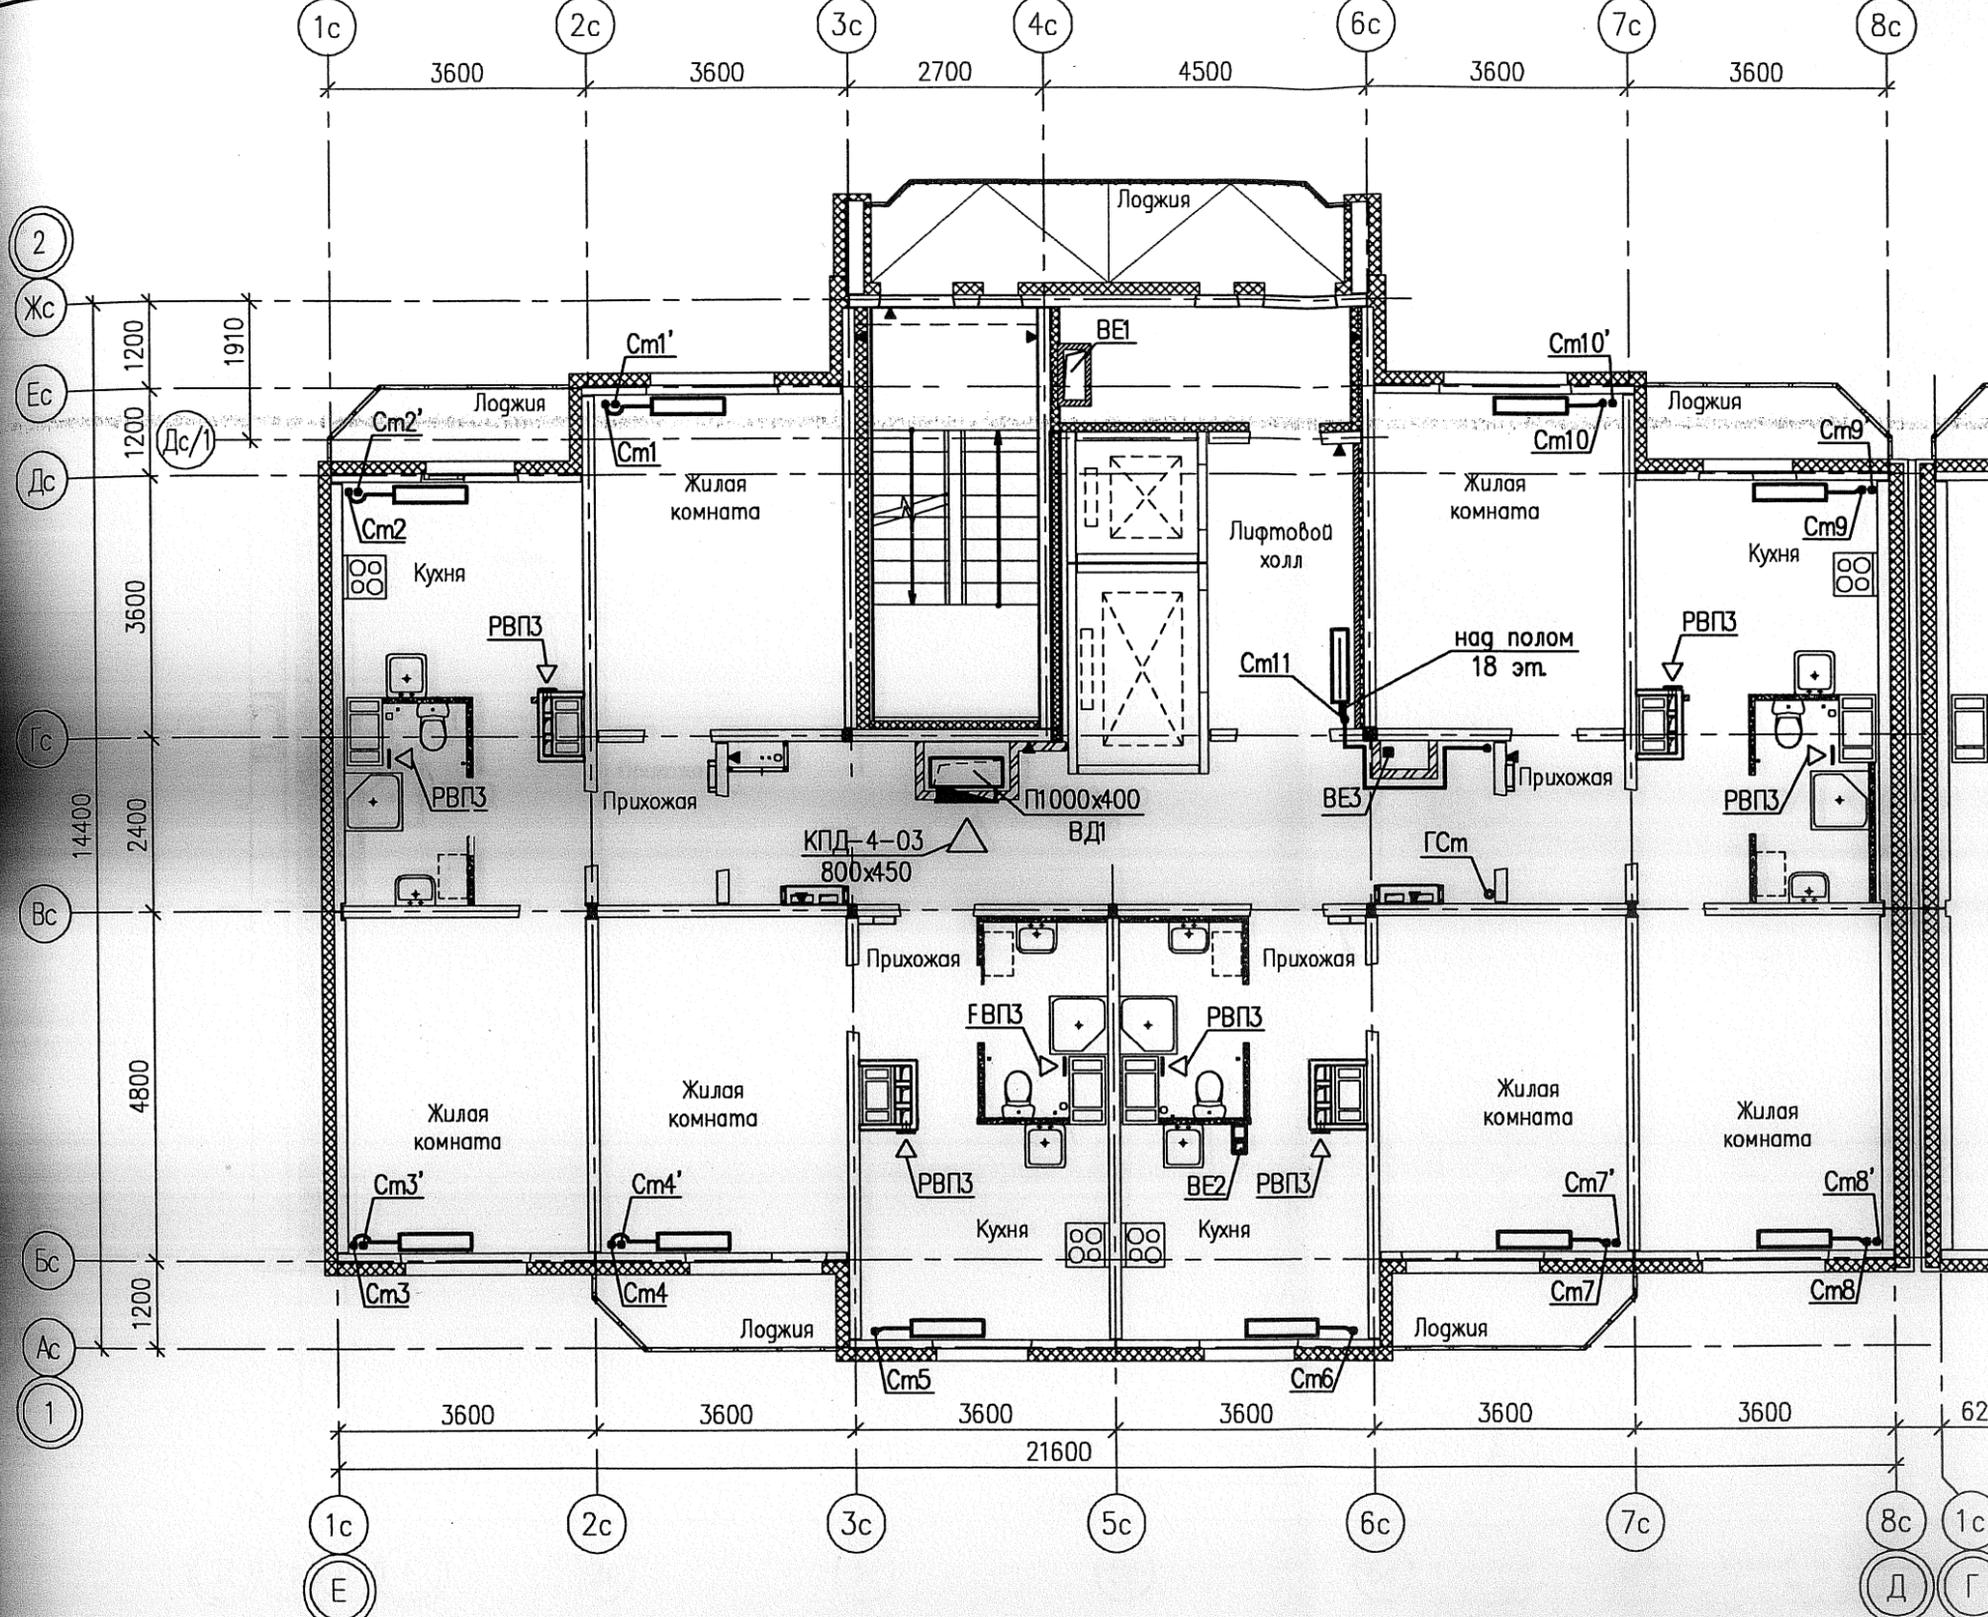

	См.1	См.2	См.3	См.4
18эт	21к-500-1120	21к-500-720	21к-500-1200	21к-500-920
17эт	21к-500-920	21к-500-600	21к-500-1000	21к-500-720
16эт	21к-500-1000	21к-500-720	21к-500-1120	21к-500-720

	См.5	См.6	См.7	См.8
18эт	21к-500-520	21к-500-520	21к-500-920	21к-500-1200
17эт	21к-500-400	21к-500-400	21к-500-720	21к-500-1000
16эт	21к-500-400	21к-500-400	21к-500-720	21к-500-1120

	См.9	См.10	См.11
18эт	21к-500-720	21к-500-1120	КСК20-1,049к
17эт	21к-500-600	21к-500-920	КСК20-0,918к
16эт	21к-500-720	21к-500-920	КСК20-0,918к

Согласована: Мальшакова Колотенко
 Эл. Взам. инв. N
 Подпись и дата
 Инв. подл.

07.001.29/13-03-0B					
Жилые дома со встроенными нежилыми помещениями в квартале ул. Академика Вонсовского - улицы 1а (название условное) - Краснолесья - Анатолия Мехренцева в Ленинском районе г. Екатеринбурга. Участок застройки N2.					
Изм.	Кол.уч.	Лист	Nдок	Подпись	Дата
Разработал	Трошина			<i>[Signature]</i>	06.13
Проверил	Римская			<i>[Signature]</i>	06.13
Н. контр.	Разумкова			<i>[Signature]</i>	06.13
Жилой дом N3				Стадия	Лист
План 16-18 этажей между осями Е-Д				Р	10
				Листов	-
				ООО "ПКУ" НОВА-СтройПроект	