


Примечание:
 1. В вентканалах установить решетки P120x200
 2. В верхний ярус открываемой створки окна в жилых комнатах установить приточные клапаны Air-Box Comfort

АПУ2-148-1А1-01-0В					
Жилой дом с нежилыми помещениями общественного назначения, встроенно-пристроенным дошкольным образовательным учреждением, подземной автостоянкой по ул. Тенистой в Верх-Исетском районе г.Екатеринбурга					
Изм.	Колуч.	Лист	№ док.	Подпись	Дата
Разработал	Сморяго			<i>[Signature]</i>	02.16
Проверил	Ашхамин			<i>[Signature]</i>	02.16
Гл. спец.	Ашхамин			<i>[Signature]</i>	02.16
Н. контр.	Кармазина			<i>[Signature]</i>	02.16
Жилой дом 1А 1 этап строительства Секция 1				Стадия	Лист
План 1 этажа				Р	3
3АО "Корпорация Атомстройкомплекс"					

СОГЛАСОВАНО
Инв. N подл. Подпись и дата
Инв. N инв. N

СОГЛАСОВАНО

Инв. № подл.	Подпись и дата	Взам. инв. №

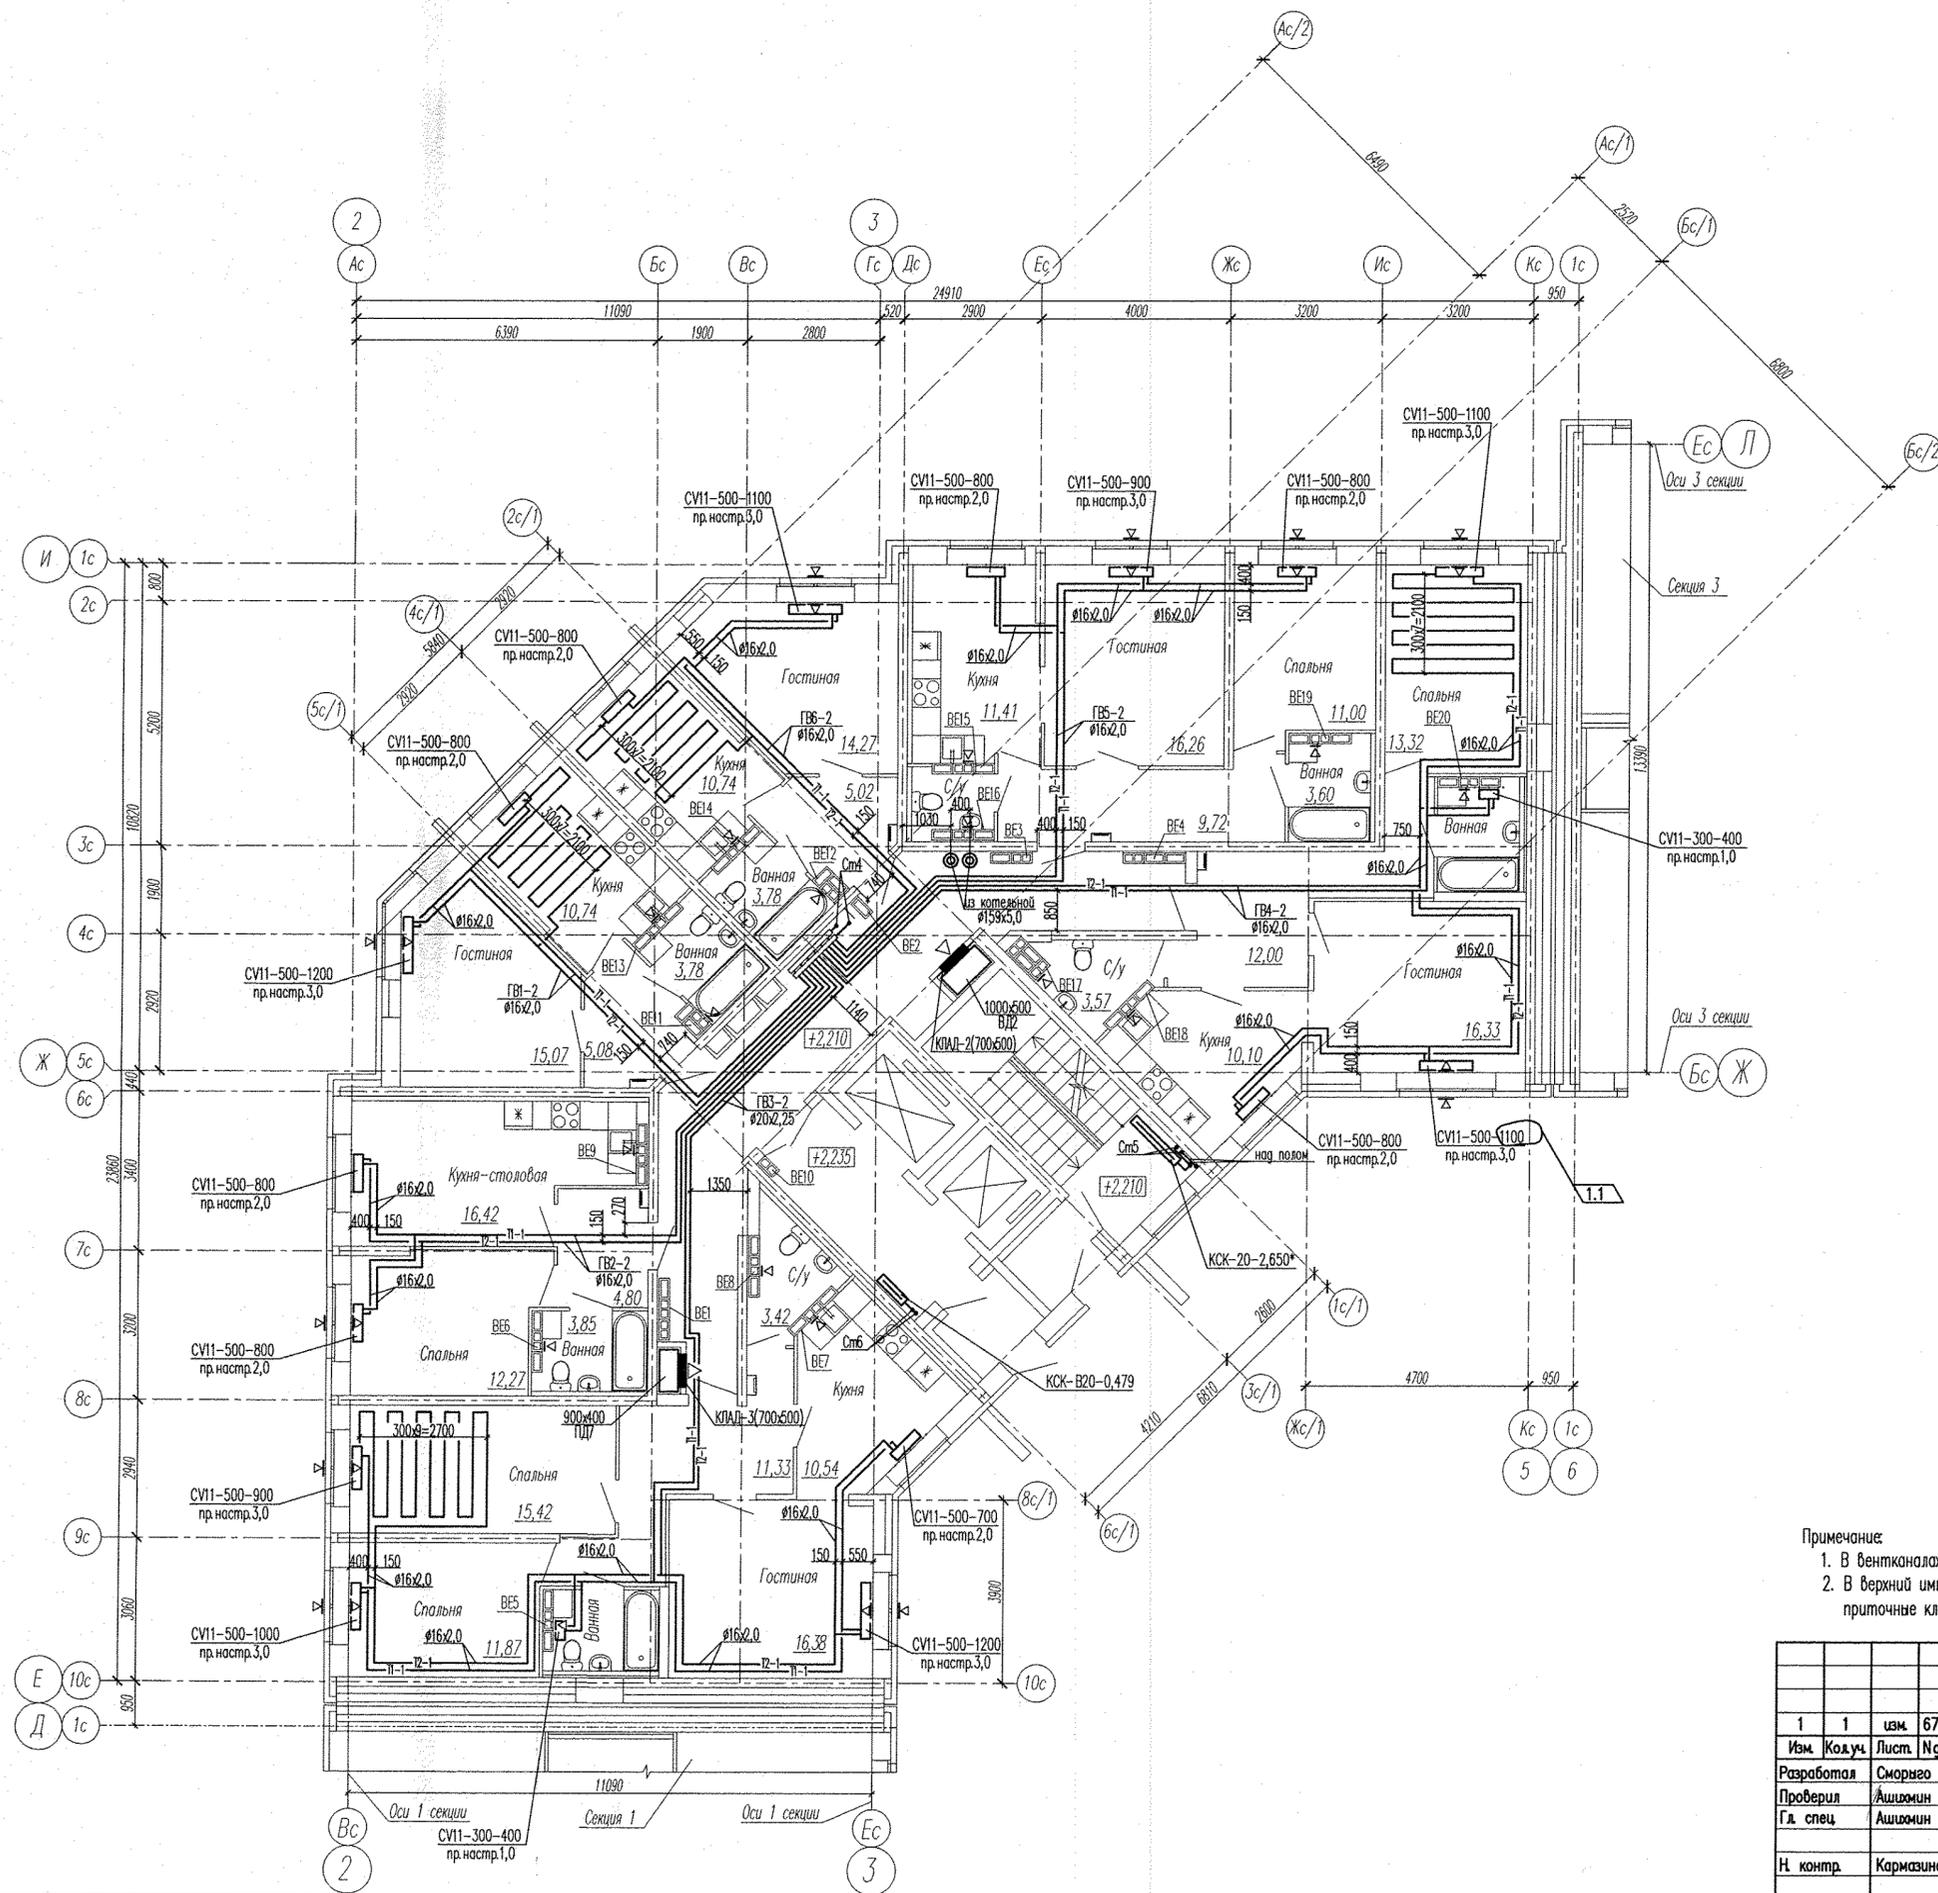


Примечание:

1. В вентканалах установить решетки R120x200
2. В верхний импост открываемой створки окна в жилых комнатах установить приточные клапаны Air-Box Comfort

				АПУ2-148-1А2-01-0В			
				Жилой дом с нежилыми помещениями общественного назначения, встроенно-присоединенным дошкольным образовательным учреждением, подземной автостоянкой по ул. Тенистой в Верх-Исетском районе г. Екатеринбурга			
1	1	изм. 67-16	03.16	Жилой дом 1А 1 этап строительства Секция 2	Статус	Лист	Листов
Изм.	Колуч.	Лист	Дата		Р	4	
Разработал	Смирнов	Подпись	Дата				
Проверил	Ашхамин		02.16	План 2 этажа	3АО "Корпорация Атомстройкомплекс"		
Гл. спец.	Ашхамин		02.16				
Н. контр.	Кармазина		02.16				


СОГЛАСОВАНО

Инв. № подл. Подпись и дата
Взам. инв. №

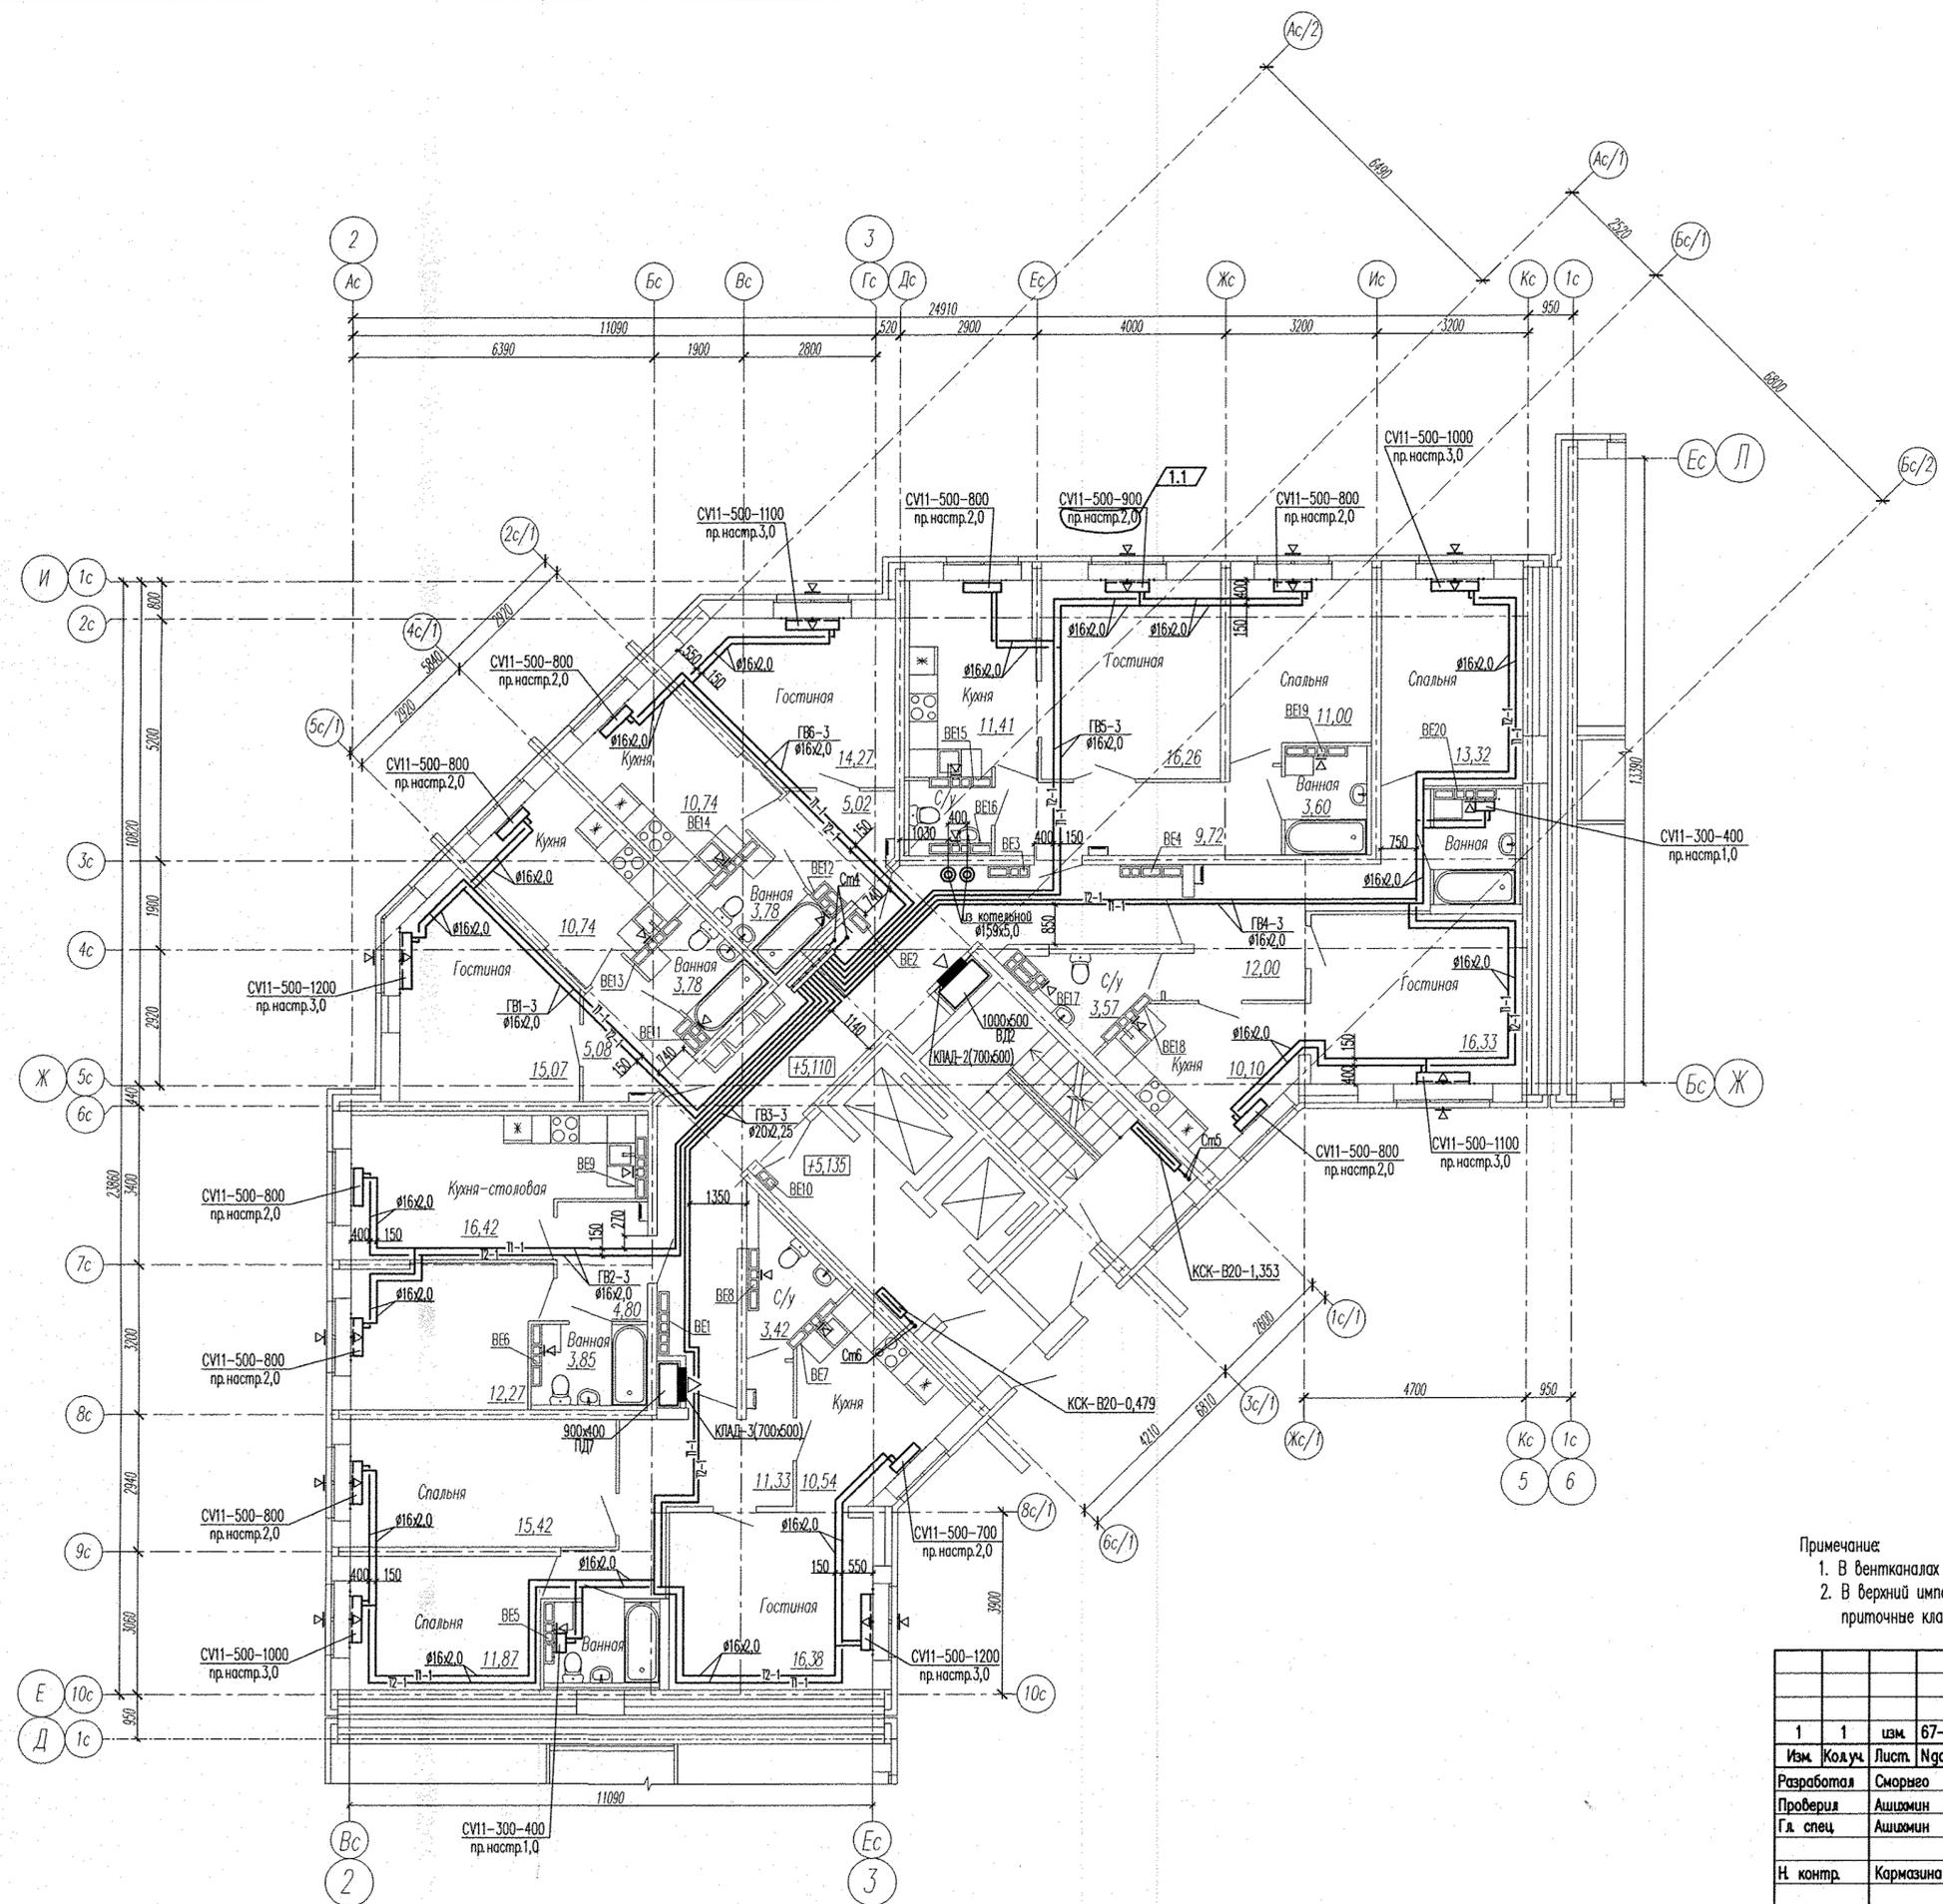

- Примечание:
1. В вентканалах установить решетки P120x200
 2. В верхний импост открываемой створки окна в жилых комнатах установить приточные клапаны Air-Box Comfort

АПУ2-148-1А2-01-0В										
1	1	изм.	67-16		03.16	Жилой дом с нежилыми помещениями общественного назначения, встроено-присоединенным дошкольным образовательным учреждением, подземной автостоянкой по ул. Тенистова в Верх-Исетском районе г.Екатеринбурга	Стация	Лист	Листов	
Изм.	Кодуч	Лист	№доку	Подпись	Дата		Жилой дом 1А 1 этап строительства Секция 2	Р	5	
Разработал	Сморяго				02.16					
Проверил	Ашхамин				02.16					
Гл. спец.	Ашхамин				02.16					
Н. контр.	Кармазина				02.16	План 3 этажа	ЗАО "Корпорация Атомстройкомплекс"			

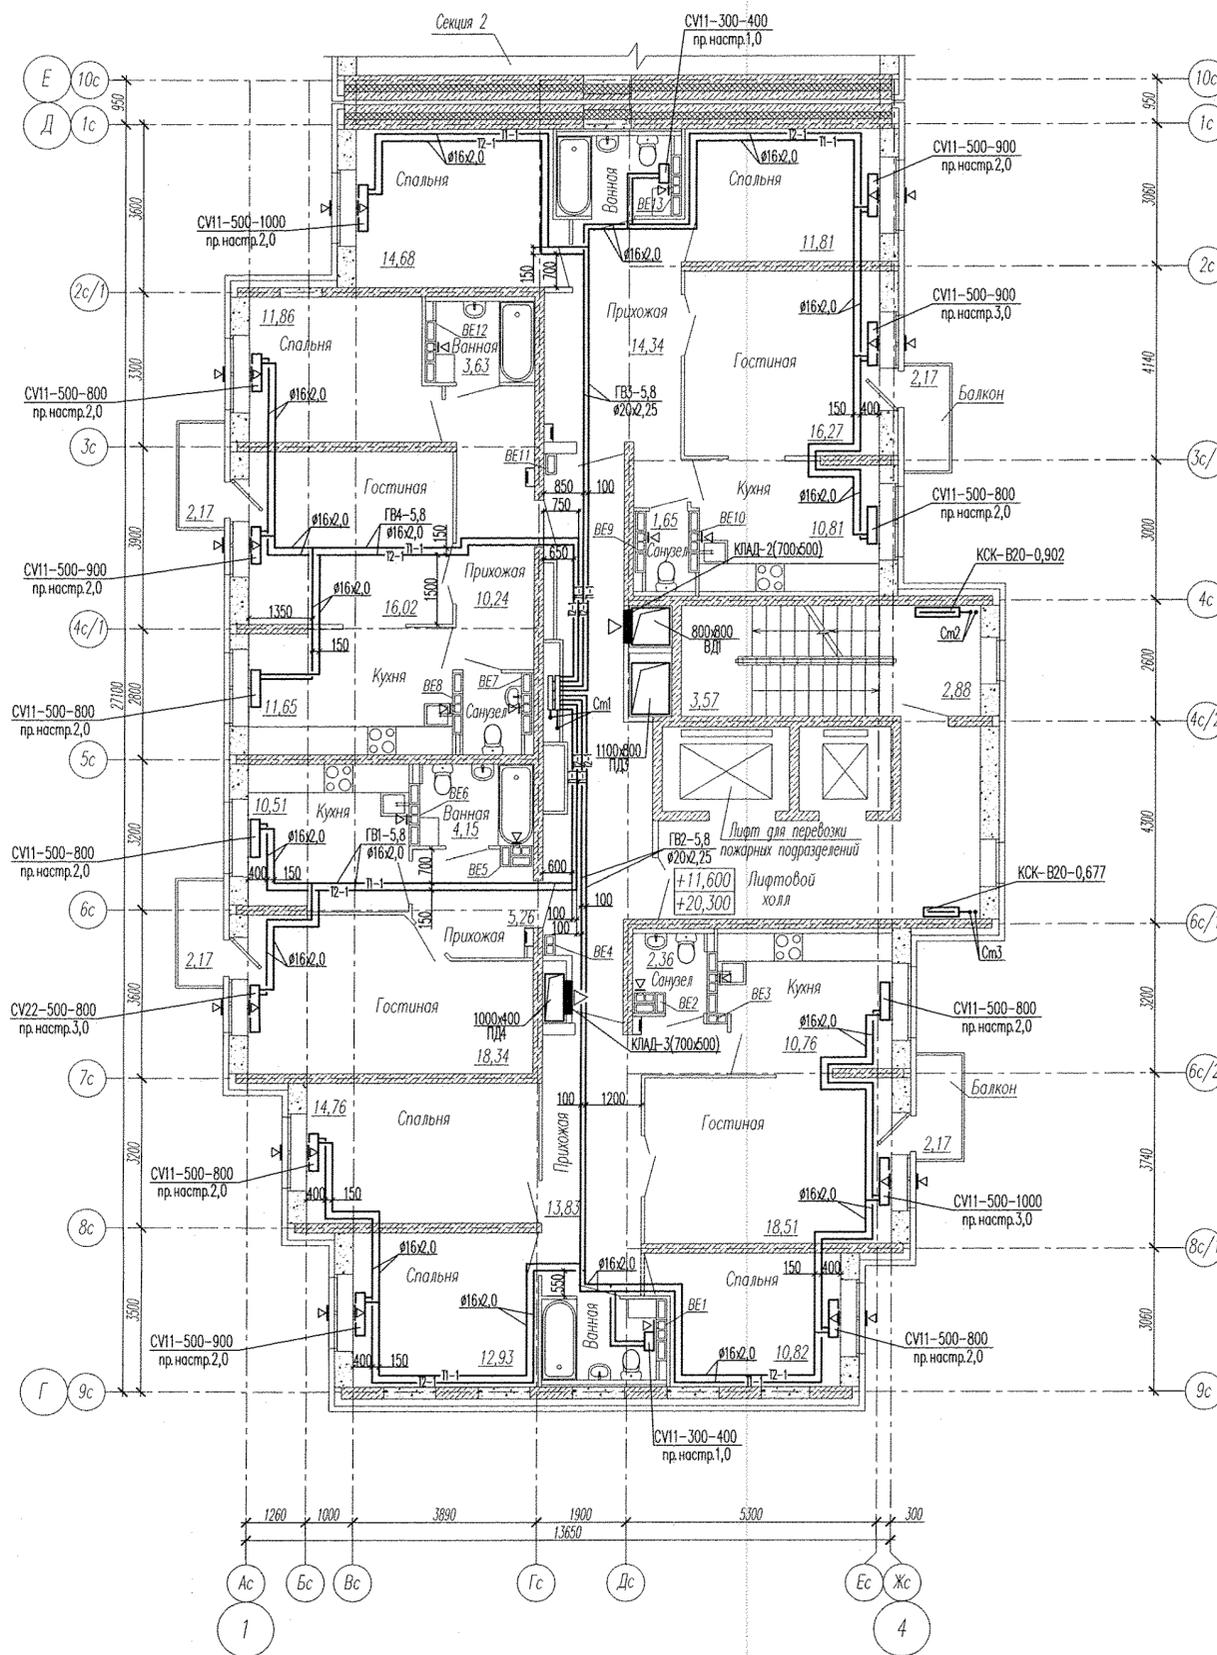

Примечание:


1. В вентканалах установить решетки P120x200
2. В верхний импост открываемой створки окна в жилых комнатах установить приточные клапаны Air-Box Comfort

СОГЛАСОВАНО				
И.И.И.	Подпись и дата	Взам. инв. N		
И.И.И.				

АПУ2-148-1А1-01-0В					
Жилой дом с нежилыми помещениями общественного назначения, встроенно-присоединенным дошкольным образовательным учреждением, пожарной пристройкой по ул. Тенистой в Верх-Исетском районе г. Екатеринбурга					
Изм.	Код.уч.	Лист	№ док.	Подпись	Дата
Разработал	Сморяго			<i>[Signature]</i>	02.16
Проверил	Ашхажин			<i>[Signature]</i>	02.16
Гл. спец.	Ашхажин			<i>[Signature]</i>	02.16
Н. контр.	Кармазина			<i>[Signature]</i>	02.16
Жилой дом 1А 1 этап строительства Секция 1				Стадия	Лист
План 5,8 этажа				Р	5
				ЗАО "Корпорация Атомстройкомплекс"	

СОГЛАСОВАНО

Имя, И. ПОЛ. Подпись и дата. Изм. инв. N

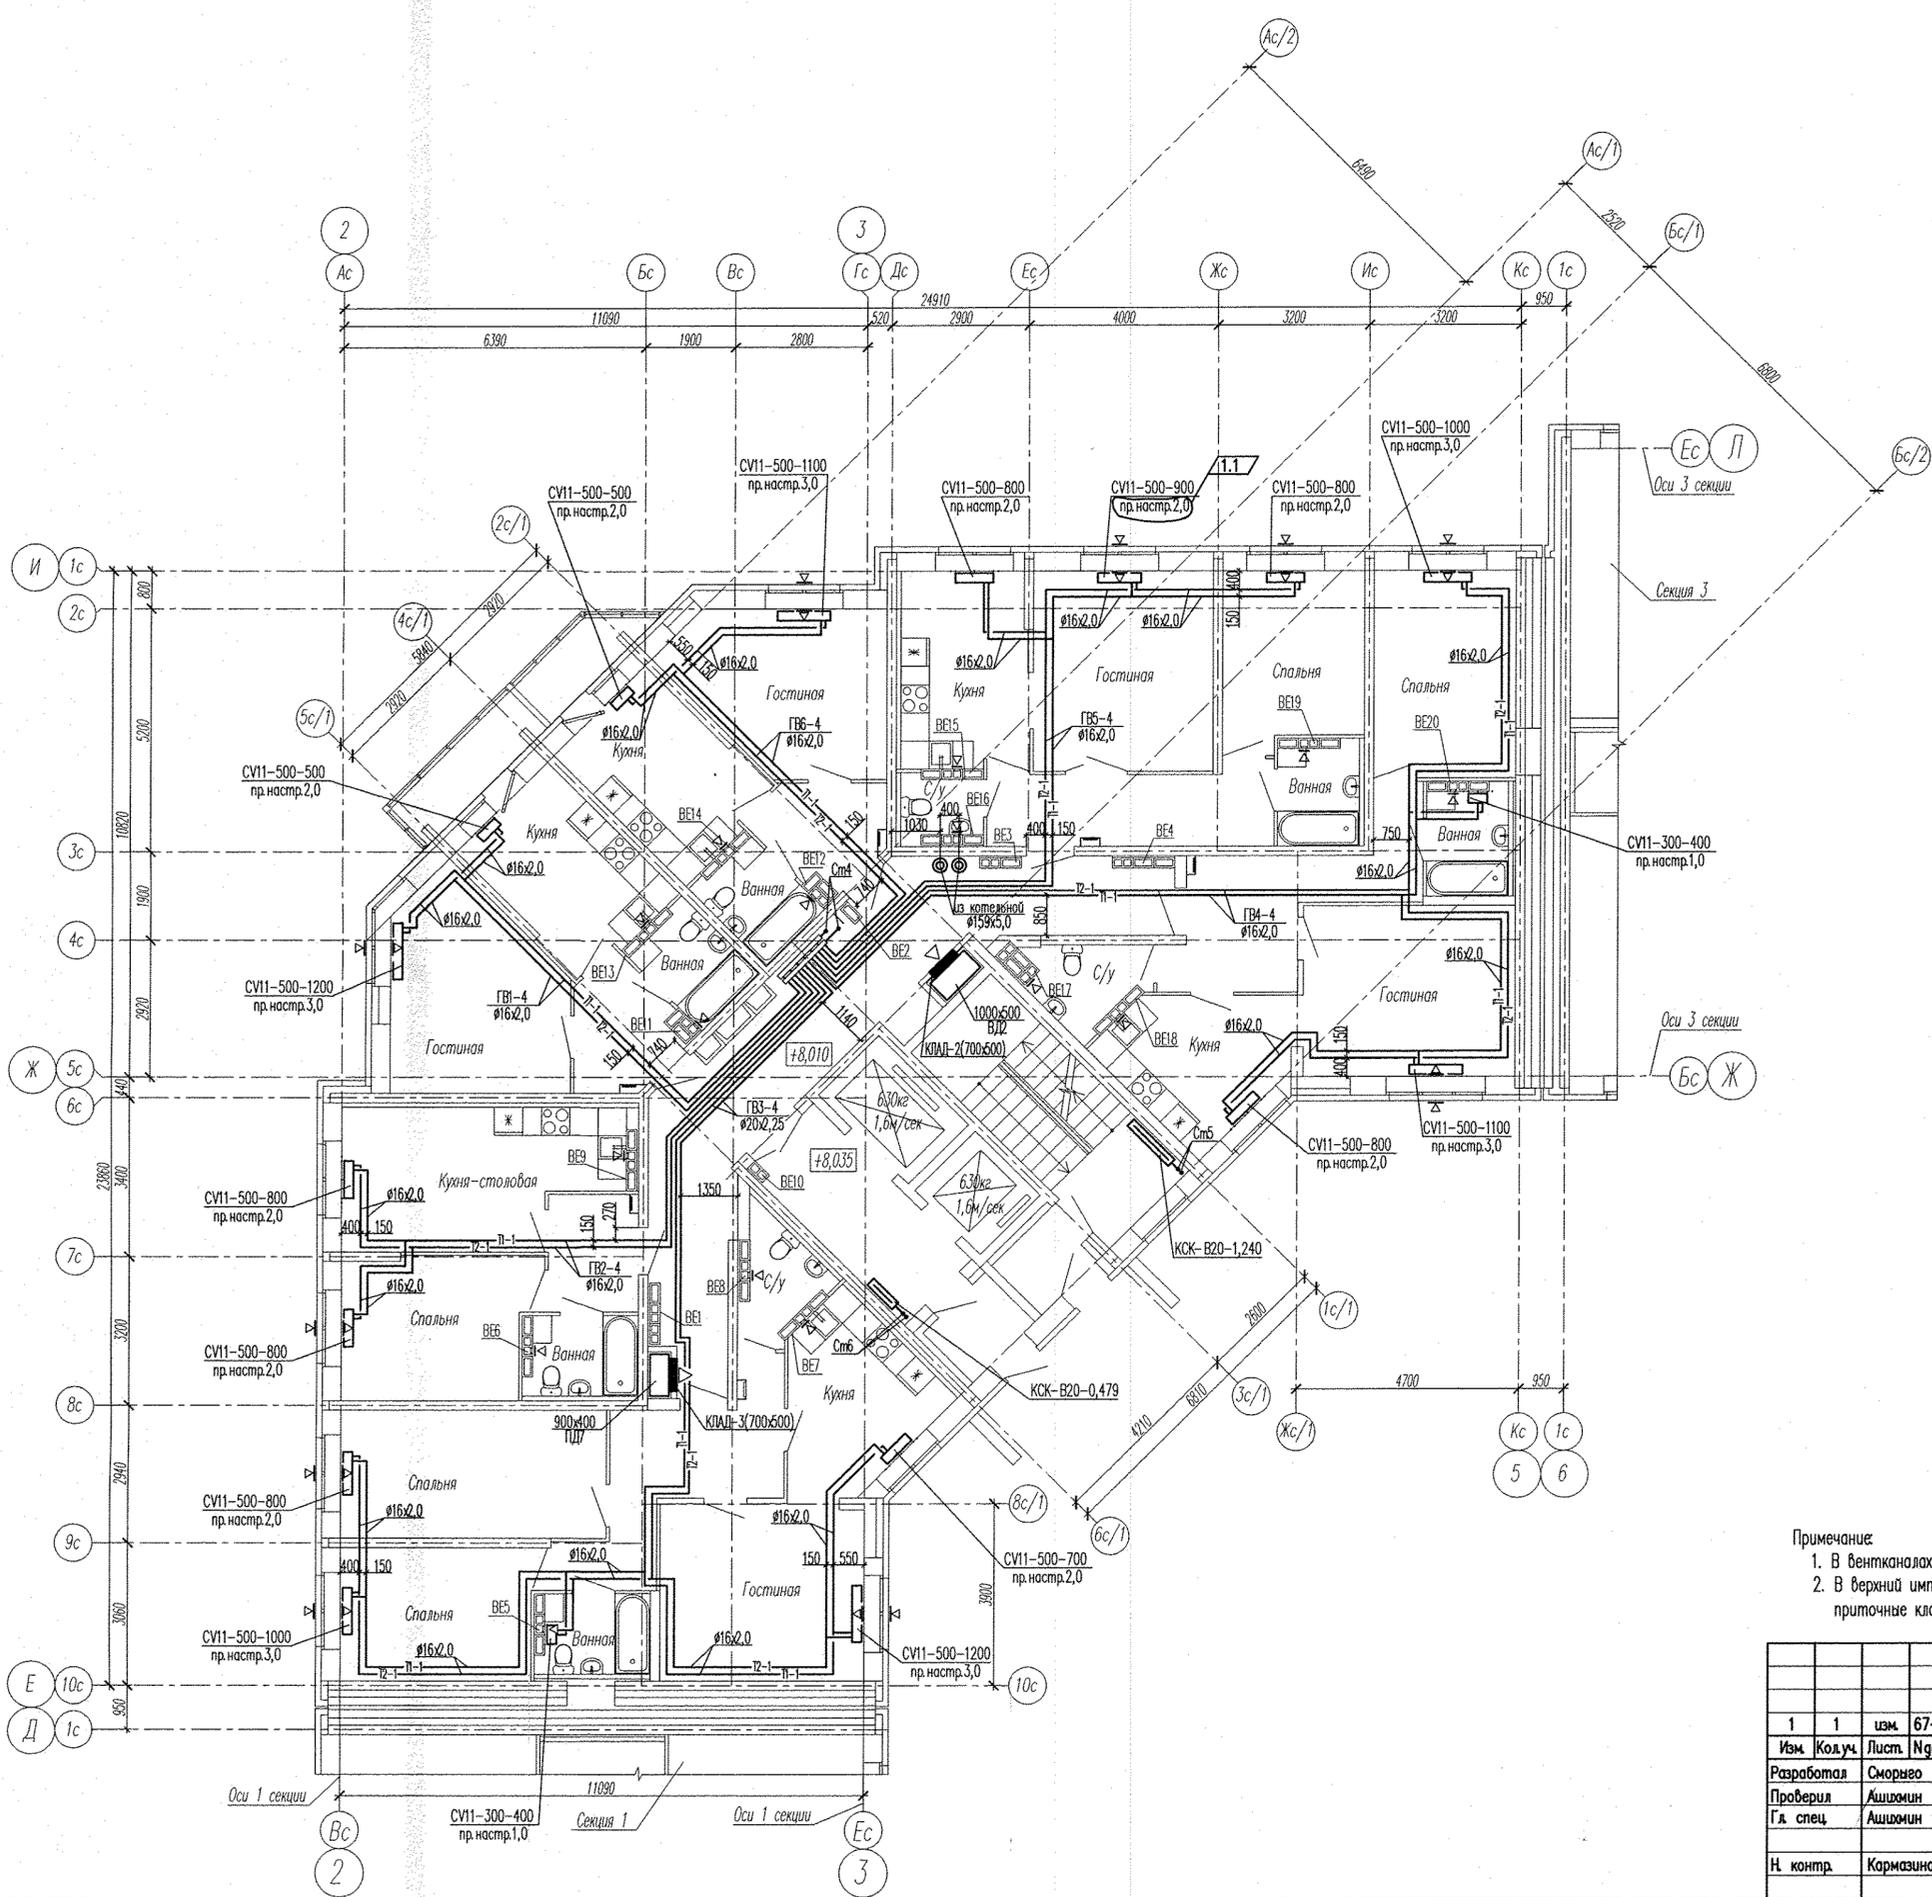


- Примечание:
1. В вентканалах установить решетки P120x200
 2. В верхний импост открываемой створки окна в жилых комнатах установить приточные клапаны Air-Box Comfort

					АПУ2-148-1А2-01-0В			
					Жилой дом с нежилыми помещениями общественного назначения, встроенно-пристроенным дошкольным образовательным учреждением, подземной автостоянкой по ул. Тенистой в Верх-Исетском районе г.Екатеринбурга			
1	1	изм.	67-16		03.16	Стация	Лист	Листов
Изм.	Кодуч.	Лист	№ док.	Подпись	Дата	Жилой дом 1А 1 этап строительства Секция 2	Р	6
Разработал	Сморыго				02.16			
Проверил	Ашхамин				02.16			
Гл. спец.	Ашхамин				02.16	План 4 этажа	ЗАО "Корпорация Атомстройкомплекс"	
Н. контр.	Кармазина				02.16		ФОРМАТ А2	

СОГ. ЛАСОВАНО


Инв. № подл. Подпись и дата. Взам. инв. №

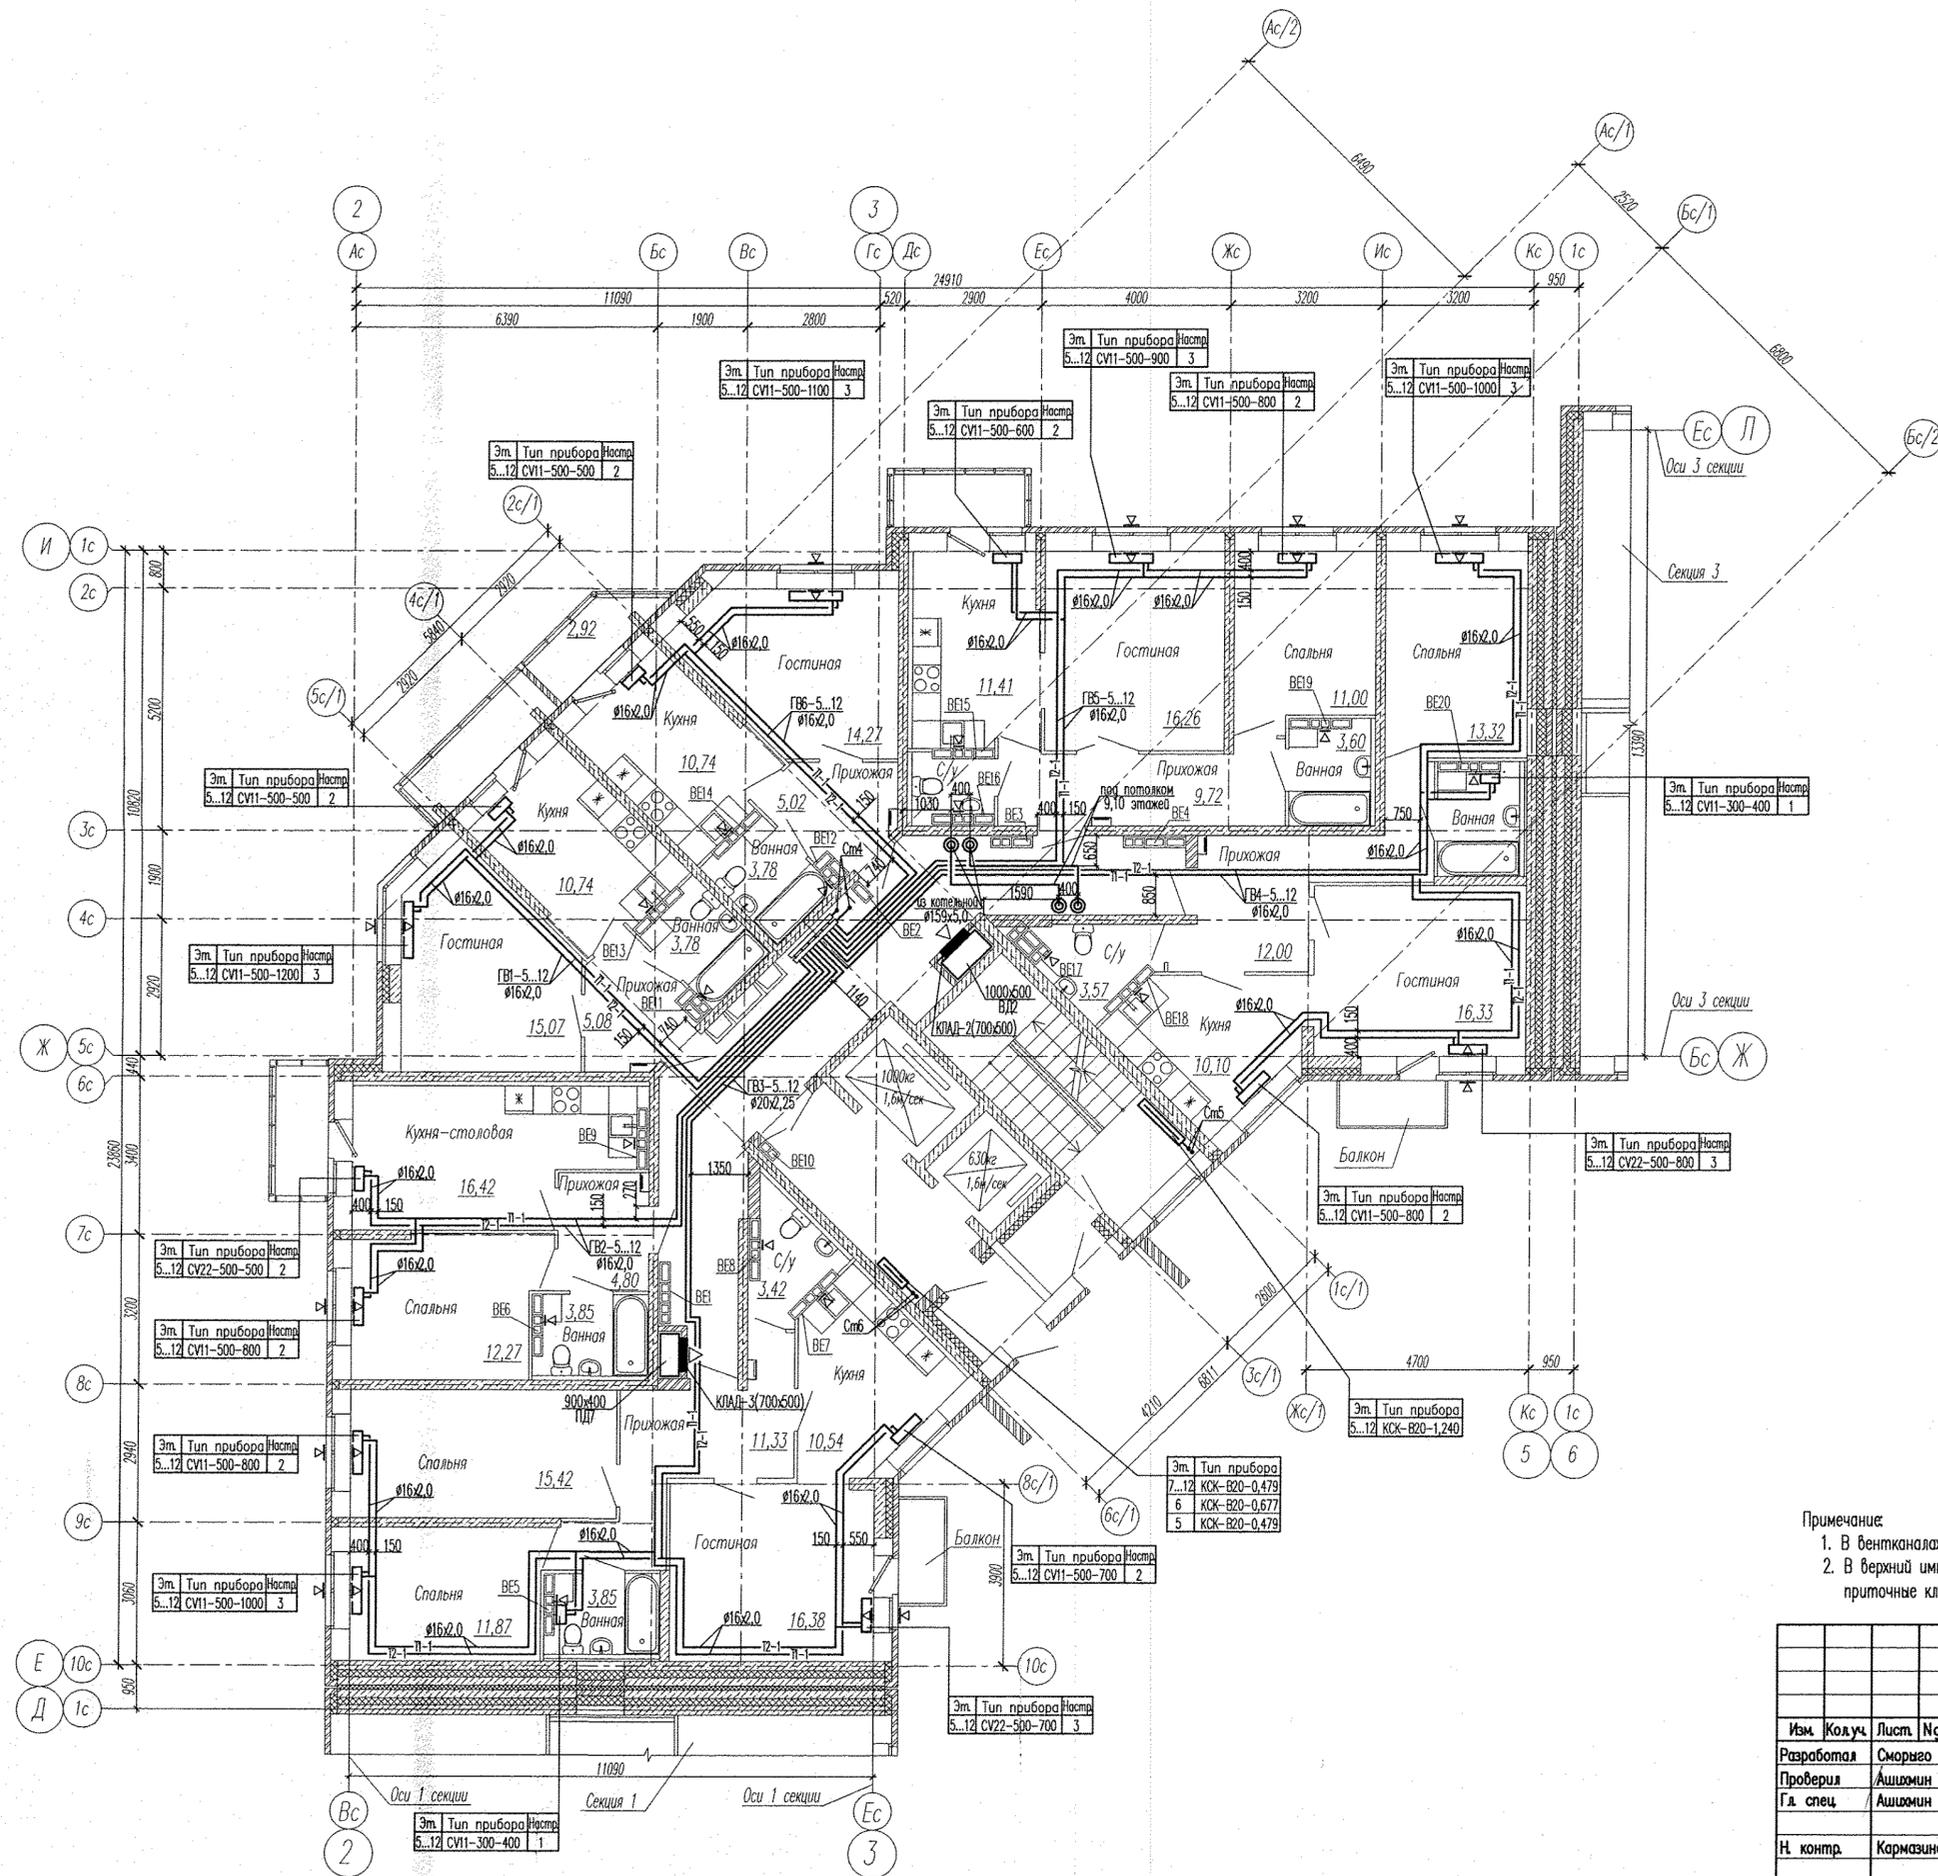

Примечание:

1. В вентканалах установить решетки P120x200
2. В верхний импост открываемой створки окна в жилых комнатах установить приточные клапаны Air-Vox Comfort

					АПУ2-148-1А2-01-0В				
					Жилой дом с нежилыми помещениями общественного назначения, встроенно-пристроенным дошкольным образовательным учреждением, подземной абстоянкой по ул. Тенистой в Верх-Исетском районе г. Екатеринбург				
Изм.	Код уч.	Лист	№ док.	Подпись	Дата	Жилой дом 1А 1 этап строительства Секция 2	Стация	Лист	Листов
Разработал	Сморыго			<i>[Signature]</i>	02.16		Р	7	
Проверил	Ашхамин			<i>[Signature]</i>	02.16				
Гл. спец.	Ашхамин			<i>[Signature]</i>	02.16				
Н. контр.	Кармазина			<i>[Signature]</i>	02.16	План 5...12 этажа			3АО "Корпорация Атомстройкомплекс"

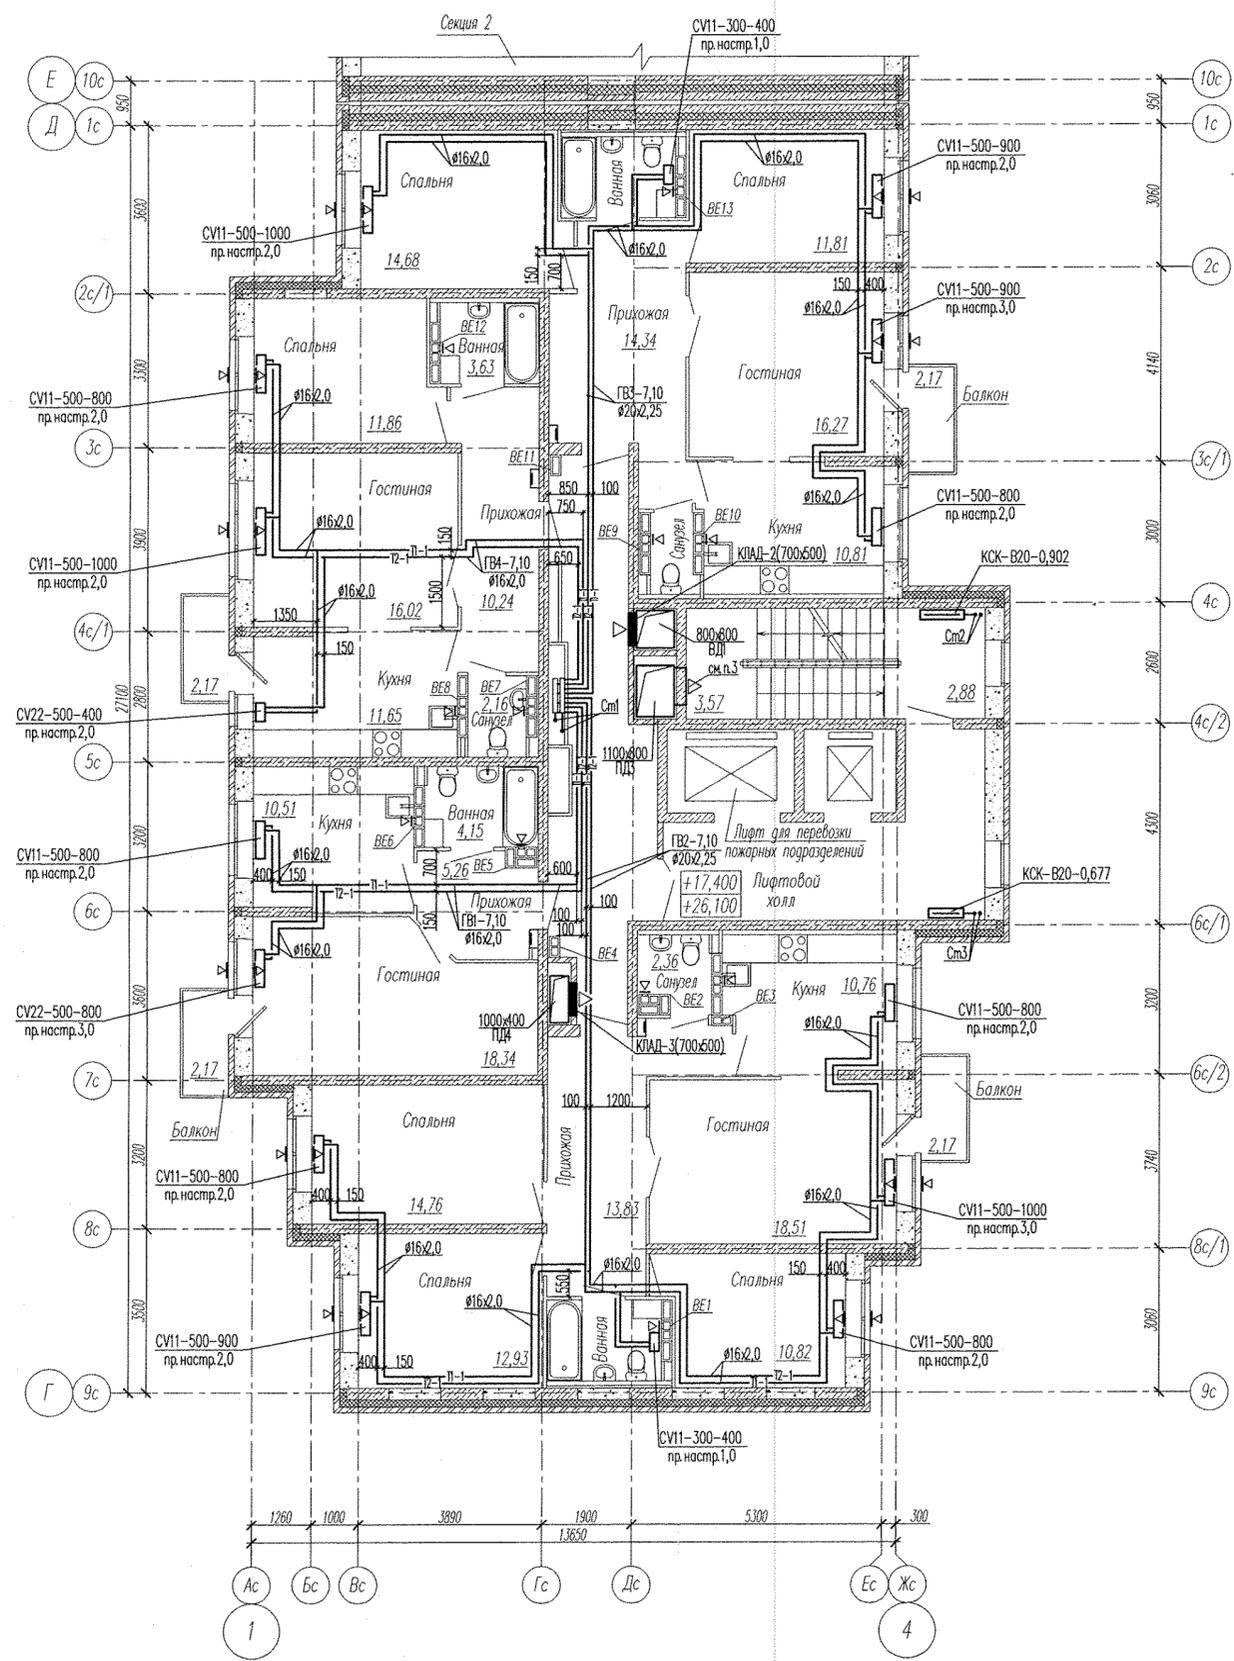


- Примечание:
1. В вентканалах установить решетки P120x200
 2. В верхний импост открываемой створки окна в жилых комнатах установить приточные клапаны Air-Box Comfort
 3. Решетки установить на отм. +17,800; +26,500

СОГЛАСОВАНО	
Инв. N подл.	Подпись и дата
Инв. N инв.	Взам. инв. N

APY2-148-1A1-01-OB						
Жилой дом с нежилыми помещениями общественного назначения, встроенно-присоединенным дошкольным образовательным учреждением, подземной автостоянкой по ул. Тенистой в Верх-Исетском районе г.Екатеринбурга						
Изм.	Кол.уч.	Лист	№ок	Подпись	Дата	Статус
Разработал	Смирнов				02.16	Жилой дом 1А 1 этап строительства Секция 1
Проверил	Ашмкин				02.16	
Гл. спец	Ашмкин				02.16	Р
Н. контр.	Кармазина				02.16	
План 7,10 этажа						3АО "Корпорация Атомстройкомплекс"

СОГЛАСОВАНО

Инв. N подл. Подпись и дата Элем. инв. N

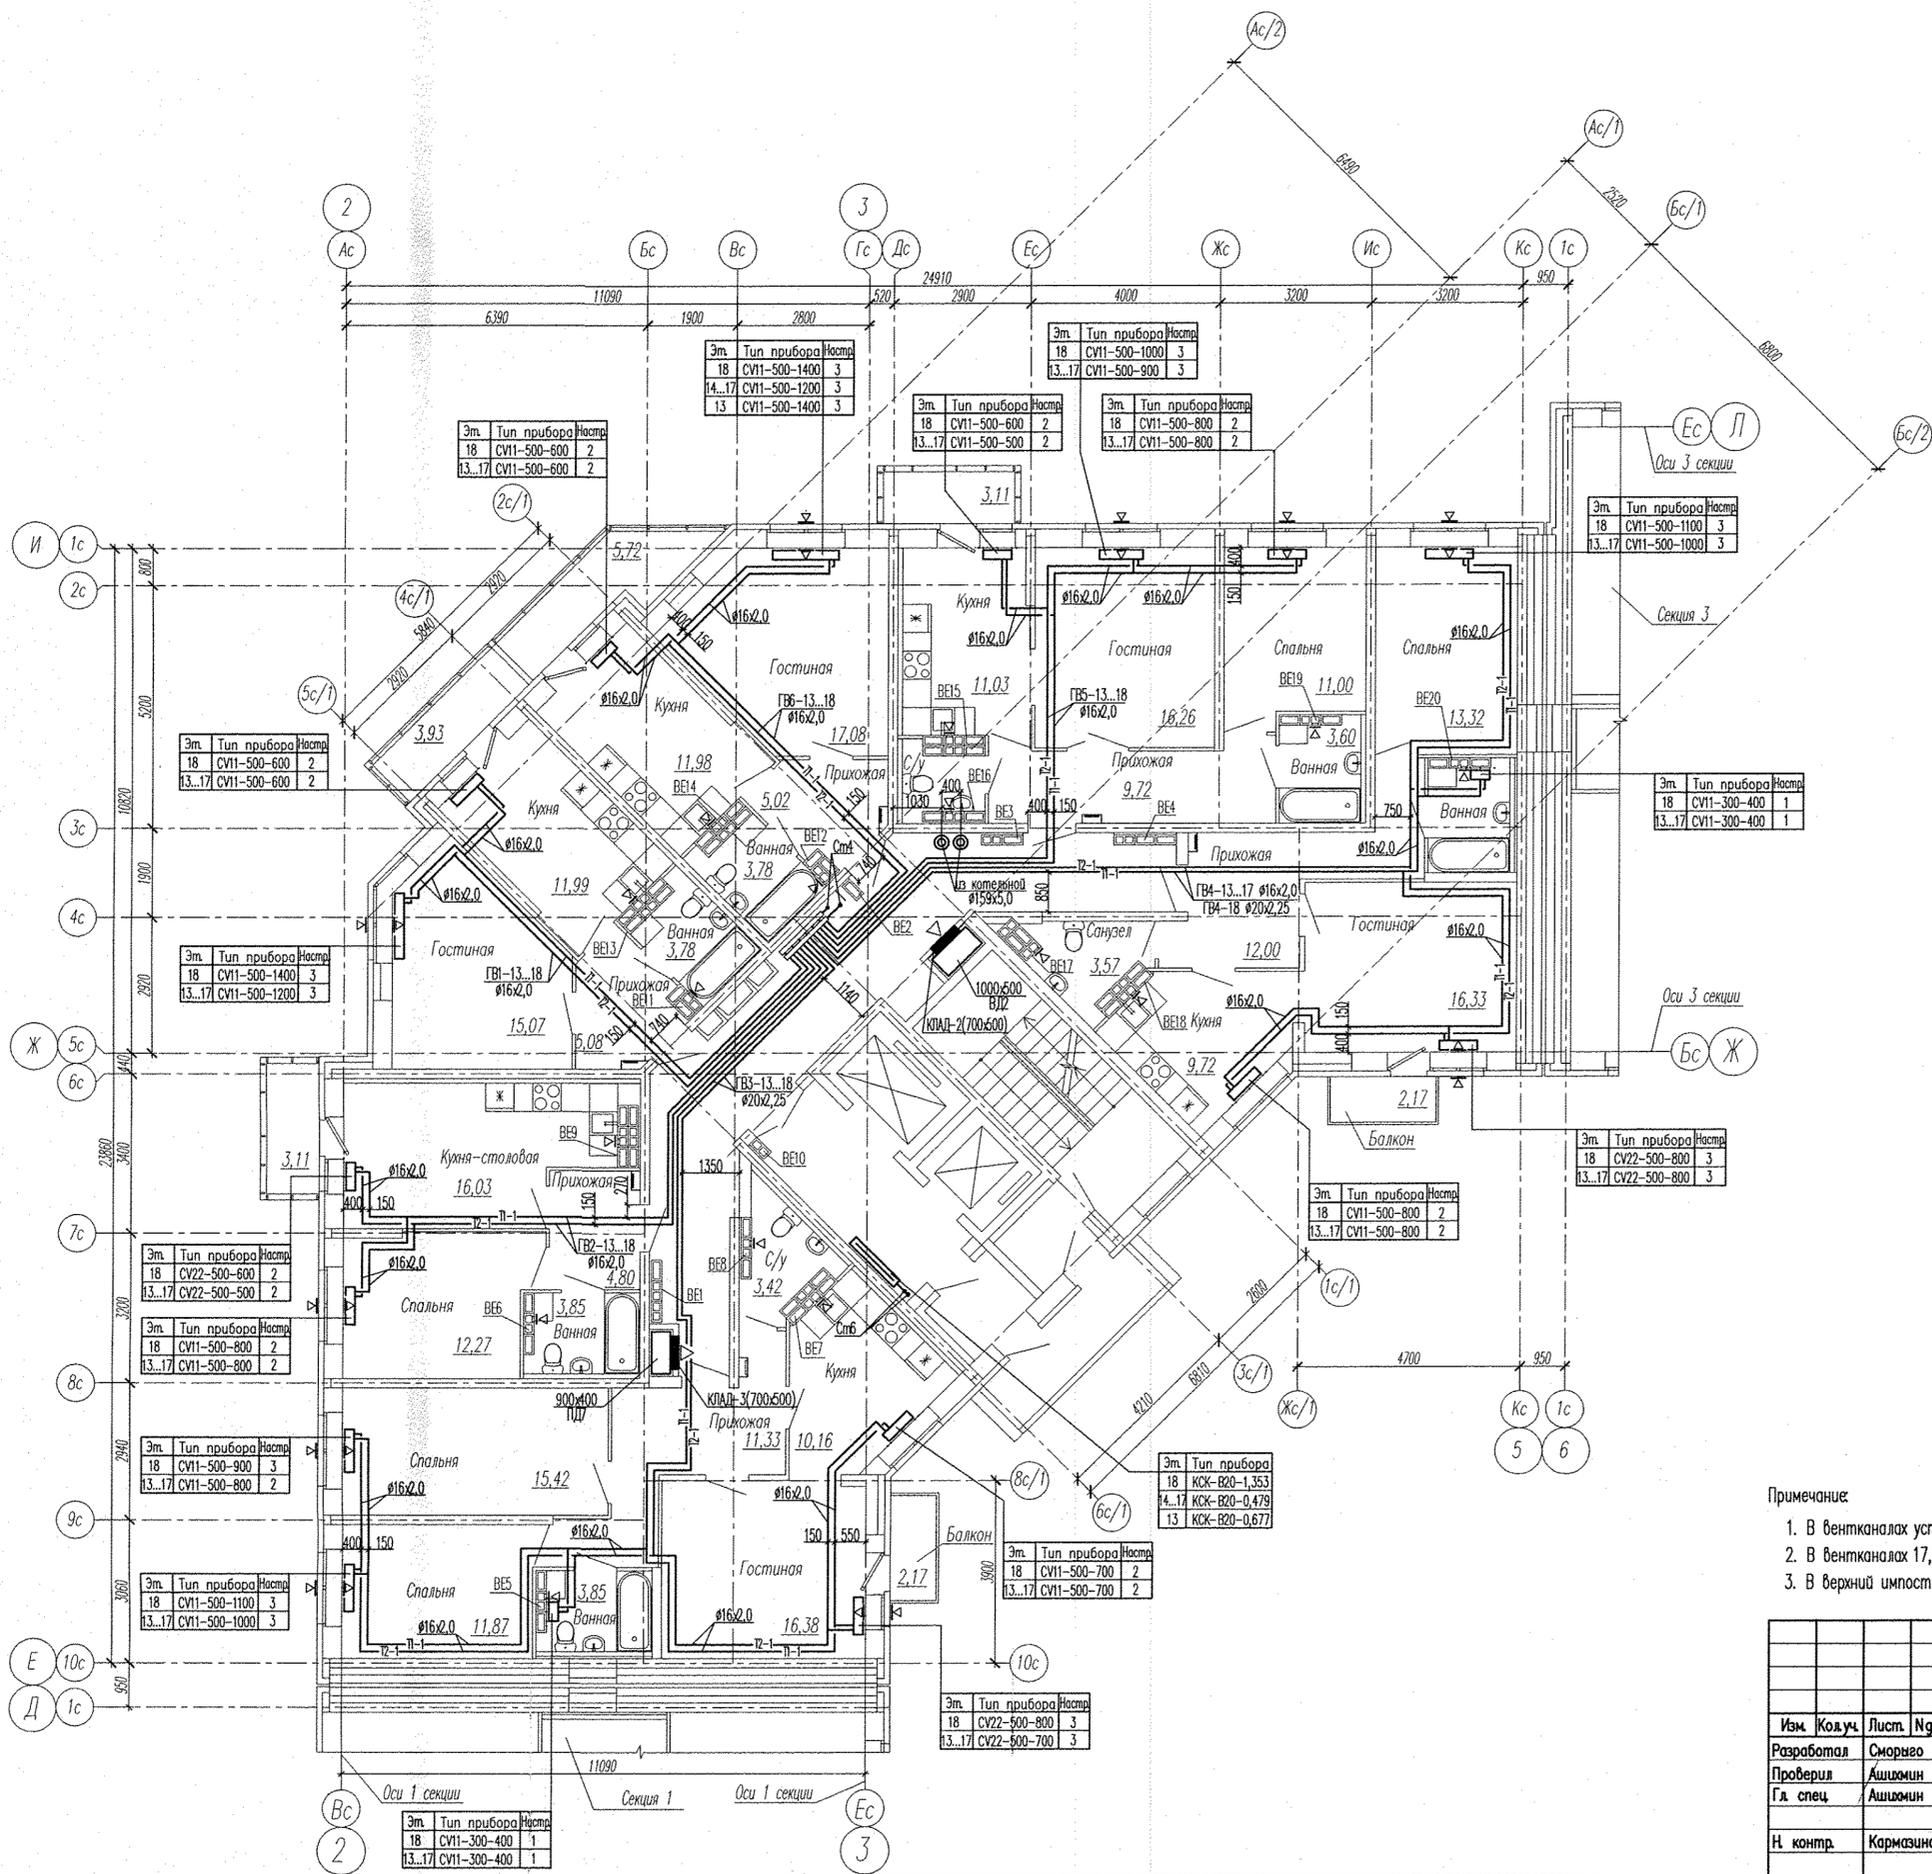


Примечание:

1. В вентканалах установить решетки P120x200
2. В вентканалах 17,18 этажей установить бытовые вентиляторы
3. В верхний ярус открываемой створки окна в жилых комнатах установить приточные клапаны Air-Box Comfort

АПУ2-148-1А2-01-0В							
Жилой дом с нежилыми помещениями общественного назначения, построенно-присоединенный дождевым образовательным учреждением, подземной обремененной по ул. Тенистой в Верх-Исетском районе г.Екатеринбурга							
Изм.	Код.уч.	Лист	Нгод.	Подпись	Дата		
Разработал	Сморзго				02.16		
Проверил	Ашхамин				02.16		
Гл. спец.	Ашхамин				02.16		
Н. контр.	Кармазина				02.16		
Жилой дом 1А 1 этап строительства Секция 2					Стация	Лист	Листов
План 13...18 этажа					Р	8	
					3АО "Корпорация Атомстройкомплекс"		

СОТ ЛАСОВАНО


Инв. № подл. Подпись и дата. Взам. Инв. №

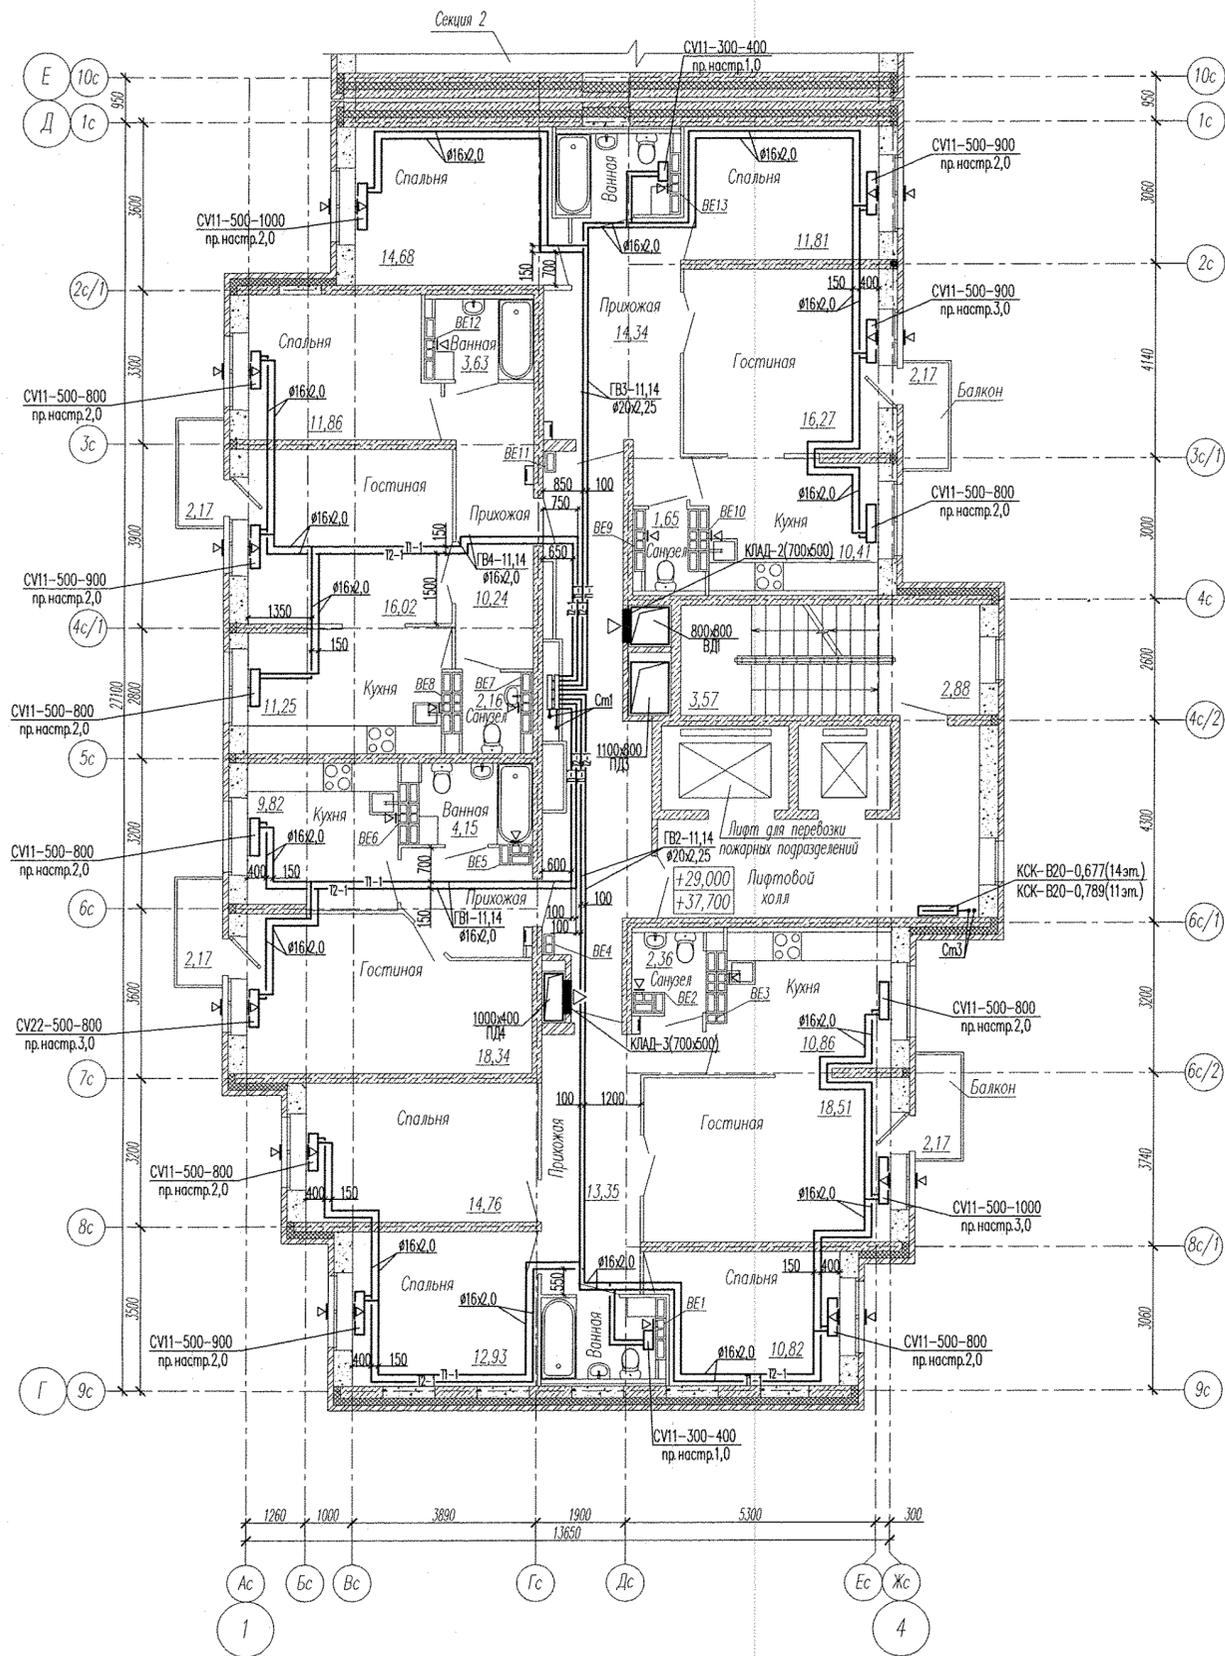

Примечание:

1. В вентканалах установить решетки R120x200
2. В вентканалах 14 этажа установить бытовые вентиляторы
3. В верхний импост открываемой створки окна в жилых комнатах установить приточные клапаны Air-Vox Comfort

APY2-148-1A1-01-OB					
Жилой дом с нежилыми помещениями общественного назначения, встроенно-присоединенным дошкольным образовательным учреждением, подземной автостоянкой по ул. Тенистой в Верх-Исетском районе г.Екатеринбурга					
Изм.	Код.уч.	Лист	№ок	Подпись	Дата
Разработал	Сморья	02.16		<i>[Signature]</i>	02.16
Проверил	Ашхмин	02.16		<i>[Signature]</i>	02.16
Гл. спец.	Ашхмин	02.16		<i>[Signature]</i>	02.16
Н. контр.	Кармазина	02.16		<i>[Signature]</i>	02.16
Жилой дом 1А 1 этап строительства Секция 1				Стадия	Лист
План 11,14 этажа				Р	8
3АО "Корпорация Атомстройкомплекс"					

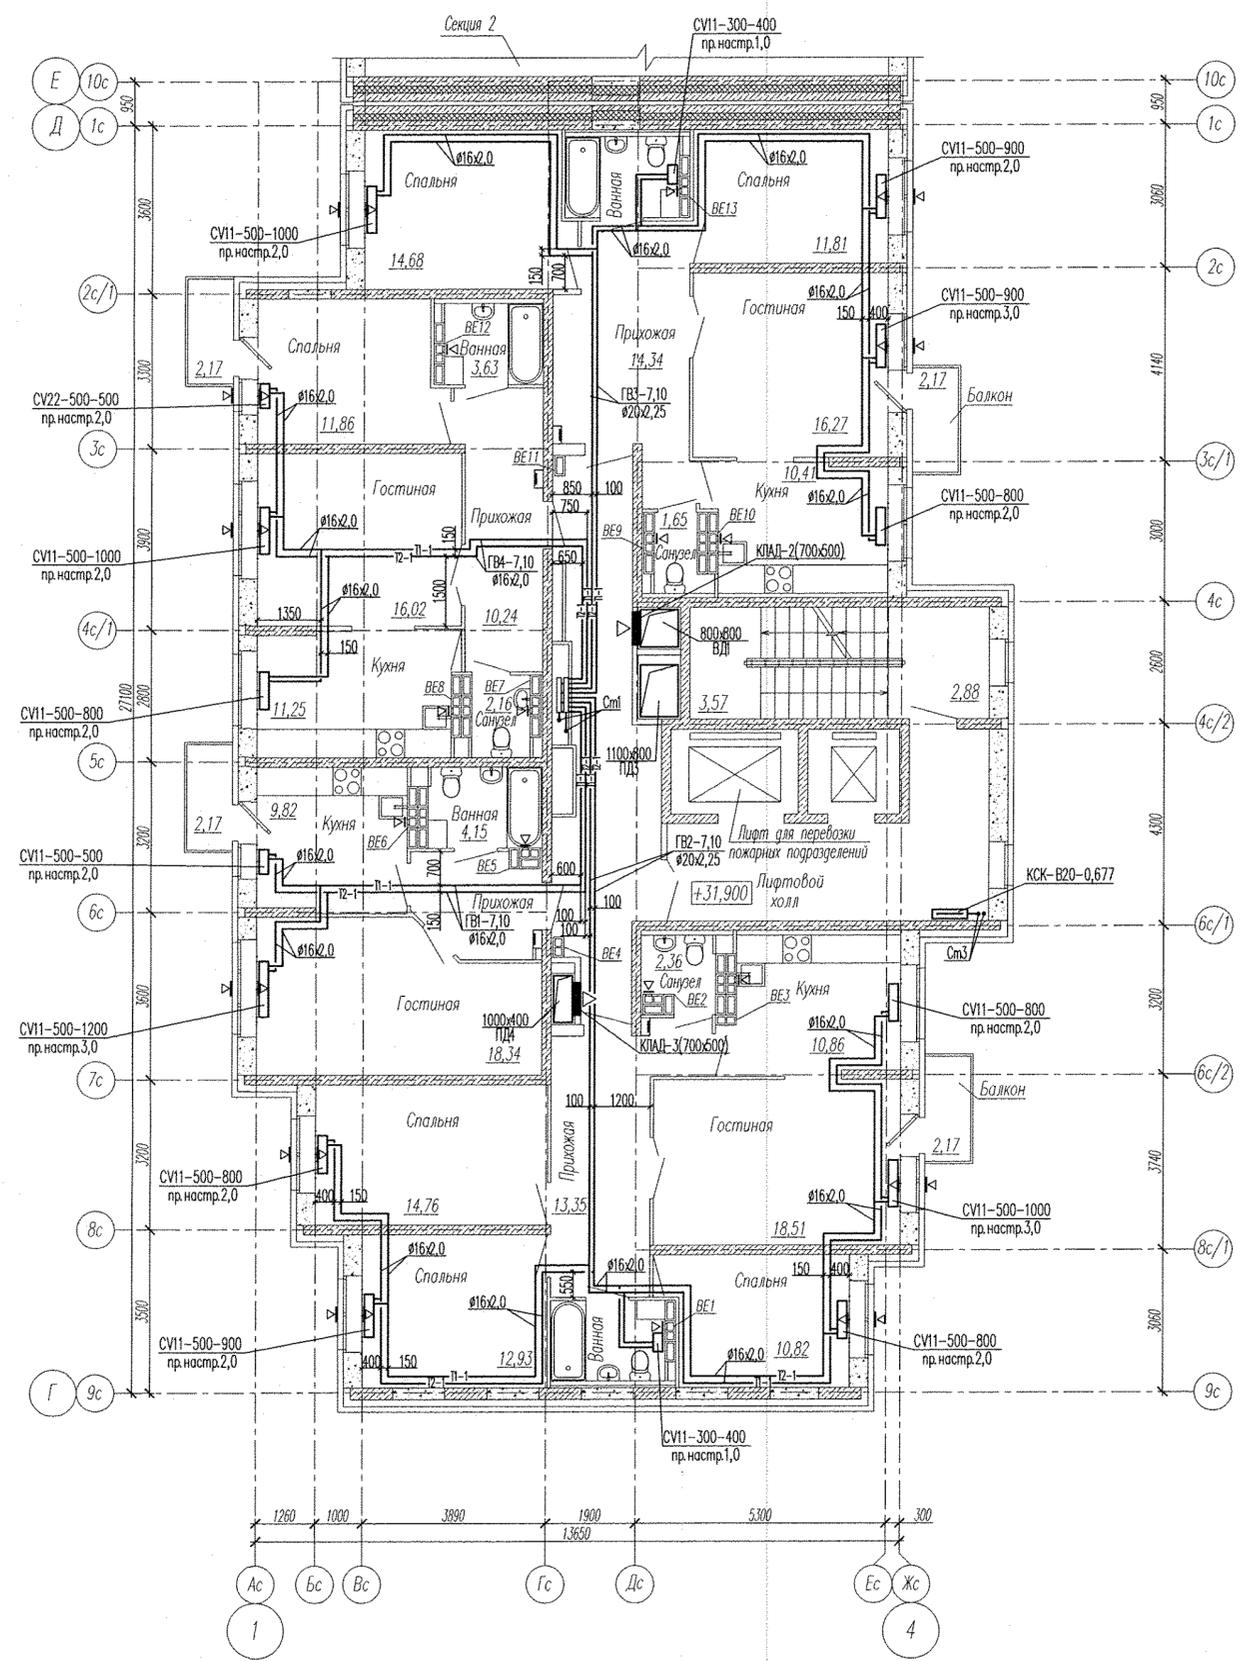


Примечание:

1. В вентканалах установить решетки P120x200
2. В верхний импост открываемой створки окна в жилых комнатах установить приточные клапаны Air-Vox Comfort

СОТ ЛАСОВАНО	
Инв. N подл.	Подпись и дата
Инв. N инв.	Взам. инв. N

АПУ2-148-1А1-01-0В					
Жилой дом с нежилыми помещениями общественного назначения, встроено-присоединенным дошкольным образовательным учреждением, подземной автостоянкой по ул. Тенистой в Верх-Исетском районе г. Екатеринбург					
Изм.	Кол.уч.	Лист	Ндок	Подпись	Дата
Разработал		Сморьго		<i>[Signature]</i>	02.16
Проверил		Ашшамин		<i>[Signature]</i>	02.16
Гл. спец.		Ашшамин		<i>[Signature]</i>	02.16
Н. контр.		Кармазина		<i>[Signature]</i>	02.16
Жилой дом 1А 1 этап строительства Секция 1				Стация	Лист
План 12 этажа				Р	9
				3А0 "Корпорация Атомстройкомплекс"	

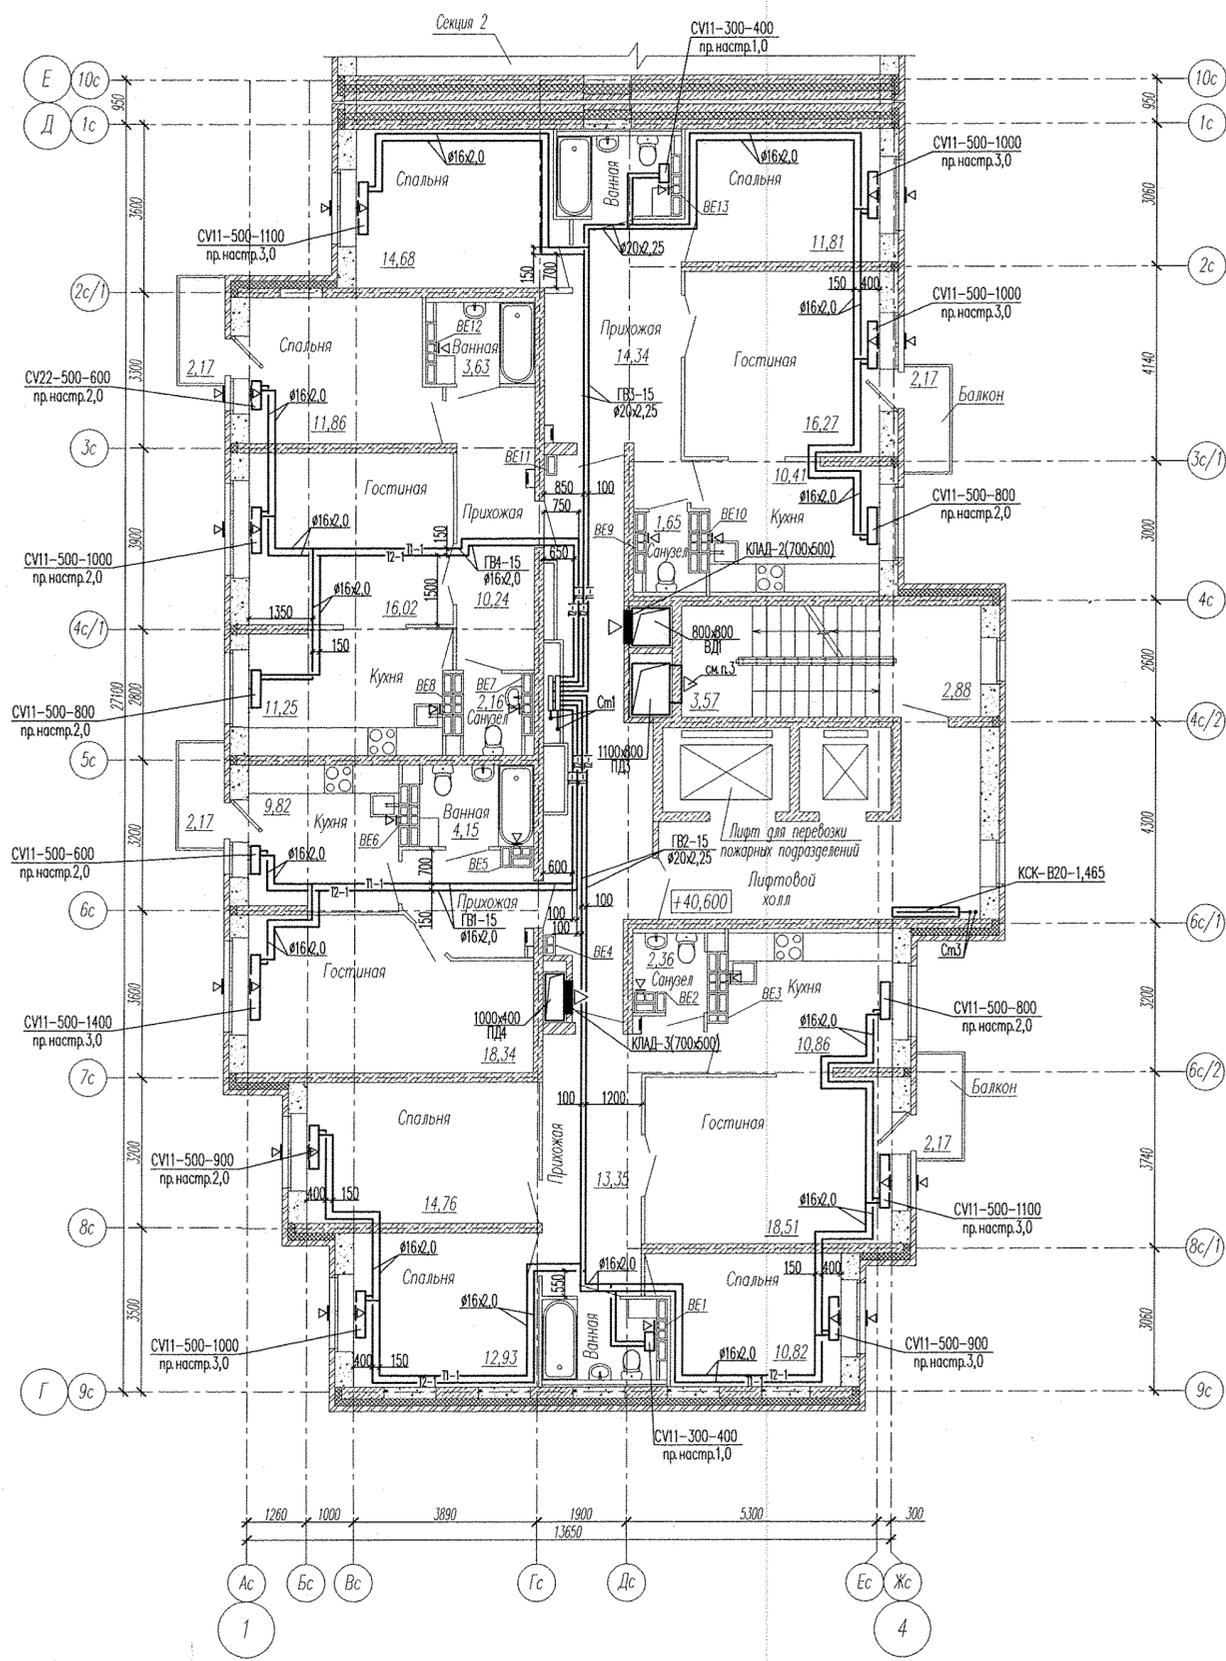

Примечание:

1. В вентканалах установить бытовые вентиляторы
2. В верхний импост открываемой створки окна в жилых комнатах установить приточные клапаны Air-Vox Comfort
3. Решетку установить на отм. +43,900

СОГЛАСОВАНО
 Инв. N подл. Подпись и дата
 Инв. N подл. Подпись и дата

АПУ2-148-1А1-01-0В					
Жилой дом с нежилыми помещениями общественного назначения, встроено-присоединенным дошкольным образовательным учреждением, подземной обремененной по ул. Тенистов в Верх-Исетском районе г. Екатеринбург					
Изм.	Колуч.	Лист	№ док.	Подпись	Дата
Разработал	Сморзюв			<i>[Signature]</i>	02.16
Проверил	Ашхамин			<i>[Signature]</i>	02.16
Гл. спец.	Ашхамин			<i>[Signature]</i>	02.16
Н. контр.	Кармазина			<i>[Signature]</i>	02.16
Жилой дом 1А 1 этап строительства Секция 1				Стадия	Лист
План 15 этажа				Р	11
Листов				3А0 "Корпорация Атомстройкомплекс"	