


План расположения оборудования и питающих сетей в электрощитовой

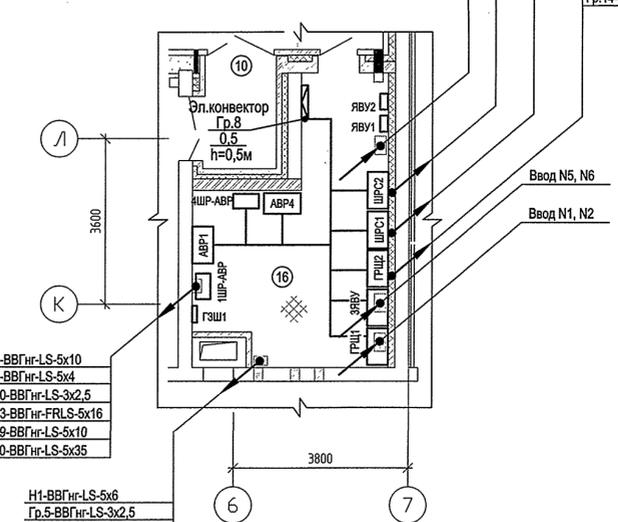

- Гр.1-4-ВВГнг-LS-3х1,5
- Гр.1-5-ВВГнг-LS-3х1,5 по ст.полосе 2х20
- Гр.13-ВВГнг-LS-3х2,5
- Гр.8А-ВВГнг-FRLS-3х2,5
- Гр.10А-ВВГнг-FRLS-3х2,5
- Гр.9А-ВВГнг-FRLS-3х2,5

- М1-ВВГнг-FRLS-4(1х35)+(1х25) (4-6эт)
- М2-ВВГнг-FRLS-4(1х35)+(1х25) (7-11эт)
- Гр.1А-ВВГнг-FRLS-3х4 (1-11эт)
- Гр.2А-ВВГнг-FRLS-3х4 (12-18эт)
- Гр.3А-ВВГнг-FRLS-3х4 (19-22эт)
- Гр.4А-ВВГнг-FRLS-3х4 (23-26эт)
- П37-ВВГнг-FRLS-3х1,5 (1-13эт)
- П38-ВВГнг-FRLS-3х1,5 (14-26эт)
- П39-ВВГнг-FRLS-3х2,5 (1-25эт)
- П40-ВВГнг-FRLS-3х2,5 (3-23эт)

- П2.2-АВВГнг-LS-4(1х50)+(1х25) (2-6эт)
- П3.2-АВВГнг-LS-4(1х50)+(1х25) (7-10эт)
- П4.2-АВВГнг-LS-4(1х50)+(1х25) (11-14эт)
- П5.2-АВВГнг-LS-4(1х50)+(1х25) (15-18эт)
- П6.2-АВВГнг-LS-4(1х50)+(1х25) (19-22эт)
- П7.2-АВВГнг-LS-4(1х50)+(1х25) (23-26эт)
- Гр.1-ВВГнг-LS-3х4 (1-11эт)
- Гр.2-ВВГнг-LS-3х4 (12-18эт)
- Гр.3-ВВГнг-LS-3х4 (19-22эт)
- Гр.4-ВВГнг-LS-3х4 (23-26эт)
- Гр.9-ВВГнг-LS-3х2,5
- Гр.14-ВВГнг-LS-3х2,5

- П8-ВВГнг-LS-5х10
- П9-ВВГнг-LS-5х4
- П10-ВВГнг-LS-3х2,5
- П33-ВВГнг-FRLS-5х16
- П39-ВВГнг-LS-5х10
- П40-ВВГнг-LS-5х35

- Н1-ВВГнг-LS-5х6
- Гр.5-ВВГнг-LS-3х2,5
- Гр.13-ВВГнг-LS-3х2,5
- Гр.7-ВВГнг-LS-3х2,5
- Гр.10-ВВГнг-LS-3х2,5
- Гр.1А-ВВГнг-FRLS-3х2,5
- Гр.11А-ВВГнг-FRLS-3х1,5
- П1.2-н1-ВВГнг-LS-5х6 (н.о)
- Ст.полоса 80х5 от ГЗШ1

ЭКСПЛИКАЦИЯ ПОМЕЩЕНИЙ

Номер помещения	Наименование	Площадь, м2	Кат. помещения
ПОМЕЩЕНИЯ КВАРТИР			
1	Холл(прихожая)	61.59	
2	Спальня	84.73	
3	Кухня	75.91	
4	Гостиная	88.78	
5	Ванная	23.28	
6	Сан. узел	6.42	
7	Лоджия	17.34	
Итого помещений квартир:		358.05	
ОБЩЕДОМОВЫЕ ПОМЕЩЕНИЯ			
9	Коридор	64.07	
10	Тамбур	3.83	
11	Тамбур	8.06	
12	Лестничная клетка	15.08	
13	Холл	17.51	
14	Гостевой холл	11.99	
15	Лифтовый холл	9.12	
16	Электрощитовая	19.90	
17	Помещение уборочного инвентаря	11.70	
Итого общедомовых помещений:		163.47	
ОФИС УЖК			
20	Тамбур	9.30	
21	Коридор	9.66	
22	Рабочий кабинет	13.11	
23	Рабочий кабинет	16.34	
24	Комната хранения люминисцентных ламп	2.02	
25	Комната уборочного инвентаря	3.48	
26	Уборная	2.35	
Итого офис УЖК:		56.26	
ПОМЕЩЕНИЯ ОХРАНЫ			
27	Комната охраны	15.12	
28	Коридор с лестницей	4.88	
29	Санузел	3.63	
Итого помещений охраны:		23.63	

Примечание:

Место установки блока вызова подъездного домофона см. в разделе АПУ.006-01-АР.  
 При прокладке кабелей, питающих рабочие группы и группы систем безопасности (аварийное освещение, системы дымоудаления), через одно отверстие, выполнить разделение цепей несгораемыми перегородками.  
 Электрическую разводку в зоне кухни см. приложение 1 (Эскиз кухонной мебели)  
 Привязки и высоту подвеса светильников, расположение шинопровода см. АПУ.006-01-АИ  
 По вопросам, возникшим по дизайну входных групп обращаться по тел. 266-93-59 (внутр. 1842)

- Условные обозначения:
- ~ Вывод под плиту
  - Шинопровод
  - Светодиодная лента
  - ⊕ Розетка двухполюсная сдвоенная

6	1	-	276-17	16.08.17
5	1	-	160-17	10.05.17
4	-	Зам	07-17	17.03.17
3	1	-	305-16	21.11.16
2	-	Зам	167-16	17.10.16
1	1	-	167-16	29.06.16
ИЗМ.	КОЛУЧ	ЛИСТ И ДКК	ПОДПИСЬ	ДАТА
Разработал	Карманова			20.05.16
Глопец	Багина			20.05.16
ГИП	Привыткова			17.03.17
ГАП	Чирков			20.05.16

АПУ.006-01-ЭЛ

Жилой комплекс по улицам Амундсена-Разливная в Ленинском районе г.Екатеринбурга.


Пусковой комплекс 1	СТАДИЯ	ЛИСТ	ЛИСТОВ
28-этажный жилой дом N1	Р	14	
План 1 этажа.	РАСПОЛОЖЕНИЕ ЭЛЕКТРИЧЕСКИХ СЕТЕЙ		
АТОМСТРОЙКОМПЛЕКС			

ЭКСПЛИКАЦИЯ ПОМЕЩЕНИЙ

Номер помещения	Наименование	Площадь, м <sup>2</sup>	Кат. помещения
ПОМЕЩЕНИЯ КВАРТИР			
1	Холл(прихожая)	87.40	
2	Спальня	88.88	
3	Кухня	121.40	
4	Гостиная	141.36	
5	Ванная	36.54	
6	Сан. узел	8.68	
7	Лоджия	23.24	
Итого помещений квартир:		510.50	
ОБЩЕДОМОВЫЕ ПОМЕЩЕНИЯ			
10	Переходная лоджия	8.18	
11	Лестничная клетка	14.67	
12	Коридор	81.95	
13	Тамбуры	5.26	
14	Лифтовый холл	9.00	
Итого общедомовых помещений:		119.06	

- П2.1-АВВГнг-LS-4(1х35)+(1х25) (4-6эт)
- П3.1-АВВГнг-LS-4(1х50)+(1х25) (7-11эт)
- П4.1-АВВГнг-LS-4(1х50)+(1х25) (12-16эт)
- П5.1-АВВГнг-LS-4(1х50)+(1х25) (17-21эт)
- П6.1-АВВГнг-LS-4(1х50)+(1х25) (22-26эт)
- М1-ВВГнг-FRLS-4(1х95)+(1х50)
- М2-ВВГнг-FRLS-4(1х95)+(1х50)
- Гр.1А-ВВГнг-FRLS-3х4 (1-11эт)
- Гр.2А-ВВГнг-FRLS-3х4 (12-18эт)
- Гр.3А-ВВГнг-FRLS-3х4 (19-23эт)
- Гр.4А-ВВГнг-FRLS-3х4 (23-26эт)
- П37-ВВГнг-FRLS-3х1,5 (1-13эт)
- П38-ВВГнг-FRLS-3х1,5 (14-26эт)
- П39-ВВГнг-FRLS-3х2,5 (1-25эт)
- П40-ВВГнг-FRLS-3х2,5 (3-23эт)

- П2.2-АВВГнг-LS-4(1х50)+(1х25) (2-6эт)
- П4.2-АВВГнг-LS-4(1х50)+(1х25) (11-14эт)
- П5.2-АВВГнг-LS-4(1х50)+(1х25) (15-18эт)
- П6.2-АВВГнг-LS-4(1х50)+(1х25) (19-22эт)
- П7.2-АВВГнг-LS-4(1х50)+(1х25) (23-26эт)
- Гр.1-ВВГнг-LS-3х4 (1-11эт)
- Гр.2-ВВГнг-LS-3х4 (12-18эт)
- Гр.3-ВВГнг-LS-3х4 (19-22эт)
- Гр.4-ВВГнг-LS-3х4 (23-26эт)
- Гр.9-ВВГнг-LS-3х2,5
- Гр.14-ВВГнг-LS-3х2,5

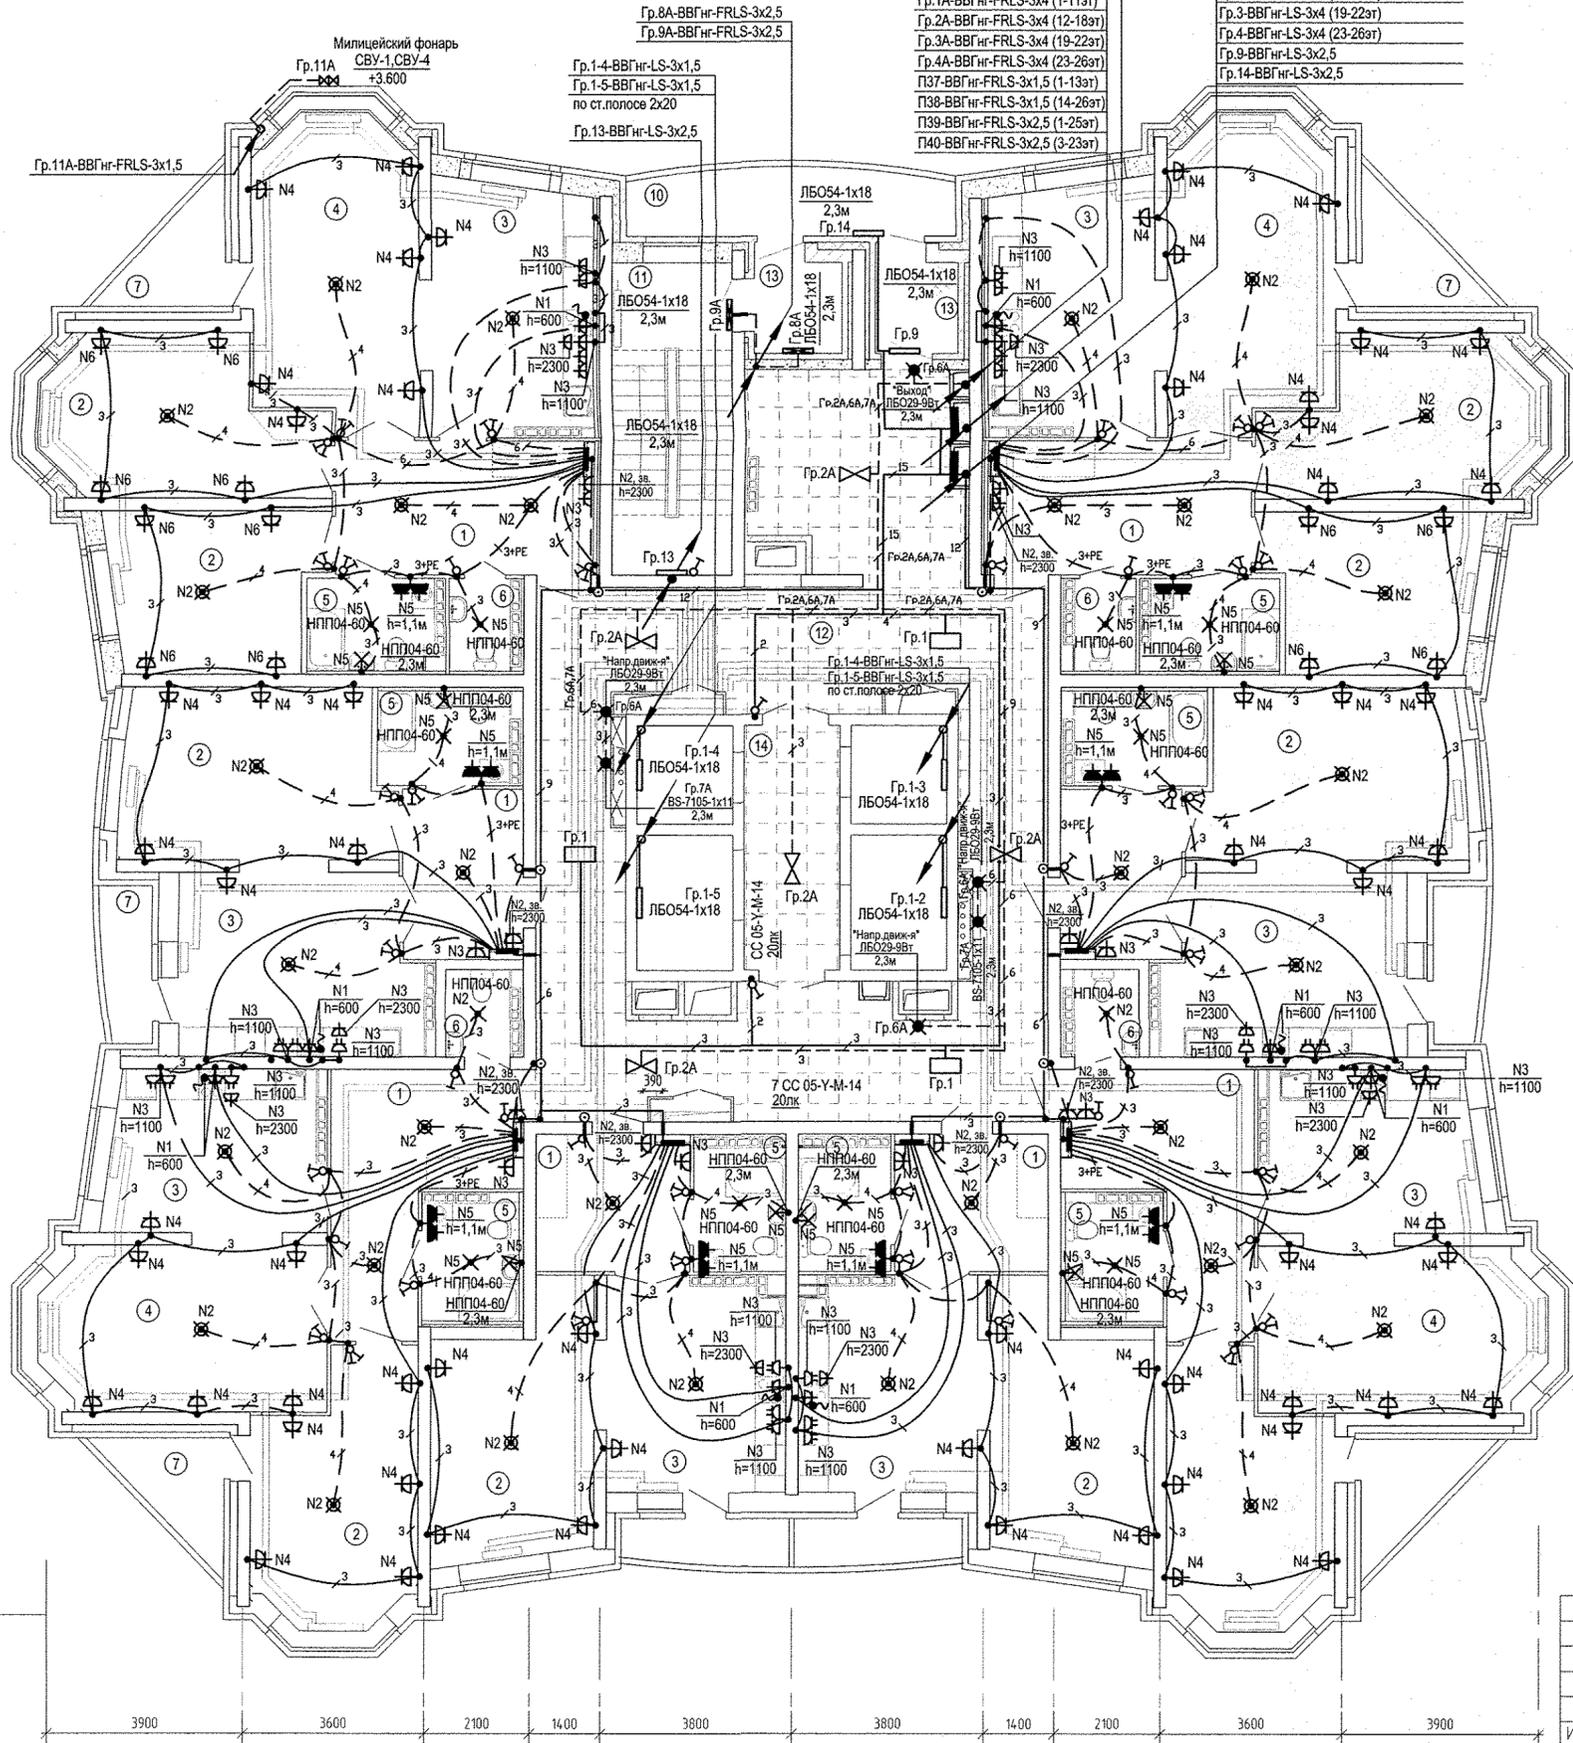

Примечание:  
Произвести замену светильников в коридорах и лифтовых холлах на всех типовых этажах.

Условные обозначения:  
 Вывод под плитку  
 Розетка двухполюсная сдвоенная

7	-	Зам	327-17	Медведев	02.10.17
5	3	-	160-17	Медведев	10.05.17
4	-	Зам	07-17	Медведев	17.03.17
3	2	-	305-16	Медведев	21.11.16
2	-	Зам	167-16	Медведев	17.10.16
ИЗМ. КОЛ. ЧЛ. ЛИСТ И ДОК. ПОДПИСЬ ДАТА					
Разработал	Карманова				20.05.16
Глосец	Багина				20.05.16
ГИП	Привыткова				17.03.17
ГАП	Чирков				20.05.16

АПУ.006-01-ЭЛ

Жилой комплекс по улицам Амундсена-Разливная в Ленинском районе г.Екатеринбурга.

Пусковой комплекс 1	СТАДИЯ	ЛИСТ	ЛИСТОВ
28-этажный жилой дом №1	Р	15	


План 2 этажа. Расположение электрических сетей

ЗАО КОРПОРАЦИЯ АТОМСТРОЙКОМПЛЕКС

Инв.№ подл.	Подпись и дата	Взам. инв.№	АР	Суслык	Бародина	10.05.17
			ОВ	Пашева		
			ВК	Решетникова		

ЭКСПЛИКАЦИЯ ПОМЕЩЕНИЙ

Номер помещения	Наименование	Площадь, м <sup>2</sup>	Кат. помещения
ПОМЕЩЕНИЯ КВАРТИР			
1	Холл(прихожая)	88.16	
2	Спальня	89.60	
3	Кухня	122.48	
4	Гостиная	143.10	
5	Ванная	36.84	
6	Сан. узел	8.72	
7	Лоджия	27.04	
Итого помещений квартир:		515.94	
ОБЩЕДОМОВЫЕ ПОМЕЩЕНИЯ			
10	Переходная лоджия	8.18	
11	Лестничная клетка	1467	
12	Коридор	81.95	
13	Тамбуры	5.26	
14	Лифтовый холл	9.00	
Итого общедомовых помещений:		119.06	

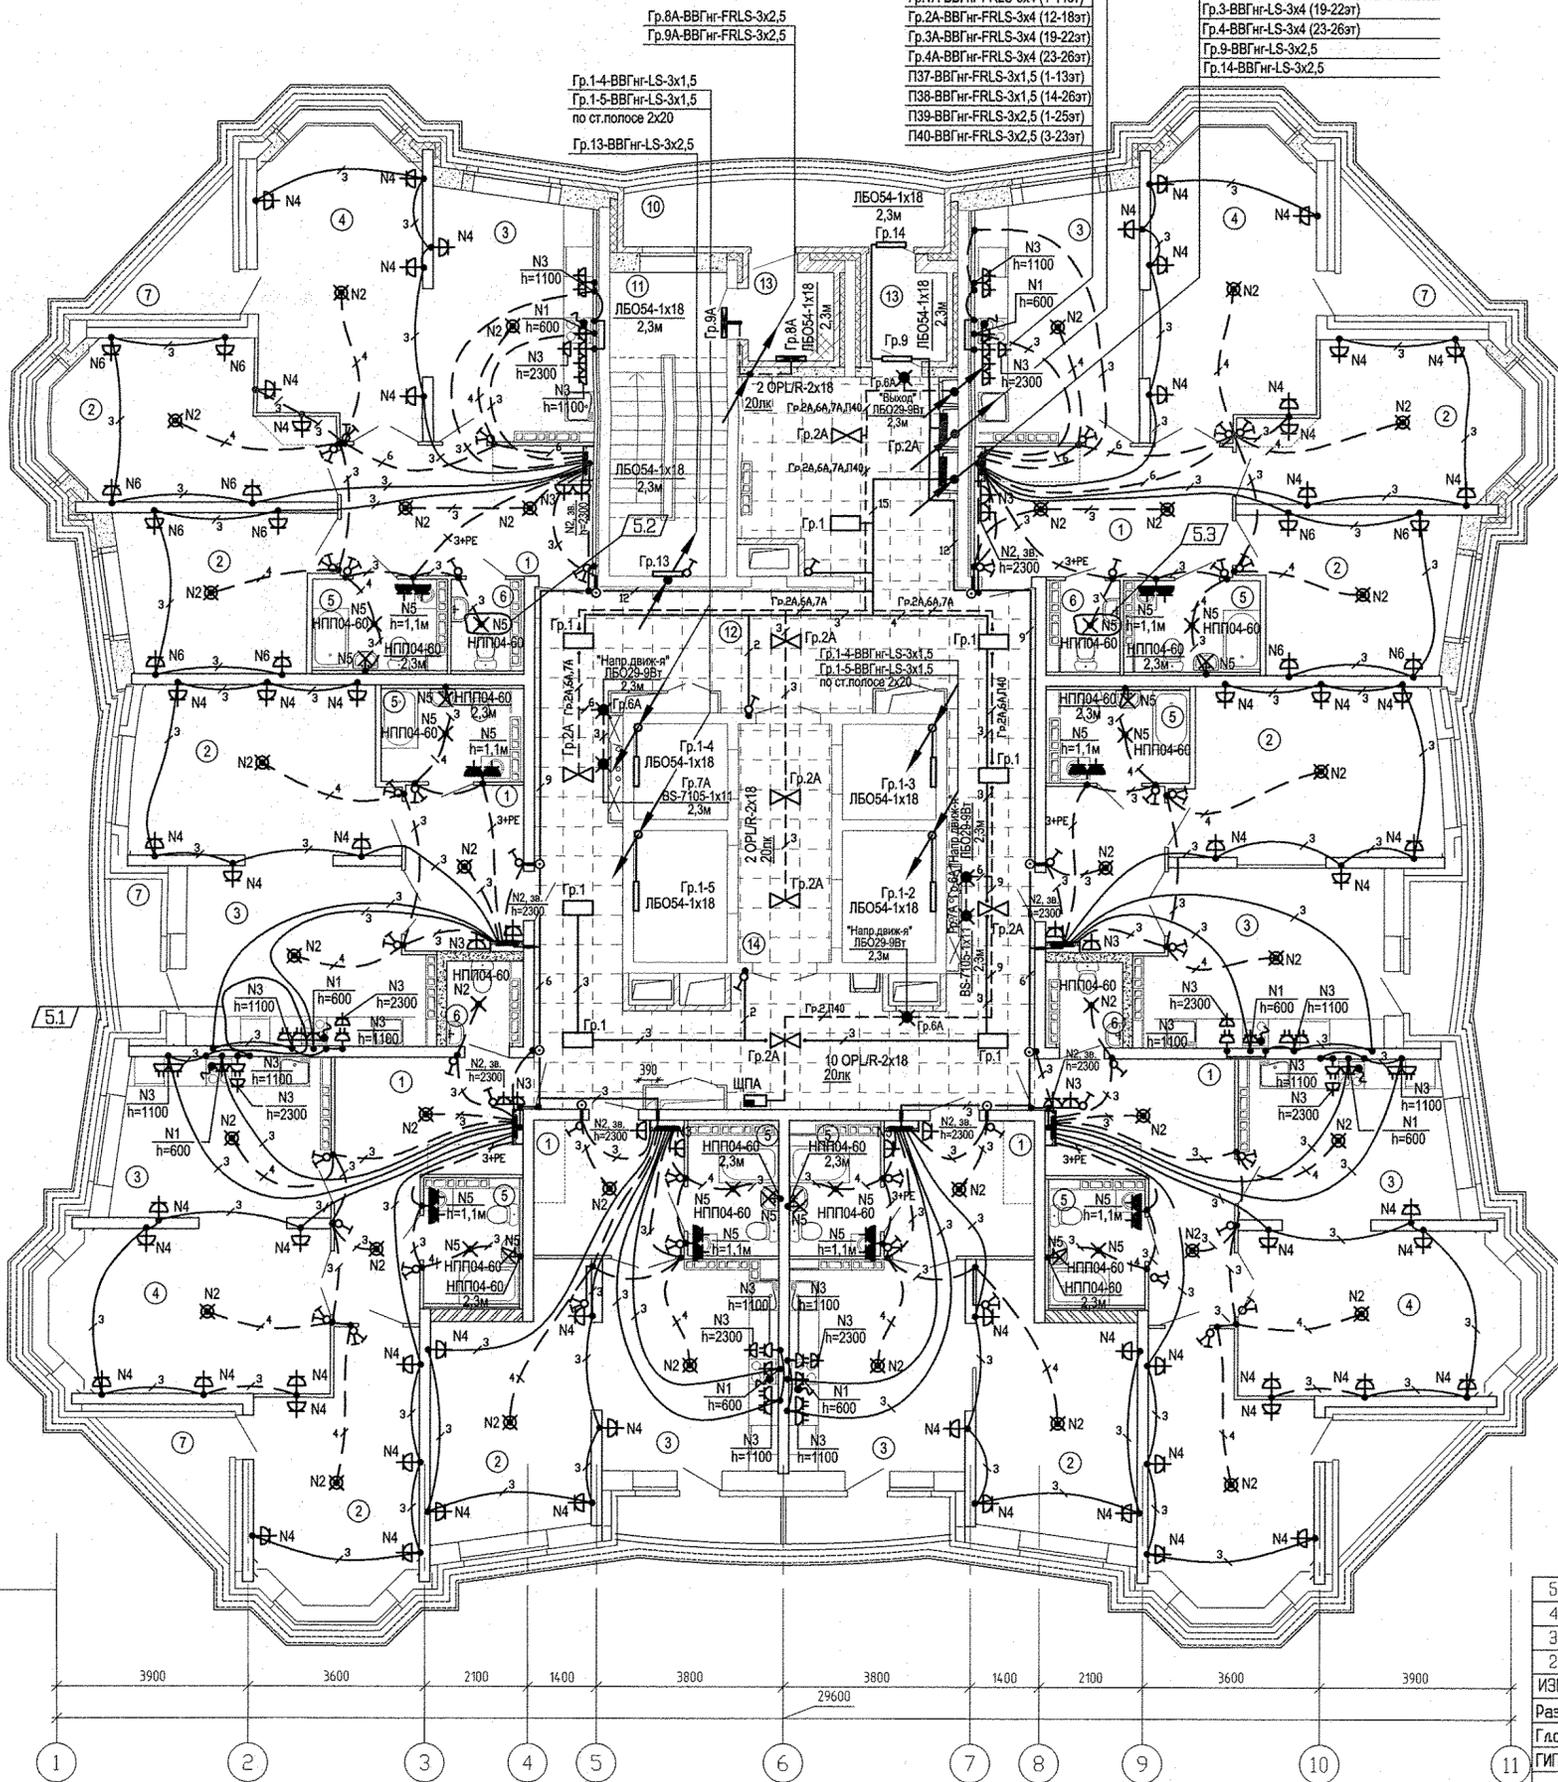

- П2.1-АВВГнг-LS-4(1х35)+(1х25) (4-6эт)
- П3.1-АВВГнг-LS-4(1х50)+(1х25) (7-11эт)
- П4.1-АВВГнг-LS-4(1х50)+(1х25) (12-16эт)
- П5.1-АВВГнг-LS-4(1х50)+(1х25) (17-21эт)
- П6.1-АВВГнг-LS-4(1х50)+(1х25) (22-26эт)
- М1-ВВГнг-FRLS-4(1х95)+(1х50)
- М2-ВВГнг-FRLS-4(1х95)+(1х50)
- Гр.1А-ВВГнг-FRLS-3х4 (1-11эт)
- Гр.2А-ВВГнг-FRLS-3х4 (12-18эт)
- Гр.3А-ВВГнг-FRLS-3х4 (19-22эт)
- Гр.4А-ВВГнг-FRLS-3х4 (23-26эт)
- П37-ВВГнг-FRLS-3х1,5 (1-13эт)
- П38-ВВГнг-FRLS-3х1,5 (14-26эт)
- П39-ВВГнг-FRLS-3х2,5 (1-25эт)
- П40-ВВГнг-FRLS-3х2,5 (3-23эт)
- П2.2-АВВГнг-LS-4(1х50)+(1х25) (2-6эт)
- П3.2-АВВГнг-LS-4(1х50)+(1х25) (7-10эт)
- П4.2-АВВГнг-LS-4(1х50)+(1х25) (11-14эт)
- П5.2-АВВГнг-LS-4(1х50)+(1х25) (15-18эт)
- П6.2-АВВГнг-LS-4(1х50)+(1х25) (19-22эт)
- П7.2-АВВГнг-LS-4(1х50)+(1х25) (23-26эт)
- Гр.1-ВВГнг-LS-3х4 (1-11эт)
- Гр.2-ВВГнг-LS-3х4 (12-18эт)
- Гр.3-ВВГнг-LS-3х4 (19-22эт)
- Гр.4-ВВГнг-LS-3х4 (23-26эт)
- Гр.9-ВВГнг-LS-3х2,5
- Гр.14-ВВГнг-LS-3х2,5

Примечание:  
Привязки светильников см. АПУ.006-01-АИ, лист 5

Условные обозначения:  
 Вывод под плитку  
 Розетка двухполюсная сдвоенная

5	3	-	160-17	20.05.17
4	-	Зам	07-17	17.03.17
3	2	-	305-16	21.11.16
2	-	Зам	167-16	17.10.16
ИЗМ. КОЛ-Ч ЛИСТ И ДОК. ПОДПИСЬ ДАТА				
Разработал	Карманова		20.05.16	
Глосец	Багина		20.05.16	
ГИП	Привыткова		17.03.17	
ГАП	Чирков		20.05.16	

АПУ.006-01-ЭЛ

Жилой комплекс по улицам Амундсена-Разливная в Ленинском районе г.Екатеринбурга.

Пусковой комплекс 1  
28-этажный жилой дом N1

СТАДИЯ	ЛИСТ	ЛИСТОВ
Р	16	

План 3 этажа.  
Расположение электрических сетей


АО КОРПОРАЦИЯ  
**АТОМСТРОЙКОМПЛЕКС**

Имя и дата	Подпись	Дата
Взам. инв.Н	Васильев	10.05.17
ДВ	Пашаева	10.05.17
ВК	Решетникова	10.05.17
ДС	Бородина	10.05.17





Номер помещения	Наименование	Площадь, м2	Кат. помещения
ПОМЕЩЕНИЯ КВАРТИР			
1	Холл(прихожая)	88.16	
2	Спальня	89.60	
3	Кухня	122.48	
4	Гостиная	143.10	
5	Ванная	36.84	
6	Сан. узел	8.72	
7	Лоджия	27.04	
Итого помещений квартир:		515.94	
ОБЩЕДОМОВЫЕ ПОМЕЩЕНИЯ			
10	Переходная лоджия	8.18	
11	Лестничная клетка	14.67	
12	Коридор	81.95	
13	Тамбуры	5.26	
14	Лифтовый холл	9.00	
Итого общедомовых помещений:		119.06	

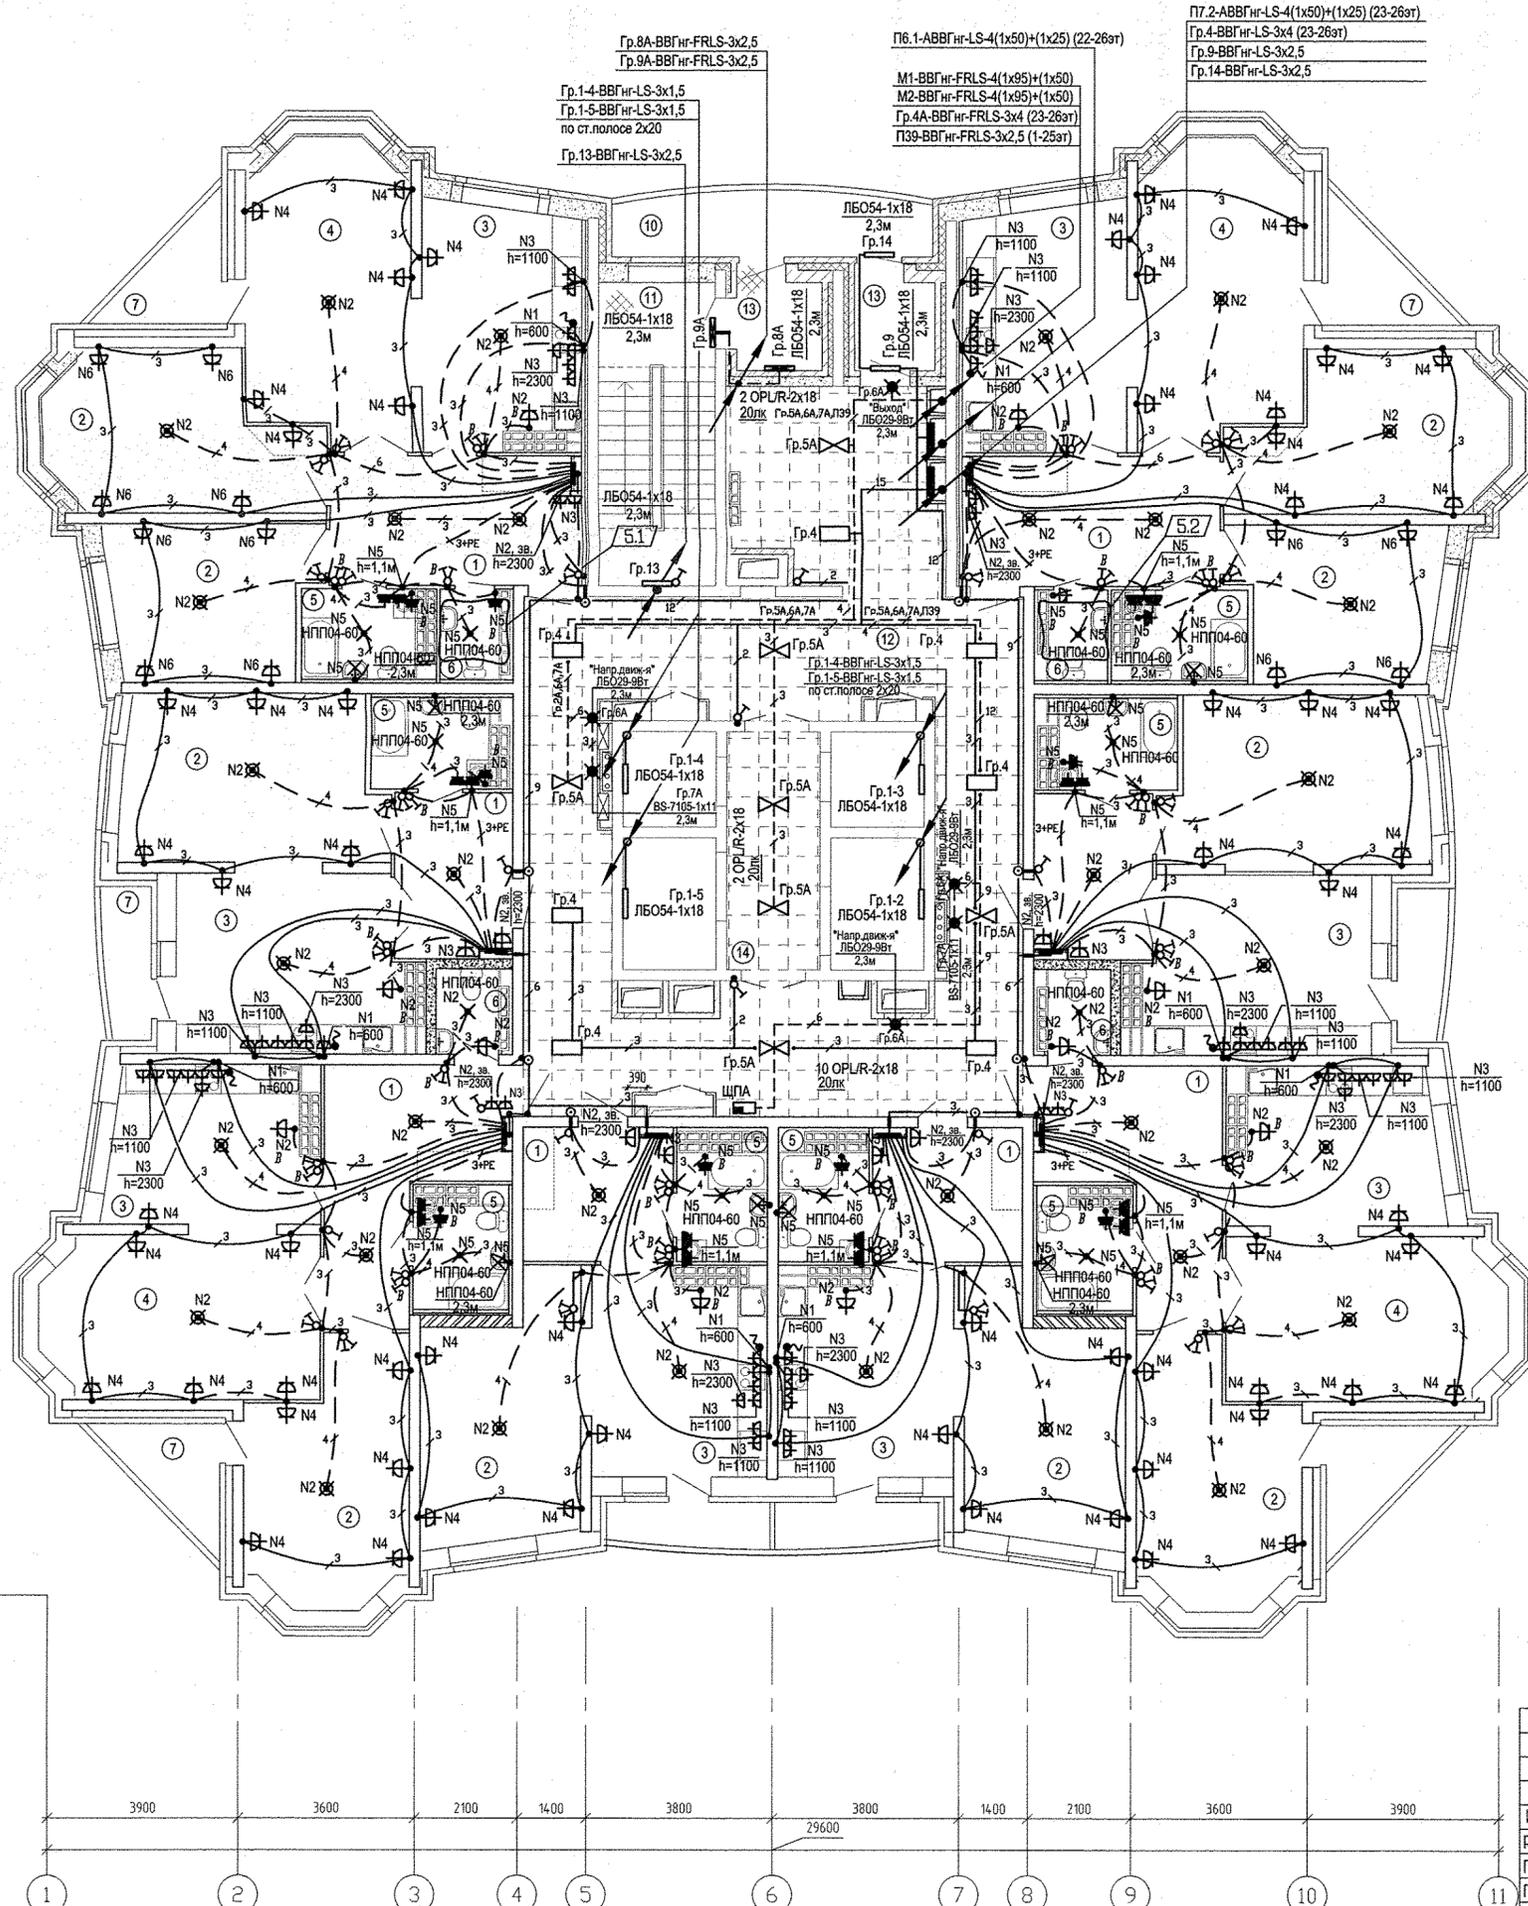

Примечание:  
 Распределение групп освещения по этажам в межквартирном коридоре см. лист 2  
 Привязки светильников см. АПУ.006-01-АИ, лист 5


Условные обозначения:  
 ⤵ Вывод под плиту

Имя и дата	Подпись и дата	Взам. инв.№	АР	Сусовик	10.05.17	СС	Бородин	10.05.17
Имя и дата	Подпись и дата	Взам. инв.№	ОБ	Пашаева	10.05.17	СС	Бородин	10.05.17
Имя и дата	Подпись и дата	Взам. инв.№	БК	Решетникова	10.05.17	СС	Бородин	10.05.17

5	2	-	160-17	10.05.17	Жилой комплекс по улицам Амундсена-Разливная в Ленинском районе г.Екатеринбурга.
4	-	Зам	07-17	17.03.17	
3	2	-	305-16	11.11.16	
2	-	Зам	167-16	17.10.16	
ИЗМ. КОЛ. ЛИСТ И ДОК. ПОДПИСЬ ДАТА					
Разработал	Карманова	10.05.17	Пусковой комплекс 1 28-этажный жилой дом №1		
Глосец	Багина	20.05.16			
ГИП	Приветкова	17.03.17			
План 25 этажа. Расположение электрических сетей					
АТОМСТРОЙКОМПЛЕКС					

ЭКСПЛИКАЦИЯ ПОМЕЩЕНИЙ

Номер помещения	Наименование	Площадь, м <sup>2</sup>	Кат. помещения
ПОМЕЩЕНИЯ КВАРТИР			
1	Холл(прихожая)	88.16	
2	Спальня	89.60	
3	Кухня	122.48	
4	Гостиная	143.10	
5	Ванная	36.84	
6	Сан. узел	8.72	
7	Лоджия	27.04	
Итого помещений квартир:		515.94	
ОБЩЕДОМОВЫЕ ПОМЕЩЕНИЯ			
10	Переходная лоджия	8.18	
11	Лестничная клетка	14.67	
12	Коридор	81.95	
13	Тамбуры	5.26	
14	Лифтовый холл	9.00	
Итого общедомовых помещений:		119.06	

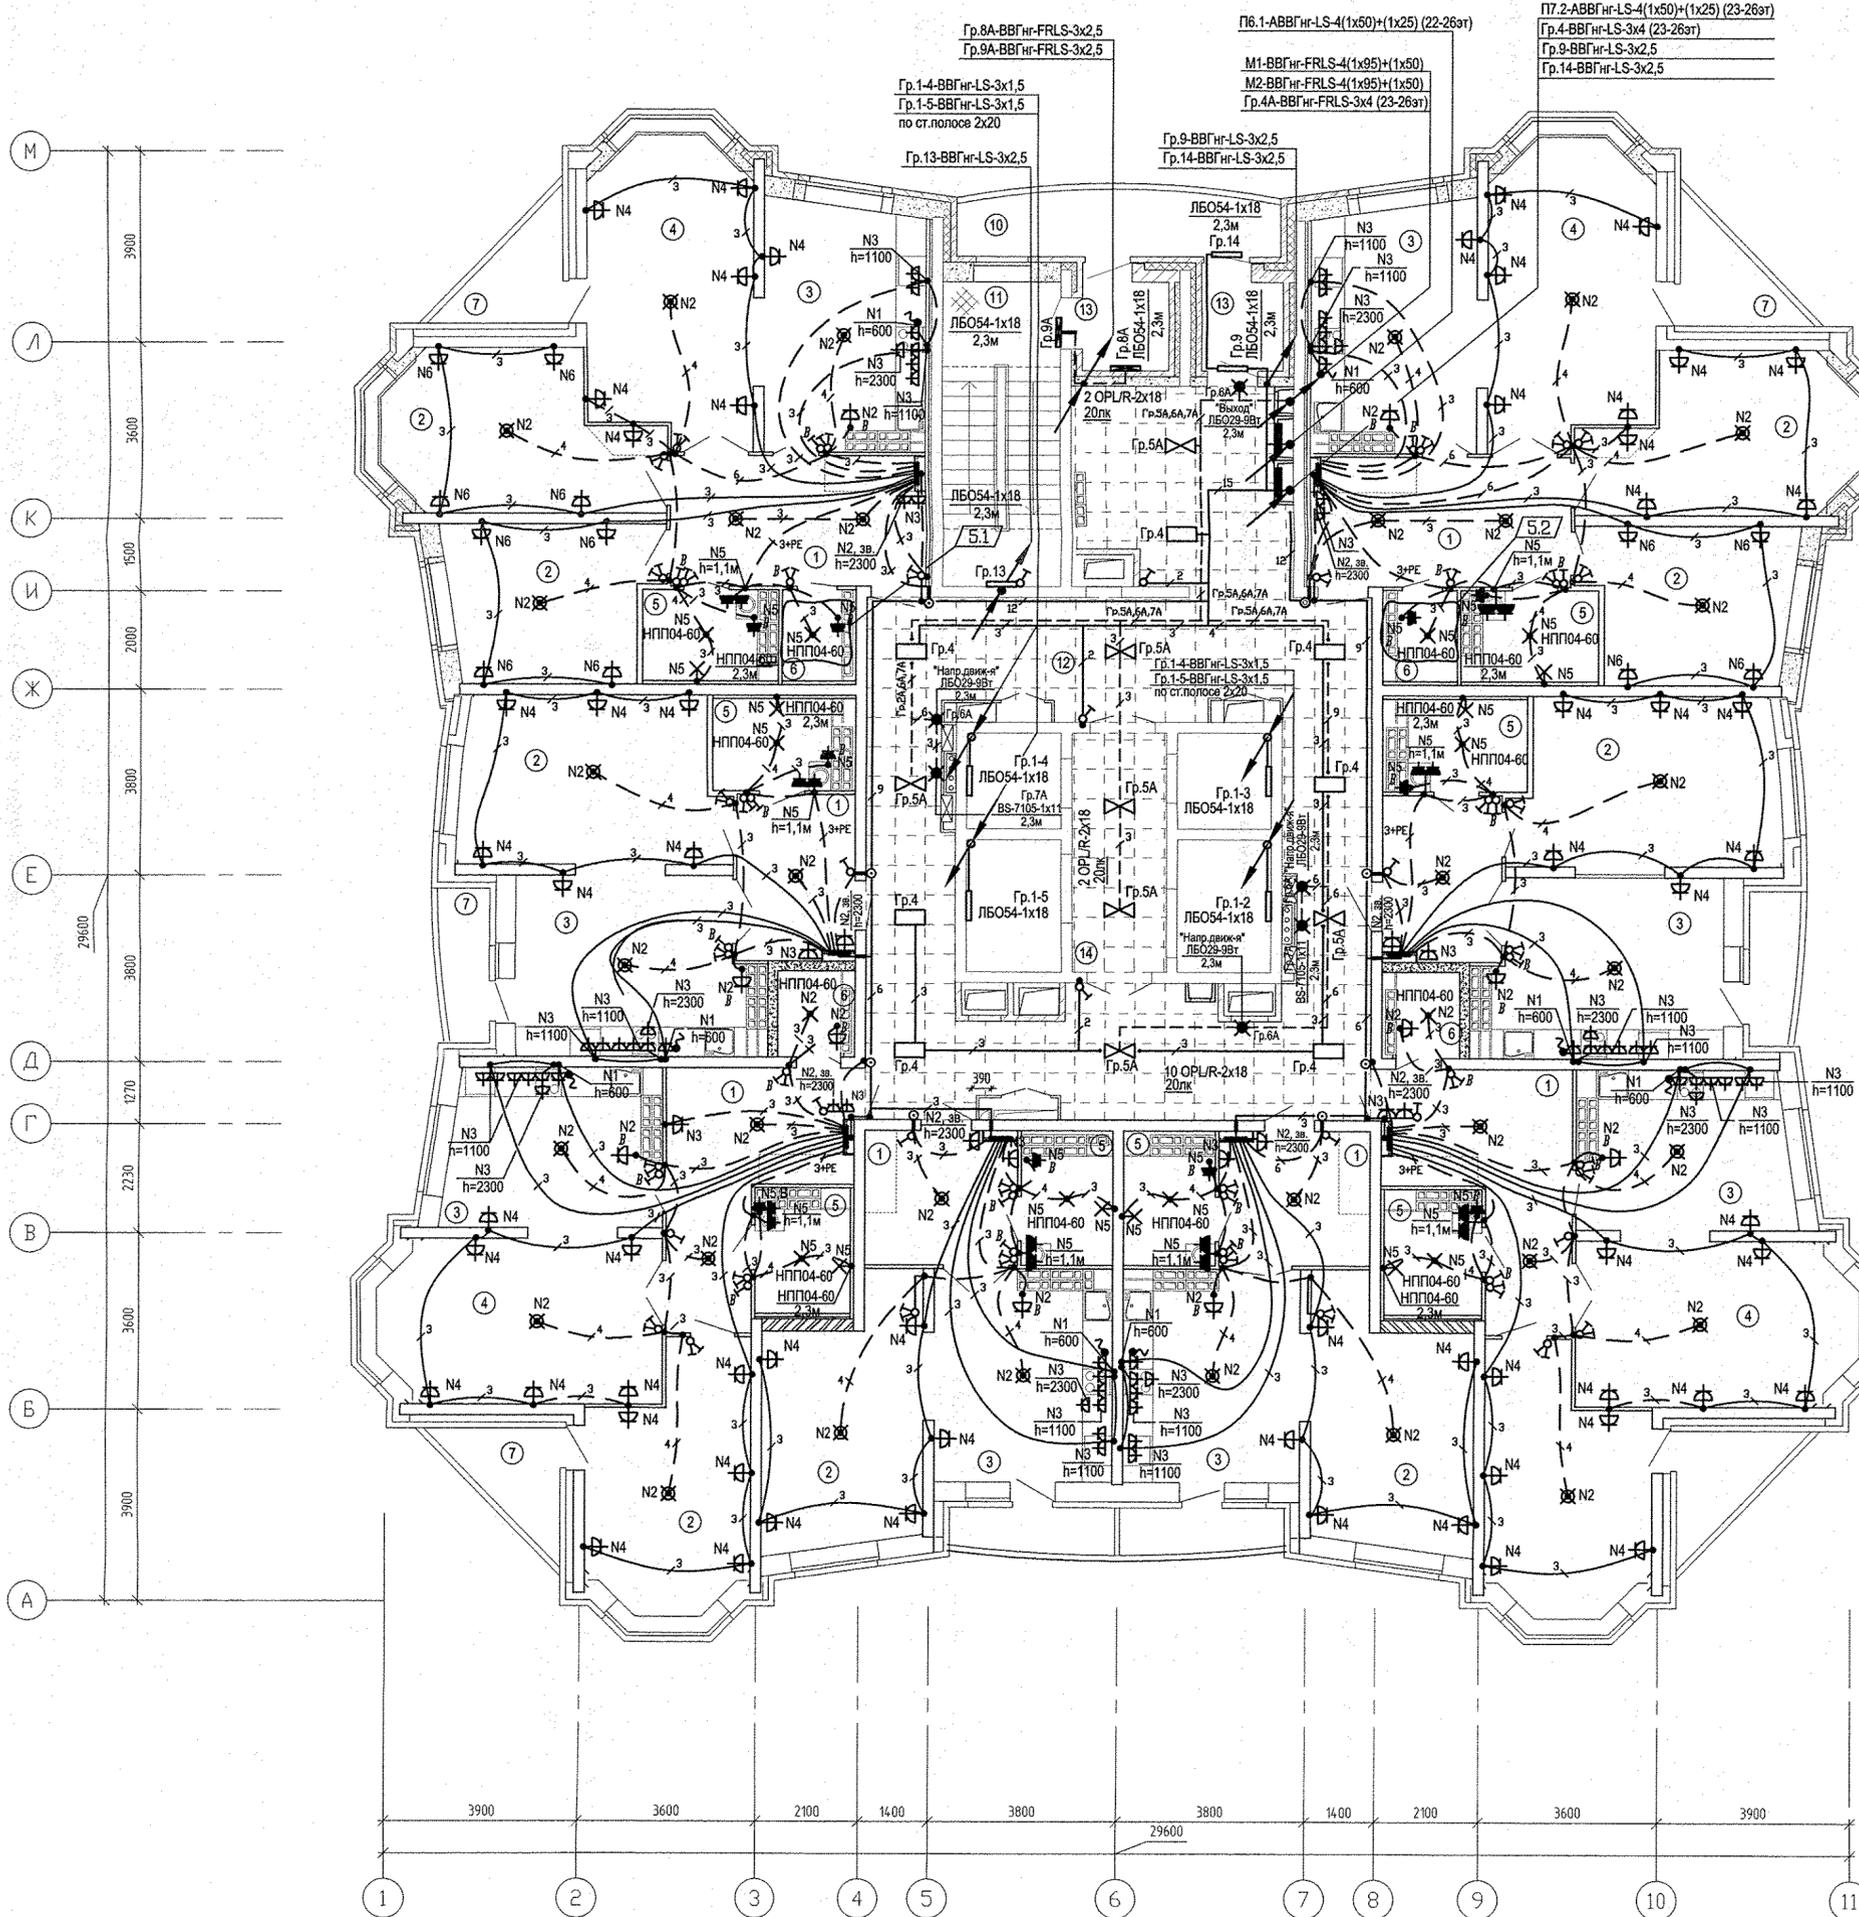

Примечание:  
Привязки светильников см. АПУ.006-01-АИ, лист 5

Условные обозначения:  
⊕ Вывод под плиту

Иван. подл.	Подпись и дата	Взам. инв.Н	АР	Суслук	10.05.17	СС	Бородина	10.05.17
		ОБ	Пашаева		10.05.17			
		БК	Решетникова		10.05.17			

5	2	-	160-17	10.05.17
4	-	Зам	07-17	09.17
3	2	-	305-16	21.11.16
2	-	Зам	167-16	17.10.16
ИЗМ. КОЛ.УЧ. ЛИСТ И ДОК. ПОДПИСЬ ДАТА				
Разработал	Карманова			20.05.16
Глосец	Багина			20.05.16
ГИП	Привыткова			17.03.17
ГАП	Чирков			20.05.16

АПУ.006-01-ЭЛ

Жилой комплекс по улицам Амундсена-Разливная в Ленинском районе г.Екатеринбурга.




Пусковой комплекс 1	СТАДИЯ	ЛИСТ	ЛИСТОВ
26-этажный жилой дом №1	Р	20	

План 26 этажа.  
Расположение электрических сетей

АО КОРПОРАЦИЯ  
АТОМСТРОЙКОМПЛЕКС

ЭКСПЛИКАЦИЯ ПОМЕЩЕНИЙ

Номер помеще-ния	Наименование	Площадь, м2	Кат. помеще-ния
ОБЩЕДОМОВЫЕ ПОМЕЩЕНИЯ			
1	Тамбур	3.07	
2	Тамбур	3.47	
3	Лестничная клетка	14.67	
4	Переходная лоджия	9.26	
5	Теплый чердак	130.29	
6	Теплый чердак	130.29	
7	Теплый чердак	158.59	
8	Теплый чердак	158.59	
9	Коридор	92.44	
Итого общедомовых помещений:		708.94	

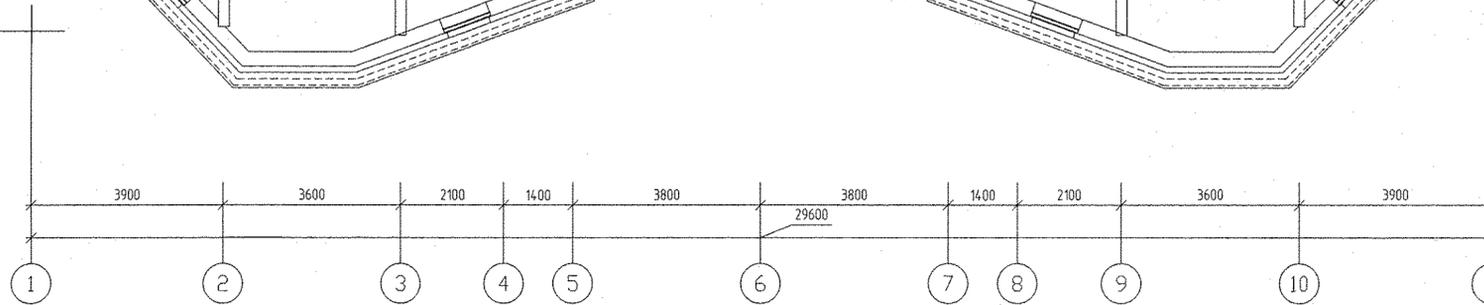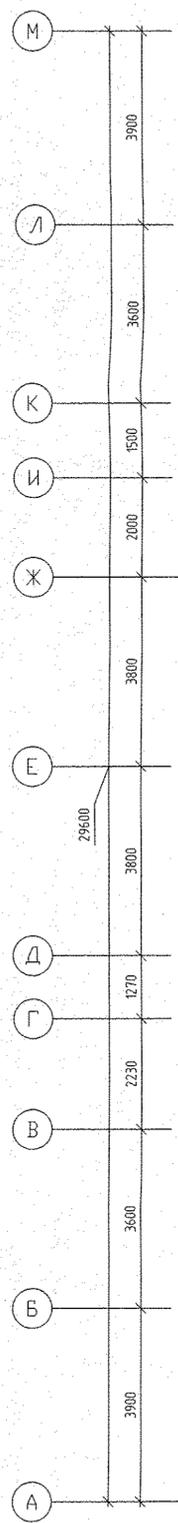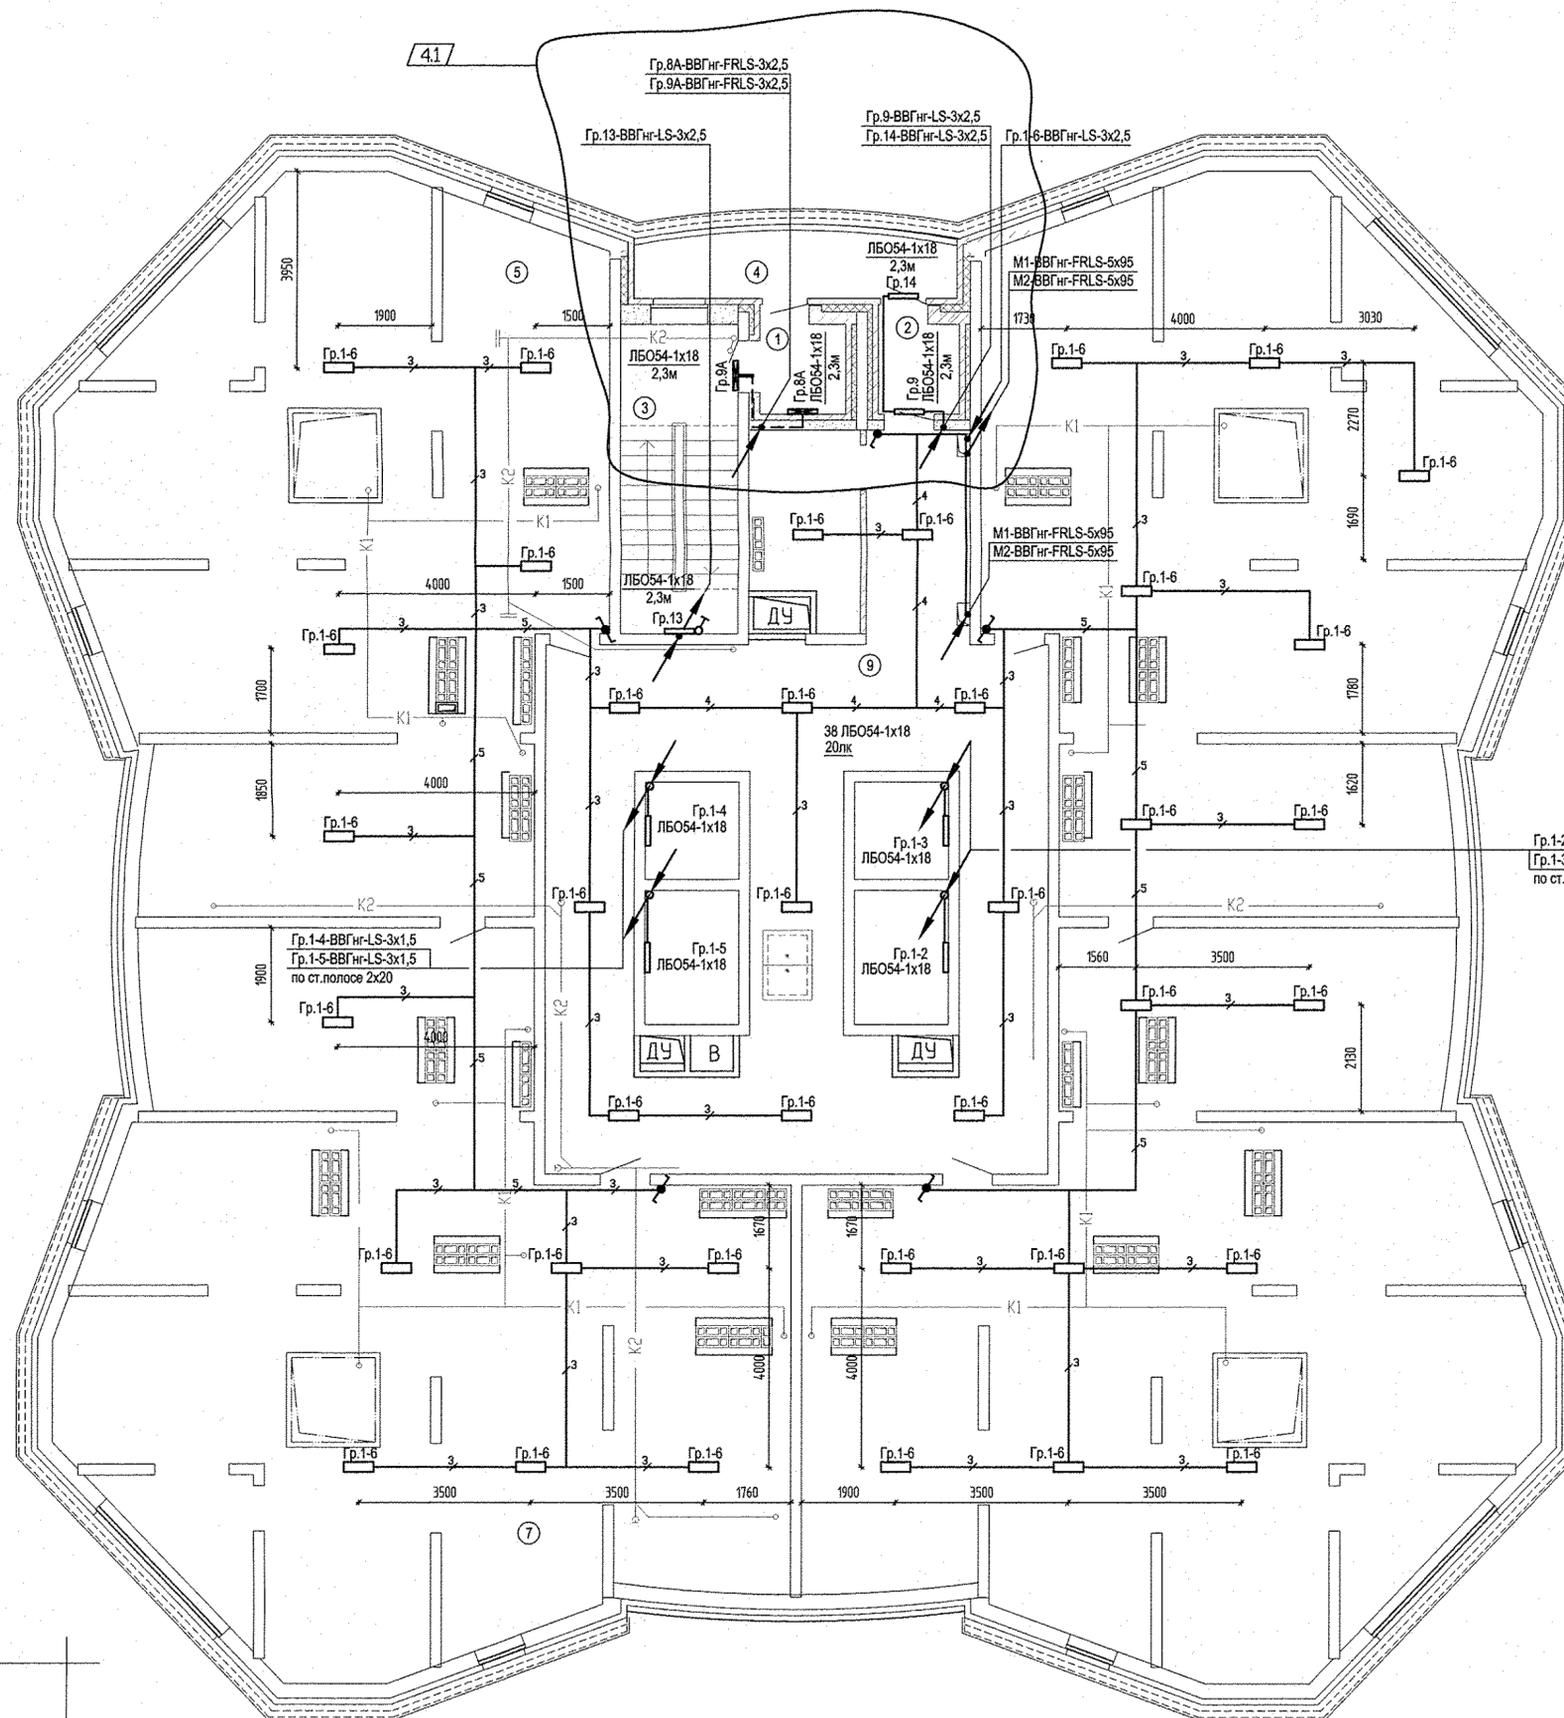

АПЧ.006-01-ЭЛ			
4	1	07-17	17.03.17
ИЗМ. КОАУЧ. ЛИСТ И ДОК. ПОДПИСЬ ДАТА			
Разработал	Карманова	20.05.16	
Глосец	Багина	20.05.16	
ГИП	Прыбыткова		
Жилый комплекс по улицам Амундсена-Разливная в Ленинском районе г.Екатеринбурга.			СТАДИЯ
Пусковой комплекс 1 28-этажный жилой дом №1			ЛИСТ
План 27 этажа. Расположение электрических сетей			ЛИСТОВ
			Р 21
			ЗАО КОРПОРАЦИЯ АТОМСТРОЙКОМПЛЕКС
ГАП	Чирков	20.05.16	

ИВ.№	подп.	Подпись	Дата
АР	Суслык	Бородин	17.03.17
ОВ	Пашаева	Решетникова	17.03.17
БК	Решетникова	Резы	17.03.17