


ЭКСПЛИКАЦИЯ ПОМЕЩЕНИЙ			
Номер помеще-ния	Наименование	Площадь, м2	Кат. помеще-ния
ПОМЕЩЕНИЯ КВАРТИР			
1	ГОСТИНАЯ		
2	СПАЛЬНАЯ		
3	КУХНЯ		
4	ПРИХОЖАЯ		
5	ВАННАЯ		
6	САН. УЗЕЛ		
7	БАЛКОН		
8	ЛОДЖИЯ		
9	ГАРДЕРОБНАЯ		
ОБЩЕДОМОВЫЕ ПОМЕЩЕНИЯ			
K1	КОРИДОР 1	42,30	
K2	КОРИДОР 2	12,40	
ЛХ	ЛИФТОВОЙ ХОЛЛ	9,80	
T1	ТАМБУР 1	5,11	
T2	ТАМБУР 2	2,63	
Л1	ЛЕСТНИЦА № 1	16,70	
ПБ	ПЕРЕХОДНОЙ БАЛКОН	10,34	
2.К3	КОРИДОР 3	16,10	
2.Т3	ТАМБУР 3	4,0	
ВСТРОЕННЫЕ ПОМЕЩЕНИЯ			
ДОШКОЛЬНОЕ УЧРЕЖДЕНИЕ Д2			
2.Д2.Т1	ТАМБУР 1	3,64	
2.Д2.Р	РАЗДЕВАЛЬНАЯ	12,76	
2.Д2.Г	ГРУППОВАЯ	34,81	
2.Д2.С1	ТУАЛЕТНАЯ 1	14,27	
2.Д2.Б	БУФЕТНАЯ	8,0	
2.Д2.Т2	ТАМБУР 2	2,1	
2.Д2.К	КОРИДОР	10,6	
2.Д2.П	ПОМЕЩЕНИЕ ПЕРСОНАЛА	7,3	
2.Д2.С3	ТУАЛЕТНАЯ ПЕРСОНАЛА, УБОРОЧНЫЙ ИНВЕНТАРЬ	6,4	
ШЛ	ШАХТЫ ЛИФТОВ	16,59	
Ш	ШАХТЫ ВЕНТИЛЯЦИИ		

ОТМЕТКИ ПОЛА 2 ЭТАЖА	
2 ЭТАЖ	+4,100
	+3,600

Б2.192.0912-02-ВК			
МНОГОЭТАЖНЫЕ ЖИЛЫЕ ДОМА С ВСТРОЕННО-ПРИСТРОЕННЫМИ ПОМЕЩЕНИЯМИ ОБЩЕСТВЕННОГО НАЗНАЧЕНИЯ И ПОДЗЕМНО-НАДЗЕМНОЙ АВТОСТОЯНОККОЙ ПО УЛ. ПЕХОТИНЦЕВ В ЖЕЛЕЗНОДОРОЖНОМ Р-НЕ Г. ЕКАТЕРИНБУРГА			
Изм.	№ уч.	Лист	№ год
ЖИЛОЙ ДОМ №2		стадия	лист
		Р	6
Н.контр	Андреева	04.13	
проверил	Кармацкий	04.13	
разработал	Алексеевко	04.13	
ПЛАН 2 ЭТАЖА		БИ-ПЛАН	

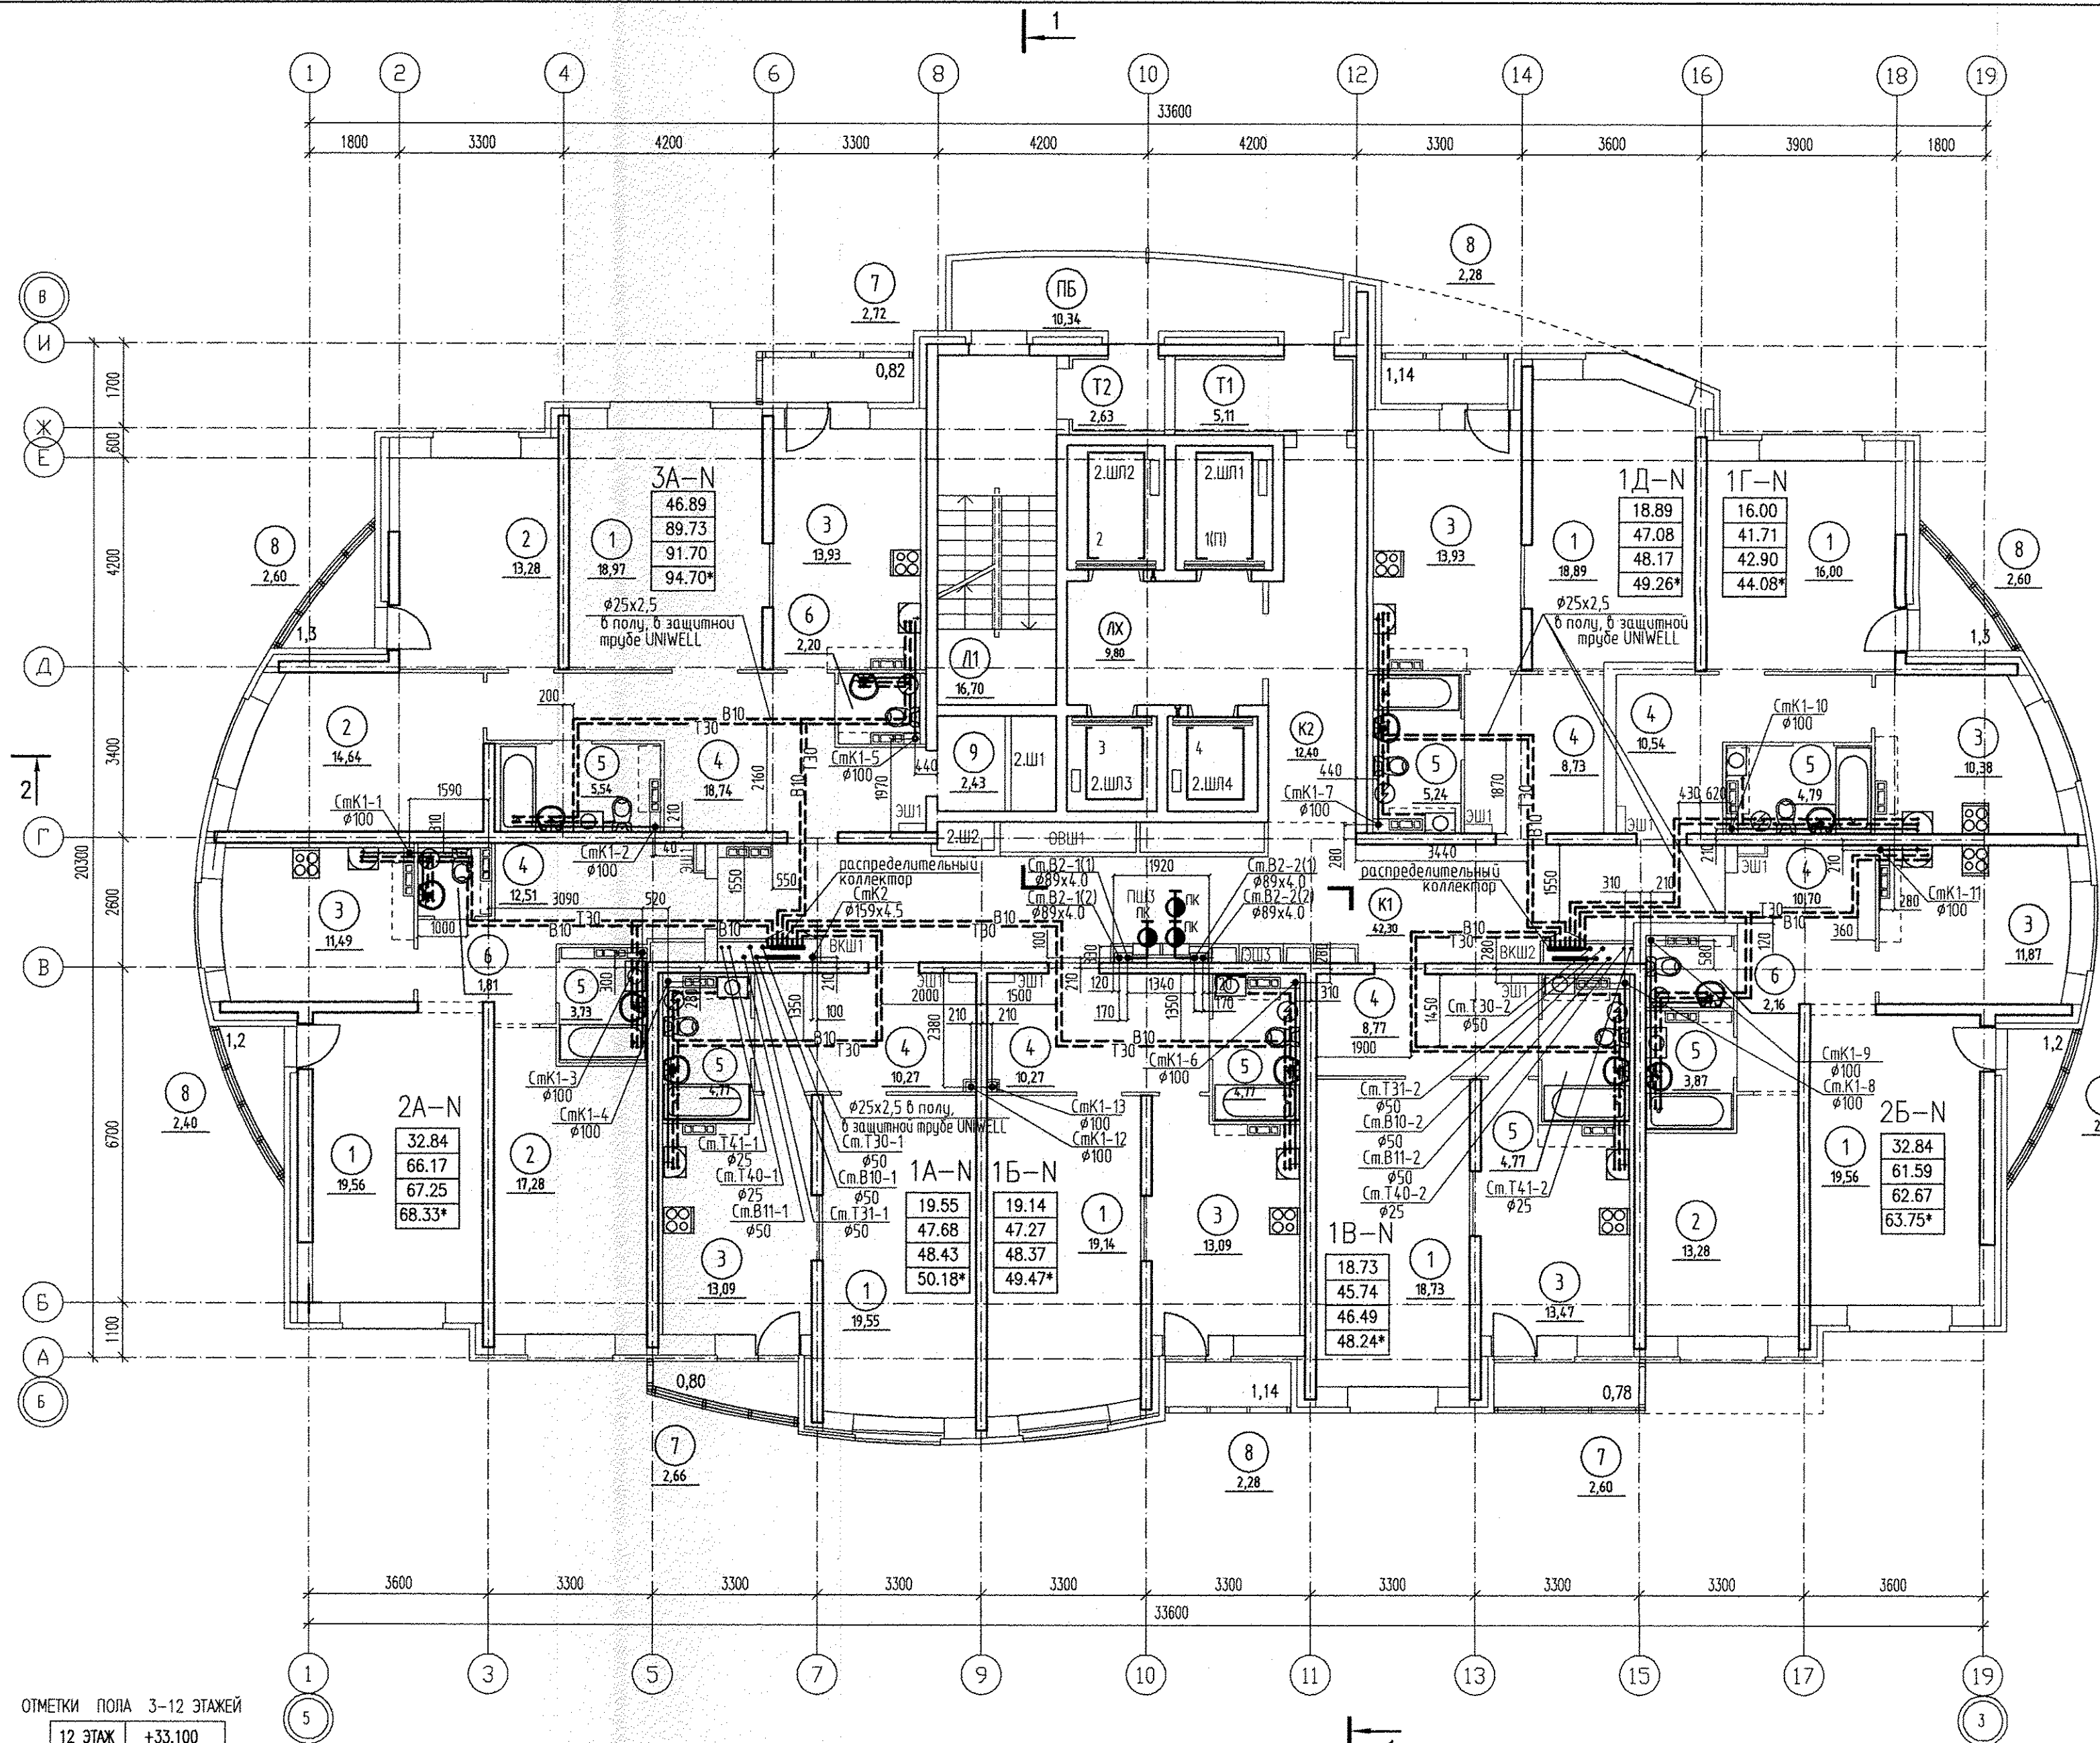


ЭКСПЛИКАЦИЯ ПОМЕЩЕНИЙ				
Номер помещения	Наименование	Площадь, м2	Кат. помещения	
ПОМЕЩЕНИЯ КВАРТИР				
1	ГОСТИНАЯ			
2	СПАЛЬНАЯ			
3	КУХНЯ			
4	ПРИХОЖАЯ			
5	ВАННАЯ			
6	САН. УЗЕЛ			
7	БАЛКОН			
8	ЛОДЖИЯ			
9	ГАРДЕРОБНАЯ			
ОБЩЕДОМОВЫЕ ПОМЕЩЕНИЯ				
К1	КОРИДОР 1	42,30		
К2	КОРИДОР 2	12,40		
ЛХ	ЛИФТОВОЙ ХОЛЛ	9,67		
Т1	ТАМБУР 1	5,11		
Т2	ТАМБУР 2	2,63		
Л1	ЛЕСТНИЦА N 1	16,70		
ПБ	ПЕРЕХОДНОЙ БАЛКОН	10,34		
		ШЛ	ШАХТЫ ЛИФТОВ	16,59
		Ш	ШАХТЫ ВЕНТИЛЯЦИИ	

ОТМЕТКИ ПОЛА 3-12 ЭТАЖЕЙ

12 ЭТАЖ	+33,100
11 ЭТАЖ	+30,200
10 ЭТАЖ	+27,300
9 ЭТАЖ	+24,400
8 ЭТАЖ	+21,500
7 ЭТАЖ	+18,600
6 ЭТАЖ	+15,700
5 ЭТАЖ	+12,800
4 ЭТАЖ	+9,900
3 ЭТАЖ	+7,000

		Б2.192.0912-02-ВК	
МНОГОЭТАЖНЫЕ ЖИЛЫЕ ДОМА С ВСТРОЕННО-ПРИСТРОЕННЫМИ ПОМЕЩЕНИЯМИ ОБЩЕСТВЕННОГО НАЗНАЧЕНИЯ И ПОДЗЕМНО-НАДЗЕМНОЙ АВТОСТОЯНОКой ПО УЛ. ПЕХОТИНЦЕВ В ЖЕЛЕЗНОДОРОЖНОМ Р-НЕ Г. ЕКАТЕРИНБУРГА			
Изм.	№ уч.	Лист	№ кв.
ЖИЛОЙ ДОМ №2		стадия	лист
		Р	7
Н.контр.	Андреева	04.13	
проверил	Кармацкий	04.13	
разработал	Алексеев	04.13	
ПЛАН 3-12 ЭТАЖА		БИ-ПЛАН	

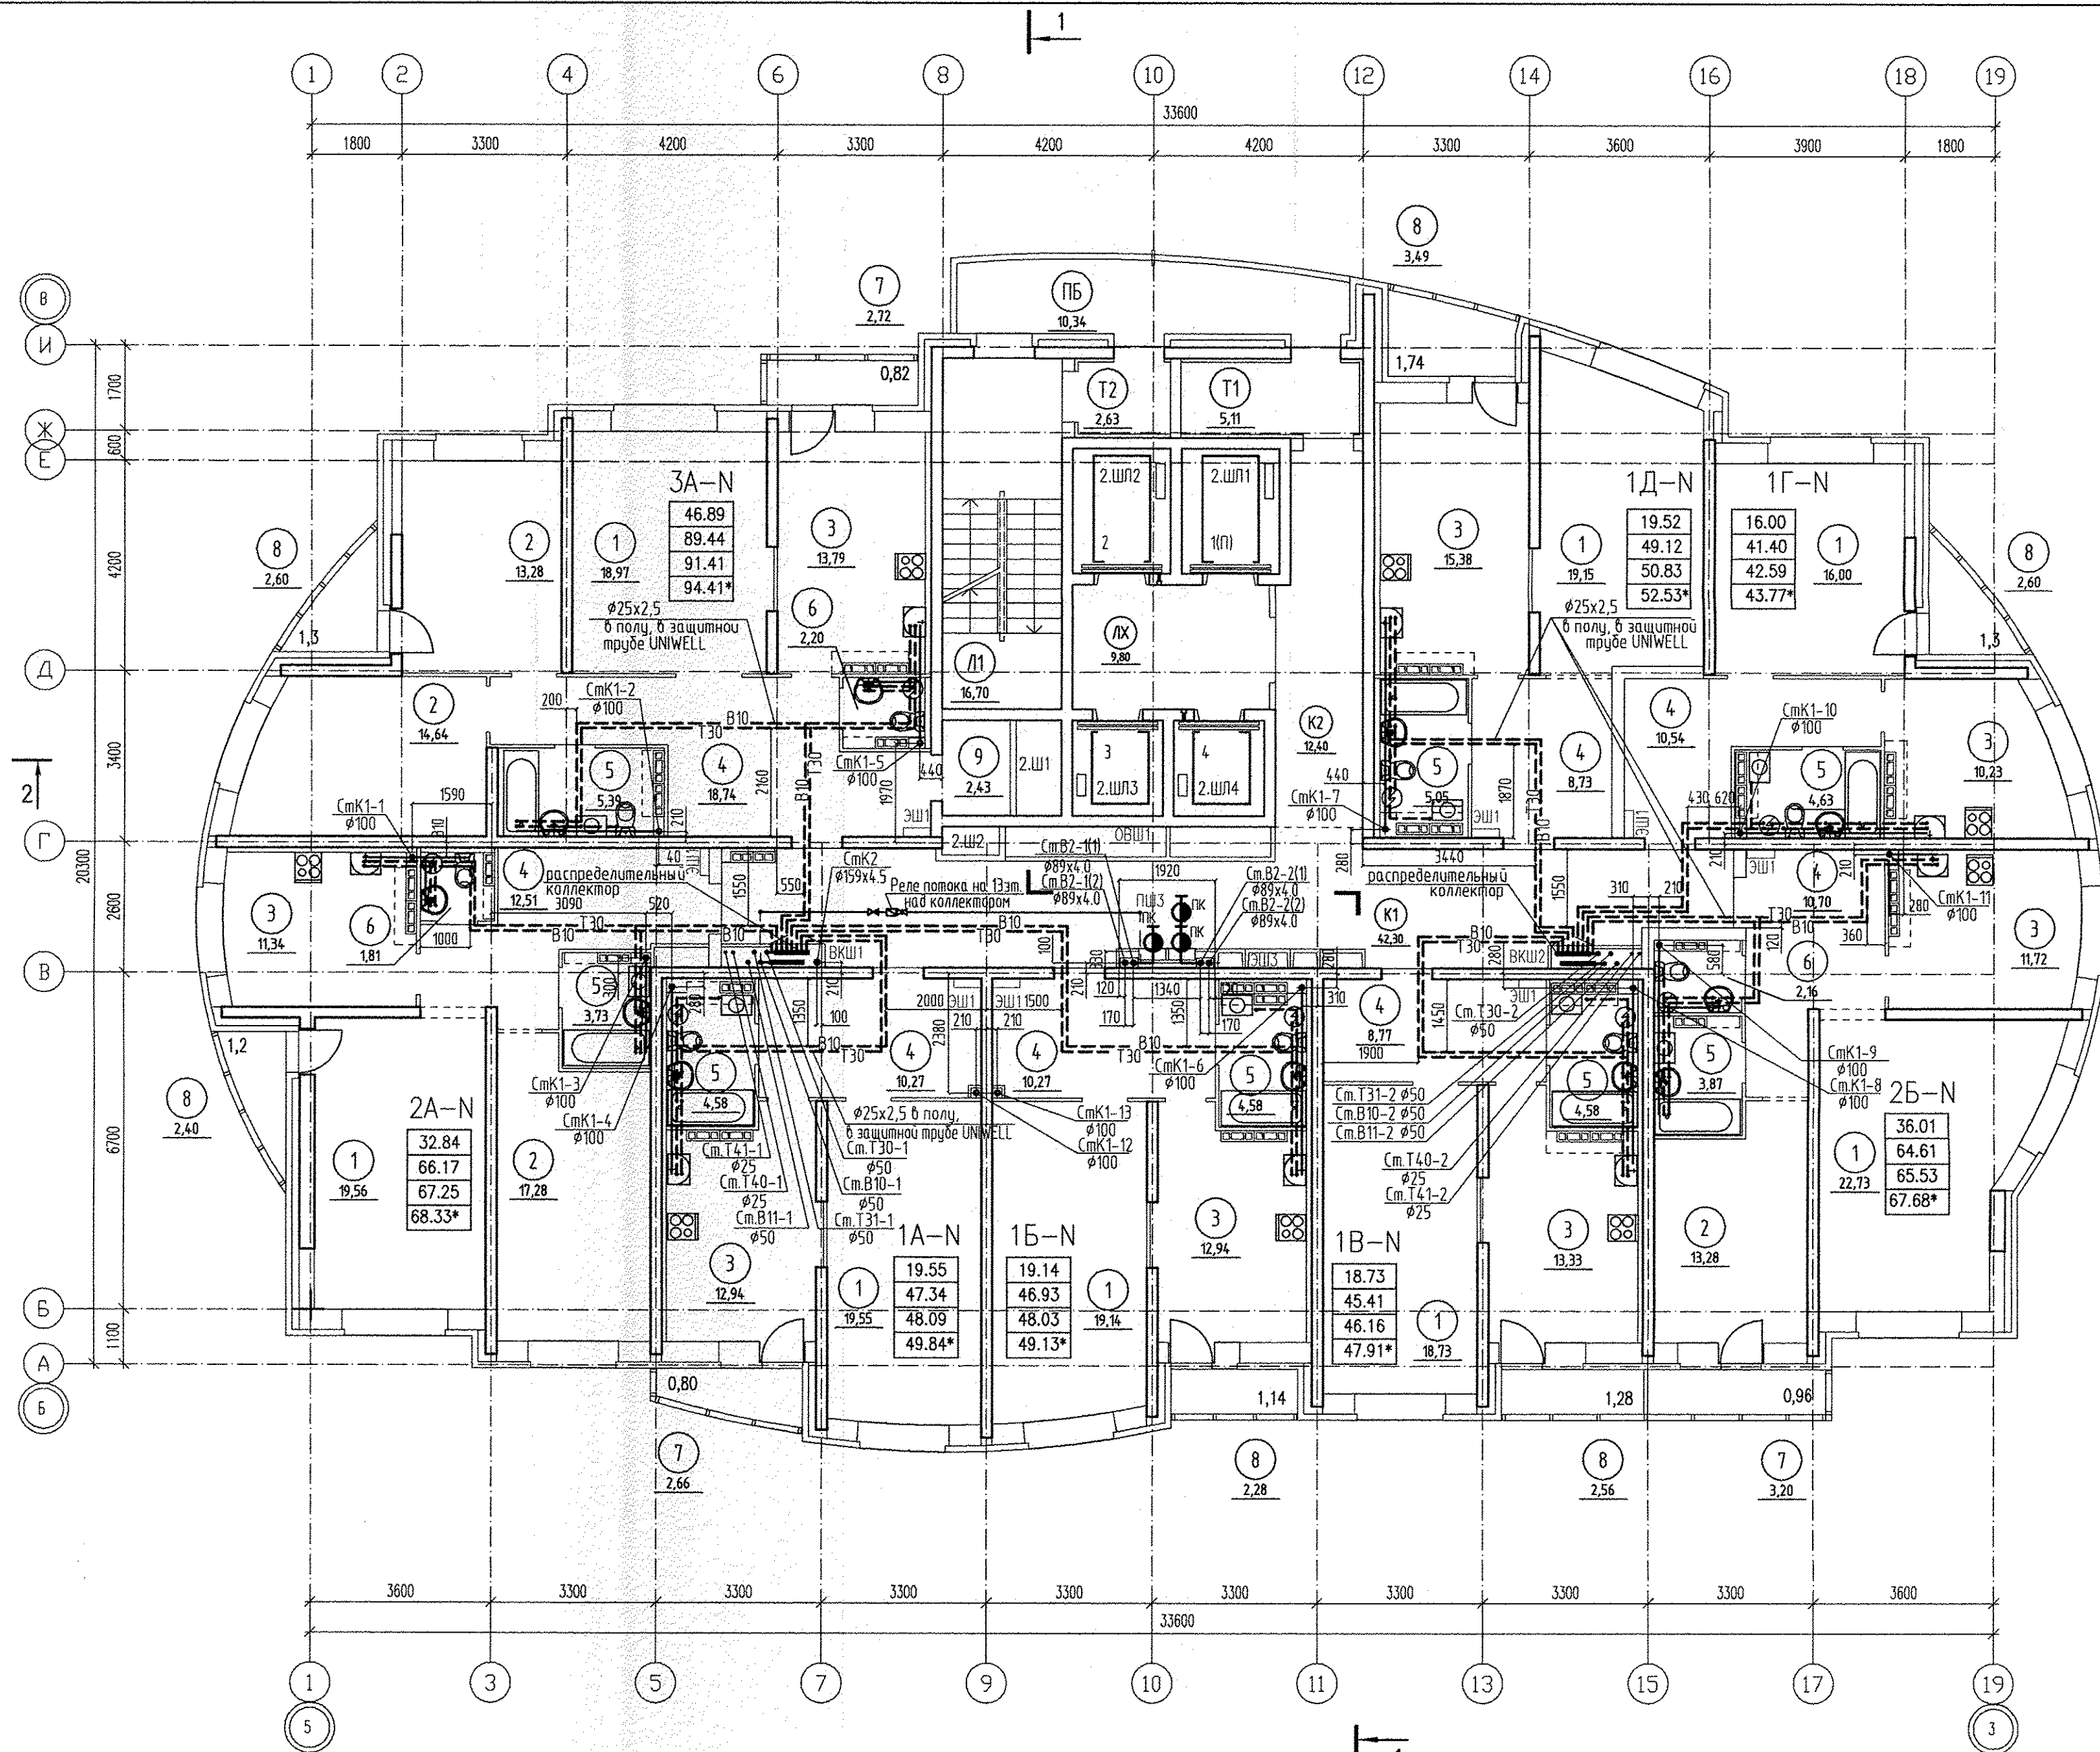


ЭКСПЛИКАЦИЯ ПОМЕЩЕНИЙ

НОМЕР ПО ПЛАНУ	НАИМЕНОВАНИЕ	ПЛОЩАДЬ М2	КАТЕГОРИЯ ПОМЕЩЕНИЯ
ПОМЕЩЕНИЯ КВАРТИР			
1	ГОСТИНАЯ		
2	СПАЛЬНАЯ		
3	КУХНЯ		
4	ПРИХОЖАЯ		
5	ВАННАЯ		
6	САН. УЗЕЛ		
7	БАЛКОН		
8	ЛОДЖИЯ		
9	ГАРДЕРОБНАЯ		
ОБЩЕДОМОВЫЕ ПОМЕЩЕНИЯ			
К1	КОРИДОР 1	42,30	
К2	КОРИДОР 2	12,40	
ЛК	ЛИФТОВОЙ ХОЛЛ	9,80	
Т1	ТАМБУР 1	5,11	
Т2	ТАМБУР 2	2,63	
Л1	ЛЕСТНИЦА N 1	16,70	
ПБ	ПЕРЕХОДНОЙ БАЛКОН	10,34	
ШЛ	ШАХТЫ ЛИФТОВ	16,59	
Ш	ШАХТЫ ВЕНТИЛЯЦИИ		

ОТМЕТКИ ПОЛА 13 ЭТАЖА
13 ЭТАЖ +36,000

				Б2.192.0912-02-ВК		
				МНОГОЭТАЖНЫЕ ЖИЛЫЕ ДОМА С ВСТРОЕННО-ПРИСТРОЕННЫМИ ПОМЕЩЕНИЯМИ ОБЩЕСТВЕННОГО НАЗНАЧЕНИЯ И ПОДЗЕМНО-НАДЗЕМНОЙ АВТОСТОЯНОК ПО УЛ. ПЕХОТИНЦЕВ В ЖЕЛЕЗНОДОРОЖНОМ Р-НЕ Г. ЕКАТЕРИНБУРГА		
Изм.	№ уч.	Лист	№ док	Подпись	Дата	
				ЖИЛОЙ ДОМ №2		стадия лист листов Р 8
Н.контр	Андреева		04.13			
проверил	Кармацкий		04.13			
разработал	Алексеев		04.13			
ПЛАН 13 ЭТАЖА				БИ-ПЛАН		

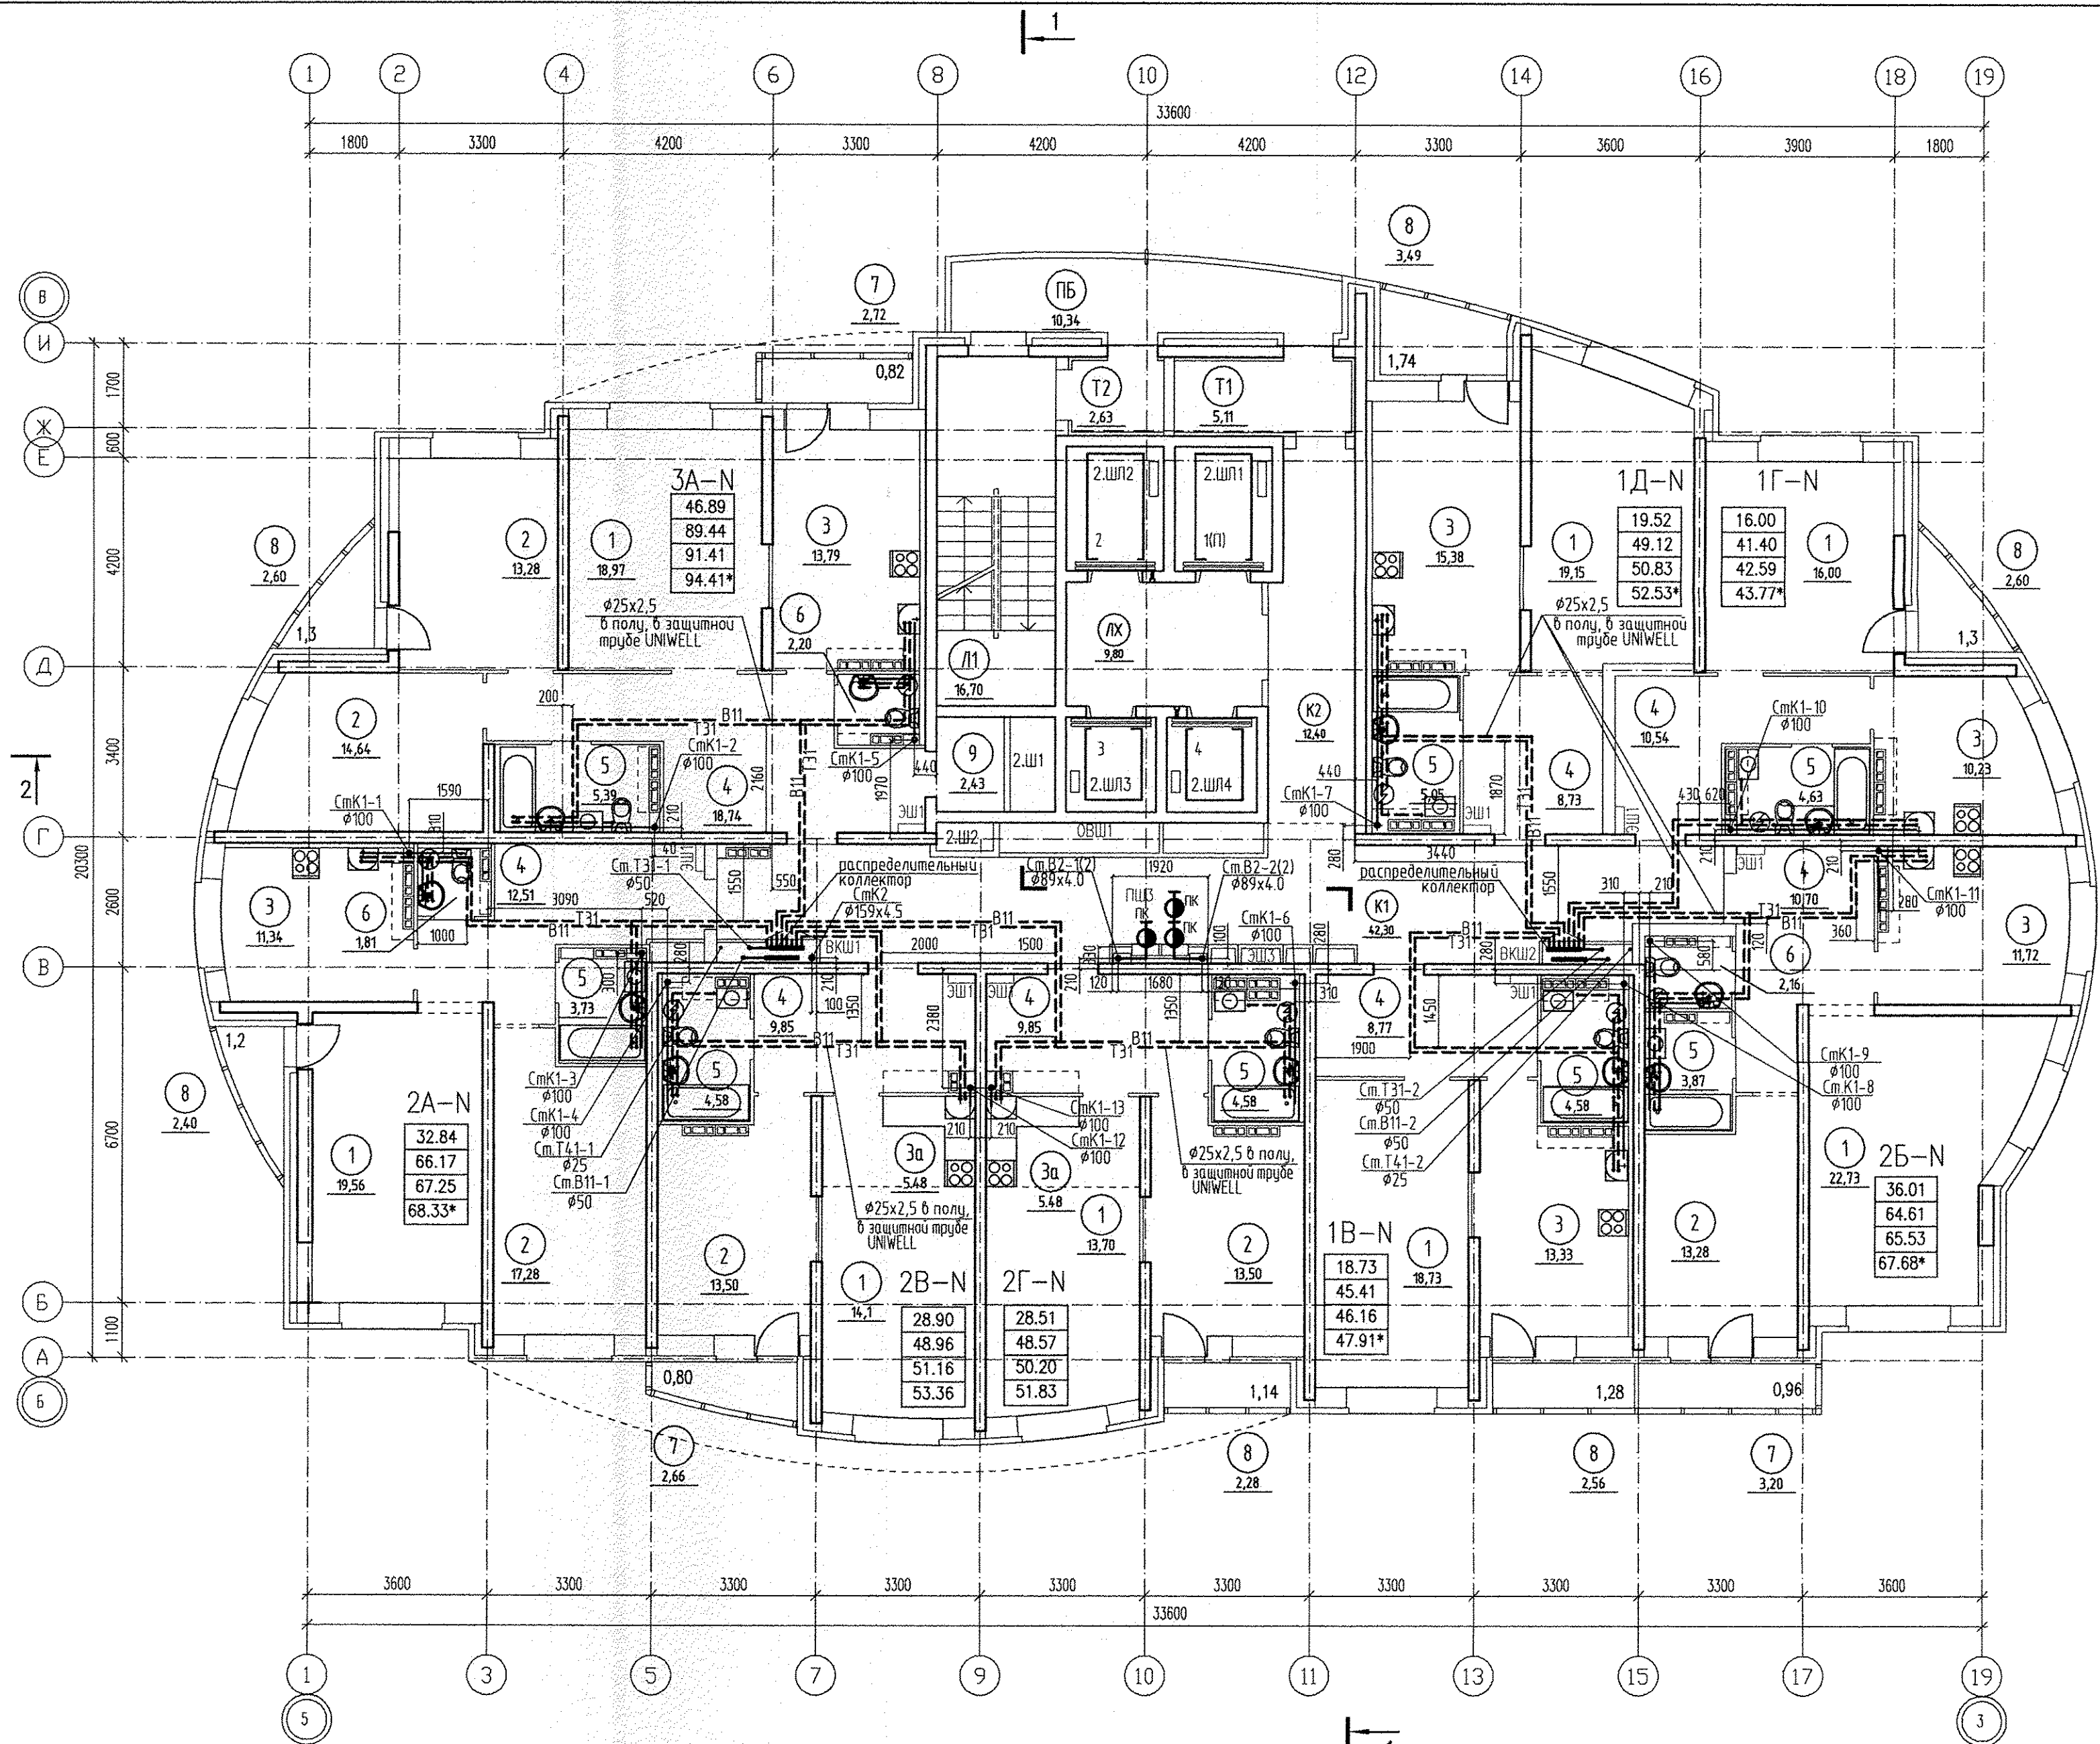


ЭКСПЛИКАЦИЯ ПОМЕЩЕНИЙ

НОМЕР ПО ПЛАНУ	НАИМЕНОВАНИЕ	ПЛОЩАДЬ М2	КАТЕГОРИЯ ПОМЕЩЕНИЯ
ПОМЕЩЕНИЯ КВАРТИР			
1	ГОСТИНАЯ		
2	СПАЛЬНАЯ		
3	КУХНЯ		
3а	КУХНЯ-НИША		
4	ПРИХОЖАЯ		
5	ВАННАЯ		
6	САН. УЗЕЛ		
7	БАЛКОН		
8	ЛОДЖИЯ		
9	ГАРДЕРОБНАЯ		
ОБЩЕДОМОВЫЕ ПОМЕЩЕНИЯ			
К1	КОРИДОР 1	42,30	
К2	КОРИДОР 2	12,40	
ЛХ	ЛИФТОВОЙ ХОЛЛ	9,80	
Т1	ТАМБУР 1	5,11	
Т2	ТАМБУР 2	2,63	
Л1	ЛЕСТНИЦА N 1	16,70	
ПБ	ПЕРЕХОДНОЙ БАЛКОН	10,34	
ШЛ	ШАХТЫ ЛИФТОВ	16,59	
Ш	ШАХТЫ ВЕНТИЛЯЦИИ		

ОТМЕТКИ ПОЛА 14-19 ЭТАЖЕЙ

19 ЭТАЖ	+53,400
18 ЭТАЖ	+50,500
17 ЭТАЖ	+47,600
16 ЭТАЖ	+44,700
15 ЭТАЖ	+41,800
14 ЭТАЖ	+38,900

		Б2.192.0912-02-ВК	
		МНОГОЭТАЖНЫЕ ЖИЛЫЕ ДОМА С ВСТРОЕННО-ПРИСТРОЕННЫМИ ПОМЕЩЕНИЯМИ ОБЩЕСТВЕННОГО НАЗНАЧЕНИЯ И ПОДЗЕМНО-НАДЗЕМНОЙ АВТОСТОЯНОК ПО УЛ. ПЕХОТИНЦЕВ В ЖЕЛЕЗНОДОРОЖНОМ Р-НЕ Г. ЕКАТЕРИНБУРГА	
Изм.	N уч.	Лист	№рок
		стация	лист
		Р	9
Н.контр	Андреева	04.13	
проверил	Кармацкий	04.13	
разработал	Алексеев	04.13	
ЖИЛОЙ ДОМ N2		БИ-ПЛАН	
ПЛАН 14-19 ЭТАЖА		БИ-ПЛАН	

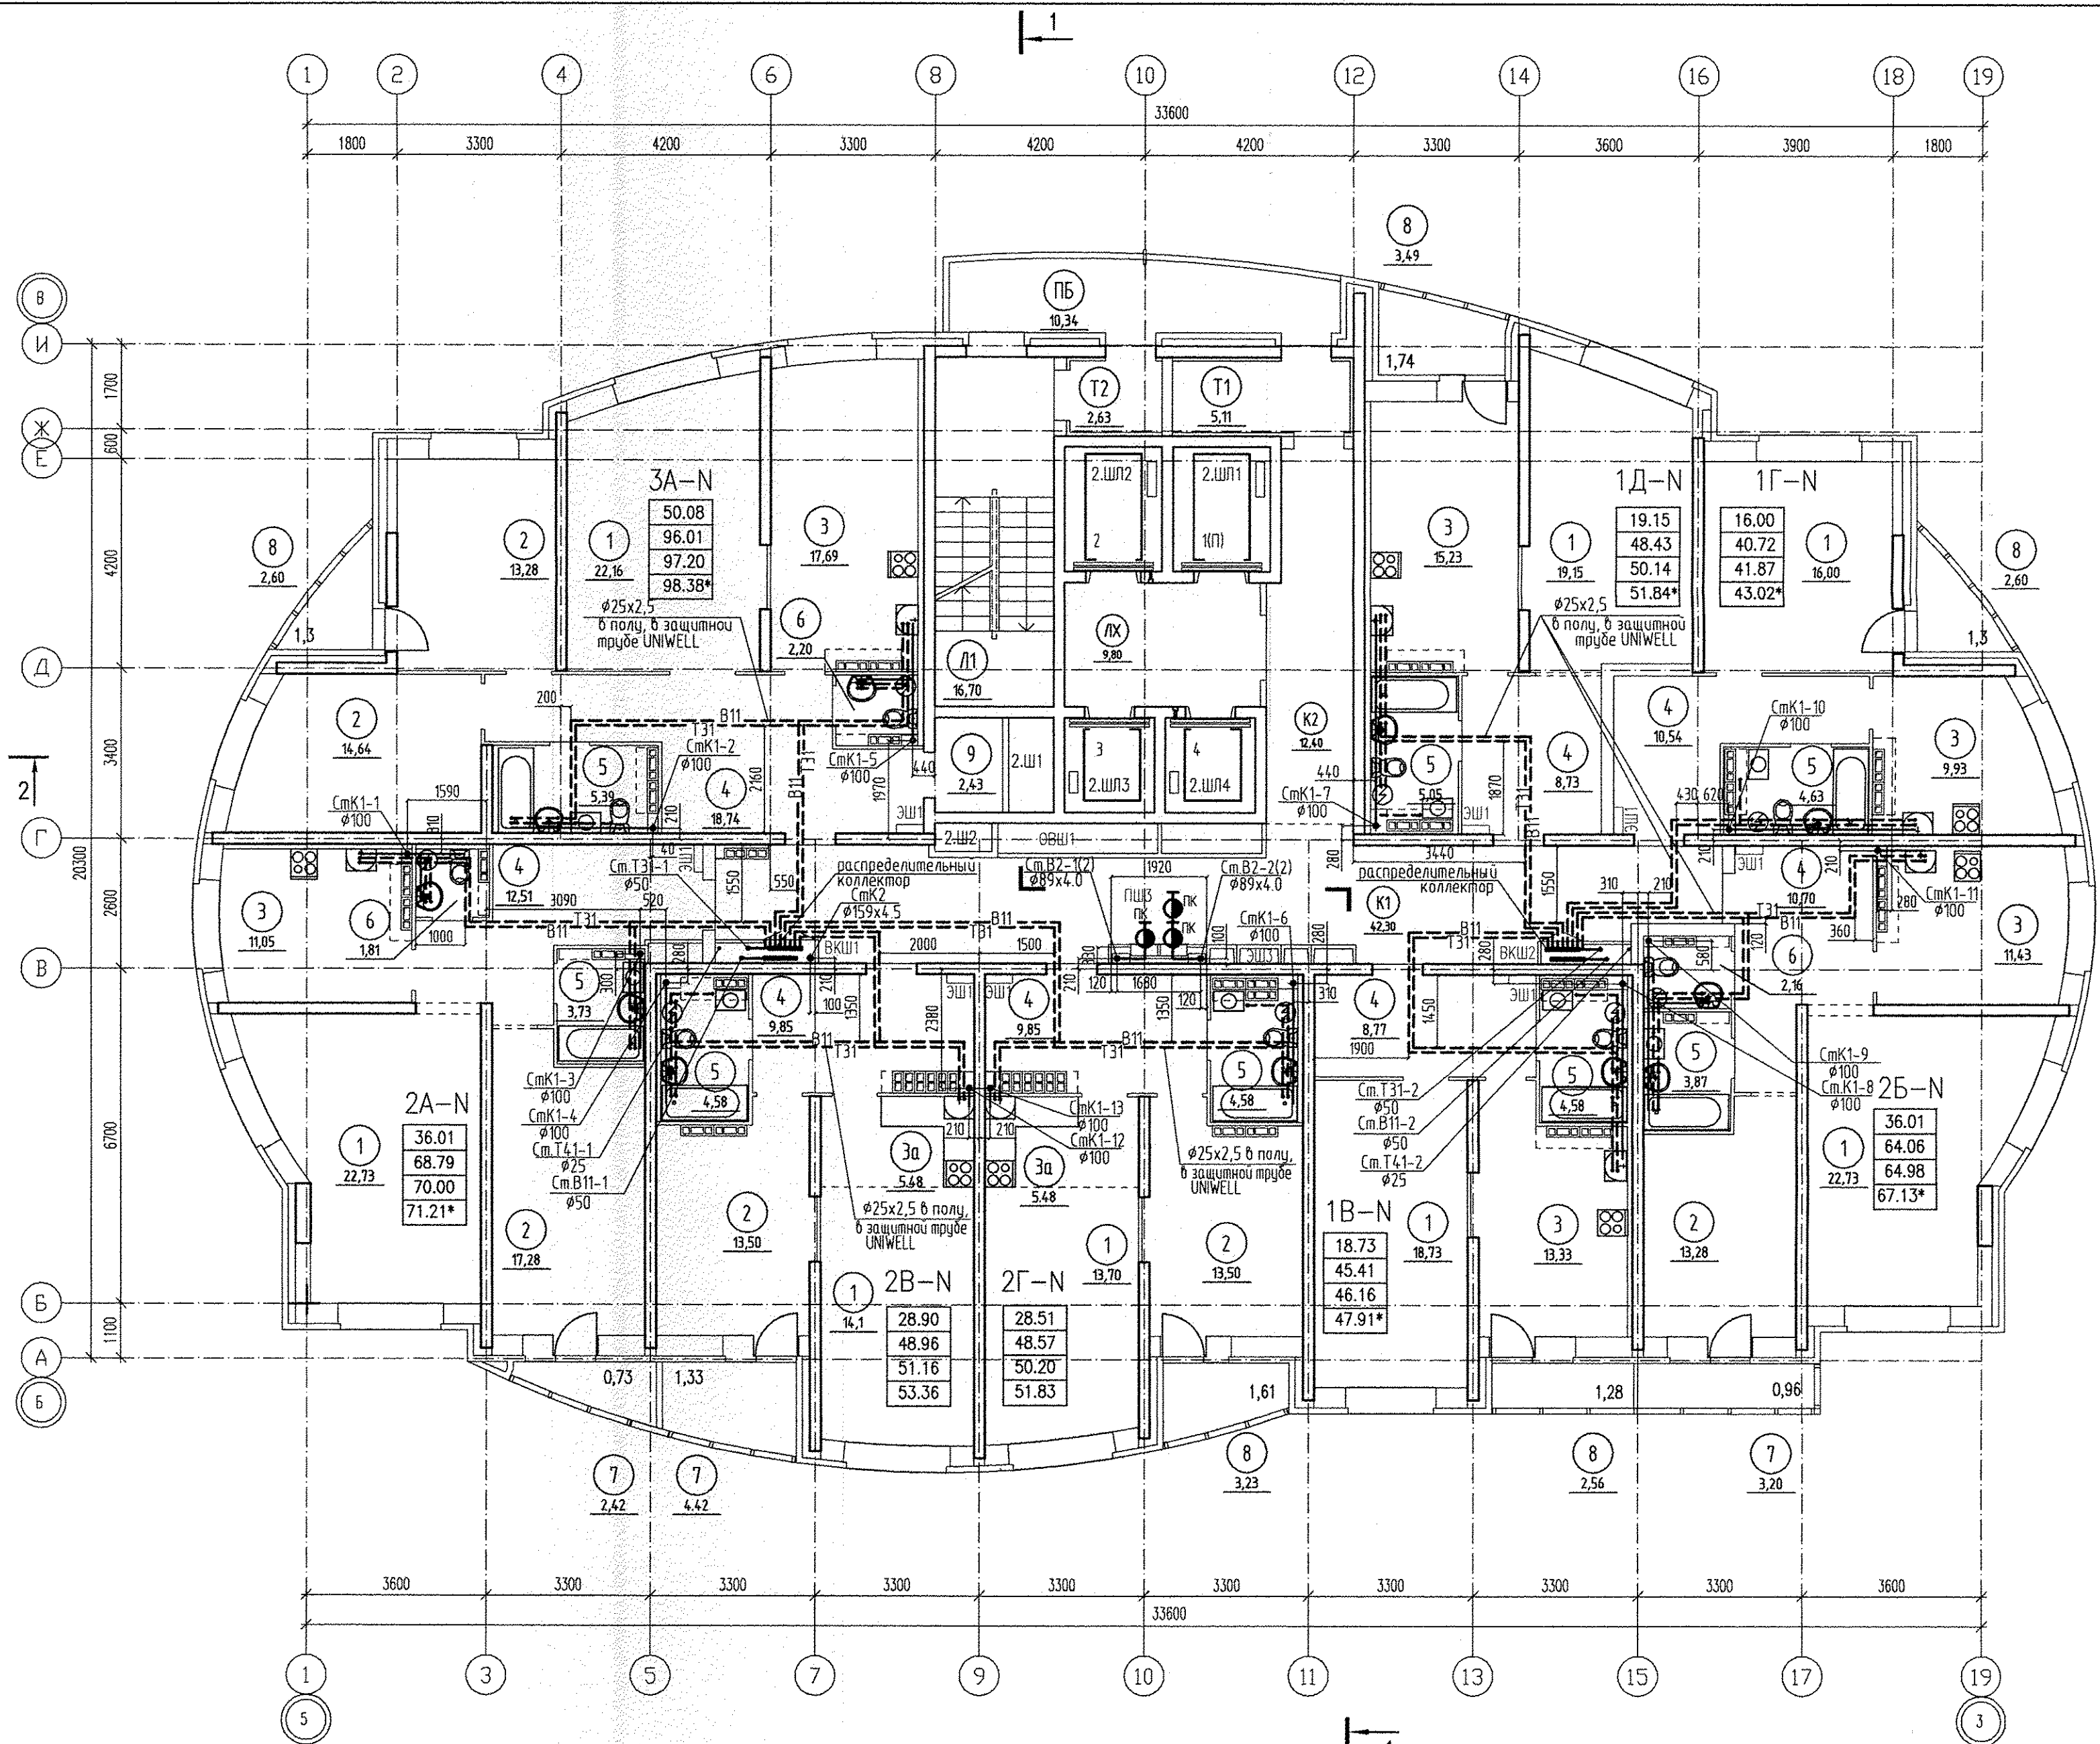


ЭКСПЛИКАЦИЯ ПОМЕЩЕНИЙ

НОМЕР ПО ПЛАНУ	НАИМЕНОВАНИЕ	ПЛОЩАДЬ М2	КАТЕГОРИЯ ПОМЕЩЕНИЯ
ПОМЕЩЕНИЯ КВАРТИР			
1	ГОСТИНАЯ		
2	СПАЛЬНАЯ		
3	КУХНЯ		
3а	КУХНЯ-НИША		
4	ПРИХОЖАЯ		
5	ВАННАЯ		
6	САН. УЗЕЛ		
7	БАЛКОН		
8	ЛОДЖИЯ		
9	ГАРДЕРОБНАЯ		
ОБЩЕДОМОВЫЕ ПОМЕЩЕНИЯ			
К1	КОРИДОР 1	42,30	
К2	КОРИДОР 2	12,40	
ЛХ	ЛИФТОВОЙ ХОЛЛ	9,80	
Т1	ТАМБУР 1	5,11	
Т2	ТАМБУР 2	2,63	
Л1	ЛЕСТНИЦА N 1	16,70	
ПБ	ПЕРЕХОДНОЙ БАЛКОН	10,34	
ШЛ	ШАХТЫ ЛИФТОВ	16,59	
Ш	ШАХТЫ ВЕНТИЛЯЦИИ		

ОТМЕТКИ ПОЛА 20-26 ЭТАЖЕЙ


26 ЭТАЖ	+73,700
25 ЭТАЖ	+70,800
24 ЭТАЖ	+67,900
23 ЭТАЖ	+65,000
22 ЭТАЖ	+62,100
21 ЭТАЖ	+59,200
20 ЭТАЖ	+56,300

52.192.0912-02-ВК			
МНОГОЭТАЖНЫЕ ЖИЛЫЕ ДОМА С ВСТРОЕННО-ПРИСТРОЕННЫМИ ПОМЕЩЕНИЯМИ ОБЩЕСТВЕННОГО НАЗНАЧЕНИЯ И ПОДЗЕМНО-НАДЗЕМНОЙ АВТОСТОЯНОК ПО УЛ. ПЕХОТИНЦЕВ В ЖЕЛЕЗНОДОРОЖНОМ Р-НЕ Г. ЕКАТЕРИНБУРГА			
Изм.	N уч.	Лист	Итого
ЖИЛОЙ ДОМ N2		стадия	лист
		Р	10
Н.контр	Андреева	04.13	
проверка	Кармацкий	04.13	
разработал	Алексеев	04.13	
ПЛАН 20-26 ЭТАЖА		БИ-ПЛАН	
формат А2			

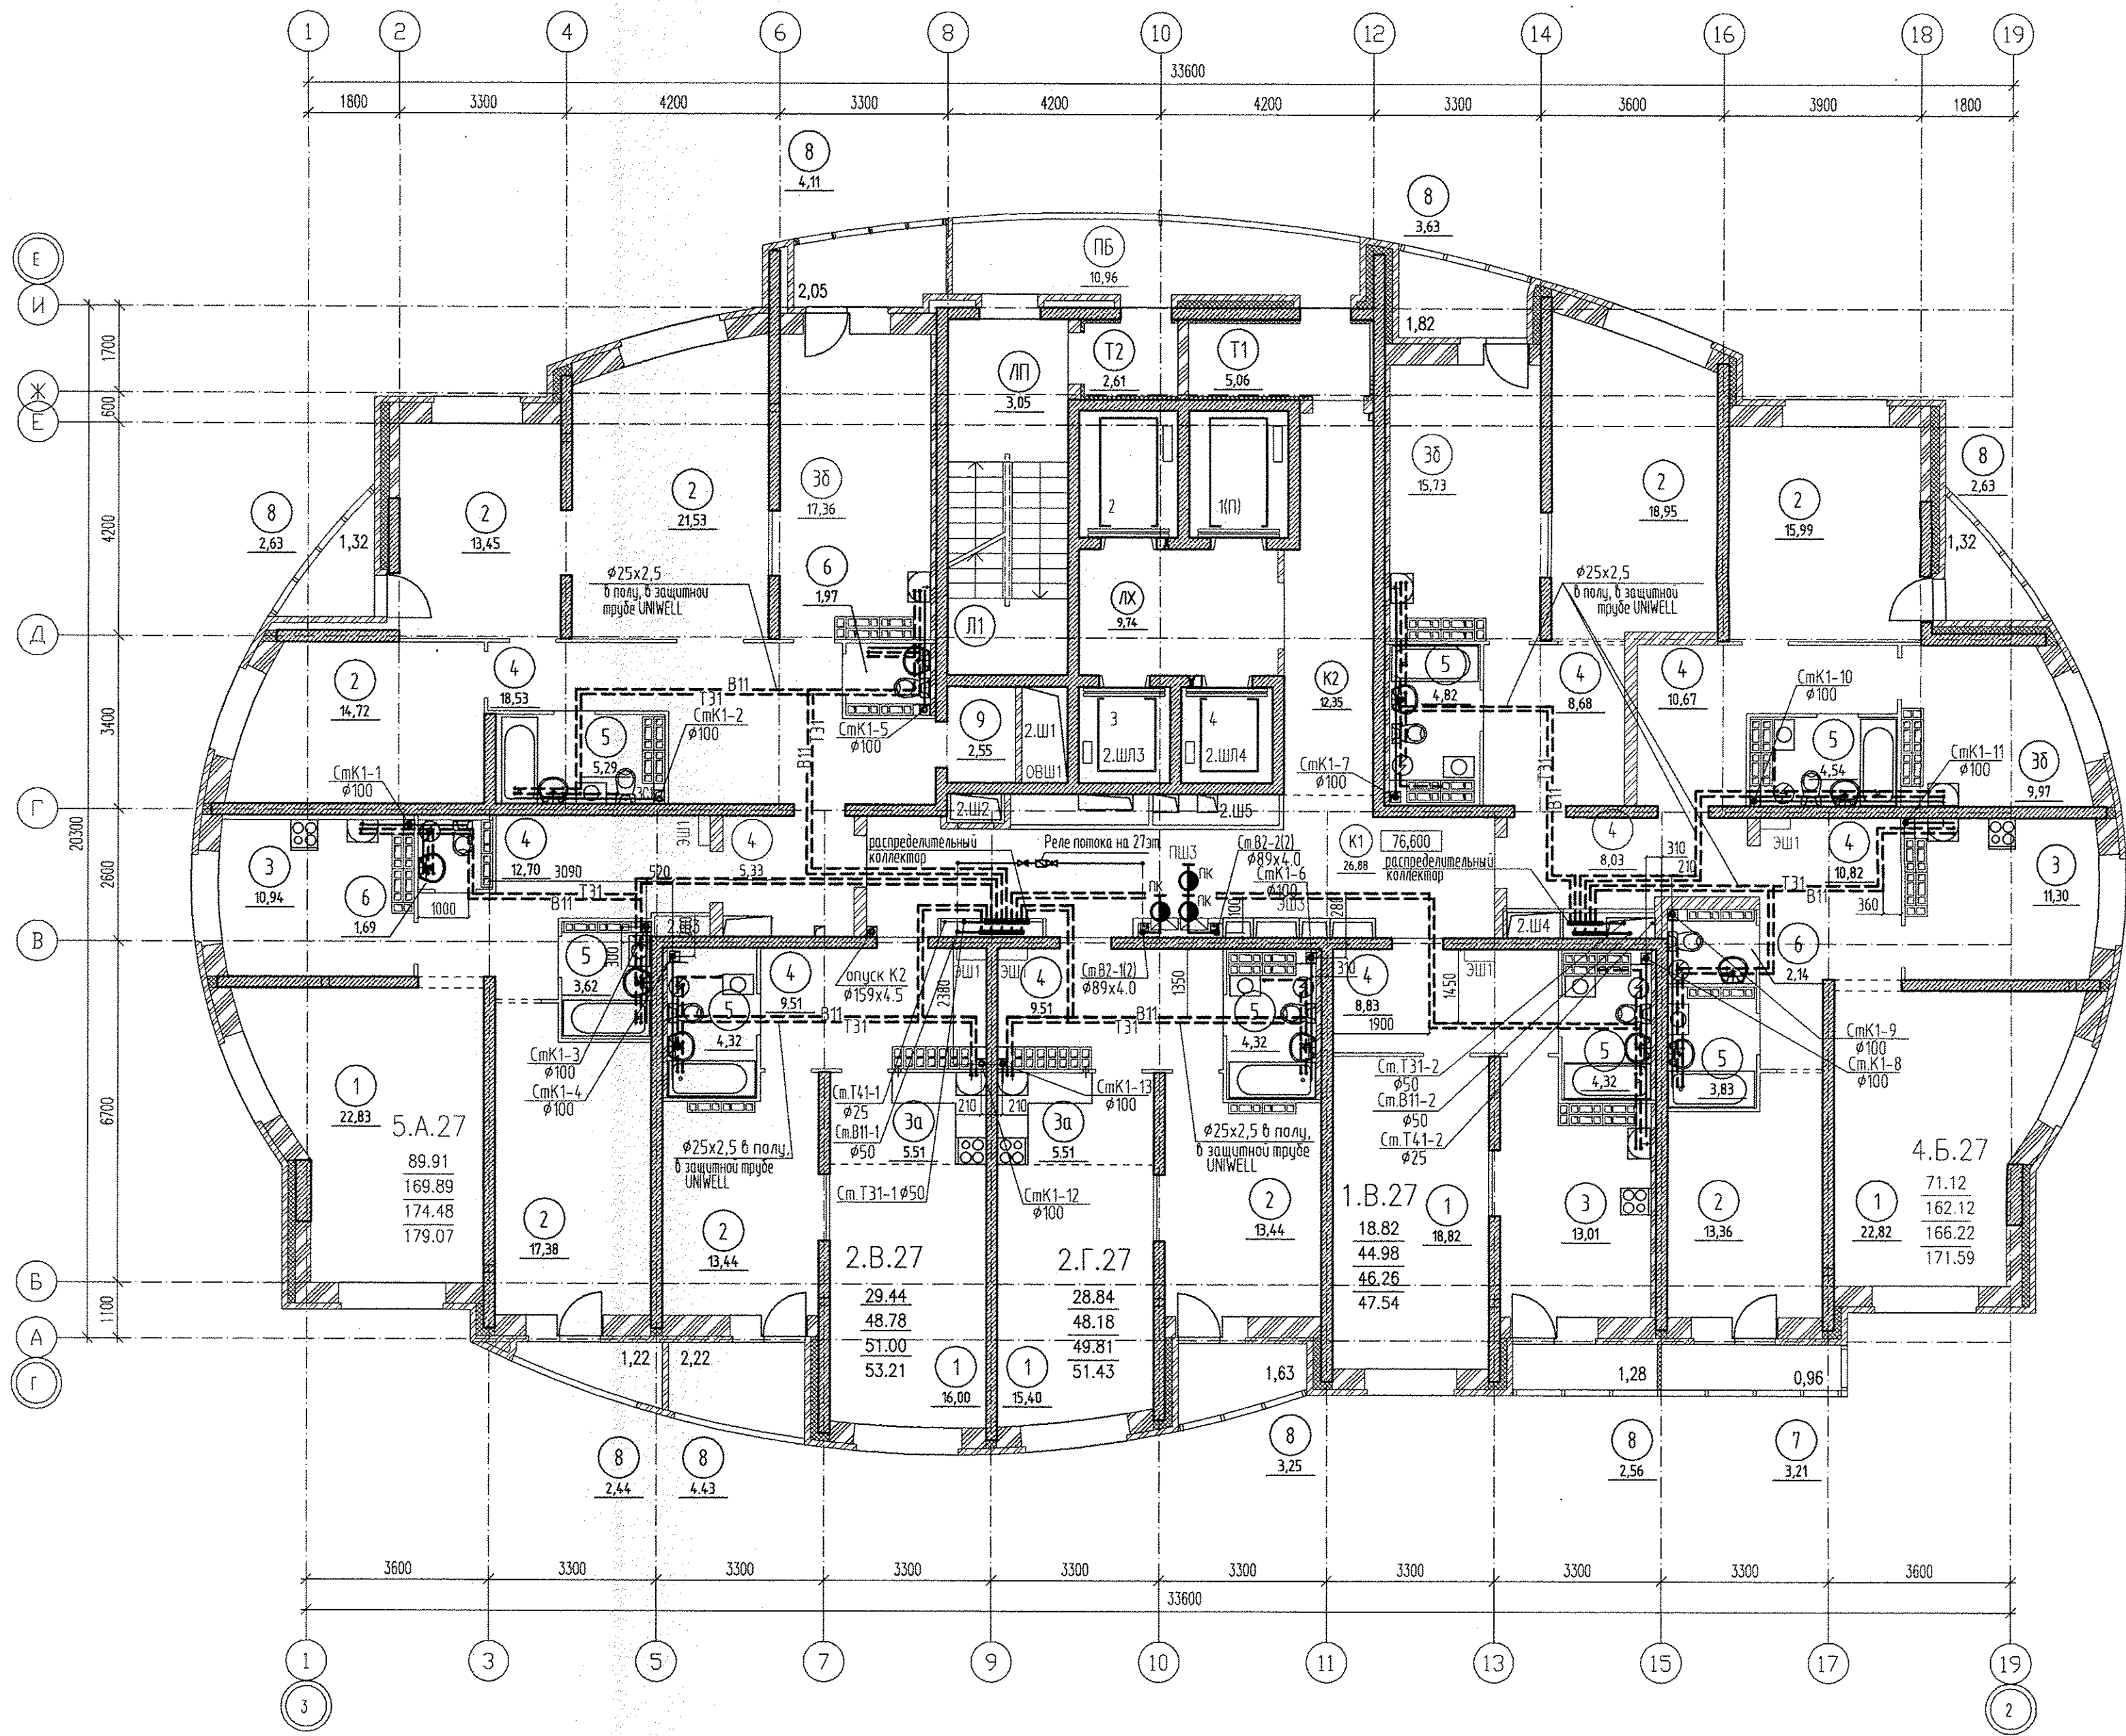

ЭКСПЛИКАЦИЯ ПОМЕЩЕНИЙ

НОМЕР ПО ПЛАНУ	НАИМЕНОВАНИЕ	ПЛОЩАДЬ М2	КАТЕГОРИЯ ПОМЕЩЕНИЯ
ПОМЕЩЕНИЯ КВАРТИР			
1	ГОСТИНАЯ		
2	СПАЛЬНАЯ		
3	КУХНЯ		
3а	КУХНЯ-НИША		
3б	ПОДСОБНОЕ ПОМЕЩЕНИЕ		
4	ПРИХОЖАЯ (КОРИДОР)		
5	ВАННАЯ		
6	САН. УЗЕЛ		
7	БАЛКОН		
8	ЛОДЖИЯ		
9	ГАРДЕРОБНАЯ		
ОБЩЕДОМОВЫЕ ПОМЕЩЕНИЯ			
К1	КОРИДОР 1	28,88	
К2	КОРИДОР 2	12,35	
ЛХ	ЛИФТОВОЙ ХОЛЛ	9,74	
Т1	ТАМБУР 1	5,06	
Т2	ТАМБУР 2	2,61	
Л1	ЛЕСТНИЦА N 1	16,6	
ПБ	ПЕРЕХОДНОЙ БАЛКОН	10,96	
ШЛ	ШАХТЫ ЛИФТОВ	16,59	
Ш	ШАХТЫ ВЕНТИЛЯЦИИ	3,95	

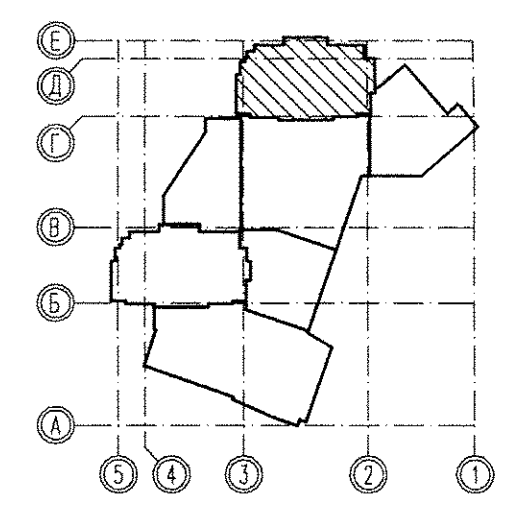

ОТМЕТКА ПОЛА 27 ЭТАЖА
27 ЭТАЖ +76,600

Б2.192.0912-02-ВК				
1	ЗОМ	10-14	02.15	
Изм.	№ уч.	Лист	№ок	Подпись
ЖИЛОЙ ДОМ N 2				
			стадия	лист
			Р	11
ПЛАН 27 ЭТАЖА				
БИ-ПЛАН				
Н.контр	Андреева	02.15		
проверил	Кармацкий	02.15		
разработал	Алексеев	02.15		