
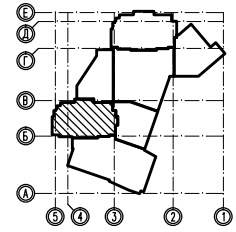


ЭКСПЛИКАЦИЯ ПОМЕЩЕНИЙ

Номер помещения	Наименование	Площадь, м <sup>2</sup>	Ком. помещения
ПОМЕЩЕНИЯ КВАРТИР			
1	ГОСТИНАЯ		
2	СПАЛЬНАЯ		
3	КУХНЯ		
4	ПРИКОЖАЯ		
5	ВАННАЯ		
6	САН. УЗЕЛ		
7	БАЛКОН		
8	ЛОДЖИЯ		
9	ГАРДЕРОБНАЯ		
ОБЩЕДОМОВЫЕ ПОМЕЩЕНИЯ			
K1	КОРИДОР 1	26,14	
K2	КОРИДОР 2	8,50	
ЛК	ЛИФТОВОЙ ХОЛЛ	9,67	
T1	ТАМБУР 1	5,11	
T2	ТАМБУР 2	2,63	
T3	ТАМБУР 3	3,56	
Л1	ЛЕСТНИЦА N 1	16,70	
ВСТРОЕННЫЕ ПОМЕЩЕНИЯ			
ДОШКОЛЬНОЕ УЧРЕЖДЕНИЕ Д1			
1.Д1.Т1	ТАМБУР 1	3,64	
1.Д1.В	ВЕСТИБЮЛЬ	5,40	
1.Д1.Р1	РАЗДЕВАЛЬНАЯ 1	14,47	
1.Д1.Г1	ГРУППОВАЯ 1	31,91	
1.Д1.С1	ТУАЛЕТНАЯ 1	20,52	
1.Д1.Б1	БУФЕТНАЯ 1	6,88	
1.Д1.Р2	РАЗДЕВАЛЬНАЯ 2	18,11	
1.Д1.Г2	ГРУППОВАЯ 2	32,20	
1.Д1.С2	ТУАЛЕТНАЯ 2	15,11	
1.Д1.Б2	БУФЕТНАЯ 2	8,0	
1.Д1.Т2	ТАМБУР 2	2,1	
1.Д1.К	КОРИДОР	27,10	
1.Д1.П	ПОМЕЩЕНИЕ ПЕРСОНАЛА	7,3	
1.Д1.С3	ТУАЛЕТНАЯ ПЕРСОНАЛА	3,0	
1.Д1.У	УБОРОЧНЫЙ ИНВЕНТАРЬ	4,6	

СОГЛАСОВАНО:


инв. № подл. Подпись и дата Инв. № подл. Подпись и дата

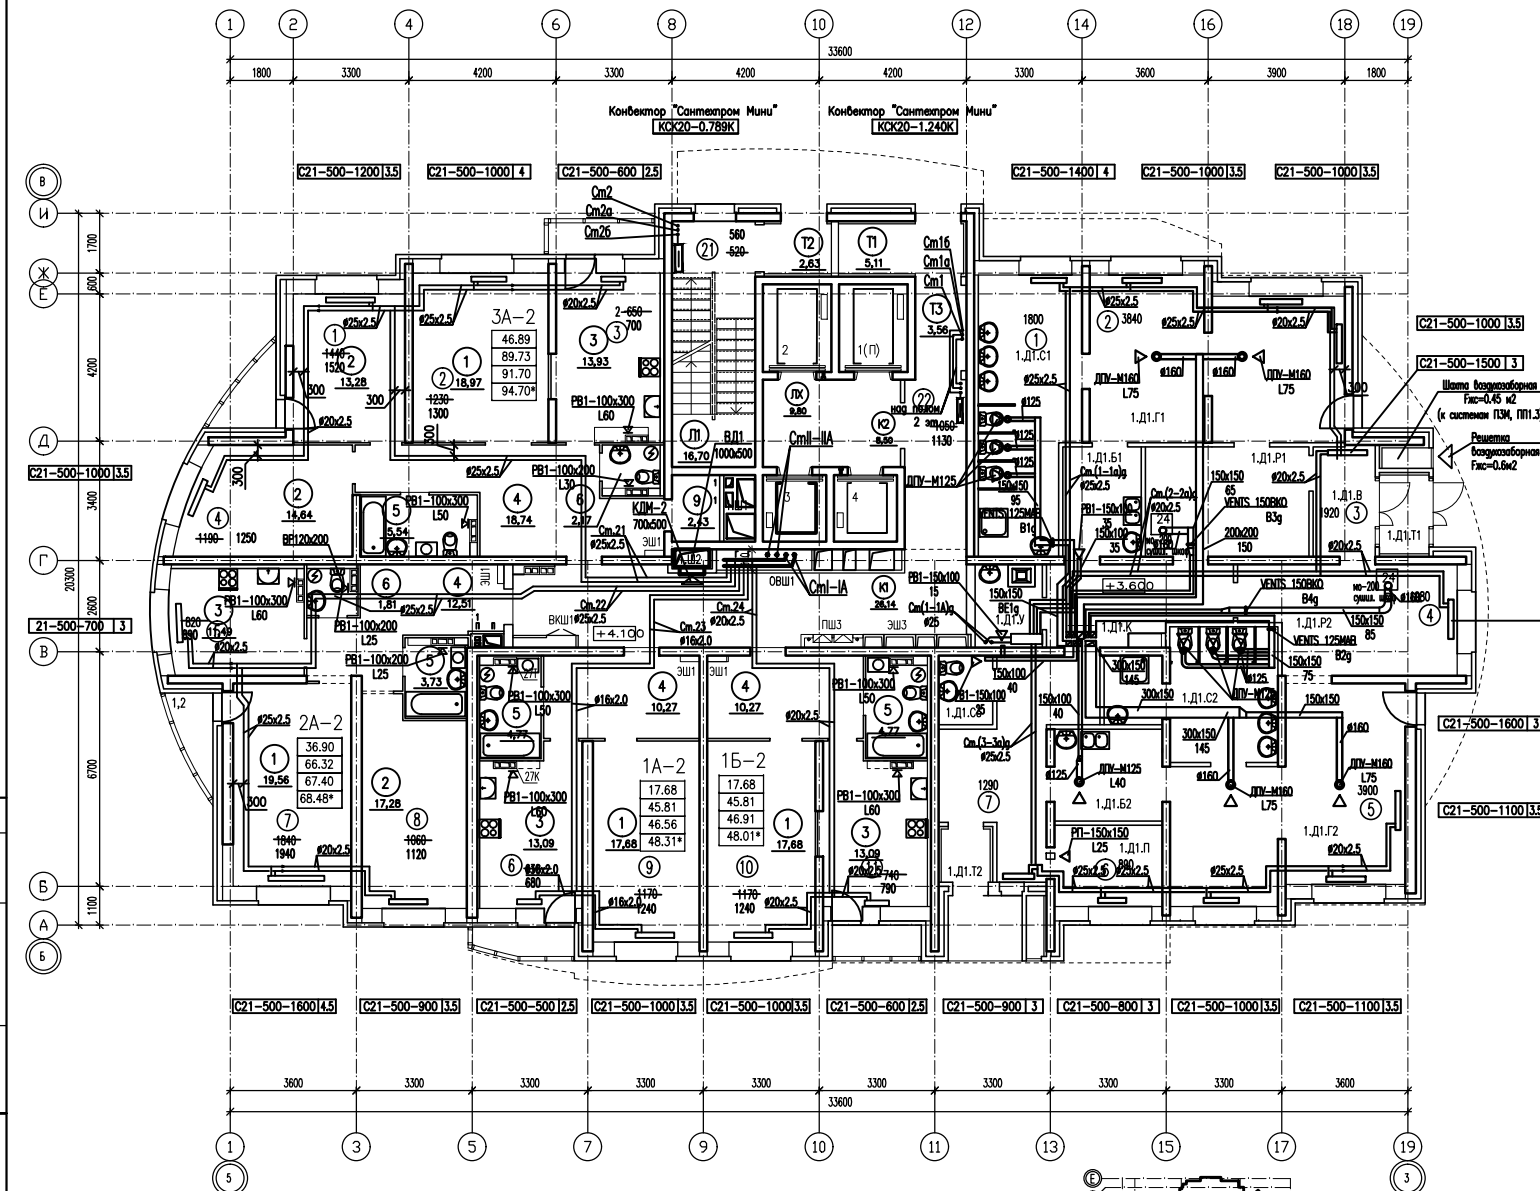

Б2.192.0912-01-0В1			
МНОГОЭТАЖНЫЕ ЖИЛЫЕ ДОМА С ВСТРОЕННО-ПРИСТРОЕННЫМИ ПОМЕЩЕНИЯМИ ОБЩЕСТВЕННОГО НАЗНАЧЕНИЯ И ПОДЪЕЗНО-НАДЪЕЗНОЙ АВТОСТОЯНОК ПО УЛ. ПЕХОТНИЦ В ЖЕЛЕЗНОДОРОЖНОМ Р-НЕ Г. ВАТЕРМАНГА			
Изм. №	уч. Лист	Нрок	Подпись Дата
ЖИЛОЙ ДОМ N1		этажа	лист
		п	5
И.контр.	Андреева	04.13	
проектир.	Кармацкиа	04.13	
разработал	Авафюнова	04.13	
ПЛАН 2 ЭТАЖА		БИ-ПЛАН	
формат А2			


СОГЛАСОВАНО:

инв. N поэта. Подпись и дата. Взам. инв. N.

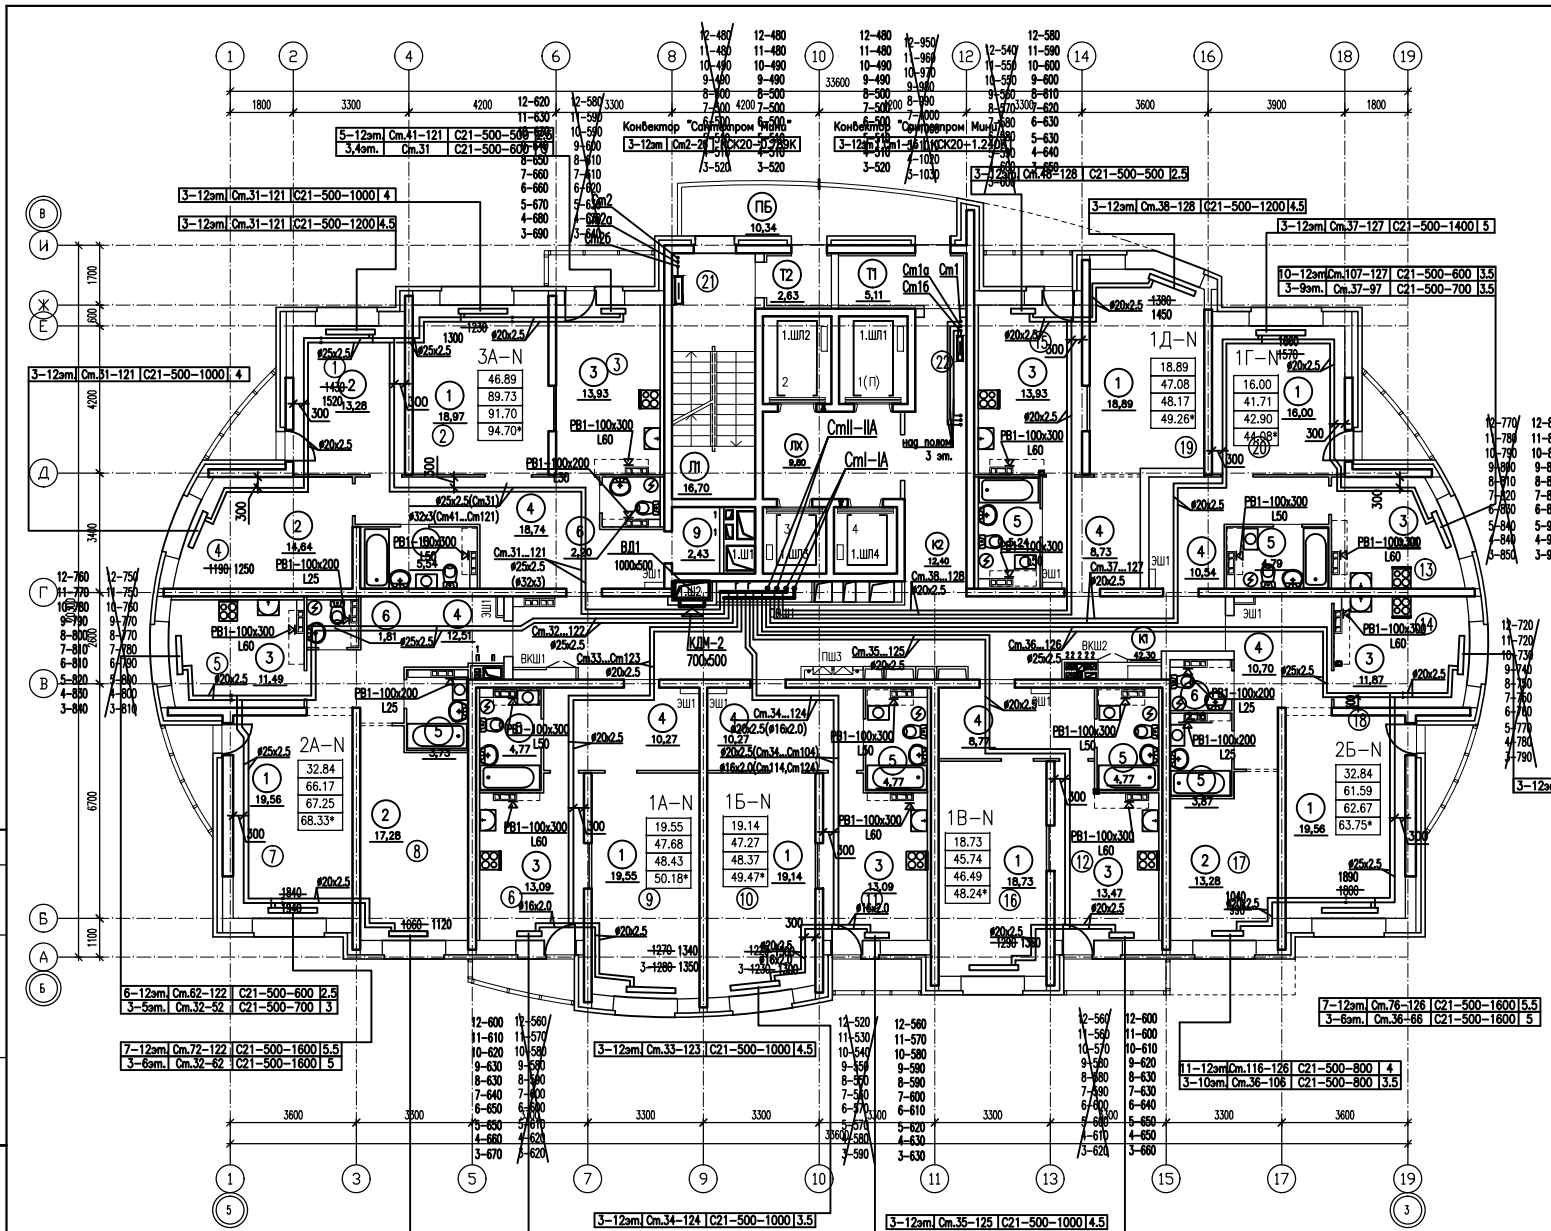

ЭКСПЛИКАЦИЯ ПОМЕЩЕНИЙ

Номер помещения	Наименование	Площадь, м <sup>2</sup>	Ком. помещения
ПОМЕЩЕНИЯ КВАРТИР			
1	ГОСТИНАЯ		
2	СПАЛЬНАЯ		
3	КУХНЯ		
4	ПРИХОЖАЯ		
5	ВАННАЯ		
6	САН. УЗЕЛ		
7	БАЛКОН		
8	ЛОДЖИЯ		
9	ГАРДЕРОБНАЯ		
ОБЩЕДОМОВЫЕ ПОМЕЩЕНИЯ			
К1	КОРИДОР 1	42,30	
К2	КОРИДОР 2	12,40	
ЛК	ЛИФТОВОЙ ХОЛЛ	9,67	
Т1	ТАМБУР 1	5,11	
Т2	ТАМБУР 2	2,63	
Л1	ЛЕСТНИЦА N 1	16,70	
ПБ	ПЕРЕХОДНОЙ БАЛКОН	10,34	

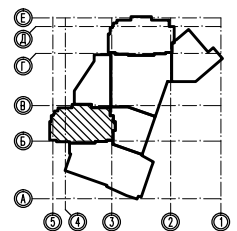


62.192.0912-01-081			
МНОГОЭТАЖНЫЕ ЖИЛЬЕ ДОМА С ВСТРОЕННО-ПРИСТРОЕННЫМИ ПОМЕЩЕНИЯМИ ОБЩЕСТВЕННОГО НАЗНАЧЕНИЯ И ПОДЪЕЗНО-НАДЪЕЗНОЙ АВТОСТОЯНКОЙ ПО УЛ. ПЕХТИНЦЕВ В ЖЕЛЕЗНОДОРОЖНОМ Р-НЕ Г. ВАТЕРМАНГА			
Изм. N	уч. лист	Нр/ок	Подпись Дата
ЖИЛОЙ ДОМ 1		этажа	лист
		Р	6
ПЛАН 3-12 ЭТАЖА		БИ-ПЛАН	
И.контр.	Андреева	04.13	
пробирка	Кармацкая	04.13	
разработка	Авафюнова	04.13	

формат А2

СОГЛАСОВАНО:

инв. N пола, Подпись и дата, Визы инв. N

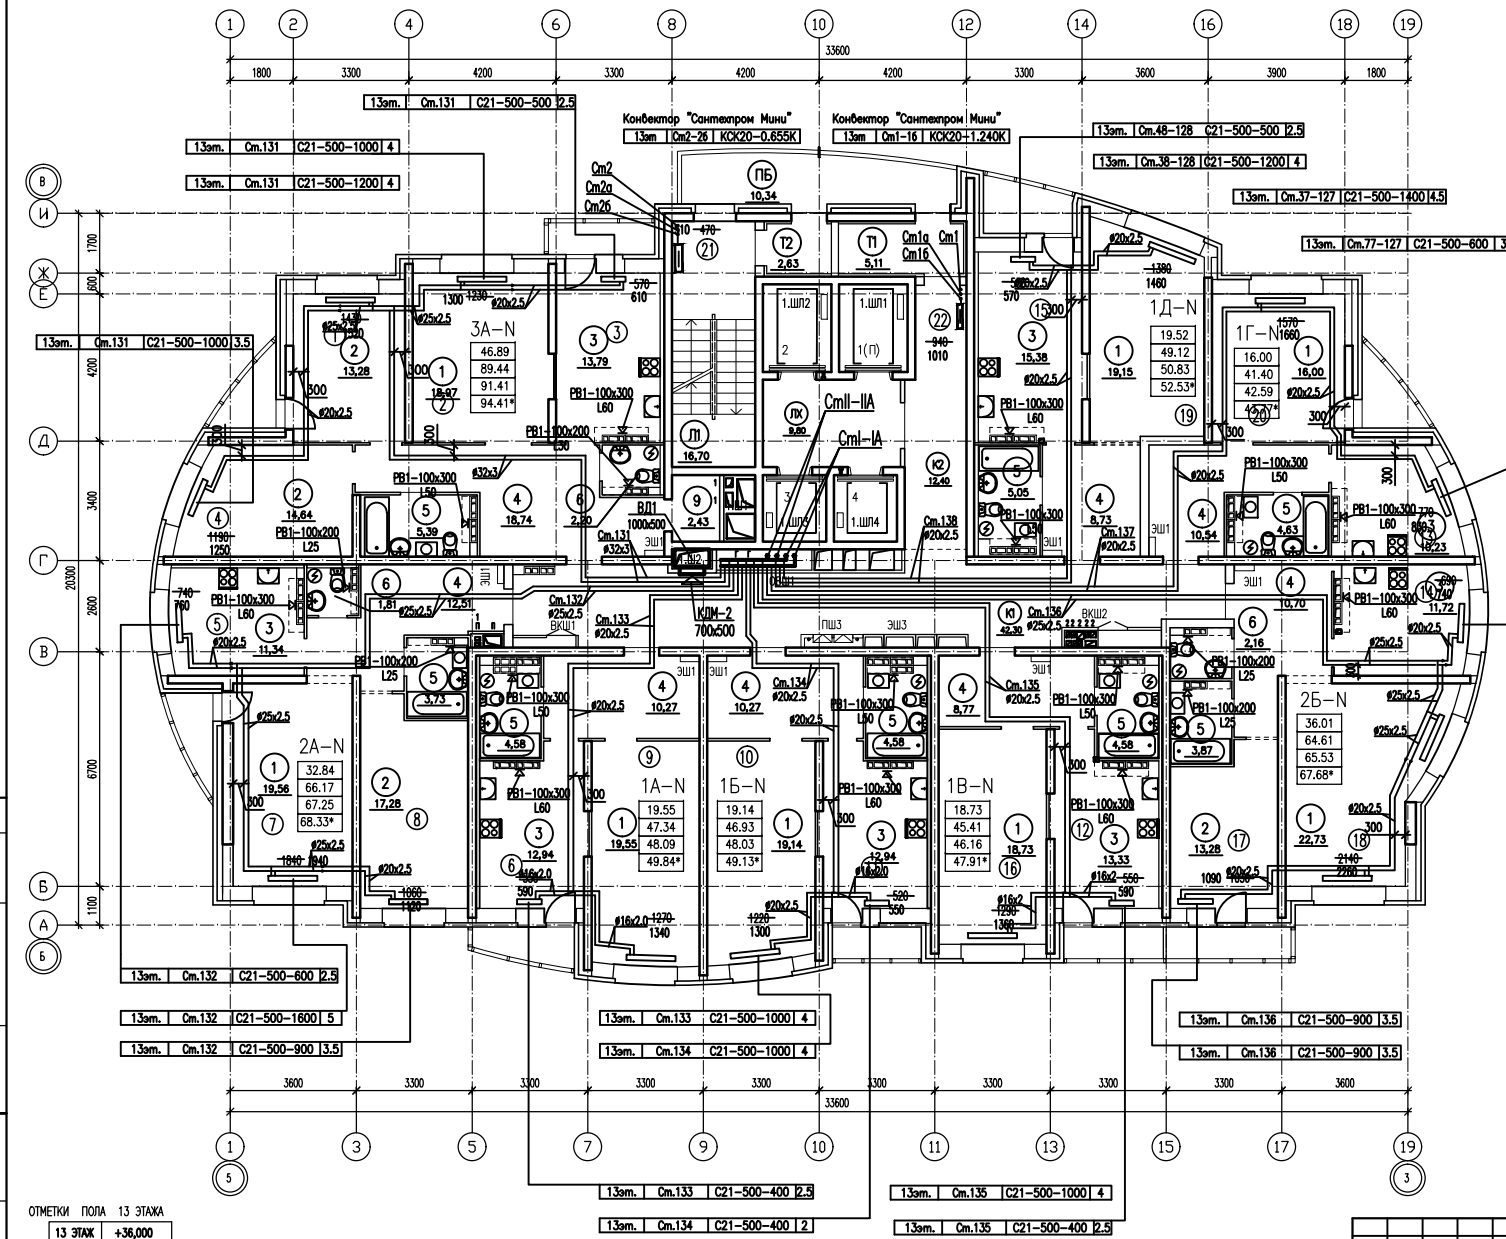


ОТМЕТКИ ПОЛА 13 ЭТАЖА  
13 ЭТАЖ +36,000

ЭКСПЛИКАЦИЯ ПОМЕЩЕНИЙ

НОМЕР ПО ПЛАНУ	НАИМЕНОВАНИЕ	ПЛОЩАДЬ КМ2	КАТЕГОРИЯ ПОМЕЩЕНИЯ
ПОМЕЩЕНИЯ КВАРТИР			
1	ГОСТИНАЯ		
2	СПАЛЬНАЯ		
3	КУХНЯ		
4	ПРИХОЖАЯ		
5	ВАННАЯ		
6	САН. УЗЕЛ		
7	БАЛКОН		
8	ЛОДЖИЯ		
9	ГАРДЕРОБНАЯ		
ОБЩЕДОМОВЫЕ ПОМЕЩЕНИЯ			
К1	КОРИДОР 1		
К2	КОРИДОР 2		
ЛХ	ЛИФТОВЫЙ ХОЛЛ		
Т1	ТАМБУР 1		
Т2	ТАМБУР 2		
Л1	ЛЕСТНИЦА N 1		
ПБ	ПЕРЕХОДНОЙ БАЛКОН		
ШЛ	ШАХТЫ ЛИФТОВ		
Ш	ШАХТЫ ВЕНТИЛЯЦИИ		

1.3ам. Cm.136 | C21-500-600 | 2.5


1.3ам. Cm.136 | C21-500-900 | 3.5

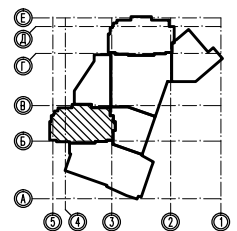

Б2.192.0912-01-081			
МНОГОЭТАЖНЫЕ ЖИЛЫЕ ДОМА С ВСТРОЕННО-ПРИСТРОЕННЫМИ ПОМЕЩЕНИЯМИ ОБЩЕСТВЕННОГО НАЗНАЧЕНИЯ И ПОДЪЕЗНО-НАДЪЕЗНОЙ АВТОСТОЯНОК ПО УЛ. ПЕХОТИНЦЕВ В ЖЕЛЕЗНОДОРОЖНОМ Р-НЕ Г. БАКАРЬИНБУРГА			
Изм. N	уч. Лист	Нрок	Подпись Дата
ЖИЛОЙ ДОМ 1			этажа лист листов
ПЛАН 13 ЭТАЖА			Р 7
И.контр.	Андреева	04.13	
проектир.	Кармакши	04.13	
разработал	Авафюнова	04.13	
формат А2			


СОГЛАСОВАНО:

инв. № подл. / Подпись и дата / Взам. инв. №

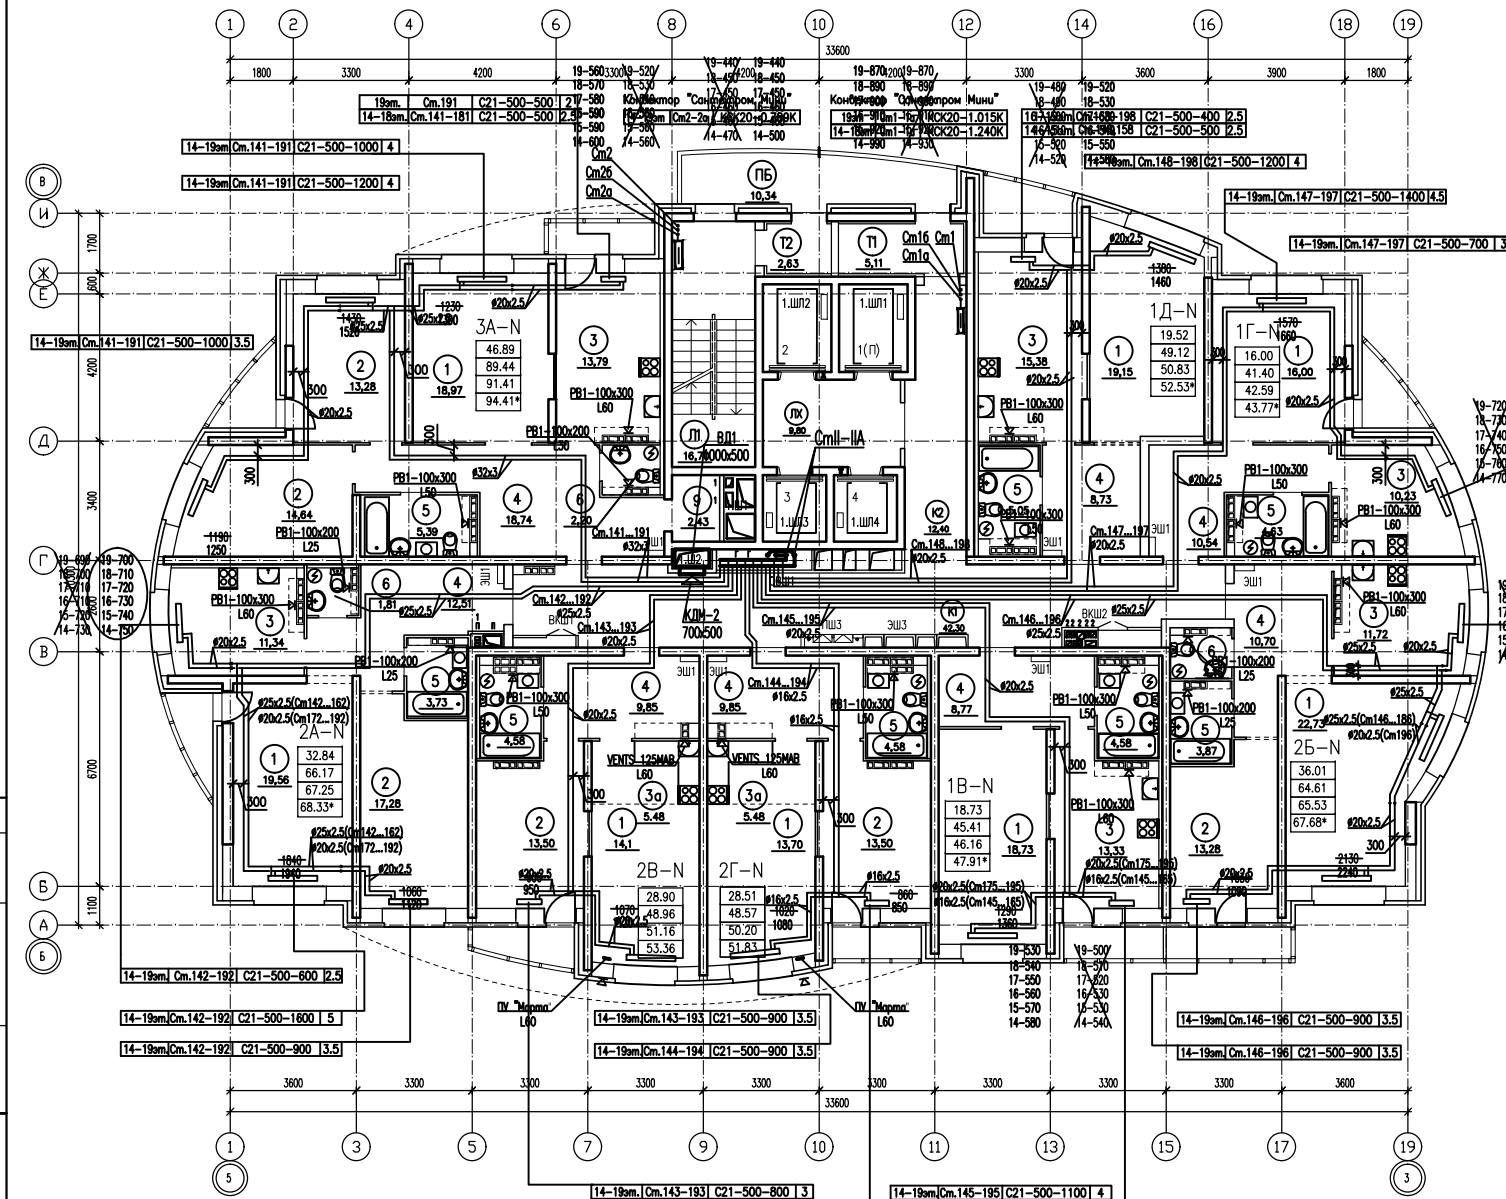

ЭКСПЛИКАЦИЯ ПОМЕЩЕНИЙ


НОМЕР ПО ПЛАНУ	НАИМЕНОВАНИЕ	ПЛОЩАДЬ КМ2	КАТЕГОРИЯ ПОМЕЩЕНИЯ
ПОМЕЩЕНИЯ КВАРТИР			
1	ГОСТИНАЯ		
2	СПАЛЬНАЯ		
3	КУХНЯ		
3а	КУХНЯ-НИША		
4	ПРИХОЖАЯ		
5	ВАННАЯ		
6	САН. УЗЕЛ		
7	БАЛКОН		
8	ЛОДЖИЯ		
9	ГАРДЕРОБНАЯ		
ОБЩЕДОМОВЫЕ ПОМЕЩЕНИЯ			
К1	КОРИДОР 1	42,30	
К2	КОРИДОР 2	12,40	
ЛХ	ЛИТОВОЙ ХОЛЛ	9,80	
Т1	ТАМБУР 1	5,11	
Т2	ТАМБУР 2	2,63	
Л1	ЛЕСТНИЦА N 1	16,70	
ЛБ	ПЕРЕХОДНОЙ БАЛКОН	10,34	
16-60/16-60Ш	ШАХТЫ ЛИФТОВ	16,59	
14-730Ш	ШАХТЫ ВЕНТИЛЯЦИИ		

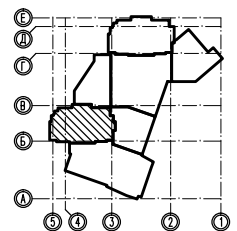

62.192.0912-01-081			
МНОГОЭТАЖНЫЕ ЖИЛЫЕ ДОМА С ВСТРОЕННО-ПРИСТРОЕННЫМИ ПОМЕЩЕНИЯМИ ОБЩЕСТВЕННОГО НАЗНАЧЕНИЯ И ПОДЪЕЗНО-НАДЪЕЗНОЙ АВТОСТОЯНКОЙ ПО УЛ. ПЕХТИНЦЕВ В ЖЕЛЕЗОДОРОЖНОМ Р-НЕ Г. БАКЕРИМБУРГА			
Изм. №	уч. Лист	Нрок	Подпись Дата
ЖИЛОЙ ДОМ 1		этаж	лист
ПЛАН 14-19 ЭТАЖА		Р	8
И.контр.	Андреева	04.13	
проектир.	Кармакши	04.13	
разработчик	Авафюнова	04.13	
формат А2			

СОГЛАСОВАНО:


инв. № подл. / Подпись и дата / Взам. инв. №

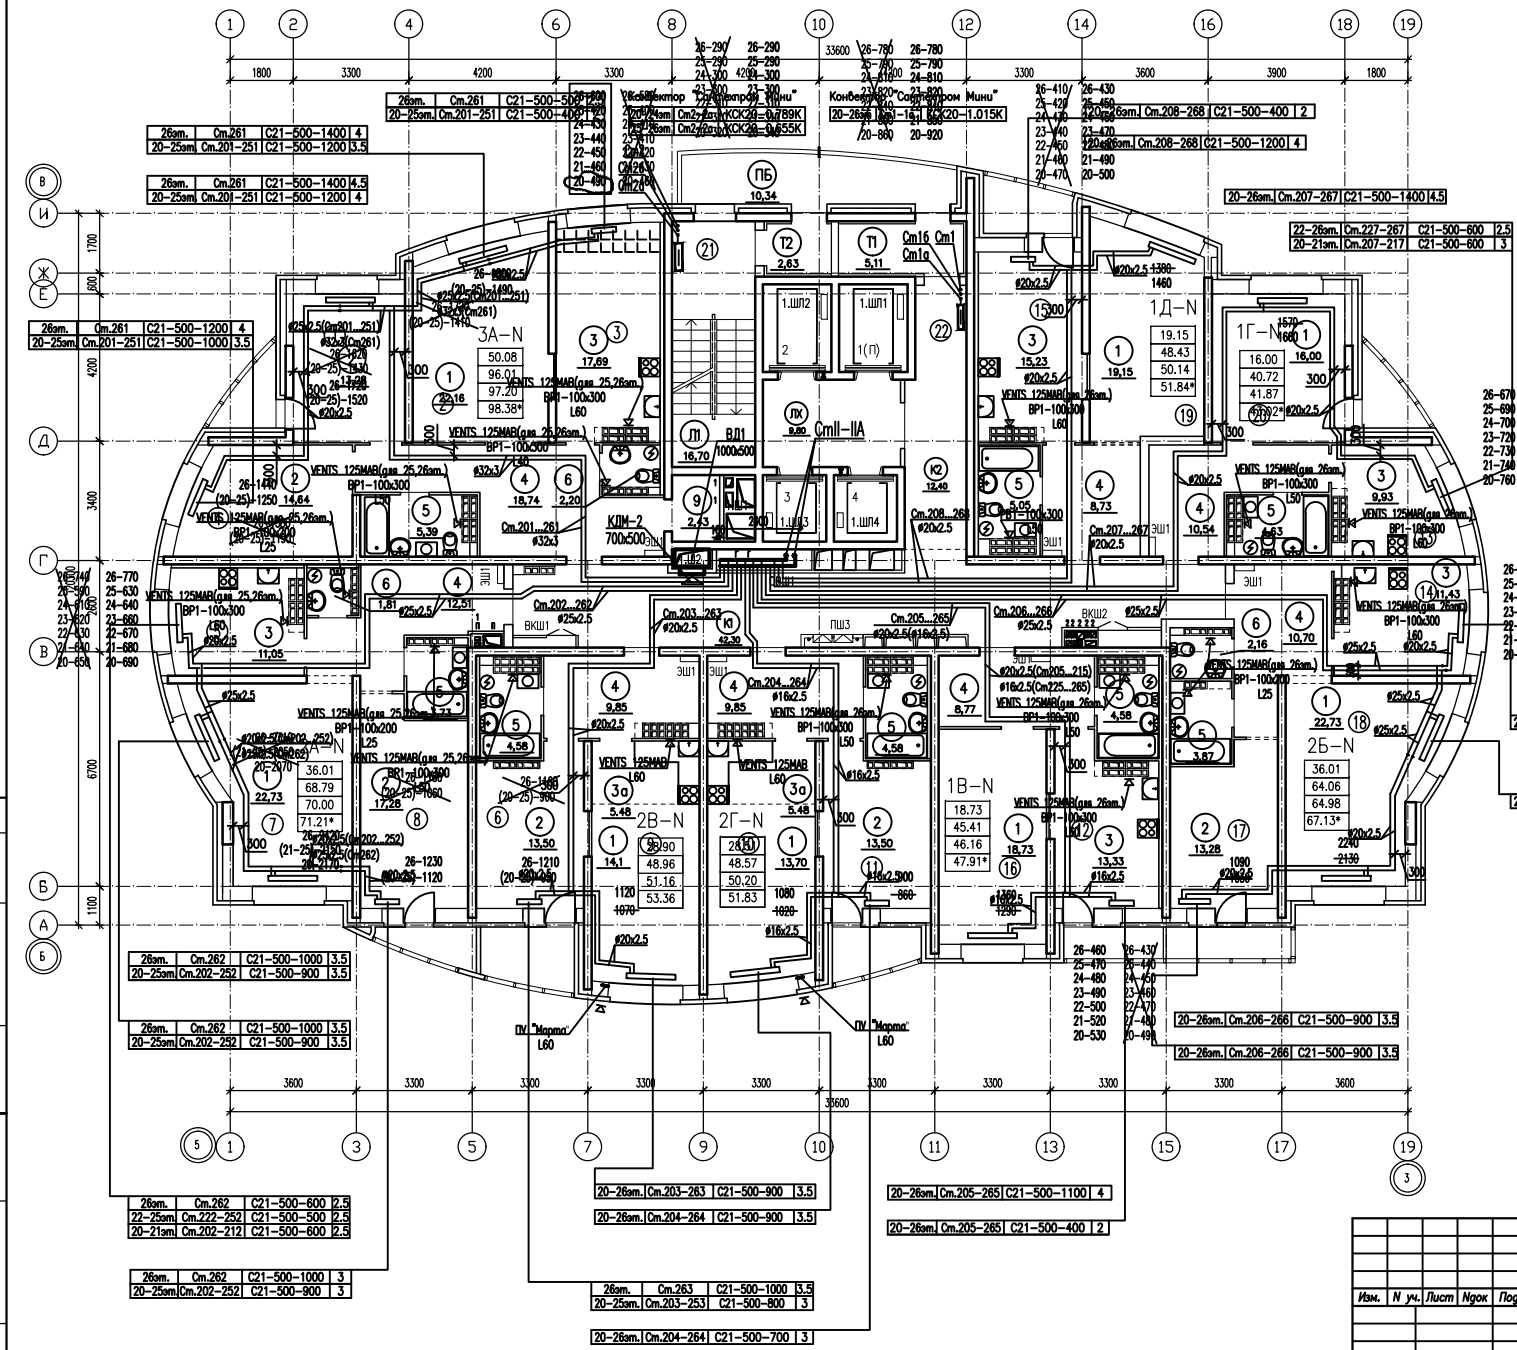

ЭКСПЛИКАЦИЯ ПОМЕЩЕНИЙ


НОМЕР ПО ПЛАНУ	НАИМЕНОВАНИЕ	ПЛОЩАДЬ К2	КАТЕГОРИЯ ПОМЕЩЕНИЯ
ПОМЕЩЕНИЯ КВАРТИР			
1	ГОСТИНАЯ		
2	СПАЛЬНАЯ		
3	КУХНЯ		
3а	КУХНЯ-НИША		
4	ПРИХОЖАЯ		
5	ВАННАЯ		
6	САН. УЗЕЛ		
7	БАЛКОН		
8	ЛОДЖИЯ		
9	ГАРДЕРОБНАЯ		
ОБЩЕДОМОВЫЕ ПОМЕЩЕНИЯ			
К1	КОРИДОР 1	42,30	
К2	КОРИДОР 2	12,40	
ЛХ	ЛИФТОВЫЙ ХОЛЛ	9,80	
Т1	ТАМБУР 1	5,11	
Т2	ТАМБУР 2	2,63	
Л1	ЛЕСТНИЦА N 1	16,70	
25-500/25-500	ПЕРЕХОДНОЙ БАЛКОН	10,34	
22-650/21-650	ШАХТЫ ЛИФТОВ	16,59	
21-660/21-660	ШАХТЫ ВЕНТИЛЯЦИИ		

20-26см|См.206-266|С21-500-500|2.5|  
 20-26см|См.206-266|С21-500-900|3.5|

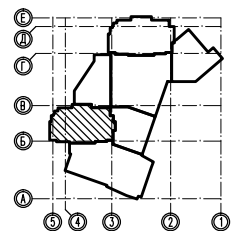

62.192.0912-01-081			
МНОГОЭТАЖНЫЕ ЖИЛЬЕ ДОМА С ВСТРОЕННО-ПРИСТРОЕННЫМИ ПОМЕЩЕНИЯМИ ОБЩЕСТВЕННОГО НАЗНАЧЕНИЯ И ПОДЪЕЗНО-НАДЪЕЗНОЙ АВТОСТОЯНКОЙ ПО УЛ. ПЕХТИНЦЕВ В ЖЕЛЕЗОДОРОЖНОМ Р-НЕ Г. ВАТЕРЛЯНГА			
Изм. №	уч. Лист	Нрок	Подпись Дата
И.контр.	Андареева		04.13
проектир.	Кармачкина		04.13
разработчик	Авафянова		04.13
ЖИЛОЙ ДОМ 1		этаж	лист
		Р	9
ПЛАН 20-26 ЭТАЖА		БИ-ПЛАН	


формат А2

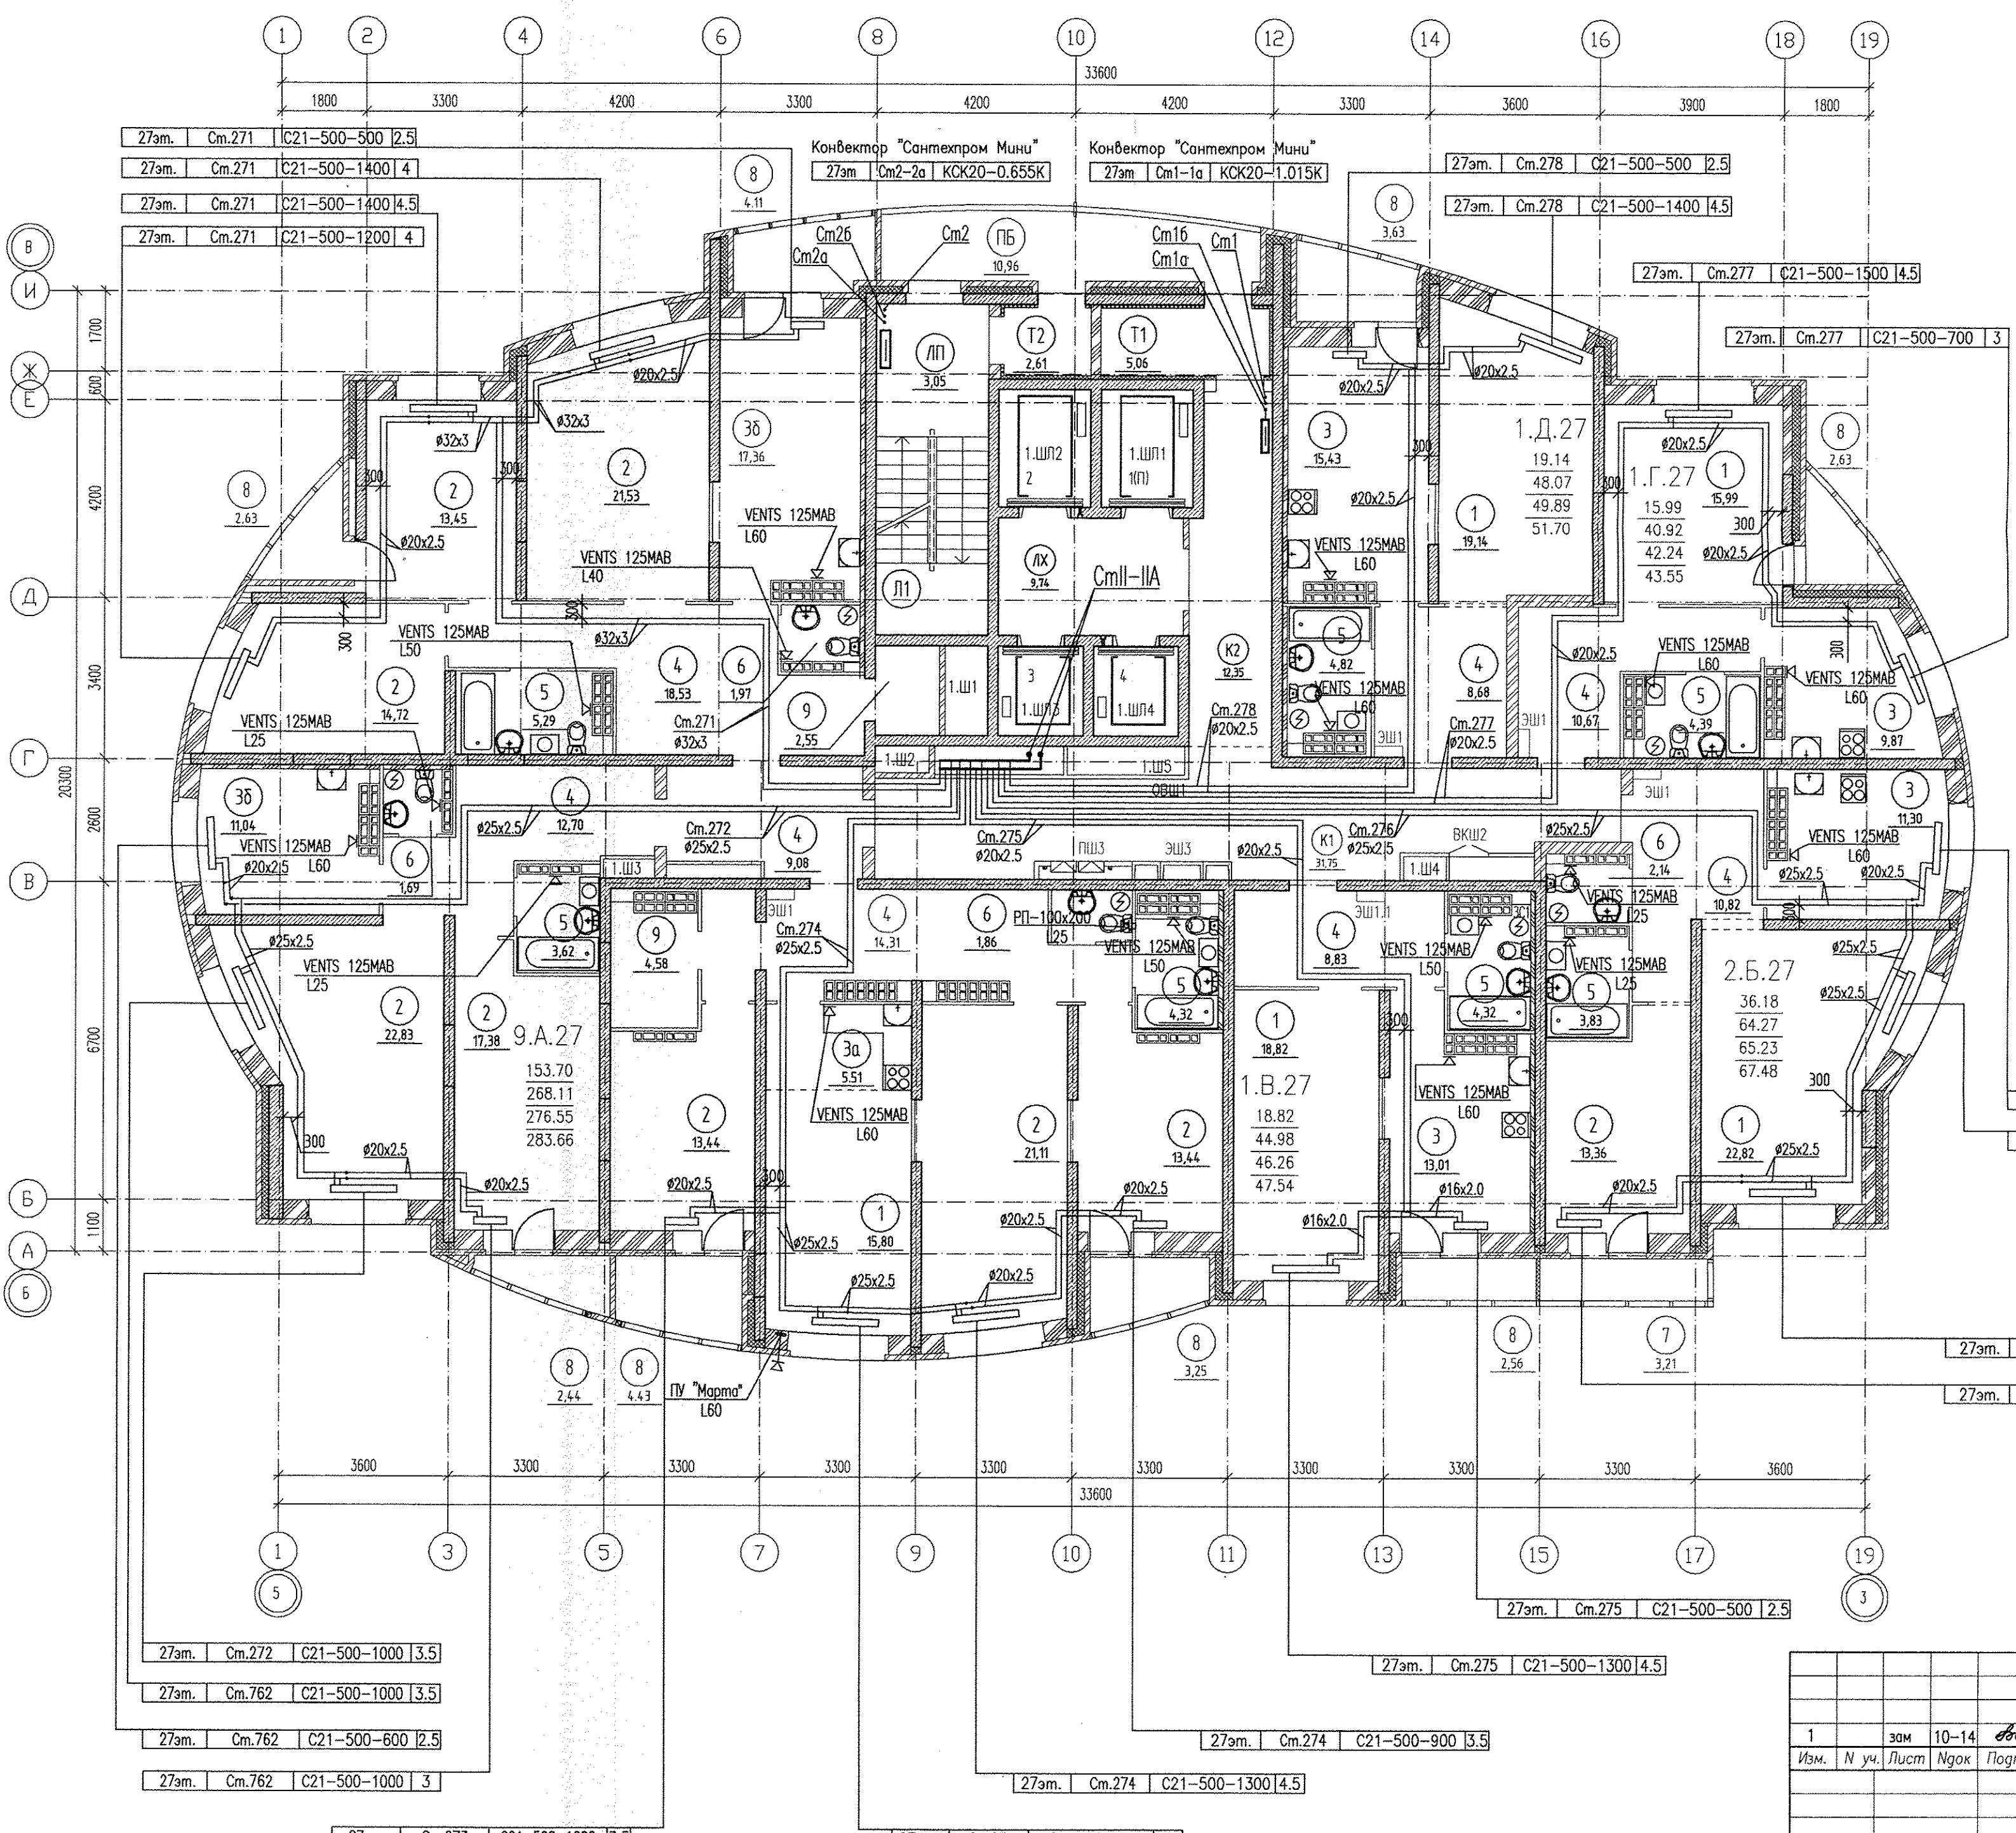

ЭКСПЛИКАЦИЯ ПОМЕЩЕНИЙ

НОМЕР ПО ПЛАНУ	НАИМЕНОВАНИЕ	ПЛОЩАДЬ М2	КАТЕГОРИЯ ПОМЕЩЕНИЯ
ПОМЕЩЕНИЯ КВАРТИР			
1	ГОСТИНАЯ		
2	СПАЛЬНАЯ		
3	КУХНЯ		
3а	КУХНЯ-НИША		
3б	ПОДСОБНОЕ ПОМЕЩЕНИЕ		
4	ПРИХОЖАЯ (КОРИДОР)		
5	ВАННАЯ		
6	САН. УЗЕЛ		
7	БАЛКОН		
8	ЛОДЖИЯ		
9	ГАРДЕРОБНАЯ		
ОБЩЕДОМОВЫЕ ПОМЕЩЕНИЯ			
K1	КОРИДОР 1	31,75	
K2	КОРИДОР 2	12,35	
ЛХ	ЛИФТОВОЙ ХОЛЛ	9,74	
T1	ТАМБУР 1	5,06	
T2	ТАМБУР 2	2,61	
Л1	ЛЕСТНИЦА N 1	16,6	
ЛП	ЛЕСТНИЧНАЯ ПЛОЩАДКА		
ПБ	ПЕРЕХОДНОЙ БАЛКОН	10,96	
ШЛ	ШАХТЫ ЛИФТОВ		
Ш	ШАХТЫ ВЕНТИЛЯЦИИ		

27эм. Cm.276 C21-500-600 | 2.5  
 27эм. Cm.276 C21-500-1100 | 3.5

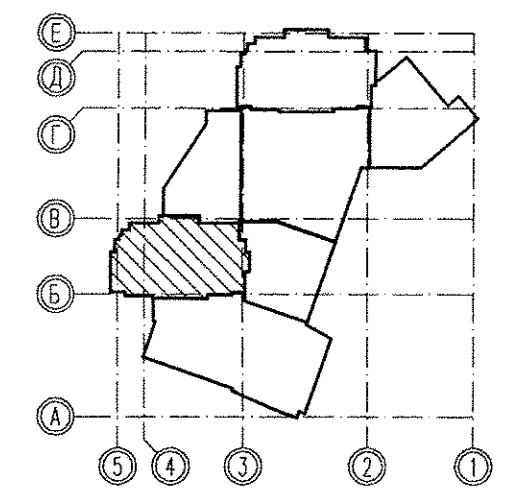

ОТМЕТКА ПОЛА 27 ЭТАЖА  
 27 ЭТАЖ +76,600

				Б2.192.0912-01-0В1		
1	эм	10-14	Лист	02.15		
Изм.	№ уч.	Лист	№ док	Подпись	Дата	
				ЖИЛОЙ ДОМ 1		
				ПЛАН 27 ЭТАЖА		
Н.контр	Андреева			02.15		
проверил	Кармацкий			02.15		
разработал	Агафонова			02.15		
				стадия лист листов		
				Р 10		
				БИ-ПЛАН		