


Согласовано		
Взам. инв. №		
Подп. и дата		
Инв. № подл.		

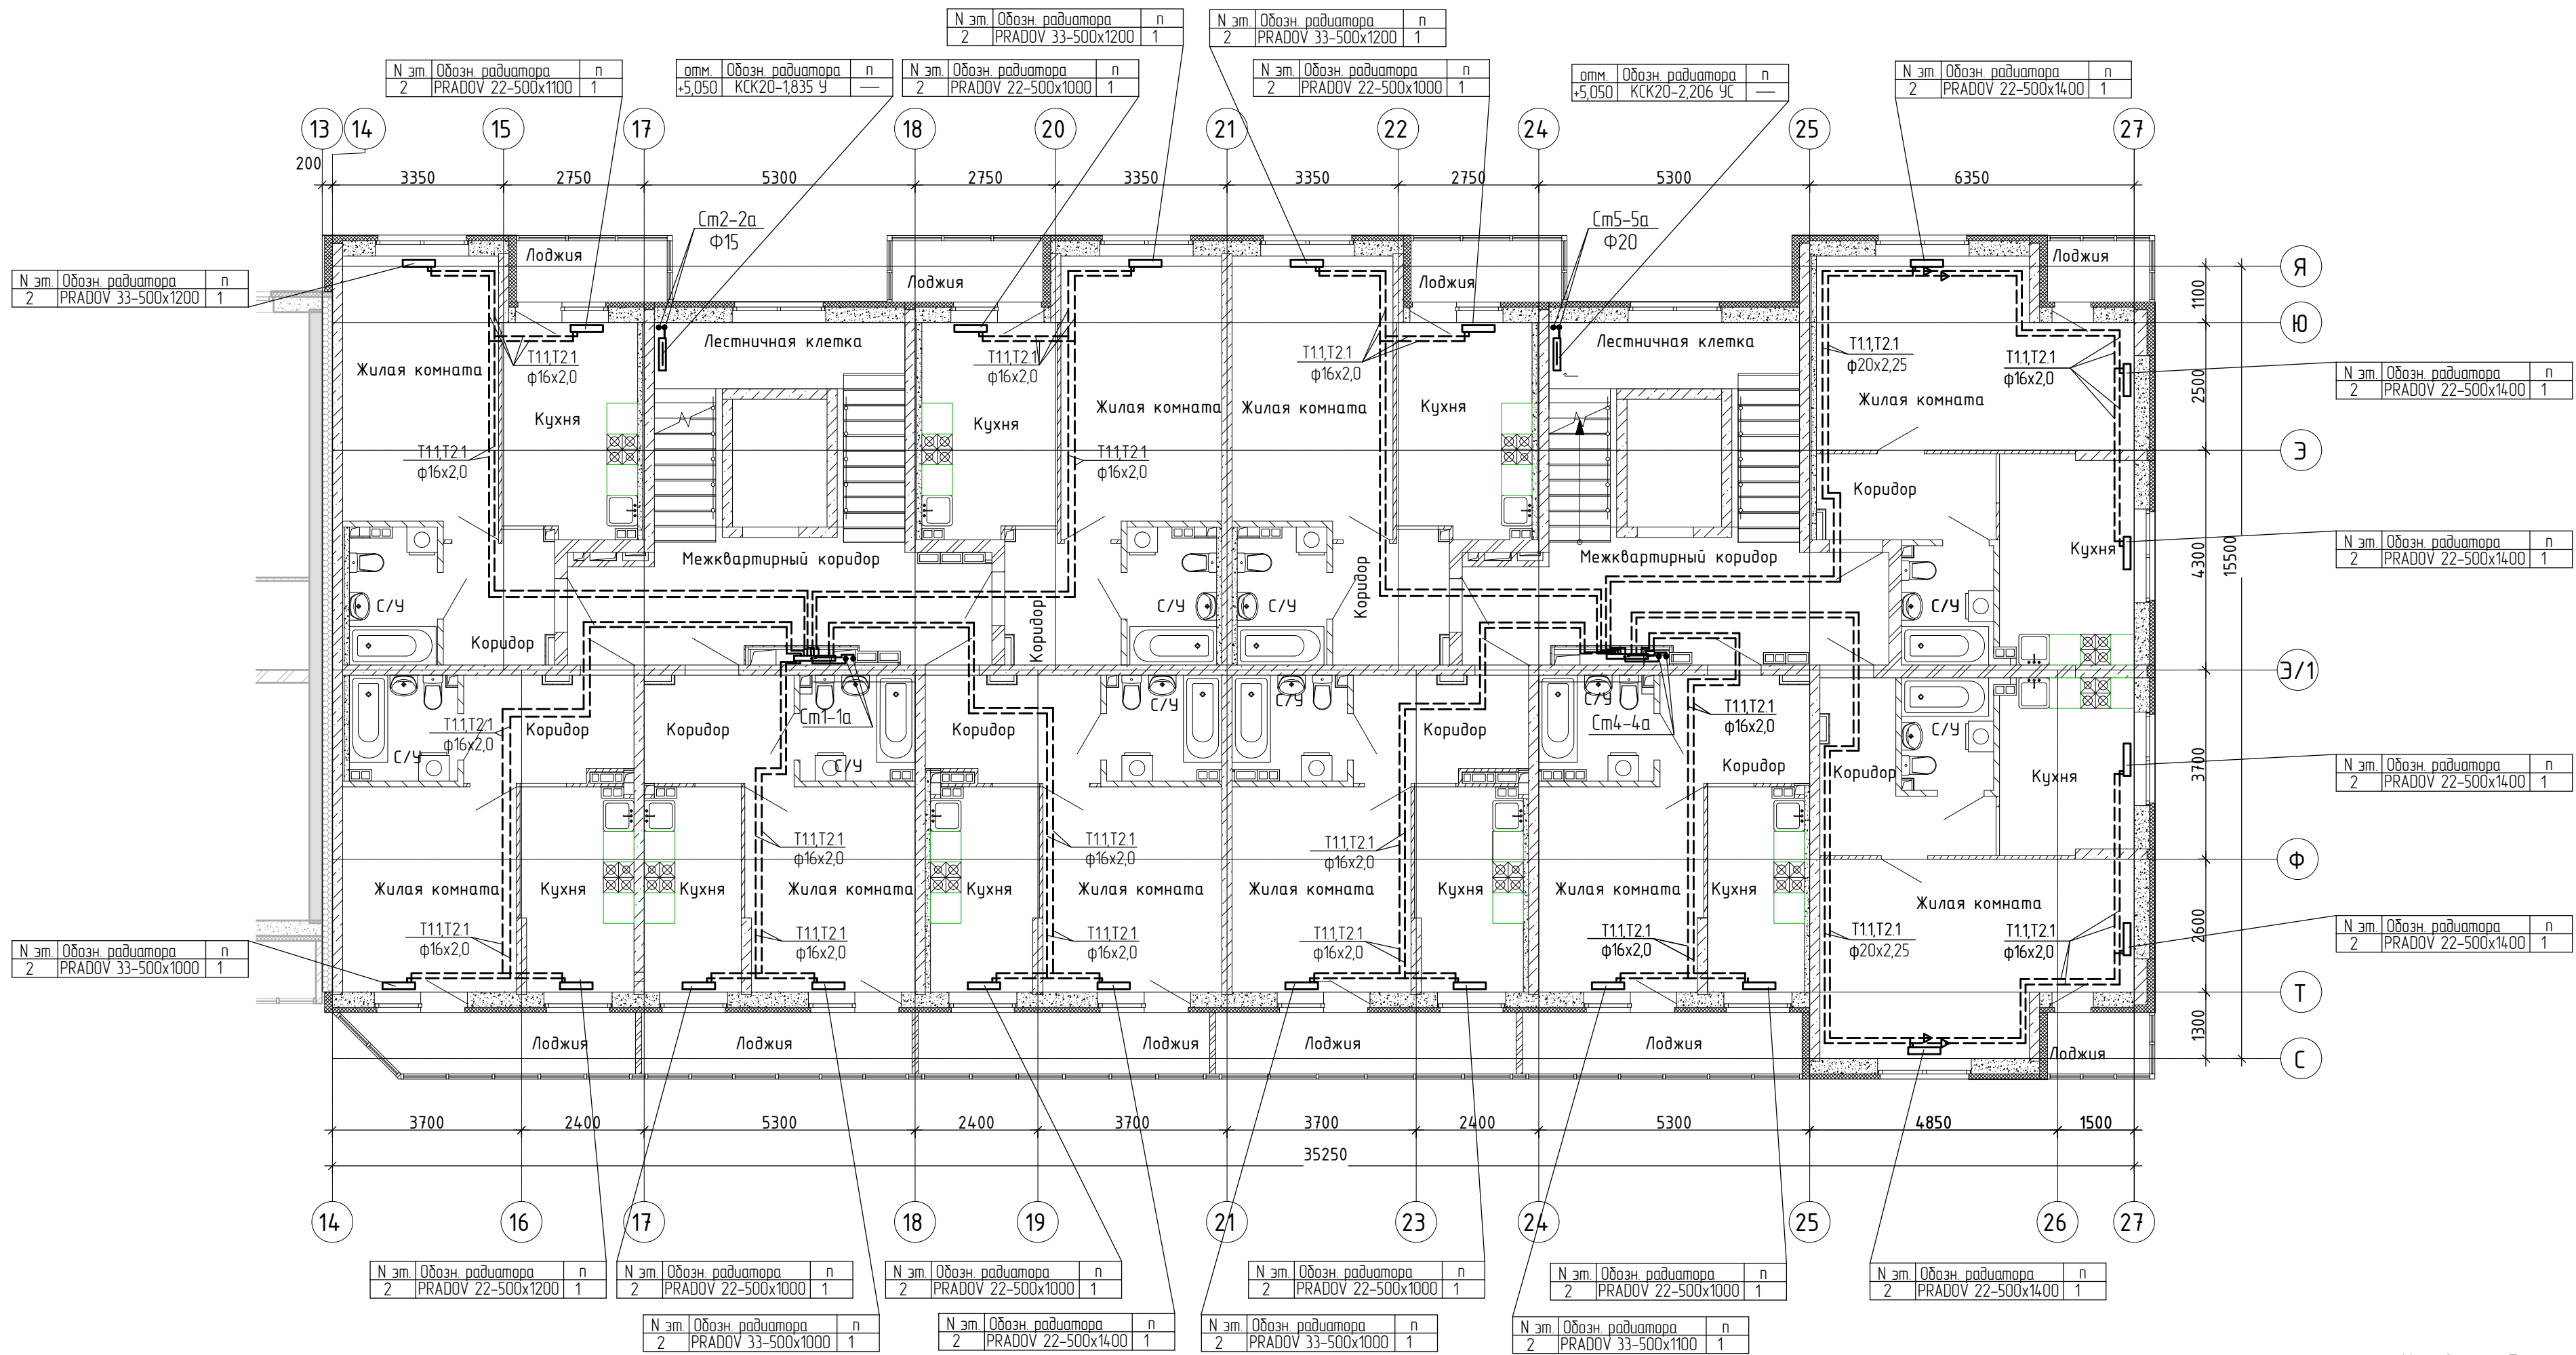

Условные обозначения:

T11, T21 – трубопроводы системы отопления жилых помещений

Примечание:

1. Трубопроводы систем отопления условно отнесены от стен.

2. Трубопроводы систем отопления, прокладываемые в конструкции пола, в пределах квартир предусмотрены в защитной гофрированной трубе, в общих коридорах – в тепловой изоляции.

						02-03-20-0B2			
						Многоэтажные жилые дома со встроенно-пристроенными помещениями общественного назначения и административной по ул. Чайковского в Чкаловском районе г. Екатеринбург. Корректировка.			
1	зам.	—	701-20		09.20				
Изм.	Кол.лч	Лист	№ док.	Подпись	Дата				
Разработал	Колясова				09.20	7-25-этажный двухсекционный жилой дом. Секция 2.	Стадия	Лист	Листов
Проверил	Бученкова				09.20		Р	4	
Н. контр.	Боровинских				09.20	Отопление. План 2 этажа.	ООО «АЛЬТЕК ПРОЕКТИРОВАНИЕ»		