

Экспликация помещений

Номер помещения	Наименование	Площадь, м2	Кат. помещения
Помещения квартир			
1	Гостиная	91,19	
2	Спальная	101,06	
3	Кухня	53,83	
4	Прихожая	45,21	
5	Ванная	19,47	
6	Санузел	6,82	
7	Холл	25,76	
8	Кладовая	1,88	
9	Лоджия	15,88	
10	Балкон	7,13	
Итого		368,21	
Общедомовые помещения			
11	Тамбур	8,33	
12	Лифтовой холл	11,03	
13	Межквартирный коридор	15,0	
14	Незадымляемая лестничная клетка	15,73	
15	Переходная лоджия	10,25	
Итого общедомовых помещений		60,34	

СОГЛАСОВАНО

04.11
Чирков

04.11
Малева

04.11
Пашаева

04.11
Зурябова

АР

ОВ



БК

Взам. инв.Н

Погнпись и дата

Инв.Н подл.

				АКБ. 121-07А-ЭЛ		
				Жилые дома с объектами обслуживания, образовательным детским учреждением и спортивным комплексом в квартале улиц Блюжера-Уральской-Советской в Кировском районе г.Екатеринбурга		
Изм.	Кол.уч.	Лист N док	Подпись	Дата	VII очередь строительства. Пусковой комплекс 1. 16-этажная блок-секция	
Г А П	Чирков			04.11	СТАДИЯ	ЛИСТ
Гл.спец.	Смирнова			04.11	Р	19
Провер.	Смирнова			04.11	Расположение сетей электрооборудования	
Разраб.	Завьялова			04.11	ЗАО КОРПОРАЦИЯ АТОМСТРОЙКОМПЛЕКС	

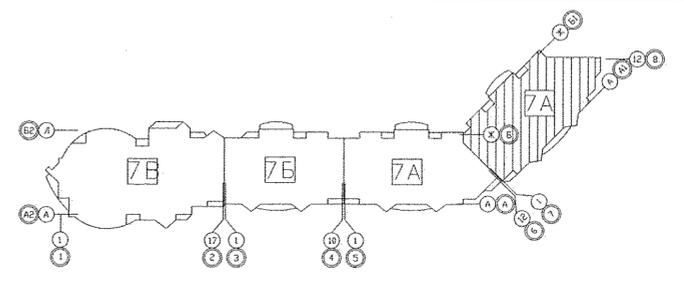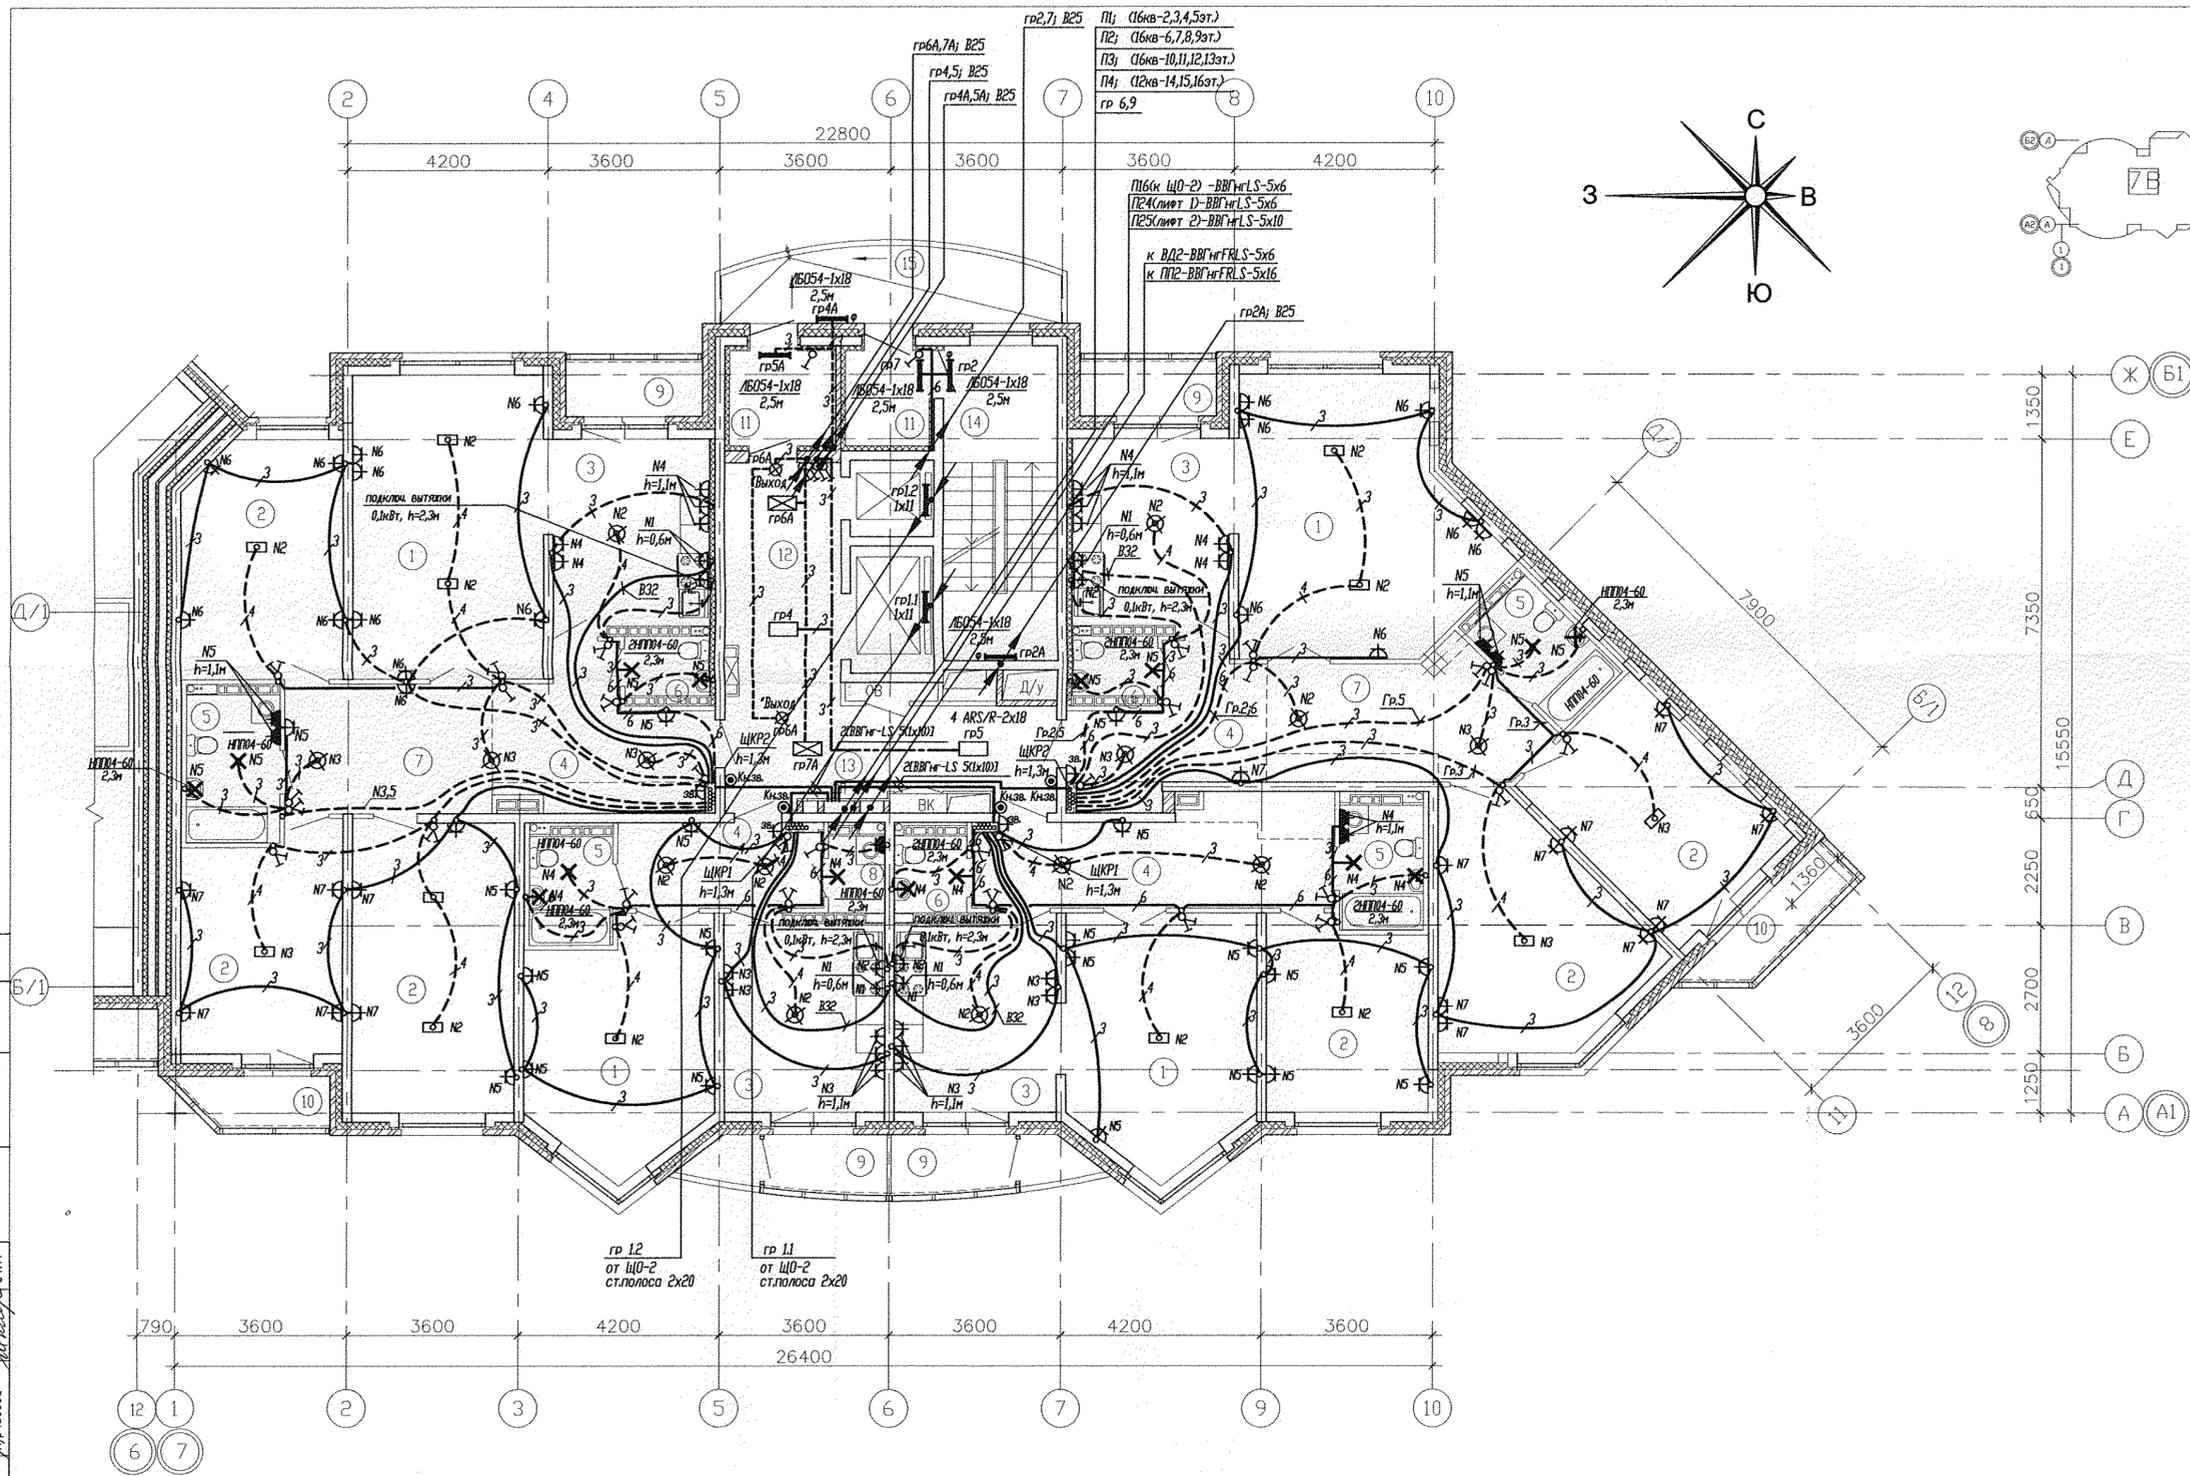




Экспликация помещений

Номер помещения	Наименование	Площадь, м2	Кат. помещения
Помещения квартир			
1	Гостиная	91,19	
2	Спальная	101,06	
3	Кухня	53,83	
4	Прихожая	45,21	
5	Ванная	19,47	
6	Санузел	6,82	
7	Холл	25,76	
8	Кладовая	1,88	
9	Лоджия	15,88	
10	Балкон	7,13	
Итого		368,21	
Общедомовые помещения			
11	Тамбур	8,33	
12	Лифтовой холл	11,03	
13	Межквартирный коридор	15,0	
14	Незадымляемая лестничная клетка	15,73	
15	Переходная лоджия	10,25	
Итого общедомовых помещений		60,34	

СОГЛАСОВАНО
 04.11
 Чирков
 04.11
 Мальцова
 04.11
 Пашаева
 04.11
 Курякова

СОГЛАСОВАНО
 04.11
 Взам. инж.Н
 Инж.Н погр.
 Подпись и дата

АКБ. 121-07А-ЭЛ			
Жилые дома с объектами обслуживания, образовательным детским учреждением и спортивным комплексом в квартале улиц Блюхера-Уральской-Советской в Кировском районе г.Екатеринбурга			
Изм.	Кол.уч.	Лист N док.	Подпись Дата
VII очередь строительства. Пусковой комплекс 1. 16-этажная блок-секция		СТАДИЯ	ЛИСТ
План 3-6 этажей в осях 7-8		Р	21
Г.А.П.	Чирков	04.11	
Гл. спец.	Смирнова	04.11	
Пробер.	Смирнова	04.11	
Разраб.	Завьялова	04.11	
Расположение сетей электрооборудования		ЗАО КОРПОРАЦИЯ АТОМСТРОЙКОМПЛЕКС	

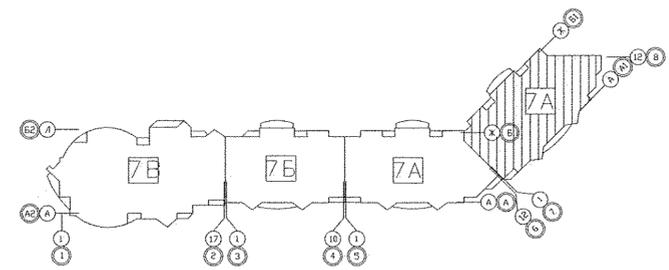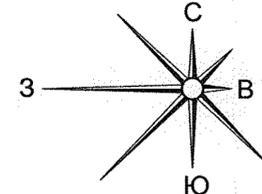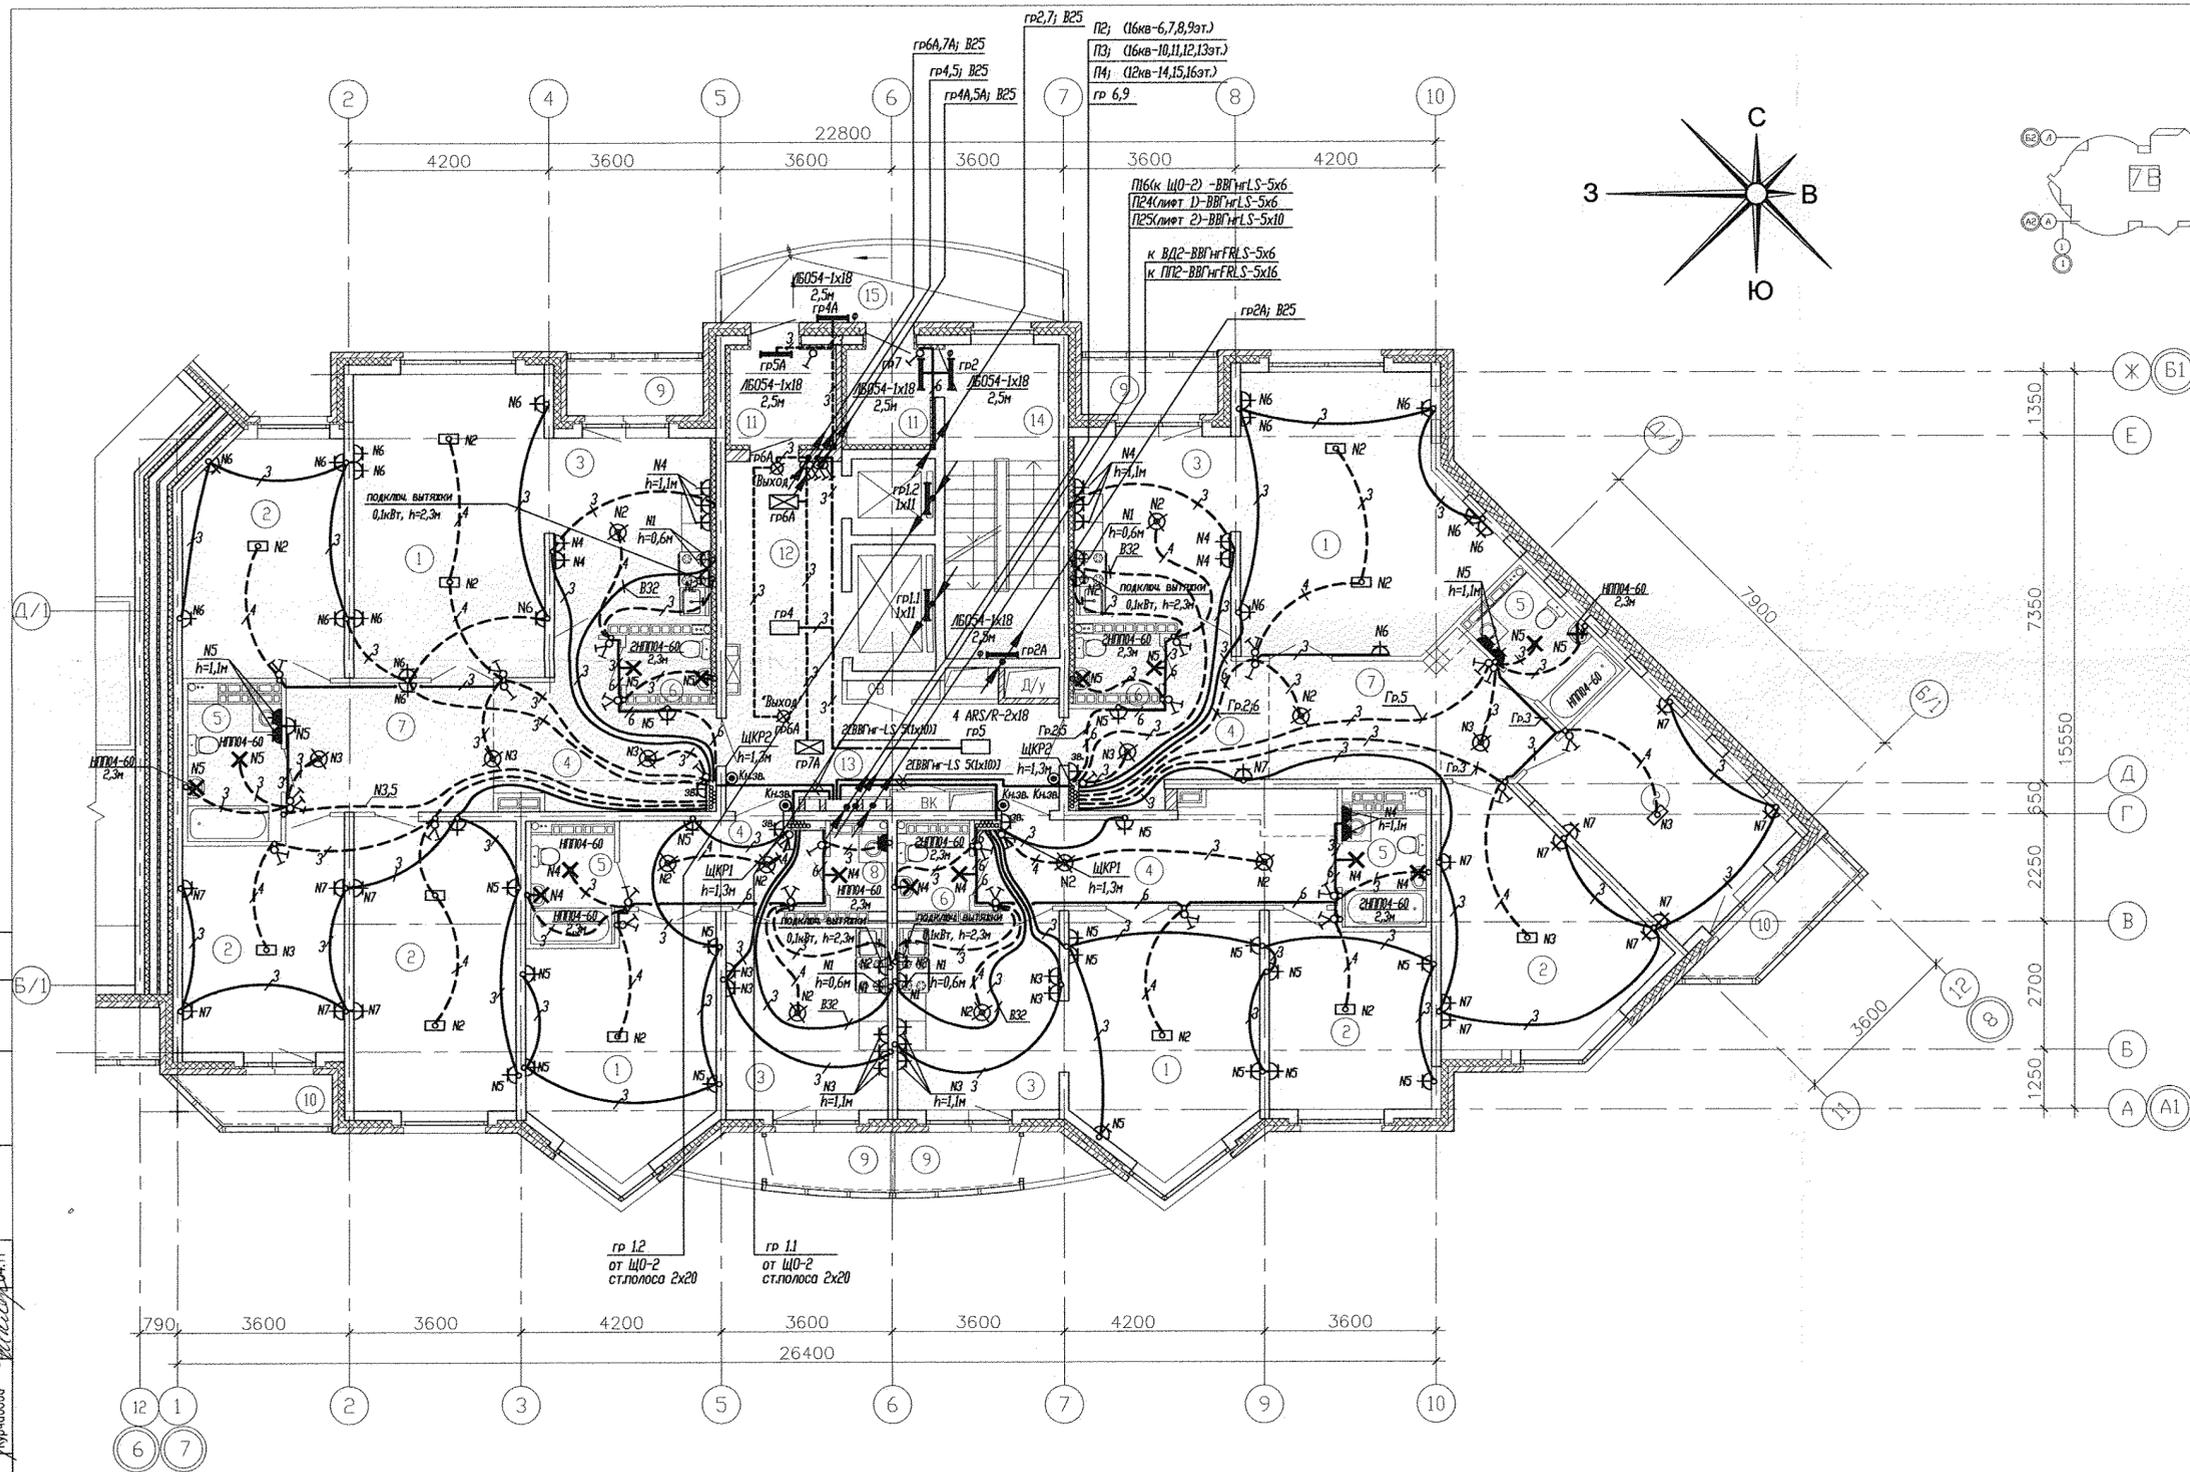

Экспликация помещений

Номер помещения	Наименование	Площадь, м2	Кат. помещения
Помещения квартир			
1	Гостиная	91,19	
2	Спальная	101,06	
3	Кухня	53,83	
4	Прихожая	45,19	
5	Ванная	18,29	
6	Санузел	6,82	
7	Холл	25,76	
8	Кладовая	1,88	
9	Лоджия	15,88	
10	Балкон	7,13	
Итого		367,03	
Общедомовые помещения			
11	Тамбур	8,33	
12	Лифтовой холл	11,03	
13	Межквартирный коридор	15,0	
14	Незадымляемая лестничная клетка	15,73	
15	Переходная лоджия	10,25	
Итого общедомовых помещений		60,34	

СОГЛАСОВАНО

АР Малева

ОБ Пашаева

БК Курянова

04.11

04.11



04.11

Инв.Н. подл.

Получил и дата

Взам. инв.Н

АКБ. 121-07А-ЭЛ				
Жилые дома с объектами обслуживания, образовательным детским учреждением и спортивным комплексом в квартале улиц Блюхера-Уральской-Советской в Кировском районе г.Екатеринбурга				
Изм.	Кол.уч.	Лист N док.	Подпись	Дата
Г А П	Чирков			04.11
Г.л. спец.	Смирнова			04.11
Провер.	Смирнова			04.11
Разраб.	Завьялова			04.11
VII очередь строительства. Пусковой комплекс 1. 16-этажная блок-секция			СТАДИЯ	ЛИСТ
			Р	23
План 7 этажа в осях 7-8. Расположение сетей электрооборудования			ЗАО КОРПОРАЦИЯ АТОМСТРОЙКОМПЛЕКС	

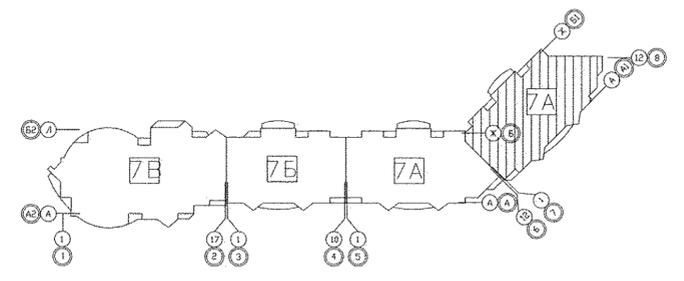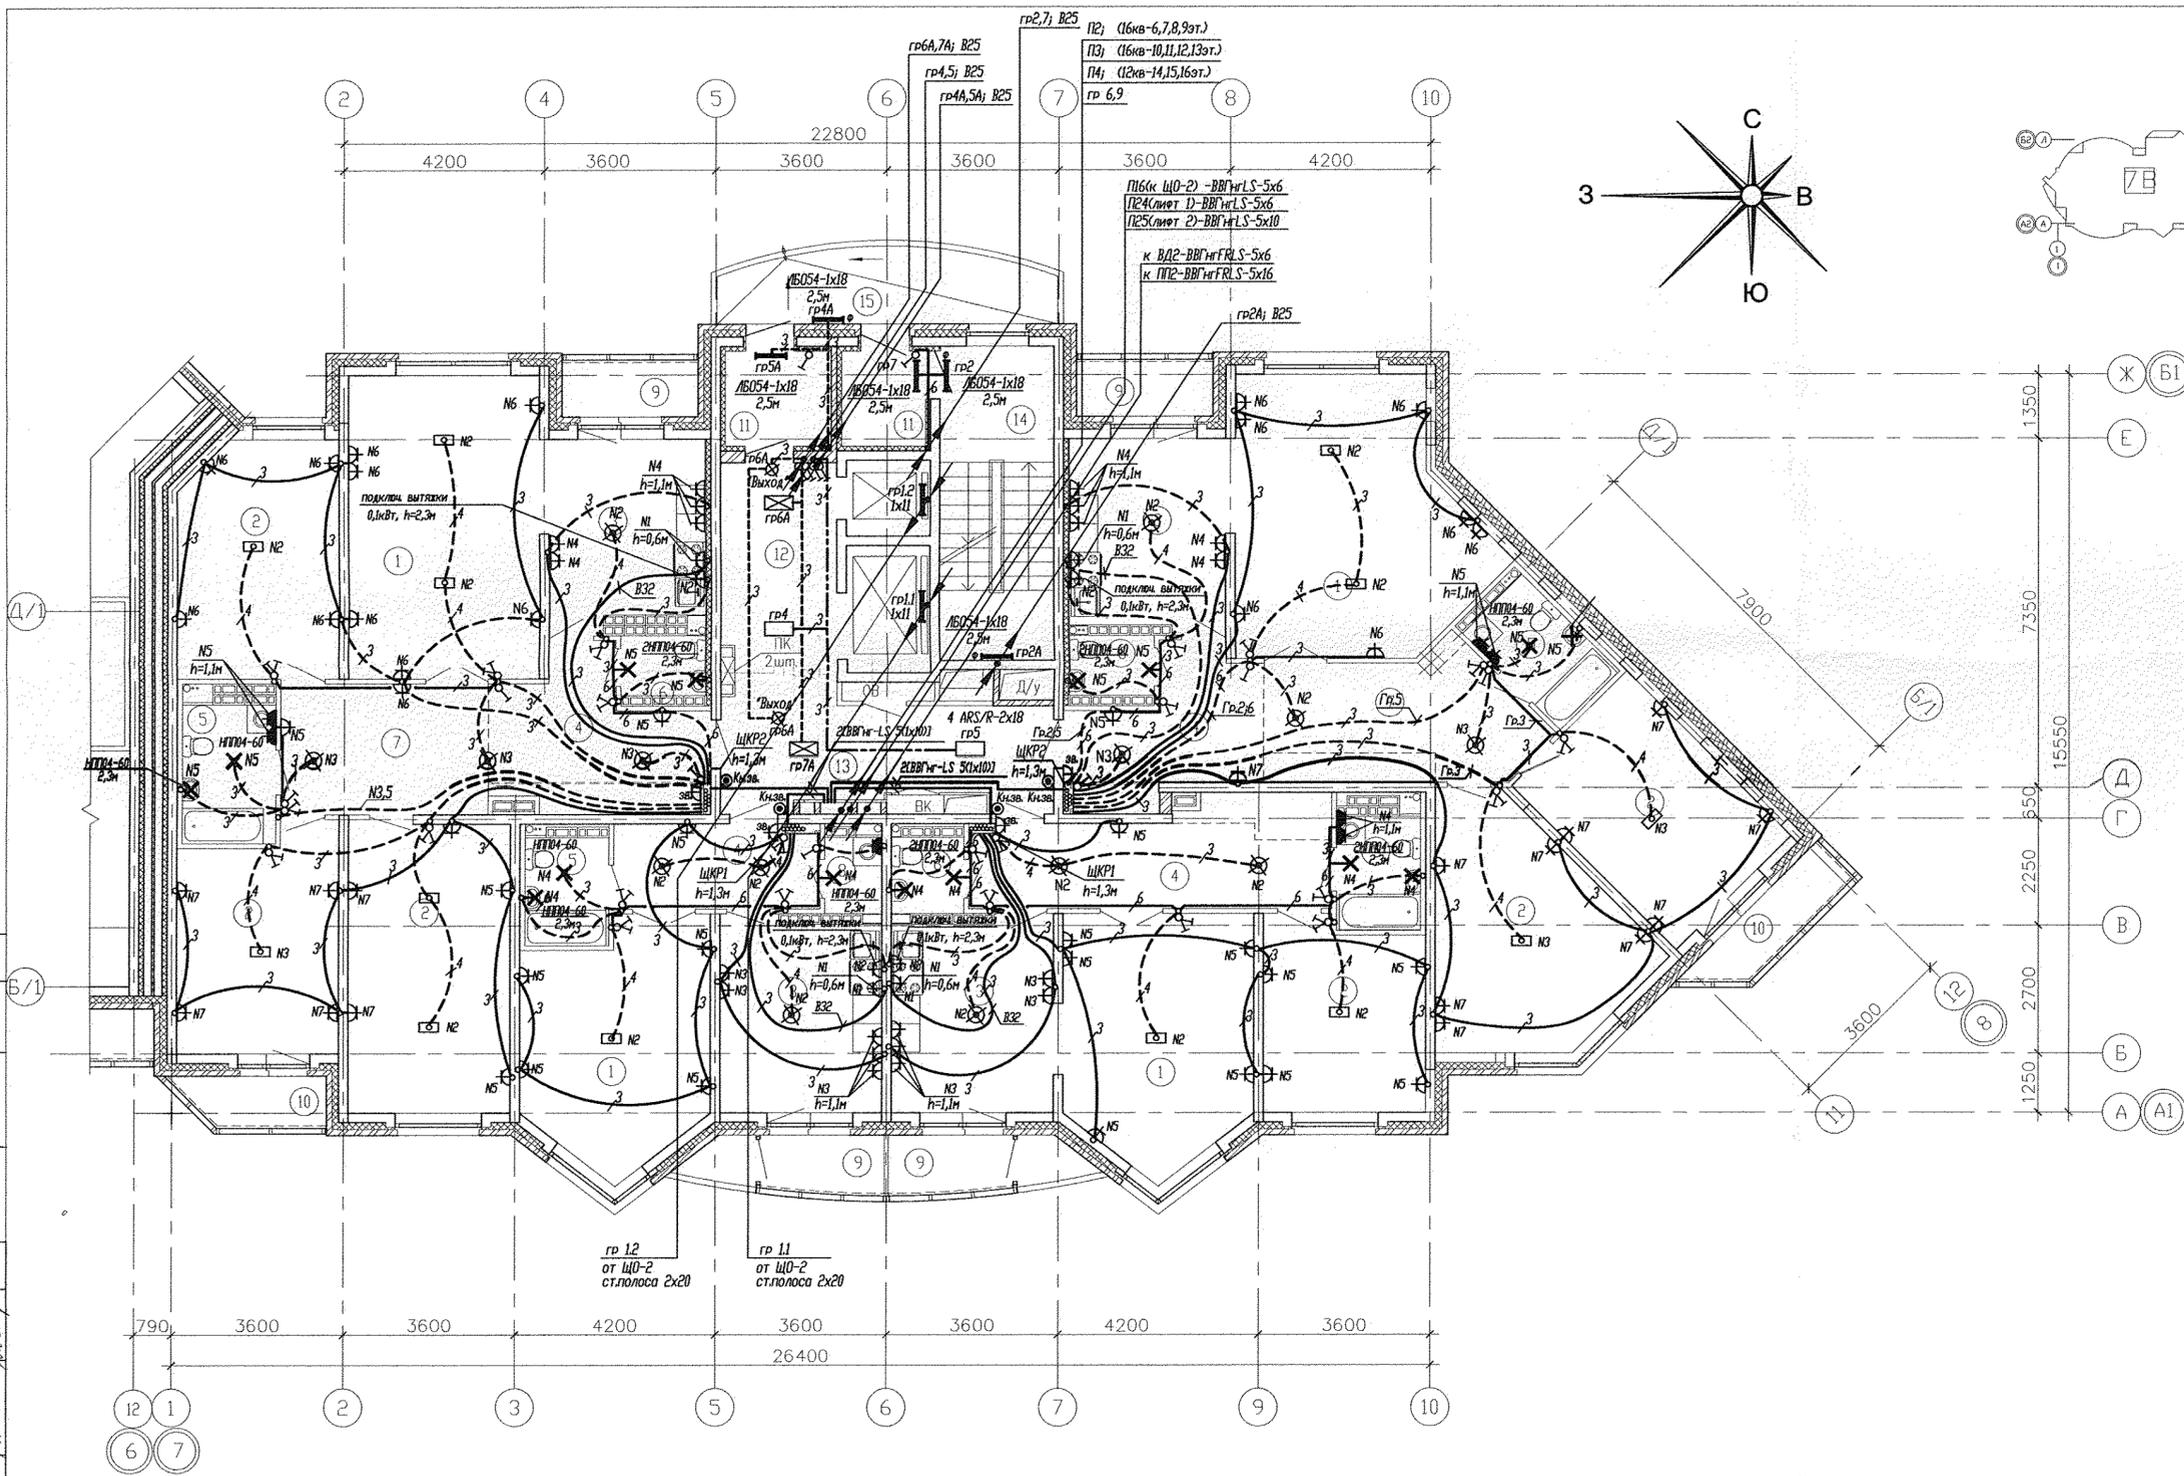

Экспликация помещений

Номер помещения	Наименование	Площадь, м2	Кат. помещения
Помещения квартир			
1	Гостиная	91,19	
2	Спальная	101,06	
3	Кухня	53,83	
4	Прихожая	45,19	
5	Ванная	18,29	
6	Санузел	6,82	
7	Холл	25,76	
8	Кладовая	1,88	
9	Лоджия	15,88	
10	Балкон	7,13	
Итого		367,03	
Общедомовые помещения			
11	Тамбур	8,33	
12	Лифтовой холл	11,03	
13	Межквартирный коридор	15,0	
14	Незадымляемая лестничная клетка	15,73	
15	Переходная лоджия	10,25	
Итого общедомовых помещений		60,34	



СОГЛАСОВАНО

АР	Малькова	04.11
ОВ	Пашаева	04.11
ВК	Аурярова	04.11

СОГЛАСОВАНО

Инж.Н. постр.	Взам. инж.Н
Погр. и дата	

АКБ. 121-07А-ЭЛ					
Жилые дома с объектами обслуживания, образовательным детским учреждением и спортивным комплексом в квартале улиц Блюжера-Уральской-Советской в Кировском районе г.Екатеринбурга					
Изм.	Кол.уч.	Лист N док	Подпись	Дата	
Г.А.П.	Чирков		<i>[Signature]</i>	04.11	VII очередь строительства Пусковой комплекс 1. 16-этажная блок-секция План 8 этажа в осях 7-8 Расположение сетей электрооборудования
Гл. спец.	Смирнова		<i>[Signature]</i>	04.11	
Провер.	Смирнова		<i>[Signature]</i>	04.11	
Разраб.	Завьялова		<i>[Signature]</i>	04.11	
				СТАДИЯ	ЛИСТ
				Р	24
				ЛИСТОВ	
ЗАО КОРПОРАЦИЯ АТОМСТРОЙКОМПЛЕКС					

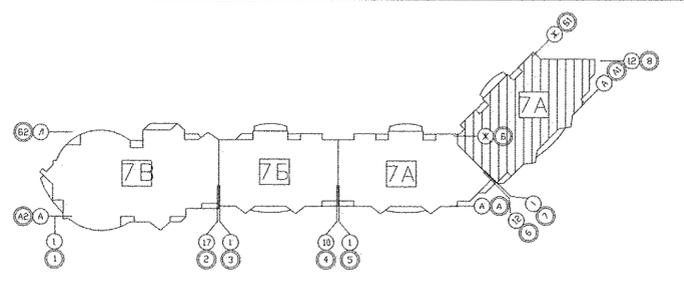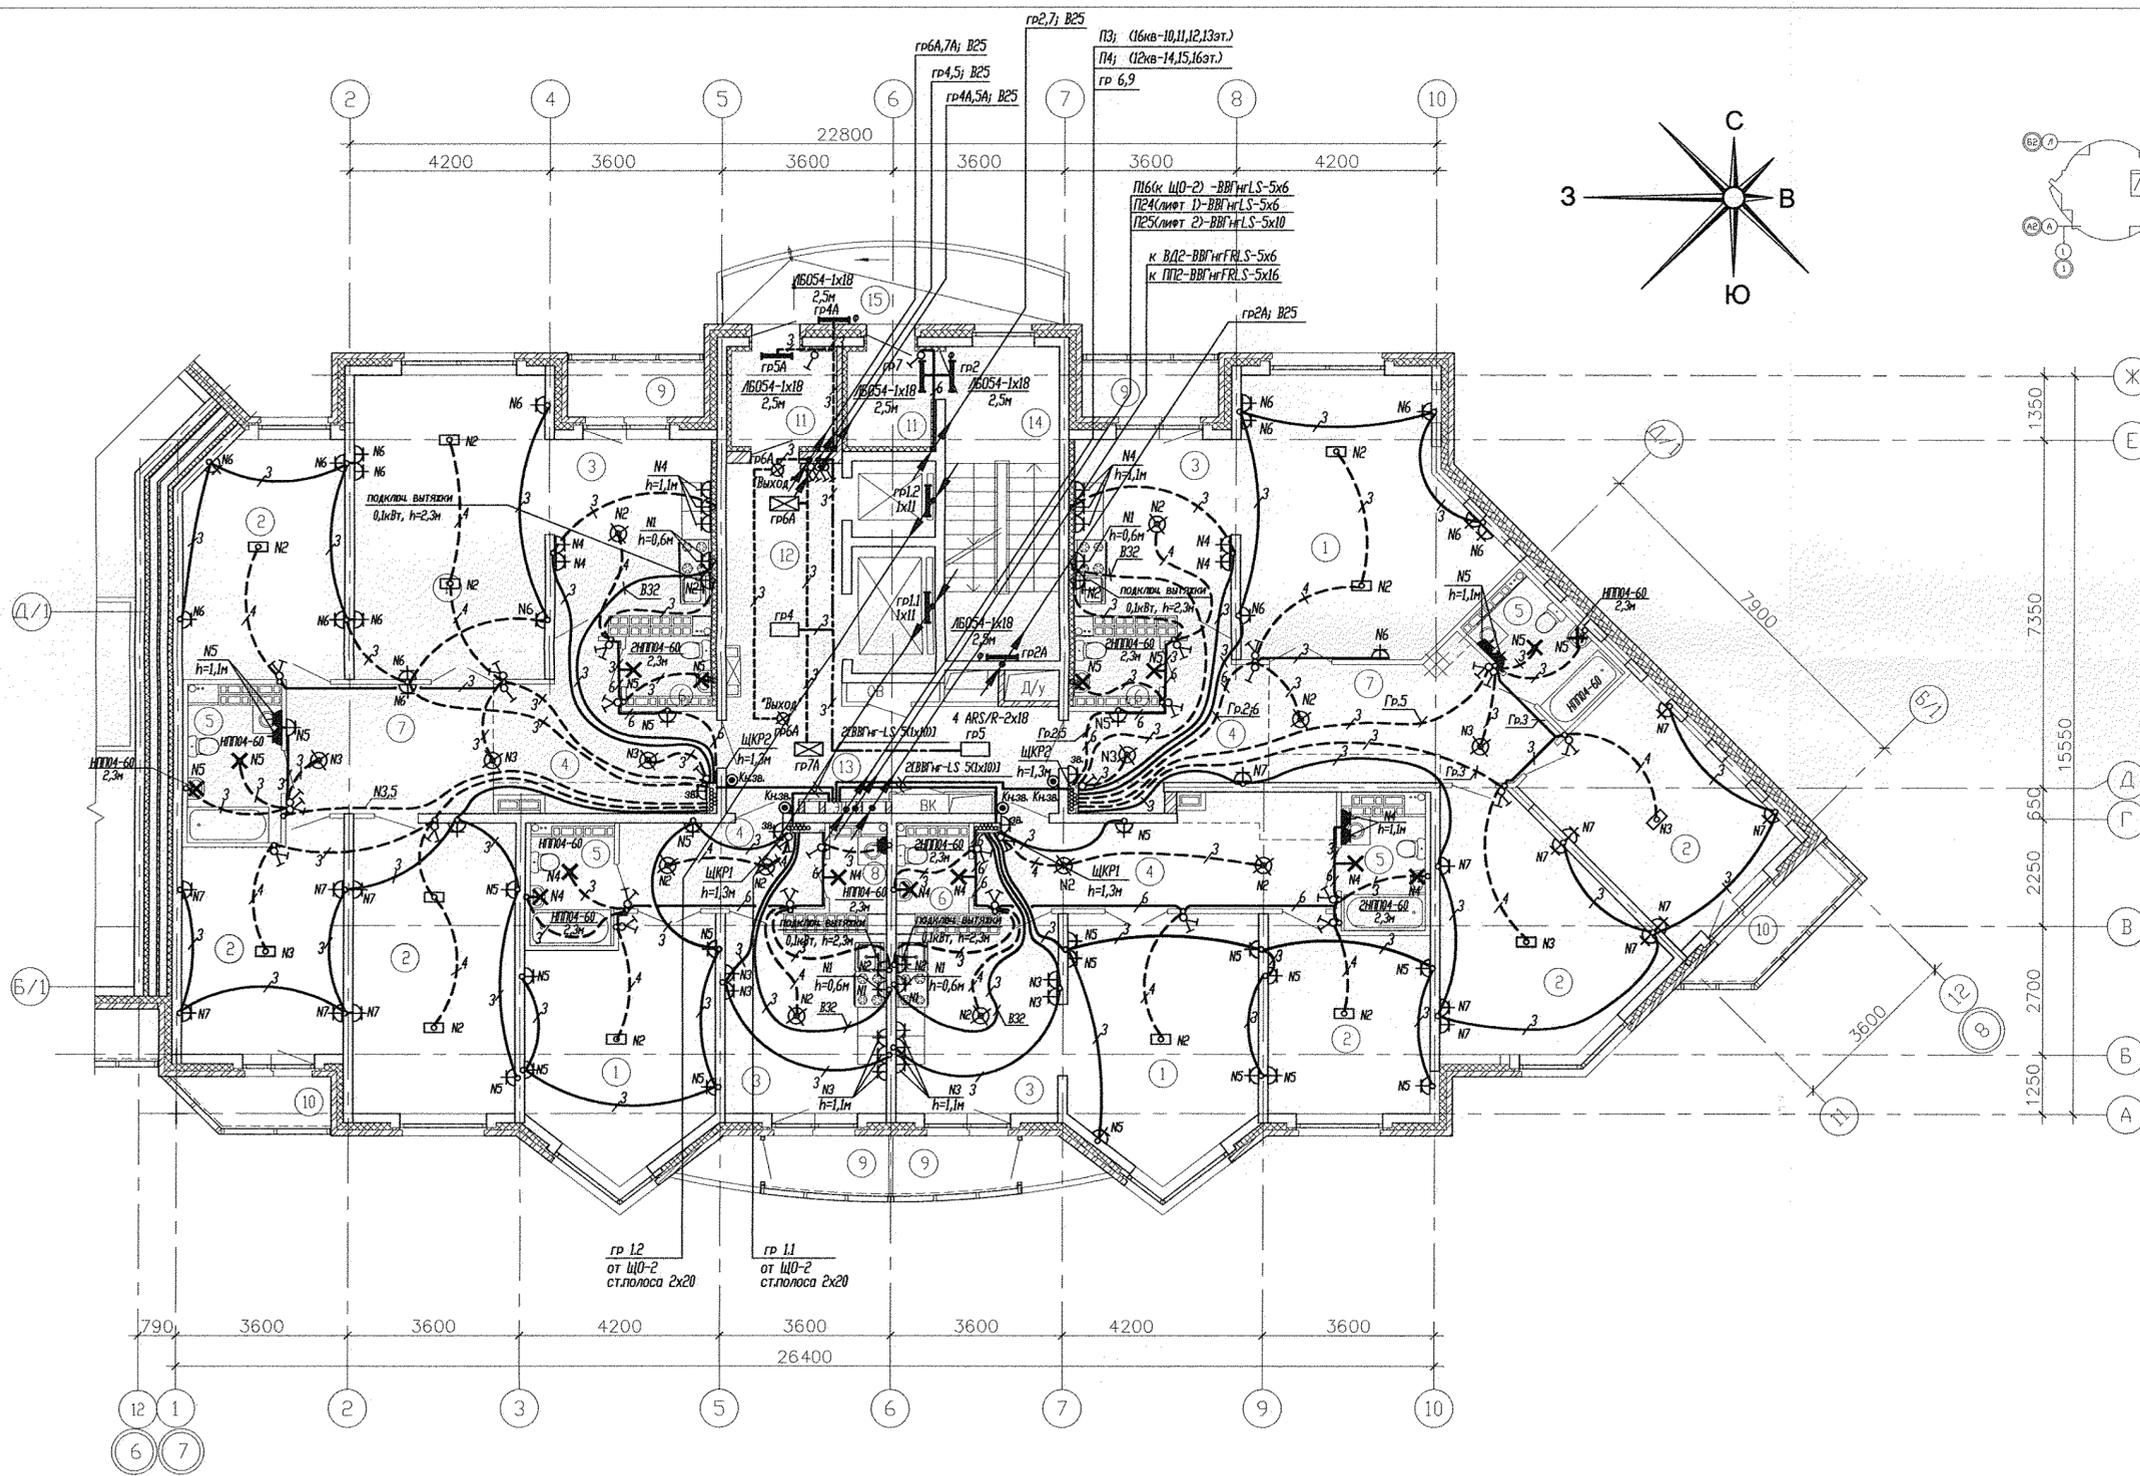

Экспликация помещений

Номер помещения	Наименование	Площадь, м2	Кол. помещений
Помещения квартир			
1	Гостиная	91,19	
2	Спальная	101,06	
3	Кухня	51,94	
4	Прихожая	45,19	
5	Ванная	18,29	
6	Санузел	6,82	
7	Холл	25,76	
8	Кладовая	1,88	
9	Лоджия	15,88	
10	Балкон	7,13	
Итого		365,14	
Общедомовые помещения			
11	Тамбур	8,33	
12	Лифтовой холл	11,03	
13	Межквартирный коридор	15,0	
14	Незадымляемая лестничная клетка	15,73	
15	Переходная лоджия	10,25	
Итого общедомовых помещений		60,34	

СОГЛАСОВАНО



АР	Малькова	04.11
ОВ	Пашаева	04.11
БК	Курякова	04.11

Инв.Н подг.

Погрпсь и гата

Взам. инв.Н

		АКБ. 121-07А-ЭЛ	
		Жилые дома с объектами обслуживания, образовательным детским учреждением и спортивным комплексом в квартале улиц Блюхера-Уральской-Советской в Кировском районе г.Екатеринбурга	
Изм.	Код.уч.	Лист N док.	Подпись
			Дата
		VII очередь строительства. Пусковой комплекс 1. 16-этажная блок-секция	
Г.А.П.	Чирков	04.11	
Гл. спец.	Смирнова	04.11	
Пробер.	Смирнова	04.11	
Разраб.	Завьялова	04.11	
		СТАДИЯ	ЛИСТ
		Р	28
		ЗАО КОРПОРАЦИЯ АТОМСТРОЙКОМПЛЕКС	

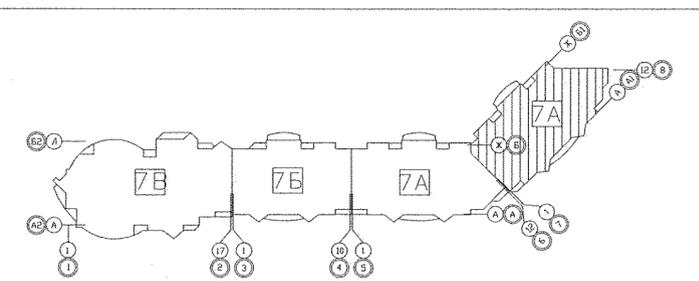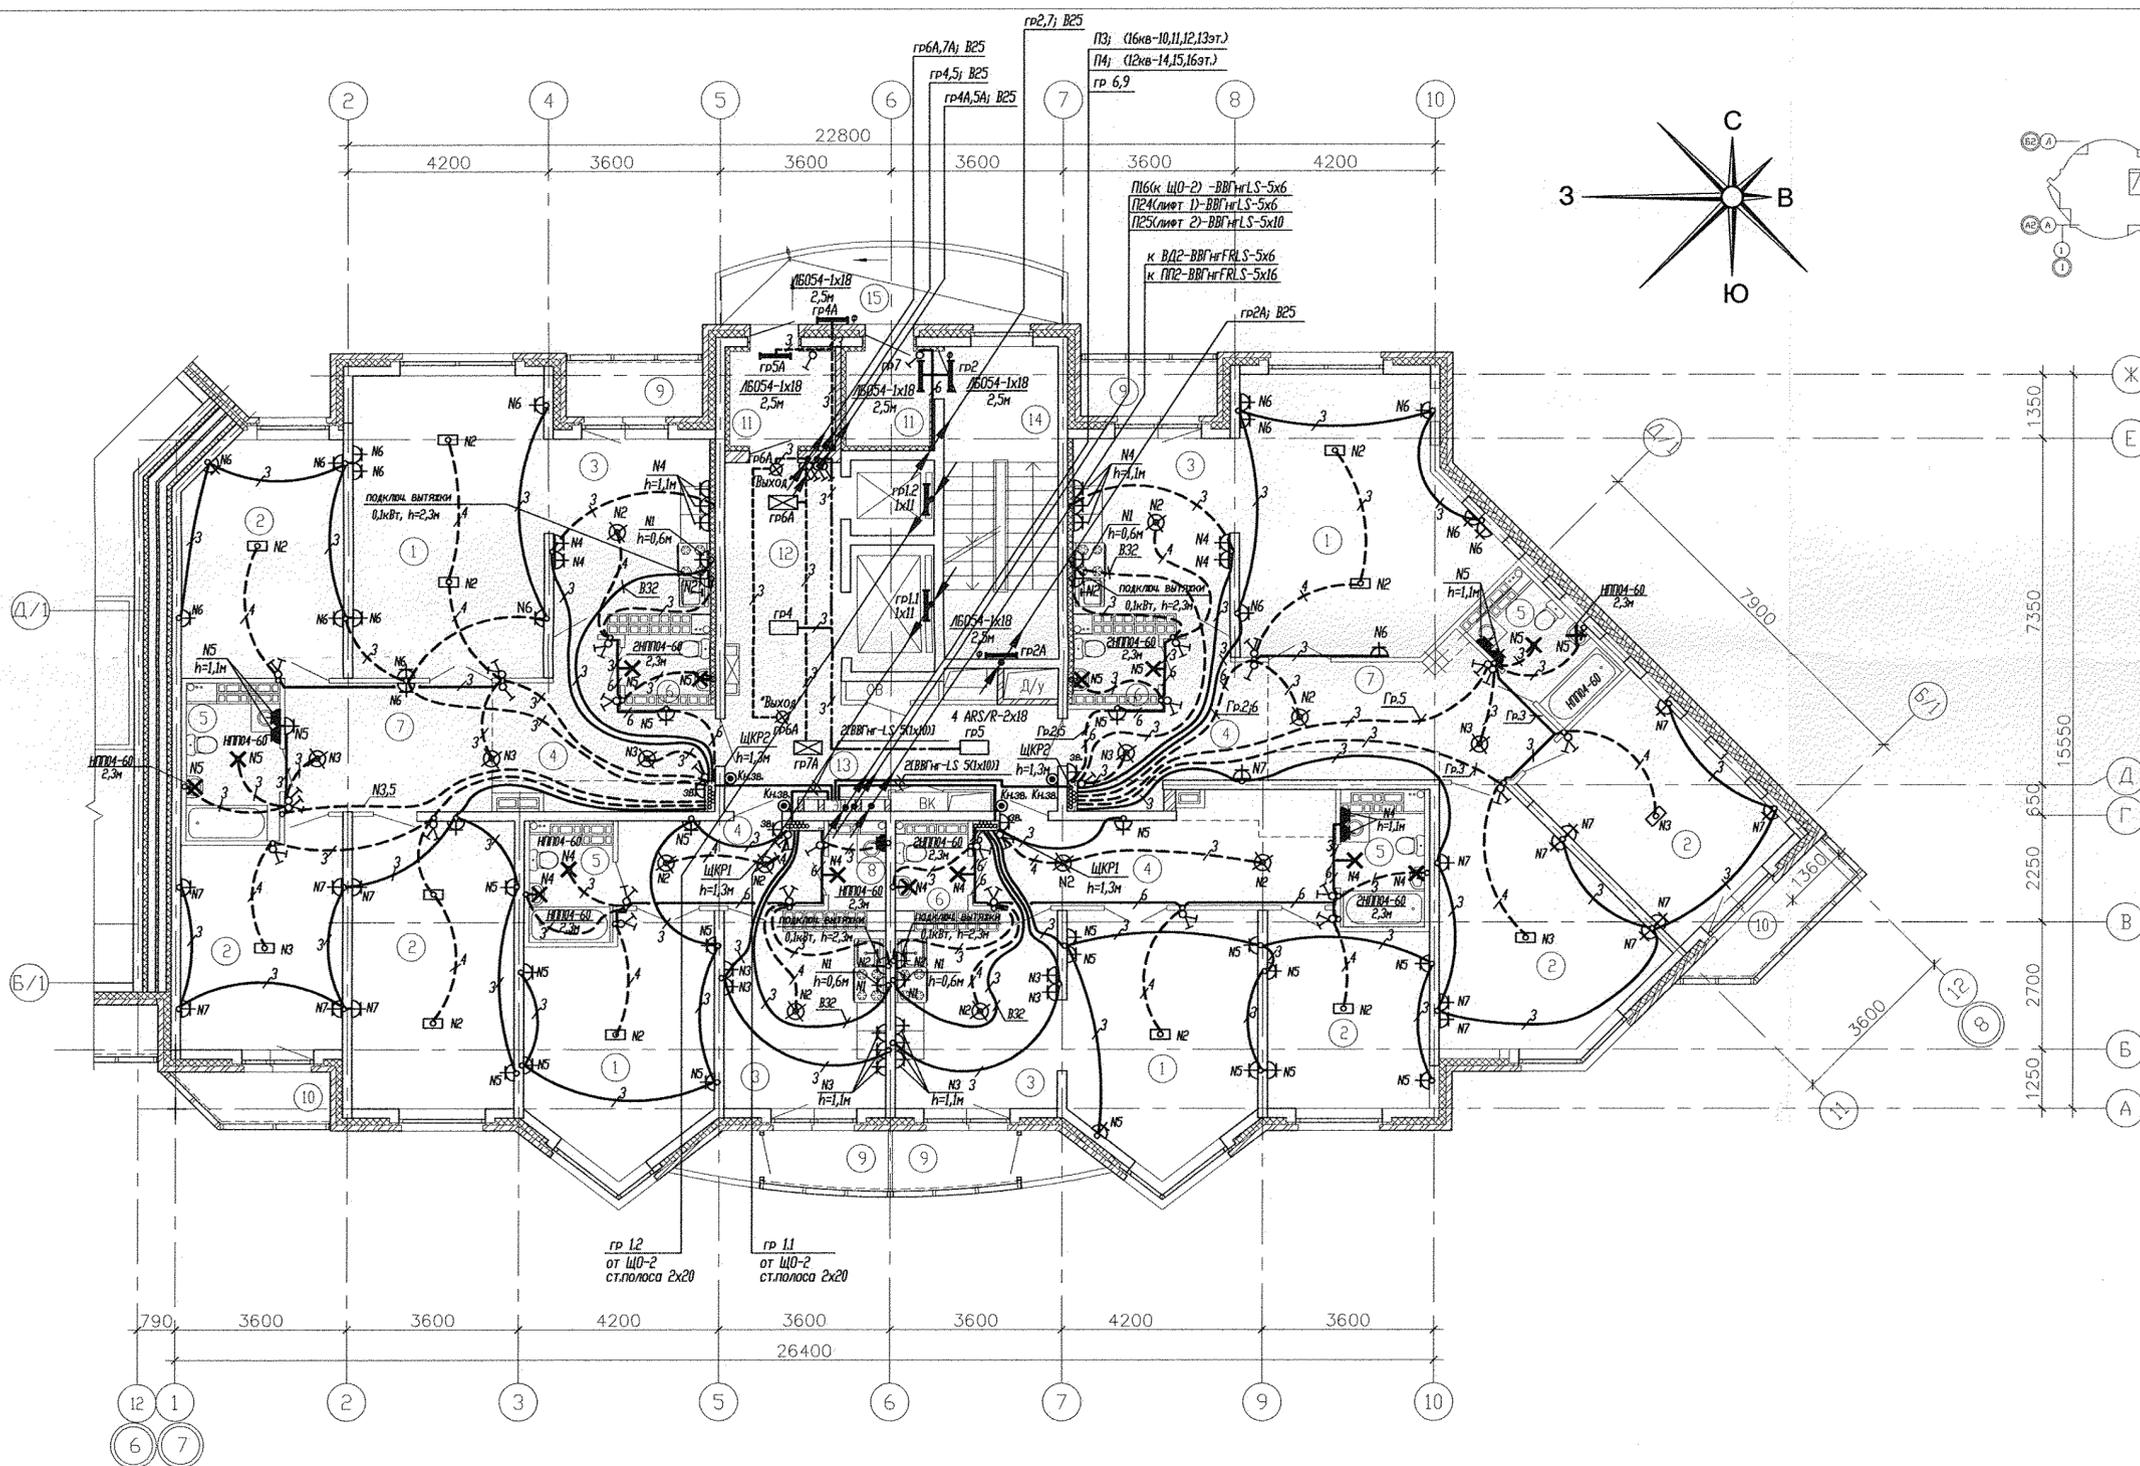

Экспликация помещений

Номер помещения	Наименование	Площадь, м2	Кат. помещения
Помещения квартир			
1	Гостиная	91,19	
2	Спальная	101,06	
3	Кухня	51,94	
4	Прихожая	45,19	
5	Ванная	18,15	
6	Санузел	6,82	
7	Холл	25,76	
8	Кладовая	1,88	
9	Лоджия	15,88	
10	Балкон	7,13	
Итого		365,0	
Общедомовые помещения			
11	Тамбур	8,33	
12	Лифтовой холл	11,03	
13	Межквартирный коридор	15,0	
14	Незадымляемая лестничная клетка	15,73	
15	Переходная лоджия	10,25	
Итого общедомовых помещений		60,34	

СОГЛАСОВАНО

Инв.Н подл.

Получить и дата

Взам. инв.Н

АР

ОБ

ВК

Малькова

Пашева

Курякова

С

С



04.11

04.11

04.11

04.11

АКБ. 121-07А-ЭЛ					
Жилые дома с объектами обслуживания, образовательным детским учреждением и спортивным комплексом в квартале улиц Бляхера-Уральской-Советской в Кировском районе г.Екатеринбурга					
VII очередь строительства. Пусковой комплекс 1. 16-этажная блок-секция				СТАДИЯ	ЛИСТ
План 12,13 этажей в осях 7-8				Р	30
Изм.	Код.уч.	Лист N док.	Подпись	Дата	
Г А П			Чирков	04.11	
Гл.спец			Смирнова	04.11	
Пробер.			Смирнова	04.11	
Разраб.			Завьялова	04.11	
ЗАО КОРПОРАЦИЯ АТОМСТРОЙКОМПЛЕКС					

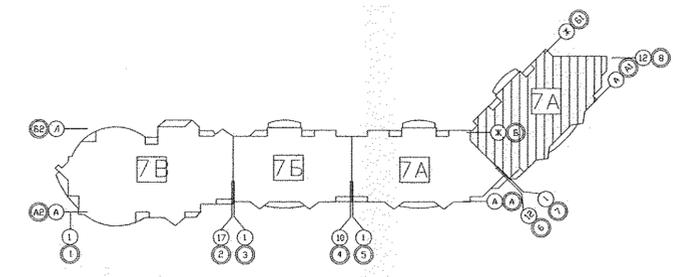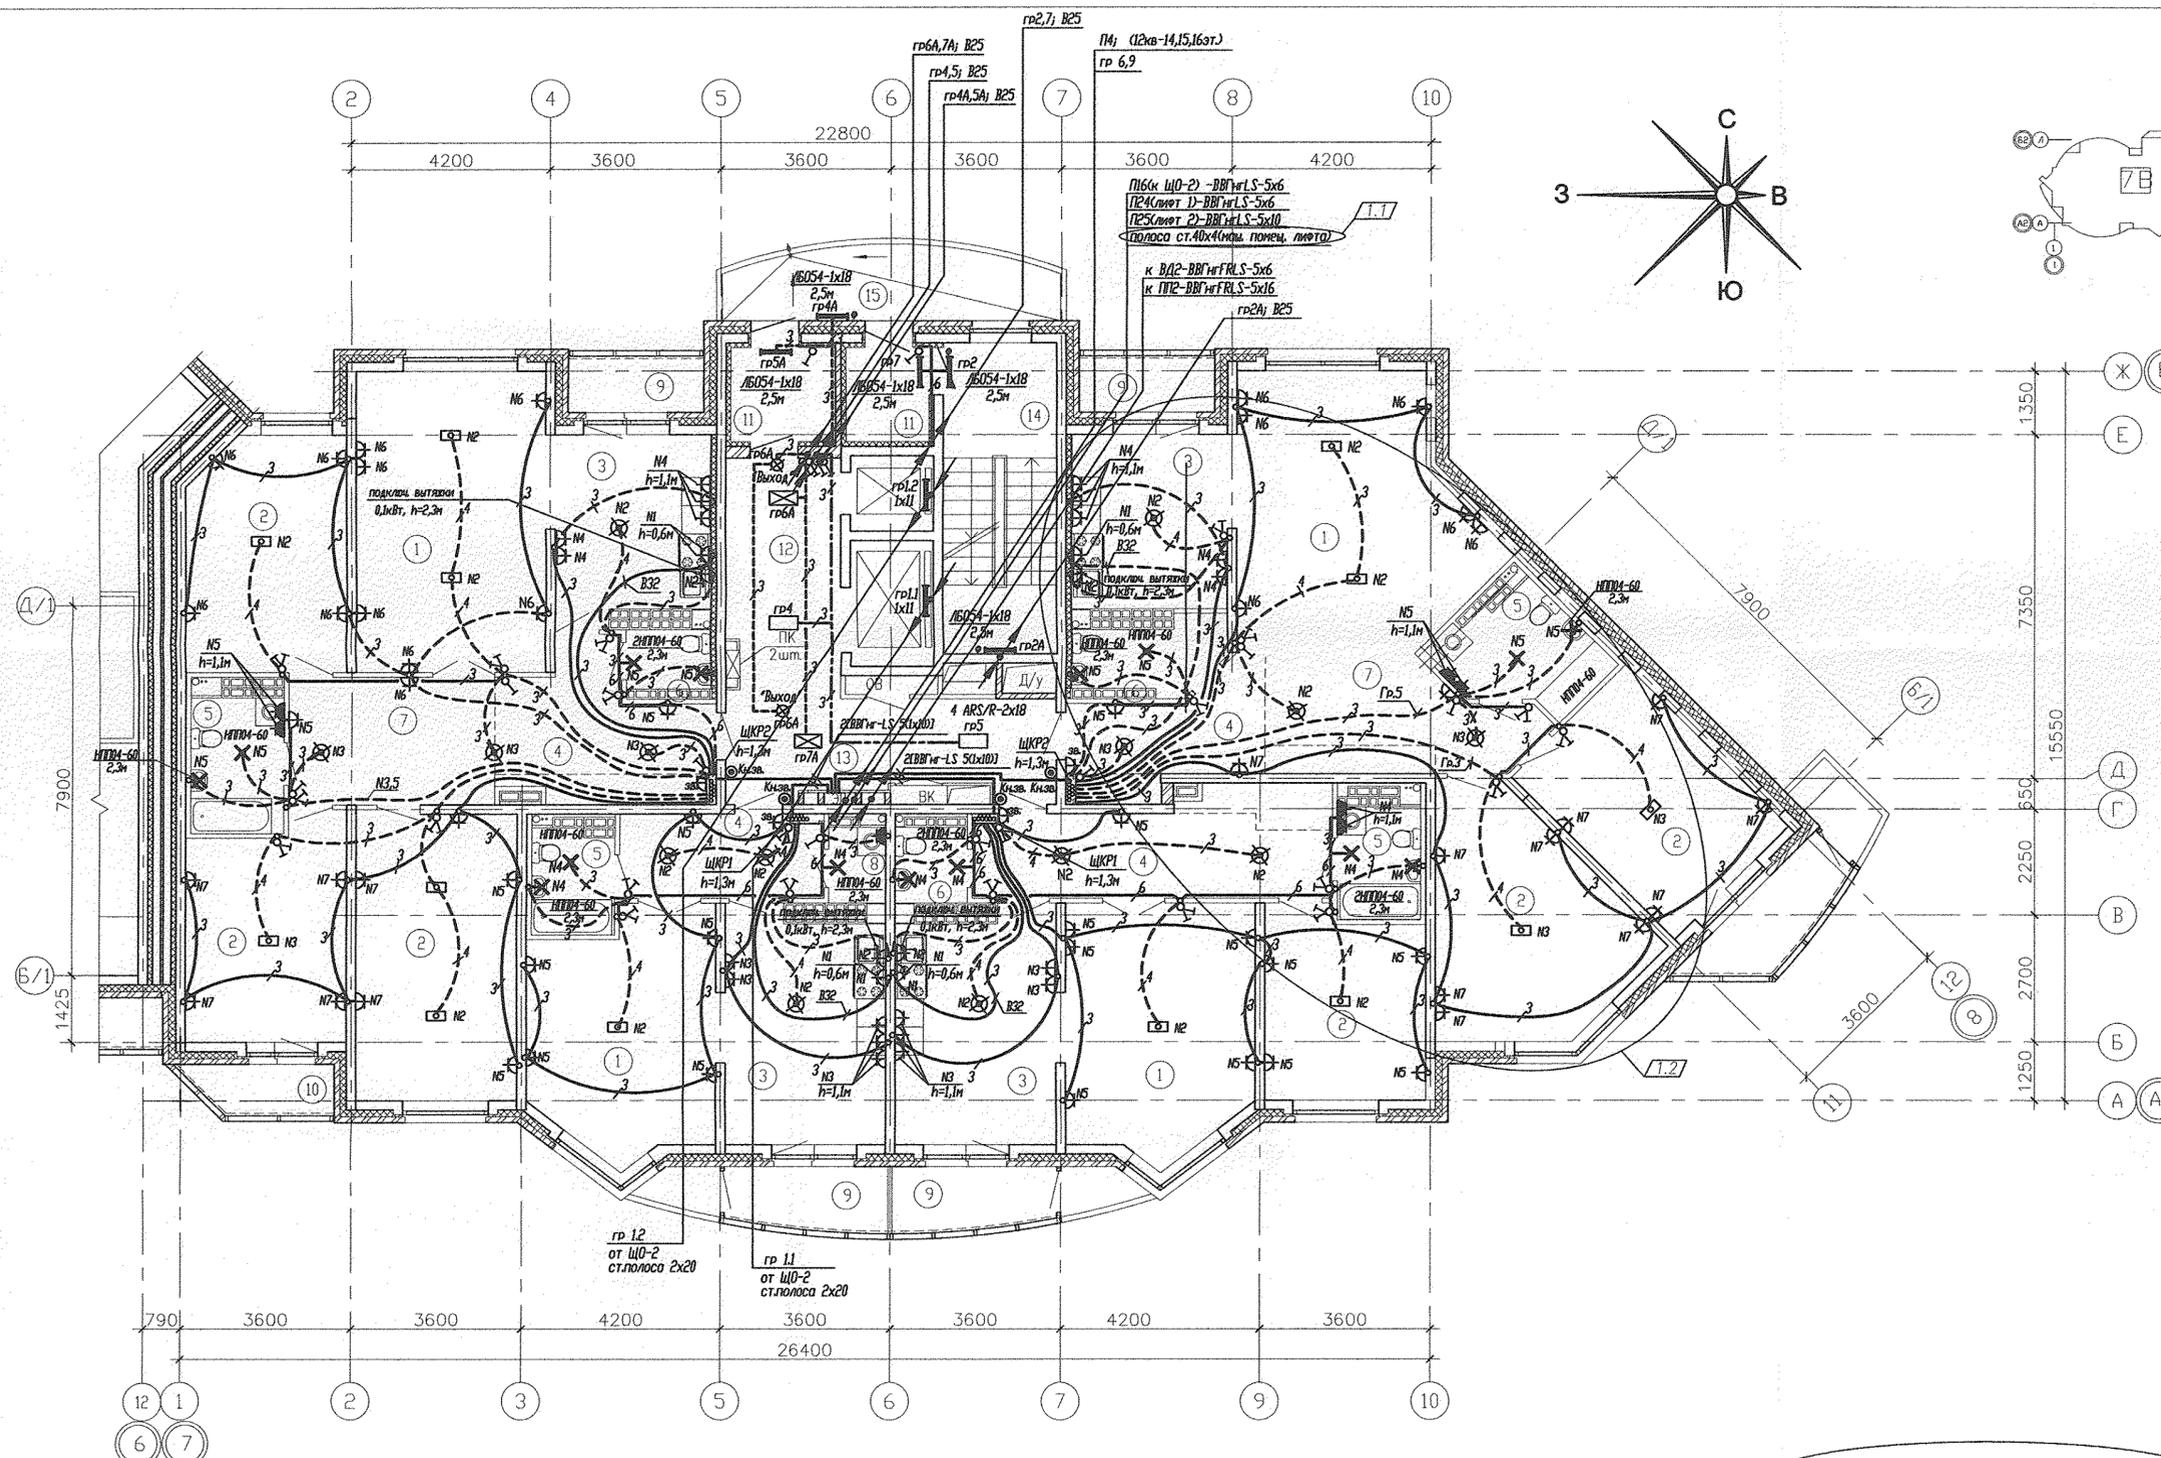

Экспликация помещений

Номер помещения	Наименование	Площадь м2	Кат. помещения
Помещения квартир			
1	Гостиная	92,46	
2	Спальная	101,06	
3	Кухня	58,52	
4	Прихожая	45,19	
5	Ванная	18,15	
6	Санузел	6,82	
7	Холл	25,76	
8	Кладовая	1,88	
9	Лоджия	18,78	
10	Балкон	10,35	
	Итого	378,97	
Общедомовые помещения			
11	Тамбур	8,33	
12	Лифтовой холл	11,03	
13	Межквартирный коридор	15,0	
14	Незадымляемая лестничная клетка	15,73	
15	Переходная лоджия	10,25	
	Итого общедомовых помещений	60,34	

Поз.1.1 выполнить на 2-16 этажах.


СОГЛАСОВАНО

04.11	Чирков
04.11	Смирнова
04.11	Завьялова

СОГЛАСОВАНО

04.11	Мальцева
04.11	Пашева
04.11	Курцова

1		2		-		122-11		06.11	
Изм.	Кодуч	Лист	№ док	Подпись	Дата				
АКБ. 121-07А-ЭЛ						Жилые дома с объектами обслуживания, образовательным детским учреждением и спортивным комплексом в квартале улиц Блюхера-Уральской-Советской в Кировском районе г.Екатеринбурга			
VII очередь строительства Пусковой комплекс 1. 16-этажная блок-секция						СТАДИЯ	ЛИСТ	ЛИСТОВ	
						Р	31		
Г.А.П.	Чирков			04.11		План 14 этажа в осях 7-8 Расположение сетей электрооборудования			
Гл.спец	Смирнова			04.11					
Провер.	Смирнова			04.11					
Разраб.	Завьялова			04.11		ЗАО КОРПОРАЦИЯ АТОМСТРОЙКОМПЛЕКС			

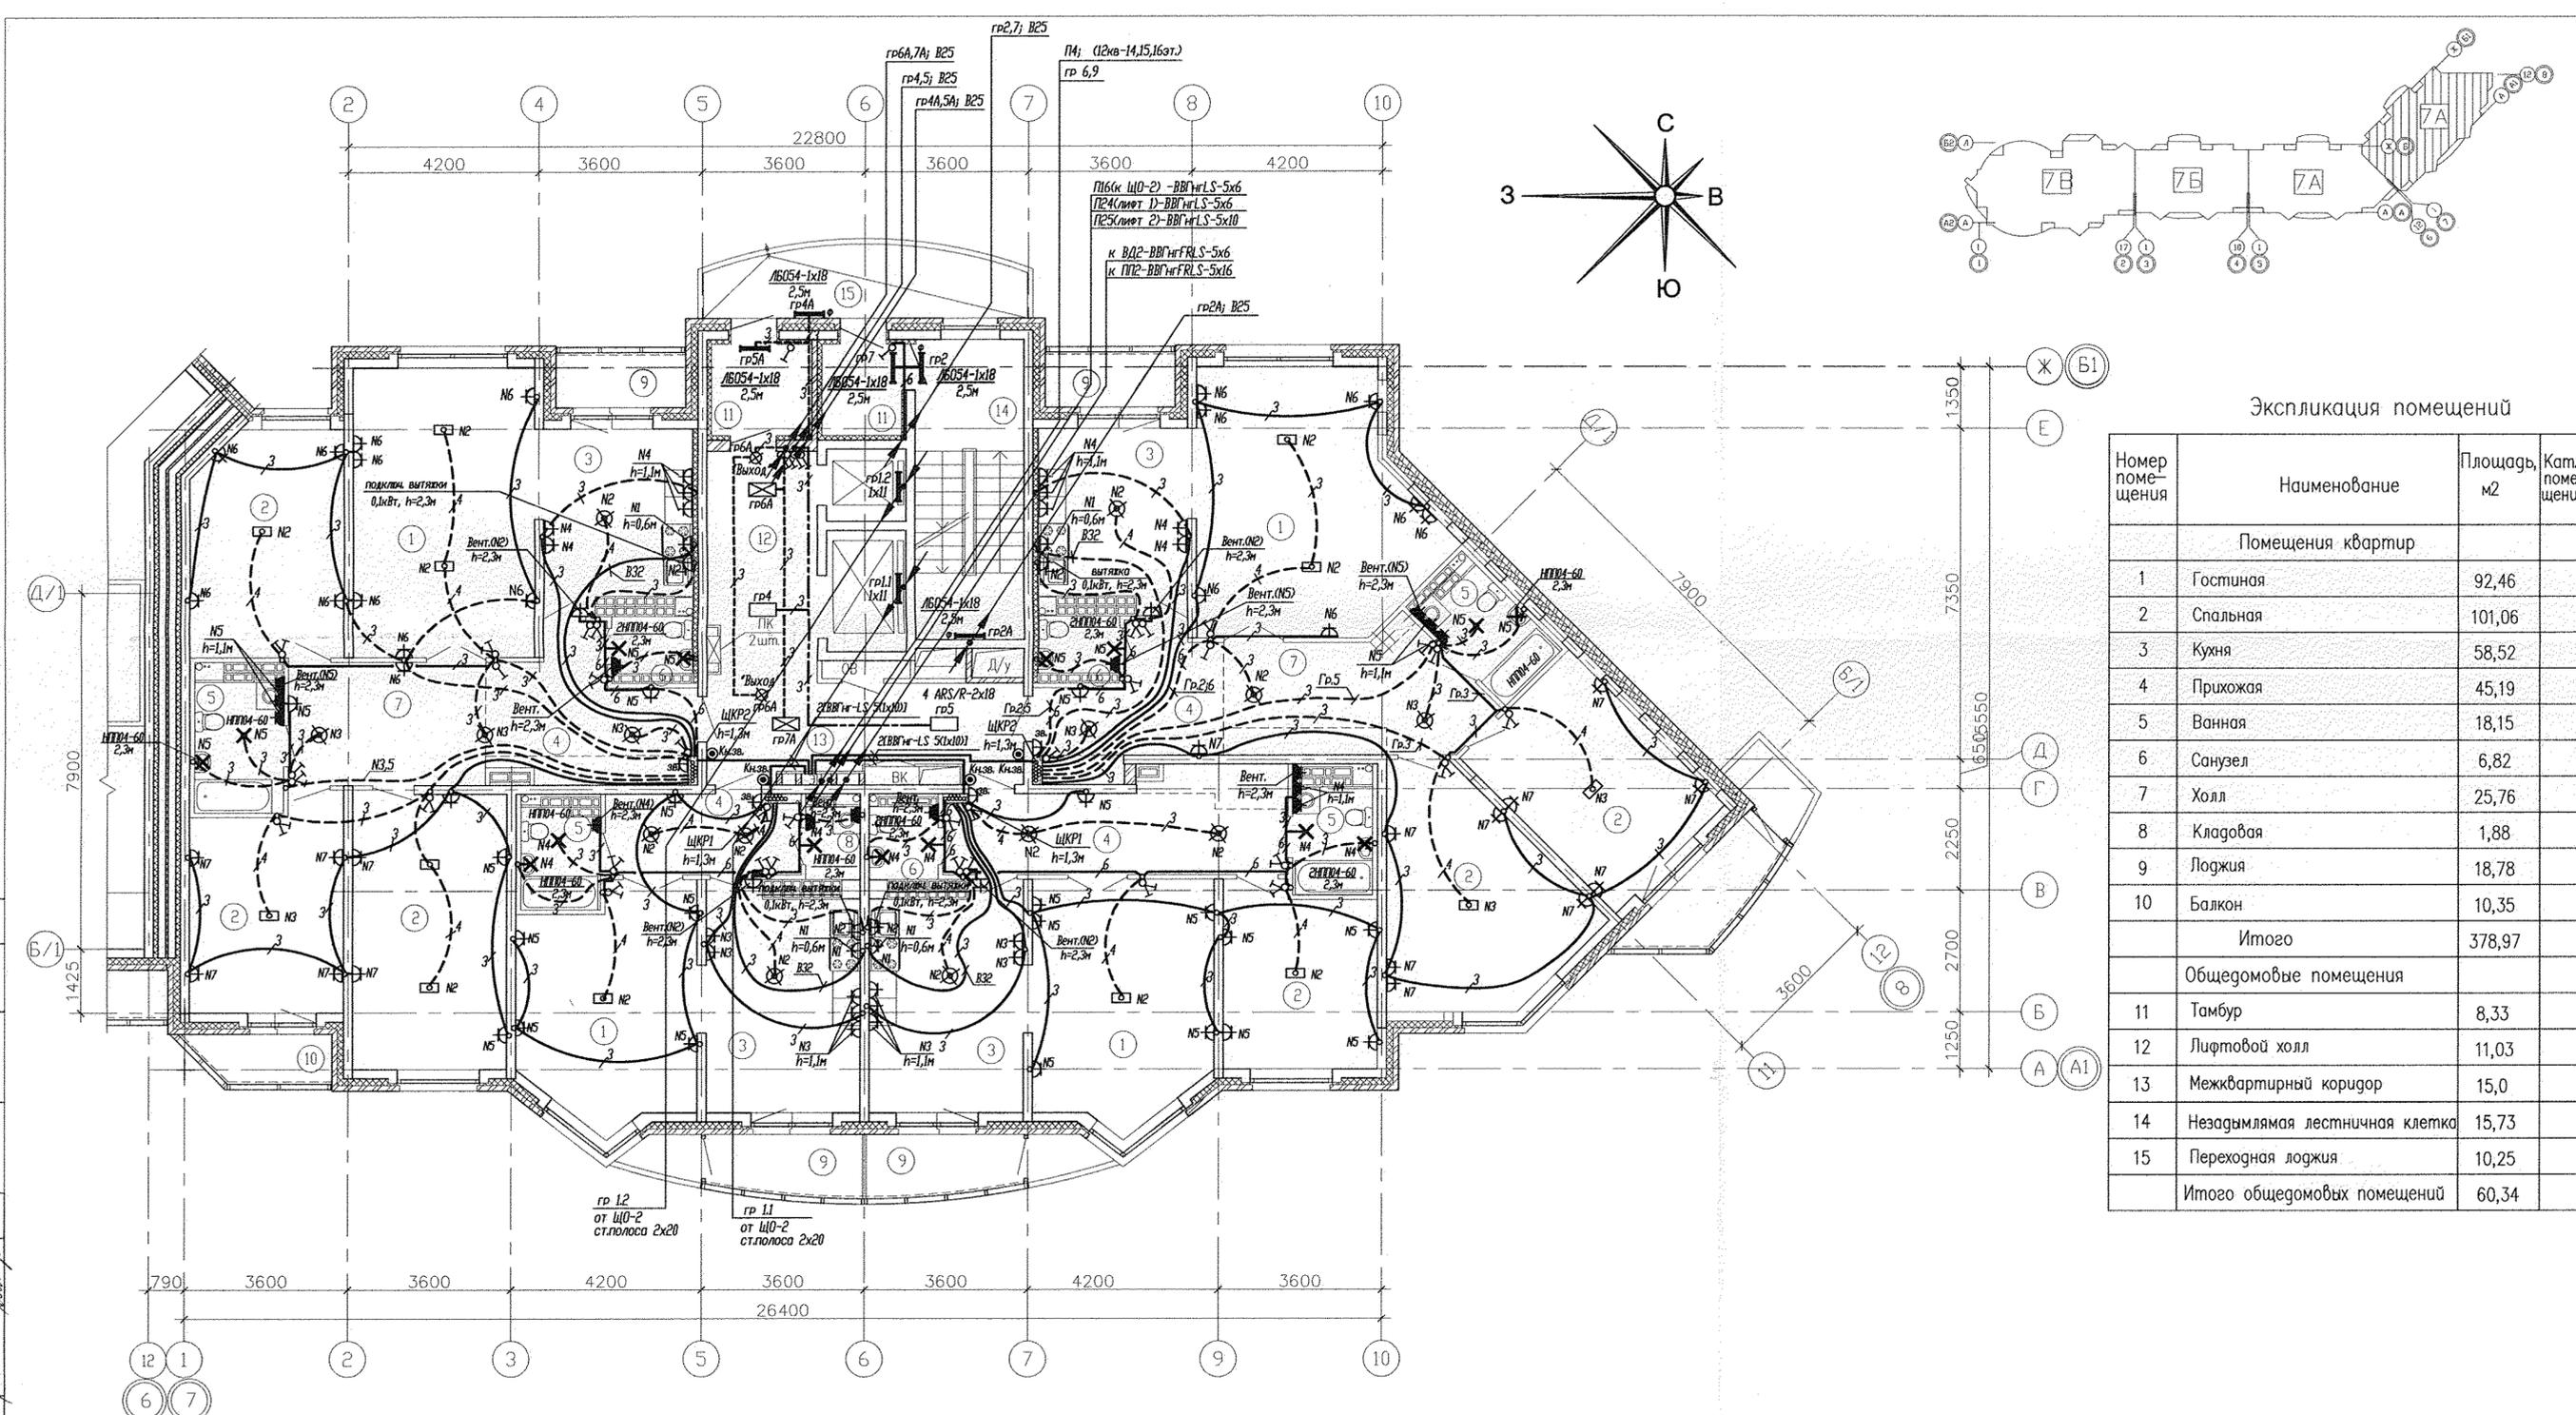

Экспликация помещений

Номер помещения	Наименование	Площадь, м2	Кат. помещения
Помещения квартир			
1	Гостиная	92,46	
2	Спальная	101,06	
3	Кухня	58,52	
4	Прихожая	45,19	
5	Ванная	18,15	
6	Санузел	6,82	
7	Холл	25,76	
8	Кладовая	1,88	
9	Лоджия	18,78	
10	Балкон	10,35	
	Итого	378,97	
Общедомовые помещения			
11	Тамбур	8,33	
12	Лифтовой холл	11,03	
13	Межквартирный коридор	15,0	
14	Незадымляемая лестничная клетка	15,73	
15	Переходная лоджия	10,25	
	Итого общедомовых помещений	60,34	

СОГЛАСОВАНО

АР 04.11 Чирков

ОВ 04.11 Пашаева

БК 04.11 Курчаева

ИнВАН подл.

Погнпись и дата

Взам. инв.Н

Изм.	Кол.уч.	Лист N док.	Подпись	Дата	СТАДИЯ	ЛИСТ	ЛИСТОВ
					Р	33	
Г А П			Чирков	04.11	VII очередь строительства. Пусковой комплекс 1. 16-этажная блок-секция		
Гл. спец.			Смирнова	04.11	План 15,16 этажей в осях 7-8		
Провер.			Смирнова	04.11	Расположение сетей электрооборудования		
Разраб.			Завьялова	04.11			

