

ЭКСПЛИКАЦИЯ ПОМЕЩЕНИЙ

Номер помещения	Наименование	Площадь, м ²	Кат. помещения
ПОМЕЩЕНИЯ КВАРТИР			
1	Гостиная	113.70	
2	Спальня	68.70	
3	Кухня	77.10	
4	Прихожая	80.80	
5	Ванная	27.70	
6	Сан. узел	5.20	
7	Балкон	7.70	
8	Лоджия	6.50	
9	Гардеробная	4.20	
Итого помещений квартир:		391.60	
ОБЩЕДОМОВЫЕ ПОМЕЩЕНИЯ			
10	Коридор	36.10	
11	Коридор	11.30	
12	Лифтовый холл	9.60	
13	Тамбур	5.00	
14	Тамбур	2.10	
15	Лестничная клетка	17.60	
16	Переходной балкон	9.7	
Итого общедомовых помещений:		91.4	

Условные обозначения:


- - - - - трубы, проложенные в монолите плиты перекрытия над этажом;
- — — — — трубы, проложенные в монолите плиты перекрытия данного этажом;

Примечание:

Разводка от этажного щита до квартирных щитов - без трубы кабелем ВВГнгLS в соответствии со схемами на листах 6 и 7 данного комплекта.

СОГЛАСОВАНО	С	С	С	С	С
Гущин	Куликова	Фурман	Куликова	Фурман	Фурман
04.11	04.11	04.11	04.11	04.11	04.11
В.И.И.И.	В.И.И.И.	В.И.И.И.	В.И.И.И.	В.И.И.И.	В.И.И.И.
Подпись и дата					
И.И.И.И.	И.И.И.И.	И.И.И.И.	И.И.И.И.	И.И.И.И.	И.И.И.И.

АКБ.173-01-ЭЛ					
Многоэтажные жилые дома со встроенно-пристроенными помещениями и отдельно стоящими зданиями общественного назначения, распределительного пункта, трансформаторных подстанций, аркированных насосных станций, подземных автомобильных и легкого городского автомобильного транспорта, учреждения в границах улиц Уральских рабочих - Кузнецова - Кировоградской - Красных барьер в Орджоникидзевском районе г. Екатеринбурга					
Изм.	Кол.уч.	Лист	N док.	Подпись	Дата
Г А П	Гаранин				04.11
Гл. спец.	Смирнова				04.11
Проверил	Смирнова				04.11
Разработал	Гонтаренко				04.11
Пусковой комплекс 1. 27-этажный жилой дом			Стация	Лист	Листов
			Р	15	
План 2 этажа. Расположение сетей электрооборудования квартир.			ЗАО КОРПОРАЦИЯ АТОМСТРОЙКОМПЛЕКС		

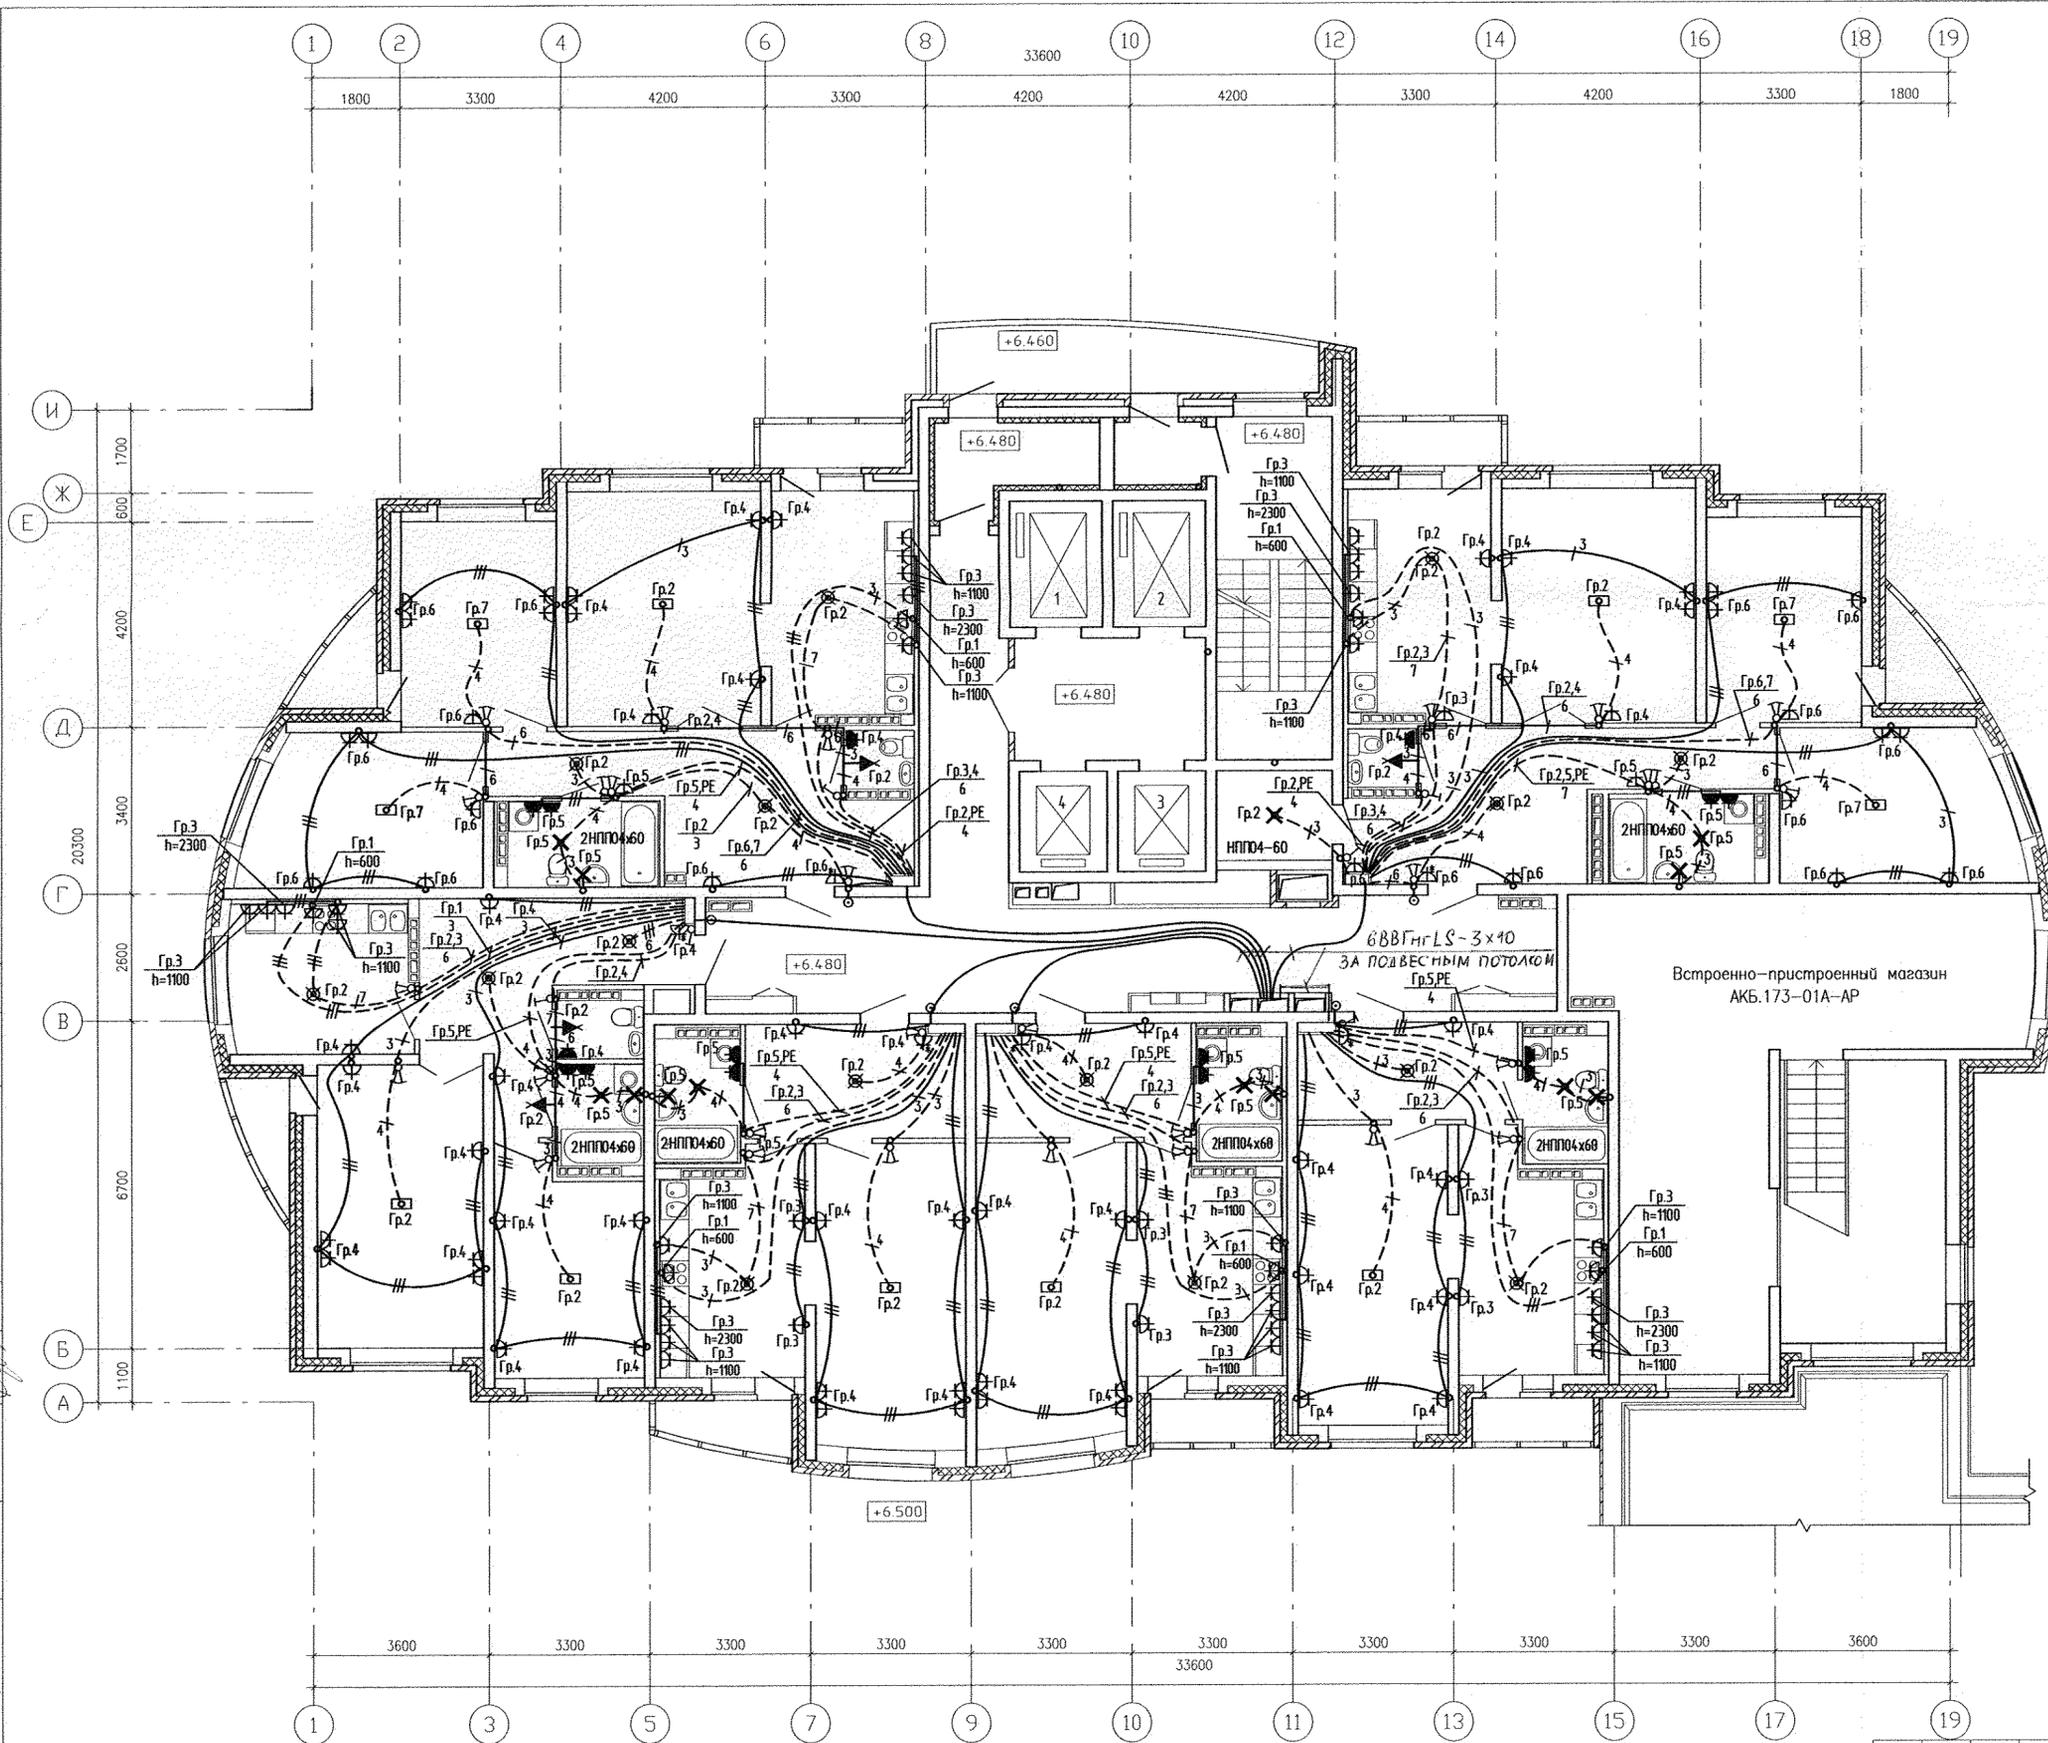

ЭКСПЛИКАЦИЯ ПОМЕЩЕНИЙ

Номер помещения	Наименование	Площадь, м ²	Кот. помещения
ПОМЕЩЕНИЯ КВАРТИР			
1	Гостиная	113.70	
2	Спальня	68.70	
3	Кухня	77.00	
4	Прихожая	81.00	
5	Ванная	27.70	
6	Сан. узел	5.20	
7	Балкон	7.70	
8	Лоджия	11.10	
9	Гардеробная	4.20	
Итого помещений квартир:		396.30	
ОБЩЕДОМОВЫЕ ПОМЕЩЕНИЯ			
10	Коридор	35.90	
11	Коридор	11.30	
12	Лифтовый холл	9.60	
13	Тамбур	5.00	
14	Тамбур	2.10	
15	Лестничная клетка	17.60	
16	Переходной балкон	9.7	
Итого общедомовых помещений:		91.2	

Условные обозначения:


- - - - - трубы, проложенные в монолите плиты перекрытия над этажом;
- — — — — трубы, проложенные в монолите плиты перекрытия данного этажом;

Примечание:

Разводка от этажного щита до квартирных щитов - без трубы кабелем ВВГнгLS в соответствии со схемами на листах 6 и 7 данного комплекта.

СОГЛАСОВАНО		04.11	04.11
Чижик	Кирьянова	ВК	ВК
СОГЛАСОВАНО		04.11	04.11
Гущин	Кирьянова	ВК	ВК
СОГЛАСОВАНО		04.11	04.11
Возм. инд.Н	Фурлик	ВК	ВК
Подпись и дата			
Имя, И. подл.			

АКБ.173-01-ЭЛ			
Многоэтажные жилые дома со встроенно-пристроенными помещениями и отдельно стоящими зданиями общественного назначения, распределительного пункта, трансформаторных подстанций, дренажных насосных станций, подземных автозаправок и детского дошкольного образовательного учреждения в границах улиц Уральских рабочих - Кунецова - Кировоградской - Красная Борцов в Обдвинкино-Зеленом районе г. Екатеринбург			
Пусковой комплекс 1. 27-этажный жилой дом		Стация	Лист
		Р	17
Г.А.П.	Гаранин	04.11	
Гл. спец.	Смирнова	04.11	
Проверил	Смирнова	04.11	
Разработал	Гонтаренко	04.11	
План 3 этажа. Расположение сетей электрооборудования квартир.		ЗАО КОРПОРАЦИЯ АТОМСТРОЙКОМПЛЕКС	

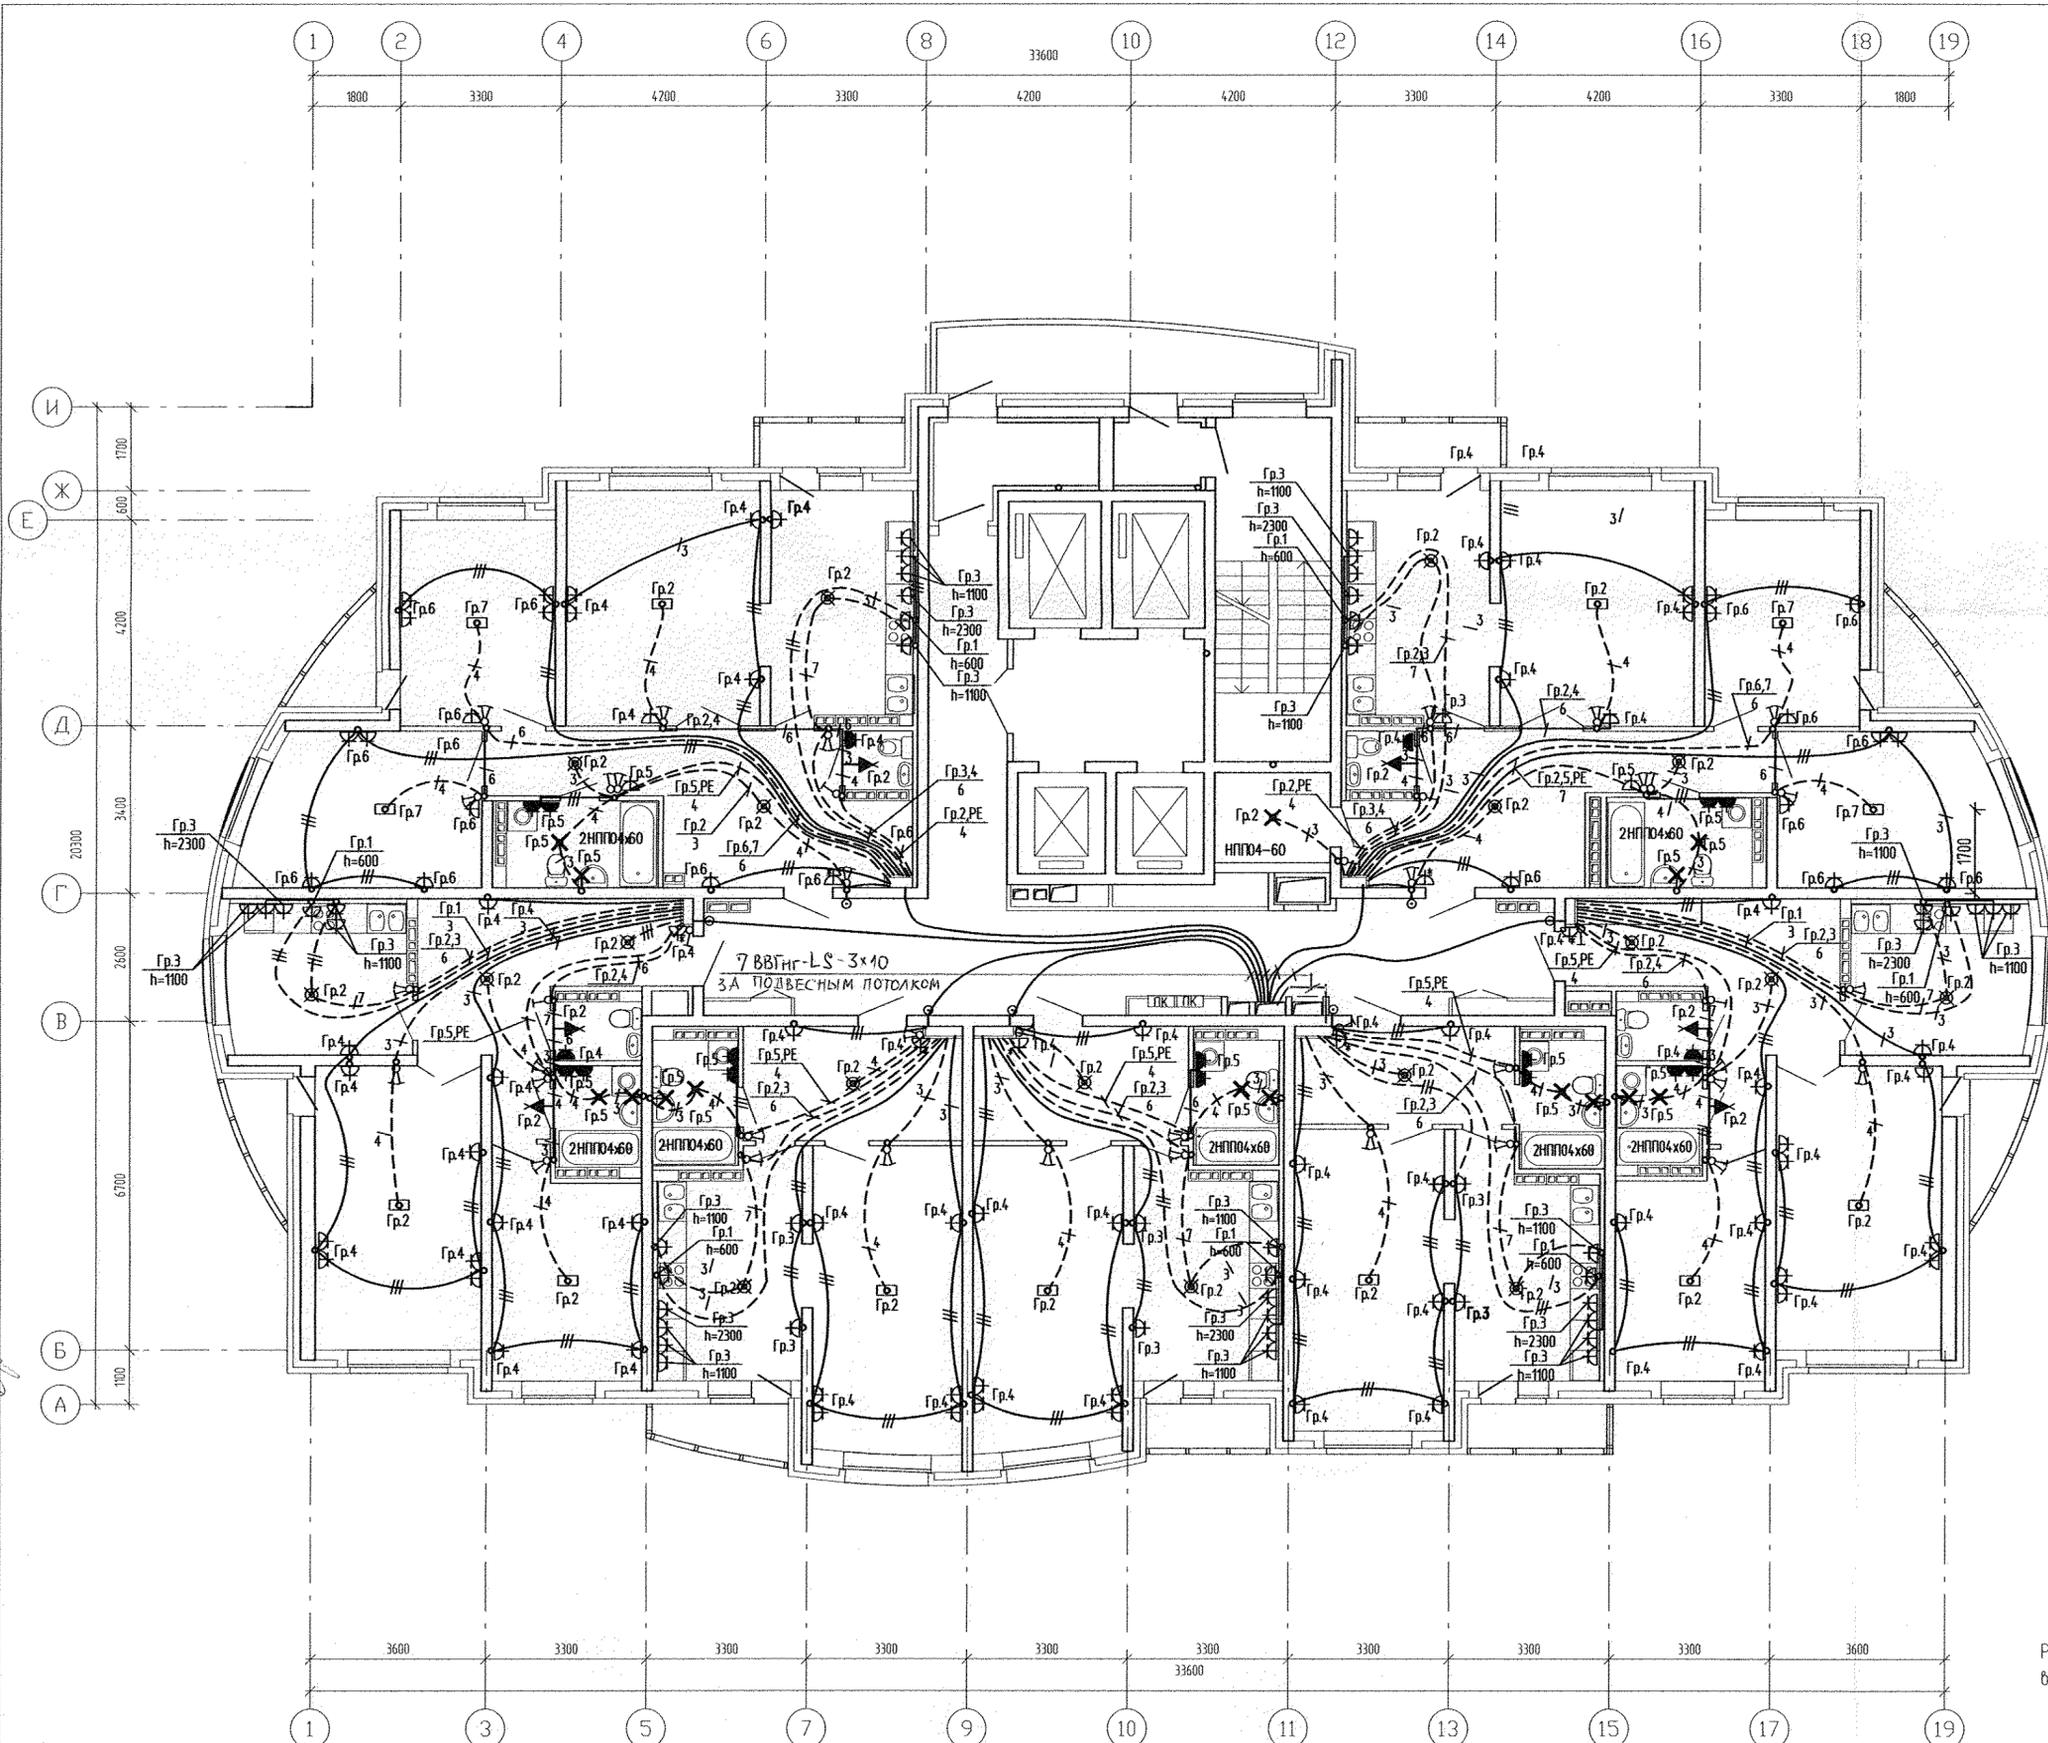

ЭКСПЛИКАЦИЯ ПОМЕЩЕНИЙ

Номер помещения	Наименование	Площадь, м2	Кат. помещения
ПОМЕЩЕНИЯ КВАРТИР			
1	Гостиная	133.20	
2	Спальня	81.80	
3	Кухня	88.30	
4	Прихожая	96.70	
5	Ванная	31.20	
6	Сан. узел	7.20	
7	Балкон	9.90	
8	Лоджия	11.00	
9	Гардеробная	4.20	
Итого помещений квартир:		463.50	
ОБЩЕДОМОВЫЕ ПОМЕЩЕНИЯ			
10	Коридор	35.90	
11	Коридор	11.30	
12	Лифтовый холл	9.60	
13	Тамбур	5.00	
14	Тамбур	2.10	
15	Лестничная клетка	17.60	
16	Переходной балкон	9.7	
Итого общедомовых помещений:		91.2	

Условные обозначения:
 - - - - - трубы, проложенные в монолите плиты перекрытия над этажом;
 — — — — — трубы, проложенные в монолите плиты перекрытия данного этажом;


Примечание:

Примечание:

Разводка от этажного щита до квартирных щитов - без трубы кабелем ВВГнгLS в соответствии со схемами на листах 6 и 7 данного комплекта.

СОГЛАСОВАНО	С.С.	Чижик	04.11
	В.К.	Курчава	04.11
СОГЛАСОВАНО	С.С.	Чижик	04.11
	В.К.	Курчава	04.11
СОГЛАСОВАНО	С.С.	Чижик	04.11
	В.К.	Курчава	04.11
Инв.№ подл.	В.В.И.	Фиряков	04.11
Подпись и дата			

АКБ.173-01-ЭЛ			
Многоэтажные жилые дома со встроенно-пристроенными помещениями и отдельно стоящими зданиями общественного назначения, распределительного пункта, трансформаторных подстанций, дренажных насосных станций, подземных ёмкостей и детских дошкольных образовательных учреждений в границах улиц Уралских рабочих - Бульваров - Карбышевской-Красных Барьеров (Среднеиздвезьский район г. Екатеринбург)			
Изм.	Кол.уч.	Лист N док.	Подпись Дата
Г.А.П.	Гаранин	04.11	
Гл. спец.	Смирнова	04.11	
Проверил	Смирнова	04.11	
Разработал	Гонтаренко	04.11	
Пусковой комплекс 1. 27-этажный жилой дом		Стация	Лист
		Р	19
План 4-12 этажей. Расположение сетей электрооборудования квартир.		ЗАО КОРПОРАЦИЯ АТОМСТРОЙКОМПЛЕКС	
Формат А2			

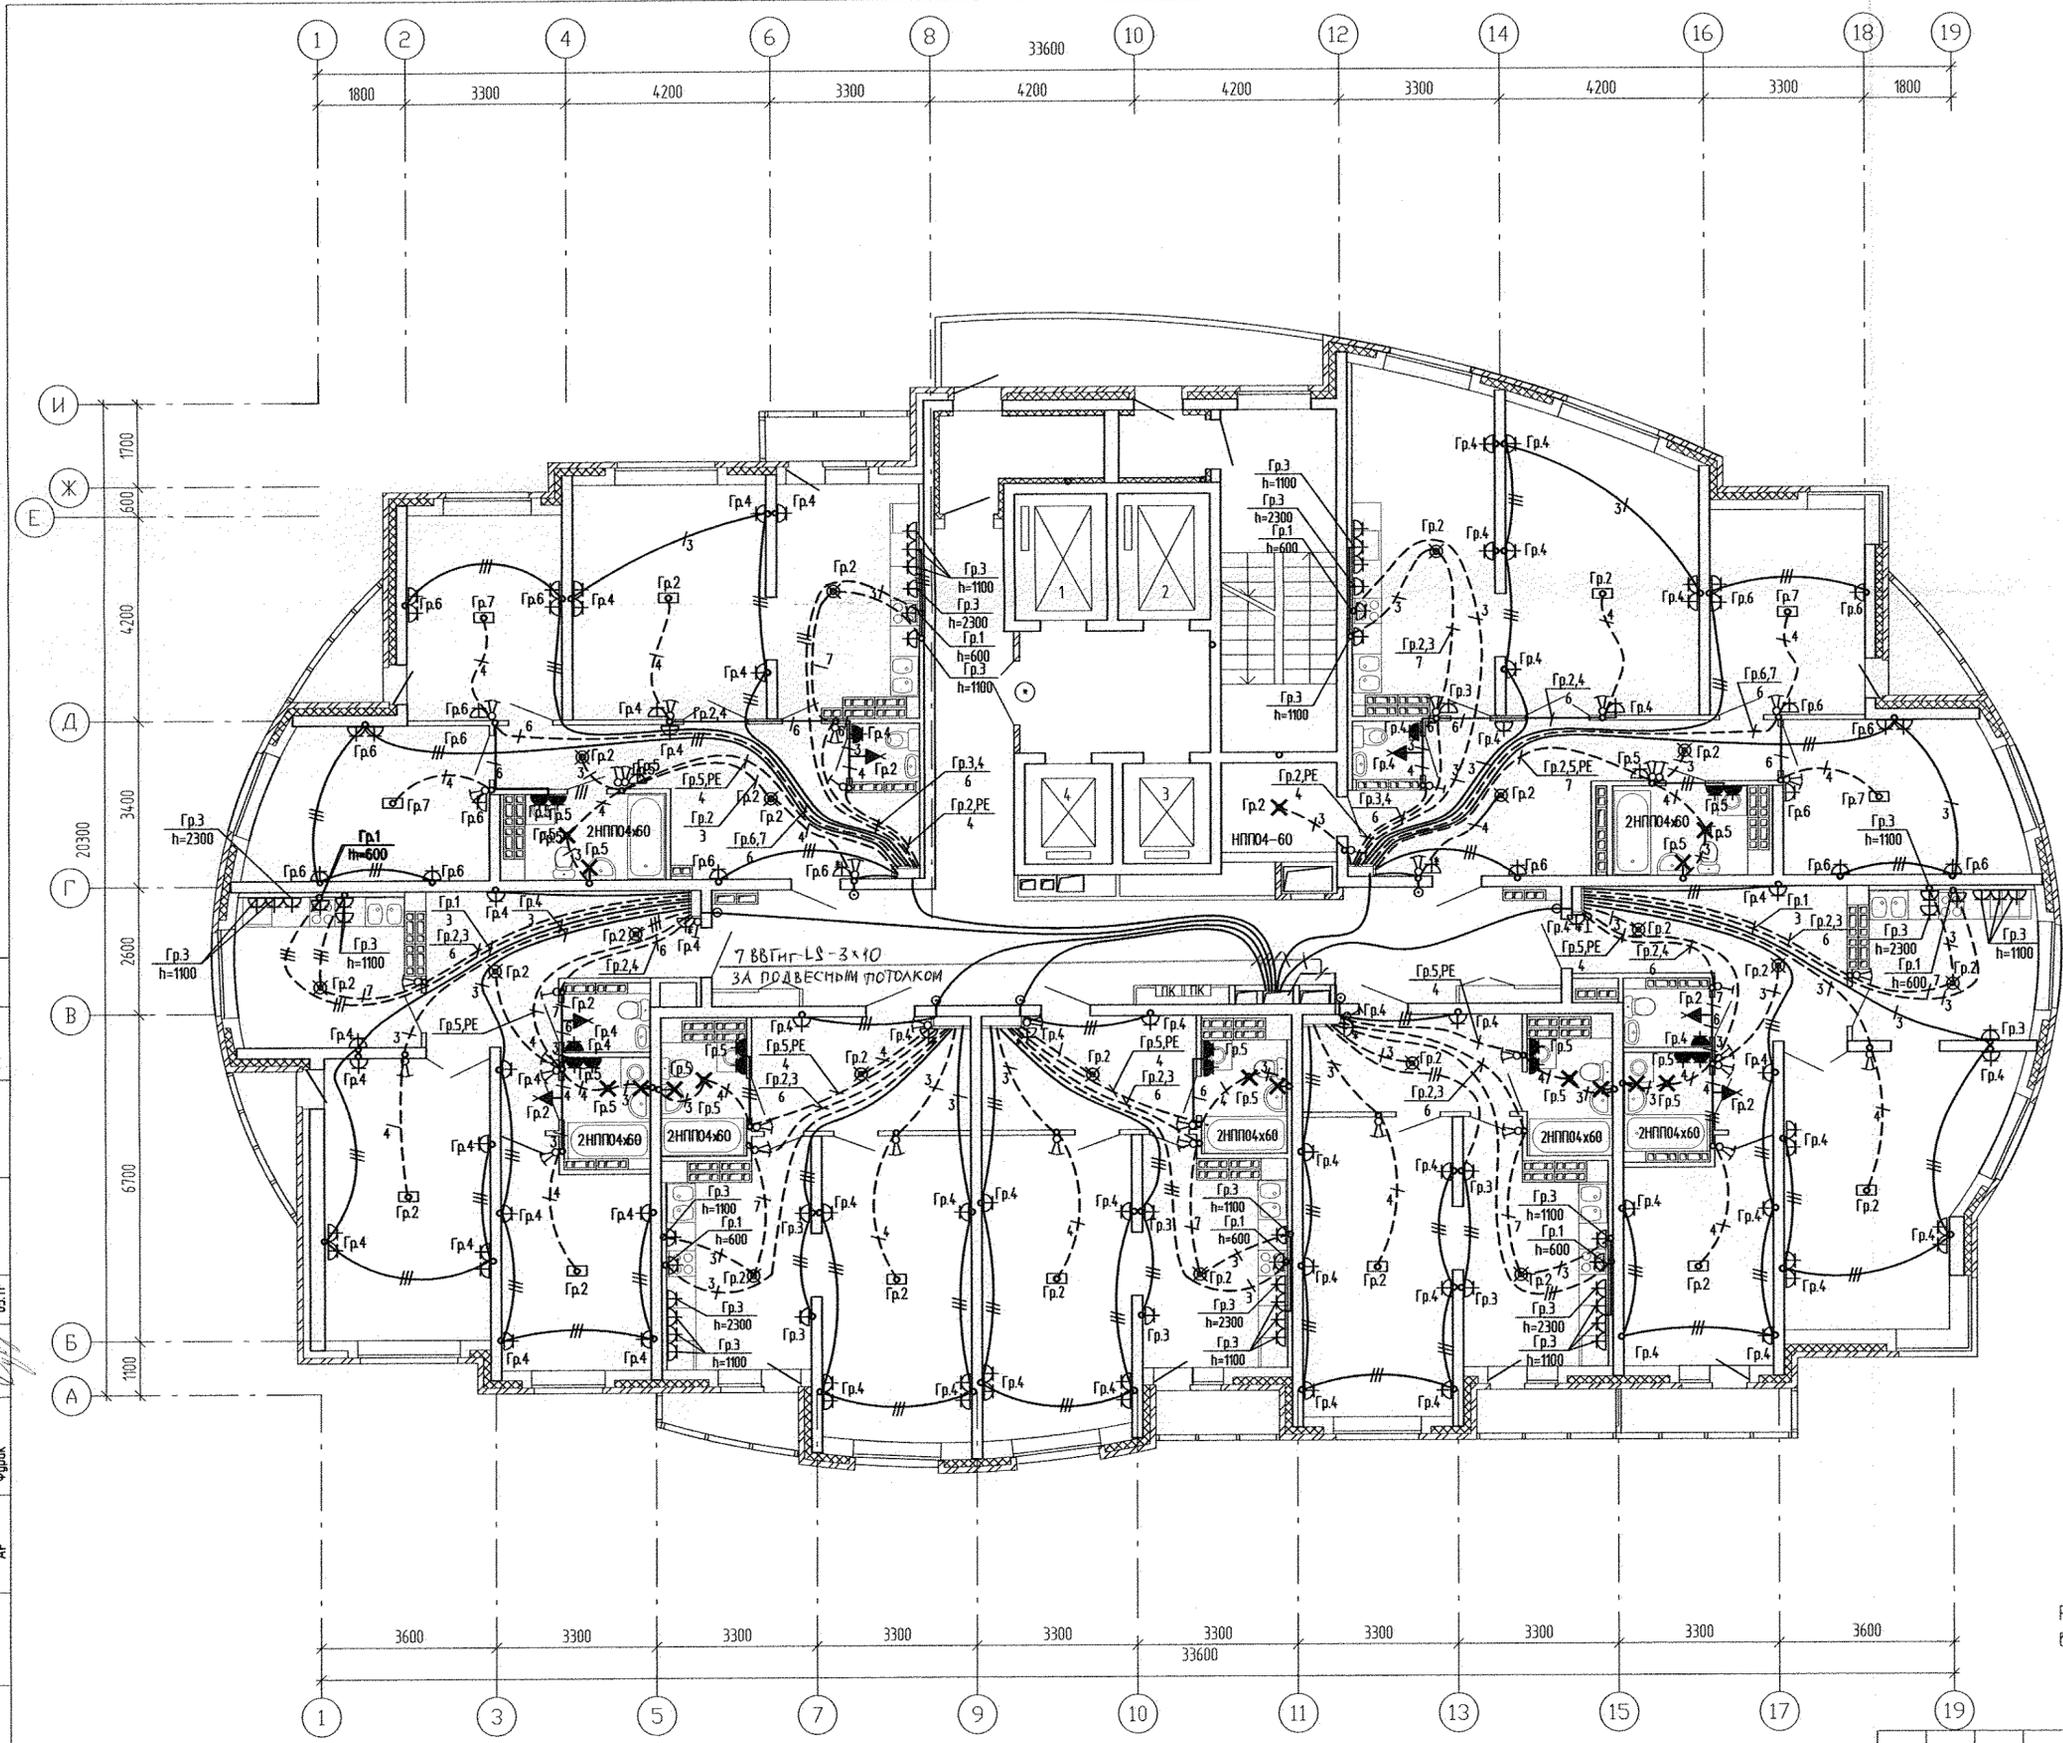

ЭКСПЛИКАЦИЯ ПОМЕЩЕНИЙ

Номер помещения	Наименование	Площадь, м ²	Кат. помещения
ПОМЕЩЕНИЯ КВАРТИР			
1	Гостиная	139.90	
2	Спальня	81.80	
3	Кухня	92.00	
4	Прихожая	96.70	
5	Ванная	29.20	
6	Сан. узел	7.20	
7	Балкон	8.10	
8	Лоджия	11.40	
9	Гардеробная	4.20	
Итого помещений квартир:		470.50	
ОБЩЕДОМОВЫЕ ПОМЕЩЕНИЯ			
10	Коридор	35.90	
11	Коридор	11.30	
12	Лифтовый холл	9.60	
13	Тамбур	5.00	
14	Тамбур	2.10	
15	Лестничная клетка	17.60	
16	Переходной балкон	9.7	
Итого общедомовых помещений:		91.2	

Условные обозначения:

- - трубы, проложенные в монолите плиты перекрытия над этажом;
- — — - трубы, проложенные в монолите плиты перекрытия данного этажом;


Примечание:

Примечание:

Разводка от этажного щита до квартирных щитов – без трубы кабелем ВВГнгLS в соответствии со схемами на листах 6 и 7 данного комплекта.

СОГЛАСОВАНО	05.11	05.11	Чижик	Курчавова
05.11	05.11	05.11	Гущин	Кулакова
05.11	05.11	05.11	КЖ	Фролов
05.11	05.11	05.11	Василевский	А.Р.
Информ. подл.	Подпись и дата			

АКБ.173-01-ЭЛ				
Многоэтажные жилые дома со встроенно-пристроенными помещениями и отдельно стоящими зданиями общественного назначения, распределительного пункта, трансформаторных подстанций, дренажных насосных станций, подземных автостоянок и детского дошкольного образовательного учреждения в границах улиц Уральских рабочих – Кузнецова – Кировоградской-Красных Борцов в Орджоникидзевском районе г. Екатеринбурга				
Изм.	Кол.уч.	Лист N док.	Подпись	Дата
Г А П	Гаранин	04.11	<i>Гаранин</i>	04.11
Гл. спец.	Смирнова	04.11	<i>Смирнова</i>	04.11
Проверил	Смирнова	04.11	<i>Смирнова</i>	04.11
Разработал	Гонтаренко	04.11	<i>Гонтаренко</i>	04.11
Пусковой комплект 1. 27-этажный жилой дом			Страница	Лист
			Р	21
План 13...19 этажей. Расположение сетей электрооборудования квартир.				
Формат А2				

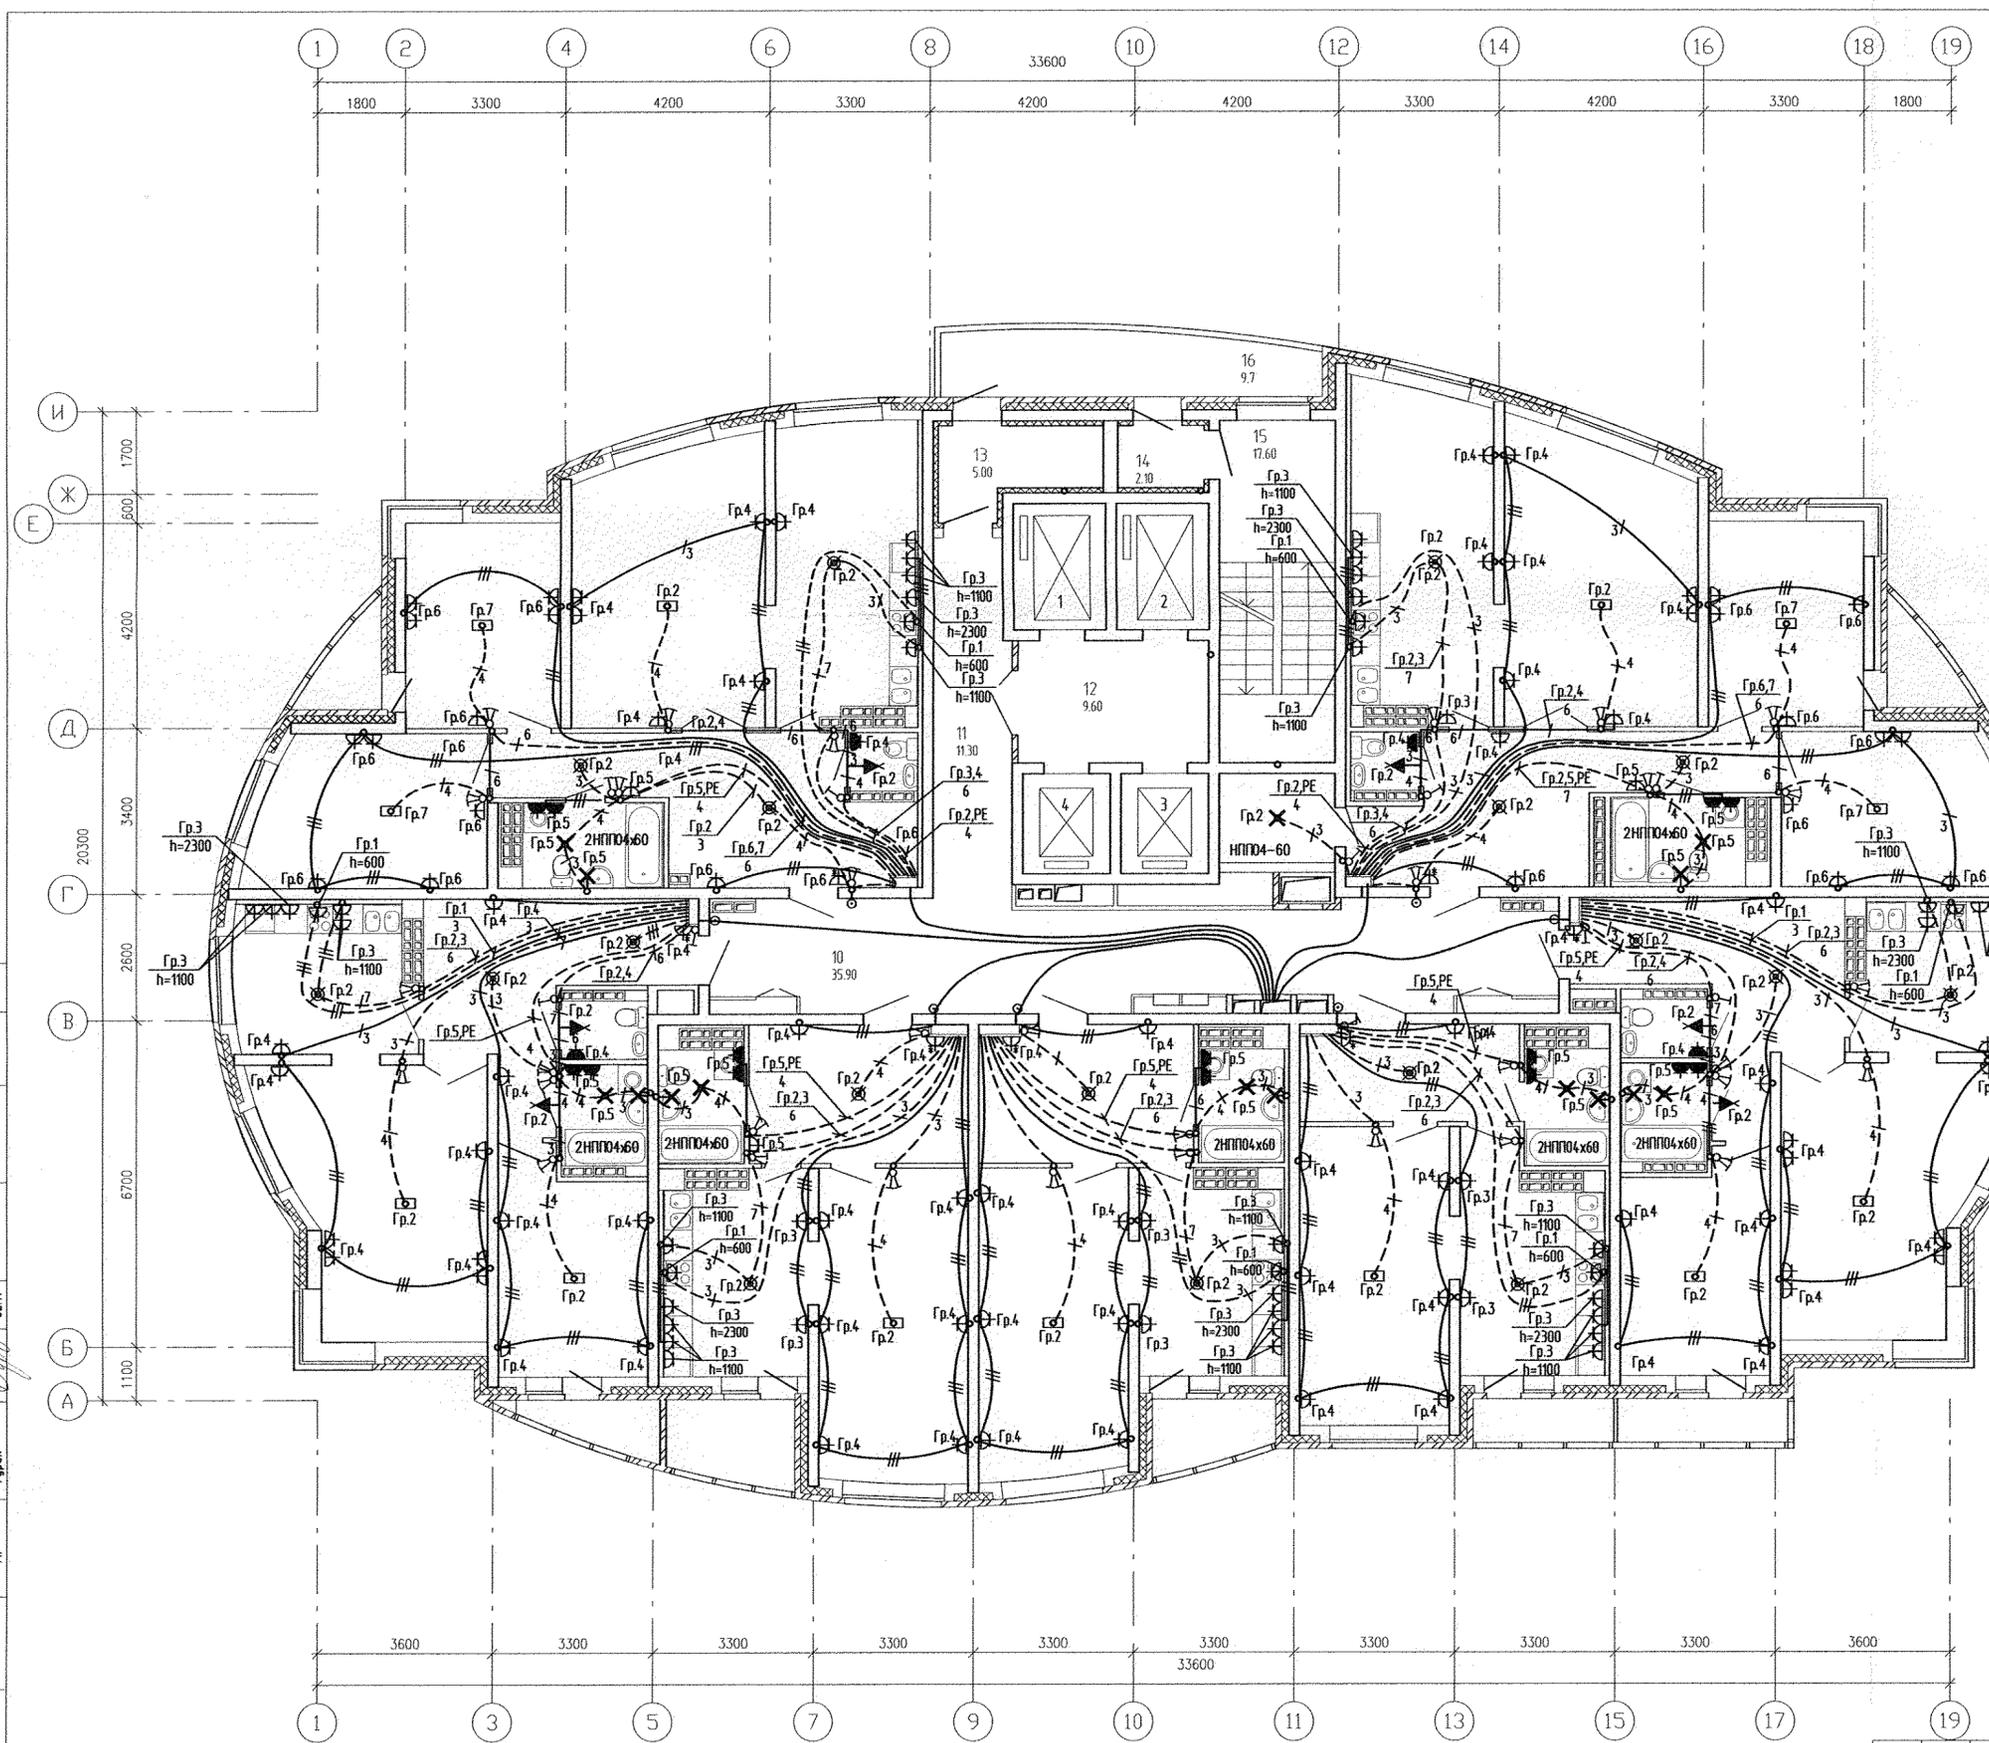

ЭКСПЛИКАЦИЯ ПОМЕЩЕНИЙ

Номер помеще-ния	Наименование	Площадь, м2	Кат. поме-щения
ПОМЕЩЕНИЯ КВАРТИР			
1	Гостиная	146.00	
2	Спальня	81.80	
3	Кухня	96.20	
4	Прихожая	96.70	
5		29.20	
6	Сан. узел	7.20	
7	Балкон	3.00	
8	Лоджия	16.90	
9	Гардеробная	4.20	
Итого помещений квартир:		481.2	
ОБЩЕДОМОВЫЕ ПОМЕЩЕНИЯ			
10	Коридор	35.90	
11	Коридор	11.30	
12	Лифтовый холл	9.60	
13	Тамбур	5.00	
14	Тамбур	2.10	
15	Лестничная клетка	17.60	
16	Переходной балкон	9.7	
Итого общедомовых помещений:		91.2	

Условные обозначения:


- - трубы, проложенные в монолите плиты перекрытия над этажом;
- — — - трубы, проложенные в монолите плиты перекрытия данного этажом;

Примечание:

Разводка от этажного щита до квартирных щитов – без трубы кабелем ВВГнгLS в соответствии со схемами на листах 6 и 7 данного комплекта.

СОГЛАСОВАНО	02.11	02.11
С.С.	С.С.	В.К.
Чижик	Курчабова	
Гришин	Кулакова	Филик
02.11	02.11	02.11
02.11	02.11	02.11
В.В.М.Н.		
Подпись и дата		
И.А.Н.П.В.		

		АКБ.173-01-ЭЛ		
<p>Многоэтажные жилые дома со встроенно-пристроенными помещениями и отдельно стоящими зданиями общественной назначения, распределительного пункта, трансформаторных подстанций, дренажных насосных станций, подземных автозаправок и детского дошкольного образовательного учреждения в границах улиц Уральских рабочих – Кузнецова – Кировобардской – Красных борцов в Орджоникидзевском районе г. Екатеринбург</p>				
Изм.	Кол.уч.	Лист № док.	Подпись	Дата
Пусковой комплекс 1. 27-этажный жилой дом		Статия	Лист	Листов
		Р	23	
Г.А.П.	Гаранин	04.11		
Гл. спец.	Смирнова	04.11		
Проверил	Смирнова	04.11		
Разработал	Гонтаренко	04.11		
План 20...25 этажей. Расположение сетей электрооборудования квартир.		<p>ЗАО КОРПОРАЦИЯ АТОМСТРОЙКОМПЛЕКС</p>		
Формат А2				

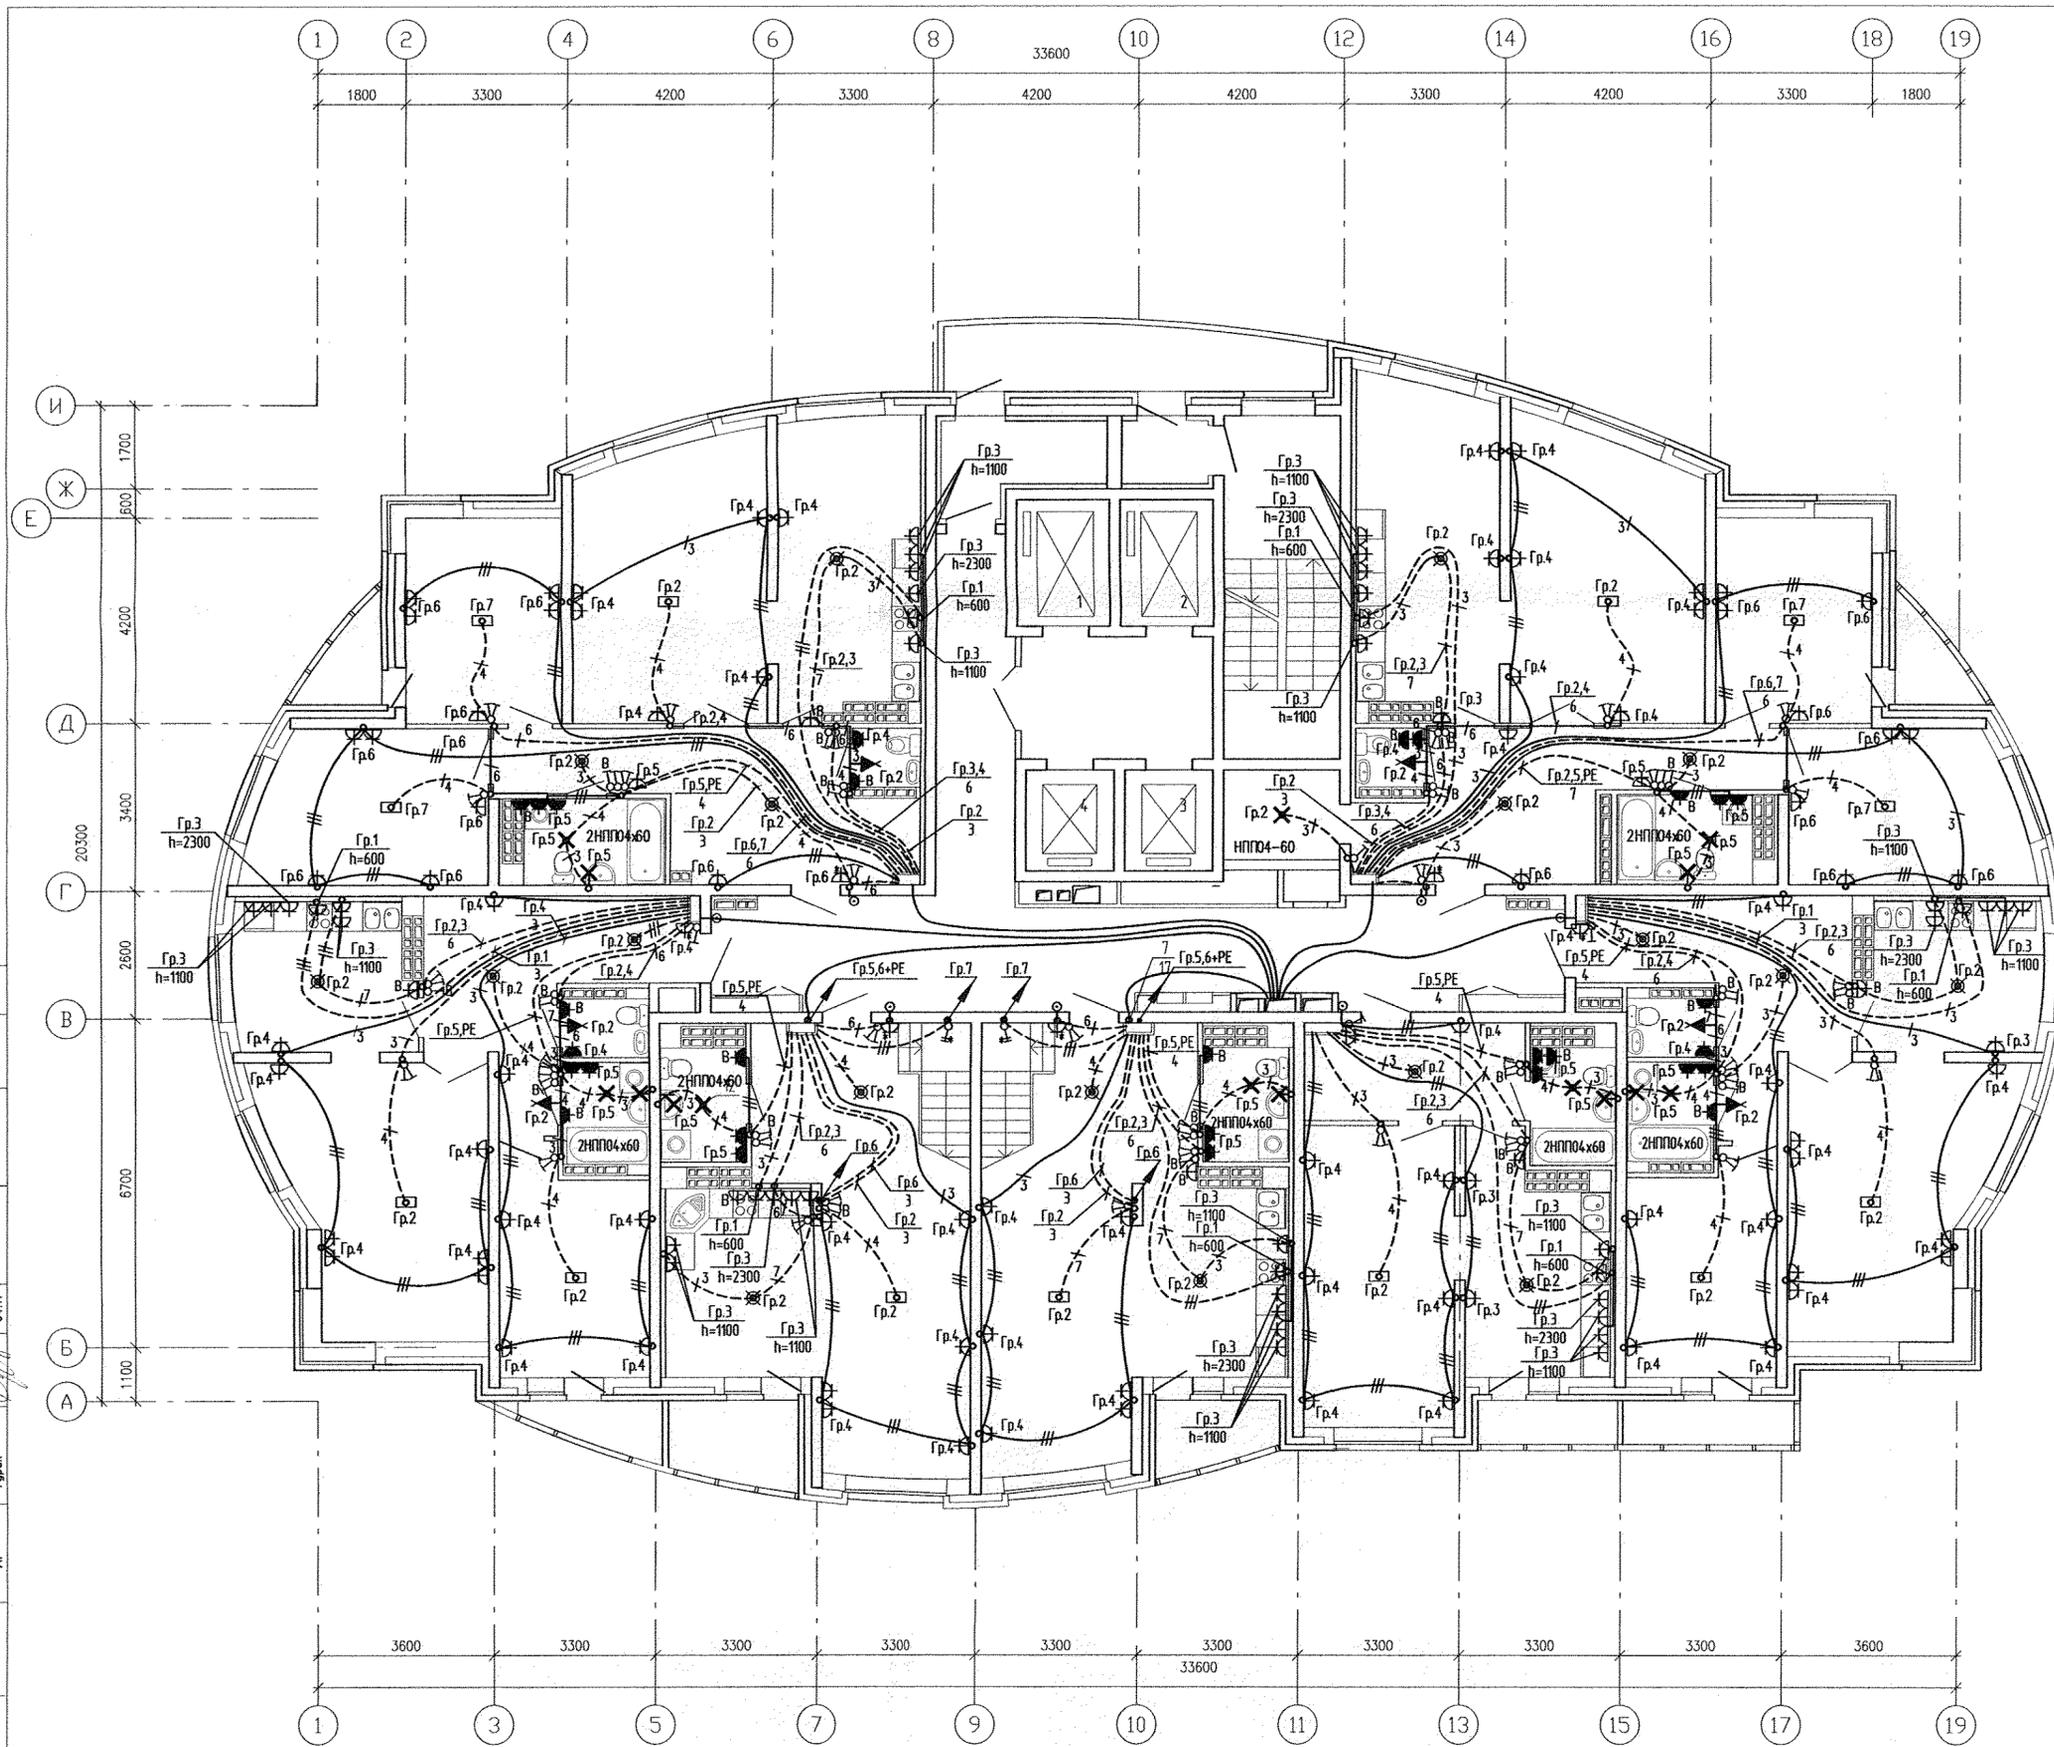

ЭКСПЛИКАЦИЯ ПОМЕЩЕНИЙ

Номер помеще-ния	Наименование	Площадь м2	Кат. помеще-ния
ПОМЕЩЕНИЯ КВАРТИР			
1	Гостиная	146.00	
2	Спальня	81.80	
3	Кухня	96.20	
4	Прихожая	96.70	
5	Ванная	29.20	
6	Сан. узел	7.20	
7	Балкон	3.00	
8	Лоджия	16.90	
9	Гардеробная	4.20	
Итого помещений квартир:		481.2	
ОБЩЕДОМОВЫЕ ПОМЕЩЕНИЯ			
10	Коридор	35.90	
11	Коридор	11.30	
12	Лифтовый холл	9.60	
13	Тамбур	5.00	
14	Тамбур	2.10	
15	Лестничная клетка	17.60	
16	Переходной балкон	9.7	
Итого общедомовых помещений:		91.2	

Условные обозначения:

- - трубы, проложенные в монолите плиты перекрытия над этажом;
- — — - трубы, проложенные в монолите плиты перекрытия данного этажом;
- ⊕ - штепсельная розетка для подключения збонка
- ⊗ - переключатель для управления освещением лестничного марша 2-х урневой квартиры
- ⊕^В - штепсельная розетка для подключения вентилятора, h=2300
- ⊗^В - выключатель для управления вентилятором

АКБ.173-01-ЭЛ

Многоэтажные жилые дома со встроенно-пристроенными помещениями и отдельно стоящими зданиями общественного назначения, распределительного пункта, трансформаторных подстанций, открытых и закрытых станций, подземных автомобильных и пешеходных дорожных образовательно-учреждения в границах улиц Уральских рабочих - Кузнецова - Кировогорской-Красная Борцов в Орджоникидзевском районе г. Екатеринбурга

Изм.	Кол.уч.	Лист	N док.	Подпись	Дата
Г А П	Гаранин				04.11
Гл. спец.	Смирнова				04.11
Проверил	Смирнова				04.11
Разработал	Гонтаренко				04.11

Пусковой комплекс 1.
27-этажный жилой дом
План 26 этажа. Расположение сетей электрооборудования квартир.

Стадия	Лист	Листов
Р	25	

ЗАО КОРПОРАЦИЯ
АТОМСТРОЙКОМПЛЕКС

