
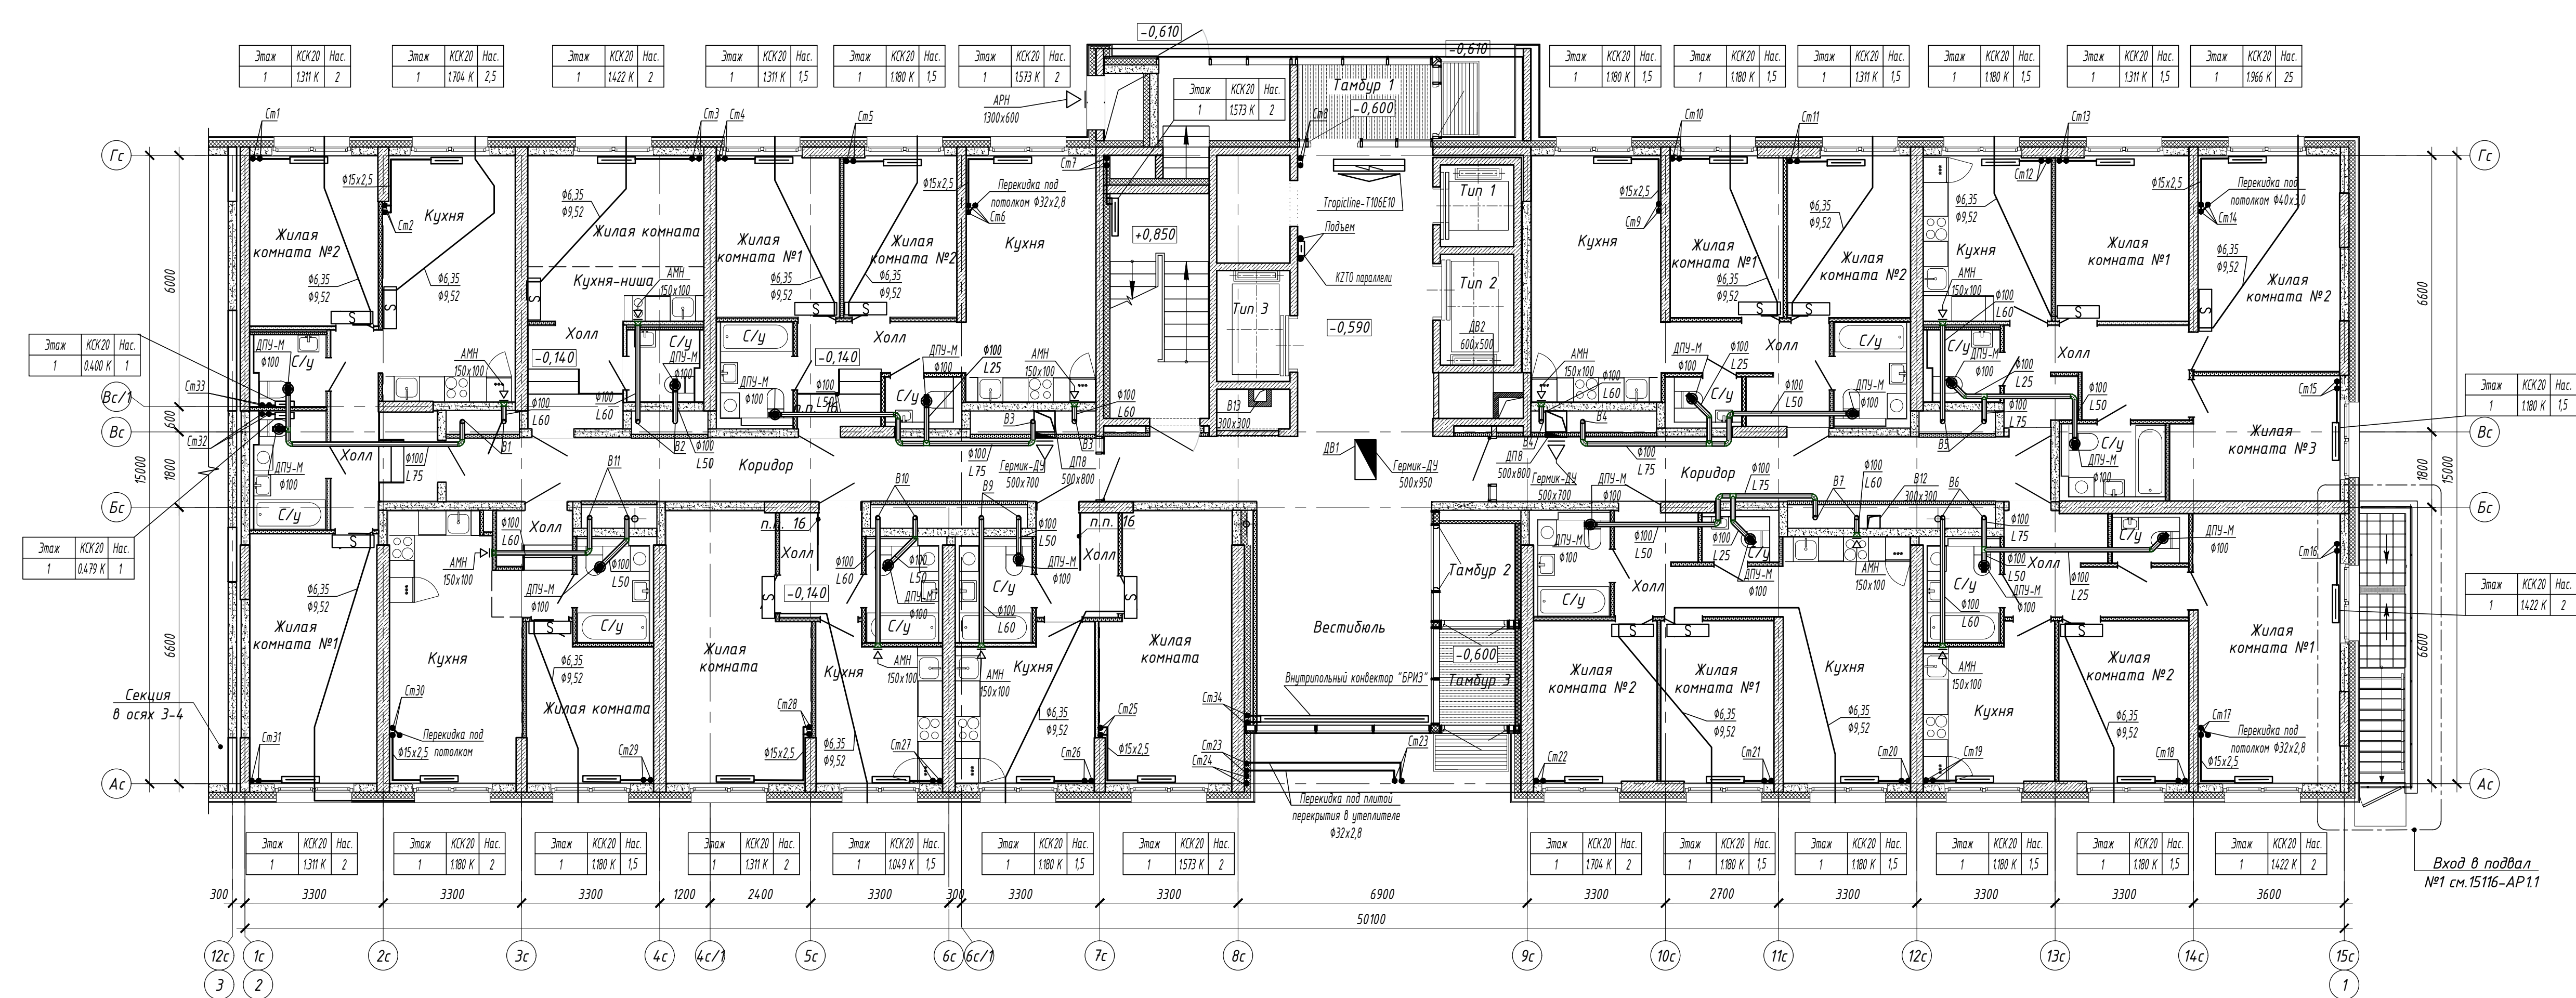


Схема блокировки

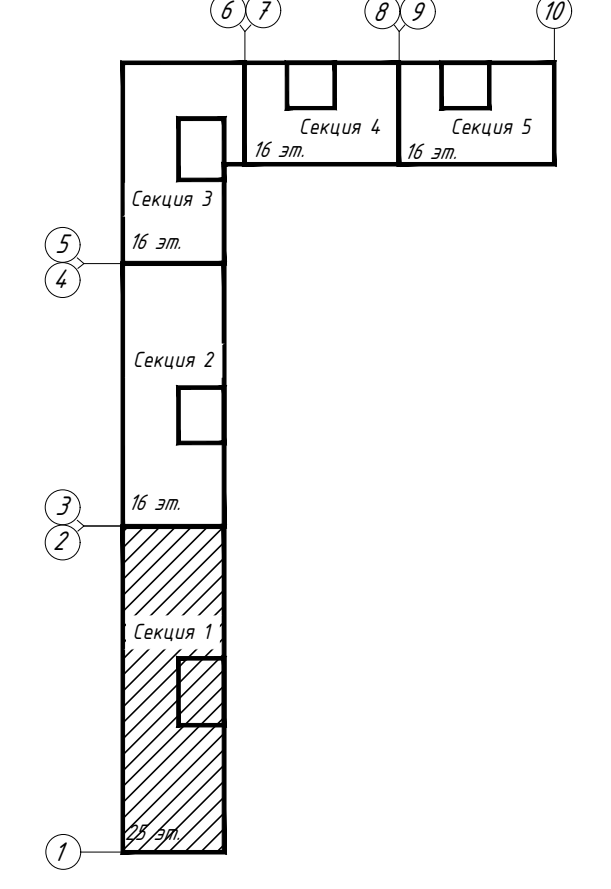

| Этаж | КСК/20 | Нас. |
|------|--------|------|
| 1 | 1311 К | 2 |

| Этаж | КСК/20 | Нас. |
|------|--------|------|
| 1 | 1784 К | 2,5 |

| Этаж | КСК/20 | Нас. |
|------|--------|------|
| 1 | 1422 К | 2 |

| Этаж | КСК/20 | Нас. |
|------|--------|------|
| 1 | 1311 К | 1,5 |

| Этаж | КСК/20 | Нас. |
|------|--------|------|
| 1 | 1800 К | 1,5 |

| Этаж | КСК/20 | Нас. |
|------|--------|------|
| 1 | 0400 К | 1 |

| Этаж | КСК/20 | Нас. |
|------|--------|------|
| 1 | 0477 К | 1 |

| Этаж | КСК/20 | Нас. |
|------|--------|------|
| 1 | 1800 К | 1,5 |

| Этаж | КСК/20 | Нас. |
|------|--------|------|
| 1 | 1422 К | 2 |

| Этаж | КСК/20 | Нас. |
|------|--------|------|
| 1 | 1311 К | 2 |

| Этаж | КСК/20 | Нас. |
|------|--------|------|
| 1 | 1800 К | 2 |

| Этаж | КСК/20 | Нас. |
|------|--------|------|
| 1 | 1800 К | 1,5 |

| Этаж | КСК/20 | Нас. |
|------|--------|------|
| 1 | 1311 К | 2 |

| Этаж | КСК/20 | Нас. |
|------|--------|------|
| 1 | 1049 К | 1,5 |

| Этаж | КСК/20 | Нас. |
|------|--------|------|
| 1 | 1800 К | 1,5 |

| Этаж | КСК/20 | Нас. |
|------|--------|------|
| 1 | 1573 К | 2 |

| Этаж | КСК/20 | Нас. |
|------|--------|------|
| 1 | 1704 К | 2 |


| Этаж | КСК/20 | Нас. |
|------|--------|------|
| 1 | 1800 К | 1,5 |

| Этаж | КСК/20 | Нас. |
|------|--------|------|
| 1 | 1800 К | 1,5 |

| Этаж | КСК/20 | Нас. |
|------|--------|------|
| 1 | 1800 К | 1,5 |

| Этаж | КСК/20 | Нас. |
|------|--------|------|
| 1 | 1800 К | 1,5 |

| Этаж | КСК/20 | Нас. |
|------|--------|------|
| 1 | 1422 К | 2 |

| | | | | | | | | | |
|-------------|------------|---------|---------|---------|--|--|---|---------------------------------------|-------------|
| | | | | | 15116-0В.1 | | | | |
| | | | | | «Жилый микрорайон. Корпус 1.1 с сетями, водоснабжения, водоотведения, тепловой сети, с сетью электроснабжения и ливневой канализации. Первый этап строительства, расположенный по адресу: г. Екатеринбург, пр. Космонавтов 11» | | | | |
| Изм. | Кол.уч. | Лист | И. док. | Подп. | Дата | Секция в осях 1-2 | Статус | Лист | Листов |
| Разработал | Захарченко | Эксперт | Эксперт | Эксперт | 28.05.18 | | Р | 5 | |
| Проверил | Брызгалов | Эксперт | Эксперт | Эксперт | 28.05.18 | | | | |
| Н. контр. | Брызгалов | Эксперт | Эксперт | Эксперт | 28.05.18 | Отопление и вентиляция. План 1-го этажа |  | ОП ООО «ГИП-Проект» г.Новороссийск | Формат А3х3 |
| Нач. отдела | Лобашова | Эксперт | Эксперт | Эксперт | 28.05.18 | | | | |

Связь: 8-800-100-100-10
Инв. и подл.
Лист и дата
Взак. инв. И


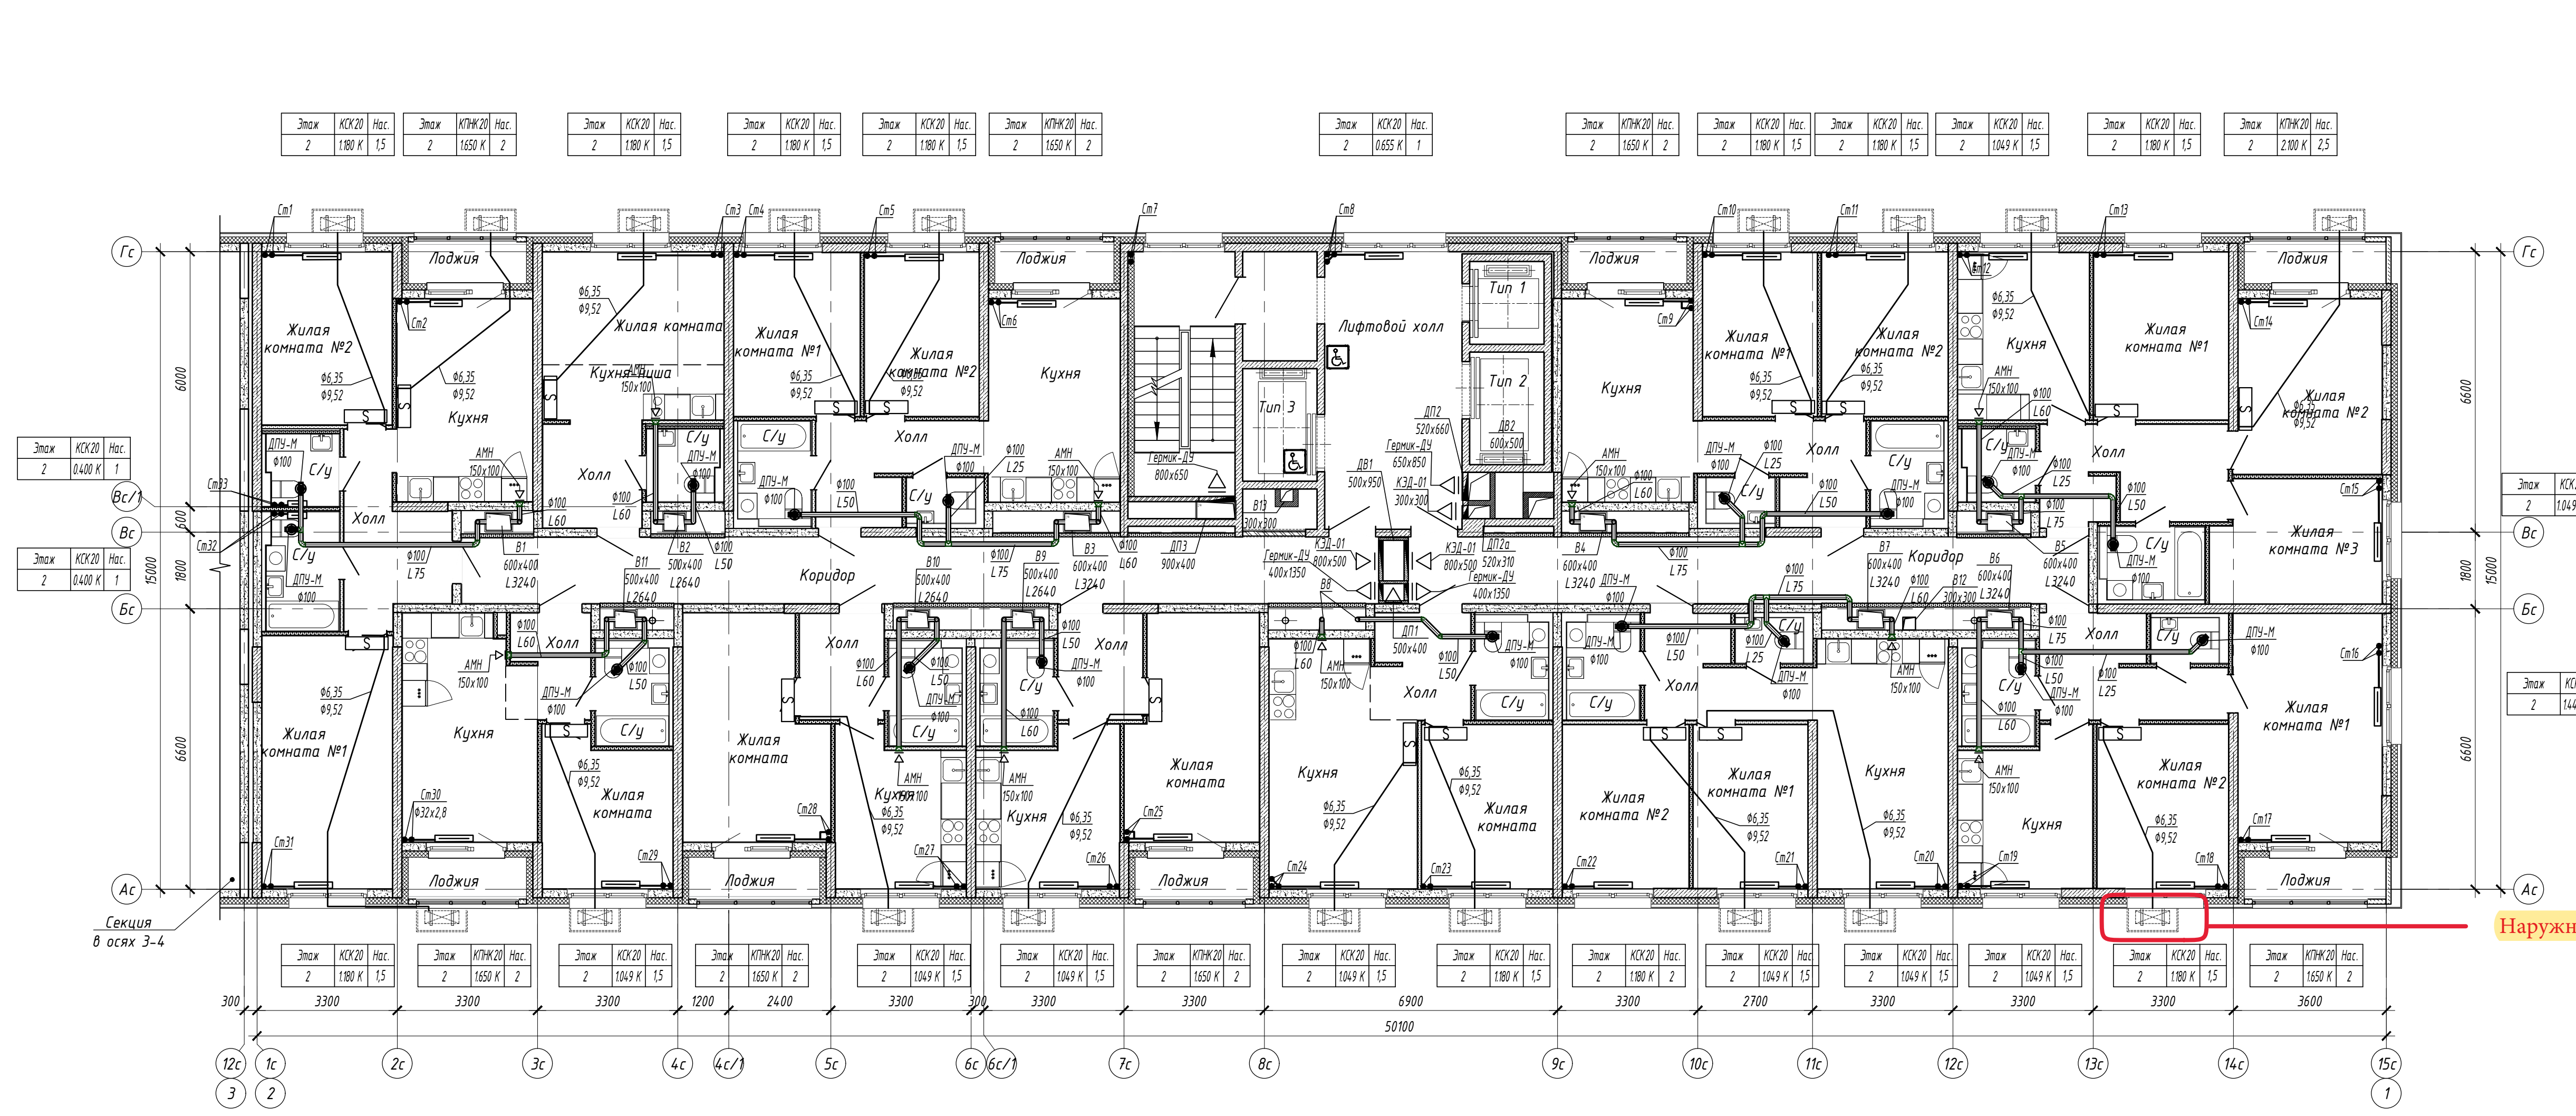



Схема блокировки

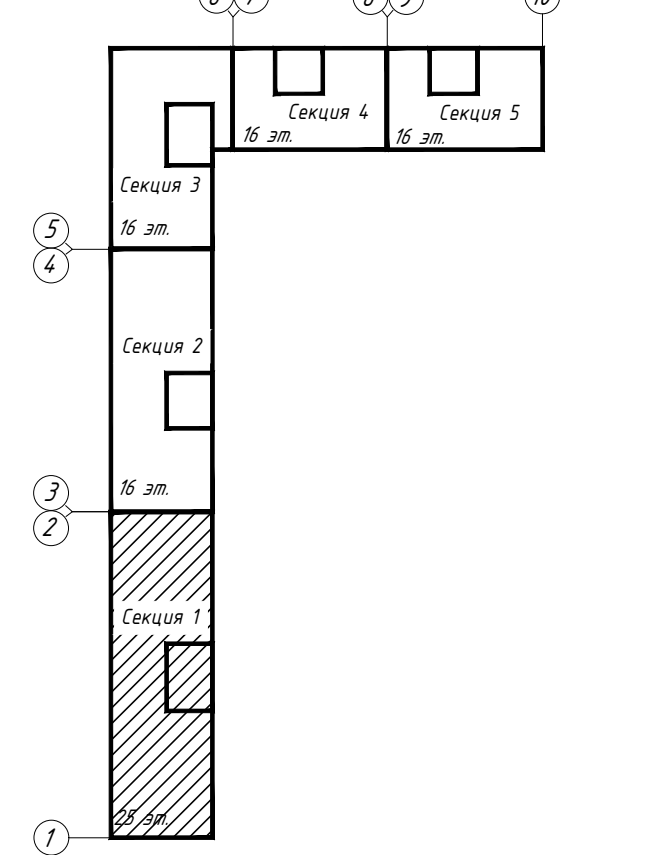


Наружный блок кондиционера в декоративной решетке

Согласовано: _____
Подп. и дата: _____
Инв. и подл.: _____

| | | | | | | | | |
|-------------|------------|------|--------|------------|---|--|------|--------|
| | | | | | 15116-0В.1 | | | |
| | | | | | «Жилой микрорайон. Корпус 1.1 с сетями, водоснабжения, водоотведения, тепловой сети, с сетью электроснабжения и ливневой канализации. Первый этап строительства, расположенный по адресу: г. Екатеринбург, пр. Космонавтов 11 | | | |
| Изм. | Колуч. | Лист | И док. | Подп. | Дата | Статус | Лист | Листов |
| Разработал | Захарченко | | | Захарченко | 28.05.18 | Секция в осях 1-2 | Р | 6 |
| Проверил | Брызгалов | | | Брызгалов | 28.05.18 | | | |
| И. контр. | Брызгалов | | | Брызгалов | 28.05.18 | Отопление и вентиляция. План 2-го этажа | | |
| Нач. отдела | Лобашова | | | Лобашова | 28.05.18 | | | |
| | | | | |  ОП ООО "ПИК-Проект" г.Новороссийск Формат А3х3 | | | |

Спецификация
 Подп. и дата
 Инв. и подл.

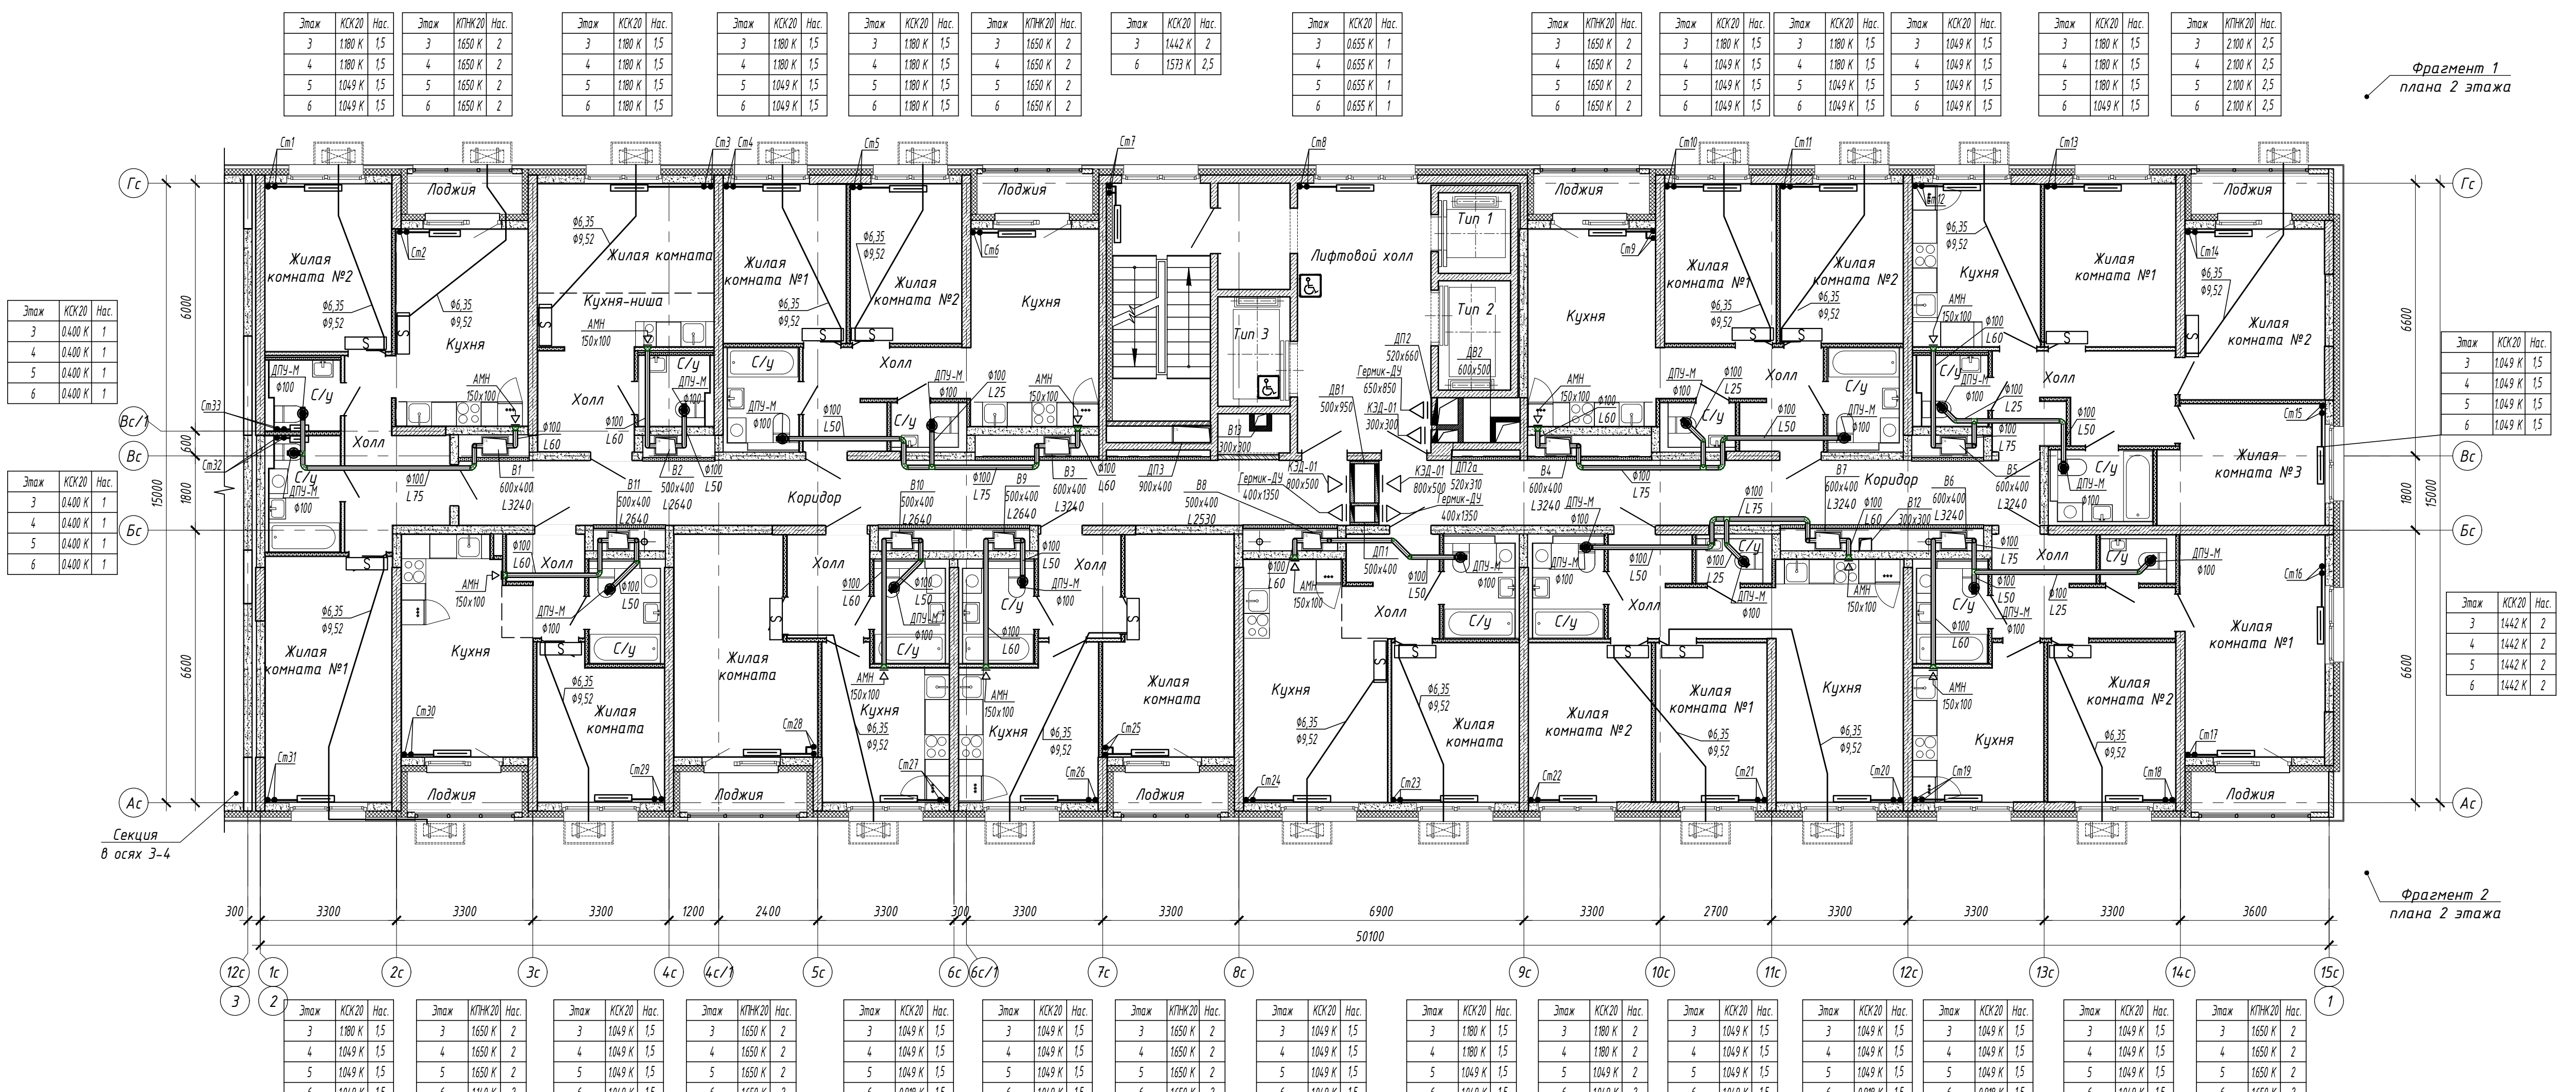

| Этаж | КСК/20 | Нас. |
|------|--------|------|
| 3 | 0400 К | 1 |
| 4 | 0400 К | 1 |
| 5 | 0400 К | 1 |
| 6 | 0400 К | 1 |

| Этаж | КСК/20 | Нас. |
|------|--------|------|
| 3 | 0400 К | 1 |
| 4 | 0400 К | 1 |
| 5 | 0400 К | 1 |
| 6 | 0400 К | 1 |

| Этаж | КСК/20 | Нас. |
|------|--------|------|
| 3 | 1800 К | 1,5 |
| 4 | 1800 К | 1,5 |
| 5 | 1049 К | 1,5 |
| 6 | 1049 К | 1,5 |

| Этаж | КСК/20 | Нас. |
|------|--------|------|
| 3 | 1800 К | 1,5 |
| 4 | 1800 К | 1,5 |
| 5 | 1800 К | 1,5 |
| 6 | 1800 К | 1,5 |

| Этаж | КСК/20 | Нас. |
|------|--------|------|
| 3 | 1800 К | 1,5 |
| 4 | 1800 К | 1,5 |
| 5 | 1049 К | 1,5 |
| 6 | 1049 К | 1,5 |

| Этаж | КСК/20 | Нас. |
|------|--------|------|
| 3 | 1442 К | 2 |
| 4 | 1442 К | 2 |
| 5 | 1442 К | 2 |
| 6 | 1442 К | 2 |

| Этаж | КСК/20 | Нас. |
|------|--------|------|
| 3 | 0655 К | 1 |
| 4 | 0655 К | 1 |
| 5 | 0655 К | 1 |
| 6 | 0655 К | 1 |

| Этаж | КСК/20 | Нас. |
|------|--------|------|
| 3 | 1650 К | 2 |
| 4 | 1650 К | 2 |
| 5 | 1650 К | 2 |
| 6 | 1650 К | 2 |

| Этаж | КСК/20 | Нас. |
|------|--------|------|
| 3 | 1800 К | 1,5 |
| 4 | 1800 К | 1,5 |
| 5 | 1049 К | 1,5 |
| 6 | 1049 К | 1,5 |

| Этаж | КСК/20 | Нас. |
|------|--------|------|
| 3 | 1800 К | 1,5 |
| 4 | 1800 К | 1,5 |
| 5 | 1800 К | 1,5 |
| 6 | 1049 К | 1,5 |

Фрагмент 1
плана 2 этажа

Фрагмент 2
плана 2 этажа

| Этаж | КСК/20 | Нас. |
|------|--------|------|
| 3 | 1800 К | 1,5 |
| 4 | 1049 К | 1,5 |
| 5 | 1049 К | 1,5 |
| 6 | 1049 К | 1,5 |

| Этаж | КСК/20 | Нас. |
|------|--------|------|
| 3 | 1650 К | 2 |
| 4 | 1650 К | 2 |
| 5 | 1650 К | 2 |
| 6 | 1650 К | 2 |

| Этаж | КСК/20 | Нас. |
|------|--------|------|
| 3 | 1049 К | 1,5 |
| 4 | 1049 К | 1,5 |
| 5 | 1049 К | 1,5 |
| 6 | 1049 К | 1,5 |


| Этаж | КСК/20 | Нас. |
|------|--------|------|
| 3 | 1650 К | 2 |
| 4 | 1650 К | 2 |
| 5 | 1650 К | 2 |
| 6 | 1650 К | 2 |

| Этаж | КСК/20 | Нас. |
|------|--------|------|
| 3 | 1049 К | 1,5 |
| 4 | 1049 К | 1,5 |
| 5 | 1049 К | 1,5 |
| 6 | 1049 К | 1,5 |

| Этаж | КСК/20 | Нас. |
|------|--------|------|
| 3 | 1800 К | 1,5 |
| 4 | 1800 К | 1,5 |
| 5 | 1049 К | 1,5 |
| 6 | 1049 К | 1,5 |

| Этаж | КСК/20 | Нас. |
|------|--------|------|
| 3 | 1049 К | 1,5 |
| 4 | 1049 К | 1,5 |
| 5 | 1049 К | 1,5 |
| 6 | 0918 К | 1,5 |

| Этаж | КСК/20 | Нас. |
|------|--------|------|
| 3 | 1049 К | 1,5 |
| 4 | 1049 К | 1,5 |
| 5 | 1049 К | 1,5 |
| 6 | 1650 К | 2 |

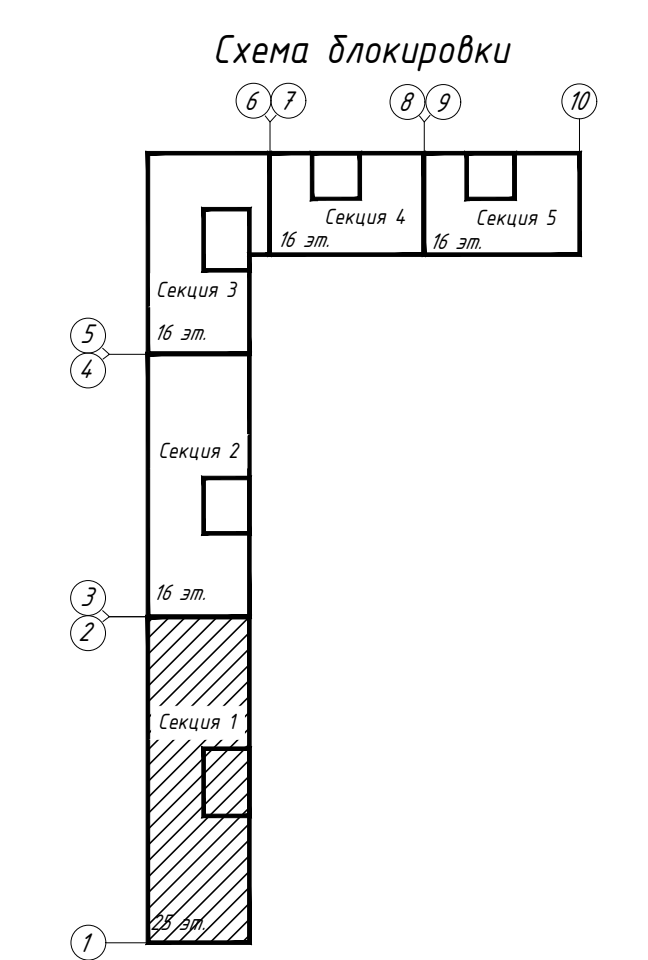


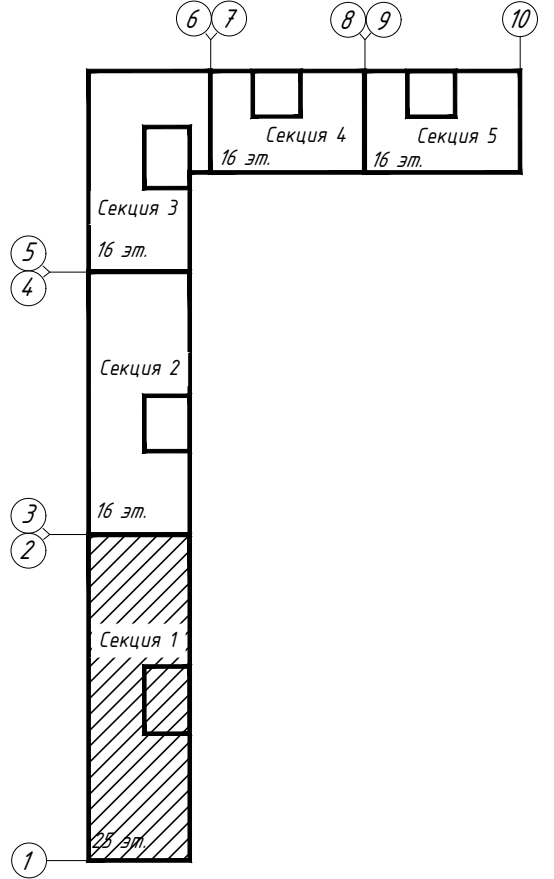
| | | | | | | |
|-------------|------------|----------|---------|--|------|--------|
| | | | | 15116-0В.1 | | |
| | | | | «Жилой микрорайон. Корпус 1.1 с сетями, водоснабжения, водоотведения, тепловой сети, с сетью электроснабжения и ливневой канализации. Первый этап строительства», расположенный по адресу: г. Екатеринбург, пр. Космонавтов 11 | | |
| Изм. | Кол.уч. | Лист | И. док. | Подп. | Дата | |
| Разработал | Захарченко | 28.05.18 | | | | |
| Проверил | Брызгалов | 28.05.18 | | | | |
| | | | | Страница | | Листов |
| | | | | Р | 7 | |
| И. контр. | Брызгалов | 28.05.18 | | | | |
| Нач. отдела | Лобашова | 28.05.18 | | | | |
| | | | | Отопление и вентиляция. План 3,4,5,6 этажа | | |
| | | | |  ОП ООО "ГИП-Проект" г.Новосибирск | | |
| Формат А3х3 | | | | | | |

Схема блокировки




| Этаж | КСК/20 | Нас. | Этаж | КПМ/20 | Нас. | Этаж | КСК/20 | Нас. | Этаж | КСК/20 | Нас. | Этаж | КСК/20 | Нас. | Этаж | КСК/20 | Нас. | Этаж | КПМ/20 | Нас. | Этаж | КСК/20 | Нас. | Этаж | КСК/20 | Нас. | Этаж | КПМ/20 | Нас. | | | | | | | | | |
|------|--------|------|------|--------|------|------|--------|------|------|--------|------|------|--------|------|------|--------|------|------|--------|------|------|--------|------|------|--------|------|------|--------|------|---|------|-------|---|------|-------|---|------|-------|
| 7 | 1049 | К 15 | 7 | 1650 | К 2 | 7 | 1180 | К 15 | 7 | 1049 | К 15 | 7 | 1180 | К 15 | 7 | 0655 | К 1 | 7 | 1140 | К 2 | 7 | 1049 | К 15 | 7 | 1049 | К 15 | 7 | 1049 | К 15 | 7 | 2100 | К 2,5 | 7 | 2100 | К 2,5 | | | |
| 9 | 1049 | К 15 | 9 | 1140 | К 2 | 9 | 1180 | К 15 | 9 | 1049 | К 15 | 9 | 1180 | К 15 | 9 | 0655 | К 1 | 9 | 1140 | К 2 | 9 | 1049 | К 15 | 9 | 1049 | К 15 | 9 | 098 | К 15 | 9 | 1049 | К 15 | 9 | 2100 | К 2,5 | 9 | 2100 | К 2,5 |

| Этаж | КСК/20 | Нас. |
|------|--------|------|
| 7 | 0400 | К 1 |
| 9 | 0400 | К 1 |

| Этаж | КСК/20 | Нас. |
|------|--------|------|
| 7 | 0400 | К 1 |
| 9 | 0400 | К 1 |


| Этаж | КСК/20 | Нас. |
|------|--------|------|
| 7 | 1049 | К 15 |
| 9 | 1049 | К 15 |

| Этаж | КСК/20 | Нас. |
|------|--------|------|
| 7 | 1331 | К 2 |
| 9 | 1331 | К 2 |

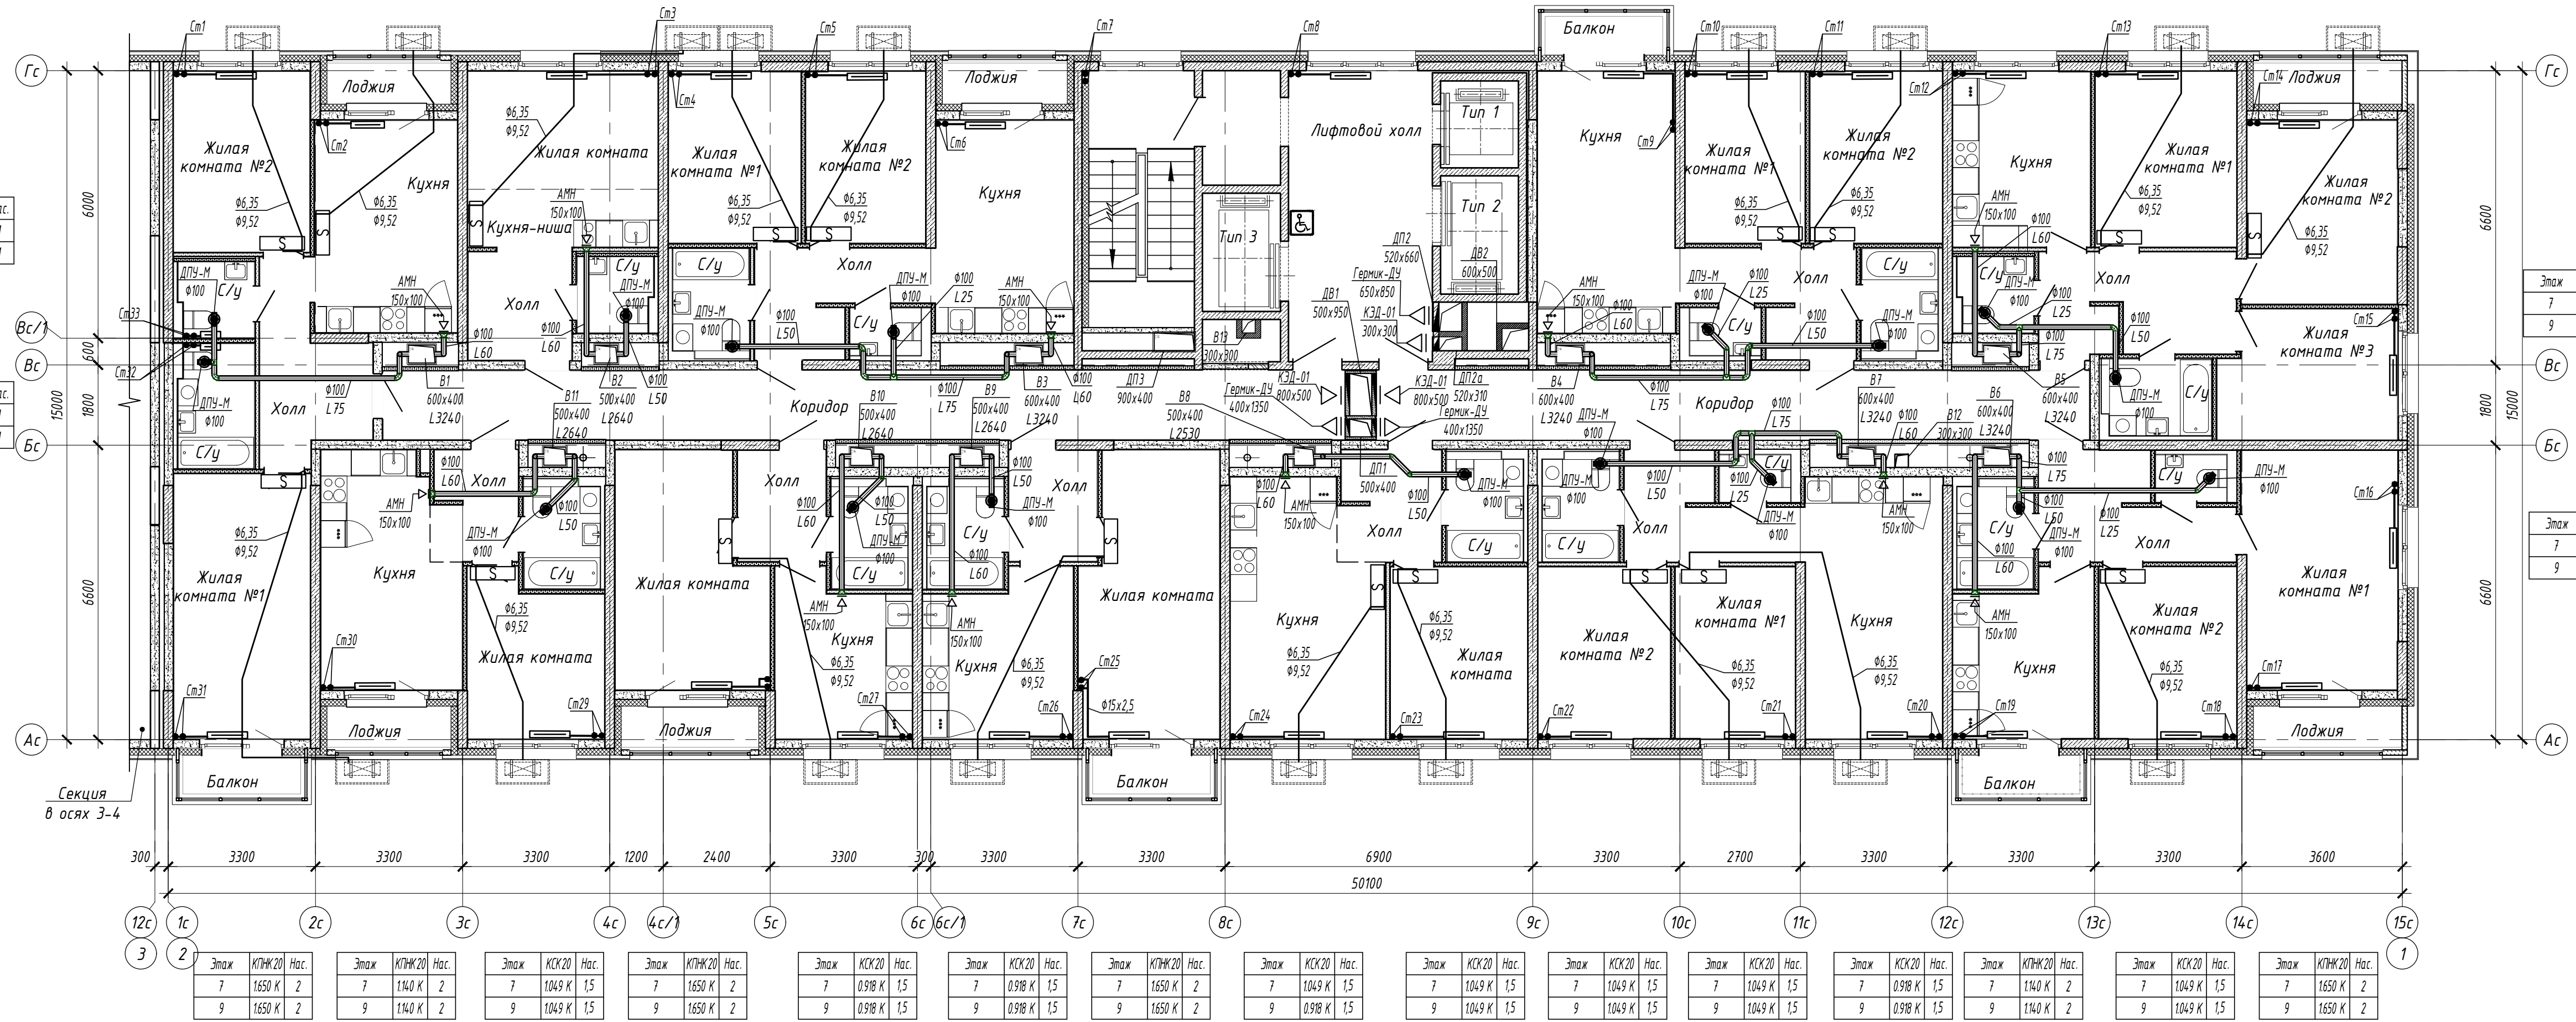



| Этаж | КПМ/20 | Нас. | Этаж | КПМ/20 | Нас. | Этаж | КСК/20 | Нас. | Этаж | КПМ/20 | Нас. | Этаж | КСК/20 | Нас. | Этаж | КСК/20 | Нас. | Этаж | КСК/20 | Нас. | Этаж | КСК/20 | Нас. | Этаж | КСК/20 | Нас. | Этаж | КПМ/20 | Нас. | Этаж | КСК/20 | Нас. | Этаж | КПМ/20 | Нас. | | | | | | |
|---|
| 7 | 1650 | К 2 | 7 | 1140 | К 2 | 7 | 1049 | К 15 | 7 | 1650 | К 2 | 7 | 098 | К 15 | 7 | 098 | К 15 | 7 | 1650 | К 2 | 7 | 1049 | К 15 | 7 | 1049 | К 15 | 7 | 1049 | К 15 | 7 | 098 | К 15 | 7 | 1340 | К 2 | 7 | 1049 | К 15 | 7 | 1650 | К 2 |
| 9 | 1650 | К 2 | 9 | 1140 | К 2 | 9 | 1049 | К 15 | 9 | 1650 | К 2 | 9 | 098 | К 15 | 9 | 098 | К 15 | 9 | 1650 | К 2 | 9 | 1049 | К 15 | 9 | 1049 | К 15 | 9 | 098 | К 15 | 9 | 1140 | К 2 | 9 | 1049 | К 15 | 9 | 1650 | К 2 | 9 | 1650 | К 2 |

Связь: 8-800-100-00-00
 Подл. и дата: 28.05.18
 Инв. и подл.: 28.05.18

| | | | | | | |
|--|---------|------------|---------|------------|----------|---|
| | | | | 15116-0В.1 | | |
| «Жилой микрорайон. Корпус 1.1 с сетями, водоснабжения, водоотведения, тепловой сети, с сетью электроснабжения и лифтовой канализации. Первый этап строительства, расположенный по адресу: г. Екатеринбург, пр. Космонавтов 11» | | | | | | |
| Изм. | Кол.уч. | Лист | И. док. | Подп. | Дата | |
| Разработал | | Захарченко | | Экземп. | 28.05.18 | |
| Проверил | | Брызгалов | | 28.05.18 | | |
| | | | | Стация | Лист | Листов |
| | | | | Р | В | |
| И. контр. | | Брызгалов | | 28.05.18 | | |
| Нач. отдела | | Лобашова | | 28.05.18 | | |
| | | | | | |  ОП ООО "ППК-Проект" г.Новосибирск Формат А3х3 |

Отопление и вентиляция.
 План 7, 9 этажа

Схема блокировки

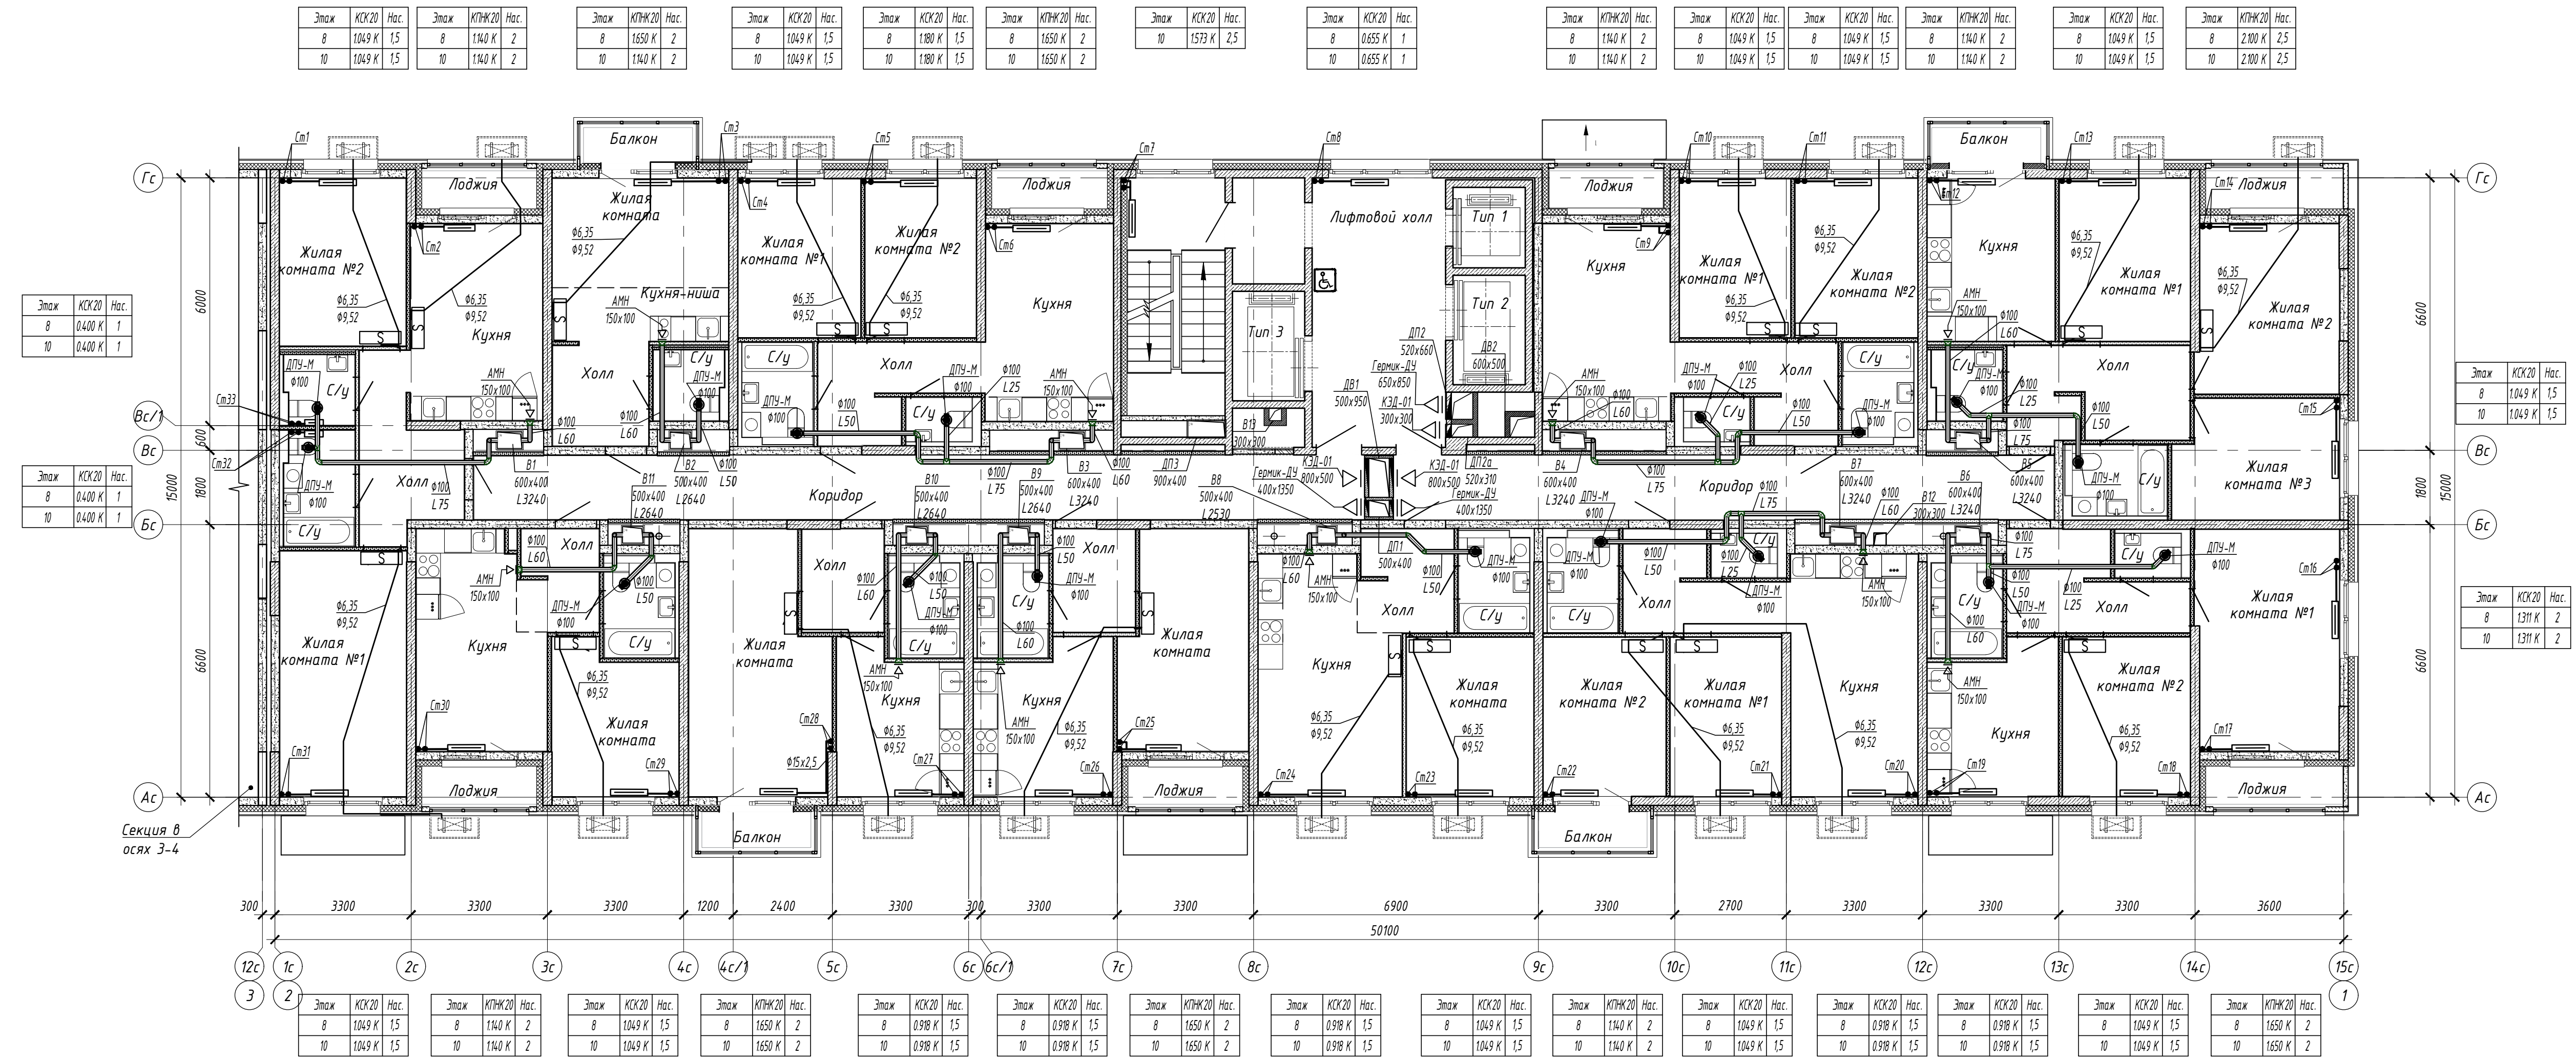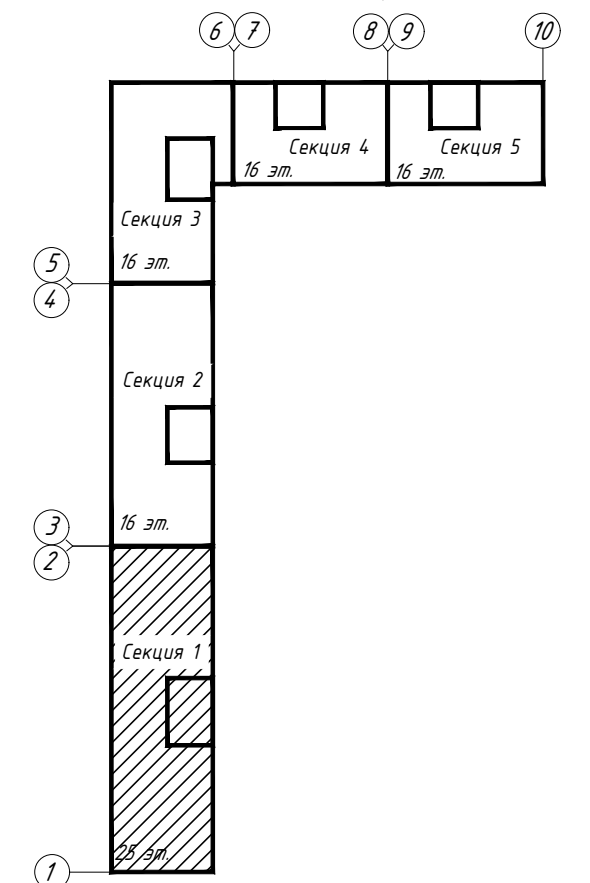

| Этаж | КСК/20 | Нас. |
|------|--------|------|
| 8 | 0400 К | 1 |
| 10 | 0400 К | 1 |

| Этаж | КСК/20 | Нас. |
|------|--------|------|
| 8 | 0400 К | 1 |
| 10 | 0400 К | 1 |

| Этаж | КСК/20 | Нас. |
|------|--------|------|
| 8 | 1049 К | 1,5 |
| 10 | 1049 К | 1,5 |

| Этаж | КСК/20 | Нас. |
|------|--------|------|
| 8 | 1311 К | 2 |
| 10 | 1311 К | 2 |

| Этаж | КСК/20 | Нас. |
|------|--------|------|
| 8 | 1049 К | 1,5 |
| 10 | 1049 К | 1,5 |

| Этаж | КПРМ/20 | Нас. |
|------|---------|------|
| 8 | 1140 К | 2 |
| 10 | 1140 К | 2 |

| Этаж | КСК/20 | Нас. |
|------|--------|------|
| 8 | 1650 К | 2 |
| 10 | 1650 К | 2 |

| Этаж | КСК/20 | Нас. |
|------|--------|------|
| 8 | 1049 К | 1,5 |
| 10 | 1049 К | 1,5 |

| Этаж | КПРМ/20 | Нас. |
|------|---------|------|
| 8 | 1140 К | 2 |
| 10 | 1140 К | 2 |

| Этаж | КСК/20 | Нас. |
|------|--------|------|
| 8 | 1800 К | 1,5 |
| 10 | 1800 К | 1,5 |

| Этаж | КПРМ/20 | Нас. |
|------|---------|------|
| 8 | 1650 К | 2 |
| 10 | 1650 К | 2 |

| Этаж | КСК/20 | Нас. |
|------|--------|------|
| 8 | 1573 К | 2,5 |
| 10 | 1573 К | 2,5 |

| Этаж | КСК/20 | Нас. |
|------|--------|------|
| 8 | 0655 К | 1 |
| 10 | 0655 К | 1 |

| Этаж | КПРМ/20 | Нас. |
|------|---------|------|
| 8 | 1140 К | 2 |
| 10 | 1140 К | 2 |

| Этаж | КСК/20 | Нас. |
|------|--------|------|
| 8 | 1049 К | 1,5 |
| 10 | 1049 К | 1,5 |


| Этаж | КСК/20 | Нас. |
|------|--------|------|
| 8 | 1049 К | 1,5 |
| 10 | 1049 К | 1,5 |


| Этаж | КПРМ/20 | Нас. |
|------|---------|------|
| 8 | 1140 К | 2 |
| 10 | 1140 К | 2 |

| Этаж | КСК/20 | Нас. |
|------|--------|------|
| 8 | 1049 К | 1,5 |
| 10 | 1049 К | 1,5 |


| Этаж | КПРМ/20 | Нас. |
|------|---------|------|
| 8 | 2100 К | 2,5 |
| 10 | 2100 К | 2,5 |

Инв. и подл. / Подл. и дата / Взам. инв. № / Согласовано

| | | | | | |
|---|------------|--------|---|-------|----------|
| 15116-0В.1 | | | | | |
| «Жилой микрорайон. Корпус 1.1 с сетями, водоснабжения, водоотведения, тепловой сети, с сетью электроснабжения и ливневой канализации. Первый этап строительства, расположенный по адресу: г. Екатеринбург, пр. Космонавтов 11 | | | | | |
| Изм. | Кол.уч. | Лист | № док. | Подп. | Дата |
| Разработал | Захарченко | Экзель | | | 28.05.18 |
| Проверил | Брызгалов | | | | 28.05.18 |
| Н. контр. | Брызгалов | | | | 28.05.18 |
| Нач. отдела | Лобашова | | | | 28.05.18 |
| Секция в осях 1-2 | | | Статус | Лист | Листов |
| | | | Р | 10 | |
| Отопление и вентиляция. План 8, 10 этажа | | |  ОП ООО "ГИИП-Проект" г.Новосибирск Формат А3х3 | | |

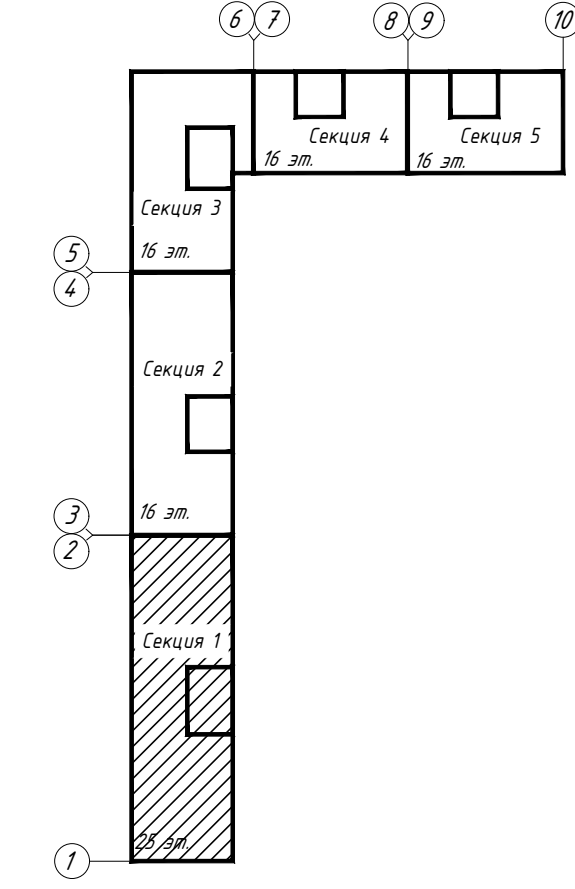

| Этаж | КСК/20 | Нас. | Этаж | КПЖ/20 | Нас. | Этаж | КСК/20 | Нас. | Этаж | КСК/20 | Нас. | Этаж | КПЖ/20 | Нас. | Этаж | КСК/20 | Нас. | Этаж | КПЖ/20 | Нас. | Этаж | КСК/20 | Нас. | Этаж | КПЖ/20 | Нас. | Этаж | КСК/20 | Нас. | Этаж | КПЖ/20 | Нас. | | | | | | | | | |
|---|
| 12 | 1049 К | 1.5 | 12 | 1140 К | 2 | 12 | 1650 К | 2 | 12 | 1049 К | 1.5 | 12 | 1049 К | 1.5 | 12 | 1140 К | 2 | 12 | 0787 К | 1 | 12 | 1140 К | 2 | 12 | 1049 К | 1.5 | 12 | 1049 К | 1.5 | 12 | 1140 К | 2 | 12 | 1049 К | 1.5 | 12 | 2100 К | 2.5 | 12 | 2100 К | 2.5 |
| 14 | 0918 К | 1.5 | 14 | 1140 К | 2 | 14 | 1650 К | 2 | 14 | 1049 К | 1.5 | 14 | 1049 К | 1.5 | 14 | 1140 К | 2 | 14 | 0918 К | 1.5 | 14 | 1140 К | 2 | 14 | 1049 К | 1.5 | 14 | 1049 К | 1.5 | 14 | 1140 К | 2 | 14 | 1049 К | 1.5 | 14 | 2100 К | 2.5 | 14 | 2100 К | 2.5 |
| 16 | 0918 К | 1.5 | 16 | 1140 К | 2 | 16 | 1650 К | 2 | 16 | 1049 К | 1.5 | 16 | 1049 К | 1.5 | 16 | 1140 К | 2 | 16 | 0787 К | 1 | 16 | 1140 К | 2 | 16 | 0918 К | 1.5 | 16 | 0918 К | 1.5 | 16 | 1140 К | 2 | 16 | 0918 К | 1.5 | 16 | 2100 К | 2.5 | 16 | 2100 К | 2.5 |

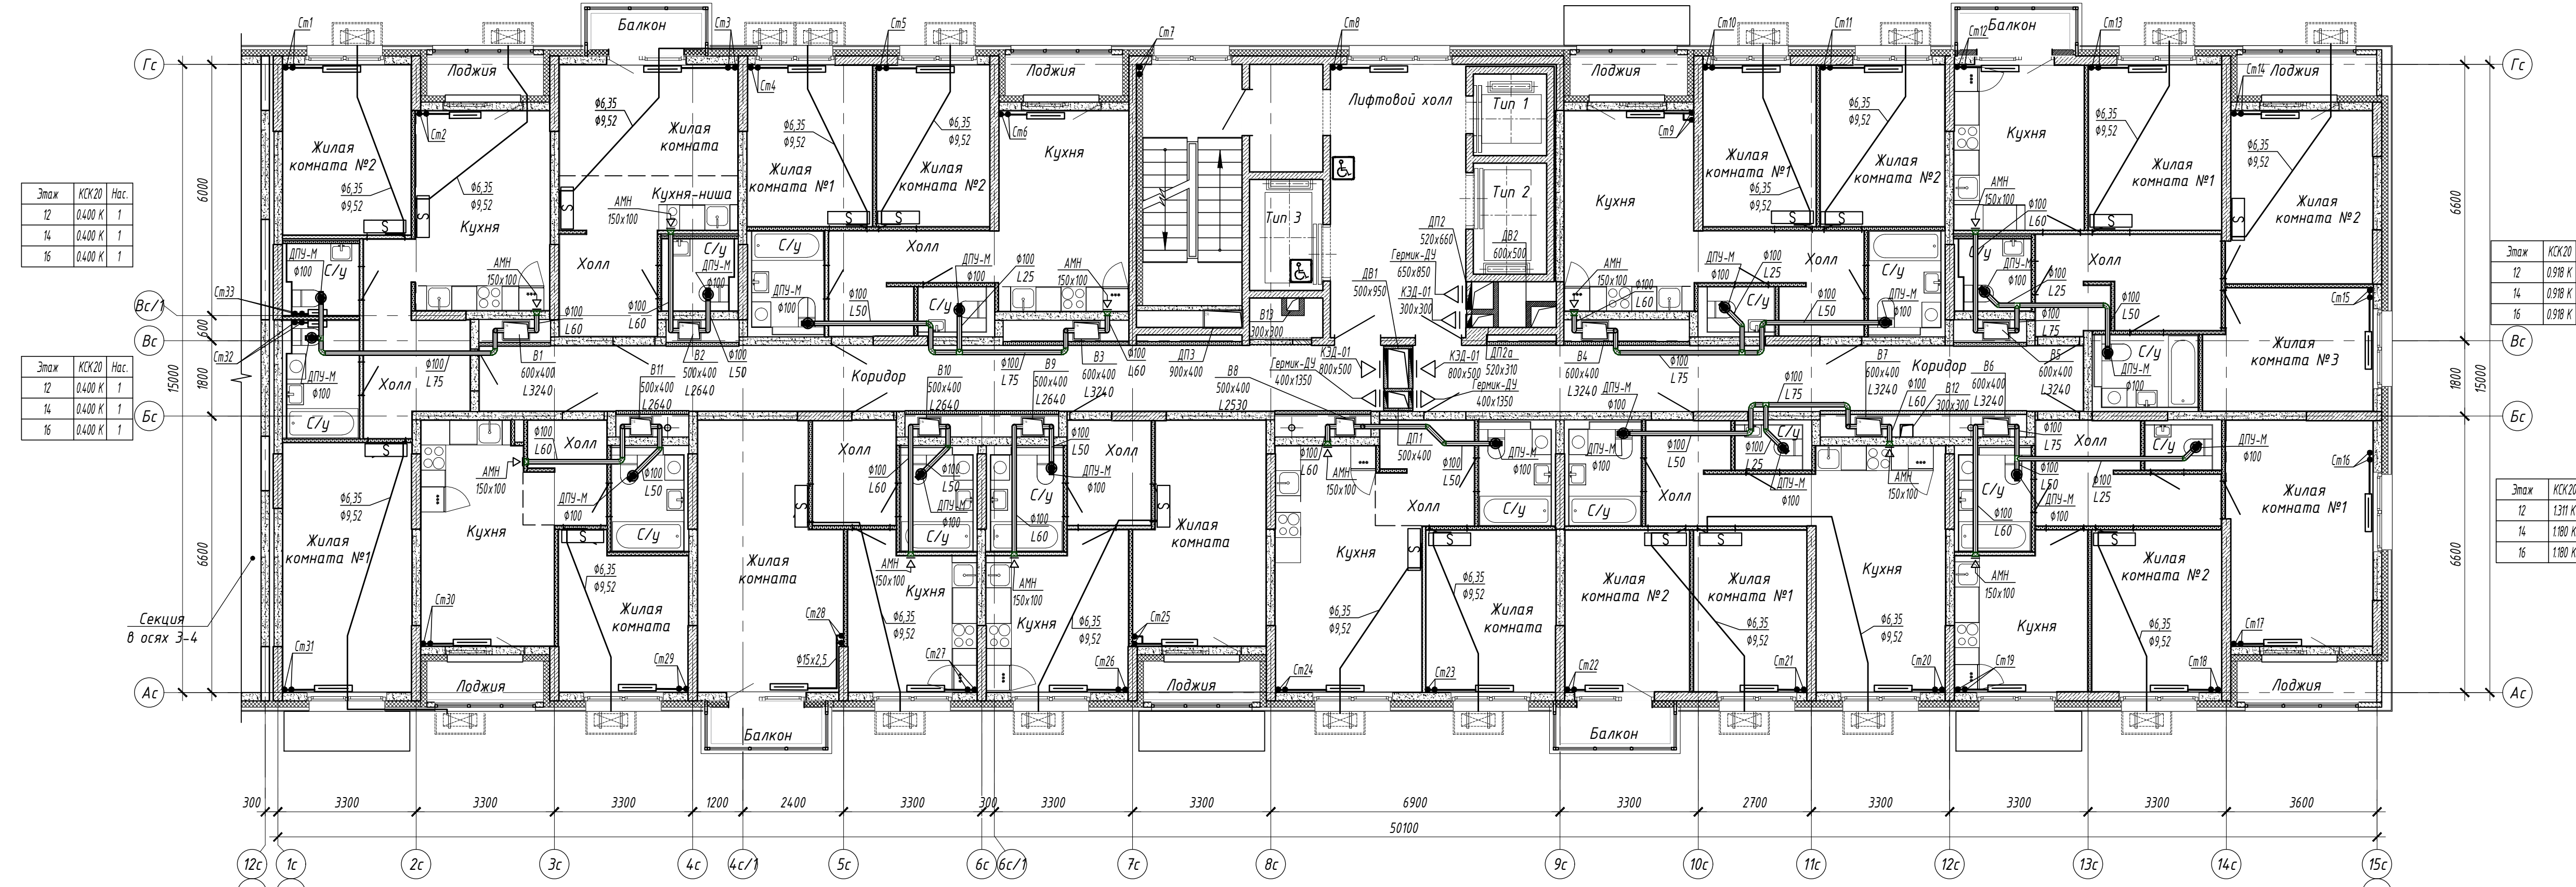

| Этаж | КСК/20 | Нас. |
|------|--------|------|
| 12 | 0400 К | 1 |
| 14 | 0400 К | 1 |
| 16 | 0400 К | 1 |

| Этаж | КСК/20 | Нас. |
|------|--------|------|
| 12 | 0400 К | 1 |
| 14 | 0400 К | 1 |
| 16 | 0400 К | 1 |

| Этаж | КСК/20 | Нас. |
|------|--------|------|
| 12 | 0918 К | 1.5 |
| 14 | 0918 К | 1.5 |
| 16 | 0918 К | 1.5 |



| Этаж | КСК/20 | Нас. |
|------|--------|------|
| 12 | 1311 К | 2 |
| 14 | 1180 К | 2 |
| 16 | 1180 К | 2 |

| Этаж | КСК/20 | Нас. | Этаж | КПЖ/20 | Нас. | Этаж | КСК/20 | Нас. | Этаж | КПЖ/20 | Нас. | Этаж | КСК/20 | Нас. | Этаж | КПЖ/20 | Нас. | Этаж | КСК/20 | Нас. | Этаж | КПЖ/20 | Нас. | Этаж | КСК/20 | Нас. | Этаж | КПЖ/20 | Нас. | Этаж | КСК/20 | Нас. | Этаж | КПЖ/20 | Нас. | | | | | | | | | |
|---|
| 12 | 1049 К | 1.5 | 12 | 1140 К | 2 | 12 | 1650 К | 2 | 12 | 1049 К | 1.5 | 12 | 1049 К | 1.5 | 12 | 1140 К | 2 | 12 | 0918 К | 1.5 | 12 | 1049 К | 1.5 | 12 | 1049 К | 1.5 | 12 | 1140 К | 2 | 12 | 1049 К | 1.5 | 12 | 0918 К | 1.5 | 12 | 0918 К | 1.5 | 12 | 1140 К | 2 | 12 | 1140 К | 2 |
| 14 | 0918 К | 1.5 | 14 | 1140 К | 2 | 14 | 1650 К | 2 | 14 | 1049 К | 1.5 | 14 | 1049 К | 1.5 | 14 | 1140 К | 2 | 14 | 0918 К | 1.5 | 14 | 1049 К | 1.5 | 14 | 1049 К | 1.5 | 14 | 1140 К | 2 | 14 | 1049 К | 1.5 | 14 | 0918 К | 1.5 | 14 | 0918 К | 1.5 | 14 | 1140 К | 2 | 14 | 1140 К | 2 |
| 16 | 0918 К | 1.5 | 16 | 1140 К | 2 | 16 | 1650 К | 2 | 16 | 1049 К | 1.5 | 16 | 1049 К | 1.5 | 16 | 1140 К | 2 | 16 | 0918 К | 1.5 | 16 | 0918 К | 1.5 | 16 | 1140 К | 2 | 16 | 0918 К | 1.5 | 16 | 0918 К | 1.5 | 16 | 1140 К | 2 | 16 | 0918 К | 1.5 | 16 | 1140 К | 2 | 16 | 1140 К | 2 |

Составлено: _____
 Проверено: _____
 Инв. и подл. _____

| | | | | | |
|--|------------|------|--------------------------------------|-------|----------|
| 15116-0В.1 | | | | | |
| «Жилой микрорайон. Корпус 1.1 с сетями, водоснабжения, водоотведения, тепловой сети, с сетью электроснабжения и ливневой канализации. Первый этап строительства», расположенный по адресу: г. Екатеринбург, пр. Космонавтов 11 | | | | | |
| Изм. | Колуч. | Лист | № док. | Подп. | Дата |
| Разработал | Захарченко | Экз | | | 28.05.18 |
| Проверил | Брызгалов | Экз | | | 28.05.18 |
| Н. контр. | Брызгалов | Экз | | | 28.05.18 |
| Нач. отдела | Лобашова | Экз | | | 28.05.18 |
| Секция в осях 1-2 | | | Студия | Лист | Листов |
| | | | Р | 11 | |
| Отопление и вентиляция. План 12, 14, 16 этажа | | | | | |
| | | | ОП ООО "ПК-Проект" г.Новороссийск | | |
| Формат А3х3 | | | | | |

| | | | | | | | | | | | | | | | | | | | | | | | | | | | | | |
|------|--------|-------|------|--------|-------|------|--------|-------|------|--------|-------|------|--------|------|------|--------|-------|------|--------|-------|------|--------|-------|----|-------|-------|----|-------|-----|
| Этаж | КСК/20 | Нас. | Этаж | КПЖ/20 | Нас. | Этаж | КСК/20 | Нас. | Этаж | КСК/20 | Нас. | Этаж | КСК/20 | Нас. | Этаж | КСК/20 | Нас. | Этаж | КСК/20 | Нас. | Этаж | КПЖ/20 | Нас. | | | | | | |
| 17 | 0.918 | К 1.5 | 17 | 1.049 | К 1.5 | 17 | 0.918 | К 1.5 | 17 | 1.049 | К 1.5 | 17 | 1.140 | К 2 | 17 | 0.787 | К 1 | 17 | 1.140 | К 2 | 17 | 0.918 | К 1.5 | 17 | 1.650 | К 2 | | | |
| 18 | 0.918 | К 1.5 | 18 | 1.140 | К 2 | 18 | 0.918 | К 1.5 | 18 | 1.049 | К 1.5 | 18 | 1.140 | К 2 | 18 | 0.918 | К 1.5 | 18 | 0.918 | К 1.5 | 18 | 0.918 | К 1.5 | 18 | 0.918 | К 1.5 | 18 | 1.650 | К 2 |

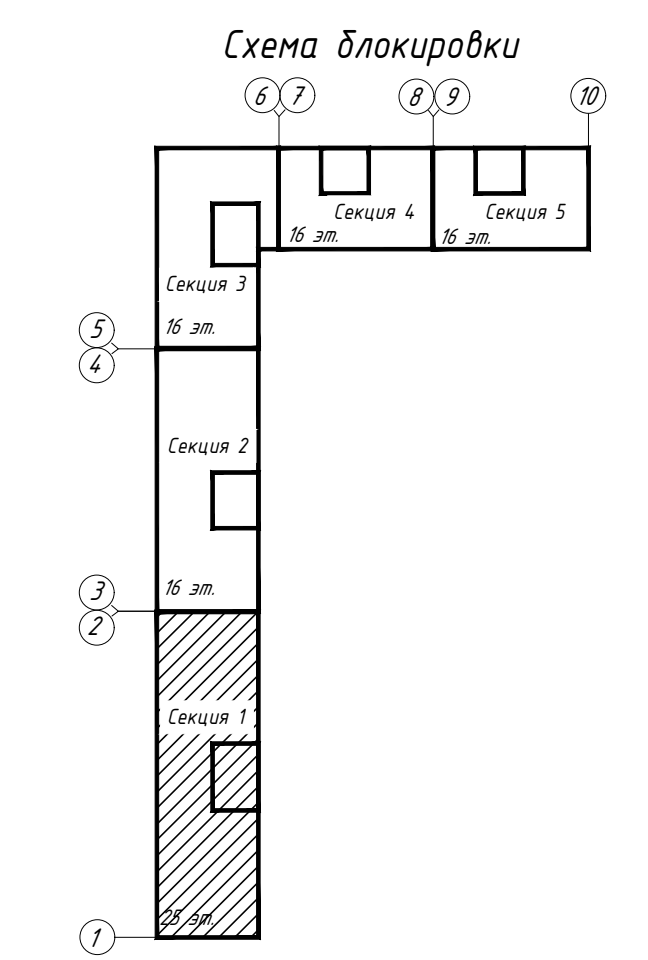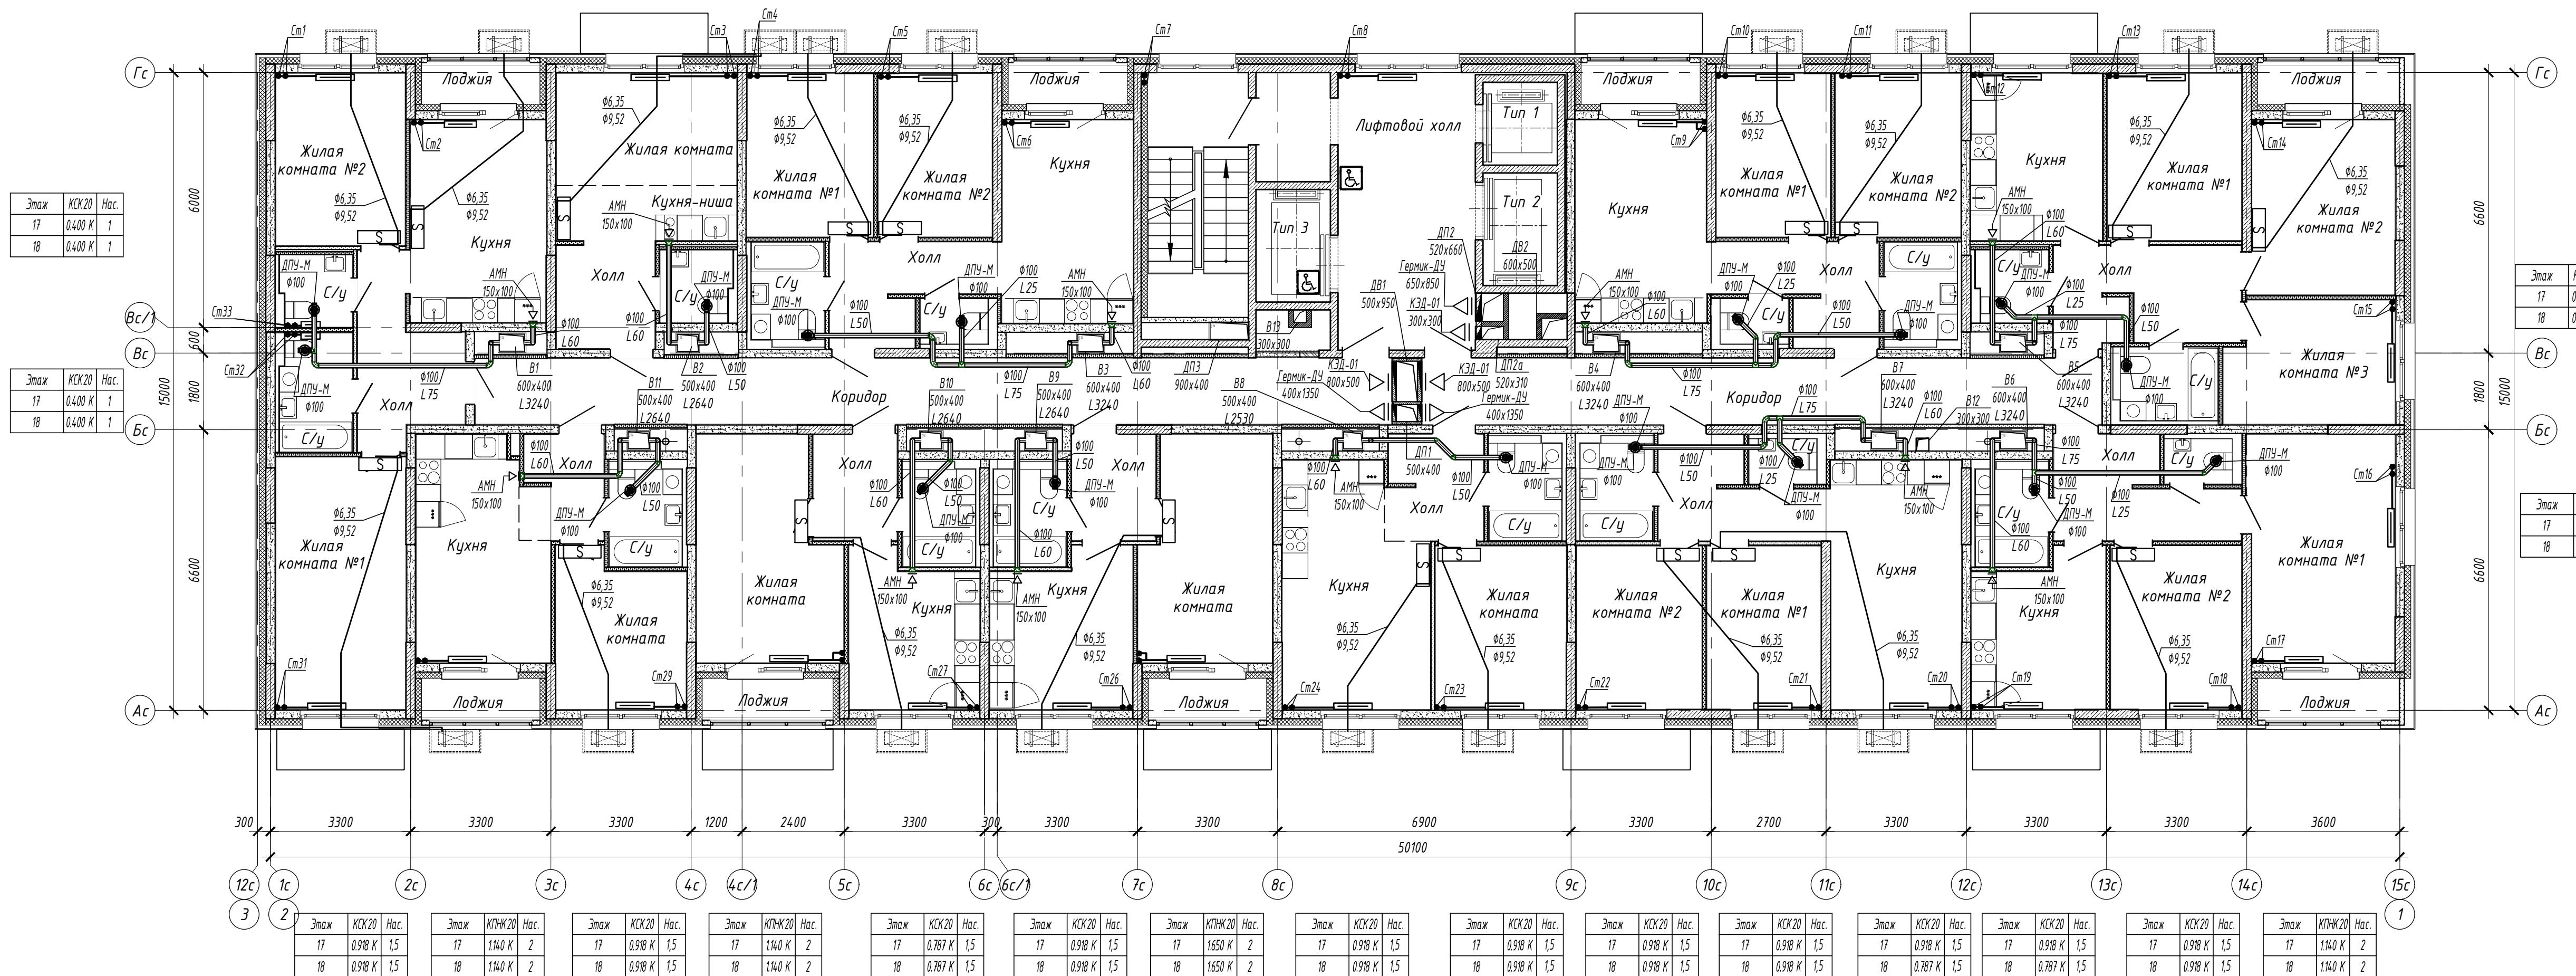

| | | |
|------|--------|------|
| Этаж | КСК/20 | Нас. |
| 17 | 0.400 | К 1 |
| 18 | 0.400 | К 1 |


| | | |
|------|--------|------|
| Этаж | КСК/20 | Нас. |
| 17 | 0.400 | К 1 |
| 18 | 0.400 | К 1 |


| | | |
|------|--------|-------|
| Этаж | КСК/20 | Нас. |
| 17 | 0.918 | К 1.5 |
| 18 | 0.918 | К 1.5 |

| | | |
|------|--------|------|
| Этаж | КСК/20 | Нас. |
| 17 | 1.180 | К 2 |
| 18 | 1.180 | К 2 |


| |
|---|
| Этаж | КСК/20 | Нас. | Этаж | КПЖ/20 | Нас. | Этаж | КСК/20 | Нас. | Этаж | КПЖ/20 | Нас. | Этаж | КСК/20 | Нас. | Этаж | КПЖ/20 | Нас. | Этаж | КСК/20 | Нас. | Этаж | КПЖ/20 | Нас. | Этаж | КСК/20 | Нас. | Этаж | КПЖ/20 | Нас. | | | | | | | | | | | | | | | |
| 17 | 0.918 | К 1.5 | 17 | 1.140 | К 2 | 17 | 0.918 | К 1.5 | 17 | 1.140 | К 2 | 17 | 0.918 | К 1.5 | 17 | 1.140 | К 2 | 17 | 0.787 | К 1 | 17 | 1.140 | К 2 | 17 | 0.918 | К 1.5 | 17 | 1.650 | К 2 | 17 | 0.918 | К 1.5 | 17 | 1.140 | К 2 | 17 | 0.918 | К 1.5 | 17 | 1.650 | К 2 | | | |
| 18 | 0.918 | К 1.5 | 18 | 1.140 | К 2 | 18 | 0.918 | К 1.5 | 18 | 1.049 | К 1.5 | 18 | 1.140 | К 2 | 18 | 0.918 | К 1.5 | 18 | 0.918 | К 1.5 | 18 | 1.650 | К 2 | 18 | 0.918 | К 1.5 | 18 | 0.787 | К 1 | 18 | 1.140 | К 2 | 18 | 0.918 | К 1.5 | 18 | 0.918 | К 1.5 | 18 | 0.918 | К 1.5 | 18 | 1.650 | К 2 |

Инв. и подл. / Подл. и дата / Взам. инв. / Согласовано

| | | | | | | | | | | | | |
|---|------------|------|---------|---------|----------|--|--|--|--|--|------|--------|
| 15116-0В.1 | | | | | | | | | | | | |
| «Жилый микрорайон. Корпус 1.1 с сетями, водоснабжения, водоотведения, тепловой сети, с сетью электроснабжения и ливневой канализации. Первый этап строительства, расположенный по адресу: г. Екатеринбург, пр. Космонавтов 11 | | | | | | | | | | | | |
| Изм. | Кол.уч. | Лист | И. док. | Подп. | Дата | | | | | Статус | Лист | Листов |
| Разработал | Захарченко | | | Эксперт | 28.05.18 | | | | | Р | 12 | |
| Проверил | Брызгалов | | | | 28.05.18 | | | | | | | |
| Н. контр. | Брызгалов | | | | 28.05.18 | | | | | | | |
| Нач. отдела | Лобашова | | | | 28.05.18 | | | | | | | |
| Отопление и вентиляция. План 17, 18 этаж | | | | | | | | | |  ОП ООО "ГИК-Проект" г.Новосибирск Формат А3х3 | | |

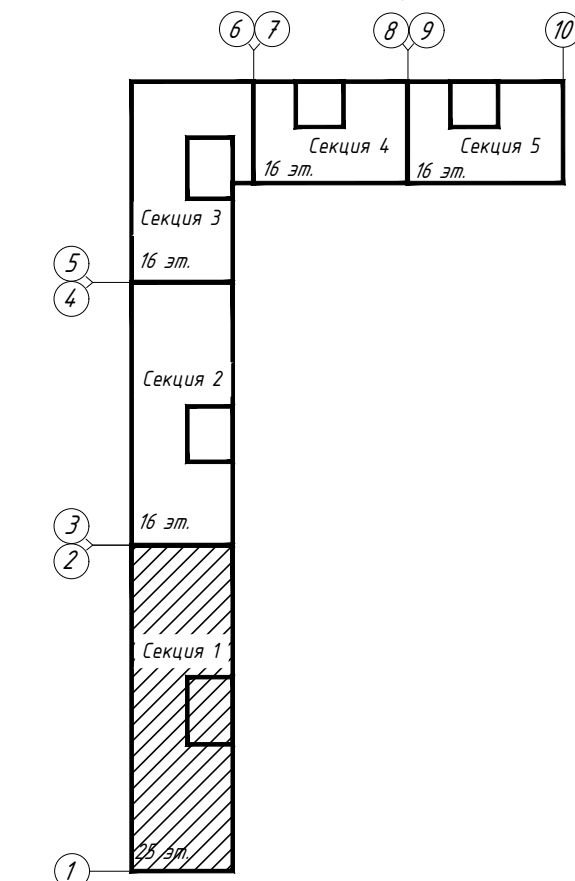

| |
|------|--------|------|------|--------|------|------|--------|------|------|--------|------|------|--------|------|------|--------|------|------|--------|------|------|--------|------|------|--------|------|------|--------|------|------|--------|------|------|--------|------|----|-------|---|
| Этаж | КСК/20 | Нас. | Этаж | КСК/20 | Нас. | Этаж | КСК/20 | Нас. | Этаж | КСК/20 | Нас. | Этаж | КСК/20 | Нас. | Этаж | КСК/20 | Нас. | Этаж | КСК/20 | Нас. | Этаж | КСК/20 | Нас. | Этаж | КСК/20 | Нас. | Этаж | КСК/20 | Нас. | Этаж | КСК/20 | Нас. | Этаж | КСК/20 | Нас. | | | |
| 19 | 0.918 | 1.5 | 19 | 1.140 | 2 | 19 | 1.049 | 1.5 | 19 | 0.918 | 1.5 | 19 | 1.140 | 2 | 19 | 0.787 | 1.5 | 19 | 1.140 | 2 | 19 | 1.140 | 2 | 19 | 0.918 | 1.5 | 19 | 0.918 | 1.5 | 19 | 0.918 | 1.5 | 19 | 1.650 | 2 | 19 | 1.650 | 2 |
| 20 | 0.918 | 1.5 | 20 | 1.140 | 2 | 20 | 0.918 | 1.5 | 20 | 1.049 | 1.5 | 20 | 0.918 | 1.5 | 20 | 0.787 | 1.5 | 20 | 0.918 | 1.5 | 20 | 1.140 | 2 | 20 | 0.918 | 1.5 | 20 | 0.918 | 1.5 | 20 | 0.918 | 1.5 | 20 | 1.650 | 2 | 20 | 1.650 | 2 |
| 21 | 0.918 | 1.5 | 21 | 1.140 | 2 | 21 | 0.918 | 1.5 | 21 | 1.049 | 1.5 | 21 | 0.918 | 1.5 | 21 | 0.787 | 1.5 | 21 | 0.918 | 1.5 | 21 | 1.140 | 2 | 21 | 0.918 | 1.5 | 21 | 0.918 | 1.5 | 21 | 0.918 | 1.5 | 21 | 1.650 | 2 | 21 | 1.650 | 2 |
| 22 | 0.918 | 1.5 | 22 | 1.140 | 2 | 22 | 0.918 | 1.5 | 22 | 1.049 | 1.5 | 22 | 0.918 | 1.5 | 22 | 0.787 | 1.5 | 22 | 0.918 | 1.5 | 22 | 1.140 | 2 | 22 | 0.918 | 1.5 | 22 | 0.918 | 1.5 | 22 | 0.918 | 1.5 | 22 | 1.650 | 2 | 22 | 1.650 | 2 |
| 23 | 0.787 | 1.5 | 23 | 1.140 | 2 | 23 | 0.918 | 1.5 | 23 | 1.049 | 1.5 | 23 | 0.918 | 1.5 | 23 | 0.787 | 1.5 | 23 | 0.918 | 1.5 | 23 | 1.140 | 2 | 23 | 0.918 | 1.5 | 23 | 0.918 | 1.5 | 23 | 0.918 | 1.5 | 23 | 1.650 | 2 | 23 | 1.650 | 2 |
| 24 | 0.787 | 1.5 | 24 | 1.140 | 2 | 24 | 0.918 | 1.5 | 24 | 1.049 | 1.5 | 24 | 0.918 | 1.5 | 24 | 0.787 | 1.5 | 24 | 0.918 | 1.5 | 24 | 1.140 | 2 | 24 | 0.918 | 1.5 | 24 | 0.918 | 1.5 | 24 | 0.918 | 1.5 | 24 | 1.650 | 2 | 24 | 1.650 | 2 |

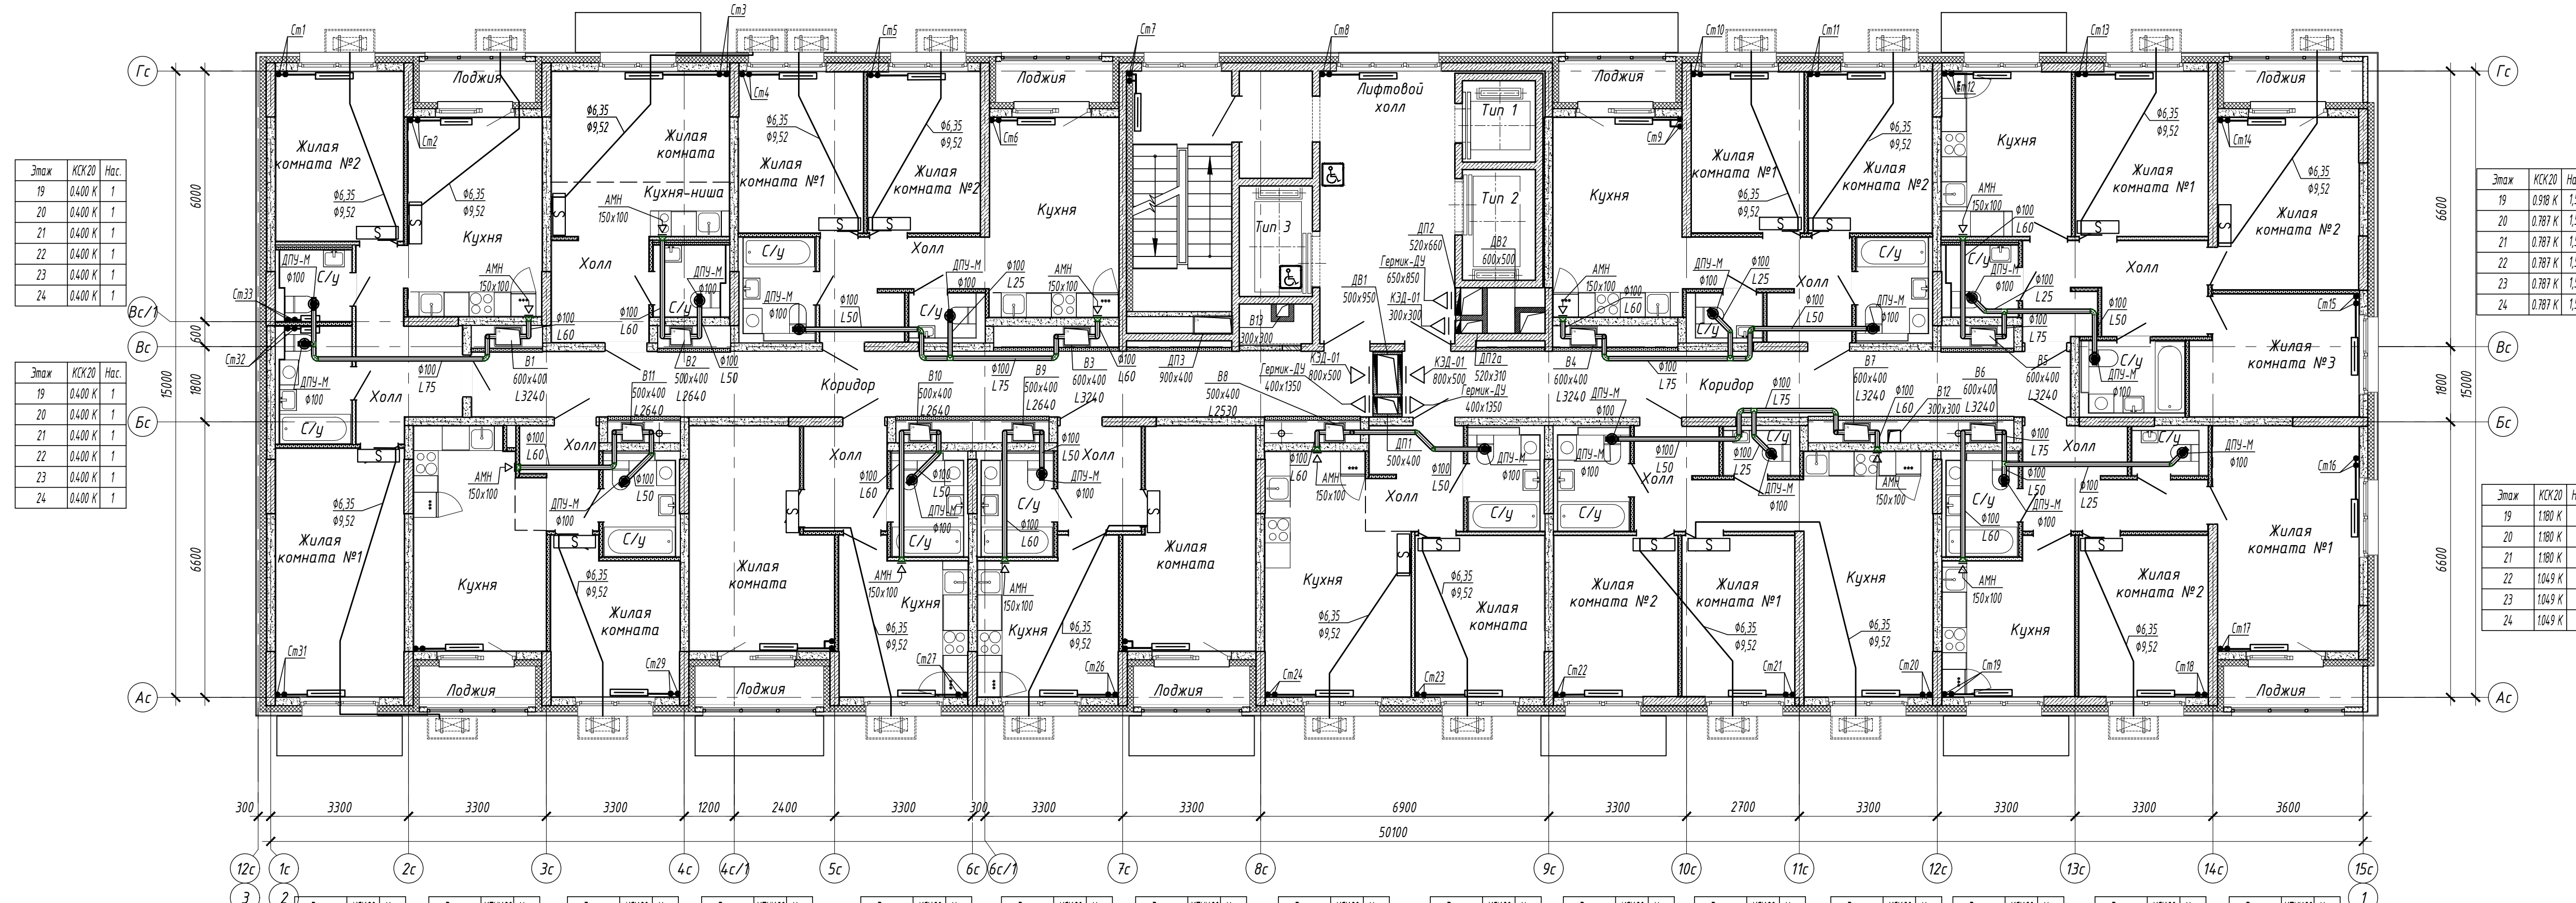

| | | |
|------|--------|------|
| Этаж | КСК/20 | Нас. |
| 19 | 0.400 | 1 |
| 20 | 0.400 | 1 |
| 21 | 0.400 | 1 |
| 22 | 0.400 | 1 |
| 23 | 0.400 | 1 |
| 24 | 0.400 | 1 |

| | | |
|------|--------|------|
| Этаж | КСК/20 | Нас. |
| 19 | 0.400 | 1 |
| 20 | 0.400 | 1 |
| 21 | 0.400 | 1 |
| 22 | 0.400 | 1 |
| 23 | 0.400 | 1 |
| 24 | 0.400 | 1 |



| | | |
|------|--------|------|
| Этаж | КСК/20 | Нас. |
| 19 | 0.918 | 1.5 |
| 20 | 0.787 | 1.5 |
| 21 | 0.787 | 1.5 |
| 22 | 0.787 | 1.5 |
| 23 | 0.787 | 1.5 |
| 24 | 0.787 | 1.5 |

| | | |
|------|--------|------|
| Этаж | КСК/20 | Нас. |
| 19 | 1.180 | 2 |
| 20 | 1.180 | 2 |
| 21 | 1.180 | 2 |
| 22 | 1.049 | 2 |
| 23 | 1.049 | 2 |
| 24 | 1.049 | 2 |

| |
|------|--------|------|------|--------|------|------|--------|------|------|--------|------|------|--------|------|------|--------|------|------|--------|------|------|--------|------|------|--------|------|------|--------|------|------|--------|------|------|--------|------|----|-------|---|
| Этаж | КСК/20 | Нас. | Этаж | КСК/20 | Нас. | Этаж | КСК/20 | Нас. | Этаж | КСК/20 | Нас. | Этаж | КСК/20 | Нас. | Этаж | КСК/20 | Нас. | Этаж | КСК/20 | Нас. | Этаж | КСК/20 | Нас. | Этаж | КСК/20 | Нас. | Этаж | КСК/20 | Нас. | Этаж | КСК/20 | Нас. | Этаж | КСК/20 | Нас. | | | |
| 19 | 0.918 | 1.5 | 19 | 1.140 | 2 | 19 | 0.918 | 1.5 | 19 | 1.140 | 2 | 19 | 0.787 | 1.5 | 19 | 1.650 | 2 | 19 | 0.787 | 1.5 | 19 | 0.918 | 1.5 | 19 | 0.918 | 1.5 | 19 | 0.787 | 1.5 | 19 | 0.918 | 1.5 | 19 | 1.140 | 2 | 19 | 1.140 | 2 |
| 20 | 0.918 | 1.5 | 20 | 1.140 | 2 | 20 | 0.918 | 1.5 | 20 | 0.787 | 1.5 | 20 | 0.787 | 1.5 | 20 | 0.918 | 1.5 | 20 | 0.918 | 1.5 | 20 | 0.918 | 1.5 | 20 | 0.787 | 1.5 | 20 | 0.787 | 1.5 | 20 | 0.787 | 1.5 | 20 | 0.918 | 1.5 | 20 | 1.140 | 2 |
| 21 | 0.918 | 1.5 | 21 | 1.140 | 2 | 21 | 0.787 | 1.5 | 21 | 0.787 | 1.5 | 21 | 1.140 | 2 | 21 | 0.918 | 1.5 | 21 | 0.918 | 1.5 | 21 | 0.918 | 1.5 | 21 | 0.787 | 1.5 | 21 | 0.787 | 1.5 | 21 | 0.787 | 1.5 | 21 | 0.918 | 1.5 | 21 | 1.140 | 2 |
| 22 | 0.787 | 1.5 | 22 | 1.140 | 2 | 22 | 0.787 | 1.5 | 22 | 0.787 | 1.5 | 22 | 1.140 | 2 | 22 | 0.918 | 1.5 | 22 | 0.918 | 1.5 | 22 | 0.918 | 1.5 | 22 | 0.787 | 1.5 | 22 | 0.787 | 1.5 | 22 | 0.787 | 1.5 | 22 | 0.918 | 1.5 | 22 | 1.140 | 2 |
| 23 | 0.787 | 1.5 | 23 | 1.140 | 2 | 23 | 0.787 | 1.5 | 23 | 0.787 | 1.5 | 23 | 1.140 | 2 | 23 | 0.918 | 1.5 | 23 | 0.918 | 1.5 | 23 | 0.918 | 1.5 | 23 | 0.787 | 1.5 | 23 | 0.787 | 1.5 | 23 | 0.787 | 1.5 | 23 | 0.918 | 1.5 | 23 | 1.140 | 2 |
| 24 | 0.787 | 1.5 | 24 | 1.140 | 2 | 24 | 0.787 | 1.5 | 24 | 0.787 | 1.5 | 24 | 1.140 | 2 | 24 | 0.918 | 1.5 | 24 | 0.918 | 1.5 | 24 | 0.918 | 1.5 | 24 | 0.787 | 1.5 | 24 | 0.787 | 1.5 | 24 | 0.787 | 1.5 | 24 | 0.918 | 1.5 | 24 | 1.140 | 2 |

| | | | | | |
|--|------------|--------|----------------------------------|-------|----------|
| 15116-0В.1 | | | | | |
| «Жилой микрорайон. Корпус 1.1 с сетями, водоснабжения, водоотведения, тепловой сети, с сетью электрооснабжения и лифтовой канализации. Первый этап строительства, расположенный по адресу: г. Екатеринбург, пр. Космонавтов 11 | | | | | |
| Изм. | Кол.уч. | Лист | И. док. | Подп. | Дата |
| Разработал | Захарченко | Экспл. | | | 28.05.18 |
| Проверил | Брызгалов | Экспл. | | | 28.05.18 |
| Секция в осях 1-2 | | | Стация | Лист | Листов |
| | | | Р | 13 | |
| И. контр. | Брызгалов | Экспл. | | | 28.05.18 |
| Нач. отдела | Лобашова | Экспл. | | | 28.05.18 |
| Отопление и вентиляция. План с 19 по 24 этаж | | | ОП 000 "ПК-Проект" г.Новосибирск | | |

Спецификация
Этаж, таб. №
Лодж. и балк.
Имя, И. подп.

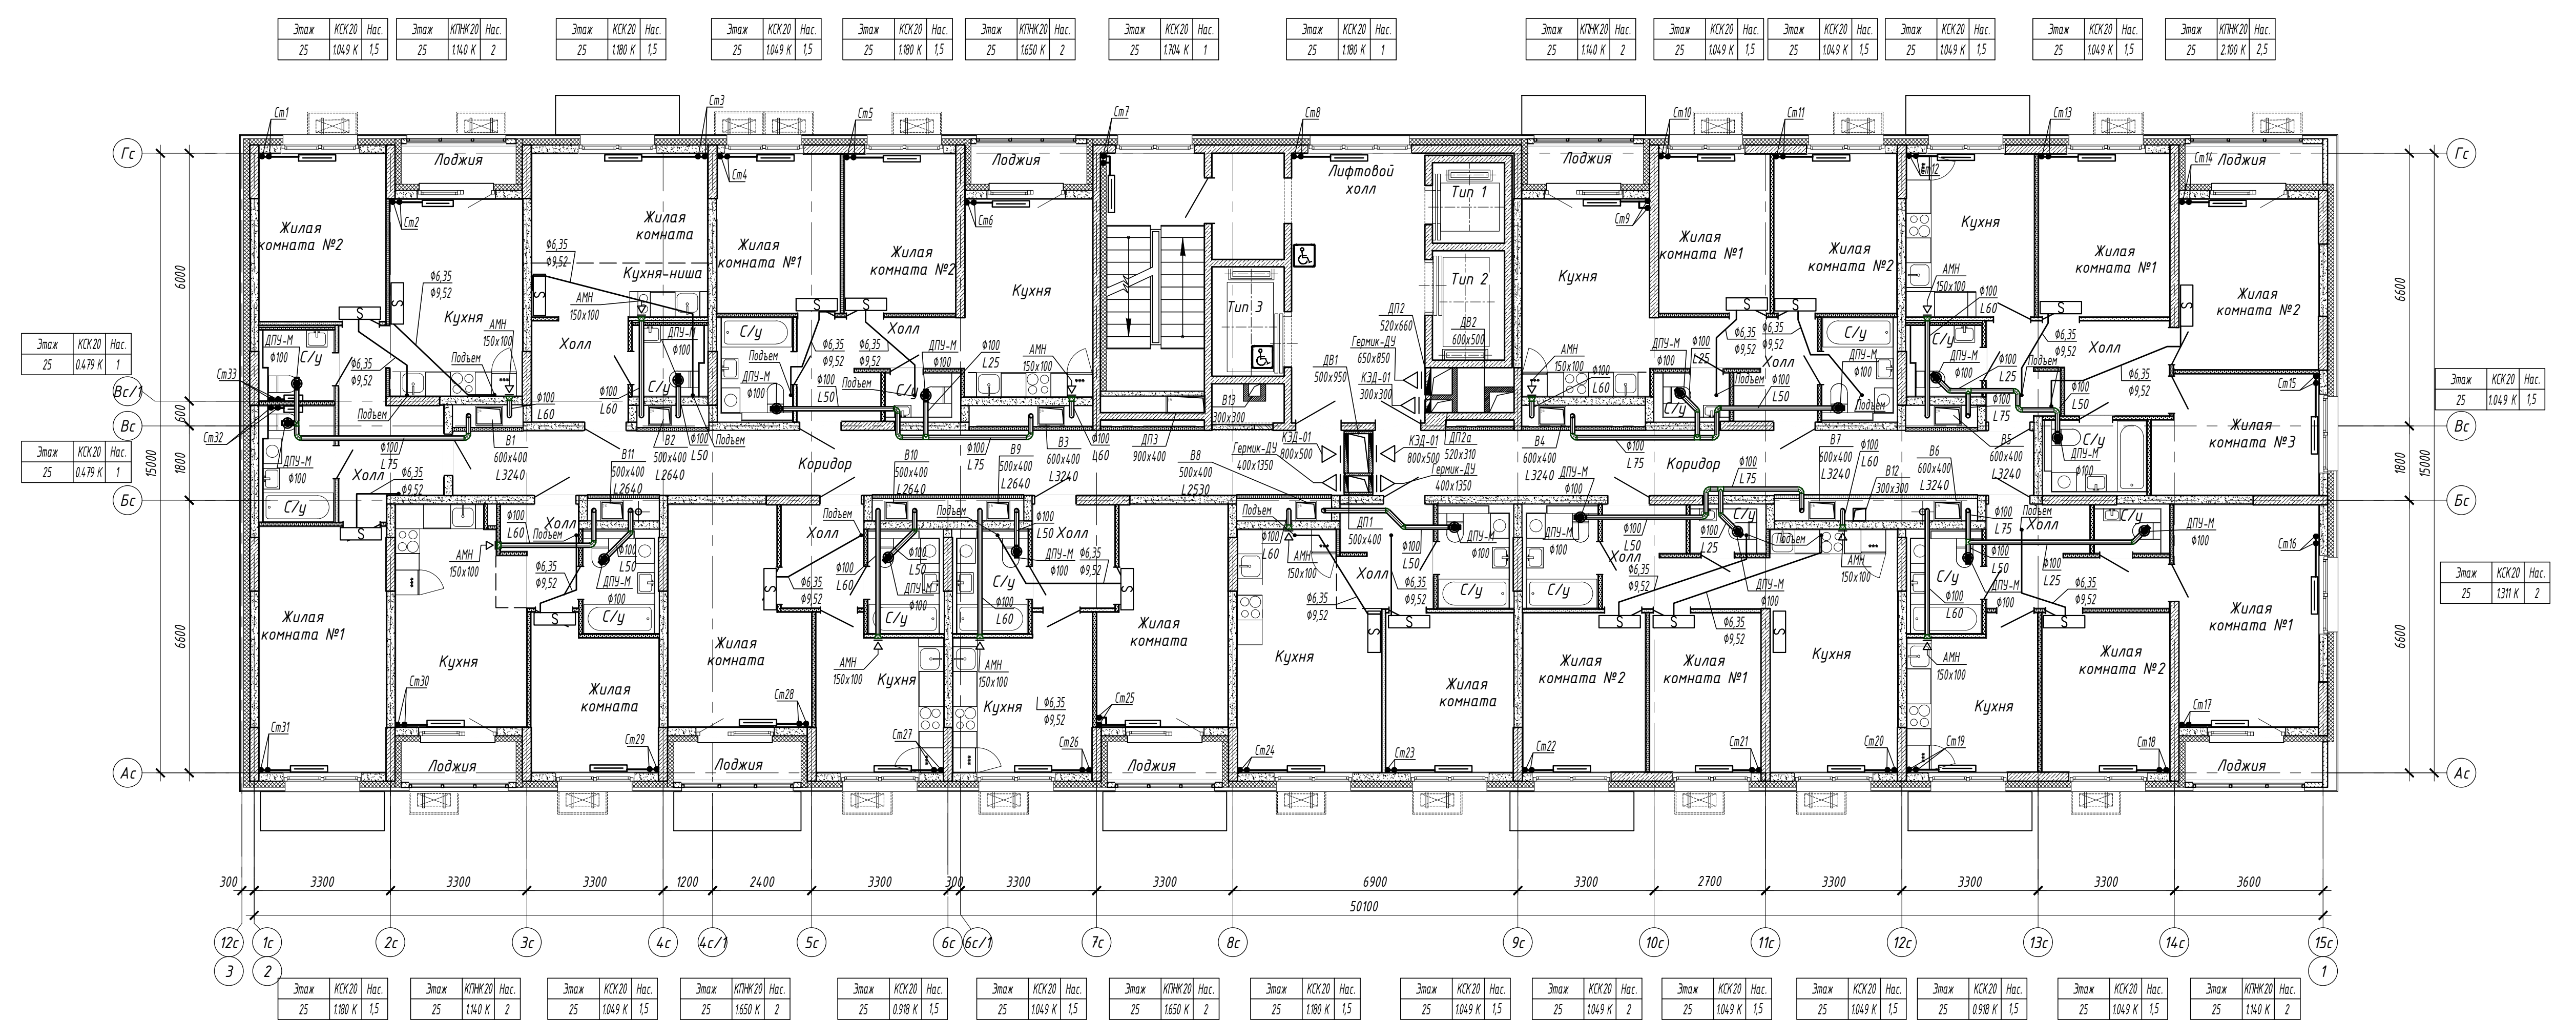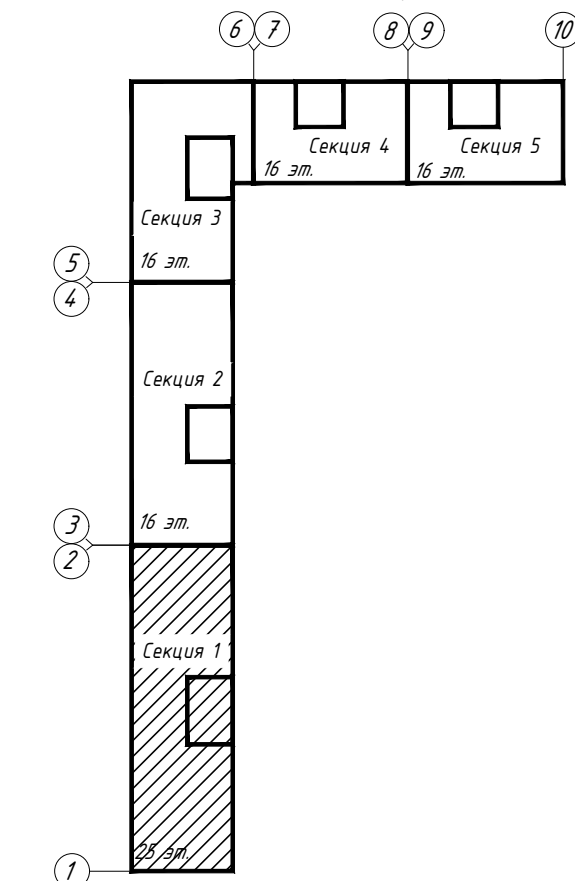

| | | |
|------|--------|------|
| Этаж | КСК/20 | Нас. |
| 25 | 0479 К | 1 |

| | | |
|------|--------|------|
| Этаж | КСК/20 | Нас. |
| 25 | 1049 К | 1,5 |

| | | |
|------|--------|------|
| Этаж | КСК/20 | Нас. |
| 25 | 1311 К | 2 |

| |
|---|
| Этаж | КСК/20 | Нас. | Этаж | КПМ/20 | Нас. | Этаж | КСК/20 | Нас. | Этаж | КПМ/20 | Нас. | Этаж | КСК/20 | Нас. | Этаж | КПМ/20 | Нас. | Этаж | КСК/20 | Нас. | Этаж | КПМ/20 | Нас. | Этаж | КСК/20 | Нас. | Этаж | КПМ/20 | Нас. | Этаж | КСК/20 | Нас. | Этаж | КПМ/20 | Нас. | Этаж | КСК/20 | Нас. | Этаж | КПМ/20 | Нас. | | | | | | |
| 25 | 1180 К | 1,5 | 25 | 1140 К | 2 | 25 | 1049 К | 1,5 | 25 | 1650 К | 2 | 25 | 1049 К | 1,5 | 25 | 1704 К | 1 | 25 | 1180 К | 1 | 25 | 1140 К | 2 | 25 | 1049 К | 1,5 | 25 | 1049 К | 1,5 | 25 | 1049 К | 1,5 | 25 | 1049 К | 1,5 | 25 | 1049 К | 1,5 | 25 | 1049 К | 1,5 | 25 | 1049 К | 1,5 | 25 | 1140 К | 2 |

Составлено: _____
 Проверено: _____
 Инв. и подл. _____
 Подп. и дата _____
 Взам. инв. № _____


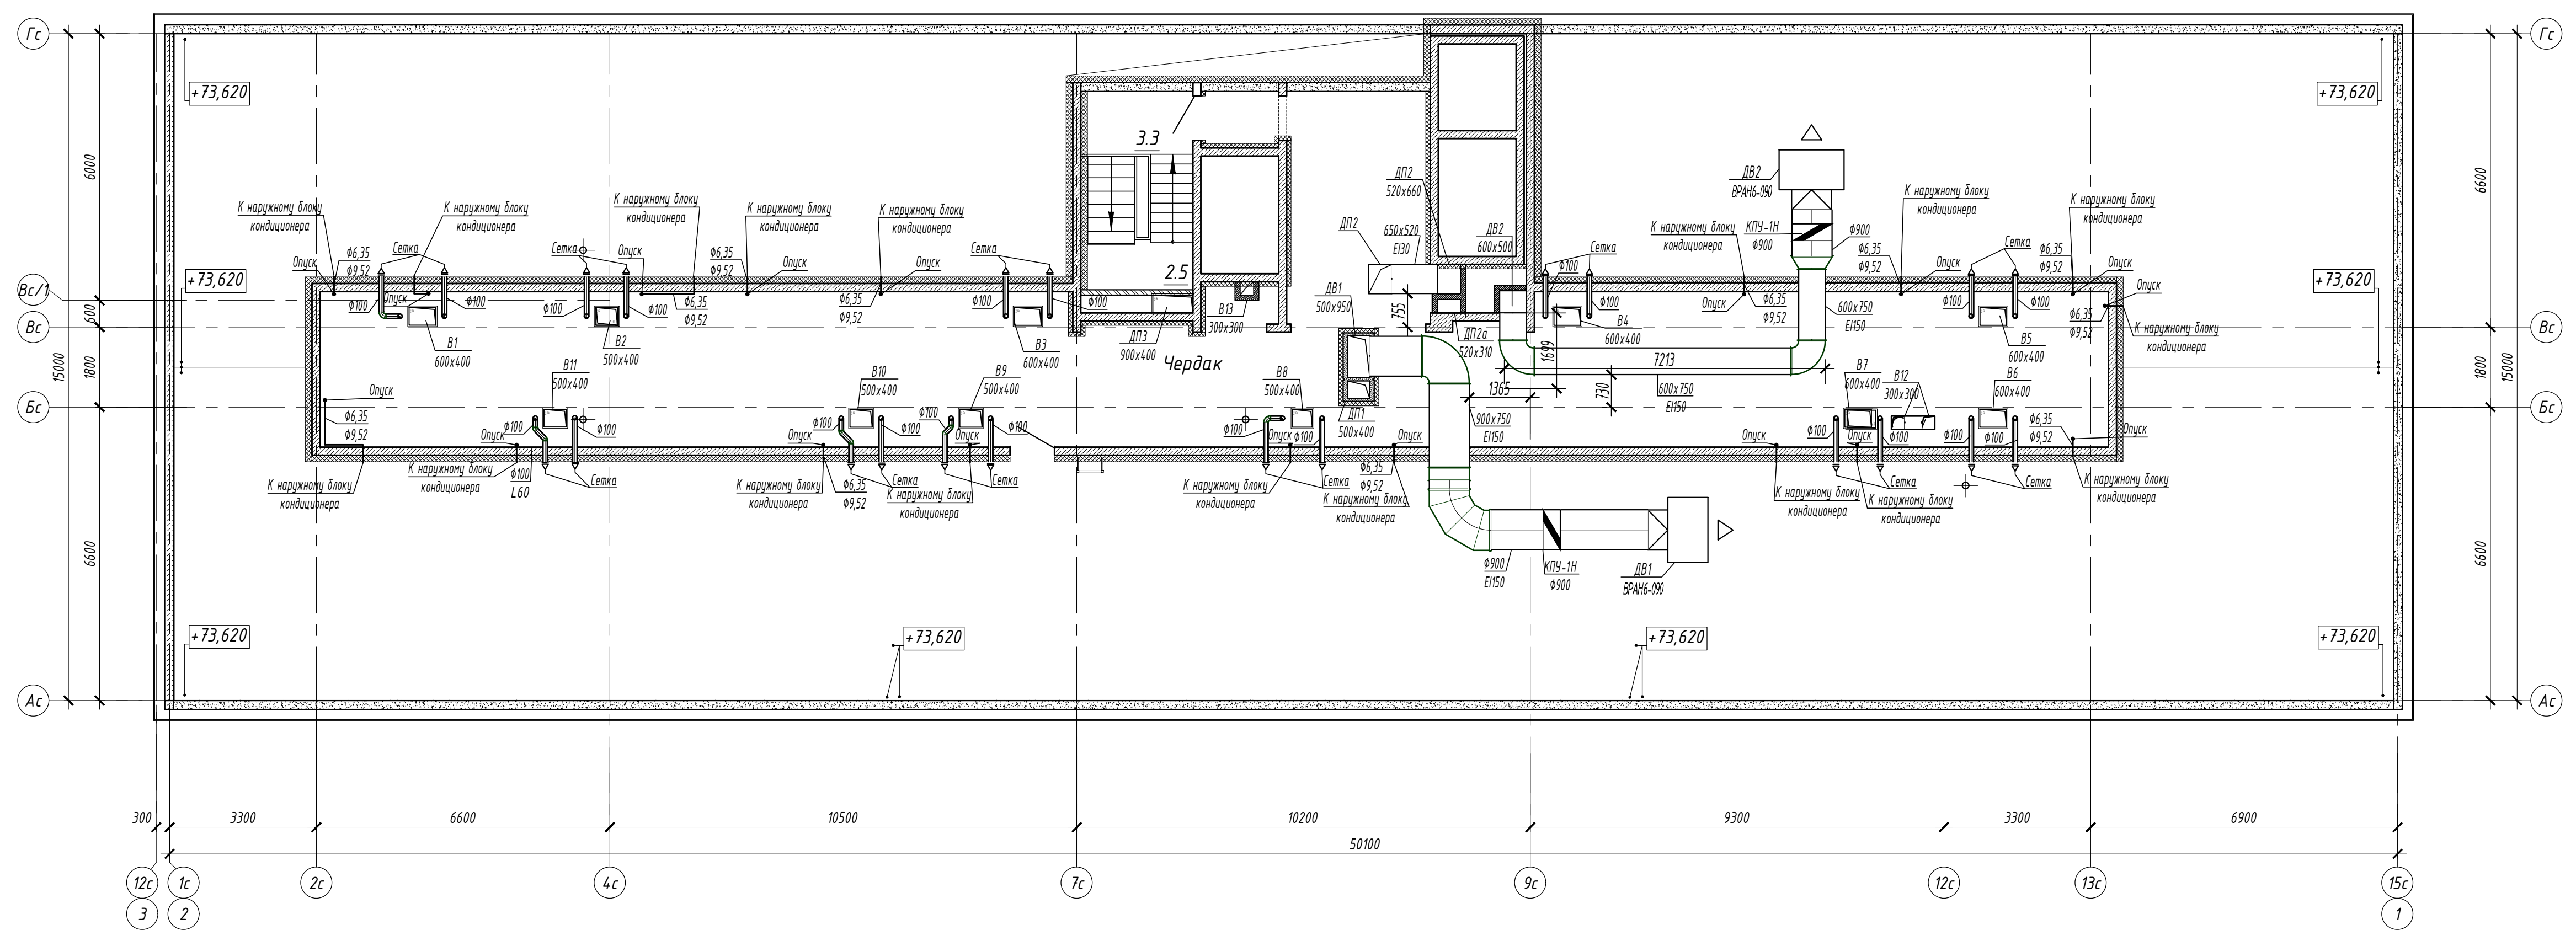
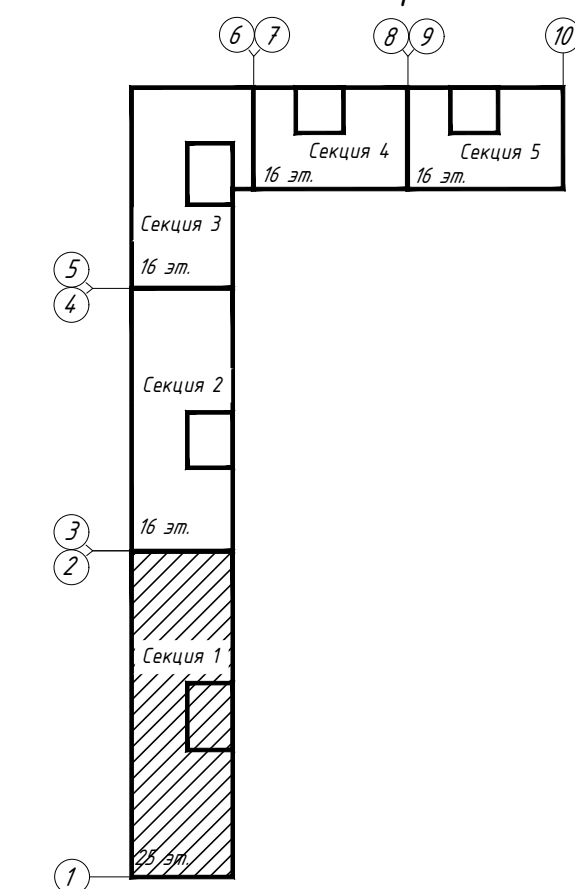
| | | | | | |
|--|------------|--------|--------------------------------------|-------|------|
| 15116-0В.1 | | | | | |
| «Жилой микрорайон. Корпус 1.1 с сетями, водоснабжения, водоотведения, тепловой сети, с сетью электроснабжения и ливневой канализации. Первый этап строительства, расположенный по адресу: г. Екатеринбург, пр. Космонавтов 11» | | | | | |
| Изм. | Кол.уч. | Лист | № док. | Подп. | Дата |
| Разработал | Захарченко | Экз. 1 | 28.05.18 | | |
| Проверил | Брызгалов | Экз. 2 | 28.05.18 | | |
| Секция в осях 1-2 | | | | | |
| Отопление и вентиляция. План 25 этажа | | | | | |
| Н. контр. | Брызгалов | Экз. 3 | 28.05.18 | | |
| Нач. отдела | Лобашова | Экз. 4 | 28.05.18 | | |
|  | | | ОП ООО "ГИК-Проект" г.Новосибирск | | |
| Формат А3х3 | | | | | |

Схема блокировки





| | |
|--------------|--|
| Составлено: | |
| Проверено: | |
| Исполнено: | |
| Инв. № подл. | |
| Лист и дата | |
| Взам. инв. № | |


| | | | | | | | | |
|-------------|------------|------|--------|------------|---|--------------------------------|------|--------|
| | | | | | 15116-0В.1 | | | |
| | | | | | «Жилой микрорайон. Корпус 1.1 с сетями, водоснабжения, водоотведения, тепловой сети, с сетью электроснабжения и ливневой канализации. Первый этап строительства, расположенный по адресу: г. Екатеринбург, пр. Космонавтов 11 | | | |
| Изм. | Кол.уч. | Лист | № док. | Подп. | 31.08.17 | Статус | Лист | Листов |
| Разработал | Захарченко | 1 | | Захарченко | 31.08.17 | Секция в осях 1-2 | 1 | 15 |
| Проверил | Брызгалов | 2 | | Брызгалов | 31.08.17 | | | |
| Н. контр. | Брызгалов | 3 | | Брызгалов | 31.08.17 | Вентиляция. | | |
| Нач. отдела | Лобашова | 4 | | Лобашова | 31.08.17 | План технического пространства | | |



Схема блокировки

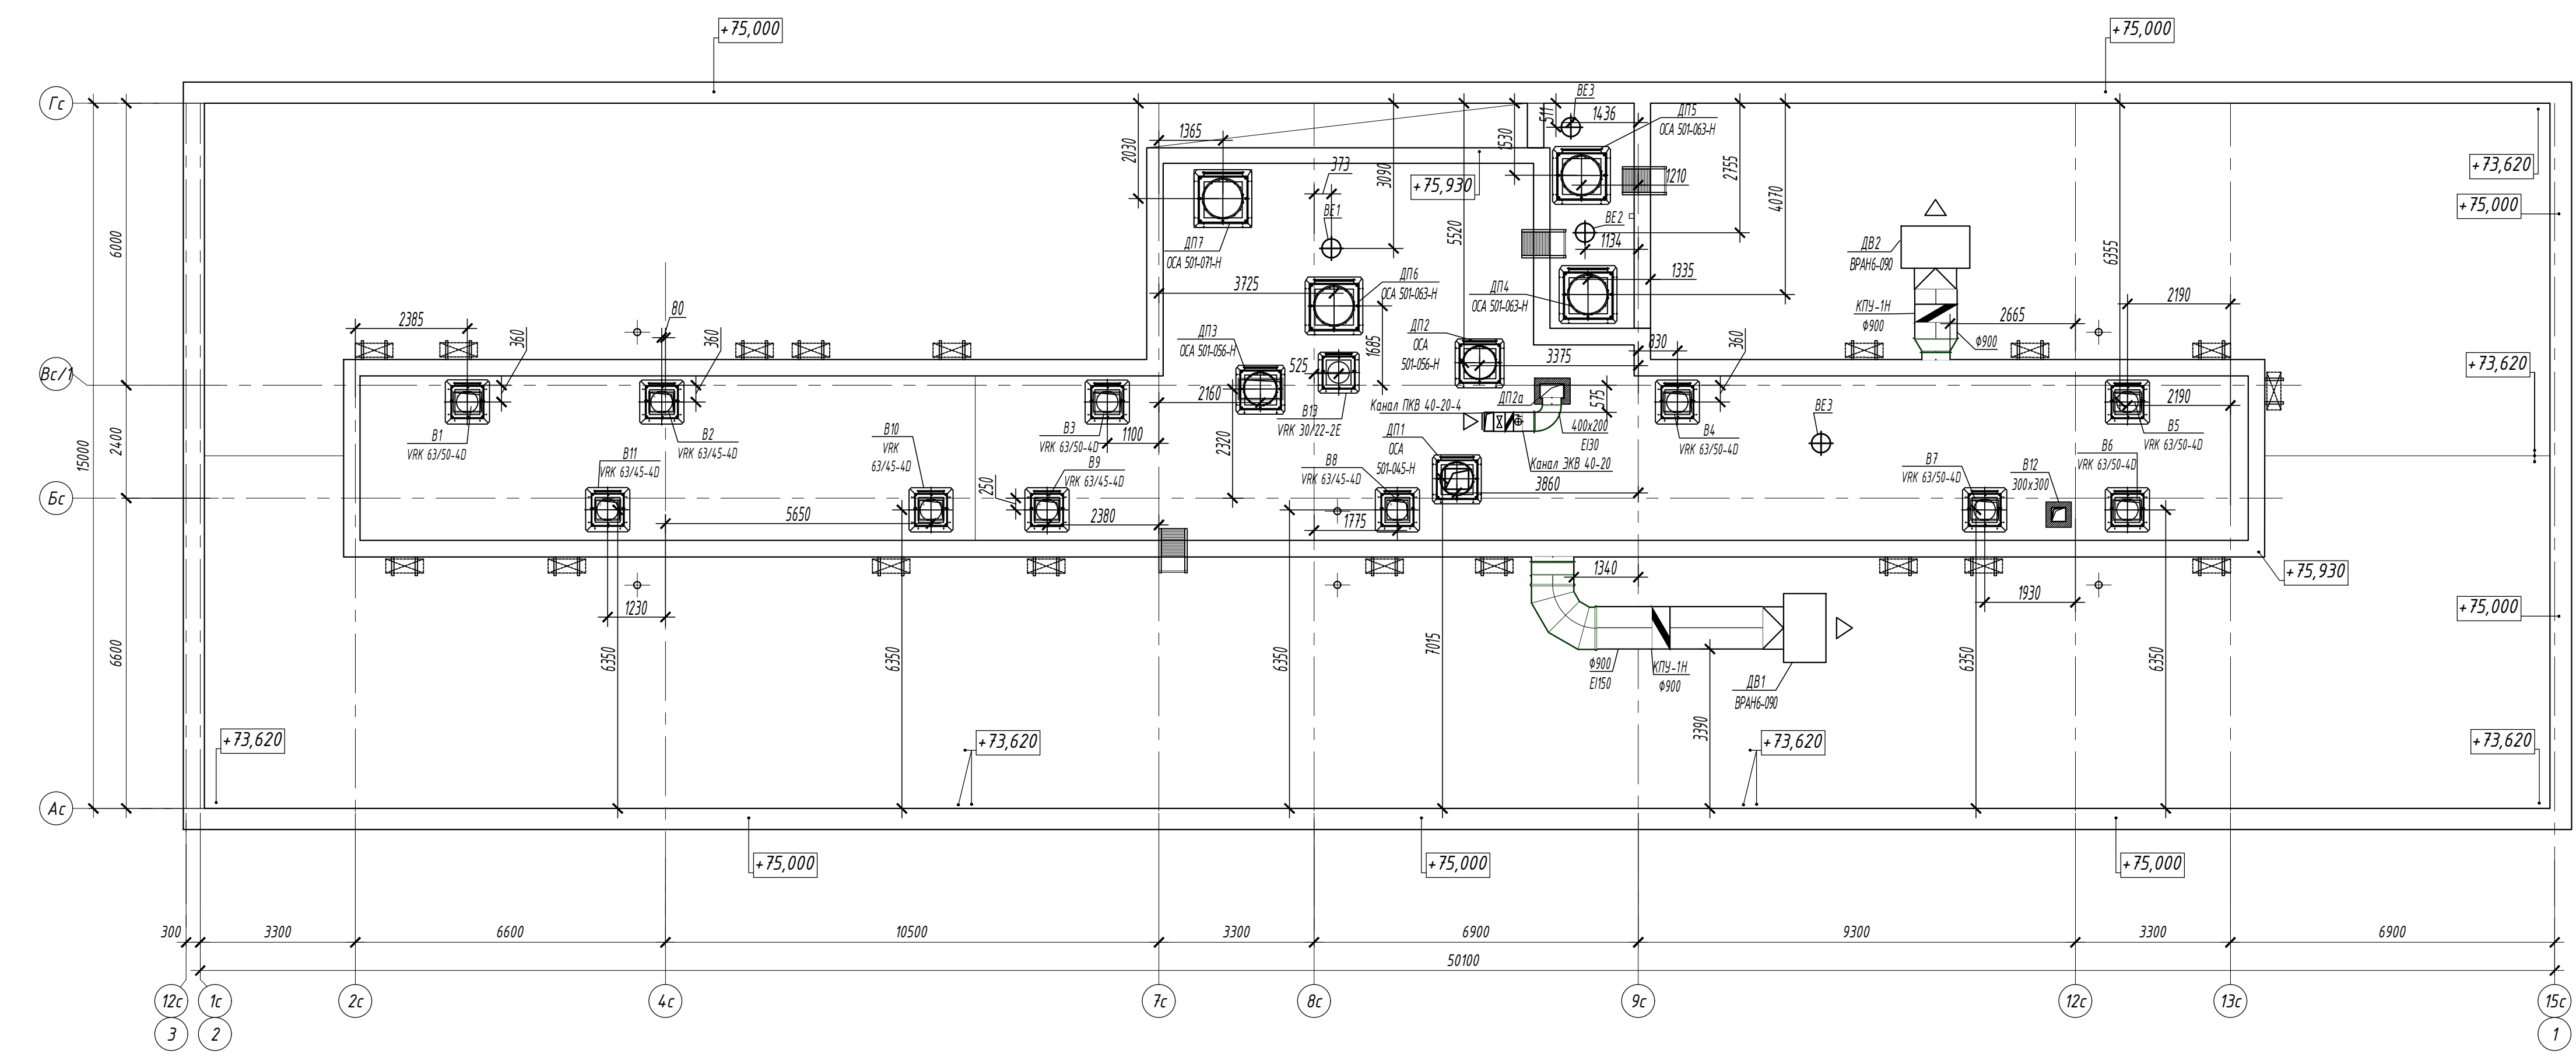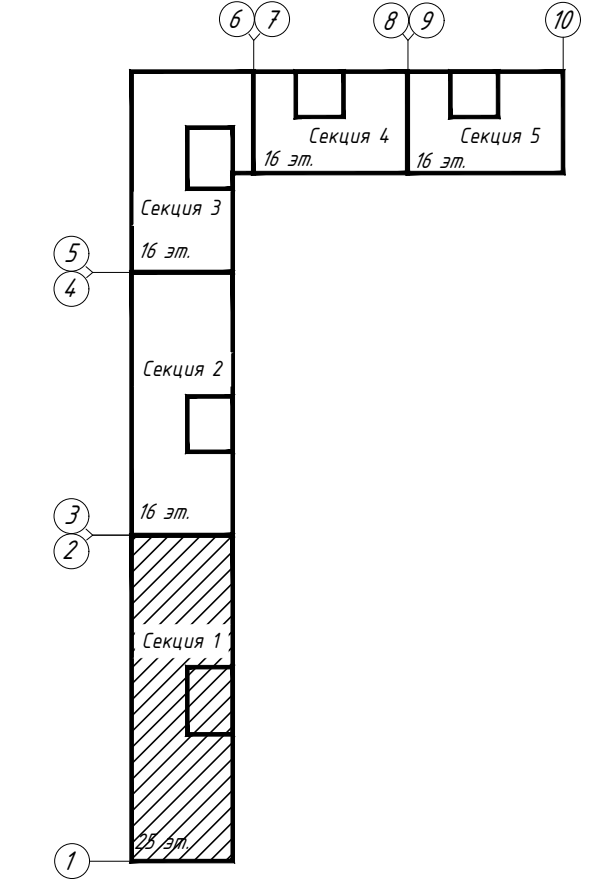

| | |
|---------------|--|
| Составлено: | |
| Проверено: | |
| Инв. № подл. | |
| Листы в файле | |
| Взам. инв. № | |

| | | | | | | | | |
|-------------|------------|----------|--------|-------|--|---|------|--------|
| | | | | | 15116-0В.1 | | | |
| | | | | | «Жилой микрорайон. Корпус 1.1 с сетями, водоснабжения, водоотведения, тепловой сети, с сетью электроснабжения и лифтовой канализации. Первый этап строительства, расположенный по адресу: г. Екатеринбург, пр. Космонавтов 11» | | | |
| Изм. | Кол.уч. | Лист | № док. | Подп. | Секция в осях 1-2 | Статус | Лист | Листов |
| Разработал | Захарченко | 31.08.17 | | | | П | 16 | |
| Проверил | Брызгалов | 31.08.17 | | | | | | |
| Н. контр. | Брызгалов | 31.08.17 | | | Вентиляция. План кровли |  ОП ООО "ГИК-Проект" г.Новороссийск | | |
| Нач. отдела | Лобашова | 31.08.17 | | | | | | |

| | | |
|------|--------|------|
| Этаж | КСК/20 | Нас. |
| 1 | 1442 К | 2 |

| | | |
|------|--------|------|
| Этаж | КСК/20 | Нас. |
| 1 | 1311 К | 2 |

| | | |
|------|--------|------|
| Этаж | КСК/20 | Нас. |
| 1 | 1442 К | 2 |

| | | |
|------|--------|------|
| Этаж | КСК/20 | Нас. |
| 1 | 1311 К | 2 |

| | | |
|------|--------|------|
| Этаж | КСК/20 | Нас. |
| 1 | 1311 К | 2 |

| | | |
|------|--------|------|
| Этаж | КСК/20 | Нас. |
| 1 | 1311 К | 2 |

| | | |
|------|--------|------|
| Этаж | КСК/20 | Нас. |
| 1 | 1311 К | 2 |

| | | |
|------|--------|------|
| Этаж | КСК/20 | Нас. |
| 1 | 1180 К | 2 |

| | | |
|------|--------|------|
| Этаж | КСК/20 | Нас. |
| 1 | 1311 К | 2 |

| | | |
|------|--------|------|
| Этаж | КСК/20 | Нас. |
| 1 | 1180 К | 2 |

| | | |
|------|--------|------|
| Этаж | КСК/20 | Нас. |
| 1 | 1311 К | 2 |

| | | |
|------|--------|------|
| Этаж | КСК/20 | Нас. |
| 1 | 0400 К | 1 |

| | | |
|------|--------|------|
| Этаж | КСК/20 | Нас. |
| 1 | 0400 К | 1 |

| | | |
|------|--------|------|
| Этаж | КСК/20 | Нас. |
| 1 | 0400 К | 1 |

| | | |
|------|--------|------|
| Этаж | КСК/20 | Нас. |
| 1 | 1311 К | 1,5 |

| | | |
|------|--------|------|
| Этаж | КСК/20 | Нас. |
| 1 | 1180 К | 2 |

| | | |
|------|--------|------|
| Этаж | КСК/20 | Нас. |
| 1 | 1311 К | 1,5 |

| | | |
|------|--------|------|
| Этаж | КСК/20 | Нас. |
| 1 | 1311 К | 2 |

| | | |
|------|--------|------|
| Этаж | КСК/20 | Нас. |
| 1 | 1442 К | 2 |


| | | |
|------|--------|------|
| Этаж | КСК/20 | Нас. |
| 1 | 1704 К | 1,5 |

| | | |
|------|--------|------|
| Этаж | КСК/20 | Нас. |
| 1 | 1180 К | 2 |

| | | |
|------|--------|------|
| Этаж | КСК/20 | Нас. |
| 1 | 1180 К | 2 |


| | | |
|------|--------|------|
| Этаж | КСК/20 | Нас. |
| 1 | 1311 К | 2 |

СХЕМА БЛОКИРОВКИ

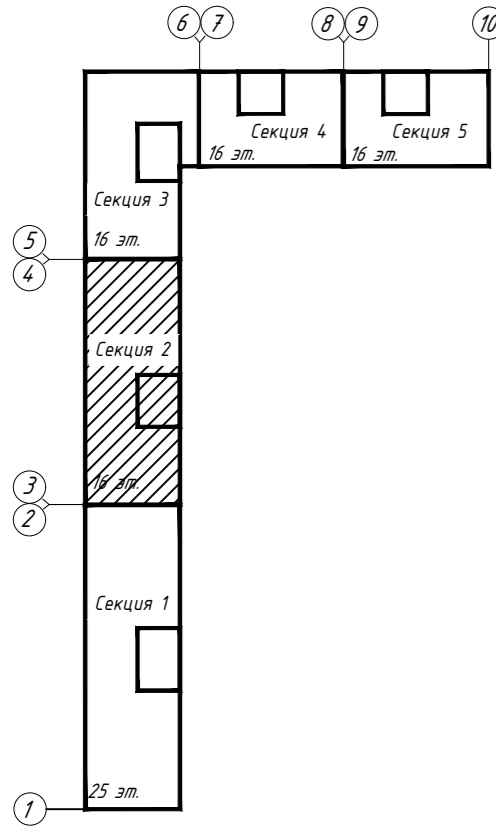

| | | | |
|--|------------|-----------|--------|
| 15116-0В.2 | | | |
| «Жилой микрорайон. Корпус 11 с сетями, водоснабжения, водоотведения, тепловой сетью, с сетью электроснабжения и лифтовой канализации. Первый этап строительства», расположенный по адресу: г. Екатеринбург, пр. Космонавтов 11 | | | |
| Изм. | Колуч. | Лист | И док. |
| Разработал | Захарченко | 28 | 05.18 |
| Проверил | Брызгалов | 28 | 05.18 |
| И. контр. | Брызгалов | 28 | 05.18 |
| Нач. отдела | Лобашова | 28 | 05.18 |
| Секция в осях 3-4 | | Лист | Листов |
| Отопление и вентиляция. План первого этажа | | Р | 5 |
| ОП ООО "ПИК-Проект" г.Новоросси́ск | | Формат А2 | |


| | | | | | | | | | | | | | | | | | | | | | | | | | | |
|------|--------|------|------|--------|------|------|--------|------|------|--------|------|------|--------|------|------|--------|------|------|--------|------|------|--------|------|---|--------|---|
| Этаж | КСК/20 | Нас. | Этаж | КПЖ/20 | Нас. | Этаж | КСК/20 | Нас. | Этаж | КПЖ/20 | Нас. | Этаж | КСК/20 | Нас. | Этаж | КСК/20 | Нас. | Этаж | КПЖ/20 | Нас. | Этаж | КСК/20 | Нас. | | | |
| 2 | 1311 К | 2 | 2 | 1650 К | 2 | 2 | 1442 К | 2 | 2 | 1650 К | 2 | 2 | 1311 К | 2 | 2 | 1049 К | 1,5 | 2 | 0479 К | 1 | 2 | 1049 К | 1,5 | 2 | 1311 К | 2 |

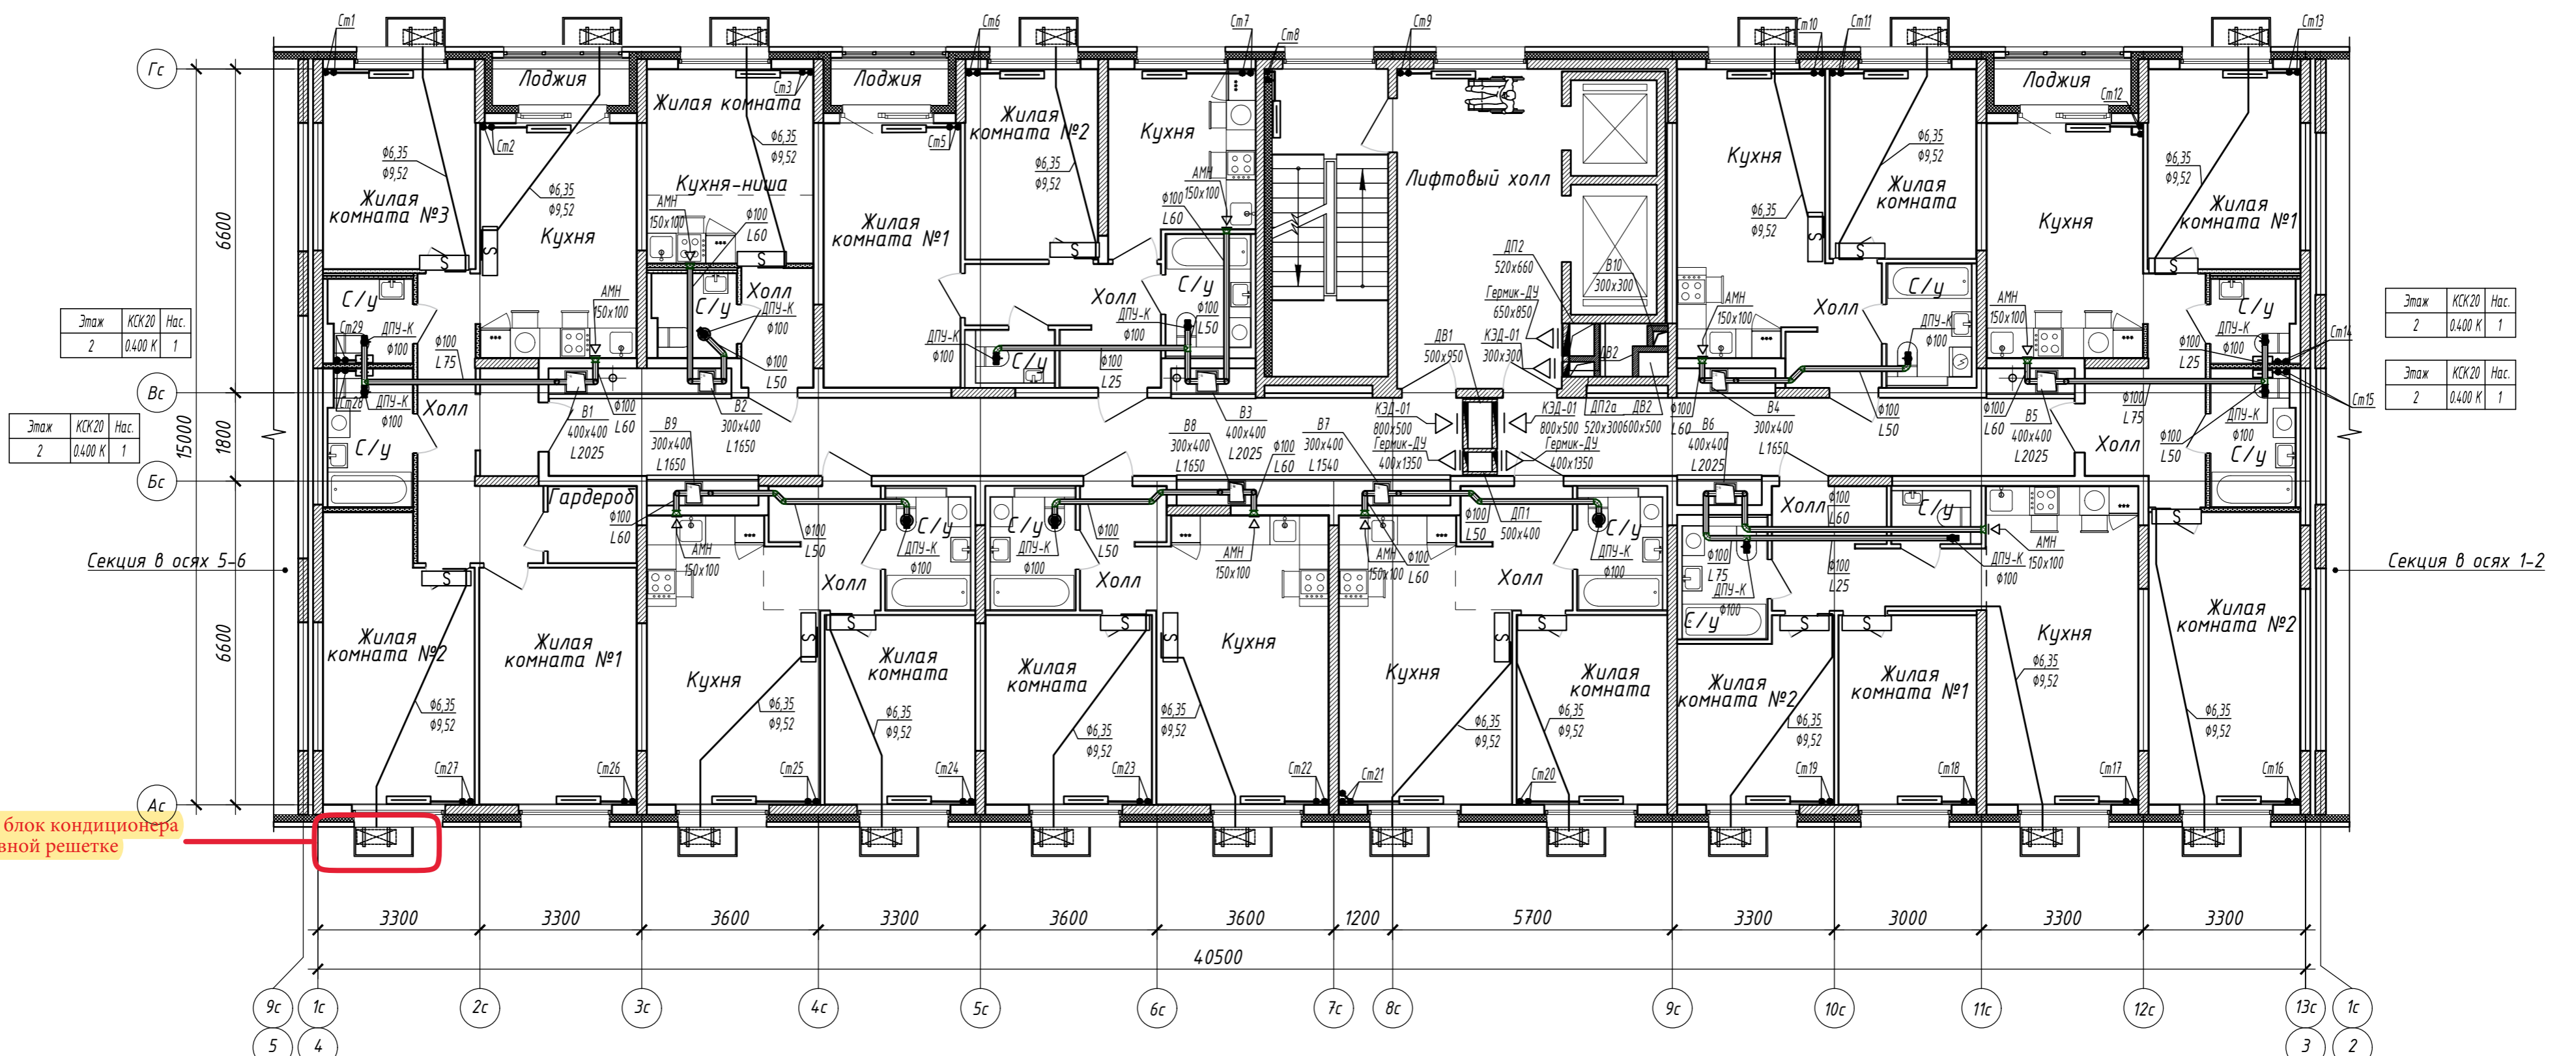

Наружный блок кондиционера в декоративной решетке

| | | | | | | | | | | | | | | | | | | | | | | | | | | | | | | | | | | | |
|------|--------|------|------|--------|------|------|--------|------|------|--------|------|------|--------|------|------|--------|------|------|--------|------|------|--------|------|------|--------|------|------|--------|------|------|--------|------|---|--------|-----|
| Этаж | КСК/20 | Нас. | Этаж | КСК/20 | Нас. | Этаж | КСК/20 | Нас. | Этаж | КСК/20 | Нас. | Этаж | КСК/20 | Нас. | Этаж | КСК/20 | Нас. | Этаж | КСК/20 | Нас. | Этаж | КСК/20 | Нас. | Этаж | КСК/20 | Нас. | Этаж | КСК/20 | Нас. | Этаж | КСК/20 | Нас. | | | |
| 2 | 1180 К | 1,5 | 2 | 1180 К | 2 | 2 | 1049 К | 1,5 | 2 | 1180 К | 2 | 2 | 1180 К | 1,5 | 2 | 1049 К | 1,5 | 2 | 1180 К | 1,5 | 2 | 1180 К | 1,5 | 2 | 1180 К | 1,5 | 2 | 1180 К | 1,5 | 2 | 1180 К | 1,5 | 2 | 1180 К | 1,5 |

Схема блокировки

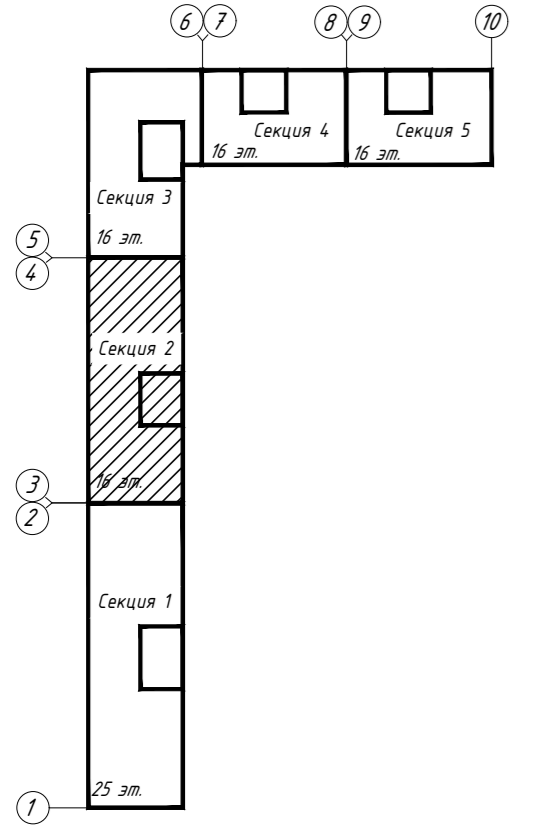

| | | | | | |
|--|------------|-------|--|-------|----------|
| 15116-0В.2 | | | «Жилой микрорайон. Корпус 11 с сетями, водоснабжения, водоотведения, тепловой сетью, с сетью электроснабжения и лифтовой канализации. Первый этап строительства», расположенный по адресу: г. Екатеринбург, пр. Космонавтов 11 | | |
| Изм. | Колуч. | Лист | И док. | Подп. | Дата |
| Разработал | Захарченко | Захар | | | 28.05.18 |
| Проверил | Брызгалов | Брыз | | | 28.05.18 |
| И. контр. | Брызгалов | Брыз | | | 28.05.18 |
| Нач. отдела | Лобашова | Лоб | | | 28.05.18 |
| Секция в осях 3-4 | | | Стация | Лист | Листов |
| | | | Р | 6 | |
| Отопление и вентиляция. План второго этажа | | | ОП ООО "ПИК-Проект" г.Новороссииск | | |


| | | | | | | | | | | | | | | | | | | | | | | | | | | | | | | | | | | | |
|------|--------|------|------|--------|------|------|--------|------|------|--------|------|------|--------|------|------|--------|------|------|--------|------|------|---------|------|------|--------|------|------|--------|------|------|--------|------|---|--------|---|
| Этаж | КСК/20 | Нас. | Этаж | КПЖ/20 | Нас. | Этаж | КСК/20 | Нас. | Этаж | КПЖ/20 | Нас. | Этаж | КСК/20 | Нас. | Этаж | КСК/20 | Нас. | Этаж | КПЖ/20 | Нас. | Этаж | КСК/20 | Нас. | Этаж | КПЖ/20 | Нас. | Этаж | КСК/20 | Нас. | Этаж | КПЖ/20 | Нас. | | | |
| 3 | 1311 К | 2 | 3 | 1650 К | 2 | 3 | 1442 К | 2 | 3 | 1650 К | 2 | 3 | 1311 К | 2 | 3 | 1049 К | 1,5 | 4 | 1442 К | 2,5 | 3 | 0,479 К | 1 | 3 | 1049 К | 1,5 | 3 | 1311 К | 1,5 | 3 | 1650 К | 2 | 3 | 1311 К | 2 |
| 4 | 1311 К | 2 | 4 | 1650 К | 2 | 4 | 1311 К | 2 | 4 | 1650 К | 2 | 4 | 1800 К | 1,5 | 4 | 1049 К | 1,5 | 4 | 1650 К | 2 | 4 | 0,479 К | 1 | 4 | 1049 К | 1,5 | 4 | 1800 К | 1,5 | 4 | 1650 К | 2 | 4 | 1311 К | 2 |
| 5 | 1800 К | 1,5 | 5 | 1650 К | 2 | 5 | 1311 К | 2 | 5 | 1650 К | 2 | 5 | 1800 К | 1,5 | 5 | 1049 К | 1,5 | 5 | 1650 К | 2 | 5 | 0,479 К | 1 | 5 | 1049 К | 1,5 | 5 | 1800 К | 1,5 | 5 | 1650 К | 2 | 5 | 1311 К | 2 |
| 6 | 1800 К | 1,5 | 6 | 1650 К | 2 | 6 | 1311 К | 2 | 6 | 1650 К | 2 | 6 | 1800 К | 1,5 | 6 | 1049 К | 1,5 | 6 | 1650 К | 2 | 6 | 0,479 К | 1 | 6 | 1049 К | 1,5 | 6 | 1800 К | 1,5 | 6 | 1650 К | 2 | 6 | 1311 К | 2 |

| | | |
|------|---------|------|
| Этаж | КСК/20 | Нас. |
| 3 | 0,400 К | 1 |
| 4 | 0,400 К | 1 |
| 5 | 0,400 К | 1 |
| 6 | 0,400 К | 1 |

| | | |
|------|---------|------|
| Этаж | КСК/20 | Нас. |
| 3 | 0,400 К | 1 |
| 4 | 0,400 К | 1 |
| 5 | 0,400 К | 1 |
| 6 | 0,400 К | 1 |


| | | |
|------|---------|------|
| Этаж | КСК/20 | Нас. |
| 3 | 0,400 К | 1 |
| 4 | 0,400 К | 1 |
| 5 | 0,400 К | 1 |
| 6 | 0,400 К | 1 |

| | | |
|------|---------|------|
| Этаж | КСК/20 | Нас. |
| 3 | 0,400 К | 1 |
| 4 | 0,400 К | 1 |
| 5 | 0,400 К | 1 |
| 6 | 0,400 К | 1 |

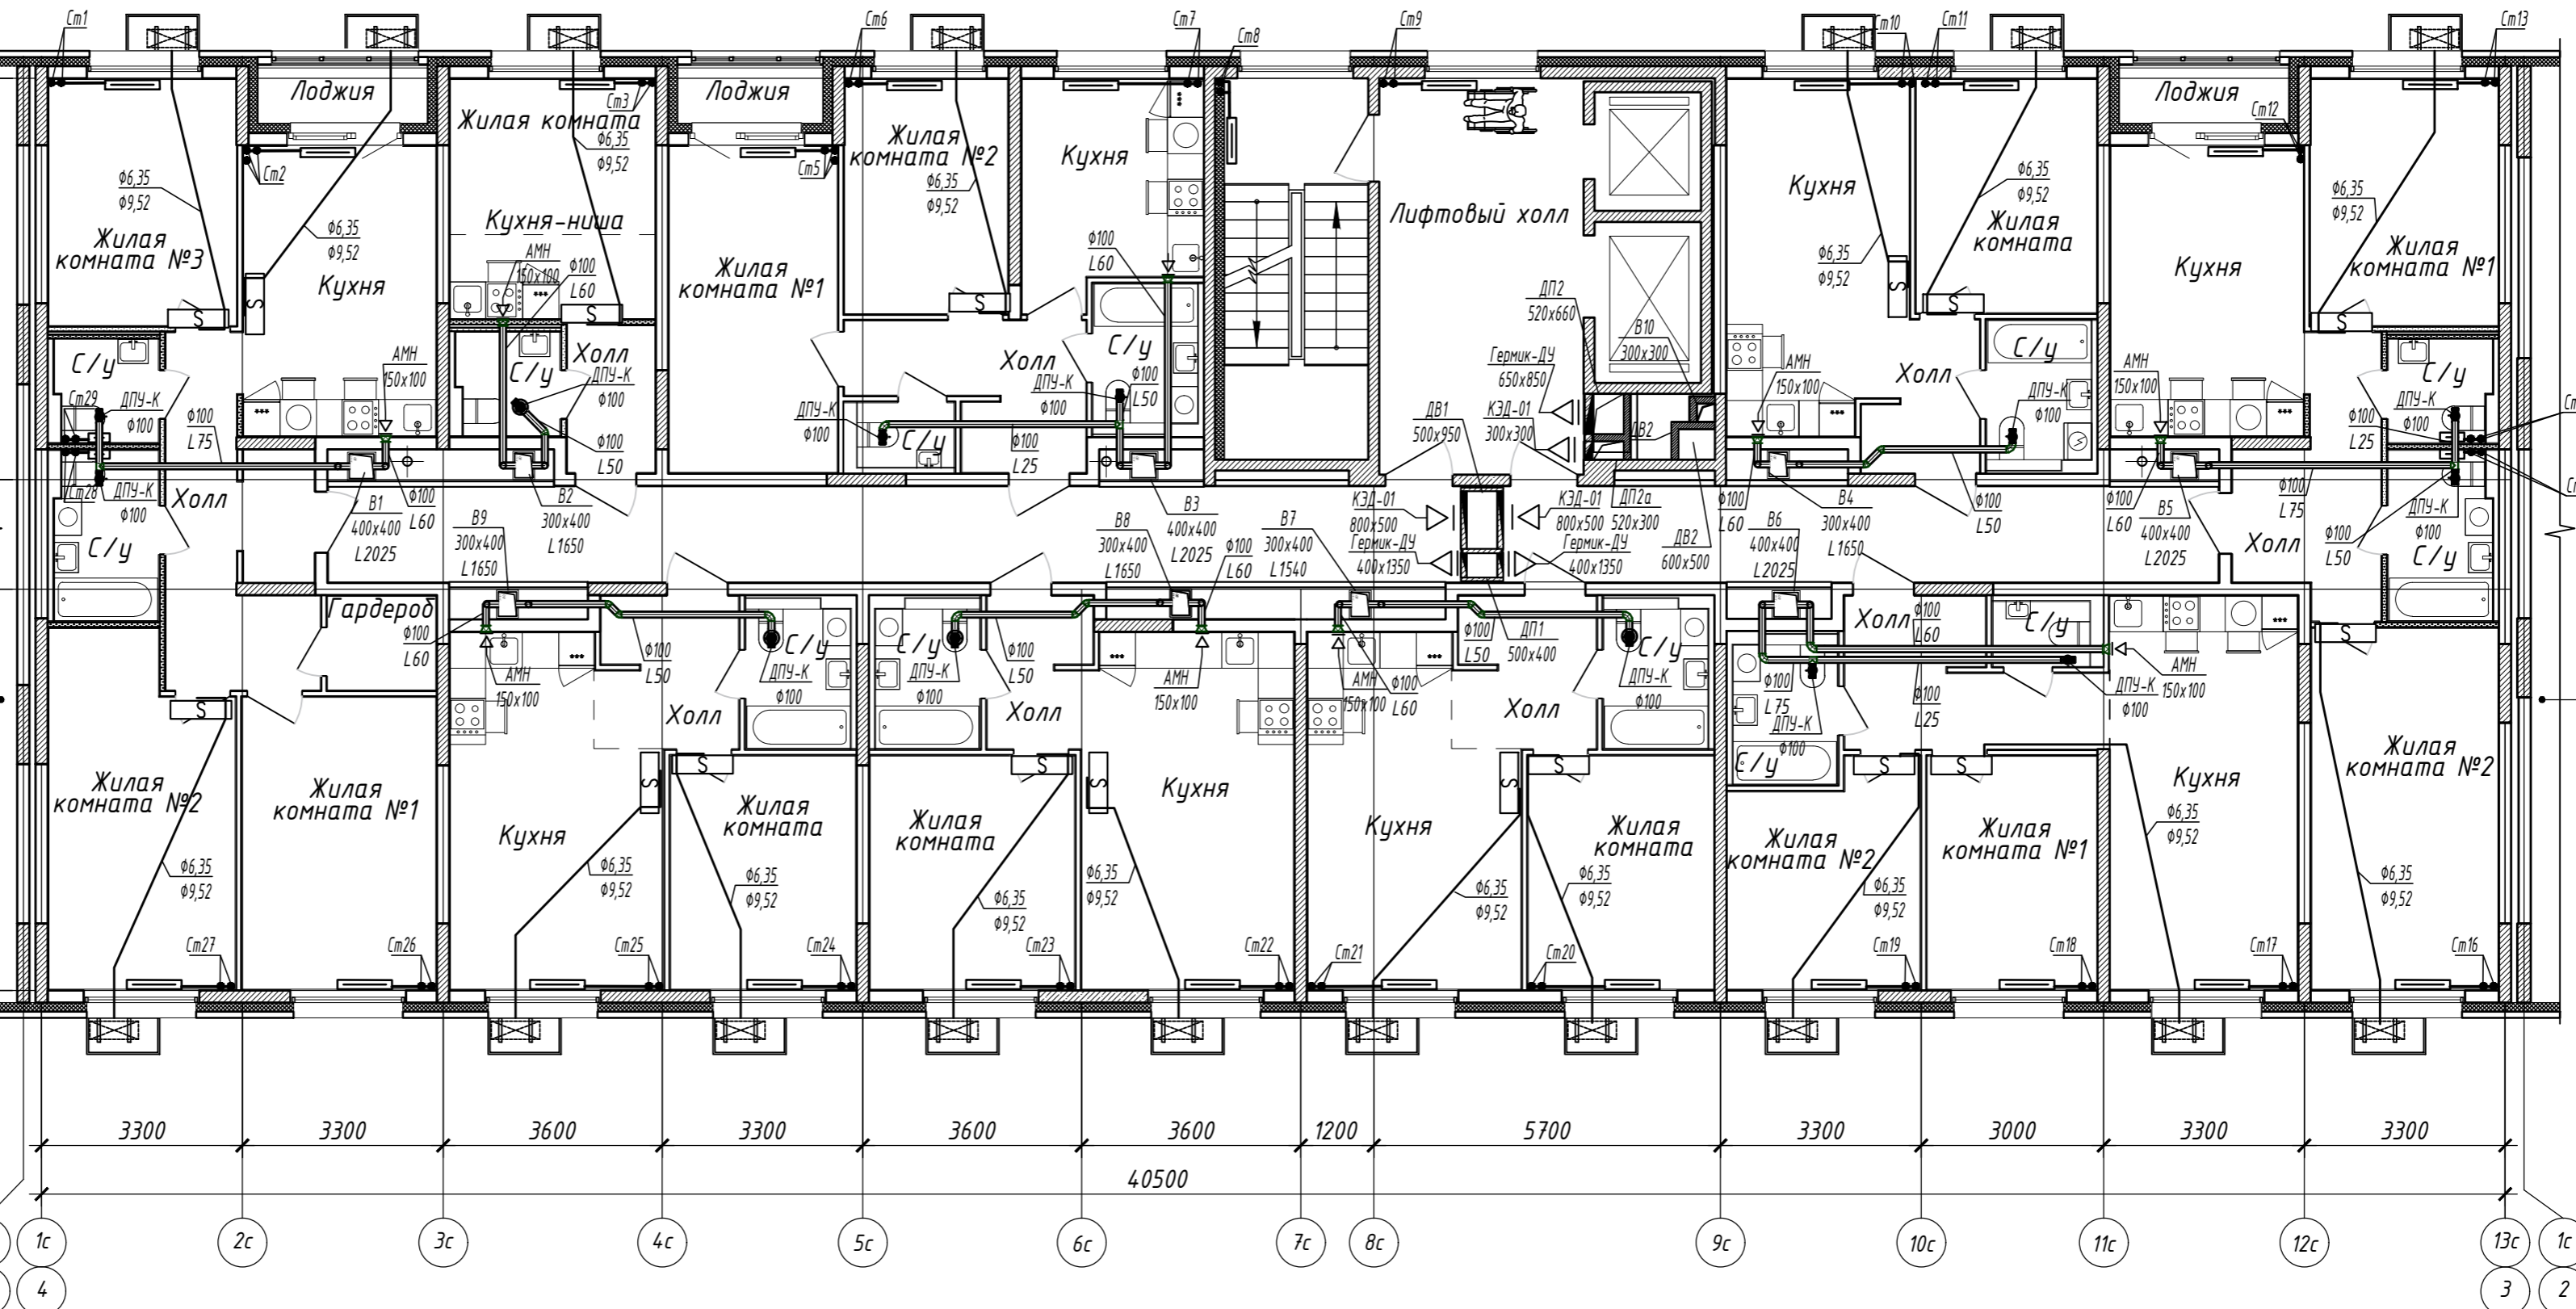


| | | | | | | | | | | | | | | | | | | | | | | | | | | | | | | | | | | | |
|------|--------|------|------|--------|------|------|--------|------|------|--------|------|------|--------|------|------|--------|------|------|--------|------|------|--------|------|------|--------|------|------|--------|------|------|--------|------|---|--------|-----|
| Этаж | КСК/20 | Нас. | Этаж | КСК/20 | Нас. | Этаж | КСК/20 | Нас. | Этаж | КСК/20 | Нас. | Этаж | КСК/20 | Нас. | Этаж | КСК/20 | Нас. | Этаж | КСК/20 | Нас. | Этаж | КСК/20 | Нас. | Этаж | КСК/20 | Нас. | Этаж | КСК/20 | Нас. | Этаж | КСК/20 | Нас. | | | |
| 3 | 1800 К | 1,5 | 3 | 1800 К | 1,5 | 3 | 1049 К | 1,5 | 3 | 1800 К | 1,5 | 3 | 1800 К | 1,5 | 3 | 1049 К | 1,5 | 3 | 1800 К | 1,5 | 3 | 1049 К | 1,5 | 3 | 1800 К | 1,5 | 3 | 1800 К | 1,5 | 3 | 1049 К | 1,5 | 3 | 1800 К | 1,5 |
| 4 | 1800 К | 1,5 | 4 | 1049 К | 1,5 | 4 | 1800 К | 1,5 | 4 | 1800 К | 1,5 | 4 | 1049 К | 1,5 | 4 | 1800 К | 1,5 | 4 | 1800 К | 1,5 | 4 | 1049 К | 1,5 | 4 | 1800 К | 1,5 | 4 | 1800 К | 1,5 | 4 | 1049 К | 1,5 | 4 | 1800 К | 1,5 |
| 5 | 1049 К | 1,5 | 5 | 1049 К | 1,5 | 5 | 1049 К | 1,5 | 5 | 1049 К | 1,5 | 5 | 1049 К | 1,5 | 5 | 1049 К | 1,5 | 5 | 1049 К | 1,5 | 5 | 1049 К | 1,5 | 5 | 1049 К | 1,5 | 5 | 1049 К | 1,5 | 5 | 1049 К | 1,5 | 5 | 1049 К | 1,5 |
| 6 | 1049 К | 1,5 | 6 | 1049 К | 1,5 | 6 | 1049 К | 1,5 | 6 | 1049 К | 1,5 | 6 | 1049 К | 1,5 | 6 | 1049 К | 1,5 | 6 | 1049 К | 1,5 | 6 | 1049 К | 1,5 | 6 | 1049 К | 1,5 | 6 | 1049 К | 1,5 | 6 | 1049 К | 1,5 | 6 | 1049 К | 1,5 |

Схема блокировки

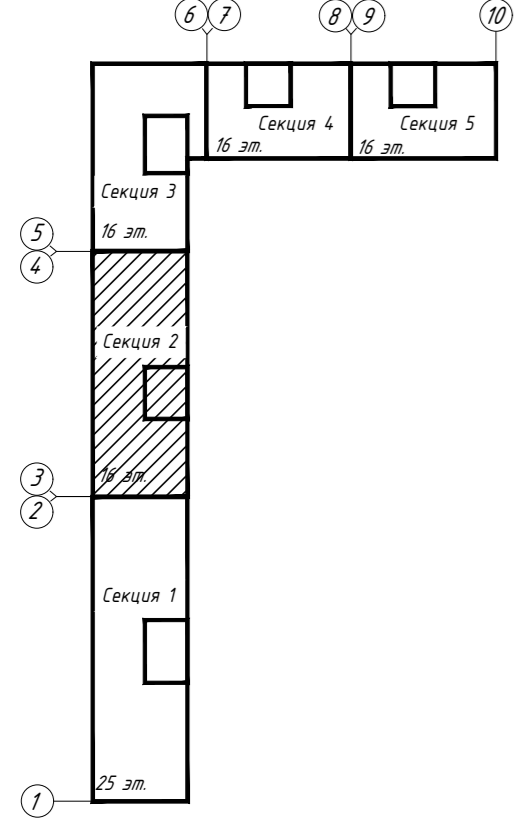

| | | | | | | | | | |
|--|------------|--------|--------|-------|----------|--|---------------|---------------------------------------|--------|
| 15116-0В.2 | | | | | | | | | |
| «Жилой микрорайон. Корпус 11 с сетями, водоснабжения, водоотведения, тепловой сетью, с сетью электроснабжения и лифтовой канализации. Первый этап строительства», расположенный по адресу: г. Екатеринбург, пр. Космонавтов 11 | | | | | | | | | |
| Изм. | Колуч. | Лист | Н док. | Подп. | Дата | Секция в осях 3-4 | Студия | Лист | Листов |
| Разработал | Захарченко | Захарч | | | 28.05.18 | | Р | 7 | |
| Проверил | Брызгалов | | | | 28.05.18 | | | | |
| Н. контр. | Брызгалов | | | | 28.05.18 | Отопление и вентиляция. План 3,4,5,6 этажей | ПИК ГРУППА | ОП ООО "ПИК-Проект" г.Новороссииск | |
| Нач. отдела | Лобашова | | | | 28.05.18 | | | | |

| | | | | | | | | | | | | | | | | | | | | | | | | | | | | | | | | |
|------|-------|-------|------|--------|------|------|-------|------|------|--------|------|------|-------|-------|------|--------|-------|------|-------|------|------|--------|-------|------|-------|-------|------|--------|------|------|-------|-------|
| Этаж | КСК20 | Нас. | Этаж | КПЖК20 | Нас. | Этаж | КСК20 | Нас. | Этаж | КПЖК20 | Нас. | Этаж | КСК20 | Нас. | Этаж | КПЖК20 | Нас. | Этаж | КСК20 | Нас. | Этаж | КПЖК20 | Нас. | Этаж | КСК20 | Нас. | Этаж | КПЖК20 | Нас. | Этаж | КСК20 | Нас. |
| 7 | 1180 | К 1,5 | 7 | 1140 | К 2 | 7 | 1311 | К 2 | 7 | 1650 | К 2 | 7 | 1180 | К 2 | 7 | 1140 | К 1,5 | 7 | 0479 | К 1 | 7 | 0918 | К 1,5 | 7 | 1049 | К 1,5 | 7 | 1140 | К 2 | 7 | 1049 | К 1,5 |
| 9 | 1180 | К 1,5 | 9 | 1140 | К 2 | 9 | 1311 | К 2 | 9 | 1650 | К 2 | 9 | 1180 | К 1,5 | 9 | 1140 | К 1,5 | 9 | 0479 | К 1 | 9 | 0918 | К 1,5 | 9 | 1049 | К 1,5 | 9 | 1140 | К 2 | 9 | 1049 | К 1,5 |
| 11 | 1180 | К 1,5 | 11 | 1140 | К 2 | 11 | 1311 | К 2 | 11 | 1650 | К 2 | 11 | 1180 | К 1,5 | 11 | 1140 | К 1,5 | 11 | 0655 | К 1 | 11 | 0918 | К 1,5 | 11 | 1049 | К 1,5 | 11 | 1140 | К 2 | 11 | 1049 | К 1,5 |
| 13 | 1049 | К 1,5 | 13 | 1140 | К 2 | 13 | 1180 | К 2 | 13 | 1650 | К 2 | 13 | 1180 | К 1,5 | 13 | 1140 | К 1,5 | 13 | 0655 | К 1 | 13 | 0918 | К 1,5 | 13 | 1049 | К 1,5 | 13 | 1140 | К 2 | 13 | 1049 | К 1,5 |
| 15 | 1049 | К 1,5 | 15 | 1140 | К 2 | 15 | 1180 | К 2 | 15 | 1650 | К 2 | 15 | 1180 | К 1,5 | 15 | 1140 | К 1,5 | 15 | 0655 | К 1 | 15 | 0918 | К 1,5 | 15 | 1049 | К 1,5 | 15 | 1140 | К 2 | 15 | 1049 | К 1,5 |

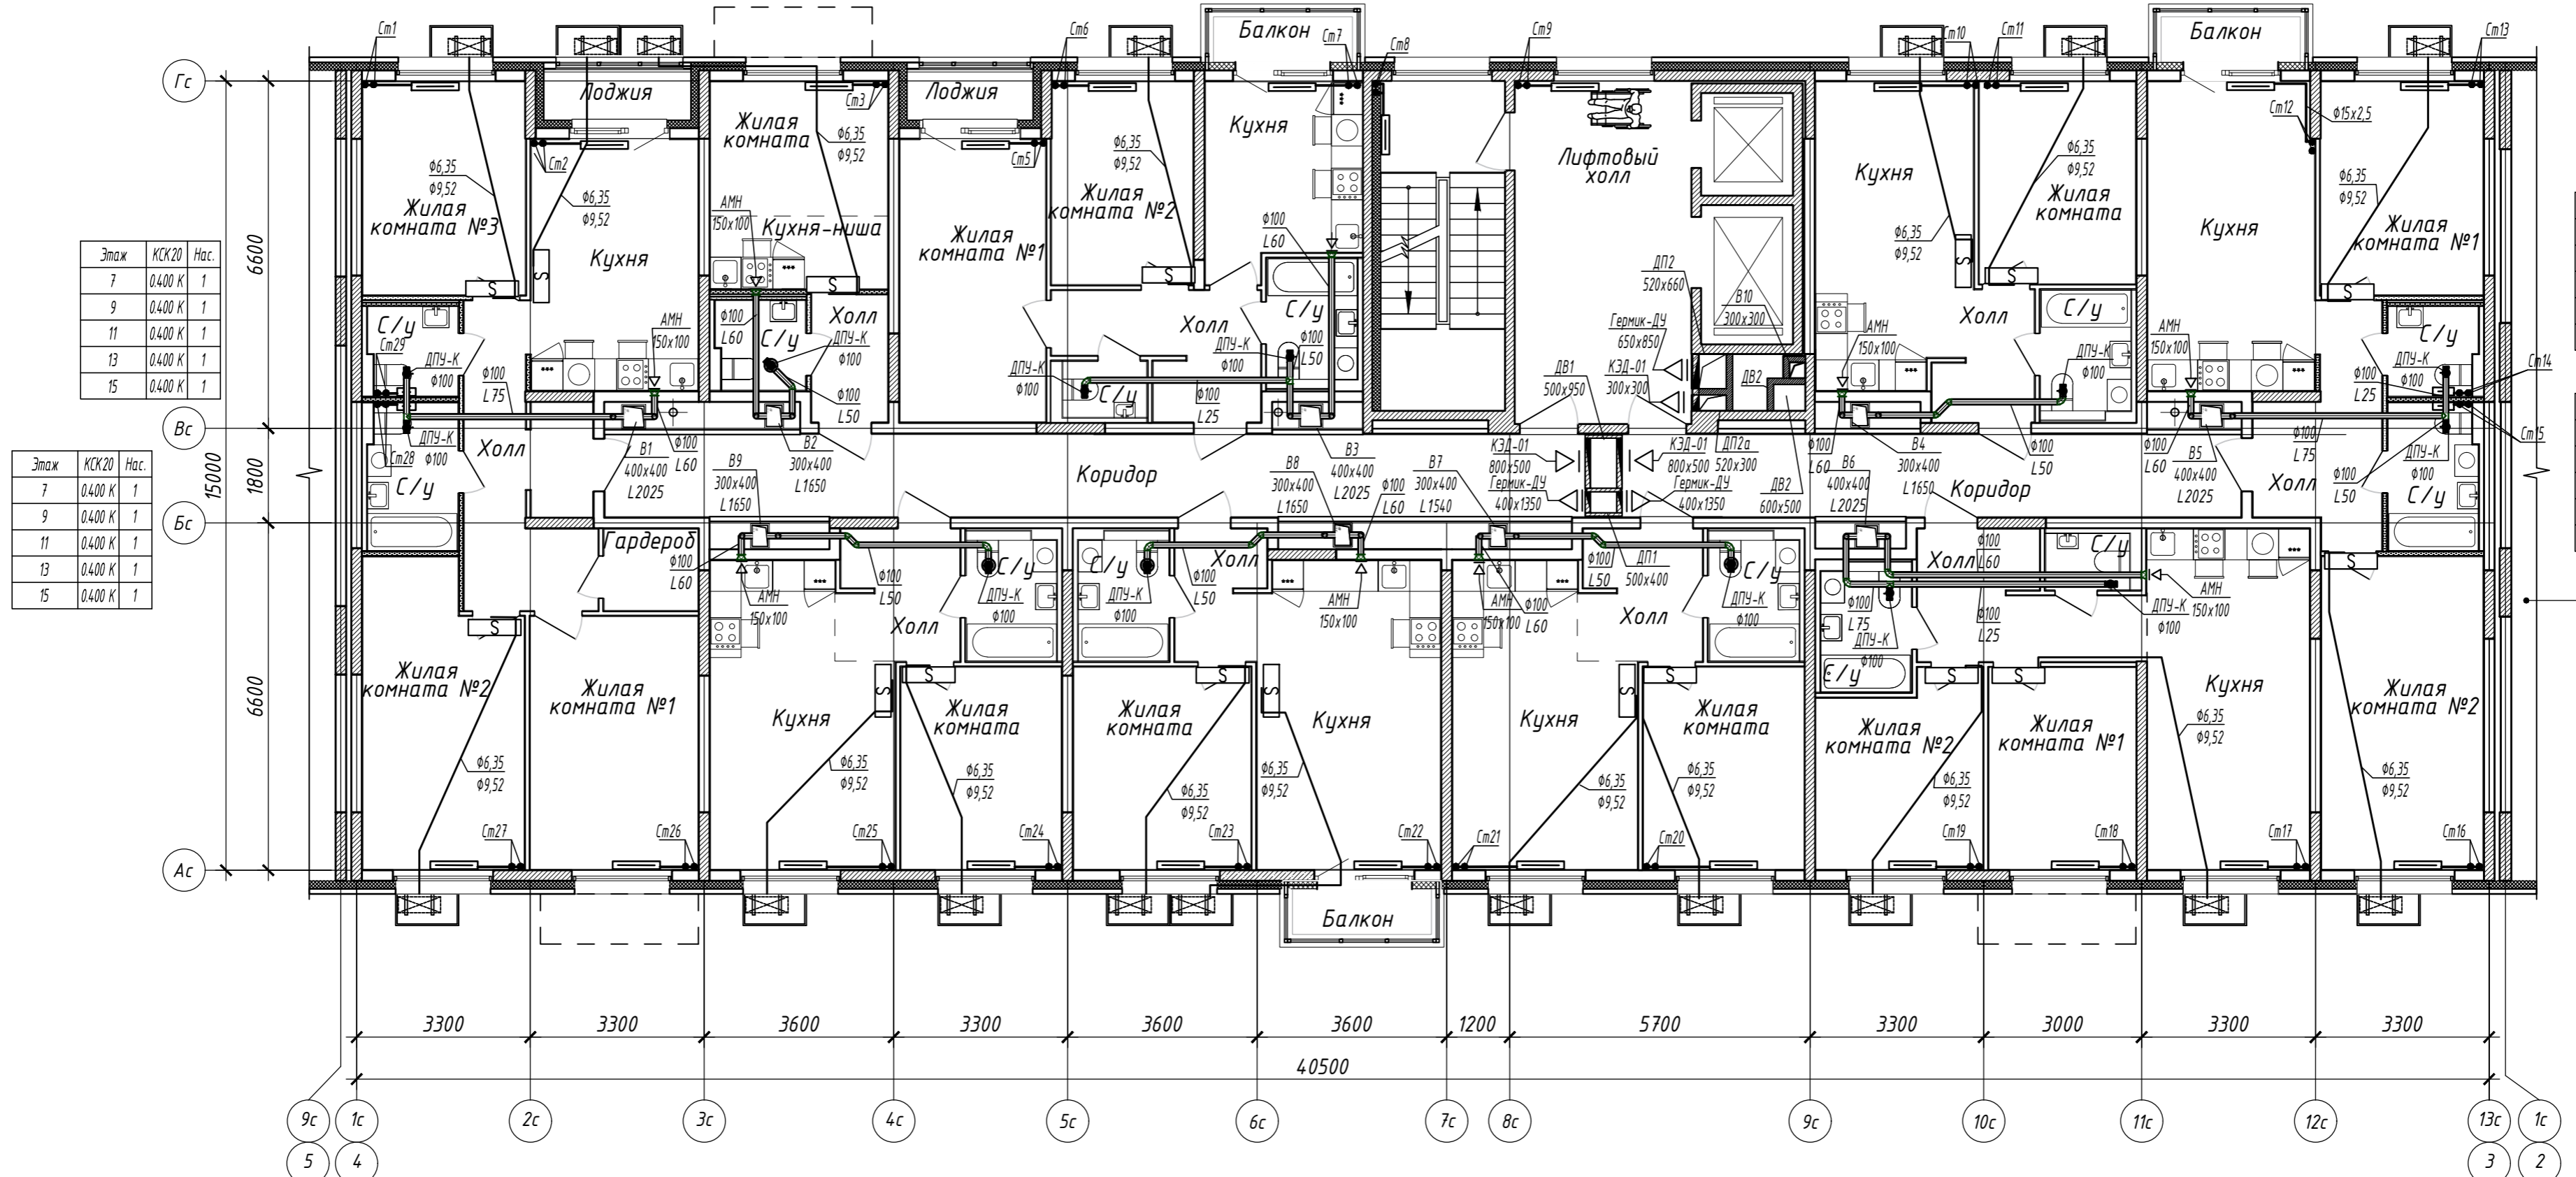


| | | |
|------|-------|------|
| Этаж | КСК20 | Нас. |
| 7 | 0400 | К 1 |
| 9 | 0400 | К 1 |
| 11 | 0400 | К 1 |
| 13 | 0400 | К 1 |
| 15 | 0400 | К 1 |

| | | |
|------|-------|------|
| Этаж | КСК20 | Нас. |
| 7 | 0400 | К 1 |
| 9 | 0400 | К 1 |
| 11 | 0400 | К 1 |
| 13 | 0400 | К 1 |
| 15 | 0400 | К 1 |

Секция в осях 1-2

Схема блокировки

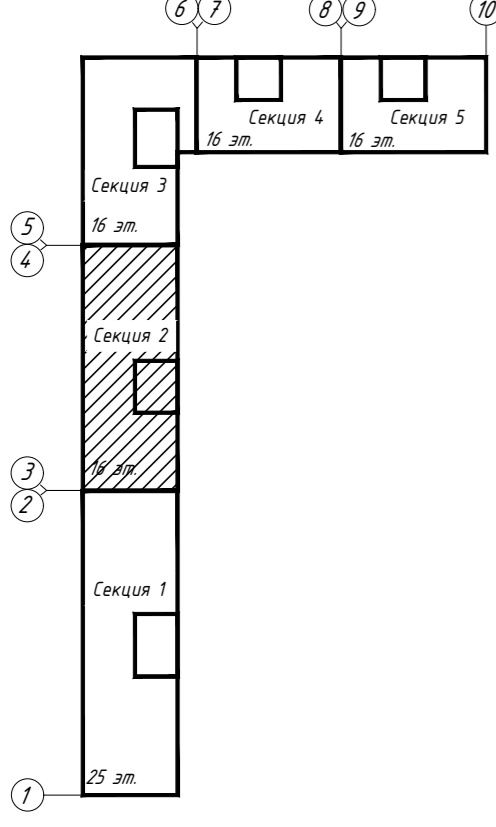

| | | | | | | | | | | | | | | | | | | | | | | | | | | | | | | | | |
|------|-------|-------|------|-------|-------|------|-------|-------|------|-------|-------|------|--------|-------|------|-------|-------|------|-------|-------|------|-------|-------|------|-------|-------|------|-------|-------|------|-------|-------|
| Этаж | КСК20 | Нас. | Этаж | КСК20 | Нас. | Этаж | КСК20 | Нас. | Этаж | КСК20 | Нас. | Этаж | КПЖК20 | Нас. | Этаж | КСК20 | Нас. | Этаж | КСК20 | Нас. | Этаж | КСК20 | Нас. | Этаж | КСК20 | Нас. | Этаж | КСК20 | Нас. | Этаж | КСК20 | Нас. |
| 7 | 1180 | К 1,5 | 7 | 1180 | К 1,5 | 7 | 1180 | К 1,5 | 7 | 1180 | К 1,5 | 7 | 1650 | К 1,5 | 7 | 1049 | К 1,5 | 7 | 1049 | К 1,5 | 7 | 1049 | К 1,5 | 7 | 1180 | К 1,5 | 7 | 1049 | К 1,5 | 7 | 1049 | К 1,5 |
| 9 | 1180 | К 1,5 | 9 | 1049 | К 1,5 | 9 | 0918 | К 1,5 | 9 | 1049 | К 1,5 | 9 | 1049 | К 1,5 | 9 | 0918 | К 1,5 | 9 | 1049 | К 1,5 | 9 | 0918 | К 1,5 | 9 | 1180 | К 1,5 | 9 | 1049 | К 1,5 | 9 | 0918 | К 1,5 |
| 11 | 1049 | К 1,5 | 11 | 1049 | К 1,5 | 11 | 0918 | К 1,5 | 11 | 1049 | К 1,5 | 11 | 0918 | К 1,5 | 11 | 0918 | К 1,5 | 11 | 1049 | К 1,5 | 11 | 0918 | К 1,5 | 11 | 1049 | К 1,5 | 11 | 0918 | К 1,5 | 11 | 1049 | К 1,5 |
| 13 | 0918 | К 1,5 | 13 | 0918 | К 1,5 | 13 | 0918 | К 1,5 | 13 | 0918 | К 1,5 | 13 | 0918 | К 1,5 | 13 | 0918 | К 1,5 | 13 | 0918 | К 1,5 | 13 | 0918 | К 1,5 | 13 | 0918 | К 1,5 | 13 | 0918 | К 1,5 | 13 | 0918 | К 1,5 |
| 15 | 0918 | К 1,5 | 15 | 0918 | К 1,5 | 15 | 0918 | К 1,5 | 15 | 0918 | К 1,5 | 15 | 0918 | К 1,5 | 15 | 0918 | К 1,5 | 15 | 0918 | К 1,5 | 15 | 0918 | К 1,5 | 15 | 0918 | К 1,5 | 15 | 0918 | К 1,5 | 15 | 0918 | К 1,5 |

| | | | | | | | | | |
|-------------|------------|-------|--|-------|----------|-----------------------------|--------|------|--------|
| | | | 15116-ОВ.2 | | | | | | |
| | | | «Жилой микрорайон. Корпус 11 с сетями, водоснабжения, водоотведения, тепловой сетью, с сетью электроснабжения и лифтовой канализации. Первый этап строительства», расположенный по адресу: г. Екатеринбург, пр. Космонавтов 11 | | | | | | |
| Изм. | Колуч. | Лист | И док. | Подп. | Дата | Секция в осях 3-4 | Стадия | Лист | Листов |
| Разработал | Захарченко | Захар | | | 28.05.18 | | Р | 8 | |
| Проверил | Брызгалов | | | | 28.05.18 | | | | |
| И. контр. | Брызгалов | | | | 28.05.18 | Отопление и вентиляция. | | | |
| Нач. отдела | Лобашова | | | | 28.05.18 | План 7, 9, 11, 13, 15 этажа | | | |

| Этаж | КСК20 | Нас. |
|------|--------|------|
| 8 | 1180 К | 1,5 |
| 10 | 1180 К | 1,5 |
| 12 | 1049 К | 1,5 |
| 14 | 1049 К | 1,5 |

| Этаж | КПЖ20 | Нас. |
|------|--------|------|
| 8 | 1140 К | 2 |
| 10 | 1140 К | 2 |
| 12 | 1140 К | 2 |
| 14 | 1140 К | 2 |

| Этаж | КПЖ20 | Нас. |
|------|--------|------|
| 8 | 1650 К | 2 |
| 10 | 1650 К | 2 |
| 12 | 1650 К | 2 |
| 14 | 1650 К | 2 |

| Этаж | КПЖ20 | Нас. |
|------|--------|------|
| 8 | 1650 К | 2 |
| 10 | 1140 К | 2 |
| 12 | 1140 К | 2 |
| 14 | 1140 К | 2 |

| Этаж | КСК20 | Нас. |
|------|--------|------|
| 8 | 1180 К | 2 |
| 10 | 1049 К | 1,5 |
| 12 | 1049 К | 1,5 |
| 14 | 1049 К | 1,5 |

| Этаж | КСК20 | Нас. |
|------|---------|------|
| 8 | 0,918 К | 1,5 |
| 10 | 0,918 К | 1,5 |
| 12 | 0,918 К | 1,5 |
| 14 | 0,787 К | 1,5 |

| Этаж | КСК20 | Нас. |
|------|--------|------|
| 8 | 1442 К | 2,5 |
| 12 | 1573 К | 2,5 |


| Этаж | КСК20 | Нас. |
|------|---------|------|
| 8 | 0,479 К | 1 |
| 10 | 0,479 К | 1 |
| 12 | 0,655 К | 1 |
| 14 | 0,655 К | 1 |

| Этаж | КСК20 | Нас. |
|------|---------|------|
| 8 | 0,918 К | 1,5 |
| 10 | 0,918 К | 1,5 |
| 12 | 0,918 К | 1,5 |
| 14 | 0,787 К | 1,5 |

| Этаж | КСК20 | Нас. |
|------|--------|------|
| 8 | 1180 К | 1,5 |
| 10 | 1180 К | 1,5 |
| 12 | 1049 К | 1,5 |
| 14 | 1049 К | 1,5 |

| Этаж | КПЖ20 | Нас. |
|------|--------|------|
| 8 | 1140 К | 2 |
| 10 | 1140 К | 2 |
| 12 | 1140 К | 2 |
| 14 | 1140 К | 2 |

| Этаж | КСК20 | Нас. |
|------|--------|------|
| 8 | 1180 К | 1,5 |
| 10 | 1180 К | 1,5 |
| 12 | 1180 К | 1,5 |
| 14 | 1049 К | 1,5 |

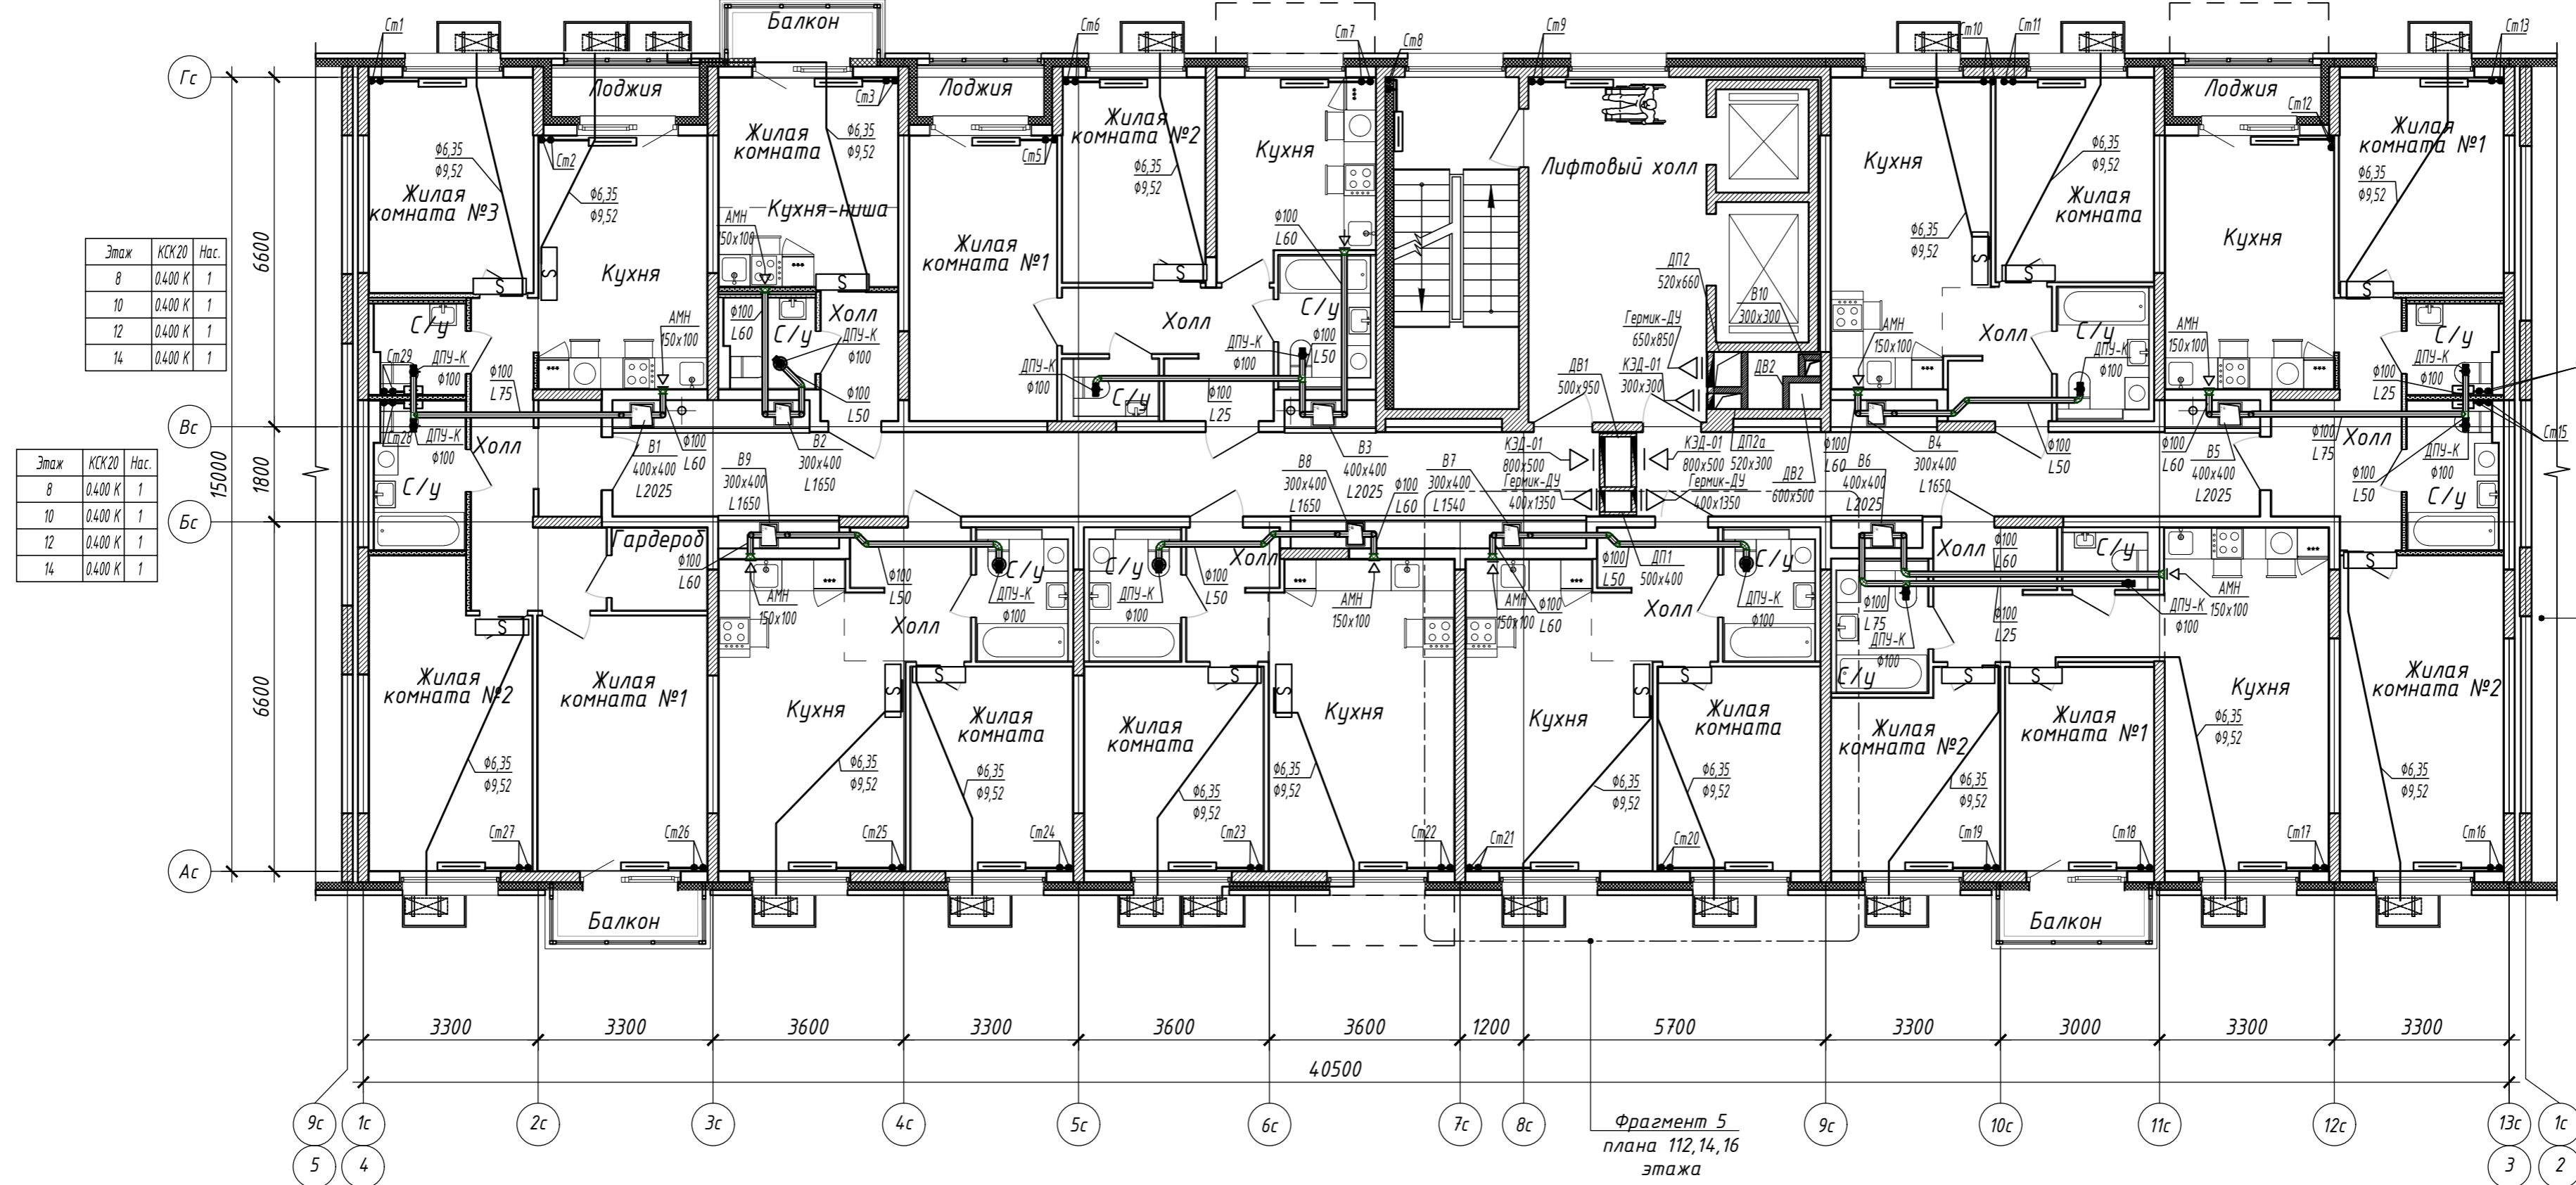

| Этаж | КСК20 | Нас. |
|------|---------|------|
| 8 | 0,400 К | 1 |
| 10 | 0,400 К | 1 |
| 12 | 0,400 К | 1 |
| 14 | 0,400 К | 1 |

| Этаж | КСК20 | Нас. |
|------|---------|------|
| 8 | 0,400 К | 1 |
| 10 | 0,400 К | 1 |
| 12 | 0,400 К | 1 |
| 14 | 0,400 К | 1 |

| Этаж | КСК20 | Нас. |
|------|---------|------|
| 8 | 0,400 К | 1 |
| 10 | 0,400 К | 1 |
| 12 | 0,400 К | 1 |
| 14 | 0,400 К | 1 |

| Этаж | КСК20 | Нас. |
|------|---------|------|
| 8 | 0,400 К | 1 |
| 10 | 0,400 К | 1 |
| 12 | 0,400 К | 1 |
| 14 | 0,400 К | 1 |

| Этаж | КСК20 | Нас. |
|------|---------|------|
| 8 | 1049 К | 1,5 |
| 10 | 1049 К | 1,5 |
| 12 | 0,918 К | 1,5 |
| 14 | 0,918 К | 1,5 |

| Этаж | КПЖ20 | Нас. |
|------|--------|------|
| 8 | 1650 К | 2 |
| 10 | 1650 К | 2 |
| 12 | 1140 К | 2 |
| 14 | 1140 К | 2 |

| Этаж | КСК20 | Нас. |
|------|---------|------|
| 8 | 1049 К | 1,5 |
| 10 | 0,918 К | 1,5 |
| 12 | 0,918 К | 1,5 |
| 14 | 0,918 К | 1,5 |

| Этаж | КСК20 | Нас. |
|------|---------|------|
| 8 | 1180 К | 1,5 |
| 10 | 1049 К | 1,5 |
| 12 | 0,918 К | 1,5 |
| 14 | 0,918 К | 1,5 |

| Этаж | КСК20 | Нас. |
|------|---------|------|
| 8 | 1049 К | 1,5 |
| 10 | 1049 К | 1,5 |
| 12 | 0,918 К | 1,5 |
| 14 | 0,918 К | 1,5 |

| Этаж | КСК20 | Нас. |
|------|---------|------|
| 8 | 0,918 К | 1,5 |
| 10 | 0,918 К | 1,5 |
| 12 | 0,918 К | 1,5 |
| 14 | 0,918 К | 1,5 |


| Этаж | КСК20 | Нас. |
|------|---------|------|
| 8 | 1049 К | 1,5 |
| 10 | 1049 К | 1,5 |
| 12 | 0,918 К | 1,5 |
| 14 | 0,918 К | 1,5 |

| Этаж | КПЖ20 | Нас. |
|------|--------|------|
| 8 | 1650 К | 2 |
| 10 | 1140 К | 2 |
| 12 | 1140 К | 2 |
| 14 | 1140 К | 2 |

| Этаж | КСК20 | Нас. |
|------|---------|------|
| 8 | 0,918 К | 1,5 |
| 10 | 0,918 К | 1,5 |
| 12 | 0,918 К | 1,5 |
| 14 | 0,918 К | 1,5 |


| Этаж | КСК20 | Нас. |
|------|---------|------|
| 8 | 1049 К | 1,5 |
| 10 | 1049 К | 1,5 |
| 12 | 0,918 К | 1,5 |
| 14 | 0,918 К | 1,5 |

Схема блокировки

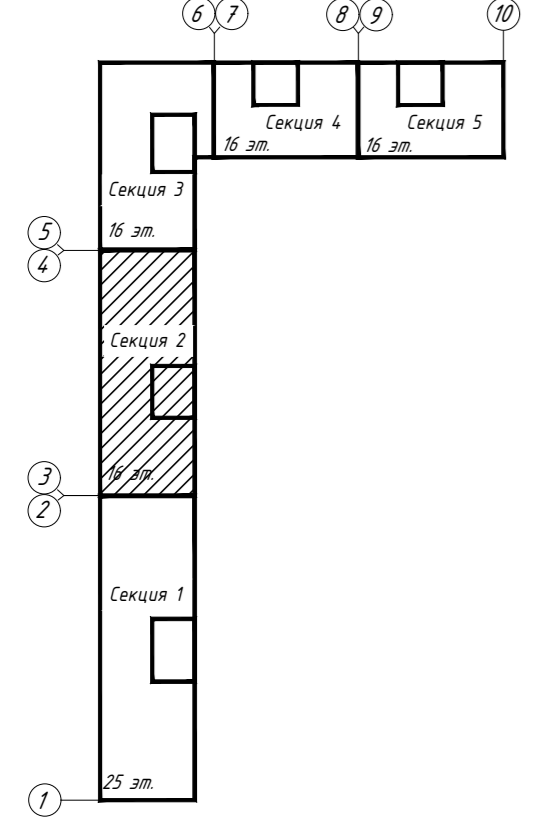

| | | | | | | | | |
|-------------|------------|--------|--------|--|----------|--|------|--------|
| | | | | 15116-0В.2 | | | | |
| | | | | «Жилой микрорайон. Корпус 11 с сетями, водоснабжения, водоотведения, тепловой сетью, с сетью электроснабжения и ливневой канализации. Первый этап строительства», расположенный по адресу: г. Екатеринбург, пр. Космонавтов 11 | | | | |
| Изм. | Колуч. | Лист | И док. | Подп. | Дата | Стандия | Лист | Листов |
| Разработал | Захарченко | Захарч | | | 28.05.18 | | | |
| Проверил | Брызгалов | | | | 28.05.18 | | | |
| | | | | Секция в осях 3-4 | | | Р | 9 |
| И. контр. | Брызгалов | | | | 28.05.18 | Отопление и вентиляция. План 8, 10, 12, 14 этажа | | |
| Нач. отдела | Лобашова | | | | 28.05.18 | ОП ООО «ПИК-Проект» г.Новороссииск | | |

| |
|---|
| Этаж | КСК/20 | Нас. | Этаж | КПЖК/20 | Нас. | Этаж | КПЖК/20 | Нас. | Этаж | КПЖК/20 | Нас. | Этаж | КСК/20 | Нас. | Этаж | КСК/20 | Нас. | Этаж | КСК/20 | Нас. | Этаж | КСК/20 | Нас. | Этаж | КСК/20 | Нас. | Этаж | КПЖК/20 | Нас. | Этаж | КСК/20 | Нас. | | | | | | | | | |
| 16 | 1311 К | 2 | 16 | 1650 К | 2 | 16 | 1650 К | 2 | 16 | 1650 К | 2 | 16 | 1800 К | 2 | 16 | 1049 К | 1,5 | 16 | 1704 К | 2,5 | 16 | 0918 К | 2 | 16 | 1049 К | 2 | 16 | 1311 К | 2 | 16 | 1650 К | 2 | 16 | 1311 К | 2 | 16 | 1650 К | 2 | 16 | 1311 К | 2 |

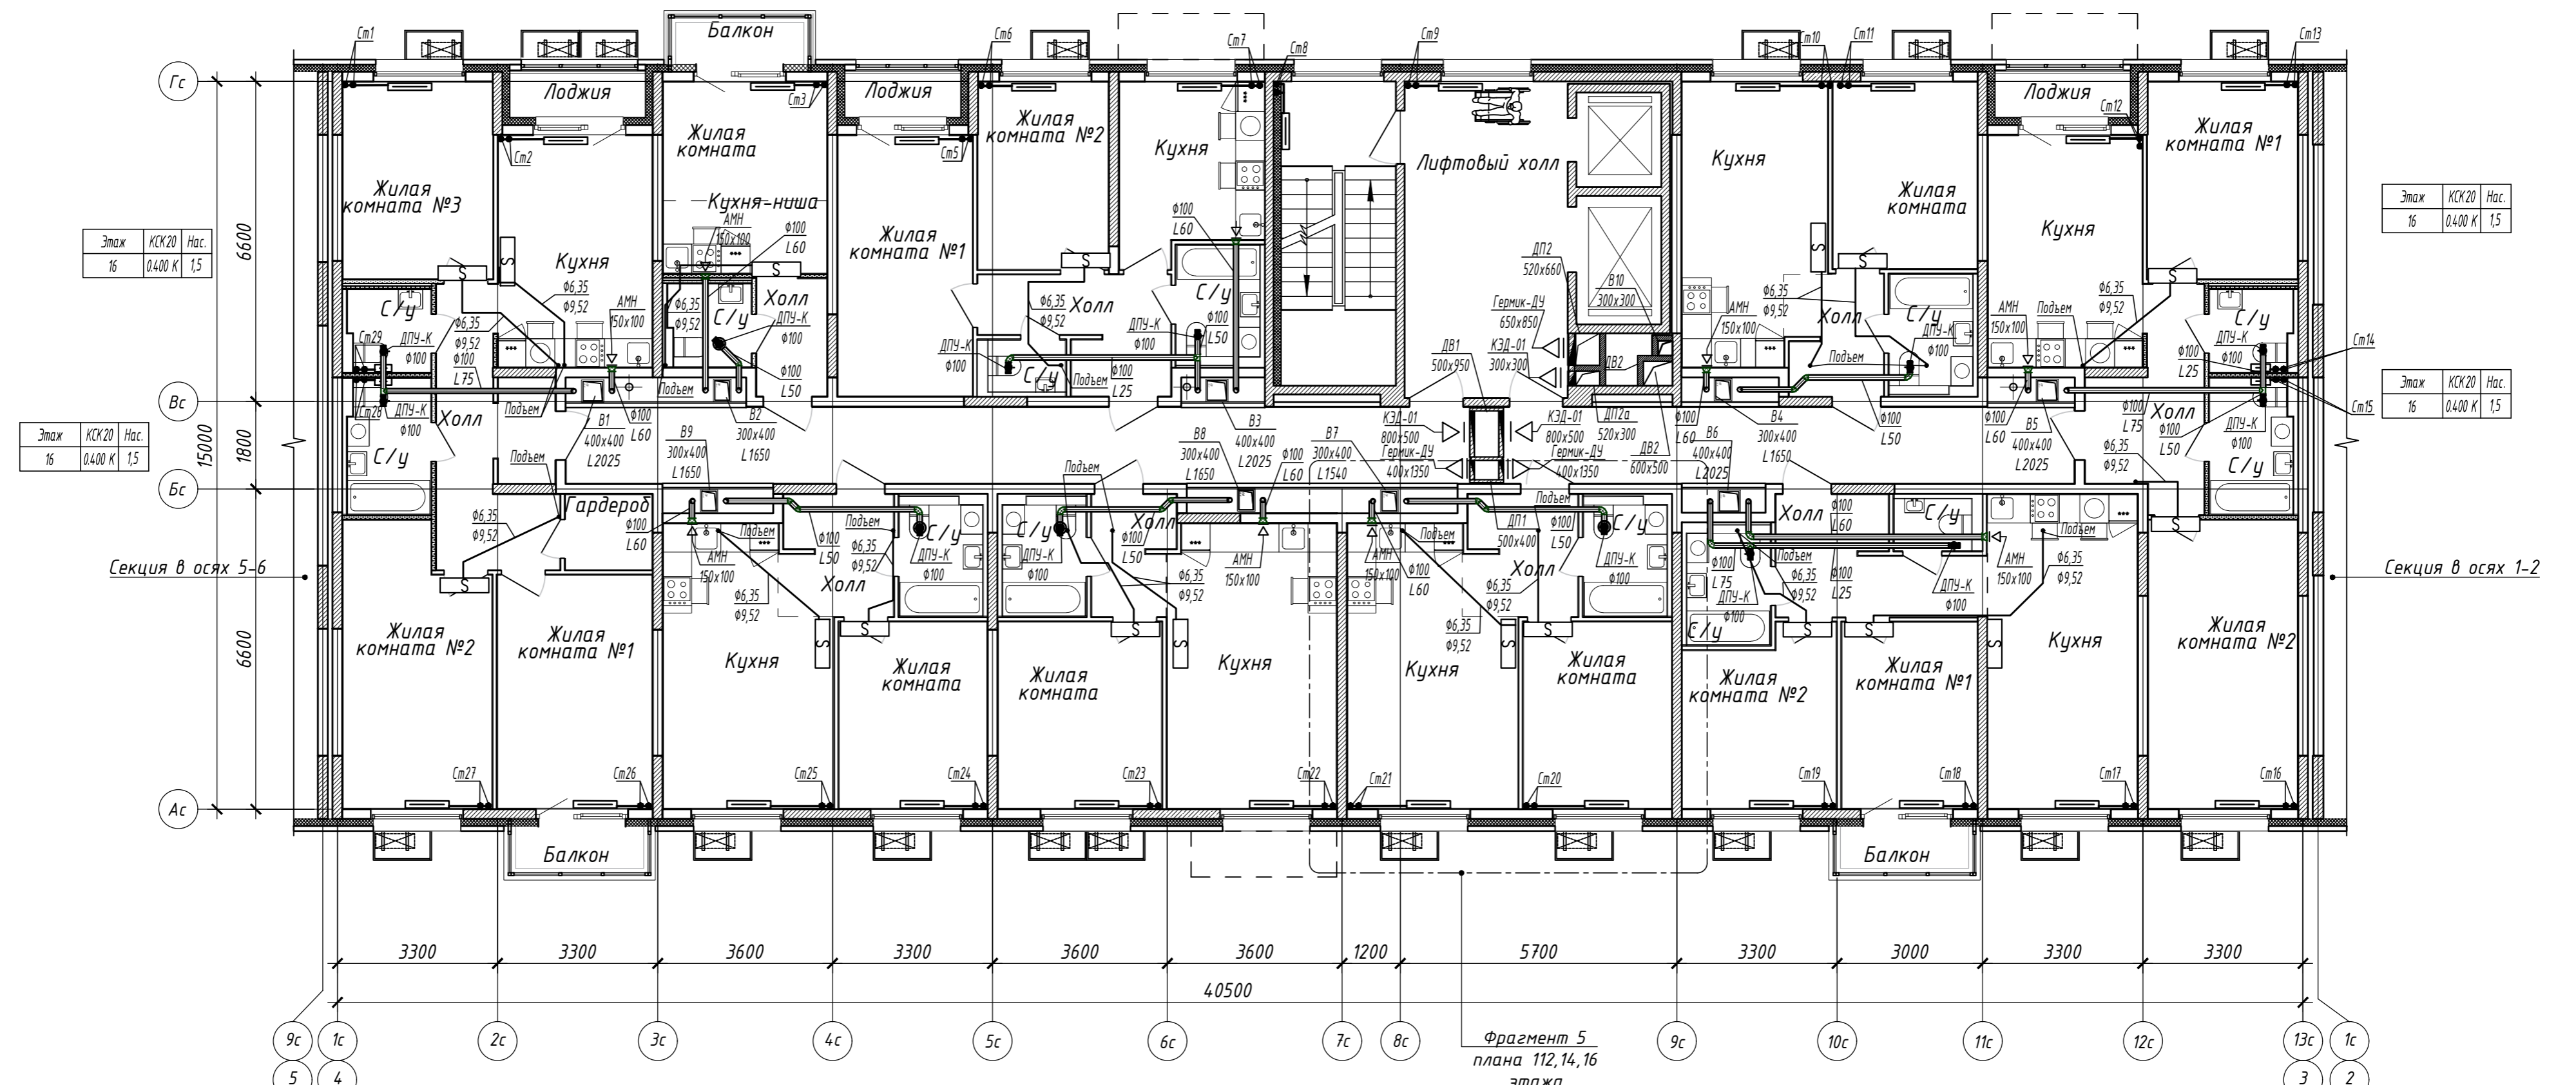


| | | |
|------|--------|------|
| Этаж | КСК/20 | Нас. |
| 16 | 0400 К | 1,5 |

| | | |
|------|--------|------|
| Этаж | КСК/20 | Нас. |
| 16 | 0400 К | 1,5 |



| | | |
|------|--------|------|
| Этаж | КСК/20 | Нас. |
| 16 | 0400 К | 1,5 |

| | | | | | | | | | | | | | | | | | | | | | | | | | | | | | | | | | | | |
|------|--------|------|------|---------|------|------|--------|------|------|--------|------|------|--------|------|------|--------|------|------|--------|------|------|---------|------|------|--------|------|------|--------|------|----|--------|---|----|--------|---|
| Этаж | КСК/20 | Нас. | Этаж | КПЖК/20 | Нас. | Этаж | КСК/20 | Нас. | Этаж | КСК/20 | Нас. | Этаж | КСК/20 | Нас. | Этаж | КСК/20 | Нас. | Этаж | КСК/20 | Нас. | Этаж | КПЖК/20 | Нас. | Этаж | КСК/20 | Нас. | Этаж | КСК/20 | Нас. | | | | | | |
| 16 | 1311 К | 2 | 16 | 1650 К | 2 | 16 | 1180 К | 2 | 16 | 1180 К | 2 | 16 | 1180 К | 2 | 16 | 1180 К | 2 | 16 | 1180 К | 2 | 16 | 1180 К | 2 | 16 | 1049 К | 1,5 | 16 | 1650 К | 2 | 16 | 1180 К | 2 | 16 | 1311 К | 2 |


Схема блокировки

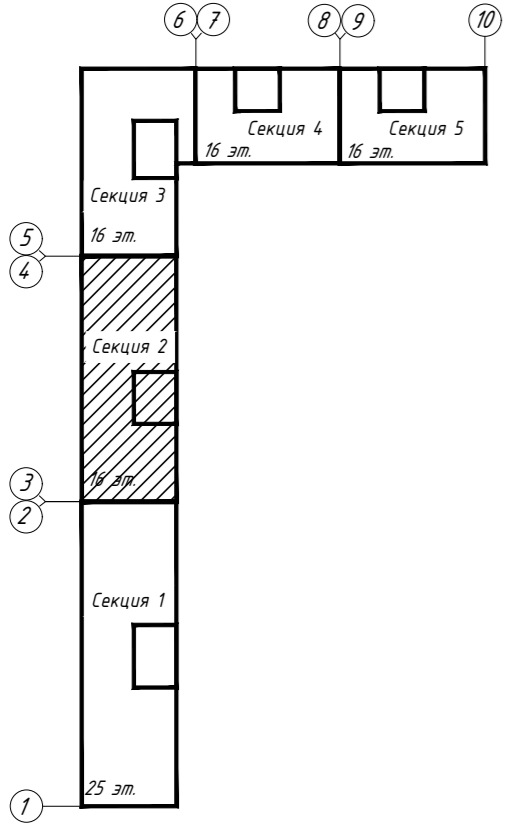

| | | | |
|--|------------|-----------|----------|
| 15116-0В.2 | | | |
| «Жилой микрорайон. Корпус 11 с сетями, водоснабжения, водоотведения, тепловой сетью, с сетью электроснабжения и лифтовой канализации. Первый этап строительства», расположенный по адресу: г. Екатеринбург, пр. Космонавтов 11 | | | |
| Изм. | Колуч. | Лист | И док. |
| Разработал | Захарченко | Экзарт | 28.05.18 |
| Проверил | Брызгалов | Гор | 28.05.18 |
| Н. контр. | | Брызгалов | 28.05.18 |
| Нач. отдела | | Лобашова | 28.05.18 |
| Секция в осях 3-4 | | Р | Лист 10 |
| Отопление и вентиляция. План 16 этажа | | | |
| ОП 000 "ПИК-Проект" г.Новороссииск | | | |

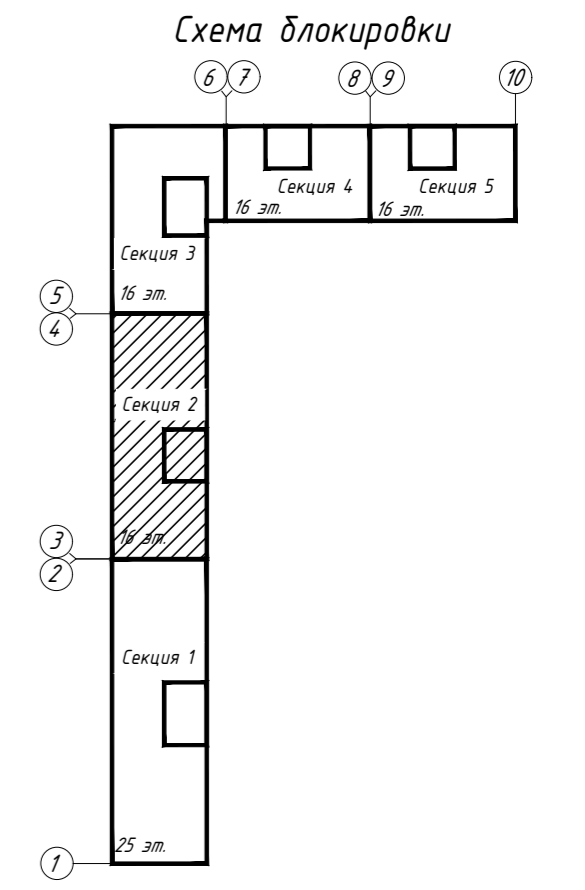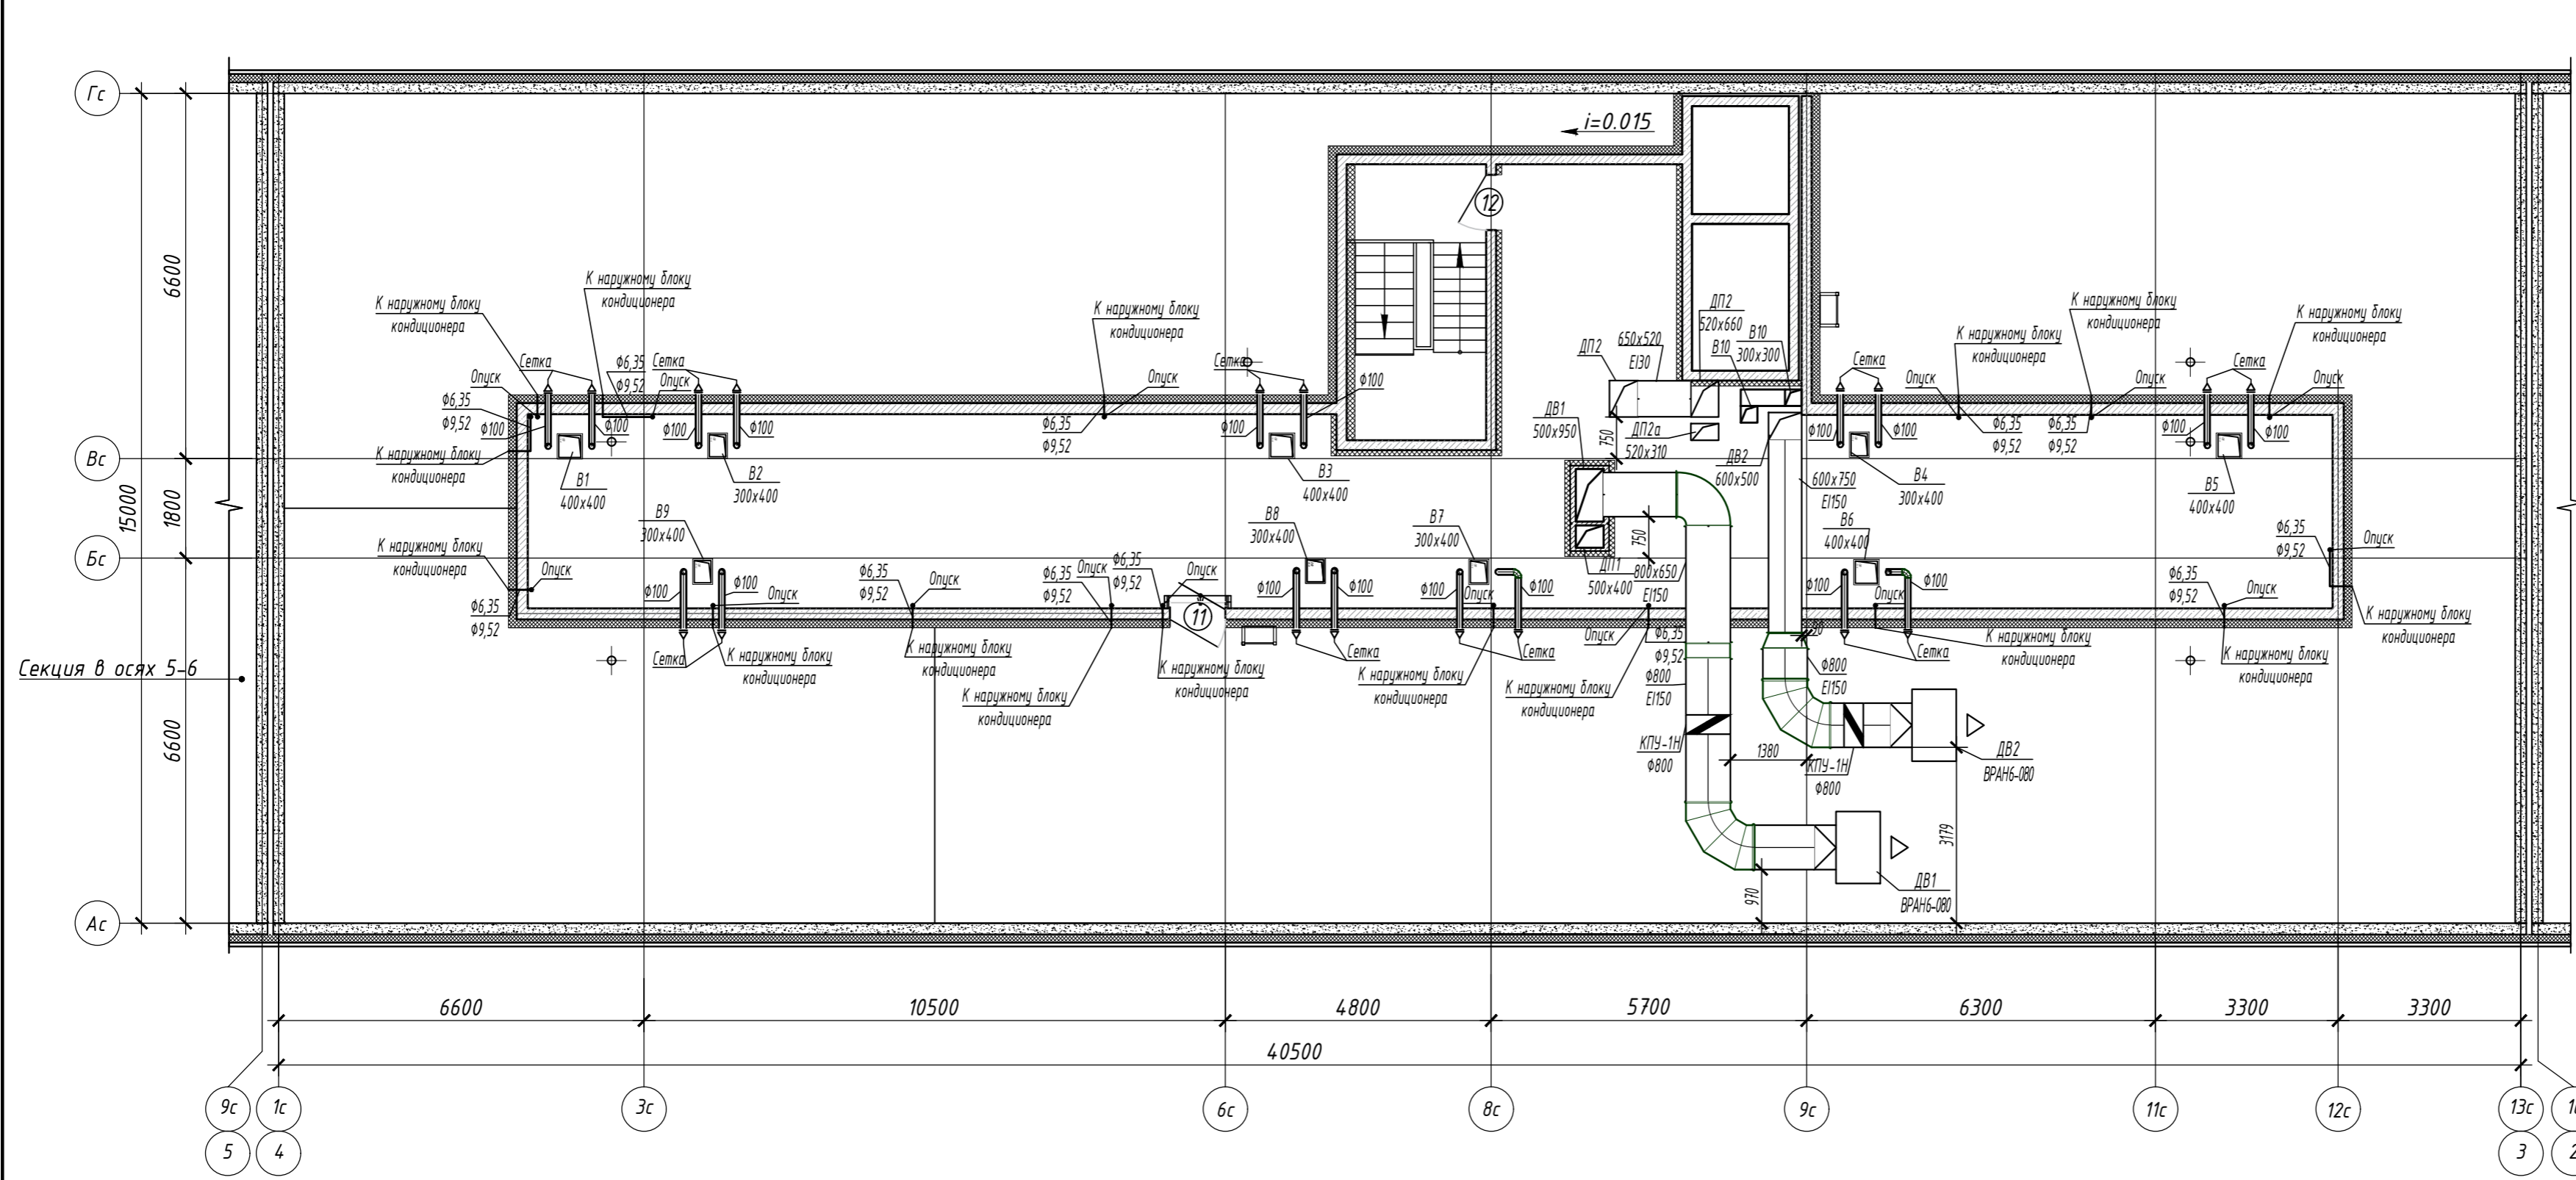

| |
|--------------|
| Согласовано: |
| Взам. инв. N |
| Лист и дата |
| Инв. N подл. |

| | | | | | | | | | |
|-------------|------------|------|--------|-------------------|--|---|---|------|--------|
| | | | | | 15116-ОВ.2 | | | | |
| | | | | | «Жилой микрорайон. Корпус 11 с сетями, водоснабжения, водоотведения, тепловой сетью, с сетью электроснабжения и лифтовой канализации. Первый этап строительства», расположенный по адресу: г. Екатеринбург, пр. Космонавтов 11 | | | | |
| Изм. | Колуч. | Лист | И док. | Подп. | Дата | Секция в осях 3-4 | Стадия | Лист | Листов |
| Разработал | Захарченко | | | <i>Захарченко</i> | 28.05.18 | | Р | 11 | |
| Проверил | Брызгалов | | | <i>Брызгалов</i> | 28.05.18 | | | | |
| Н. контр. | Брызгалов | | | <i>Брызгалов</i> | 28.05.18 | Вентиляция. План технического пространства |  ОП ООО "ПИК-Проект" г.Новороссииск | | |
| Нач. отдела | Лобашова | | | <i>Лобашова</i> | 28.05.18 | | | | |


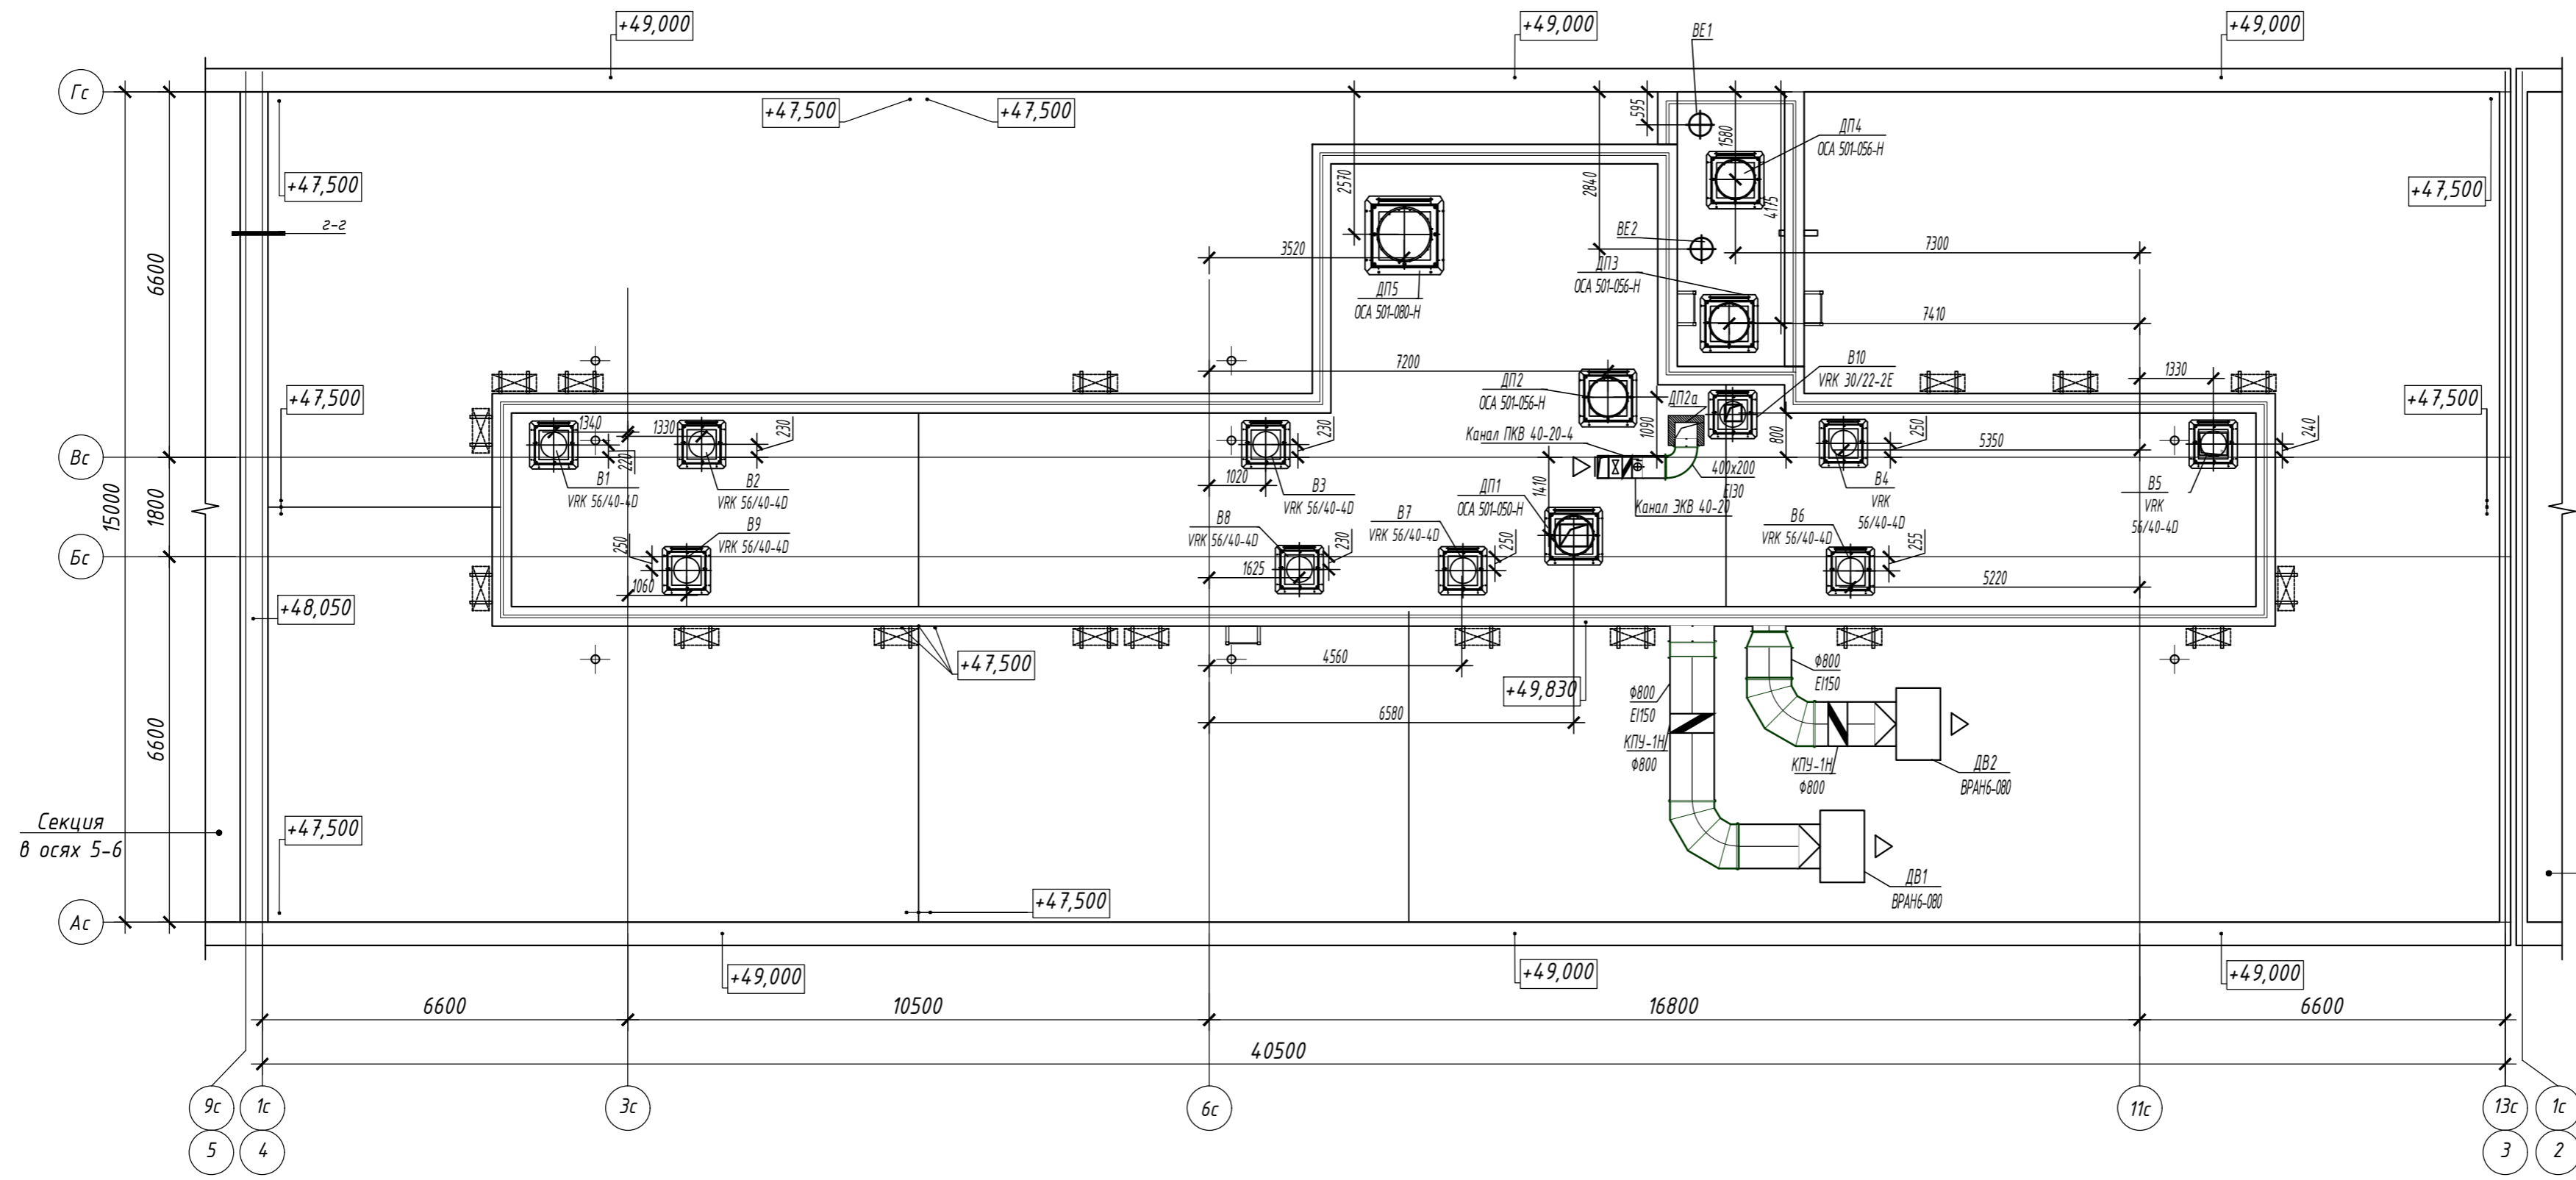


Схема блокировки

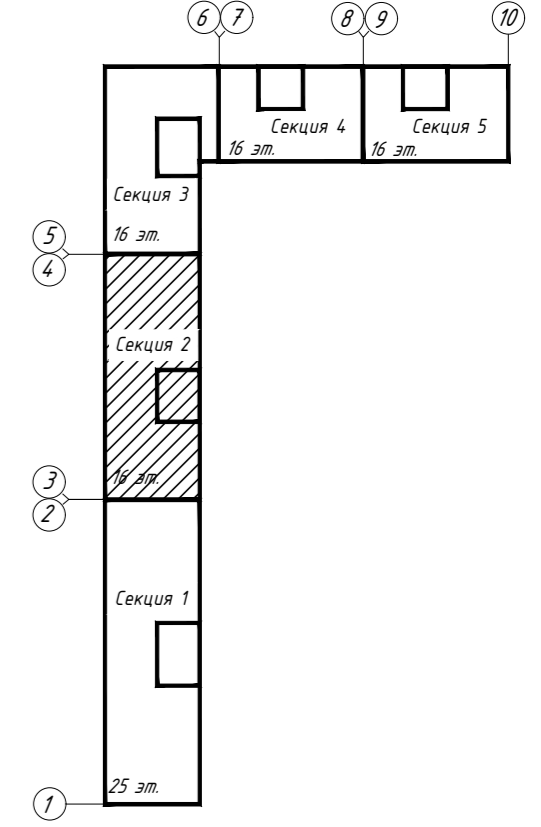



Секция в осях 5-6

Секция в осях 1-2

| | |
|--------------|--|
| Согласовано: | |
| Взам. инв. № | |
| Подп. и дата | |
| Инв. № подл. | |

| | | | | | |
|--|------------|------|------------------------------------|-------------------|----------|
| 15116-ОВ.2 | | | | | |
| «Жилой микрорайон. Корпус 11 с сетями, водоснабжения, водоотведения, тепловой сетью, с сетью электроснабжения и ливневой канализации. Первый этап строительства», расположенный по адресу: г. Екатеринбург, пр. Космонавтов 11 | | | | | |
| Изм. | Колуч. | Лист | И док. | Подп. | Дата |
| Разработал | Захарченко | 3 | | <i>Захарченко</i> | 28.05.18 |
| Проверил | Брызгалов | 7 | | <i>Брызгалов</i> | 28.05.18 |
| Н. контр. | Брызгалов | 7 | | <i>Брызгалов</i> | 28.05.18 |
| Нач. отдела | Лобашова | 8 | | <i>Лобашова</i> | 28.05.18 |
| Секция в осях 3-4 | | | Стадия | Лист | Листов |
| Вентиляция. План кровли | | | Р | 12 | |
| Группа | | | ОП 000 "ПИК-Проект" г.Новоросси́ск | | |


Схема блокировки

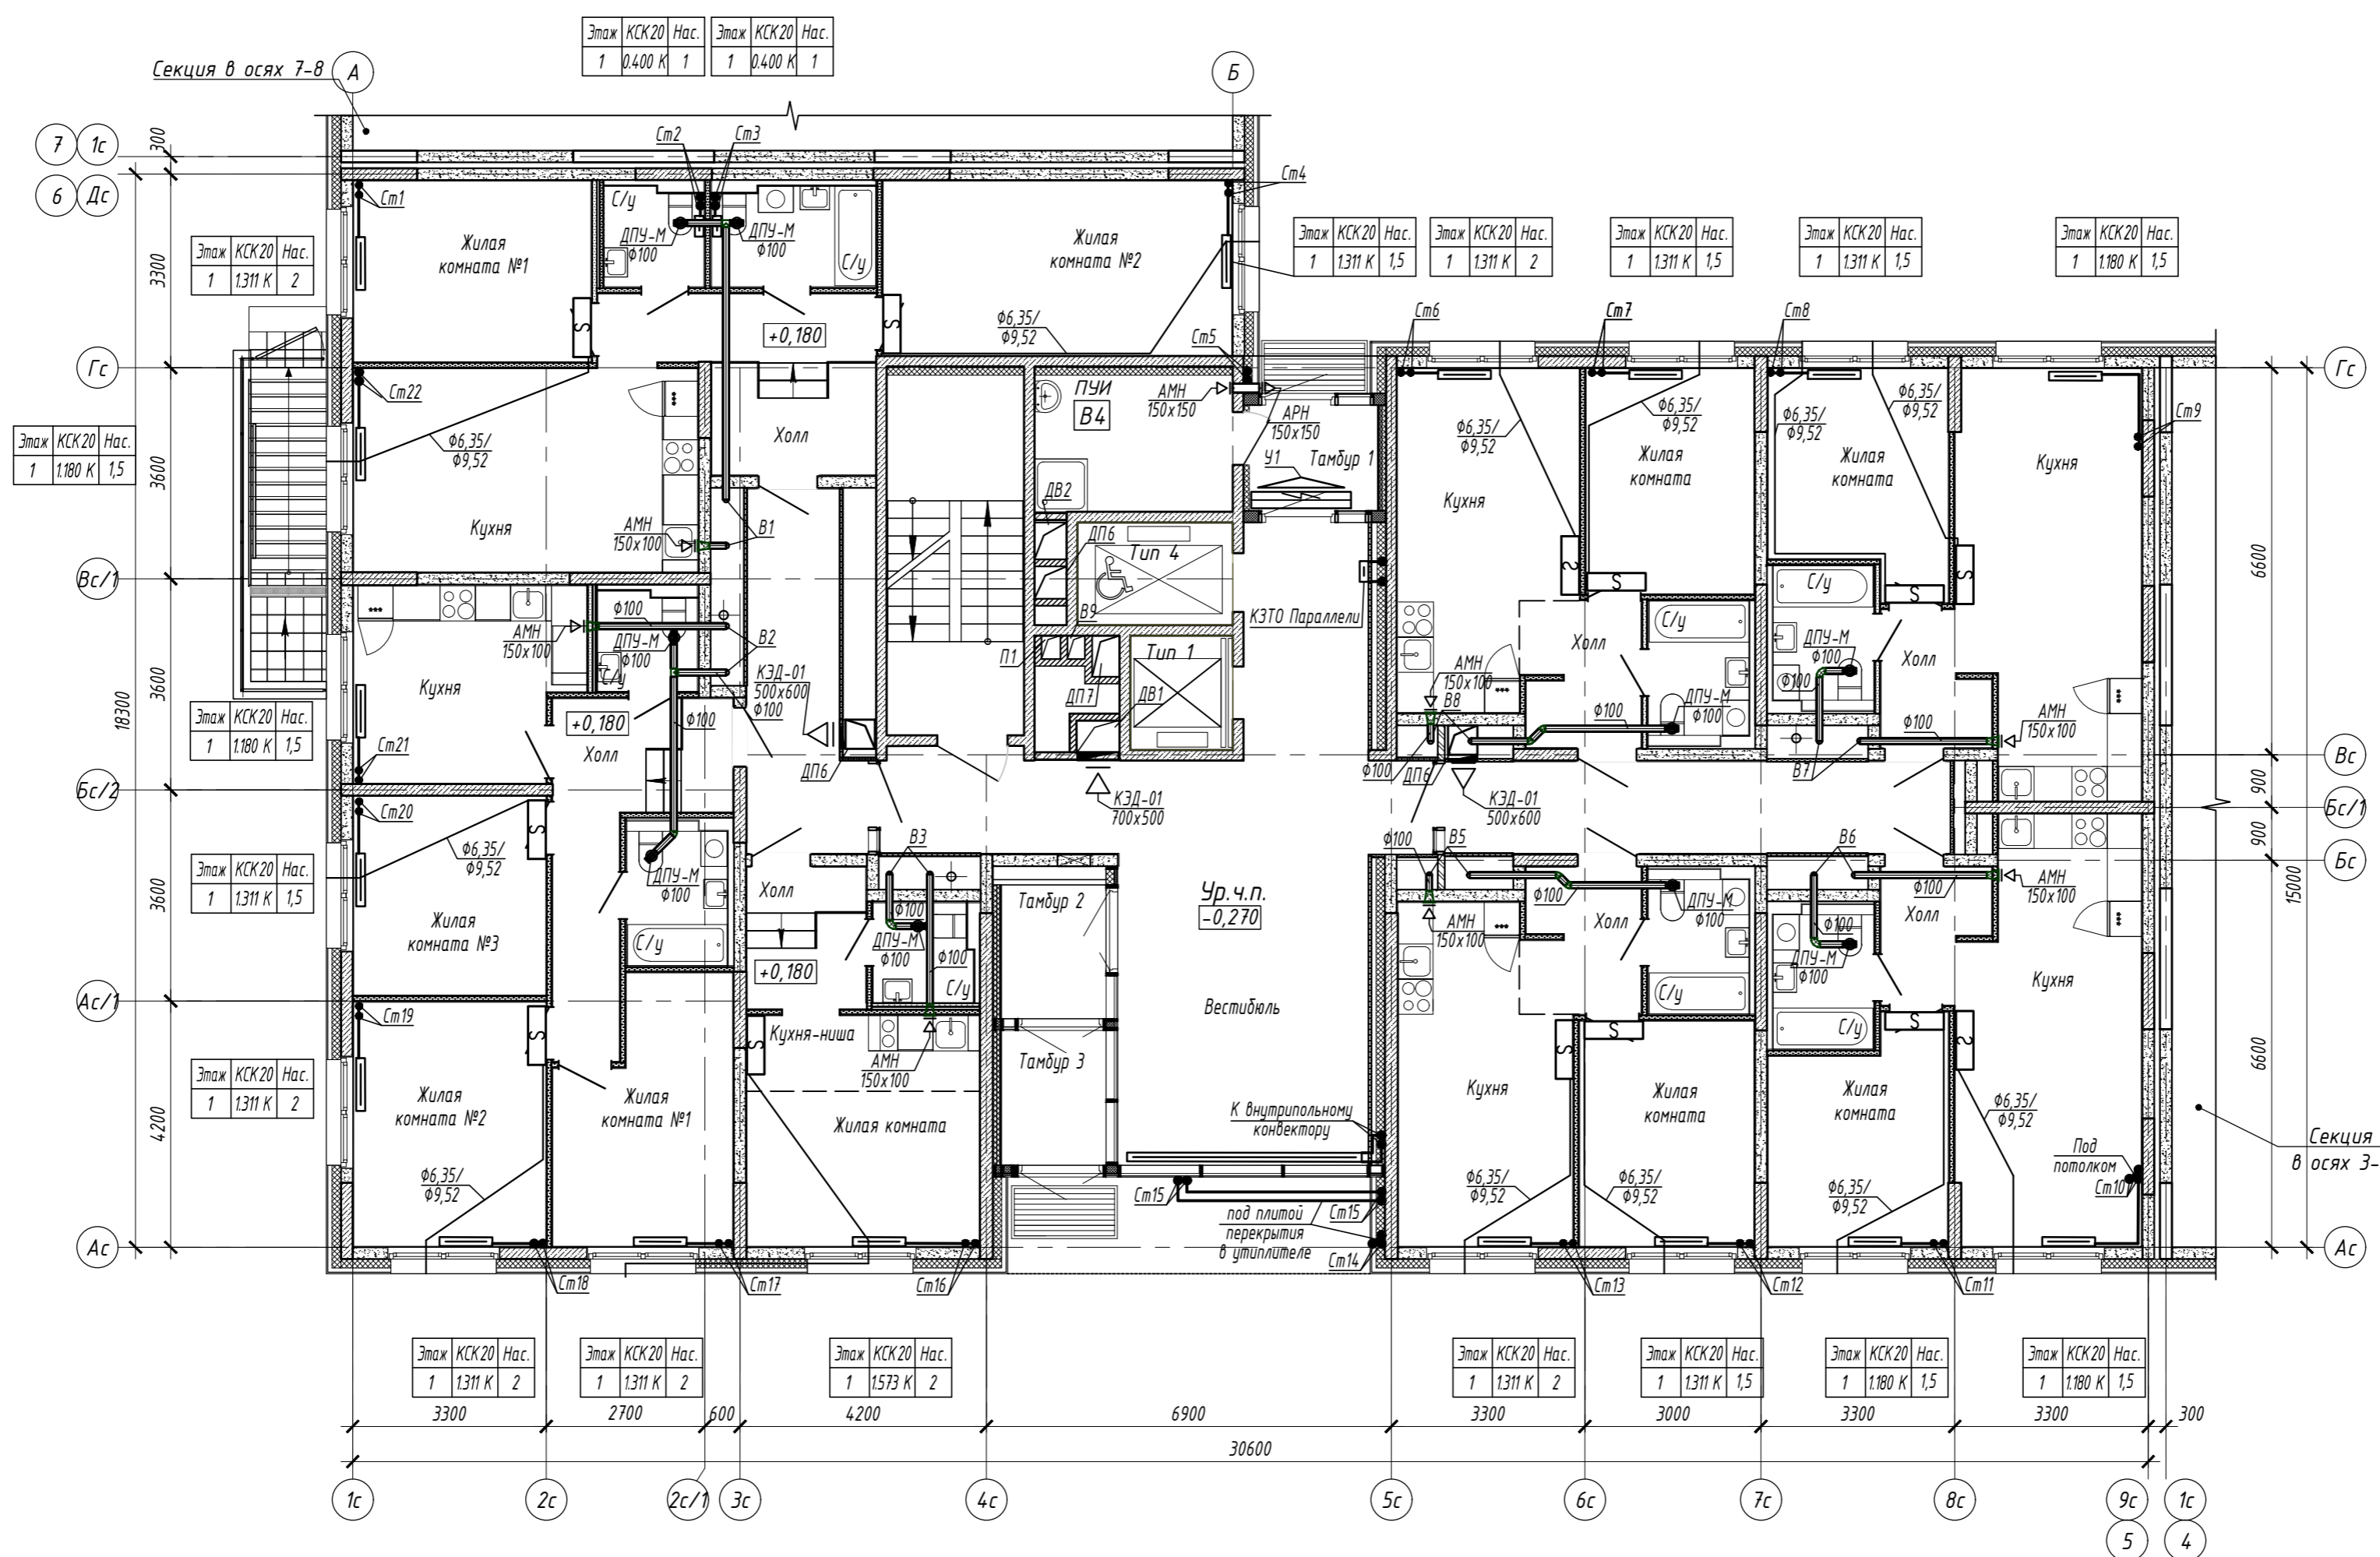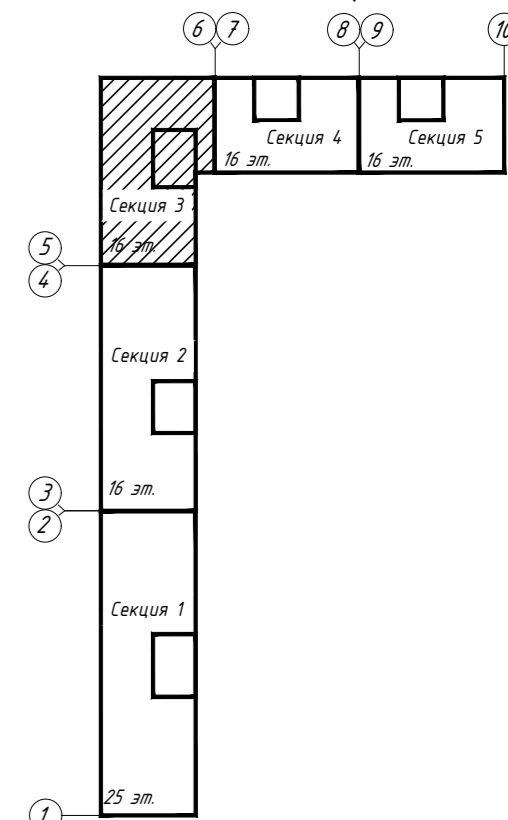

| | |
|--------------|--|
| Согласовано: | |
| Взам. инв. № | |
| Подп. и дата | |
| Инв. № подл. | |

| | | | |
|---|-----------|-----------|--------|
| 15116-ОВ.3 | | | |
| «Жилой микрорайон. Корпус 1.1 с сетями, водоснабжения, водоотведения, тепловой сетью, с сетью электроснабжения и лифтовой канализации. Первый этап строительства», расположенный по адресу: г. Екатеринбург, пр. Космонавтов 11 | | | |
| Изм. | Колуч. | Лист | № док. |
| Разработал | Волков | 28.05.18 | |
| Проверил | Брызгалов | 28.05.18 | |
| Секция в осях 5-6 | | | |
| Н. контр. | Брызгалов | 28.05.18 | |
| Нач. отдела | Лобашова | 28.05.18 | |
| Отопление и вентиляция. План первого этажа | | Лист | Листов |
| | | Р | 4 |
| ОП 000 "ПИК-Проект" г.Новороссииск | | Формат А2 | |

Схема блокировки

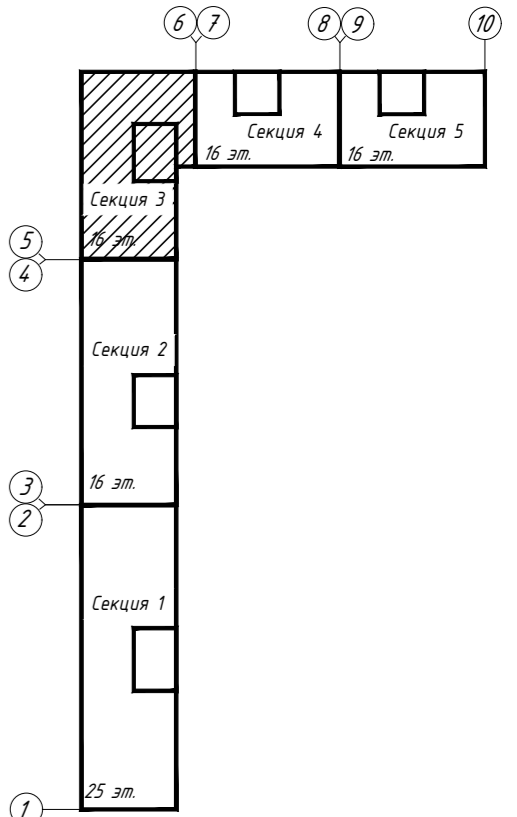

Наружный блок кондиционера в декоративной решетке

Секция в осях 3-4

| Этаж | КСК20 | Нас. |
|------|--------|------|
| 2 | 1180 К | 1,5 |
| 3 | 1180 К | 1,5 |
| 4 | 1049 К | 1,5 |
| 5 | 1049 К | 1,5 |
| 6 | 1049 К | 1,5 |

| Этаж | КСК20 | Нас. |
|------|--------|------|
| 2 | 1049 К | 1,5 |
| 3 | 1049 К | 1,5 |
| 4 | 1049 К | 1,5 |
| 5 | 1049 К | 1,5 |
| 6 | 1049 К | 1,5 |

| Этаж | КСК20 | Нас. |
|------|--------|------|
| 2 | 1049 К | 1,5 |
| 3 | 1049 К | 1,5 |
| 4 | 1049 К | 1,5 |
| 5 | 1049 К | 1,5 |
| 6 | 1049 К | 1,5 |

| Этаж | КСК20 | Нас. |
|------|--------|------|
| 2 | 1180 К | 1,5 |
| 3 | 1180 К | 1,5 |
| 4 | 1049 К | 1,5 |
| 5 | 1049 К | 1,5 |
| 6 | 1049 К | 1,5 |

| Этаж | КСК20 | Нас. |
|------|--------|------|
| 2 | 1180 К | 1,5 |
| 3 | 1180 К | 1,5 |
| 4 | 1180 К | 1,5 |
| 5 | 1049 К | 1,5 |
| 6 | 1049 К | 1,5 |

| Этаж | КСК20 | Нас. |
|------|--------|------|
| 2 | 1180 К | 2 |
| 3 | 1180 К | 1,5 |
| 4 | 1180 К | 1,5 |
| 5 | 1180 К | 1,5 |
| 6 | 1180 К | 1,5 |

| Этаж | КСК20 | Нас. |
|------|--------|------|
| 2 | 1180 К | 1,5 |
| 3 | 1049 К | 1,5 |
| 4 | 1049 К | 1,5 |
| 5 | 1049 К | 1,5 |
| 6 | 1049 К | 1,5 |

| Этаж | КСК20 | Нас. |
|------|--------|------|
| 2 | 1311 К | 2 |
| 4 | 1180 К | 2 |
| 5 | 1180 К | 2 |
| 6 | 1180 К | 1,5 |

| Этаж | КПЖ20 | Нас. |
|------|--------|------|
| 2 | 1650 К | 2 |
| 4 | 1650 К | 2 |
| 5 | 1650 К | 2 |
| 6 | 1650 К | 2 |

| Этаж | КСК20 | Нас. |
|------|--------|------|
| 2 | 1180 К | 1,5 |
| 3 | 1049 К | 1,5 |
| 4 | 1049 К | 1,5 |
| 5 | 1049 К | 1,5 |
| 6 | 1049 К | 1,5 |

| Этаж | КСК20 | Нас. |
|------|---------|------|
| 2 | 1049 К | 1,5 |
| 3 | 1049 К | 1,5 |
| 4 | 1049 К | 1,5 |
| 5 | 1049 К | 1,5 |
| 6 | 0,918 К | 1,5 |

| Этаж | КСК20 | Нас. |
|------|--------|------|
| 2 | 1049 К | 1,5 |
| 3 | 1049 К | 1,5 |
| 4 | 1049 К | 1,5 |
| 5 | 1049 К | 1,5 |
| 6 | 1049 К | 1,5 |

| Этаж | КСК20 | Нас. |
|------|--------|------|
| 2 | 1049 К | 1,5 |
| 3 | 1049 К | 1,5 |
| 4 | 1049 К | 1,5 |
| 5 | 1049 К | 1,5 |
| 6 | 1049 К | 1,5 |


| Этаж | КСК20 | Нас. |
|------|--------|------|
| 2 | 1049 К | 1,5 |
| 3 | 1049 К | 1,5 |
| 4 | 1049 К | 1,5 |
| 5 | 1049 К | 1,5 |
| 6 | 1049 К | 1,5 |

| Этаж | КПЖ20 | Нас. |
|------|--------|------|
| 2 | 1650 К | 2 |
| 3 | 1650 К | 2 |
| 4 | 1650 К | 2 |
| 5 | 1650 К | 2 |
| 6 | 1650 К | 2 |



Согласовано: _____
 Взам. инв. № _____
 Подп. и дата _____
 Инв. № подл. _____

| | | | |
|--|-----------|-----------|----------|
| 15116-ОВ.3 | | | |
| «Жилой микрорайон. Корпус 1.1 с сетями водоснабжения, водоотведения, тепловой сетью, с сетью электроснабжения и лифтовой канализации. Первый этап строительства», расположенный по адресу: г. Екатеринбург, пр. Космонавтов 11 | | | |
| Изм. | Колуч. | Лист | № док. |
| Разработал | Волков | Вин | 28.05.18 |
| Проверил | Брызгалов | Брызгалов | 28.05.18 |
| Секция в осях 5-6 | | | |
| Н. контр. | Брызгалов | Брызгалов | 28.05.18 |
| Нач. отдела | Лобашова | Лобашова | 28.05.18 |
| Отопление и вентиляция. План 2-6 этажей | | Лист | Листов |
| | | Р | 5 |
| ОП 000 "ПИК-Проект" г.Новороссииск | | Формат А2 | |

Схема блокировки

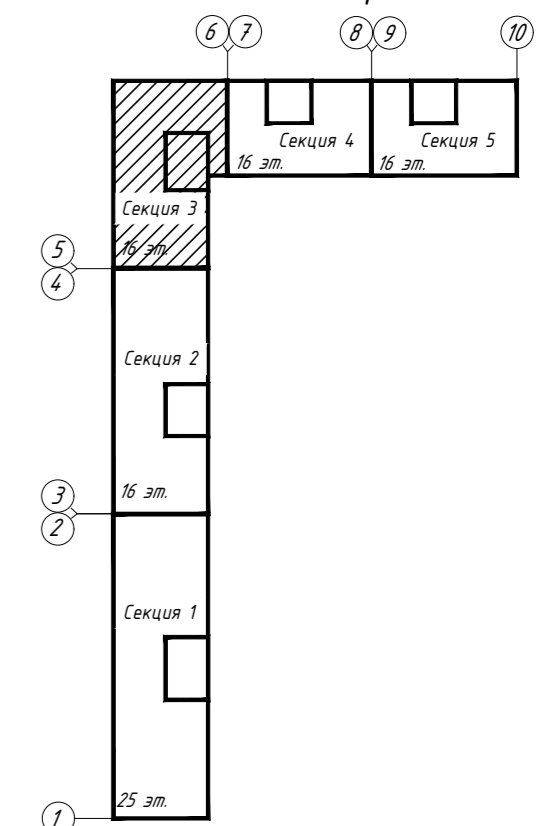

Фрагмент плана 11,13,15 этажей

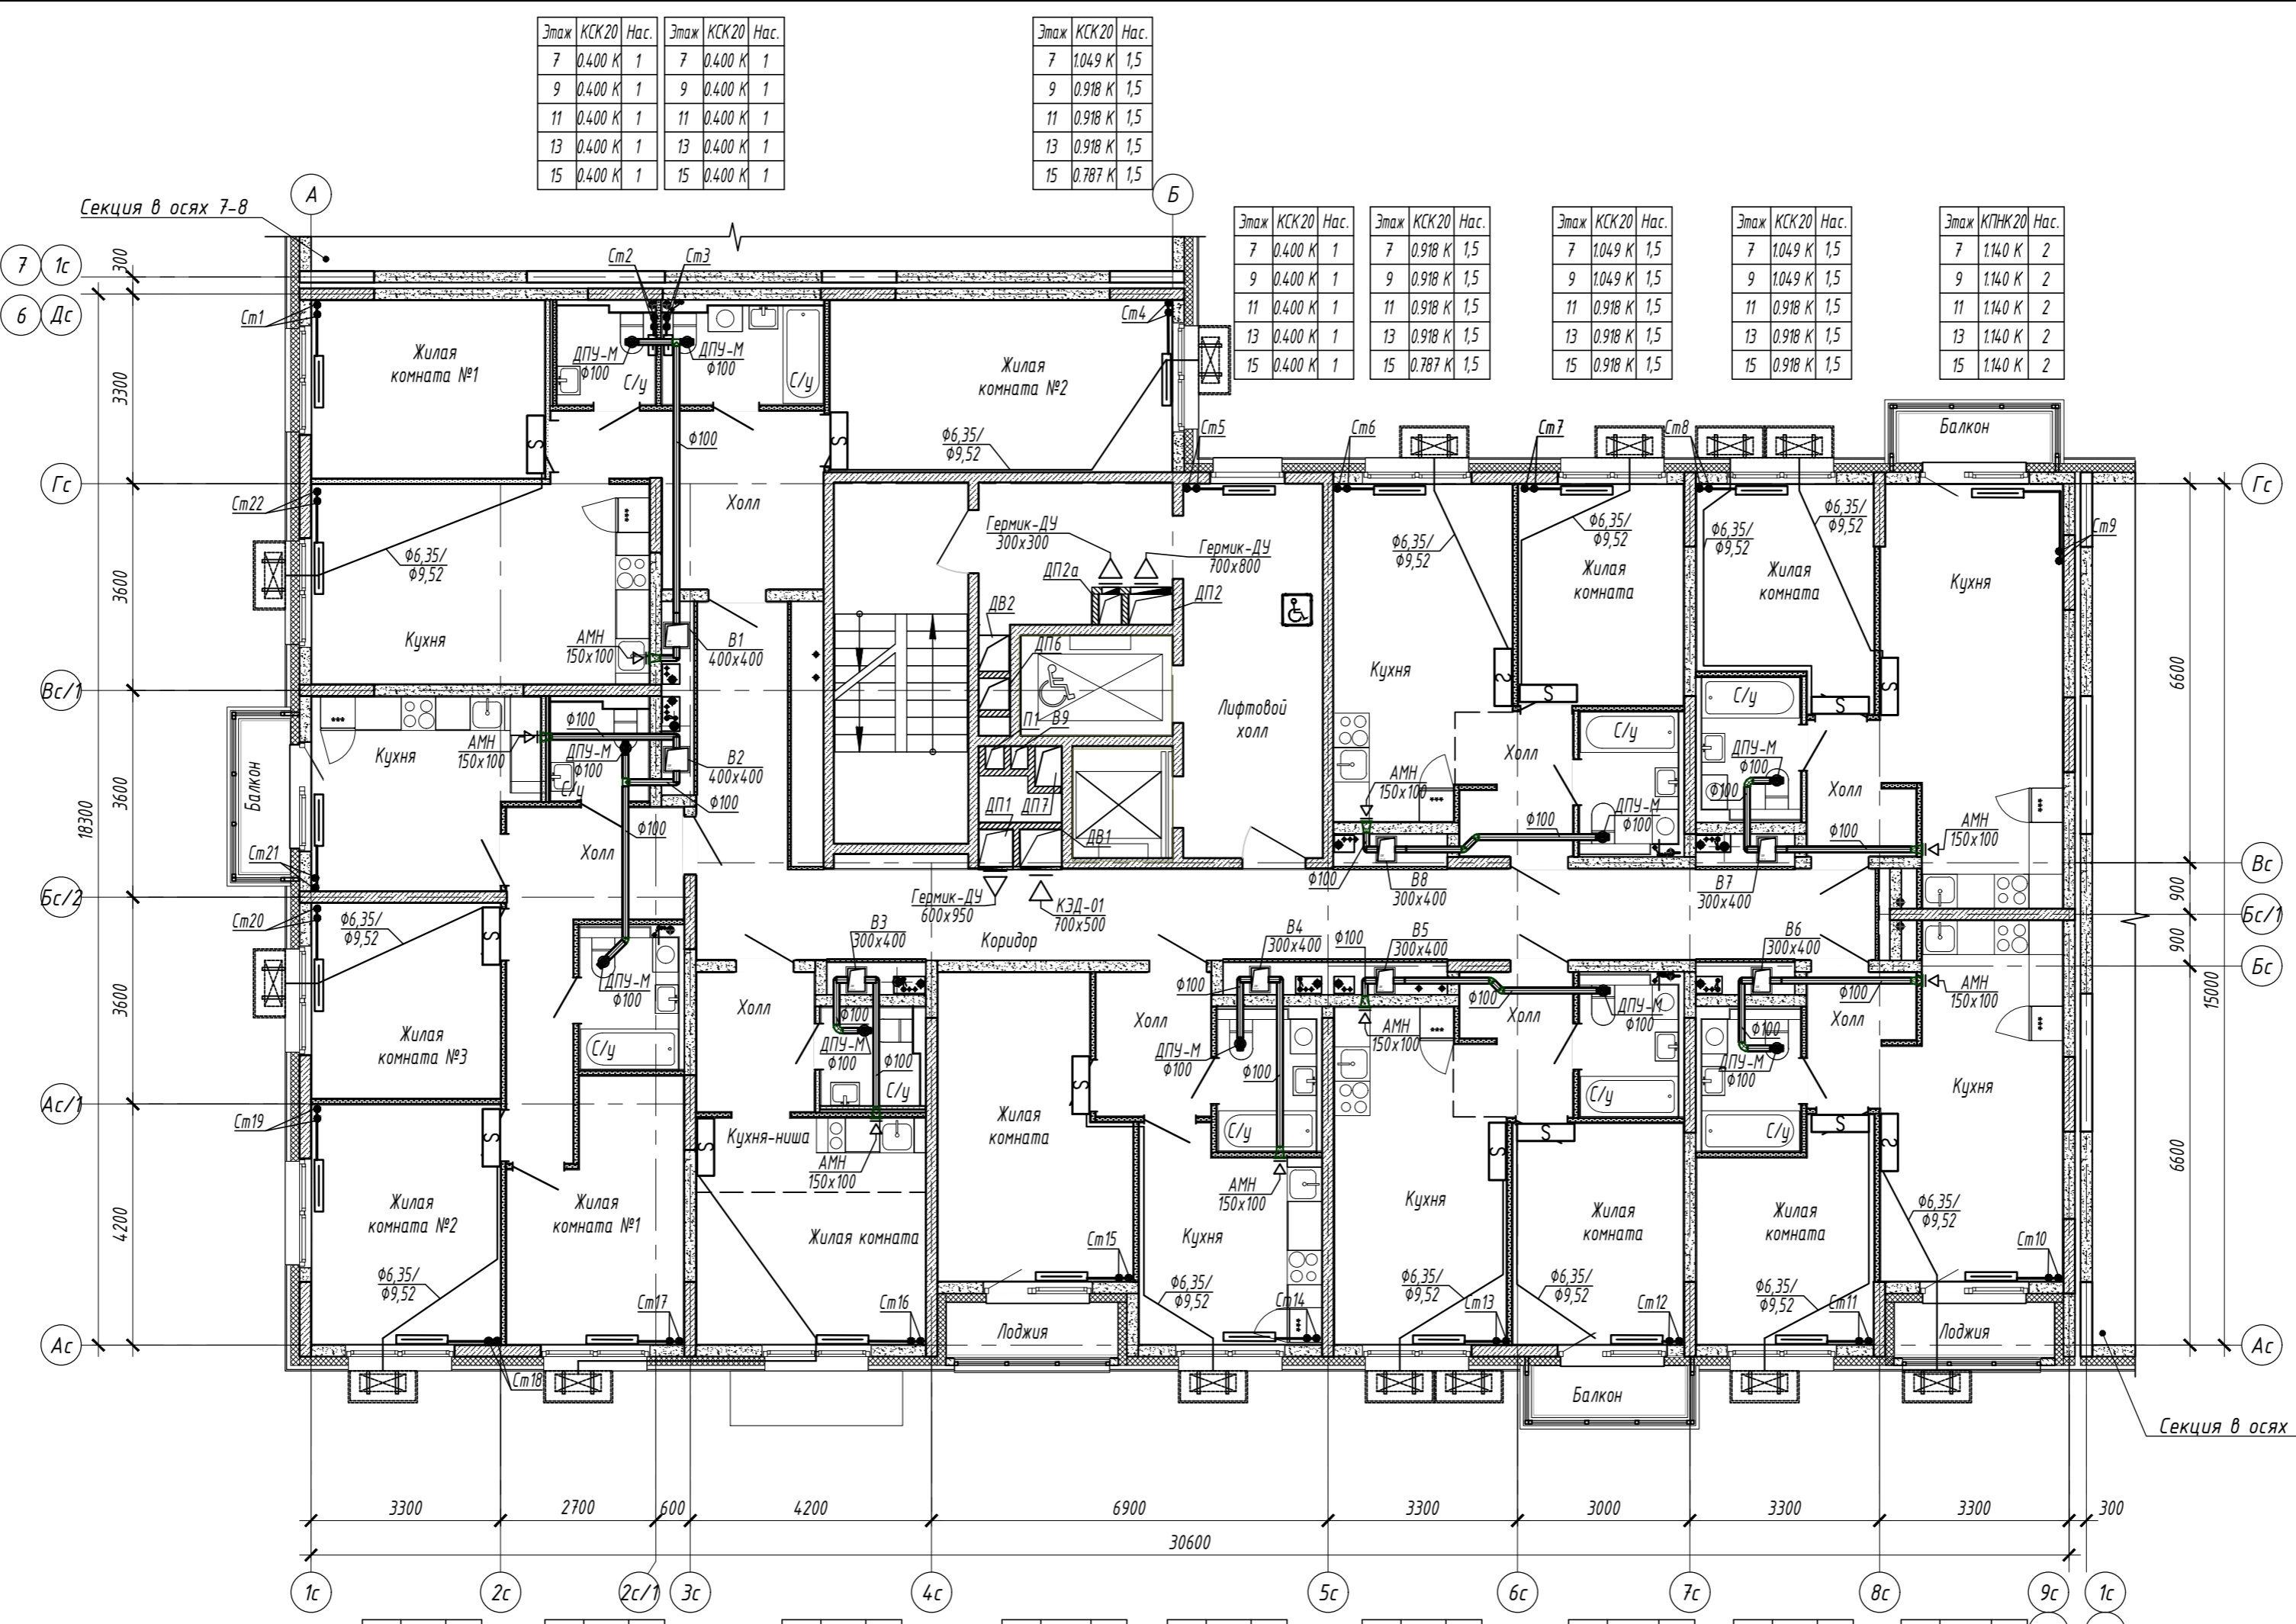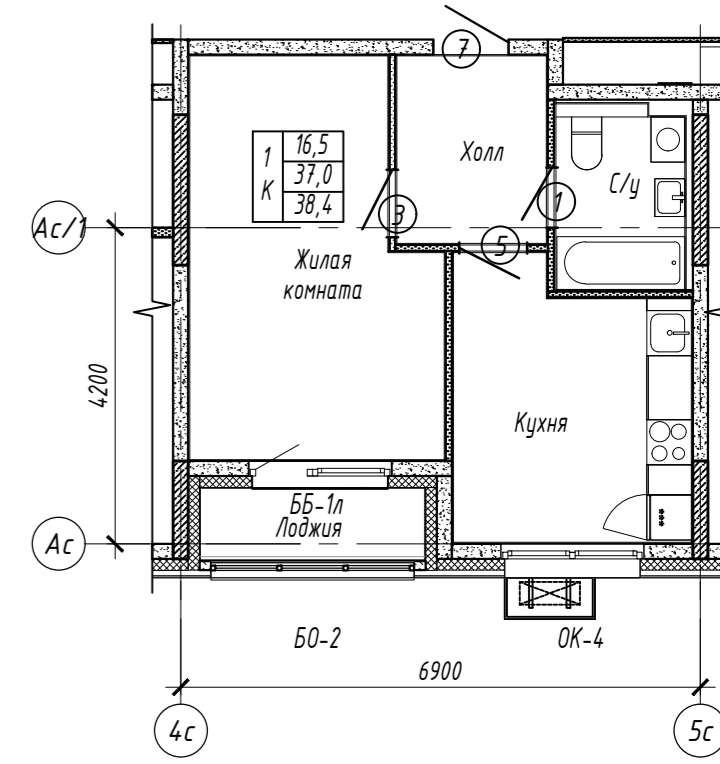

| Этаж | КСК20 | Нас. |
|------|--------|------|
| 7 | 1049 К | 1,5 |
| 9 | 1049 К | 1,5 |
| 11 | 0918 К | 1,5 |
| 13 | 0918 К | 1,5 |
| 15 | 0918 К | 1,5 |

| Этаж | КСК20 | Нас. |
|------|--------|------|
| 7 | 1049 К | 1,5 |
| 9 | 0918 К | 1,5 |
| 11 | 0918 К | 1,5 |
| 13 | 0918 К | 1,5 |
| 15 | 0918 К | 1,5 |

| Этаж | КСК20 | Нас. |
|------|--------|------|
| 7 | 1180 К | 2 |
| 9 | 1180 К | 2 |
| 11 | 1049 К | 2 |
| 13 | 1049 К | 1,5 |
| 15 | 1049 К | 1,5 |

| Этаж | КСК20 | Нас. |
|------|--------|------|
| 7 | 1049 К | 1,5 |
| 9 | 1049 К | 1,5 |
| 11 | 0918 К | 1,5 |
| 13 | 0918 К | 1,5 |
| 15 | 0918 К | 1,5 |

| Этаж | КСК20 | Нас. |
|------|--------|------|
| 7 | 1049 К | 1,5 |
| 9 | 1049 К | 1,5 |
| 11 | 1049 К | 1,5 |
| 13 | 0918 К | 1,5 |
| 15 | 0918 К | 1,5 |

| Этаж | КСК20 | Нас. | Этаж | КСК20 | Нас. |
|------|--------|------|------|--------|------|
| 7 | 0400 К | 1 | 7 | 0400 К | 1 |
| 9 | 0400 К | 1 | 9 | 0400 К | 1 |
| 11 | 0400 К | 1 | 11 | 0400 К | 1 |
| 13 | 0400 К | 1 | 13 | 0400 К | 1 |
| 15 | 0400 К | 1 | 15 | 0400 К | 1 |

| Этаж | КСК20 | Нас. |
|------|--------|------|
| 7 | 1049 К | 1,5 |
| 9 | 0918 К | 1,5 |
| 11 | 0918 К | 1,5 |
| 13 | 0918 К | 1,5 |
| 15 | 0918 К | 1,5 |

| Этаж | КСК20 | Нас. |
|------|--------|------|
| 7 | 0400 К | 1 |
| 9 | 0400 К | 1 |
| 11 | 0400 К | 1 |
| 13 | 0400 К | 1 |
| 15 | 0400 К | 1 |

| Этаж | КСК20 | Нас. |
|------|--------|------|
| 7 | 0918 К | 1,5 |
| 9 | 0918 К | 1,5 |
| 11 | 0918 К | 1,5 |
| 13 | 0918 К | 1,5 |
| 15 | 0918 К | 1,5 |

| Этаж | КСК20 | Нас. |
|------|--------|------|
| 7 | 1049 К | 1,5 |
| 9 | 1049 К | 1,5 |
| 11 | 0918 К | 1,5 |
| 13 | 0918 К | 1,5 |
| 15 | 0918 К | 1,5 |

| Этаж | КСК20 | Нас. |
|------|--------|------|
| 7 | 1049 К | 1,5 |
| 9 | 1049 К | 1,5 |
| 11 | 0918 К | 1,5 |
| 13 | 0918 К | 1,5 |
| 15 | 0918 К | 1,5 |

| Этаж | КПЖК20 | Нас. |
|------|--------|------|
| 7 | 1140 К | 2 |
| 9 | 1140 К | 2 |
| 11 | 1140 К | 2 |
| 13 | 1140 К | 2 |
| 15 | 1140 К | 2 |

| Этаж | КСК20 | Нас. |
|------|--------|------|
| 7 | 1180 К | 1,5 |
| 9 | 1049 К | 1,5 |
| 11 | 1049 К | 1,5 |
| 13 | 1049 К | 1,5 |
| 15 | 0918 К | 1,5 |

| Этаж | КСК20 | Нас. |
|------|--------|------|
| 7 | 1049 К | 1,5 |
| 9 | 1049 К | 1,5 |
| 11 | 0918 К | 1,5 |
| 13 | 0918 К | 1,5 |
| 15 | 0918 К | 1,5 |

| Этаж | КСК20 | Нас. |
|------|--------|------|
| 7 | 1180 К | 1,5 |
| 9 | 1180 К | 1,5 |
| 11 | 1049 К | 2 |
| 13 | 1049 К | 1,5 |
| 15 | 1049 К | 1,5 |

| Этаж | КПЖК20 | Нас. |
|------|--------|------|
| 7 | 1650 К | 2 |
| 9 | 1650 К | 2 |
| 11 | 1140 К | 2 |
| 13 | 1140 К | 2 |
| 15 | 1140 К | 2 |

| Этаж | КСК20 | Нас. |
|------|--------|------|
| 7 | 1049 К | 1,5 |
| 9 | 1049 К | 1,5 |
| 11 | 0918 К | 1,5 |
| 13 | 0918 К | 1,5 |
| 15 | 0918 К | 1,5 |

| Этаж | КСК20 | Нас. |
|------|--------|------|
| 7 | 0918 К | 1,5 |
| 9 | 0918 К | 1,5 |
| 11 | 0918 К | 1,5 |
| 13 | 0787 К | 1,5 |
| 15 | 0787 К | 1,5 |

| Этаж | КПЖК20 | Нас. |
|------|--------|------|
| 7 | 1650 К | 2 |
| 9 | 1140 К | 2 |
| 11 | 1140 К | 2 |
| 13 | 1140 К | 2 |
| 15 | 1140 К | 2 |

| Этаж | КСК20 | Нас. |
|------|--------|------|
| 7 | 1049 К | 1,5 |
| 9 | 1049 К | 1,5 |
| 11 | 0918 К | 1,5 |
| 13 | 0918 К | 1,5 |
| 15 | 0918 К | 1,5 |


| Этаж | КПЖК20 | Нас. |
|------|--------|------|
| 7 | 1140 К | 2 |
| 9 | 1140 К | 2 |
| 11 | 1140 К | 2 |
| 13 | 1140 К | 2 |
| 15 | 1140 К | 2 |

| Этаж | КПЖК20 | Нас. |
|------|--------|------|
| 7 | 1140 К | 2 |
| 9 | 1140 К | 2 |
| 11 | 1140 К | 2 |
| 13 | 1140 К | 2 |
| 15 | 1140 К | 2 |

Согласовано:
Взам. инв. №
Лист и дата
Инв. № подл.

| | | | |
|---|-----------|------------------------------------|----------|
| 15116-ОВ.3 | | | |
| «Жилой микрорайон. Корпус 1.1 с сетями, водоснабжения, водоотведения, тепловой сетью, с сетью электроснабжения и лифтовой канализации. Первый этап строительства», расположенный по адресу: г. Екатеринбург, пр. Космонавтов 11 | | | |
| Изм. | Колуч. | Лист | № док. |
| Разработал | Волков | Волков | 28.05.18 |
| Проверил | Брызгалов | Брызгалов | 28.05.18 |
| Н. контр. | Брызгалов | Брызгалов | 28.05.18 |
| Нач. отдела | Лобашова | Лобашова | 28.05.18 |
| Секция в осях 5-6 | | Лист | Листов |
| | | Р | 6 |
| Отопление и вентиляция. План 7, 9, 11, 13, 15 этажей | | ОП 000 "ПИК-Проект" г.Новгородский | |
| Формат А2 | | | |

Схема блокировки

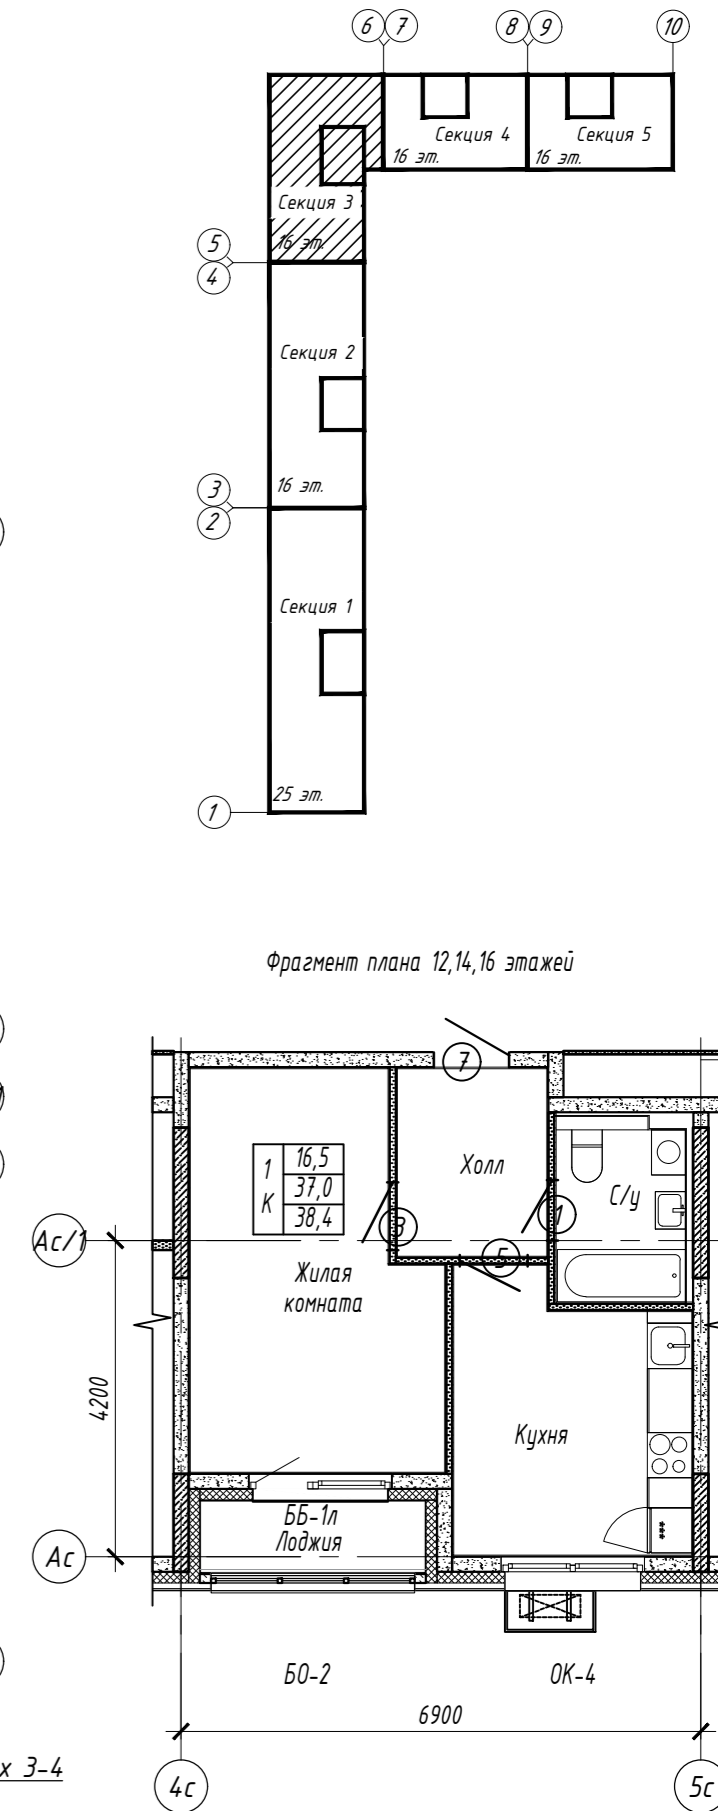

| Этаж | КСК20 | Нас. | Этаж | КСК20 | Нас. |
|------|---------|------|------|---------|------|
| 8 | 0.400 К | 1 | 8 | 0.400 К | 1 |
| 10 | 0.400 К | 1 | 10 | 0.400 К | 1 |
| 12 | 0.400 К | 1 | 12 | 0.400 К | 1 |
| 14 | 0.400 К | 1 | 14 | 0.400 К | 1 |

| Этаж | КСК20 | Нас. | Этаж | КСК20 | Нас. |
|------|---------|------|------|---------|------|
| 8 | 1.049 К | 1,5 | 8 | 0.918 К | 1,5 |
| 10 | 0.918 К | 1,5 | 10 | 0.918 К | 1,5 |
| 12 | 0.918 К | 1,5 | 12 | 0.918 К | 1,5 |
| 14 | 0.918 К | 1,5 | 14 | 0.918 К | 1,5 |

| Этаж | КСК20 | Нас. | Этаж | КСК20 | Нас. |
|------|---------|------|------|---------|------|
| 8 | 0.400 К | 1 | 8 | 0.918 К | 1,5 |
| 10 | 0.400 К | 1 | 10 | 0.918 К | 1,5 |
| 12 | 0.400 К | 1 | 12 | 0.918 К | 1,5 |
| 14 | 0.400 К | 1 | 14 | 0.787 К | 1,5 |

| Этаж | КСК20 | Нас. | Этаж | КСК20 | Нас. |
|------|---------|------|------|---------|------|
| 8 | 1.049 К | 1,5 | 8 | 0.918 К | 1,5 |
| 10 | 1.049 К | 1,5 | 10 | 0.918 К | 1,5 |
| 12 | 0.918 К | 1,5 | 12 | 0.918 К | 1,5 |
| 14 | 0.918 К | 1,5 | 14 | 0.918 К | 1,5 |

| Этаж | КСК20 | Нас. | Этаж | КСК20 | Нас. |
|------|---------|------|------|---------|------|
| 8 | 1.049 К | 1,5 | 8 | 1.049 К | 1,5 |
| 10 | 0.918 К | 1,5 | 10 | 0.918 К | 1,5 |
| 12 | 0.918 К | 1,5 | 12 | 0.918 К | 1,5 |
| 14 | 0.918 К | 1,5 | 14 | 0.918 К | 1,5 |

| Этаж | КСК20 | Нас. | Этаж | КСК20 | Нас. |
|------|---------|------|------|---------|------|
| 8 | 1.049 К | 1,5 | 8 | 1.049 К | 1,5 |
| 10 | 0.918 К | 1,5 | 10 | 0.918 К | 1,5 |
| 12 | 0.918 К | 1,5 | 12 | 0.918 К | 1,5 |
| 14 | 0.918 К | 1,5 | 14 | 0.918 К | 1,5 |

| Этаж | КПЖК20 | Нас. | Этаж | КПЖК20 | Нас. |
|------|---------|------|------|---------|------|
| 8 | 1.140 К | 2 | 8 | 1.140 К | 2 |
| 10 | 1.140 К | 2 | 10 | 1.140 К | 2 |
| 12 | 1.140 К | 2 | 12 | 1.140 К | 2 |
| 14 | 1.140 К | 2 | 14 | 1.140 К | 2 |

| Этаж | КСК20 | Нас. | Этаж | КСК20 | Нас. |
|------|---------|------|------|---------|------|
| 8 | 1.049 К | 1,5 | 8 | 0.918 К | 1,5 |
| 10 | 1.049 К | 1,5 | 10 | 0.918 К | 1,5 |
| 12 | 0.918 К | 1,5 | 12 | 0.918 К | 1,5 |
| 14 | 0.918 К | 1,5 | 14 | 0.918 К | 1,5 |

| Этаж | КСК20 | Нас. | Этаж | КСК20 | Нас. |
|------|---------|------|------|---------|------|
| 8 | 0.918 К | 1,5 | 8 | 0.918 К | 1,5 |
| 10 | 0.918 К | 1,5 | 10 | 0.918 К | 1,5 |
| 12 | 0.918 К | 1,5 | 12 | 0.918 К | 1,5 |
| 14 | 0.918 К | 1,5 | 14 | 0.918 К | 1,5 |

| Этаж | КСК20 | Нас. | Этаж | КСК20 | Нас. |
|------|---------|------|------|---------|------|
| 8 | 0.918 К | 1,5 | 8 | 0.918 К | 1,5 |
| 10 | 0.918 К | 1,5 | 10 | 0.918 К | 1,5 |
| 12 | 0.918 К | 1,5 | 12 | 0.918 К | 1,5 |
| 14 | 0.918 К | 1,5 | 14 | 0.918 К | 1,5 |

| Этаж | КСК20 | Нас. | Этаж | КСК20 | Нас. |
|------|---------|------|------|---------|------|
| 8 | 1.049 К | 1,5 | 8 | 1.049 К | 1,5 |
| 10 | 1.049 К | 1,5 | 10 | 0.918 К | 1,5 |
| 12 | 0.918 К | 1,5 | 12 | 0.918 К | 1,5 |
| 14 | 0.918 К | 1,5 | 14 | 0.918 К | 1,5 |

| Этаж | КСК20 | Нас. | Этаж | КСК20 | Нас. |
|------|---------|------|------|---------|------|
| 8 | 1.180 К | 1,5 | 8 | 1.049 К | 1,5 |
| 10 | 1.049 К | 1,5 | 10 | 0.918 К | 1,5 |
| 12 | 0.918 К | 1,5 | 12 | 0.918 К | 1,5 |
| 14 | 0.918 К | 1,5 | 14 | 0.918 К | 1,5 |

| Этаж | КСК20 | Нас. | Этаж | КСК20 | Нас. |
|------|---------|------|------|---------|------|
| 8 | 1.049 К | 1,5 | 8 | 1.049 К | 1,5 |
| 10 | 1.049 К | 1,5 | 10 | 1.049 К | 1,5 |
| 12 | 1.049 К | 1,5 | 12 | 1.049 К | 1,5 |
| 14 | 1.049 К | 1,5 | 14 | 1.049 К | 1,5 |

| Этаж | КСК20 | Нас. | Этаж | КСК20 | Нас. |
|------|---------|------|------|---------|------|
| 8 | 1.049 К | 1,5 | 8 | 0.918 К | 1,5 |
| 10 | 0.918 К | 1,5 | 10 | 0.918 К | 1,5 |
| 12 | 0.918 К | 1,5 | 12 | 0.918 К | 1,5 |
| 14 | 0.918 К | 1,5 | 14 | 0.918 К | 1,5 |

| Этаж | КПЖК20 | Нас. | Этаж | КПЖК20 | Нас. |
|------|---------|------|------|---------|------|
| 8 | 1.650 К | 2 | 8 | 1.650 К | 2 |
| 10 | 1.650 К | 2 | 10 | 1.650 К | 2 |
| 12 | 1.650 К | 2 | 12 | 1.650 К | 2 |
| 14 | 1.650 К | 2 | 14 | 1.650 К | 2 |

| Этаж | КПЖК20 | Нас. | Этаж | КПЖК20 | Нас. |
|------|---------|------|------|---------|------|
| 8 | 1.650 К | 2 | 8 | 1.049 К | 1,5 |
| 10 | 1.140 К | 2 | 10 | 0.918 К | 1,5 |
| 12 | 1.140 К | 2 | 12 | 0.918 К | 1,5 |
| 14 | 1.140 К | 2 | 14 | 0.918 К | 1,5 |

| Этаж | КСК20 | Нас. | Этаж | КСК20 | Нас. |
|------|---------|------|------|---------|------|
| 8 | 1.049 К | 1,5 | 8 | 0.918 К | 1,5 |
| 10 | 0.918 К | 1,5 | 10 | 0.918 К | 1,5 |
| 12 | 0.918 К | 1,5 | 12 | 0.918 К | 1,5 |
| 14 | 0.918 К | 1,5 | 14 | 0.918 К | 1,5 |

| Этаж | КСК20 | Нас. | Этаж | КСК20 | Нас. |
|------|---------|------|------|---------|------|
| 8 | 0.918 К | 1,5 | 8 | 1.049 К | 1,5 |
| 10 | 0.918 К | 1,5 | 10 | 0.918 К | 1,5 |
| 12 | 0.918 К | 1,5 | 12 | 0.918 К | 1,5 |
| 14 | 0.787 К | 1,5 | 14 | 0.918 К | 1,5 |

| Этаж | КСК20 | Нас. | Этаж | КСК20 | Нас. |
|------|---------|------|------|---------|------|
| 8 | 1.049 К | 1,5 | 8 | 1.049 К | 1,5 |
| 10 | 0.918 К | 1,5 | 10 | 0.918 К | 1,5 |
| 12 | 0.918 К | 1,5 | 12 | 0.918 К | 1,5 |
| 14 | 0.918 К | 1,5 | 14 | 0.918 К | 1,5 |


| Этаж | КСК20 | Нас. | Этаж | КСК20 | Нас. |
|------|---------|------|------|---------|------|
| 8 | 1.049 К | 1,5 | 8 | 1.049 К | 1,5 |
| 10 | 0.918 К | 1,5 | 10 | 0.918 К | 1,5 |
| 12 | 0.918 К | 1,5 | 12 | 0.918 К | 1,5 |
| 14 | 0.918 К | 1,5 | 14 | 0.918 К | 1,5 |

| Этаж | КПЖК20 | Нас. | Этаж | КПЖК20 | Нас. |
|------|---------|------|------|---------|------|
| 8 | 1.140 К | 2 | 8 | 1.140 К | 2 |
| 10 | 1.140 К | 2 | 10 | 1.140 К | 2 |
| 12 | 1.140 К | 2 | 12 | 1.140 К | 2 |
| 14 | 1.140 К | 2 | 14 | 1.140 К | 2 |



Согласовано:
Взам. инв. №
Лист и дата
Инв. № подл.

| | | | |
|--|-----------|------------------------------------|----------|
| 15116-ОВ.3 | | | |
| «Жилой микрорайон. Корпус 11 с сетями, водоснабжения, водоотведения, тепловой сетью, с сетью электроснабжения и ливневой канализации. Первый этап строительства», расположенный по адресу: г. Екатеринбург, пр. Космонавтов 11 | | | |
| Изм. | Колуч. | Лист | № док. |
| Разработал | Волков | Волков | 28.05.18 |
| Проверил | Брызгалов | Брызгалов | 28.05.18 |
| Н. контр. | Брызгалов | Брызгалов | 28.05.18 |
| Нач. отдела | Лобашова | Лобашова | 28.05.18 |
| Секция в осях 5-6 | | Лист | Листов |
| Р | | 7 | |
| Отопление и вентиляция. План 8, 10, 12, 14 этажей | | ОП 000 "ПИК-Проект" г.Новгородский | |
| Формат А2 | | | |


Схема блокировки

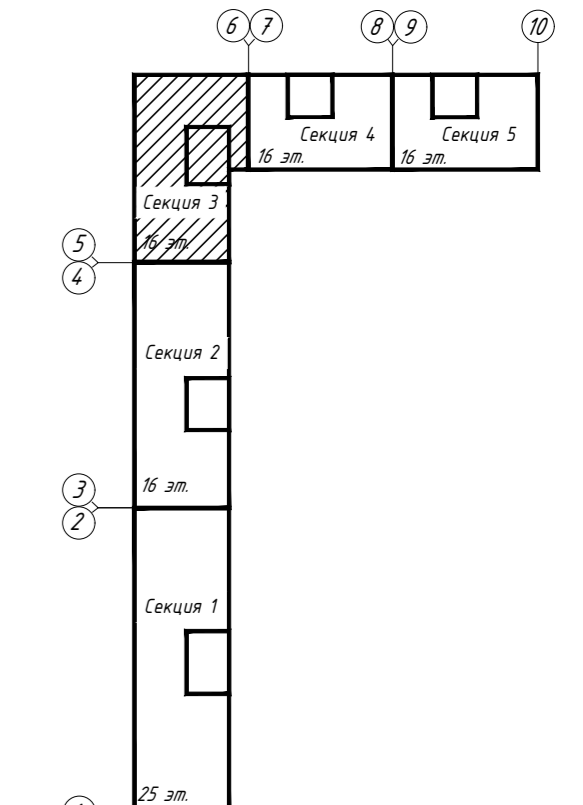

Фрагмент плана 12,14,16 этажей

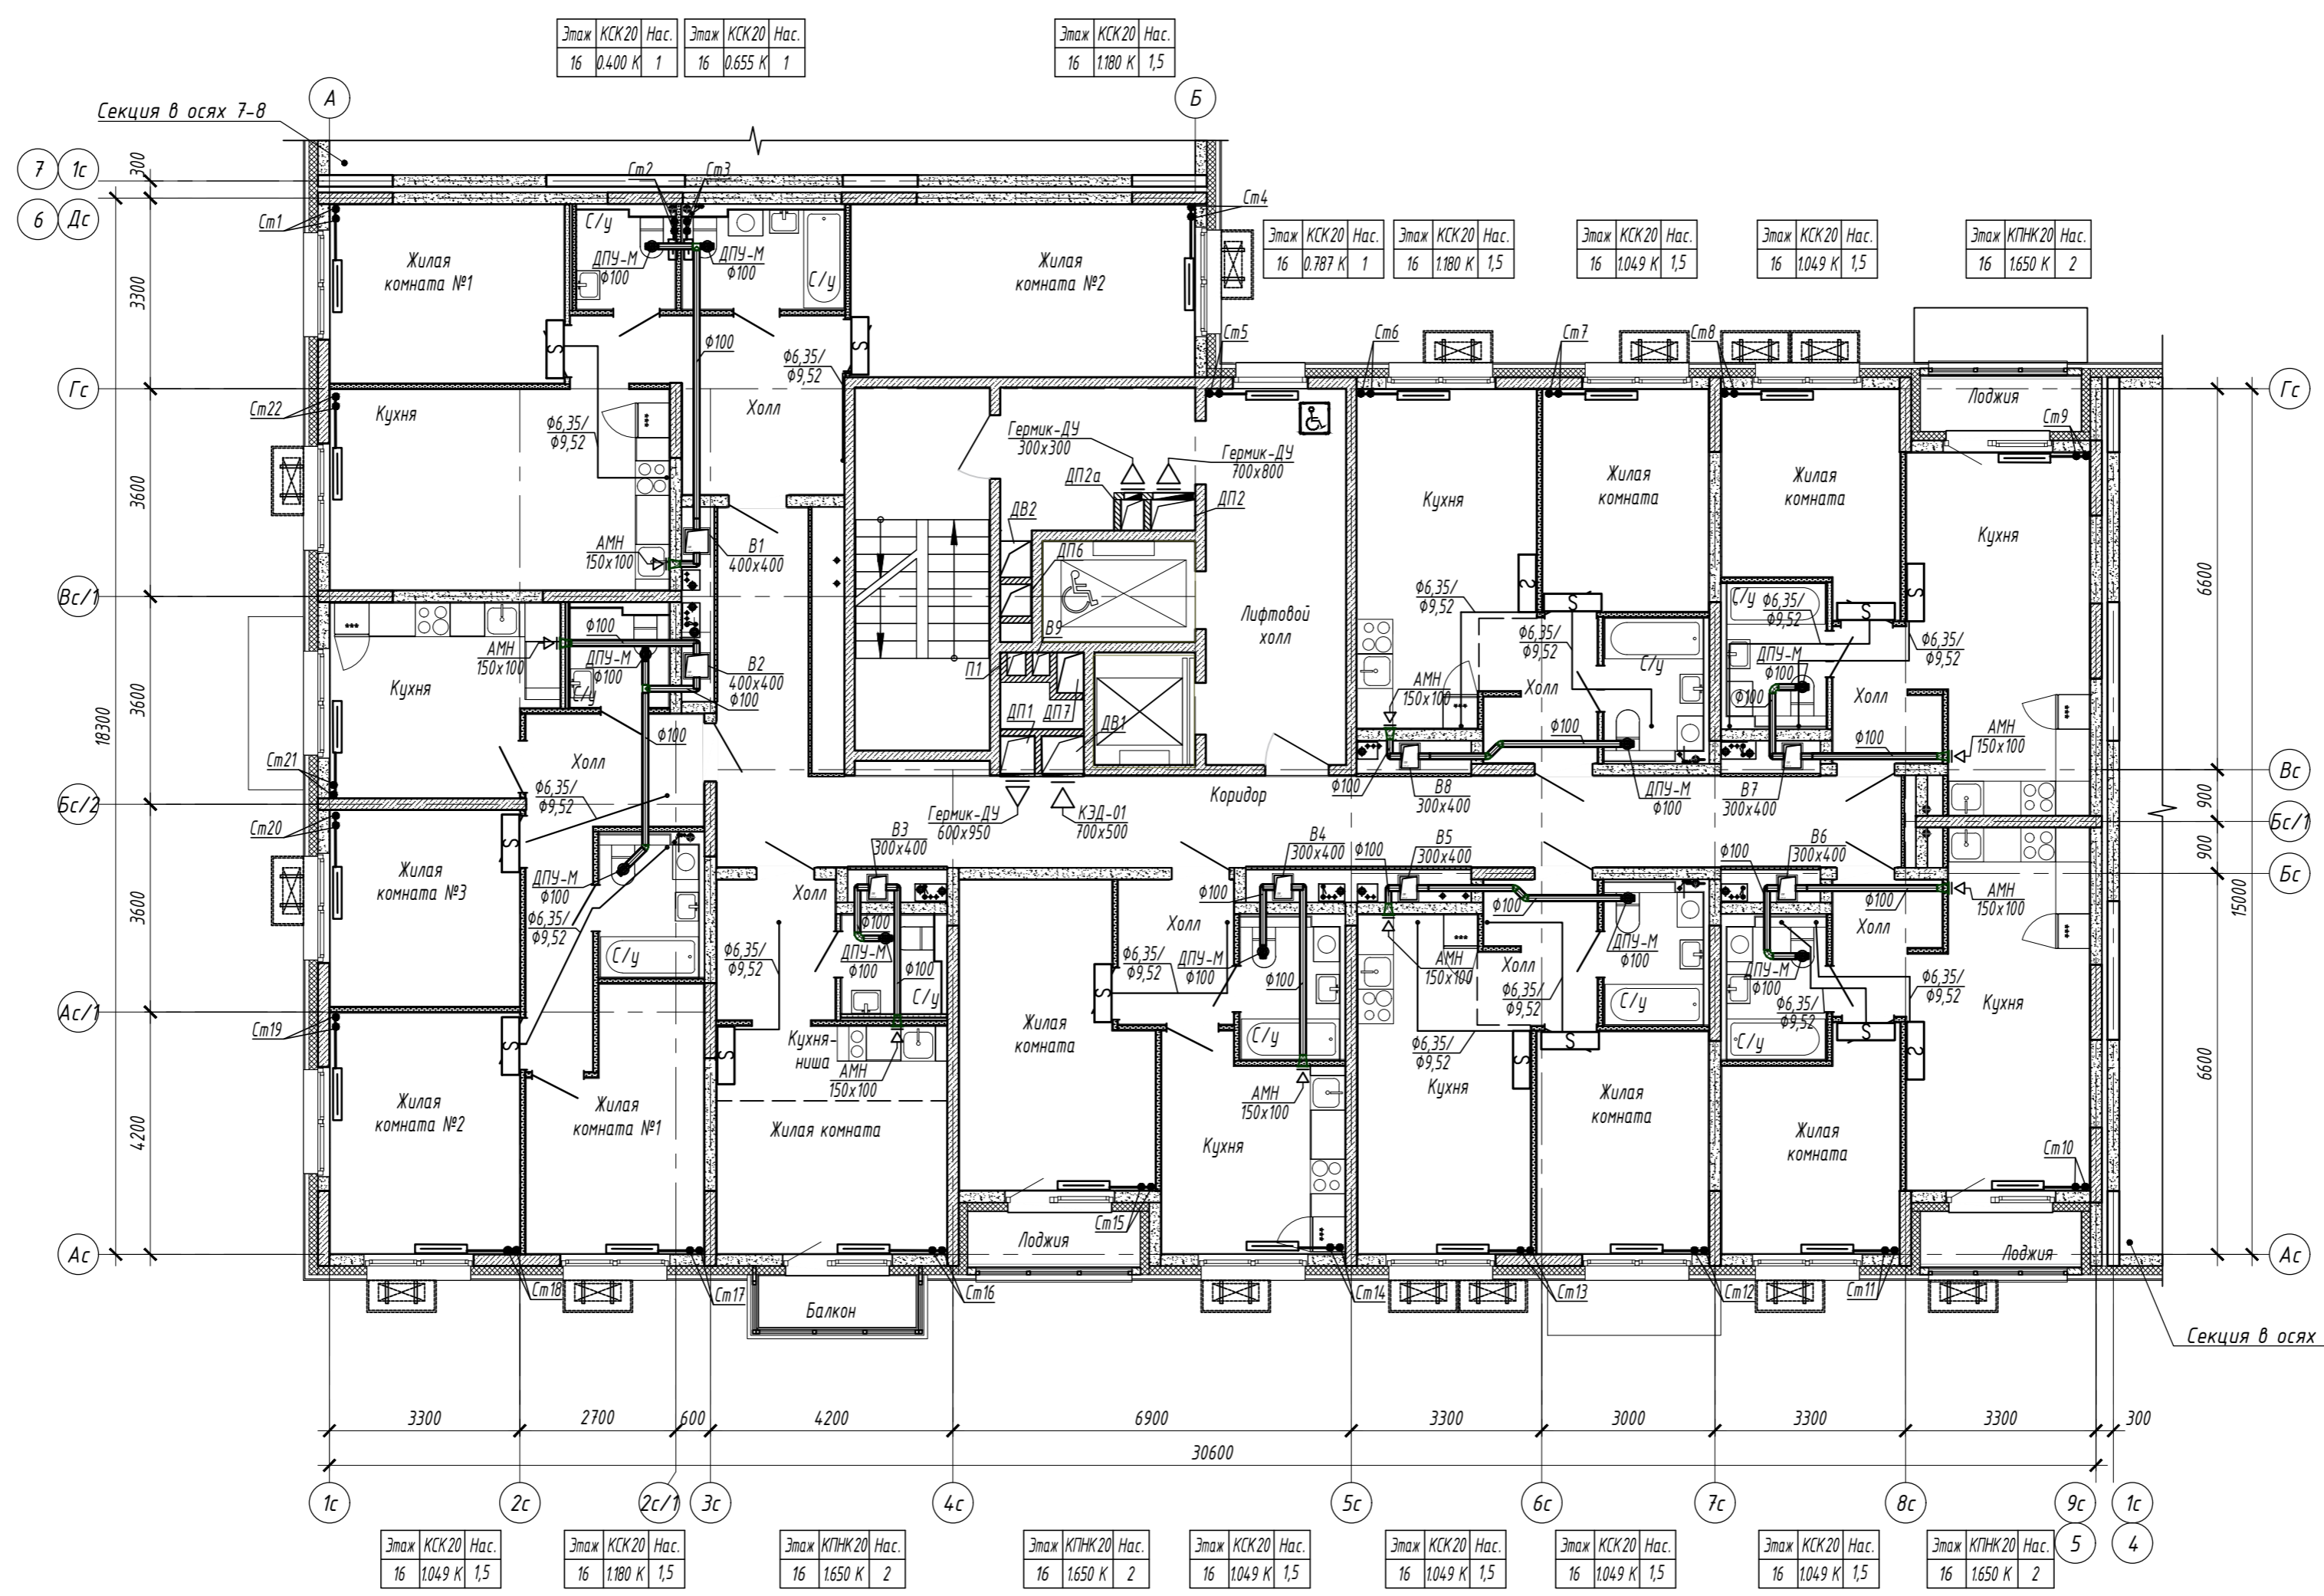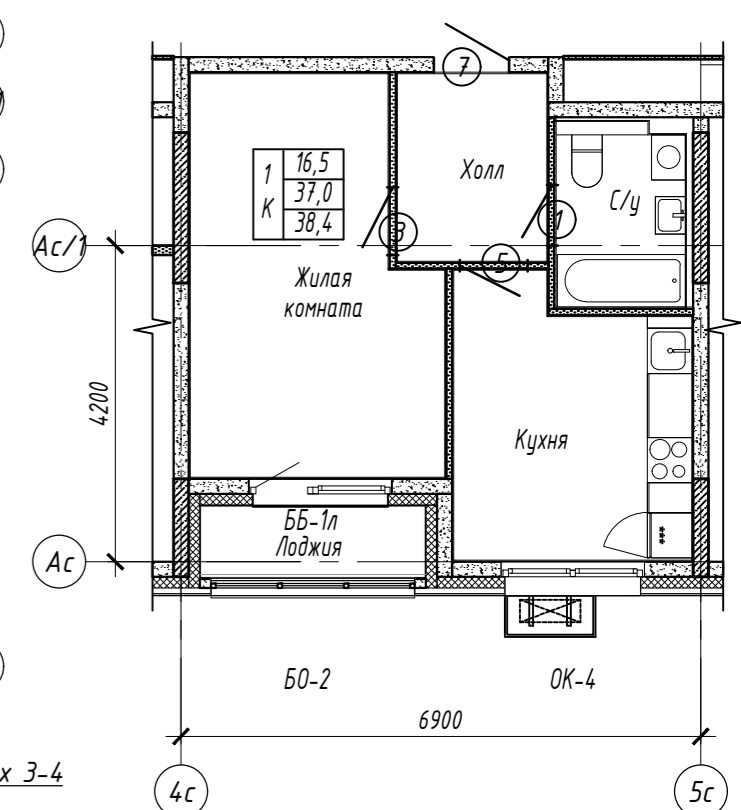

Согласовано:
 Взам. инв. №
 Подп. и дата
 Инв. № подл.

| | | | |
|---|-----------|--|----------|
| 15116-ОВ.3 | | | |
| «Жилой микрорайон. Корпус 1.1 с сетями, водоснабжения, водоотведения, тепловой сетью, с сетью электроснабжения и лифтовой канализации. Первый этап строительства», расположенный по адресу: г. Екатеринбург, пр. Космонавтов 11 | | | |
| Изм. | Колуч. | Лист | № док. |
| Разработал | Волков | Вн | 28.05.18 |
| Проверил | Брызгалов | БД | 28.05.18 |
| Н. контр. | Брызгалов | БД | 28.05.18 |
| Нач. отдела | Лобашова | БД | 28.05.18 |
| Секция в осях 5-6 | | Стадия | Лист |
| Отопление и вентиляция. План 16 этажа | | Р | 8 |
| ОП 000 "ПИК-Проект" г.Новороссииск | |  ОП 000 "ПИК-Проект" г.Новороссииск | |




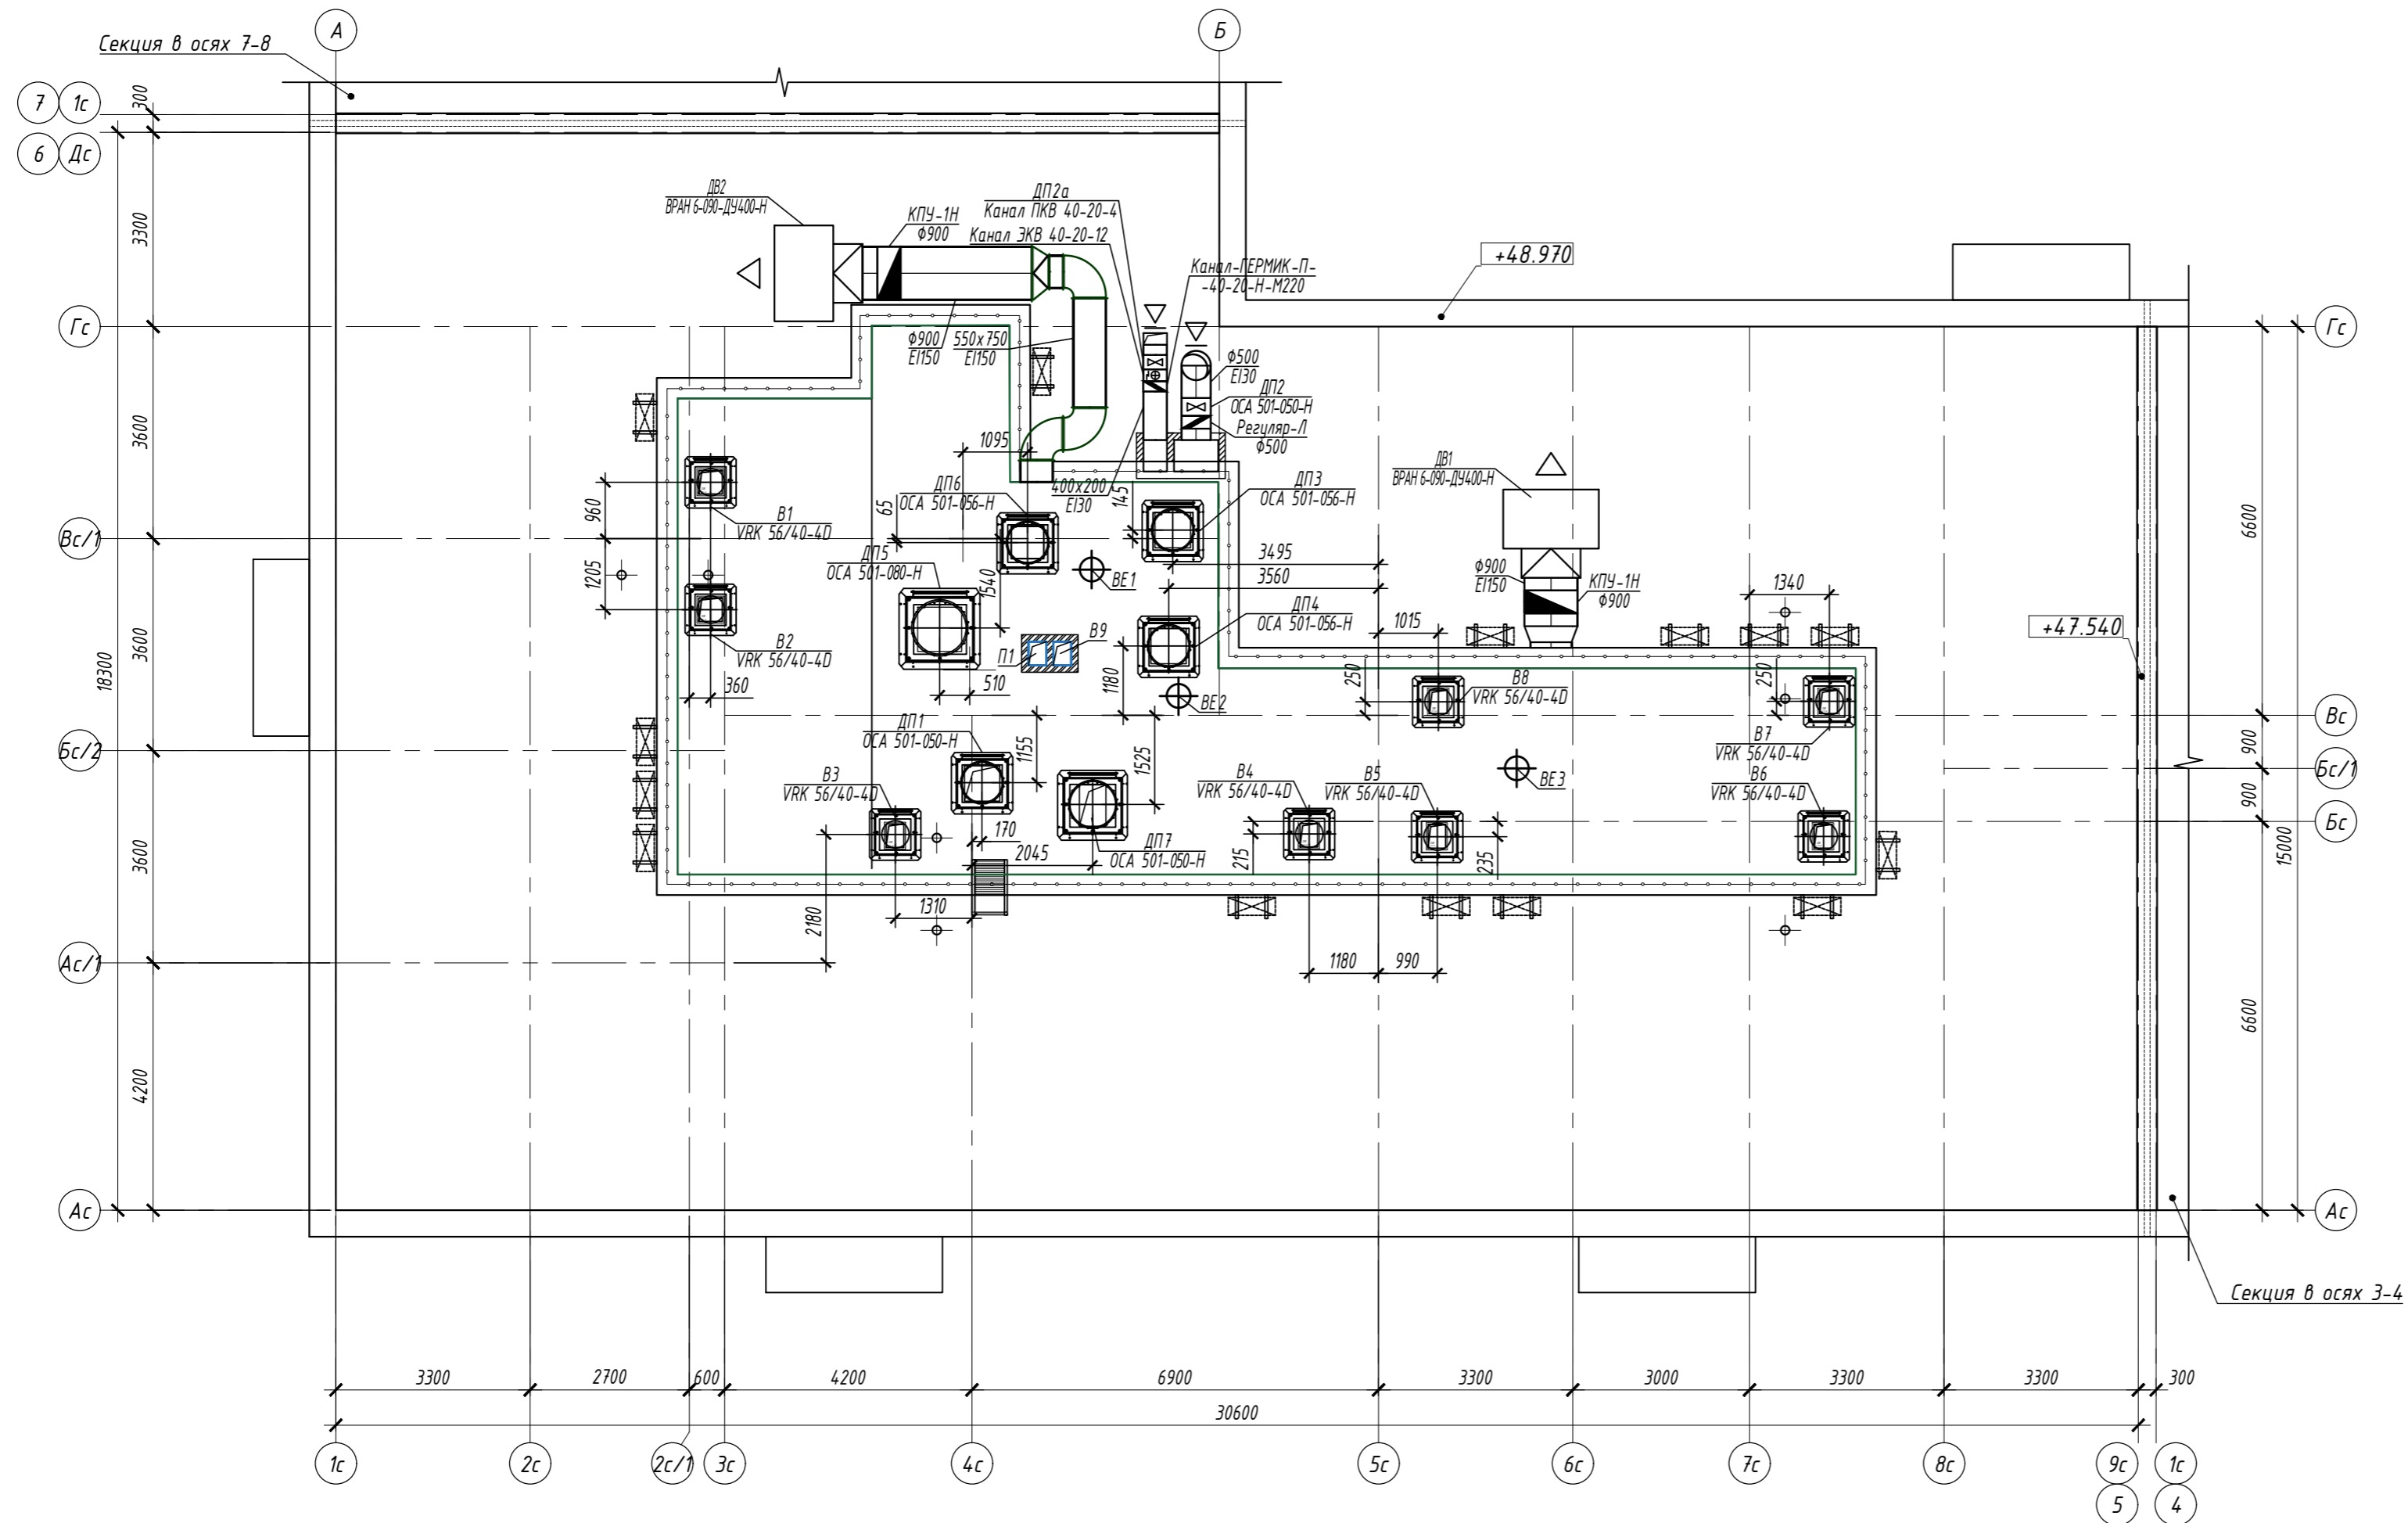


Схема блокировки



| | |
|--------------|--|
| Согласовано: | |
| Взам. инв. N | |
| Лист и дата | |
| Инв. N подл. | |

| | | | | | | |
|--|-----------|------|--------|---|----------|--|
| | | | | 15116-ОВ.3 | | |
| «Жилой микрорайон. Корпус 1.1 с сетями водоснабжения, водоотведения, тепловой сетью, с сетью электроснабжения и ливневой канализации. Первый этап строительства», расположенный по адресу: г. Екатеринбург, пр. Космонавтов 11 | | | | | | |
| Изм. | Колуч. | Лист | N док. | Подп. | Дата | |
| Разработал | Волков | | | | 28.05.18 | |
| Проверил | Брызгалов | | | | 28.05.18 | |
| | | | | Секция в осях 5-6 | | |
| | | | | Р | 9 | |
| | | | | Вентиляция. План технического пространства | | |
| Н. контр. | Брызгалов | | | | 28.05.18 | |
| Нач. отдела | Лобашова | | | | 28.05.18 | |
| | | | |  ОП 000 "ПИК-Проект" г.Новороссииск | | |

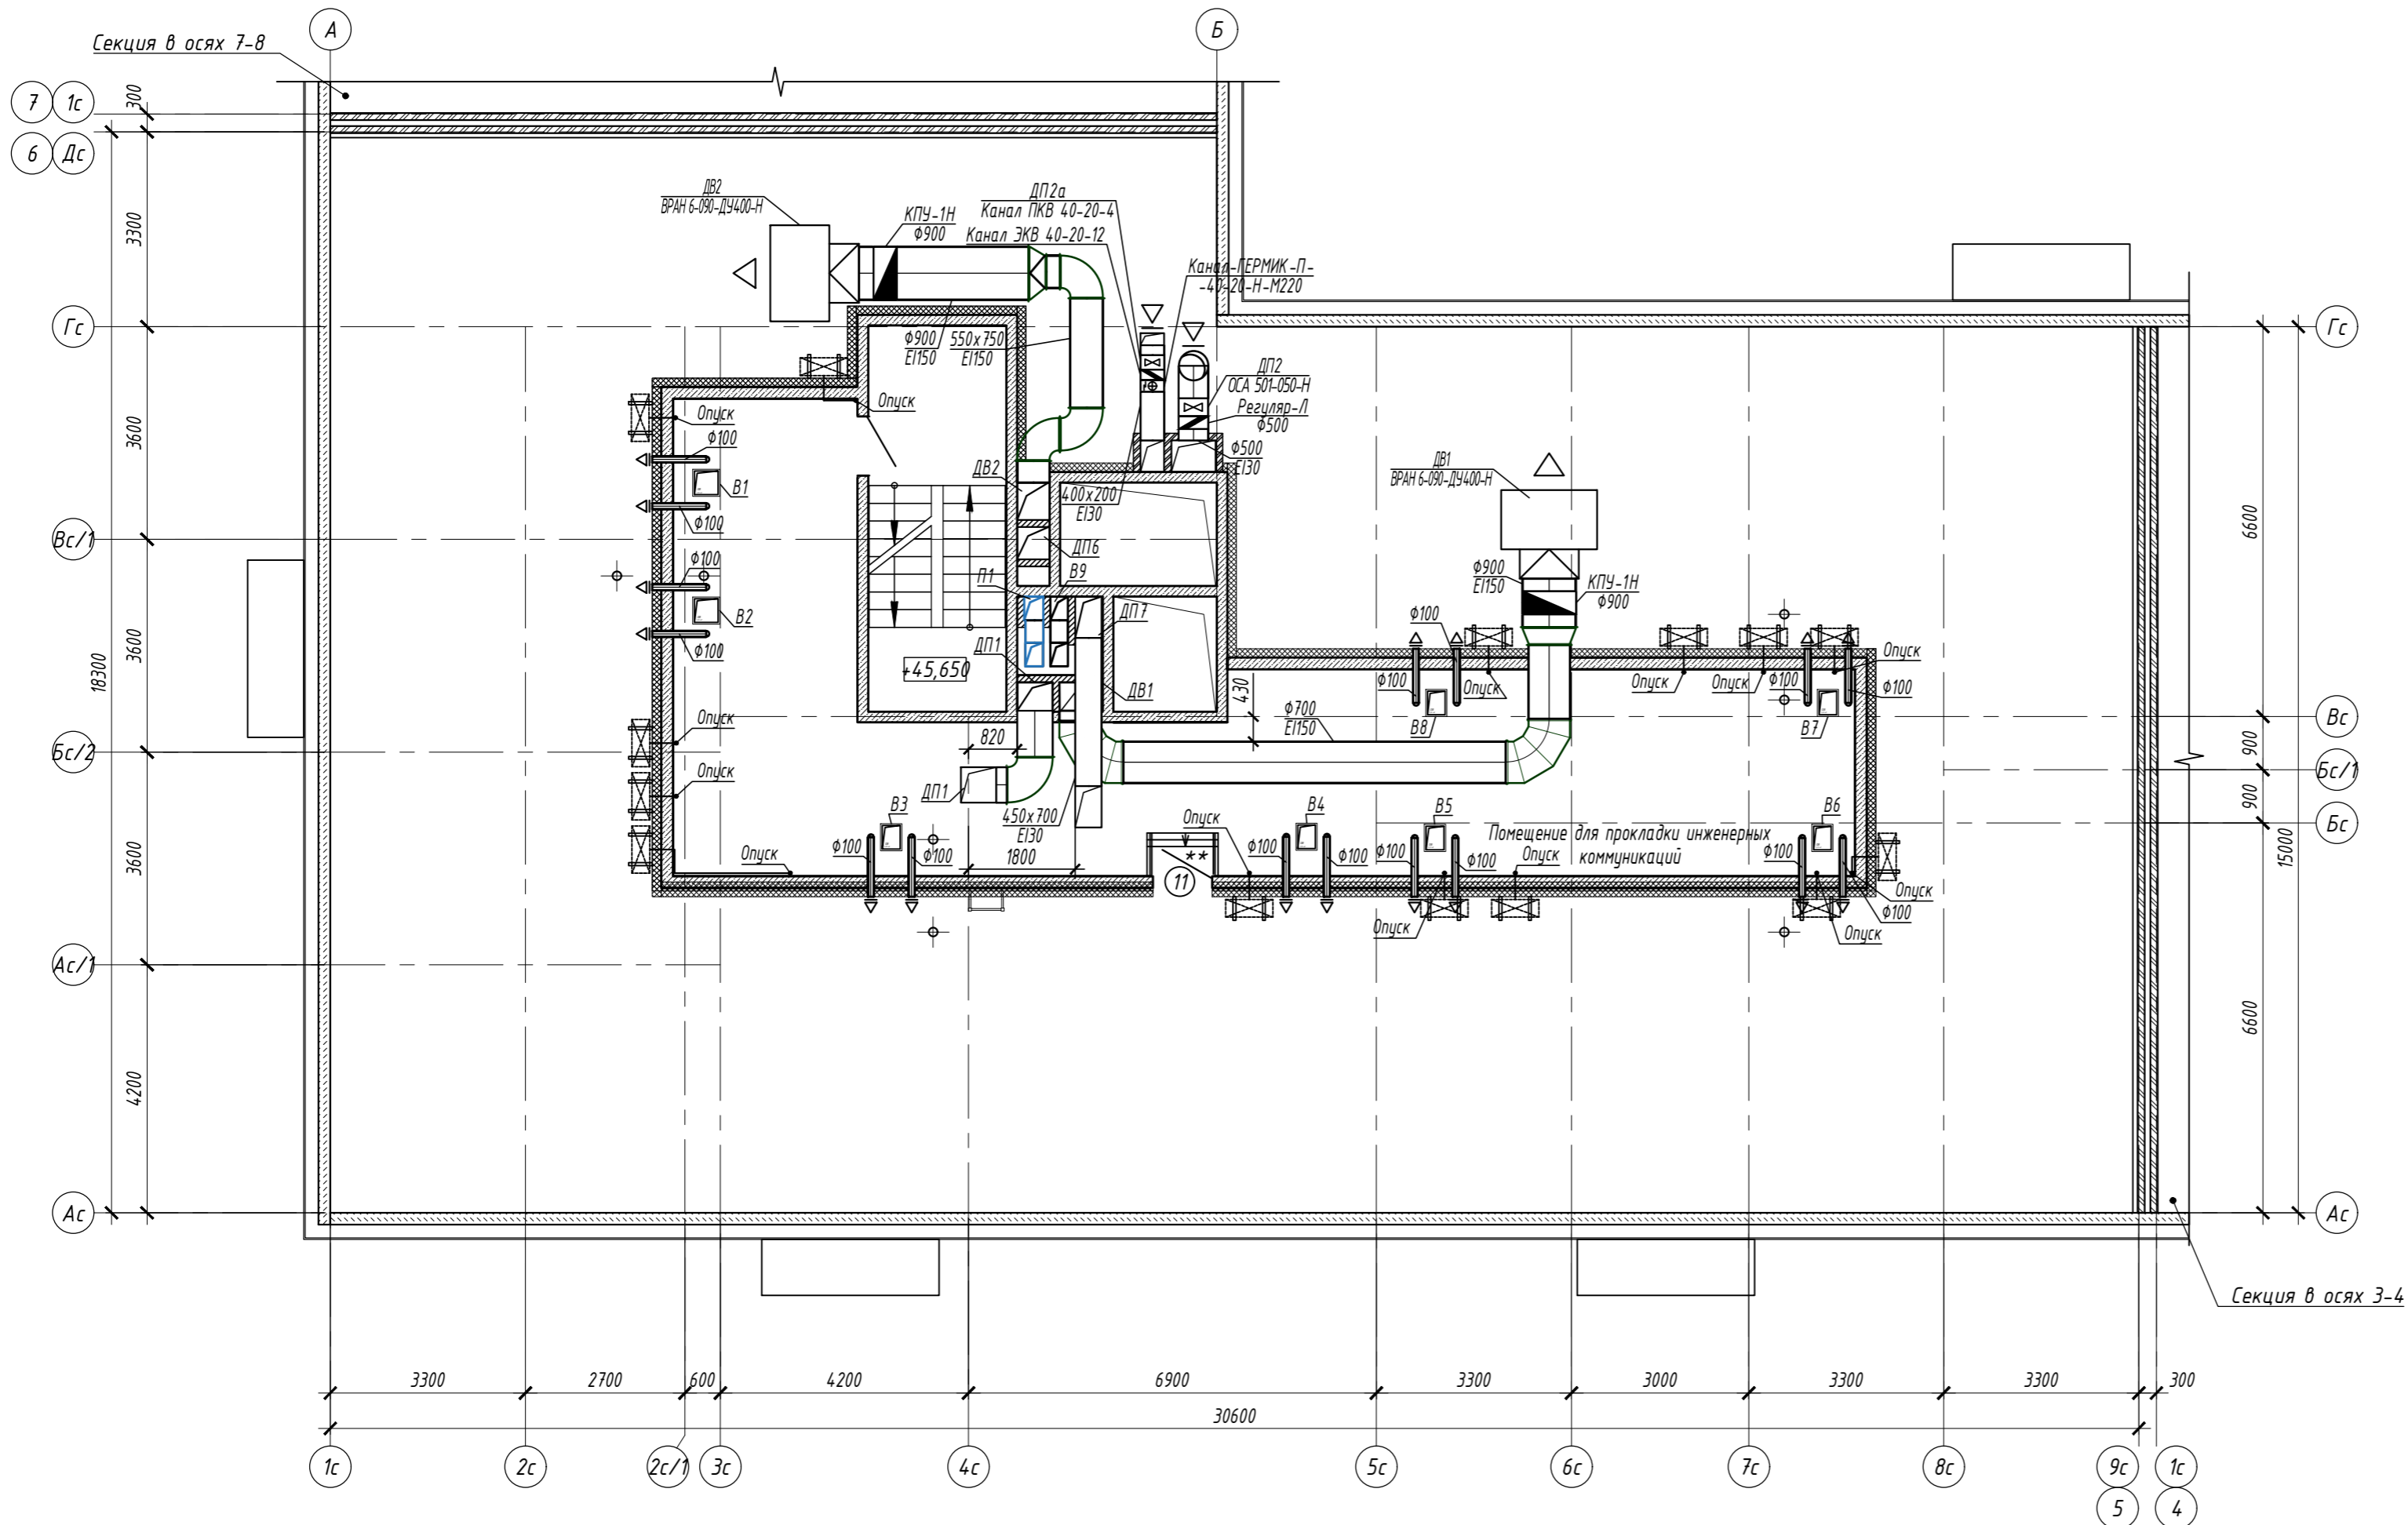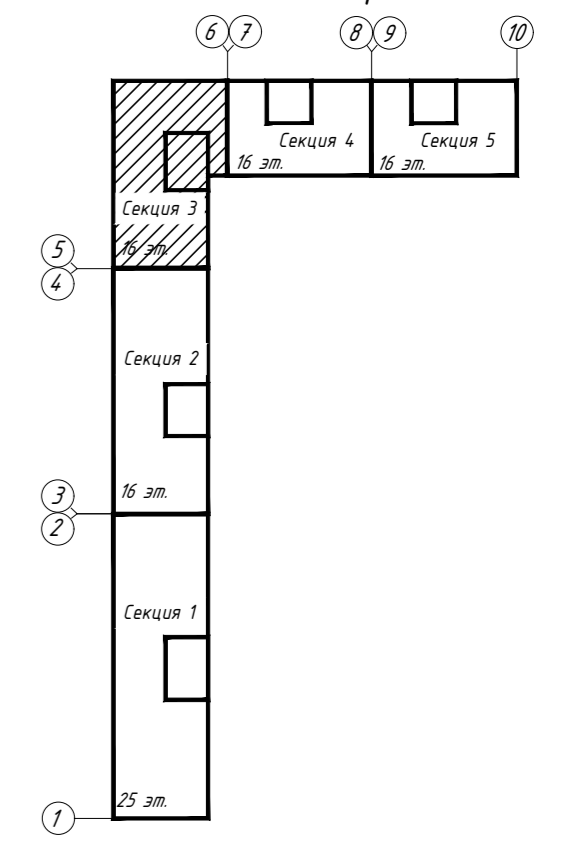

| |
|--------------|
| Согласовано: |
| Взам. инв. N |
| Лист и дата |
| Инв. N подл. |

| | | | | | | | | |
|------------|-----------|-----------|----------|--|------|-------------------------|---------------------------------------|-----------|
| | | | | 15116-ОВ.3 | | | | |
| | | | | «Жилой микрорайон. Корпус 1.1 с сетями водоснабжения, водоотведения, тепловой сетью, с сетью электроснабжения и лифтовой канализации. Первый этап строительства», расположенный по адресу: г. Екатеринбург, пр. Космонавтов 11 | | | | |
| Изм. | Колуч. | Лист | N док. | Подп. | Дата | Стадия | Лист | Листов |
| Разработал | Волков | Волков | 28.05.18 | | | Секция в осях 5-6 | Р | 10 |
| Проверил | Брызгалов | Брызгалов | 28.05.18 | | | | | |
| Н. контр. | Брызгалов | Брызгалов | 28.05.18 | | | Вентиляция. План кровли | ОП 000 "ПИК-Проект" г.Новороссииск | Формат А2 |
| Нач.отдела | Лобашова | Лобашова | 28.05.18 | | | | | |


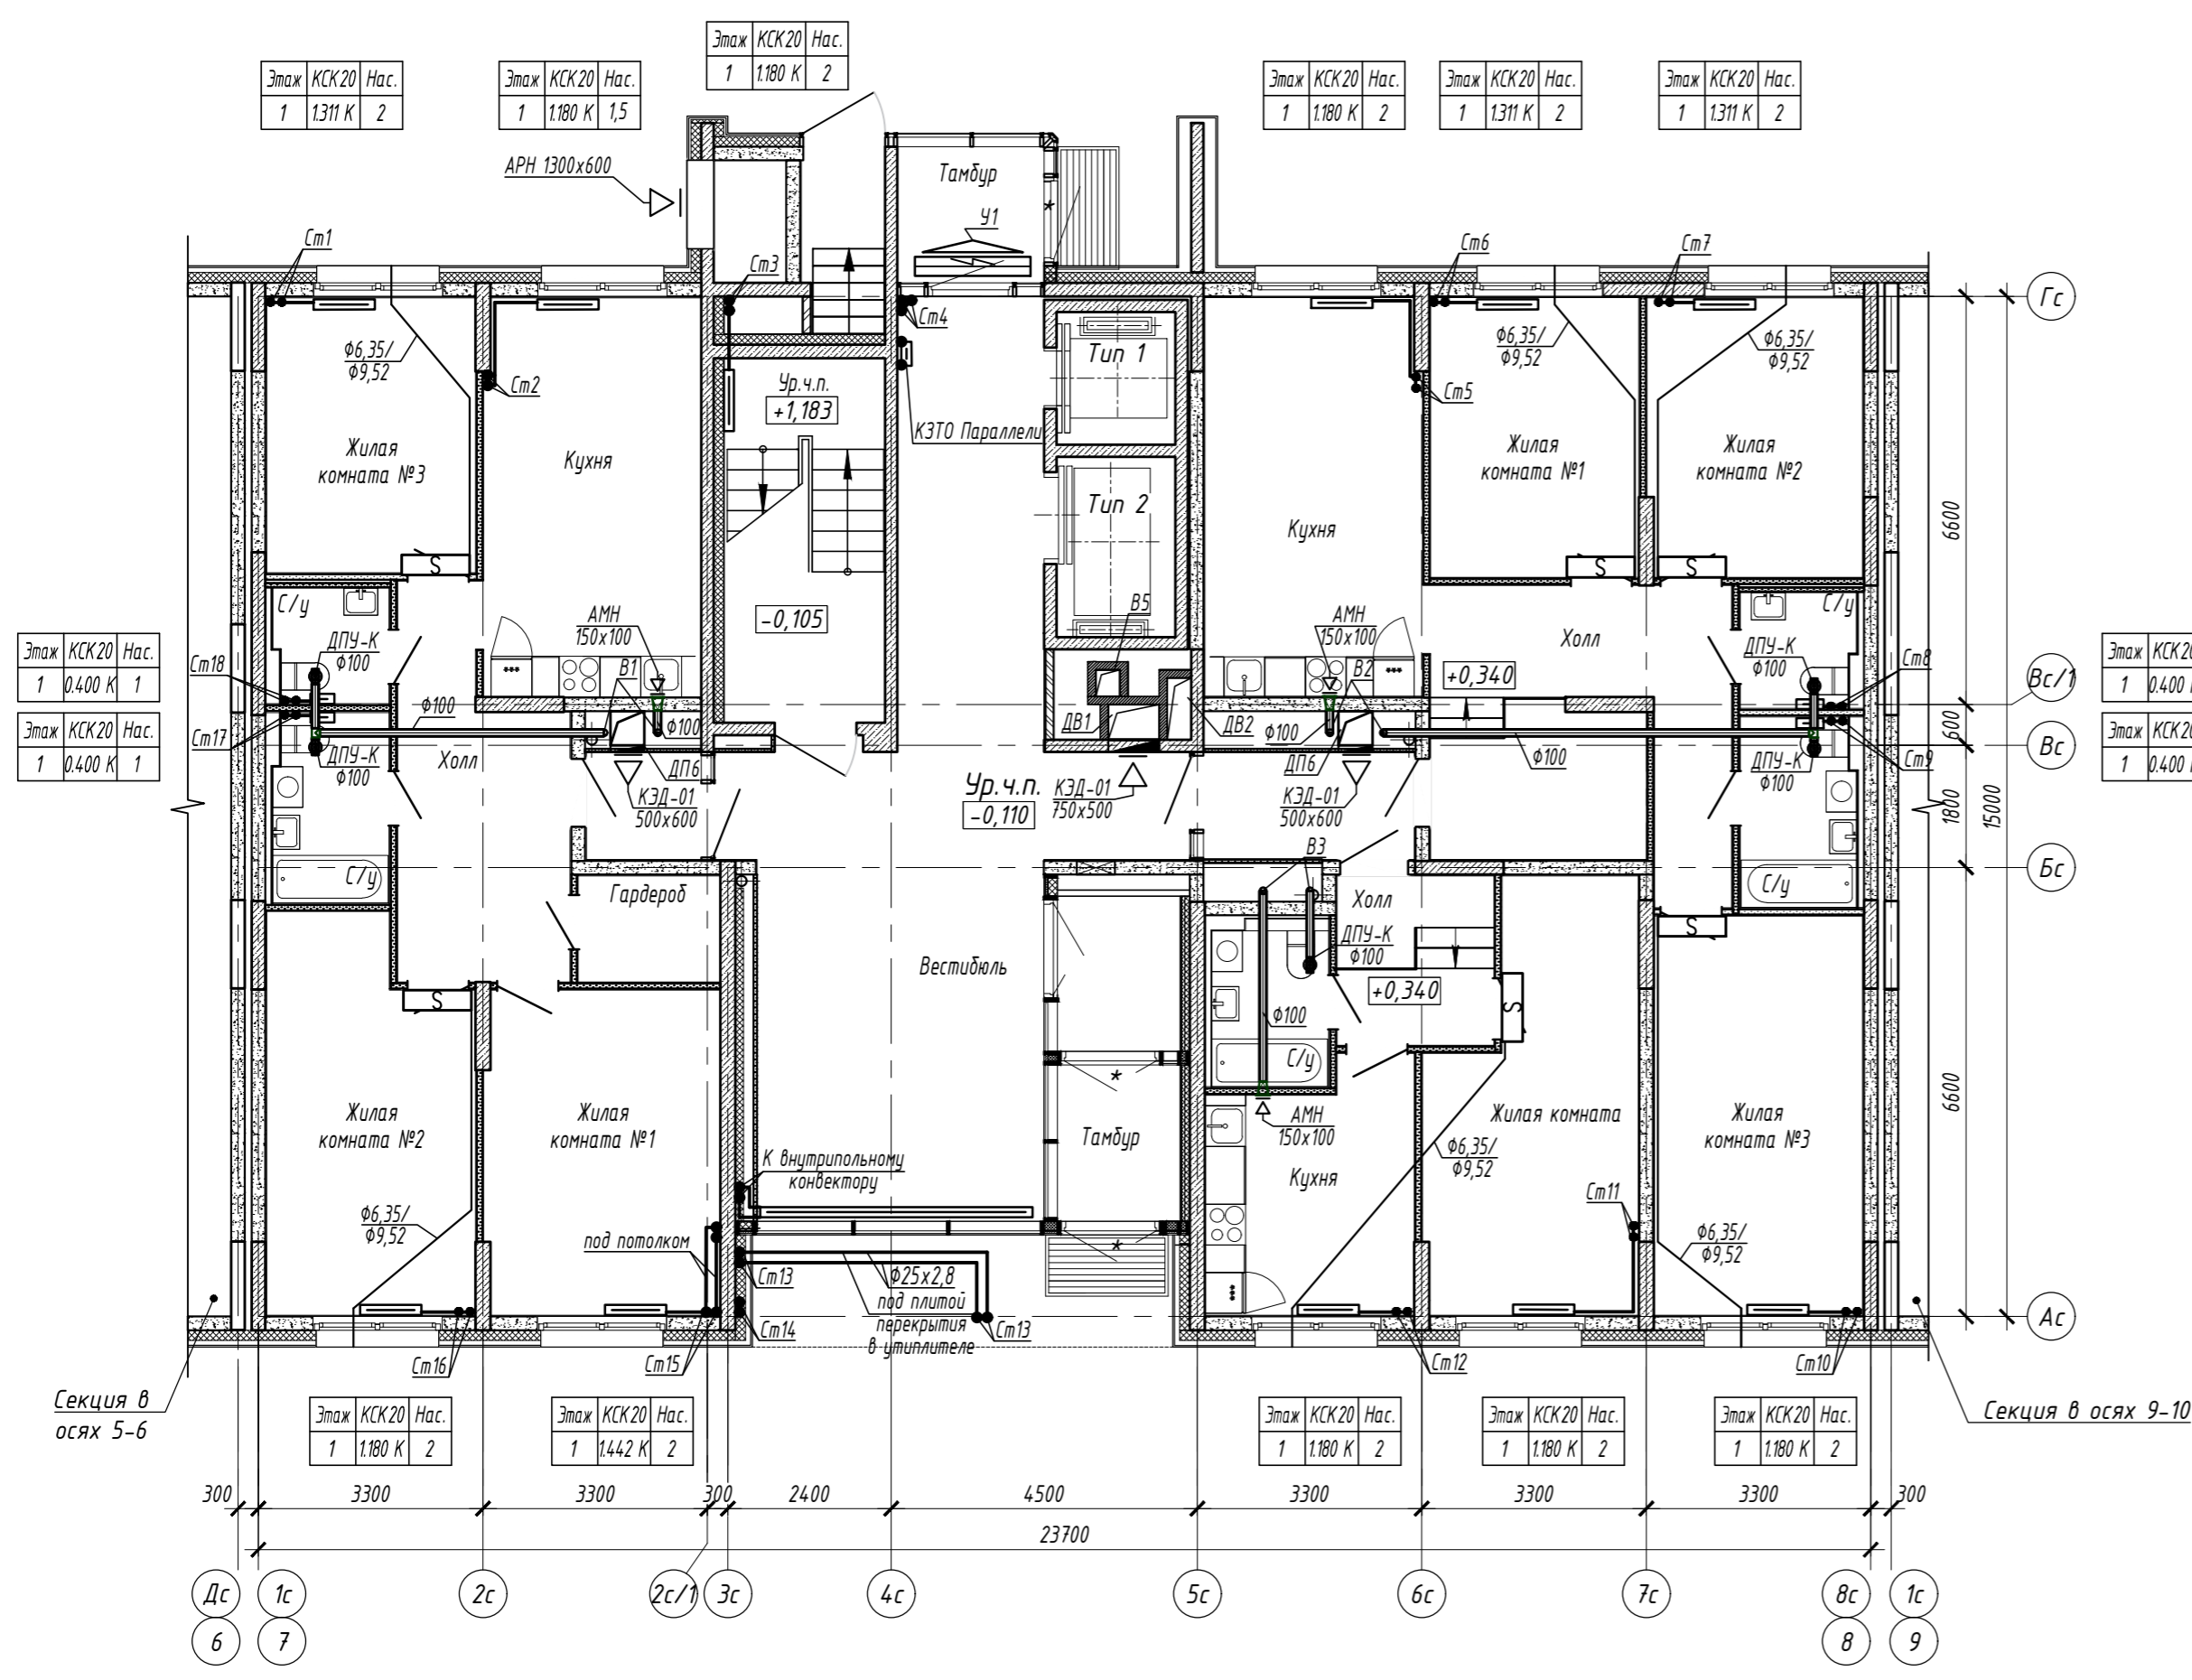


Схема блокировки

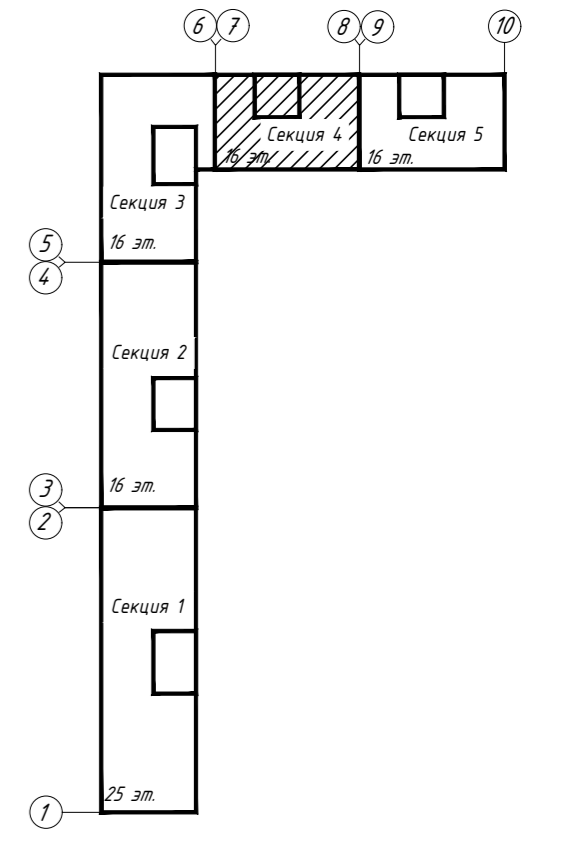

Согласовано:
 Взам. инв. №
 Подп. и дата
 Инв. № подл.

| | | | | | | | |
|-------------|-----------|------|--------|------------------|--|---|---------------------------------------|
| | | | | | 15116-ОВ.4 | | |
| | | | | | «Жилой микрорайон. Корпус 11 с сетями, водоснабжения, водоотведения, тепловой сетью, с сетью электроснабжения и ливневой канализации. Первый этап строительства», расположенный по адресу: г. Екатеринбург, пр. Космонавтов 11 | | |
| Изм. | Колуч. | Лист | И док. | Подп. | Дата | | |
| Разработал | Волков | | | <i>Волков</i> | 28.05.18 | | |
| Проверил | Брызгалов | | | <i>Брызгалов</i> | 28.05.18 | | |
| | | | | | | Секция в осях 7-8 | |
| | | | | | | Р | 4 |
| | | | | | | Отопление и вентиляция. План 1 этажа | |
| И. контр. | Брызгалов | | | <i>Брызгалов</i> | 28.05.18 | | |
| Нач. отдела | Лобашова | | | <i>Лобашова</i> | 28.05.18 | | |
| | | | | | | ПИК ГРУППА | ОП 000 "ПИК-Проект" г.Новороссииск |

| Этаж | КСК20 | Нас. |
|------|---------|------|
| 2 | 1.180 К | 1,5 |
| 3 | 1.180 К | 2 |
| 4 | 1.180 К | 2 |
| 5 | 1.180 К | 2 |
| 6 | 1.180 К | 2 |

| Этаж | КПНЖ20 | Нас. |
|------|---------|------|
| 2 | 1.650 К | 2 |
| 3 | 1.650 К | 2 |
| 4 | 1.650 К | 2 |
| 5 | 1.650 К | 2 |
| 6 | 1.650 К | 2 |

| Этаж | КСК20 | Нас. |
|------|---------|------|
| 4 | 1.311 К | 2,5 |

| Этаж | КСК20 | Нас. |
|------|---------|------|
| 2 | 0.400 К | 1 |
| 3 | 0.400 К | 1 |
| 4 | 0.400 К | 1 |
| 5 | 0.400 К | 1 |
| 6 | 0.400 К | 1 |

| Этаж | КПНЖ20 | Нас. |
|------|---------|------|
| 2 | 1.650 К | 2 |
| 3 | 1.650 К | 2 |
| 4 | 1.650 К | 2 |
| 5 | 1.650 К | 2 |
| 6 | 1.650 К | 2 |

| Этаж | КСК20 | Нас. |
|------|---------|------|
| 2 | 1.180 К | 1,5 |
| 3 | 1.180 К | 2 |
| 4 | 1.180 К | 2 |
| 5 | 1.180 К | 2 |
| 6 | 1.180 К | 2 |

| Этаж | КСК20 | Нас. |
|------|---------|------|
| 2 | 0.400 К | 1 |
| 3 | 0.400 К | 1 |
| 4 | 0.400 К | 1 |
| 5 | 0.400 К | 1 |
| 6 | 0.400 К | 1 |

| Этаж | КСК20 | Нас. |
|------|---------|------|
| 2 | 0.400 К | 1 |
| 3 | 0.400 К | 1 |
| 4 | 0.400 К | 1 |
| 5 | 0.400 К | 1 |
| 6 | 0.400 К | 1 |

| Этаж | КСК20 | Нас. |
|------|---------|------|
| 2 | 0.400 К | 1 |
| 3 | 0.400 К | 1 |
| 4 | 0.400 К | 1 |
| 5 | 0.400 К | 1 |
| 6 | 0.400 К | 1 |

| Этаж | КСК20 | Нас. |
|------|---------|------|
| 2 | 0.400 К | 1 |
| 3 | 0.400 К | 1 |
| 4 | 0.400 К | 1 |
| 5 | 0.400 К | 1 |
| 6 | 0.400 К | 1 |

| Этаж | КСК20 | Нас. |
|------|---------|------|
| 2 | 1.180 К | 1,5 |
| 3 | 1.180 К | 1,5 |
| 4 | 1.180 К | 1,5 |
| 5 | 1.180 К | 1,5 |
| 6 | 1.180 К | 1,5 |



| Этаж | КПНЖ20 | Нас. |
|------|---------|------|
| 2 | 1.650 К | 2 |
| 3 | 1.650 К | 2 |
| 4 | 1.650 К | 2 |
| 5 | 1.650 К | 2 |
| 6 | 1.650 К | 2 |

| Этаж | КСК20 | Нас. |
|------|---------|------|
| 2 | 1.180 К | 1,5 |
| 3 | 1.180 К | 1,5 |
| 4 | 1.180 К | 1,5 |
| 5 | 1.180 К | 1,5 |
| 6 | 1.180 К | 1,5 |

| Этаж | КСК20 | Нас. |
|------|---------|------|
| 2 | 1.049 К | 1,5 |
| 3 | 1.049 К | 1,5 |
| 4 | 1.049 К | 1,5 |
| 5 | 1.049 К | 1,5 |
| 6 | 1.049 К | 1,5 |

| Этаж | КПНЖ20 | Нас. |
|------|---------|------|
| 2 | 1.650 К | 2 |
| 3 | 1.650 К | 2 |
| 4 | 1.650 К | 2 |
| 5 | 1.650 К | 2 |
| 6 | 1.650 К | 2 |

| Этаж | КСК20 | Нас. |
|------|---------|------|
| 2 | 1.180 К | 1,5 |
| 3 | 1.180 К | 1,5 |
| 4 | 1.180 К | 1,5 |
| 5 | 1.180 К | 1,5 |
| 6 | 1.180 К | 1,5 |

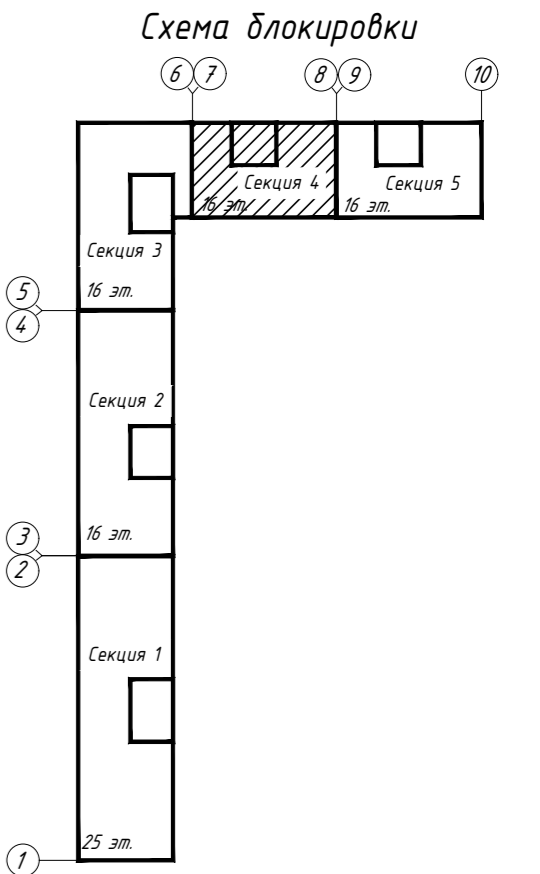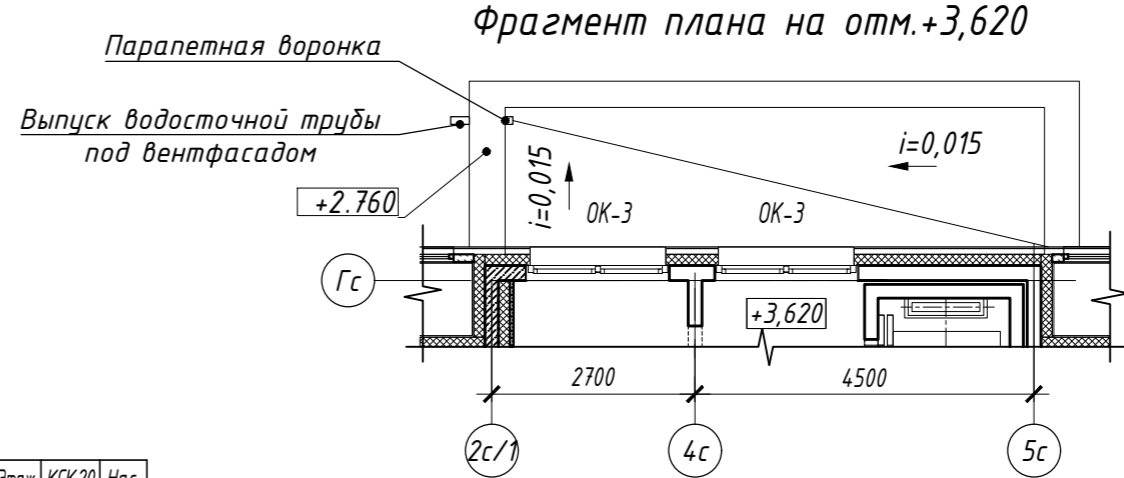

Наружный блок кондиционера в декоративной решетке

Согласовано:
Взам. инв. №
Лист и дата
Инв. № подл.

| | | | | | | | | | |
|------------|-----------|--------|--------|--|----------|--|--------|------------------------------------|--------|
| | | | | 15116-ОВ.4 | | | | | |
| | | | | «Жилой микрорайон. Корпус 11 с сетями, водоснабжения, водоотведения, тепловой сетью, с сетью электроснабжения и ливневой канализации. Первый этап строительства», расположенный по адресу: г. Екатеринбург, пр. Космонавтов 11 | | | | | |
| Изм. | Колуч. | Лист | И док. | Подп. | Дата | Секция в осях 7-8 | Стadia | Лист | Листов |
| Разработал | Волков | Волков | | | 28.05.18 | | Р | 5 | |
| Проверил | Брызгалов | | | | 28.05.18 | | | | |
| Н. контр. | Брызгалов | | | | 28.05.18 | Отопление и вентиляция. План с 2 по 6 этаж | | ОП ООО "ПИК-Проект" г.Новороссииск | |
| Нач.отдела | Лобашова | | | | 28.05.18 | | | | |

| Этаж | КСК20 | Нас. |
|------|--------|------|
| 7 | 1180 К | 1,5 |
| 9 | 1180 К | 1,5 |
| 11 | 1180 К | 2 |
| 13 | 1180 К | 2 |
| 15 | 1311 К | 2 |

| Этаж | КПНЖ20 | Нас. |
|------|--------|------|
| 7 | 1650 К | 2 |
| 9 | 1650 К | 2 |
| 11 | 1650 К | 2,5 |
| 13 | 1650 К | 2,5 |
| 15 | 1650 К | 2,5 |


| Этаж | КСК20 | Нас. |
|------|--------|------|
| 7 | 0400 К | 1 |
| 9 | 0400 К | 1 |
| 11 | 0400 К | 1 |
| 13 | 0400 К | 1 |
| 15 | 0400 К | 1 |

| Этаж | КПНЖ20 | Нас. |
|------|--------|------|
| 7 | 0400 К | 1 |
| 9 | 0400 К | 1 |
| 11 | 0400 К | 1 |
| 13 | 0400 К | 1 |
| 15 | 0400 К | 1 |

| Этаж | КСК20 | Нас. |
|------|--------|------|
| 7 | 1650 К | 2 |
| 9 | 1650 К | 2 |
| 11 | 1650 К | 2 |
| 13 | 1650 К | 2,5 |
| 15 | 1650 К | 2,5 |

| Этаж | КПНЖ20 | Нас. |
|------|--------|------|
| 7 | 1180 К | 1,5 |
| 9 | 1180 К | 1,5 |
| 11 | 1180 К | 2 |
| 13 | 1180 К | 2 |
| 15 | 1311 К | 2 |

| Этаж | КСК20 | Нас. |
|------|--------|------|
| 7 | 1180 К | 2 |
| 9 | 1180 К | 2 |
| 11 | 1180 К | 2 |
| 13 | 1311 К | 2 |
| 15 | 1311 К | 2 |

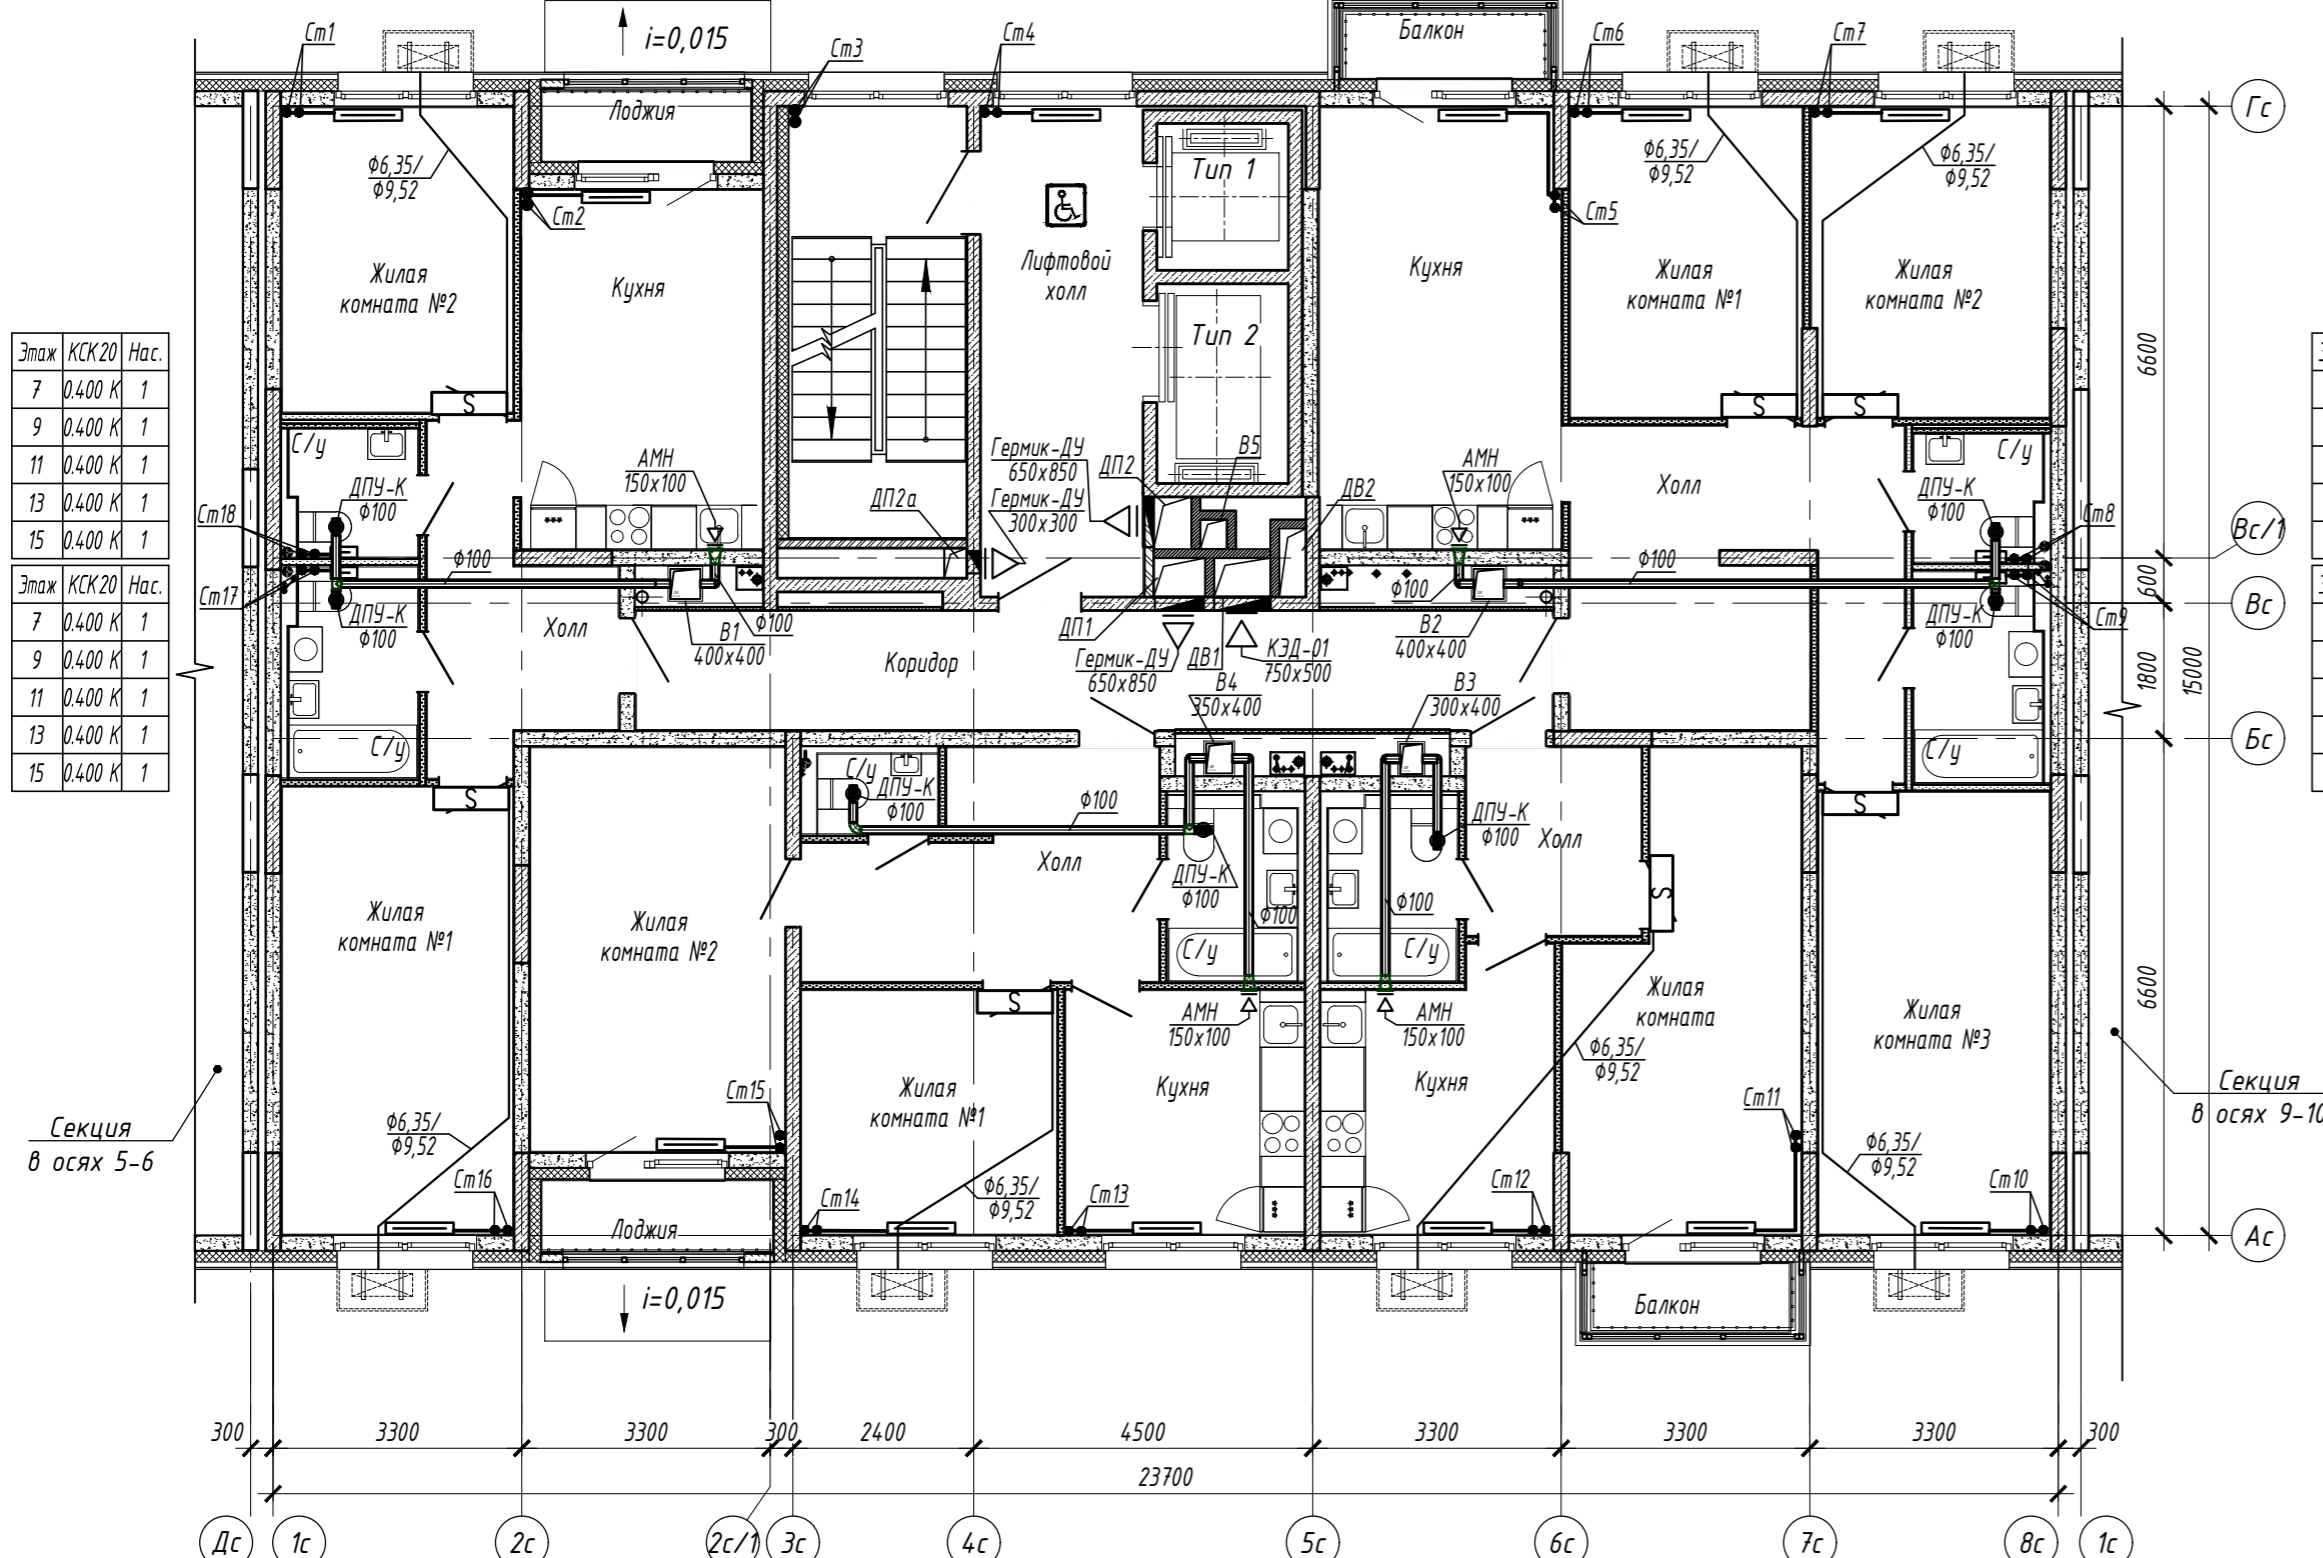

| Этаж | КСК20 | Нас. |
|------|--------|------|
| 7 | 0400 К | 1 |
| 9 | 0400 К | 1 |
| 11 | 0400 К | 1 |
| 13 | 0400 К | 1 |
| 15 | 0400 К | 1 |

| Этаж | КПНЖ20 | Нас. |
|------|--------|------|
| 7 | 1650 К | 2 |
| 9 | 1650 К | 2 |
| 11 | 1650 К | 2,5 |
| 13 | 1650 К | 2,5 |
| 15 | 1650 К | 2,5 |



| Этаж | КСК20 | Нас. |
|------|--------|------|
| 7 | 1180 К | 1,5 |
| 9 | 1180 К | 1,5 |
| 11 | 1180 К | 2 |
| 13 | 1180 К | 2 |
| 15 | 1180 К | 2 |

| Этаж | КПНЖ20 | Нас. |
|------|--------|------|
| 7 | 1049 К | 1,5 |
| 9 | 1049 К | 1,5 |
| 11 | 1049 К | 1,5 |
| 13 | 1049 К | 2 |
| 15 | 1049 К | 2 |


| Этаж | КСК20 | Нас. |
|------|--------|------|
| 7 | 1650 К | 2 |
| 9 | 1650 К | 2 |
| 11 | 1650 К | 2 |
| 13 | 1650 К | 2 |
| 15 | 1650 К | 2,5 |

| Этаж | КПНЖ20 | Нас. |
|------|--------|------|
| 7 | 1180 К | 1,5 |
| 9 | 1180 К | 1,5 |
| 11 | 1180 К | 2 |
| 13 | 1180 К | 2 |
| 15 | 1180 К | 2 |

| Этаж | КСК20 | Нас. |
|------|--------|------|
| 7 | 1180 К | 1,5 |
| 9 | 1180 К | 1,5 |
| 11 | 1180 К | 2 |
| 13 | 1180 К | 2 |
| 15 | 1180 К | 2 |

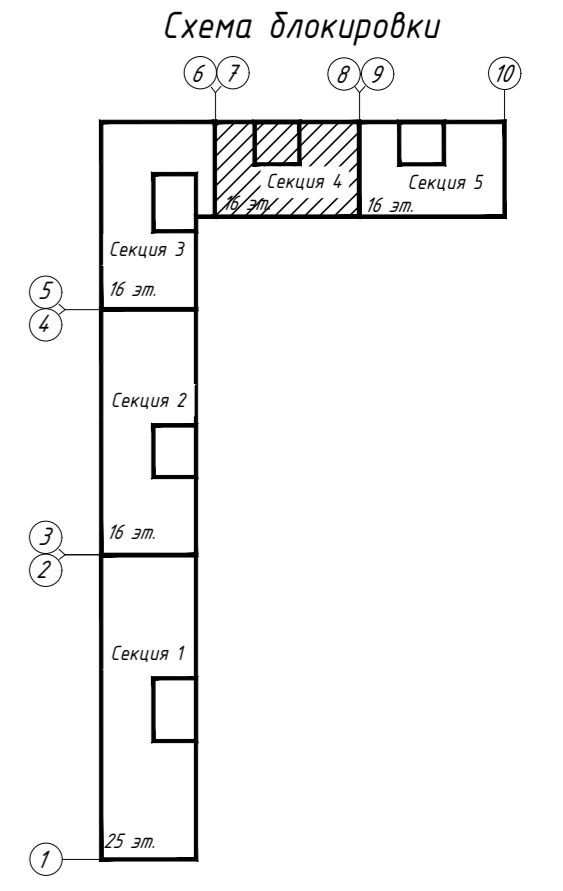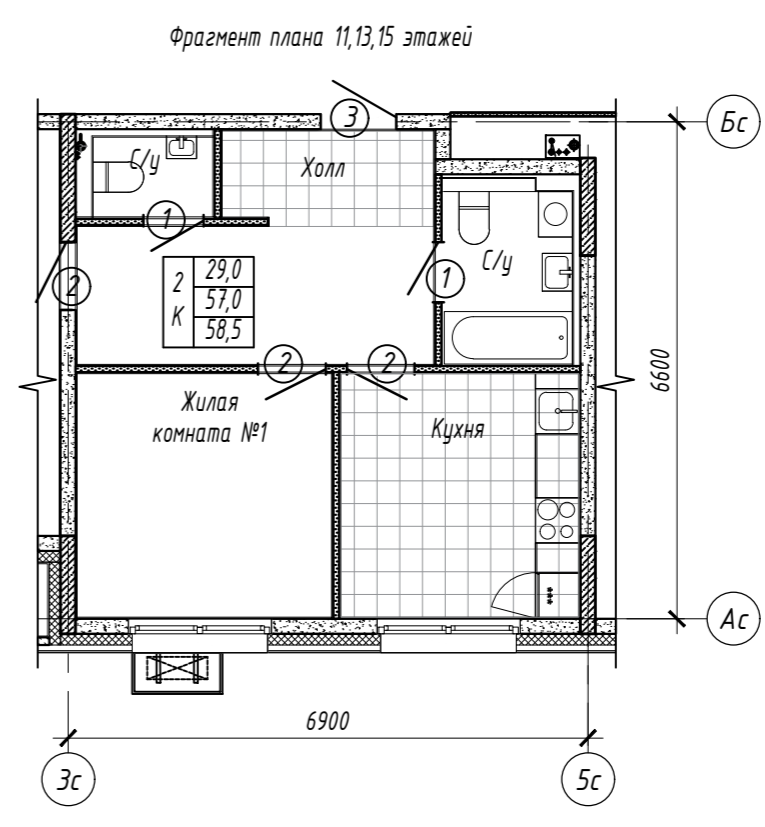

Согласовано: _____
 Власт. инв. N _____
 Подп. и дата _____
 Инв. N подл. _____

| | | | | | | |
|------------|-----------|------|--------|--|----------|---|
| | | | | 15116-ОВ.4 | | |
| | | | | «Жилой микрорайон. Корпус 11 с сетями, водоснабжения, водоотведения, тепловой сетью, с сетью электроснабжения и ливневой канализации. Первый этап строительства», расположенный по адресу: г. Екатеринбург, пр. Космонавтов 11 | | |
| Изм. | Колуч. | Лист | N док. | Подп. | Дата | Секция в осях 7-8 |
| Разработал | Волков | 5 | | | 28.05.18 | |
| Проверил | Брызгалов | | | | 28.05.18 | Р |
| | | | | Отопление и вентиляция. План 7, 9, 11, 13, 15 этажа | | |
| Н. контр. | Брызгалов | | | | 28.05.18 |  ОП ООО "ПИК-Проект" г.Новороссииск |
| Нач.отдела | Лобашова | | | | 28.05.18 | |

| | | |
|------|---------|------|
| Этаж | КСК20 | Нас. |
| 8 | 1.180 К | 1,5 |
| 10 | 1.180 К | 2 |
| 12 | 1.180 К | 2 |
| 14 | 1.180 К | 2 |

| | | |
|------|---------|------|
| Этаж | КПНЖ20 | Нас. |
| 8 | 1.650 К | 2 |
| 10 | 1.650 К | 2 |
| 12 | 1.650 К | 2 |
| 14 | 1.650 К | 2,5 |

| | | |
|------|---------|------|
| Этаж | КСК20 | Нас. |
| 8 | 1.311 К | 2,5 |
| 10 | 1.311 К | 2,5 |
| 12 | 1.311 К | 2,5 |
| 14 | 1.311 К | 2,5 |

| | | |
|------|---------|------|
| Этаж | КСК20 | Нас. |
| 8 | 0.479 К | 1 |
| 10 | 0.479 К | 1 |
| 12 | 0.479 К | 1 |
| 14 | 0.479 К | 1 |

| | | |
|------|---------|------|
| Этаж | КПНЖ20 | Нас. |
| 8 | 1.650 К | 2 |
| 10 | 1.650 К | 2 |
| 12 | 1.650 К | 2 |
| 14 | 1.650 К | 2,5 |

| | | |
|------|---------|------|
| Этаж | КСК20 | Нас. |
| 8 | 1.180 К | 1,5 |
| 10 | 1.180 К | 2 |
| 12 | 1.180 К | 2 |
| 14 | 1.180 К | 2 |

| | | |
|------|---------|------|
| Этаж | КПНЖ20 | Нас. |
| 8 | 1.180 К | 2 |
| 10 | 1.180 К | 2 |
| 12 | 1.180 К | 2 |
| 14 | 1.180 К | 2 |

| | | |
|------|---------|------|
| Этаж | КСК20 | Нас. |
| 8 | 1.311 К | 2 |
| 10 | 1.311 К | 2 |
| 12 | 1.311 К | 2 |
| 14 | 1.311 К | 2 |

| | | |
|------|---------|------|
| Этаж | КСК20 | Нас. |
| 8 | 0.400 К | 1 |
| 10 | 0.400 К | 1 |
| 12 | 0.400 К | 1 |
| 14 | 0.400 К | 1 |

| | | |
|------|---------|------|
| Этаж | КПНЖ20 | Нас. |
| 8 | 0.400 К | 1 |
| 10 | 0.400 К | 1 |
| 12 | 0.400 К | 1 |
| 14 | 0.400 К | 1 |

| | | |
|------|---------|------|
| Этаж | КСК20 | Нас. |
| 8 | 0.400 К | 1 |
| 10 | 0.400 К | 1 |
| 12 | 0.400 К | 1 |
| 14 | 0.400 К | 1 |

| | | |
|------|---------|------|
| Этаж | КПНЖ20 | Нас. |
| 8 | 0.400 К | 1 |
| 10 | 0.400 К | 1 |
| 12 | 0.400 К | 1 |
| 14 | 0.400 К | 1 |

| | | |
|------|---------|------|
| Этаж | КСК20 | Нас. |
| 8 | 1.180 К | 1,5 |
| 10 | 1.180 К | 2 |
| 12 | 1.180 К | 2 |
| 14 | 1.180 К | 2 |



| | | |
|------|---------|------|
| Этаж | КПНЖ20 | Нас. |
| 8 | 1.650 К | 2 |
| 10 | 1.650 К | 2,5 |
| 12 | 1.650 К | 2,5 |
| 14 | 1.650 К | 2,5 |

| | | |
|------|---------|------|
| Этаж | КСК20 | Нас. |
| 8 | 1.180 К | 1,5 |
| 10 | 1.180 К | 2 |
| 12 | 1.180 К | 2 |
| 14 | 1.180 К | 2 |

| | | |
|------|---------|------|
| Этаж | КСК20 | Нас. |
| 8 | 1.049 К | 1,5 |
| 10 | 1.049 К | 1,5 |
| 12 | 1.049 К | 2 |
| 14 | 1.049 К | 2 |

| | | |
|------|---------|------|
| Этаж | КПНЖ20 | Нас. |
| 8 | 1.049 К | 1,5 |
| 10 | 1.049 К | 1,5 |
| 12 | 1.049 К | 2 |
| 14 | 1.049 К | 2 |

| | | |
|------|---------|------|
| Этаж | КСК20 | Нас. |
| 8 | 1.180 К | 1,5 |
| 10 | 1.180 К | 2 |
| 12 | 1.180 К | 2 |
| 14 | 1.180 К | 2 |


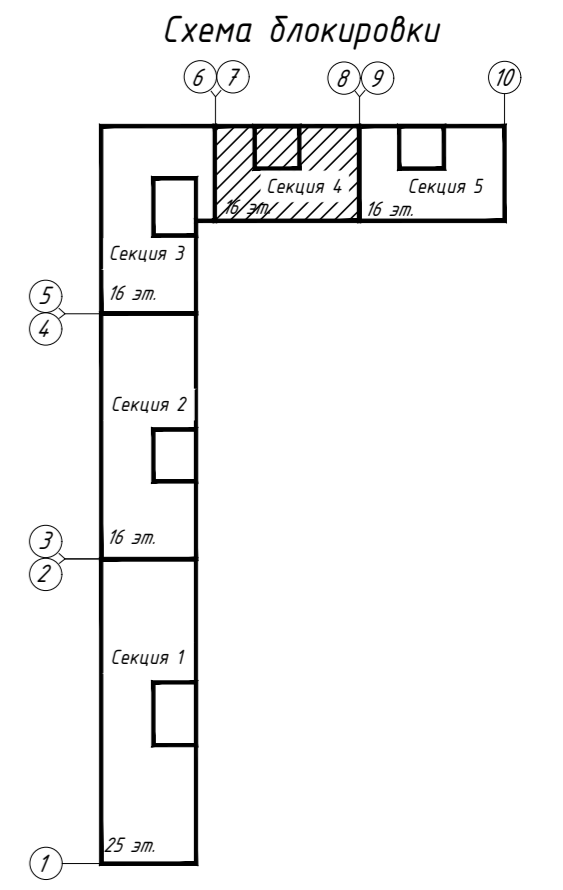
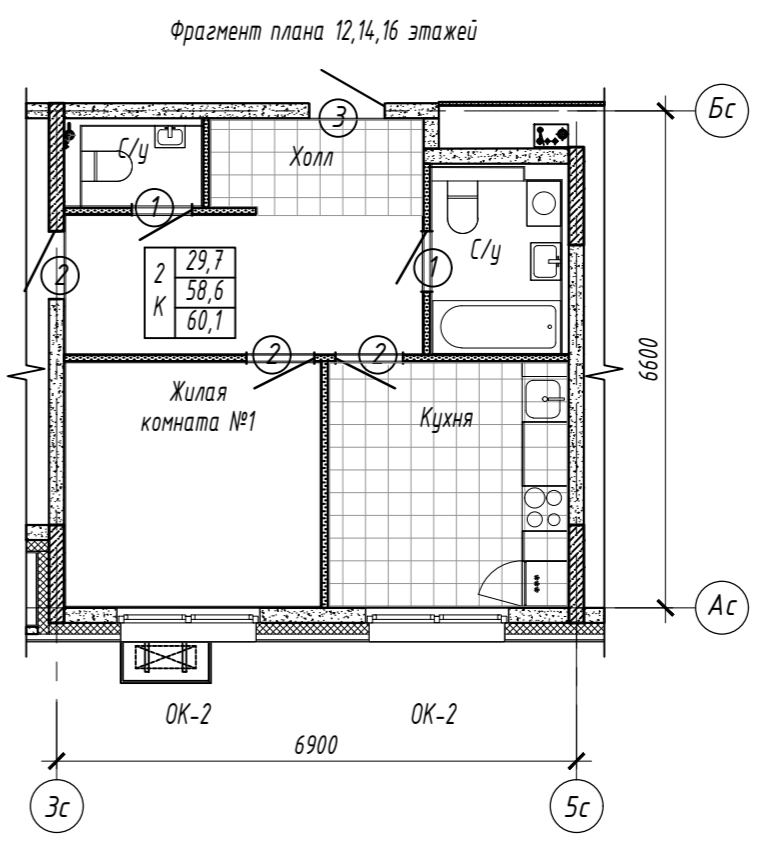


Секция в осях 5-6

Секция в осях 9-10

Согласовано: _____
Взам. инв. № _____
Подп. и дата _____
Инв. № подл. _____

| | | | | | | | | | |
|------------|-----------|--------|--------|--|----------|---|--------|---------------------------------------|--------|
| | | | | 15116-ОВ.4 | | | | | |
| | | | | «Жилой микрорайон. Корпус 11 с сетями, водоснабжения, водоотведения, тепловой сетью, с сетью электроснабжения и ливневой канализации. Первый этап строительства», расположенный по адресу: г. Екатеринбург, пр. Космонавтов 11 | | | | | |
| Изм. | Колуч. | Лист | И док. | Подп. | Дата | Секция в осях 7-8 | Стадия | Лист | Листов |
| Разработал | Волков | Волков | | | 28.05.18 | | Р | 7 | |
| Проверил | Брызгалов | | | | 28.05.18 | | | | |
| Н. контр. | Брызгалов | | | | 28.05.18 | Отопление и вентиляция. План 8, 10, 12, 14 этажа | | ОП 000 "ПИК-Проект" г.Новоросси́ск | |
| Нач.отдела | Лобашова | | | | 28.05.18 | | | | |

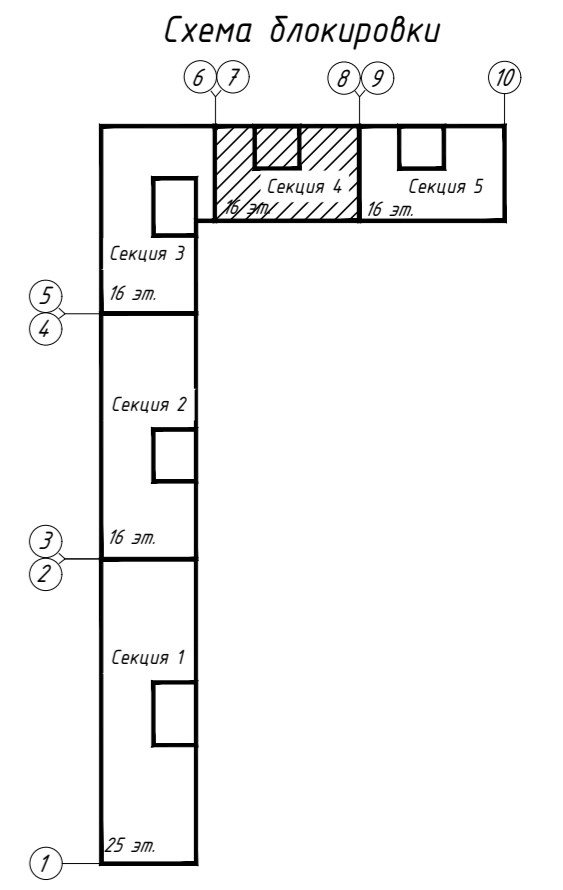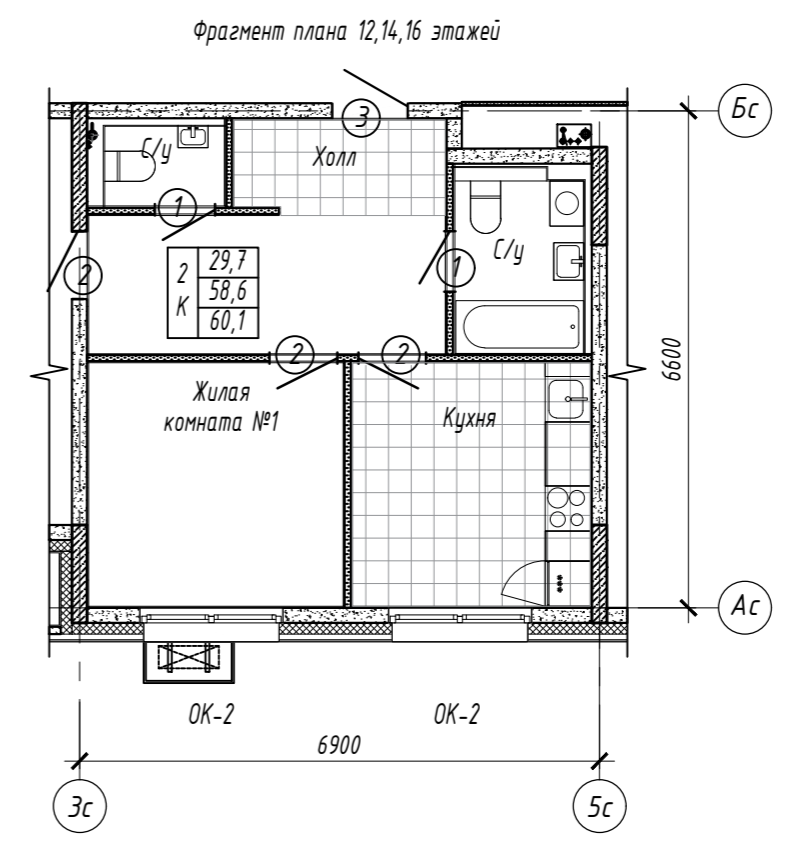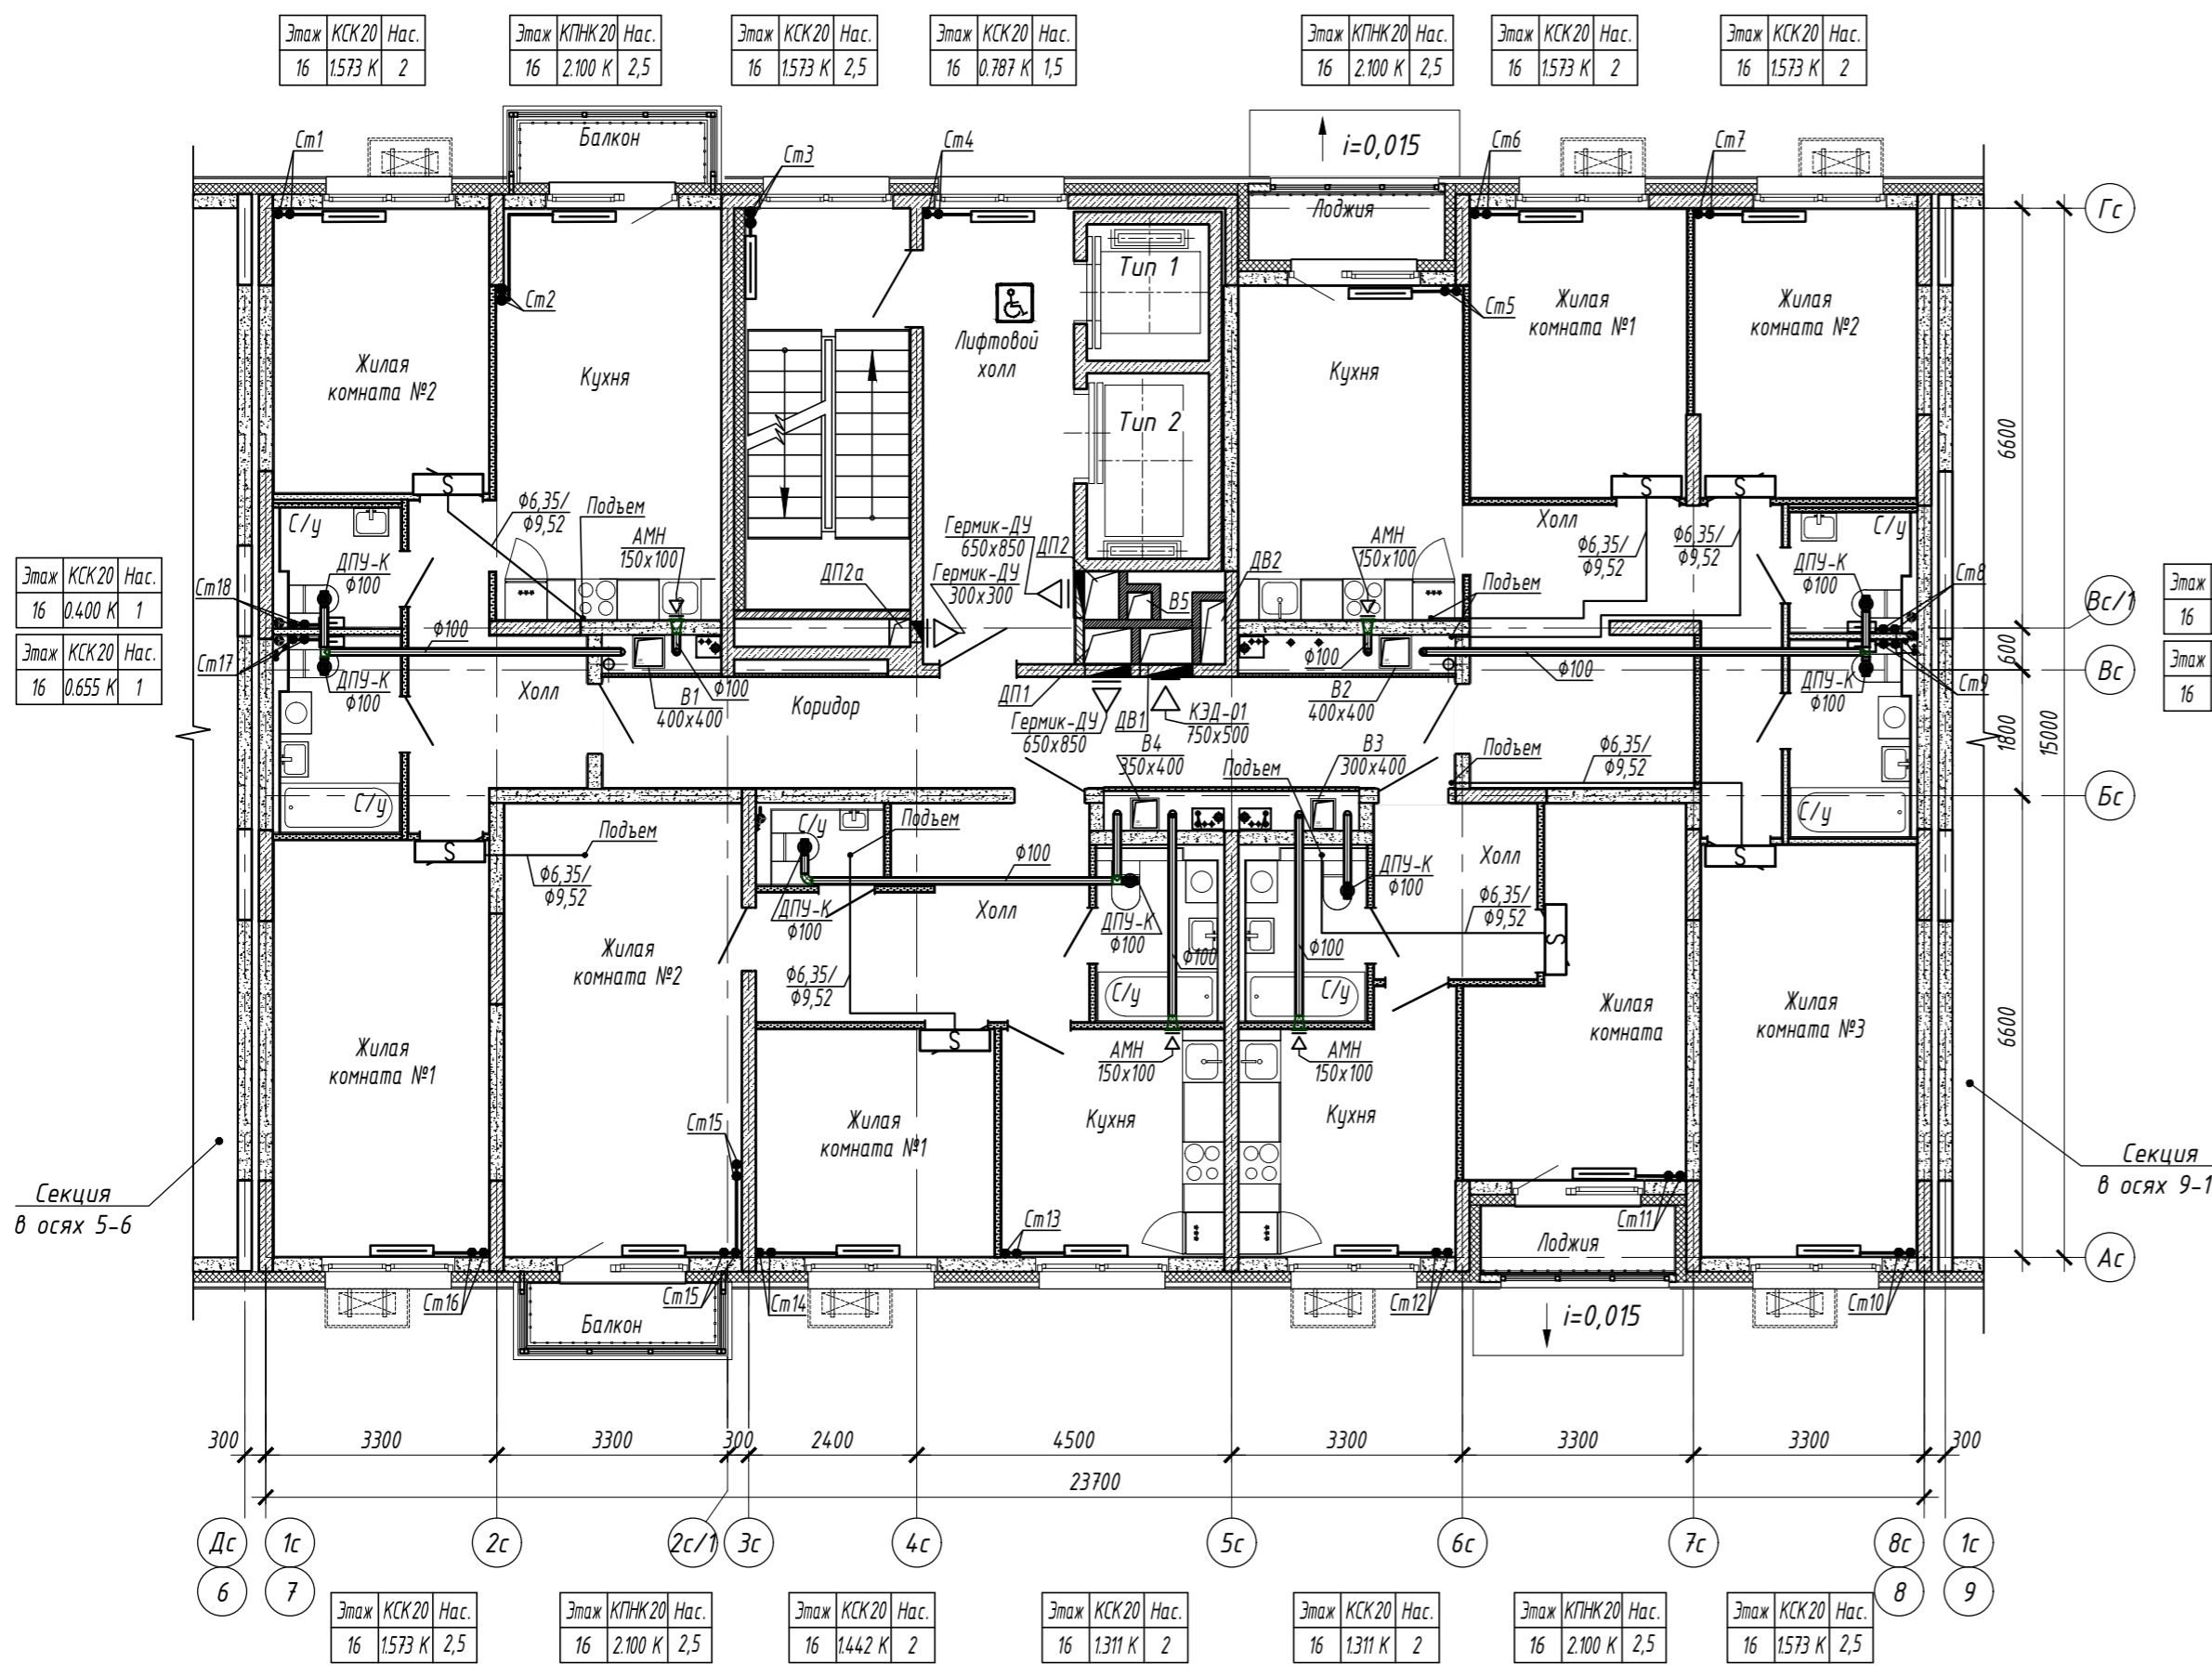

| | | |
|------|---------|------|
| Этаж | КСК 20 | Нас. |
| 16 | 0.400 К | 1 |
| Этаж | КСК 20 | Нас. |
| 16 | 0.655 К | 1 |

| | | |
|------|---------|------|
| Этаж | КСК 20 | Нас. |
| 16 | 0.400 К | 1 |
| Этаж | КСК 20 | Нас. |
| 16 | 0.655 К | 1 |

| | |
|--------------|--|
| Согласовано: | |
| Взам. инж. Н | |
| Подп. и дата | |
| Инф. Н подл. | |


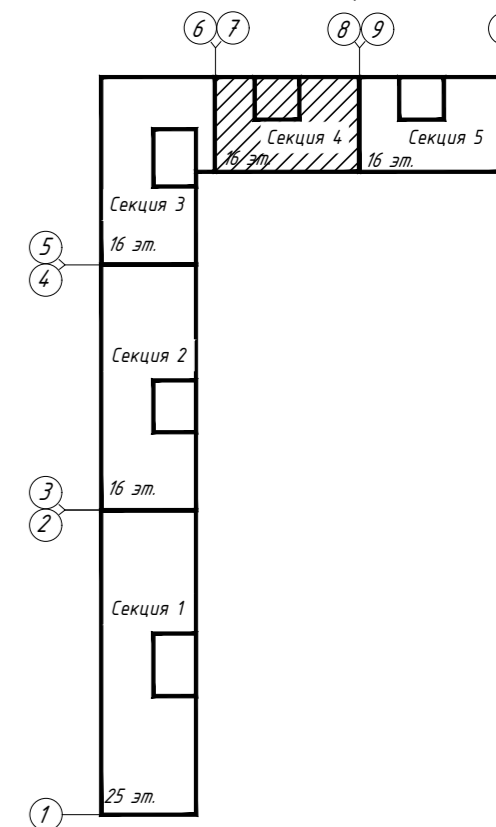
| | | | | | |
|--|-----------|------|---|-------|----------|
| 15116-ОВ.4 | | | | | |
| «Жилой микрорайон. Корпус 11 с сетями, водоснабжения, водоотведения, тепловой сетью, с сетью электроснабжения и ливневой канализации. Первый этап строительства», расположенный по адресу: г. Екатеринбург, пр. Космонавтов 11 | | | | | |
| Изм. | Колуч. | Лист | И док. | Подп. | Дата |
| Разработал | Волков | В | | | 28.05.18 |
| Проверил | Брызгалов | | | | 28.05.18 |
| Секция в осях 7-8 | | | Студия | Лист | Листов |
| | | | Р | 8 | |
| Отопление и вентиляция. План 16 этажа | | |  ОП 000 "ПИК-Проект" г.Новороссииск | | |
| И. контр. | Брызгалов | | | | 28.05.18 |
| Нач.отдела | Лобашова | | | | 28.05.18 |

Схема блокировки





1(8)




| | |
|--------------|--|
| Согласовано: | |
| Взам. инв. № | |
| Подп. и дата | |
| Инв. № подл. | |

| | | | | | | | | | |
|-------------|-----------|----------|--------|-------|--|--------------------------------|--------|------|--------|
| | | | | | 15116-ОВ.4 | | | | |
| | | | | | «Жилой микрорайон. Корпус 11 с сетями, водоснабжения, водоотведения, тепловой сетью, с сетью электроснабжения и ливневой канализации. Первый этап строительства», расположенный по адресу: г. Екатеринбург, пр. Космонавтов 11 | | | | |
| Изм. | Колуч. | Лист | № док. | Подп. | Дата | Секция в осях 7-8 | Стадия | Лист | Листов |
| Разработал | Волков | 28.05.18 | | В | 28.05.18 | | Р | 9 | |
| Проверил | Брызгалов | 28.05.18 | | Л | 28.05.18 | | | | |
| Н. контр. | Брызгалов | 28.05.18 | | Л | 28.05.18 | Вентиляция. | | | |
| Нач. отдела | Лобашова | 28.05.18 | | Е | 28.05.18 | План технического пространства | | | |

Схема блокировки

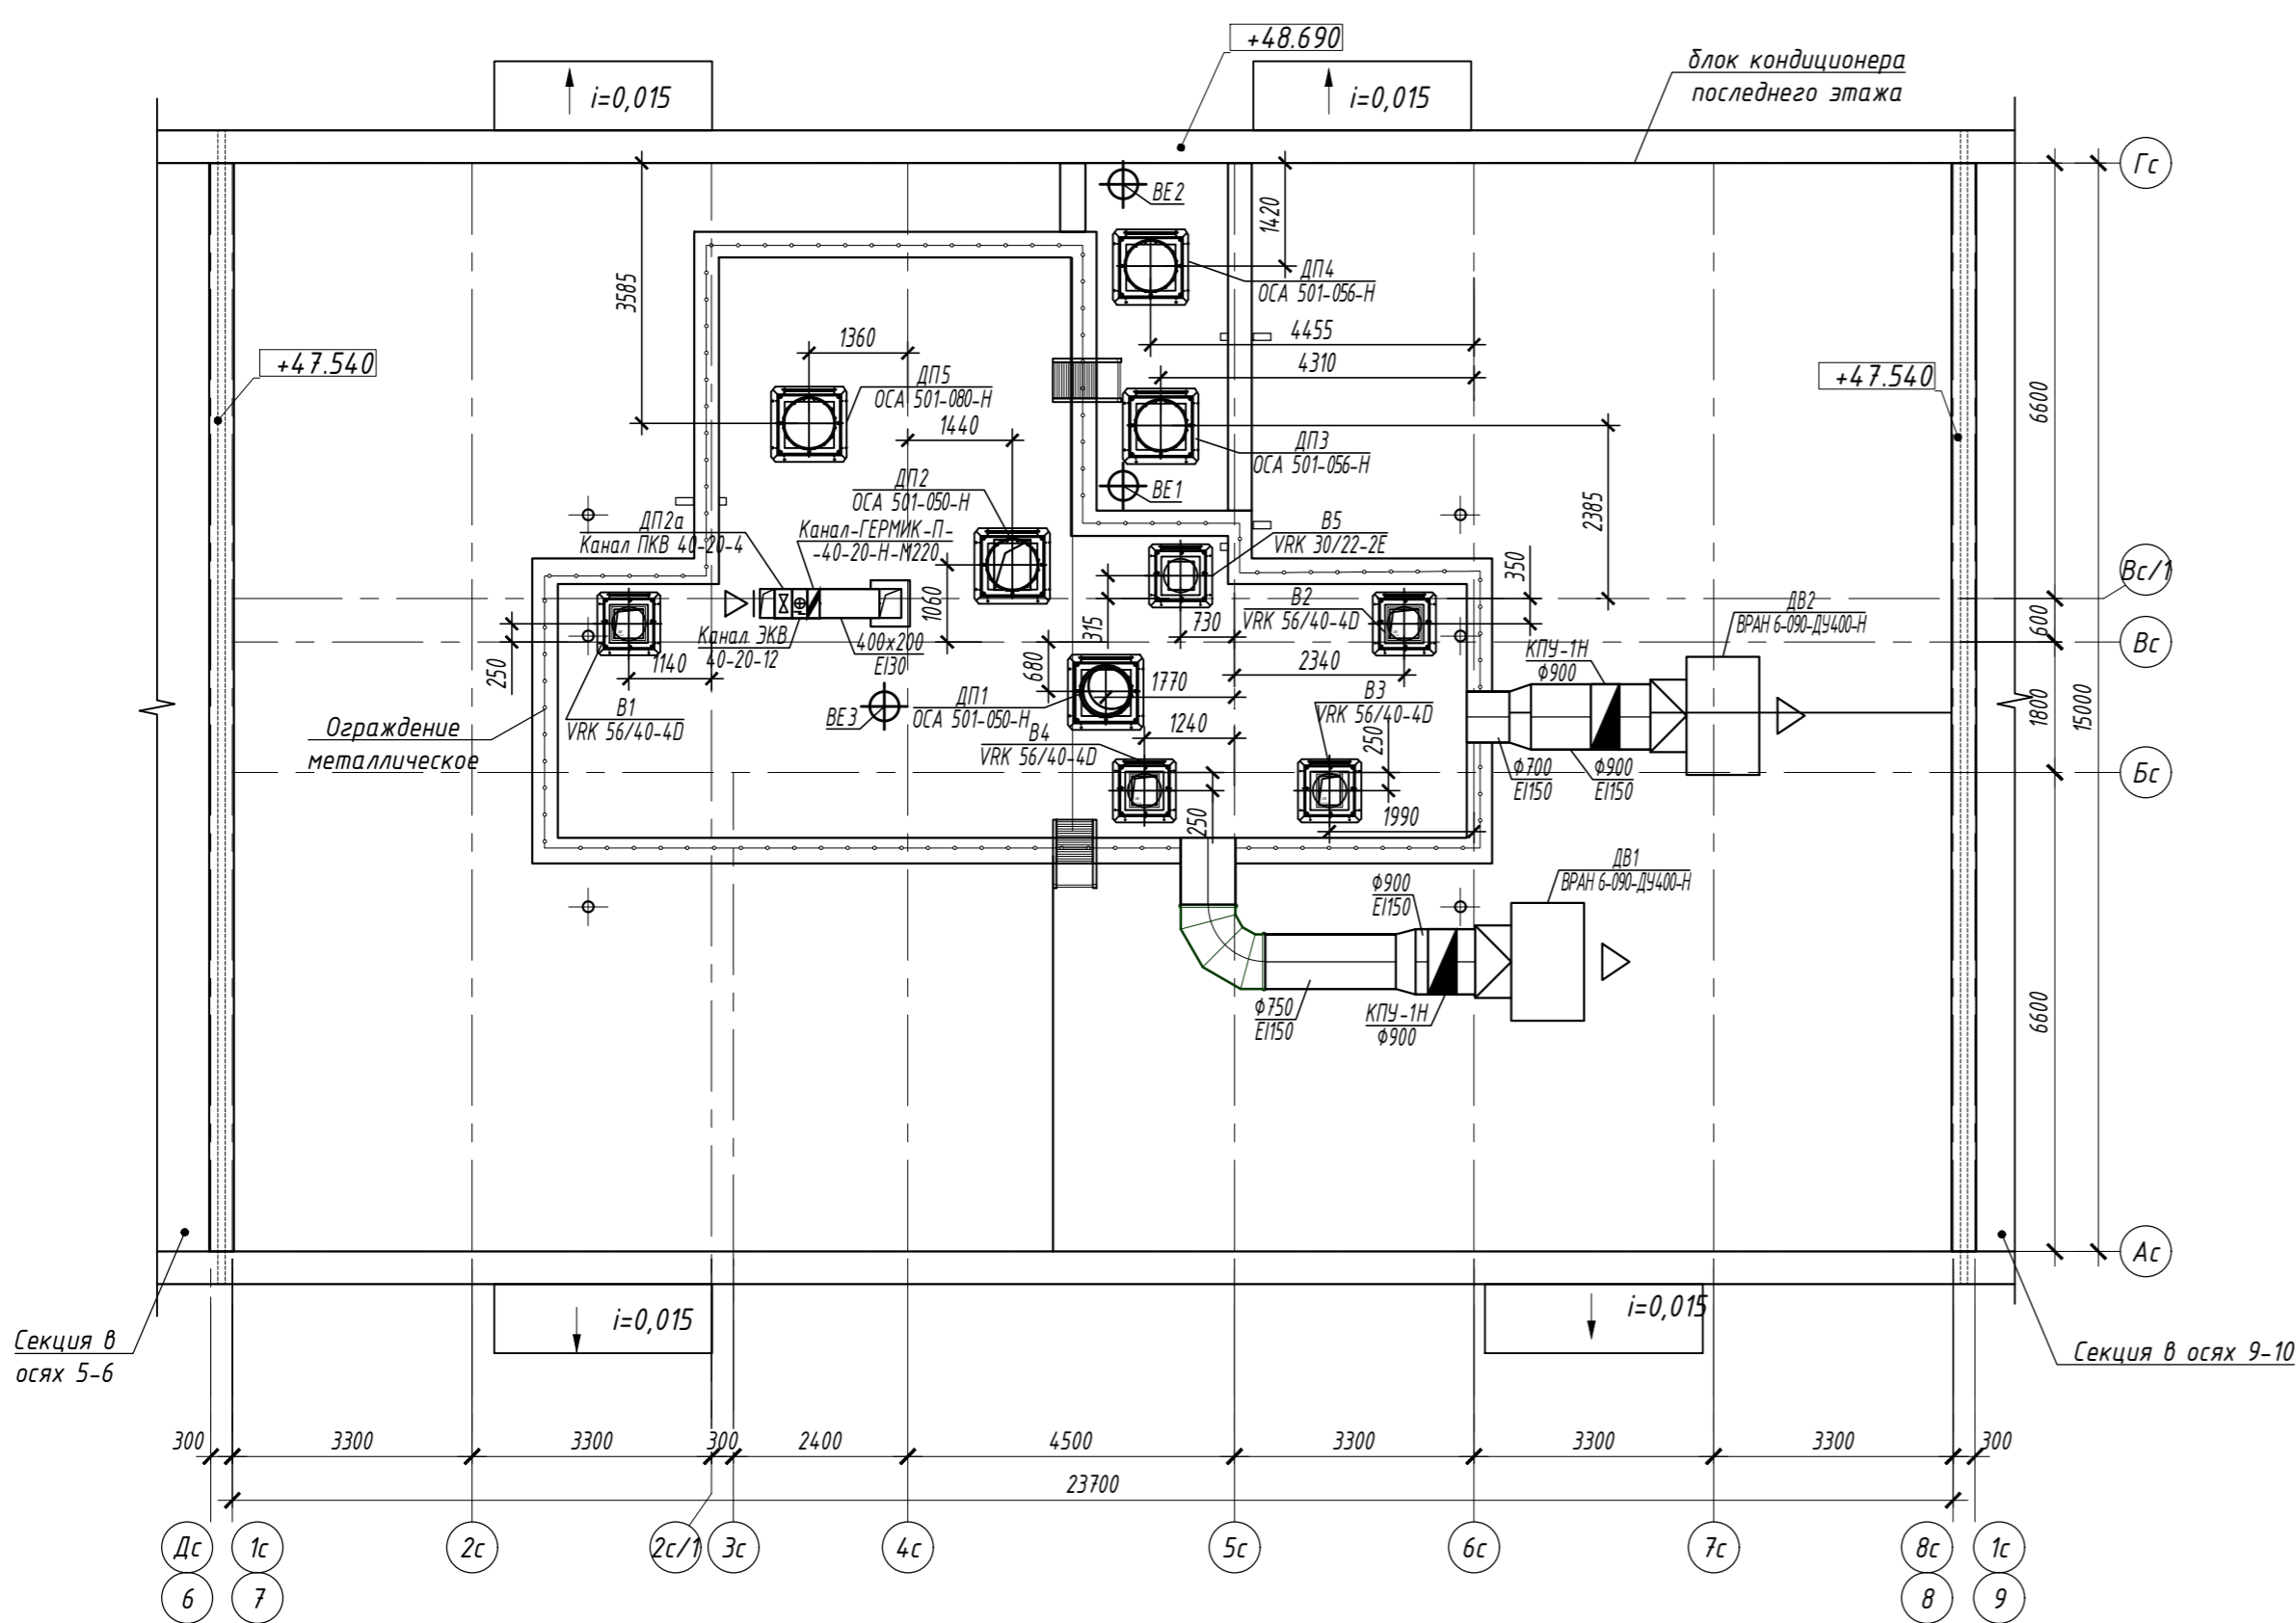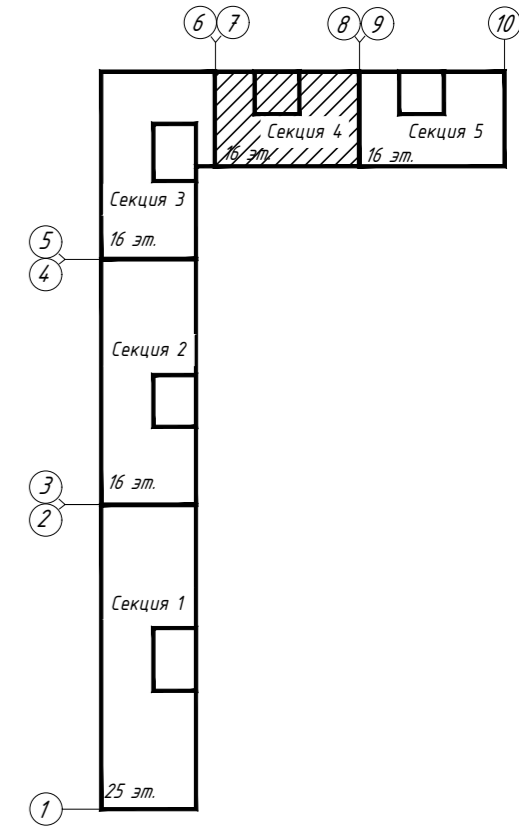

| | |
|--------------|--|
| Согласовано: | |
| Взам. инв. № | |
| Подп. и дата | |
| Инв. № подл. | |

| | | | | | | | | | |
|------------|-----------|----------|--------|-------|--|----------------------------|---|---------------------------------------|--------|
| | | | | | 15116-ОВ.4 | | | | |
| | | | | | «Жилой микрорайон. Корпус 11 с сетями, водоснабжения, водоотведения, тепловой сетью, с сетью электроснабжения и ливневой канализации. Первый этап строительства», расположенный по адресу: г. Екатеринбург, пр. Космонавтов 11 | | | | |
| Изм. | Колуч. | Лист | И док. | Подп. | Дата | Секция в осях 7-8 | Стадия | Лист | Листов |
| Разработал | Волков | 28.05.18 | | | 28.05.18 | | Р | 10 | |
| Проверил | Брызгалов | | | | 28.05.18 | | | | |
| Н. контр. | Брызгалов | | | | 28.05.18 | Вентиляция. План кровли |  | ОП 000 "ПИК-Проект" г.Новороссииск | |
| Нач.отдела | Лобашова | | | | 28.05.18 | | | Формат А2 | |


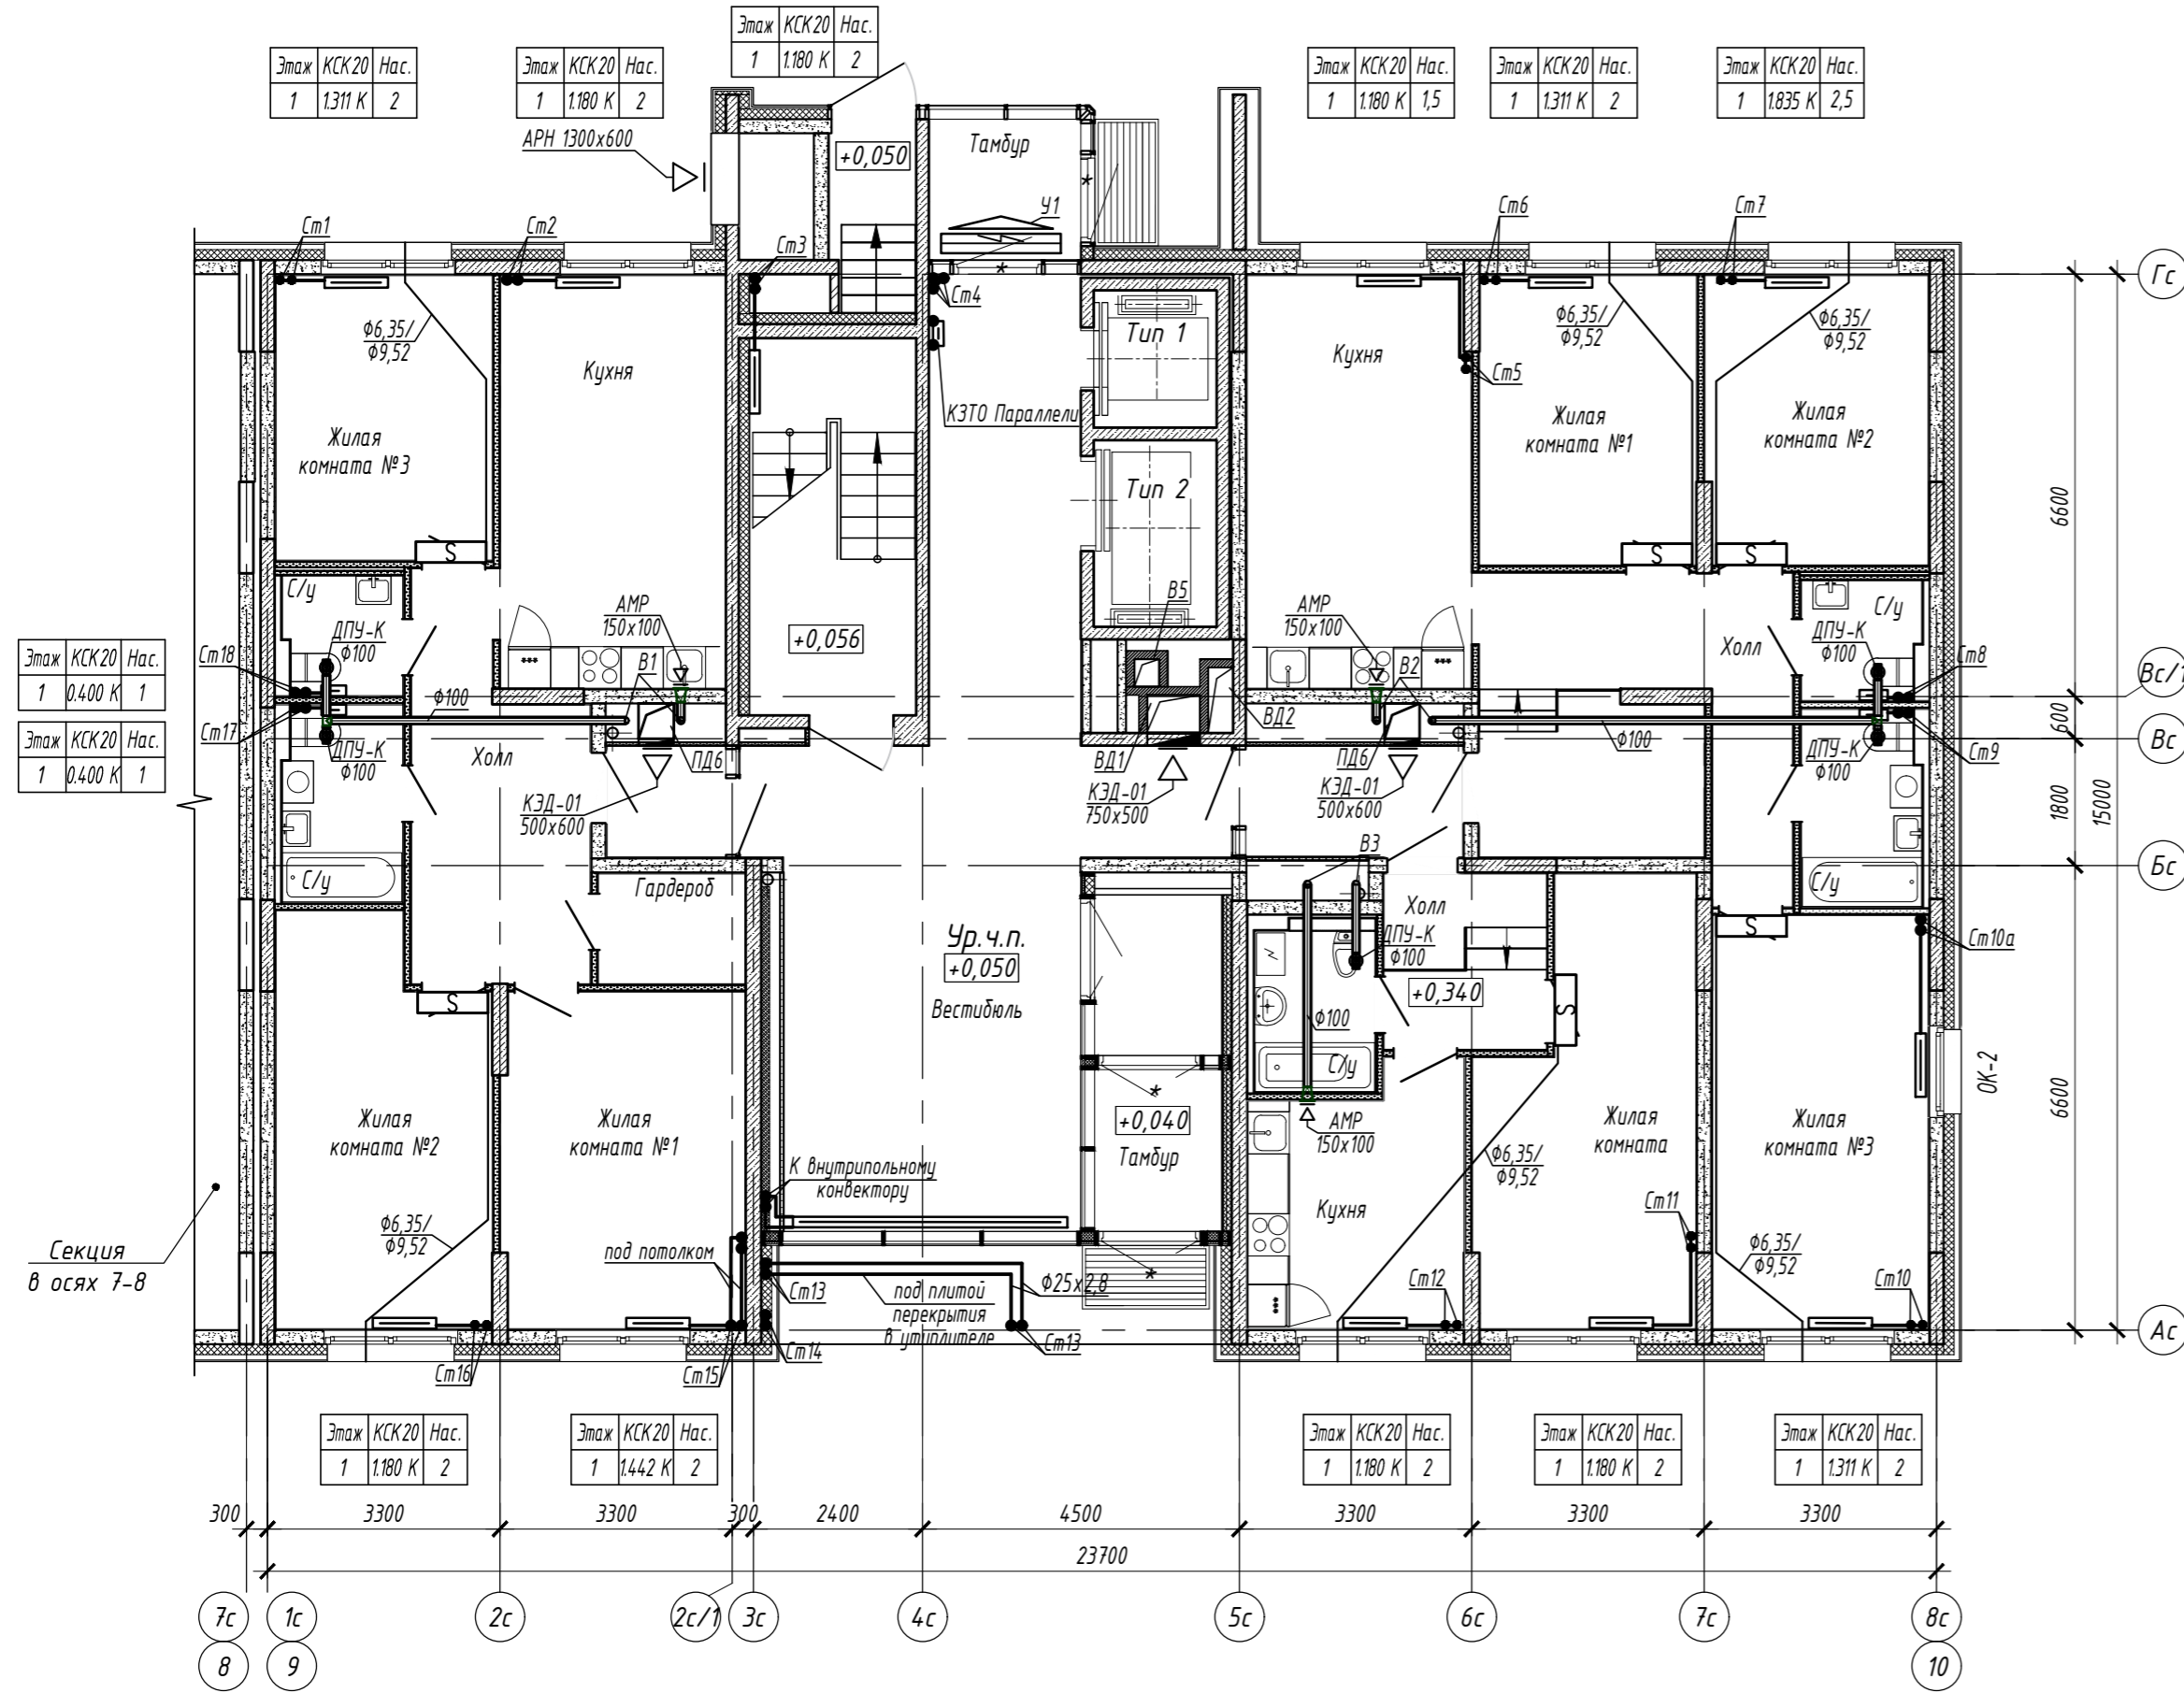


Схема блокировки

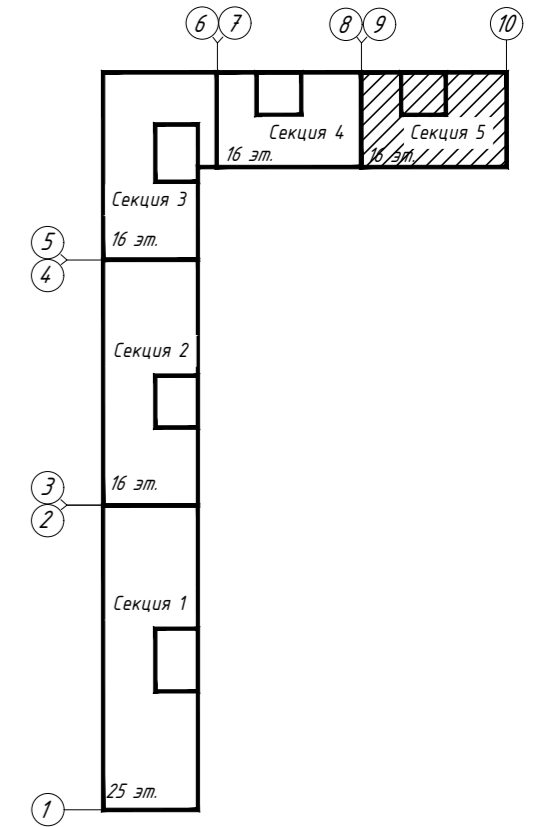

| | | | |
|------|-------|-----|------|
| Этаж | КСК | КСК | Нас. |
| 1 | 1,311 | К | 2 |

| | | | |
|------|-------|-----|------|
| Этаж | КСК | КСК | Нас. |
| 1 | 1,180 | К | 2 |

| | | | |
|------|-------|-----|------|
| Этаж | КСК | КСК | Нас. |
| 1 | 1,180 | К | 1,5 |

| | | | |
|------|-------|-----|------|
| Этаж | КСК | КСК | Нас. |
| 1 | 1,311 | К | 2 |

| | | | |
|------|-------|-----|------|
| Этаж | КСК | КСК | Нас. |
| 1 | 1,835 | К | 2,5 |

| | | | |
|------|-------|-----|------|
| Этаж | КСК | КСК | Нас. |
| 1 | 0,400 | К | 1 |

| | | | |
|------|-------|-----|------|
| Этаж | КСК | КСК | Нас. |
| 1 | 0,400 | К | 1 |

| | | | |
|------|-------|-----|------|
| Этаж | КСК | КСК | Нас. |
| 1 | 1,180 | К | 2 |


| | | | |
|------|-------|-----|------|
| Этаж | КСК | КСК | Нас. |
| 1 | 1,180 | К | 2 |

| | | | |
|------|-------|-----|------|
| Этаж | КСК | КСК | Нас. |
| 1 | 1,180 | К | 2 |

| | | | |
|------|-------|-----|------|
| Этаж | КСК | КСК | Нас. |
| 1 | 1,311 | К | 2 |

| | | | |
|------|-------|-----|------|
| Этаж | КСК | КСК | Нас. |
| 1 | 1,180 | К | 2 |

Согласовано:
 Взам. инв. №
 Подп. и дата
 Инв. № подл.

| | | | | | | | |
|-------------|-----------|------|--------|------------------|--|---|---------------------------------------|
| | | | | | 15116-0В.5 | | |
| | | | | | «Жилой микрорайон. Корпус 11 с сетями, водоснабжения, водоотведения, тепловой сетью, с сетью электроснабжения и лифтовой канализации. Первый этап строительства», расположенный по адресу: г. Екатеринбург, пр. Космонавтов 11 | | |
| Изм. | Колуч. | Лист | И док. | Подп. | Дата | | |
| Разработал | Волков | | | <i>Волков</i> | 28.05.18 | | |
| Проверил | Брызгалов | | | <i>Брызгалов</i> | 28.05.18 | | |
| | | | | | | Секция в осях 9-10 | Р |
| | | | | | | Лист | 4 |
| | | | | | | Листов | |
| | | | | | | Отопление и вентиляция. План 1 этажа | |
| | | | | | |  | ОП ООО "ПИК-Проект" г.Новороссииск |
| И. контр. | Брызгалов | | | <i>Брызгалов</i> | 28.05.18 | | |
| Нач. отдела | Лобашова | | | <i>Лобашова</i> | 28.05.18 | | |

| Этаж | КСК20 | Нас. |
|------|--------|------|
| 2 | 1180 К | 2 |
| 3 | 1180 К | 2 |
| 4 | 1180 К | 2 |
| 5 | 1180 К | 2 |
| 6 | 1180 К | 2 |

| Этаж | КСК20 | Нас. |
|------|--------|------|
| 2 | 1180 К | 2 |
| 3 | 1180 К | 2 |
| 4 | 1180 К | 2 |
| 5 | 1180 К | 2 |
| 6 | 1180 К | 2 |

| Этаж | КСК20 | Нас. |
|------|--------|------|
| 4 | 1311 К | 2,5 |

| Этаж | КСК20 | Нас. |
|------|---------|------|
| 2 | 0.400 К | 1 |
| 3 | 0.400 К | 1 |
| 4 | 0.400 К | 1 |
| 5 | 0.400 К | 1 |
| 6 | 0.400 К | 1 |




| Этаж | КПНЖ20 | Нас. |
|------|--------|------|
| 2 | 1650 К | 2 |
| 3 | 1650 К | 2 |
| 4 | 1650 К | 2 |
| 5 | 1650 К | 2 |
| 6 | 1650 К | 2 |

| Этаж | КСК20 | Нас. |
|------|--------|------|
| 2 | 1180 К | 1,5 |
| 3 | 1180 К | 1,5 |
| 4 | 1180 К | 1,5 |
| 5 | 1180 К | 1,5 |
| 6 | 1180 К | 1,5 |

| Этаж | КСК20 | Нас. |
|------|--------|------|
| 2 | 1573 К | 2 |
| 3 | 1573 К | 2 |
| 4 | 1573 К | 2,5 |
| 5 | 1573 К | 2,5 |
| 6 | 1573 К | 2,5 |

| Этаж | КСК20 | Нас. |
|------|---------|------|
| 2 | 0.400 К | 1 |
| 3 | 0.400 К | 1 |
| 4 | 0.400 К | 1 |
| 5 | 0.400 К | 1 |
| 6 | 0.400 К | 1 |

| Этаж | КСК20 | Нас. |
|------|---------|------|
| 2 | 0.400 К | 1 |
| 3 | 0.400 К | 1 |
| 4 | 0.400 К | 1 |
| 5 | 0.400 К | 1 |
| 6 | 0.400 К | 1 |

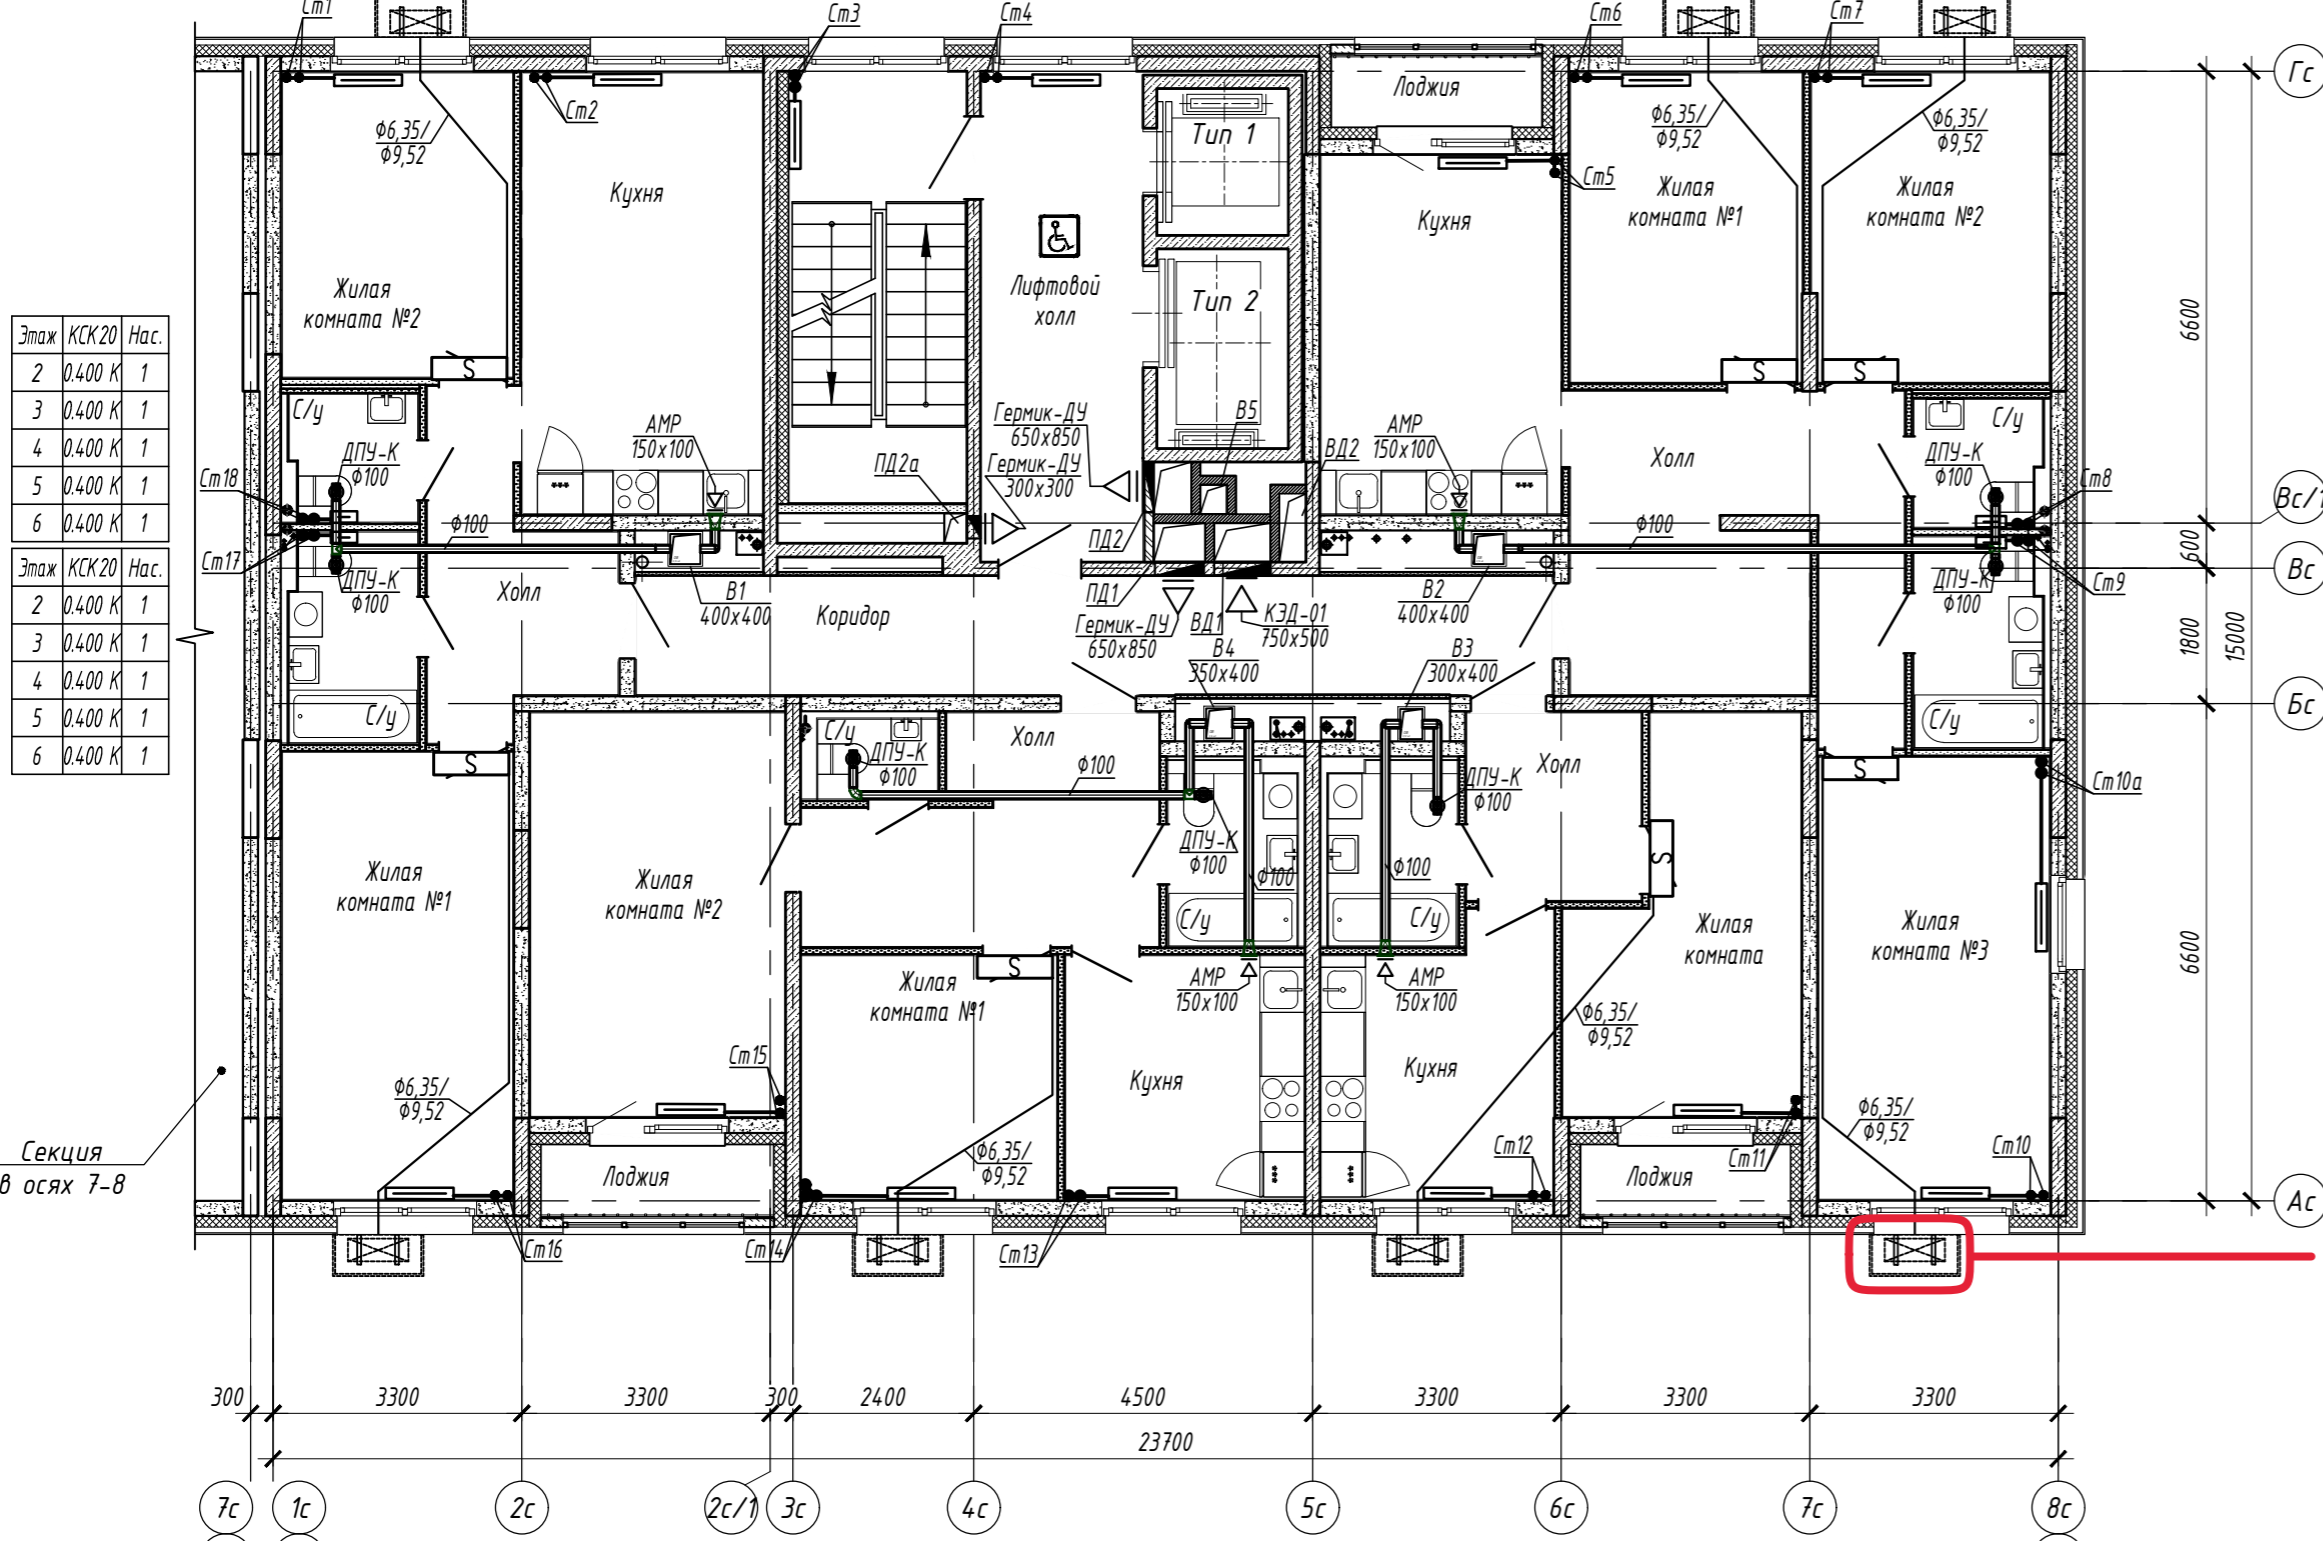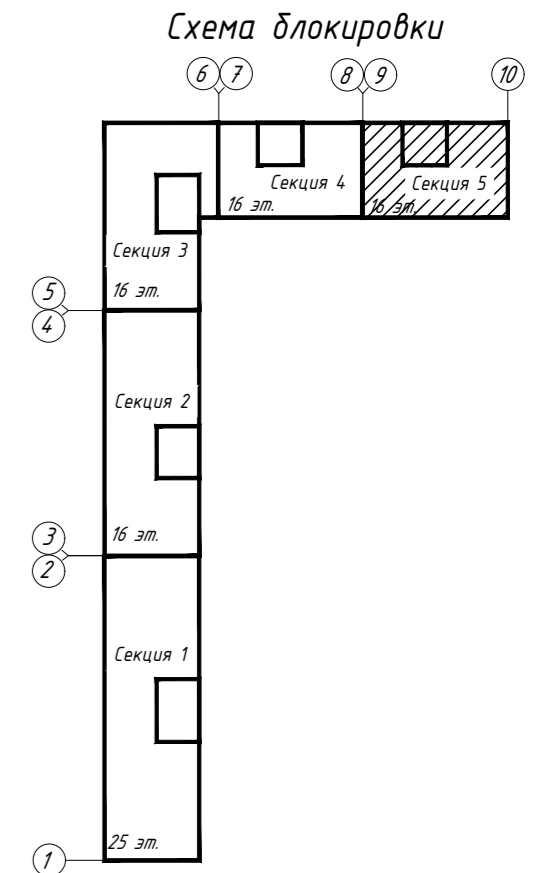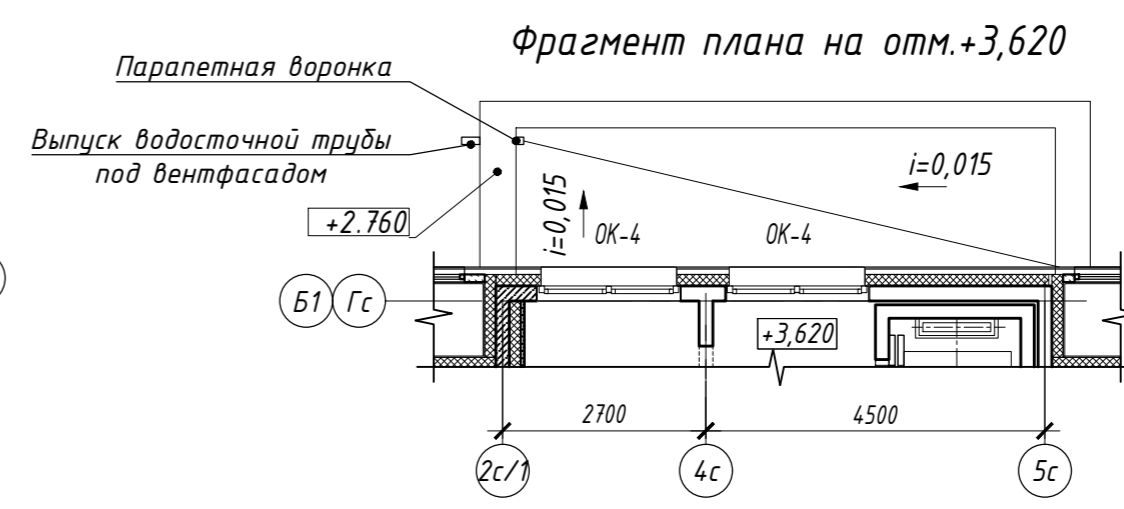

| Этаж | КСК20 | Нас. |
|------|---------|------|
| 2 | 0.400 К | 1 |
| 3 | 0.400 К | 1 |
| 4 | 0.400 К | 1 |
| 5 | 0.400 К | 1 |
| 6 | 0.400 К | 1 |

| Этаж | КСК20 | Нас. |
|------|---------|------|
| 2 | 0.400 К | 1 |
| 3 | 0.400 К | 1 |
| 4 | 0.400 К | 1 |
| 5 | 0.400 К | 1 |
| 6 | 0.400 К | 1 |

| Этаж | КСК20 | Нас. |
|------|--------|------|
| 2 | 1049 К | 2 |
| 3 | 1049 К | 2 |
| 4 | 1049 К | 2 |
| 5 | 1180 К | 2 |
| 6 | 1180 К | 2 |

Наружный блок кондиционера в декоративной решетке

Согласовано: _____
 Взам. инв. № _____
 Подп. и дата _____
 Инв. № подл. _____

| Этаж | КСК20 | Нас. |
|------|--------|------|
| 2 | 1180 К | 1,5 |
| 3 | 1180 К | 1,5 |
| 4 | 1180 К | 1,5 |
| 5 | 1180 К | 2 |
| 6 | 1180 К | 2 |

| Этаж | КПНЖ20 | Нас. |
|------|--------|------|
| 2 | 1650 К | 2 |
| 3 | 1650 К | 2 |
| 4 | 1650 К | 2 |
| 5 | 1650 К | 2 |
| 6 | 1650 К | 2 |

| Этаж | КСК20 | Нас. |
|------|--------|------|
| 2 | 1180 К | 2 |
| 3 | 1180 К | 1,5 |
| 4 | 1180 К | 1,5 |
| 5 | 1180 К | 1,5 |
| 6 | 1180 К | 1,5 |

| Этаж | КСК20 | Нас. |
|------|--------|------|
| 2 | 1049 К | 1,5 |
| 3 | 1049 К | 1,5 |
| 4 | 1049 К | 1,5 |
| 5 | 1049 К | 1,5 |
| 6 | 1049 К | 1,5 |

| Этаж | КСК20 | Нас. |
|------|--------|------|
| 2 | 1049 К | 1,5 |
| 3 | 1049 К | 1,5 |
| 4 | 1049 К | 1,5 |
| 5 | 1049 К | 1,5 |
| 6 | 1049 К | 1,5 |

| Этаж | КПНЖ20 | Нас. |
|------|--------|------|
| 2 | 1650 К | 2 |
| 3 | 1650 К | 2 |
| 4 | 1650 К | 2 |
| 5 | 1650 К | 2 |
| 6 | 1650 К | 2 |

| Этаж | КСК20 | Нас. |
|------|--------|------|
| 2 | 1180 К | 2 |
| 3 | 1180 К | 2 |
| 4 | 1180 К | 2 |
| 5 | 1180 К | 2 |
| 6 | 1180 К | 2 |

| | | | | | | | | | |
|-------------|-----------|------|--------|--|----------|--|------|--------|--|
| | | | | 15116-0В.5 | | | | | |
| | | | | «Жилой микрорайон. Корпус 11 с сетями, водоснабжения, водоотведения, тепловой сетью, с сетью электроснабжения и ливневой канализации. Первый этап строительства», расположенный по адресу: г. Екатеринбург, пр. Космонавтов 11 | | | | | |
| Изм. | Колуч. | Лист | И док. | Подп. | Дата | Стadia | Лист | Листов | |
| Разработал | Волков | | | Волков | 28.05.18 | | | | |
| Проверил | Брызгалов | | | Брызгалов | 28.05.18 | | | | |
| | | | | Секция в осях 9-10 | | | Р | 5 | |
| И. контр. | Брызгалов | | | Брызгалов | 28.05.18 | Отопление и вентиляция. План с 2 по 6 этаж | | | |
| Нач. отдела | Лобашова | | | Лобашова | 28.05.18 | ОП ООО "ПИК-Проект" г.Новороссииск | | | |

| Этаж | КСК/20 | Нас. |
|------|--------|------|
| 7 | 1180 К | 2 |
| 9 | 1180 К | 2 |
| 11 | 1180 К | 2 |
| 13 | 1311 К | 2 |
| 15 | 1311 К | 2 |

| Этаж | КСК/20 | Нас. |
|------|--------|------|
| 7 | 1180 К | 2 |
| 9 | 1180 К | 2 |
| 11 | 1180 К | 2 |
| 13 | 1180 К | 2 |
| 15 | 1311 К | 2 |

| Этаж | КСК/20 | Нас. |
|------|---------|------|
| 7 | 0.400 К | 1 |
| 9 | 0.479 К | 1 |
| 11 | 0.479 К | 1 |
| 13 | 0.479 К | 1 |
| 15 | 0.479 К | 1 |

| Этаж | КПНЖ/20 | Нас. |
|------|---------|------|
| 7 | 1650 К | 2 |
| 9 | 1650 К | 2 |
| 11 | 1650 К | 2,5 |
| 13 | 1650 К | 2,5 |
| 15 | 1650 К | 2,5 |

| Этаж | КСК/20 | Нас. |
|------|--------|------|
| 7 | 1180 К | 2 |
| 9 | 1180 К | 2 |
| 11 | 1180 К | 2 |
| 13 | 1180 К | 2 |
| 15 | 1311 К | 2 |

| Этаж | КСК/20 | Нас. |
|------|--------|------|
| 7 | 1573 К | 2,5 |
| 9 | 1573 К | 2,5 |
| 11 | 1573 К | 2,5 |
| 13 | 1704 К | 2,5 |
| 15 | 1704 К | 2,5 |

| Этаж | КСК/20 | Нас. |
|------|---------|------|
| 7 | 0.400 К | 1 |
| 9 | 0.400 К | 1 |
| 11 | 0.400 К | 1 |
| 13 | 0.400 К | 1 |
| 15 | 0.400 К | 1 |

| Этаж | КСК/20 | Нас. |
|------|---------|------|
| 7 | 0.400 К | 1 |
| 9 | 0.400 К | 1 |
| 11 | 0.400 К | 1 |
| 13 | 0.400 К | 1 |
| 15 | 0.400 К | 1 |

| Этаж | КСК/20 | Нас. |
|------|---------|------|
| 7 | 0.400 К | 1 |
| 9 | 0.400 К | 1 |
| 11 | 0.400 К | 1 |
| 13 | 0.400 К | 1 |
| 15 | 0.400 К | 1 |

| Этаж | КСК/20 | Нас. |
|------|---------|------|
| 7 | 0.400 К | 1 |
| 9 | 0.400 К | 1 |
| 11 | 0.400 К | 1 |
| 13 | 0.400 К | 1 |
| 15 | 0.400 К | 1 |

| Этаж | КСК/20 | Нас. |
|------|--------|------|
| 7 | 1180 К | 2 |
| 9 | 1180 К | 2 |
| 11 | 1180 К | 2 |
| 13 | 1180 К | 2 |
| 15 | 1311 К | 2 |

| Этаж | КСК/20 | Нас. |
|------|--------|------|
| 7 | 1180 К | 2 |
| 9 | 1180 К | 2 |
| 11 | 1180 К | 2 |
| 13 | 1180 К | 2 |
| 15 | 1180 К | 2 |

| Этаж | КПНЖ/20 | Нас. |
|------|---------|------|
| 7 | 1650 К | 2 |
| 9 | 1650 К | 2 |
| 11 | 1650 К | 2 |
| 13 | 1650 К | 2,5 |
| 15 | 1650 К | 2,5 |




| Этаж | КСК/20 | Нас. |
|------|--------|------|
| 7 | 1180 К | 1,5 |
| 9 | 1180 К | 1,5 |
| 11 | 1180 К | 2 |
| 13 | 1180 К | 2 |
| 15 | 1180 К | 2 |

| Этаж | КСК/20 | Нас. |
|------|--------|------|
| 7 | 1049 К | 1,5 |
| 9 | 1049 К | 1,5 |
| 11 | 1049 К | 2 |
| 13 | 1049 К | 2 |
| 15 | 1049 К | 2 |


| Этаж | КСК/20 | Нас. |
|------|--------|------|
| 7 | 1049 К | 1,5 |
| 9 | 1049 К | 1,5 |
| 11 | 1049 К | 1,5 |
| 13 | 1049 К | 2 |
| 15 | 1049 К | 2 |

| Этаж | КПНЖ/20 | Нас. |
|------|---------|------|
| 7 | 1650 К | 2 |
| 9 | 1650 К | 2 |
| 11 | 1650 К | 2 |
| 13 | 1650 К | 2,5 |
| 15 | 1650 К | 2,5 |

| Этаж | КСК/20 | Нас. |
|------|--------|------|
| 7 | 1180 К | 2 |
| 9 | 1180 К | 2 |
| 11 | 1180 К | 2 |
| 13 | 1180 К | 2 |
| 15 | 1180 К | 2 |

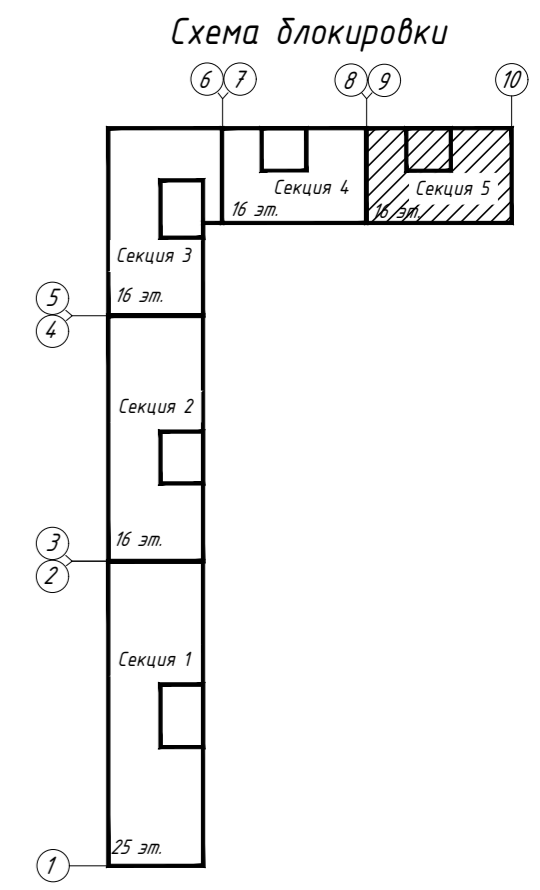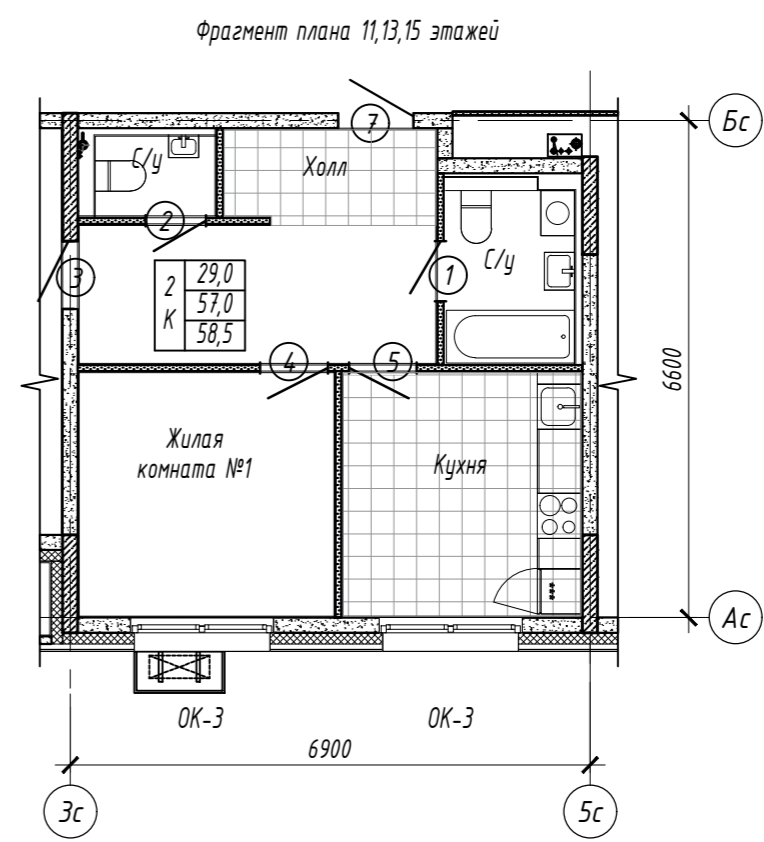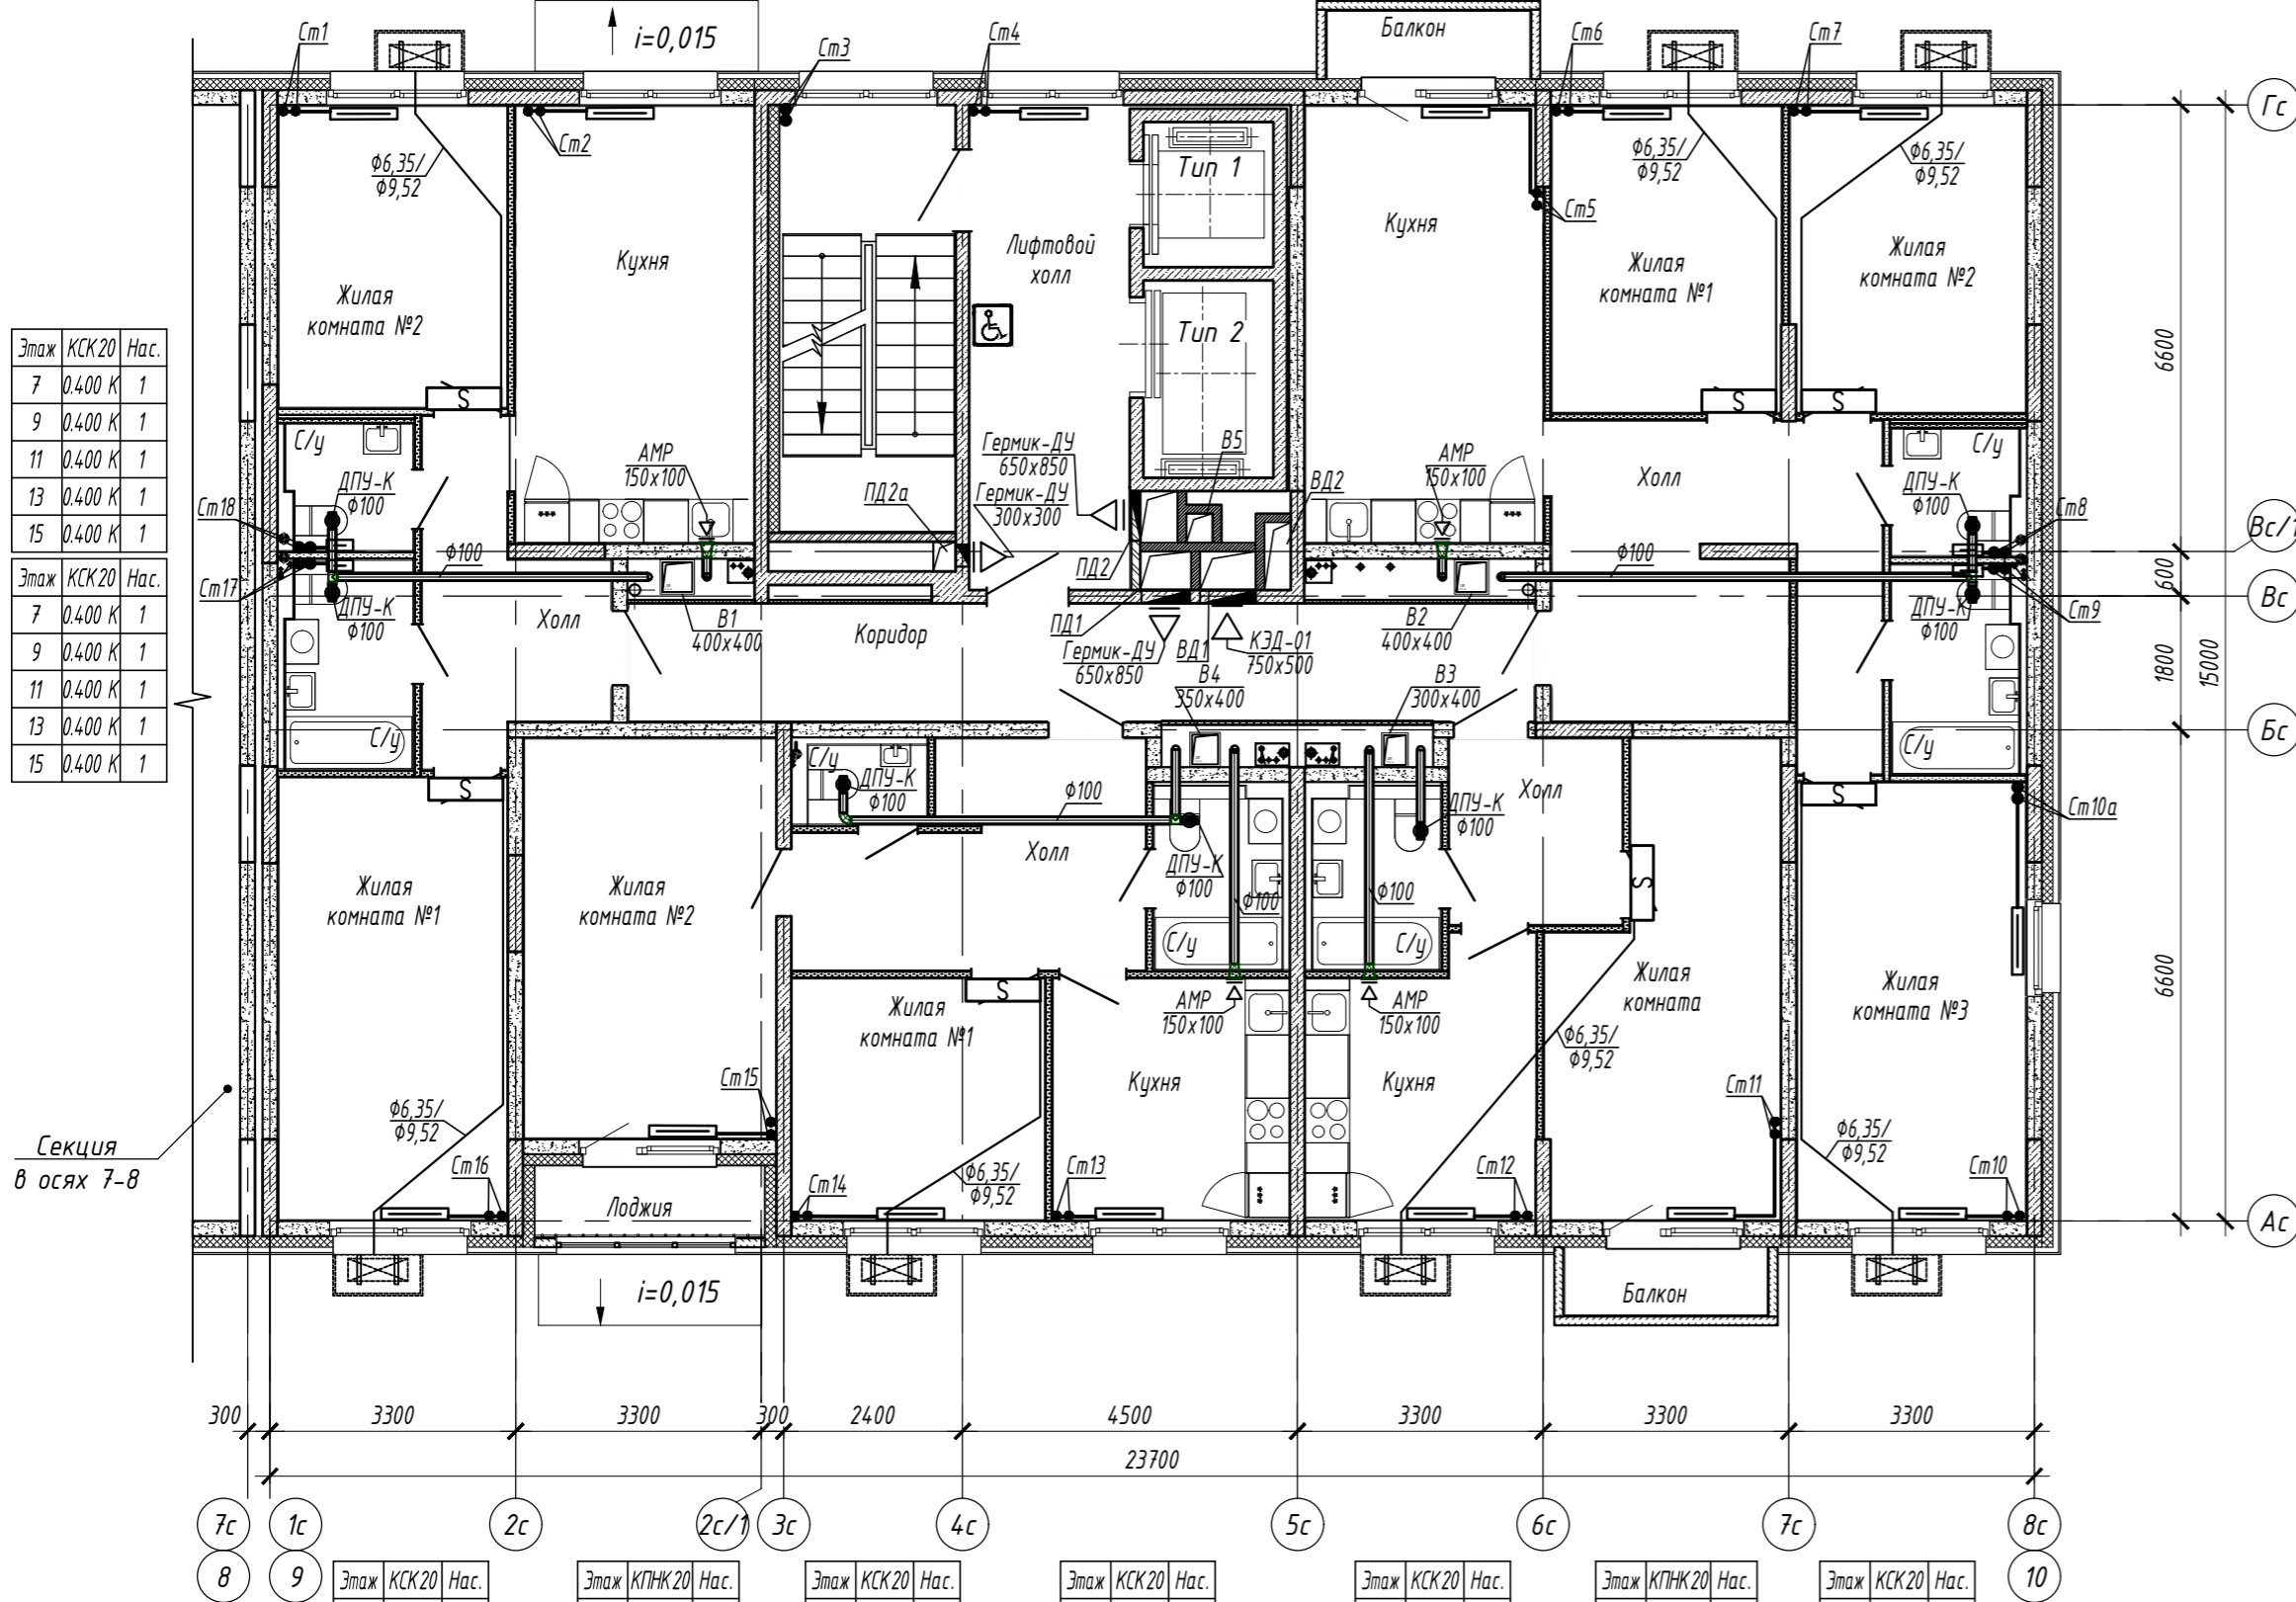

Согласовано:
Взам. инв. №
Лист и дата
Инв. № подл.

| | | | | 15116-0В.5 | | |
|--|-----------|------|--------|---|----------|---------------------------------------|
| «Жилой микрорайон. Корпус 11 с сетями, водоснабжения, водоотведения, тепловой сетью, с сетью электроснабжения и ливневой канализации. Первый этап строительства», расположенный по адресу: г. Екатеринбург, пр. Космонавтов 11 | | | | | | |
| Изм. | Колуч. | Лист | И док. | Подп. | Дата | |
| Разработал | Волков | | | | 28.05.18 | |
| Проверил | Брызгалов | | | | 28.05.18 | |
| | | | | Стация | Лист | Листов |
| | | | | Р | 6 | |
| | | | | Отопление и вентиляция. План 7, 9, 11, 13, 15 этажа | | |
| И. контр. | Брызгалов | | | | 28.05.18 | |
| Нач. отдела | Лобашова | | | | 28.05.18 | |
| | | | |  | | ОП 000 "ПИК-Проект" г.Новоросси́ск |
| Формат А2 | | | | | | |

| Этаж | КСК/20 | Нас. |
|------|---------|------|
| 8 | 1.180 К | 2 |
| 10 | 1.180 К | 2 |
| 12 | 1.180 К | 2 |
| 14 | 1.311 К | 2 |

| Этаж | КПН/К/20 | Нас. |
|------|----------|------|
| 8 | 1.650 К | 2 |
| 10 | 1.650 К | 2 |
| 12 | 1.650 К | 2 |
| 14 | 1.650 К | 2,5 |

| Этаж | КСК/20 | Нас. |
|------|---------|------|
| 8 | 1.311 К | 2,5 |
| 12 | 1.442 К | 2,5 |


| Этаж | КСК/20 | Нас. |
|------|---------|------|
| 8 | 0.479 К | 1 |
| 10 | 0.479 К | 1 |
| 12 | 0.479 К | 1 |
| 14 | 0.479 К | 1 |

| Этаж | КПН/К/20 | Нас. |
|------|----------|------|
| 8 | 1.650 К | 2 |
| 10 | 1.650 К | 2 |
| 12 | 1.650 К | 2 |
| 14 | 1.650 К | 2,5 |

| Этаж | КСК/20 | Нас. |
|------|---------|------|
| 8 | 1.180 К | 2 |
| 10 | 1.180 К | 2 |
| 12 | 1.180 К | 2 |
| 14 | 1.180 К | 2 |

| Этаж | КСК/20 | Нас. |
|------|---------|------|
| 8 | 1.573 К | 2,5 |
| 10 | 1.573 К | 2,5 |
| 12 | 1.704 К | 2,5 |
| 14 | 1.704 К | 2,5 |

Схема блокировки

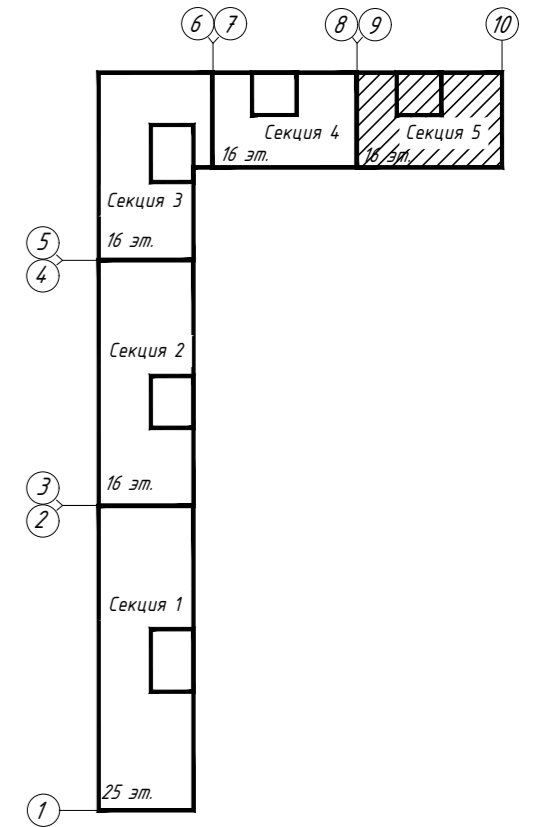


| Этаж | КСК/20 | Нас. |
|------|---------|------|
| 8 | 0.400 К | 1 |
| 10 | 0.400 К | 1 |
| 12 | 0.400 К | 1 |
| 14 | 0.400 К | 1 |

| Этаж | КСК/20 | Нас. |
|------|---------|------|
| 8 | 0.400 К | 1 |
| 10 | 0.400 К | 1 |
| 12 | 0.400 К | 1 |
| 14 | 0.400 К | 1 |


| Этаж | КСК/20 | Нас. |
|------|---------|------|
| 8 | 0.400 К | 1 |
| 10 | 0.400 К | 1 |
| 12 | 0.400 К | 1 |
| 14 | 0.400 К | 1 |

| Этаж | КСК/20 | Нас. |
|------|---------|------|
| 8 | 0.400 К | 1 |
| 10 | 0.400 К | 1 |
| 12 | 0.400 К | 1 |
| 14 | 0.400 К | 1 |

| Этаж | КСК/20 | Нас. |
|------|---------|------|
| 8 | 1.180 К | 2 |
| 10 | 1.180 К | 2 |
| 12 | 1.180 К | 2 |
| 14 | 1.311 К | 2 |

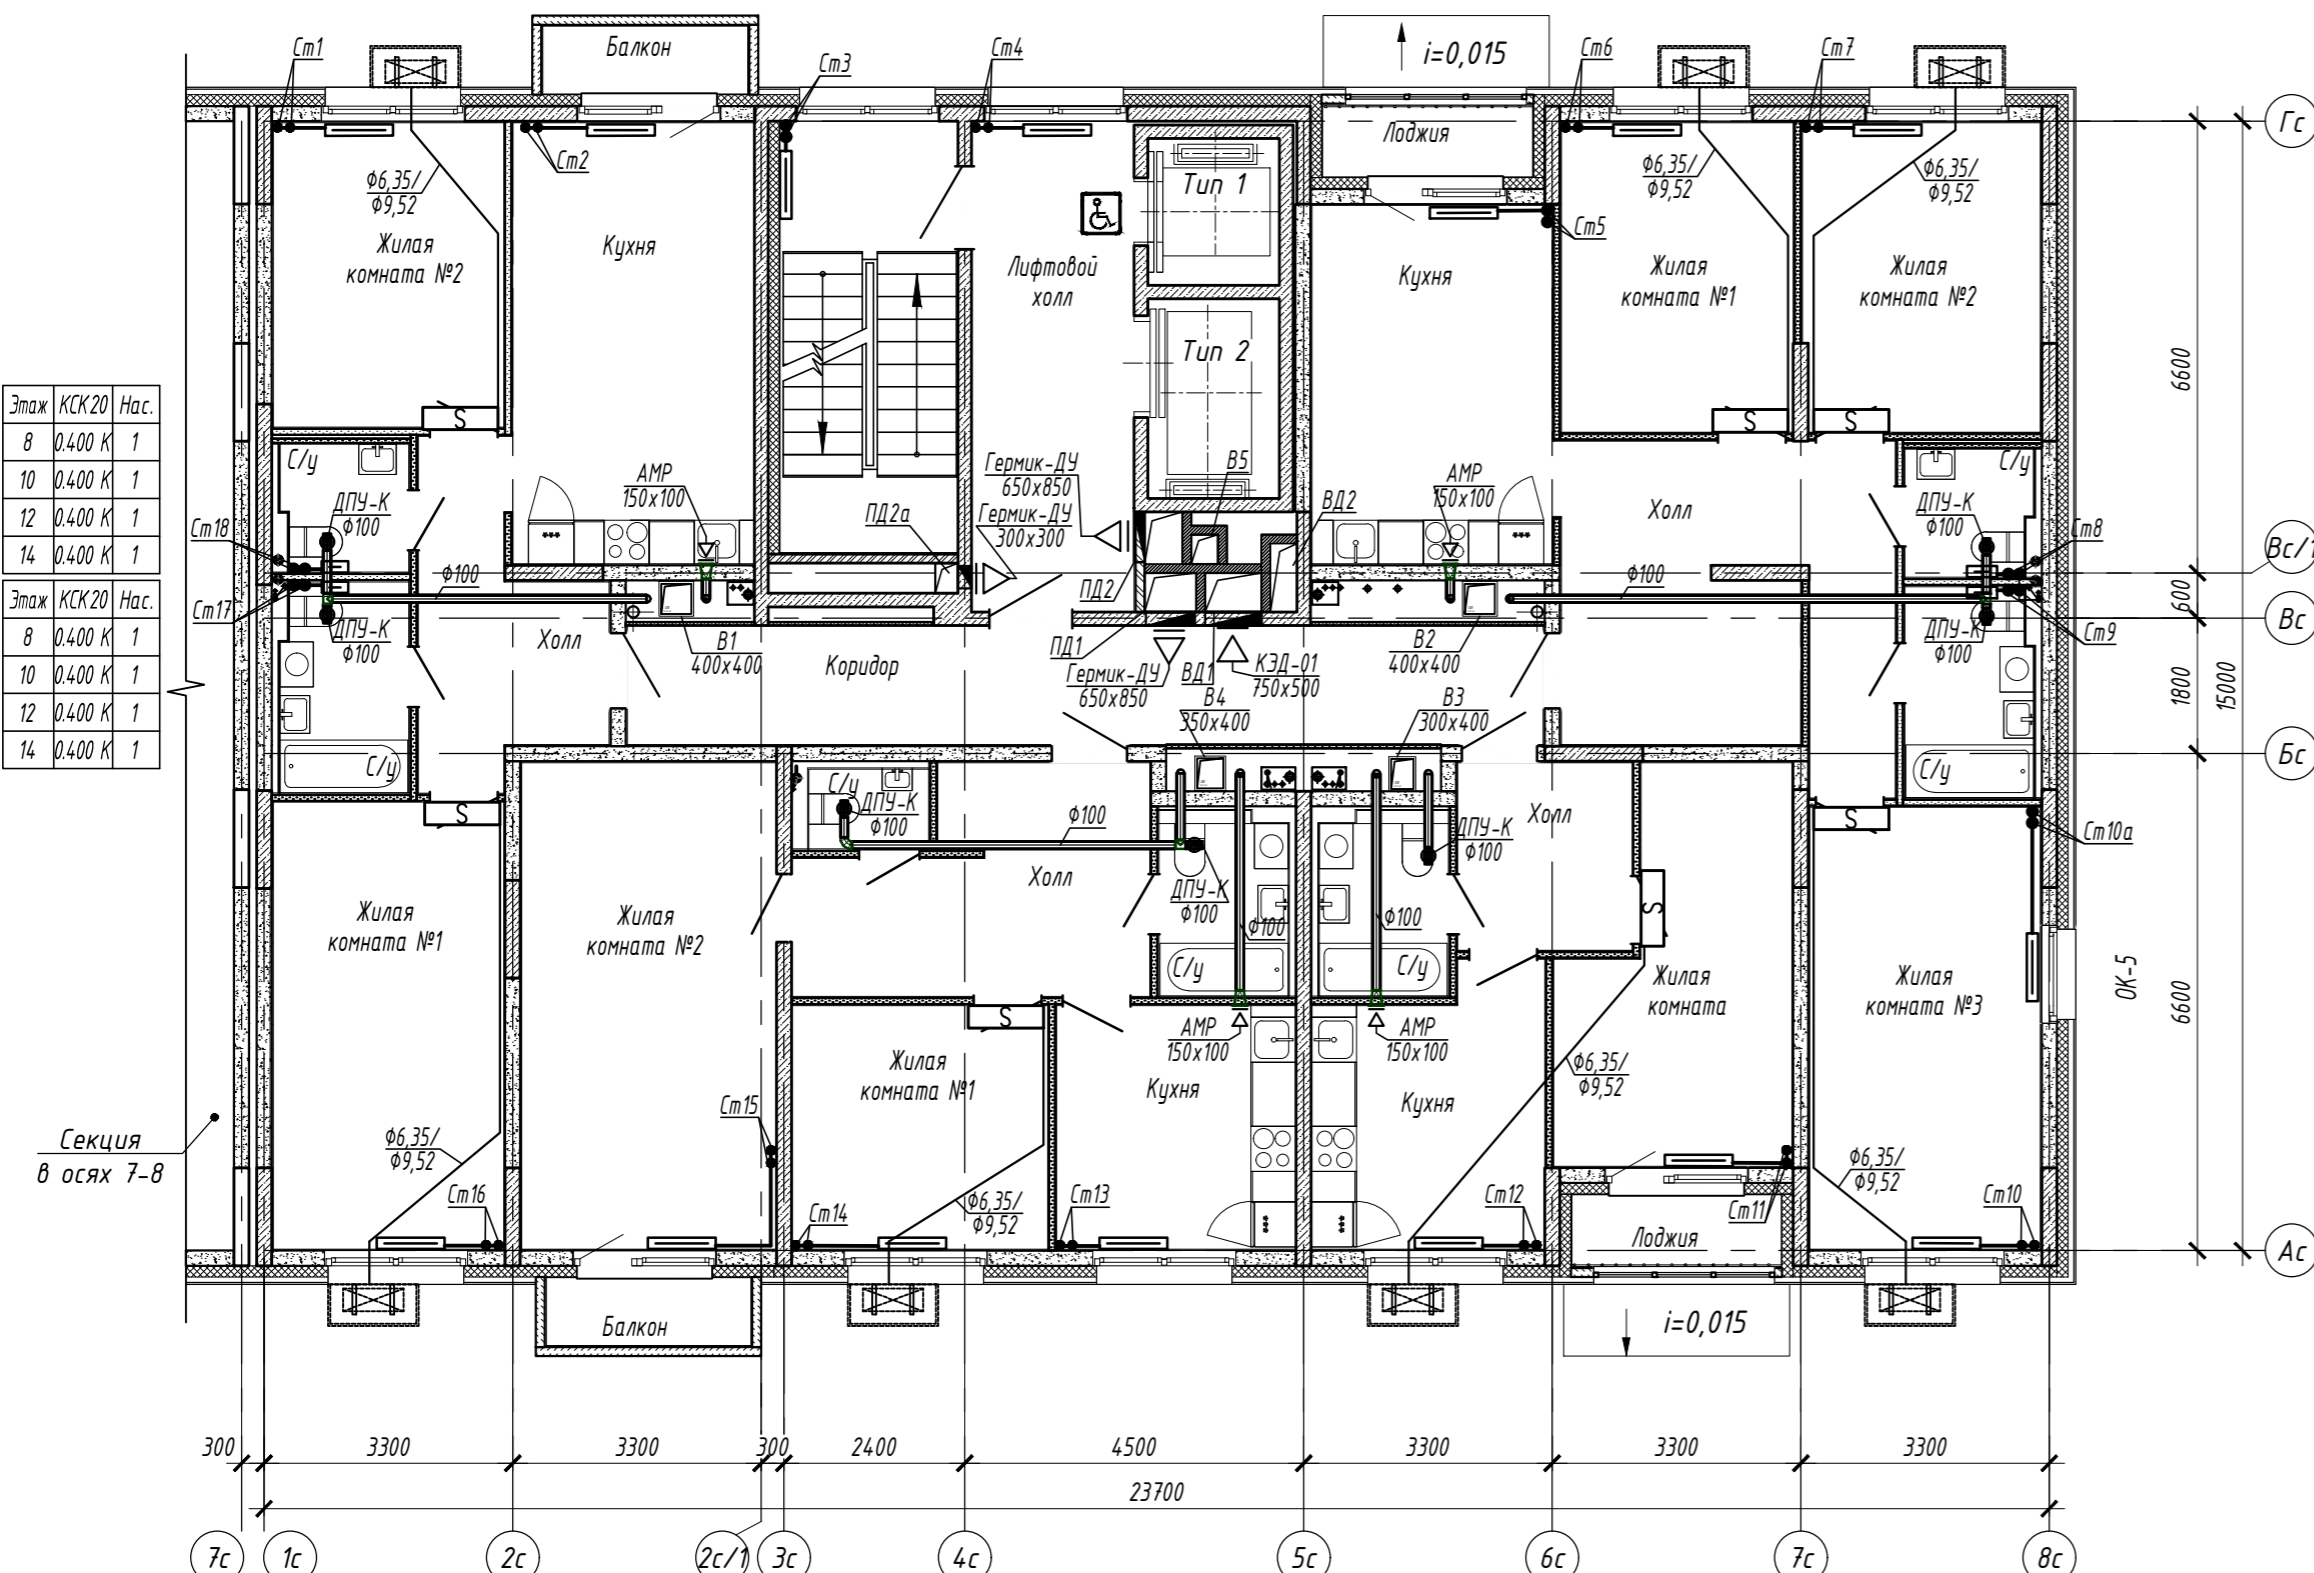

Фрагмент плана 12,14 этажей

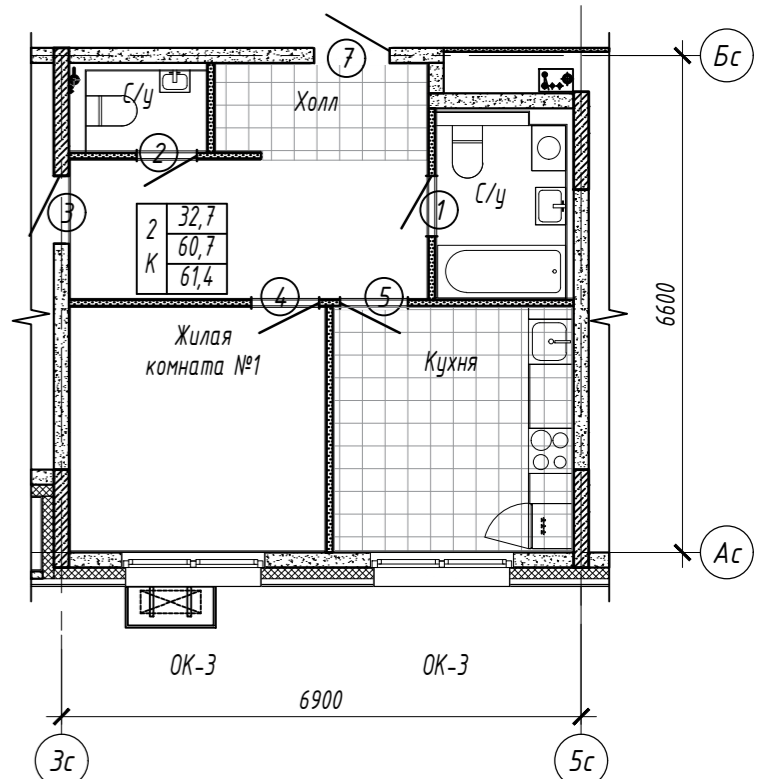

| | |
|--------------|--|
| Согласовано: | |
| Взам. инв. № | |
| Лист и дата | |
| Инв. № подл. | |

| Этаж | КСК/20 | Нас. |
|------|---------|------|
| 8 | 1.180 К | 2 |
| 10 | 1.180 К | 2 |
| 12 | 1.180 К | 2 |
| 14 | 1.180 К | 2 |

| Этаж | КПН/К/20 | Нас. |
|------|----------|------|
| 8 | 1.650 К | 2 |
| 10 | 1.650 К | 2 |
| 12 | 1.650 К | 2 |
| 14 | 1.650 К | 2,5 |

| Этаж | КСК/20 | Нас. |
|------|---------|------|
| 8 | 1.180 К | 1,5 |
| 10 | 1.180 К | 2 |
| 12 | 1.180 К | 2 |
| 14 | 1.180 К | 2 |

| Этаж | КСК/20 | Нас. |
|------|---------|------|
| 8 | 1.049 К | 1,5 |
| 10 | 1.049 К | 1,5 |
| 12 | 1.049 К | 2 |
| 14 | 1.049 К | 2 |

| Этаж | КПН/К/20 | Нас. |
|------|----------|------|
| 8 | 1.049 К | 1,5 |
| 10 | 1.049 К | 1,5 |
| 12 | 1.049 К | 2 |
| 14 | 1.049 К | 2 |

| Этаж | КСК/20 | Нас. |
|------|---------|------|
| 8 | 1.180 К | 2 |
| 10 | 1.180 К | 2 |
| 12 | 1.180 К | 2 |
| 14 | 1.180 К | 2 |

| | | | | | | | | |
|------------|-----------|------|--------|--|----------|---|---------------------------------------|-----------|
| | | | | 15116-ОВ.5 | | | | |
| | | | | «Жилой микрорайон. Корпус 11 с сетями, водоснабжения, водоотведения, тепловой сетью, с сетью электроснабжения и ливневой канализации. Первый этап строительства», расположенный по адресу: г. Екатеринбург, пр. Космонавтов 11 | | | | |
| Изм. | Колуч. | Лист | И док. | Подп. | Дата | Стадия | Лист | Листов |
| Разработал | Волков | | | В | 28.05.18 | Секция в осях 9-10 | Р | 7 |
| Проверил | Брызгалов | | | Б | 28.05.18 | | | |
| И. контр. | Брызгалов | | | Б | 28.05.18 | Отопление и вентиляция. План 8, 10, 12, 14 этажа | ОП 000 "ПИК-Проект" г.Новоросси́ск | Формат А2 |
| Нач.отдела | Лобашова | | | Л | 28.05.18 | | | |



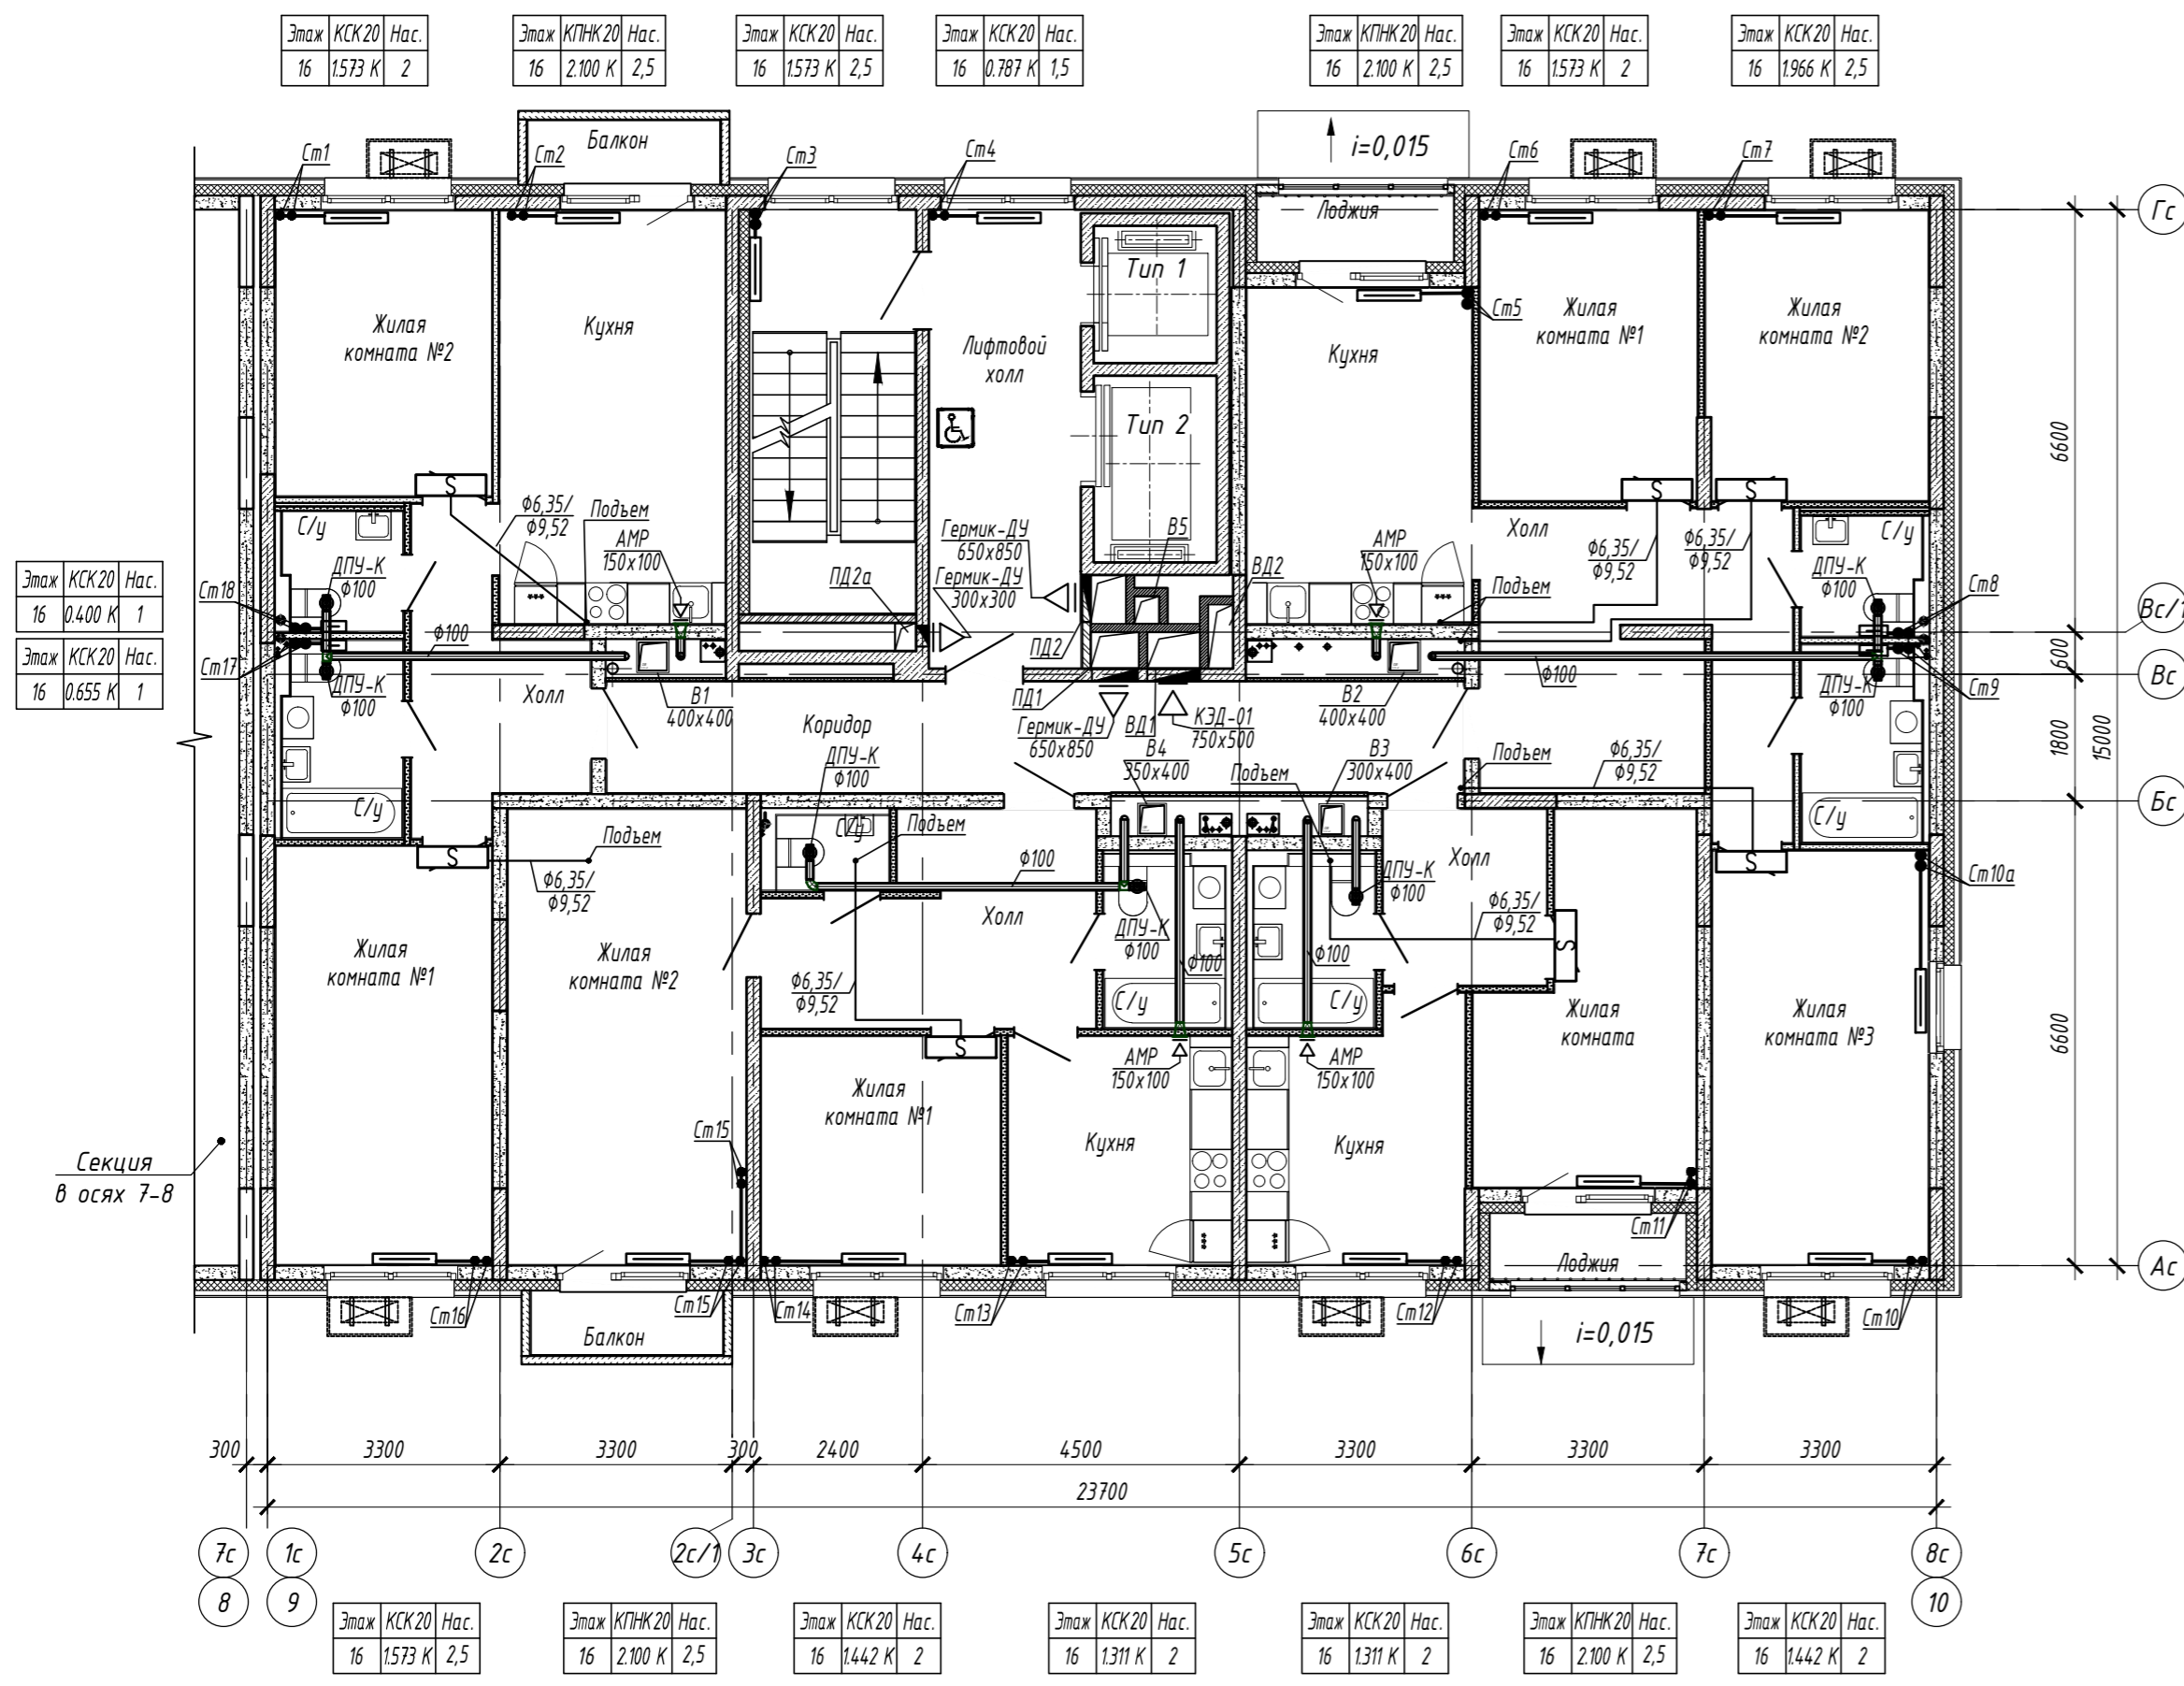


Схема блокировки

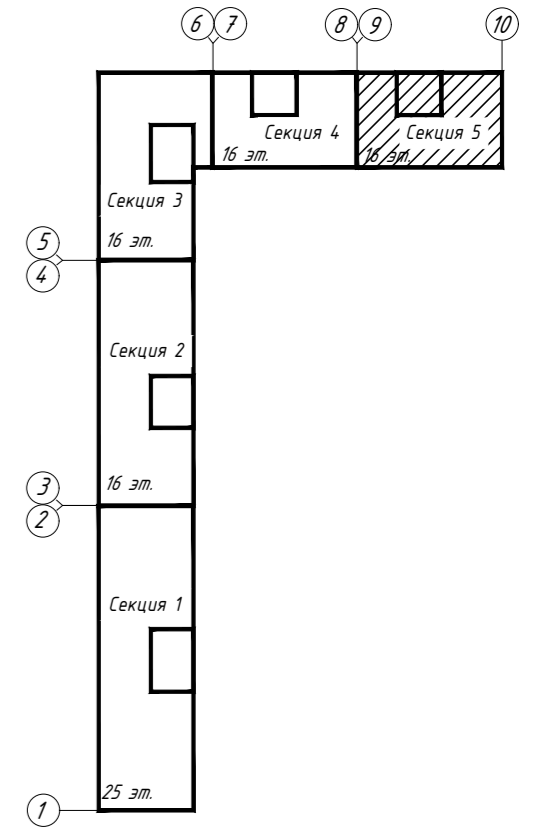


Фрагмент плана 12,14,16 этажей

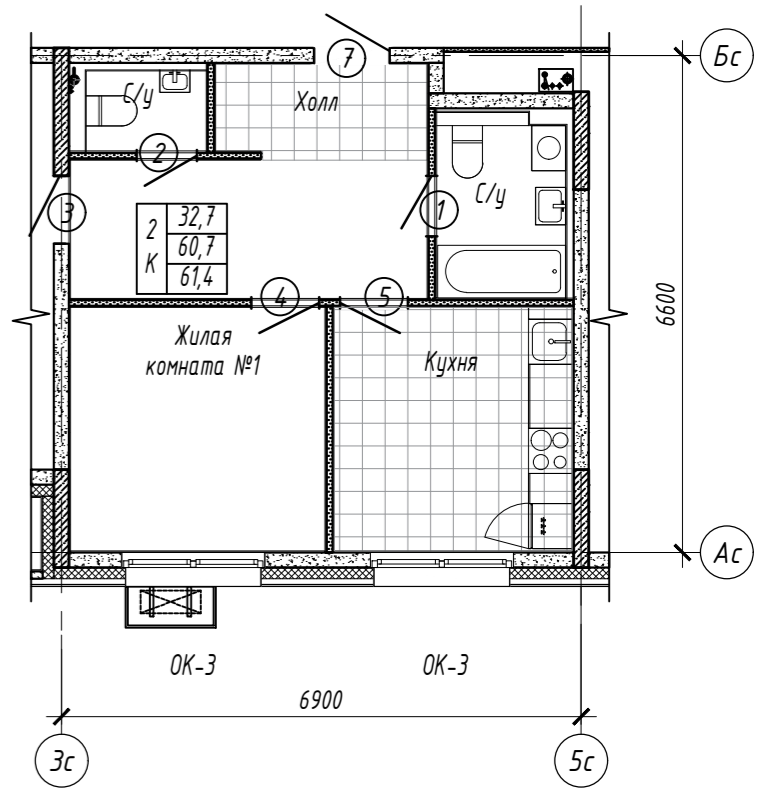

Согласовано:
 Взам. инж. Н.
 Подп. и дата
 Инж. Н. Подп.


| | | | | | | |
|-------------|-----------|------|--------|--|----------|---------------------------------------|
| | | | | 15116-0В.5 | | |
| | | | | «Жилой микрорайон. Корпус 11 с сетями, водоснабжения, водоотведения, тепловой сетью, с сетью электроснабжения и ливневой канализации. Первый этап строительства», расположенный по адресу: г. Екатеринбург, пр. Космонавтов 11 | | |
| Изм. | Колуч. | Лист | И док. | Подп. | Дата | |
| Разработал | Волков | | | <i>Волков</i> | 28.05.18 | |
| Проверил | Брызгалов | | | <i>Брызгалов</i> | 28.05.18 | |
| | | | | Секция в осях 9-10 | | |
| | | | | Р | 8 | |
| | | | | Отопление и вентиляция. План 16 этажа | | |
| И. контр. | Брызгалов | | | <i>Брызгалов</i> | 28.05.18 | |
| Нач. отдела | Лобашова | | | <i>Лобашова</i> | 28.05.18 | |
| | | | | | | ОП ООО "ПИК-Проект" г.Новороссииск |
| Формат А2 | | | | | | |

Схема блокировки

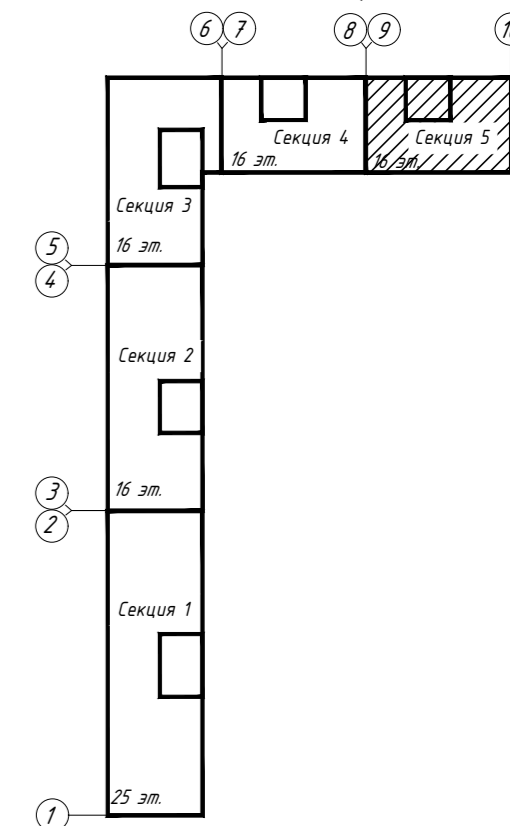

Секция в осях 7-8

| | |
|--------------|--|
| Согласовано: | |
| Взам. инв. № | |
| Подп. и дата | |
| Инв. № подл. | |

| | | | | | | | | | |
|------------|-----------|------|--------|------------------|--|--|---|------|--------|
| | | | | | 15116-ОВ.5 | | | | |
| | | | | | «Жилой микрорайон. Корпус 11 с сетями, водоснабжения, водоотведения, тепловой сетью, с сетью электроснабжения и ливневой канализации. Первый этап строительства», расположенный по адресу: г. Екатеринбург, пр. Космонавтов 11 | | | | |
| Изм. | Колуч. | Лист | № док. | Подп. | Дата | Секция в осях 9-10 | Стадия | Лист | Листов |
| Разработал | Волков | | | <i>Волков</i> | 28.05.18 | | Р | 9 | |
| Проверил | Брызгалов | | | <i>Брызгалов</i> | 28.05.18 | | | | |
| Н. контр. | Брызгалов | | | <i>Брызгалов</i> | 28.05.18 | Вентиляция. План технического чердака |  ОП 000 "ПИК-Проект" г.Новороссииск | | |
| Нач.отдела | Лобашова | | | <i>Лобашова</i> | 28.05.18 | | | | |