



План типового этажа

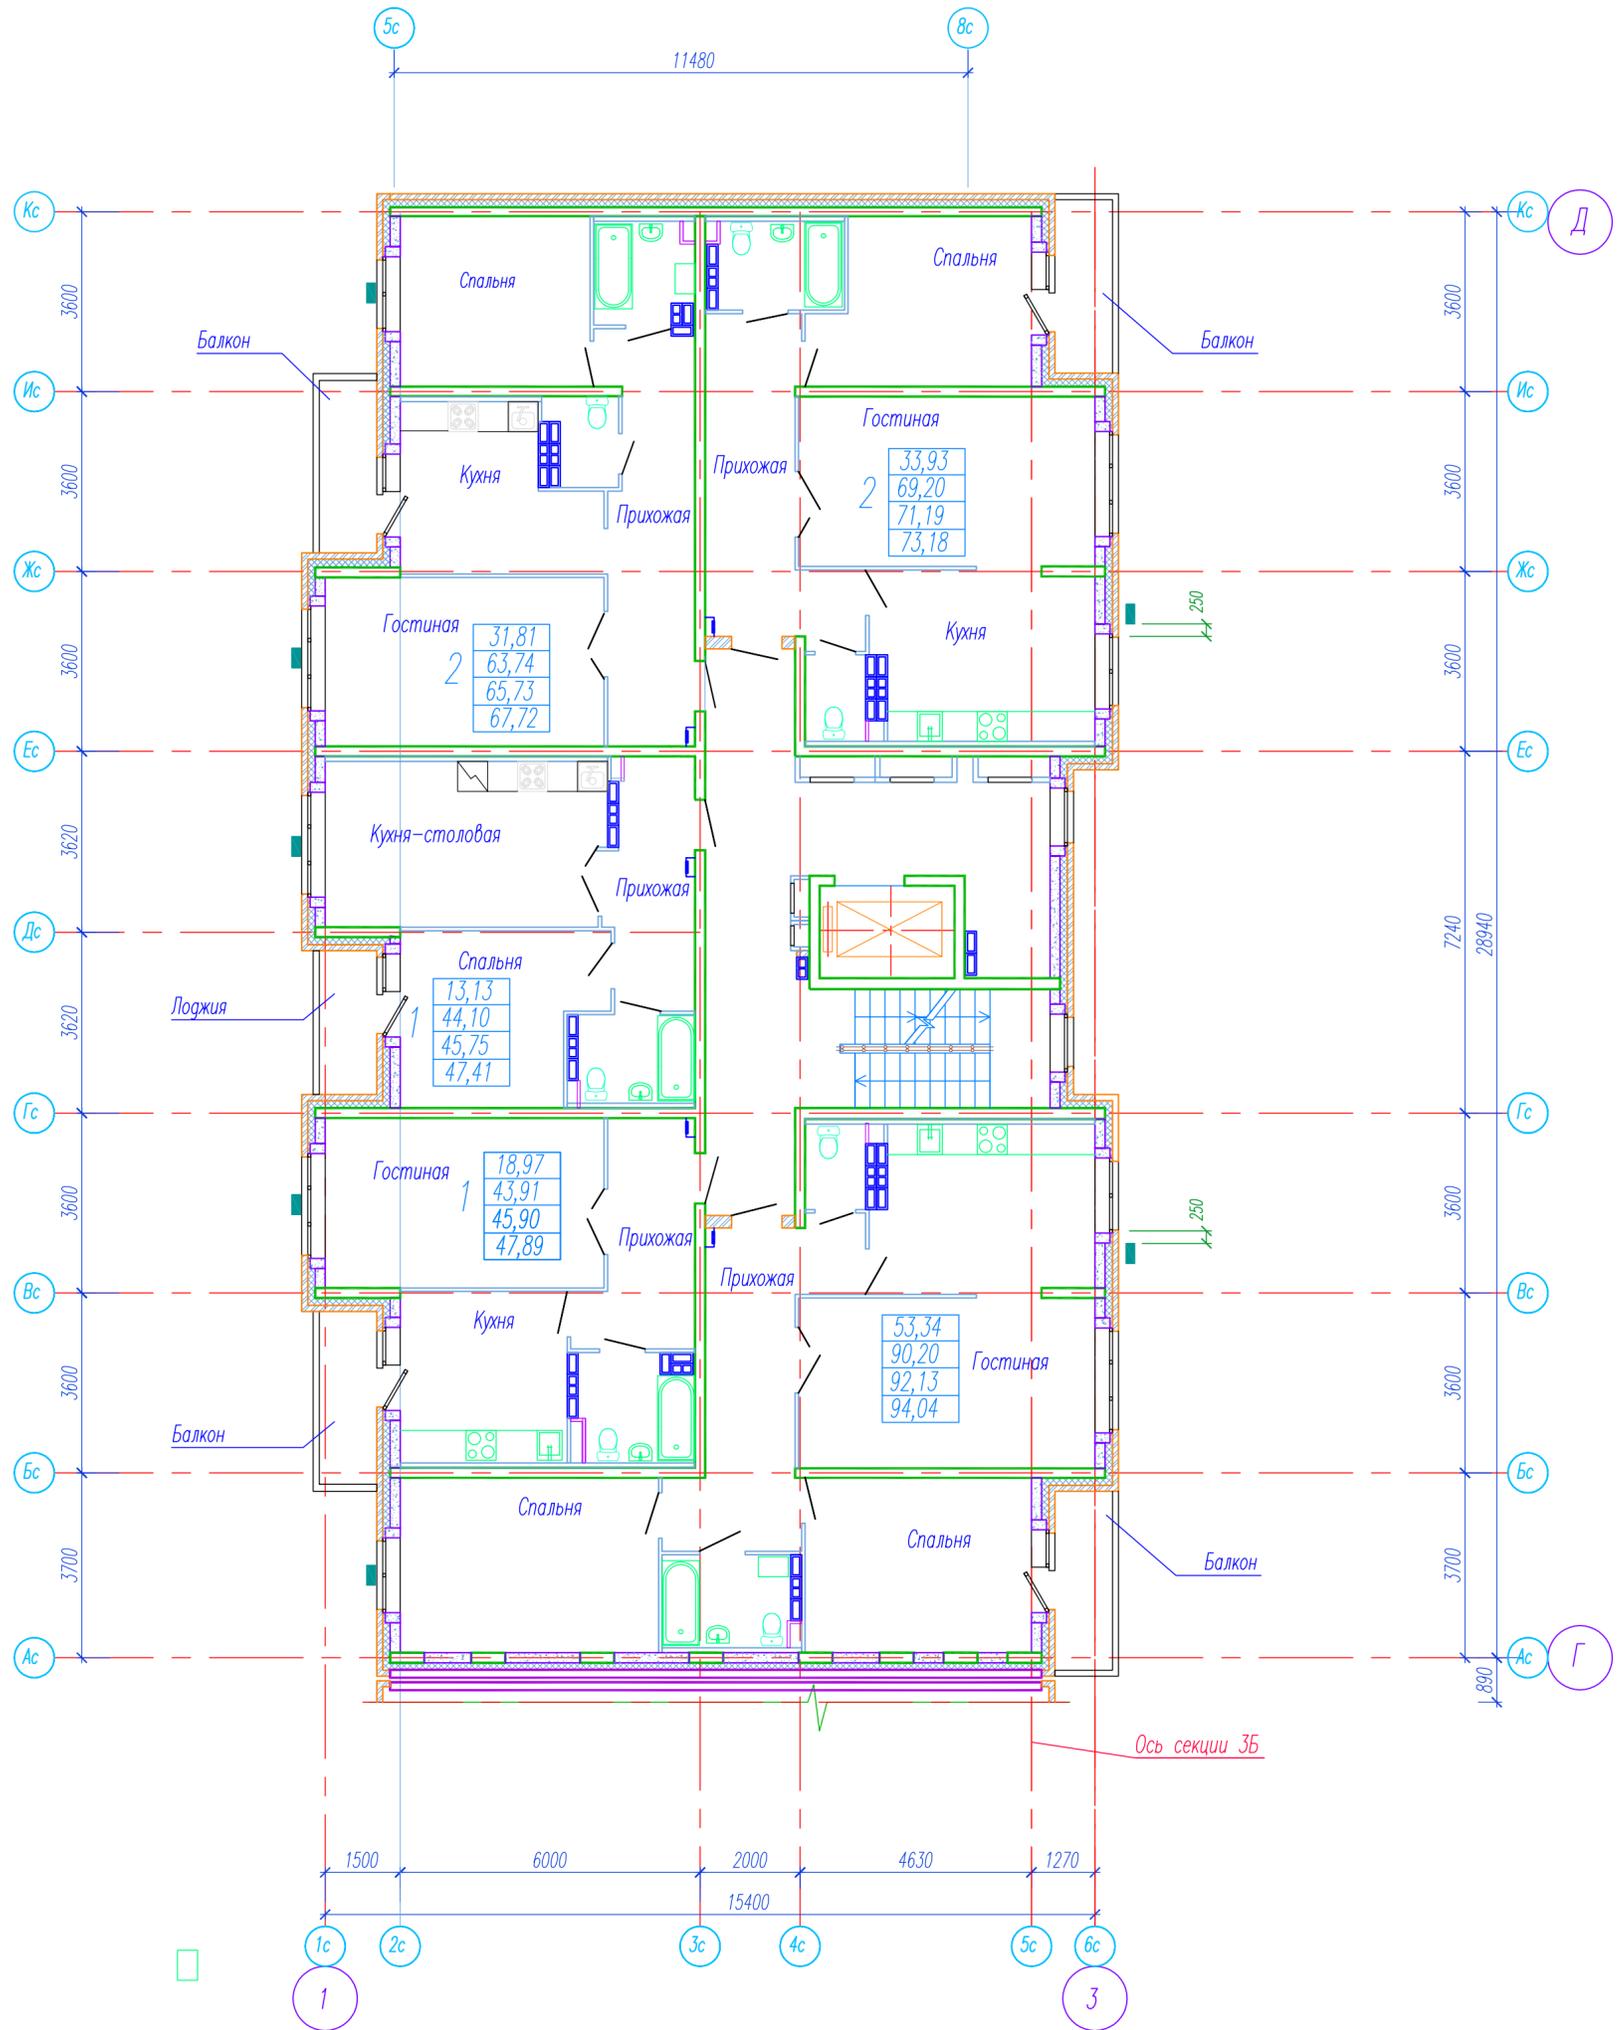

Условные обозначения :


■ - рекомендуемое место установки кондиционеров

Компоновочная схема

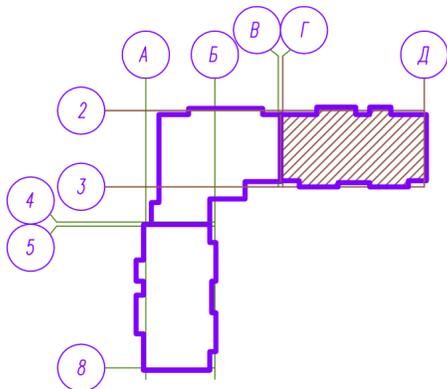


1. Лист с местами возможной установки наружных блоков кондиционеров выдается для ТСЖ.
2. При размещении наружных блоков кондиционеров в местах, отличных от указанных, решение согласовать с проектировщиками. Места прохода в наружных монолитных железобетонных стенах в обязательном порядке согласовывать с проектной организацией.
3. Наружные блоки кондиционеров установить на 100 мм ниже оконного проема, оси наружных блоков располагать строго по центру оконных проемов.
4. Наружные блоки кондиционеров дворового фасада установить на расстоянии 250 мм от края оконного проема и 100 мм ниже плиты перекрытия.

					АПУ2-129-02Б-АР		
					Жилые дома со встроенными детскими дошкольными учреждениями и встроенными нежилыми помещениями, с подземной автостоянкой по ул.Академика Вонсовского-ул.1А (название условное)-Краснолесья-Анатолия Мехренцева в Ленинском районе г.Екатеринбурга, участок1.		
Изм.	Кол.уч.	Лист	№ок.	Подпись	Дата	Жилой дом №3 Секция 3А	
						Стадия	Лист
ГАП	Ширяева					Р	3А0
Н.контр.	Ряжкова					"Корпорация "Атомстройкомплекс"	
Рук. группы	Неустров					3А0	
Разраб.	Неустров					"Атомстройкомплекс"	

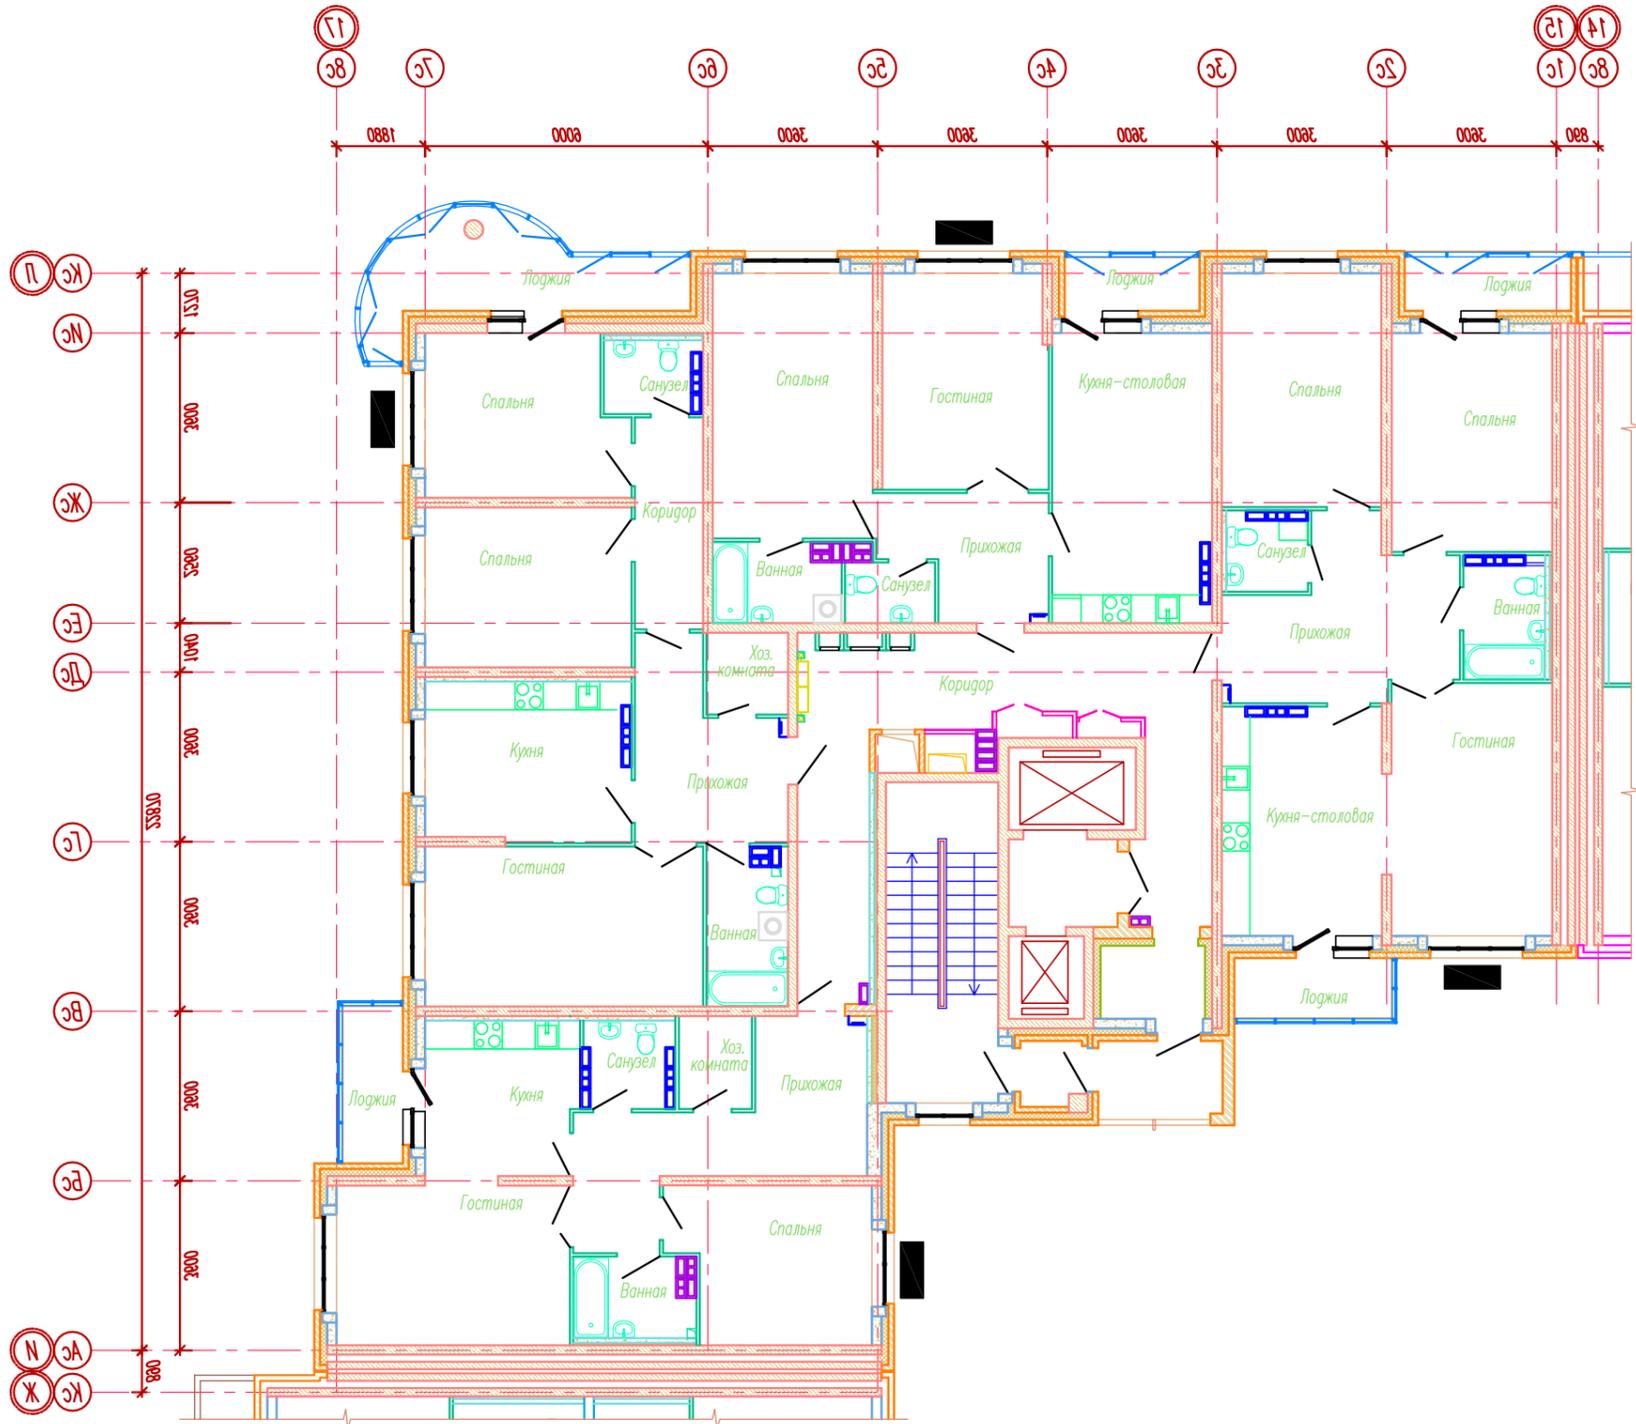

Компоновочная схема

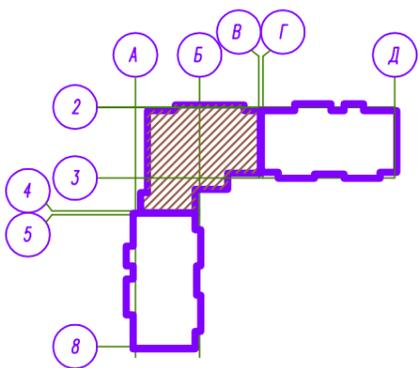


1. Лист с местами возможной установки наружных блоков кондиционеров выдается для ТСЖ.
2. При размещении наружных блоков кондиционеров в местах, отличных от указанных, решение согласовать с проектировщиками. Места прохода в наружных монолитных железобетонных стенах в обязательном порядке согласовывать с проектной организацией.
3. Наружные блоки кондиционеров установить на 100 мм ниже оконного проема, оси наружных блоков располагать строго по центру оконных проемов.

Условные обозначения:


■ — рекомендуемые места установки наружных блоков кондиционеров

						АПУ2-129-01Б-АР			
						Жилые дома со встроенными детскими дошкольными учреждениями и встроенными нежилыми помещениями, с подземной автостоянкой по ул.Академика Вонсовского-ул.1А (название условное)-Краснолесья-Анатолия Мехренцева в Ленинском районе г.Екатеринбурга, участок1.			
Изм.	Кол.уч.	Лист	№ок.	Подпись	Дата	Жилой дом №3	Стадия	Лист	Листов
						Секция 3Б	Р		
ГАП		Ширяева				Схема установки наружных блоков кондиционеров	3АО "Корпорация "Атомстройкомплекс"		
Н.контр.		Рыжкова							
Рук. группы		Неустроев							
Разраб.		Неустроев							

План типового этажа

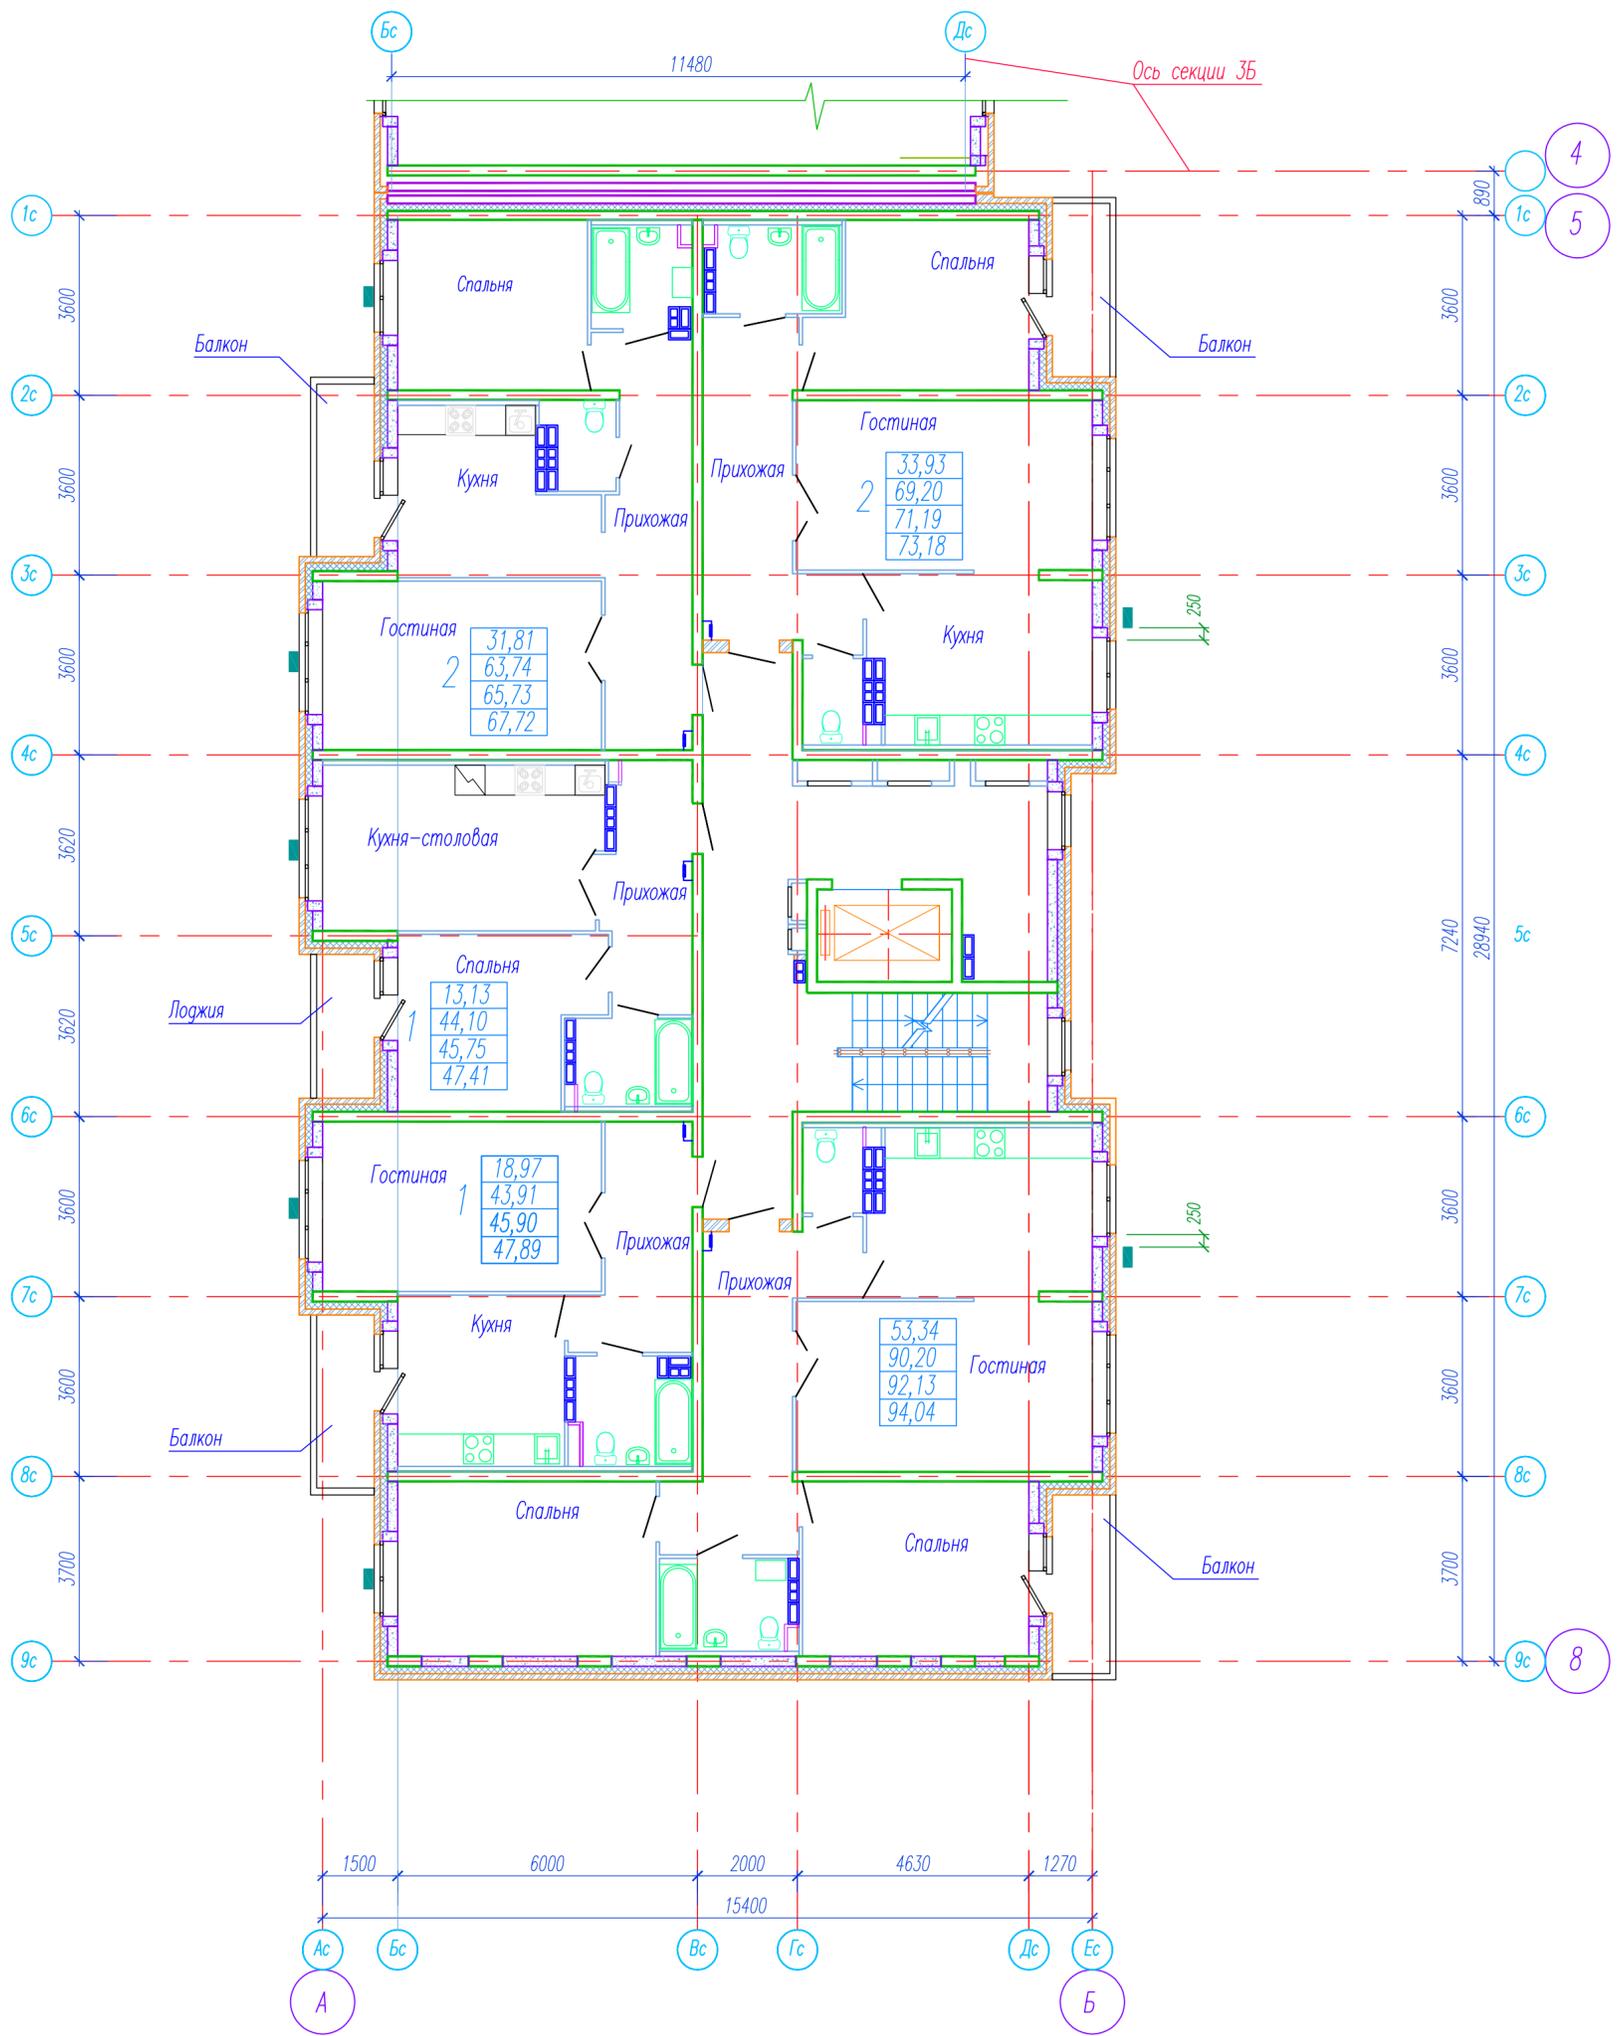

Компоновочная схема

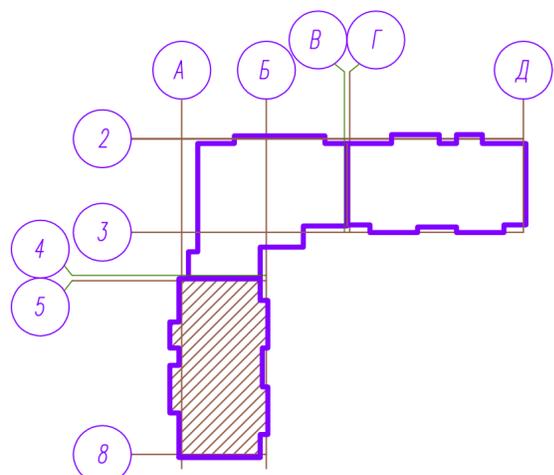

Условные обозначения :

■ - рекомендуемое место установки кондиционеров

1. Лист с местами возможной установки наружных блоков кондиционеров выдается для ТСЖ.
2. При размещении наружных блоков кондиционеров в местах, отличных от указанных, решение согласовать с проектировщиками. Места прохода в наружных монолитных железобетонных стенах в обязательном порядке согласовывать с проектной организацией.
3. Наружные блоки кондиционеров установить на 100 мм ниже оконного проема, оси наружных блоков располагать строго по центру оконных проемов.
4. Наружные блоки кондиционеров дворового фасада установить на расстоянии 250 мм от края оконного проема и 100 мм ниже плиты перекрытия.

АПУ2-129-03В-АР				
Жилые дома со встроенными детскими дошкольными учреждениями и встроенными нежилыми помещениями, с подземной автостоянкой по ул. Академика Вонсовского-ул. 1А (название условное)-Краснолесья-Анатолия Мехренцева в Ленинском районе г. Екатеринбурга, участок 1.				
Изм.	Кол.уч.	Лист	№ок.	Подпись
				Дата
Жилой дом №3 Секция 3В			Стадия	Лист
			Р	3А0
ГАП	Ширяева			
Н.контр.	Ряжова			
Рук. группы	Неустроев			
Разраб.	Неустроев			
Схема установки наружных блоков кондиционеров				"Корпорация "Атомстройкомплекс"