



Лист № 17
 Подпись и дата
 Взам. инв. №

АПУ2-160-13-00-ЭЛ					
Многоэтажная жилая застройка в районе улиц Суходольской-Тенистой-Верхнеуфалейской-Хрустальгорской в Верх-Исетском районе г.Екатеринбурга. Участок 26					
Изм.	Кол.уч.	Лист	№ док.	Подпись	Дата
Разраб.		Завьялова		<i>Завьялова</i>	09.17
Провер.		Гонтаренко		<i>Гонтаренко</i>	09.17
Гл. спец.		Гонтаренко		<i>Гонтаренко</i>	09.17
Н.контр.		Кармазина		<i>Кармазина</i>	09.17
Жилой дом №13. Секция Б				Стадия	Лист
				Р	17
План 2 этажа. Расположение сетей электроснабжения в квартире				АО "Корпорация "Атомстройкомплекс"	

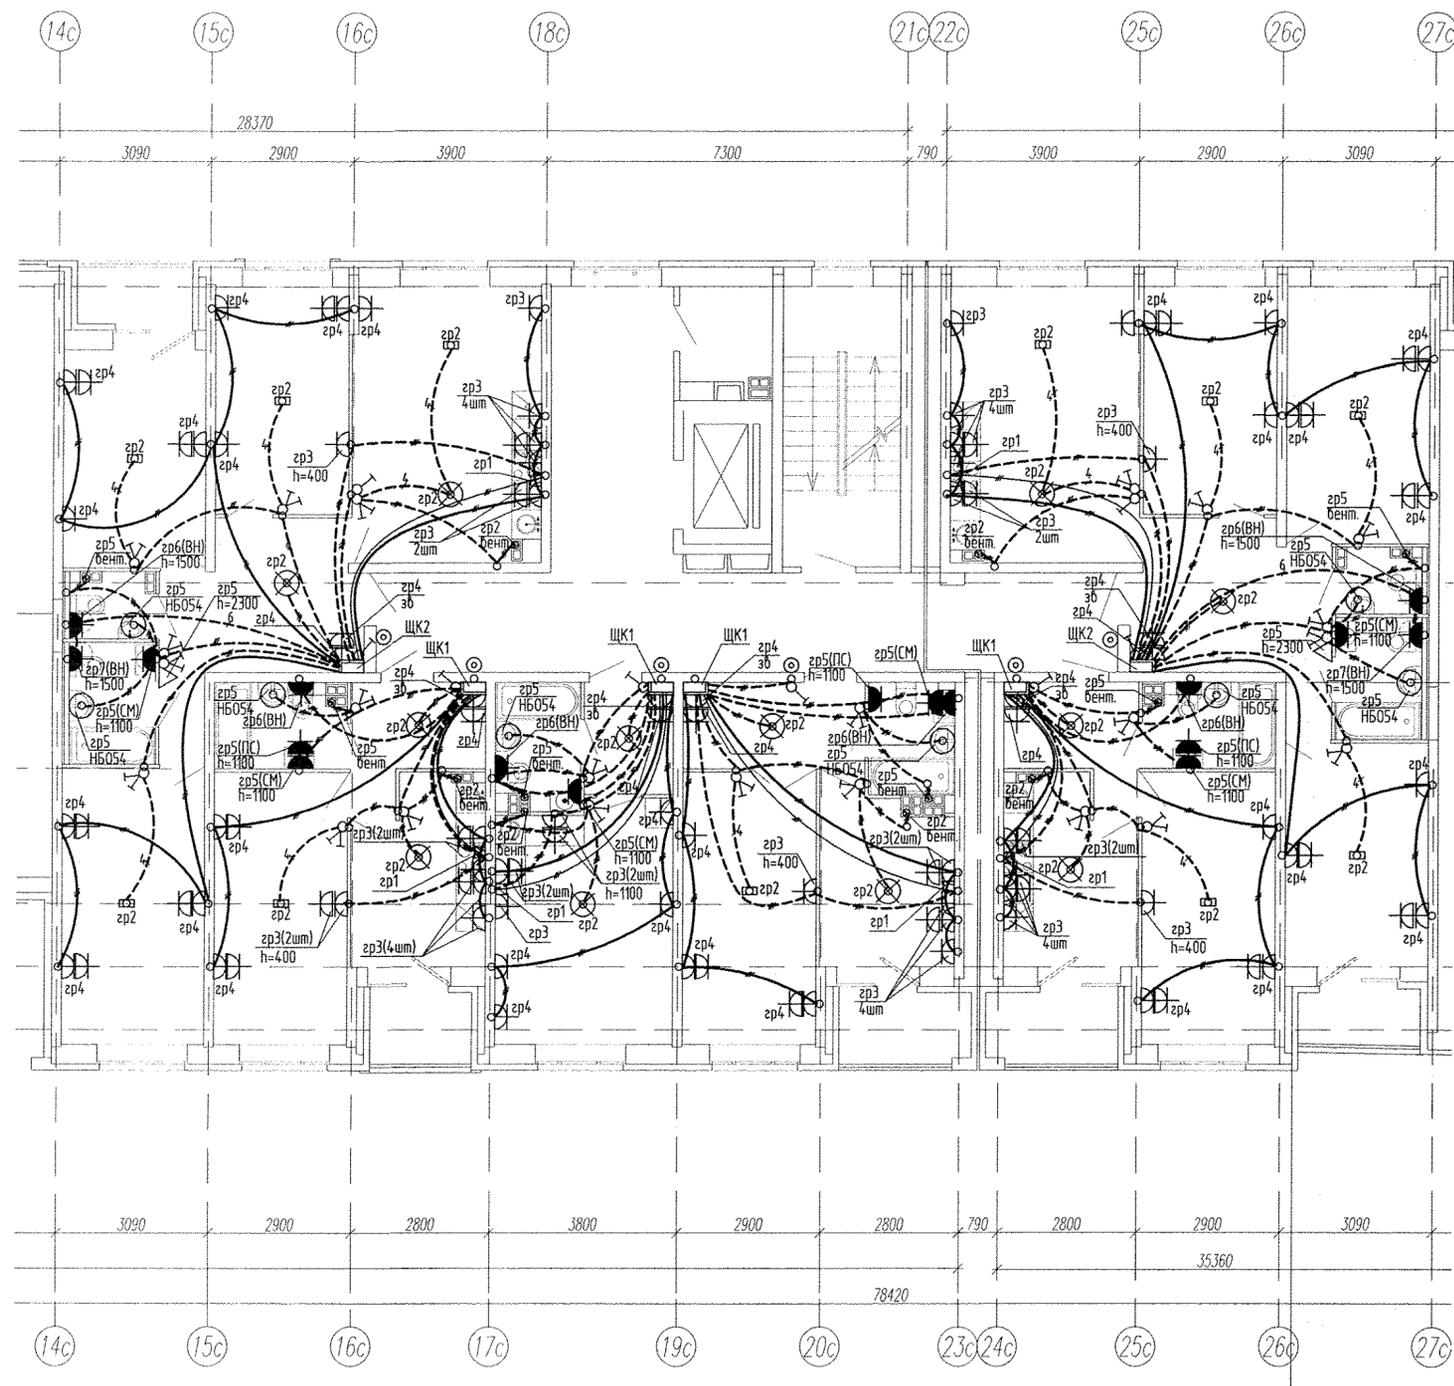


Инв. N подл. Подпись и дата. Взам. инв. N

АПУ2-160-13-00-ЭЛ						
Многоэтажная жилая застройка в районе улиц Суходольской-Тенистой-Верхнеуфалейской-Хрустальногорской в Верх-Исетском районе г.Екатеринбурга. Участок 26						
Изм.	Кол.уч.	Лист	№ док.	Подпись	Дата	
Разраб.		Завьялова		<i>WSaf</i>	09.17	
Провер.		Гонтаренко		<i>Гонт</i>	09.17	
Гл. спец.		Гонтаренко		<i>Гонт</i>	09.17	
Н.контр.		Кармазина		<i>Карм</i>	09.17	
Жилой дом №13. Секция Б					Стадия	Лист
					Р	18
План 3 этажа. Расположение сетей электрооборудования квартир					АО "Корпорация "Атомстройкомплекс"	
Копировал						
Формат А2						

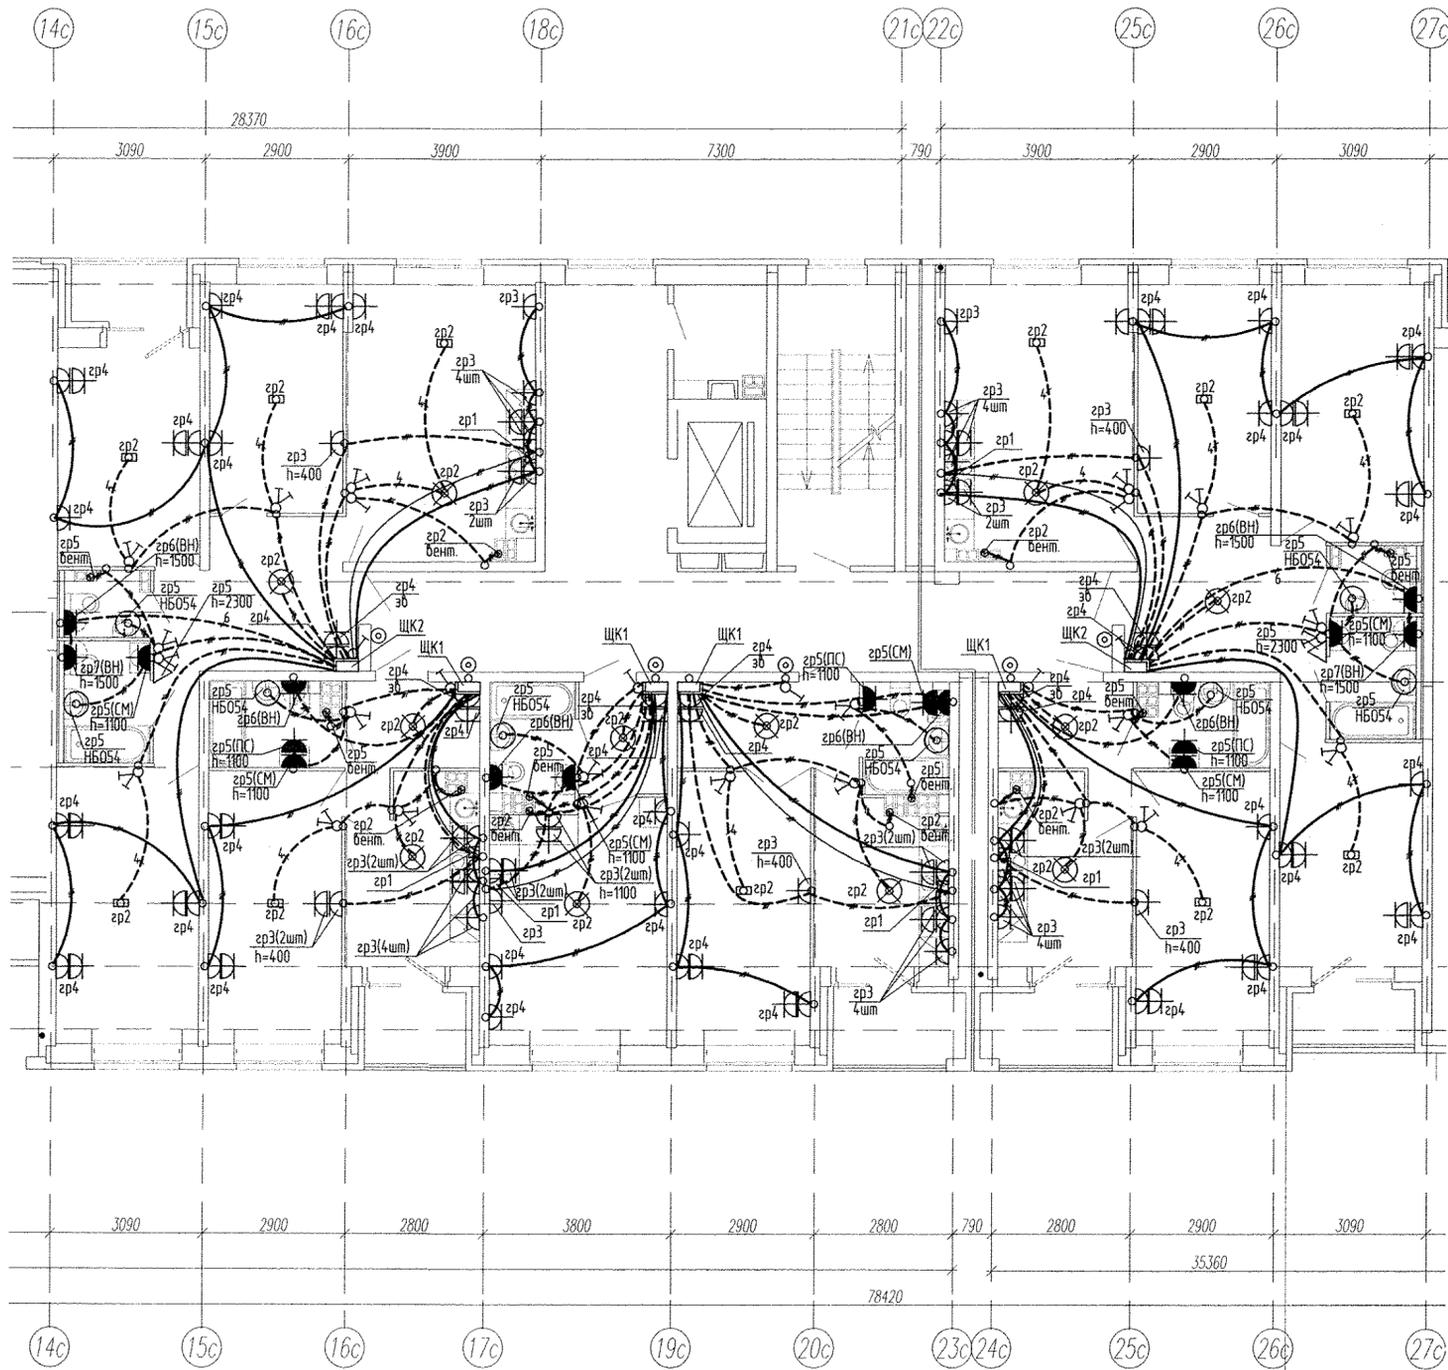


№ п.п. подл. Подпись и дата. Взам. инв. N

АПУ2-160-13-00-ЭЛ Многоэтажная жилая застройка в районе улиц Суходольской-Тенистой-Верхнеуфаейской-Хрустальногорской в Верх-Исетском районе г.Екатеринбурга. Участок 26						
Изм.	Кол.уч.	Лист	№ док.	Подпись	Дата	
Разраб.	Завьялова	1	1	<i>Завьялова</i>	09.17	
Провер.	Гонтаренко	1	1	<i>Гонтаренко</i>	09.17	
Гл. спец.	Гонтаренко	1	1	<i>Гонтаренко</i>	09.17	
И.контр.	Карлашина	1	1	<i>Карлашина</i>	09.17	
Жилой дом №13. Секция Б				Стадия	Лист	Листов
				Р	19	
План 4 этажа. Расположение сетей электрооборудование квартир				АО "Корпорация "Атомстройкомплекс"		

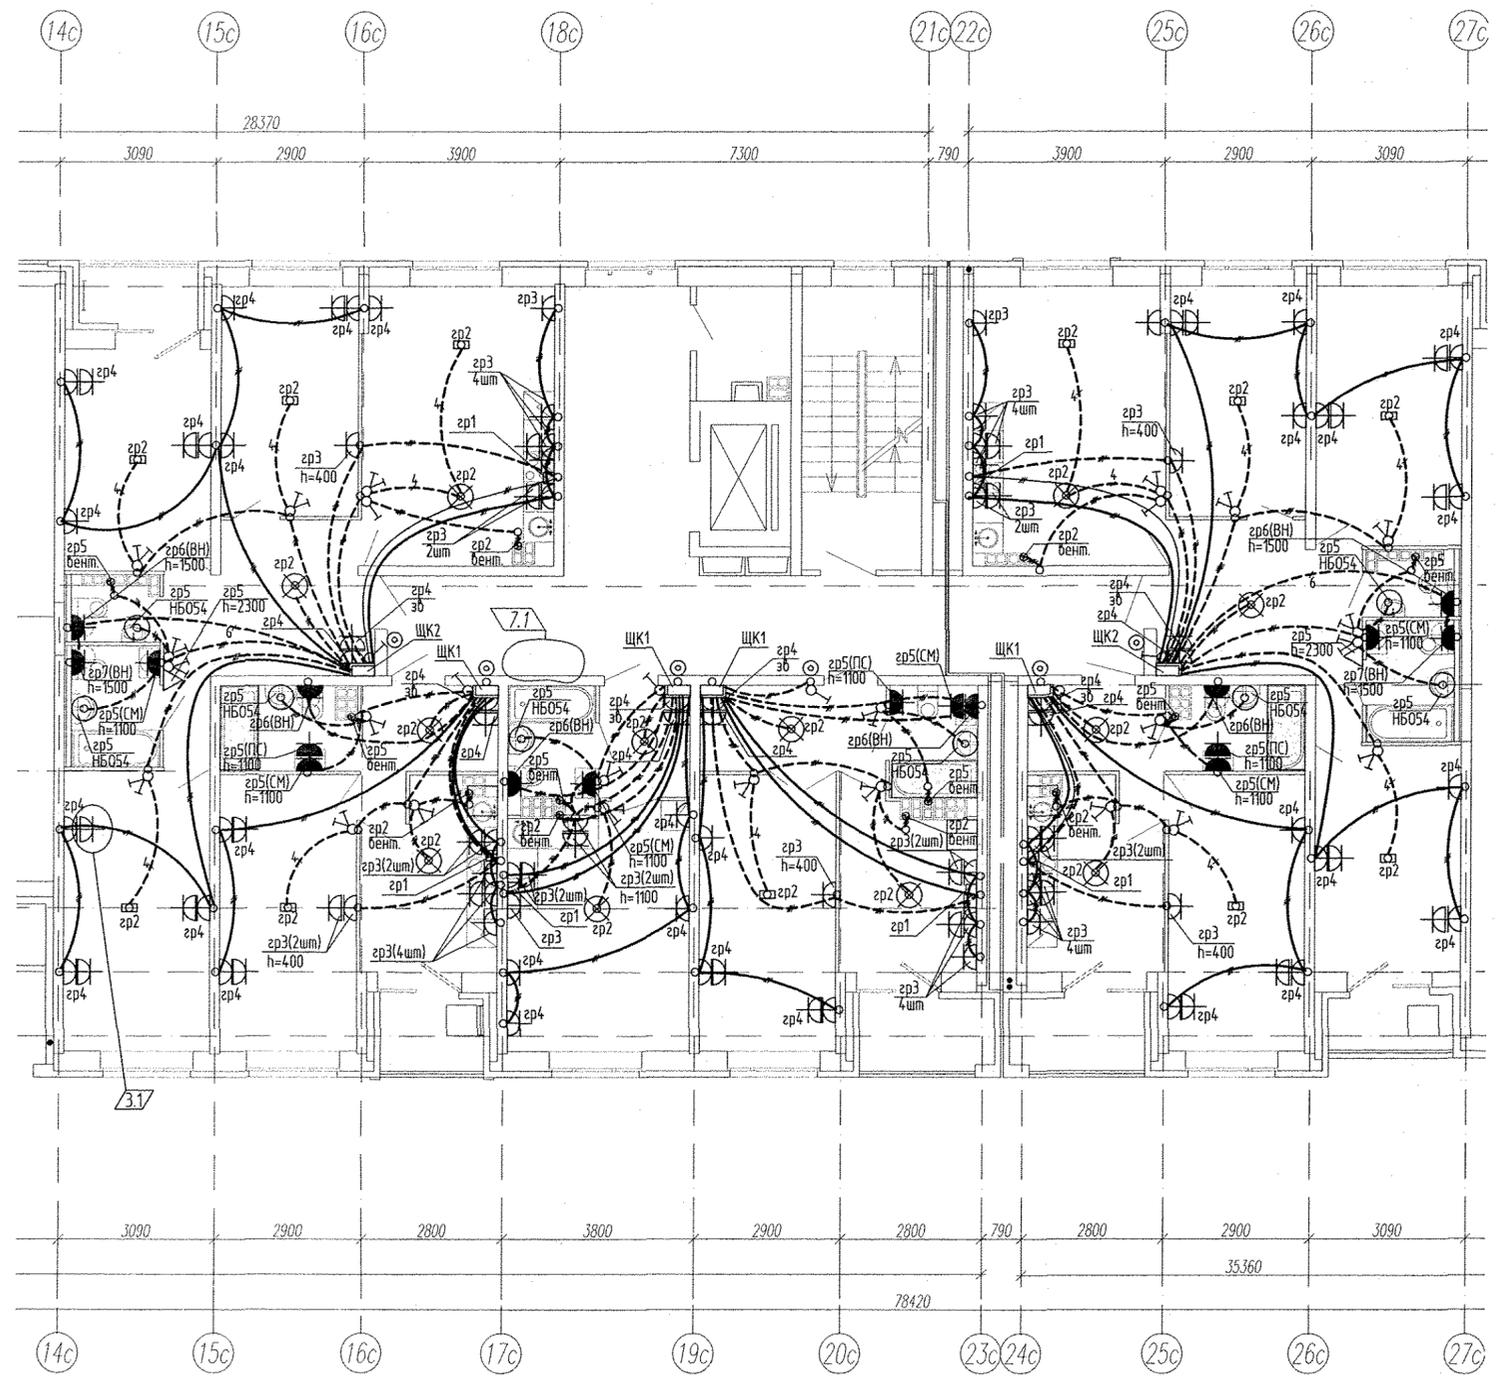

Инв. № подл. Подпись и дата. Элект. инв. №

АПУ2-160-13-00-ЭЛ					
Многоэтажная жилая застройка в районе улиц Суходольской-Тенистой-Верхнеуфалейской-Хрустальногорской в Верх-Исетском районе г.Екатеринбурга. Участок 26					
3	1	168-18	WSaf	06.18	
Изм.	Колуч.	Лист	№ док.	Подпис.	Дата
Разраб.	Завьялова			WSaf	09.17
Провер.	Гонтаренко			Гнт	09.17
Гл. спец.	Гонтаренко			Гнт	09.17
И.контр.	Кармазина				09.17
Жилой дом №13. Секция Б				Р	20
План 5 этажа. Расположение сетей электрооборудования квартир				АО "Корпорация "Атомстройкомплекс"	

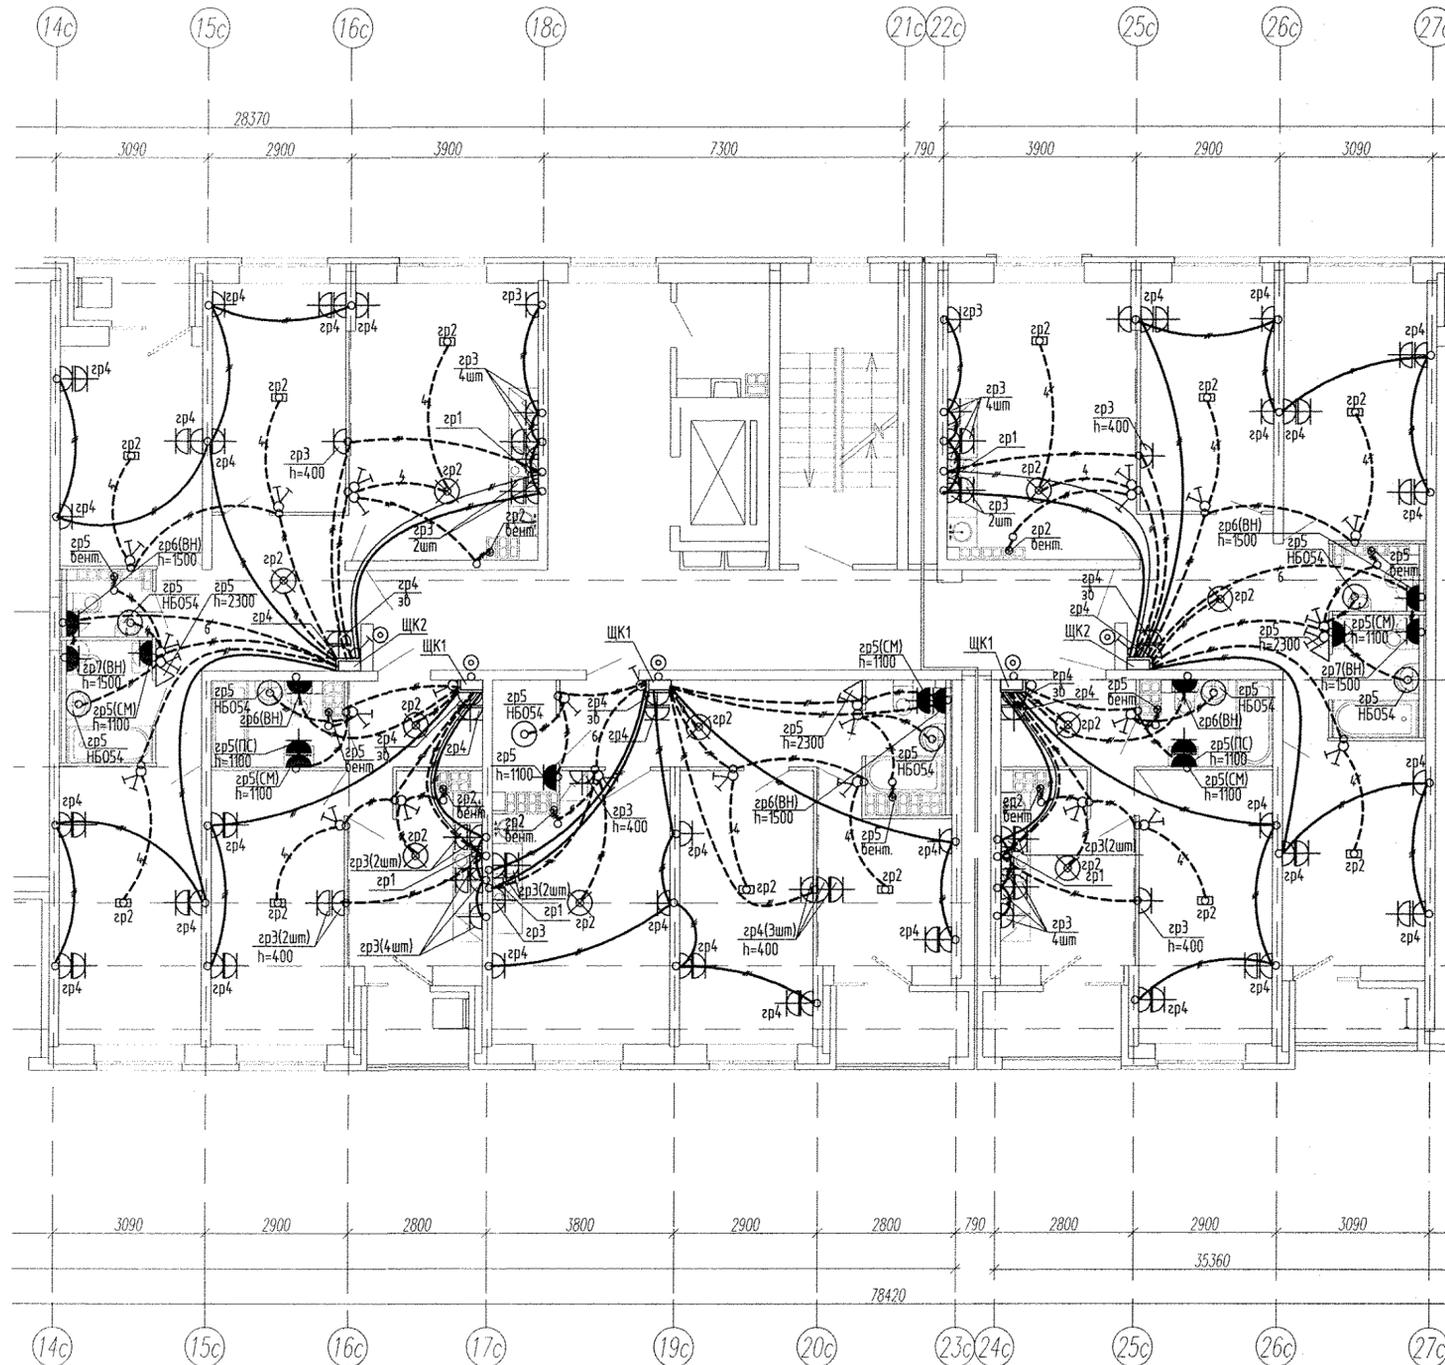


Инд. N подл. Подпись и дата. Взам. инд. N

					АПУ2-160-13-00-ЭЛ				
					Многоэтажная жилая застройка в районе улиц Суходольской-Тенистой-Верхнеуфалейской-Хрустальногорской в Верх-Исетском районе г.Екатеринбурга. Участок 26				
Изм.	Кол.уч.	Лист	№ док.	Подпись	Дата	Жилой дом №13. Секция Б	Стадия	Лист	Листов
Разраб.		Завьялова		<i>М.Завьялова</i>	09.17		Р	21	
Провер.		Гонтаренко		<i>Г.Гонтаренко</i>	09.17				
Гл. спец.		Гонтаренко		<i>Г.Гонтаренко</i>	09.17				
Н.контр.		Кармазина		<i>Л.Кармазина</i>	09.17	План 6 этажа. Расположение сетей электрооборудования квартир	АО "Корпорация "Атомстройкомплекс"		

Копировал

Формат А2

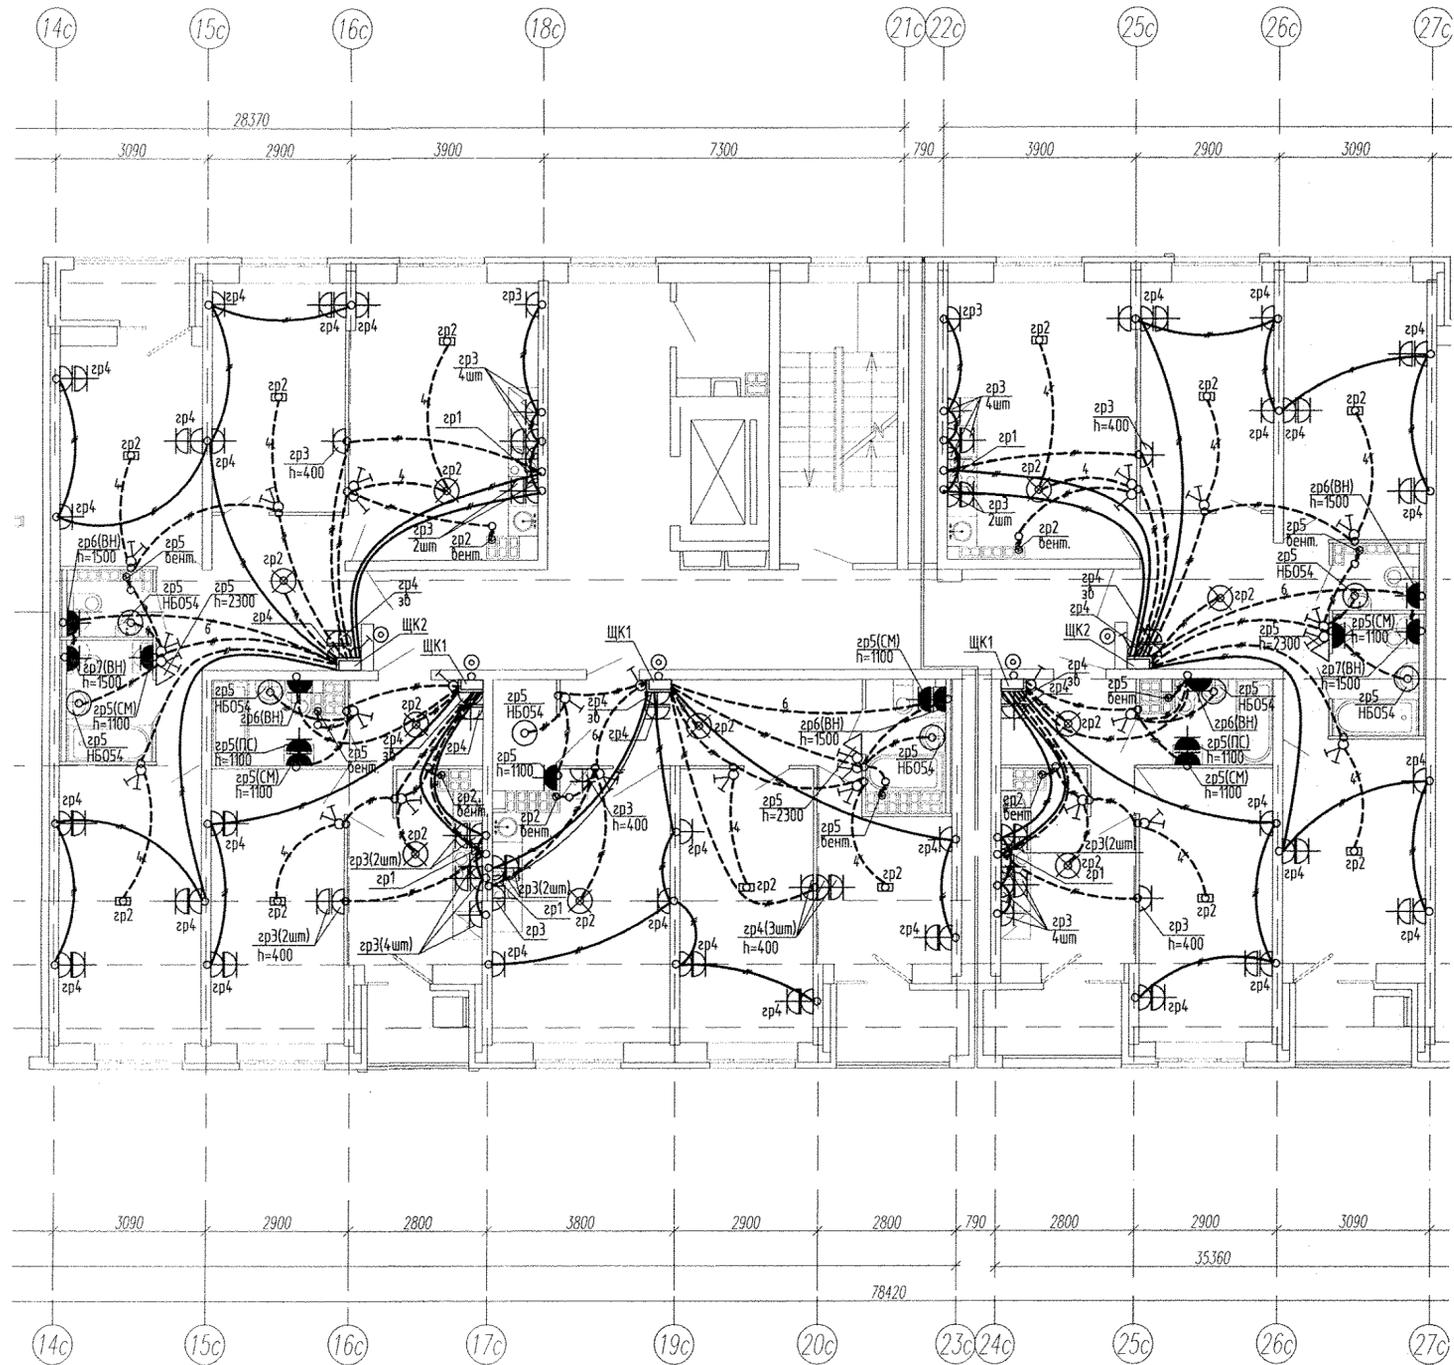


Инв. N подл. Подпись и дата. Взам. инв. N

АПV2-160-13-00-ЭЛ						
Многоэтажная жилая застройка в районе улиц Суходольской-Тенистой-Верхнеуфалейской-Хрустальногорской в Верх-Исетском районе г.Екатеринбурга. Участок 26						
Изм.	Колуч.	Лист	№ док.	Подпись	Дата	
Разраб.	Завьялова			<i>Завьялова</i>	09.17	
Провер.	Гонтаренко			<i>Гонтаренко</i>	09.17	
Гл. спец.	Гонтаренко			<i>Гонтаренко</i>	09.17	
Н.контр.	Кармазина			<i>Кармазина</i>	09.17	
Жилой дом №13. Секция Б					Стадия	Лист
План 7 этажа. Расположение сетей электрооборудования квартир					P	22
АО "Корпорация "Атомстройкомплекс"						

Копировал

Формат А2

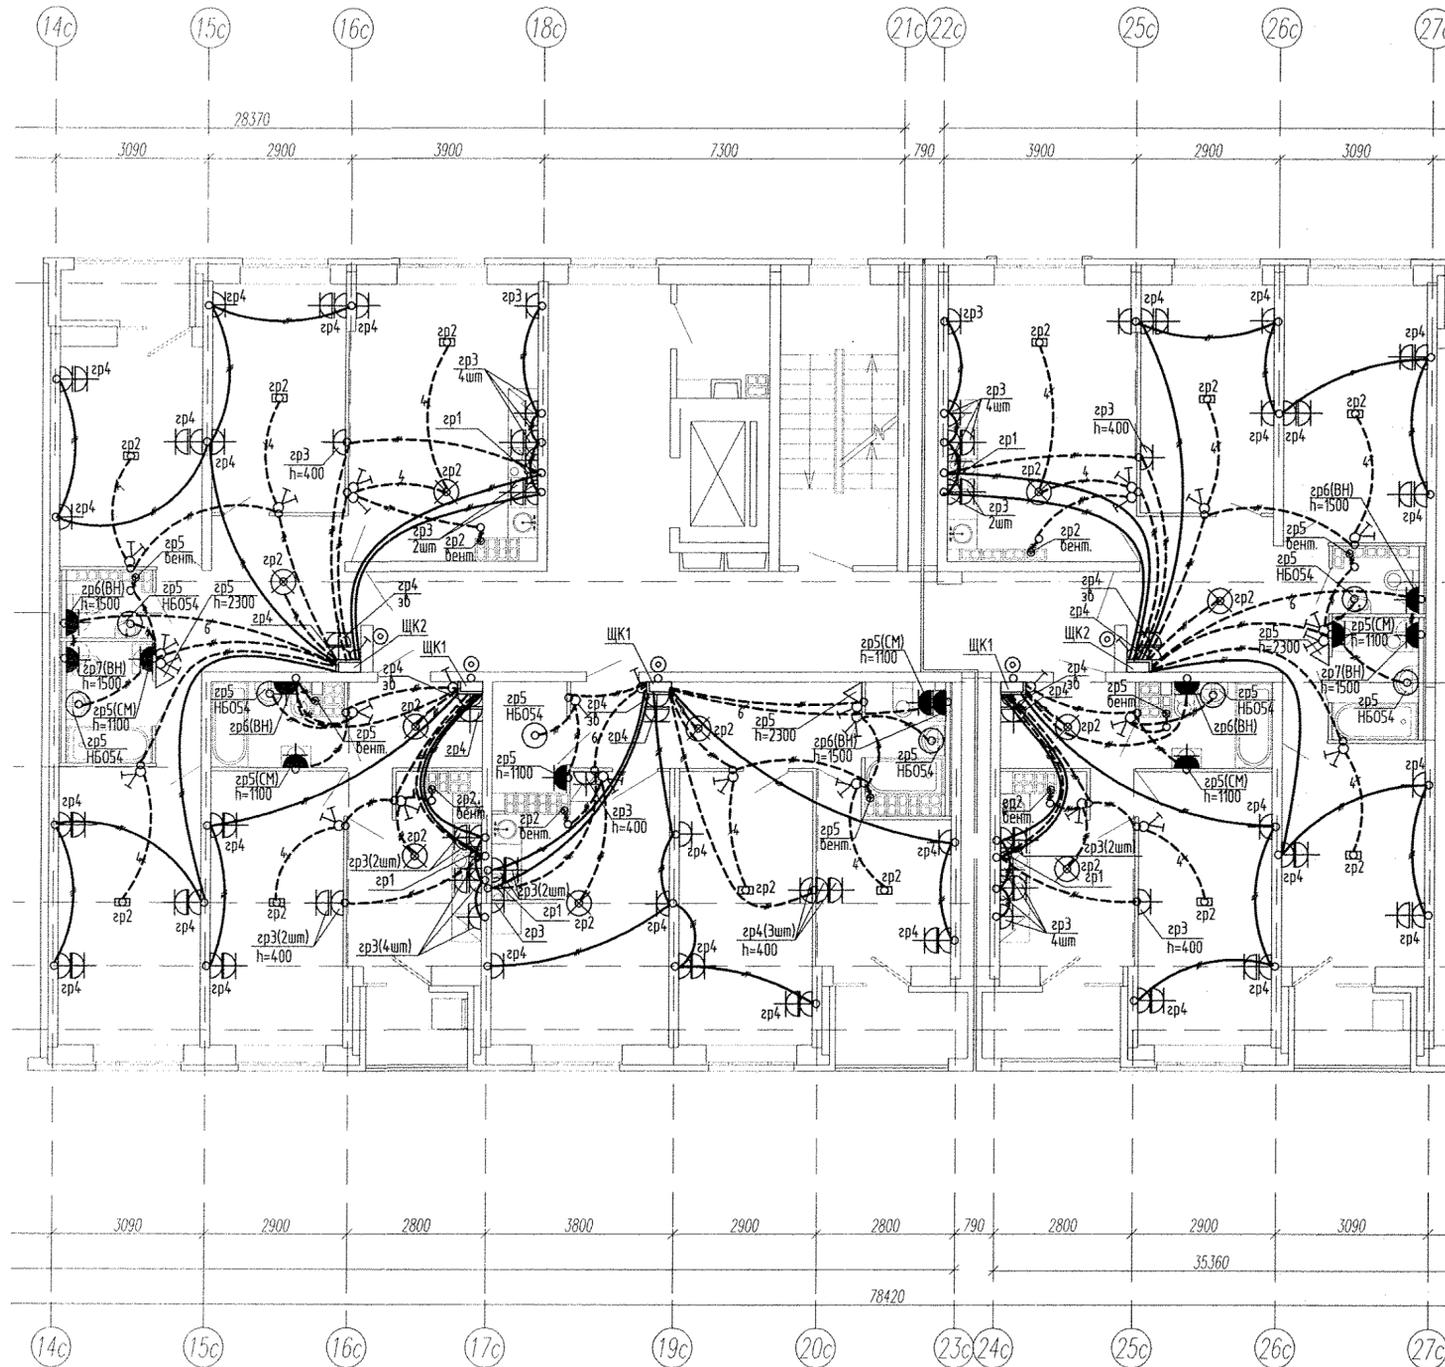

Инд. N подл. Подпись и дата. Взам. инд. N

АПУ2-160-13-00-ЭЛ					
Многоэтажная жилая застройка в районе улиц Суходольской-Тенистой-Верхнеуфалейской-Хрустальногорской в Верх-Исетском районе г.Екатеринбурга. Участок 26					
Изм.	Кол.уч.	Лист	№ док.	Подпись	Дата
Разраб.		Завьялова		<i>MSaf</i>	09.17
Провер.		Гонтаренко		<i>Гонт</i>	09.17
Гл. спец.		Гонтаренко		<i>Гонт</i>	09.17
Н.контр.		Кармазина		<i>кар</i>	09.17
Жилой дом №13. Секция Б				Стадия	Лист
				P	23
План 8 этажа. Расположение сетей электрооборудования квартир				АО "Корпорация "Атомстройкомплекс"	

Копировал

Формат А2