

Экспликация помещений

Номер помещения	Наименование	Площадь, м2	Кат. помещения
Помещения квартир			
1	Гостиная		
2	Спальная		
3	Кухня		
4	Прихожая		
5	Ванная		
6	Санузел		
7	Холл		
8	Лоджия		
9	Балкон		
	Итого		
Общедомовые помещения			
10	Тамбур		
11	Лифтовой холл		
12	Межквартирный коридор		
13	Незадымляемая лестничная клетка		
14	Переходная лоджия		
	Итого общедомовых помещений		

Индекс предварительной настройки клапана терморегулятора

Эт. Радиатор "VOGEL & NOOT" панельный "Profil Ventil"

Условные обозначения:
КНО-1 – контур напольного отопления №1



Примечание:
Тип решеток не указанных на плане принять РВП-3 120x200 по ГОСТ 13448-82.

СОГЛАСОВАНО		Чижик
АР	Мальцова	04.11
БК	Курчаева	04.11
ЭП	Смирнова	04.11
Взам. инв.Н		
Подпись и дата		
Инв.Н подл.		

АКБ. 121-07А-0В				
Жилые дома с объектами обслуживания, образовательным детским учреждением и спортивным комплексом в квартале улиц Блюхера-Уральской-Советской в Кировском районе г.Екатеринбурга				
VII очередь строительства. Пусковой комплекс 1. 16-этажная блок-секция			СТАДИЯ	ЛИСТ
			Р	9
Г А П	Чирков	04.11	План 2 этажа	
Гл. спец.	Пашаева	04.11	в осях 5-6	
Проверил	Пашаева	04.11		
Разработал	Рогожкина	04.11		
			ЗАО КОРПОРАЦИЯ АТОМСТРОЙКОМПЛЕКС	

Экспликация помещений

Номер помещения	Наименование	Площадь, м2	Кат. помещения
Помещения квартир			
1	Гостиная		
2	Спальная		
3	Кухня		
4	Прихожая		
5	Ванная		
6	Санузел		
7	Холл		
8	Лоджия		
9	Балкон		
Итого			
Общедомовые помещения			
10	Тамбур		
11	Лифтовой холл		
12	Межквартирный коридор		
13	Незадымляемая лестничная клетка		
14	Переходная лоджия		
Итого общедомовых помещений			

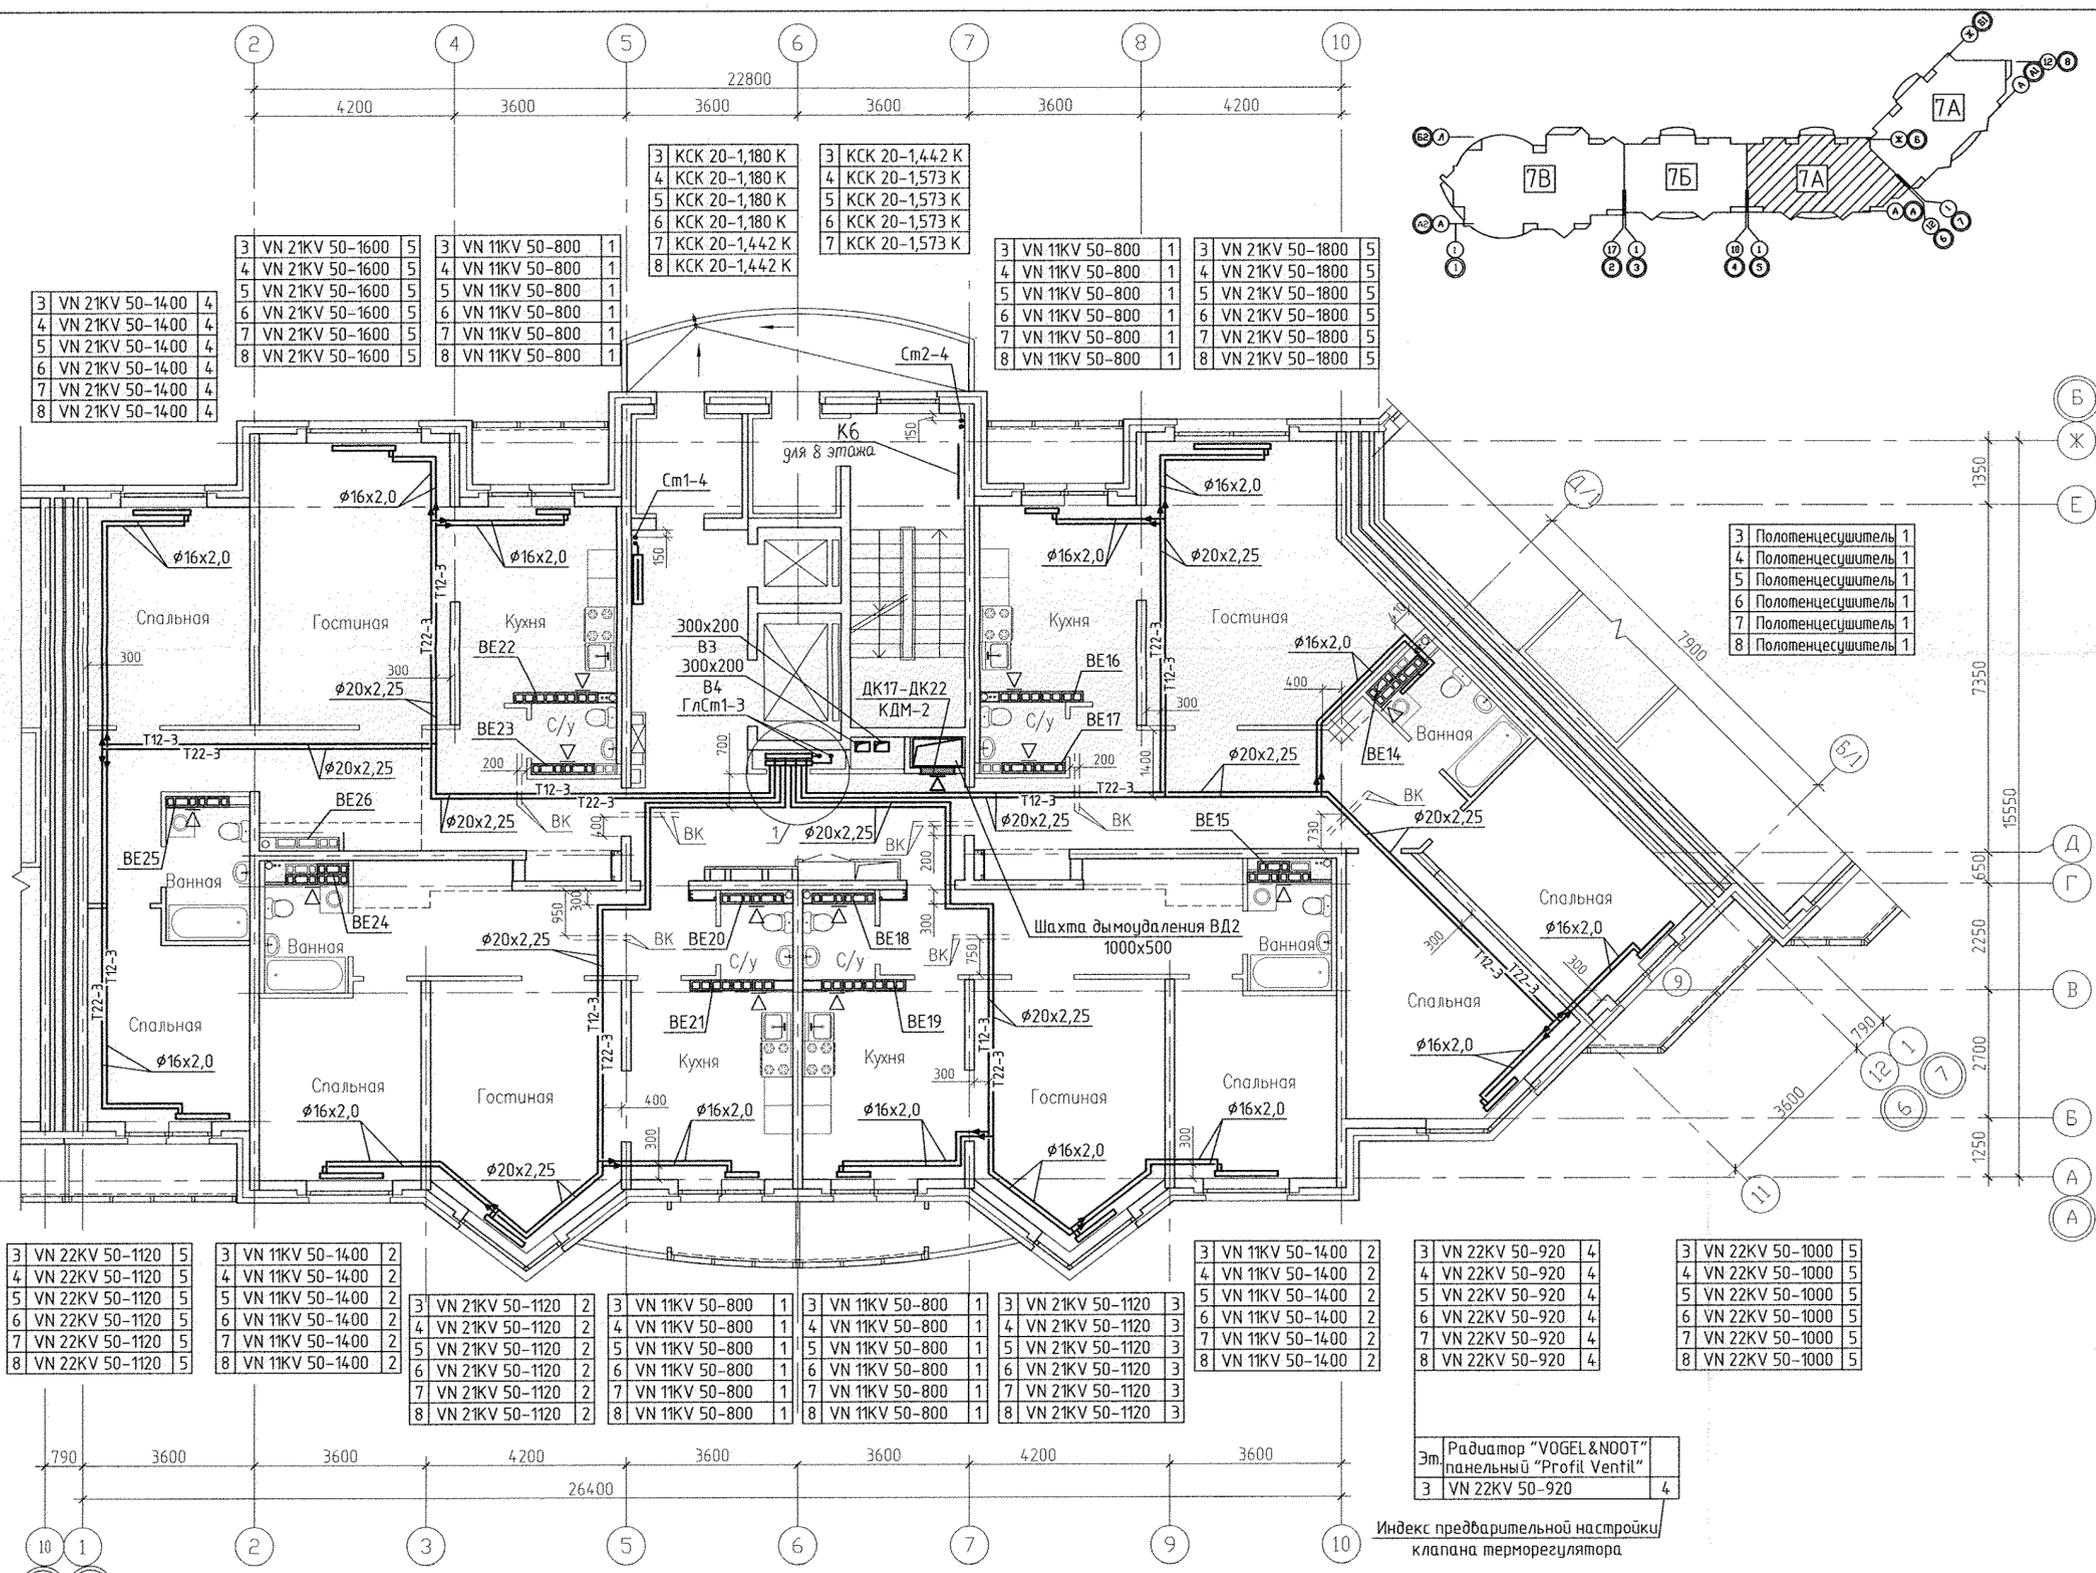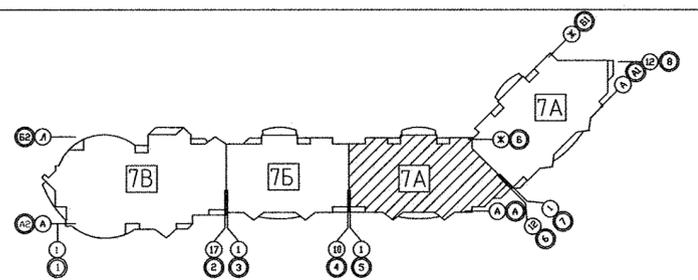

3 VN 22KV 50-1120 5	3 VN 11KV 50-1400 2	3 VN 11KV 50-1400 2	3 VN 22KV 50-920 4	3 VN 22KV 50-1000 5
4 VN 22KV 50-1120 5	4 VN 11KV 50-1400 2	4 VN 11KV 50-1400 2	4 VN 22KV 50-920 4	4 VN 22KV 50-1000 5
5 VN 22KV 50-1120 5	5 VN 11KV 50-1400 2	5 VN 11KV 50-1400 2	5 VN 22KV 50-920 4	5 VN 22KV 50-1000 5
6 VN 22KV 50-1120 5	6 VN 11KV 50-1400 2	6 VN 11KV 50-1400 2	6 VN 22KV 50-920 4	6 VN 22KV 50-1000 5
7 VN 22KV 50-1120 5	7 VN 11KV 50-1400 2	7 VN 11KV 50-1400 2	7 VN 22KV 50-920 4	7 VN 22KV 50-1000 5
8 VN 22KV 50-1120 5	8 VN 11KV 50-1400 2	8 VN 11KV 50-1400 2	8 VN 22KV 50-920 4	8 VN 22KV 50-1000 5

Эм. Радиатор "VOGEL & NOOT" панельный "Profil Ventil"
3 VN 22KV 50-920 4

Индекс предварительной настройки клапана терморегулятора




Примечание
2. Тип решеток не указанных на плане принять РВП-3 120x200 по ГОСТ 13448-82.

АКБ. 121-07А-0В			
Жилые дома с объектами обслуживания образовательным детским учреждением и спортивным комплексом в квартале улиц Блюхера-Уральской-Собетской в Кировском районе г.Екатеринбурга			
VII очередь строительства		СТАДИЯ	ЛИСТ
Пусковой комплекс 1.		Р	11
16-этажная блок-секция		ЛИСТОВ	
Г А П	Чирков	04.11	
Гл. спец.	Пашаева	04.11	
Проверил	Пашаева	04.11	
Разработал	Розожкина	04.11	
План 3-8 этажей в осях 5-6			
АО КОРПОРАЦИЯ АТОМСТРОЙКОМПЛЕКС			

СОГЛАСОВАНО	С.С. Чирков
СОГЛАСОВАНО	Мальцова
АР	Курадова
ВК	Смирнова
ЭП	
Взам. инв.№	
Подпись и дата	
Инв.№ подл.	

Экспликация помещений

Номер помещения	Наименование	Площадь, м2	Кат. помещения
Помещения квартир			
1	Гостиная		
2	Спальная		
3	Кухня		
4	Прихожая		
5	Ванная		
6	Санузел		
7	Холл		
8	Лоджия		
9	Балкон		
Итого			
Общедомовые помещения			
10	Тамбур		
11	Лифтовой холл		
12	Межквартирный коридор		
13	Незадымляемая лестничная клетка		
14	Переходная лоджия		
Итого общедомовых помещений			

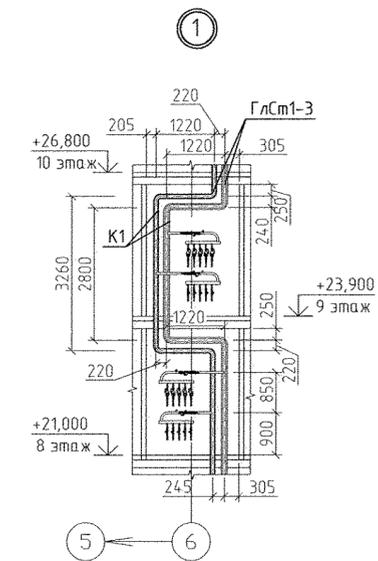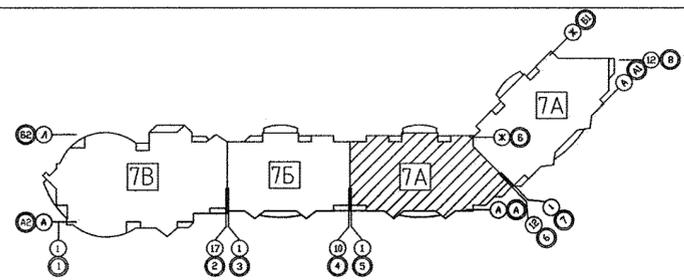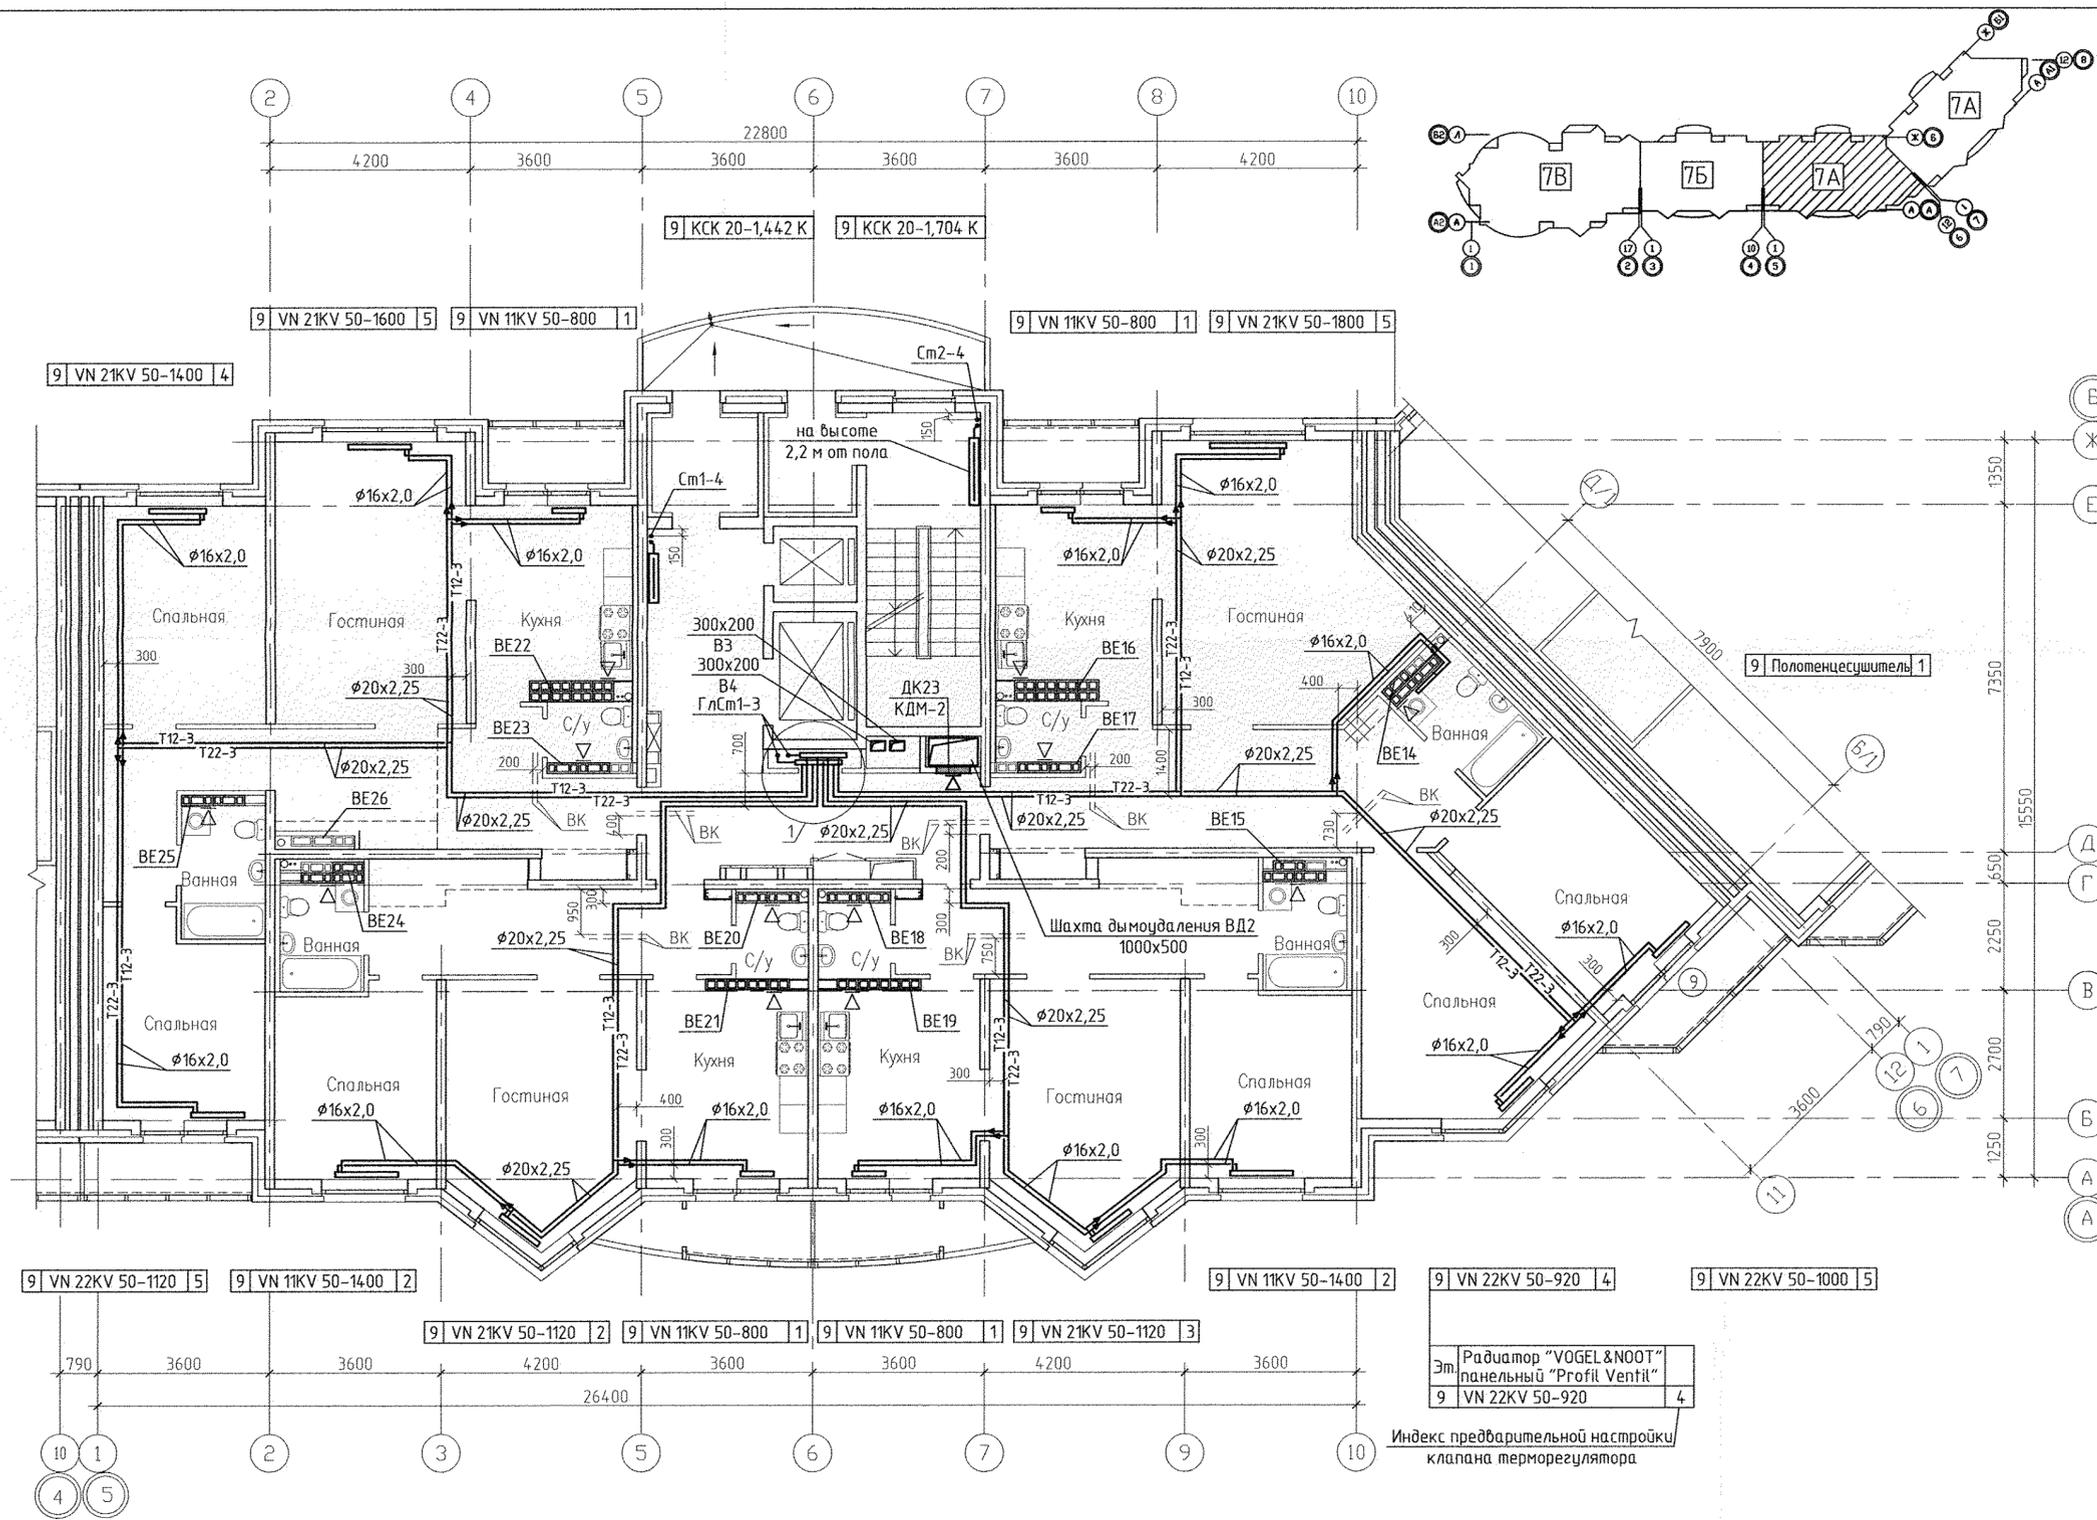


Примечание
2. Тип решеток не указанных на плане принять РВП-3 120x200 по ГОСТ 13448-82.

АКБ. 121-07А-0В					
Изм.	Колуч.	Лист N док.	Подпись	Дата	
Жилые дома с объектами обслуживания, образовательным детским учреждением и спортивным комплексом в квартале улиц Блюхера-Уральской-Советской в Кировском районе г. Екатеринбург					
VII очередь строительства. Пусковой комплекс 1. 16-этажная блок-секция					
			СТАДИЯ	ЛИСТ	ЛИСТОВ
			Р	13	
Г. А. П.	Чирков			04.11	
Гл. спец.	Пашаева			04.11	
Проверил	Пашаева			04.11	
Разработал	Рогожкина			04.11	
План 9 этажа в осях 5-6					ЗАО КОРПОРАЦИЯ АТОМСТРОЙКОМПЛЕКС


СОГЛАСОВАНО	Цирков
СС	
Мальцова	
Курцова	
Смирнова	
АР	
ВК	
ЭП	
Взам. инж.Н	
Подпись и дата	
Инж.Н подл.	

Экспликация помещений

Номер помещения	Наименование	Площадь, м2	Кол-во помещений
Помещения квартир			
1	Гостиная		
2	Спальная		
3	Кухня		
4	Прихожая		
5	Ванная		
6	Санузел		
7	Холл		
8	Лоджия		
9	Балкон		
Итого			
Общедомовые помещения			
10	Тамбур		
11	Лифтовой холл		
12	Межквартирный коридор		
13	Незадымляемая лестничная клетка		
14	Переходная лоджия		
Итого общедомовых помещений			

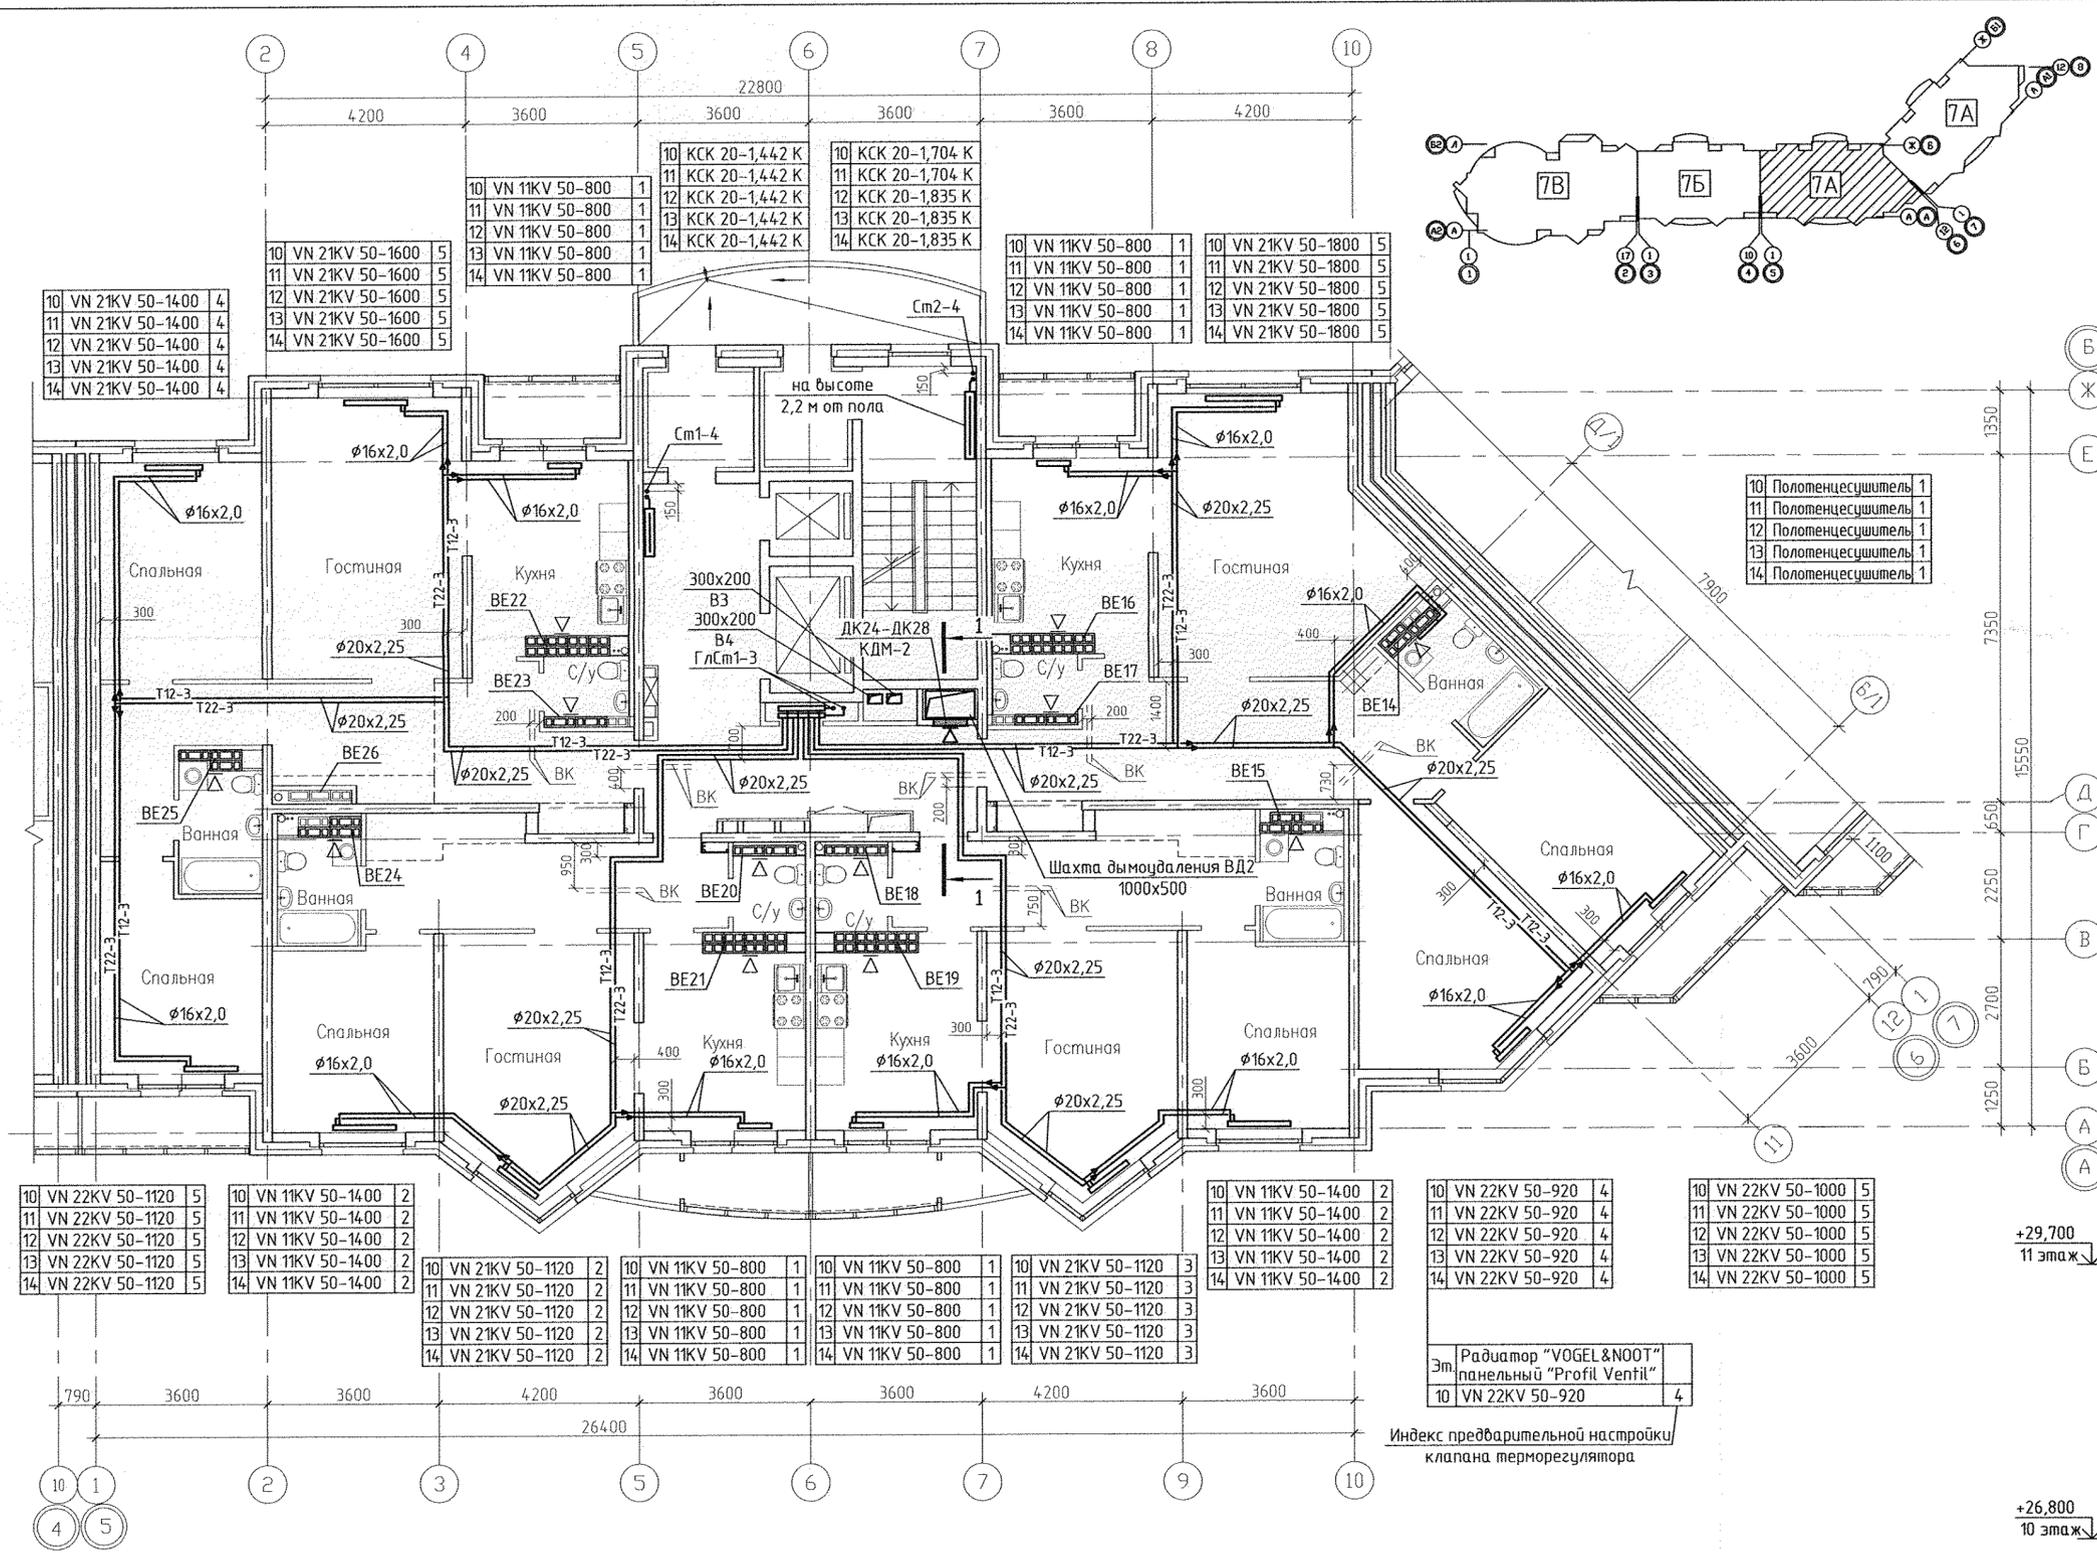



Индекс предварительной настройки клапана терморегулятора

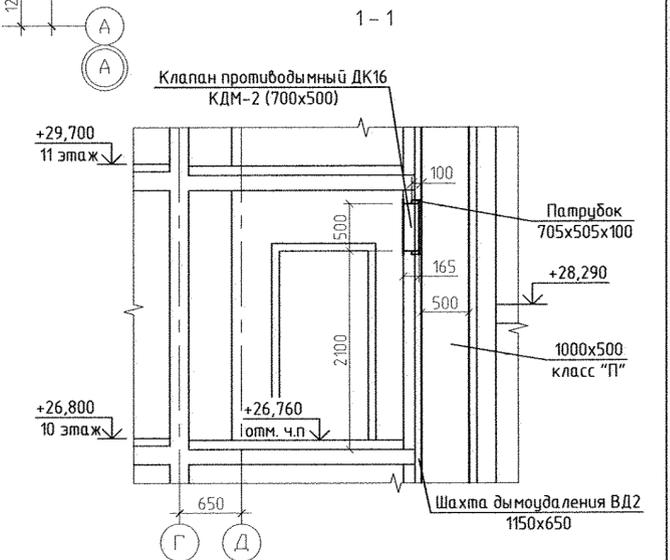

Примечание:
Тип решеток не указанных на плане принять РВП-3 120x200 по ГОСТ 13448-82.

АКБ. 121-07А-0В				
Жилые дома с объектами обслуживания, образовательным детским учреждением и спортивным комплексом в квартале улиц Блюхера-Уральской-Советской в Кировском районе г.Екатеринбурга				
VII очередь строительства. Пусковой комплекс 1. 16-этажная блок-секция			СТАДИЯ	ЛИСТ
			Р	16
План 10-14 этажей в осях 5-6			РАЗРЕЗ 1-1	
Изм.	Код.уч.	Лист № док.	Подпись	Дата
Г А П	Чирков			04.11
Гл. спец.	Пашаева			04.11
Проверил	Пашаева			04.11
Разработал	Рогожкина			04.11

СОГЛАСОВАНО		С.С.	Смирнова
СОГЛАСОВАНО		М.П.	Смирнова
Мальцова	Курицова	Смирнова	
Взам. инж.Н			
Подпись и дата			
Инж.Н подл.			

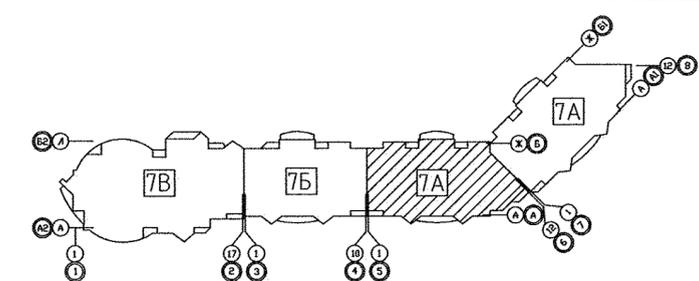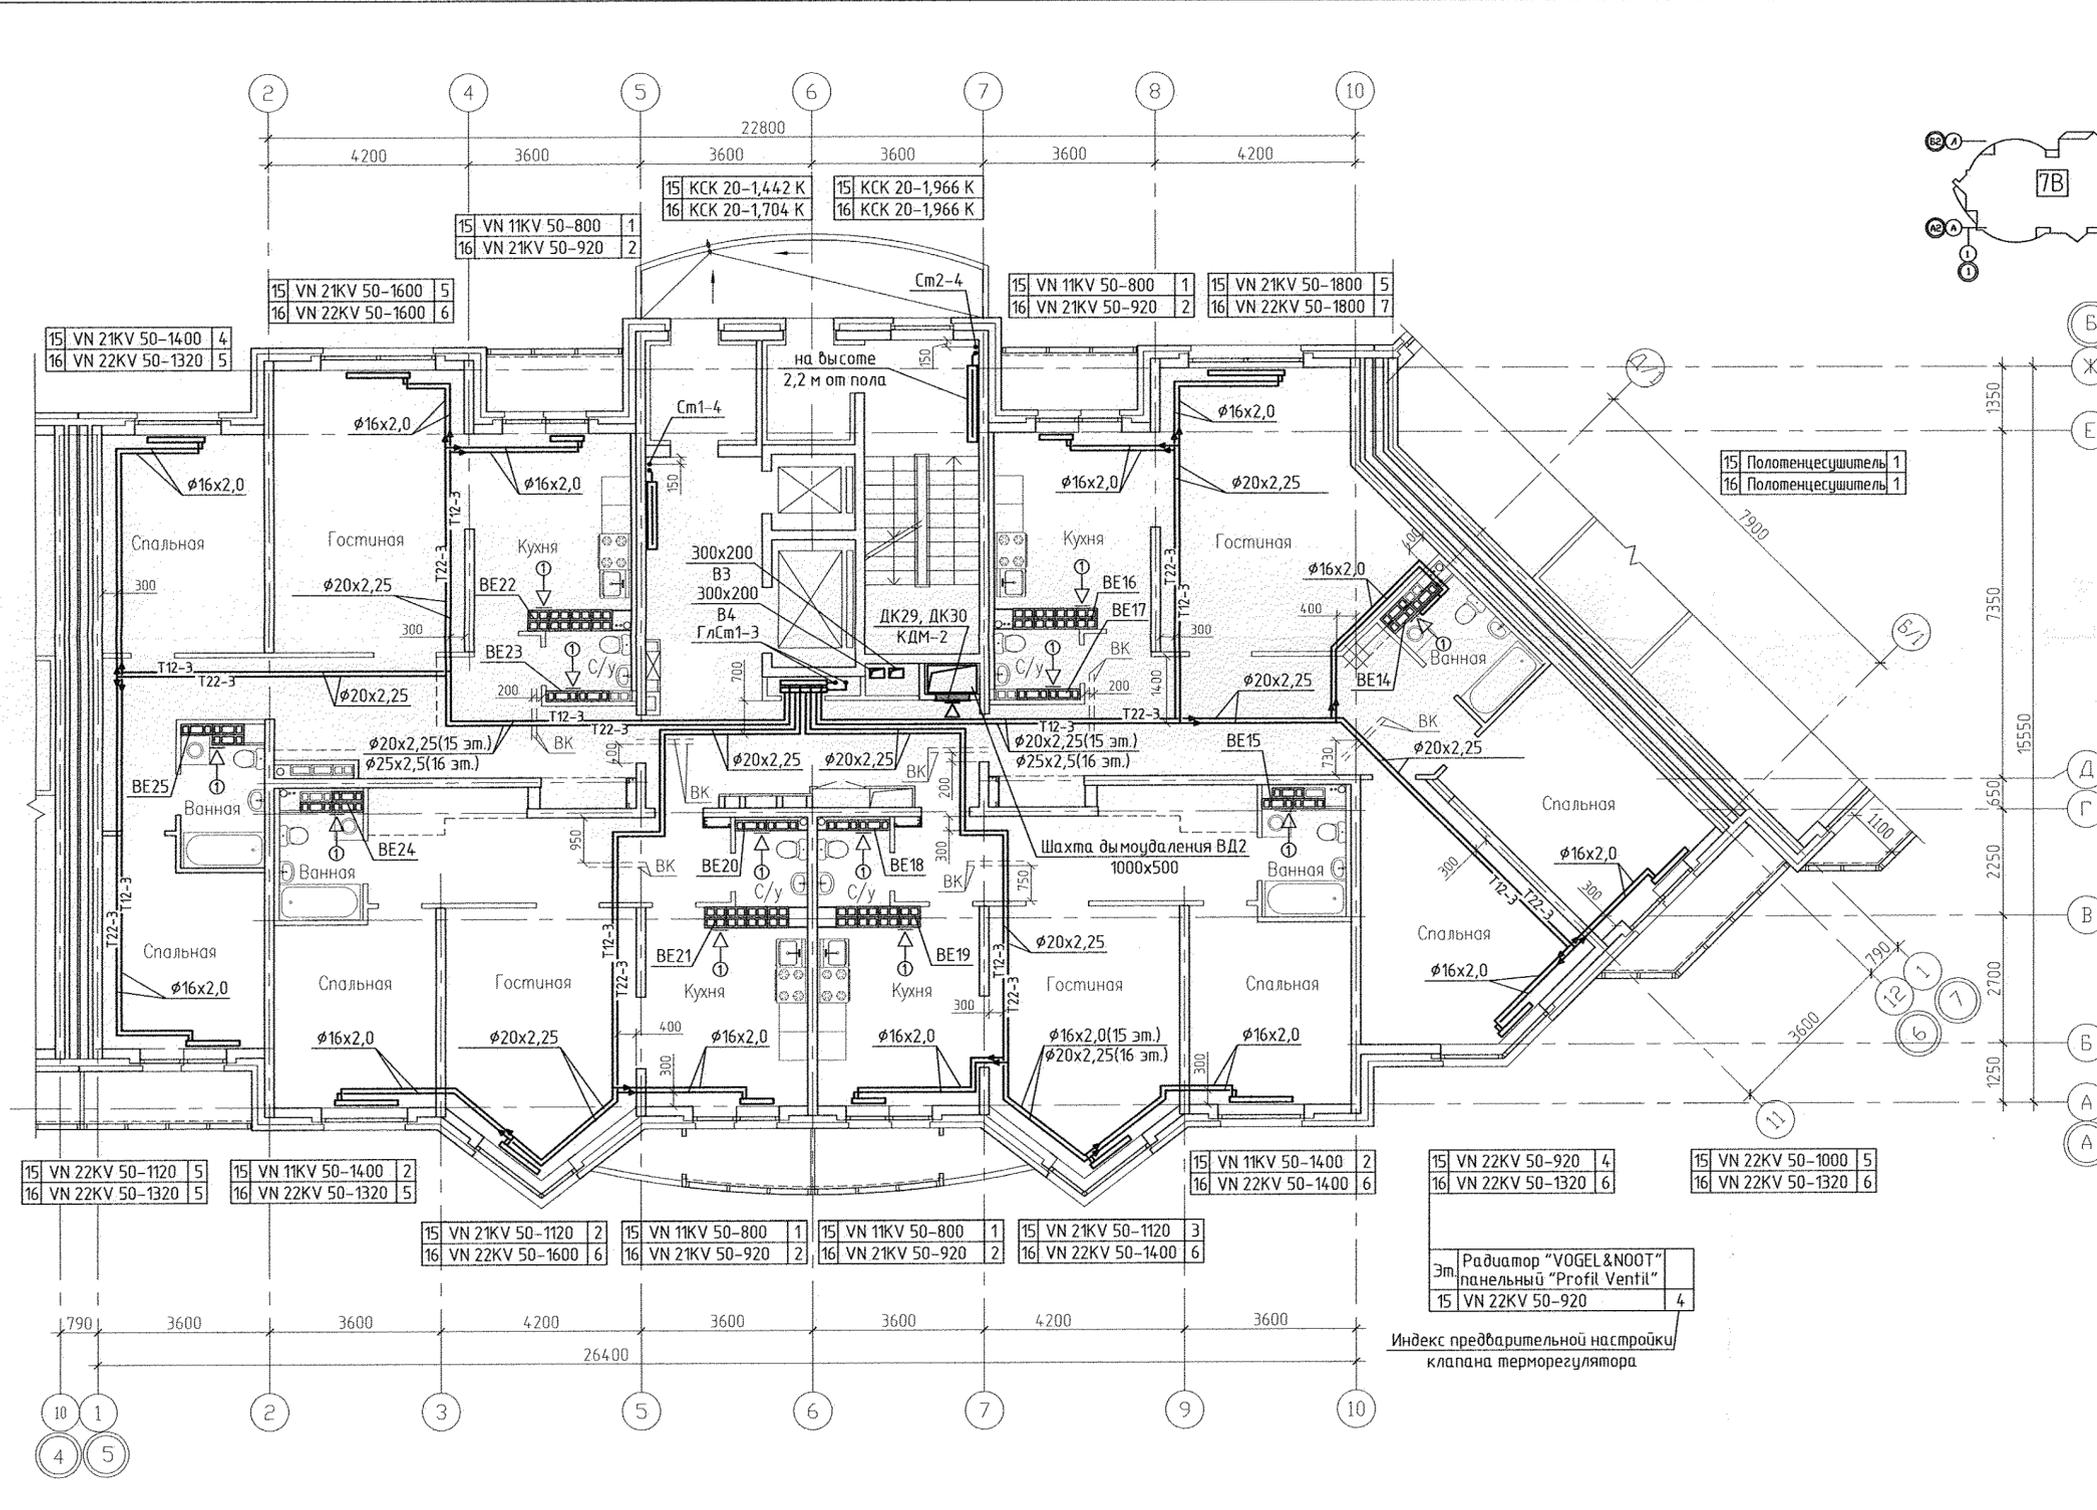

Экспликация помещений

Номер помещения	Наименование	Площадь, м2	Кат. помещения
Помещения квартир			
1	Гостиная		
2	Спальная		
3	Кухня		
4	Прихожая		
5	Ванная		
6	Санузел		
7	Холл		
8	Лоджия		
9	Балкон		
Итого			
Общедомовые помещения			
10	Тамбур		
11	Лифтовой холл		
12	Межквартирный коридор		
13	Незадымляемая лестничная клетка		
14	Переходная лоджия		
Итого общедомовых помещений			

Эм. Радиатор "VOGEL & NOOT" панельный "Profit Ventil"
15 VN 22KV 50-920 4

Индекс предварительной настройки клапана терморегулятора

Условные обозначения

← ⊕ - бытовой осевой вентилятор "ВЕНТС 100 Д"

СОГЛАСОВАНО	Малькова	Мухоморова	Смирнова
АР	Малькова	Мухоморова	Смирнова
ВК	Мухоморова	Смирнова	
ЭП	Смирнова		
Взам. инв.Н			
Подпись и дата			
Инв.Н подл.			

				АКБ. 121-07А-0В		
				Жилые дома с объектами обслуживания, образовательным детским учреждением и спортивным комплексом в квартале улиц Блюхера-Уральской-Советской в Кировском районе г.Екатеринбурга		
				VII очередь строительства Пусковой комплекс 1. 16-этажная блок-секция		
Изм.	Колуч.	Лист N док.	Подпись	Дата	СТАДИЯ	ЛИСТ
					Р	18
Г А П	Чирков			04.11		
Гл. спец.	Пашаева			04.11		
Проверил	Пашаева			04.11		
Разработал	Рогожкина			04.11		
				План 15-16 этажей в осях 5-6		
				ЗАО КОРПОРАЦИЯ АТОМСТРОЙКОМПЛЕКС		