



Экспликация помещений

Номер помещения	Наименование	Площадь,	Кат. помещения
Выставочный салон №12			
1	Тамбур	5,05	
2	Выставочный зал	80,22	
3	Гардероб персонала с зоной приема пищи	8,53	
4	Санузел персонала	3,02	
5	Помещение уборочного инвентаря	3,68	
	Итого:	100,5	
6	Тамбур	4,41	
7	Вестибюль	49,25	
8	Холл	19,53	
9	Помещение уборочного инвентаря	4,00	Д
10	Тамбур	2,21	
11	Тамбур	2,40	
12	Электрощитовая	8,10	Г
13	Тамбур	4,38	
14	Лестничная клетка	8,17	
	Итого:	102,45	

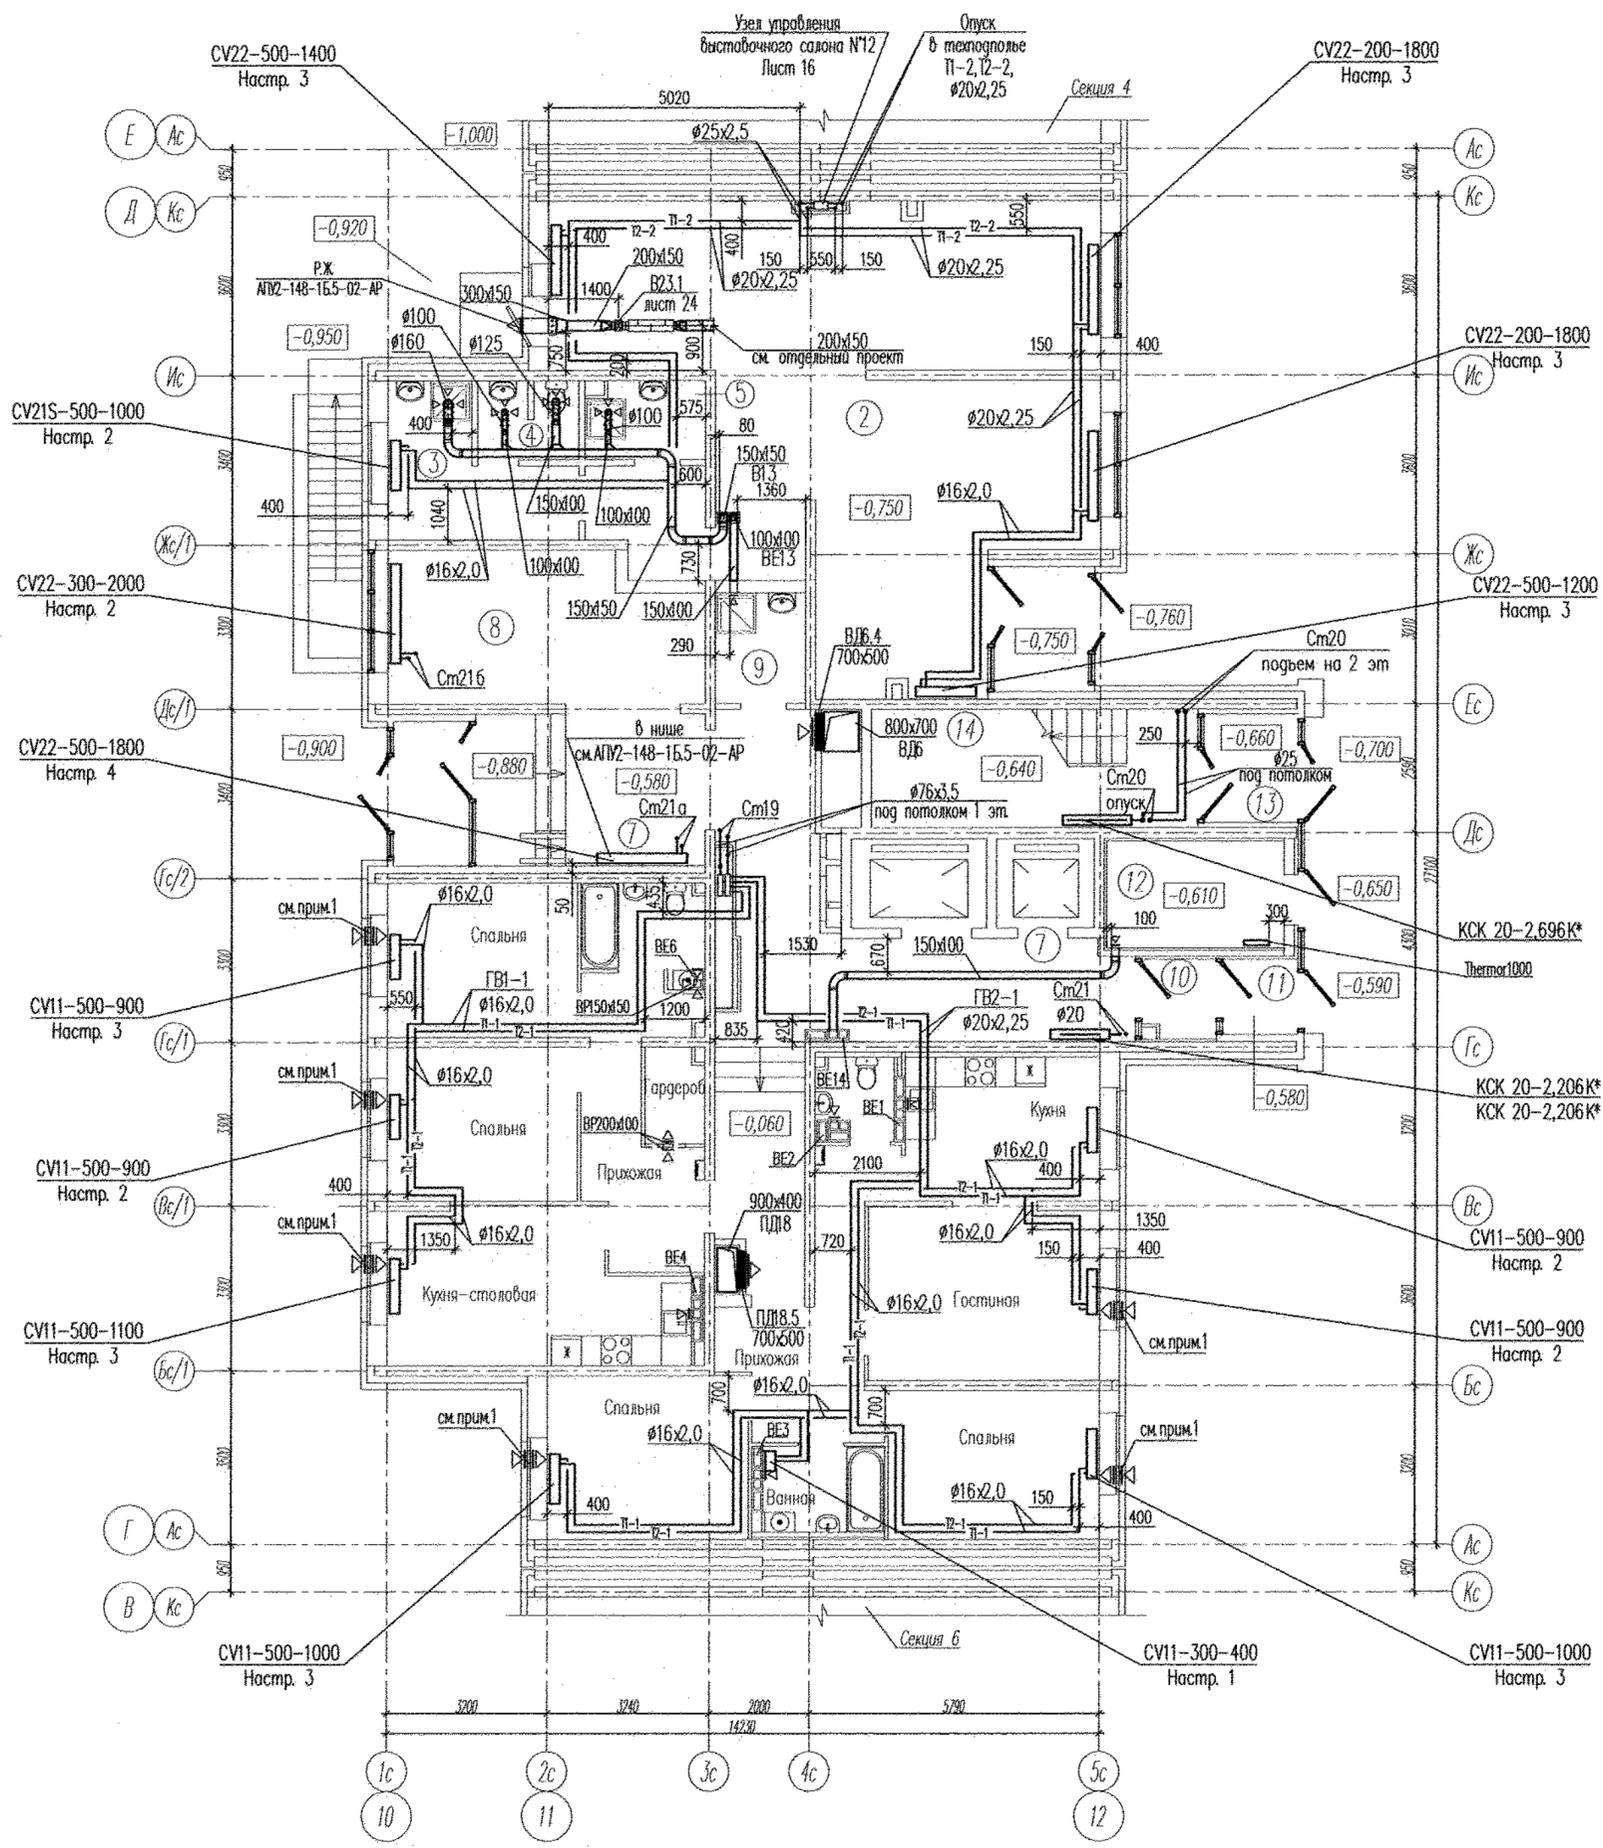


Примечание:
 1. В вентиляциях установить решетки ВР 120х200(н);
 2. В верхний импост открываемой створки окна и балконной двери в жилых комнатах установить приточные клапаны Air-Vox Comfort.

АПУ2-148-16.5-02-0В				
Жилой дом с нежилыми помещениями общественного назначения по ул. Тенистой в Верх-Исетском районе г. Екатеринбург				
Изм.	Код.уч.	Лист	Иг'док	Дата
Разработал	Микитюк			10.11.16.
Проверил	Яковлева			10.11.16.
Гл. спец.	Ашихмин			10.11.16.
Н. контр.	Кармазина			10.11.16.
Жилой дом 2 этап строительства Секция 5			Страница	Лист
План 1 этажа			Р	3
ЗАО "Корпорация "Атомстройкомплекс"			Листов	

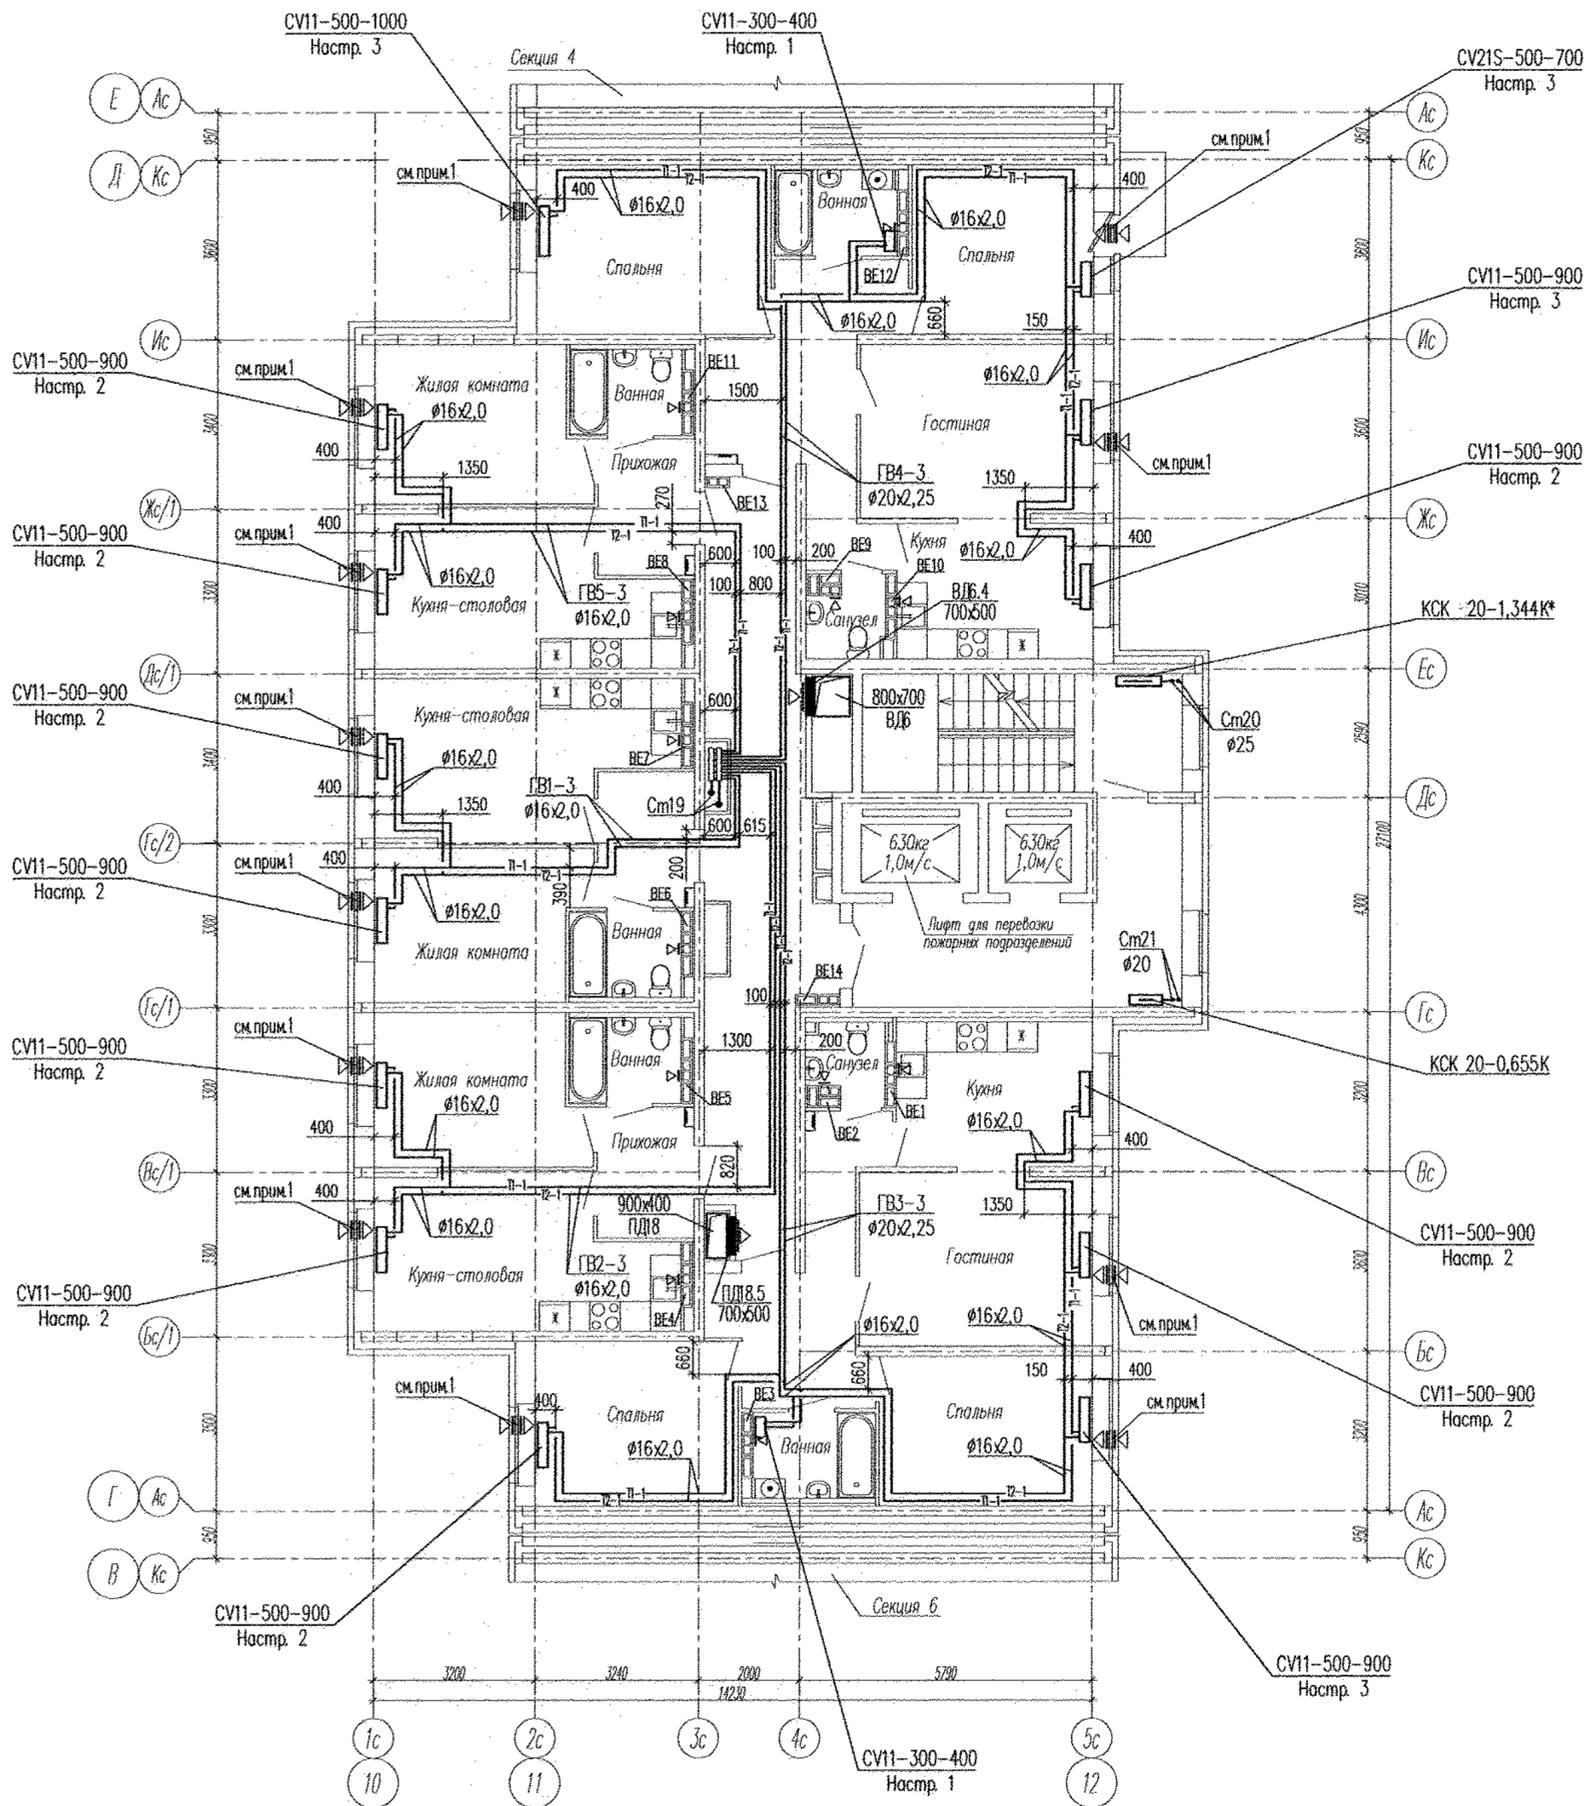


Примечание:
 1. В вентканалах установить решетки ВР 120x200(н);
 2. В верхний импаст открываемой створки окна и балконной двери в жилых комнатах установить приточные клапаны Air-Box Comfort.

АПУ2-148-1Б.5-02-0В					
Жилой дом с нежилыми помещениями общественного назначения по ул. Тенистой в Верх-Исетском районе г. Екатеринбурга					
Изм.	Кол.ч.	Лист	№ док.	Подпись	Дата
Разработал	Микитюк				10.11.16.
Проверил	Яковлева				10.11.16.
Гл. спец.	Ашхимян				10.11.16.
Н. контр.	Кармазина				10.11.16.
Жилой дом 2 этап строительства Секция 5			Страница Р	Лист 5	Листов 6
План 3 этажа			ЗАО "Корпорация "Атомстройкомплекс"		

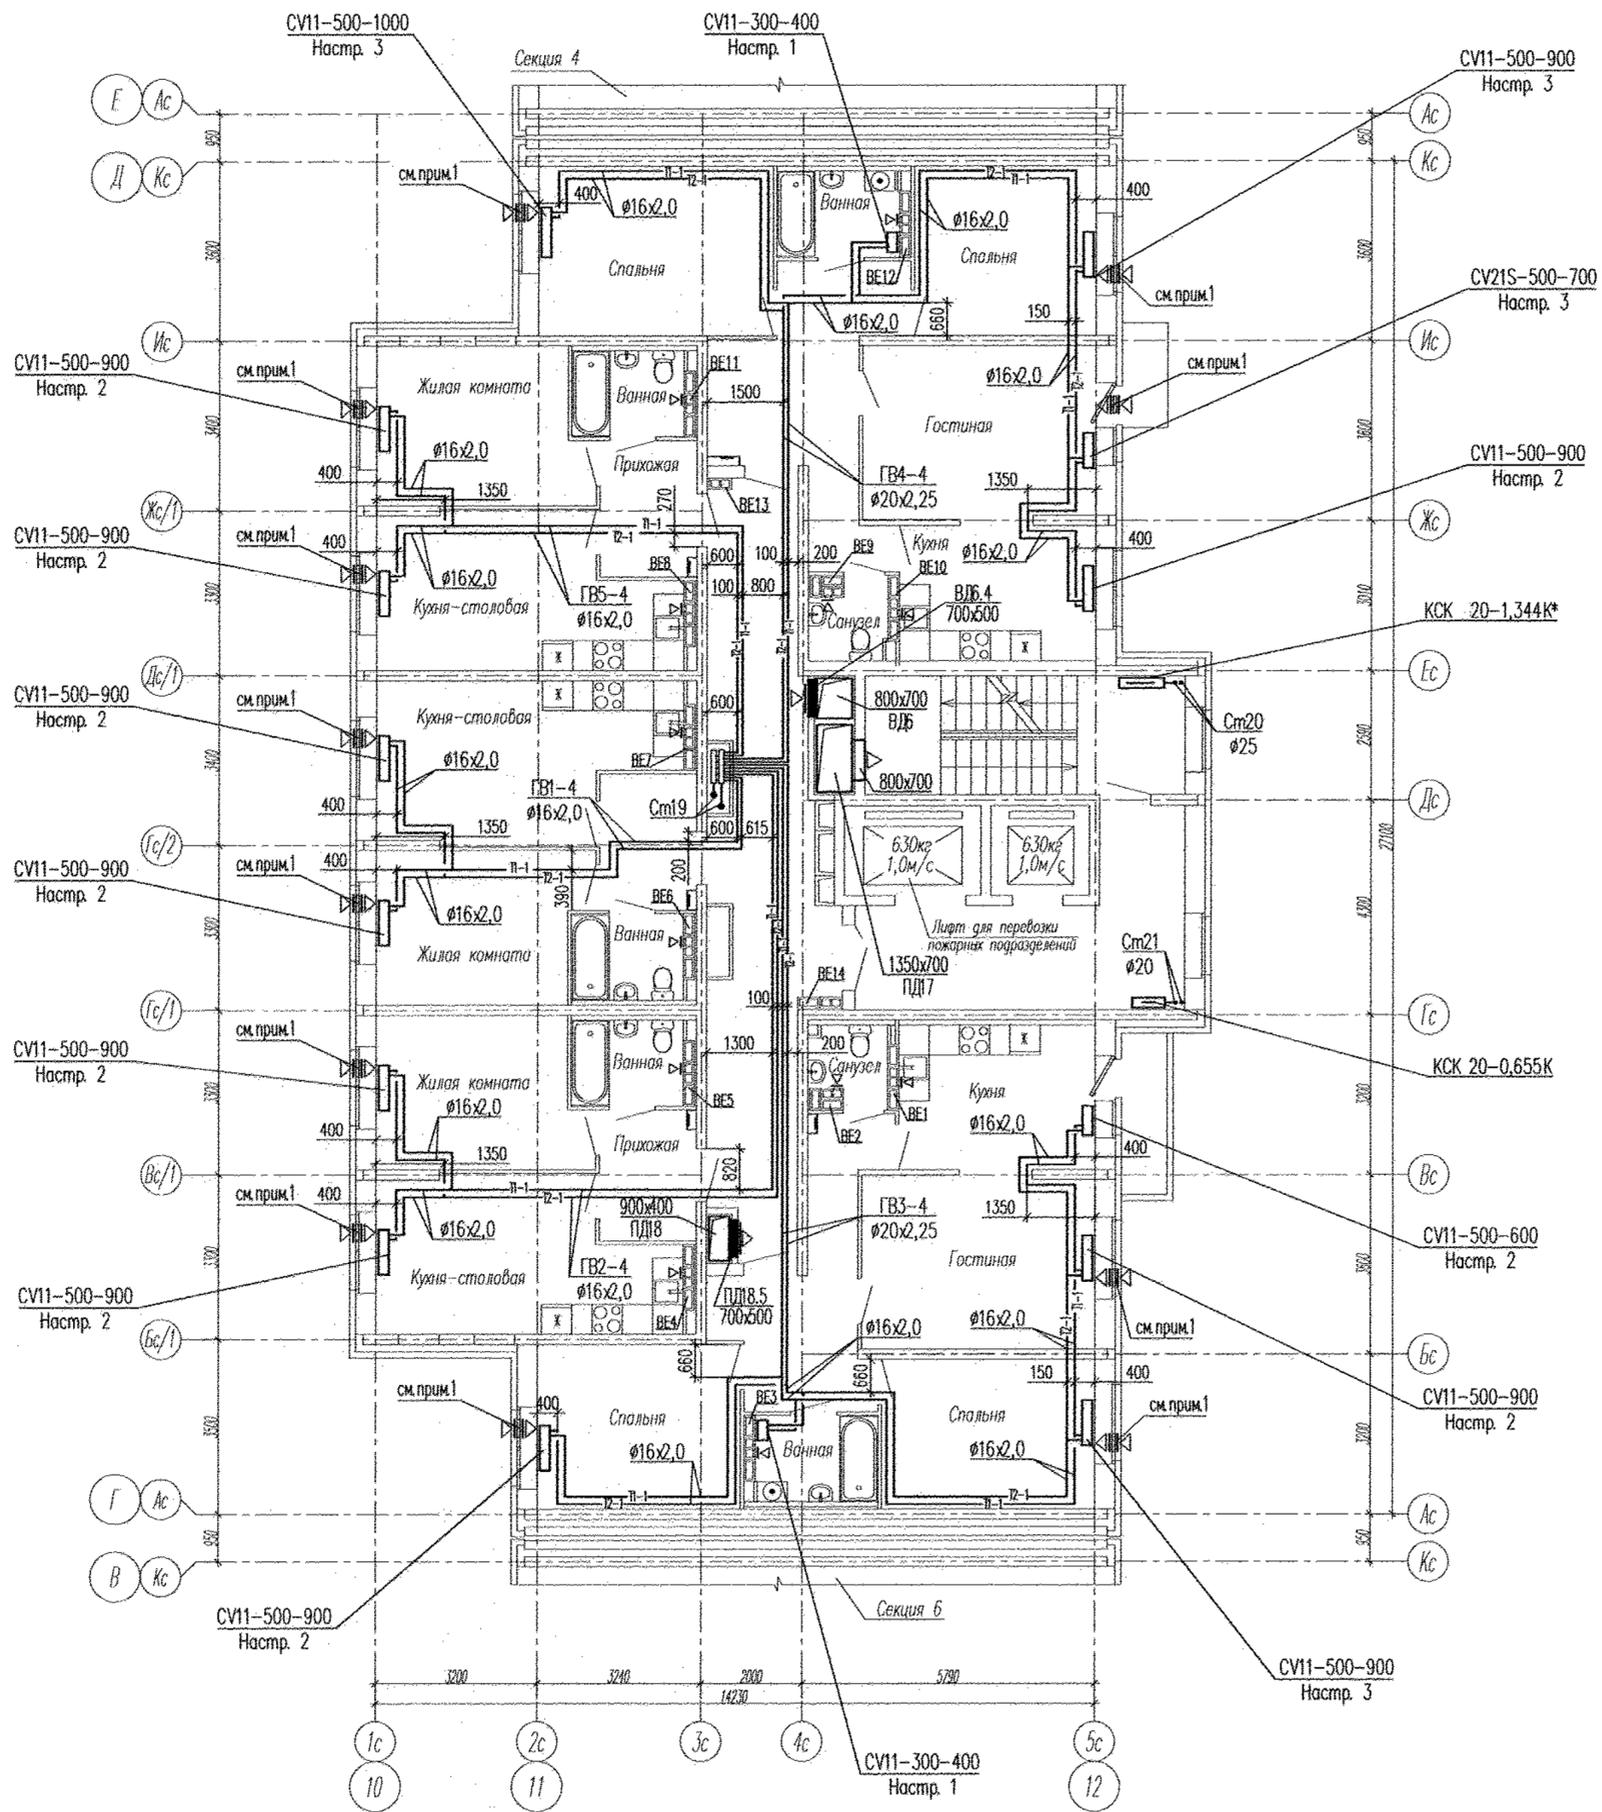

- Примечание:
1. В вентиляционных каналах установить решетки ВР 120x200(н);
 2. В верхний импост открываемой створки окна и балконной двери в жилых комнатах установить приточные клапаны Air-Box Comfort.


АПУ2-148-1Б.5-02-0В					
Жилой дом с нежилыми помещениями общественного назначения по ул. Тенистой в Верх-Исетском районе г. Екатеринбург					
Изм.	Кол.уч.	Лист	№ док.	Подпись	Дата
					10.11.16.
Разработал		Микитюк			10.11.16.
Проверил		Яковлева			10.11.16.
Гл. спец.		Ашхамин			10.11.16.
Н. контр.		Кармазина			10.11.16.
Жилой дом 2 этап строительства Секция 5				Стадия	Лист
План 4 этажа				Р	6
ЗАО "Атомстройкомплекс"				"Атомстройкомплекс"	

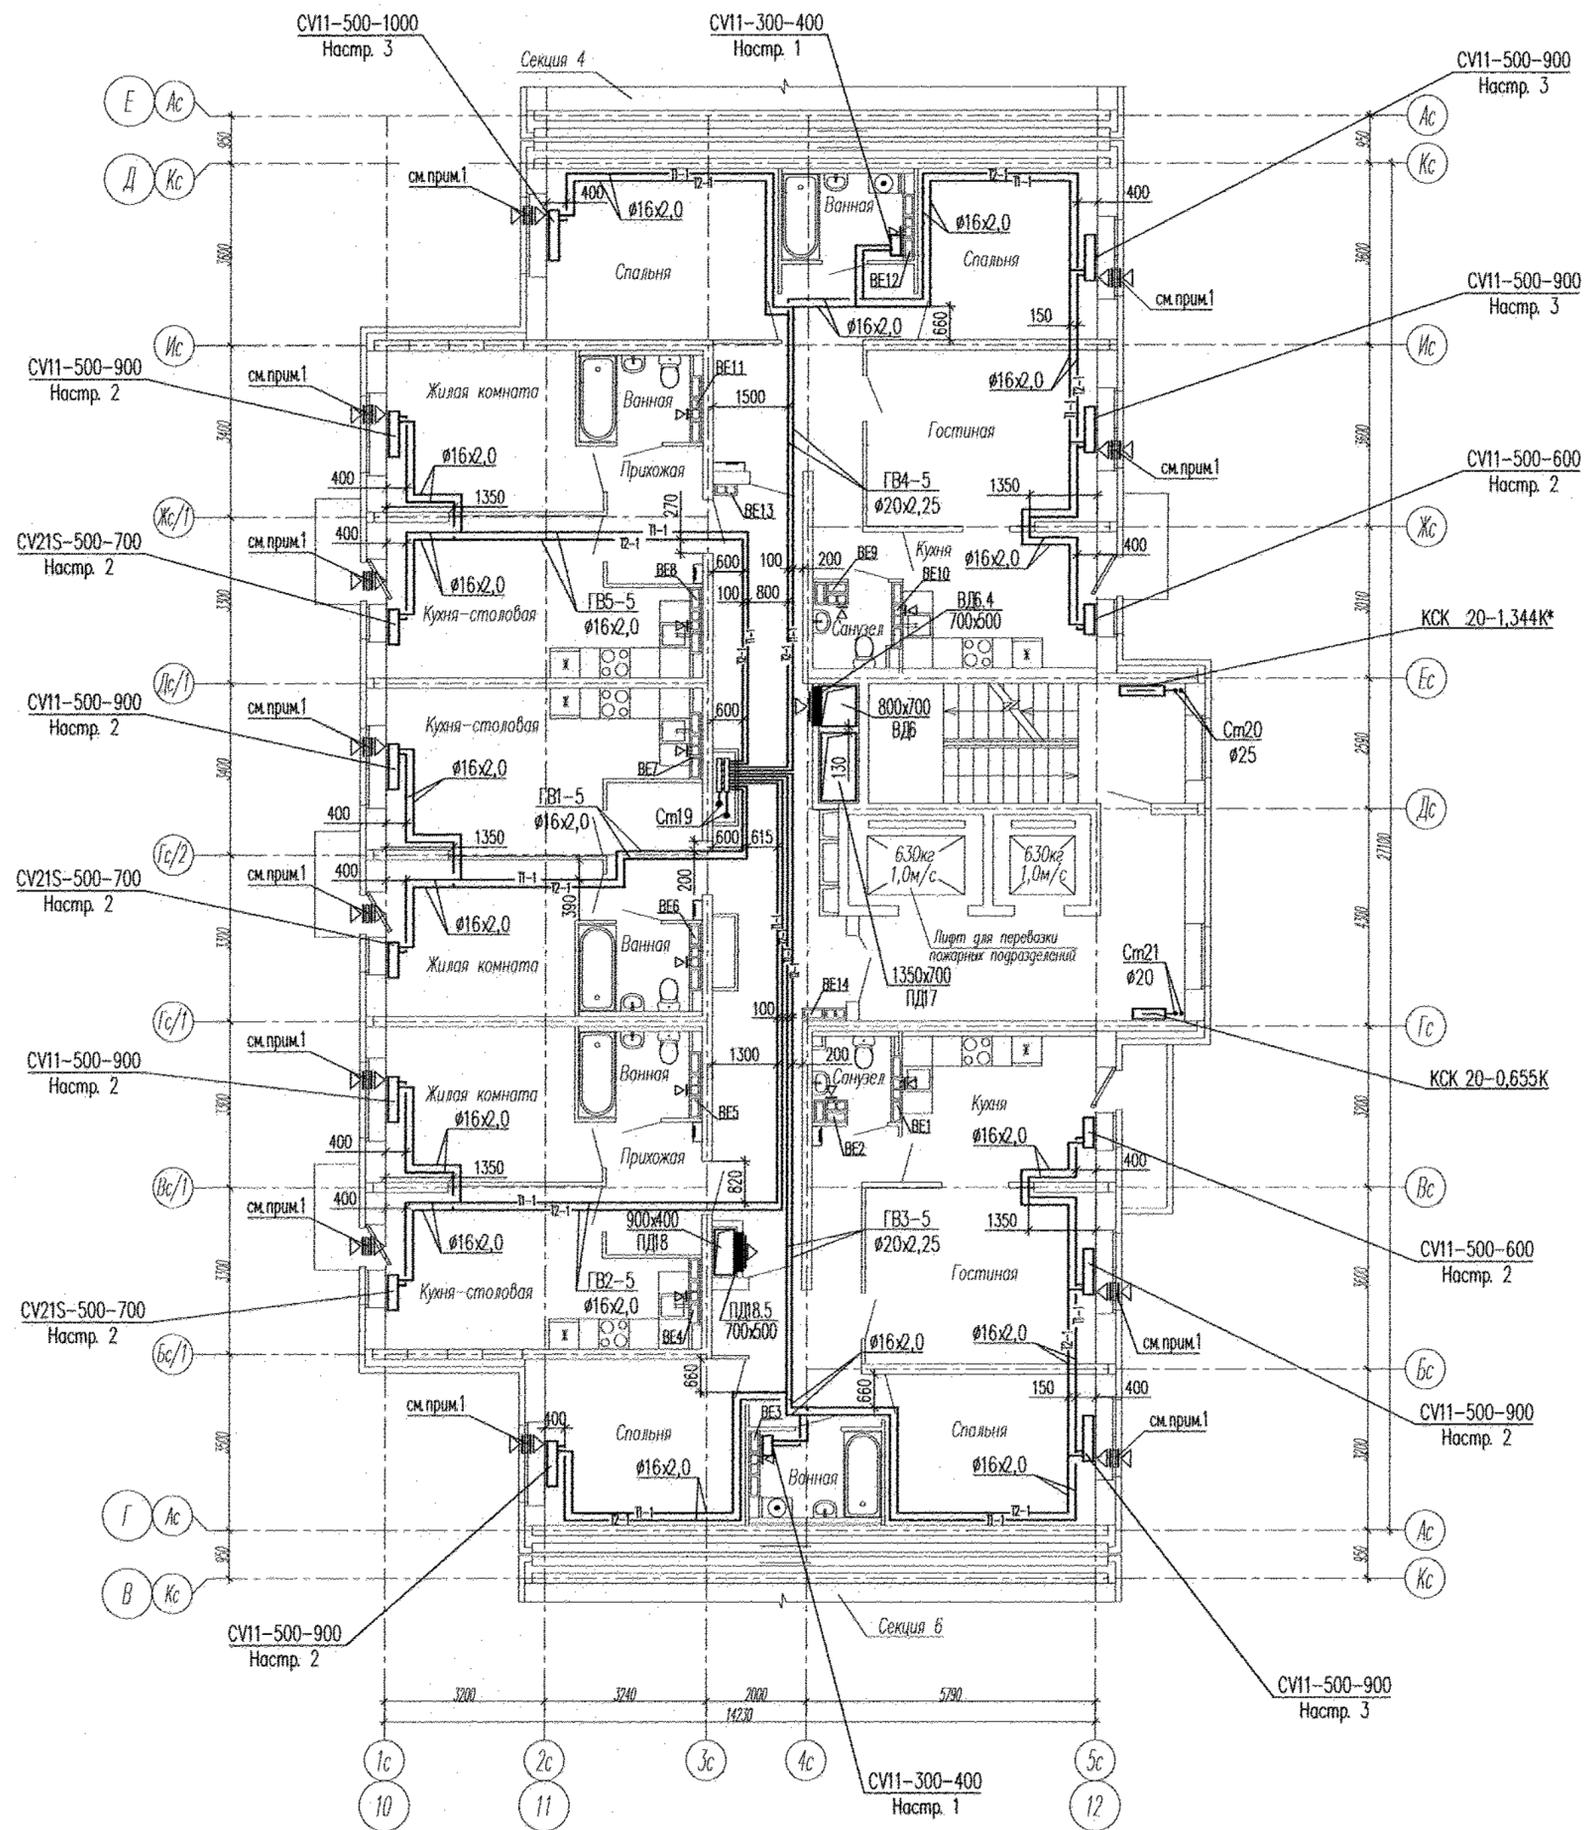

Примечание:
 1. В вентканалах установить решетки ВР 120x200(н);
 2. В верхний импост открываемой створки окна и балконной двери в жилых комнатах установить приточные клапаны Air-Box Comfort.


АПУ2-148-16.5-02-0В					
Жилой дом с нежилыми помещениями общественного назначения по ул. Тенистой в Верх-Исетском районе г. Екатеринбурга					
Изм.	Колуч.	Лист	№ док.	Подпись	Дата
Разработал	Микитюк				10.11.16.
Проверил	Яковлева				10.11.16.
Г.д. спец.	Ашихмин				10.11.16.
Н. контр.	Кармазина				10.11.16.
				Стация	Лист
				Р	7
				3А0	
				"Корпорация "Атомстройкомплекс"	

Имя, N подл. Подпись и дата
 Имя, N подл. Подпись и дата

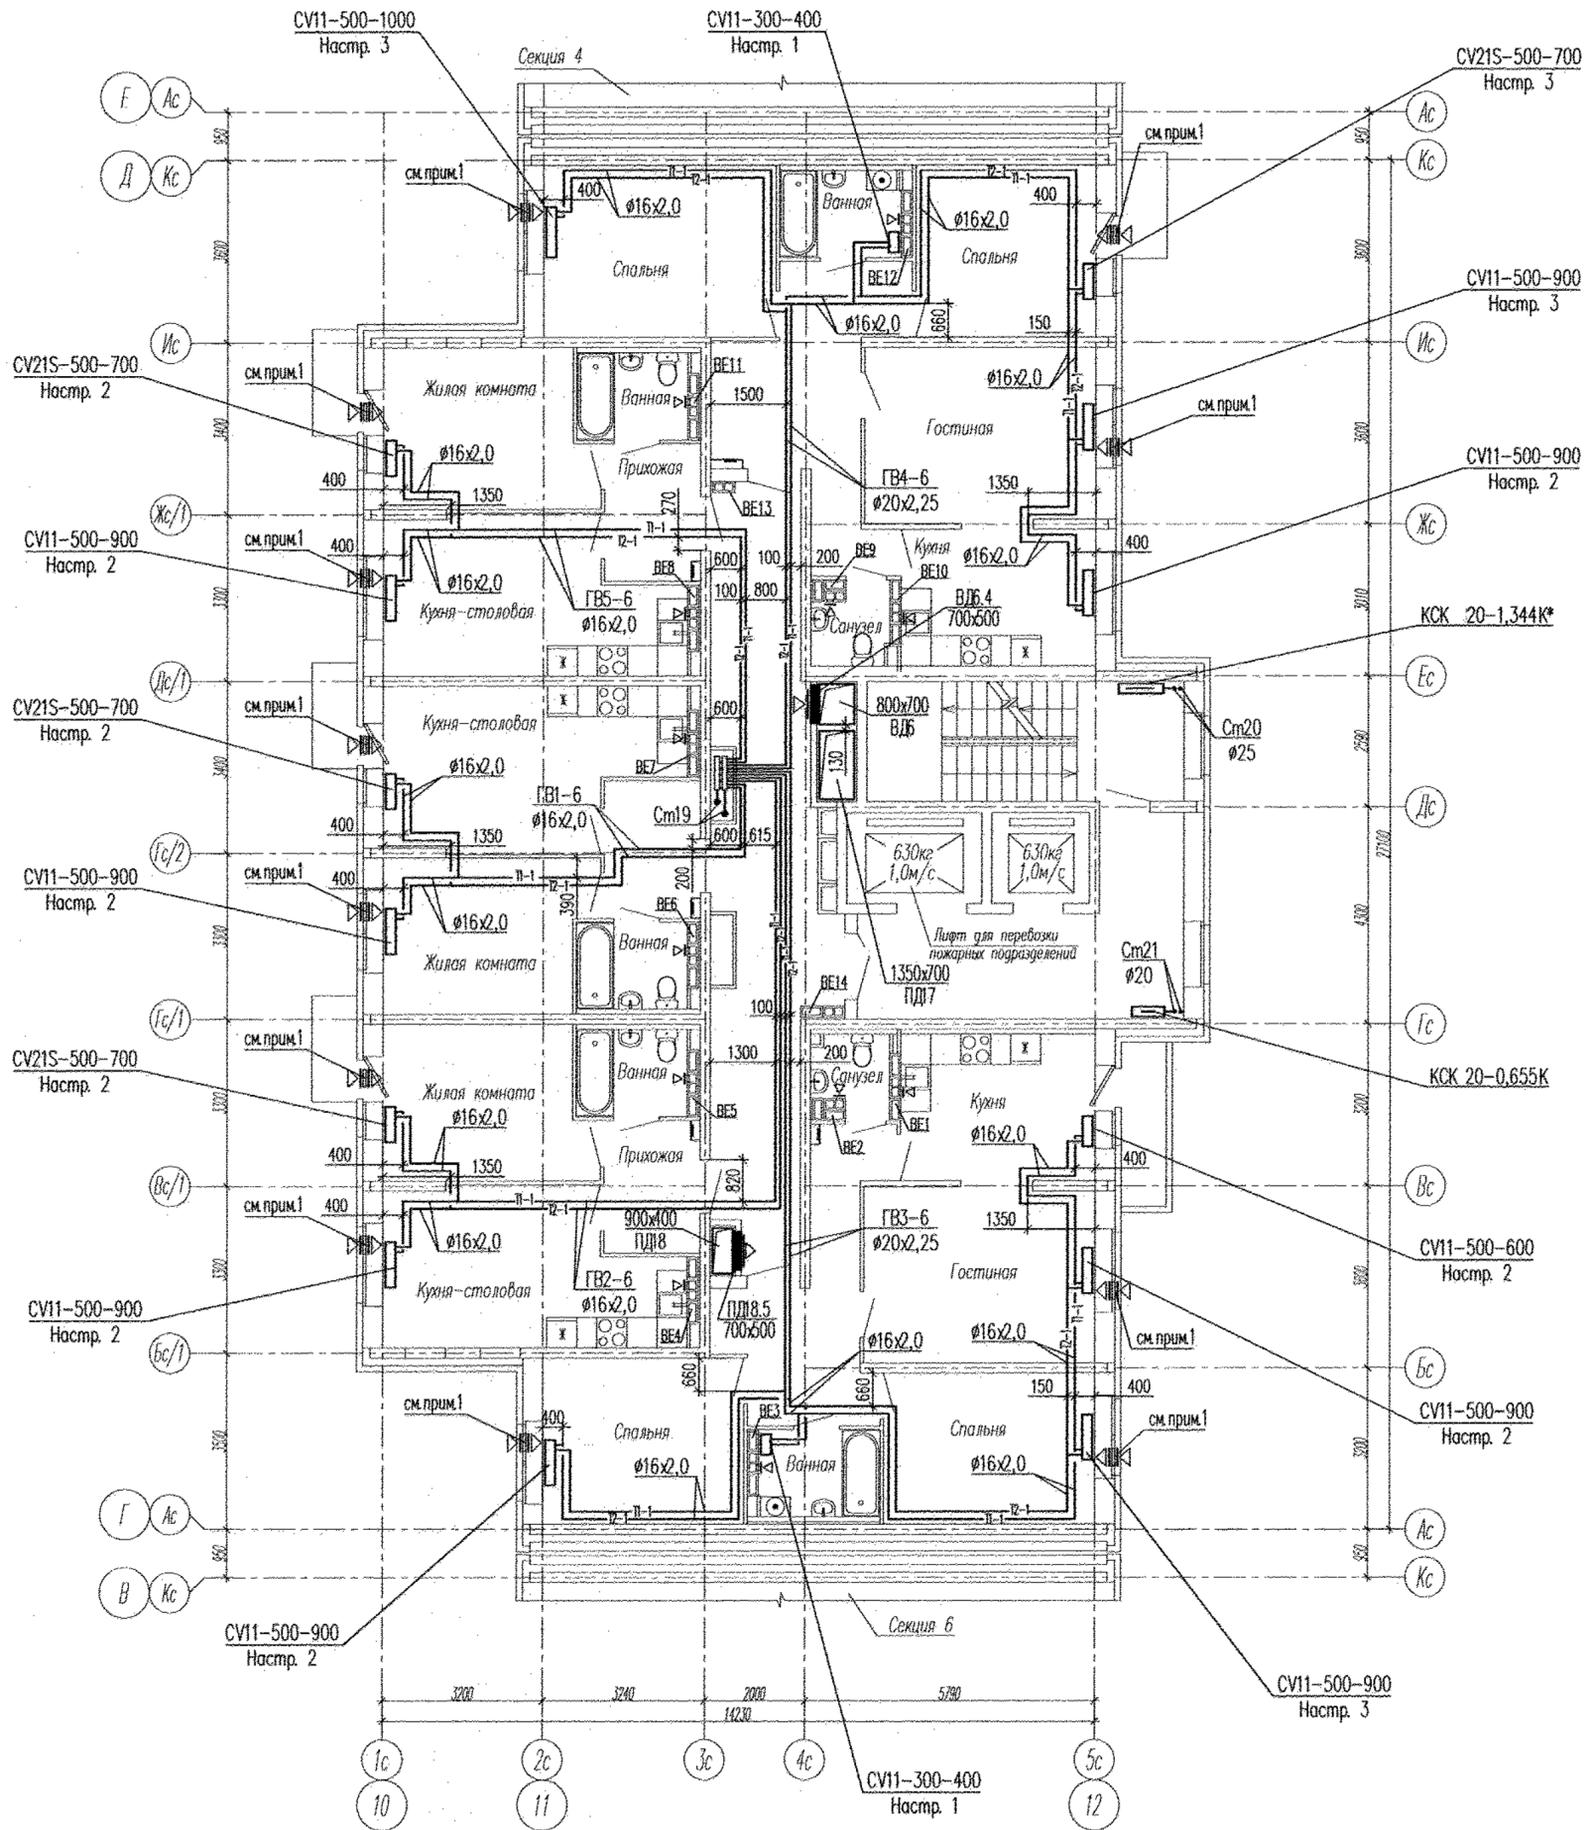

- Примечание:
1. В вентканалах установить решетки ВР 120x200(н);
 2. В верхний импост открываемой створки окна и балконной двери в жилых комнатах установить приточные клапаны Air-Box Comfort.

АПУ2-148-15.5-02-0В					
Жилой дом с нежилыми помещениями общественного назначения по ул. Тенистой в Верх-Исетском районе г. Екатеринбург					
Изм.	Колуч.	Лист	№ док.	Подпись	Дата
Разработал	Микитюк				10.11.16.
Проверил	Яковлева				10.11.16.
Гл. спец.	Ашихмин				10.11.16.
Н. контр.	Кармазина				10.11.16.
Жилой дом 2 этап строительства Секция 5				Стация	Лист
План 6 этажа				Р	8
ЗАО "Корпорация "Атомстройкомплекс"					

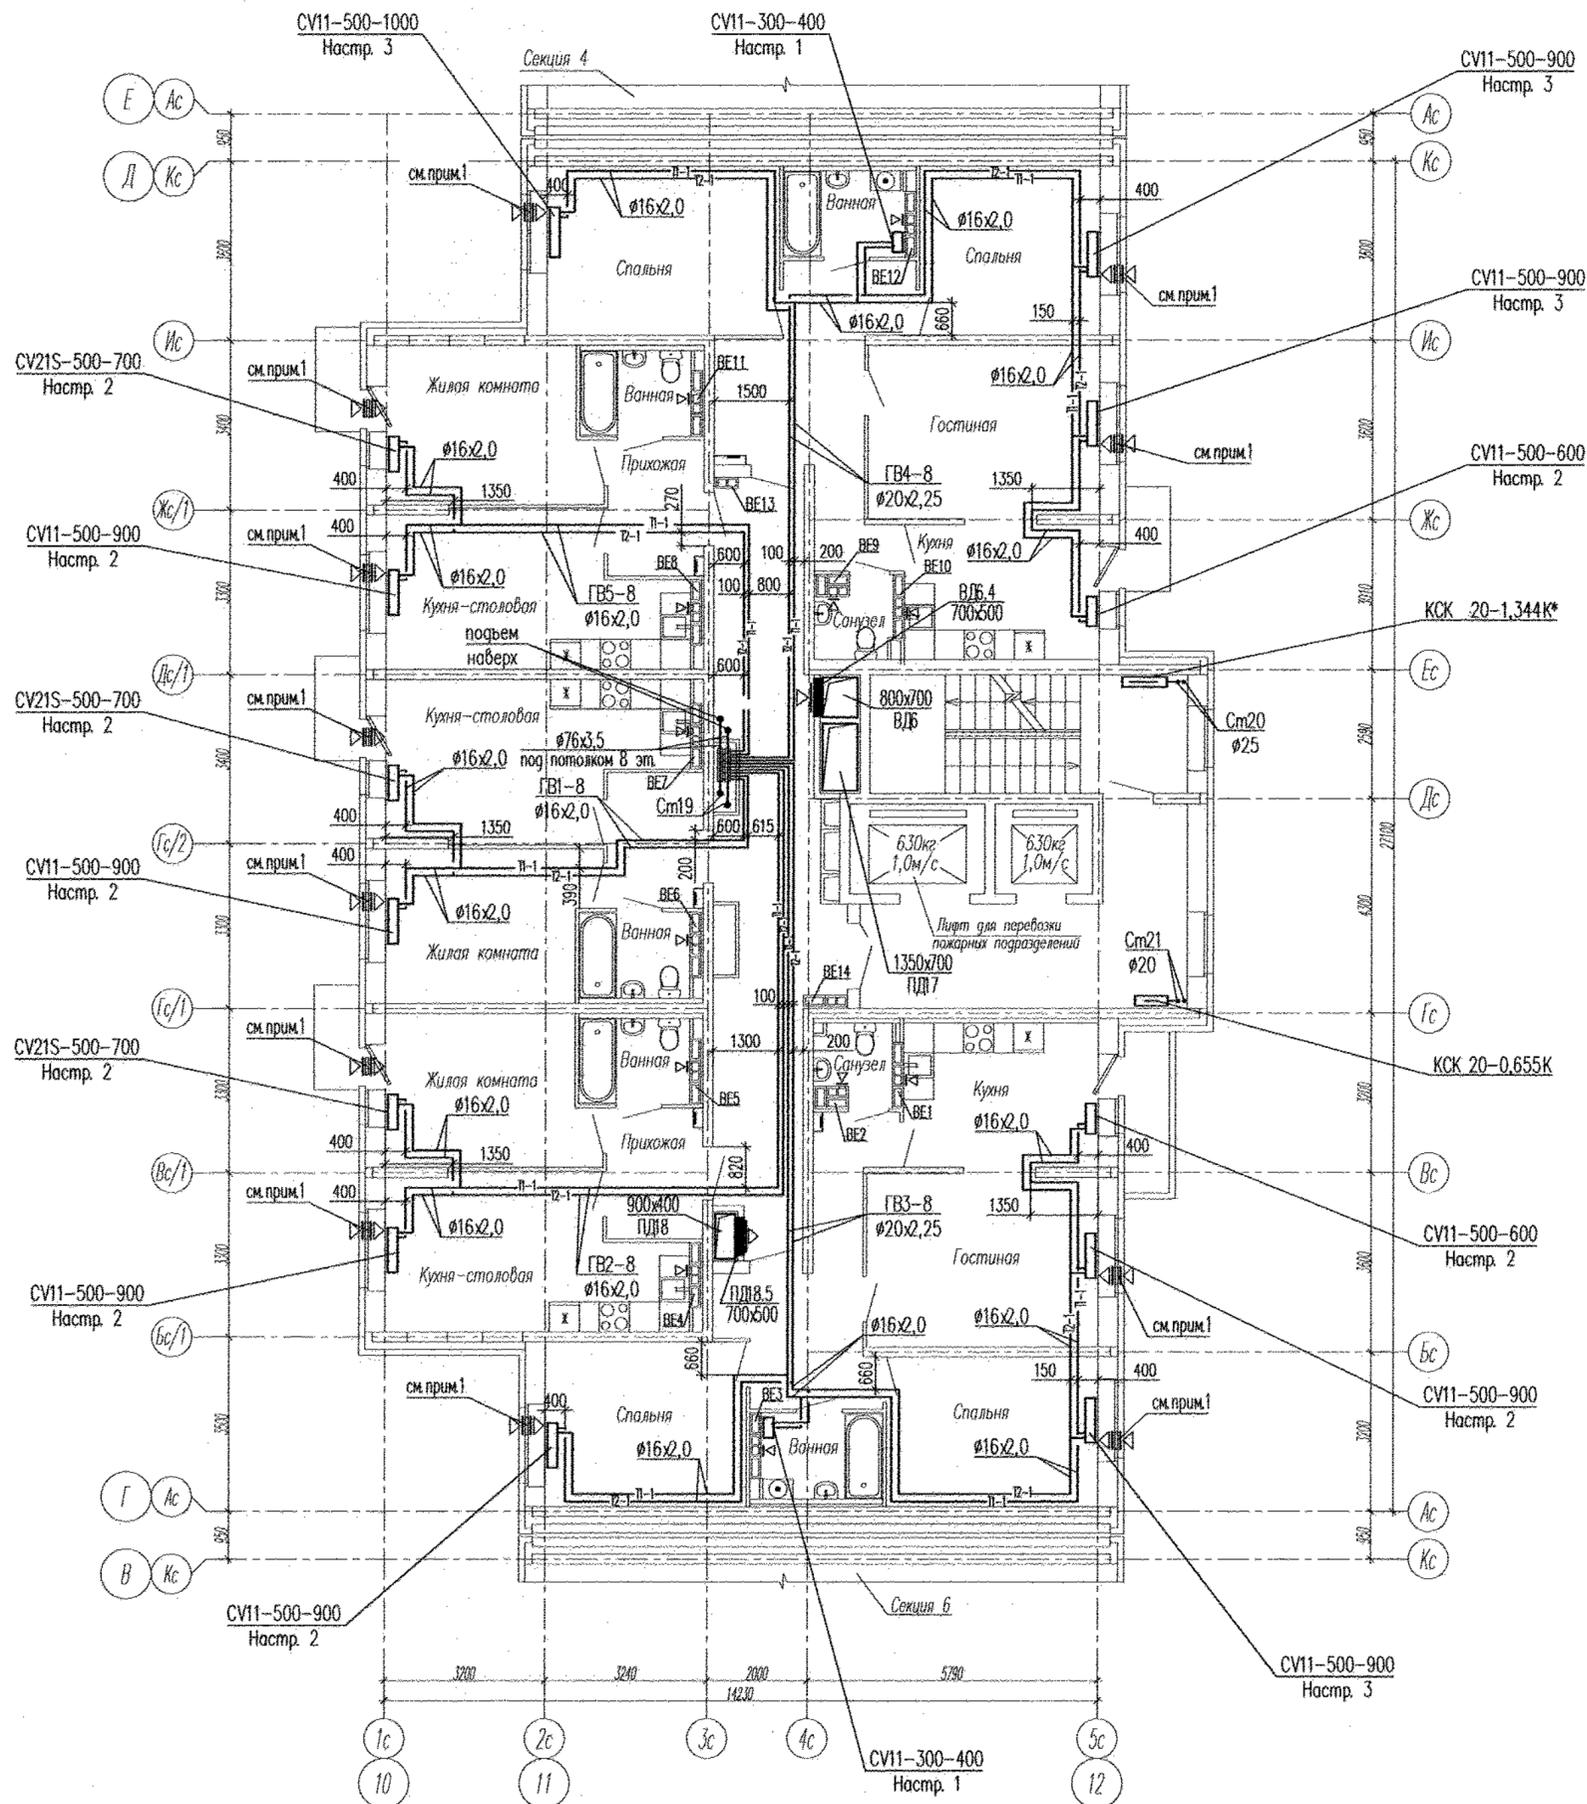


Примечание:

1. В вентканалах установить решетки ВР 120x200(h);
2. В верхний импост открываемой створки окна и балконной двери в жилых комнатах установить приточные клапаны Air-Box Comfort.

АПВ2-148-1Б.5-02-0В					
Жилой дом с нежилыми помещениями общественного назначения по ул. Тенистой в Верх-Исетском районе г. Екатеринбург					
Изм.	Колуч.	Лист	№ док.	Подпись	Дата
Разработал	Микитюк				10.11.16.
Проверил	Яковлева				10.11.16.
Гл. спец.	Ашихмин				10.11.16.
Н. контр.	Кармазина				10.11.16.
Жилой дом 2 этап строительства Секция 5				Стояка	Лист
План 8 этажа				Р	10
				3А0	"Корпорация "Атомстройкомплекс"

Инв. № подл. Подпись и дата. Взам. инв. №

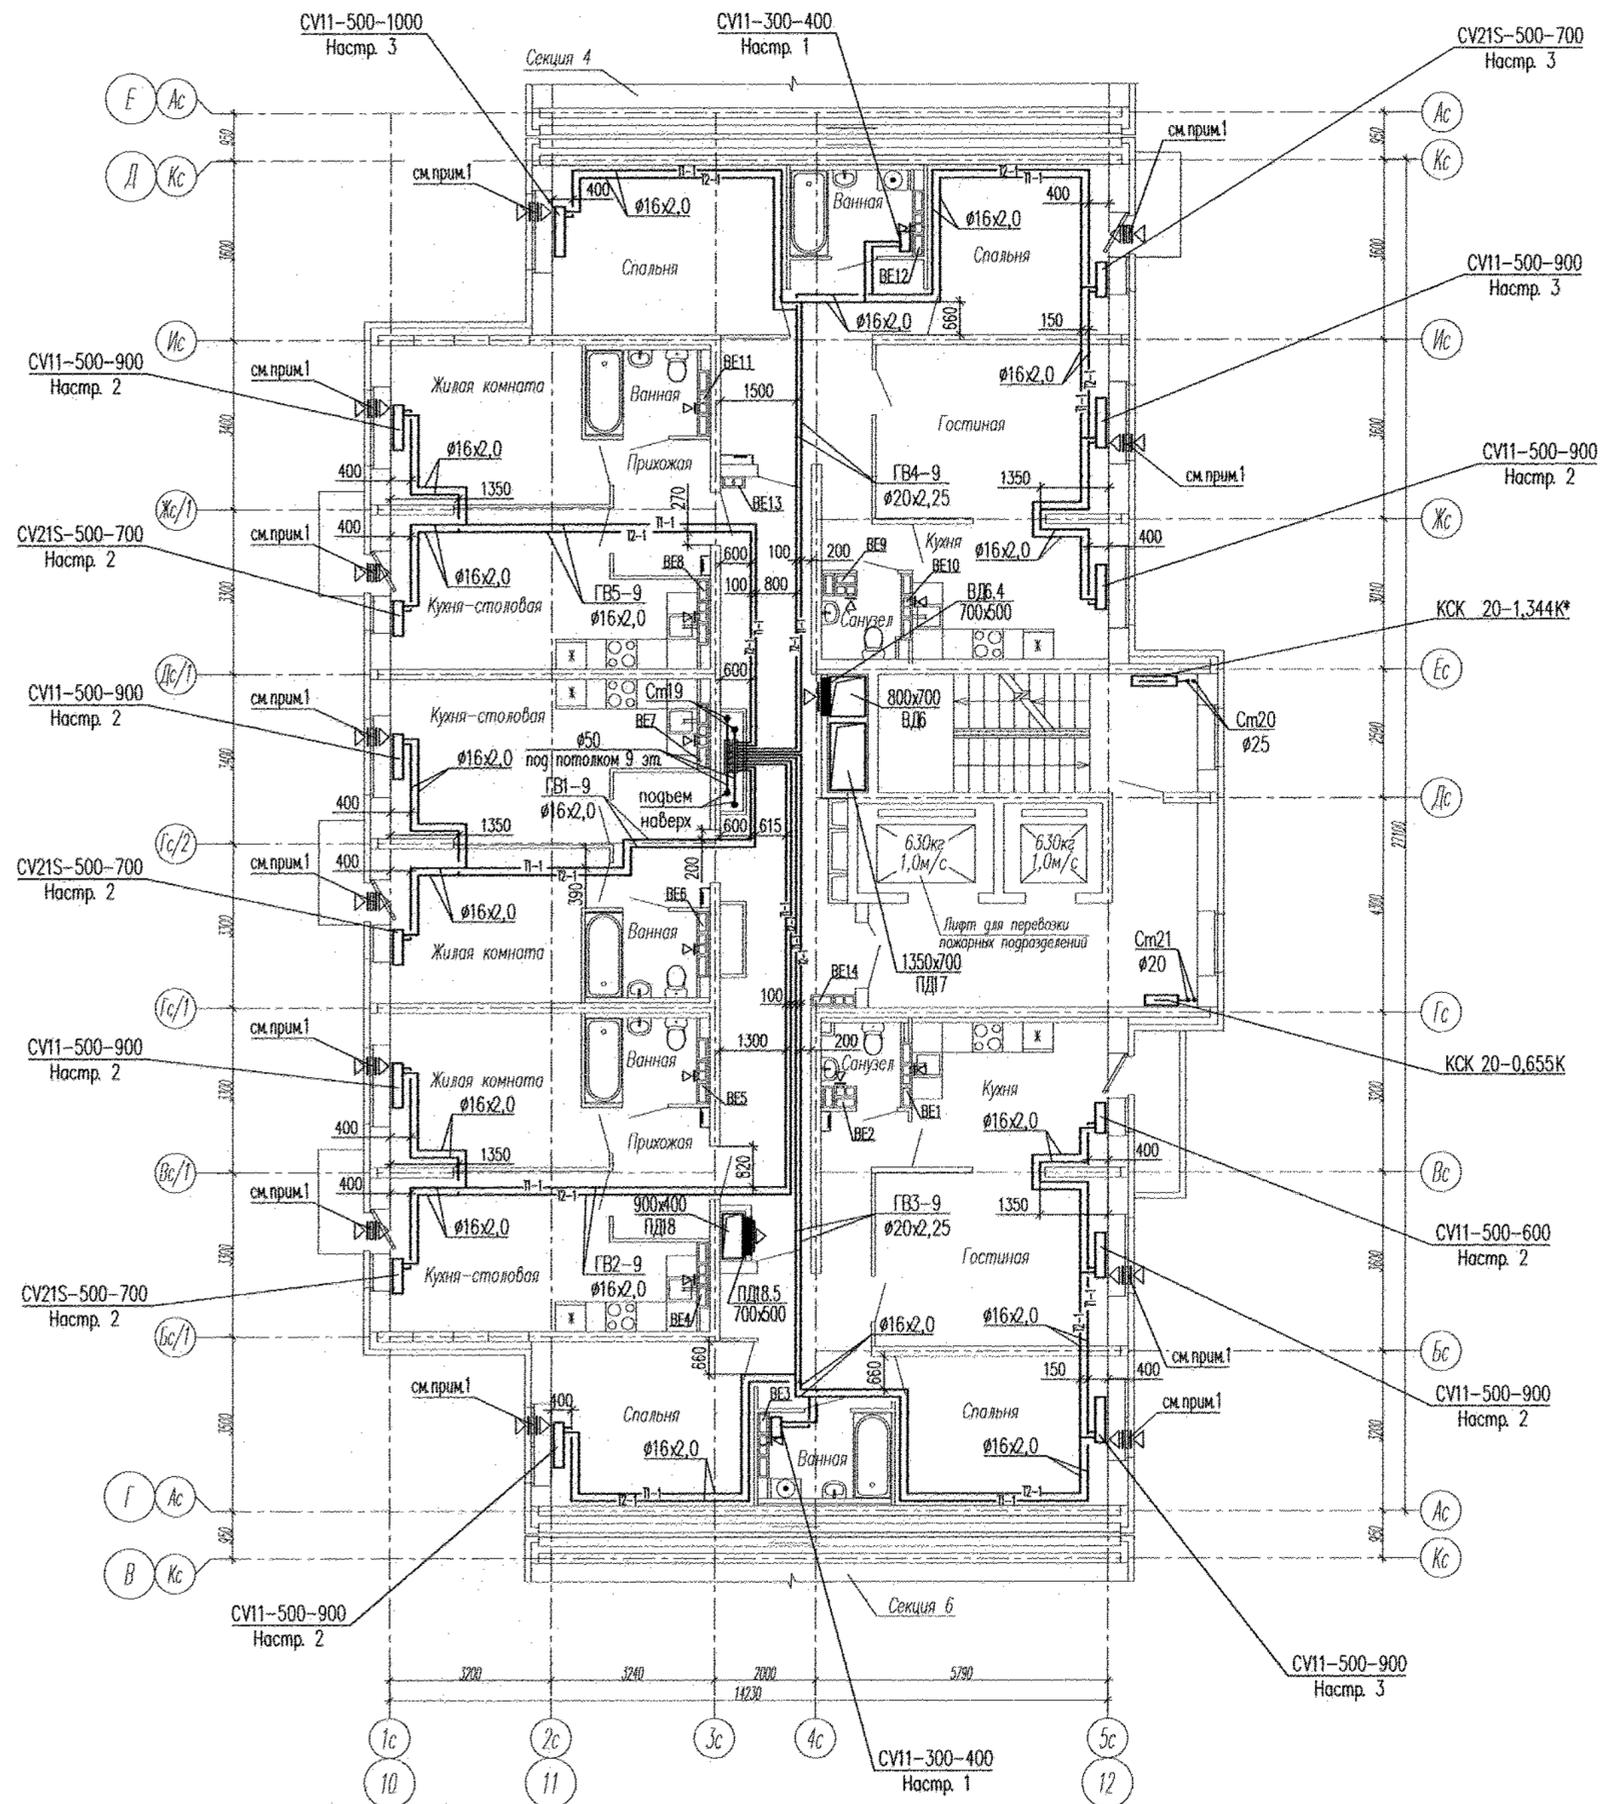

Примечание:


1. В вентканалах установить решетки ВР 120x200(н);
2. В верхний шпост открываемой створки окна и балконной двери в жилых комнатах установить приточные клапаны Air-Box Comfort.

						АПУ2-148-1Б.5-02-0В		
						Жилой дом с нежилыми помещениями общественного назначения по ул. Тенистов в Верх-Исетском районе г. Екатеринбург		
Изм.	Кол.уч.	Лист	№ док.	Подпись	Дата	Этаж	Лист	Листов
Разработал	Михитюк				10.11.16.	Жилой дом 2 этап строительства Секция 5	Р	11
Проверил	Яковлева				10.11.16.			
Гл. спец.	Ашхамин				10.11.16.			
Н. контр.	Кармазина				10.11.16.	План 9 этажа		
						ЗАО "Корпорация "Атомстройкомплекс"		

КОПИРОВАЛ

ФОРМАТ А2


Инв. N подл. Подпись и дата
Инв. N инв. N

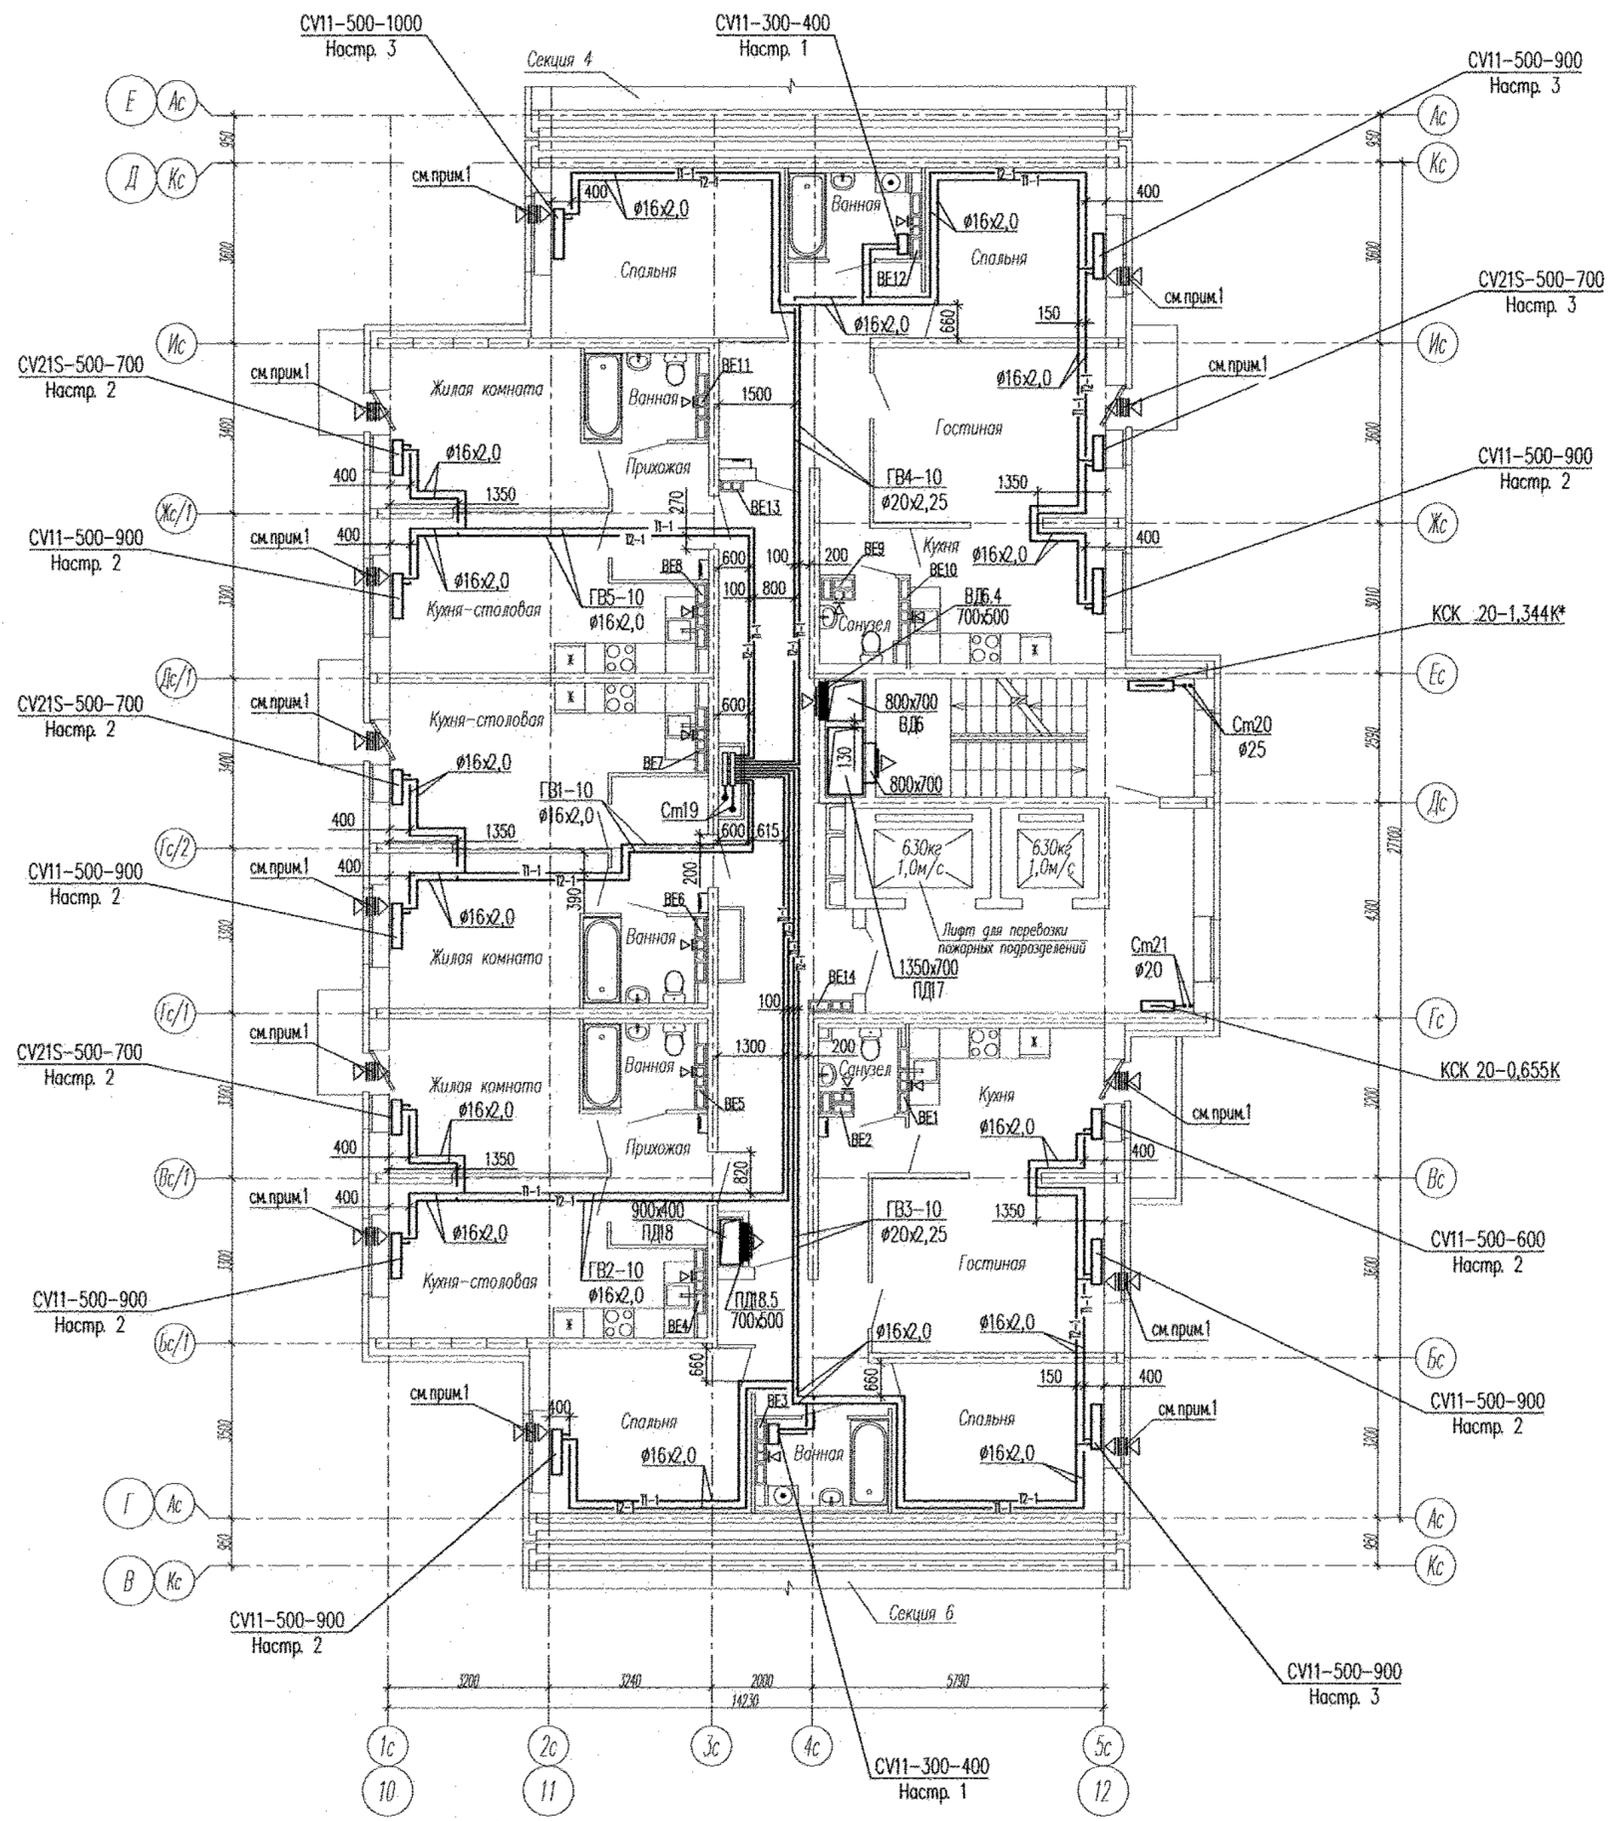

Примечание
 1. В вентканалах установить решетки ВР 120x200(н);
 2. В верхний импост открываемой створки окна и балконной двери в жилых комнатах установить приточные клапаны Air-Box Comfort.

АПУ2-148-1Б.5-02-0В					
Жилой дом с нежилыми помещениями общественного назначения по ул. Тенистой в Верх-Исетском районе г. Екатеринбург					
Изм.	Кол.уч.	Лист	№ док.	Подпись	Дата
Разработал	Микитюк				10.11.16.
Проверил	Яковлева				10.11.16.
Гл. спец.	Ашхмян				10.11.16.
И. контр.	Кармазина				10.11.16.
Жилой дом 2 этап строительства Секция 5				Стация	Лист
План 10 этажа				Р	12
				3АО "Корпорация "Атомстройкомплекс"	


И.И.И. ПОДПИСЬ И ДАТА
 И.И.И. ПОДПИСЬ И ДАТА
 И.И.И. ПОДПИСЬ И ДАТА

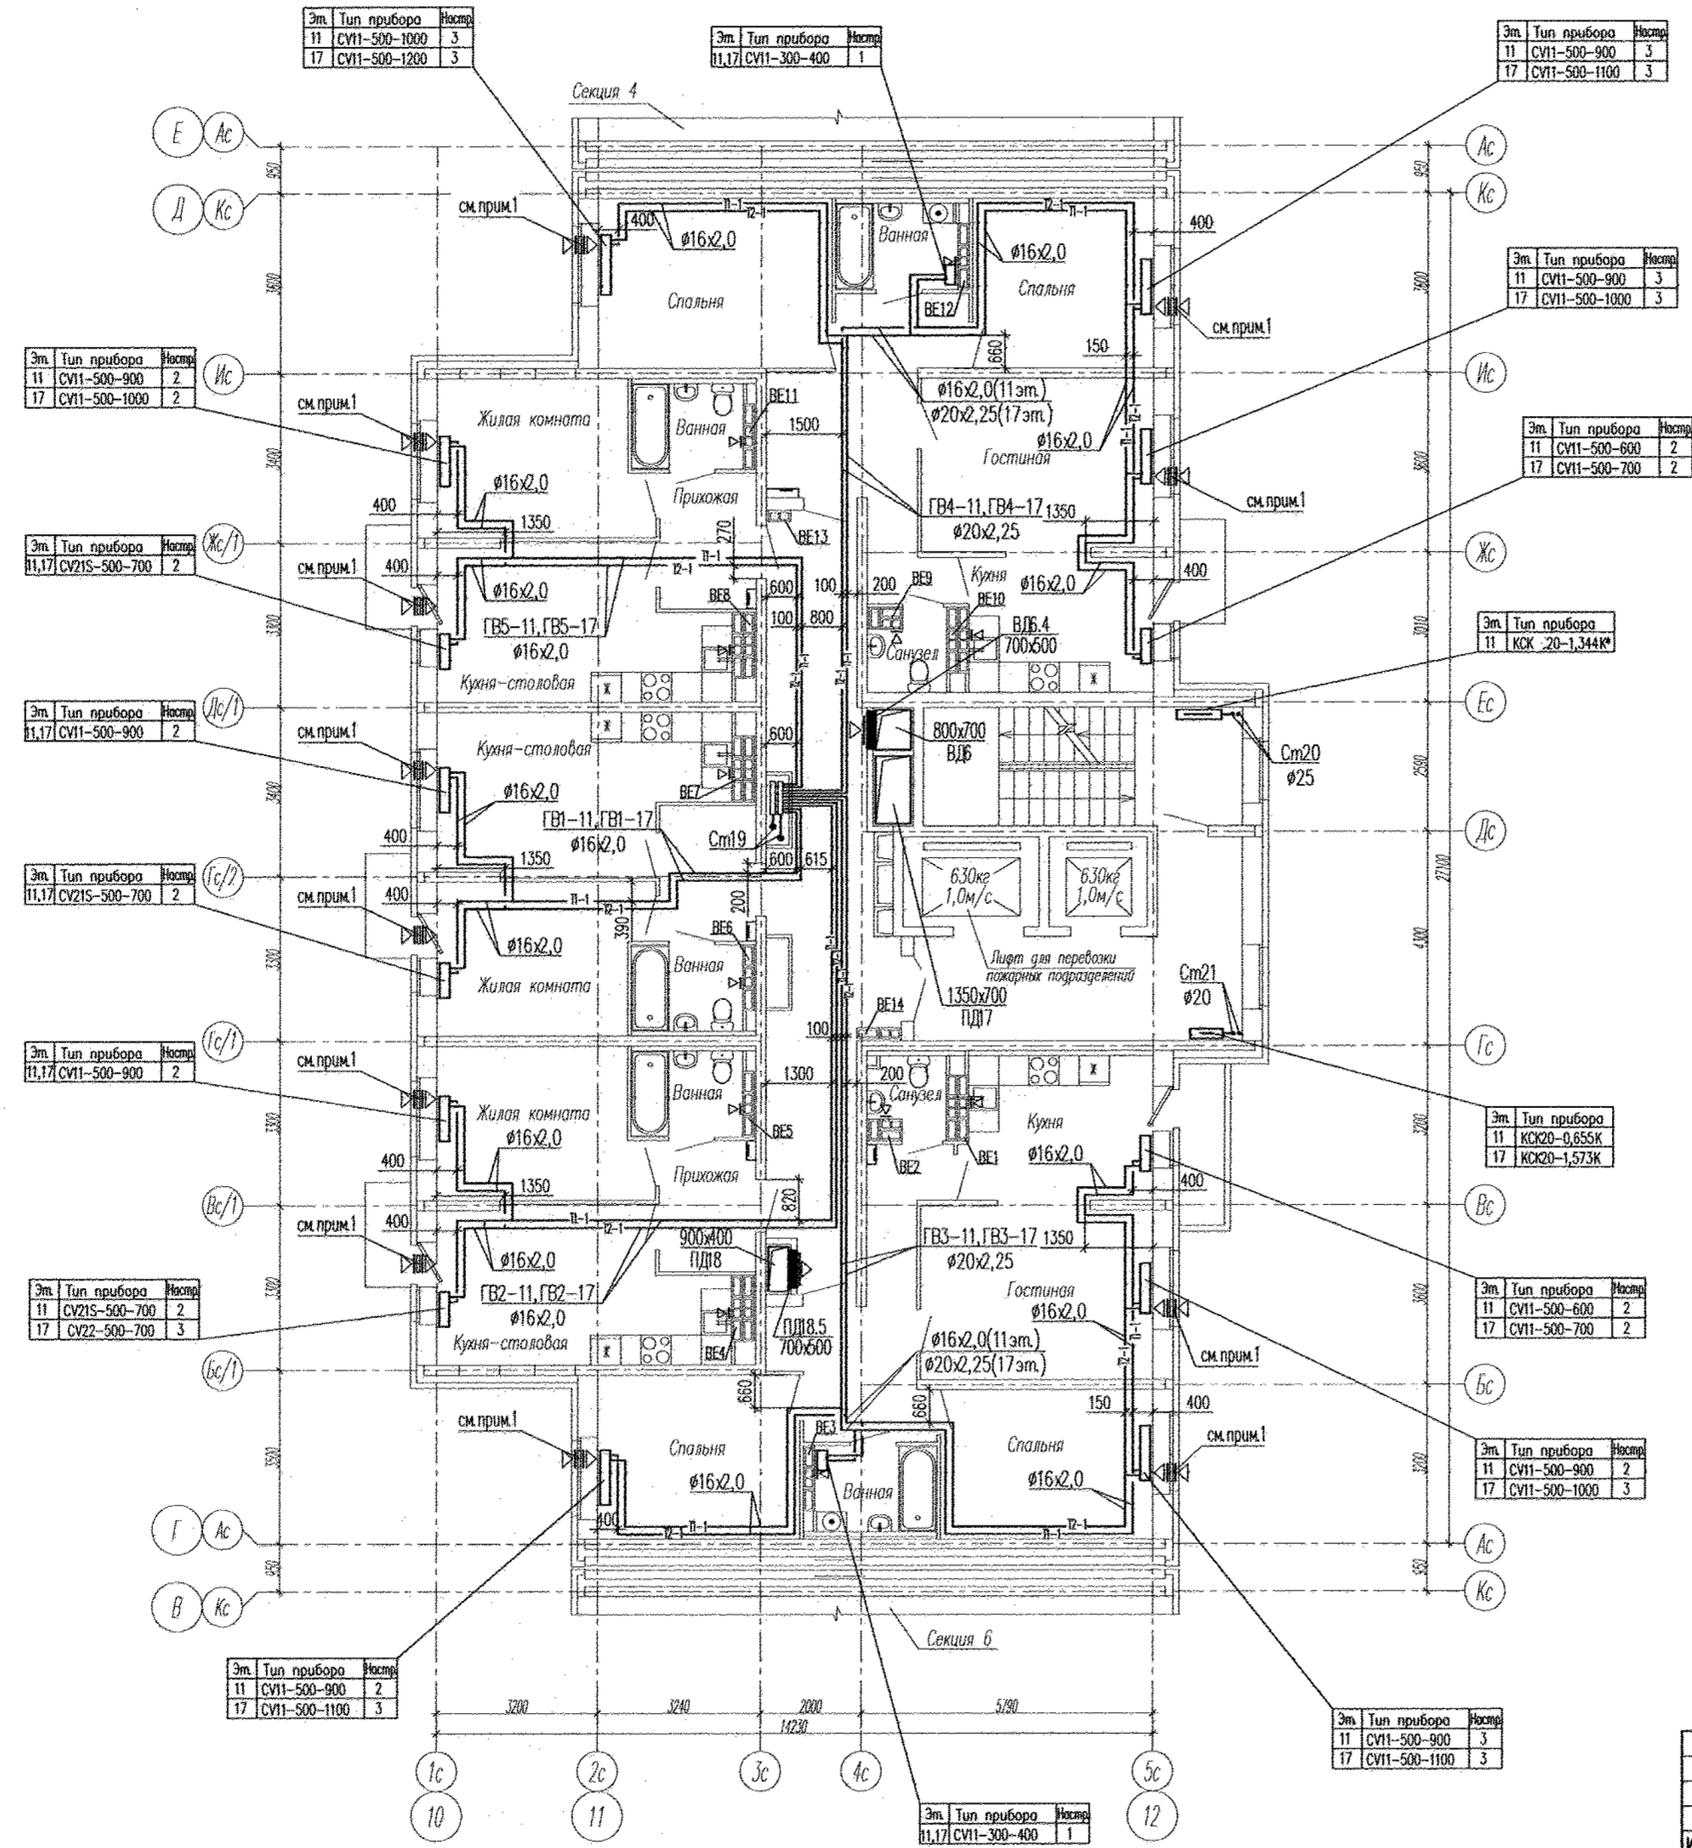

- Примечание:
1. В вентканалах установить решетки ВР 120x200(н);
 2. В вентканалах 17 этажа установить бытовые вентиляторы;
 3. В верхней части открываемой створки окна и балконной двери в жилых комнатах установить приточные клапаны Air-Box Comfort.

АПУ2-148-15.5-02-0В					
Жилой дом с нежилыми помещениями общественного назначения по ул. Тенгистой в Верх-Исетском районе г. Екатеринбург					
Изм.	Кол.уч.	Лист	№ док.	Подпись	Дата
Разработал	Микитюк	10.11.16.			
Проверил	Яковлева	10.11.16.			
Гл. спец.	Ашхамин	10.11.16.			
Н. контр.	Кармазина	10.11.16.			
Жилой дом 2 этап строительства Секция 5				Стация	Лист
План 11,17 этажей				Р	13
3А0 "Корпорация "Атомстройкомплекс"				КОПИРОВАЛ ФОРМАТ А2	


Инв. N подл. Подпись и дата. Взам. инв. N

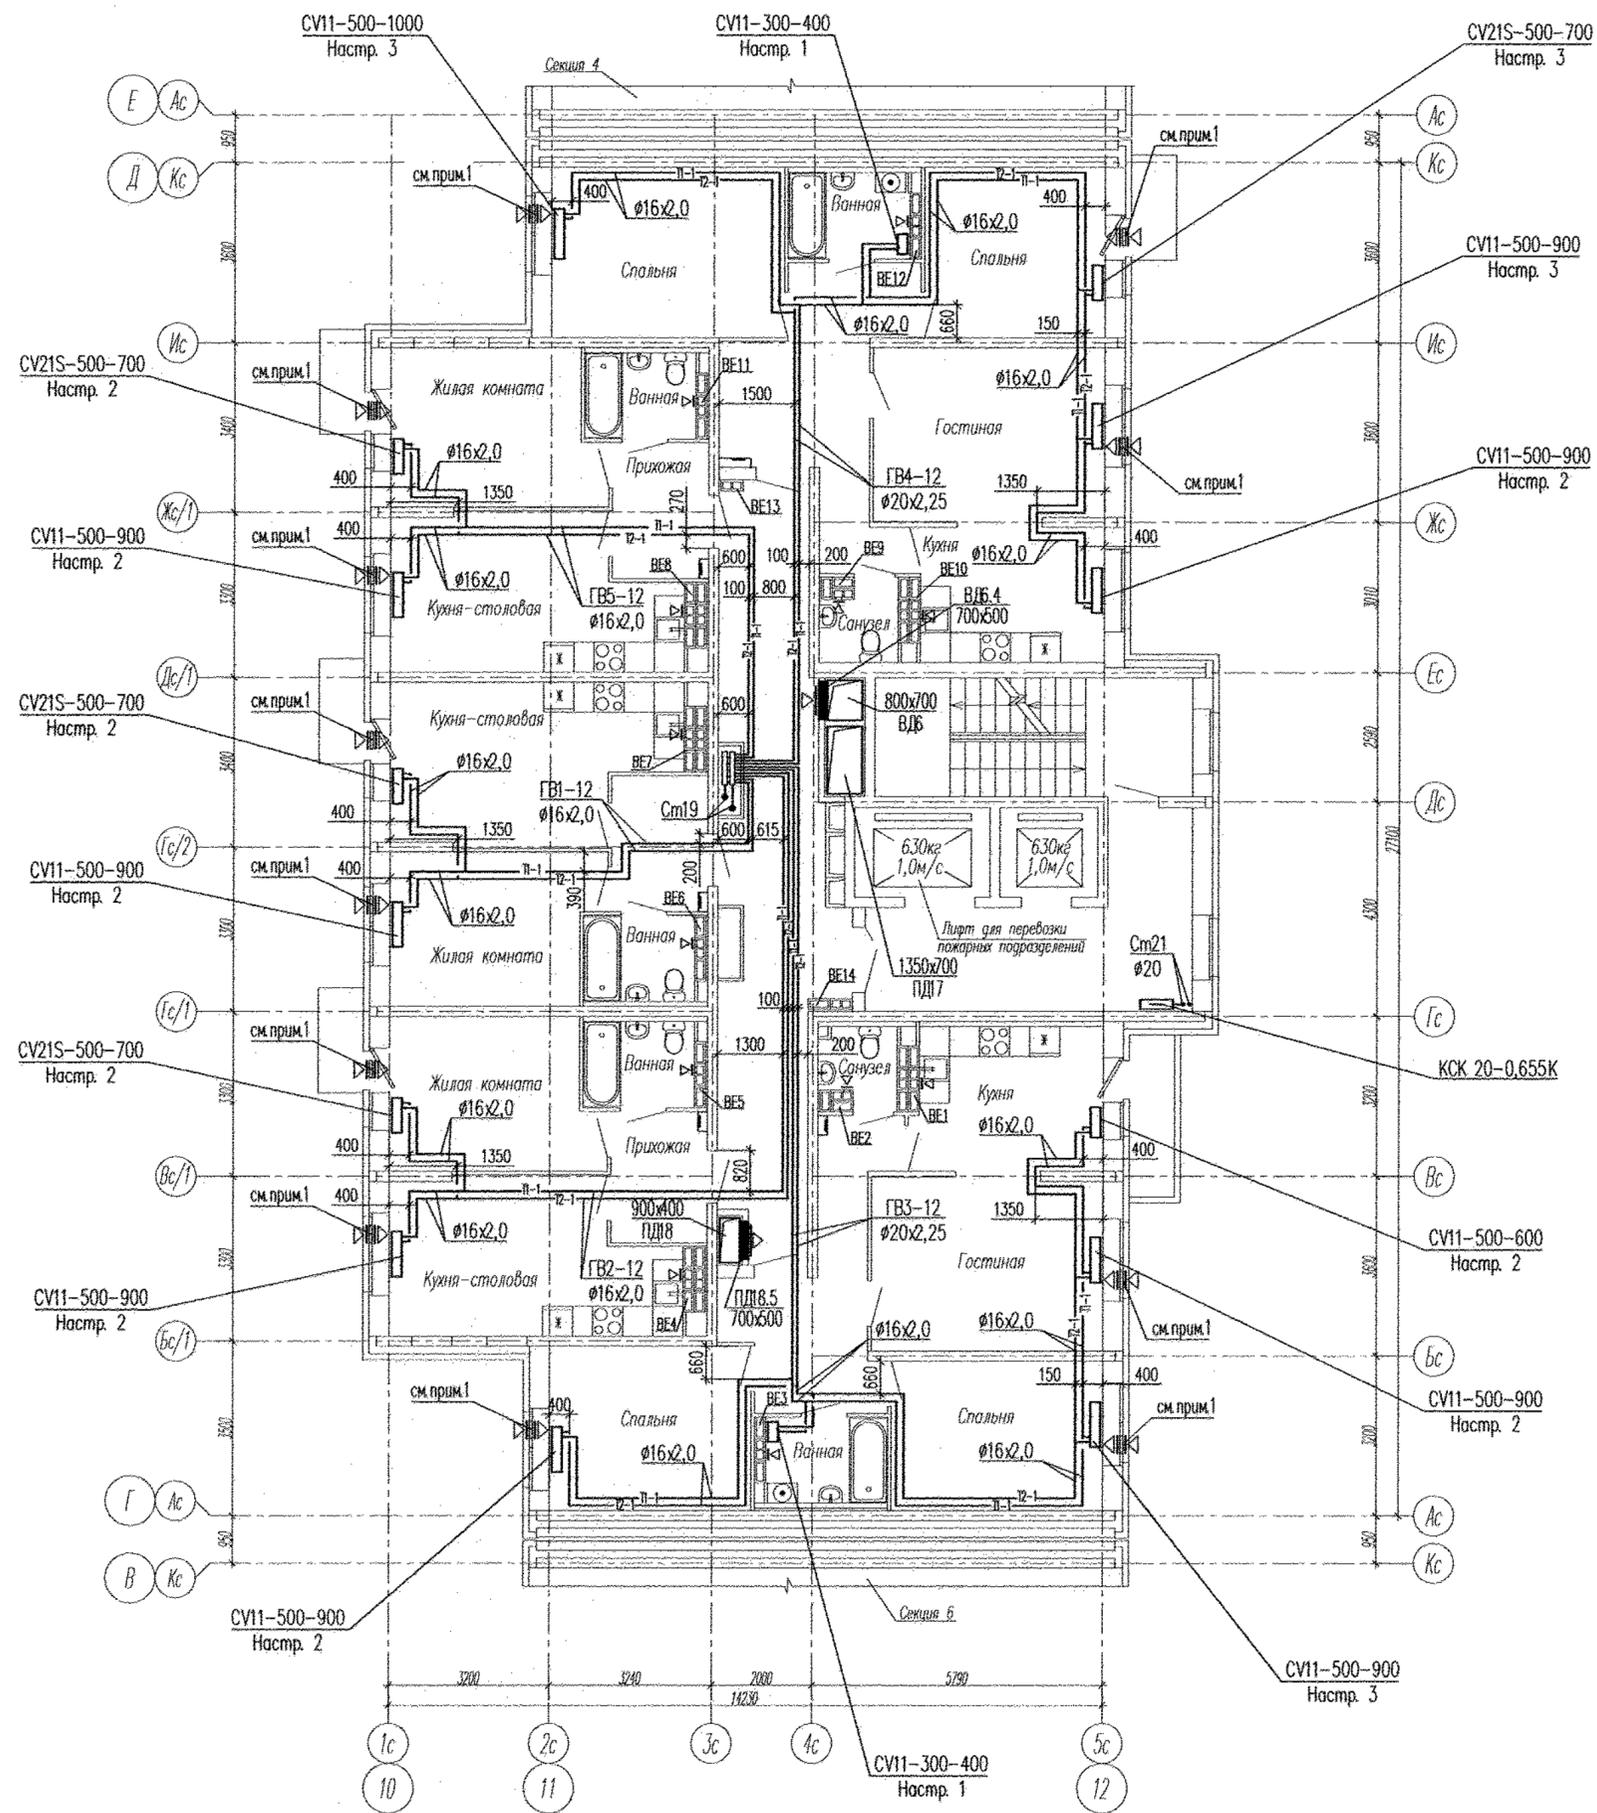

Примечание:
 1. В вентканалах установить решетки ВР 120x200(н);
 2. В верхний импост открываемой створки окна и балконной двери в жилых комнатах установить приточные клапаны Air-Box Comfort.

АПУ2-148-1Б.5-02-0В					
Жилой дом с нежилыми помещениями общественного назначения по ул. Тенистой в Верх-Исетском районе г. Екатеринбург					
Изм	Код.ч.	Лист	№ док.	Подпись	Дата
Разработал	Микитюк			<i>[Signature]</i>	10.11.16
Проверил	Яковлева			<i>[Signature]</i>	10.11.16
Г.д. спец.	Ашихмин			<i>[Signature]</i>	10.11.16
Н. контр.	Кармазина			<i>[Signature]</i>	10.11.16
Жилой дом 2 этап строительства Секция 5				Страница	Лист
План 12 этажа				Р	14
ЗАО "Корпорация "Атомстройкомплекс"					


Инв. № подл. Подпись и дата. Взам. инв. №

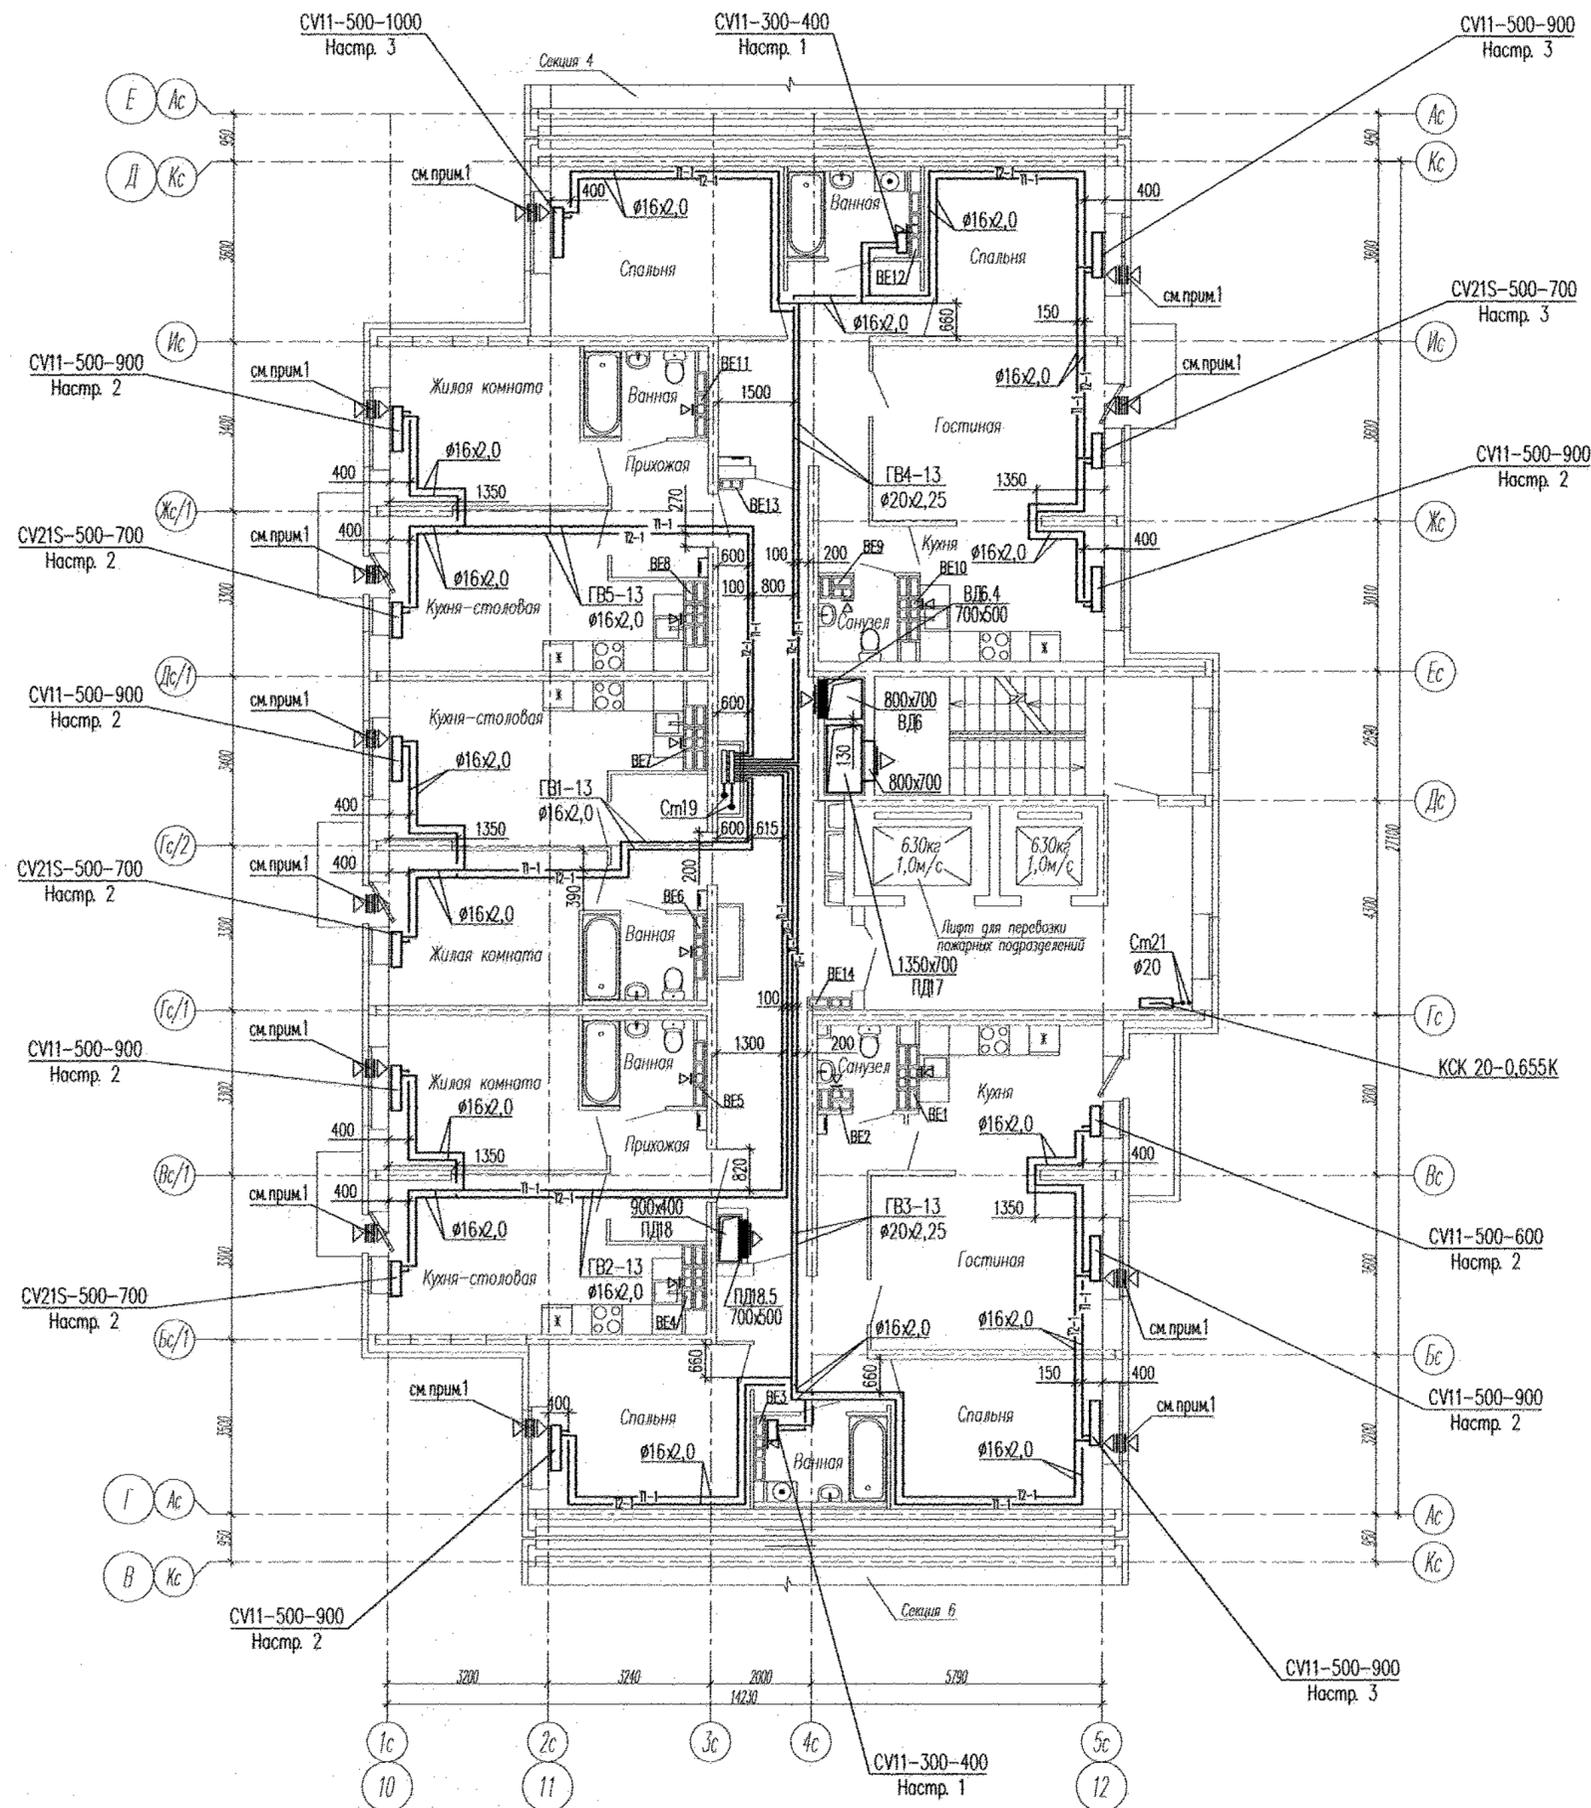

Примечание:
 1. В вентканалах установить решетки ВР 120x200(н);
 2. В верхний импост открываемой створки окна и балконной двери в жилых комнатах установить приточные клапаны Air-Box Comfort.


АПВ2-148-1Б.5-02-0В					
Жилой дом с нежилыми помещениями общественного назначения по ул. Тенистой в Верх-Исетском районе г. Екатеринбург					
Изм.	Колуч.	Лист	№ док.	Подпись	Дата
Разработал	Микитюк			<i>[Signature]</i>	10.11.16.
Проверил	Яковлева			<i>[Signature]</i>	10.11.16.
Гл. спец.	Ашхамин			<i>[Signature]</i>	10.11.16.
Н. контр.	Кармазина			<i>[Signature]</i>	10.11.16.
Жилой дом 2 этап строительства Секция 5				Стация	Лист
План 13 этажа				Р	15
ЗАО "Корпорация "Атомстройкомплекс"					

Имя, И. подл. Подпись и дата
 Взам. инв. №

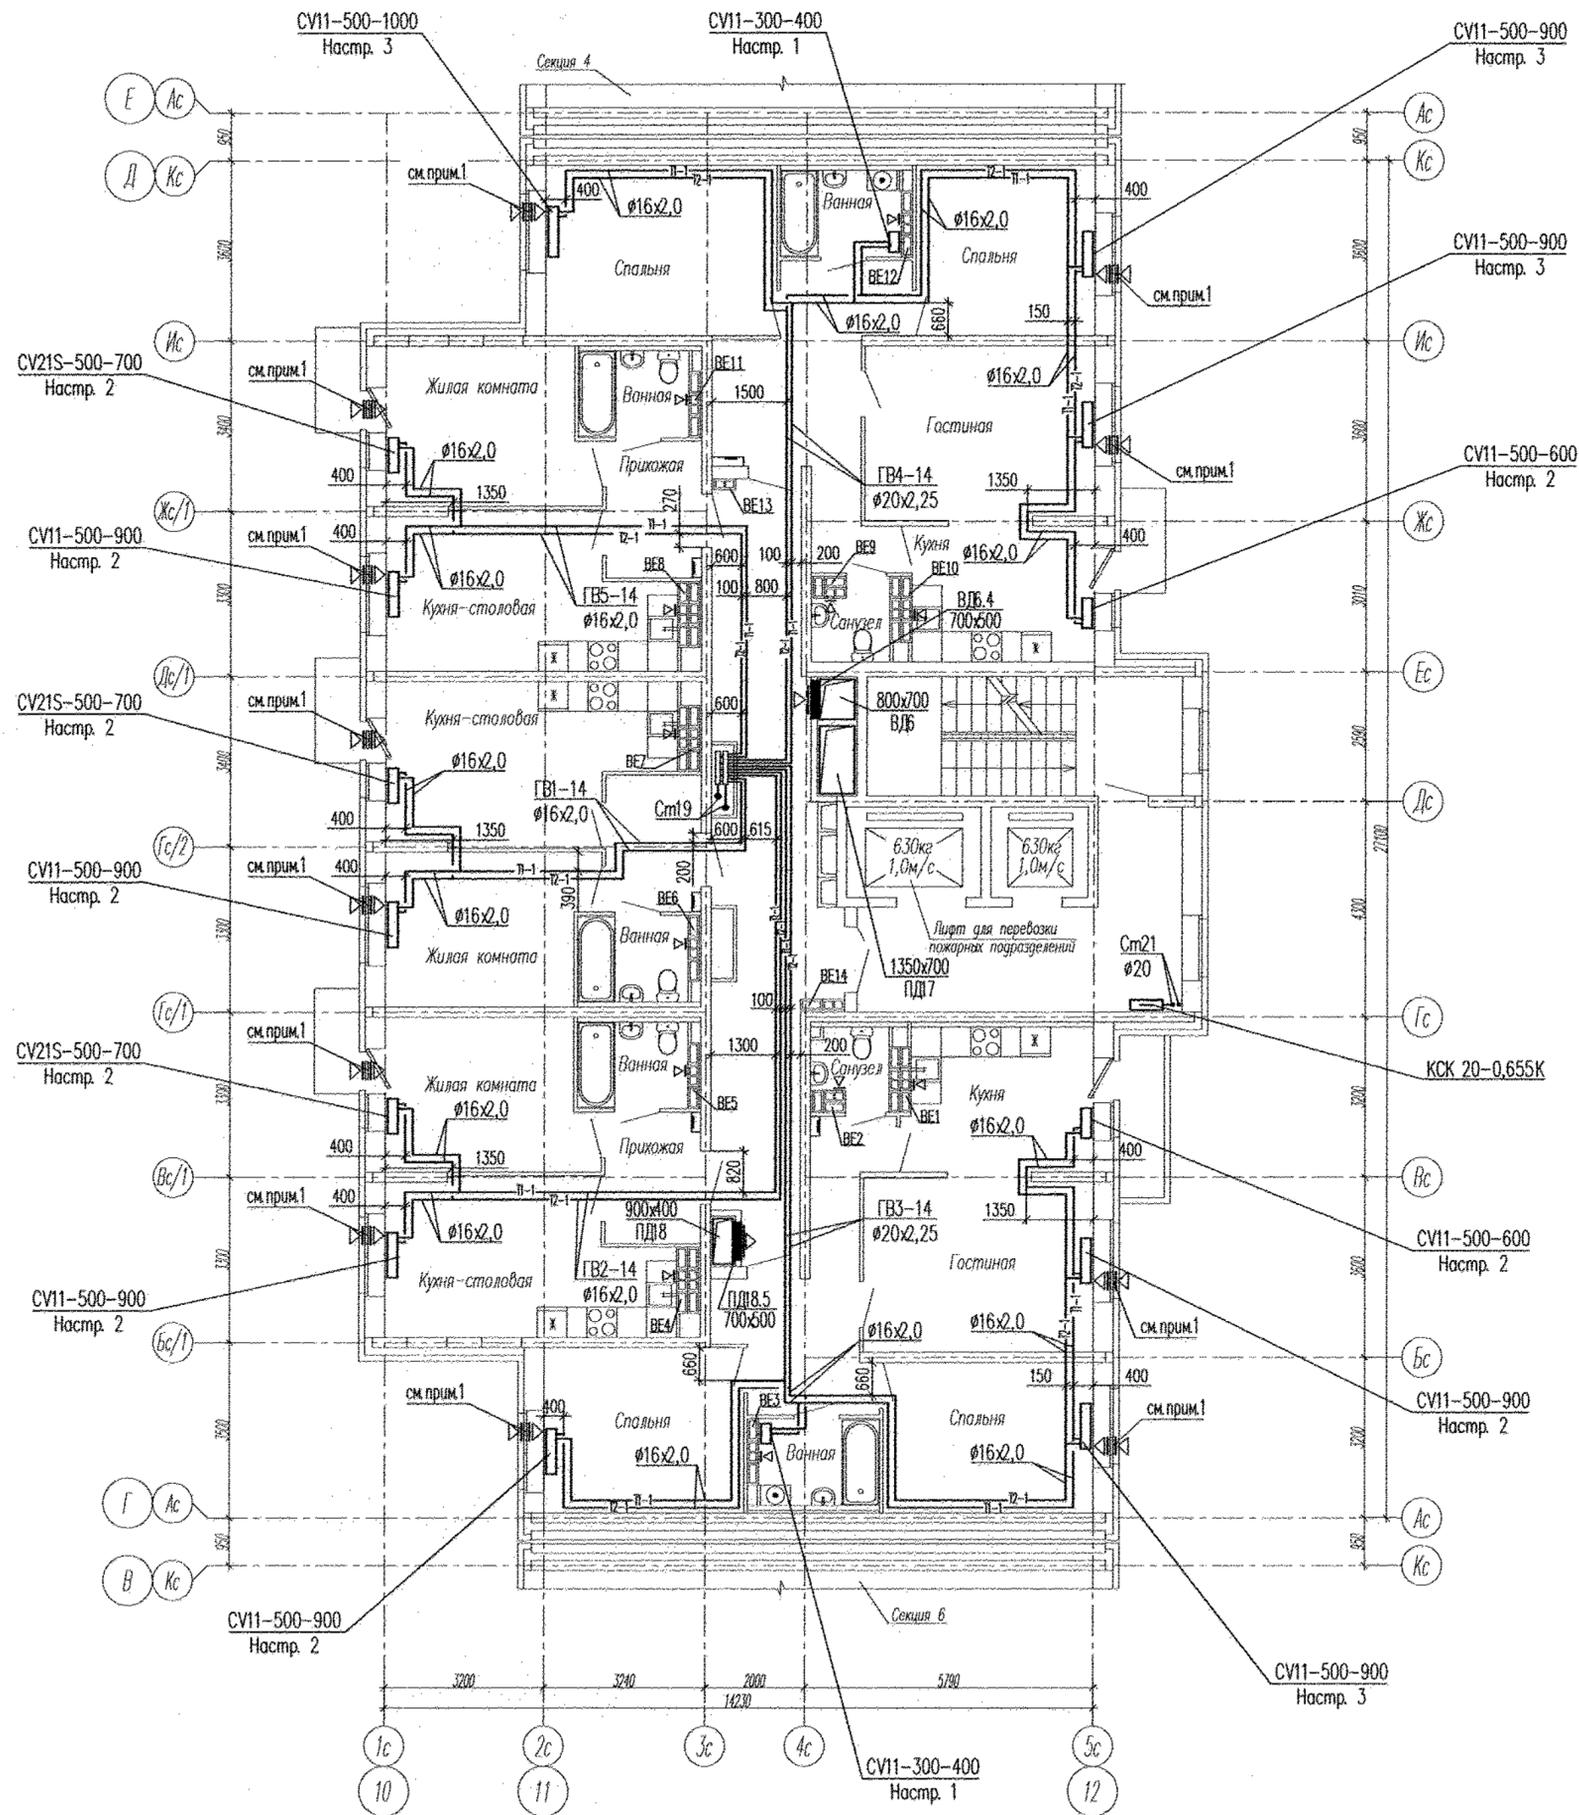

Примечание:
 1. В вентканалах установить решетки ВР 120x200(н);
 2. В верхний импост открываемой створки окна и балконной двери в жилых комнатах установить приточные клапаны Air-Box Comfort.


АПУ2-148-1Б.5-02-0В					
Жилой дом с нежилыми помещениями общественного назначения по ул. Тенистой в Верх-Исетском районе г. Екатеринбург					
Изм.	Кол.уч.	Лист	№ док.	Подпись	Дата
Разработал	Микитюк				10.11.16.
Проверил	Яковлева				10.11.16.
Г.л. спец.	Ашихмин				10.11.16.
Н. контр.	Кармазина				10.11.16.
Жилой дом 2 этап строительства Секция 5				Стация	Лист
План 14 этажа				Р	16
				3АО "Корпорация "Атомстройкомплекс"	

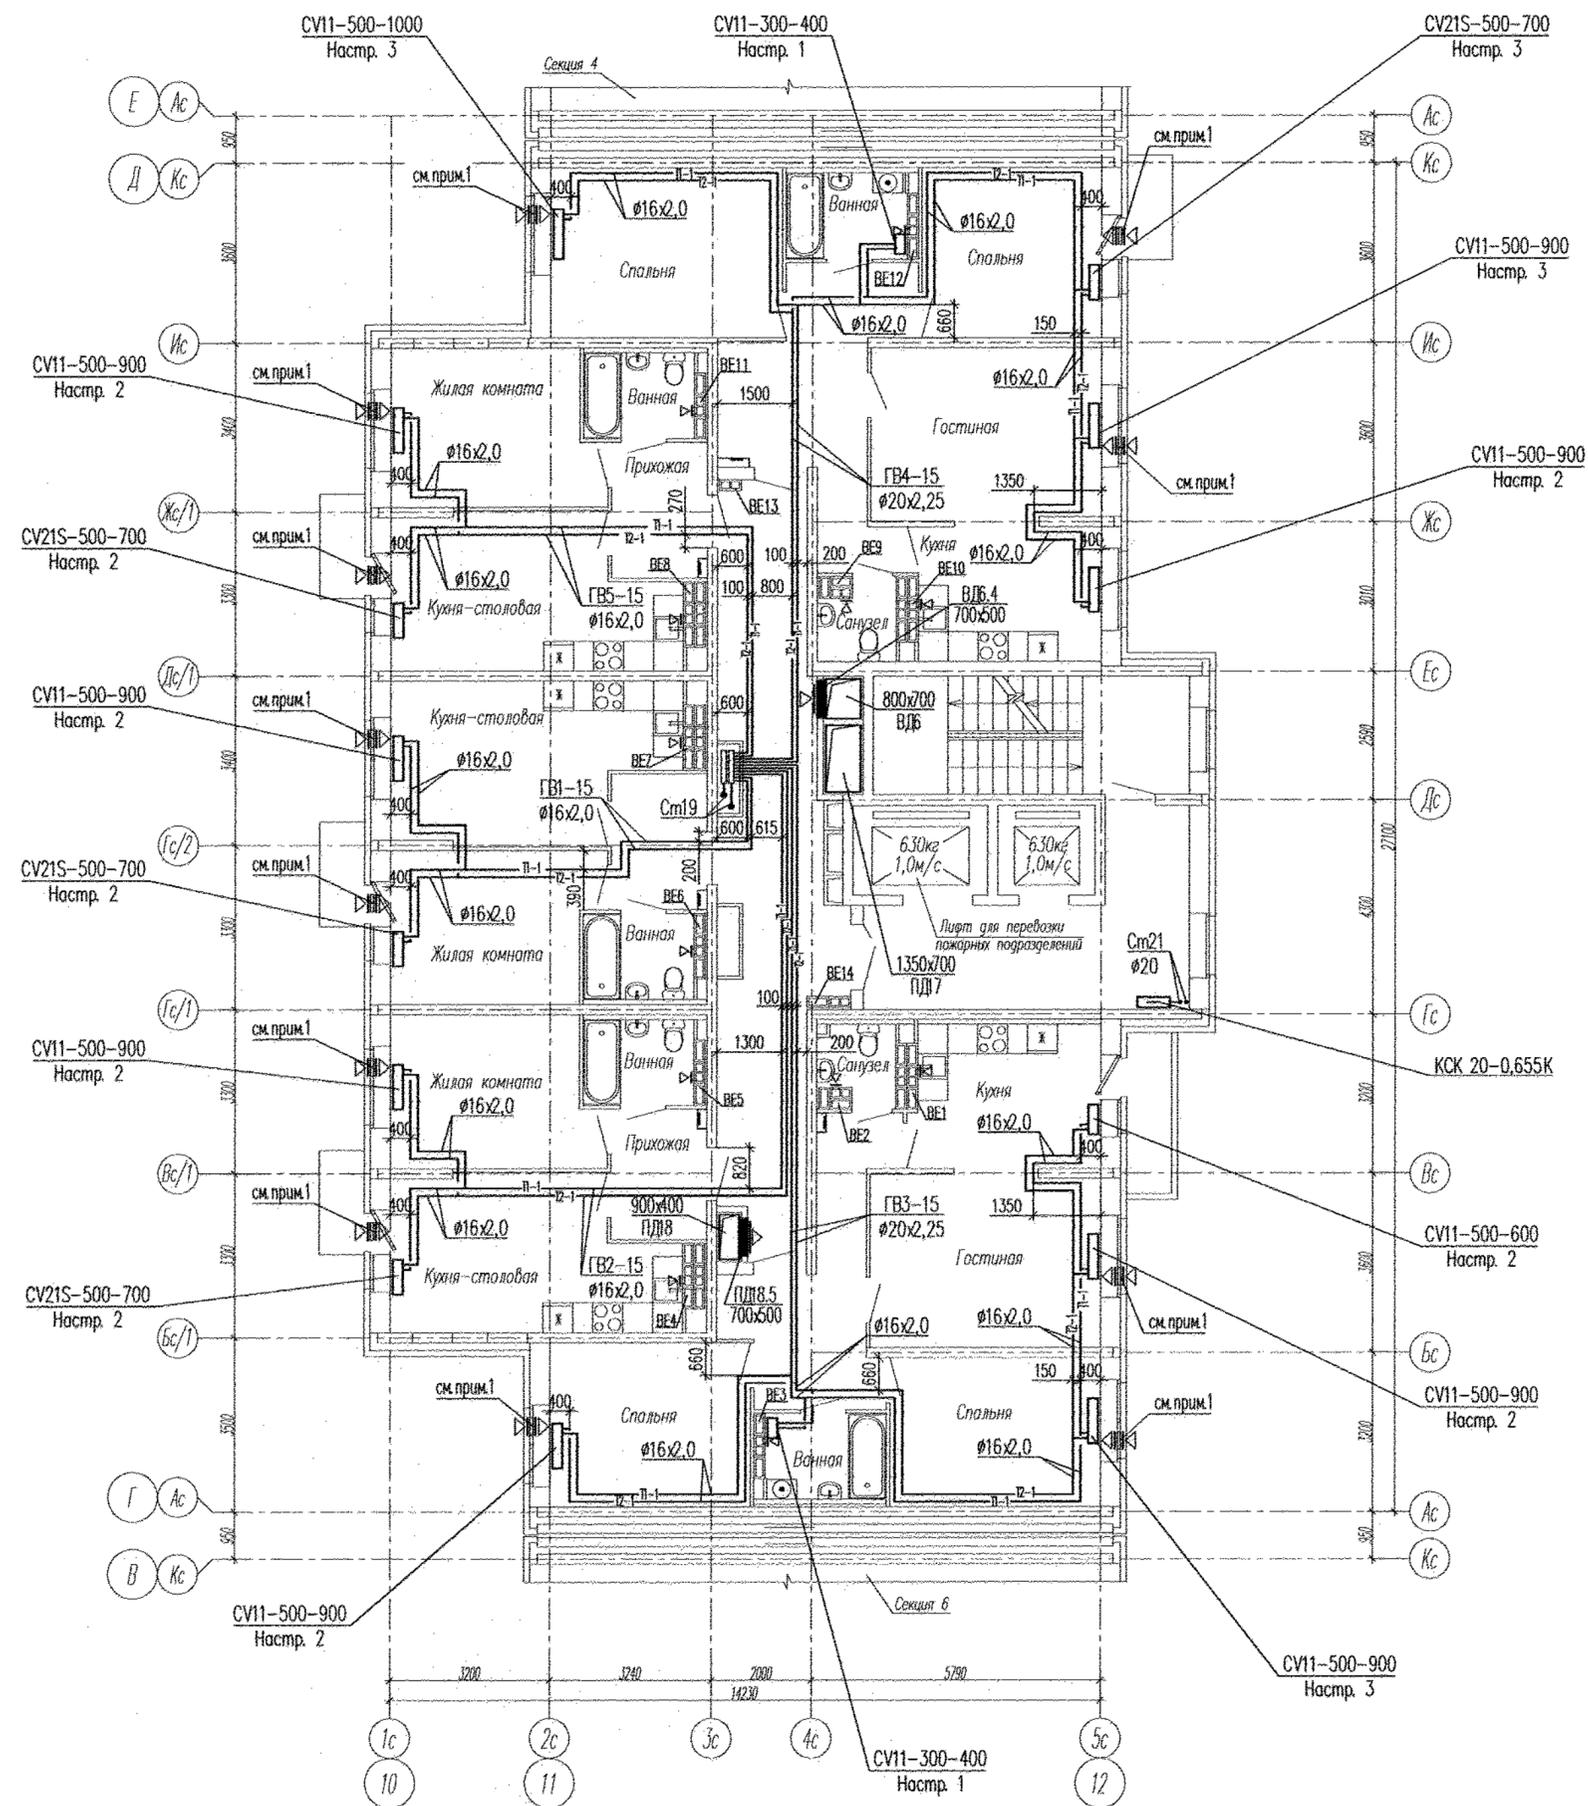

Примечание:
 1. В вентканалах установить решетки ВР 120x200(н);
 2. В верхней импост открываемой створки окна и балконной двери в жилых комнатах установить приточные клапаны Air-Box Comfort.

АПУ2-148-1Б.5-02-0В					
Жилой дом с нежилыми помещениями общественного назначения по ул. Тенистой в Верх-Исетском районе г. Екатеринбург					
Изм.	Кодуч.	Лист	№ док.	Подпись	Дата
Разработал	Микитюк				10.11.16.
Проверил	Яковлева				10.11.16.
Гл. спец.	Ашхмян				10.11.16.
Н. контр.	Кармазина				10.11.16.
Жилой дом 2 этап строительства Секция 5				Стация	Лист
План 15 этажа				Р	17
ЗАО "Корпорация "Атомстройкомплекс"					

СОГЛАСОВАНО
 ИНВ. N ПОДЛ. Подпись и дата Взам. инв. N

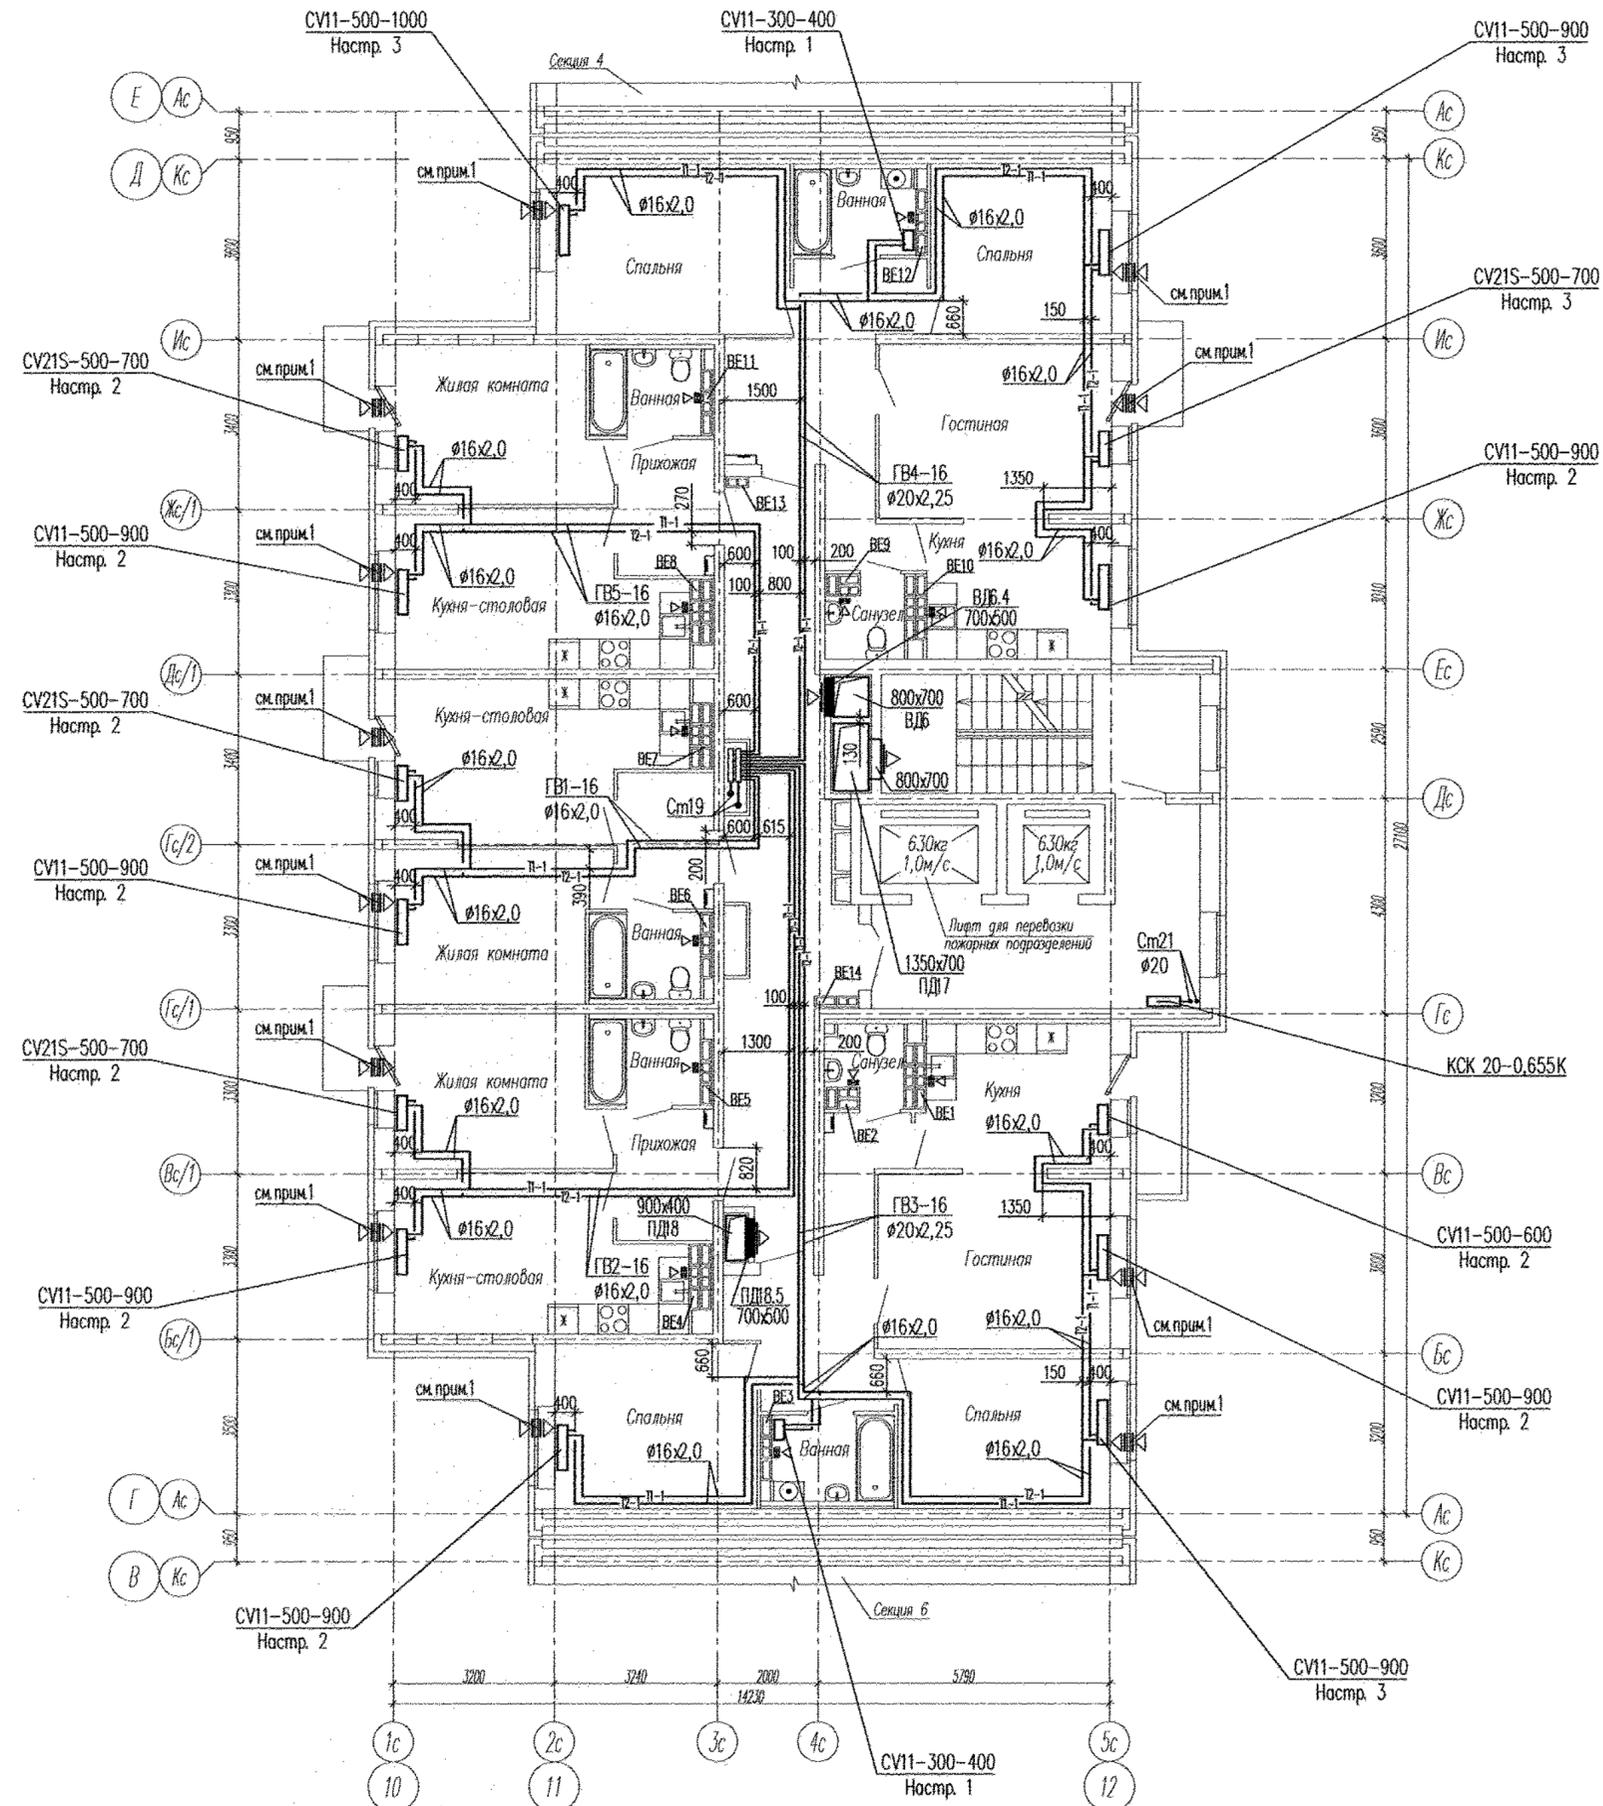

Примечание:
 1. В вентканалах 16 этажа установить бытовые вентиляторы.
 2. В верхний импост открываемой створки окна и балконной двери в жилых комнатах установить приточные клапаны Air-Box Comfort.

АПУ2-148-15.5-02-0В				
Жилой дом с нежилыми помещениями общественного назначения по ул. Тенистой в Верх-Исетском районе г. Екатеринбург				
Изм.	Код.уч.	Лист	И'док	Дата
Разработал	Микитюк	10.11.16.		
Проверил	Яковлева	10.11.16.		
Гл. спец.	Ашхмян	10.11.16.		
Н. контр.	Кармазина	10.11.16.		
Жилой дом 2 этап строительства Секция 5			Стация	Лист
План 16 этажа			Р	18
ЗАО "Корпорация "Атомстройкомплекс"				

Имя, N подл. Подпись и дата
 Взам. инв. N