


ЭКСПЛИКАЦИЯ ПОМЕЩЕНИЙ

Номер помещения	Наименование	Площадь кв. м	Кат. помещения
Магазин N1			
101	Торговый зал	148,79	
102	Переговорная	14,34	
103	Санузел	1,85	
104	Коридор	15,39	
105	Санузел	3,44	
106	Можка уборочного инвентаря	2,28	B4
107	Кладовая	9,75	B2
108	Гардероб	5,34	
109	Коридор	11,82	
110	Администрация	17,86	
111,111а	Теллеры	12,11	
	итого	242,77	
Магазин N2			
112	Торговый зал	48,97	
113	Комната персонала	14,15	
114	Кладовая	30,75	B2
115	Коридор	7,85	
116	Можка уборочного инвентаря	3,15	B4
117	Администрация	22,45	
118	Санузел	3,36	
119	Теллер	5,06	
	итого	135,74	
Офис N1			
120	Теллер	6,61	
121	Лестничная клетка	18,56	D
122	Вестибюль	18,89	
123	Можка уборочного инвентаря	1,78	B4
130	Санузел	2,1	
131	Лифтовая холл	21,39	
132	Теллер	4,42	
133	Лестничная клетка	18,36	
134	Теллер	2,2	
125	Лестничная клетка	96,25	
	итого	183,33	
Офис N2			
126	Комната охраны	5,9	
127	Электротехническая	20,79	
128	Вестибюль	26,89	
129	Можка уборочного инвентаря	1,78	B4
130	Санузел	2,1	
131	Лифтовая холл	21,39	
132	Теллер	4,42	
133	Лестничная клетка	18,36	
134	Теллер	2,2	
125	Лестничная клетка	96,25	
	итого	183,33	
Офис N3			
124	Вестибюль	18,33	
125	Лестничная клетка	36,39	
	итого	54,72	

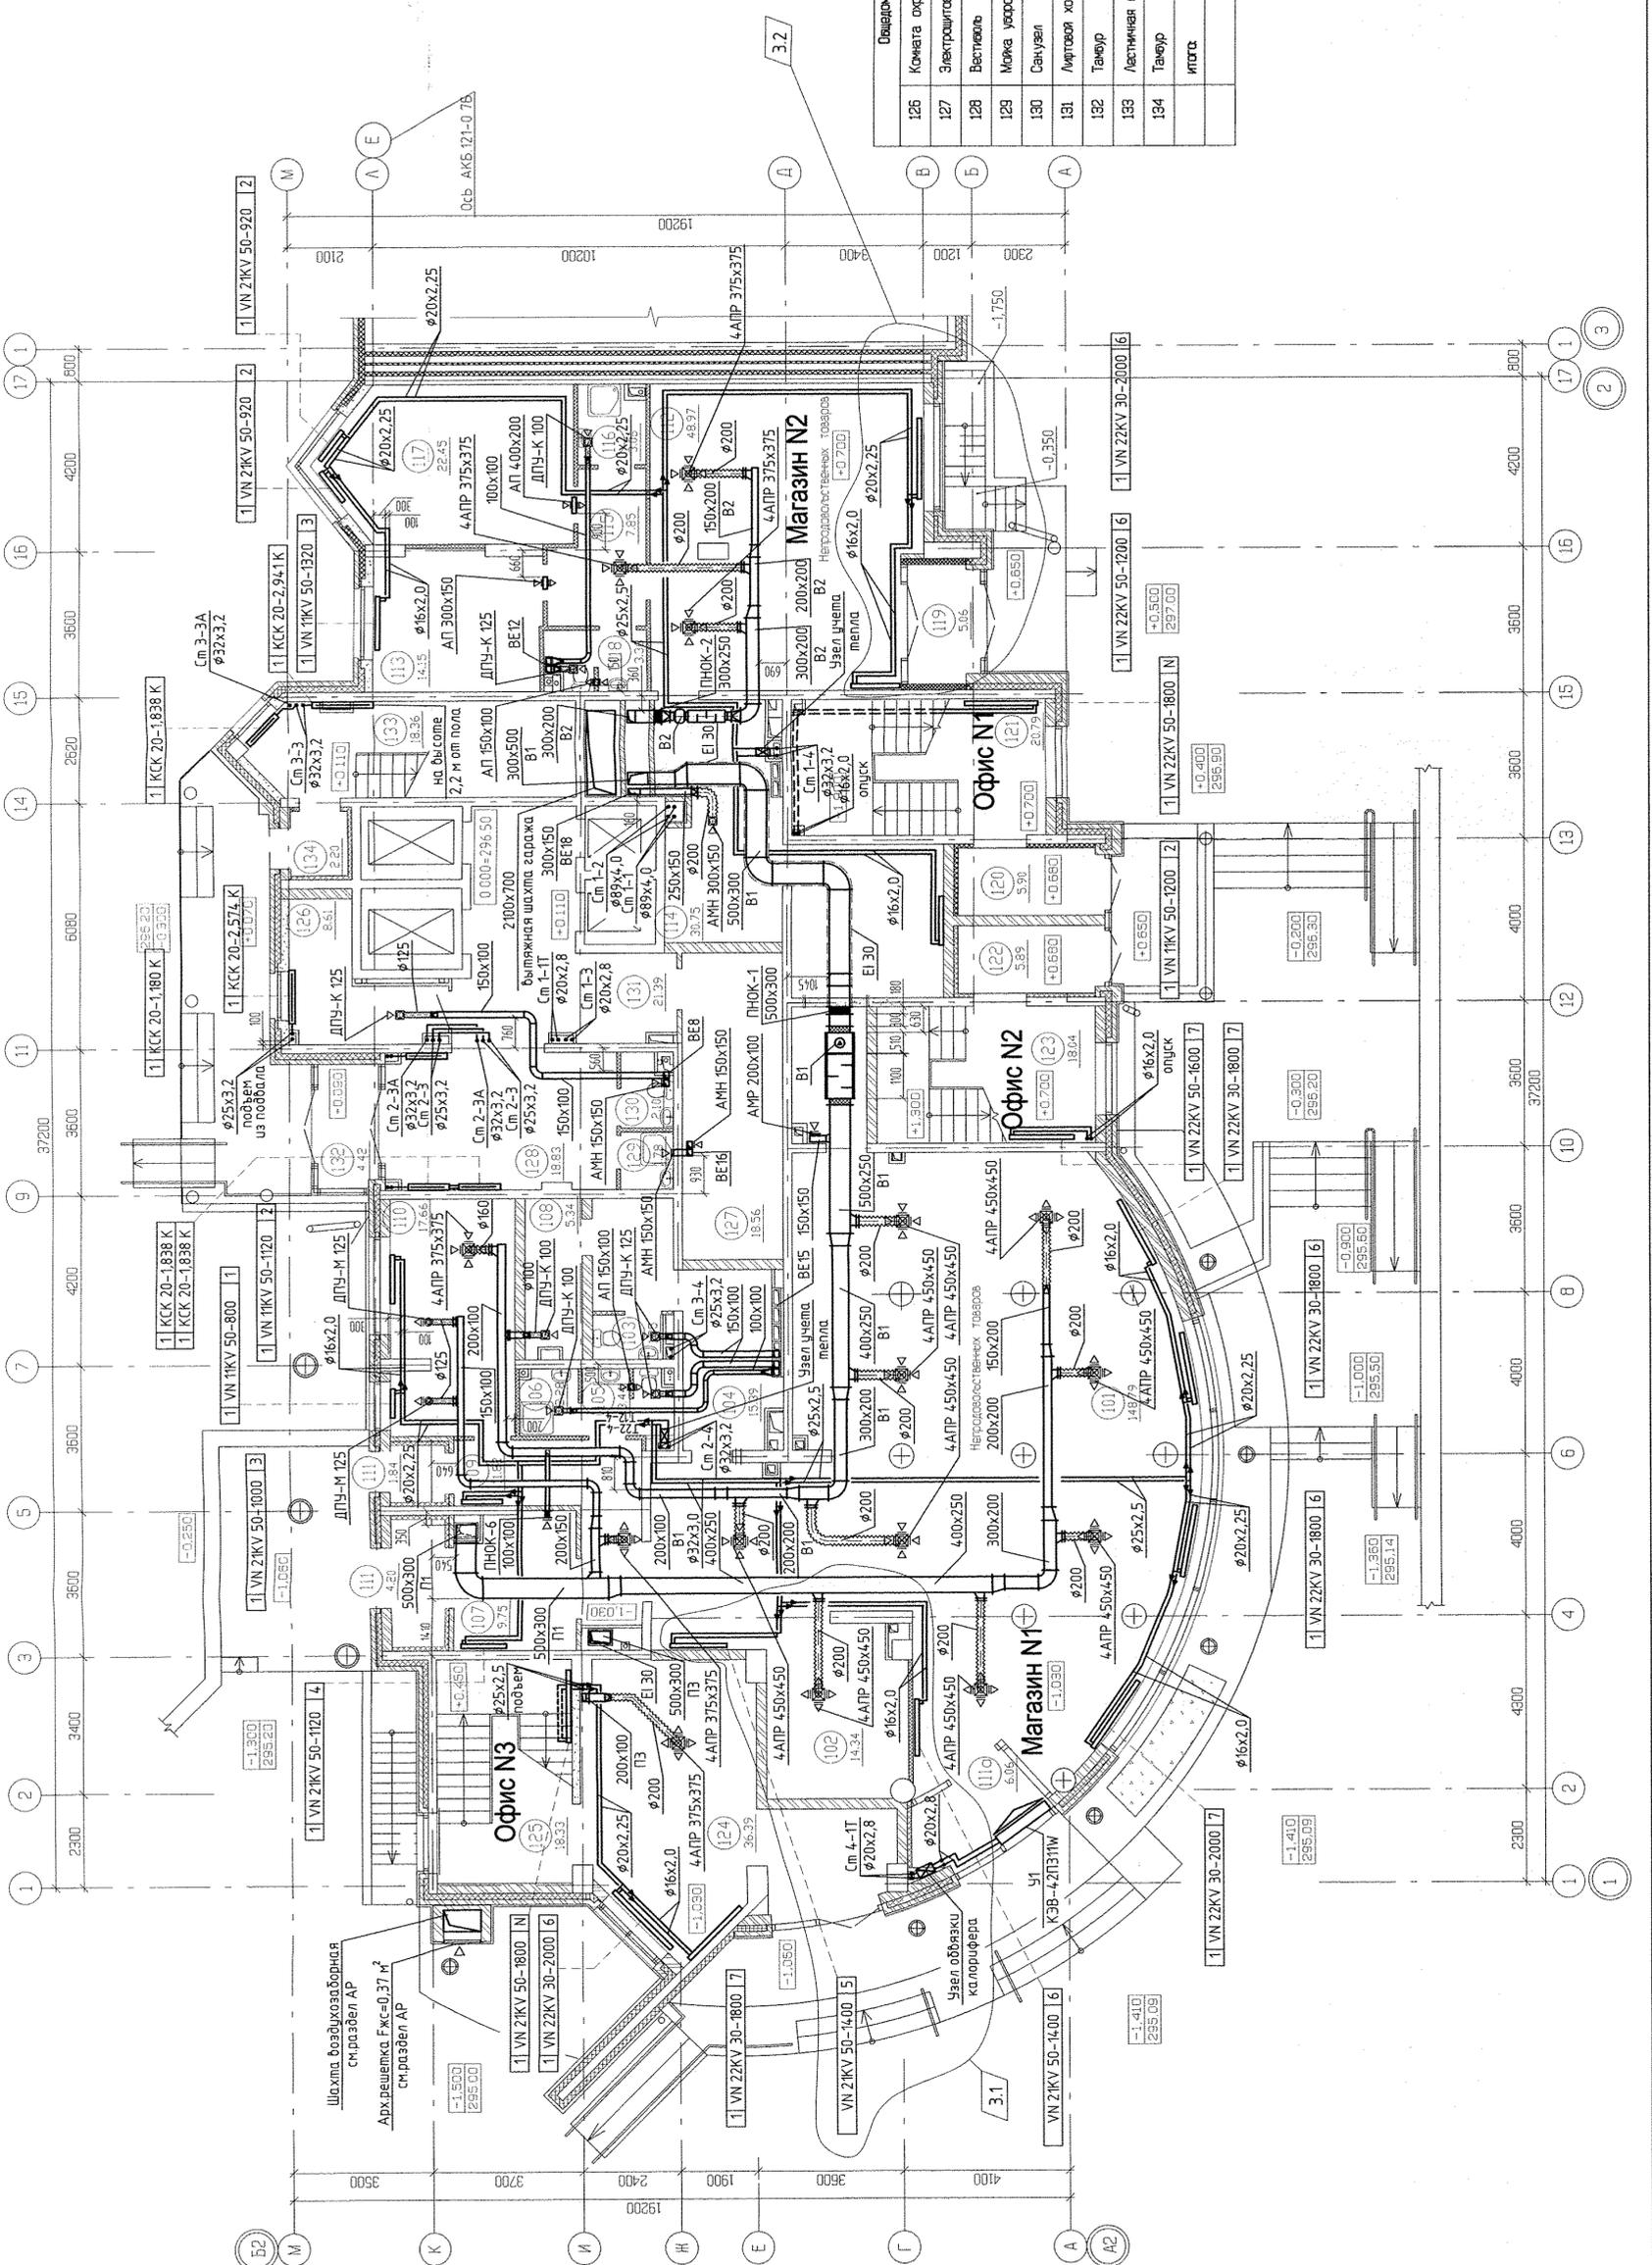

№ п/п	Имя, должность	Подп.	Дата	Лист	Из всего
1	Генеральный директор				
2	Зам. ген. дир.				
3	Инженер				
4	Архитектор				
5	Инженер				
6	Инженер				
АКБ.121-07В-0В

Жилое здание с объектами озеленения, озеленением территории, озеленением двора, озеленением территории в квартале ул. Блюхера-Уральской-Светлосой в Кировском районе г. Екатеринбурга

Вид: Юг, ул. Светлосой

Лист: 22

Этаж: 2

План: 1

Страна: Россия

Город: Екатеринбург

Улица: Блюхера-Уральской-Светлосой

Квартал: 121-07В

Объект: АКБ.121-07В-0В

Этаж: 1

План: 1

Проверил: [Подпись]

Разработал: [Подпись]

Дата: 07.12.2012

Лист: 22

Итого: 54,72

Итого: 183,33

Итого: 242,77

Итого: 135,74

Итого: 54,72

Итого: 54,72


Итого: 183,33

Итого: 242,77

Итого: 135,74

Итого: 54,72


СОГЛАСОВАНО  
 Чижик  
 СОГЛАСОВАНО  
 Кошево  
 Курякова  
 Смирнова  
 АР  
 ВК  
 ЗП  
 Подп. и дата  
 Взам. инв. N  
 Инв. N подл.

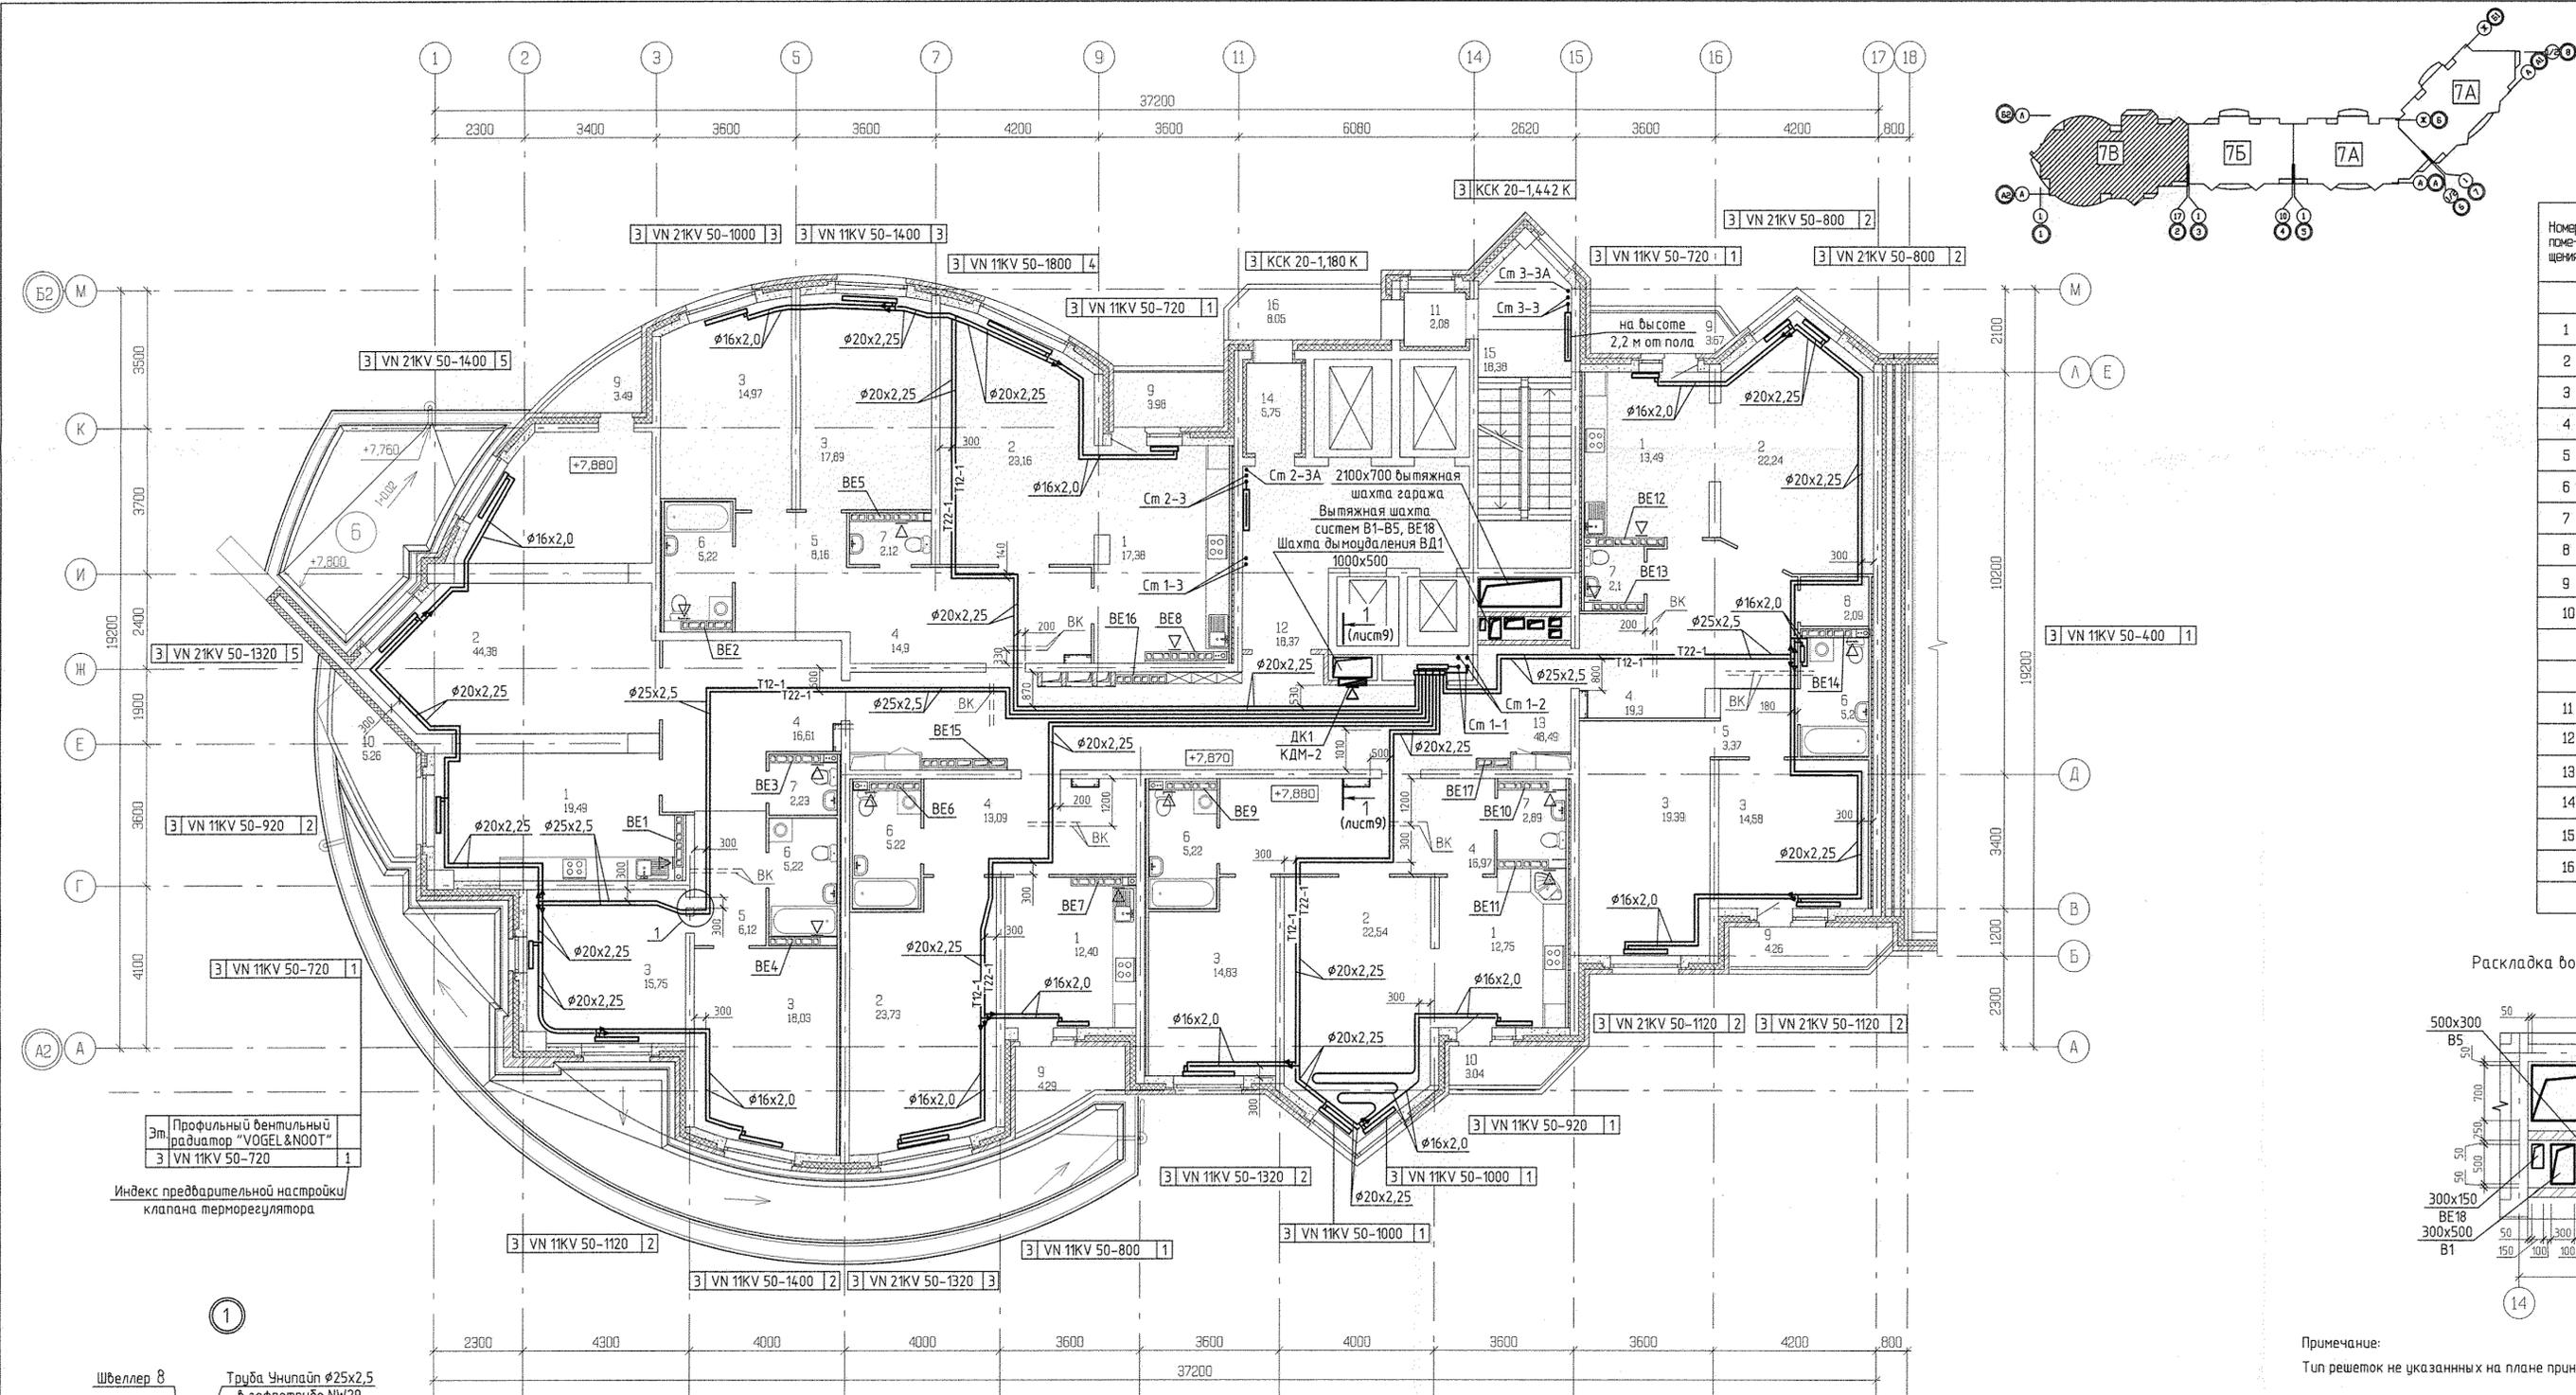

ЭКСПЛИКАЦИЯ ПОМЕЩЕНИЙ


Номер помещения	Наименование	Площадь м <sup>2</sup>	Кат. помещения
Помещения квартир			
1	Кухня	75,51	
2	Гостиная	136,05	
3	Спальня	115,44	
4	Прихожая	80,87	
5	Коридор	17,65	
6	Ванная	26,08	
7	Сан. узел	9,34	
8	Кладовка	2,09	
9	Лоджия	19,69	
10	Балкон	8,3	
итого		491,02	
Общедомовые помещения			
11	Тамбур	2,08	
12	Лифтовой холл	18,37	
13	Коридор	48,49	
14	Тамбур	5,75	
15	Лестничная клетка	18,38	
16	Переходная лоджия	8,05	
итого		101,12	

Раскладка воздуховодов в шахте

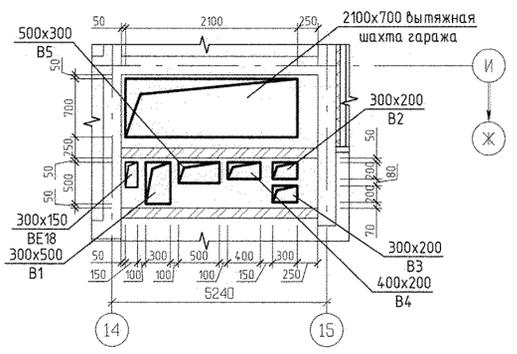



Примечание:  
 Тип решеток не указанных на плане принять РВП-3 120x200 по ГОСТ 13448-82.

Изм.				Колуч.				Лист N док.				Подп.				Дата			
АКБ.121-07В-0В																			
Жилые дома с объектами обслуживания, образовательным детским учреждением и спортивным комплексом в квартале улиц Блюхера-Уральской-Советской в Кировском районе г. Екатеринбурга																			
VII очередь строительства. Пусковой комплекс 2.																			
22 -26 - этажная блок-секция																			
План 3 этажа																			
АТОМСТРОЙКОМПЛЕКС																			

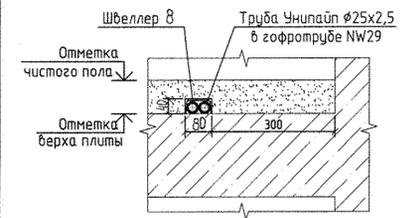

Согласовано	С.С.	Чижик
Согласовано	А.Р.	Кушова
	В.К.	Смирнова
	Э.П.	Смирнова
Имя, № подл.	Взам. инв. №	Подп. и дата

Примечание  
 1. План 8 этажа соответствует плану 4-13 этажей, исключение - фрагмент плана 8 этажа между осями 11-15 и Д-Ж.  
 2. Тип решеток не указанных на плане принять РВП-3 120x200 по ГОСТ 13448-82.

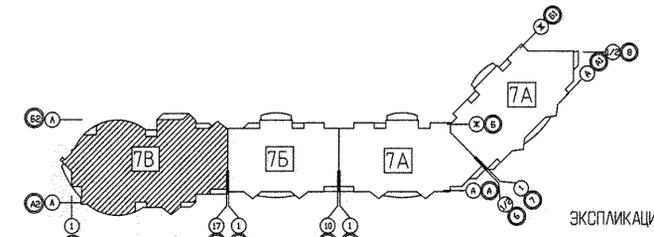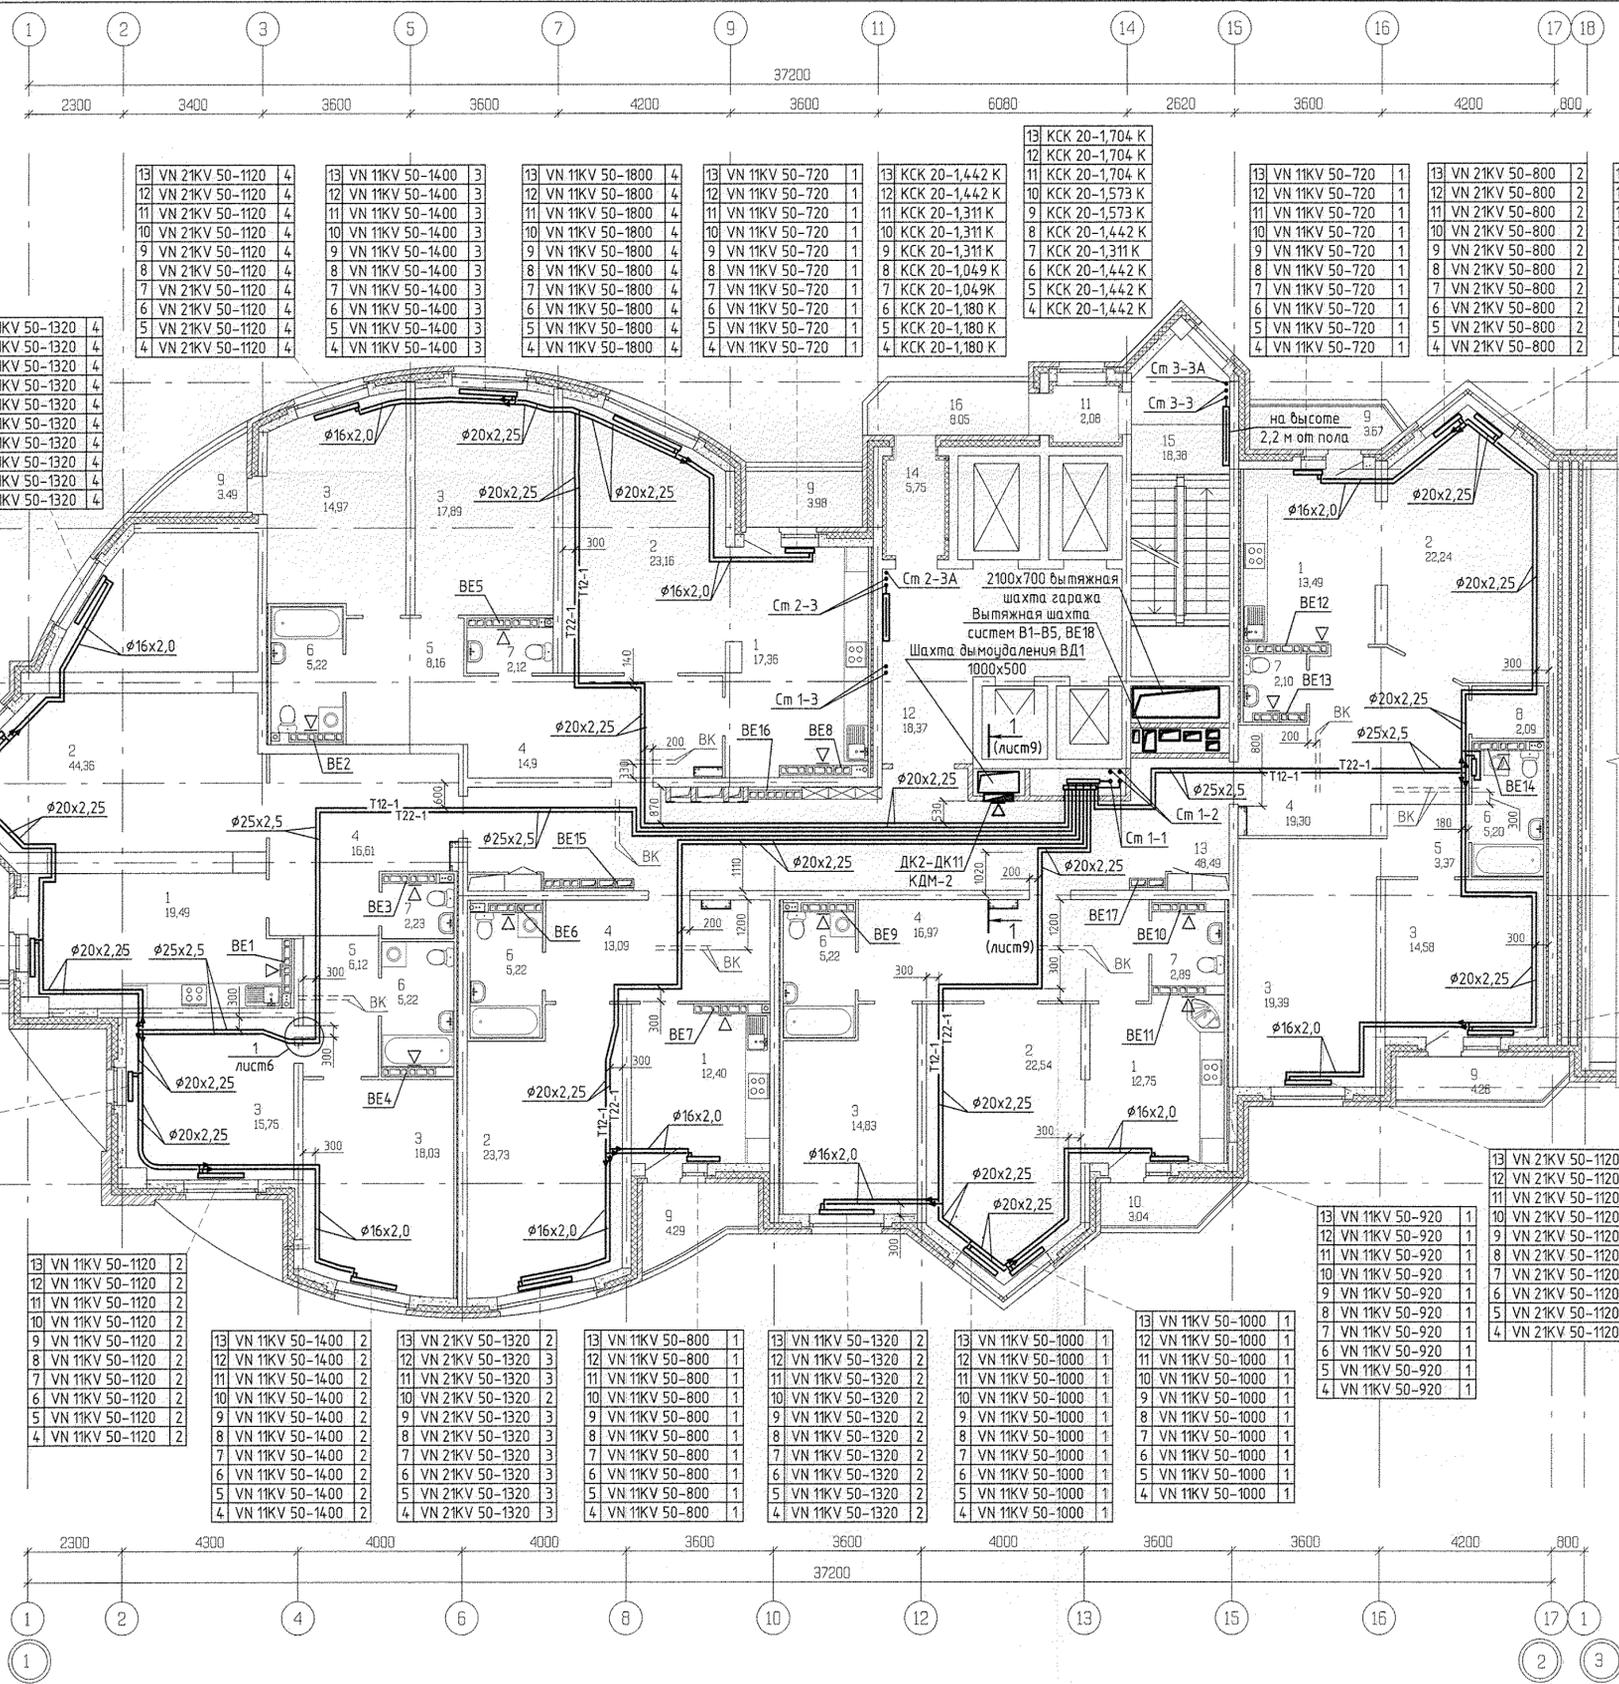


ЭКСПЛИКАЦИЯ ПОМЕЩЕНИЙ


Номер помещения	Наименование	Площадь, м <sup>2</sup>	Кат. помещения
Помещения квартир			
1	Кухня	75,51	
2	Гостиная	136,05	
3	Спальня	115,44	
4	Прихожая	80,87	
5	Коридор	17,55	
6	Ванная	26,08	
7	Сан. узел	9,34	
8	Кладовка	2,09	
9	Лоджия	19,69	
10	Балкон	8,3	
итого		491,02	
Общедомовые помещения			
11	Тамбур	2,08	
12	Лифтовой холл	18,37	
13	Коридор	48,49	
14	Тамбур	5,75	
15	Лестничная клетка	18,38	
16	Переходная лоджия	8,05	
итого		101,12	

13 VN 1KV 50-400	1
12 VN 1KV 50-400	1
11 VN 1KV 50-400	1
10 VN 1KV 50-400	1
9 VN 1KV 50-400	1
8 VN 1KV 50-400	1
7 VN 1KV 50-400	1
6 VN 1KV 50-400	1
5 VN 1KV 50-400	1
4 VN 1KV 50-400	1


13 VN 21KV 50-1120	2
12 VN 21KV 50-1120	2
11 VN 21KV 50-1120	2
10 VN 21KV 50-1120	2
9 VN 21KV 50-1120	2
8 VN 21KV 50-1120	2
7 VN 21KV 50-1120	2
6 VN 21KV 50-1120	2
5 VN 21KV 50-1120	2
4 VN 21KV 50-1120	2

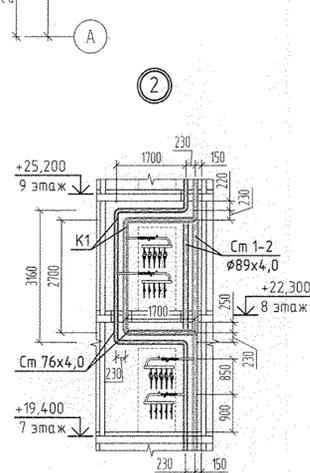

Фрагмент плана 8 этажа между осями 11-15 и Д-Ж

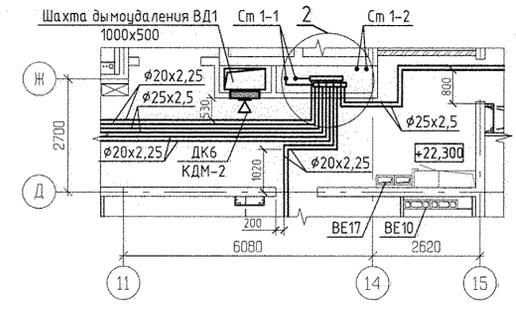

Изм.		Кол. уч.		Лист	№ док.	Подп.	Дата	АКБ.121-07В-0В		
Жилые дома с объектами обслуживания, образовательным детским учреждением и спортивным комплексом в квартале улиц Блюхера-Уральской-Советской в Кировском районе г. Екатеринбурга								Стадия	Лист	Листов
VII очередь строительства. Пусковой комплекс 2.								р	7	
Разработал: Рогожина								План 4-13 этажа		
Проверил: Пашаева								АО КОРПОРАЦИЯ АТОМСТРОЙКОМПЛЕКС		
Гл. спец.: Пашаева										
Имя, № подл.: Пашаева										
Дата: 11.11										


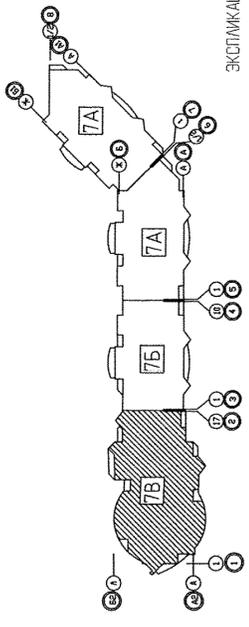


ЭКСПЛИКАЦИЯ ПОМЕЩЕНИЙ

№ п/п	Наименование	Площадь кв. м	Кат. помещений
Помещения квартир			
1	Кухня	7,48	
2	Гостиная	136,05	
3	Спальня	119,09	
4	Прихожая	80,74	
5	Коридор	17,66	
6	Ванная	24,58	
7	Сан. узел	9,33	
8	Кладовка	2,09	
9	Лоджия	22,77	
10	Балкон	8,53	
Итого		484,32	
Общественные помещения			
11	Тамбур	2,08	
12	Лифтовый холл	18,37	
13	Коридор	48,48	
14	Тамбур	5,75	
15	Лестничная клетка	19,98	
16	Переходная галерея	8,05	
Итого		101,12	

Примечание  
 1. План 14 этажа соответствует плану 15-17 этажей, исключение - фрагмент плана 14 этажа между осями 11-15 и Д-Ж.  
 2. Тип решеток не указанных на плане принять РВР-3 120х200 по ГОСТ 13448-82.

ФРАГМЕНТ ПЛАНА 14 ЭТАЖА МЕЖДУ ОСЯМИ 11-15 И Д-Ж

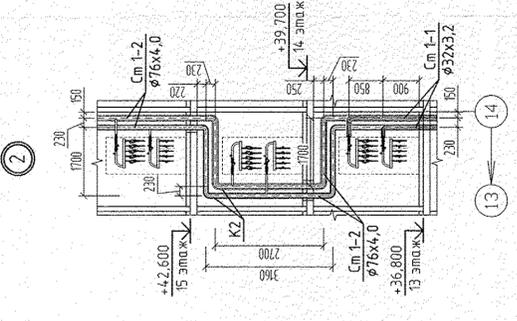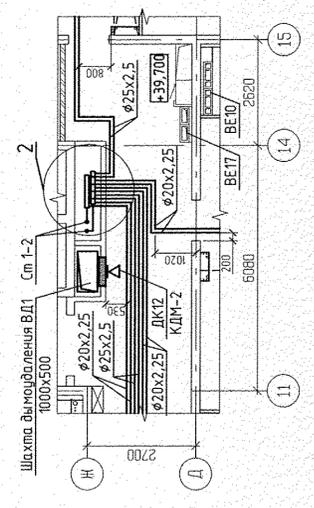


Жилое здание с объектами обслуживания, обслуживаемым детским учреждением и спортивным комплексом в квартале улиц Блехара-Ураканской-Светлой в Кировском районе г. Екатеринбурга		Станция	Р	В	Лист	Лист
VII очередь строительства		Пусковой комплекс 2				
22-28 - этажная блок-секция						
ГАП	Чирков	11.11				
Г.Л. стел.	Пашаева	11.11				
Проектировщик	Пашаева	11.11				
Разработчик	Рогожина	11.11				

АКБ.121-07В-0В

АТОМСТРОЙКОМПЛЕКС


СМ. ЛИСТ 26 (В.А.А. 15.01.04)

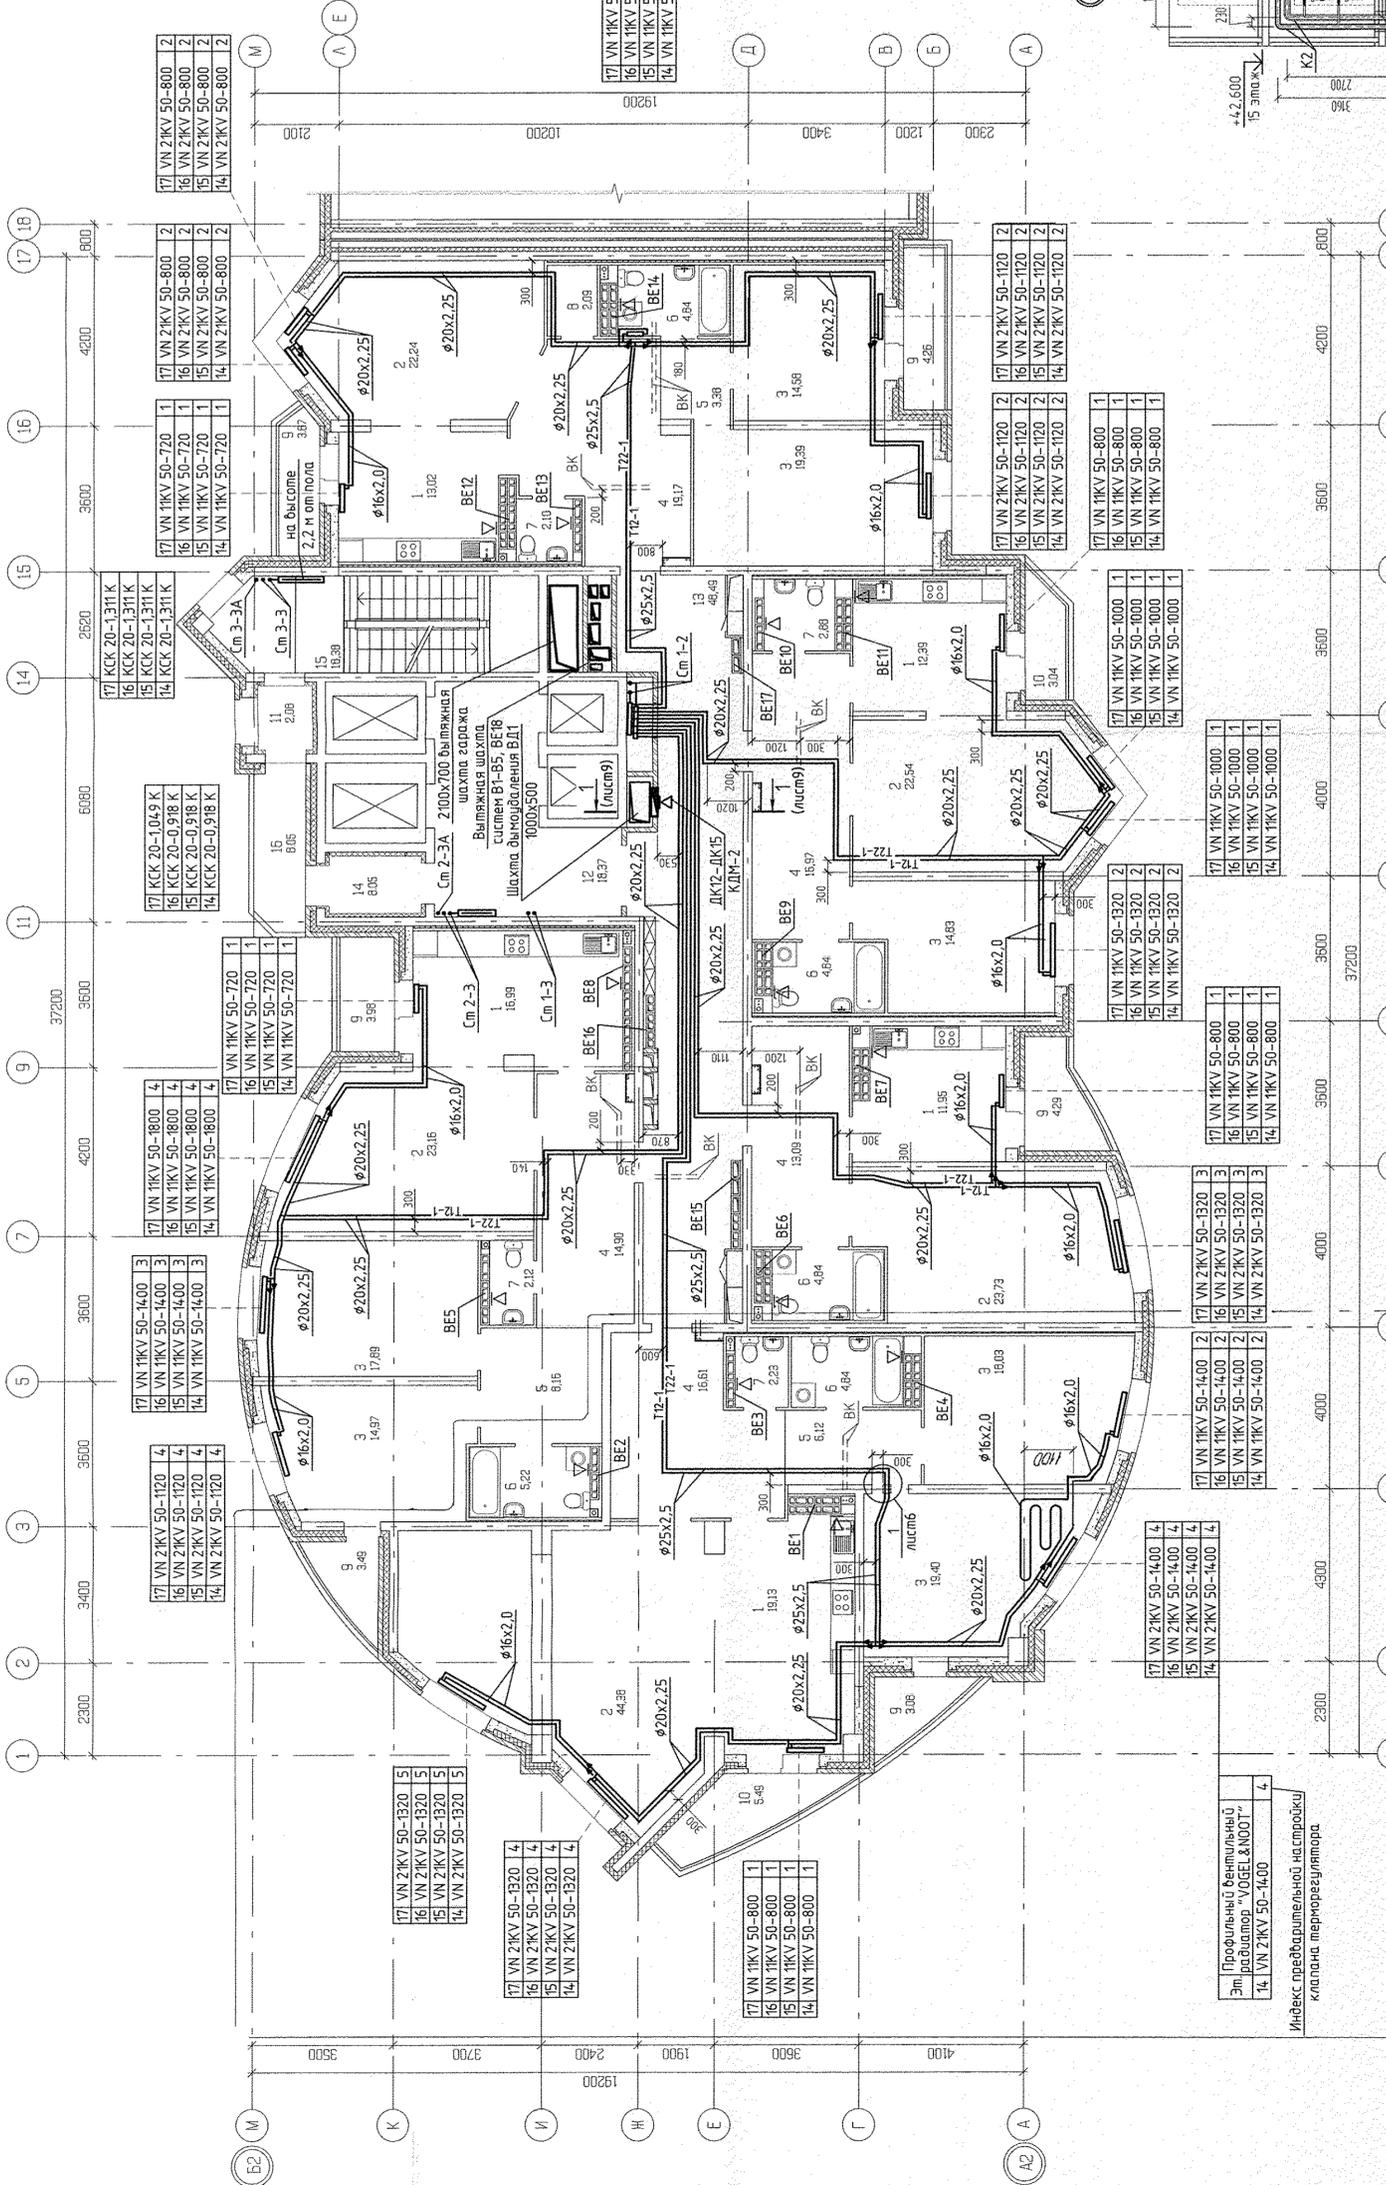


Индекс предварительной настройки  
 клапана терморегулятора

№ п/п	Имя, Ф.И.О.	Подп. и дата	Взам. № п/п
1	Колесова		
2	Куридова		
3	Смирнова		
4	Смирнова		
Изм. N	подл.	и дата	Взам. №в. N	Согласовано
				С.С.
Инв. N	подл.	и дата	Взам. №в. N	Согласовано
				С.С.
Инв. N	подл.	и дата	Взам. №в. N	Согласовано
				С.С.
Инв. N	подл.	и дата	Взам. №в. N	Согласовано
				С.С.

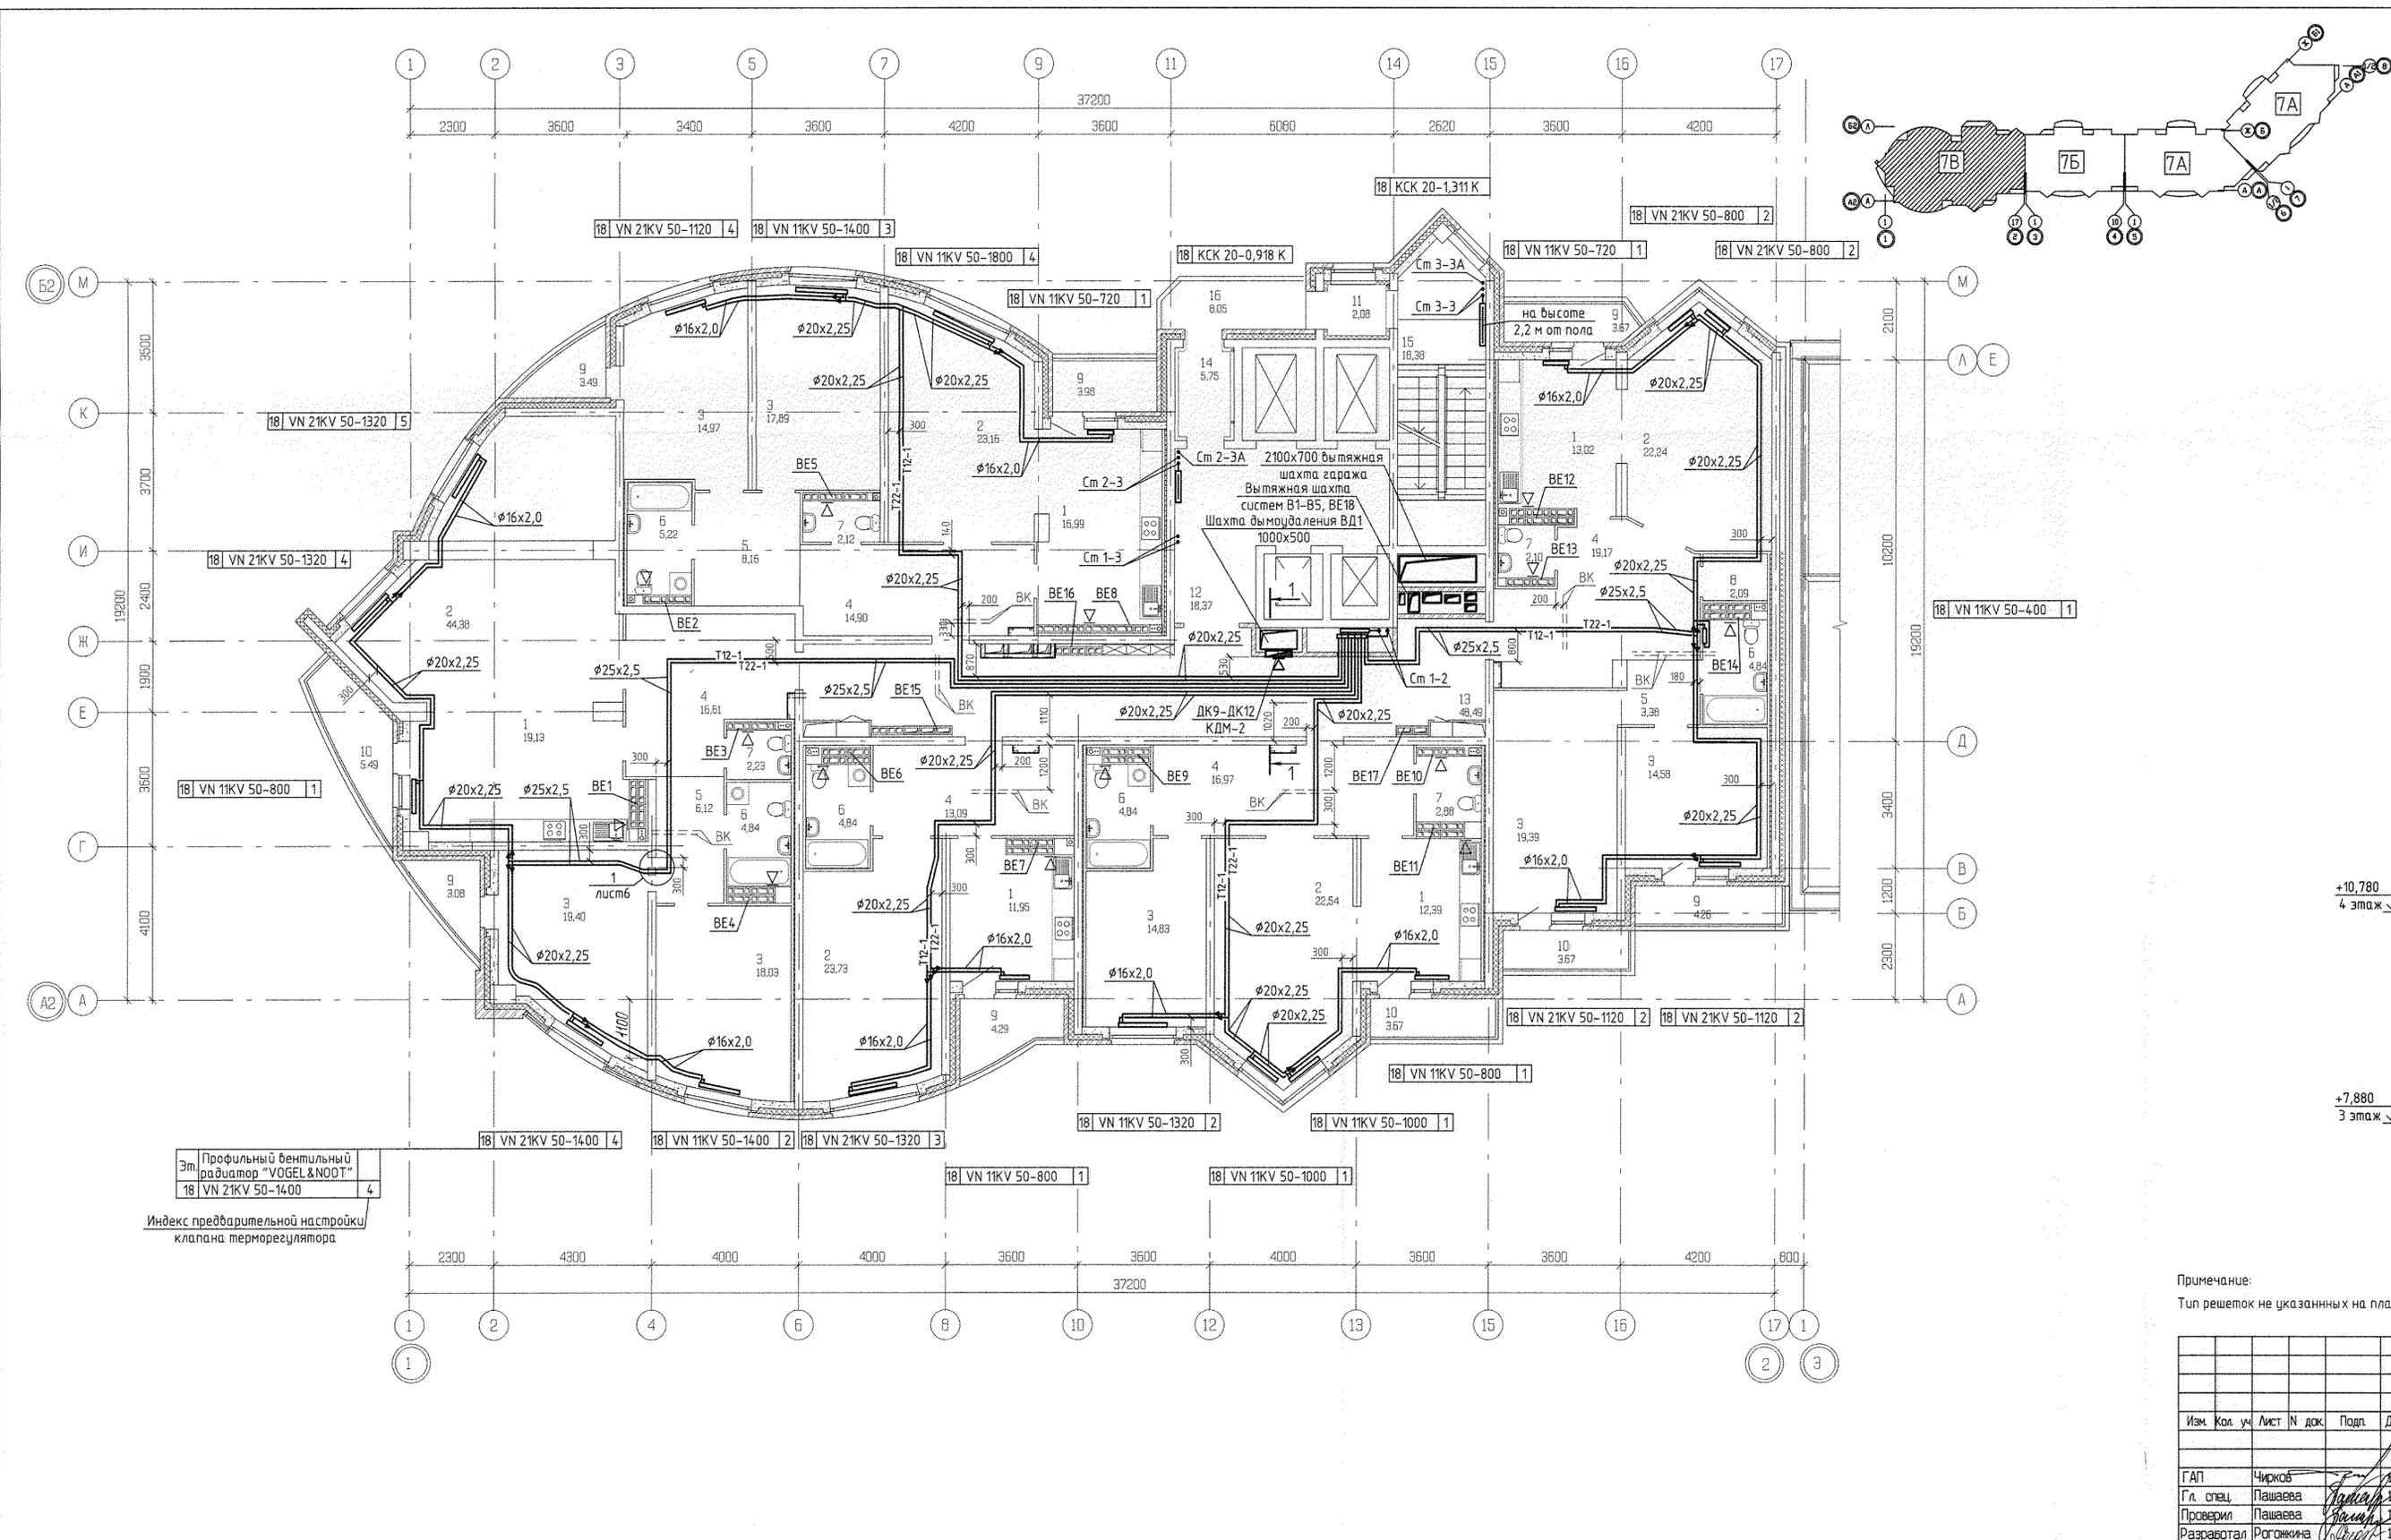



ЭКСПЛИКАЦИЯ ПОМЕЩЕНИЙ			
Номер помещения	Наименование	Площадь кв.м	Кат. помещения
<b>Помещения квартир</b>			
1	Кухня	73,48	
2	Гостиная	136,05	
3	Спальня	119,09	
4	Прихожая	80,74	
5	Коридор	17,66	
6	Ванная	24,58	
7	Сан. узел	9,33	
8	Кладовка	2,09	
9	Лоджия	22,77	
10	Балкон	12,2	
	<b>итого</b>	<b>497,99</b>	
<b>Общедомовые помещения</b>			
11	Тамбур	2,08	
12	Лифтовой холл	18,37	
13	Коридор	46,49	
14	Тамбур	5,75	
15	Лестничная клетка	18,38	
16	Переходная лоджия	8,05	
	<b>итого</b>	<b>101,12</b>	

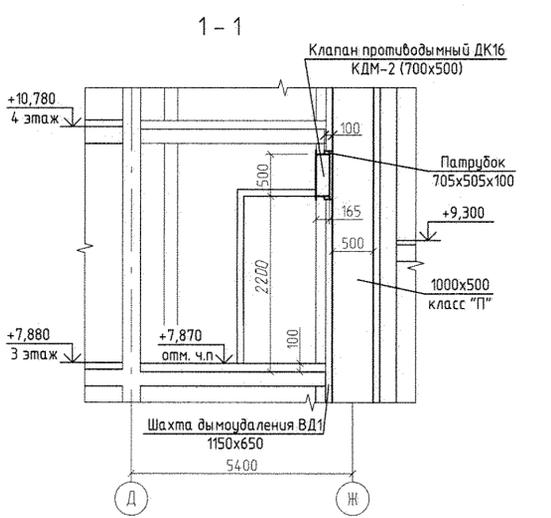

Примечание:  
Тип решеток не указанных на плане принять РВП-3 120x200 по ГОСТ 13448-82.

				АКБ.121-07В-0В		
Жилые дома с объектами озеленения, образовательным детским учреждением и спортивным комплексом в квартале улиц Блюхера-Уральской-Советской в Кировском районе г. Екатеринбурга						
Изм.	Кол. уч.	Лист N док.	Подп.	Дата	VII очередь строительства. Пусковой комплекс 2.	Стадия
					22 -26 -этажная блок-секция	Лист
ГАП	Чирков			11.11		Листов
Гл. спец.	Пашаева			11.11		р 9
Проверил	Пашаева			11.11		
Разработал	Рогожкина			11.11		
План 18 этажа						АО КОРПОРАЦИЯ АТОМСТРОЙКОМПЛЕКС

СОГЛАСОВАНО  
 АР Кошево  
 ВК Курчабова  
 Эл Смирнова  
 Взам. инв. №  
 Подп. и дата  
 Инв. № подл.

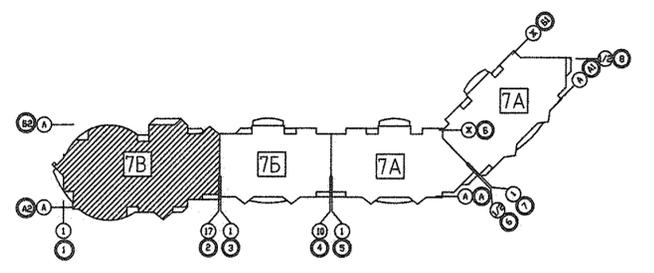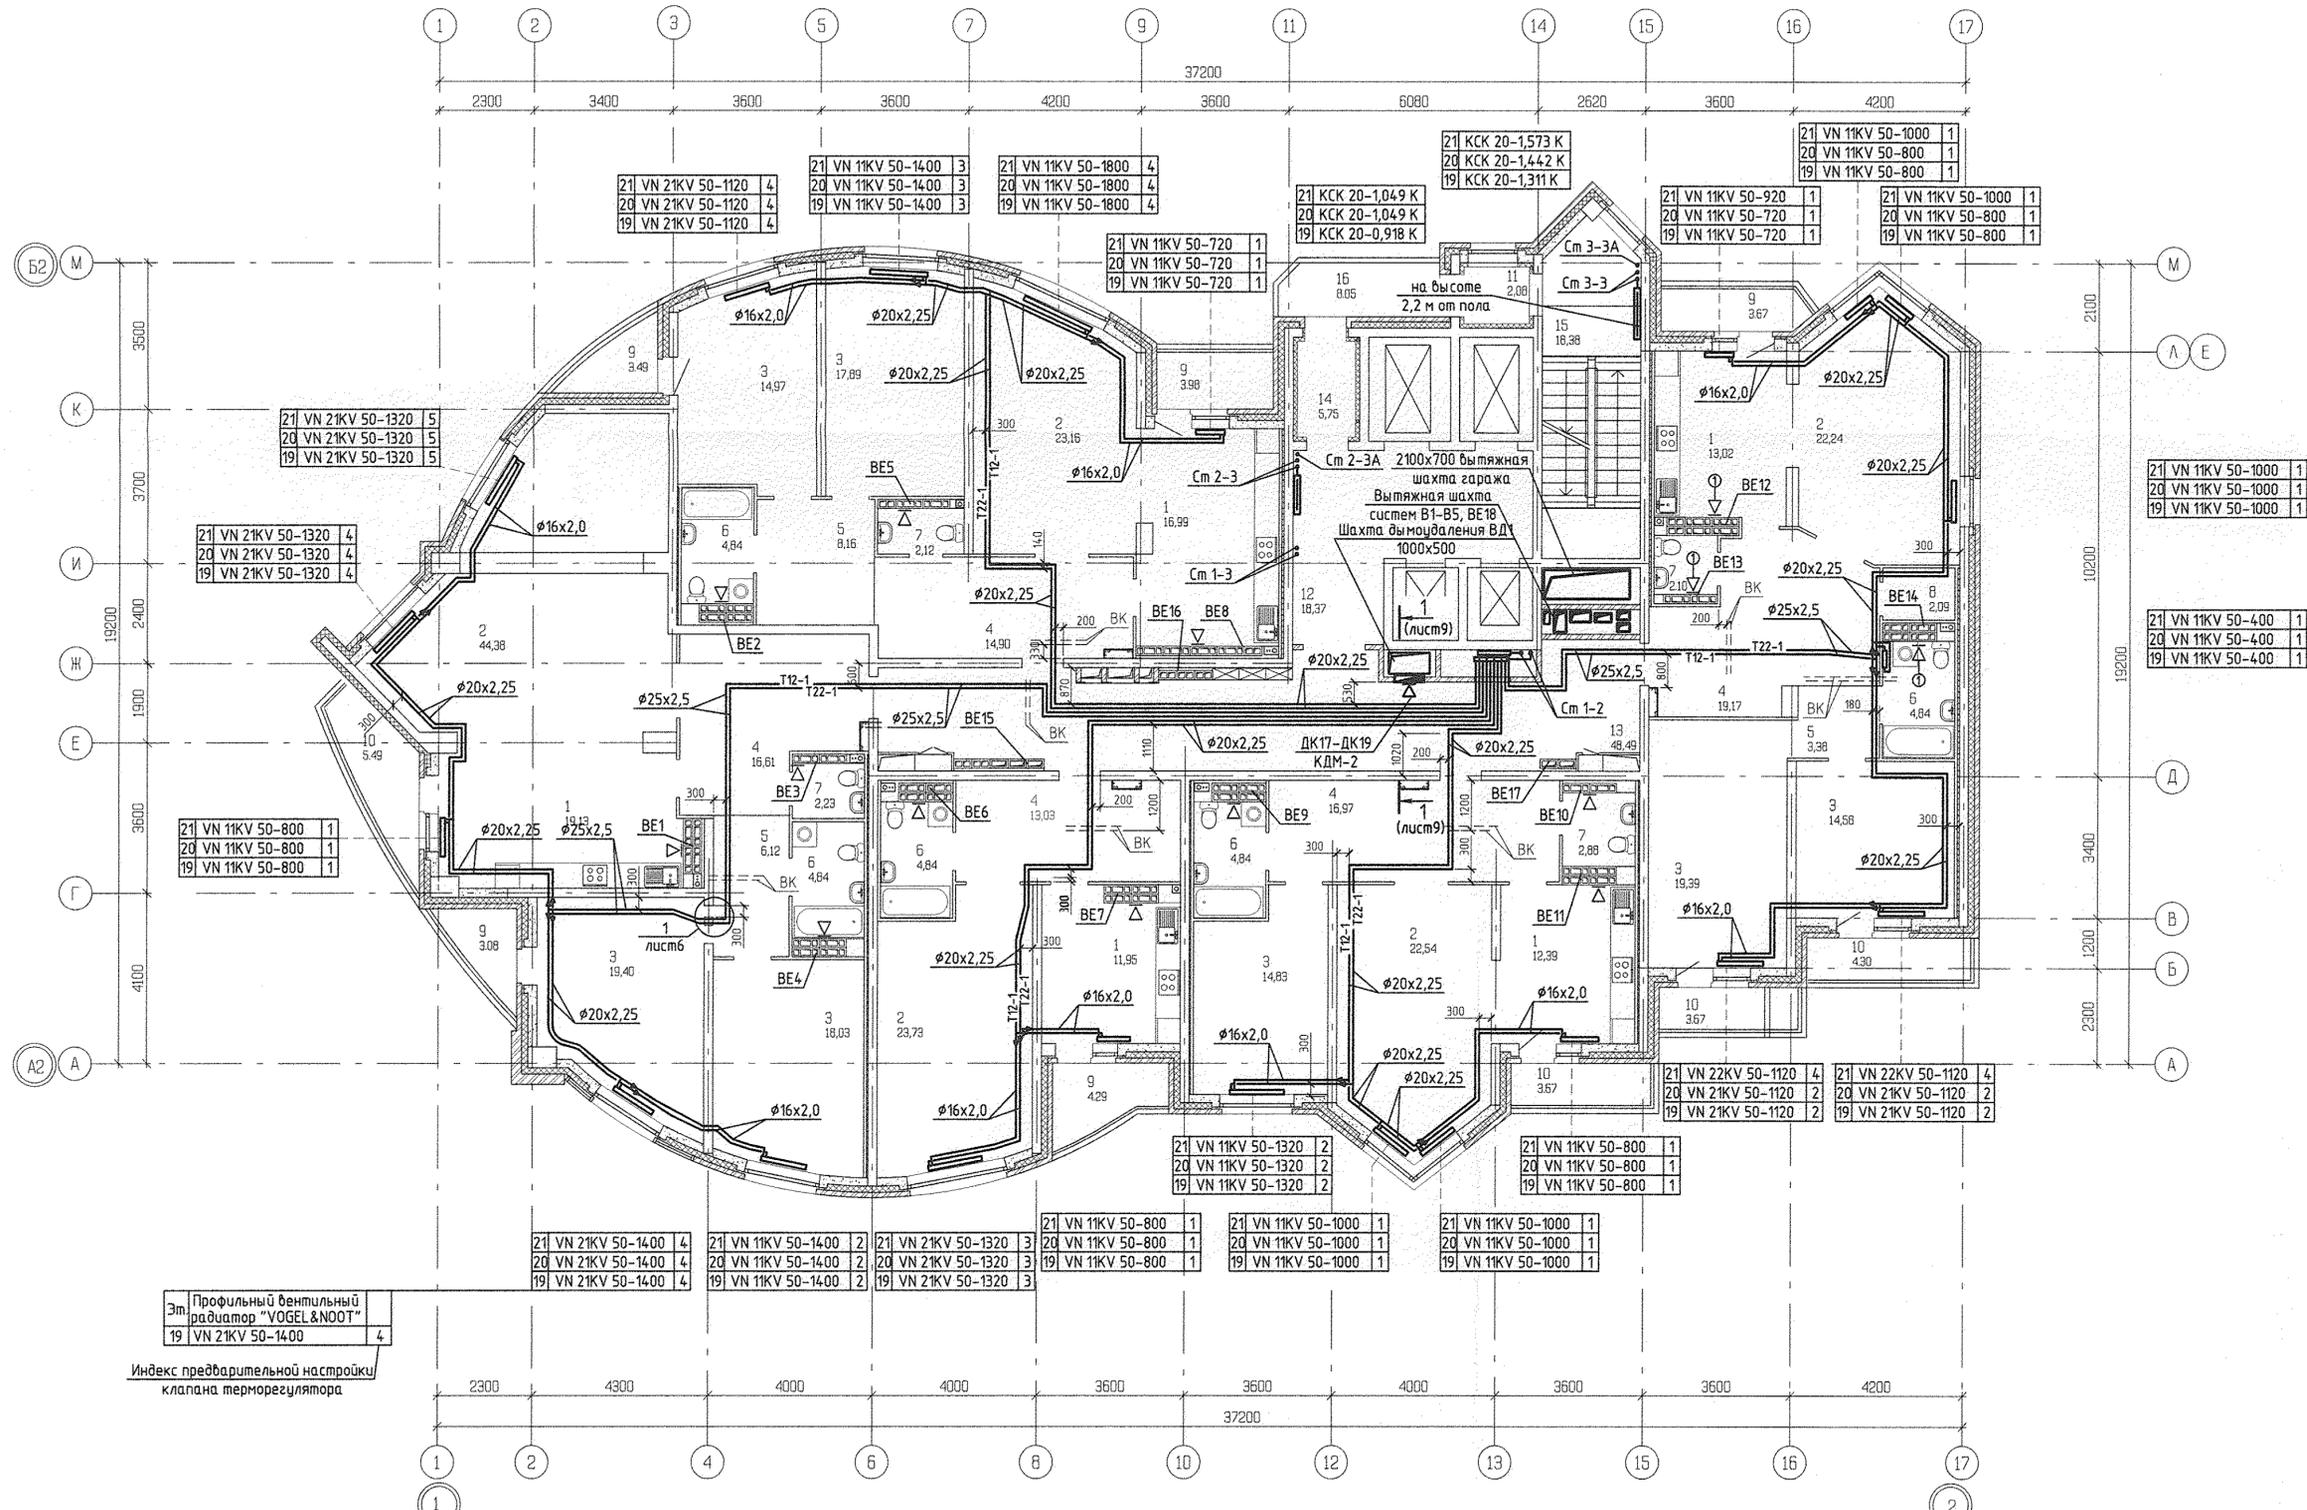

ЭКСПЛИКАЦИЯ ПОМЕЩЕНИЙ

Номер помещения	Наименование	Площадь, м <sup>2</sup>	Кат. помещения
Помещения квартир			
1	Кухня	73,48	
2	Гостиная	136,05	
3	Спальня	119,09	
4	Прихожая	60,74	
5	Коридор	17,66	
6	Ванная	24,58	
7	Сан. узел	9,33	
8	Кладовка	2,09	
9	Лоджия	22,77	
10	Балкон	12,2	
	итого	497,99	
Общедомовые помещения			
11	Тамбур	2,08	
12	Лифтовой холл	18,37	
13	Коридор	46,49	
14	Тамбур	5,75	
15	Лестничная клетка	18,38	
16	Переходная лоджия	8,05	
	итого	101,12	

Условные обозначения

⊖ - бытовой осевой вентилятор "ВЕНТС 100 Д" (на 20, 21 этажах)

Примечание:



Тип решеток не указанных на плане принять РВП-Э 120x200 по ГОСТ 13448-82.

Эт. Профильный вентильный радиатор "VOGEL & NODT"  
 19 VN 1KV 50-1400 4  
 Индекс предварительной настройки клапана терморегулятора

АКБ.121-07В-0В					
Жилые дома с объектами обслуживания, образовательным детским учреждением и спортивным комплексом в квартале улиц Блохера-Уральской-Советской в Кировском районе г. Екатеринбурга					
Изм.	Кол. уч.	Лист	№ док.	Подп.	Дата
ГАП	Чирков				11.11
Гл. спец.	Пашаева				11.11
Проверил	Пашаева				11.11
Разработал	Рогожина				11.11
VII очередь строительства. Пусковой комплекс 2. 22-26 - этажная блок-секция				Стадия	Лист
План 19-21 этажа				Р	10
				АО КОРПОРАЦИЯ АТОМСТРОЙКОМПЛЕКС	



СОГЛАСОВАНО  
 Чижик  
 СО  
 12.11  
 12.11  
 Кушера  
 Курчабова  
 БК  
 Смирнова  
 ЭП  
 Взам. инв. №  
 Подп. и дата  
 Инв. № подл.

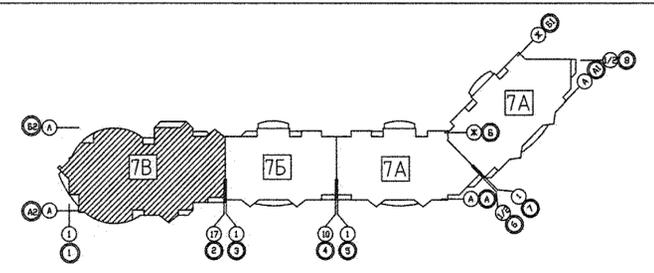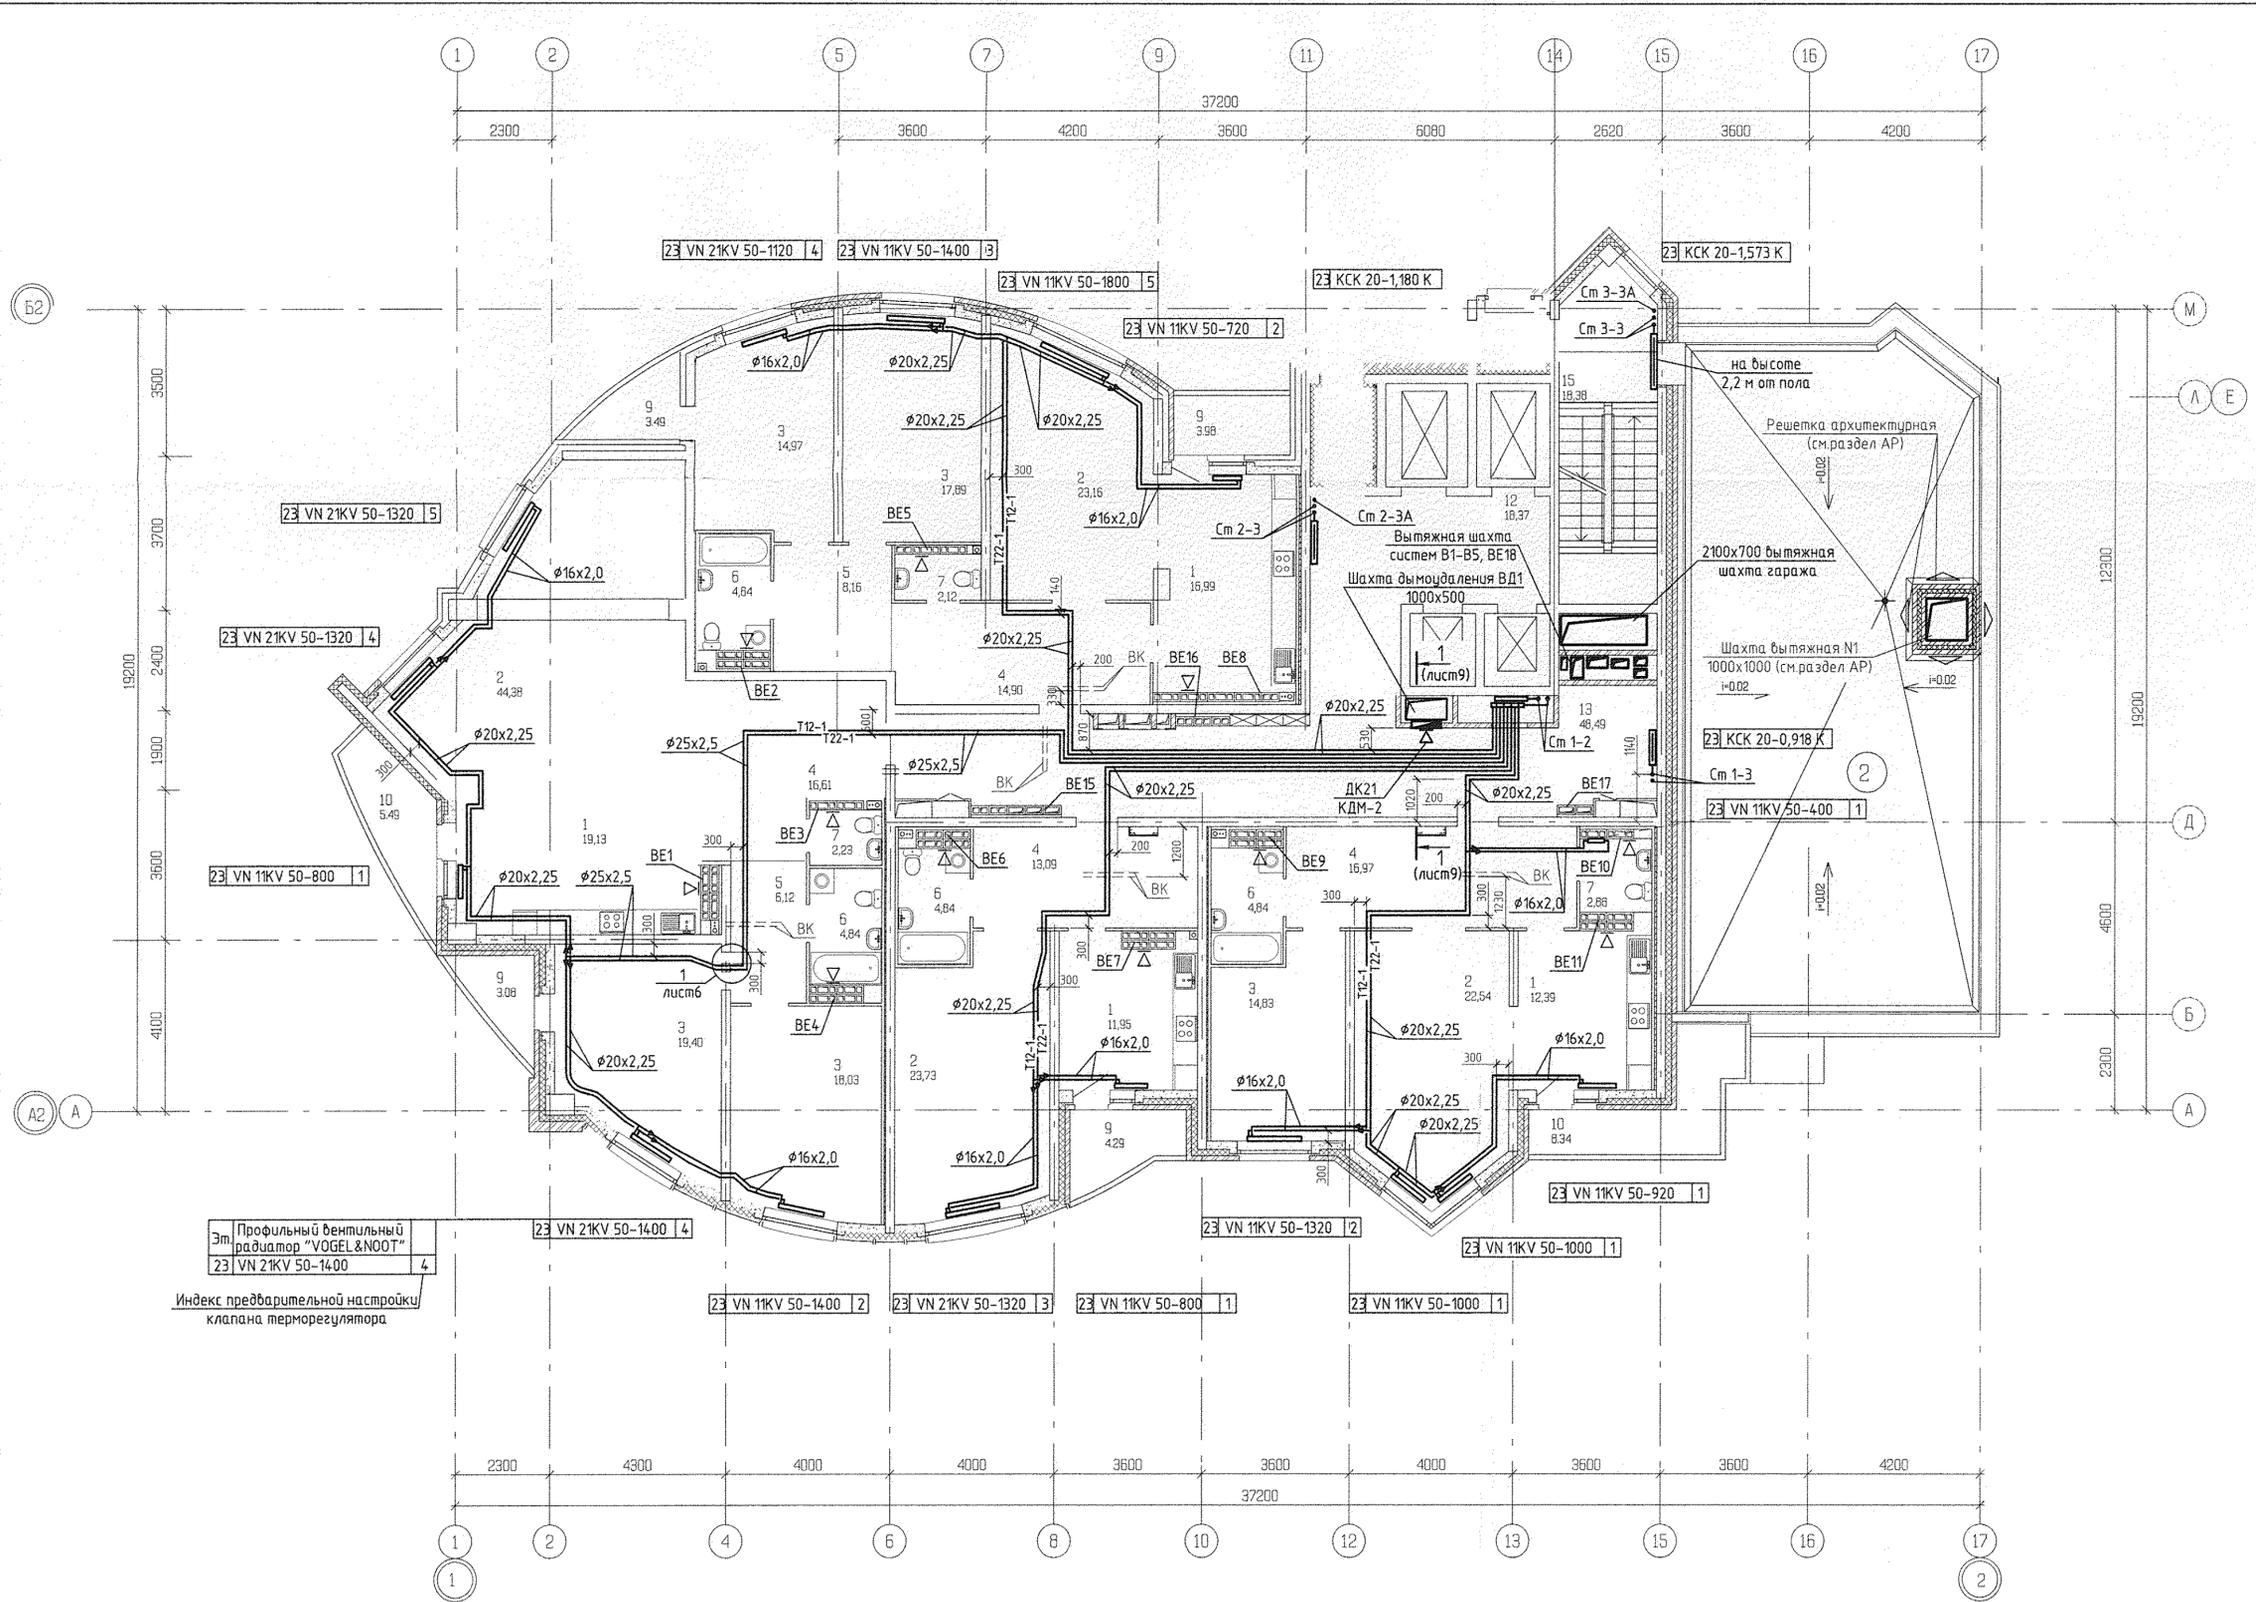


ЭКСПЛИКАЦИЯ ПОМЕЩЕНИЙ

Номер помещения	Наименование	Площадь м2	Кат. помещения
Помещения квартир			
1	Кухня		
2	Гостиная		
3	Спальня		
4	Прихожая		
5	Коридор		
6	Ванная		
7	Сан. узел		
8	Кладовка		
9	Лоджия		
10	Балкон		
Общедомовые помещения			
11	Тамбур		
12	Лифтовой холл		
13	Коридор		
14	Тамбур		
15	Лестничная клетка		
16	Переходная лоджия		
итого		101,12	

Примечание:  
 Тип решеток не указанных на плане принять РВП-3 120x200 по ГОСТ 13448-82.

АКБ.121-07В-0В					
Жилые дома с объектами обслуживания, образовательным детским учреждением и спортивным комплексом в квартале улиц Блохера-Уральской-Советской в Кировском районе г. Екатеринбурга					
Изм.	Кол. уч.	Лист	№ док.	Подп.	Дата
VII очередь строительства. Пусковой комплекс 2. 22-26 - этажная блок-секция					
ГАП	Чирков	11.11			
Гл. спец.	Пашаева	11.11			
Проверил	Пашаева	11.11			
Разработал	Рогожникова	11.11			
План 23 этажа				Стадия	Лист
				Р	12
				АО КОРПОРАЦИЯ АТОМСТРОЙКОМПЛЕКС	

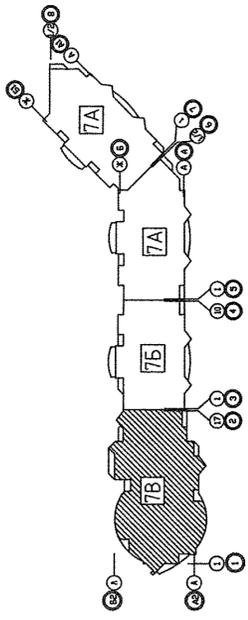

ЭКСПЛИКАЦИЯ ПОМЕЩЕНИЙ


Номер помещения	Наименование	Площадь кв. м	Кат. помещения
Помещения квартир			
1	Кухня	60,65	
2	Гостиная	113,87	
3	Спальня	85,65	
4	Прихожая	60,02	
5	Коридор	14,58	
6	Ванная	19,36	
7	Сан. узел	7,24	
8	Кладовая	-	
9	Лоджия	14,84	
10	Балкон	13,95	
	итого	390,17	
Общедомовые помещения			
11	Телеур	2,08	
12	Лифтовый холл	18,88	
13	Коридор	51,40	
14	Телеур	5,89	
15	Лестничная клетка	18,23	
16	Переходная лоджия	8,05	
	итого	104,53	

Условные обозначения

← ⊕ — бытовая осевая вентилятор "ВЕНТС" 100 Л"

Примечание: На 25 этаже проем заложить газозащитными на всю высоту (см. раздел АР) отверстие под трубу системы отопления предусматривать на месте монтажа

2/2

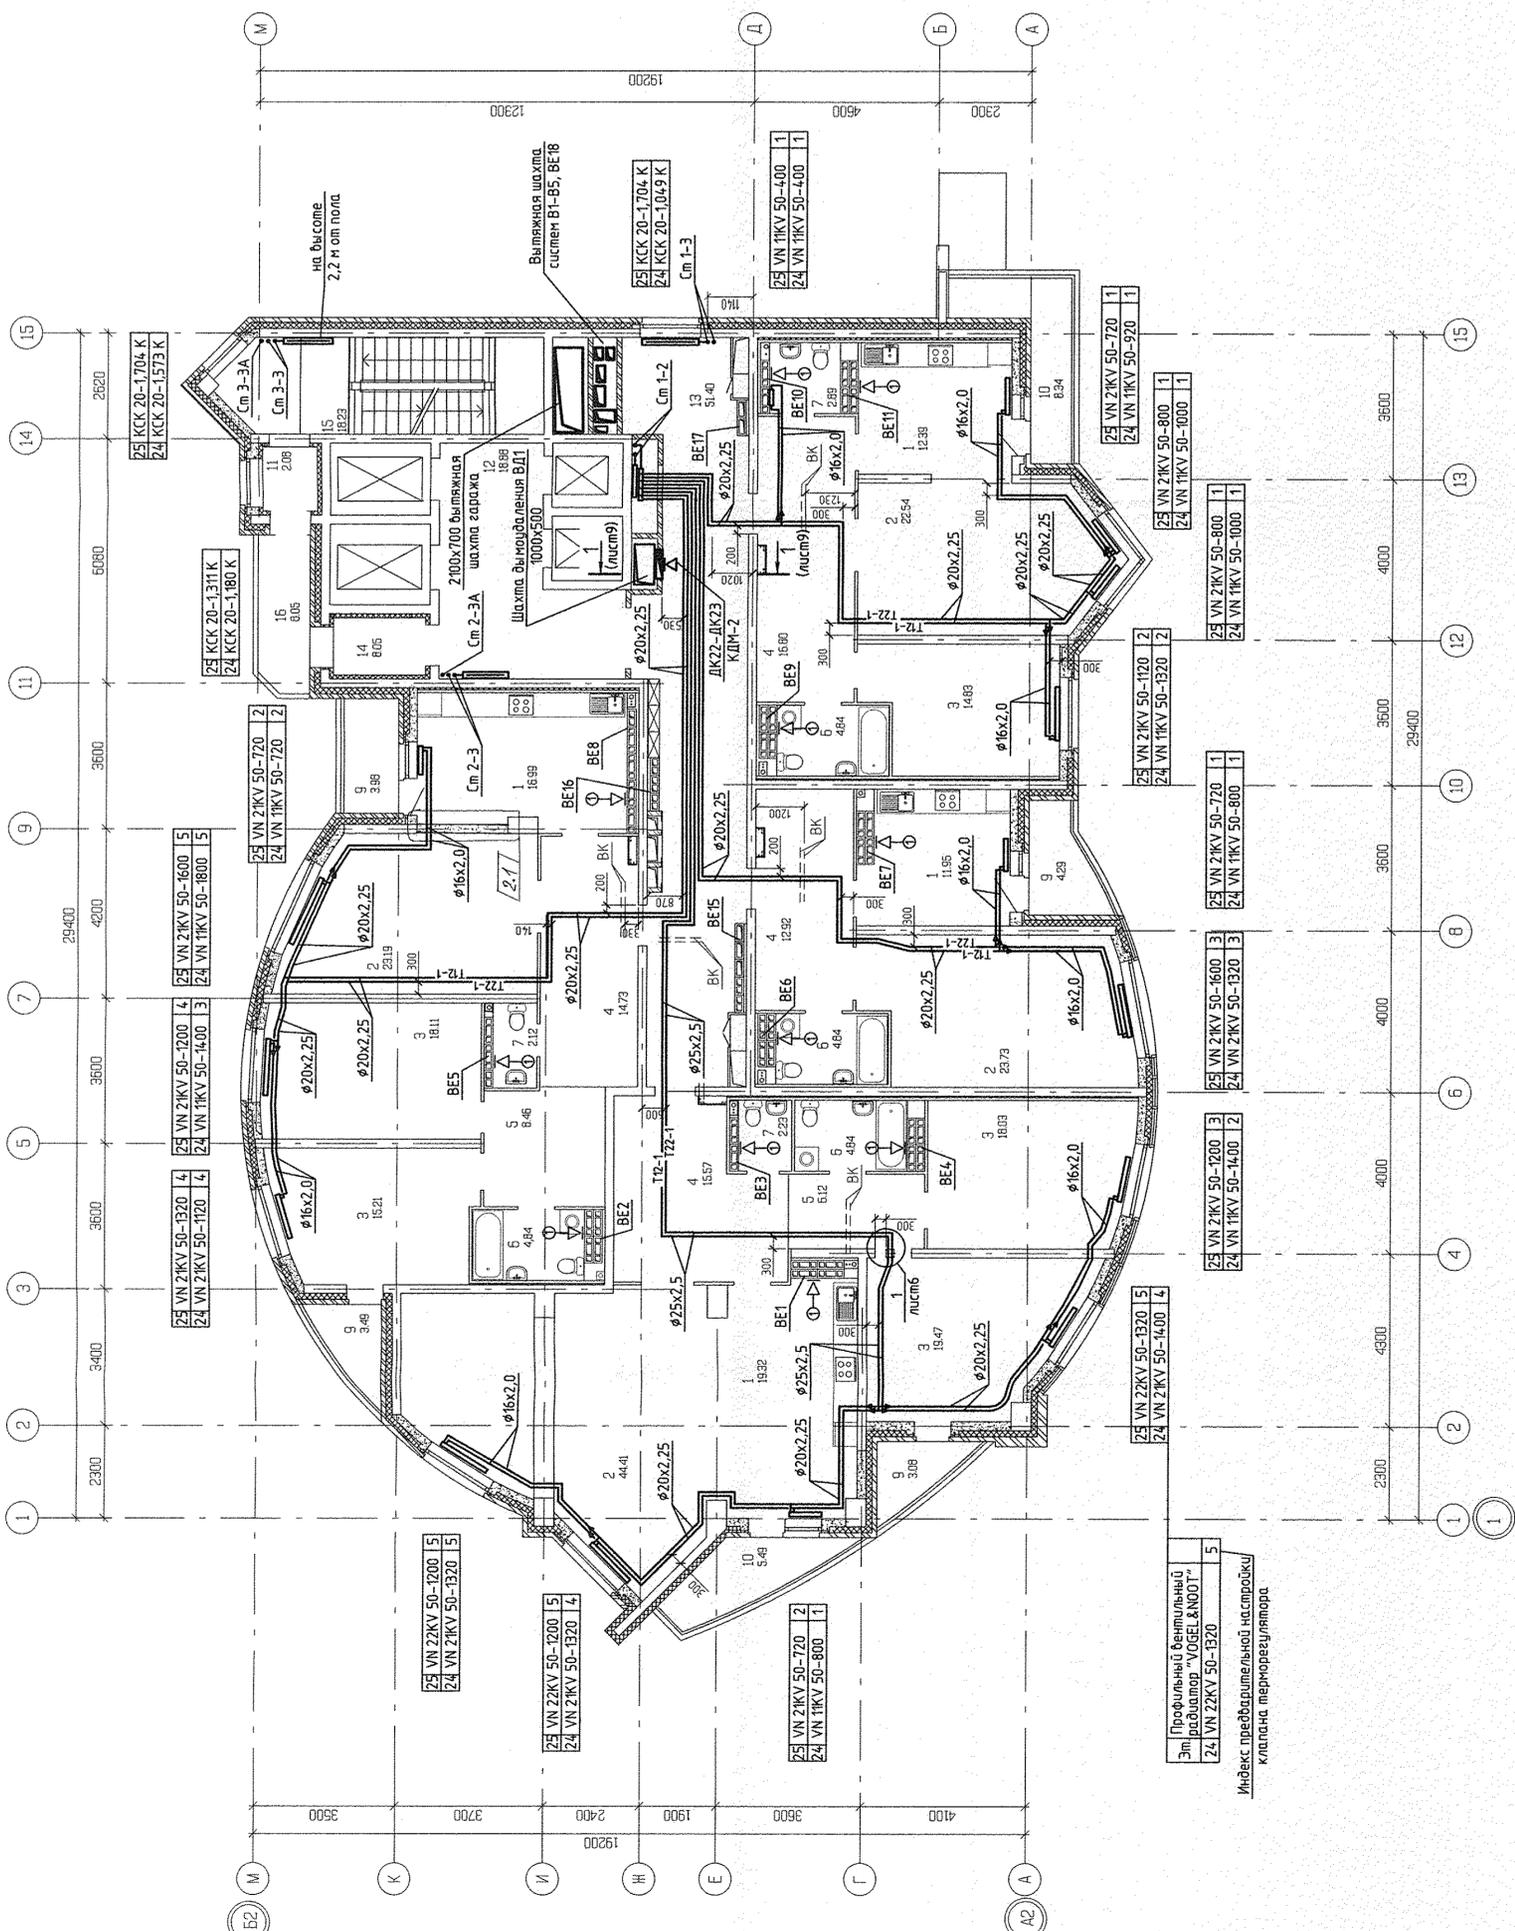

Индекс предварительной настройки/краткая маркировка/модель

25 VN 22KV 50-1320 5	24 VN 2KV 50-1320 5
25 VN 2KV 50-1200 3	24 VN 2KV 50-1200 3
25 VN 2KV 50-1400 4	24 VN 2KV 50-1400 4
25 VN 2KV 50-1600 5	24 VN 2KV 50-1600 5
25 VN 2KV 50-10000 47	24 VN 2KV 50-10000 47

Жилое здание с объектами озеленения, озерами, спортивными площадями, учреждениями и торговыми комплексами в центре г. Екатеринбурга. Близость к Уралскому-Светлому в Кировском районе г. Екатеринбурга

№ п/п	Имя, Фамилия, Подпись	Дата	Лист	Извест
1	Иванов И.И.	11.11	Р	13
2	Петров П.П.	11.11	Р	13
3	Сидоров С.С.	11.11	Р	13
4	Кузнецов К.К.	11.11	Р	13
5	Лебедев Л.Л.	11.11	Р	13
6	Зайцев З.З.	11.11	Р	13
7	Смирнов С.С.	11.11	Р	13
8	Иванов И.И.	11.11	Р	13
9	Петров П.П.	11.11	Р	13
10	Сидоров С.С.	11.11	Р	13
11	Кузнецов К.К.	11.11	Р	13
12	Лебедев Л.Л.	11.11	Р	13
13	Зайцев З.З.	11.11	Р	13
14	Смирнов С.С.	11.11	Р	13
15	Иванов И.И.	11.11	Р	13
16	Петров П.П.	11.11	Р	13
17	Сидоров С.С.	11.11	Р	13
18	Кузнецов К.К.	11.11	Р	13
19	Лебедев Л.Л.	11.11	Р	13
20	Зайцев З.З.	11.11	Р	13
21	Смирнов С.С.	11.11	Р	13
22	Иванов И.И.	11.11	Р	13
23	Петров П.П.	11.11	Р	13
24	Сидоров С.С.	11.11	Р	13
25	Кузнецов К.К.	11.11	Р	13
26	Лебедев Л.Л.	11.11	Р	13
27	Зайцев З.З.	11.11	Р	13
28	Смирнов С.С.	11.11	Р	13
29	Иванов И.И.	11.11	Р	13
30	Петров П.П.	11.11	Р	13
31	Сидоров С.С.	11.11	Р	13
32	Кузнецов К.К.	11.11	Р	13
33	Лебедев Л.Л.	11.11	Р	13
34	Зайцев З.З.	11.11	Р	13
35	Смирнов С.С.	11.11	Р	13
36	Иванов И.И.	11.11	Р	13
37	Петров П.П.	11.11	Р	13
38	Сидоров С.С.	11.11	Р	13
39	Кузнецов К.К.	11.11	Р	13
100	Петров П.П.	11.11	Р	13

Жилое здание с объектами озеленения, озерами, спортивными площадями, учреждениями и торговыми комплексами в центре г. Екатеринбурга. Близость к Уралскому-Светлому в Кировском районе г. Екатеринбурга

№ п/п	Имя, Фамилия, Подпись	Дата	Лист	Извест
1	Иванов И.И.	11.11	Р	13
2	Петров П.П.	11.11	Р	13
3	Сидоров С.С.	11.11	Р	13
4	Кузнецов К.К.	11.11	Р	13
5	Лебедев Л.Л.	11.11	Р	13
6	Зайцев З.З.	11.11	Р	13
7	Смирнов С.С.	11.11	Р	13
8	Иванов И.И.	11.11	Р	13
9	Петров П.П.	11.11	Р	13
10	Сидоров С.С.	11.11	Р	13
11	Кузнецов К.К.	11.11	Р	13
12	Лебедев Л.Л.	11.11	Р	13
13	Зайцев З.З.	11.11	Р	13
14	Смирнов С.С.	11.11	Р	13
15	Иванов И.И.	11.11	Р	13
16	Петров П.П.	11.11	Р	13
17	Сидоров С.С.	11.11	Р	13
18	Кузнецов К.К.	11.11	Р	13
19	Лебедев Л.Л.	11.11	Р	13
20	Зайцев З.З.	11.11	Р	13
21	Смирнов С.С.	11.11	Р	13
22	Иванов И.И.	11.11	Р	13
23	Петров П.П.	11.11	Р	13
24	Сидоров С.С.	11.11	Р	13
25	Кузнецов К.К.	11.11	Р	13
26	Лебедев Л.Л.	11.11	Р	13
27	Зайцев З.З.	11.11	Р	13
28	Смирнов С.С.	11.11	Р	13
29	Иванов И.И.	11.11	Р	13
30	Петров П.П.	11.11	Р	13
31	Сидоров С.С.	11.11	Р	13
32	Кузнецов К.К.	11.11	Р	13
33	Лебедев Л.Л.	11.11	Р	13
34	Зайцев З.З.	11.11	Р	13
35	Смирнов С.С.	11.11	Р	13
36	Иванов И.И.	11.11	Р	13
37	Петров П.П.	11.11	Р	13
38	Сидоров С.С.	11.11	Р	13
39	Кузнецов К.К.	11.11	Р	13
40	Лебедев Л.Л.	11.11	Р	13
41	Зайцев З.З.	11.11	Р	13
42	Смирнов С.С.	11.11	Р	13
43	Иванов И.И.	11.11	Р	13
44	Петров П.П.	11.11	Р	13
45	Сидоров С.С.	11.11	Р	13
46	Кузнецов К.К.	11.11	Р	13
47	Лебедев Л.Л.	11.11	Р	13
48	Зайцев З.З.	11.11	Р	13
49	Смирнов С.С.	11.11	Р	13
50	Иванов И.И.	11.11	Р	13
51	Петров П.П.	11.11	Р	13
52	Сидоров С.С.	11.11	Р	13
53	Кузнецов К.К.	11.11	Р	13
54	Лебедев Л.Л.	11.11	Р	13
55				