






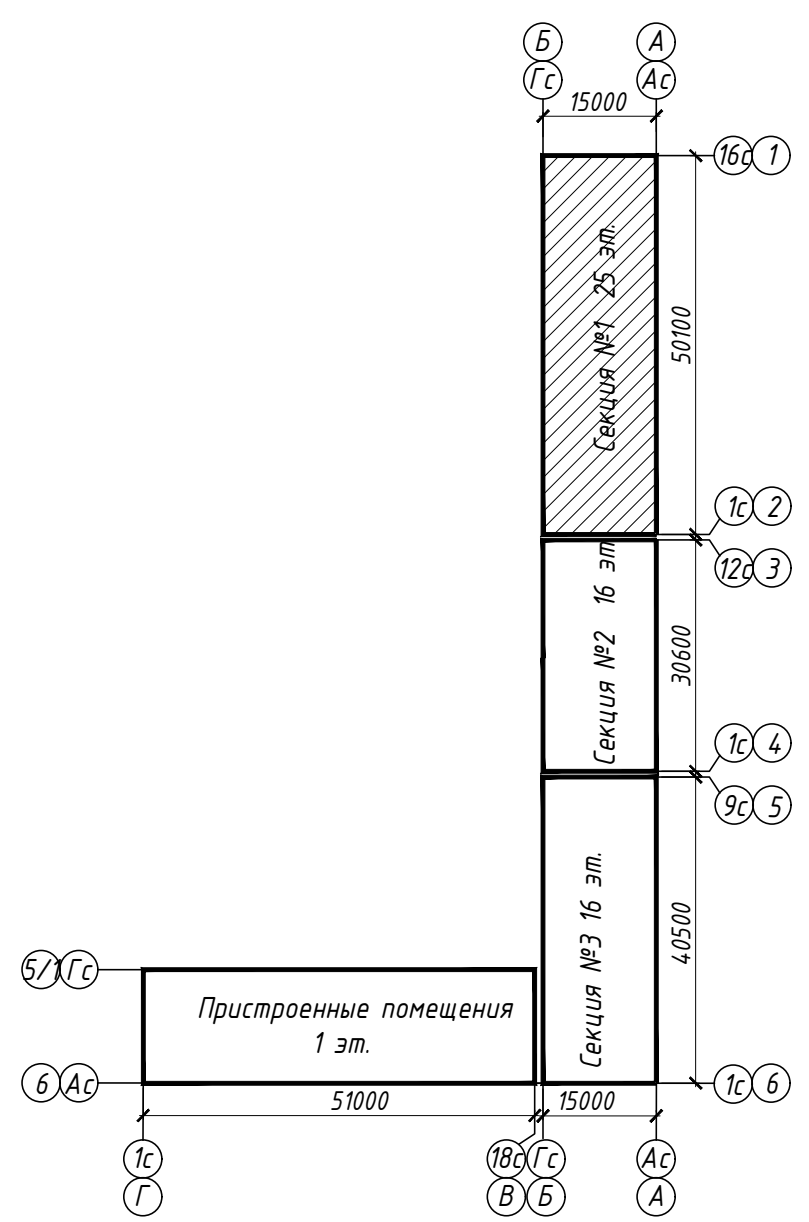






Схема блокировки

Этаж	КСК 20	N	Этаж	КПНК 20	N	Этаж	КСК 20	N	Этаж	КПНК 20	N	Этаж	КСК 20	N	Этаж	КСК 20	N	Этаж	КПНК 20	N	Этаж	КСК 20	N	Этаж	КПНК 20	N	Этаж	КСК 20	N	Этаж	КСК 20	N	Этаж	КПНК 20	N	Этаж	КСК 20	N	
12	1.180	К	2	12	1.650	К	2	12	1.180	К	2	12	1.650	К	2	12	1.049	К	1.5	12	1.180	К	2	12	1.442	К	2.5	12	1.180	К	2	12	1.442	К	2.5	12	1.180	К	2
14	1.180	К	2	14	1.140	К	2	14	1.180	К	2	14	1.650	К	2	14	1.049	К	1.5	14	1.180	К	2	14	1.442	К	2.5	14	1.180	К	2	14	1.442	К	2.5	14	1.180	К	2
16	1.180	К	2	16	1.140	К	2	16	1.180	К	2	16	1.650	К	2	16	0.918	К	1.5	16	1.180	К	2	16	1.442	К	2.5	16	1.180	К	2	16	1.442	К	2.5	16	1.180	К	2

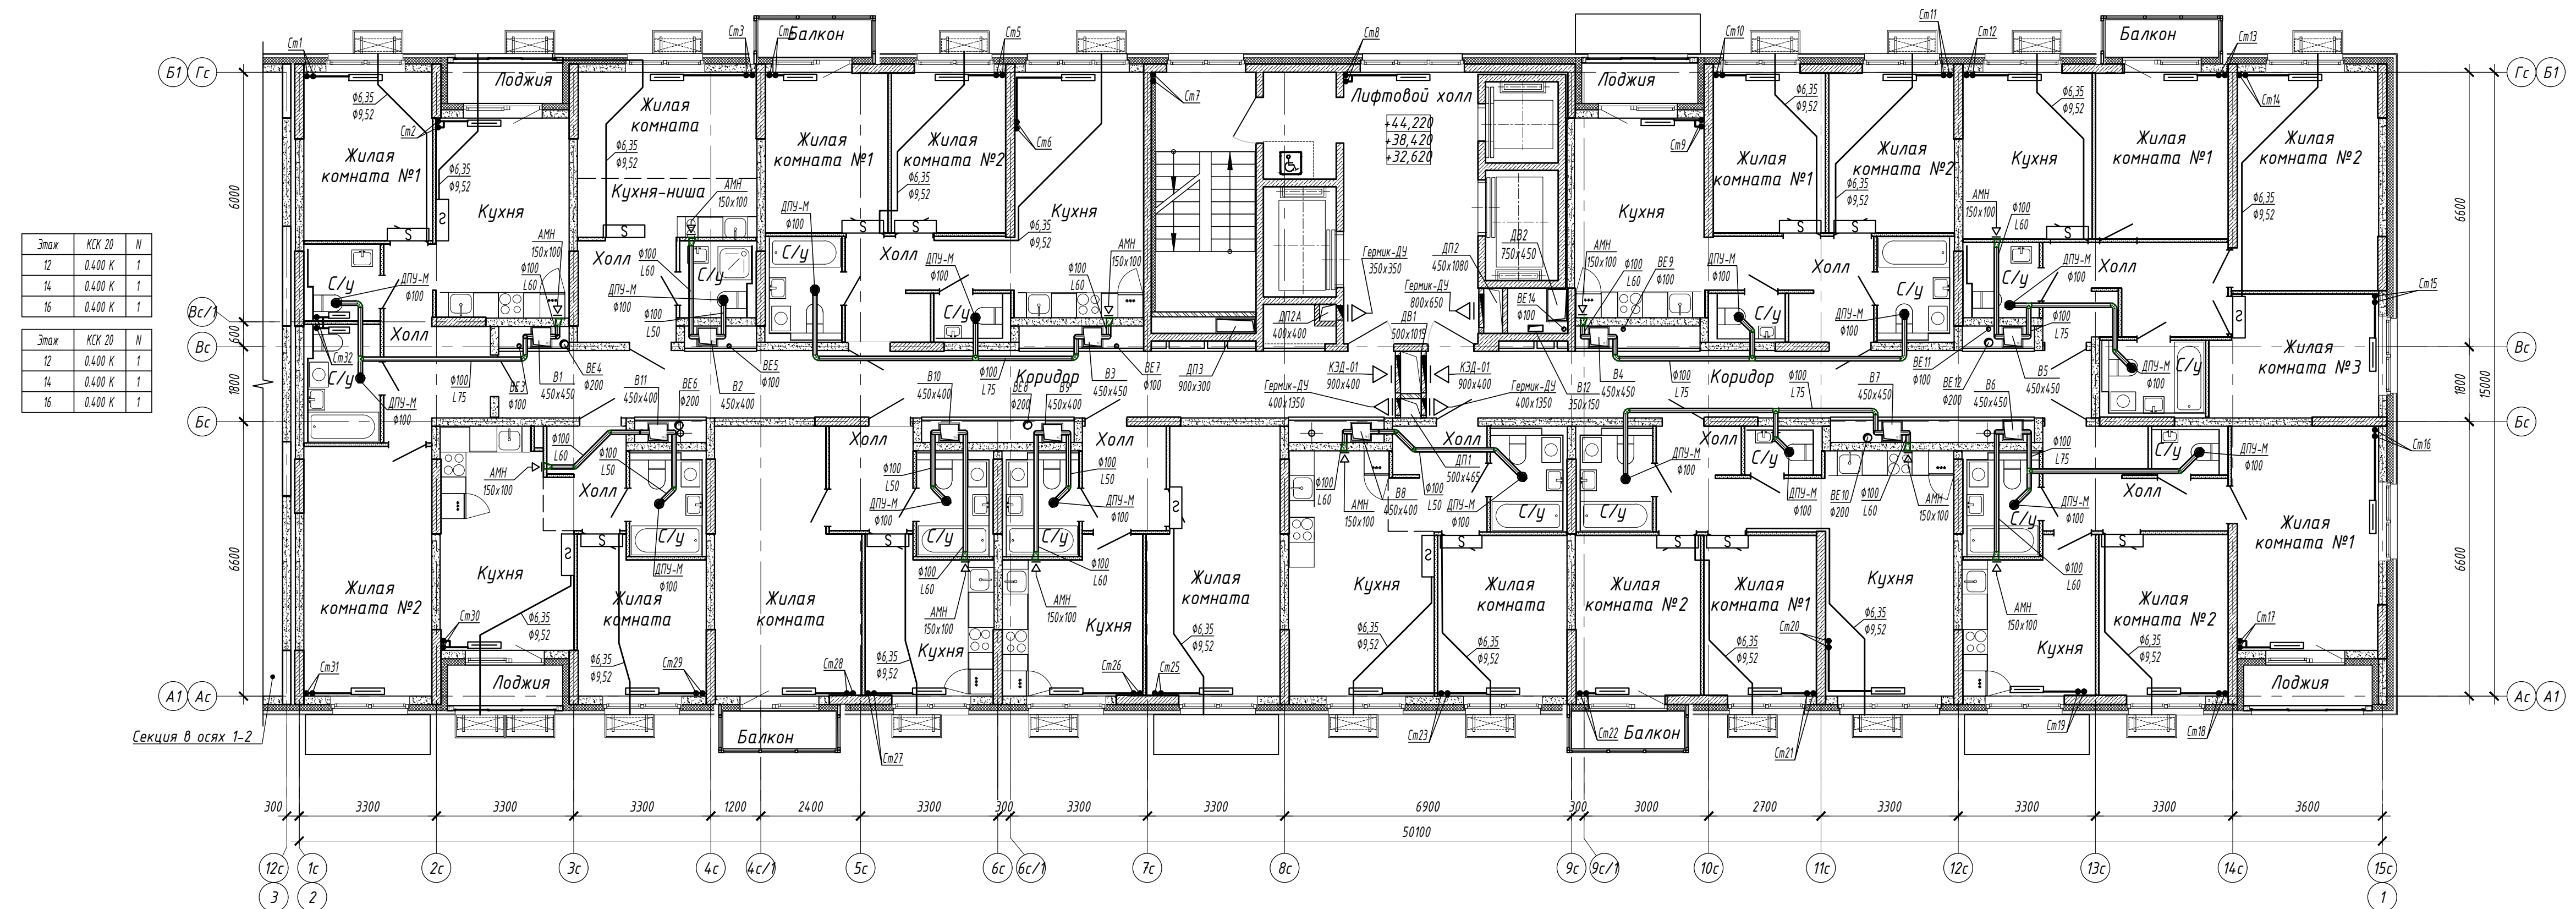

Этаж	КСК 20	N	
12	0.400	К	1
14	0.400	К	1
16	0.400	К	1

Этаж	КСК 20	N	
12	1.049	К	1.5
14	1.049	К	1.5
16	0.918	К	1.5

Этаж	КСК 20	N	
12	1.311	К	2
14	1.311	К	2
16	1.180	К	2

Этаж	КСК 20	N	Этаж	КПНК 20	N	Этаж	КСК 20	N	Этаж	КПНК 20	N	Этаж	КСК 20	N	Этаж	КПНК 20	N	Этаж	КСК 20	N	Этаж	КПНК 20	N	Этаж	КСК 20	N	Этаж	КПНК 20	N	Этаж	КСК 20	N	Этаж	КПНК 20	N	Этаж	КСК 20	N	
12	1.180	К	2	12	1.650	К	2	12	1.180	К	2	12	1.650	К	2	12	1.049	К	1.5	12	1.180	К	2	12	1.442	К	2.5	12	1.180	К	2	12	1.442	К	2.5	12	1.180	К	2
14	1.180	К	2	14	1.650	К	2	14	1.180	К	2	14	1.650	К	2	14	1.049	К	1.5	14	1.180	К	2	14	1.442	К	2.5	14	1.180	К	2	14	1.442	К	2.5	14	1.180	К	2
16	1.180	К	2	16	1.140	К	2	16	1.180	К	2	16	1.650	К	2	16	0.918	К	1.5	16	1.180	К	2	16	1.442	К	2.5	16	1.180	К	2	16	1.442	К	2.5	16	1.180	К	2

Составлено:   
 Взам. инв. №   
 Подп. и дата:   
 Инв. № подл.

15144-0В.1					
«Жилой микрорайон Корпус 12 с сетями водоснабжения, водоотведения, тепловой сетью, с сетью электроснабжения и ливневой канализации. Второй этап строительства», расположенный по адресу: г. Екатеринбург, пр. Космонавтов 11					
Изм.	Кол.уч.	Лист	N док.	Подп.	Дата
Разработал	Бычков	31/08/17		БМ	31/08/17
Проверил	Брызгалов	31/08/17		БМ	31/08/17
Н. контр.	Брызгалов	31/08/17		БМ	31/08/17
Нач. отдела	Лобашова	31/08/17		БМ	31/08/17
Жилой док. Встроенные помещения Секция в осях 1-2			Стадия	Лист	Листов
Отопление, вентиляция и кондиционирование План 12, 14, 16 этажа			Р	11	
			Фирма		01 000 "ПИК-Проект" г.Новороссийск


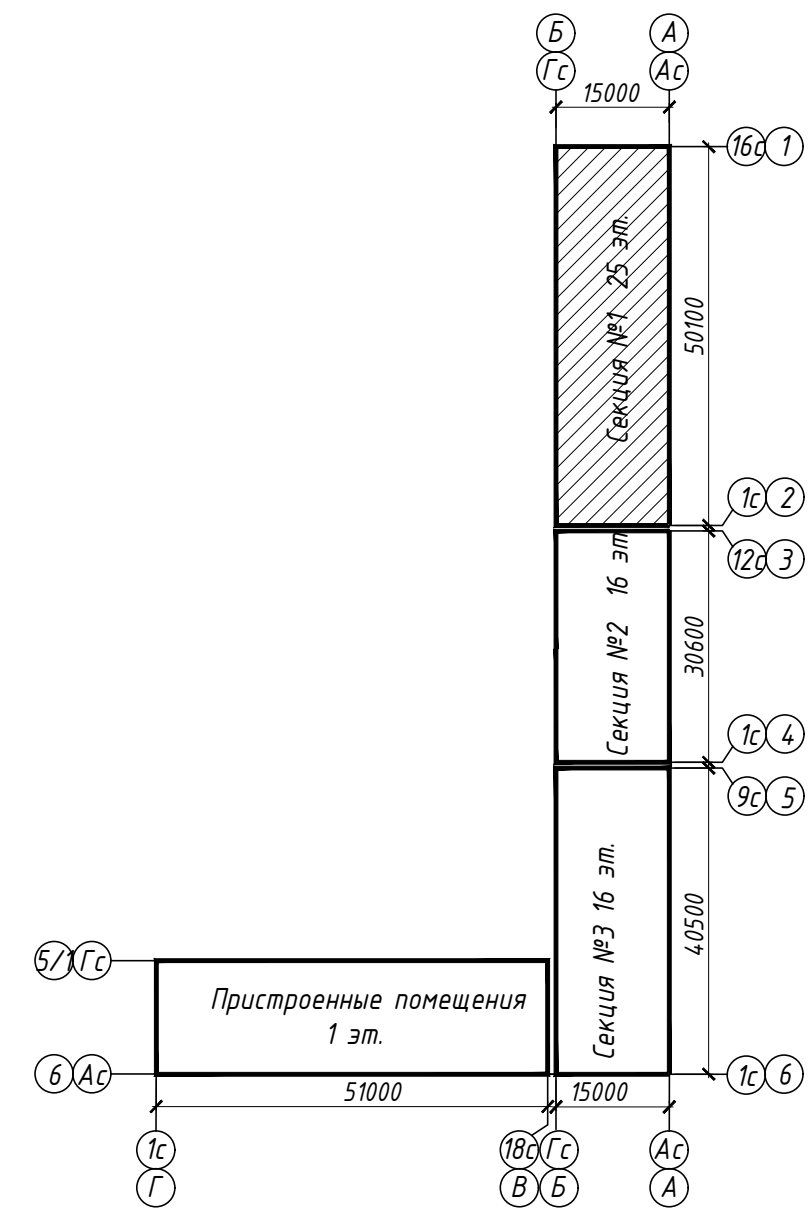








Схема блокировки

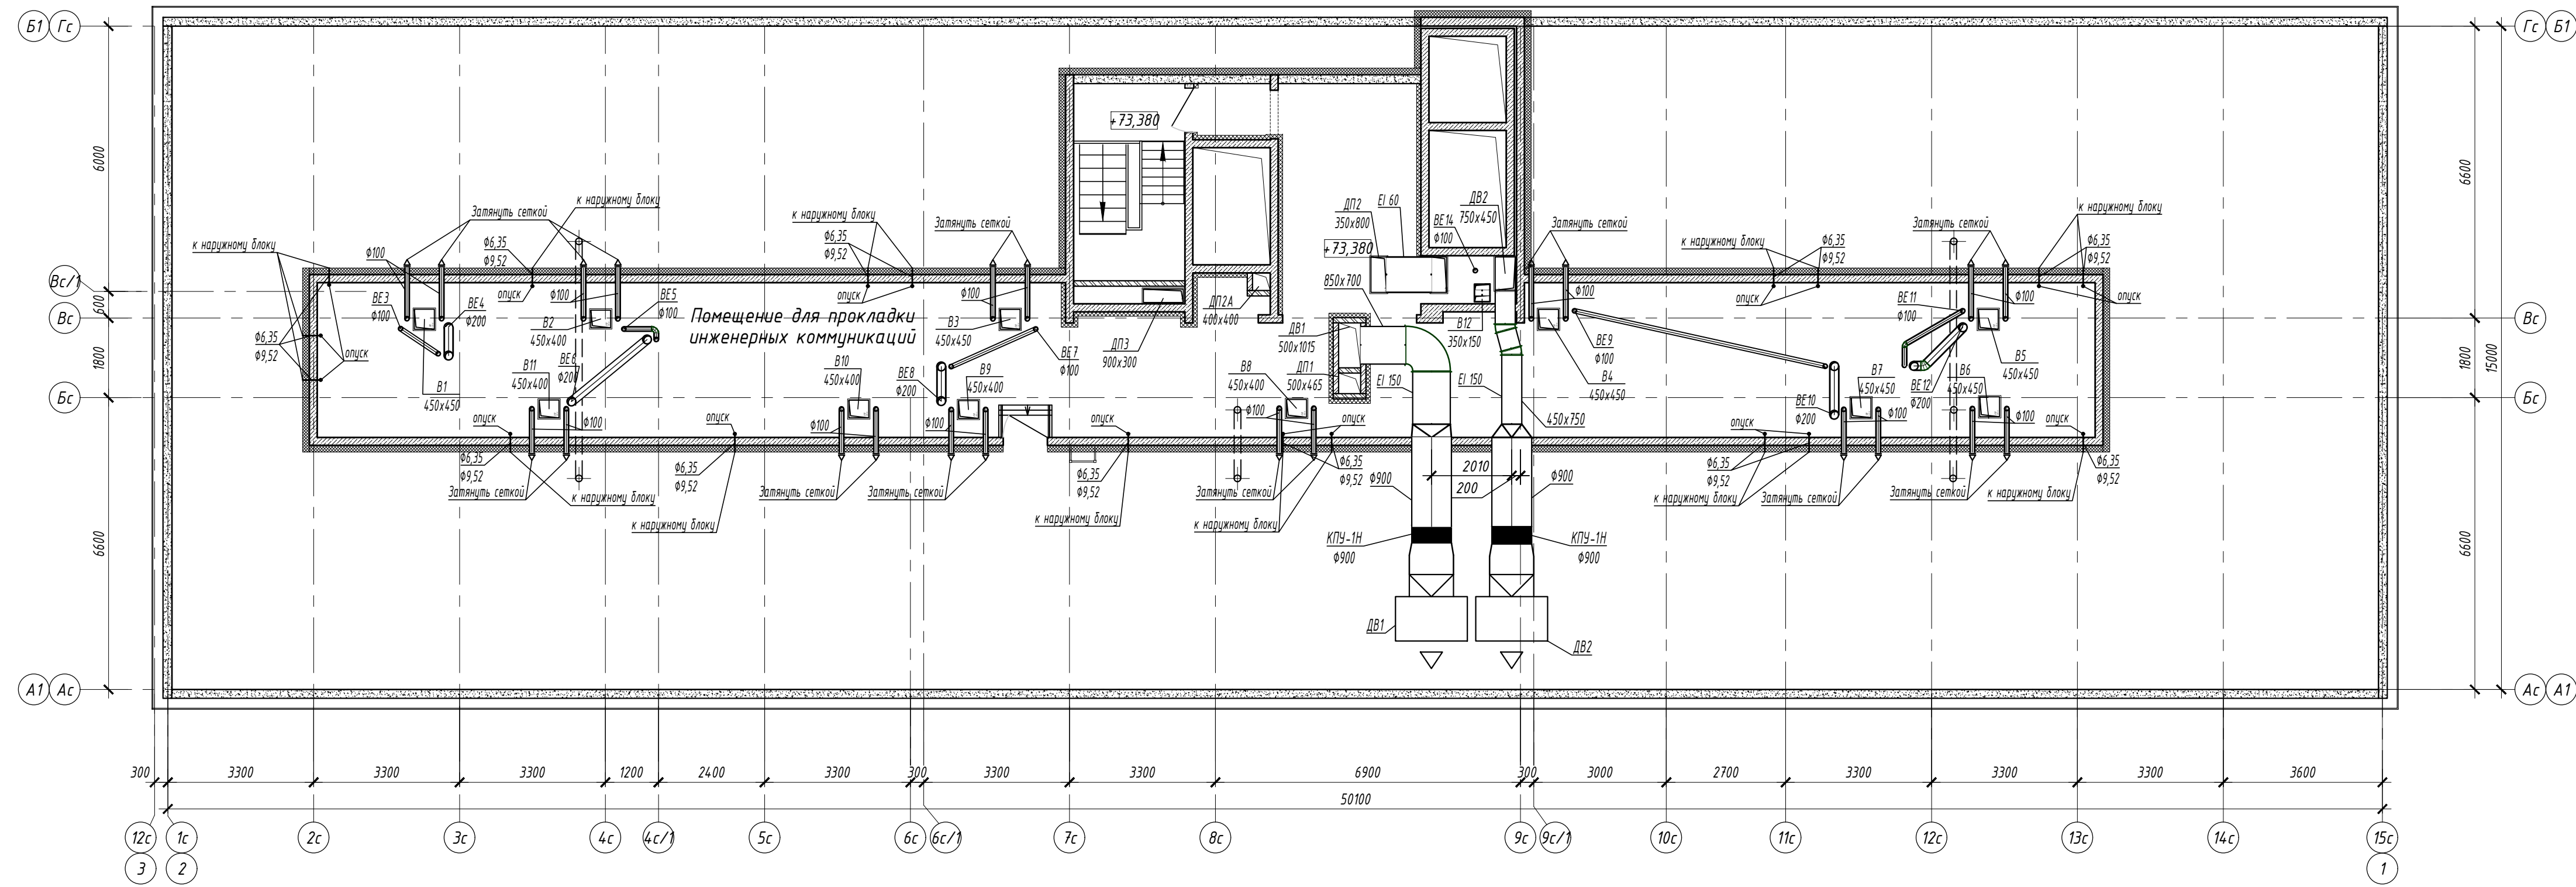

Составлены	
Взят инф. И	
Полн. и дата	
Иф. И подл.	


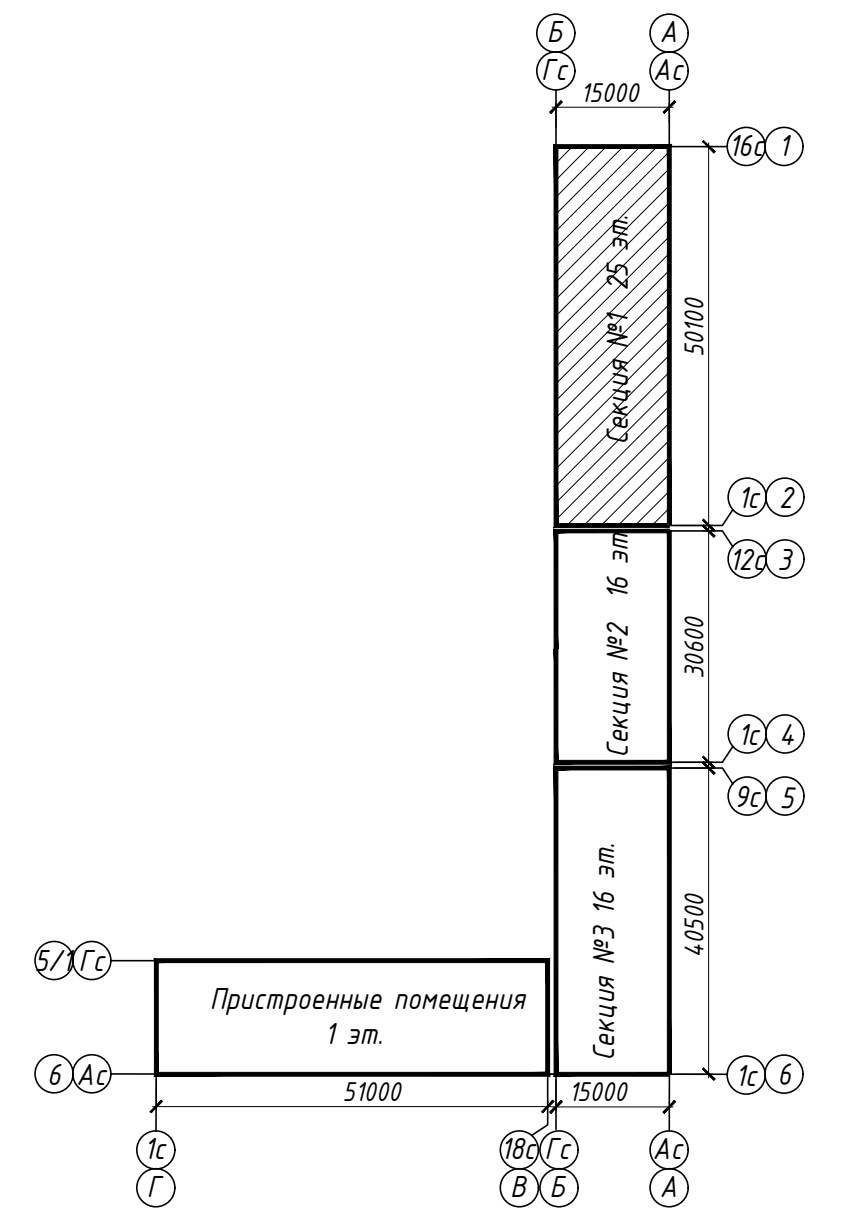
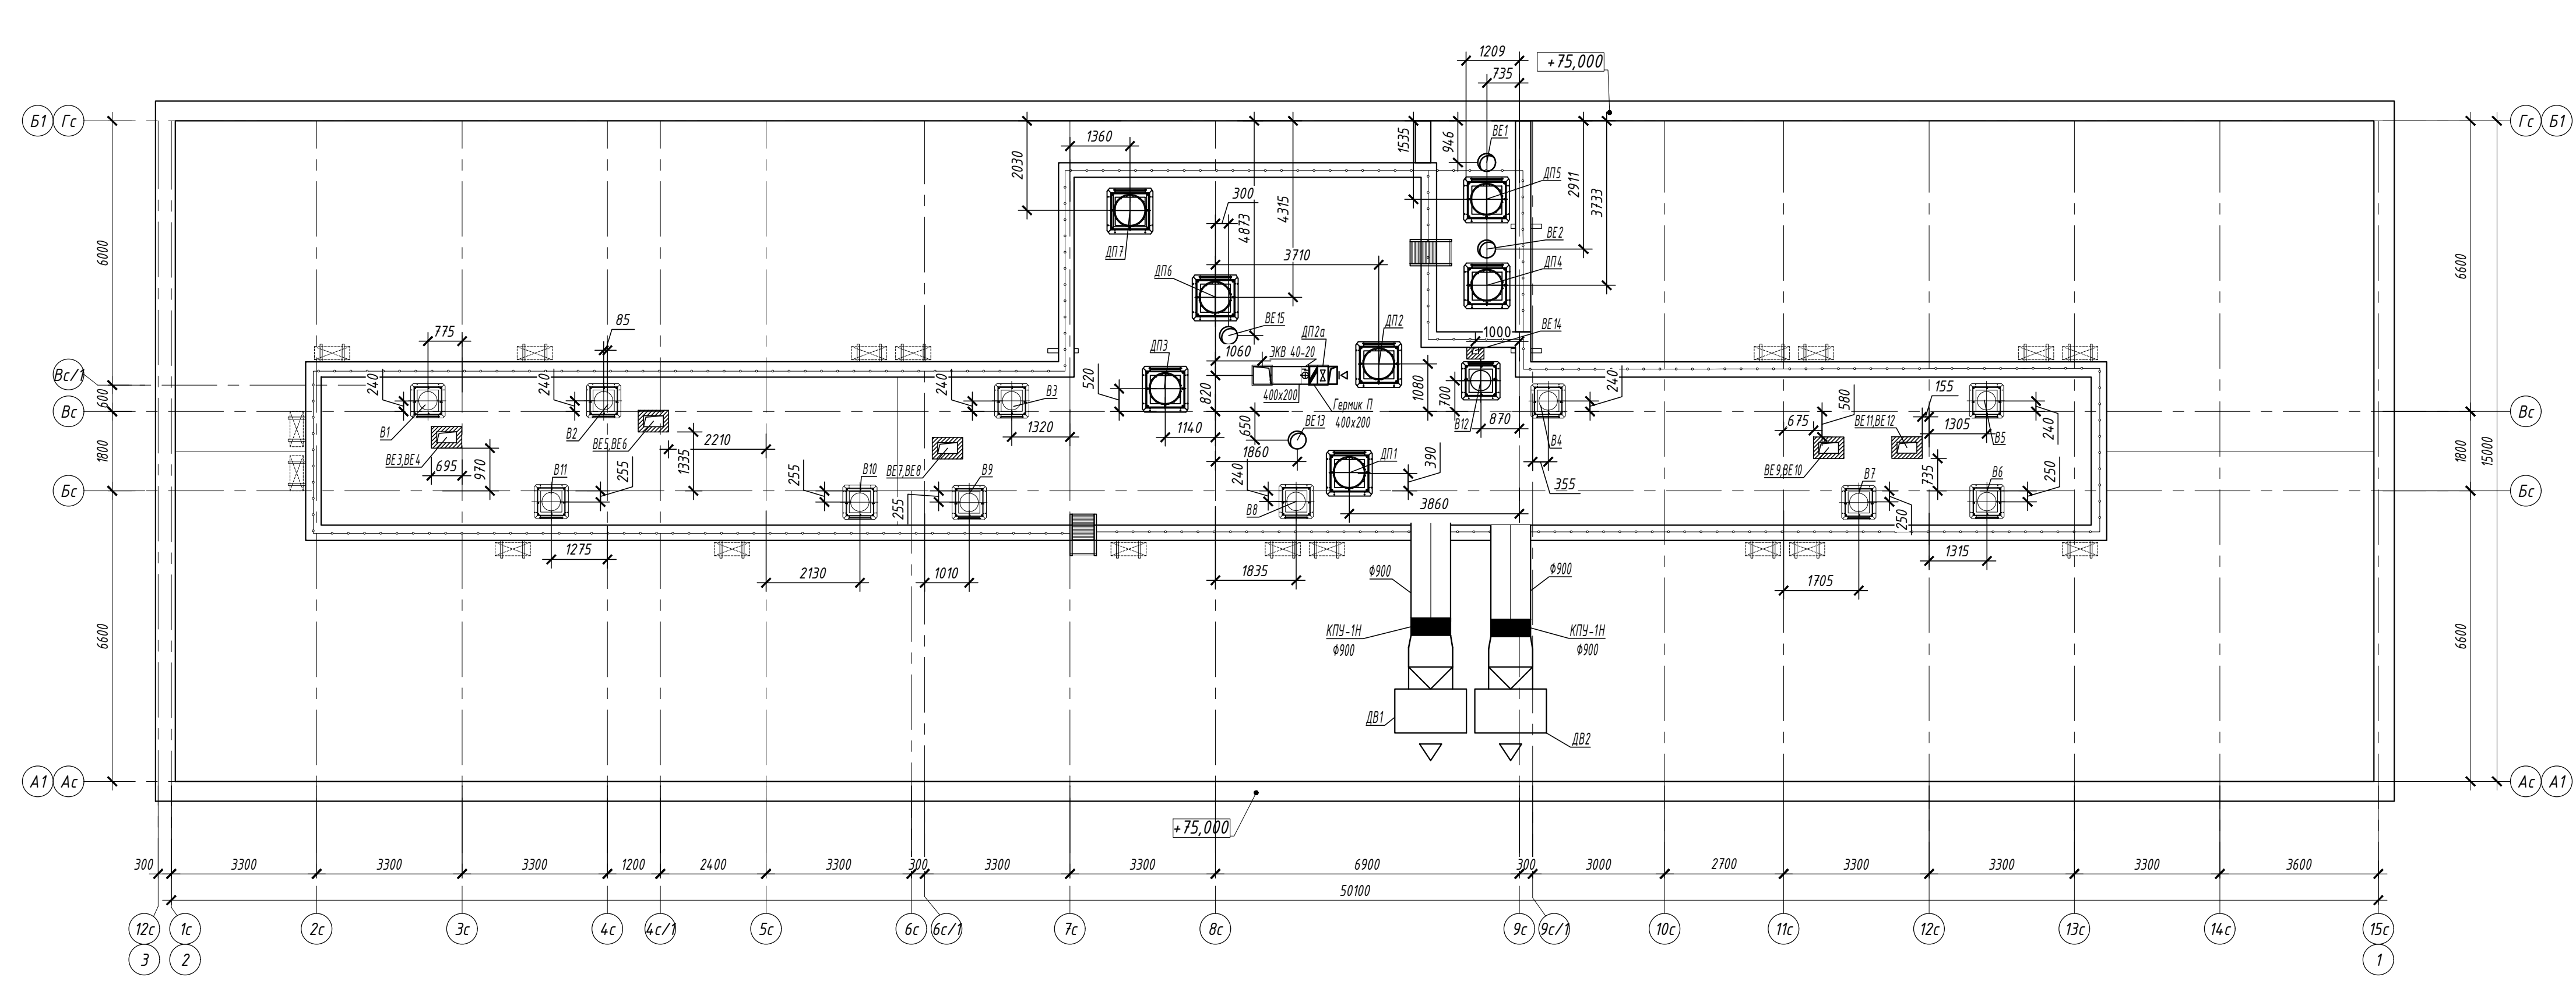
15144-0В.1					
«Жилой микрорайон Корпус 12 с сетями водоснабжения, водоотведения, тепловой сетью, с сетью электроснабжения и ливневой канализации. Второй этап строительства», расположенный по адресу: г. Екатеринбург, пр. Космонавтов 11					
Изм.	Кол.уч.	Лист	№ док.	Подп.	Дата
Разработал	Бычков				31.08.17
Проверил	Брызгалов				31.08.17
Н. контр.	Брызгалов				31.08.17
Нач. отдела	Лобашова				31.08.17
Жилой дом. Встроенные помещения. Секция в осях 1-2			Стадия	Лист	Листов
Вентиляция и кондиционирование. План технического чердака			Р	15	
					07.000 "ПК-Проект" г.Новороссийск

Схема блокировки



15144-0В.1					
«Жилой микрорайон Корпус 12 с сетями водоснабжения, водоотведения, тепловой сетью, с сетью электроснабжения и ливневой канализации. Второй этап строительства», расположенный по адресу: г. Екатеринбург, пр. Космонавтов 11					
Изм.	Кол.уч.	Лист	№ док.	Подп.	Дата
Разработал	Бычков			<i>Бычков</i>	31.08.17
Проверил	Брызгалов			<i>Брызгалов</i>	31.08.17
Н. контр.	Брызгалов			<i>Брызгалов</i>	31.08.17
Нач. отдела	Лобашова			<i>Лобашова</i>	31.08.17
Жилой дом. Встроенные помещения. Секция в осях 1-2			Стадия	Лист	Листов
			Р	16	
Вентиляция. План кровли					07.000 "ПИК-Проект" г.Новороссийск

Составлены	
Вариант	№
Дата	
№	

Этаж	КСК 20	N
2	1311 К	2

Этаж	КПНК 20	N
2	1650 К	2

Этаж	КСК 20	N
2	1311 К	2

Этаж	КСК 20	N
2	0.479 К	1

Этаж	КСК 20	N
2	1311 К	2

Этаж	КПНК 20	N
2	1650 К	2

Этаж	КСК 20	N
2	1180 К	2

Этаж	КСК 20	N
2	0.400 К	1

Этаж	КСК 20	N
2	0.400 К	1

Этаж	КСК 20	N
2	0.400 К	1

Этаж	КСК 20	N
2	0.400 К	1


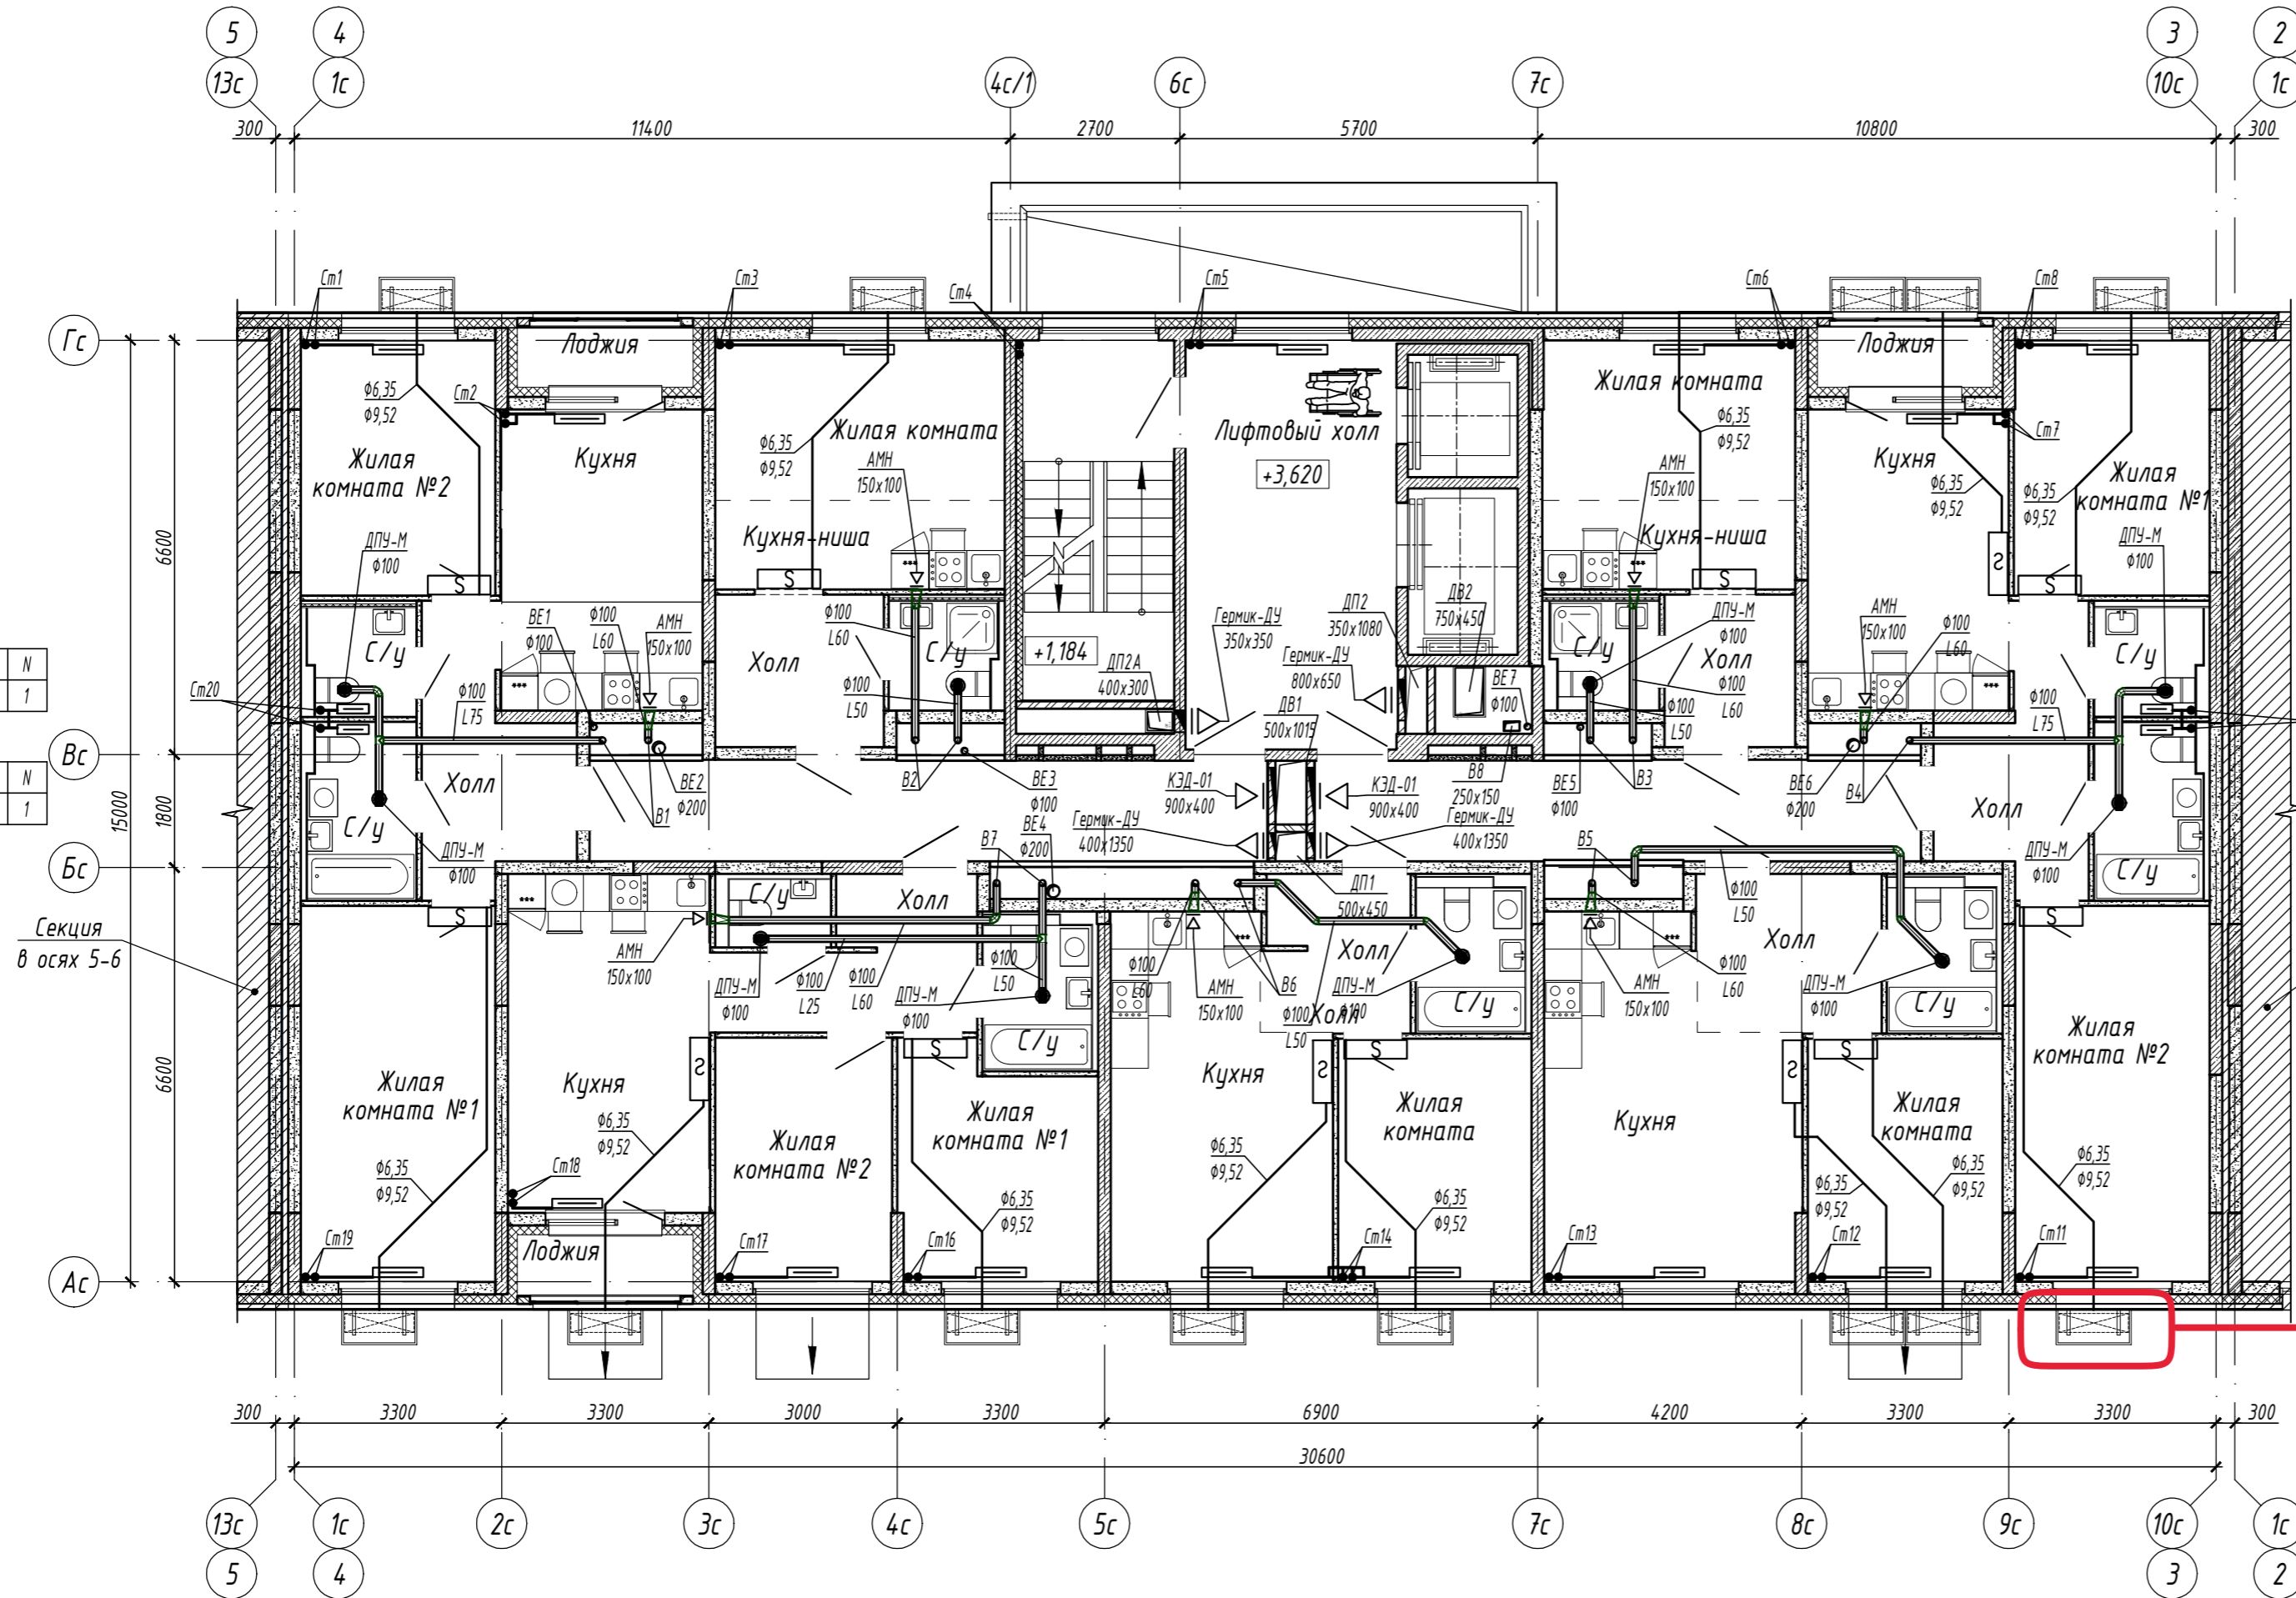


Схема блокировки

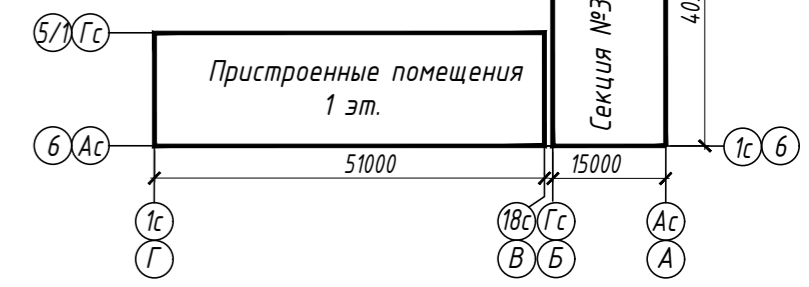

Наружный блок кондиционера в декоративной решетке

Этаж	КСК 20	N
2	1311 К	2

Этаж	КПНК 20	N
2	1650 К	2

Этаж	КСК 20	N
2	1180 К	2

Этаж	КСК 20	N
2	1.049 К	2

Этаж	КСК 20	N
2	1311 К	2

Этаж	КСК 20	N
2	1.049 К	2

Этаж	КСК 20	N
2	1.180 К	2

Этаж	КСК 20	N
2	1.180 К	2

Согласовано:  
Взам. инв. N  
Подп. и дата  
Инв. N подл.

15144-0В.2			
«Жилой микрорайон. Корпус 12 с сетями, водоснабжения, водоотведения, тепловой сетью, с сетью электроснабжения и ливневой канализации. Второй этап строительства», расположенный по адресу: г. Екатеринбург, пр. Космонавтов 11			
Изм.	Колуч.	Лист	Н док.
Разработал	Бычков	31.08.17	
Проверил	Брызгалов	31.08.17	
Н. контр.	Брызгалов	31.08.17	
Нач. отдела	Лобашова	31.08.17	
Жилой дом. Встроенные помещения. Секция в осях 3-4		Студия	Лист
		Р	6
Отопление, вентиляция и кондиционирование. План второго этажа		ОП 000 "ПИК-Проект" г.Новороссииск	
		Формат А2	

Этаж	КСК 20	N
3	1.311 К	2
4	1.311 К	2
5	1.311 К	2
6	1.180 К	2

Этаж	КПНК 20	N
3	1.650 К	2
4	1.650 К	2
5	1.650 К	2
6	1.650 К	2

Этаж	КСК 20	N
3	1.311 К	2
4	1.311 К	2
5	1.311 К	2
6	1.311 К	2

Этаж	КСК 20	N
6	1.442 К	2,5

Этаж	КСК 20	N
3	0.479 К	1
4	0.479 К	1
5	0.479 К	1
6	0.479 К	1

Этаж	КСК 20	N
3	1.311 К	2
4	1.311 К	2
5	1.311 К	2
6	1.311 К	2

Этаж	КПНК 20	N
3	1.650 К	2
4	1.650 К	2
5	1.650 К	2
6	1.650 К	2



Этаж	КСК 20	N
3	1.180 К	2
4	1.180 К	2
5	1.180 К	2
6	1.180 К	2

Этаж	КСК 20	N
3	0.400 К	1
4	0.400 К	1
5	0.400 К	1
6	0.400 К	1

Этаж	КСК 20	N
3	0.400 К	1
4	0.400 К	1
5	0.400 К	1
6	0.400 К	1

Этаж	КСК 20	N
3	0.400 К	1
4	0.400 К	1
5	0.400 К	1
6	0.400 К	1

Этаж	КСК 20	N
3	0.400 К	1
4	0.400 К	1
5	0.400 К	1
6	0.400 К	1

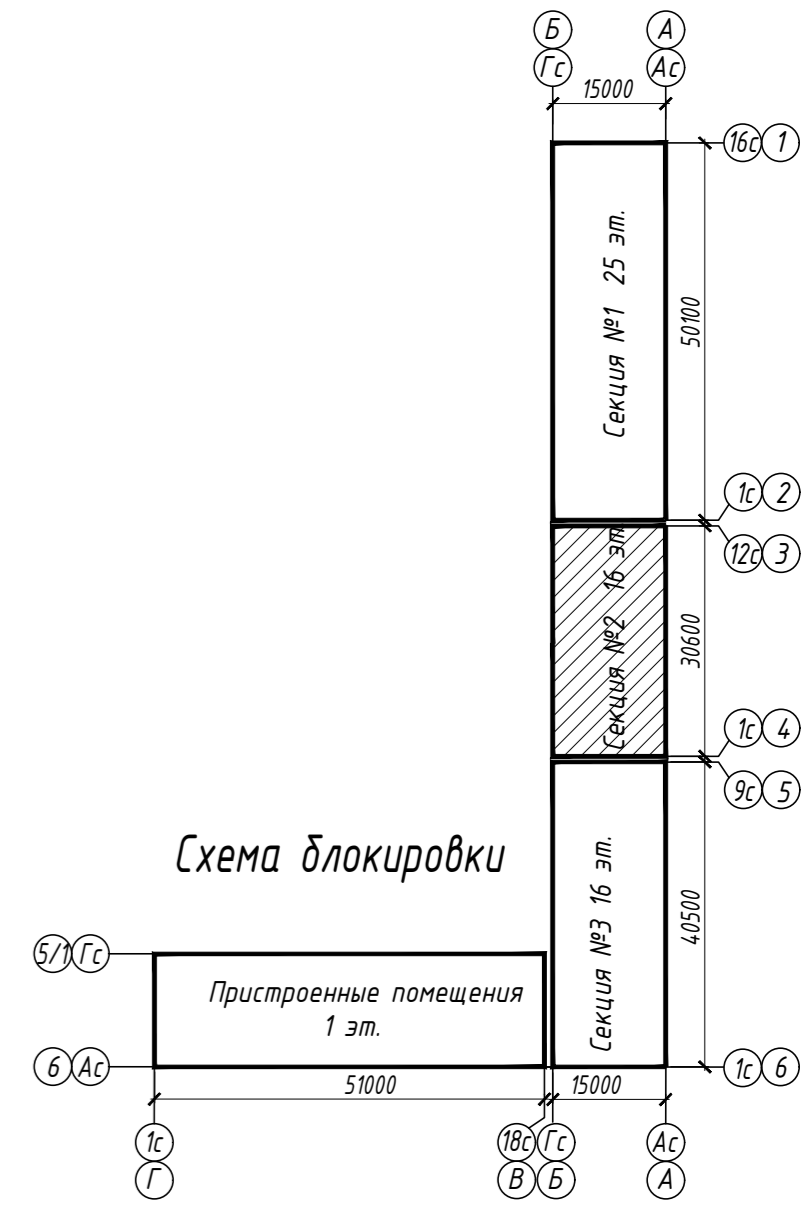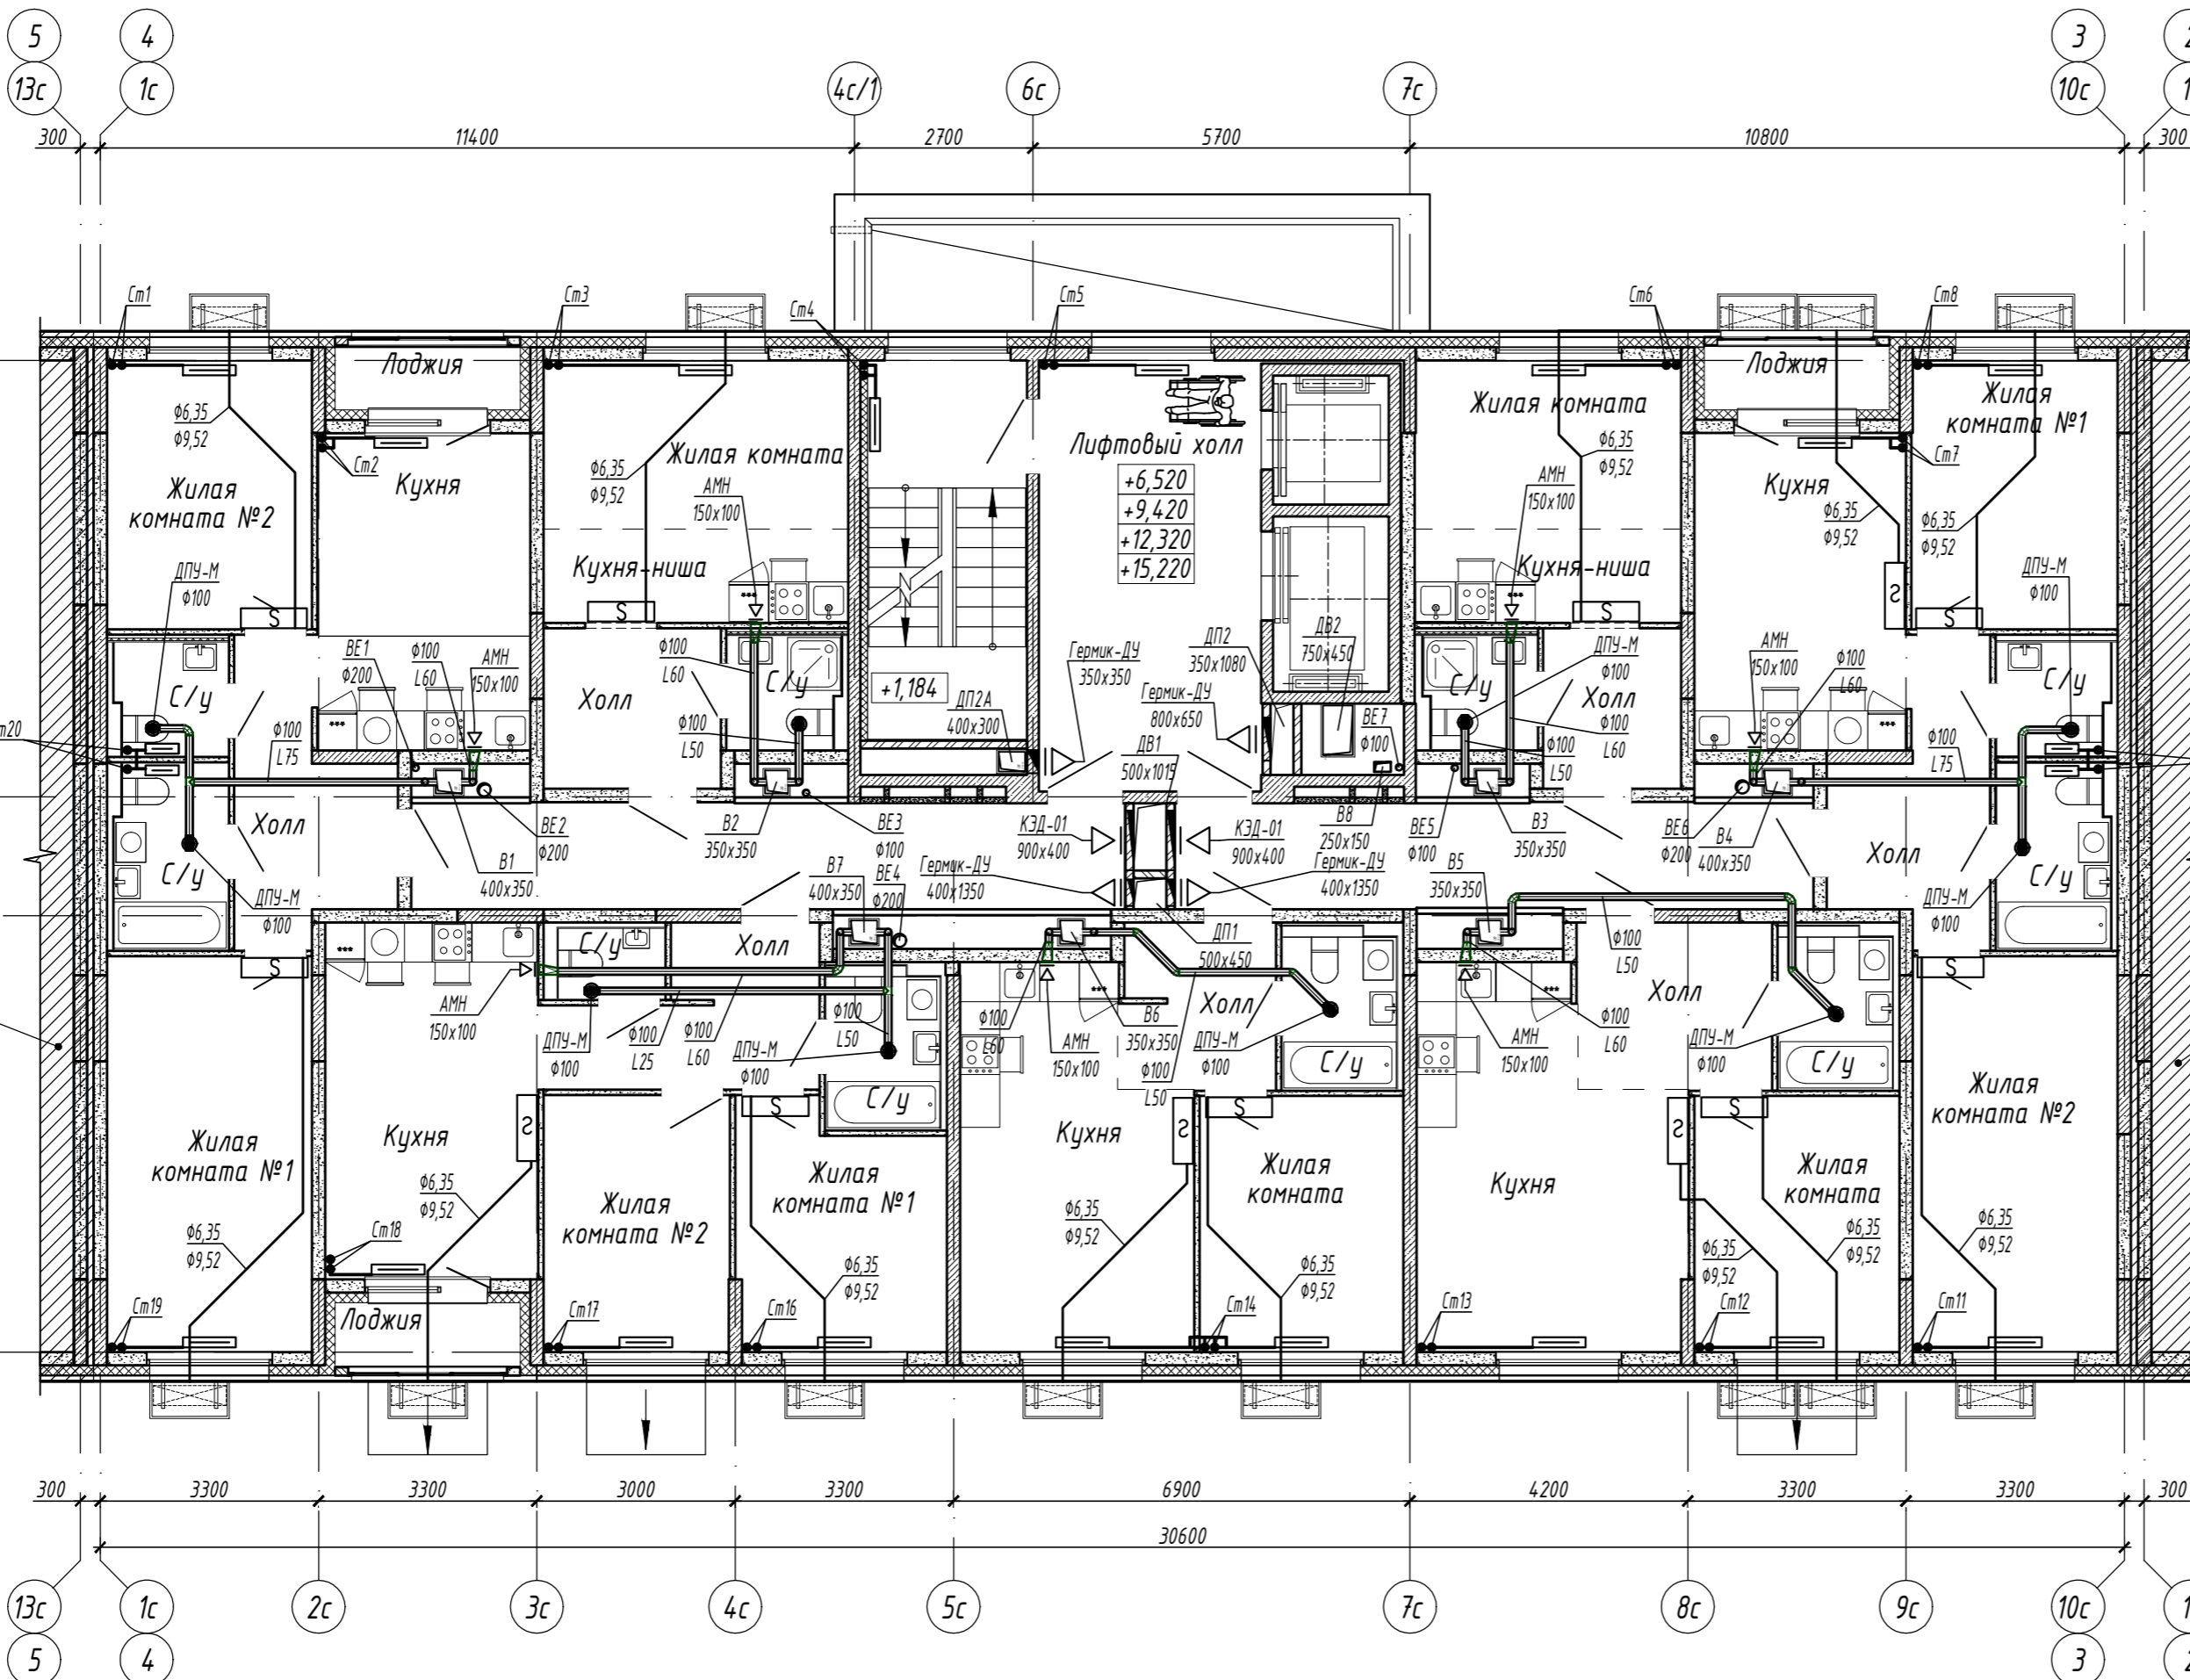

Этаж	КСК 20	N
3	1.311 К	2
4	1.311 К	2
5	1.180 К	2
6	1.180 К	2

Этаж	КПНК 20	N
3	1.650 К	2
4	1.650 К	2
5	1.650 К	2
6	1.650 К	2

Этаж	КСК 20	N
3	1.573 К	2,5
4	1.573 К	2,5
5	1.573 К	2,5
6	1.573 К	2,5

Этаж	КСК 20	N
3	1.180 К	2
4	1.049 К	2
5	1.049 К	2
6	1.049 К	2

Этаж	КСК 20	N
3	1.049 К	2
4	1.049 К	2
5	1.049 К	2
6	1.049 К	2

Этаж	КСК 20	N
3	1.180 К	2
4	1.180 К	2
5	1.180 К	2
6	1.180 К	2

Этаж	КСК 20	N
3	1.049 К	2
4	1.049 К	2
5	1.049 К	2
6	1.049 К	2


Этаж	КСК 20	N
3	1.180 К	2
4	1.180 К	2
5	1.180 К	2
6	1.180 К	2

Этаж	КСК 20	N
3	1.180 К	2
4	1.180 К	2
5	1.180 К	2
6	1.049 К	2

Составлено: \_\_\_\_\_  
 Взам. инв. № \_\_\_\_\_  
 Подп. и дата \_\_\_\_\_  
 Инв. № подл. \_\_\_\_\_


				15144-0В.2		
«Жилой микрорайон. Корпус 12 с сетями, водоснабжения, водоотведения, тепловой сети, с сетью электроснабжения и ливневой канализации. Второй этап строительства», расположенный по адресу: г. Екатеринбург, пр. Космонавтов 11						
Изм.	Колуч.	Лист	N док.	Подп.	Дата	
Разработал	Бычков			<i>Бычков</i>	31.08.17	
Проверил	Брызгалов			<i>Брызгалов</i>	31.08.17	
				Стadia	Лист	Листов
				Р	7	
				Отопление, вентиляция и кондиционирование. План 3,4,5,6 этажей		
N контр.	Брызгалов			<i>Брызгалов</i>	31.08.17	
Нач. отдела	Лобашова			<i>Лобашова</i>	31.08.17	
				<b>ПИК</b> ГРУППА		ОП 000 "ПИК-Проект" г.Новоросси́ск
Формат А2						

Этаж	КСК 20	N	Этаж	КПНК 20	N	Этаж	КСК 20	N	Этаж	КСК 20	N	Этаж	КСК 20	N	Этаж	КПНК 20	N	Этаж	КПНК 20	N	Этаж	КСК 20	N	Этаж	КСК 20	N
7	1.180	К 2	7	1.650	К 2	7	1.311	К 2	11	1.704	К 2,5	7	0.479	К 1	7	1.650	К 2,5	7	1.650	К 2	7	1.650	К 2	7	1.180	К 2
9	1.180	К 2	9	1.650	К 2	9	1.311	К 2	9	1.650	К 2,5	9	0.479	К 1	9	1.650	К 2,5	9	1.650	К 2	9	1.650	К 2	9	1.049	К 2
11	1.049	К 2	11	1.140	К 2	11	1.180	К 2	11	1.140	К 2	11	0.479	К 1	11	1.140	К 2	11	1.140	К 2	11	1.140	К 2	11	1.049	К 2
13	1.049	К 1,5	13	1.140	К 1,5	13	1.180	К 2	13	1.140	К 1,5	13	0.655	К 1	13	1.140	К 1,5	13	1.140	К 1,5	13	1.140	К 1,5	13	1.049	К 1,5
15	1.049	К 1,5	15	1.140	К 1,5	15	1.180	К 2	15	1.140	К 1,5	15	0.655	К 1	15	1.140	К 1,5	15	1.140	К 1,5	15	1.140	К 1,5	15	1.049	К 1,5

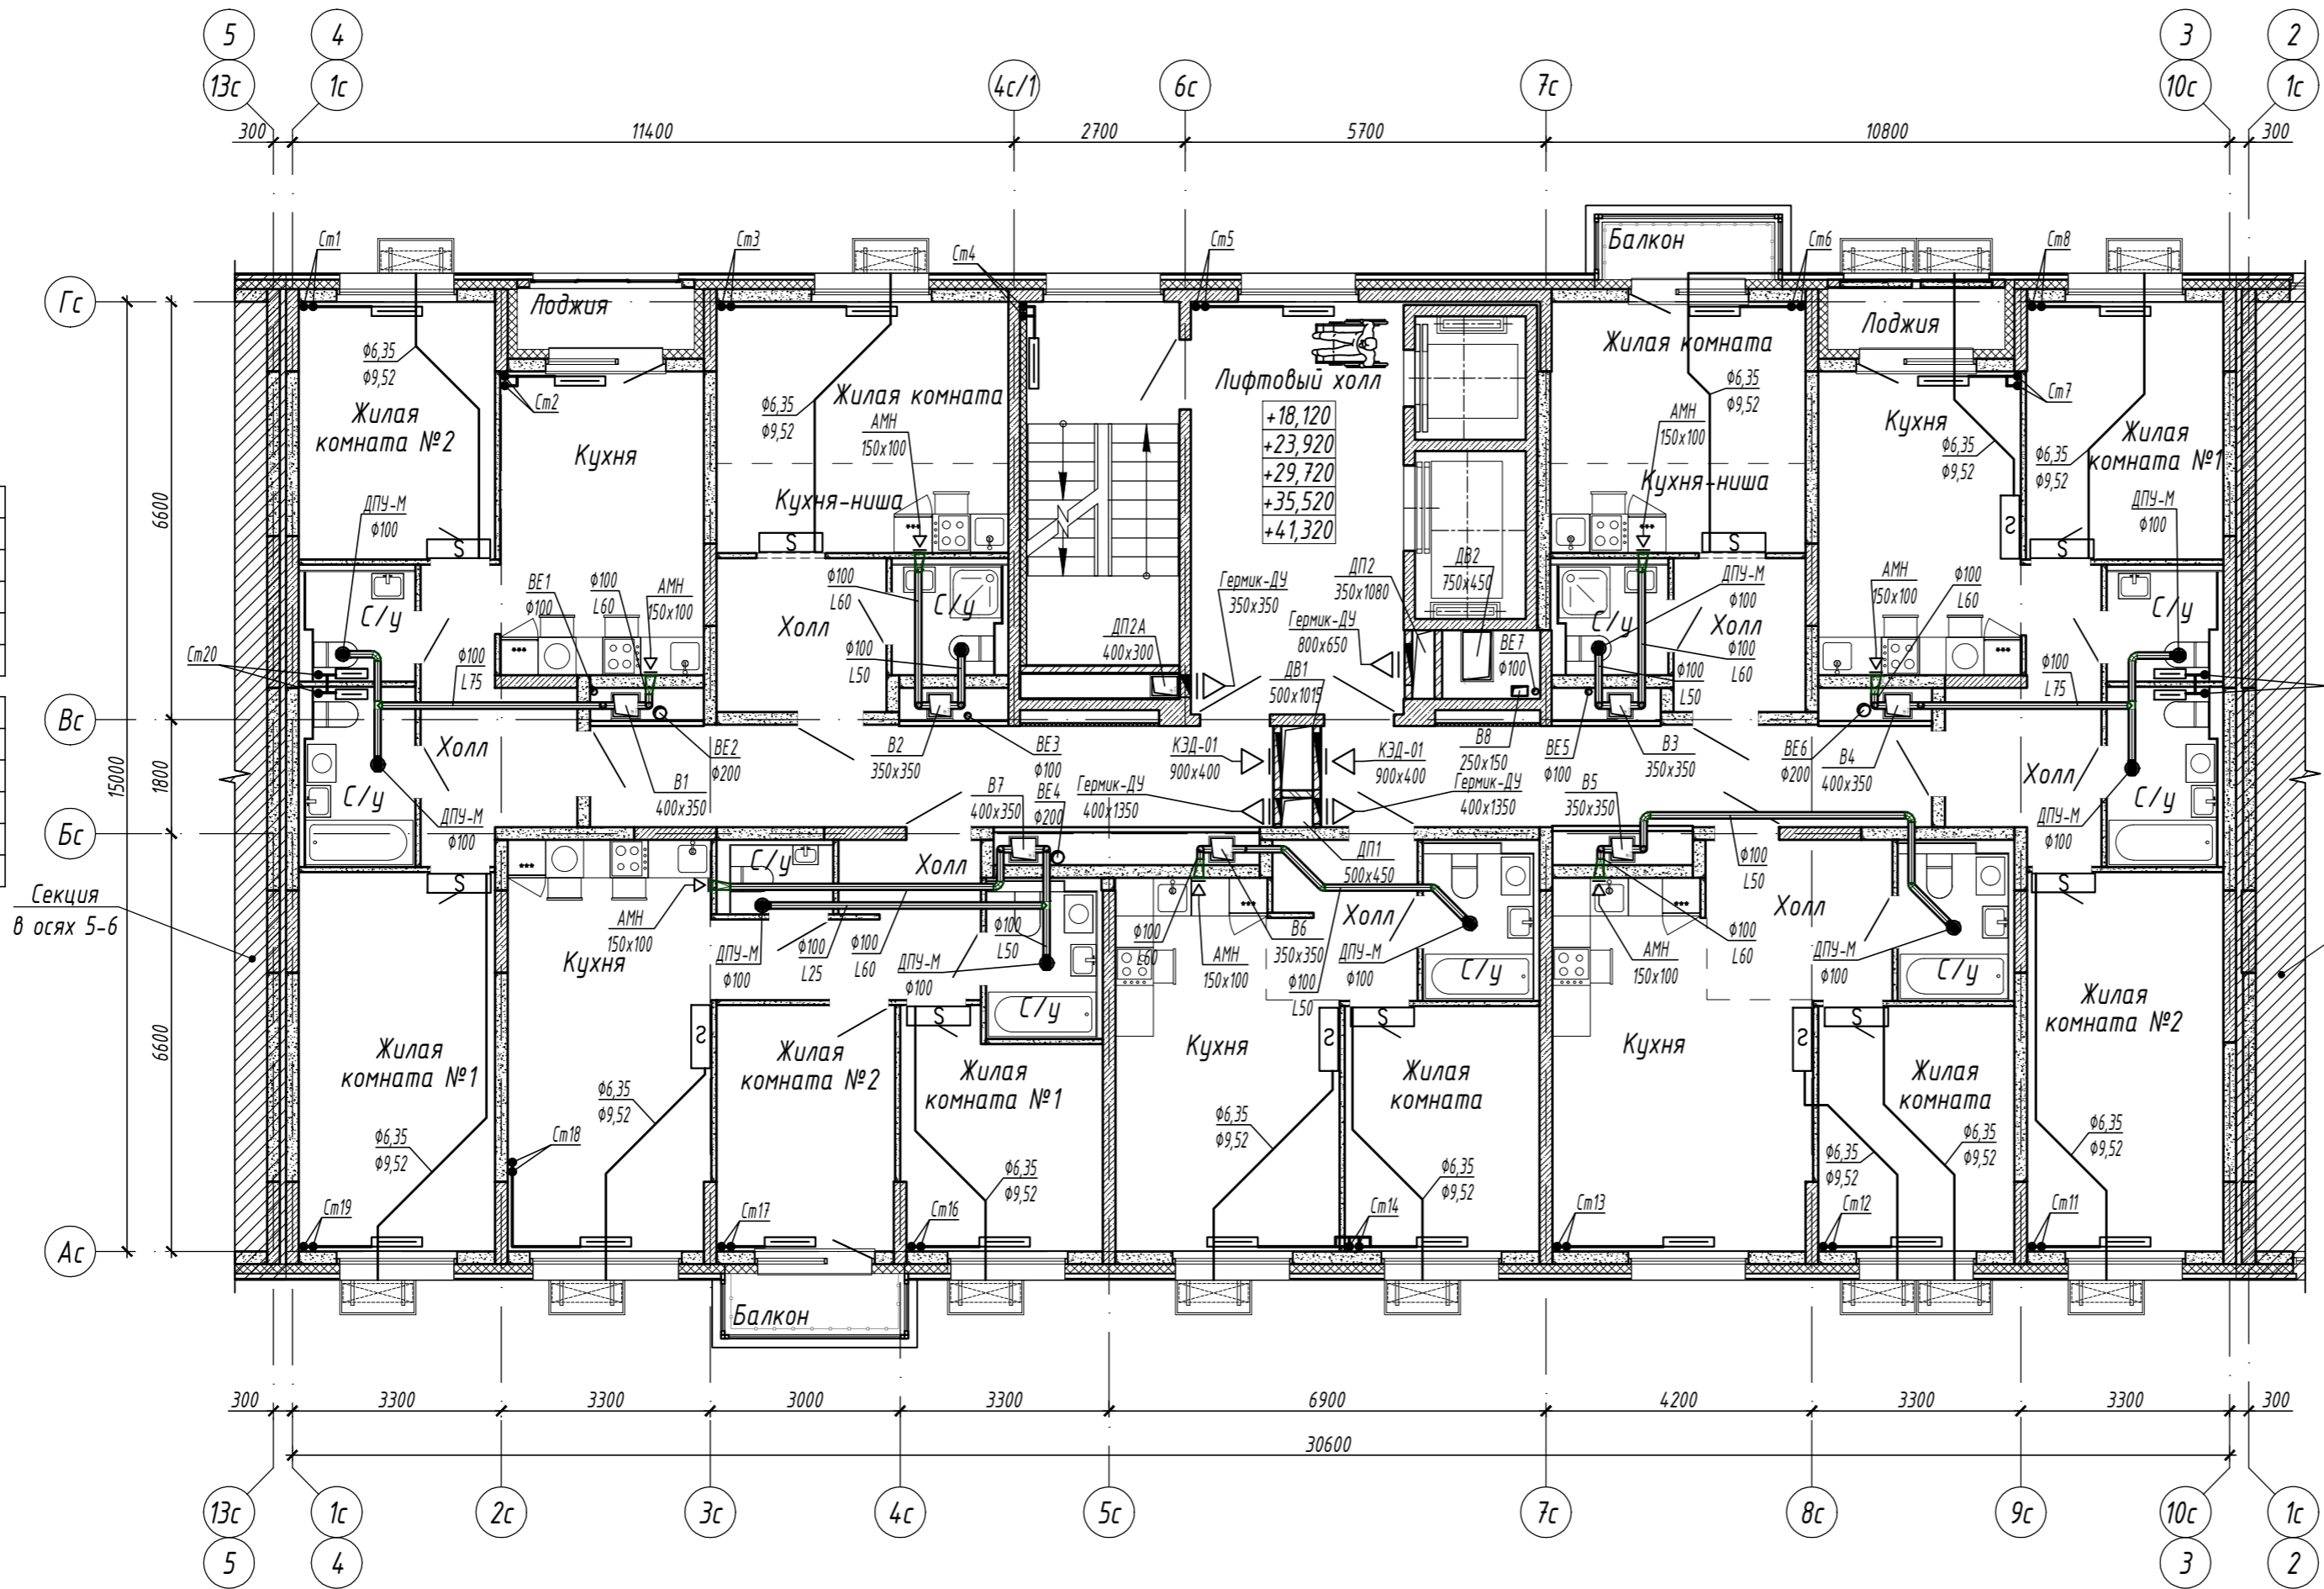


Этаж	КСК 20	N
7	0.400	К 1
9	0.400	К 1
11	0.400	К 1
13	0.400	К 1
15	0.400	К 1

Этаж	КСК 20	N
7	0.400	К 1
9	0.400	К 1
11	0.400	К 1
13	0.400	К 1
15	0.400	К 1

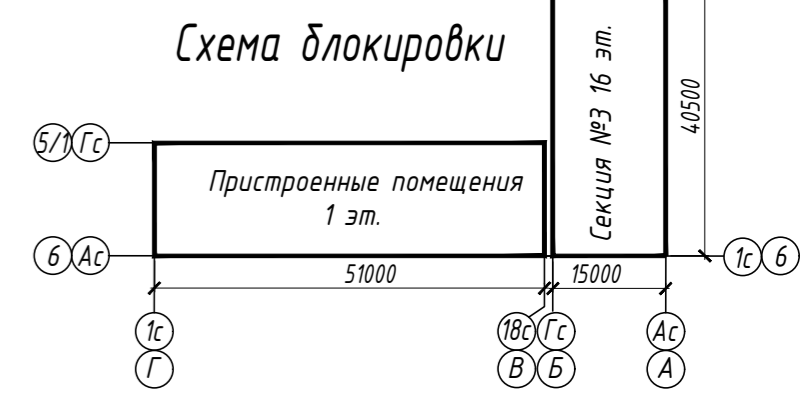

Этаж	КСК 20	N	Этаж	КПНК 20	N	Этаж	КСК 20	N	Этаж	КСК 20	N	Этаж	КСК 20	N	Этаж	КПНК 20	N	Этаж	КПНК 20	N	Этаж	КСК 20	N	Этаж	КСК 20	N
7	1.049	К 2	7	1.650	К 2	7	1.049	К 1,5	7	0.918	К 1,5	7	1.049	К 2	7	1.049	К 2	7	1.049	К 2	7	1.049	К 2	7	1.049	К 2
9	1.049	К 1,5	9	1.650	К 2	9	1.049	К 1,5	9	0.918	К 1,5	9	1.049	К 2	9	1.049	К 2	9	1.049	К 2	9	1.049	К 2	9	1.049	К 1,5
11	0.918	К 1,5	11	1.650	К 2	11	0.918	К 1,5	11	0.918	К 1,5	11	0.918	К 1,5	11	0.918	К 1,5	11	0.918	К 1,5	11	0.918	К 1,5	11	0.918	К 1,5
13	0.918	К 1,5	13	1.650	К 2	13	0.918	К 1,5	13	0.918	К 1,5	13	0.918	К 1,5	13	0.918	К 1,5	13	0.918	К 1,5	13	0.918	К 1,5	13	0.918	К 1,5
15	0.918	К 1,5	15	1.140	К 1,5	15	0.918	К 1,5	15	0.787	К 1,5	15	0.918	К 1,5	15	0.918	К 1,5	15	0.918	К 1,5	15	0.918	К 1,5	15	0.918	К 1,5

Согласовано: \_\_\_\_\_  
 Взам. инв. № \_\_\_\_\_  
 Подп. и дата \_\_\_\_\_  
 Инв. № подл. \_\_\_\_\_

				15144-0В.2						
				«Жилой микрорайон. Корпус 12 с сетями, водоснабжения, водоотведения, тепловой сетью, с сетью электроснабжения и ливневой канализации. Второй этап строительства», расположенный по адресу: г. Екатеринбург, пр. Космонавтов 11						
Изм.	Колуч.	Лист	N док.	Подп.	Дата	Жилой дом. Встроенные помещения. Секция в осях 3-4	Стадия	Лист	Листов	
Разработал	Бычков	8		В.И.	31.08.17		Р	8		
Проверил	Брызгалов	7		В.И.	31.08.17					
				Отопление, вентиляция и кондиционирование. План 7,9,11,13,15 этажа						
N. контр.	Брызгалов	7		В.И.	31.08.17	 ОП ООО "ПИК-Проект" г.Новгородский				
Нач. отдела	Лобашова	8		В.И.	31.08.17					

Этаж	КСК 20	N
8	1.180 К	2
10	1.180 К	2
12	1.180 К	2
14	1.049 К	1,5

Этаж	КПНК 20	N
8	1.650 К	2
10	1.140 К	2
12	1.140 К	2
14	1.140 К	1,5


Этаж	КСК 20	N
8	1.311 К	2
10	1.180 К	2
12	1.180 К	2
14	1.180 К	2

Этаж	КСК 20	N
8	0.479 К	1
10	0.479 К	1
12	0.479 К	1
14	0.655 К	1

Этаж	КСК 20	N
8	1.180 К	2
10	1.180 К	2
12	1.180 К	2
14	1.180 К	2

Этаж	КПНК 20	N
8	1.650 К	2
10	1.140 К	2
12	1.140 К	2
14	1.140 К	1,5

Этаж	КСК 20	N
8	1.180 К	2
10	1.180 К	2
12	1.049 К	2
14	1.049 К	2

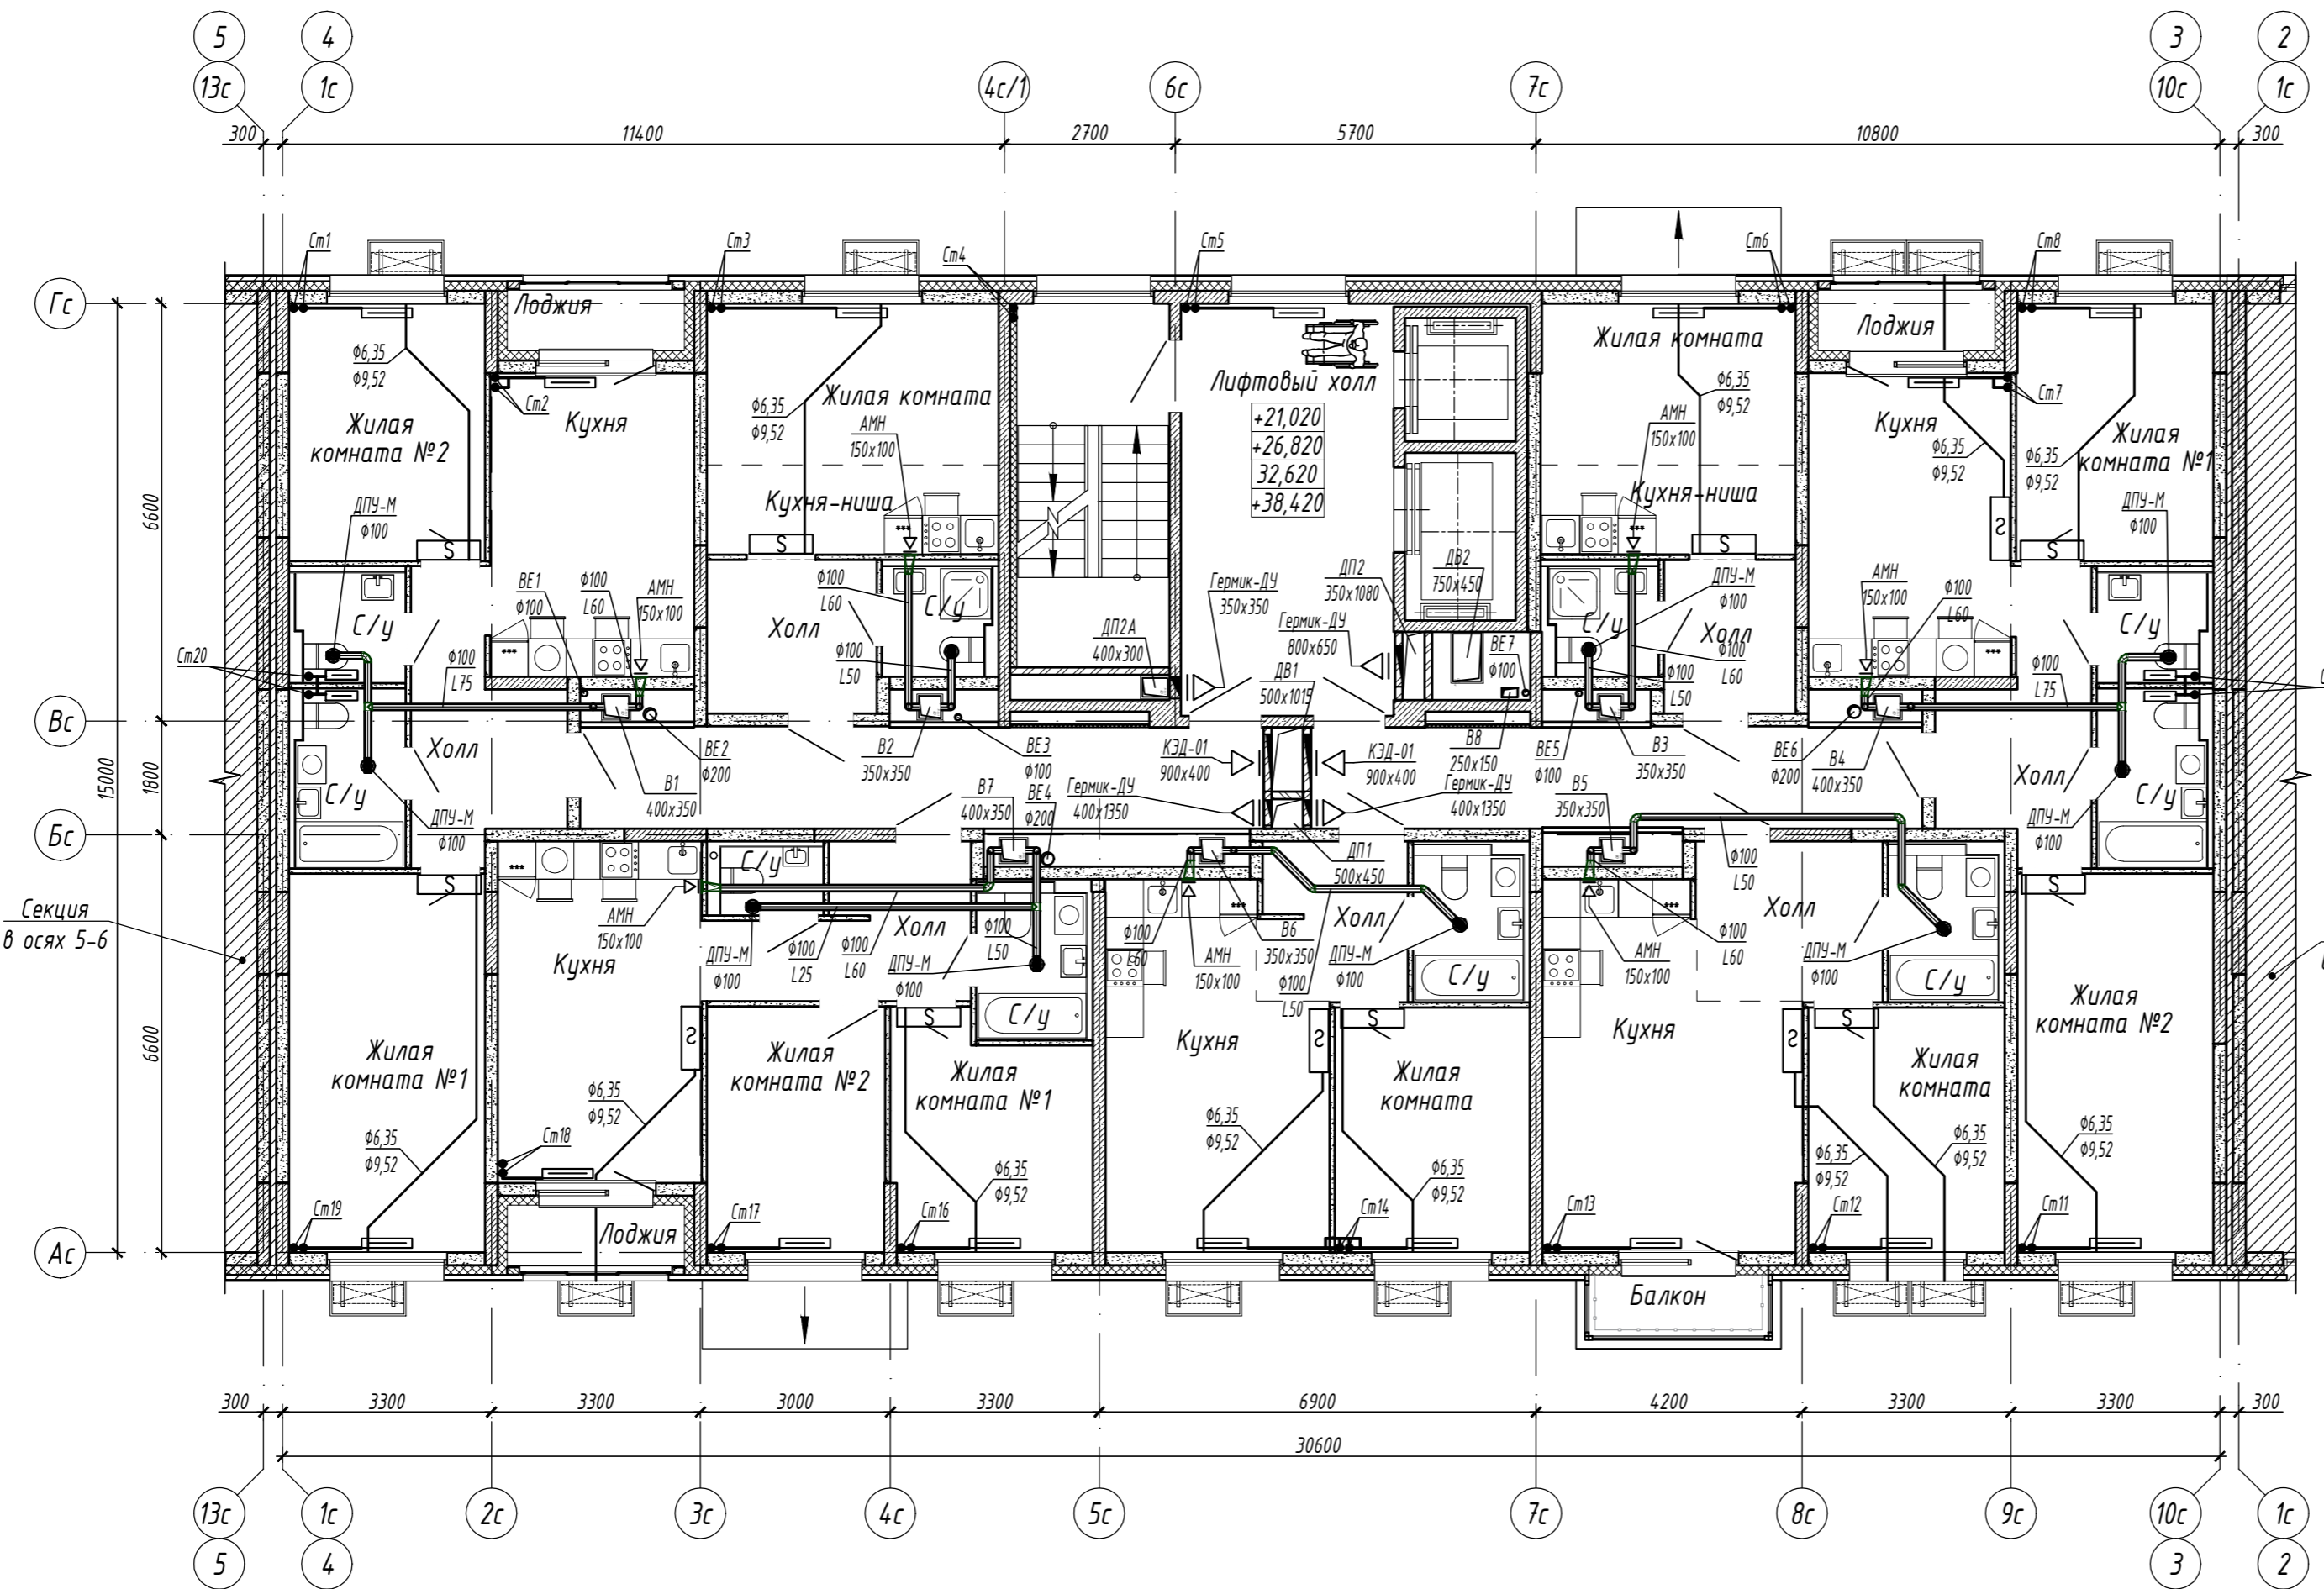


Этаж	КСК 20	N
8	0.400 К	1
10	0.400 К	1
12	0.400 К	1
14	0.400 К	1

Этаж	КСК 20	N
8	0.400 К	1
10	0.400 К	1
12	0.400 К	1
14	0.400 К	1

Этаж	КСК 20	N
8	0.400 К	1
10	0.400 К	1
12	0.400 К	1
14	0.400 К	1

Этаж	КСК 20	N
8	0.400 К	1
10	0.400 К	1
12	0.400 К	1
14	0.400 К	1

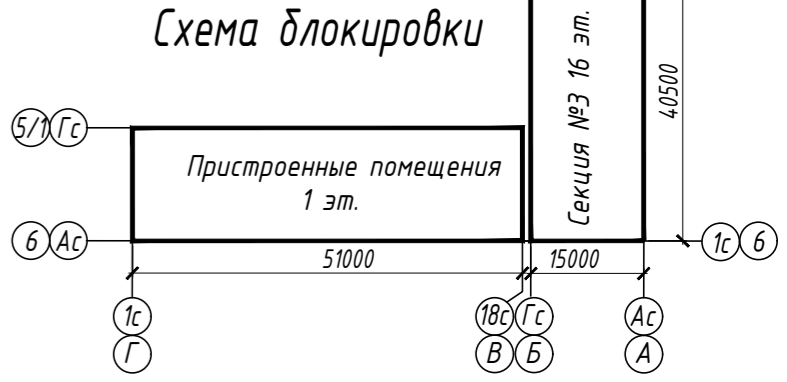

Согласовано:  
Взам. инв. N  
Подп. и дата  
Инв. N подл.

Этаж	КСК 20	N
8	1.180 К	2
10	1.180 К	2
12	1.180 К	2
14	1.049 К	2

Этаж	КПНК 20	N
8	1.650 К	2
10	1.140 К	2
12	1.140 К	2
14	1.140 К	1,5

Этаж	КСК 20	N
8	1.180 К	2
10	1.049 К	2
12	1.049 К	2
14	1.049 К	2

Этаж	КСК 20	N
8	0.918 К	1,5
10	0.918 К	1,5
12	0.918 К	1,5
14	0.787 К	1,5


Этаж	КСК 20	N
8	1.049 К	1,5
10	1.049 К	1,5
12	0.918 К	1,5
14	0.918 К	1,5

Этаж	КПНК 20	N
8	1.650 К	2
10	1.140 К	2
12	1.140 К	2
14	1.140 К	2

Этаж	КСК 20	N
8	1.049 К	2
10	1.049 К	2
12	0.918 К	1,5
14	0.918 К	1,5

15144-0В.2			
«Жилой микрорайон. Корпус 12 с сетями, водоснабжения, водоотведения, тепловой сетью, с сетью электроснабжения и лифтовой канализации. Второй этап строительства», расположенный по адресу: г. Екатеринбург, пр. Космонавтов 11			
Изм.	Колуч.	Лист	N док.
Разработал	Бычков	31.08.17	
Проверил	Брызгалов	31.08.17	
Жилой дом. Встроенные помещения. Секция в осях 3-4		Студия	Лист 9
Отопление, вентиляция и кондиционирование. План 8,10,12,14 этажа		Листов	
N. контр.	Брызгалов	31.08.17	
Нач. отдела	Лобашова	31.08.17	
ОП ООО "ПИК-Проект" г.Новоросси́ск		Формат А2	

Этаж	КСК 20	N	Этаж	КПНК 20	N	Этаж	КСК 20	N	Этаж	КСК 20	N	Этаж	КСК 20	N	Этаж	КПНК 20	N	Этаж	КСК 20	N			
16	1.311 К	2	16	1.650 К	2	16	1.442 К	2	16	1.704 К	2,5	16	1.049 К	1,5	16	1.442 К	2	16	1.650 К	2	16	1.311 К	2

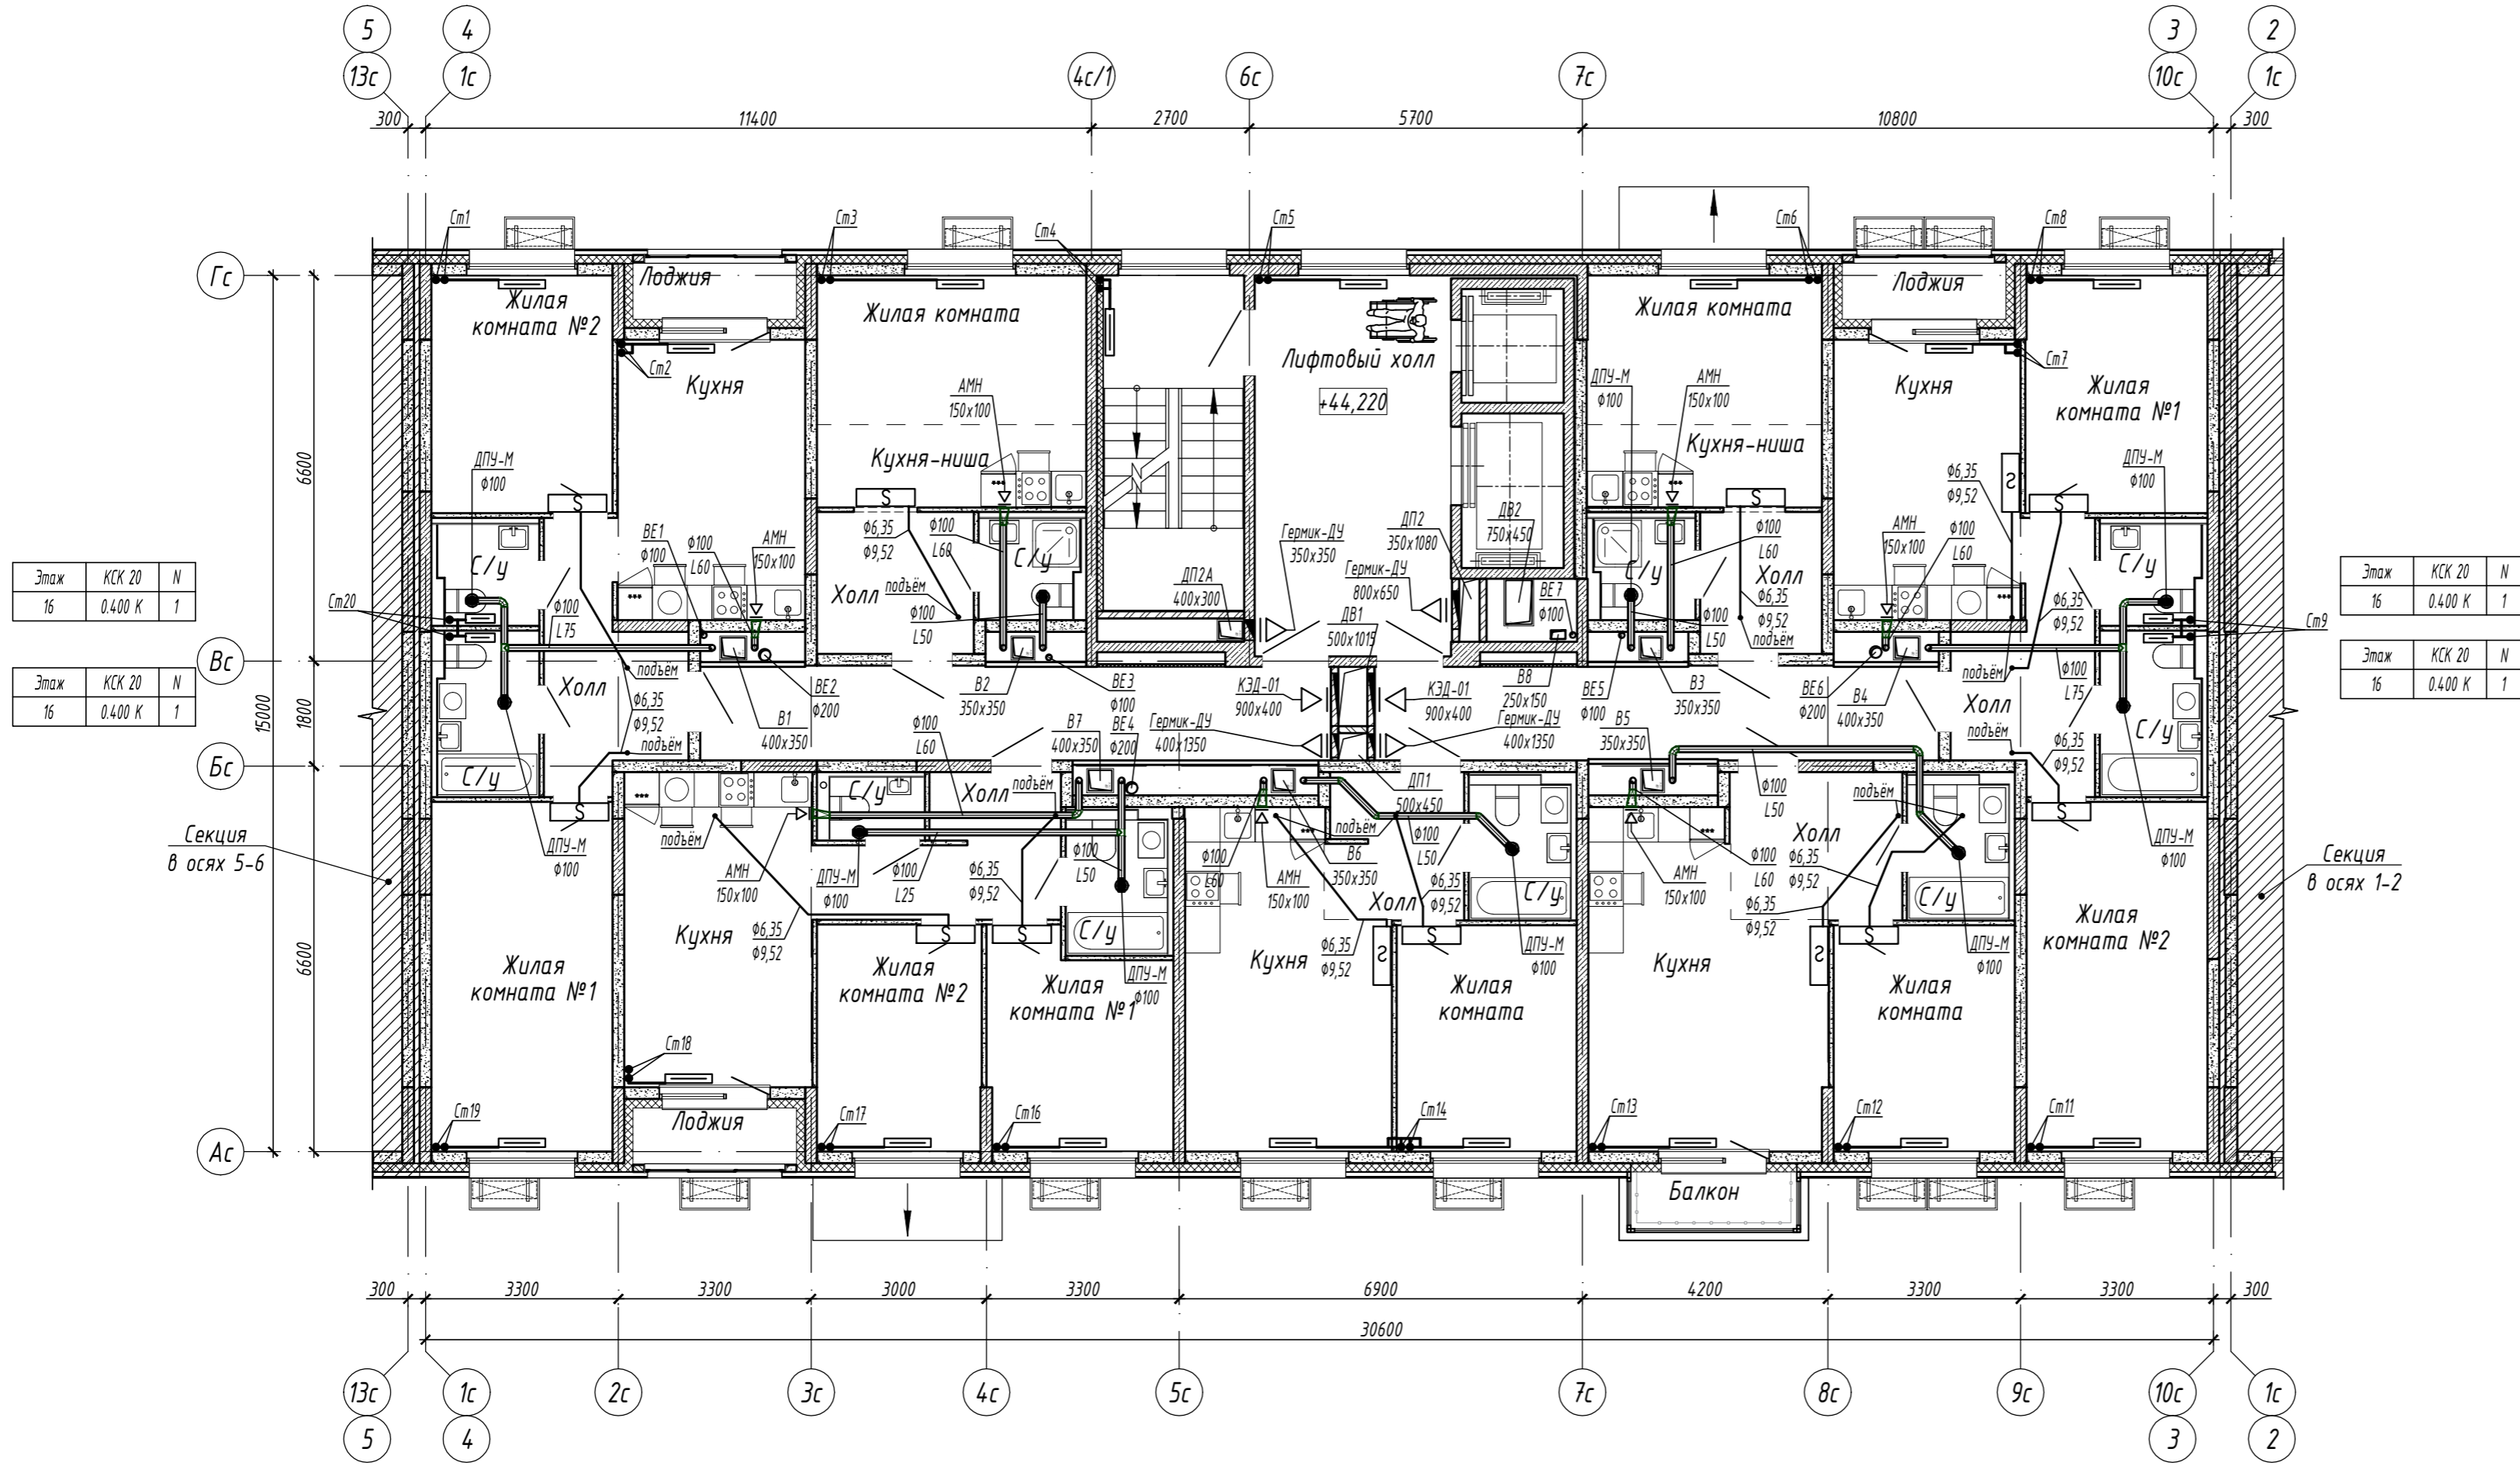


Этаж	КСК 20	N
16	0.400 К	1

Этаж	КСК 20	N
16	0.400 К	1

Этаж	КСК 20	N
16	0.400 К	1

Этаж	КСК 20	N
16	0.400 К	1

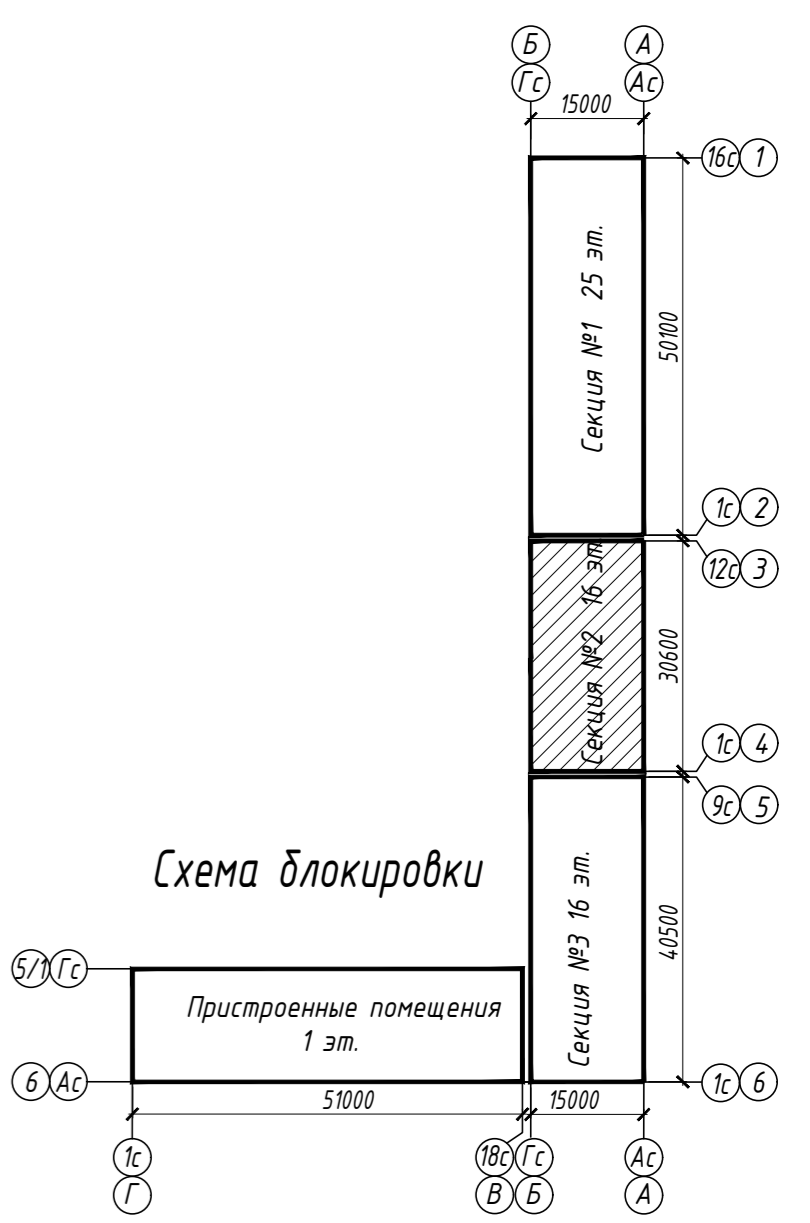


Согласовано:  
Взам. инв. N  
Подп. и дата  
Инв. N подл.

Этаж	КСК 20	N	Этаж	КПНК 20	N	Этаж	КСК 20	N	Этаж	КСК 20	N	Этаж	КСК 20	N	Этаж	КПНК 20	N	Этаж	КСК 20	N	Этаж	КСК 20	N			
16	1.442 К	2	16	1.650 К	2	16	1.180 К	2	16	1.180 К	1,5	16	1.180 К	2	16	1.049 К	1,5	16	1.650 К	2	16	1.180 К	1,5	16	1.311 К	2

15144-0В.2									
«Жилой микрорайон. Корпус 12 с сетями, водоснабжения, водоотведения, тепловой сетью, с сетью электроснабжения и ливневой канализации. Второй этап строительства», расположенный по адресу: г. Екатеринбург, пр. Космонавтов 11									
Изм.	Колуч.	Лист	N док.	Подп.	Дата	Жилой дом. Встроенные помещения. Секция в осях 3-4	Стадия	Лист	Листов
Разработал	Бычков	Фин	31.08.17				Р	10	
Проверил	Брызгалов	Лобашова	31.08.17			Отопление, вентиляция и кондиционирование. План 16 этажа	ОП 000 "ПИК-Проект" г.Новороссииск	Формат А2	
Н. контр.	Брызгалов	Лобашова	31.08.17						
Нач. отдела	Лобашова		31.08.17			Формат А2			



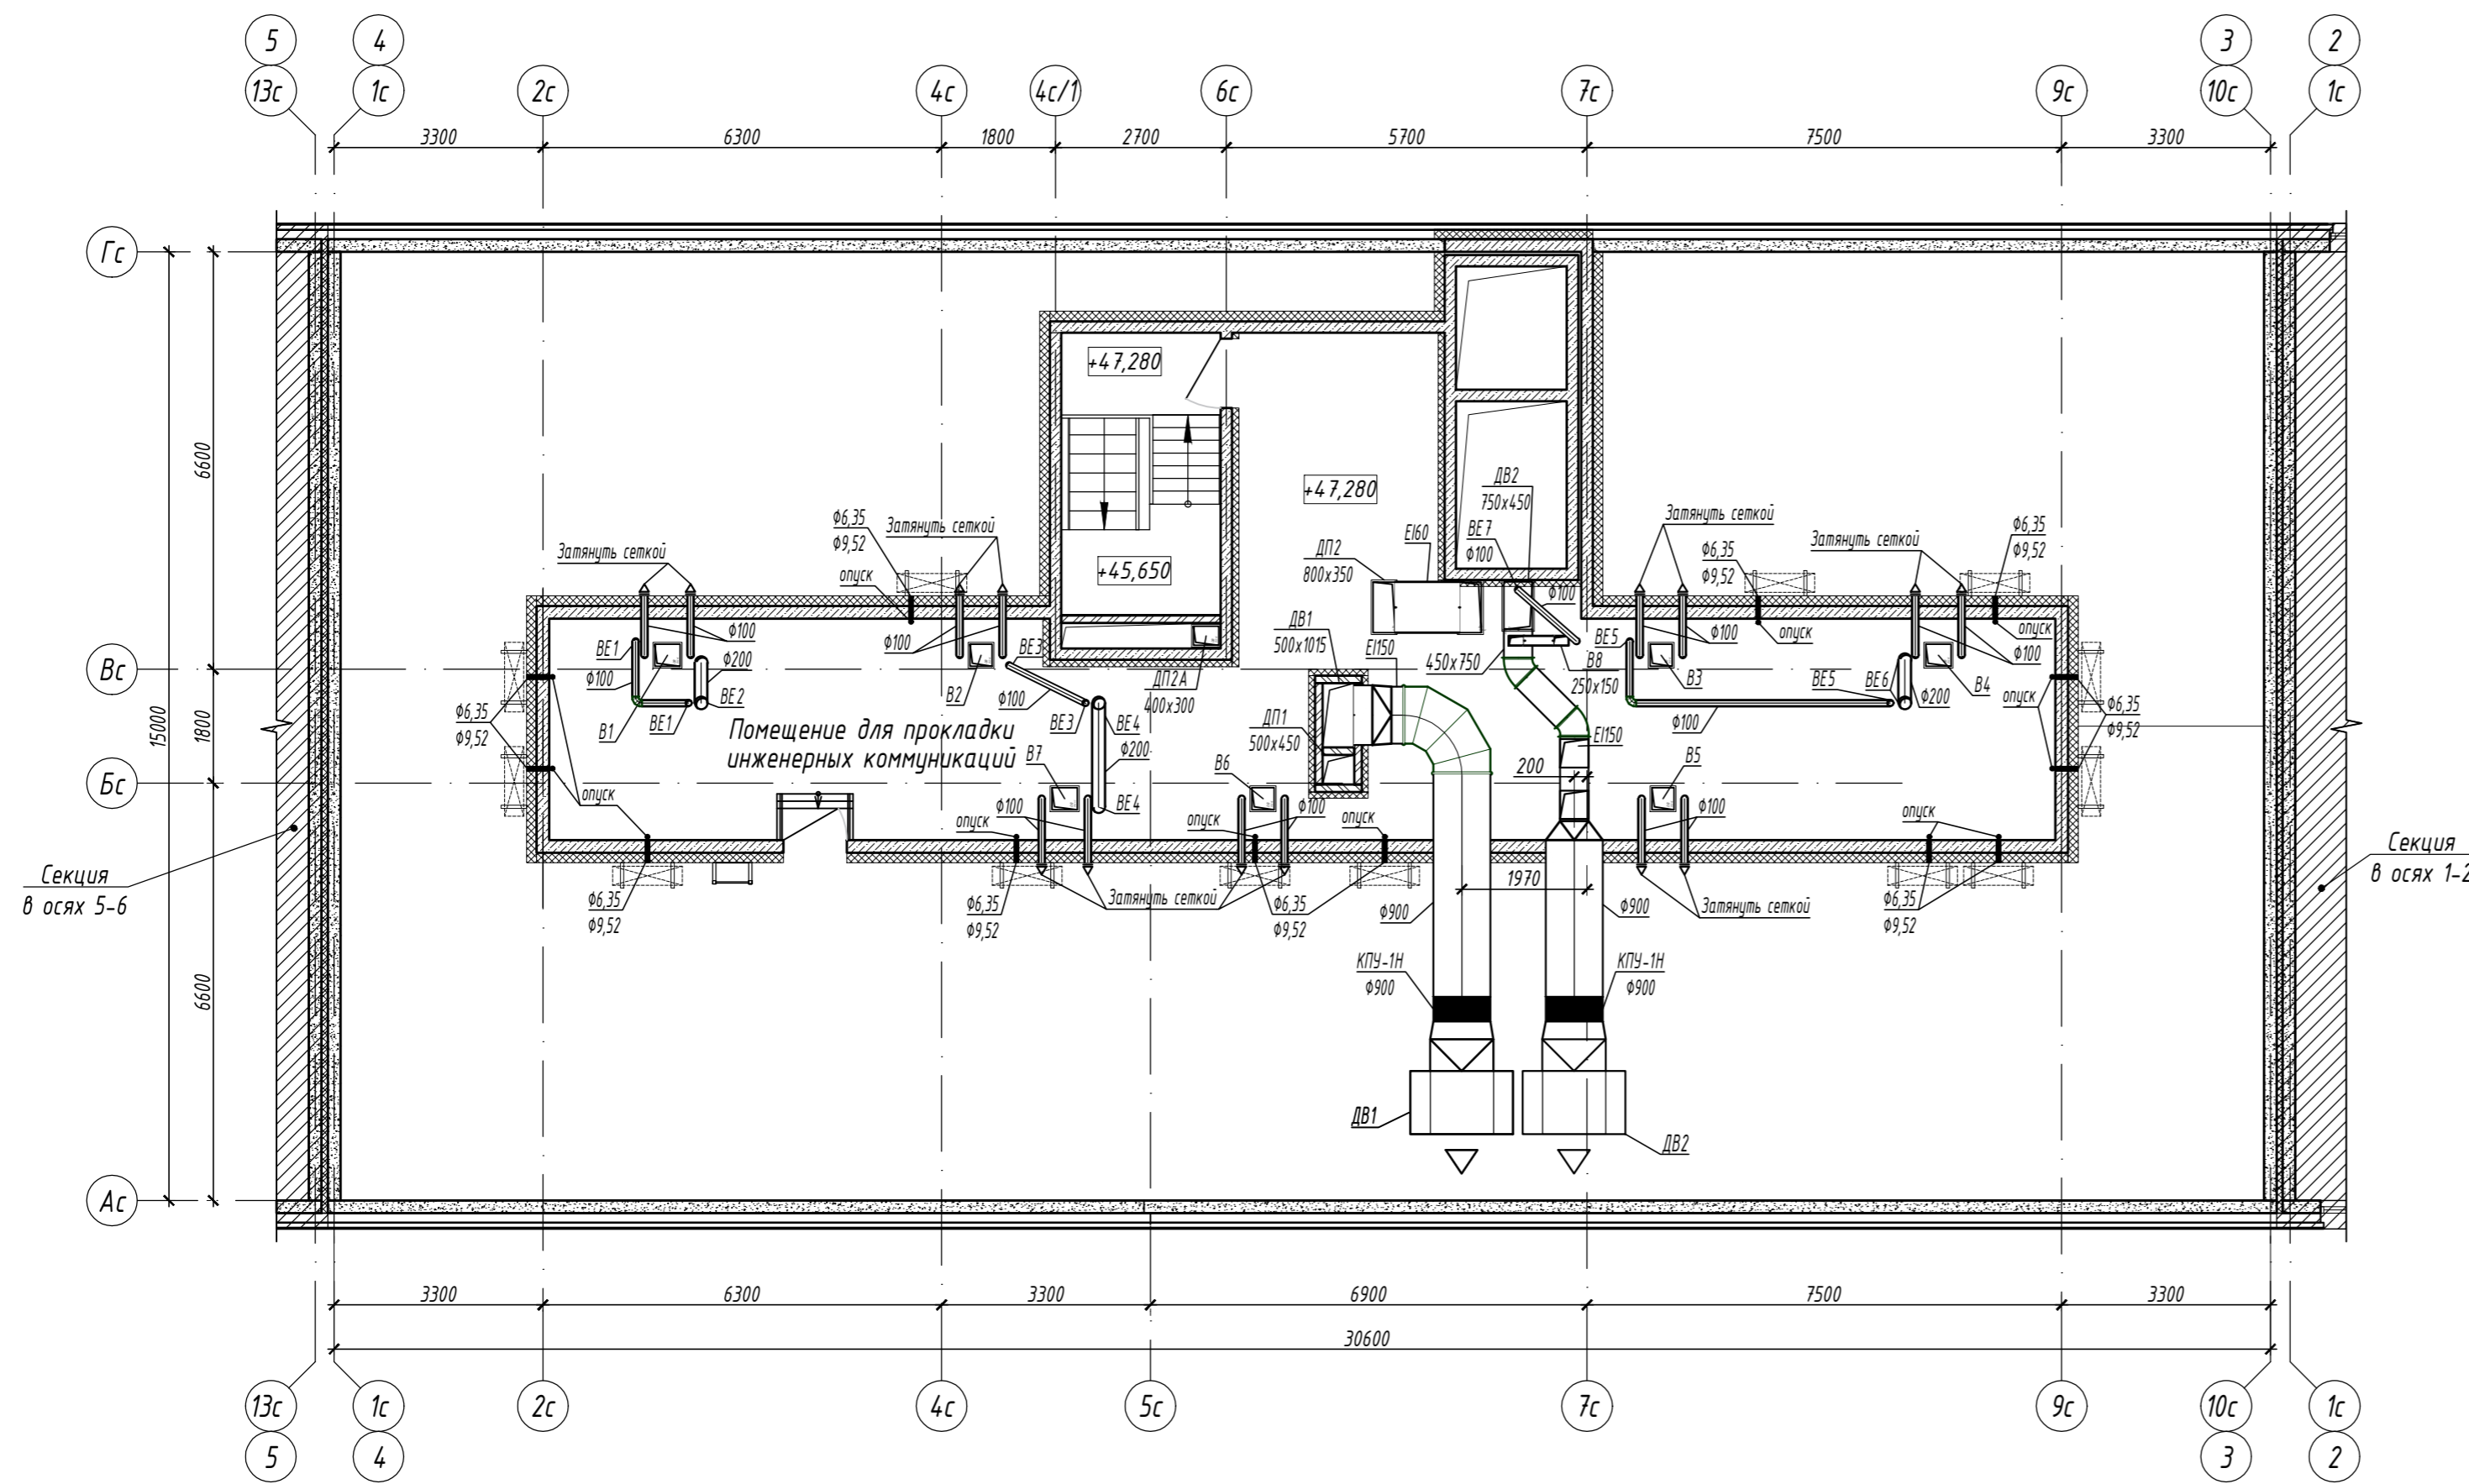

Секция в осях 5-6

Секция в осях 1-2

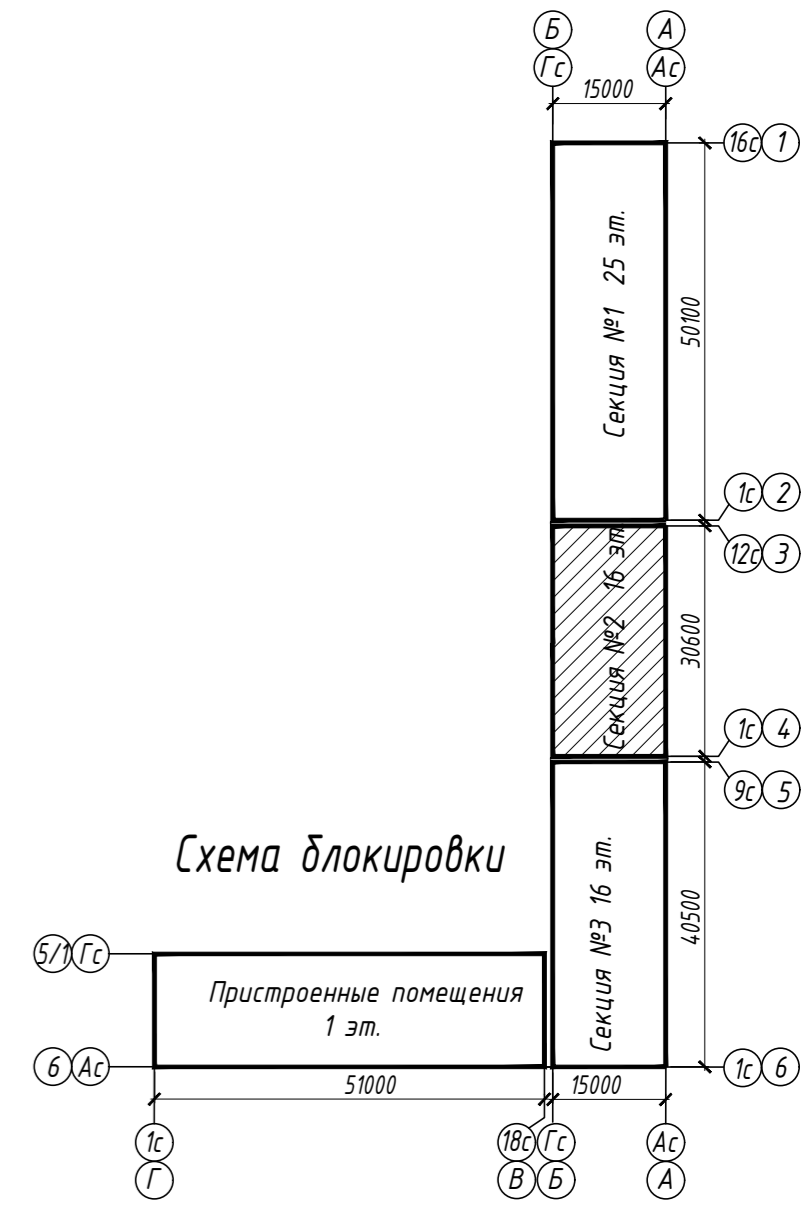

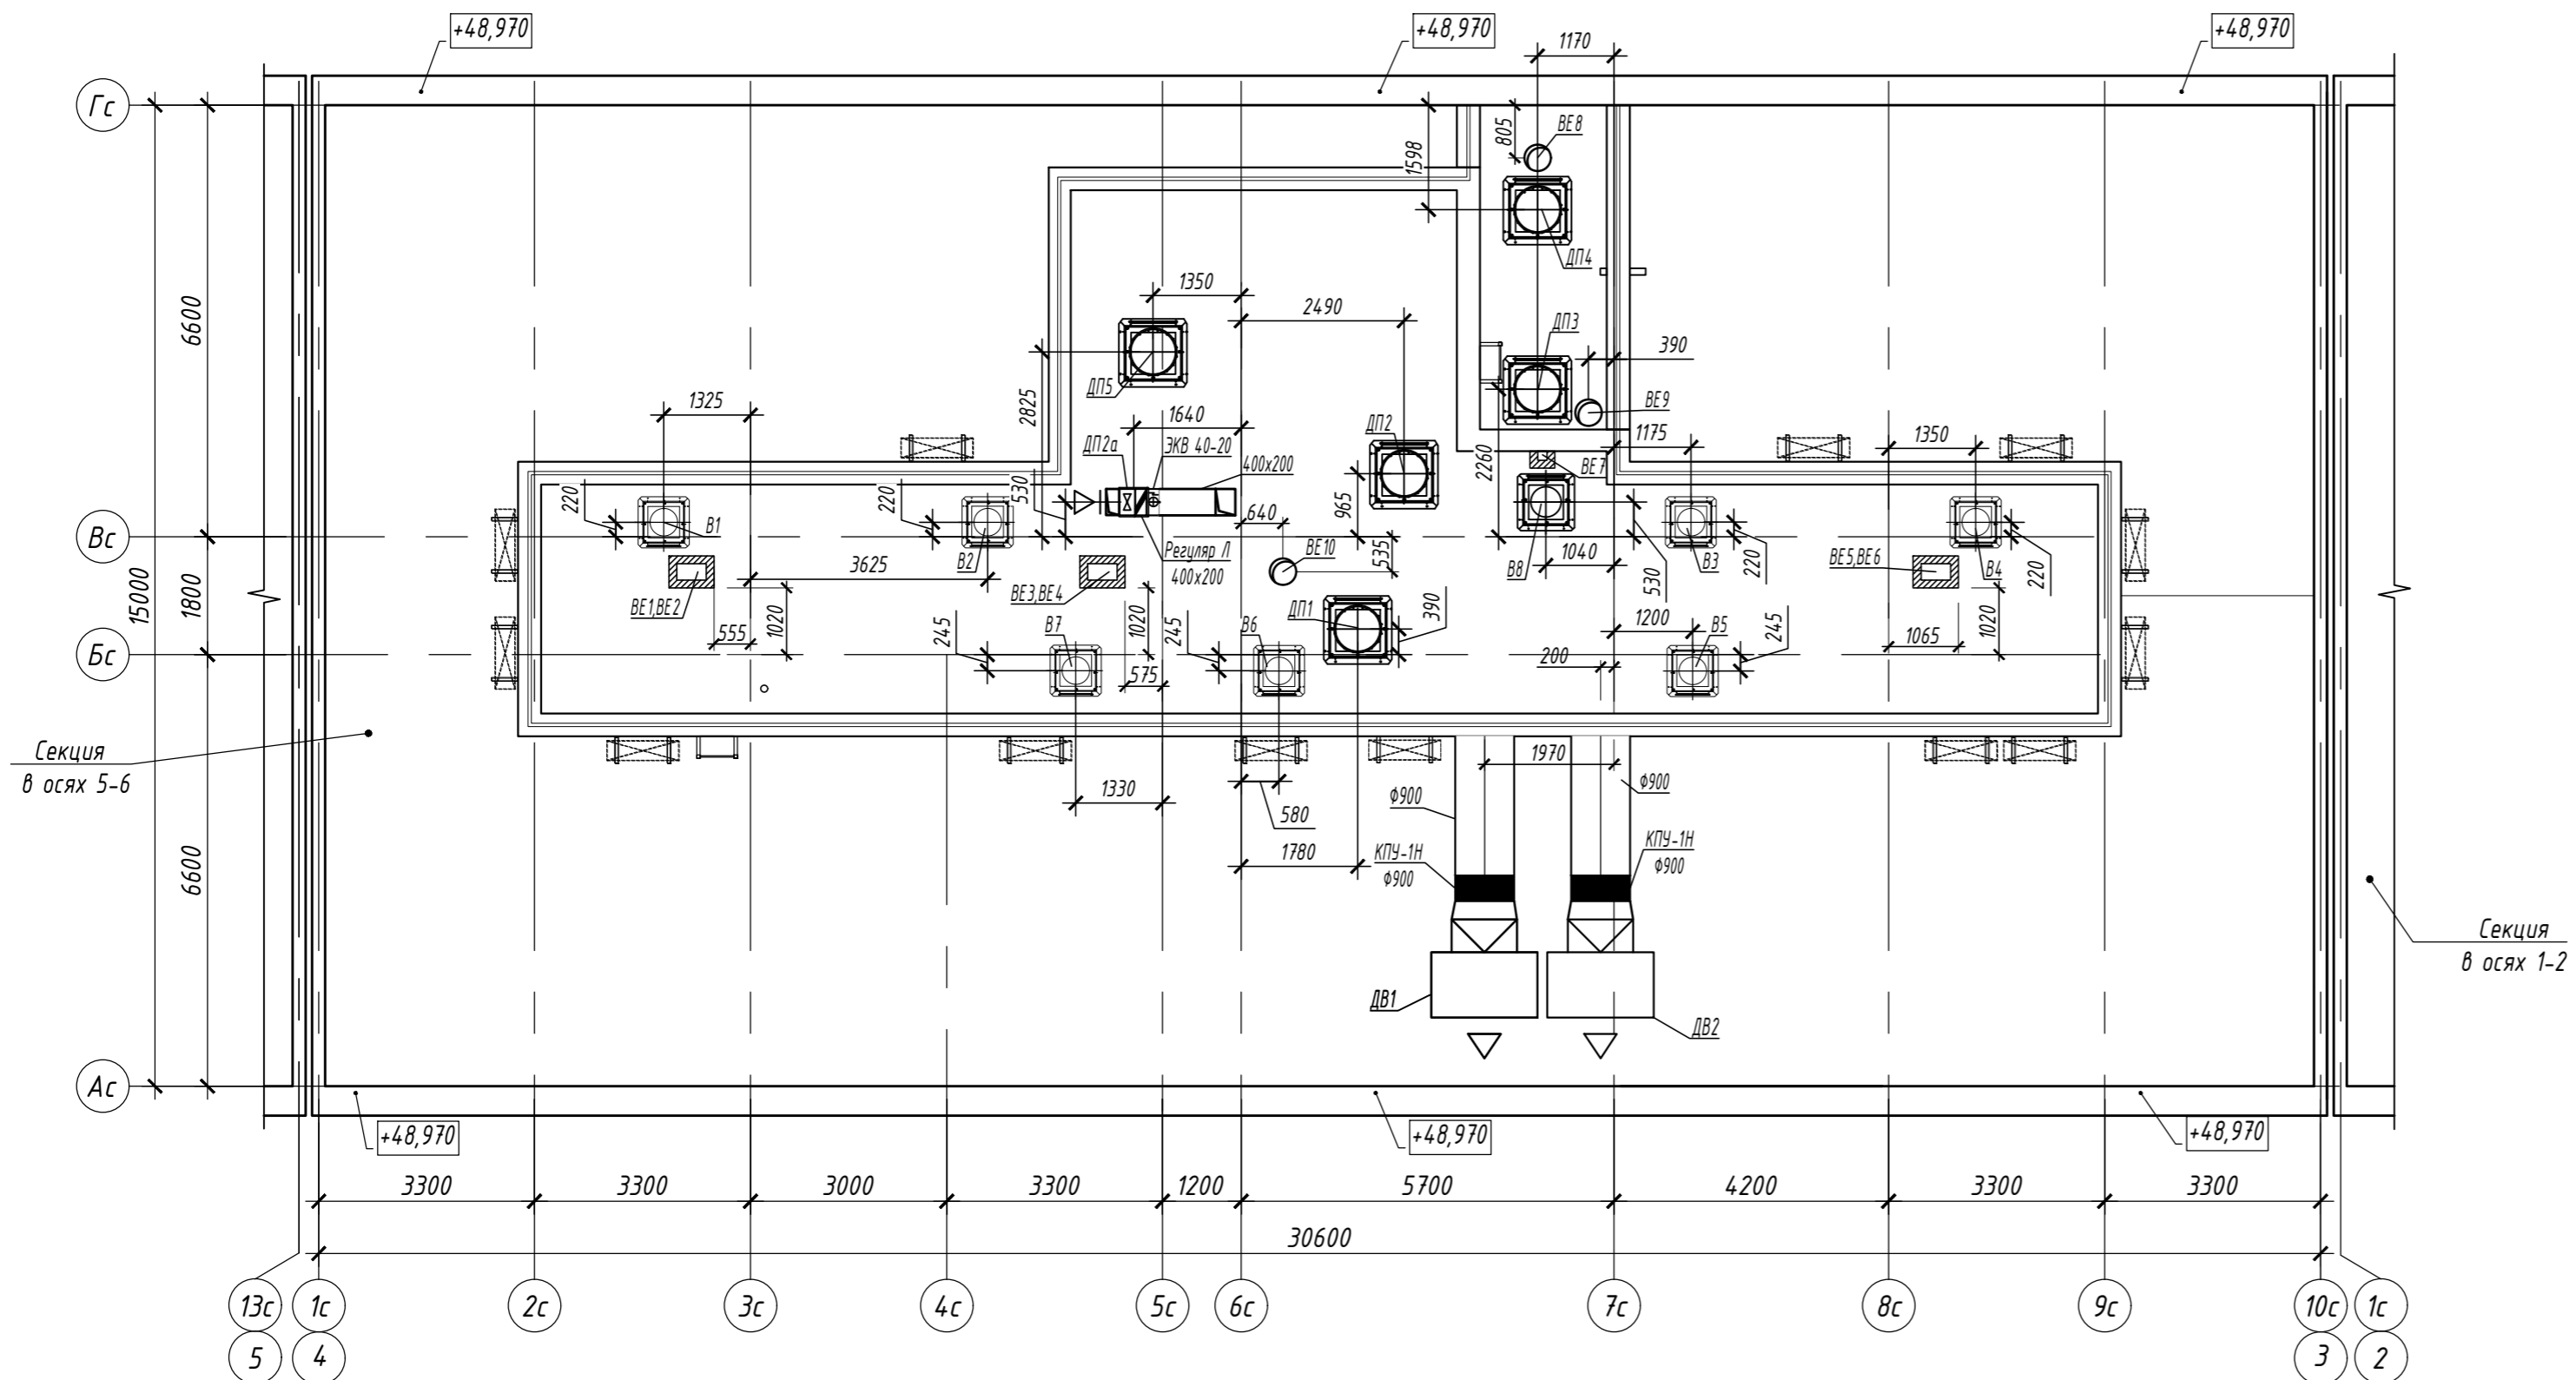


Схема блокировки


Согласовано:	
Взам. инж. Н	
Подп. и дата	
Инв. N подл.	

					15144-0В.2				
					«Жилой микрорайон. Корпус 12 с сетями, водоснабжения, водоотведения, тепловой сетью, с сетью электроснабжения и ливневой канализации. Второй этап строительства», расположенный по адресу: г. Екатеринбург, пр. Космонавтов 11				
Изм.	Колуч.	Лист	И док.	Подп.	Дата	Жилой дом. Встроенные помещения. Секция в осях 3-4	Стадия	Лист	Листов
Разработал	Бычков			<i>Бычков</i>	31.08.17		Р	11	
Проверил	Брызгалов			<i>Брызгалов</i>	31.08.17				
Н. контр.	Брызгалов			<i>Брызгалов</i>	31.08.17	Вентиляция и кондиционирование. План технического пространства	 ОП ООО "ПИК-Проект" г.Новороссииск		
Нач. отдела	Лобашова			<i>Лобашова</i>	31.08.17				




Согласовано:  
 Взам. инв. №  
 Подп. и дата  
 Инв. № подл.

Секция  
 в осях 1-2

					15144-0В.2				
					«Жилой микрорайон. Корпус 12 с сетями, водоснабжения, водоотведения, тепловой сетью, с сетью электроснабжения и ливневой канализации. Второй этап строительства», расположенный по адресу: г. Екатеринбург, пр. Космонавтов 11				
Изм.	Колуч.	Лист	№ док.	Подп.	Дата	Жилой дом. Встроенные помещения. Секция в осях 3-4	Стадия	Лист	Листов
Разработал	Бычков			<i>Бычков</i>	31.08.17		Р	12	
Проверил	Брызгалов			<i>Брызгалов</i>	31.08.17				
Н. контр.	Брызгалов			<i>Брызгалов</i>	31.08.17	Вентиляция. План кровли	 ОП ООО "ПИК-Проект" г.Новороссииск		
Нач. отдела	Лобашова			<i>Лобашова</i>	31.08.17				

Этаж	КСК 20	N	Этаж	КПНК 20	N	Этаж	КСК 20	N	Этаж	КПНК 20	N	Этаж	КСК 20	N	Этаж	КСК 20	N	Этаж	КСК 20	N	Этаж	КПНК 20	N	Этаж	КСК 20	N						
2	1.573 К	2,5	2	1.650 К	2,0	2	1.311 К	2,0	2	1.650 К	2,0	2	1.180 К	2,0	2	1.049 К	2,0	2	0.655 К	1,5	2	1.049 К	2,0	2	1.180 К	2,0	2	1.180 К	2,0	2	1.180 К	2,0

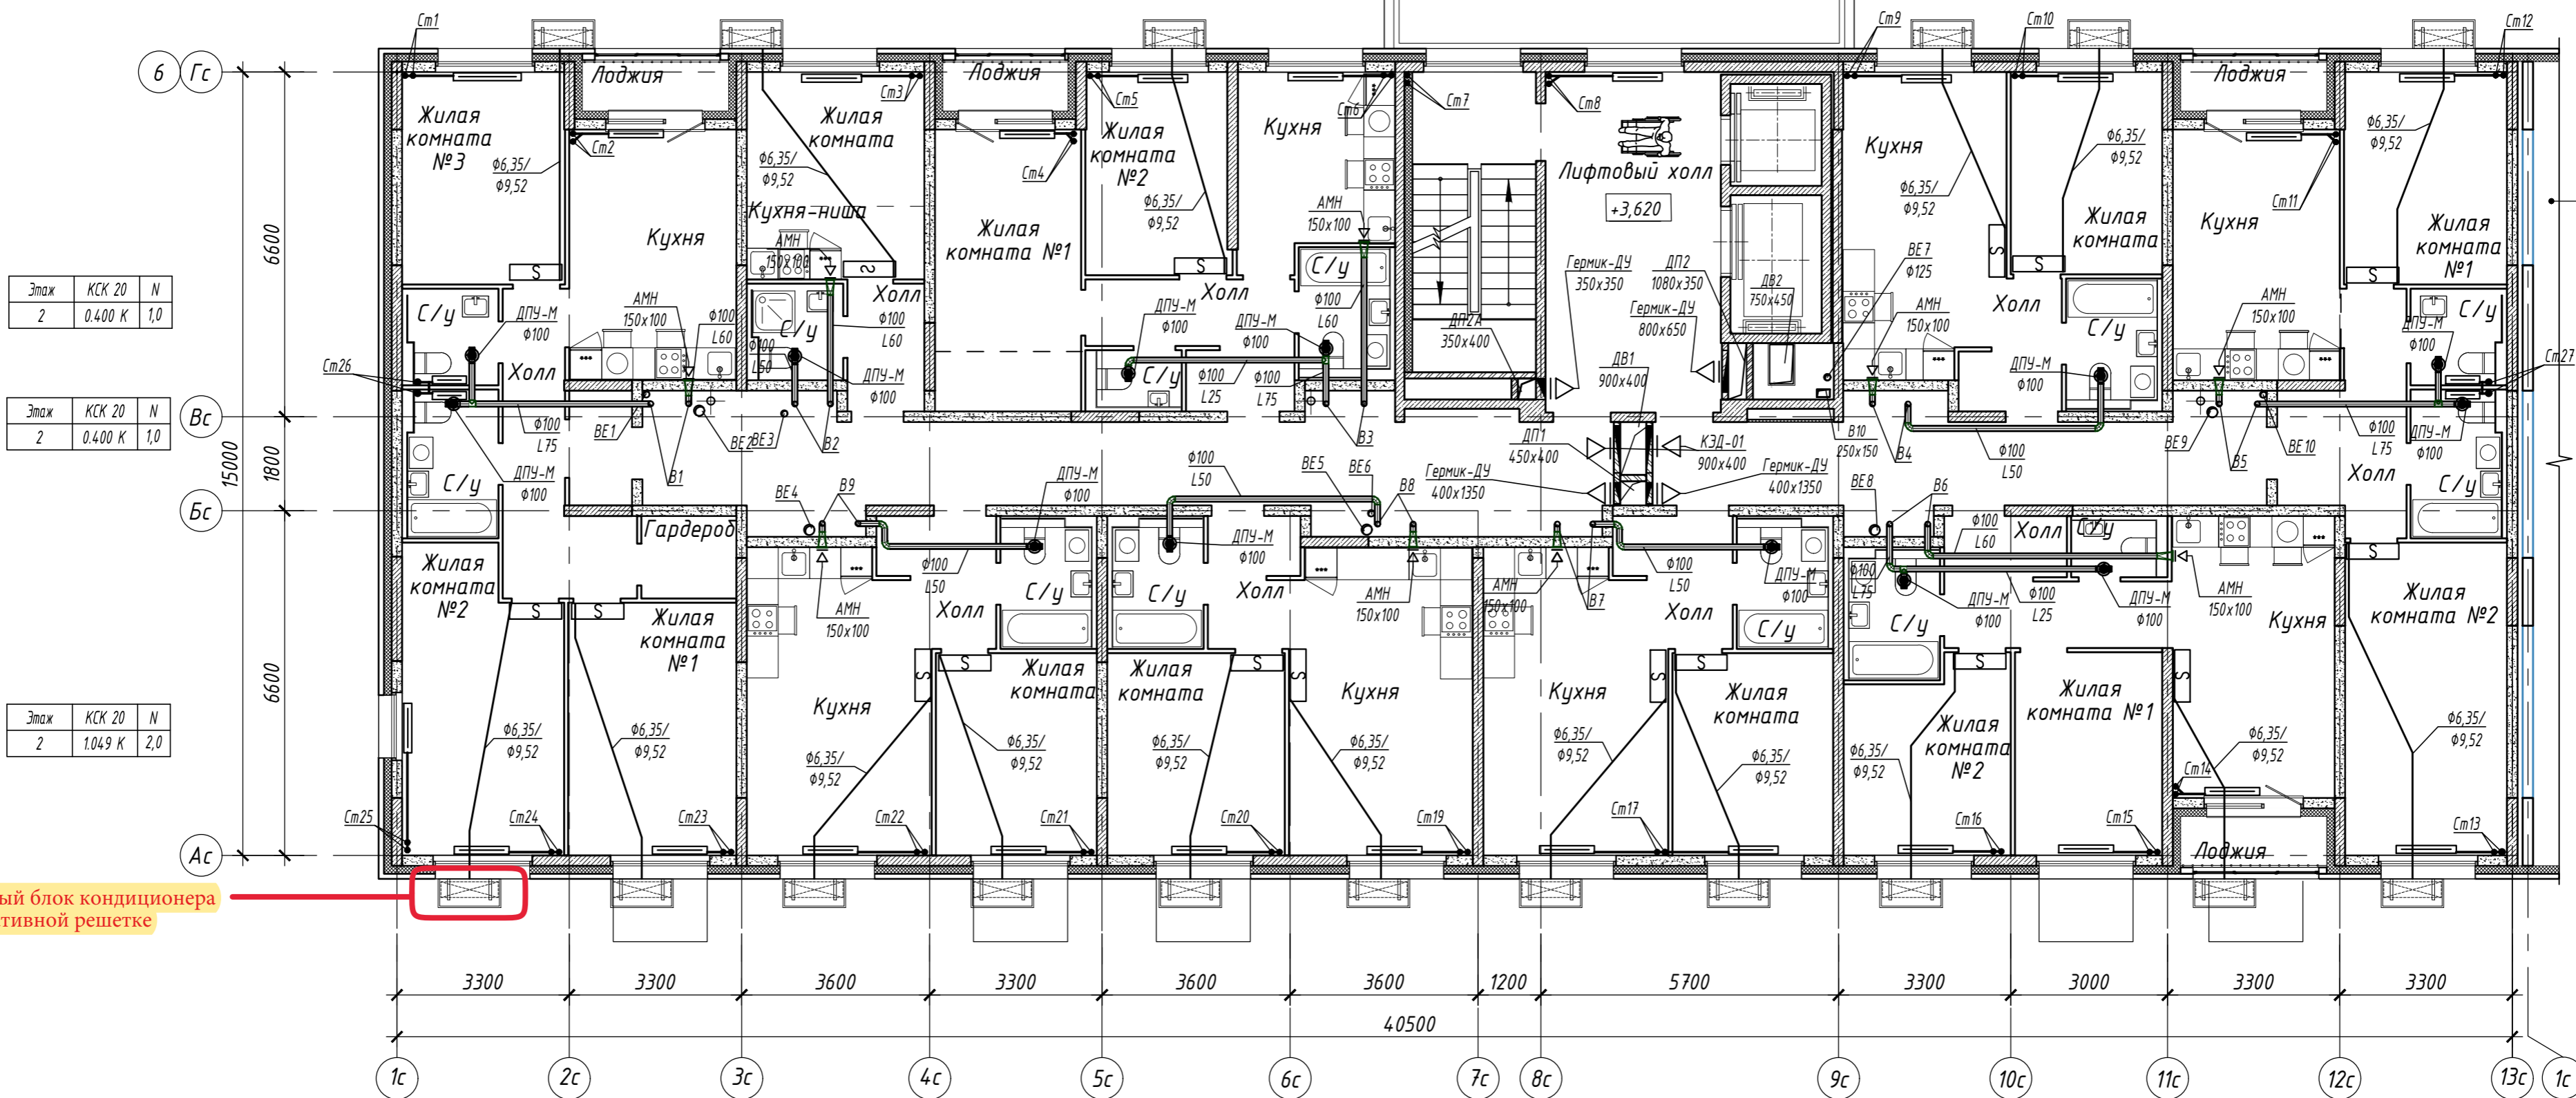


Наружный блок кондиционера в декоративной решетке


Этаж	КСК 20	N
2	0.400 К	1,0

Этаж	КСК 20	N
2	0.400 К	1,0


Этаж	КСК 20	N
2	1.049 К	2,0

Этаж	КСК 20	N	Этаж	КСК 20	N	Этаж	КСК 20	N	Этаж	КСК 20	N	Этаж	КСК 20	N	Этаж	КСК 20	N	Этаж	КСК 20	N	Этаж	КПНК 20	N	Этаж	КСК 20	N						
2	1.180 К	2,0	2	1.180 К	2,0	2	1.049 К	2,0	2	1.180 К	2,0	2	1.180 К	2,0	2	1.049 К	2,0	2	1.180 К	2,0	2	1.180 К	2,0	2	1.180 К	2,0	2	1.311 К	2,0	2	1.311 К	2,0

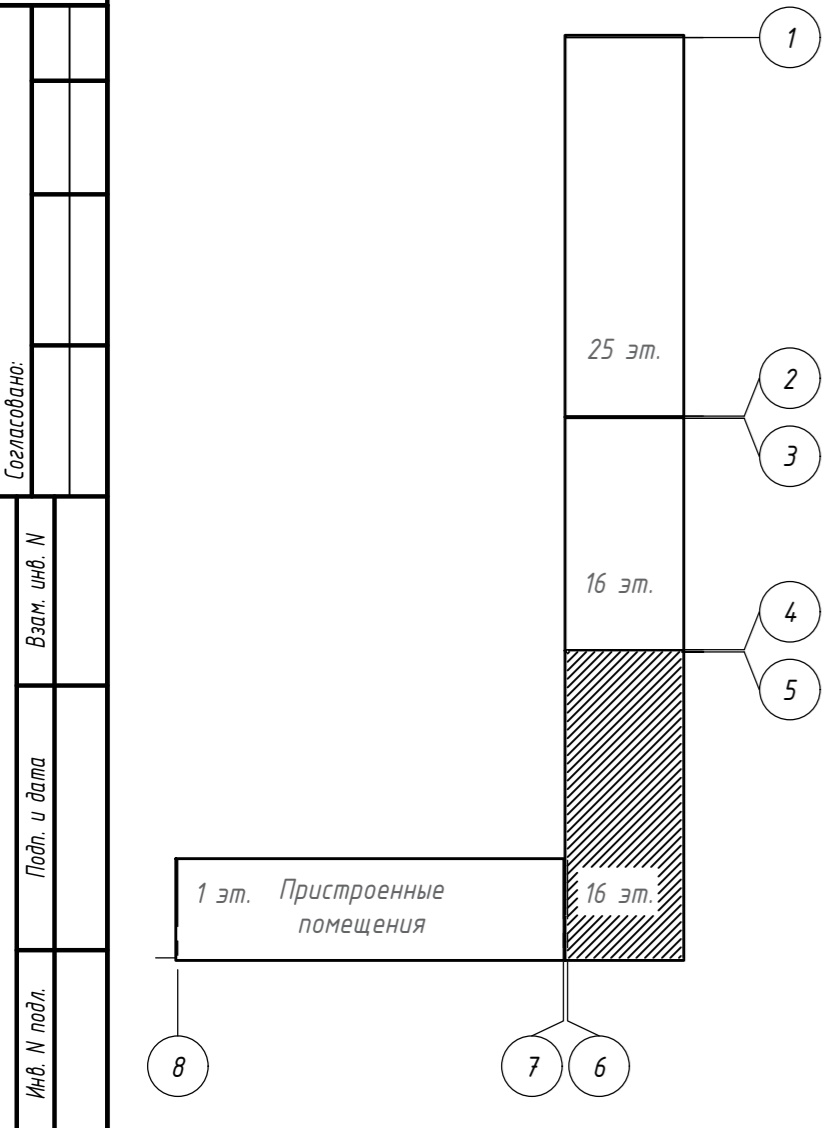

				15144-08.3					
				Жилой микрорайон. Корпус 12 с сетями, водоснабжения, водоотведения, тепловой сетью, с сетью электроснабжения и ливневой канализации. Второй этап строительства, расположенный по адресу: г. Екатеринбург, пр. Космонавтов 11					
Изм.	Колуч.	Лист	N док.	Подп.	Дата	Жилой дом. Встроенные помещения. Секция в осях 5-6	Стадия	Лист	Листов
Разработал	Кириченко			<i>Кириченко</i>	03.11.17		Р	6	
Проверил	Брызгалов			<i>Брызгалов</i>	03.11.17				
Н.контр.	Брызгалов			<i>Брызгалов</i>	03.11.17	Отопление и вентиляция. План 2 этажа	 ОП ООО "ГМК-Проект" г.Новороссийск		
Нач. отдела	Лобашова			<i>Лобашова</i>	23.06.17				

Этаж	КСК 20	N	Этаж	КПНК 20	N	Этаж	КСК 20	N	Этаж	КПНК 20	N	Этаж	КСК 20	N	Этаж	КСК 20	N	Этаж	КСК 20	N	Этаж	КПНК 20	N	Этаж	КСК 20	N
6	1573 К	2,5	6	1650 К	2,0	6	1311 К	2,0	6	1650 К	2,0	6	1180 К	2,0	6	0,918 К	1,5	5	1442 К	2,5	6	0,655 К	1,5	6	0,918 К	1,5
5	1573 К	2,5	5	1650 К	2,0	5	1311 К	2,0	5	1650 К	2,0	5	1180 К	2,0	5	1,049 К	2,0	5	0,655 К	1,5	5	1,049 К	2,0	5	1,180 К	2,0
4	1573 К	2,5	4	1650 К	2,0	4	1311 К	2,0	4	1650 К	2,0	4	1180 К	2,0	4	1,049 К	1,5	4	0,655 К	1,5	4	1,049 К	2,0	4	1,180 К	2,0
3	1573 К	2,5	3	1650 К	2,0	3	1311 К	2,0	3	1650 К	2,0	3	1180 К	2,0	3	1,049 К	2,0	3	0,655 К	1,5	3	1,049 К	2,0	3	1,180 К	2,0

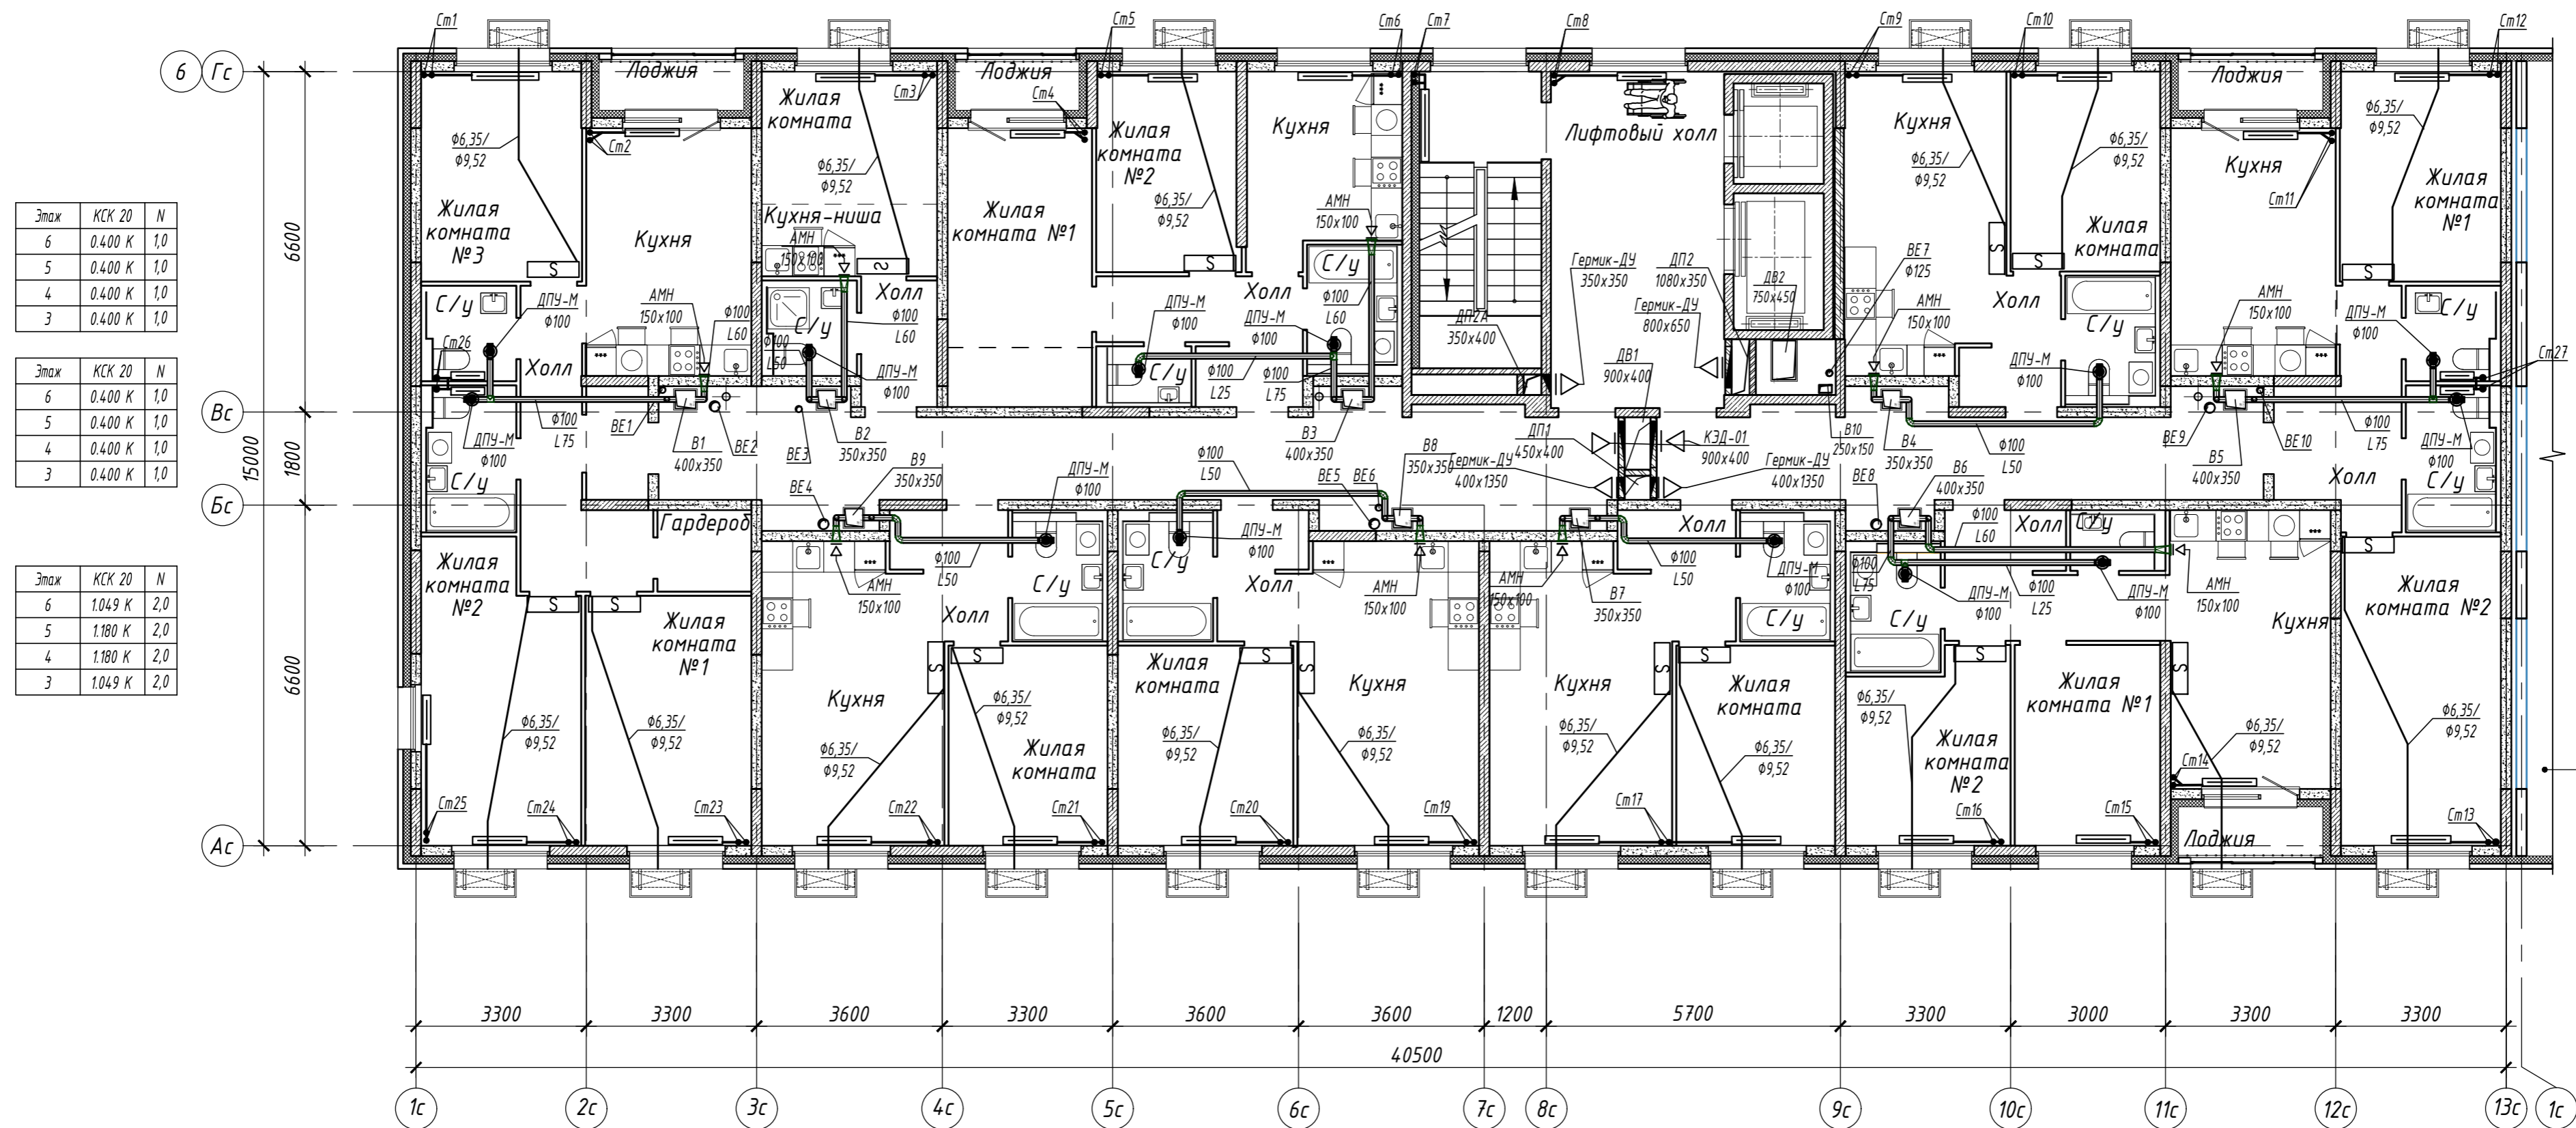

Этаж	КСК 20	N
6	0,400 К	1,0
5	0,400 К	1,0
4	0,400 К	1,0
3	0,400 К	1,0


Этаж	КСК 20	N
6	0,400 К	1,0
5	0,400 К	1,0
4	0,400 К	1,0
3	0,400 К	1,0

Этаж	КСК 20	N
6	1,049 К	2,0
5	1,180 К	2,0
4	1,180 К	2,0
3	1,049 К	2,0


Этаж	КСК 20	N
6	0,400 К	1,0
5	0,400 К	1,0
4	0,400 К	1,0
3	0,400 К	1,0

Этаж	КСК 20	N
6	0,400 К	1,0
5	0,400 К	1,0
4	0,400 К	1,0
3	0,400 К	1,0

Этаж	КСК 20	N	Этаж	КСК 20	N	Этаж	КСК 20	N	Этаж	КСК 20	N	Этаж	КСК 20	N	Этаж	КСК 20	N	Этаж	КСК 20	N	Этаж	КПНК 20	N	Этаж	КСК 20	N
6	1,049 К	2,0	6	1,049 К	2,0	6	1,049 К	2,0	6	1,049 К	2,0	6	1,049 К	2,0	6	1,049 К	2,0	6	1,049 К	2,0	6	1,180 К	2,0	6	1,180 К	2,0
5	1,049 К	2,0	5	1,049 К	2,0	5	1,049 К	2,0	5	1,049 К	2,0	5	1,049 К	2,0	5	1,049 К	2,0	5	1,049 К	2,0	5	1,180 К	2,0	5	1,180 К	2,0
4	1,049 К	2,0	4	1,180 К	2,0	4	1,049 К	2,0	4	1,180 К	2,0	4	1,180 К	2,0	4	1,180 К	2,0	4	1,180 К	2,0	4	1,311 К	2,0	4	1,180 К	2,0
3	1,180 К	2,0	3	1,180 К	2,0	3	1,049 К	2,0	3	1,180 К	2,0	3	1,180 К	2,0	3	1,180 К	2,0	3	1,180 К	2,0	3	1,311 К	2,0	3	1,180 К	2,0

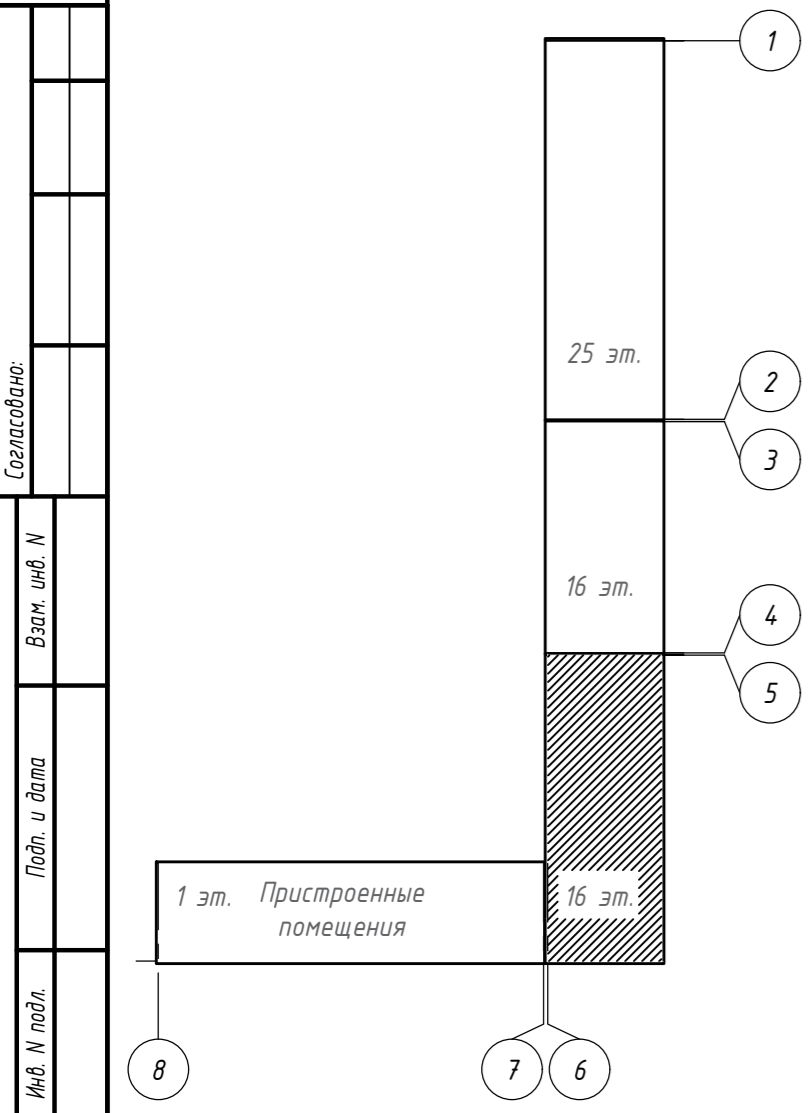

				15144-08.3					
				Жилой микрорайон. Корпус 12 с сетями, водоснабжения, водоотведения, тепловой сетью, с сетью электроснабжения и ливневой канализации. Второй этап строительства, расположенный по адресу: г. Екатеринбург, пр. Космонавтов 11					
Изм.	Колуч.	Лист	N док.	Подп.	Дата	Жилой дом. Встроенные помещения. Секция в осях 5-6	Стадия	Лист	Листов
Разработал	Кириченко			<i>Кириченко</i>	03.11.17		р	7	
Проверил	Брызгалов			<i>Брызгалов</i>	03.11.17				
Н.контр.	Брызгалов			<i>Брызгалов</i>	03.11.17	Отопление и вентиляция. План 3,4,5,6 этажей			
Нач. отдела	Лобашова			<i>Лобашова</i>	23.06.17				

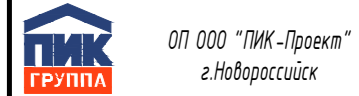



Этаж	КСК 20	N	Этаж	КПНК 20	N	Этаж	КСК 20	N	Этаж	КСК 20	N	Этаж	КСК 20	N	Этаж	КСК 20	N	Этаж	КСК 20	N	Этаж	КСК 20	N	Этаж	КСК 20	N	Этаж	КСК 20	N	Этаж	КСК 20	N	Этаж	КСК 20	N			
14	1.442 К	2,0	14	1.650 К	1,5	14	1.049 К	1,5	14	0.918 К	1,5	14	0.918 К	1,5	14	1.650 К	1,5	10	1.704 К	2,5	14	0.655 К	1,5	14	0.787 К	1,5	14	0.918 К	1,5	14	1.650 К	1,5	14	0.918 К	1,5	14	0.918 К	1,5
12	1.442 К	2,0	12	1.650 К	2,0	12	1.049 К	1,5	12	0.918 К	1,5	12	0.918 К	1,5	12	1.650 К	1,5	12	0.918 К	1,5	12	0.655 К	1,5	12	0.918 К	1,5	12	1.049 К	1,5	12	1.650 К	2,0	12	0.918 К	1,5	12	0.918 К	1,5
10	1.442 К	2,5	10	1.650 К	2,0	10	1.049 К	2,0	10	0.918 К	1,5	10	0.918 К	1,5	10	1.650 К	2,0	10	0.918 К	1,5	10	0.655 К	1,5	10	0.918 К	1,5	10	1.049 К	1,5	10	1.650 К	2,0	10	1.049 К	1,5	10	1.049 К	1,5
8	1.442 К	2,5	8	1.650 К	2,0	8	1.180 К	2,0	8	1.049 К	1,5	8	0.918 К	1,5	8	1.650 К	2,0	8	0.918 К	1,5	8	0.655 К	1,5	8	0.918 К	1,5	8	1.049 К	2,0	8	1.650 К	2,0	8	1.049 К	1,5	8	1.049 К	1,5


Этаж	КСК 20	N
14	0.400 К	1,0
12	0.400 К	1,0
10	0.400 К	1,0
8	0.400 К	1,0

Этаж	КСК 20	N
14	0.400 К	1,0
12	0.400 К	1,0
10	0.400 К	1,0
8	0.400 К	1,0


Этаж	КСК 20	N
14	0.918 К	1,5
12	0.918 К	1,5
10	0.918 К	1,5
8	1.049 К	1,5

Этаж	КСК 20	N
14	0.400 К	1,0
12	0.400 К	1,0
10	0.400 К	1,0
8	0.400 К	1,0

Этаж	КСК 20	N
14	0.400 К	1,0
12	0.400 К	1,0
10	0.400 К	1,0
8	0.400 К	1,0

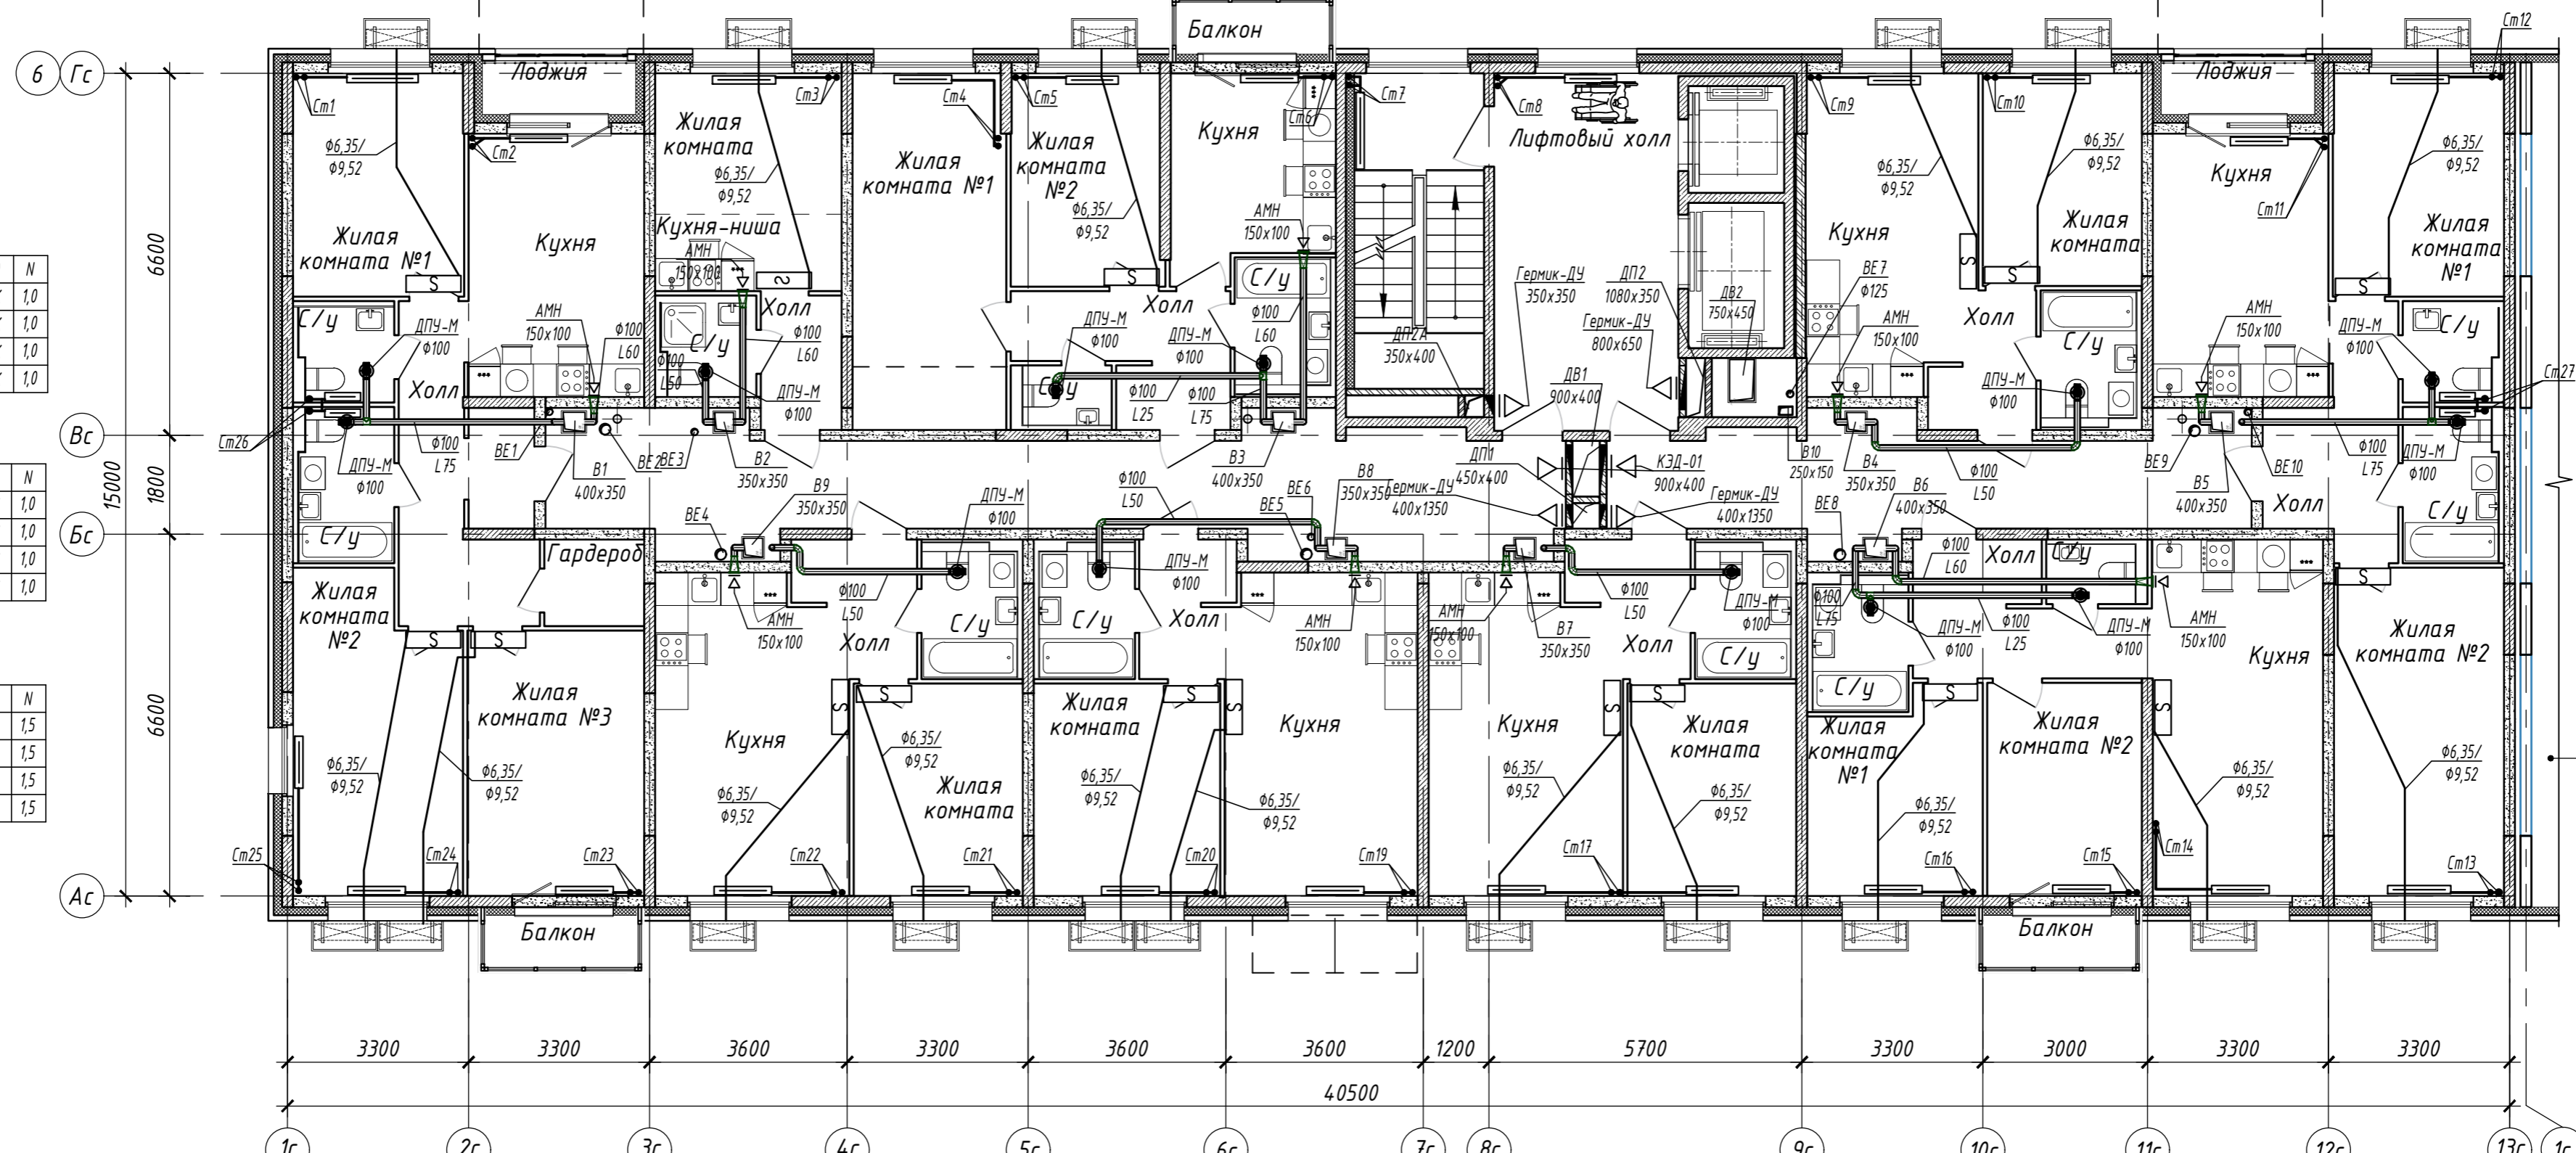


Этаж	КСК 20	N	Этаж	КПНК 20	N	Этаж	КСК 20	N	Этаж	КСК 20	N	Этаж	КСК 20	N	Этаж	КСК 20	N	Этаж	КСК 20	N	Этаж	КСК 20	N	Этаж	КСК 20	N	Этаж	КСК 20	N	Этаж	КСК 20	N	Этаж	КСК 20	N	Этаж	КСК 20	N
14	0.918 К	1,5	14	1.650 К	2,0	14	0.918 К	1,5	14	0.918 К	1,5	14	0.918 К	1,5	14	0.918 К	1,5	14	0.787 К	1,5	14	0.918 К	1,5	14	0.918 К	1,5	14	1.650 К	1,5	14	0.787 К	1,5	14	0.918 К	1,5	14	0.918 К	1,5
12	1.049 К	1,5	12	1.650 К	2,0	12	0.918 К	1,5	12	0.918 К	1,5	12	1.049 К	1,5	12	0.918 К	1,5	12	0.918 К	1,5	12	0.918 К	1,5	12	1.650 К	2,0	12	0.918 К	1,5	12	0.918 К	1,5	12	1.049 К	1,5	12	1.049 К	1,5
10	1.049 К	1,5	10	1.650 К	2,0	10	0.918 К	1,5	10	1.049 К	1,5	10	0.918 К	1,5	10	1.049 К	1,5	10	0.918 К	1,5	10	1.049 К	1,5	10	1.650 К	2,0	10	0.918 К	1,5	10	1.049 К	1,5	10	1.049 К	1,5	10	1.049 К	1,5
8	1.049 К	1,5	8	1.650 К	2,0	8	1.049 К	1,5	8	1.049 К	1,5	8	1.049 К	1,5	8	0.918 К	2,0	8	0.918 К	1,5	8	1.049 К	1,5	8	1.650 К	2,0	8	0.918 К	1,5	8	1.049 К	1,5	8	1.049 К	1,5	8	1.049 К	2,0

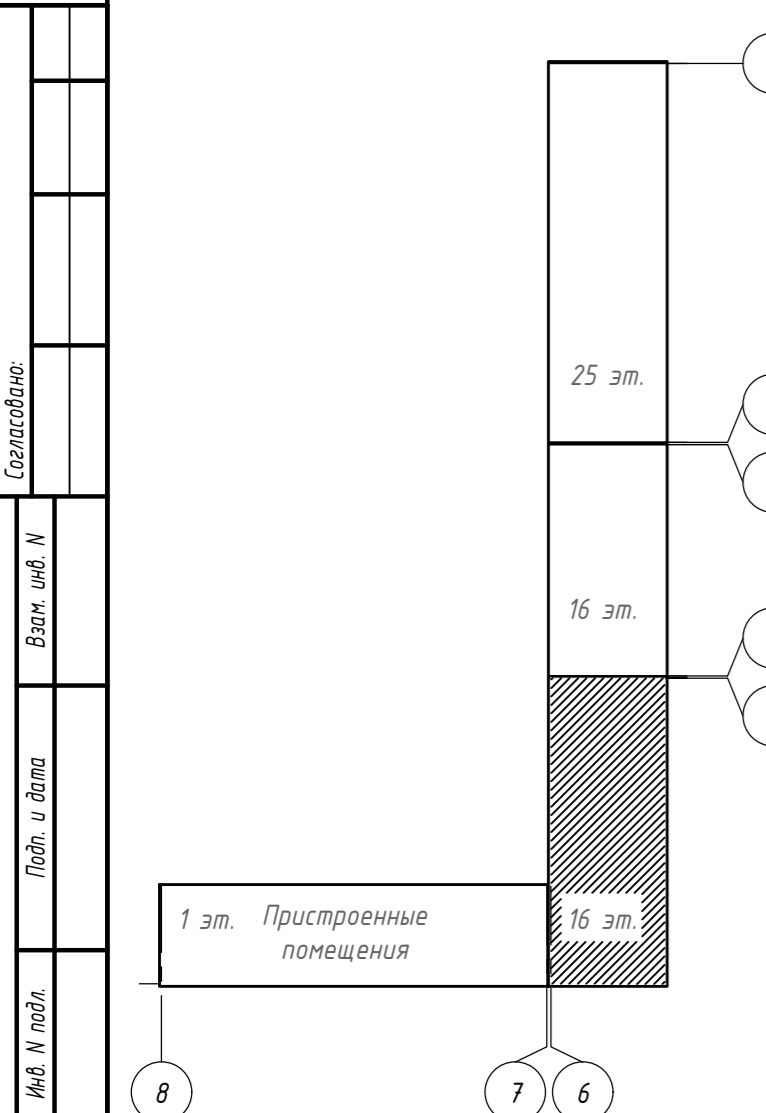

15144-0В.3									
Жилой микрорайон. Корпус 12 с сетями, водоснабжения, водоотведения, тепловой сетью, с сетью электроснабжения и ливневой канализации. Второй этап строительства, расположенный по адресу: г. Екатеринбург, пр. Космонавтов 11									
Изм.	Колуч.	Лист	N док.	Подп.	Дата	Жилой дом. Встроенные помещения. Секция в осях 5-6	Стадия	Лист	Листов
Разработал	Кириченко	Брызгалов	03.11.17	03.11.17	р		9		
Проверил	Брызгалов	03.11.17							
Н.контр.	Брызгалов	03.11.17				Отопление и вентиляция. План 8,10,12,14 этажей			
Нач. отдела	Лобашова	23.06.17							



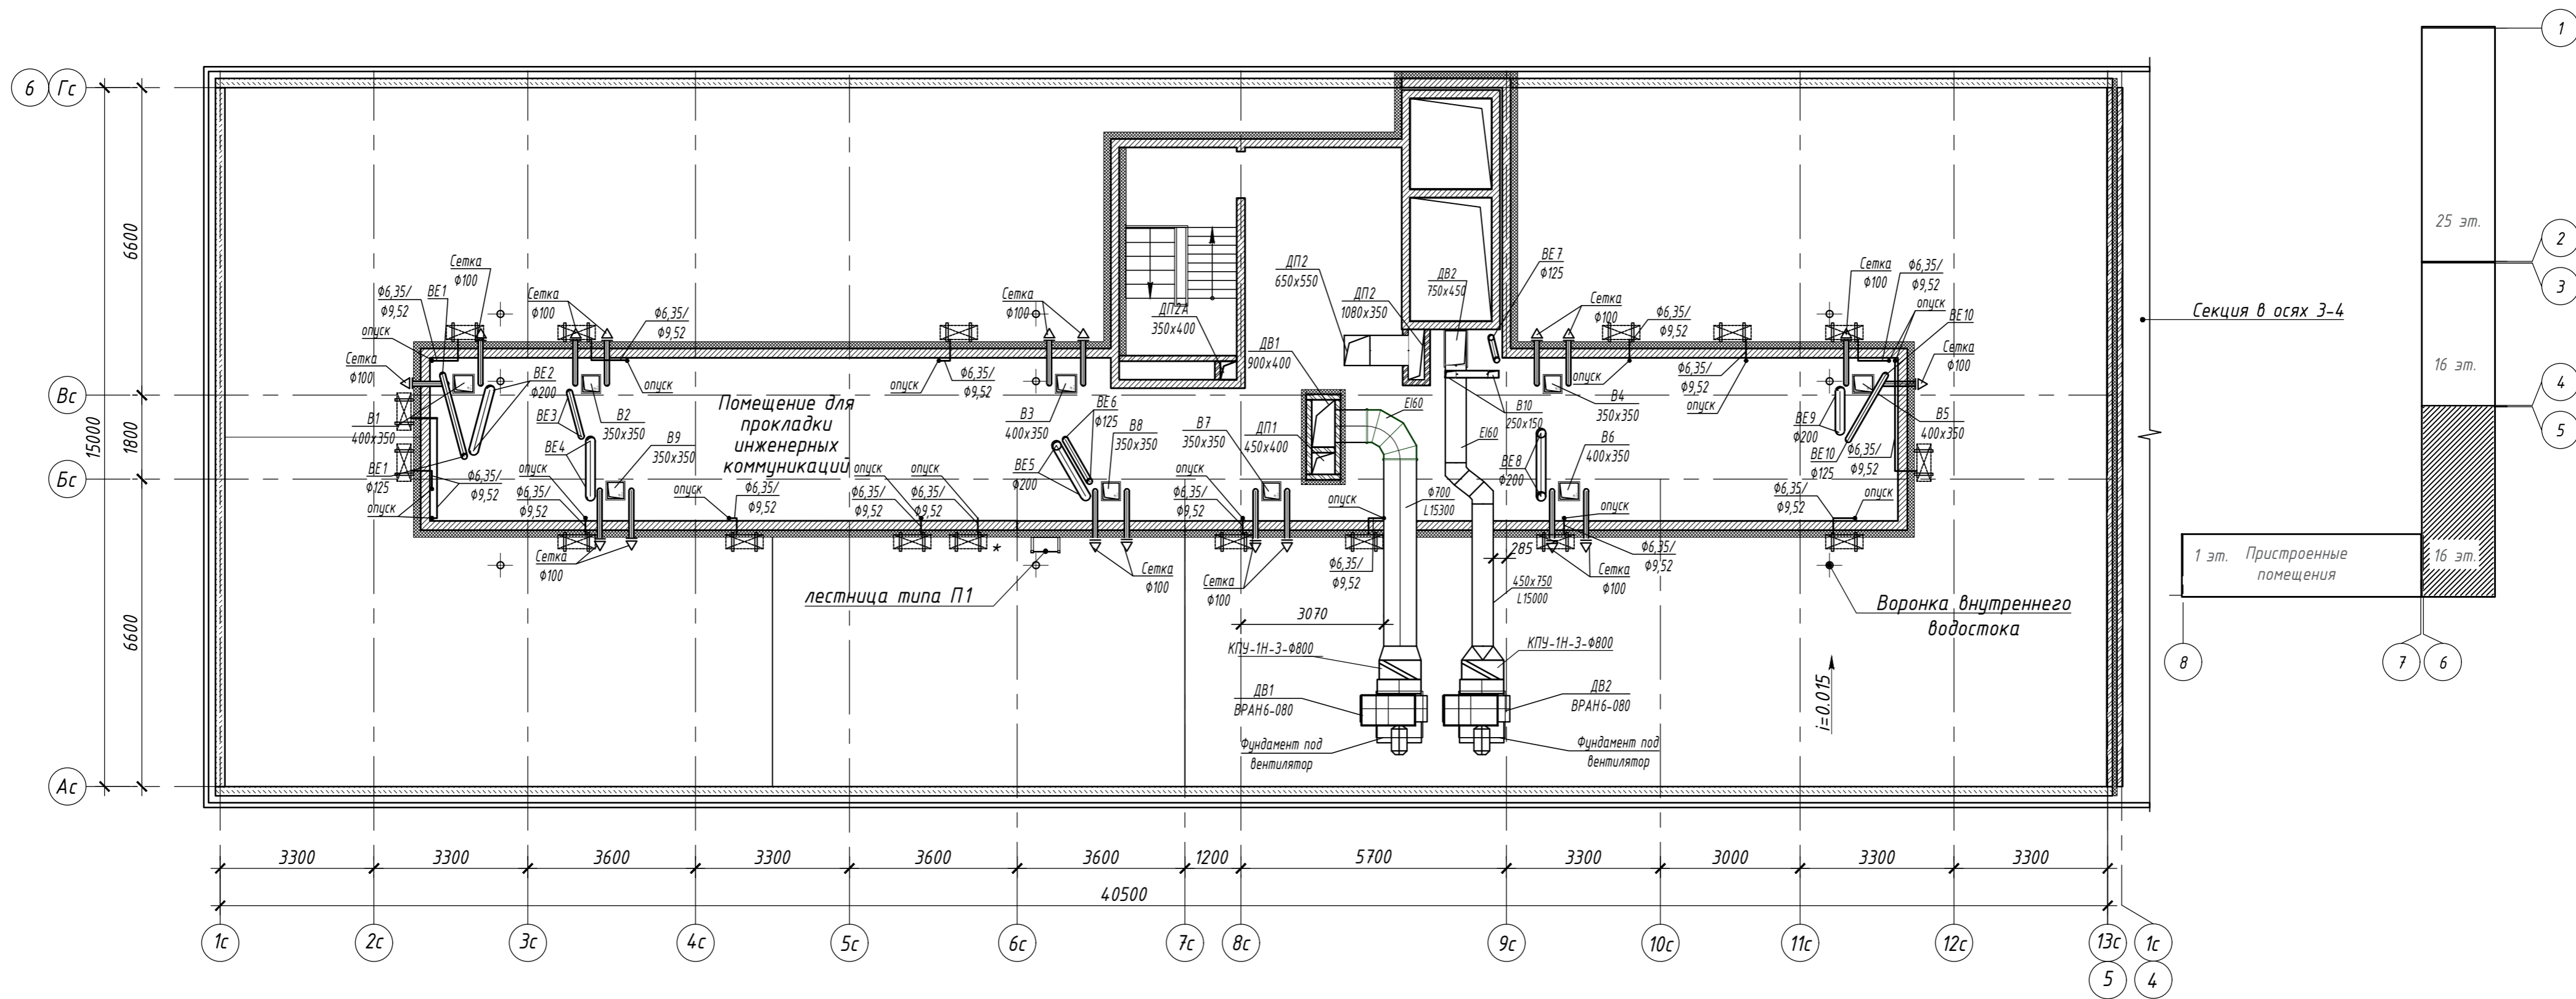

Составлено:	
Взам. инв. №	
Подп. и дата	
Инв. № подл.	

15144-08.3					
Жилой микрорайон. Корпус 12 с сетями, водоснабжения, водоотведения, тепловой сетью, с сетью электроснабжения и ливневой канализации. Второй этап строительства, расположенный по адресу: г. Екатеринбург, пр. Космонавтов 11					
Изм.	Колуч.	Лист	№ док.	Подп.	Дата
Разработал	Кириченко			<i>Кириченко</i>	03.11.17
Проверил	Брызгалов			<i>Брызгалов</i>	03.11.17
Жилой дом. Встроенные помещения. Секция в осях 5-6					
			Стадия	Лист	Листов
			Р	11	
Вентиляция. План технического чердака					
И.контр.	Брызгалов			<i>Брызгалов</i>	03.11.17
Нач. отдела	Лобашова			<i>Лобашова</i>	23.06.17
					ОП 000 "ТМК-Проект" г.Новороссийск