

ЭКСПЛИКАЦИЯ ОТВЕРСТИЙ

№ на плане	Размер, мм	Отметка отверстия, м	Назначение
1	120 x 200(н)	Низ на 0,3м от потолка	ОВ
2	710 x 510(н)	Низ на 0,6м от потолка	ОВ


УСЛОВНЫЕ ОБОЗНАЧЕНИЯ

- Ж/б конструкции
- Утеплитель
- Кладка из гипсовых пазогребневых плит

1. Общие примечания см. лист 7.
2. Ведомость перемычек см. лист 18.
3. Сечения а-а...б-б см. лист 46.
4. Фрагмент А см. лист 17.
5. Спецификацию см. лист 33.
6. Узлы 2...15 см. листы 43,44.

Согласован:	
Инженер подл.	
Подпись и дата	
Взам. инж. N	

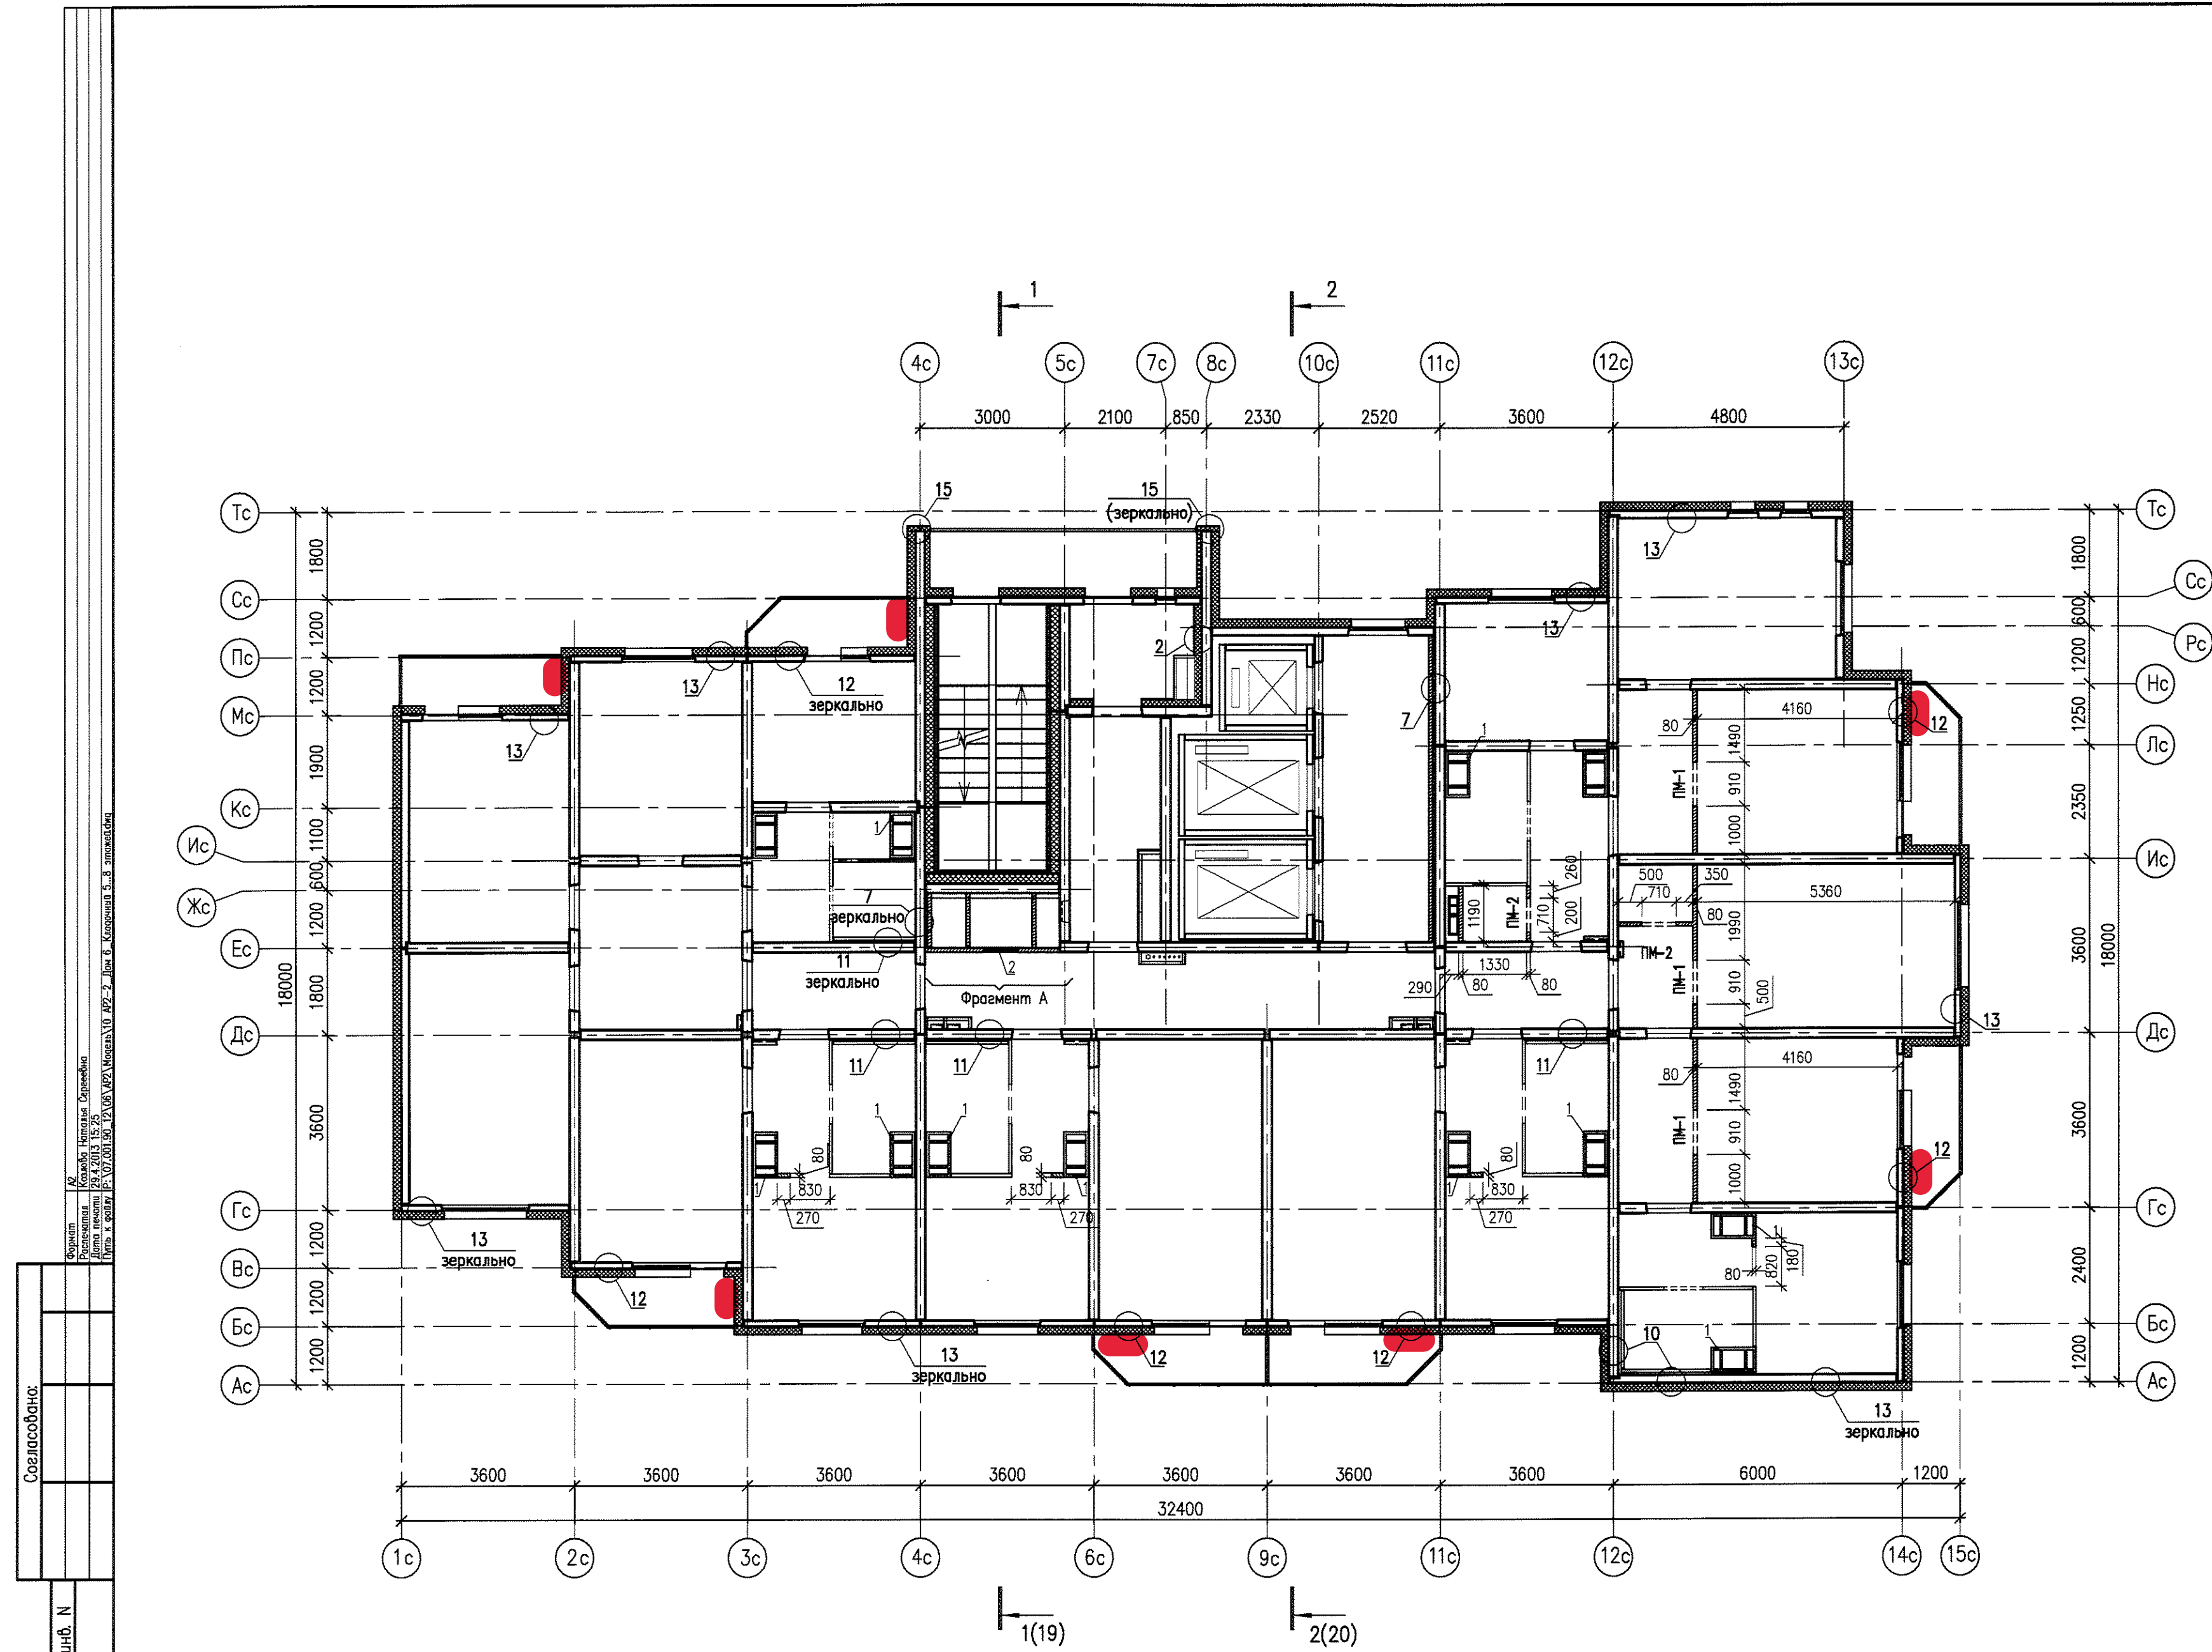


07.001.90/12-06-AP2							
Жилые дома со встроенными нежилыми помещениями с наземной многоярусной автостоянкой в квартале ул. Академика Вонсовского-улицы 1а (название условное)-Краснолесья-Анатолия Мехренцева в Ленинском районе г. Екатеринбурга							
Изм.	Кодуч	Лист	№ док	Подпись	Дата		
Разработал	Козлова				03.13		
Проверил	Исупов				03.13		
Н.контр.	Черепанова				03.13		
ГАП	Черепанова				03.13		
Жилой дом №6					Стадия	Лист	Листов
					Р	9	-
Кладочный план 3...4 этажей					ООО "ПКУ "НОВА-СтройПроект"		



ЭКСПЛИКАЦИЯ ОТВЕРСТИЙ

№ на плане	Размеры, мм	Отметка отверстия, м	Назначение
1	120 x 200(h)	Низ на 0,3м от потолка	ОВ
2	710 x 510(h)	Низ на 0,6м от потолка	ОВ

УСЛОВНЫЕ ОБОЗНАЧЕНИЯ


-  - Ж/б конструкции
-  - Утеплитель
-  - Кладка из гипсовых пазогребневых плит

1. Общие примечания см. лист 7.
2. Ведомость перемычек см. лист 18.
3. Фрагмент А см. лист 17.
4. Спецификацию см. лист 33.
5. Узлы 2...15 см. листы 43,44.

Инв.№ подл.	
Подпись и дата	
Взак. инв. №	
Согласована:	

07.001.90/12-06-AP2					
Жилые дома со встроенными нежилыми помещениями с наземной многоярусной автостоянкой в квартале ул. Академика Вонсовского-улицы 1а (название условное)-Краснолесья-Анатолия Мехренцева в Ленинском районе г.Екатеринбурга					
Изм.	Колуч.	Лист	№ док.	Подпись	Дата
Разработал	Козлова				03.13
Проверил	Исупов				03.13
Н.контр.	Черепанова				03.13
ГАП	Черепанова				03.13
Жилой дом №6				Стадия	Лист
				Р	10
Кладочный план 5...8 этажей				Листов	-
				ООО "ПКУ "НОВА-СтройПроект"	



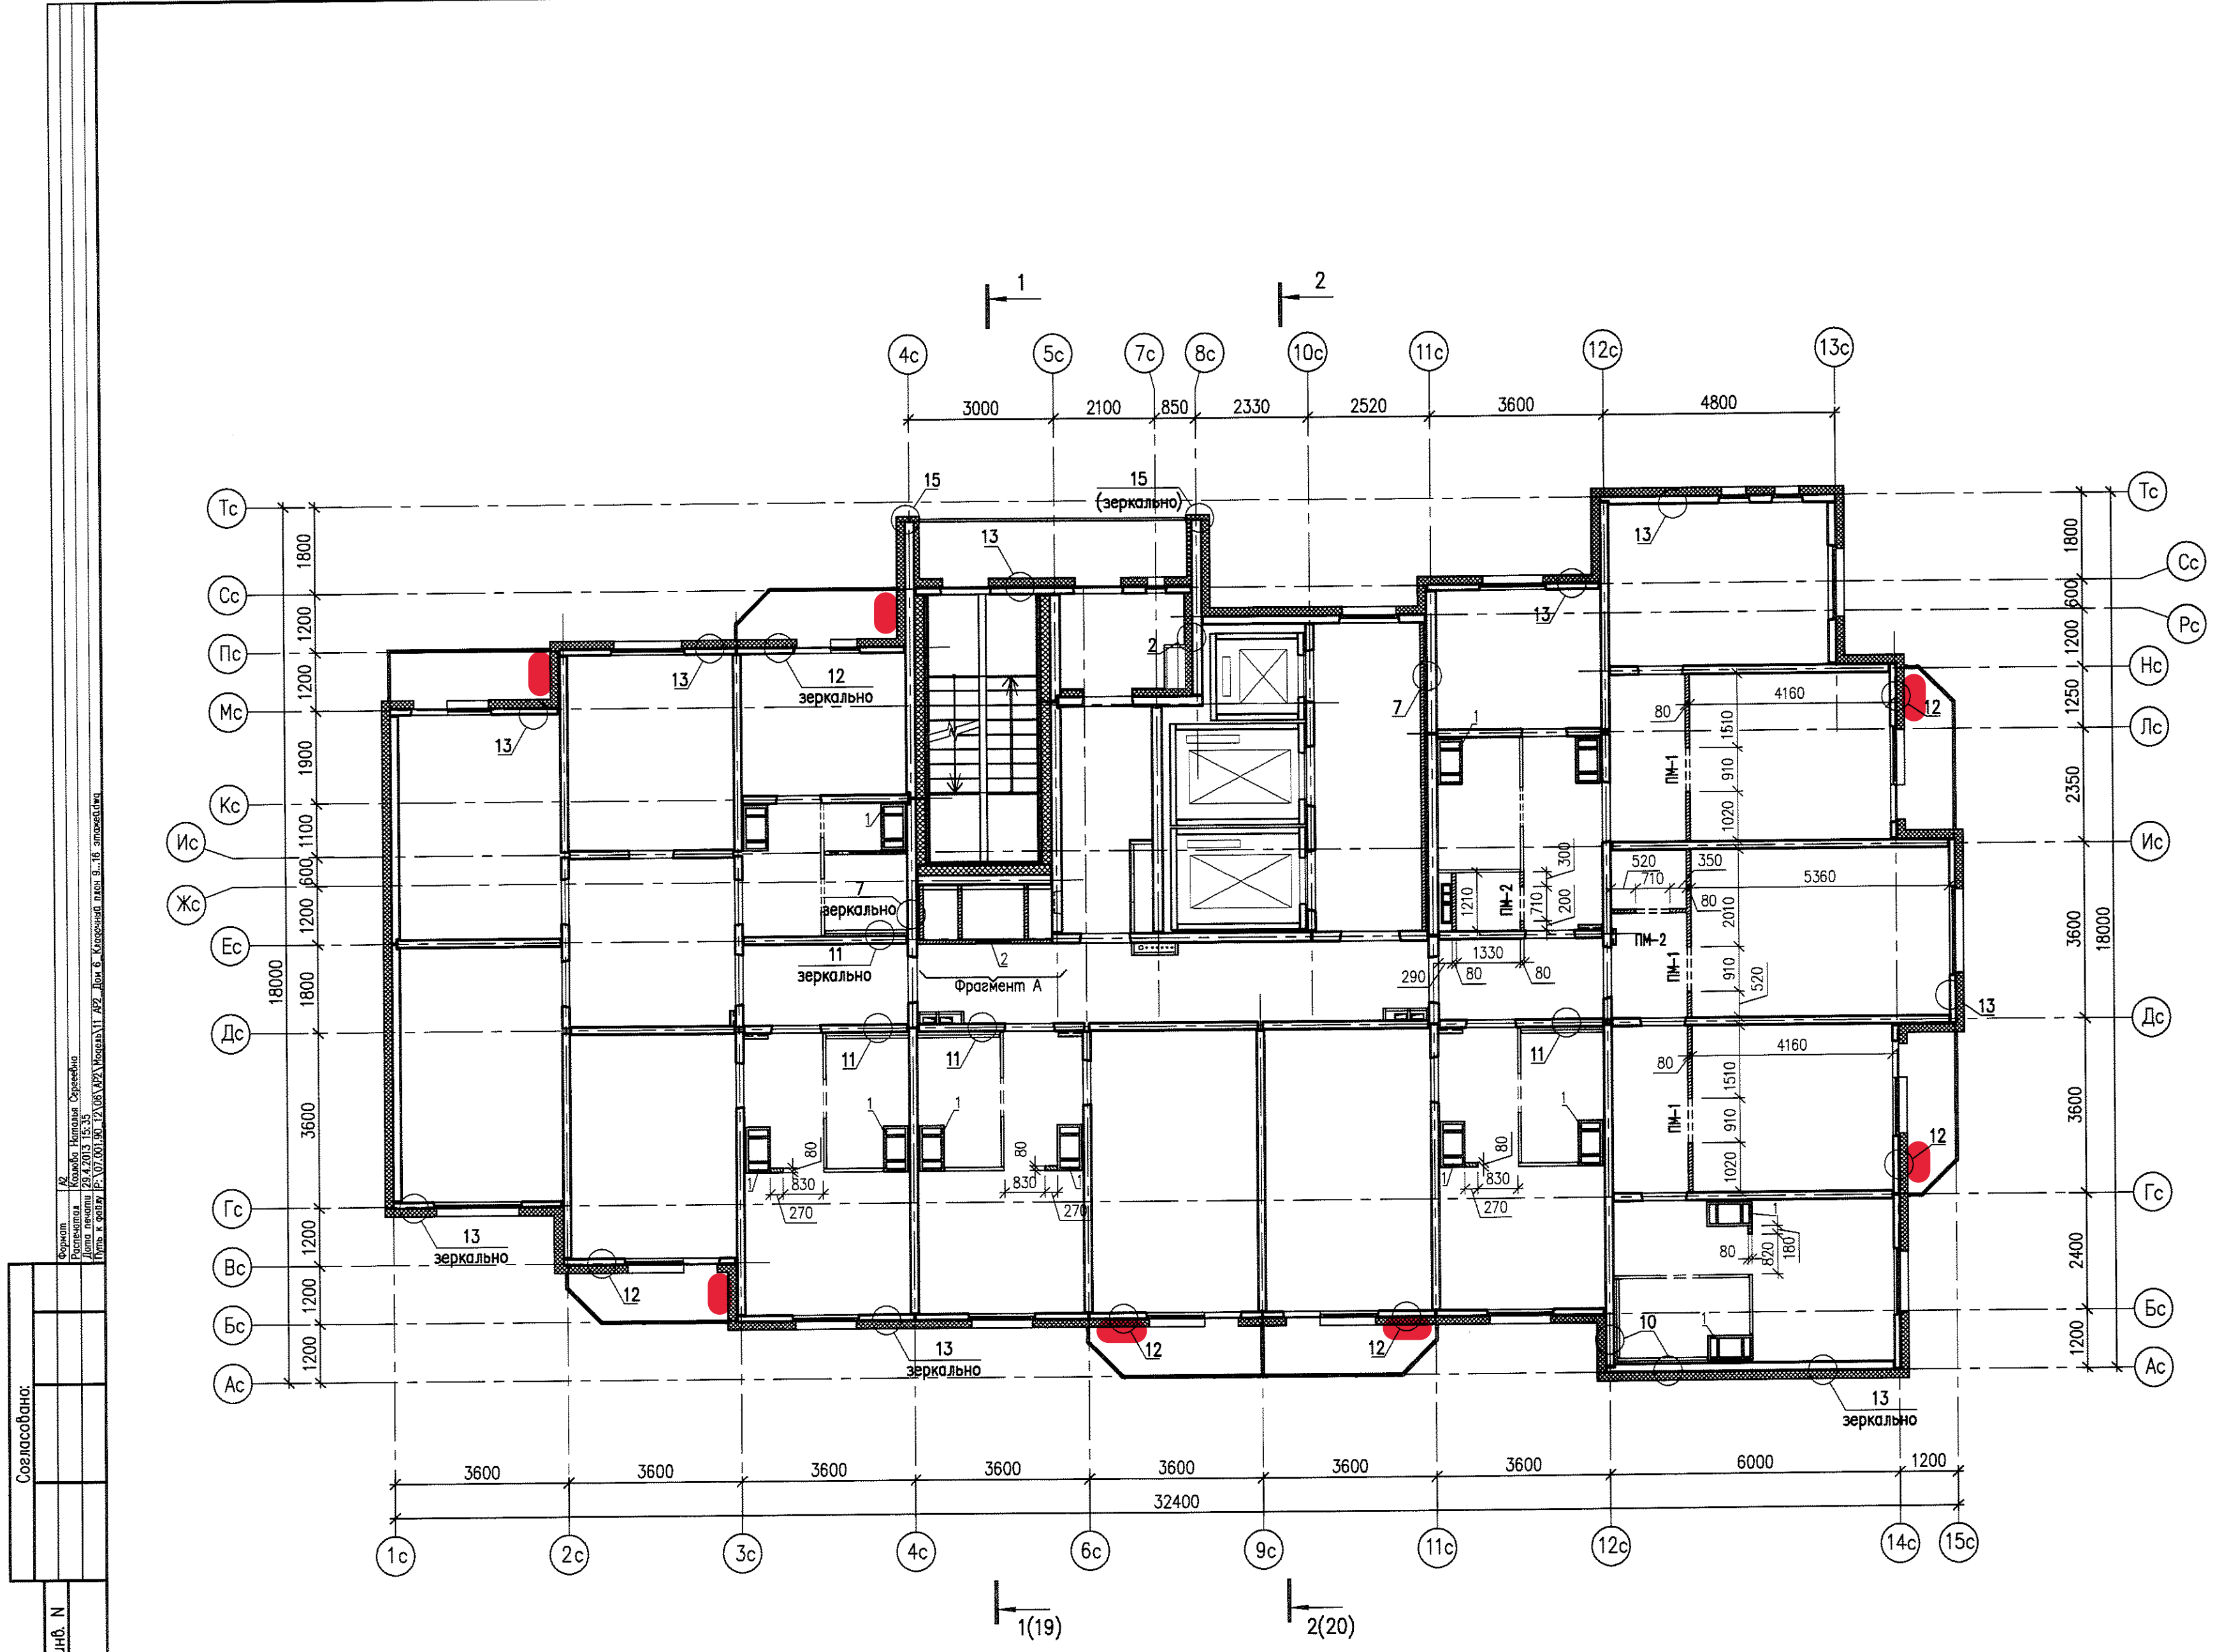

ЭКСПЛИКАЦИЯ ОТВЕРСТИЙ

№ на плане	Размеры, мм	Отметка отверстия, м	Назначение
1	120 x 200(h)	Низ на 0,3 м от потолка	ОВ
2	710 x 510(h)	Низ на 0,6 м от потолка	ОВ


УСЛОВНЫЕ ОБОЗНАЧЕНИЯ

- Ж/б конструкции
- Утеплитель
- Кладка из гипсовых пазогребневых плит

1. Общие примечания см. лист 7.
2. Ведомость перемычек см. лист 18.
3. Фрагмент А см. лист 17.
4. Спецификацию см. лист 33.
5. Узлы 2...15 см. листы 43,44.

Согласовано:	
Инв.№ подл.	
Подпись и дата	
Взам. инв. №	

07.001.90/12-06-AP2					
Жилые дома со встроенными нежилыми помещениями с наземной многоуровневой обстоянкой в квартале ул. Академика Вонсовского-улицы 1а (название условное)-Краснолесья-Анатолия Мехренцева в Ленинском районе г.Екатеринбурга					
Изм.	Колуч	Лист	№ док	Подпись	Дата
Разработал	Козлова			<i>[Signature]</i>	03.13
Проверил	Исупов			<i>[Signature]</i>	03.13
Н.контр.	Черепанова			<i>[Signature]</i>	03.13
ГАП	Черепанова			<i>[Signature]</i>	03.13
Жилой дом №6				Стация	Лист
				Р	11
Кладочный план 9...16 этажей				ООО "ПКУ "НОВА-СтройПроект"	

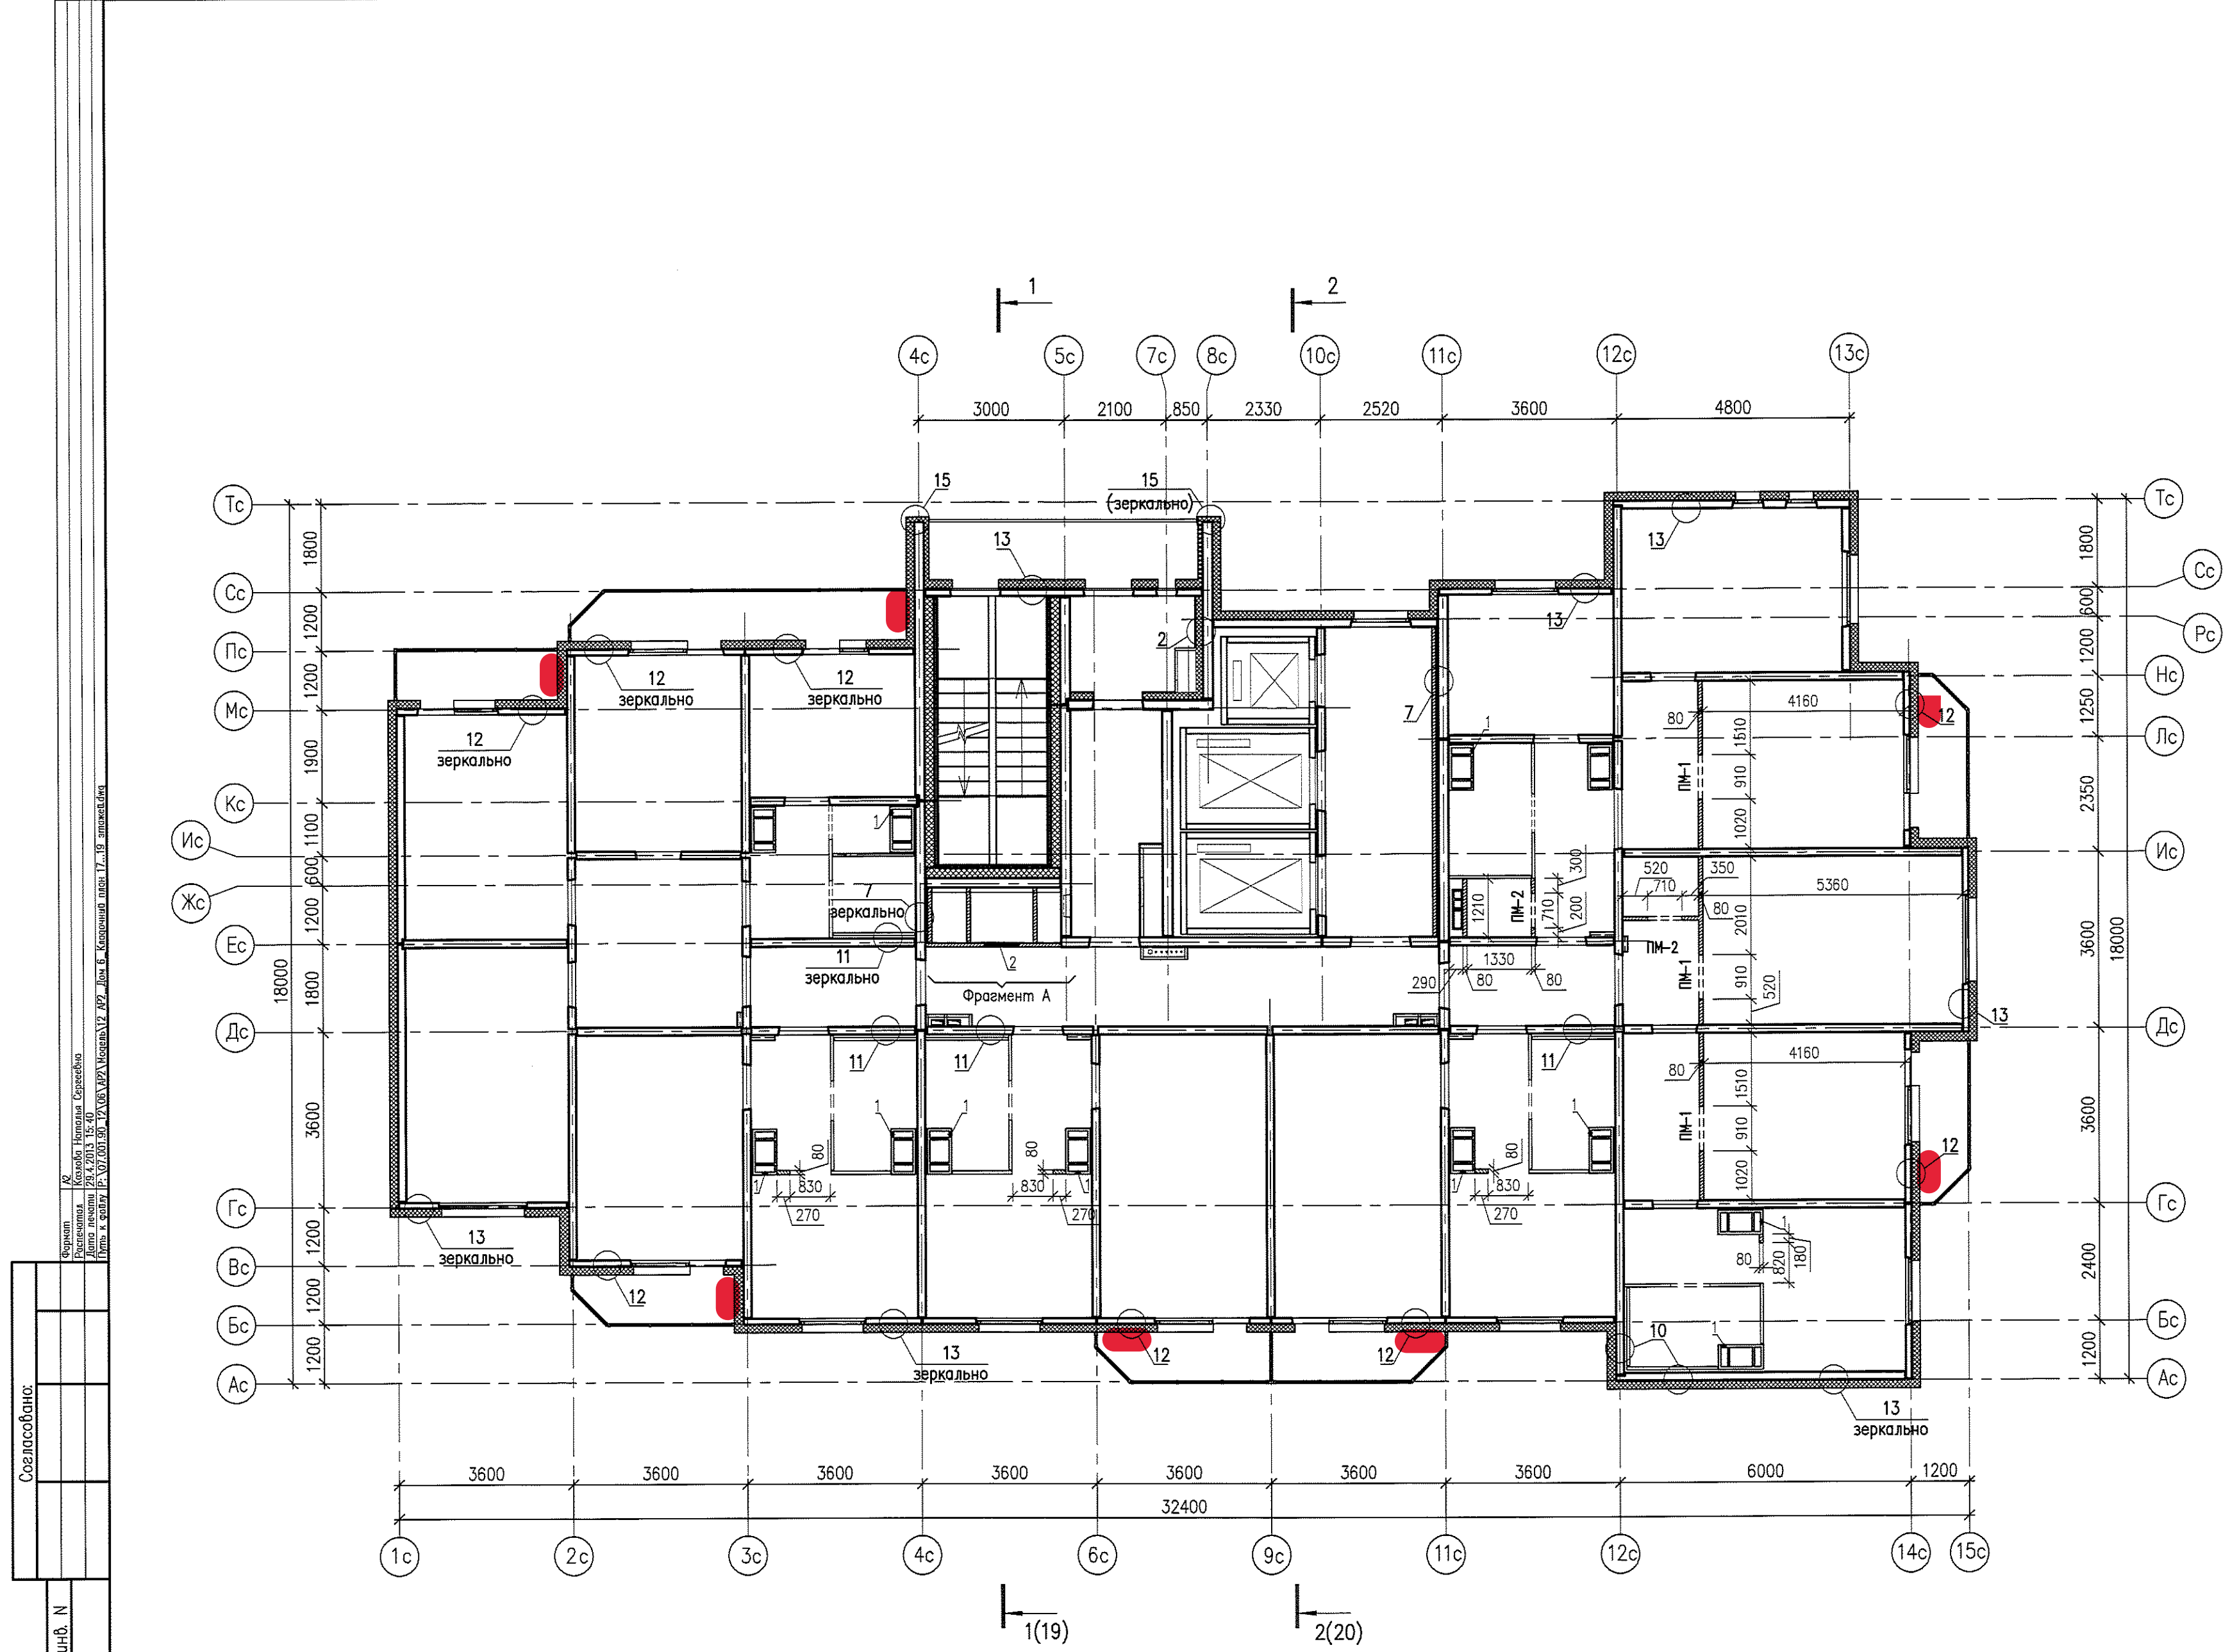

ЭКСПЛИКАЦИЯ ОТВЕРСТИЙ

№ на плане	Размеры, мм	Отметка отверстия, м	Назначение
1	120 x 200(н)	Низ на 0,3м от потолка	ОВ
2	710 x 510(н)	Низ на 0,6м от потолка	ОВ

УСЛОВНЫЕ ОБОЗНАЧЕНИЯ


- Ж/б конструкции
- Утеплитель
- Кладка из гипсовых пазогребневых плит

1. Общие примечания см. лист 7.
2. Ведомость перемычек см. лист 18.
3. Фрагмент А см. лист 17.
4. Спецификацию см. лист 33.
5. Узлы 2...15 см. листы 43,44.

Создана	
Взам. инв. №	
Подпись и дата	
Инв. № подл.	

07.001.90/12-06-AP2					
Жилые дома со встроенными нежилыми помещениями с наземной многорубежной абстотоянкой в квартале ул. Академика Вонсовского-улицы 1а (название условное)-Краснолесья-Анатолия Мехренцева в Ленинском районе г.Екатеринбурга					
Изм.	Кодч.	Лист	№ док.	Подпись	Дата
Разработал	Козлова			<i>[Signature]</i>	03.13
Проверил	Исупов			<i>[Signature]</i>	03.13
Н.контр.	Черепанова			<i>[Signature]</i>	03.13
ГАП	Черепанова			<i>[Signature]</i>	03.13
Жилой дом №6				Стадия	Лист
Кладочный план 17...19 этажей				Р	12
ООО "ПКУ "НОВА-СтройПроект"				Листов	-



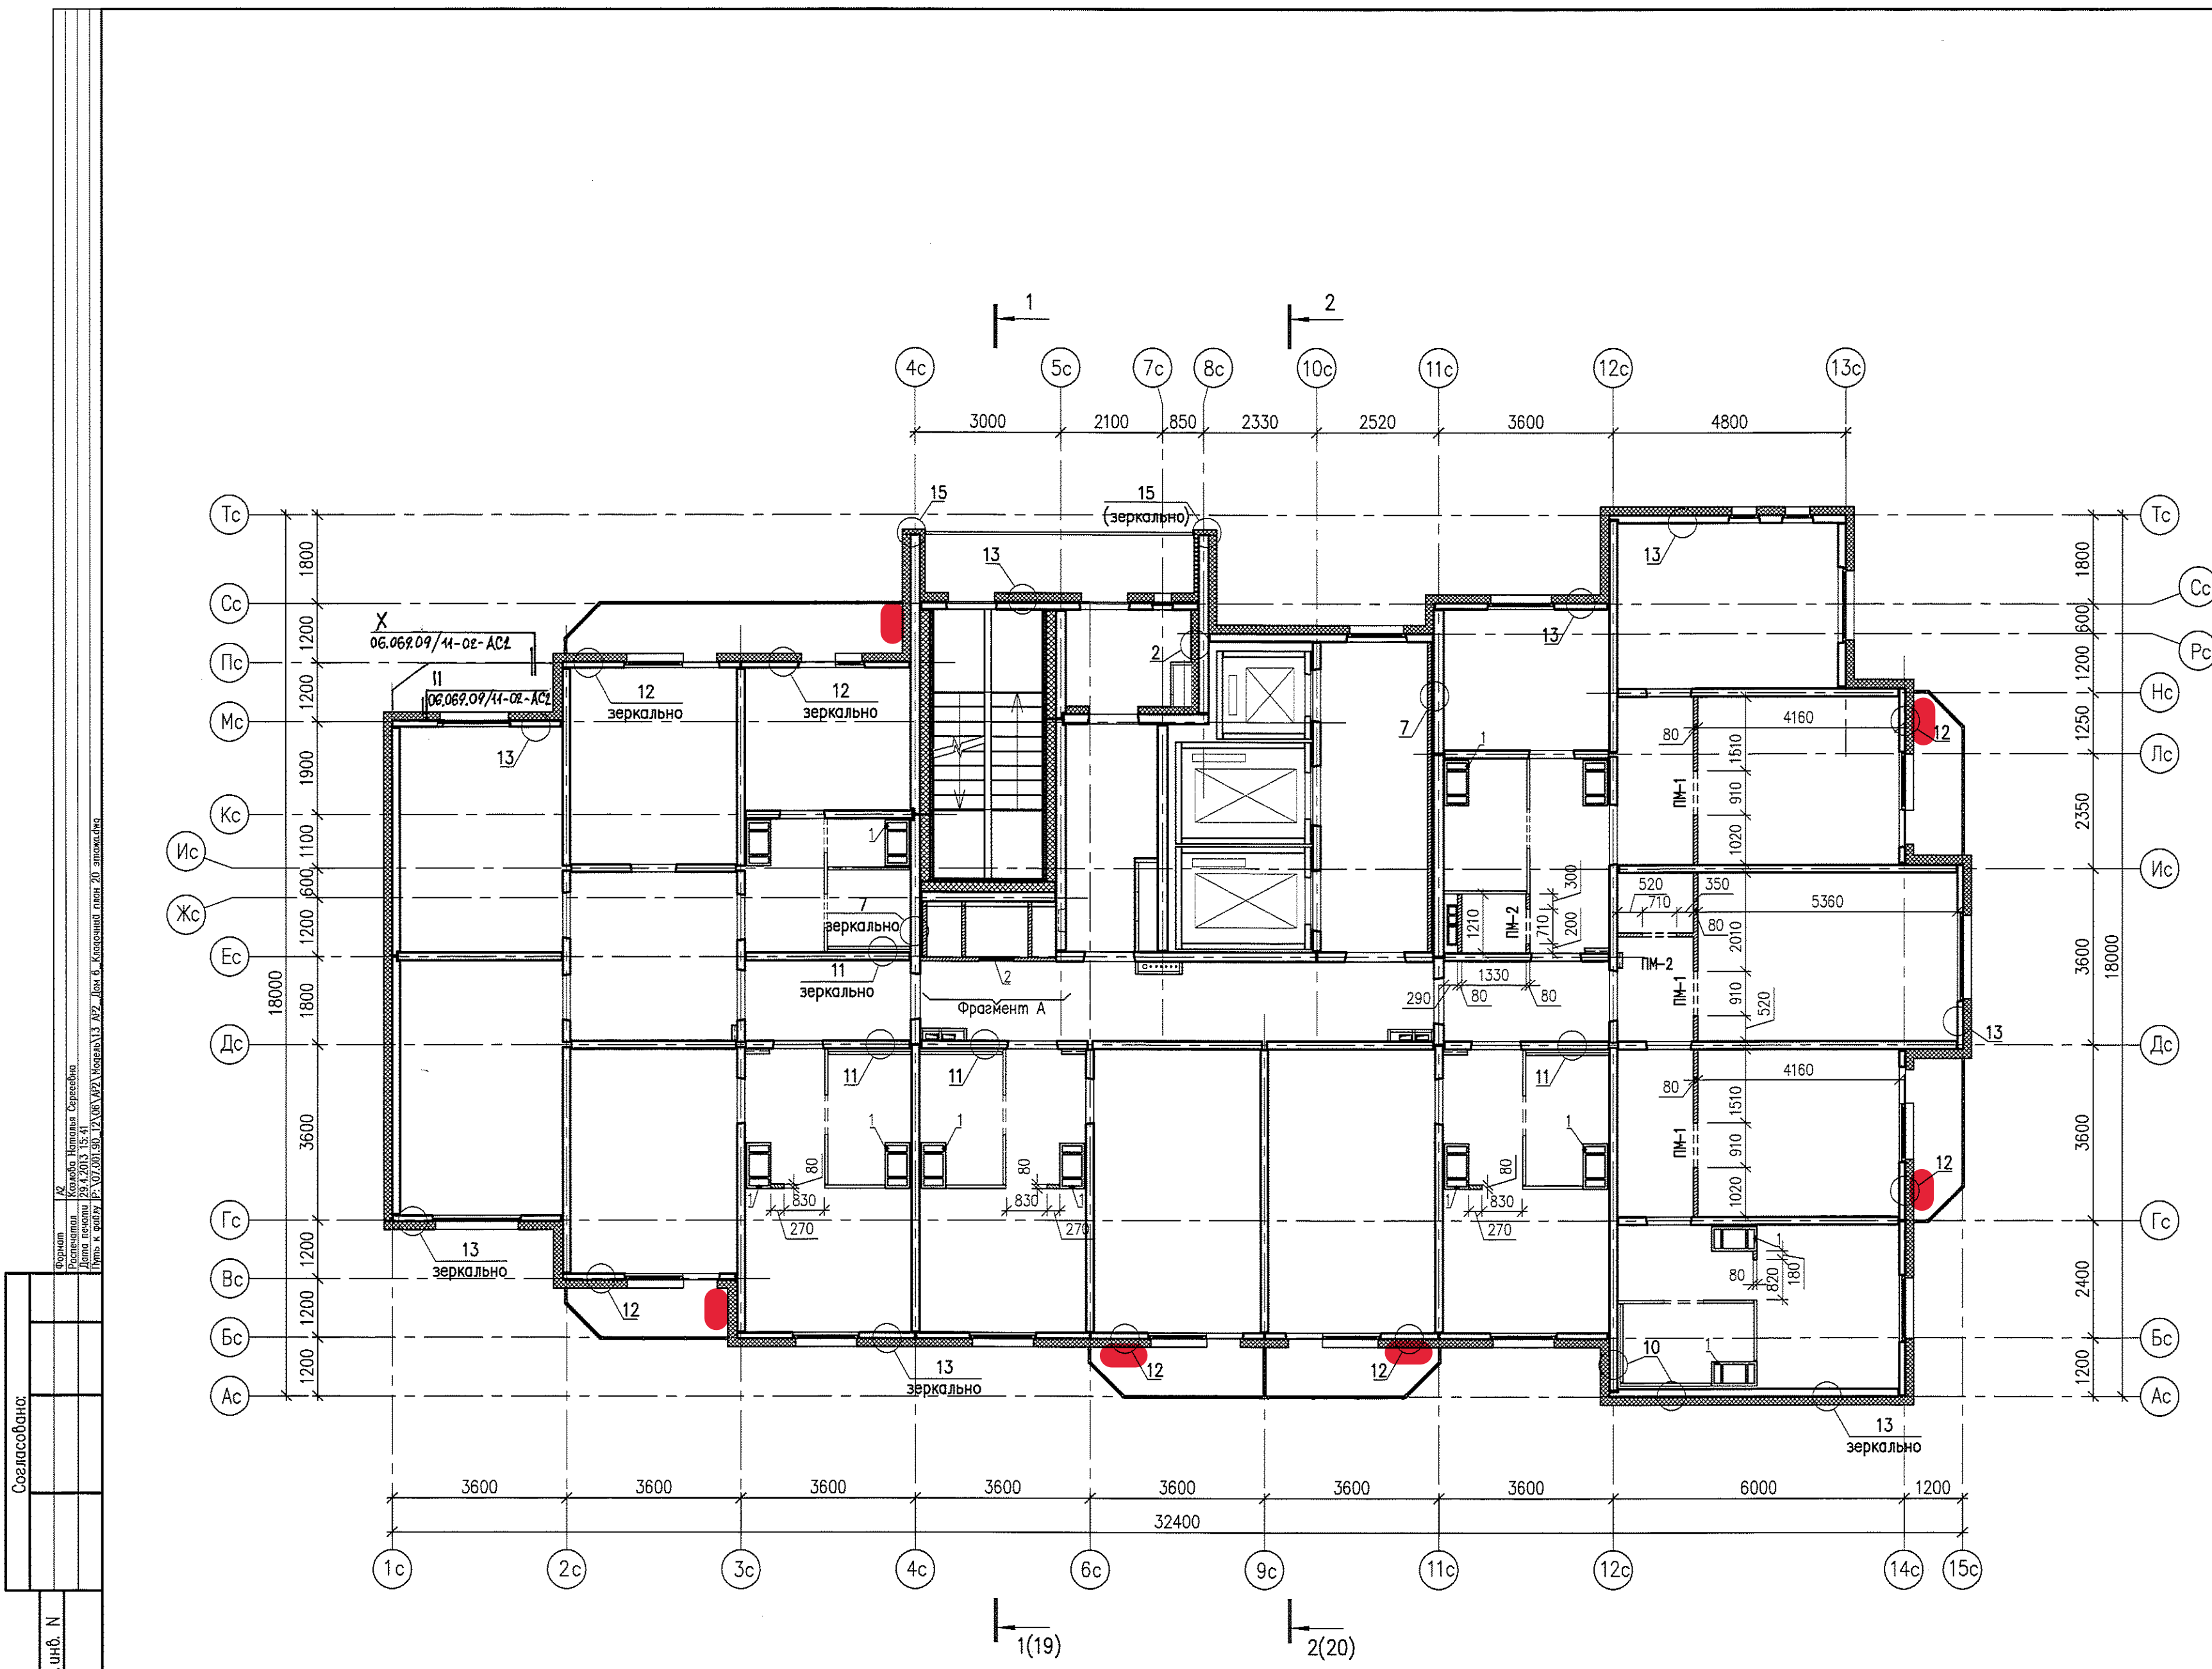

ЭКСПЛИКАЦИЯ ОТВЕРСТИЙ

№ на плане	Размеры, мм	Отметка отверстия, м	Назначение
1	120 x 200(н)	Низ на 0,3м от потолка	ОВ
2	710 x 510(н)	Низ на 0,6м от потолка	ОВ

УСЛОВНЫЕ ОБОЗНАЧЕНИЯ

- Ж/б конструкции
- Утеплитель
- Кладка из гипсовых пазогребневых плит

1. Общие примечания см. лист 7.
2. Ведомость перемычек см. лист 18.
3. Фрагмент А см. лист 17.
4. Спецификацию см. лист 33.
5. Узлы 2...15 см. листы 43,44.

Инв.№ подл.	Подпись и дата	Взам. инв. №
	Согласовано:	

07.001.90/12-06-AP2					
Жилые дома со встроенными нежилыми помещениями с наземной многоуровневой автостоянкой в квартале ул. Академика Вансовского-улицы 1а (название условное)-Краснолесья-Анатолия Мехренцева в Ленинском районе г.Екатеринбурга					
Изм.	Колуч.	Лист	№ док.	Подпись	Дата
Разработал	Козлова			<i>[Signature]</i>	03.13
Проверил	Исупов			<i>[Signature]</i>	03.13
№ контр.	Черепанова			<i>[Signature]</i>	03.13
ГАП	Черепанова			<i>[Signature]</i>	03.13
Жилой дом №6				Стадия	Лист
				Р	13
Кладочный план 20 этажа				ООО "ПКУ "НОВА-СтройПроект"	





Инв.№ подл.	Подпись и дата	Взам. инв. №



ЭКСПЛИКАЦИЯ ОТВЕРСТИЙ

№ на плане	Размеры, мм	Отметка отверстия, м	Назначение
1	120 x 200(н)	Низ на 0,3м от потолка	ОВ
2	710 x 510(н)	Низ на 0,6м от потолка	ОВ

УСЛОВНЫЕ ОБОЗНАЧЕНИЯ

- Ж/б конструкции
- Утеплитель
- Кладка из гипсовых пазогребневых плит

1. Общие примечания см. лист 7.
2. Ведомость перемычек см. лист 18.
3. Фрагмент А см. лист 17.
4. Спецификацию см. лист 33.
5. Узлы 2...15 см. листы 43,44.


07.001.90/12-06-AP2				
Жилые дома со встроенными нежилыми помещениями с наземной многоуровневой автостоянкой в квартале ул. Академика Вонсовского-улицы 1а (название условное)-Краснолесья-Анатолия Мехренцева в Ленинском районе г.Екатеринбурга				
Изм.	Кодуч	Лист	№ док.	Подпись
Разработал	Козлова	03.13		<i>[Signature]</i>
Проверил	Исупов	03.13		<i>[Signature]</i>
Н. контр.	Черепанова	03.13		<i>[Signature]</i>
ГАП	Черепанова	03.13		<i>[Signature]</i>
Жилой дом №6			Стация	Лист
Кладочный план 22 этажа			Р	15
ООО "ПКУ "НОВА-СтройПроект"			Листов	-




ЭКСПЛИКАЦИЯ ОТВЕРСТИЙ

№ на плане	Размеры, мм	Отметка отверстия, м	Назначение
1	120 x 200(н)	Низ на 0,3м от потолка	ОВ
2	710 x 510(н)	Низ на 0,6м от потолка	ОВ

Фрагмент плана 24 этажа

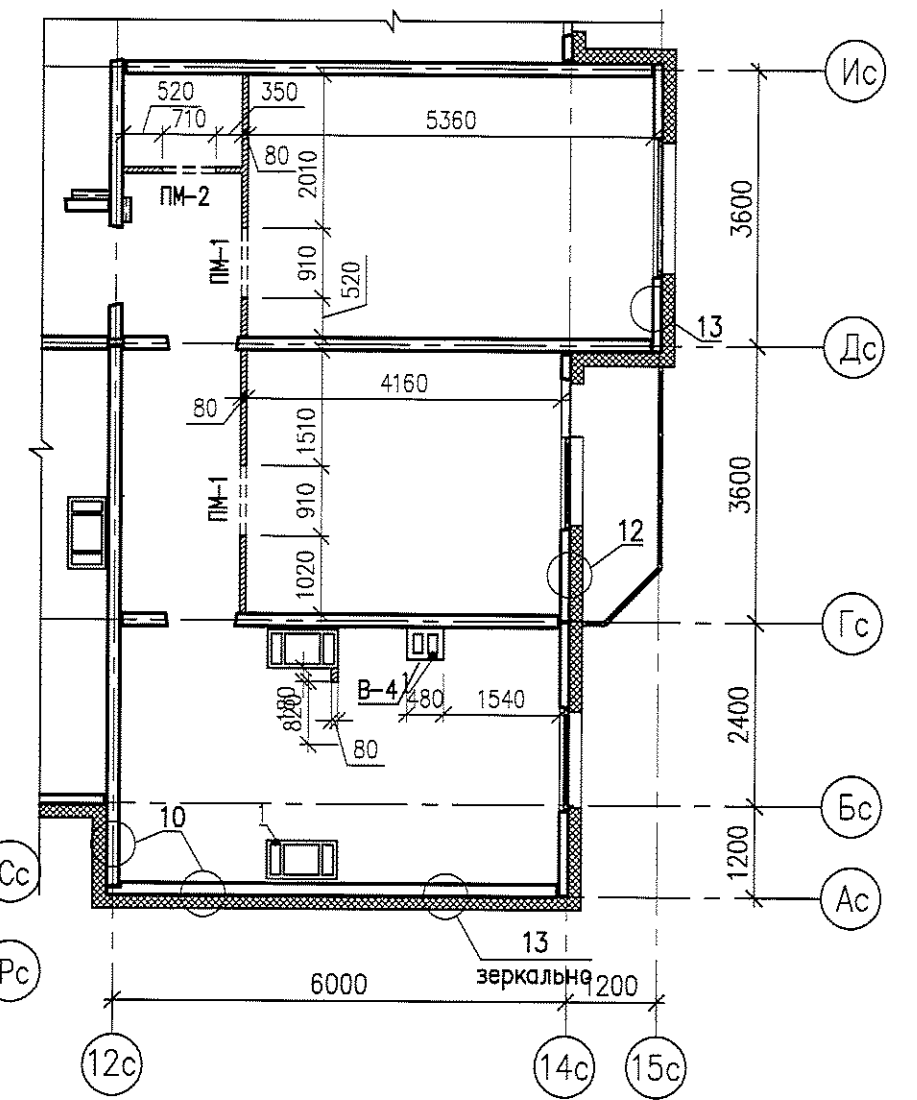

Фрагмент плана 25 этажа

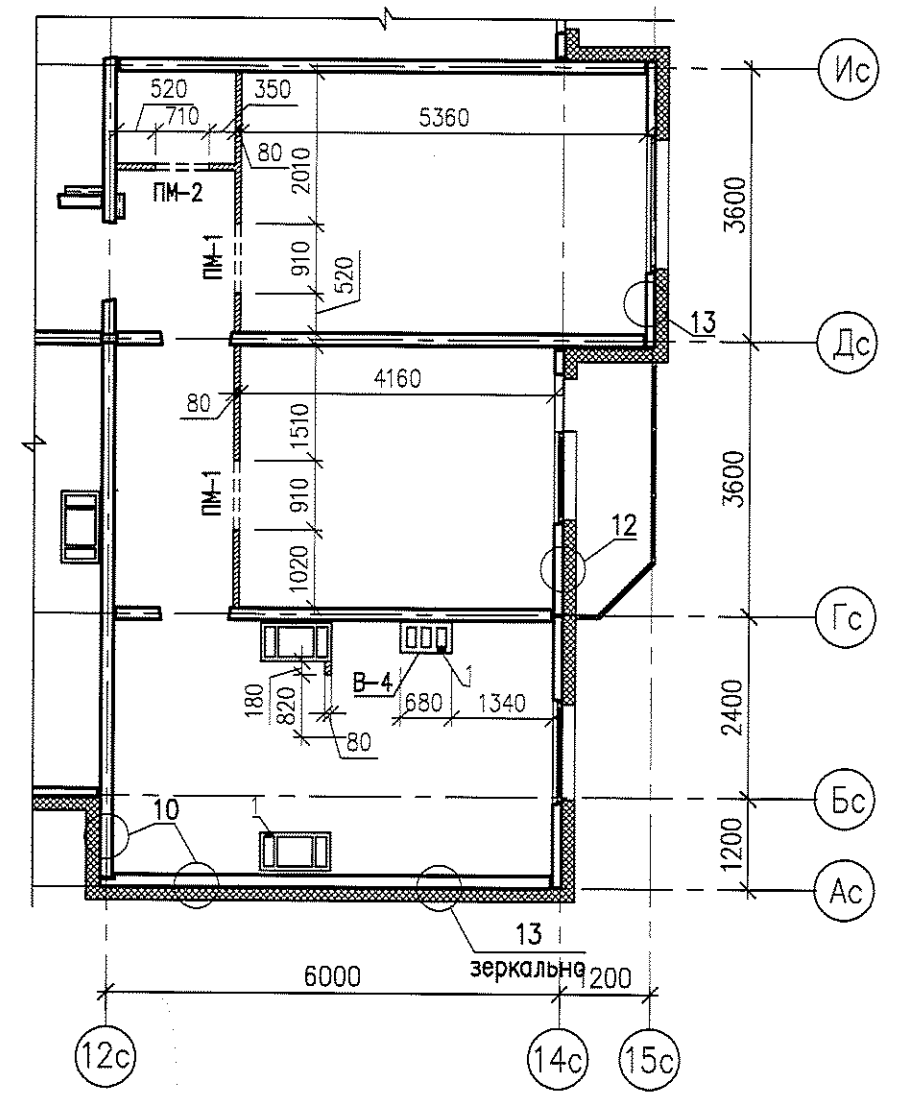

План 23 этажа



- УСЛОВНЫЕ ОБОЗНАЧЕНИЯ
- Ж/б конструкции
  - Утеплитель
  - Кладка из гипсовых пазогребневых плит

1. Общие примечания см. лист 7.
2. Ведомость переимеч см. лист 18.
3. Спецификацию см. лист 33.
4. Фрагмент А см. лист 17.
5. Вентканалы В1...В4 разработаны на листе 48.
6. Узлы 2...15 см. листы 43,44.

Инв.№ подл. Подпись и дата Взам. инв. №

07.001.90/12-06-AP2				
Жилые дома со встроенными нежилыми помещениями с наземной многоуровневой автостоянкой в квартале ул. Академика Вонсовского-улицы 1а (название условное)-Краснолесья-Анатолия Мехренцева в Ленинском районе г.Екатеринбурга				
Изм.	Колуч.	Лист	№ док.	Дата
Разработал	Козлова			03.13
Проверил	Исупов			03.13
Н.контр.	Черепанова			03.13
ГАП	Черепанова			03.13
Жилой дом №6			Стадия	Лист
			Р	16
Кладочный план 23...25 этажей			ООО "ПКУ "НОВА-СтройПроект"	