

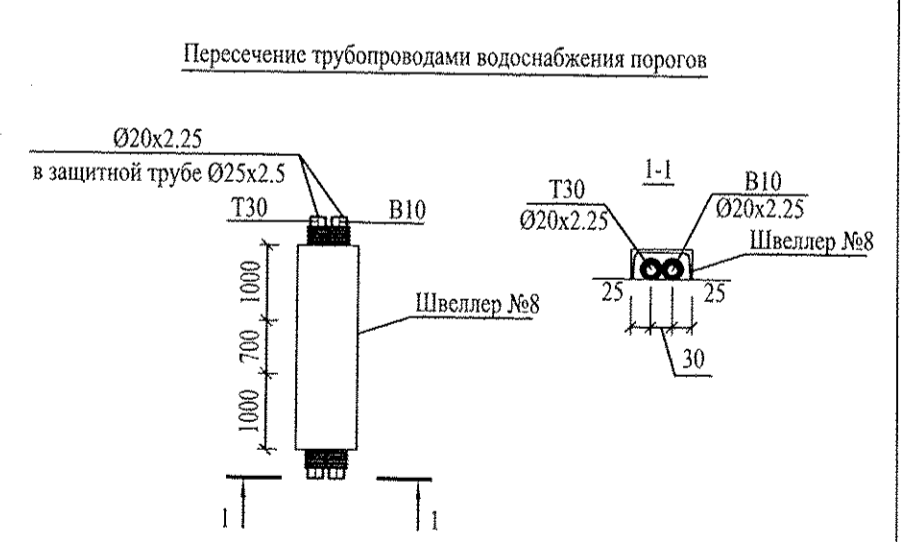
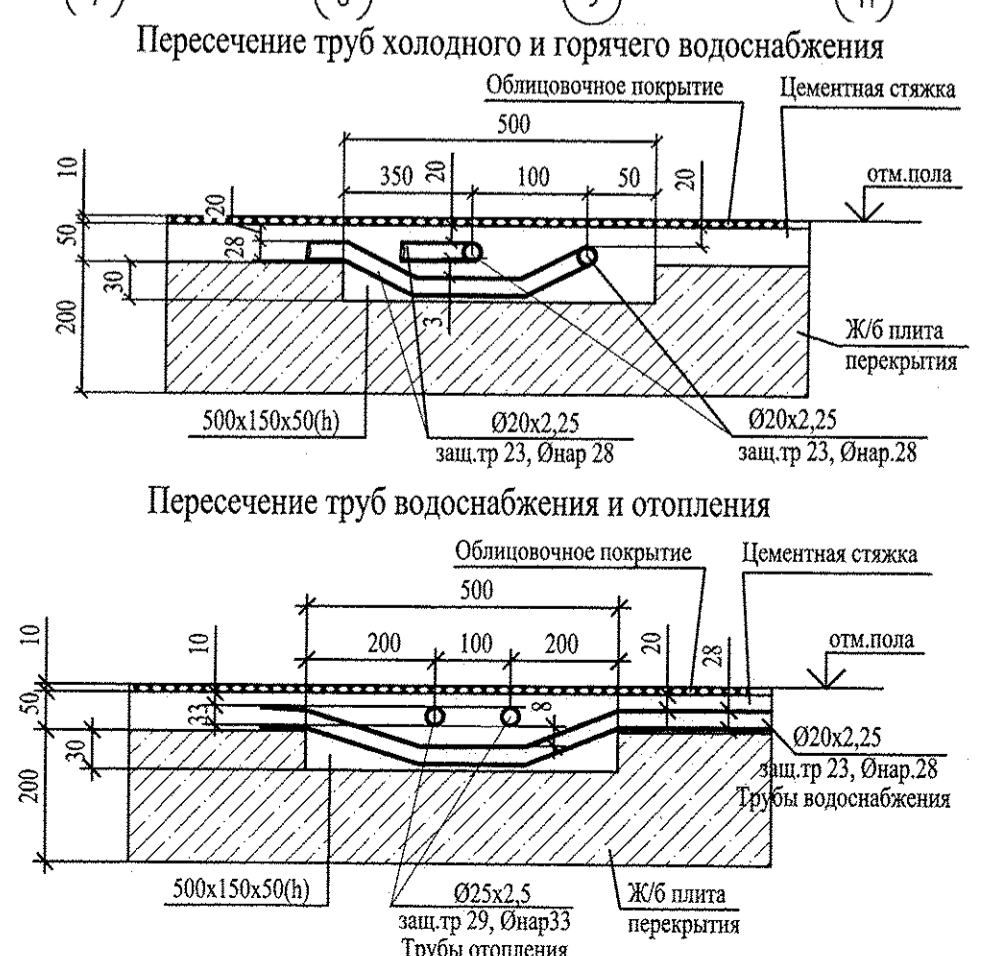


ЭКСПЛИКАЦИЯ ПОМЕЩЕНИЙ В БЛОКИРОВЧНЫХ Осях 5-6			
НОМЕР ПОМЕЩЕНИЯ	НАИМЕНОВАНИЕ	ПЛОЩАДЬ М2	Кат. помещ.
Помещения квартир			
1	Общая жилая комната с зоной кухни	0	
2	Жилая комната, в том числе	175,65	
2/1	Жилая комната N1		
2/2	Жилая комната N2		
2/3	Жилая комната N3		
3	Кухня	123,95	
4	Санузел	4,96	
5	Ванная	34,82	
6	Душевая	3,17	
7	Прихожая	59,85	
8	Постирочная	0,00	
9	Антресоль	0,00	
10	Лоджия	5,96	
11	Балкон	3,16	
12	Терраса	73,76	
Итого по жилой части:		485,28	
Общедомовые помещения			
13	Межквартирный коридор	44,15	
14	Лифтовой холл	40,03	
15	Лестничная клетка N1 (Тип N1)	16,62	
16	Тамбур	4,40	
17	Тамбур	4,51	
18	Переходная лоджия	5,78	
Итого площадь помещений:		115,49	


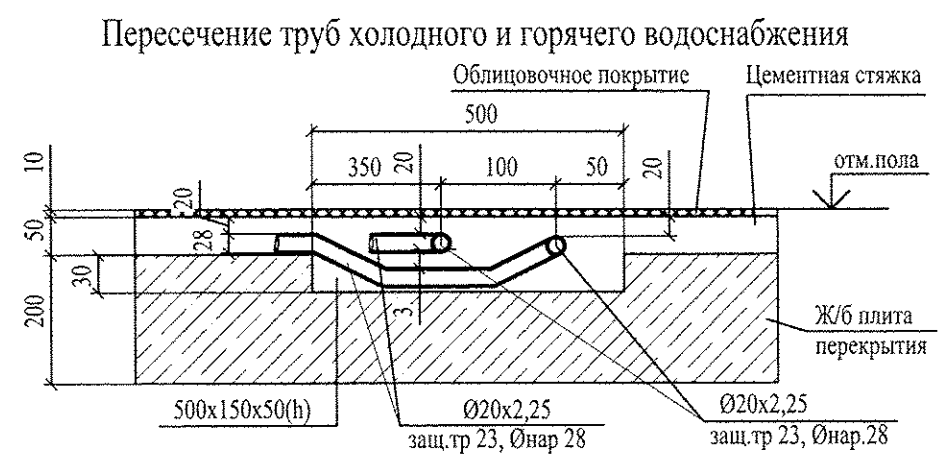


Пашаева	ав	07.11	07.18
Тернова	ар		
Иванов	эл		
Бородин	сс		
Васм. шиф. №			
Подп. и дата			
Инв. №подл.			


АПУ.065-085-ВК			
Жилой микрорайон в квартале улиц Чкалова-Академика Вонсовского-Амундсена-Краснолесья в Ленинском районе г.Екатеринбурга. В очередь строительства. II и III этапы 18-этажный двухсекционный жилой дом со встроенно-пристроенными помещениями на 1 этаже и подземным паркингом.			
ИЗМ. КОЛУЧ	ЛИСТ N	ДОК. ПОДПИСЬ	ДАТА
Разработал	Шкляр	<i>Шкляр</i>	20.07.18
Проверил	Алексеев	<i>Алексеев</i>	20.08.18
Н.контроль	Савин	<i>Савин</i>	<i>Савин</i>
III этап строительства. 18-этажная секция		СТАДИЯ	ЛИСТ
		Р	6
План 2 этажа в осях 5-6		А О К О Р Д А Ц И Я АТОМСТРОЙКОМПЛЕКС	

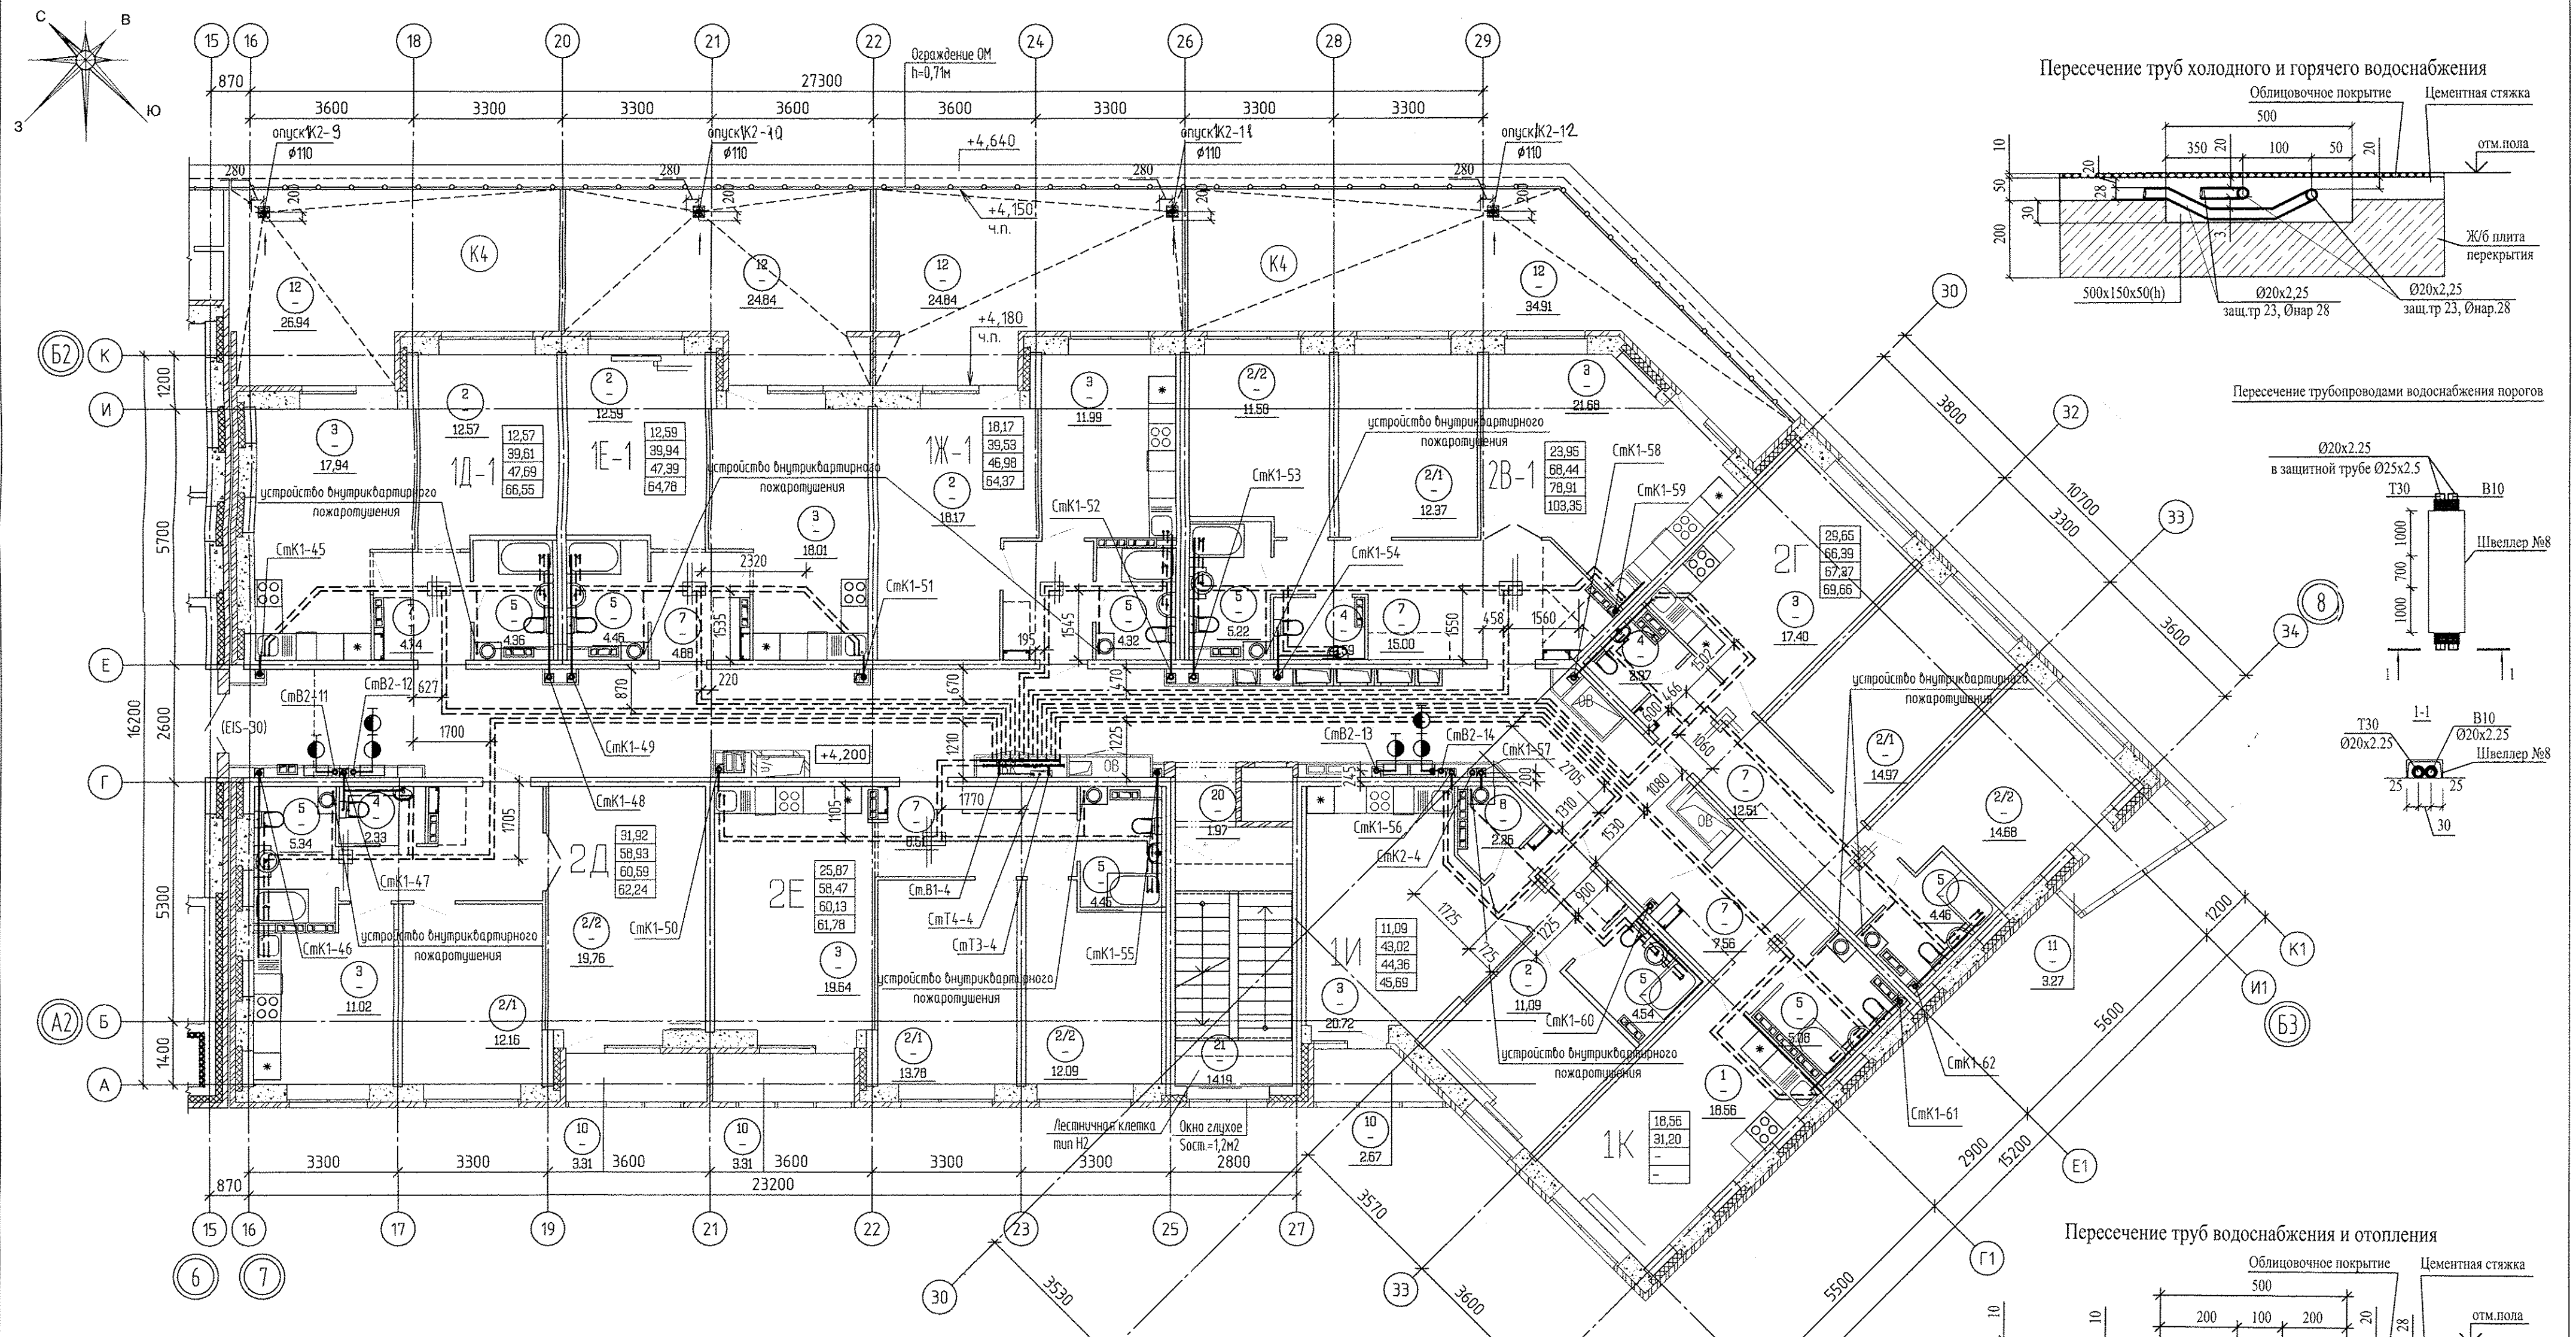

Пересечение трубопроводами водоснабжения порогов

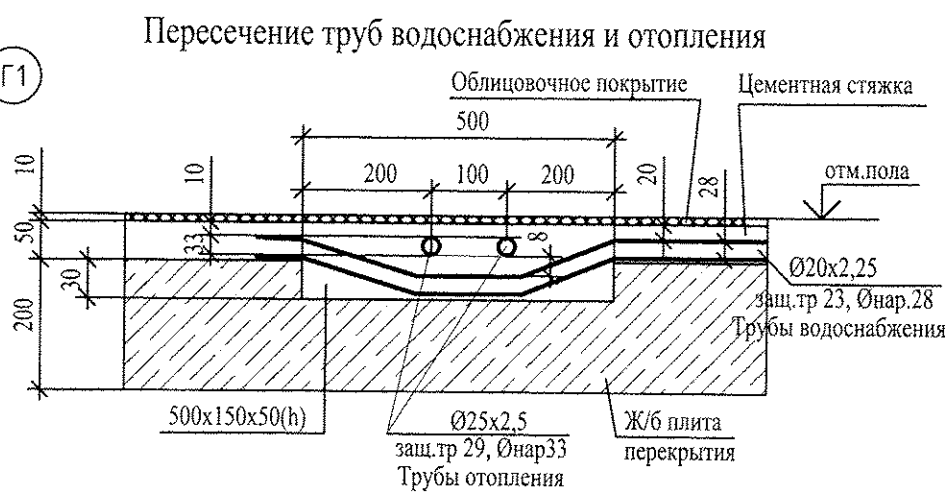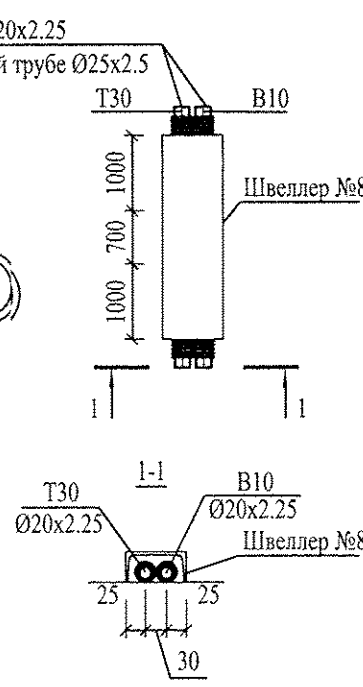

Пересечение труб водоснабжения и отопления

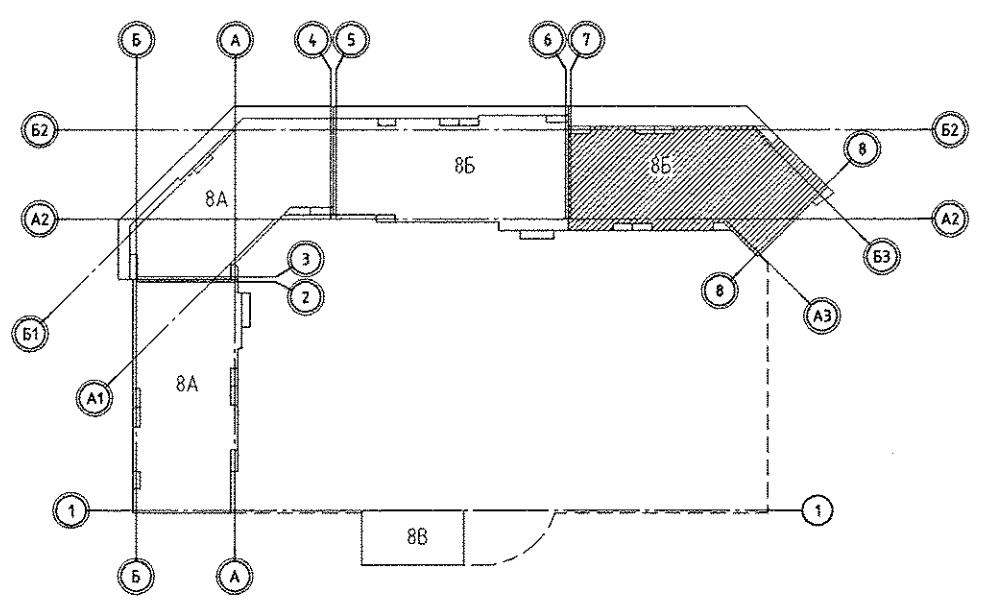


ЭКСПЛИКАЦИЯ ПОМЕЩЕНИЙ в блокировочных осях 7-8


НОМЕР ПОМЕЩЕНИЯ	НАИМЕНОВАНИЕ	ПЛОЩАДЬ м2	Кат. помещ.
7	Прихожая	70.98	
8	Постирочная	2.26	
9	Антресоли	0.00	
10	Лоджия	9.29	
11	Балкон	3.27	
12	Терраса	111.53	
Итого по жилой части: 569.62			
Общедомовые помещения			
19	Межквартирный коридор	67.50	
20	Тамбур	1.97	
21	Лестничная клетка №2 (Тип Н2)	14.19	
Итого площадь помещений: 83.66			
1	Общая жилая комната с зоной кухни	18,56	
2	Жилая комната, в том числе	165,81	
2/1	Жилая комната №1		
2/2	Жилая комната №2		
2/3	Жилая комната №3		
3	Кухня	138,40	
4	Санузел	7,29	
5	Ванная	42,23	
6	Душевая	0,00	

АПУ.065-086-ВК			
Жилой микрорайон в квартале ул. Чапаева-Академика Вонсовского-Амундсена-Красноярская в Ленинском районе г.Екатеринбурга. В очередь строительства. II и III этапы 18-этажный двухсекционный жилой дом со встроенно-пристроенными помещениями на 1 этаже и подземным паркингом.			
ИЗМ. КОД	КОД	ЛИСТ	ДОК. ПОДПИСЬ
Разработал	Шкляр	20.07.18	
Проверил	Алексеев	20.07.18	
Н.контроль	Савин	02.18	
III этап строительства. 18-этажная секция		СТАДИЯ	ЛИСТ
		Р	7
План 2 этажа в осях 7-8		АТОМСТРОЙКОМПЛЕКС	

АР	Пашаева
ЭЛ	07.18
СС	07.18
Взам. инв. №	
Подп. и дата	
Инв. №локл.	



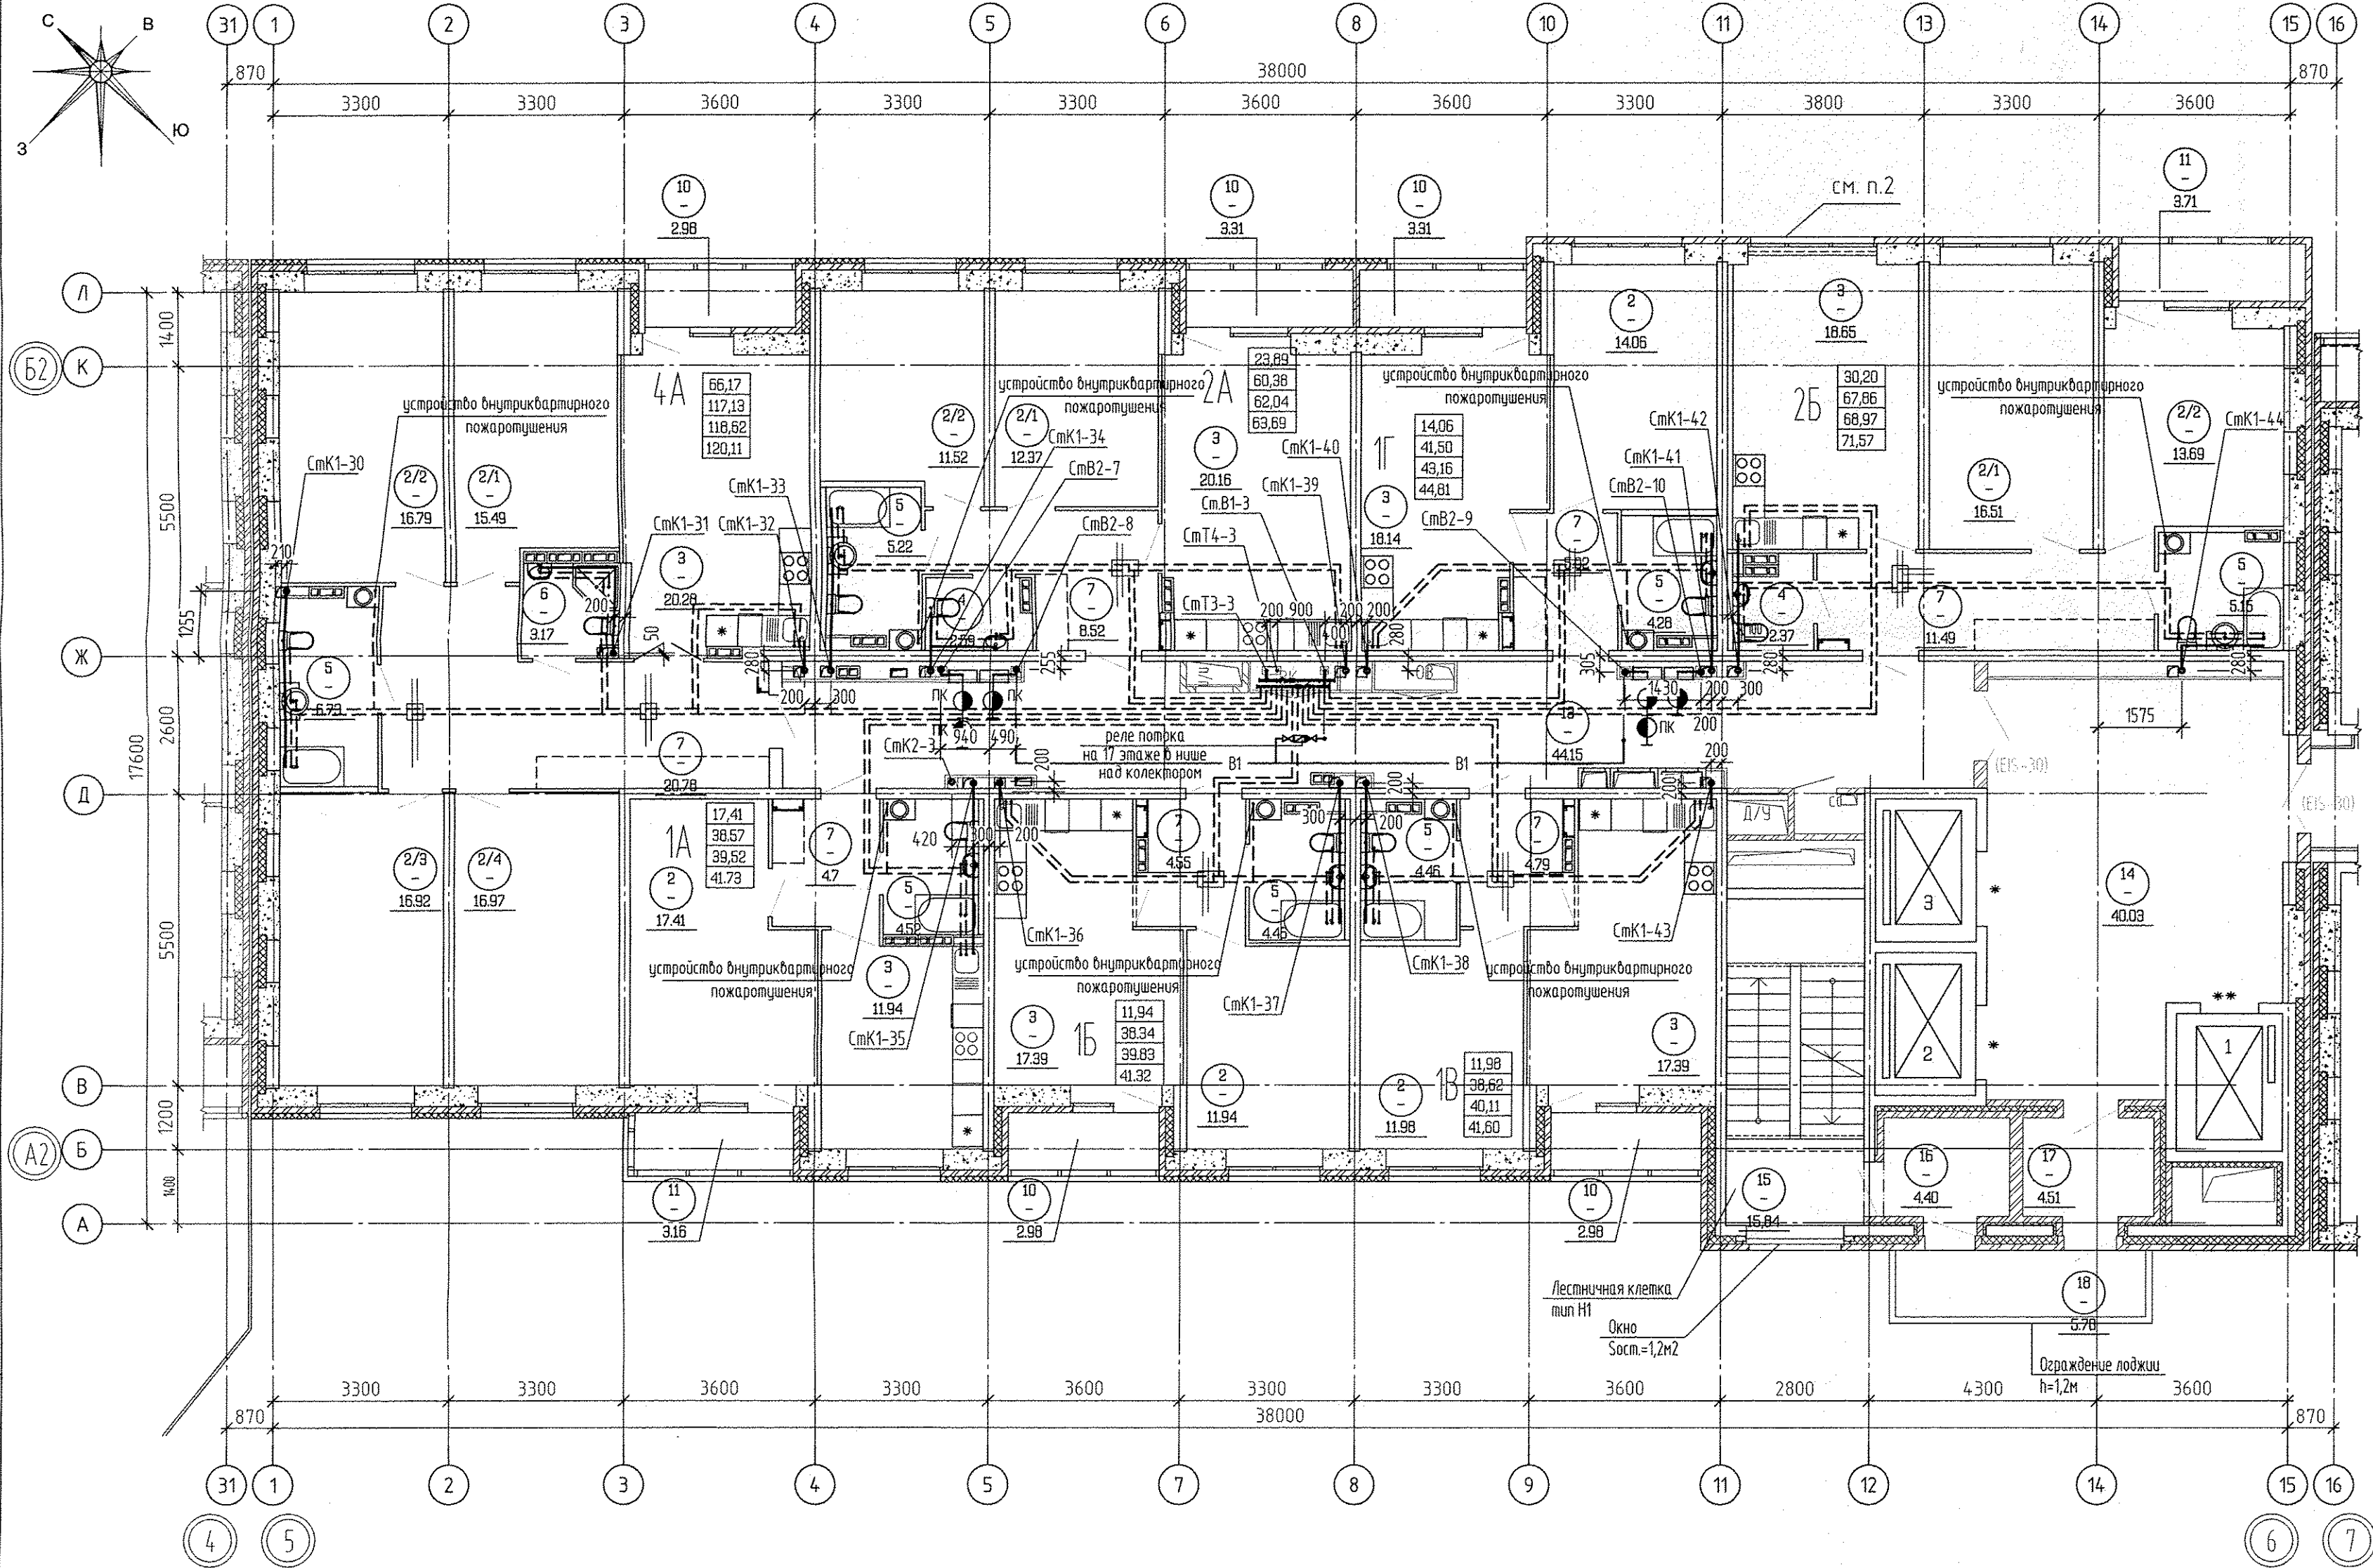


ЭКСПЛИКАЦИЯ ПОМЕЩЕНИЙ в блокировочных осях 5-6			
НОМЕР ПОМЕЩЕНИЯ	НАИМЕНОВАНИЕ	ПЛОЩАДЬ М2	Кат. помещения
Помещения квартир			
1	Общая жилая комната с зоной кухни	0	
2	Жилая комната, в том числе	175.65	
2/1	Жилая комната N1		
2/2	Жилая комната N2		
2/3	Жилая комната N3		
3	Кухня	123.95	
4	Санузел	4.96	
5	Ванная	34.82	
6	Душевая	3.17	
7	Прихожая	59.85	
8	Постирочная	0.00	
9	Антресоль	0.00	
10	Лоджия	15.56	
11	Балкон	6.87	
12	Терраса	0	
Итого по жилой части:		424.83	
Общедомовые помещения			
13	Межквартирный коридор	44.15	
14	Лифтовой холл	40.03	
15	Лестничная клетка N1 (Тип Н1)	15.84	
16	Тамбур	4.40	
17	Тамбур	4.51	
18	Переходная лоджия	5.78	
Итого площадь помещений:		114.71	

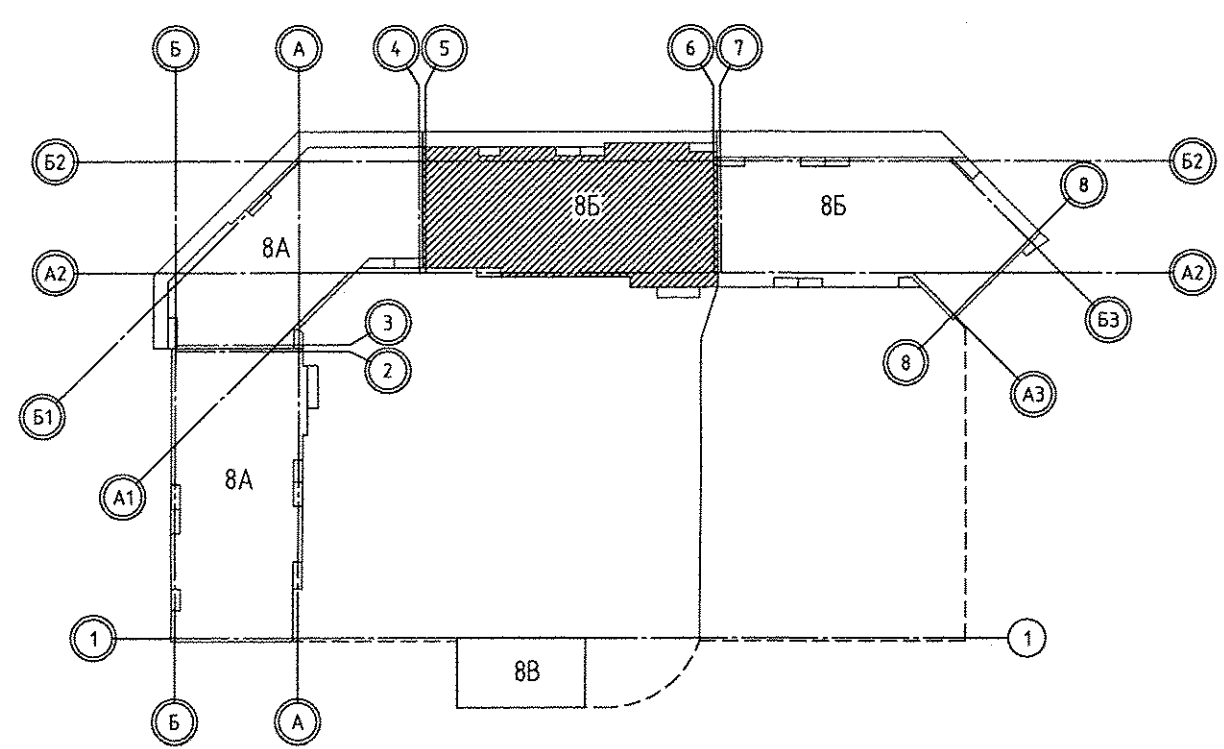

АПУ.065-085-ВК			
Жилой микрорайон в квартале улиц Чкалова-Академика Вонсовского-Амундсена-Краснолесья в Ленинском районе г.Екатеринбурга. В очередь строительства. II и III этапы. 18-этажный двухсекционный жилой дом со встроенно-пристроенными помещениями на 1 этаже и подземным паркингом.			
ИЗМ. КОЛУЧ ЛИСТ N ДОК. ПОДПИСЬ ДАТА		СТАДИЯ	ЛИСТ
Разработал Шкляр	20.07.18	III этап строительства.	Р
Проверил Алексеев	20.07.18	18-этажная секция	8
Н.контроль Савин	02.18	План 3-17 этажа в осях 5-6	
АО КОРПОРАЦИЯ АТОМСТРОЙКОМПЛЕКС			

Инв. Углубл.	Подп. и дата	Взам. инв. №	ЭЛ	07.18	02.18
Терновая	Иванов	Бородин	ПАШЕВА		

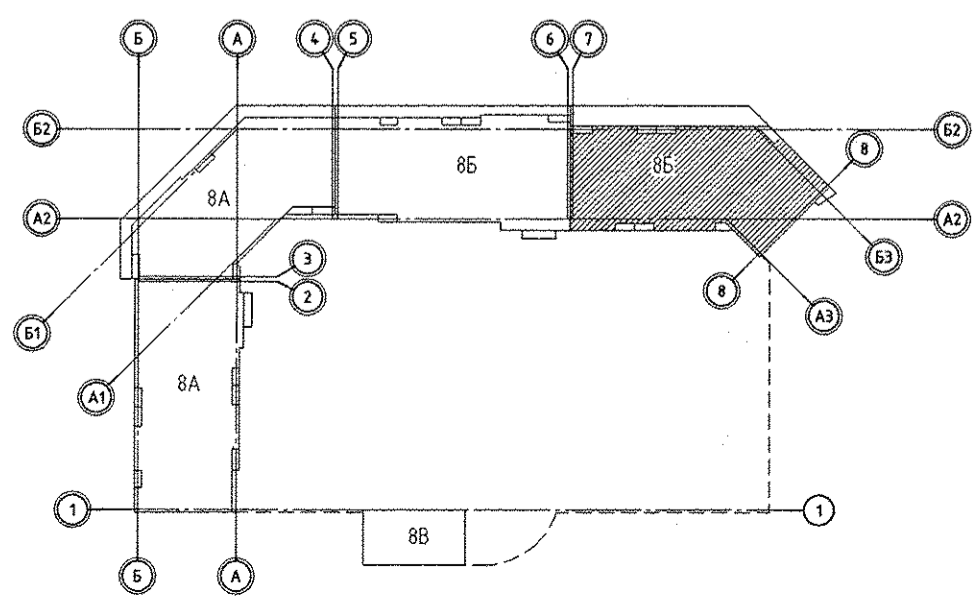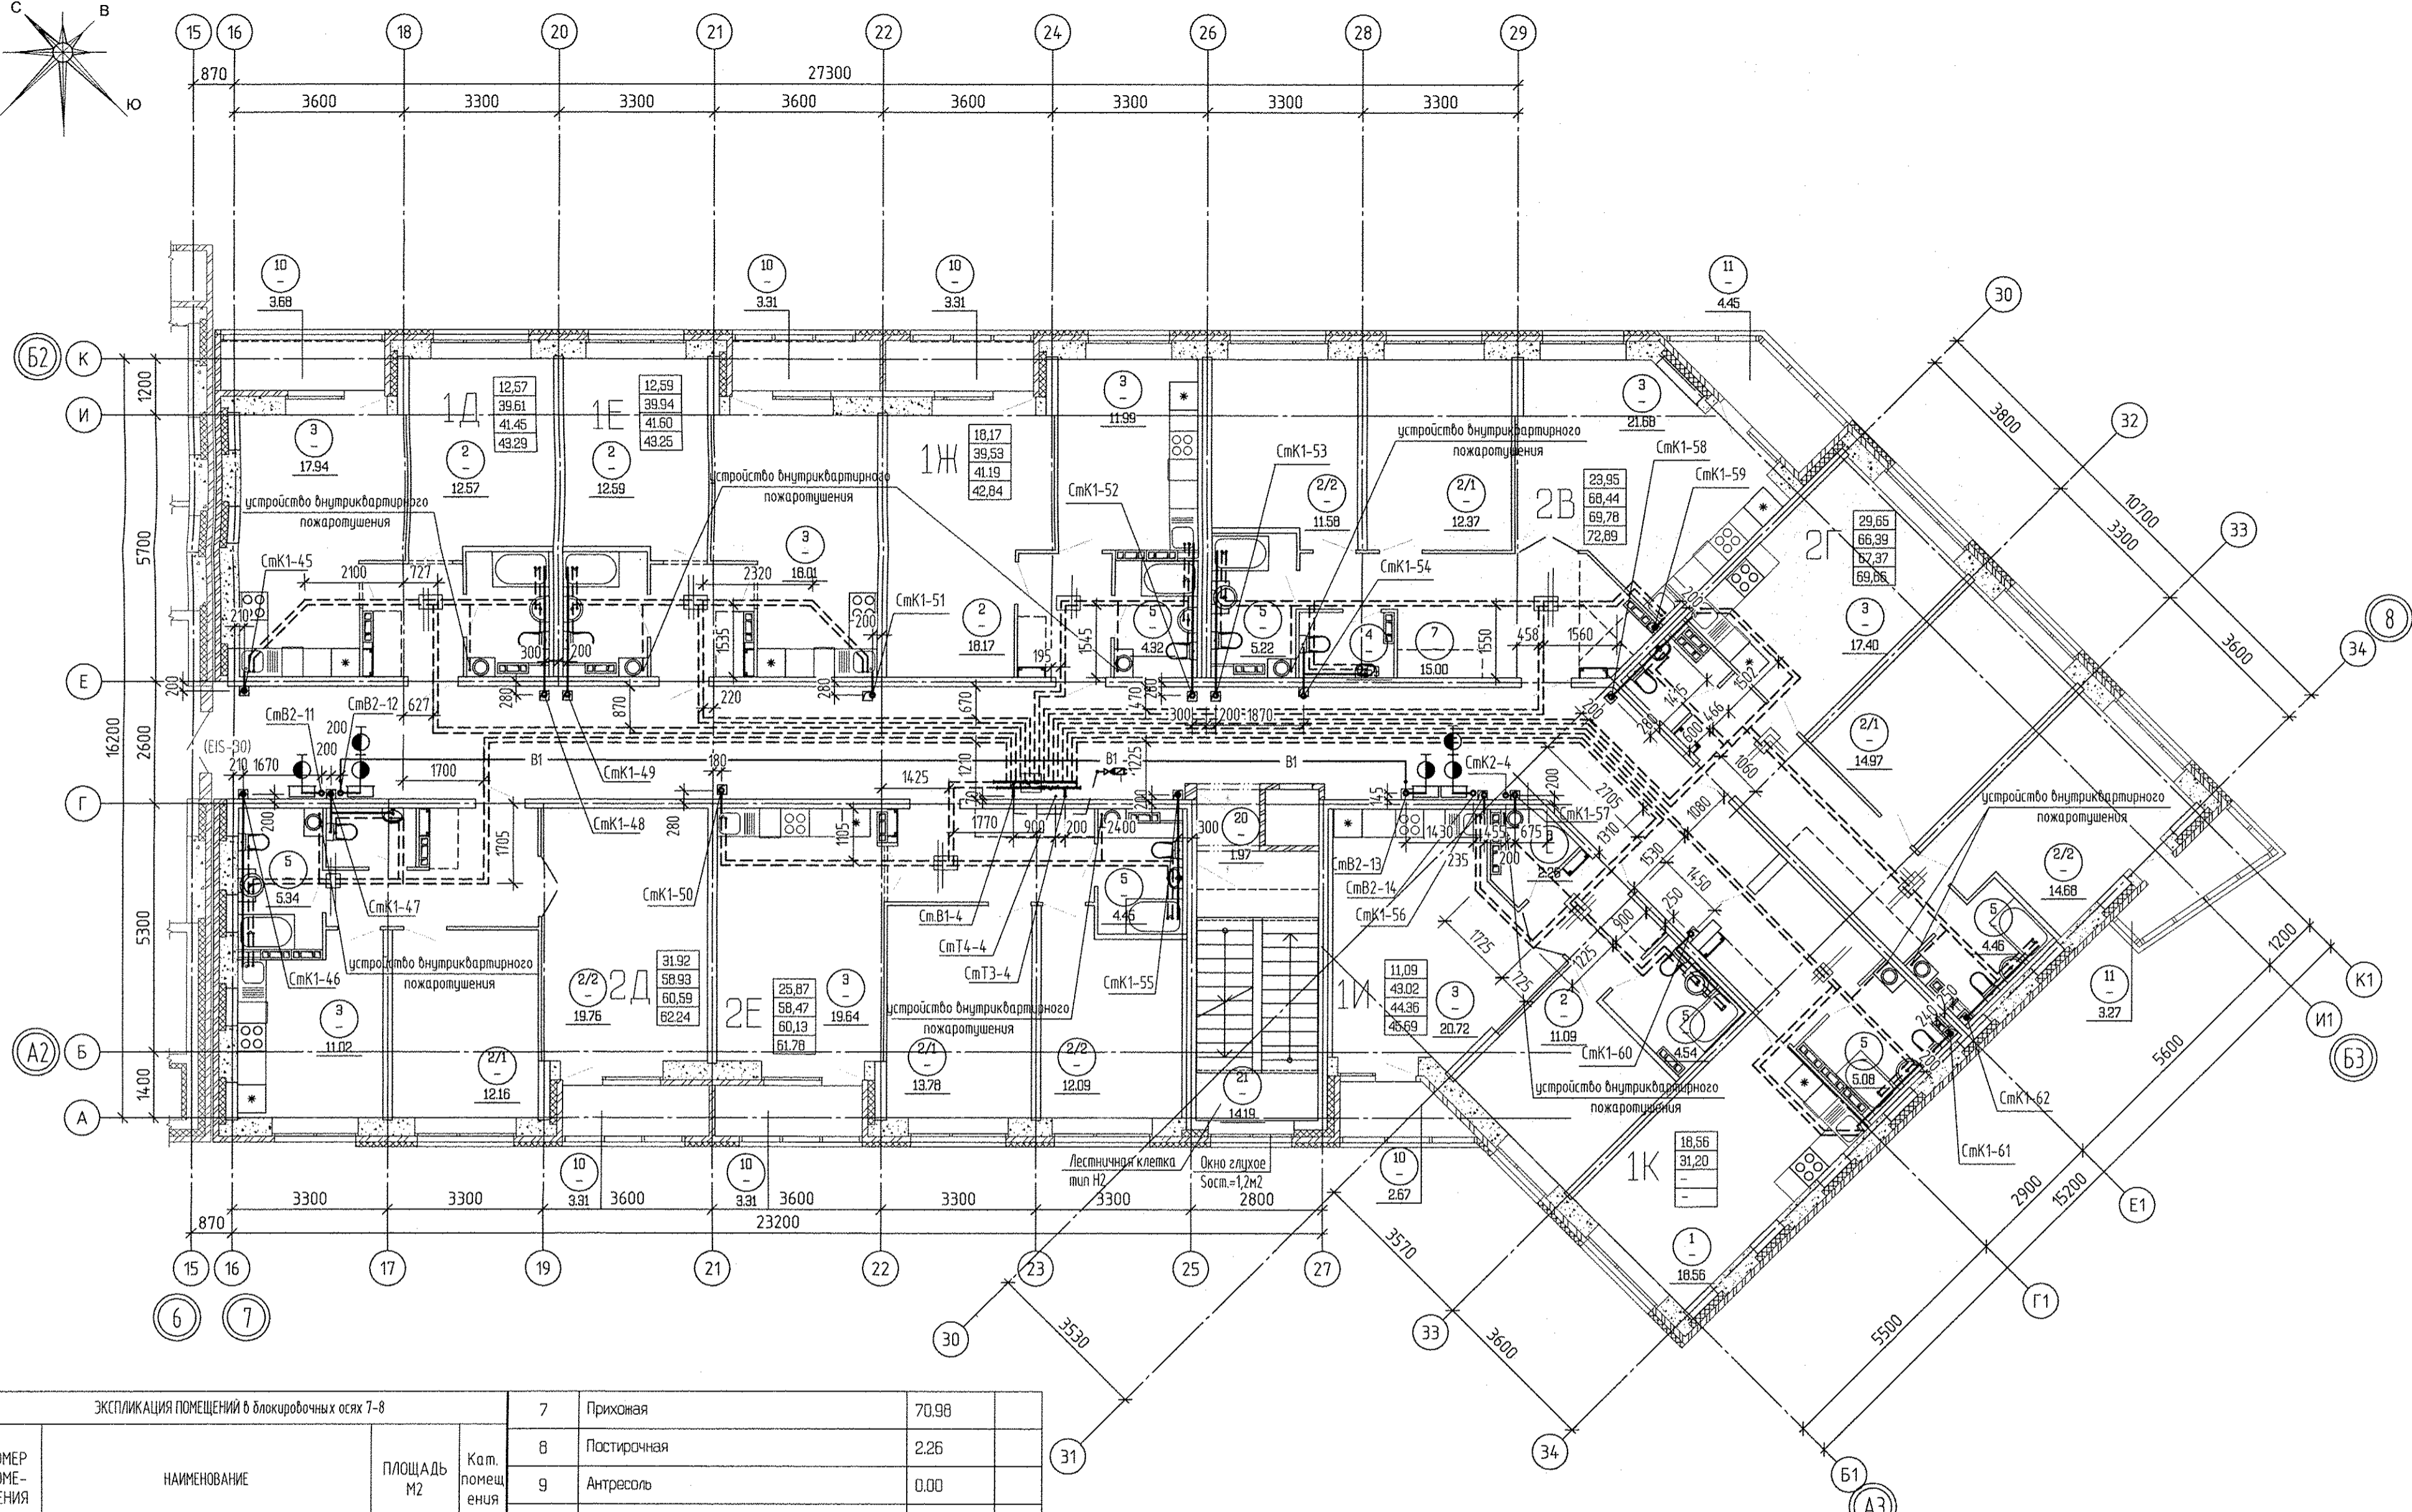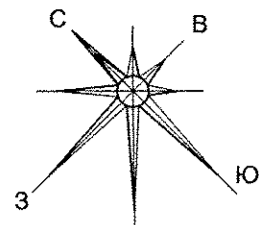

ЭКСПЛИКАЦИЯ ПОМЕЩЕНИЙ в блоках 7-8

НОМЕР ПОМЕЩЕНИЯ	НАИМЕНОВАНИЕ	ПЛОЩАДЬ м2	Кат. помещ.
7	Прихожая	70.98	
8	Пастирочная	2.26	
9	Антресоли	0.00	
10	Лоджия	19.59	
11	Балкон	7.72	
12	Терраса	0	
Итого по жилой части:			472.84
Общедомовые помещения			
19	Межквартирный коридор	67.50	
20	Тамбур	1.97	
21	Лестничная клетка №2 (Тип Н2)	14.19	
Итого площадь помещений:			83.66

АПУ.065-085-ВК			
Жилой микрорайон в квартале улиц Чкалова-Академика Вонсовского-Амундсена-Краснолесья в Ленинском районе г.Екатеринбурга. В очередь строительства. II и III этапы. 18-этажный двухсекционный жилой дом со встроенно-пристроенными помещениями на 1 этаже и подземным паркингом.			
ИЗМ. КОЛУЧ	ЛИСТ N ДОК.	ПОДПИСЬ	ДАТА
Разработал	Шкляр	<i>Шкляр</i>	20.07.18
Проверил	Алексеевко	<i>Алексеевко</i>	20.07.18
III этап строительства. 18-этажная секция			СТАДИЯ ЛИСТ ЛИСТОВ Р 9
Н.контроль Савин			План 3-17 этажа в осях 7-8

